




PT. LOGIKA SISTEM ALFA
Architecture | Interior | Contractor | Custom Furniture

APARTMENT THE NEWTON 1
FOR CONSTRUCTION DRAWING
29/01/2024

Keterangan
 KONTRAKTOR WAJIB MELAKUKAN PENGUKURAN UJANG ACTUAL DI LANTAIAN UNTUK MEMASTIKAN KESESUAIAN DENGAN GAMBAR, APABILA ADA TETAPAN/UBAH DARI KONTRAKTOR WAJIB MELAPORKAN KEPADA DESAINER.

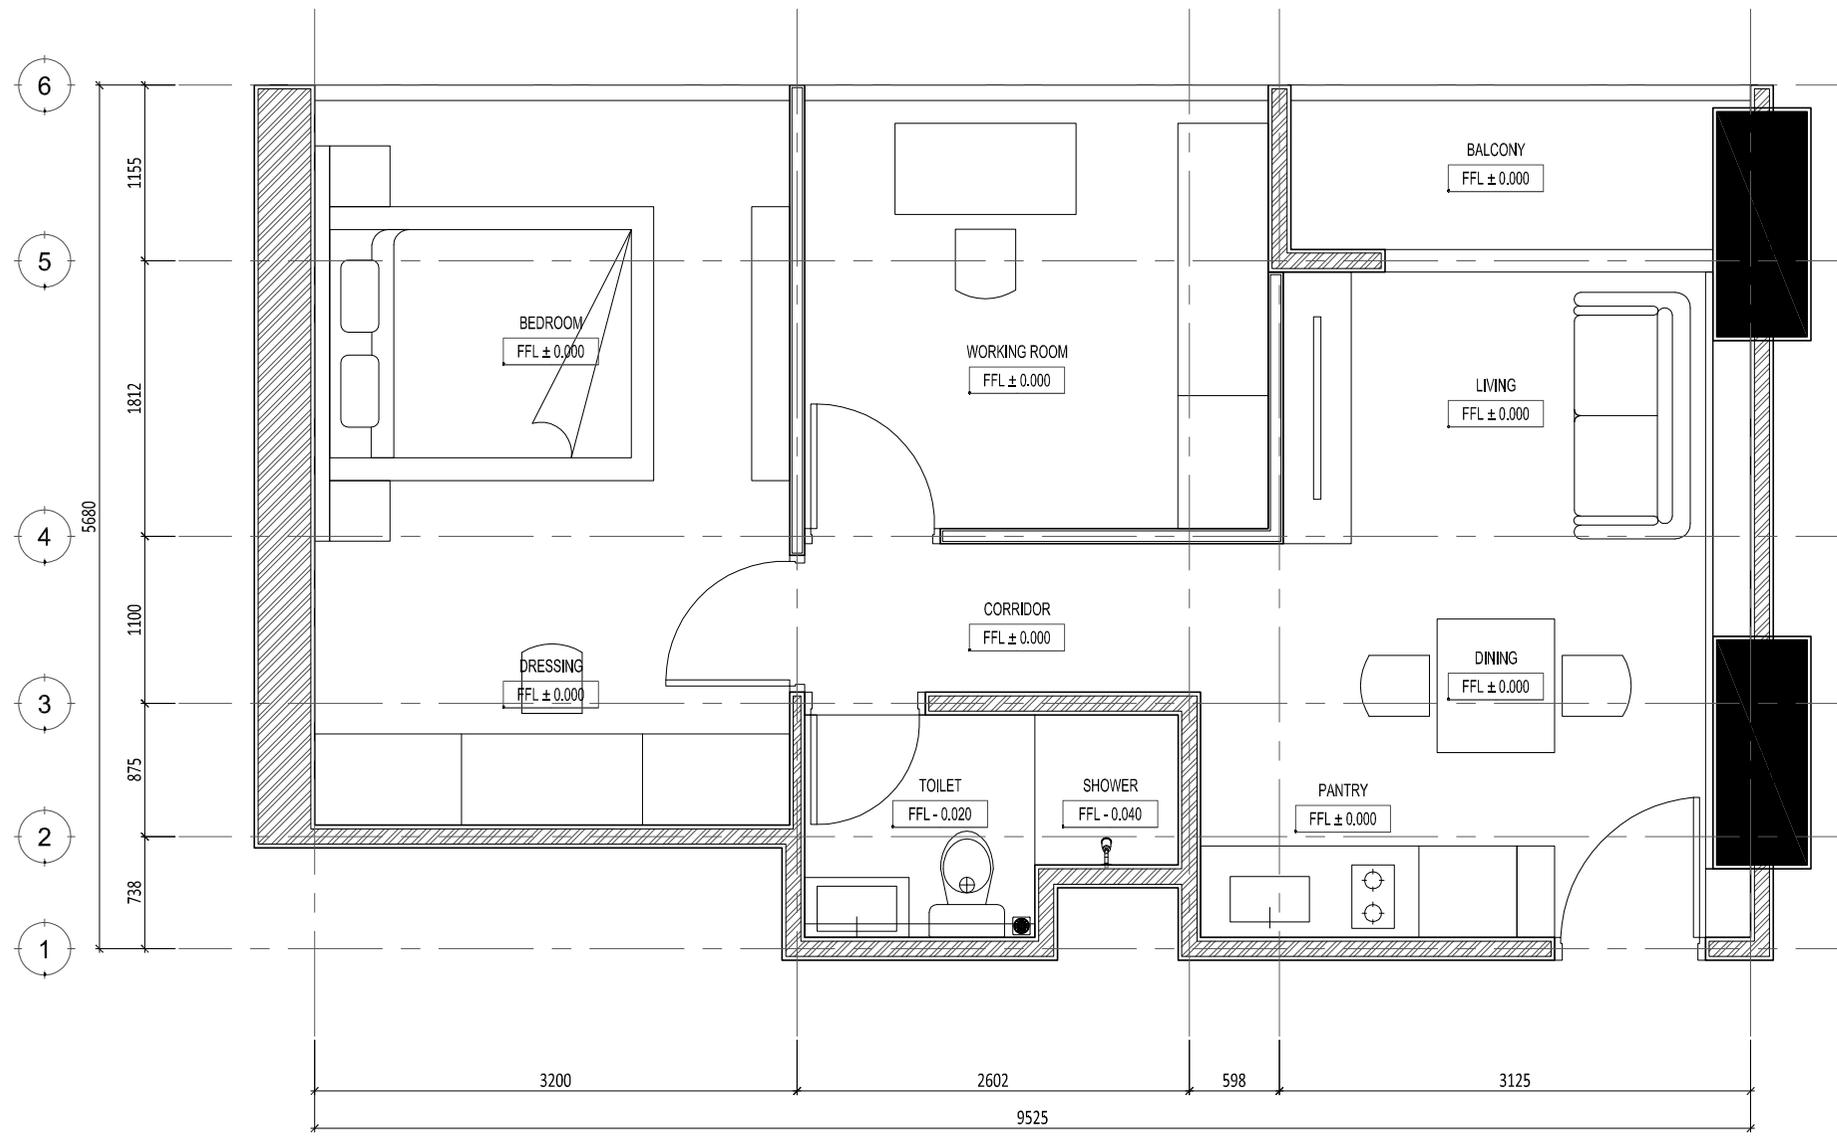

A
B
C
D
E

1

LAYOUT PLAN
 SCALE 1: 50 (A4)

Proyek
INTERIOR APARTMENT THE NEWTON 1

Owner
IBU TITA


Design & Build
LOGSIS
PT. LOGSIS - DESAIN, PROJEKSI, KONSTRUKSI, MANAJEMEN KONSTRUKSI DAN PEMERIKSAAN

R E V I S I		
NO	URAIAN	TANGGAL
01.		
02.		
03.		
04.		
05.		

WAJIB DITAMBAH
 SEBANYAK MUNGKIN ATAU MEMPRODUKSI GAMBAR INI DALAM BENTUK ANIMASI 3D DENGAN PERSTASIAN TERBUKA DAN BERTANDA/BERMATERAI.

Copyright
 NO PART OF THIS DOCUMENT MAY BE REPRODUCED, TRANSMITTED OR RECORDED IN ANY FORM OR BY ANY MEANS, WITHOUT PRIOR WRITTEN PERMISSION OF THE DESIGNER/ENGINEER.

Nama Gambar		
LAYOUT PLAN		
Skala: 1: 50	AM	Status FOR CONSTRUCTION
Nomor Gambar: ID-01.001-01		Tanggal: 29/07/2024

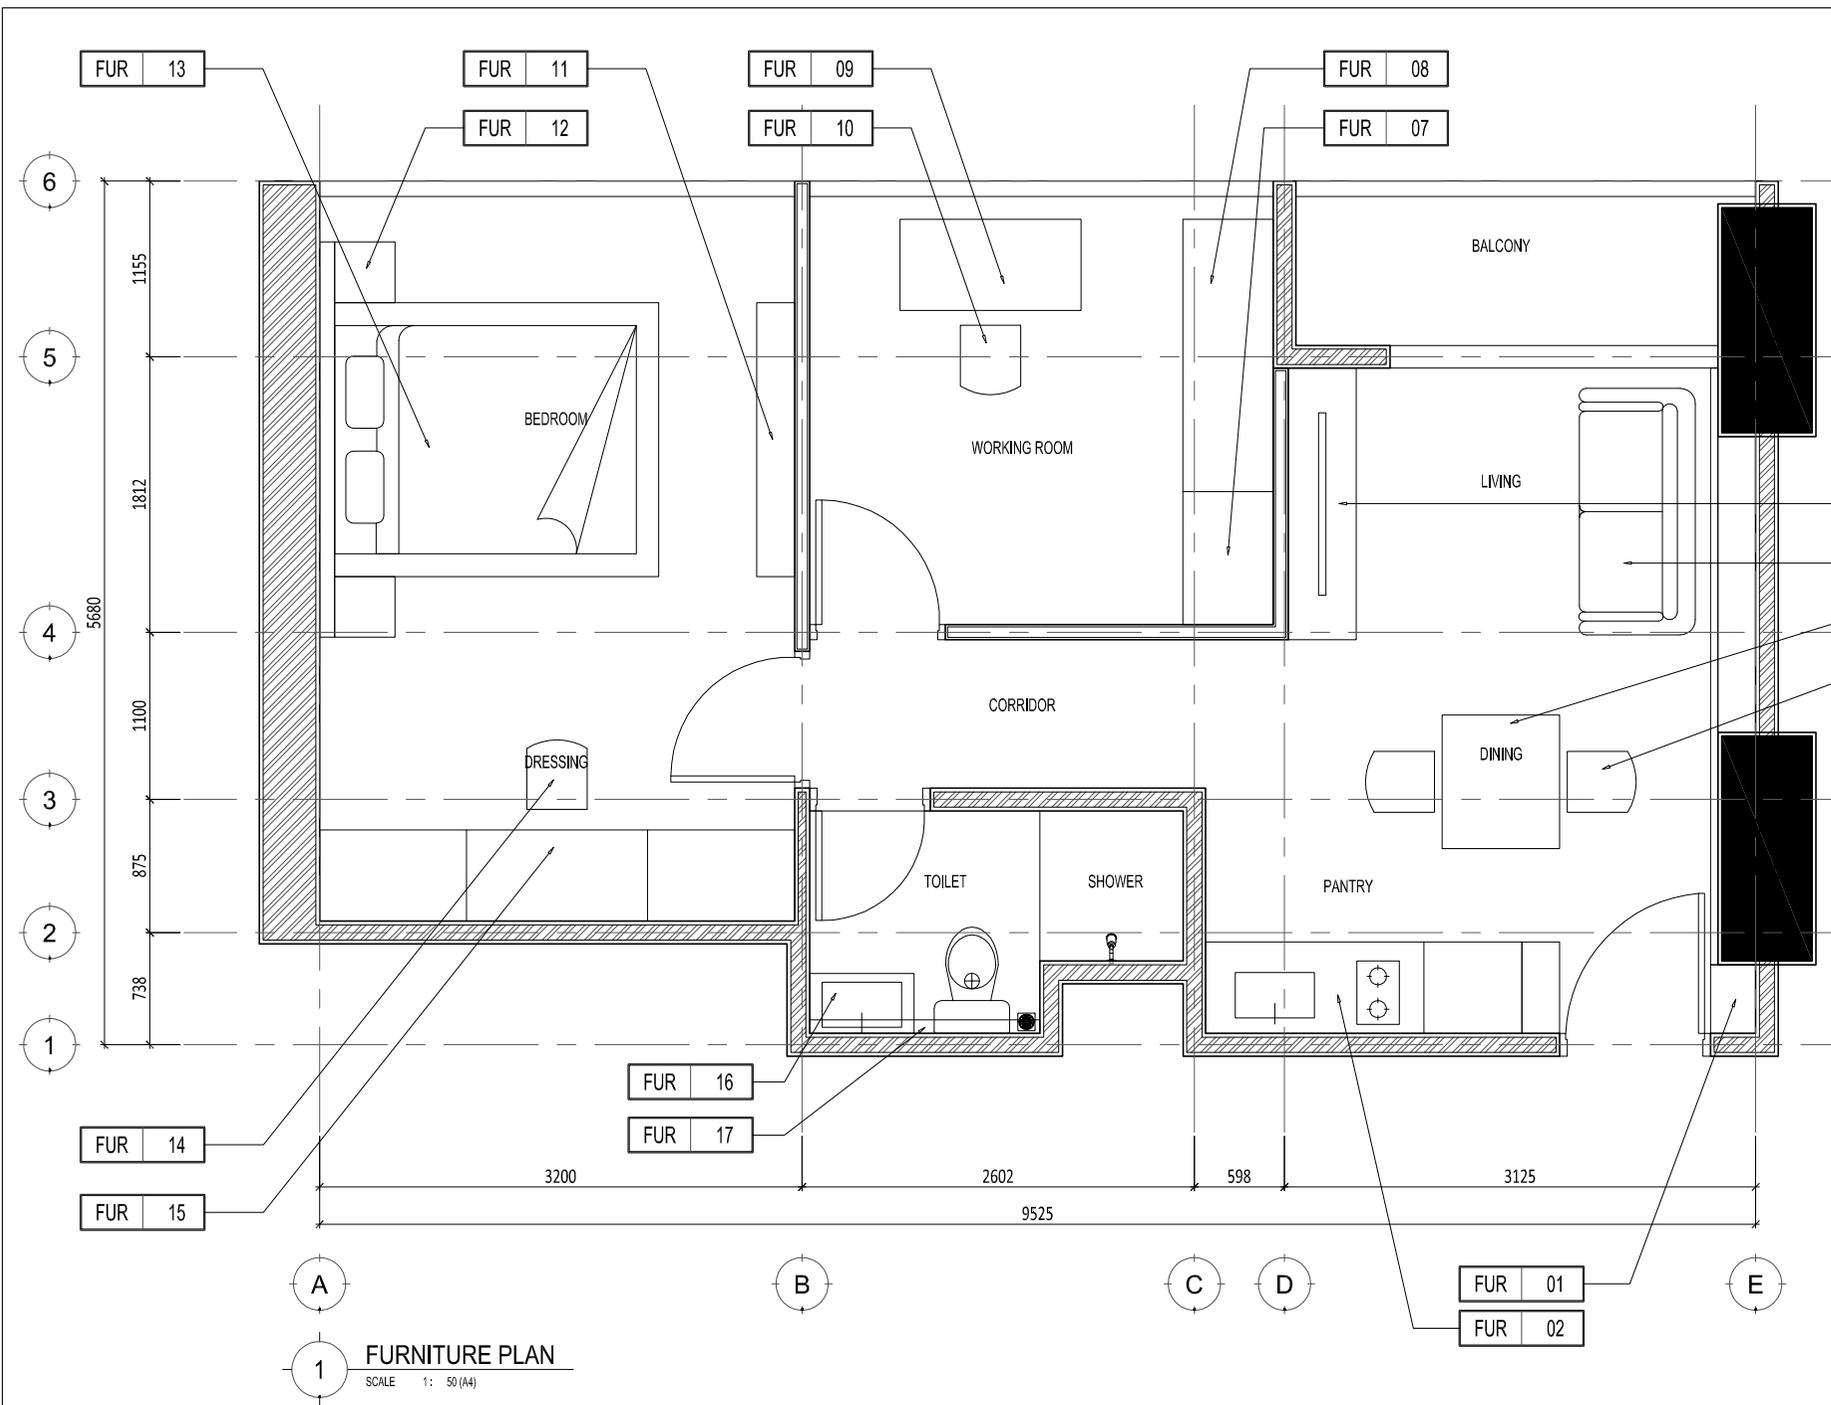

1 FURNITURE PLAN
SCALE 1: 50 (A4)

Keterangan
 KONTRAKTOR WAJIB MELAKUKAN PENGUKURAN UJANG ACTUAL DI LANTAIKUN UNILK MELAKUKAN KETELAPAN DENGAN GAMBAR, APABDA ADA SEBENTORANYA MAKA KONTRAKTOR WAJIB MELAKUKAN REVISI DESAIN.

Proyek
INTERIOR APARTMENT THE NEWTON 1

Owner
IBU TITA

Design & Build
LOGSIS
 PT LOGSIS CONSTRUCTION
 PT LOGSIS BUILDING CONSTRUCTION
 PT LOGSIS INTERIOR DESIGN


REVISI		
NO	URAIAN	TANGGAL
01.		
02.		
03.		
04.		
05.		

WAJIB DITAMBAH
 SEBANYAK MUNGKIN ATAU MEMPRODUKSI GAMBAR INI DALAM BENTUK ANIMASI 3D MELAKUKAN PERIKSAAN TERBUKA DAN BERTANYA/BERHASIL.

Copyright
 NO PART OF THIS DOCUMENT MAY BE REPRODUCED, TRANSMITTED OR RECORDED IN ANY FORM OR BY ANY MEANS WITHOUT PRIOR WRITTEN PERMISSION OF THE DESIGNER/ENGINEER.

Nama Gambar
FURNITURE PLAN

Skala : 1:50	AM	Status FOR CONSTRUCTION
Nomor Gambar : ID-01.002-01		Tanggal 29/07/2024

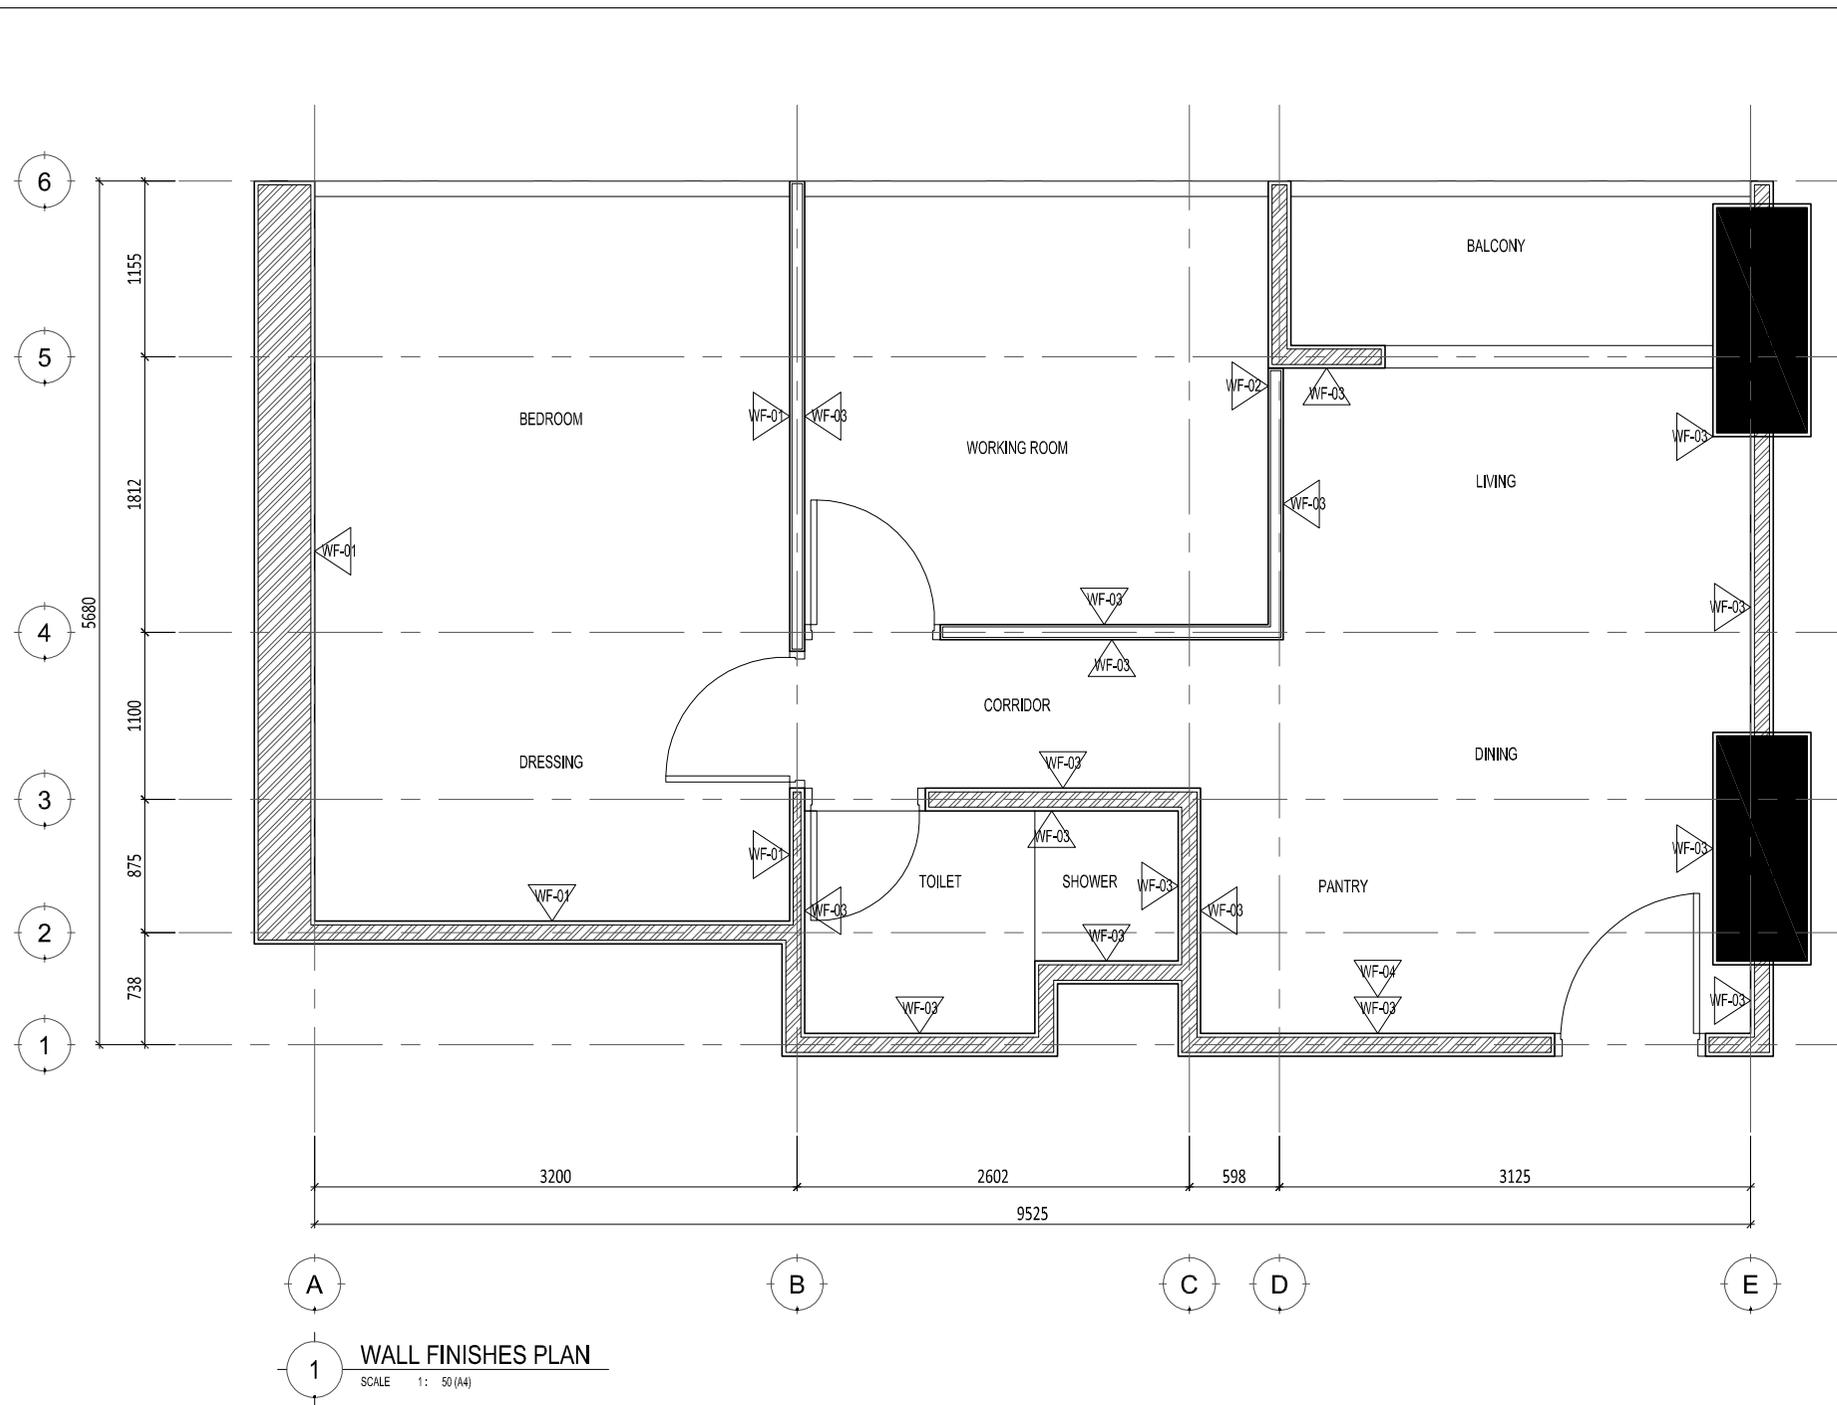

Keterangan

KONTRAKTOR WAJIB MELAKUKAN PENGUKURAN UJANG ACTUAL DI LAHANGAN UNTUK MEMASTIKAN KETELITIAN DINDAS GAMBAR, APABILA ADA TETAPAN/UBAH DARI KONTRAKTOR WAJIB MELAPORKAN KEPADA DESAINER.

-  : REPAIR & REFINISH CAT PUTIH (TYPE MENGIKUTI EXISTING)
-  : HPL
-  : EXISTING
-  : MOZZAIK TILE

Proyek
INTERIOR APARTMENT THE NEWTON 1

Owner
IBU TITA

Design & Build
 LOGSIS PT LOGSIS CONSTRUCTION PROJEKSI & BINA RUMAH KONSULTING ENGINEERING
Jl. ...
Telp: ...

REVISION		
NO	URAIAN	TANGGAL
01.		
02.		
03.		
04.		
05.		

WAJIB DITAMBAH
SIKAPANG MENYIKAP ATAU MEMPRODUKSI GAMBAR INI DALAM BENTUK ANTIKORUPSI, SECARA BERKAS PERISTIKAN TERBUKA DAN BERKAS/BERKAS.


Copyright
NO PART OF THIS DOCUMENT MAY BE REPRODUCED, TRANSMITTED OR RECORDED IN ANY FORM OR BY ANY MEANS WITHOUT THE WRITTEN PERMISSION OF THE DESIGNER/ENGINEER.

Nama Gambar
WALL FINISHES PLAN

Skala: 1:50	AM	Status FOR CONSTRUCTION
Nomor Gambar: ID-01.003-01		Tanggal 29/01/2024

1 WALL FINISHES PLAN
SCALE 1: 50 (A4)

Keterangan
 KONTRAKTOR WAJIB MELAKUKAN PENGUKURAN ULANG ACTUAL DI LANTAIKAS UNTUK MEMASTIKAN KESESUAIAN DENGAN GAMBAR, APABILA ADA TETAPAN/UBAH DARI KONTRAKTOR WAJIB MELAPORKAN KEPADA DESAINER.

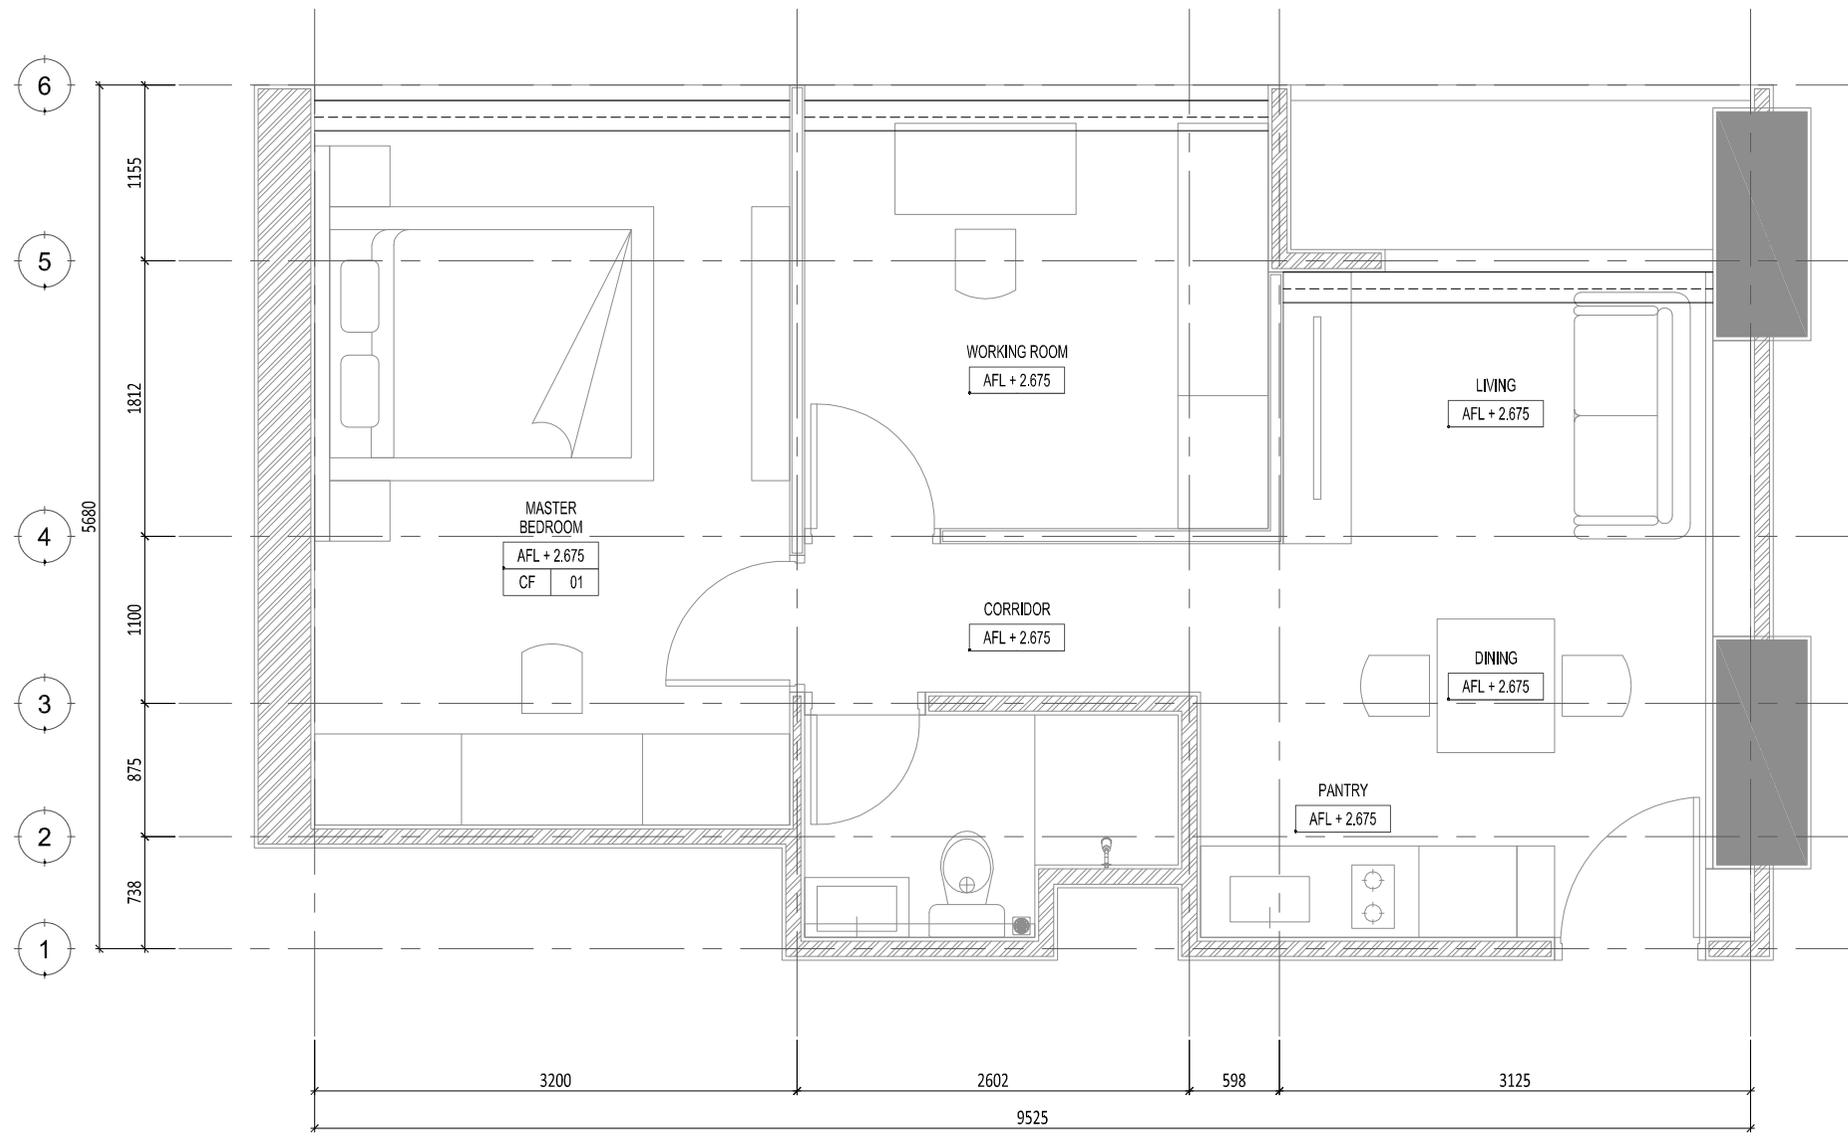

1 CEILING FINISHES PLAN
 SCALE 1: 50 (A4)

Proyek
INTERIOR APARTMENT THE NEWTON 1

Owner
IBU TITA

Design & Built
LOGSIS
 PT LOGSIS CONSTRUCTION
 PT (Ruang) Bangun (Konstruksi) Gedung Perkotaan
 Jl. Jendral Sudirman No. 111 Jakarta Selatan

R E V I S I		
NO	URAIAN	TANGGAL
01.		
02.		
03.		
04.		
05.		

WAJIB DITAMBAH
 DESAINERS HARUS ATAU MEMPRODUKSI GAMBAR INI DALAM BENTUK ANIMASI/VIDEO/3D DENGAN PERISTIWAAN TERBUKTA DAN BERTANGGUNGJAWAB.
 COPYRIGHT
 NO PART OF THIS DOCUMENT MAY BE REPRODUCED, TRANSMITTED, OR RECORDED IN ANY FORM OR BY ANY MEANS, WITHOUT PRIOR WRITTEN PERMISSION OF THE DESIGNER/ENGINEER.

Nama Gambar
CEILING FINISHES PLAN

Skala : 1: 50	AA	Status FOR CONSTRUCTION
Nomor Gambar : ID-01.004-01		Tanggal 29/01/2024



Keterangan

- : DOWNLIGHT
- : SPOTLIGHT
- : LED STRIPE LIGHT
- : SAKLAR SINGLE
- : SAKLAR DOUBLE
- : STOP KONTAK

Proyek
INTERIOR APARTMENT THE NEWTON 1

Owner
IBU TITA

Design & Build
LOGSIS
PT LOGSIS - SISTEMASIA
PROFESSIONAL BUILDING CONSULTANT
Jl. Hutan Raya No. 100
Jakarta Barat 11180

REVISI		
NO	URAIAN	TANGGAL
01.		
02.		
03.		
04.		
05.		

NOTE:
SIKAPANG MENIRU ATAU MEMPRODUKSI GAMBAR INI DALAM BENTUK ANJARAN, BUKAN DENGAN PERSETUJUAN TERBUKA DAN BERTANGGUNGJAWAB.

CONSENT:
NO PART OF THIS DOCUMENT MAY BE REPRODUCED, TRANSMITTED OR RECORDER IN ANY FORM OR OTHERWISE WITHOUT PRIOR WRITTEN PERMISSION OF THE DESIGNER/ENGINEER.


Nama Gambar
ELECTRICAL PLAN

Skala : 1:50	AA	Status FOR CONSTRUCTION
Nomor Gambar: ID-01.005-01		Tanggal 29/07/2024


A
B
C
D
E

1
ELECTRICAL PLAN


SCALE 1: 50 (A4)

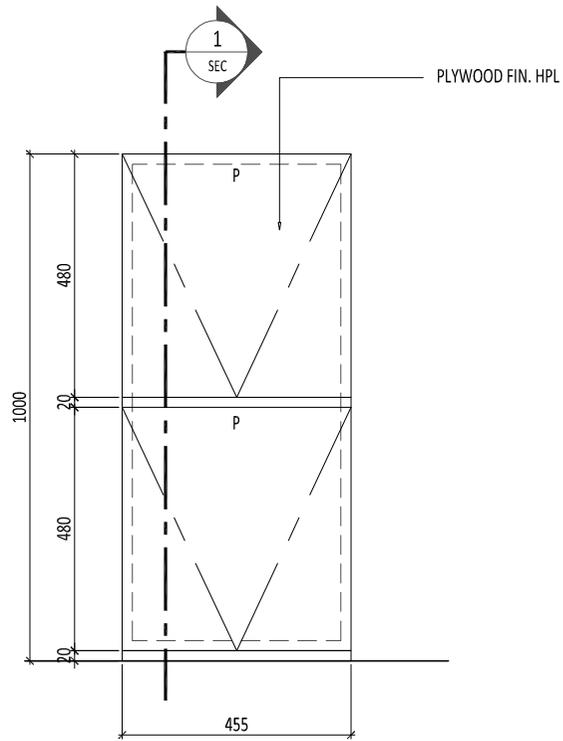

2 ELEVATION
SCALE 1: 15 (A4)

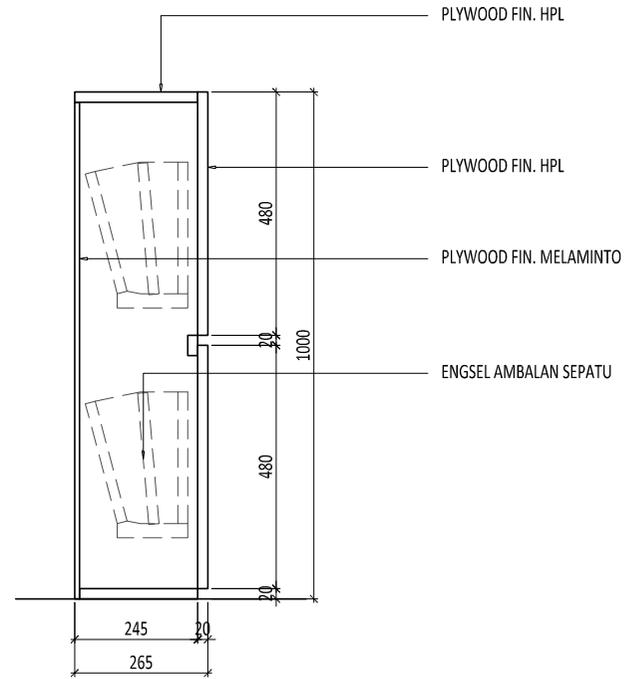

3 SECTION
SCALE 1: 15 (A4)

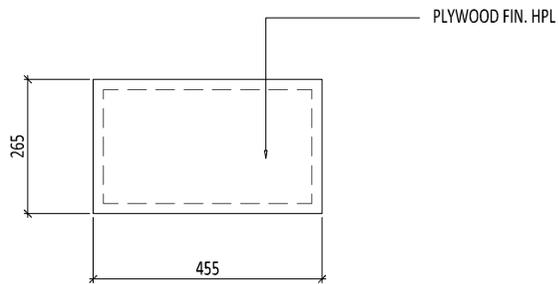

1 PLAN
SCALE 1: 15 (A4)



4 3D IMAGE
SCALE 1: NTS

2Layer



Keterangan

KONTRAKTOR WAJIB MELAKUKAN PENGUKURAN ULANG ACTUAL DI LANTAIKORAN UNTUK MEMASTIKAN ESTIMASI DIBAWAH GAMBAR, APABDA ADA TETAP DITENTUKAN NAMA KONTRAKTOR WAJIB MELAKUKAN SETOR DESIGNE.

P : PUSH TO OPEN

Proyek

INTERIOR
APARTMENT THE NEWTON 1

Owner

IBU TITA

Design & Build






LOGSIS
PT LOGSIS - DESAIN, PROJEKSI, KONSTRUKSI, PEMERIKSAAN DAN PEMERIKSAAN

REVISI		
NO	URAIAN	TANGGAL
01.		
02.		
03.		
04.		
05.		

REVISI
DIBARANG MERUBAH ATAU MEMPRODUKSI GAMBAR INI DALAM BENTUK ANTIKOR, BUKAN DENGAN PERMITSAN TERKUTUB DAN BERTANGGUNGJAWAB.

Copyright
NO PART OF THIS DOCUMENT MAY BE REPRODUCED, TRANSMITTED, OR RECORDED IN ANY FORM OR BY ANY MEANS, WITHOUT THE WRITTEN PERMISSION OF THE DESIGNER/ENGINEER.

Nama Gambar		
FURNITURE DETAIL FUR-01 SHOE RACK		
Skala: 1: 15	AA	Status FOR CONSTRUCTION
Nomor Gambar: ID-02.001-01		Tanggal 25/07/2024

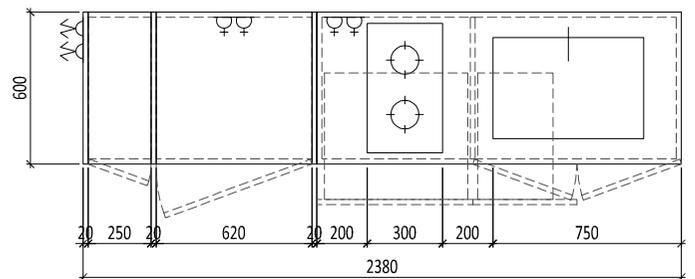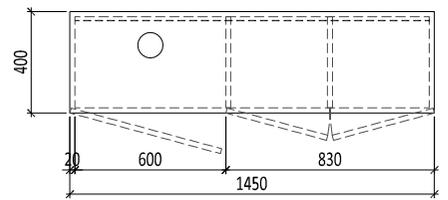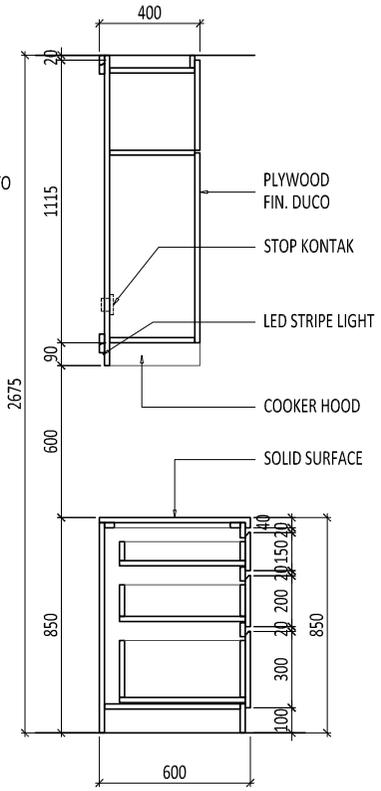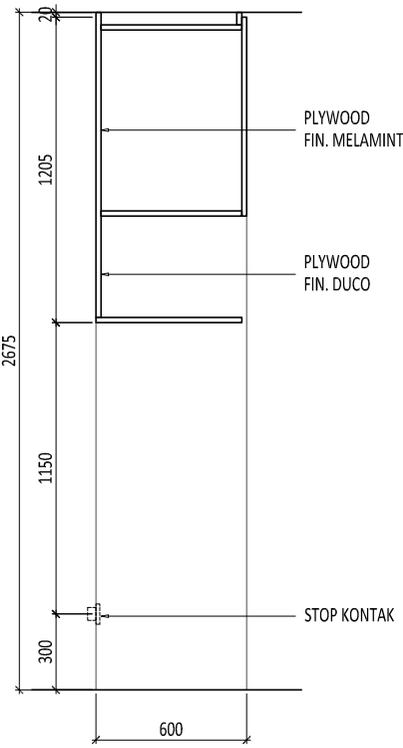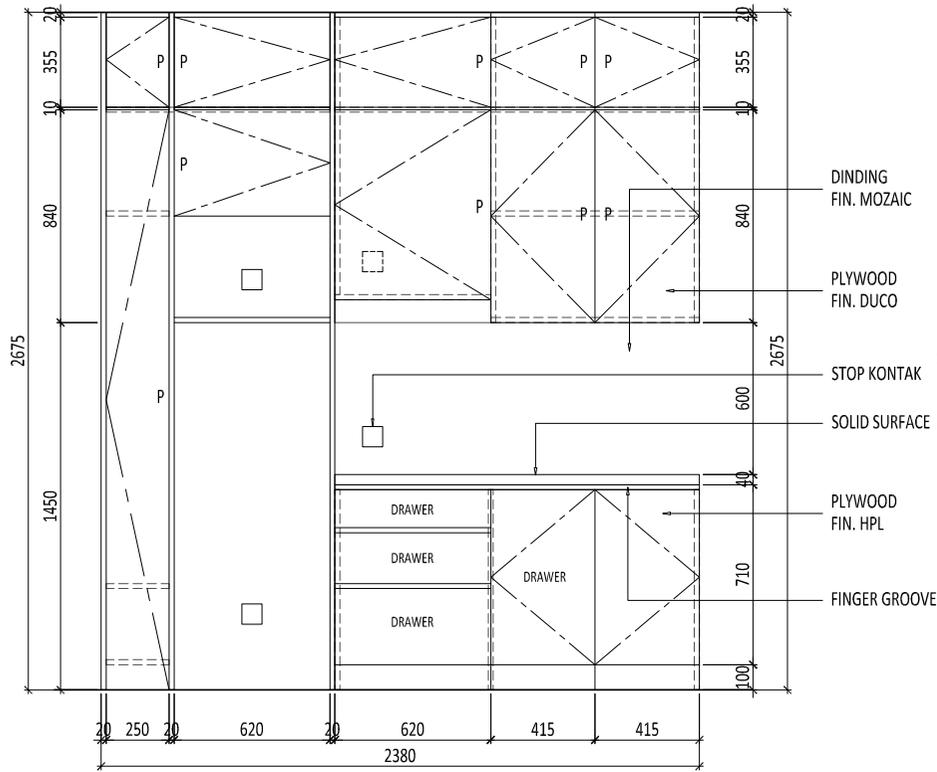

Keterangan

KONTRAKTOR WAJIB MELAKUKAN PENGUKURAN UJANG ACTUAL DI LANTARAN UNTOE SAMBUTAN KETUJUDAN DINDING GABUNG, APABDA ADA SEBENTORUBAN MAKA KONTRAKTOR WAJIB MELAKUKAN REVISI DESAINE.

Proyek
INTERIOR APARTMENT THE NEWTON 1

Owner
IBU TITA

Design & Build
LOGSIS
PT LOGSIS CONSTRUCTION
Pusat Jasa Konstruksi & Konsultan
Jl. ...


REVISI

NO	URAIAN	TANGGAL
01.		
02.		
03.		
04.		
05.		


WAJIB DITIA
SILAKAN MENIRI ATAU MEMPRODUKE GAMBAR INI DALAM BENTUK ANJARAN. BILAKA DENGAN PERSEKUTUAN TERBUKA DAN BERTANGGUNGJAWAB.
COPYRIGHT
NO PART OF THE DOCUMENT MAY BE REPRODUCED, TRANSMITTED, OR RECORDED IN ANY FORM OR OTHERWISE WITHOUT PRIOR WRITTEN PERMISSION OF THE DESIGN/ENGINEER.

Nama Gambar
FURNITURE DETAIL FUR-02 PANTRY CABINET

Skals : 1 : 30	AA	Status FOR CONSTRUCTION
Nomor Gambar : ID-02.002-01		Tanggal 29/07/2024

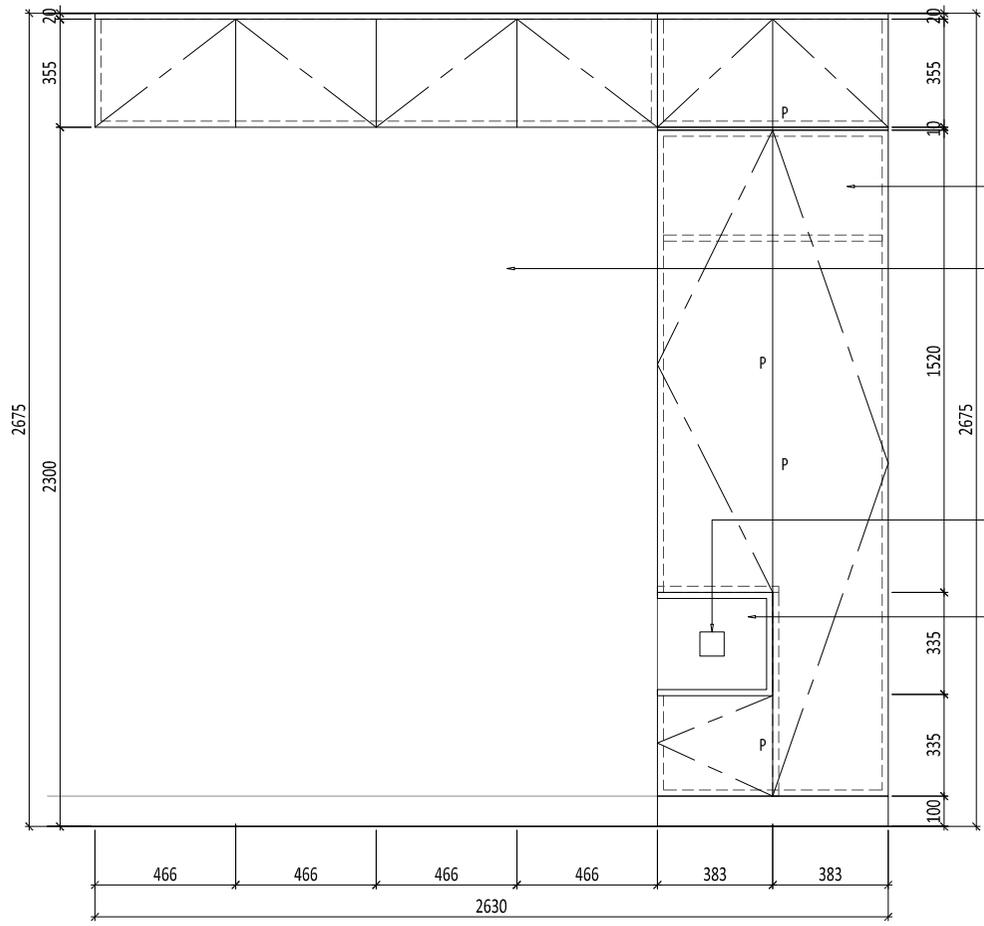


2 ELEVATION
SCALE 1: 25 (A4)

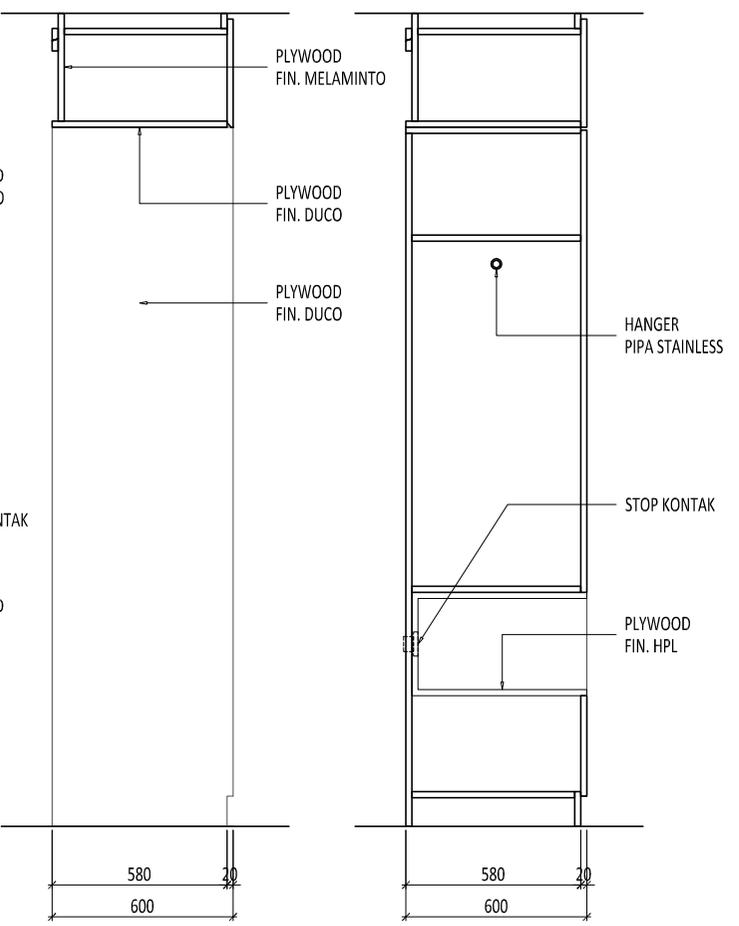

3 SECTION
SCALE 1: 25 (A4)

4 SECTION
SCALE 1: 25 (A4)

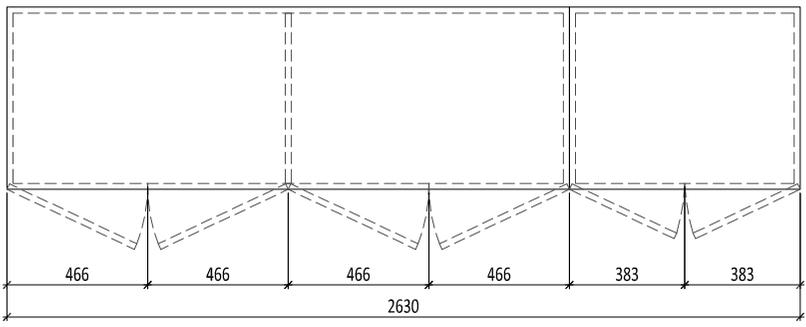

1 PLAN
SCALE 1: 25 (A4)



5 3D IMAGE
SCALE 1: NTS

Keterangan

KONTRAKTOR WAJIB MELAKUKAN PENGUKURAN ULANG ACTUAL DI LAPANGAN UNTUK MEMASTIKAN KETELITIAN DARI GAMBAR, APABDA ADA SEDIKIT BENCUR/BERGAYA MAKA KONTRAKTOR WAJIB MELAKUKAN REVISI DESAIN.

Proyek
INTERIOR APARTMENT THE NEWTON 1

Owner
IBU TITA

Design & Build
LOGSIS
PT LOGSIS CONSTRUCTION
Construction & Interior Solution
Telp: 0812-94410000

REVISI		
NO	URAIAN	TANGGAL
01.		
02.		
03.		
04.		
05.		


REVISI
SILAHKAN MENYIKU ATAU MEMPRODUKSI GAMBAR INI DALAM BENTUK ANIMASI, BUKAN DENGAN PERANGKAT VECTUR DAN BENTUK/RENDERING.
COPYRIGHT
NO PART OF THIS DOCUMENT MAY BE REPRODUCED, TRANSMITTED, OR RECORDED IN ANY FORM OR BY ANY MEANS, WITHOUT PRIOR WRITTEN PERMISSION OF THE DESIGN/ENGINEER.

Nama Gambar
FURNITURE DETAIL FUR-07 WARDROBE


Skala: 1: 25	AA	Status FOR CONSTRUCTION
Nomor Gambar: ID-02.004-01	Tanggal: 25/07/2024	

Keterangan


KONTRAKTOR WAJIB MELAKUKAN PENGUKURAN UJANG ACTUAL DI LANTAIKORAN UNTUK MEMASTIKAN KETELITIAN DIMENSI GAMBAR, APABILA ADA PERBEDAAN ANTARA GAMBAR DENGAN KONSTRUKSI HARUS MELAPORKAN KEPIOR DESAINER.

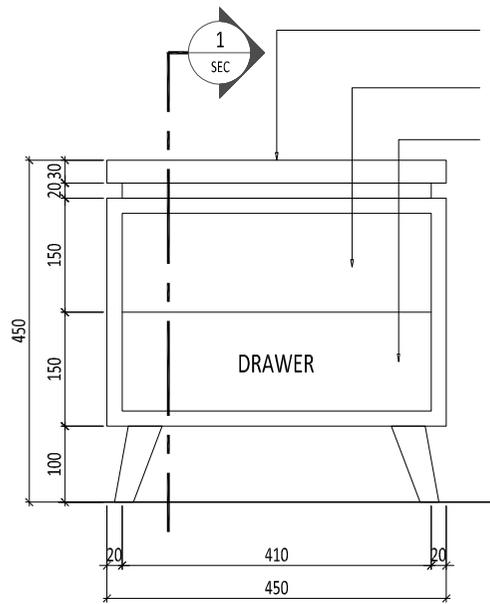


2 ELEVATION
SCALE 1: 20 (A4)

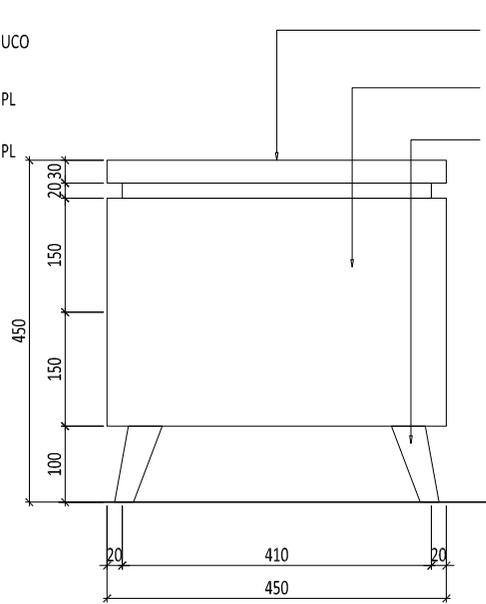

3 ELEVATION
SCALE 1: 20 (A4)

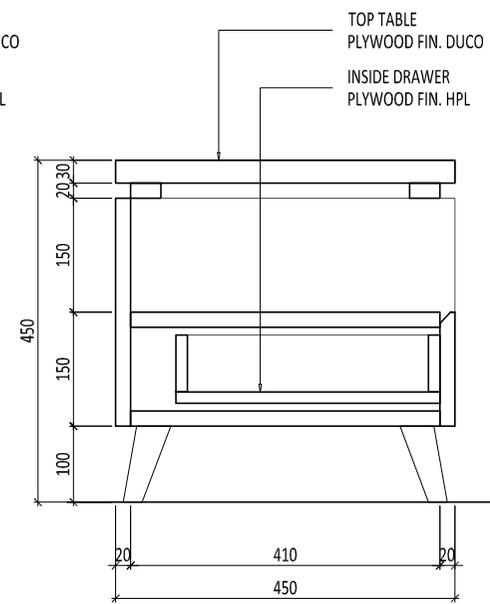

4 SECTION
SCALE 1: 20 (A4)

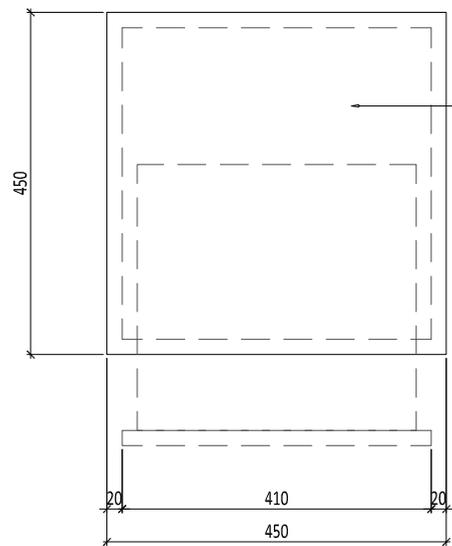

1 PLAN
SCALE 1: 20 (A4)



5 3D IMAGE
SCALE 1: NTS

Proyek
INTERIOR
APARTMENT THE NEWTON 1

Owner
IBU TITA

Design & Build
LOGSIS
PT LOGSIS - DESAIN, PRODUKSI, PERSEKUTUAN, PERKONTRAKAN, PERKONSTRUKSI DAN PERAWAAN

REVISI


NO	URAIAN	TANGGAL
01.		
02.		
03.		
04.		
05.		

WAJIB: DOKUMEN INI HARUS DIPERIKSA DAN DITANDA-TANGGAL OLEH DESAINER/INSINYUR. SEBELUM DIPERIKSA DAN DITANDA-TANGGAL OLEH DESAINER/INSINYUR. SEBELUM DIPERIKSA DAN DITANDA-TANGGAL OLEH DESAINER/INSINYUR.

Copyright
NO PART OF THIS DOCUMENT MAY BE REPRODUCED, TRANSMITTED, OR RECORDED IN ANY FORM OR BY ANY MEANS, WITHOUT PRIOR WRITTEN PERMISSION OF THE DESIGNER/ENGINEER.

Nama Gambar
FURNITURE DETAIL
FUR-12
BED SIDE TABLE

Skala: 1: 10 A4 Status FOR CONSTRUCTION
Nomor Gambar: ID-02.006-01 Tanggal 25/07/2024

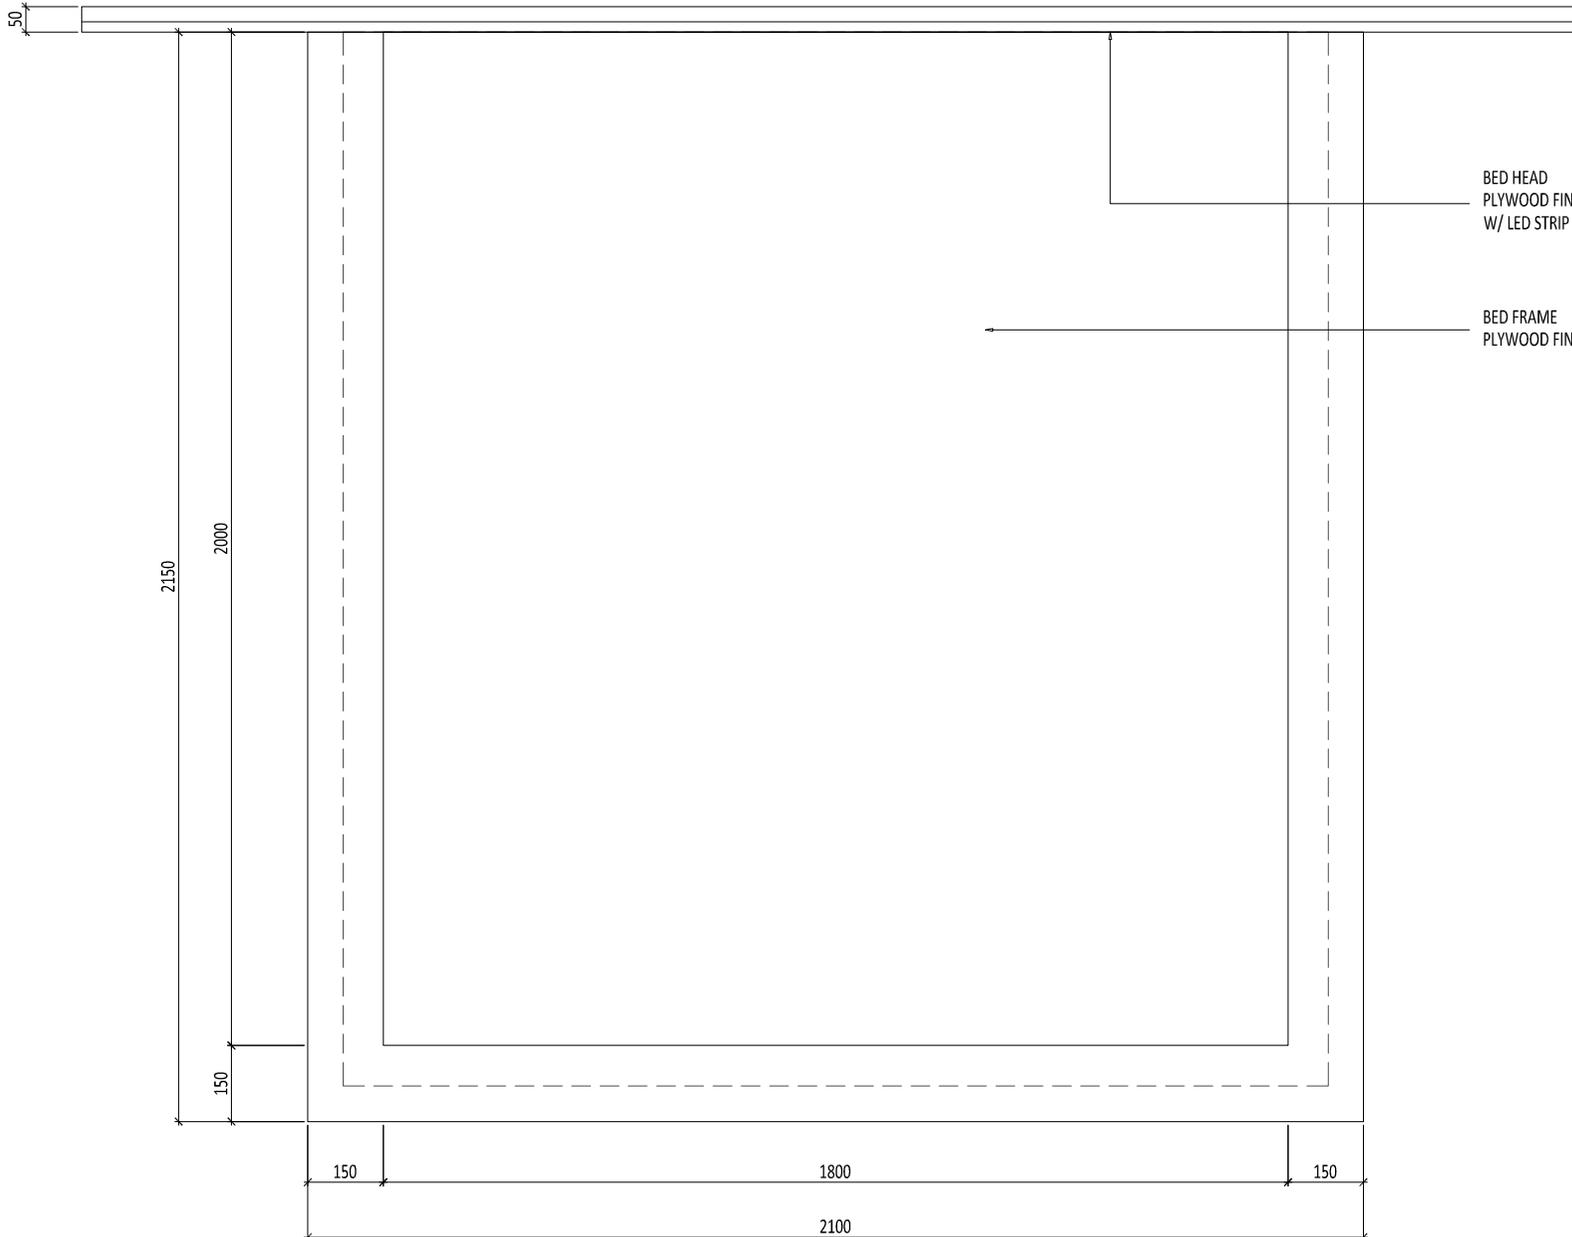

BED HEAD
PLYWOOD FIN. HPL
W/ LED STRIP LIGHT COVER ALUMINIUM

BED FRAME
PLYWOOD FIN. HPL

2150

2000

150

150

1800

150

2100

1 PLAN
SCALE 1: 15 (A4)

Keterangan

KONTRAKTOR WAJIB MELAKUKAN PENGUKURAN ULANG ACTUAL DI LANTARAN UNTUK MEMASTIKAN KETELITIAN DARI GAMBAR, APABDA ADA TETAP DISERUHKAN NAMA KONTRAKTOR WAJIB MELAKUKAN SETIAP DESIGNEE.

Proyek

INTERIOR
APARTMENT THE NEWTON 1

Owner

IBU TITA

Design & Build



R E V I S I

NO	URAIAN	TANGGAL
01.		
02.		
03.		
04.		
05.		

WAJIB DITIA
SARANG MENING ATAU MEMPRODUKSI GAMBAR INI DALAM BENTUK ANTIKOR. BILAKA DENGAN PERMITSAN TERKUTUB DARI DESAIN/INSYENIR.

Copyright
NO PART OF THIS DOCUMENT MAY BE REPRODUCED, TRANSMITTED, OR RECORDED IN ANY FORM OR BY ANY MEANS WITHOUT THE WRITTEN PERMISSION OF THE DESIGN/ENGINEERS.

Nama Gambar


FURNITURE DETAIL
FUR-13
BED

Skala : 1 : 15 A4 Status FOR CONSTRUCTION


Nomor Gambar : Tanggal
ID-02.007-01 25/07/2024

Keterangan

KONTRAKTOR WAJIB MELAKUKAN PENGUKURAN UJANG ACTUAL DI LAPANGAN UNTUK MEMASTIKAN KETESLAMAN DINDING GAMBAR, APABILA ADA SETERANGAN MAKA KONTRAKTOR WAJIB MELAKUKAN REVISI DESAIN.

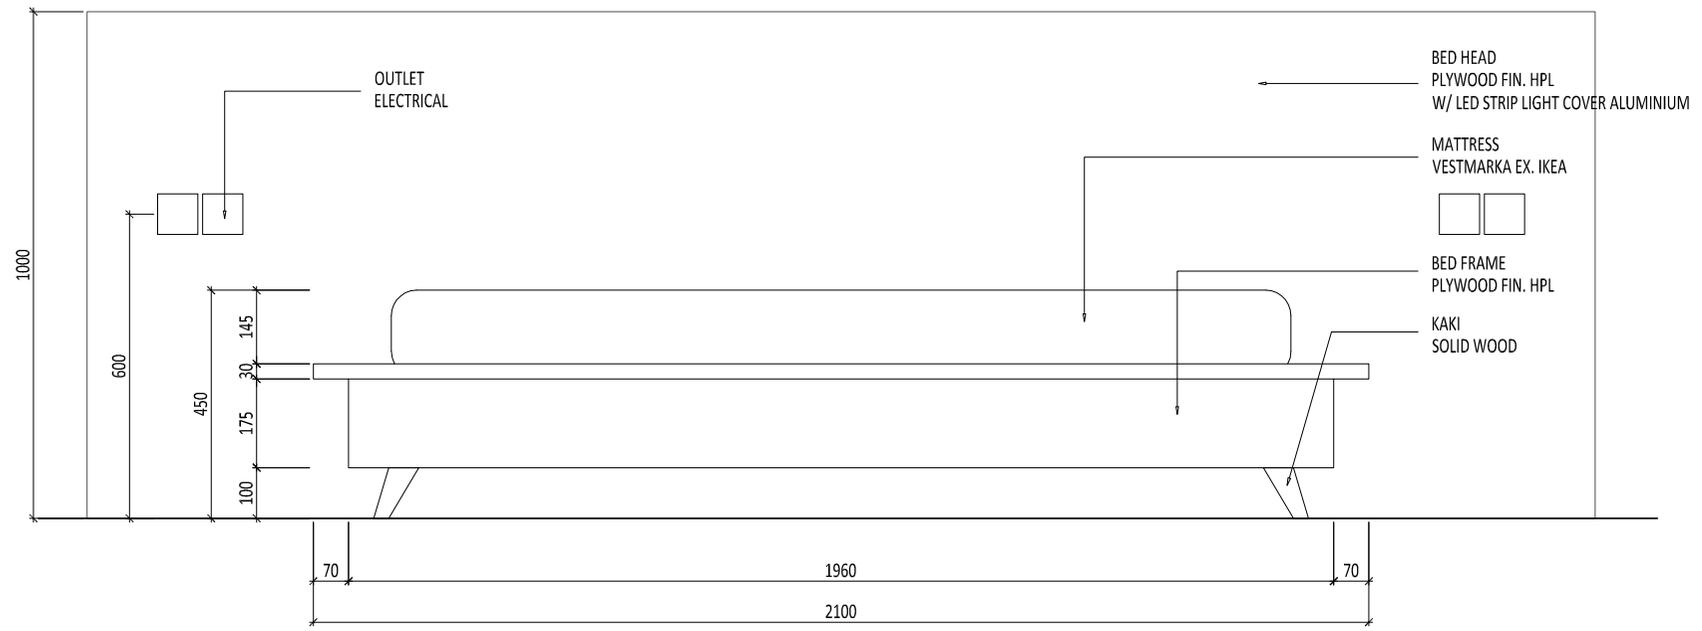

1 ELEVATION
SCALE 1: 15 (A4)

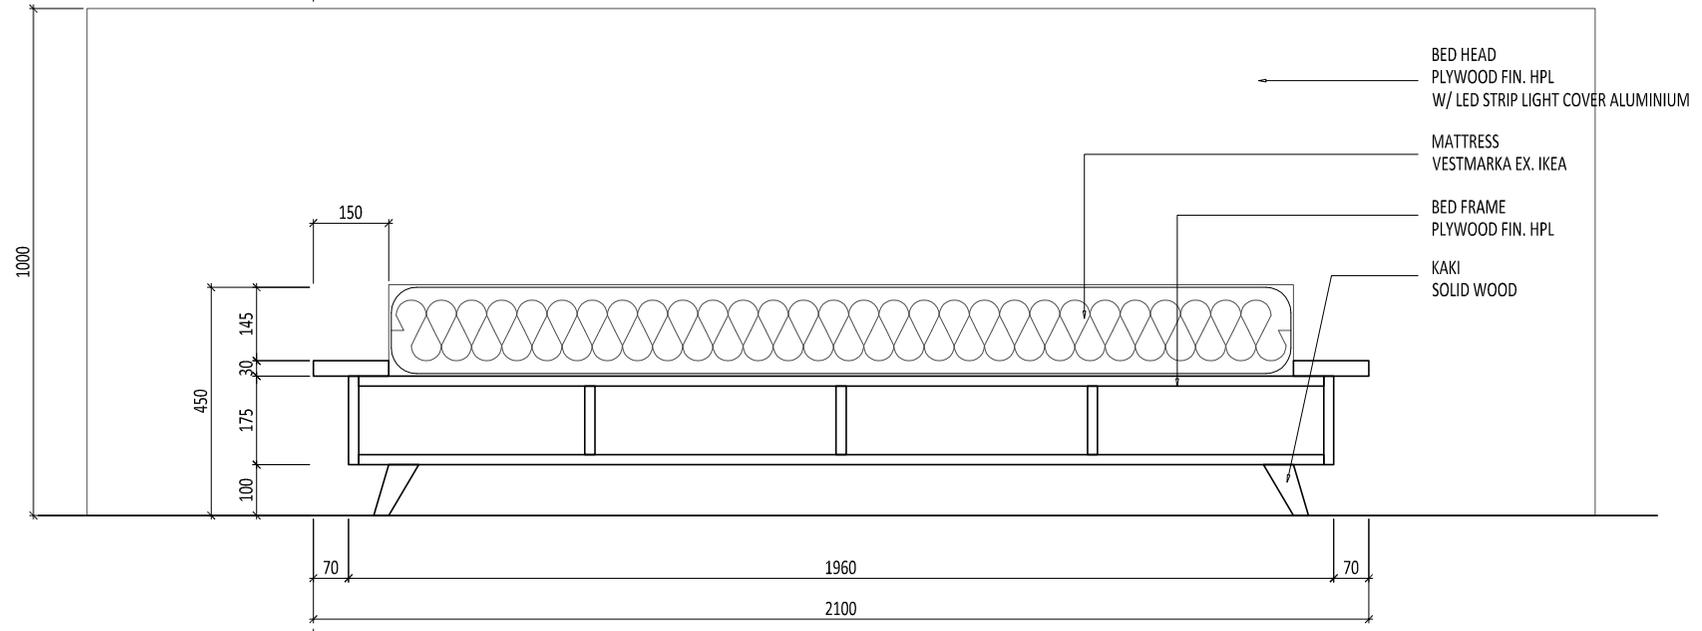

2 SECTION
SCALE 1: 15 (A4)

Proyek
INTERIOR
APARTMENT THE NEWTON 1

Owner
IBU TITA

Design & Build
LOGSIS
PT LOGSIS CONSTRUCTION
CONSTRUCTION PROJECT CONSULTANT
Jl. ...

REVISI		
NO	URAIAN	TANGGAL
01.		
02.		
03.		
04.		
05.		

WAJIB:
SIAPAKUN MEREK ATAU MEMPRODUKSI GAMBAR INI DALAM BENTUK ANJARAN, BILAKUN DENGAN PERSETUJUAN TERUTAM DARI DESAINER/INSYENIR.
COPYRIGHT
NO PART OF THIS DOCUMENT MAY BE REPRODUCED, TRANSMITTED, OR RECORDED IN ANY FORM OR OTHERWISE WITHOUT PRIOR WRITTEN PERMISSION OF THE DESIGNER/ENGINEER.

Nama Gambar
FURNITURE DETAIL
FUR-13
BED

Skala: 1: 15	AA	Status FOR CONSTRUCTION
Nomor Gambar: ID-02.007-02		Tanggal 29/07/2024

Keterangan

KONTRAKTOR WAJIB MELAKUKAN PENGUKURAN UJANG ACTUAL DI LANTARAN UNTUK MEMASTIKAN ESTIMASI DIBAWAH GAMBAR, APABILA ADA PERUBAHAN MAKA KONTRAKTOR WAJIB MELAPORKAN KEPADA DESAINER.

Proyek

INTERIOR APARTMENT THE NEWTON 1

Owner

IBU TITA

Design & Build



REVISI

NO	URAIAN	TANGGAL
01.		
02.		
03.		
04.		
05.		

WAJIB: SEBANYAK MUNGKIN ATAU MEMPRODUKSI GAMBAR INI DALAM BENTUK ANIMASI 3D/VIDEO DENGAN PERSTASIAN TERJUTUR DAN BERTAMBAH/BERKURUS.


Copyright: NO PART OF THIS DOCUMENT MAY BE REPRODUCED, TRANSMITTED, OR RECORDED IN ANY FORM OR BY ANY MEANS, WITHOUT THE WRITTEN PERMISSION OF THE DESIGNER/ENGINEER.

Nama Gambar

FURNITURE DETAIL
FUR-13
BED

Skala: 1: 15 A4 Status FOR CONSTRUCTION


Nomor Gambar: ID-02.007-03 Tanggal 29/07/2024

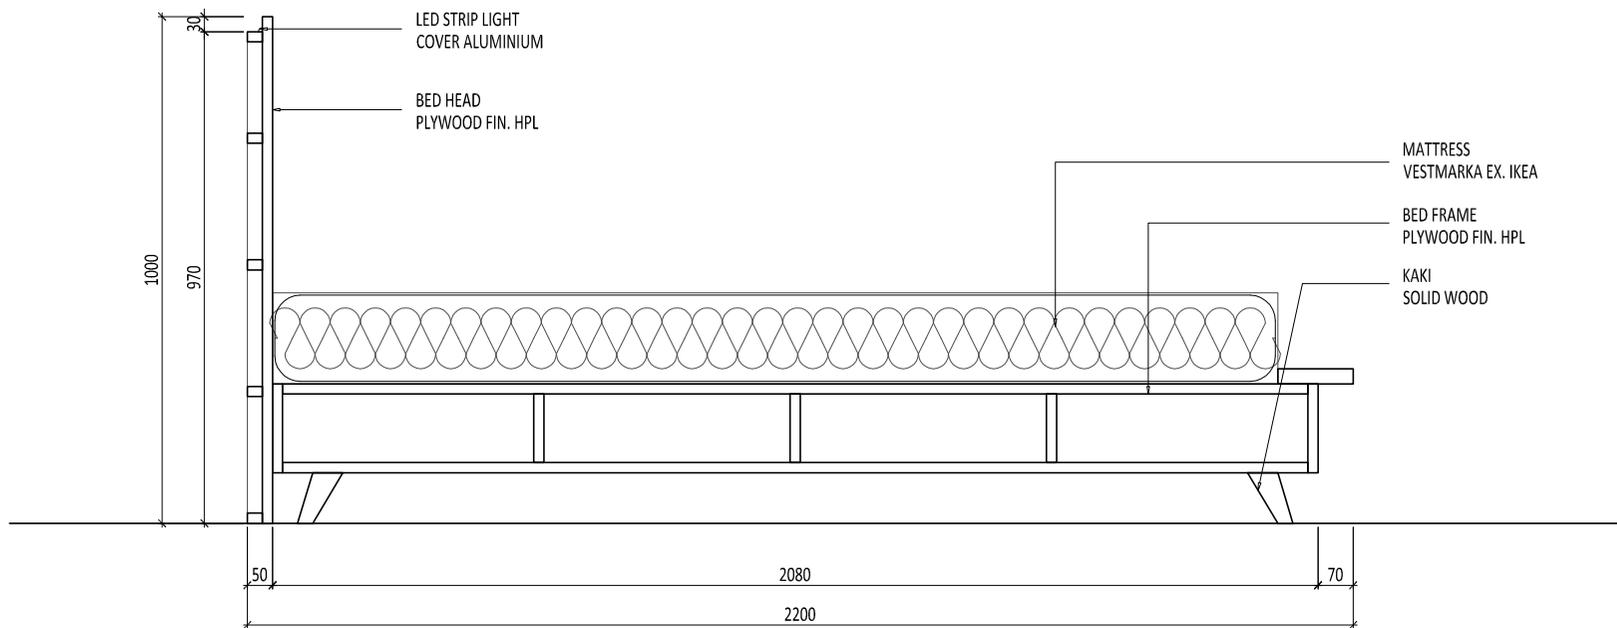


1 SECTION
SCALE 1: 15 (A4)



2 3D IMAGE
SCALE 1: NTS

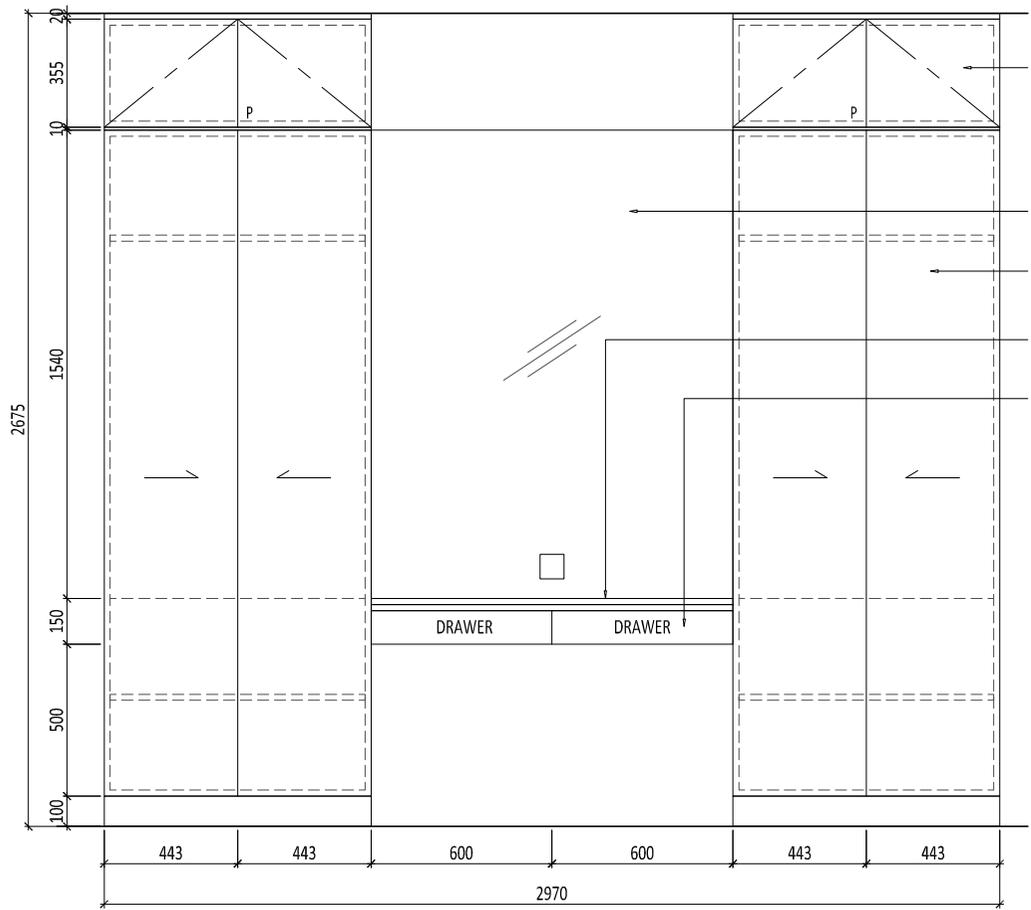


2 ELEVATION
SCALE 1: 25 (A4)

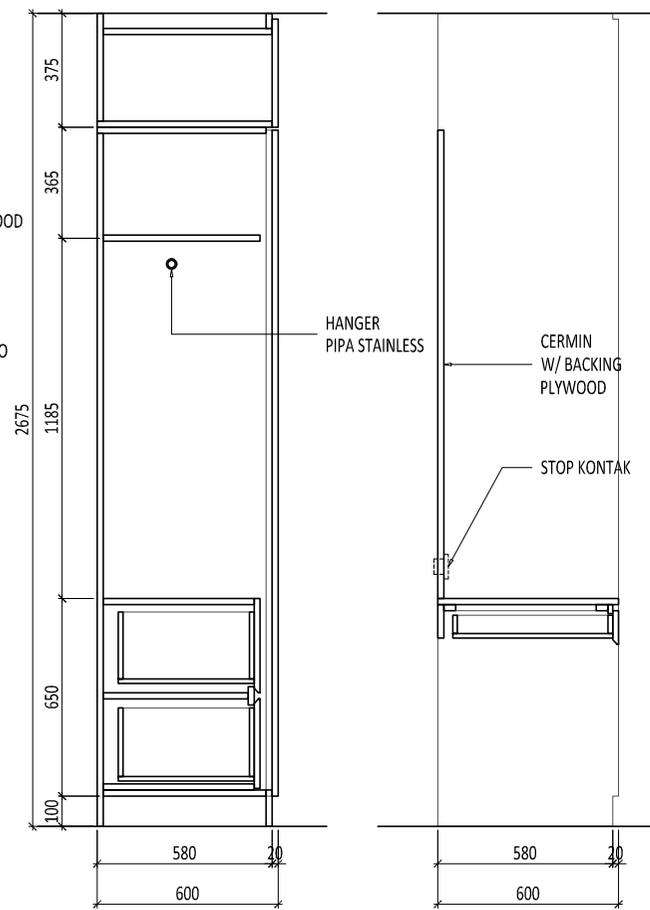


3 SECTION
SCALE 1: 25 (A4)

4 SECTION
SCALE 1: 25 (A4)

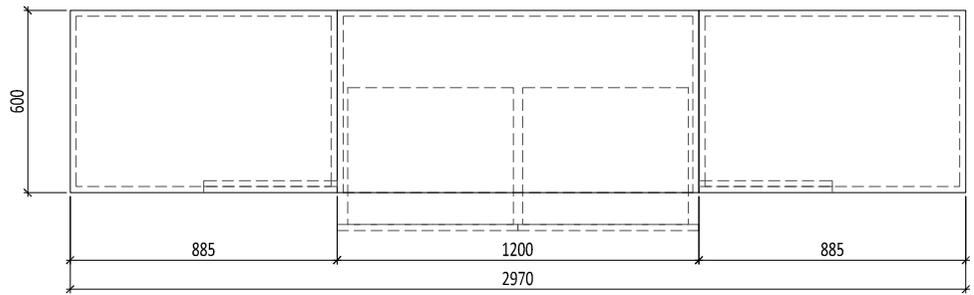


1 PLAN
SCALE 1: 25 (A4)

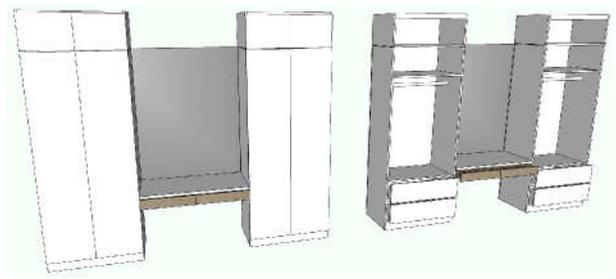


5 3D IMAGE
SCALE 1: NTS


Keterangan		
KONTRAKTOR WAJIB MELAKUKAN PENGUKURAN ULANG ACTUAL DI LANTARAN UNTUK MEMASTIKAN KETELITIAN DARI GAMBAR, APABILA ADA PERUBAHAN MAKA KONTRAKTOR WAJIB MELAPORKAN KEPADA DESAINER.		
Proyek		
INTERIOR APARTMENT THE NEWTON 1		
Owner		
IBU TITA		
Design & Build		
 LOGSIS PT. LOGSIS - CONSTRUCTION PT. LOGSIS - CONSTRUCTION PT. LOGSIS - CONSTRUCTION PT. LOGSIS - CONSTRUCTION PT. LOGSIS - CONSTRUCTION		
REVISI		
NO	URAIAN	TANGGAL
01.		
02.		
03.		
04.		
05.		
CATATAN: SEMANGUN MEREVISI ATAU MEMPRODUKSI GAMBAR INI DALAM BENTUK ANIMASI, SILAHKAN DENGAN PERSETUJUAN TERKUTUB DAN BERTANDA/BERSTAMPIL. COPYRIGHT: NO PART OF THIS DOCUMENT MAY BE REPRODUCED, TRANSMITTED, OR RECORDED IN ANY FORM OR BY ANY MEANS WITHOUT PRIOR WRITTEN PERMISSION OF THE DESIGNER/ENGINEER.		
Nama Gambar		
FURNITURE DETAIL FUR-15 FULLSET CABINET		
Skala: 1: 25	A4	Status FOR CONSTRUCTION
Nomor Gambar: ID-02.008-01	Tanggal: 25/07/2024	

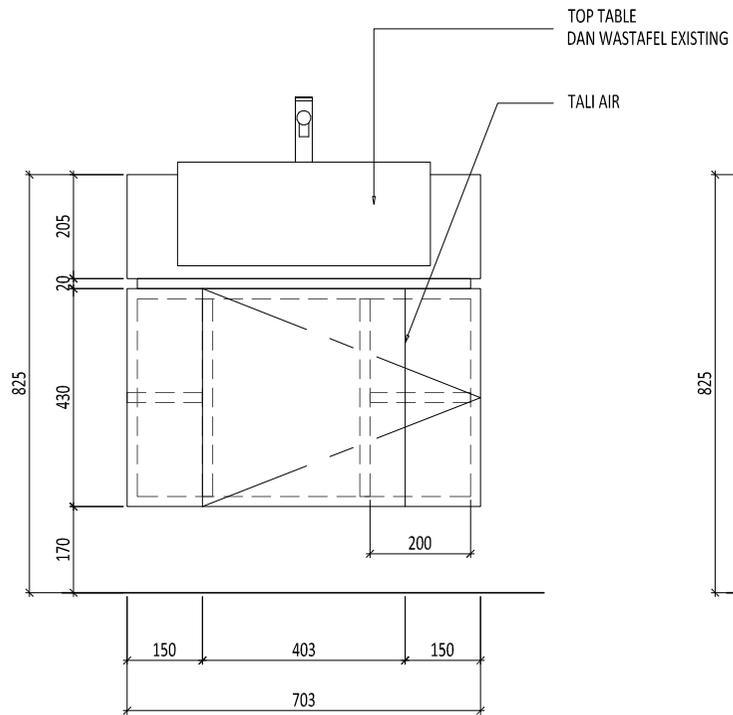


2 ELEVATION
SCALE 1: 15 (A4)

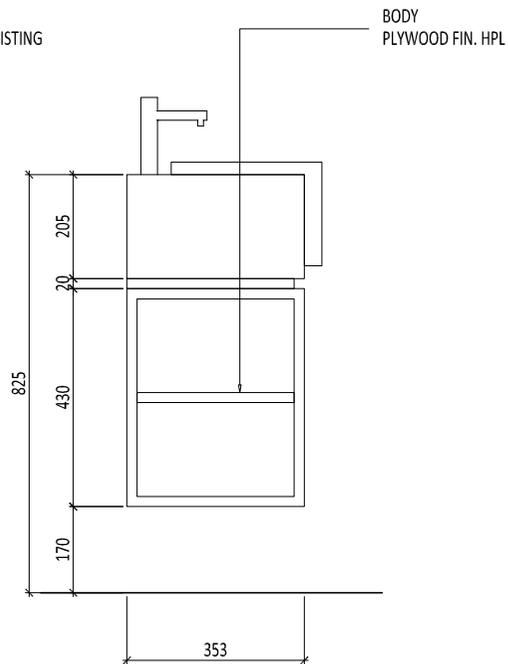

3 ELEVATION
SCALE 1: 15 (A4)

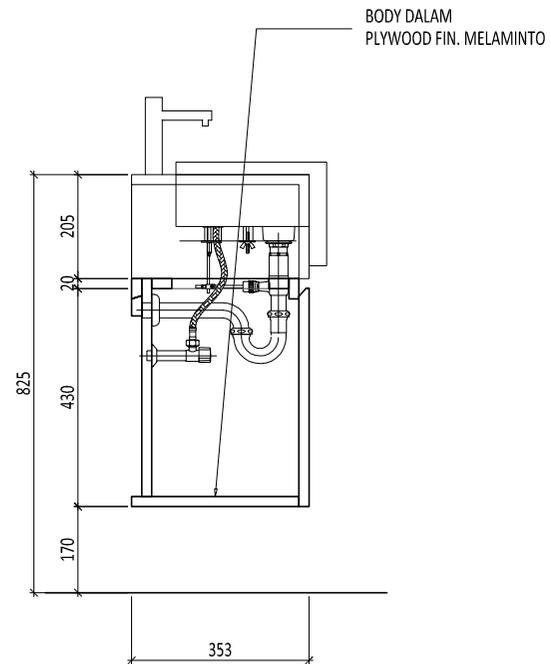

4 SECTION
SCALE 1: 15 (A4)

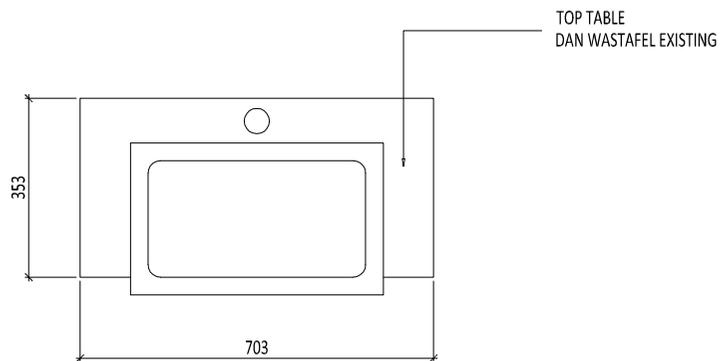

1 PLAN
SCALE 1: 15 (A4)



5 3D IMAGE
SCALE 1: NTS

Keterangan

KONTRAKTOR WAJIB MELAKUKAN PENGUKURAN UJANG ACTUAL DI LANTAIKAN UNTUK MEMASTIKAN KESTABILAN DIMENSI GAMBAR, APABILA ADA PERUBAHAN DIMENSI MAKA KONTRAKTOR WAJIB MELAPORKAN KEPADA DESAINER.

Proyek

INTERIOR
APARTMENT THE NEWTON 1

Owner

IBU TITA

Design & Build



REVISI

NO	URAIAN	TANGGAL
01.		
02.		
03.		
04.		
05.		


WAJIB DITAMBAH
SIKAPANSI MENYEBUT ATAU MEMPRODUKSI GAMBAR INI DALAM BENTUK ANIMASI, BUKAN BENTUK GAMBAR PRINTOUTAN, FOTOKOP, DAN BENTUK/INDUKSI LAINNYA.
COPYRIGHT
NO PART OF THIS DOCUMENT MAY BE REPRODUCED, TRANSMITTED, OR RECORDED IN ANY FORM OR BY ANY MEANS, WITHOUT PRIOR WRITTEN PERMISSION OF THE DESIGNER/ENGINEER.

Nama Gambar


FURNITURE DETAIL
FUR-16
VANITY WASTAFEL

Skala: 1: 15 A4 Status FOR CONSTRUCTION


Nomor Gambar: ID-02.009-01 Tanggal 29/07/2024

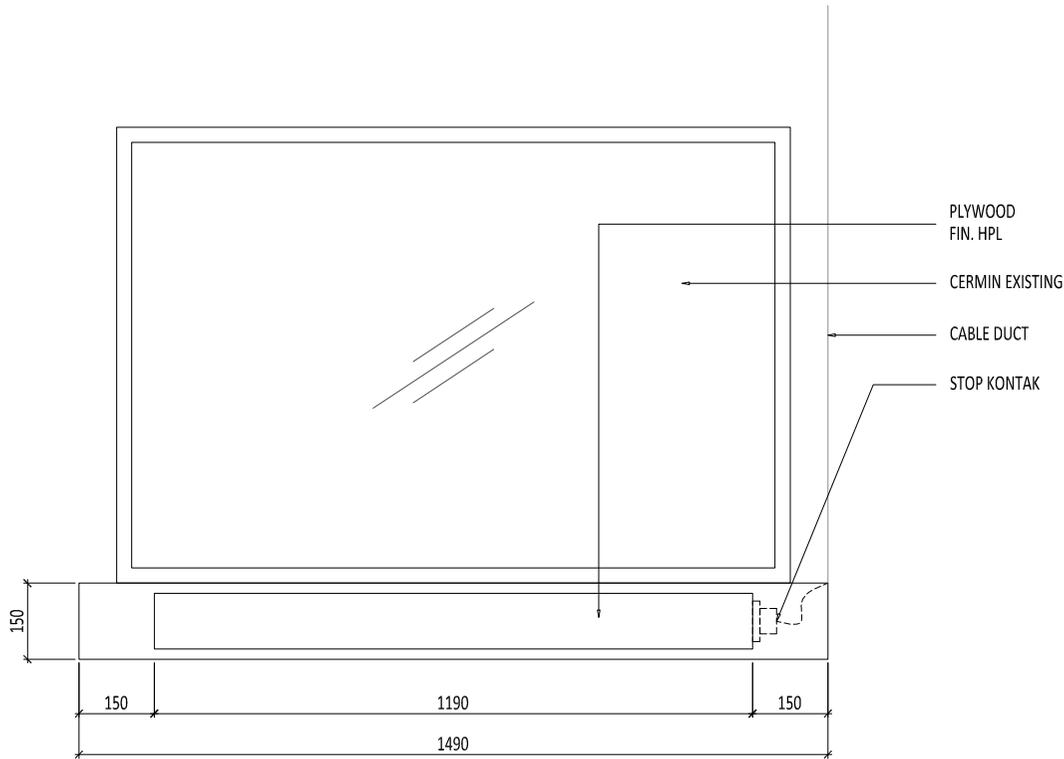

2 ELEVATION
SCALE 1: 15 (A4)

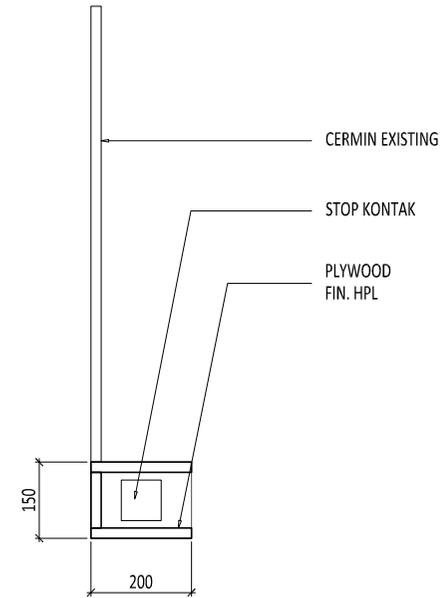

3 SECTION
SCALE 1: 15 (A4)

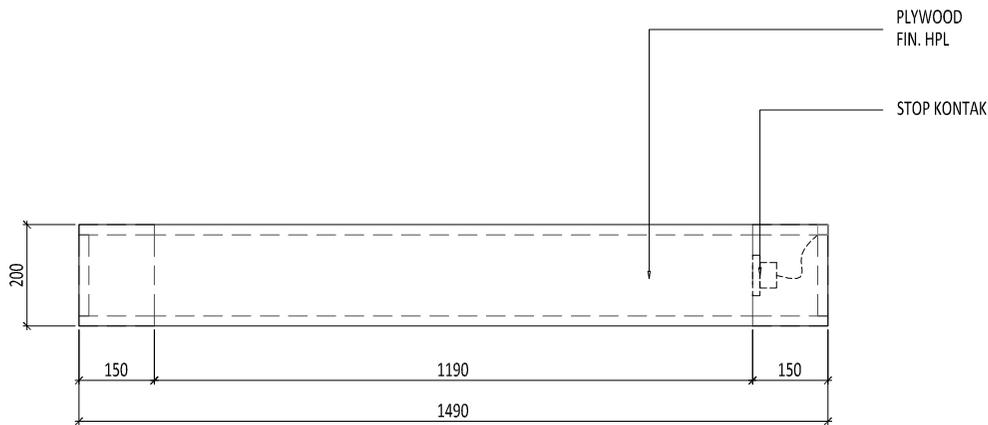

1 PLAN
SCALE 1: 15 (A4)



4 3D IMAGE
SCALE 1: NTS

Keterangan

KONTRAKTOR WAJIB MELAKUKAN PENGUKURAN ULANG ACTUAL DI LANTAIKAM UNTUK MEMASTIKAN ESTIMASI DARI GAMBAR, APABDA ADA TETAPLOHONGAN MAKA KONTRAKTOR WAJIB MELAKUKAN REVISI DESAIN.

Proyek
 INTERIOR
 APARTMENT THE NEWTON 1

Owner
 IBU TITA

Design & Build
 LOGSIS
 PT. LOGSIS - DESIGN & BUILD
 PT. LOGSIS - DESIGN & BUILD
 PT. LOGSIS - DESIGN & BUILD
 PT. LOGSIS - DESIGN & BUILD

REVISI


NO	URAIAN	TANGGAL
01.		
02.		
03.		
04.		
05.		

REVISI
 DIBARANG MERUBAH ATAU MEMPRODUKSI GAMBAR INI DALAM BENTUK ANJARAN, BUKAN BERKAS PERMITSAMA TERBUKA DAN BERTANGGUNGJAWAB.


Copyright
 NO PART OF THIS DOCUMENT MAY BE REPRODUCED, TRANSMITTED, OR RECORDED IN ANY FORM OR BY ANY MEANS, WITHOUT THE WRITTEN PERMISSION OF THE DESIGNER/ENGINEER.

Nama Gambar
 FURNITURE DETAIL
 FUR-17
 TOILET RACK

Skala: 1: 15	A4	Status FOR CONSTRUCTION
Nomor Gambar: ID-02.010-01	Tanggal 25/07/2024	

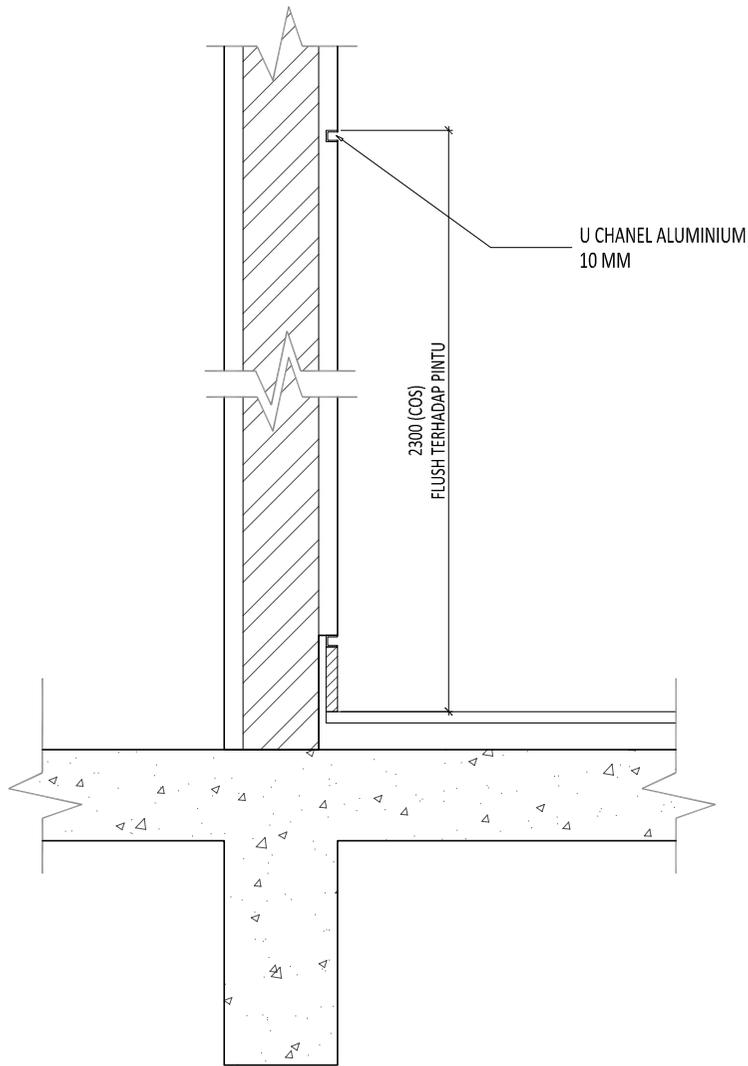

1 GAP DETAIL 9TALI AIR
SCALE 1: 10 (A4)

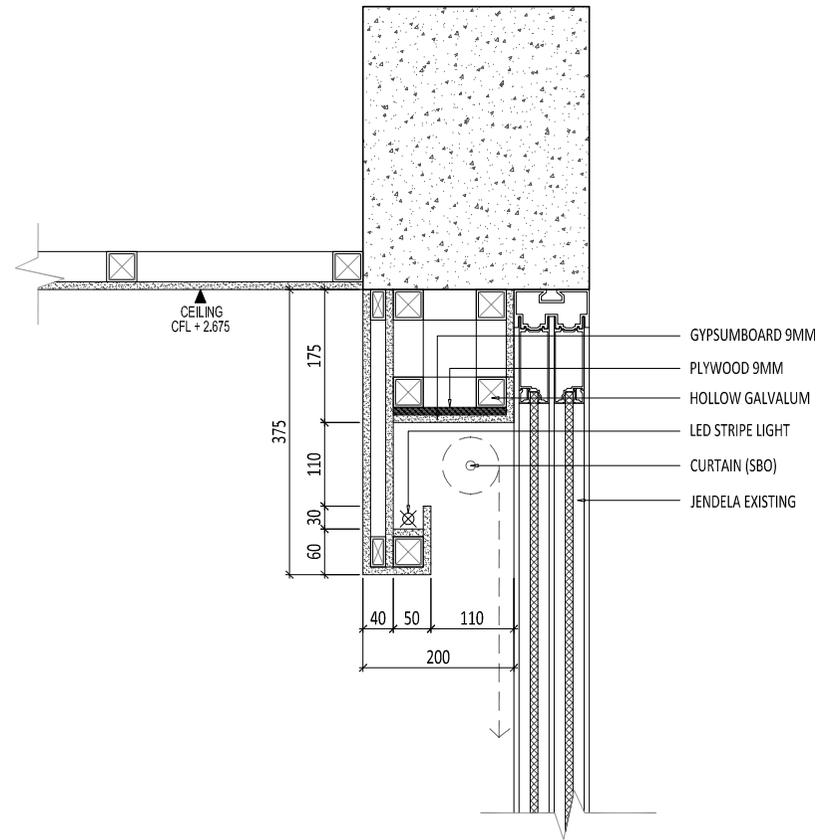

2 COVE CEILING DETAIL
SCALE 1: 10 (A4)

Keterangan

KONTRAKTOR WAJIB MELAKUKAN PENGUKURAN ULANG ACTUAL DI LAPANGAN UNTUK MEMASTIKAN KETELITIAN DARI GAMBAR, APABILA ADA PERUBAHAN MAKA KONTRAKTOR WAJIB MELAPORKAN KEPADA DESAINER.

Proyek
INTERIOR APARTMENT THE NEWTON 1

Owner
IBU TITA

Design & Build
LOGSIS
PT LOGSIS CONSTRUCTION
Pusat Rekayasa & Konstruksi Gedung Perkotaan
Jl. ...

R E V I S I		
NO	URAIAN	TANGGAL
01.		
02.		
03.		
04.		
05.		

WAJIB:
SIAPAKAH MENYIKIP ATAU MEMPRODUKSI GAMBAR INI DALAM BENTUK ANTIKOR, BUKAN DENGAN PERSETUJUAN TERLEBIH DARI DESAINER/INSINYER.
COPYRIGHT
NO PART OF THIS DOCUMENT MAY BE REPRODUCED, TRANSMITTED, OR RECORDED IN ANY FORM OR BY ANY MEANS WITHOUT PRIOR WRITTEN PERMISSION OF THE DESIGNER/ENGINEER.

Nama Gambar
DETAIL INTERIOR

Skala: 1:10	AA	Status FOR CONSTRUCTION
Nomor Gambar: ID-02.002-01		Tanggal 29/07/2024