

SMP ISLAM INTERNASIONAL AL-AZHAR

METLAND, CILEUNGI

FOR CONSTRUCTION
ARSITEKTUR

APRIL 2019

DAFTAR GAMBAR

SMP ISLAM INTERNASIONAL AL-AZHAR. METLAND, CILEUNGSI

NO	DRAWING NO.	DRAWING TITLE	SCALE	PAPER	REMARK
	AR-00	GENERAL INFORMATION			
00	AR-00.00-001	SAMPUL	NTS	A3	✓
01	AR-00.01-001	DAFTAR GAMBAR - 1	NTS	A3	✓
02	AR-00.01-002	DAFTAR GAMBAR - 2	NTS	A3	✓
03	AR-00.02-001	INFORMASI GAMBAR	NTS	A3	✓
04	AR-00.03-001	INFORMASI MATERIAL	NTS	A3	✓
05	AR-00.04-001	SITE PLAN	1 : 800	A3	✓
	AR-01	GENERAL DRAWING			
	AR-01.01	DENAH			
06	AR-01.01-001	DENAH LANTAI 1	1 : 200	A3	✓
07	AR-01.01-002	DENAH LANTAI 2	1 : 200	A3	✓
08	AR-01.01-003	DENAH LANTAI 3	1 : 200	A3	✓
09	AR-01.01-004	DENAH LANTAI ATAP	1 : 200	A3	✓
	AR-01.02	TAMPAK			
10	AR-01.02-001	TAMPAK DEPAN (BARAT)	1 : 200	A3	✓
11	AR-01.02-002	TAMPAK BELAKANG (TIMUR)	1 : 200	A3	✓
12	AR-01.02-003	TAMPAK SAMPING KIRI (SELATAN)	1 : 200	A3	✓
13	AR-01.02-004	TAMPAK SAMPING KANAN (UTARA)	1 : 200	A3	✓
	AR-01.03	POTONGAN			
14	AR-01.03-001	POTONGAN 1	1 : 200	A3	✓
15	AR-01.03-002	POTONGAN 2	1 : 200	A3	✓
16	AR-01.03-003	POTONGAN 3	1 : 200	A3	✓
17	AR-01.03-004	POTONGAN 4	1 : 200	A3	✓
18	AR-01.03-005	POTONGAN 5	1 : 200	A3	✓
19	AR-01.03-006	POTONGAN 6	1 : 200	A3	✓
20	AR-01.03-101	POTONGAN PARSIAL 1	1 : 50	A3	✓
21	AR-01.03-102	POTONGAN PARSIAL 2	1 : 50	A3	✓
22	AR-01.03-103	POTONGAN PARSIAL 3	1 : 50	A3	✓
23	AR-01.03-104	POTONGAN PARSIAL 4	1 : 50	A3	✓
24	AR-01.03-105	POTONGAN PARSIAL 5	1 : 50	A3	✓
25	AR-01.03-106	POTONGAN PARSIAL 6	1 : 50	A3	✓

NO	DRAWING NO.	DRAWING TITLE	SCALE	PAPER	REMARK
	AR-01.04	AKSONOMETRI & PERSPEKTIF			
26	AR-01.04-001	AKSONOMETRI 1	1 : 200	A3	✓
27	AR-01.04-002	AKSONOMETRI 2	1 : 200	A3	✓
28	AR-01.04-003	AKSONOMETRI 3	1 : 200	A3	✓
29	AR-01.04-004	AKSONOMETRI 4	1 : 200	A3	✓
30	AR-01.04-101	PERSPEKTIF 1	NTS	A3	✓
31	AR-01.04-102	PERSPEKTIF 2	NTS	A3	✓
32	AR-01.04-103	PERSPEKTIF 3	NTS	A3	✓
33	AR-01.04-104	PERSPEKTIF 4	NTS	A3	✓
	AR-02	DETAIL DRAWING			
	AR-02.01	POLA LANTAI			
34	AR-02.01-001	DENAH POLA LANTAI 1	1 : 200	A3	✓
35	AR-02.01-002	DENAH POLA LANTAI 2	1 : 200	A3	✓
36	AR-02.01-003	DENAH POLA LANTAI 3	1 : 200	A3	✓
37	AR-02.01-004	DENAH POLA LANTAI ATAP	1 : 200	A3	✓
38	AR-02.01-101	DETAIL TIPIKAL LANTAI - A, B, C	1 : 10	A3	✓
39	AR-02.01-102	DETAIL TIPIKAL LANTAI - D, E, F	1 : 10	A3	✓
40	AR-02.01-103	DETAIL TIPIKAL LANTAI - G	1 : 10	A3	✓
	AR-02.02	MATERIAL DINDING			
41	AR-02.02-001	DENAH MATERIAL DINDING LANTAI 1	1 : 200	A3	✓
42	AR-02.02-002	DENAH MATERIAL DINDING LANTAI 2	1 : 200	A3	✓
43	AR-02.02-003	DENAH MATERIAL DINDING LANTAI 3	1 : 200	A3	✓
44	AR-02.02-004	DENAH MATERIAL DINDING LANTAI ATAP	1 : 200	A3	✓
45	AR-02.02-101	DETAIL TIPIKAL DINDING - A1, A2	1 : 10	A3	✓
46	AR-02.02-102	DETAIL TIPIKAL DINDING - B1, B2	1 : 10	A3	✓
47	AR-02.02-103	DETAIL TIPIKAL DINDING - C	1 : 10	A3	✓
48	AR-02.02-104	DETAIL TIPIKAL DINDING - D	1 : 10	A3	✓
49	AR-02.02-105	DETAIL TIPIKAL DINDING - E	1 : 15	A3	✓
50	AR-02.02-106	DETAIL TIPIKAL DINDING - DENAH PLANTER BOX	1 : 15	A3	✓
51	AR-02.02-107	DETAIL TIPIKAL DINDING - I	1 : 10	A3	✓

Proyek

SMP Islam Internasional

Al-Azhar

Metland, Cileungsi

Keterangan

Pemberi Tugas

Yayasan Muslim

Bumi Serpong Damai

Perencana Arsitektur

studiateras architects

Perencana Struktur

Perencana ME

Konsultan QS

Kontraktor

REVISI

NO	URAIAN	TANGGAL
01.		
02.		
03.		
04.		
05.		
06.		
07.		

Digambar	Diperiksa	Disetujui
Sign	Sign	Sign

HAK CIPTA

DILARANG MENIRU ATAU MEMPRODUKSI GAMBAR INI BAKI DALAM BENTUK APAPUN

KECUALI DENGAN PERSETUJUAN TERTULIS DARI ARSITEK/ENGINEERS.

COPYRIGHT

NO PART OF THIS DOCUMENT MAY BE REPRODUCED, TRANSMITTED, OR RECORDED IN

ANY FORM OF OTHERWISE WITHOUT PRIOR WRITTEN PERMISSION OF THE

ARCHITECT/ENGINEERS.

Nama Gambar

DAFTAR GAMBAR

1

Skala :

NTS

A3

Nomor Gambar :

AR-00.01-001

Status

FOR CONSTRUCTION

Tanggal

20190401

DAFTAR GAMBAR

SMP ISLAM INTERNASIONAL AL-AZHAR. METLAND, CILEUNGSI

NO	DRAWING NO.	DRAWING TITLE	SCALE	PAPER	REMARK
	AR-02.03	PLAFOND			
52	AR-02.03-001	DENAH PLAFOND LANTAI 1	1 : 200	A3	✓
53	AR-02.03-002	DENAH PLAFOND LANTAI 2	1 : 200	A3	✓
54	AR-02.03-003	DENAH PLAFOND LANTAI 3	1 : 200	A3	✓
55	AR-02.03-101	DETAIL TIPIKAL PLAFOND - A, B, C	1 : 15	A3	✓
56	AR-02.03-102	DETAIL TIPIKAL PLAFOND - D, E	1 : 15	A3	✓
57	AR-02.03-103	DETAIL TIPIKAL PLAFOND - F	1 : 15	A3	✓
	AR-02.04	PINTU JENDELA			
58	AR-02.04-001	DENAH PINTU JENDELA LANTAI 1	1 : 200	A3	✓
59	AR-02.04-002	DENAH PINTU JENDELA LANTAI 2	1 : 200	A3	✓
60	AR-02.04-003	DENAH PINTU JENDELA LANTAI 3	1 : 200	A3	✓
61	AR-02.04-101	DETAIL PINTU - P1, P2, P3	1 : 50	A3	✓
62	AR-02.04-201	DETAIL JENDELA - J1, J2, J6, J8	1 : 50	A3	✓
63	AR-02.04-202	DETAIL JENDELA - J3, J4, J9	1 : 50	A3	✓
64	AR-02.04-203	DETAIL JENDELA - J5, J7, J10	1 : 50	A3	✓
65	AR-02.04-204	DETAIL JENDELA - J11, J12	1 : 50	A3	✓
66	AR-02.04-301	DETAIL PINTU JENDELA - PJ1, PJ2	1 : 50	A3	✓
67	AR-02.04-302	DETAIL PINTU JENDELA - PJ3, PJ4, PJ5	1 : 50	A3	✓
	AR-03	PARTIAL DETAIL DRAWING			
	AR-03.01	TANGGA			
68	AR-03.01-001	DENAH TIPIKAL TANGGA 1	1 : 50	A3	✓
69	AR-03.01-002	POTONGAN A TANGGA 1	1 : 50	A3	✓
60	AR-03.01-101	DENAH TIPIKAL TANGGA 2	1 : 50	A3	✓
71	AR-03.01-102	POTONGAN A TANGGA 2	1 : 50	A3	✓
72	AR-03.01-201	DETAIL TANGGA	1 : 10	A3	✓
	AR-03.02	TOILET			
73	AR-03.02-001	DENAH TIPIKAL TOILET	1 : 50	A3	✓
74	AR-03.02-002	POTONGAN A TOILET	1 : 50	A3	✓
75	AR-03.02-003	POTONGAN B TOILET	1 : 50	A3	✓
76	AR-03.02-004	POTONGAN C TOILET	1 : 50	A3	✓
77	AR-03.02-005	POTONGAN D TOILET	1 : 50	A3	✓
78	AR-03.02-006	POTONGAN E TOILET	1 : 50	A3	✓

[illegible]

	Proyek
--	--------

**SMP Islam Internasional
Al-Azhar
Metland, Cileungsi**

Keterangan

Pemberi Tugas	
---------------	--

Yayasan Muslim
Bumi Serpong Damai

Perencana Arsitektur

studioteras architects

Perencana Struktur

Perencana ME

Konsultan QS

Kontraktor

REVISI

NO	URAIAN	TANGGAL
01.		
02.		
03.		
04.		
05.		
06.		
07.		

Digambar	Diperiksa	Disetujui
Sign	Sign	Sign

HAK CIPTA
DILARANG MENIRU ATAU MEMPRODUKSI GAMBAR INI BAIK DALAM BENTUK APAPUN
KECUALI DENGAN PERSETUJUAN TERTULIS DARI ARSITEK/ENGINEERS.

COPYRIGHT
NO PART OF THIS DOCUMENT MAY BE REPRODUCED, TRANSMITTED, OR RECORDED IN
ANY FORM OF OTHERWISE WITHOUT PRIOR WRITTEN PERMISSION OF THE
ARCHITECT/ENGINEERS.

Nama Gambar

DAFTAR GAMBAR

Skala : NTS

A3

Nomor Gambar :
AR-00.01-002

Status
FOR CONSTRUCTION

Tanggal
20190401

INFORMASI GAMBAR

SMP ISLAM INTERNASIONAL AL-AZHAR. METLAND, CILEUNGSI

1

DENAH LANTAI 1

SCALE 1: 100

KETERANGAN NAMA GAMBAR

SKALA GAMBAR

NOMOR URUT GAMBAR /LBR

1

2

3

GARIS AS BANGUNAN

UKURAN BANGUNAN

NOMOR AS BANGUNAN

MASTER BEDROOM

FFL ± 0.000

NAMA RUANGAN

UKURAN LEVEL LANTAI BANGUNAN

1

2

3

GARIS AS BANGUNAN

UKURAN BANGUNAN

NOMOR AS BANGUNAN

MASTER BEDROOM

FFL ± 0.000

NAMA RUANGAN

UKURAN LEVEL LANTAI BANGUNAN

WF-1

D-1

IDENTIFIKASI MATERIAL DINDING

IDENTIFIKASI TYPE DOOR WINDOW

CL - 01

IDENTIFIKASI NAMA & KODE SANITAIR

IDENTIFIKASI TITIK START POINT

IDENTIFIKASI PERBEDAAN LEVEL LANTAI

Proyek

**SMP Islam Internasional
Al-Azhar
Metland, Cileungsi**

Keterangan

Pemberi Tugas	
---------------	--

Yayasan Muslim
Bumi Serpong Damai

Perencana Arsitektur

studioteras architects

Perencana Struktur

Perencana ME

Konsultan QS

Kontraktor

R E V I S I											
NO	URAIAN	TANGGAL									
01.											
02.											
03.											
04.											
05.											
06.											
07.											
<table border="1"> <tr> <td>Digambar</td> <td>Diperiksa</td> <td>Disetujui</td> </tr> <tr> <td></td> <td></td> <td></td> </tr> <tr> <td>Sign</td> <td>Sign</td> <td>Sign</td> </tr> </table>			Digambar	Diperiksa	Disetujui				Sign	Sign	Sign
Digambar	Diperiksa	Disetujui									
Sign	Sign	Sign									

HAK CIPTA

DILARANG MENIRU ATAU MEMPRODUKSI GAMBAR INI BAIK DALAM BENTUK APAPUN KECUALI DENGAN PERSETUJUAN TERTULIS DARI ARSITEK/ENGINEERS.

COPYRIGHT

NO PART OF THIS DOCUMENT MAY BE REPRODUCED, TRANSMITTED, OR RECORDED IN ANY FORM OF OTHERWISE WITHOUT PRIOR WRITTEN PERMISSION OF THE ARCHITECT/ENGINEERS.

Nama Gambar

INFORMASI GAMBAR

Skala :	NTS	A3
Nomor Gambar : AR-00.02-001	Status FOR CONSTRUCTION	Tanggal 20190401

INFORMASI MATERIAL

SMP ISLAM INTERNASIONAL AL-AZHAR. METLAND, CILEUNGSI

LANTAI	DINDING	PLAFON	SANITARY
FF 01 : KERAMIK HOMOGENOUS INDOOR 600X600 MM EX. ROMAN GRANIT, GT602102CR-METROPOLITAN GREY	 : KERAMIK HOMOGENOUS 600X600 MM EX. ROMAN GRANIT, GT632604R-D' SAFARI GREY	CF 01 : GYPSUM BOARD 9 MM FIN. CAT PUTIH EX. DULUX	CL - 01 : CLOSET DUDUK EX. TOTO, CW421J
FF 02 : KERAMIK HOMOGENOUS OUTDOOR 600X600 MM EX. ROMAN GRANIT, GT605102CR-METROPOLITAN GRIGIO	 : CAT PUTIH INTERIOR EX. DULUX	CF 02 : BETON EXPOSED FIN. CAT PUTIH EX. DULUX	CL - 02 : CLOSET DUDUK EX. TOTO, CE9
FF 03 : KERAMIK HOMOGENOUS TOILET 600X600 MM EX. ROMAN GRANIT, GT605100CR-METROPOLITAN SAND	 : CAT PUTIH EXTERIOR EX. DULUX	CF 03 : BETON EXPOSED (FIN. SKIM COAT)	LV - 01 : LAVATORY EX. TOTO, LW952J / FITTING TX116LT TOJA
FF 04 : FLOOR HARDENER / FIN. EPOXY	 : KERAMIK HOMOGENOUS TOILET 600X600 MM EX. ROMAN GRANIT, GT602100CR-METROPOLITAN BEIGE		FD - 01 : FLOOR DRAIN EX. TOTO, TX1BN
GF 01 : RUMPUT JEPANG	 : EXPOSE BETON FIN. COATING DOFF		JW - 01 : JET WASHER EX. TOTO, TX4035MCRB
GF 02 : KORAL TABUR Ø 2-3 CM	 : HAND RAILLING EXPANDED METAL MESH FIN. CAT DUCO ABU-ABU		UR - 01 : URINOIR EX. TOTO, U57M
RF 01 : ATAP METAL / ZINCALUM WARNA BIRU			JN - 01 : JANITOR EX. TOTO, SK322E
RF 02 : LAMINATED CLEAR GLASS 6+6 MM			

Proyek

SMP Islam Internasional
Al-Azhar
Metland, Cileungsi

Keterangan

Pemberi Tugas

Yayasan Muslim
Bumi Serpong Damai

Perencana Arsitektur

studioteras architects

Perencana Struktur

Perencana ME

Konsultan QS

Kontraktor

REVISI

NO	URAIAN	TANGGAL
01.		
02.		
03.		
04.		
05.		
06.		
07.		


Digambar	Diperiksa	Disetujui
Sign	Sign	Sign

HAK CIPTA
DILANGGAP MENIRU ATAU MEMPRODUKSI GAMBAR INI BAIK DALAM BENTUK APAPUN
KECUALI DENGAN PERSETUJUAN TERTULIS DARI ARSITEK/ENGINEERS.
COPYRIGHT
NO PART OF THIS DOCUMENT MAY BE REPRODUCED, TRANSMITTED, OR RECORDED IN
ANY FORM OF OTHERWISE WITHOUT PRIOR WRITTEN PERMISSION OF THE
ARCHITECT/ENGINEERS.

Nama Gambar

INFORMASI MATERIAL

Skala :	NTS	A3
Nomor Gambar :	AR-00.03-001	Status FOR CONSTRUCTION
		Tanggal 20190401

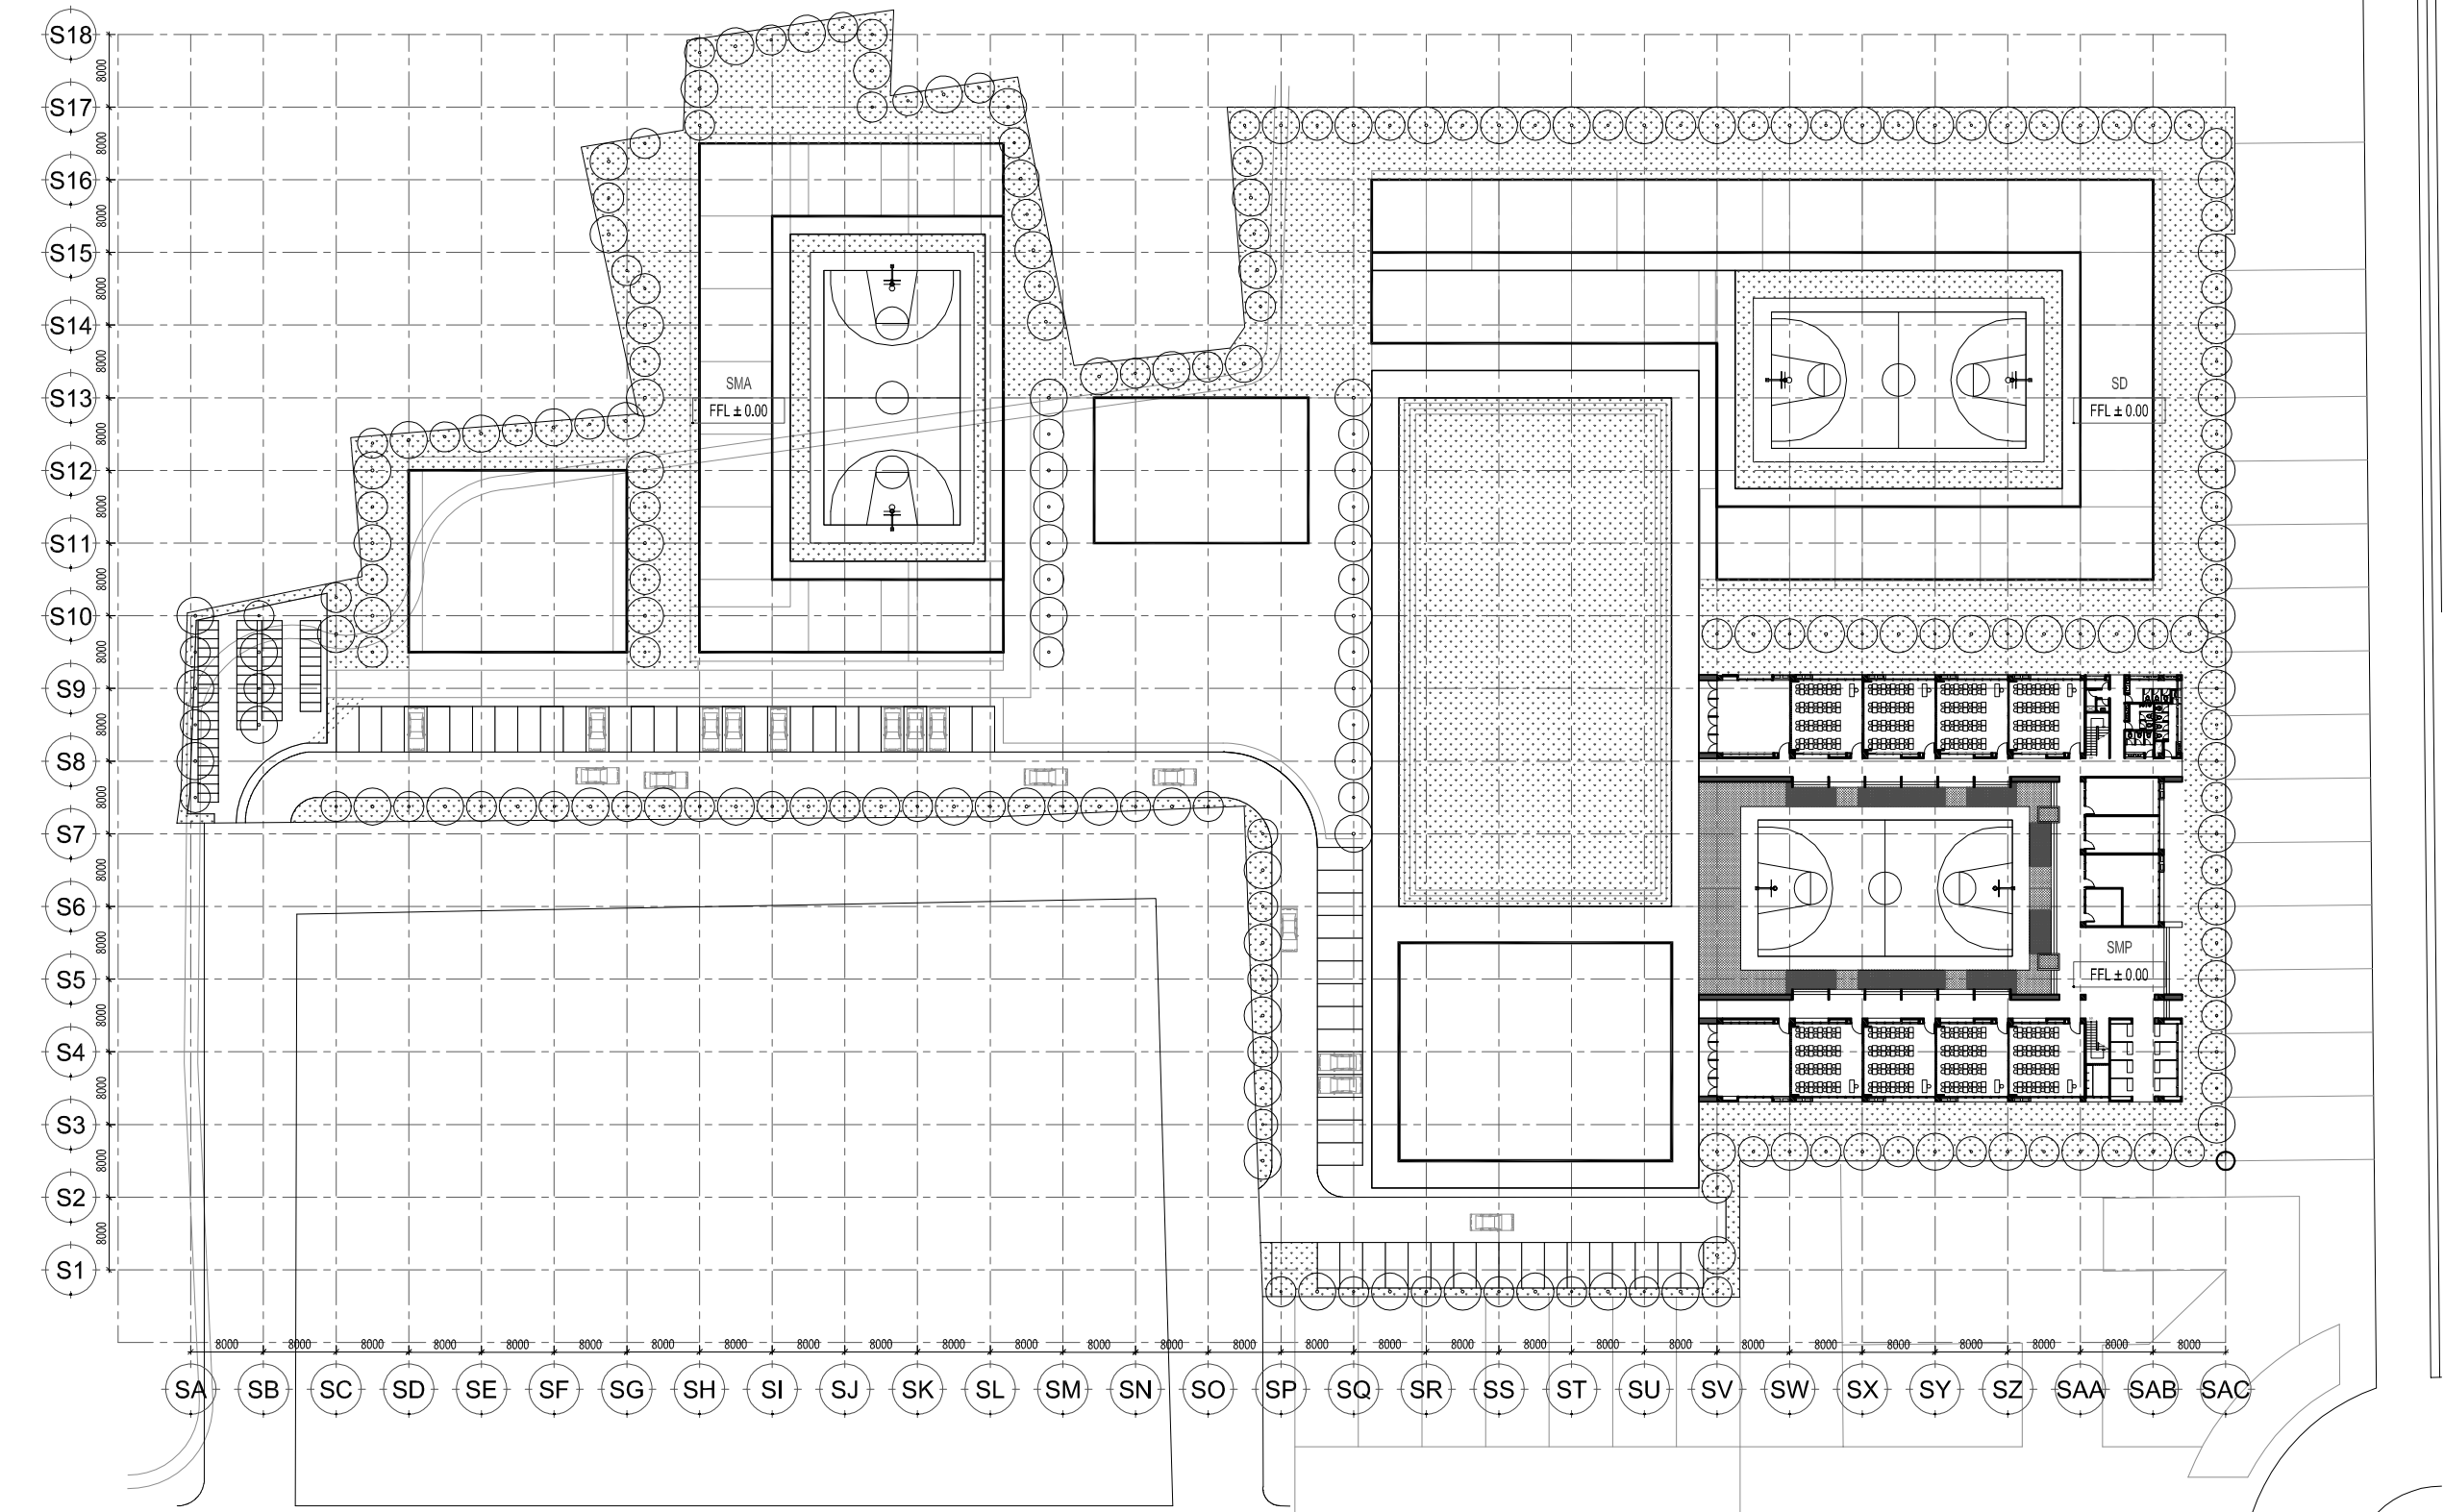

SITE PLAN
SCALE 1: 800 (A3)

Proyek

**SMP Islam Internasional
Al-Azhar
Metland, Cileungsi**

Keterangan

Pemberi Tugas

**Yayasan Muslim
Bumi Serpong Damai**

Perencana Arsitektur

studiateras architects

Perencana Struktur

Perencana ME

Konsultan QS

Kontraktor

REVISI

NO	URAIAN	TANGGAL
01.		
02.		
03.		
04.		
05.		
06.		
07.		


Digambar	Diperiksa	Disetujui
Sign	Sign	Sign

HAK CIPTA
DILAKUKAN MENURUT ATAU MELAKUKAKAN GAMBAR INI BAKI DALAM BENTUK APAPUN
KECUALI DENGAN PERSETUJUAN TERTULIS DARI ARSITEK/ENGINEERS.
COPYRIGHT
NO PART OF THIS DOCUMENT MAY BE REPRODUCED, TRANSMITTED, OR RECORDED IN
ANY FORM OF OTHERWISE WITHOUT PRIOR WRITTEN PERMISSION OF THE
ARCHITECT/ENGINEERS.

Nama Gambar

SITE PLAN

Skala :	NTS	A3
Nomor Gambar :	AR-00.04-001	Status FOR CONSTRUCTION
		Tanggal 20190401

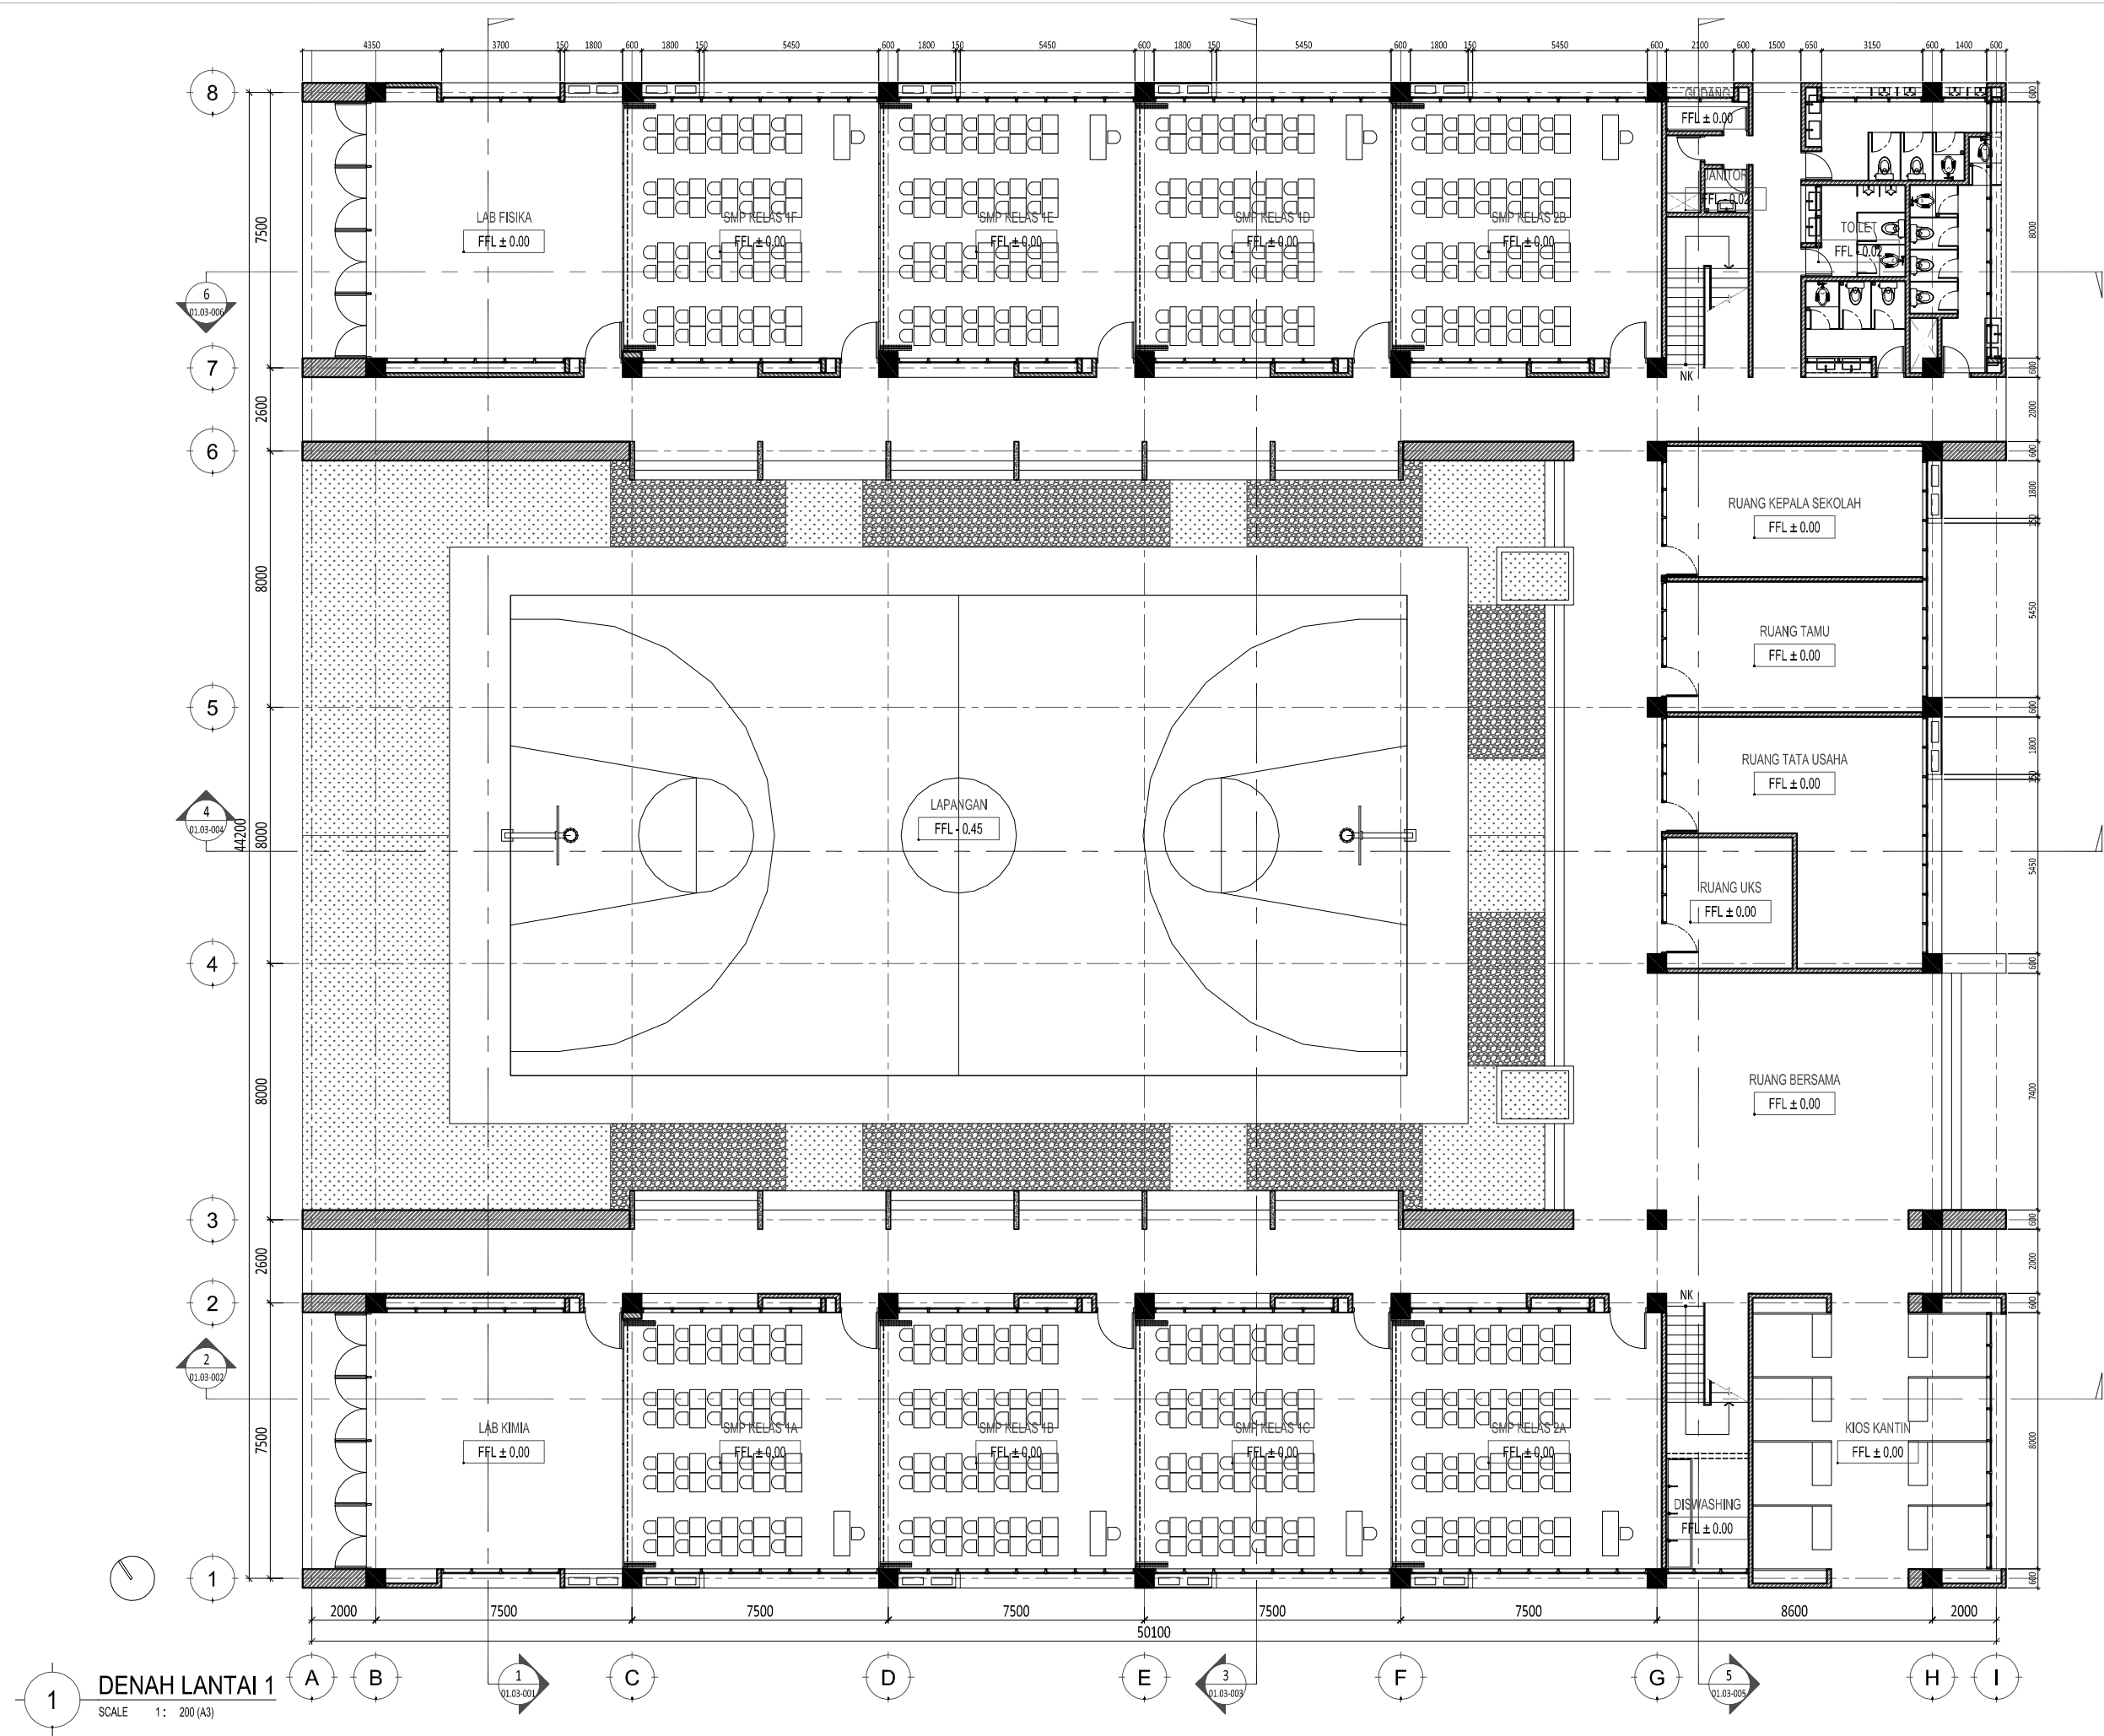

Proyek

SMP Islam Internasional Al-Azhar
Metland, Cileungsi

Keterangan

Pemberi Tugas

Yayasan Muslim Bumi Serpong Damai

Perencana Arsitektur

studiateras **architects**

Perencana Struktur

Perencana ME

Konsultan QS

Kontraktor

REVISI

NO	URAIAN	TANGGAL
01.		
02.		
03.		
04.		
05.		
06.		
07.		

Digambar	Diperiksa	Disetujui
Sign	Sign	Sign

HAK CIPTA
DILAKUKAN MENURUT ATAU MEMPRODUKSI GAMBAR INI BAKI BENTUK APAPUN
KECUALI DENGAN PERSETUJUAN TERTULIS DARI ARSITEK/ENGINEERS.
COPYRIGHT
NO PART OF THIS DOCUMENT MAY BE REPRODUCED, TRANSMITTED, OR RECORDED IN
ANY FORM OF OTHERWISE WITHOUT PRIOR WRITTEN PERMISSION OF THE
ARCHITECT/ENGINEERS.

Nama Gambar


DENAH LANTAI 1

Skala : 1 : 200

A3

Nomor Gambar : AR-01.01-001

Status
FOR CONSTRUCTION
Tanggal
20190401

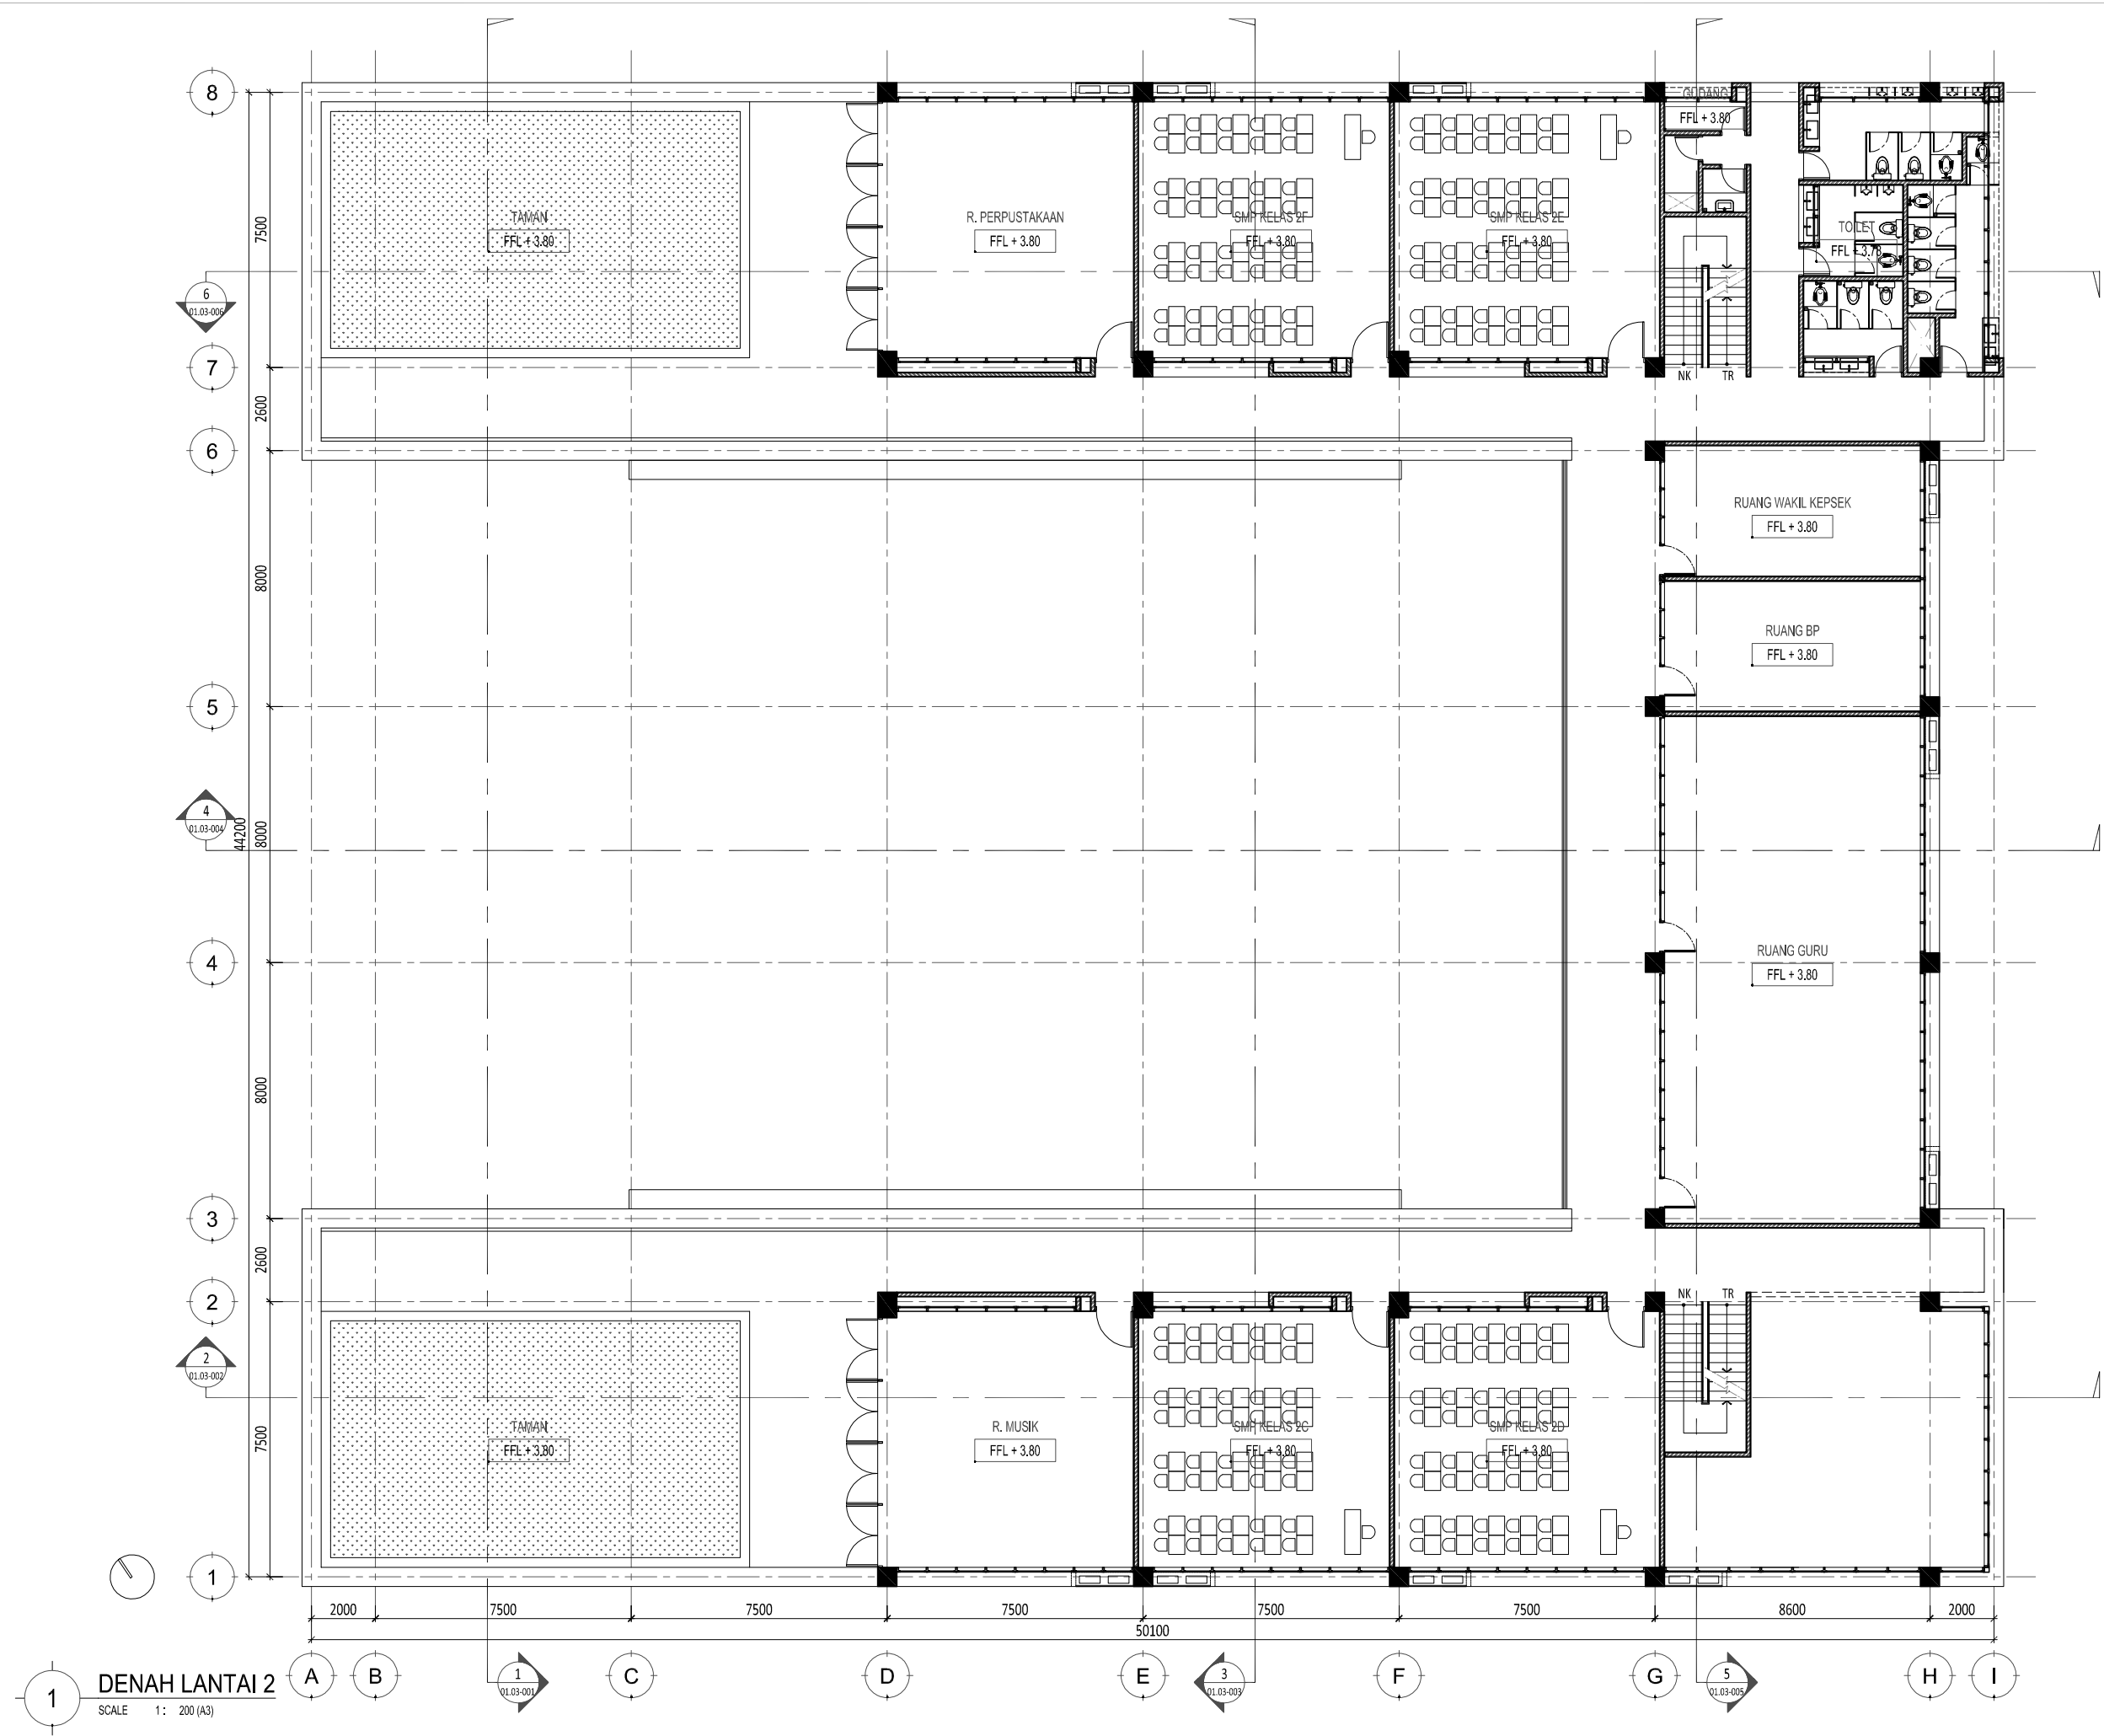

Proyek

SMP Islam Internasional Al-Azhar
Metland, Cileungsi

Keterangan

Pemberi Tugas

Yayasan Muslim Bumi Serpong Damai

Perencana Arsitektur

studiateras **architects**

Perencana Struktur

Perencana ME

Konsultan QS

Kontraktor

REVISI

NO	URAIAN	TANGGAL
01.		
02.		
03.		
04.		
05.		
06.		
07.		

Digambar	Diperiksa	Disetujui
Sign	Sign	Sign

HAK Cipta

DILARANG MENIRU ATAU MEMPRODUKSI GAMBAR INI BAIK DALAM BENTUK APAPUN KECUALI DENGAN PERSETUJUAN TERTULIS DARI ARSITEK/ENGINEERS.


COPYRIGHT

NO PART OF THIS DOCUMENT MAY BE REPRODUCED, TRANSMITTED, OR RECORDED IN ANY FORM OF OTHERWISE WITHOUT PRIOR WRITTEN PERMISSION OF THE ARCHITECT/ENGINEERS.

Nama Gambar

DENAH LANTAI 2

Skala :	1 : 200	A3
Nomor Gambar :	AR-01.01-002	Status FOR CONSTRUCTION
		Tanggal 20190401

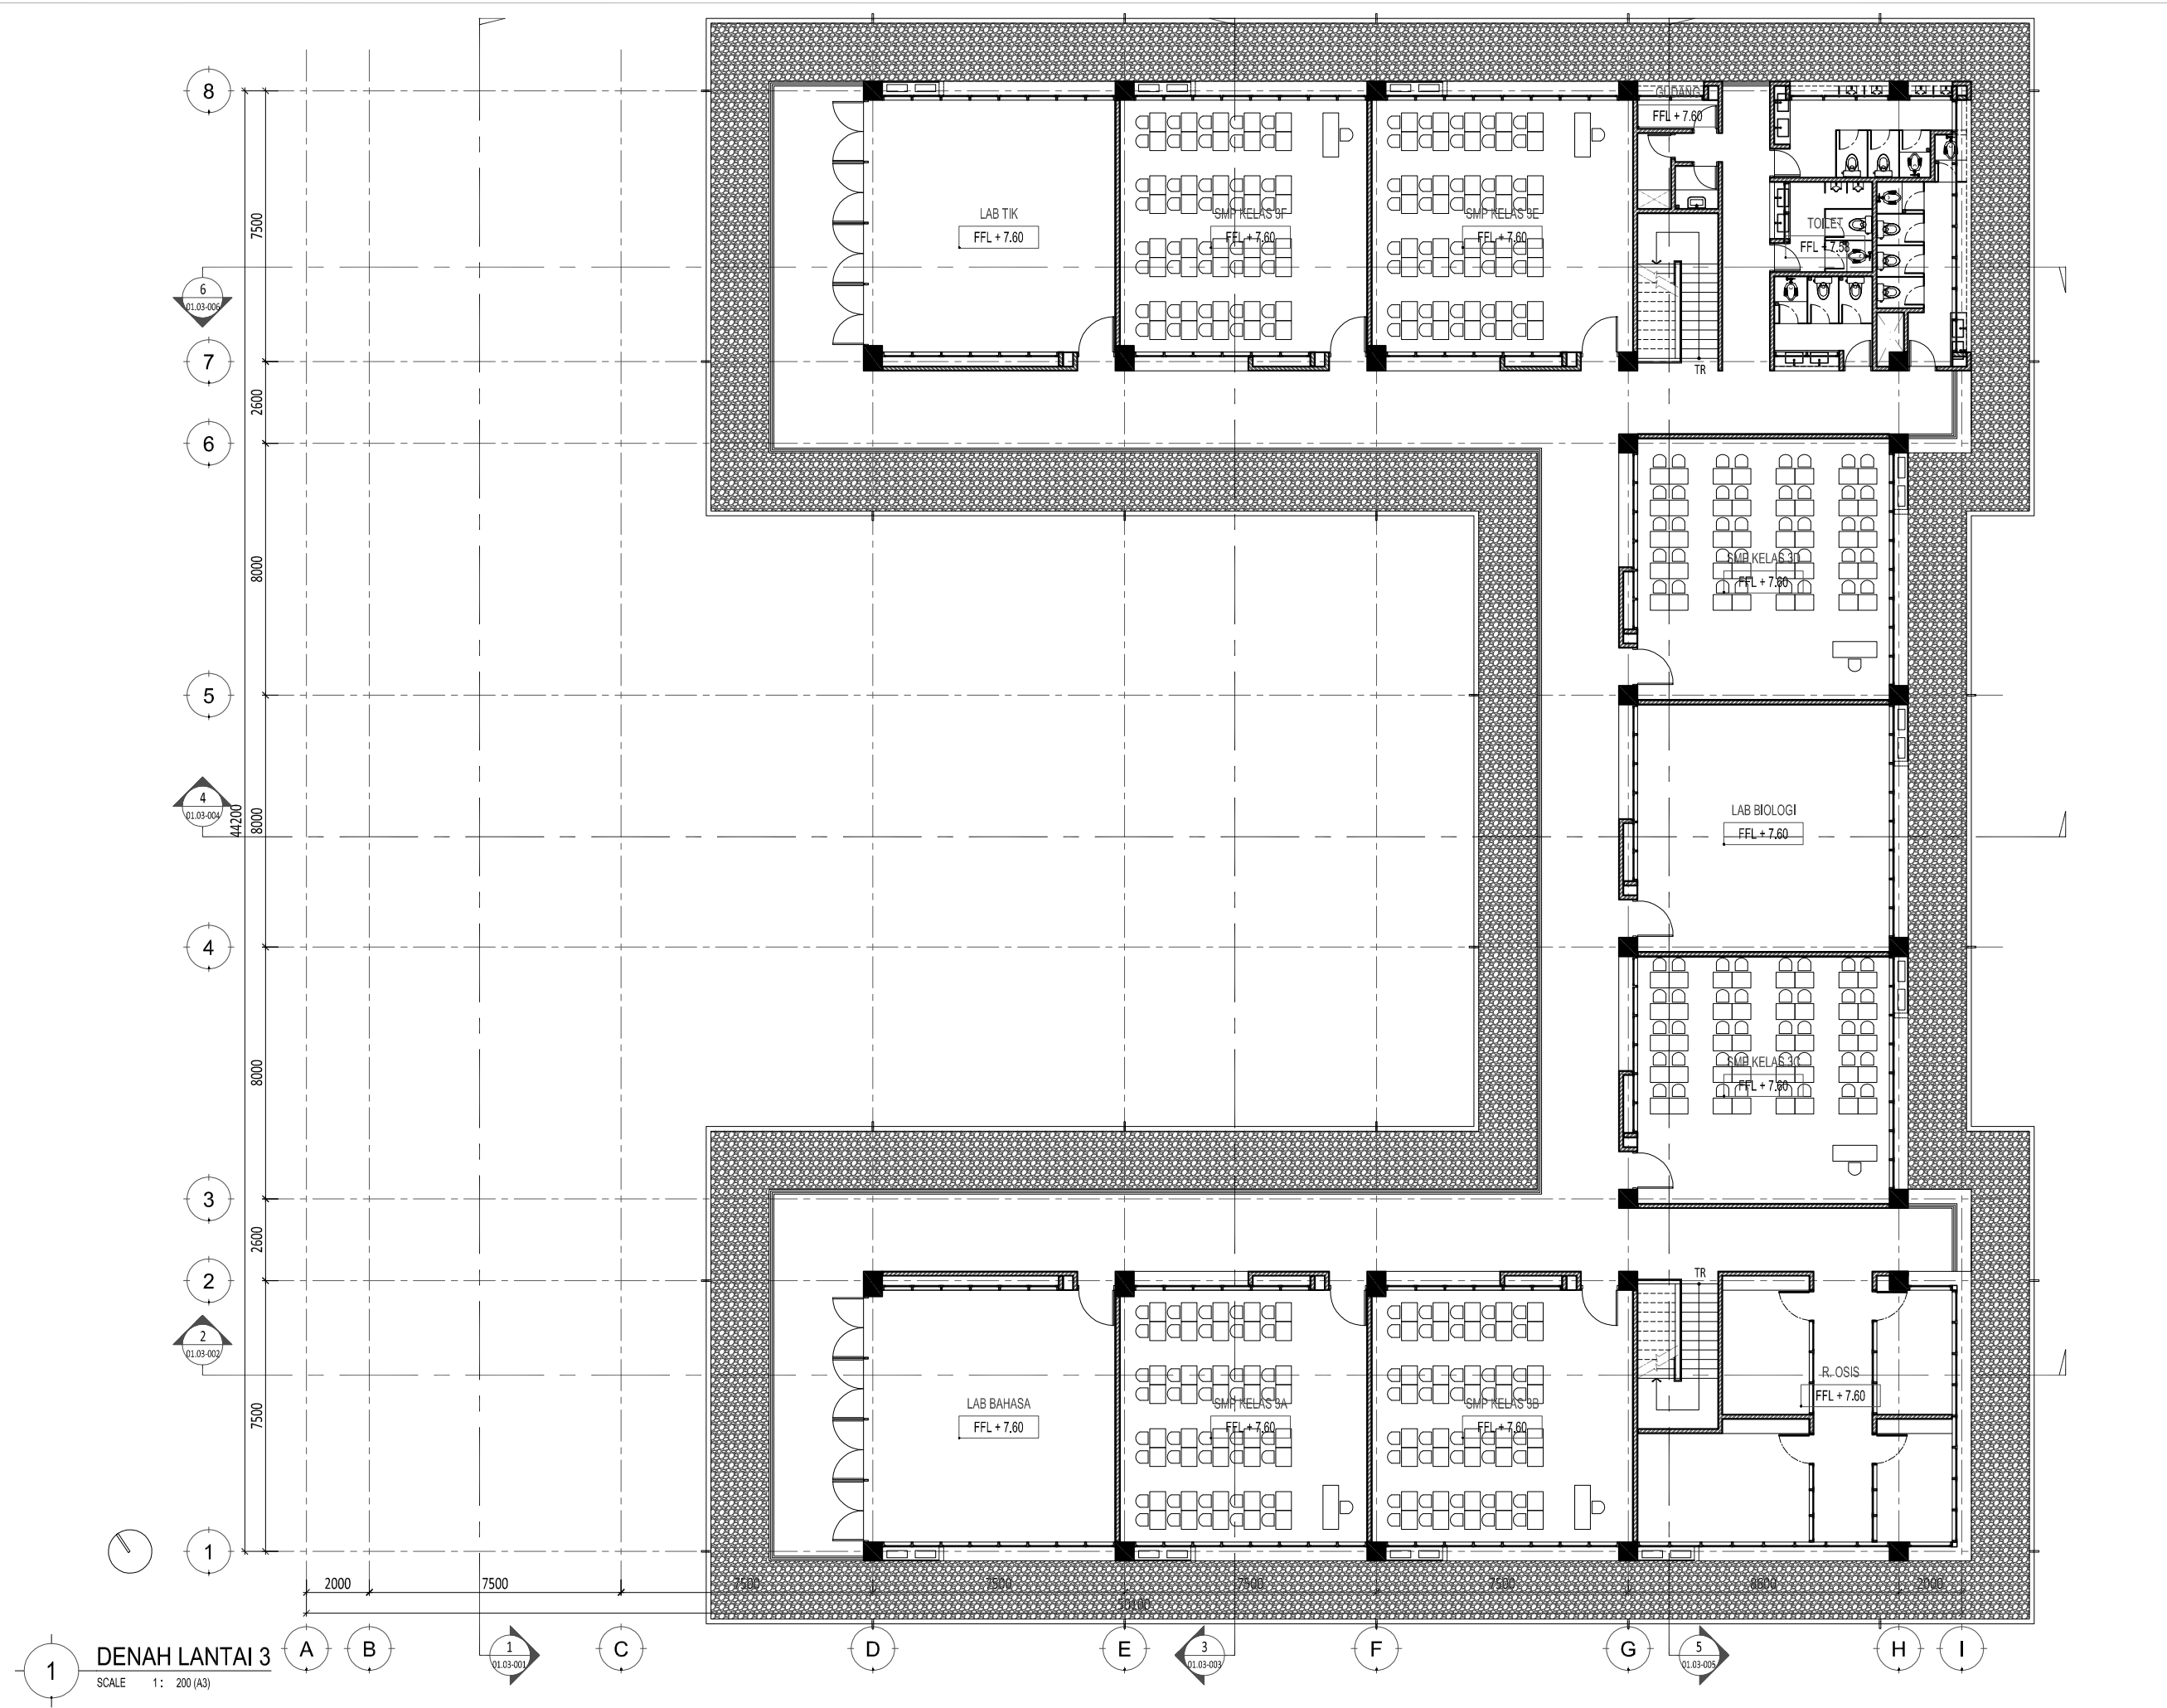

Proyek

SMP Islam Internasional Al-Azhar
Metland, Cileungsi

Keterangan

Pemberi Tugas

Yayasan Muslim Bumi Serpong Damai

Perencana Arsitektur

studiateras **architects**

Perencana Struktur

Perencana ME

Konsultan QS

Kontraktor

REVISI

NO	URAIAN	TANGGAL
01.		
02.		
03.		
04.		
05.		
06.		
07.		

Digambar	Diperiksa	Disetujui
Sign	Sign	Sign

HAK CIPTA

DILARANG MENIRU ATAU MEMPRODUKSI GAMBAR INI BAIK DALAM BENTUK APAPUN KEJUALAN DENGAN PERSETUJUAN TERTULIS DARI ARSITEK/ENGINEERS.

COPYRIGHT

NO PART OF THIS DOCUMENT MAY BE REPRODUCED, TRANSMITTED, OR RECORDED IN ANY FORM OF OTHERWISE WITHOUT PRIOR WRITTEN PERMISSION OF THE ARCHITECT/ENGINEERS.

Nama Gambar

DENAH LANTAI 3

Skala :

1 : 200


A3

Nomor Gambar :

AR-01.01-003

Status FOR CONSTRUCTION

Tanggal 20190401

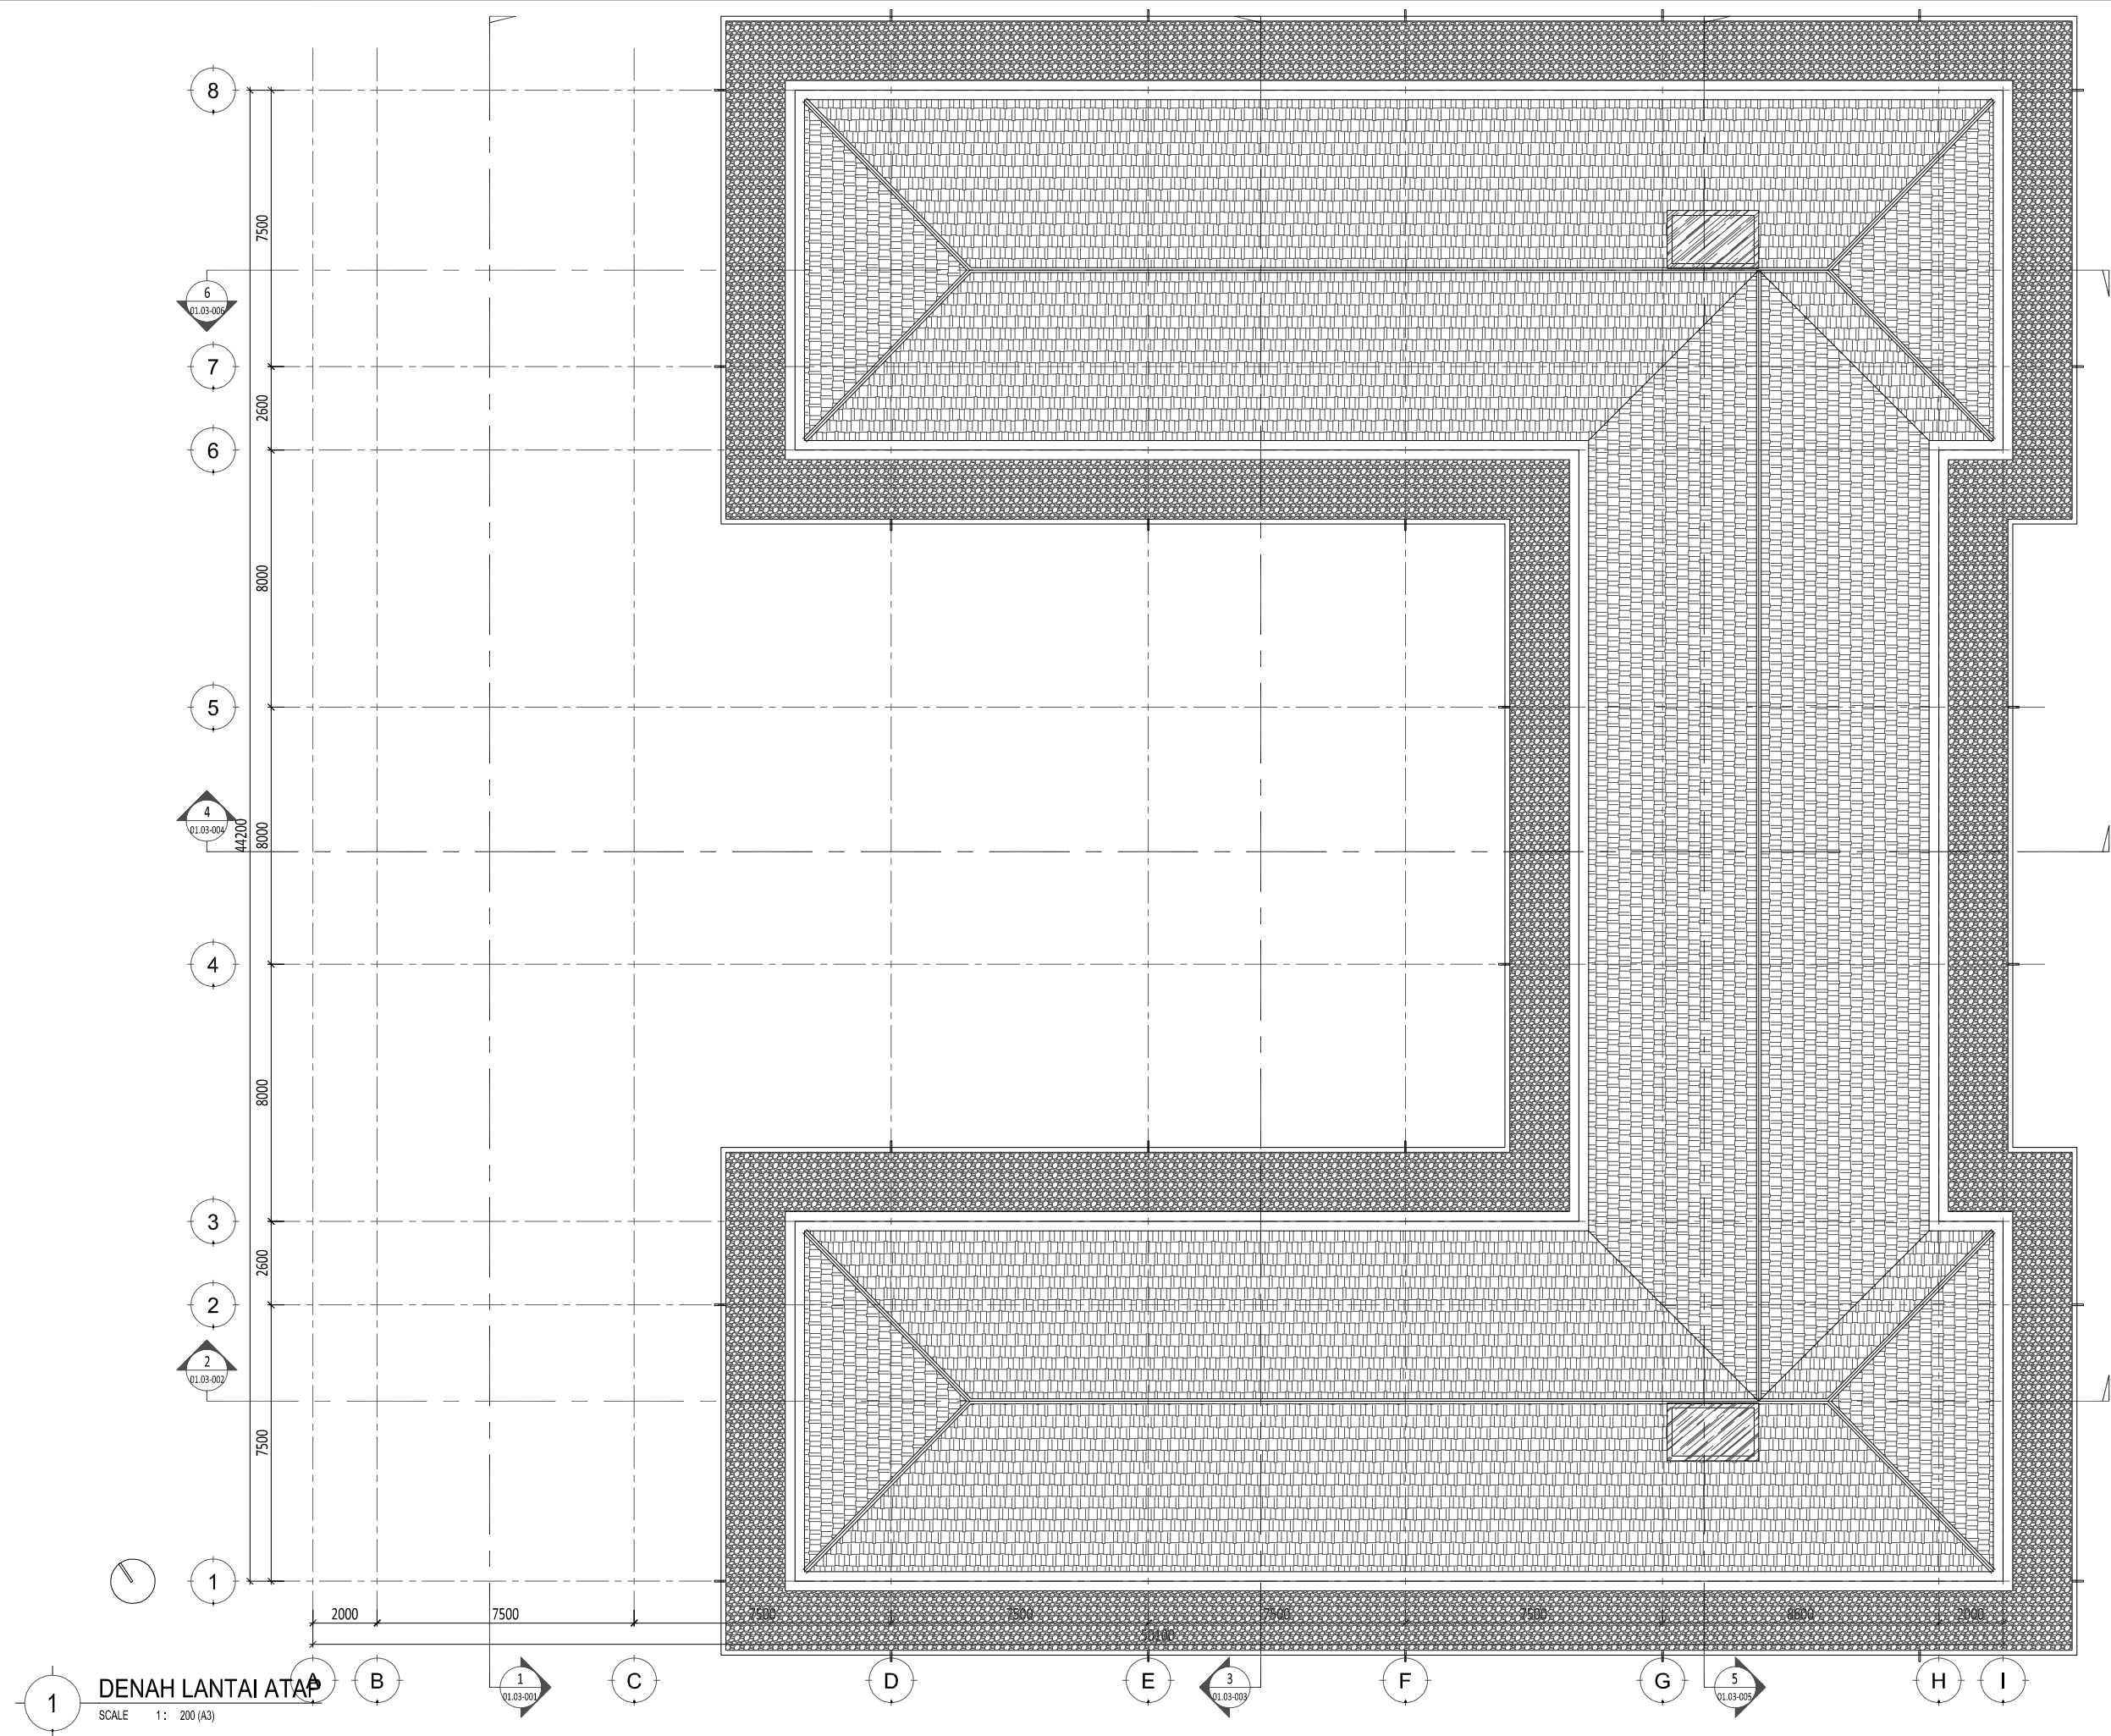

**SMP Islam Internasional
Al-Azhar
Metland, Cileungsi**

Pemberi Tugas

Yayasan Muslim
Bumi Serpong Damai

Perencana Arsitektur

studioteras architects

Perencanaan Struktur

Perencanaan ME

Konsultan QS

Kontraktor

R E V I S I		
NO	URAIAN	TANGGAL
01.		
02.		
03.		
04.		
05.		
06.		
07.		

Digambar	Diperiksa	Disetujui
Sign	Sign	Sign


HAK CIPTA
DILARANG MENIRU ATAU MEMPRODUKSI GAMBAR INI BAIK DALAM BENTUK APAPUN
KECUALI DENGAN PERSETUJUAN TERTULIS DARI ARSITEK/ENGINEERS.

COPYRIGHT
NO PART OF THIS DOCUMENT MAY BE REPRODUCED, TRANSMITTED, OR RECORDED IN
ANY FORM OR OTHERWISE WITHOUT PRIOR WRITTEN PERMISSION OF THE
ARCHITECT/ENGINEERS.

Nama Gambar

DENAH LANTAI ATAP

Skala :	1 : 200	A3
Nomor Gambar :	AR-01.01-004	Status FOR CONSTRUCTION
		Tanggal 20190401

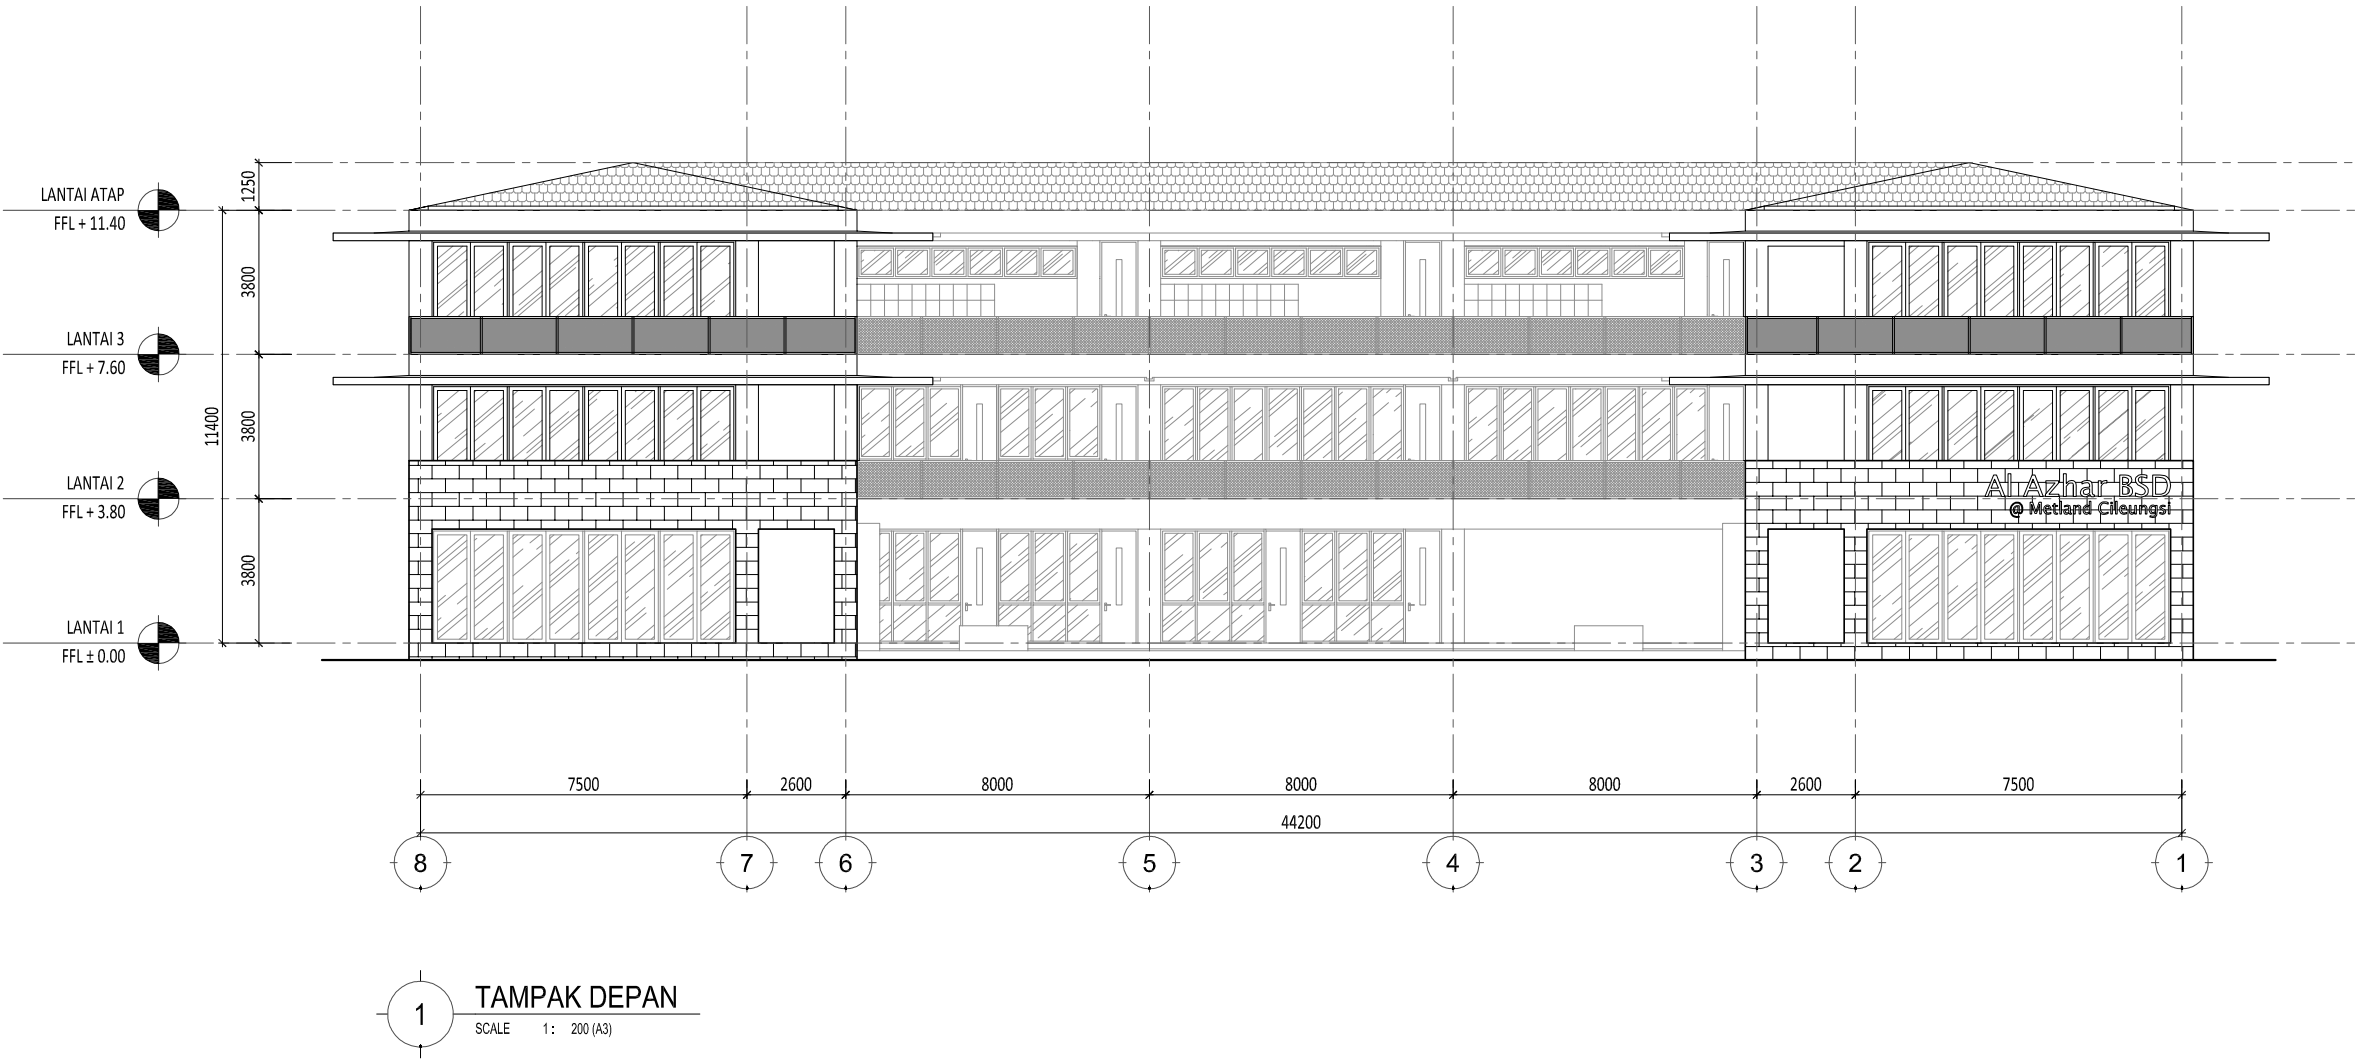

Proyek

SMP Islam Internasional
Al-Azhar
Metland, Cileungsi

Keterangan

Pemberi Tugas
Yayasan Muslim
Bumi Serpong Damai

Perencana Arsitektur
studioteras architects

Perencana Struktur

Perencana ME

Konsultan QS

Kontraktor

REVISI

NO	URAIAN	TANGGAL
01.		
02.		
03.		
04.		
05.		
06.		
07.		

Digambar	Diperiksa	Disetujui
Sign	Sign	Sign

HAK CIPTA
DILAKUKAN MENURUT ATAU MEMPRODUKSI GAMBAR INI BAKI DALAM BENTUK APAPUN
KECUALI DENGAN PERSETUJUAN TERTULIS DARI ARSITEK/ENGINEERS.
COPYRIGHT
NO PART OF THIS DOCUMENT MAY BE REPRODUCED, TRANSMITTED, OR RECORDED IN
ANY FORM OF OTHERWISE WITHOUT PRIOR WRITTEN PERMISSION OF THE
ARCHITECT/ENGINEERS.


Nama Gambar

TAMPAK
DEPAN

Skala : 1 : 200A3

Nomor Gambar : AR-01.02-001

Status
FOR CONSTRUCTION
Tanggal
20190401

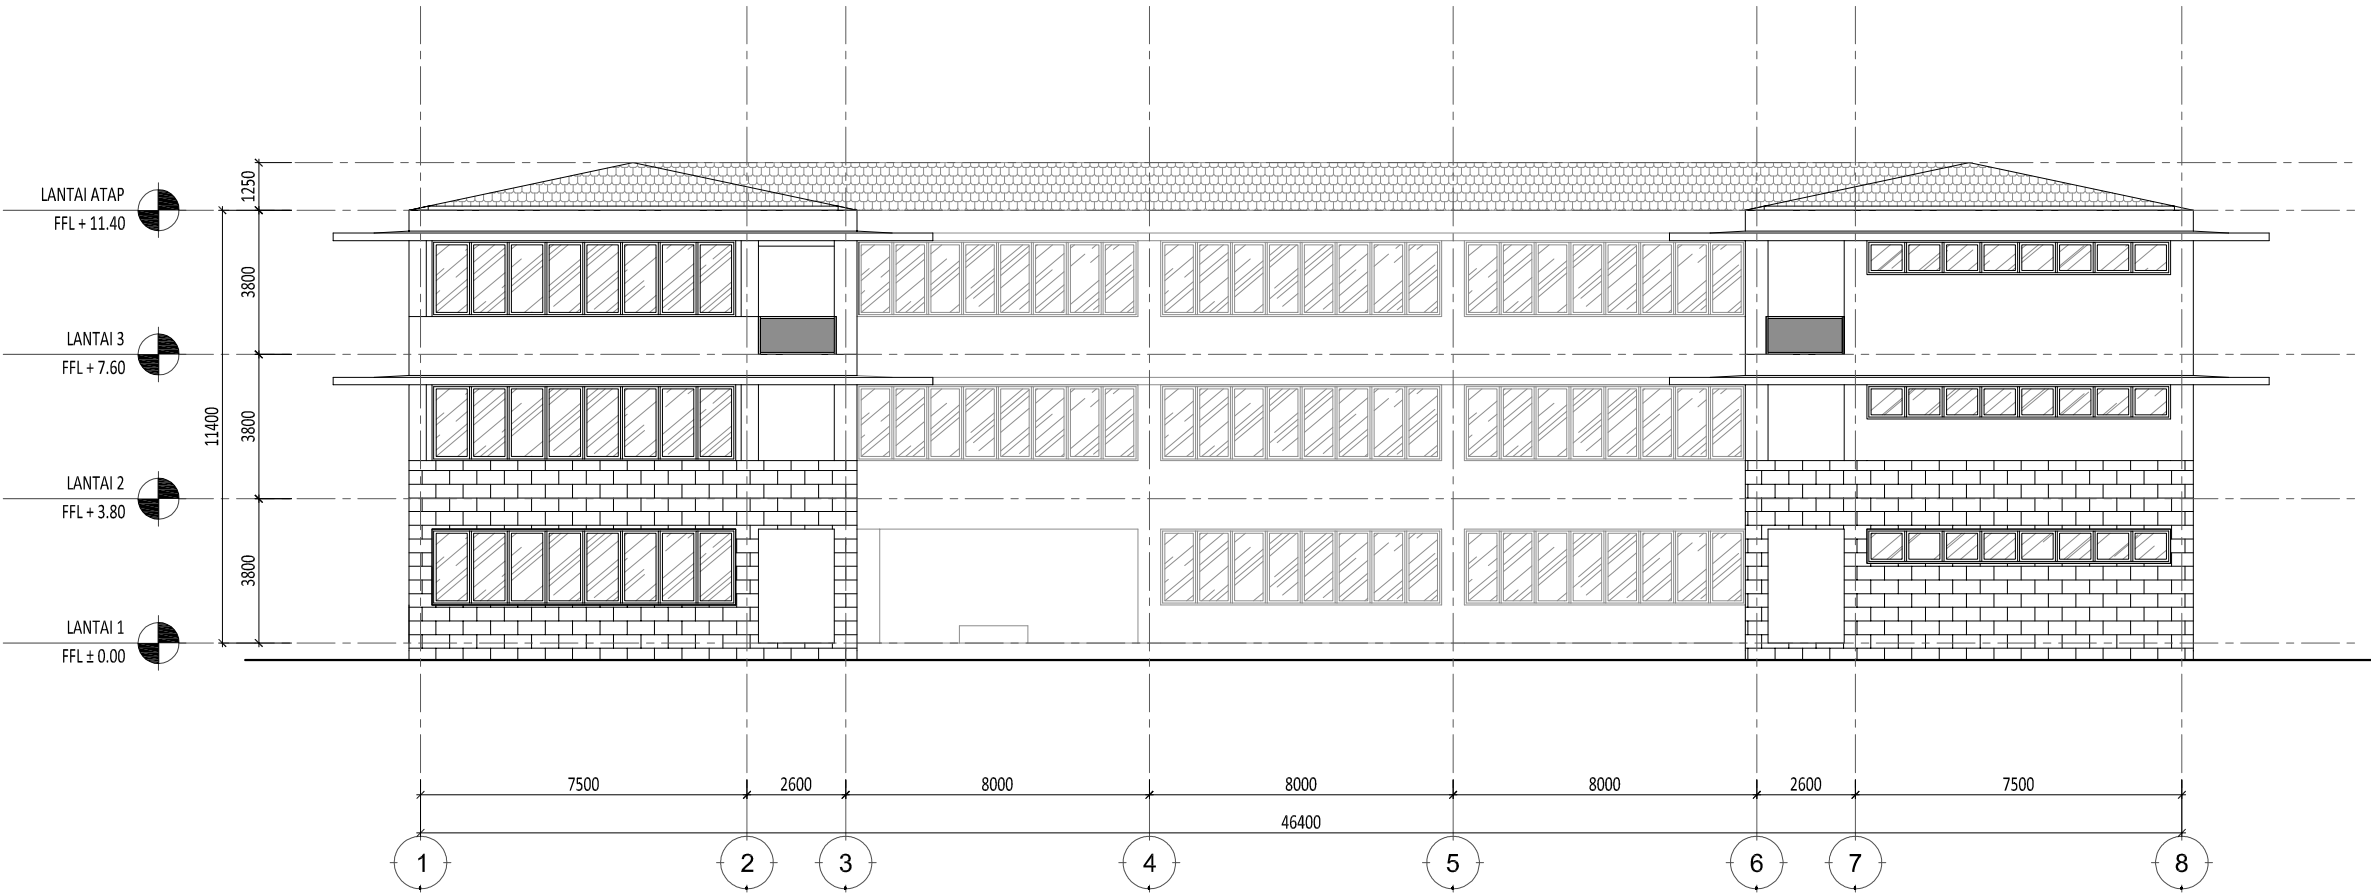

1 TAMPAK BELAKANG
SCALE 1: 200 (A3)

Proyek

**SMP Islam Internasional
Al-Azhar**
Metland, Cileungsi

Keterangan

Pemberi Tugas

Yayasan Muslim
Bumi Serpong Damai

Perencana Arsitektur

studiateras **architects**

Perencana Struktur

Perencana ME

Konsultan QS

Kontraktor

REVISI

NO	URAIAN	TANGGAL
01.		
02.		
03.		
04.		
05.		
06.		
07.		


Digambar	Diperiksa	Disetujui
Sign	Sign	Sign

HAK CIPTA
DILANGGAP MENIRU ATAU MEMPRODUKSI GAMBAR INI BAIK DALAM BENTUK APAPUN
KECUALI DENGAN PERSETUJUAN TERTULIS DARI ARSITEK/ENGINEERS.
COPYRIGHT
NO PART OF THIS DOCUMENT MAY BE REPRODUCED, TRANSMITTED, OR RECORDED IN
ANY FORM OF OTHERWISE WITHOUT PRIOR WRITTEN PERMISSION OF THE
ARCHITECT/ENGINEERS.

Nama Gambar

**TAMPAK
BELAKANG**

Skala :	1 : 200	A3
Nomor Gambar :	AR-01.02-002	Status FOR CONSTRUCTION
		Tanggal 20190401

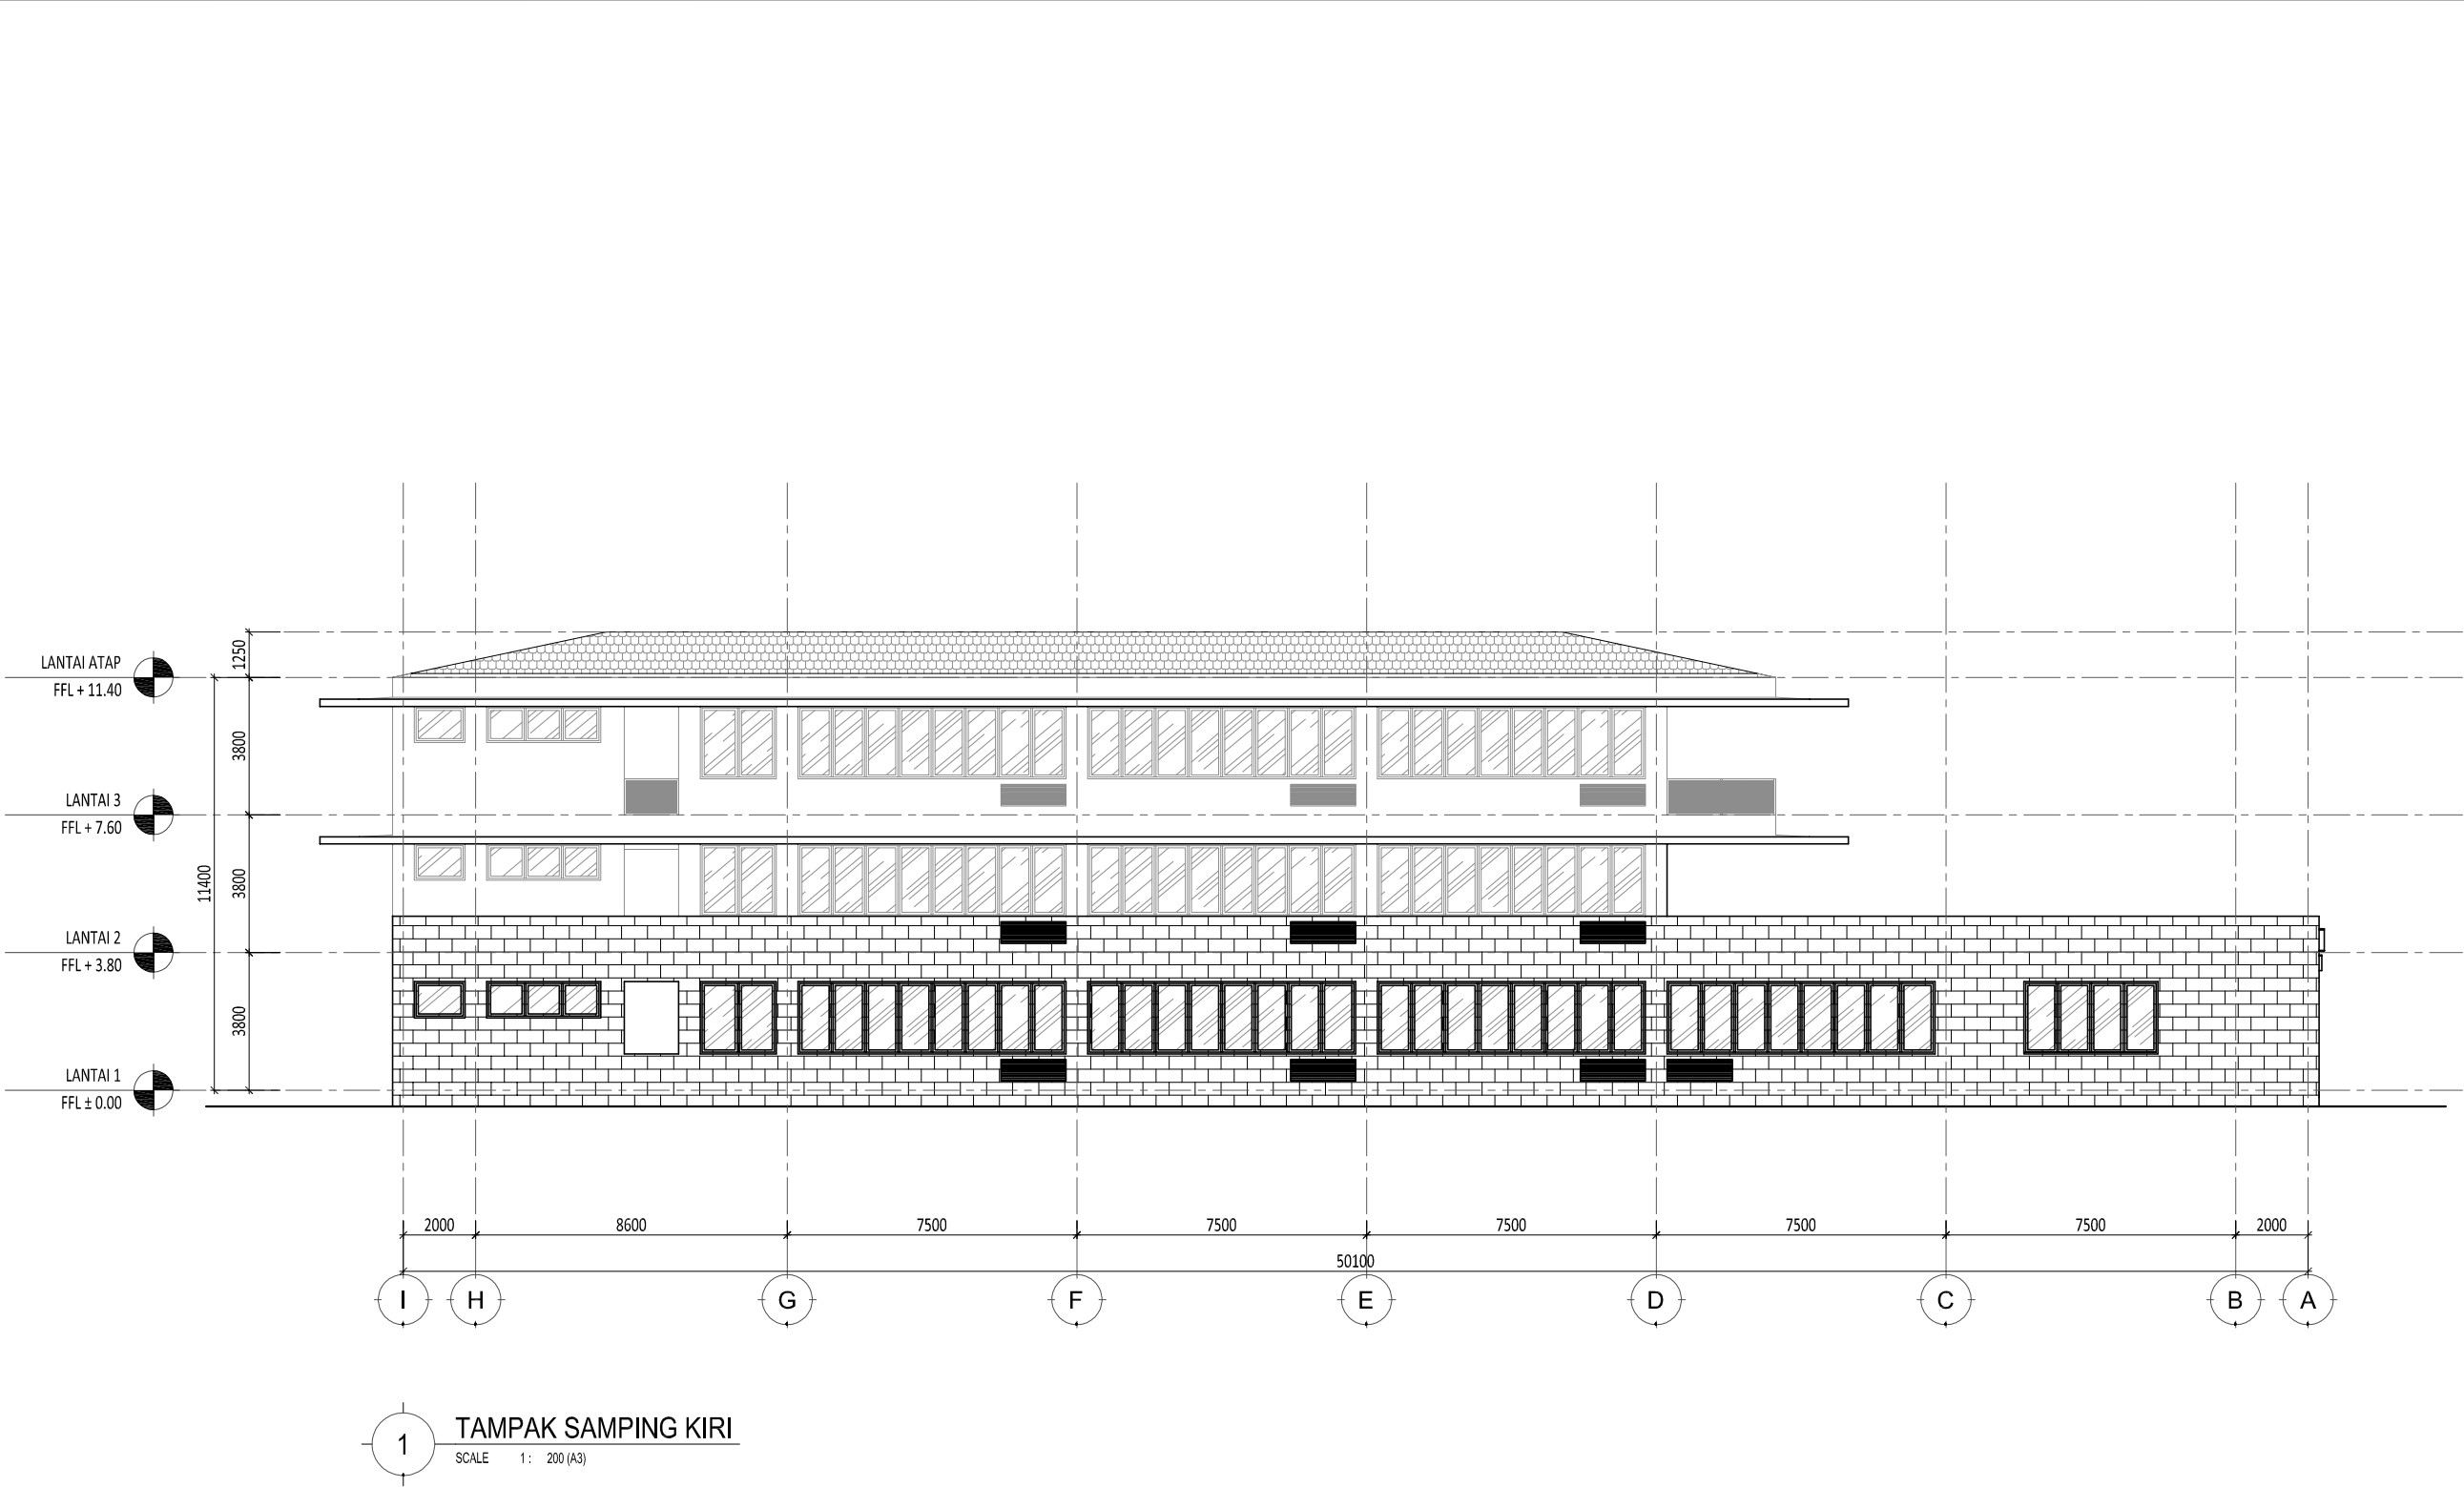

1 TAMPAK SAMPING KIRI
SCALE 1: 200 (A3)

Proyek

SMP Islam Internasional
Al-Azhar
Metland, Cileungsi

Keterangan

Pemberi Tugas
Yayasan Muslim
Bumi Serpong Damai

Perencana Arsitektur
studiateras architects

Perencana Struktur

Perencana ME

Konsultan QS

Kontraktor

REVISI


NO	URAIAN	TANGGAL
01.		
02.		
03.		
04.		
05.		
06.		
07.		

Digambar	Diperiksa	Disetujui
Sign	Sign	Sign

HAK CIPTA
DILARANG MENIRU ATAU MEMPRODUKSI GAMBAR INI BAKI DALAM BENTUK APAPUN
KECUALI DENGAN PERSETUJUAN TERTULIS DARI ARSITEK/ENGINEERS.
COPYRIGHT
NO PART OF THIS DOCUMENT MAY BE REPRODUCED, TRANSMITTED, OR RECORDED IN
ANY FORM OF OTHERWISE WITHOUT PRIOR WRITTEN PERMISSION OF THE
ARCHITECT/ENGINEERS.

Nama Gambar
TAMPAK
SAMPING KIRI

Skala :	1 : 200	A3
Nomor Gambar :	AR-01.02-003	Status FOR CONSTRUCTION
		Tanggal 20190401

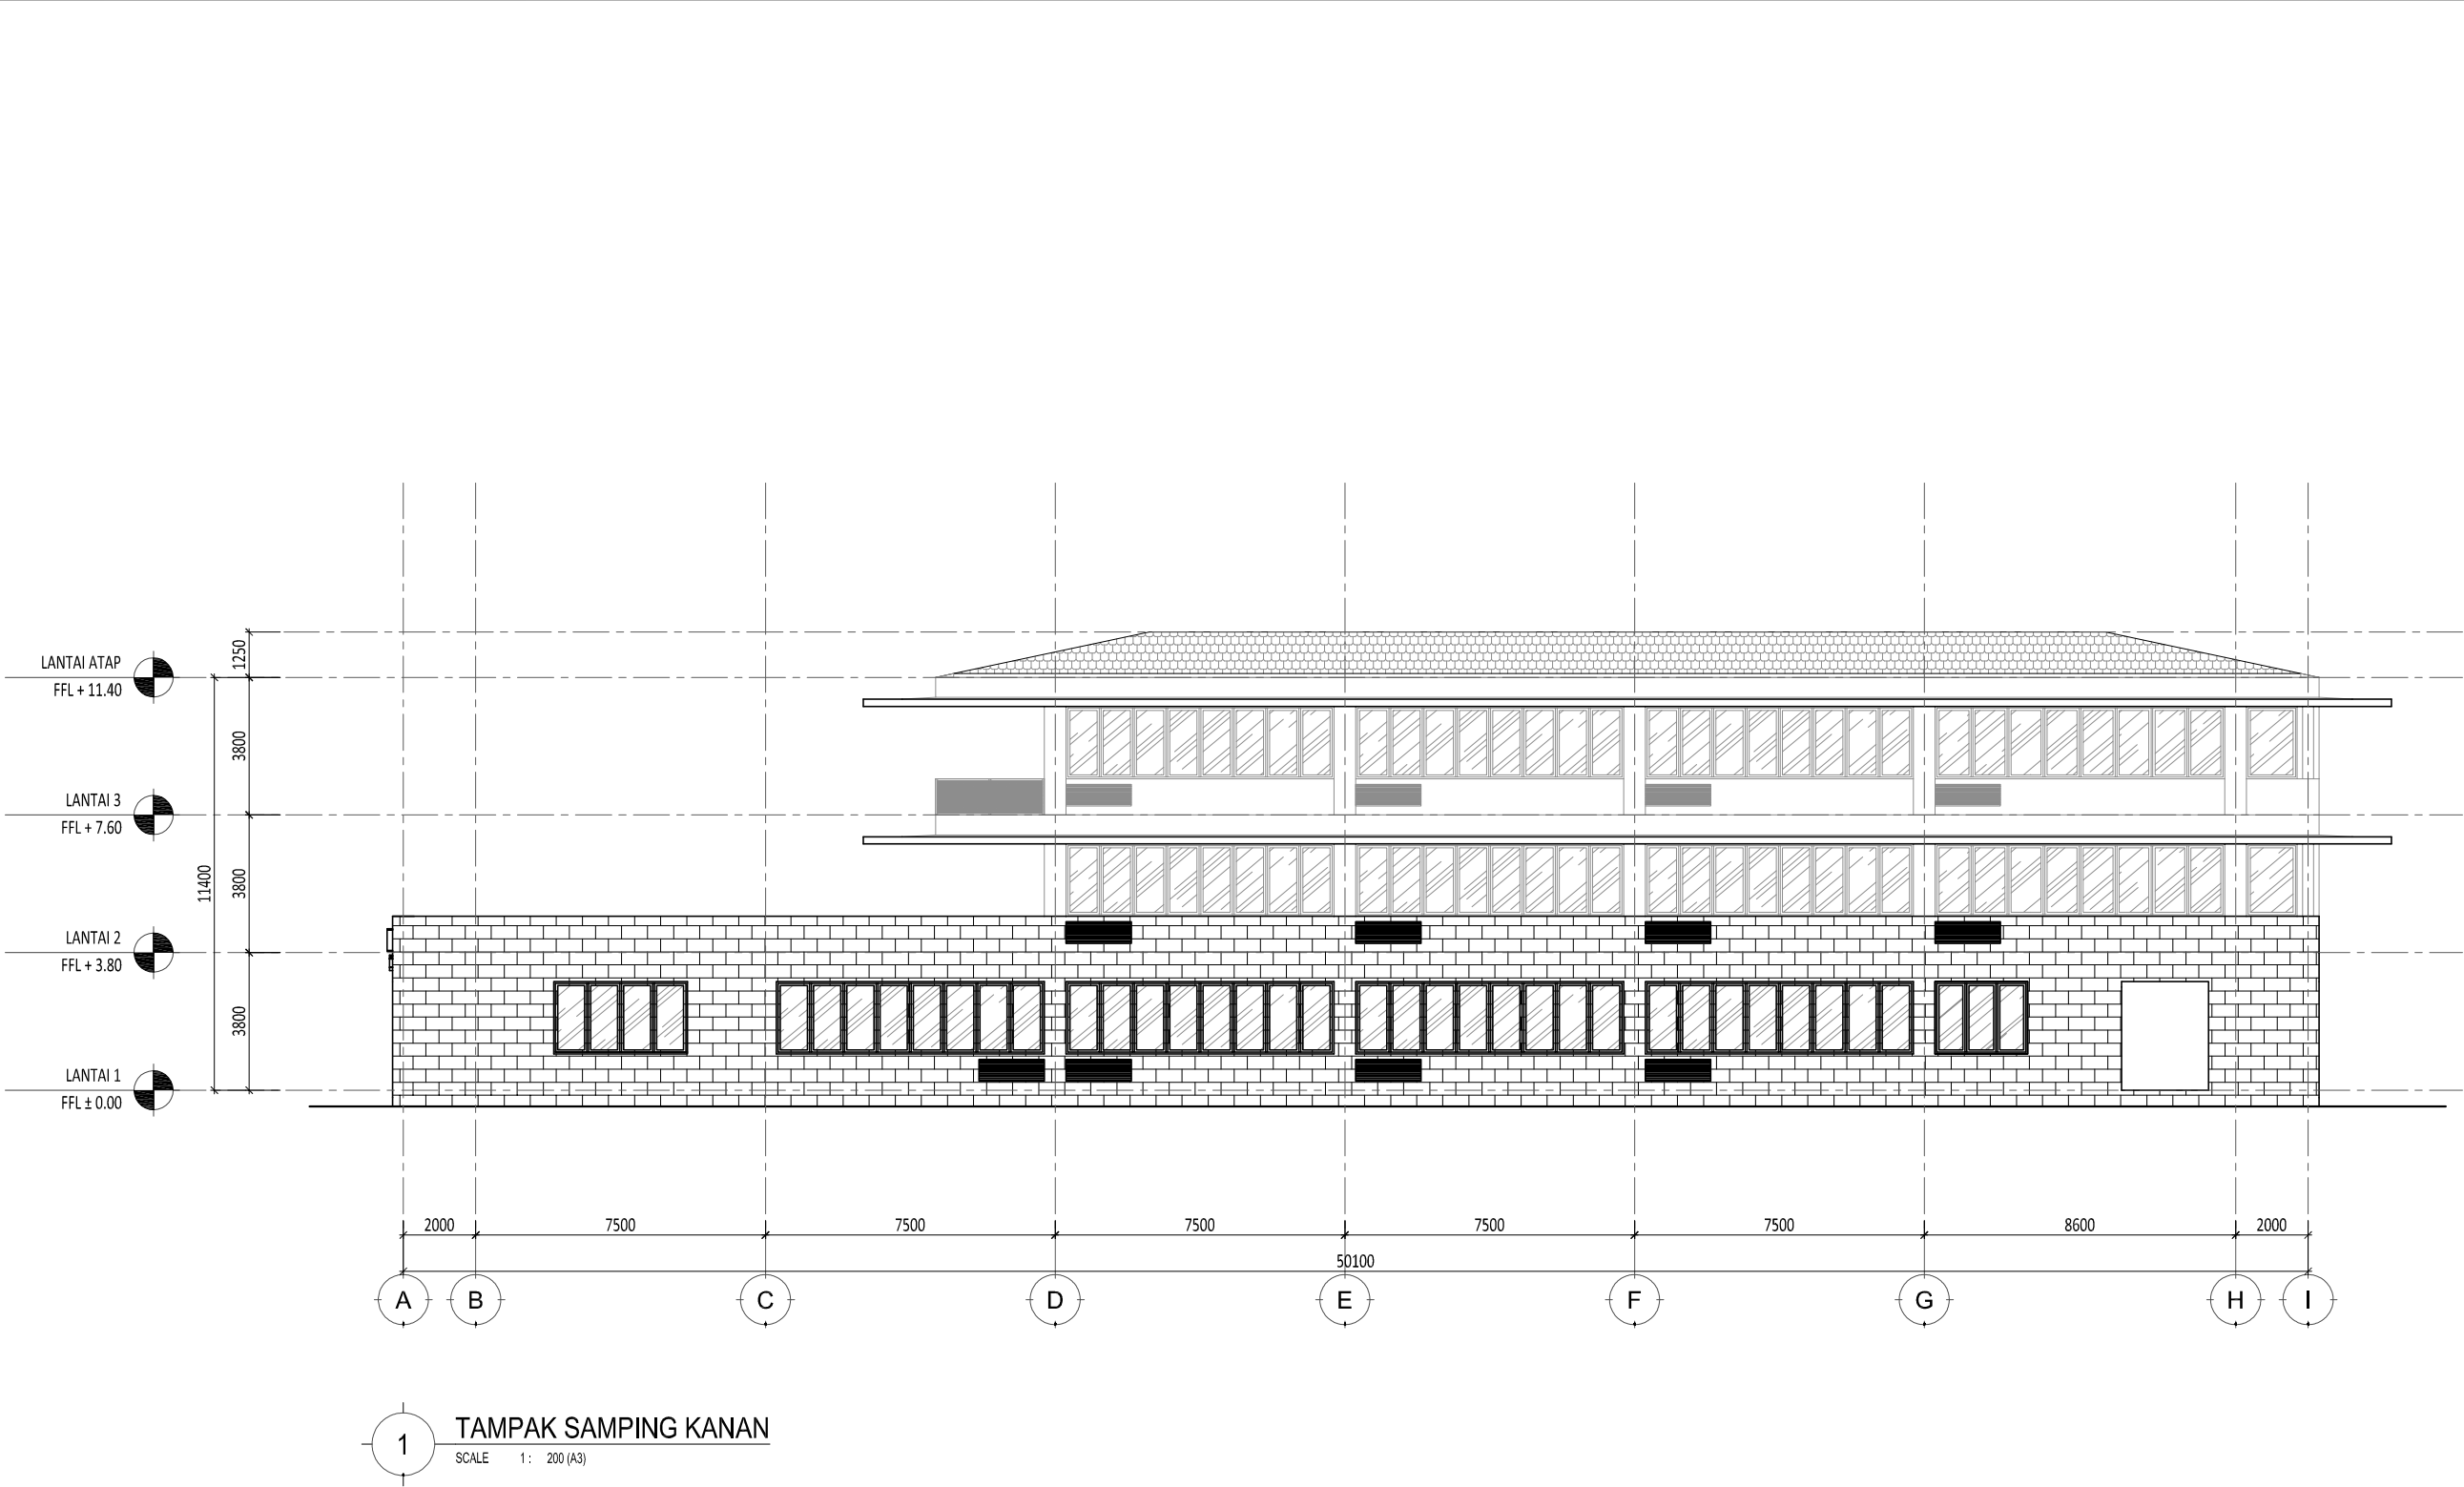

1 TAMPAK SAMPING KANAN
SCALE 1 : 200 (A3)

Proyek

SMP Islam Internasional
Al-Azhar
Metland, Cileungsi

Keterangan

Pemberi Tugas
Yayasan Muslim
Bumi Serpong Damai

Perencana Arsitektur
studiateras architects

Perencana Struktur

Perencana ME

Konsultan QS

Kontraktor

REVISI


NO	URAIAN	TANGGAL
01.		
02.		
03.		
04.		
05.		
06.		
07.		

Digambar	Diperiksa	Disetujui
Sign	Sign	Sign

HAK CIPTA
DILAKUKAN MENIRU ATAU MEMPRODUKSI GAMBAR INI BAKI DALAM BENTUK APAPUN
KECUALI DENGAN PERSETUJUAN TERTULIS DARI ARSITEK/ENGINEERS.
COPYRIGHT
NO PART OF THIS DOCUMENT MAY BE REPRODUCED, TRANSMITTED, OR RECORDED IN
ANY FORM OF OTHERWISE WITHOUT PRIOR WRITTEN PERMISSION OF THE
ARCHITECT/ENGINEERS.


Nama Gambar
TAMPAK
SAMPING KANAN

Skala :	1 : 200	A3
Nomor Gambar :	AR-01.02-004	Status FOR CONSTRUCTION
		Tanggal 20190401

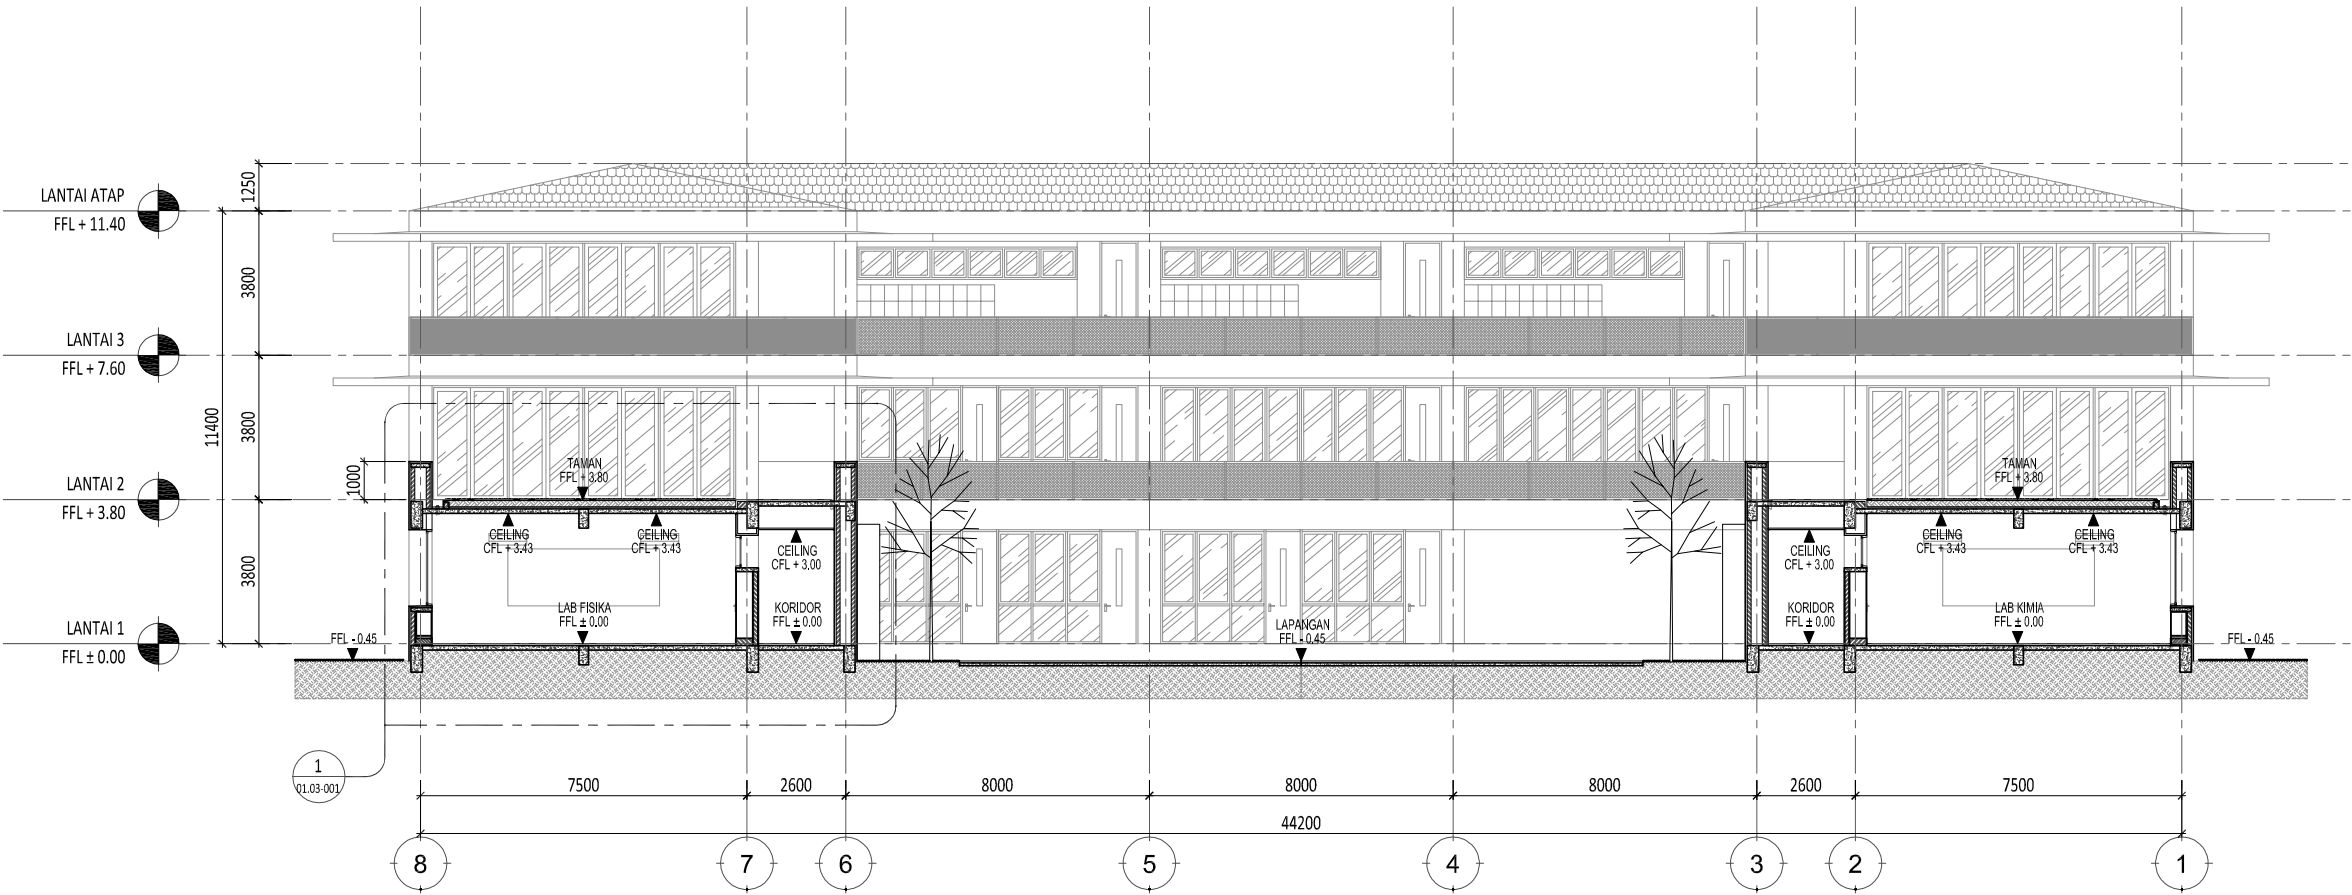

1 POTONGAN 1
SCALE 1: 200 (A3)

Proyek		
SMP Islam Internasional Al-Azhar Metland, Cileungsi		
Keterangan		
Pemberi Tugas		
Yayasan Muslim Bumi Serpong Damai		
Perencana Arsitektur		
studioteras architects		
Perencana Struktur		
Perencana ME		
Konsultan QS		
Kontraktor		
REVISI		
NO	URAIAN	TANGGAL
01.		
02.		
03.		
04.		
05.		
06.		
07.		
Digambar	Diperiksa	Disetujui
Sign	Sign	Sign
HAK CIPTA DILAKUKAN MENIRU ATAU MEMPRODUKSI GAMBAR INI BAIK DALAM BENTUK APAPUN KECUALI DENGAN PERSETUJUAN TERTULIS DARI ARSITEK/ENGINEERS. COPYRIGHT NO PART OF THIS DOCUMENT MAY BE REPRODUCED, TRANSMITTED, OR RECORDED IN ANY FORM OF OTHERWISE WITHOUT PRIOR WRITTEN PERMISSION OF THE ARCHITECT/ENGINEERS.		
Nama Gambar		
POTONGAN 1		
Skala : 1 : 200		A3
Nomor Gambar : AR-01.03-001		Status FOR CONSTRUCTION
		Tanggal 20190401

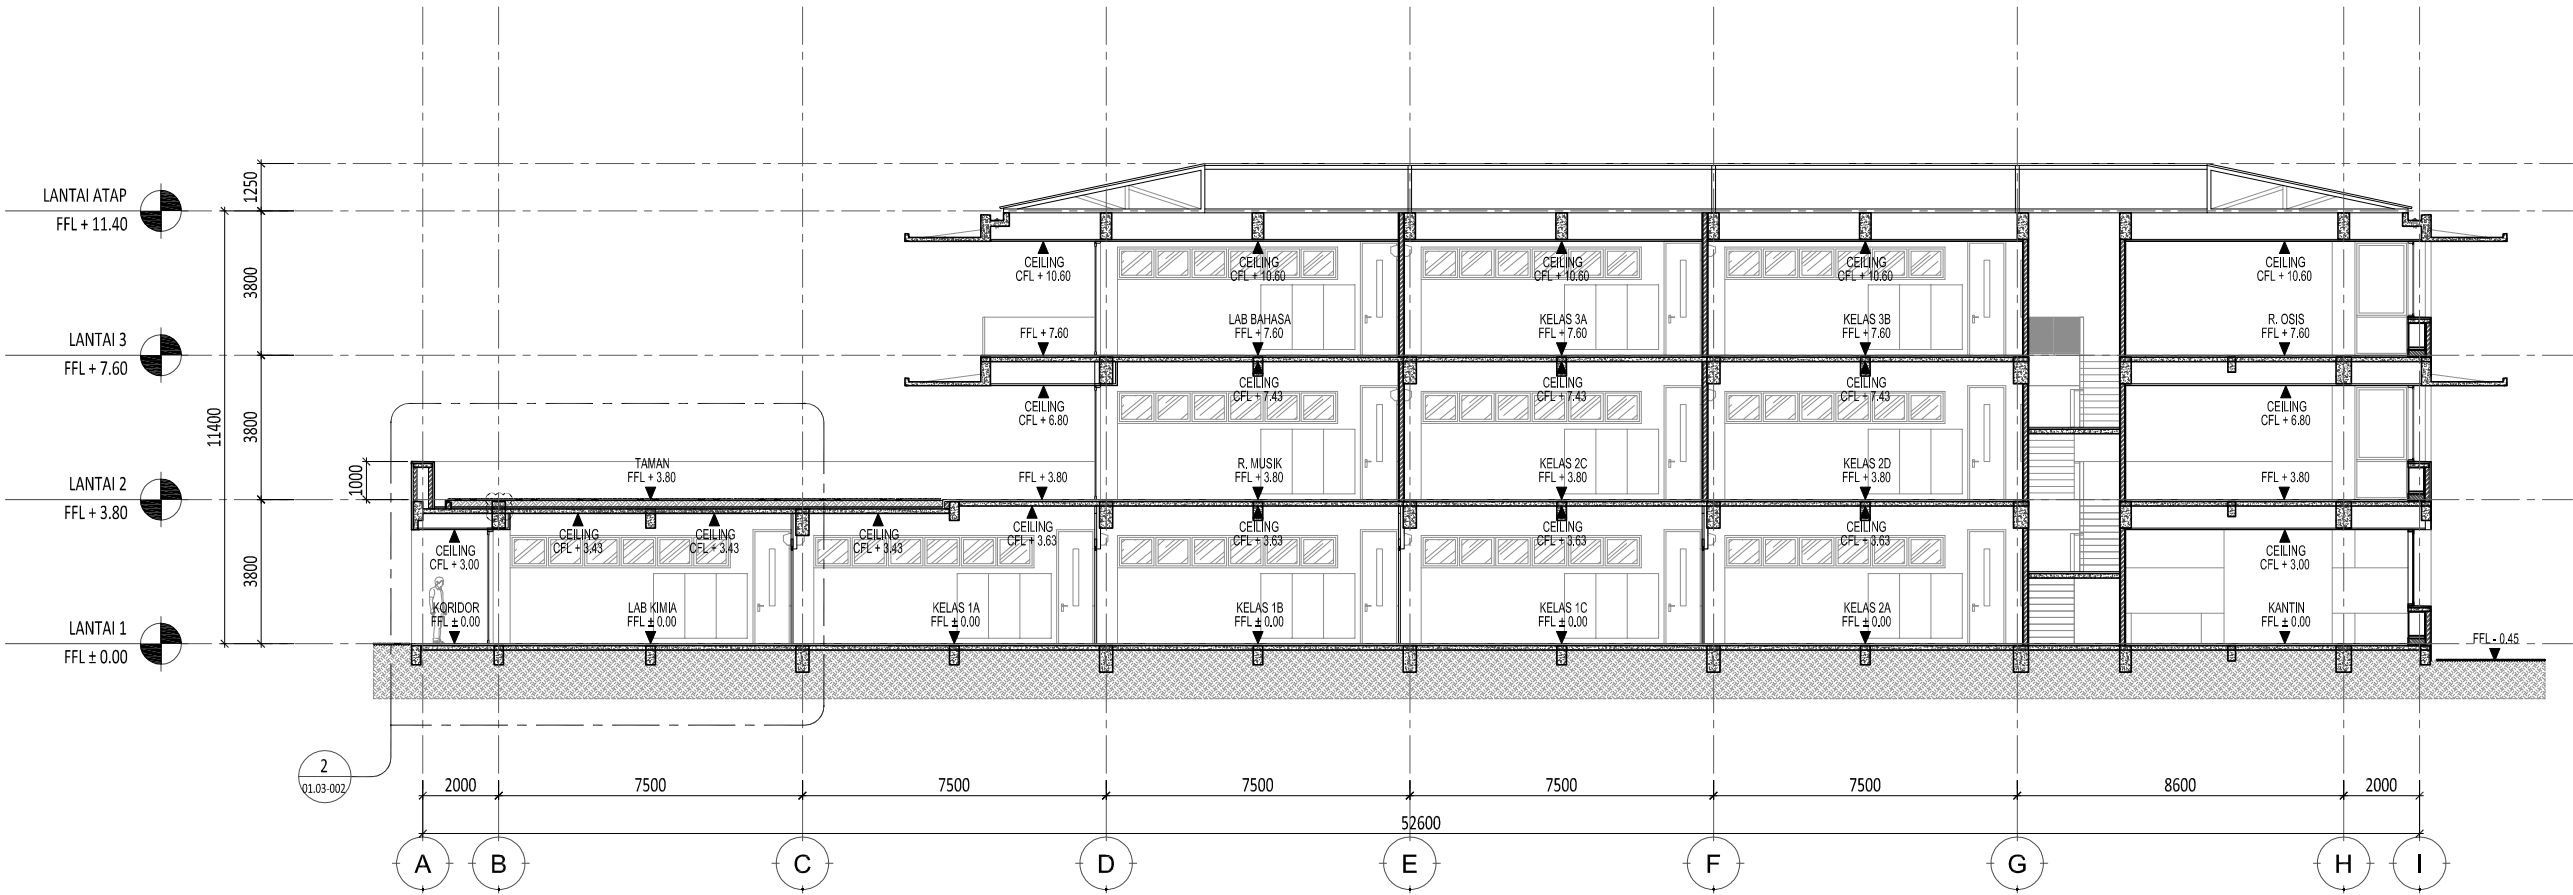

1 POTONGAN 2
SCALE 1: 200 (A3)

Proyek

SMP Islam Internasional
Al-Azhar
Metland, Cileungsi

Keterangan

Pemberi Tugas
Yayasan Muslim
Bumi Serpong Damai

Perencana Arsitektur
studioters architects

Perencana Struktur

Perencana ME

Konsultan QS

Kontraktor

REVISI


NO	URAIAN	TANGGAL
01.		
02.		
03.		
04.		
05.		
06.		
07.		

Digambar	Diperiksa	Disetujui
Sign	Sign	Sign

HAK CIPTA
DILAKUKAN MENURU ATAU MEMPRODUKSI GAMBAR INI BAIK DALAM BENTUK APAPUN
KECUALI DENGAN PERSETUJUAN TERTULIS DARI ARSITEK/ENGINEERS.
COPYRIGHT
NO PART OF THIS DOCUMENT MAY BE REPRODUCED, TRANSMITTED, OR RECORDED IN
ANY FORM OF OTHERWISE WITHOUT PRIOR WRITTEN PERMISSION OF THE
ARCHITECT/ENGINEERS.

Nama Gambar
POTONGAN 2

Skala :	1 : 200	A3
Nomor Gambar :	AR-01.03-002	Status FOR CONSTRUCTION
		Tanggal 20190401

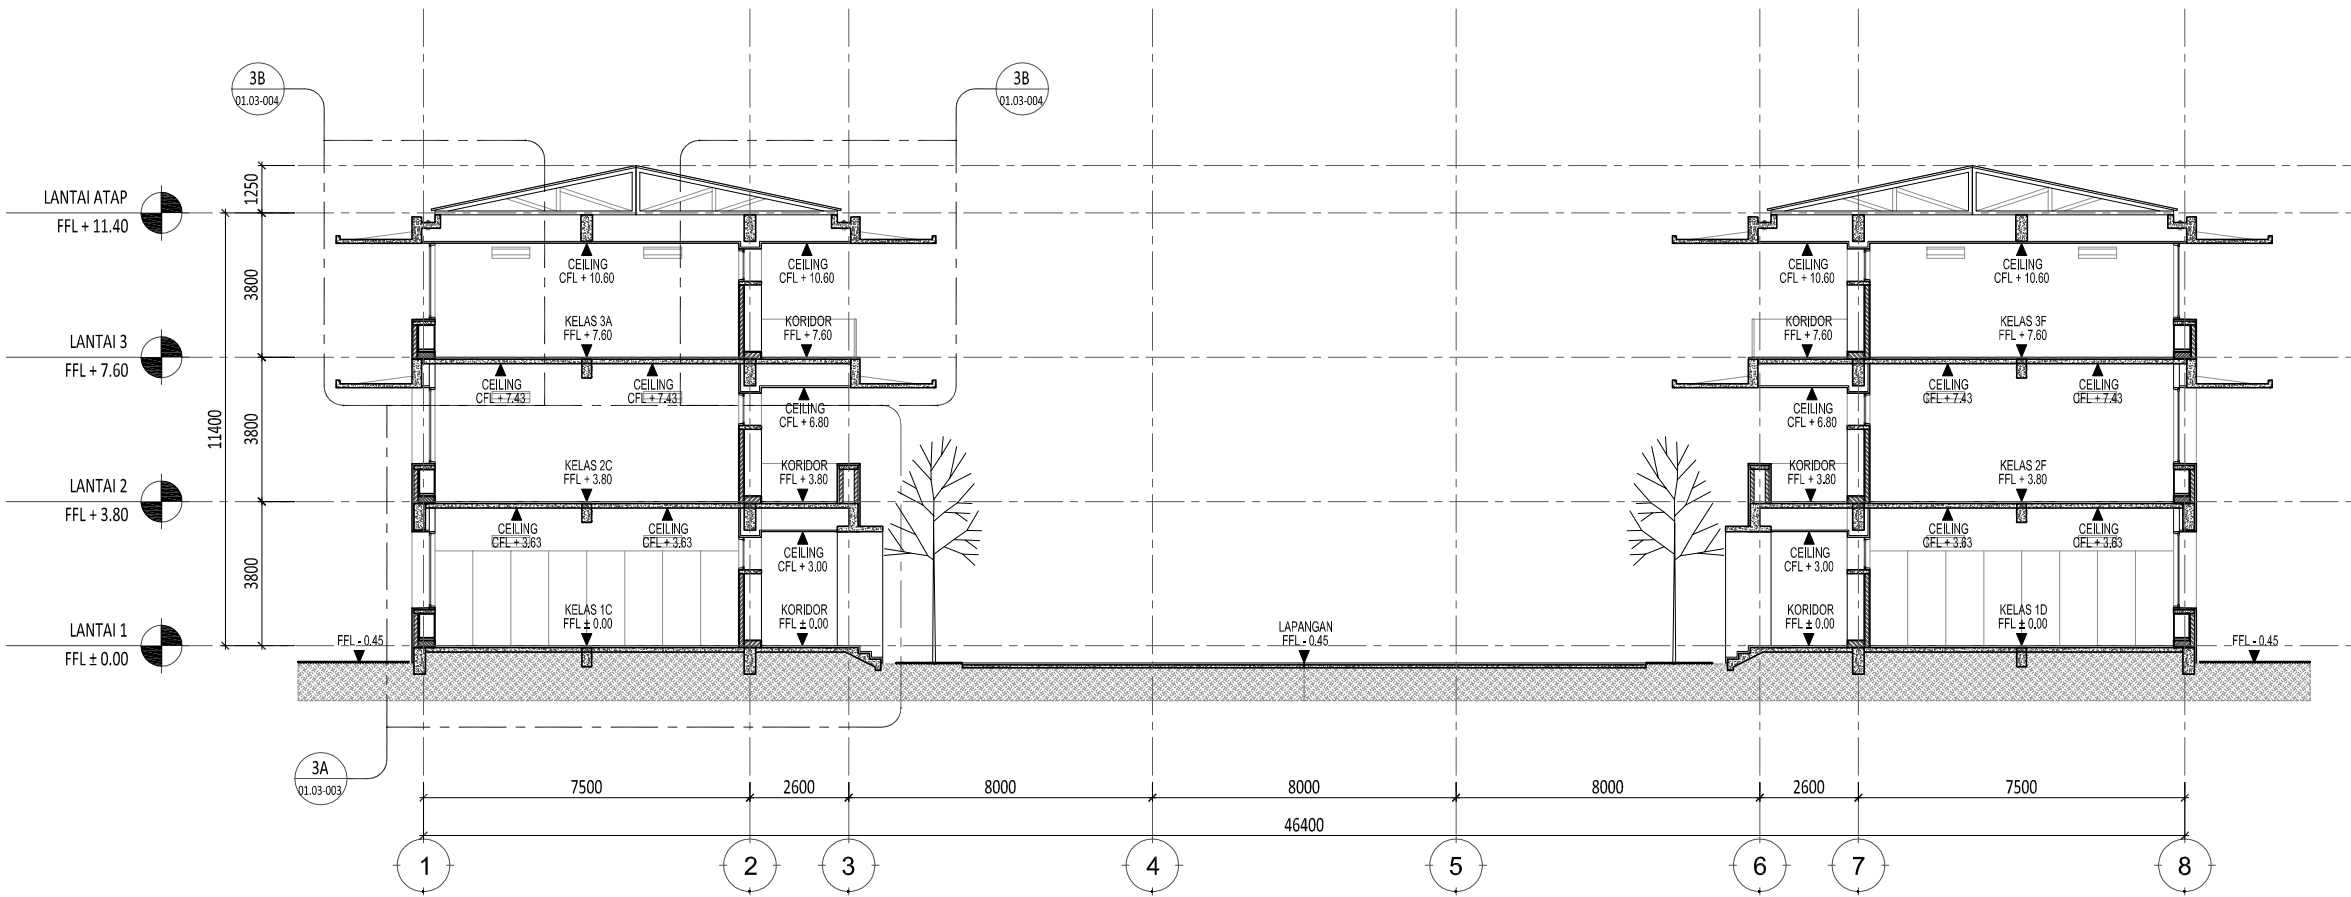

POTONGAN 3
SCALE 1: 200 (A3)

Proyek

**SMP Islam Internasional
Al-Azhar
Metland, Cileungsi**

Keterangan

Pemberi Tugas

**Yayasan Muslim
Bumi Serpong Damai**

Perencana Arsitektur

studiateras architects

Perencana Struktur

Perencana ME

Konsultan QS

Kontraktor

REVISI

NO	URAIAN	TANGGAL
01.		
02.		
03.		
04.		
05.		
06.		
07.		

Digambar	Diperiksa	Disetujui
Sign	Sign	Sign

HAK CIPTA
DILARANG MENIRU ATAU MEMPRODUKSI GAMBAR INI BAKI DALAM BENTUK APAPUN
KECUALI DENGAN PERSETUJUAN TERTULIS DARI ARSITEK/ENGINEERS.
COPYRIGHT
NO PART OF THIS DOCUMENT MAY BE REPRODUCED, TRANSMITTED, OR RECORDED IN
ANY FORM OF OTHERWISE WITHOUT PRIOR WRITTEN PERMISSION OF THE
ARCHITECT/ENGINEERS.

Nama Gambar

POTONGAN 3

Skala :

1 : 200

A3

Nomor Gambar :


AR-01.03-003

Status

FOR CONSTRUCTION

Tanggal

20190401

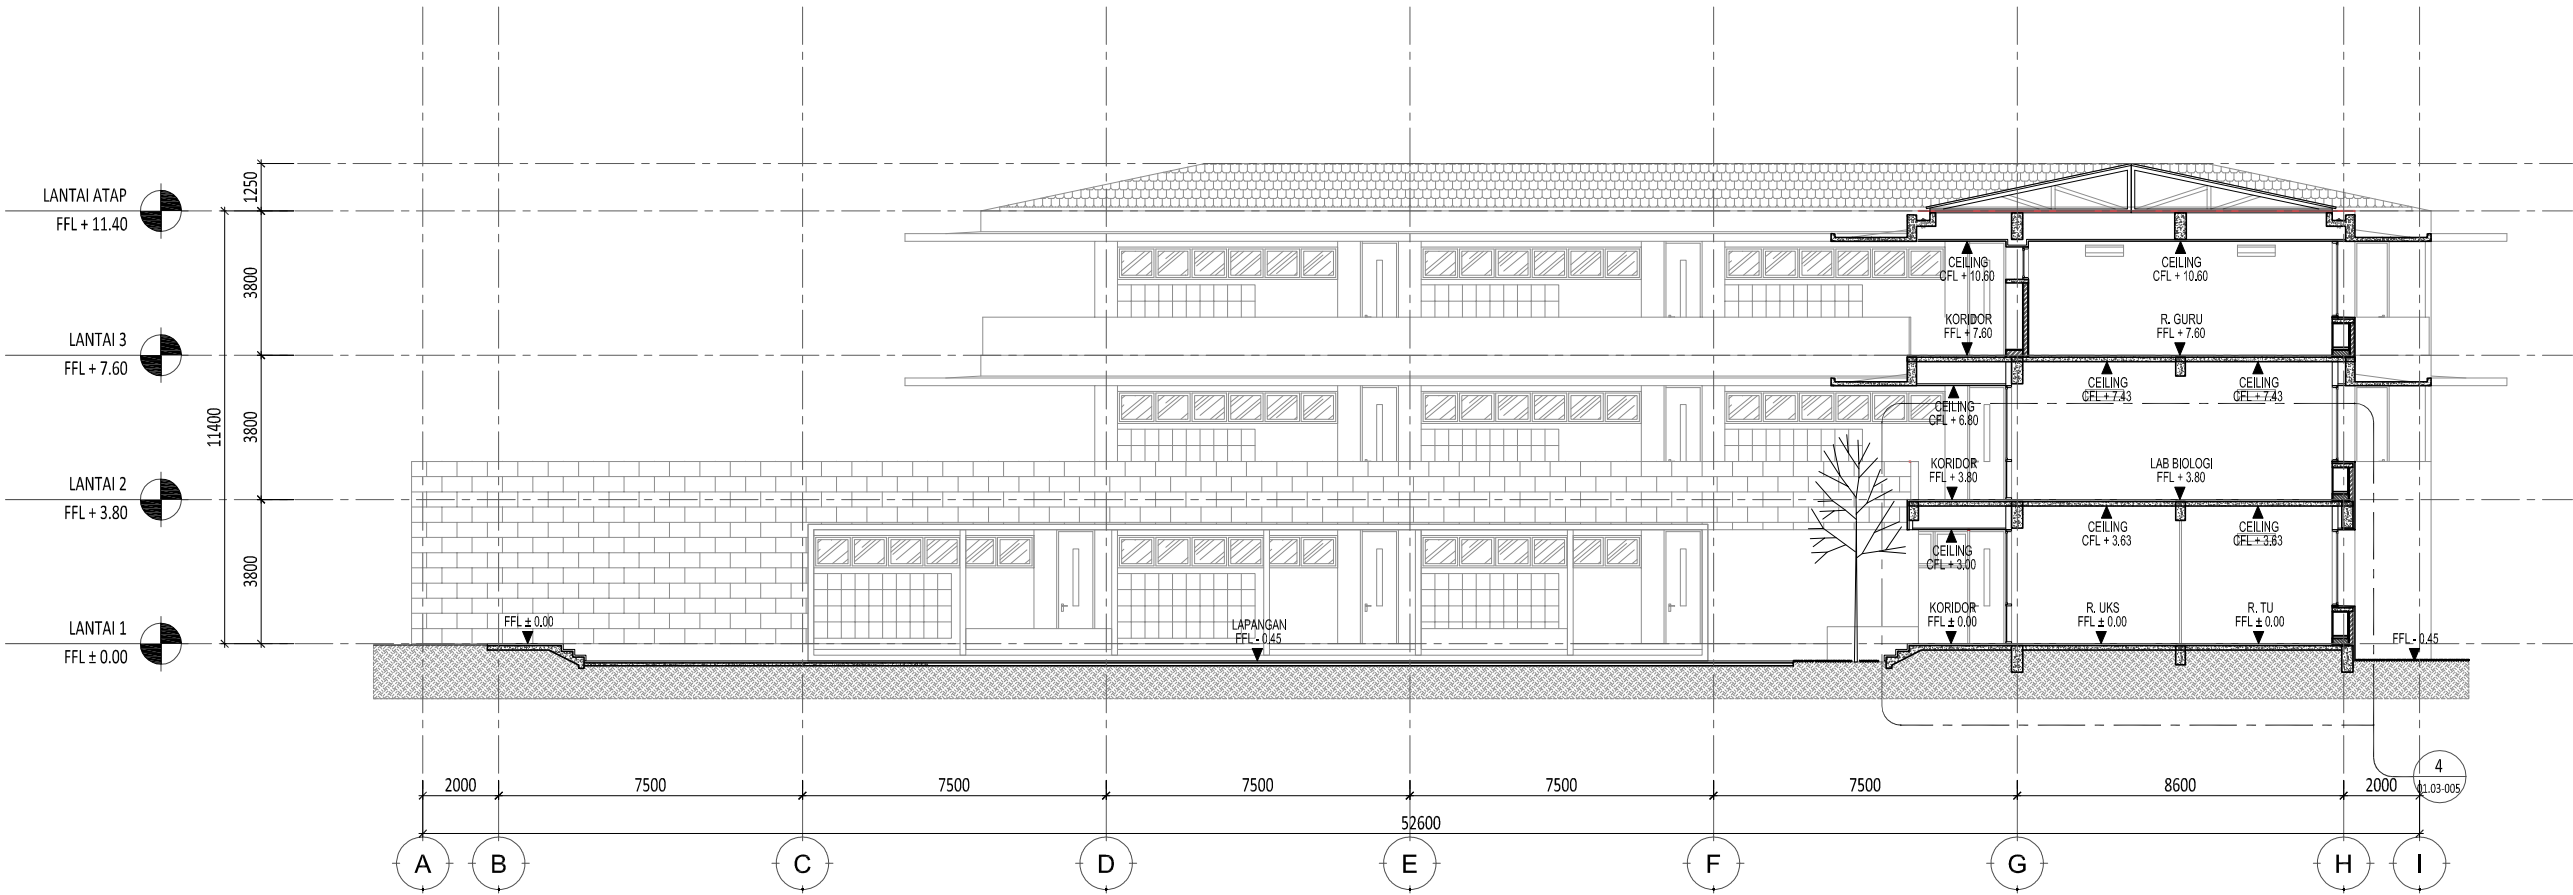

1 POTONGAN 4
SCALE 1 : 200 (A3)

Proyek

SMP Islam Internasional
Al-Azhar
Metland, Cileungsi

Keterangan

Pemberi Tugas
Yayasan Muslim
Bumi Serpong Damai

Perencana Arsitektur
studiateras architects

Perencana Struktur

Perencana ME

Konsultan QS

Kontraktor

REVISI


NO	URAIAN	TANGGAL
01.		
02.		
03.		
04.		
05.		
06.		
07.		

Digambar	Diperiksa	Disetujui
Sign	Sign	Sign


HAK CIPTA
DILAKUKAN MENURUT ATAU MEMPRODUKSI GAMBAR INI BAIK DALAM BENTUK APAPUN
KECUALI DENGAN PERSETUJUAN TERTULIS DARI ARSITEK/ENGINEERS.
COPYRIGHT
NO PART OF THIS DOCUMENT MAY BE REPRODUCED, TRANSMITTED, OR RECORDED IN
ANY FORM OR OTHERWISE WITHOUT PRIOR WRITTEN PERMISSION OF THE
ARCHITECT/ENGINEERS.

Nama Gambar
POTONGAN 4

Skala :	1 : 200	A3
Nomor Gambar :	AR-01.03-004	Status FOR CONSTRUCTION
		Tanggal 20190401

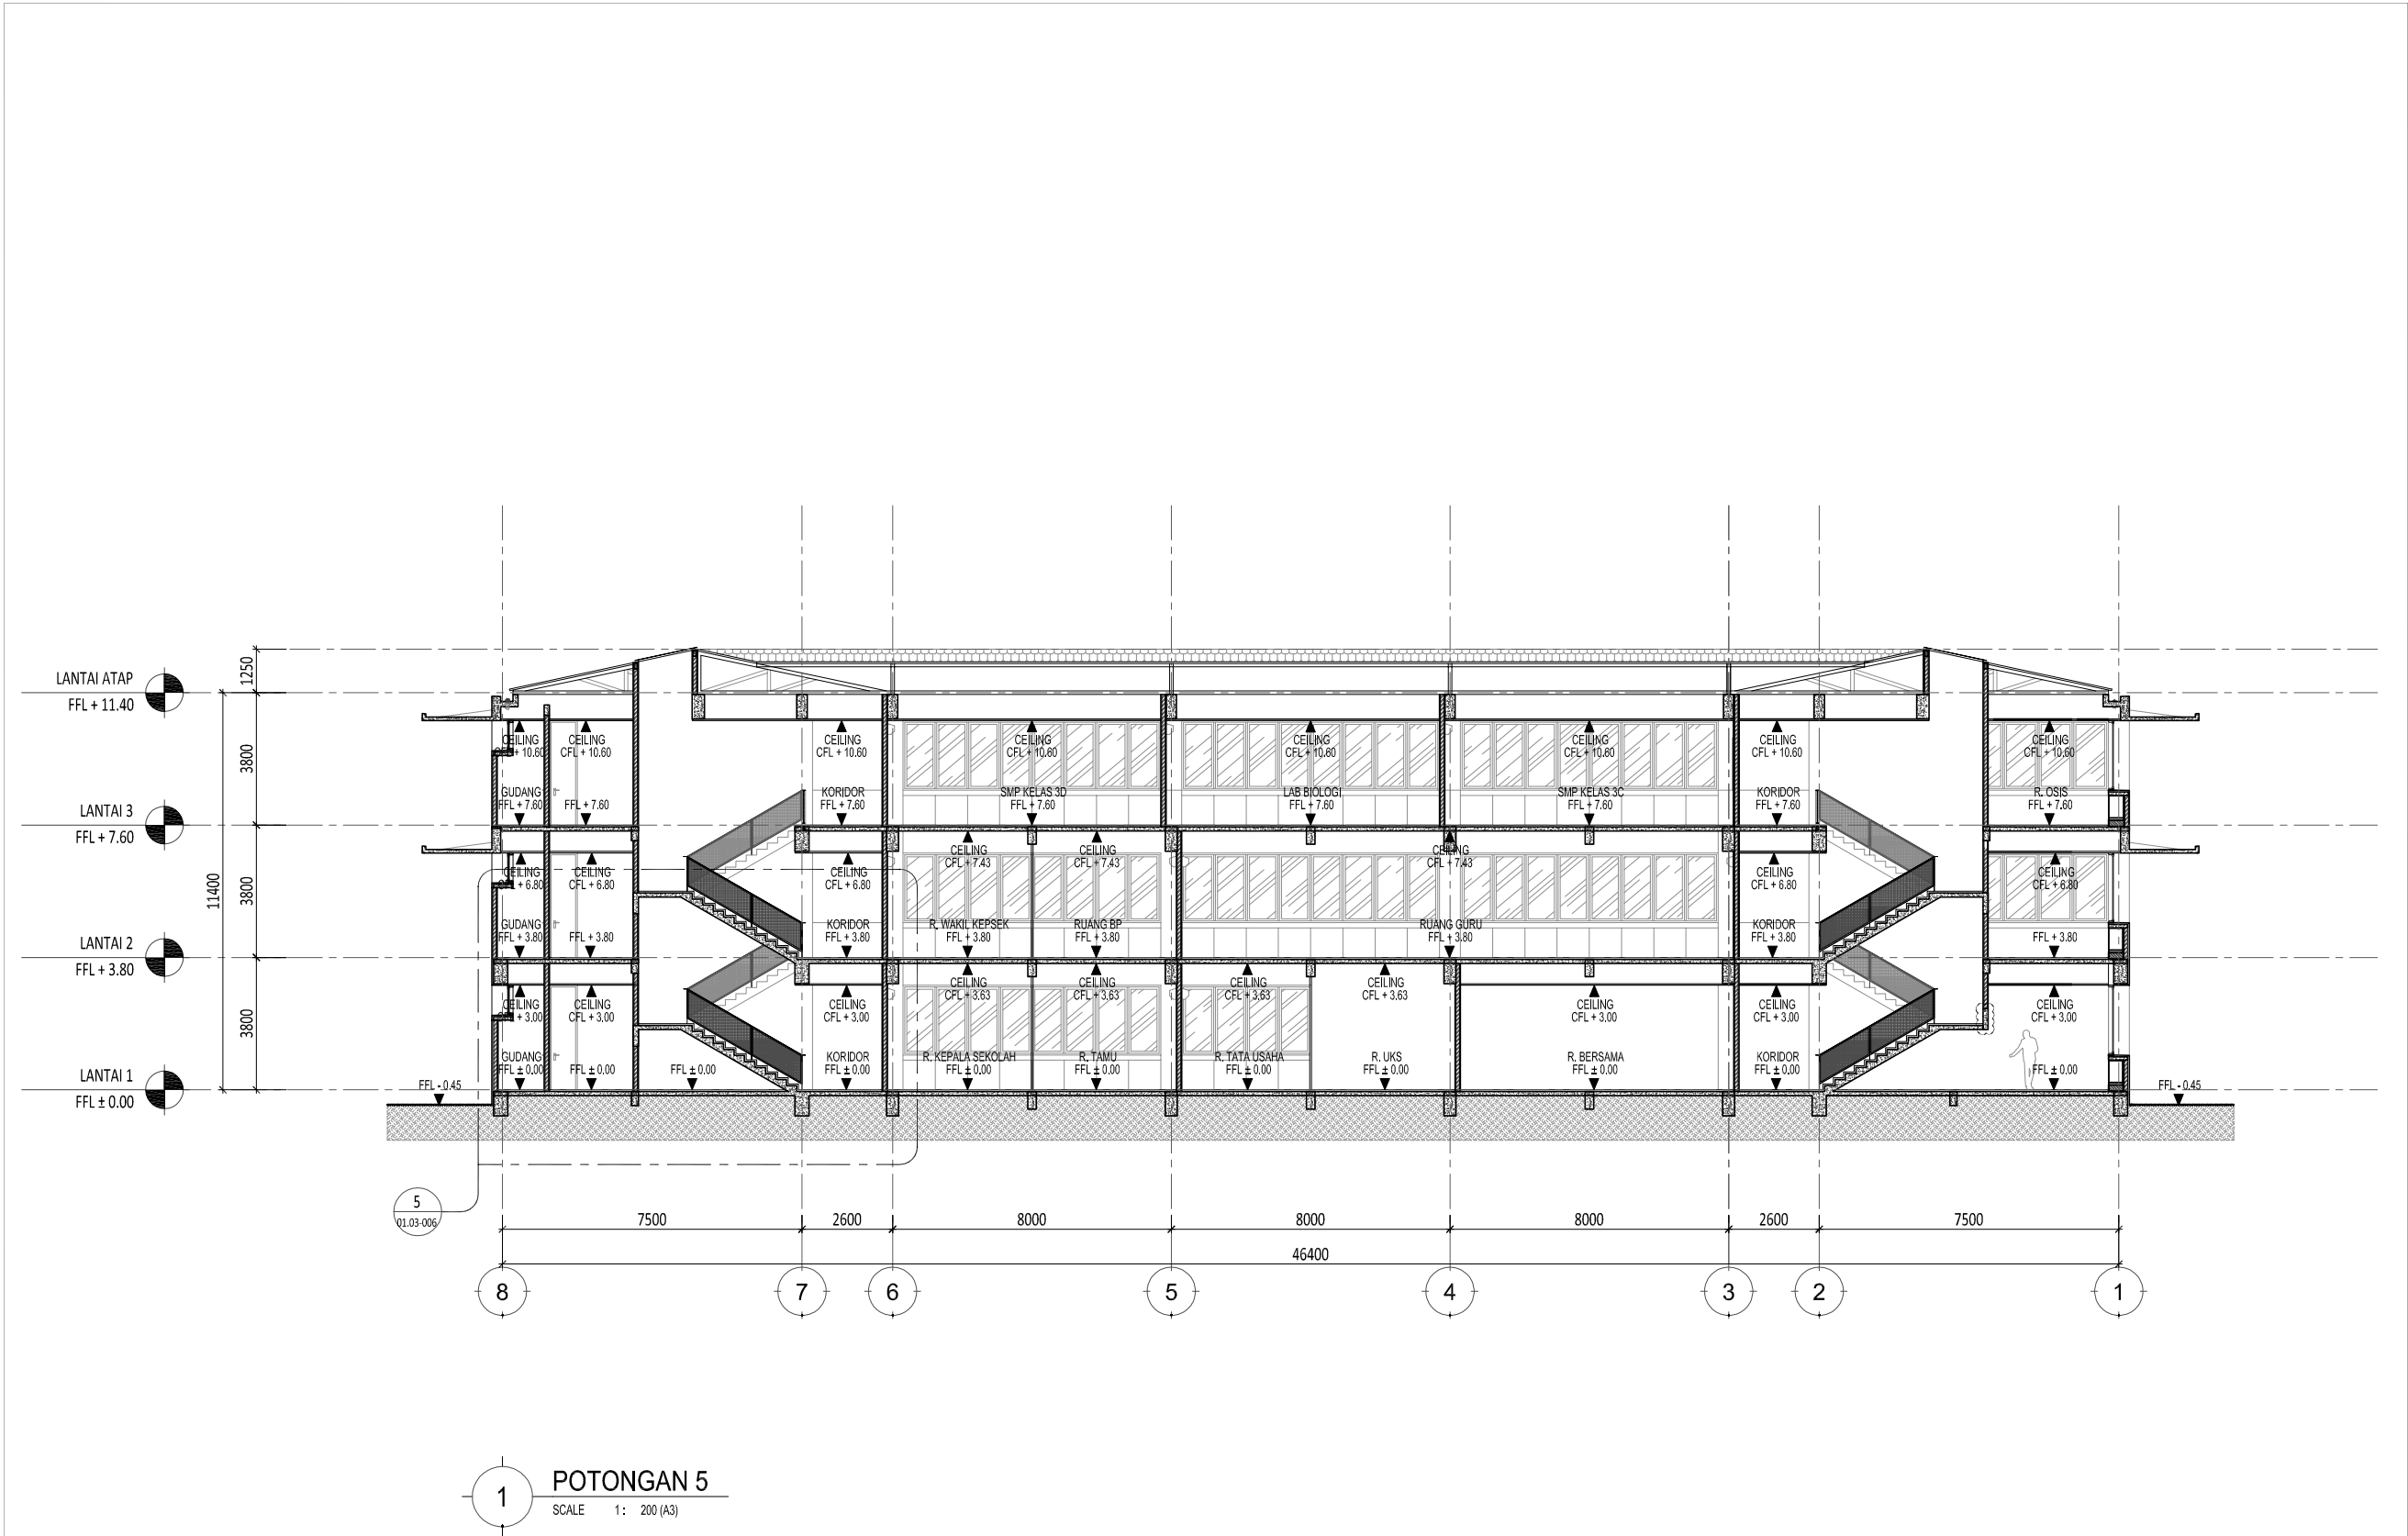


Proyek		
SMP Islam Internasional Al-Azhar Metland, Cileungsi		
Keterangan		
Pemberi Tugas		
Yayasan Muslim Bumi Serpong Damai		
Perencana Arsitektur		
studioteras architects		
Perencana Struktur		
Perencana ME		
Konsultan QS		
Kontraktor		
REVISI		
NO	URAIAN	TANGGAL
01.		
02.		
03.		
04.		
05.		
06.		
07.		
Digambar	Diperiksa	Disetujui
Sign	Sign	Sign
HAK CIPTA DILARANG MENIRU ATAU MEMPRODUKSI GAMBAR INI BAKI DALAM BENTUK APAPUN KECUALI DENGAN PERSETUJUAN TERTULIS DARI ARSITEK/ENGINEERS. COPYRIGHT NO PART OF THIS DOCUMENT MAY BE REPRODUCED, TRANSMITTED, OR RECORDED IN ANY FORM OF OTHERWISE WITHOUT PRIOR WRITTEN PERMISSION OF THE ARCHITECT/ENGINEERS.		
Nama Gambar		
POTONGAN 5		
Skala : 1 : 200		A3
Nomor Gambar : AR-01.03-005		Status FOR CONSTRUCTION
		Tanggal 20190401

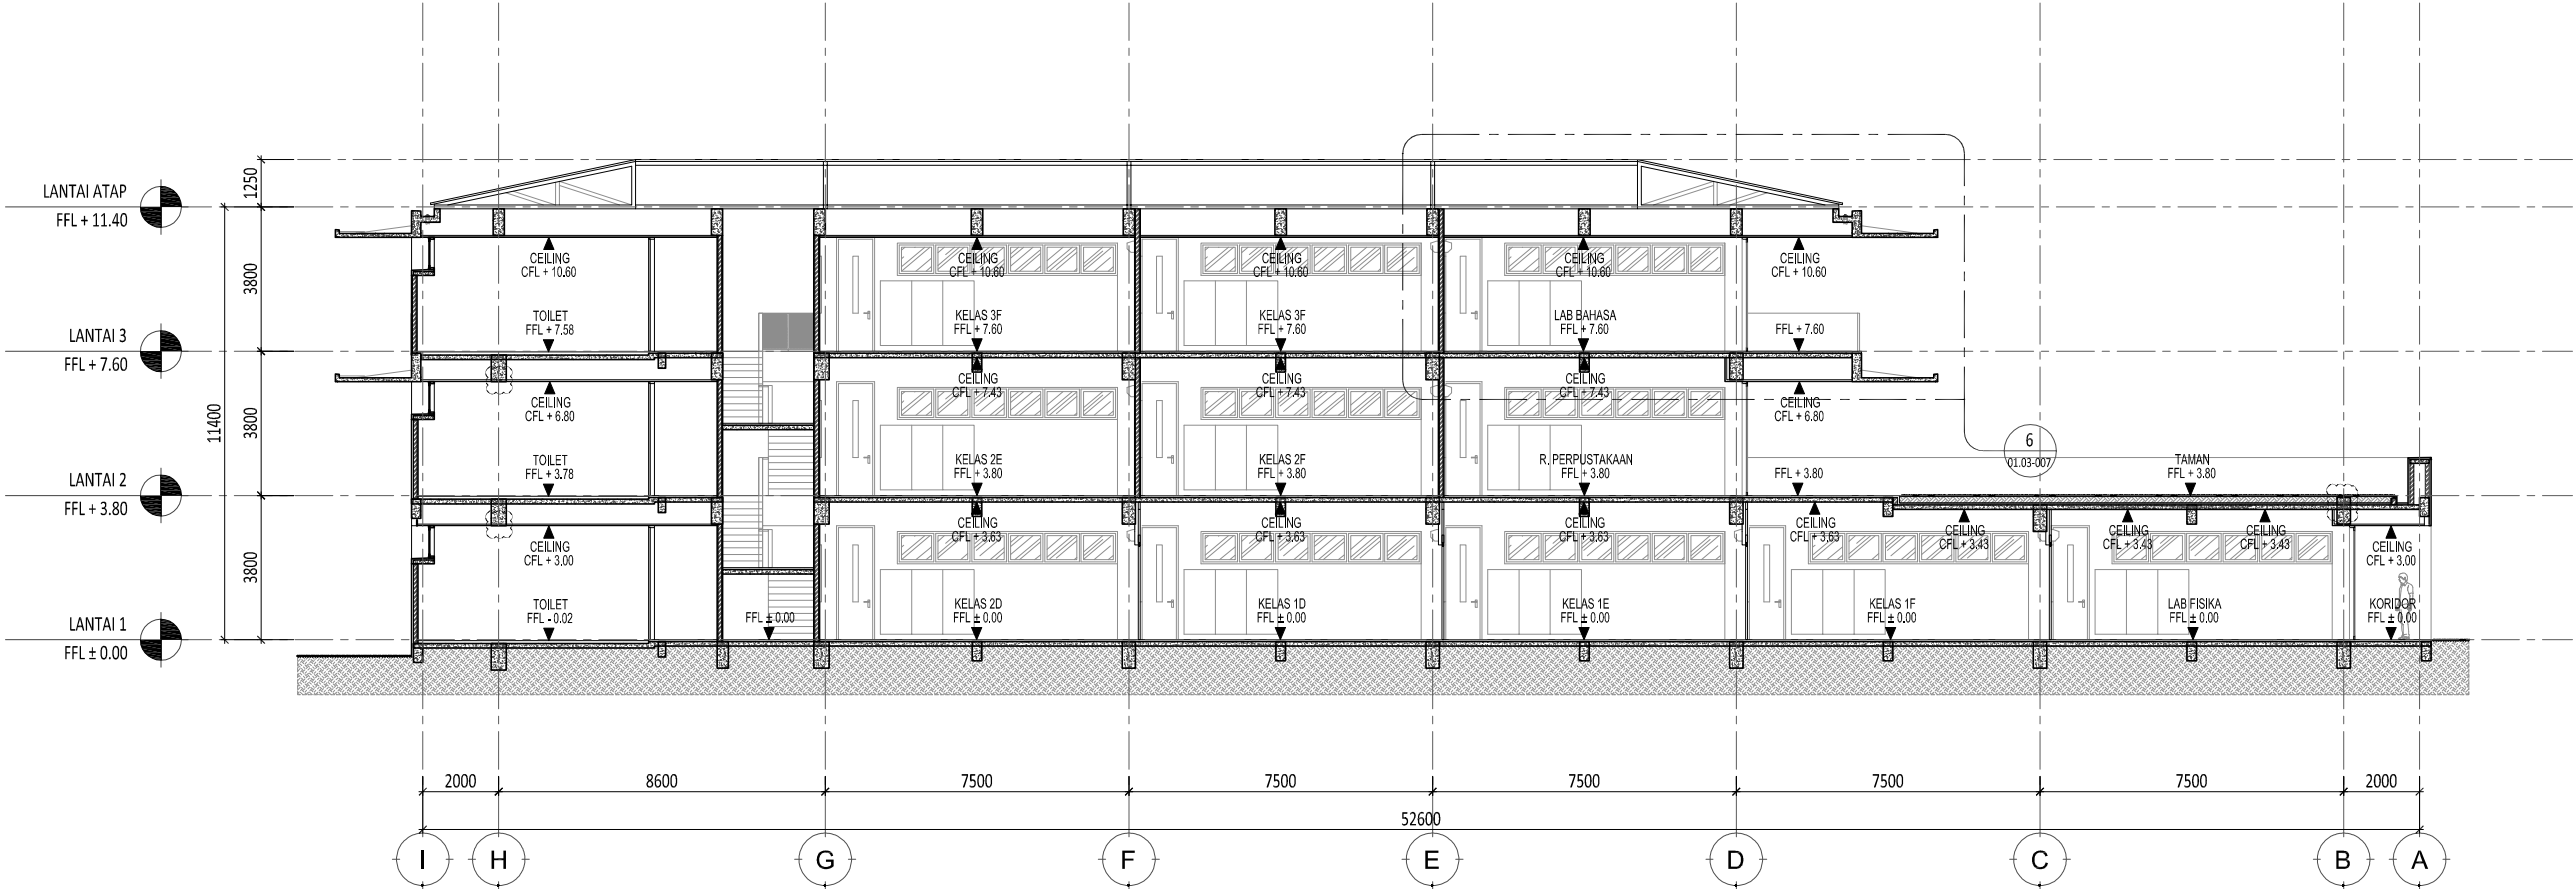

1 POTONGAN 6
SCALE 1: 200 (A3)

Proyek		
SMP Islam Internasional Al-Azhar Metland, Cileungsi		
Keterangan		
Pemberi Tugas		
Yayasan Muslim Bumi Serpong Damai		
Perencana Arsitektur		
studioteras architects		
Perencana Struktur		
Perencana ME		
Konsultan QS		
Kontraktor		
REVISI		
NO	URAIAN	TANGGAL
01.		
02.		
03.		
04.		
05.		
06.		
07.		
Digambar	Diperiksa	Disetujui
Sign	Sign	Sign
HAK CIPTA DILAKUKAN MENURUT ATAU MELAKUKAKAN GAMBAR INI BAKI DALAM BENTUK APAPUN KECUALI DENGAN PERSETUJUAN TERTULIS DARI ARSITEK/ENGINEERS. COPYRIGHT NO PART OF THIS DOCUMENT MAY BE REPRODUCED, TRANSMITTED, OR RECORDED IN ANY FORM OF OTHERWISE WITHOUT PRIOR WRITTEN PERMISSION OF THE ARCHITECT/ENGINEERS.		
Nama Gambar		
POTONGAN 6		
Skala : 1 : 200		A3
Nomor Gambar : AR-01.03-006		Status FOR CONSTRUCTION
		Tanggal 20190401

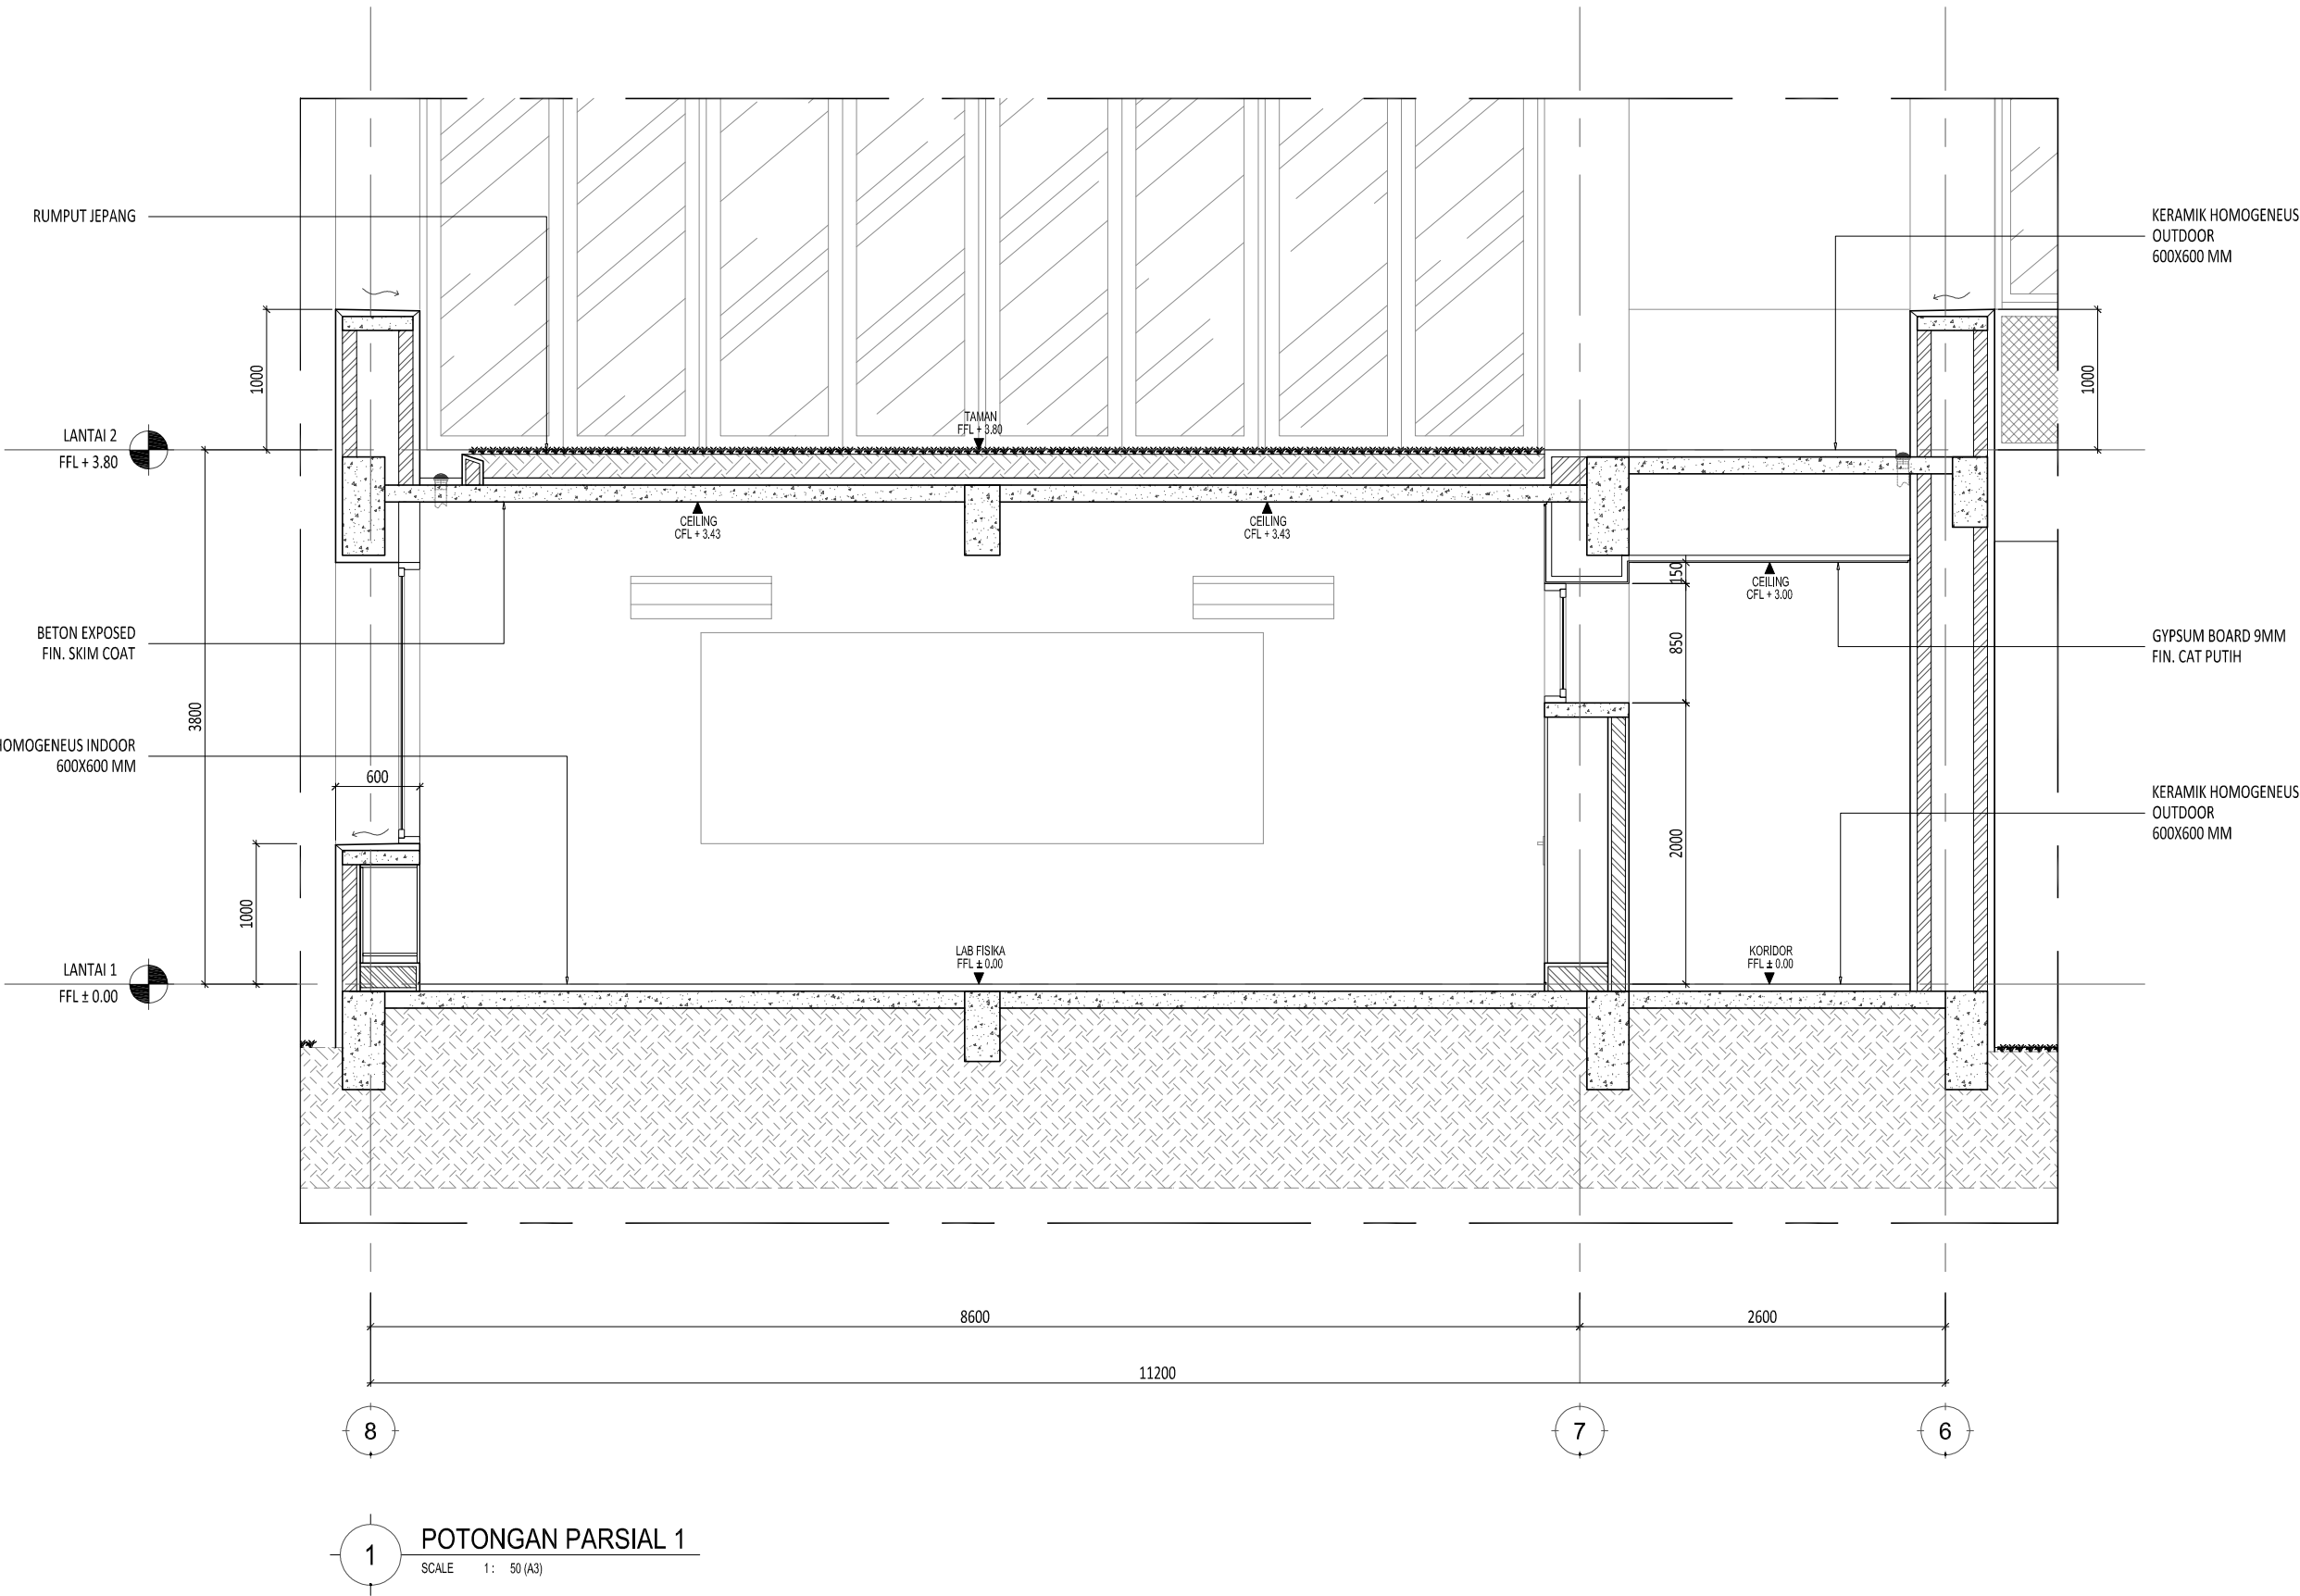

Proyek

SMP Islam Internasional
Al-Azhar
Metland, Cileungsi

Keterangan

Pemberi Tugas
Yayasan Muslim
Bumi Serpong Damai

Perencana Arsitektur
studiateras architects

Perencana Struktur

Perencana ME

Konsultan QS

Kontraktor

REVISI


NO	URAIAN	TANGGAL
01.		
02.		
03.		
04.		
05.		
06.		
07.		

Digambar	Diperiksa	Disetujui
Sign	Sign	Sign

HAK CIPTA
DILARANG MENIRU ATAU MEMPRODUKSI GAMBAR INI BAKI DALAM BENTUK APAPUN
KECUALI DENGAN PERSETUJUAN TERTULIS DARI ARSITEK/ENGINEERS.
COPYRIGHT
NO PART OF THIS DOCUMENT MAY BE REPRODUCED, TRANSMITTED, OR RECORDED IN
ANY FORM OF OTHERWISE WITHOUT PRIOR WRITTEN PERMISSION OF THE
ARCHITECT/ENGINEERS.

Nama Gambar
POTONGAN PARSIAL
1

Skala :	1 : 50	A3
Nomor Gambar :	AR-01.03-101	Status FOR CONSTRUCTION
		Tanggal 20190401

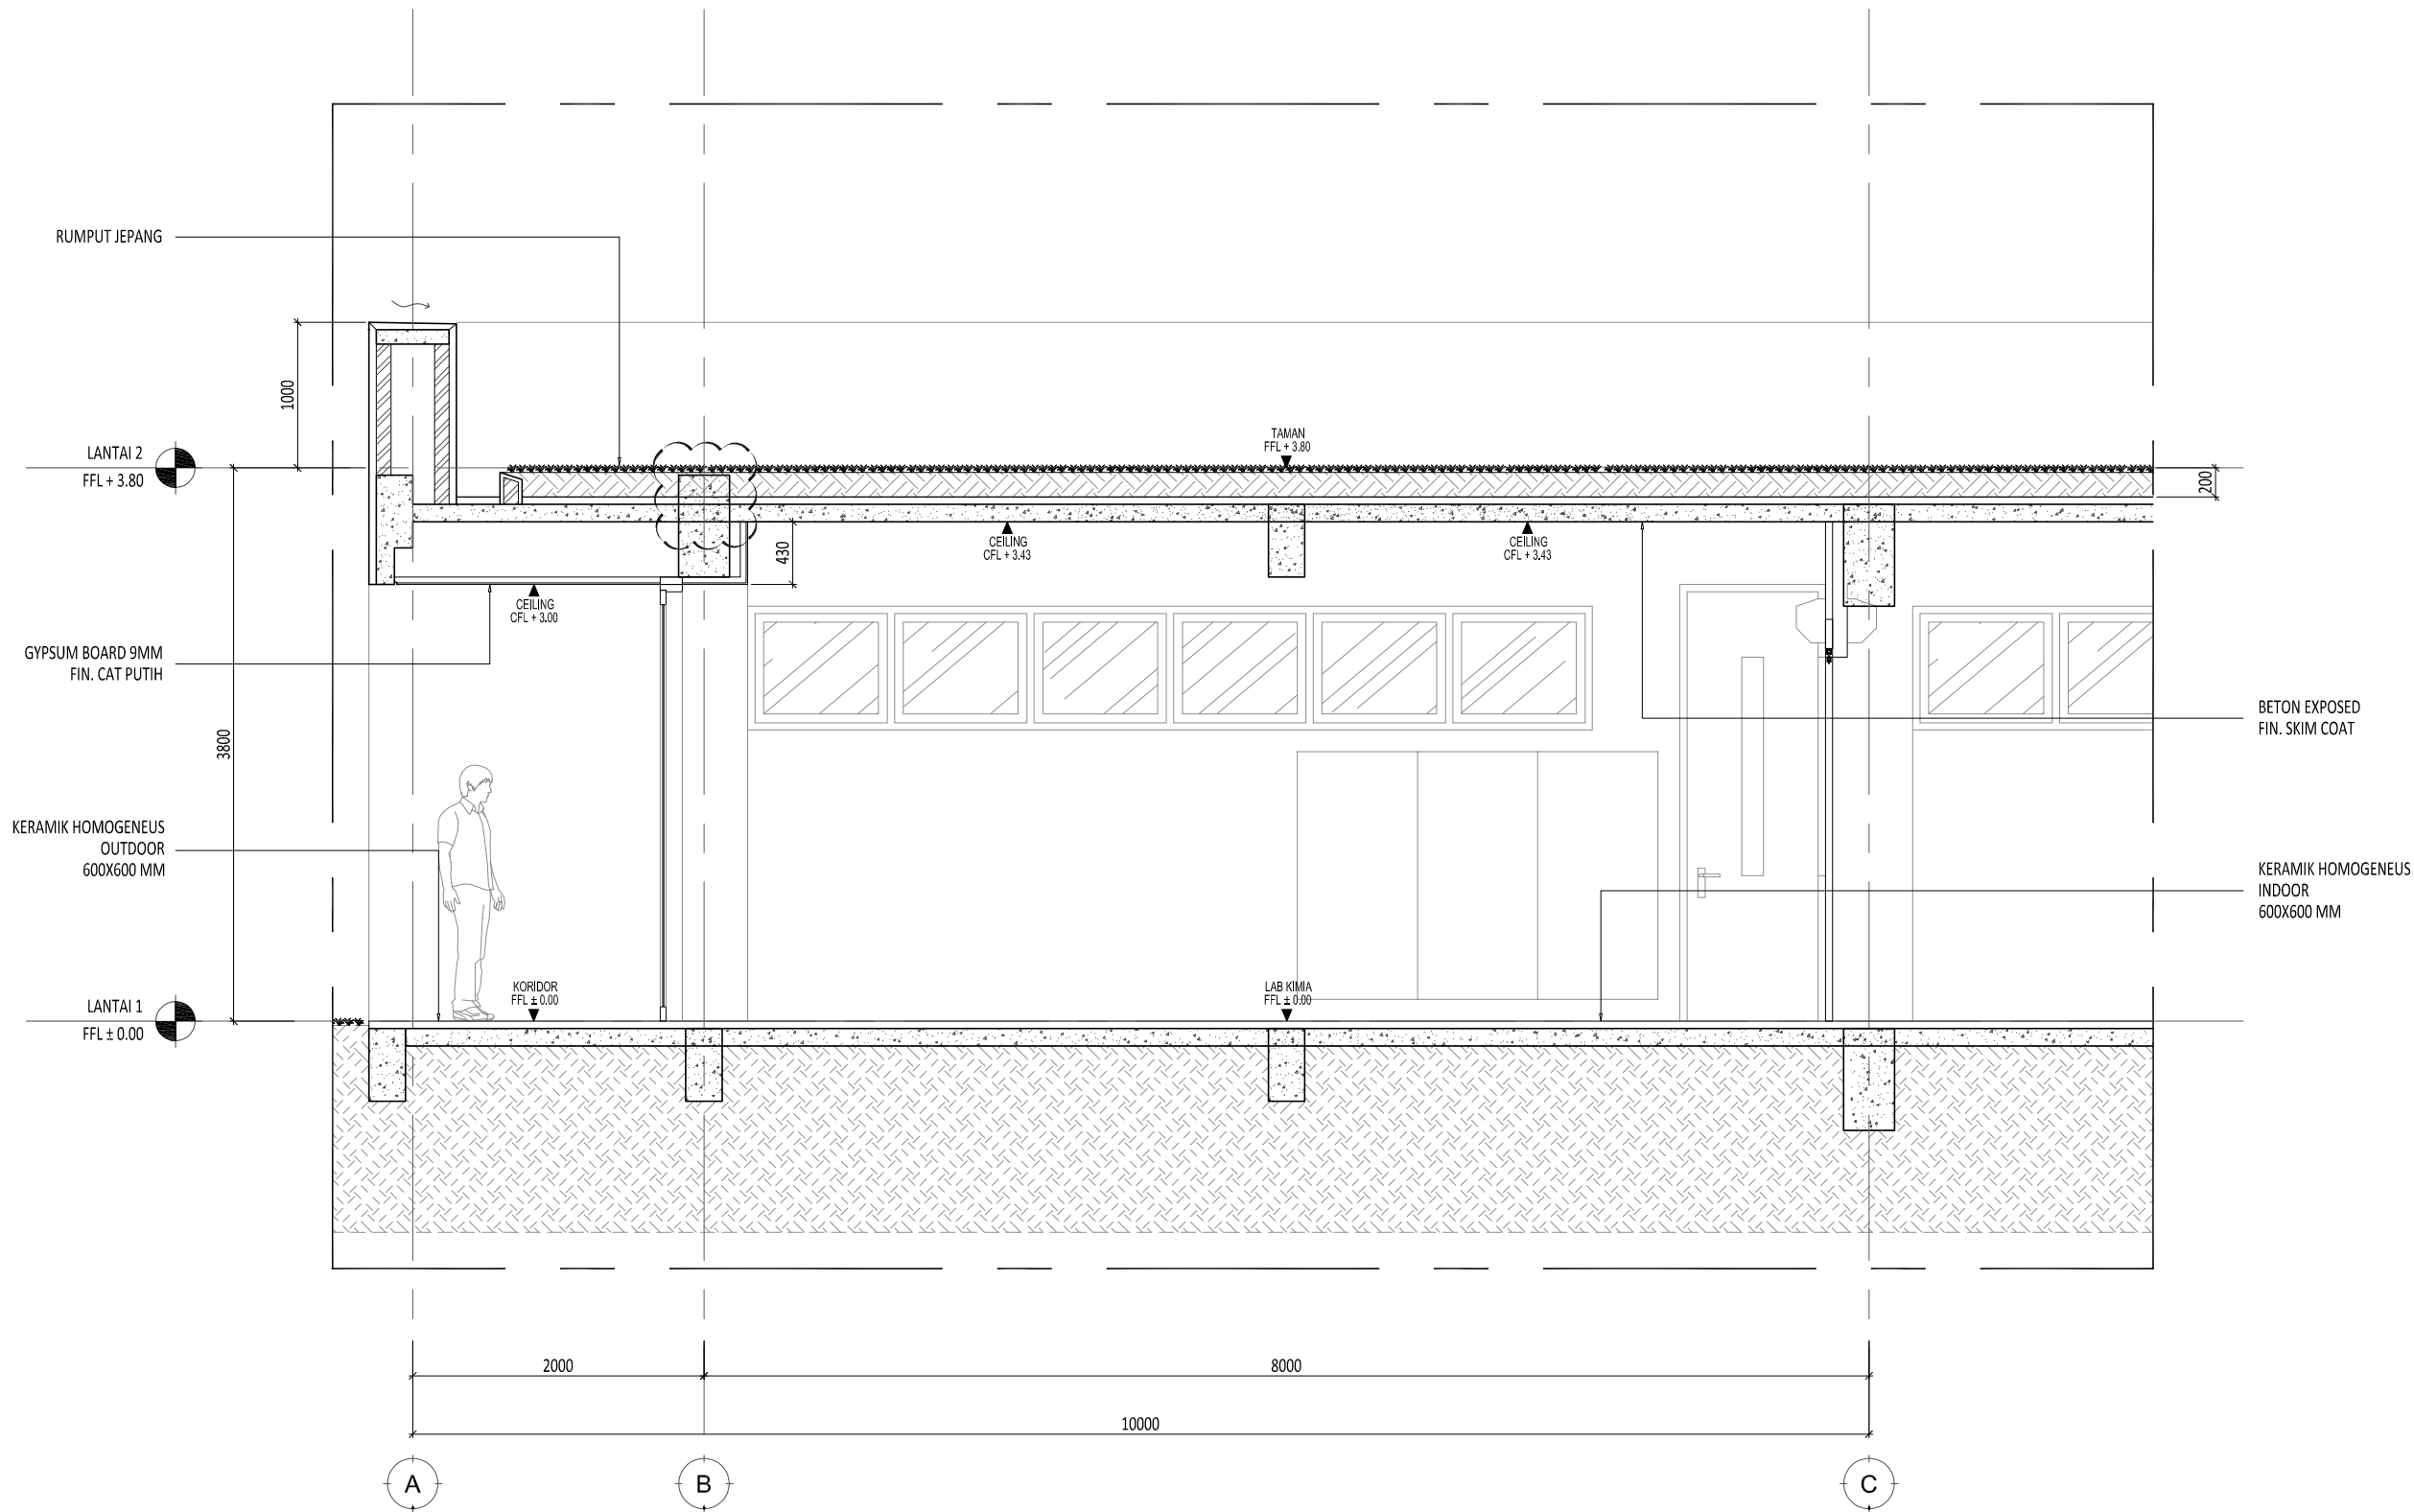

Proyek

SMP Islam Internasional
Al-Azhar
Metland, Cileungsi

Keterangan

Pemberi Tugas

Yayasan Muslim
Bumi Serpong Damai

Perencana Arsitektur

studiateras **architects**

Perencana Struktur

Perencana ME

Konsultan QS

Kontraktor

REVISI

NO	URAIAN	TANGGAL
01.		
02.		
03.		
04.		
05.		
06.		
07.		

Digambar	Diperiksa	Disetujui
Sign	Sign	Sign

HAK CIPTA
DILAMANG MENIRU ATAU MEMPRODUKSI GAMBAR INI BAIK DALAM BENTUK APAPUN
KECUAI DENGAN PERSETUJUAN TERTULIS DARI ARSITEK/ENGINEERS.
COPYRIGHT
NO PART OF THIS DOCUMENT MAY BE REPRODUCED, TRANSMITTED, OR RECORDED IN
ANY FORM OF OTHERWISE WITHOUT PRIOR WRITTEN PERMISSION OF THE
ARCHITECT/ENGINEERS.

Nama Gambar

POTONGAN PARSIAL
2


Skala : 1 : 50

A3


Normor Gambar : AR-01.03-102

Status
FOR CONSTRUCTION


Tanggal
20190401

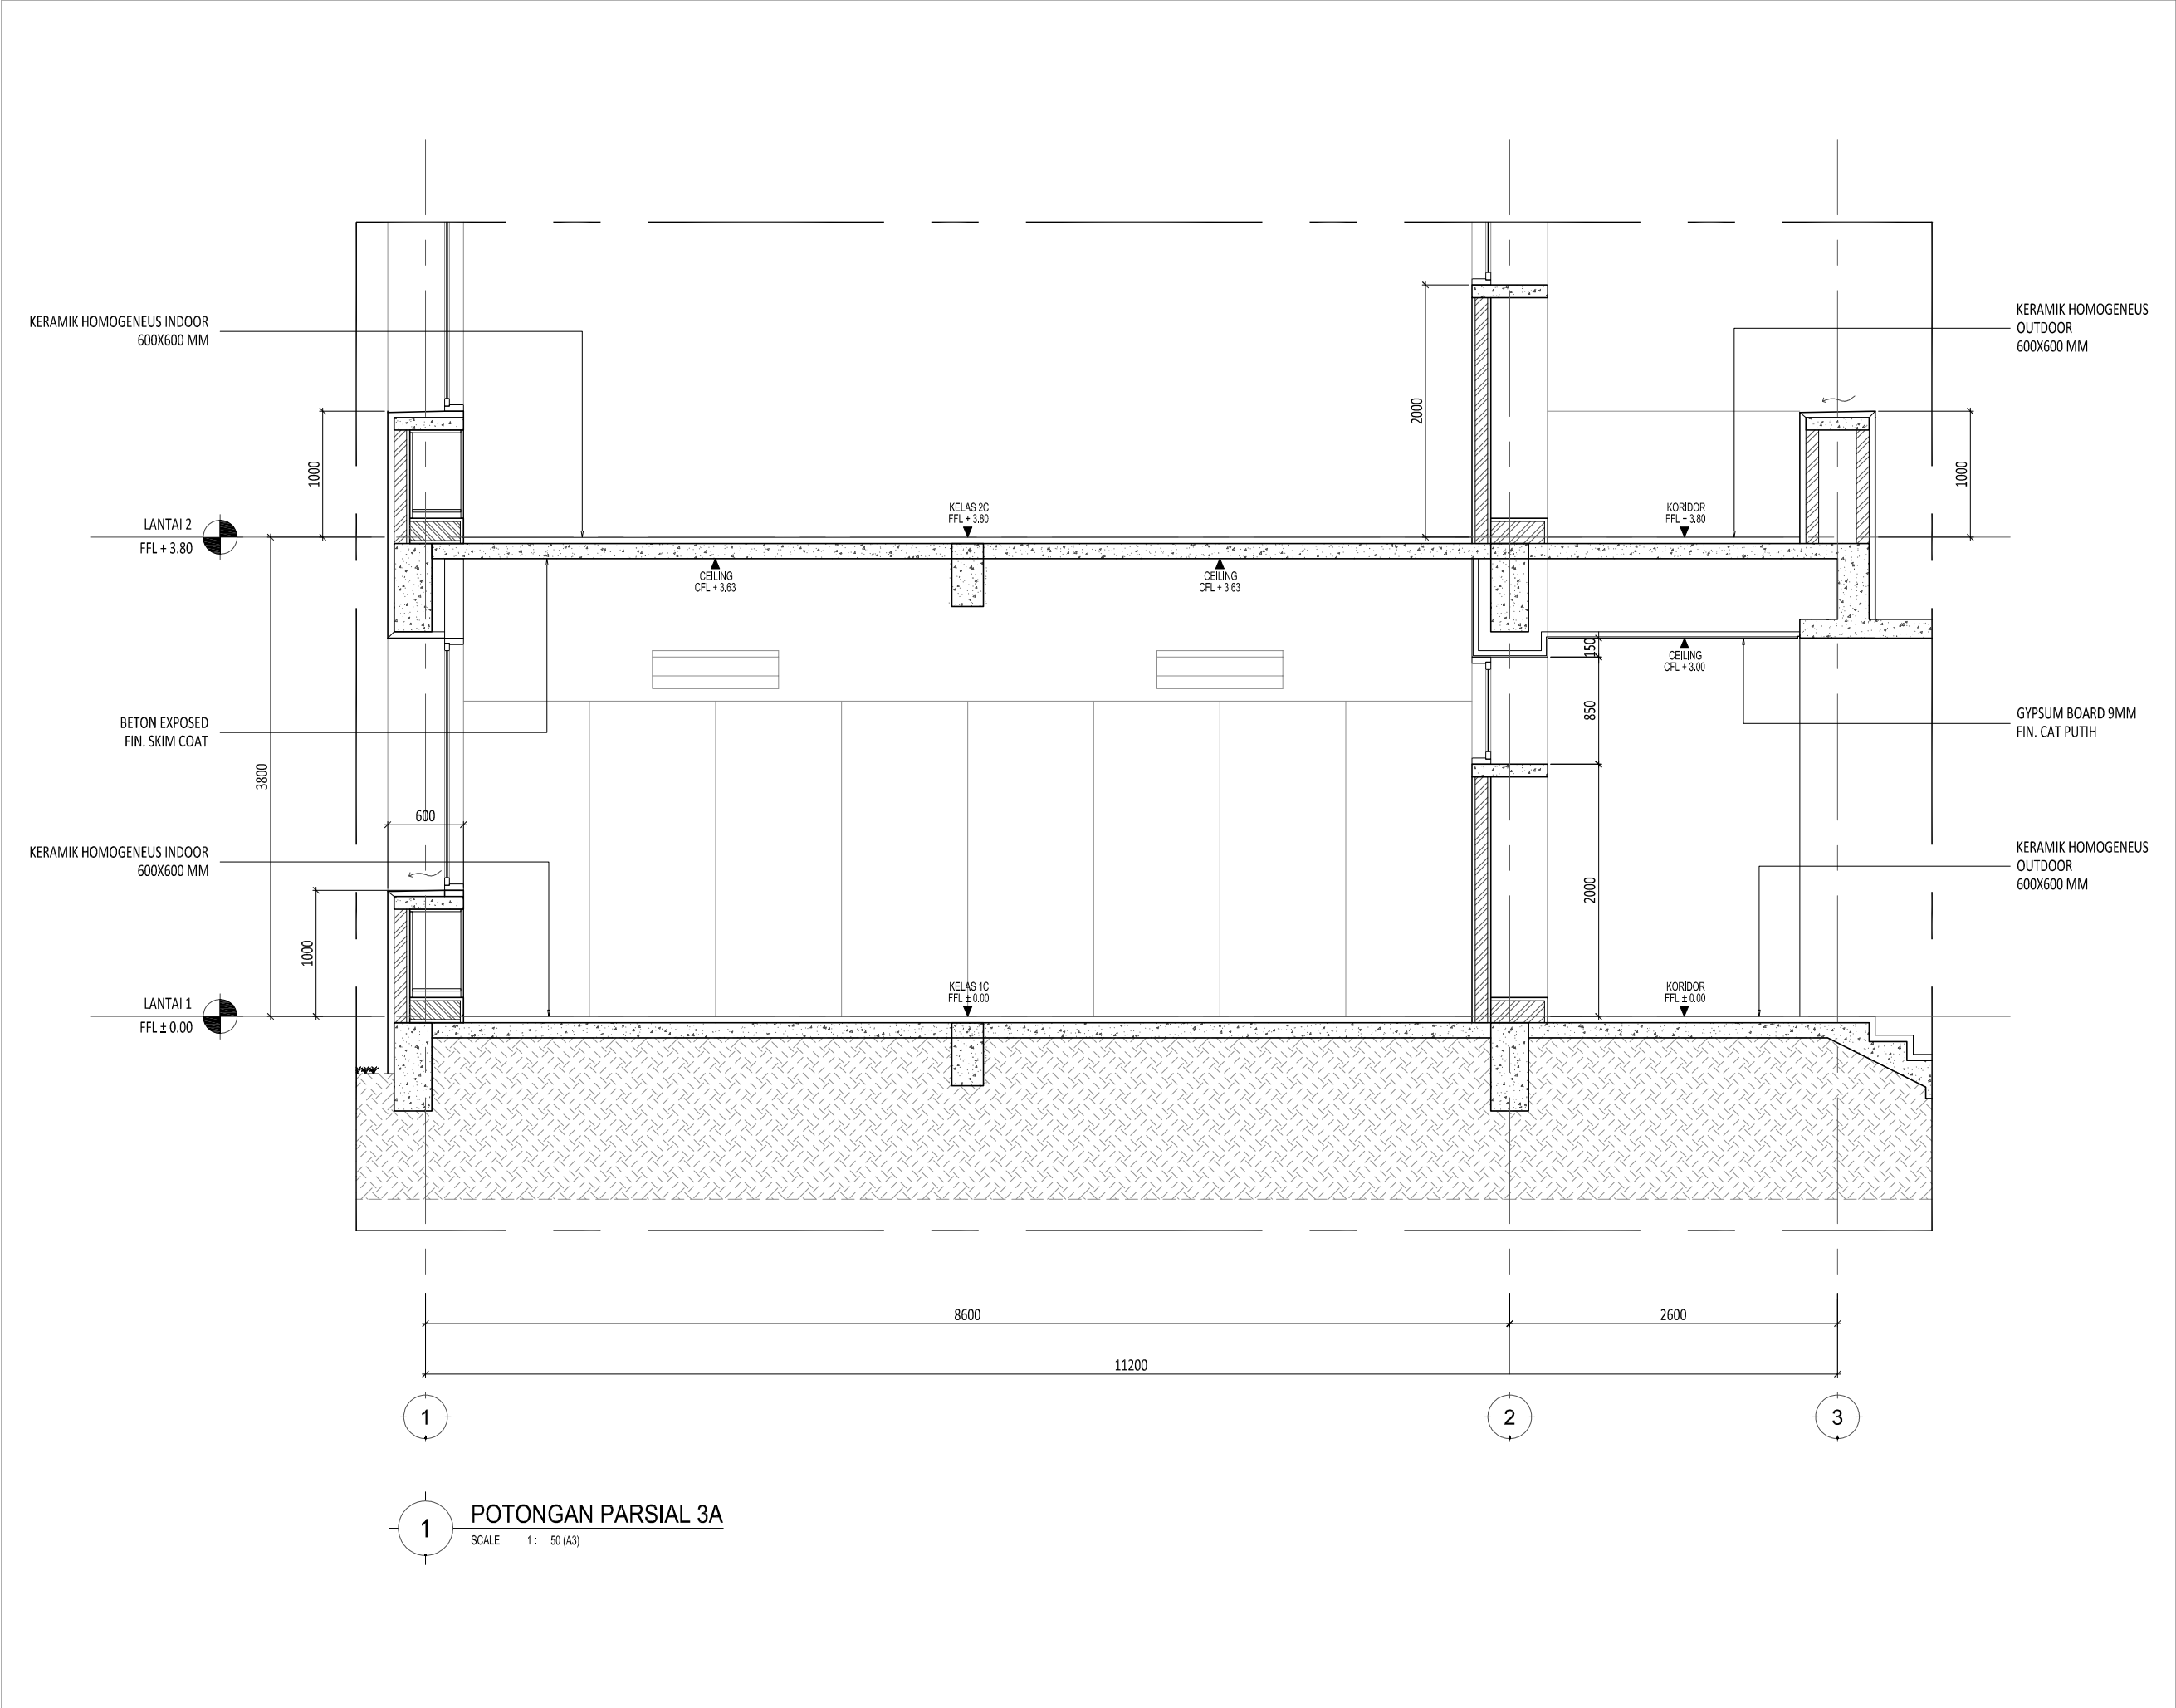

Proyek		
SMP Islam Internasional Al-Azhar Metland, Cileungsi		
Keterangan		
Pemberi Tugas		
Yayasan Muslim Bumi Serpong Damai		
Perencana Arsitektur		
studioteras architects		
Perencana Struktur		
Perencana ME		
Konsultan QS		
Kontraktor		
REVISI		
NO	URAIAN	TANGGAL
01.		
02.		
03.		
04.		
05.		
06.		
07.		
Digambar	Diperiksa	Disetujui
Sign	Sign	Sign
HAK CIPTA DILARANG MENIRU ATAU MEMPRODUKSI GAMBAR INI BAKI DALAM BENTUK APAPUN KECUALI DENGAN PERSETUJUAN TERTULIS DARI ARSITEK/ENGINEERS. COPYRIGHT NO PART OF THIS DOCUMENT MAY BE REPRODUCED, TRANSMITTED, OR RECORDED IN ANY FORM OF OTHERWISE WITHOUT PRIOR WRITTEN PERMISSION OF THE ARCHITECT/ENGINEERS.		
Nama Gambar		
POTONGAN PARSIAL 3A		
Skala : 1 : 50		A3
Nomor Gambar : AR-01.03-103A		Status FOR CONSTRUCTION
		Tanggal 20190401

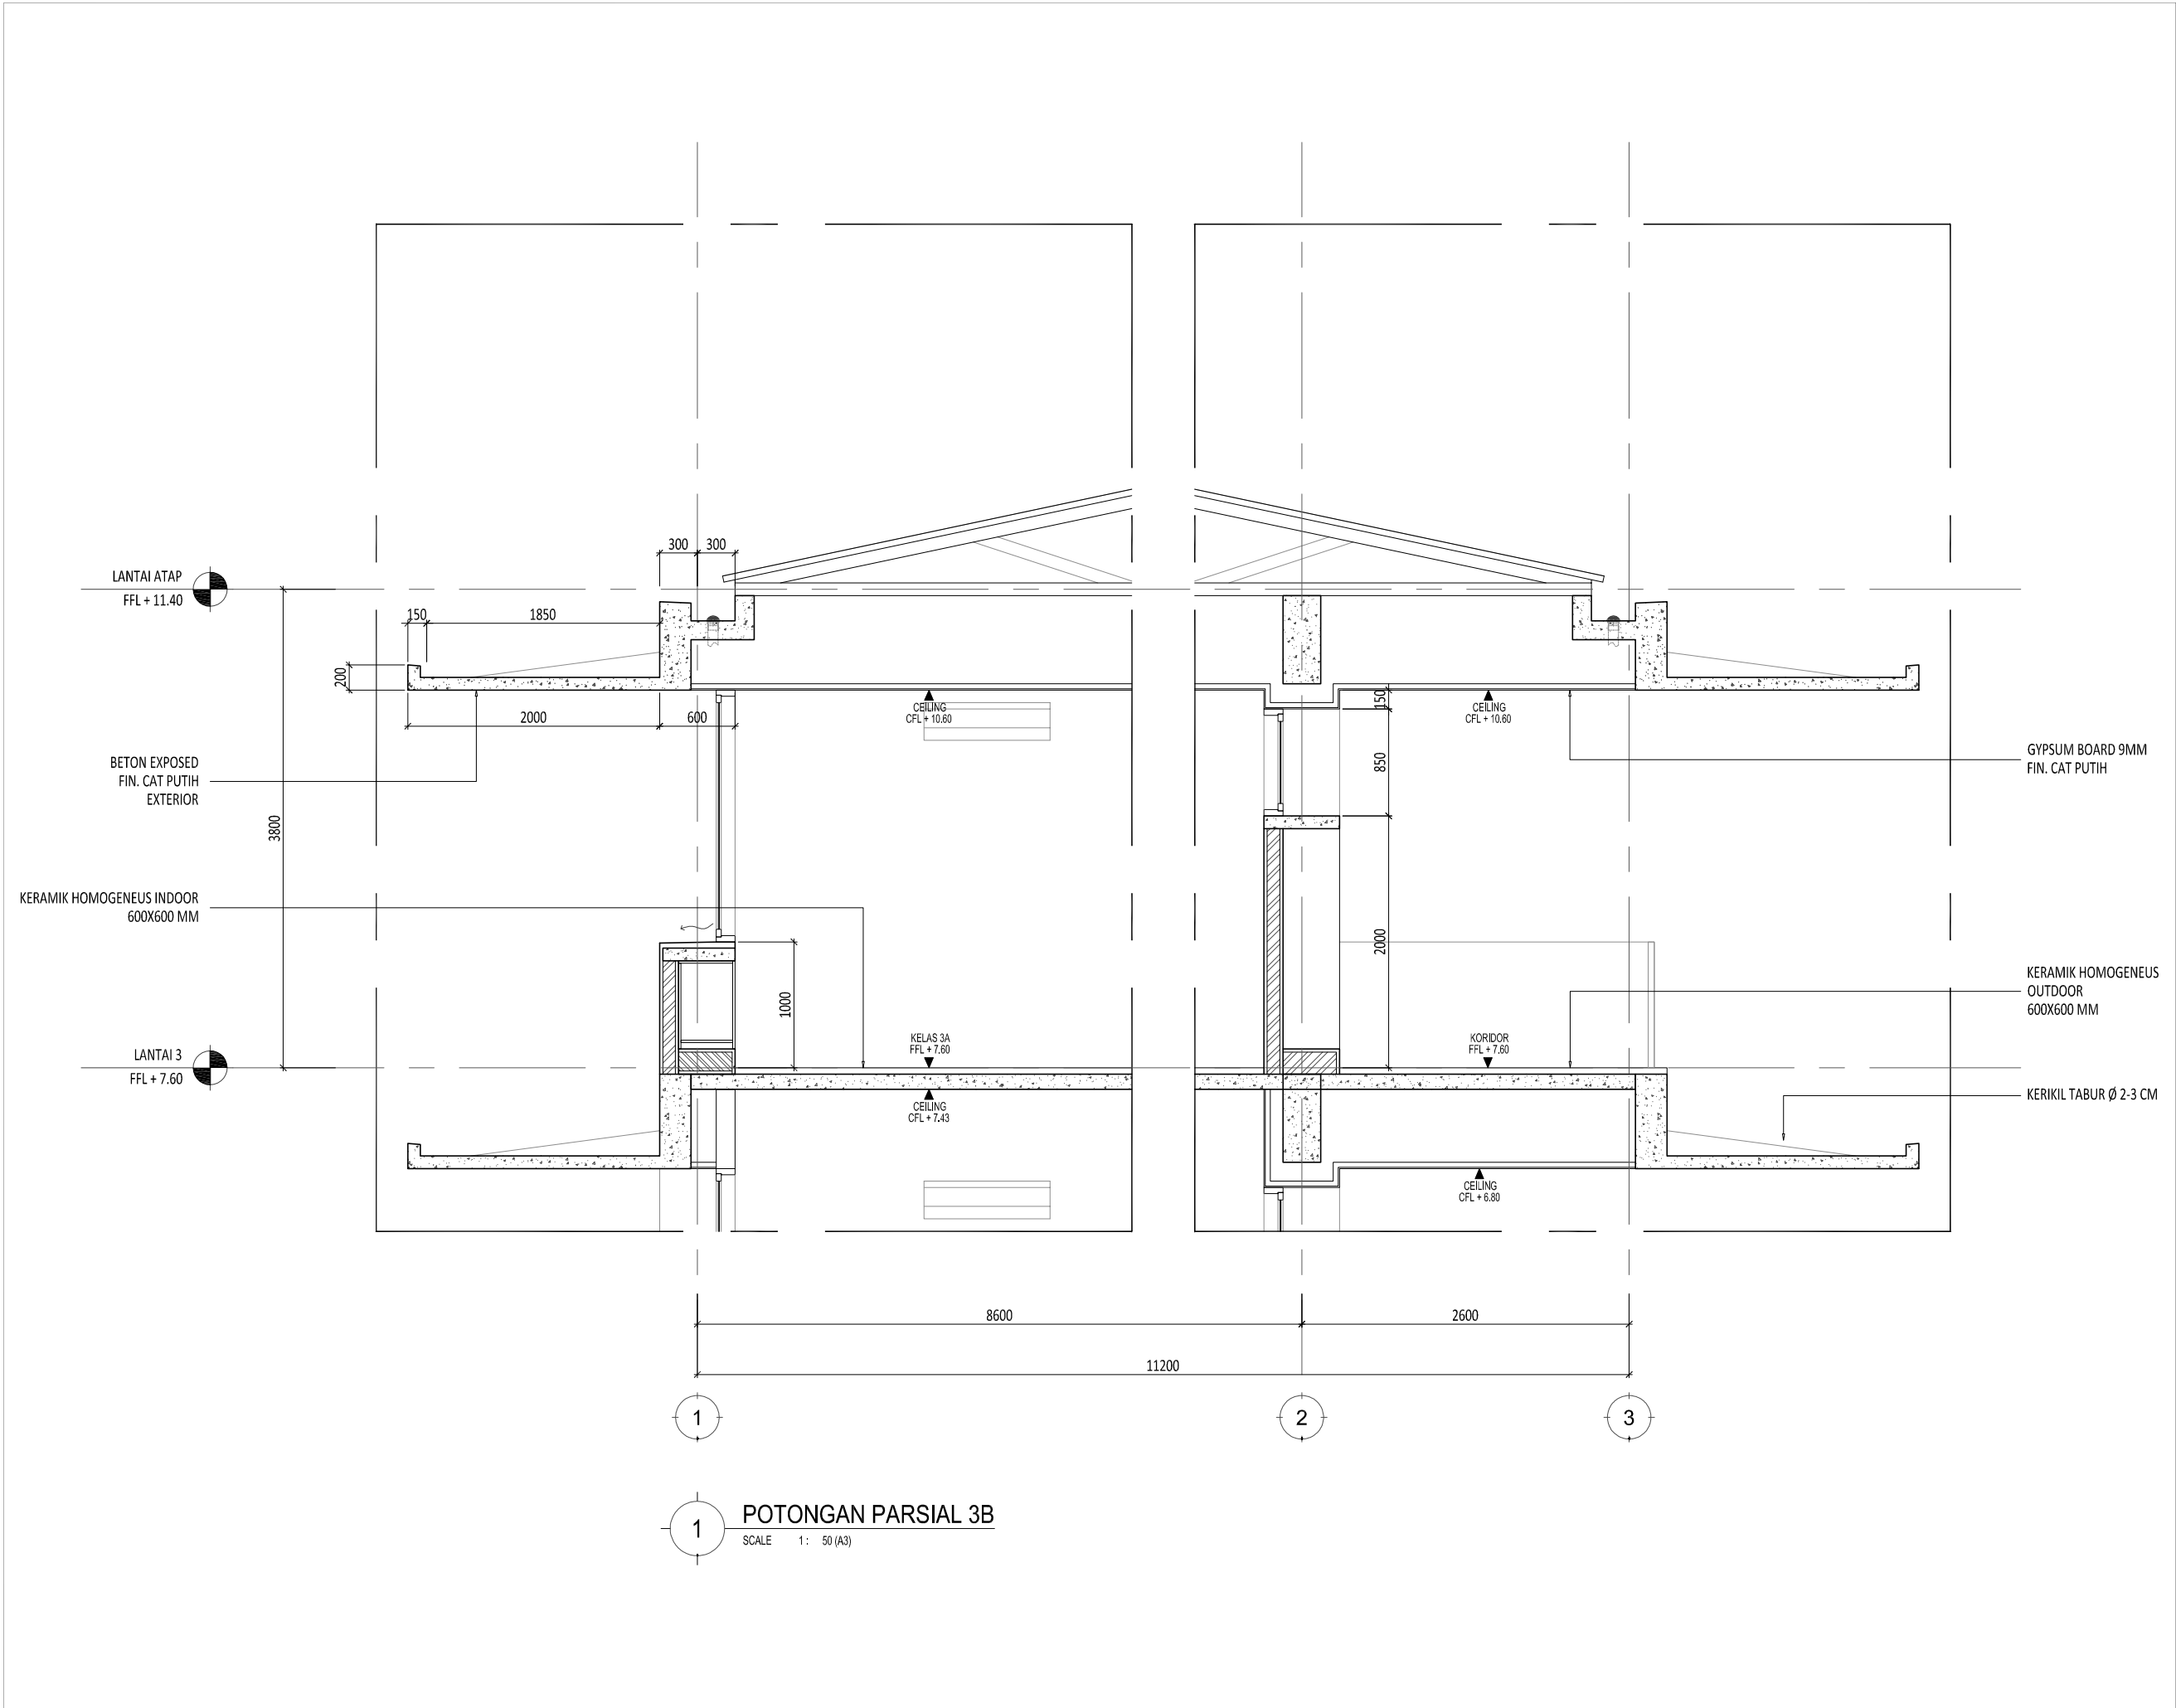

Proyek		
SMP Islam Internasional Al-Azhar Metland, Cileungsi		
Keterangan		
Pemberi Tugas		
Yayasan Muslim Bumi Serpong Damai		
Perencana Arsitektur		
studiateras architects		
Perencana Struktur		
Perencana ME		
Konsultan QS		
Kontraktor		
REVISI		
NO	URAIAN	TANGGAL
01.		
02.		
03.		
04.		
05.		
06.		
07.		
Digambar	Diperiksa	Disetujui
Sign	Sign	Sign
HAK CIPTA DILARANG MENIRU ATAU MEMPRODUKSI GAMBAR INI BAIK DALAM BENTUK APAPUN KECUALI DENGAN PERSETUJUAN TERTULIS DARI ARSITEK/ENGINEERS. COPYRIGHT NO PART OF THIS DOCUMENT MAY BE REPRODUCED, TRANSMITTED, OR RECORDED IN ANY FORM OF OTHERWISE WITHOUT PRIOR WRITTEN PERMISSION OF THE ARCHITECT/ENGINEERS.		
Nama Gambar		
POTONGAN PARSIAL 3B		
Skala : 1 : 50		A3
Nomor Gambar : AR-01.03-103B		Status FOR CONSTRUCTION
		Tanggal 20190401

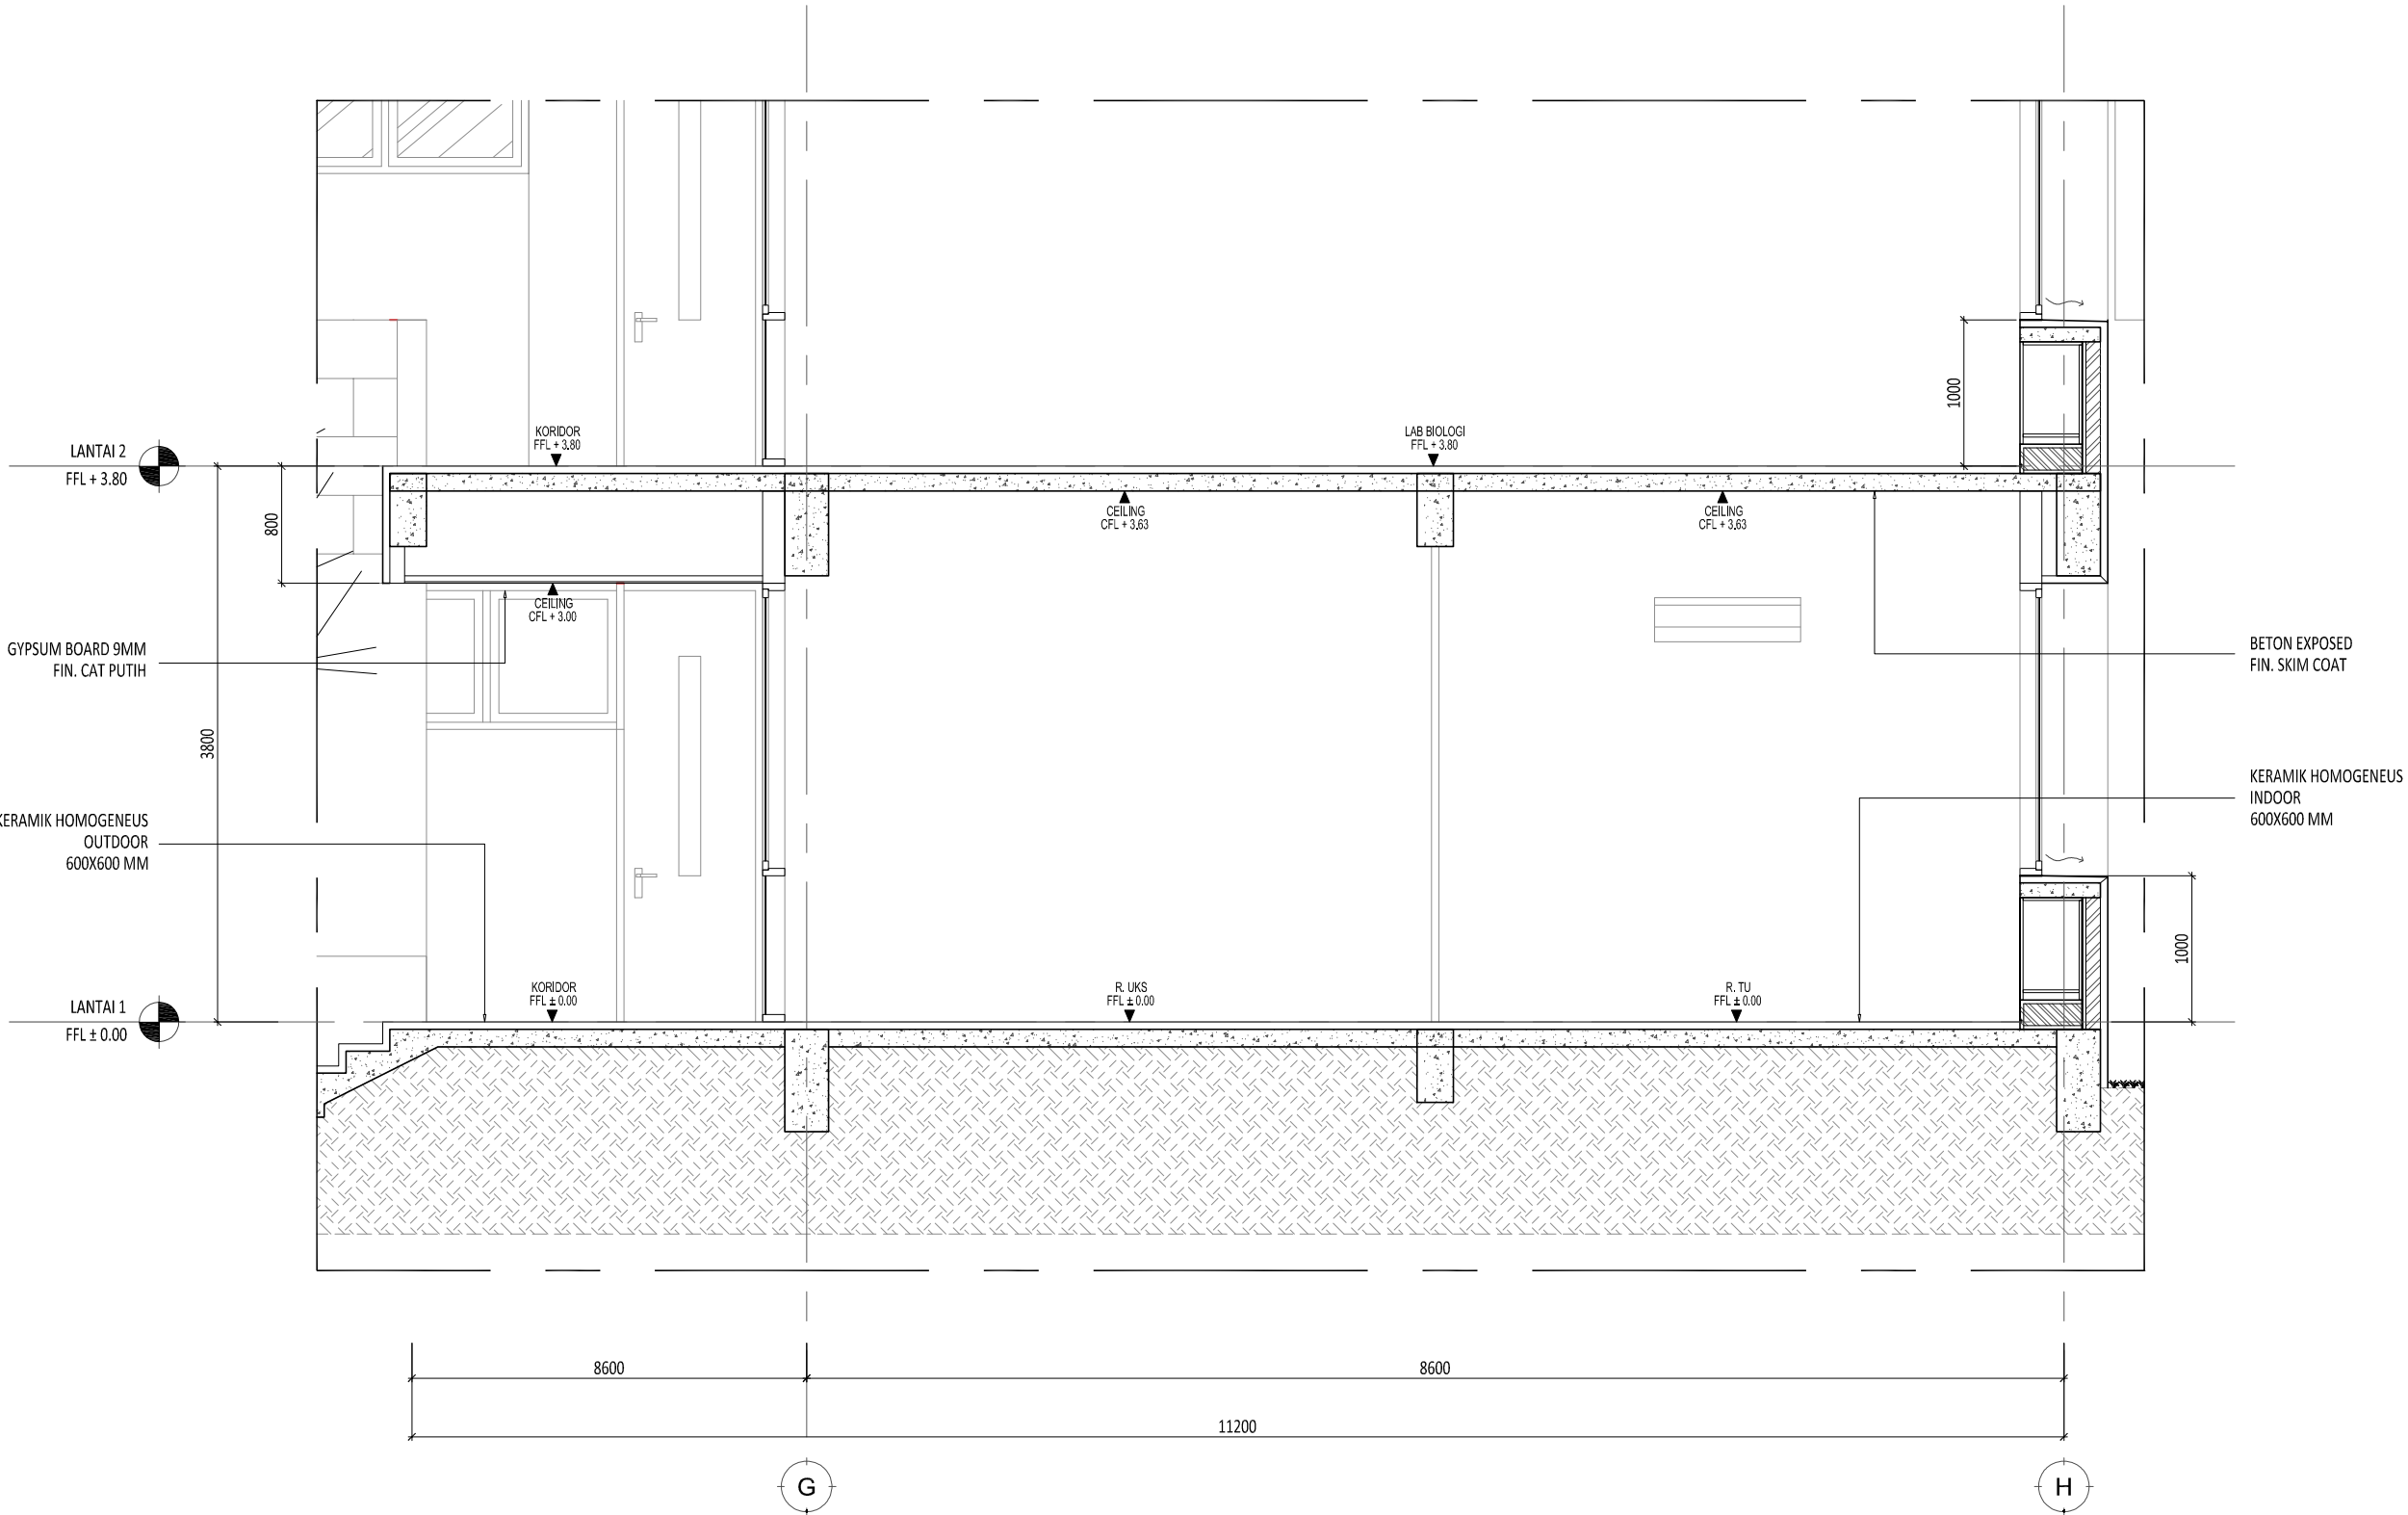

1 POTONGAN PARSIAL 4
SCALE 1: 50 (A3)

Proyek

SMP Islam Internasional
Al-Azhar
Metland, Cileungsi

Keterangan

Pemberi Tugas
Yayasan Muslim
Bumi Serpong Damai

Perencana Arsitektur
studioteras architects

Perencana Struktur

Perencana ME

Konsultan QS

Kontraktor

REVISI


NO	URAIAN	TANGGAL
01.		
02.		
03.		
04.		
05.		
06.		
07.		

Digambar	Diperiksa	Disetujui
Sign	Sign	Sign

HAK CIPTA
DILARANG MENIRU ATAU MEMPRODUKSI GAMBAR INI BAIK DALAM BENTUK APAPUN
KECUALI DENGAN PERSETUJUAN TERTULIS DARI ARSITEK/ENGINEERS.
COPYRIGHT
NO PART OF THIS DOCUMENT MAY BE REPRODUCED, TRANSMITTED, OR RECORDED IN
ANY FORM OF OTHERWISE WITHOUT PRIOR WRITTEN PERMISSION OF THE
ARCHITECT/ENGINEERS.

Nama Gambar
POTONGAN PARSIAL
4

Skala :	1 : 50	A3
Normor Gambar :	AR-01.03-104	Status FOR CONSTRUCTION
		Tanggal 20190401

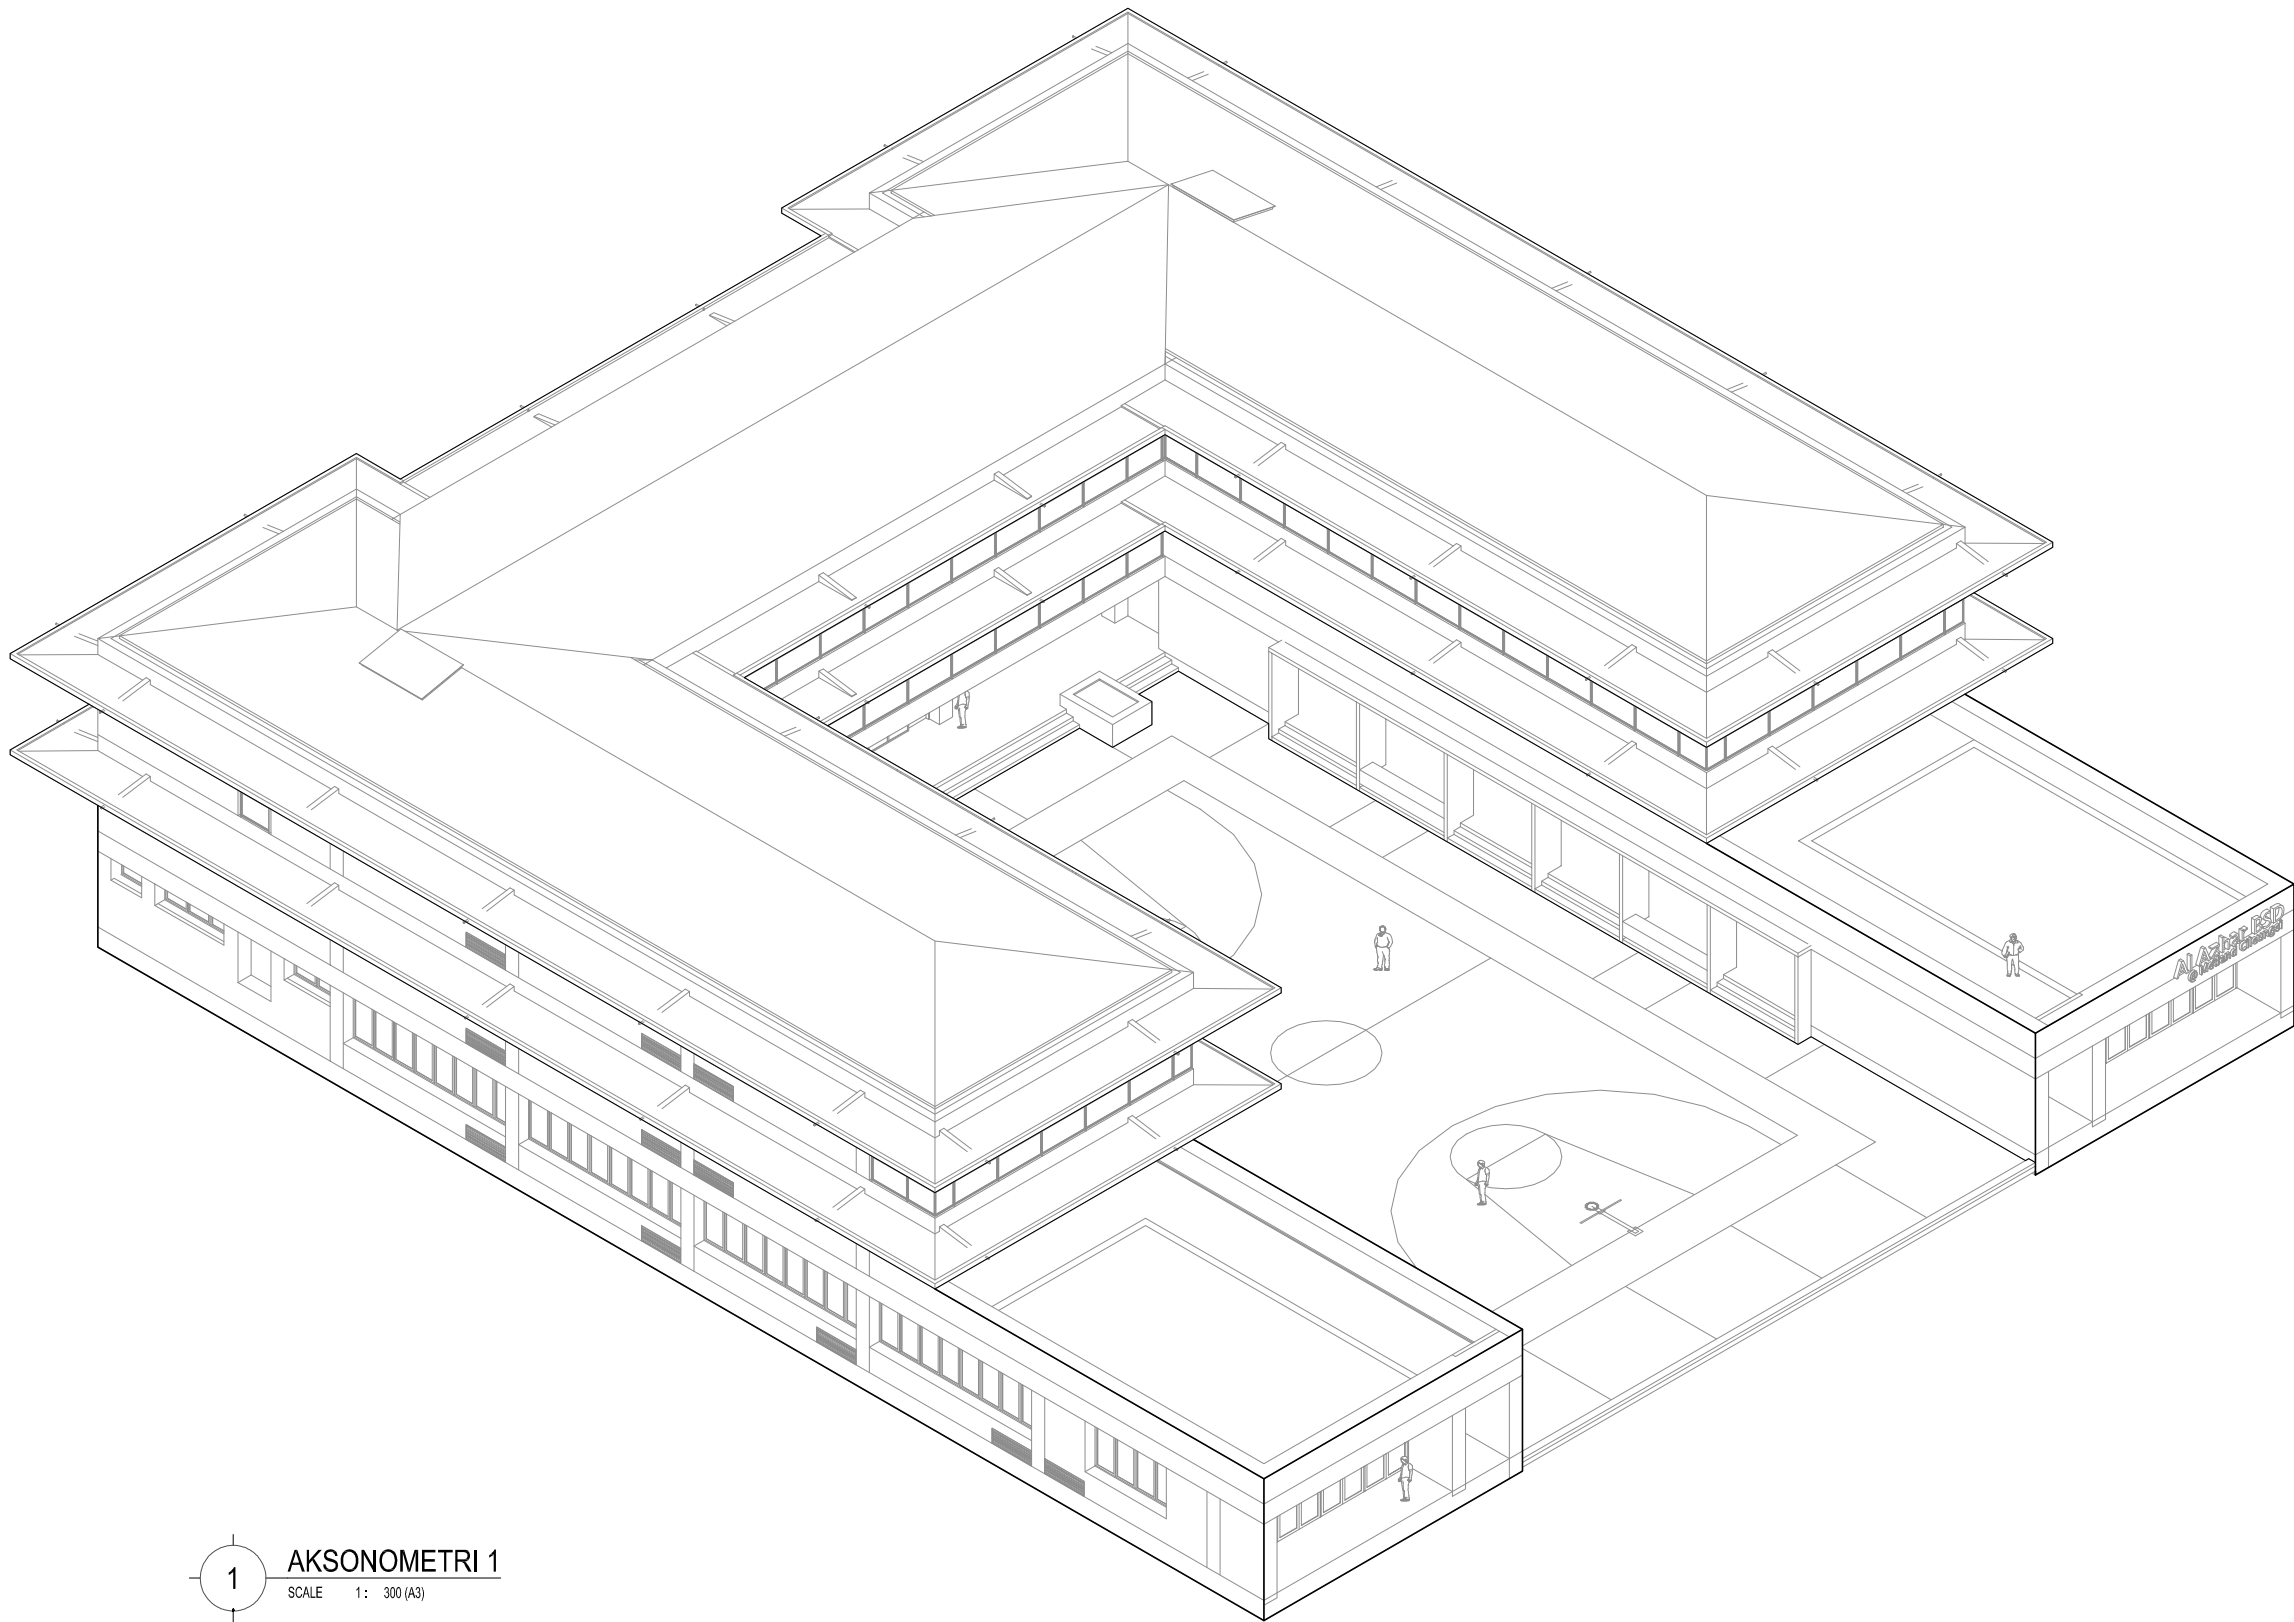

1 AKSONOMETRI 1
SCALE 1 : 300 (A3)

Proyek

SMP Islam Internasional
Al-Azhar
Metland, Cileungsi

Keterangan

Pemberi Tugas
Yayasan Muslim
Bumi Serpong Damai

Perencana Arsitektur
studioteras architects

Perencana Struktur

Perencana ME

Konsultan QS

Kontraktor

REVISI


NO	URAIAN	TANGGAL
01.		
02.		
03.		
04.		
05.		
06.		
07.		

Digambar	Diperiksa	Disetujui
Sign	Sign	Sign

HAK CIPTA
DILARANG MENIRU ATAU MEMPRODUKSI GAMBAR INI BAKI DALAM BENTUK APAPUN
KECUALI DENGAN PERSETUJUAN TERTULIS DARI ARSITEK/ENGINEERS.
COPYRIGHT
NO PART OF THIS DOCUMENT MAY BE REPRODUCED, TRANSMITTED, OR RECORDED IN
ANY FORM OF OTHERWISE WITHOUT PRIOR WRITTEN PERMISSION OF THE
ARCHITECT/ENGINEERS.

Nama Gambar
AKSONOMETRI
1

Skala :	1 : 300	A3
Nomor Gambar :	AR-01.04-001	Status FOR CONSTRUCTION
		Tanggal 20190401

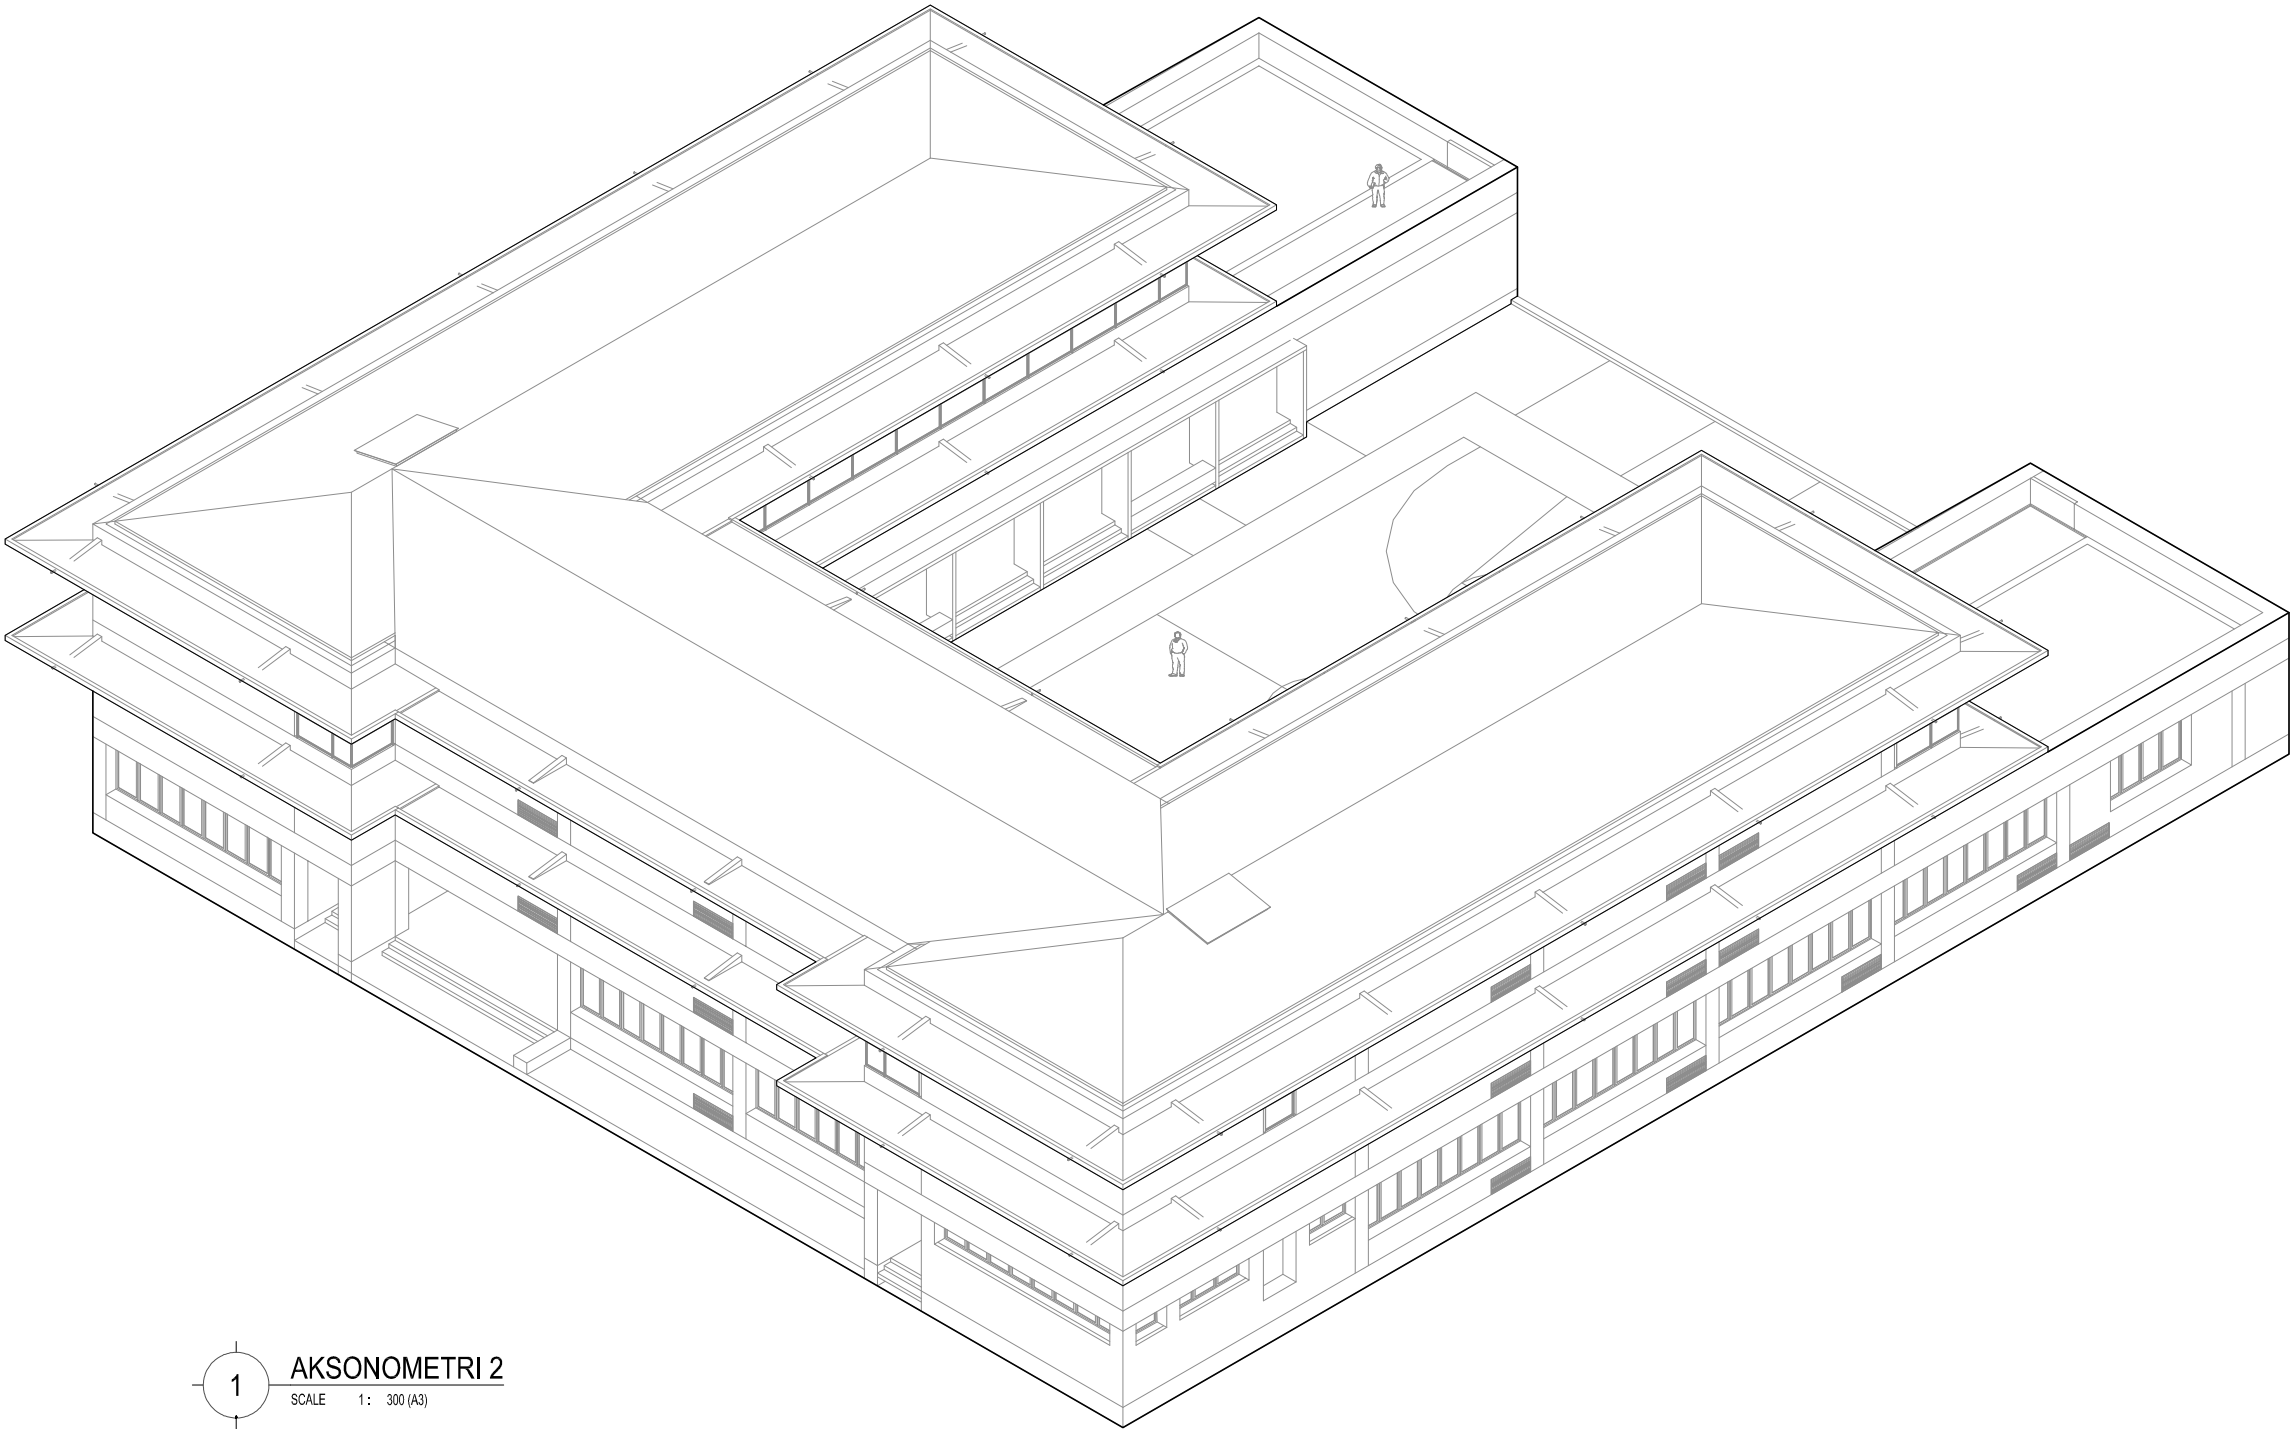

1 AKSONOMETRI 2
SCALE 1: 300 (A3)

Proyek

SMP Islam Internasional
Al-Azhar
Metland, Cileungsi

Keterangan

Pemberi Tugas
Yayasan Muslim
Bumi Serpong Damai

Perencana Arsitektur
studioteras architects

Perencana Struktur

Perencana ME

Konsultan QS

Kontraktor

REVISI

NO	URAIAN	TANGGAL
01.		
02.		
03.		
04.		
05.		
06.		
07.		

Digambar	Diperiksa	Disetujui
Sign	Sign	Sign

HAK CIPTA
DILARANG MENIRU ATAU MEMPRODUKSI GAMBAR INI BAKI DALAM BENTUK APAPUN
KECUALI DENGAN PERSETUJUAN TERTULIS DARI ARSITEK/ENGINEERS.
COPYRIGHT
NO PART OF THIS DOCUMENT MAY BE REPRODUCED, TRANSMITTED, OR RECORDED IN
ANY FORM OF OTHERWISE WITHOUT PRIOR WRITTEN PERMISSION OF THE
ARCHITECT/ENGINEERS.


Nama Gambar

AKSONOMETRI
2

Skala : 1 : 300A3

Nomor Gambar : AR-01.04-002

Status
FOR CONSTRUCTION
Tanggal
20190401

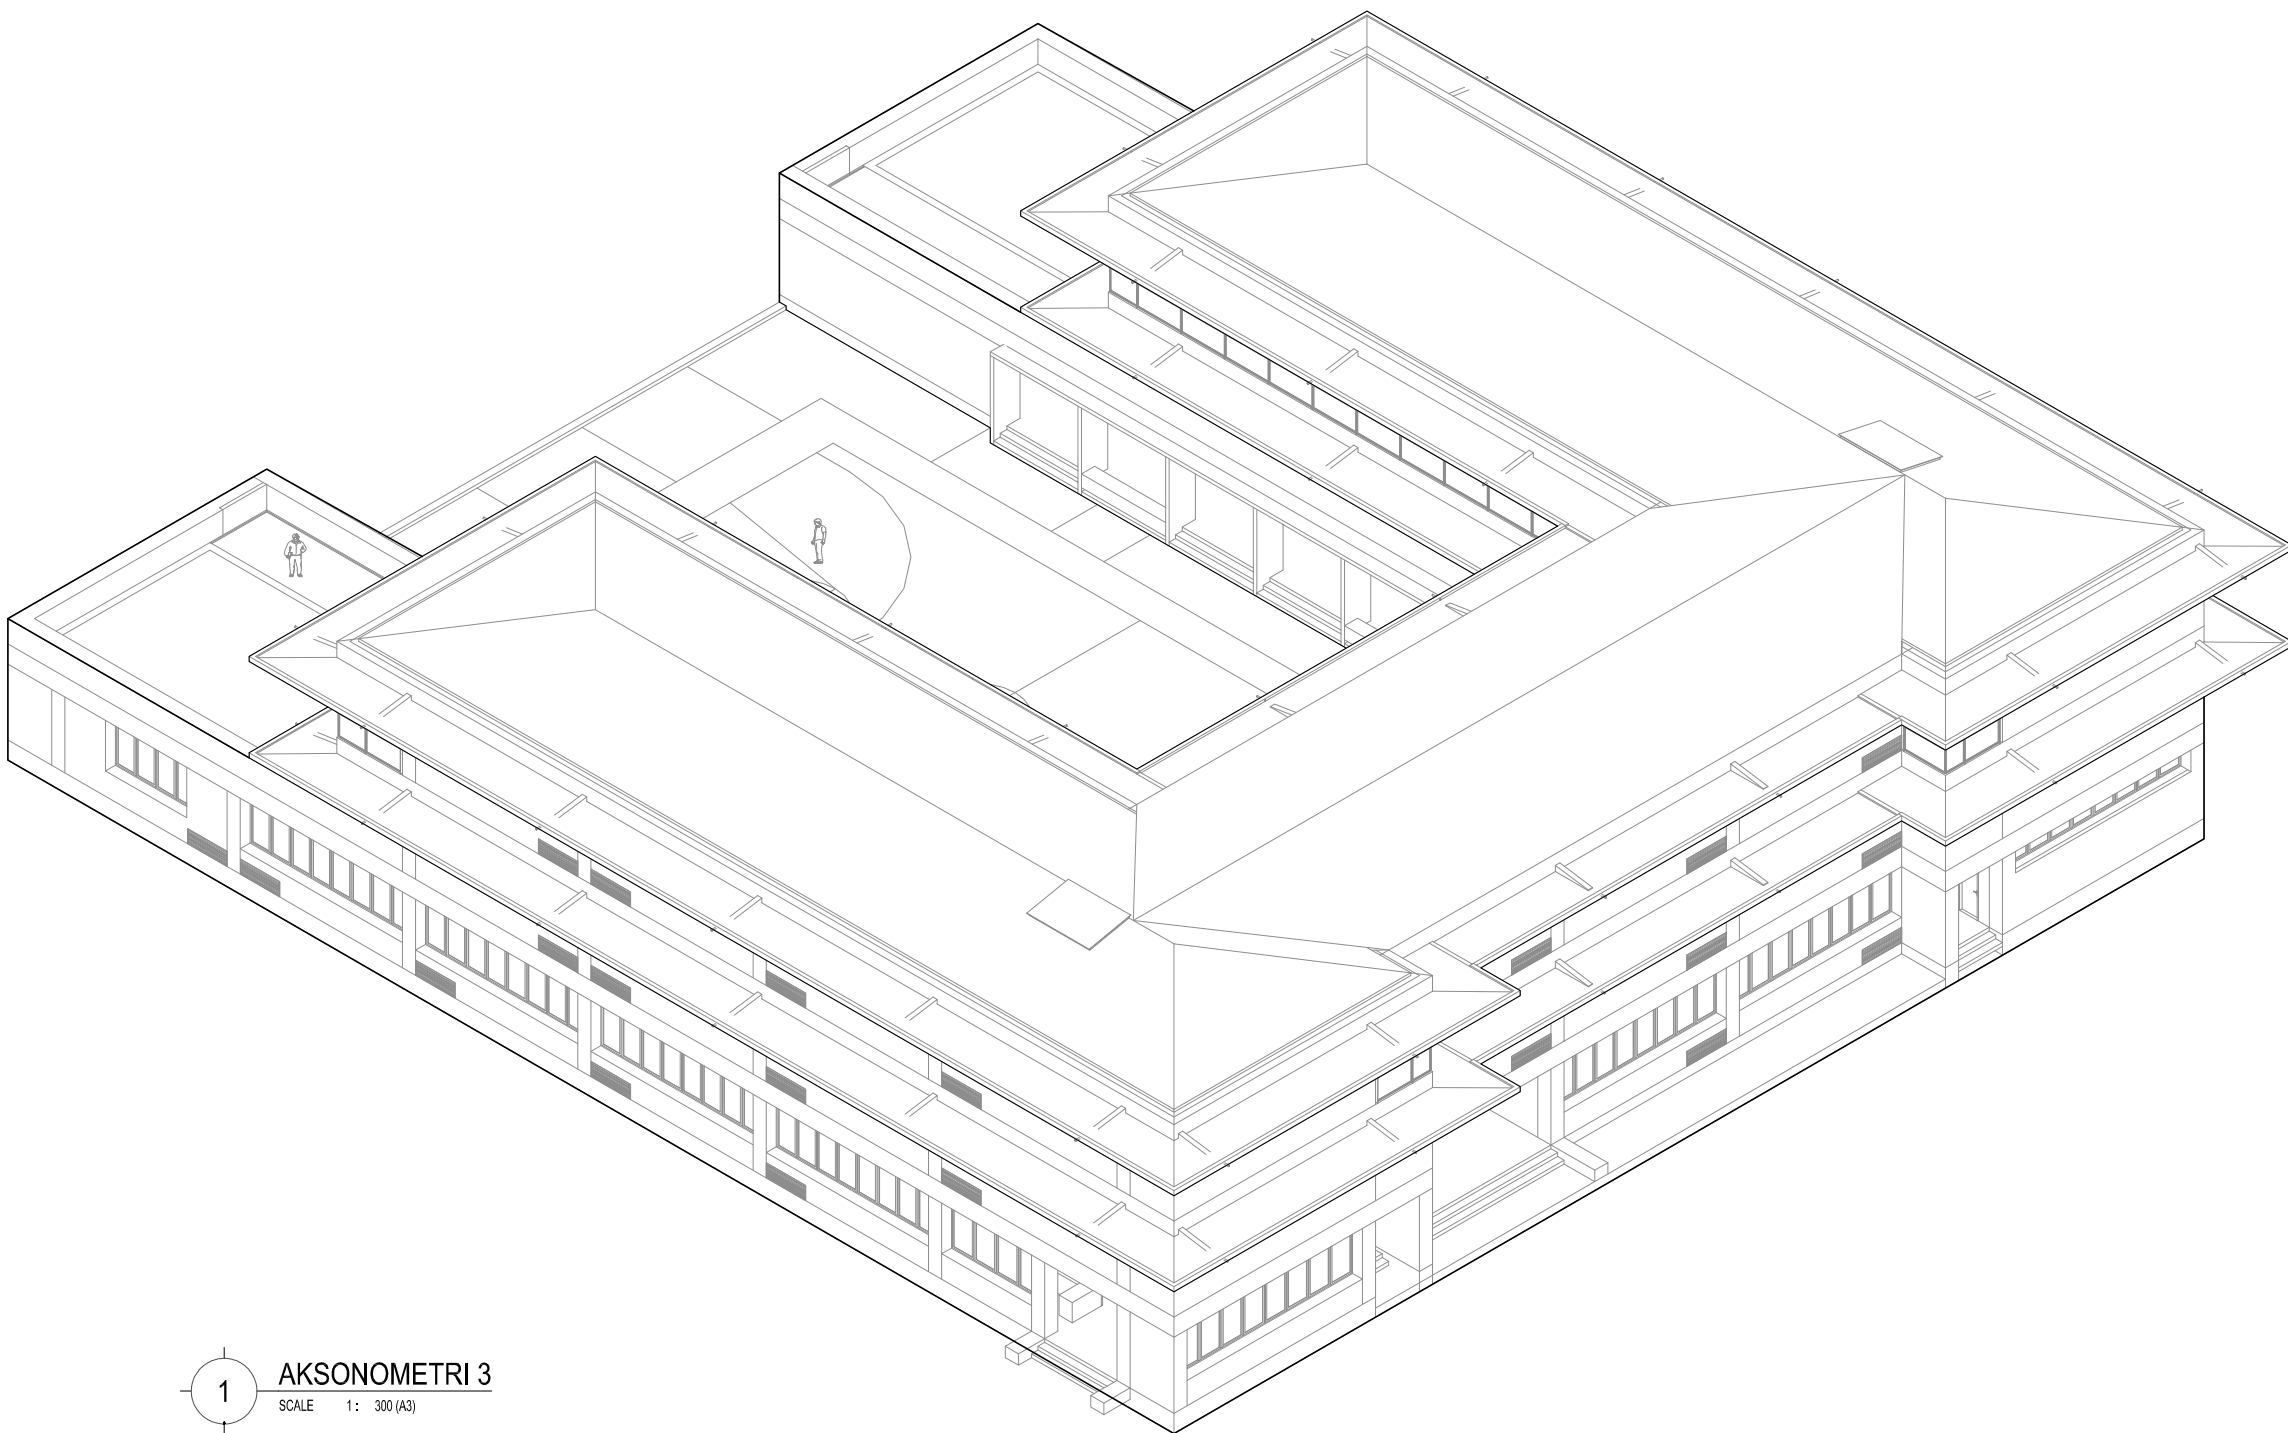

1 AKSONOMETRI 3
SCALE 1: 300 (A3)

Proyek

SMP Islam Internasional
Al-Azhar
Metland, Cileungsi

Keterangan

Pemberi Tugas
Yayasan Muslim
Bumi Serpong Damai

Perencana Arsitektur
studiateras architects

Perencana Struktur

Perencana ME

Konsultan QS

Kontraktor

REVISI

NO	URAIAN	TANGGAL
01.		
02.		
03.		
04.		
05.		
06.		
07.		

Digambar	Diperiksa	Disetujui
Sign	Sign	Sign

HAK CIPTA
DILARANG MENIRU ATAU MEMPRODUKSI GAMBAR INI BAKI DALAM BENTUK APAPUN
KECUALI DENGAN PERSETUJUAN TERTULIS DARI ARSITEK/ENGINEERS.
COPYRIGHT
NO PART OF THIS DOCUMENT MAY BE REPRODUCED, TRANSMITTED, OR RECORDED IN
ANY FORM OF OTHERWISE WITHOUT PRIOR WRITTEN PERMISSION OF THE
ARCHITECT/ENGINEERS.

Nama Gambar

AKSONOMETRI
3

Skala : 1 : 300A3

Nomor Gambar : AR-01.04-003

Status
FOR CONSTRUCTION
Tanggal
20190401

Proyek

SMP Islam Internasional
Al-Azhar
Metland, Cileungsi

Keterangan

Pemberi Tugas

Yayasan Muslim
Bumi Serpong Damai

Perencana Arsitektur

studioteras architects

Perencana Struktur

Perencana ME

Konsultan QS

Kontraktor

REVISI

NO	URAIAN	TANGGAL
01.		
02.		
03.		
04.		
05.		
06.		
07.		


Digambar	Diperiksa	Disetujui
Sign	Sign	Sign

HAK CIPTA
DILARANG MENIRU ATAU MEMPRODUKSI GAMBAR INI BAKI DALAM BENTUK APAPUN
KECUALI DENGAN PERSETUJUAN TERTULIS DARI ARSITEK/ENGINEERS.
COPYRIGHT
NO PART OF THIS DOCUMENT MAY BE REPRODUCED, TRANSMITTED, OR RECORDED IN
ANY FORM OF OTHERWISE WITHOUT PRIOR WRITTEN PERMISSION OF THE
ARCHITECT/ENGINEERS.

Nama Gambar

AKSONOMETRI
4

Skala :	1 : 300	A3
Nomor Gambar :	AR-01.04-004	Status FOR CONSTRUCTION
		Tanggal 20190401

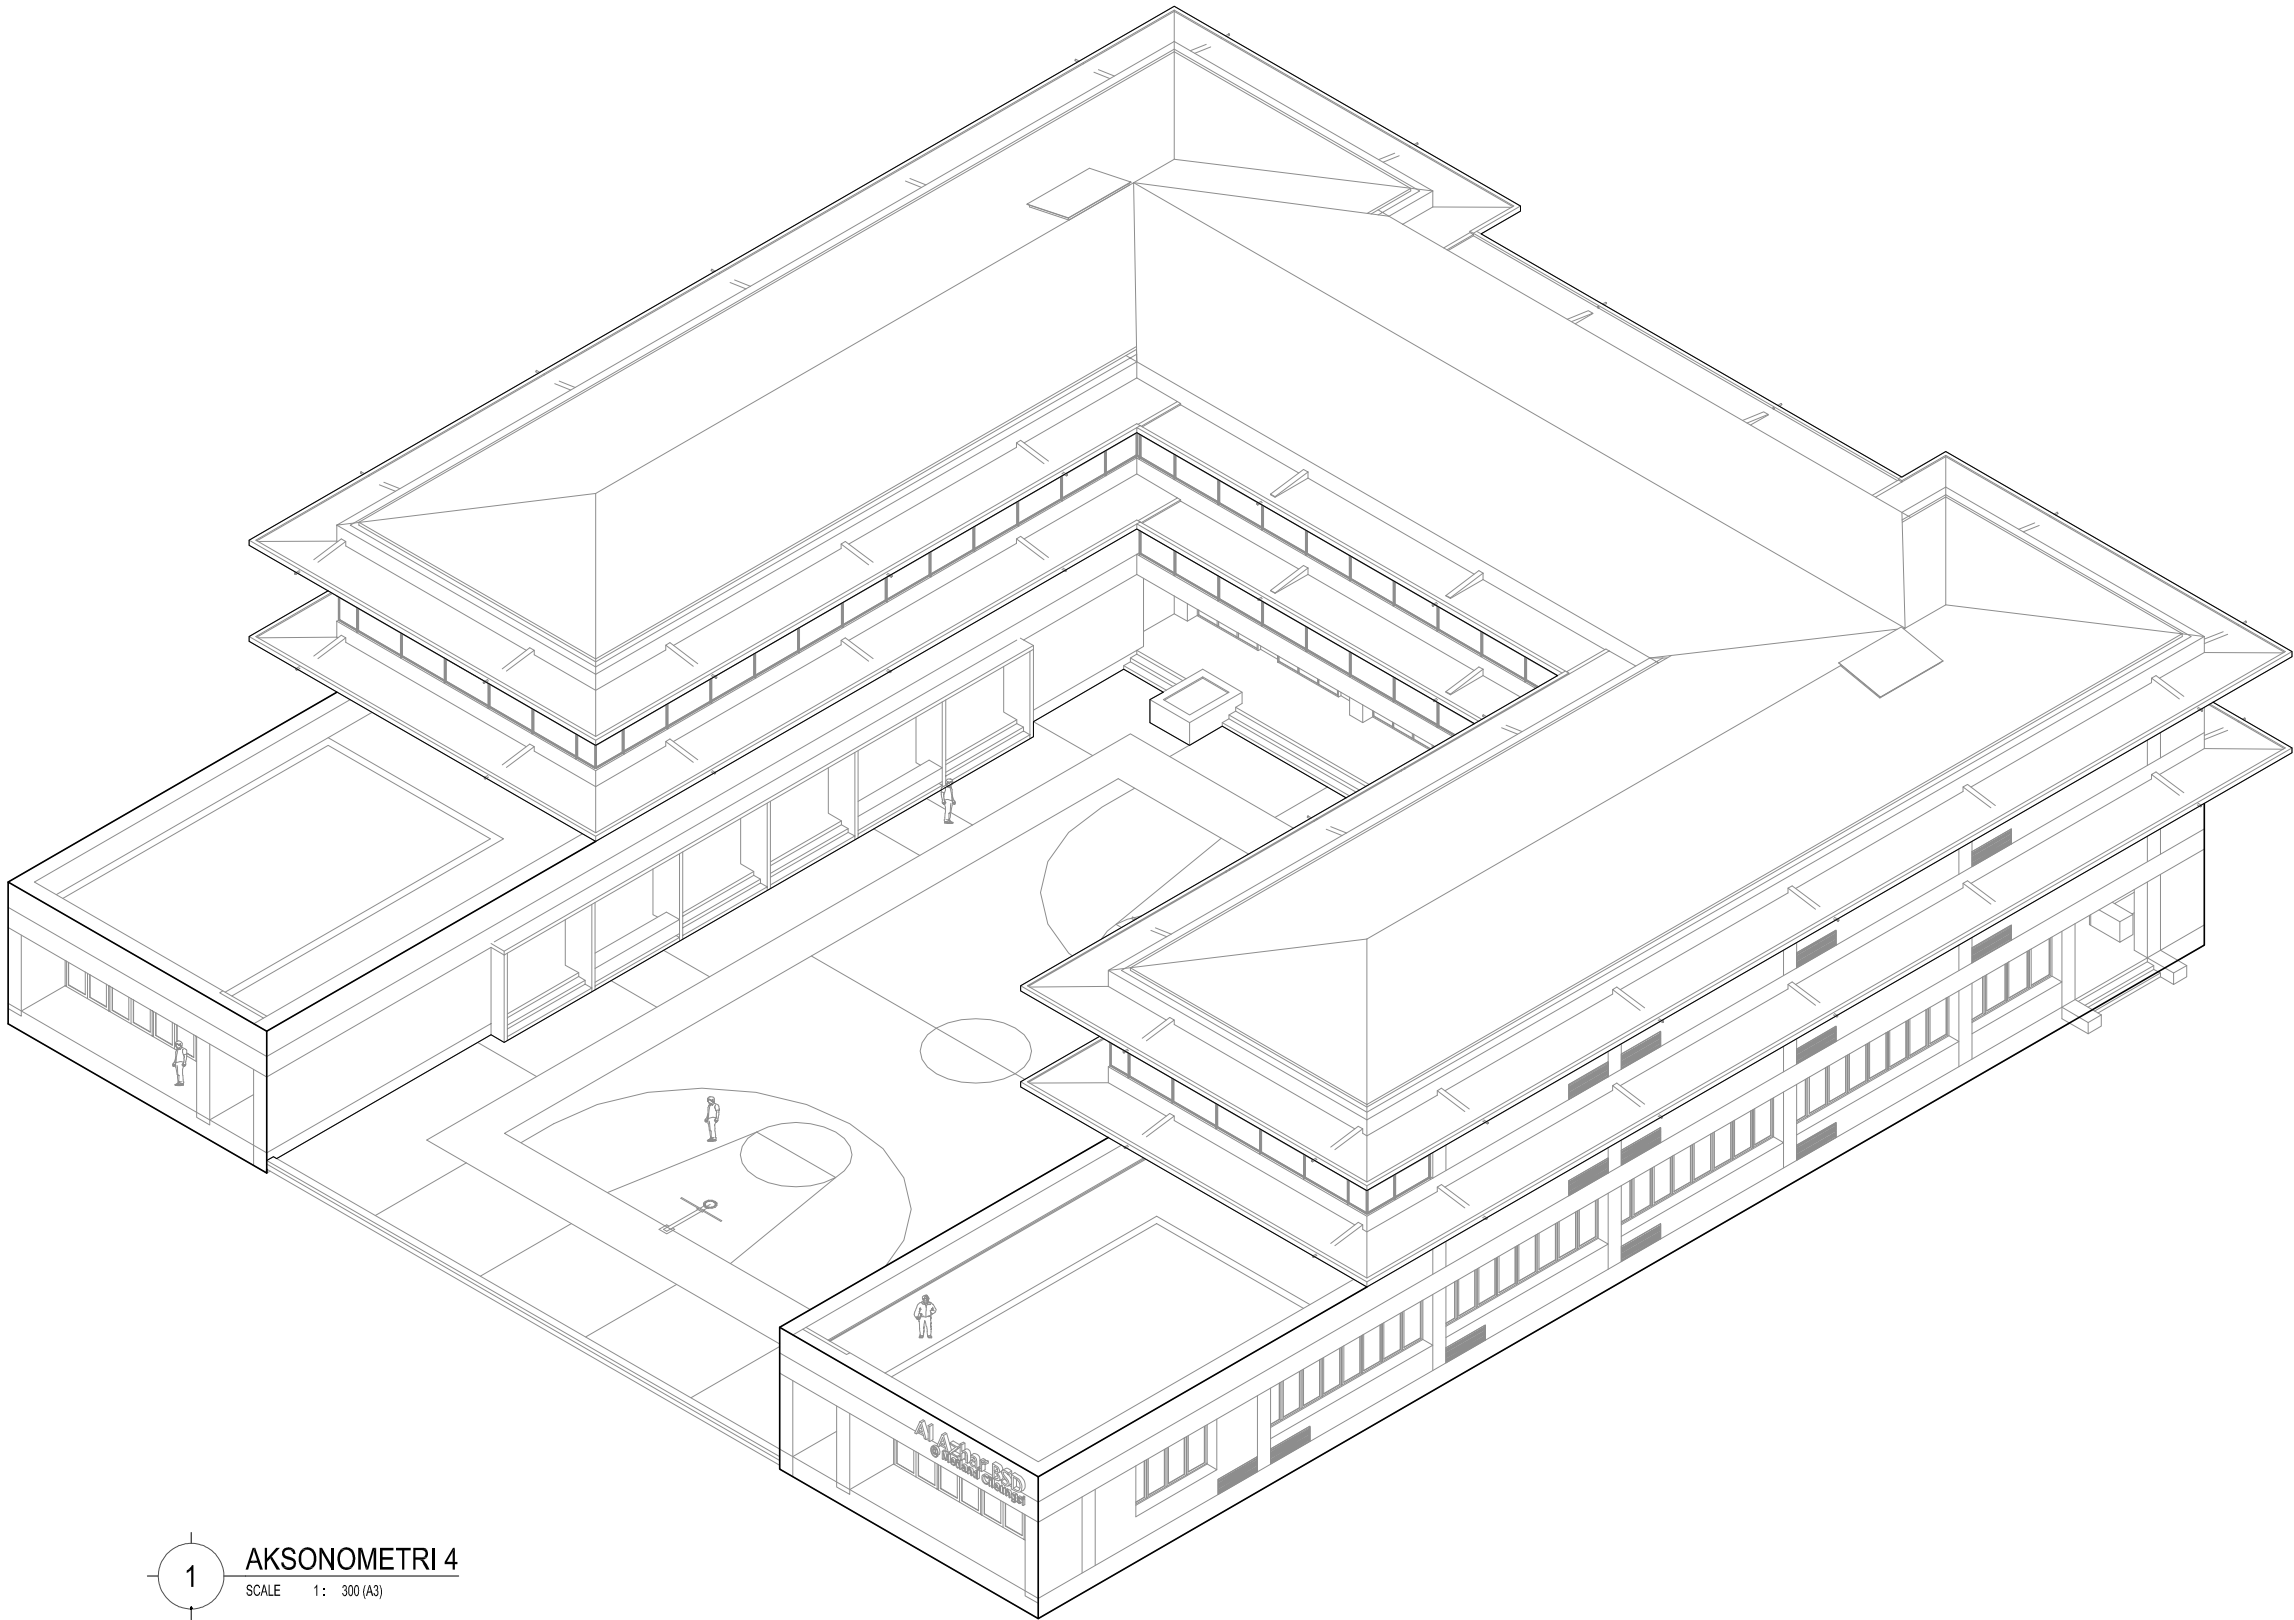

1

AKSONOMETRI 4

SCALE 1: 300 (A3)



1 PERSPEKTIF 1
SCALE 1: NTS (A3)

Proyek

SMP Islam Internasional
Al-Azhar
Metland, Cileungsi

Keterangan

Pemberi Tugas

Yayasan Muslim
Bumi Serpong Damai

Perencana Arsitektur

studioteras architects

Perencana Struktur

Perencana ME

Konsultan QS

Kontraktor

REVISI

NO	URAIAN	TANGGAL
01.		
02.		
03.		
04.		
05.		
06.		
07.		

Digambar	Diperiksa	Disetujui
Sign	Sign	Sign


HAK CIPTA
DILARANG MENIRU ATAU MEMPRODUKSI GAMBAR INI BAKI DALAM BENTUK APAPUN
KECUALI DENGAN PERSETUJUAN TERTULIS DARI ARSITEK/ENGINEERS.
COPYRIGHT
NO PART OF THIS DOCUMENT MAY BE REPRODUCED, TRANSMITTED, OR RECORDED IN
ANY FORM OF OTHERWISE WITHOUT PRIOR WRITTEN PERMISSION OF THE
ARCHITECT/ENGINEERS.

Nama Gambar

PERSPEKTIF
1

Skala : 1: NTS A3

Nomor Gambar : AR-01.04-101	Status FOR CONSTRUCTION
	Tanggal 20190401

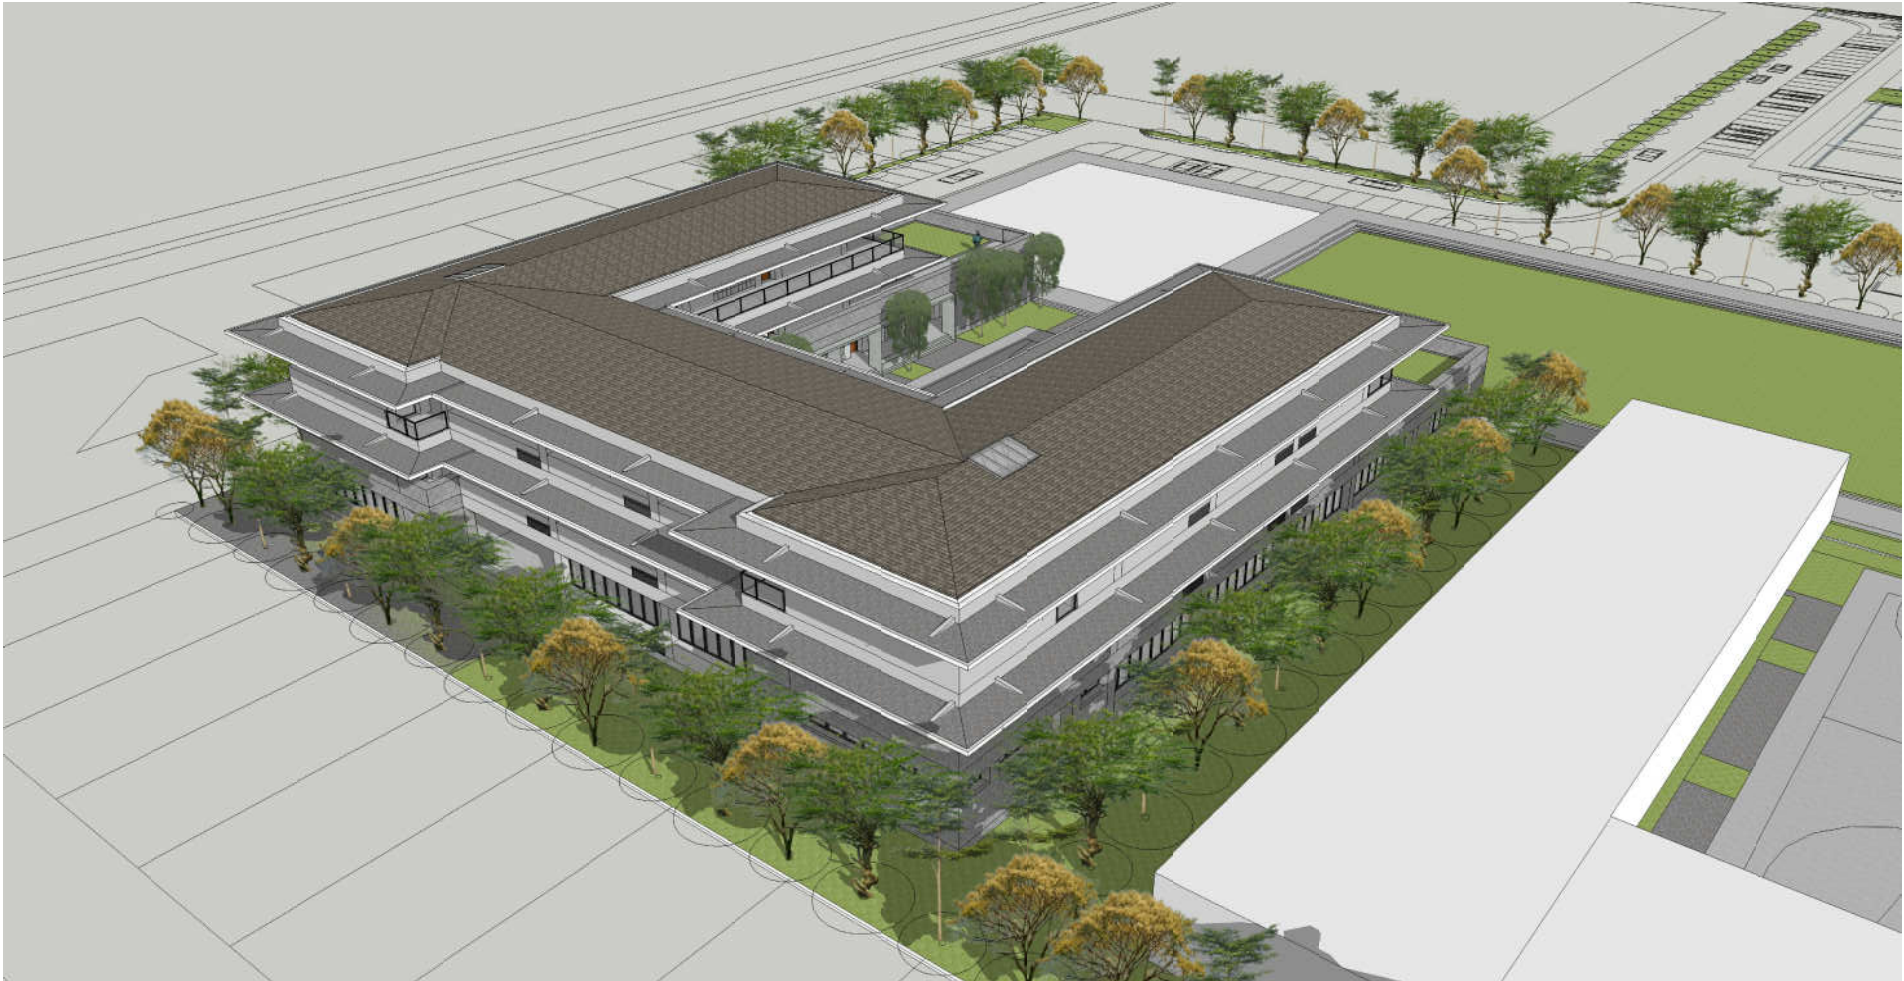

1 PERSPEKTIF 2
SCALE 1: NTS (A3)

Proyek

SMP Islam Internasional
Al-Azhar
Metland, Cileungsi

Keterangan

Pemberi Tugas

Yayasan Muslim
Bumi Serpong Damai

Perencana Arsitektur

studioteras architects

Perencana Struktur

Perencana ME

Konsultan QS

Kontraktor

REVISI

NO	URAIAN	TANGGAL
01.		
02.		
03.		
04.		
05.		
06.		
07.		

Digambar	Diperiksa	Disetujui
Sign	Sign	Sign

HAK CIPTA
DILARANG MENIRU ATAU MEMPRODUKSI GAMBAR INI BAKI DALAM BENTUK APAPUN
KECUALI DENGAN PERSETUJUAN TERTULIS DARI ARSITEK/ENGINEERS.

COPYRIGHT
NO PART OF THIS DOCUMENT MAY BE REPRODUCED, TRANSMITTED, OR RECORDED IN
ANY FORM OF OTHERWISE WITHOUT PRIOR WRITTEN PERMISSION OF THE
ARCHITECT/ENGINEERS.

Nama Gambar

PERSPEKTIF
2

Skala : 1: NTS

A3

Nomor Gambar : AR-01.04-102

Status
FOR CONSTRUCTION

Tanggal
20190401



1

PERSPEKTIF 3

SCALE 1 : NTS (A3)

Proyek		
SMP Islam Internasional Al-Azhar Metland, Cileungsi		
Keterangan		
Pemberi Tugas		
Yayasan Muslim Bumi Serpong Damai		
Perencana Arsitektur		
studioteras architects		
Perencana Struktur		
Perencana ME		
Konsultan QS		
Kontraktor		
REVISI		
NO	URAIAN	TANGGAL
01.		
02.		
03.		
04.		
05.		
06.		
07.		
Digambar	Diperiksa	Disetujui
Sign	Sign	Sign
HAK CIPTA DILARANG MENIRU ATAU MEMPRODUKSI GAMBAR INI BAKI DALAM BENTUK APAPUN KECUALI DENGAN PERSETUJUAN TERTULIS DARI ARSITEK/ENGINEERS. COPYRIGHT NO PART OF THIS DOCUMENT MAY BE REPRODUCED, TRANSMITTED, OR RECORDED IN ANY FORM OF OTHERWISE WITHOUT PRIOR WRITTEN PERMISSION OF THE ARCHITECT/ENGINEERS.		
Nama Gambar		
PERSPEKTIF 3		
Skala : 1 : NTS		A3
Nomor Gambar : AR-01.04-103		Status FOR CONSTRUCTION
		Tanggal 20190401




1

PERSPEKTIF 4

SCALE 1 : NTS (A3)

Proyek		
SMP Islam Internasional Al-Azhar Metland, Cileungsi		
Keterangan		
Pemberi Tugas		
Yayasan Muslim Bumi Serpong Damai		
Perencana Arsitektur		
studioteras architects		
Perencana Struktur		
Perencana ME		
Konsultan QS		
Kontraktor		
R E V I S I		
NO	URAIAN	TANGGAL
01.		
02.		
03.		
04.		
05.		
06.		
07.		
Digambar	Diperiksa	Disetujui
Sign	Sign	Sign
HAK CIPTA DILAKUKAN MENIRU ATAU MEMPRODUKSI GAMBAR INI BAIK DALAM BENTUK APAPUN KECUALI DENGAN PERSETUJUAN TERTULIS DARI ARSITEK/ENGINEERS. COPYRIGHT NO PART OF THIS DOCUMENT MAY BE REPRODUCED, TRANSMITTED, OR RECORDED IN ANY FORM OF OTHERWISE WITHOUT PRIOR WRITTEN PERMISSION OF THE ARCHITECT/ENGINEERS.		
Nama Gambar		
PERSPEKTIF 4		
Skala : 1 : NTS		A3
Nomor Gambar : AR-01.04-104		Status FOR CONSTRUCTION
		Tanggal 20190401

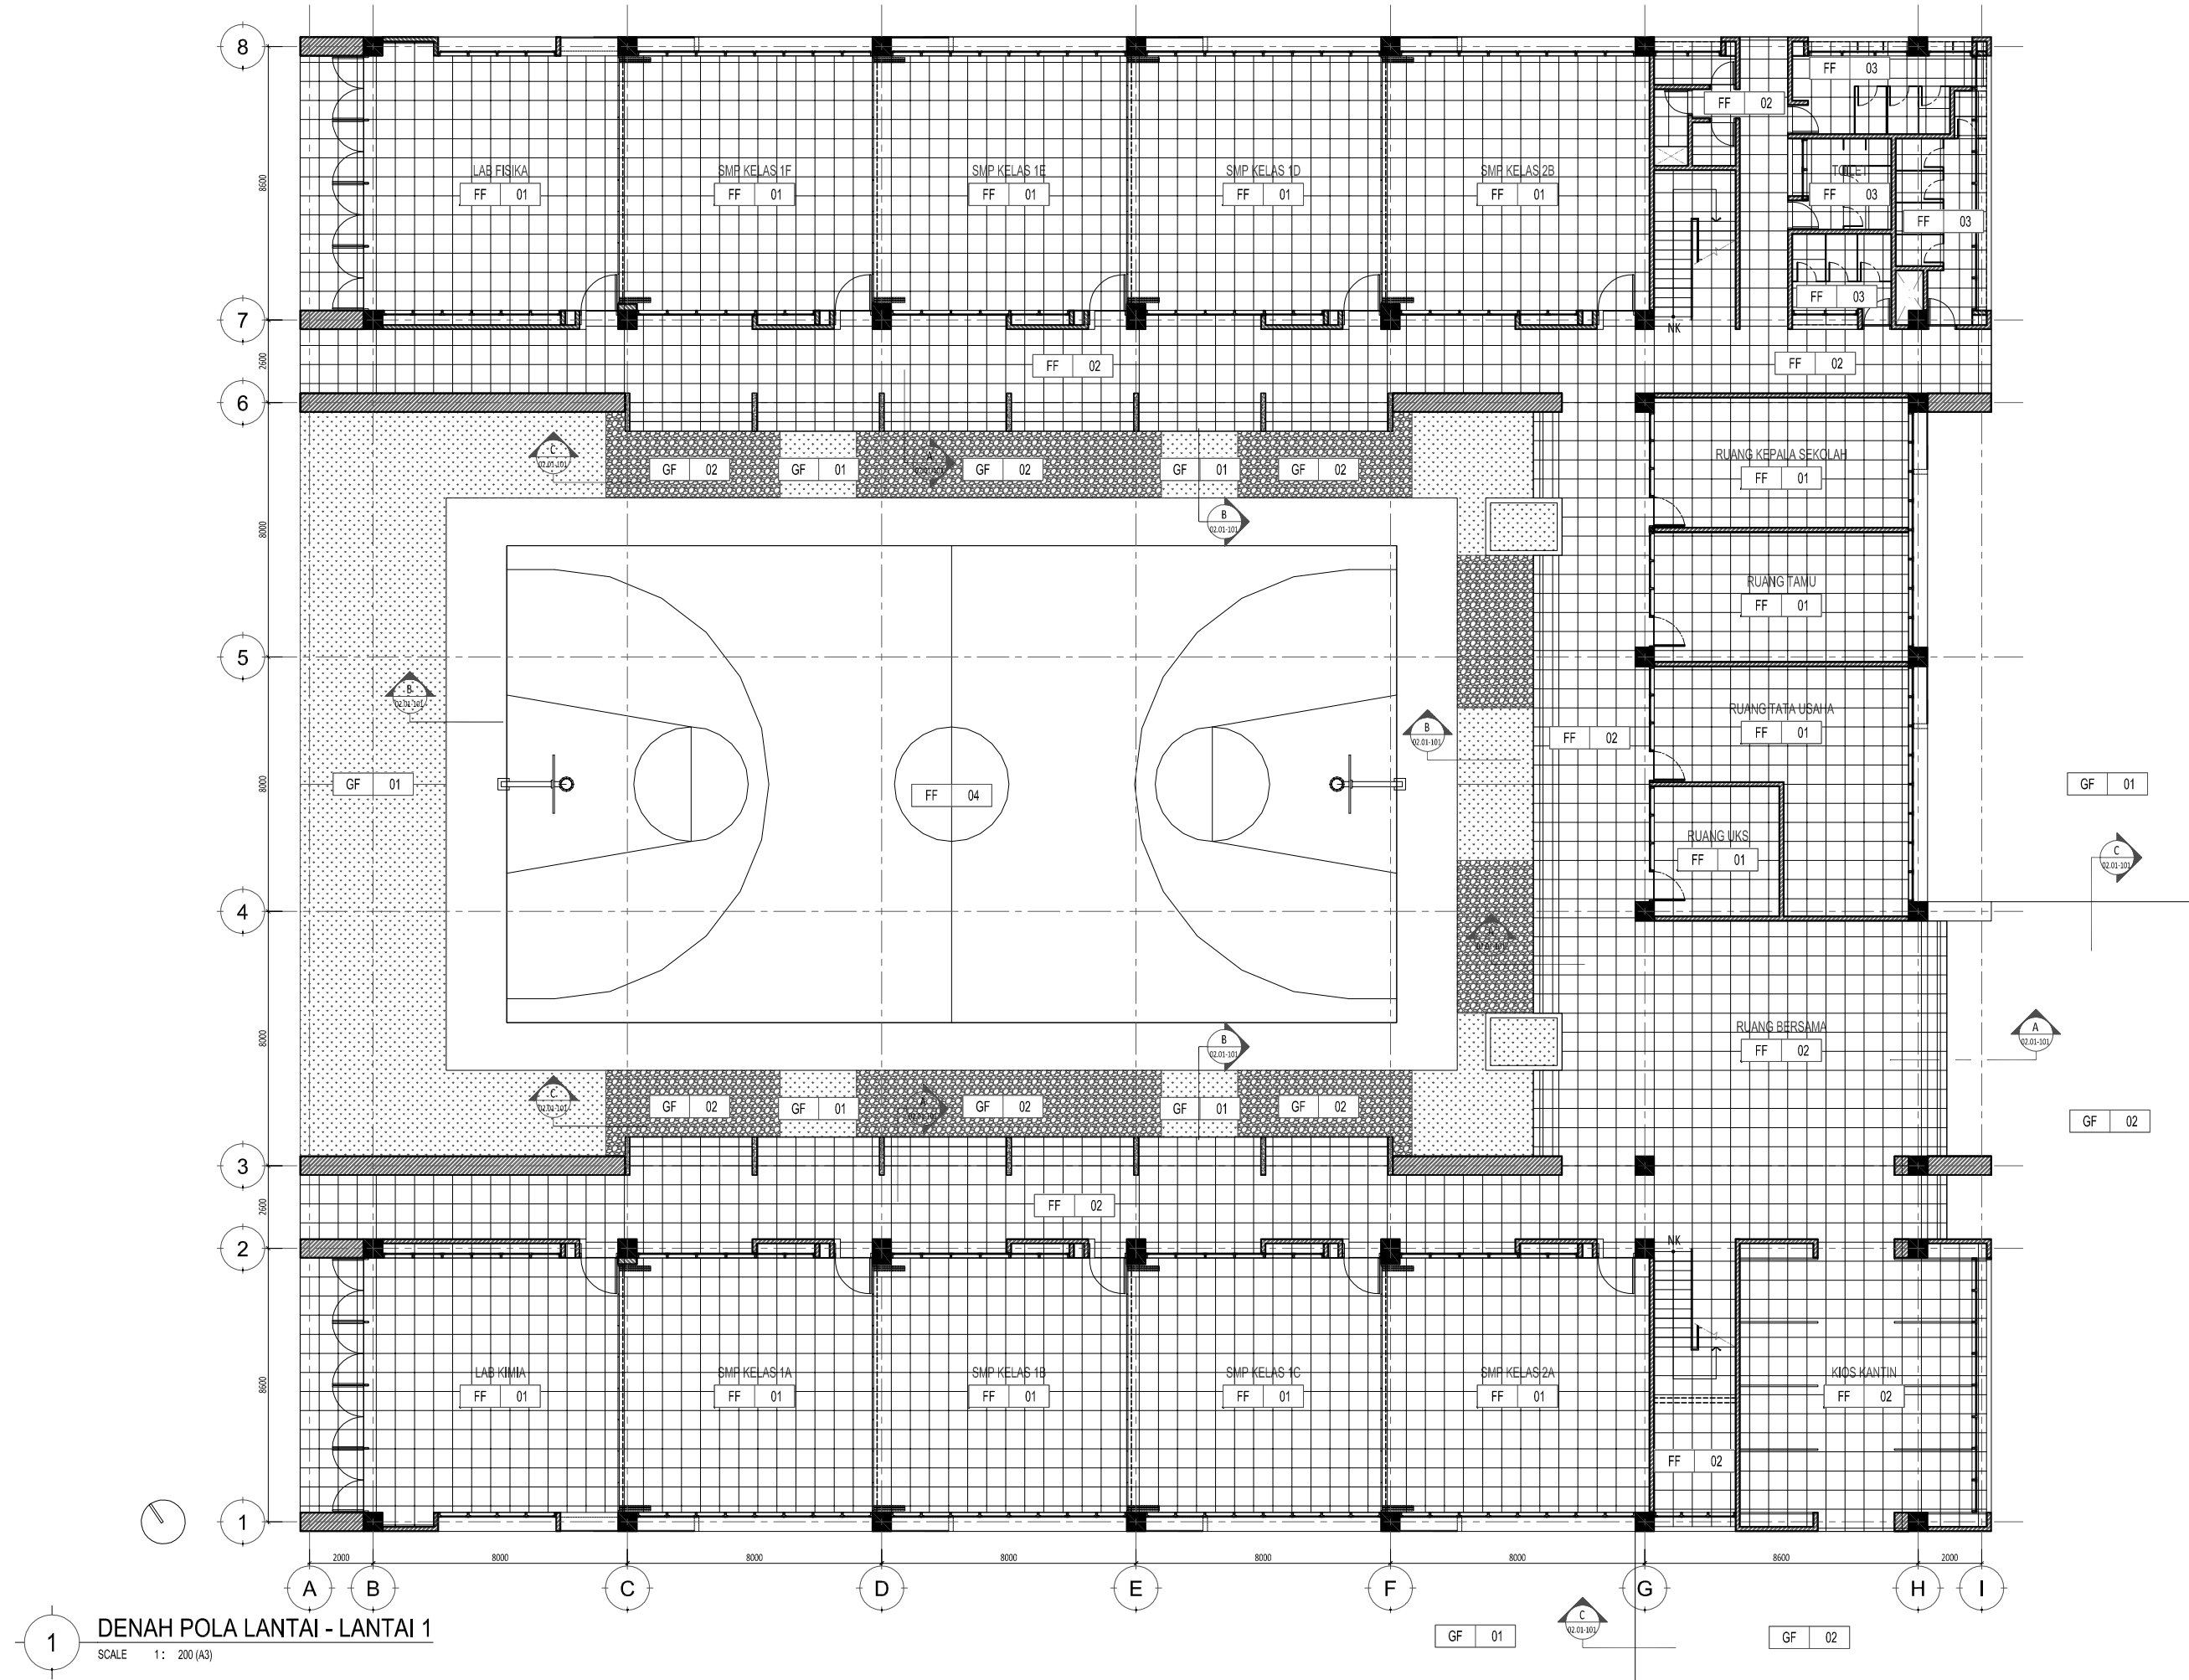

Proyek

SMP Islam Internasional Al-Azhar
Metland, Cileungsi

Keterangan

FF 01

:

KERAMIK HOMOGENOUS INDOOR
600X600 MM

FF 02

:

KERAMIK HOMOGENOUS OUTDOOR
600X600 MM

FF 03

:

KERAMIK HOMOGENOUS TOILET
600X600 MM

FF 04

:

FLOOR HARDENER / FIN. EPOXY

GF 01

:

RUMPUT JEPANG

GF 02

:

KORAL TABUR Ø 2-3 CM

RF 01

:

GENTENG BETON
WARNA ABU-ABU GELAP

RF 02

:

LAMINATED CLEAR GLASS
6+6 MM

Pemberi Tugas

Yayasan Muslim Bumi Serpong Damai

Perencana Arsitektur

studiateras architects

Perencana Struktur

Perencana ME

Konsultan QS

Kontraktor

REVISI

NO	URAIAN	TANGGAL
01.		
02.		
03.		
04.		
05.		
06.		
07.		

Digambar	Diperiksa	Disetujui
Sign	Sign	Sign

HAK CIPTA

DILARANG MENIRU ATAU MEMPRODUKSI GAMBAR INI BAIK DALAM BENTUK APAPUN KEJUALAN DENGAN PERSETUJUAN TERTULIS DARI ARSITEK/ENGINEERS.

COPYRIGHT

NO PART OF THIS DOCUMENT MAY BE REPRODUCED, TRANSMITTED, OR RECORDED IN ANY FORM OF OTHERWISE WITHOUT PRIOR WRITTEN PERMISSION OF THE ARCHITECT/ENGINEERS.

Nama Gambar

LANTAI 1
DENAH
POLA LANTAI

Skala :

1 : 200


A3

Nomor Gambar :

AR-02.01-001

Status
FOR CONSTRUCTION

Tanggal
20190401

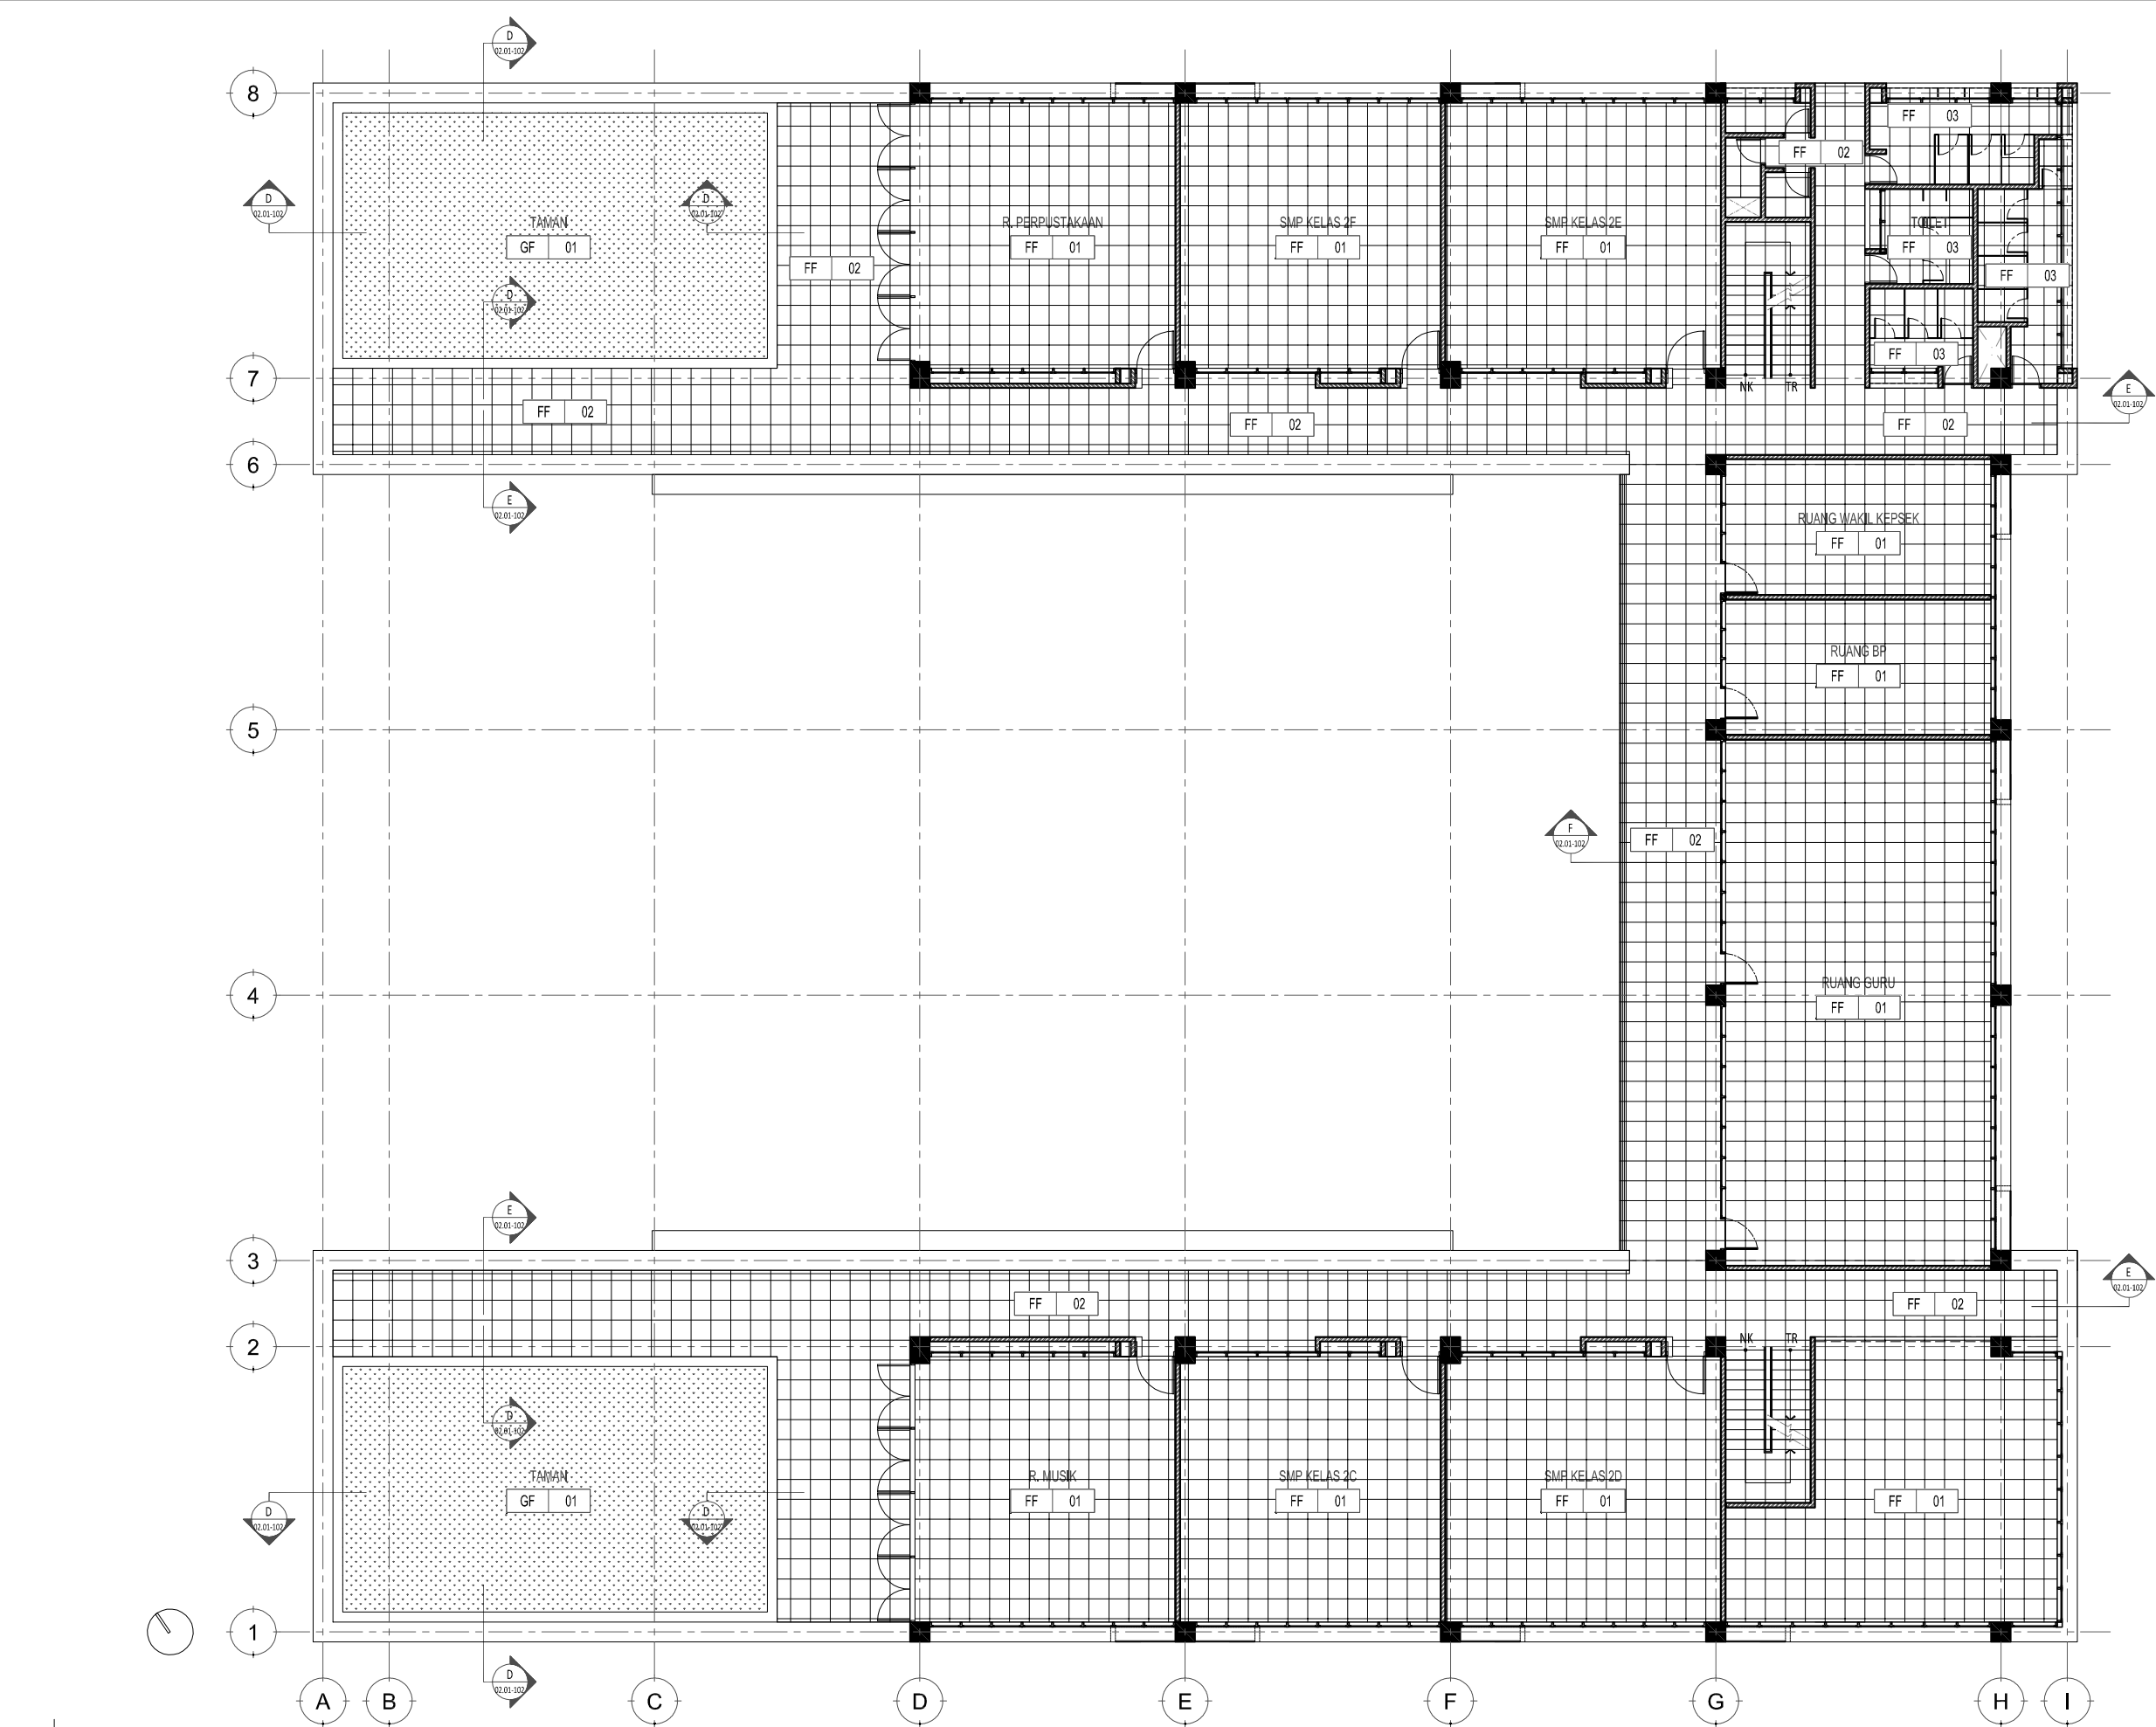

1 DENAH POLA LANTAI - LANTAI 2
SCALE 1 : 200 (A3)

Proyek

SMP Islam Internasional
Al-Azhar
Metland, Cileungsi

Keterangan

FF 01

:

KERAMIK HOMOGENOUS INDOOR
600X600 MM

FF 02

:

KERAMIK HOMOGENOUS OUTDOOR
600X600 MM

FF 03

:

KERAMIK HOMOGENOUS TOILET
600X600 MM

FF 04

:

FLOOR HARDENER / FIN. EPOXY

GF 01

:

RUMPUT JEPANG

GF 02

:

KORAL TABUR Ø 2-3 CM

RF 01

:

GENTENG BETON
WARNA ABU-ABU GELAP

RF 02

:

LAMINATED CLEAR GLASS
6+6 MM

Pemberi Tugas

Yayasan Muslim
Bumi Serpong Damai

Perencana Arsitektur

studiateras architects

Perencana Struktur

Perencana ME

Konsultan QS

Kontraktor

REVISI

NO	URAIAN	TANGGAL
01.		
02.		
03.		
04.		
05.		
06.		
07.		


Digambar	Diperiksa	Disetujui
Sign	Sign	Sign

HAK CIPTA
DILAKUKAN MENURUT ATAU MELAKUKAKAN GAMBAR INI BAIK DALAM BENTUK APAPUN
KECUALI DENGAN PERSETUJUAN TERTULIS DARI ARSITEK/ENGINEERS.
COPYRIGHT
NO PART OF THIS DOCUMENT MAY BE REPRODUCED, TRANSMITTED, OR RECORDED IN
ANY FORM OF OTHERWISE WITHOUT PRIOR WRITTEN PERMISSION OF THE
ARCHITECT/ENGINEERS.

Nama Gambar

LANTAI 2
DENAH
POLA LANTAI

Skala :	1 : 200	A3
Nomor Gambar :	AR-02.01-002	Status FOR CONSTRUCTION
		Tanggal 20190401

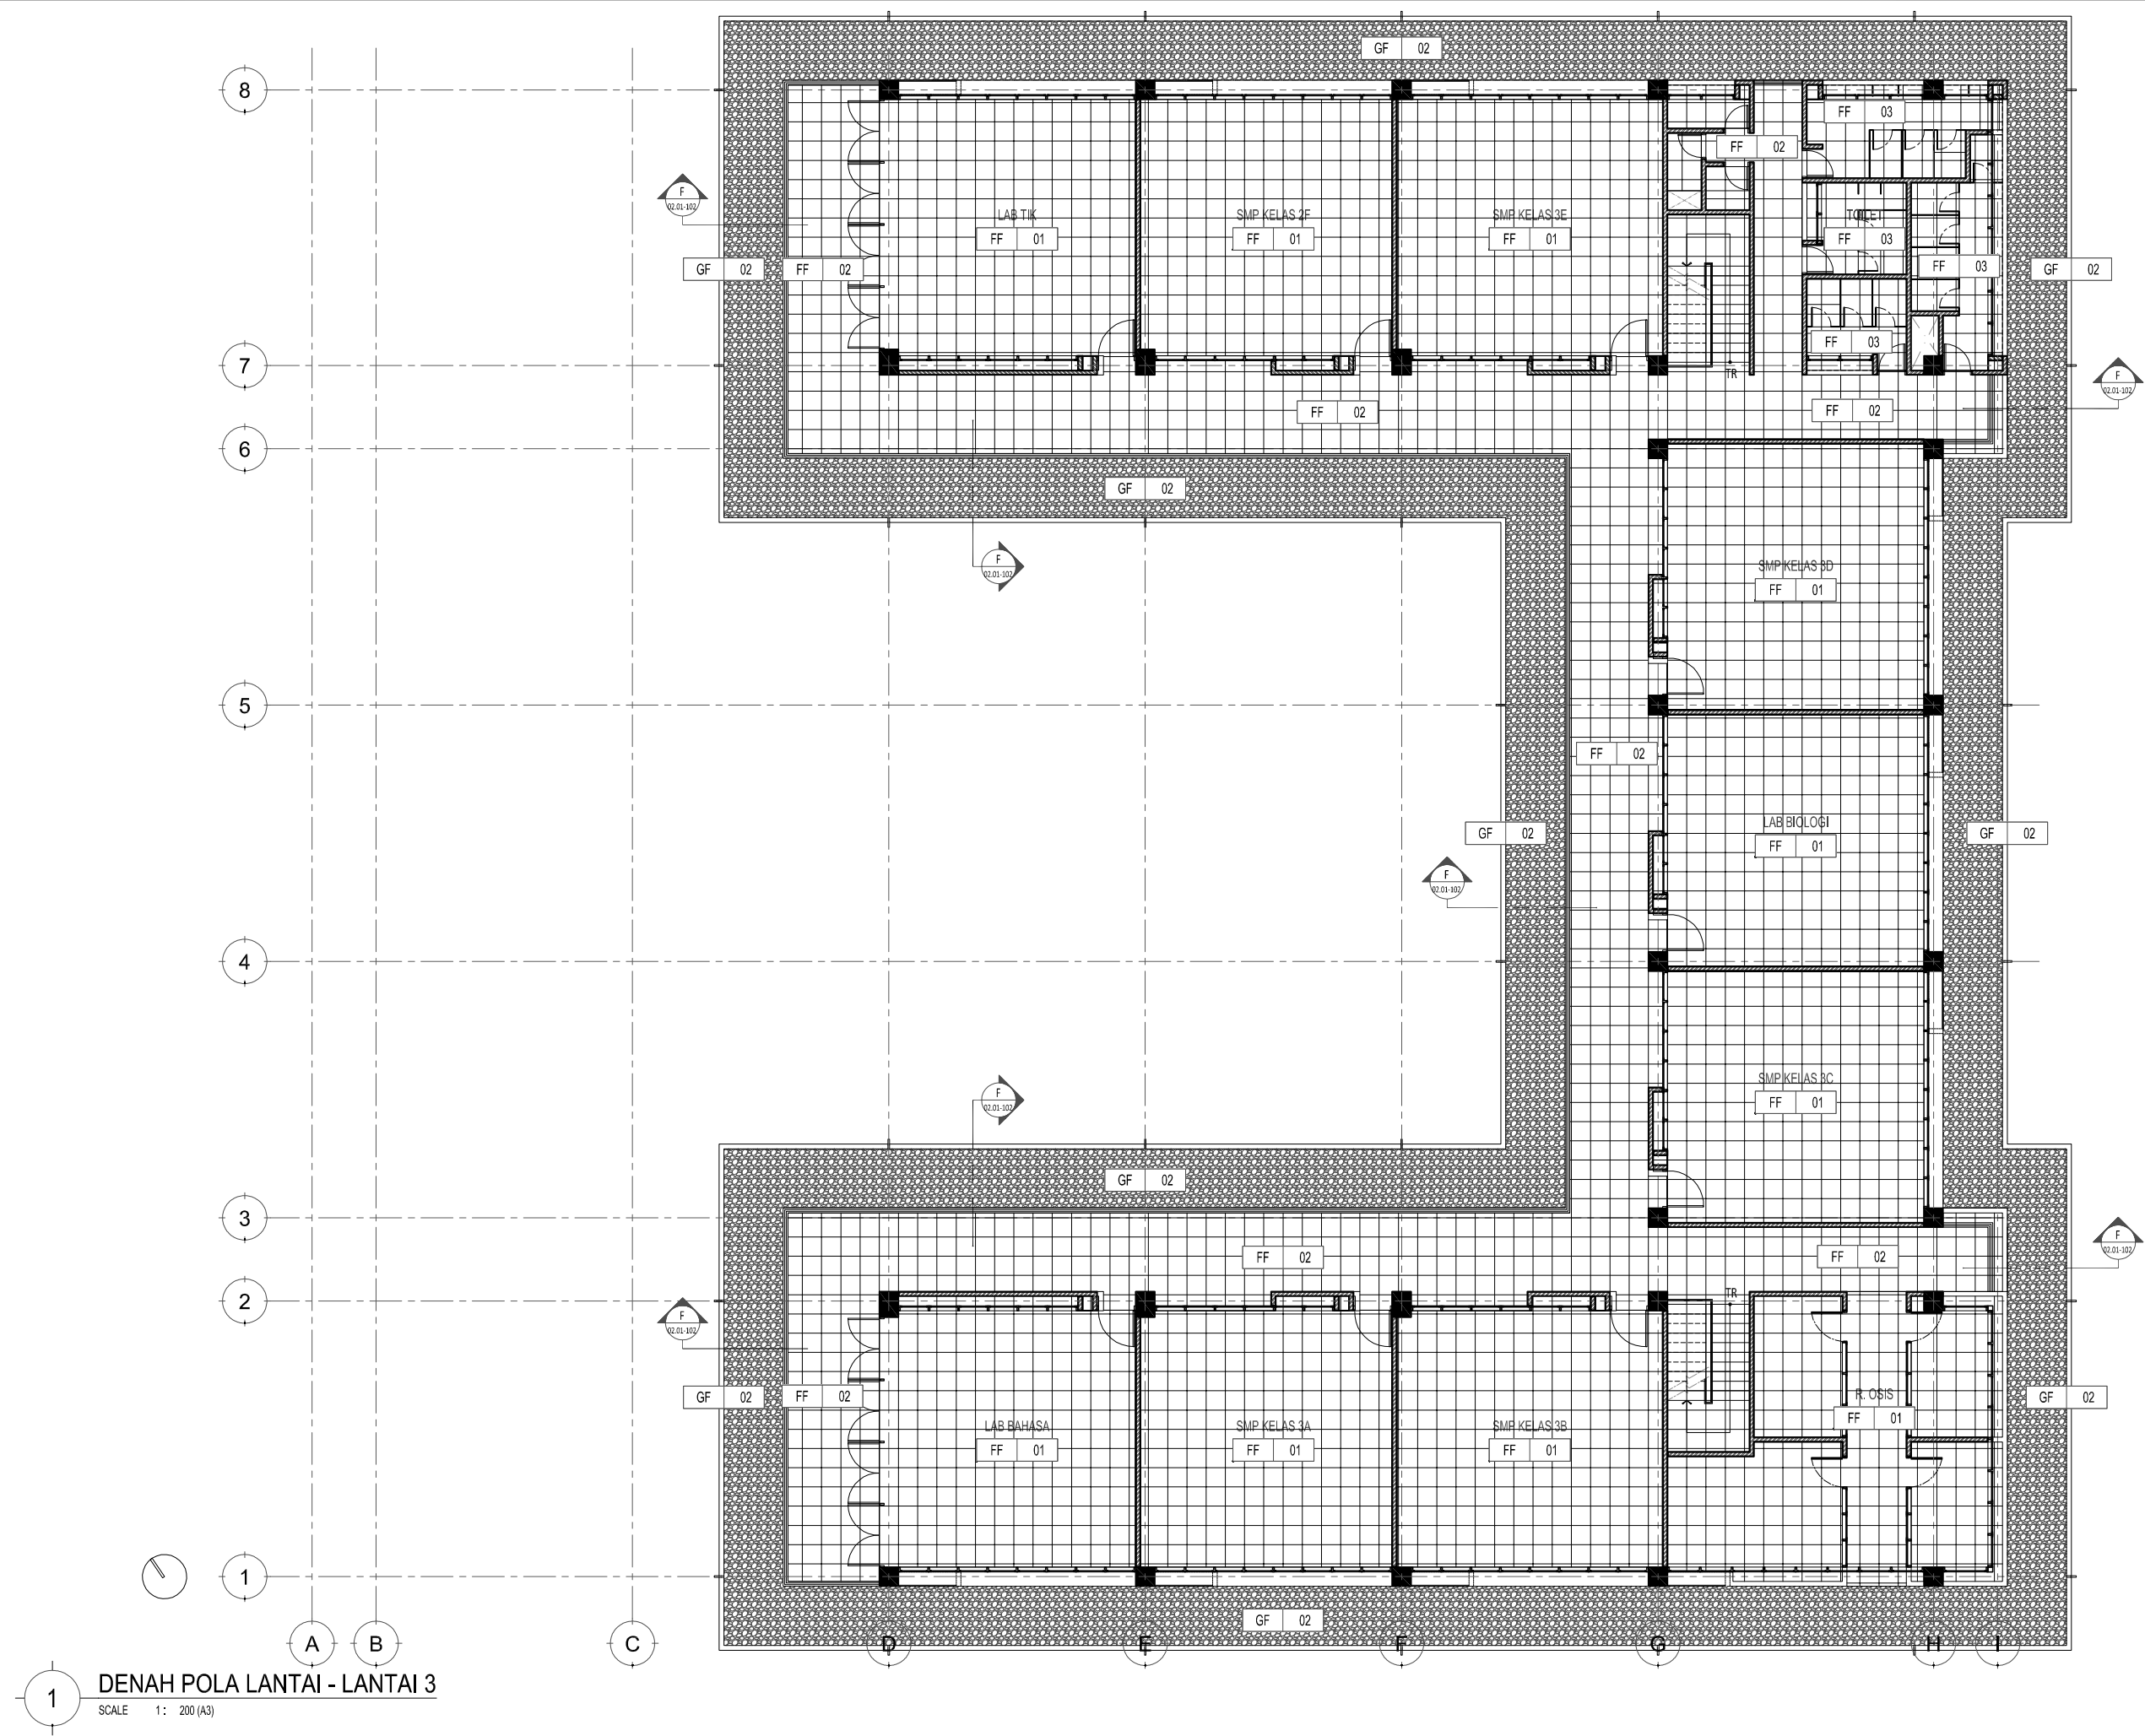

Proyek

**SMP Islam Internasional
Al-Azhar**
Metland, Cileungsi

Keterangan

FF 01

:

KERAMIK HOMOGENOUS INDOOR
600X600 MM

FF 02

:

KERAMIK HOMOGENOUS OUTDOOR
600X600 MM

FF 03

:

KERAMIK HOMOGENOUS TOILET
600X600 MM

FF 04

:

FLOOR HARDENER / FIN. EPOXY

GF 01

:

RUMPUT JEPANG

GF 02

:

KORAL TABUR Ø 2-3 CM

RF 01

:

GENTENG BETON
WARNA ABU-ABU GELAP

RF 02

:

LAMINATED CLEAR GLASS
6+6 MM

Pemberi Tugas

**Yayasan Muslim
Bumi Serpong Damai**

Perencana Arsitektur

studiateras architects

Perencana Struktur

Perencana ME

Konsultan QS

Kontraktor

REVISI

NO	URAIAN	TANGGAL
01.		
02.		
03.		
04.		
05.		
06.		
07.		

Digambar	Diperiksa	Disetujui
Sign	Sign	Sign

HAK CIPTA

DILARANG MENIRU ATAU MEMPRODUKSI GAMBAR INI BAIK DALAM BENTUK APAPUN
KECUALI DENGAN PERSETUJUAN TERTULIS DARI ARSITEK/ENGINEERS.

COPYRIGHT

NO PART OF THIS DOCUMENT MAY BE REPRODUCED, TRANSMITTED, OR RECORDED IN
ANY FORM OF OTHERWISE WITHOUT PRIOR WRITTEN PERMISSION OF THE
ARCHITECT/ENGINEERS.

Nama Gambar

**LANTAI 3
DENAH
POLA LANTAI**

Skala :

1 : 200


A3

Nomor Gambar :

AR-02.01-003

Status
FOR CONSTRUCTION

Tanggal
20190401

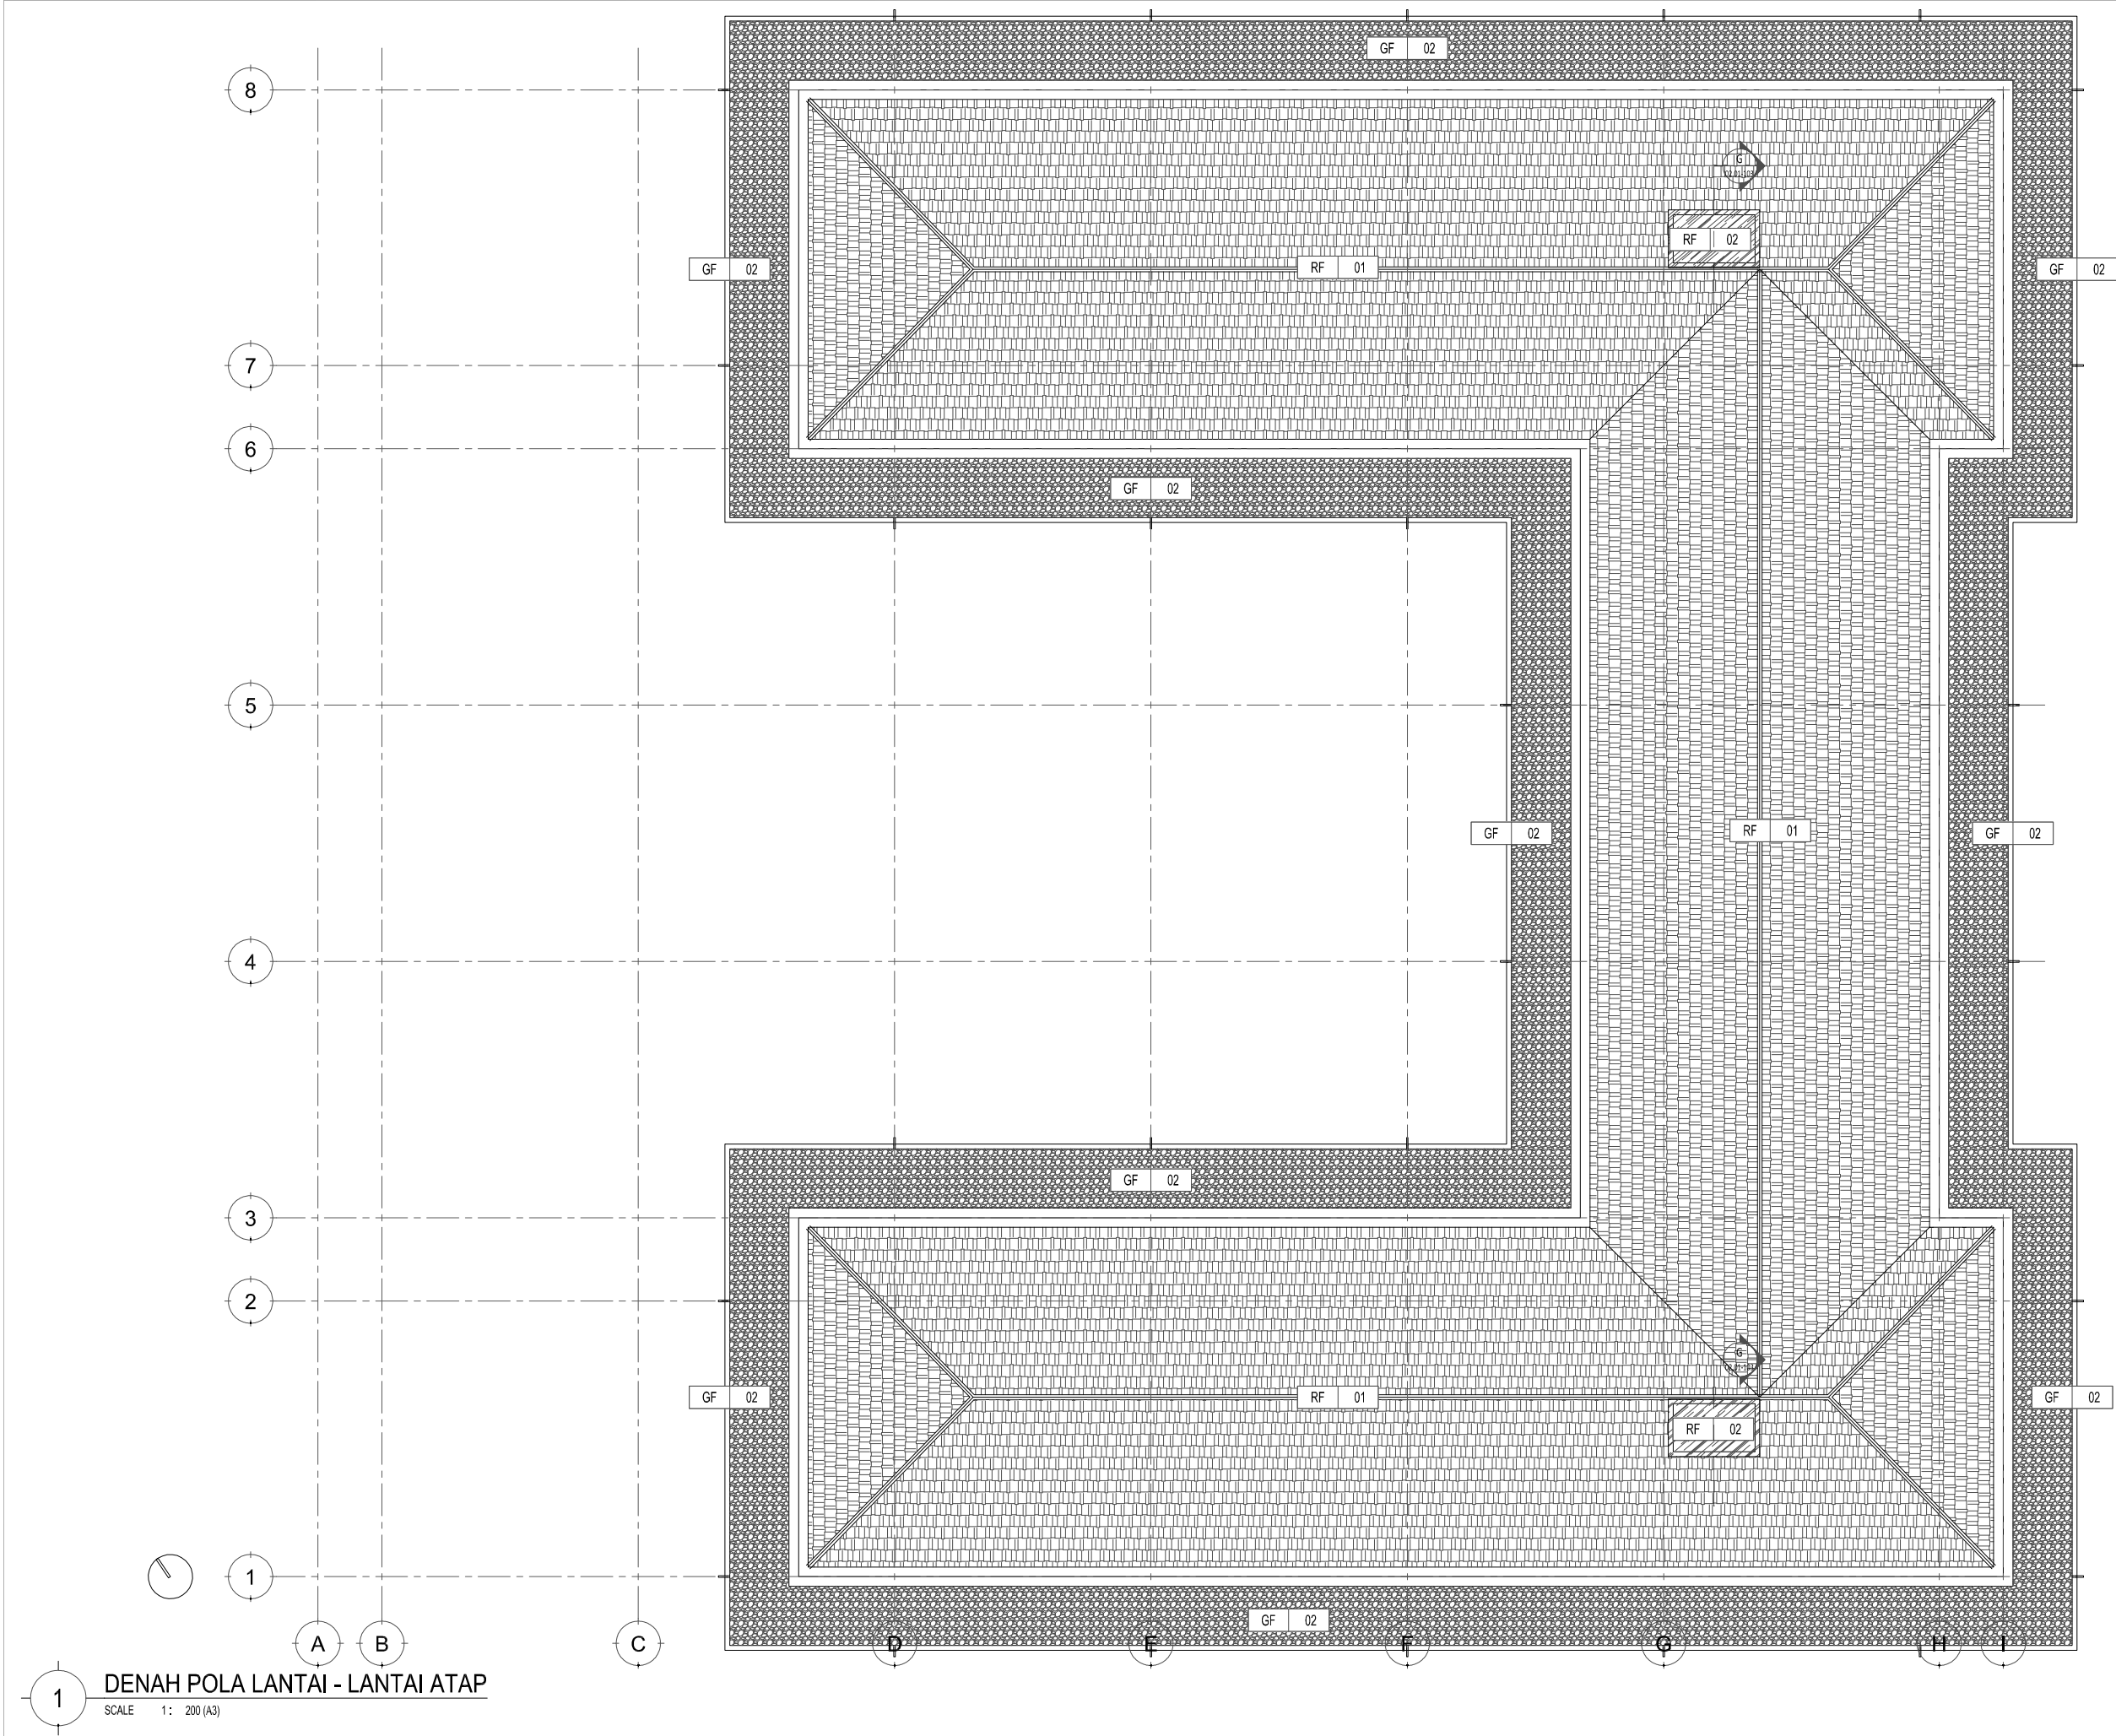

Proyek

SMP Islam Internasional Al-Azhar
Metland, Cileungsi

Keterangan

FF 01

:

KERAMIK HOMOGENOUS INDOOR 600X600 MM

FF 02

:

KERAMIK HOMOGENOUS OUTDOOR 600X600 MM

FF 03

:

KERAMIK HOMOGENOUS TOILET 600X600 MM

FF 04

:

FLOOR HARDENER / FIN. EPOXY

GF 01

:

RUMPUT JEPANG

GF 02

:

KORAL TABUR Ø 2-3 CM

RF 01

:

GENTENG BETON WARNA ABU-ABU GELAP

RF 02

:

LAMINATED CLEAR GLASS 6+6 MM

Pemberi Tugas

Yayasan Muslim Bumi Serpong Damai

Perencana Arsitektur

studioteras architects

Perencana Struktur

Perencana ME

Konsultan QS

Kontraktor

REVISI

NO	URAIAN	TANGGAL
01.		
02.		
03.		
04.		
05.		
06.		
07.		

Digambar	Diperiksa	Disetujui
Sign	Sign	Sign

HAK CIPTA

DILARANG MENIRU ATAU MEMPRODUKSI GAMBAR INI BAKI DALAM BENTUK APAPUN KECUALI DENGAN PERSETUJUAN TERTULIS DARI ARSITEK/ENGINEERS.

COPYRIGHT

NO PART OF THIS DOCUMENT MAY BE REPRODUCED, TRANSMITTED, OR RECORDED IN ANY FORM OF OTHERWISE WITHOUT PRIOR WRITTEN PERMISSION OF THE ARCHITECT/ENGINEERS.

Nama Gambar

LANTAI ATAP
DENAH
POLA LANTAI

Skala :

1 : 200


A3

Nomor Gambar :


AR-02.01-004

Status
FOR CONSTRUCTION


Tanggal
20190401

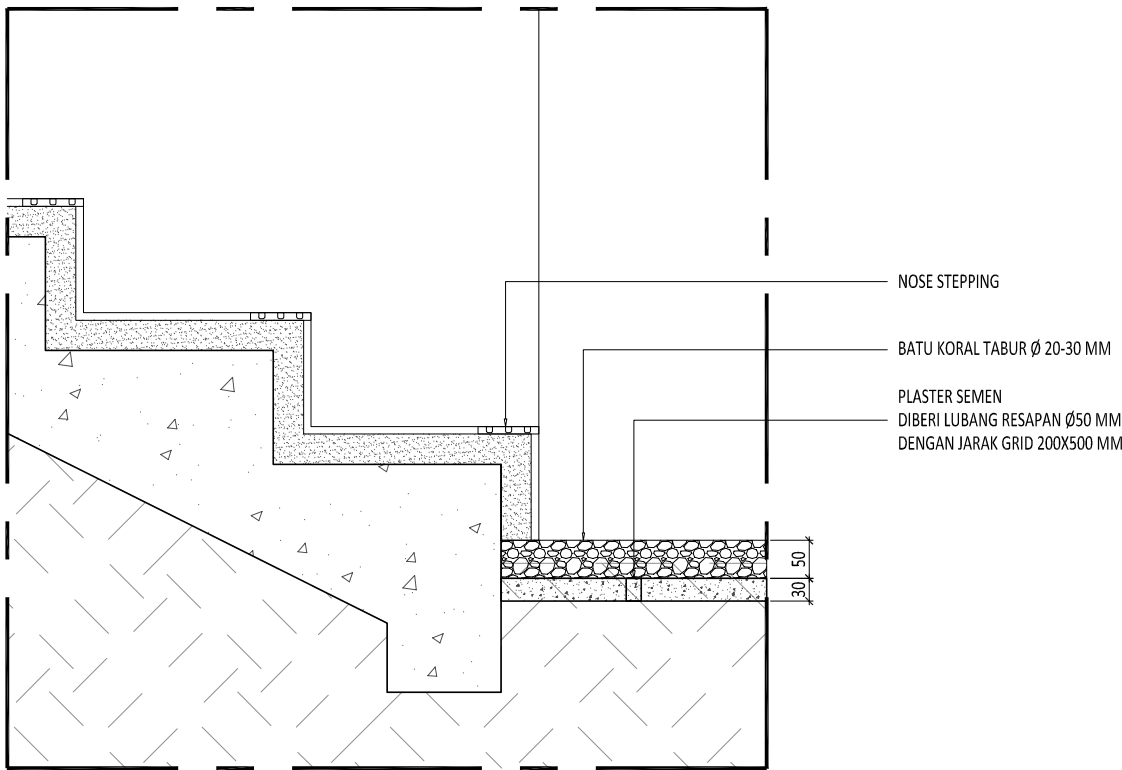

2 DETAIL TIPIKAL B
SCALE 1: 10 (A3)

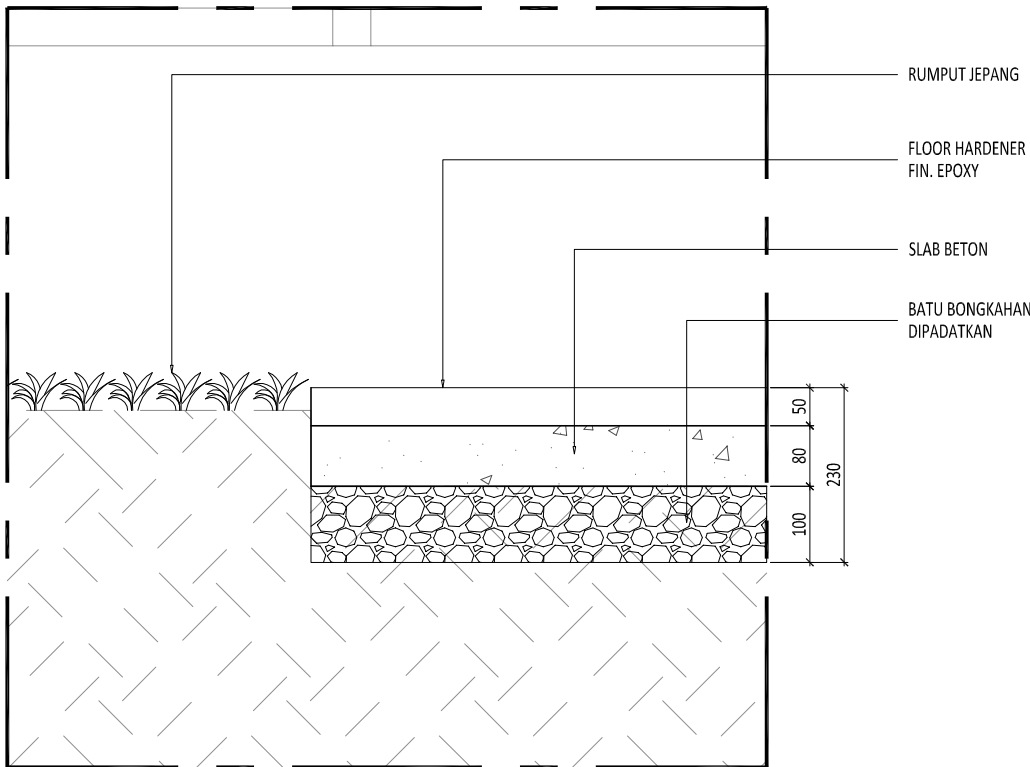


1 DETAIL TIPIKAL A
SCALE 1: 10 (A3)

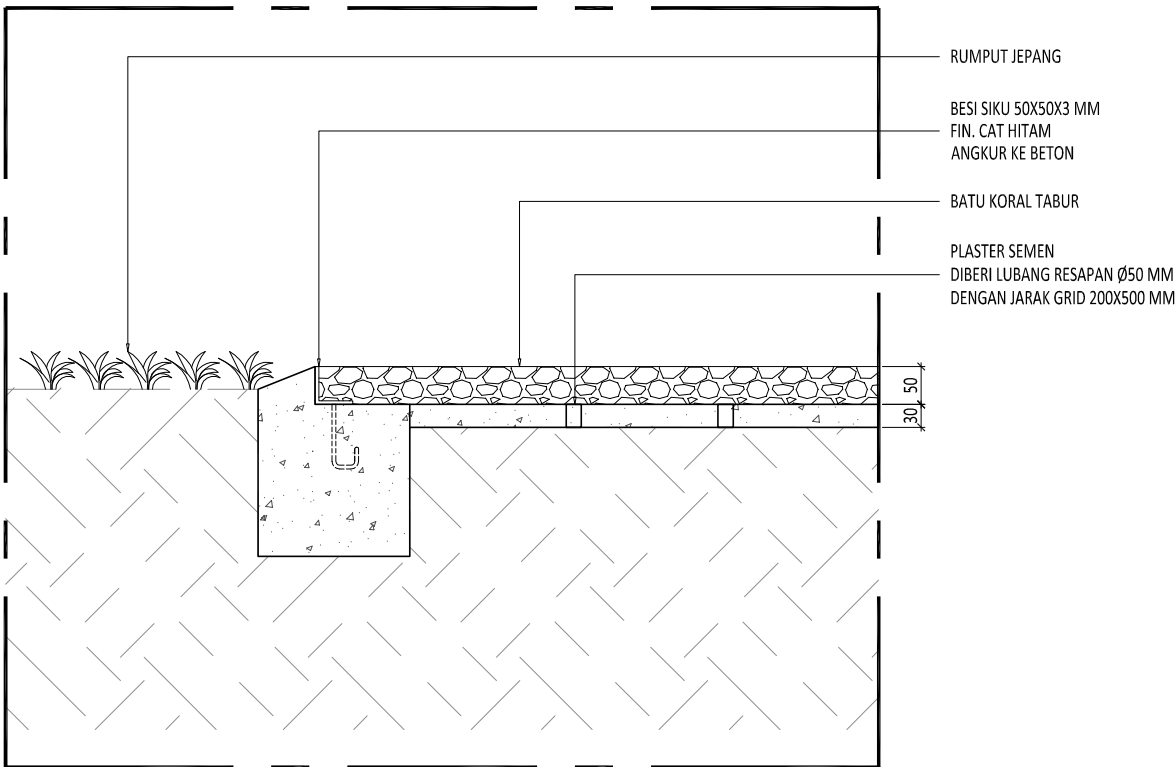


3 DETAIL TIPIKAL C
SCALE 1: 10 (A3)


Proyek		
SMP Islam Internasional Al-Azhar Metland, Cileungsi		
Keterangan		
Pemberi Tugas		
Yayasan Muslim Bumi Serpong Damai		
Perencana Arsitektur		
studioteras architects		
Perencana Struktur		
Perencana ME		
Konsultan QS		
Kontraktor		
R E V I S I		
NO	URAIAN	TANGGAL
01.		
02.		
03.		
04.		
05.		
06.		
07.		
Digambar	Diperiksa	Disetujui
Sign	Sign	Sign
HAK CIPTA DILAKUKAN MENIRU ATAU MEMPRODUKSI GAMBAR INI BAIK DALAM BENTUK APAPUN KECUALI DENGAN PERSETUJUAN TERTULIS DARI ARSITEK/ENGINEERS. COPYRIGHT NO PART OF THIS DOCUMENT MAY BE REPRODUCED, TRANSMITTED, OR RECORDED IN ANY FORM OF OTHERWISE WITHOUT PRIOR WRITTEN PERMISSION OF THE ARCHITECT/ENGINEERS.		
Nama Gambar		
LANTAI DETAIL A, B, C		
Skala : 1: 10		A3
Nomor Gambar : AR-02.01-101		Status FOR CONSTRUCTION
		Tanggal 20190401

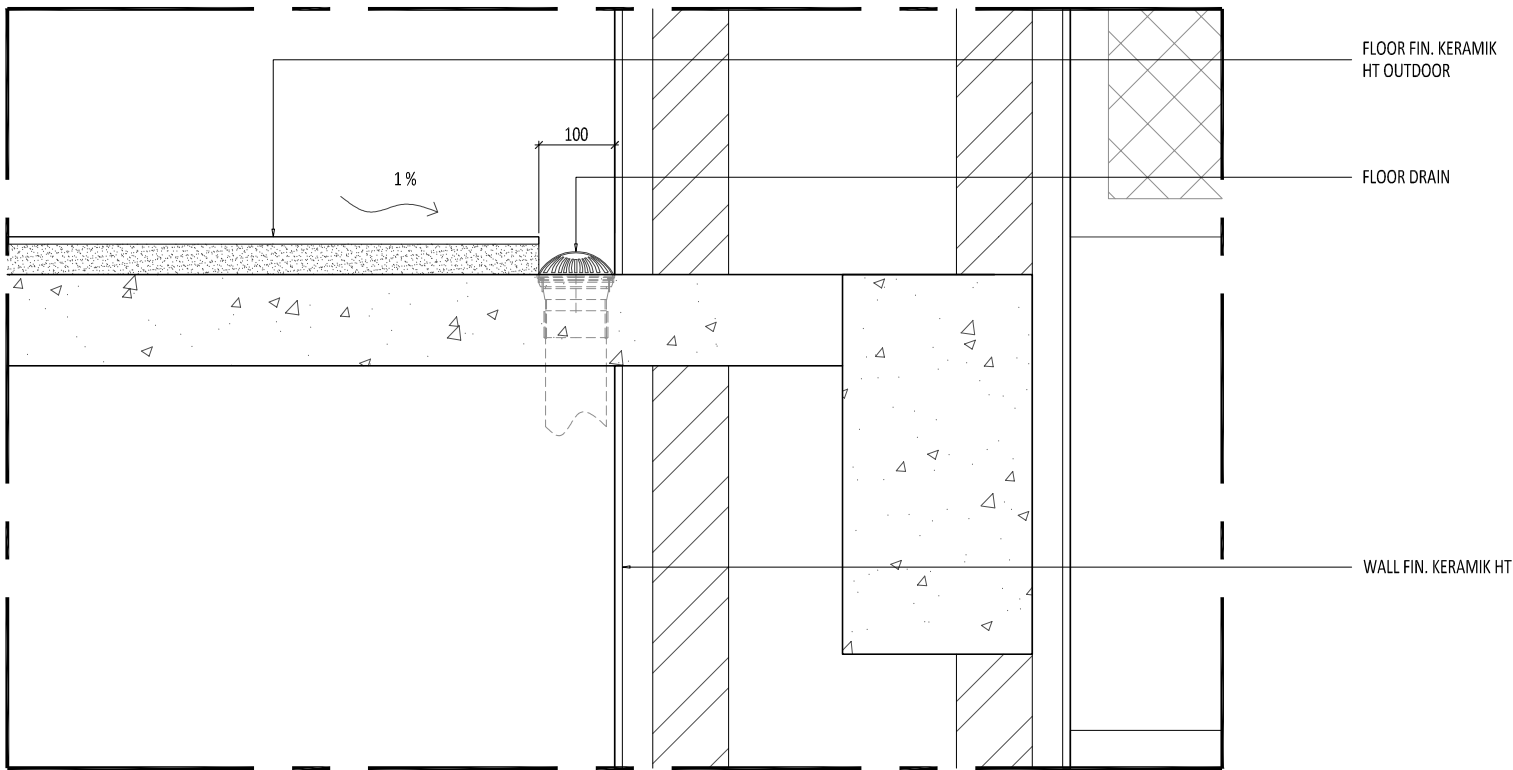

2 DETAIL TIPIKAL E
SCALE 1: 10 (A3)

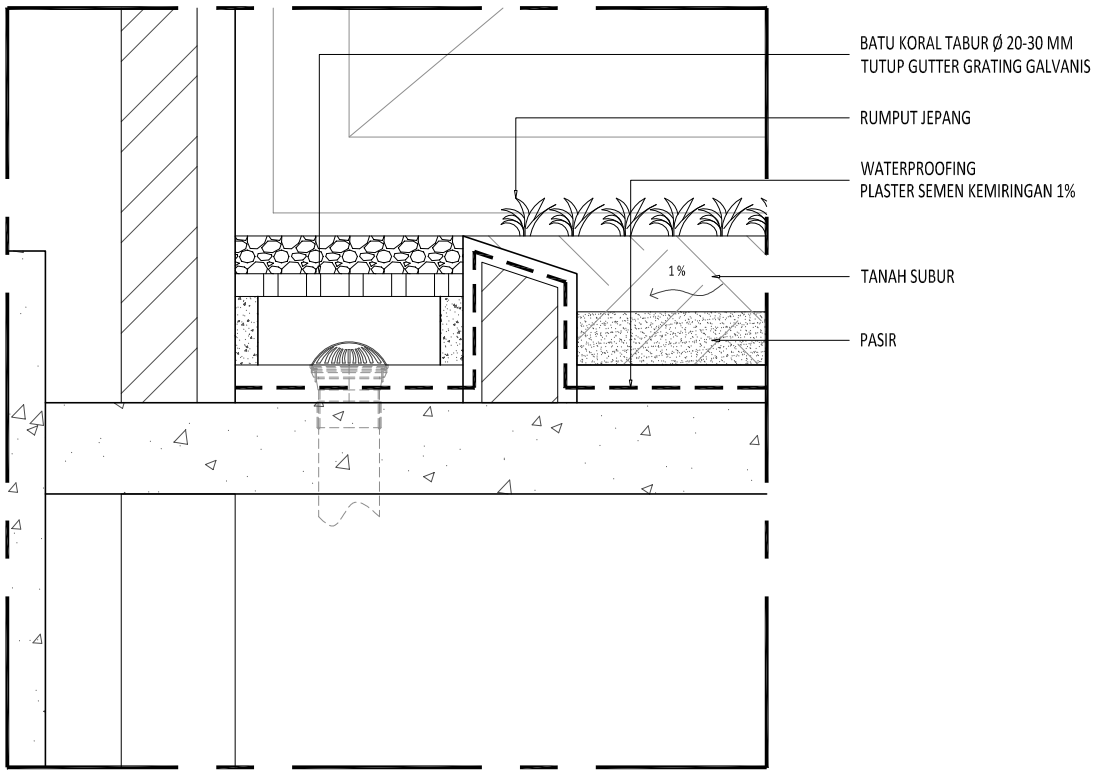


1 DETAIL TIPIKAL D
SCALE 1: 10 (A3)

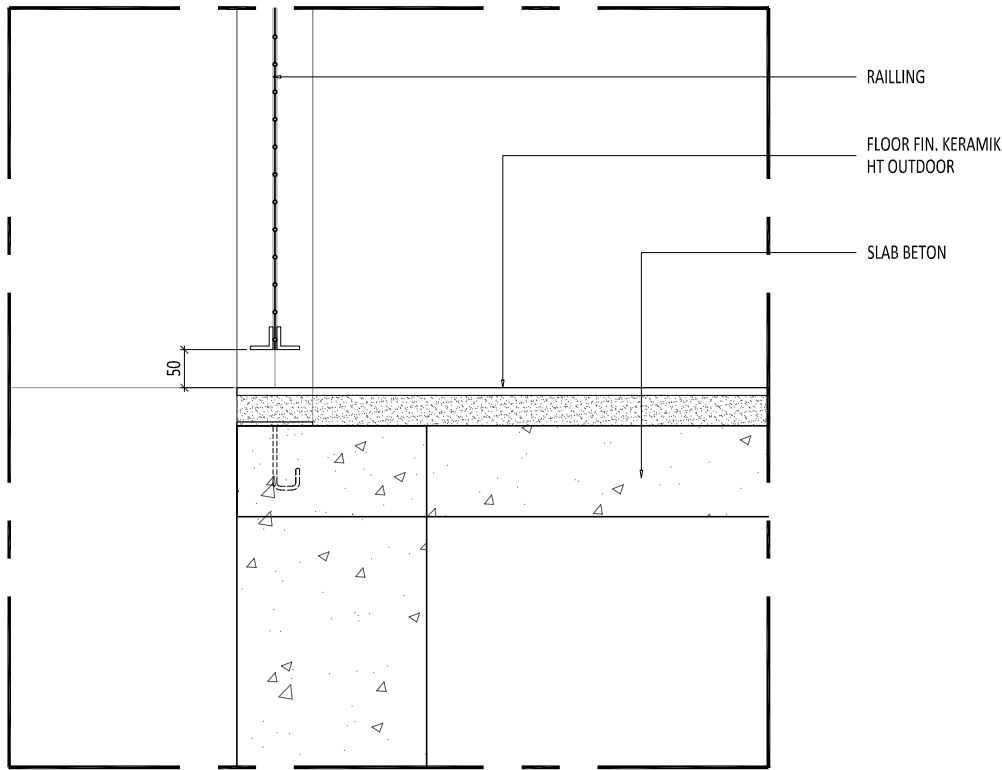


3 DETAIL TIPIKAL F
SCALE 1: 10 (A3)

Proyek		
SMP Islam Internasional Al-Azhar Metland, Cileungsi		
Keterangan		
Pemberi Tugas		
Yayasan Muslim Bumi Serpong Damai		
Perencana Arsitektur		
studioteras architects		
Perencana Struktur		
Perencana ME		
Konsultan QS		
Kontraktor		
REVISI		
NO	URAIAN	TANGGAL
01.		
02.		
03.		
04.		
05.		
06.		
07.		
Digambar	Diperiksa	Disetujui
Sign	Sign	Sign
HAK CIPTA DILAKUKAN MENURUT ATAU MEMPRODUKSI GAMBAR INI BAIK DALAM BENTUK APAPUN KECUALI DENGAN PERSETUJUAN TERTULIS DARI ARSITEK/ENGINEERS. COPYRIGHT NO PART OF THIS DOCUMENT MAY BE REPRODUCED, TRANSMITTED, OR RECORDED IN ANY FORM OF OTHERWISE WITHOUT PRIOR WRITTEN PERMISSION OF THE ARCHITECT/ENGINEERS.		
Nama Gambar		
LANTAI DETAIL D, E, F		
Skala : 1: 10		A3
Nomor Gambar : AR-02.01-102		Status FOR CONSTRUCTION
		Tanggal 20190401

SKYLIGHT KACA BENING
LAMINASI 6+6 MM
FRAME ALUMINIUM
FIN. POWDER COATING WARNA ABU-ABU

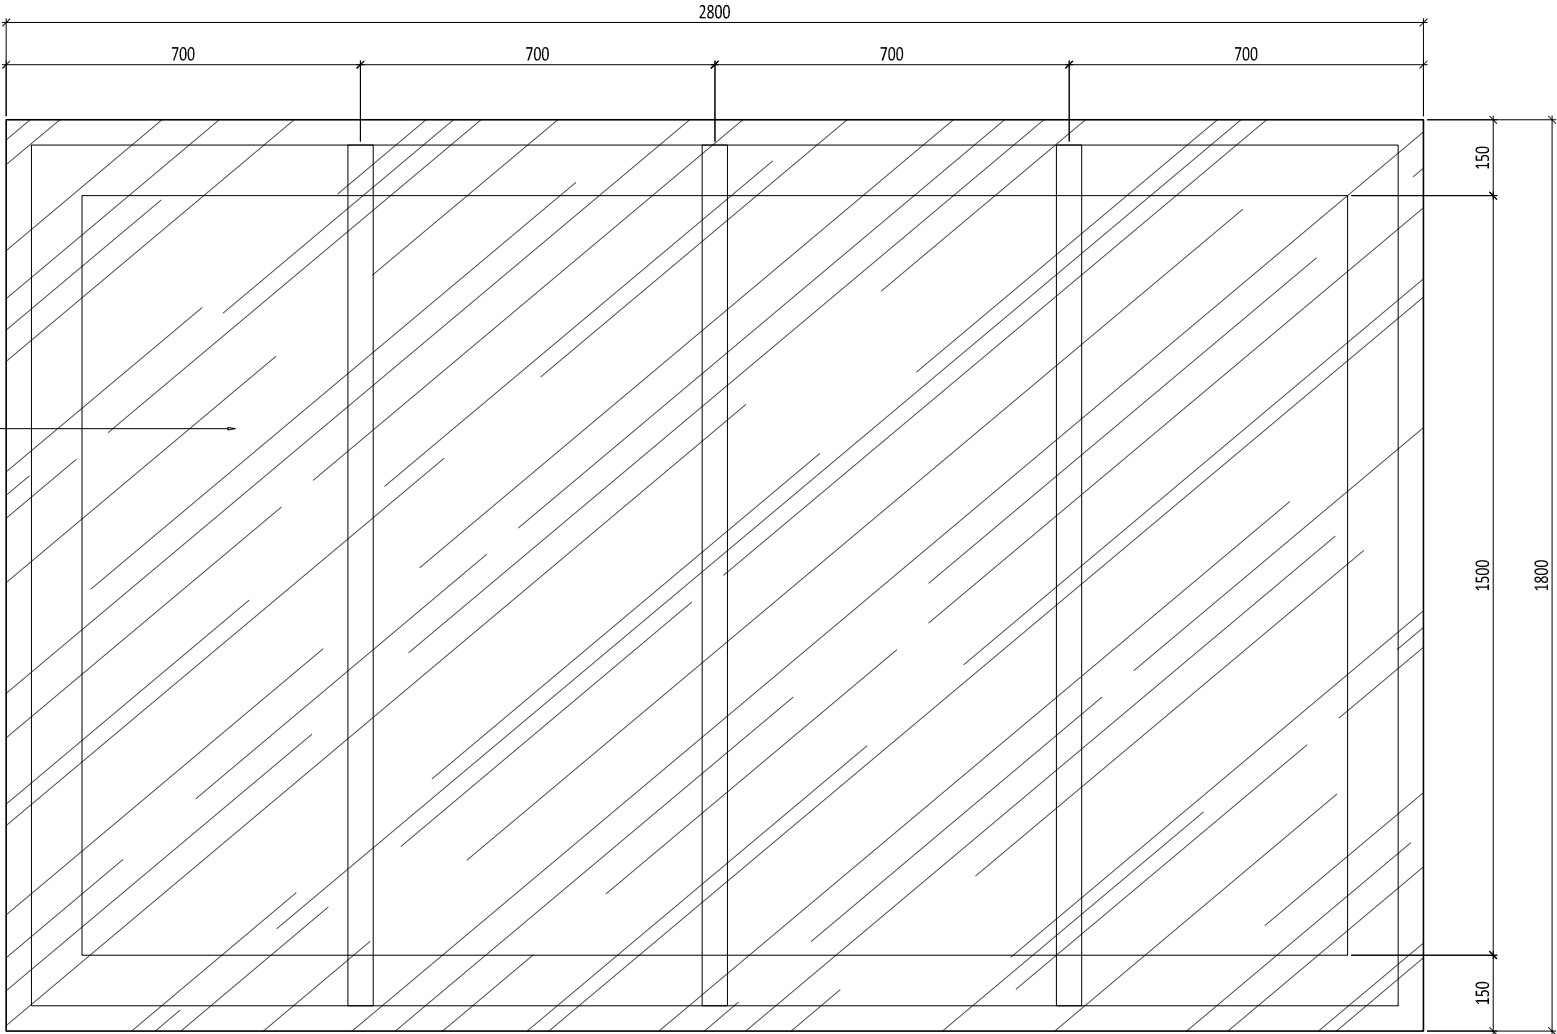

2 DETAIL TIPIKAL G (SKYLIGHT)
SCALE 1: 15 (A3)

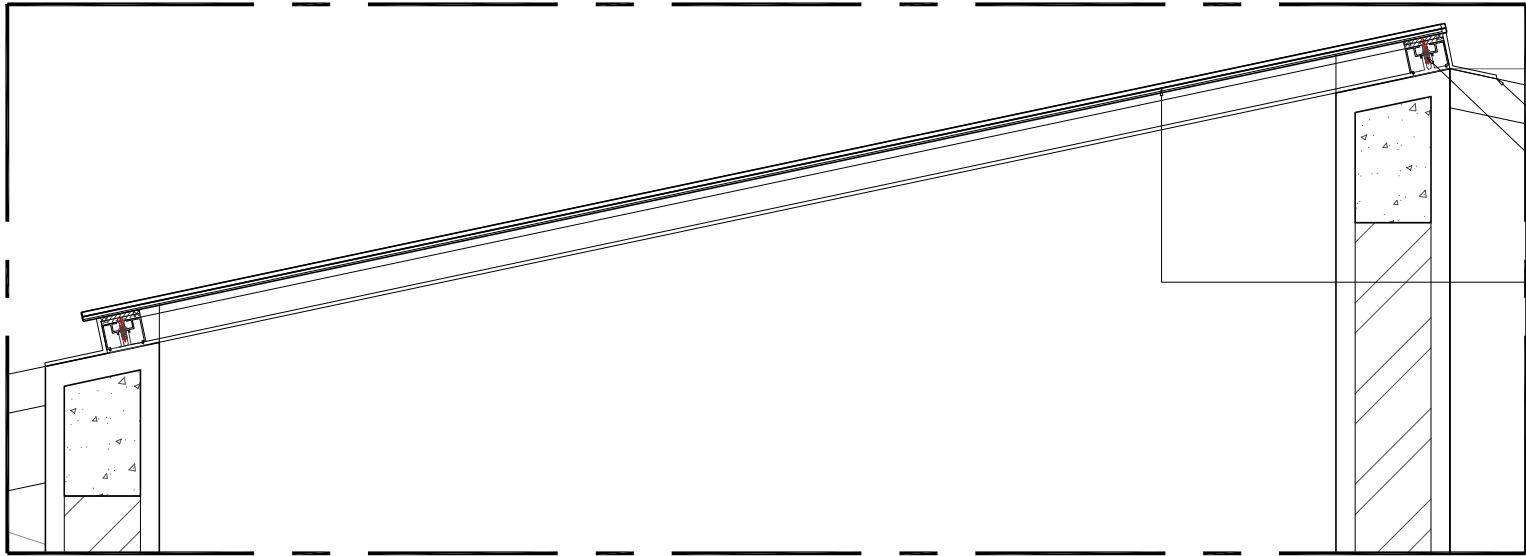

FLASHING
FRAME ALUMINIUM
FIN. POWDER COATING WARNA ABU-ABU
SKYLIGHT KACA BENING
LAMINASI 6+6 MM

1 DETAIL TIPIKAL G (SKYLIGHT)
SCALE 1: 10 (A3)

Proyek

SMP Islam Internasional
Al-Azhar
Metland, Cileungsi

Keterangan

Pemberi Tugas
Yayasan Muslim
Bumi Serpong Damai

Perencana Arsitektur
studioteras architects

Perencana Struktur

Perencana ME

Konsultan QS

Kontraktor

REVISI

NO	URAIAN	TANGGAL
01.		
02.		
03.		
04.		
05.		
06.		
07.		


Digambar	Diperiksa	Disetujui
Sign	Sign	Sign

HAK CIPTA
DILARANG MENIRU ATAU MEMPRODUKSI GAMBAR INI BAKI DALAM BENTUK APAPUN
KECUALI DENGAN PERSETUJUAN TERTULIS DARI ARSITEK/ENGINEERS.
COPYRIGHT
NO PART OF THIS DOCUMENT MAY BE REPRODUCED, TRANSMITTED, OR RECORDED IN
ANY FORM OF OTHERWISE WITHOUT PRIOR WRITTEN PERMISSION OF THE
ARCHITECT/ENGINEERS.

Nama Gambar

LANTAI
DETAIL
G (SKYLIGHT)

Skala :	1 : 10	A3
Nomor Gambar :	AR-02.01-103	Status FOR CONSTRUCTION
		Tanggal 20190401

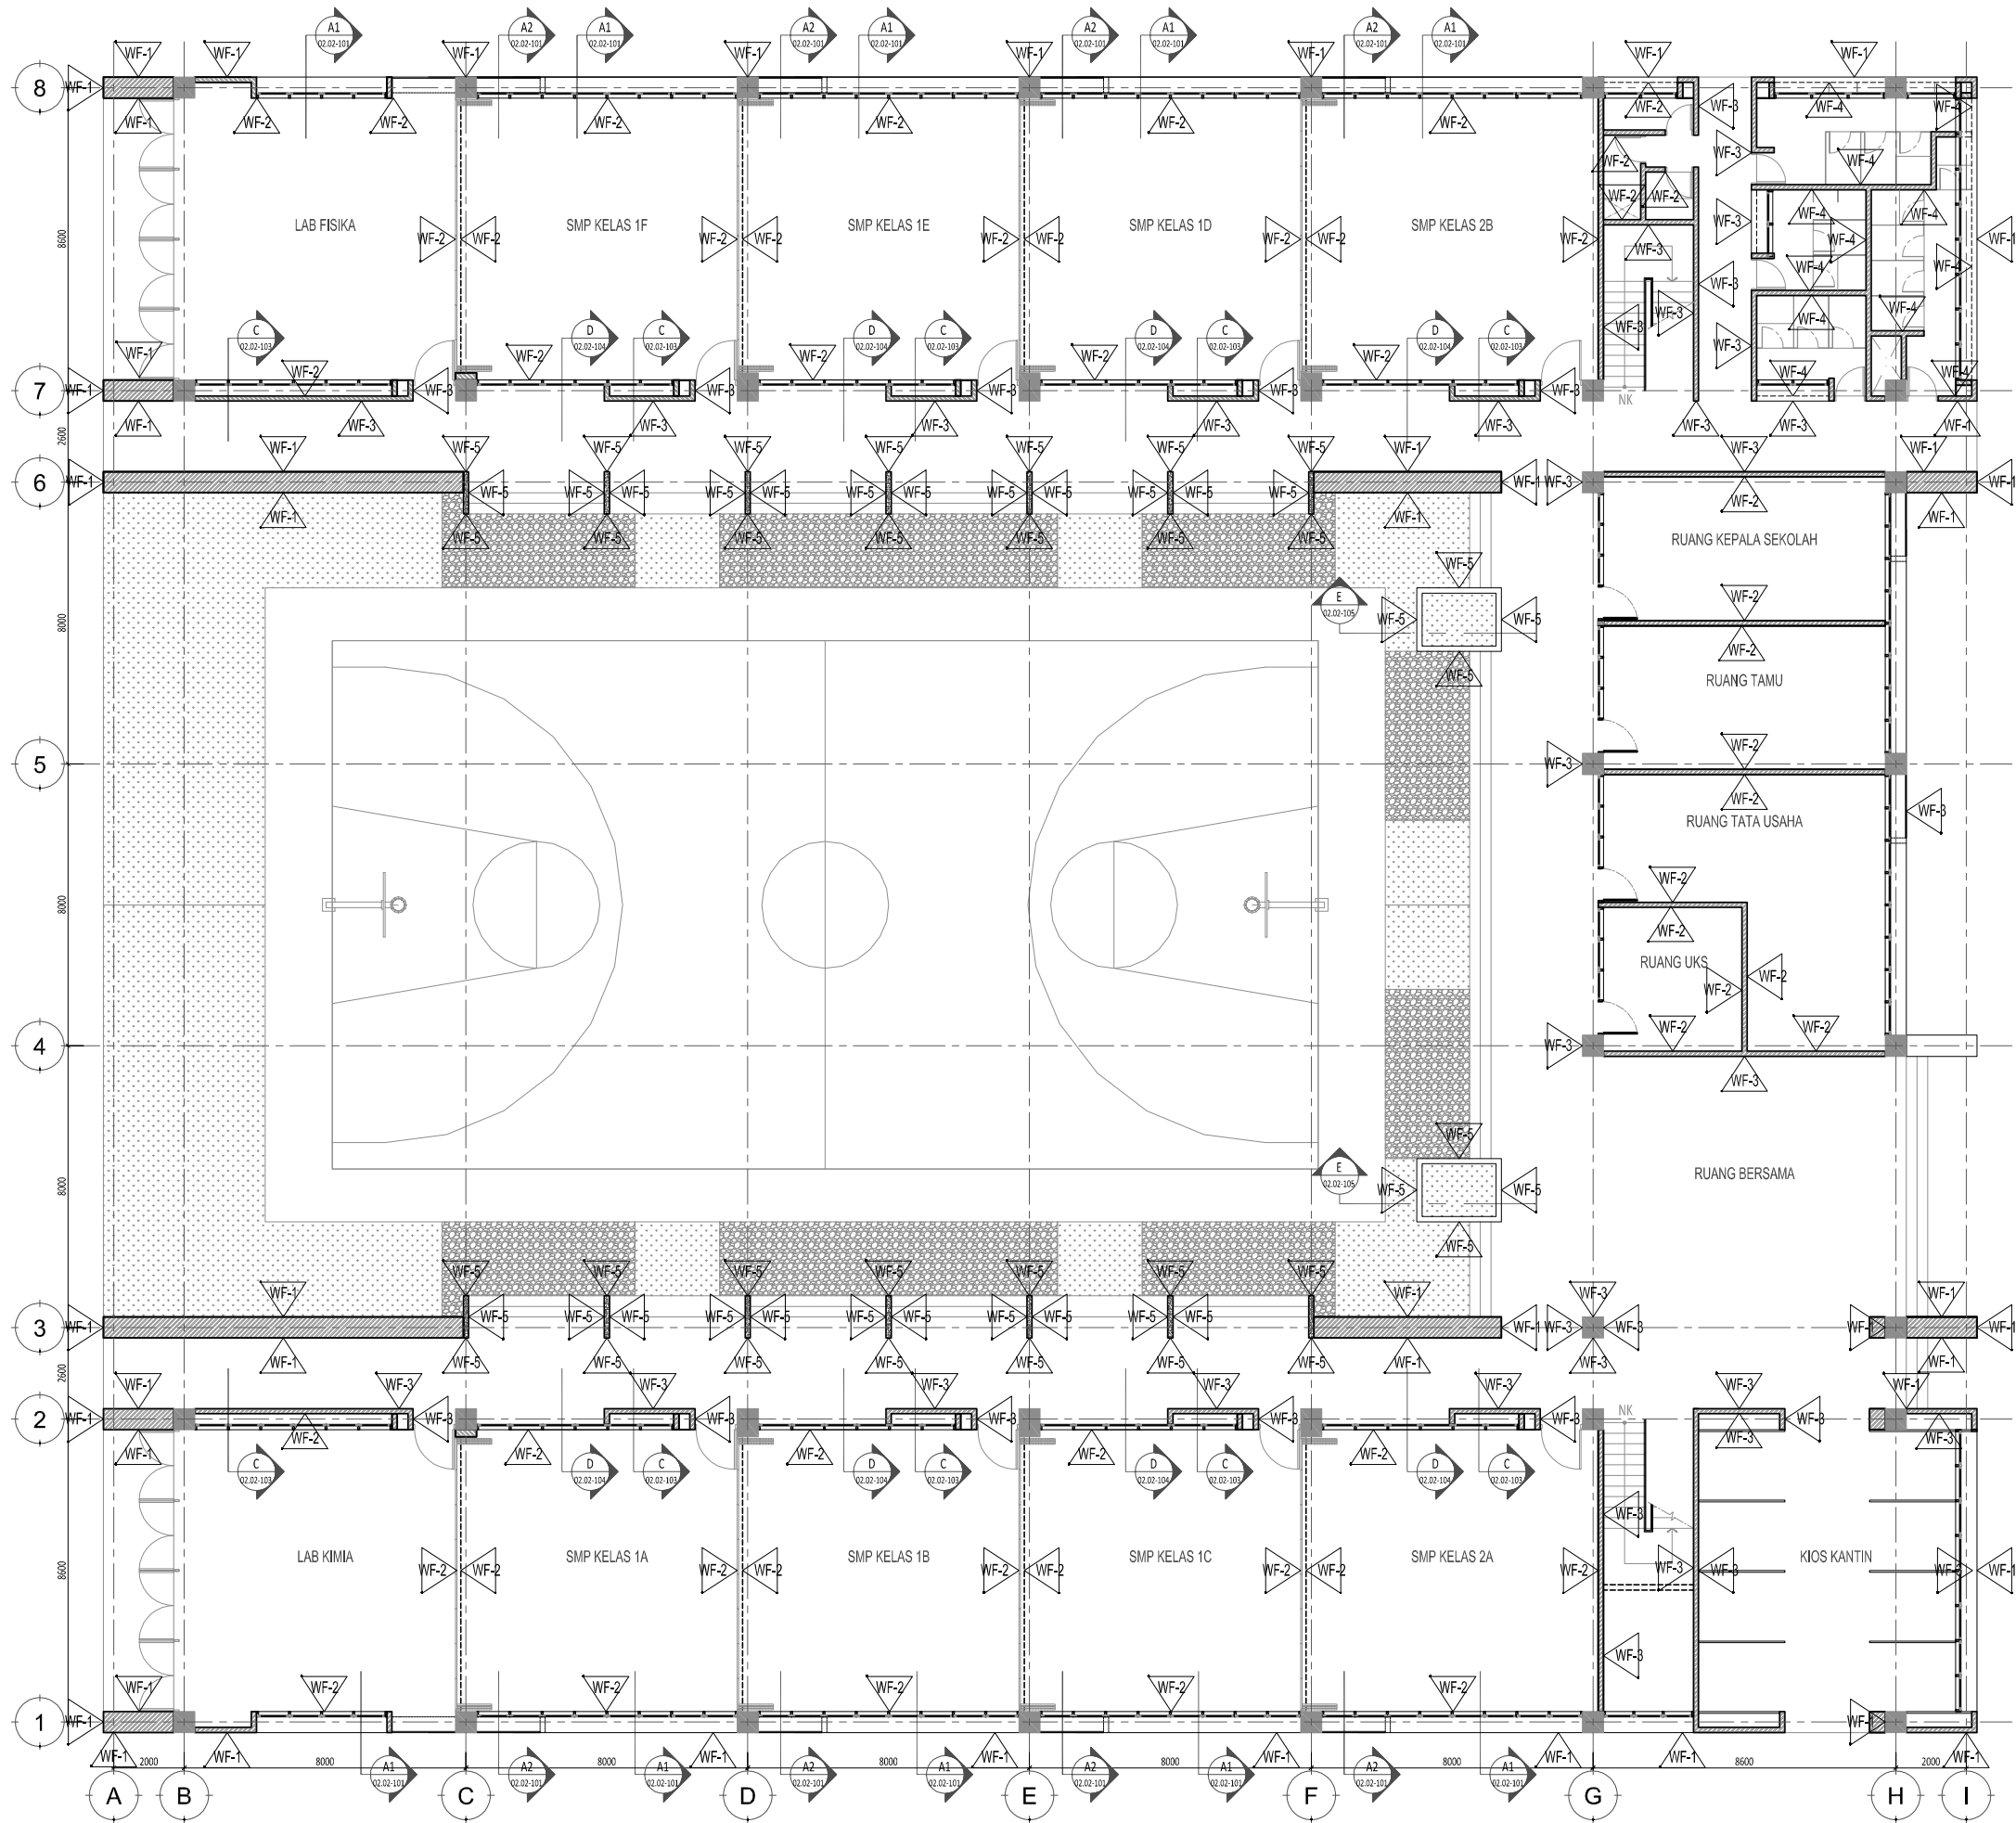

Proyek

**SMP Islam Internasional
Al-Azhar
Metland, Cileungsi**

Keterangan

- WF-1 : KERAMIK HOMOGENOUS
600X600 MM
- WF-2 : CAT PUTIH INTERIOR
- WF-3 : CAT PUTIH EXTERIOR
- WF-4 : KERAMIK HOMOGENOUS TOILET
600X600 MM
- WF-5 : EXPOSE BETON
- HR-1 : HAND RAILLING EXPANDED METAL MESH
2,5 X 5 CM FIN. CAT DUCO ABU-ABU

Pemberi Tugas

**Yayasan Muslim
Bumi Serpong Damai**

Perencana Arsitektur

studiateras architects

Perencana Struktur

Perencana ME

Konsultan QS

Kontraktor

REVISI

NO	URAIAN	TANGGAL
01.		
02.		
03.		
04.		
05.		
06.		
07.		

Digambar	Diperiksa	Disetujui
Sign	Sign	Sign

HAK CIPTA
DILAKUKAN MENURU ATAU MENPRODUKSI GAMBAR INI BAIK DALAM BENTUK APAPUN
KECUALI DENGAN PERSETUJUAN TERTULIS DARI ARSITEK/ENGINEERS.

COPYRIGHT
NO PART OF THIS DOCUMENT MAY BE REPRODUCED, TRANSMITTED, OR RECORDED IN
ANY FORM OF OTHERWISE WITHOUT PRIOR WRITTEN PERMISSION OF THE
ARCHITECT/ENGINEERS.

Nama Gambar

**LANTAI 1
DENAH
MATERIAL DINDING**

Skala :

1 : 200

A3

Nomor Gambar :

AR-02.02-001

Status


FOR CONSTRUCTION

Tanggal

20190401

DENAH MATERIAL DINDING - LANTAI 1

SCALE 1 : 200 (A3)

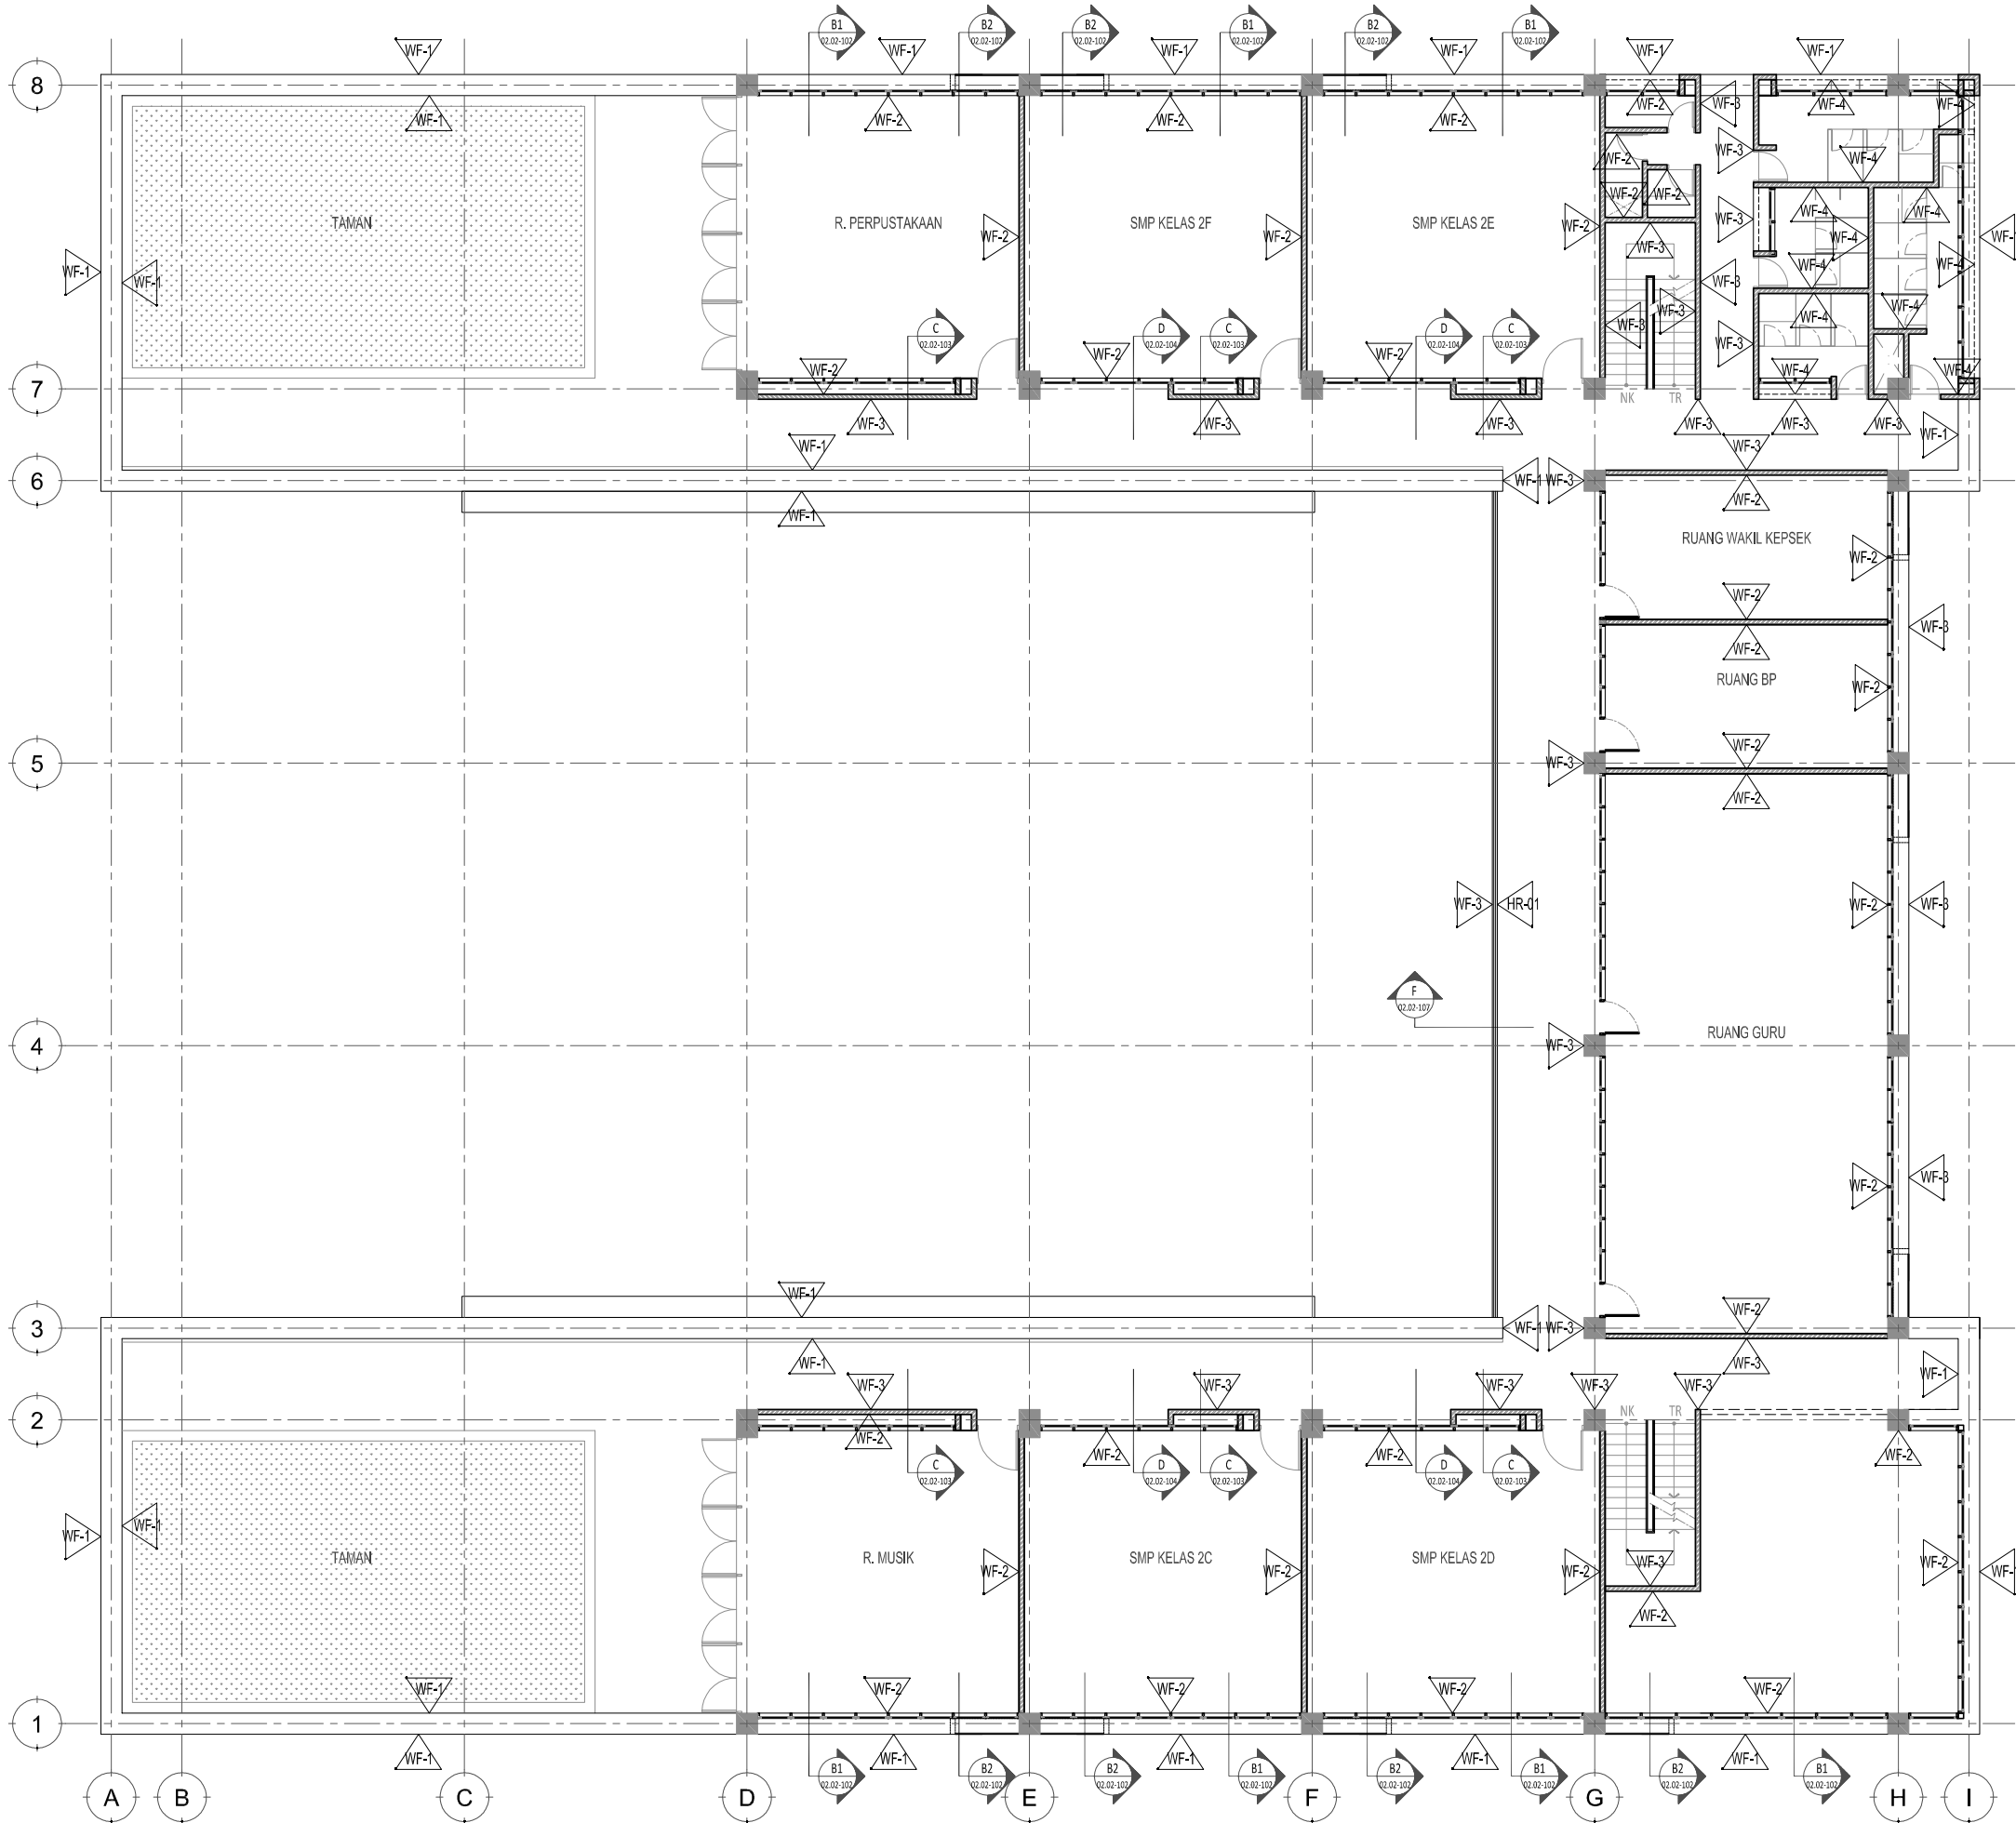

Proyek

**SMP Islam Internasional
Al-Azhar
Metland, Cileungsi**

Keterangan

- WF-1 : KERAMIK HOMOGENOUS
600X600 MM
- WF-2 : CAT PUTIH INTERIOR
- WF-3 : CAT PUTIH EXTERIOR
- WF-4 : KERAMIK HOMOGENOUS TOILET
600X600 MM
- WF-5 : EXPOSE BETON
- HR-1 : HAND RAILLING EXPANDED METAL MESH
2,5 X 5 CM FIN. CAT DUCO ABU-ABU

Pemberi Tugas

**Yayasan Muslim
Bumi Serpong Damai**

Perencana Arsitektur

studiateras architects

Perencana Struktur

Perencana ME

Konsultan QS

Kontraktor

REVISI

NO	URAIAN	TANGGAL
01.		
02.		
03.		
04.		
05.		
06.		
07.		

Digambar	Diperiksa	Disetujui
Sign	Sign	Sign

HAK CIPTA
DILAMANG MENIRU ATAU MEMPRODUKSI GAMBAR INI BAIK DALAM BENTUK APAPUN
KECUALI DENGAN PERSETUJUAN TERTULIS DARI ARSITEK/ENGINEERS.
COPYRIGHT
NO PART OF THIS DOCUMENT MAY BE REPRODUCED, TRANSMITTED, OR RECORDED IN
ANY FORM OF OTHERWISE WITHOUT PRIOR WRITTEN PERMISSION OF THE
ARCHITECT/ENGINEERS.

Nama Gambar

**LANTAI 2
DENAH
MATERIAL DINDING**

Skala :

1 : 200

A3

Nomor Gambar :

AR-02.02-002

Status


FOR CONSTRUCTION

Tanggal

20190401

DENAH MATERIAL DINDING - LANTAI 2

SCALE 1 : 200 (A3)

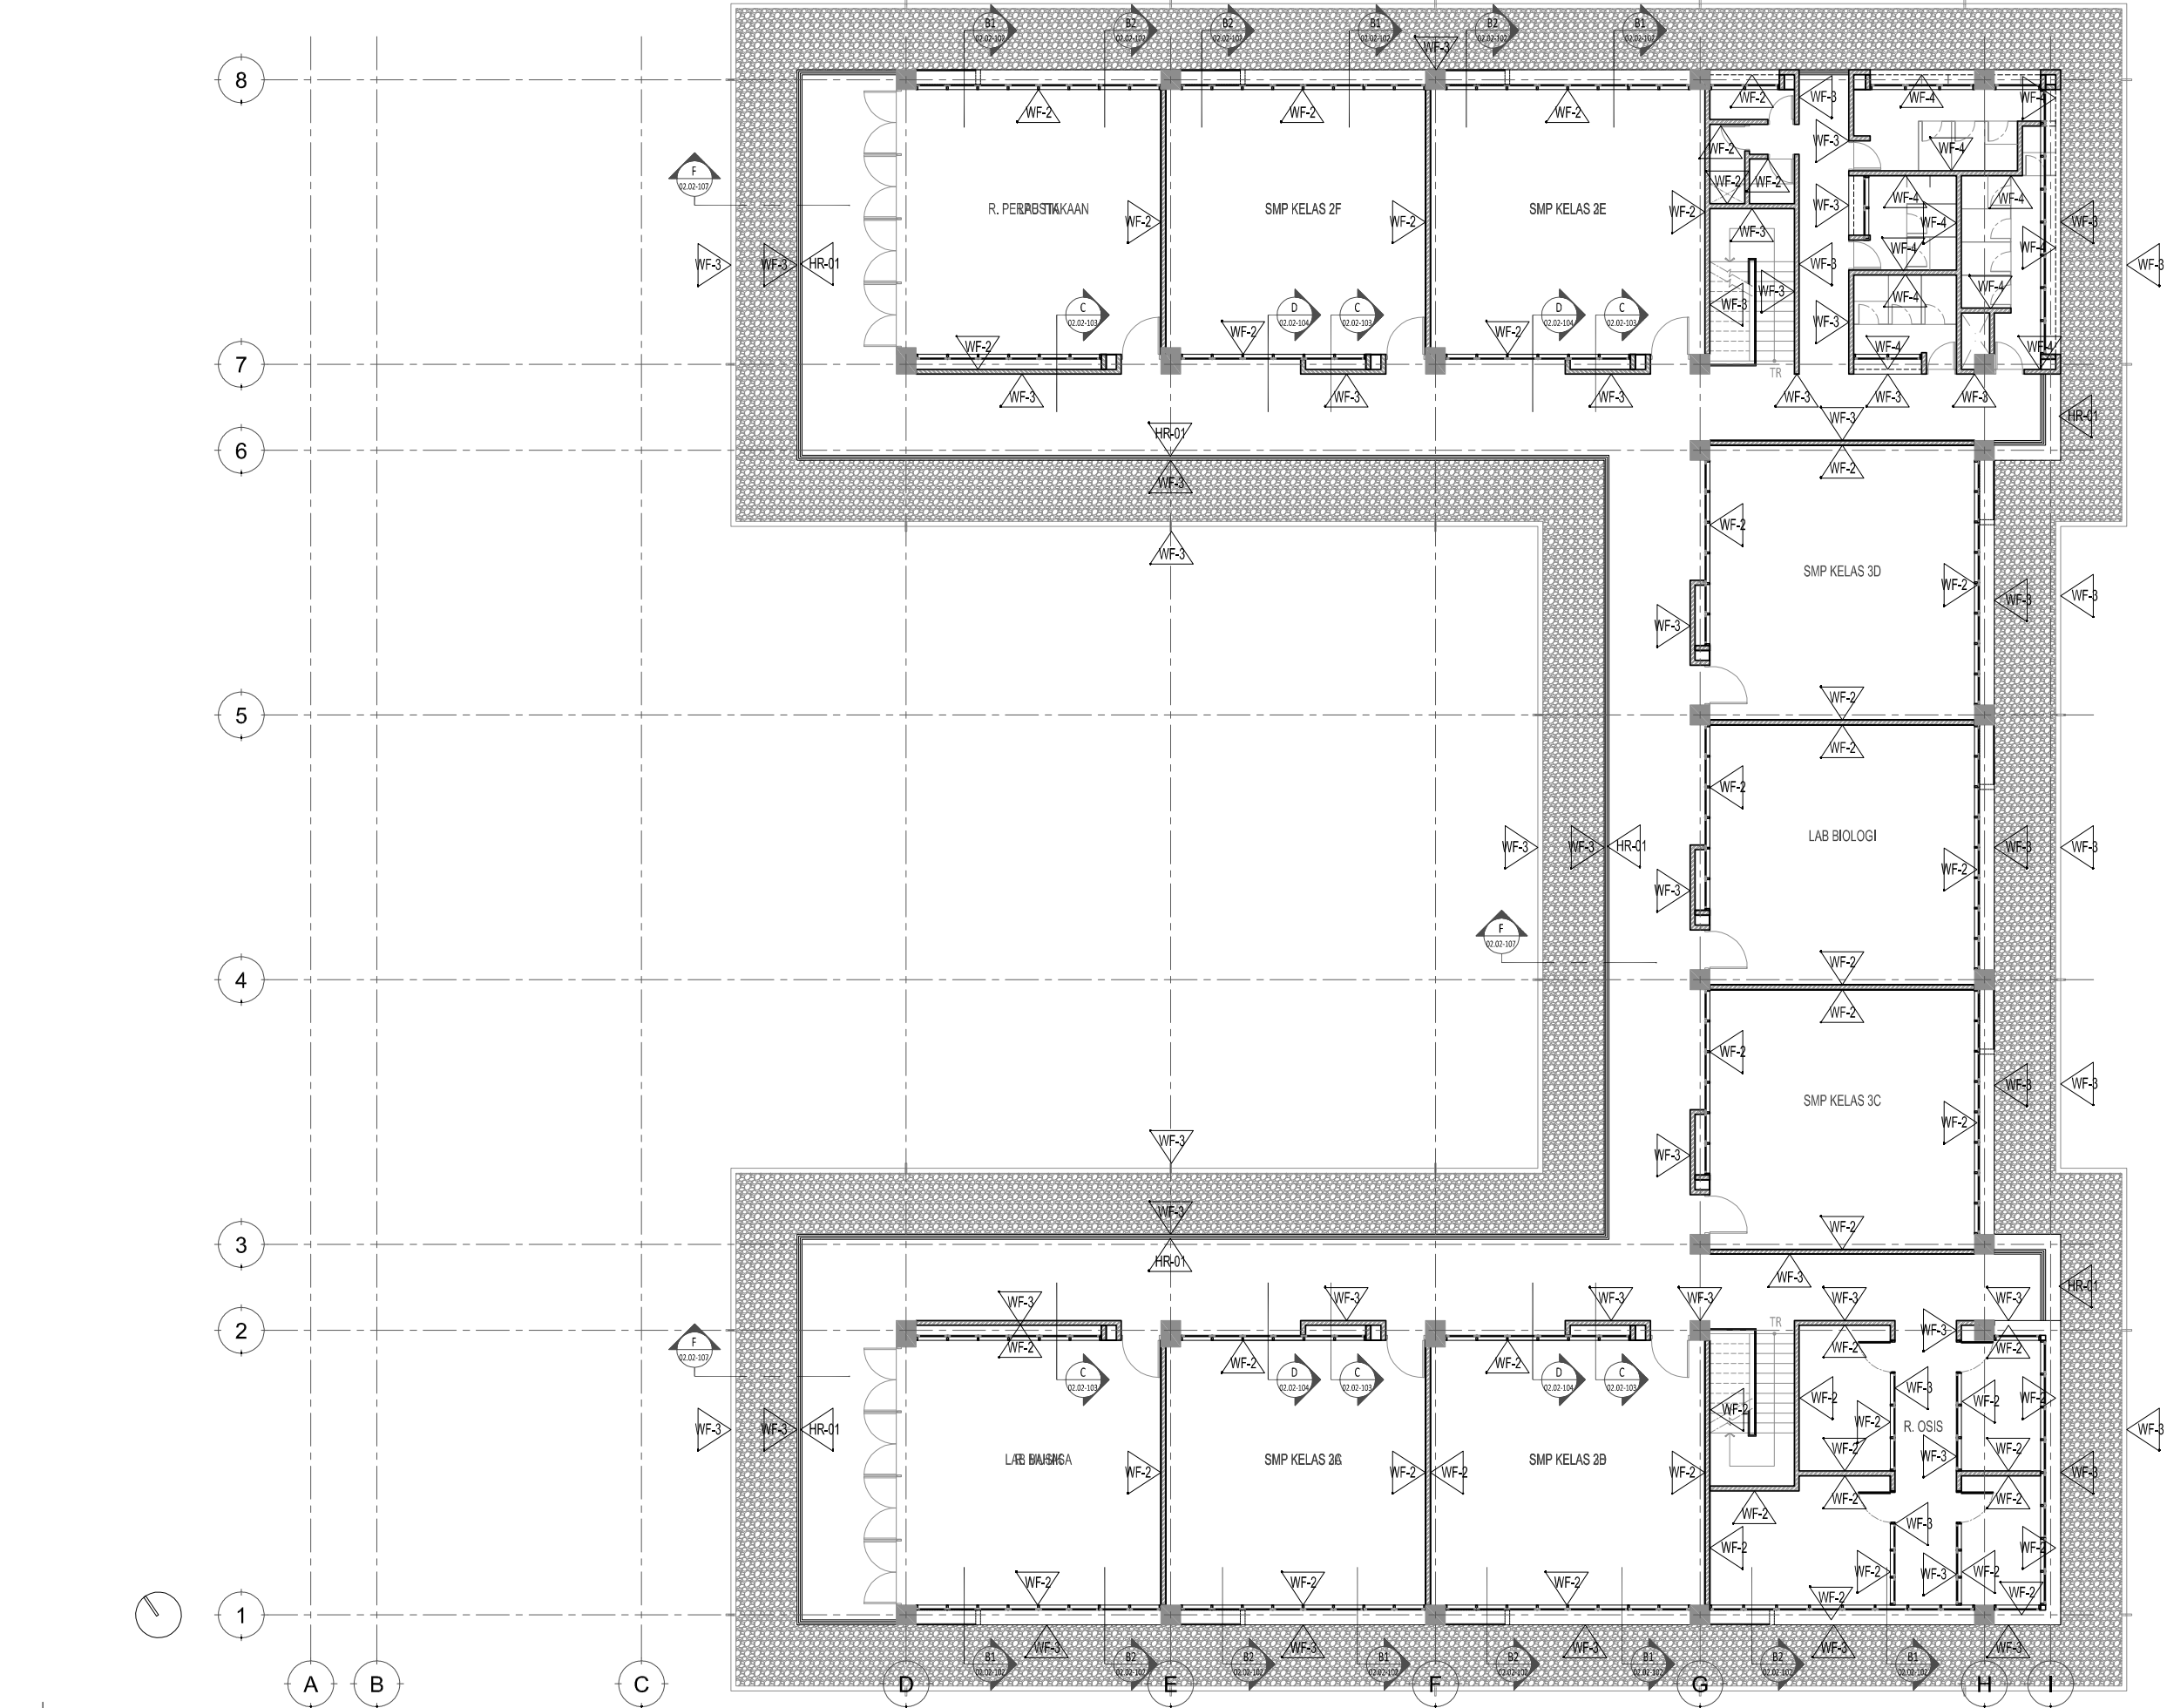

1 DENAH MATERIAL DINDING - LANTAI 3
SCALE 1 : 200 (A3)

Proyek

SMP Islam Internasional
Al-Azhar
Metland, Cileungsi

Keterangan

WF-1

: KERAMIK HOMOGENOUS
600X600 MM

WF-2

: CAT PUTIH INTERIOR

WF-3

: CAT PUTIH EXTERIOR

WF-4

: KERAMIK HOMOGENOUS TOILET
600X600 MM

WF-5

: EXPOSE BETON

HR-1

: HAND RAILLING EXPANDED METAL MESH
2,5 X 5 CM FIN. CAT DUCO ABU-ABU

Pemberi Tugas

Yayasan Muslim
Bumi Serpong Damai

Perencana Arsitektur

studioteras architects

Perencana Struktur

Perencana ME

Konsultan QS

Kontraktor

REVISI

NO	URAIAN	TANGGAL
01.		
02.		
03.		
04.		
05.		
06.		
07.		

Digambar	Diperiksa	Disetujui
Sign	Sign	Sign

HAK CIPTA
DILARANG MENIRU ATAU MEMPRODUKSI GAMBAR INI BAIK DALAM BENTUK APAPUN
KECUALI DENGAN PERSETUJUAN TERTULIS DARI ARSITEK/ENGINEERS.
COPYRIGHT
NO PART OF THIS DOCUMENT MAY BE REPRODUCED, TRANSMITTED, OR RECORDED IN
ANY FORM OF OTHERWISE WITHOUT PRIOR WRITTEN PERMISSION OF THE
ARCHITECT/ENGINEERS.

Nama Gambar


LANTAI 3
DENAH
MATERIAL DINDING

Skala : 1 : 200

A3

Nomor Gambar : AR-02.02-003

Status
FOR CONSTRUCTION
Tanggal
20190401

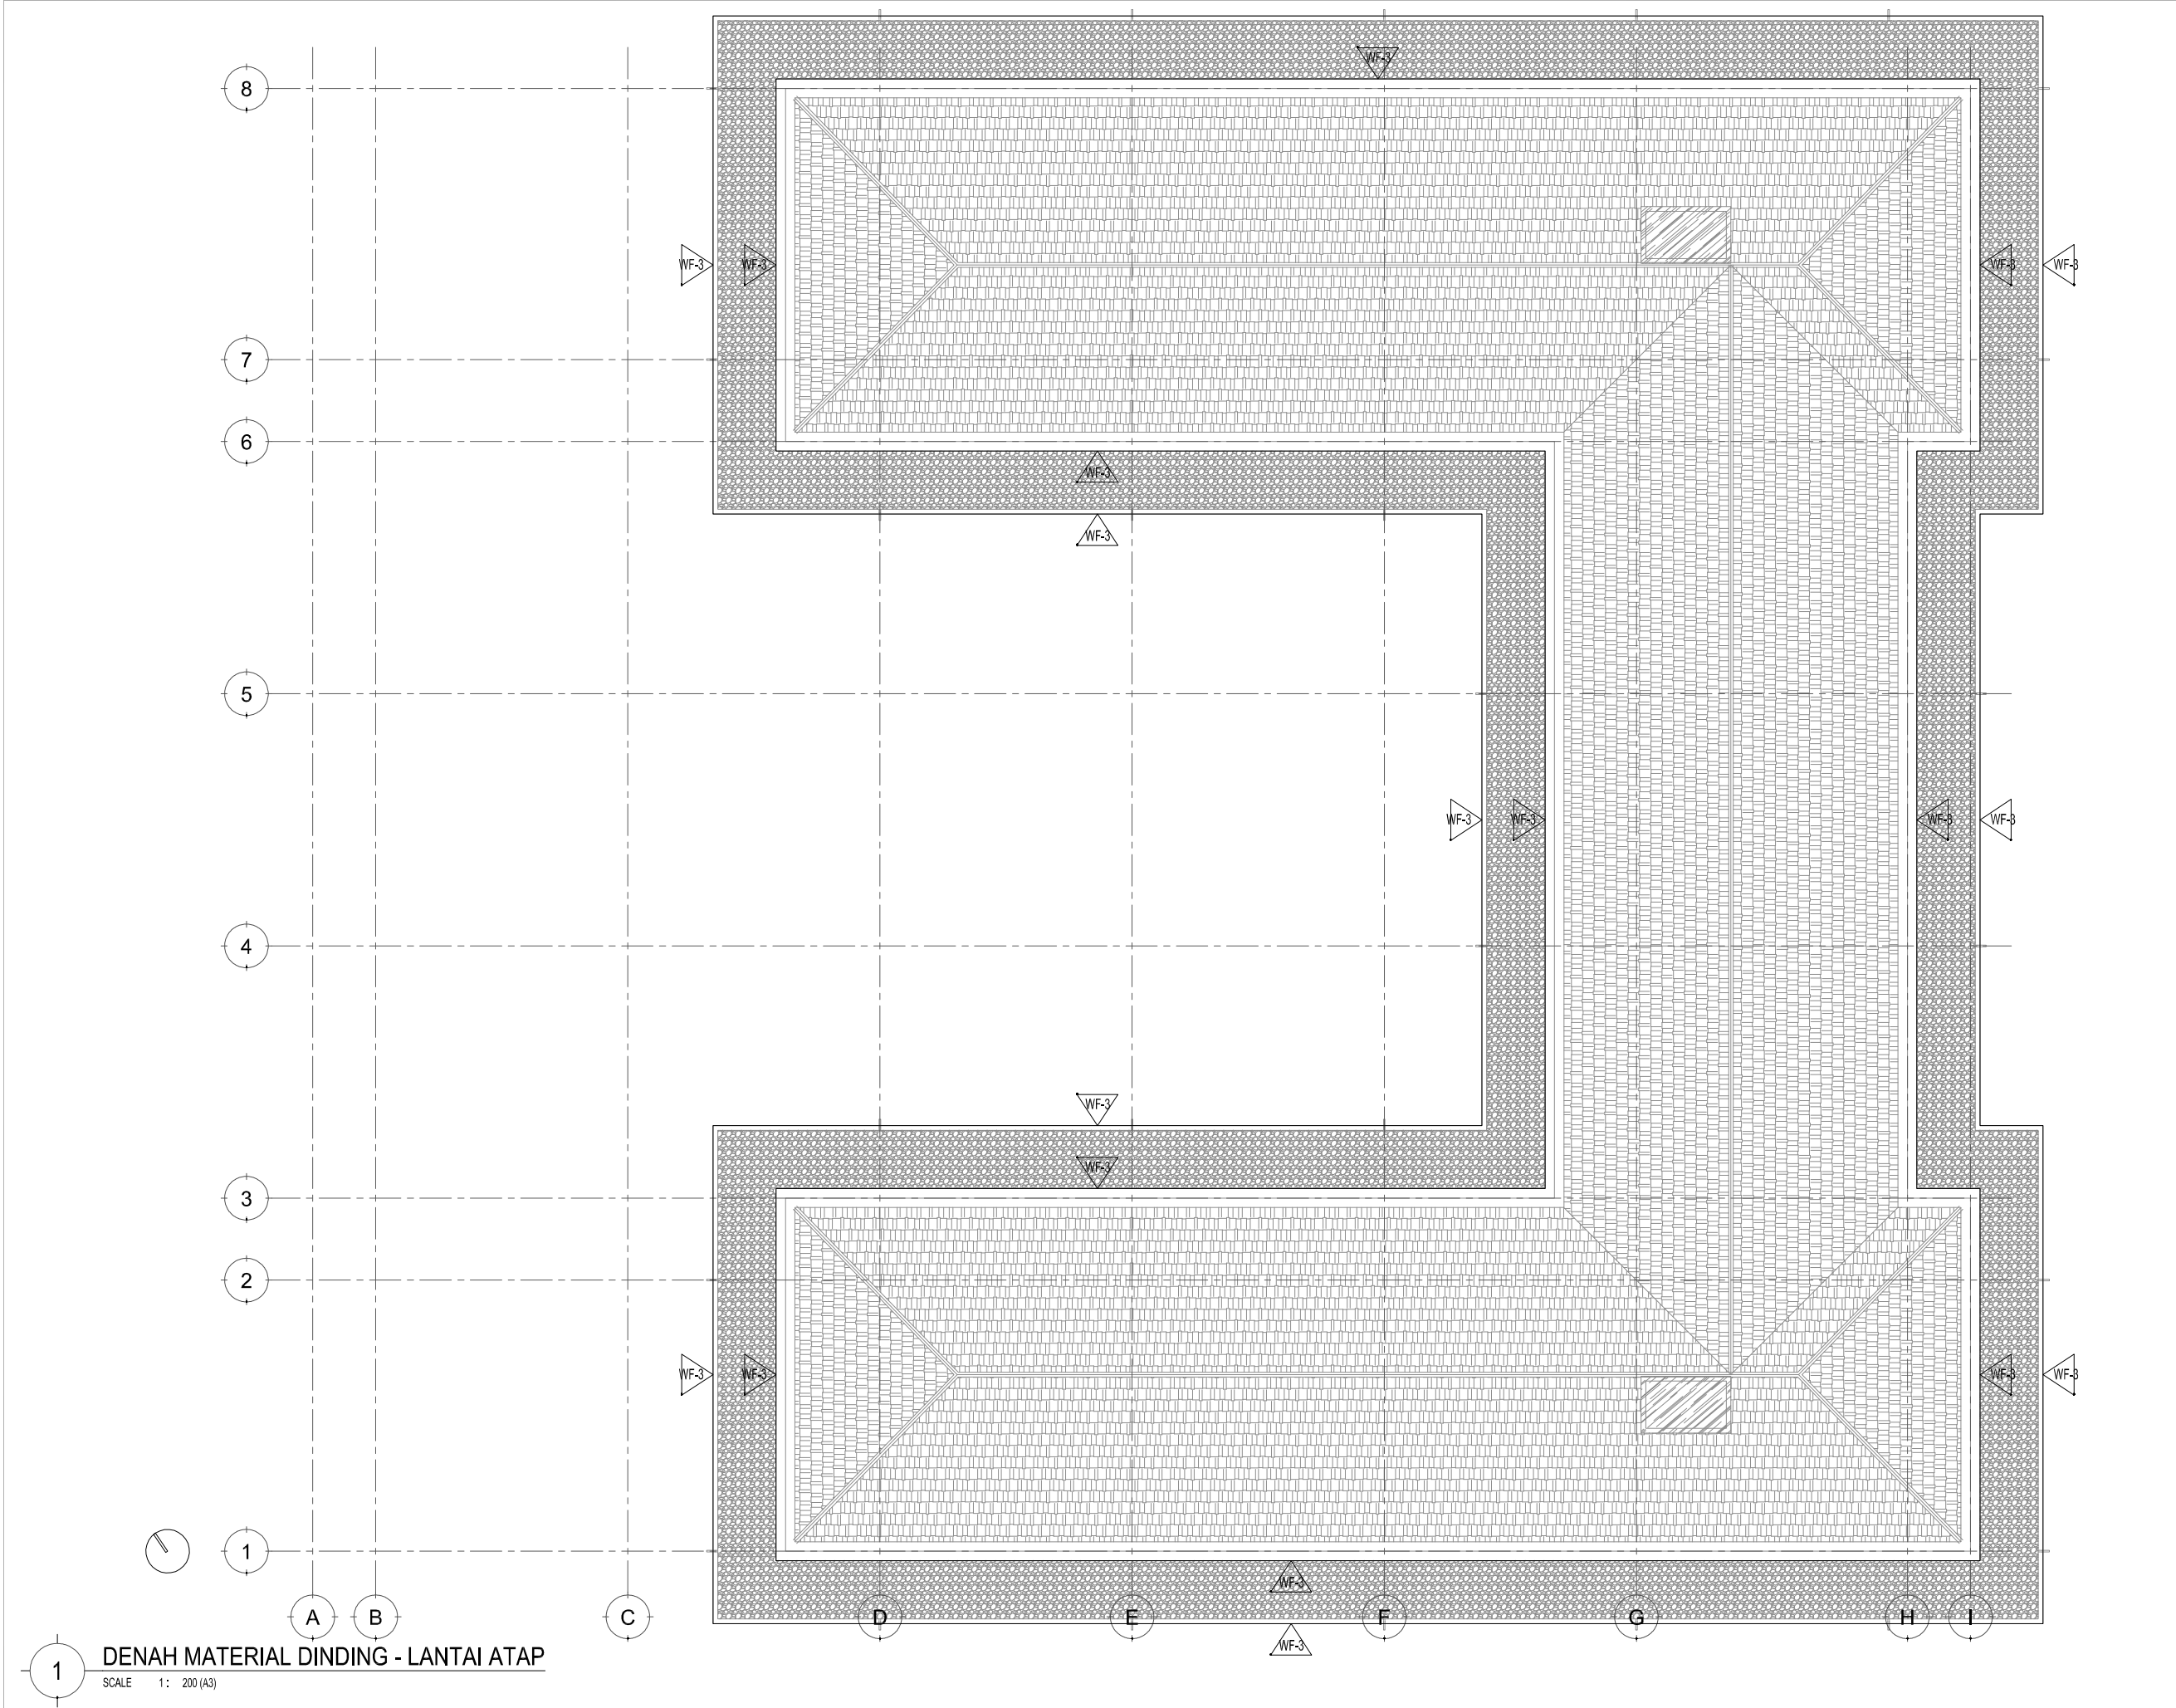

Proyek

**SMP Islam Internasional
Al-Azhar**
Metland, Cileungsi

Keterangan

WF-1

:

KERAMIK HOMOGENOUS
600X600 MM

WF-2

:

CAT PUTIH INTERIOR

WF-3

:

CAT PUTIH EXTERIOR

WF-4

:

KERAMIK HOMOGENOUS TOILET
600X600 MM

WF-5

:

EXPOSE BETON

HR-1

:

HAND RAILLING EXPANDED METAL MESH
2,5 X 5 CM FIN. CAT DUCO ABU-ABU

Pemberi Tugas

Yayasan Muslim
Bumi Serpong Damai

Perencana Arsitektur

studioteras **architects**

Perencana Struktur

Perencana ME

Konsultan QS

Kontraktor

REVISI

NO	URAIAN	TANGGAL
01.		
02.		
03.		
04.		
05.		
06.		
07.		

Digambar	Diperiksa	Disetujui
Sign	Sign	Sign

HAK CIPTA
DILAKUKAN MENIRU ATAU MEMPRODUKSI GAMBAR INI BAIK DALAM BENTUK APAPUN
KECUALI DENGAN PERSETUJUAN TERTULIS DARI ARSITEK/ENGINEERS.
COPYRIGHT
NO PART OF THIS DOCUMENT MAY BE REPRODUCED, TRANSMITTED, OR RECORDED IN
ANY FORM OF OTHERWISE WITHOUT PRIOR WRITTEN PERMISSION OF THE
ARCHITECT/ENGINEERS.

Nama Gambar

LANTAI ATAP
DENAH
MATERIAL DINDING

Skala :


1 : 200

A3


Nomor Gambar :

AR-02.02-004

Status
FOR CONSTRUCTION
Tanggal
20190401

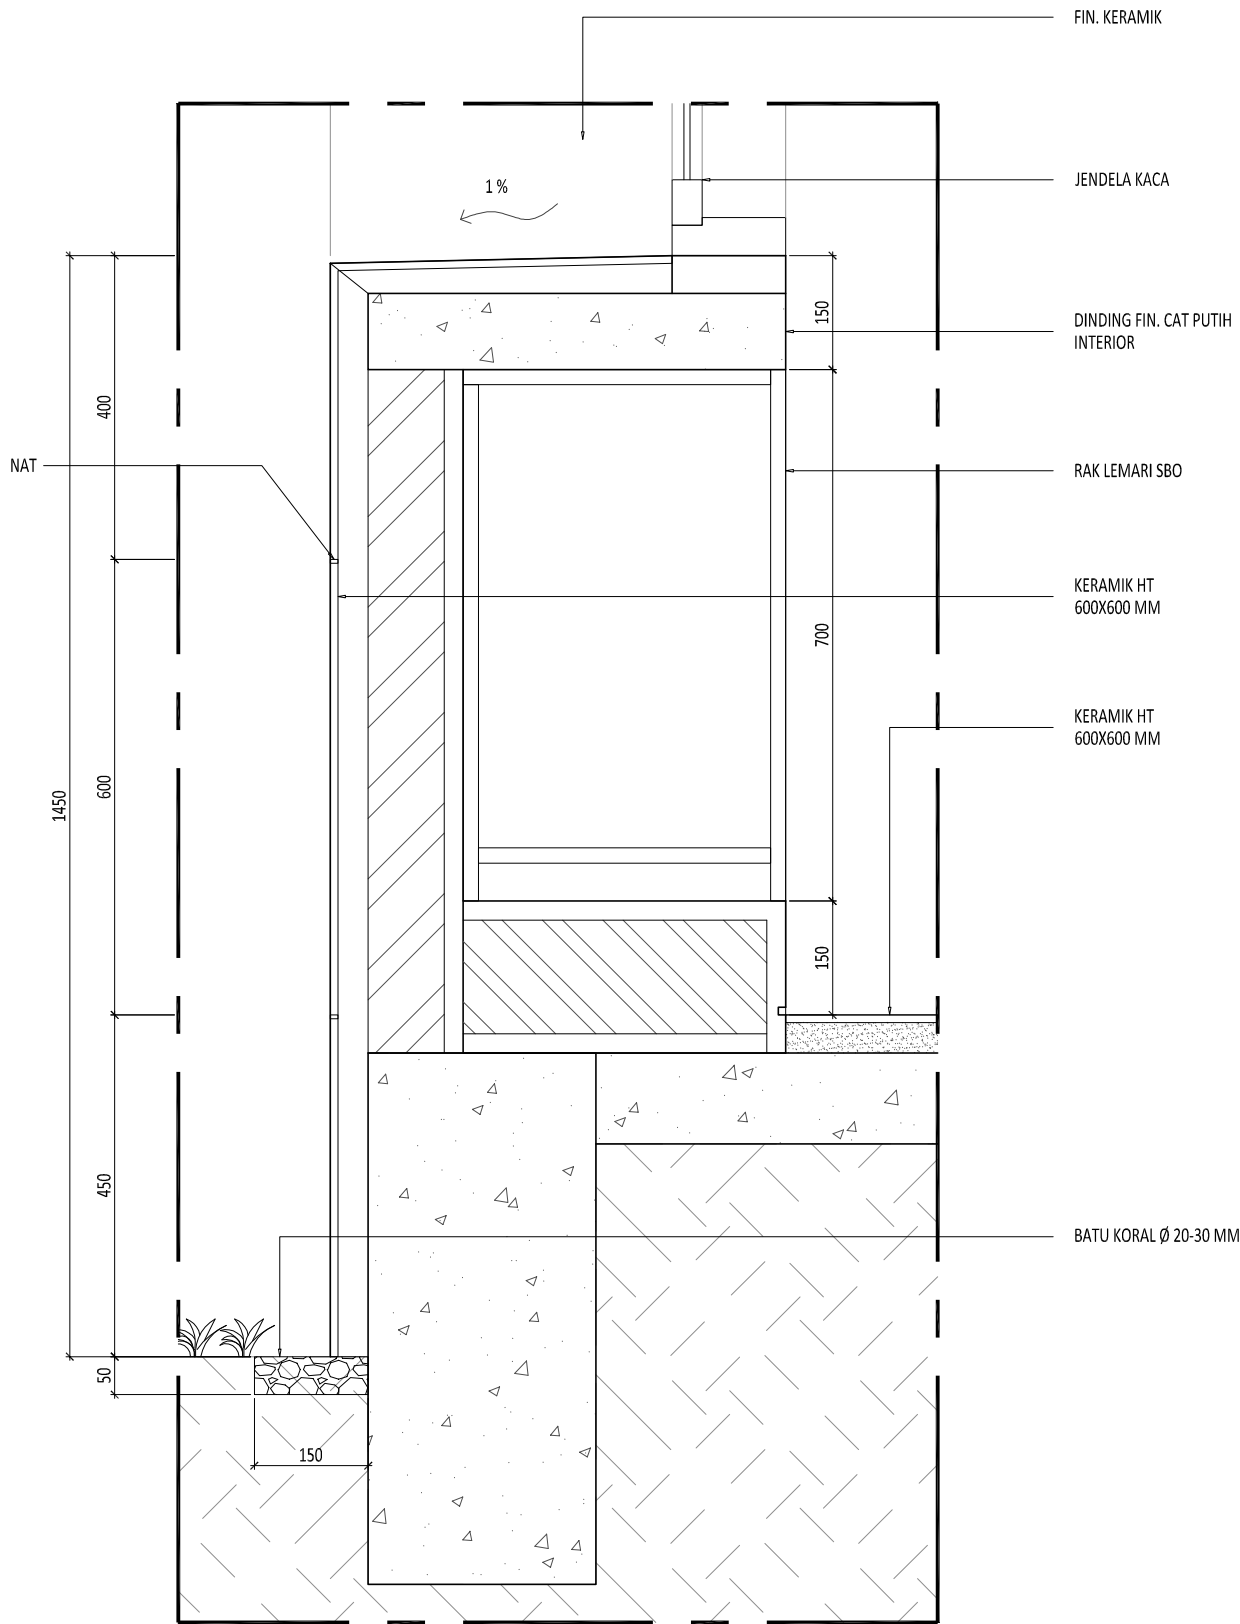


1
DETAIL TIPIKAL A1
SCALE 1: 10 (A3)

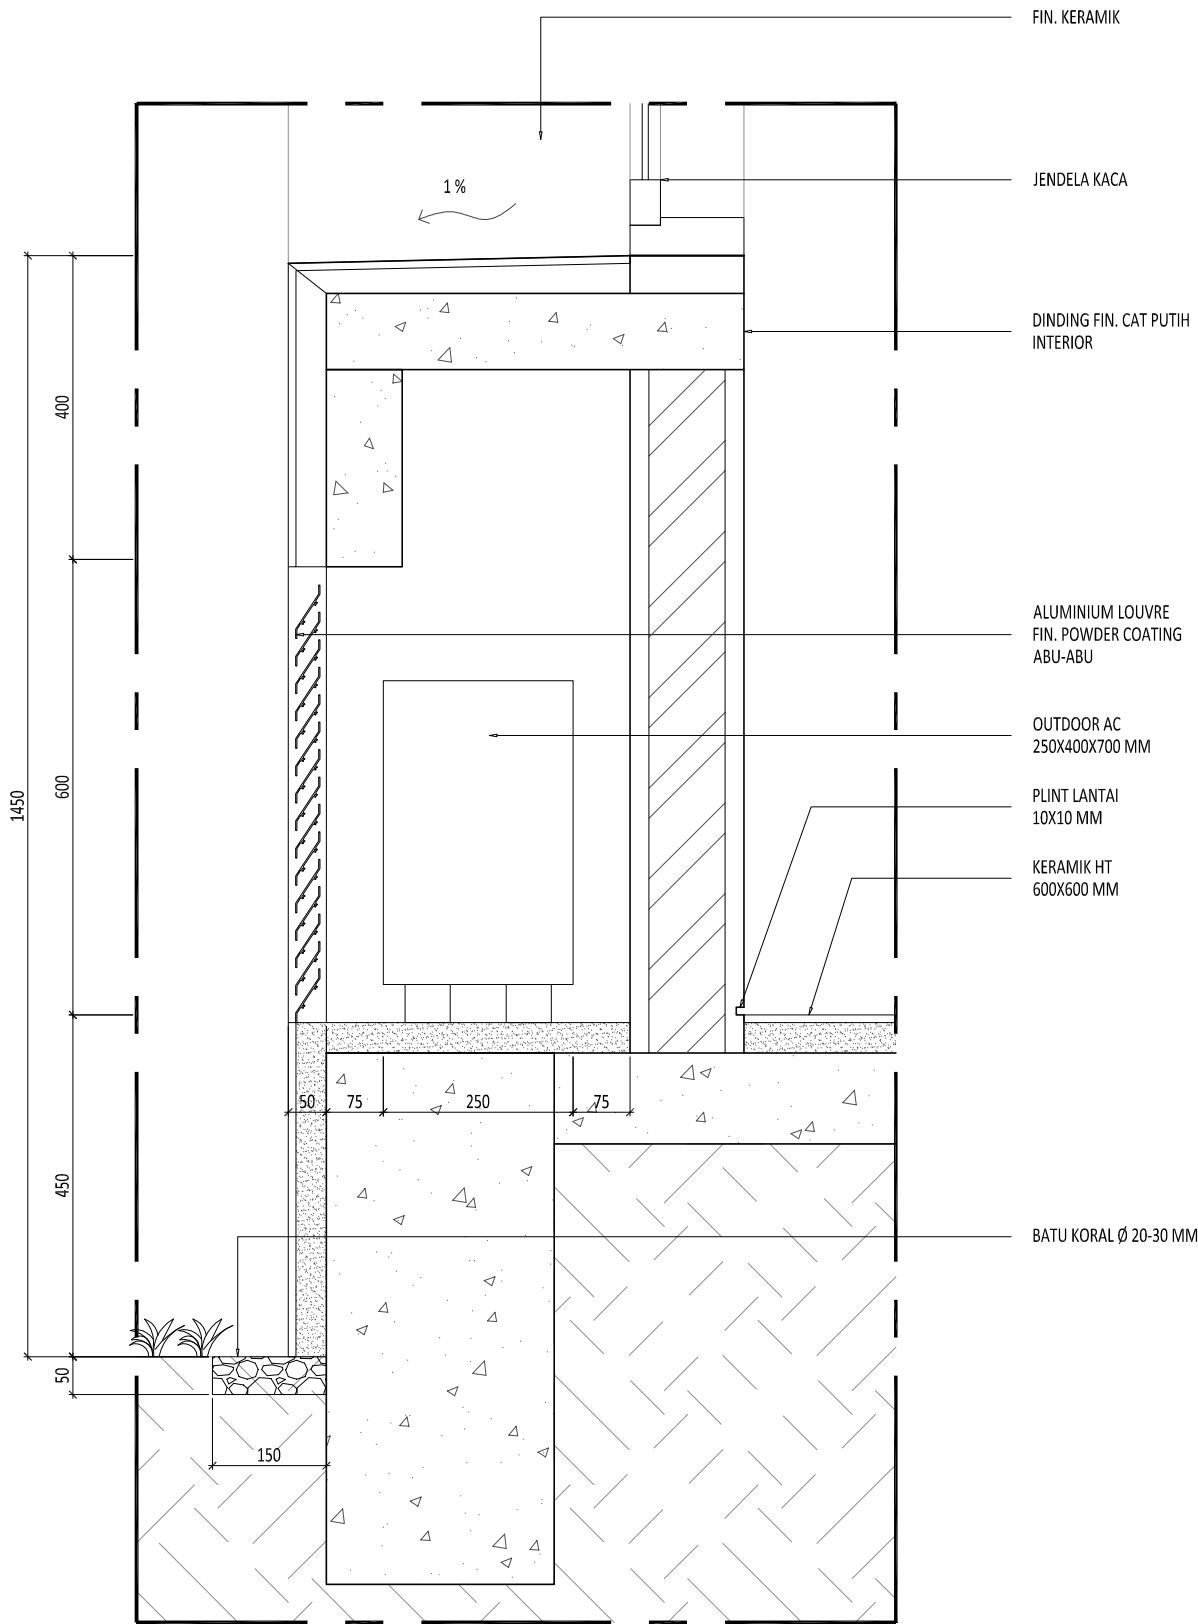


2
DETAIL TIPIKAL A2
SCALE 1: 10 (A3)

Proyek		
SMP Islam Internasional Al-Azhar Metland, Cileungsi		
Keterangan		
Pemberi Tugas		
Yayasan Muslim Bumi Serpong Damai		
Perencana Arsitektur		
studioteras architects		
Perencana Struktur		
Perencana ME		
Konsultan QS		
Kontraktor		
REVISI		
NO	URAIAN	TANGGAL
01.		
02.		
03.		
04.		
05.		
06.		
07.		
Digambar	Diperiksa	Disetujui
Sign	Sign	Sign
HAK CIPTA DILAKUKAN MENIRU ATAU MEMPRODUKSI GAMBAR INI BAIK DALAM BENTUK APAPUN KECUALI DENGAN PERSETUJUAN TERTULIS DARI ARSITEK/ENGINEERS. COPYRIGHT NO PART OF THIS DOCUMENT MAY BE REPRODUCED, TRANSMITTED, OR RECORDED IN ANY FORM OF OTHERWISE WITHOUT PRIOR WRITTEN PERMISSION OF THE ARCHITECT/ENGINEERS.		
Nama Gambar		
LANTAI DINDING A1, A2		
Skala : 1: 10		A3
Nomor Gambar : AR-02.02-101		Status FOR CONSTRUCTION
		Tanggal 20190401

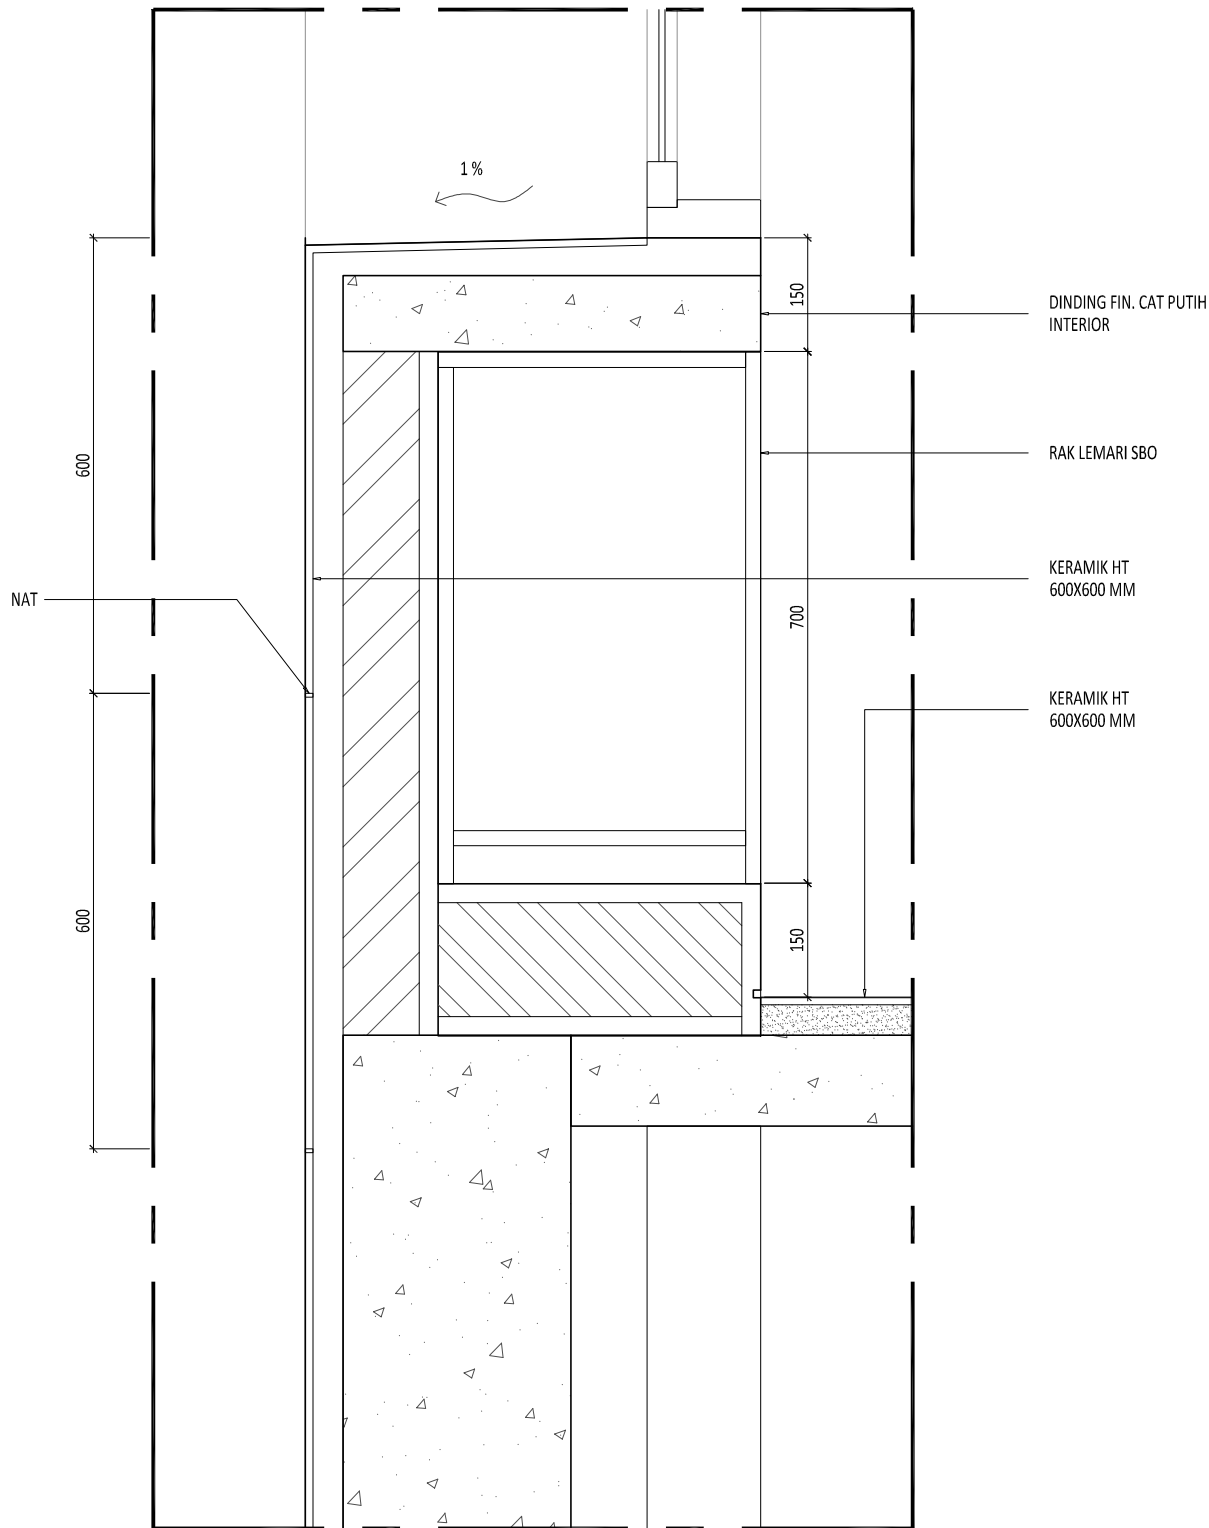


1
DETAIL TIPIKAL B1
SCALE 1: 10 (A3)

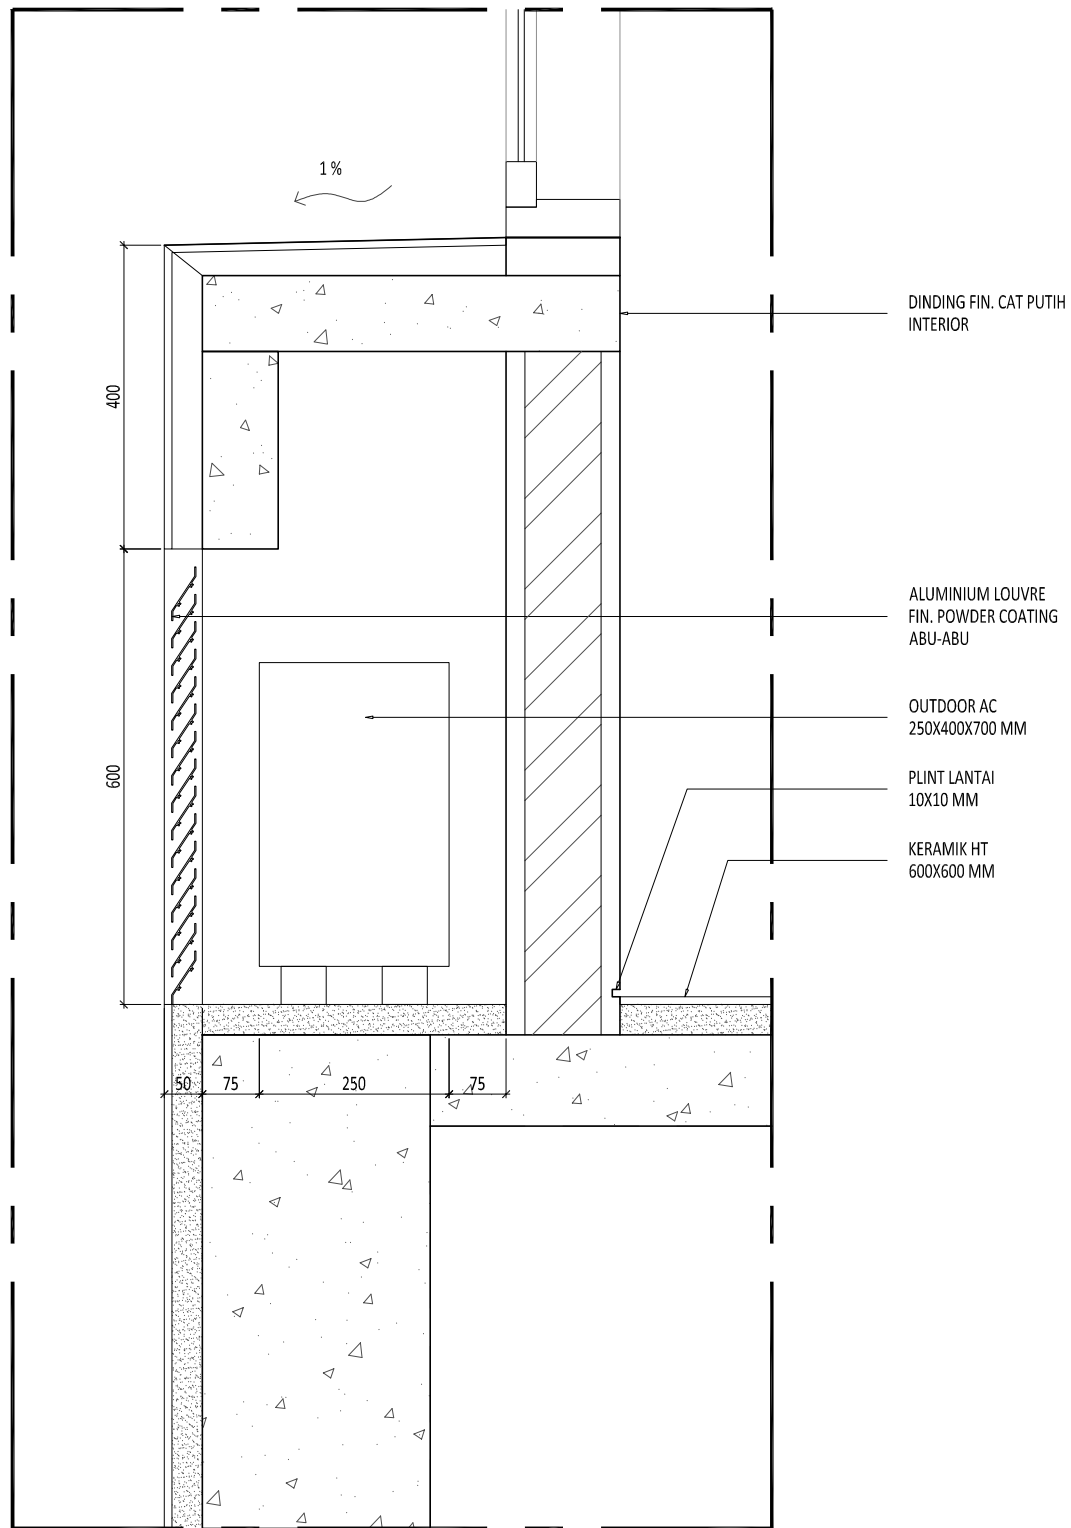


2
DETAIL TIPIKAL B2
SCALE 1: 10 (A3)

Proyek		
SMP Islam Internasional Al-Azhar Metland, Cileungsi		
Keterangan		
Pemberi Tugas		
Yayasan Muslim Bumi Serpong Damai		
Perencana Arsitektur		
studiateras architects		
Perencana Struktur		
Perencana ME		
Konsultan QS		
Kontraktor		
REVISI		
NO	URAIAN	TANGGAL
01.		
02.		
03.		
04.		
05.		
06.		
07.		
Digambar	Diperiksa	Disetujui
Sign	Sign	Sign
HAK CIPTA DILAKUKAN MENURUT ATAU MEMPRODUKSI GAMBAR INI BAIK DALAM BENTUK APAPUN KECUALI DENGAN PERSETUJUAN TERTULIS DARI ARSITEK/ENGINEERS. COPYRIGHT NO PART OF THIS DOCUMENT MAY BE REPRODUCED, TRANSMITTED, OR RECORDED IN ANY FORM OF OTHERWISE WITHOUT PRIOR WRITTEN PERMISSION OF THE ARCHITECT/ENGINEERS.		
Nama Gambar		
LANTAI DINDING B1, B2		
Skala : 1: 10		A3
Nomor Gambar : AR-02.02-102		Status FOR CONSTRUCTION
		Tanggal 20190401

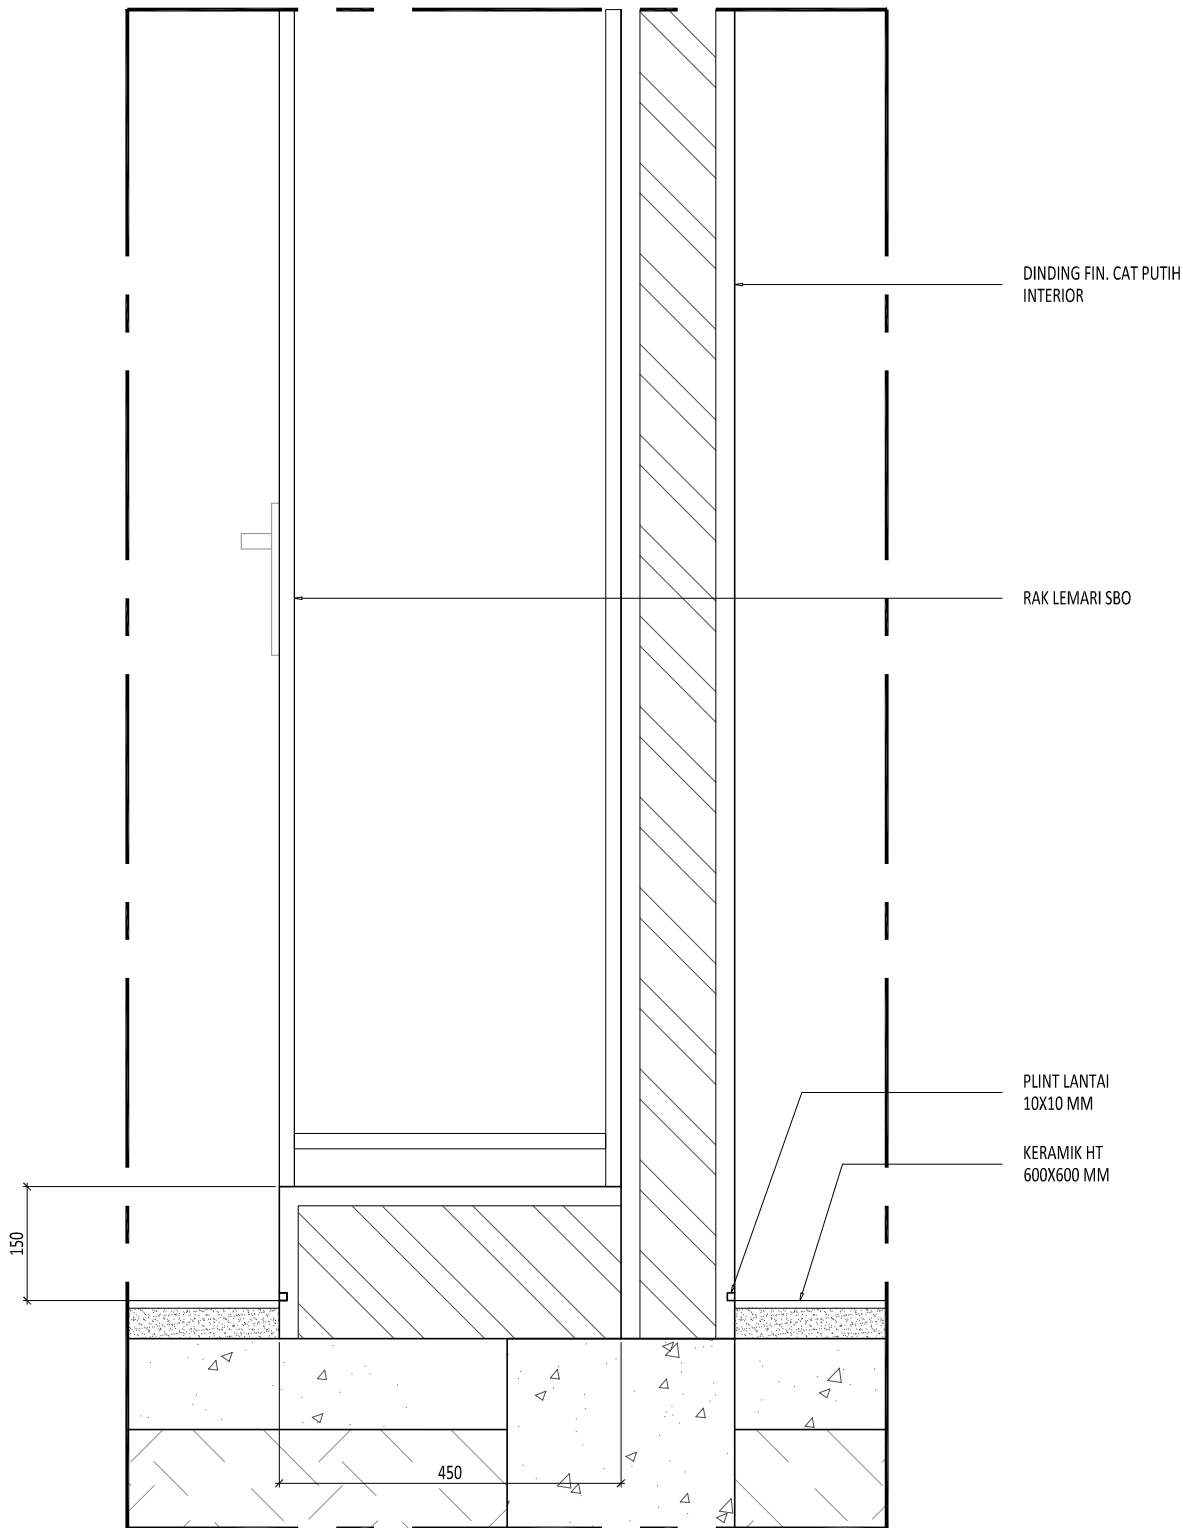

1 DETAIL TIPIKAL C
SCALE 1: 10 (A3)

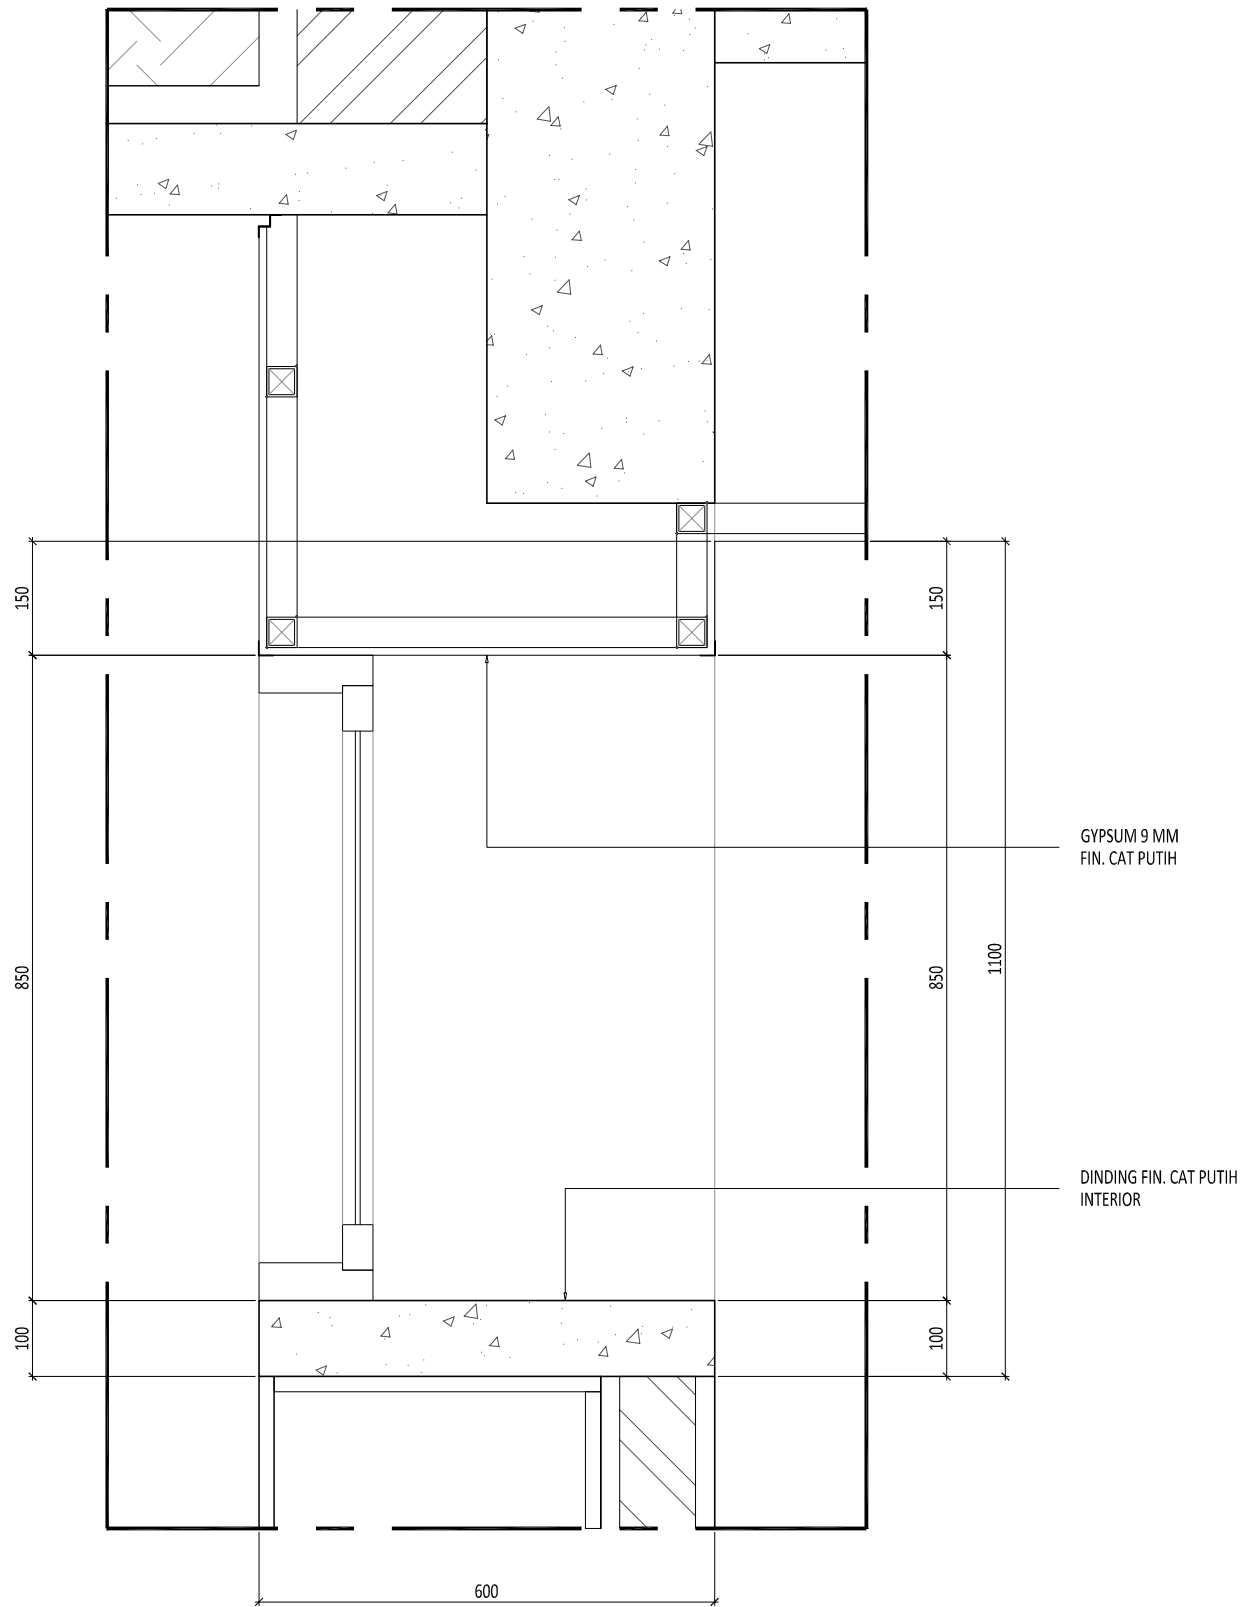

Proyek

SMP Islam Internasional
Al-Azhar
Metland, Cileungsi

Keterangan

Pemberi Tugas
Yayasan Muslim
Bumi Serpong Damai

Perencana Arsitektur
studiateras architects

Perencana Struktur

Perencana ME

Konsultan QS

Kontraktor

REVISI


NO	URAIAN	TANGGAL
01.		
02.		
03.		
04.		
05.		
06.		
07.		

Digambar	Diperiksa	Disetujui
Sign	Sign	Sign


HAK CIPTA
DILAKUKAN MENURUT ATAU MEMPRODUKSI GAMBAR INI BAIK DALAM BENTUK APAPUN
KECUALI DENGAN PERSETUJUAN TERTULIS DARI ARSITEK/ENGINEERS.
COPYRIGHT
NO PART OF THIS DOCUMENT MAY BE REPRODUCED, TRANSMITTED, OR RECORDED IN
ANY FORM OF OTHERWISE WITHOUT PRIOR WRITTEN PERMISSION OF THE
ARCHITECT/ENGINEERS.

Nama Gambar
LANTAI
DINDING
C


Skala :	1 : 10	A3
Nomor Gambar :	AR-02.02-103	Status FOR CONSTRUCTION
		Tanggal 20190401

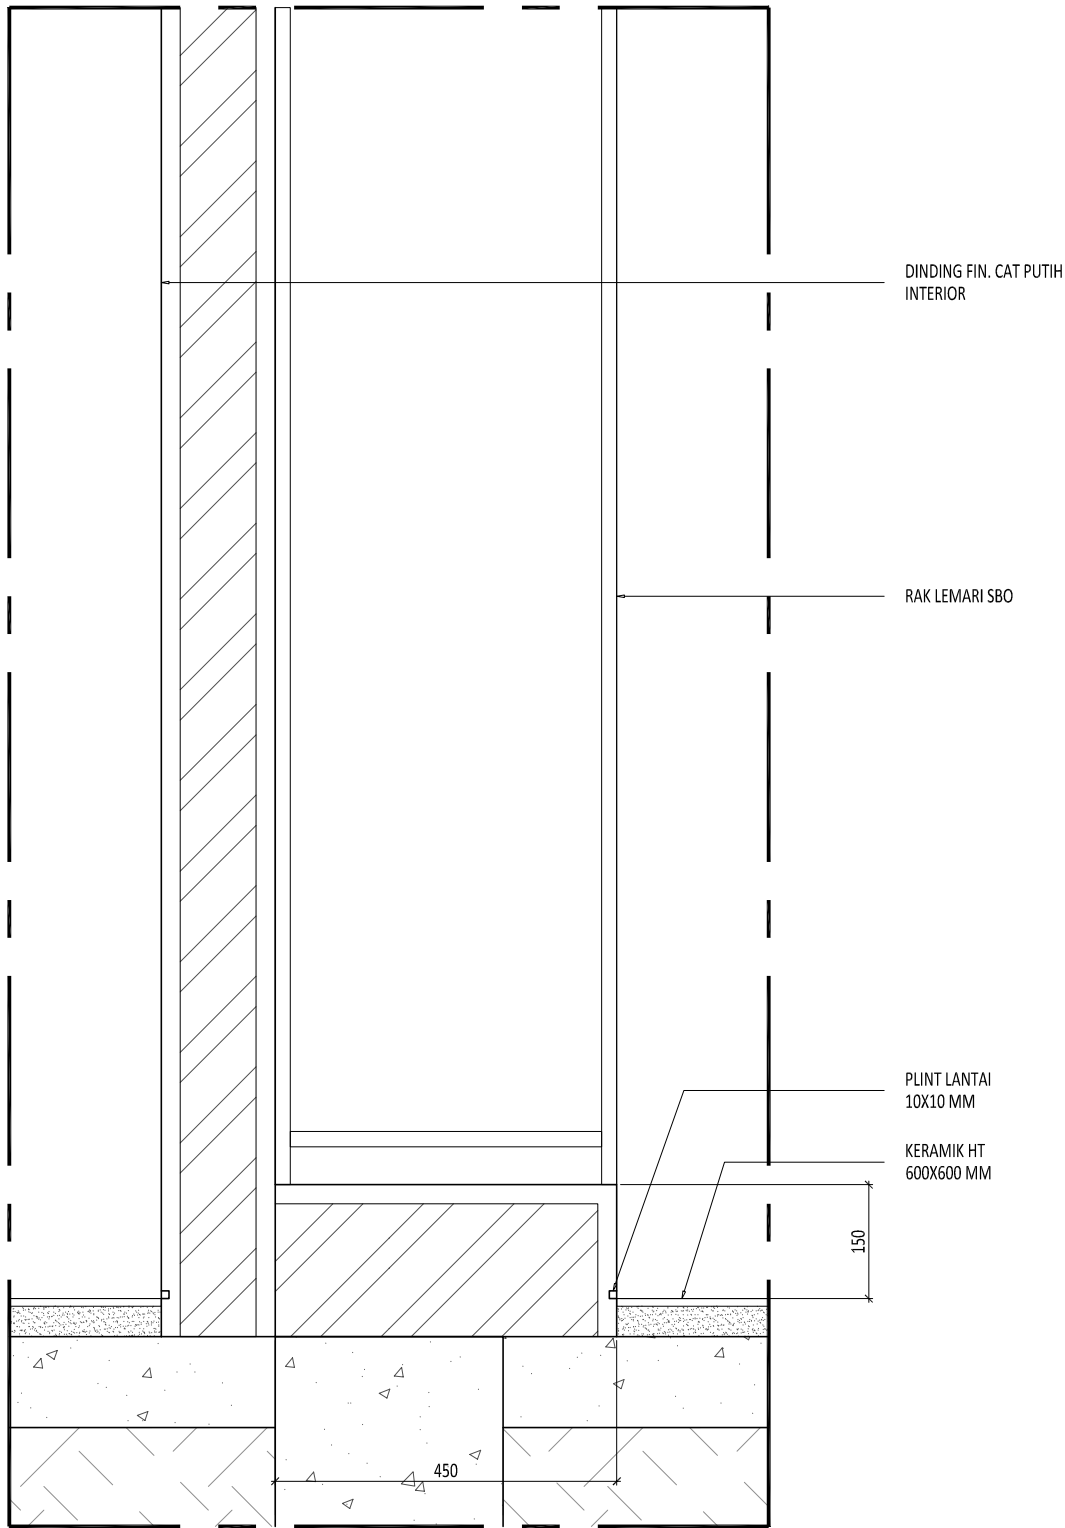

1
DETAIL TIPIKAL D
SCALE 1: 10 (A3)

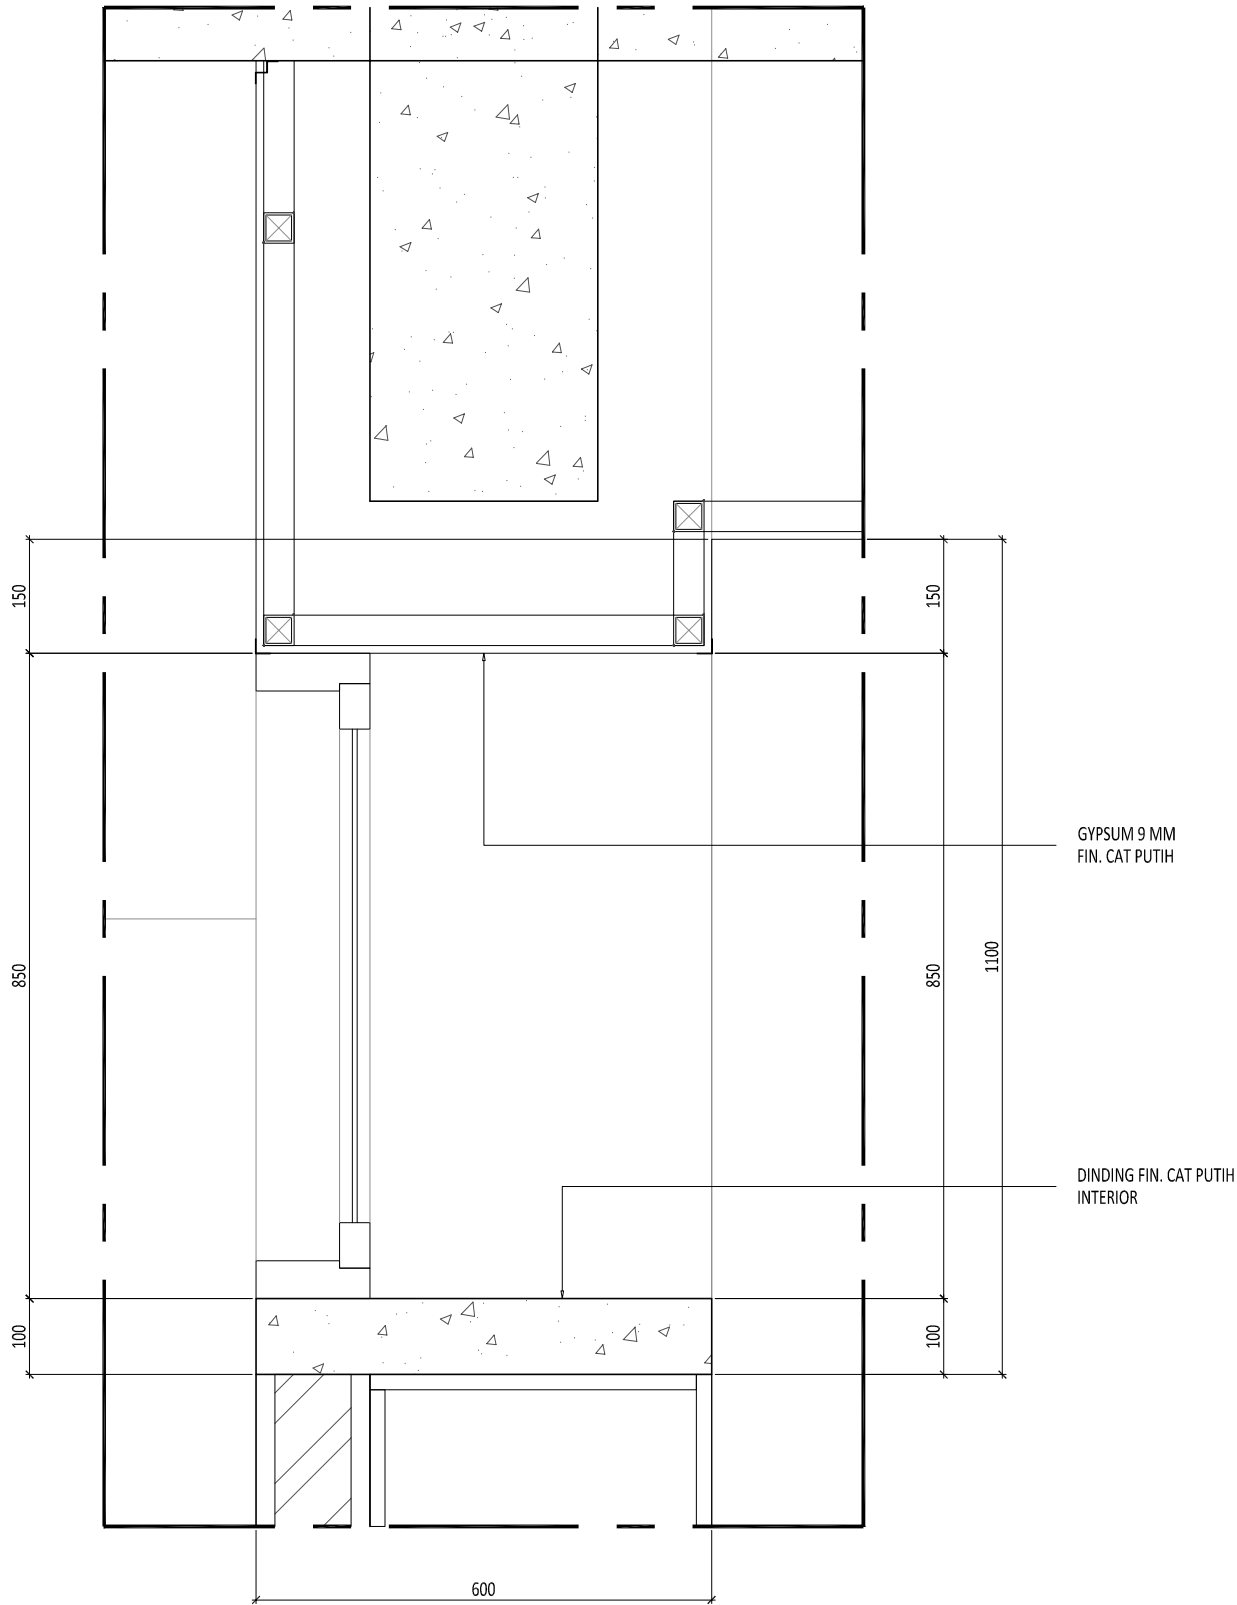

Proyek		
SMP Islam Internasional Al-Azhar Metland, Cileungsi		
Keterangan		
Pemberi Tugas		
Yayasan Muslim Bumi Serpong Damai		
Perencana Arsitektur		
studioteras architects		
Perencana Struktur		
Perencana ME		
Konsultan QS		
Kontraktor		
REVISI		
NO	URAIAN	TANGGAL
01.		
02.		
03.		
04.		
05.		
06.		
07.		
Digambar	Diperiksa	Disetujui
Sign	Sign	Sign
HAK CIPTA DILAKUKAN MENIRU ATAU MEMPRODUKSI GAMBAR INI BAIK DALAM BENTUK APAPUN KECUALI DENGAN PERSETUJUAN TERTULIS DARI ARSITEK/ENGINEERS. COPYRIGHT NO PART OF THIS DOCUMENT MAY BE REPRODUCED, TRANSMITTED, OR RECORDED IN ANY FORM OF OTHERWISE WITHOUT PRIOR WRITTEN PERMISSION OF THE ARCHITECT/ENGINEERS.		
Nama Gambar		
LANTAI DINDING D		
Skala : 1: 10		A3
Nomor Gambar : AR-02.02-104		Status FOR CONSTRUCTION
		Tanggal 20190401

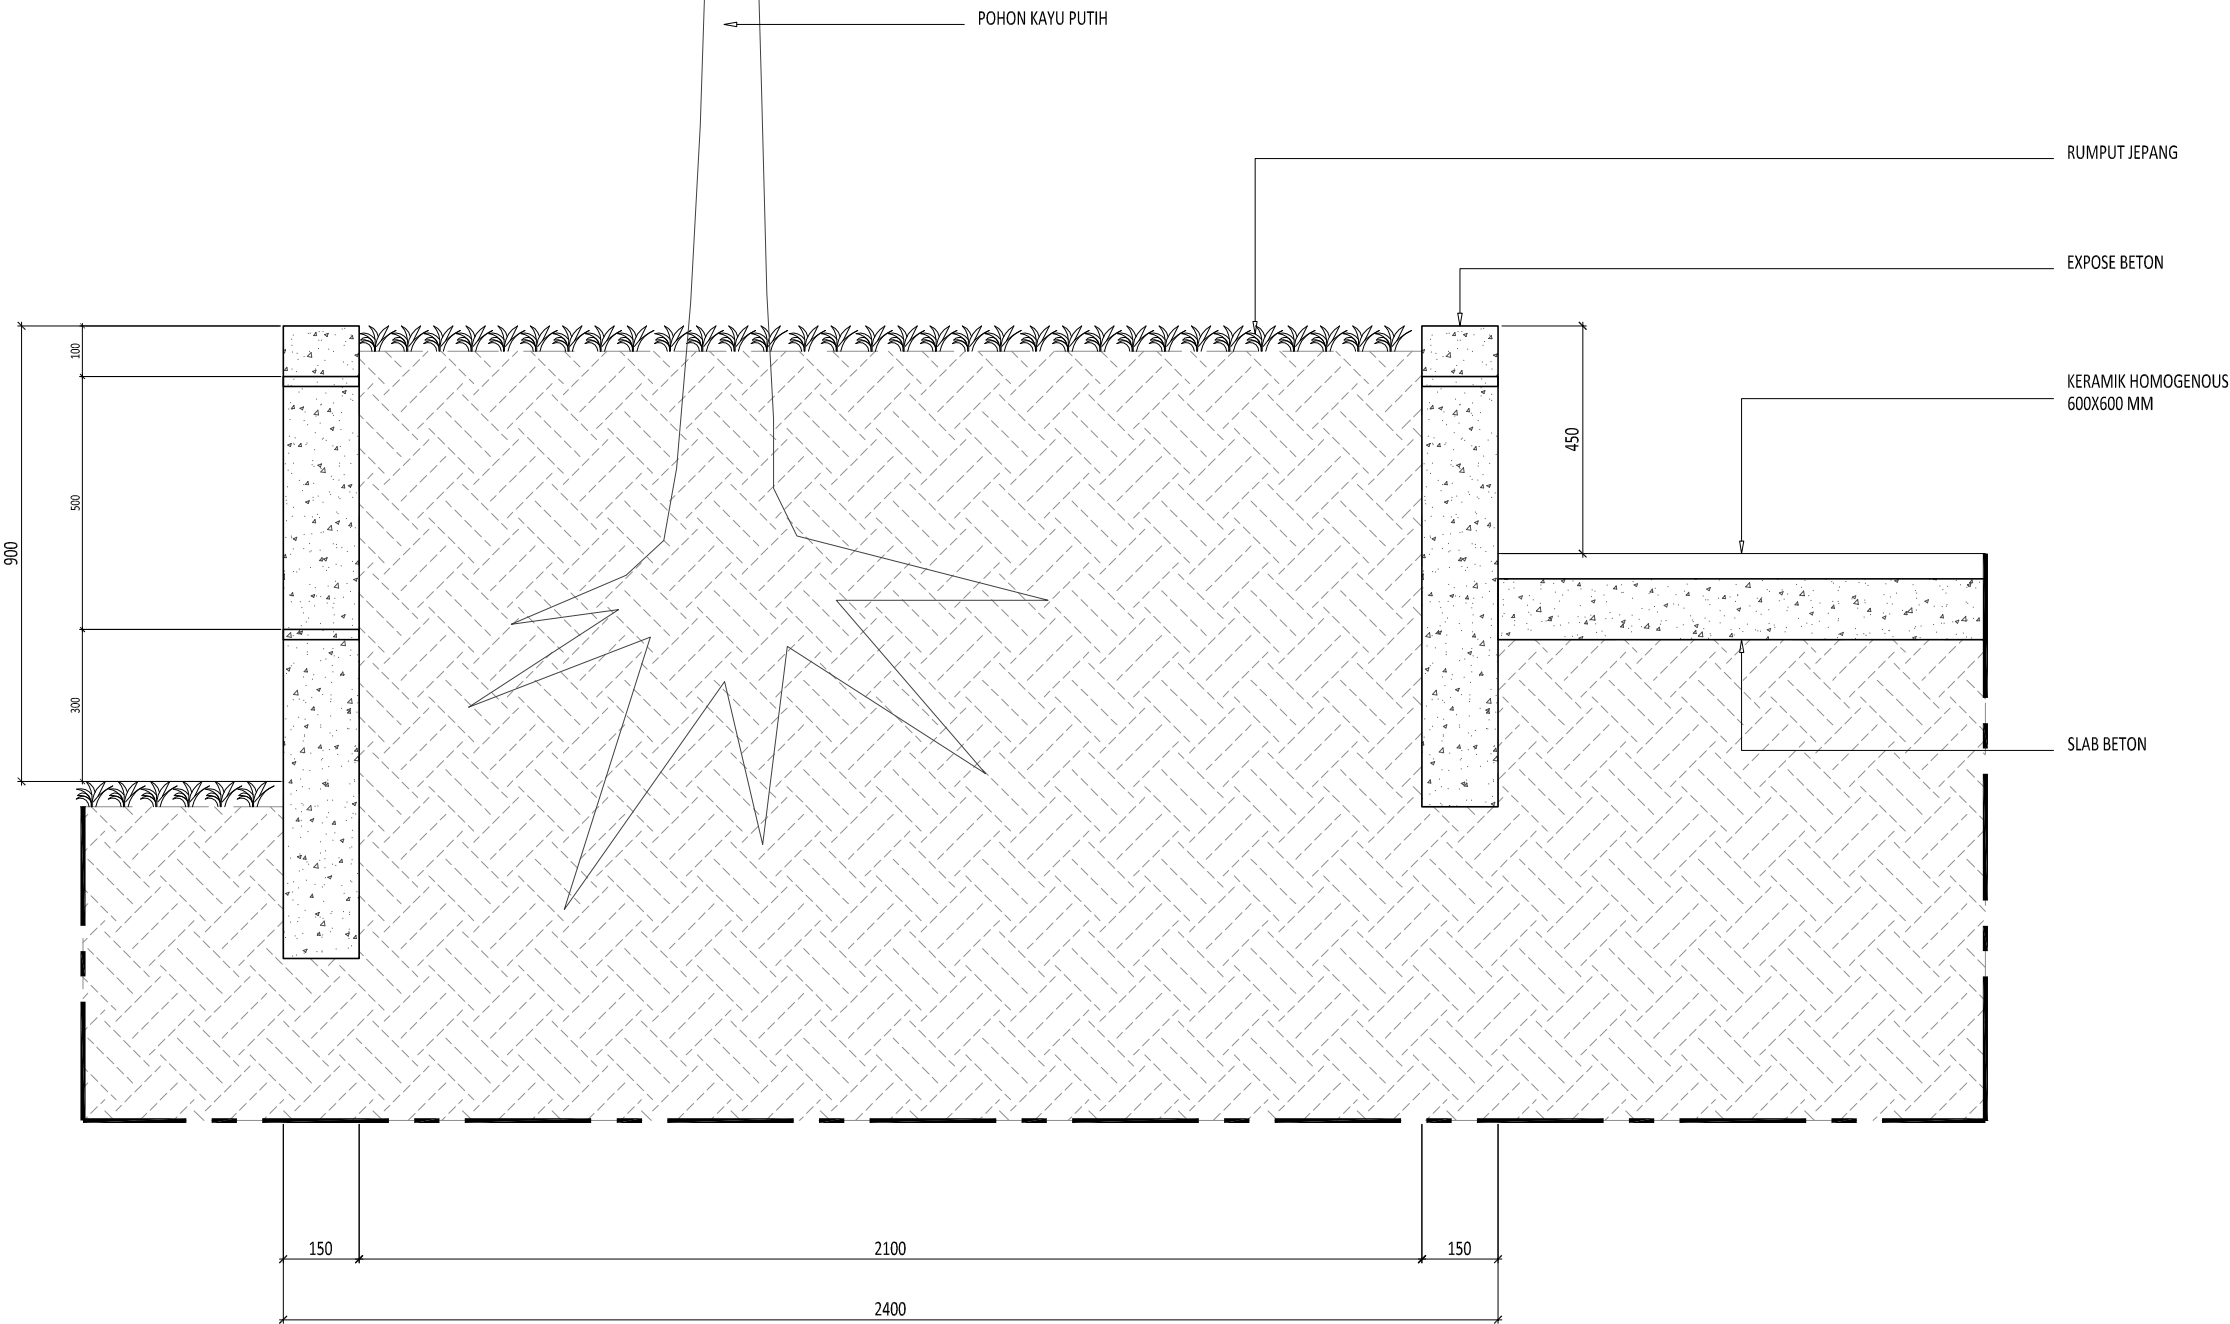

1 **DETAIL H**
SCALE 1: 15 (A3)

Proyek

**SMP Islam Internasional
Al-Azhar**
Metland, Cileungsi

Keterangan

Pemberi Tugas

Yayasan Muslim
Bumi Serpong Damai

Perencana Arsitektur

studiateras **architects**

Perencana Struktur

Perencana ME

Konsultan QS

Kontraktor

REVISI

NO	URAIAN	TANGGAL
01.		
02.		
03.		
04.		
05.		
06.		
07.		

Digambar	Diperiksa	Disetujui
Sign	Sign	Sign

HAK CIPTA
DILARANG MENIRU ATAU MEMPRODUKSI GAMBAR INI BAKI DALAM BENTUK APAPUN
KECUALI DENGAN PERSETUJUAN TERTULIS DARI ARSITEK/ENGINEERS.
COPYRIGHT
NO PART OF THIS DOCUMENT MAY BE REPRODUCED, TRANSMITTED, OR RECORDED IN
ANY FORM OF OTHERWISE WITHOUT PRIOR WRITTEN PERMISSION OF THE
ARCHITECT/ENGINEERS.


Nama Gambar

LANTAI
DETAIL
E

Skala : 1 : 15A3

Nomor Gambar : AR-02.01-105Status
FOR CONSTRUCTION

Tanggal
20190401

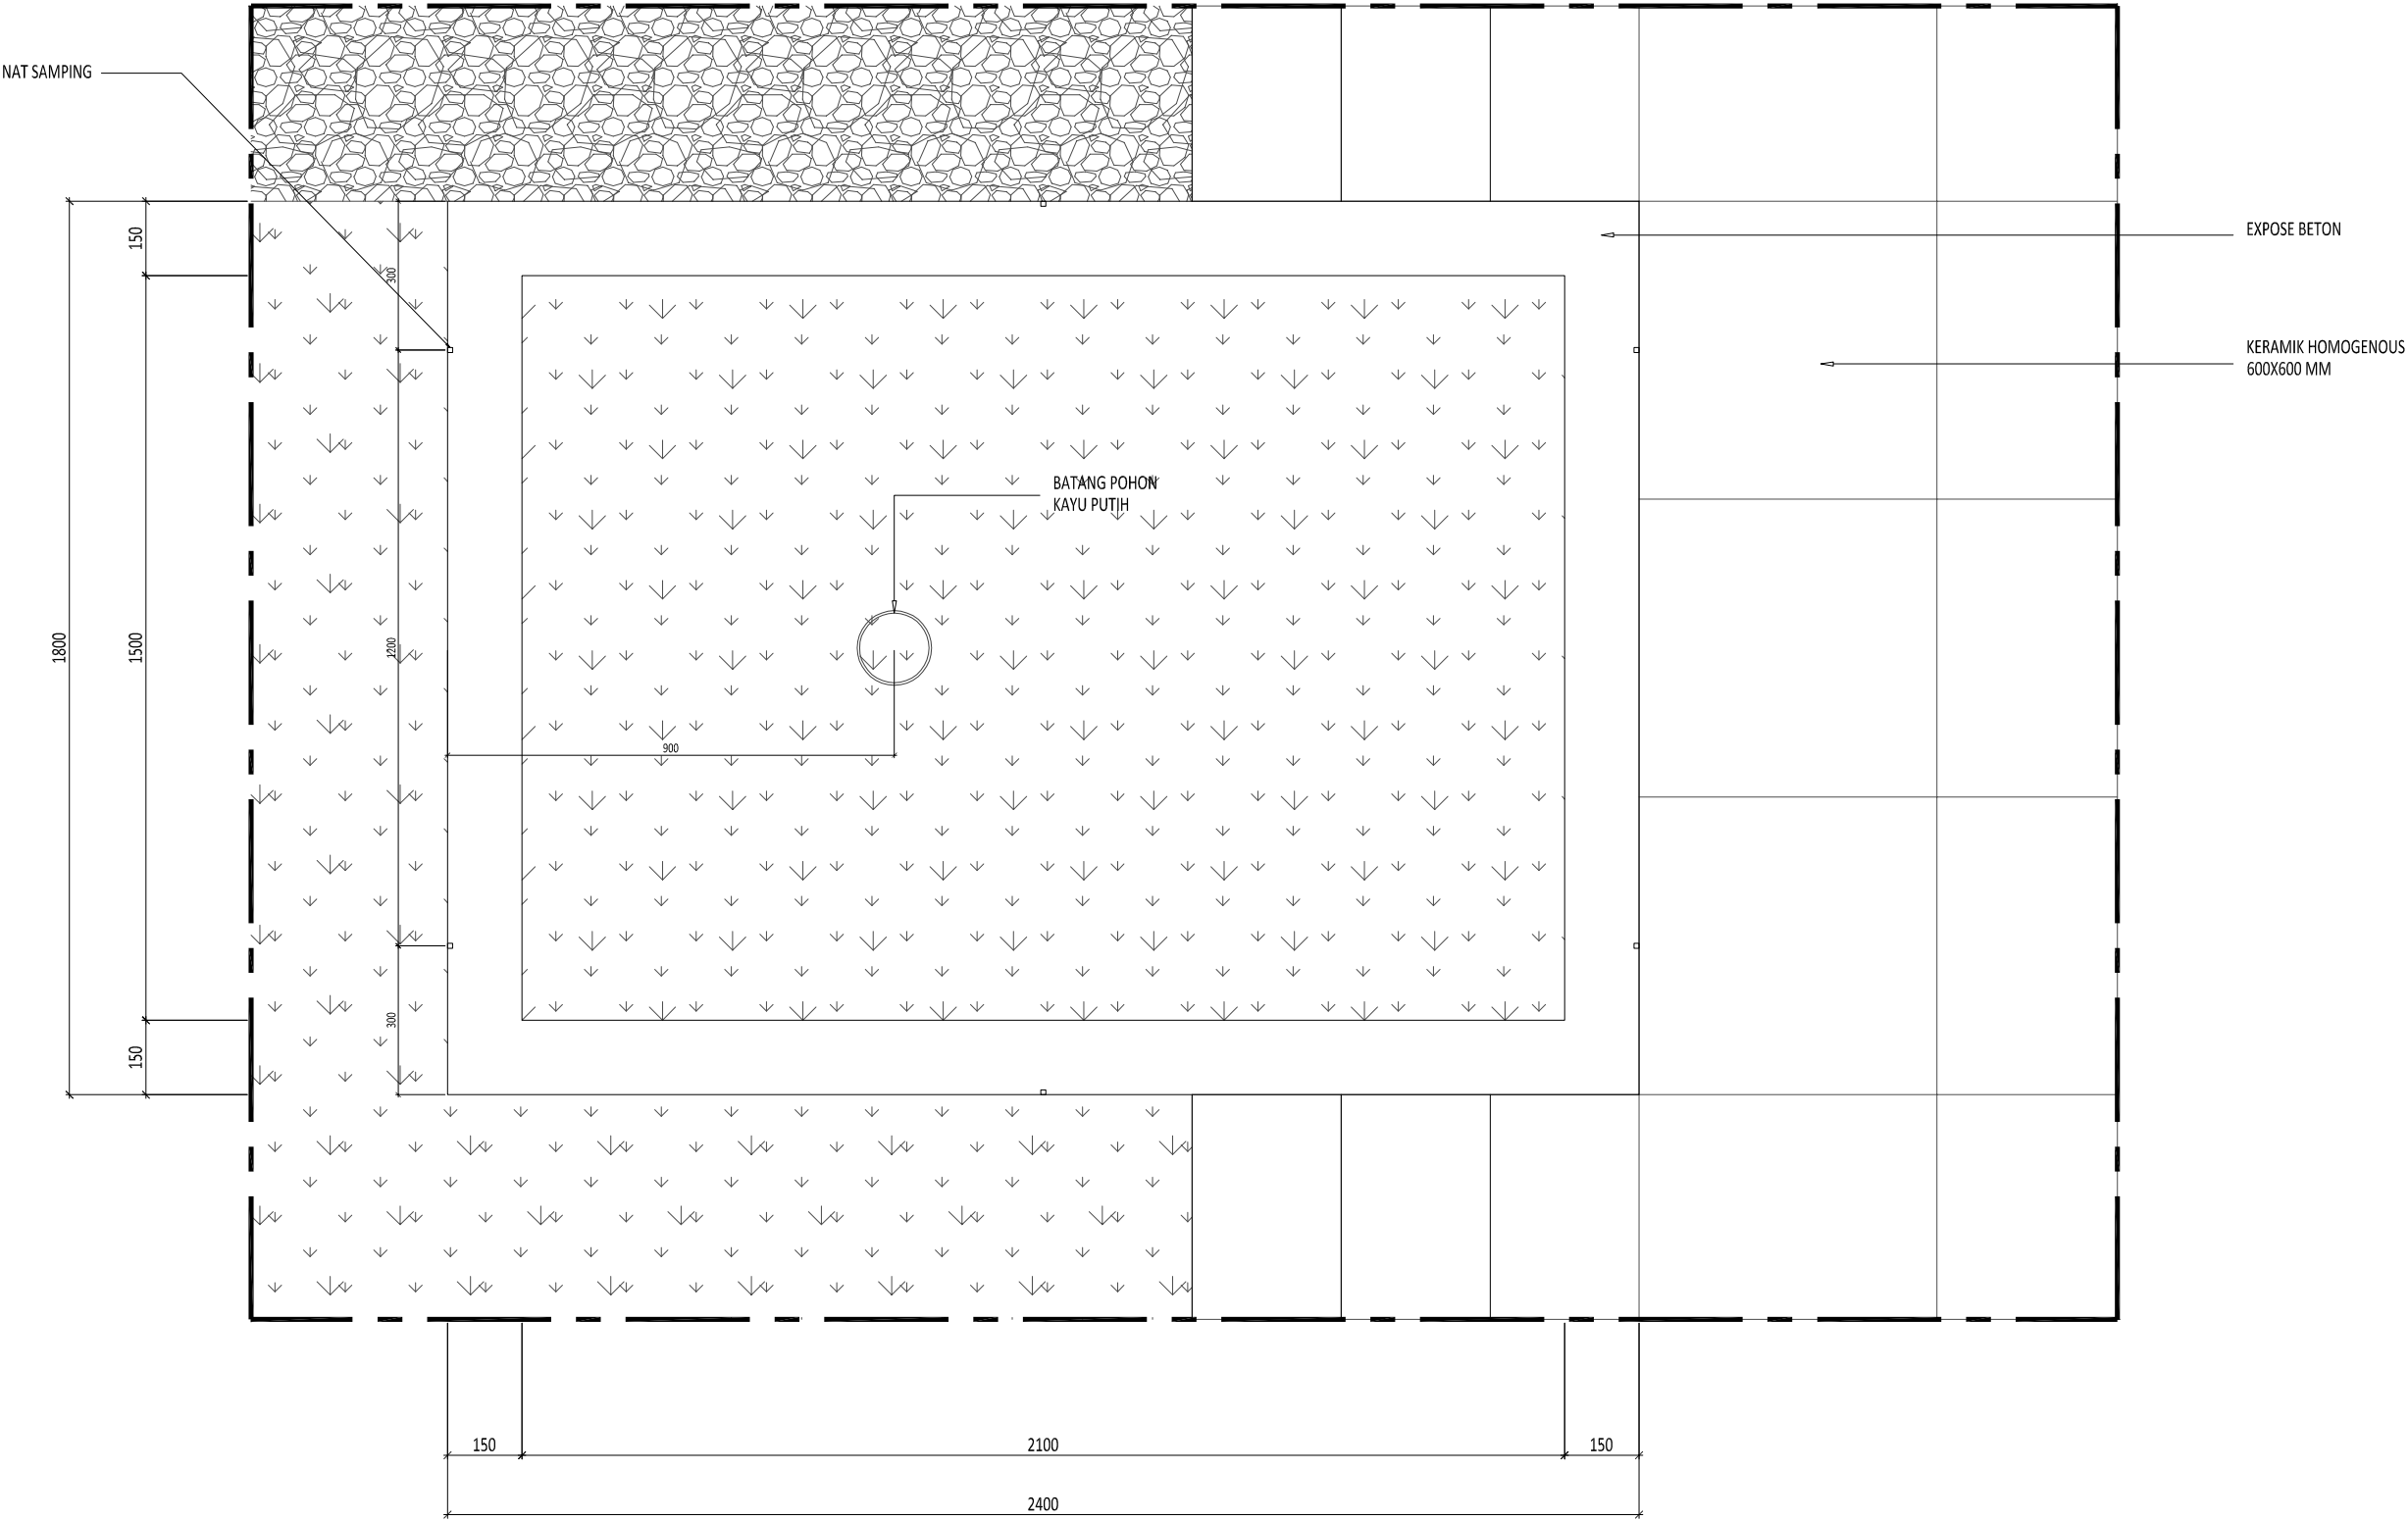

1 DENAH PLANTER BOX
SCALE 1: 15 (A3)

Proyek

SMP Islam Internasional
Al-Azhar
Metland, Cileungsi

Keterangan

Pemberi Tugas
Yayasan Muslim
Bumi Serpong Damai

Perencana Arsitektur
studioteras architects

Perencana Struktur

Perencana ME

Konsultan QS

Kontraktor

REVISI

NO	URAIAN	TANGGAL
01.		
02.		
03.		
04.		
05.		
06.		
07.		


Digambar	Diperiksa	Disetujui
Sign	Sign	Sign

HAK CIPTA
DILARANG MENIRU ATAU MEMPRODUKSI GAMBAR INI BAIK DALAM BENTUK APAPUN
KECUALI DENGAN PERSETUJUAN TERTULIS DARI ARSITEK/ENGINEERS.
COPYRIGHT
NO PART OF THIS DOCUMENT MAY BE REPRODUCED, TRANSMITTED, OR RECORDED IN
ANY FORM OF OTHERWISE WITHOUT PRIOR WRITTEN PERMISSION OF THE
ARCHITECT/ENGINEERS.

Nama Gambar


LANTAI
DETAIL
PLANTER BOX

Skala :	1 : 15	A3
Nomor Gambar :	AR-02.01-106	Status FOR CONSTRUCTION
		Tanggal 20190401

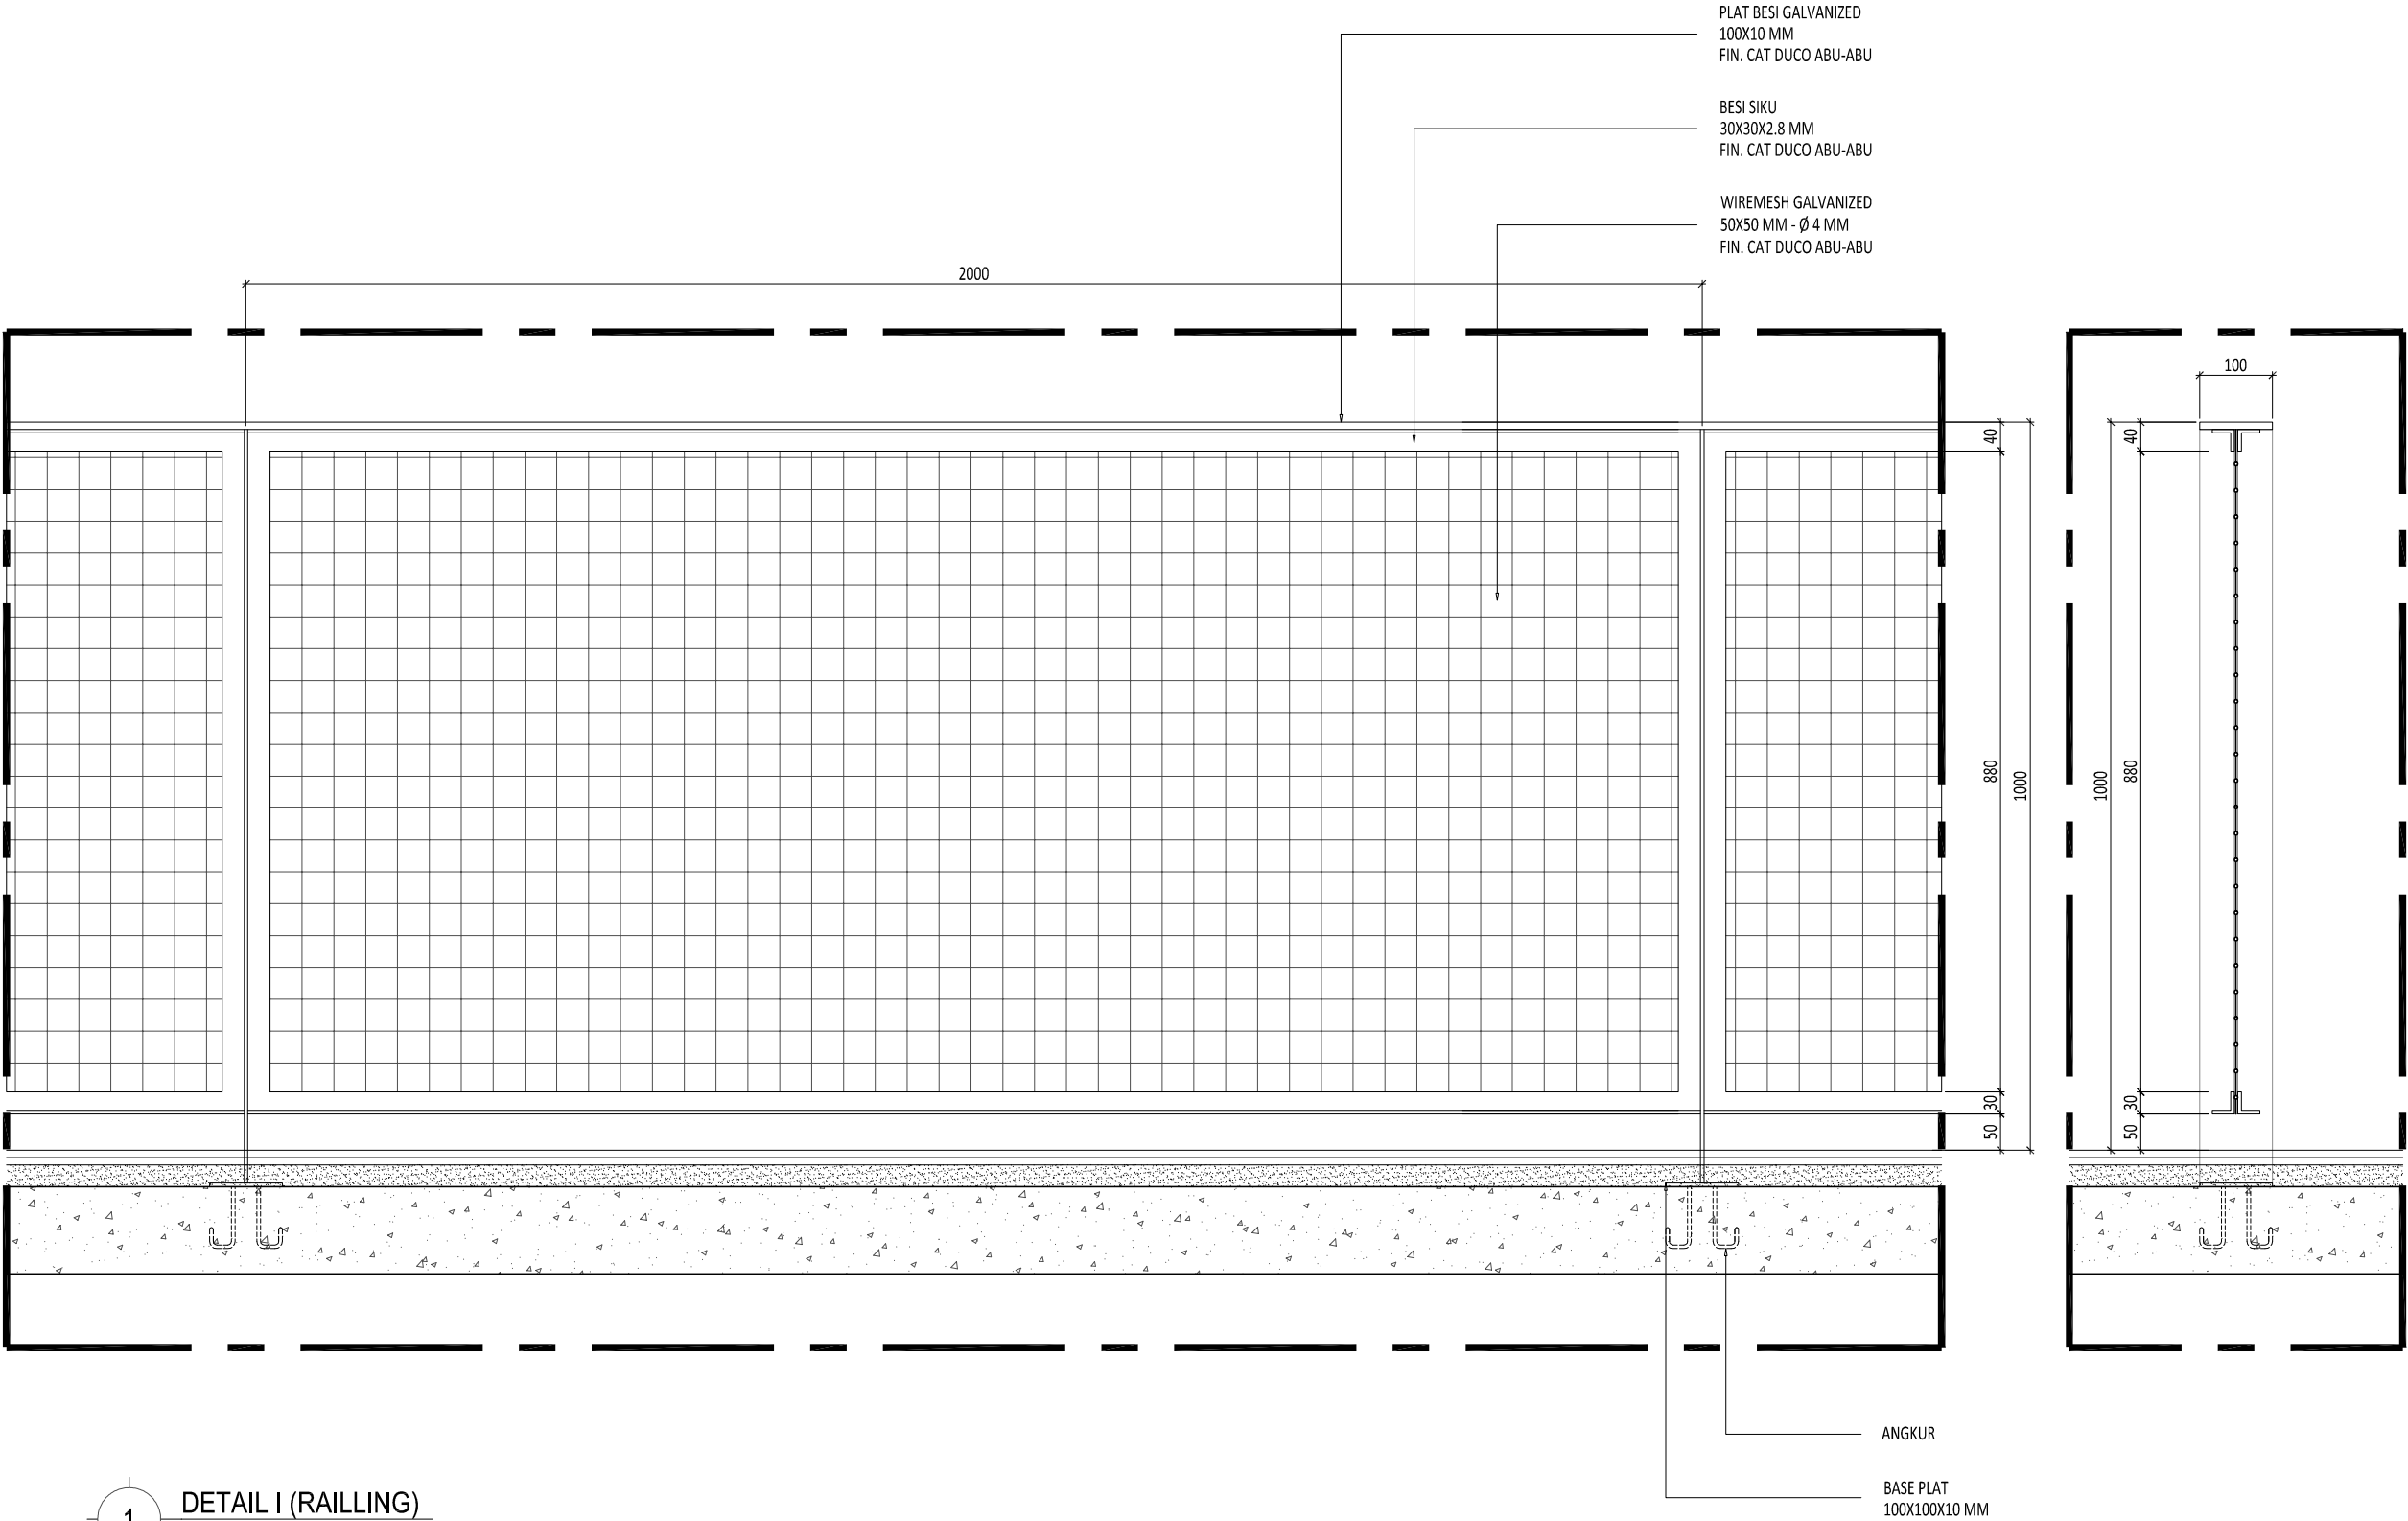

1 DETAIL I (RAILLING)
SCALE 1: 10 (A3)

Proyek		
SMP Islam Internasional Al-Azhar Metland, Cileungsi		
Keterangan		
Pemberi Tugas		
Yayasan Muslim Bumi Serpong Damai		
Perencana Arsitektur		
studioteras architects		
Perencana Struktur		
Perencana ME		
Konsultan QS		
Kontraktor		
REVISI		
NO	URAIAN	TANGGAL
01.		
02.		
03.		
04.		
05.		
06.		
07.		
Digambar	Diperiksa	Disetujui
Sign	Sign	Sign
HAK CIPTA DILAKUKAN MENIRU ATAU MEMPRODUKSI GAMBAR INI BUKAN BENTUK APAPUN KECUKUPAN DENGAN PERSETUJUAN TERTULIS DARI ARSITEK/ENGINEERS. COPYRIGHT NO PART OF THIS DOCUMENT MAY BE REPRODUCED, TRANSMITTED, OR RECORDED IN ANY FORM OF OTHERWISE WITHOUT PRIOR WRITTEN PERMISSION OF THE ARCHITECT/ENGINEERS.		
Nama Gambar		
LANTAI DETAIL F (RAILLING)		
Skala : 1 : 10		A3
Nomor Gambar : AR-02.01-107		Status FOR CONSTRUCTION
		Tanggal 20190401

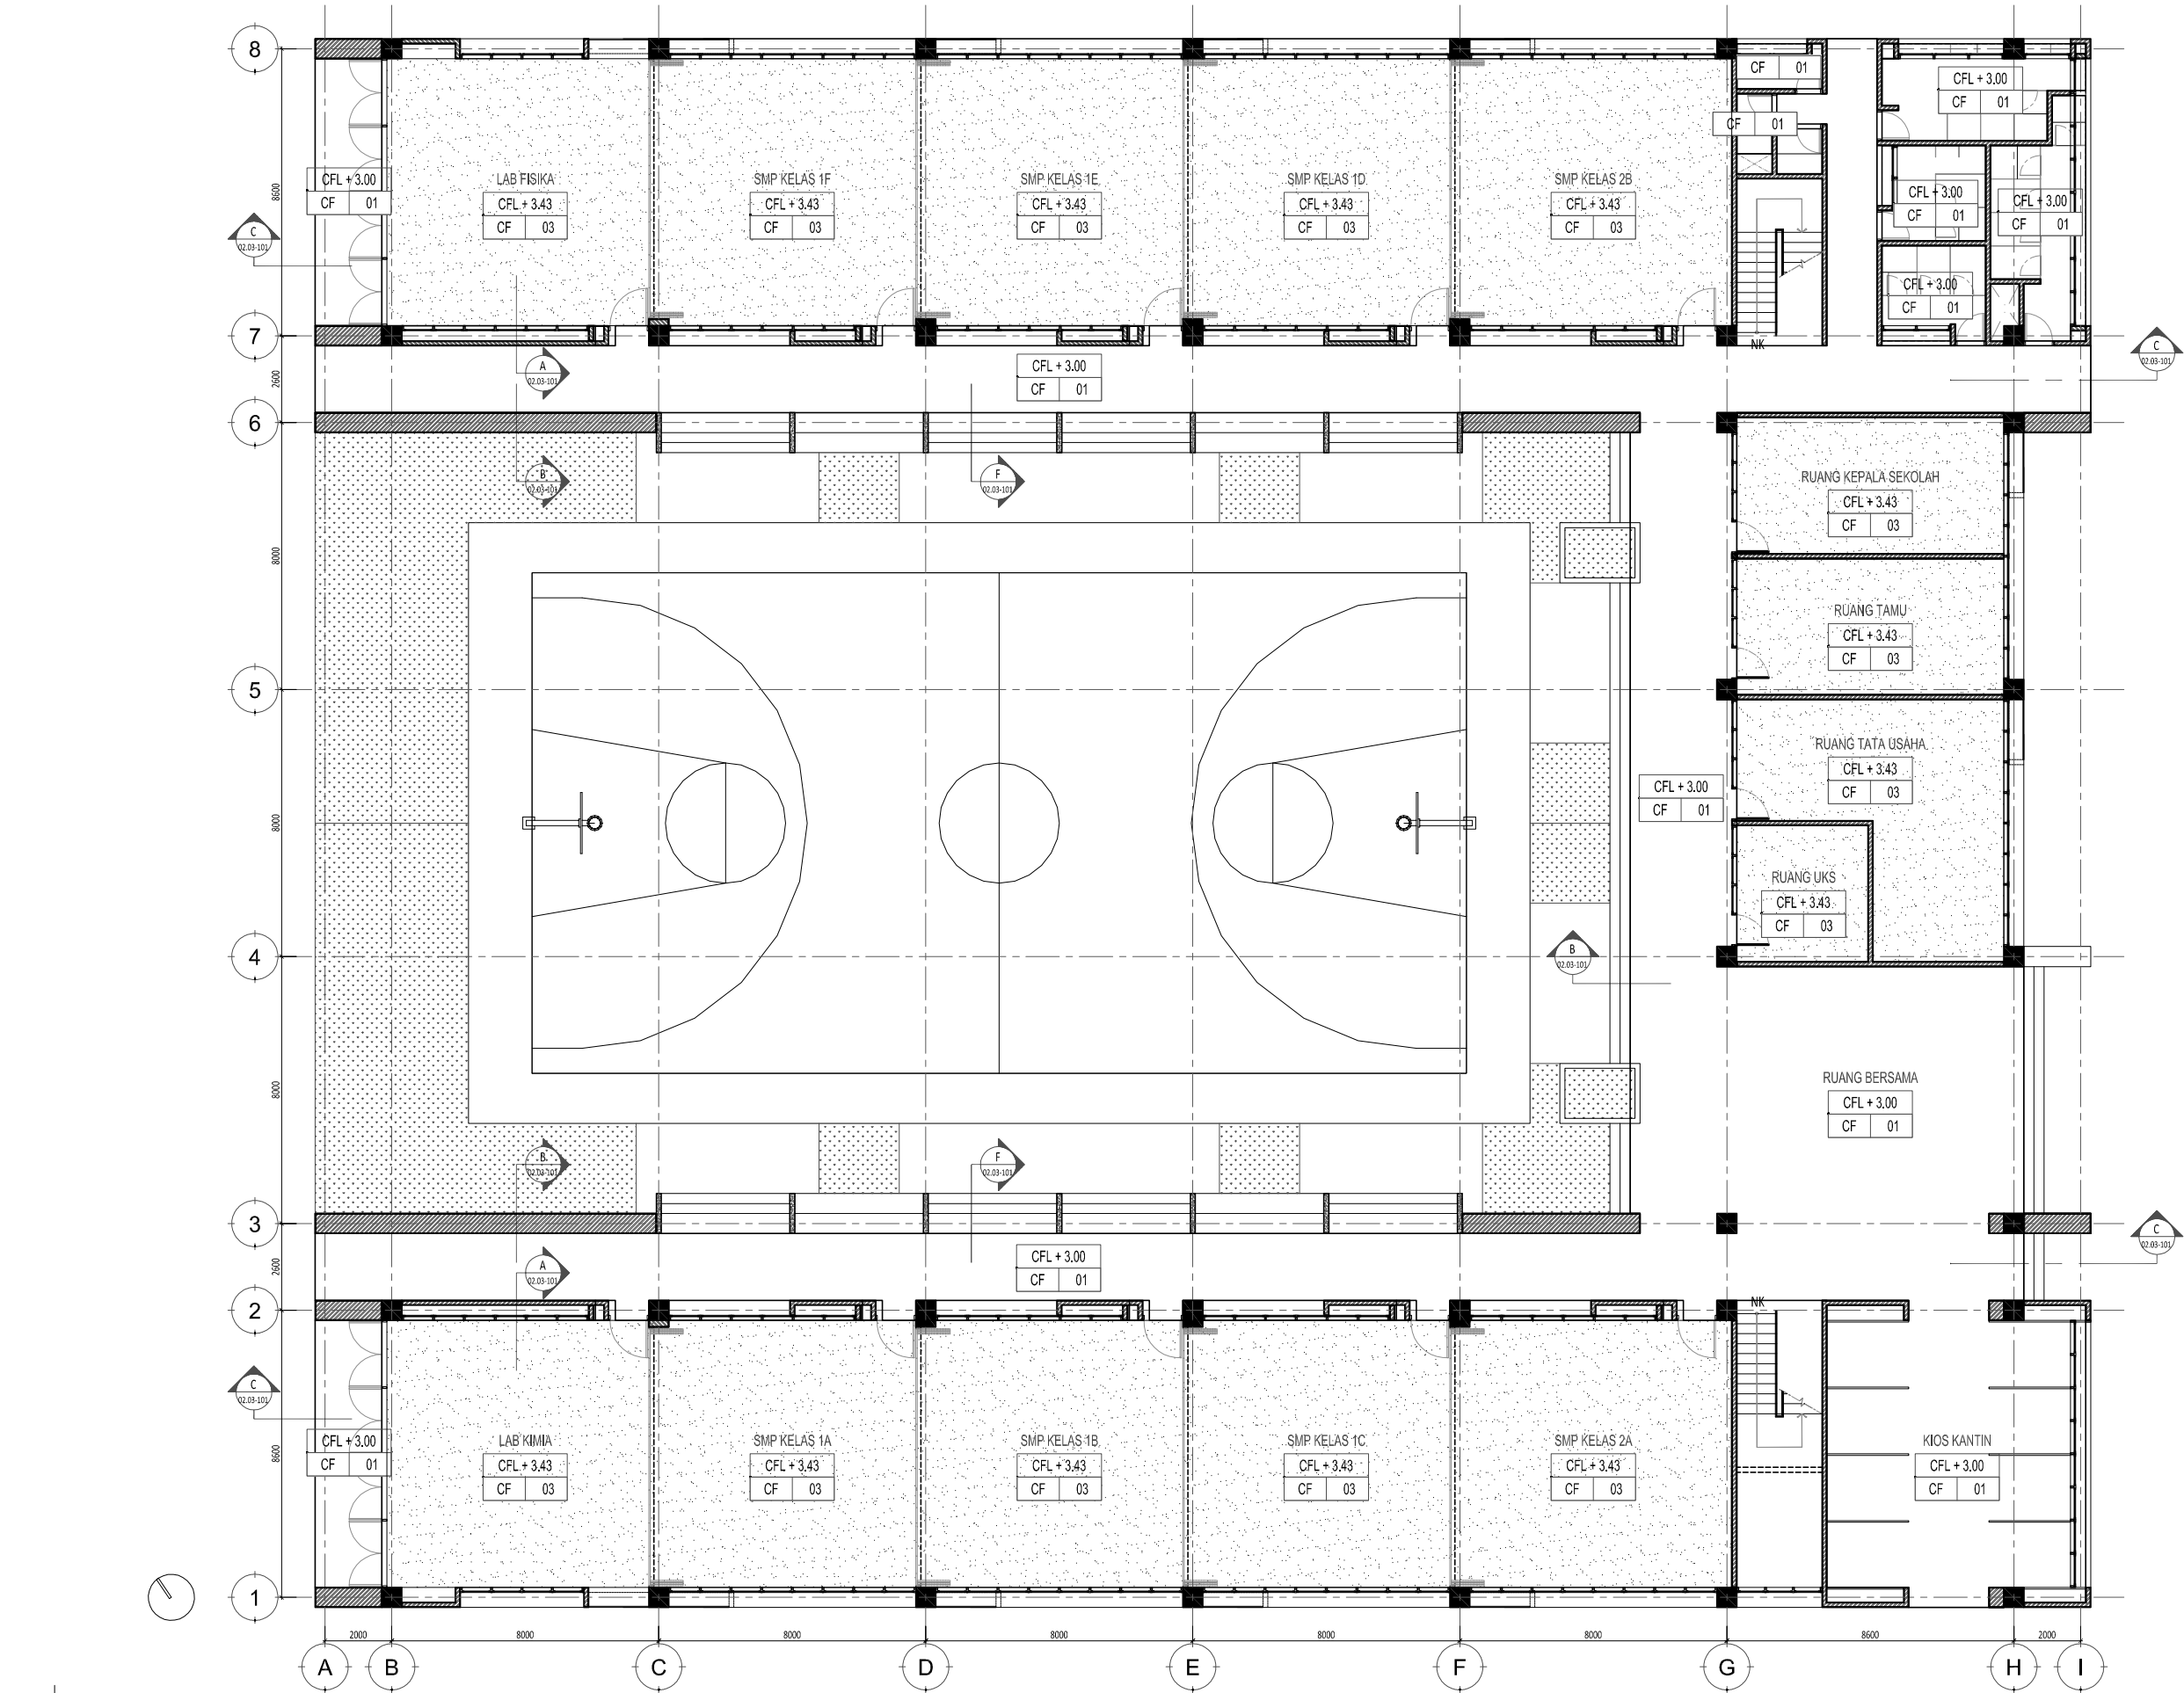

1 DENAH PLAFOND - LANTAI 1
SCALE 1: 200 (A3)

Proyek

SMP Islam Internasional
Al-Azhar
Metland, Cileungsi

Keterangan

CF 01

: GYPSUM BOARD 9 MM
FIN. CAT PUTIH

CF 02

: BETON EXPOSED FIN. CAT PUTIH

CF 03

: BETON EXPOSED
(FIN. SKIM COAT)

Pemberi Tugas

Yayasan Muslim
Bumi Serpong Damai

Perencana Arsitektur

studiateras architects

Perencana Struktur

Perencana ME

Konsultan QS

Kontraktor

REVISI

HAK CIPTA
DILARANG MENIRU ATAU MEMPRODUKSI GAMBAR INI BAKI DALAM BENTUK APAPUN
KECUALI DENGAN PERSETUJUAN TERTULIS DARI ARSITEK/ENGINEERS.
COPYRIGHT
NO PART OF THIS DOCUMENT MAY BE REPRODUCED, TRANSMITTED, OR RECORDED IN
ANY FORM OF OTHERWISE WITHOUT PRIOR WRITTEN PERMISSION OF THE
ARCHITECT/ENGINEERS.

Nama Gambar


LANTAI 1
DENAH
PLAFOND

Skala : 1: 200

A3

Nomor Gambar : AR-02.03-001

Status
FOR CONSTRUCTION
Tanggal
20190401

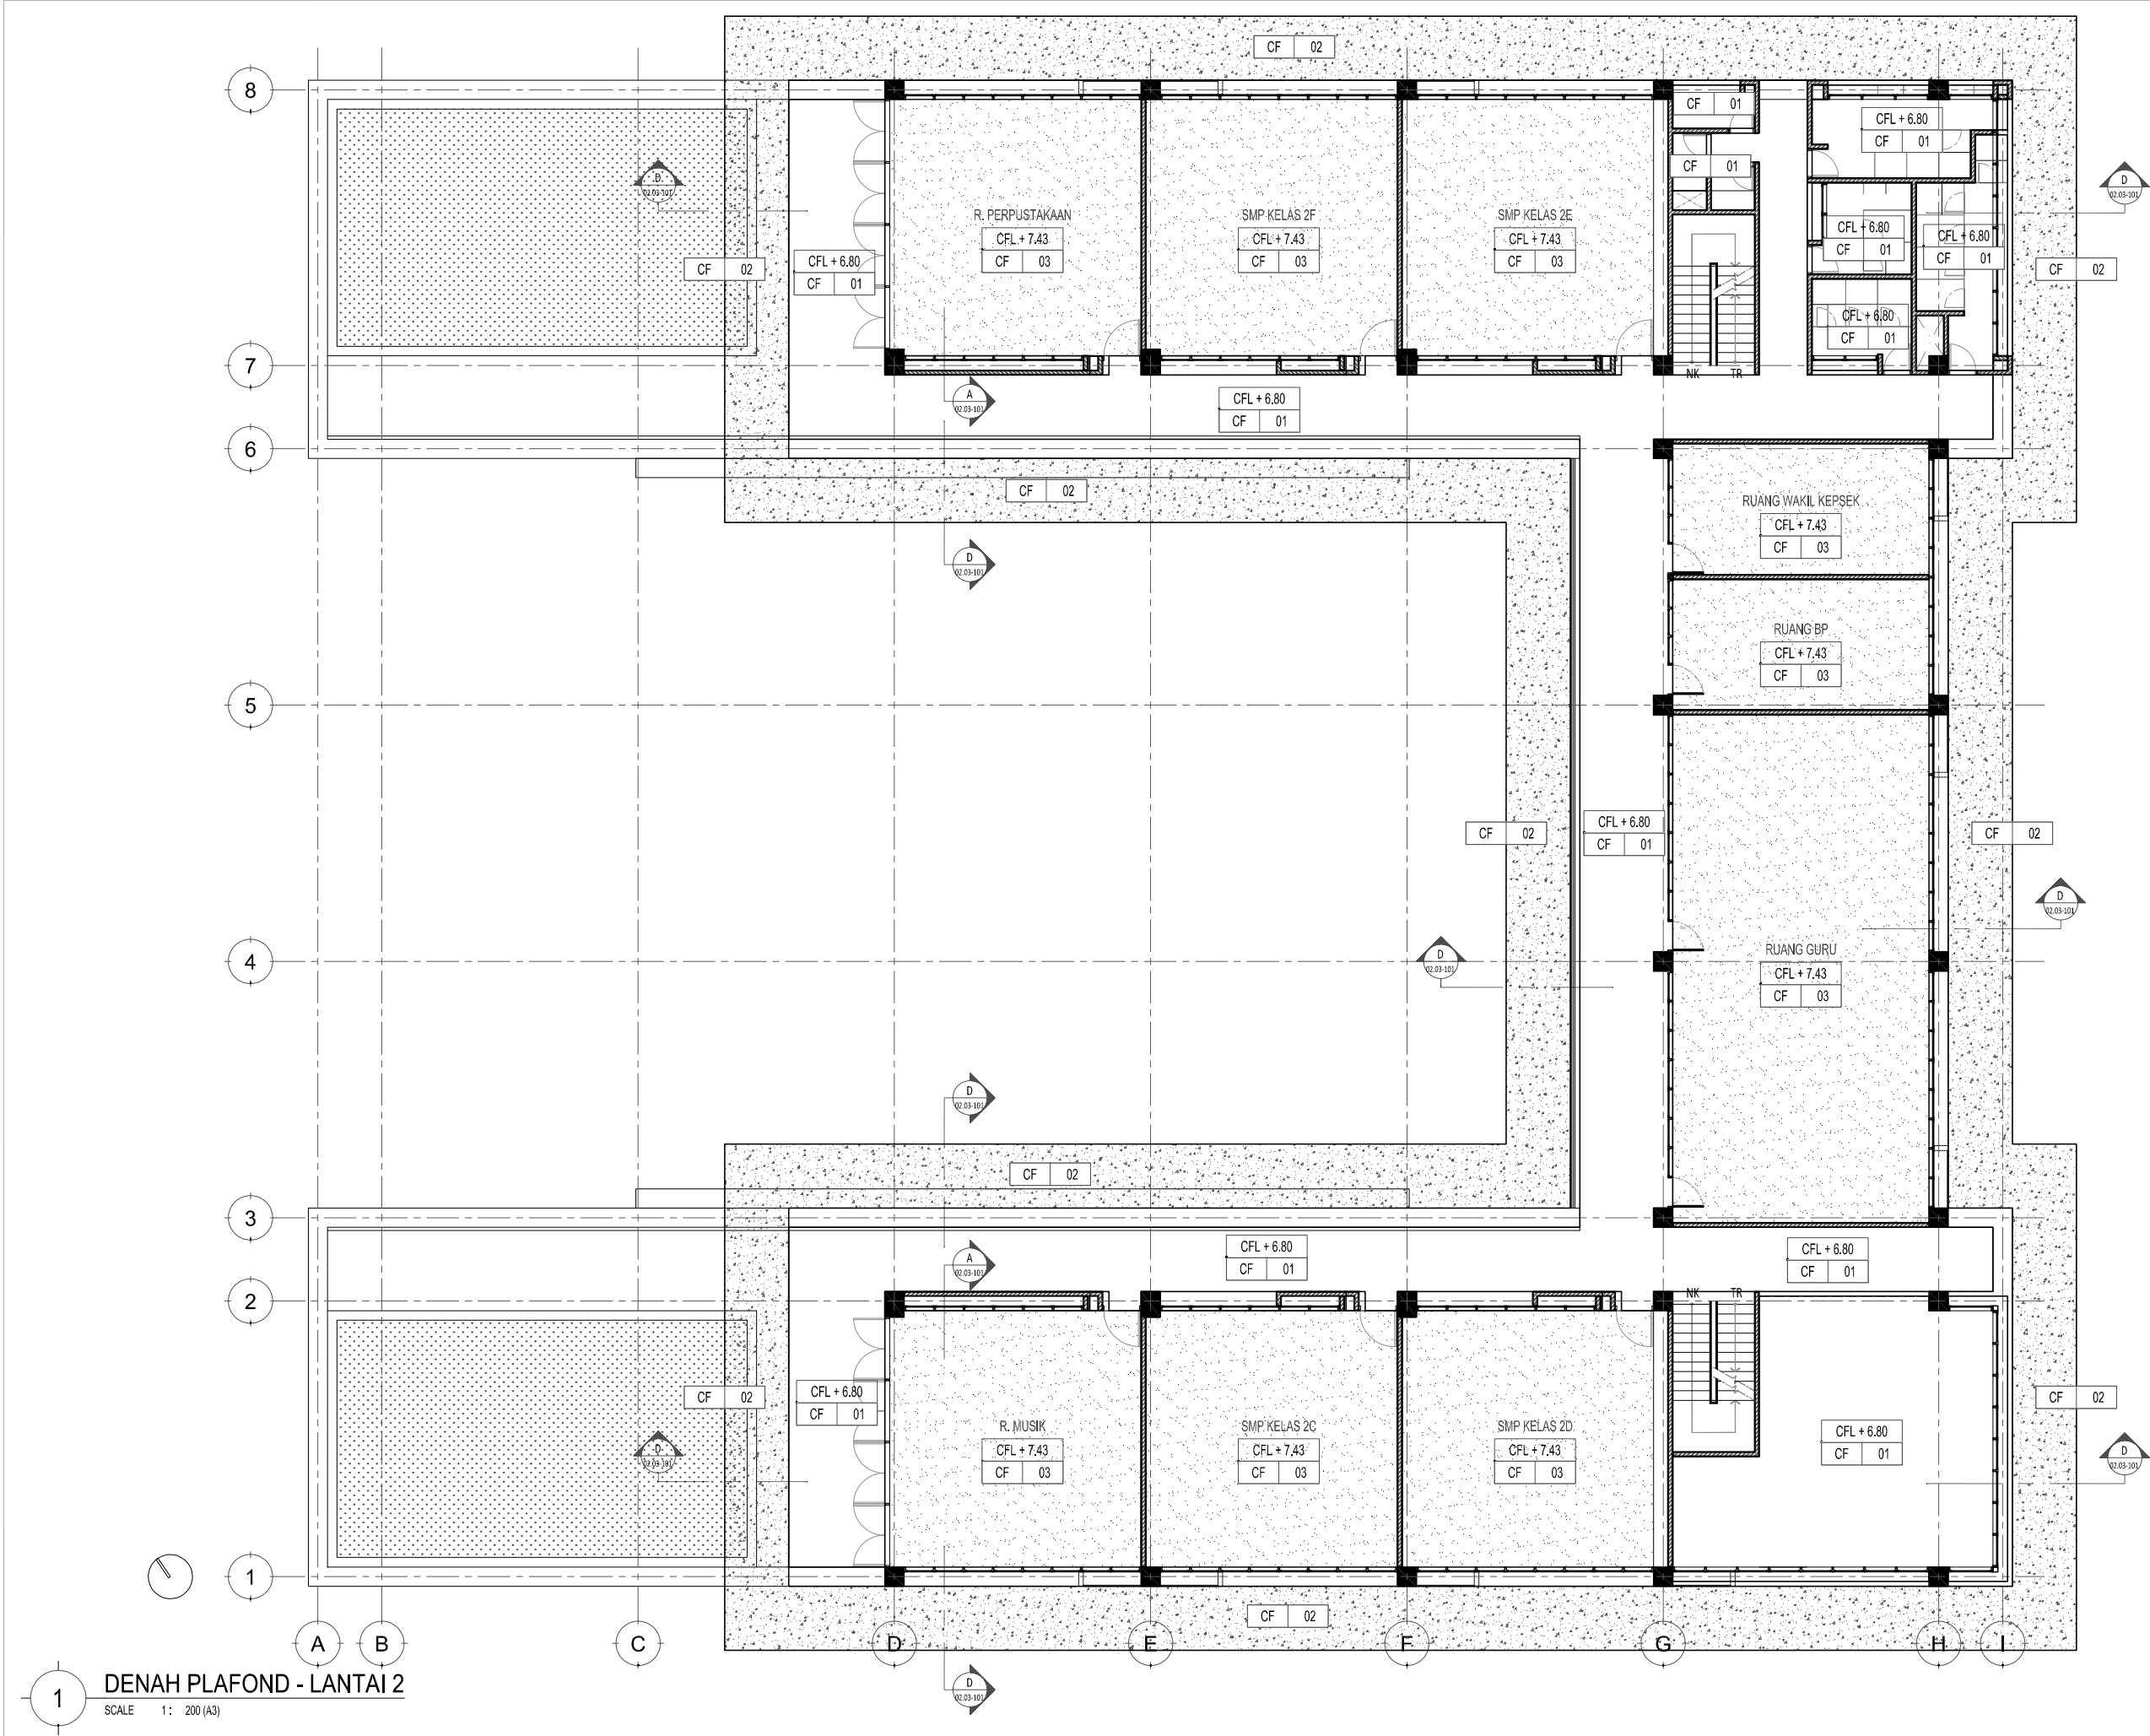

Proyek

SMP Islam Internasional Al-Azhar
Metland, Cileungsi

Keterangan

CF 01

: GYPSUM BOARD 9 MM
FIN. CAT PUTIH

CF 02

: BETON EXPOSED FIN. CAT PUTIH

CF 03

: BETON EXPOSED
(FIN. SKIM COAT)

Pemberi Tugas

Yayasan Muslim Bumi Serpong Damai

Perencana Arsitektur

studiateras **architects**

Perencana Struktur

Perencana ME

Konsultan QS

Kontraktor

REVISI

NO	URAIAN	TANGGAL
01.		
02.		
03.		
04.		
05.		
06.		
07.		

Digambar	Diperiksa	Disetujui
Sign	Sign	Sign

HAK CIPTA

DILARANG MENIRU ATAU MEMPRODUKSI GAMBAR INI BAIK DALAM BENTUK APAPUN KECUALI DENGAN PERSETUJUAN TERTULIS DARI ARSITEK/ENGINEERS.

COPYRIGHT

NO PART OF THIS DOCUMENT MAY BE REPRODUCED, TRANSMITTED, OR RECORDED IN ANY FORM OR OTHERWISE WITHOUT PRIOR WRITTEN PERMISSION OF THE ARCHITECT/ENGINEERS.

Nama Gambar

LANTAI 2
DENAH
PLAFOND

Skala :

1 : 200


A3

Nomor Gambar :

AR-02.03-002

Status
FOR CONSTRUCTION

Tanggal
20190401

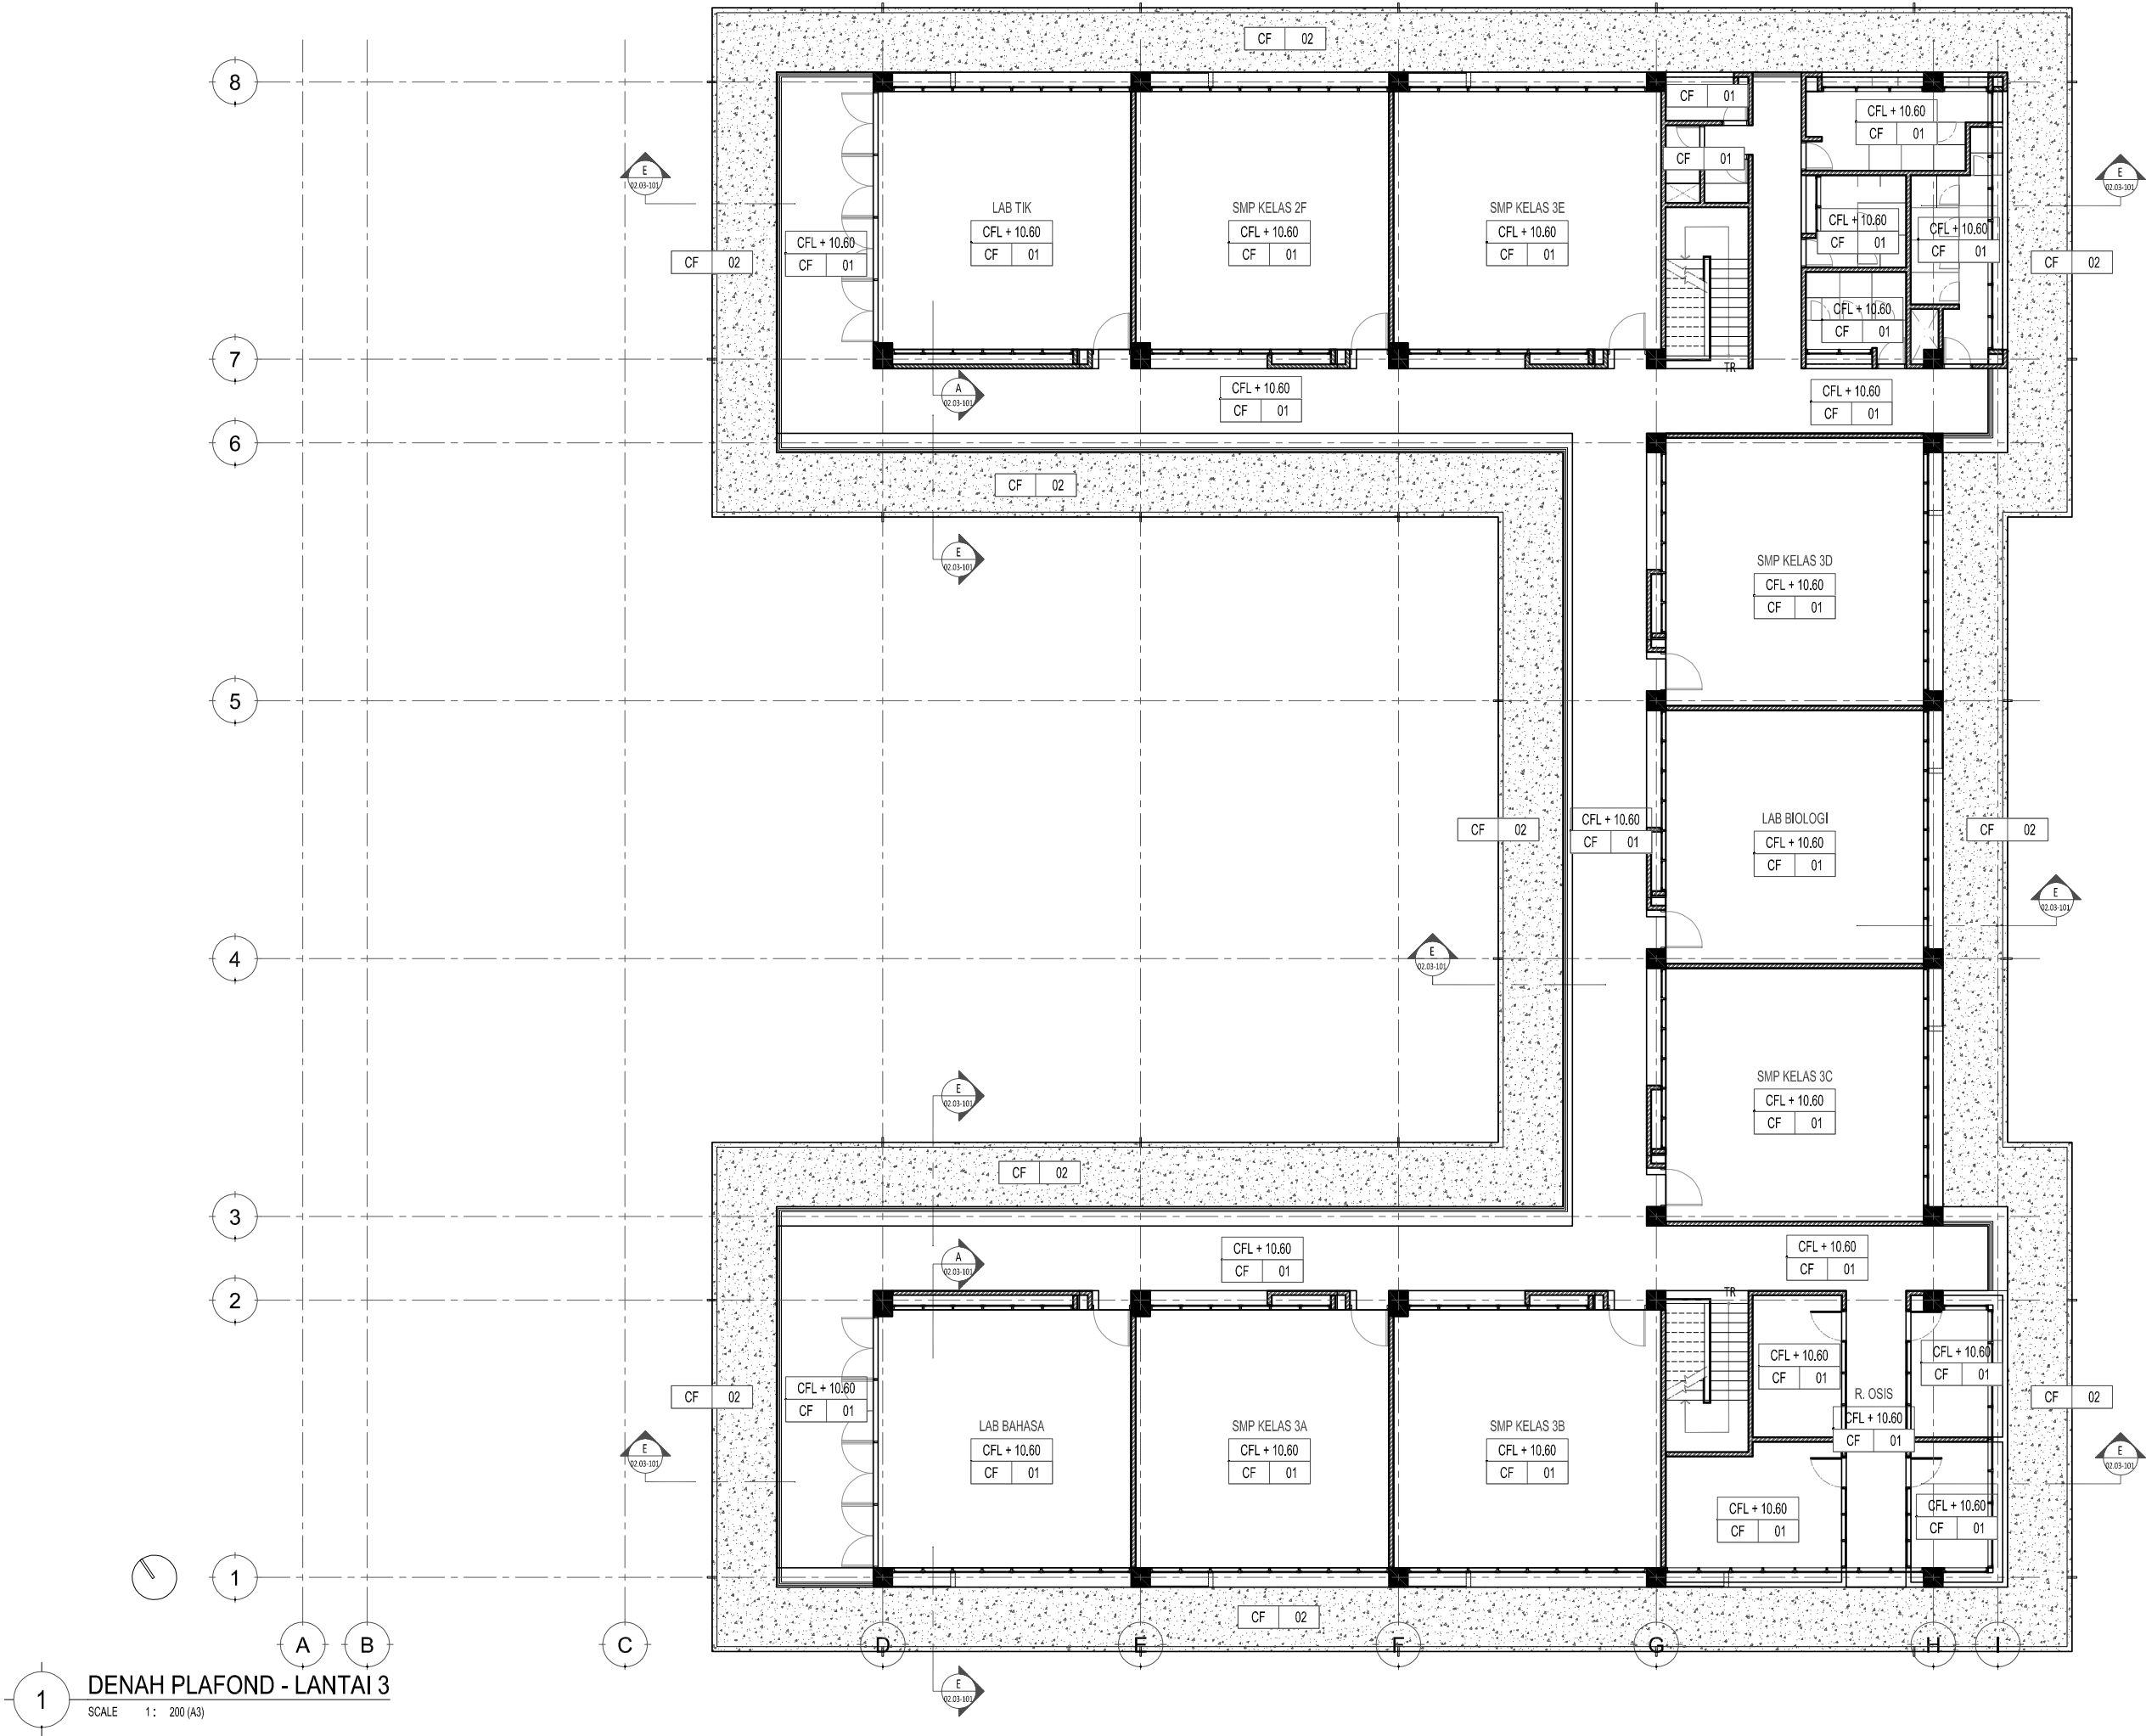

Proyek

**SMP Islam Internasional
Al-Azhar**
Metland, Cileungsi

Keterangan

CF 01

: GYPSUM BOARD 9 MM
FIN. CAT PUTIH

CF 02

: BETON EXPOSED FIN. CAT PUTIH

CF 03

: BETON EXPOSED
(FIN. SKIM COAT)

Pemberi Tugas

Yayasan Muslim
Bumi Serpong Damai

Perencana Arsitektur

studioteras **architects**

Perencana Struktur

Perencana ME

Konsultan QS

Kontraktor

REVISI

NO	URAIAN	TANGGAL
01.		
02.		
03.		
04.		
05.		
06.		
07.		

Digambar	Diperiksa	Disetujui
Sign	Sign	Sign

HAK CIPTA
DILARANG MENIRU ATAU MEMPRODUKSI GAMBAR INI BAKI DALAM BENTUK APAPUN
KECUALI DENGAN PERSETUJUAN TERTULIS DARI ARSITEK/ENGINEERS.
COPYRIGHT
NO PART OF THIS DOCUMENT MAY BE REPRODUCED, TRANSMITTED, OR RECORDED IN
ANY FORM OF OTHERWISE WITHOUT PRIOR WRITTEN PERMISSION OF THE
ARCHITECT/ENGINEERS.

Nama Gambar

LANTAI 3
DENAH
PLAFOND

Skala :

1 : 200


A3

Nomor Gambar :


AR-02.03-003

Status
FOR CONSTRUCTION


Tanggal
20190401

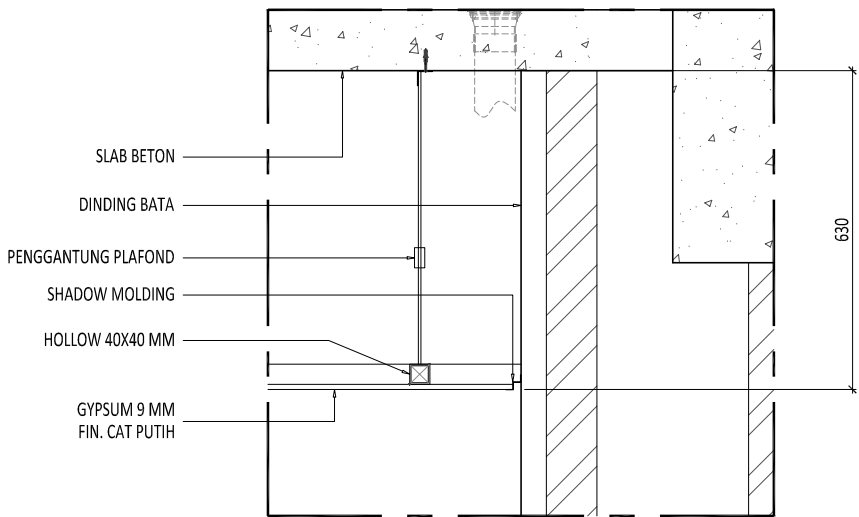


2 DETAIL PLAFOND - B
SCALE 1: 15 (A3)

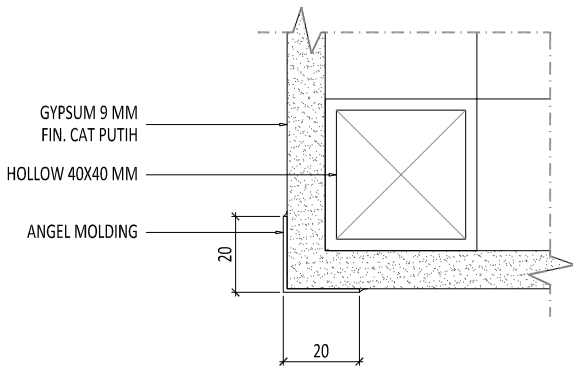


4 DETAIL ANGEL MOLDING
SCALE 1: 2 (A3)

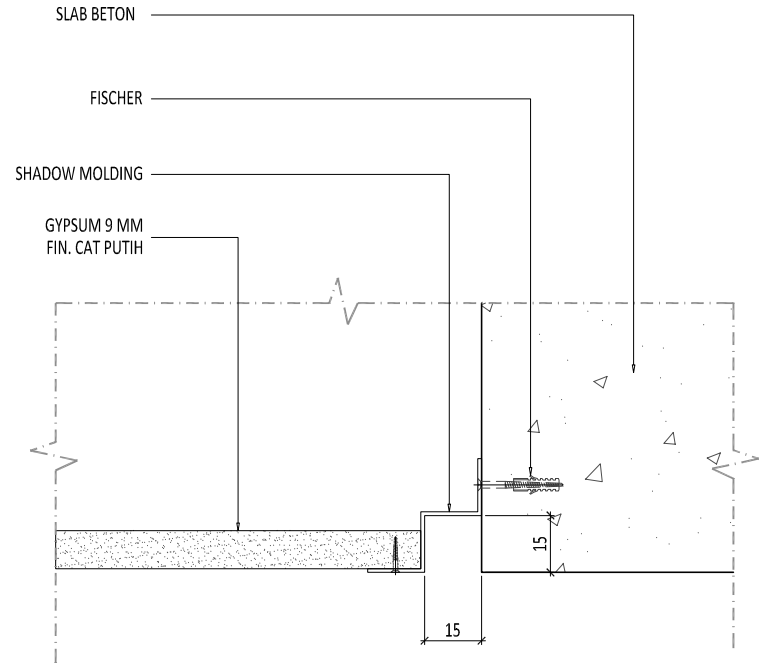

5 DETAIL SHADOW MOLDING
SCALE 1: 2 (A3)

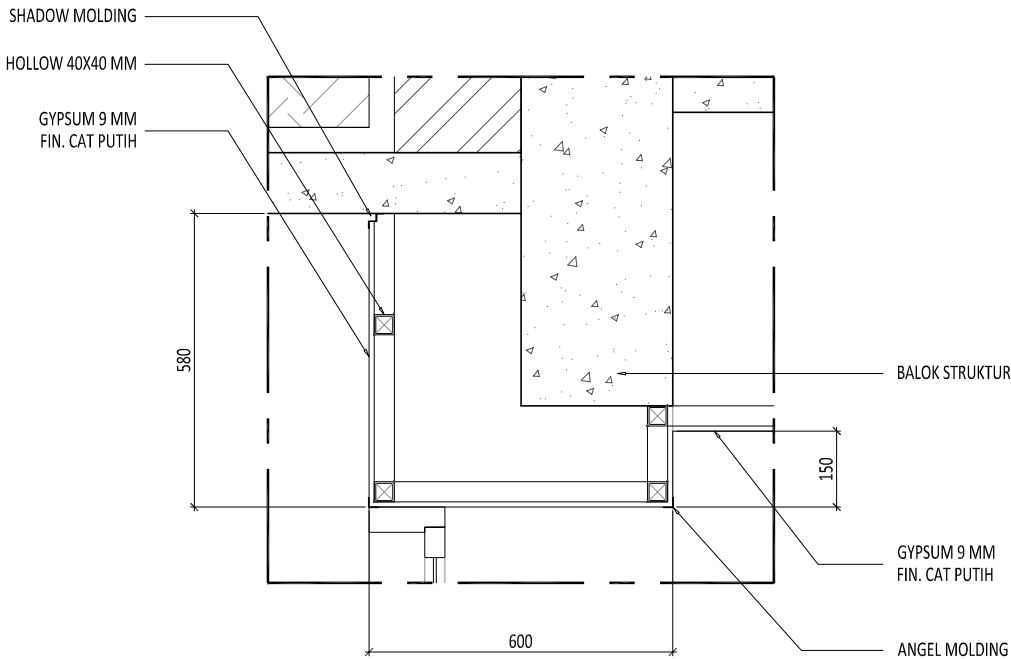

1 DETAIL PLAFOND - A
SCALE 1: 15 (A3)

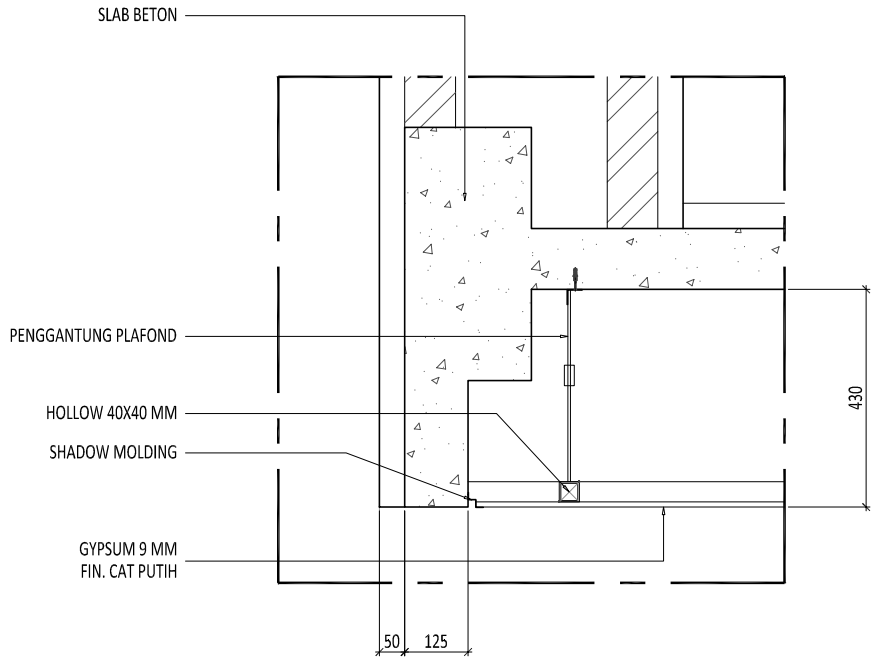

3 DETAIL PLAFOND - C
SCALE 1: 15 (A3)

Proyek		
SMP Islam Internasional Al-Azhar Metland, Cileungsi		
Keterangan		
Pemberi Tugas		
Yayasan Muslim Bumi Serpong Damai		
Perencana Arsitektur		
studiateras architects		
Perencana Struktur		
Perencana ME		
Konsultan QS		
Kontraktor		
REVISI		
NO	URAIAN	TANGGAL
01.		
02.		
03.		
04.		
05.		
06.		
07.		
Digambar	Diperiksa	Disetujui
Sign	Sign	Sign
HAK CIPTA DILAKUKAN MENURUT ATAU MELAKUKAKAN GAMBAR INI BUKAN BENTUK APAPUN KECUALI DENGAN PERSETUJUAN TERTULIS DARI ARSITEK/ENGINEERS. COPYRIGHT NO PART OF THIS DOCUMENT MAY BE REPRODUCED, TRANSMITTED, OR RECORDED IN ANY FORM OF OTHERWISE WITHOUT PRIOR WRITTEN PERMISSION OF THE ARCHITECT/ENGINEERS.		
Nama Gambar		
PLAFOND DETAIL A, B, C		
Skala : 1: 15 / 2		A3
Nomor Gambar : AR-02.03-101		Status FOR CONSTRUCTION
		Tanggal 20190401

Proyek

SMP Islam Internasional
Al-Azhar
Metland, Cileungsi

Keterangan

Pemberi Tugas
Yayasan Muslim
Bumi Serpong Damai

Perencana Arsitektur
studioteras architects

Perencana Struktur

Perencana ME

Konsultan QS

Kontraktor

REVISI

NO	URAIAN	TANGGAL
01.		
02.		
03.		
04.		
05.		
06.		
07.		


Digambar	Diperiksa	Disetujui
Sign	Sign	Sign

HAK CIPTA
DILARANG MENIRU ATAU MEMPRODUKSI GAMBAR INI BAIK DALAM BENTUK APAPUN
KECUALI DENGAN PERSETUJUAN TERTULIS DARI ARSITEK/ENGINEERS.
COPYRIGHT
NO PART OF THIS DOCUMENT MAY BE REPRODUCED, TRANSMITTED, OR RECORDED IN
ANY FORM OF OTHERWISE WITHOUT PRIOR WRITTEN PERMISSION OF THE
ARCHITECT/ENGINEERS.


Nama Gambar

PLAFOND
DETAIL
D, E


Skala :	1 : 15	A3
Nomor Gambar :	AR-02.03-102	Status FOR CONSTRUCTION
		Tanggal 20190401

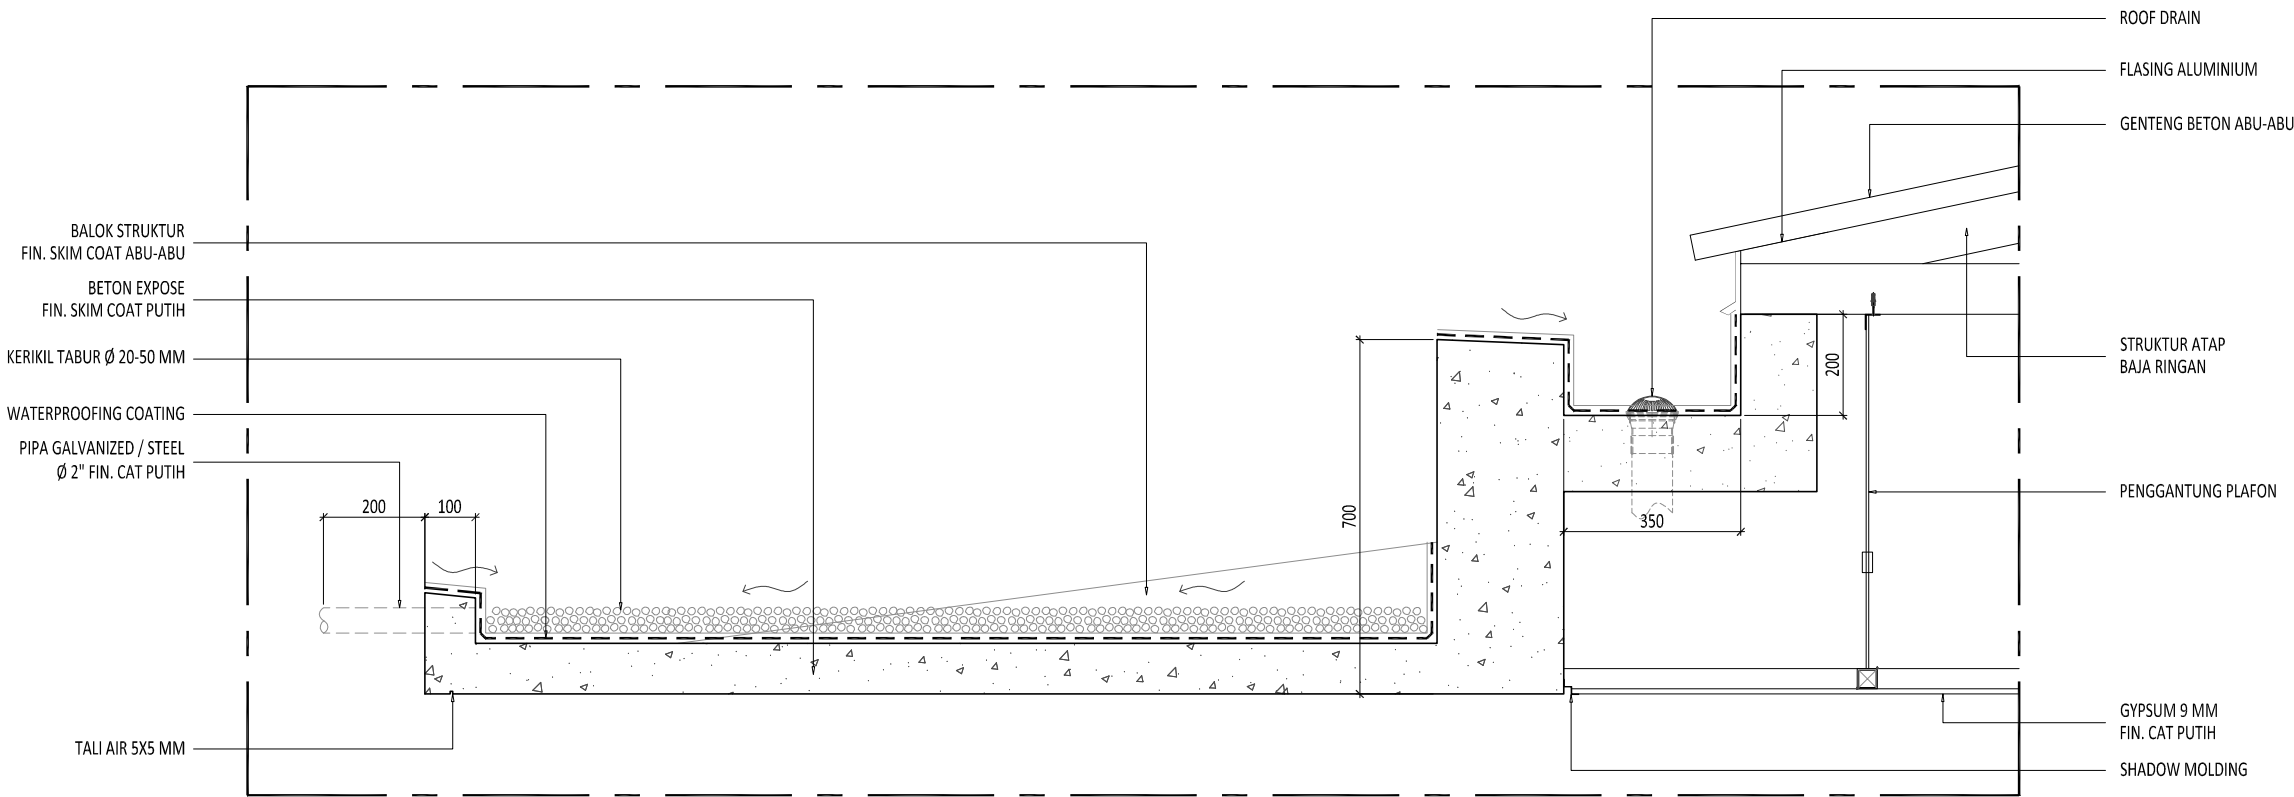

2
DETAIL - E
SCALE 1 : 15 (A3)

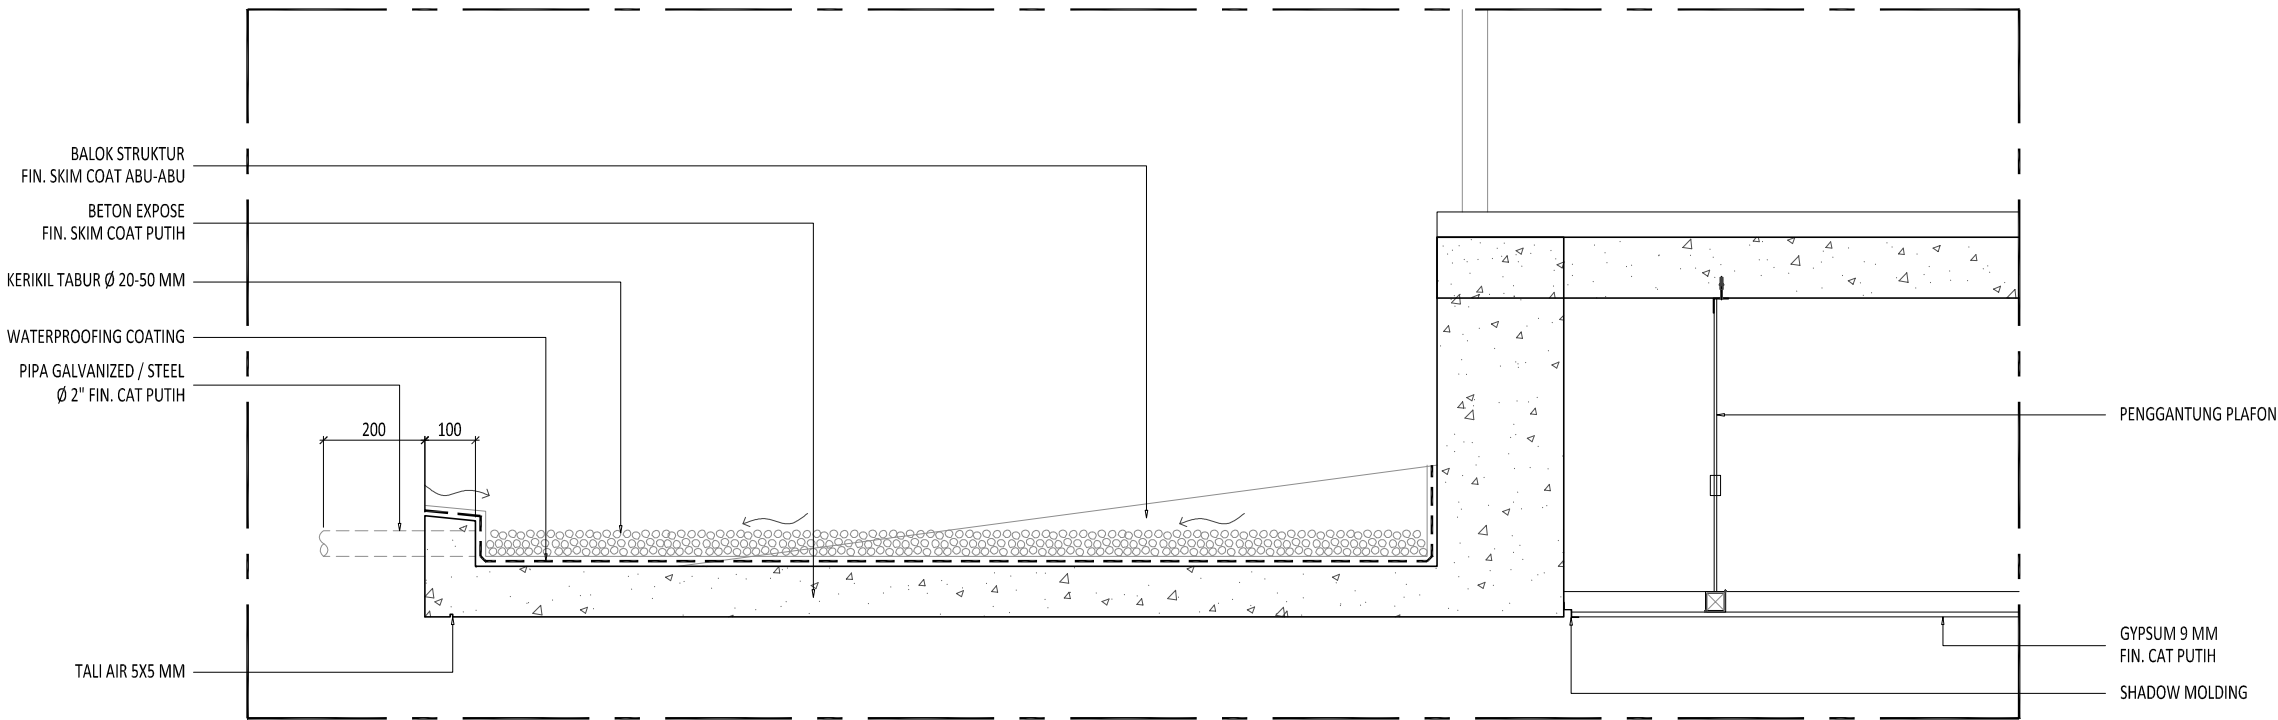

1
DETAIL - D
SCALE 1 : 15 (A3)

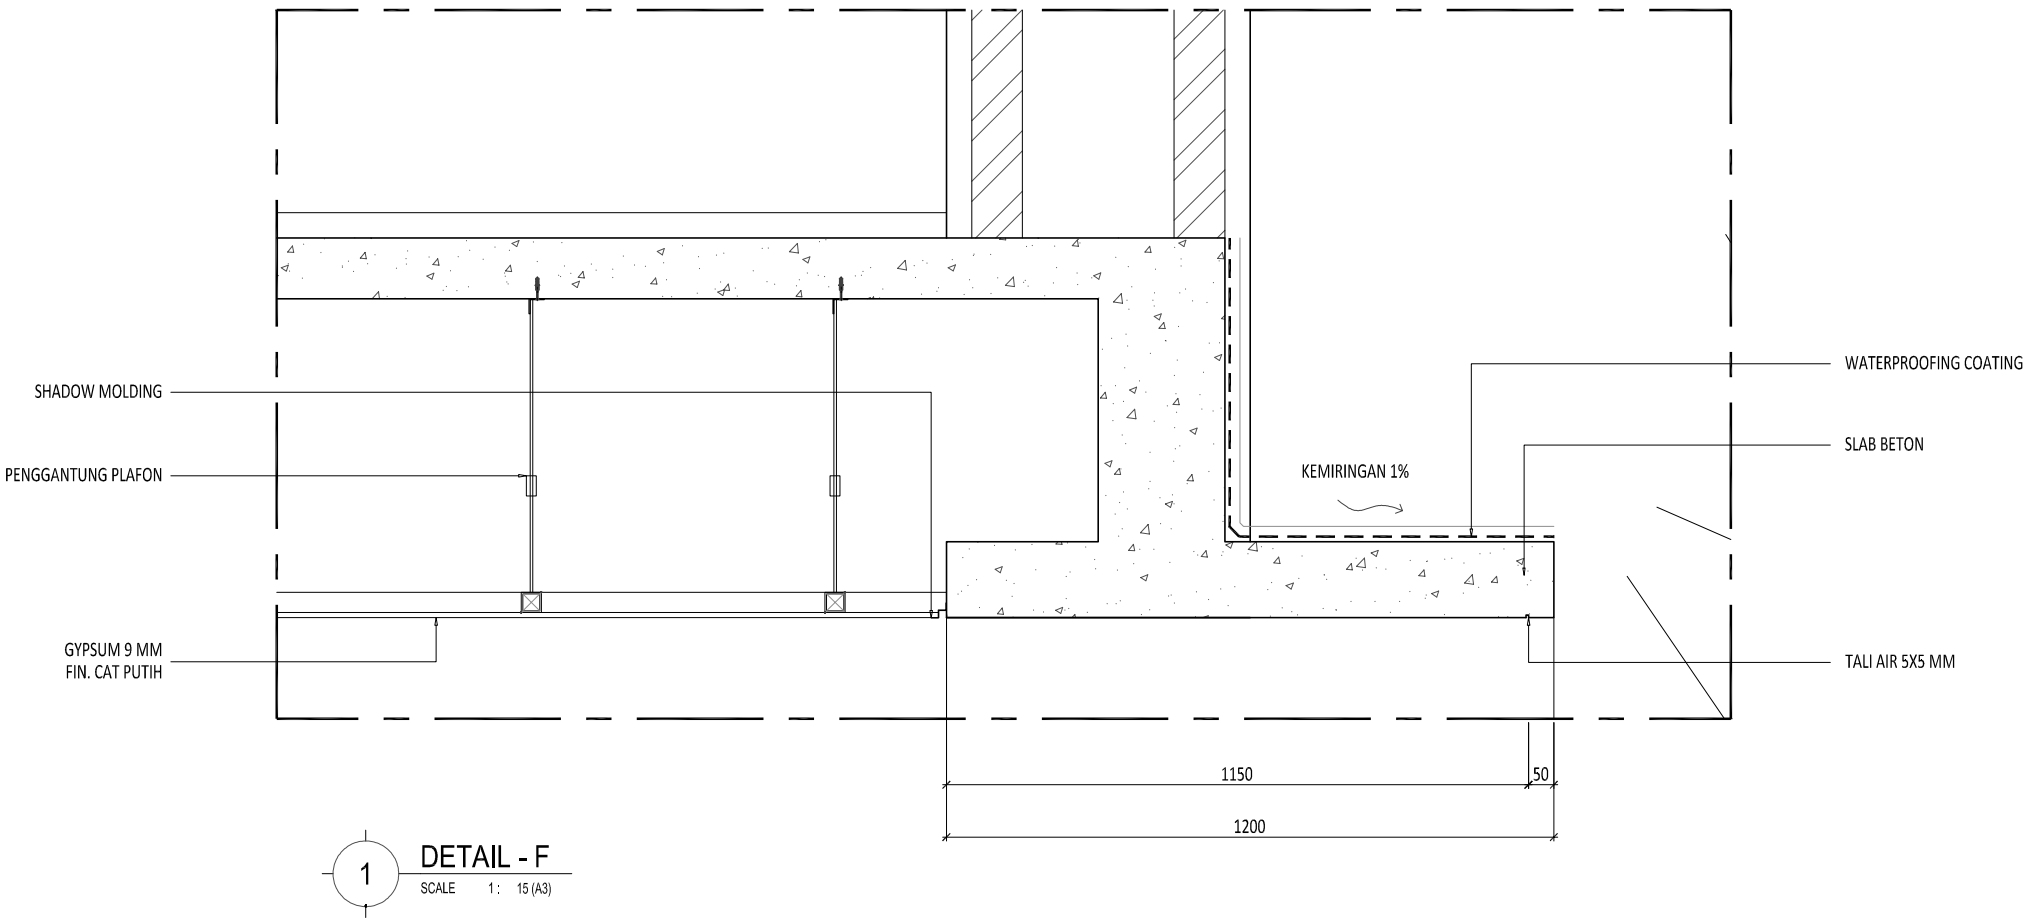

Proyek

SMP Islam Internasional
Al-Azhar
Metland, Cileungsi

Keterangan

Pemberi Tugas
Yayasan Muslim
Bumi Serpong Damai

Perencana Arsitektur
studioteras architects

Perencana Struktur

Perencana ME

Konsultan QS

Kontraktor

REVISI


NO	URAIAN	TANGGAL
01.		
02.		
03.		
04.		
05.		
06.		
07.		

Digambar	Diperiksa	Disetujui
Sign	Sign	Sign

HAK CIPTA
DILAKUKAN MENIRU ATAU MEMPRODUKSI GAMBAR INI BAIK DALAM BENTUK APAPUN
KECUALI DENGAN PERSETUJUAN TERTULIS DARI ARSITEK/ENGINEERS.
COPYRIGHT
NO PART OF THIS DOCUMENT MAY BE REPRODUCED, TRANSMITTED, OR RECORDED IN
ANY FORM OF OTHERWISE WITHOUT PRIOR WRITTEN PERMISSION OF THE
ARCHITECT/ENGINEERS.

Nama Gambar
PLAFOND
DETAIL
F

Skala :	1 : 15	A3
Nomor Gambar :	AR-02.03-103	Status FOR CONSTRUCTION
		Tanggal 20190401

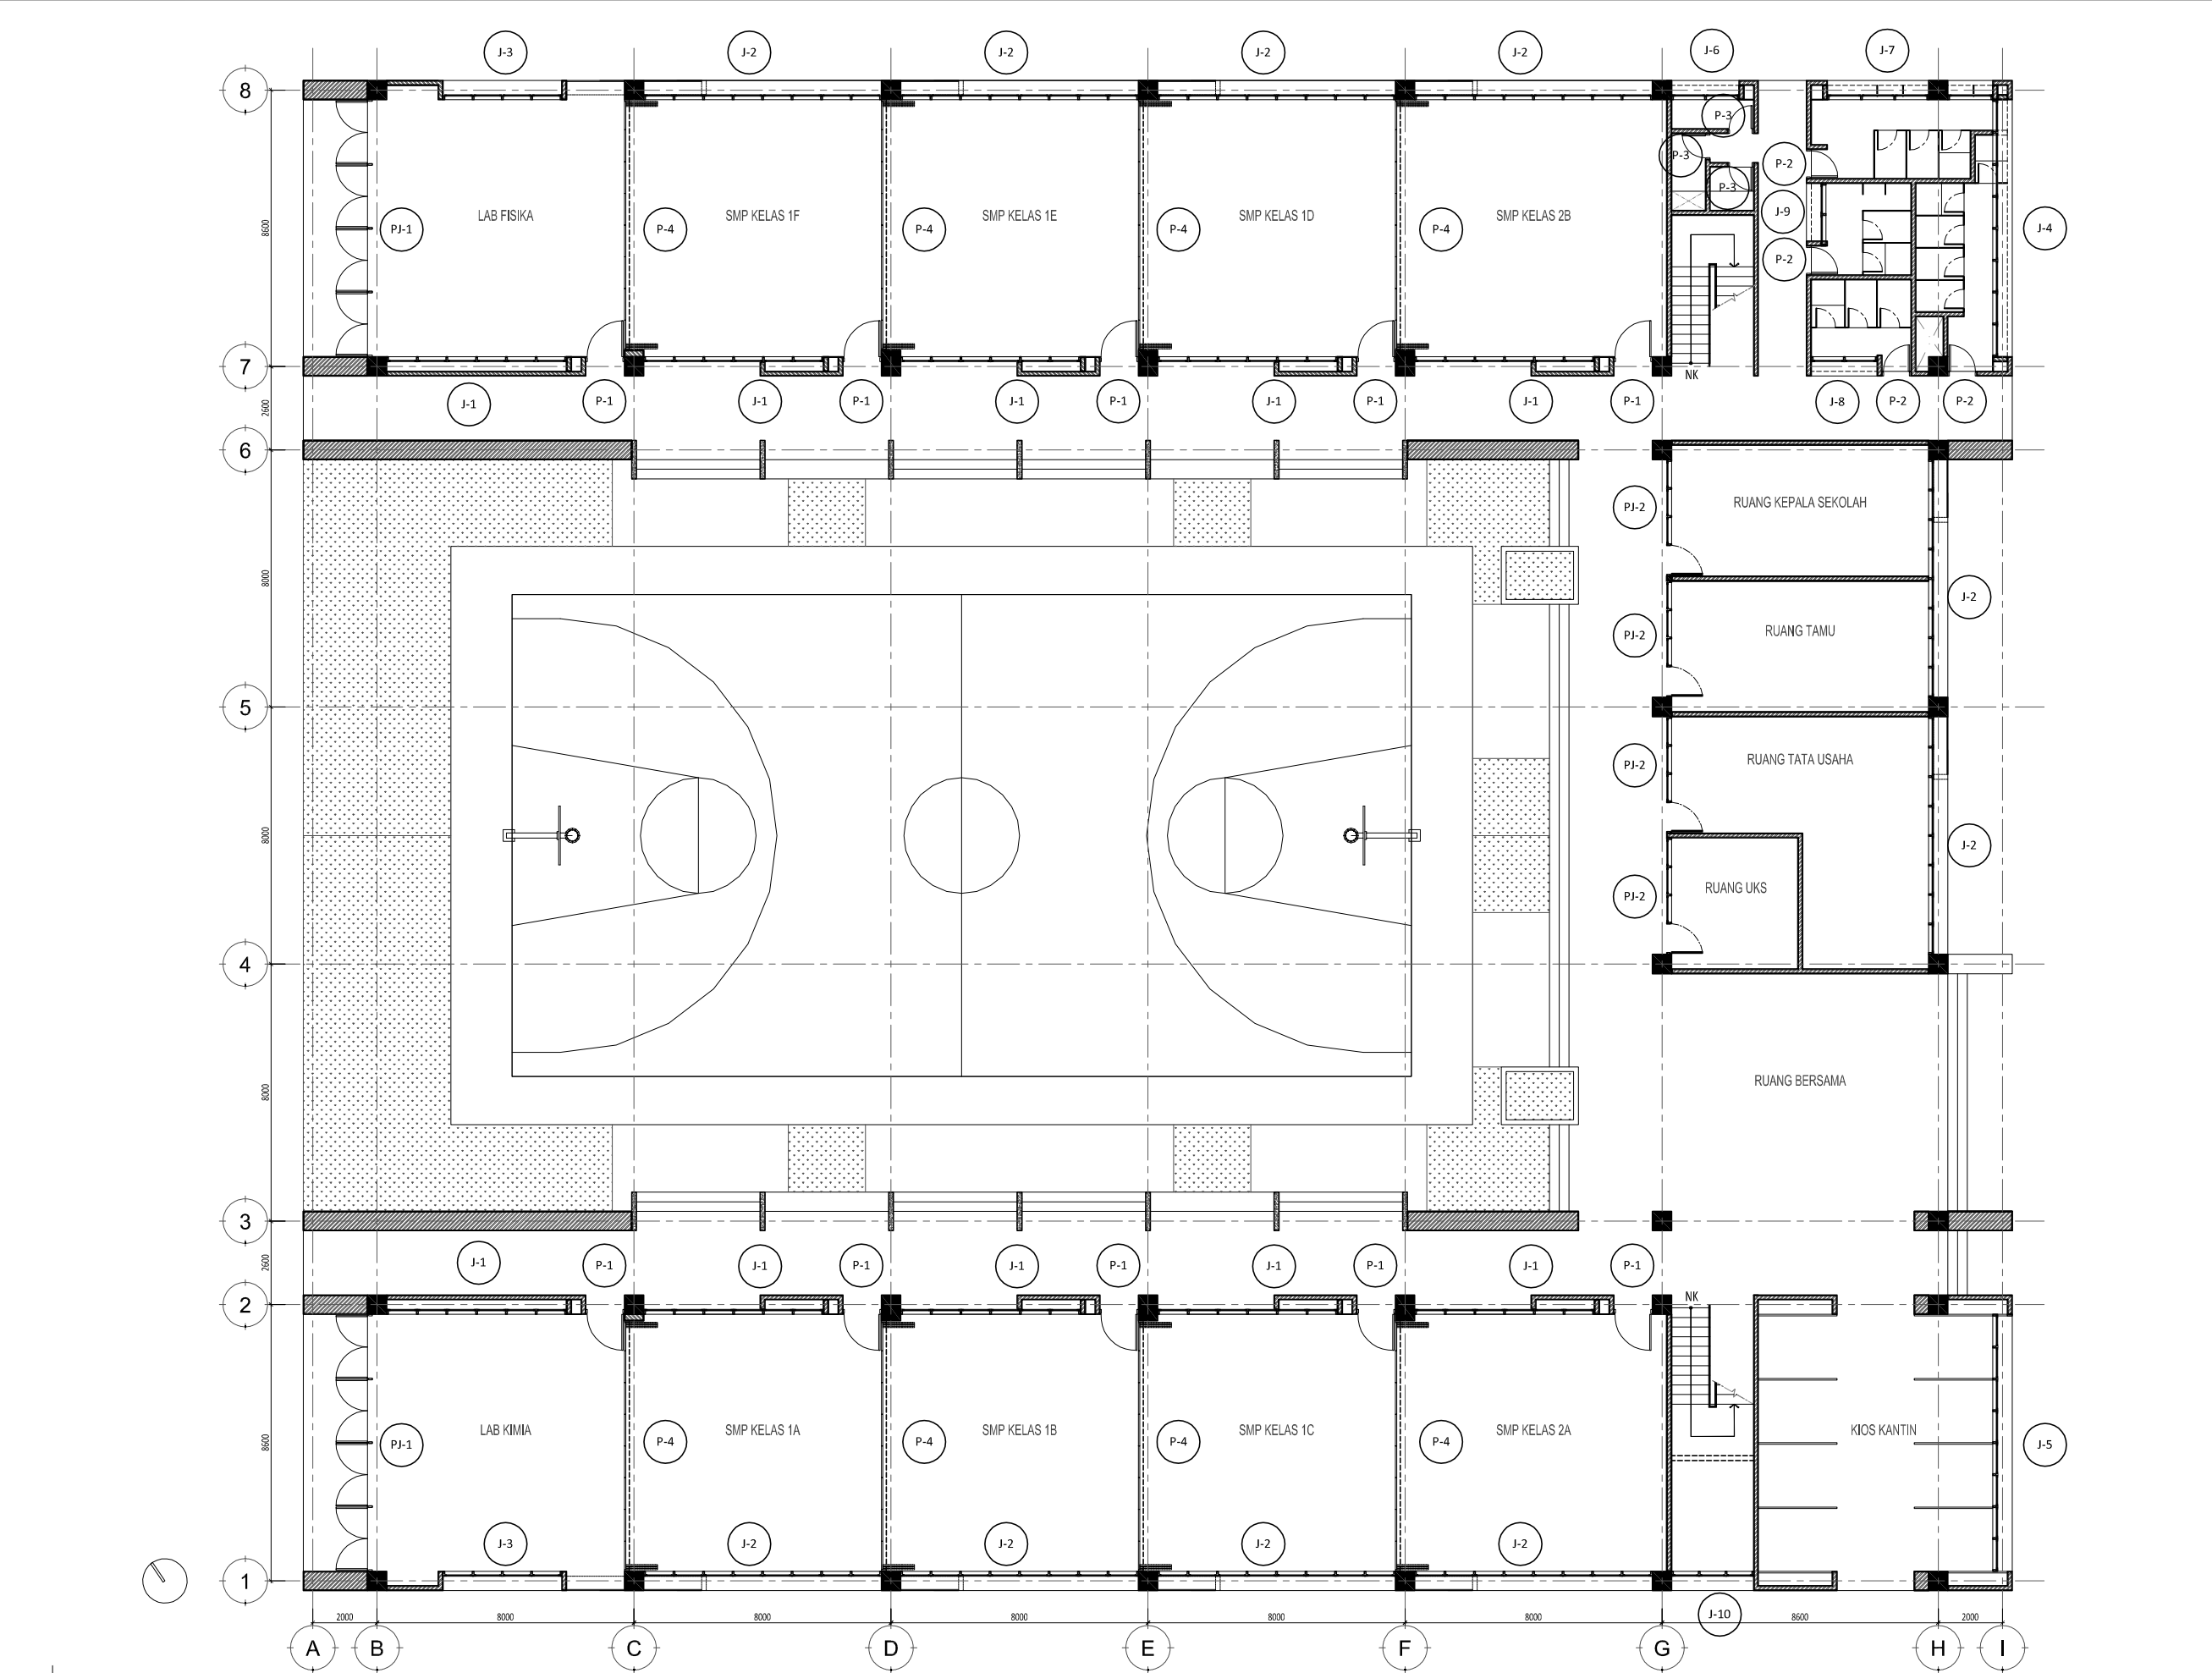

Proyek

**SMP Islam Internasional
Al-Azhar**
Metland, Cileungsi

Keterangan

Pemberi Tugas

Yayasan Muslim
Bumi Serpong Damai

Perencana Arsitektur

studioteras **architects**

Perencana Struktur

Perencana ME

Konsultan QS

Kontraktor

REVISI

NO	URAIAN	TANGGAL
01.		
02.		
03.		
04.		
05.		
06.		
07.		

Digambar	Diperiksa	Disetujui
Sign	Sign	Sign

HAK CIPTA
DILARANG MENIRU ATAU MEMPRODUKSI GAMBAR INI BAKI DALAM BENTUK APAPUN
KECUALI DENGAN PERSETUJUAN TERTULIS DARI ARSITEK/ENGINEERS.
COPYRIGHT
NO PART OF THIS DOCUMENT MAY BE REPRODUCED, TRANSMITTED, OR RECORDED IN
ANY FORM OF OTHERWISE WITHOUT PRIOR WRITTEN PERMISSION OF THE
ARCHITECT/ENGINEERS.

Nama Gambar

**LANTAI 1
DENAH
PINTU JENDELA**

Skala : 1 : 200

A3

Nomor Gambar :
AR-02.04-001

Status
FOR CONSTRUCTION
Tanggal
20190401



Proyek

SMP Islam Internasional
Al-Azhar
Metland, Cileungsi

Keterangan

Pemberi Tugas
Yayasan Muslim
Bumi Serpong Damai

Perencana Arsitektur
studioteras architects

Perencana Struktur

Perencana ME

Konsultan QS

Kontraktor

REVISI

NO	URAIAN	TANGGAL
01.		
02.		
03.		
04.		
05.		
06.		
07.		


Digambar	Diperiksa	Disetujui
Sign	Sign	Sign

HAK CIPTA
DILARANG MENIRU ATAU MEMPRODUKSI GAMBAR INI BAKI DALAM BENTUK APAPUN
KECUALI DENGAN PERSETUJUAN TERTULIS DARI ARSITEK/ENGINEERS.
COPYRIGHT
NO PART OF THIS DOCUMENT MAY BE REPRODUCED, TRANSMITTED, OR RECORDED IN
ANY FORM OF OTHERWISE WITHOUT PRIOR WRITTEN PERMISSION OF THE
ARCHITECT/ENGINEERS.

Nama Gambar

LANTAI 2
DENAH
PINTU JENDELA

Skala :	1 : 200	A3
Nomor Gambar :	AR-02.04-002	Status FOR CONSTRUCTION
		Tanggal 20190401

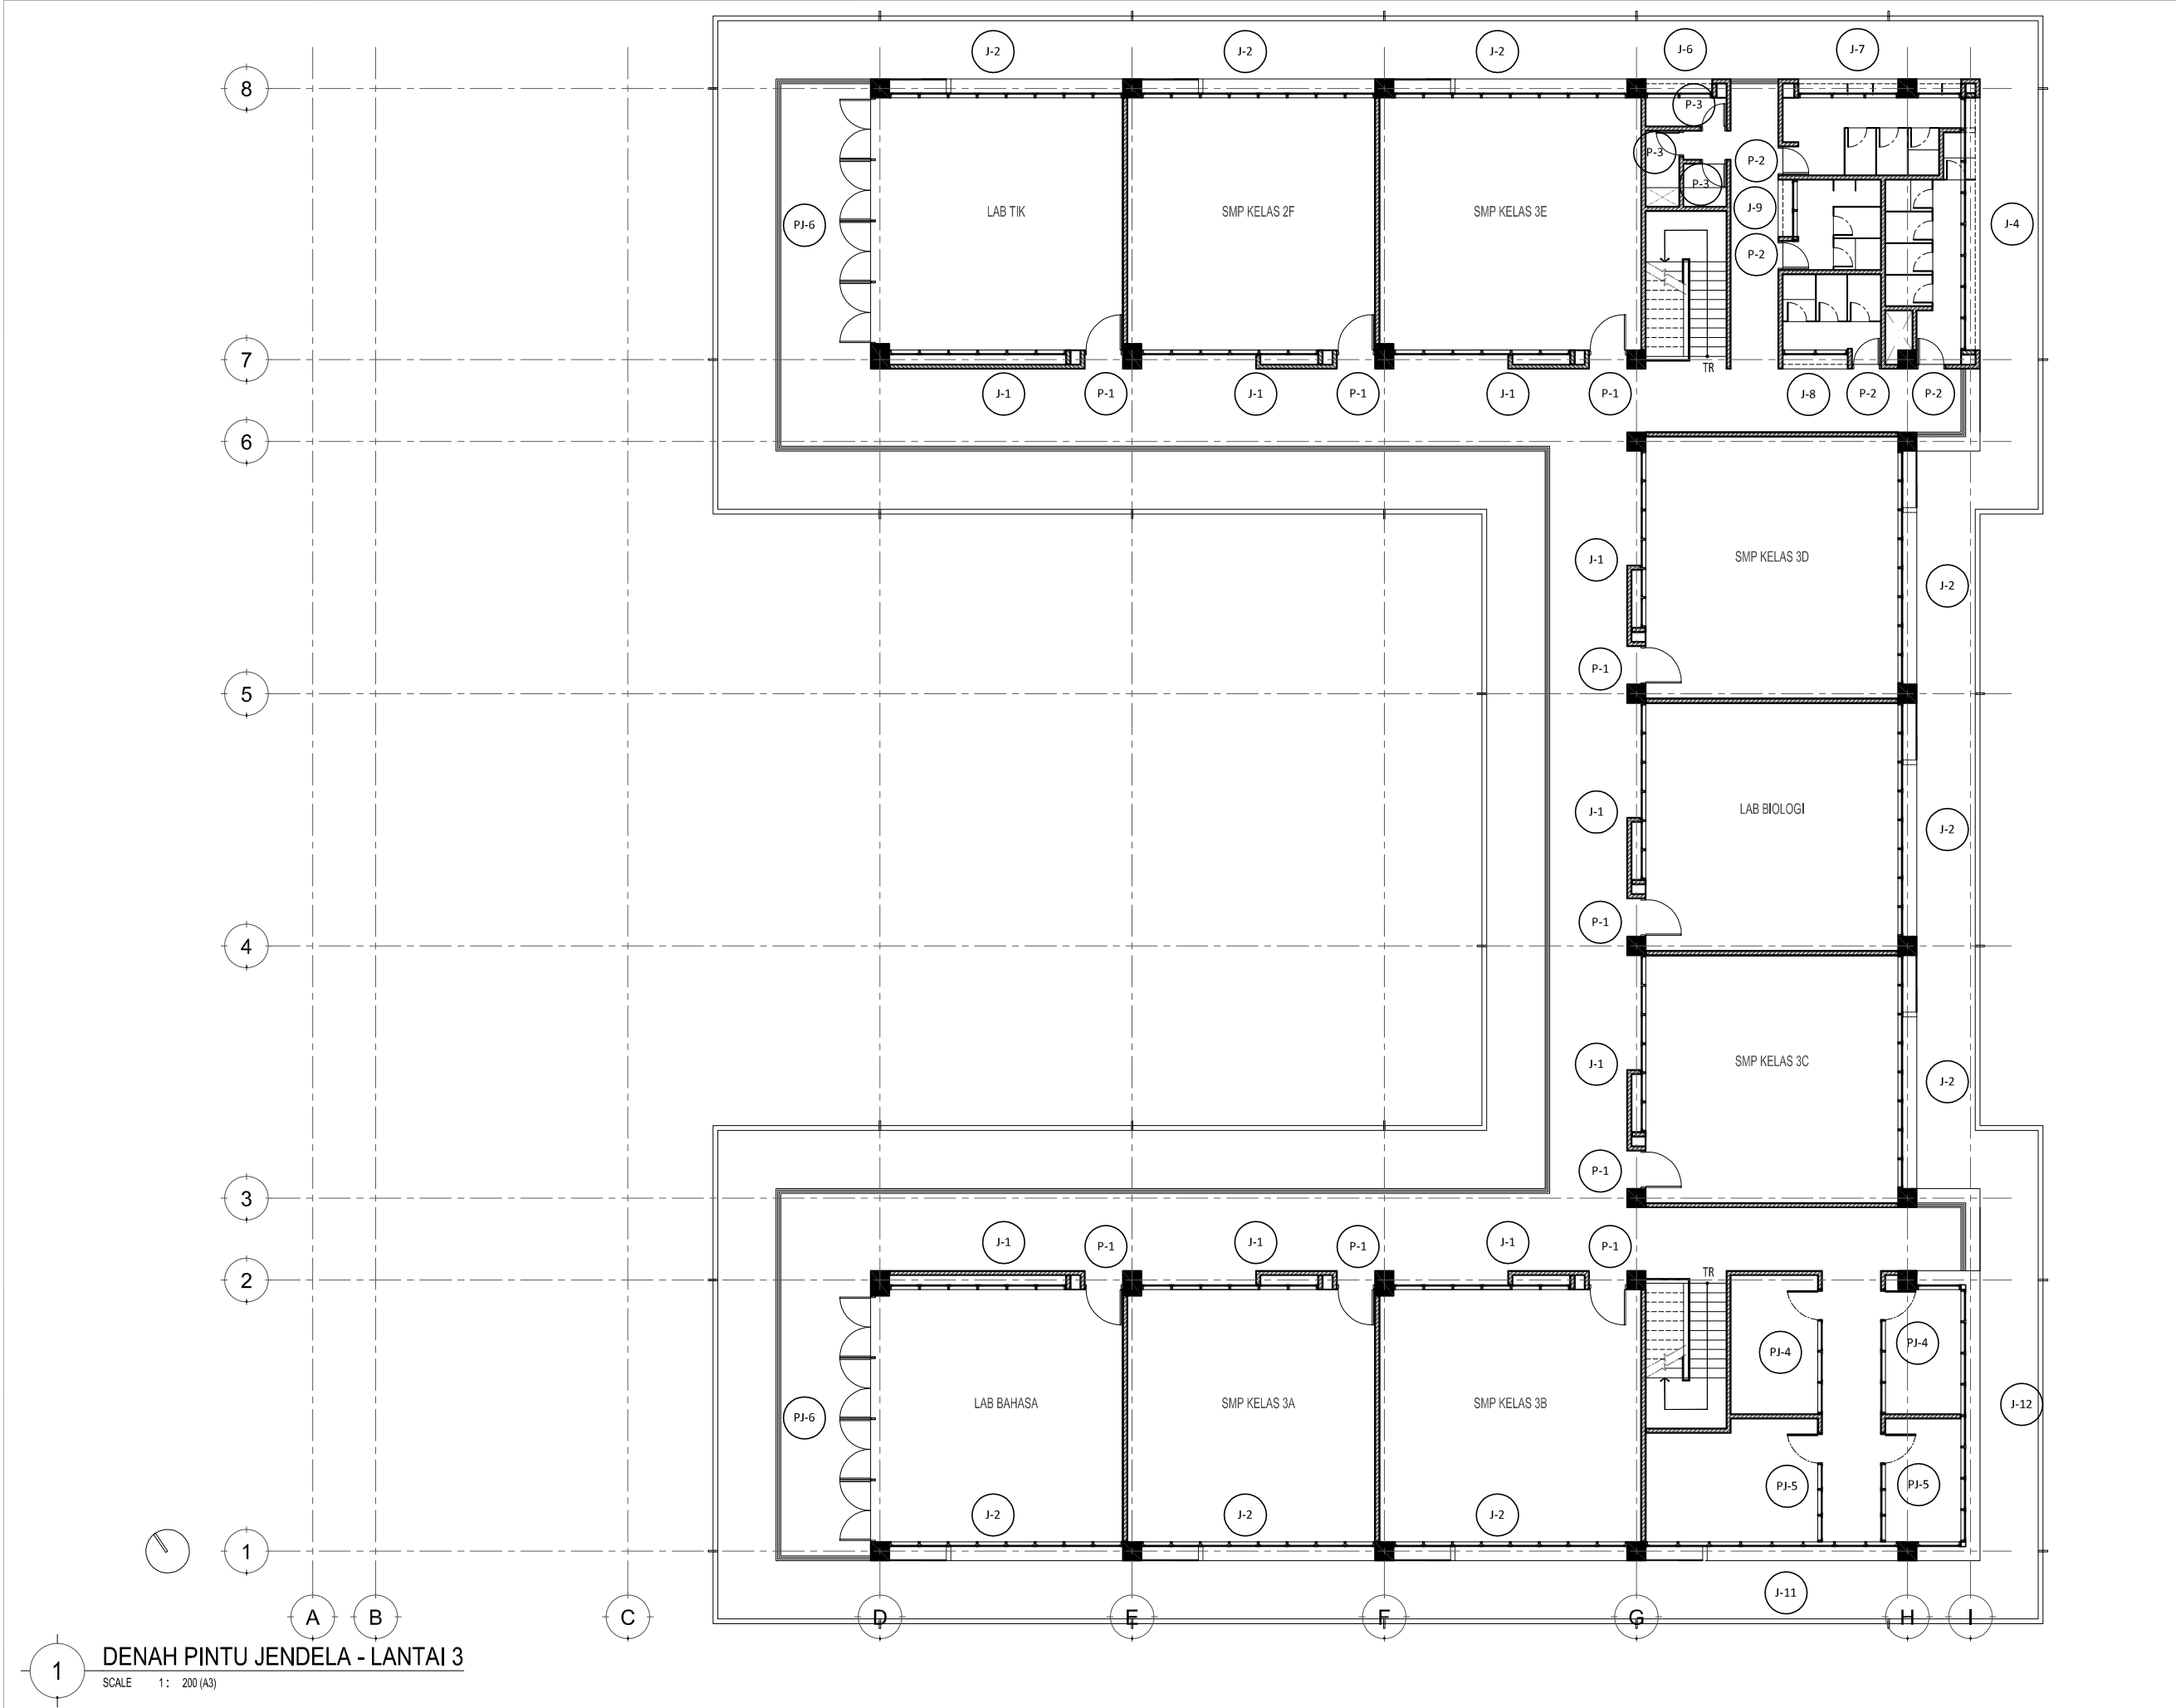

Proyek

**SMP Islam Internasional
Al-Azhar**
Metland, Cileungsi

Keterangan

Pemberi Tugas

Yayasan Muslim
Bumi Serpong Damai

Perencana Arsitektur

studioteras **architects**

Perencana Struktur

Perencana ME

Konsultan QS

Kontraktor

REVISI

NO	URAIAN	TANGGAL
01.		
02.		
03.		
04.		
05.		
06.		
07.		

Digambar	Diperiksa	Disetujui
Sign	Sign	Sign

HAK CIPTA
DILARANG MENIRU ATAU MEMPRODUKSI GAMBAR INI BAIK DALAM BENTUK APAPUN
KECUALI DENGAN PERSETUJUAN TERTULIS DARI ARSITEK/ENGINEERS.
COPYRIGHT
NO PART OF THIS DOCUMENT MAY BE REPRODUCED, TRANSMITTED, OR RECORDED IN
ANY FORM OF OTHERWISE WITHOUT PRIOR WRITTEN PERMISSION OF THE
ARCHITECT/ENGINEERS.

Nama Gambar


**LANTAI 3
DENAH
PINTU JENDELA**

Skala : 1 : 200


A3

Nomor Gambar :
AR-02.04-003


Status
FOR CONSTRUCTION
Tanggal
20190401

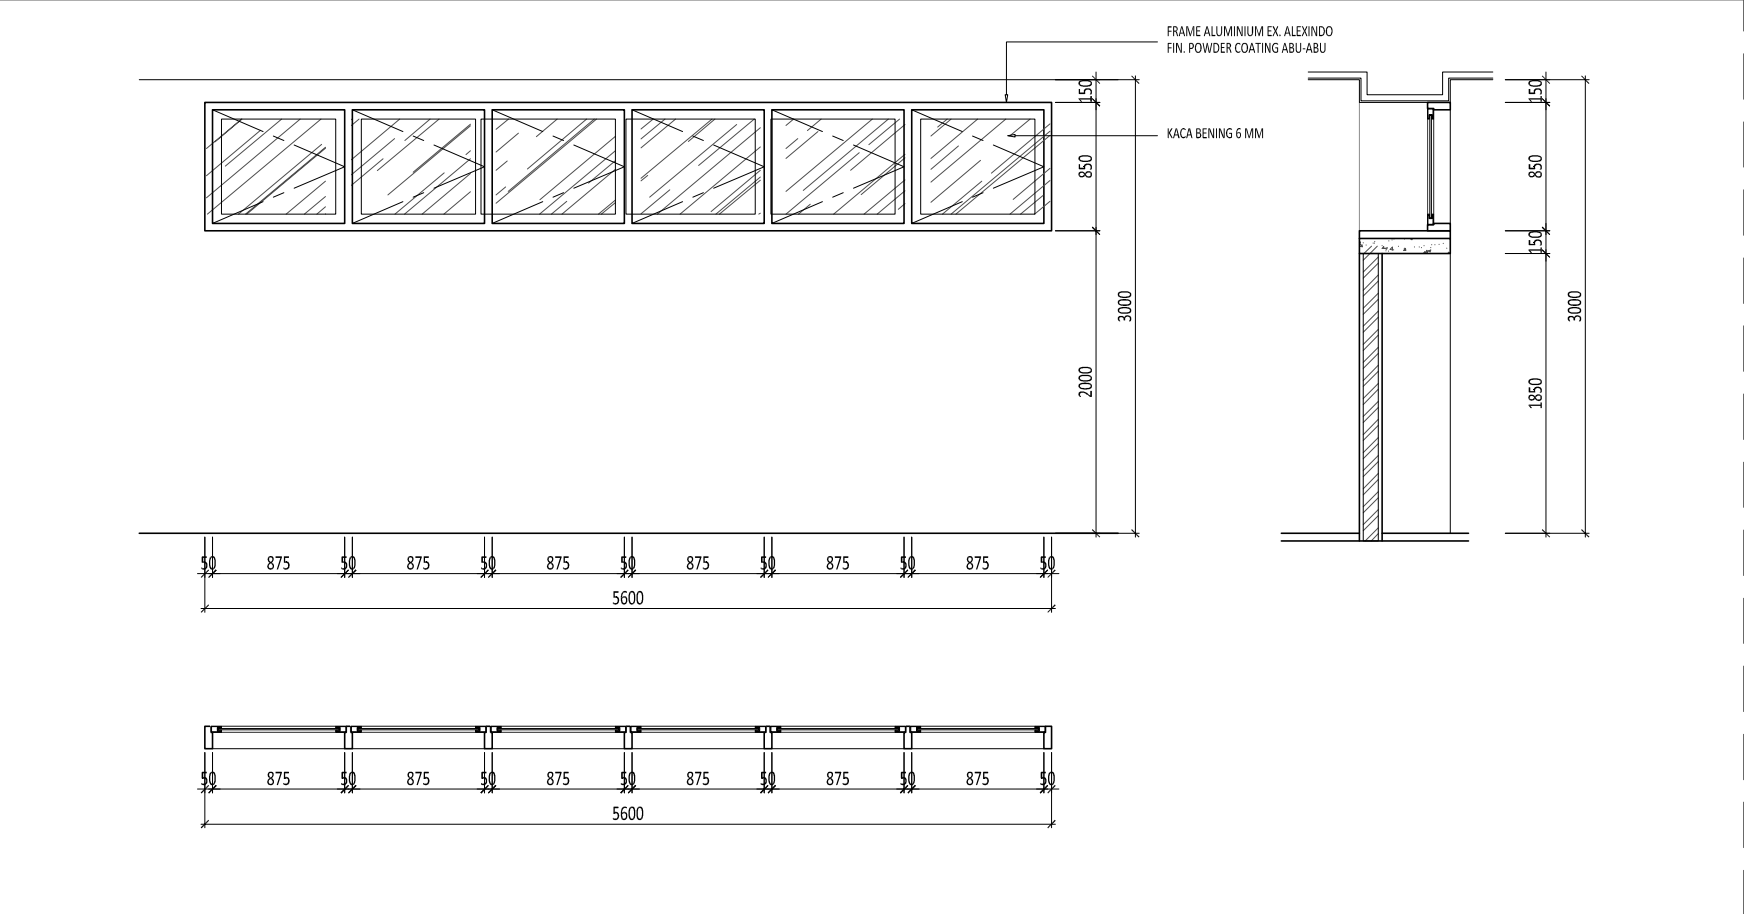


J-1	ENGSEL : SWING	HARDWARE : EX. KEND
	LOKASI : RUANG KELAS	
	JUMLAH : 25	

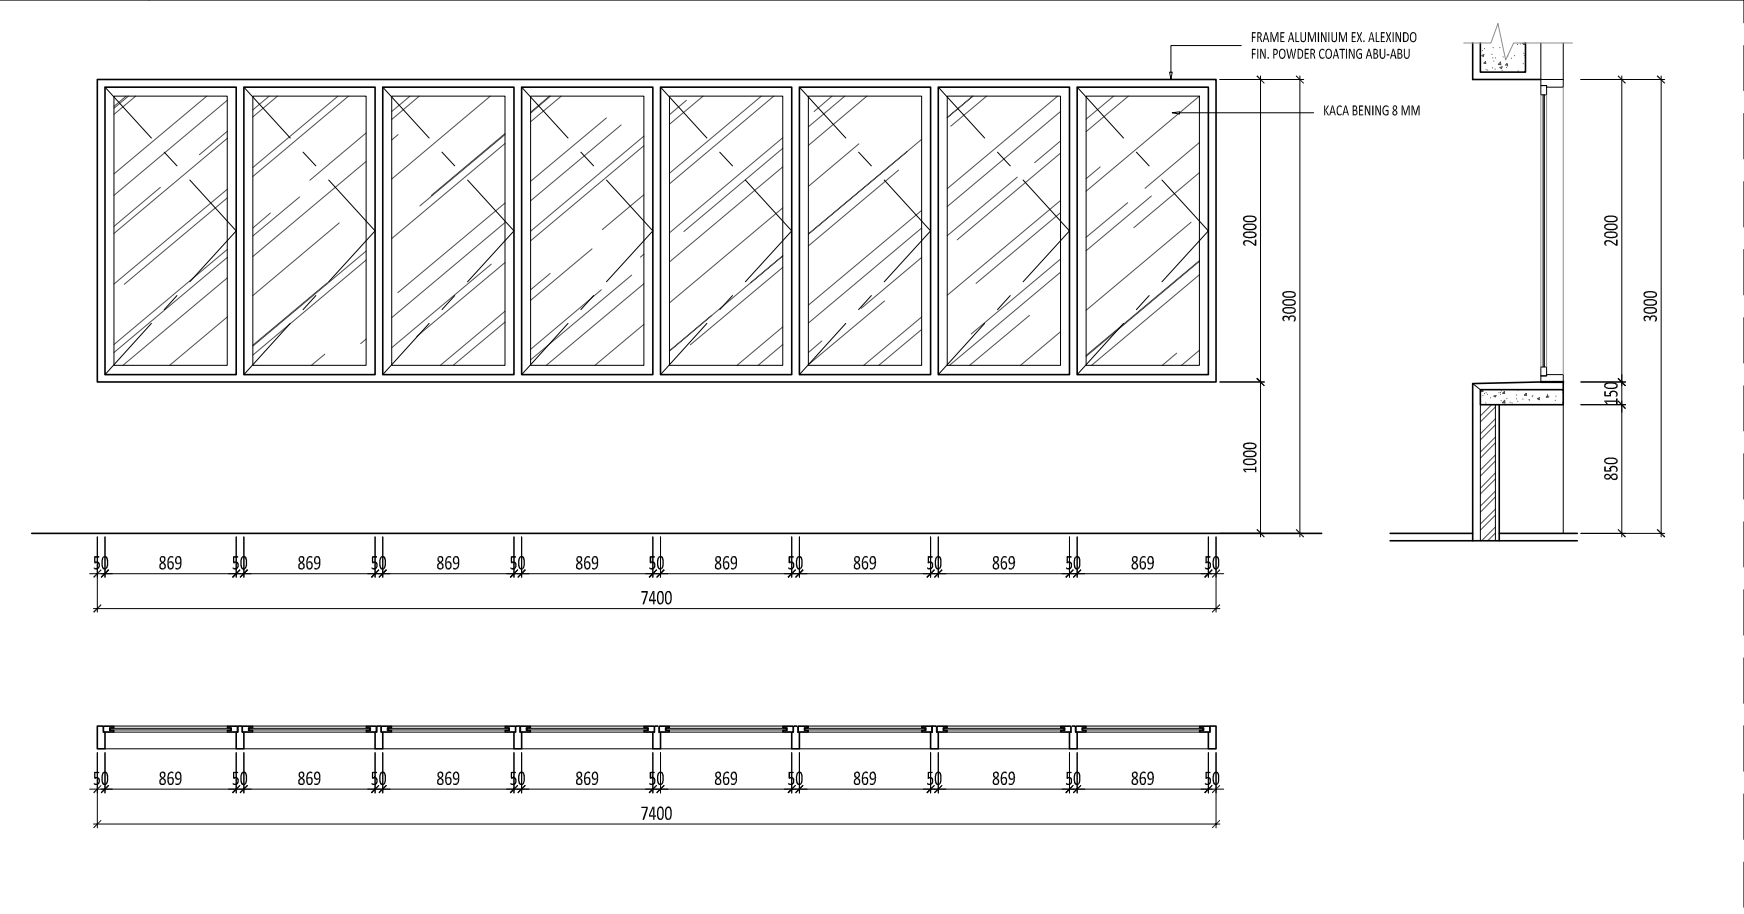

J-2	ENGSEL : SWING	HARDWARE : EX. KEND
	LOKASI : RUANG KELAS	
	JUMLAH : 28	

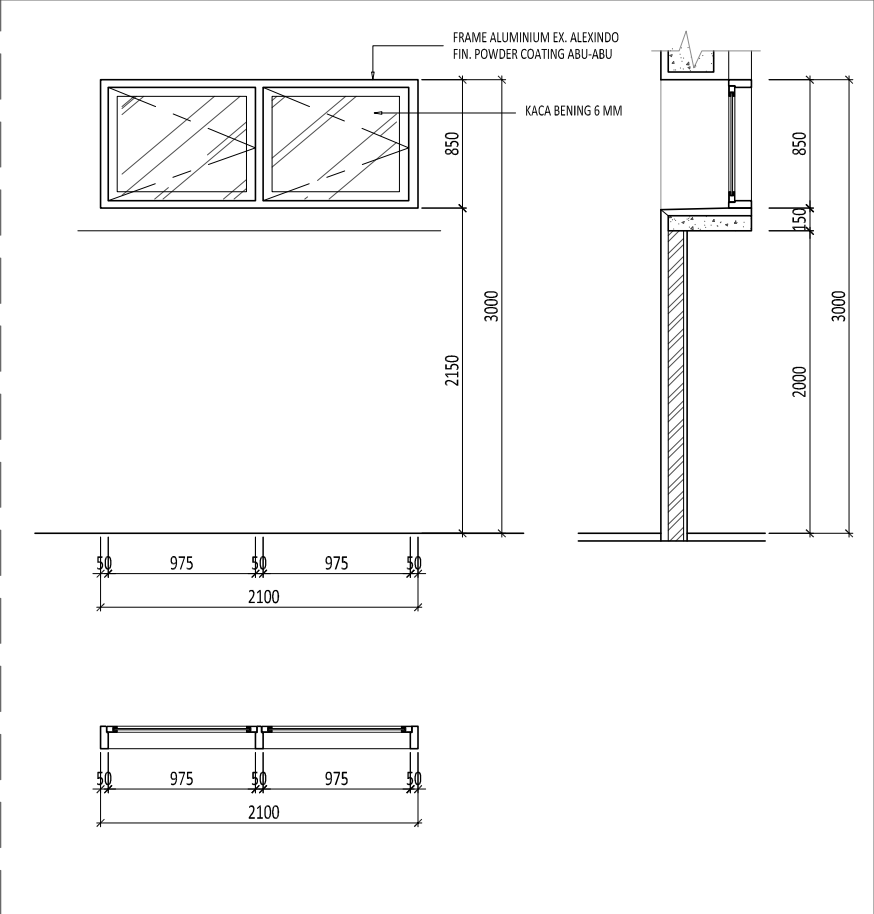

J-6	ENGSEL : SWING	HARDWARE : EX. KEND
	LOKASI : GUDANG	
	JUMLAH : 3	

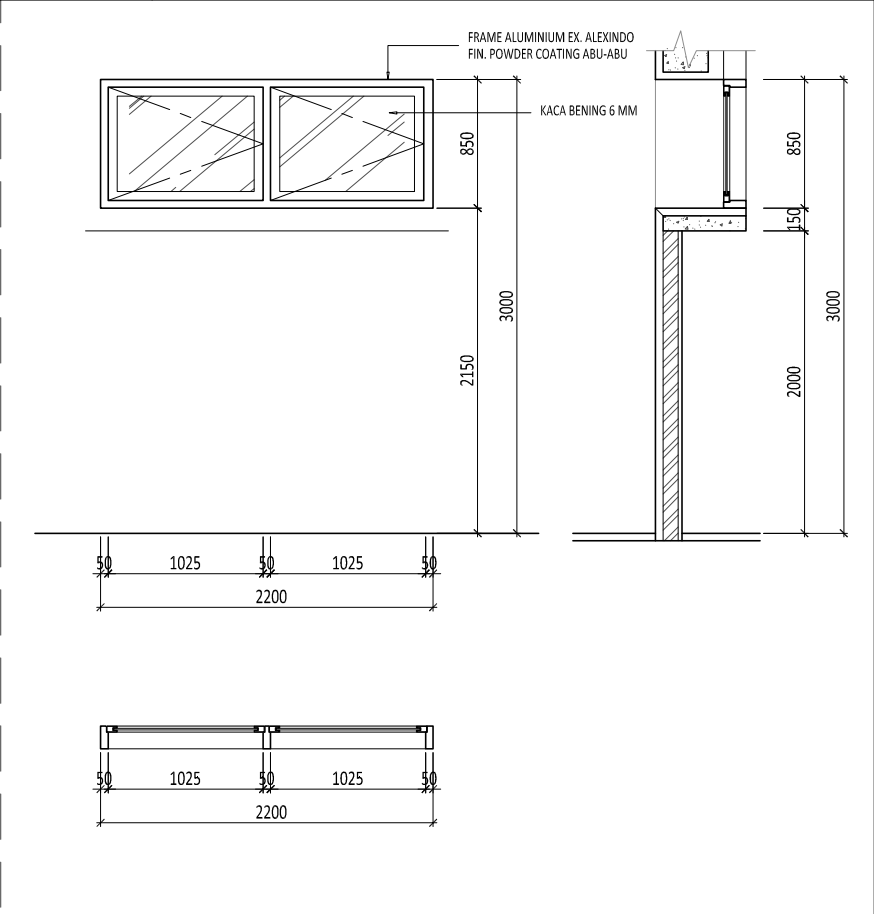

J-8	ENGSEL : SWING	HARDWARE : EX. KEND
	LOKASI : TOILET	
	JUMLAH : 3	

Proyek

SMP Islam Internasional

Al-Azhar

Metland, Cileungsi

Keterangan

Pemberi Tugas

Yayasan Muslim

Bumi Serpong Damai

Perencana Arsitektur

studioteras

architects

Perencana Struktur

Perencana ME

Konsultan QS

Kontraktor

REVISI

NO	URAIAN	TANGGAL
01.		
02.		
03.		
04.		
05.		
06.		
07.		

Digambar	Diperiksa	Disetujui
Sign	Sign	Sign

HAK CIPTA

DILARANG MENIRU ATAU MEMPRODUKSI GAMBAR INI BAIK DALAM BENTUK APAPUN

KECUALI DENGAN PERSETUJUAN TERTULIS DARI ARSITEK/ENGINEERS.

COPYRIGHT

NO PART OF THIS DOCUMENT MAY BE REPRODUCED, TRANSMITTED, OR RECORDED IN

ANY FORM OF OTHERWISE WITHOUT PRIOR WRITTEN PERMISSION OF THE

ARCHITECT/ENGINEERS.

Nama Gambar

DETAIL

JENDELA

J1, J2, J6, J8

Skala : 1 : 50

A3


Nomor Gambar : AR-02.04-201

Status


FOR CONSTRUCTION

Tanggal

20190401

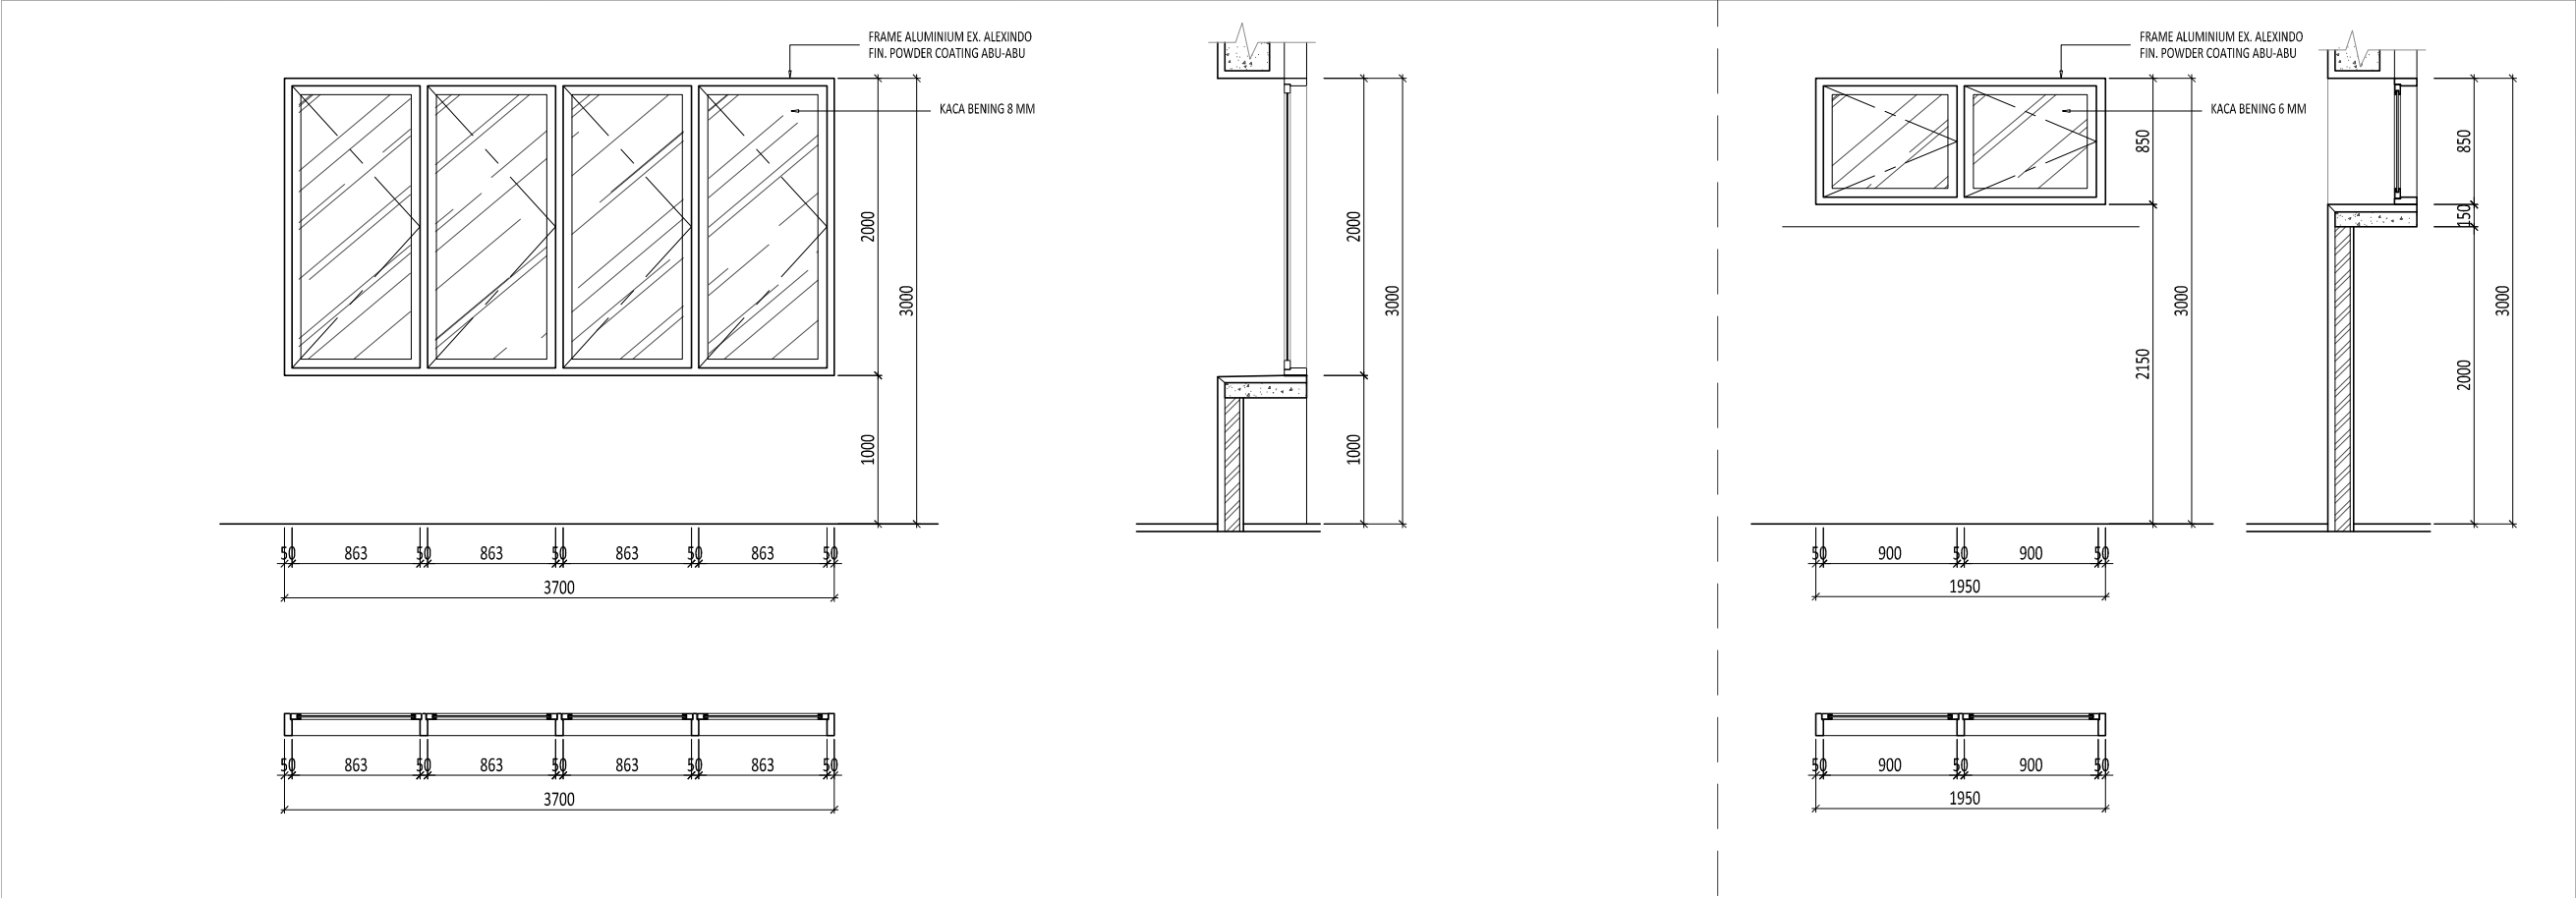

J-3	ENGSEL : SWING	HARDWARE : EX. KEND
	LOKASI : LAB. KIMIA & LAB. FISIKA	
	JUMLAH : 2	
J-9	ENGSEL : SWING	HARDWARE : EX. KEND
	LOKASI : TOILET	
	JUMLAH : 3	

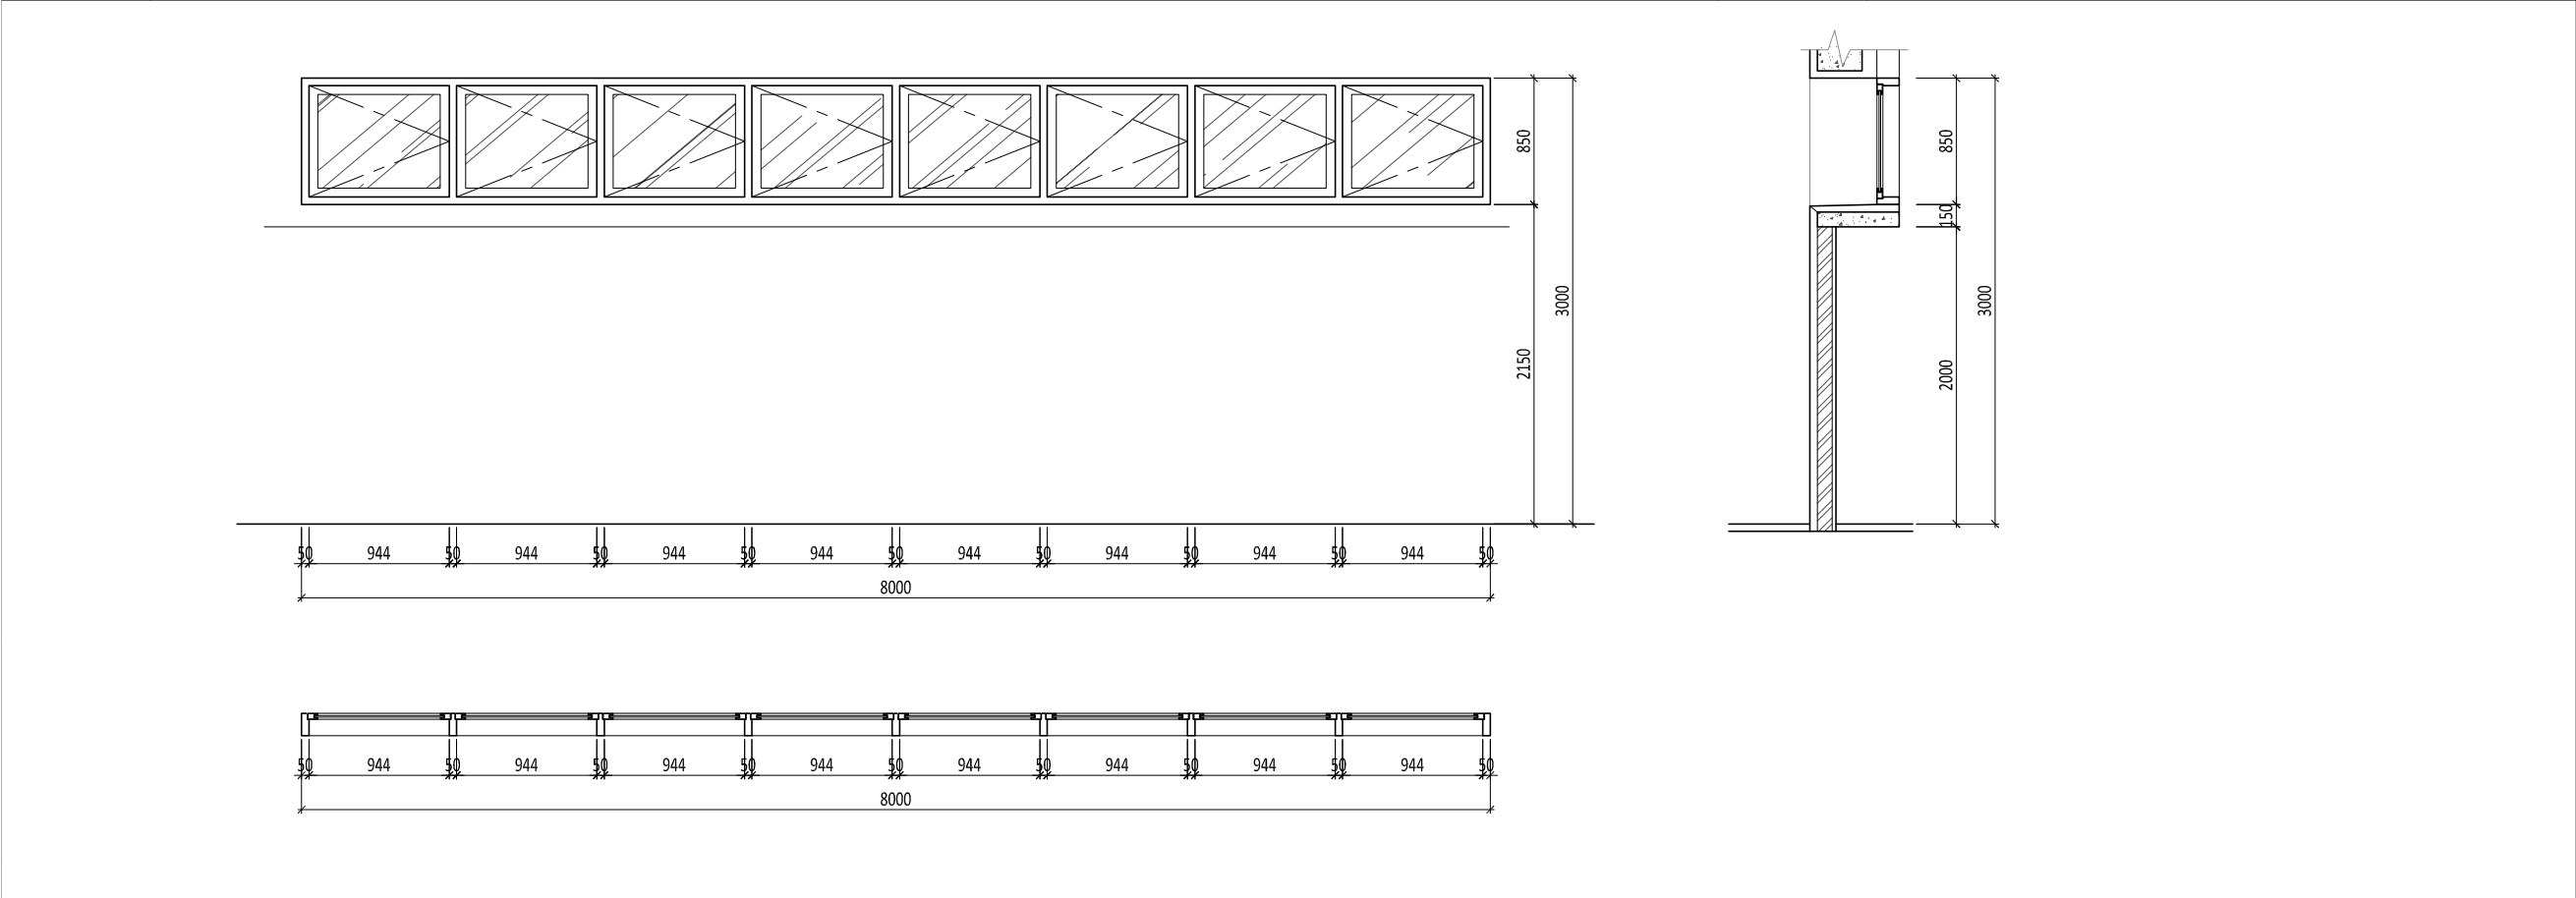

J-4	ENGSEL : SWING	HARDWARE : EX. KEND
	LOKASI : TOILET	
	JUMLAH : 3	

Proyek

SMP Islam Internasional
Al-Azhar
Metland, Cileungsi

Keterangan

Pemberi Tugas

Yayasan Muslim
Bumi Serpong Damai

Perencana Arsitektur

studiateras architects

Perencana Struktur

Perencana ME

Konsultan QS

Kontraktor

REVISI

NO	URAIAN	TANGGAL
01.		
02.		
03.		
04.		
05.		
06.		
07.		

Digambar	Diperiksa	Disetujui
Sign	Sign	Sign

HAK CIPTA
DILARANG MENIRU ATAU MEMPRODUKSI GAMBAR INI BAIK DALAM BENTUK APAPUN
KECUALI DENGAN PERSETUJUAN TERTULIS DARI ARSITEK/ENGINEERS.
COPYRIGHT
NO PART OF THIS DOCUMENT MAY BE REPRODUCED, TRANSMITTED, OR RECORDED IN
ANY FORM OF OTHERWISE WITHOUT PRIOR WRITTEN PERMISSION OF THE
ARCHITECT/ENGINEERS.

Nama Gambar

DETAIL
JENDELA
J3, J4, J9


Skala : 1 : 50

A3

Nomor Gambar : AR-02.04-202


Status
FOR CONSTRUCTION

Tanggal
20190401

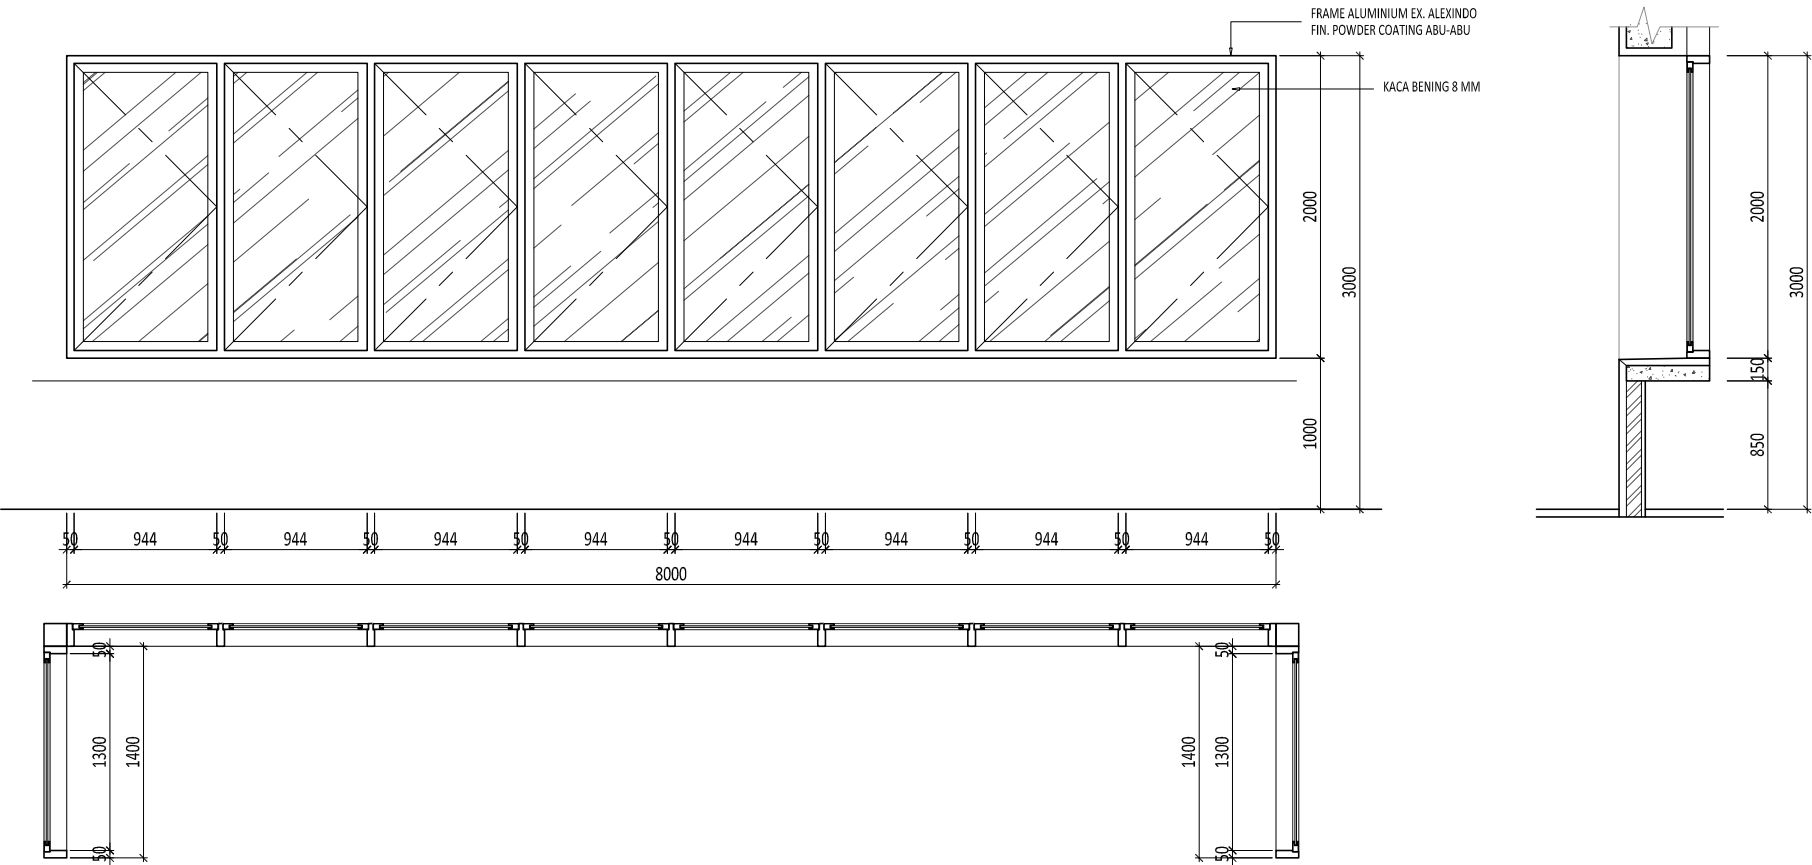

J-12

ENGSEL : SWING	HARDWARE : EX. KEND
LOKASI : RUANG OSIS	
JUMLAH : 2	

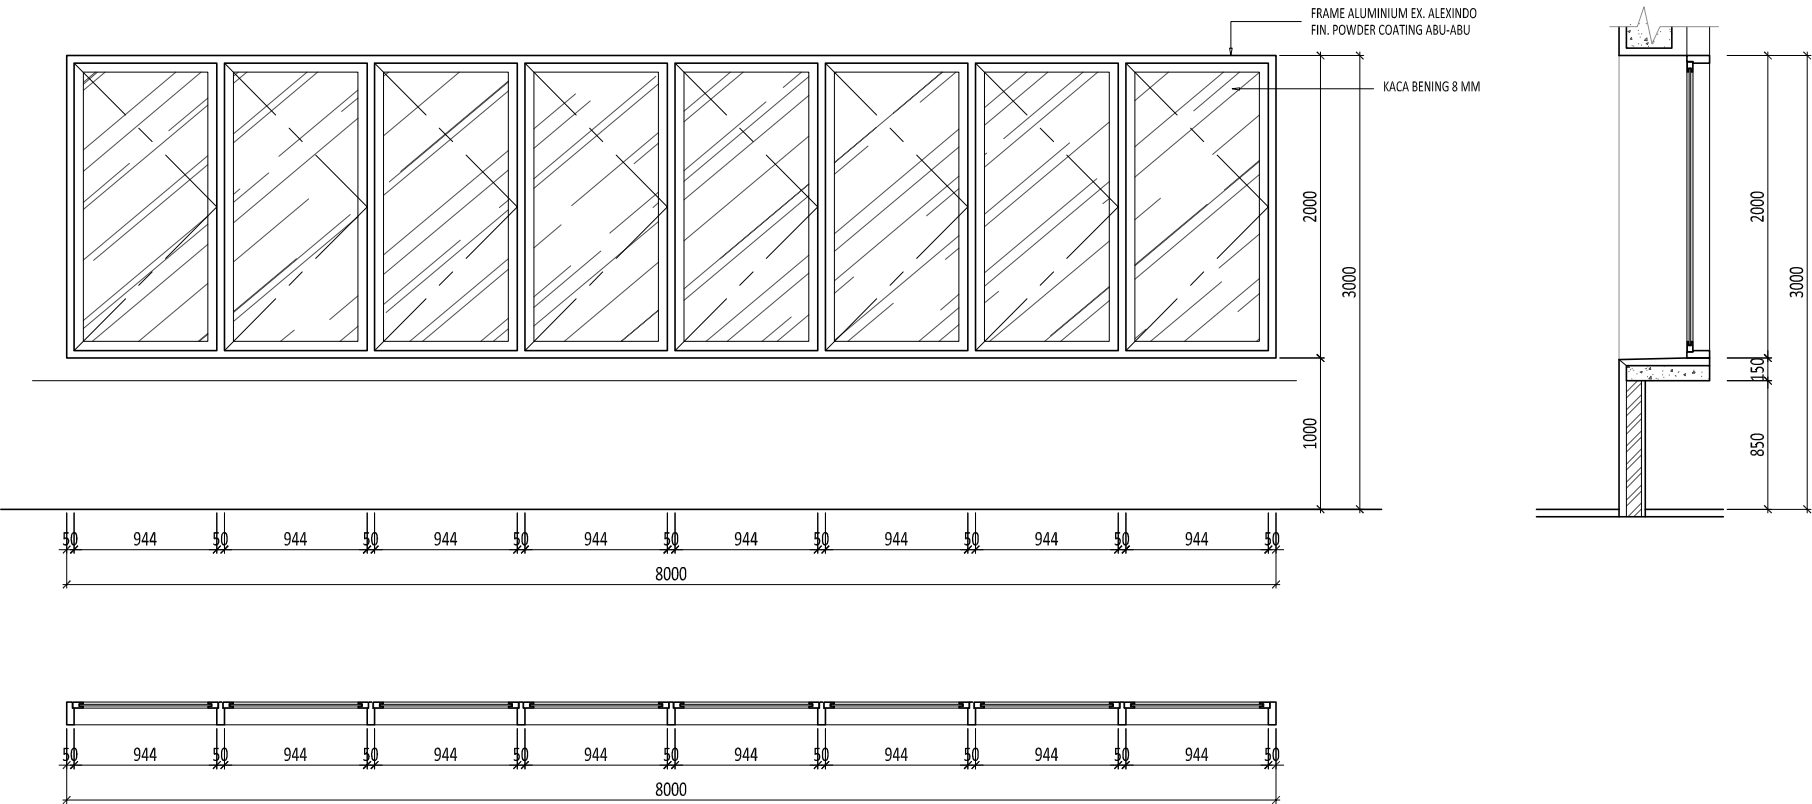

J-11

ENGSEL : SWING	HARDWARE : EX. KEND
LOKASI : RUANG OSIS	
JUMLAH : 2	

Proyek

SMP Islam Internasional

Al-Azhar

Metland, Cileungsi

Keterangan

Pemberi Tugas

Yayasan Muslim

Bumi Serpong Damai

Perencana Arsitektur

studioteras

architects

Perencana Struktur

Perencana ME

Konsultan QS

Kontraktor

REVISI

NO	URAIAN	TANGGAL
01.		
02.		
03.		
04.		
05.		
06.		
07.		

Digambar	Diperiksa	Disetujui
Sign	Sign	Sign

HAK CIPTA

DILARANG MENIRU ATAU MEMPRODUKSI GAMBAR INI BAIK DALAM BENTUK APAPUN KECAILAN DENGAN PERSETUJUAN TERTULIS DARI ARSITEK/ENGINEERS.

COPYRIGHT

NO PART OF THIS DOCUMENT MAY BE REPRODUCED, TRANSMITTED, OR RECORDED IN ANY FORM OF OTHERWISE WITHOUT PRIOR WRITTEN PERMISSION OF THE ARCHITECT/ENGINEERS.

Nama Gambar

DETAIL

JENDELA

J11, J12

Skala : 1 : 50

A3


Nomor Gambar : AR-02.04-204

Status


FOR CONSTRUCTION

Tanggal

20190401

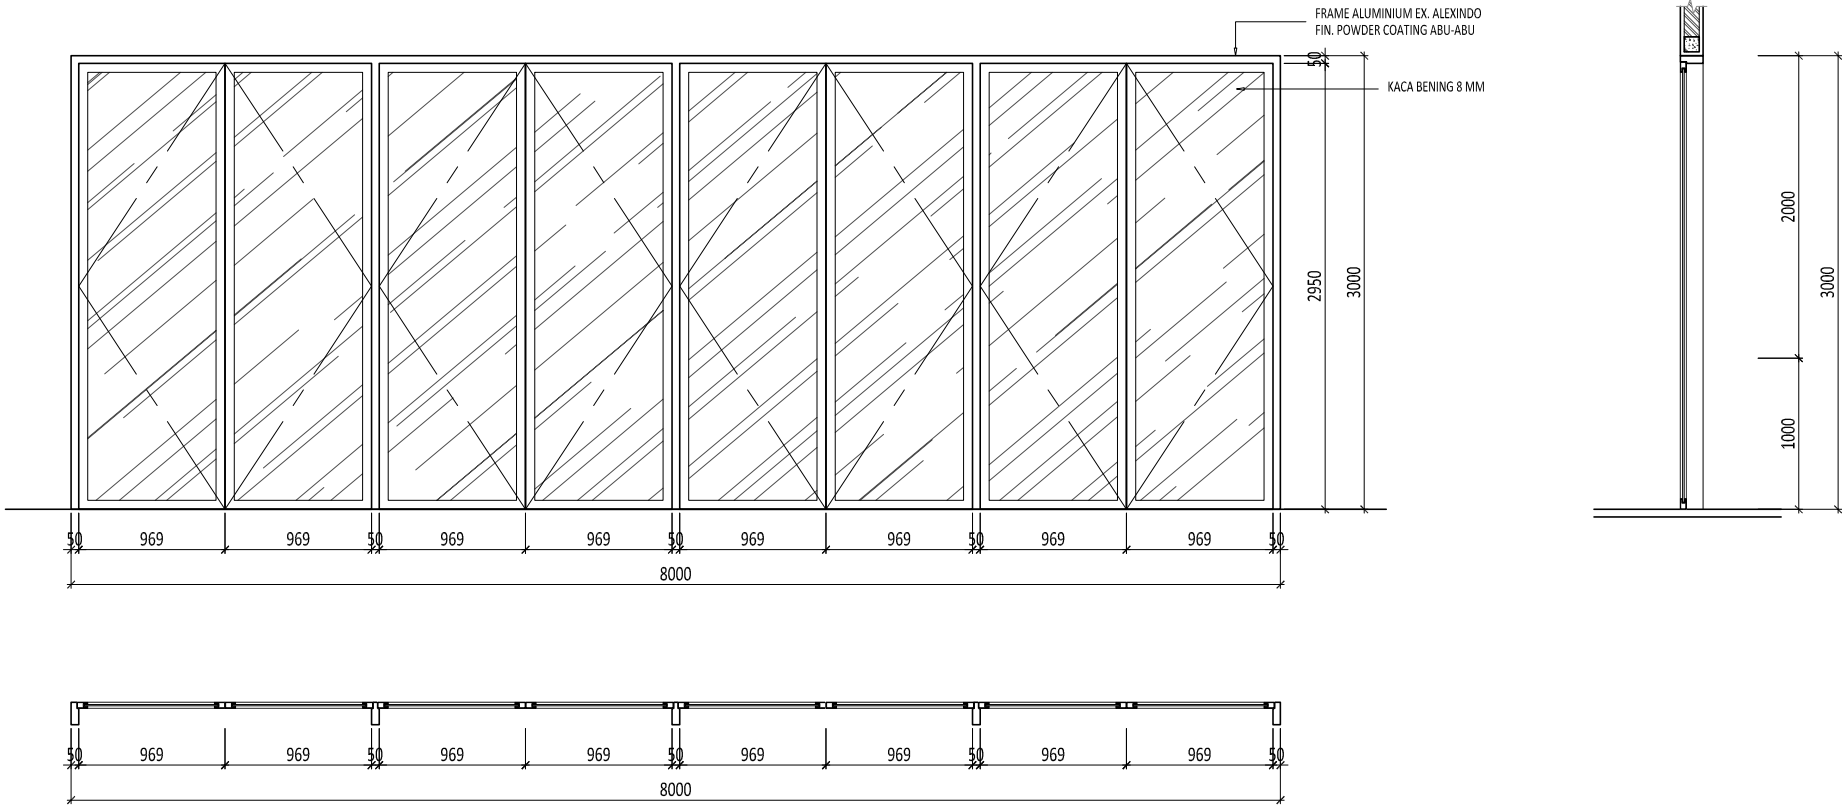

PJ-1	ENGSEL : SWING	HARDWARE : EX. KEND
	LOKASI : LAB. KIMIA, LAB. FISIKA	
	JUMLAH : 2	

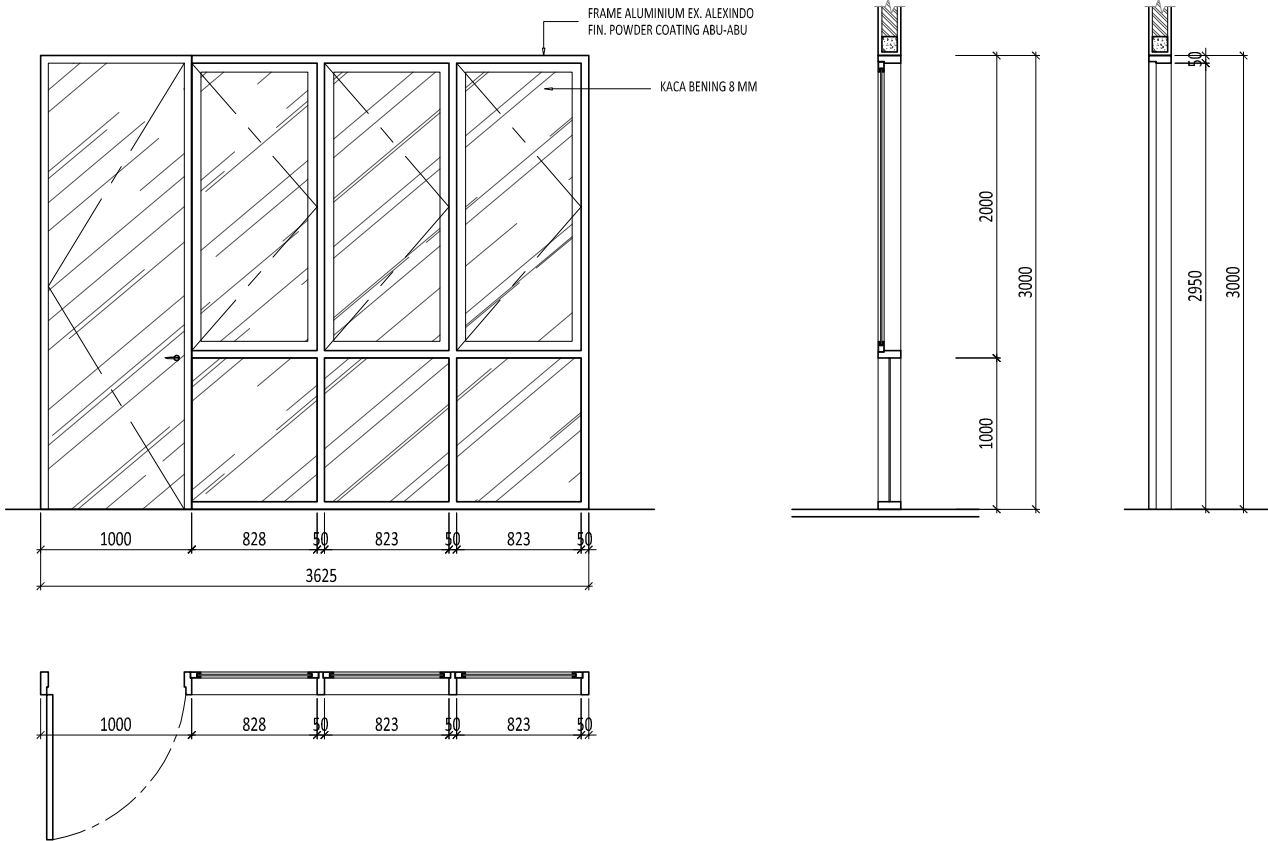

PJ-2	ENGSEL : SWING	HARDWARE : EX. KEND
	LOKASI : R. KANTOR	
	JUMLAH : 6	

Proyek

SMP Islam Internasional

Al-Azhar

Metland, Cileungsi

Keterangan

Pemberi Tugas

Yayasan Muslim

Bumi Serpong Damai

Perencana Arsitektur

studioteras

architects

Perencana Struktur

Perencana ME

Konsultan QS

Kontraktor

REVISI

NO	URAIAN	TANGGAL
01.		
02.		
03.		
04.		
05.		
06.		
07.		

Digambar	Diperiksa	Disetujui
Sign	Sign	Sign

HAK CIPTA

DILARANG MENIRU ATAU MEMPRODUKSI GAMBAR INI BAKI DALAM BENTUK APAPUN KECUALI DENGAN PERSETUJUAN TERTULIS DARI ARSITEK/ENGINEERS.

COPYRIGHT

NO PART OF THIS DOCUMENT MAY BE REPRODUCED, TRANSMITTED, OR RECORDED IN ANY FORM OF OTHERWISE WITHOUT PRIOR WRITTEN PERMISSION OF THE ARCHITECT/ENGINEERS.

Nama Gambar

DETAIL

PINTU JENDELA

PJ1, PJ2

Skala :

1 : 50

A3

Nomor Gambar :


AR-02.04-301

Status


FOR CONSTRUCTION

Tanggal


20190401

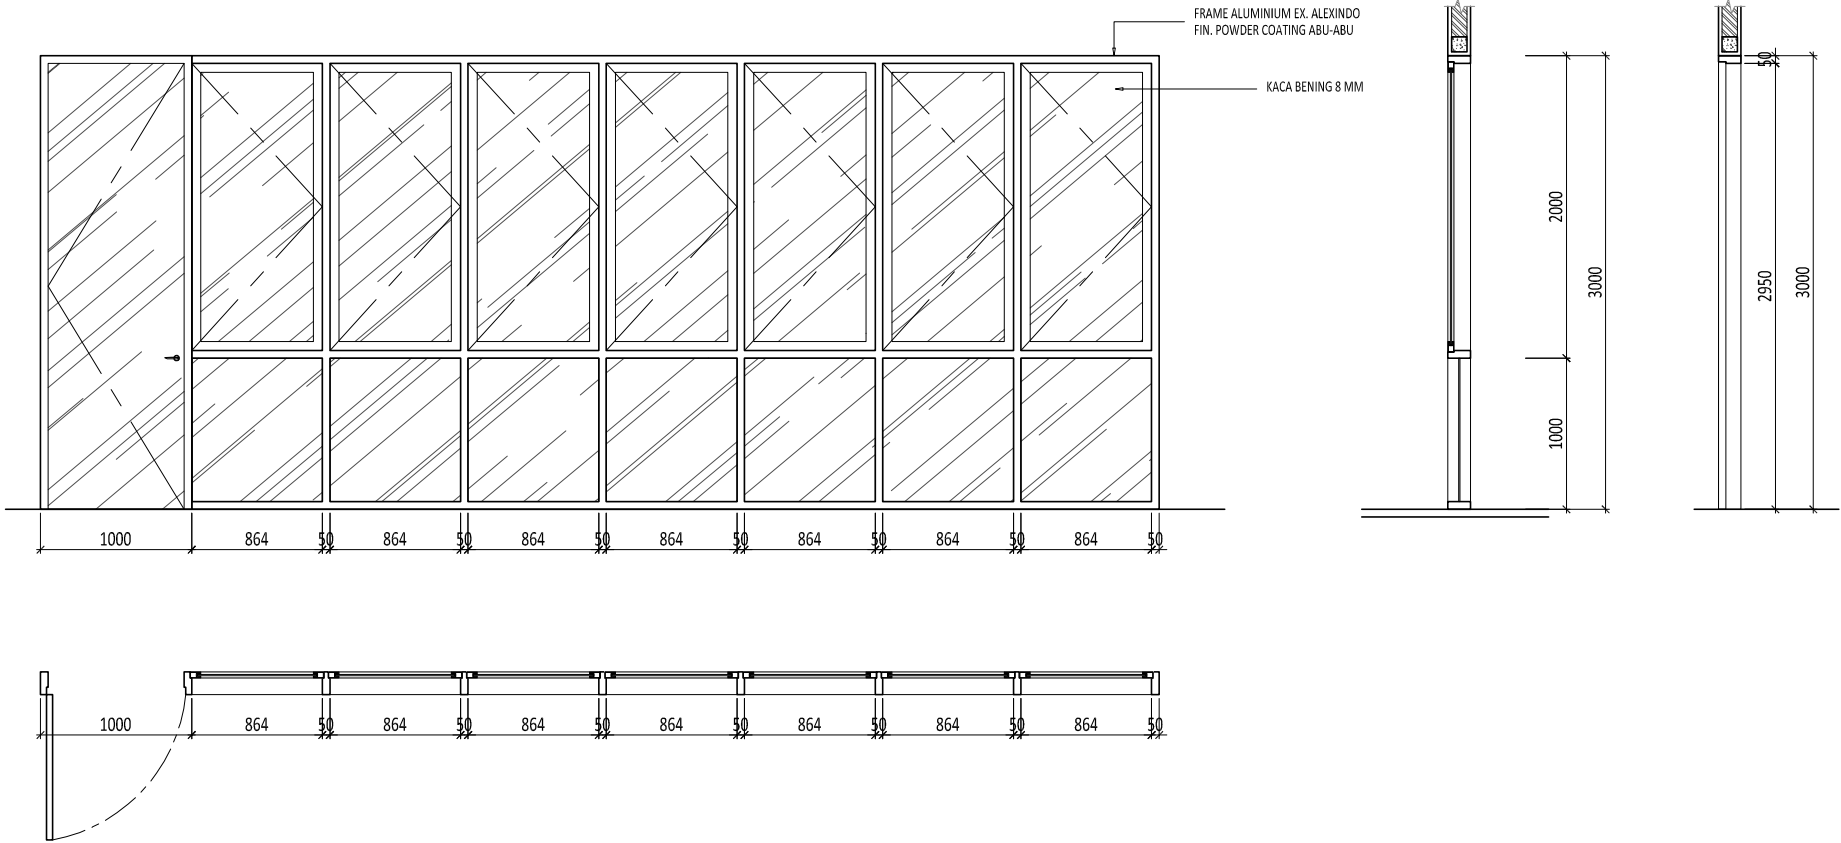

PJ-3	ENGSEL : SWING	HARDWARE : EX. KEND
	LOKASI : RUANG GURU	
	JUMLAH : 2	

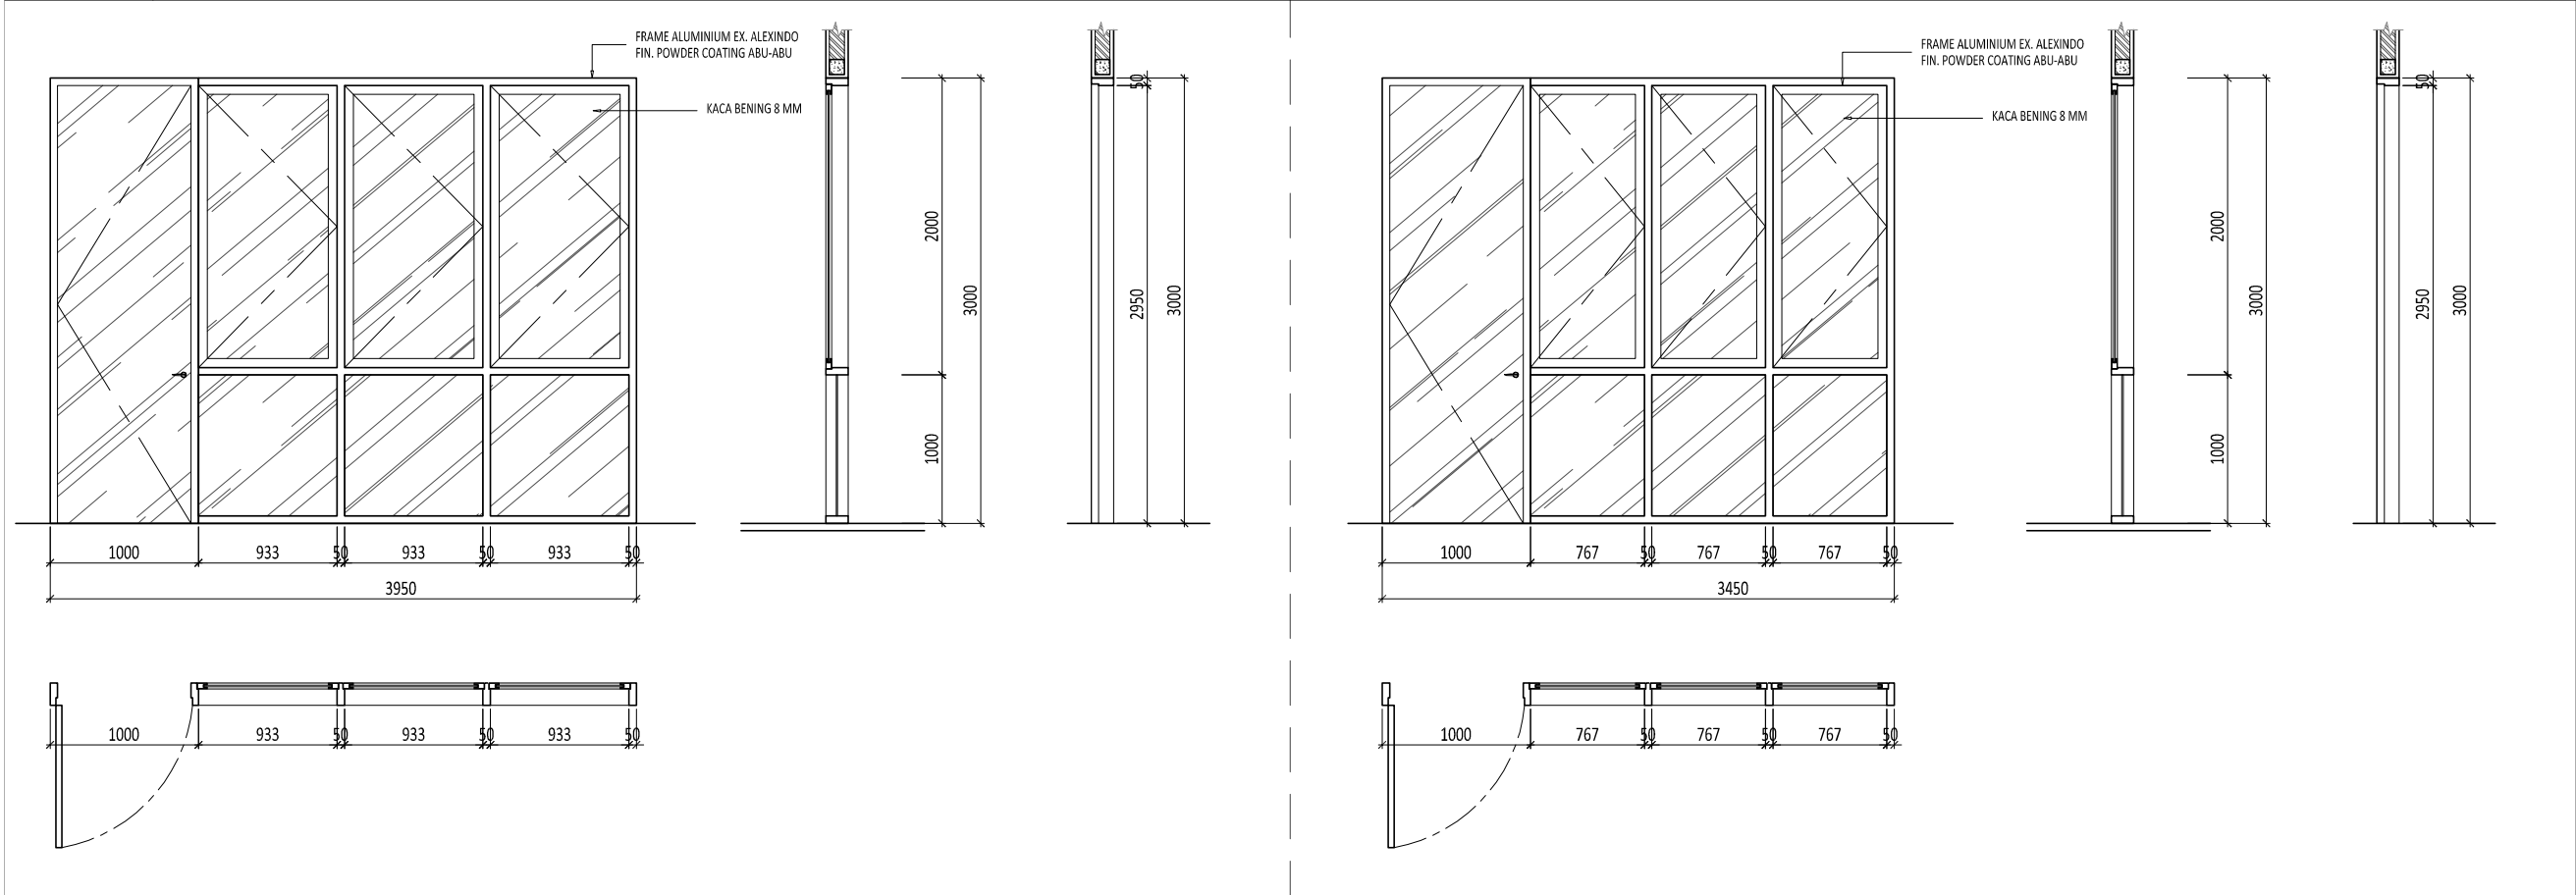


PJ-4	ENGSEL : SWING	HARDWARE : EX. KEND
	LOKASI : RUANG OSIS	
	JUMLAH : 2	

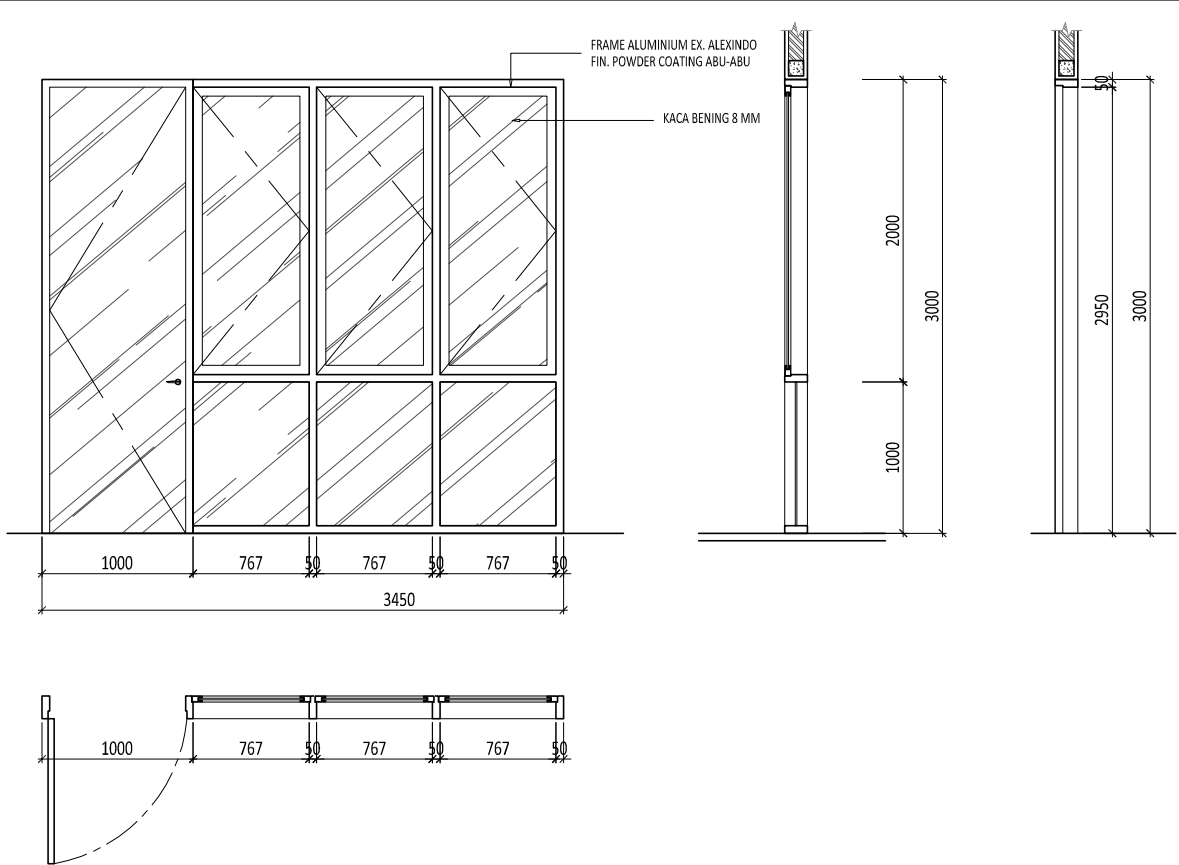

PJ-5	ENGSEL : SWING	HARDWARE : EX. KEND
	LOKASI : RUANG OSIS	
	JUMLAH : 2	

Proyek		
SMP Islam Internasional Al-Azhar Metland, Cileungsi		
Keterangan		
Pemberi Tugas		
Yayasan Muslim Bumi Serpong Damai		
Perencana Arsitektur		
studioteras architects		
Perencana Struktur		
Perencana ME		
Konsultan QS		
Kontraktor		
R E V I S I		
NO	URAIAN	TANGGAL
01.		
02.		
03.		
04.		
05.		
06.		
07.		
Digambar	Diperiksa	Disetujui
Sign	Sign	Sign
HAK CIPTA DILAKUKAN MENIRU ATAU MEMPRODUKSI GAMBAR INI BAIK DALAM BENTUK APAPUN KECUALI DENGAN PERSETUJUAN TERTULIS DARI ARSITEK/ENGINEERS. COPYRIGHT NO PART OF THIS DOCUMENT MAY BE REPRODUCED, TRANSMITTED, OR RECORDED IN ANY FORM OR OTHERWISE WITHOUT PRIOR WRITTEN PERMISSION OF THE ARCHITECT/ENGINEERS.		
Nama Gambar		
DETAIL PINTU JENDELA PJ3, PJ4, PJ5		
Skala : 1 : 50		A3
Nomor Gambar : AR-02.04-302		Status FOR CONSTRUCTION
		Tanggal 20190401

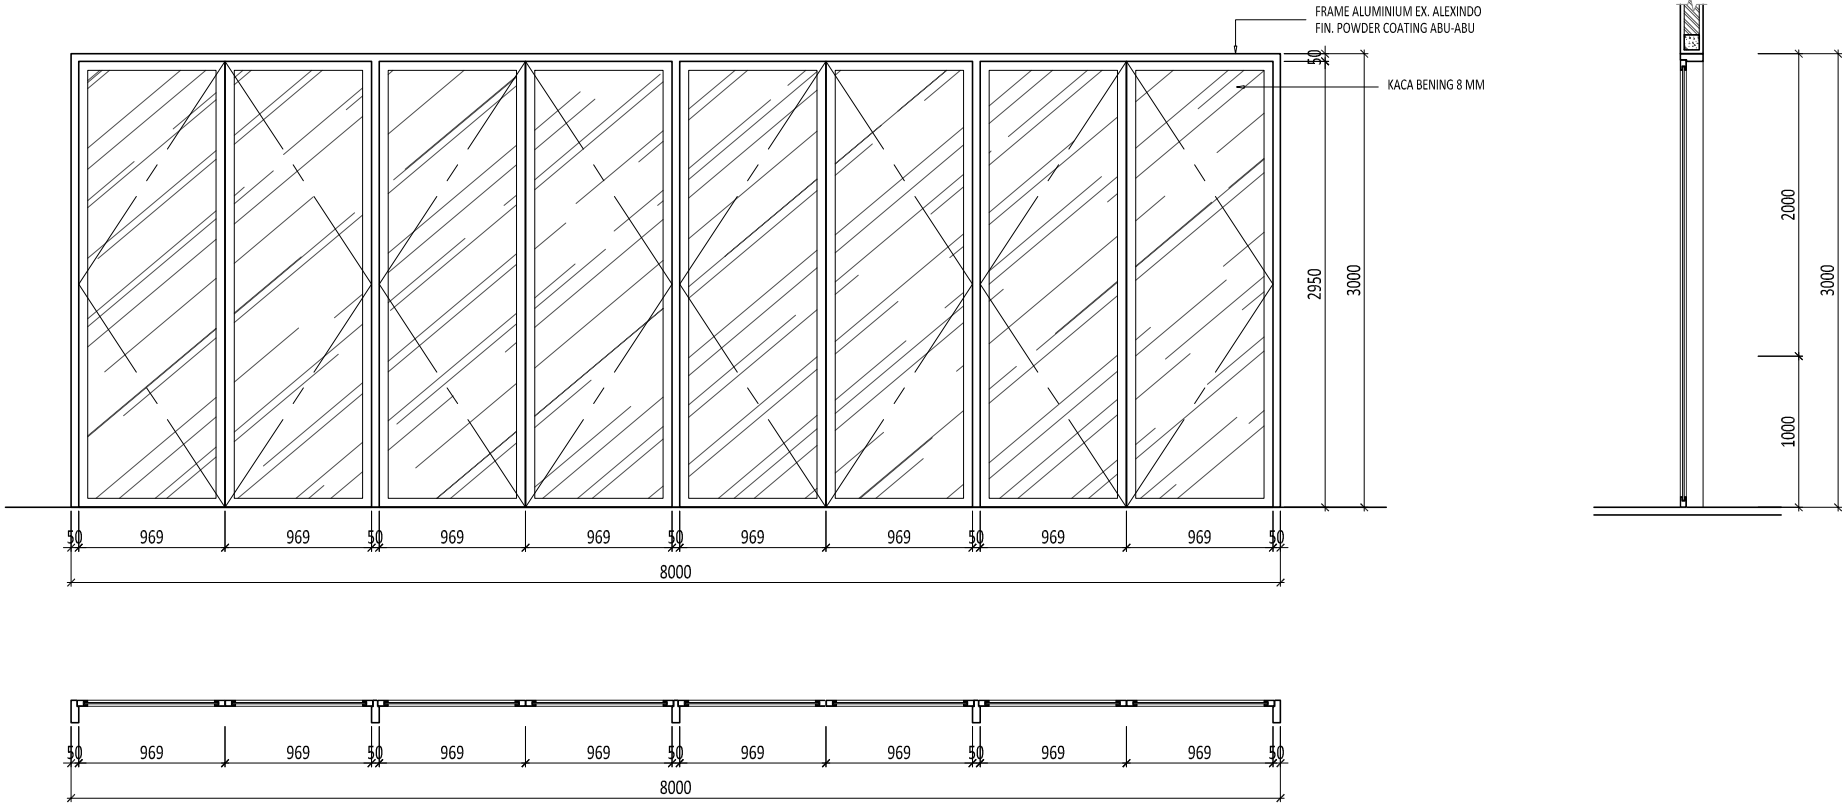

PJ-6	ENGSEL : SWING	HARDWARE : EX. KEND
	LOKASI : R. MUSIK, R. PERPUSTAKAAN, LAB. TIK, LAB. BAHASA	
	JUMLAH : 4	
	ENGSEL :	HARDWARE :
	LOKASI :	
	JUMLAH :	

Proyek

SMP Islam Internasional

Al-Azhar

Metland, Cileungsi

Keterangan

Pemberi Tugas

Yayasan Muslim

Bumi Serpong Damai

Perencana Arsitektur

studioteras architects

Perencana Struktur

Perencana ME

Konsultan QS

Kontraktor

REVISI

NO	URAIAN	TANGGAL
01.		
02.		
03.		
04.		
05.		
06.		
07.		

Digambar	Diperiksa	Disetujui
Sign	Sign	Sign

HAK CIPTA

DILARANG MENIRU ATAU MEMPRODUKSI GAMBAR INI BAKI DALAM BENTUK APAPUN

KECUALI DENGAN PERSETUJUAN TERTULIS DARI ARSITEK/ENGINEERS.

COPYRIGHT

NO PART OF THIS DOCUMENT MAY BE REPRODUCED, TRANSMITTED, OR RECORDED IN

ANY FORM OF OTHERWISE WITHOUT PRIOR WRITTEN PERMISSION OF THE

ARCHITECT/ENGINEERS.


Nama Gambar

DETAIL

PINTU JENDELA

PJ6


Skala :	1 : 50	A3
Nomor Gambar :		Status
AR-02.04-303		FOR CONSTRUCTION
		Tanggal
		20190401

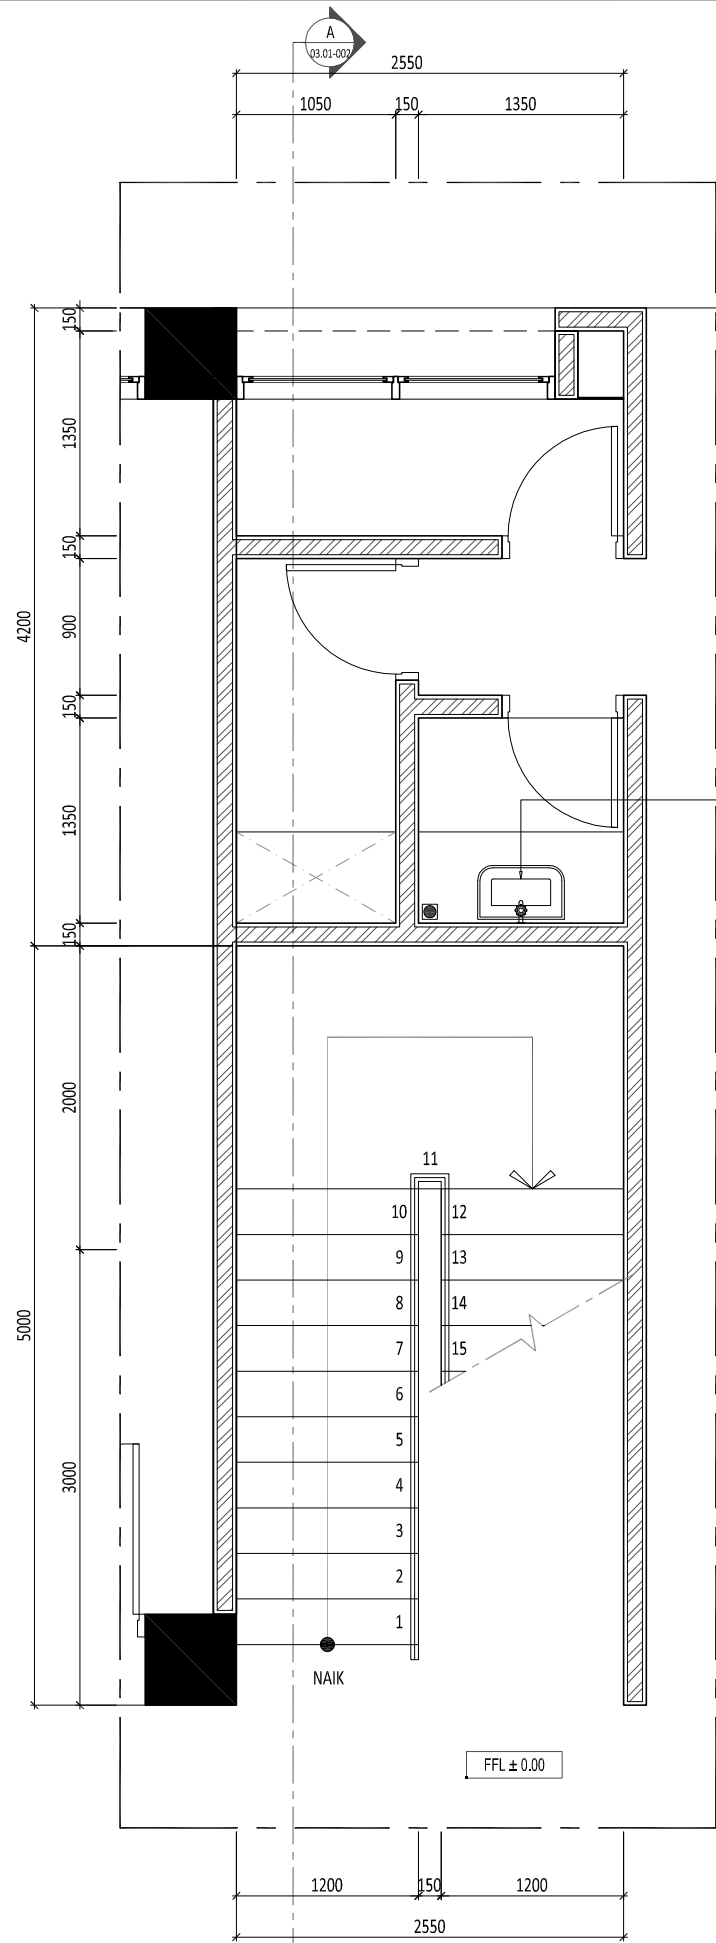

JANITOR

NAIK

FFL ± 0.00

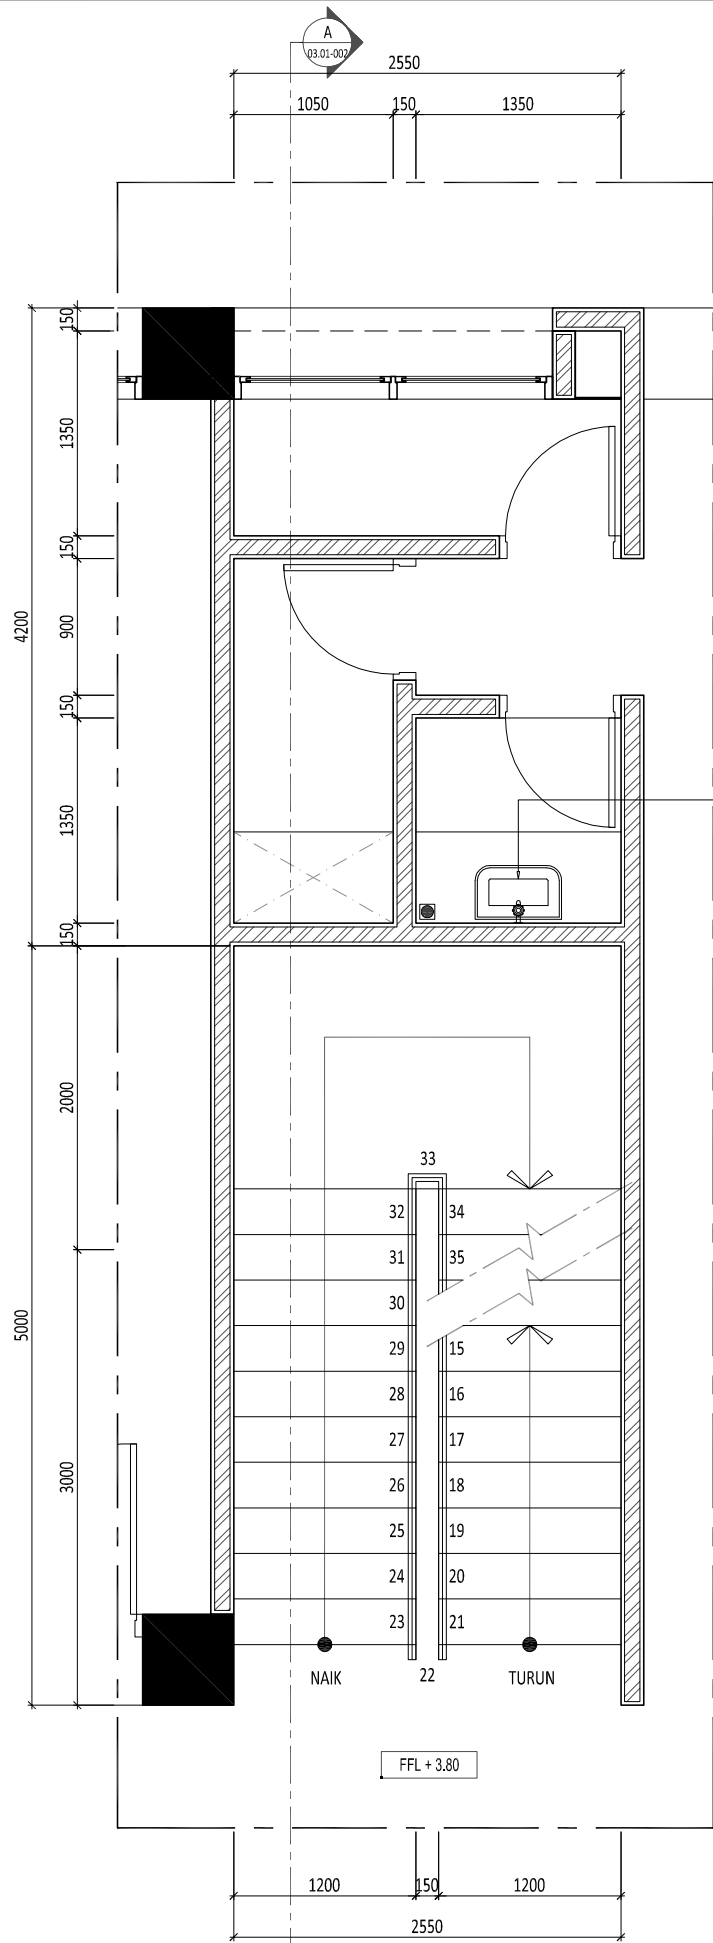


JANITOR

NAIK

TURUN

FFL + 3.80

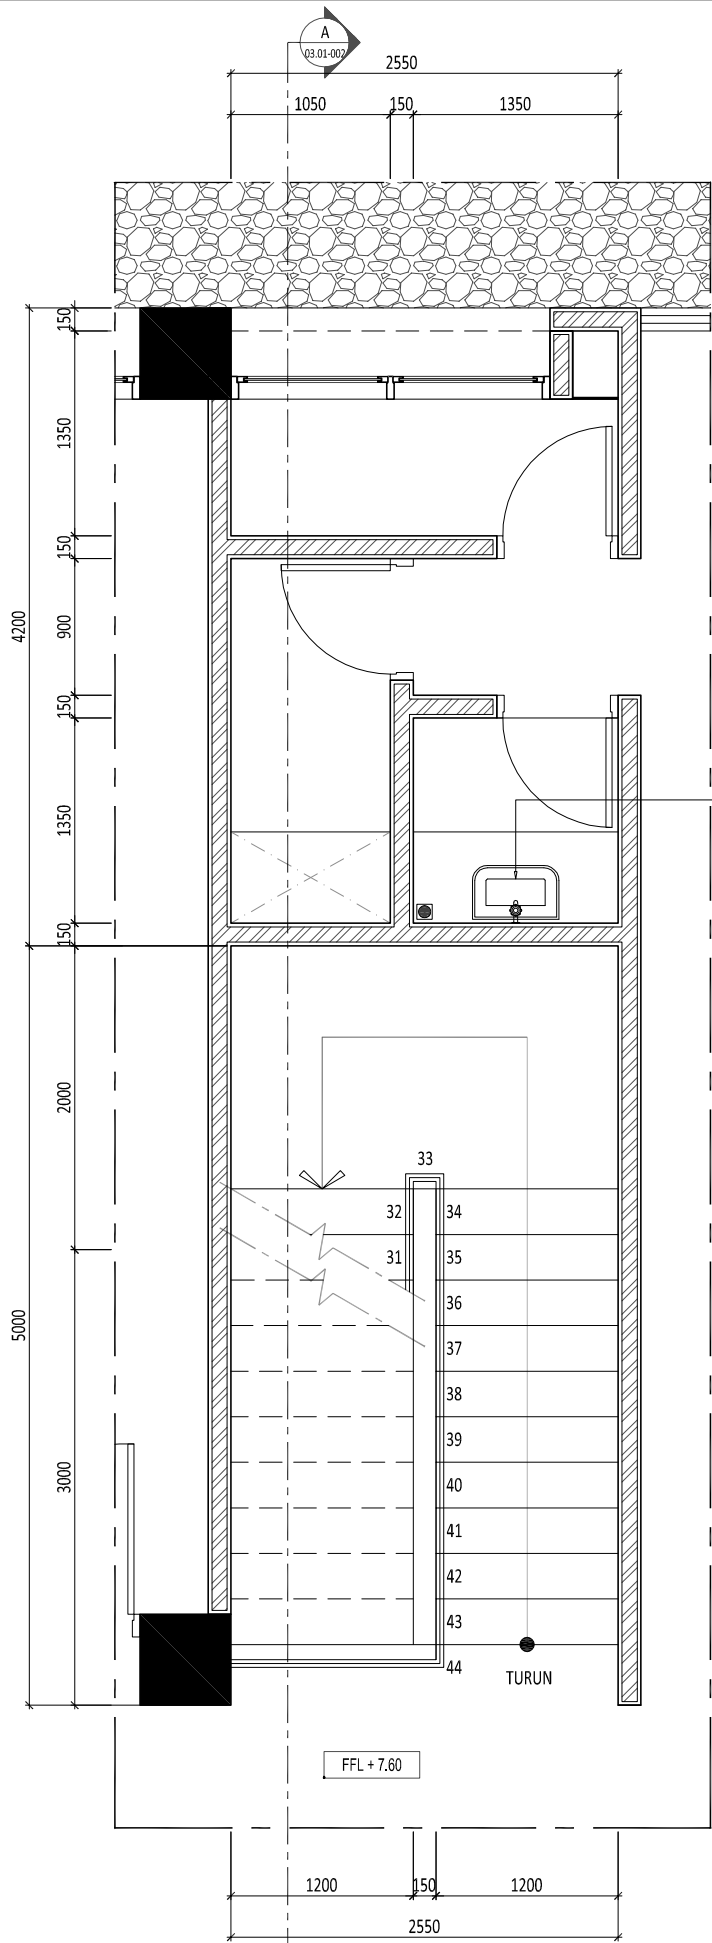

JANITOR

TURUN

FFL + 7.60

1 DENAH LANTAI 1
SCALE 1: 50 (A3)

2 DENAH LANTAI 2
SCALE 1: 50 (A3)

3 DENAH LANTAI 3
SCALE 1: 50 (A3)

Proyek

SMP Islam Internasional
Al-Azhar
Metland, Cileungsi

Keterangan

Pemberi Tugas
Yayasan Muslim
Bumi Serpong Damai

Perencana Arsitektur
studiateras architects

Perencana Struktur

Perencana ME

Konsultan QS

Kontraktor

REVISI

NO	URAIAN	TANGGAL
01.		
02.		
03.		
04.		
05.		
06.		
07.		


Digambar	Diperiksa	Disetujui
Sign	Sign	Sign

HAK CIPTA
DILAKUKAN MENIRU ATAU MEMPRODUKSI GAMBAR INI BAIK DALAM BENTUK APAPUN
KECUALI DENGAN PERSETUJUAN TERTULIS DARI ARSITEK/ENGINEERS.
COPYRIGHT
NO PART OF THIS DOCUMENT MAY BE REPRODUCED, TRANSMITTED, OR RECORDED IN
ANY FORM OF OTHERWISE WITHOUT PRIOR WRITTEN PERMISSION OF THE
ARCHITECT/ENGINEERS.

Nama Gambar

DENAH
TIPIKAL TANGGA
1

Skala :	1 : 50	A3
Nomor Gambar :	AR-03.01-001	Status FOR CONSTRUCTION
		Tanggal 20190401

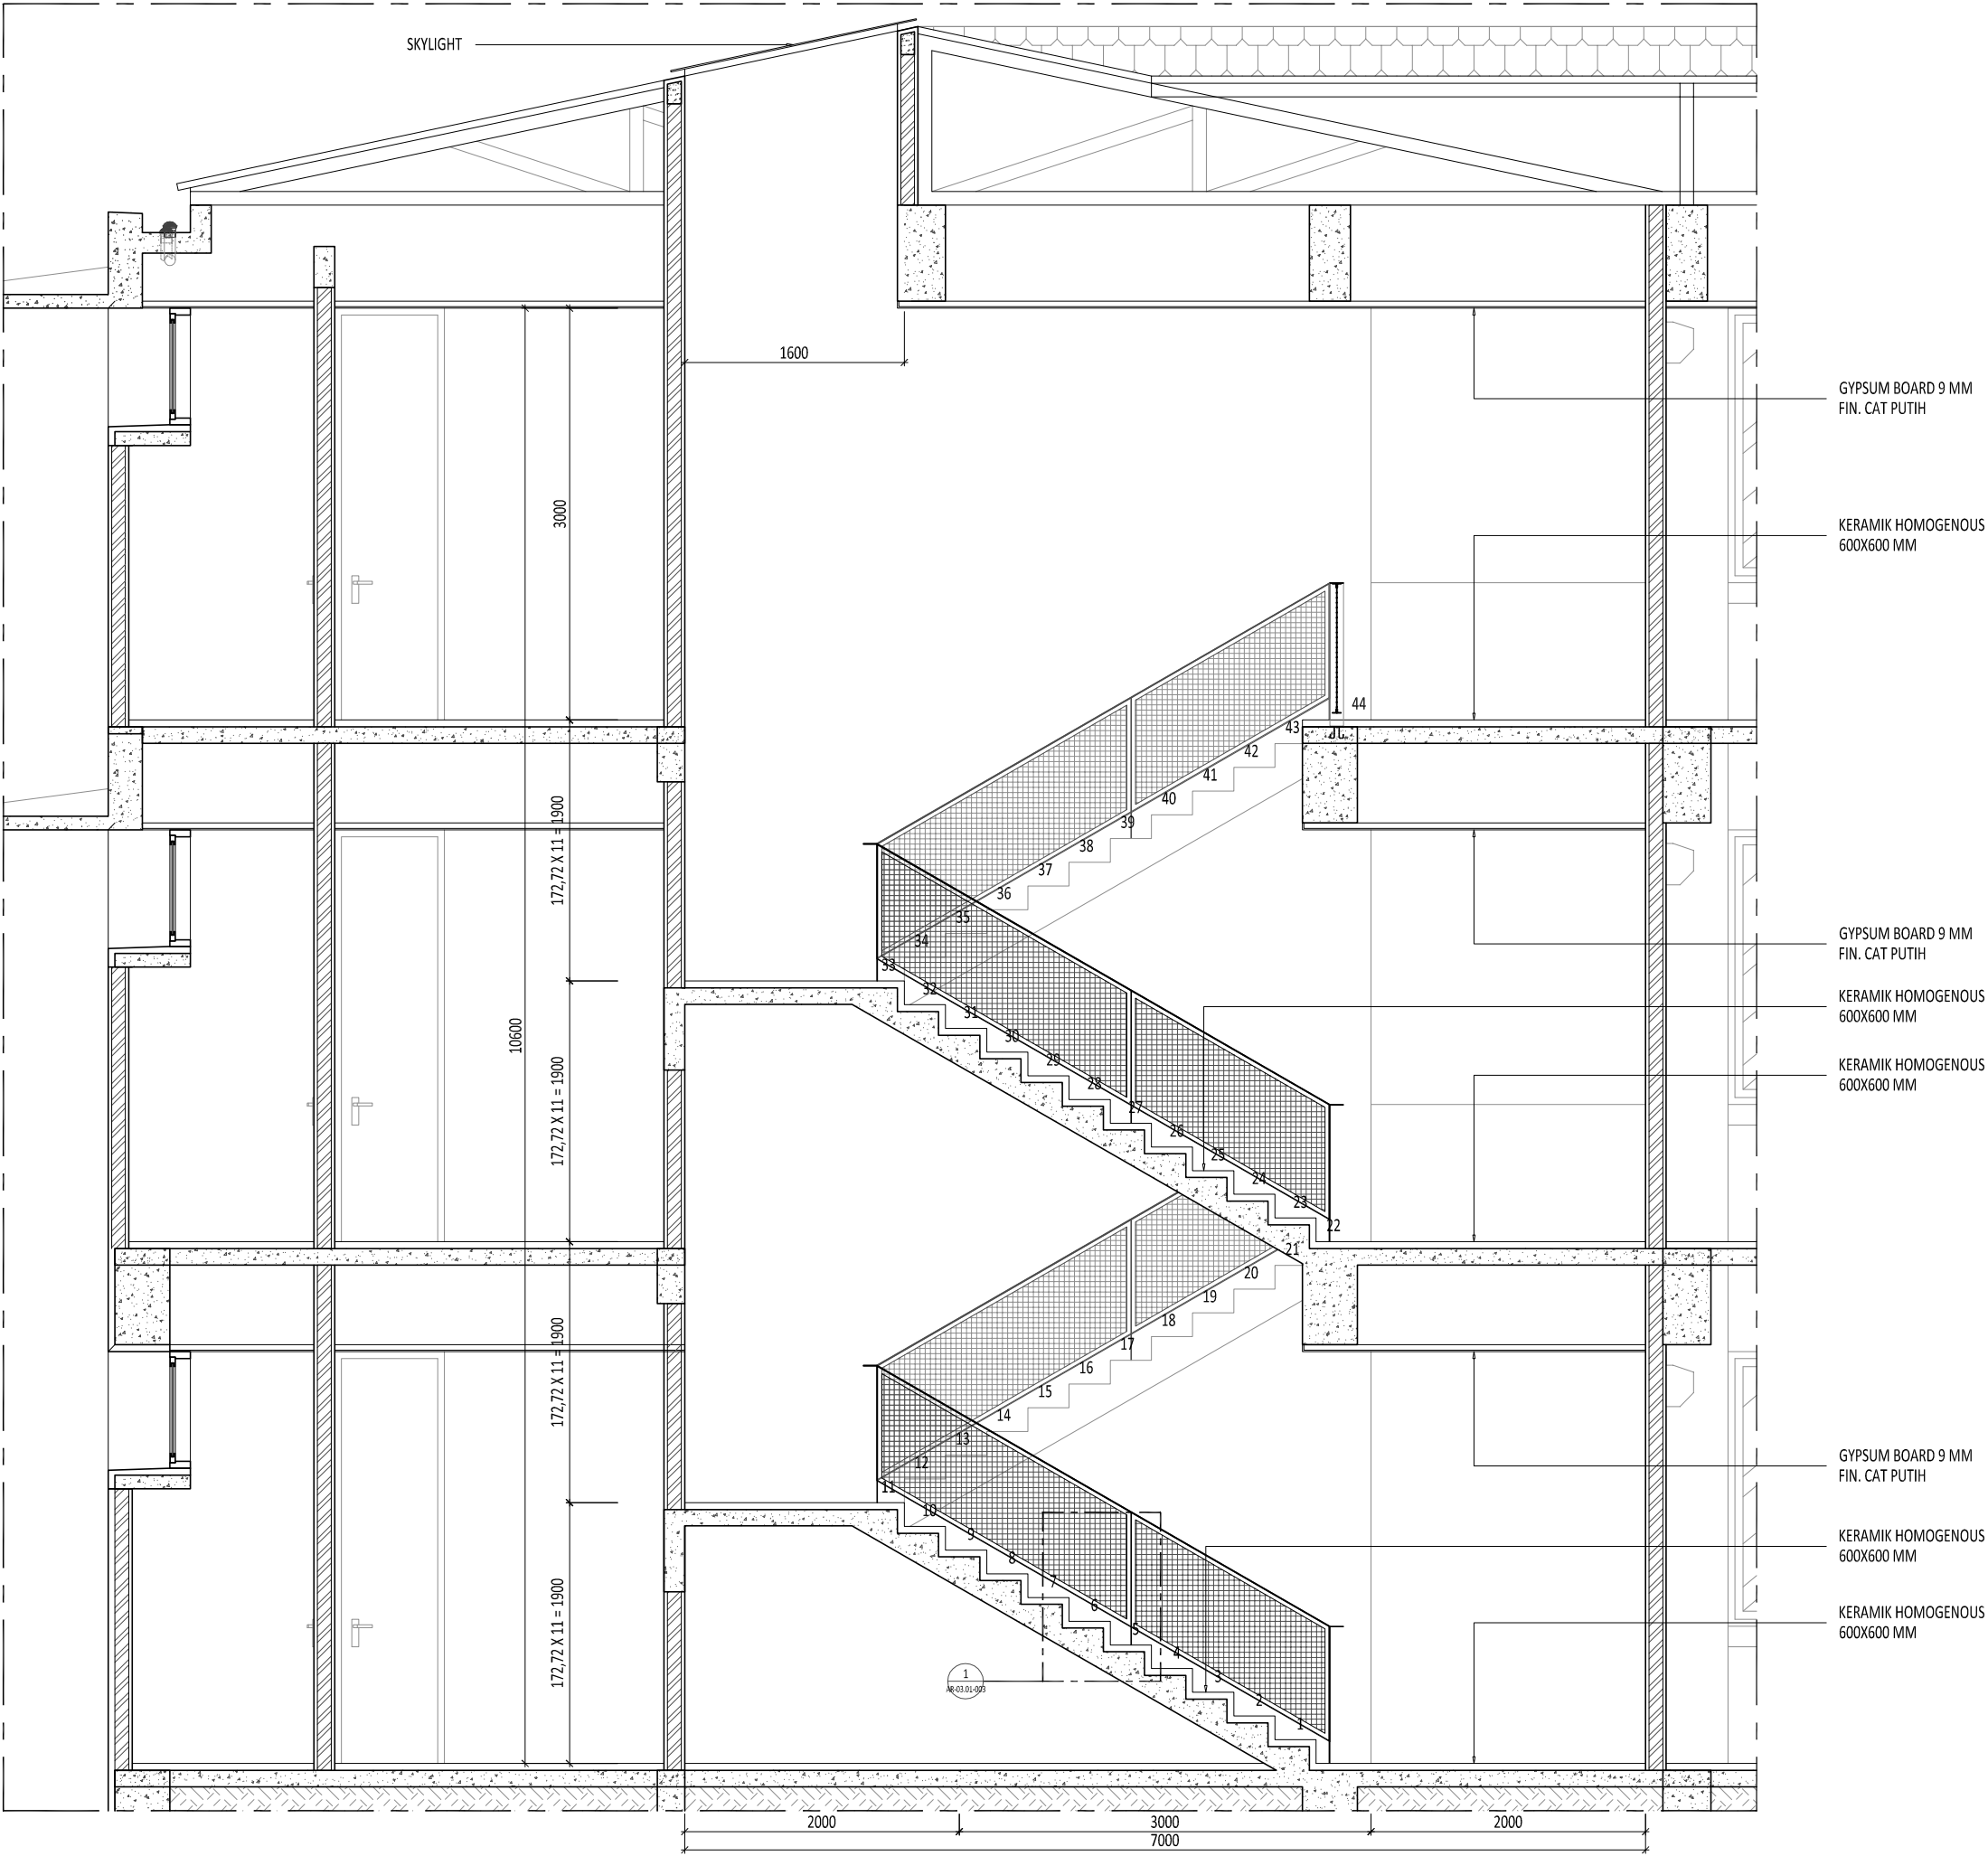

1 POTONGAN A
SCALE 1: 50 (A3)

Proyek
**SMP Islam Internasional
Al-Azhar
Metland, Cileungsi**

Keterangan

Pemberi Tugas
**Yayasan Muslim
Bumi Serpong Damai**

Perencana Arsitektur
studioteras architects

Perencana Struktur

Perencana ME

Konsultan QS

Kontraktor

REVISI


NO	URAIAN	TANGGAL
01.		
02.		
03.		
04.		
05.		
06.		
07.		

Digambar	Diperiksa	Disetujui
Sign	Sign	Sign


HAK CIPTA
DILAKUKAN MENIRU ATAU MEMPRODUKSI GAMBAR INI BAIK DALAM BENTUK APAPUN
KECUALI DENGAN PERSETUJUAN TERTULIS DARI ARSITEK/ENGINEERS.
COPYRIGHT
NO PART OF THIS DOCUMENT MAY BE REPRODUCED, TRANSMITTED, OR RECORDED IN
ANY FORM OR OTHERWISE WITHOUT PRIOR WRITTEN PERMISSION OF THE
ARCHITECT/ENGINEERS.

Nama Gambar
**POTONGAN
TIPIKAL TANGGA
1**


Skala :	1 : 50	A3
Nomor Gambar :	AR-03.01-002	Status FOR CONSTRUCTION
		Tanggal 20190401

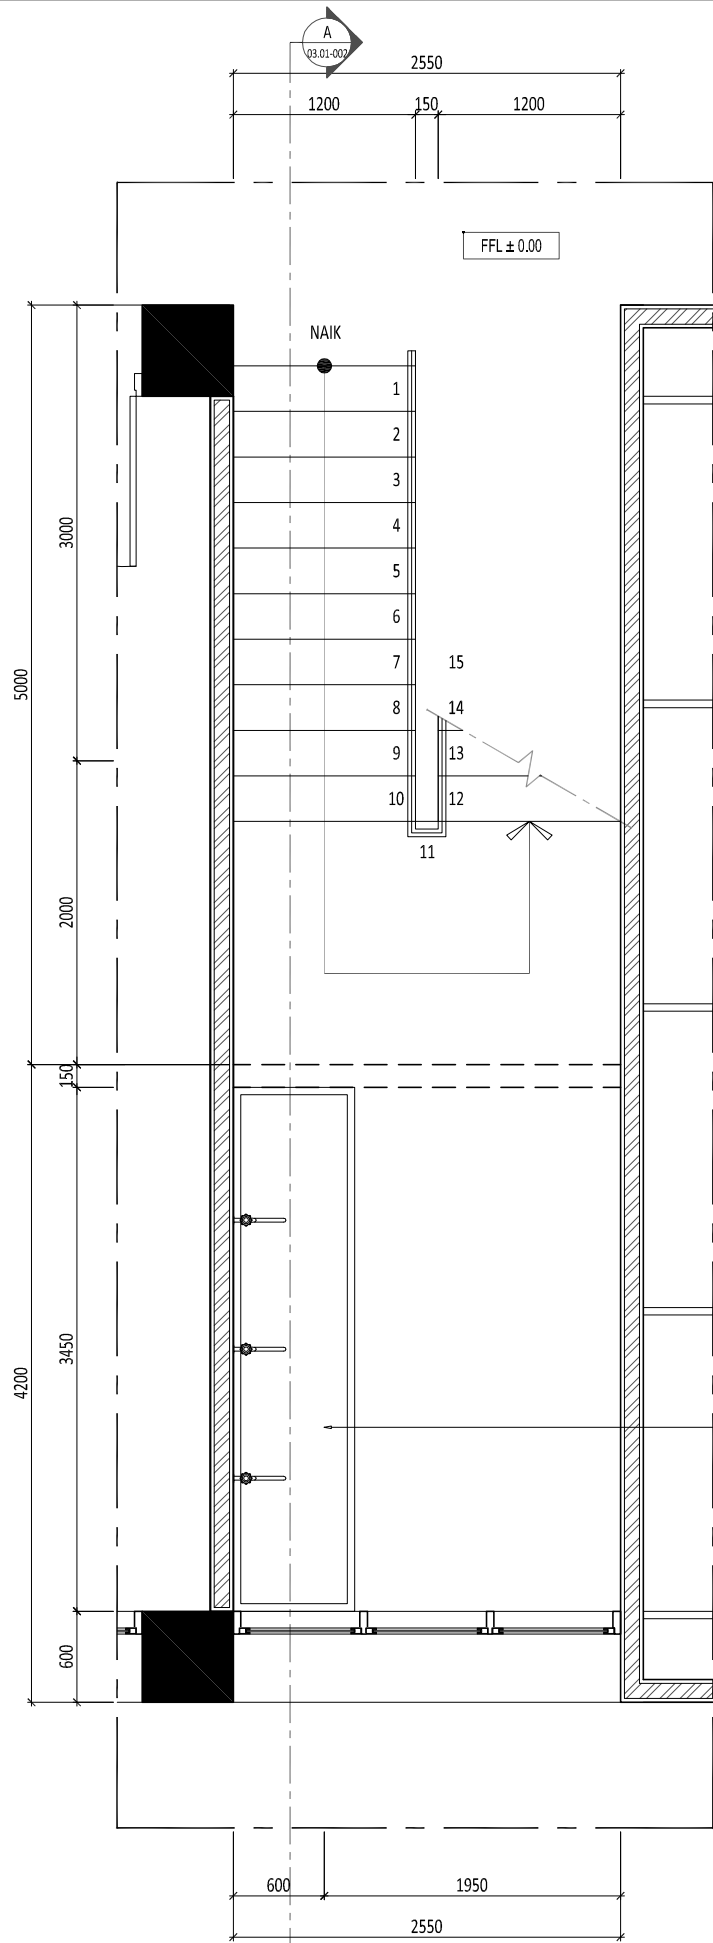

1 DENAH LANTAI 1
SCALE 1: 50 (A3)

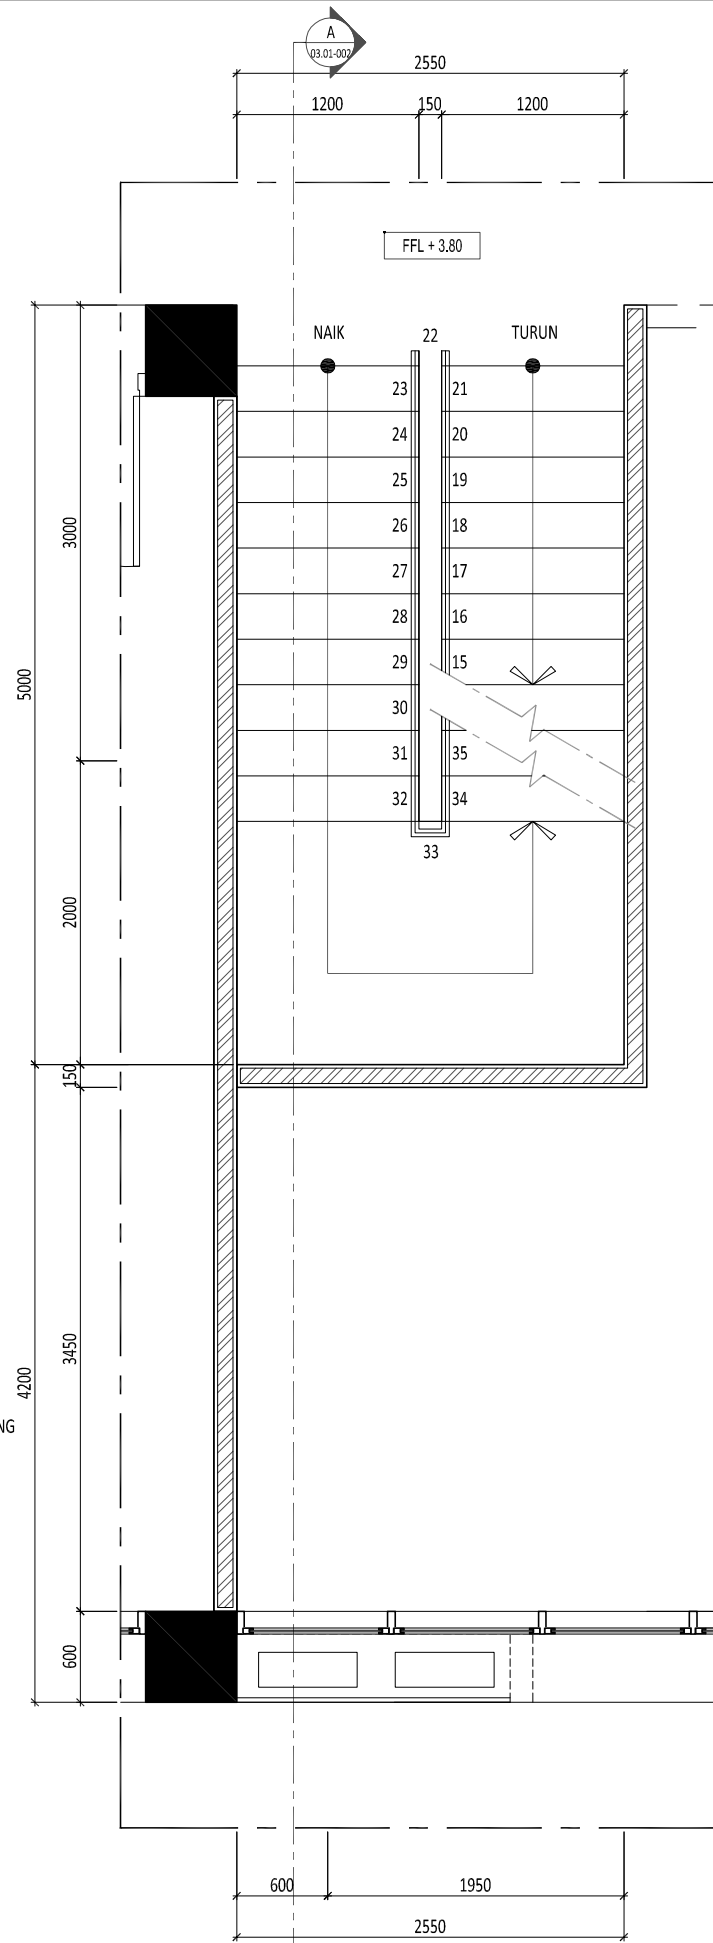


2 DENAH LANTAI 2
SCALE 1: 50 (A3)

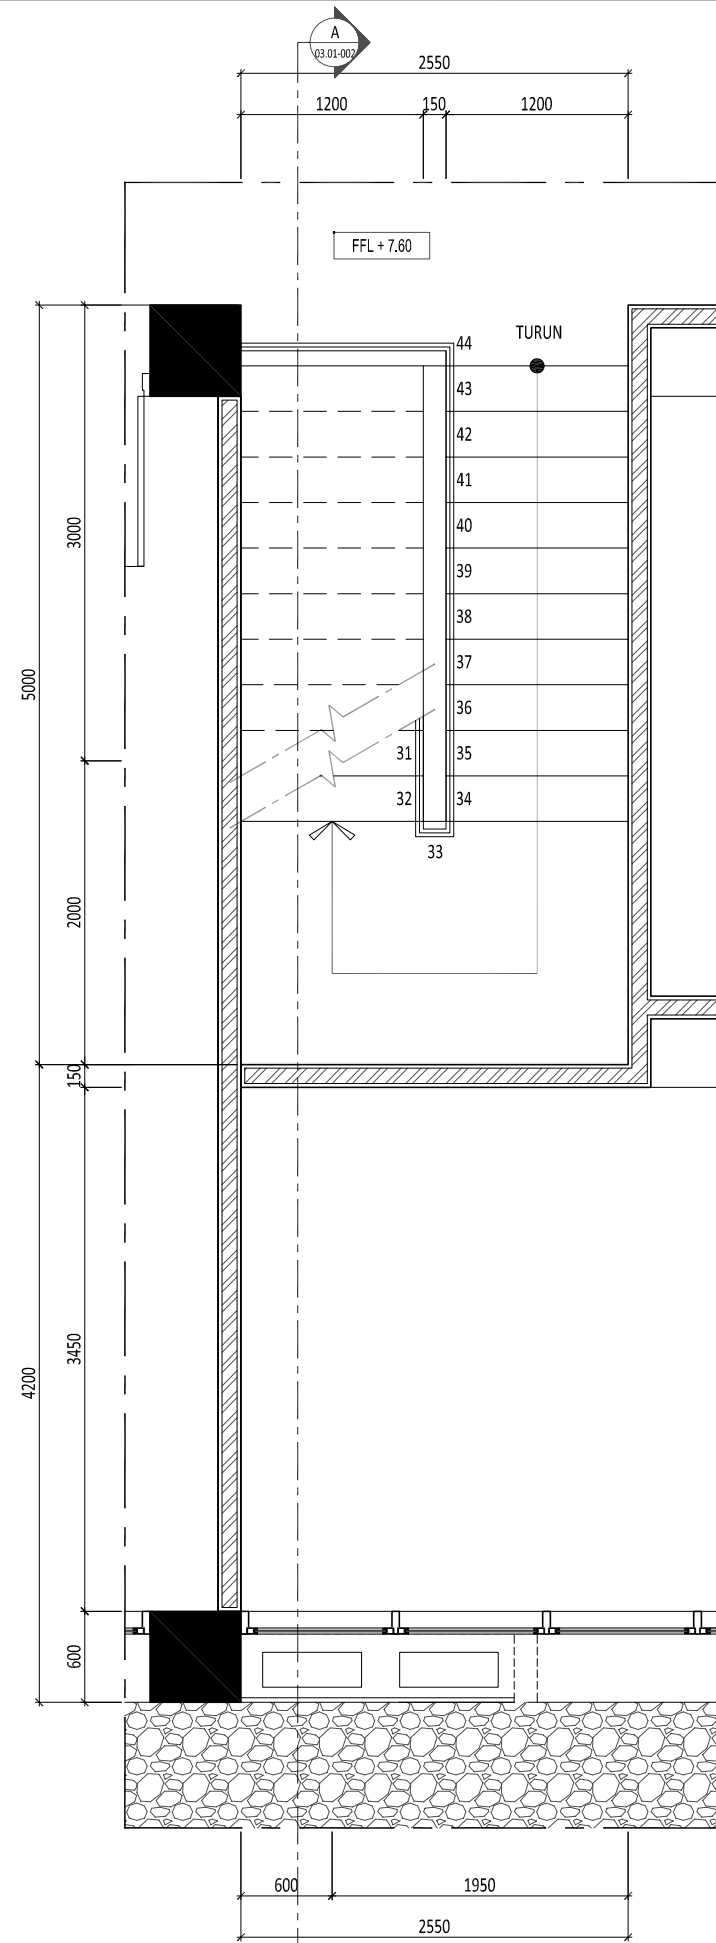

3 DENAH LANTAI 3
SCALE 1: 50 (A3)

Proyek		
SMP Islam Internasional Al-Azhar Metland, Cileungsi		
Keterangan		
Pemberi Tugas		
Yayasan Muslim Bumi Serpong Damai		
Perencana Arsitektur		
studiateras architects		
Perencana Struktur		
Perencana ME		
Konsultan QS		
Kontraktor		
REVISI		
NO	URAIAN	TANGGAL
01.		
02.		
03.		
04.		
05.		
06.		
07.		
Digambar	Diperiksa	Disetujui
Sign	Sign	Sign
HAK CIPTA DILAKUKAN MENURUT ATAU MELAKUKAKAN GAMBAR INI BAKI DALAM BENTUK APAPUN KECUALI DENGAN PERSETUJUAN TERTULIS DARI ARSITEK/ENGINEERS. COPYRIGHT NO PART OF THIS DOCUMENT MAY BE REPRODUCED, TRANSMITTED, OR RECORDED IN ANY FORM OF OTHERWISE WITHOUT PRIOR WRITTEN PERMISSION OF THE ARCHITECT/ENGINEERS.		
Nama Gambar		
DENAH TIPIKAL TANGGA 2		
Skala : 1: 50		A3
Nomor Gambar : AR-03.01-101		Status FOR CONSTRUCTION
		Tanggal 20190401

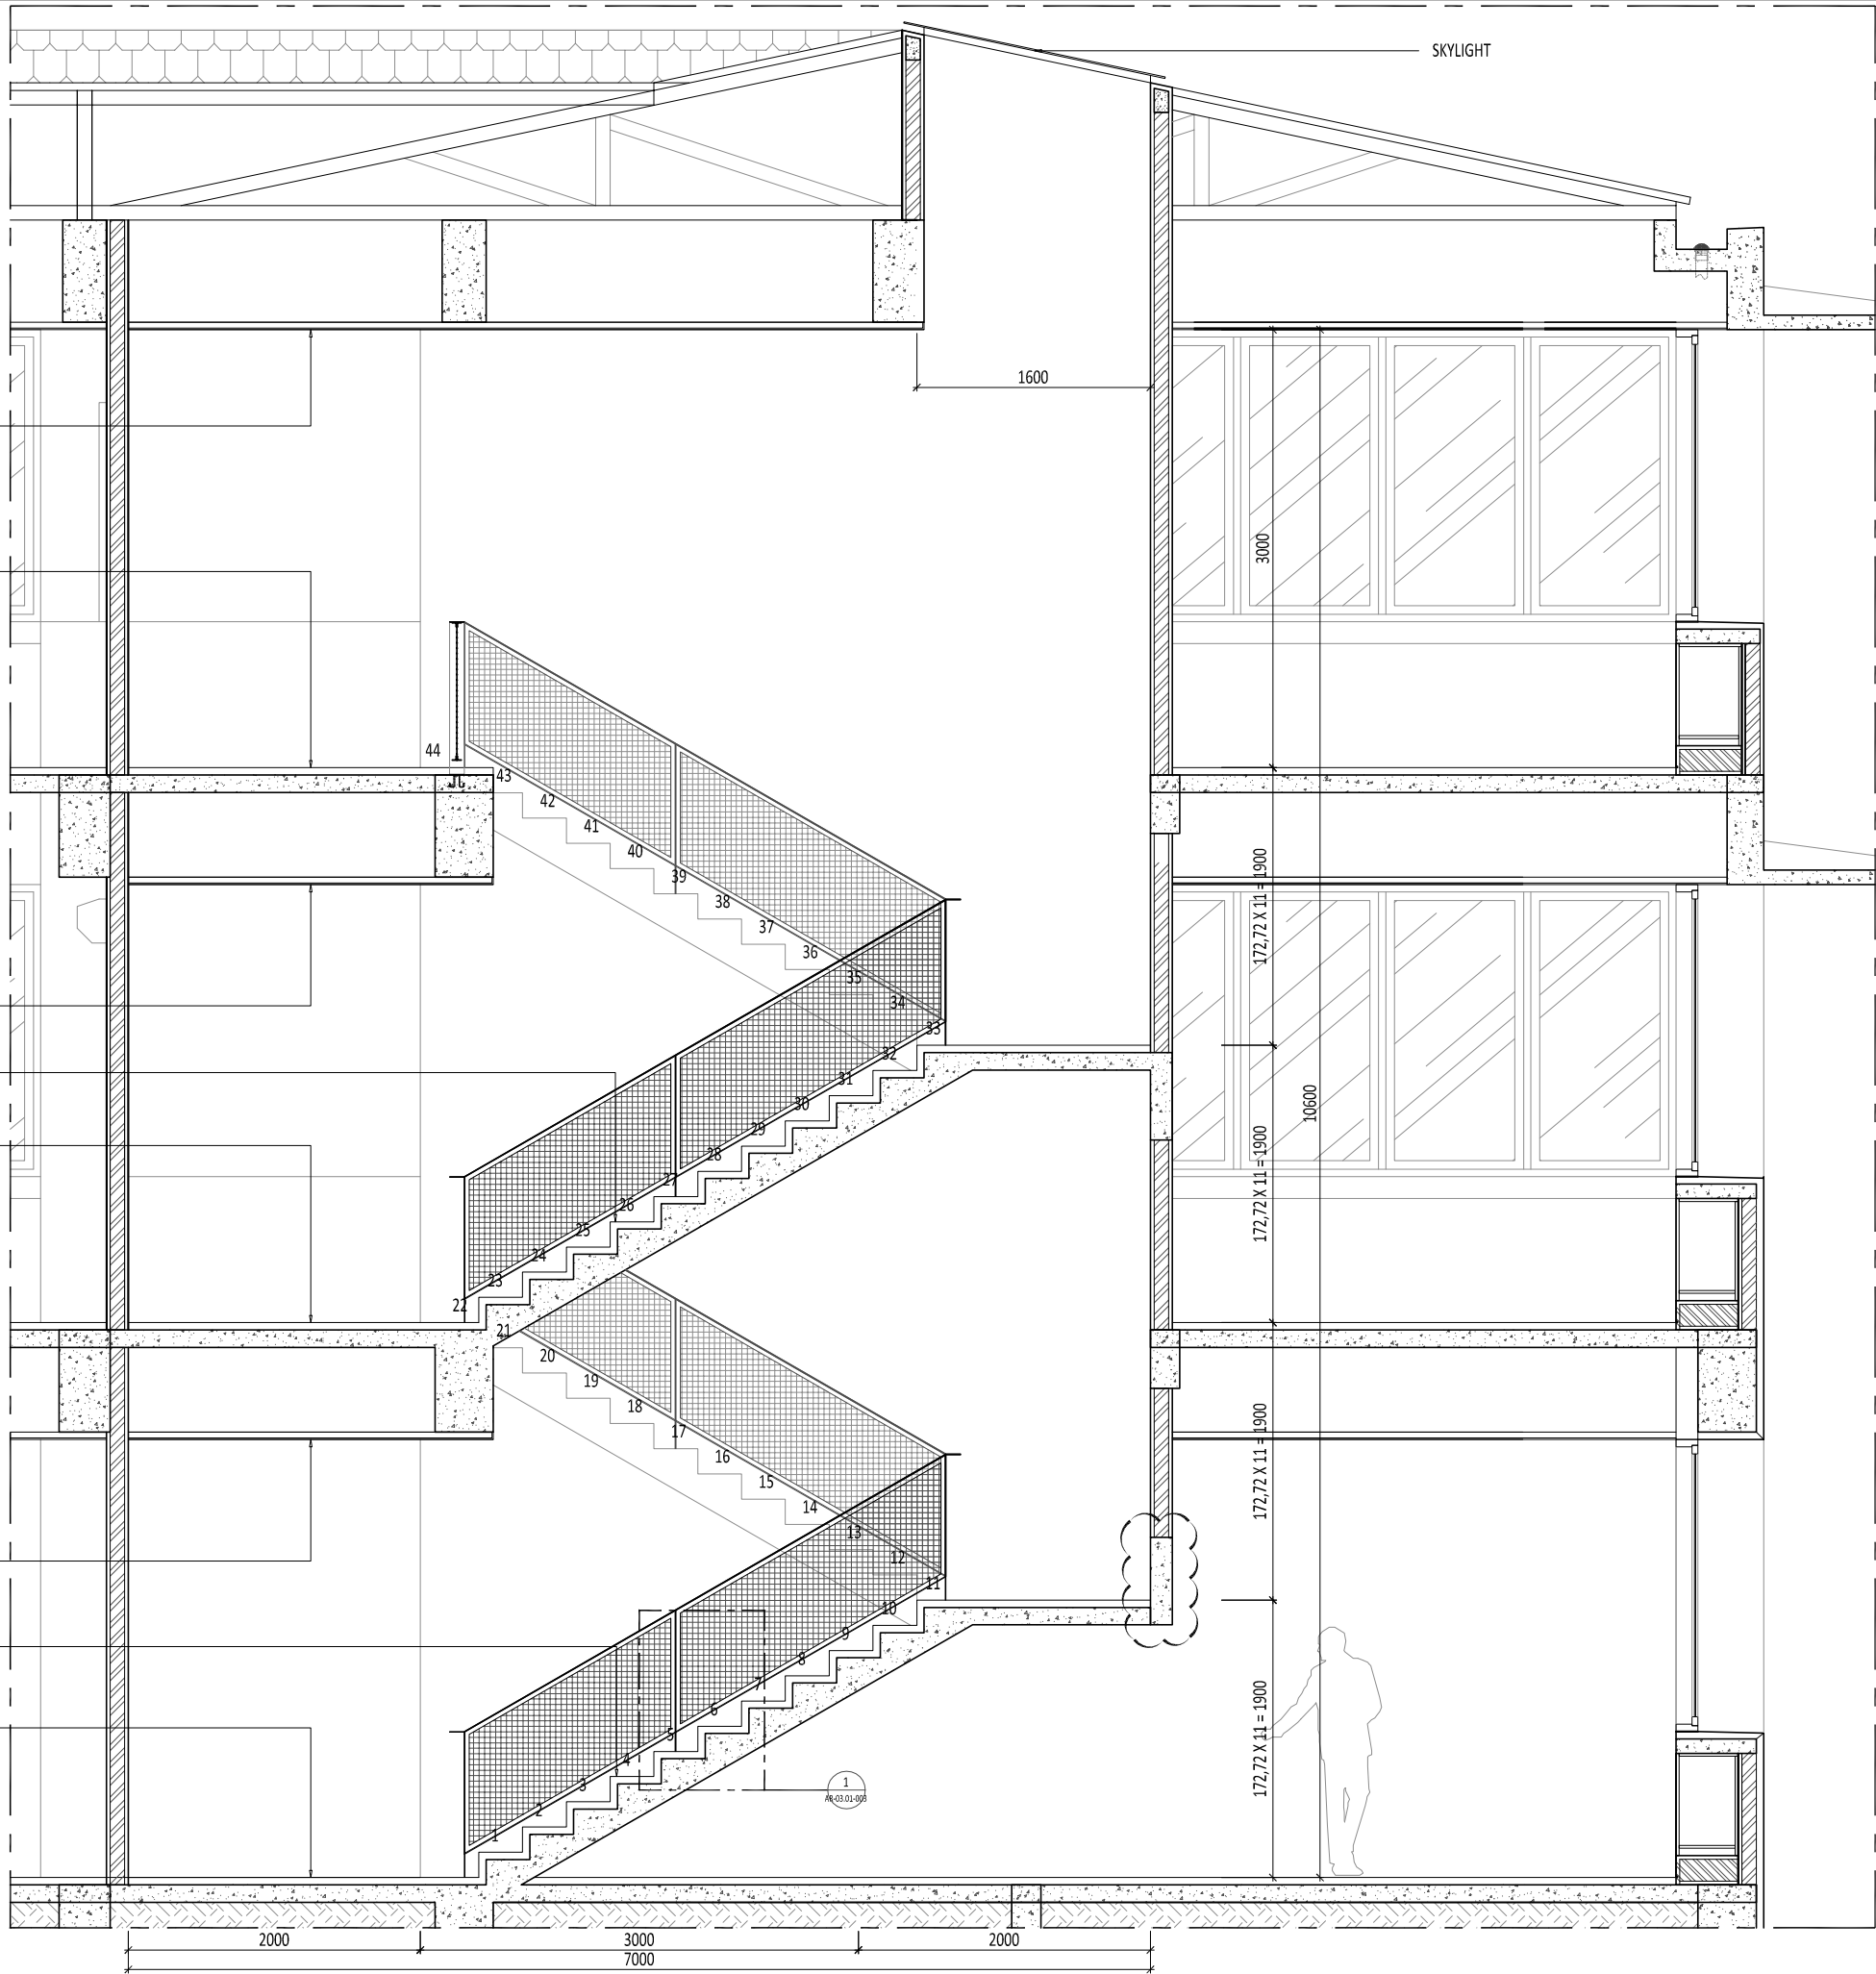

GYPSUM BOARD 9 MM
FIN. CAT PUTIH

KERAMIK HOMOGENOUS
600X600 MM

GYPSUM BOARD 9 MM
FIN. CAT PUTIH

KERAMIK HOMOGENOUS
600X600 MM

KERAMIK HOMOGENOUS
600X600 MM

GYPSUM BOARD 9 MM
FIN. CAT PUTIH

KERAMIK HOMOGENOUS
600X600 MM

KERAMIK HOMOGENOUS
600X600 MM

POTONGAN A
SCALE 1 : 50 (A3)

Proyek

**SMP Islam Internasional
Al-Azhar
Metland, Cileungsi**

Keterangan

Pemberi Tugas

**Yayasan Muslim
Bumi Serpong Damai**

Perencana Arsitektur

studiateras architects

Perencana Struktur

Perencana ME

Konsultan QS

Kontraktor

REVISI

NO	URAIAN	TANGGAL
01.		
02.		
03.		
04.		
05.		
06.		
07.		


Digambar	Diperiksa	Disetujui
Sign	Sign	Sign

HAK CIPTA
DILAKUKAN MENIRU ATAU MEMPRODUKSI GAMBAR INI BAIK DALAM BENTUK APAPUN
KECUALI DENGAN PERSETUJUAN TERTULIS DARI ARSITEK/ENGINEERS.
COPYRIGHT
NO PART OF THIS DOCUMENT MAY BE REPRODUCED, TRANSMITTED, OR RECORDED IN
ANY FORM OF OTHERWISE WITHOUT PRIOR WRITTEN PERMISSION OF THE
ARCHITECT/ENGINEERS.


Nama Gambar

**POTONGAN
TIPIKAL TANGGA
2**

Skala :	1 : 50	A3
Nomor Gambar :	AR-03.01-102	Status FOR CONSTRUCTION
		Tanggal 20190401

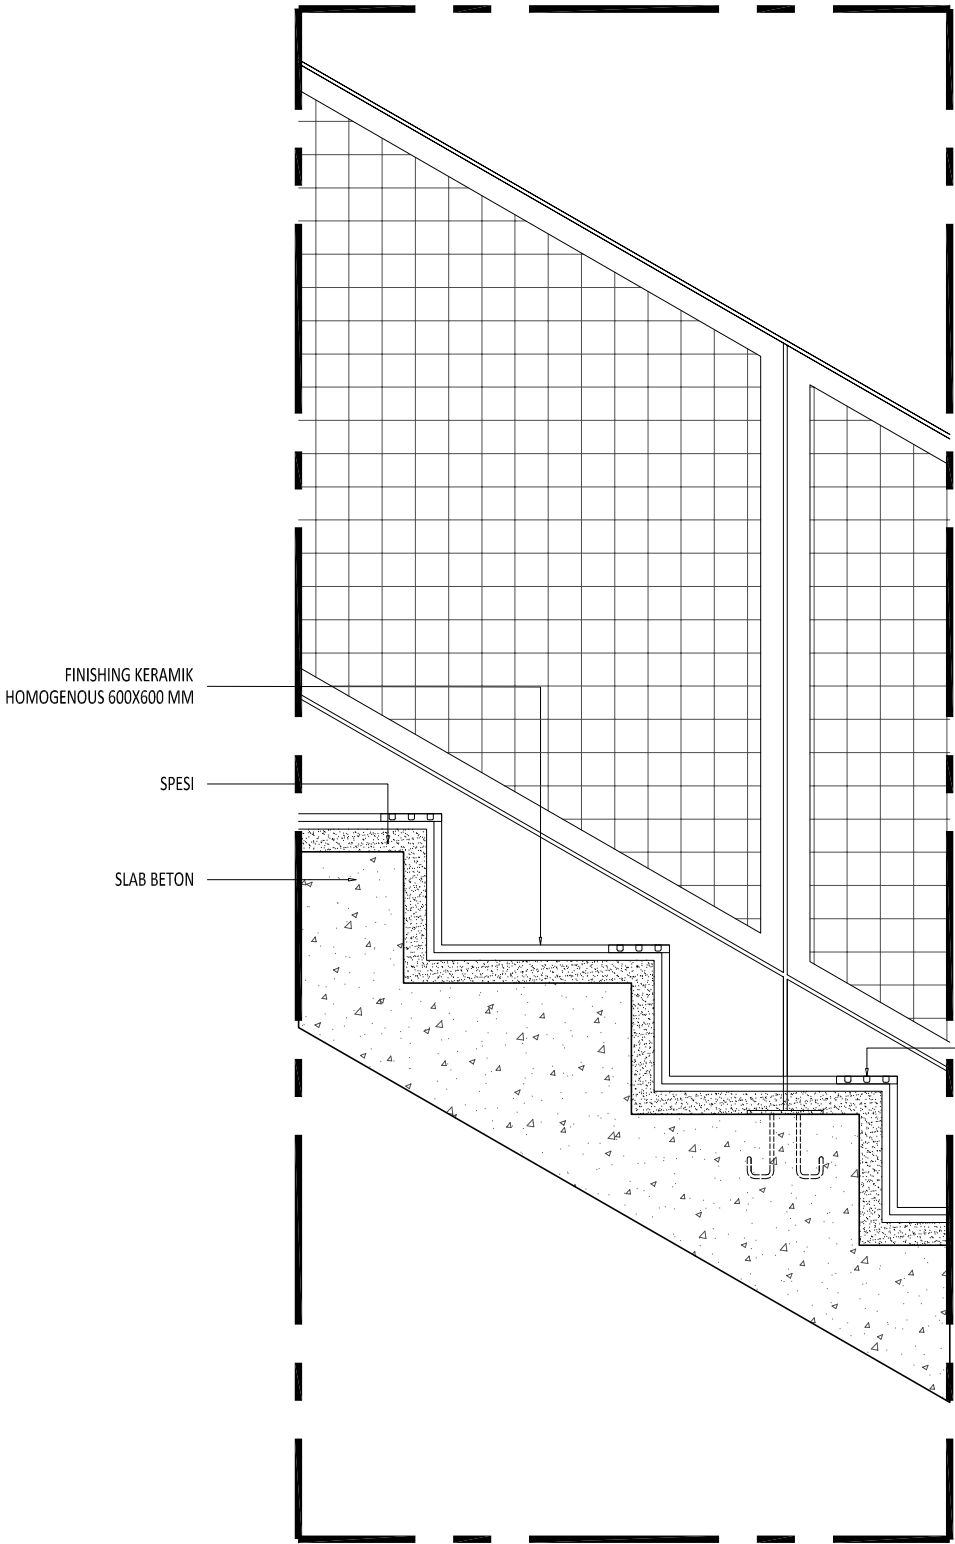

1
DETAIL 1
SCALE 1: 10 (A3)

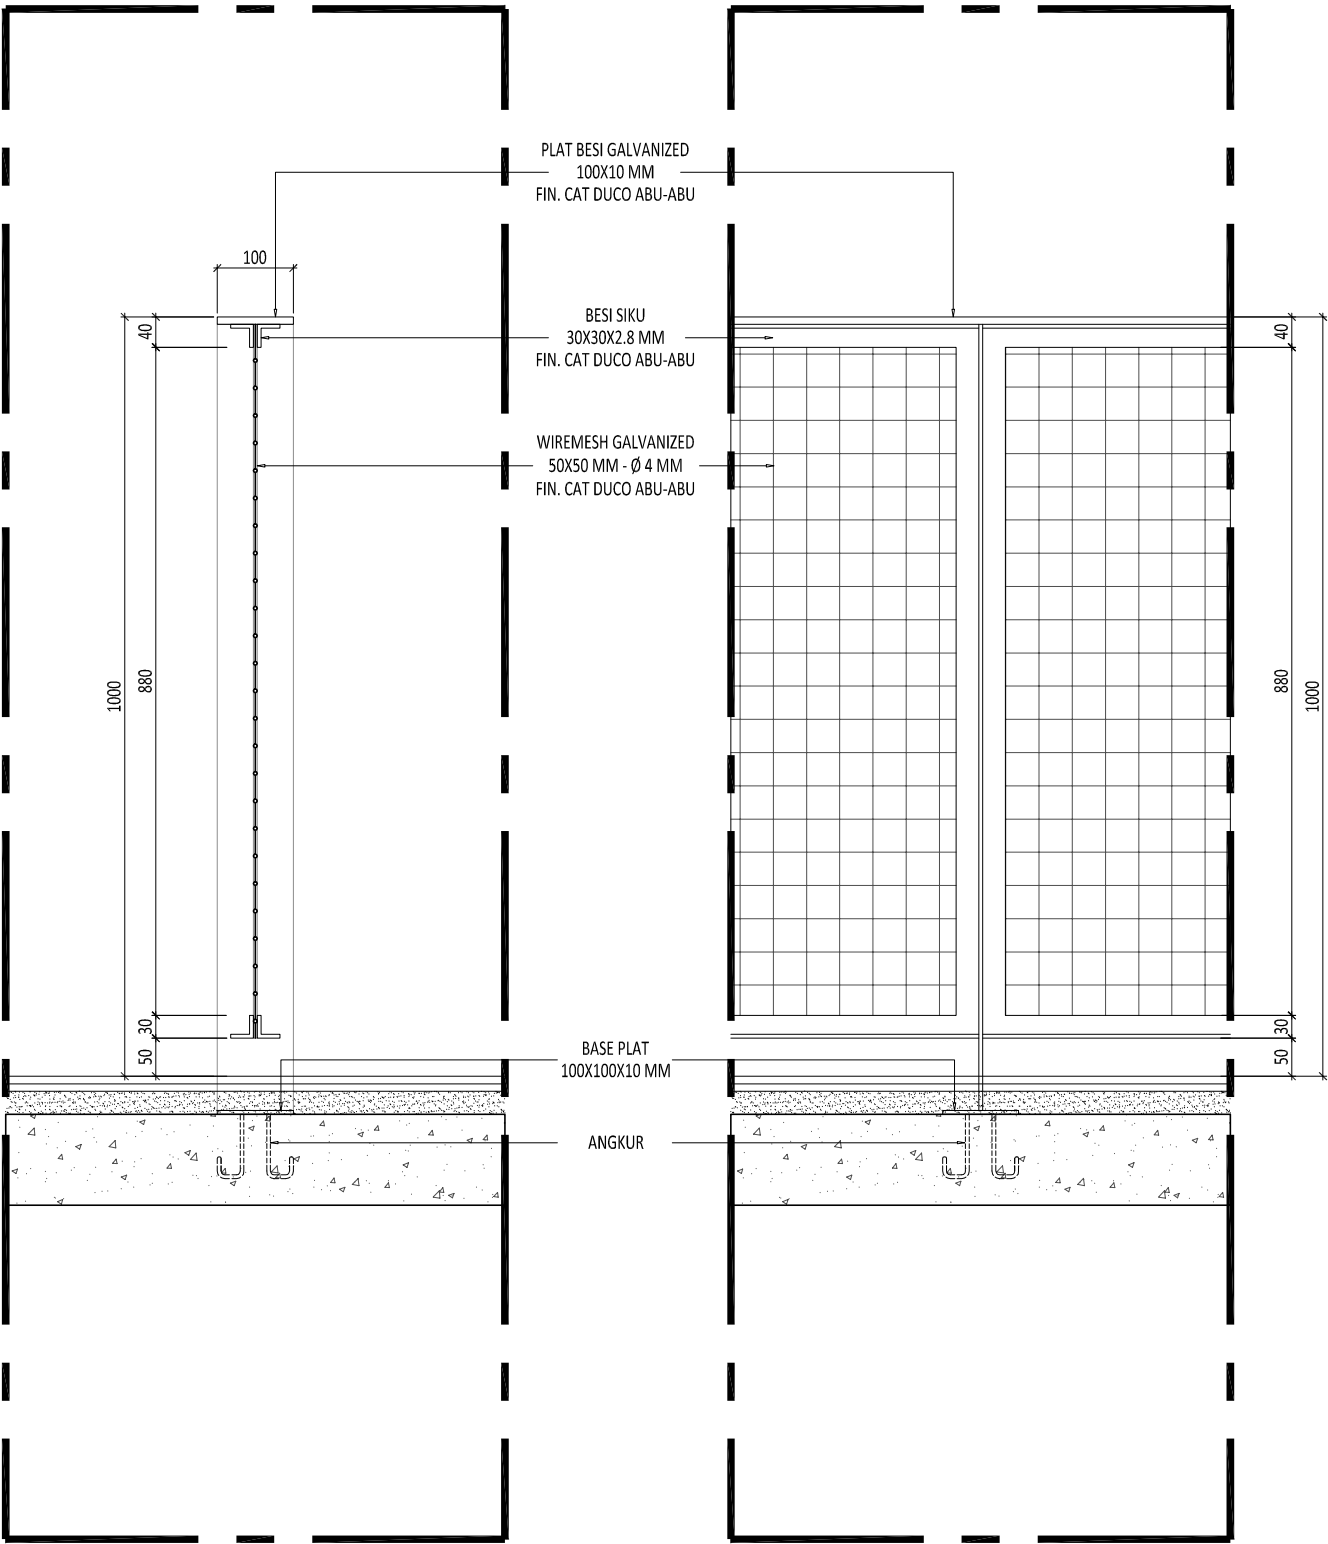

Proyek

SMP Islam Internasional
Al-Azhar
Metland, Cileungsi

Keterangan

Pemberi Tugas
Yayasan Muslim
Bumi Serpong Damai

Perencana Arsitektur
studioteras architects

Perencana Struktur

Perencana ME

Konsultan QS

Kontraktor


REVISI		
NO	URAIAN	TANGGAL
01.		
02.		
03.		
04.		
05.		
06.		
07.		

Digambar	Diperiksa	Disetujui
Sign	Sign	Sign

HAK CIPTA
DILAKUKAN MENURUT ATAU MELAKUKAKAN GAMBAR INI BAIK DALAM BENTUK APAPUN
KECUALI DENGAN PERSETUJUAN TERTULIS DARI ARSITEK/ENGINEERS.
COPYRIGHT
NO PART OF THIS DOCUMENT MAY BE REPRODUCED, TRANSMITTED, OR RECORDED IN
ANY FORM OF OTHERWISE WITHOUT PRIOR WRITTEN PERMISSION OF THE
ARCHITECT/ENGINEERS.

Nama Gambar
DETAIL
TIPIKAL TANGGA

Skala :	1 : 10	A3
Nomor Gambar :	AR-03.01-201	Status FOR CONSTRUCTION
		Tanggal 20190401

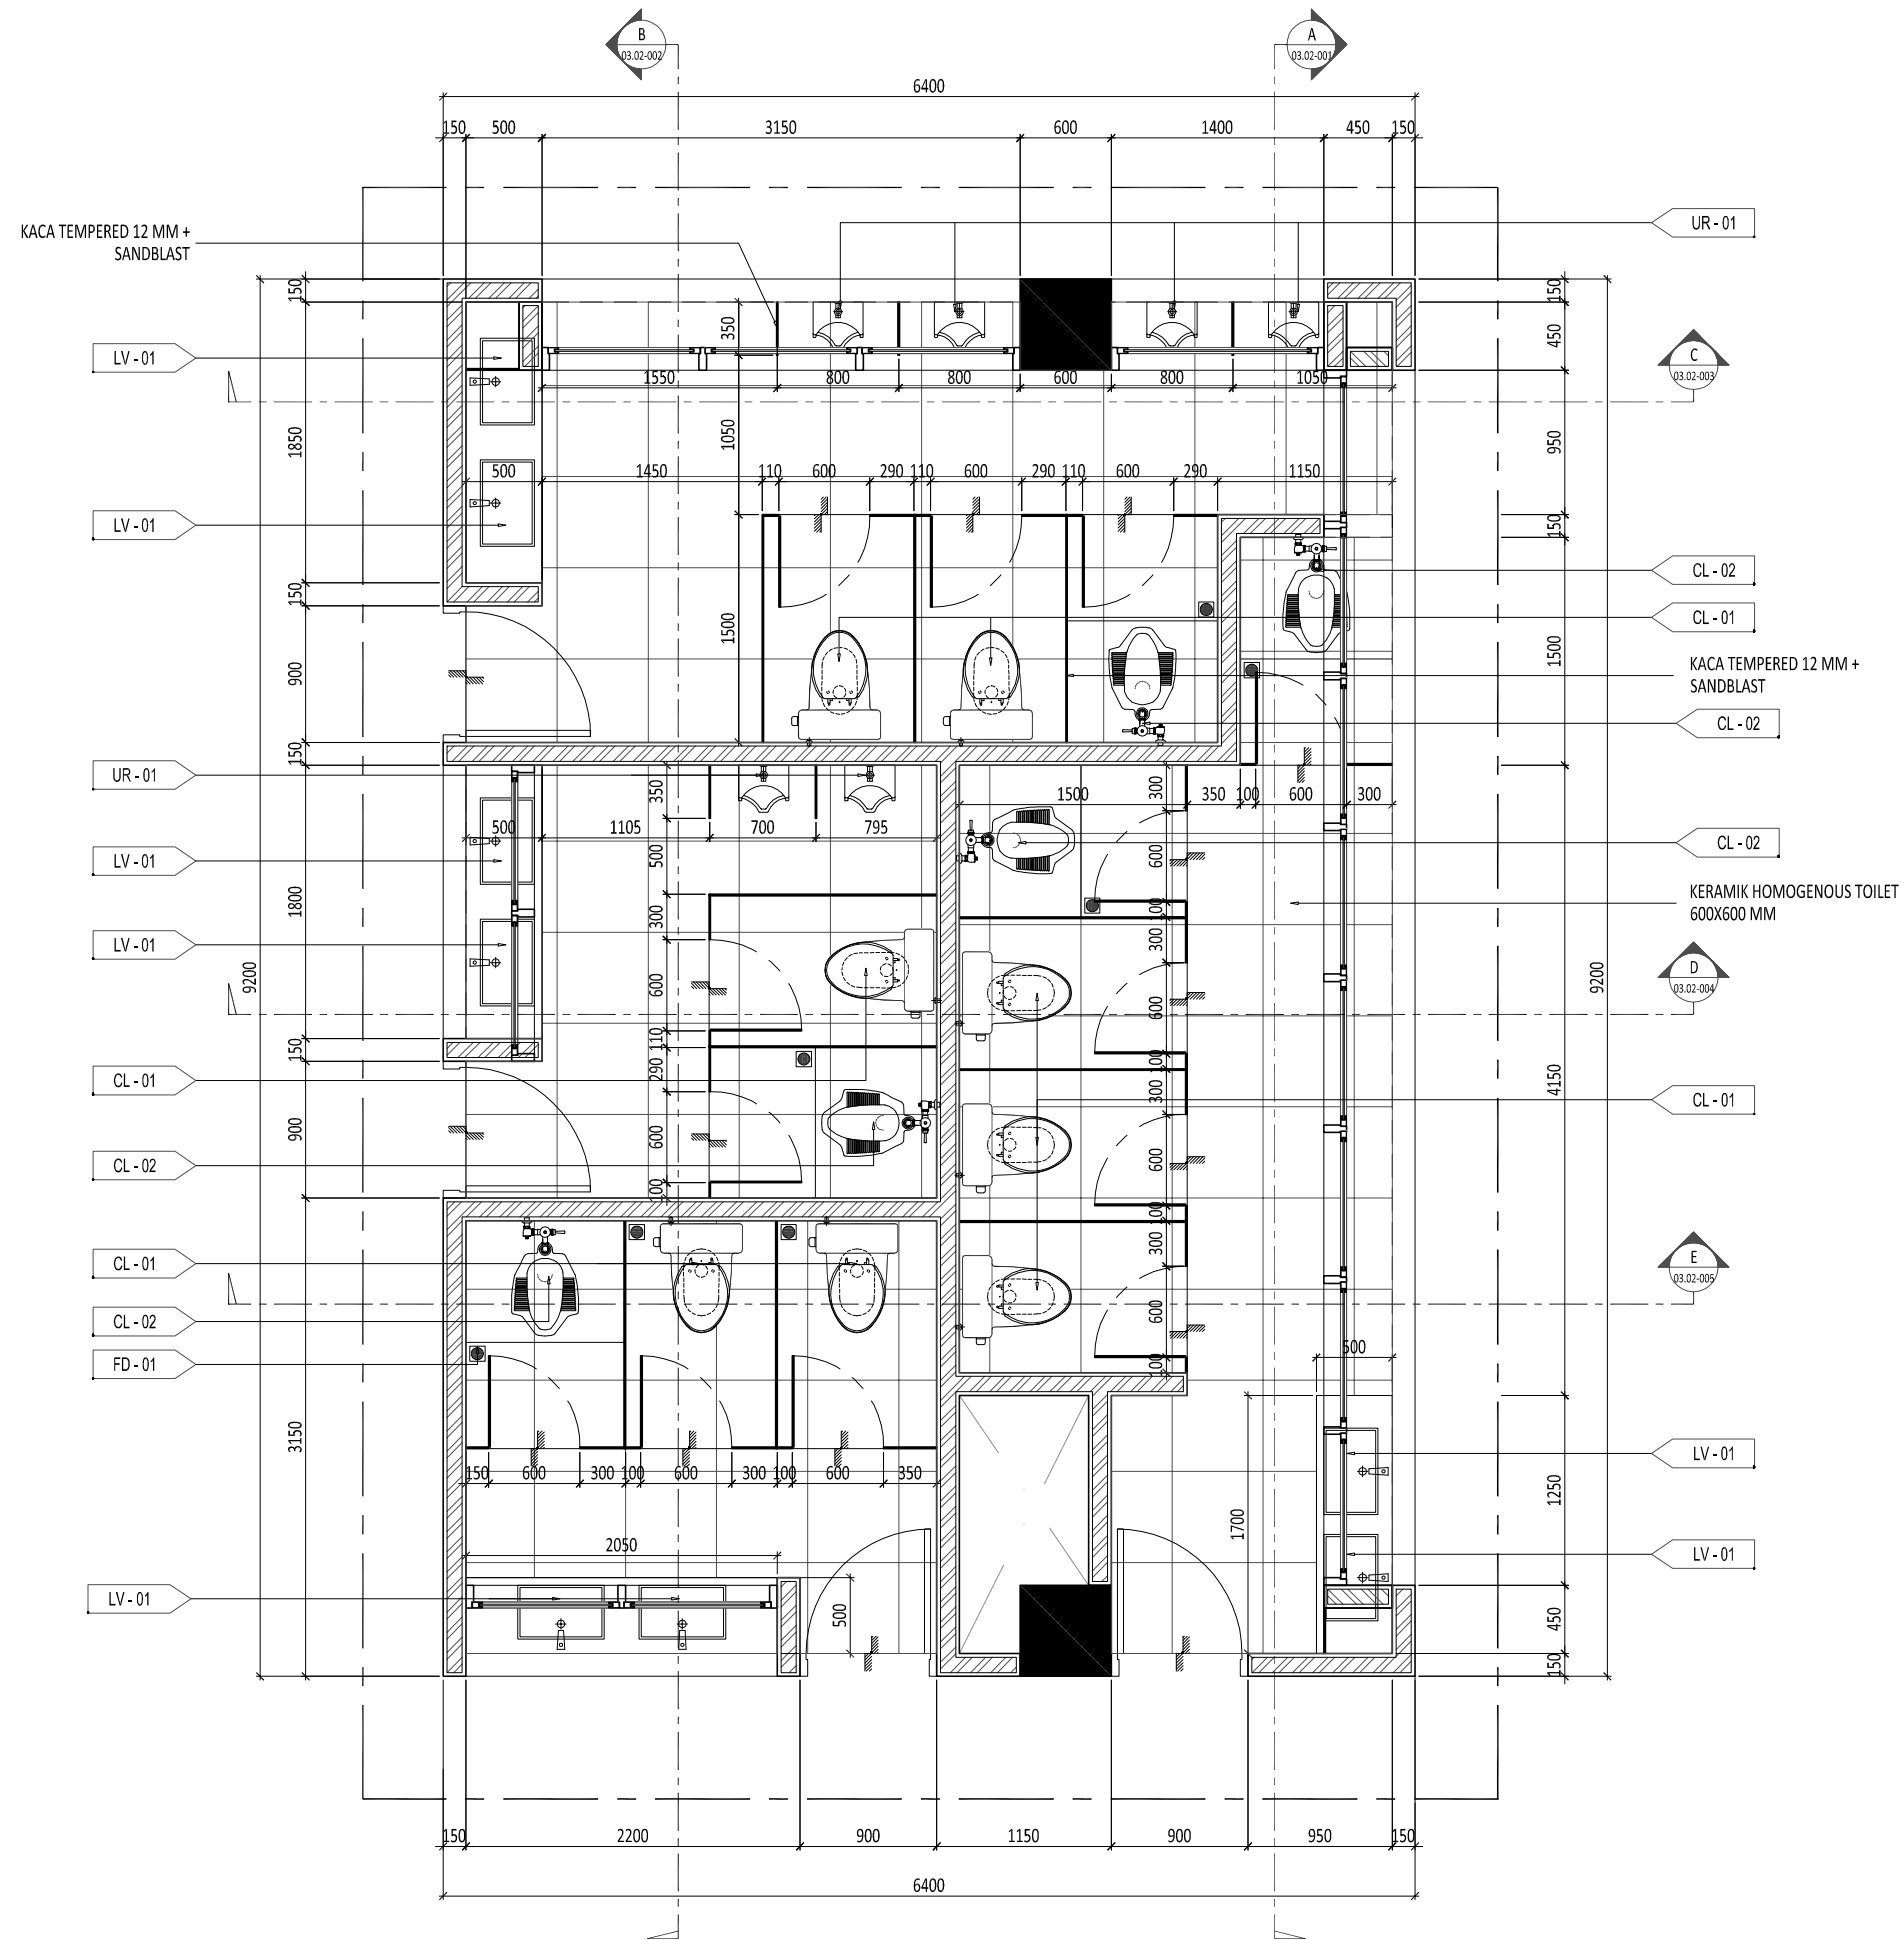

Proyek

**SMP Islam Internasional
Al-Azhar
Metland, Cileungsi**

Keterangan

Pemberi Tugas

**Yayasan Muslim
Bumi Serpong Damai**

Perencana Arsitektur

studiateras architects

Perencana Struktur

Perencana ME

Konsultan QS

Kontraktor

REVISI

NO	URAIAN	TANGGAL
01.		
02.		
03.		
04.		
05.		
06.		
07.		

Digambar	Diperiksa	Disetujui
Sign	Sign	Sign

HAK CIPTA
DILAKUKAN MENIRU ATAU MEMPRODUKSI GAMBAR INI BAIK DALAM BENTUK APAPUN
KECUALI DENGAN PERSETUJUAN TERTULIS DARI ARSITEK/ENGINEERS.
COPYRIGHT
NO PART OF THIS DOCUMENT MAY BE REPRODUCED, TRANSMITTED, OR RECORDED IN
ANY FORM OF OTHERWISE WITHOUT PRIOR WRITTEN PERMISSION OF THE
ARCHITECT/ENGINEERS.

Nama Gambar

**DENAH
TIPIKAL TOILET**

Skala :

1 : 50

A3

Nomor Gambar :


AR-03.02-001

Status

FOR CONSTRUCTION

Tanggal

20190401

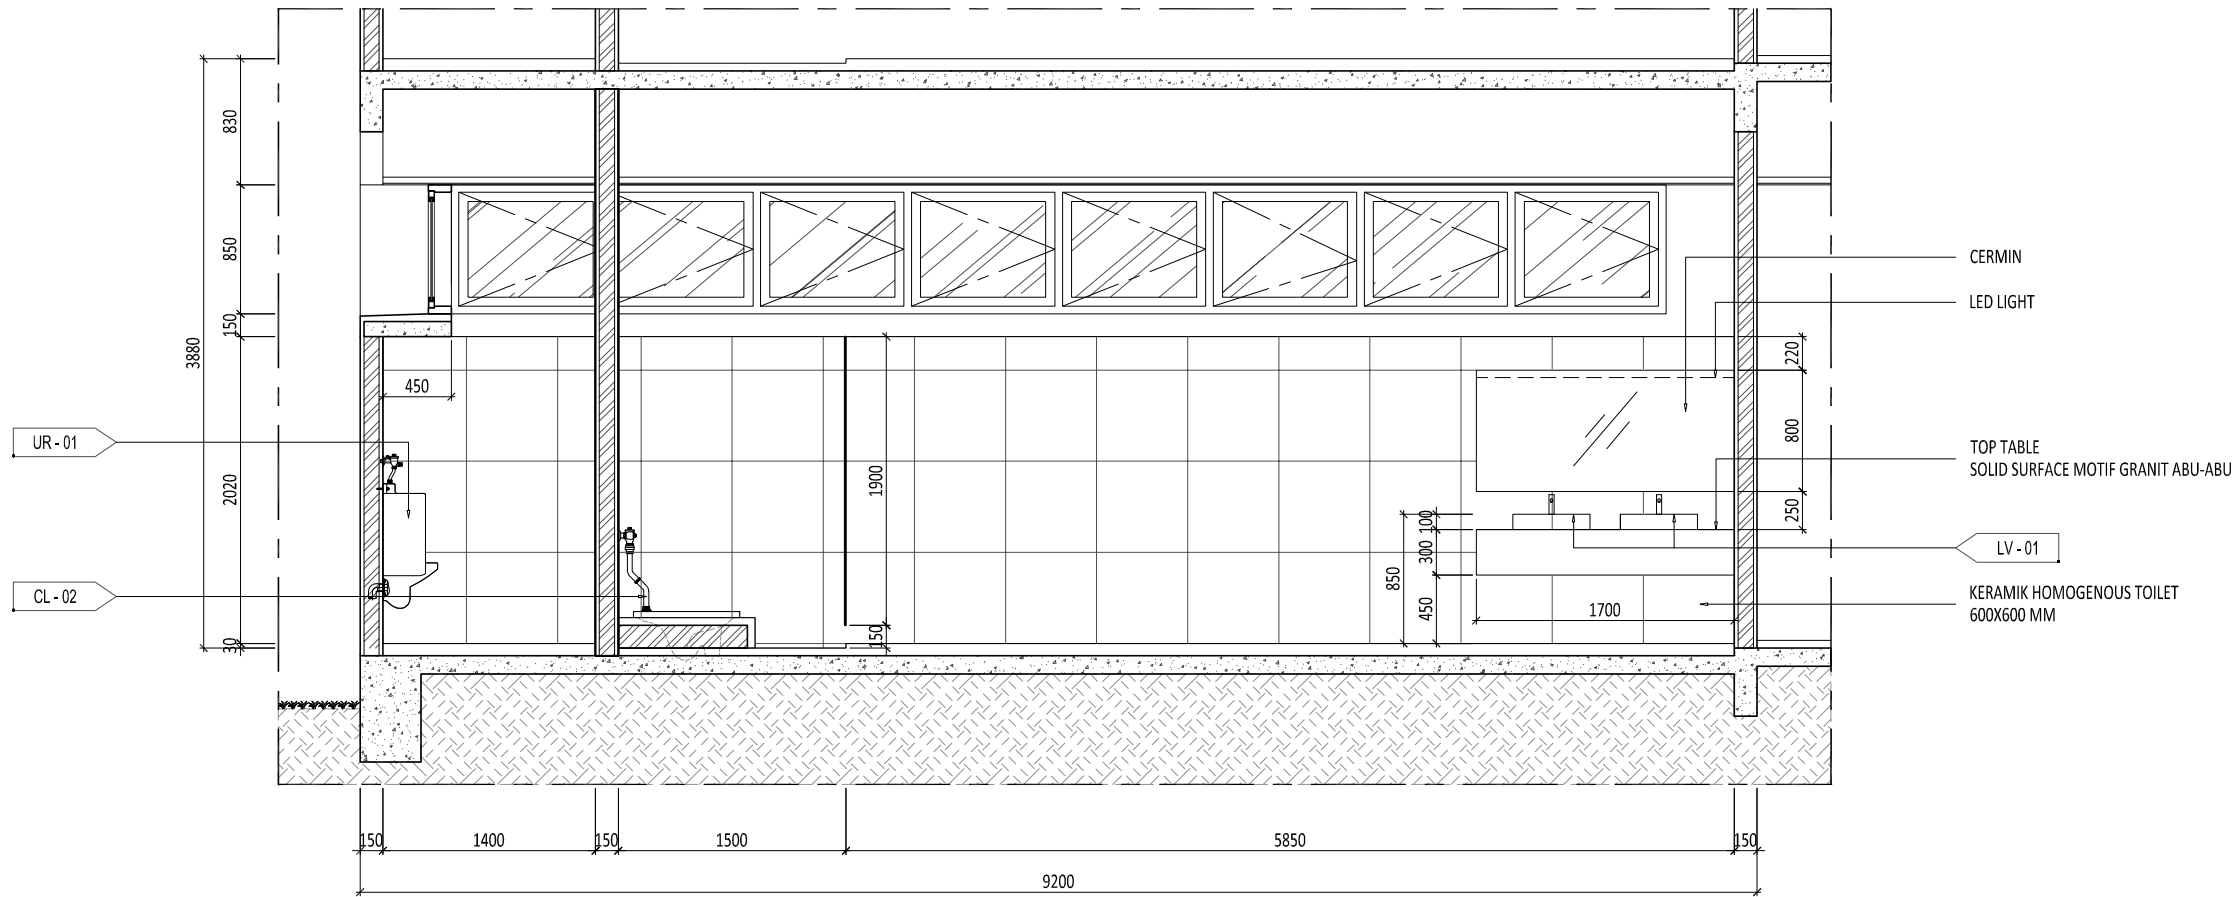

1 POTONGAN A
SCALE 1: 50 (A3)

Proyek

SMP Islam Internasional
Al-Azhar
Metland, Cileungsi

Keterangan

Pemberi Tugas
Yayasan Muslim
Bumi Serpong Damai

Perencana Arsitektur
studiateras architects

Perencana Struktur

Perencana ME

Konsultan QS

Kontraktor

REVISI

NO	URAIAN	TANGGAL
01.		
02.		
03.		
04.		
05.		
06.		
07.		

Digambar	Diperiksa	Disetujui
Sign	Sign	Sign


HAK CIPTA
DILARANG MENIRU ATAU MEMPRODUKSI GAMBAR INI BAKI DALAM BENTUK APAPUN
KECUALI DENGAN PERSETUJUAN TERTULIS DARI ARSITEK/ENGINEERS.
COPYRIGHT
NO PART OF THIS DOCUMENT MAY BE REPRODUCED, TRANSMITTED, OR RECORDED IN
ANY FORM OF OTHERWISE WITHOUT PRIOR WRITTEN PERMISSION OF THE
ARCHITECT/ENGINEERS.

Nama Gambar
POTONGAN A
TIPIKAL TOILET

Skala : 1 : 50A3


Nomor Gambar : AR-03.02-002

Status
FOR CONSTRUCTION
Tanggal
20190401

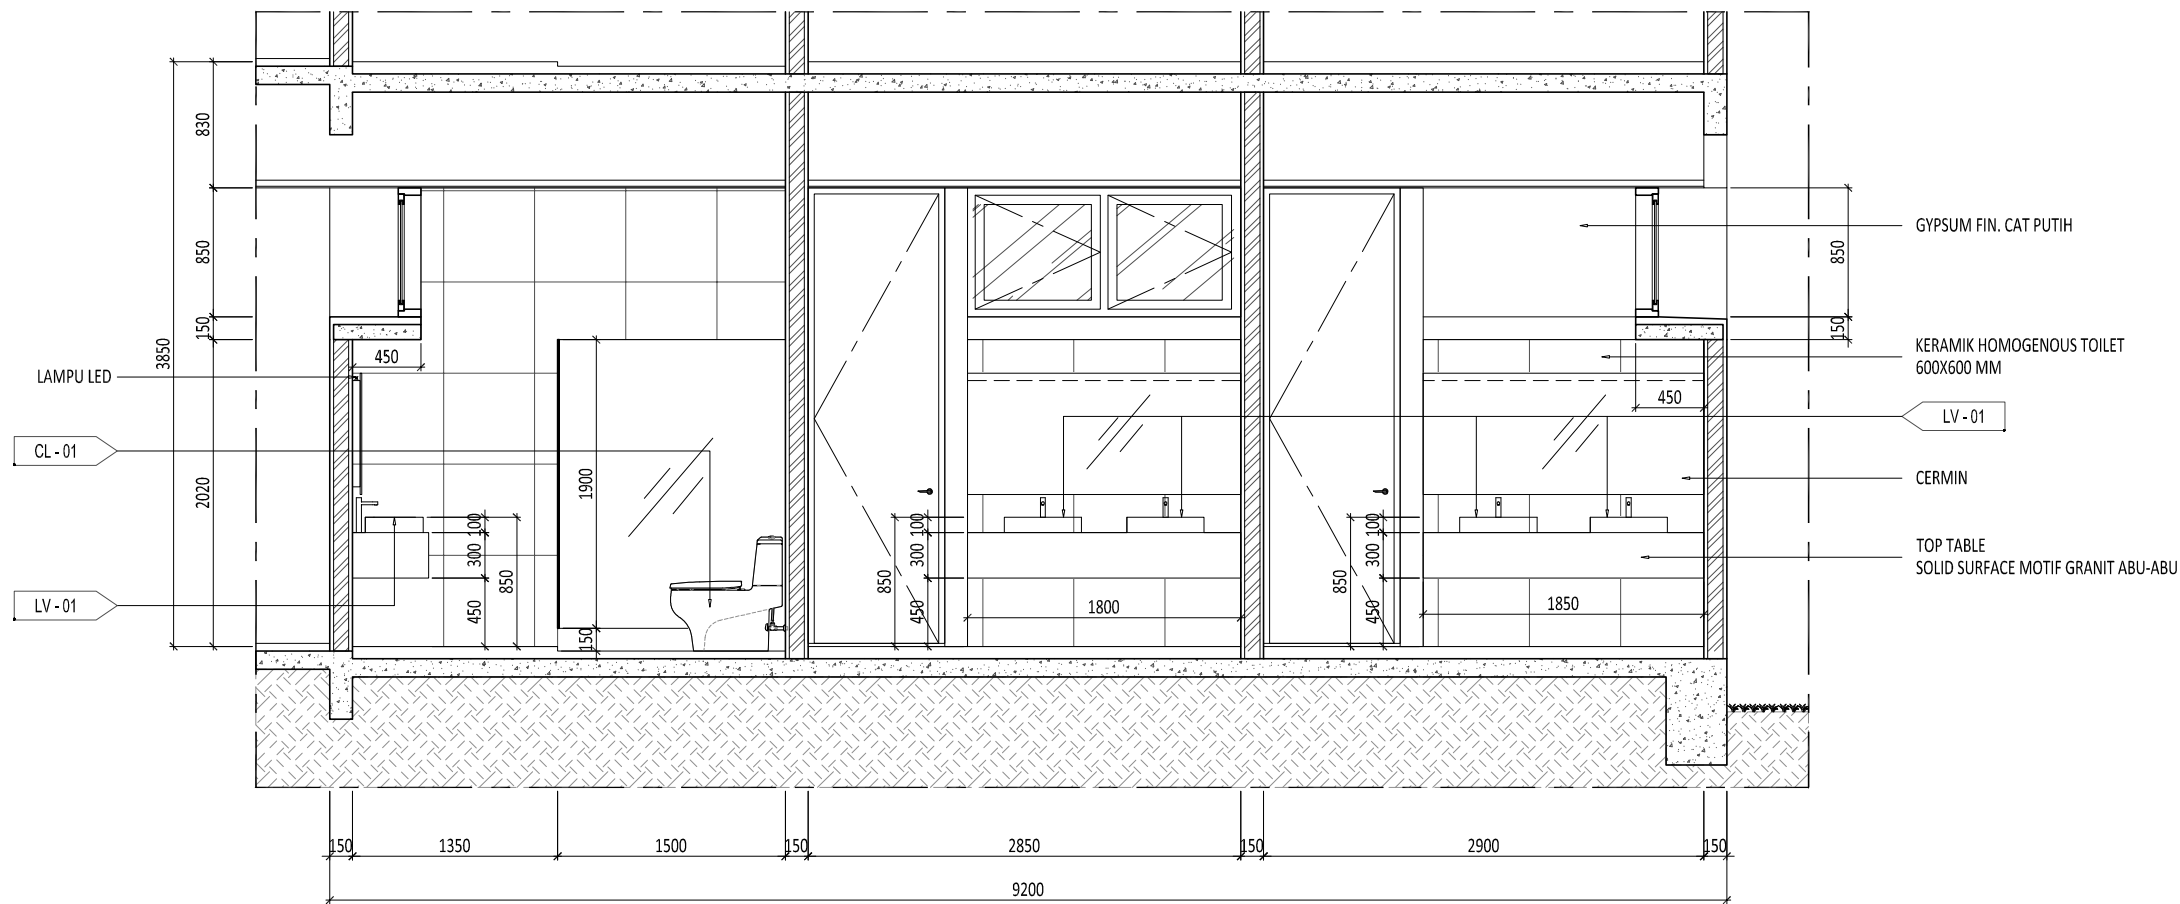

1 POTONGAN B
SCALE 1 : 50 (A3)

Proyek		
SMP Islam Internasional Al-Azhar Metland, Cileungsi		
Keterangan		
Pemberi Tugas		
Yayasan Muslim Bumi Serpong Damai		
Perencana Arsitektur		
studiateras architects		
Perencana Struktur		
Perencana ME		
Konsultan QS		
Kontraktor		
R E V I S I		
NO	URAIAN	TANGGAL
01.		
02.		
03.		
04.		
05.		
06.		
07.		
Digambar	Diperiksa	Disetujui
Sign	Sign	Sign
HAK CIPTA DILAKUKAN MENIRU ATAU MEMPRODUKSI GAMBAR INI BAIK DALAM BENTUK APAPUN KECUALI DENGAN PERSETUJUAN TERTULIS DARI ARSITEK/ENGINEERS. COPYRIGHT NO PART OF THIS DOCUMENT MAY BE REPRODUCED, TRANSMITTED, OR RECORDED IN ANY FORM OF OTHERWISE WITHOUT PRIOR WRITTEN PERMISSION OF THE ARCHITECT/ENGINEERS.		
Nama Gambar		
POTONGAN B TIPIKAL TOILET		
Skala : 1 : 50		A3
Nomor Gambar : AR-03.02-003		Status FOR CONSTRUCTION
		Tanggal 20190401

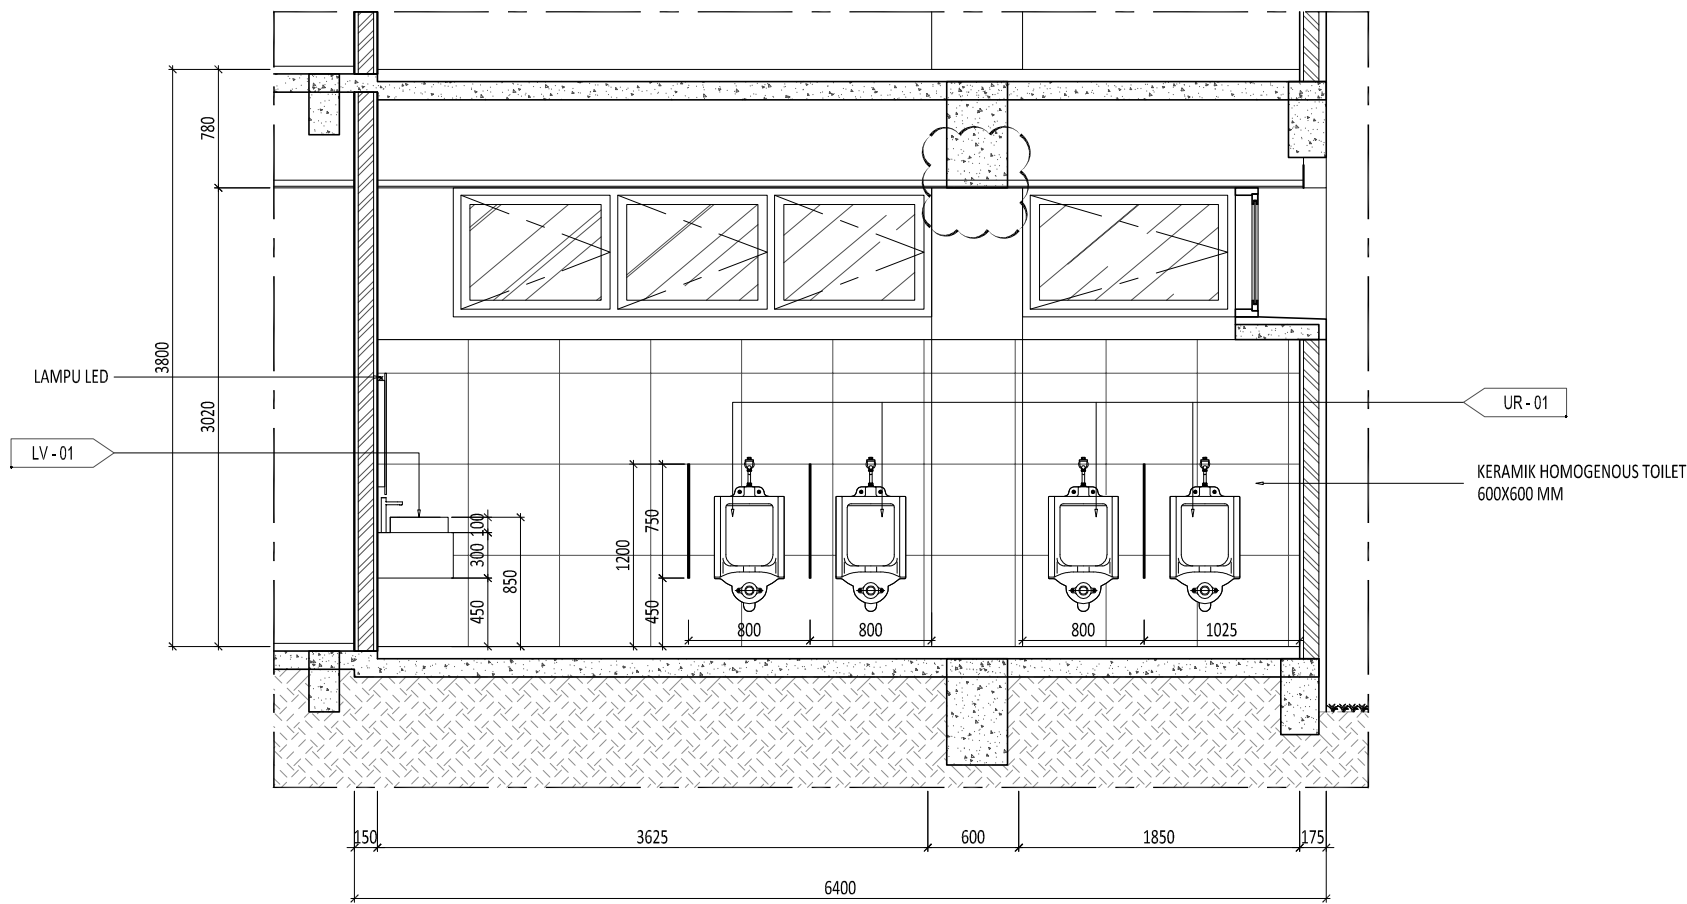

1 POTONGAN C
SCALE 1 : 50 (A3)

Proyek

SMP Islam Internasional
Al-Azhar
Metland, Cileungsi

Keterangan

Pemberi Tugas
Yayasan Muslim
Bumi Serpong Damai

Perencana Arsitektur
studiateras architects

Perencana Struktur

Perencana ME

Konsultan QS

Kontraktor

REVISI


NO	URAIAN	TANGGAL
01.		
02.		
03.		
04.		
05.		
06.		
07.		

Digambar	Diperiksa	Disetujui
Sign	Sign	Sign

HAK CIPTA
DILAKUKAN MENIRU ATAU MEMPRODUKSI GAMBAR INI BAIK DALAM BENTUK APAPUN
KECUALI DENGAN PERSETUJUAN TERTULIS DARI ARSITEK/ENGINEERS.
COPYRIGHT
NO PART OF THIS DOCUMENT MAY BE REPRODUCED, TRANSMITTED, OR RECORDED IN
ANY FORM OF OTHERWISE WITHOUT PRIOR WRITTEN PERMISSION OF THE
ARCHITECT/ENGINEERS.

Nama Gambar
POTONGAN C
TIPIKAL TOILET

Skala :	1 : 50	A3
Nomor Gambar :	AR-03.02-004	Status FOR CONSTRUCTION
		Tanggal 20190401

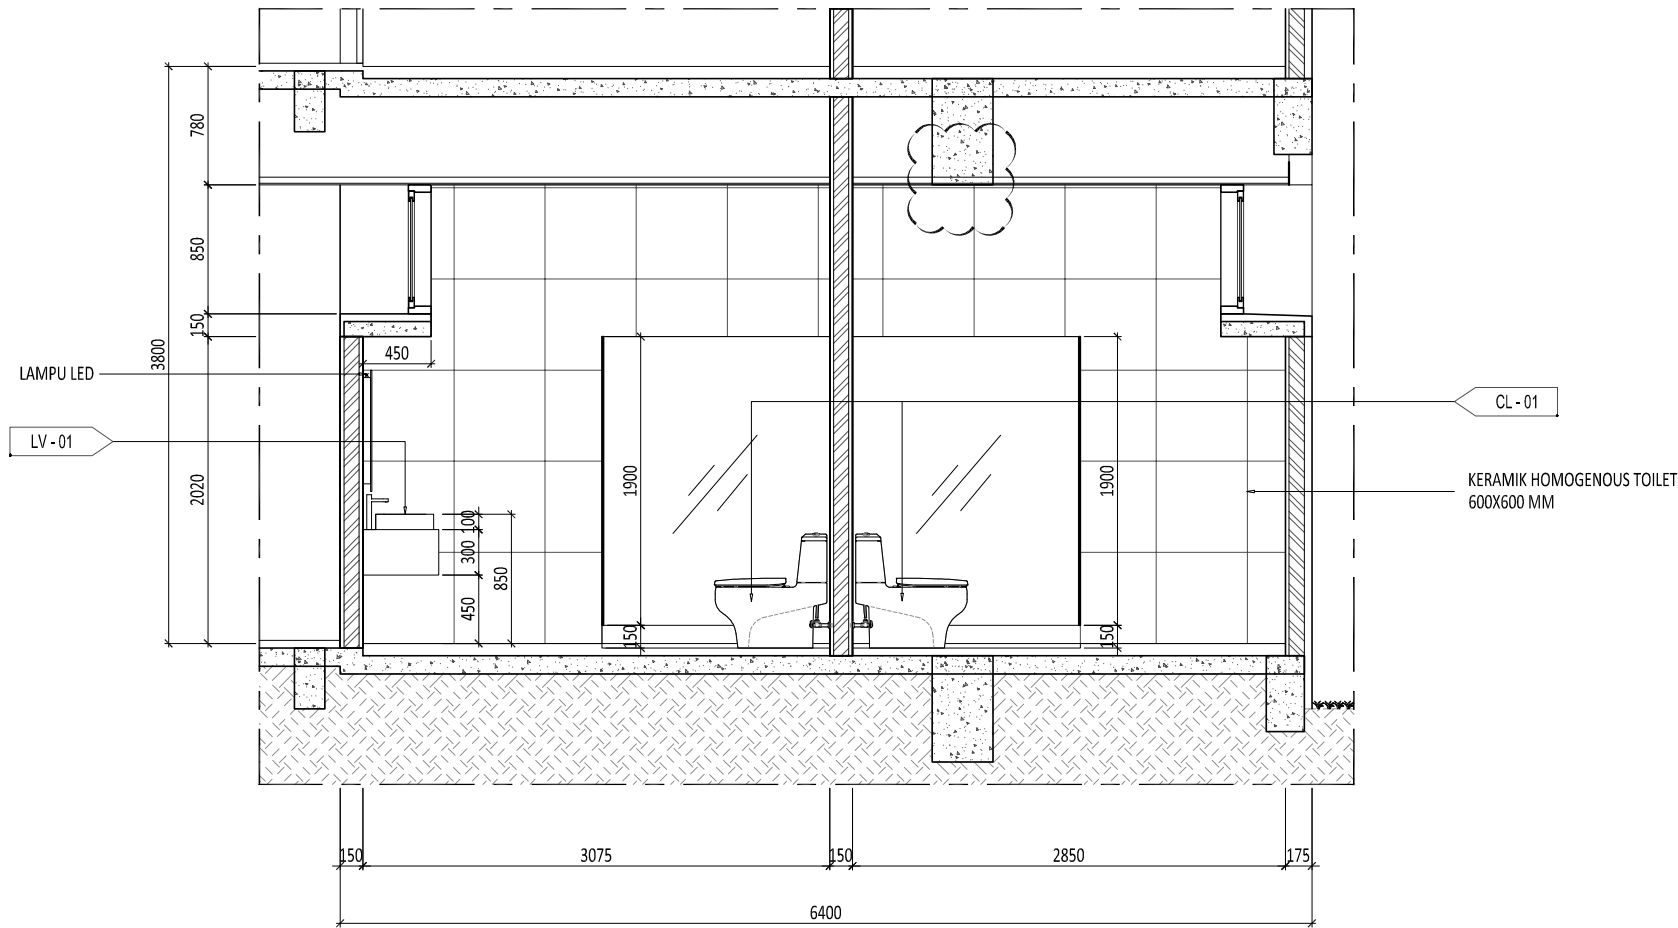

1 POTONGAN D
SCALE 1: 50 (A3)

Proyek

SMP Islam Internasional
Al-Azhar
Metland, Cileungsi

Keterangan

Pemberi Tugas
Yayasan Muslim
Bumi Serpong Damai

Perencana Arsitektur
studiateras architects

Perencana Struktur

Perencana ME

Konsultan QS

Kontraktor

REVISI


NO	URAIAN	TANGGAL
01.		
02.		
03.		
04.		
05.		
06.		
07.		

Digambar	Diperiksa	Disetujui
Sign	Sign	Sign

HAK CIPTA
DILARANG MENIRU ATAU MEMPRODUKSI GAMBAR INI BAKI DALAM BENTUK APAPUN
KECUALI DENGAN PERSETUJUAN TERTULIS DARI ARSITEK/ENGINEERS.
COPYRIGHT
NO PART OF THIS DOCUMENT MAY BE REPRODUCED, TRANSMITTED, OR RECORDED IN
ANY FORM OF OTHERWISE WITHOUT PRIOR WRITTEN PERMISSION OF THE
ARCHITECT/ENGINEERS.

Nama Gambar
POTONGAN D
TIPIKAL TOILET

Skala :	1 : 50	A3
Nomor Gambar :	AR-03.02-005	Status FOR CONSTRUCTION
		Tanggal 20190401

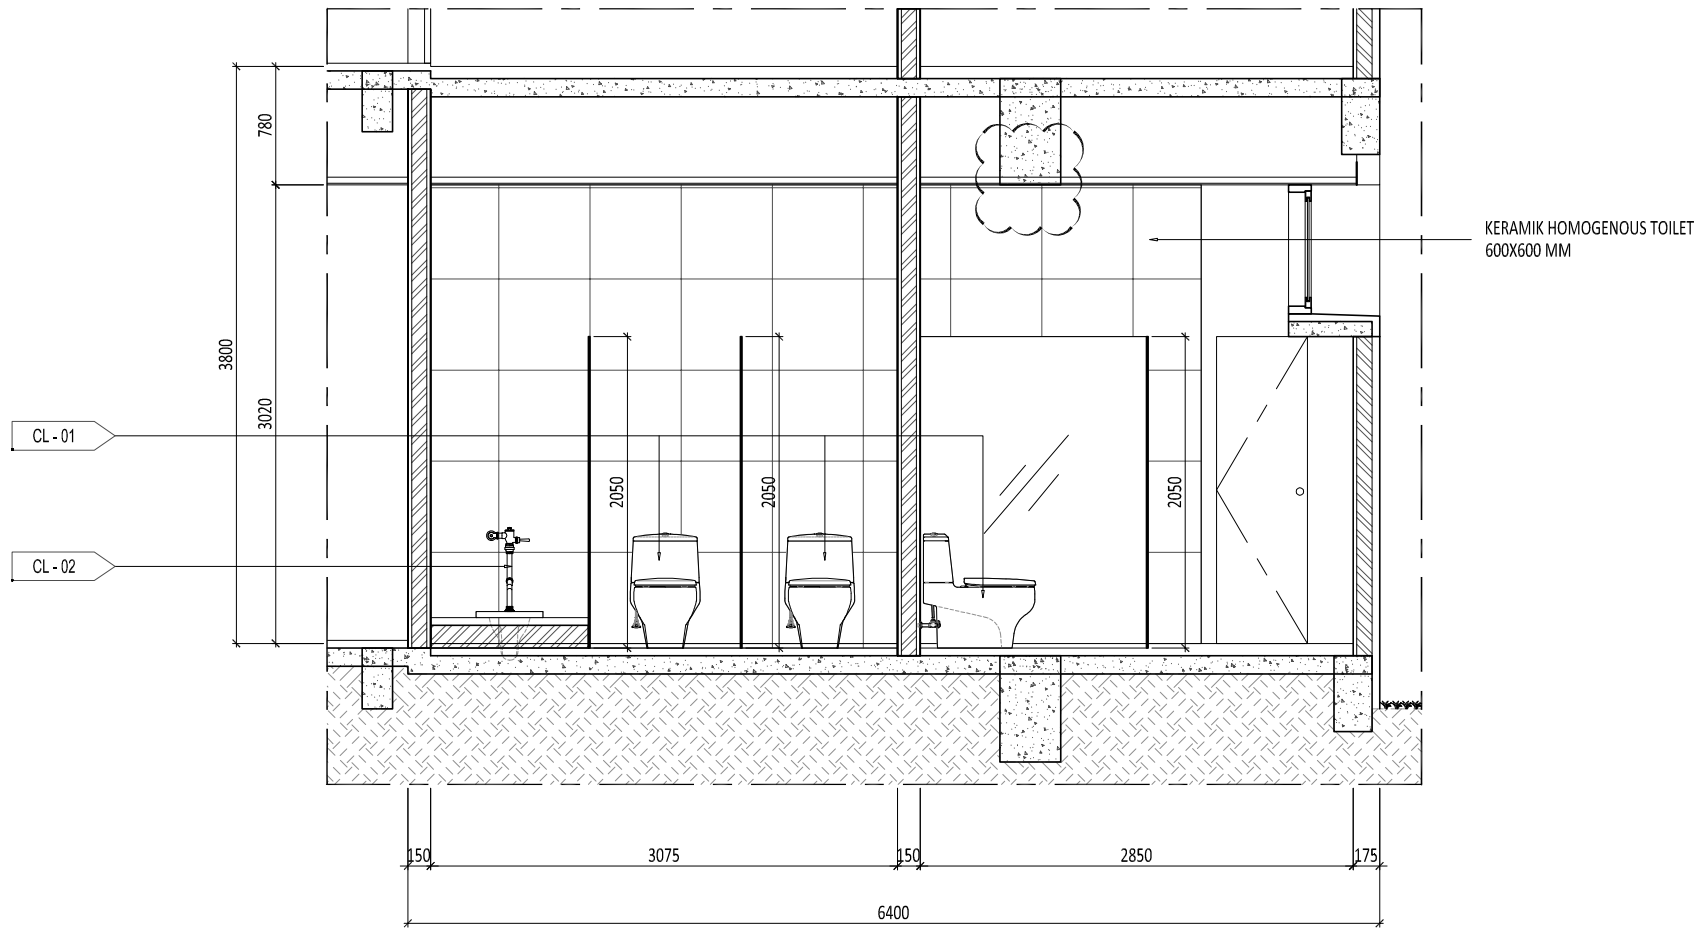

1 POTONGAN E
SCALE 1: 50 (A3)

Proyek

SMP Islam Internasional
Al-Azhar
Metland, Cileungsi

Keterangan

Pemberi Tugas

Yayasan Muslim
Bumi Serpong Damai

Perencana Arsitektur

studioteras architects

Perencana Struktur

Perencana ME

Konsultan QS

Kontraktor

REVISI

NO	URAIAN	TANGGAL
01.		
02.		
03.		
04.		
05.		
06.		
07.		

Digambar	Diperiksa	Disetujui
Sign	Sign	Sign

HAK CIPTA
DILARANG MENIRU ATAU MEMPRODUKSI GAMBAR INI BAKI DALAM BENTUK APAPUN
KECUALI DENGAN PERSETUJUAN TERTULIS DARI ARSITEK/ENGINEERS.
COPYRIGHT
NO PART OF THIS DOCUMENT MAY BE REPRODUCED, TRANSMITTED, OR RECORDED IN
ANY FORM OF OTHERWISE WITHOUT PRIOR WRITTEN PERMISSION OF THE
ARCHITECT/ENGINEERS.

Nama Gambar

POTONGAN E
TIPIKAL TOILET

Skala :	1 : 50	A3
Nomor Gambar :	AR-03.02-006	Status FOR CONSTRUCTION
		Tanggal 20190401