



- SMP AL-AZHAR CIBITUNG -
ARCHITECTURAL DRAWING

01 / 10 / 2025


LAYOUT PLAN

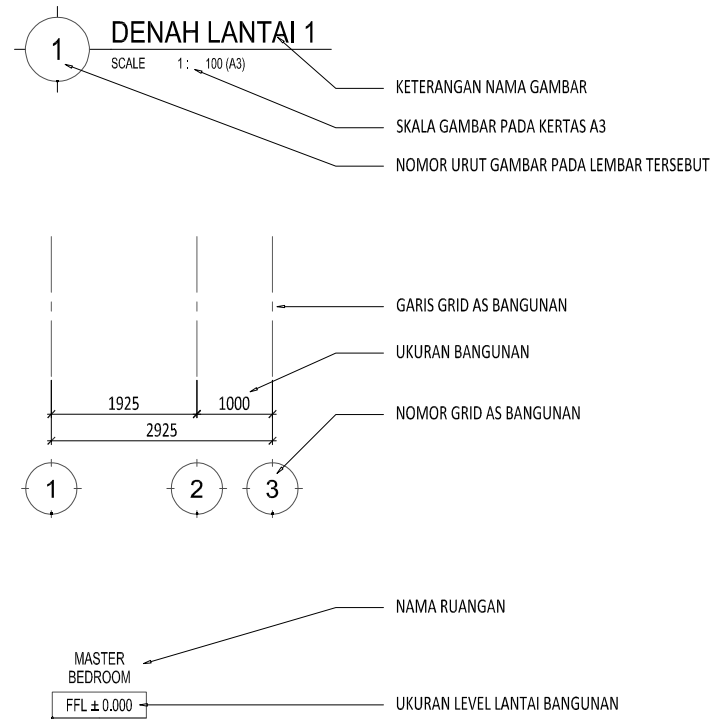


FLOOR & CEILING PLAN

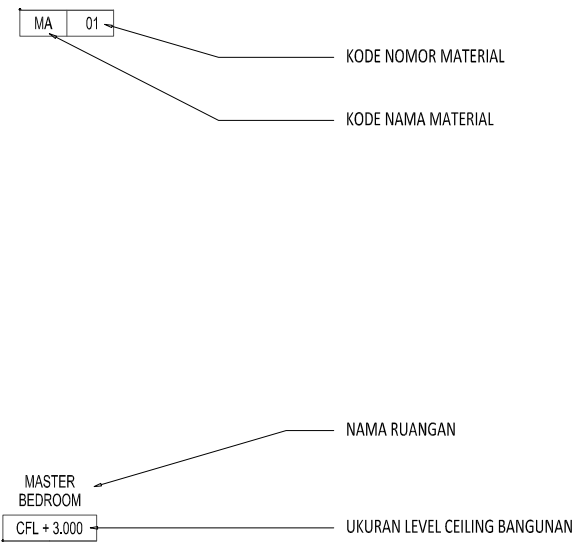


ELEVATION & SECTION

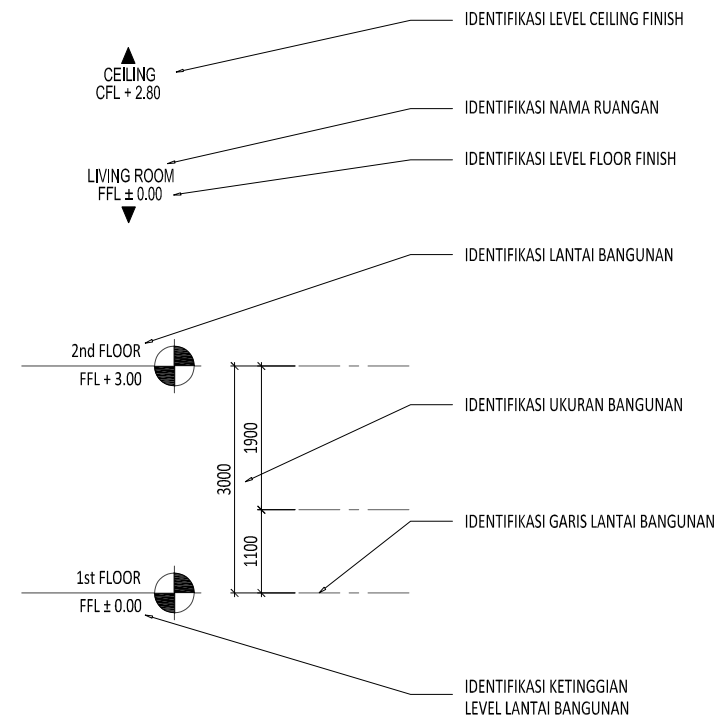


INFO PLAN

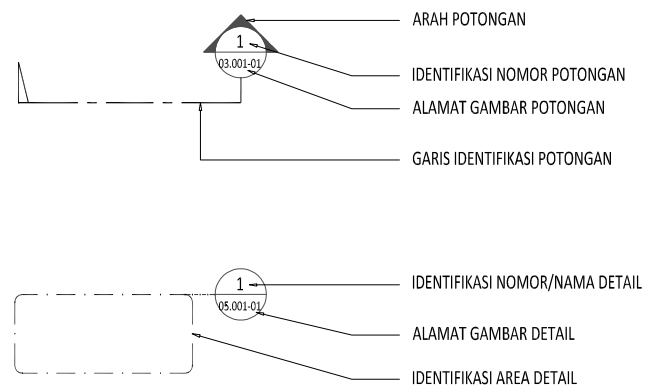

WALL & DOOR WINDOW PLAN

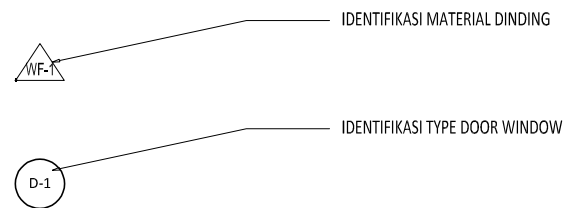

DETAIL

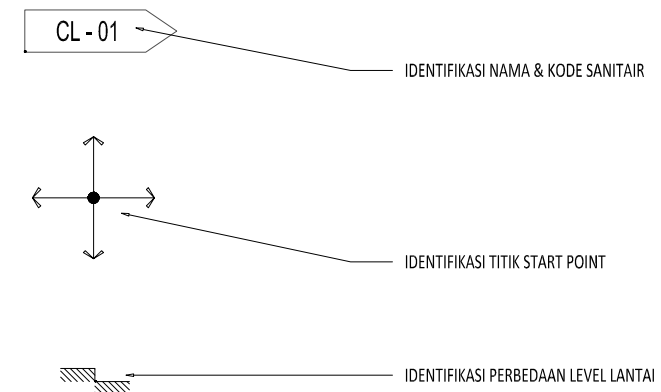

Proyek

**SMP AL-AZHAR
CIBITUNG BEKASI**

Keterangan

Pemberi Tugas

Perencana Arsitektur

studioterarsitekit

Perencana Struktur

Perencana ME

Konsultan QS

Kontraktor

REVISI

NO	URAIAN	TANGGAL
01.		
02.		
03.		
04.		
05.		
06.		
07.		


Digambar	Diperiksa	Disetujui
NR_STUDIO		
Sign	Sign	Sign

HAK Cipta
DILARANG MENIRU ATAU MEMPRODUKSI GAMBAR INI BAK DALAM BENTUK APAPUN
KECUALI DENGAN PERSETUJUAN TERTULIS DARI ARSITEK/ENGINEERS.
COPYRIGHT
NO PART OF THIS DOCUMENT MAY BE REPRODUCED, TRANSMITTED, OR RECORDED IN
ANY FORM OR OTHERWISE WITHOUT PRIOR WRITTEN PERMISSION OF THE
ARCHITECT/ENGINEERS.

Nama Gambar

DRAWING INFORMATION

Skala :	NTS	A3
Nomor Gambar :	AR-00.02-001	Status FOR CONSTRUCTION
		Tanggal 31/05/2025

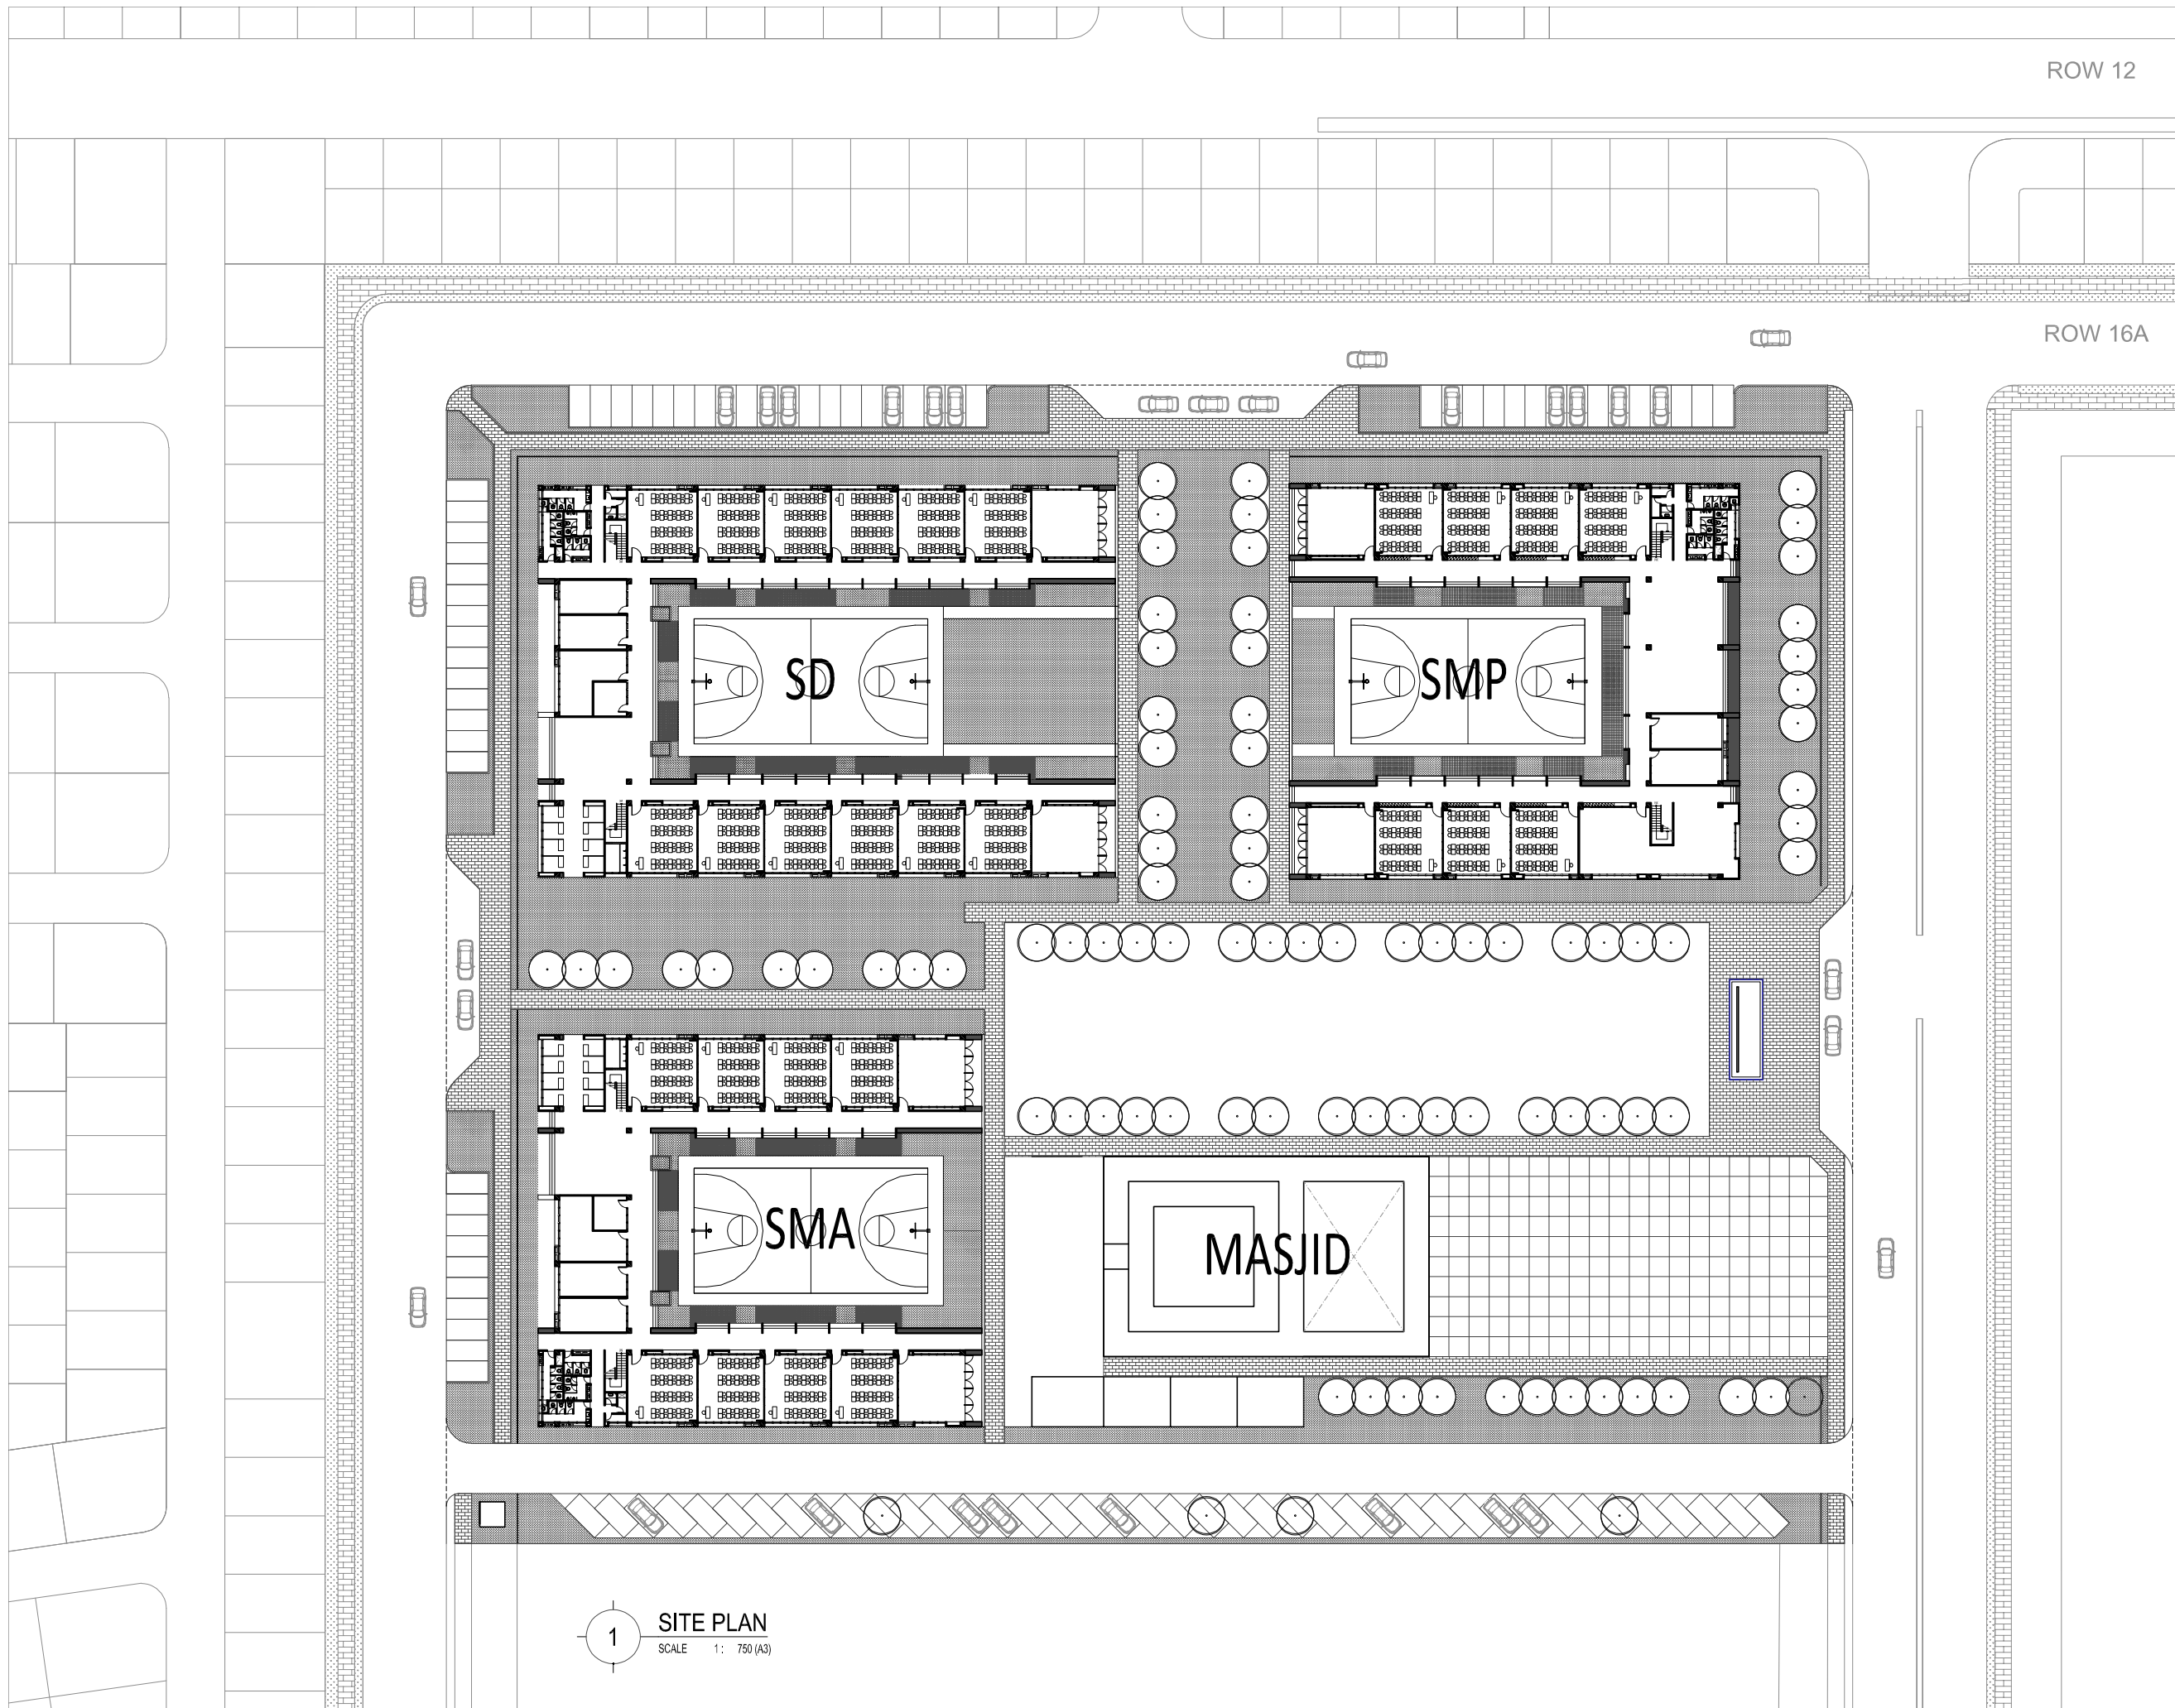

Proyek

**SMP AL-AZHAR
CIBITUNG BEKASI**

Keterangan

Pemberi Tugas

Perencana Arsitektur

studioteras.arsitek

Perencana Struktur

Perencana ME

Konsultan QS

Kontraktor

REVISI

NO	URAIAN	TANGGAL
01.		
02.		
03.		
04.		
05.		
06.		
07.		

Digambar	Diperiksa	Disetujui
NR_STUDIO		
Sign	Sign	Sign

HAK Cipta
DEARANG MENRU ATAU MEMPRODUKSI GAMBAR INI BAK DALAM BENTUK APAPUN
KECUALI DENGAN PERSETUJUAN TERTULIS DARI ARSITEK/ENGINEERS.
COPYRIGHT
NO PART OF THIS DOCUMENT MAY BE REPRODUCED, TRANSMITTED, OR RECORDED IN
ANY FORM OF OTHERWISE WITHOUT PRIOR WRITTEN PERMISSION OF THE
ARCHITECT/ENGINEERS.

Nama Gambar
SITE PLAN

Skala : 1 : 750 A3

Nomor Gambar : AR-01.00-001
Status FOR CONSTRUCTION
Tanggal 31/05/2025

SMP AL-AZHAR CIBITUNG BEKASI

Keterangan

Pemberi Tugas

Perencana Arsitektur
studioterar.arsitek

Perencana Struktur

Perencana ME

Konsultan QS

Kontraktor

REVISI

NO	URAIAN	TANGGAL
01.		
02.		
03.		
04.		
05.		
06.		
07.		


Digambar	Diperiksa	Disetujui
NR_STUDIO	Sign	Sign

HAK Cipta
DILARANG MENIRU ATAU MEMPRODUKSI GAMBAR INI BAK DALAM BENTUK APAPUN
KECUALI DENGAN PERSETUJUAN TERTULIS DARI ARSITEK/ENGINEERS.
COPYRIGHT
NO PART OF THIS DOCUMENT MAY BE REPRODUCED, TRANSMITTED, OR RECORDED IN
ANY FORM OF OTHERWISE WITHOUT PRIOR WRITTEN PERMISSION OF THE
ARCHITECT/ENGINEERS.

Nama Gambar
**DENAH
LANTAI 1**

Skala : 1 : 200 A3

Nomor Gambar : AR-01.01-001
Status FOR CONSTRUCTION
Tanggal 31/05/2025

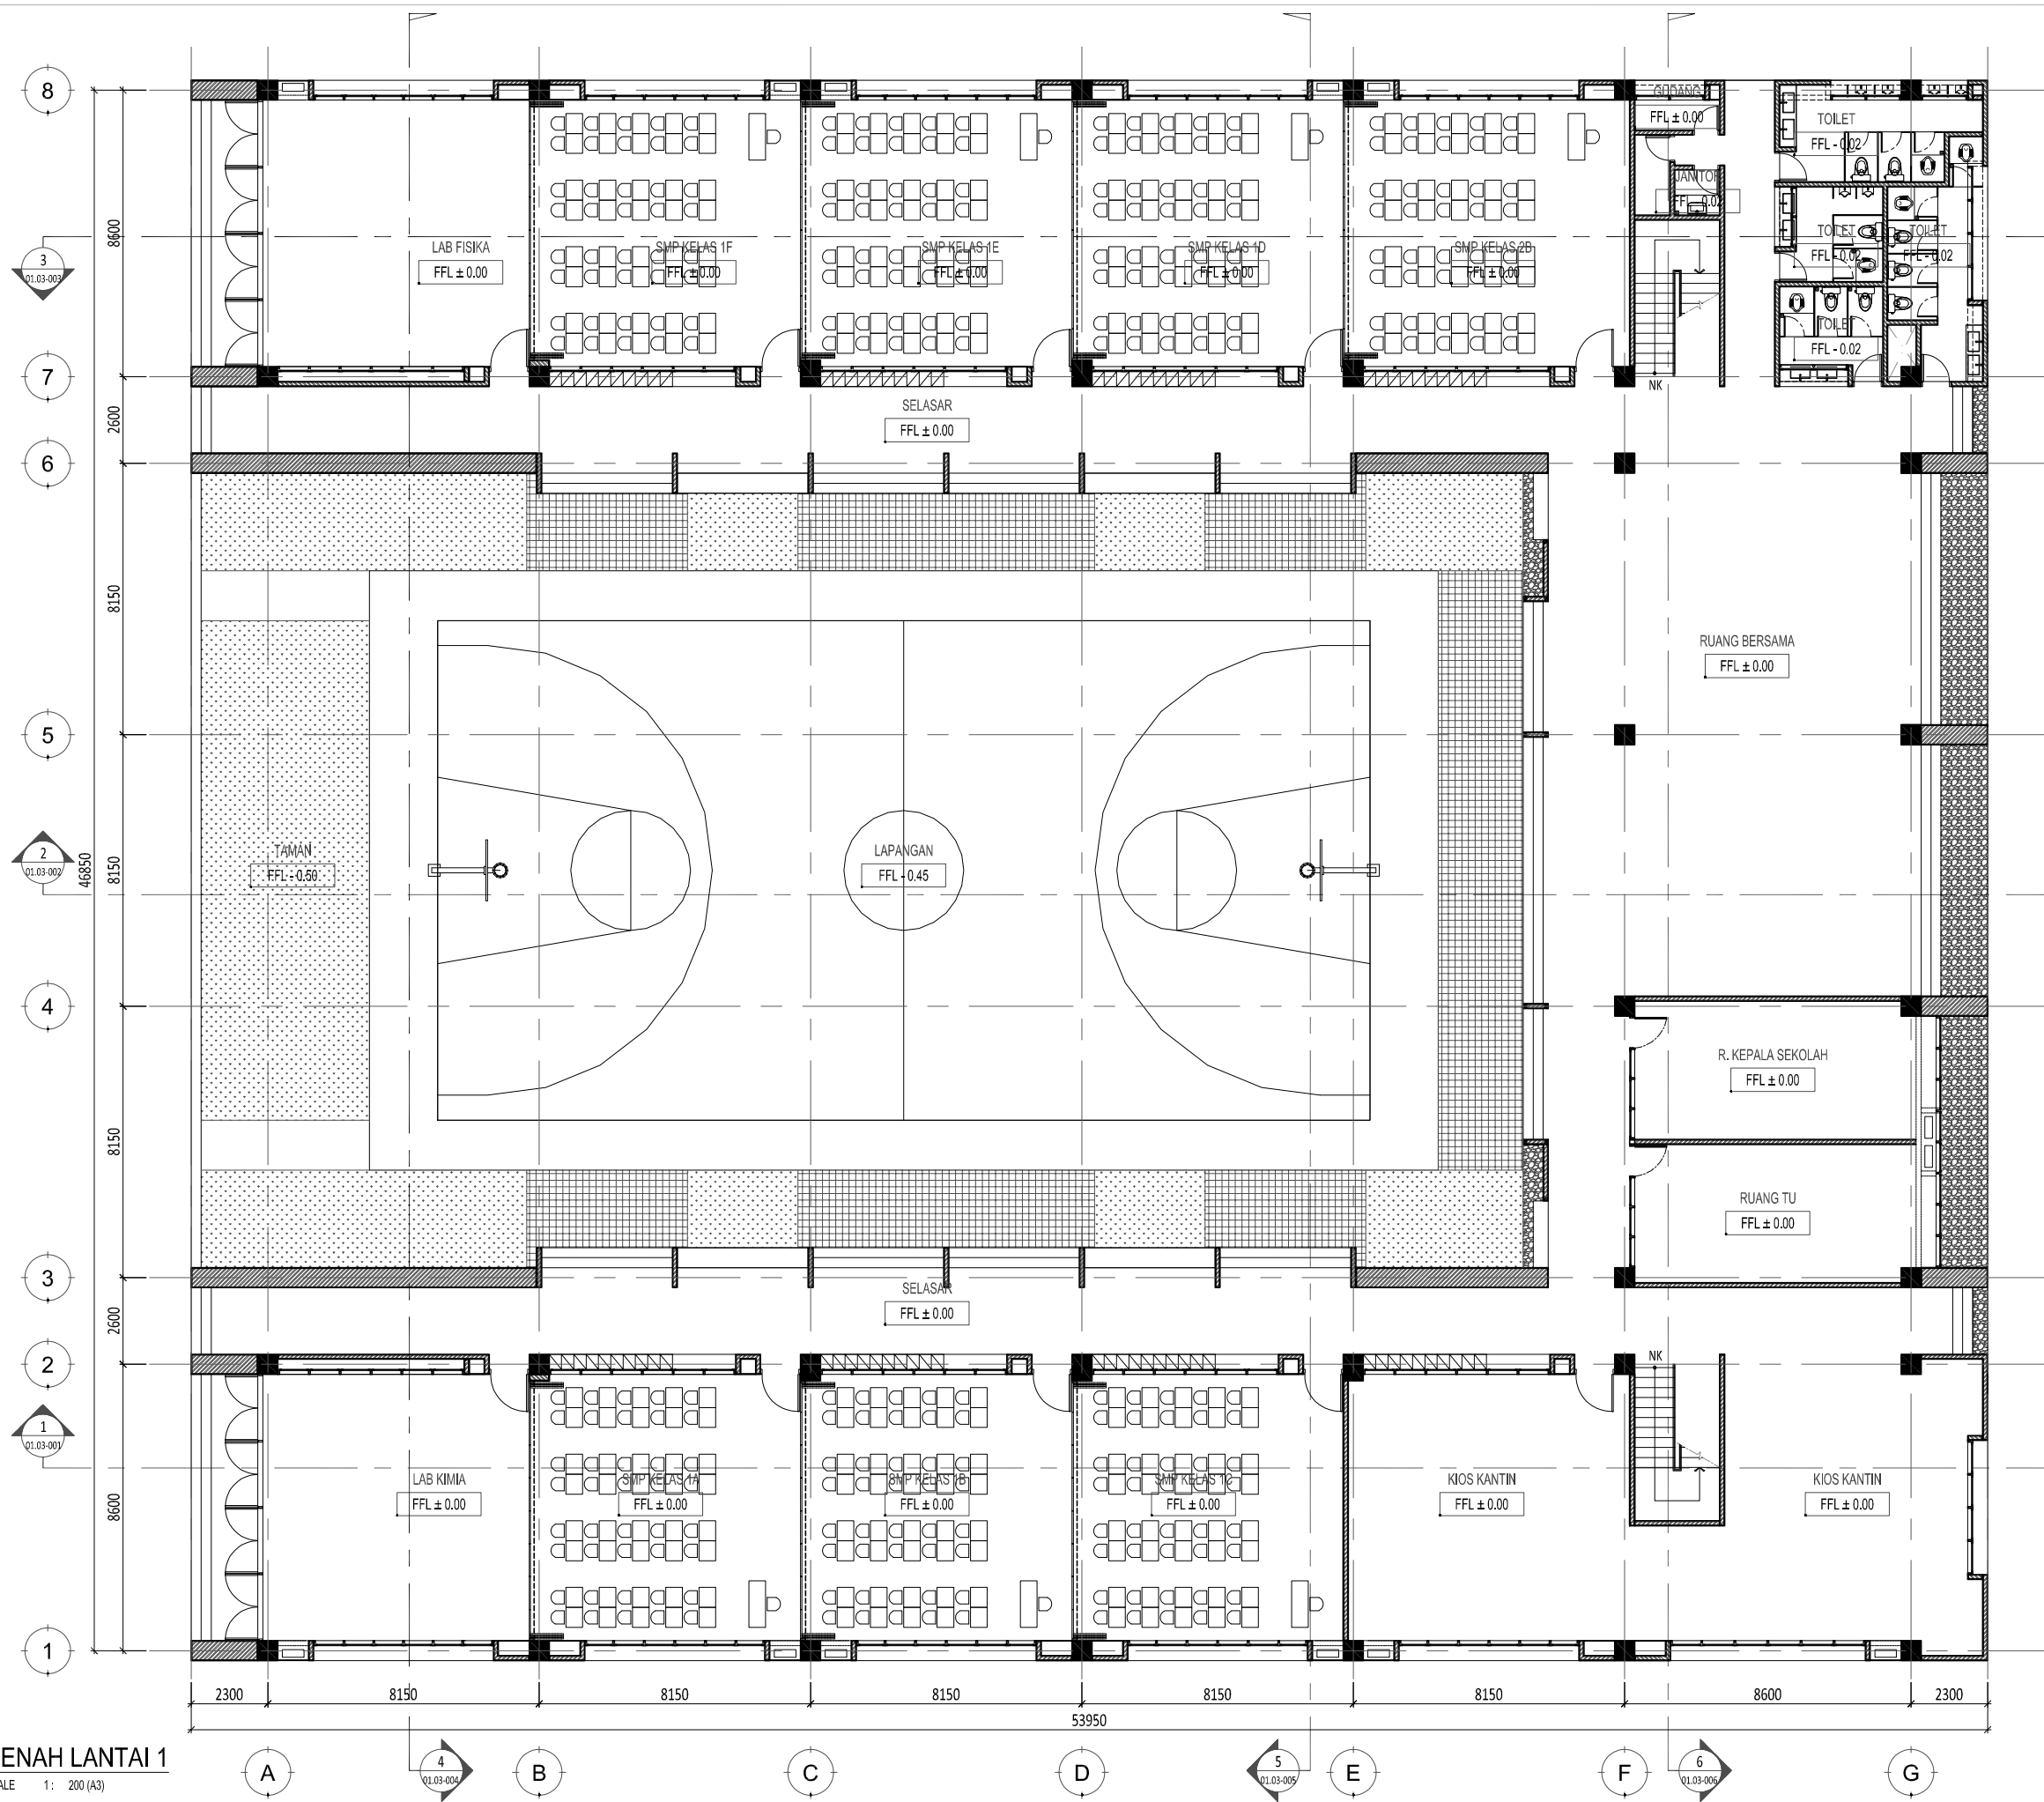

1 DENAH LANTAI 1
SCALE 1 : 200 (A3)

SMP AL-AZHAR CIBITUNG BEKASI

Keterangan

Pemberi Tugas

Perencana Arsitektur
studioterar.arsitek

Perencana Struktur

Perencana ME

Konsultan QS

Kontraktor

REVISI

NO	URAIAN	TANGGAL
01.		
02.		
03.		
04.		
05.		
06.		
07.		


Digambar	Diperiksa	Disetujui
NR_STUDIO	Sign	Sign

HAK Cipta
DEBARANG MENRU ATAU MEMPRODUKSI GAMBAR INI BAK DALAM BENTUK APAPUN
KECIHAL DENGAN PERSETUJUAN TERTULIS DARI ARSITEK/ENGINEERS.
COPYRIGHT
NO PART OF THIS DOCUMENT MAY BE REPRODUCED, TRANSMITTED, OR RECORDED IN
ANY FORM OF OTHERWISE WITHOUT PRIOR WRITTEN PERMISSION OF THE
ARCHITECT/ENGINEERS.

Nama Gambar
**DENAH
LANTAI 2**

Skala : 1 : 200 A3

Nomor Gambar : AR-01.01-002
Status FOR CONSTRUCTION
Tanggal 31/05/2025

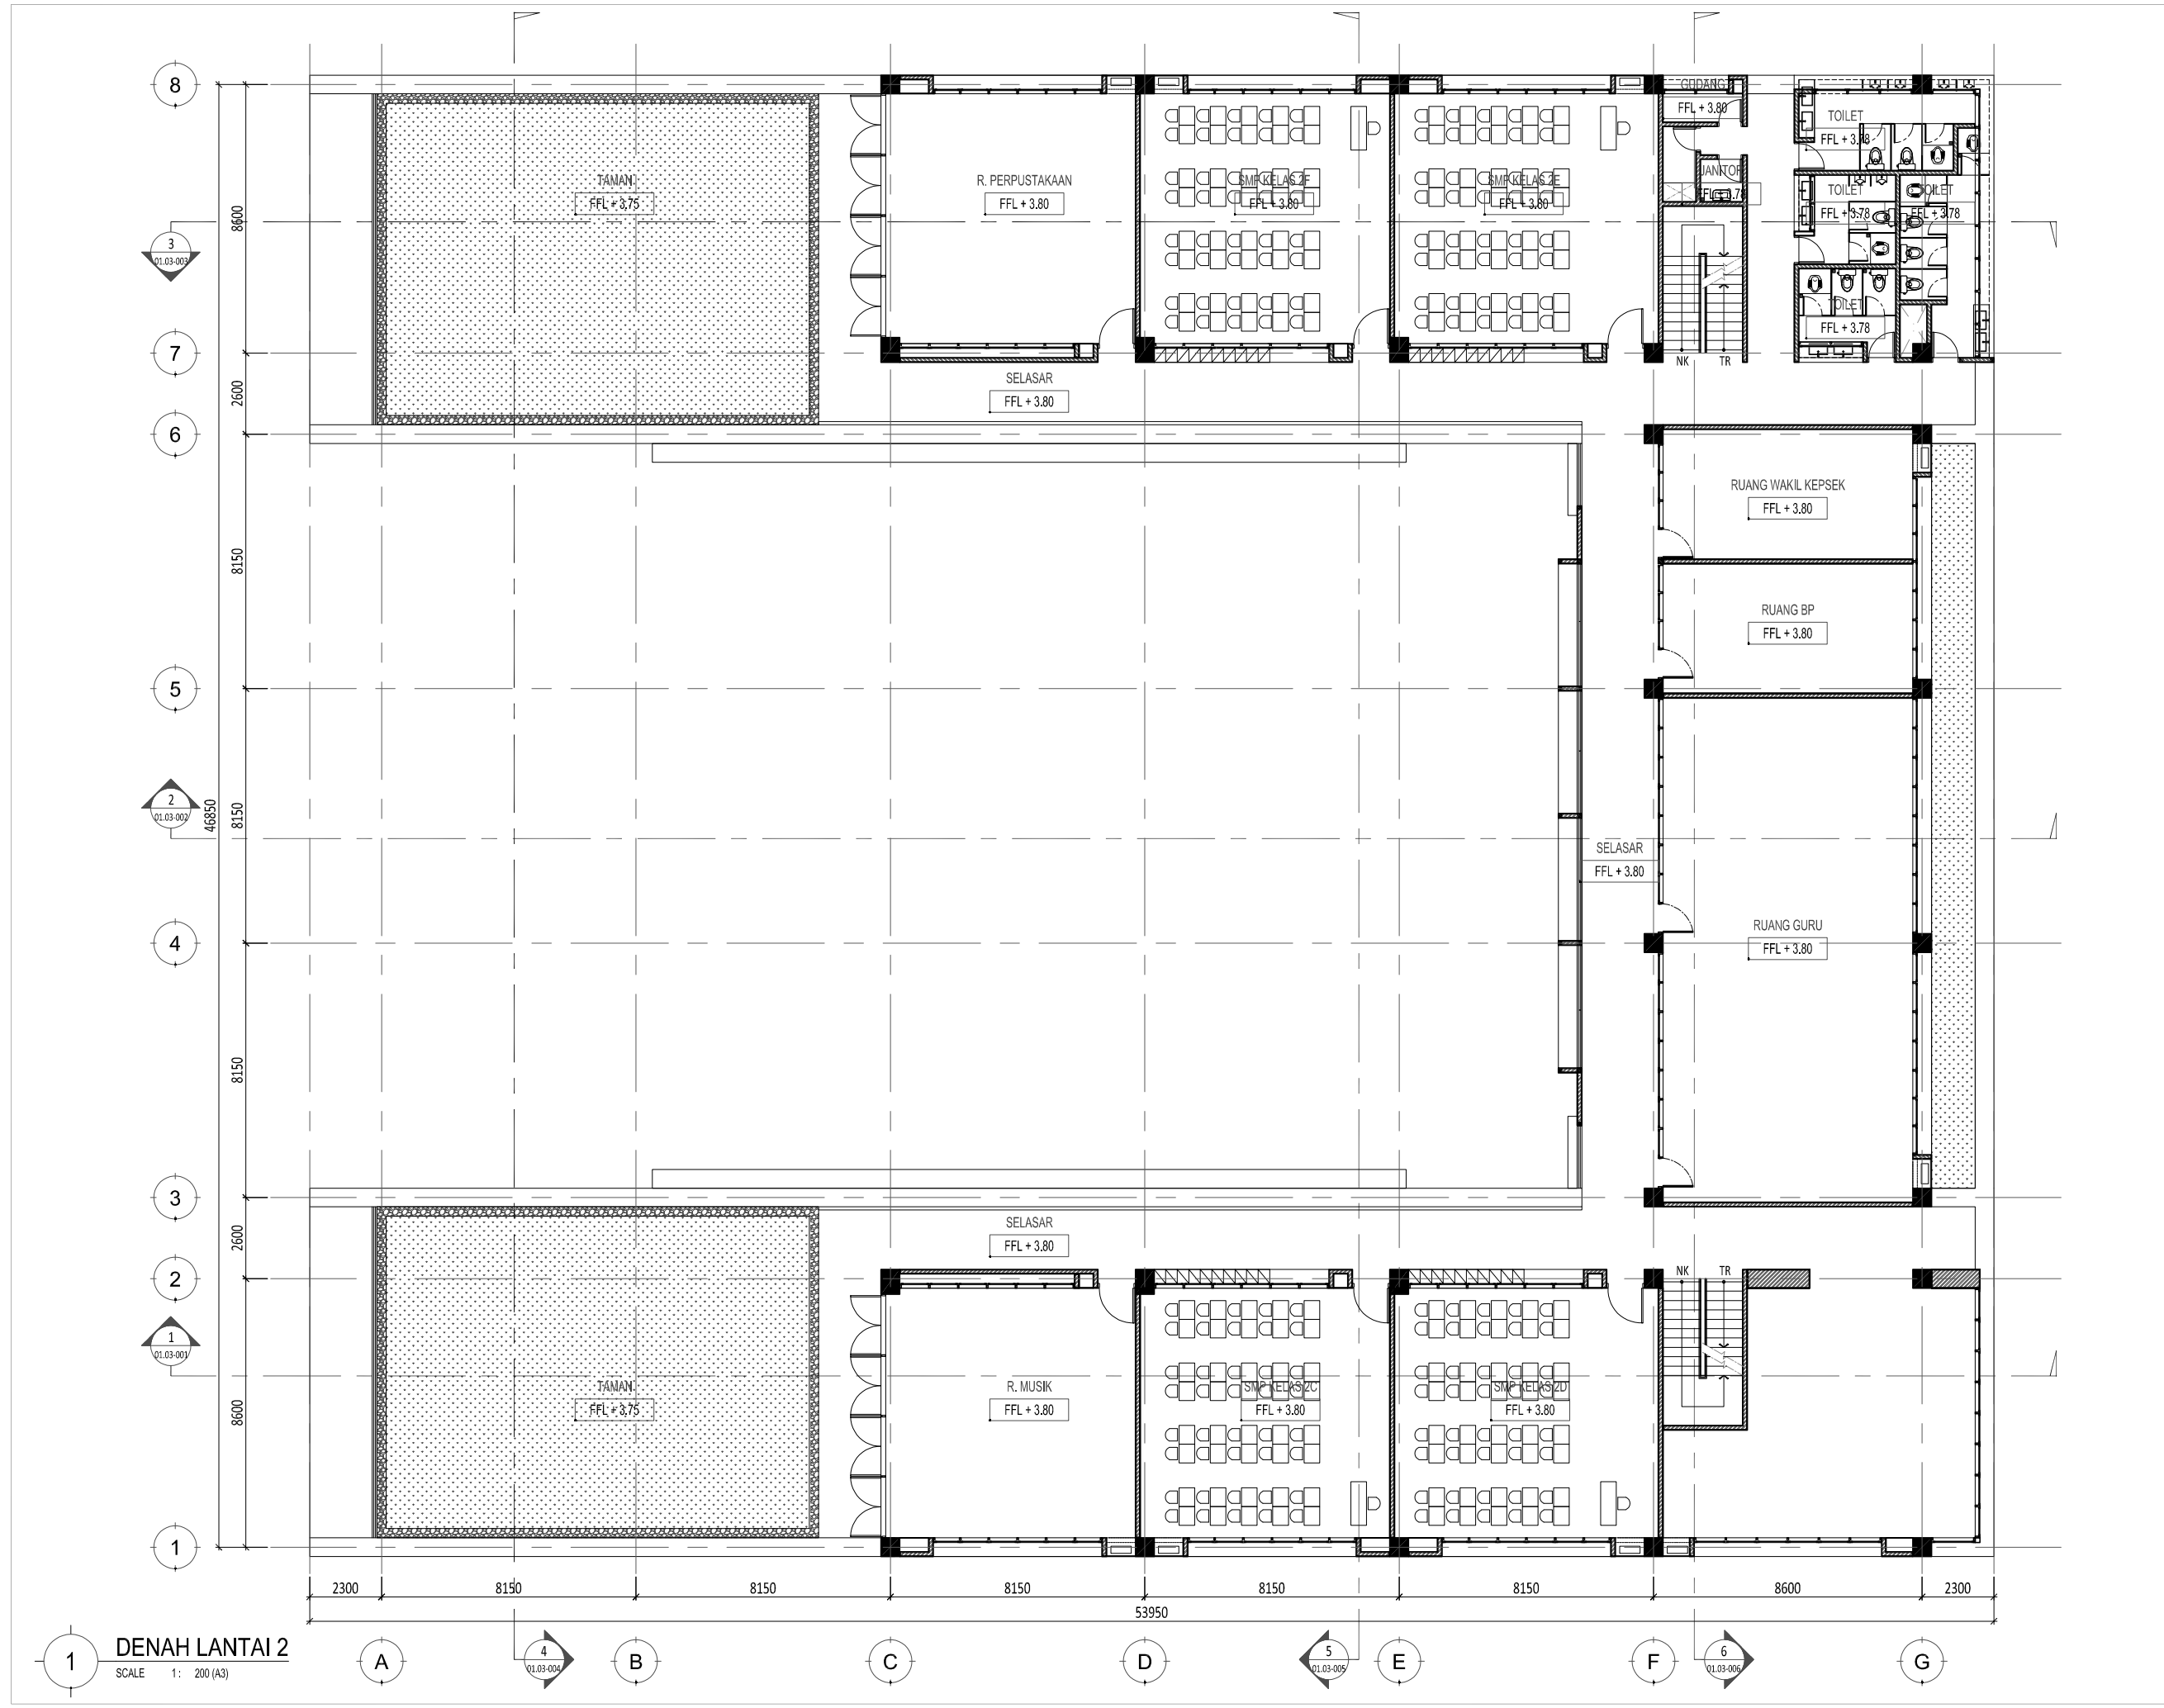

1 DENAH LANTAI 2
SCALE 1 : 200 (A3)

SMP AL-AZHAR CIBITUNG BEKASI

Keterangan

Pemberi Tugas

Perencana Arsitektur
studioterar.arsitek

Perencana Struktur

Perencana ME

Konsultan QS

Kontraktor

REVISI

NO	URAIAN	TANGGAL
01.		
02.		
03.		
04.		
05.		
06.		
07.		


Digambar	Diperiksa	Disetujui
NR_STUDIO	Sign	Sign

HAK Cipta
DEARANG MENRU ATAU MEMPRODUKSI GAMBAR INI BAK DALAM BENTUK APAPUN
KEJADI DENGAN PERSETUJUAN TERTULIS DARI ARSITEK/ENGINEERS.
COPYRIGHT
NO PART OF THIS DOCUMENT MAY BE REPRODUCED, TRANSMITTED, OR RECORDED IN
ANY FORM OF OTHERWISE WITHOUT PRIOR WRITTEN PERMISSION OF THE
ARCHITECT/ENGINEERS.

Nama Gambar
**DENAH
LANTAI 3**

Skala : 1 : 200 A3

Nomor Gambar : AR-01.01-003
Status FOR CONSTRUCTION
Tanggal 31/05/2025

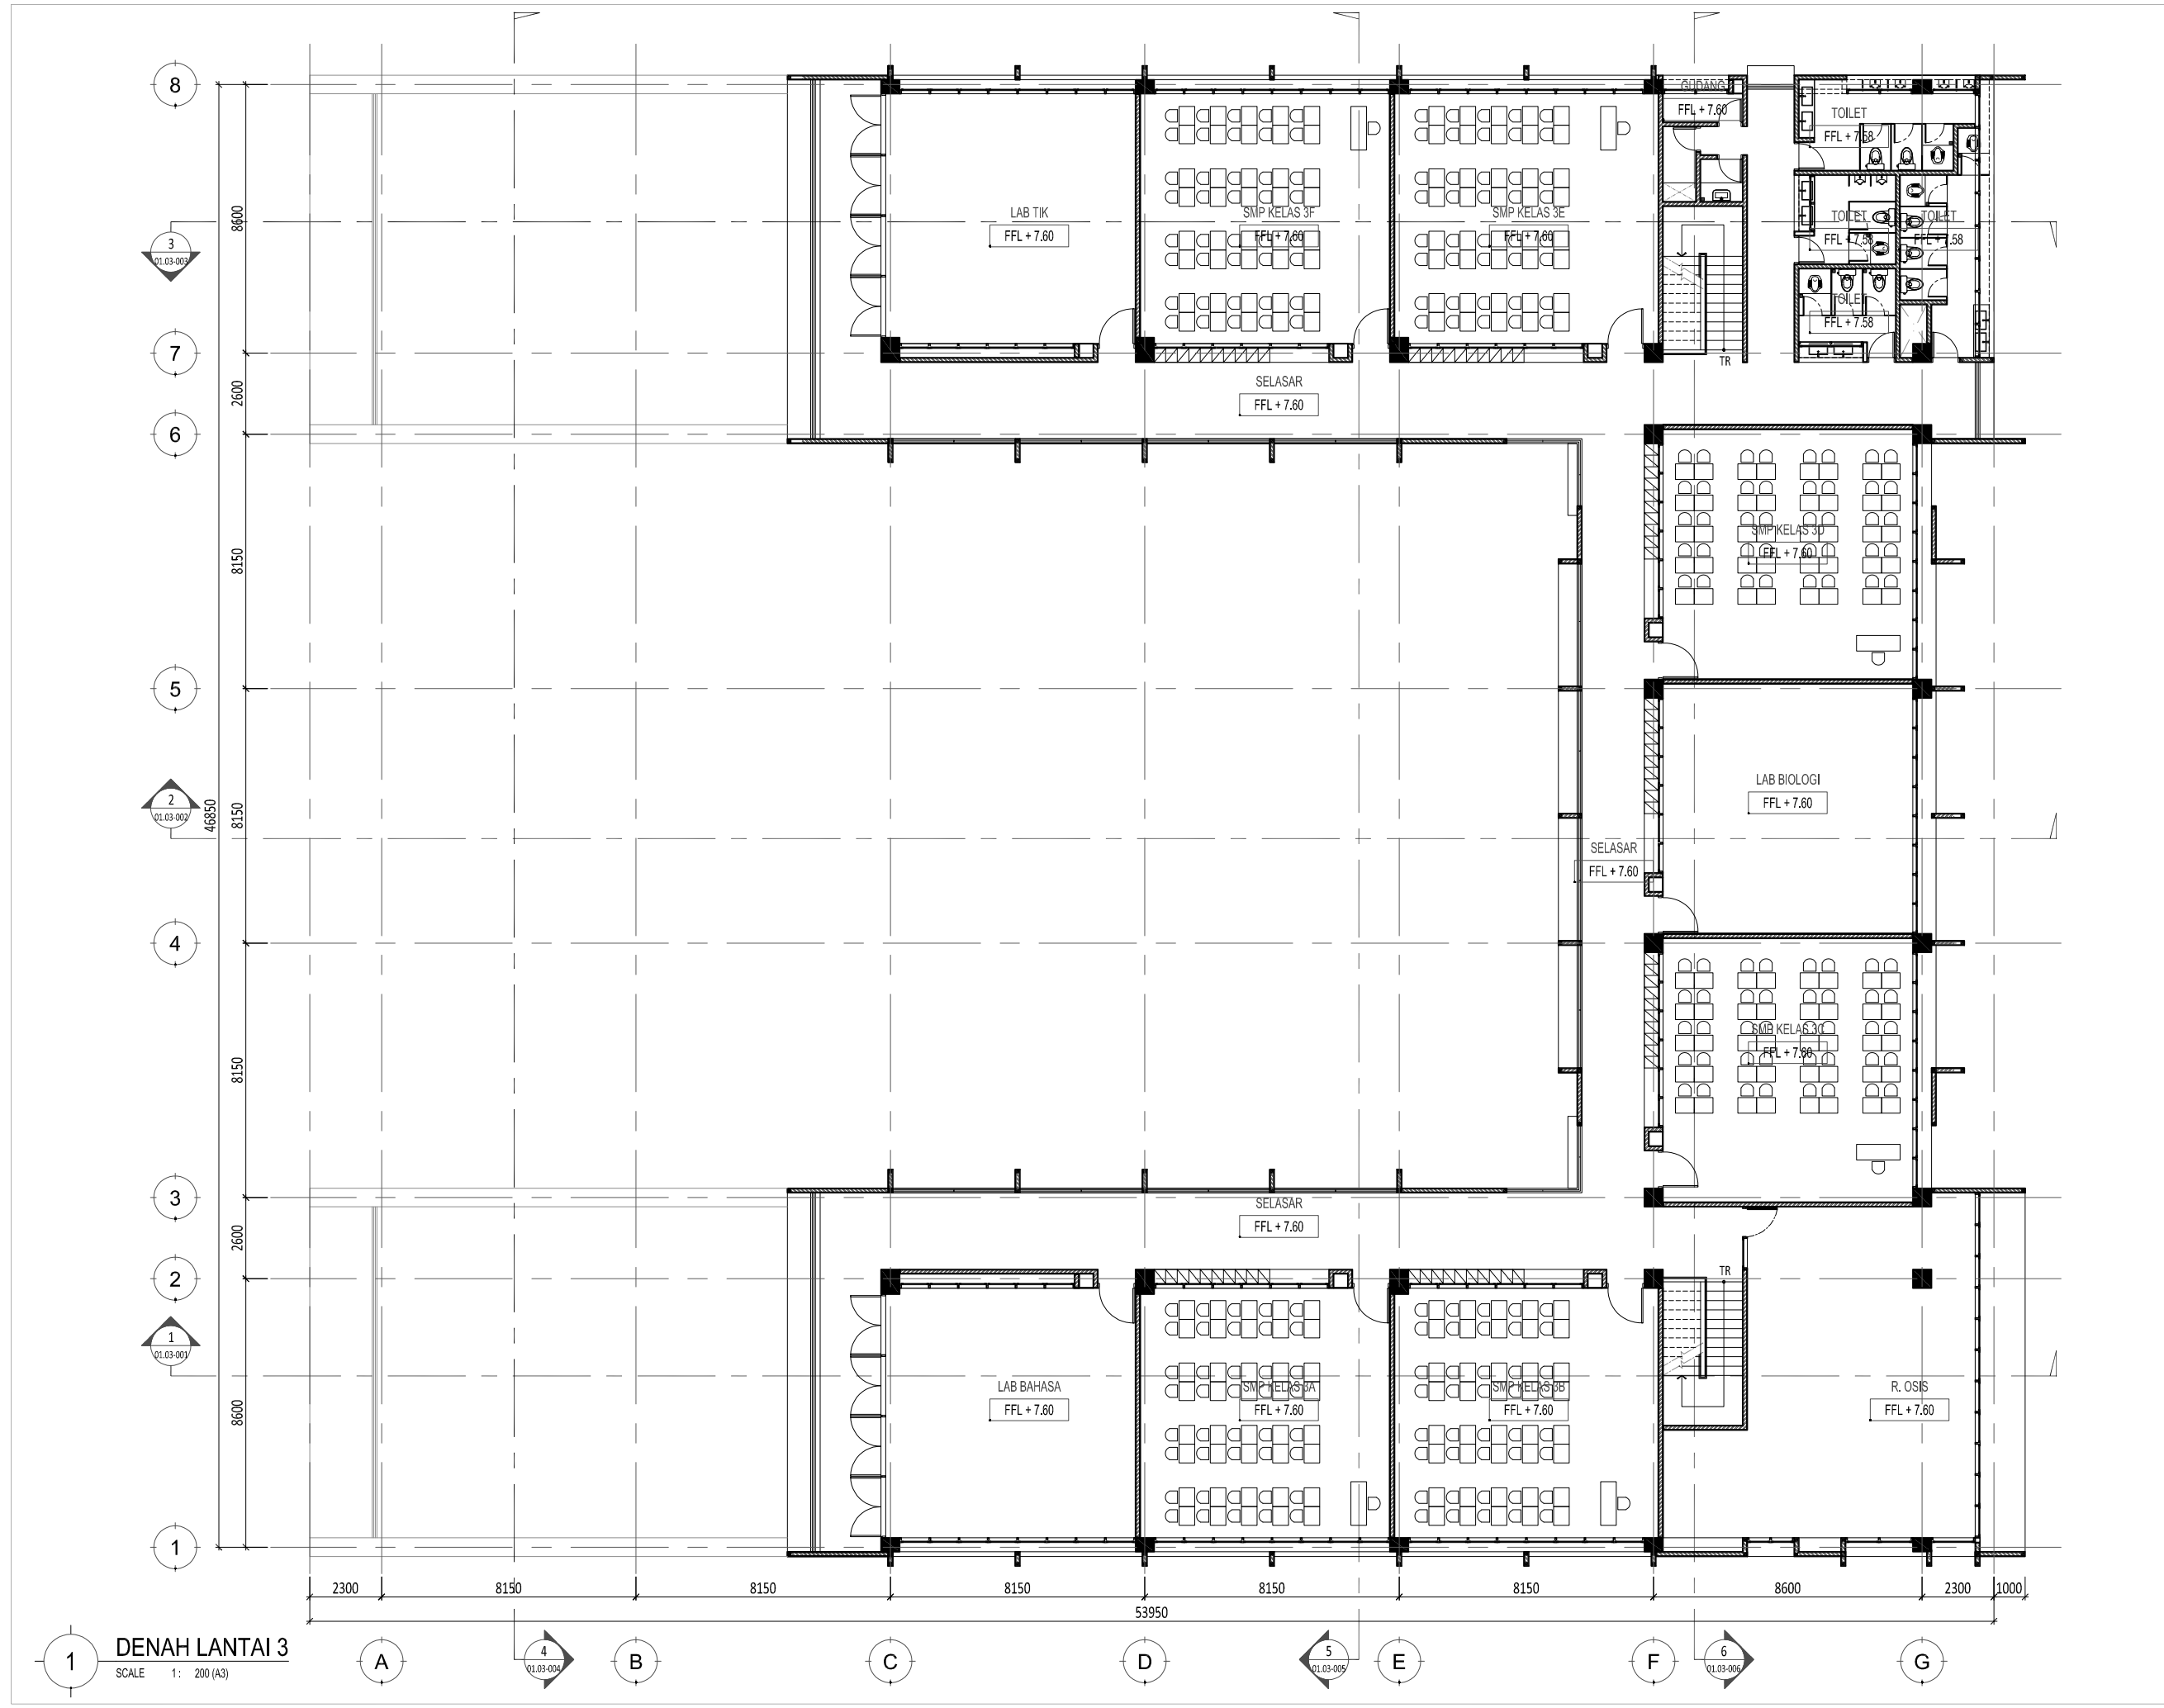

1 DENAH LANTAI 3
SCALE 1 : 200 (A3)

SMP AL-AZHAR CIBITUNG BEKASI

Keterangan

Pemberi Tugas

Perencana Arsitektur
studioterar.arsitek

Perencana Struktur

Perencana ME

Konsultan QS

Kontraktor

REVISI

NO	URAIAN	TANGGAL
01.		
02.		
03.		
04.		
05.		
06.		
07.		


Digambar	Diperiksa	Disetujui
NR_STUDIO	Sign	Sign

HAK Cipta
DESIKSI MENIRU ATAU MEMPRODUKSI GAMBAR INI BAK DALAM BENTUK APAPUN
KECUALI DENGAN PERSETUJUAN TERTULIS DARI ARSITEK/ENGINEERS.
COPYRIGHT
NO PART OF THIS DOCUMENT MAY BE REPRODUCED, TRANSMITTED, OR RECORDED IN
ANY FORM OF OTHERWISE WITHOUT PRIOR WRITTEN PERMISSION OF THE
ARCHITECT/ENGINEERS.

Nama Gambar
**DENAH
LANTAI ATAP**

Skala : 1 : 200 A3

Nomor Gambar : AR-01.01-004
Status FOR CONSTRUCTION
Tanggal 31/05/2025

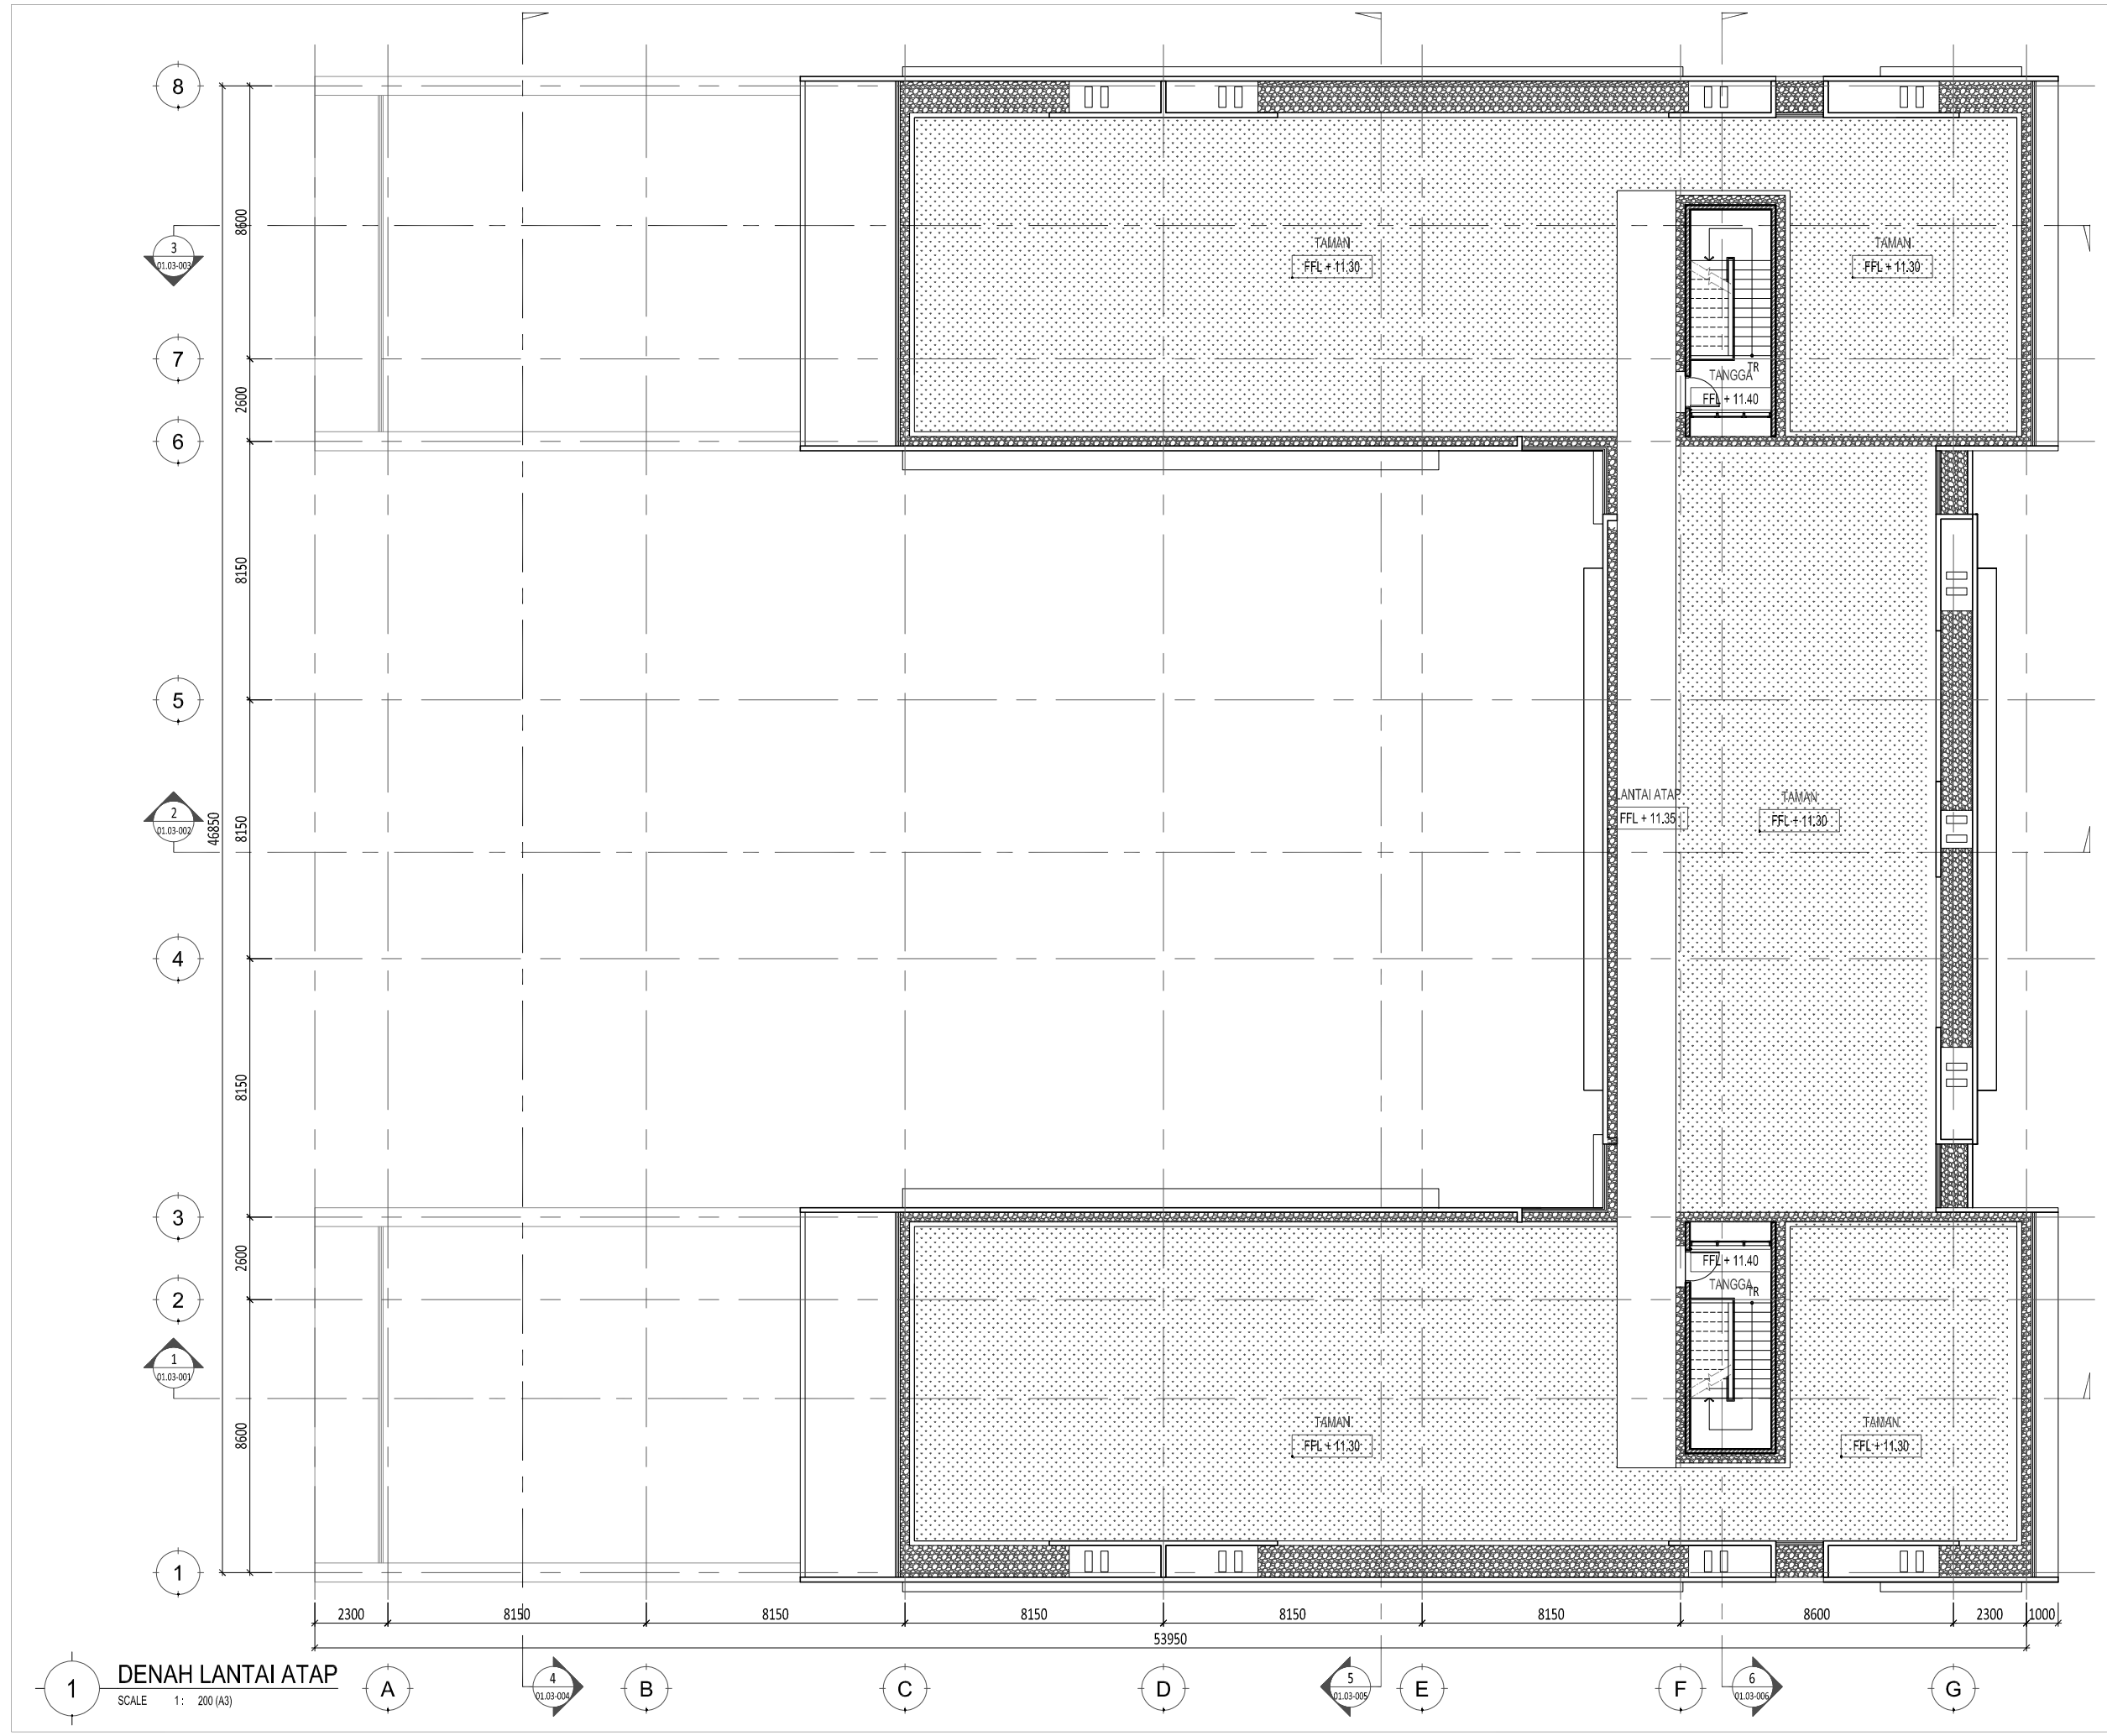

1 DENAH LANTAI ATAP
SCALE 1 : 200 (A3)

4 01.03-004

5 01.03-005

6 01.03-006

Proyek

SMP AL-AZHAR CIBITUNG BEKASI

Keterangan

Pemberi Tugas

Perencana Arsitektur

studioteras.arsitek

Perencana Struktur

Perencana ME

Konsultan QS

Kontraktor

REVISI

NO	URAIAN	TANGGAL
01.		
02.		
03.		
04.		
05.		
06.		
07.		


Digambar	Diperiksa	Disetujui
NR_STUDIO	Sign	Sign

HAK CIPTA
DILARANG MENRU ATAU MEMPRODUKSI GAMBAR INI BAK DALAM BENTUK APAPUN
KECUALI DENGAN PERSETUJUAN TERTULIS DARI ARSITEK/ENGINEERS.
COPYRIGHT
NO PART OF THIS DOCUMENT MAY BE REPRODUCED, TRANSMITTED, OR RECORDED IN
ANY FORM OF OTHERWISE WITHOUT PRIOR WRITTEN PERMISSION OF THE
ARCHITECT/ENGINEERS.

Nama Gambar
**DENAH
ATAP**

Skala : 1 : 200 A3

Nomor Gambar : AR-01.01-005
Status FOR CONSTRUCTION
Tanggal 31/05/2025

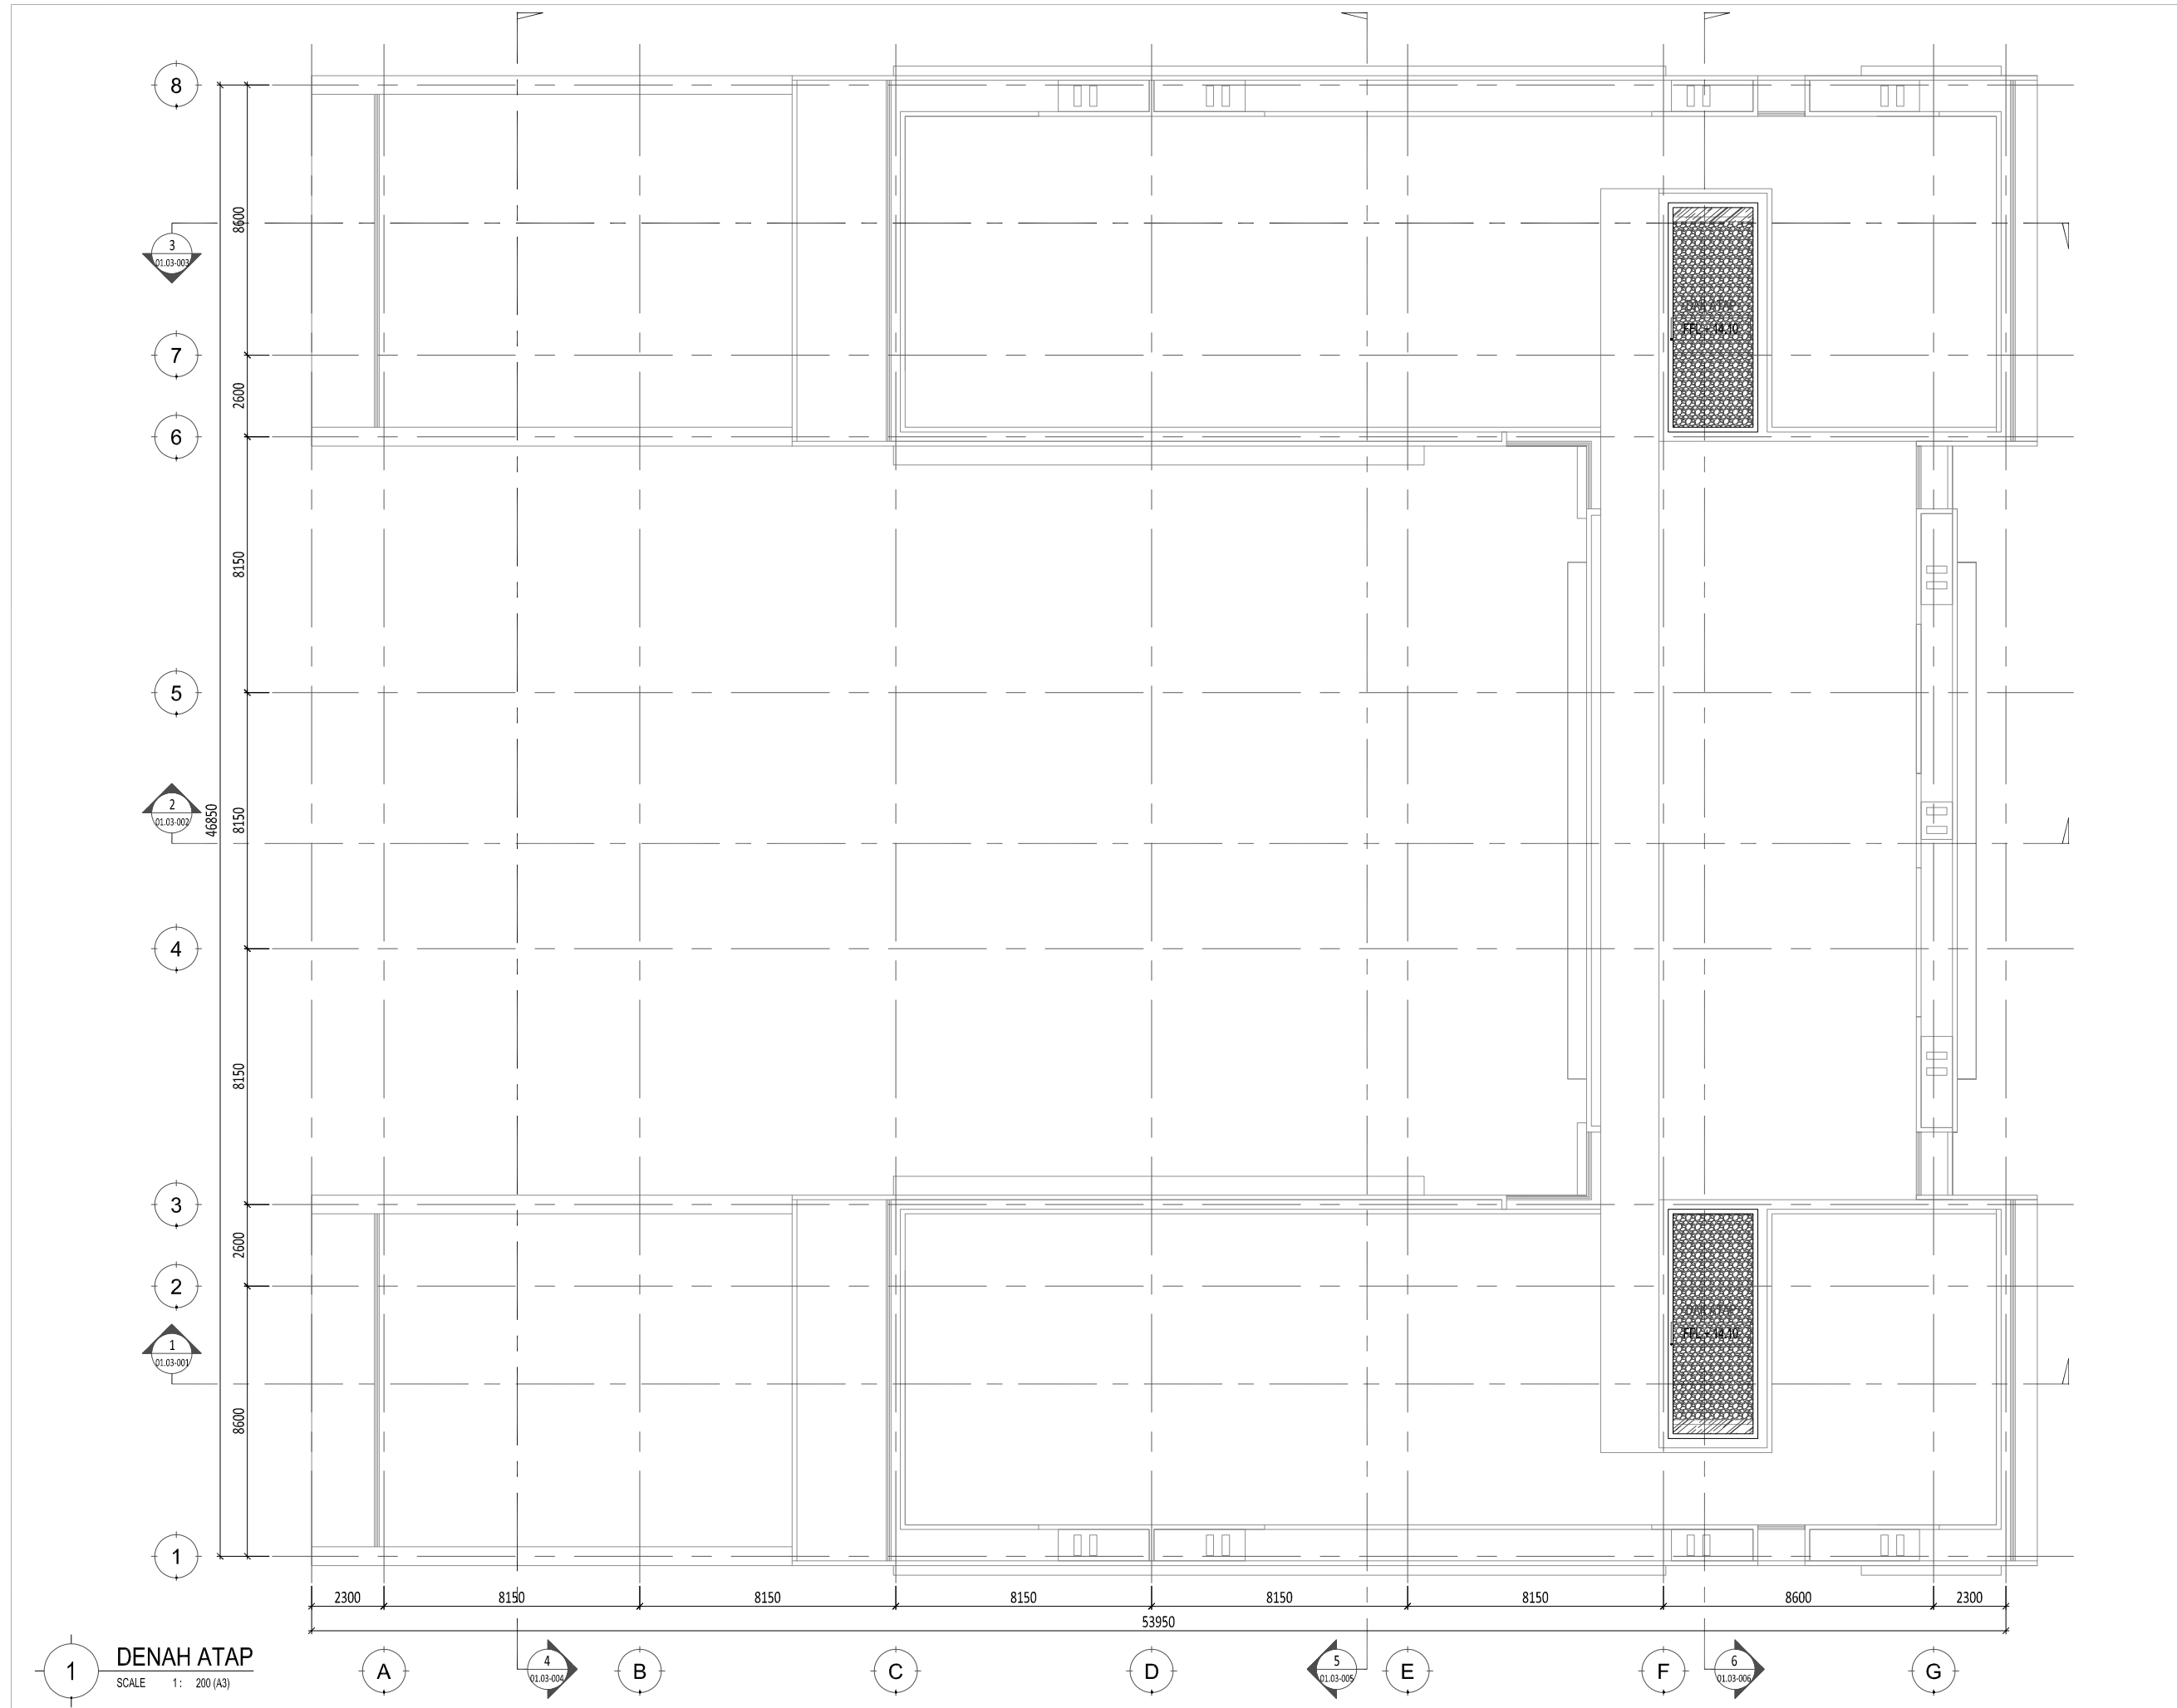

1 DENAH ATAP
SCALE 1 : 200 (A3)

8

3
01.03-003

7

6

5

2
01.03-002

4

3

2

1
01.03-001

1

8600

2600

8150

8150

8150

2600

8600

2300

8150

8150

8150

53950

8150

8150

8600

2300

A

4
01.03-004

B

C

D

5
01.03-005

E

6
01.03-006

F

G

Proyek

SMP AL-AZHAR CIBITUNG BEKASI

Keterangan

Pemberi Tugas

Perencana Arsitektur

studioterar.arsitek

Perencana Struktur

Perencana ME

Konsultan QS

Kontraktor

REVISI

NO	URAIAN	TANGGAL
01.		
02.		
03.		
04.		
05.		
06.		
07.		


Digambar	Diperiksa	Disetujui
NR_STUDIO		
Sign	Sign	Sign

HAK CIPTA
DILARANG MENIRU ATAU MEMPRODUKSI GAMBAR INI BAK DALAM BENTUK APAPUN
KECUALI DENGAN PERSETUJUAN TERTULIS DARI ARSITEK/ENGINEERS.
COPYRIGHT
NO PART OF THIS DOCUMENT MAY BE REPRODUCED, TRANSMITTED, OR RECORDED IN
ANY FORM OR OTHERWISE WITHOUT PRIOR WRITTEN PERMISSION OF THE
ARCHITECT/ENGINEERS.

Nama Gambar
**TAMPAK
DEPAN**

Skala : 1 : 200 A3

Nomor Gambar : AR-02.01-001
Status FOR CONSTRUCTION
Tanggal 31/05/2025

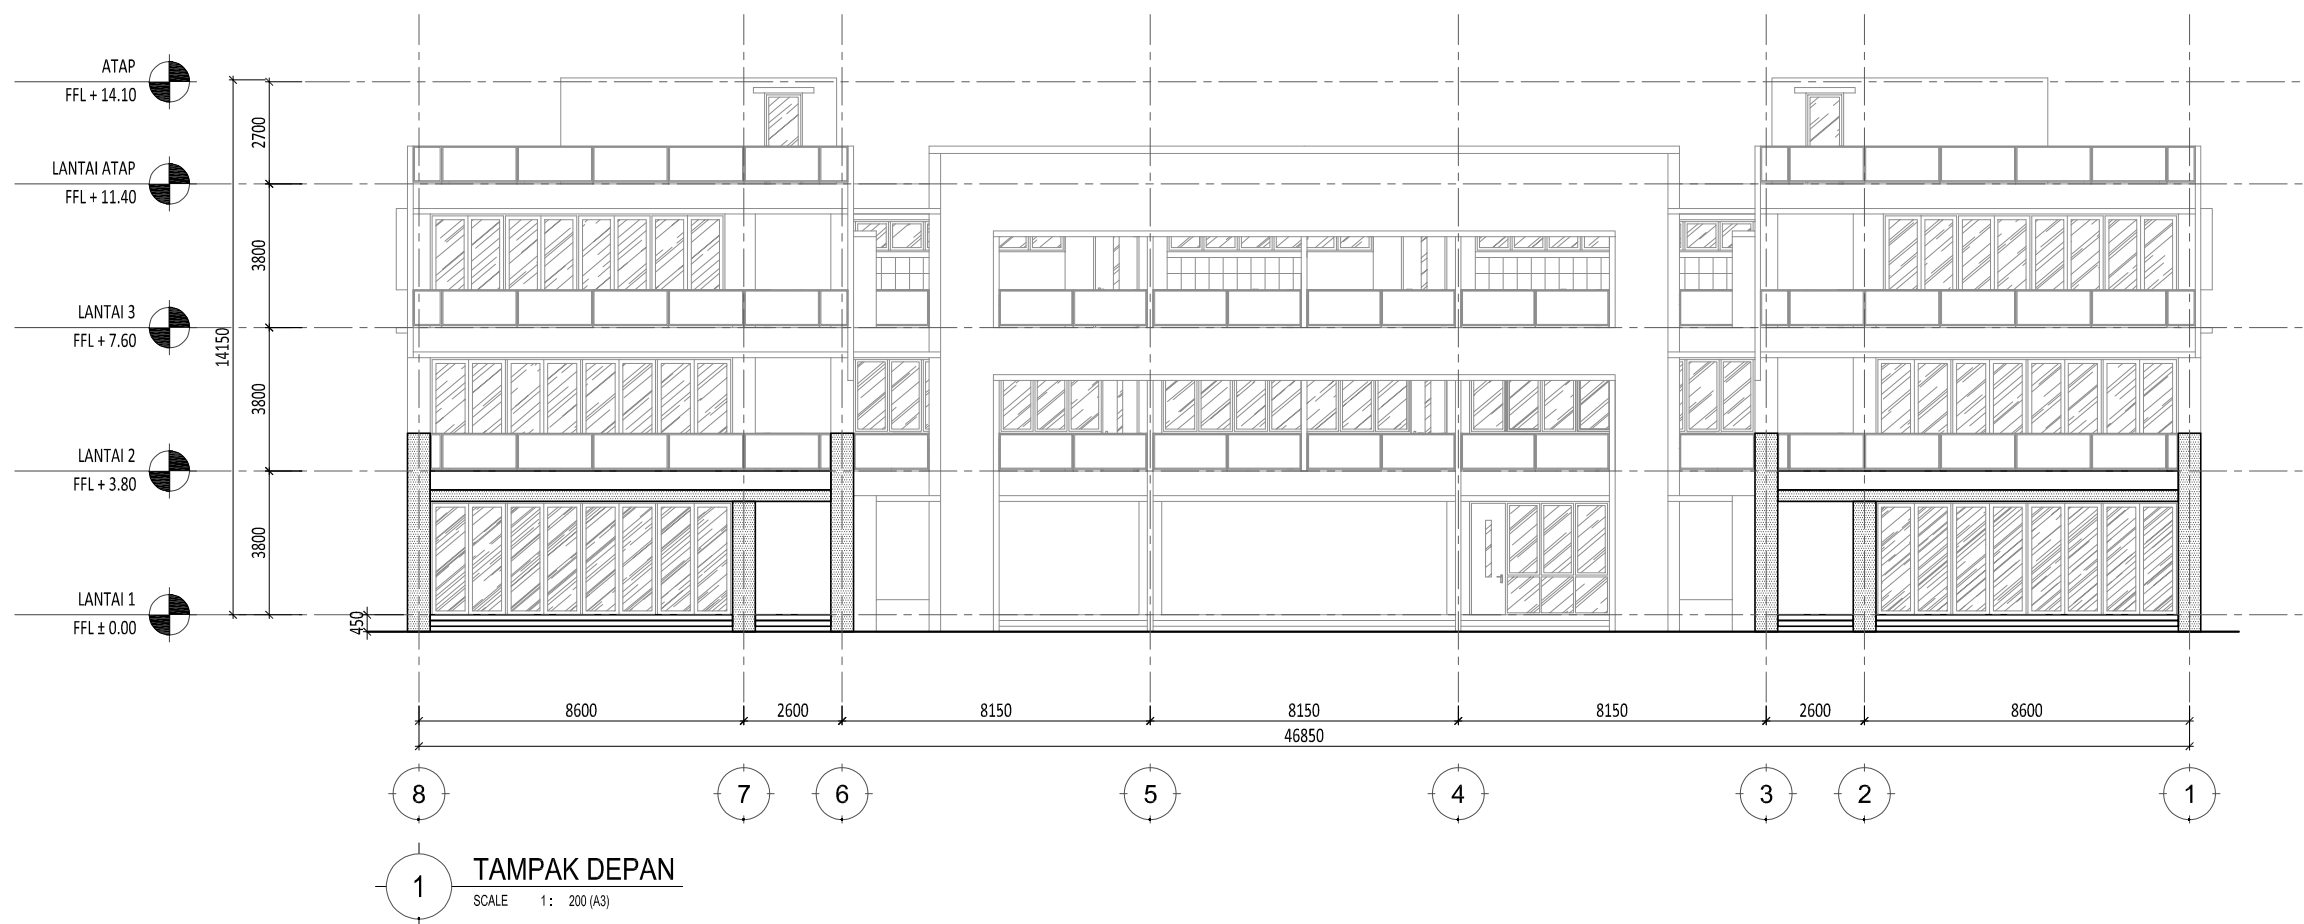

Proyek

SMP AL-AZHAR CIBITUNG BEKASI

Keterangan

Pemberi Tugas

Perencana Arsitektur

studioteras.arsitek

Perencana Struktur

Perencana ME

Konsultan QS

Kontraktor

REVISI

NO	URAIAN	TANGGAL
01.		
02.		
03.		
04.		
05.		
06.		
07.		

Digambar	Diperiksa	Disetujui
NR_STUDIO		
Sign	Sign	Sign


HAK CIPTA
DILARANG MENIRU ATAU MEMPRODUKSI GAMBAR INI BAK DALAM BENTUK APAPUN
KECIHAL DENGAN PERSETUJUAN TERTULIS DARI ARSITEK/ENGINEERS.
COPYRIGHT
NO PART OF THIS DOCUMENT MAY BE REPRODUCED, TRANSMITTED, OR RECORDED IN
ANY FORM OR OTHERWISE WITHOUT PRIOR WRITTEN PERMISSION OF THE
ARCHITECT/ENGINEERS.

Nama Gambar

TAMPAK
SAMPING KANAN

Skala : 1 : 200 A3

Nomor Gambar : AR-02.01-002	Status FOR CONSTRUCTION Tanggal 31/05/2025
--------------------------------	---

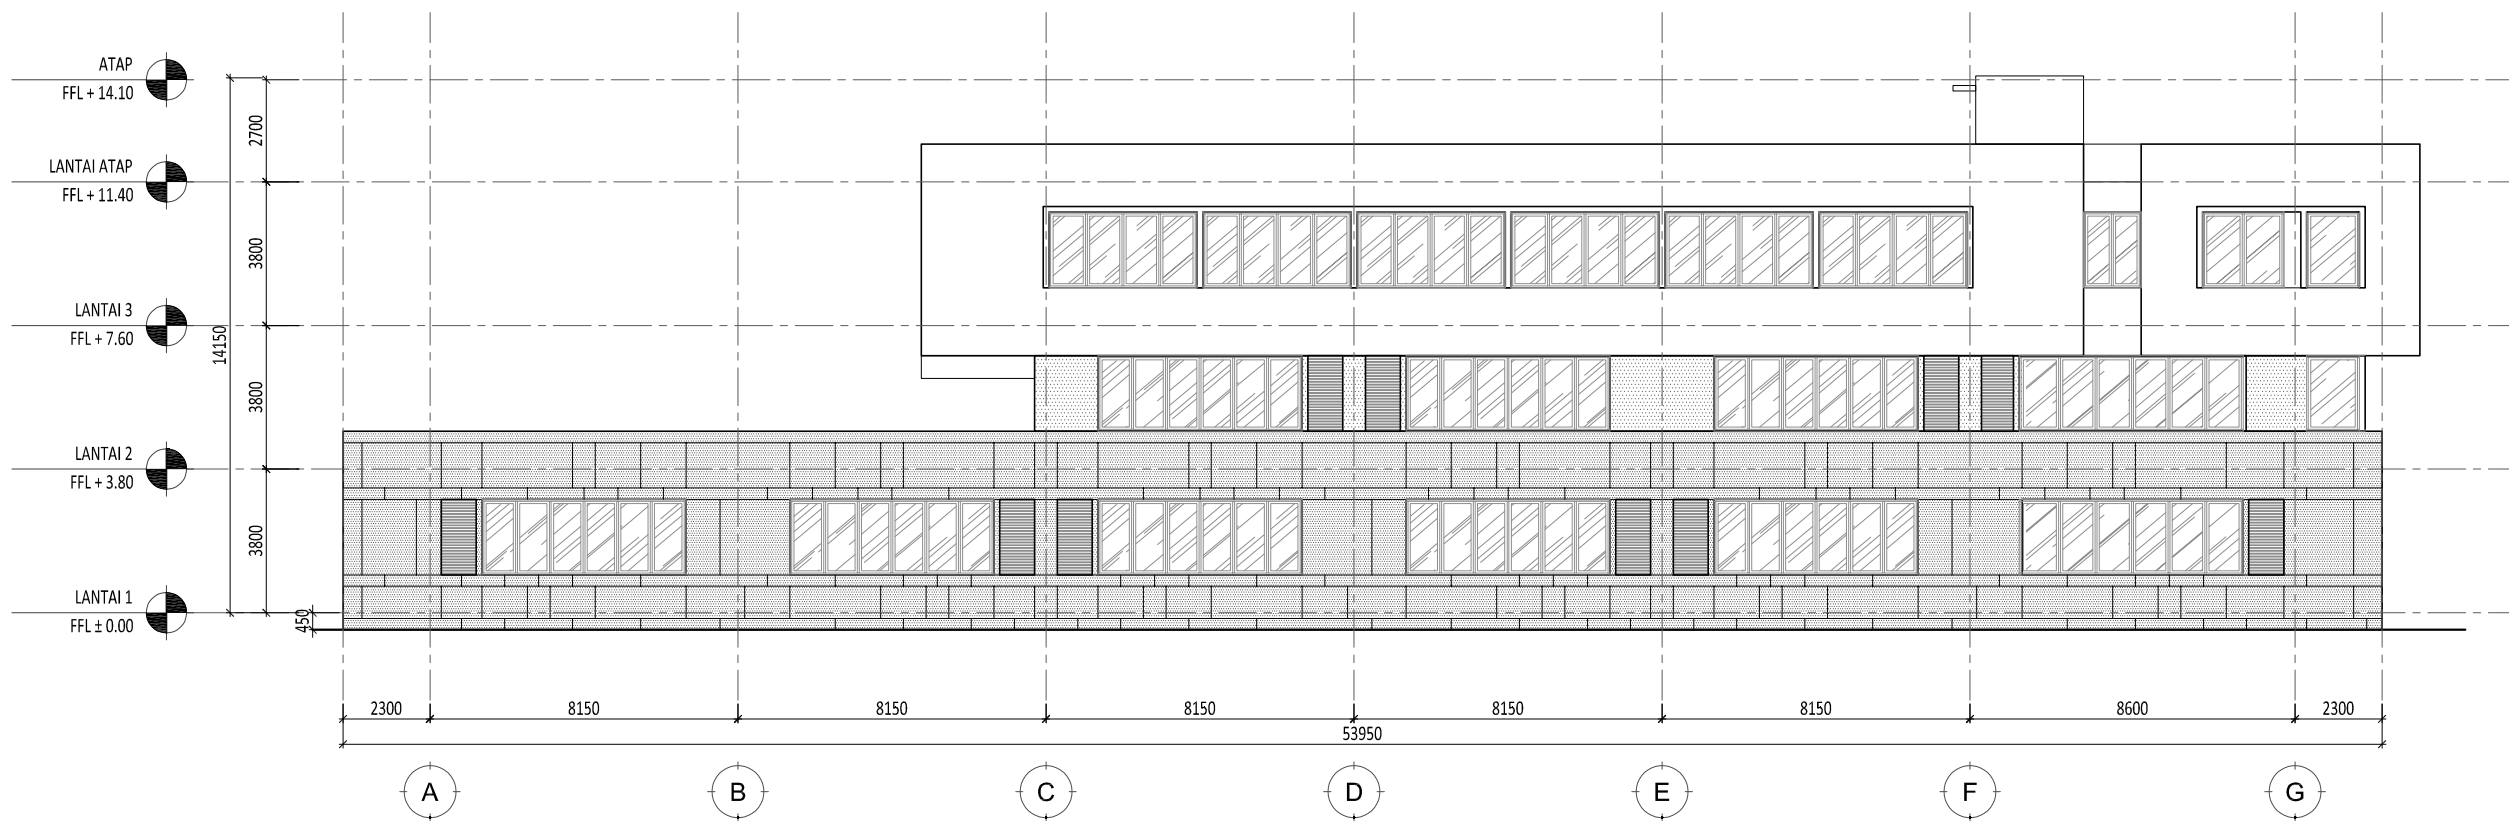

1 TAMPAK SAMPING KANAN
SCALE 1: 200 (A3)

Proyek

SMP AL-AZHAR CIBITUNG BEKASI

Keterangan

Pemberi Tugas

Perencana Arsitektur

studioteras.arsitek

Perencana Struktur

Perencana ME

Konsultan QS

Kontraktor

REVISI

NO	URAIAN	TANGGAL
01.		
02.		
03.		
04.		
05.		
06.		
07.		

Digambar	Diperiksa	Disetujui
NR_STUDIO		
Sign	Sign	Sign


HAK Cipta
DILARANG MENIRU ATAU MEMPRODUKSI GAMBAR INI BAK DALAM BENTUK APAPUN
KECUALI DENGAN PERSETUJUAN TERTULIS DARI ARSITEK/ENGINEERS.
COPYRIGHT
NO PART OF THIS DOCUMENT MAY BE REPRODUCED, TRANSMITTED, OR RECORDED IN
ANY FORM OR OTHERWISE WITHOUT PRIOR WRITTEN PERMISSION OF THE
ARCHITECT/ENGINEERS.

Nama Gambar

TAMPAK
SAMPING KIRI

Skala : 1 : 200 A3

Nomor Gambar : AR-02.01-003	Status FOR CONSTRUCTION Tanggal 31/05/2025
--------------------------------	---

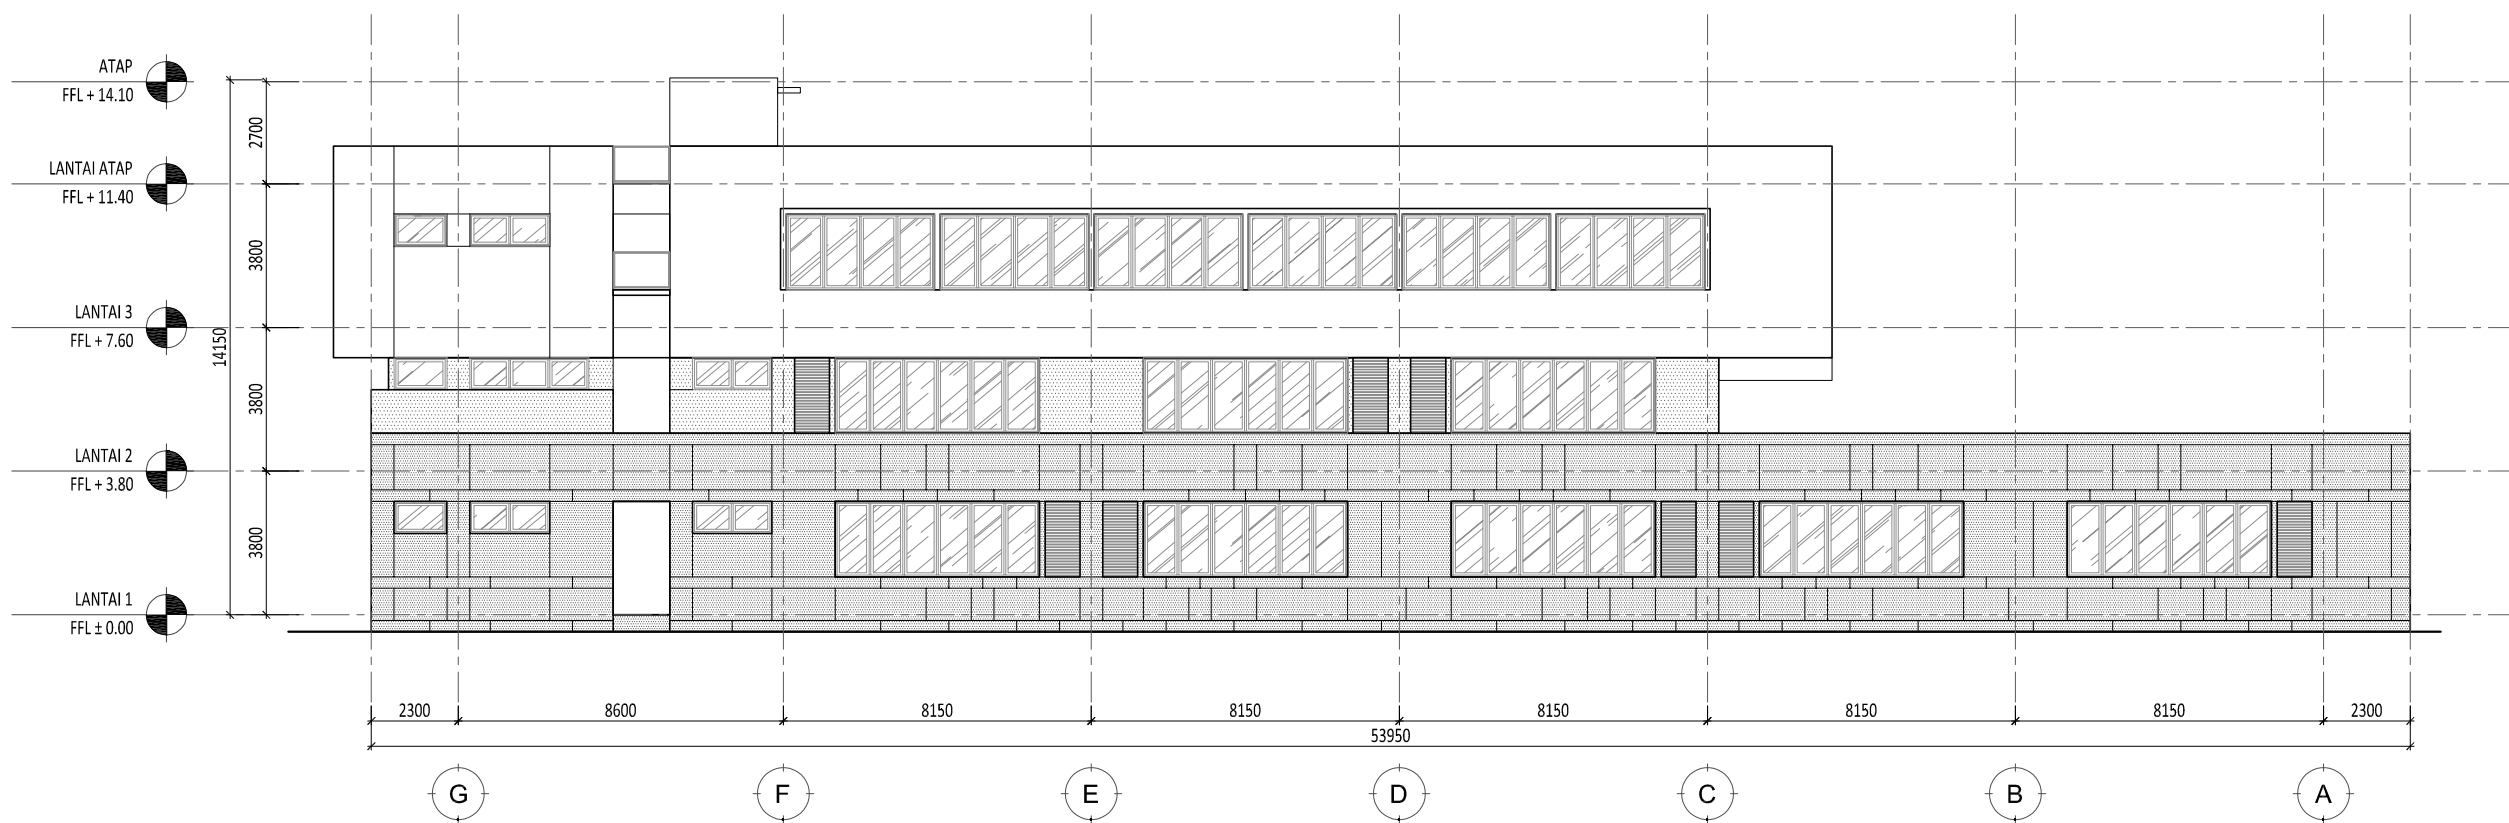

1 TAMPAK SAMPING KIRI
SCALE 1: 200 (A3)

Proyek

SMP AL-AZHAR CIBITUNG BEKASI

Keterangan

Pemberi Tugas

Perencana Arsitektur

studioteras.arsitek

Perencana Struktur

Perencana ME

Konsultan QS

Kontraktor

REVISI

NO	URAIAN	TANGGAL
01.		
02.		
03.		
04.		
05.		
06.		
07.		

Digambar	Diperiksa	Disetujui
NR_STUDIO		
Sign	Sign	Sign


HAK CIPTA
DEBARANG MENRU ATAU MEMPRODUKSI GAMBAR INI BAK DALAM BENTUK APAPUN
KECIHAL DENGAN PERSETUJUAN TERTULIS DARI ARSITEK/ENGINEERS.
COPYRIGHT
NO PART OF THIS DOCUMENT MAY BE REPRODUCED, TRANSMITTED, OR RECORDED IN
ANY FORM OR OTHERWISE WITHOUT PRIOR WRITTEN PERMISSION OF THE
ARCHITECT/ENGINEERS.

Nama Gambar

TAMPAK
BELAKANG

Skala : 1 : 200 A3

Nomor Gambar : AR-02.01-004	Status FOR CONSTRUCTION Tanggal 31/05/2025
--------------------------------	---

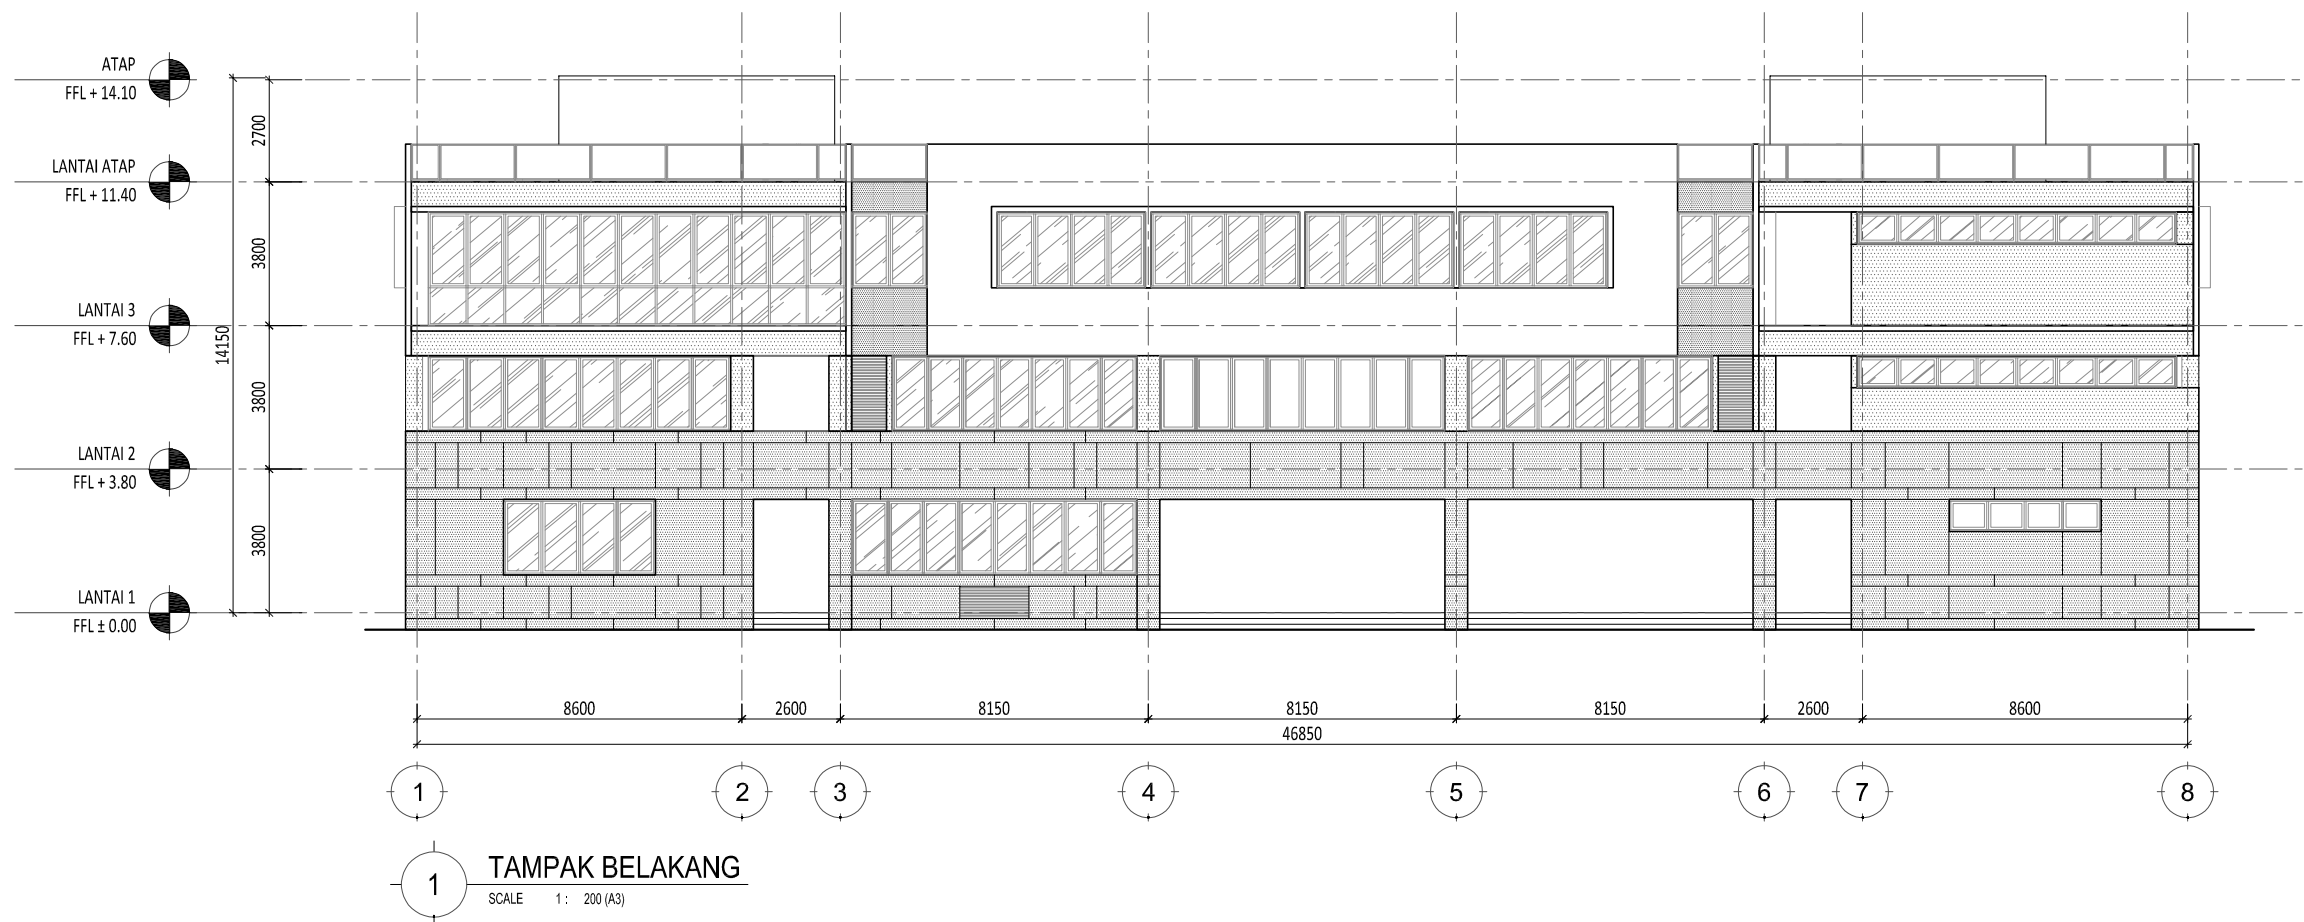

1 TAMPAK BELAKANG
SCALE 1 : 200 (A3)

Proyek

SMP AL-AZHAR CIBITUNG BEKASI

Keterangan

Pemberi Tugas

Perencana Arsitektur

studioterar.arsitek

Perencana Struktur

Perencana ME

Konsultan QS

Kontraktor

REVISI

NO	URAIAN	TANGGAL
01.		
02.		
03.		
04.		
05.		
06.		
07.		


Digambar	Diperiksa	Disetujui
NR_STUDIO		
Sign	Sign	Sign

HAK CIPTA
DILARANG MENRU ATAU MEMPRODUKSI GAMBAR INI BAK DALAM BENTUK APAPUN
KECUALI DENGAN PERSETUJUAN TERTULIS DARI ARSITEK/ENGINEERS.
COPYRIGHT
NO PART OF THIS DOCUMENT MAY BE REPRODUCED, TRANSMITTED, OR RECORDED IN
ANY FORM OF OTHERWISE WITHOUT PRIOR WRITTEN PERMISSION OF THE
ARCHITECT/ENGINEERS.

Nama Gambar
**POTONGAN
1**

Skala : 1 : 200 A3

Nomor Gambar : AR-03.01-001
Status FOR CONSTRUCTION
Tanggal 31/05/2025

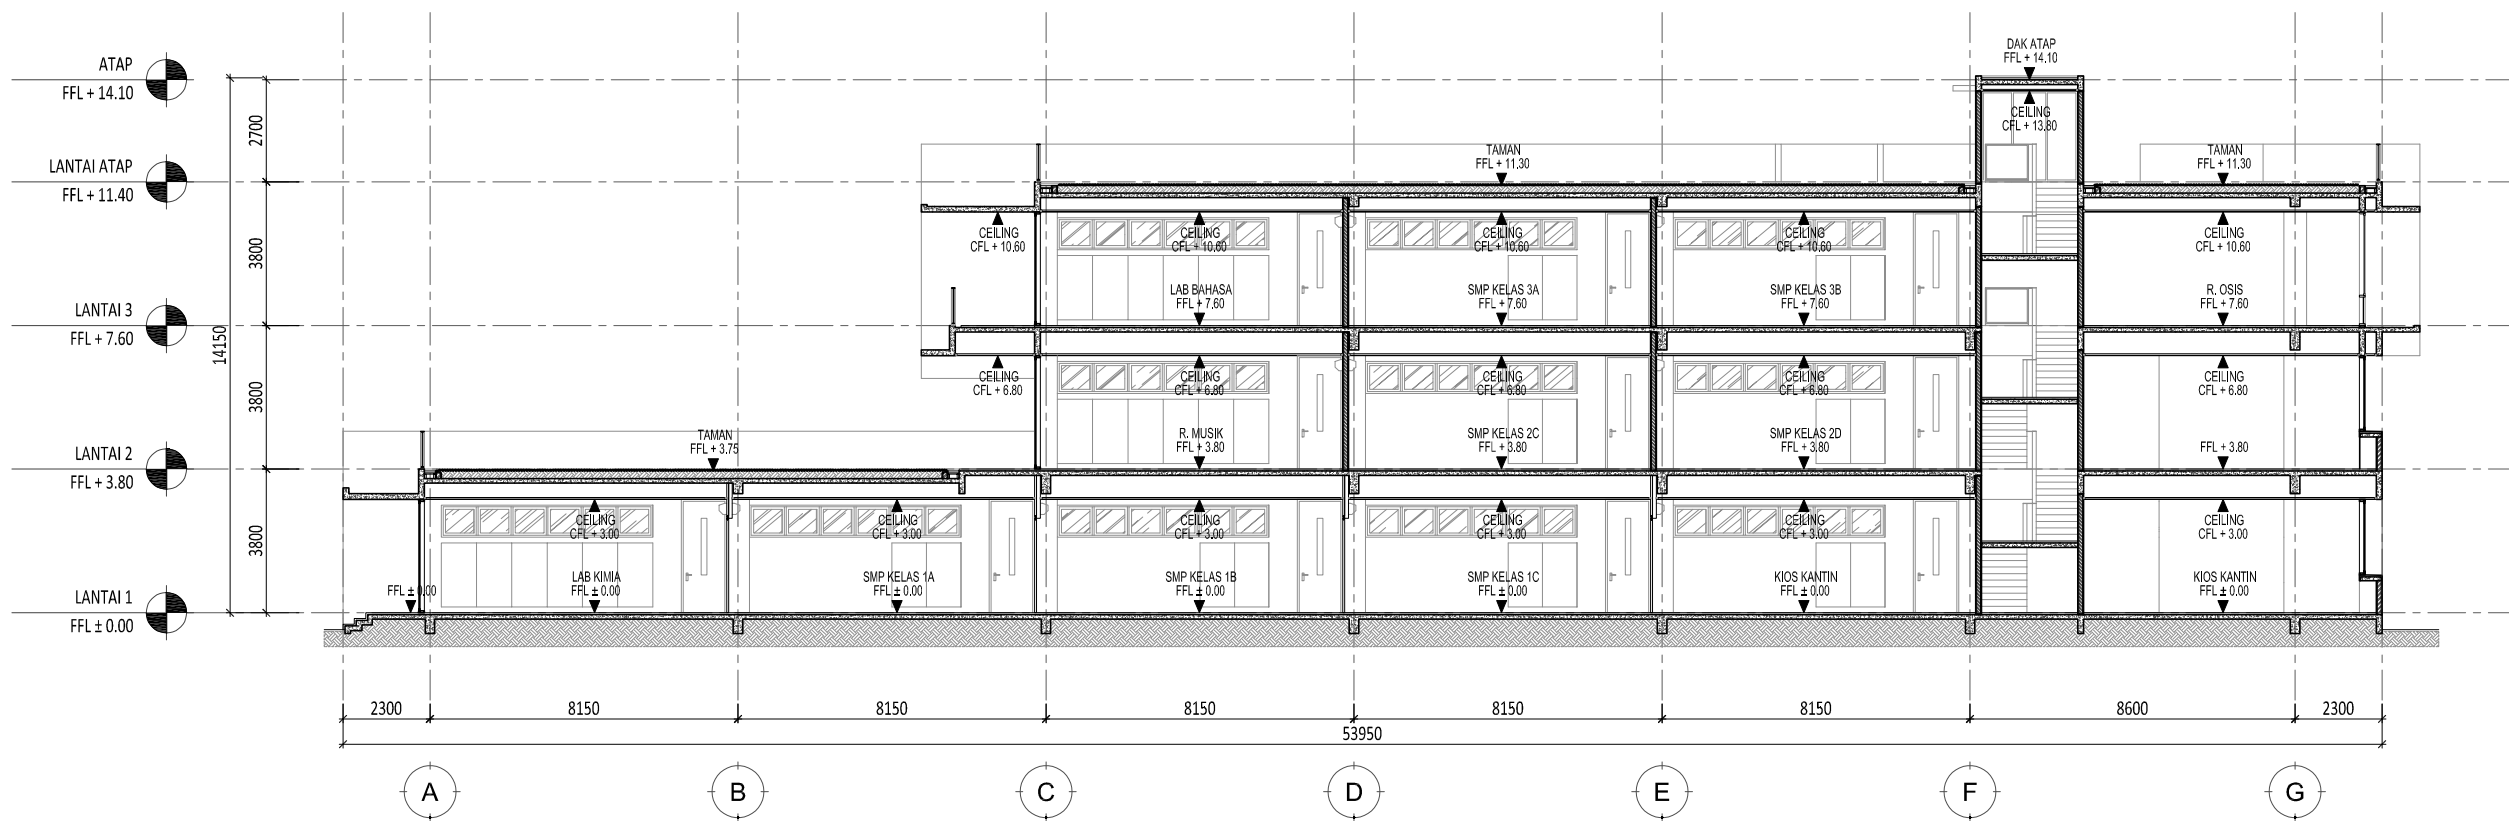

POTONGAN 1
SCALE 1 : 200 (A3)

Proyek

SMP AL-AZHAR CIBITUNG BEKASI

Keterangan

Pemberi Tugas

Perencana Arsitektur

studioterar.arsitek

Perencana Struktur

Perencana ME

Konsultan QS

Kontraktor

REVISI

NO	URAIAN	TANGGAL
01.		
02.		
03.		
04.		
05.		
06.		
07.		


Digambar	Diperiksa	Disetujui
NR_STUDIO		
Sign	Sign	Sign

HAK Cipta
DILARANG MENIRU ATAU MEMPRODUKSI GAMBAR INI BAK DALAM BENTUK APAPUN
KECUALI DENGAN PERSETUJUAN TERTULIS DARI ARSITEK/ENGINEERS.
COPYRIGHT
NO PART OF THIS DOCUMENT MAY BE REPRODUCED, TRANSMITTED, OR RECORDED IN
ANY FORM OR OTHERWISE WITHOUT PRIOR WRITTEN PERMISSION OF THE
ARCHITECT/ENGINEERS.

Nama Gambar
**POTONGAN
2**

Skala : 1 : 200 A3

Nomor Gambar : AR-03.01-002
Status FOR CONSTRUCTION
Tanggal 31/05/2025

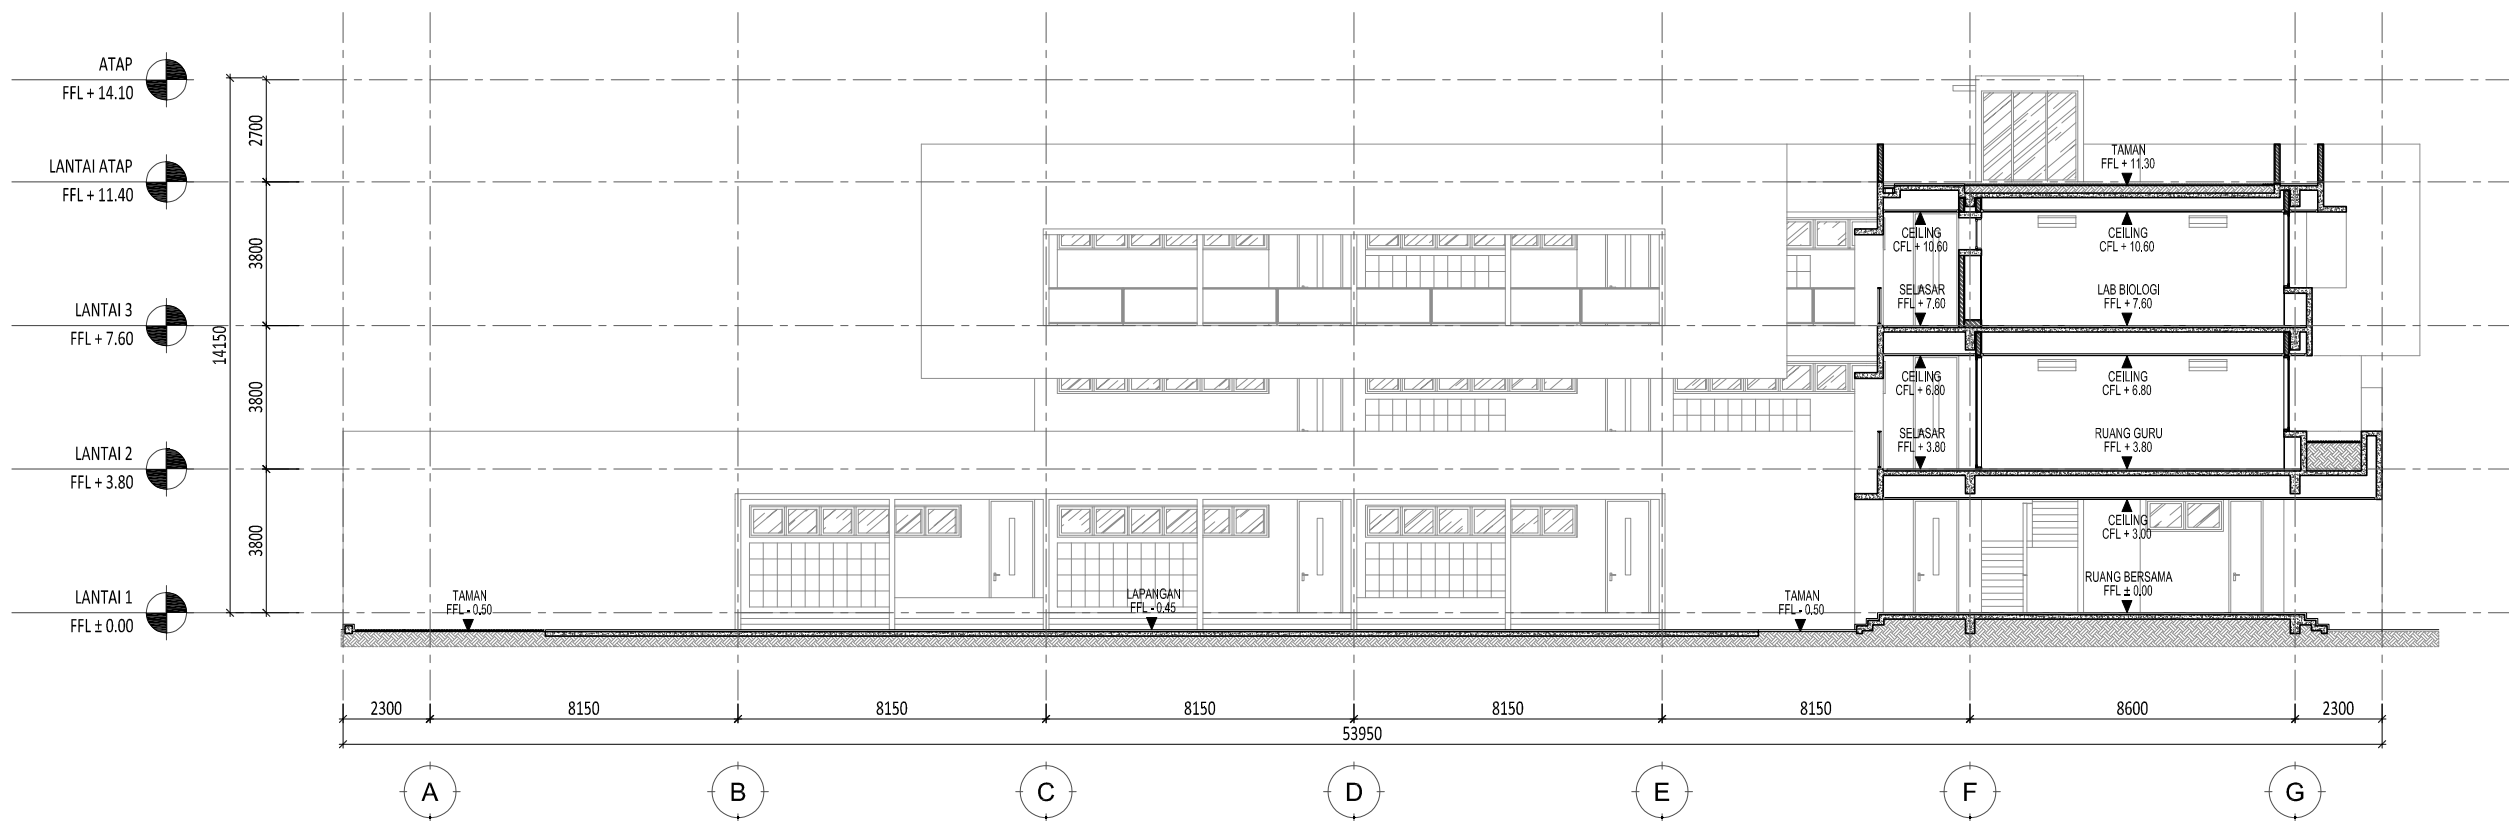

POTONGAN 2
SCALE 1 : 200 (A3)

Proyek

SMP AL-AZHAR CIBITUNG BEKASI

Keterangan

Pemberi Tugas

Perencana Arsitektur

studioterar.arsitek

Perencana Struktur

Perencana ME

Konsultan QS

Kontraktor

REVISI

NO	URAIAN	TANGGAL
01.		
02.		
03.		
04.		
05.		
06.		
07.		


Digambar	Diperiksa	Disetujui
NR_STUDIO		
Sign	Sign	Sign

HAK Cipta
 DEBARANG MENRU ATAU MEMPRODUKSI GAMBAR INI BAK DALAM BENTUK APAPUN
 KECUALI DENGAN PERSETUJUAN TERTULIS DARI ARSITEK/ENGINEERS.
 COPYRIGHT
 NO PART OF THIS DOCUMENT MAY BE REPRODUCED, TRANSMITTED, OR RECORDED IN
 ANY FORM OR OTHERWISE WITHOUT PRIOR WRITTEN PERMISSION OF THE
 ARCHITECT/ENGINEERS.

Nama Gambar
**POTONGAN
 3**

Skala : 1 : 200 A3

Nomor Gambar : AR-03.01-003
 Status FOR CONSTRUCTION
 Tanggal 31/05/2025

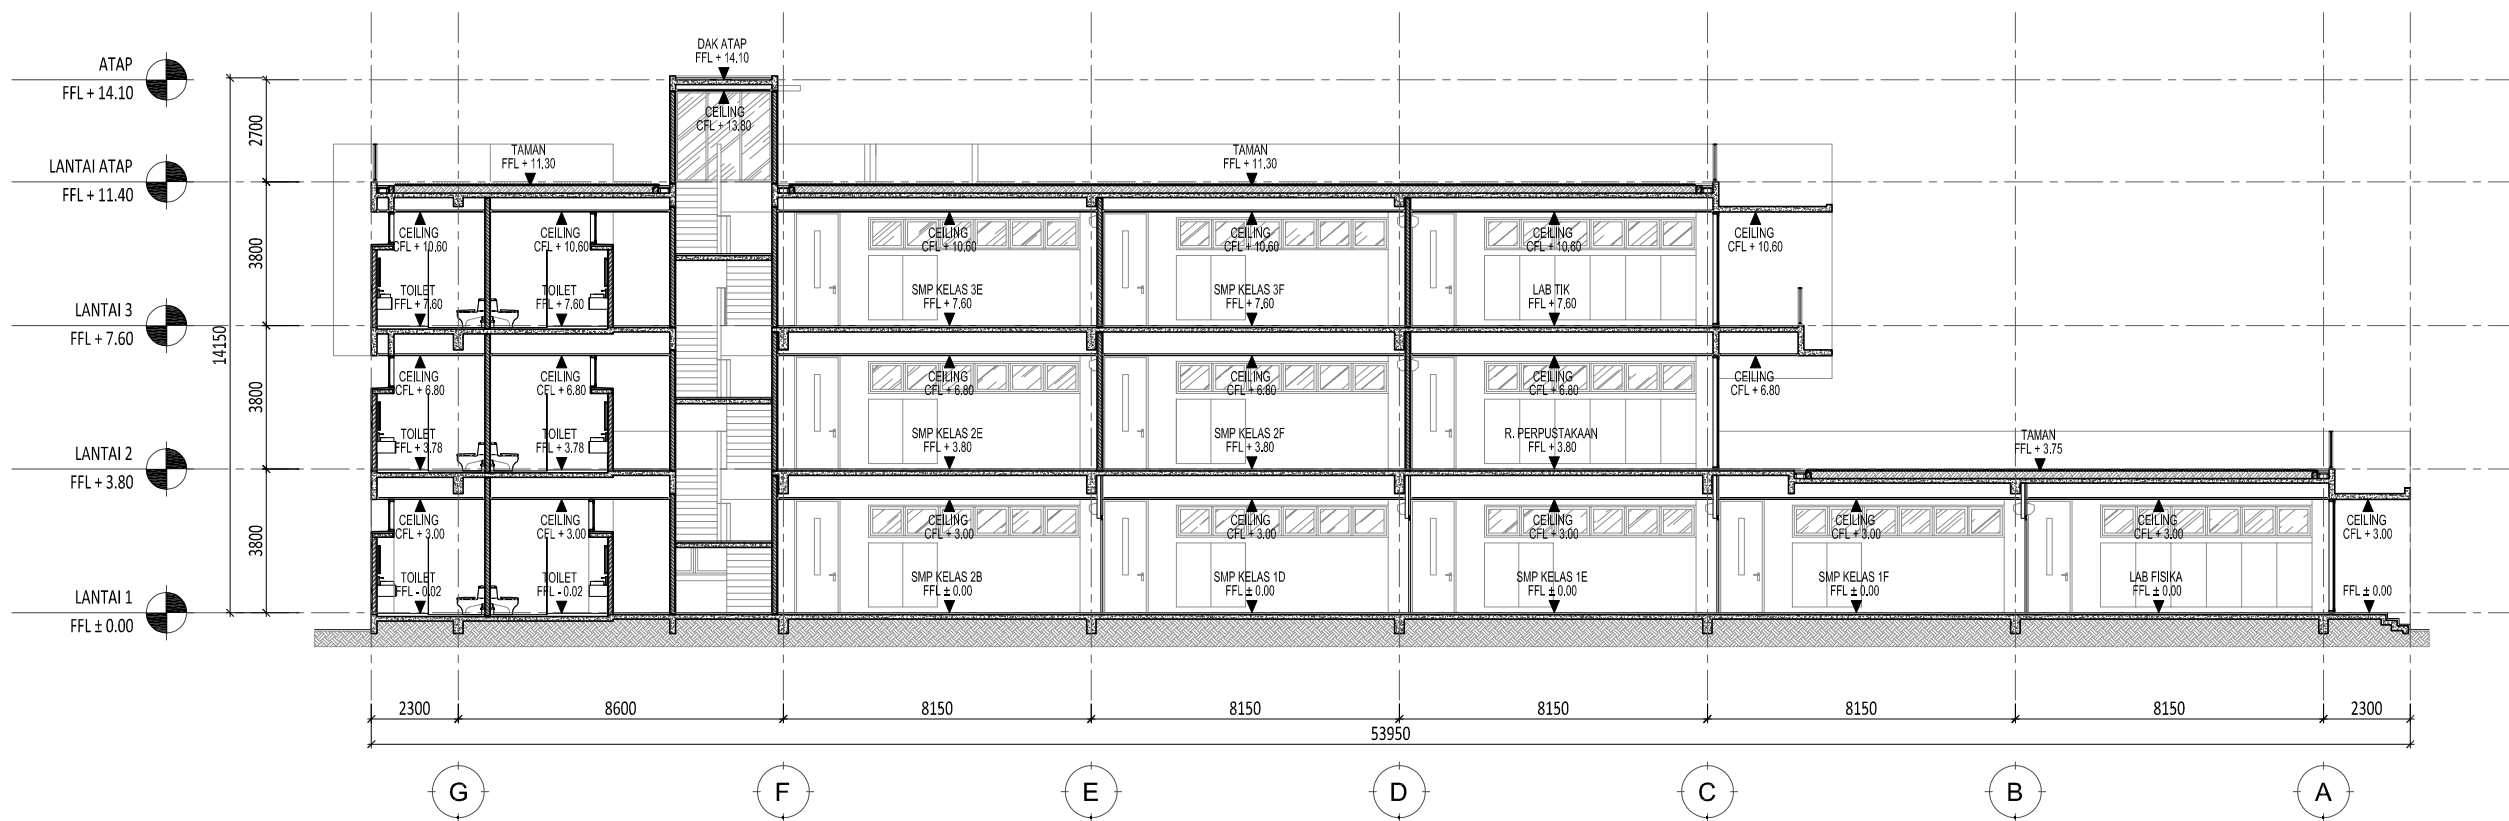

POTONGAN 3
 SCALE 1 : 200 (A3)

Proyek

SMP AL-AZHAR CIBITUNG BEKASI

Keterangan

Pemberi Tugas

Perencana Arsitektur

studioterar.arsitek

Perencana Struktur

Perencana ME

Konsultan QS

Kontraktor

REVISI

NO	URAIAN	TANGGAL
01.		
02.		
03.		
04.		
05.		
06.		
07.		


Digambar	Diperiksa	Disetujui
NR_STUDIO		
Sign	Sign	Sign

HAK CIPTA
DILARANG MENIRU ATAU MEMPRODUKSI GAMBAR INI BAK DALAM BENTUK APAPUN
KECUALI DENGAN PERSETUJUAN TERTULIS DARI ARSITEK/ENGINEERS.
COPYRIGHT
NO PART OF THIS DOCUMENT MAY BE REPRODUCED, TRANSMITTED, OR RECORDED IN
ANY FORM OR OTHERWISE WITHOUT PRIOR WRITTEN PERMISSION OF THE
ARCHITECT/ENGINEERS.

Nama Gambar
**POTONGAN
4**

Skala : 1 : 200 A3

Nomor Gambar : AR-03.01-004
Status FOR CONSTRUCTION
Tanggal 31/05/2025

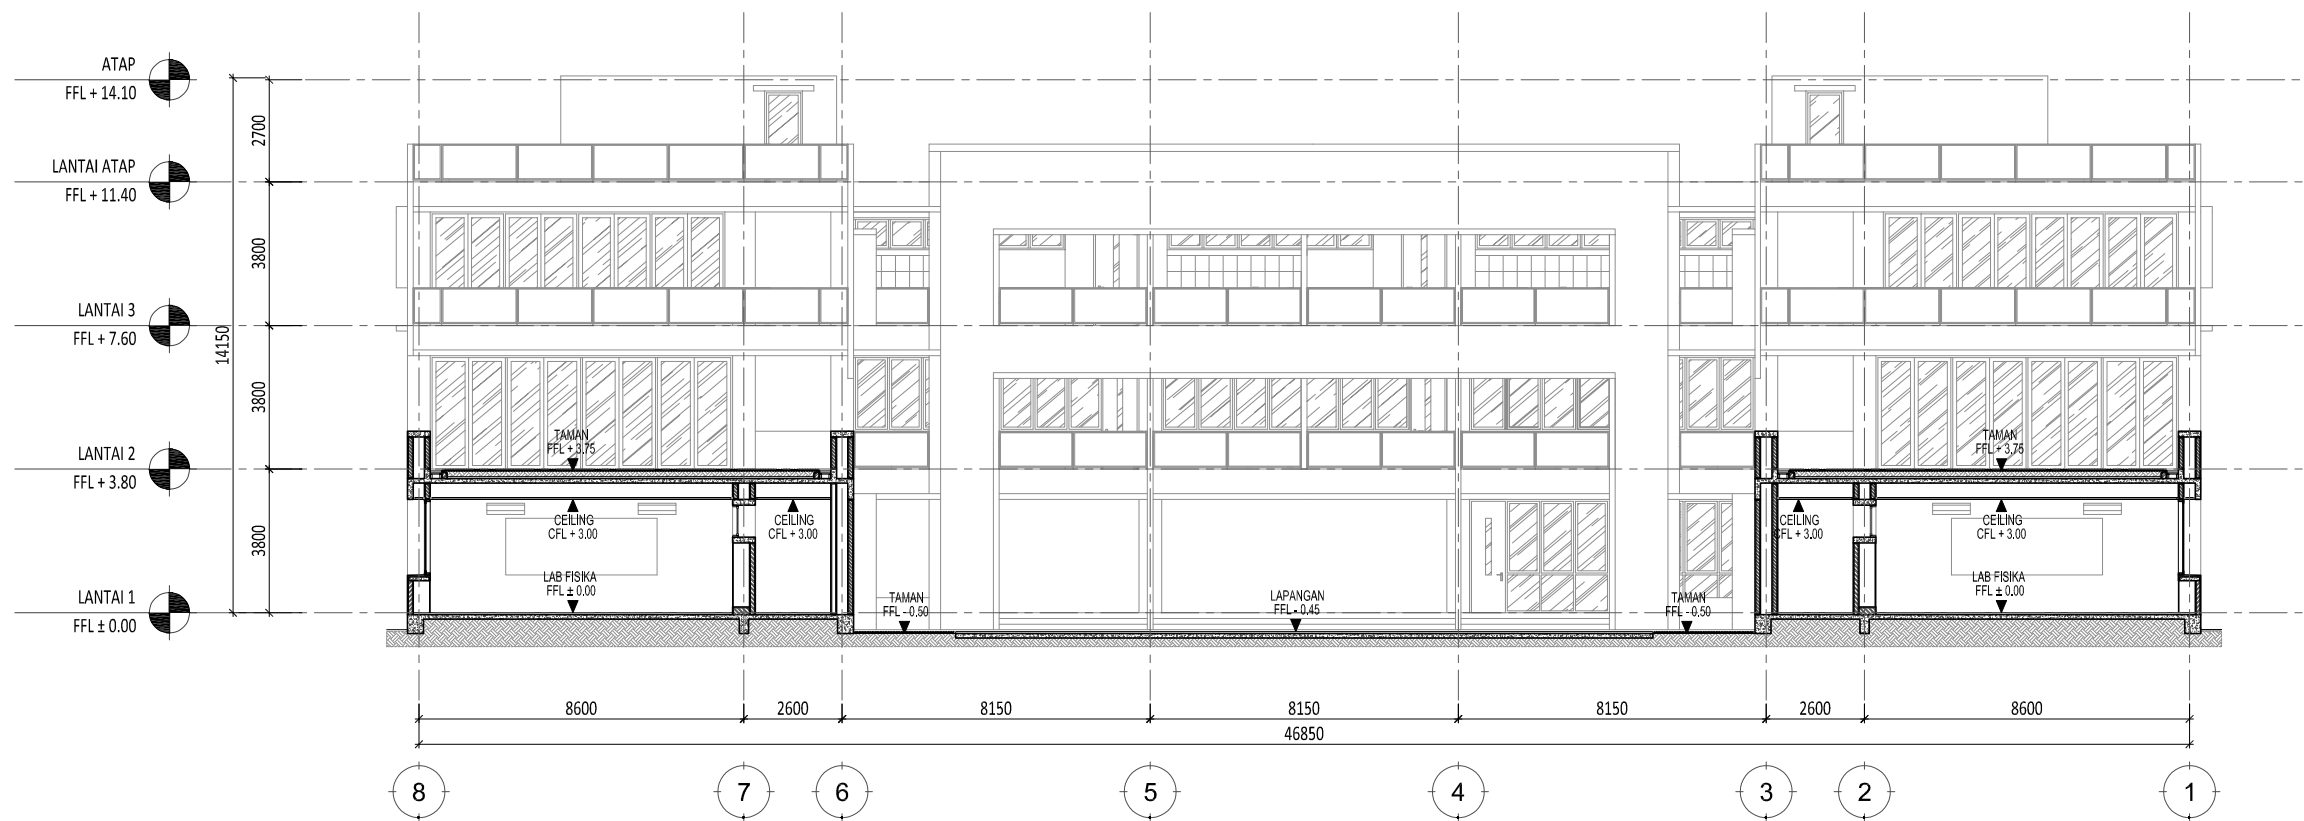

1 POTONGAN 4
SCALE 1 : 200 (A3)

SMP AL-AZHAR CIBITUNG BEKASI

Keterangan

Pemberi Tugas

Perencana Arsitektur

studioterar.arsitek

Perencana Struktur

Perencana ME

Konsultan QS

Kontraktor

REVISI

NO	URAIAN	TANGGAL
01.		
02.		
03.		
04.		
05.		
06.		
07.		

Digambar	Diperiksa	Disetujui
NR_STUDIO		
Sign	Sign	Sign

HAK CIPTA
DILARANG MENRU ATAU MEMPRODUKSI GAMBAR INI BAK DALAM BENTUK APAPUN
KECUALI DENGAN PERSETUJUAN TERTULIS DARI ARSITEK/ENGINEERS.
COPYRIGHT
NO PART OF THIS DOCUMENT MAY BE REPRODUCED, TRANSMITTED, OR RECORDED IN
ANY FORM OR OTHERWISE WITHOUT PRIOR WRITTEN PERMISSION OF THE
ARCHITECT/ENGINEERS.

Nama Gambar
**POTONGAN
5**

Skala : 1 : 200 A3

Nomor Gambar : AR-03.01-005
Status FOR CONSTRUCTION
Tanggal 31/05/2025



SMP AL-AZHAR CIBITUNG BEKASI

Keterangan

Pemberi Tugas

Perencana Arsitektur

studioterar.arsitek

Perencana Struktur

Perencana ME

Konsultan QS

Kontraktor

REVISI

NO	URAIAN	TANGGAL
01.		
02.		
03.		
04.		
05.		
06.		
07.		


Digambar	Diperiksa	Disetujui
NR_STUDIO		
Sign	Sign	Sign

HAK Cipta
DILARANG MENIRU ATAU MEMPRODUKSI GAMBAR INI BAK DALAM BENTUK APAPUN
KECUALI DENGAN PERSETUJUAN TERTULIS DARI ARSITEK/ENGINEERS.
COPYRIGHT
NO PART OF THIS DOCUMENT MAY BE REPRODUCED, TRANSMITTED, OR RECORDED IN
ANY FORM OF OTHERWISE WITHOUT PRIOR WRITTEN PERMISSION OF THE
ARCHITECT/ENGINEERS.

Nama Gambar
**POTONGAN
6**

Skala : 1 : 200 A3

Nomor Gambar : AR-03.01-006
Status FOR CONSTRUCTION
Tanggal 31/05/2025

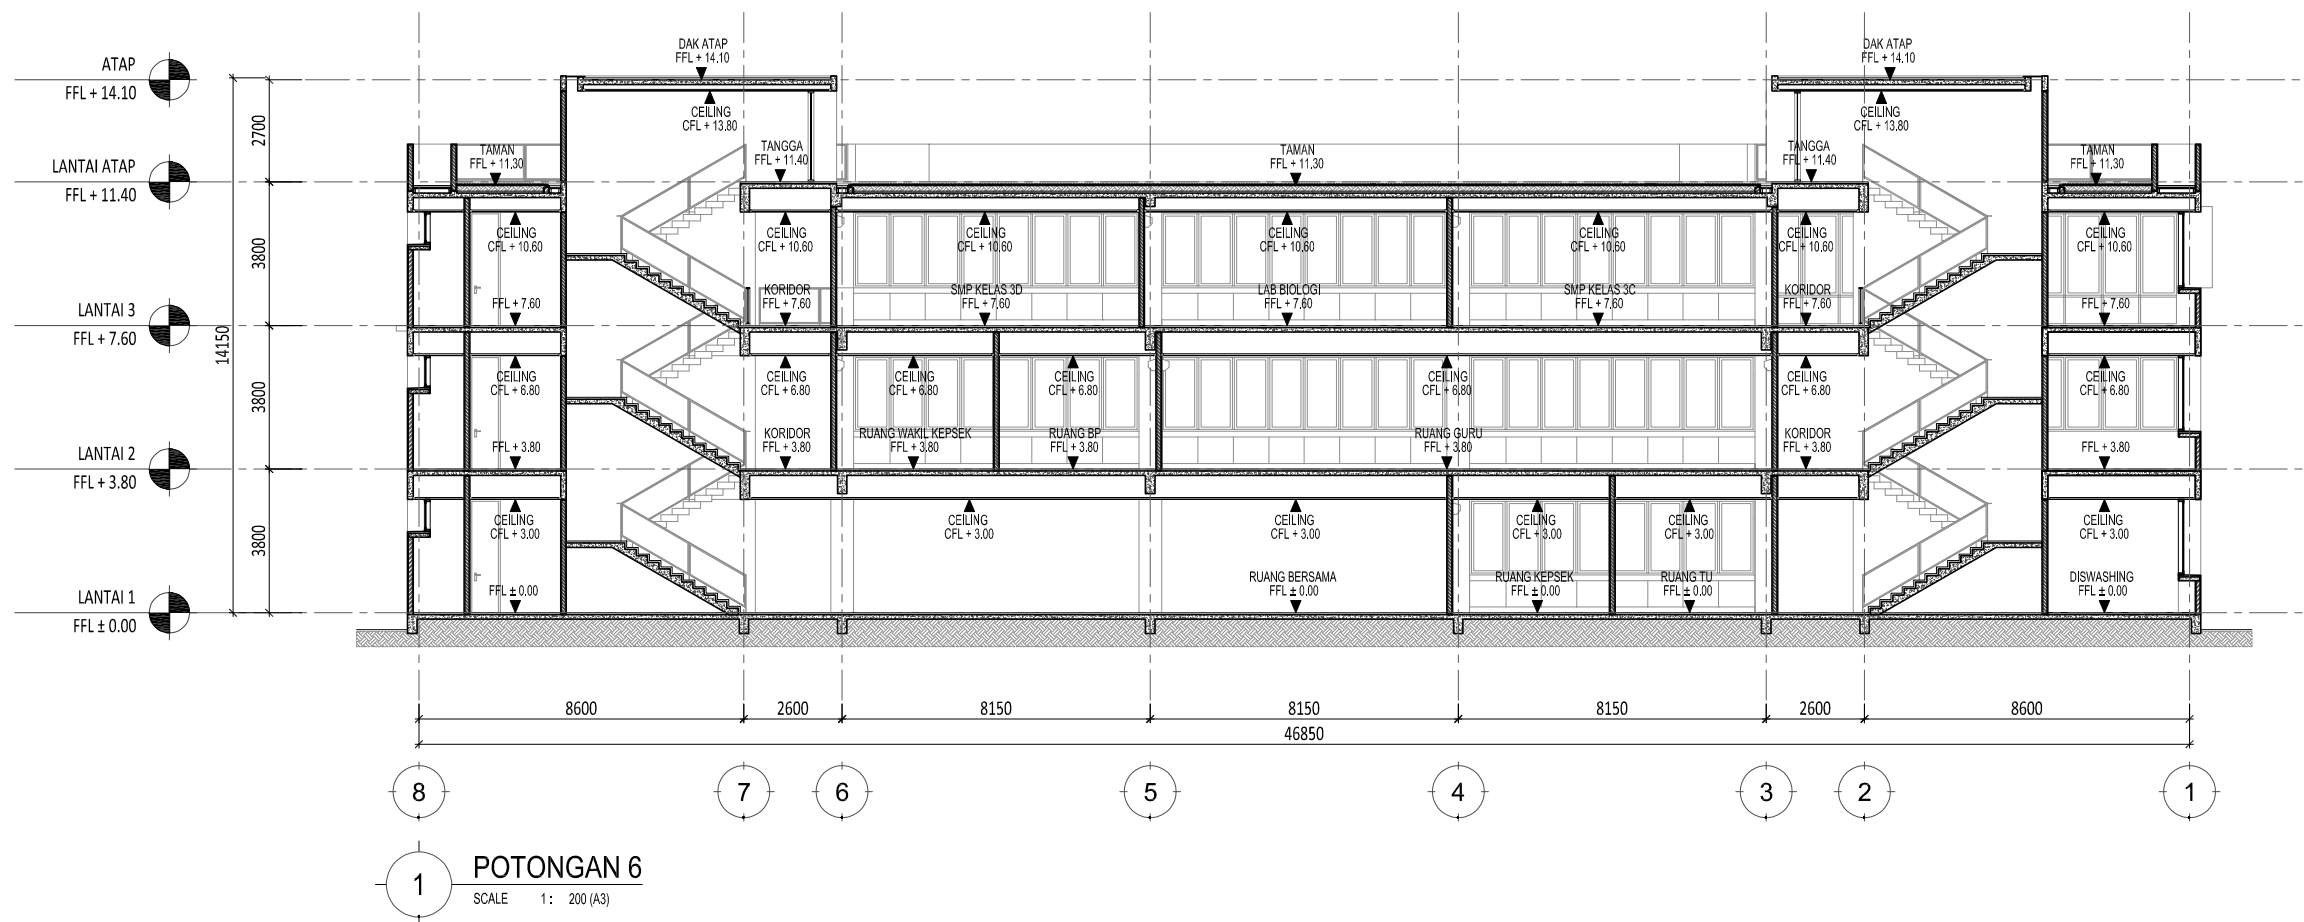

Proyek

SMP AL-AZHAR CIBITUNG BEKASI

Keterangan

- FF 01 : HOMOGENOUS TILE INDOOR
600X600 MM
- FF 02 : HOMOGENOUS TILE OUTDOOR
600X600 MM
- FF 03 : HOMOGENOUS TILE TOILET
600X600 MM
- FF 04 : SLAB BETON
FIN. CAT KHUSUS LAPANGAN
- FF 05 : HOMOGENOUS TILE ANTI SLIP
300X600 MM
- GF 01 : RUMPUT JEPANG
- GF 02 : KORAL TABUR Ø 2-3 CM
- RF 01 : DAK BETON
W/ WATERPROOFING
- RF 02 : LAMINATED CLEAR GLASS
6+6 MM

Pemberi Tugas

Perencana Arsitektur

studioterar.arsitek

Perencana Struktur

Perencana ME

Konsultan QS

Kontraktor

REVISI

NO	URAIAN	TANGGAL
01.		
02.		
03.		
04.		
05.		
06.		
07.		

Digambar	Diperiksa	Disetujui
NR_STUDIO	Sign	Sign


HAK CIPTA
DIARANG MENIRU ATAU MEMPRODUKSI GAMBAR INI BAK DALAM BENTUK APAPUN
KECUAI DENGAN PERSETUJUAN TERTULIS DARI ARSITEK/ENGINEERS.
COPYRIGHT
NO PART OF THIS DOCUMENT MAY BE REPRODUCED, TRANSMITTED, OR RECORDED IN
ANY FORM OF OTHERWISE WITHOUT PRIOR WRITTEN PERMISSION OF THE
ARCHITECT/ENGINEERS.

Nama Gambar

DENAH POLA LANTAI LANTAI 1

Skala : 1 : 200 A3

Nomor Gambar : AR-04.01-001	Status FOR CONSTRUCTION Tanggal 31/05/2025
--------------------------------	---

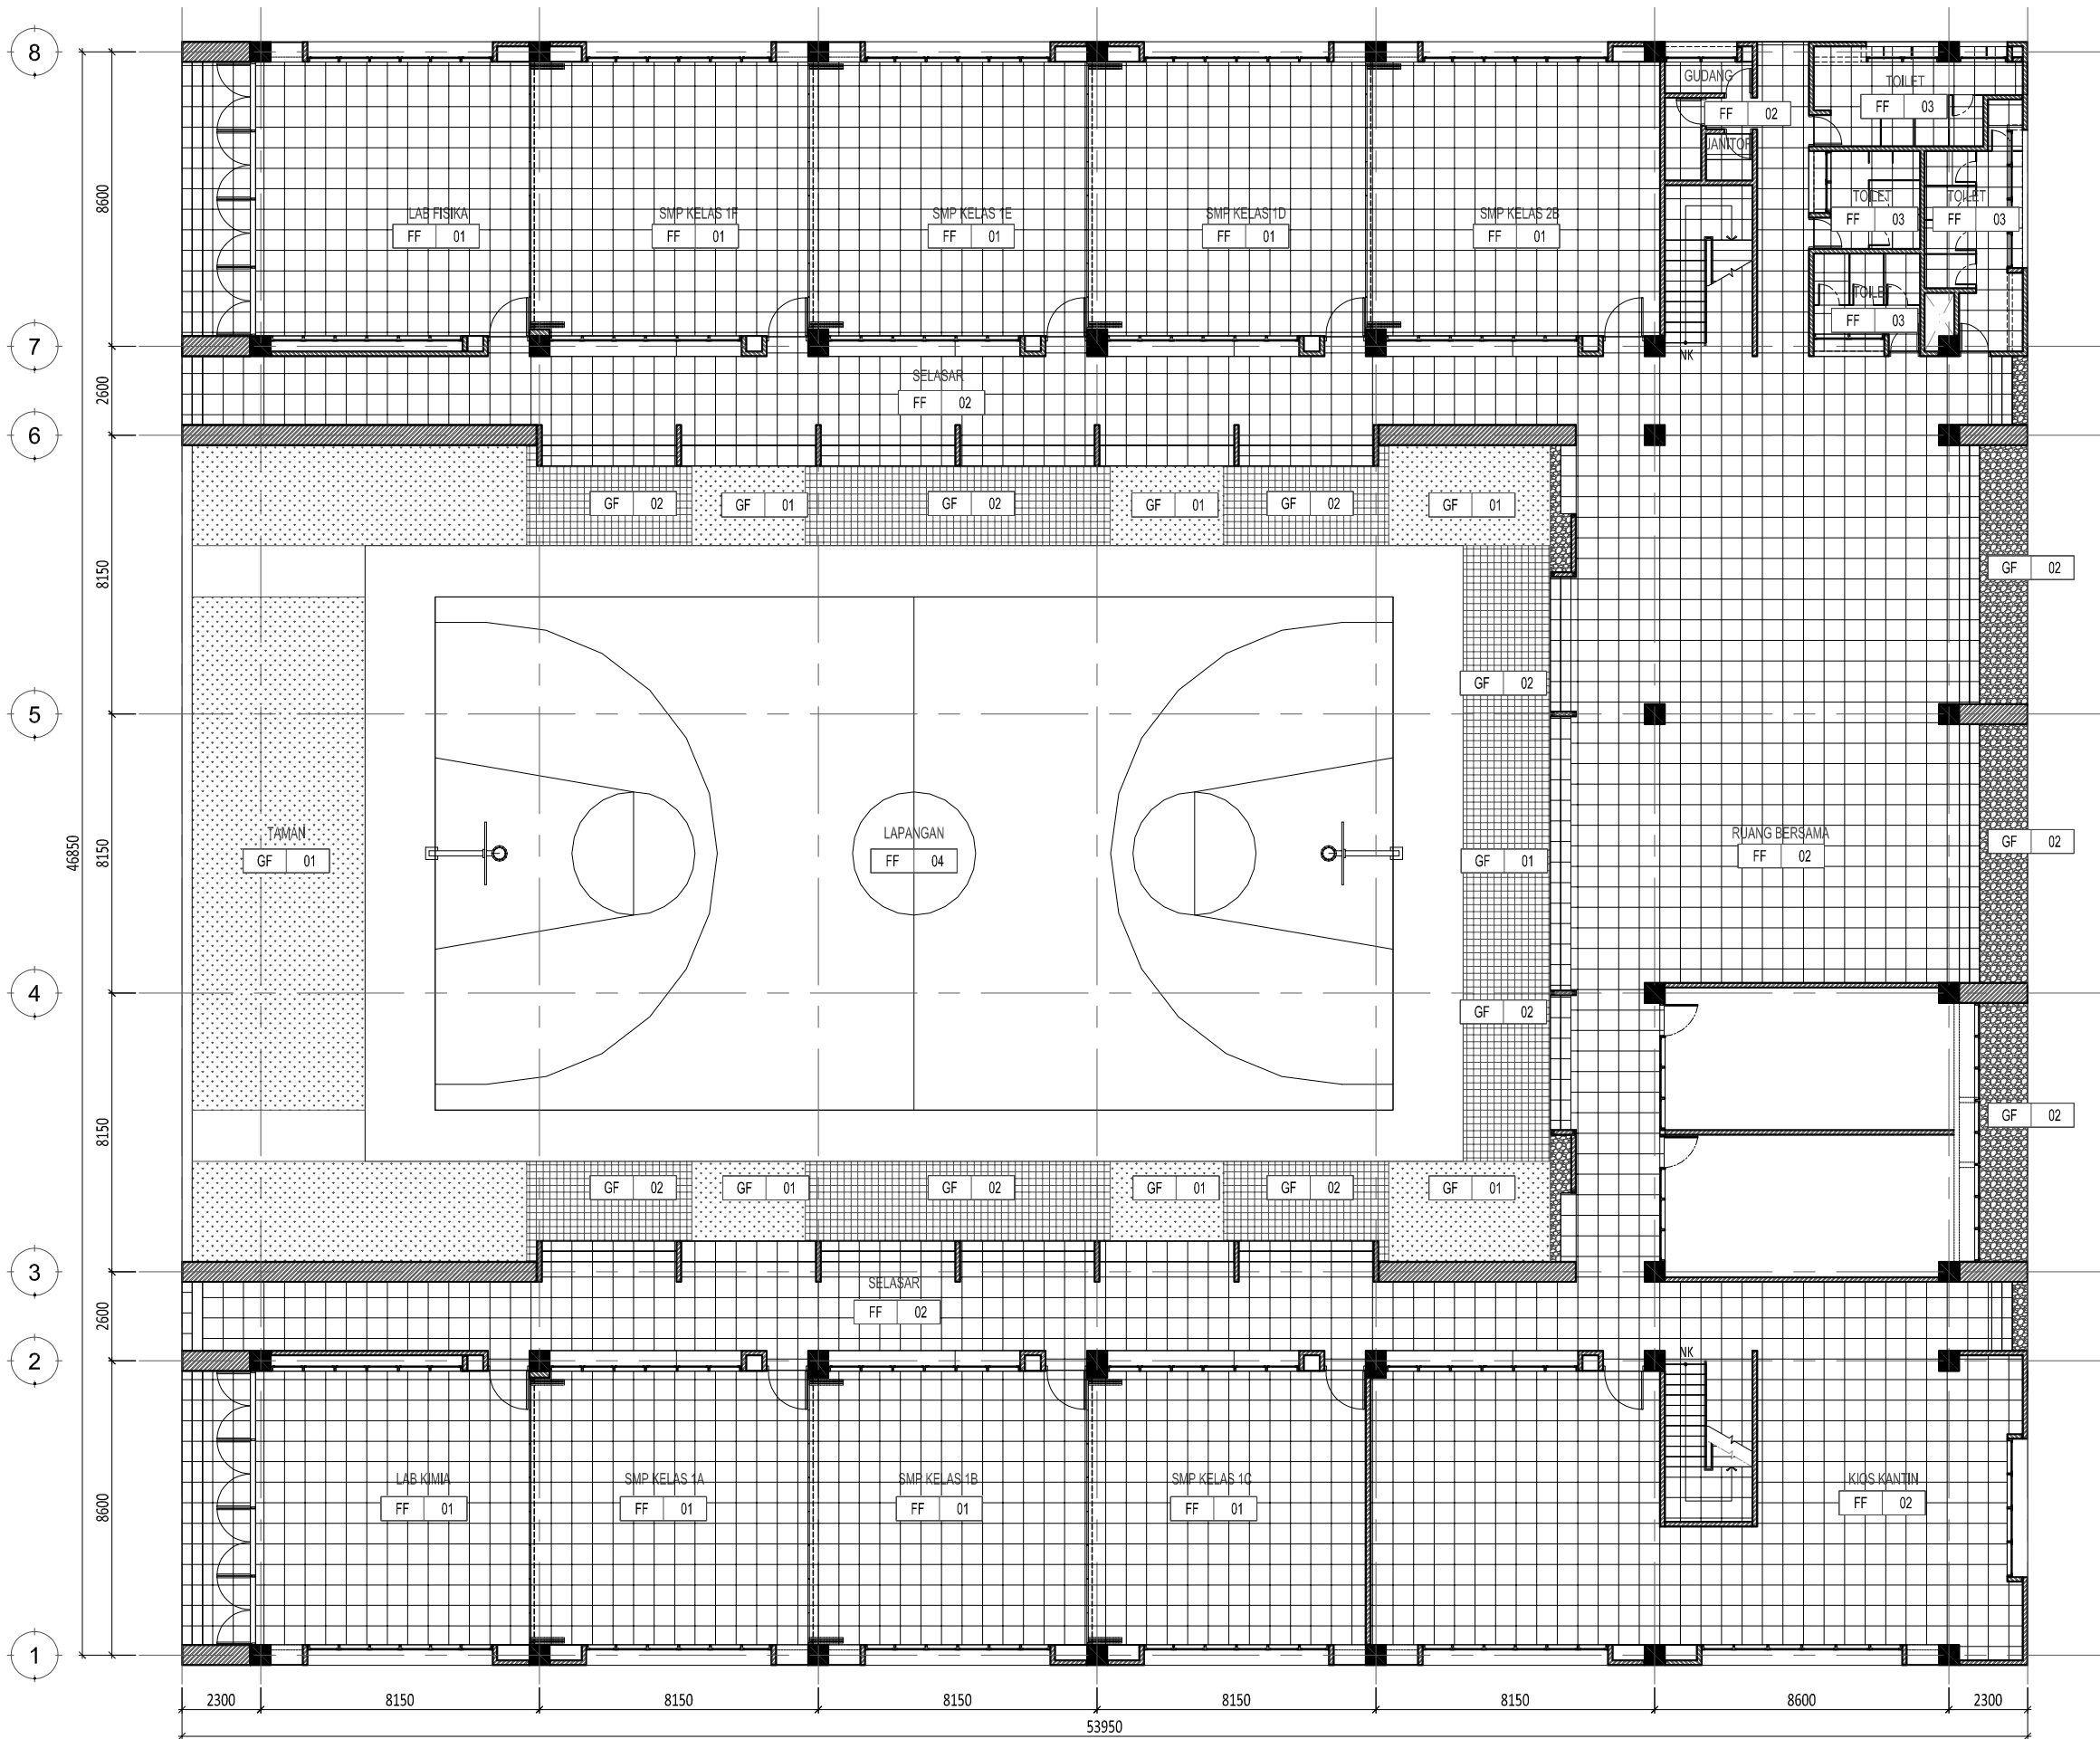

1 DENAH POLA LANTAI 1
SCALE 1 : 200 (A3)

Proyek

SMP AL-AZHAR CIBITUNG BEKASI

Keterangan

- FF 01 : HOMOGENOUS TILE INDOOR
600X600 MM
- FF 02 : HOMOGENOUS TILE OUTDOOR
600X600 MM
- FF 03 : HOMOGENOUS TILE TOILET
600X600 MM
- FF 04 : SLAB BETON
FIN. CAT KHUSUS LAPANGAN
- FF 05 : HOMOGENOUS TILE ANTI SLIP
300X600 MM
- GF 01 : RUMPUT JEPANG
- GF 02 : KORAL TABUR Ø 2-3 CM
- RF 01 : DAK BETON
W/ WATERPROOFING
- RF 02 : LAMINATED CLEAR GLASS
6+6 MM

Pemberi Tugas

Perencana Arsitektur

studioterar.arsitek

Perencana Struktur

Perencana ME

Konsultan QS

Kontraktor

REVISI

NO	URAIAN	TANGGAL
01.		
02.		
03.		
04.		
05.		
06.		
07.		

Digambar	Diperiksa	Disetujui
NR_STUDIO		
Sign	Sign	Sign

HAK Cipta
DEBARANG MENRU ATAU MEMPRODUKSI GAMBAR INI BAK DALAM BENTUK APAPUN
KECUALI DENGAN PERSETUJUAN TERTULIS DARI ARSITEK/ENGINEERS.
COPYRIGHT
NO PART OF THIS DOCUMENT MAY BE REPRODUCED, TRANSMITTED, OR RECORDED IN
ANY FORM OF OTHERWISE WITHOUT PRIOR WRITTEN PERMISSION OF THE
ARCHITECT/ENGINEERS.

Nama Gambar

DENAH POLA LANTAI LANTAI 2

Skala : 1 : 200

A3

Nomor Gambar :
AR-04.01-002

Status
FOR CONSTRUCTION
Tanggal
31/05/2025



1 DENAH POLA LANTAI 2

SCALE 1 : 200 (A3)

Proyek

SMP AL-AZHAR CIBITUNG BEKASI

Keterangan

- FF 01 : HOMOGENOUS TILE INDOOR
600X600 MM
- FF 02 : HOMOGENOUS TILE OUTDOOR
600X600 MM
- FF 03 : HOMOGENOUS TILE TOILET
600X600 MM
- FF 04 : SLAB BETON
FIN. CAT KHUSUS LAPANGAN
- FF 05 : HOMOGENOUS TILE ANTI SLIP
300X600 MM
- GF 01 : RUMPUT JEPANG
- GF 02 : KORAL TABUR Ø 2-3 CM
- RF 01 : DAK BETON
W/ WATERPROOFING
- RF 02 : LAMINATED CLEAR GLASS
6+6 MM

Pemberi Tugas

Perencana Arsitektur

studioterar.arsitek

Perencana Struktur

Perencana ME

Konsultan QS

Kontraktor

REVISI

NO	URAIAN	TANGGAL
01.		
02.		
03.		
04.		
05.		
06.		
07.		

Digambar	Diperiksa	Disetujui
NR_STUDIO		
Sign	Sign	Sign

HAK Cipta
DILARANG MENIRU ATAU MEMPRODUKSI GAMBAR INI BAK DALAM BENTUK APAPUN
KECUAI DENGAN PERSETUJUAN TERTULIS DARI ARSITEK/ENGINEERS.
COPYRIGHT
NO PART OF THIS DOCUMENT MAY BE REPRODUCED, TRANSMITTED, OR RECORDED IN
ANY FORM OF OTHERWISE WITHOUT PRIOR WRITTEN PERMISSION OF THE
ARCHITECT/ENGINEERS.

Nama Gambar

DENAH POLA LANTAI LANTAI 3

Skala : 1 : 200 A3

Nomor Gambar : AR-04.01-003
Status FOR CONSTRUCTION
Tanggal 31/05/2025



1 DENAH POLA LANTAI 3
SCALE 1 : 200 (A3)

Proyek

SMP AL-AZHAR CIBITUNG BEKASI

Keterangan

- FF 01 : HOMOGENOUS TILE INDOOR
600X600 MM
- FF 02 : HOMOGENOUS TILE OUTDOOR
600X600 MM
- FF 03 : HOMOGENOUS TILE TOILET
600X600 MM
- FF 04 : SLAB BETON
FIN. CAT KHUSUS LAPANGAN
- FF 05 : HOMOGENOUS TILE ANTI SLIP
300X600 MM
- GF 01 : RUMPUT JEPANG
- GF 02 : KORAL TABUR Ø 2-3 CM
- RF 01 : DAK BETON
W/ WATERPROOFING
- RF 02 : LAMINATED CLEAR GLASS
6+6 MM

Pemberi Tugas

Perencana Arsitektur

studioterar.arsitek

Perencana Struktur

Perencana ME

Konsultan QS

Kontraktor

REVISI

NO	URAIAN	TANGGAL
01.		
02.		
03.		
04.		
05.		
06.		
07.		

Digambar	Diperiksa	Disetujui
NR_STUDIO	Sign	Sign

HAK Cipta
DEBARANG MENRU ATAU MEMPRODUKSI GAMBAR INI BAK DALAM BENTUK APAPUN
KECUAI DENGAN PERSETUJUAN TERTULIS DARI ARSITEK/ENGINEERS.
COPYRIGHT
NO PART OF THIS DOCUMENT MAY BE REPRODUCED, TRANSMITTED, OR RECORDED IN
ANY FORM OF OTHERWISE WITHOUT PRIOR WRITTEN PERMISSION OF THE
ARCHITECT/ENGINEERS.

Nama Gambar

DENAH POLA LANTAI
LANTAI ATAP

Skala : 1 : 200

A3

Nomor Gambar : AR-04.01-004	Status FOR CONSTRUCTION Tanggal 31/05/2025
--------------------------------	---



1 DENAH POLA LANTAI ATAP
SCALE 1 : 200 (A3)

Proyek

SMP AL-AZHAR CIBITUNG BEKASI

Keterangan

- FF 01 : HOMOGENOUS TILE INDOOR
600X600 MM
- FF 02 : HOMOGENOUS TILE OUTDOOR
600X600 MM
- FF 03 : HOMOGENOUS TILE TOILET
600X600 MM
- FF 04 : SLAB BETON
FIN. CAT KHUSUS LAPANGAN
- FF 05 : HOMOGENOUS TILE ANTI SLIP
300X600 MM
- GF 01 : RUMPUT JEPANG
- GF 02 : KORAL TABUR Ø 2-3 CM
- RF 01 : DAK BETON
W/ WATERPROOFING
- RF 02 : LAMINATED CLEAR GLASS
6+6 MM

Pemberi Tugas

Perencana Arsitektur

studioteras.arsitek

Perencana Struktur

Perencana ME

Konsultan QS

Kontraktor

REVISI

NO	URAIAN	TANGGAL
01.		
02.		
03.		
04.		
05.		
06.		
07.		

Digambar	Diperiksa	Disetujui
NR_STUDIO		
Sign	Sign	Sign

HAK CIPTA
DILARANG MENRU ATAU MEMPRODUKSI GAMBAR INI BAK DALAM BENTUK APAPUN
KECUALI DENGAN PERSETUJUAN TERTULIS DARI ARSITEK/ENGINEERS.
COPYRIGHT
NO PART OF THIS DOCUMENT MAY BE REPRODUCED, TRANSMITTED, OR RECORDED IN
ANY FORM OF OTHERWISE WITHOUT PRIOR WRITTEN PERMISSION OF THE
ARCHITECT/ENGINEERS.

Nama Gambar

DENAH POLA LANTAI
ATAP

Skala : 1 : 200


A3

Nomor Gambar :

AR-04.01-005

Status
FOR CONSTRUCTION

Tanggal
31/05/2025

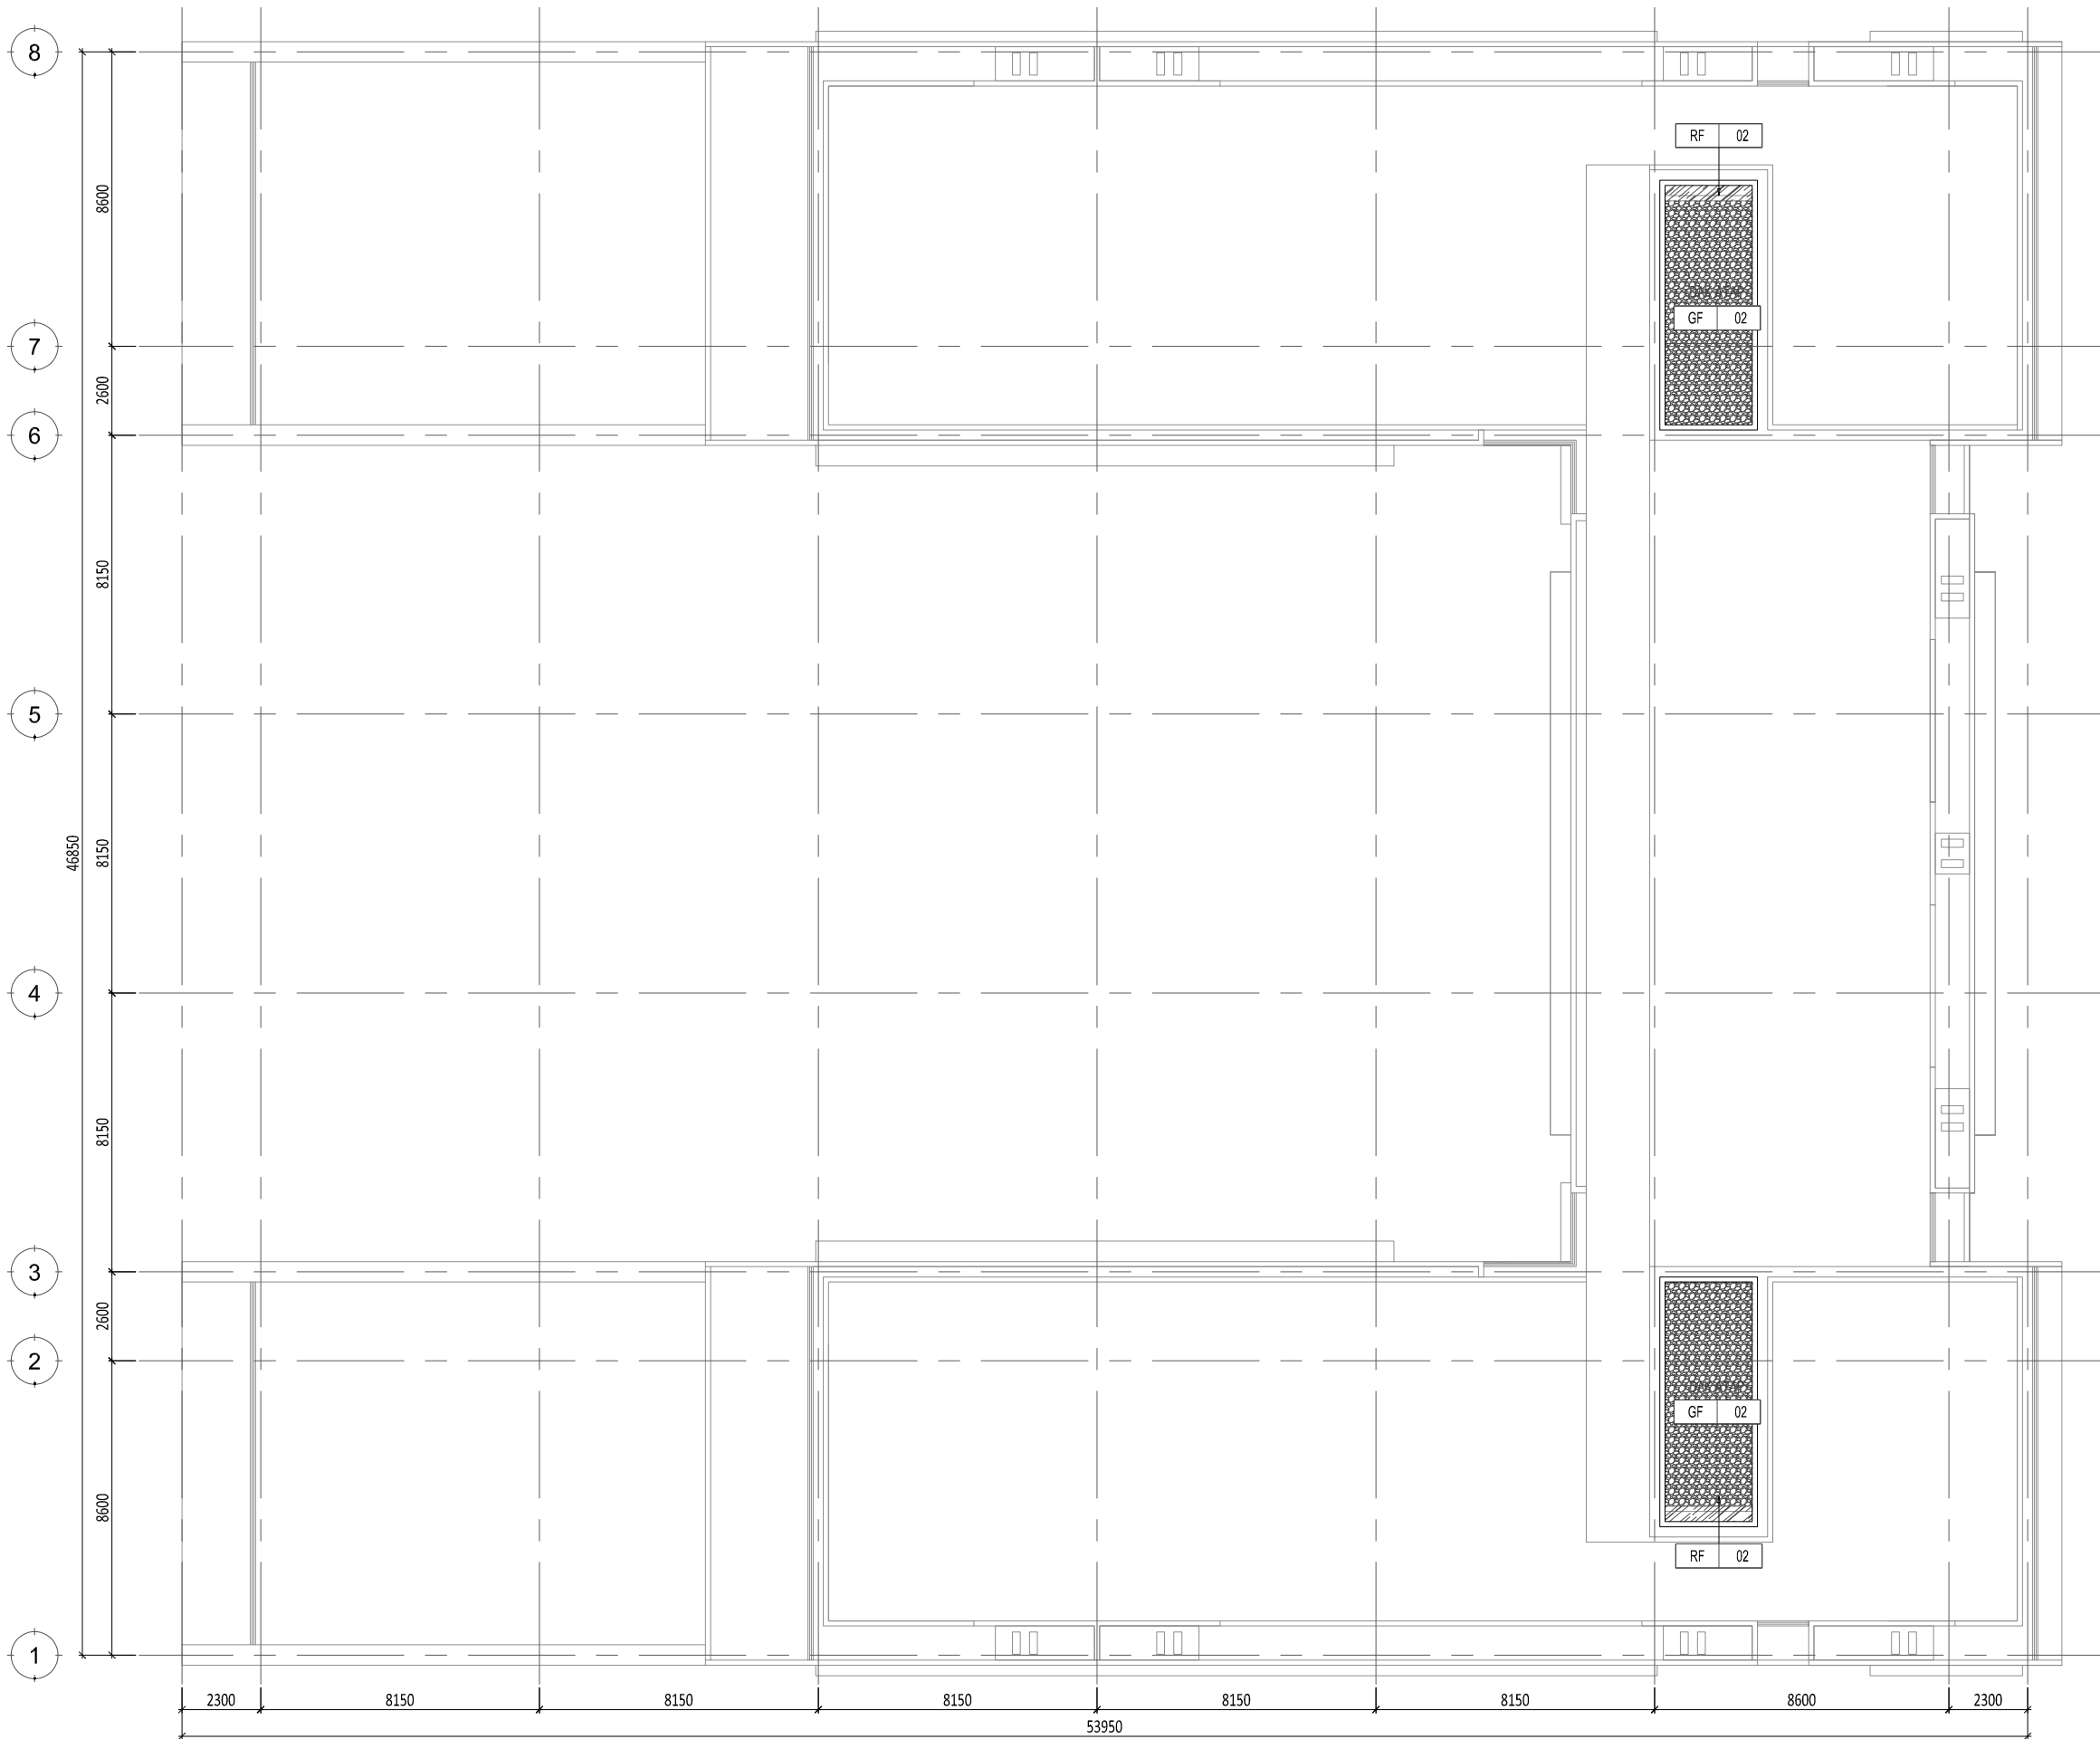

1 DENAH POLA LANTAI TOP ATAP
SCALE 1 : 200 (A3)

SMP AL-AZHAR CIBITUNG BEKASI

- Keterangan
- WF-1 : HOMOGENOUS TILE EKSTERIOR 300X600 MM
 - WF-2 : CAT PUTIH INTERIOR
 - WF-3 : CAT PUTIH EXTERIOR
 - WF-4 : HOMOGENOUS TILE TOILET 600X600 MM
 - WF-5 : BETON EXPOSE
 - WF-6 : CAT PUTIH EXTERIOR
 - RL-1 : RAILING EXPANDED METAL MESH FIN. DUCO ABU-ABU

Pemberi Tugas

Perencana Arsitektur
studioterars.arsitek

Perencana Struktur

Perencana ME

Konsultan QS

Kontraktor

REVISI

NO	URAIAN	TANGGAL
01.		
02.		
03.		
04.		
05.		
06.		
07.		


Digambar	Diperiksa	Disetujui
NR_STUDIO	Sign	Sign

HAK Cipta
DILARANG MENIRU ATAU MEMPRODUKSI GAMBAR INI BAK DALAM BENTUK APAPUN
KECUALI DENGAN PERSETUJUAN TERTULIS DARI ARSITEK/ENGINEERS.
COPYRIGHT
NO PART OF THIS DOCUMENT MAY BE REPRODUCED, TRANSMITTED, OR RECORDED IN
ANY FORM OF OTHERWISE WITHOUT PRIOR WRITTEN PERMISSION OF THE
ARCHITECT/ENGINEERS.

Nama Gambar
**DENAH DINDING
LANTAI 1**

Skala : 1 : 200 A3

Nomor Gambar : AR-05.01-001
Status FOR CONSTRUCTION
Tanggal 31/05/2025

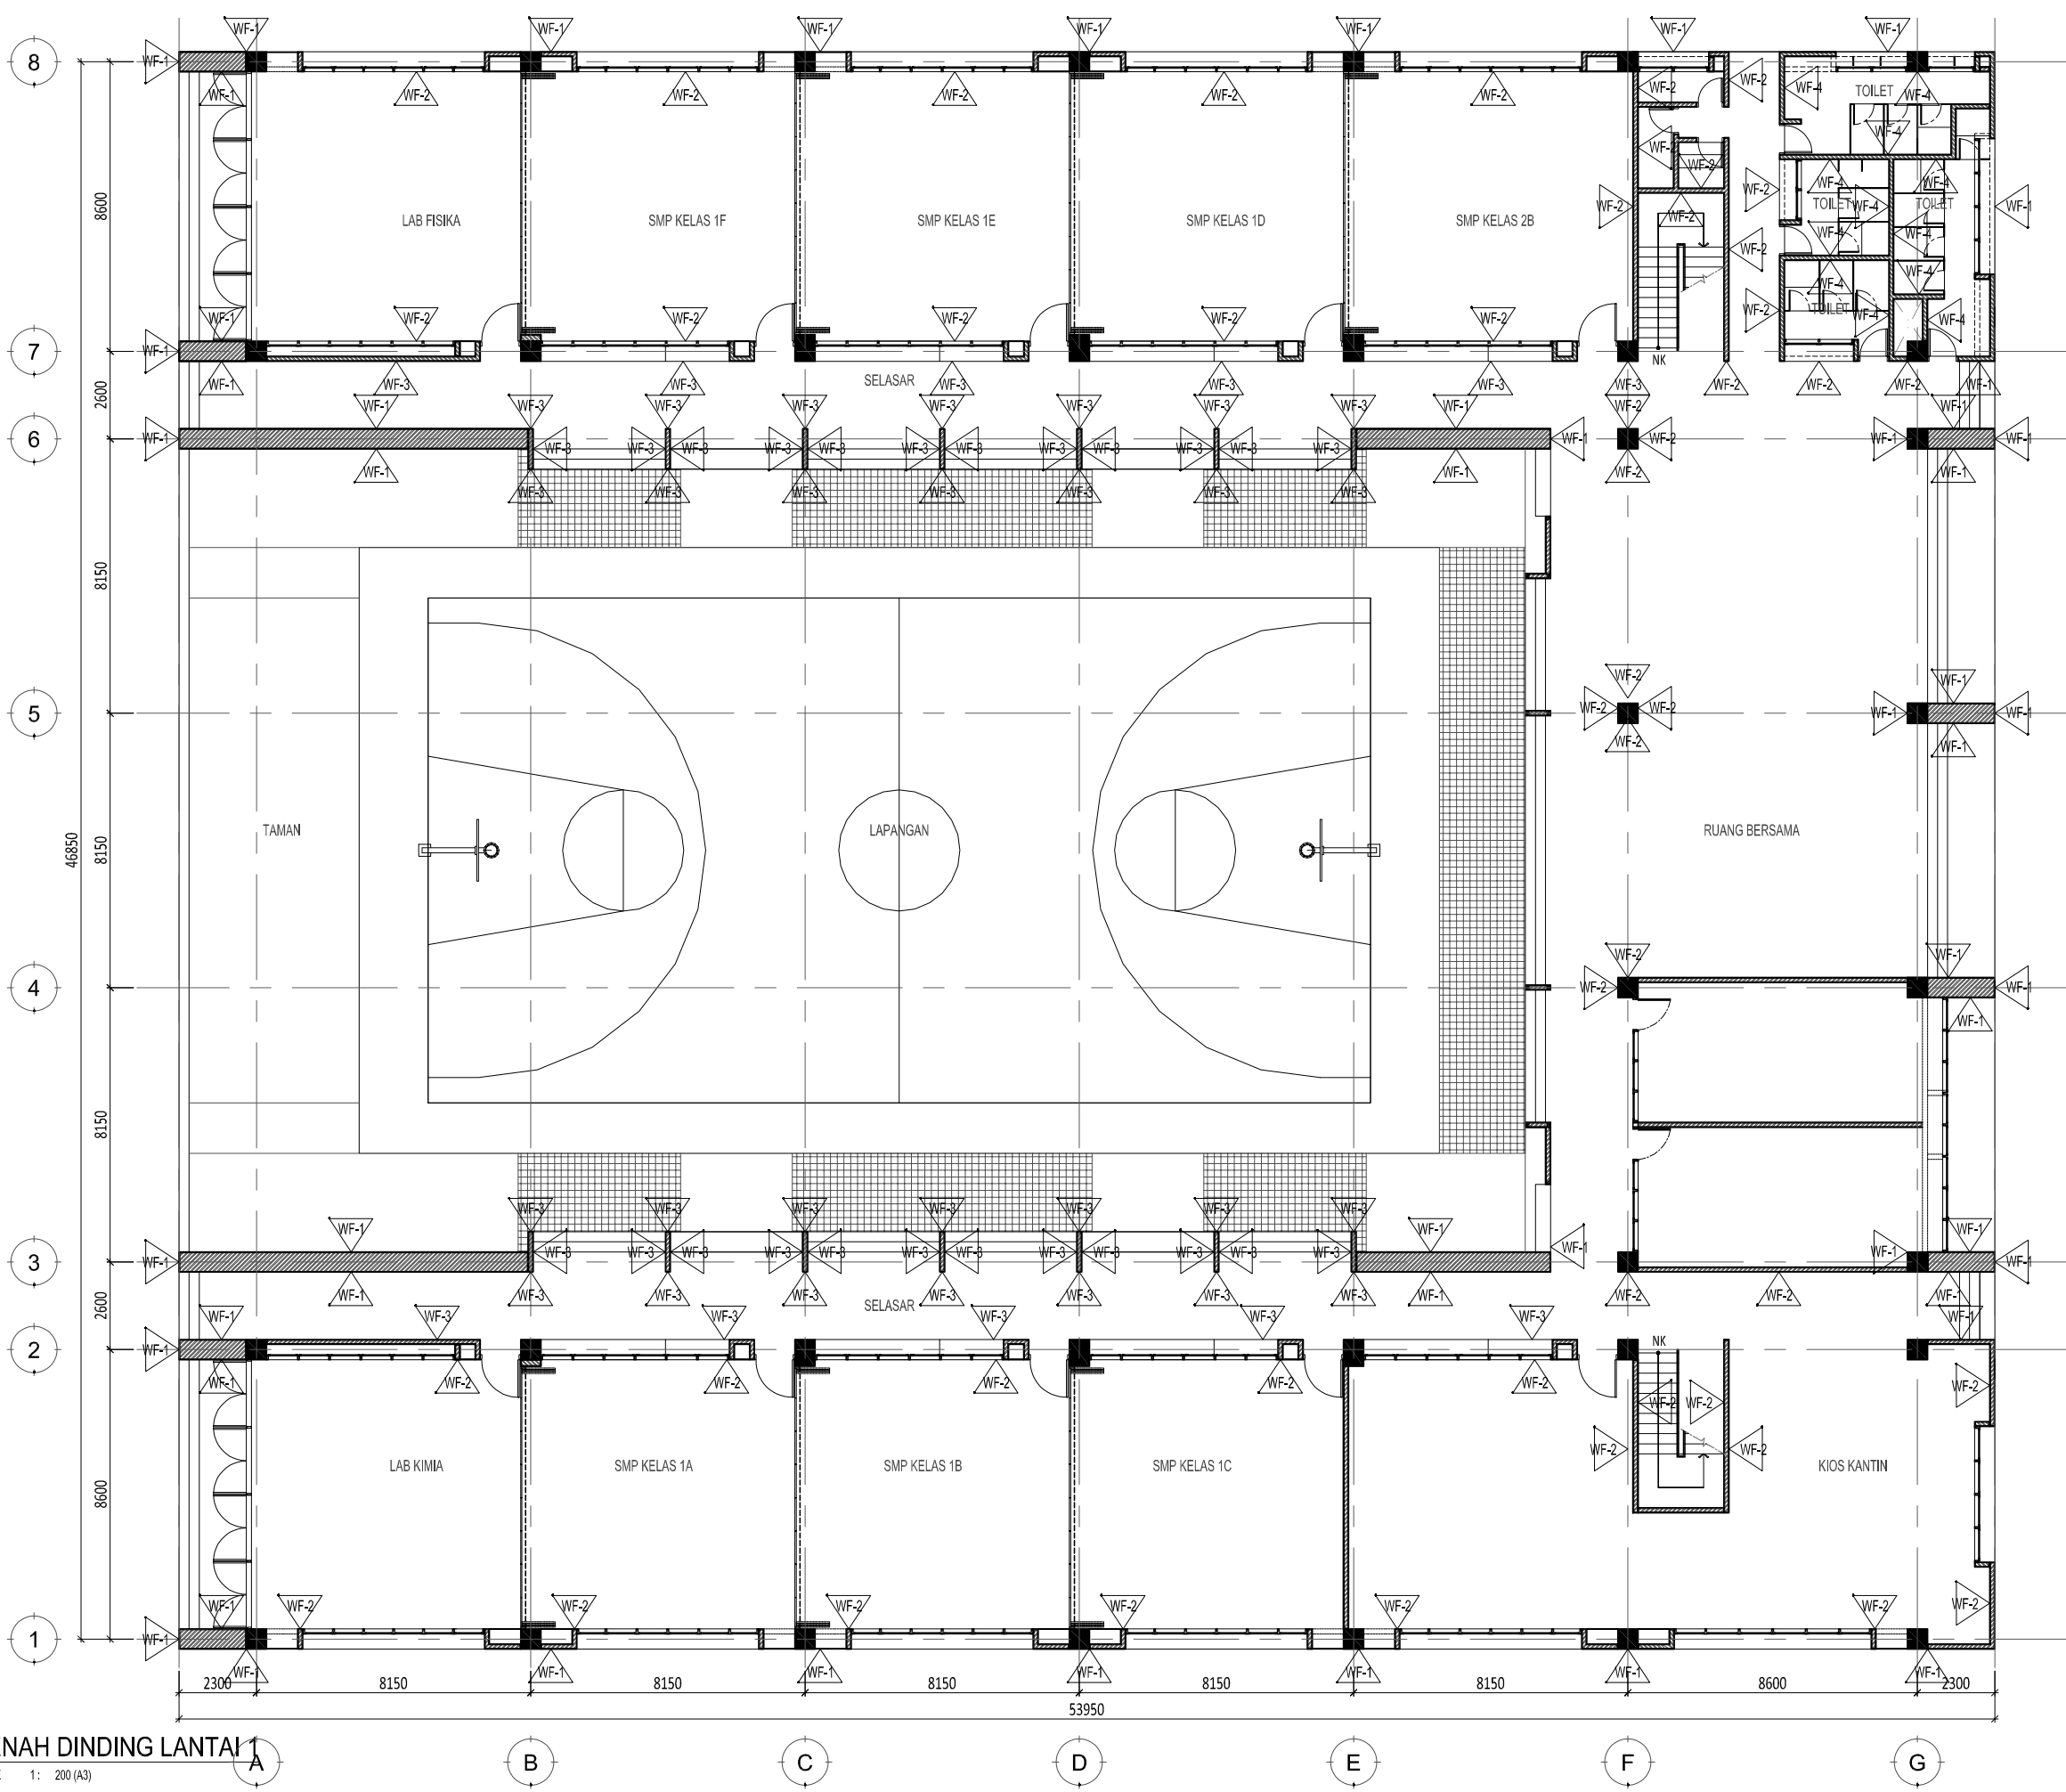

1 DENAH DINDING LANTAI 1
SCALE 1 : 200 (A3)

SMP AL-AZHAR CIBITUNG BEKASI

- Keterangan
- WF-1 : HOMOGENOUS TILE EKSTERIOR 300X600 MM
 - WF-2 : CAT PUTIH INTERIOR
 - WF-3 : CAT PUTIH EXTERIOR
 - WF-4 : HOMOGENOUS TILE TOILET 600X600 MM
 - WF-5 : BETON EXPOSE
 - WF-6 : CAT PUTIH EXTERIOR
 - RL-1 : RAILING EXPANDED METAL MESH FIN. DUCO ABU-ABU

Pemberi Tugas

Perencana Arsitektur
studioterar.arsitek

Perencana Struktur

Perencana ME

Konsultan QS

Kontraktor

REVISI		
NO	URAIAN	TANGGAL
01.		
02.		
03.		
04.		
05.		
06.		
07.		


Digambar	Diperiksa	Disetujui
NR_STUDIO	Sign	Sign

HAK CIPTA
DILARANG MENIRU ATAU MEMPRODUKSI GAMBAR INI BAK DALAM BENTUK APAPUN
KECUALI DENGAN PERSETUJUAN TERTULIS DARI ARSITEK/ENGINEERS.
COPYRIGHT
NO PART OF THIS DOCUMENT MAY BE REPRODUCED, TRANSMITTED, OR RECORDED IN
ANY FORM OF OTHERWISE WITHOUT PRIOR WRITTEN PERMISSION OF THE
ARCHITECT/ENGINEERS.

Nama Gambar
**DENAH DINDING
LANTAI 2**

Skala : 1 : 200 A3

Nomor Gambar : AR-05.01-002
Status FOR CONSTRUCTION
Tanggal 31/05/2025

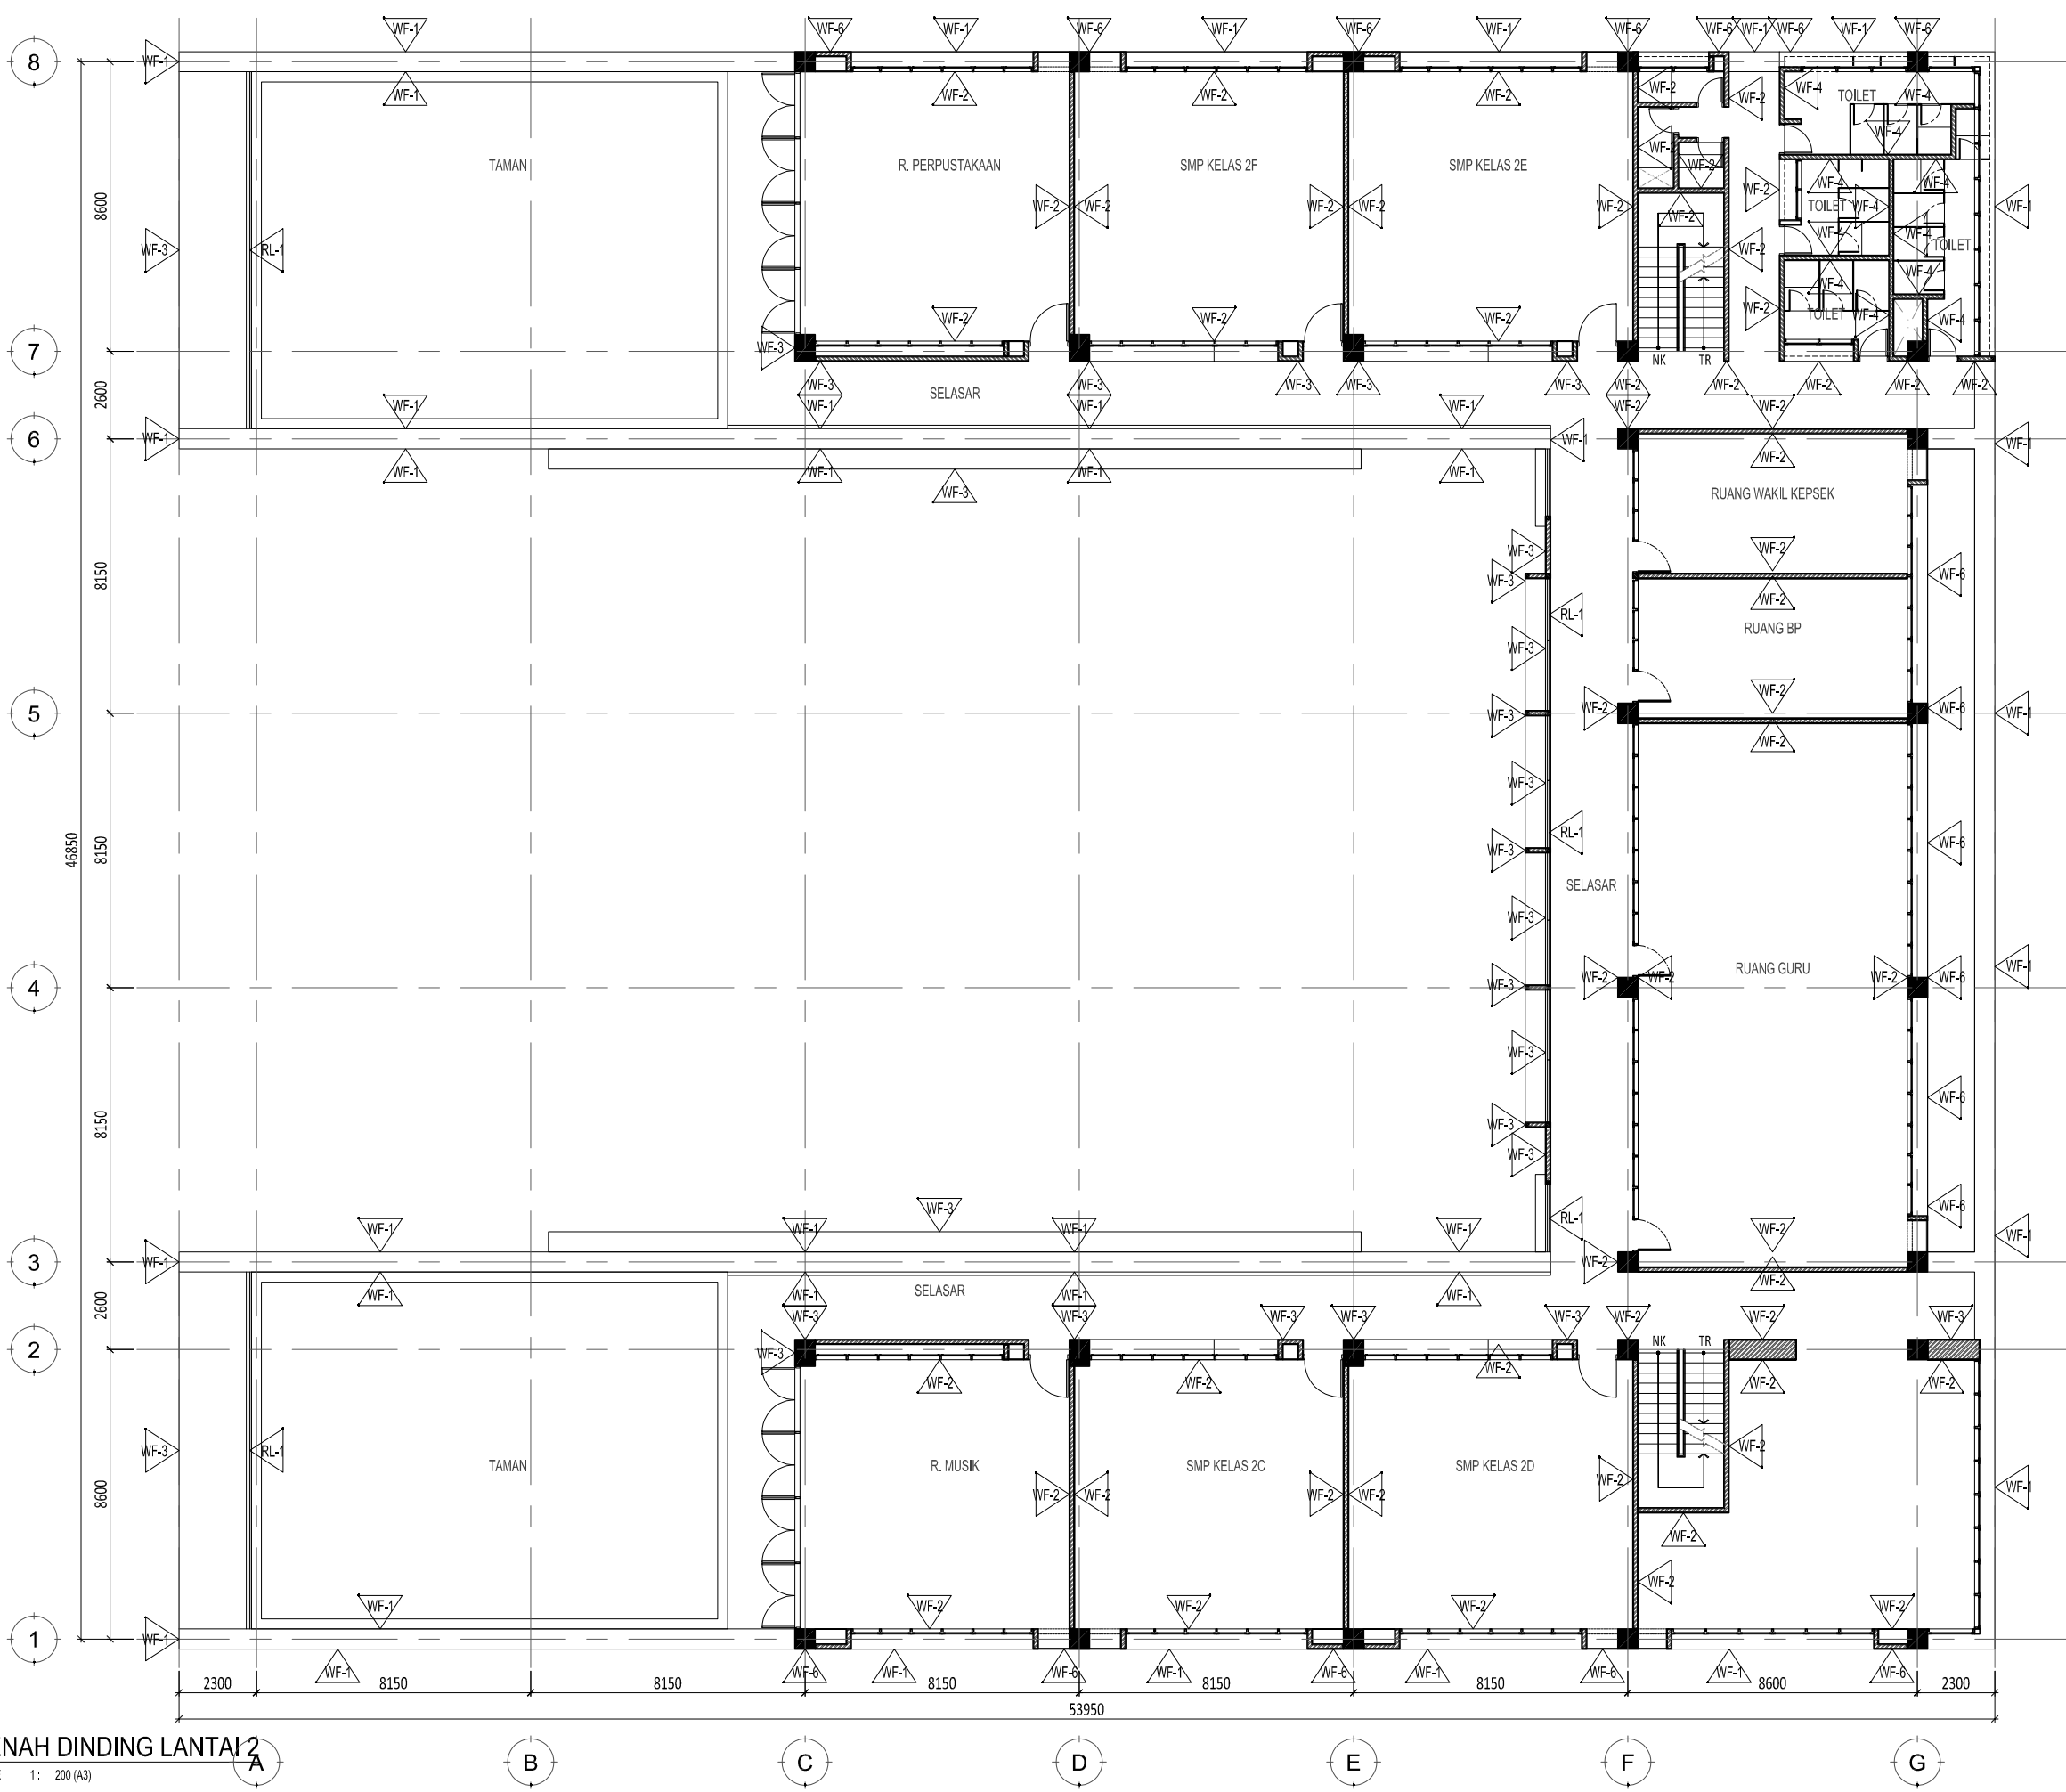

1 DENAH DINDING LANTAI 2
SCALE 1 : 200 (A3)

Proyek

SMP AL-AZHAR CIBITUNG BEKASI

Keterangan

-  : HOMOGENOUS TILE EKSTERIOR 300X600 MM
-  : CAT PUTIH INTERIOR
-  : CAT PUTIH EXTERIOR
-  : HOMOGENOUS TILE TOILET 600X600 MM
-  : BETON EXPOSE
-  : CAT PUTIH EXTERIOR
-  : RAILING EXPANDED METAL MESH FIN. DUCCO ABU-ABU

Pemberi Tugas

Perencana Arsitektur

studioterars.arsitek

Perencana Struktur

Perencana ME

Konsultan QS

Kontraktor

REVISI

NO	URAIAN	TANGGAL
01.		
02.		
03.		
04.		
05.		
06.		
07.		

Digambar	Diperiksa	Disetujui
NR_STUDIO	Sign	Sign


HAK Cipta
 DIARANG MENIRU ATAU MEMPRODUKSI GAMBAR INI BAK DALAM BENTUK APAPUN
 KECUALI DENGAN PERSETUJUAN TERTULIS DARI ARSITEK/ENGINEERS.
 COPYRIGHT
 NO PART OF THIS DOCUMENT MAY BE REPRODUCED, TRANSMITTED, OR RECORDED IN
 ANY FORM OR OTHERWISE WITHOUT PRIOR WRITTEN PERMISSION OF THE
 ARCHITECT/ENGINEERS.

Nama Gambar

DENAH DINDING LANTAI 3

Skala : 1 : 200 A3

Nomor Gambar : AR-05.01-003
 Status FOR CONSTRUCTION
 Tanggal 31/05/2025

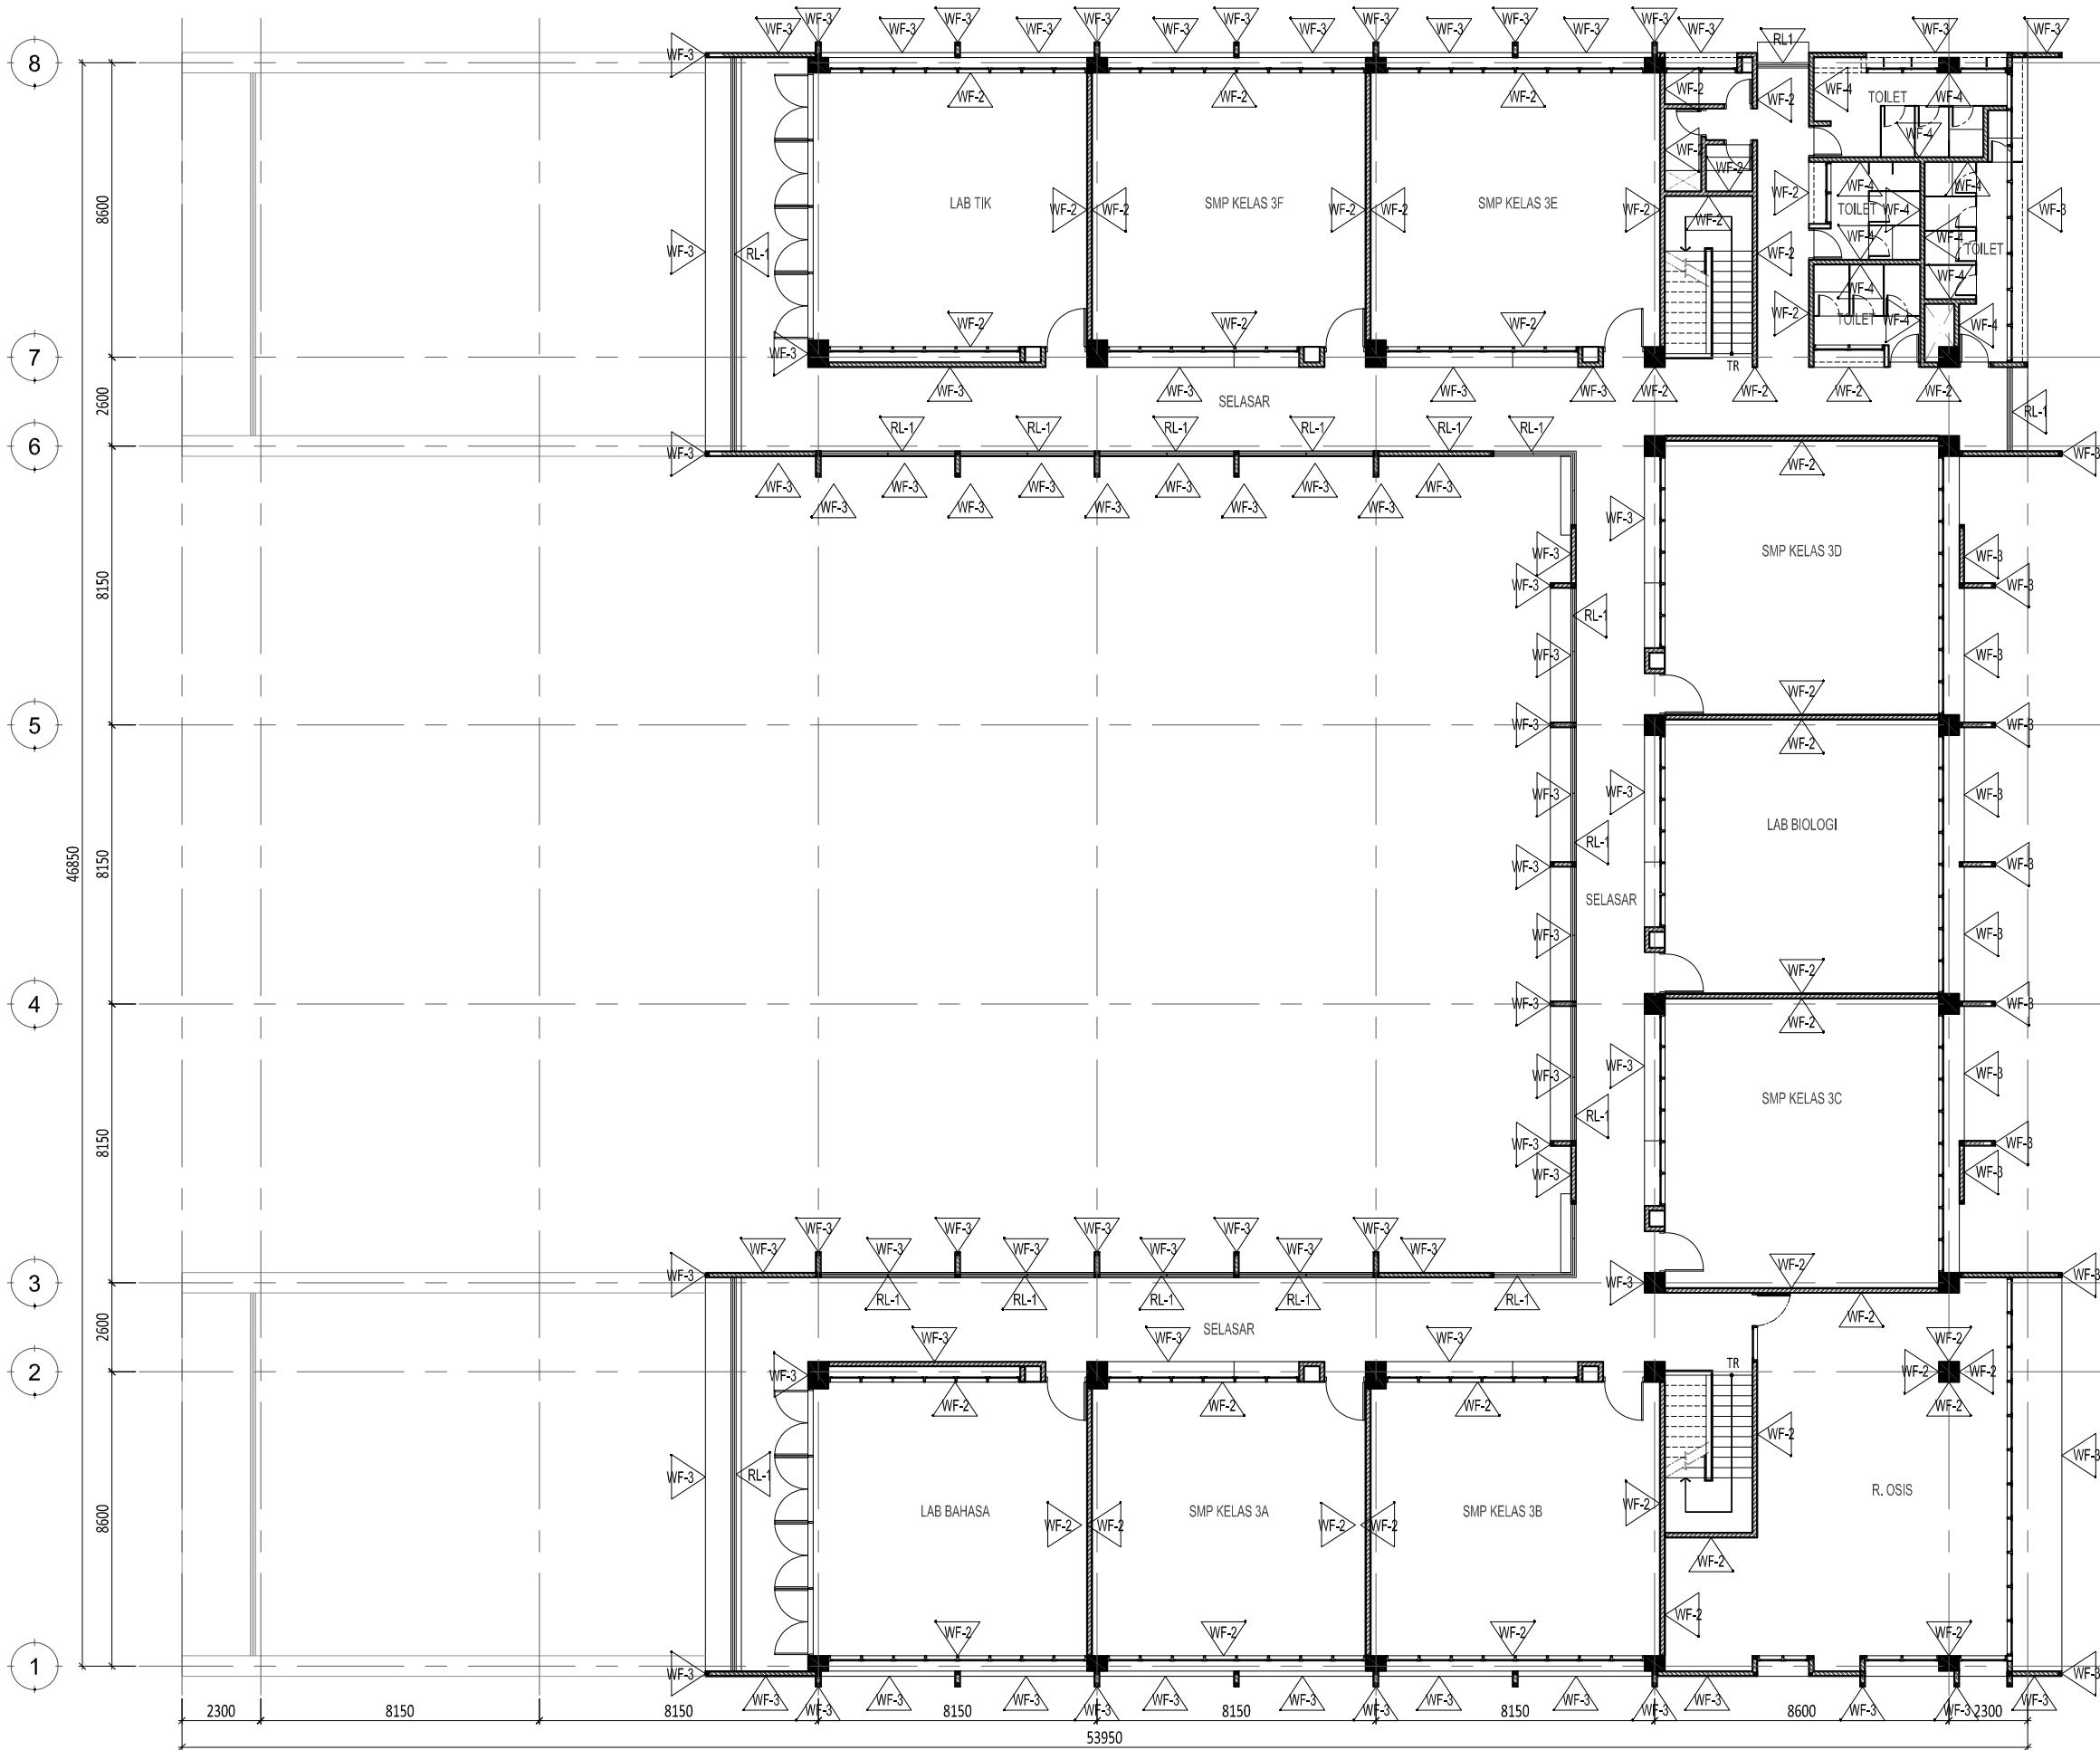

1 DENAH DINDING LANTAI 3

SCALE 1 : 200 (A3)

SMP AL-AZHAR CIBITUNG BEKASI

Keterangan

-  : HOMOGENOUS TILE EKSTERIOR
300X600 MM
-  : CAT PUTIH INTERIOR
-  : CAT PUTIH EXTERIOR
-  : HOMOGENOUS TILE TOILET
600X600 MM
-  : BETON EXPOSE
-  : CAT PUTIH EXTERIOR
-  : RAILING EXPANDED METAL MESH
FIN. DUCO ABU-ABU

Pemberi Tugas

Perencana Arsitektur

studioterars.arsitek

Perencana Struktur

Perencana ME

Konsultan QS

Kontraktor

REVISI

NO	URAIAN	TANGGAL
01.		
02.		
03.		
04.		
05.		
06.		
07.		

Digambar	Diperiksa	Disetujui
NR_STUDIO		
Sign	Sign	Sign

HAK CIPTA
DIARANG MEMBU ATAU MEMPRODUKSI GAMBAR INI BAK DALAM BENTUK APAPUN
KECUALI DENGAN PERSETUJUAN TERTULIS DARI ARSITEK/ENGINEERS.
COPYRIGHT
NO PART OF THIS DOCUMENT MAY BE REPRODUCED, TRANSMITTED, OR RECORDED IN
ANY FORM OF OTHERWISE WITHOUT PRIOR WRITTEN PERMISSION OF THE
ARCHITECT/ENGINEERS.

Nama Gambar

DENAH DINDING
LANTAI ATAP

Skala : 1 : 200


A3

Nomor Gambar :

AR-05.01-004

Status
FOR CONSTRUCTION

Tanggal
31/05/2025

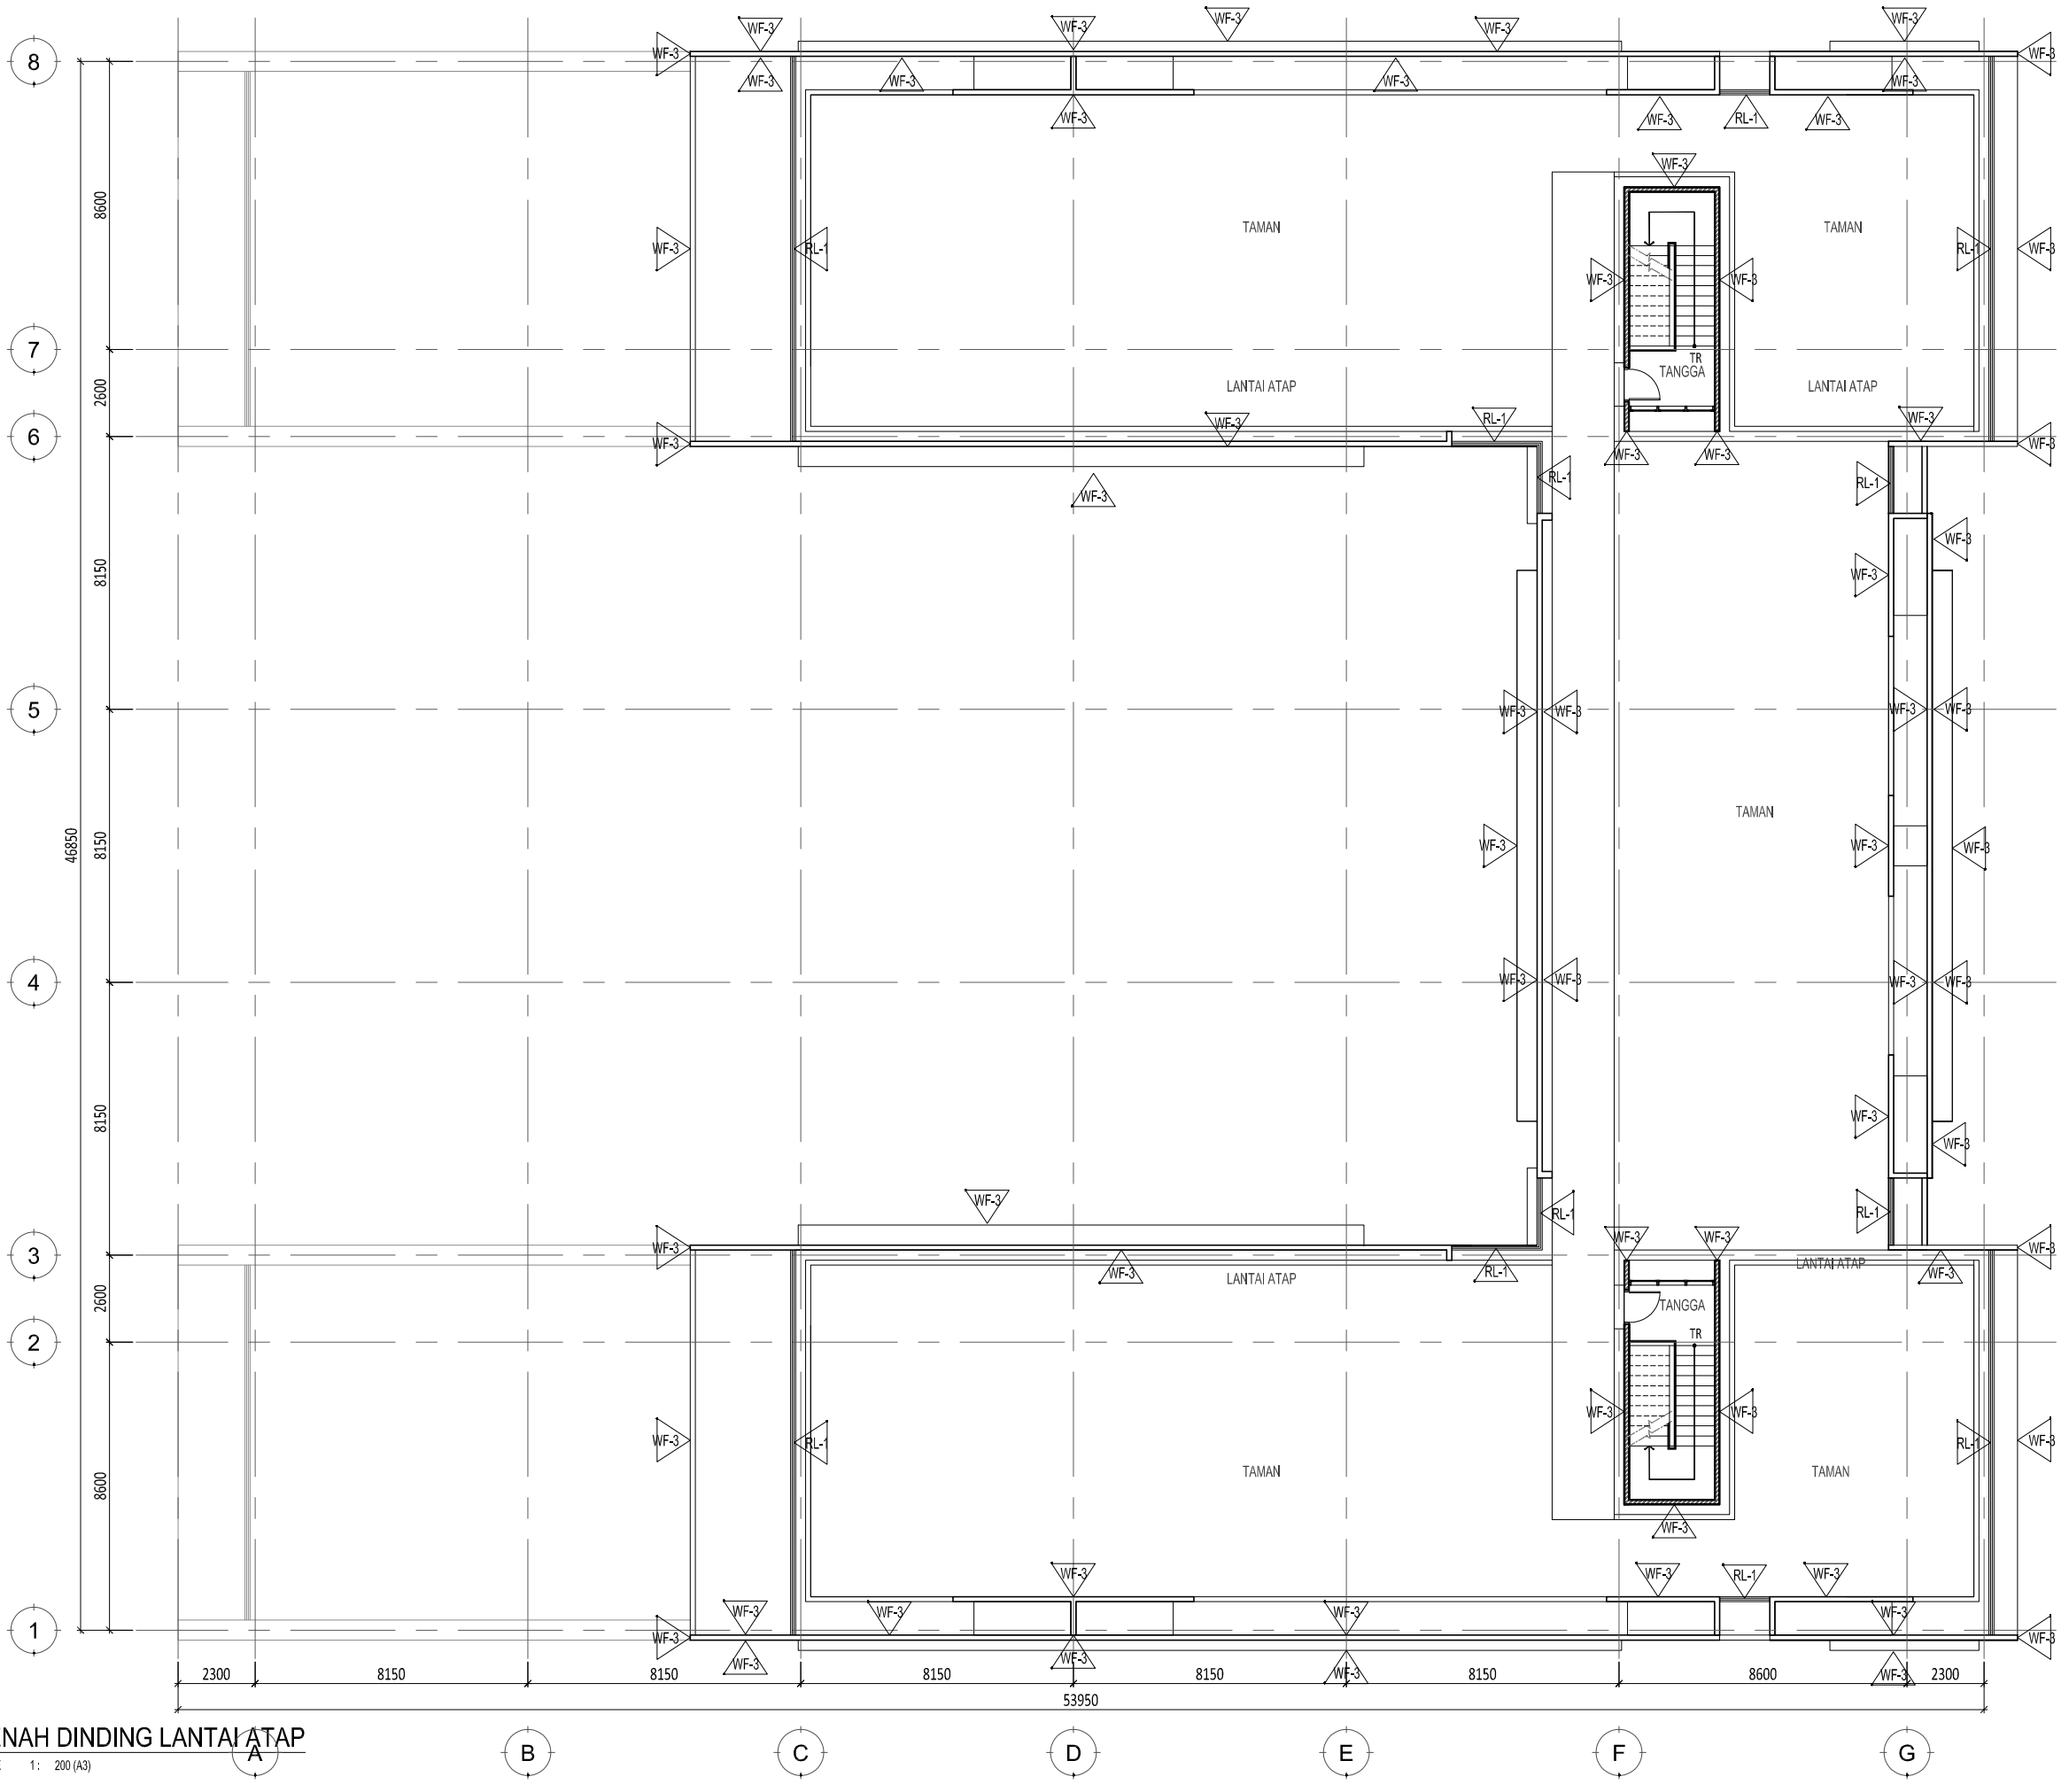

1 DENAH DINDING LANTAI ATAP
SCALE 1: 200 (A3)

SMP AL-AZHAR CIBITUNG BEKASI

Keterangan

- CF 01 : GYPSUMBOARD
FIN. CAT PUTIH INTERIOR
- CF 02 : BETON SKIM COAT
FIN. CAT PUTIH WEATHERSHIELD
- CF 03 : GYPSUMBOARD WATER RESISTANT
FIN. CAT PUTIH WEATHERSHILED
- CF 04 : BETON SKIM COAT
FIN. CAT PUTIH INTERIOR

Pemberi Tugas

Perencana Arsitektur

studioterar.arsitek

Perencana Struktur

Perencana ME

Konsultan QS

Kontraktor

REVISI

NO	URAIAN	TANGGAL
01.		
02.		
03.		
04.		
05.		
06.		
07.		

Digambar	Diperiksa	Disetujui
NR_STUDIO	Sign	Sign
Sign	Sign	Sign


HAK Cipta
DILARANG MENIRU ATAU MEMPRODUKSI GAMBAR INI BAK DALAM BENTUK APAPUN
KECUALI DENGAN PERSETUJUAN TERTULIS DARI ARSITEK/ENGINEERS.
COPYRIGHT
NO PART OF THIS DOCUMENT MAY BE REPRODUCED, TRANSMITTED, OR RECORDED IN
ANY FORM OF OTHERWISE WITHOUT PRIOR WRITTEN PERMISSION OF THE
ARCHITECT/ENGINEERS.

Nama Gambar

DENAH PLAFON
LANTAI 1

Skala : 1 : 200 A3

Nomor Gambar : AR-06.01-001
Status FOR CONSTRUCTION
Tanggal 31/05/2025

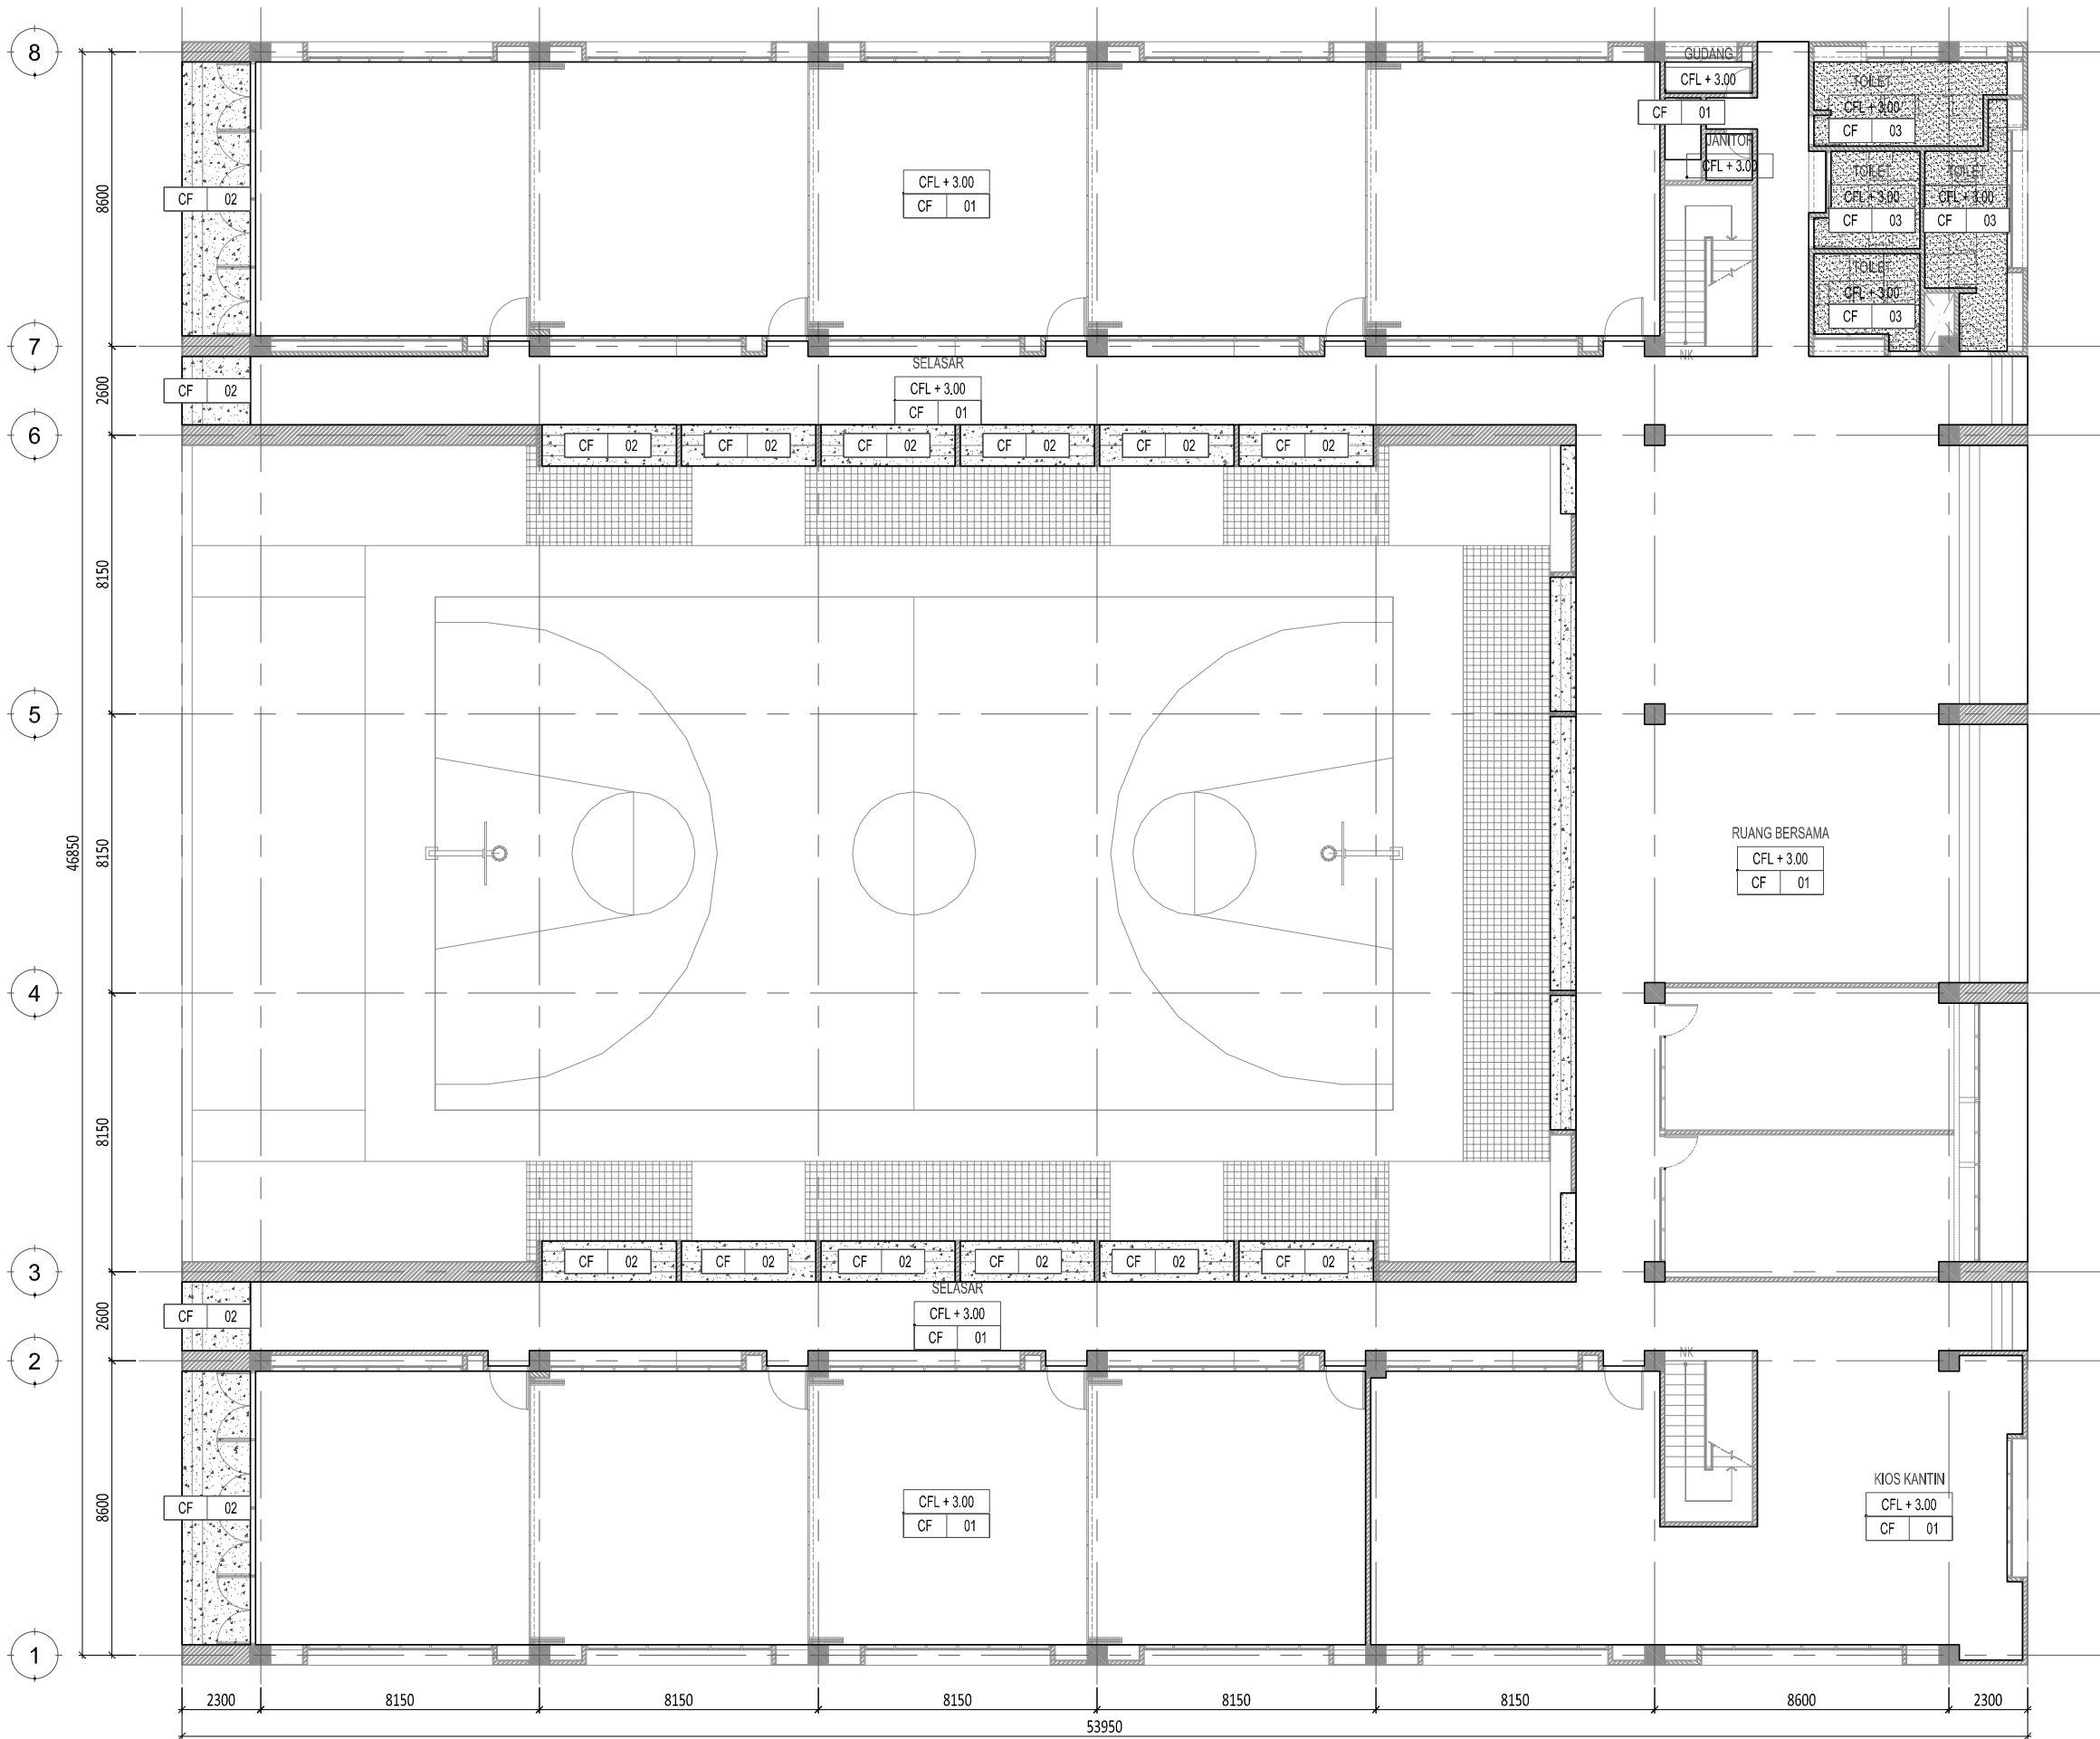

1 DENAH PLAFON LANTAI 1
SCALE 1 : 200 (A3)

SMP AL-AZHAR CIBITUNG BEKASI

Keterangan

CF 01	: GYPSUMBOARD FIN. CAT PUTIH INTERIOR
CF 02	: BETON SKIM COAT FIN. CAT PUTIH WEATHERSHIELD
CF 03	: GYPSUMBOARD WATER RESISTANT FIN. CAT PUTIH WEATHERSHILED
CF 04	: BETON SKIM COAT FIN. CAT PUTIH INTERIOR

Pemberi Tugas

Perencana Arsitektur
studioterar.arsitek

Perencana Struktur

Perencana ME

Konsultan QS

Kontraktor

REVISI

NO	URAIAN	TANGGAL
01.		
02.		
03.		
04.		
05.		
06.		
07.		

Digambar	Diperiksa	Disetujui
NR_STUDIO	Sign	Sign

HAK Cipta
DILARANG MENIRU ATAU MEMPRODUKSI GAMBAR INI BAK DALAM BENTUK APAPUN
KECUALI DENGAN PERSETUJUAN TERTULIS DARI ARSITEK/ENGINEERS.
COPYRIGHT
NO PART OF THIS DOCUMENT MAY BE REPRODUCED, TRANSMITTED, OR RECORDED IN
ANY FORM OR OTHERWISE WITHOUT PRIOR WRITTEN PERMISSION OF THE
ARCHITECT/ENGINEERS.

Nama Gambar
**DENAH PLAFON
LANTAI 2**

Skala : 1 : 200 A3

Nomor Gambar : AR-06.01-002
Status FOR CONSTRUCTION
Tanggal 31/05/2025



1 DENAH PLAFON LANTAI 2
SCALE 1 : 200 (A3)

Proyek

SMP AL-AZHAR CIBITUNG BEKASI

Keterangan

- CF 01 : GYPSUMBOARD
FIN. CAT PUTIH INTERIOR
- CF 02 : BETON SKIM COAT
FIN. CAT PUTIH WEATHERSHIELD
- CF 03 : GYPSUMBOARD WATER RESISTANT
FIN. CAT PUTIH WEATHERSHILED
- CF 04 : BETON SKIM COAT
FIN. CAT PUTIH INTERIOR

Pemberi Tugas

Perencana Arsitektur

studioterar.arsitek

Perencana Struktur

Perencana ME

Konsultan QS

Kontraktor

REVISI

NO	URAIAN	TANGGAL
01.		
02.		
03.		
04.		
05.		
06.		
07.		

Digambar	Diperiksa	Disetujui
NR_STUDIO		
Sign	Sign	Sign

HAK Cipta
DIARANG MEMBU ATAU MEMPRODUKSI GAMBAR INI BAK DALAM BENTUK APAPUN
KECUALI DENGAN PERSETUJUAN TERTULIS DARI ARSITEK/ENGINEERS.
COPYRIGHT
NO PART OF THIS DOCUMENT MAY BE REPRODUCED, TRANSMITTED, OR RECORDED IN
ANY FORM OR OTHERWISE WITHOUT PRIOR WRITTEN PERMISSION OF THE
ARCHITECT/ENGINEERS.

Nama Gambar

DENAH PLAFON LANTAI 3

Skala : 1 : 200

A3

Nomor Gambar :

AR-06.01-003

Status
FOR CONSTRUCTION

Tanggal
31/05/2025



1 DENAH PLAFON LANTAI 3
SCALE 1: 200 (A3)

Proyek

SMP AL-AZHAR CIBITUNG BEKASI

Keterangan

- CF 01 : GYPSUMBOARD
FIN. CAT PUTIH INTERIOR
- CF 02 : BETON SKIM COAT
FIN. CAT PUTIH WEATHERSHIELD
- CF 03 : GYPSUMBOARD WATER RESISTANT
FIN. CAT PUTIH WEATHERSHILED
- CF 04 : BETON SKIM COAT
FIN. CAT PUTIH INTERIOR

Pemberi Tugas

Perencana Arsitektur

studioterar.arsitek

Perencana Struktur

Perencana ME

Konsultan QS

Kontraktor

REVISI

NO	URAIAN	TANGGAL
01.		
02.		
03.		
04.		
05.		
06.		
07.		

Digambar	Diperiksa	Disetujui
NR_STUDIO		
Sign	Sign	Sign

HAK CIPTA
DILARANG MENRU ATAU MEMPRODUKSI GAMBAR INI BAK DALAM BENTUK APAPUN
KECUALI DENGAN PERSETUJUAN TERTULIS DARI ARSITEK/ENGINEERS.
COPYRIGHT
NO PART OF THIS DOCUMENT MAY BE REPRODUCED, TRANSMITTED, OR RECORDED IN
ANY FORM OF OTHERWISE WITHOUT PRIOR WRITTEN PERMISSION OF THE
ARCHITECT/ENGINEERS.

Nama Gambar

DENAH PLAFON
LANTAI ATAP

Skala : 1 : 200


A3

Nomor Gambar :

AR-06.01-004

Status
FOR CONSTRUCTION

Tanggal
31/05/2025

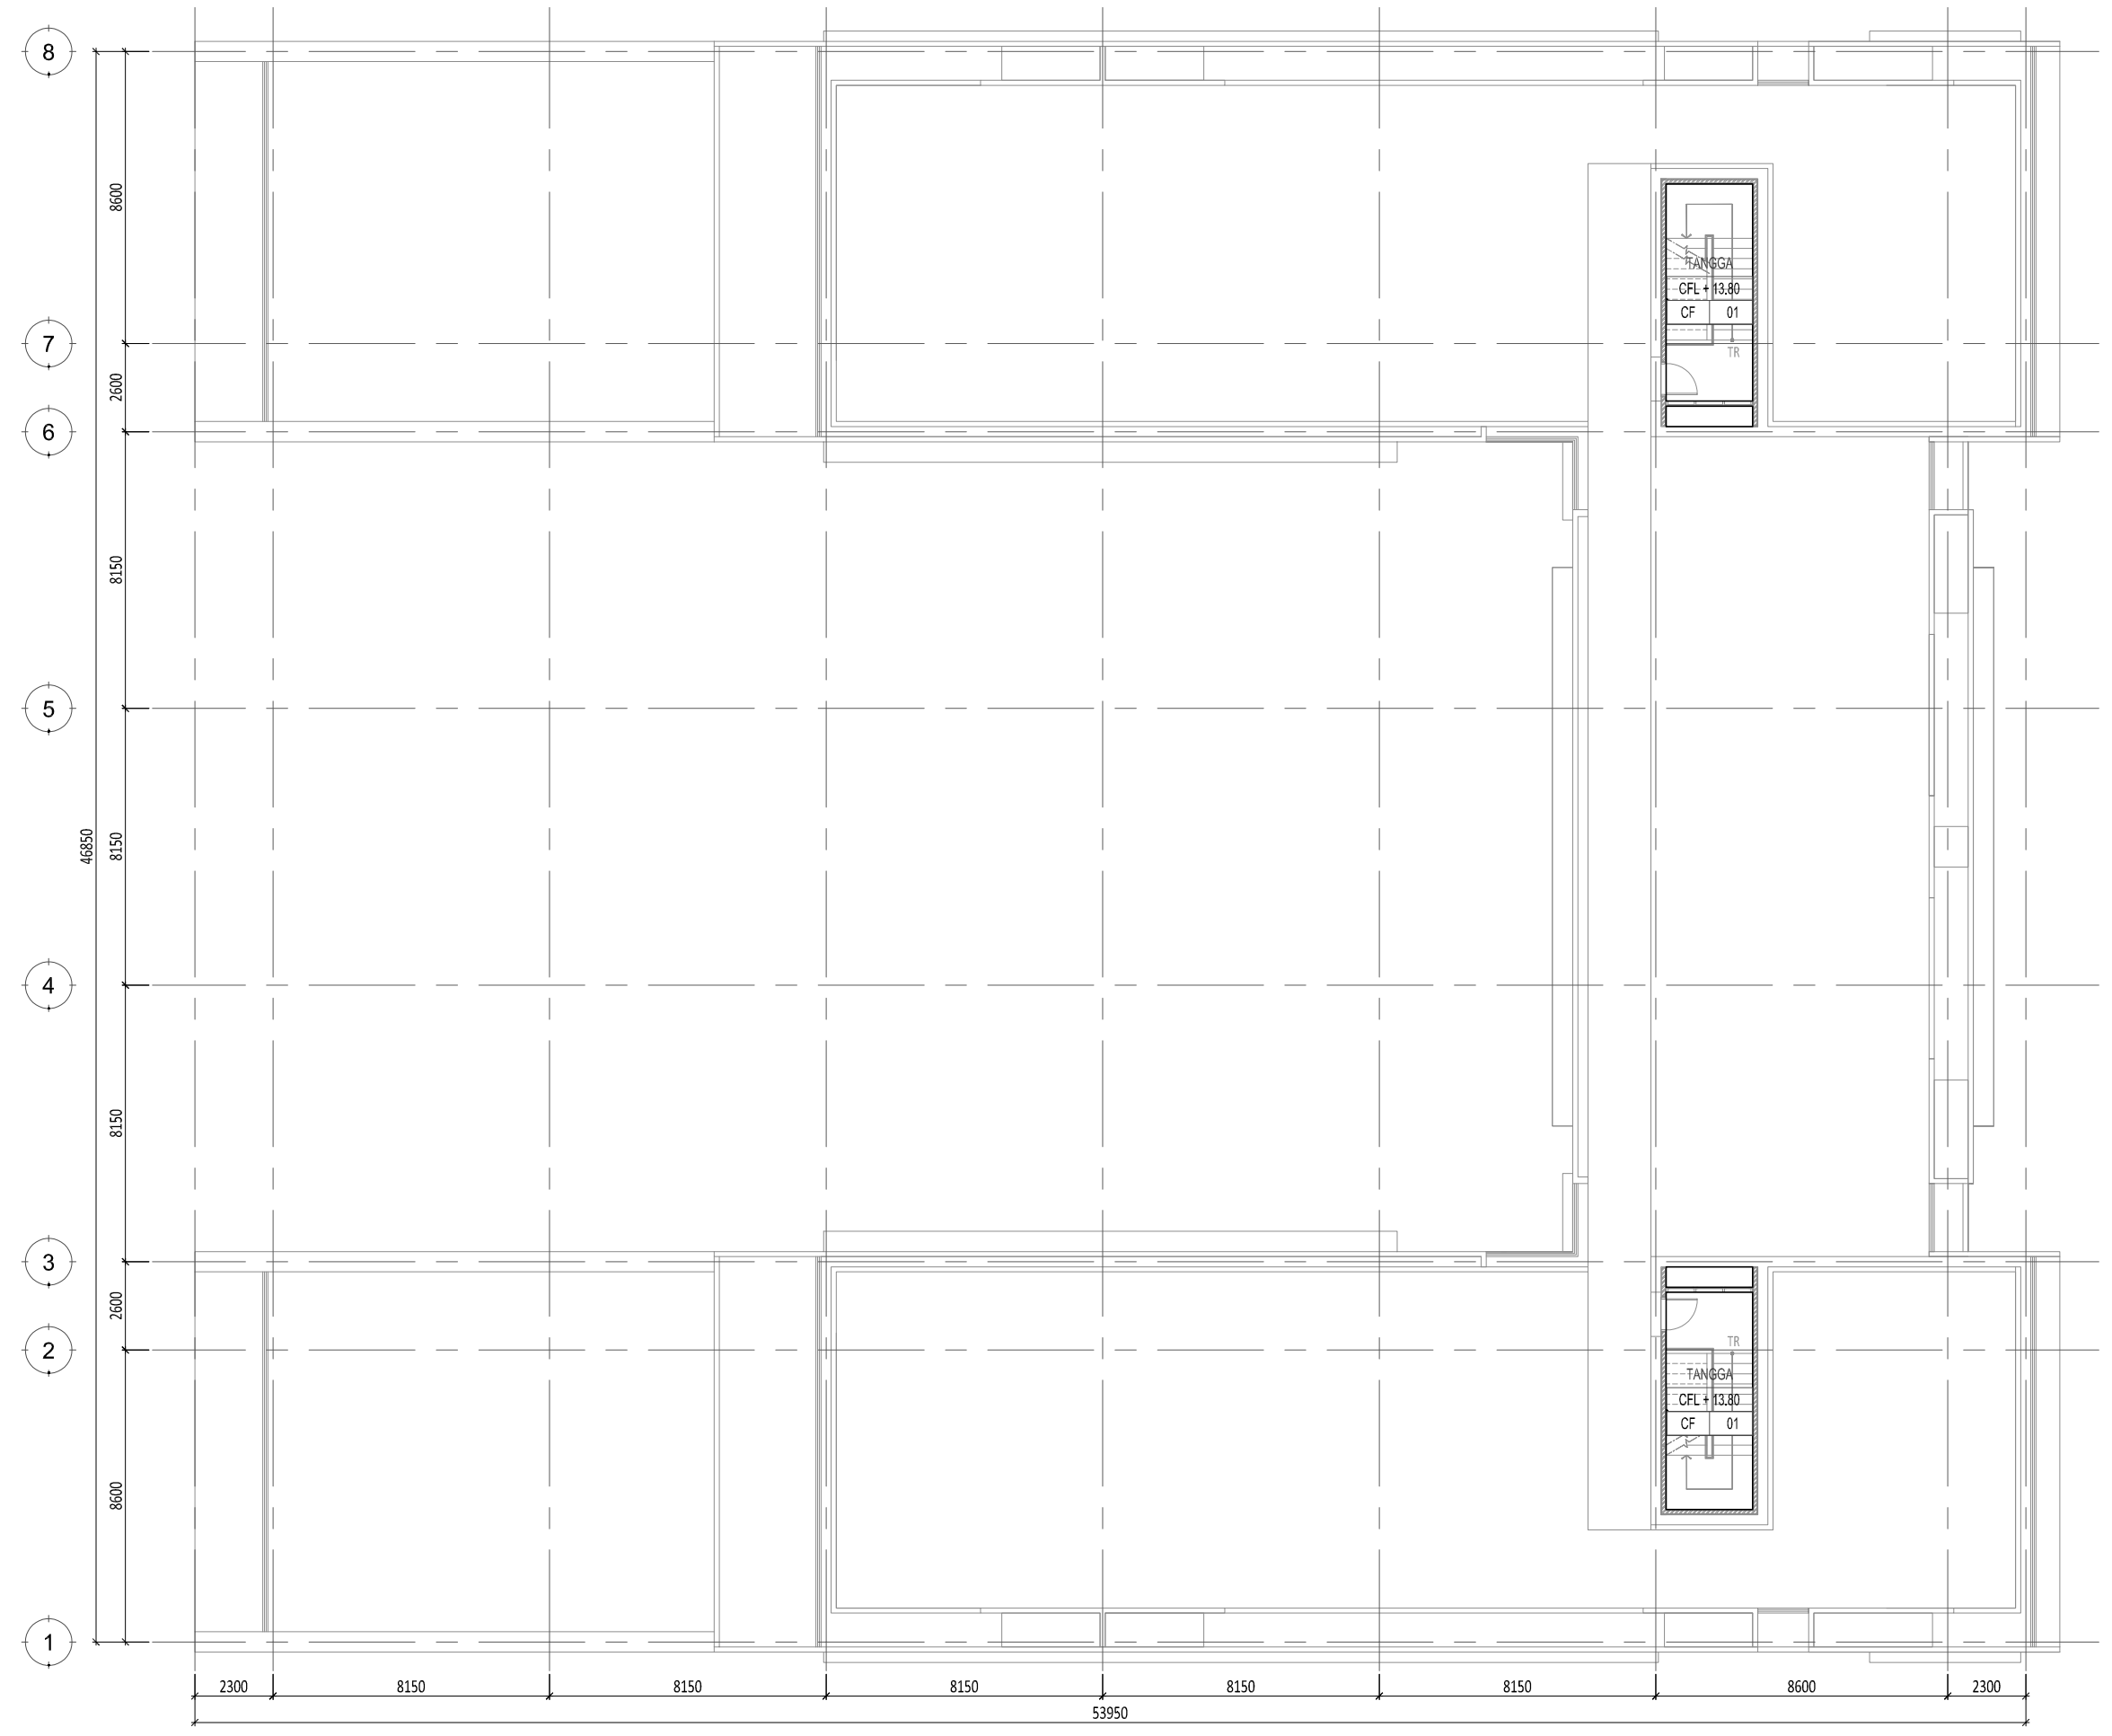

1 DENAH PLAFON LANTAI ATAP
SCALE 1 : 200 (A3)

Proyek
**SMP AL-AZHAR
CIBITUNG BEKASI**

Keterangan

Pemberi Tugas

Perencana Arsitektur
studioterar.arsitek

Perencana Struktur

Perencana ME

Konsultan QS

Kontraktor

REVISI

NO	URAIAN	TANGGAL
01.		
02.		
03.		
04.		
05.		
06.		
07.		


Digambar	Diperiksa	Disetujui
NR_STUDIO		
Sign	Sign	Sign

HAK CIPTA
DILARANG MENRU ATAU MEMPRODUKSI GAMBAR INI BAK DALAM BENTUK APAPUN
KECUALI DENGAN PERSETUJUAN TERTULIS DARI ARSITEK/ENGINEERS.
COPYRIGHT
NO PART OF THIS DOCUMENT MAY BE REPRODUCED, TRANSMITTED, OR RECORDED IN
ANY FORM OF OTHERWISE WITHOUT PRIOR WRITTEN PERMISSION OF THE
ARCHITECT/ENGINEERS.

Nama Gambar
**DENAH PINTU JENDELA
LANTAI 1**

Skala : 1 : 200 A3

Nomor Gambar : AR-07.01-001
Status FOR CONSTRUCTION
Tanggal 31/05/2025

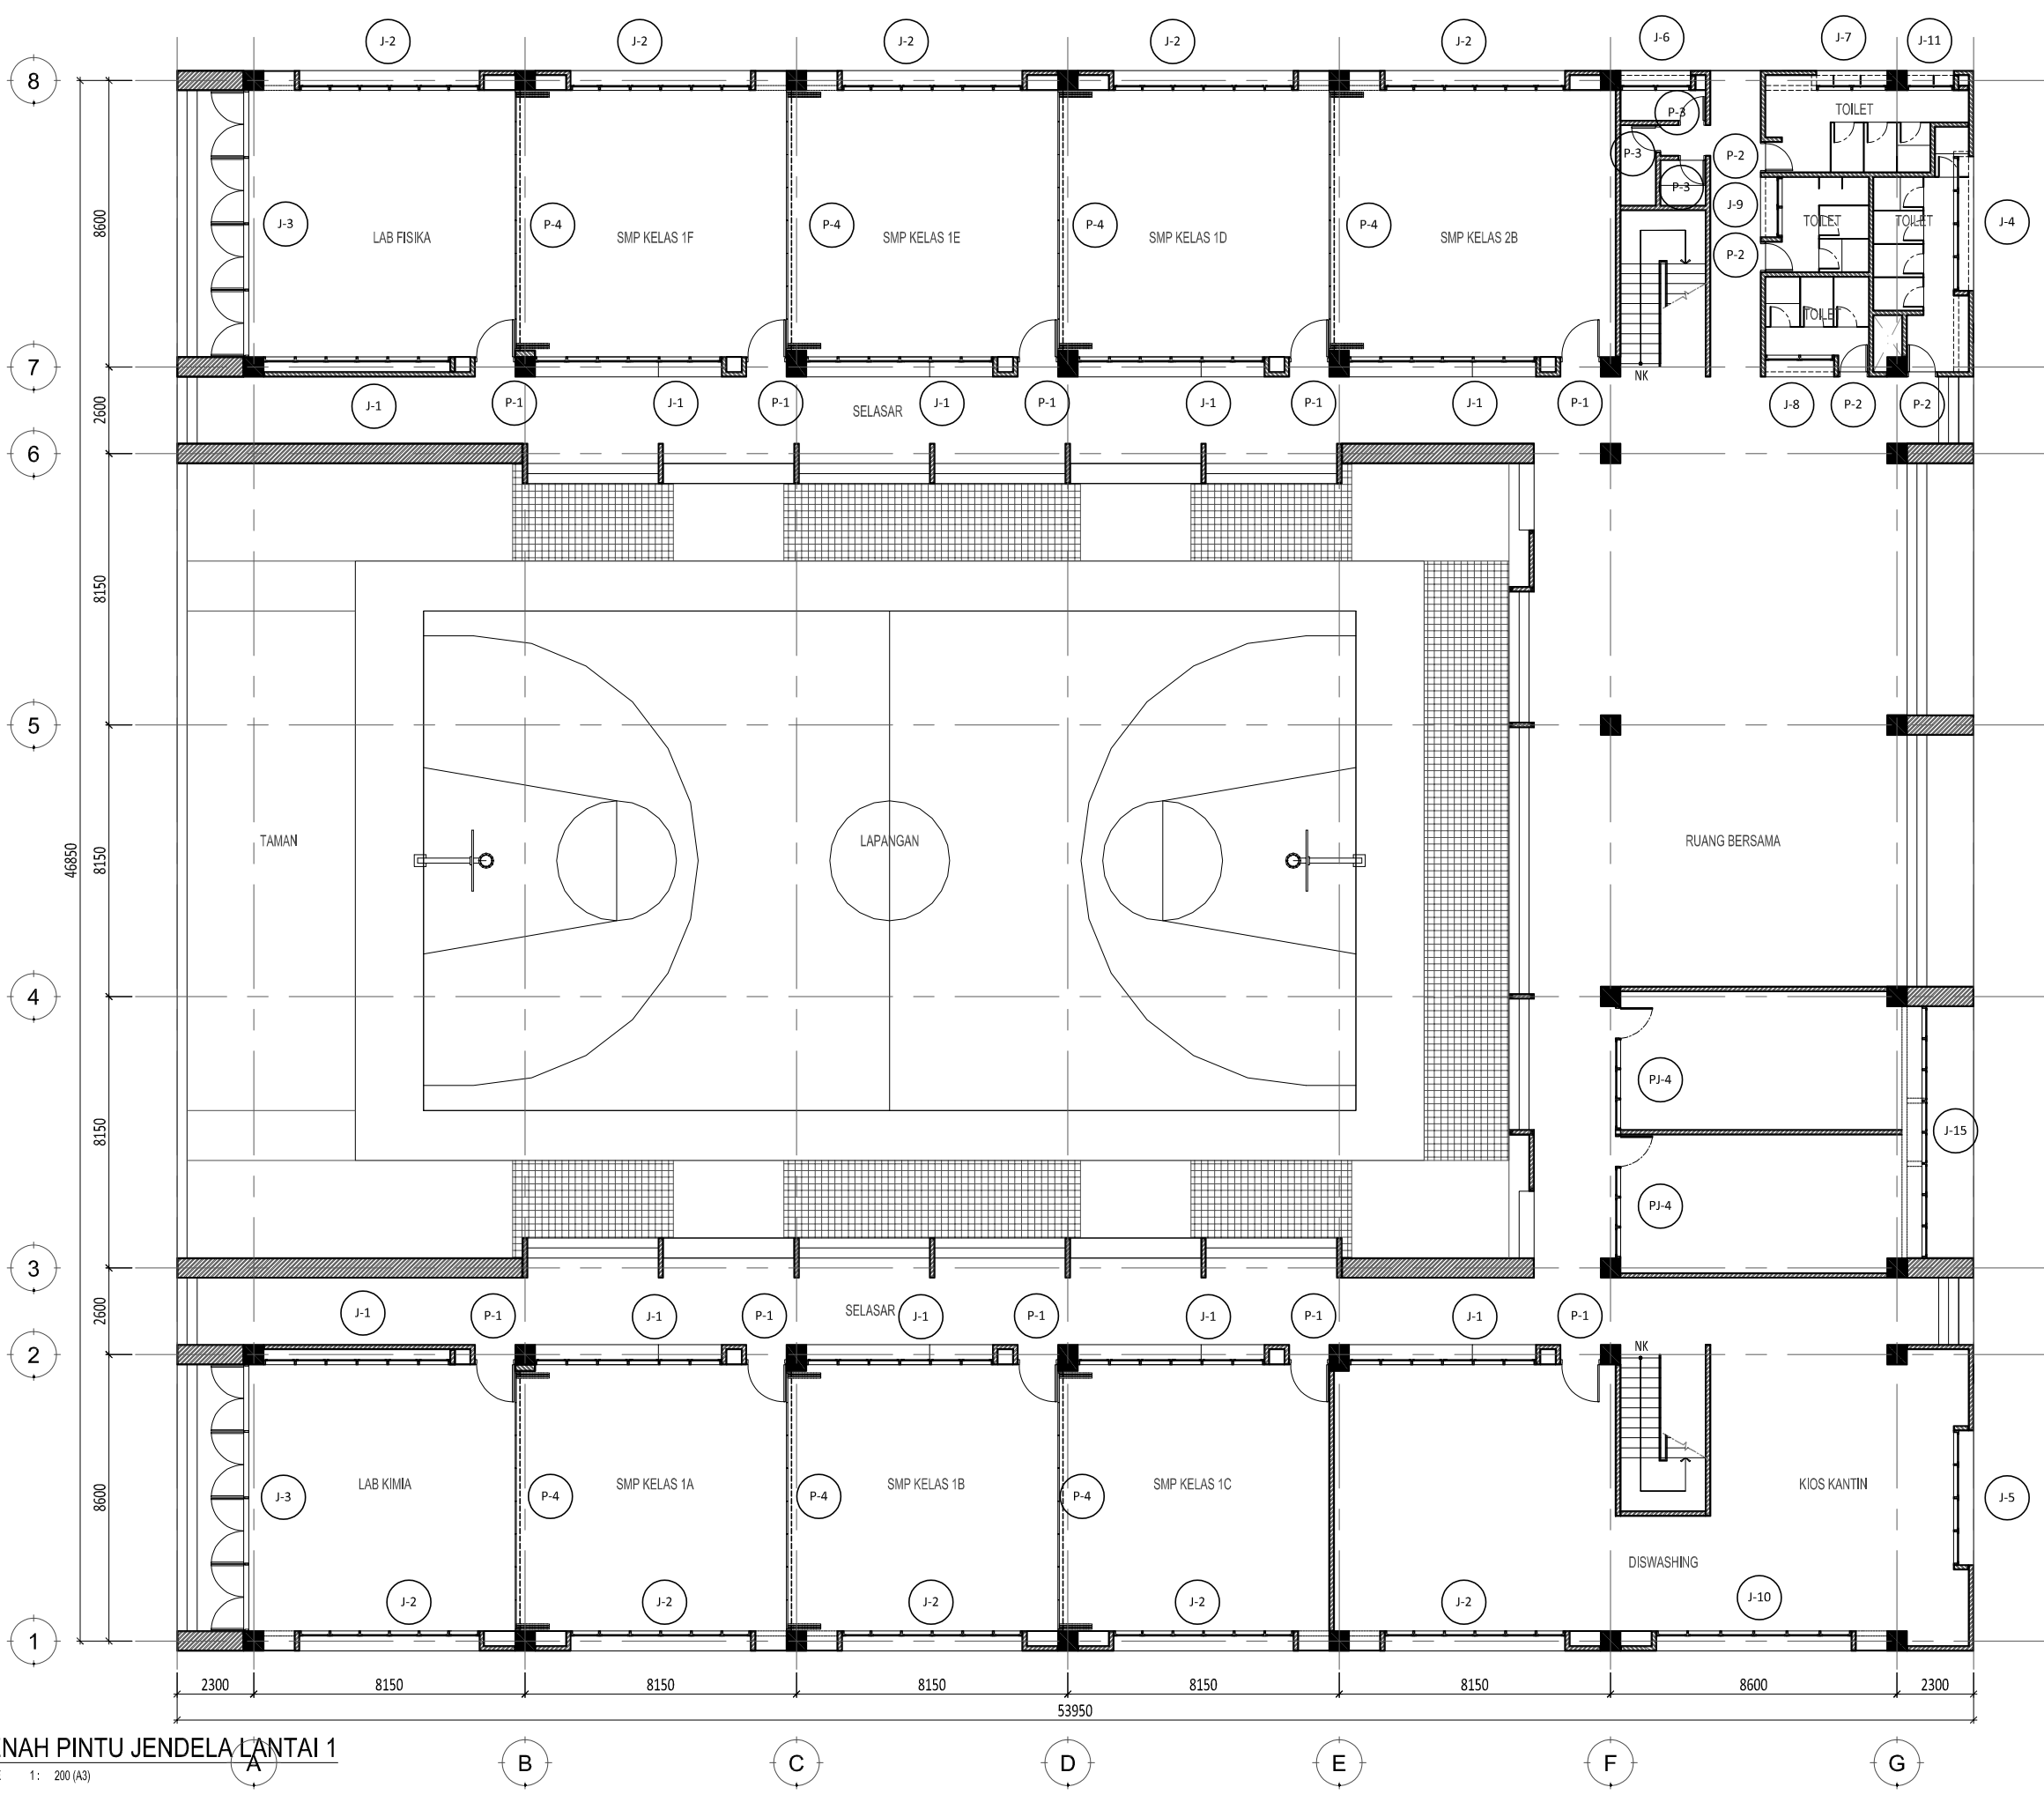

1 DENAH PINTU JENDELA LANTAI 1
SCALE 1 : 200 (A3)

SMP AL-AZHAR CIBITUNG BEKASI

Keterangan

Pemberi Tugas

Perencana Arsitektur
studioterar.arsitek

Perencana Struktur

Perencana ME

Konsultan QS

Kontraktor

REVISI

NO	URAIAN	TANGGAL
01.		
02.		
03.		
04.		
05.		
06.		
07.		


Digambar	Diperiksa	Disetujui
NR_STUDIO	Sign	Sign

HAK Cipta
DILARANG MENIRU ATAU MEMPRODUKSI GAMBAR INI BAK DALAM BENTUK APAPUN
KECUALI DENGAN PERSETUJUAN TERTULIS DARI ARSITEK/ENGINEERS.
COPYRIGHT
NO PART OF THIS DOCUMENT MAY BE REPRODUCED, TRANSMITTED, OR RECORDED IN
ANY FORM OF OTHERWISE WITHOUT PRIOR WRITTEN PERMISSION OF THE
ARCHITECT/ENGINEERS.

Nama Gambar
**DENAH PINTU JENDELA
LANTAI 2**

Skala : 1 : 200 A3

Nomor Gambar : AR-07.01-002
Status FOR CONSTRUCTION
Tanggal 31/05/2025

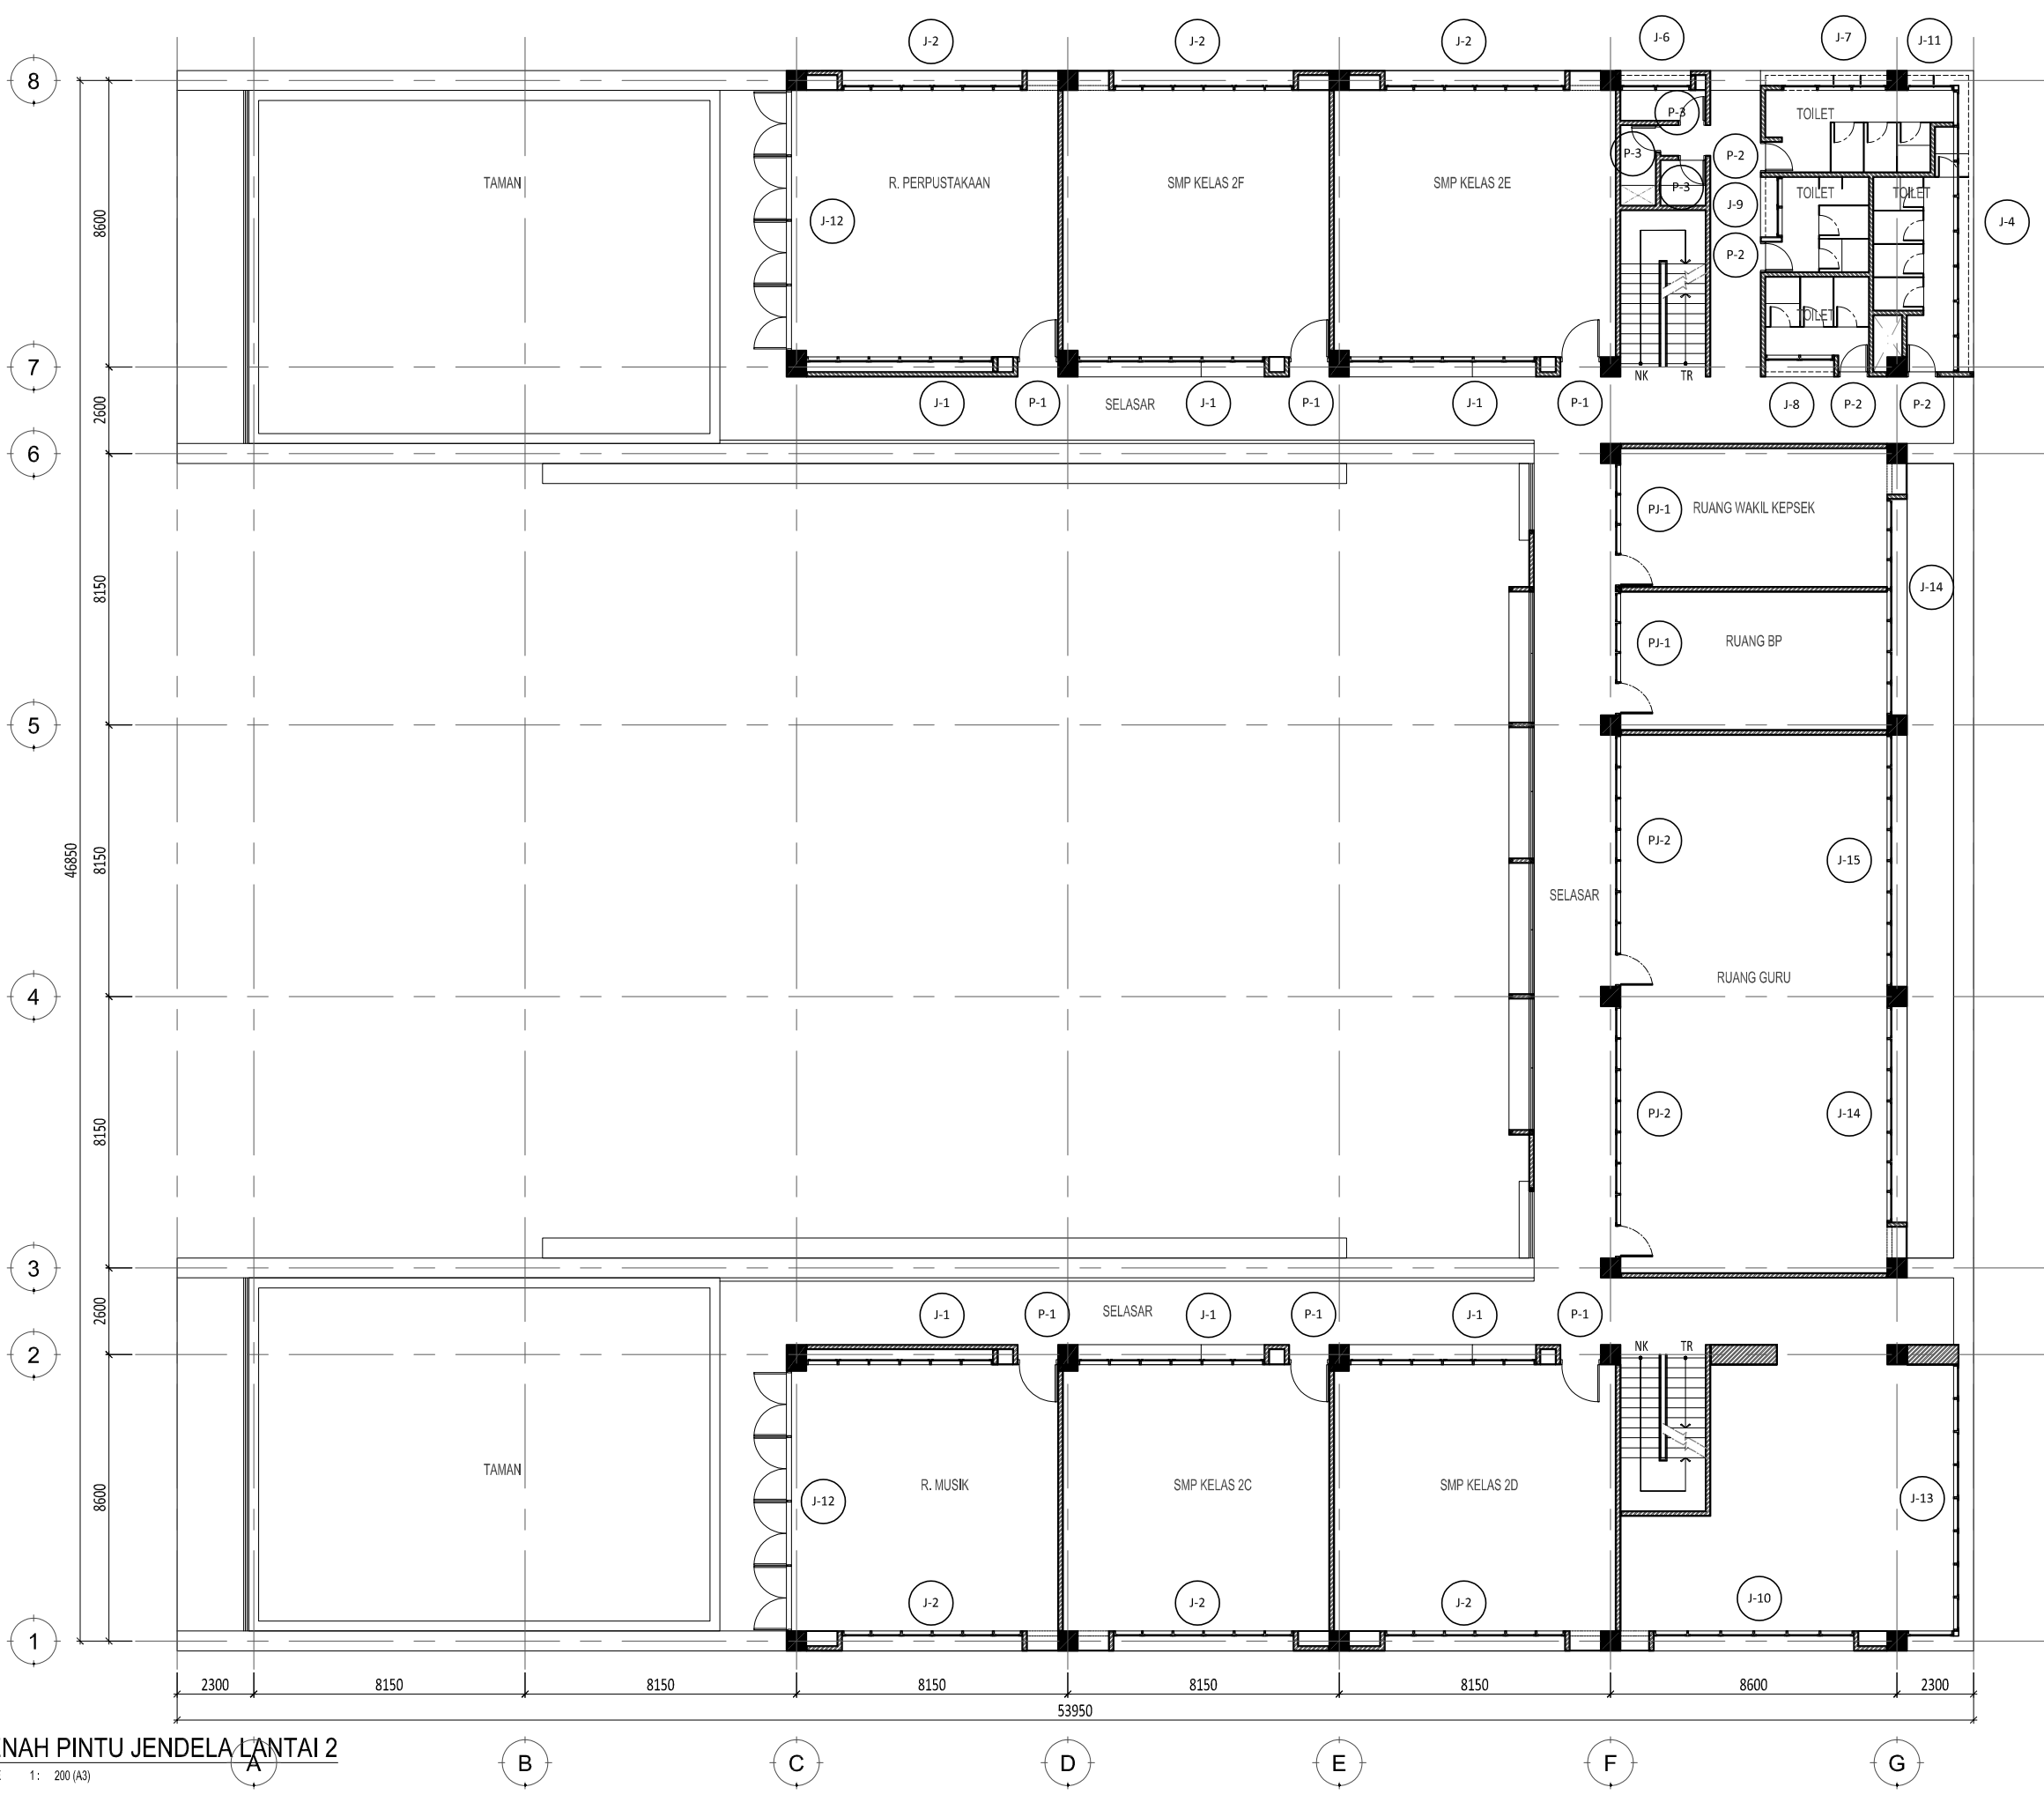

1 DENAH PINTU JENDELA LANTAI 2
SCALE 1 : 200 (A3)

SMP AL-AZHAR CIBITUNG BEKASI

Keterangan

Pemberi Tugas

Perencana Arsitektur
studioterar.arsitek

Perencana Struktur

Perencana ME

Konsultan QS

Kontraktor

REVISI

NO	URAIAN	TANGGAL
01.		
02.		
03.		
04.		
05.		
06.		
07.		


Digambar	Diperiksa	Disetujui
NR_STUDIO		
Sign	Sign	Sign

HAK Cipta
DILARANG MENIRU ATAU MEMPRODUKSI GAMBAR INI BAK DALAM BENTUK APAPUN
KECUAI DENGAN PERSETUJUAN TERTULIS DARI ARSITEK/ENGINEERS.
COPYRIGHT
NO PART OF THIS DOCUMENT MAY BE REPRODUCED, TRANSMITTED, OR RECORDED IN
ANY FORM OF OTHERWISE WITHOUT PRIOR WRITTEN PERMISSION OF THE
ARCHITECT/ENGINEERS.

Nama Gambar
**DENAH PINTU JENDELA
LANTAI 3**

Skala : 1 : 200 A3

Nomor Gambar : AR-07.01-003
Status FOR CONSTRUCTION
Tanggal 31/05/2025

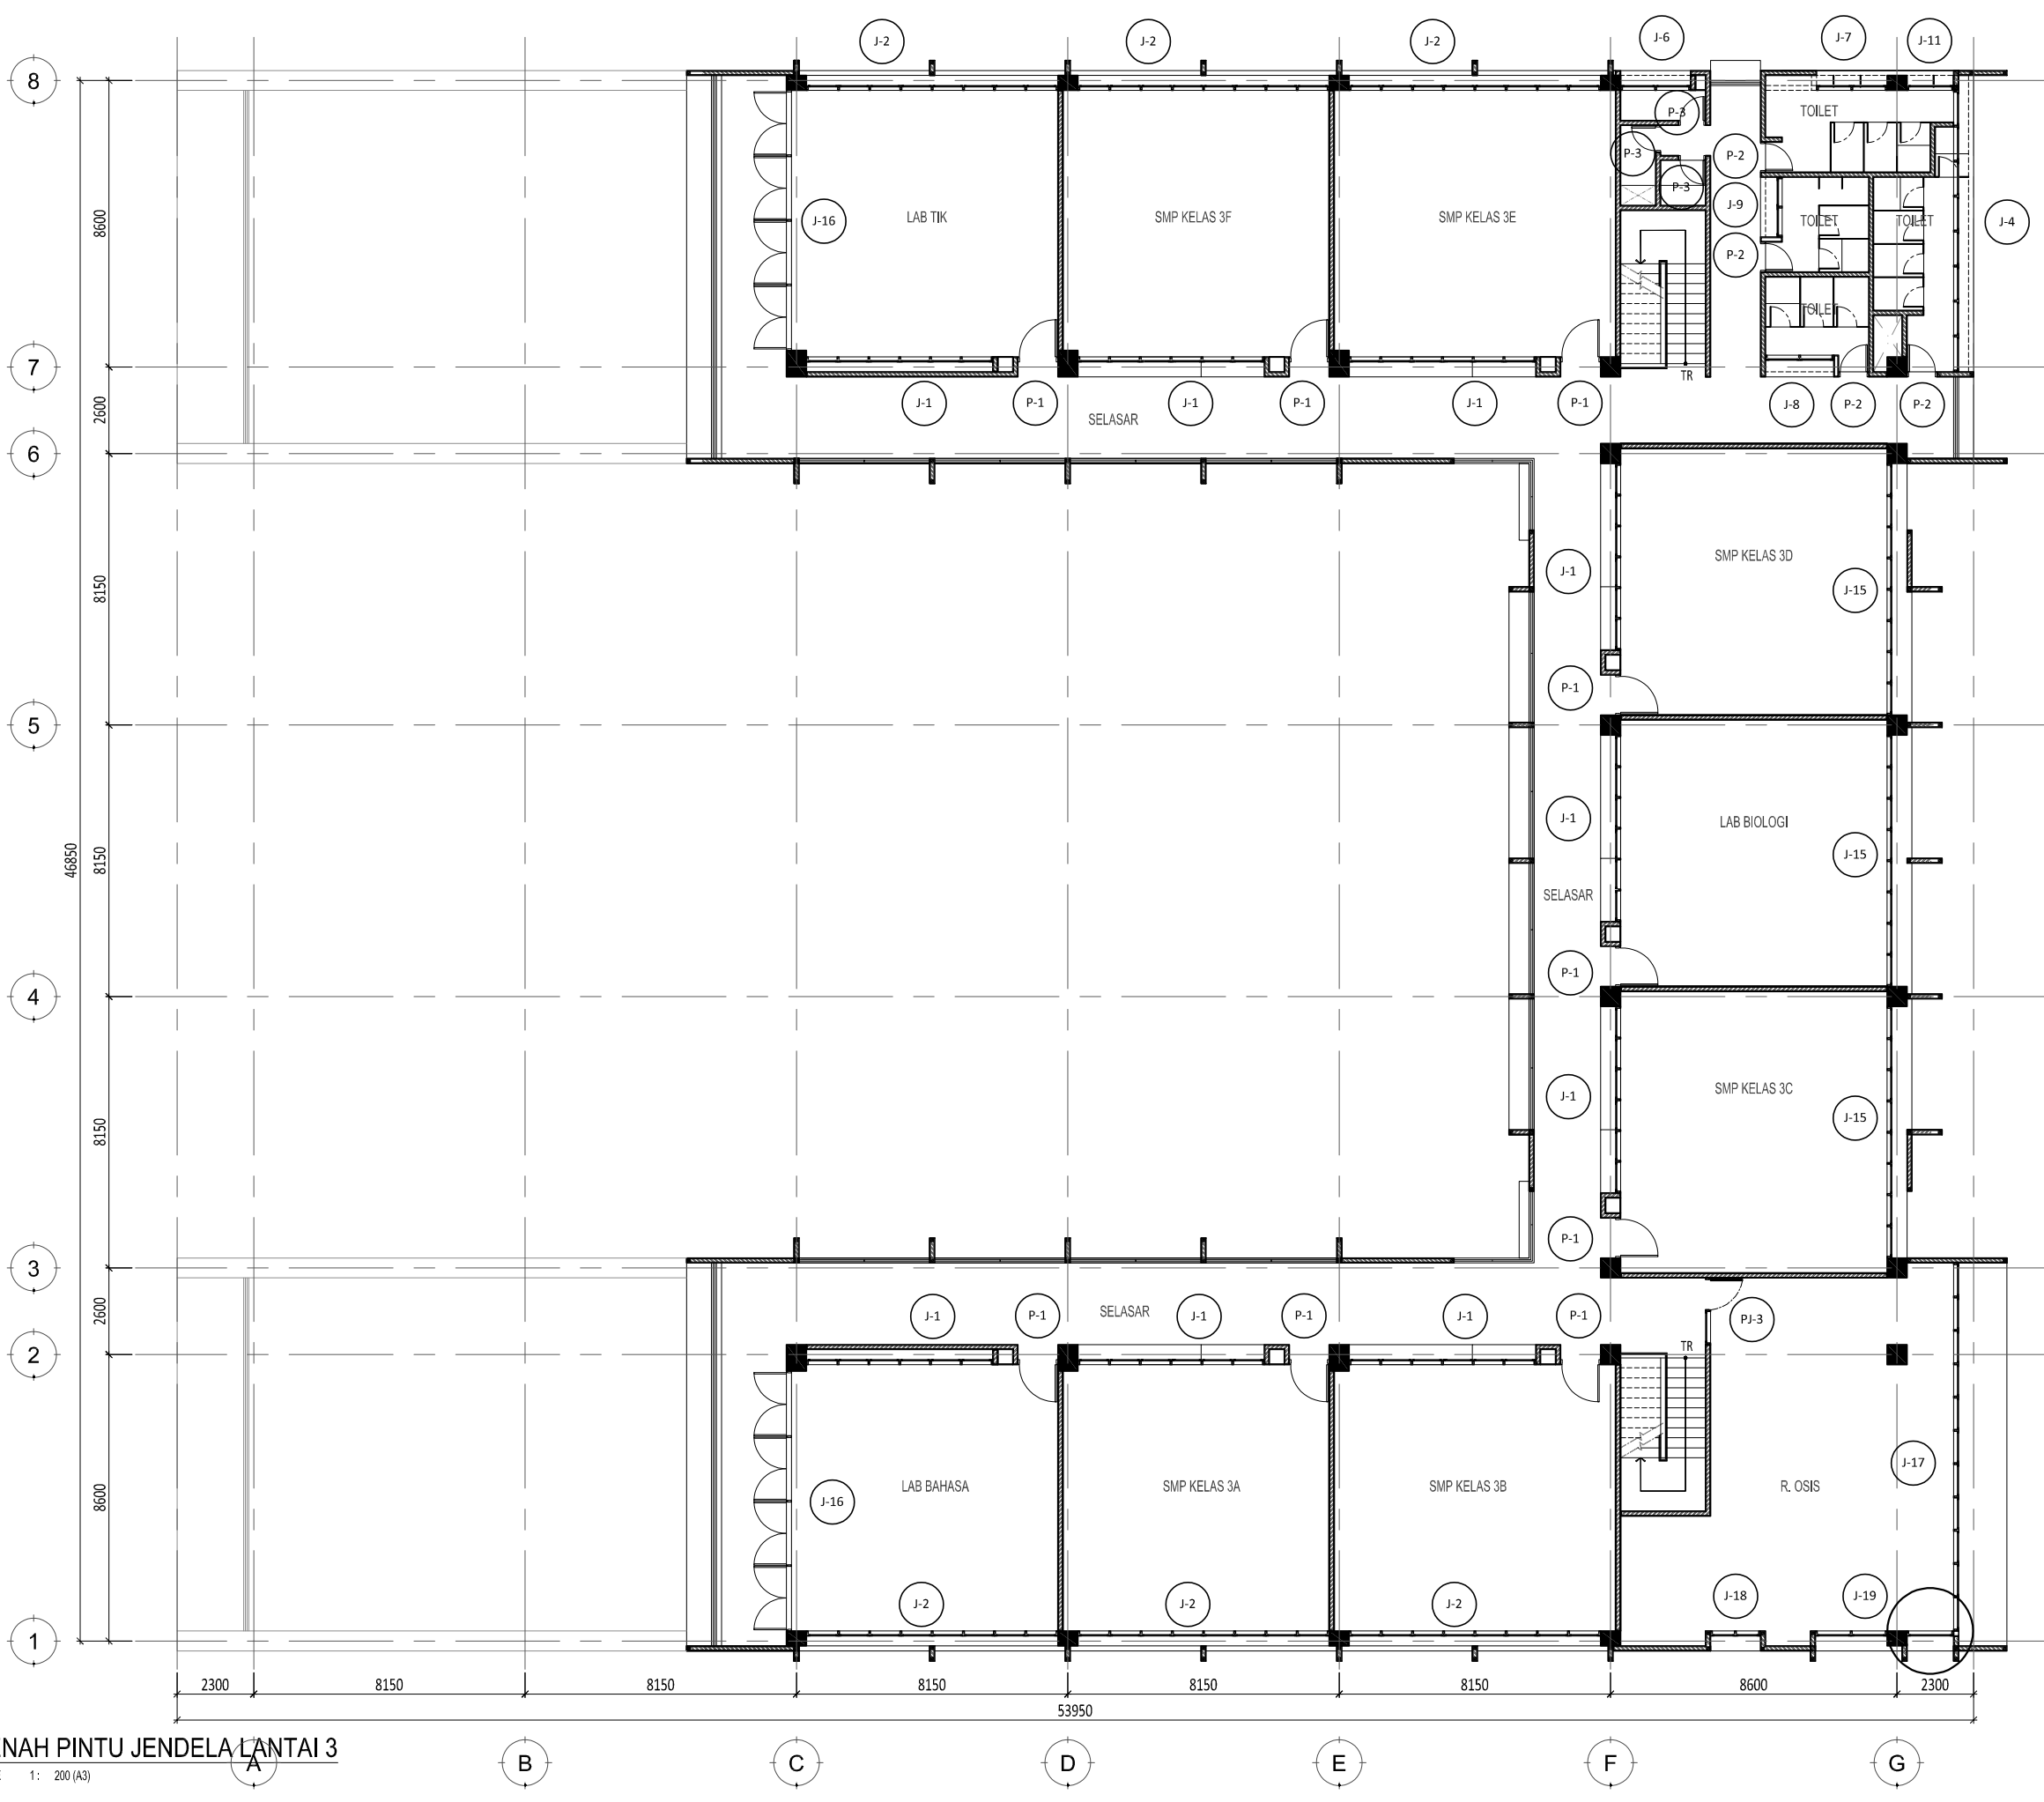

1 DENAH PINTU JENDELA LANTAI 3
SCALE 1 : 200 (A3)

SMP AL-AZHAR CIBITUNG BEKASI

Perencana Arsitektur
studioteras.arsitek

REVISI

NO	URAIAN	TANGGAL
01.		
02.		
03.		
04.		
05.		
06.		
07.		


Digambar	Diperiksa	Disetujui
NR_STUDIO	Sign	Sign

HAK Cipta
DILARANG MENRU ATAU MEMPRODUKSI GAMBAR INI BAK DALAM BENTUK APAPUN
KECUALI DENGAN PERSETUJUAN TERTULIS DARI ARSITEK/ENGINEERS.
COPYRIGHT
NO PART OF THIS DOCUMENT MAY BE REPRODUCED, TRANSMITTED, OR RECORDED IN
ANY FORM OF OTHERWISE WITHOUT PRIOR WRITTEN PERMISSION OF THE
ARCHITECT/ENGINEERS.

Nama Gambar
**DENAH PINTU JENDELA
LANTAI ATAP**

Skala : 1 : 200 A3

Nomor Gambar : AR-07.01-004
Status FOR CONSTRUCTION
Tanggal 31/05/2025

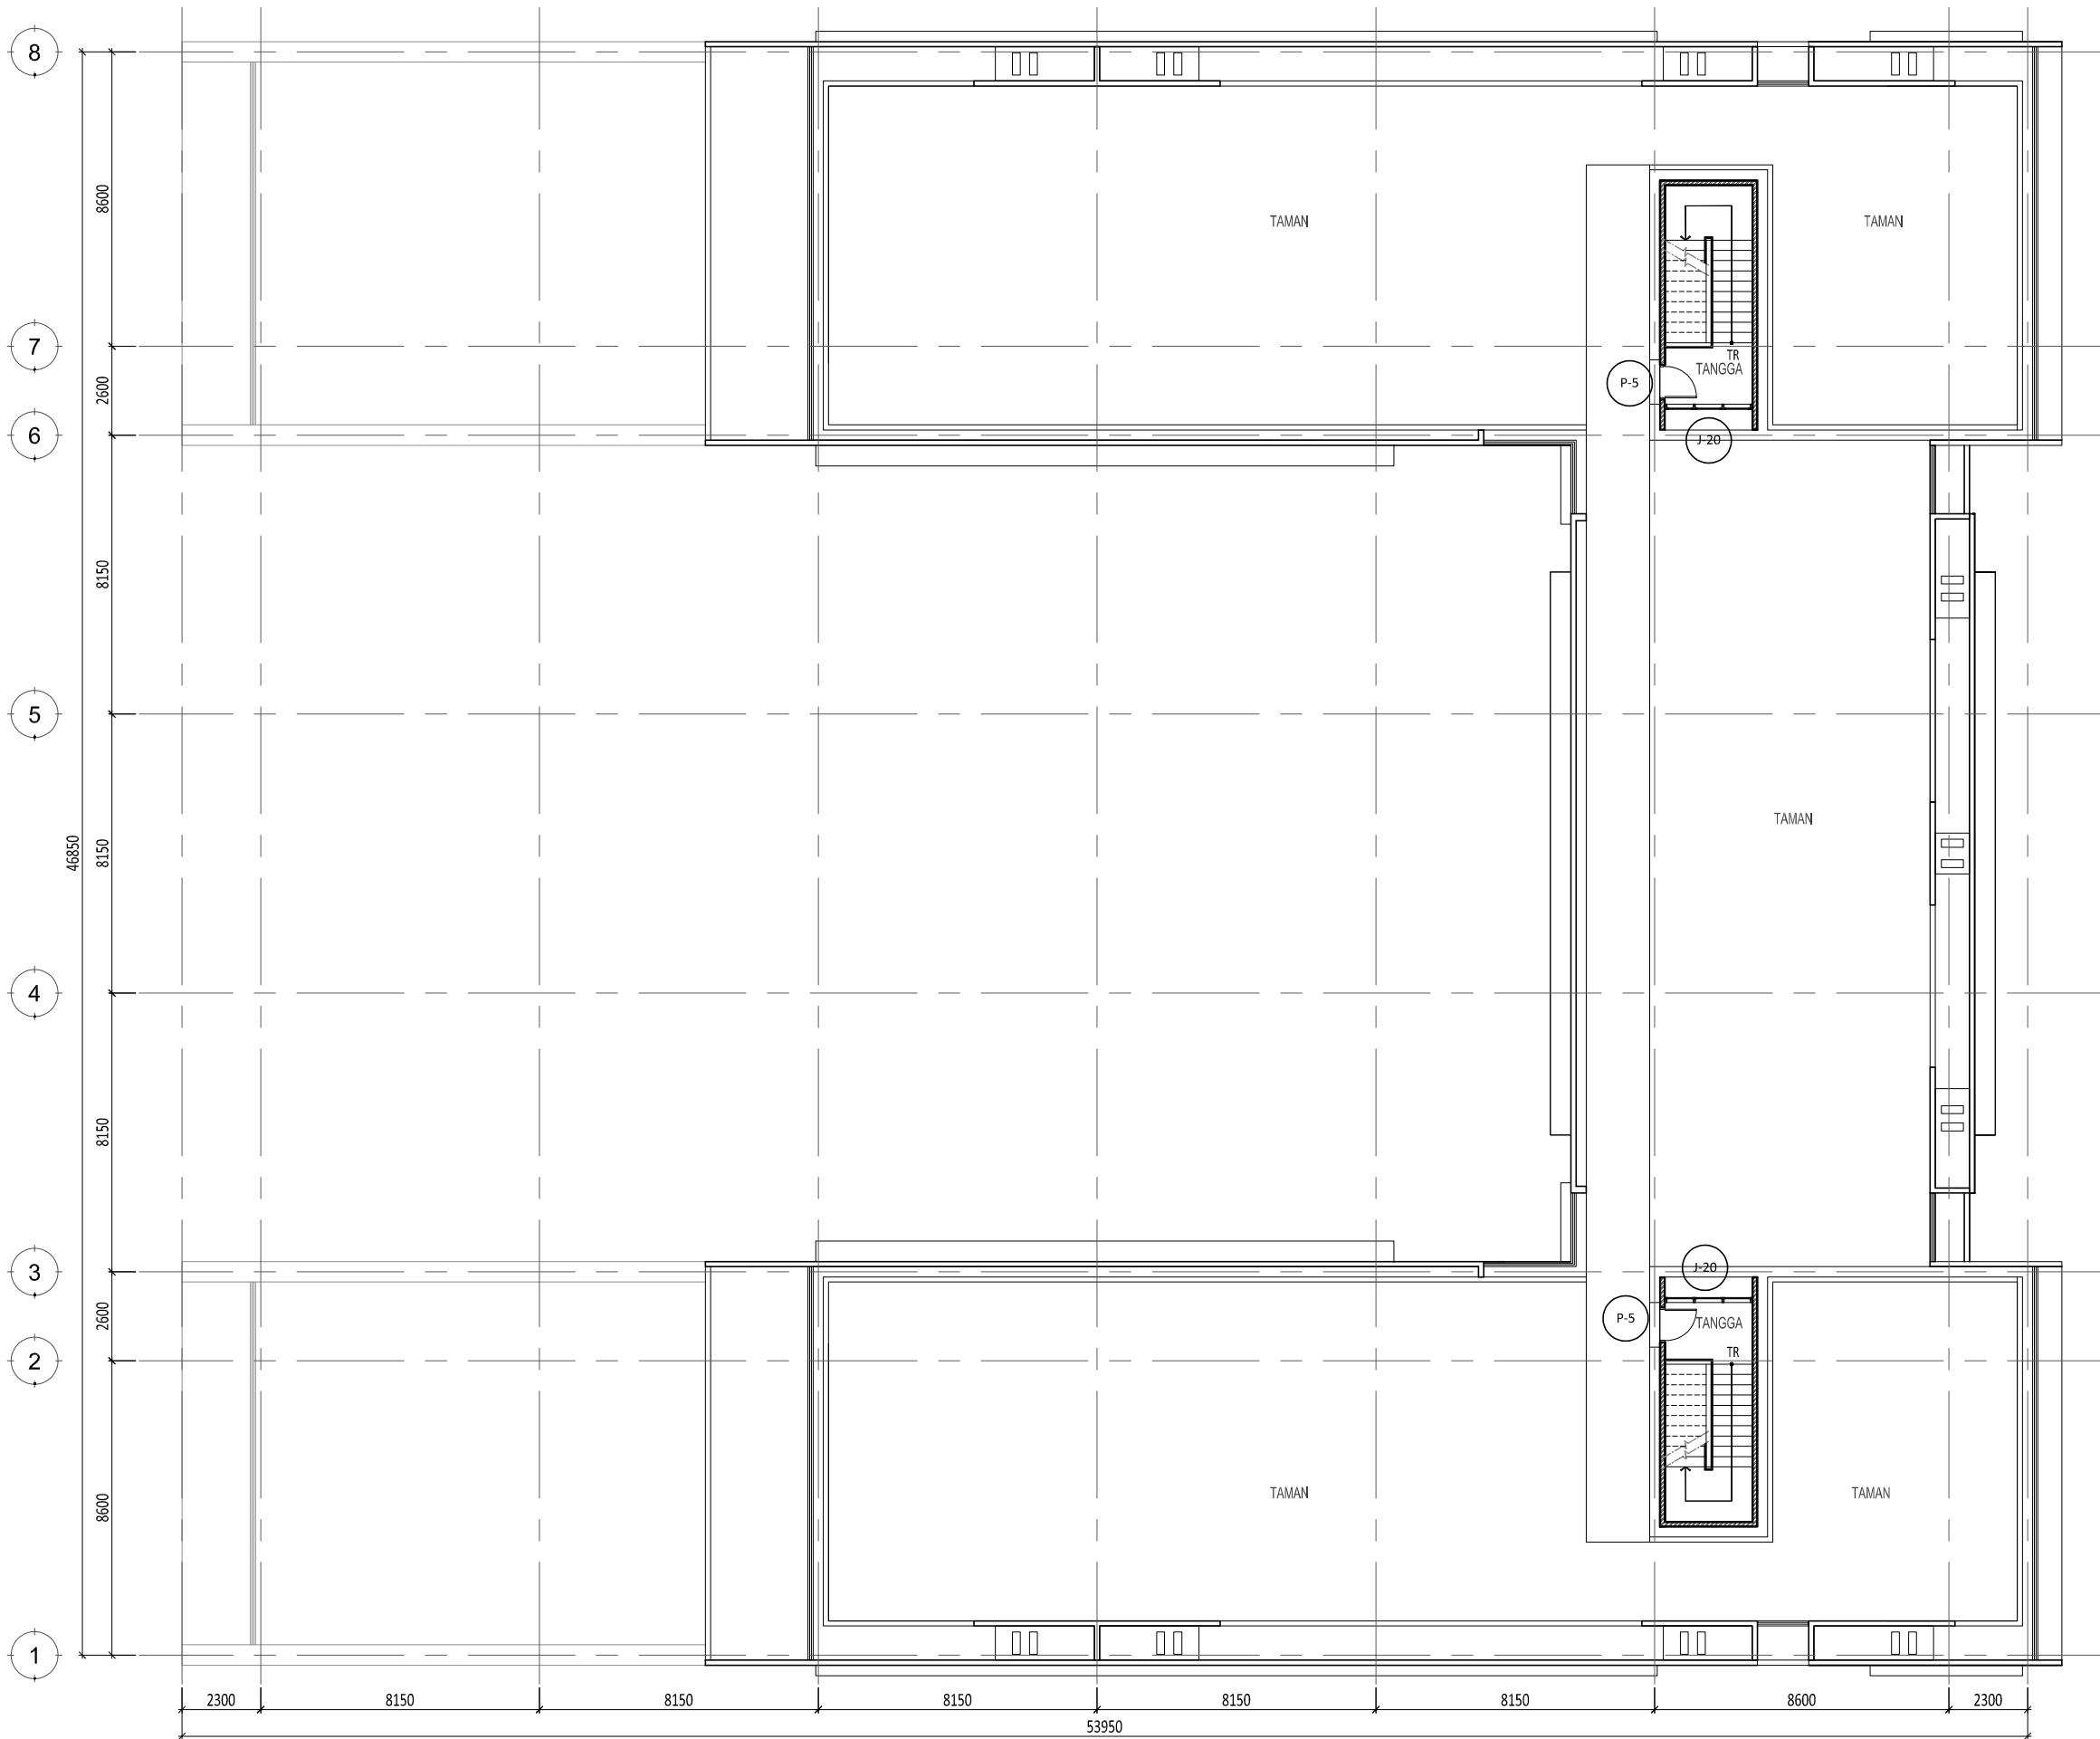

1 DENAH PINTU JENDELA LANTAI ATAP
SCALE 1 : 200 (A3)

SMP AL-AZHAR CIBITUNG BEKASI

Keterangan

Pemberi Tugas

Perencana Arsitektur
studioterars.arsitek

Perencana Struktur

Perencana ME

Konsultan QS

Kontraktor

REVISI

NO	URAIAN	TANGGAL
01.		
02.		
03.		
04.		
05.		
06.		
07.		




Digambar	Diperiksa	Disetujui
NR_STUDIO	Sign	Sign

HAK CIPTA
DILARANG MENIRU ATAU MEMPRODUKSI GAMBAR INI BAKI DALAM BENTUK APAPUN
KECUALI DENGAN PERSETUJUAN TERTULIS DARI ARSITEK/ENGINEERS.
COPYRIGHT
NO PART OF THIS DOCUMENT MAY BE REPRODUCED, TRANSMITTED, OR RECORDED IN
ANY FORM OF OTHERWISE WITHOUT PRIOR WRITTEN PERMISSION OF THE
ARCHITECT/ENGINEERS.

Nama Gambar
**DETAIL PINTU
P1, P2, P3, P4, P5**

Skala : 1 : 50 A3

Nomor Gambar : AR-07.02-001
Status FOR CONSTRUCTION
Tanggal 31/05/2025

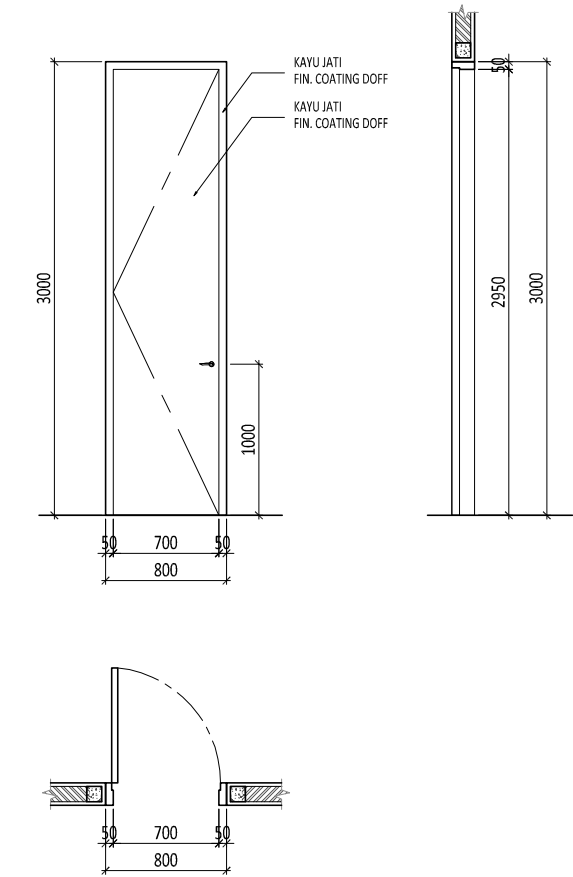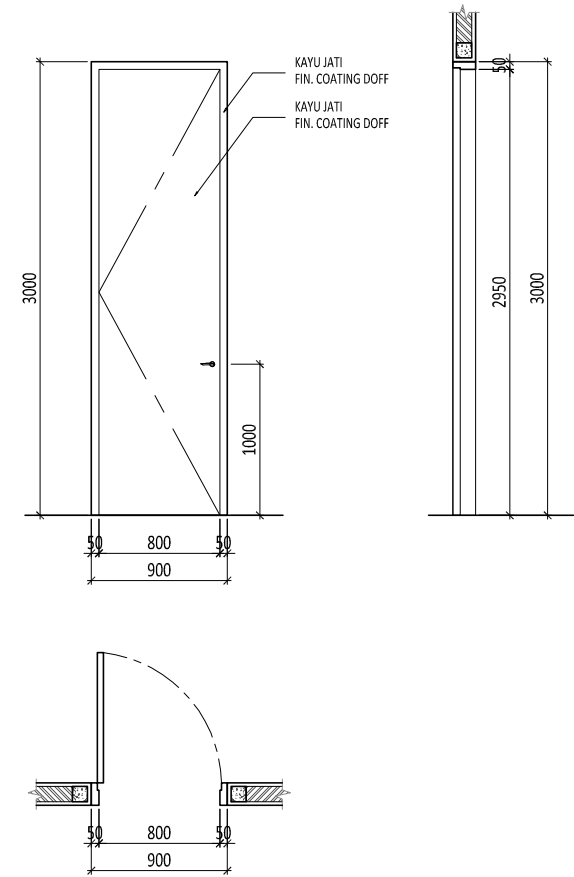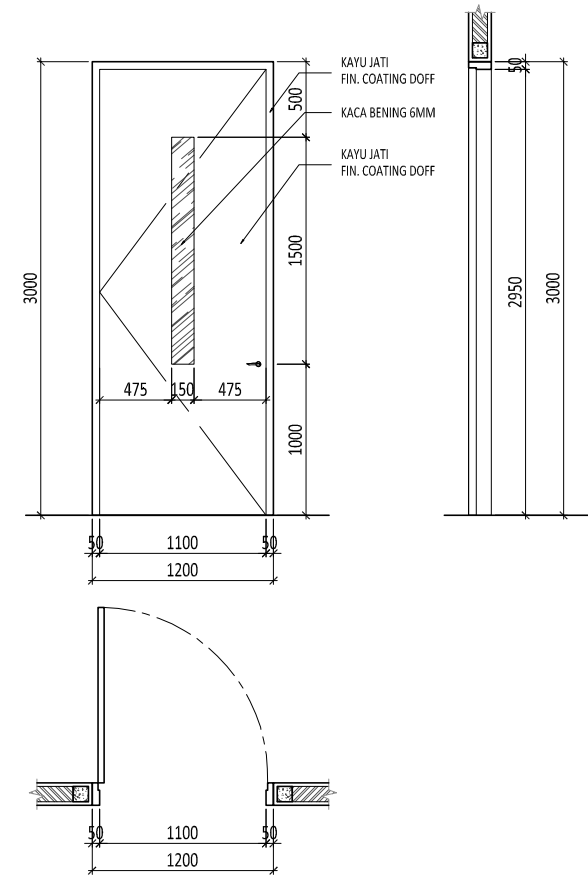

P-1



ENGSEL : SWING	HARDWARE : EX. KEND
LOKASI : RUANG KELAS	
JUMLAH : 25	

P-2

ENGSEL : SWING	HARDWARE : EX. KEND
LOKASI : TOILET	
JUMLAH : 12	

P-3

ENGSEL : SWING	HARDWARE : EX. KEND
LOKASI : JANITOR & GUDANG	
JUMLAH : 9	

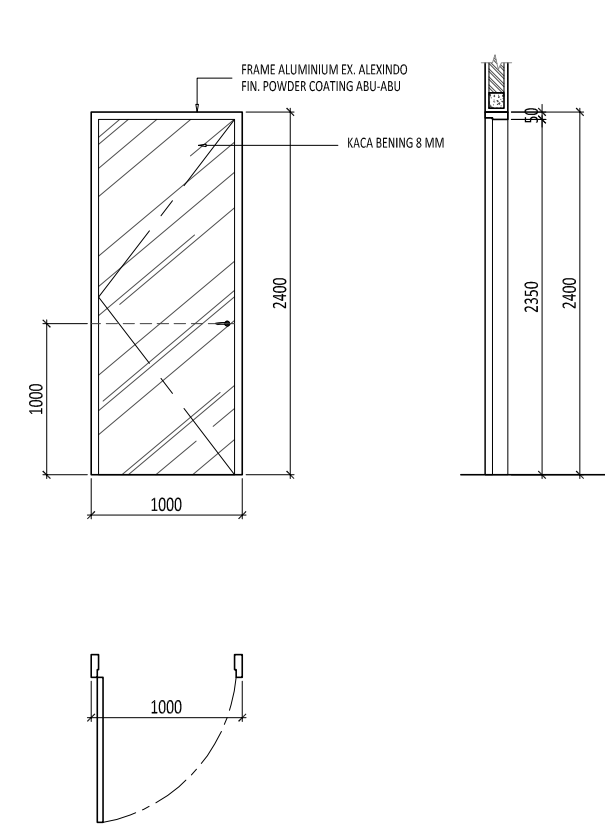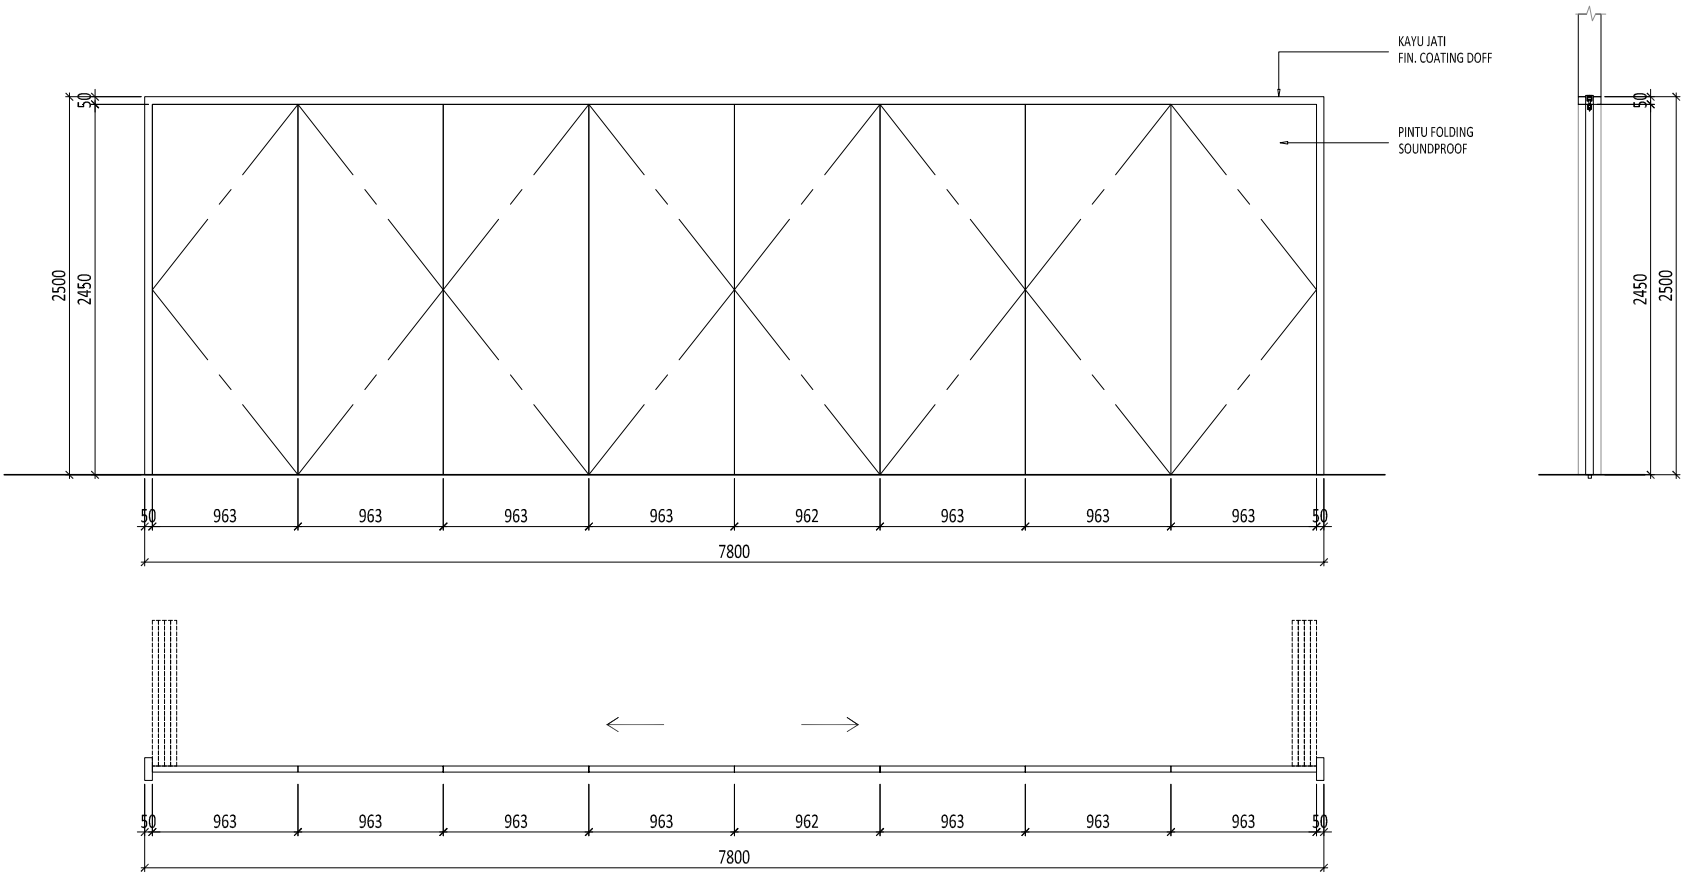

P-4

ENGSEL : SWING	HARDWARE : EX. KEND
LOKASI : RUANG KELAS	
JUMLAH : 88	

P-5

ENGSEL : SWING	HARDWARE : EX. KEND
LOKASI : ATAP	
JUMLAH : 2	

SMP AL-AZHAR CIBITUNG BEKASI

Keterangan

Pemberi Tugas

Perencana Arsitektur
studioterars.arsitek

Perencana Struktur

Perencana ME

Konsultan QS

Kontraktor

REVISI

NO	URAIAN	TANGGAL
01.		
02.		
03.		
04.		
05.		
06.		
07.		



Digambar	Diperiksa	Disetujui
NR_STUDIO		
Sign	Sign	Sign

HAK Cipta
DILARANG MENIRU ATAU MEMPRODUKSI GAMBAR INI BAK DALAM BENTUK APAPUN
KECUALI DENGAN PERSETUJUAN TERTULIS DARI ARSITEK/ENGINEERS.
COPYRIGHT
NO PART OF THIS DOCUMENT MAY BE REPRODUCED, TRANSMITTED, OR RECORDED IN
ANY FORM OF OTHERWISE WITHOUT PRIOR WRITTEN PERMISSION OF THE
ARCHITECT/ENGINEERS.

Nama Gambar
**DETAIL JENDELA
J1, J2, J6, J7**



Skala : 1 : 50 A3

Nomor Gambar : AR-07.03-001
Status FOR CONSTRUCTION
Tanggal 31/05/2025

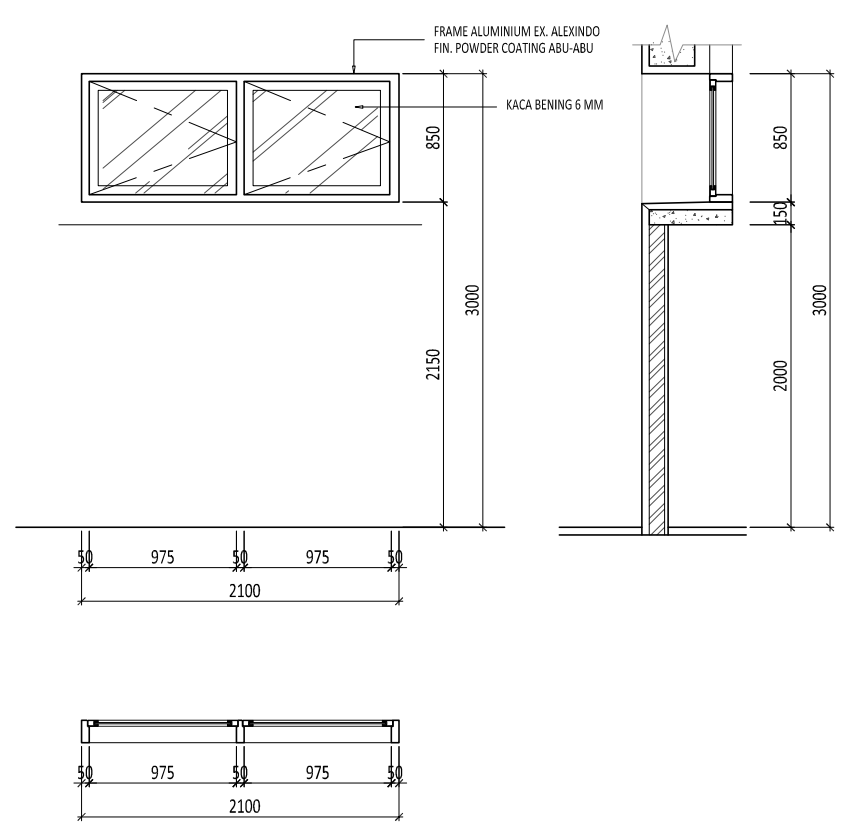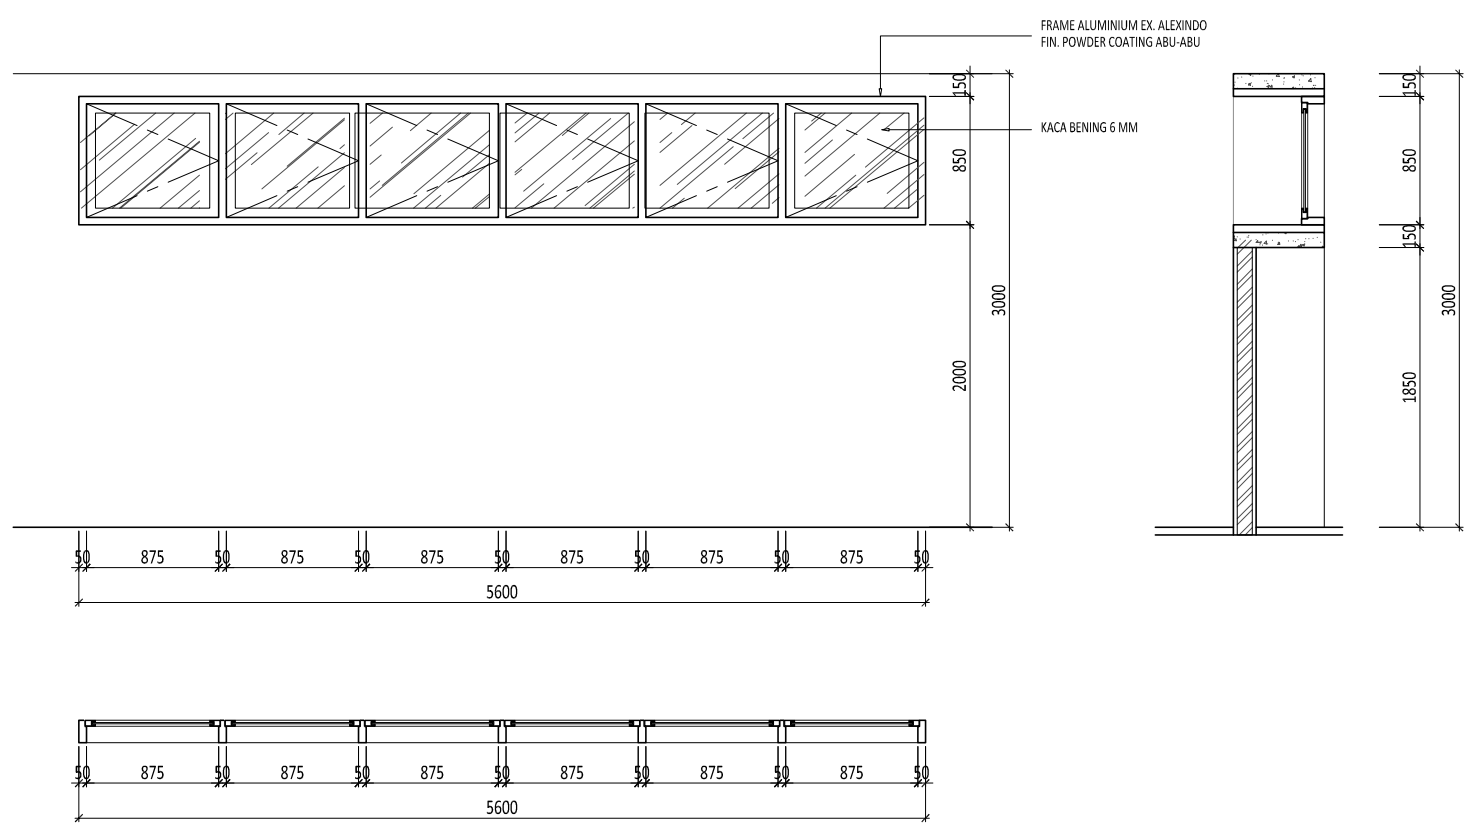



J-1	ENGSEL : SWING	HARDWARE : EX. KEND
	LOKASI : RUANG KELAS	
	JUMLAH : 25	

J-6	ENGSEL : SWING	HARDWARE : EX. KEND
	LOKASI : GUDANG	
	JUMLAH : 3	

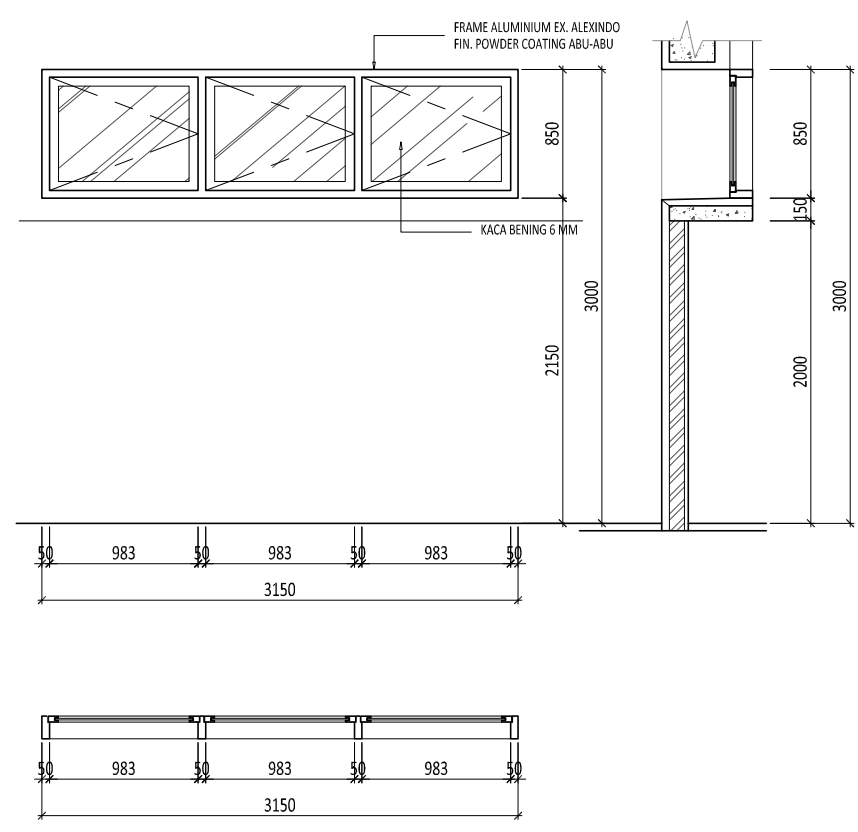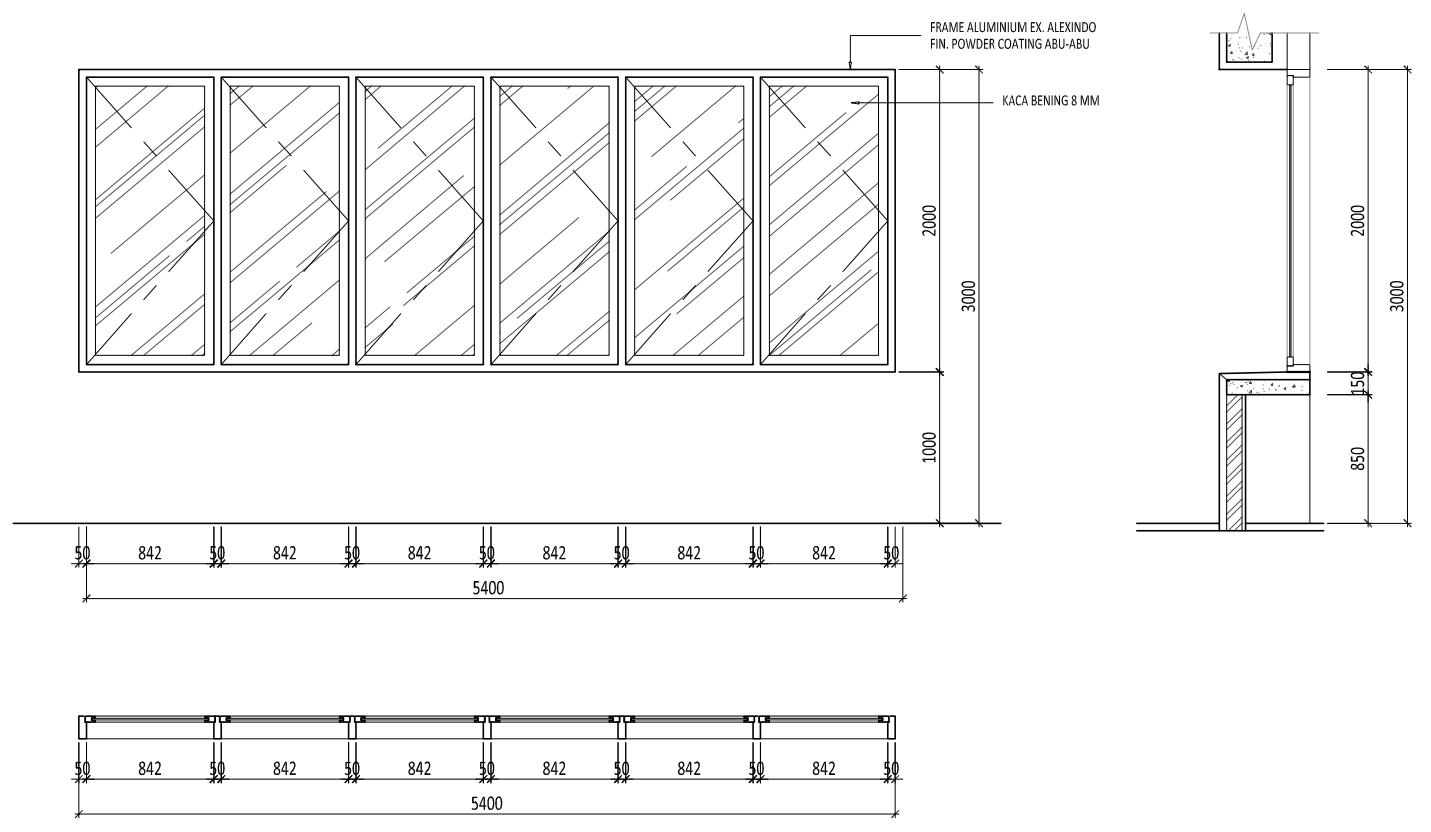



J-2	ENGSEL : SWING	HARDWARE : EX. KEND
	LOKASI : RUANG KELAS	
	JUMLAH : 22	

J-7	ENGSEL : SWING	HARDWARE : EX. KEND
	LOKASI : TOILET	
	JUMLAH : 3	

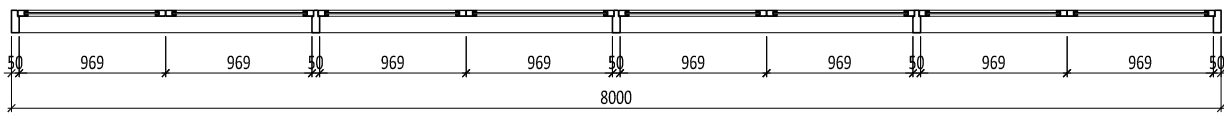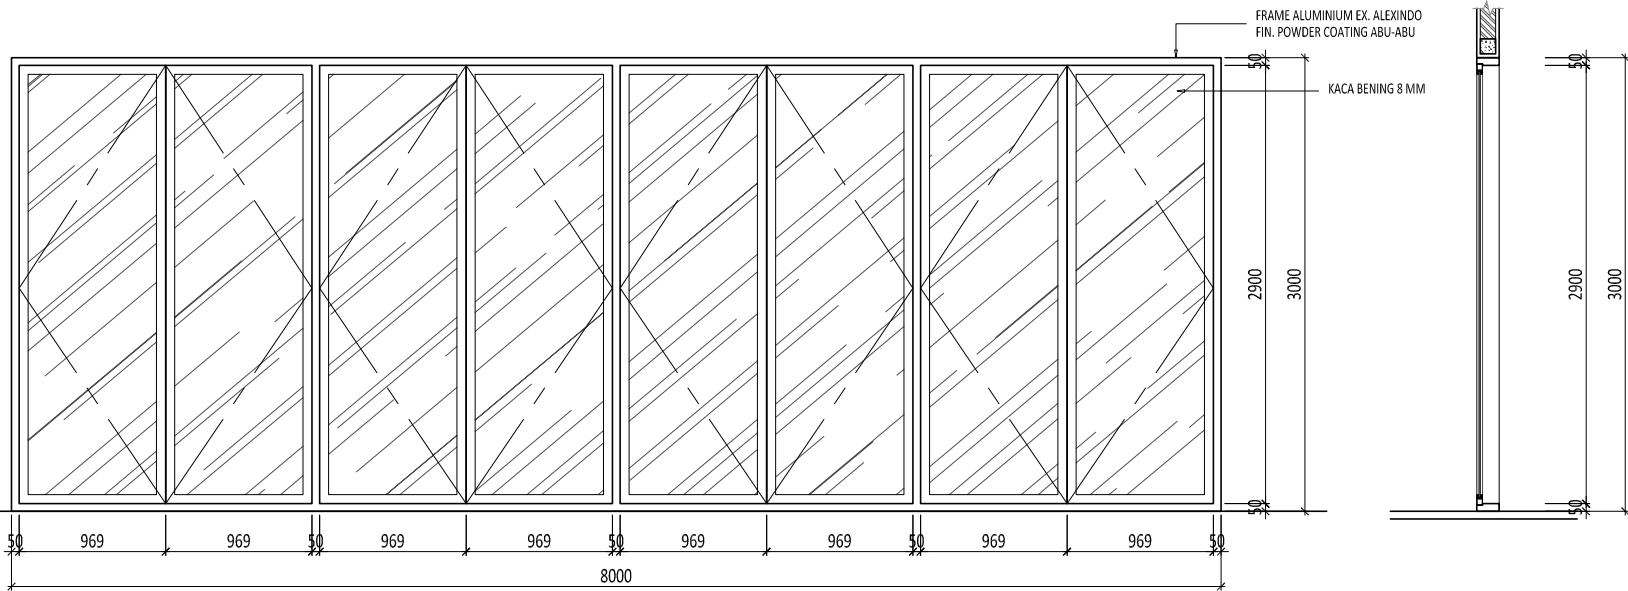



J-3

ENGSEL : SWING
 LOKASI : LAB. KIMIA, LAB. FISIKA
 JUMLAH : 2
 HARDWARE : EX. KEND

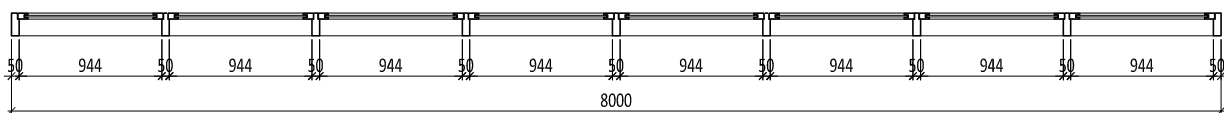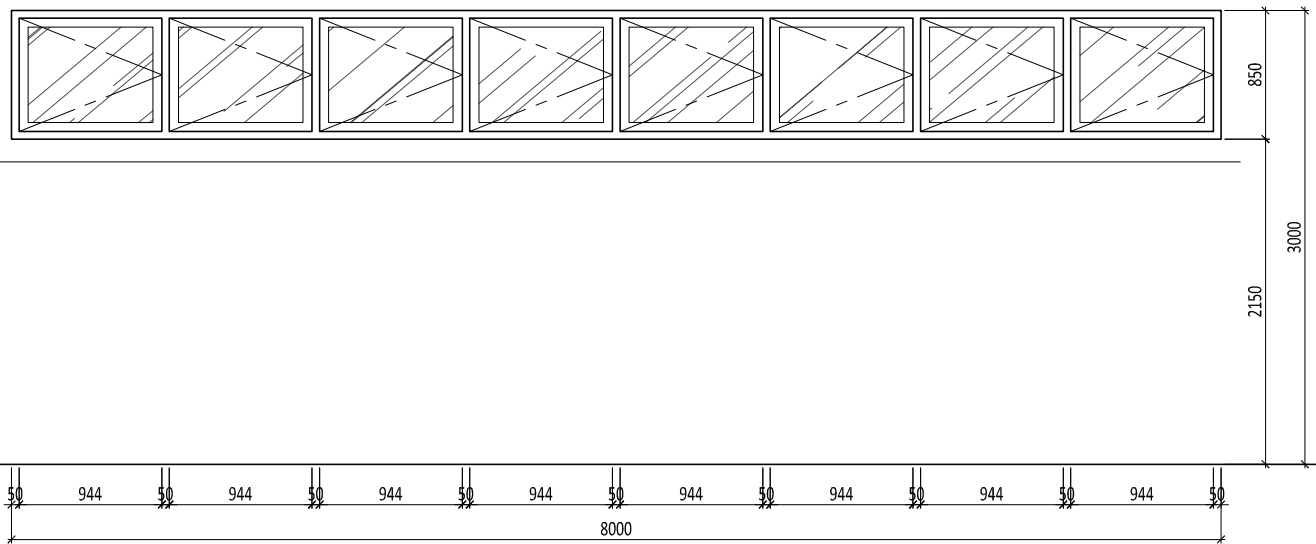



J-4

ENGSEL : SWING
 LOKASI : TOILET
 JUMLAH : 3
 HARDWARE : EX. KEND

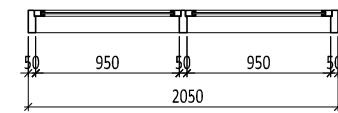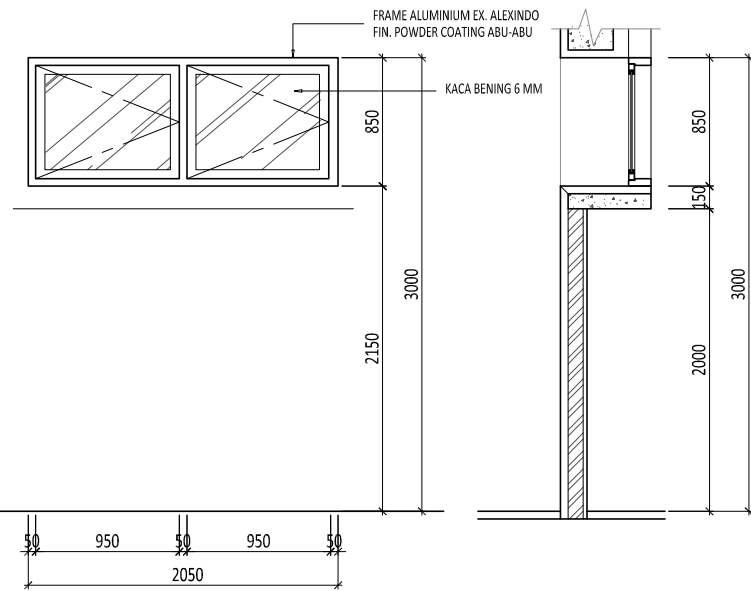

J-8

ENGSEL : SWING
 LOKASI : TOILET
 JUMLAH : 3
 HARDWARE : EX. KEND

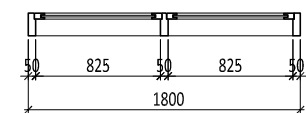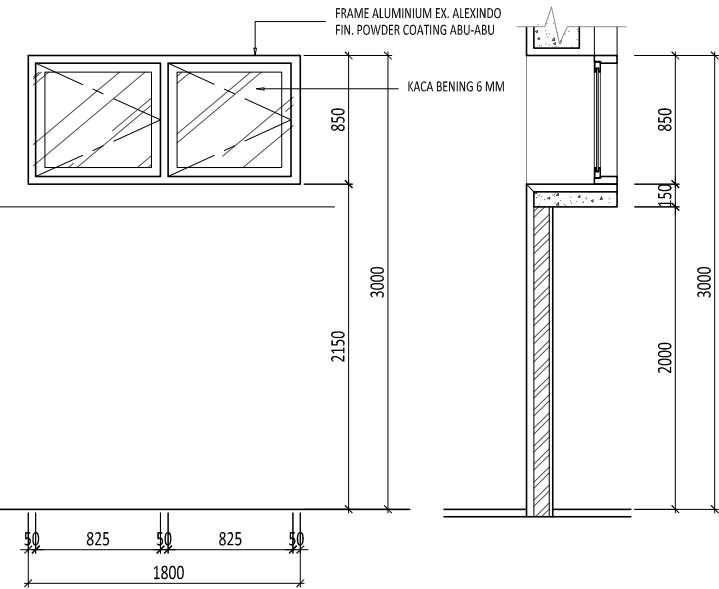

J-9

ENGSEL : SWING
 LOKASI : TOILET
 JUMLAH : 3
 HARDWARE : EX. KEND

Proyek

**SMP AL-AZHAR
 CIBITUNG BEKASI**

Keterangan

Pemberi Tugas

Perencana Arsitektur
studioterars.arsitek

Perencana Struktur

Perencana ME

Konsultan QS

Kontraktor

REVISI

NO	URAIAN	TANGGAL
01.		
02.		
03.		
04.		
05.		
06.		
07.		

Digambar	Diperiksa	Disetujui
NR_STUDIO		
Sign	Sign	Sign

HAK CIPTA
 DILARANG MENIRU ATAU MEMPRODUKSI GAMBAR INI BAK DALAM BENTUK APAPUN
 KECUALI DENGAN PERSETUJUAN TERTULIS DARI ARSITEK/ENGINEERS.
 COPYRIGHT
 NO PART OF THIS DOCUMENT MAY BE REPRODUCED, TRANSMITTED, OR RECORDED IN
 ANY FORM OF OTHERWISE WITHOUT PRIOR WRITTEN PERMISSION OF THE
 ARCHITECT/ENGINEERS.

Nama Gambar
**DETAIL JENDELA
 J3, J4, J8, J9**

Skala : 1 : 50 A3

Nomor Gambar : AR-07.03-002
 Status FOR CONSTRUCTION
 Tanggal 31/05/2025

SMP AL-AZHAR CIBITUNG BEKASI

Keterangan

Pemberi Tugas

Perencana Arsitektur
studioterar.arsitek

Perencana Struktur

Perencana ME

Konsultan QS

Kontraktor

REVISI

NO	URAIAN	TANGGAL
01.		
02.		
03.		
04.		
05.		
06.		
07.		


Digambar	Diperiksa	Disetujui
NR_STUDIO		
Sign	Sign	Sign

HAK CIPTA
DILARANG MENIRU ATAU MEMPRODUKSI GAMBAR INI BAK DALAM BENTUK APAPUN
KECUALI DENGAN PERSETUJUAN TERTULIS DARI ARSITEK/ENGINEERS.
COPYRIGHT
NO PART OF THIS DOCUMENT MAY BE REPRODUCED, TRANSMITTED, OR RECORDED IN
ANY FORM OF OTHERWISE WITHOUT PRIOR WRITTEN PERMISSION OF THE
ARCHITECT/ENGINEERS.


Nama Gambar
**DETAIL JENDELA
J5, J10, J11, J19**

Skala : 1 : 50 A3


Nomor Gambar : AR-07.03-003
Status FOR CONSTRUCTION
Tanggal 31/05/2025

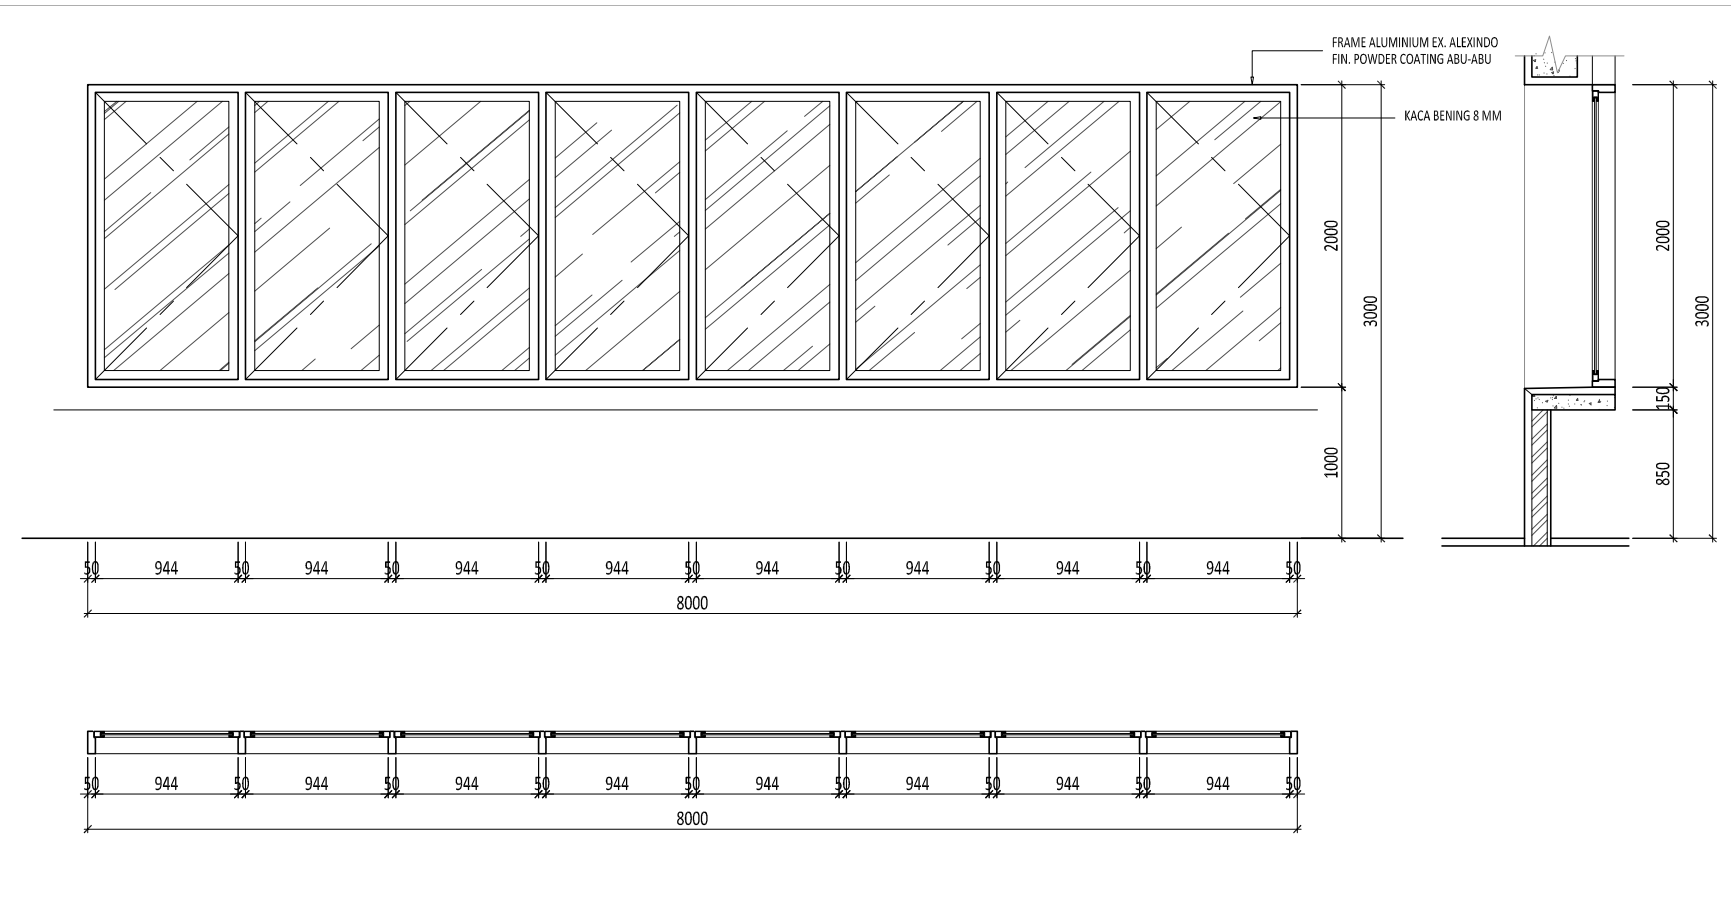


J-5	ENGSEL : SWING	HARDWARE : EX. KEND
	LOKASI : KANTIN	
	JUMLAH : 1	

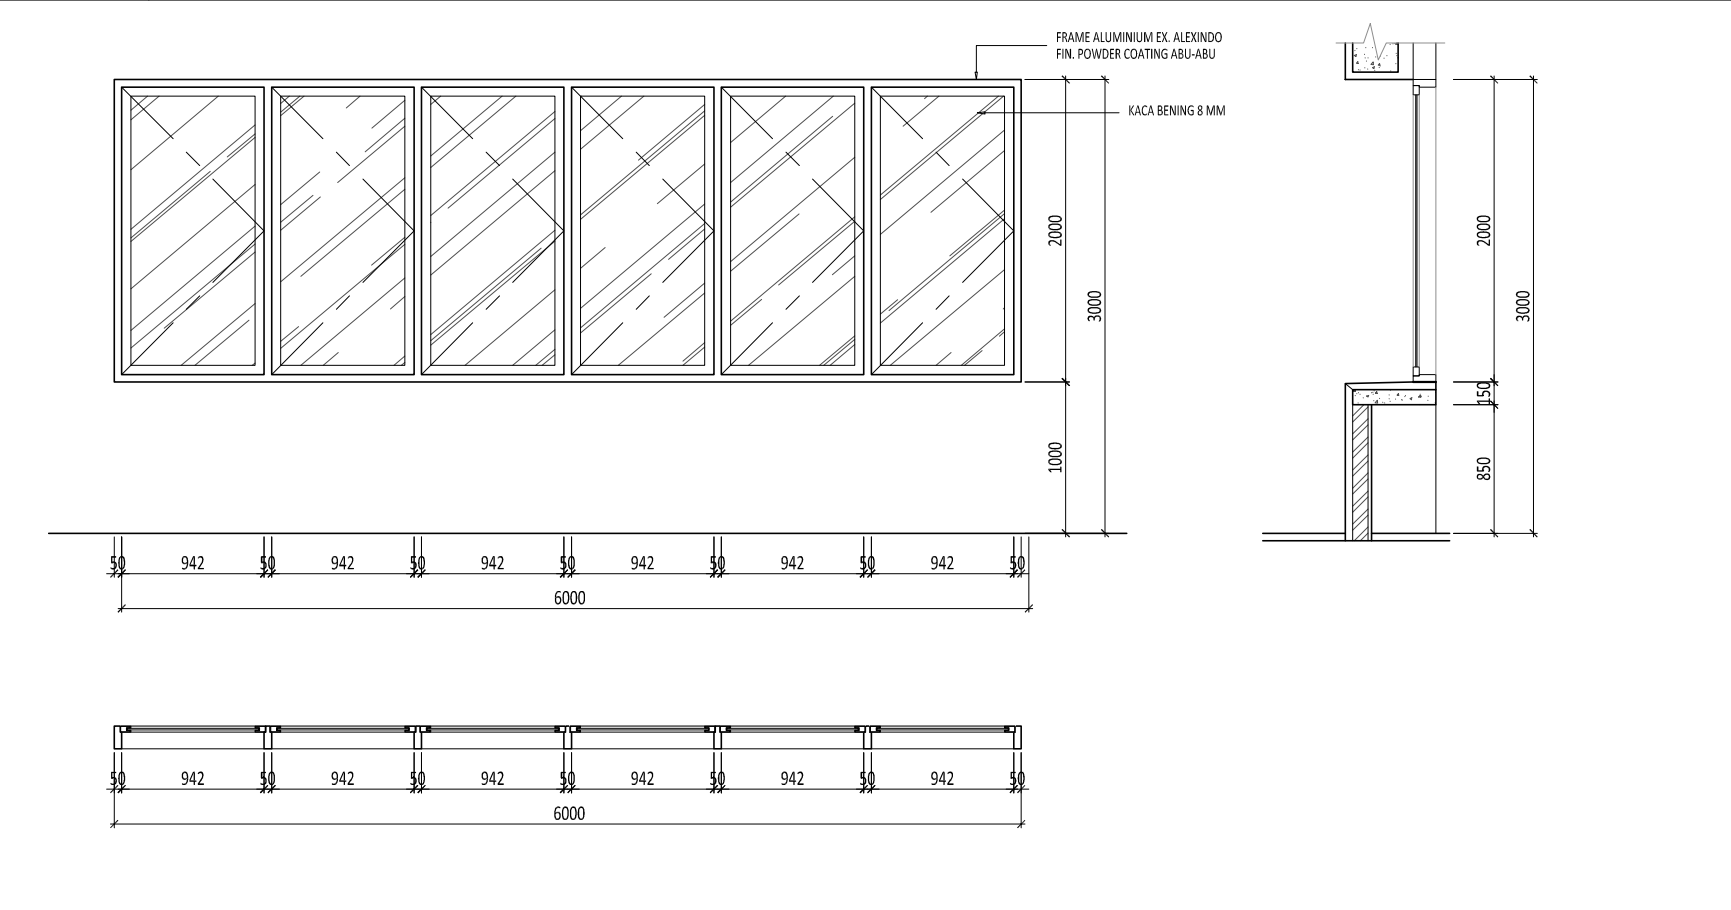


J-10	ENGSEL : SWING	HARDWARE : EX. KEND
	LOKASI : KIOS KANTIN & LT. 2	
	JUMLAH : 2	

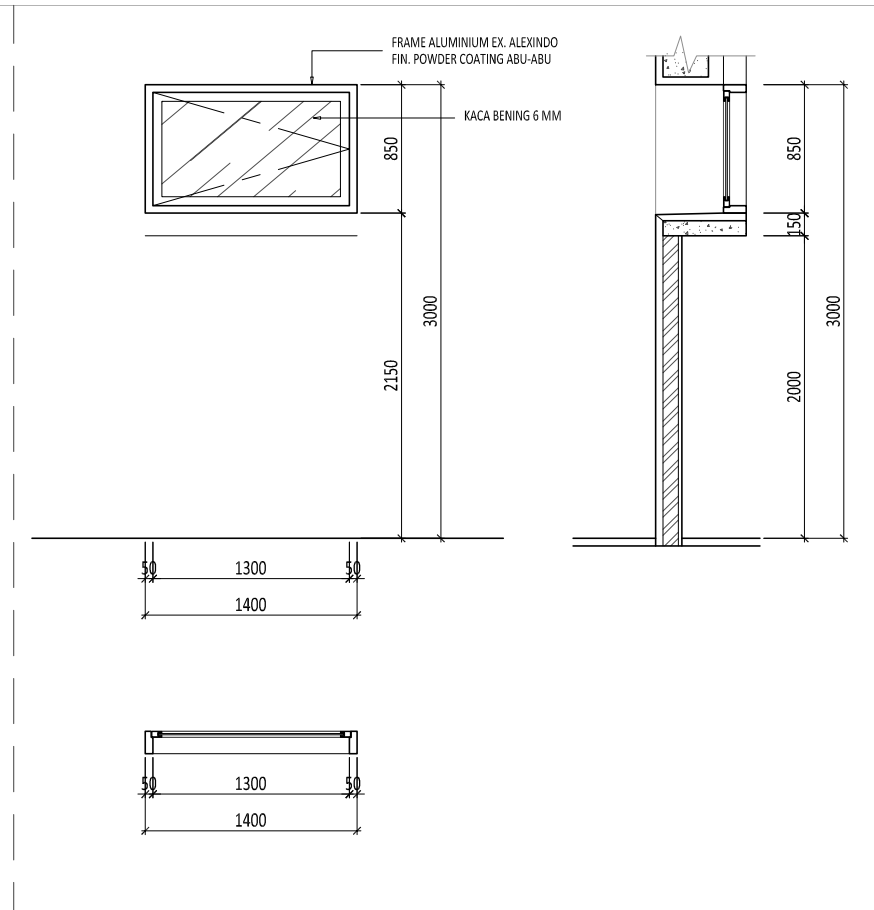


J-11	ENGSEL : SWING	HARDWARE : EX. KEND
	LOKASI : TOILET	
	JUMLAH : 3	

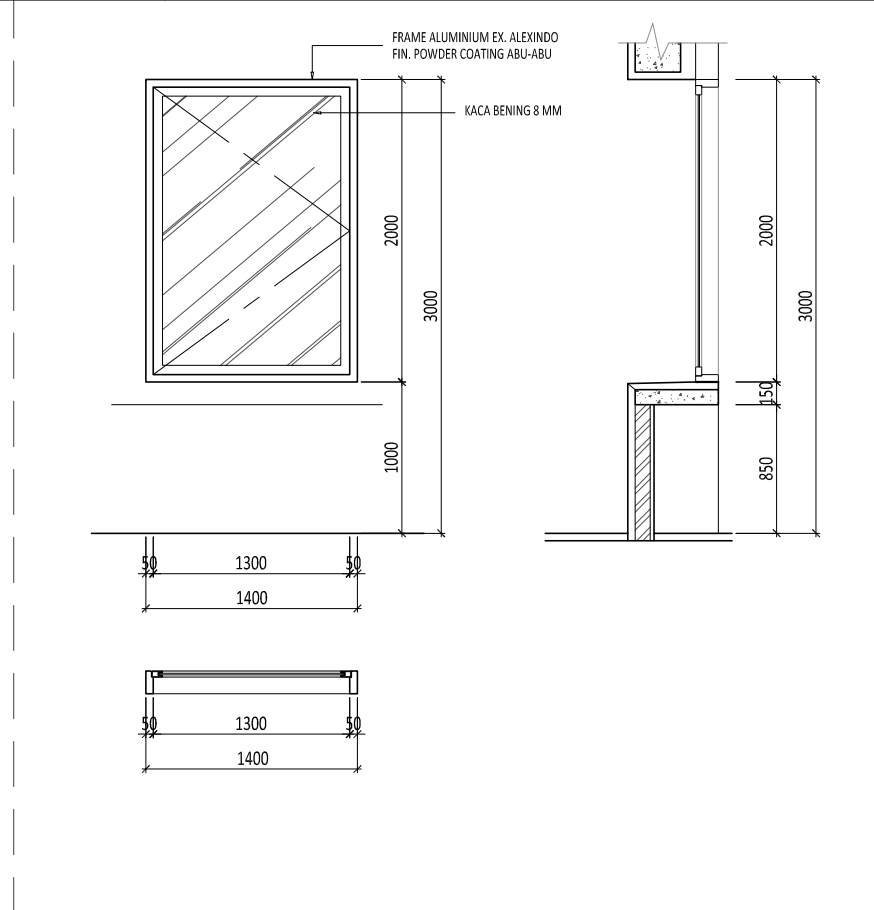

J-19	ENGSEL : SWING	HARDWARE : EX. KEND
	LOKASI : R. OSIS	
	JUMLAH : 1	

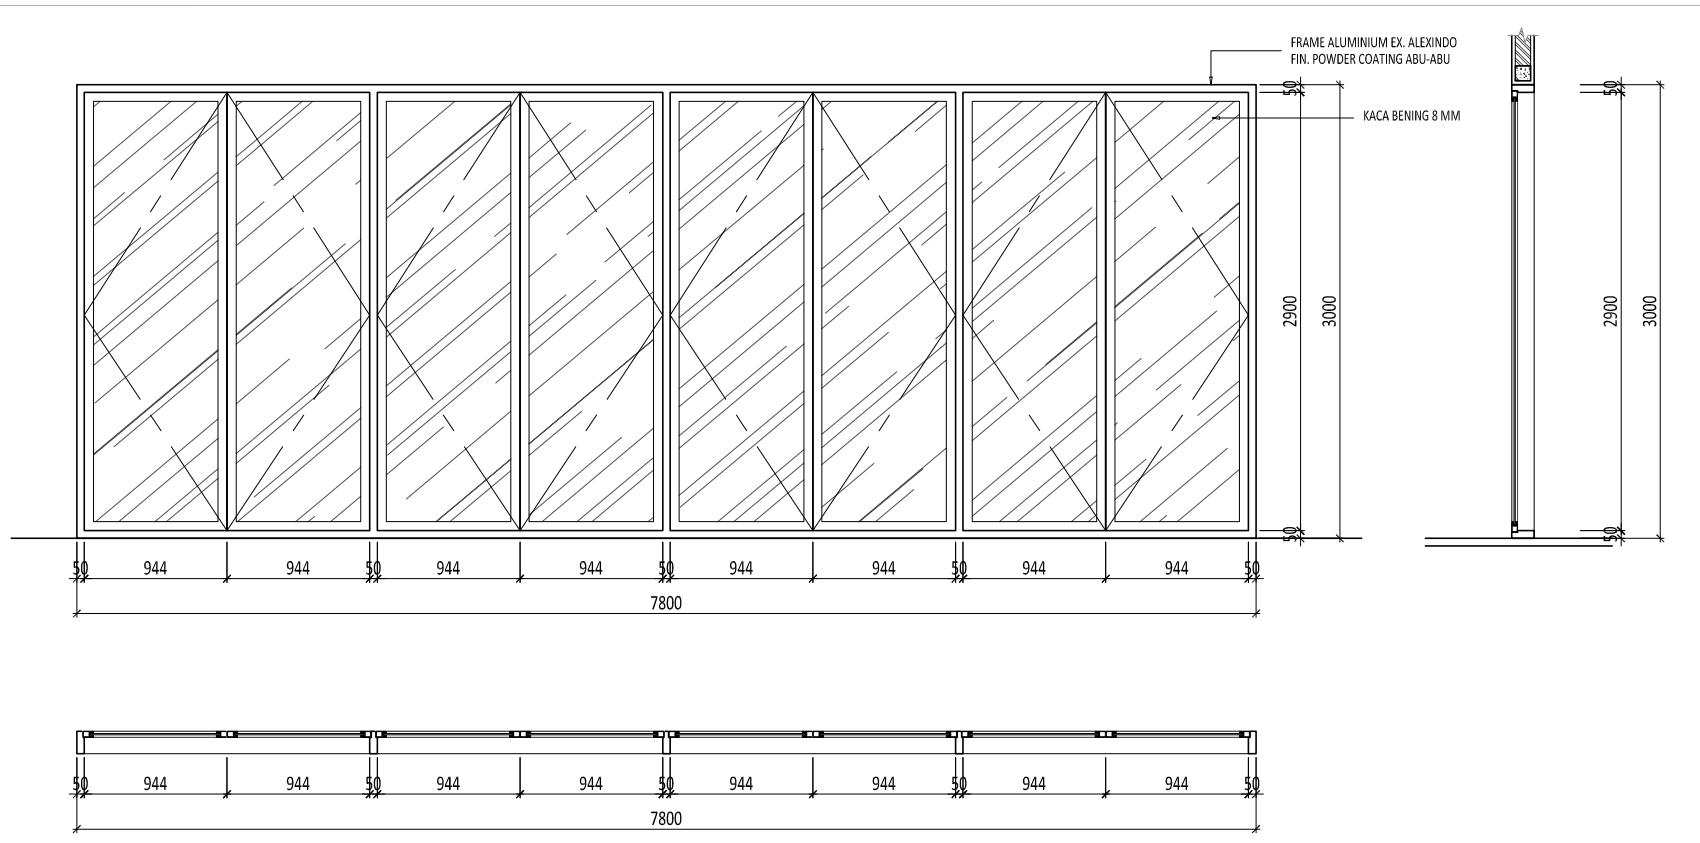

J-12	ENGSEL : SWING	HARDWARE : EX. KEND	ENGSEL :	HARDWARE :
	LOKASI : R. MUSIK & R. PERPUSTAKAAN		LOKASI :	
	JUMLAH : 2		JUMLAH :	

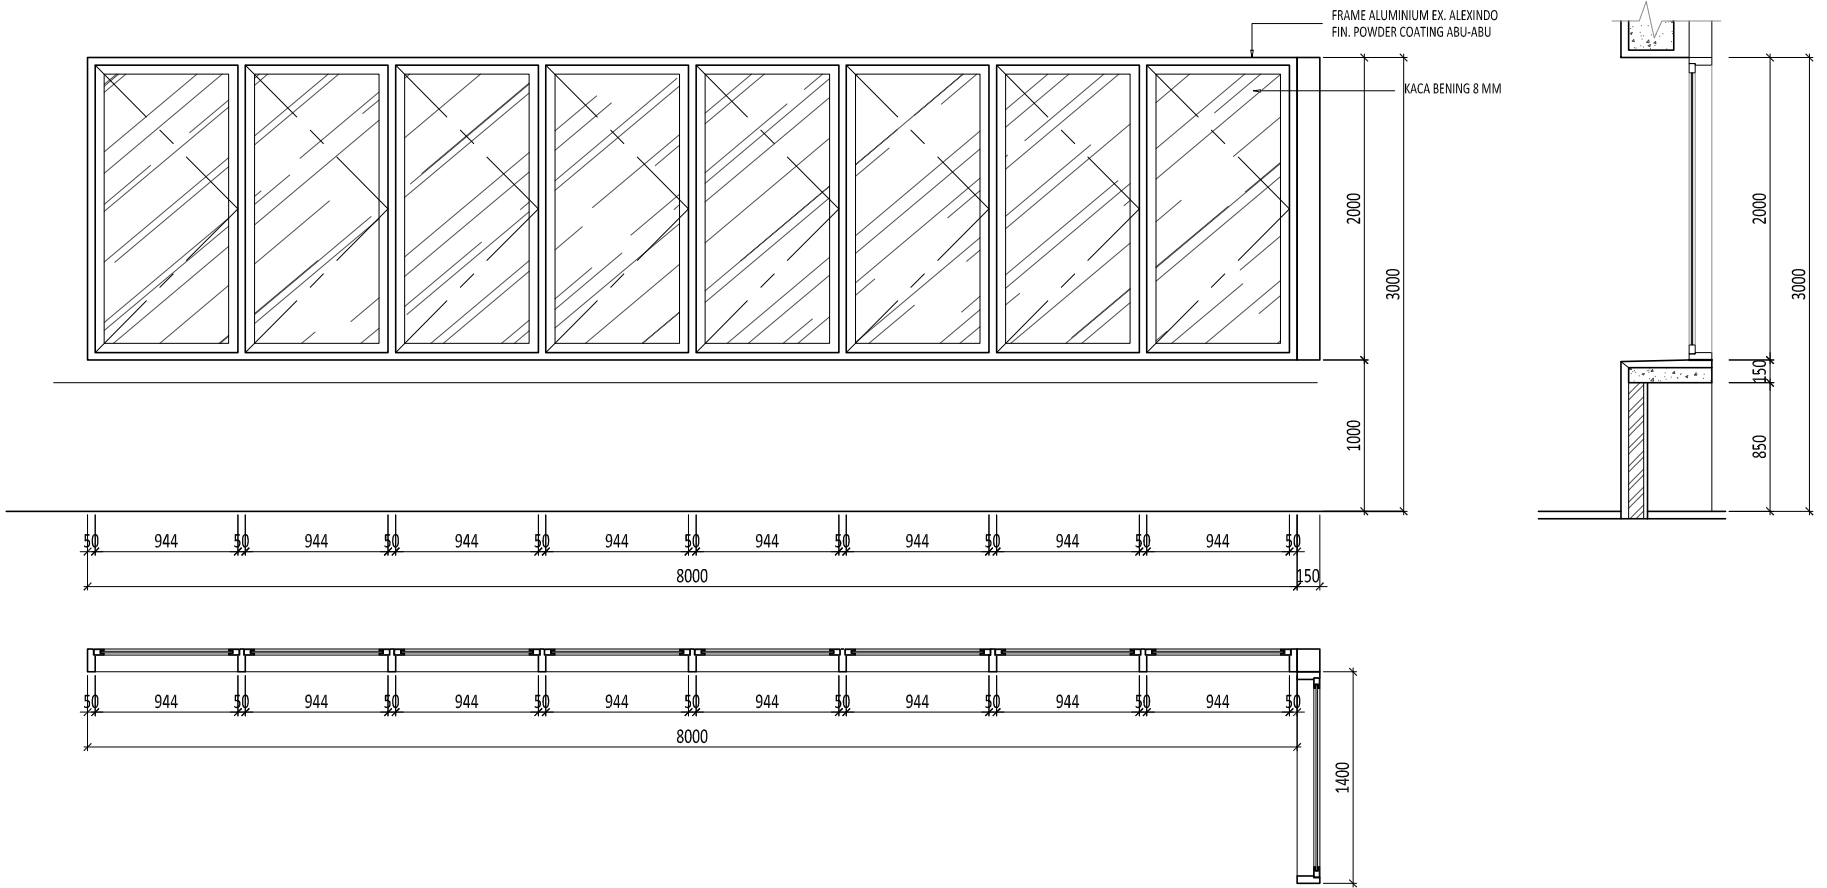

J-13	ENGSEL : SWING	HARDWARE : EX. KEND	ENGSEL :	HARDWARE :
	LOKASI : LT. 2		LOKASI :	
	JUMLAH : 1		JUMLAH :	

Proyek

SMP AL-AZHAR CIBITUNG BEKASI

Keterangan

Pemberi Tugas

Perencana Arsitektur
studioterar.arsitek

Perencana Struktur

Perencana ME

Konsultan QS

Kontraktor

REVISI		
NO	URAIAN	TANGGAL
01.		
02.		
03.		
04.		
05.		
06.		
07.		

Digambar	Diperiksa	Disetujui
NR_STUDIO		
Sign	Sign	Sign

HAK CIPTA
DILARANG MENIRU ATAU MEMPRODUKSI GAMBAR INI BAK DALAM BENTUK APAPUN
KECUALI DENGAN PERSETUJUAN TERTULIS DARI ARSITEK/ENGINEERS.
COPYRIGHT
NO PART OF THIS DOCUMENT MAY BE REPRODUCED, TRANSMITTED, OR RECORDED IN
ANY FORM OF OTHERWISE WITHOUT PRIOR WRITTEN PERMISSION OF THE
ARCHITECT/ENGINEERS.





Nama Gambar
**DETAIL JENDELA
J12, J3**

Skala : 1 : 50 A3

Nomor Gambar : AR-07.03-004

Status
FOR CONSTRUCTION





Tanggal
31/05/2025

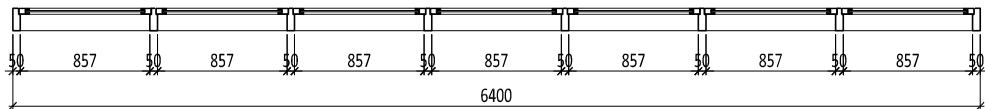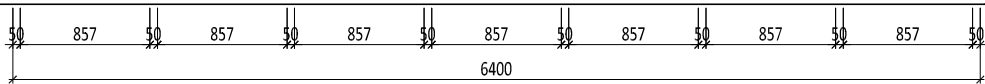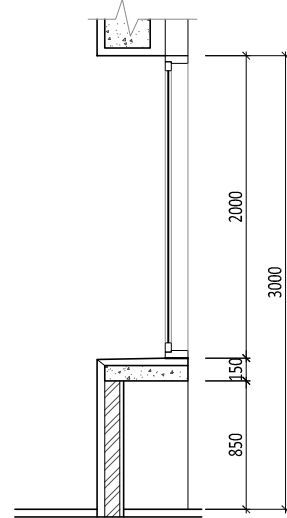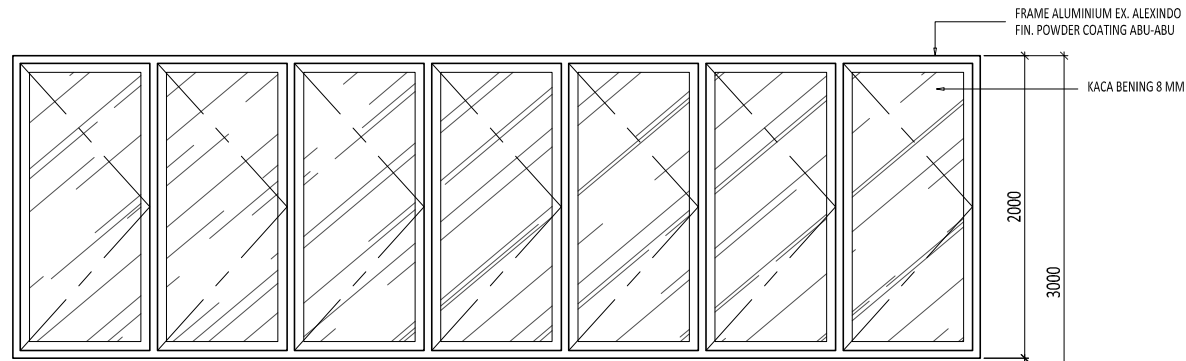

J-14

ENGSEL : SWING HARDWARE : EX. KEND
 LOKASI : R. GURU, R. BP & R. WAKIL KEPSEK
 JUMLAH : 2

ENGSEL : HARDWARE :
 LOKASI :
 JUMLAH :

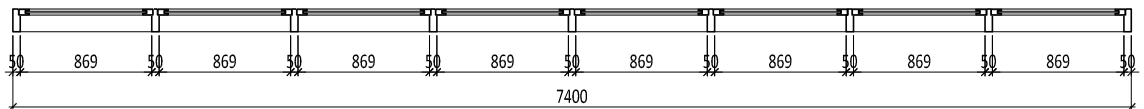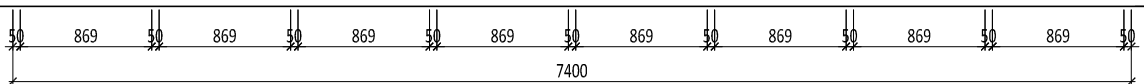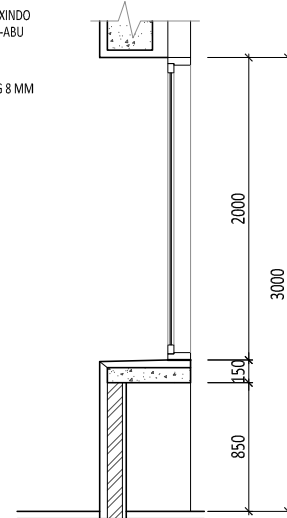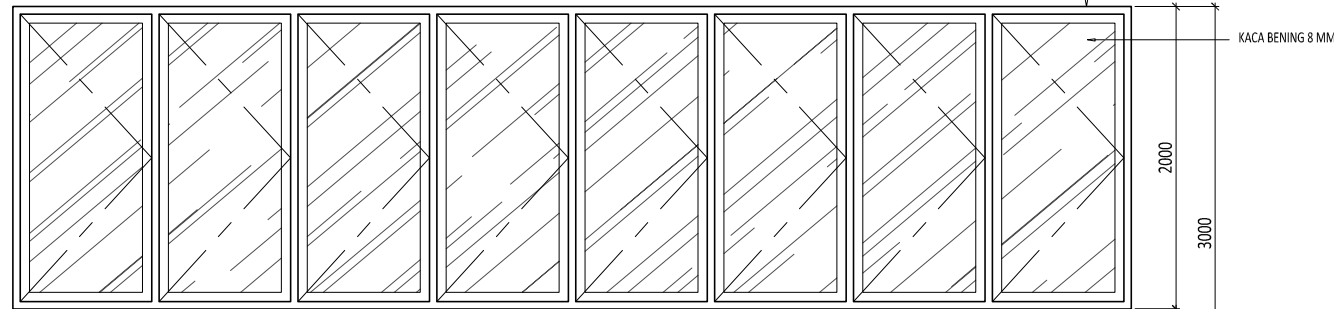

J-15

ENGSEL : SWING HARDWARE : EX. KEND
 LOKASI : R. GURU, LAB. BIOLOGI, R. KELAS 3C & 3D, R. KEPSEK & TU
 JUMLAH : 5

ENGSEL : HARDWARE :
 LOKASI :
 JUMLAH :

Proyek

SMP AL-AZHAR CIBITUNG BEKASI

Keterangan

Pemberi Tugas

Perencana Arsitektur
studioterarsitek

Perencana Struktur

Perencana ME

Konsultan QS

Kontraktor

R E V I S I		
NO	URAIAN	TANGGAL
01.		
02.		
03.		
04.		
05.		
06.		
07.		

Digambar	Diperiksa	Disetujui
NR_STUDIO		
Sign	Sign	Sign

HAK Cipta
 DEBARANG MENRU ATAU MEMPRODUKSI GAMBAR INI BAK DALAM BENTUK APAPUN
 KECUALI DENGAN PERSETUJUAN TERTULIS DARI ARSITEK/ENGINEERS.
 COPYRIGHT
 NO PART OF THIS DOCUMENT MAY BE REPRODUCED, TRANSMITTED, OR RECORDED IN
 ANY FORM OF OTHERWISE WITHOUT PRIOR WRITTEN PERMISSION OF THE
 ARCHITECT/ENGINEERS.

Nama Gambar
**DETAIL JENDELA
J14, J15**

Skala : 1 : 50 A3

Nomor Gambar : **AR-07.03-005** Status
FOR CONSTRUCTION
Tanggal
31/05/2025

SMP AL-AZHAR CIBITUNG BEKASI

Keterangan

Pemberi Tugas

Perencana Arsitektur
studioterars.arsitek

Perencana Struktur

Perencana ME

Konsultan QS

Kontraktor

REVISI

NO	URAIAN	TANGGAL
01.		
02.		
03.		
04.		
05.		
06.		
07.		


Digambar	Diperiksa	Disetujui
NR_STUDIO		
Sign	Sign	Sign

HAK Cipta
DILARANG MENIRU ATAU MEMPRODUKSI GAMBAR INI BAK DALAM BENTUK APAPUN
KECUALI DENGAN PERSETUJUAN TERTULIS DARI ARSITEK/ENGINEERS.
COPYRIGHT
NO PART OF THIS DOCUMENT MAY BE REPRODUCED, TRANSMITTED, OR RECORDED IN
ANY FORM OF OTHERWISE WITHOUT PRIOR WRITTEN PERMISSION OF THE
ARCHITECT/ENGINEERS.


Nama Gambar
**DETAIL JENDELA
J16, J17**

Skala : 1 : 50 A3

Nomor Gambar : **AR-07.03-006** Status
FOR CONSTRUCTION
Tanggal
31/05/2025

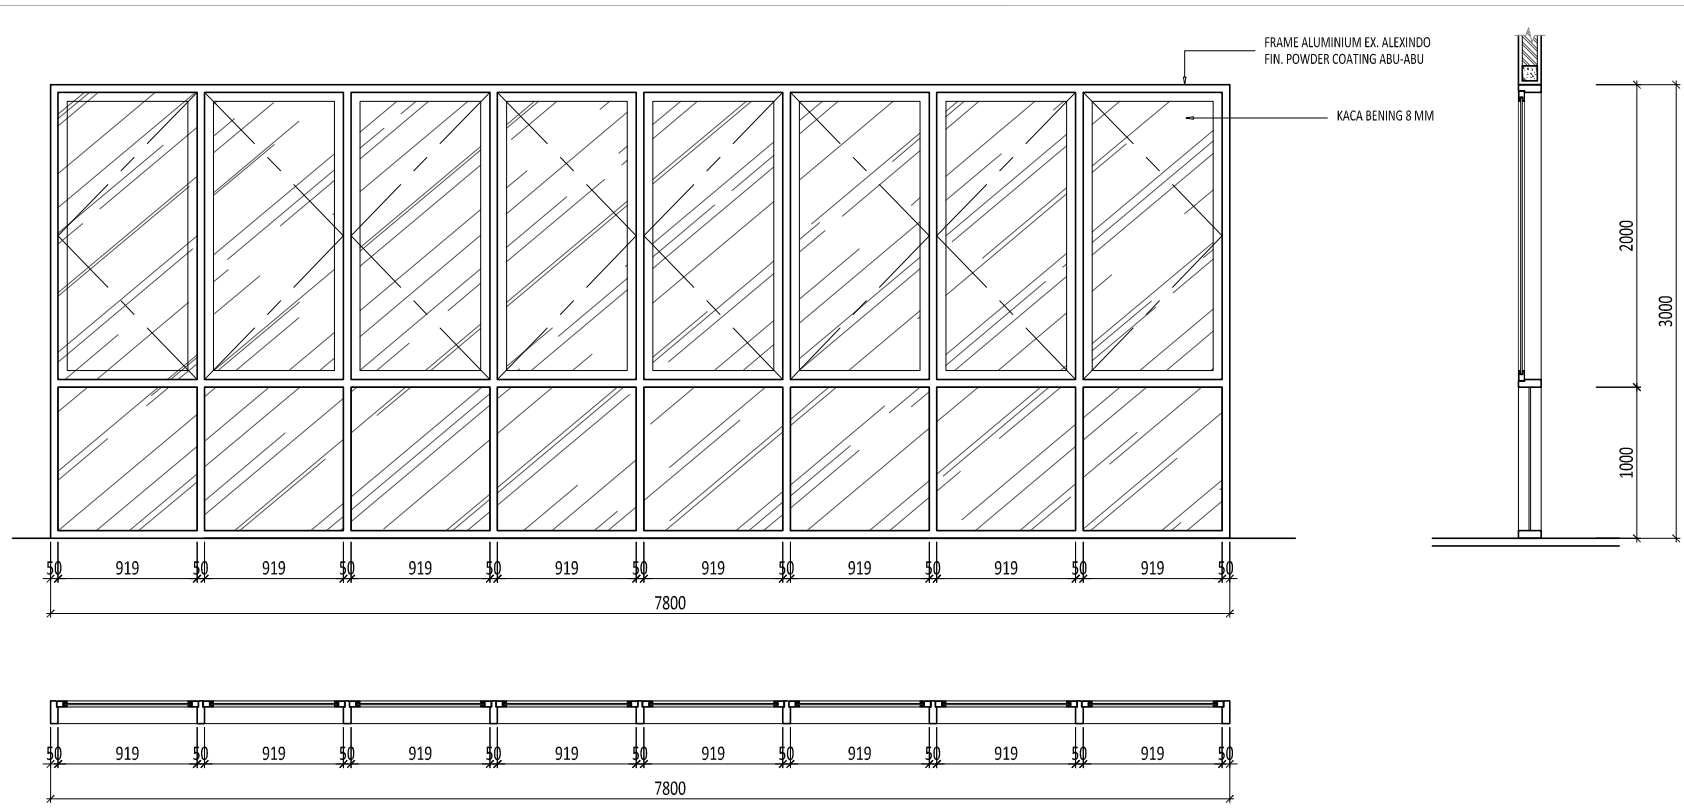

J-16	ENGSEL : SWING	HARDWARE : EX. KEND	ENGSEL :	HARDWARE :
	LOKASI : LAB. BAHASA & LAB. TIK		LOKASI :	
	JUMLAH : 2		JUMLAH :	

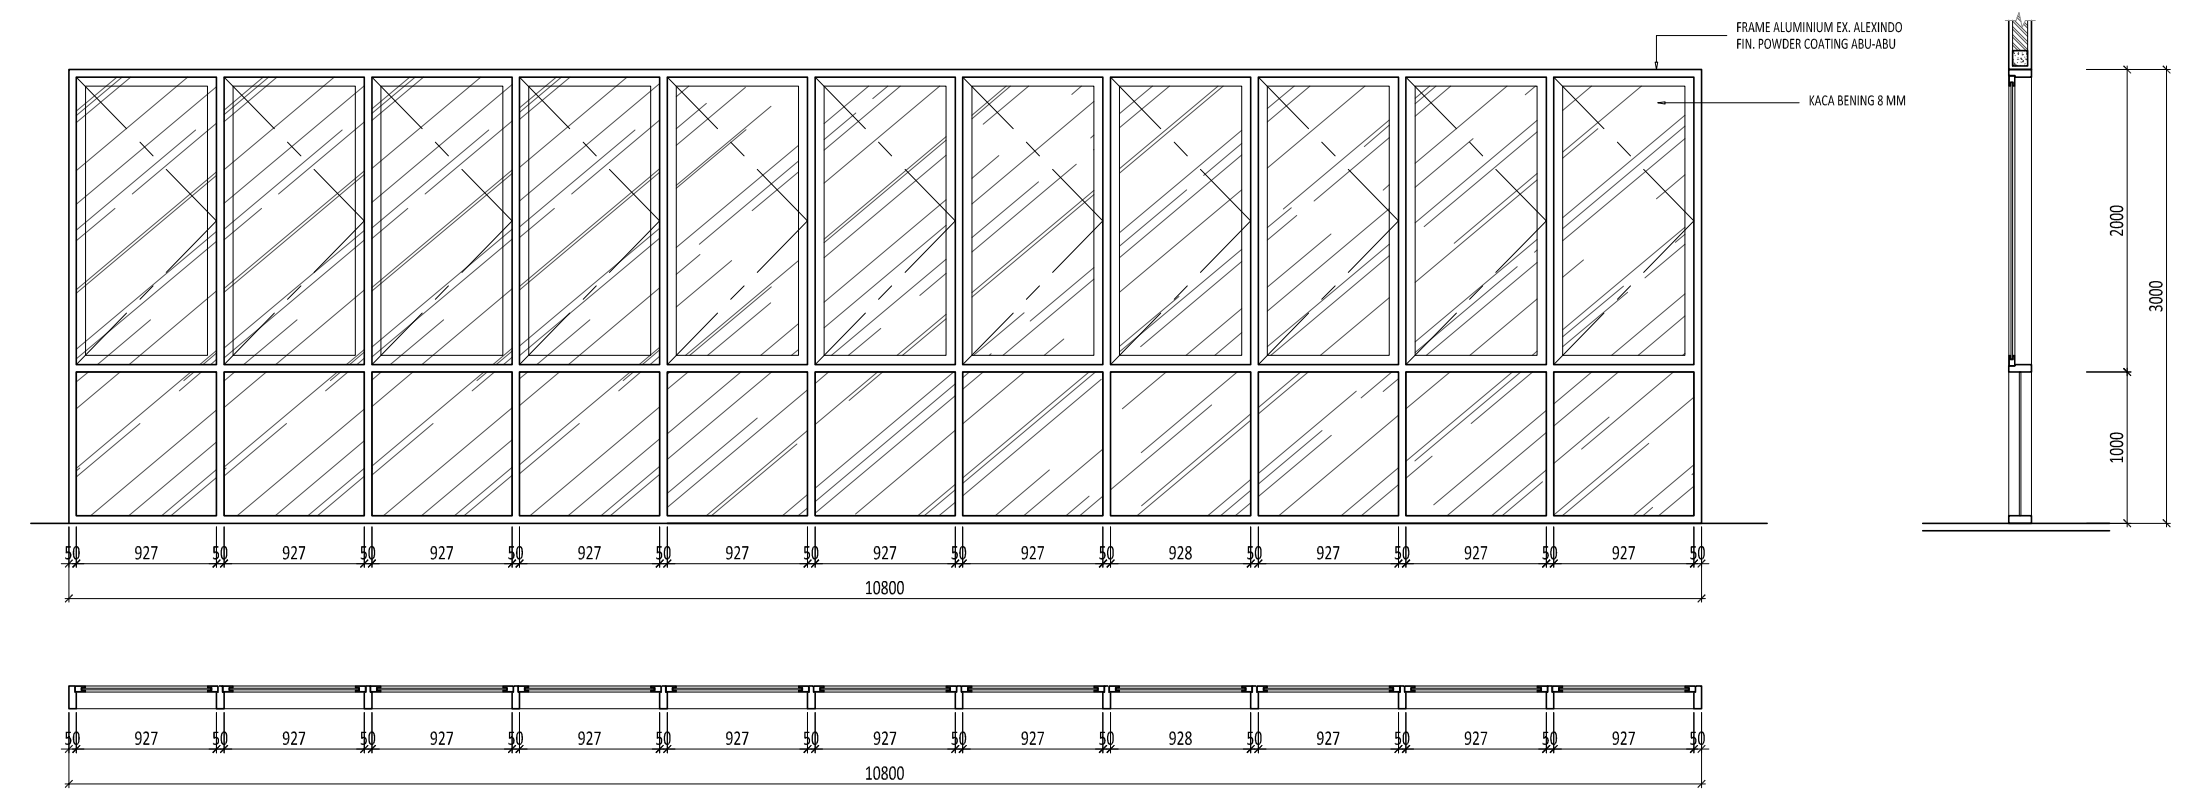

J-17	ENGSEL : SWING	HARDWARE : EX. KEND	ENGSEL :	HARDWARE :
	LOKASI : R. OSIS		LOKASI :	
	JUMLAH : 1		JUMLAH :	

Proyek

SMP AL-AZHAR CIBITUNG BEKASI

Keterangan

Pemberi Tugas

Perencana Arsitektur
studioterar.arsitek

Perencana Struktur

Perencana ME

Konsultan QS

Kontraktor

REVISI

NO	URAIAN	TANGGAL
01.		
02.		
03.		
04.		
05.		
06.		
07.		

Digambar	Diperiksa	Disetujui
NR_STUDIO		
Sign	Sign	Sign

HAK Cipta
DILARANG MENIRU ATAU MEMPRODUKSI GAMBAR INI BAK DALAM BENTUK APAPUN
KECUALI DENGAN PERSETUJUAN TERTULIS DARI ARSITEK/ENGINEERS.
COPYRIGHT
NO PART OF THIS DOCUMENT MAY BE REPRODUCED, TRANSMITTED, OR RECORDED IN
ANY FORM OF OTHERWISE WITHOUT PRIOR WRITTEN PERMISSION OF THE
ARCHITECT/ENGINEERS.


Nama Gambar
**DETAIL JENDELA
J18, J20**

Skala : 1 : 50 A3

Nomor Gambar : **AR-07.03-007**

Status
FOR CONSTRUCTION

Tanggal
31/05/2025

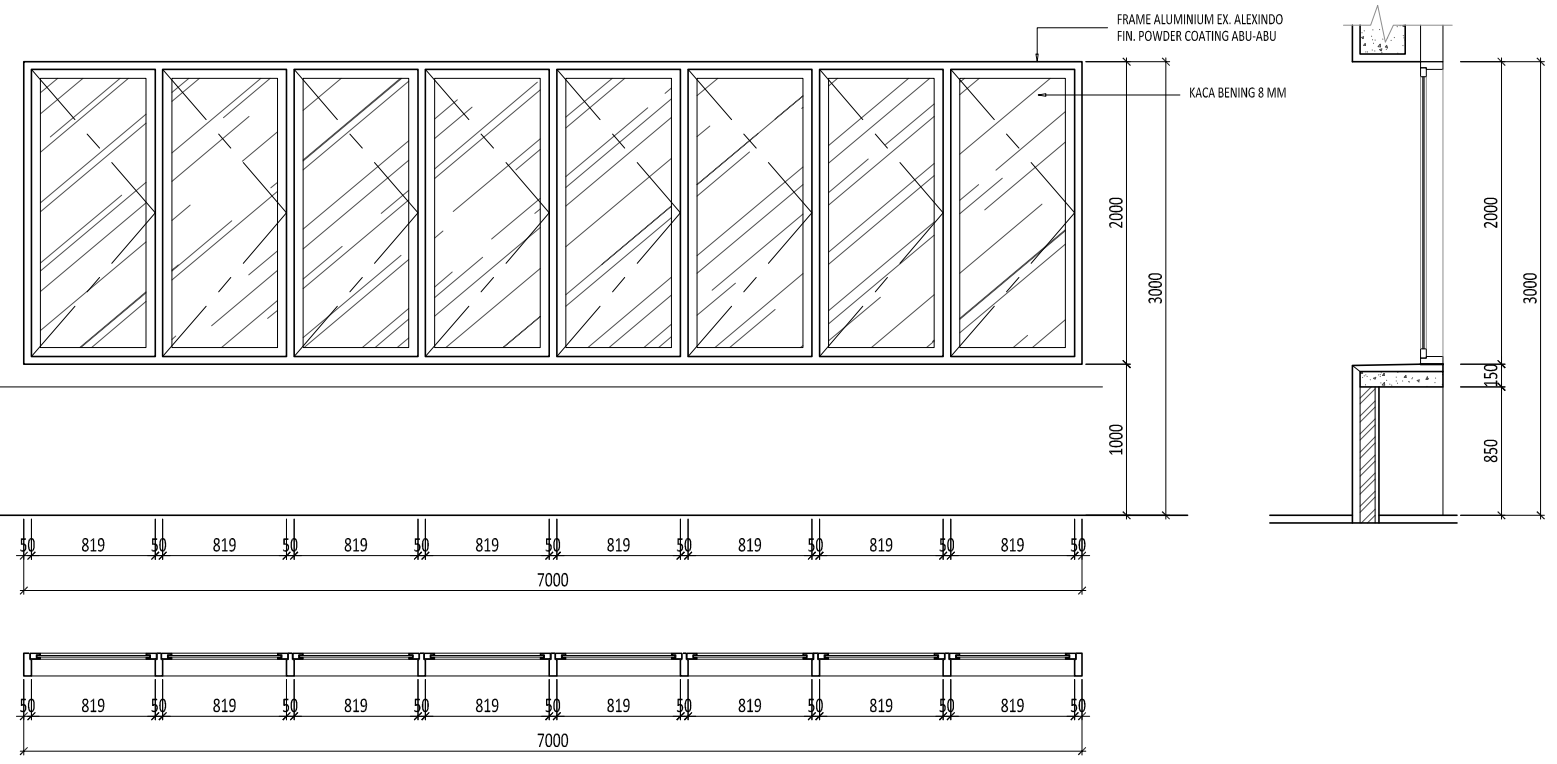

J-18

ENGSEL : SWING HARDWARE : EX. KEND


LOKASI : R. OSIS

JUMLAH : 1

ENGSEL : HARDWARE :

LOKASI :

JUMLAH :

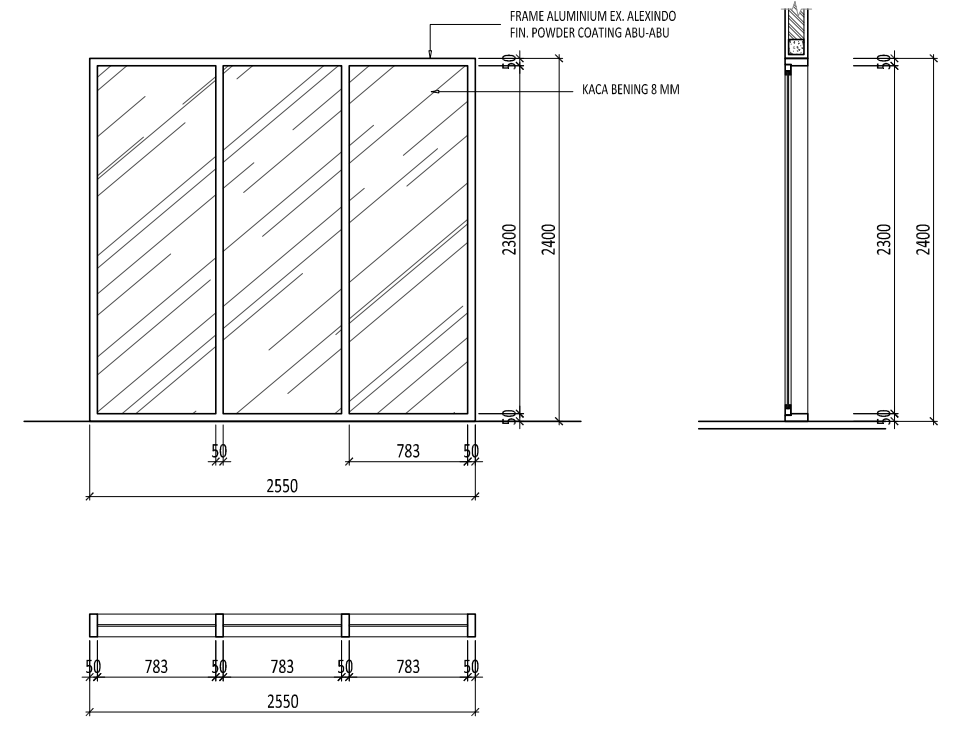

J-20

ENGSEL : - HARDWARE : EX. KEND

LOKASI : ATAP

JUMLAH : 2

ENGSEL : HARDWARE :

LOKASI :

JUMLAH :

SMP AL-AZHAR CIBITUNG BEKASI

Keterangan

Pemberi Tugas

Perencana Arsitektur
studioterar.arsitek

Perencana Struktur

Perencana ME

Konsultan QS

Kontraktor

REVISI

NO	URAIAN	TANGGAL
01.		
02.		
03.		
04.		
05.		
06.		
07.		


Digambar	Diperiksa	Disetujui
NR_STUDIO		
Sign	Sign	Sign

HAK Cipta
DILARANG MENIRU ATAU MEMPRODUKSI GAMBAR INI BAK DALAM BENTUK APAPUN
KECUALI DENGAN PERSETUJUAN TERTULIS DARI ARSITEK/ENGINEERS.
COPYRIGHT
NO PART OF THIS DOCUMENT MAY BE REPRODUCED, TRANSMITTED, OR RECORDED IN
ANY FORM OR OTHERWISE WITHOUT PRIOR WRITTEN PERMISSION OF THE
ARCHITECT/ENGINEERS.


Nama Gambar
**DETAIL PINTU JENDELA
PJ1, PJ2, PJ3**

Skala : 1 : 50 A3


Nomor Gambar : AR-07.04-001
Status FOR CONSTRUCTION
Tanggal 31/05/2025

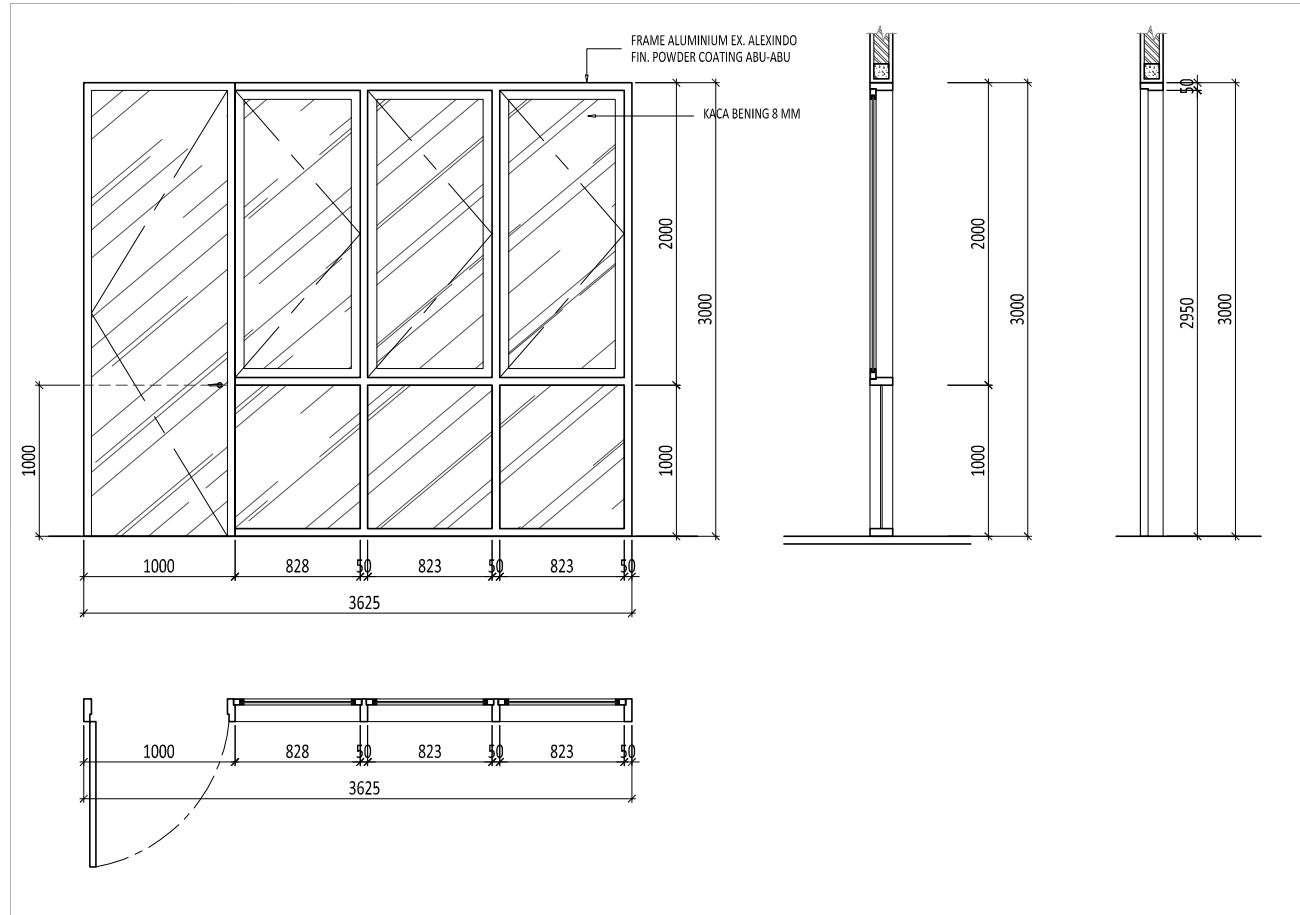


PJ-1	ENGSEL : SWING	HARDWARE : EX. KEND
	LOKASI : R. WAKIL KEPSEK & R. BP	
	JUMLAH : 2	

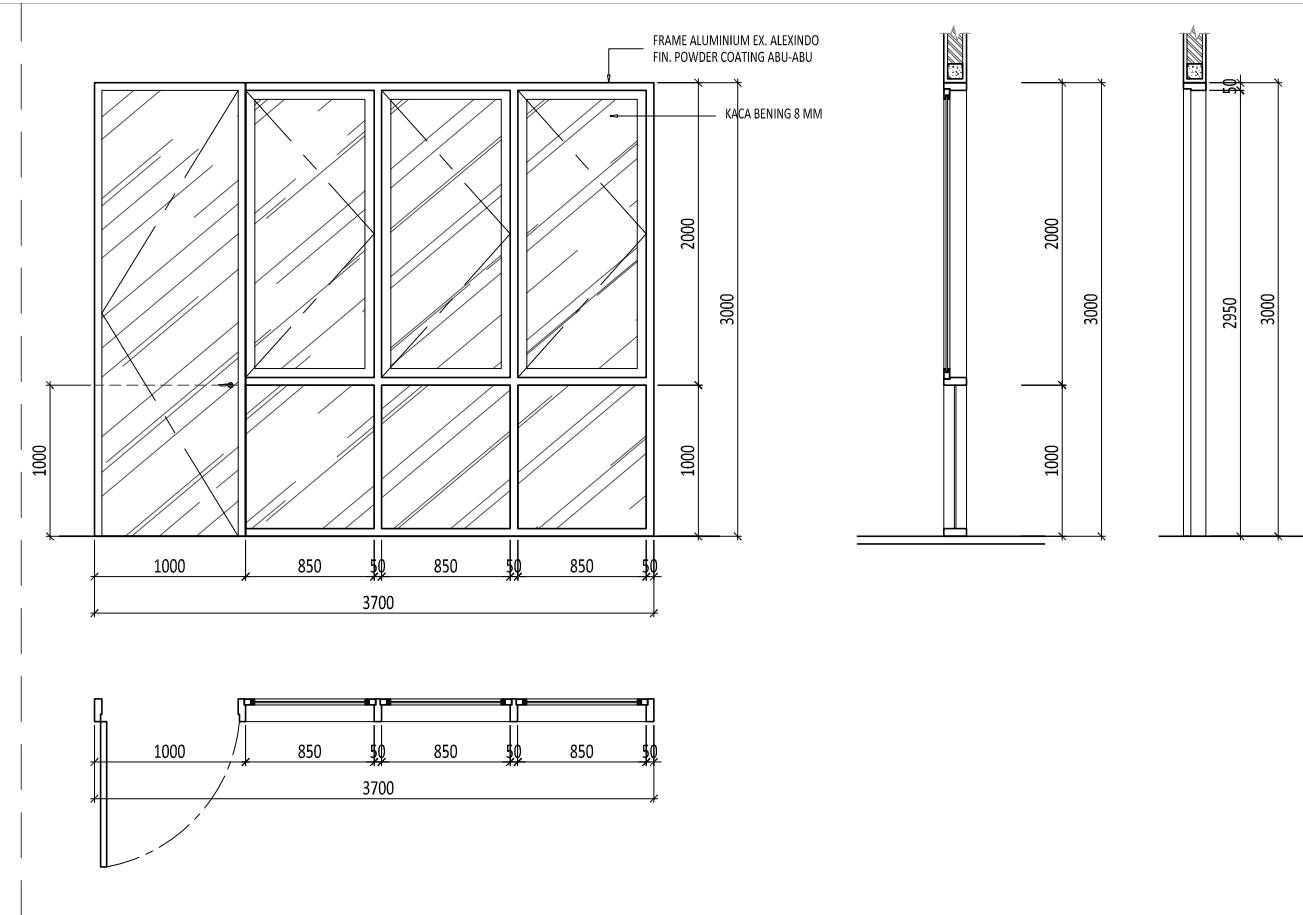

PJ-4	ENGSEL : SWING	HARDWARE : EX. KEND
	LOKASI : R. KEPSEK & R. TU	
	JUMLAH : 2	

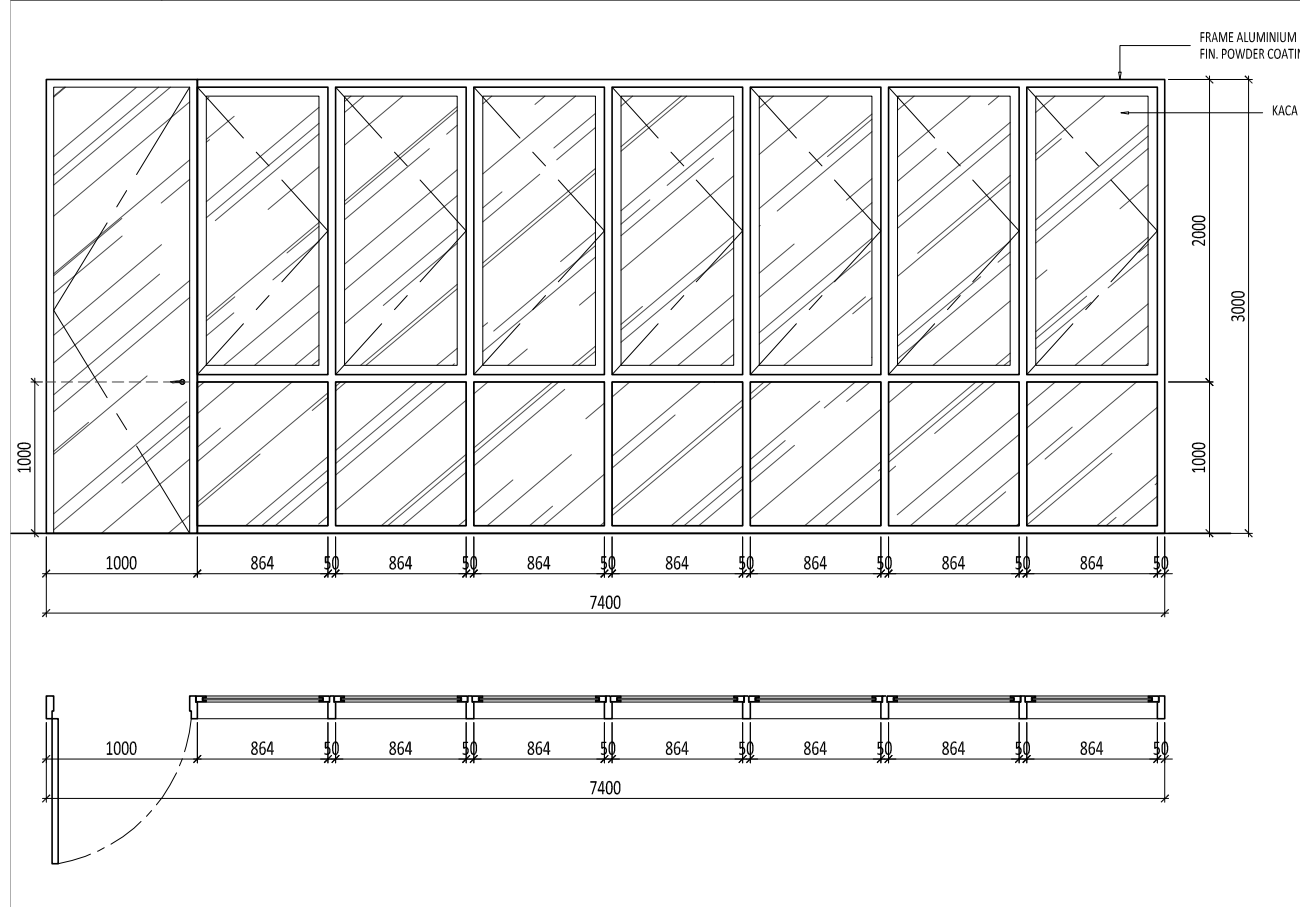

PJ-2	ENGSEL : SWING	HARDWARE : EX. KEND
	LOKASI : RUANG GURU	
	JUMLAH : 2	

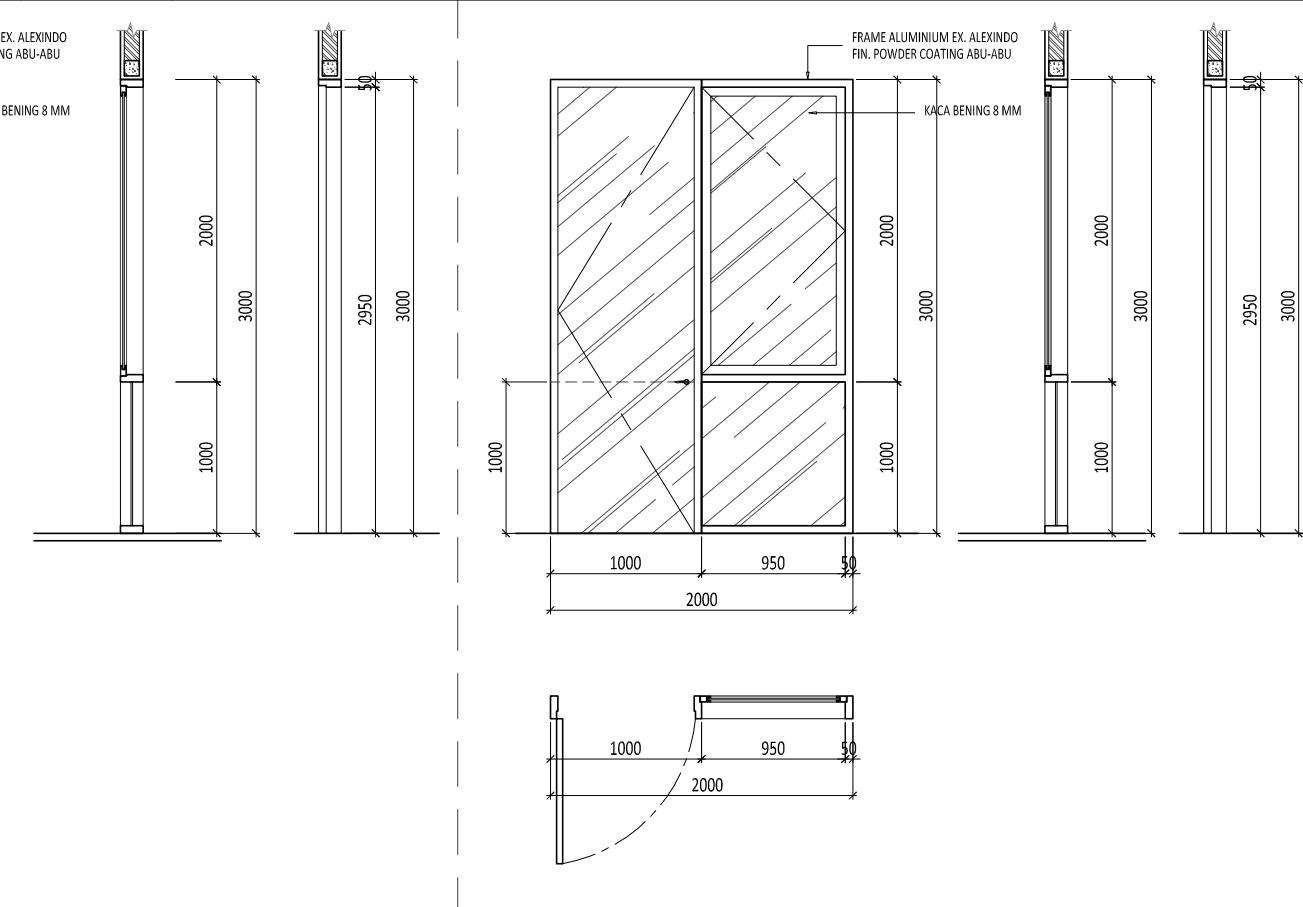

PJ-3	ENGSEL : SWING	HARDWARE : EX. KEND
	LOKASI : R. OSIS	
	JUMLAH : 1	

REVISI

NO	URAIAN	TANGGAL
01.		
02.		
03.		
04.		
05.		
06.		
07.		


Digambar	Diperiksa	Disetujui
NR_STUDIO		
Sign	Sign	Sign

HAK CIPTA
DILARANG MENIRU ATAU MEMPRODUKSI GAMBAR INI BAK DALAM BENTUK APAPUN
KECUAI DENGAN PERSETUJUAN TERTULIS DARI ARSITEK/ENGINEERS.
COPYRIGHT
NO PART OF THIS DOCUMENT MAY BE REPRODUCED, TRANSMITTED, OR RECORDED IN
ANY FORM OF OTHERWISE WITHOUT PRIOR WRITTEN PERMISSION OF THE
ARCHITECT/ENGINEERS.


Nama Gambar
**DETAIL TANGGA
LANTAI 1 & 2**

Skala : 1 : 50 A3



Nomor Gambar : AR-08.01-001	Status FOR CONSTRUCTION
	Tanggal 31/05/2025

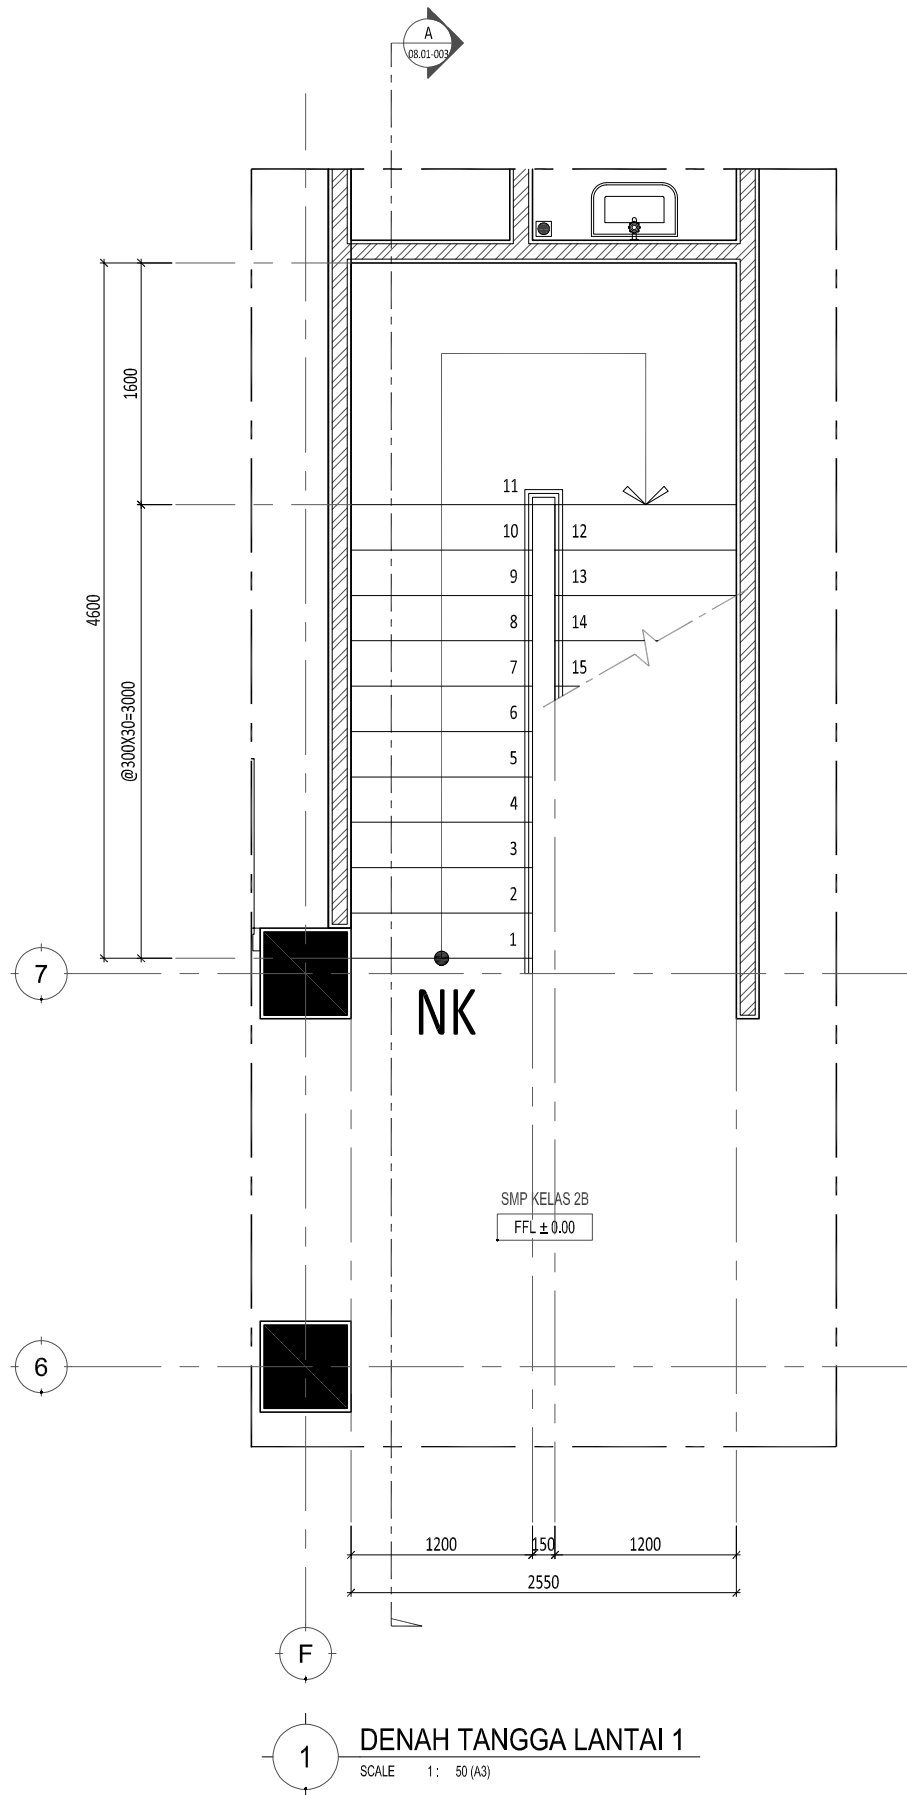

1 DENAH TANGGA LANTAI 1
SCALE 1 : 50 (A3)

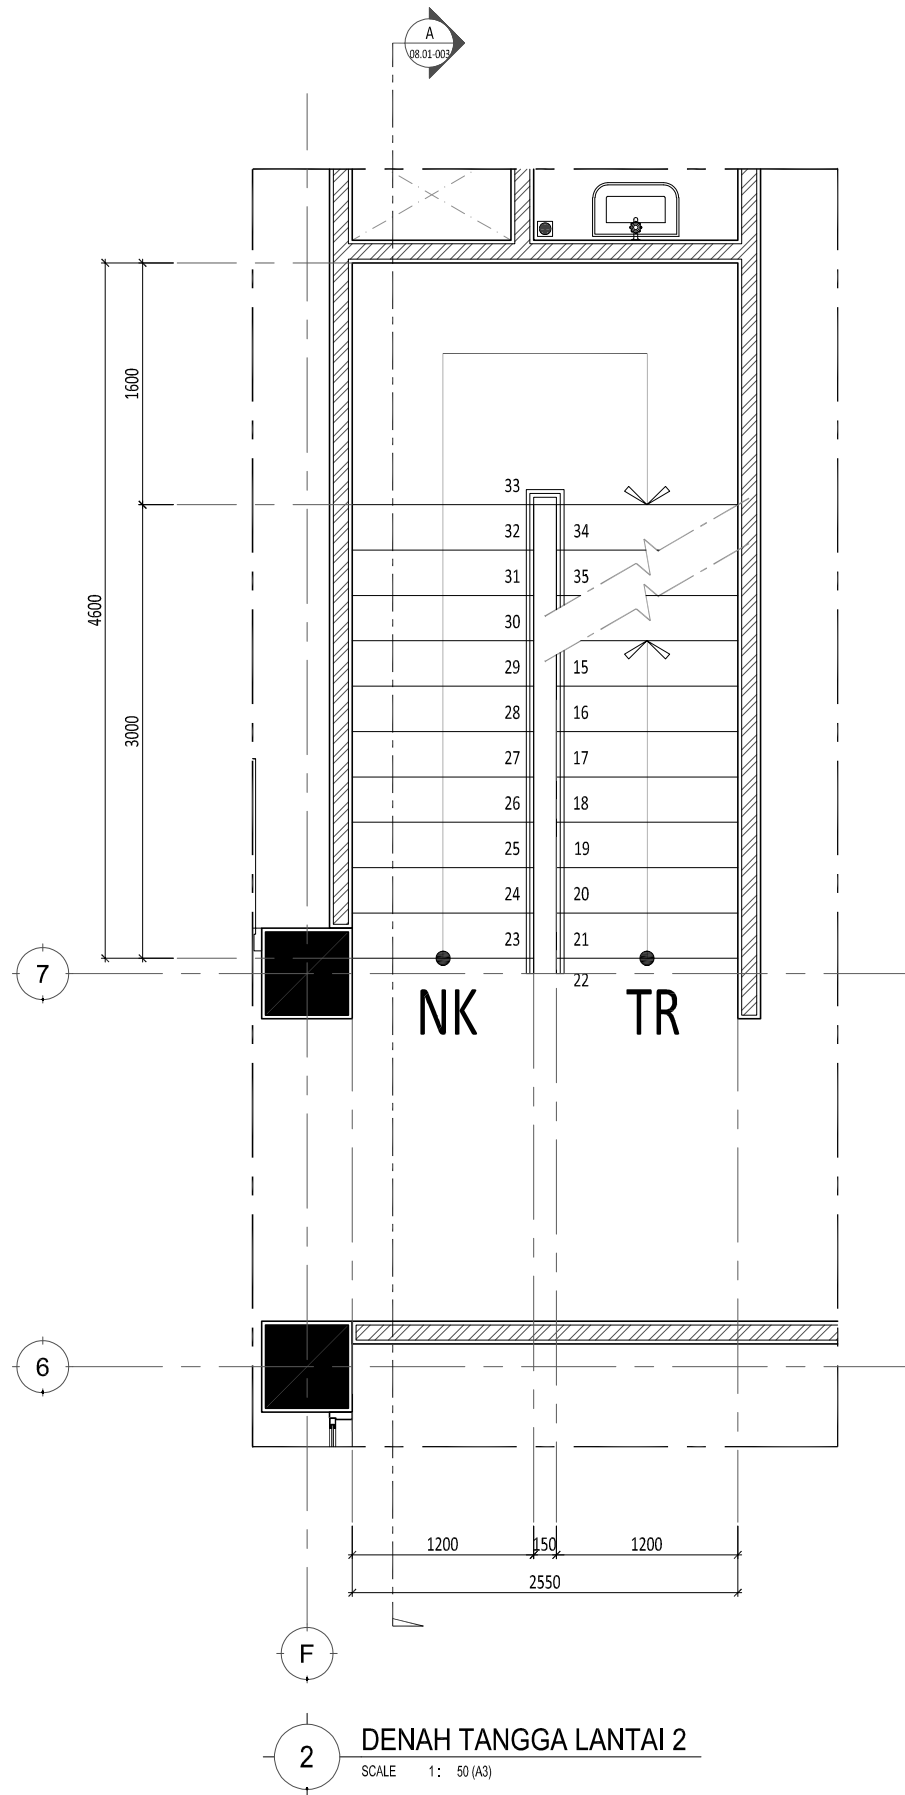

2 DENAH TANGGA LANTAI 2
SCALE 1 : 50 (A3)

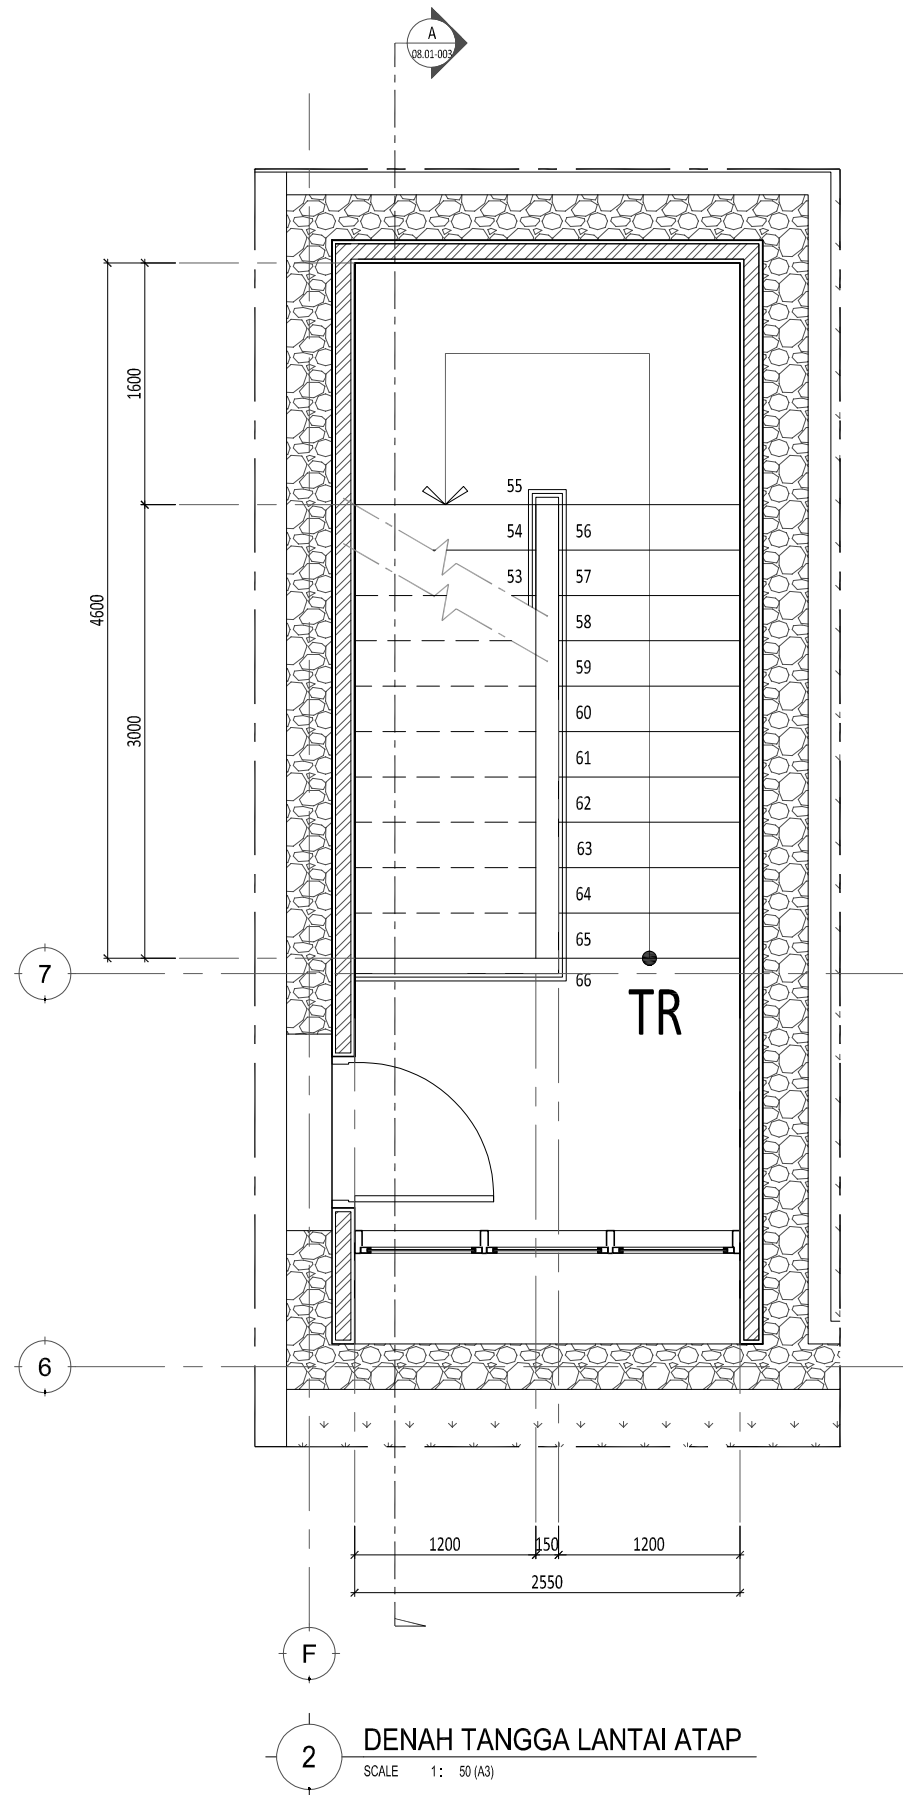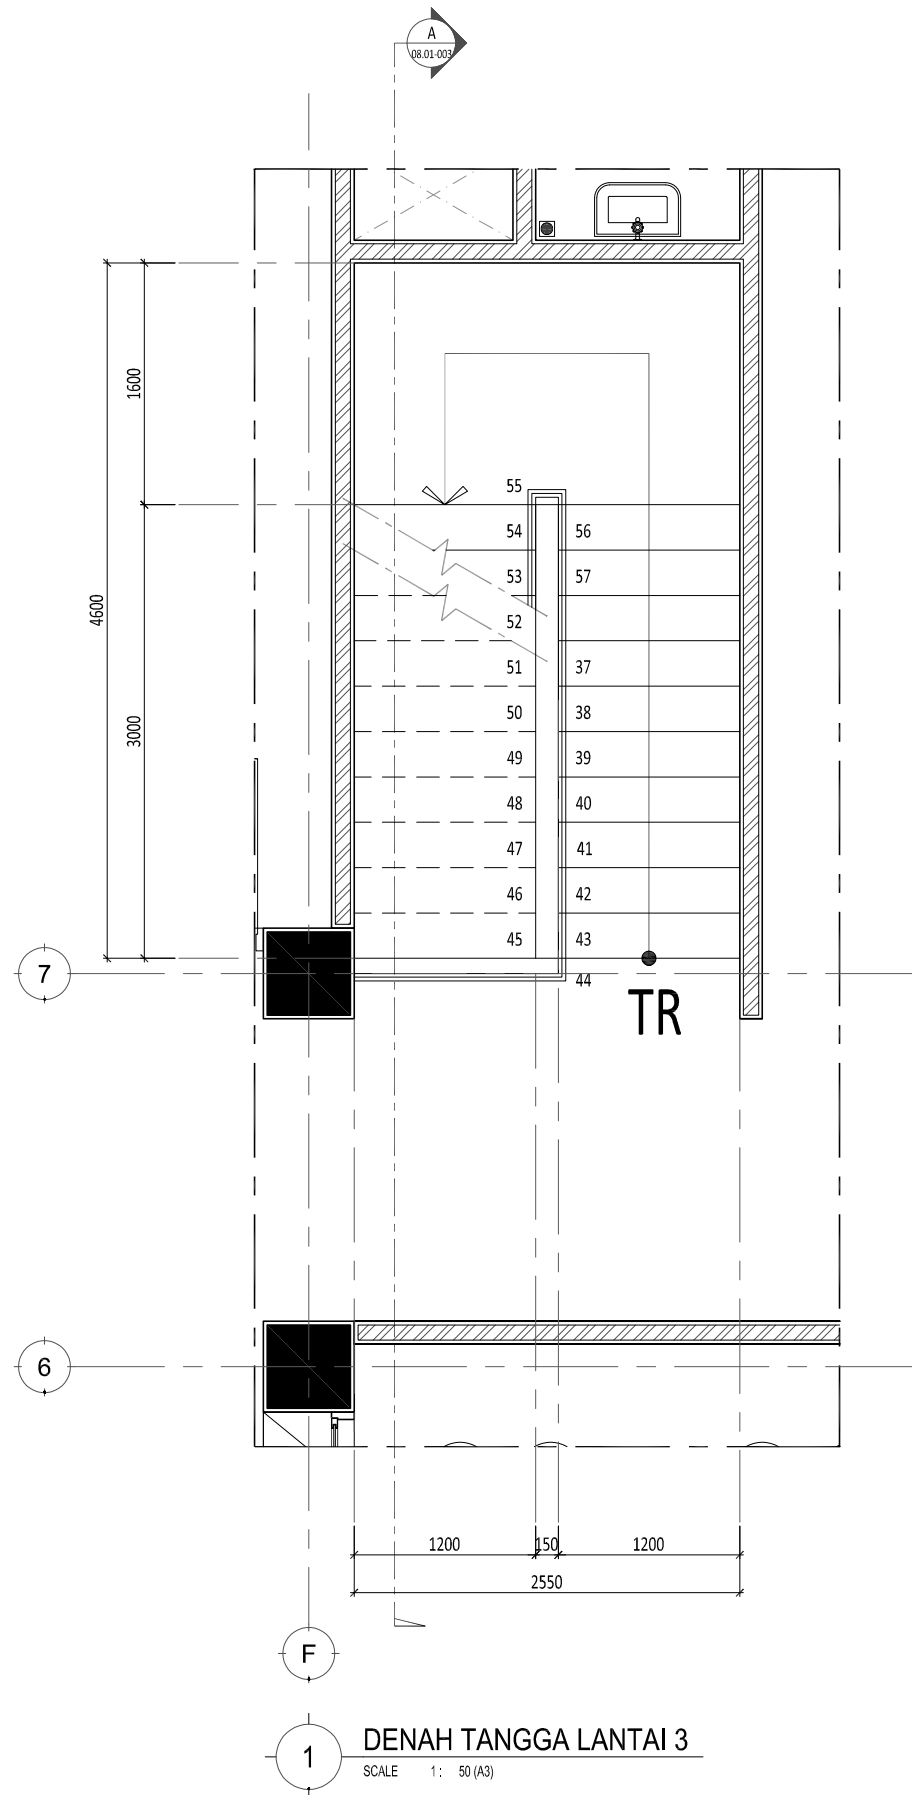

Pemberi Tugas

Perencana Arsitektur

studioteras.arsitek

Perencana Struktur

Perencana ME

Konsultan QS

Kontraktor

REVISI

NO	URAIAN	TANGGAL
01.		
02.		
03.		
04.		
05.		
06.		
07.		

Digambar	Diperiksa	Disetujui
NR_STUDIO		
Sign	Sign	Sign

HAK CIPTA
DILARANG MENRU ATAU MEMPRODUKSI GAMBAR INI BAK DALAM BENTUK APAPUN
KECUAI DENGAN PERSETUJUAN TERTULIS DARI ARSITEK/ENGINEERS.
COPYRIGHT
NO PART OF THIS DOCUMENT MAY BE REPRODUCED, TRANSMITTED, OR RECORDED IN
ANY FORM OF OTHERWISE WITHOUT PRIOR WRITTEN PERMISSION OF THE
ARCHITECT/ENGINEERS.

Nama Gambar

**DETAIL TANGGA
LANTAI 3 & ATAP**

Skala : 1 : 50 A3

Nomor Gambar : AR-08.01-002	Status FOR CONSTRUCTION Tanggal 31/05/2025
---------------------------------------	--

Proyek

SMP AL-AZHAR CIBITUNG BEKASI

Keterangan

Pemberi Tugas

Perencana Arsitektur

studioteras.arsitek

Perencana Struktur

Perencana ME

Konsultan QS

Kontraktor

REVISI

NO	URAIAN	TANGGAL
01.		
02.		
03.		
04.		
05.		
06.		
07.		

Digambar	Diperiksa	Disetujui
NR_STUDIO		
Sign	Sign	Sign


HAK Cipta
DEBARANG MENRU ATAU MEMPRODUKSI GAMBAR INI BAK DALAM BENTUK APAPUN
KECIJAL DENGAN PERSETUJUAN TERTULIS DARI ARSITEK/ENGINEERS.
COPYRIGHT
NO PART OF THIS DOCUMENT MAY BE REPRODUCED, TRANSMITTED, OR RECORDED IN
ANY FORM OF OTHERWISE WITHOUT PRIOR WRITTEN PERMISSION OF THE
ARCHITECT/ENGINEERS.

Nama Gambar



DETAIL TANGGA POTONGAN A

Skala : 1 : 50 A3

Nomor Gambar : AR-08.01-003	Status FOR CONSTRUCTION Tanggal 31/05/2025
--------------------------------	---

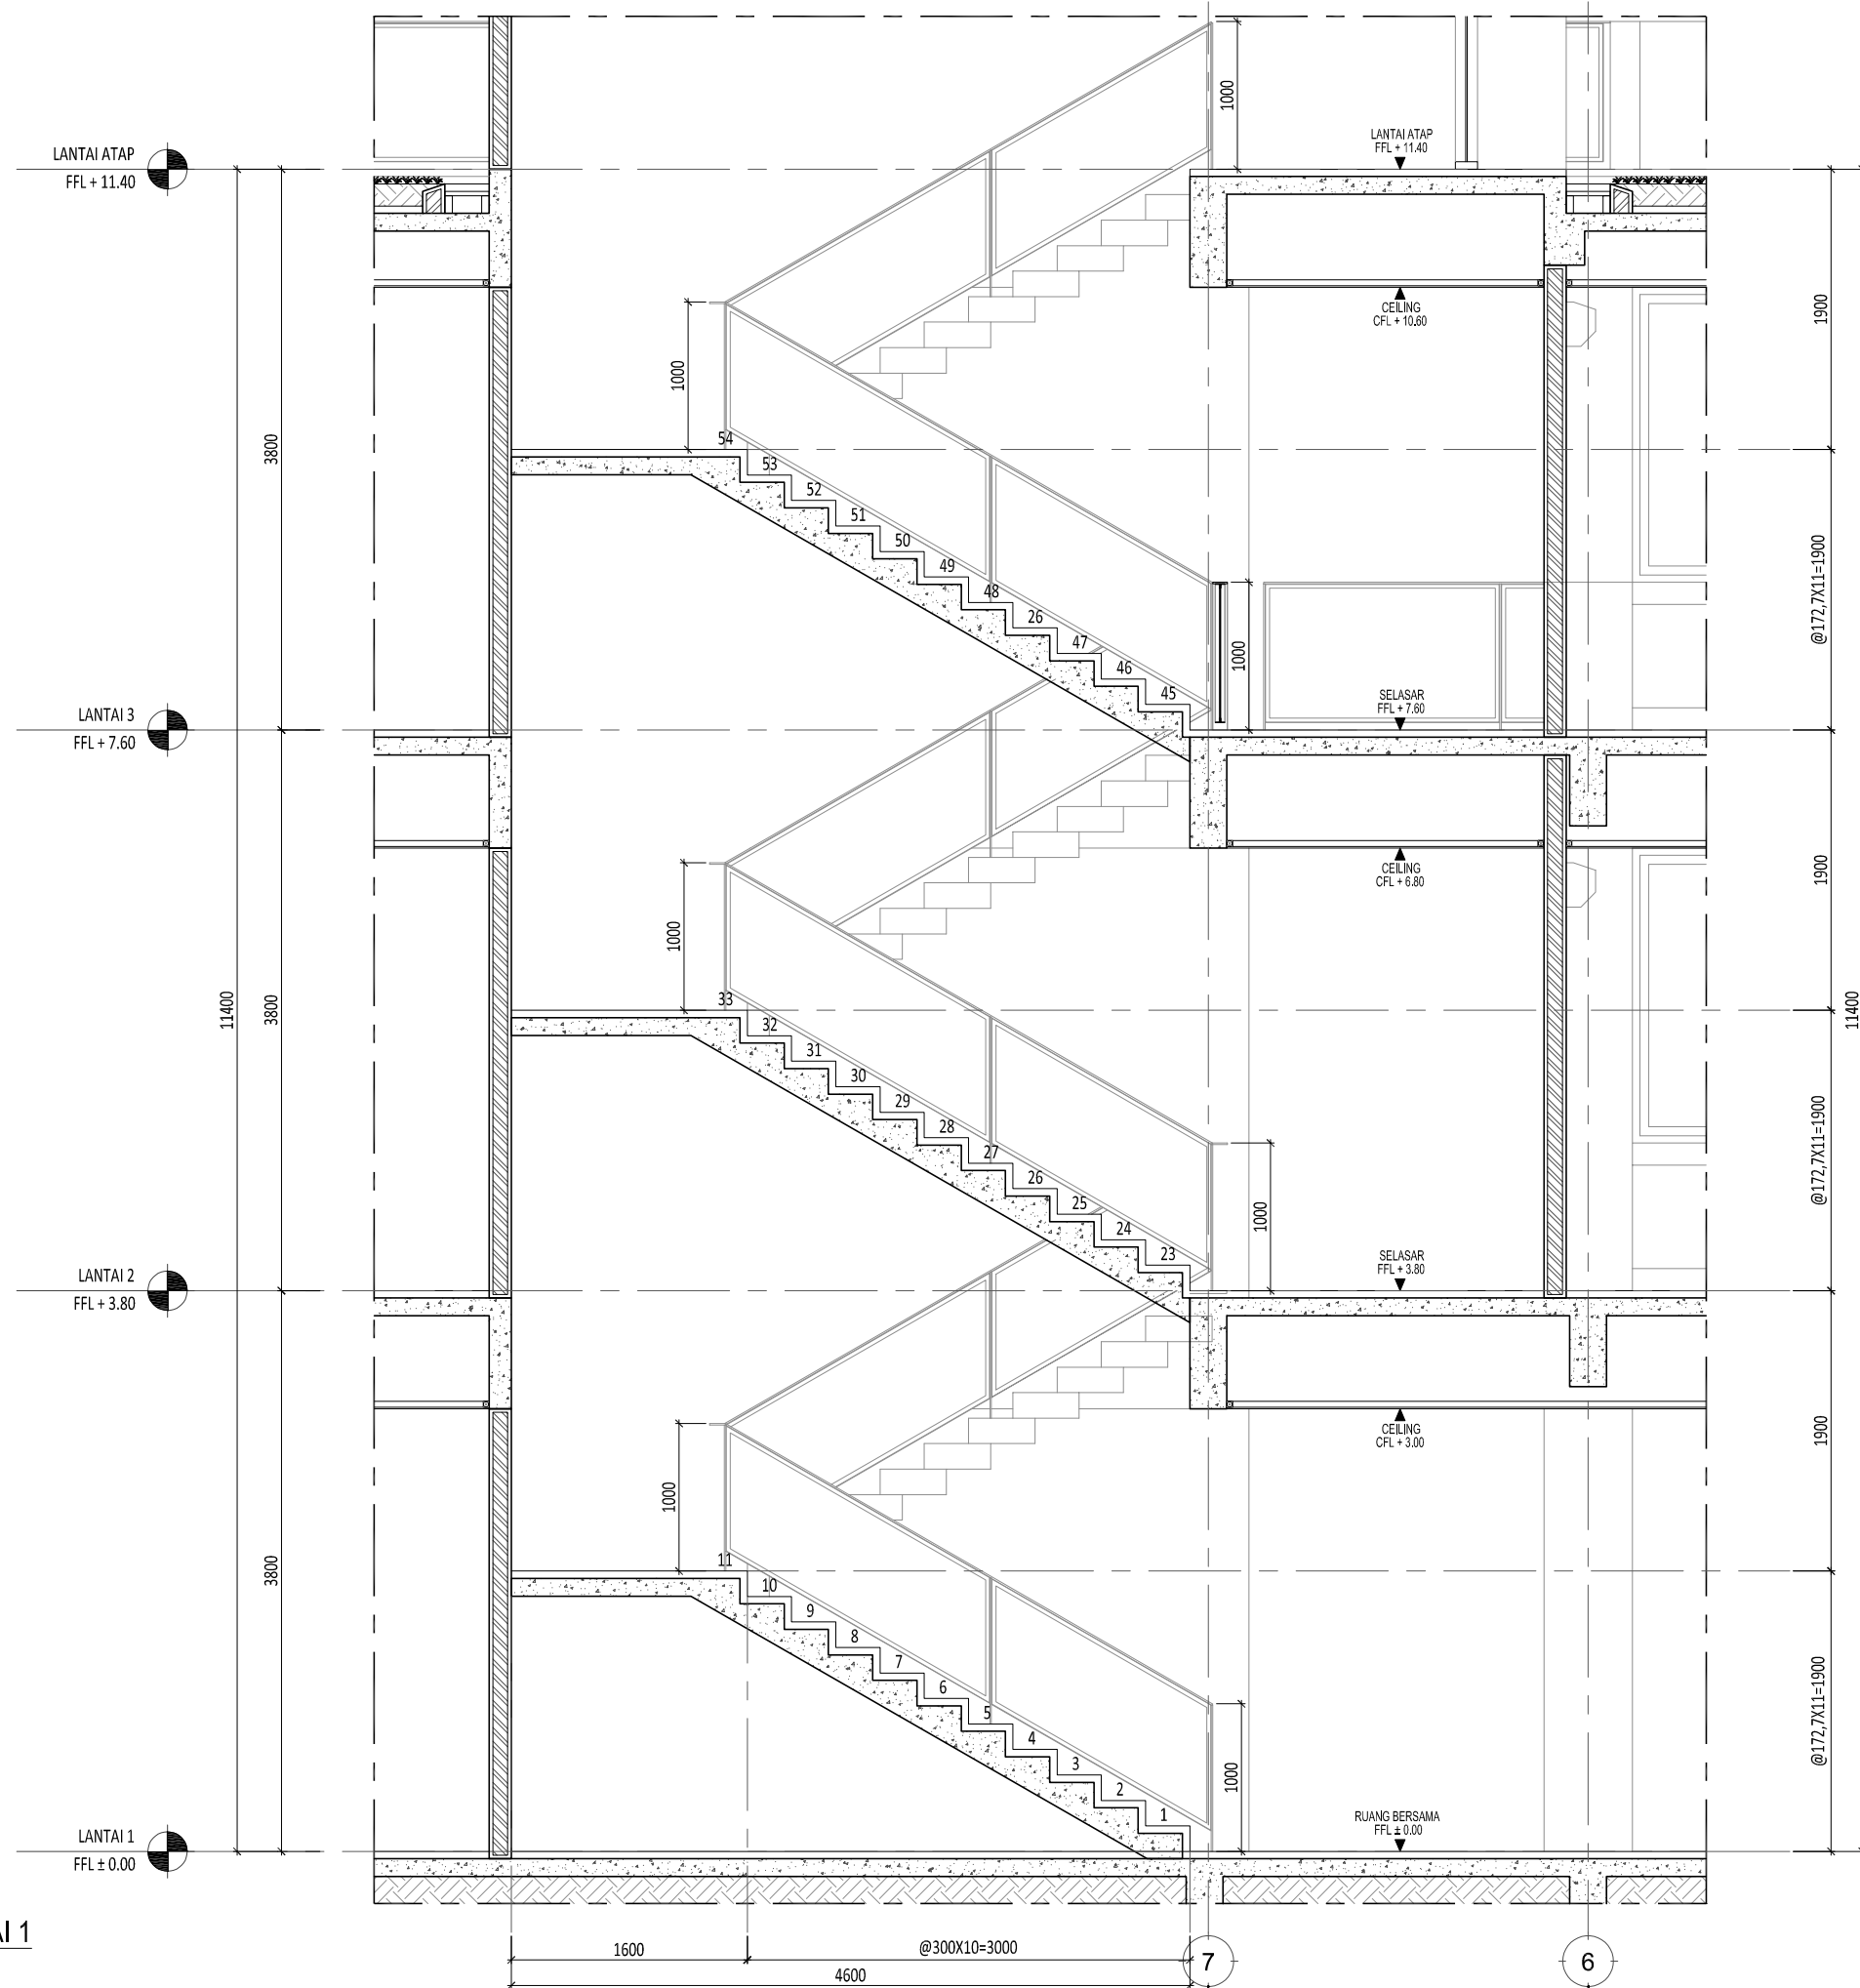

1 DENAH LANTAI 1
SCALE 1 : 200 (A3)

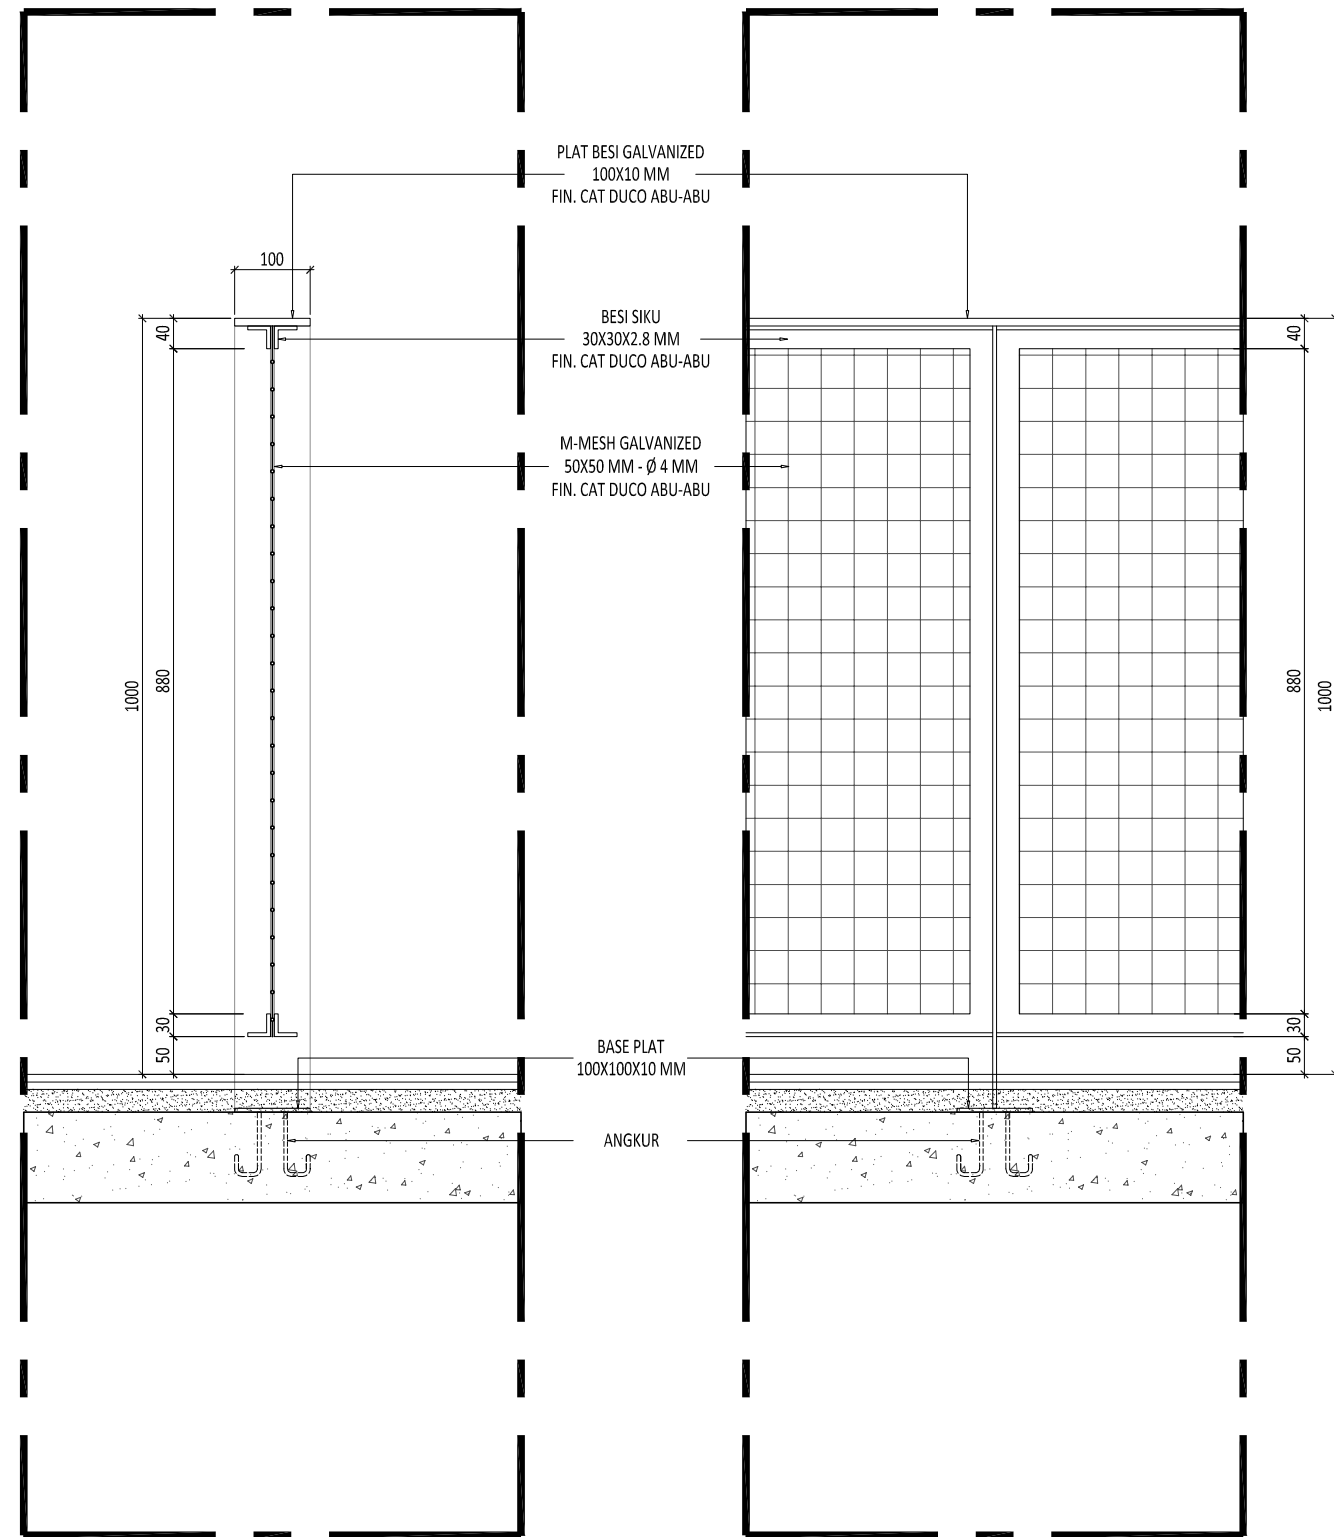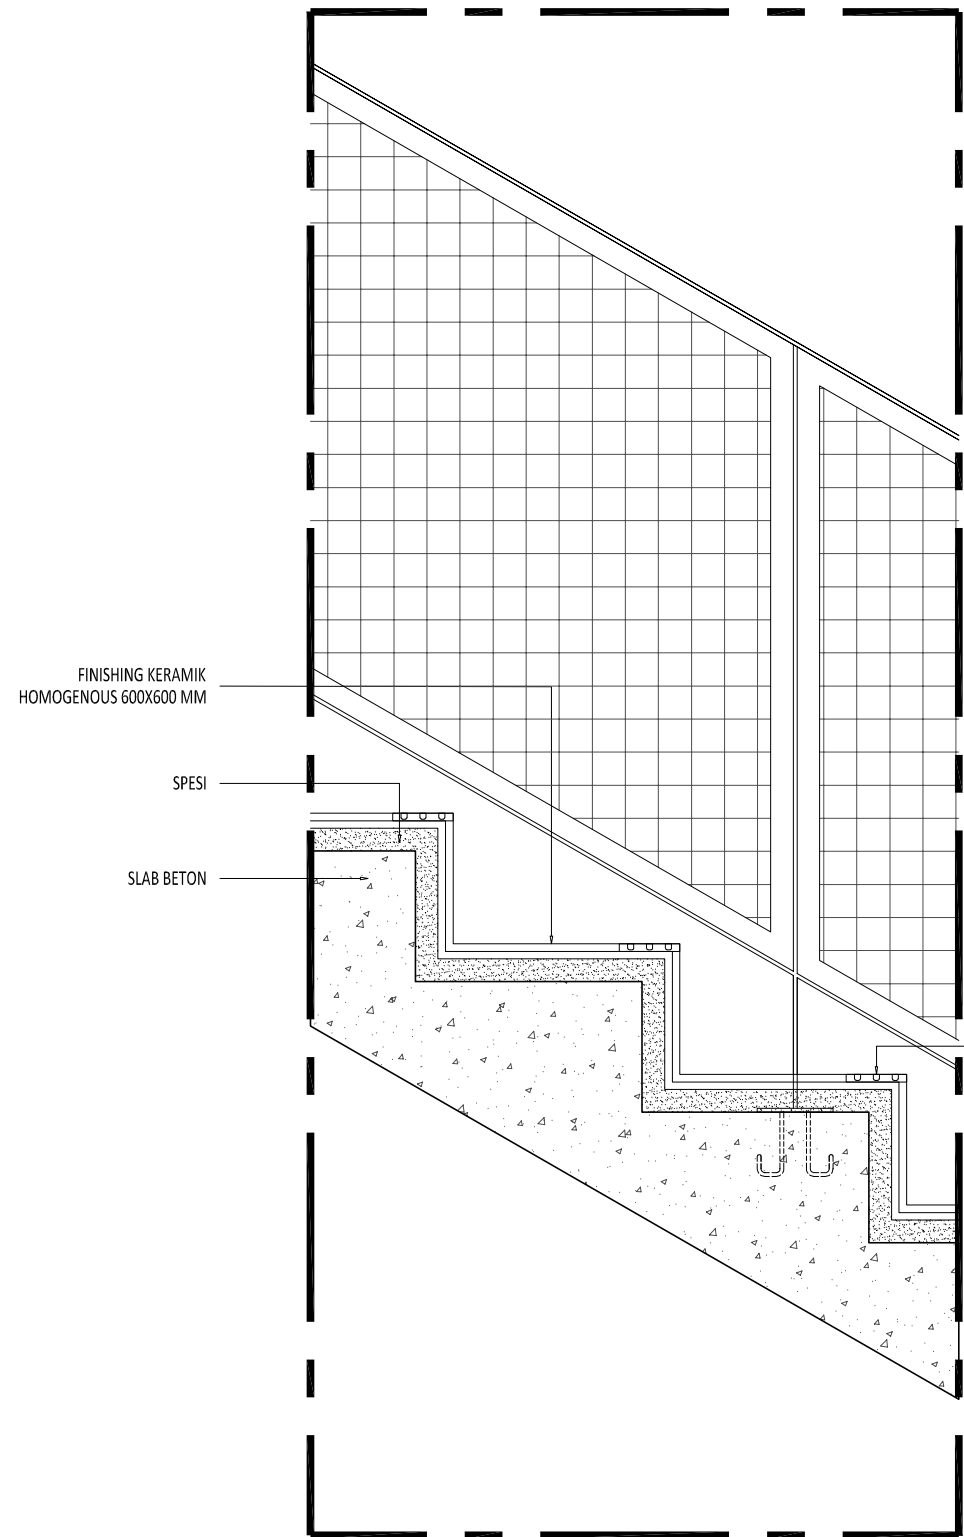

1 **DETAIL 1**
SCALE 1: 10 (A3)

Pemberi Tugas

Perencana Arsitektur

studioteras.arsitek

Perencana Struktur

Perencana ME

Konsultan QS

Kontraktor

REVISI

NO	URAIAN	TANGGAL
01.		
02.		
03.		
04.		
05.		
06.		
07.		


Digambar	Diperiksa	Disetujui
NR_STUDIO		
Sign	Sign	Sign

HAK Cipta
DILARANG MENIRU ATAU MEMPRODUKSI GAMBAR INI BAK DALAM BENTUK APAPUN
KECUALI DENGAN PERSETUJUAN TERTULIS DARI ARSITEK/ENGINEERS.
COPYRIGHT
NO PART OF THIS DOCUMENT MAY BE REPRODUCED, TRANSMITTED, OR RECORDED IN
ANY FORM OR OTHERWISE WITHOUT PRIOR WRITTEN PERMISSION OF THE
ARCHITECT/ENGINEERS.

Nama Gambar
**DETAIL TANGGA
RAILING**

Skala : 1: 10 A3

Nomor Gambar : AR-08.01-004
Status FOR CONSTRUCTION
Tanggal 31/05/2025

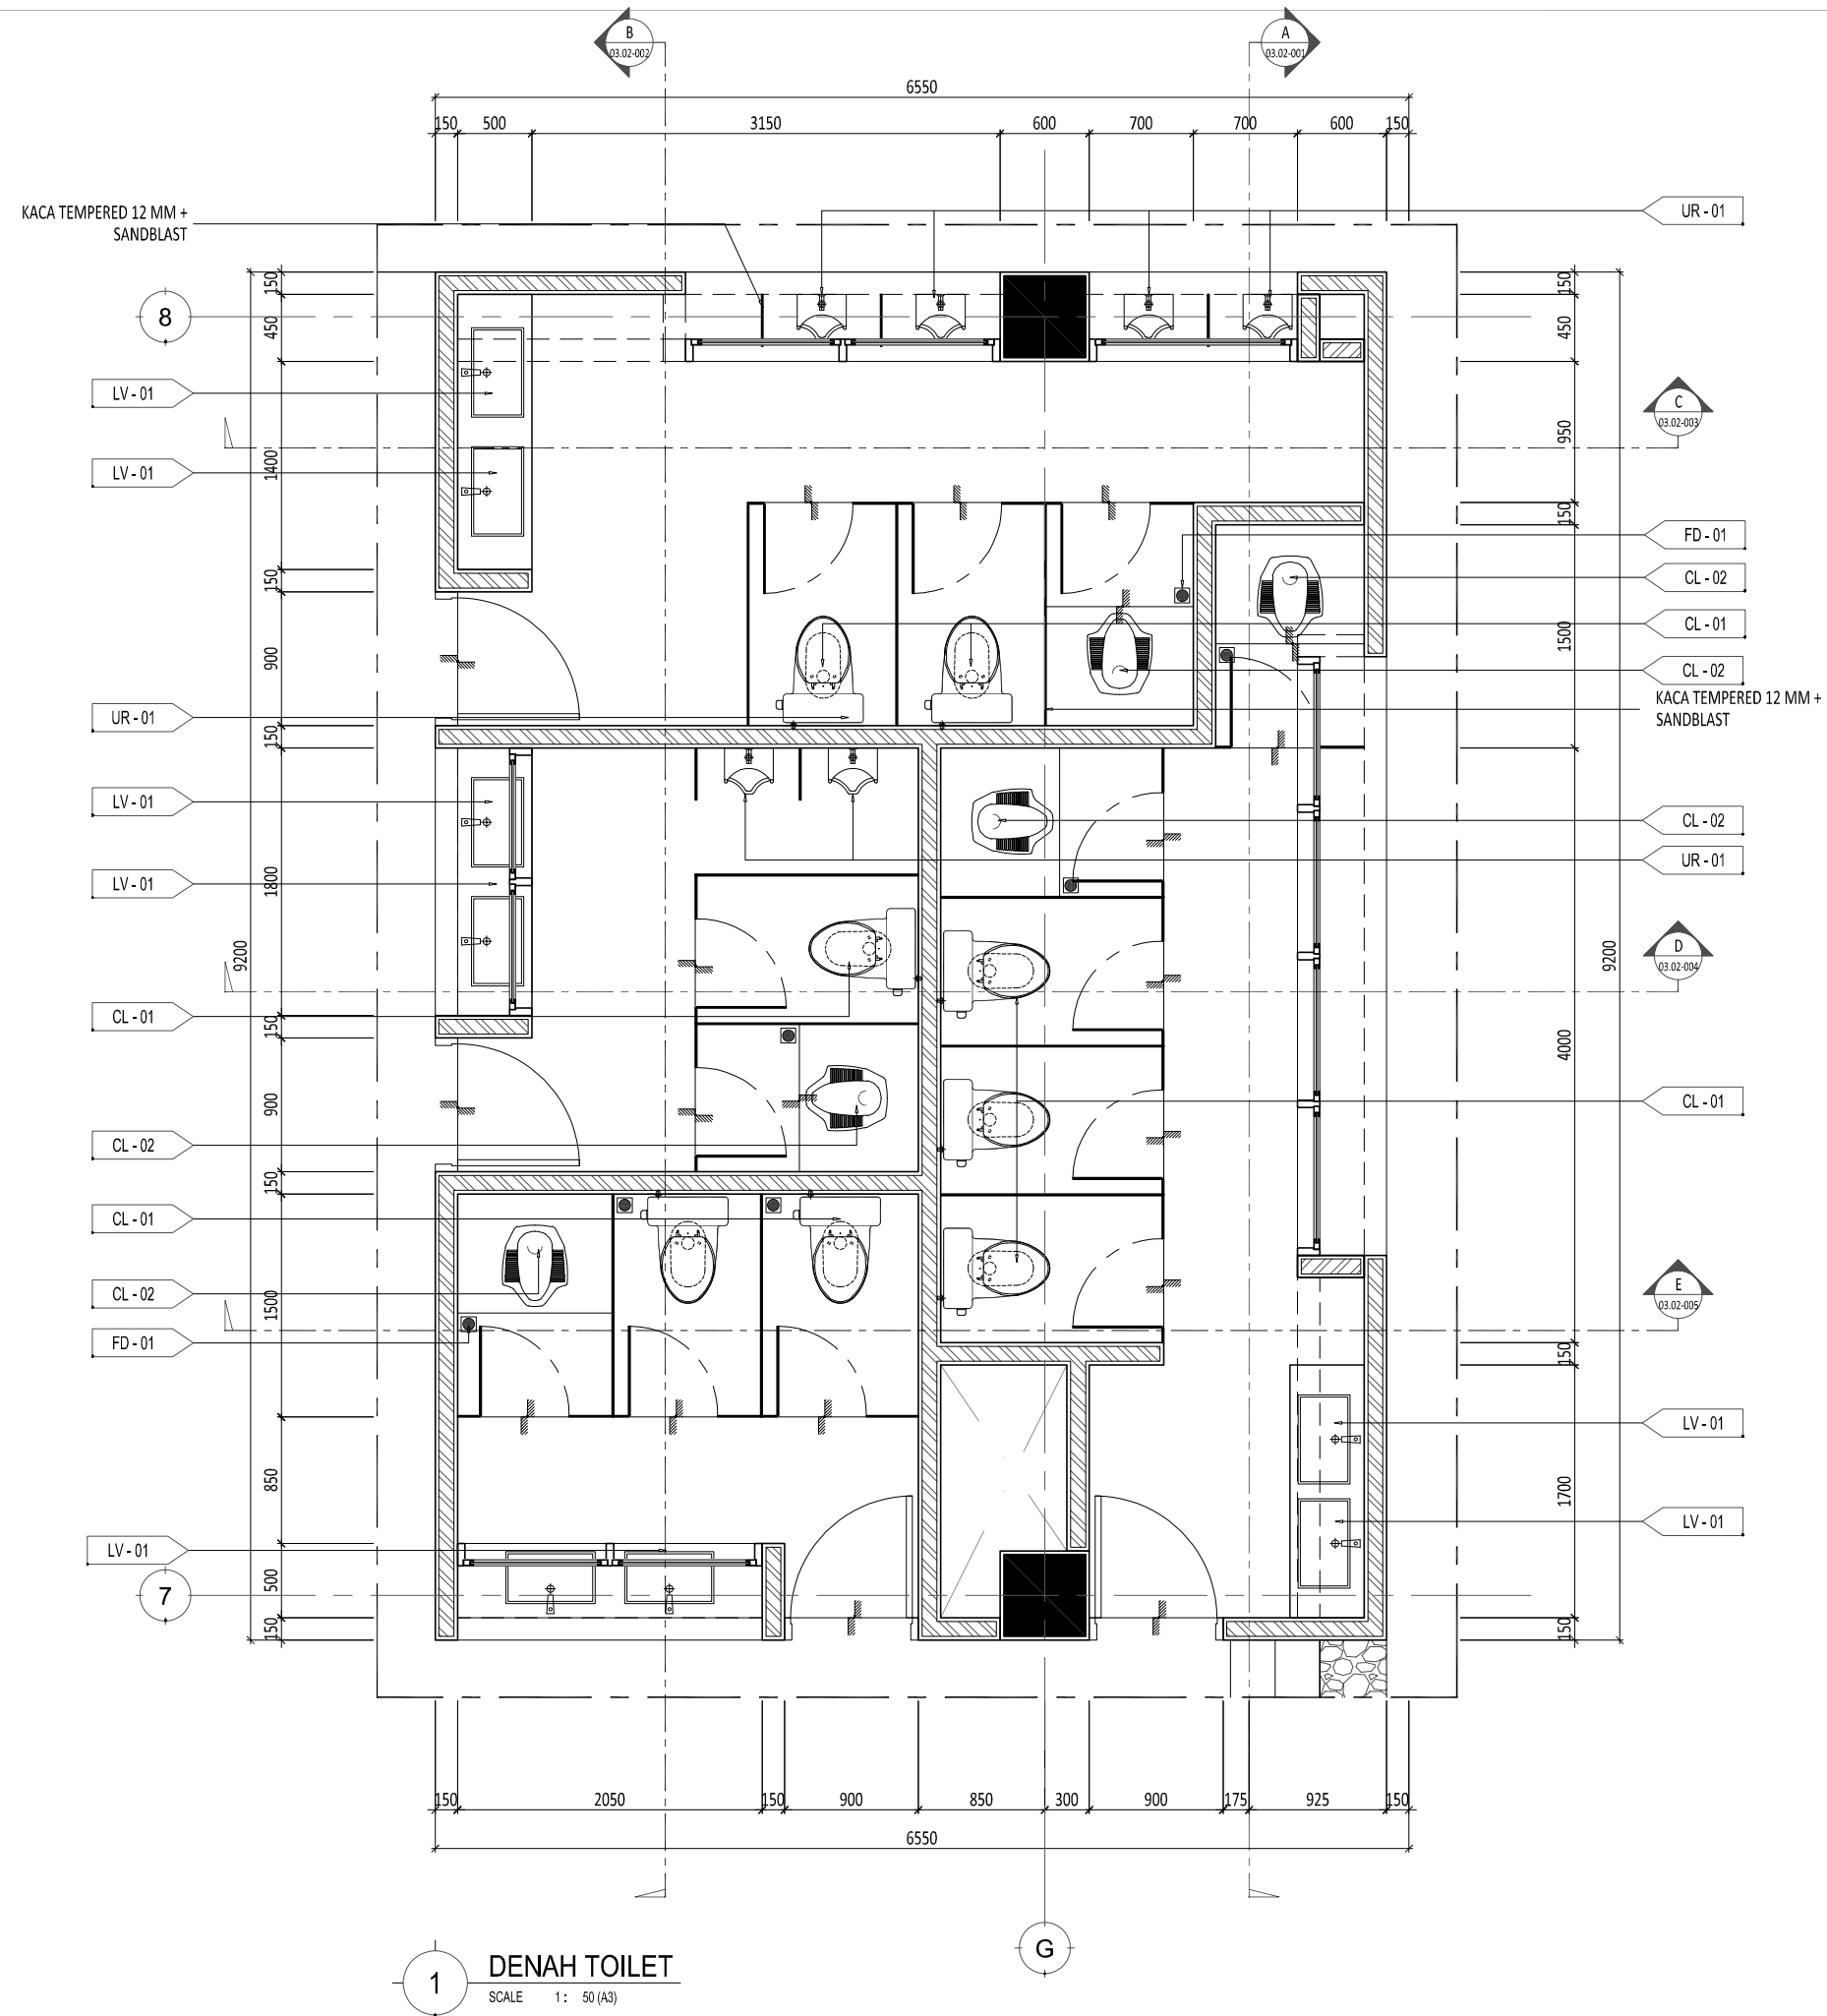

1 DENAH TOILET
SCALE 1 : 50 (A3)

Proyek

SMP AL-AZHAR CIBITUNG BEKASI

Keterangan

- LV - 01 : WASTAFEL
- CL - 01 : CLOSET DUDUK
- CL - 02 : CLOSET JONGKOK
- UR - 01 : URINAL
- FD - 01 : FLOOR DRAIN
- FF 03 : HOMOGENOUS TILE TOILET 600X600 MM
- WF-4 : HOMOGENOUS TILE TOILET 600X600 MM
- CF 03 : GYPSUMBOARD WATER RESISTANT FIN. CAT PUTIH WEATHERSHILED

Pemberi Tugas

Perencana Arsitektur
studioterar.arsitek

Perencana Struktur

Perencana ME

Konsultan QS

Kontraktor


R E V I S I		
NO	URAIAN	TANGGAL
01.		
02.		
03.		
04.		
05.		
06.		
07.		

Digambar	Diperiksa	Disetujui
NR_STUDIO		
Sign	Sign	Sign

HAK CIPTA
DEARANG MENBU ATAU MEMPRODUKSI GAMBAR INI BAK DALAM BENTUK APAPUN
KECUAI DENGAN PERSETUJUAN TERTULIS DARI ARSITEK/ENGINEERS.
COPYRIGHT
NO PART OF THIS DOCUMENT MAY BE REPRODUCED, TRANSMITTED, OR RECORDED IN
ANY FORM OF OTHERWISE WITHOUT PRIOR WRITTEN PERMISSION OF THE
ARCHITECT/ENGINEERS.

Nama Gambar
**DETAIL TOILET
DENA**

Skala : 1 : 50	A3
Nomor Gambar : AR-09.01-001	Status FOR CONSTRUCTION Tanggal 31/05/2025

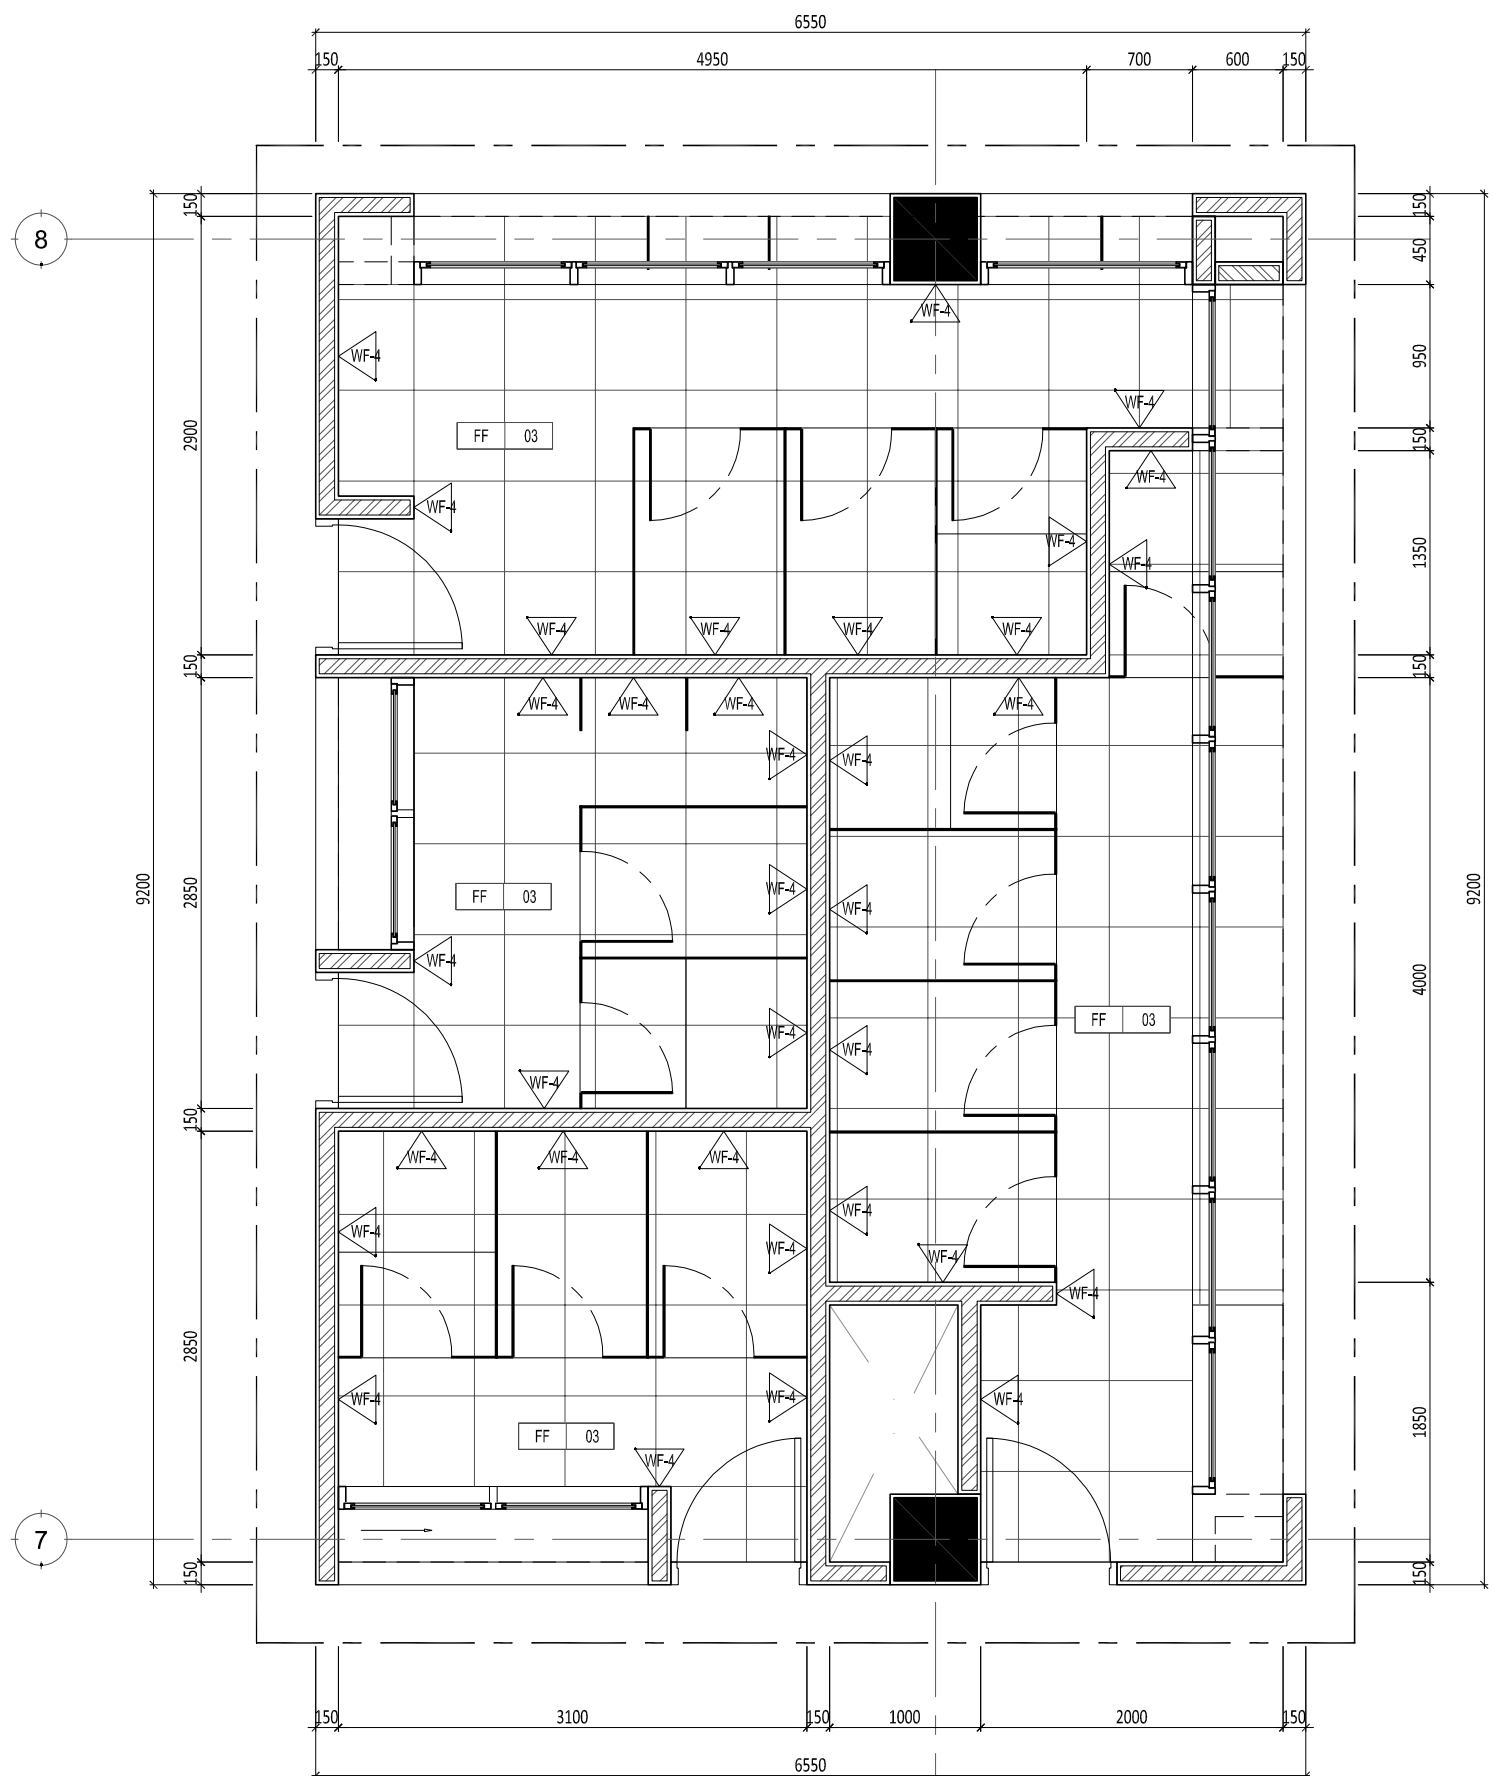

1 DENAH POLA LANTAI & DINDING TOILET
SCALE 1: 50 (A3)

Proyek

SMP AL-AZHAR CIBITUNG BEKASI

Keterangan

- LV - 01 : WASTAFEL
- CL - 01 : CLOSET DUDUK
- CL - 02 : CLOSET JONGKOK
- UR - 01 : URINAL
- FD - 01 : FLOOR DRAIN
- FF 03 : HOMOGENOUS TILE TOILET 600X600 MM
- WF-4 : HOMOGENOUS TILE TOILET 600X600 MM
- CF 03 : GYPSUMBOARD WATER RESISTANT FIN. CAT PUTIH WEATHERSHILED

Pemberi Tugas

Perencana Arsitektur
studioterar.arsitek

Perencana Struktur

Perencana ME

Konsultan QS

Kontraktor


R E V I S I		
NO	URAIAN	TANGGAL
01.		
02.		
03.		
04.		
05.		
06.		
07.		

Digambar	Diperiksa	Disetujui
NR_STUDIO		
Sign	Sign	Sign

HAK CIPTA
DILARANG MENIRU ATAU MEMPRODUKSI GAMBAR INI BAK DALAM BENTUK APAPUN
KECUALI DENGAN PERSETUJUAN TERTULIS DARI ARSITEK/ENGINEERS.
COPYRIGHT
NO PART OF THIS DOCUMENT MAY BE REPRODUCED, TRANSMITTED, OR RECORDED IN
ANY FORM OF OTHERWISE WITHOUT PRIOR WRITTEN PERMISSION OF THE
ARCHITECT/ENGINEERS.

Nama Gambar
**DETAIL TOILET
DENAH POLA LANTAI & DINDING**

Skala : 1 : 50	A3
Nomor Gambar : AR-09.01-002	Status FOR CONSTRUCTION
	Tanggal 31/05/2025

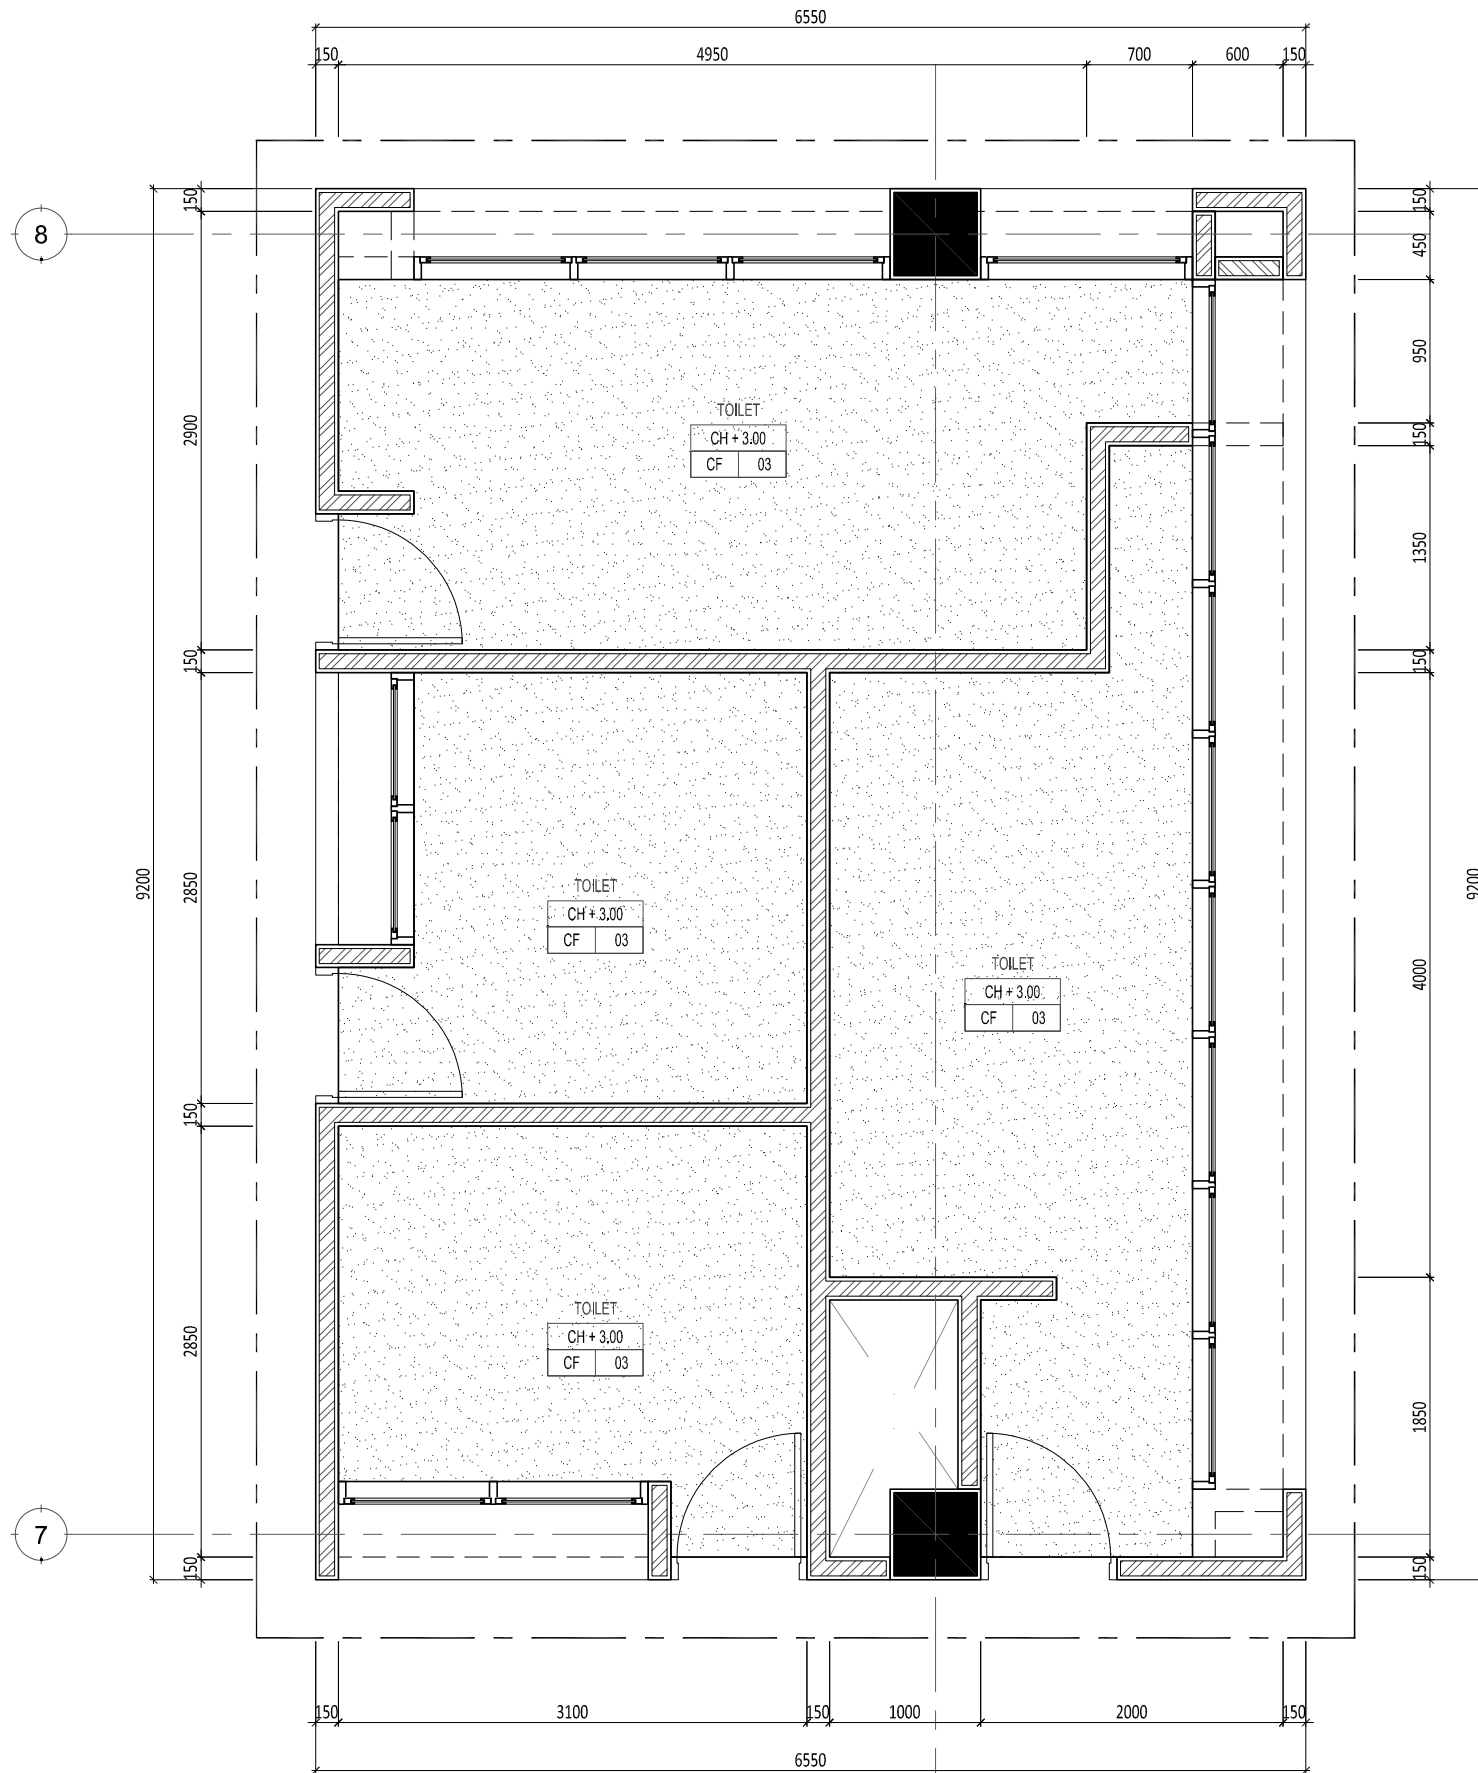

1 DENAH PLAFON TOILET
SCALE 1: 50 (A3)

Proyek

**SMP AL-AZHAR
CIBITUNG BEKASI**

Keterangan

- LV - 01 : WASTAFEL
- CL - 01 : CLOSET DUDUK
- CL - 02 : CLOSET JONGKOK
- UR - 01 : URINAL
- FD - 01 : FLOOR DRAIN
- FF 03 : HOMOGENOUS TILE TOILET
600X600 MM
- WF-4 : HOMOGENOUS TILE TOILET
600X600 MM
- CF 03 : GYPSUMBOARD WATER RESISTANT
FIN. CAT PUTIH WEATHERSHILED

Pemberi Tugas

Perencana Arsitektur
studioterar.arsitek

Perencana Struktur

Perencana ME

Konsultan QS

Kontraktor

R E V I S I

NO	URAIAN	TANGGAL
01.		
02.		
03.		
04.		
05.		
06.		
07.		

Digambar	Diperiksa	Disetujui
NR_STUDIO	Sign	Sign

HAK CIPTA
DILARANG MENIRU ATAU MEMPRODUKSI GAMBAR INI BAK DALAM BENTUK APAPUN
KECUAI DENGAN PERSETUJUAN TERTULIS DARI ARSITEK/ENGINEERS.
COPYRIGHT
NO PART OF THIS DOCUMENT MAY BE REPRODUCED, TRANSMITTED, OR RECORDED IN
ANY FORM OR OTHERWISE WITHOUT PRIOR WRITTEN PERMISSION OF THE
ARCHITECT/ENGINEERS.

Nama Gambar
**DETAIL TOILET
DENAH PLAFON**

Skala : 1 : 50 A3

Nomor Gambar : AR-09.01-003
Status FOR CONSTRUCTION
Tanggal 31/05/2025

Proyek

SMP AL-AZHAR CIBITUNG BEKASI

Keterangan

- LV - 01 : WASTAFEL
- CL - 01 : CLOSET DUDUK
- CL - 02 : CLOSET JONGKOK
- UR - 01 : URINAL
- FD - 01 : FLOOR DRAIN
- FF 03 : HOMOGENOUS TILE TOILET
600X600 MM
- WF-4 : HOMOGENOUS TILE TOILET
600X600 MM
- CF 03 : GYPSUMBOARD WATER RESISTANT
FIN. CAT PUTIH WEATHERSHILED

Pemberi Tugas

Perencana Arsitektur

studioterar.arsitek

Perencana Struktur

Perencana ME

Konsultan QS

Kontraktor

REVISI

NO	URAIAN	TANGGAL
01.		
02.		
03.		
04.		
05.		
06.		
07.		


Digambar	Diperiksa	Disetujui
NR_STUDIO		
Sign	Sign	Sign

HAK Cipta
DEARANG MENBU ATAU MEMPRODUKSI GAMBAR INI BAK DALAM BENTUK APAPUN
KECUAI DENGAN PERSETUJUAN TERTULIS DARI ARSITEK/ENGINEERS.
COPYRIGHT
NO PART OF THIS DOCUMENT MAY BE REPRODUCED, TRANSMITTED, OR RECORDED IN
ANY FORM OR OTHERWISE WITHOUT PRIOR WRITTEN PERMISSION OF THE
ARCHITECT/ENGINEERS.

Nama Gambar
**DETAIL TOILET
POTONGAN A**

Skala : 1 : 50 A3

Nomor Gambar : AR-09.01-004
Status FOR CONSTRUCTION
Tanggal 31/05/2025

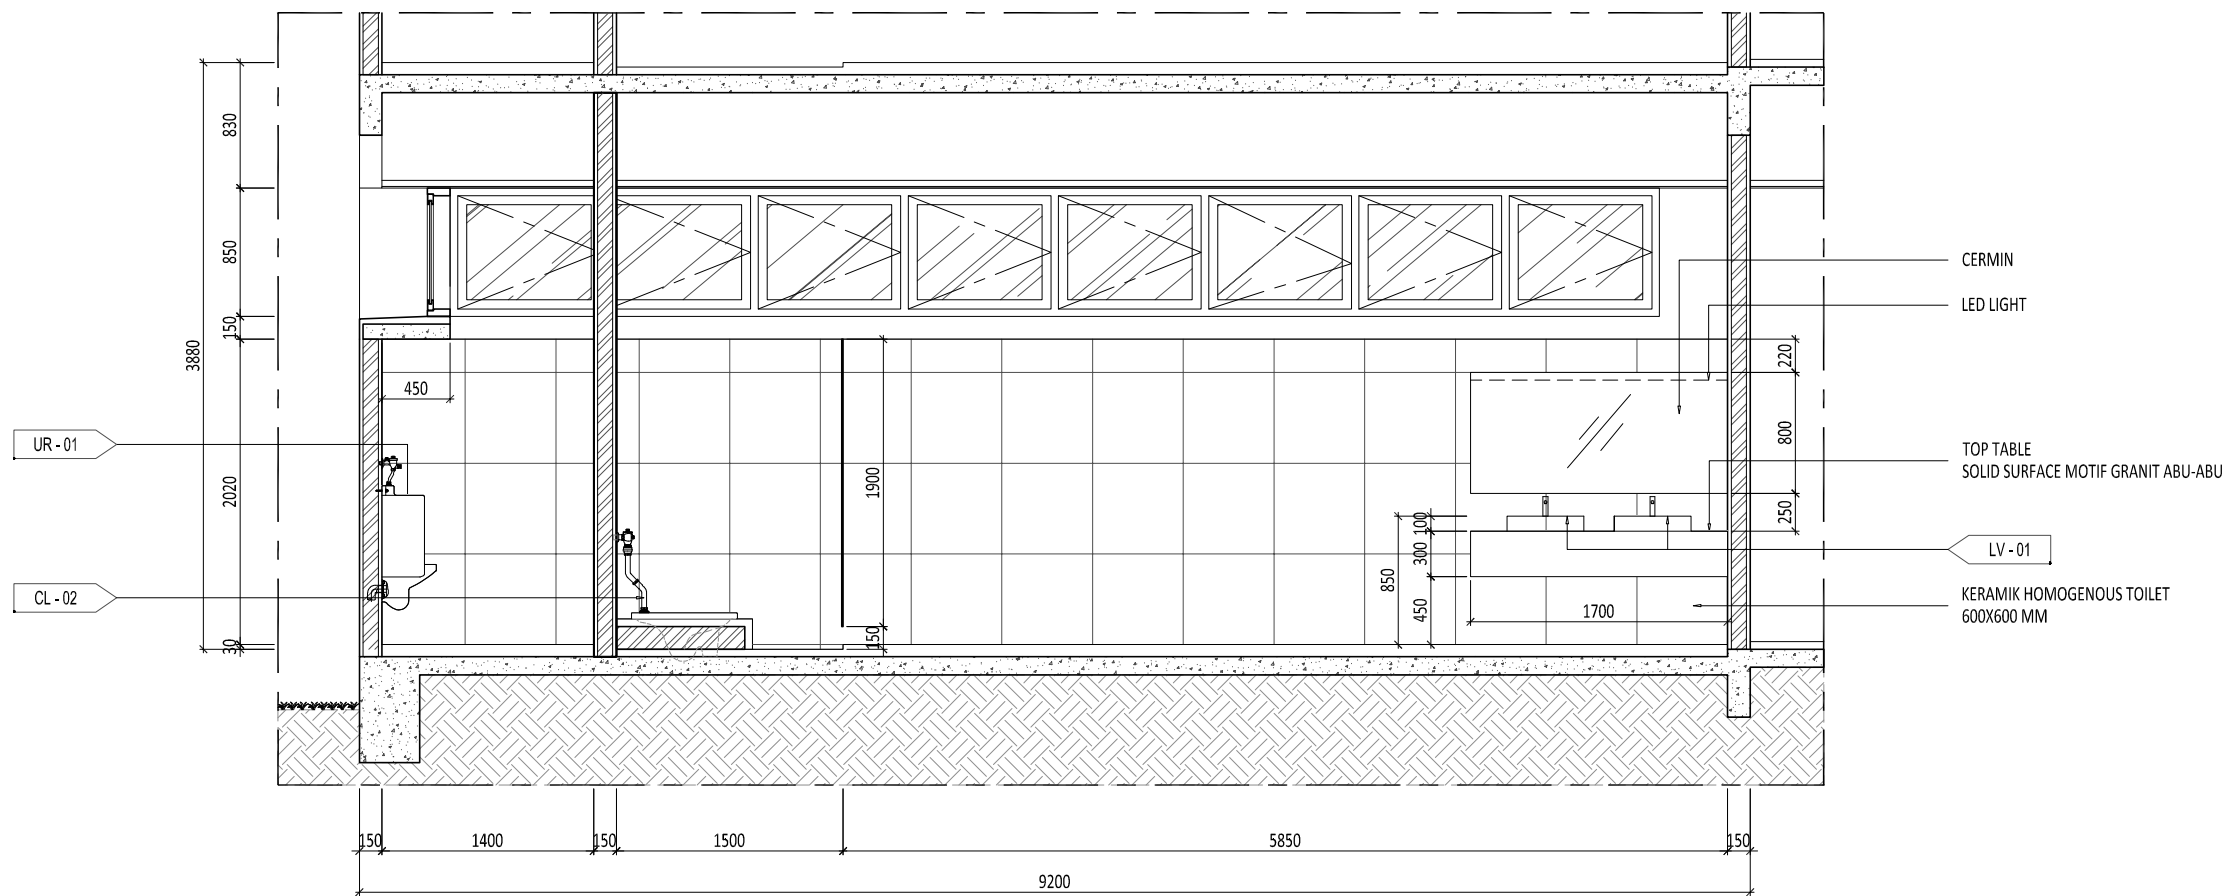

1 POTONGAN A
SCALE 1: 50 (A3)

SMP AL-AZHAR CIBITUNG BEKASI

Keterangan

- LV - 01 : WASTAFEL
- CL - 01 : CLOSET DUDUK
- CL - 02 : CLOSET JONGKOK
- UR - 01 : URINAL
- FD - 01 : FLOOR DRAIN
- FF 03 : HOMOGENOUS TILE TOILET
600X600 MM
- WF-4 : HOMOGENOUS TILE TOILET
600X600 MM
- CF 03 : GYPSUMBOARD WATER RESISTANT
FIN. CAT PUTIH WEATHERSHILED

Pemberi Tugas

Perencana Arsitektur

studioterar.arsitek

Perencana Struktur

Perencana ME

Konsultan QS

Kontraktor

R E V I S I

NO	URAIAN	TANGGAL
01.		
02.		
03.		
04.		
05.		
06.		
07.		

Digambar	Diperiksa	Disetujui
NR_STUDIO		
Sign	Sign	Sign


HAK Cipta
DIARANG MENIRU ATAU MEMPRODUKSI GAMBAR INI BAK DALAM BENTUK APAPUN
KECUALI DENGAN PERSETUJUAN TERTULIS DARI ARSITEK/ENGINEERS.
COPYRIGHT
NO PART OF THIS DOCUMENT MAY BE REPRODUCED, TRANSMITTED, OR RECORDED IN
ANY FORM OR OTHERWISE WITHOUT PRIOR WRITTEN PERMISSION OF THE
ARCHITECT/ENGINEERS.

Nama Gambar

DETAIL TOILET
POTONGAN B

Skala : 1 : 50 A3

Nomor Gambar : AR-09.01-005	Status FOR CONSTRUCTION
	Tanggal 31/05/2025

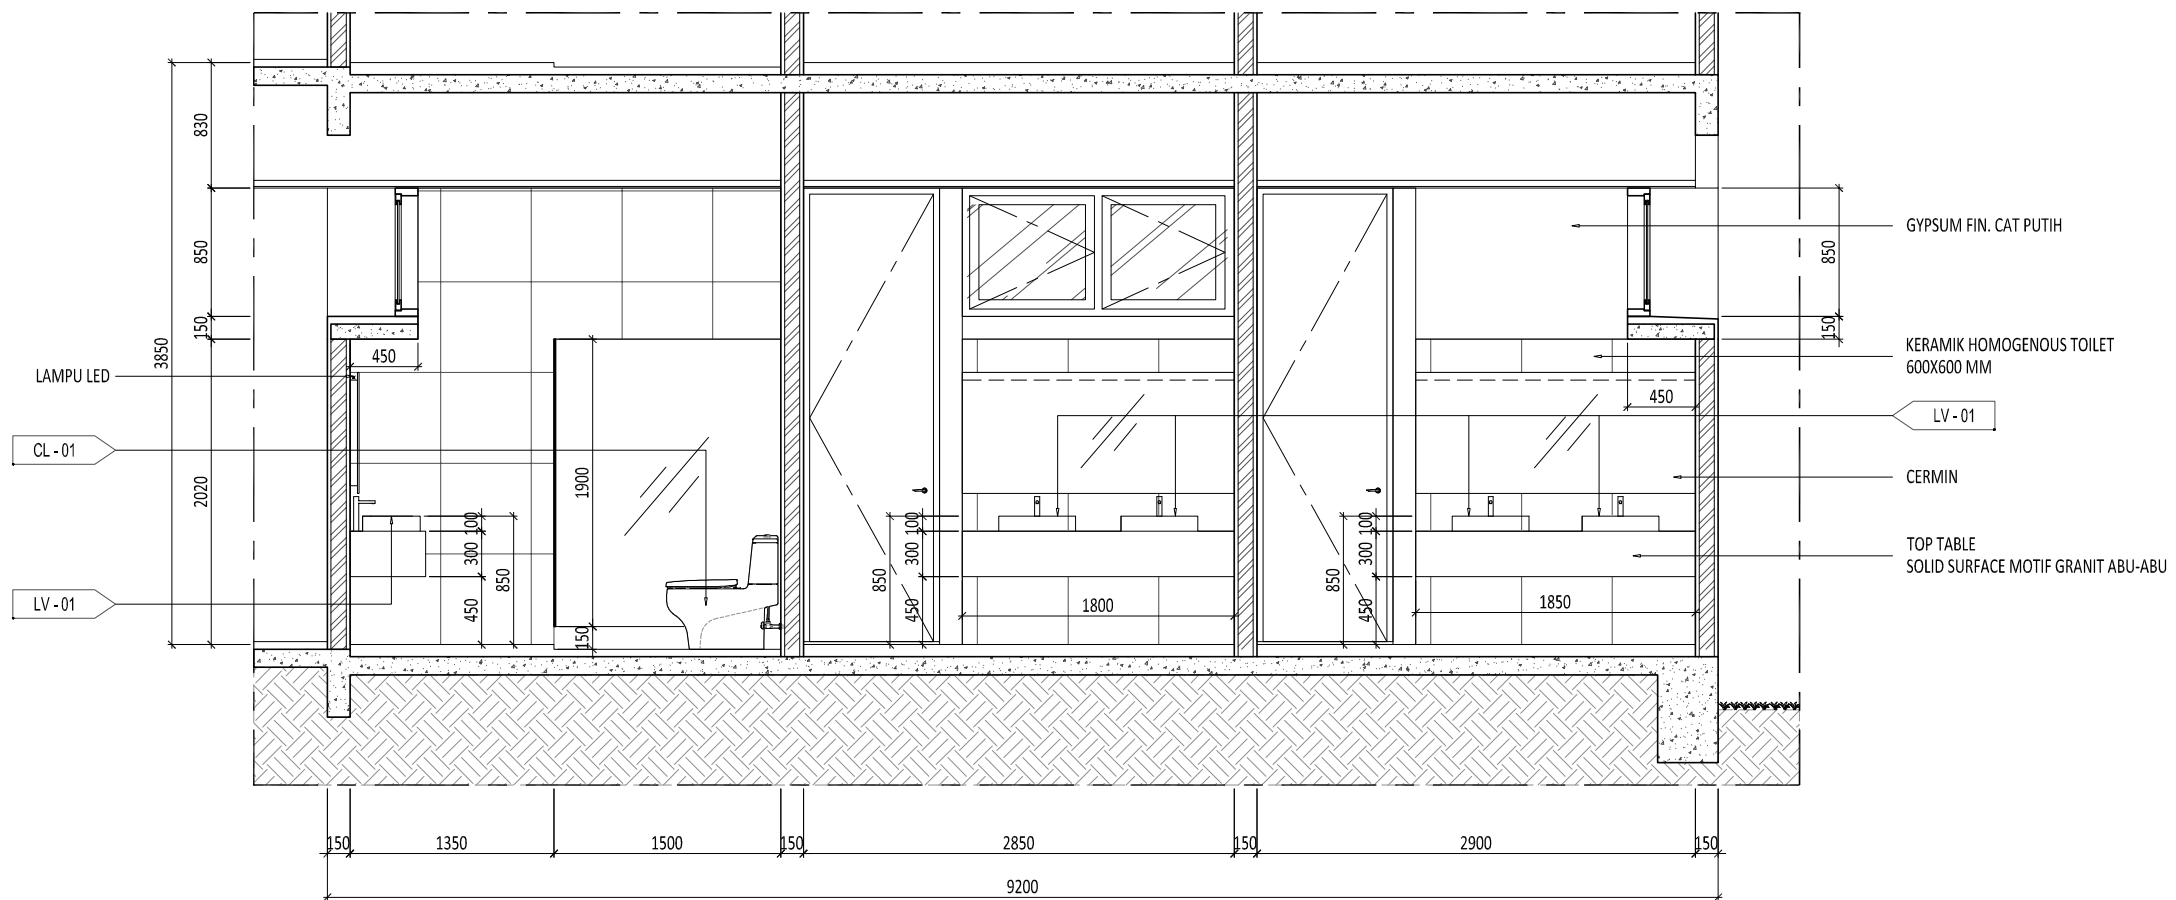

1 POTONGAN B
SCALE 1: 50 (A3)

SMP AL-AZHAR CIBITUNG BEKASI

Keterangan

- LV - 01 : WASTAFEL
- CL - 01 : CLOSET DUDUK
- CL - 02 : CLOSET JONGKOK
- UR - 01 : URINAL
- FD - 01 : FLOOR DRAIN
- FF 03 : HOMOGENOUS TILE TOILET
600X600 MM
- WF-4 : HOMOGENOUS TILE TOILET
600X600 MM
- CF 03 : GYPSUMBOARD WATER RESISTANT
FIN. CAT PUTIH WEATHERSHILED

Pemberi Tugas

Perencana Arsitektur
studioterar.arsitek

Perencana Struktur

Perencana ME

Konsultan QS

Kontraktor

R E V I S I

NO	URAIAN	TANGGAL
01.		
02.		
03.		
04.		
05.		
06.		
07.		


Digambar	Diperiksa	Disetujui
NR_STUDIO		
Sign	Sign	Sign

HAK Cipta
DILARANG MENIRU ATAU MEMPRODUKSI GAMBAR INI BAK DALAM BENTUK APAPUN
KECUALI DENGAN PERSETUJUAN TERTULIS DARI ARSITEK/ENGINEERS.
COPYRIGHT
NO PART OF THIS DOCUMENT MAY BE REPRODUCED, TRANSMITTED, OR RECORDED IN
ANY FORM OR OTHERWISE WITHOUT PRIOR WRITTEN PERMISSION OF THE
ARCHITECT/ENGINEERS.

Nama Gambar
**DETAIL TOILET
POTONGAN C**

Skala : 1 : 50 A3

Nomor Gambar : AR-09.01-006
Status FOR CONSTRUCTION
Tanggal 31/05/2025

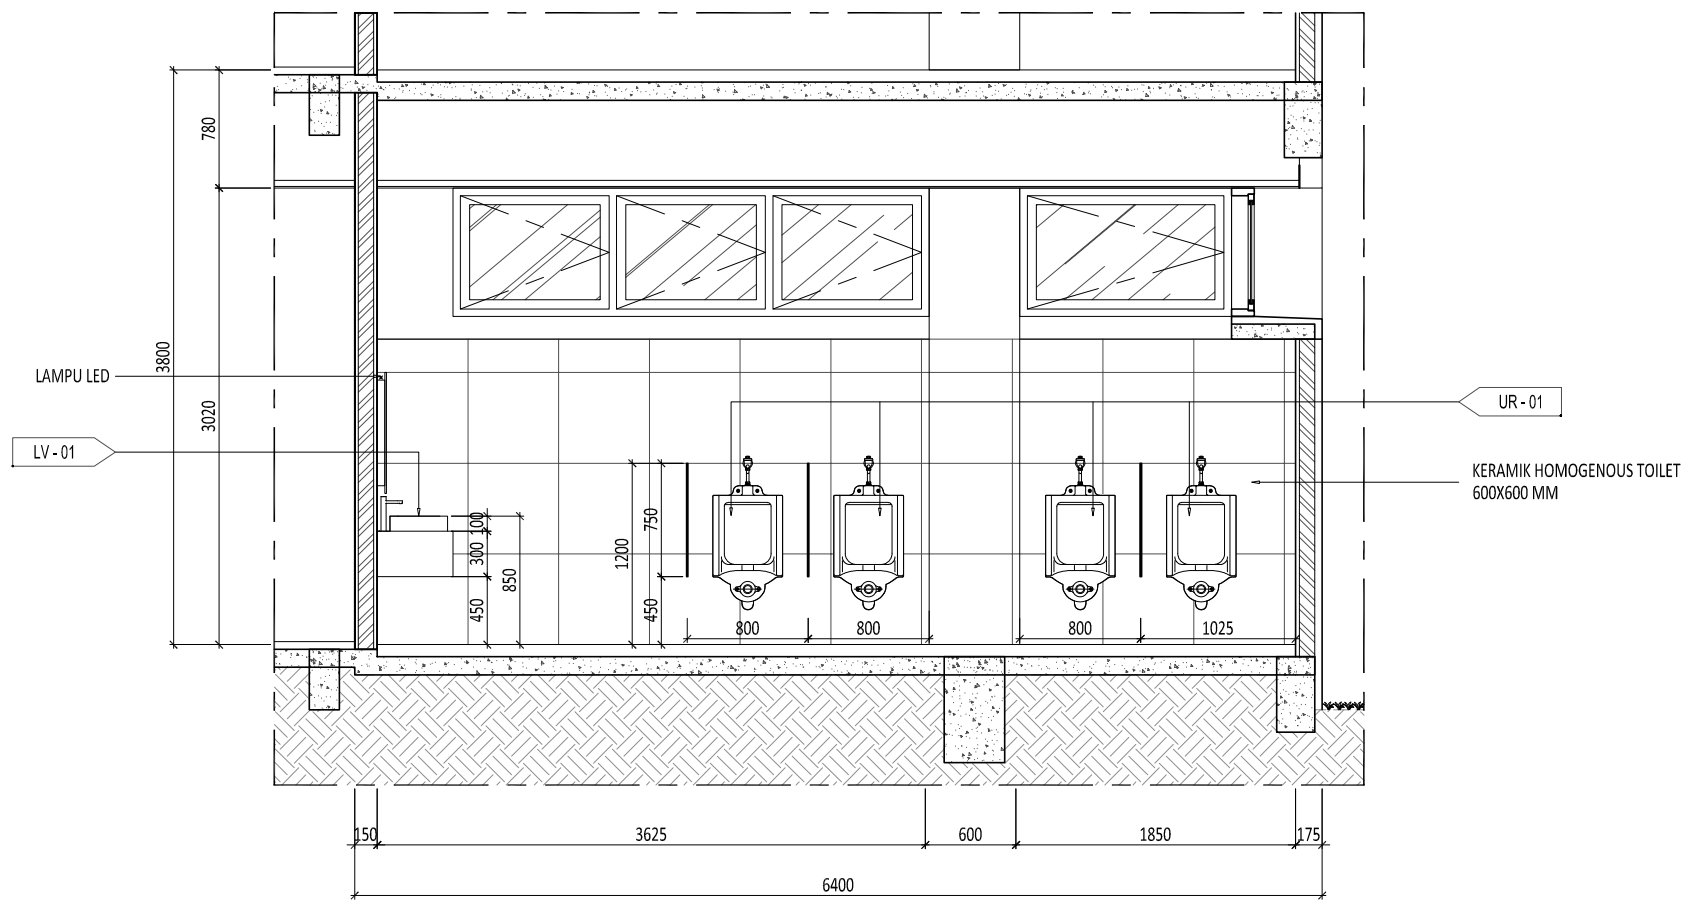

1 POTONGAN C
SCALE 1 : 50 (A3)

Proyek

SMP AL-AZHAR CIBITUNG BEKASI

Keterangan

- LV - 01 : WASTAFEL
- CL - 01 : CLOSET DUDUK
- CL - 02 : CLOSET JONGKOK
- UR - 01 : URINAL
- FD - 01 : FLOOR DRAIN
- FF 03 : HOMOGENOUS TILE TOILET
600X600 MM
- WF-4 : HOMOGENOUS TILE TOILET
600X600 MM
- CF 03 : GYPSUMBOARD WATER RESISTANT
FIN. CAT PUTIH WEATHERSHILED

Pemberi Tugas

Perencana Arsitektur

studioteras.arsitek

Perencana Struktur

Perencana ME

Konsultan QS

Kontraktor

REVISI

NO	URAIAN	TANGGAL
01.		
02.		
03.		
04.		
05.		
06.		
07.		

Digambar	Diperiksa	Disetujui
NR_STUDIO		
Sign	Sign	Sign


HAK CIPTA
DILARANG MENIRU ATAU MEMPRODUKSI GAMBAR INI BAK DALAM BENTUK APAPUN
KECUALI DENGAN PERSETUJUAN TERTULIS DARI ARSITEK/ENGINEERS.
COPYRIGHT
NO PART OF THIS DOCUMENT MAY BE REPRODUCED, TRANSMITTED, OR RECORDED IN
ANY FORM OR OTHERWISE WITHOUT PRIOR WRITTEN PERMISSION OF THE
ARCHITECT/ENGINEERS.

Nama Gambar

DETAIL TOILET
POTONGAN D

Skala : 1 : 50 A3

Nomor Gambar : AR-09.01-007
Status FOR CONSTRUCTION
Tanggal 31/05/2025

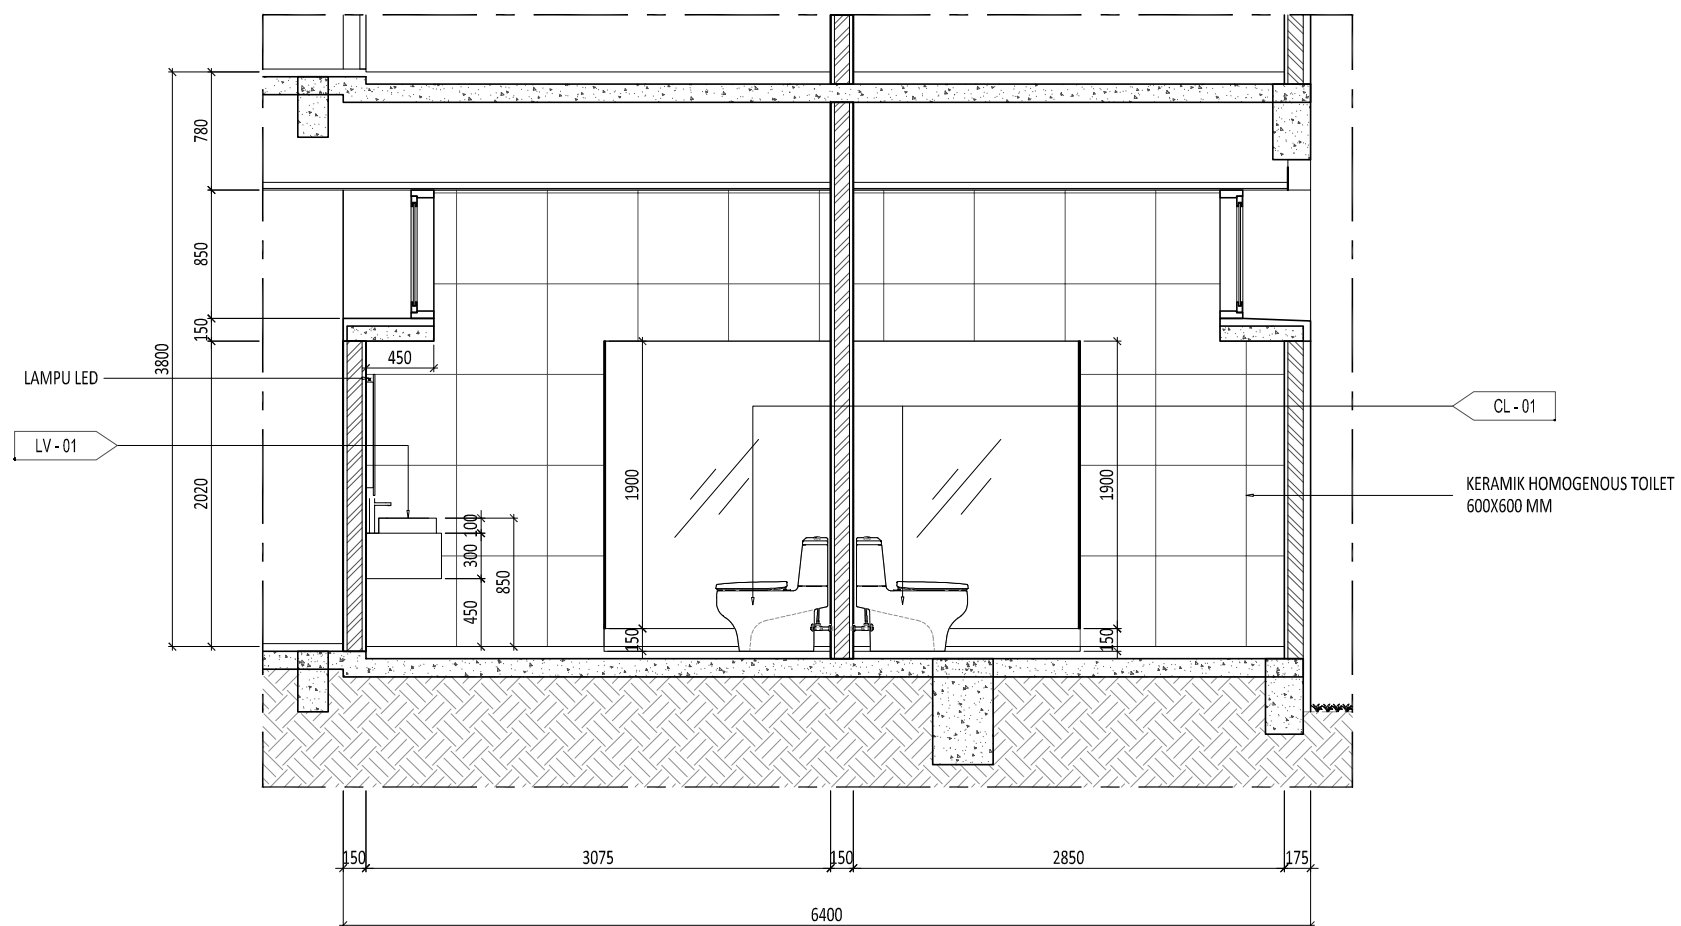

1 POTONGAN D
SCALE 1: 50 (A3)

Proyek

SMP AL-AZHAR CIBITUNG BEKASI

Keterangan

- LV - 01 : WASTAFEL
- CL - 01 : CLOSET DUDUK
- CL - 02 : CLOSET JONGKOK
- UR - 01 : URINAL
- FD - 01 : FLOOR DRAIN
- FF 03 : HOMOGENOUS TILE TOILET
600X600 MM
- WF-4 : HOMOGENOUS TILE TOILET
600X600 MM
- CF 03 : GYPSUMBOARD WATER RESISTANT
FIN. CAT PUTIH WEATHERSHILED

Pemberi Tugas

Perencana Arsitektur

studioterar.arsitek

Perencana Struktur

Perencana ME

Konsultan QS

Kontraktor

REVISI

NO	URAIAN	TANGGAL
01.		
02.		
03.		
04.		
05.		
06.		
07.		

Digambar	Diperiksa	Disetujui
NR_STUDIO		
Sign	Sign	Sign


HAK CIPTA
DILARANG MENIRU ATAU MEMPRODUKSI GAMBAR INI BAK DALAM BENTUK APAPUN
KECUALI DENGAN PERSETUJUAN TERTULIS DARI ARSITEK/ENGINEERS.
COPYRIGHT
NO PART OF THIS DOCUMENT MAY BE REPRODUCED, TRANSMITTED, OR RECORDED IN
ANY FORM OR OTHERWISE WITHOUT PRIOR WRITTEN PERMISSION OF THE
ARCHITECT/ENGINEERS.

Nama Gambar

DETAIL TOILET
POTONGAN E

Skala : 1 : 50 A3

Nomor Gambar : AR-09.01-008	Status FOR CONSTRUCTION Tanggal 31/05/2025
--------------------------------	---

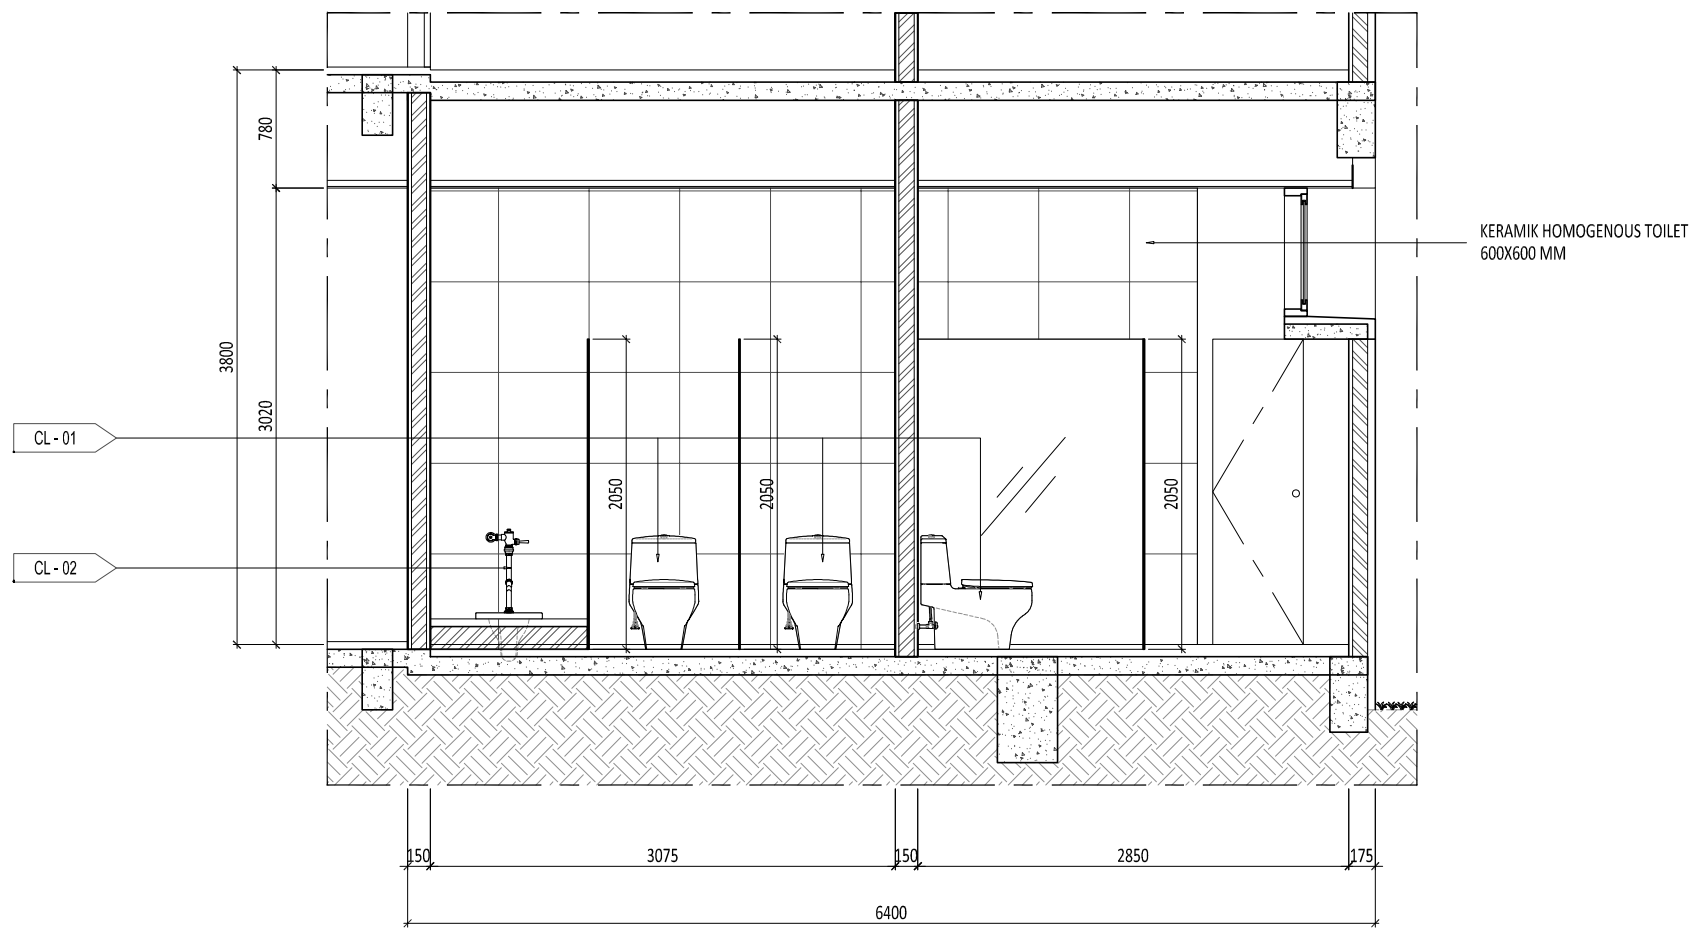

1 POTONGAN E
SCALE 1: 50 (A3)