


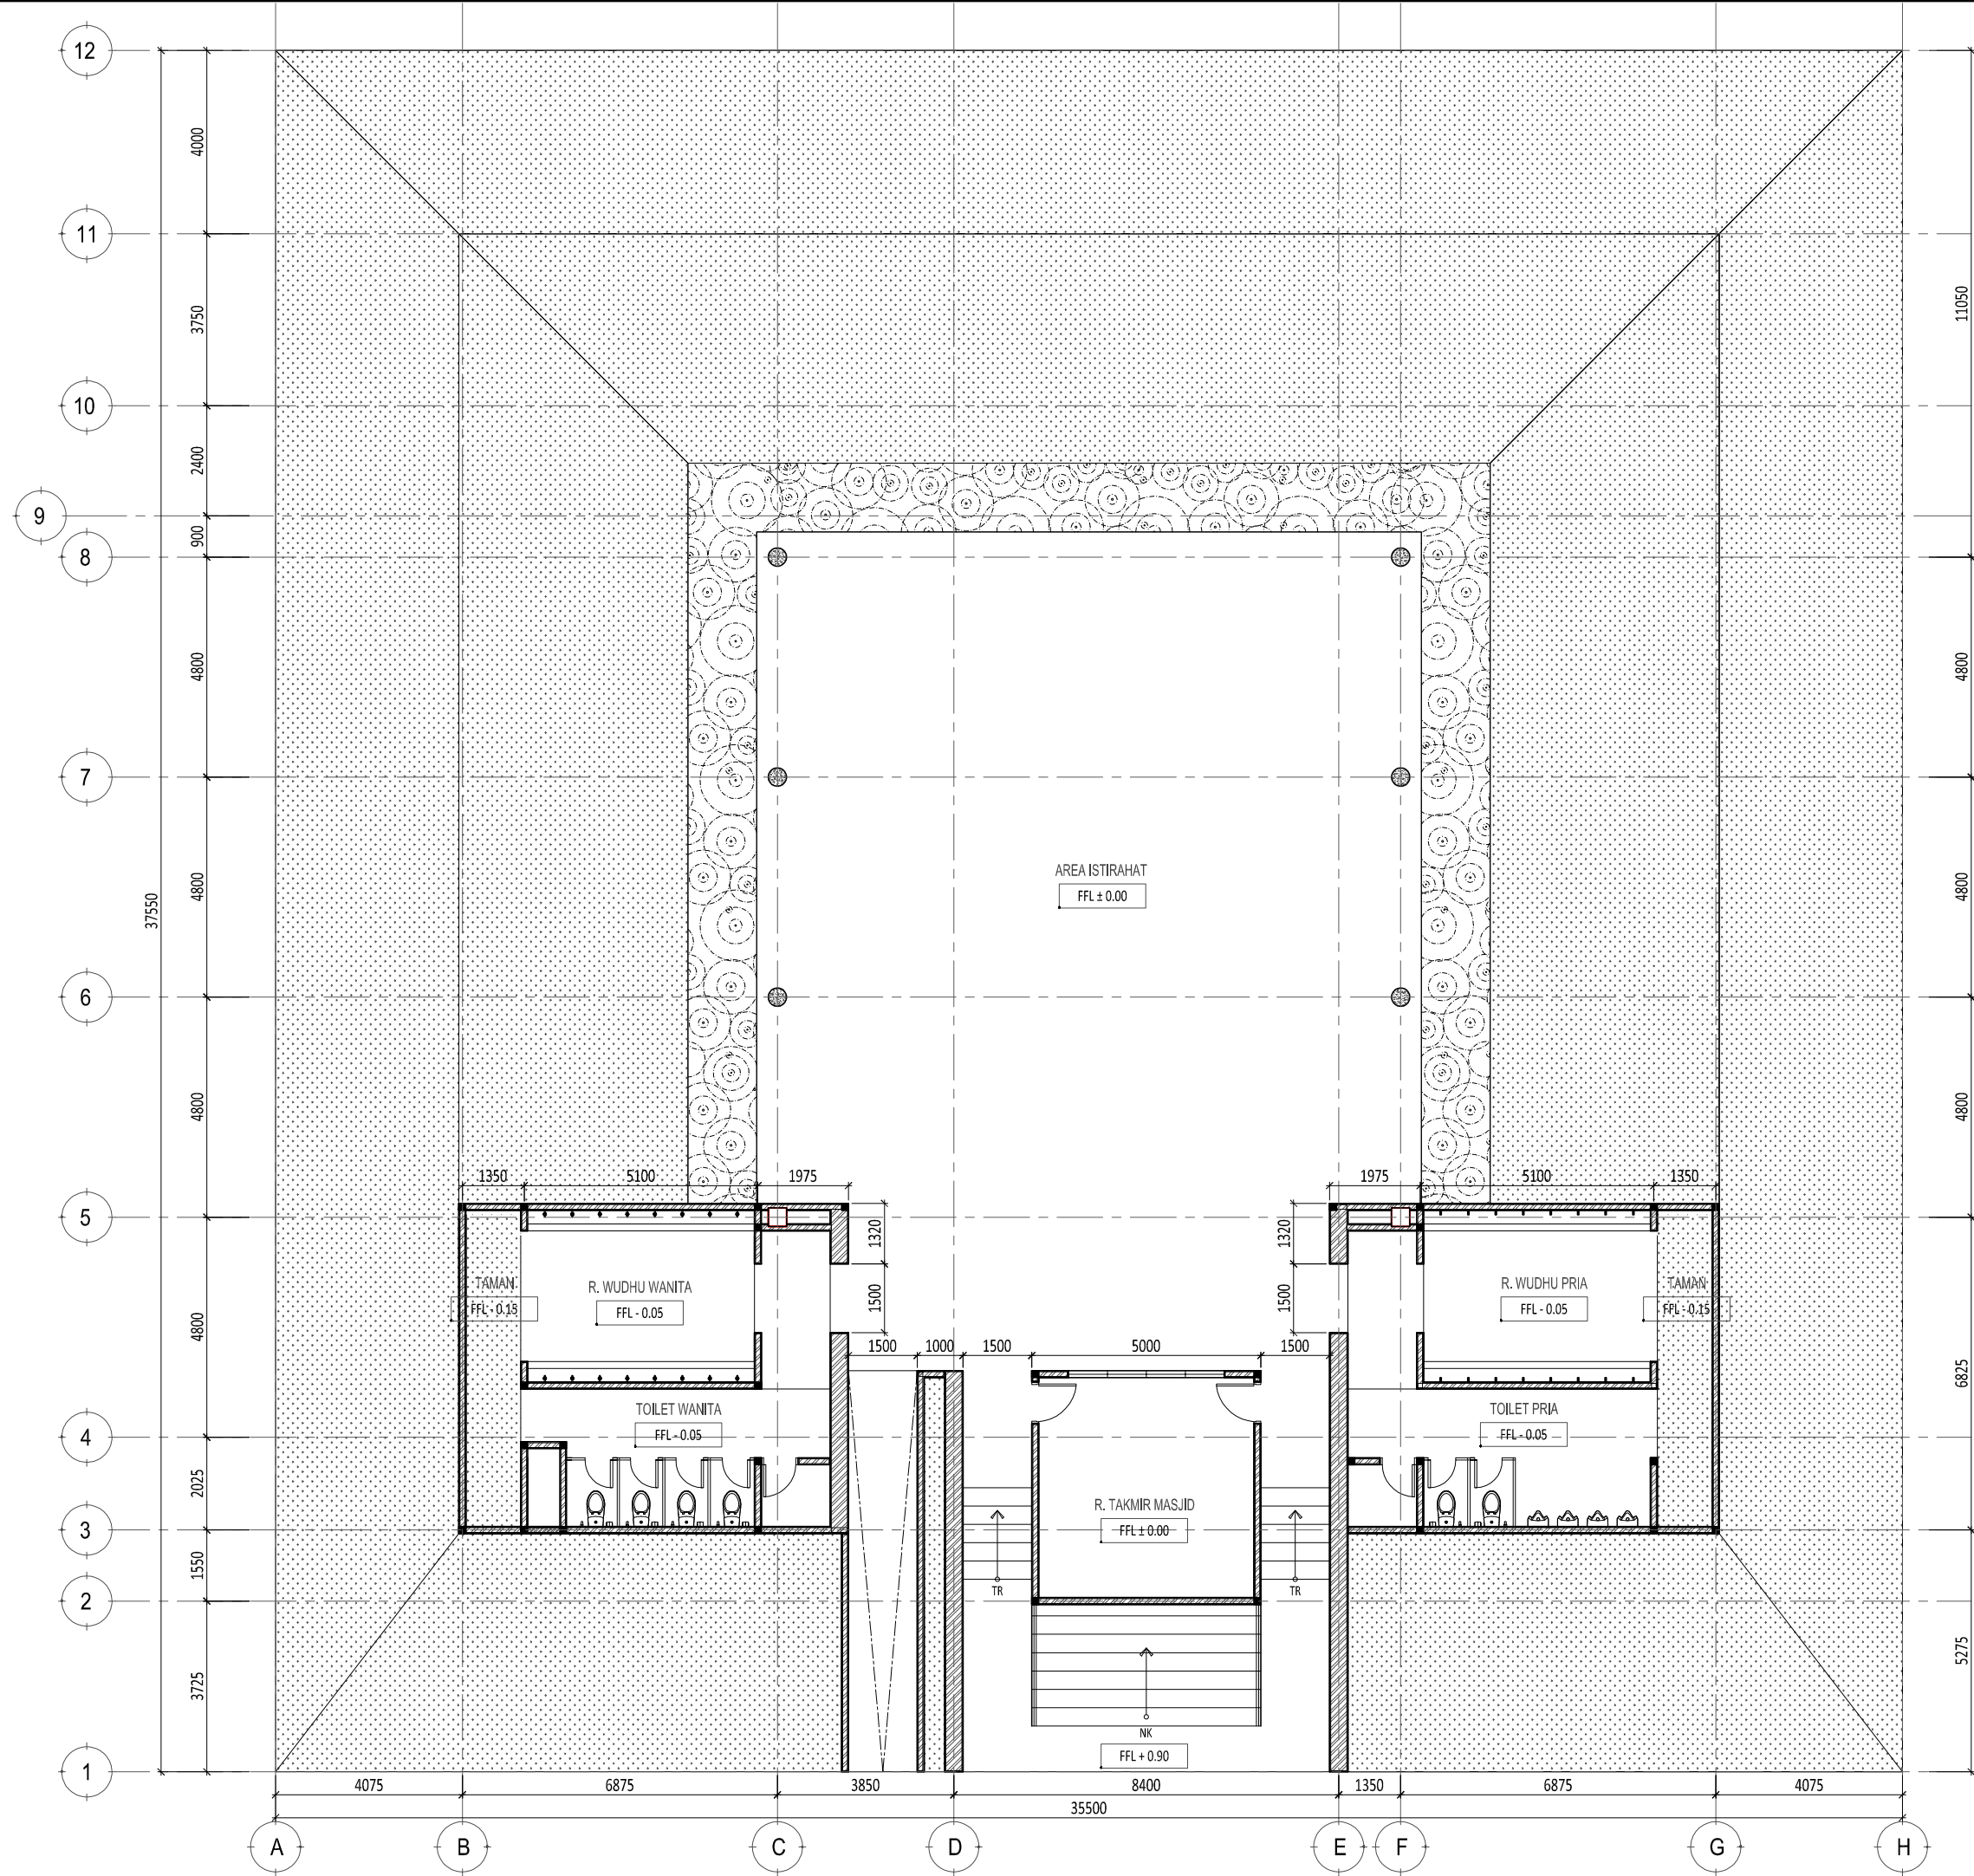

PROYEK

TEMPAT ISTIRAHAT DAN PELAYANAN
KM 82B JALAN TOL SOLO-NGAWI

LOKASI

JAWA TENGAH - JAWA TIMUR

DIAJUKAN

PT JASAMARGA PROPERTI

IRWAN ARTIGYO SUMADIYO
DIREKTUR UTAMA

DISETUJUI

PT JASAMARGA SOLO NGAWI JAYA


DAVID WIJAYATNO
DIREKTUR UTAMA

KONSULTAN PERENCANA



KETERANGAN

NAMA GAMBAR	SKALA
MASJID DENAH LANTAI 1	1 : 150 A3
KODE	TANGGAL
AR-04.101-01	2017/09/26

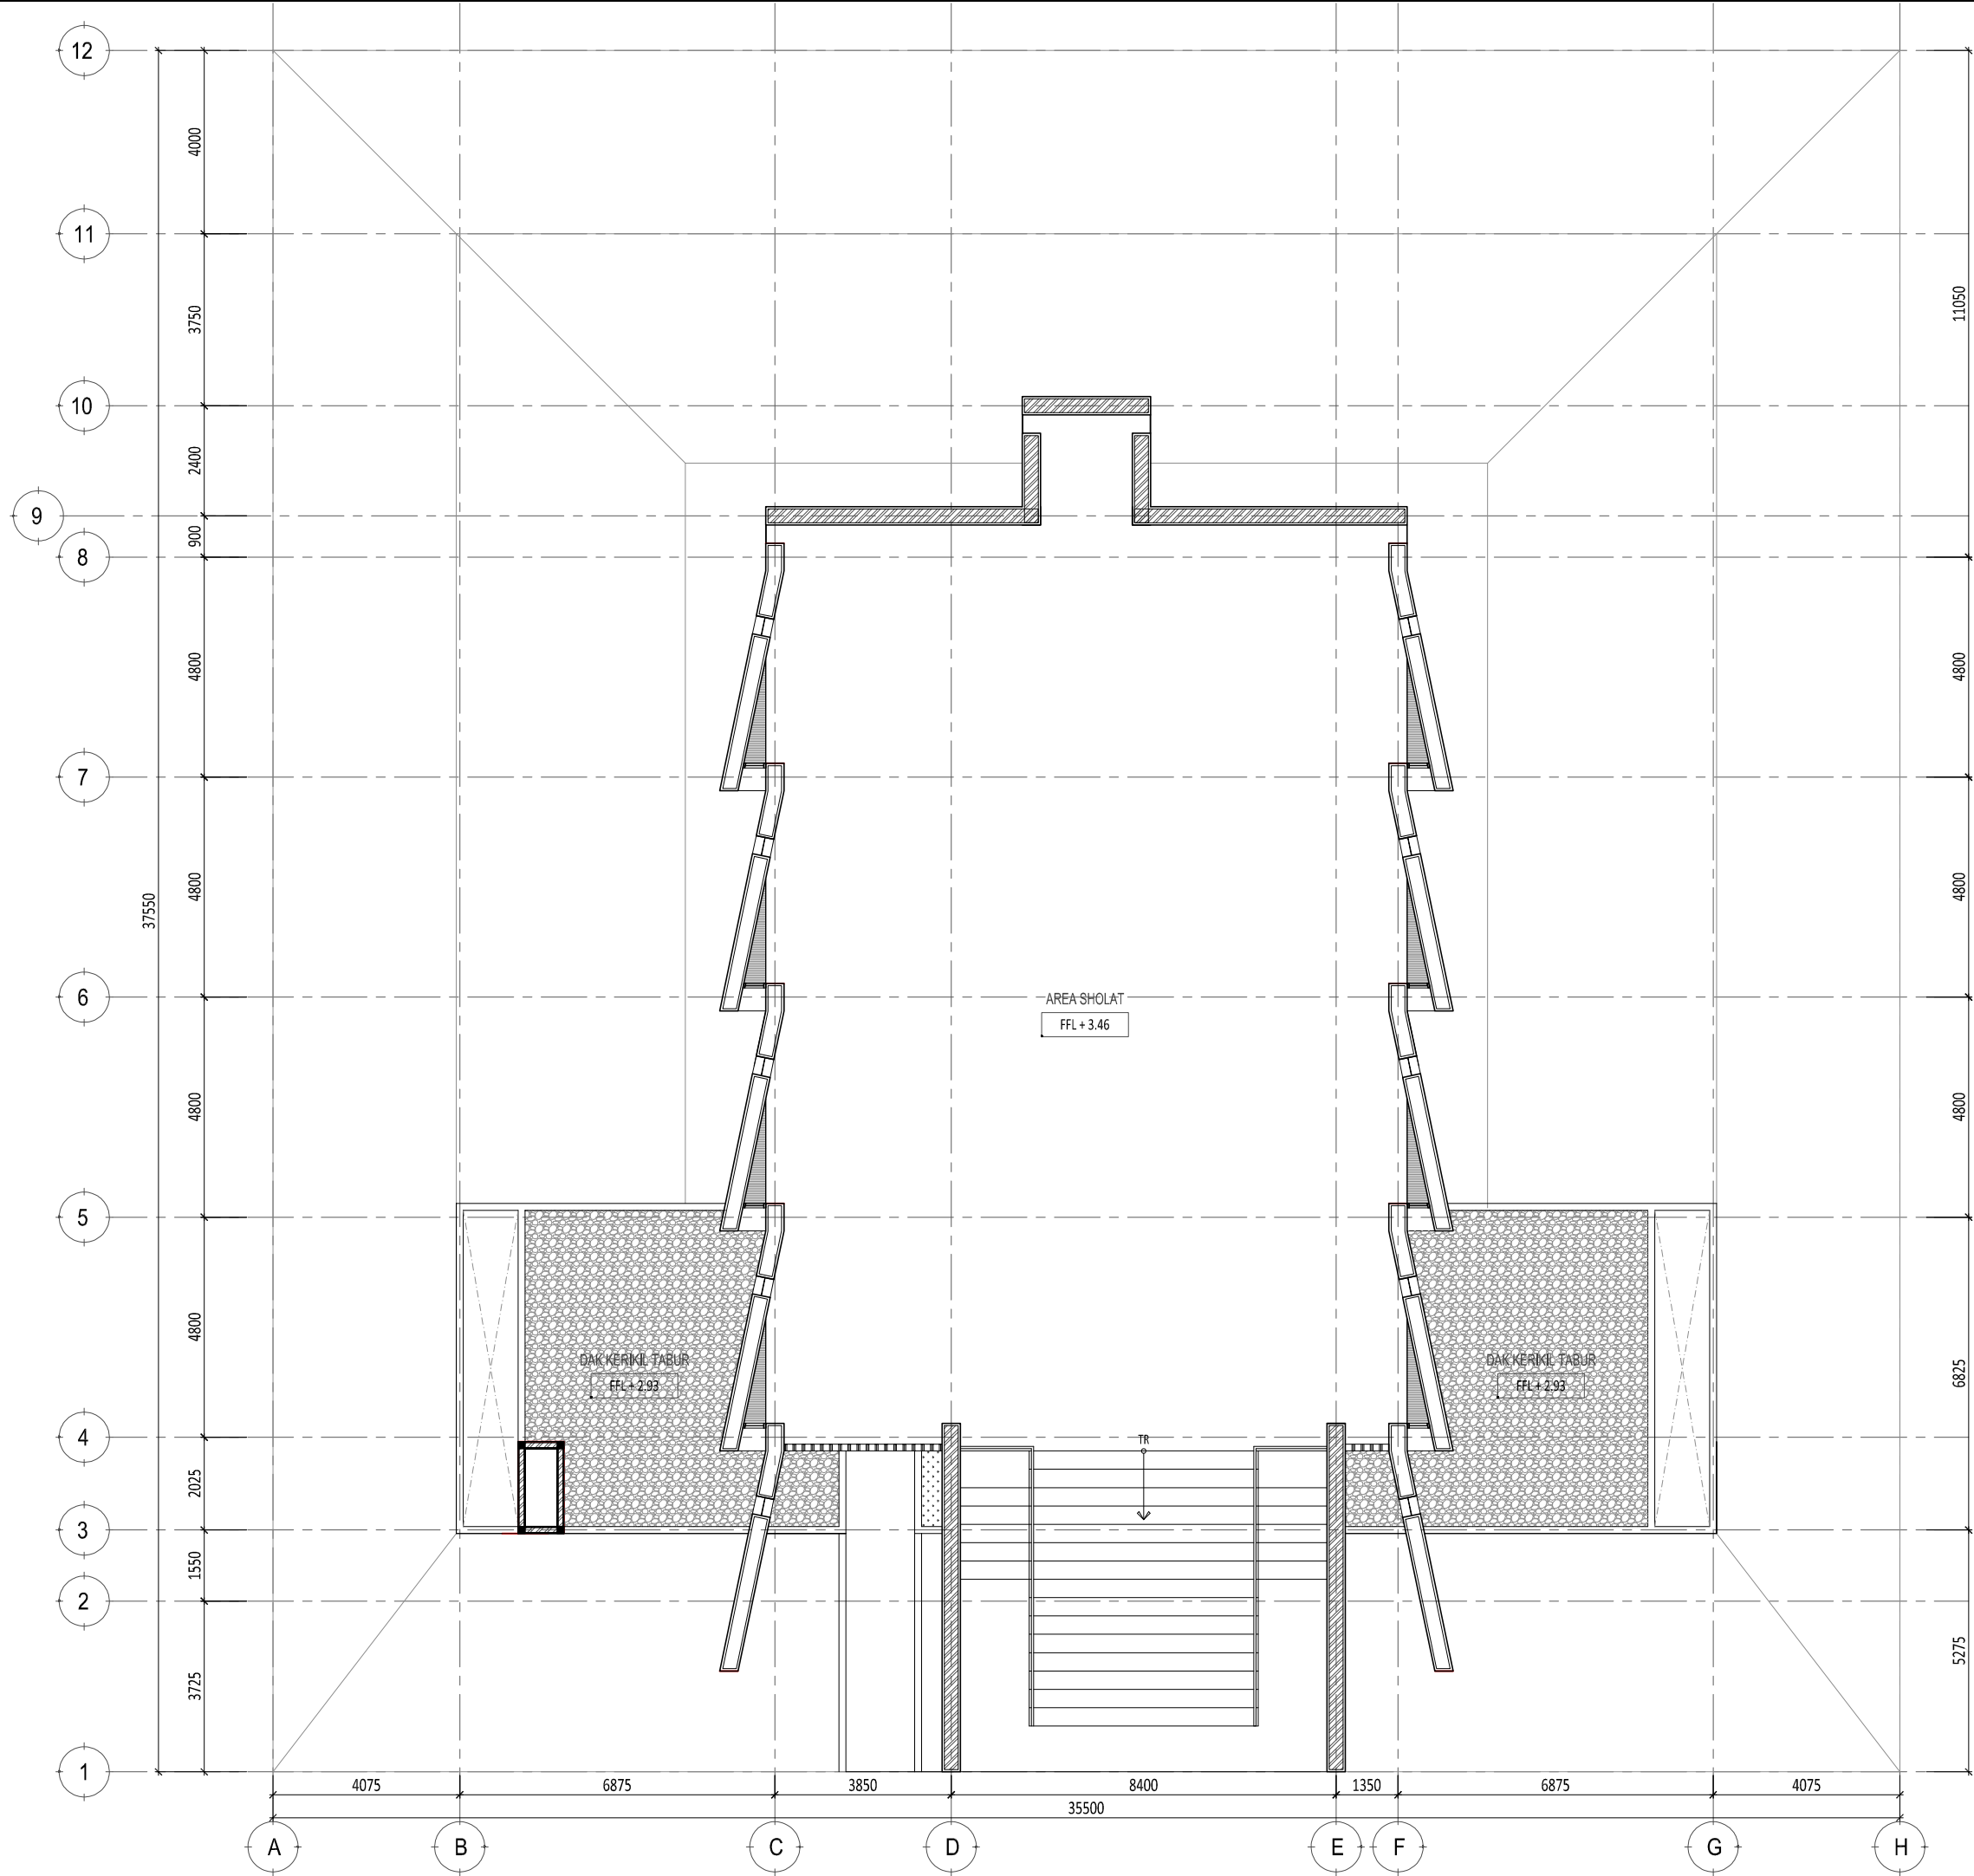

PROYEK

TEMPAT ISTIRAHAT DAN PELAYANAN
KM 82B JALAN TOL SOLO-NGAWI

LOKASI

JAWA TENGAH - JAWA TIMUR

DIAJUKAN

PT JASAMARGA PROPERTI

IRWAN ARTIGYO SUMADIYO
DIREKTUR UTAMA

DISETUJUI

PT JASAMARGA SOLO NGAWI JAYA


DAVID WIJAYATNO
DIREKTUR UTAMA

KONSULTAN PERENCANA




KETERANGAN


NAMA GAMBAR	SKALA
MASJID DENAH LANTAI 2	1 : 150 A3
KODE	TANGGAL
AR-04.101-02	2017/09/26

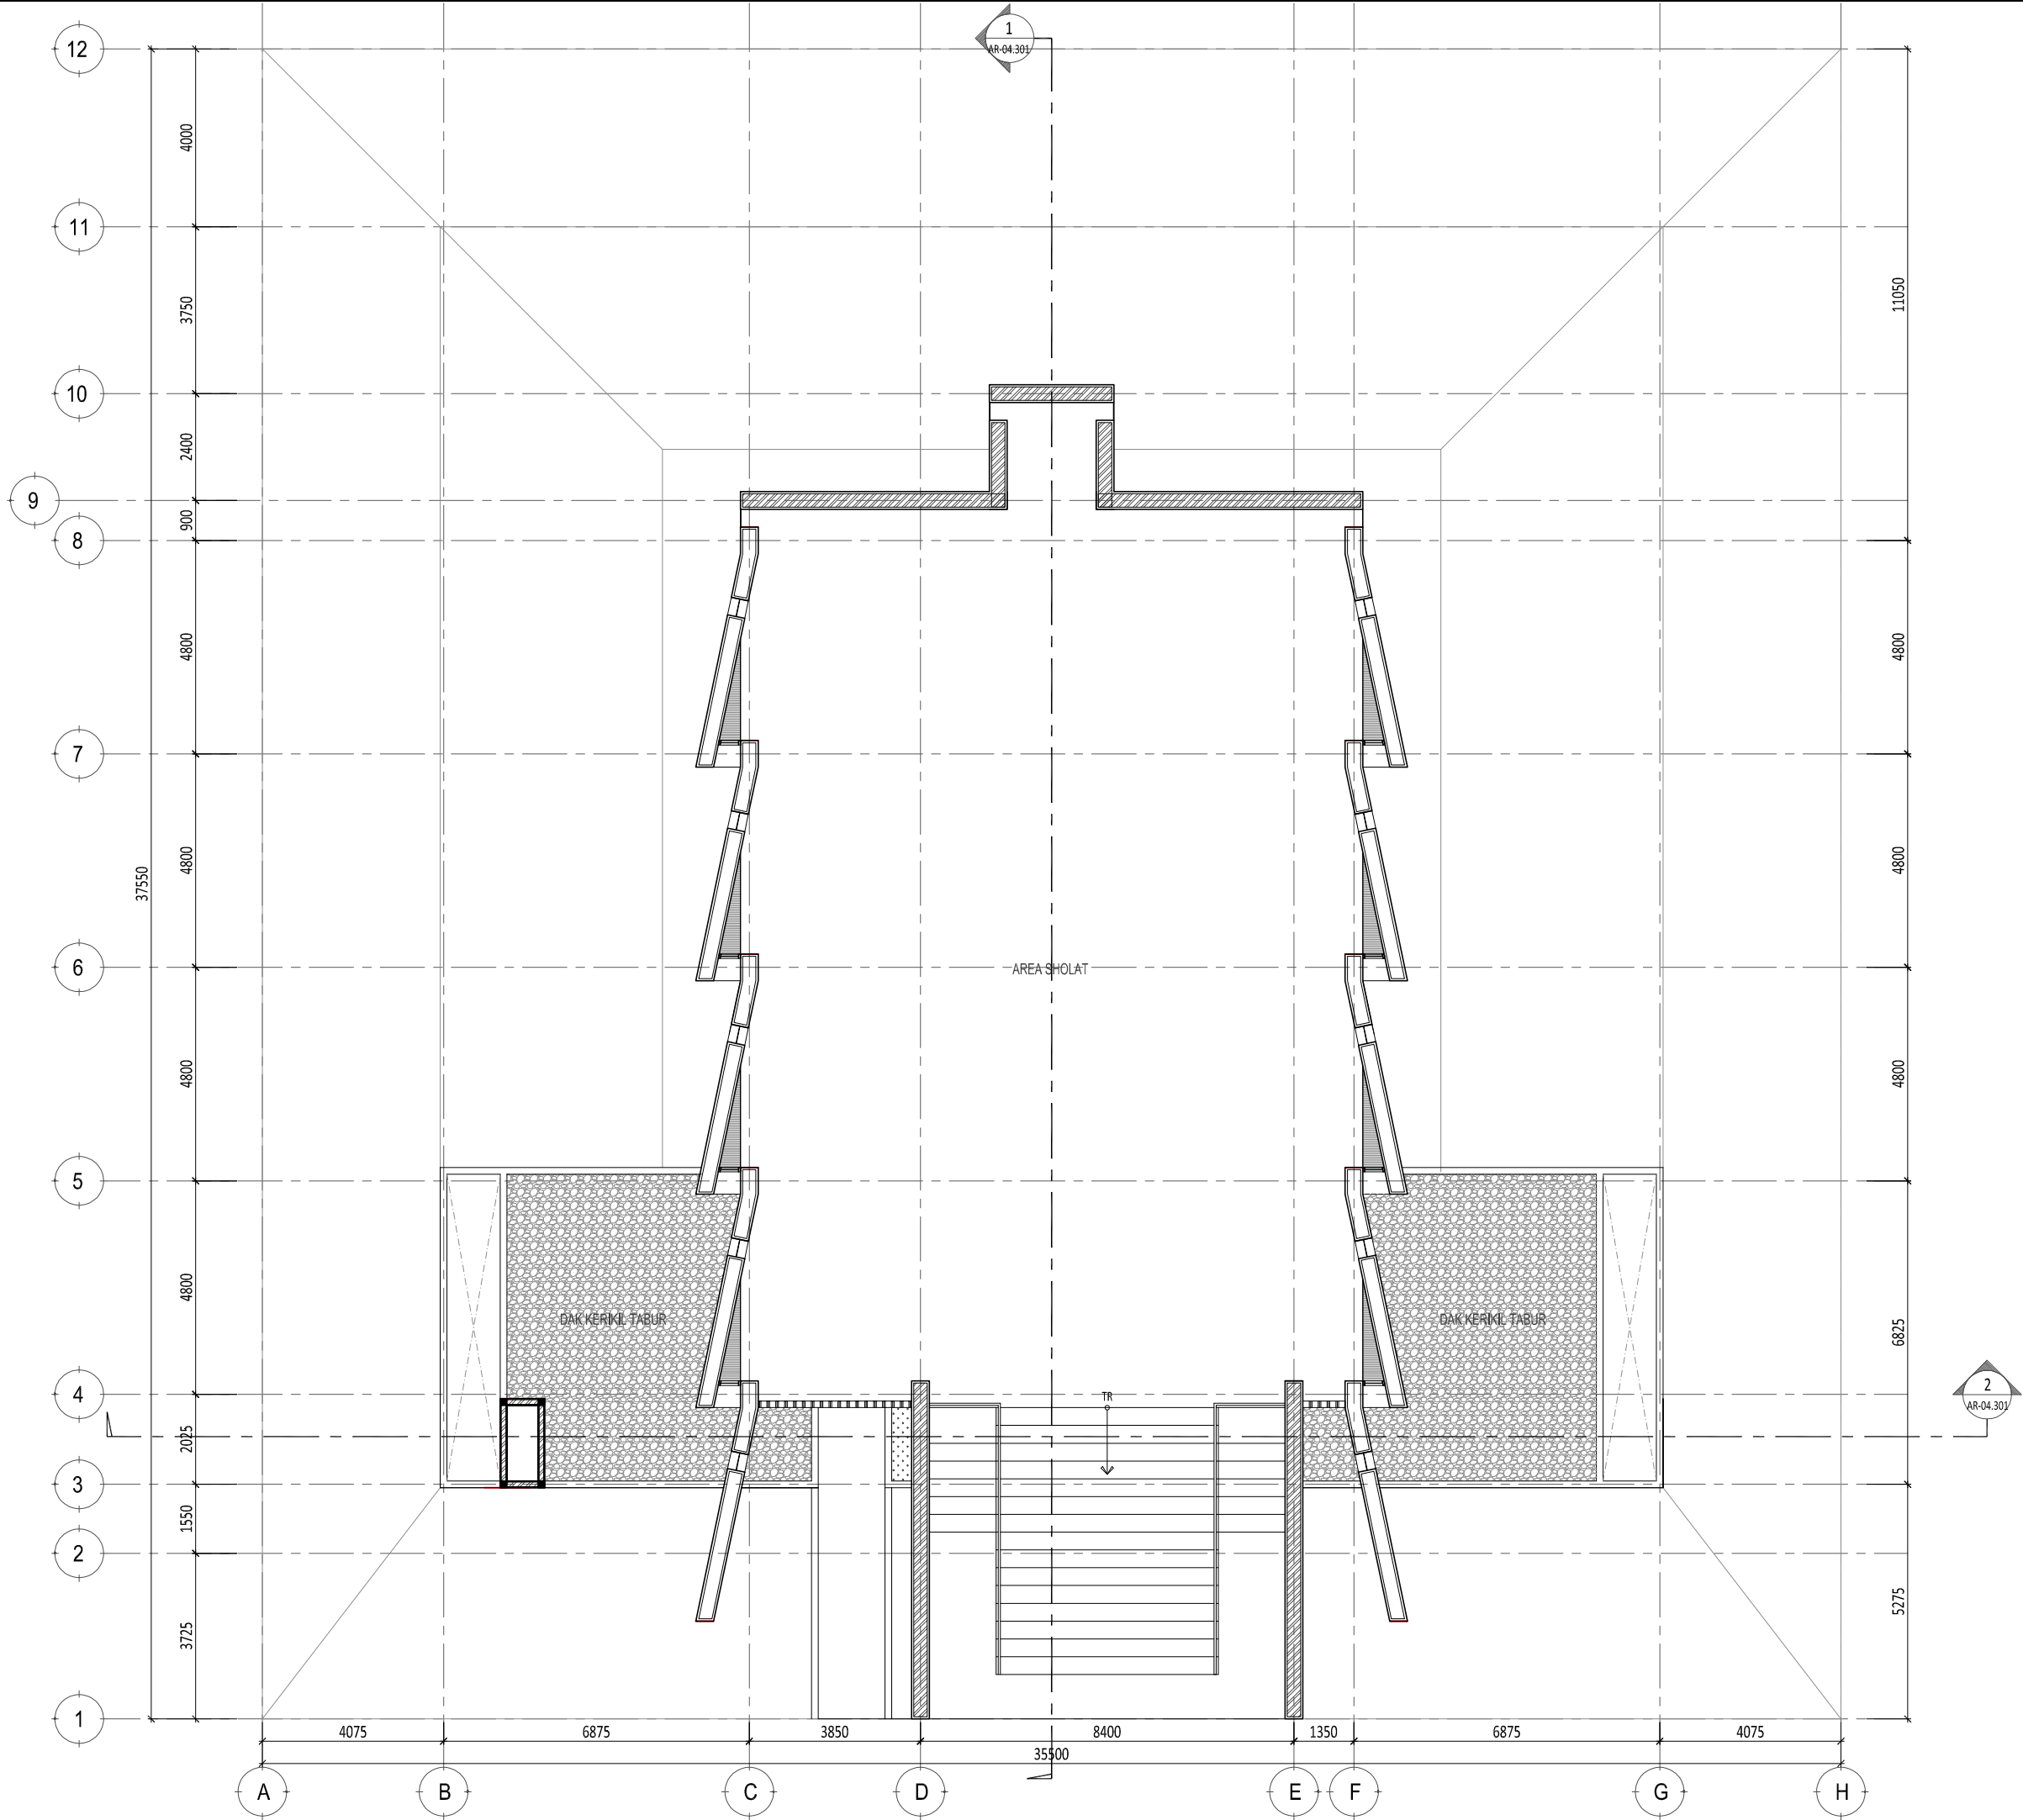


PROYEK	
TEMPAT ISTIRAHAT DAN PELAYANAN KM 82B JALAN TOL SOLO-NGAWI	
LOKASI	
JAWA TENGAH - JAWA TIMUR	
DIAJUKAN	
PT JASAMARGA PROPERTI	
IRWAN ARTIGYO SUMADIYO DIREKTUR UTAMA	
DISETUJUI	
PT JASAMARGA SOLO NGAWI JAYA	
DAVID WIJAYATNO DIREKTUR UTAMA	
KONSULTAN PERENCANA	
 PT BUMI MADANI	
KETERANGAN	
NAMA GAMBAR	SKALA
MASJID DENAH INFO LANTAI 2	1 : 150 A3
KODE	TANGGAL
AR-04.102-02	2017/09/26

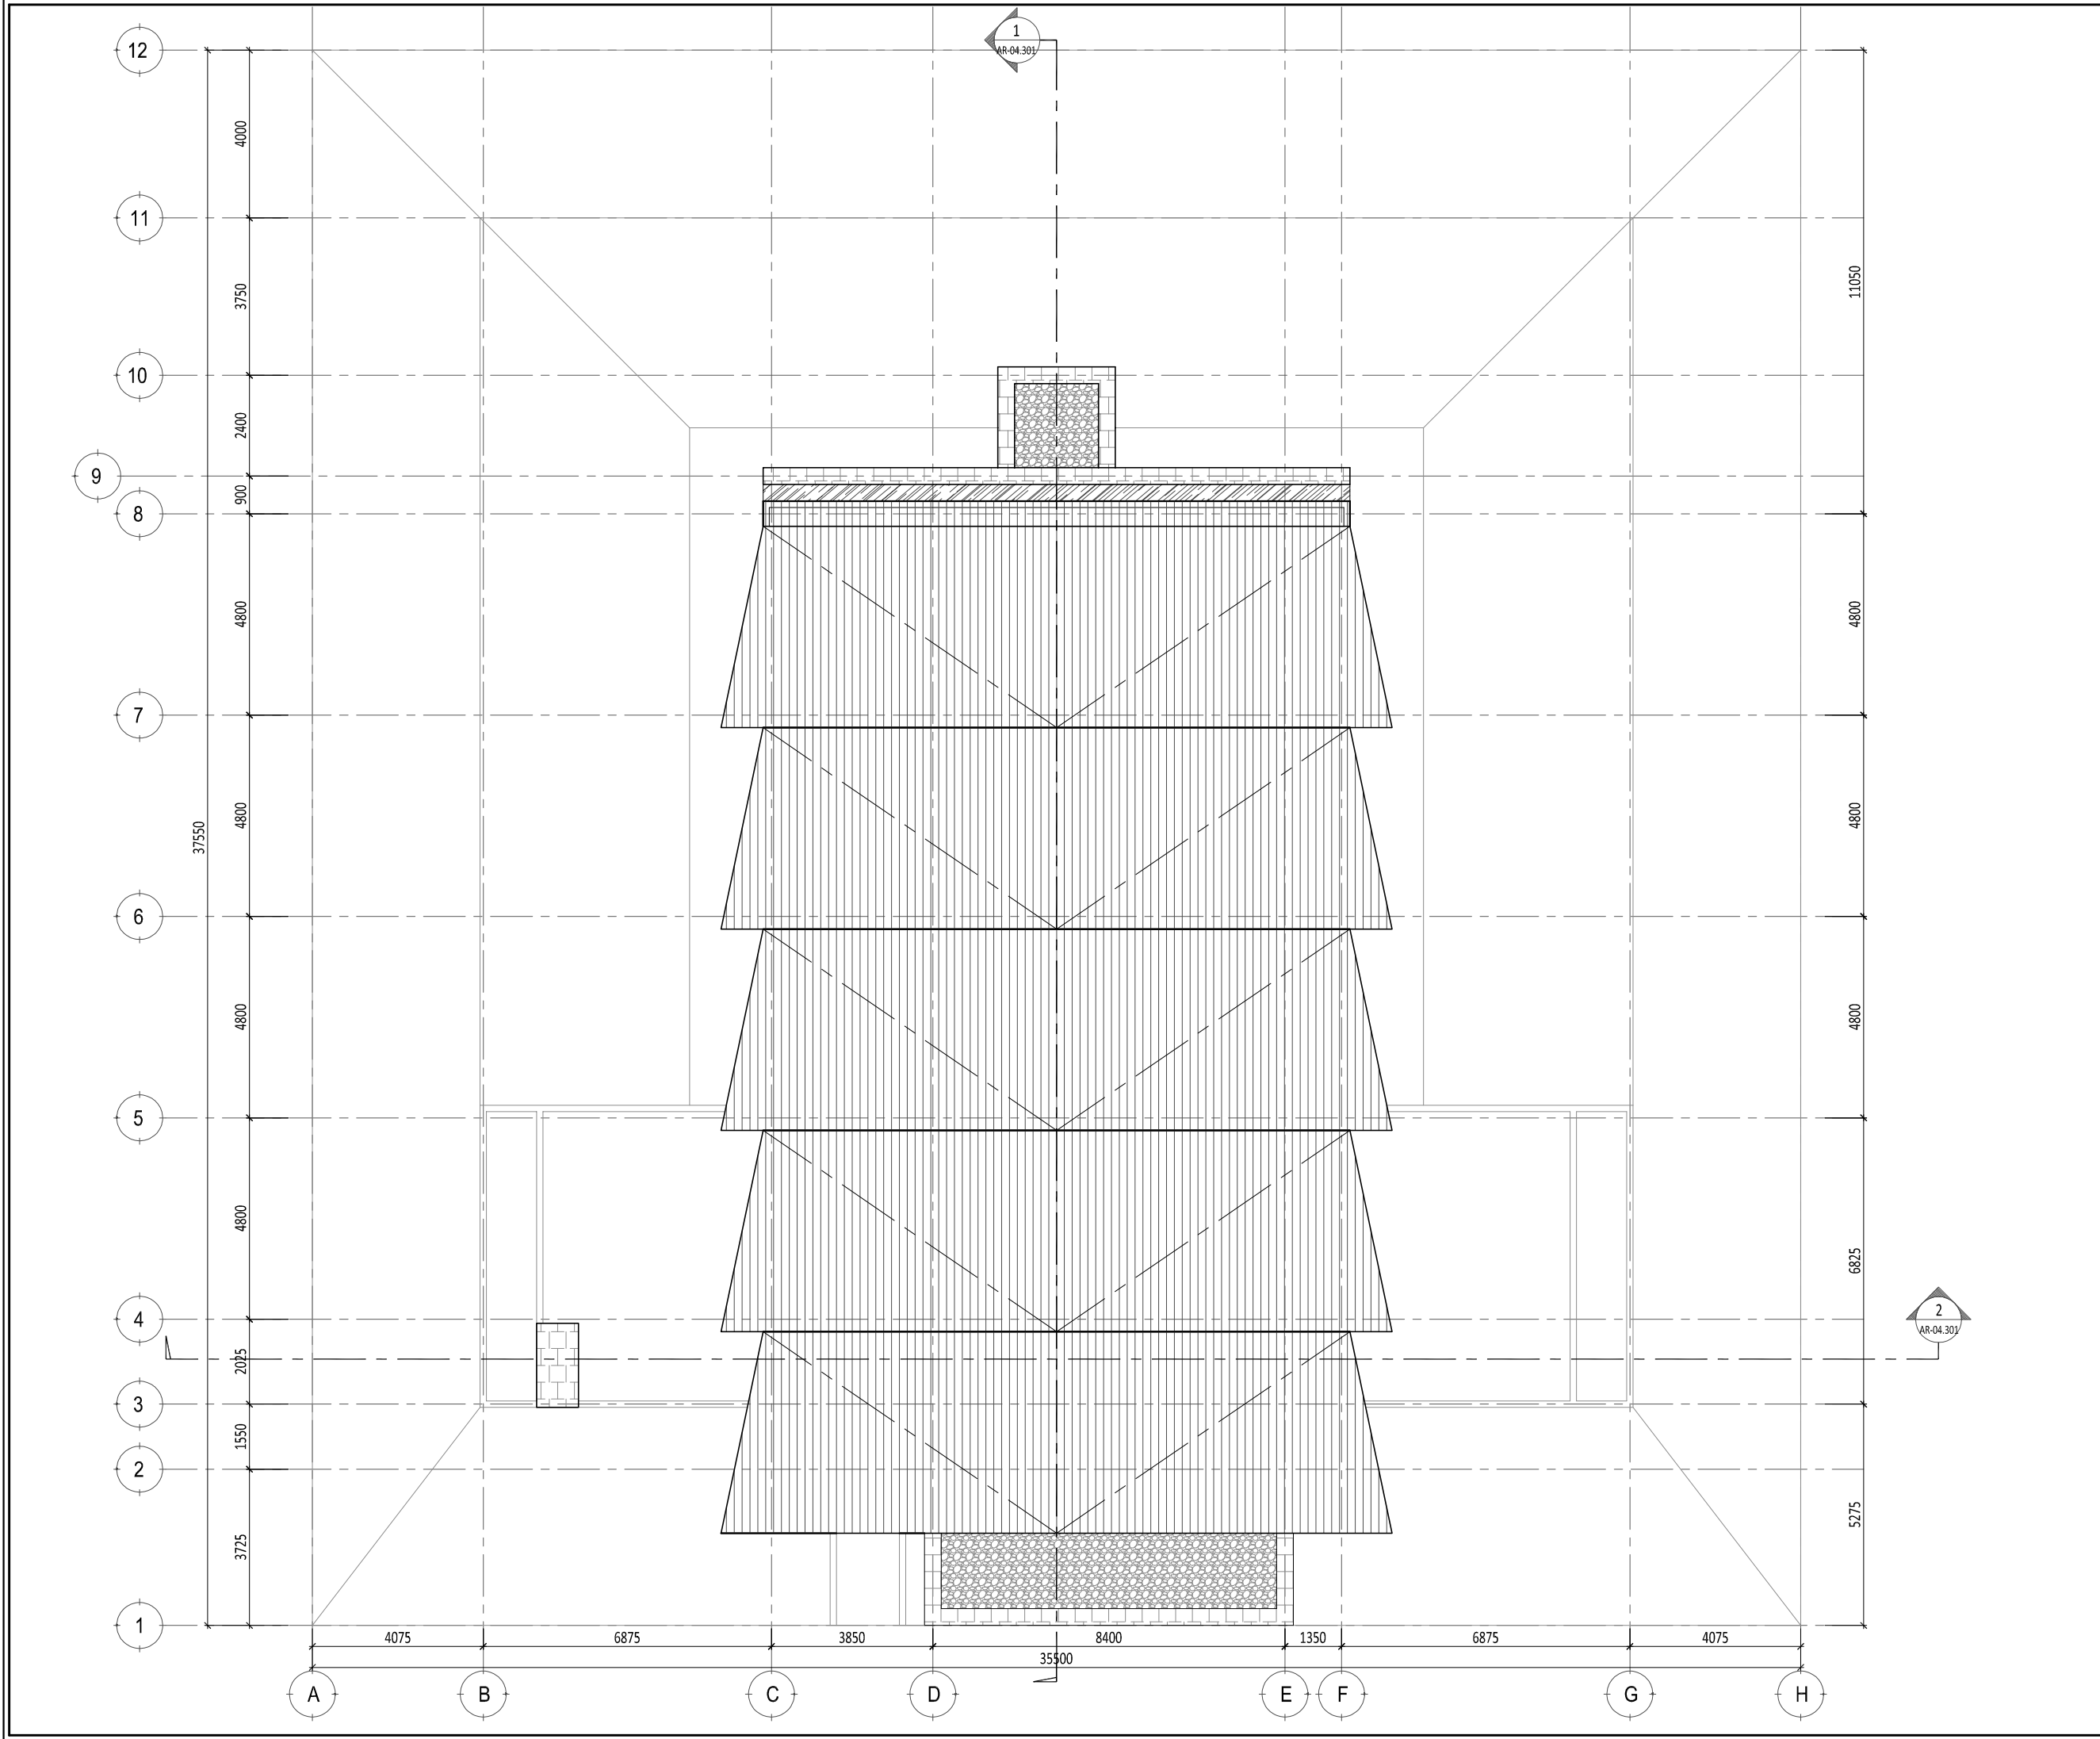

SNJ PT SOLO NGAWI JAYA JASAMARGA properti	
PROYEK	
TEMPAT ISTIRAHAT DAN PELAYANAN KM 82B JALAN TOL SOLO-NGAWI	
LOKASI	
JAWA TENGAH - JAWA TIMUR	
DIAJUKAN	
PT JASAMARGA PROPERTI	
IRWAN ARTIGYO SUMADIYO DIREKTUR UTAMA	
DISETUJUI	
PT JASAMARGA SOLO NGAWI JAYA	
DAVID WIJAYATNO DIREKTUR UTAMA	
KONSULTAN PERENCANA	
PT BUMI MADANI	
KETERANGAN	
NAMA GAMBAR	SKALA
MASJID DENAH INFO ATAP	1 : 150 A3
KODE	TANGGAL
AR-04.102-03	2017/09/26

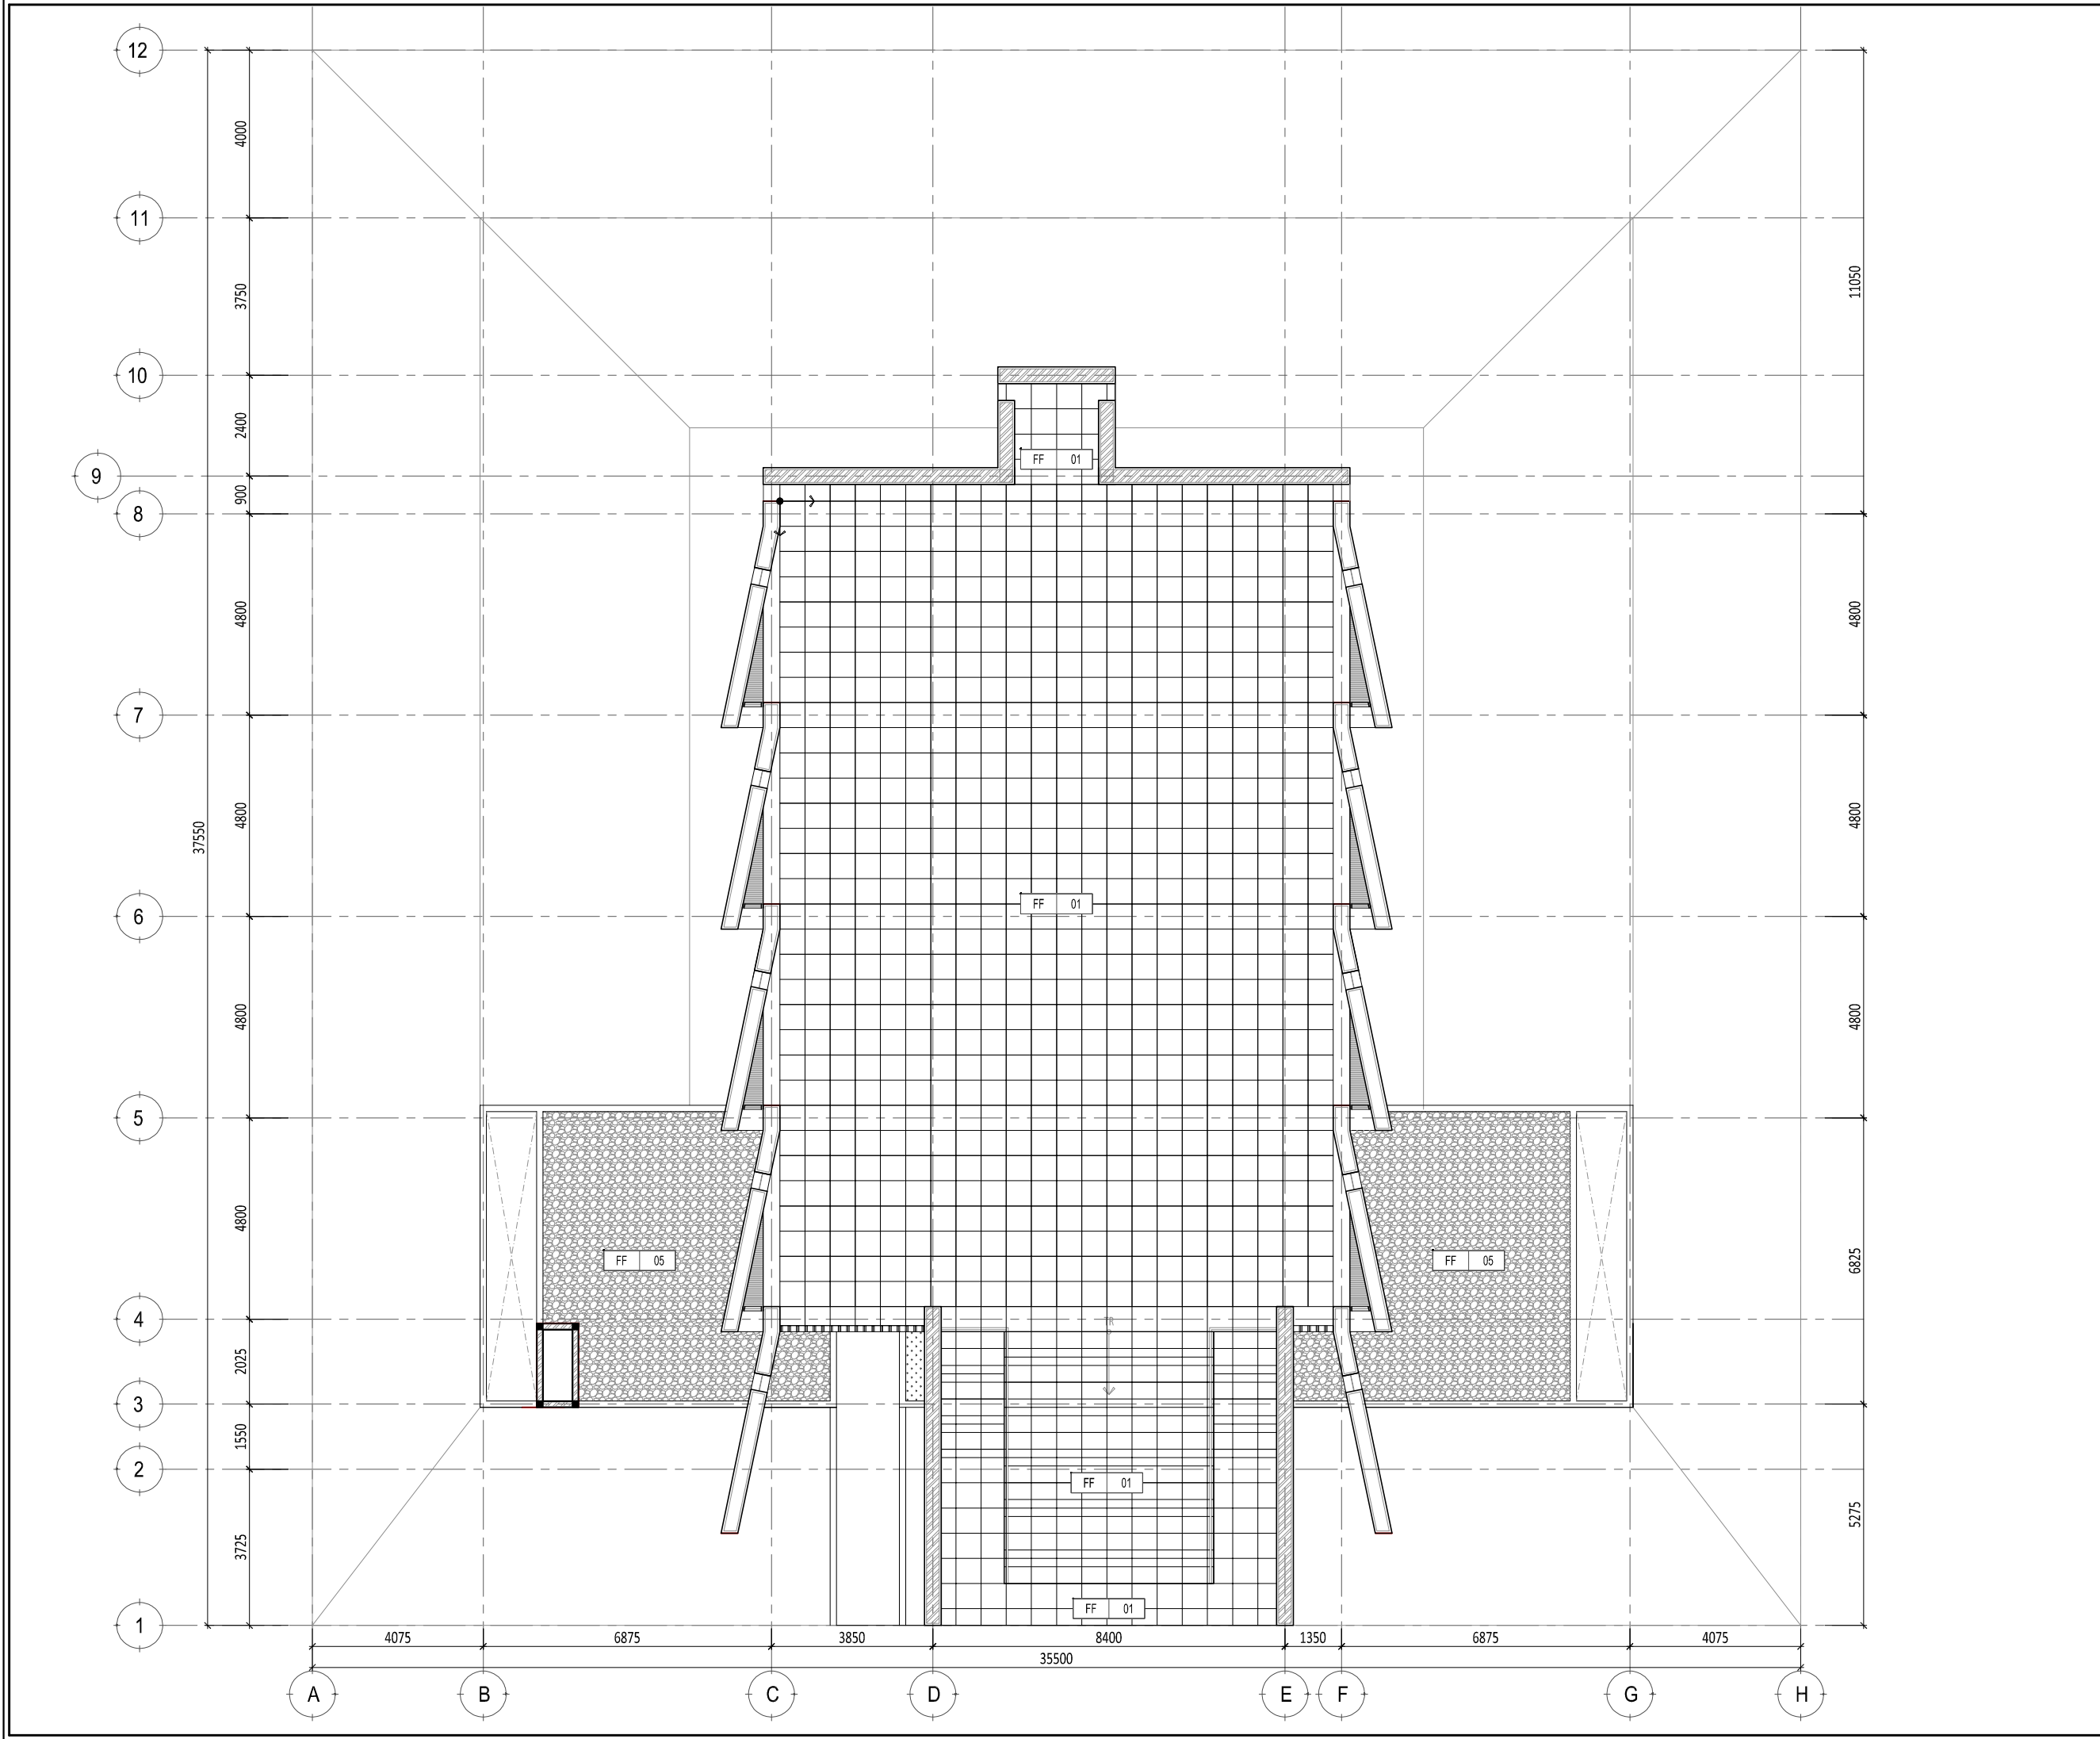

 PT SOLO NGAWI JAYA  PT JASAMARGA properti	
PROYEK	
TEMPAT ISTIRAHAT DAN PELAYANAN KM 82B JALAN TOL SOLO-NGAWI	
LOKASI	
JAWA TENGAH - JAWA TIMUR	
DIAJUKAN	
PT JASAMARGA PROPERTI	
IRWAN ARTIGYO SUMADIYO DIREKTUR UTAMA	
DISETUUJUI	
PT JASAMARGA SOLO NGAWI JAYA	
DAVID WIJAYATNO DIREKTUR UTAMA	
KONSULTAN PERENCANA	
 PT BUMI MADANI	
KETERANGAN	
FF 01 : Homogenous Tile 600x600 mm ex. Niro Granite Tipe Cementum FF 02 : Ceramic Tile 200x200 mm ex. Roman Ceramic Tipe Granito Smoke FF 03 : Cat Kolam Hitam FF 05 : Screed + waterproofing + kerikil tabur Ø 20 - 30 mm hitam GF 01 : Rumput Gajah Mini RF 03 : Fiber Cement board ex. Calsiclad 1200x2400mm t. 10mm fin. cat tembok putih/hitam	
NAMA GAMBAR	SKALA
MASJID DENAH POLA LANTAI LANTAI 2	1 : 150 A3
KODE	TANGGAL
AR-04.103-02	2017/09/26

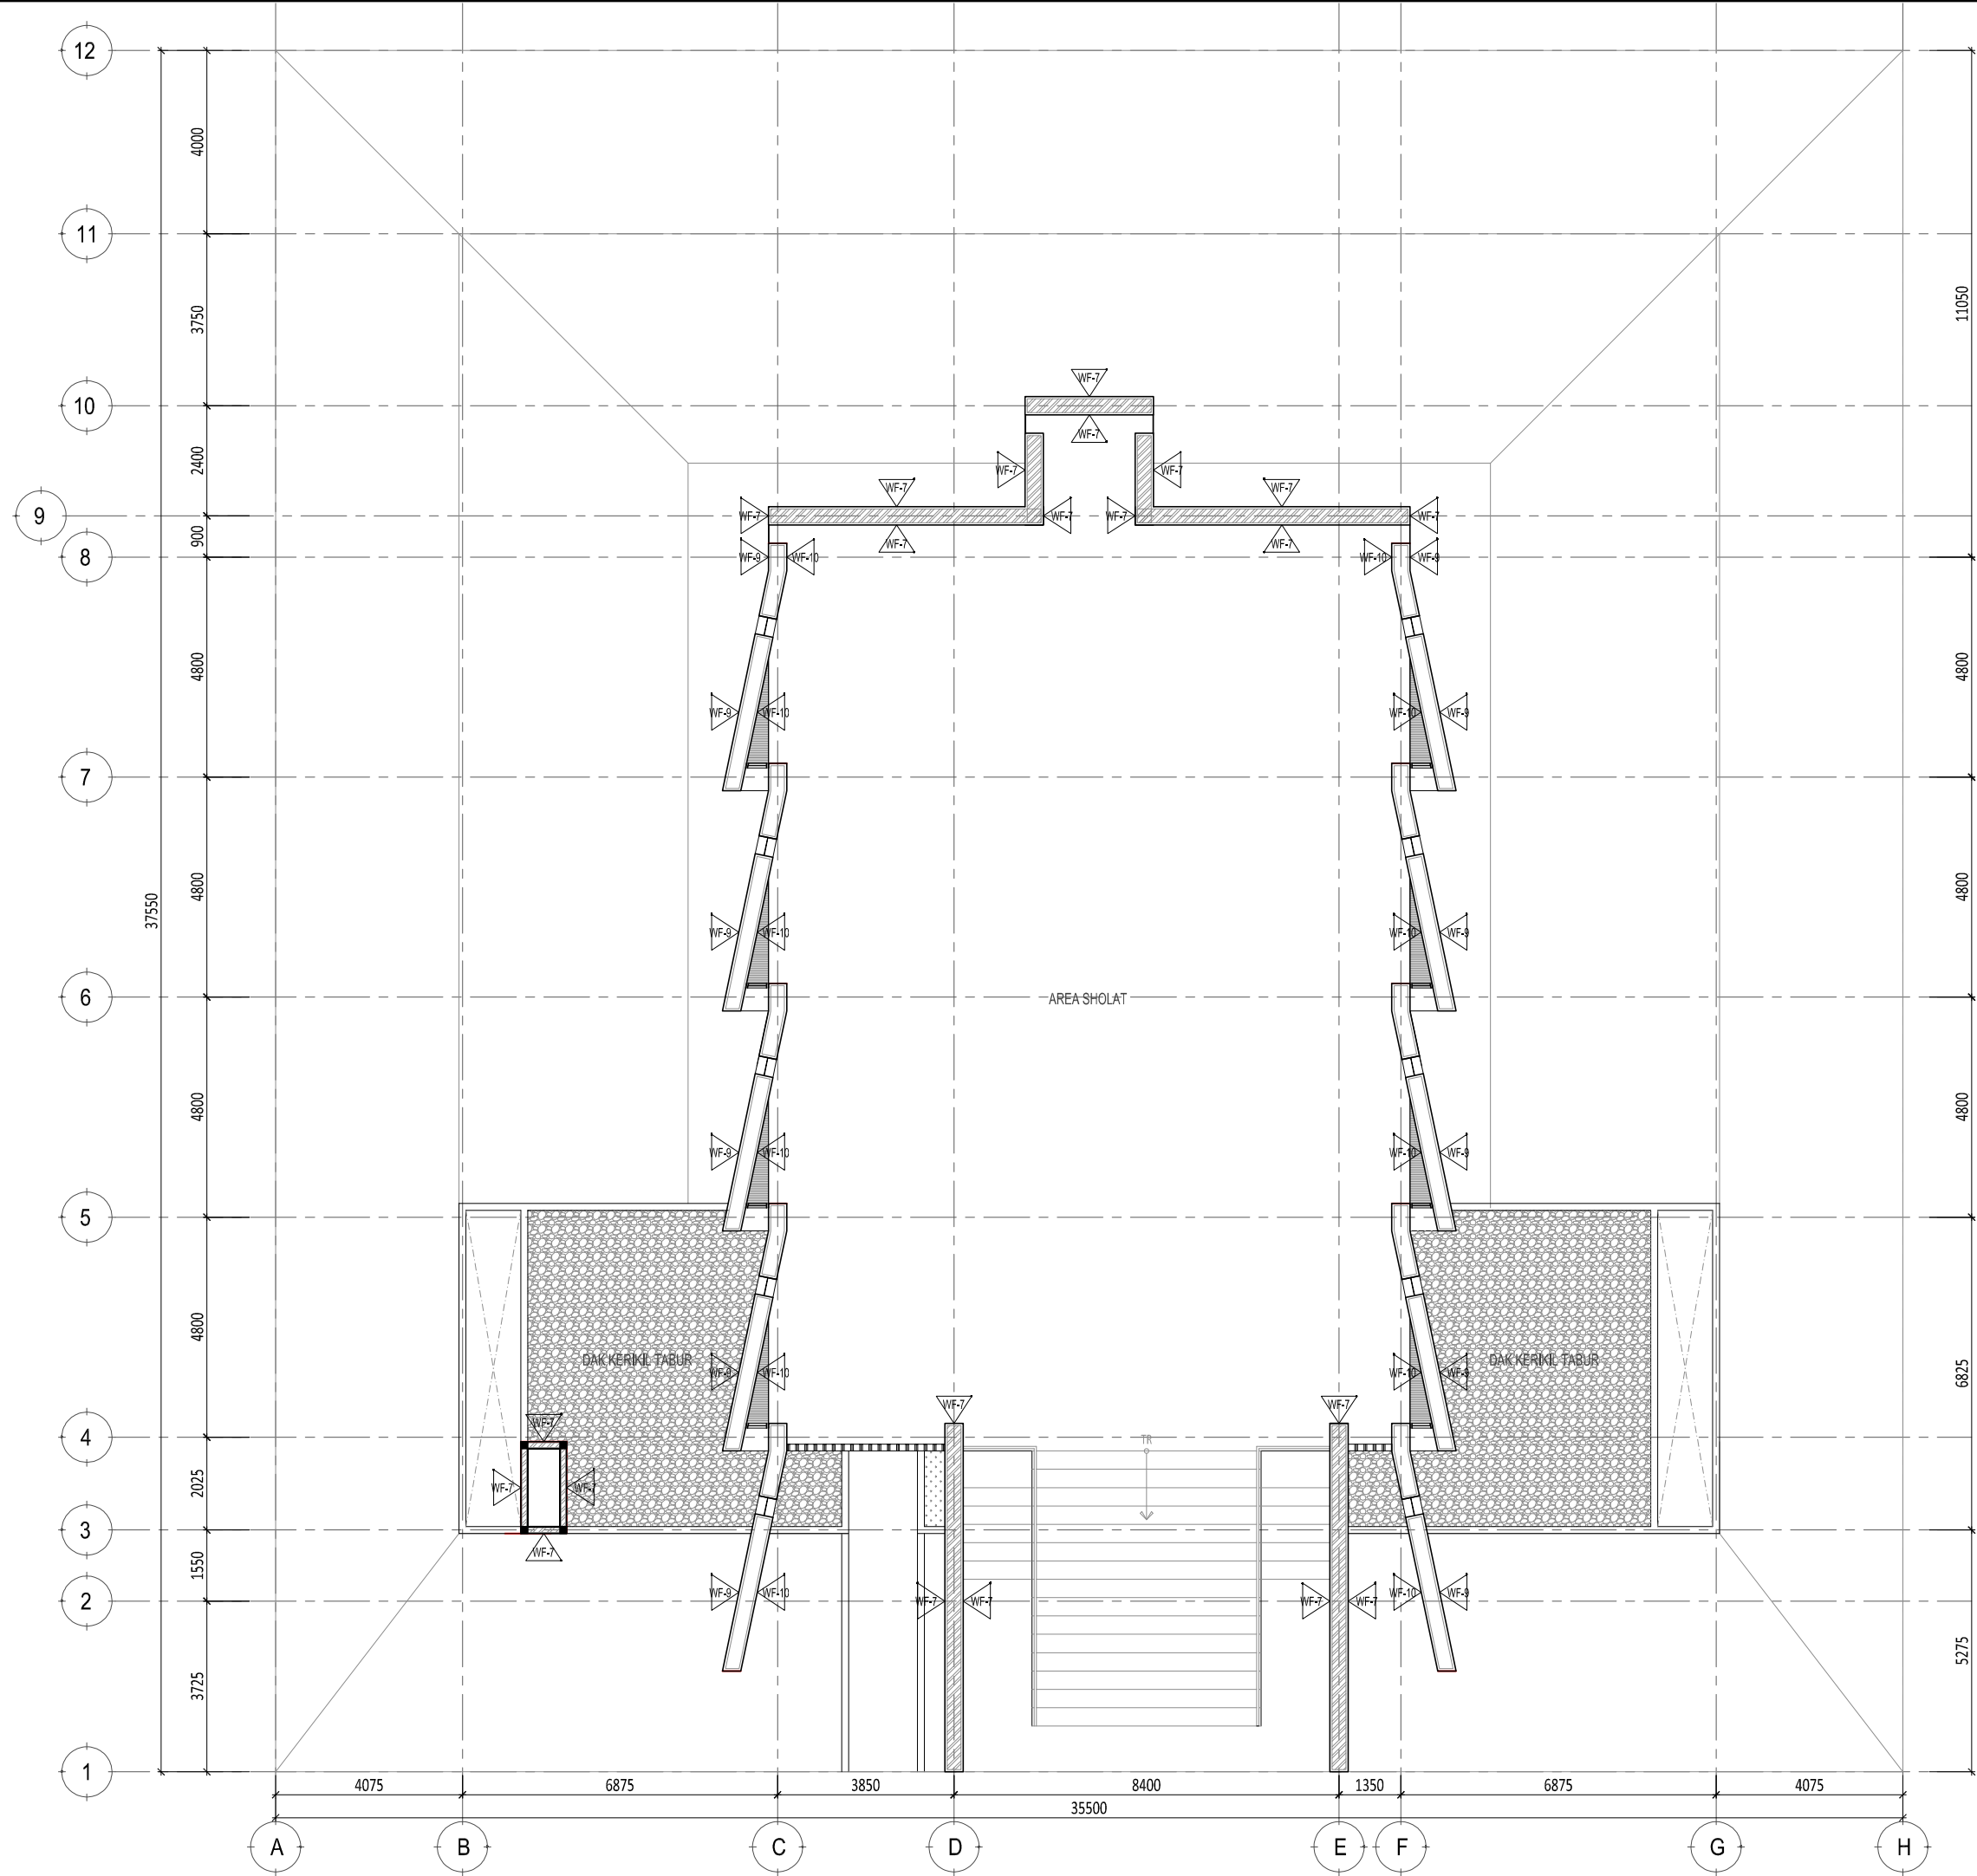

PROYEK	
TEMPAT ISTIRAHAT DAN PELAYANAN KM 82B JALAN TOL SOLO-NGAWI	
LOKASI	
JAWA TENGAH - JAWA TIMUR	
DIAJUKAN	
PT JASAMARGA PROPERTI	
IRWAN ARTIGYO SUMADIYO DIREKTUR UTAMA	
DISETUUJI	
PT JASAMARGA SOLO NGAWI JAYA	
DAVID WIJAYATNO DIREKTUR UTAMA	
KONSULTAN PERENCANA	
 PT BUMI MADANI	
KETERANGAN	
 : Ceramic Tile 200x200 mm Ex. Roman Ceramic Tipe Graniti Smoke  : Cat Duco Hitam  : Andesit t. 18mm 150x600mm & 300x600mm fin. RTM  : Fiber Cement Board ex. Calsiclad t. 10mm Fin. Cat Putih / Hitam  : Fiber Cement Board ex. Calsiclad t. 10mm Fin. Cat Putih  : Plaster Aci Fin. Cat Putih	
NAMA GAMBAR	SKALA
MASJID DENAH MATERIAL DINDING LANTAI 2	1 : 150

