

TMP KEDIRI
DETAIL ENGINEERING DESIGN

2016 / 02 / 22

DAFTAR GAMBAR

TAMAN MAKAM PAHLAWAN
KEDIRI

NO	DRAWING NO.	DRAWING TITLE	SCALE	PAPER	REMARK
		GENERAL INFORMATION			
1	L-00.000-01	COVER	NTS	A3	
2	L-00.001-02	DAFTAR GAMBAR	NTS	A3	
		DRAWING INFORMATION			
3	L-01.000-01	TOPOGRAFI	1 : 450	A3	
4	L-01.001-01	DENAH LANTAI BAWAH	1 : 300	A3	
5	L-01.001-02	DENAH LANTAI ATAS	1 : 300	A3	
6	L-01.002-01	DENAH INFORMASI LANTAI BAWAH	1 : 300	A3	
7	L-01.002-02	DENAH INFORMASI LANTAI ATAS	1 : 300	A3	
8	L-01.003-01	DENAH POLA LANTAI - LANTAI BAWAH	1 : 300	A3	
9	L-01.003-02	DENAH POLA LANTAI - LANTAI ATAS	1 : 300	A3	
10	L-01.004-01	DENAH MATERIAL DINDING - LANTAI BAWAH	1 : 300	A3	
11	L-01.004-02	DENAH MATERIAL DINDING - LANTAI ATAS	1 : 300	A3	
12	L-01.005-01	DENAH RENCANA TANAMAN - LANTAI BAWAH	1 : 300	A3	
13	L-01.005-02	DENAH RENCANA TANAMAN - LANTAI ATAS	1 : 300	A3	
14	L-01.006-01	DENAH TITIK LAMPU - LANTAI BAWAH	1 : 300	A3	
15	L-01.006-02	DENAH TITIK LAMPU - LANTAI ATAS	1 : 300	A3	
16	L-01.007-01	DENAH PENYIRAMAN - LANTAI BAWAH	1 : 300	A3	
17	L-01.007-02	DENAH PENYIRAMAN - LANTAI ATAS	1 : 300	A3	
18	L-01.008-01	DENAH DRAINASE - LANTAI BAWAH	1 : 300	A3	
19	L-01.008-02	DENAH DRAINASE - LANTAI ATAS	1 : 300	A3	

NO	DRAWING NO.	DRAWING TITLE	SCALE	PAPER	REMARK
20	L-02.001-01	TAMPAK DEPAN	1 : 250	A3	
21	L-02.001-02	TAMPAK SAMPING KANAN	1 : 250	A3	
22	L-02.001-03	TAMPAK BELAKANG	1 : 250	A3	
23	L-02.001-04	TAMPAK SAMPING KIRI	1 : 250	A3	
24	L-03.001-01	POTONGAN A	1 : 250	A3	
25	L-03.001-02	POTONGAN B	1 : 250	A3	
26	L-03.001-03	POTONGAN C	1 : 250	A3	
27	L-04.001-01	DETAIL # 1	1 : 150	A3	
28	L-04.002-01	DETAIL # 2	1 : 150	A3	
29	L-04.003-01	DETAIL # 3	1 : 150	A3	
30	L-04.003-02	DETAIL # 3	1 : 150	A3	
31	L-04.004-01	DETAIL # 4	1 : 150	A3	
32	L-04.005-01	DETAIL # 5	1 : 150	A3	
33	L-04.006-01	DETAIL # 6	1 : 150	A3	
34	L-05.001-01	AKSONOMETRI 1	1 : 300	A3	
35	L-05.001-02	AKSONOMETRI 2	1 : 300	A3	
36	L-05.001-03	AKSONOMETRI 3	1 : 300	A3	
37	L-05.001-04	AKSONOMETRI 4	1 : 300	A3	

PEMERINTAH KOTA KEDIRI
DINAS KEBERSIHAN DAN PERTAMANAN
Jl. Mayor Bismo no 4, Kota Kediri

NAMA KEGIATAN

PENATAAN RUANG TERBUKA HIJAU (RTH)

NAMA PEKERJAAN

DED PENGEMBANGAN TAMAN DEPAN TMP
JL. PK BANGSA KOTA KEDIRI

TAHUN ANGGARAN

2015

KONSULTAN PERENCANA

STUDIOTERAS.ARCHITECT

DINAS PU KOTA KEDIRI

Mengetahui / Menyetujui
Kepala Dinas Pekerjaan Umum
Kota Kediri

H.Kasenan, ST, MM, MT
Pembina Utama Muda
NIP. 195801181982121001

PROSES PERENCANAAN

Mengetahui / Menyetujui
Kepala Dinas Kebersihan Dan Pertamanan
Kota Kediri

Drs. Didik Catur HP, M.Si
Nip. 19660205 196602 1 006

PEJABAT PEMBUAT KOMITMEN (PPK)

Mengetahui / Menyetujui

Rony Yusianto, S.SOS
Pembina
NIP. 19870308 199803 1 005

KONSULTAN PERENCANA

STUDIOTERAS.ARCHITECT

Sony Restu Wibowo, ST, IAI
Arsitek Prinsipal

GAMBAR

SKALA

DAFTAR GAMBAR

NTS

KODE


JUMLAH LEMBAR

NOMOR LEMBAR

L-00.001-02

37

02

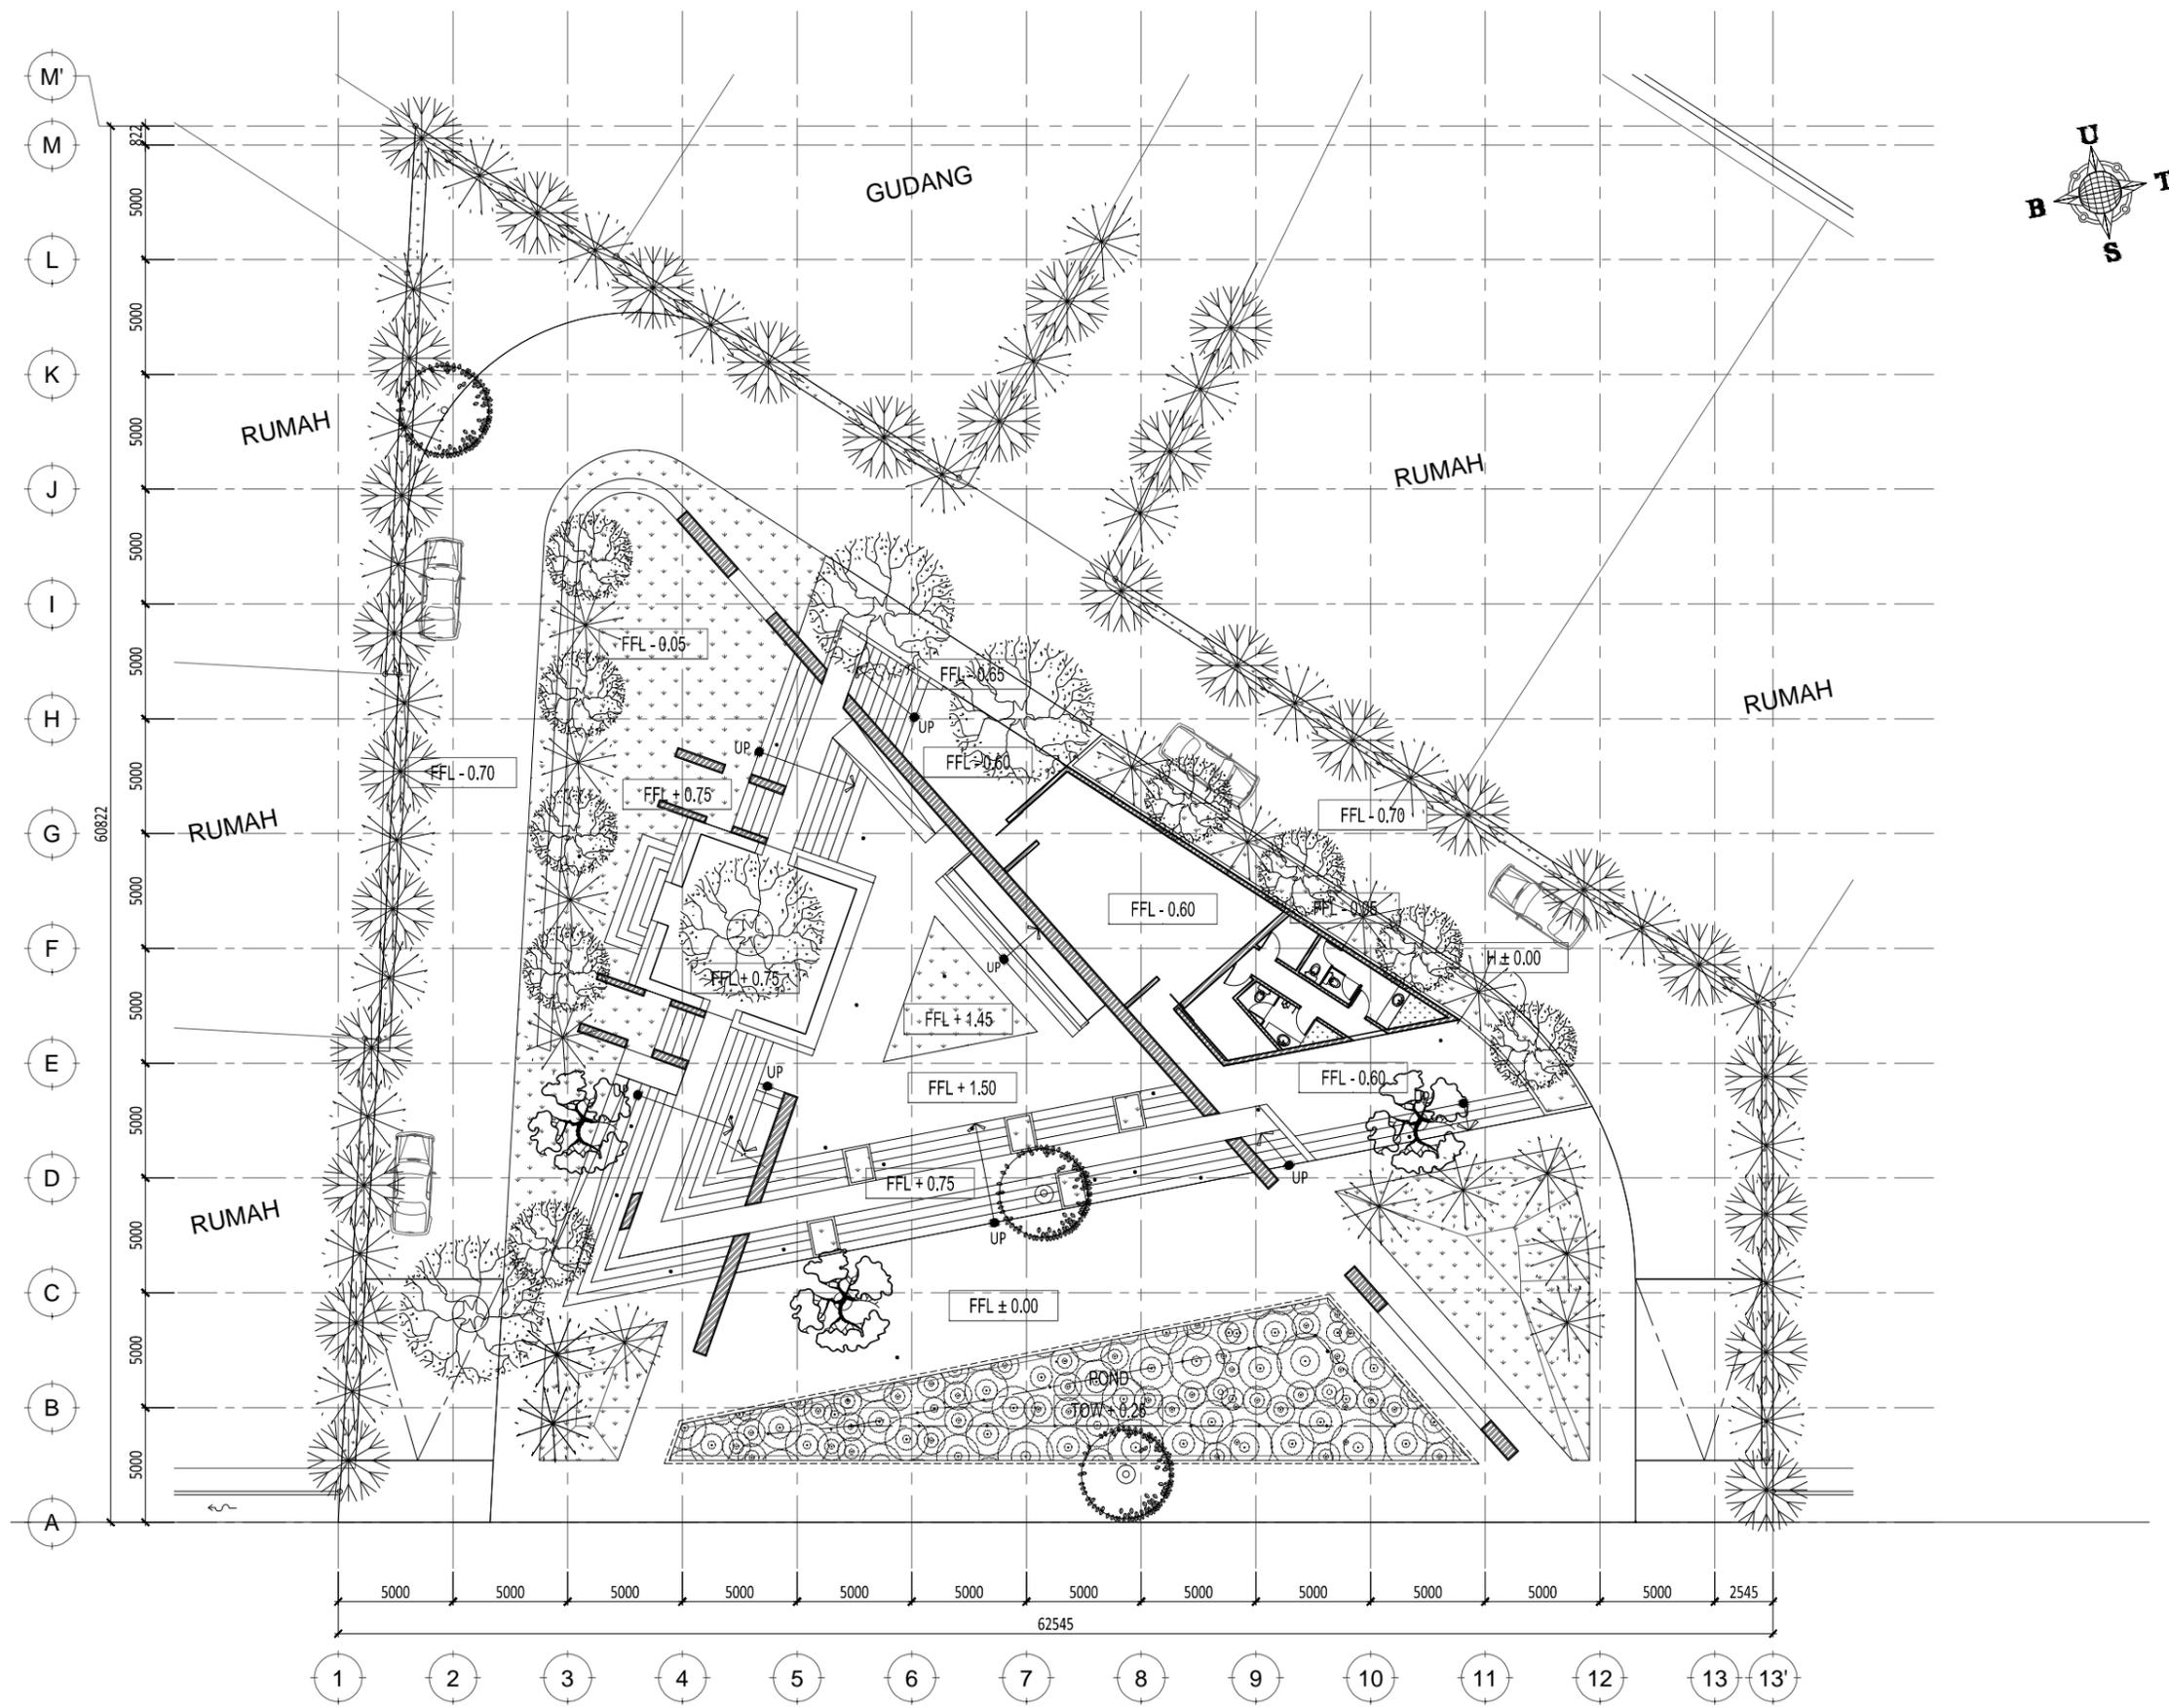


1 DENAH LANTAI BAWAH
SCALE 1: 300

STREET LEVEL
FFL ± 0.00




PEMERINTAH KOTA KEDIRI DINAS KEBERSIHAN DAN PERTAMANAN Jl. Mayor Bismo no 4, Kota Kediri		
NAMA KEGIATAN		
PENATAAN RUANG TERBUKA HIJAU (RTH)		
NAMA PEKERJAAN		
DED PENGEMBANGAN TAMAN DEPAN TMP JL. PK BANGSA KOTA KEDIRI		
TAHUN ANGGARAN		
2015		
KONSULTAN PERENCANA		
STUDIOTERAS.ARCHITECT		
DINAS PU KOTA KEDIRI		
Mengetahui / Menyetujui Kepala Dinas Pekerjaan Umum Kota Kediri		
H.Kasenan, ST, MM, MT Pembina Utama Muda NIP. 195801181982121001		
PROSES PERENCANAAN		
Mengetahui / Menyetujui Kepala Dinas Kebersihan Dan Pertamanan Kota Kediri		
Drs. Didik Catur HP, M.Si Nip. 19660205 196602 1 006		
PEJABAT PEMBUAT KOMITMEN (PPK)		
Mengetahui / Menyetujui		
Rony Yudianto, S.SOS Pembina NIP. 19870308 199803 1 005		
KONSULTAN PERENCANA		
STUDIOTERAS.ARCHITECT		
Sony Restu Wibowo, ST, IAI Arsitek Prinsipal		
GAMBAR	SKALA	
DENAH LANTAI BAWAH	1 : 300 (A3)	
KODE	JUMLAH LEMBAR	NOMOR LEMBAR
L-01.001-01	37	04

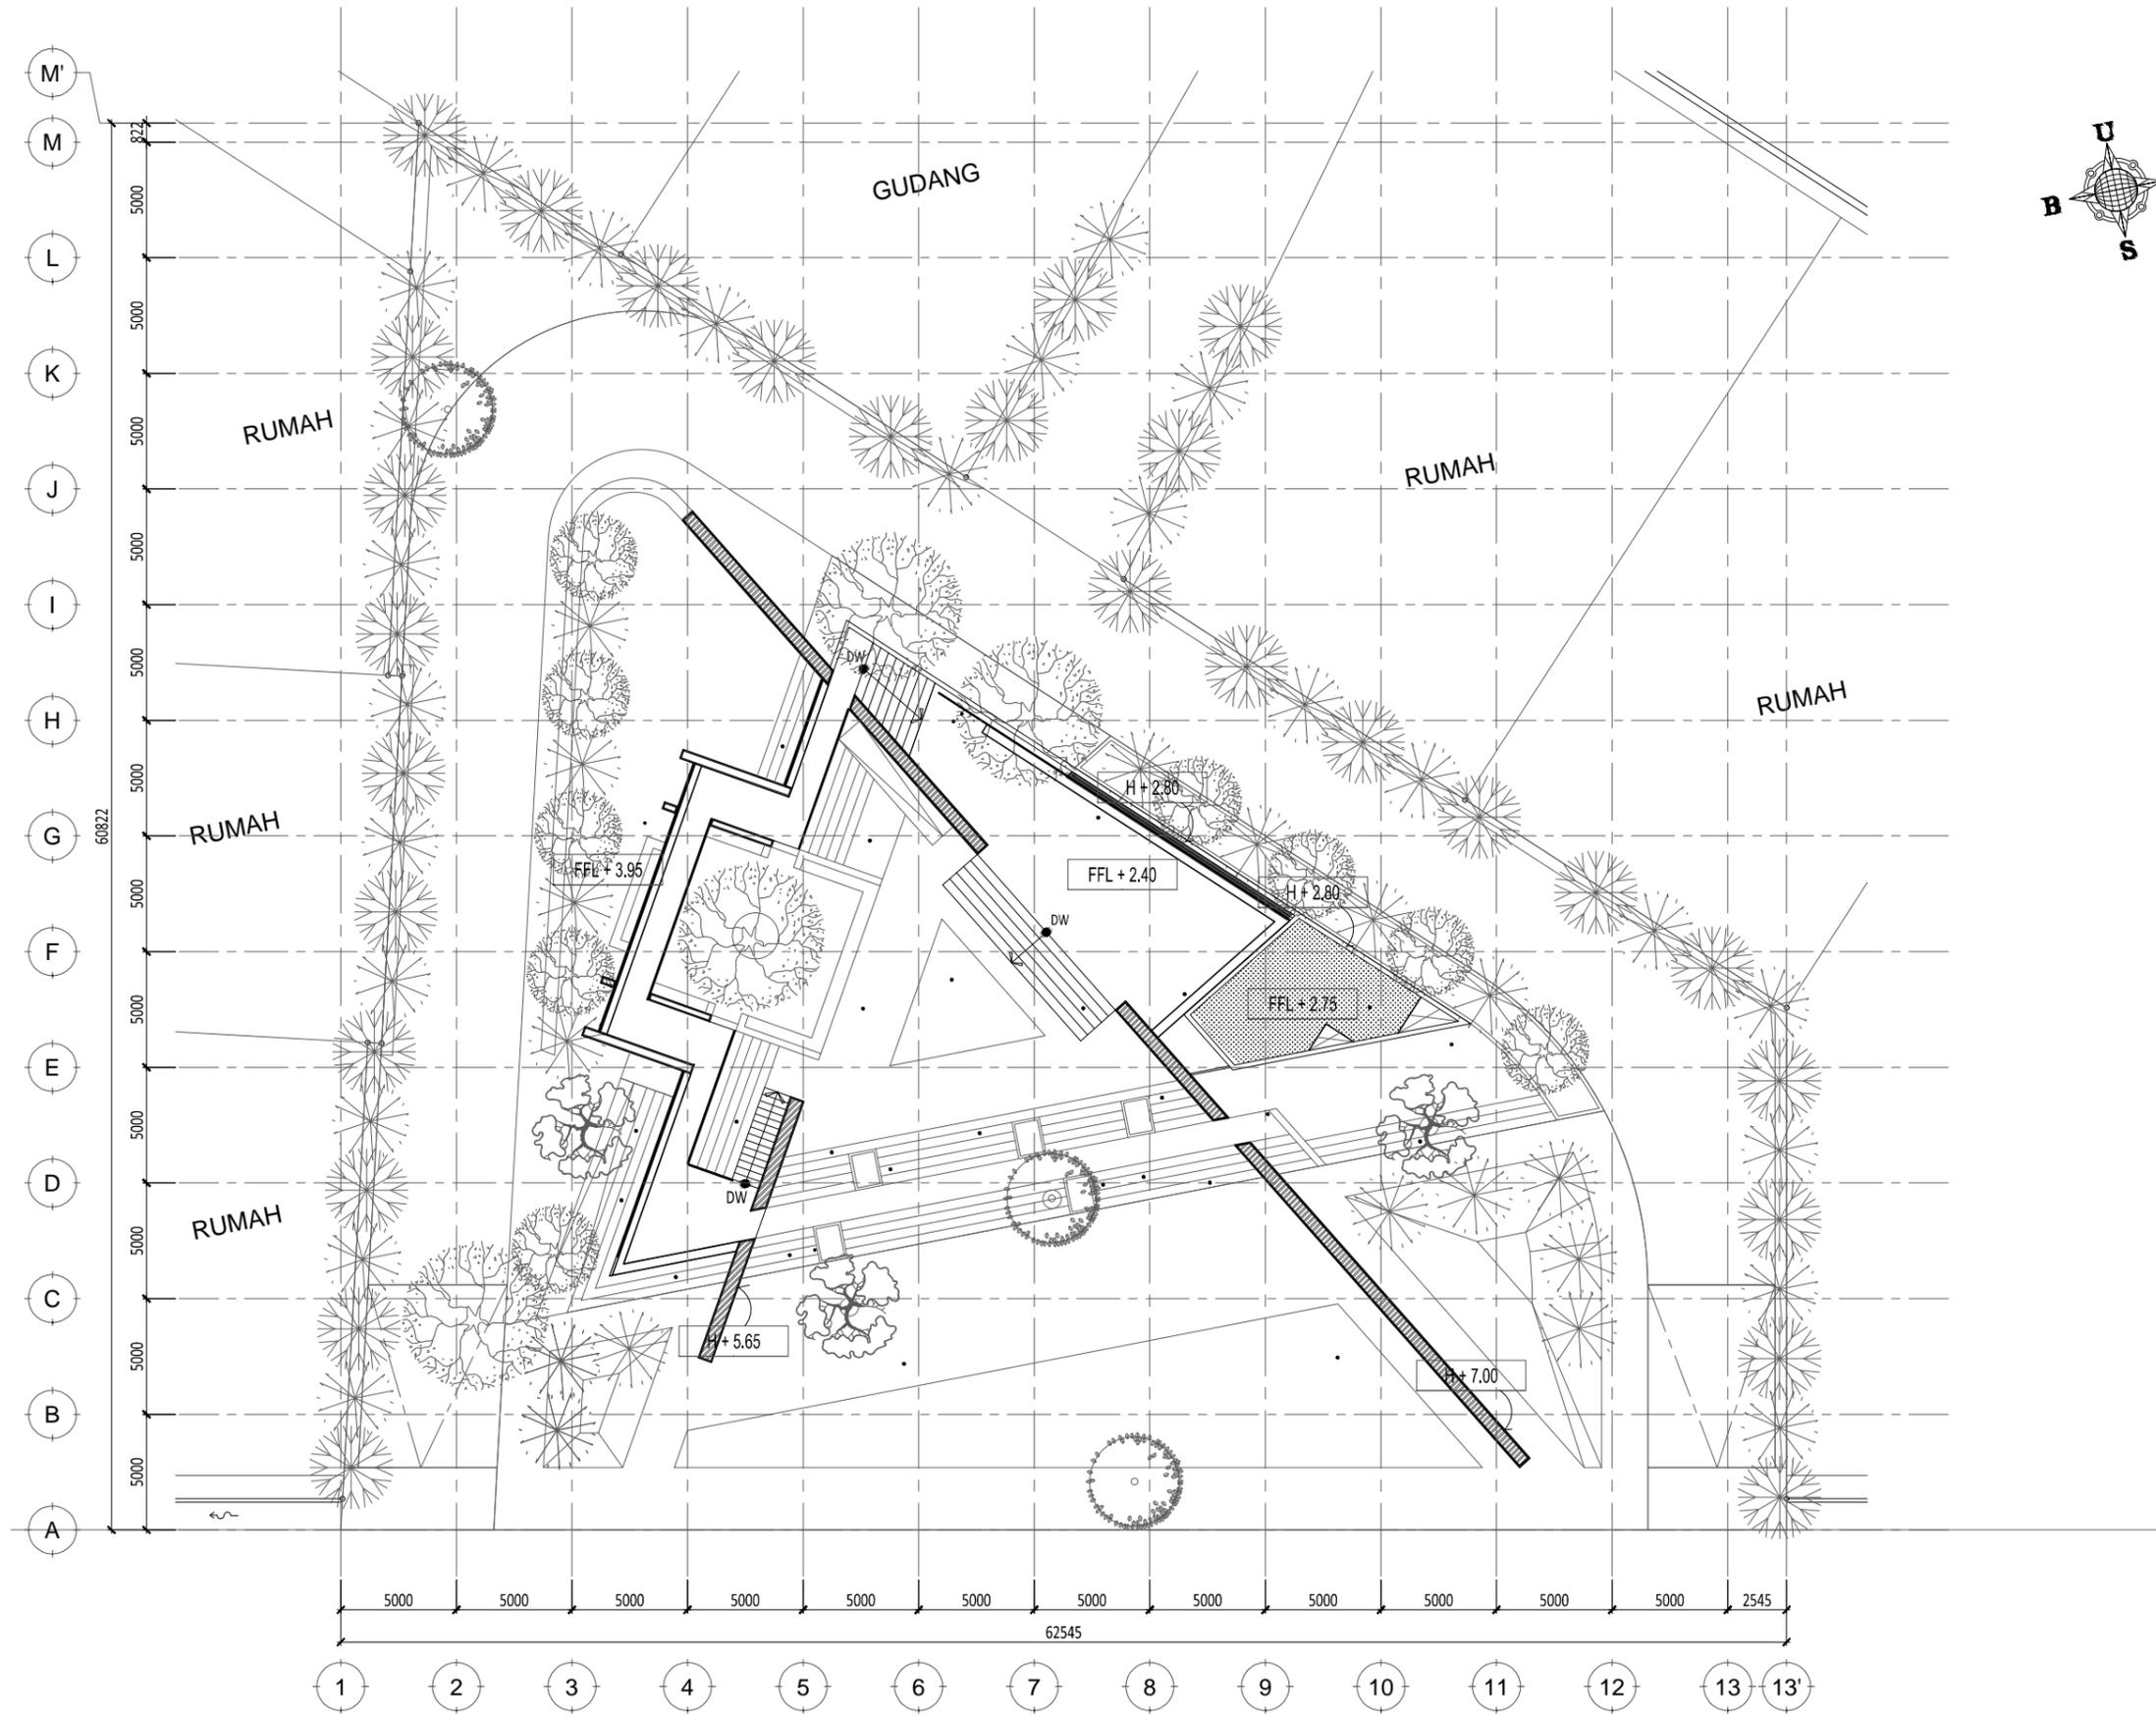



1 DENAH LANTAI ATAS
SCALE 1: 300

PEMERINTAH KOTA KEDIRI DINAS KEBERSIHAN DAN PERTAMANAN Jl. Mayor Bismo no 4, Kota Kediri		
NAMA KEGIATAN PENATAAN RUANG TERBUKA HIJAU (RTH)		
NAMA PEKERJAAN DED PENGEMBANGAN TAMAN DEPAN TMP JL. PK BANGSA KOTA KEDIRI		
TAHUN ANGGARAN 2015		
KONSULTAN PERENCANA STUDIOTERAS.ARCHITECT		
DINAS PU KOTA KEDIRI Mengetahui / Menyetujui Kepala Dinas Pekerjaan Umum Kota Kediri		
H.Kasenan, ST, MM, MT Pembina Utama Muda NIP. 195801181982121001		
PROSES PERENCANAAN Mengetahui / Menyetujui Kepala Dinas Kebersihan Dan Pertamanan Kota Kediri		
Drs. Didik Catur HP, M.Si Nip. 19660205 196602 1 006		
PEJABAT PEMBUAT KOMITMEN (PPK) Mengetahui / Menyetujui		
Rony Yusianto, S.SOS Pembina NIP. 19870308 199803 1 005		
KONSULTAN PERENCANA STUDIOTERAS.ARCHITECT		
Sony Restu Wibowo, ST, IAI Arsitek Prinsipal		
GAMBAR	SKALA	
DENAH LANTAI ATAS	1 : 300 (A3)	
KODE	JUMLAH LEMBAR	NOMOR LEMBAR
L-01.001-02	37	05

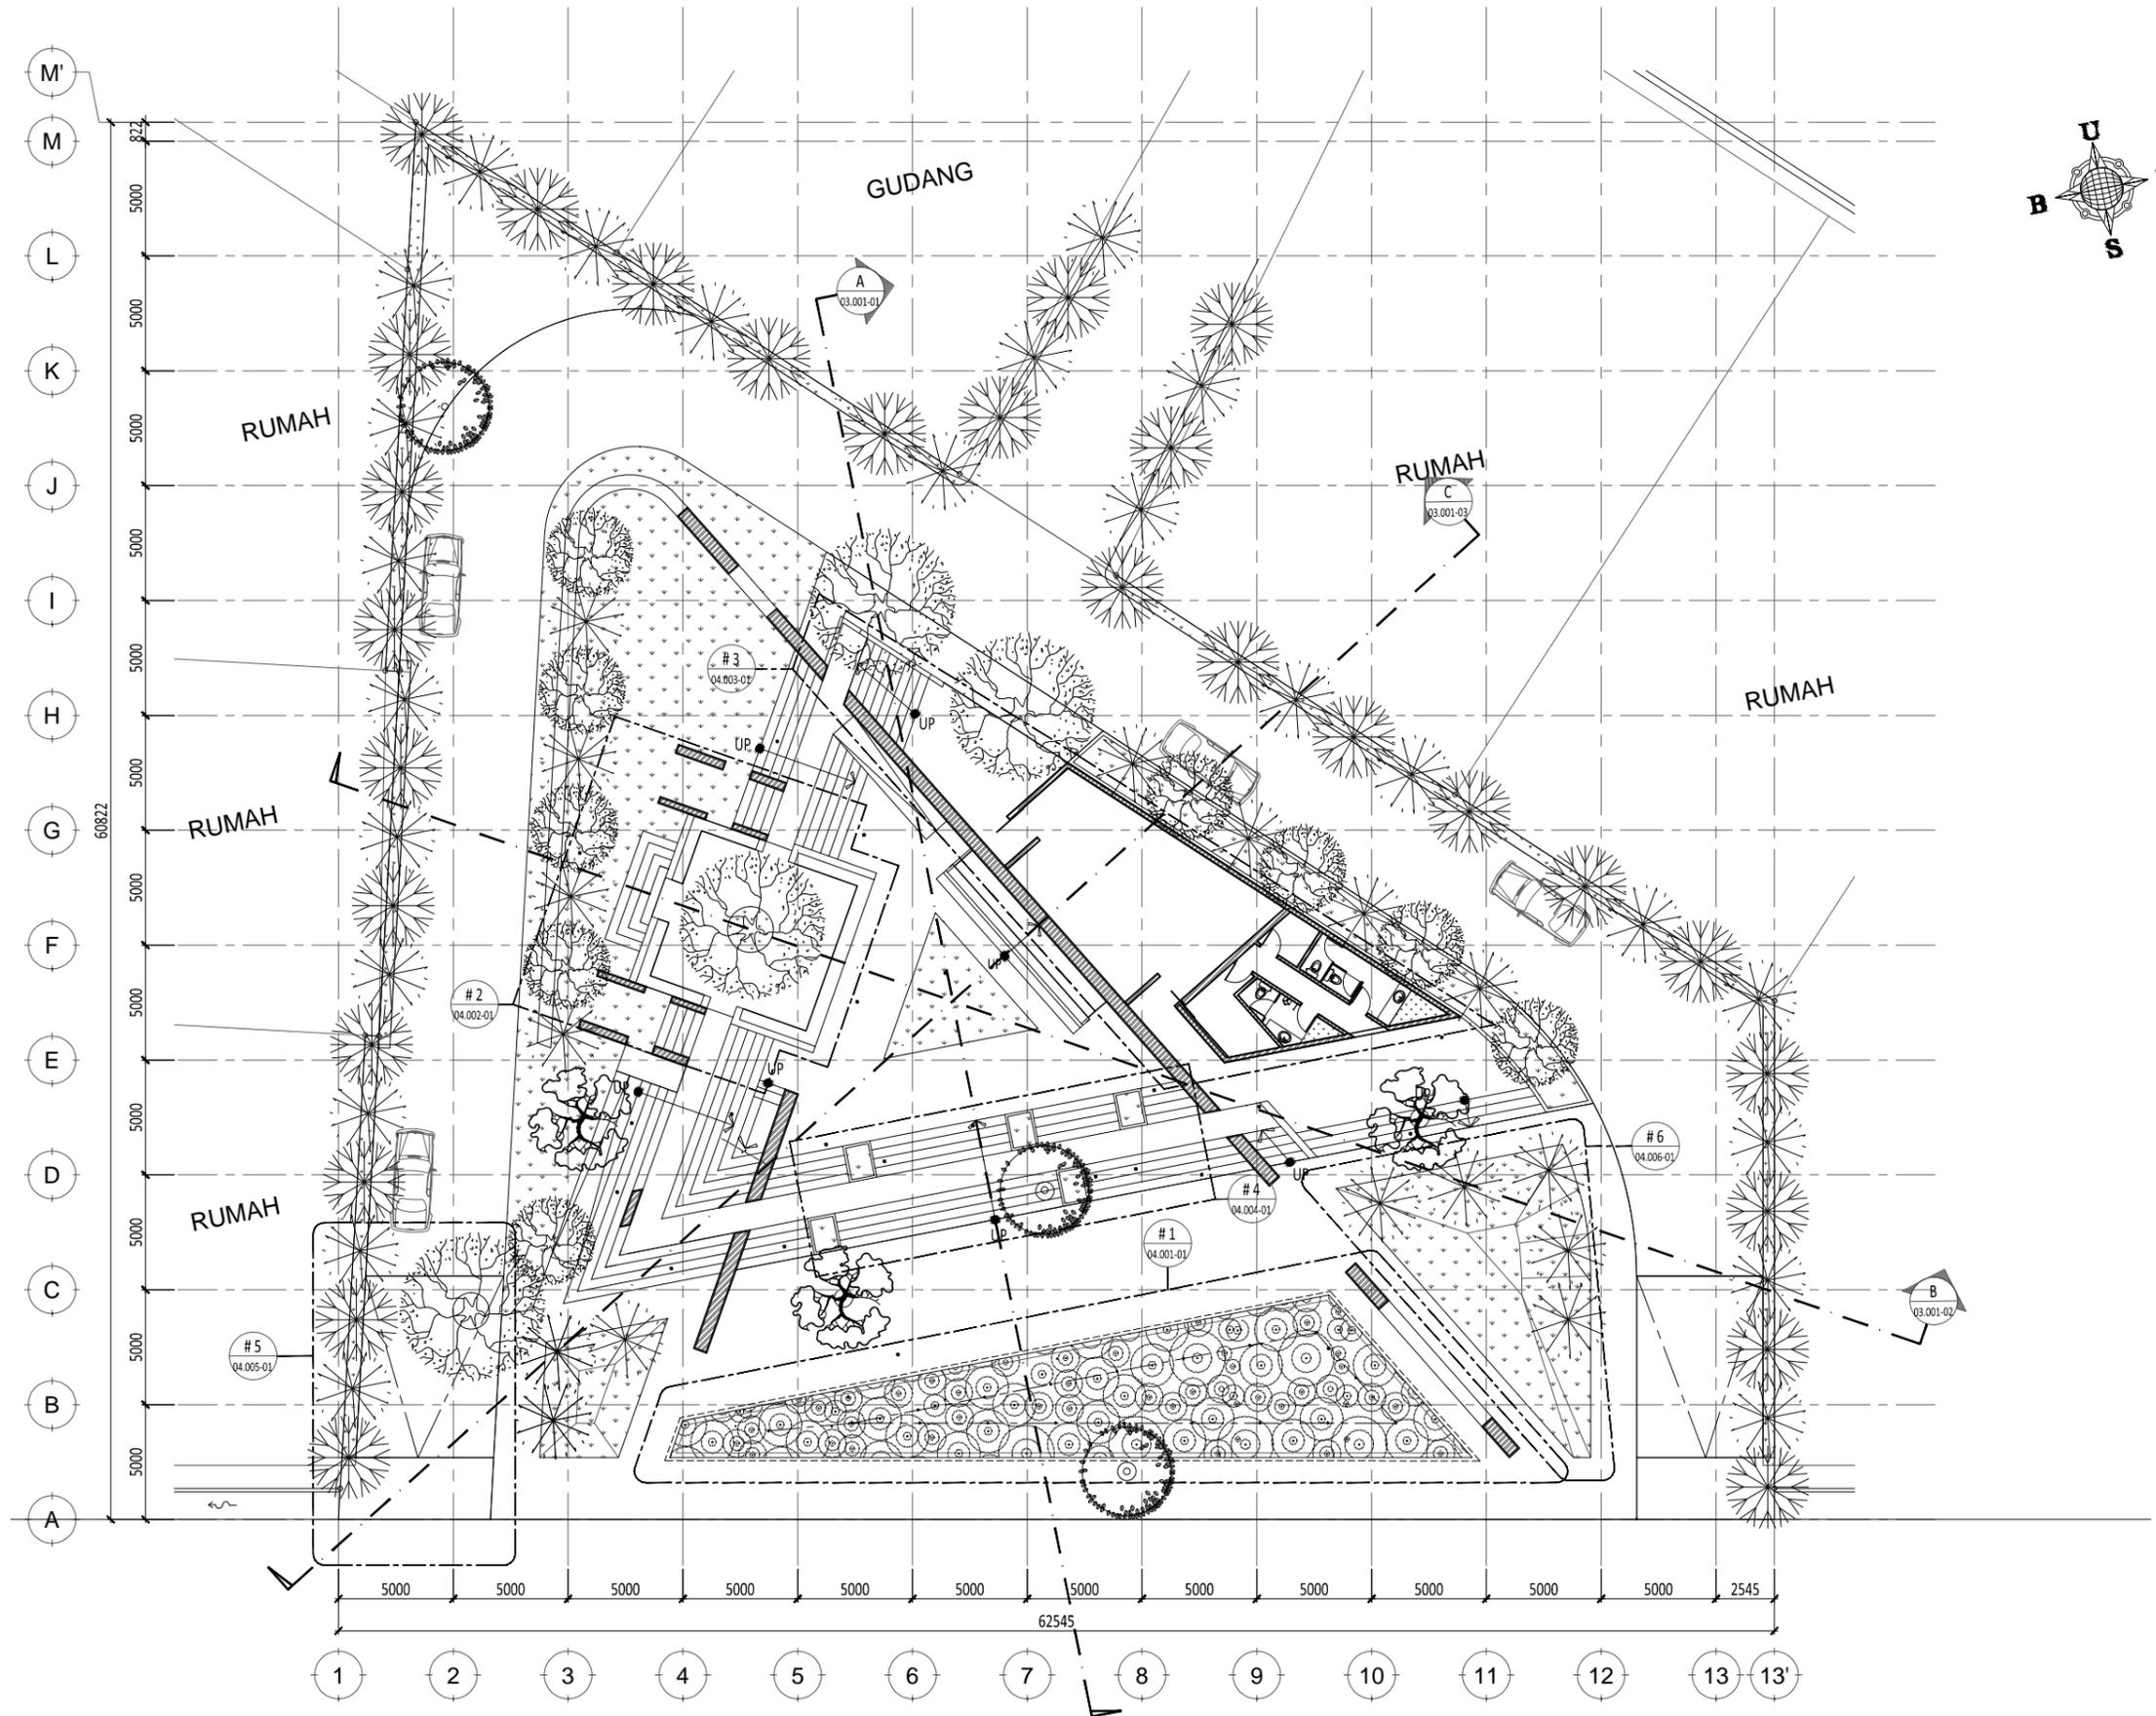


1 DENAH INFO LANTAI BAWAH
SCALE 1: 300

PEMERINTAH KOTA KEDIRI DINAS KEBERSIHAN DAN PERTAMANAN Jl. Mayor Bismo no 4, Kota Kediri		
NAMA KEGIATAN PENATAAN RUANG TERBUKA HIJAU (RTH)		
NAMA PEKERJAAN DED PENGEMBANGAN TAMAN DEPAN TMP JL. PK BANGSA KOTA KEDIRI		
TAHUN ANGGARAN 2015		
KONSULTAN PERENCANA STUDIOTERAS.ARCHITECT		
DINAS PU KOTA KEDIRI Mengetahui / Menyetujui Kepala Dinas Pekerjaan Umum Kota Kediri		
H.Kasenan, ST, MM, MT Pembina Utama Muda NIP. 195801181982121001		
PROSES PERENCANAAN Mengetahui / Menyetujui Kepala Dinas Kebersihan Dan Pertamanan Kota Kediri		
Drs. Didik Catur HP, M.Si Nip. 19660205 196602 1 006		
PEJABAT PEMBUAT KOMITMEN (PPK) Mengetahui / Menyetujui		
Rony Yudianto, S.SOS Pembina NIP. 19870308 199803 1 005		
KONSULTAN PERENCANA STUDIOTERAS.ARCHITECT		
Sony Restu Wibowo, ST, IAI Arsitek Prinsipal		
GAMBAR	SKALA	
DENAH INFO LANTAI BAWAH	1 : 300 (A3)	
KODE	JUMLAH LEMBAR	NOMOR LEMBAR
L-01.002-01	37	06

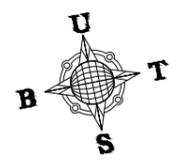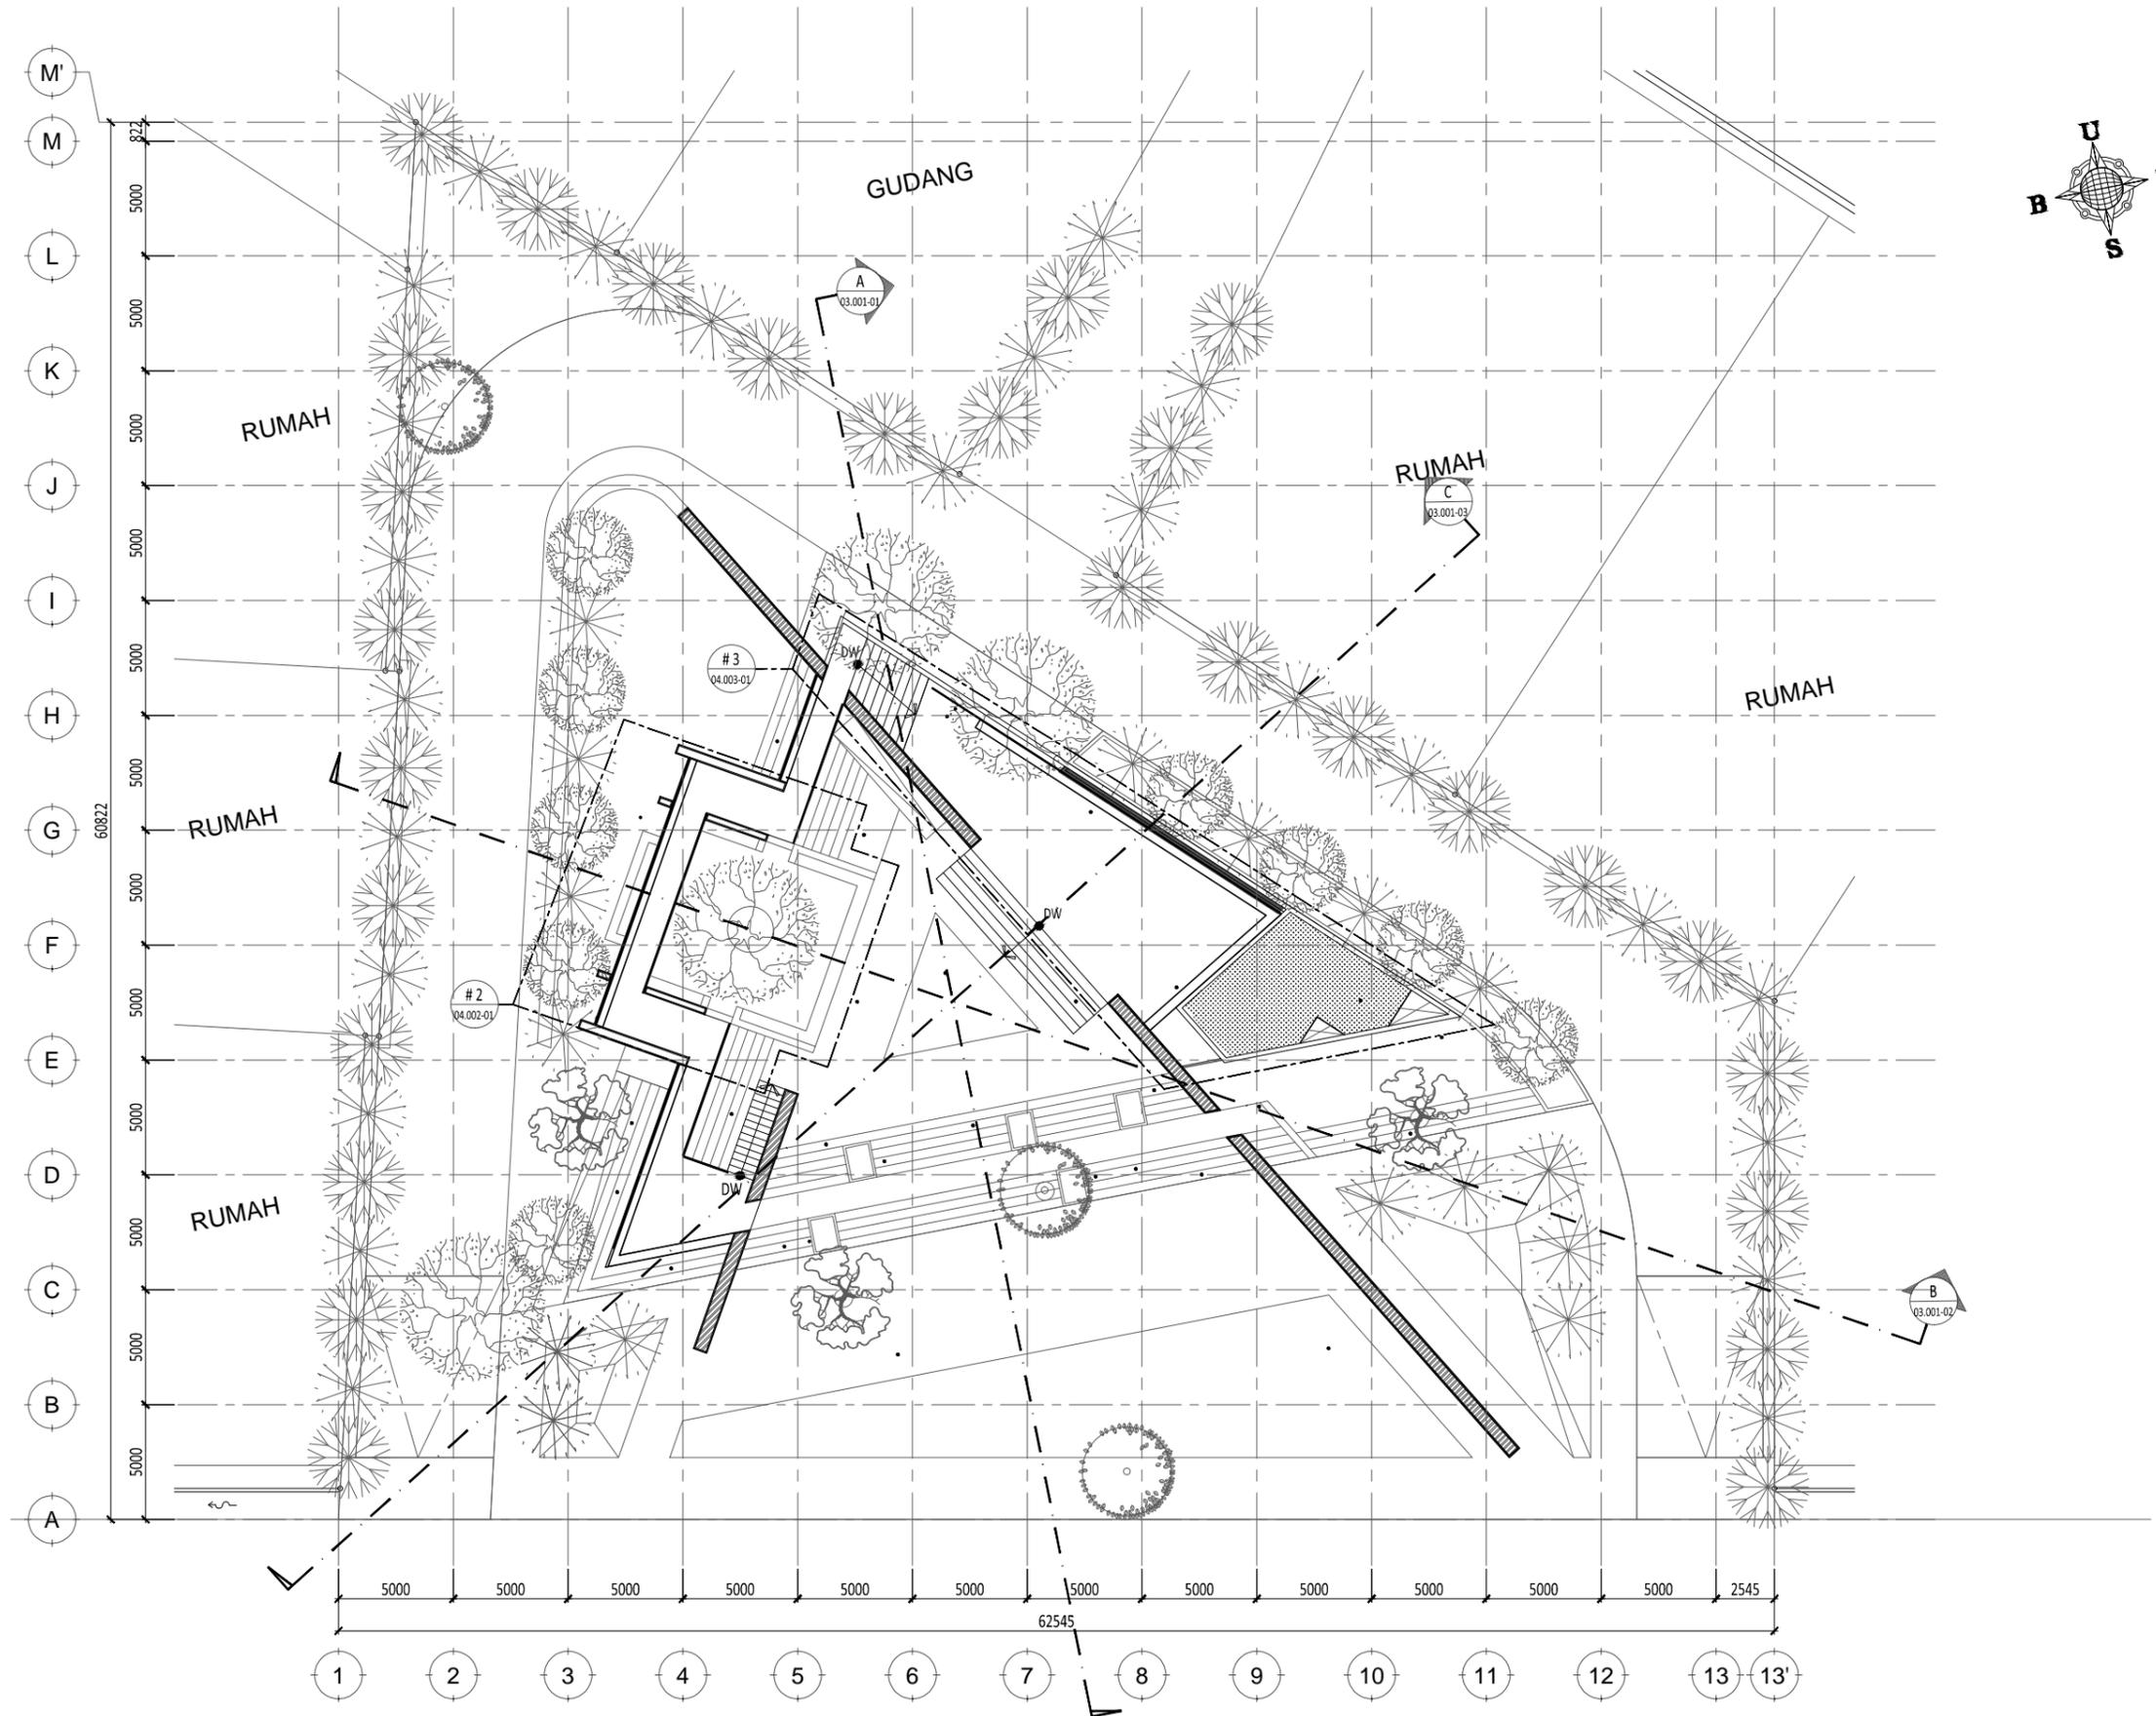

1 DENAH INFO LANTAI ATAS
SCALE 1: 300



PEMERINTAH KOTA KEDIRI DINAS KEBERSIHAN DAN PERTAMANAN Jl. Mayor Bismo no 4, Kota Kediri		
NAMA KEGIATAN		
PENATAAN RUANG TERBUKA HIJAU (RTH)		
NAMA PEKERJAAN		
DED PENGEMBANGAN TAMAN DEPAN TMP JL. PK BANGSA KOTA KEDIRI		
TAHUN ANGGARAN		
2015		
KONSULTAN PERENCANA		
STUDIOTERAS.ARCHITECT		
DINAS PU KOTA KEDIRI		
Mengetahui / Menyetujui Kepala Dinas Pekerjaan Umum Kota Kediri		
H.Kasenan, ST, MM, MT Pembina Utama Muda NIP. 195801181982121001		
PROSES PERENCANAAN		
Mengetahui / Menyetujui Kepala Dinas Kebersihan Dan Pertamanan Kota Kediri		
Drs. Didik Catur HP, M.Si Nip. 19660205 196602 1 006		
PEJABAT PEMBUAT KOMITMEN (PPK)		
Mengetahui / Menyetujui		
Rony Yudianto, S.SOS Pembina NIP. 19870308 199803 1 005		
KONSULTAN PERENCANA		
STUDIOTERAS.ARCHITECT		
Sony Restu Wibowo, ST, IAI Arsitek Prinsipal		
GAMBAR	SKALA	
DENAH INFO LANTAI ATAS	1 : 300 (A3)	
KODE	JUMLAH LEMBAR	NOMOR LEMBAR
L-01.002-02	37	07

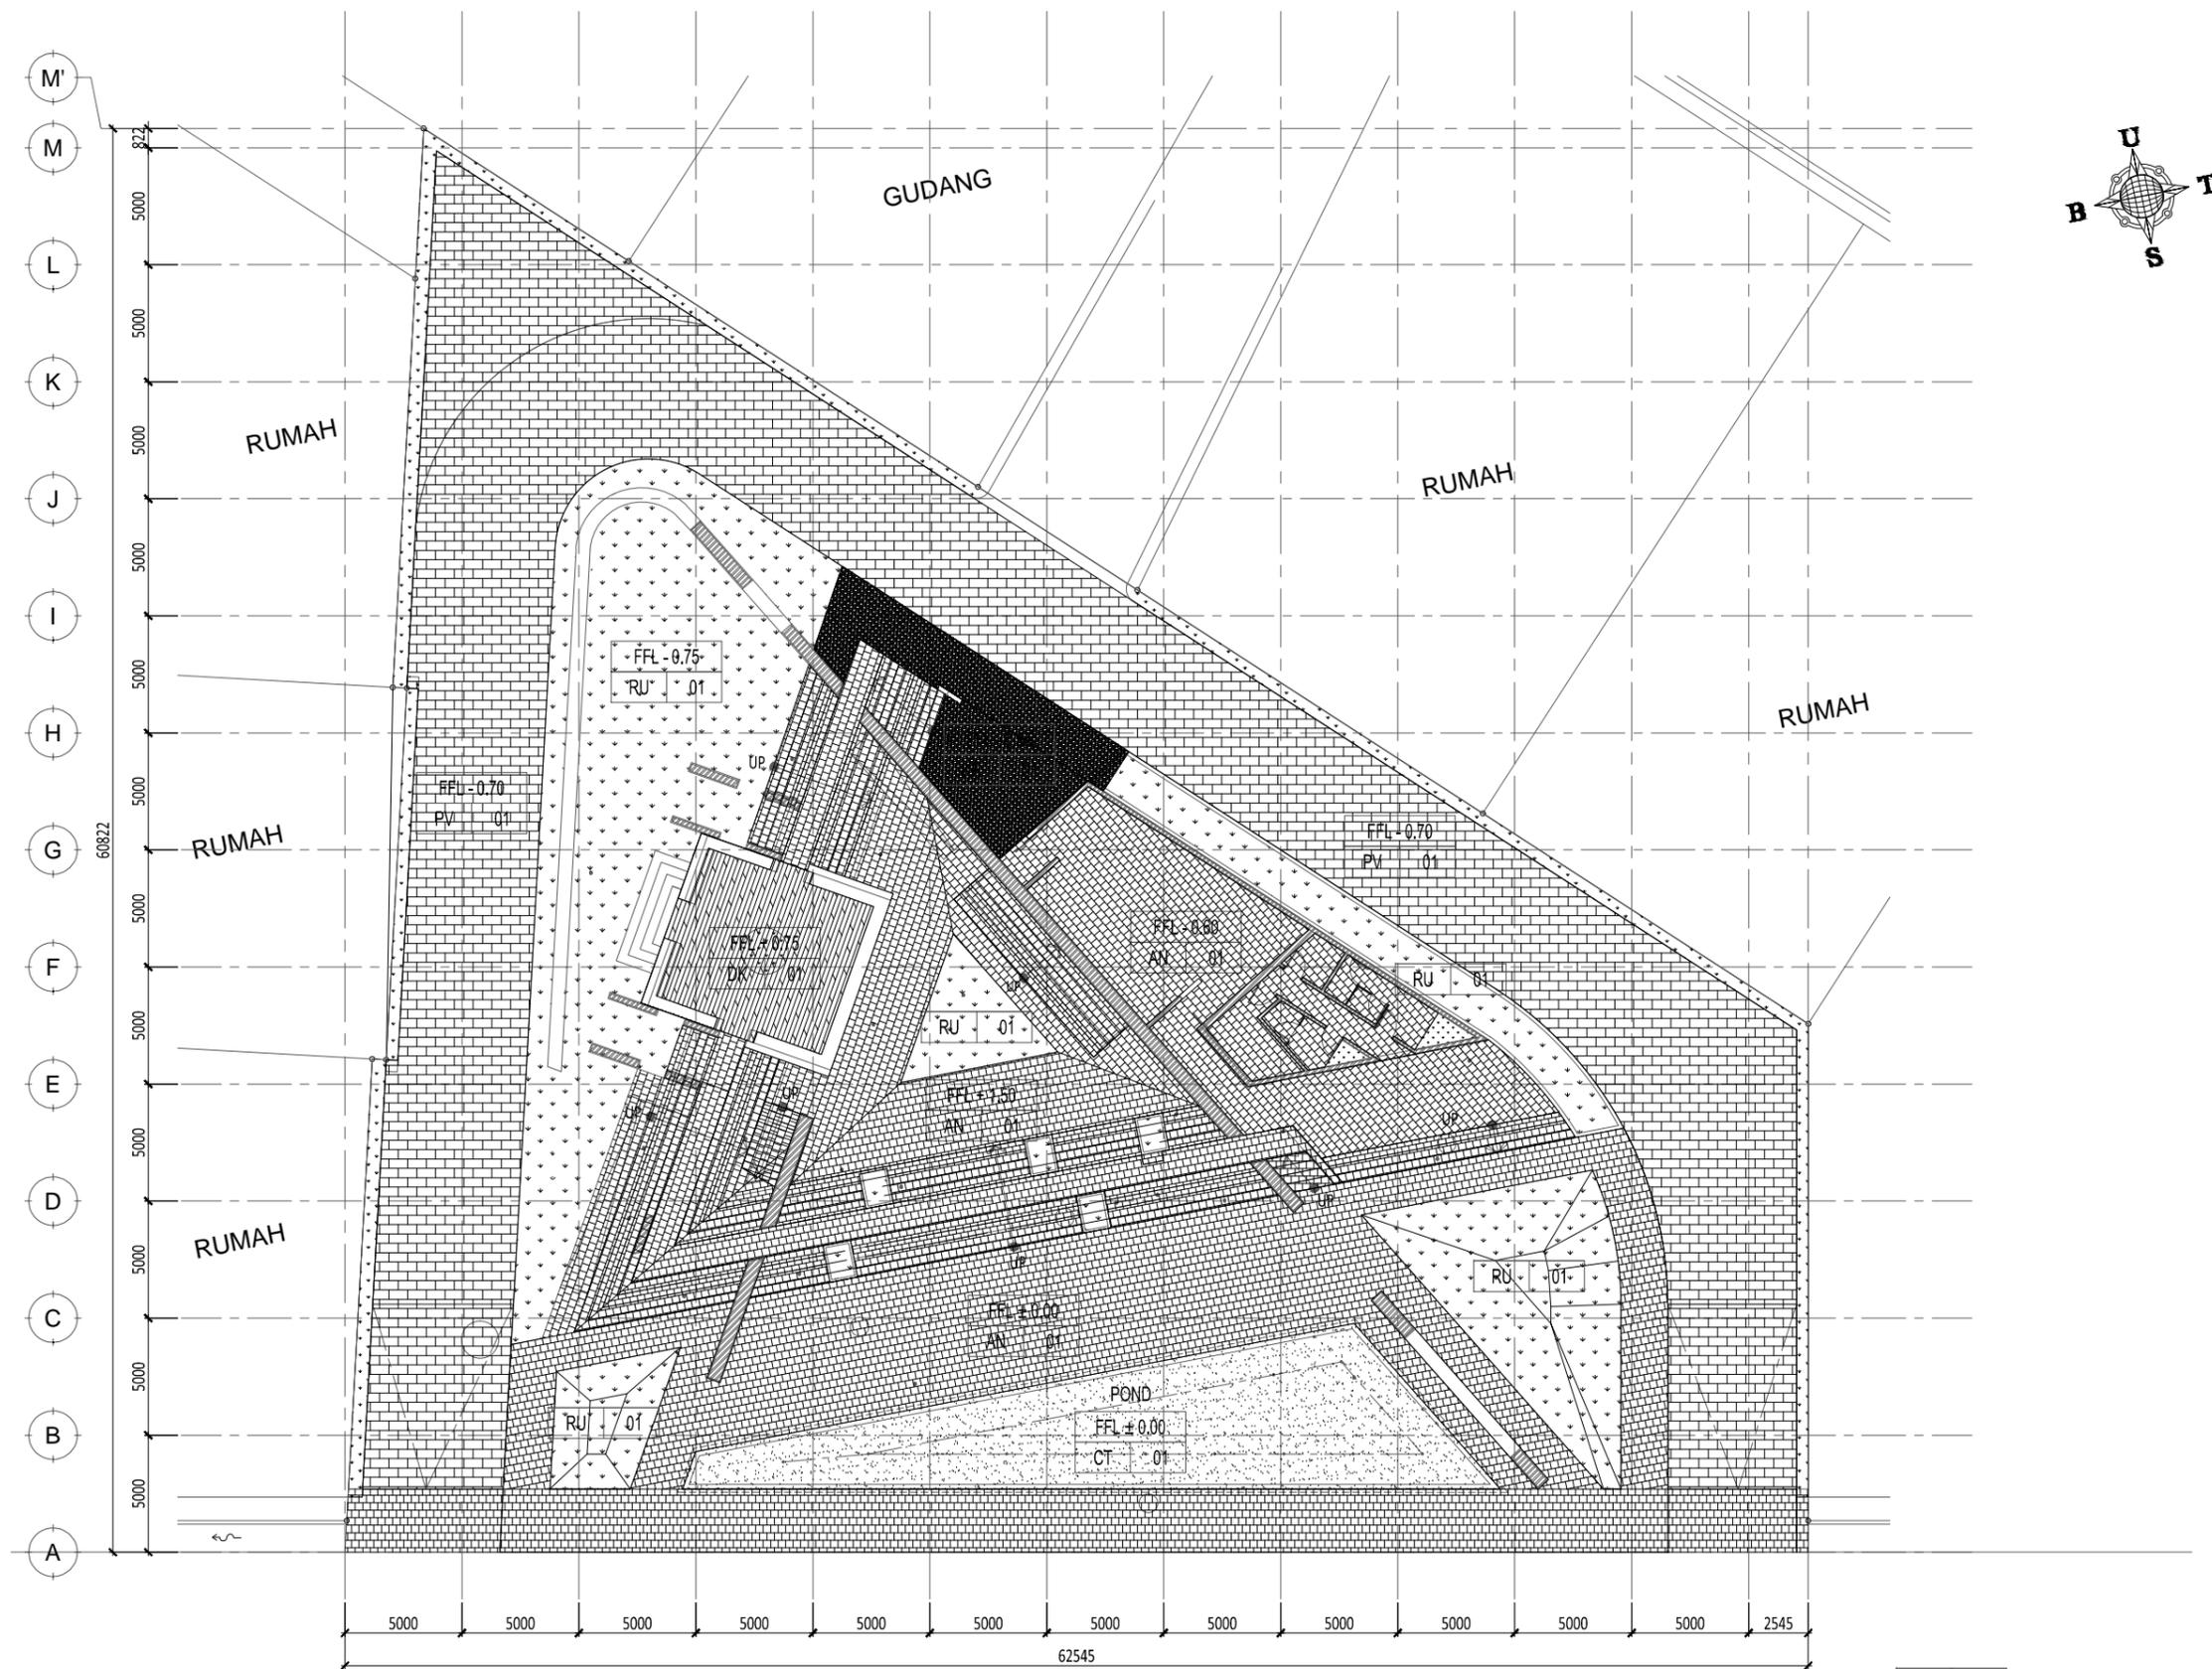

1
LANTAI BAWAH
DENAH POLA LANTAI
 SCALE 1 : 300

- AN 01 : BATU ANDESIT SUSUN ACAK
- DK 01 : DEK KAYU BENGKIRAI
- PV 01 : PAVING BLOCK
- CT 01 : CAT HITAM KEDAP AIR
- RU 01 : RUMPUT
- KR 01 : KERIKIL BATU SPLIT LEPAS


PEMERINTAH KOTA KEDIRI DINAS KEBERSIHAN DAN PERTAMANAN Jl. Mayor Bismo no 4, Kota Kediri		
NAMA KEGIATAN		
PENATAAN RUANG TERBUKA HIJAU (RTH)		
NAMA PEKERJAAN		
DED PENGEMBANGAN TAMAN DEPAN TMP JL. PK BANGSA KOTA KEDIRI		
TAHUN ANGGARAN		
2015		
KONSULTAN PERENCANA		
STUDIOTERAS.ARCHITECT		
DINAS PU KOTA KEDIRI Mengetahui / Menyetujui Kepala Dinas Pekerjaan Umum Kota Kediri		
H.Kasenan, ST, MM, MT Pembina Utama Muda NIP. 195801181982121001		
PROSES PERENCANAAN		
Mengetahui / Menyetujui Kepala Dinas Kebersihan Dan Pertamanan Kota Kediri		
Drs. Didik Catur HP, M.Si Nip. 19660205 196602 1 006		
PEJABAT PEMBUAT KOMITMEN (PPK)		
Mengetahui / Menyetujui		
Rony Yudianto, S.SOS Pembina NIP. 19870308 199803 1 005		
KONSULTAN PERENCANA		
STUDIOTERAS.ARCHITECT		
Sony Restu Wibowo, ST, IAI Arsitek Prinsipal		
GAMBAR	SKALA	
DENAH POLA LANTAI LANTAI BAWAH	1 : 300 (A3)	
KODE	JUMLAH LEMBAR	NOMOR LEMBAR
L-01.003-01	37	08

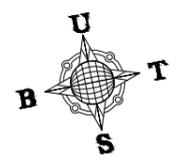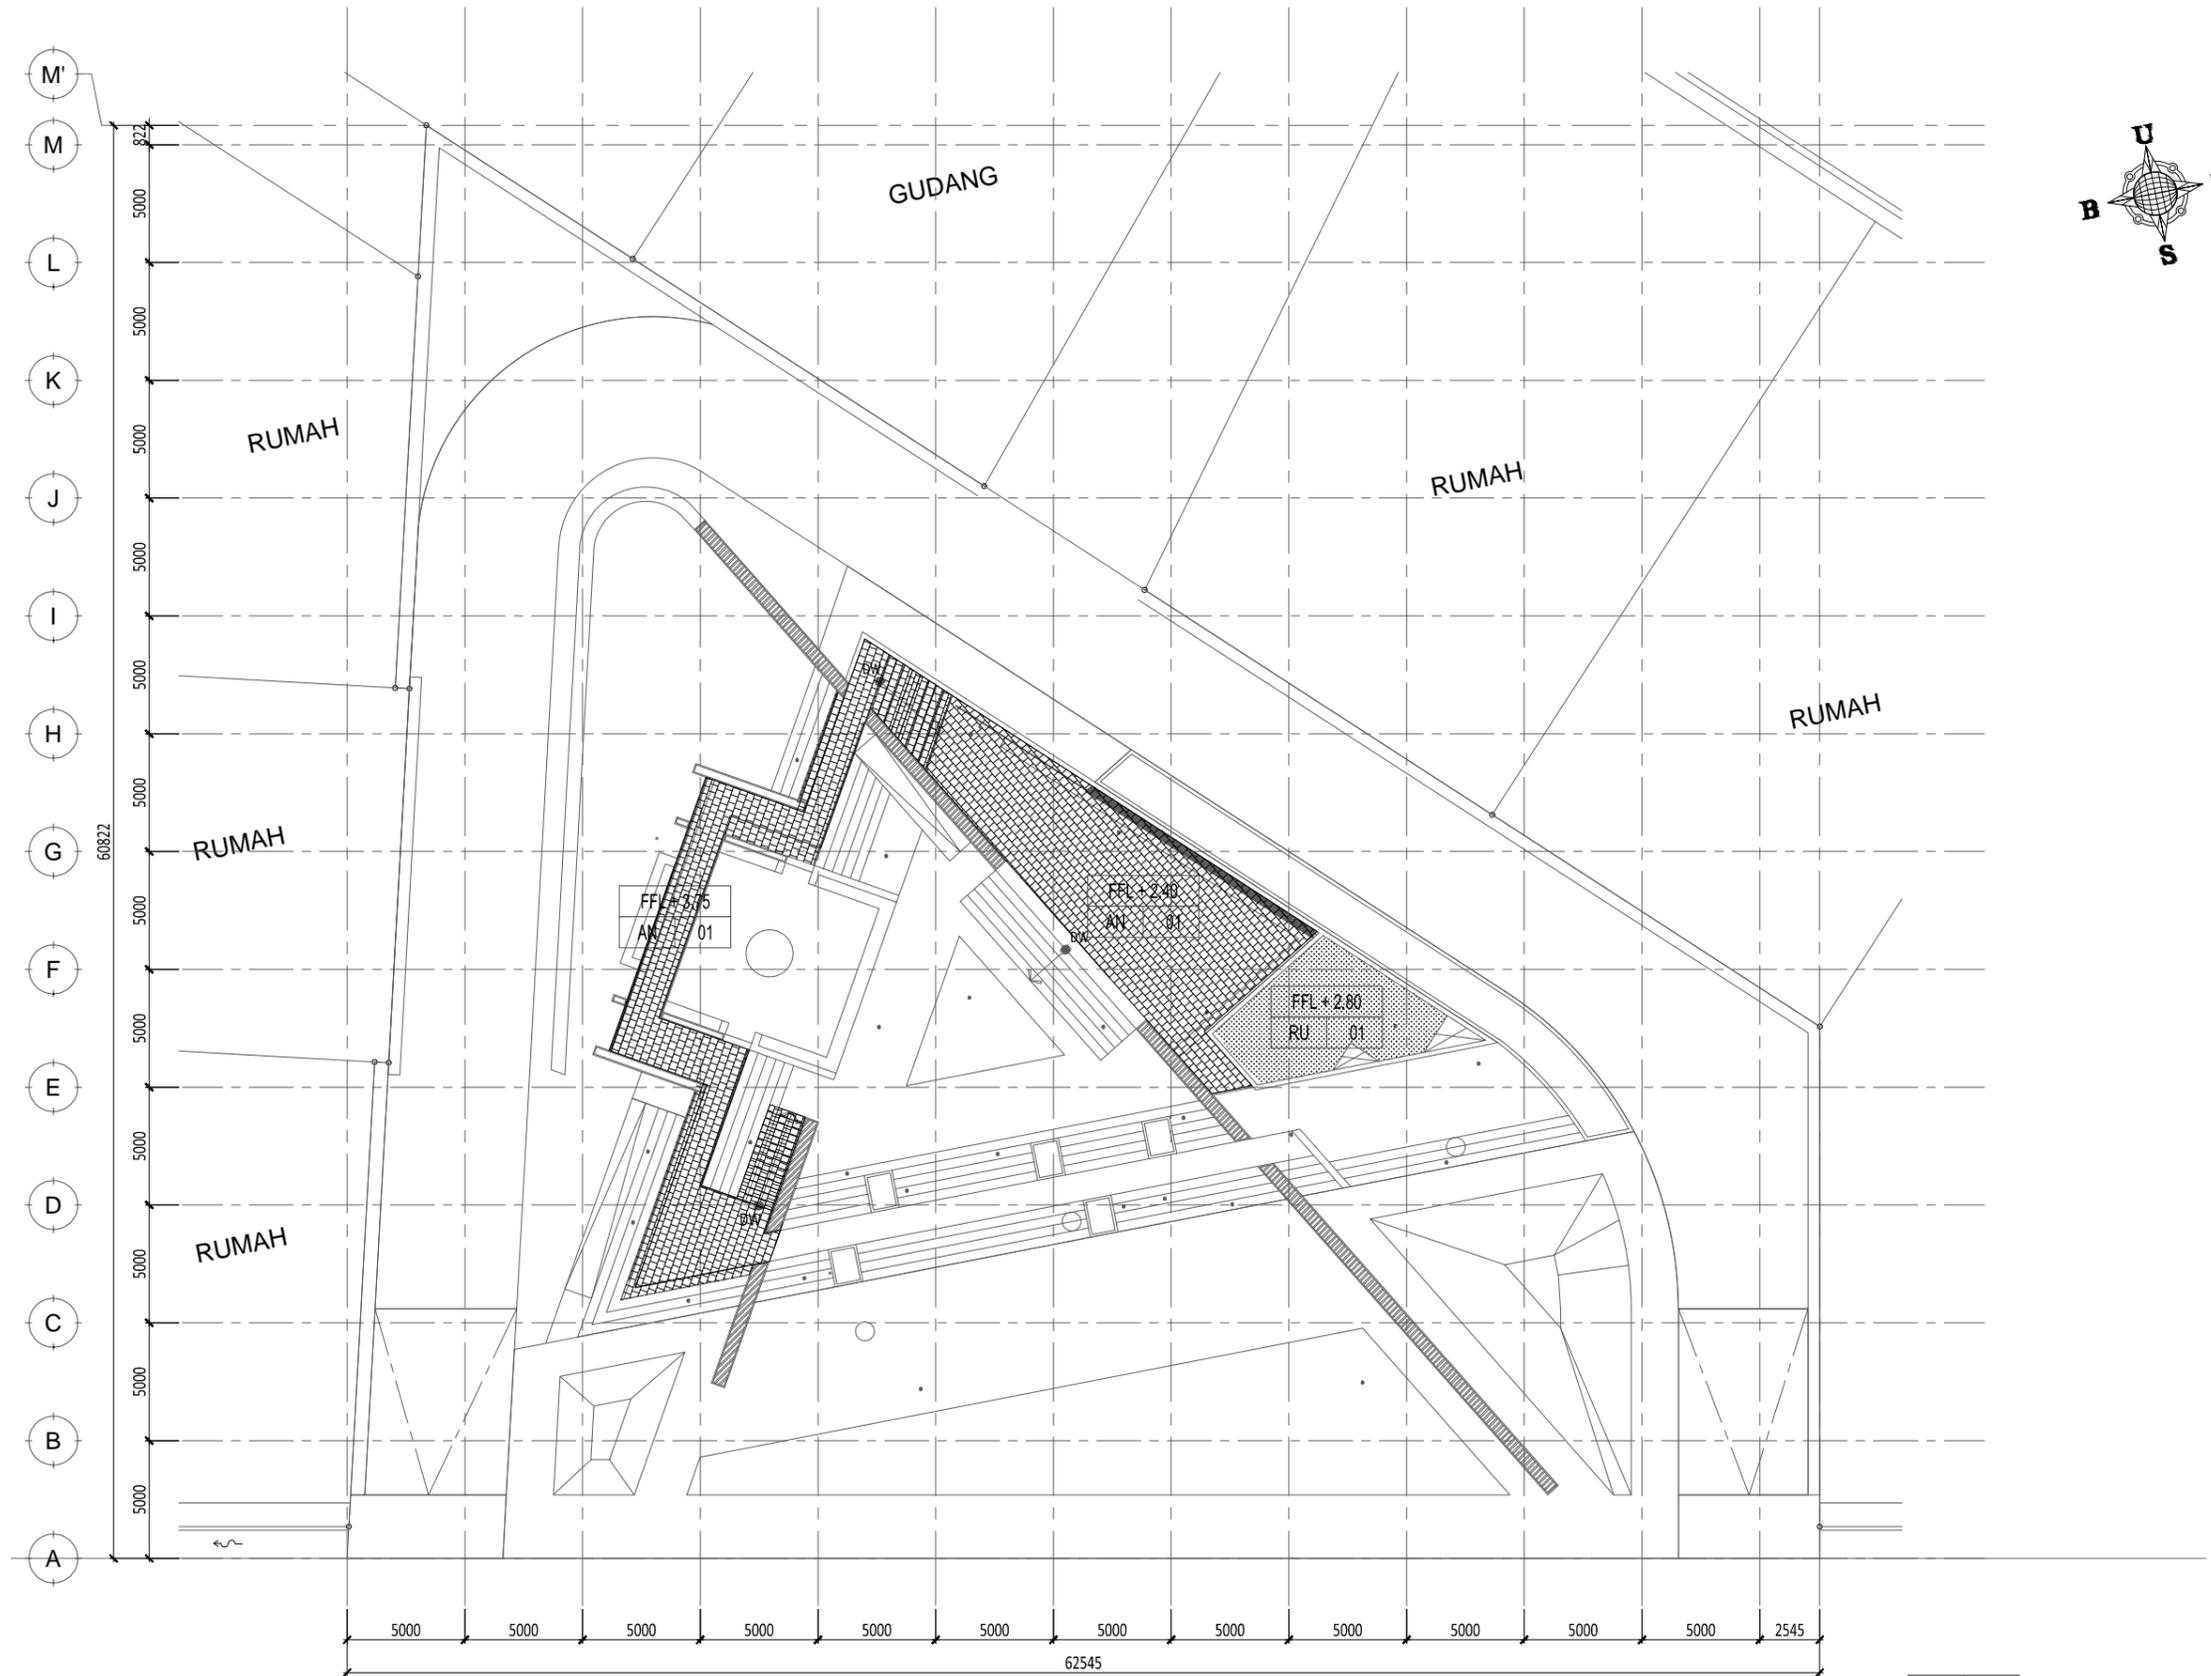

1
LANTAI ATAS
DENAH POLA LANTAI
 SCALE 1 : 300

- AN 01 : BATU ANDESIT SUSUN ACAK
- DK 01 : DEK KAYU BENGKIRAI
- PV 01 : PAVING BLOCK
- CT 01 : CAT HITAM KEDAP AIR
- RU 01 : RUMPUT
- KR 01 : KERIKIL BATU SPLIT LEPAS



PEMERINTAH KOTA KEDIRI DINAS KEBERSIHAN DAN PERTAMANAN Jl. Mayor Bismo no 4, Kota Kediri		
NAMA KEGIATAN		
PENATAAN RUANG TERBUKA HIJAU (RTH)		
NAMA PEKERJAAN		
DED PENGEMBANGAN TAMAN DEPAN TMP JL. PK BANGSA KOTA KEDIRI		
TAHUN ANGGARAN		
2015		
KONSULTAN PERENCANA		
STUDIOTERAS.ARCHITECT		
DINAS PU KOTA KEDIRI		
Mengetahui / Menyetujui Kepala Dinas Pekerjaan Umum Kota Kediri		
H.Kasenan, ST, MM, MT Pembina Utama Muda NIP. 195801181982121001		
PROSES PERENCANAAN		
Mengetahui / Menyetujui Kepala Dinas Kebersihan Dan Pertamanan Kota Kediri		
Drs. Didik Catur HP, M.Si Nip. 19660205 196602 1 006		
PEJABAT PEMBUAT KOMITMEN (PPK)		
Mengetahui / Menyetujui		
Rony Yusianto, S.SOS Pembina NIP. 19870308 199803 1 005		
KONSULTAN PERENCANA		
STUDIOTERAS.ARCHITECT		
Sony Restu Wibowo, ST, IAI Arsitek Prinsipal		
GAMBAR	SKALA	
DENAH POLA LANTAI LANTAI ATAS	1 : 300 (A3)	
KODE	JUMLAH LEMBAR	NOMOR LEMBAR
L-01.003-02	37	09

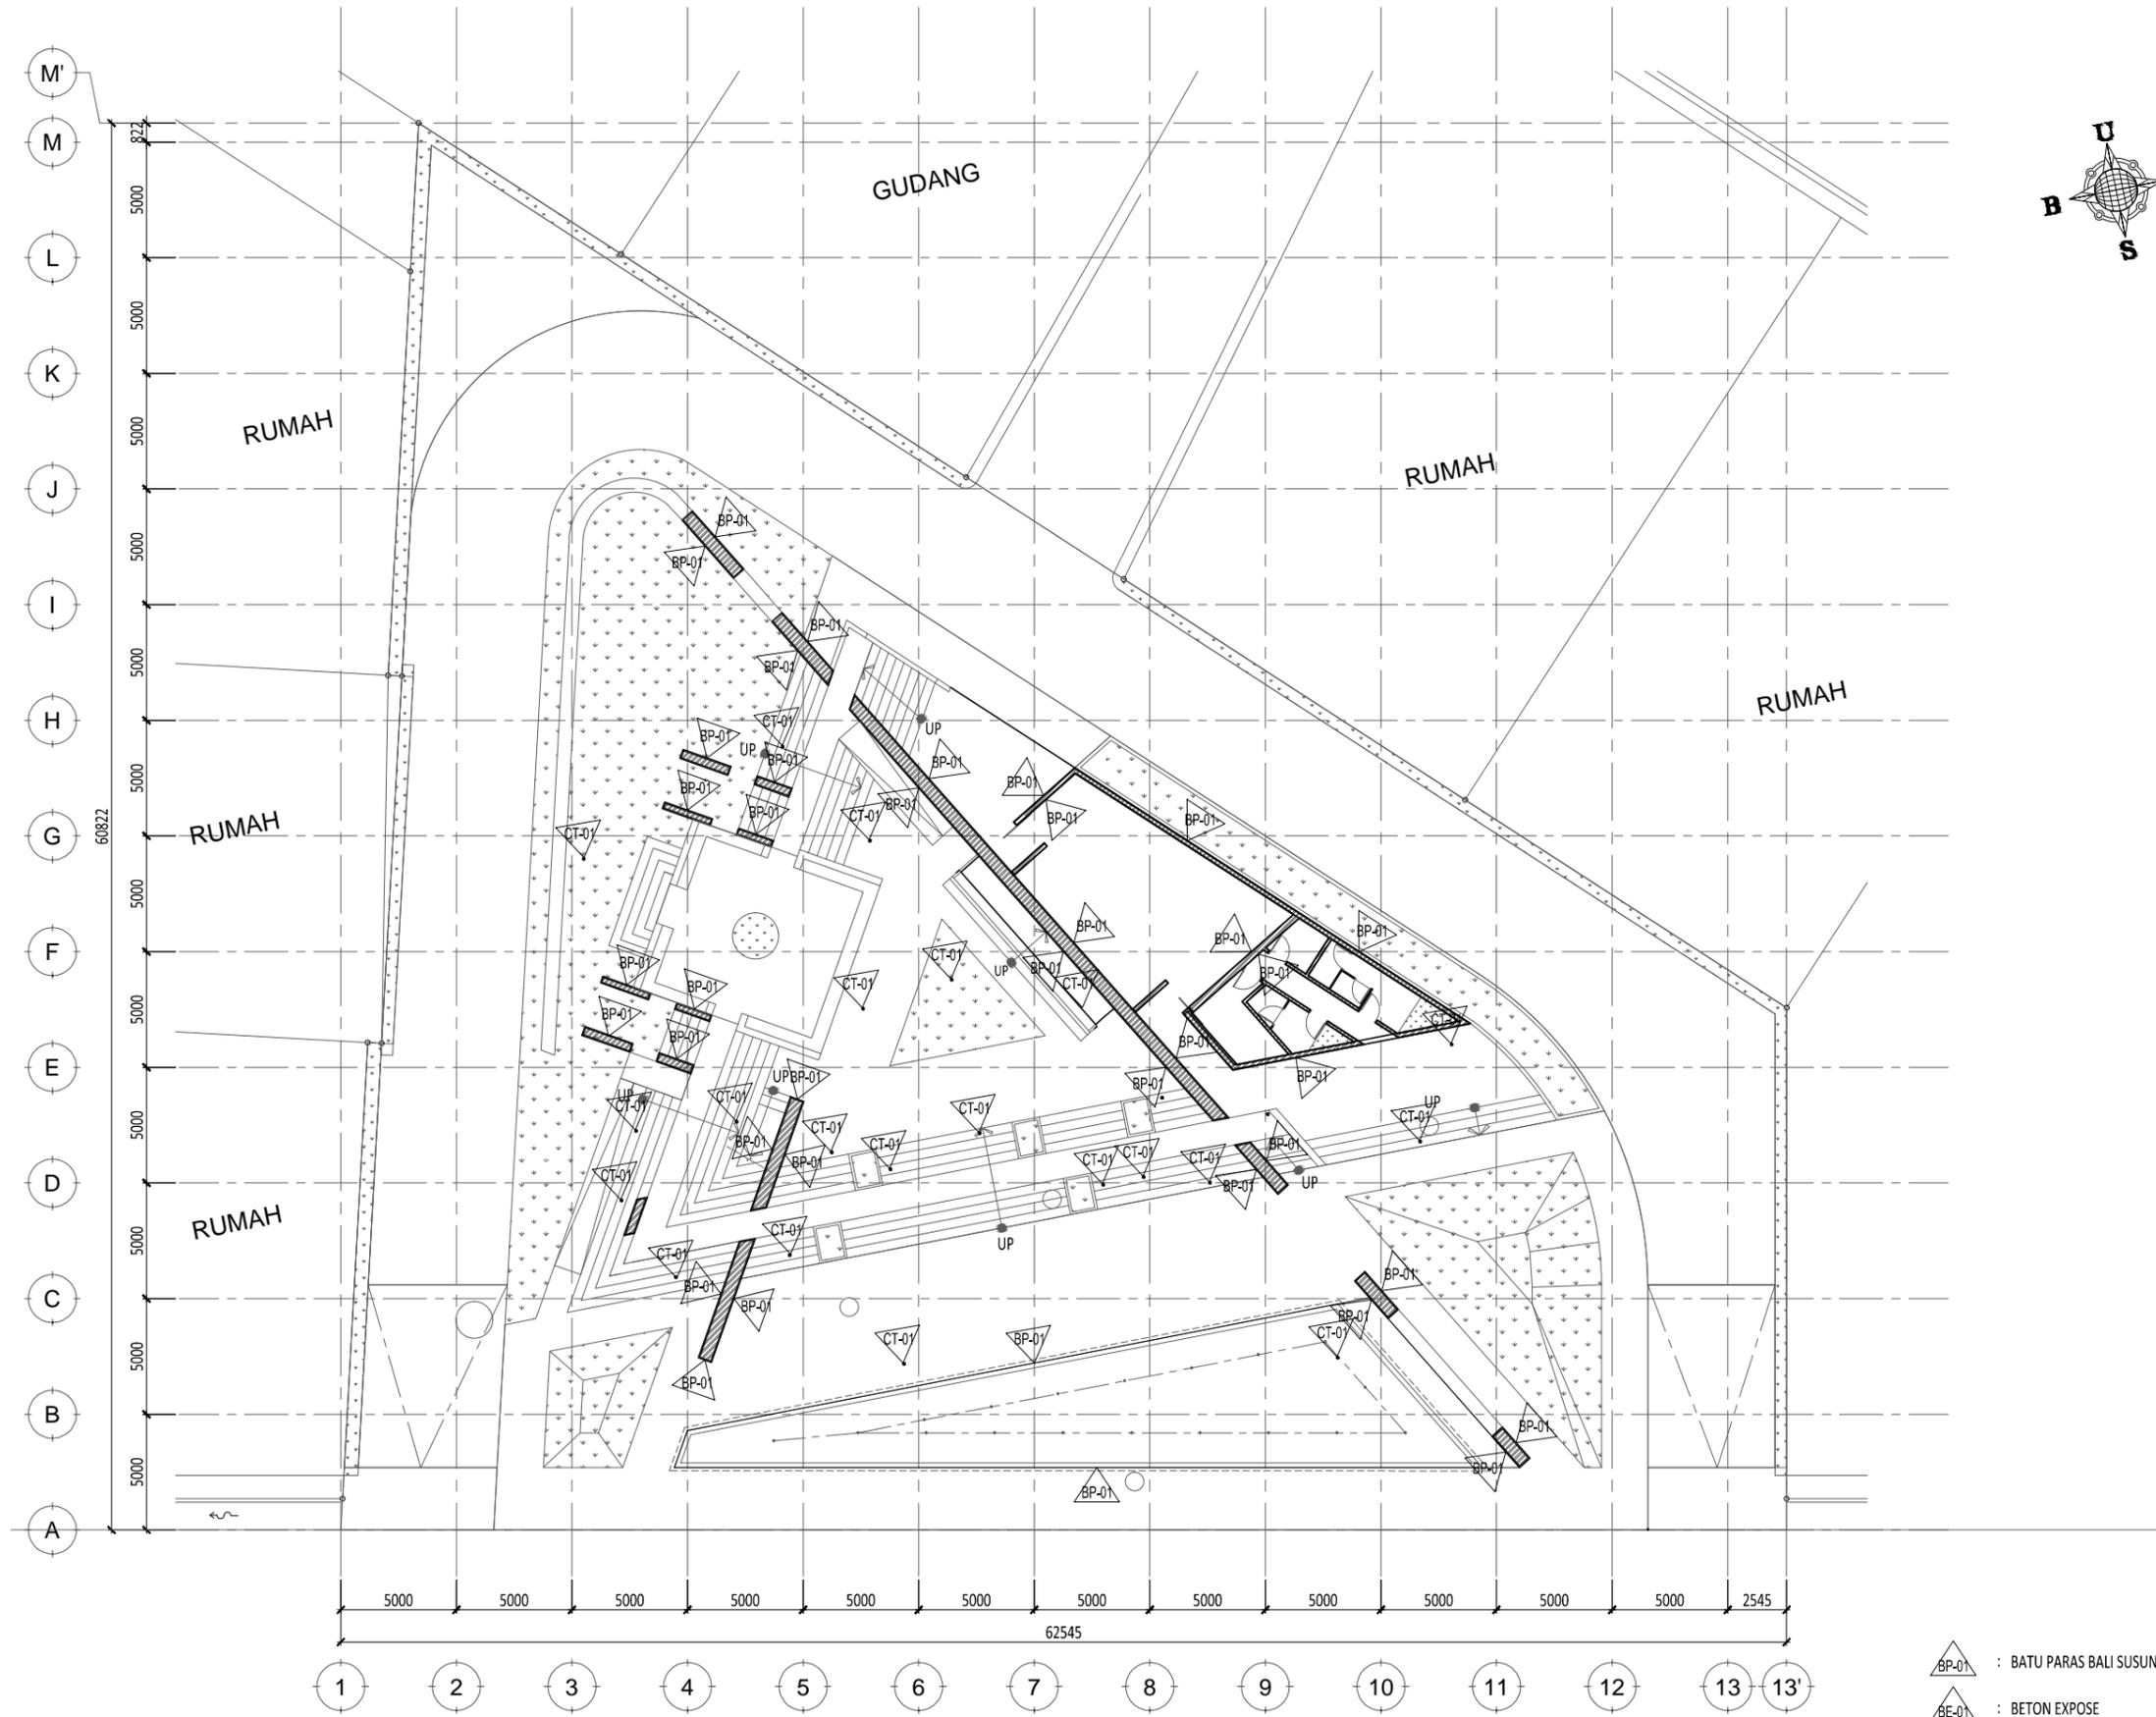

1
LANTAI BAWAH
DENAH MATERIAL DINDING
 SCALE 1: 300

-  : BATU PARAS BALI SUSUN ACAK
-  : BETON EXPOSE
-  : CAT MINYAK PUTIH


PEMERINTAH KOTA KEDIRI DINAS KEBERSIHAN DAN PERTAMANAN Jl. Mayor Bismo no 4, Kota Kediri		
NAMA KEGIATAN		
PENATAAN RUANG TERBUKA HIJAU (RTH)		
NAMA PEKERJAAN		
DED PENGEMBANGAN TAMAN DEPAN TMP JL. PK BANGSA KOTA KEDIRI		
TAHUN ANGGARAN		
2015		
KONSULTAN PERENCANA		
STUDIOTERAS.ARCHITECT		
DINAS PU KOTA KEDIRI		
Mengetahui / Menyetujui Kepala Dinas Pekerjaan Umum Kota Kediri		
H.Kasenan, ST, MM, MT Pembina Utama Muda NIP. 195801181982121001		
PROSES PERENCANAAN		
Mengetahui / Menyetujui Kepala Dinas Kebersihan Dan Pertamanan Kota Kediri		
Drs. Didik Catur HP, M.Si Nip. 19660205 196602 1 006		
PEJABAT PEMBUAT KOMITMEN (PPK)		
Mengetahui / Menyetujui		
Rony Yusianto, S.SOS Pembina NIP. 19870308 199803 1 005		
KONSULTAN PERENCANA		
STUDIOTERAS.ARCHITECT		
Sony Restu Wibowo, ST, IAI Arsitek Prinsipal		
GAMBAR	SKALA	
DENAH MATERIAL DINDING LANTAI BAWAH	1 : 300 (A3)	
KODE	JUMLAH LEMBAR	NOMOR LEMBAR
L-01.004-01	37	10

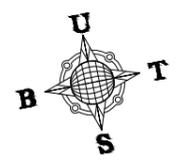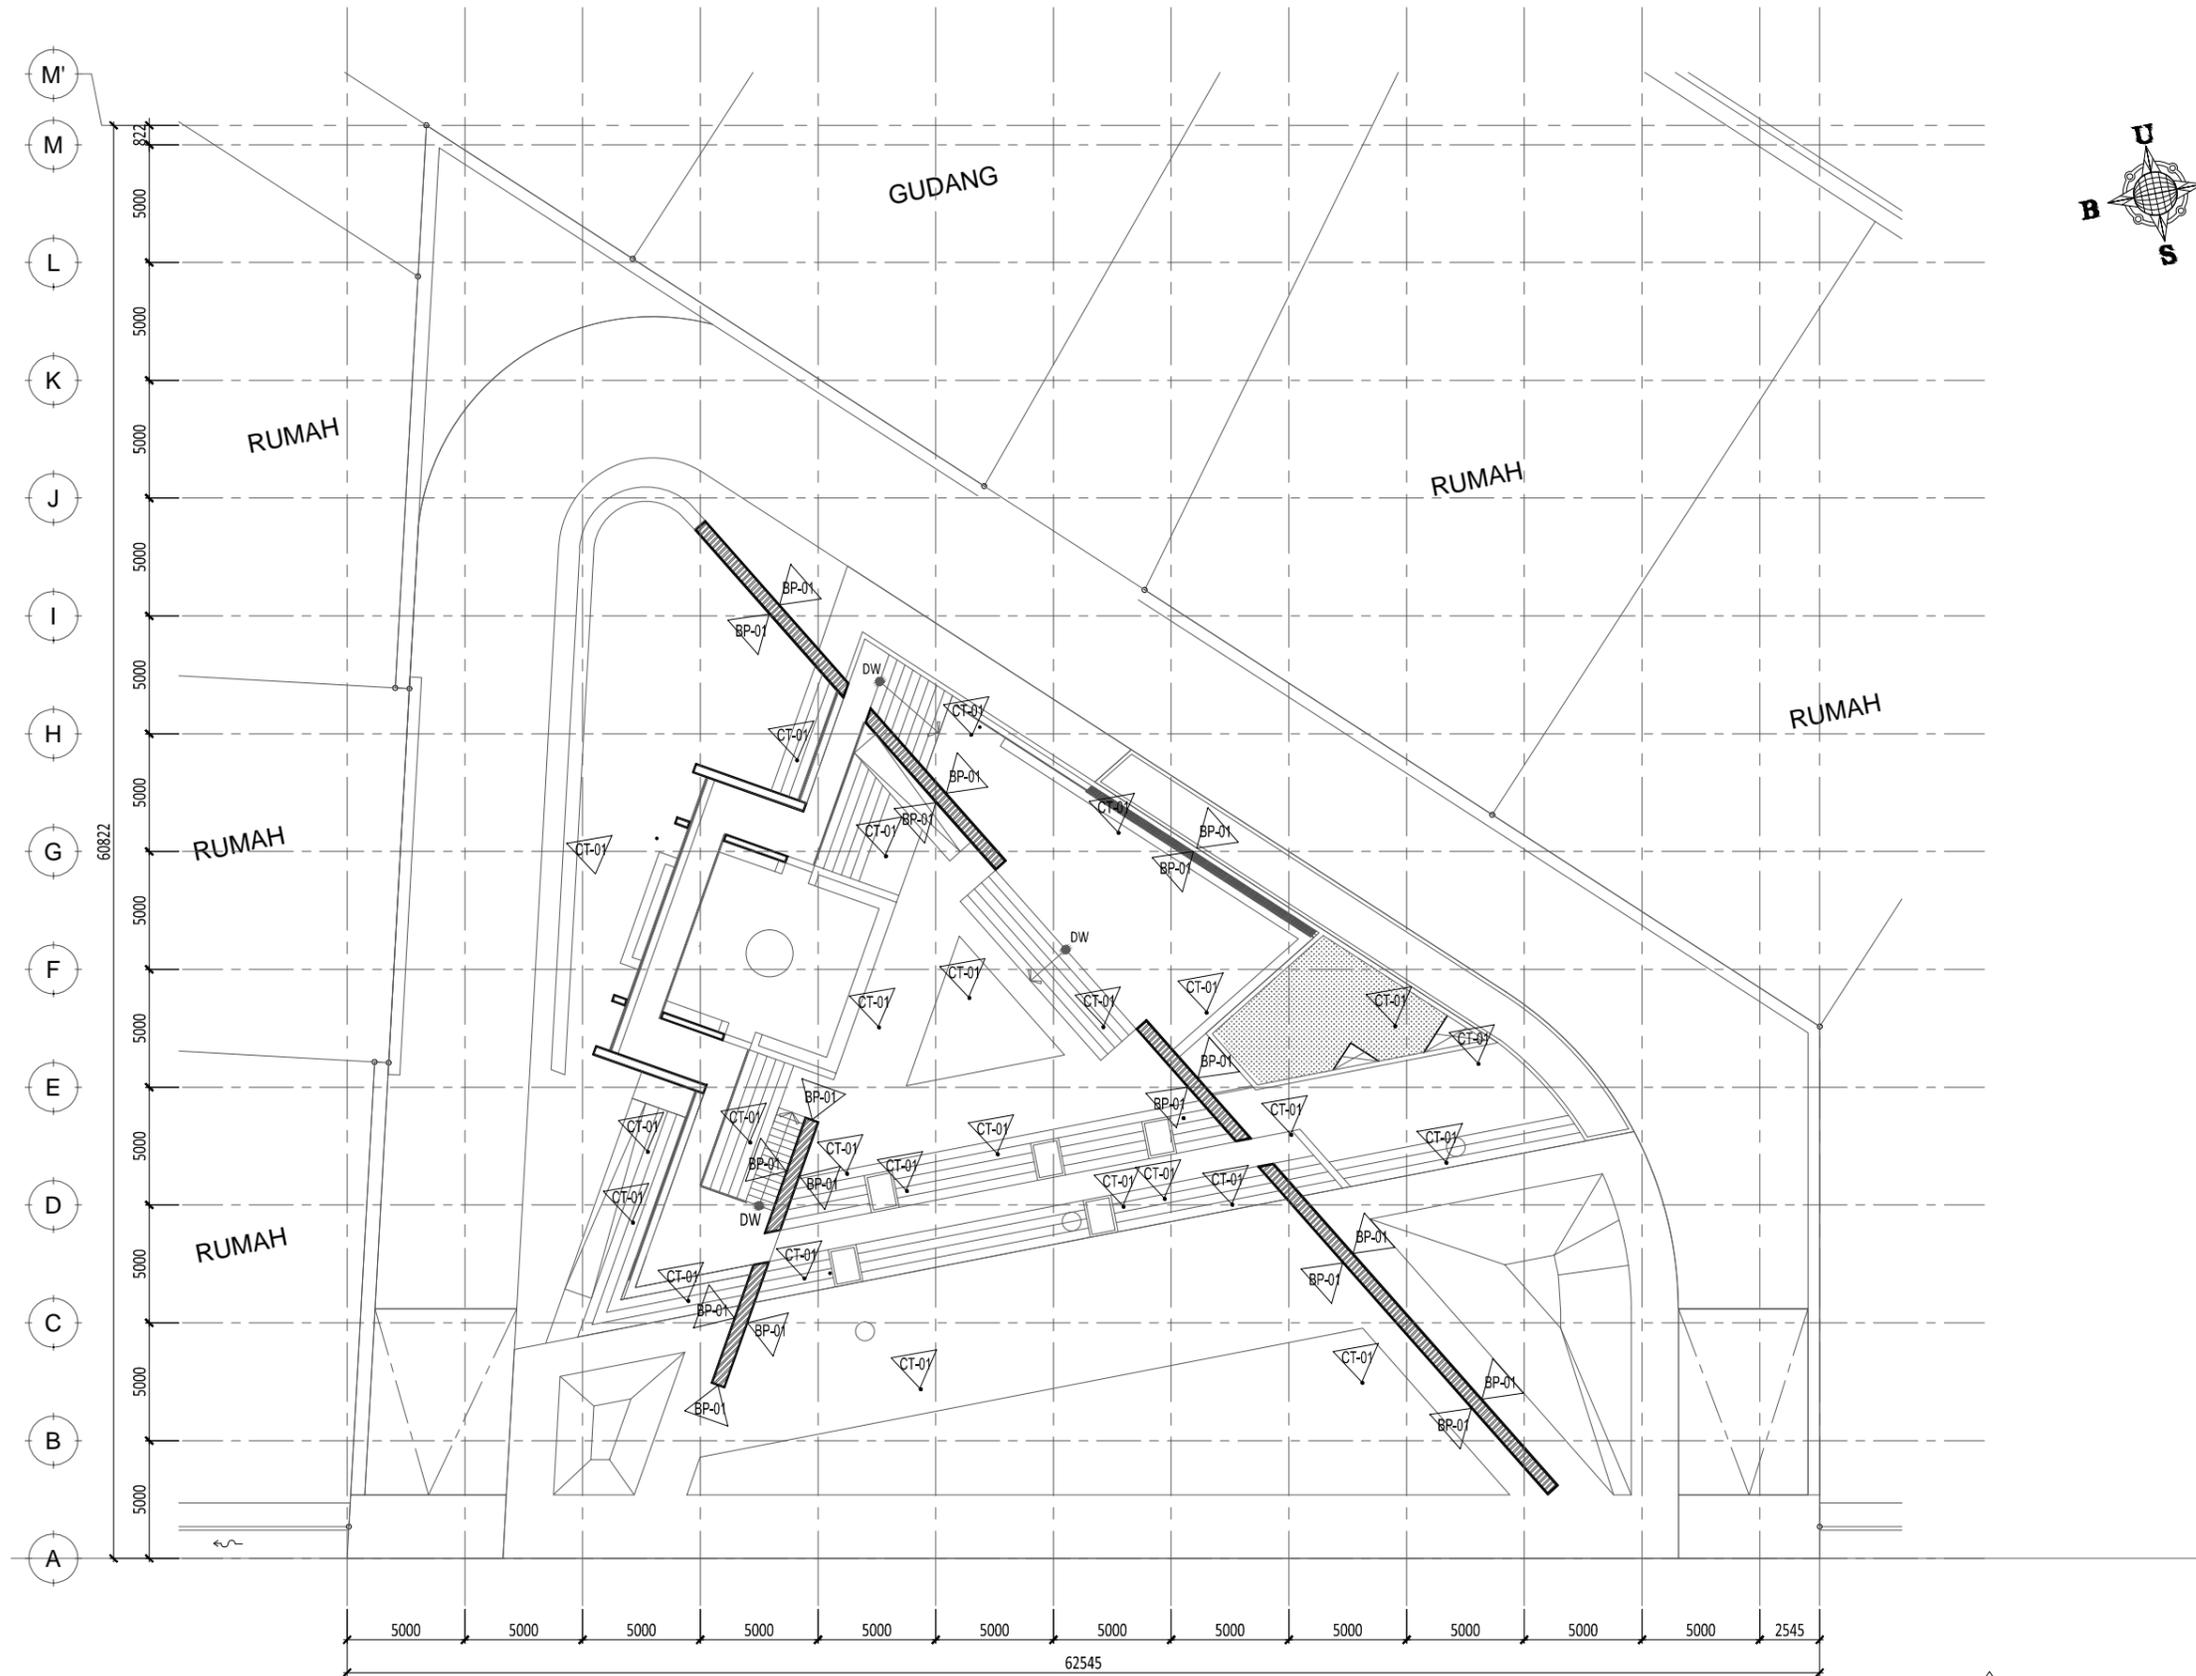

1
LANTAI ATAS
DENAH MATERIAL DINDING
 SCALE 1 : 300


-  : BATU PARAS BALI SUSUN ACAK
-  : BETON EXPOSE
-  : CAT MINYAK PUTIH

PEMERINTAH KOTA KEDIRI DINAS KEBERSIHAN DAN PERTAMANAN Jl. Mayor Bismo no 4, Kota Kediri		
NAMA KEGIATAN		
PENATAAN RUANG TERBUKA HIJAU (RTH)		
NAMA PEKERJAAN		
DED PENGEMBANGAN TAMAN DEPAN TMP JL. PK BANGSA KOTA KEDIRI		
TAHUN ANGGARAN		
2015		
KONSULTAN PERENCANA		
STUDIOTERAS.ARCHITECT		
DINAS PU KOTA KEDIRI		
Mengetahui / Menyetujui Kepala Dinas Pekerjaan Umum Kota Kediri		
H.Kasenan, ST, MM, MT Pembina Utama Muda NIP. 195801181982121001		
PROSES PERENCANAAN		
Mengetahui / Menyetujui Kepala Dinas Kebersihan Dan Pertamanan Kota Kediri		
Drs. Didik Catur HP, M.Si Nip. 19660205 196602 1 006		
PEJABAT PEMBUAT KOMITMEN (PPK)		
Mengetahui / Menyetujui		
Rony Yudianto, S.SOS Pembina NIP. 19870308 199803 1 005		
KONSULTAN PERENCANA		
STUDIOTERAS.ARCHITECT		
Sony Restu Wibowo, ST, IAI Arsitek Prinsipal		
GAMBAR	SKALA	
DENAH MATERIAL DINDING LANTAI ATAS	1 : 300 (A3)	
KODE	JUMLAH LEMBAR	NOMOR LEMBAR
L-01.004-02	37	11

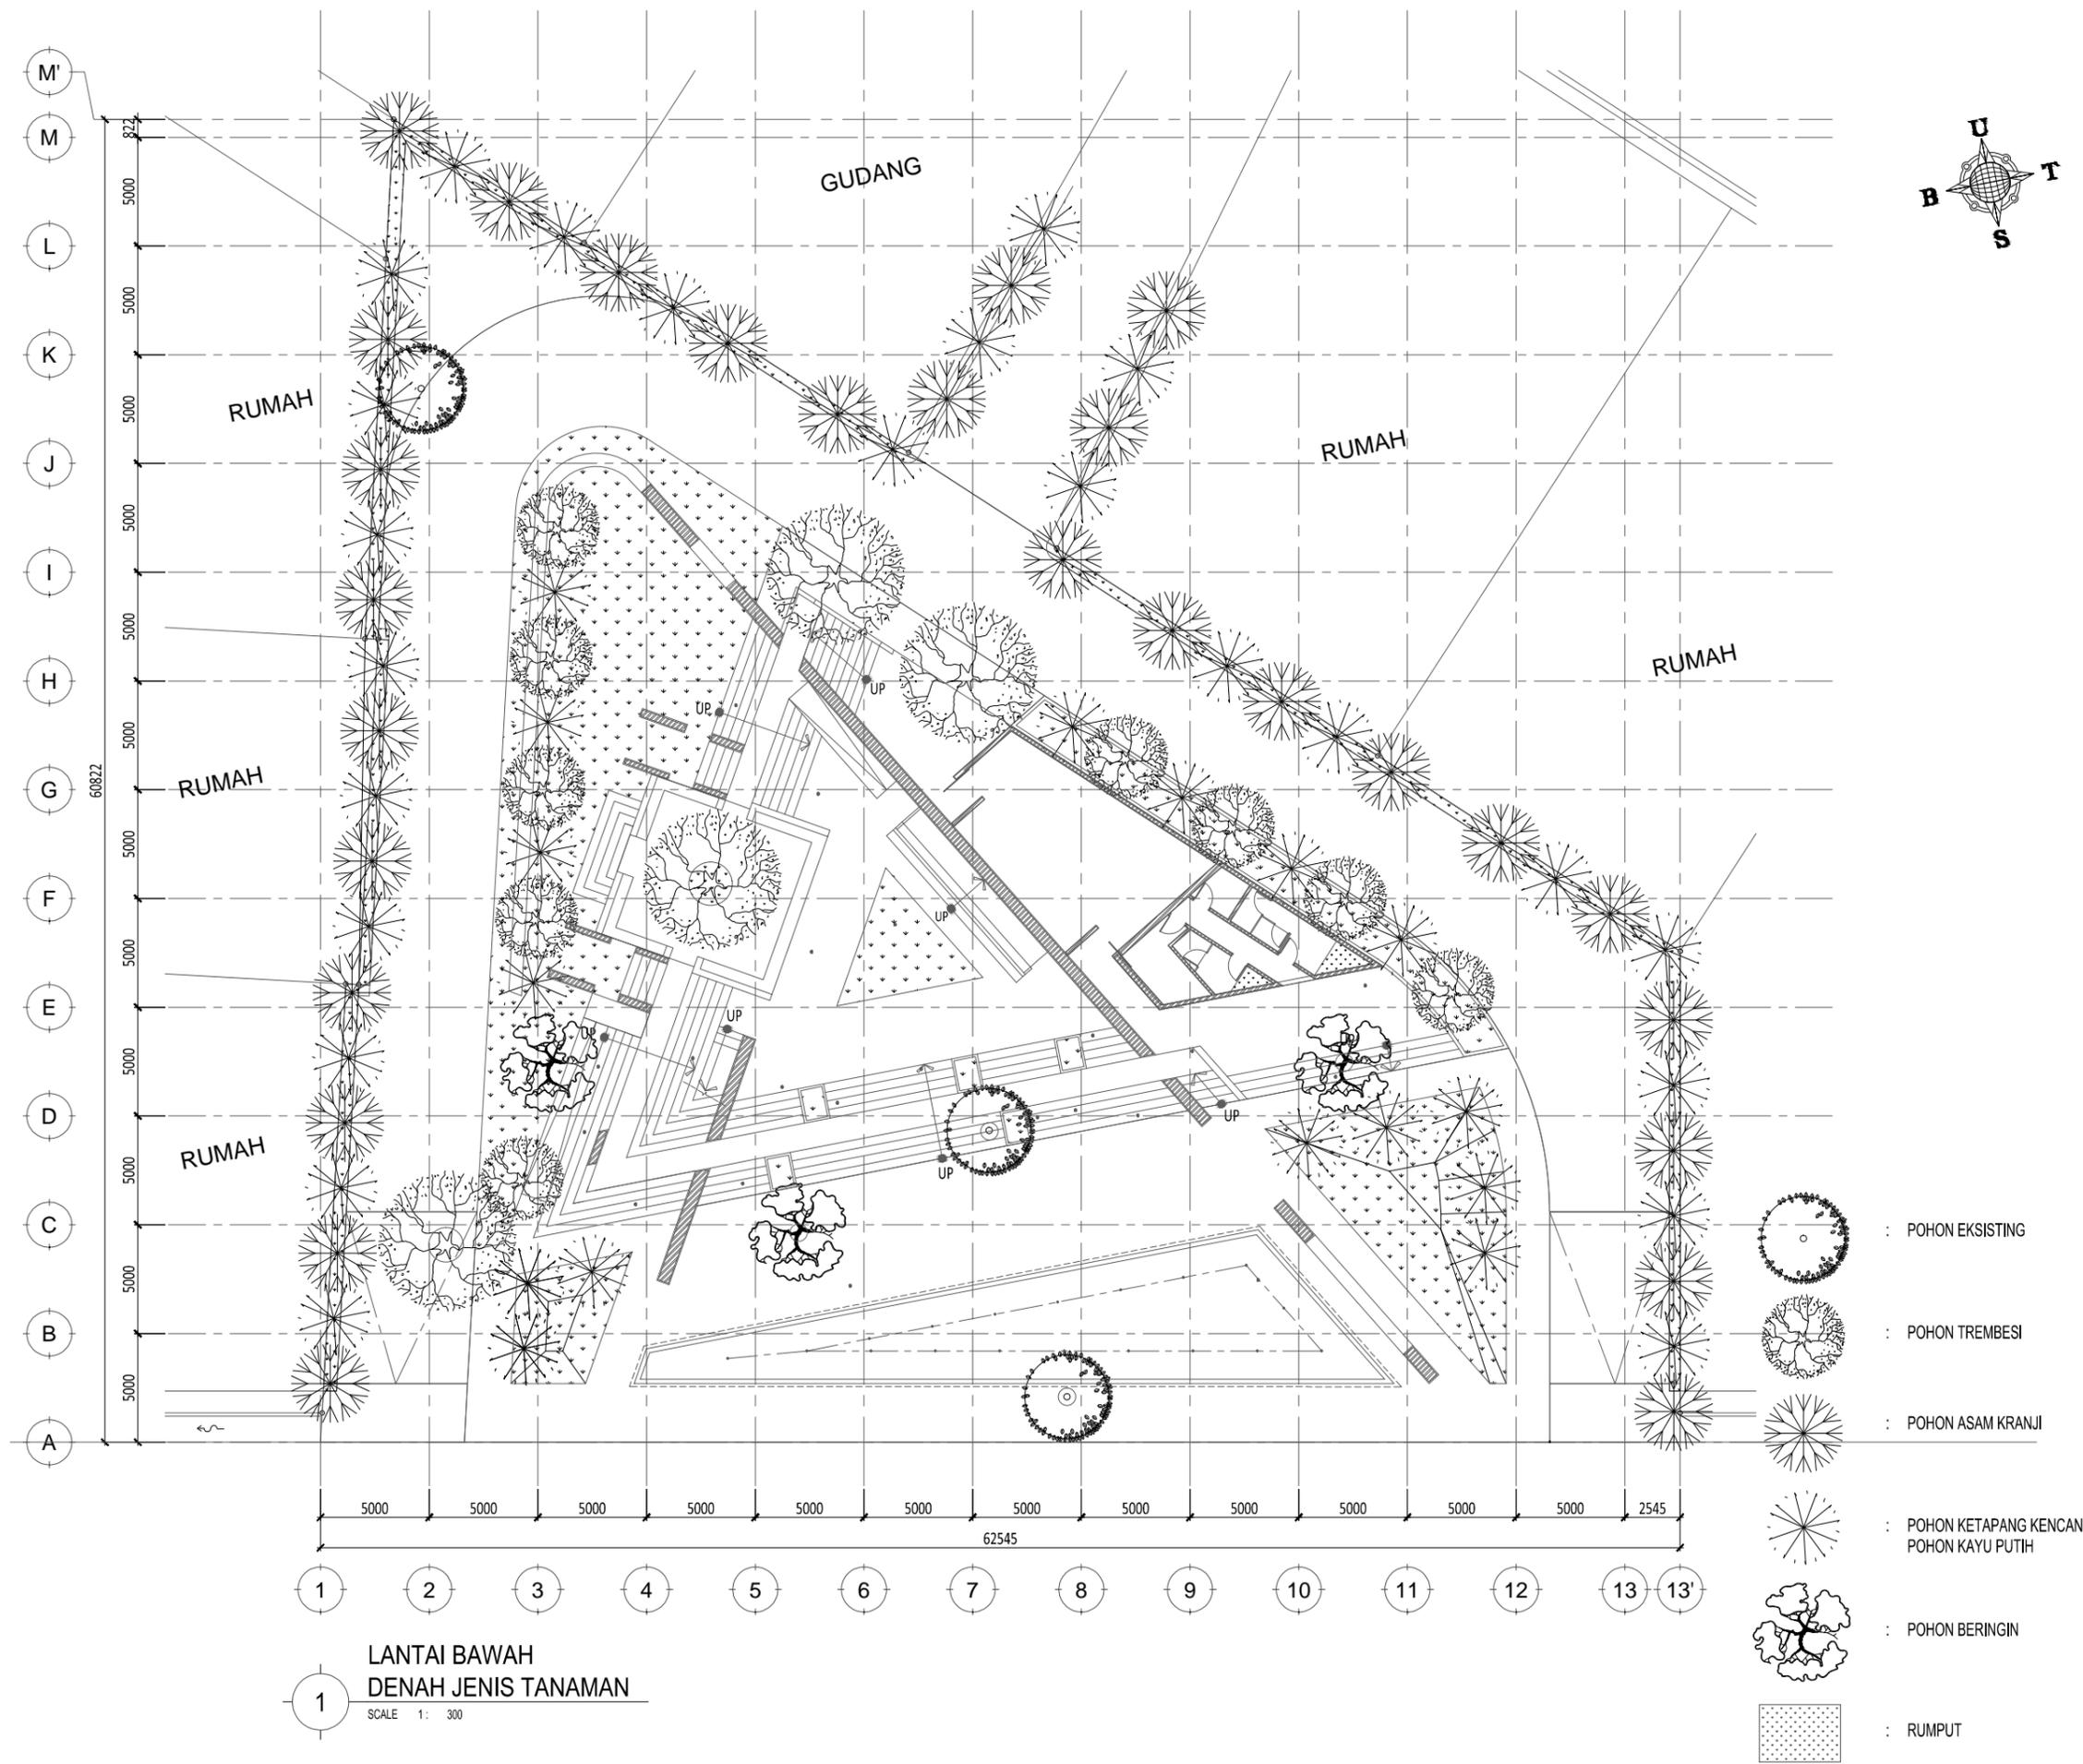


LANTAI BAWAH
DENAH JENIS TANAMAN
 SCALE 1: 300

PEMERINTAH KOTA KEDIRI DINAS KEBERSIHAN DAN PERTAMANAN Jl. Mayor Bismo no 4, Kota Kediri		
NAMA KEGIATAN PENATAAN RUANG TERBUKA HIJAU (RTH)		
NAMA PEKERJAAN DED PENGEMBANGAN TAMAN DEPAN TMP JL. PK BANGSA KOTA KEDIRI		
TAHUN ANGGARAN 2015		
KONSULTAN PERENCANA STUDIOTERAS.ARCHITECT		
DINAS PU KOTA KEDIRI Mengetahui / Menyetujui Kepala Dinas Pekerjaan Umum Kota Kediri		
H.Kasenan, ST, MM, MT Pembina Utama Muda NIP. 195801181982121001		
PROSES PERENCANAAN Mengetahui / Menyetujui Kepala Dinas Kebersihan Dan Pertamanan Kota Kediri		
Drs. Didik Catur HP, M.Si Nip. 19660205 196602 1 006		
PEJABAT PEMBUAT KOMITMEN (PPK) Mengetahui / Menyetujui		
Rony Yusianto, S.SOS Pembina NIP. 19870308 199803 1 005		
KONSULTAN PERENCANA STUDIOTERAS.ARCHITECT		
Sony Restu Wibowo, ST, IAI Arsitek Prinsipal		
GAMBAR	SKALA	
DENAH JENIS TANAMAN LANTAI BAWAH	1 : 300 (A3)	
KODE	JUMLAH LEMBAR	NOMOR LEMBAR
L-01.005-01	37	12

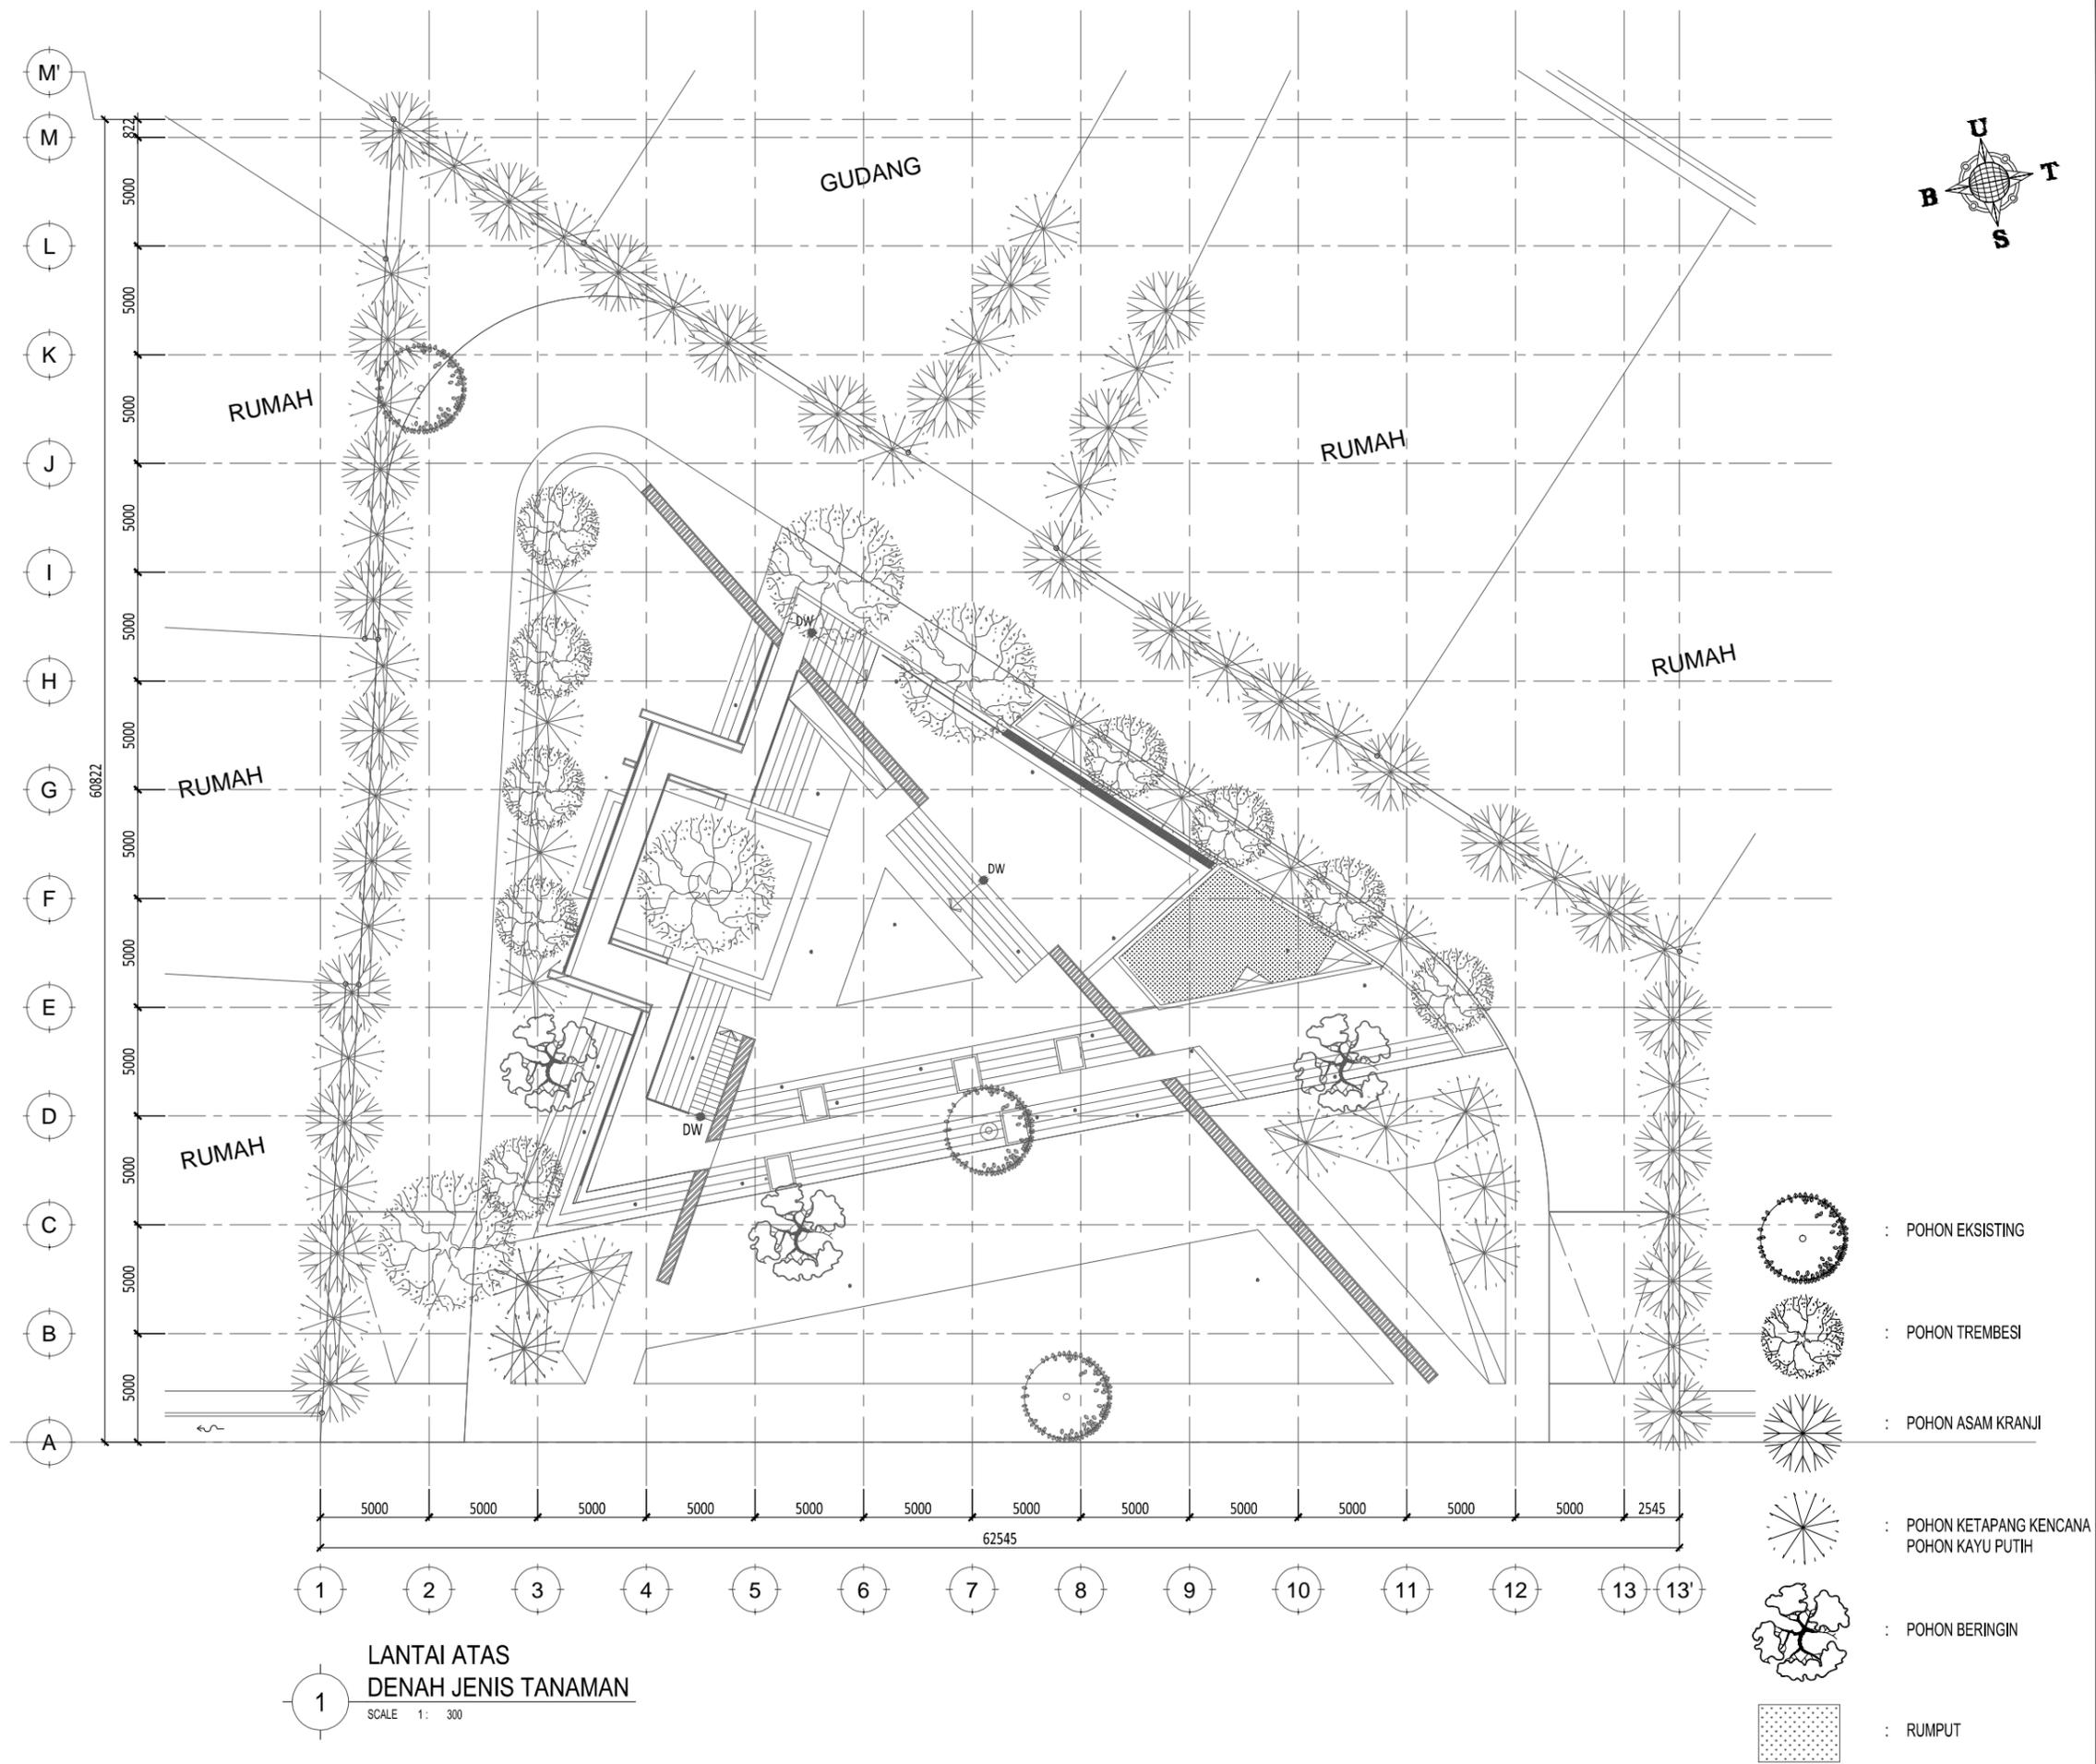

1
LANTAI ATAS
DENAH JENIS TANAMAN
SCALE 1: 300


PEMERINTAH KOTA KEDIRI DINAS KEBERSIHAN DAN PERTAMANAN Jl. Mayor Bismo no 4, Kota Kediri		
NAMA KEGIATAN		
PENATAAN RUANG TERBUKA HIJAU (RTH)		
NAMA PEKERJAAN		
DED PENGEMBANGAN TAMAN DEPAN TMP JL. PK BANGSA KOTA KEDIRI		
TAHUN ANGGARAN		
2015		
KONSULTAN PERENCANA		
STUDIOTERAS.ARCHITECT		
DINAS PU KOTA KEDIRI		
Mengetahui / Menyetujui Kepala Dinas Pekerjaan Umum Kota Kediri		
H.Kasenan, ST, MM, MT Pembina Utama Muda NIP. 195801181982121001		
PROSES PERENCANAAN		
Mengetahui / Menyetujui Kepala Dinas Kebersihan Dan Pertamanan Kota Kediri		
Drs. Didik Catur HP, M.Si Nip. 19660205 196602 1 006		
PEJABAT PEMBUAT KOMITMEN (PPK)		
Mengetahui / Menyetujui		
Rony Yusianto, S.SOS Pembina NIP. 19870308 199803 1 005		
KONSULTAN PERENCANA		
STUDIOTERAS.ARCHITECT		
Sony Restu Wibowo, ST, IAI Arsitek Prinsipal		
GAMBAR	SKALA	
DENAH JENIS TANAMAN LANTAI ATAS	1 : 300 (A3)	
KODE	JUMLAH LEMBAR	NOMOR LEMBAR
L-01.005-02	37	13

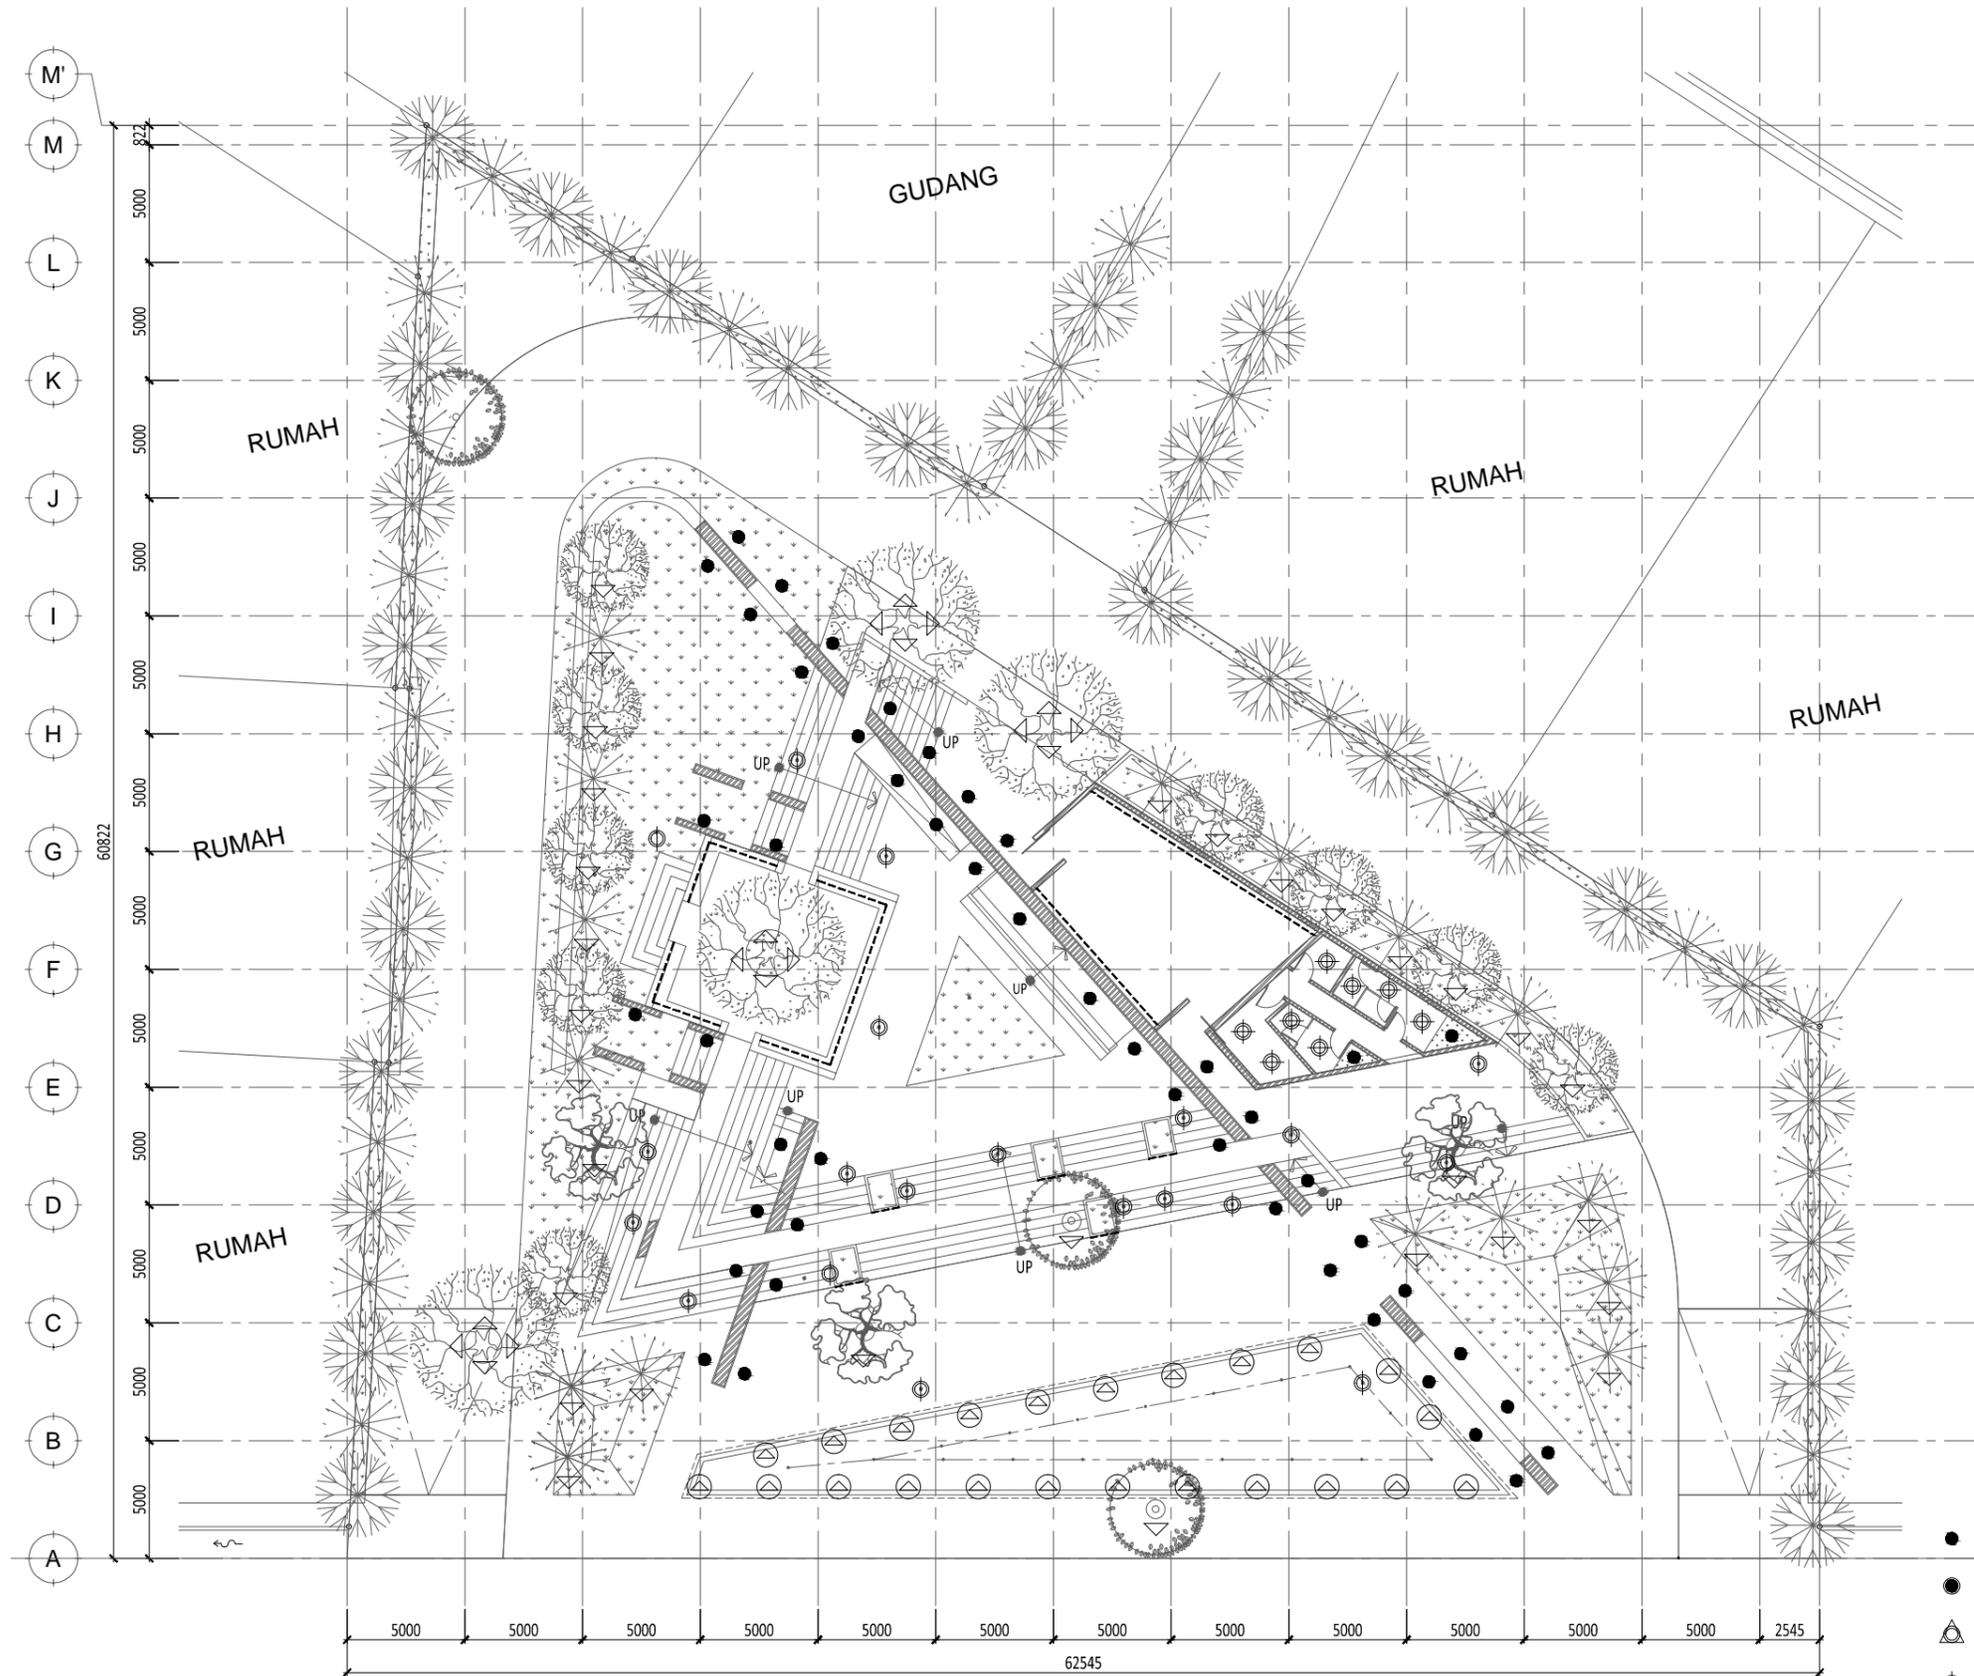


- : LAMPU UPLIGHT LED 18 W
- (with dot) : LAMPU UPLIGHT BAWAH AIR LED 18 W
- ⊙ (with triangle) : LAMPU LANTAI SOROT SAMPING LED 3 W
- ⊙ (with circle) : LAMPU DI ATAS TIANG INSTALASI LED 5 W
- ⊙ (with square) : LAMPU KE BAWAH PLC LED 7 W
- △ (with circle) : LAMPU SOROT POHON LED 5 W
- ⊙ (with circle and dot) : LAMPU BAWAH AIR LED 5 W
- : LAMPU LINEAR (STRIPLIGHT) LED

1
**LANTAI BAWAH
 DENAH TITIK LAMPU**
 SCALE 1: 300


PEMERINTAH KOTA KEDIRI DINAS KEBERSIHAN DAN PERTAMANAN Jl. Mayor Bismo no 4, Kota Kediri		
NAMA KEGIATAN PENATAAN RUANG TERBUKA HIJAU (RTH)		
NAMA PEKERJAAN DED PENGEMBANGAN TAMAN DEPAN TMP JL. PK BANGSA KOTA KEDIRI		
TAHUN ANGGARAN 2015		
KONSULTAN PERENCANA STUDIOTERAS.ARCHITECT		
DINAS PU KOTA KEDIRI Mengetahui / Menyetujui Kepala Dinas Pekerjaan Umum Kota Kediri		
H.Kasenan, ST, MM, MT Pembina Utama Muda NIP. 195801181982121001		
PROSES PERENCANAAN Mengetahui / Menyetujui Kepala Dinas Kebersihan Dan Pertamanan Kota Kediri		
Drs. Didik Catur HP, M.Si Nip. 19660205 196602 1 006		
PEJABAT PEMBUAT KOMITMEN (PPK) Mengetahui / Menyetujui		
Rony Yusianto, S.SOS Pembina NIP. 19870308 199803 1 005		
KONSULTAN PERENCANA STUDIOTERAS.ARCHITECT		
Sony Restu Wibowo, ST, IAI Arsitek Prinsipal		
GAMBAR	SKALA	
DENAH TITIK LAMPU LANTAI BAWAH	1 : 300 (A3)	
KODE	JUMLAH LEMBAR	NOMOR LEMBAR
L-01.006-01	37	14

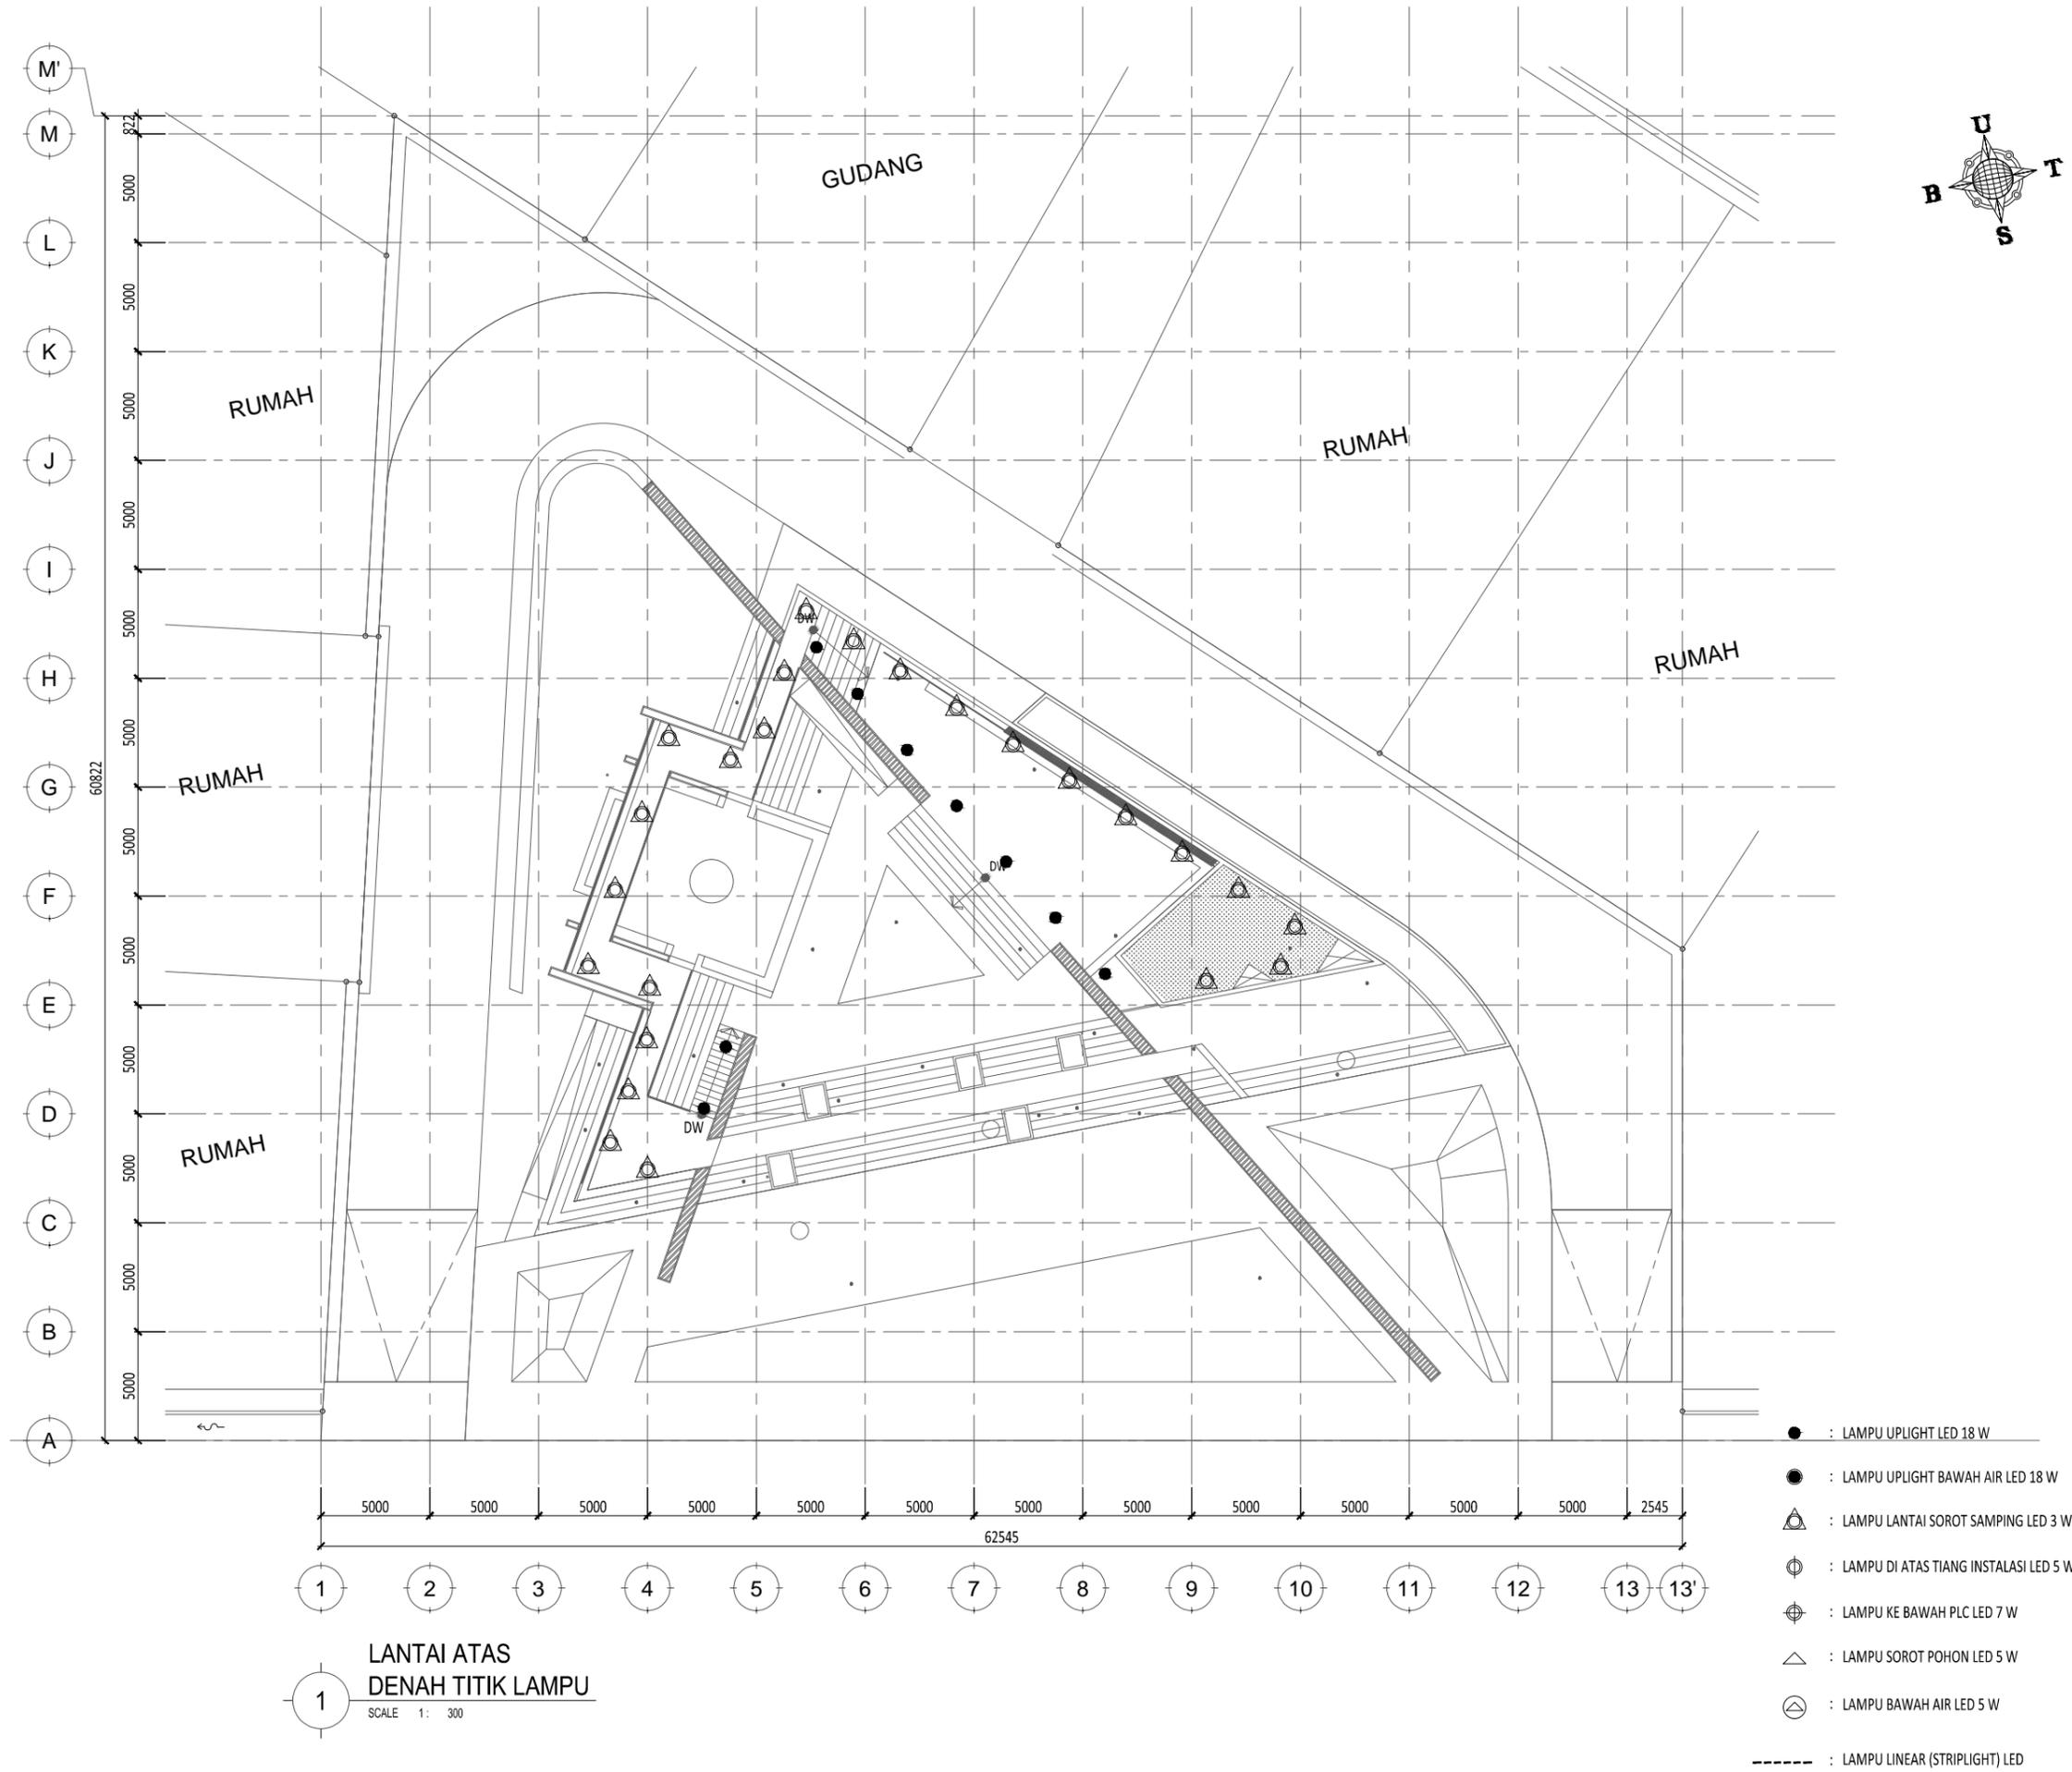

1
LANTAI ATAS
DENAH TITIK LAMPU
SCALE 1: 300

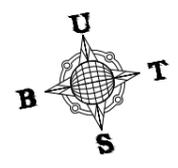


PEMERINTAH KOTA KEDIRI DINAS KEBERSIHAN DAN PERTAMANAN Jl. Mayor Bismo no 4, Kota Kediri		
NAMA KEGIATAN		
PENATAAN RUANG TERBUKA HIJAU (RTH)		
NAMA PEKERJAAN		
DED PENGEMBANGAN TAMAN DEPAN TMP JL. PK BANGSA KOTA KEDIRI		
TAHUN ANGGARAN		
2015		
KONSULTAN PERENCANA		
STUDIOTERAS.ARCHITECT		
DINAS PU KOTA KEDIRI		
Mengetahui / Menyetujui Kepala Dinas Pekerjaan Umum Kota Kediri		
H.Kasenan, ST, MM, MT Pembina Utama Muda NIP. 195801181982121001		
PROSES PERENCANAAN		
Mengetahui / Menyetujui Kepala Dinas Kebersihan Dan Pertamanan Kota Kediri		
Drs. Didik Catur HP, M.Si Nip. 19660205 196602 1 006		
PEJABAT PEMBUAT KOMITMEN (PPK)		
Mengetahui / Menyetujui		
Rony Yusianto, S.SOS Pembina NIP. 19870308 199803 1 005		
KONSULTAN PERENCANA		
STUDIOTERAS.ARCHITECT		
Sony Restu Wibowo, ST, IAI Arsitek Prinsipal		
GAMBAR	SKALA	
DENAH TITIK LAMPU LANTAI ATAS	1 : 300 (A3)	
KODE	JUMLAH LEMBAR	NOMOR LEMBAR
L-01.006-02	37	15

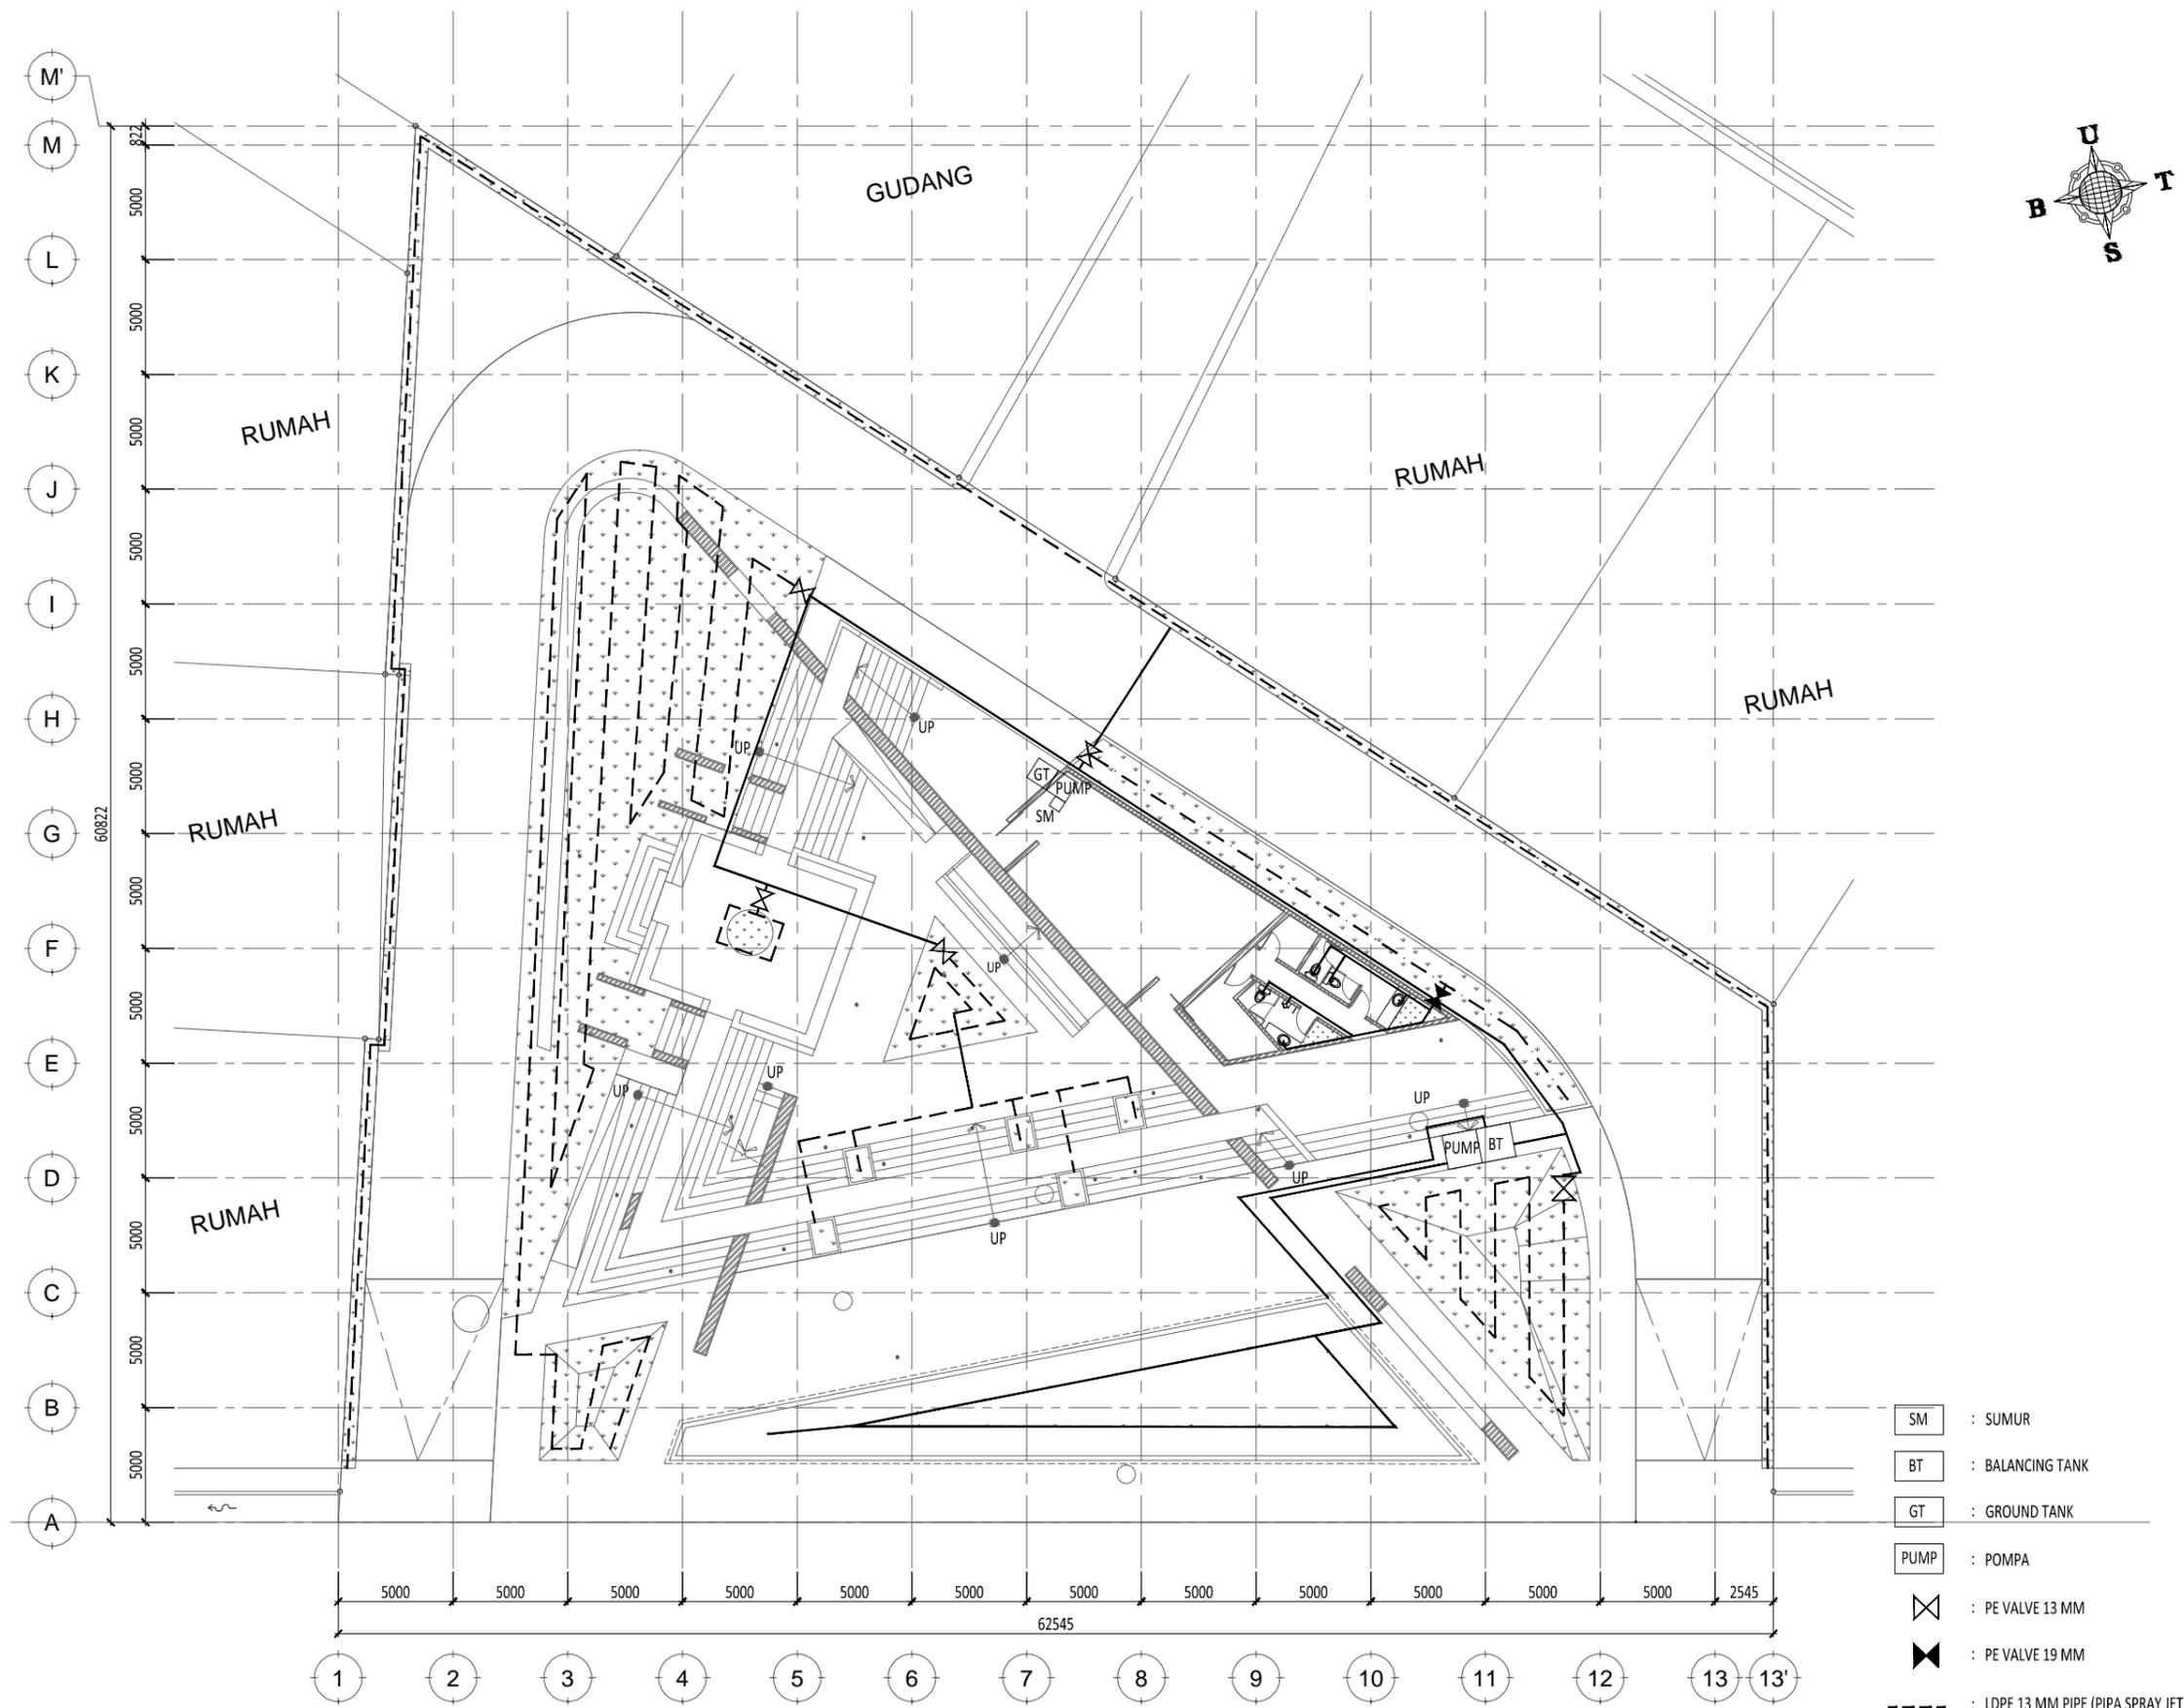

1
LANTAI BAWAH
DENAH PENYIRAMAN
 SCALE 1: 300



- SM : SUMUR
- BT : BALANCING TANK
- GT : GROUND TANK
- PUMP : POMPA
- ⊗ : PE VALVE 13 MM
- ⊗ : PE VALVE 19 MM
- - - : LDPE 13 MM PIPE (PIPA SPRAY JET)
- · - : LDPE 19 MM PIPE (PIPA SPRAY JET)
- ⊥ : END PLUG
- : PIPA PVC d = 1"

PEMERINTAH KOTA KEDIRI DINAS KEBERSIHAN DAN PERTAMANAN Jl. Mayor Bismo no 4, Kota Kediri		
NAMA KEGIATAN		
PENATAAN RUANG TERBUKA HIJAU (RTH)		
NAMA PEKERJAAN		
DED PENGEMBANGAN TAMAN DEPAN TMP JL. PK BANGSA KOTA KEDIRI		
TAHUN ANGGARAN		
2015		
KONSULTAN PERENCANA		
STUDIOTERAS.ARCHITECT		
DINAS PU KOTA KEDIRI Mengetahui / Menyetujui Kepala Dinas Pekerjaan Umum Kota Kediri		
H.Kasenan, ST, MM, MT Pembina Utama Muda NIP. 195801181982121001		
PROSES PERENCANAAN		
Mengetahui / Menyetujui Kepala Dinas Kebersihan Dan Pertamanan Kota Kediri		
Drs. Didik Catur HP, M.Si Nip. 19660205 196602 1 006		
PEJABAT PEMBUAT KOMITMEN (PPK)		
Mengetahui / Menyetujui		
Rony Yusianto, S.SOS Pembina NIP. 19870308 199803 1 005		
KONSULTAN PERENCANA		
STUDIOTERAS.ARCHITECT		
Sony Restu Wibowo, ST, IAI Arsitek Prinsipal		
GAMBAR	SKALA	
DENAH PENYIRAMAN LANTAI BAWAH	1 : 300 (A3)	
KODE	JUMLAH LEMBAR	NOMOR LEMBAR
L-01.007-01	37	16

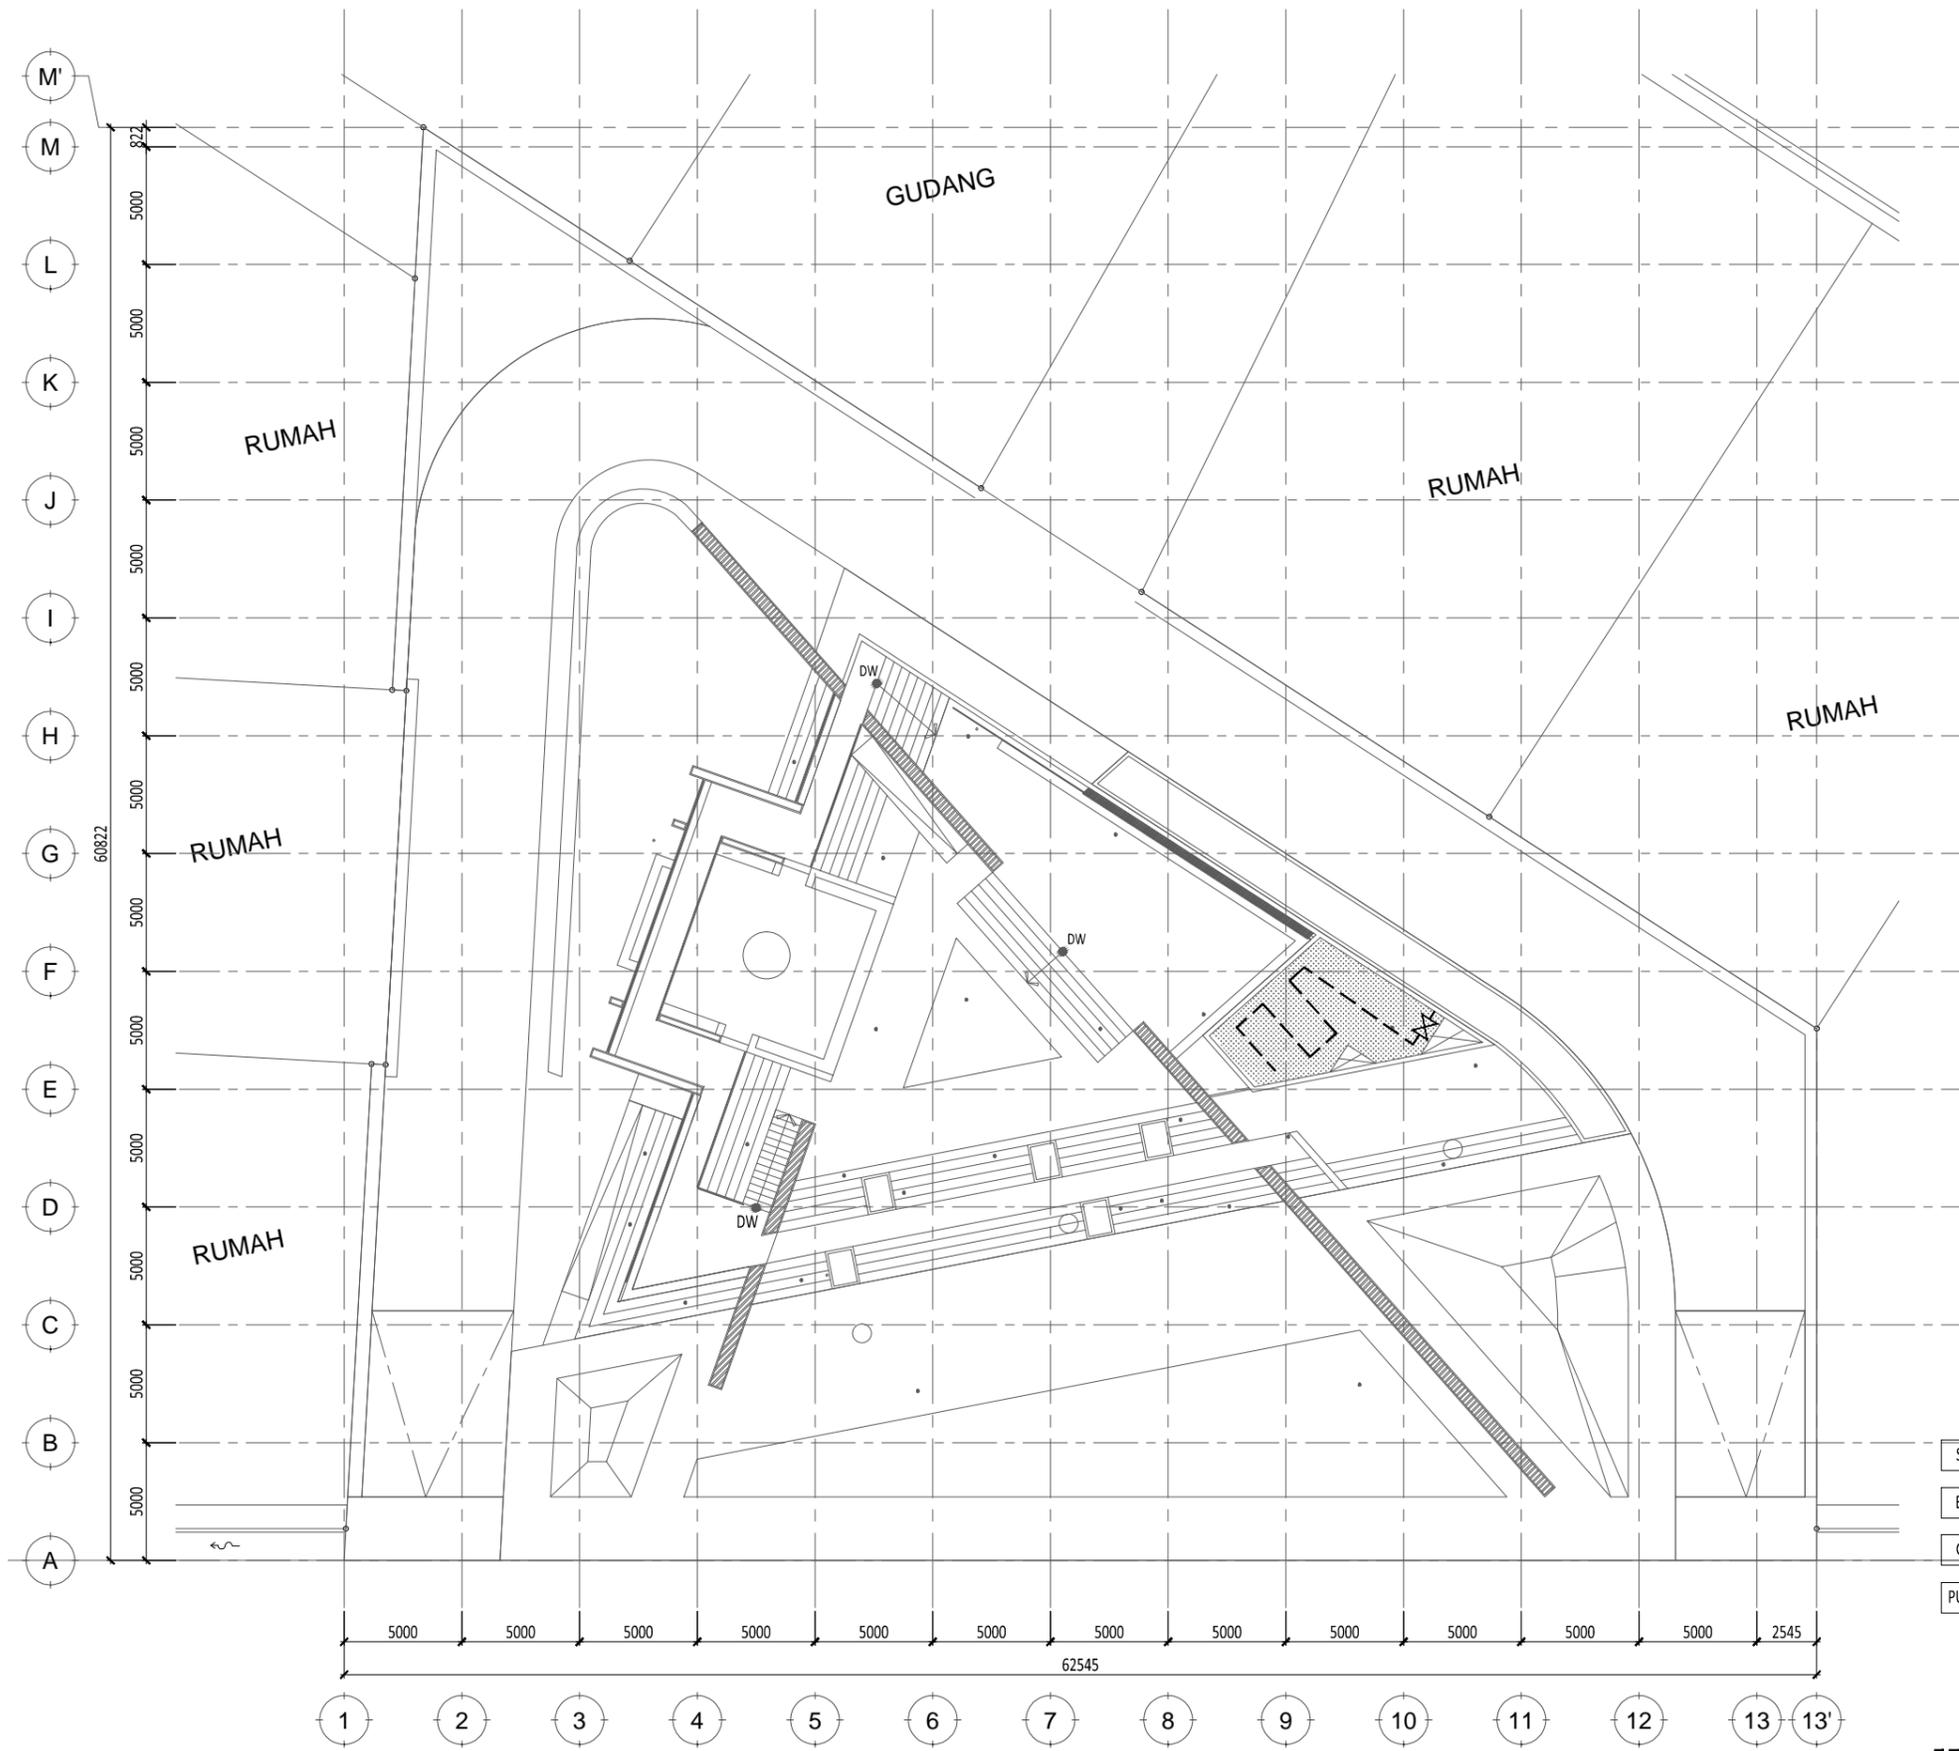

1
 LANTAI ATAS
 DENAH PENYIRAMAN
 SCALE 1 : 300



- SM : SUMUR
- BT : BALANCING TANK
- GT : GROUND TANK
- PUMP : POMPA
- ⊗ : PE VALVE 13 MM
- ⊗ : PE VALVE 19 MM
- - - : LDPE 13 MM PIPE (PIPA SPRAY JET)
- . - : LDPE 19 MM PIPE (PIPA SPRAY JET)
- ⊥ : END PLUG
- : PIPA PVC d = 1"

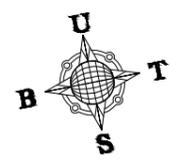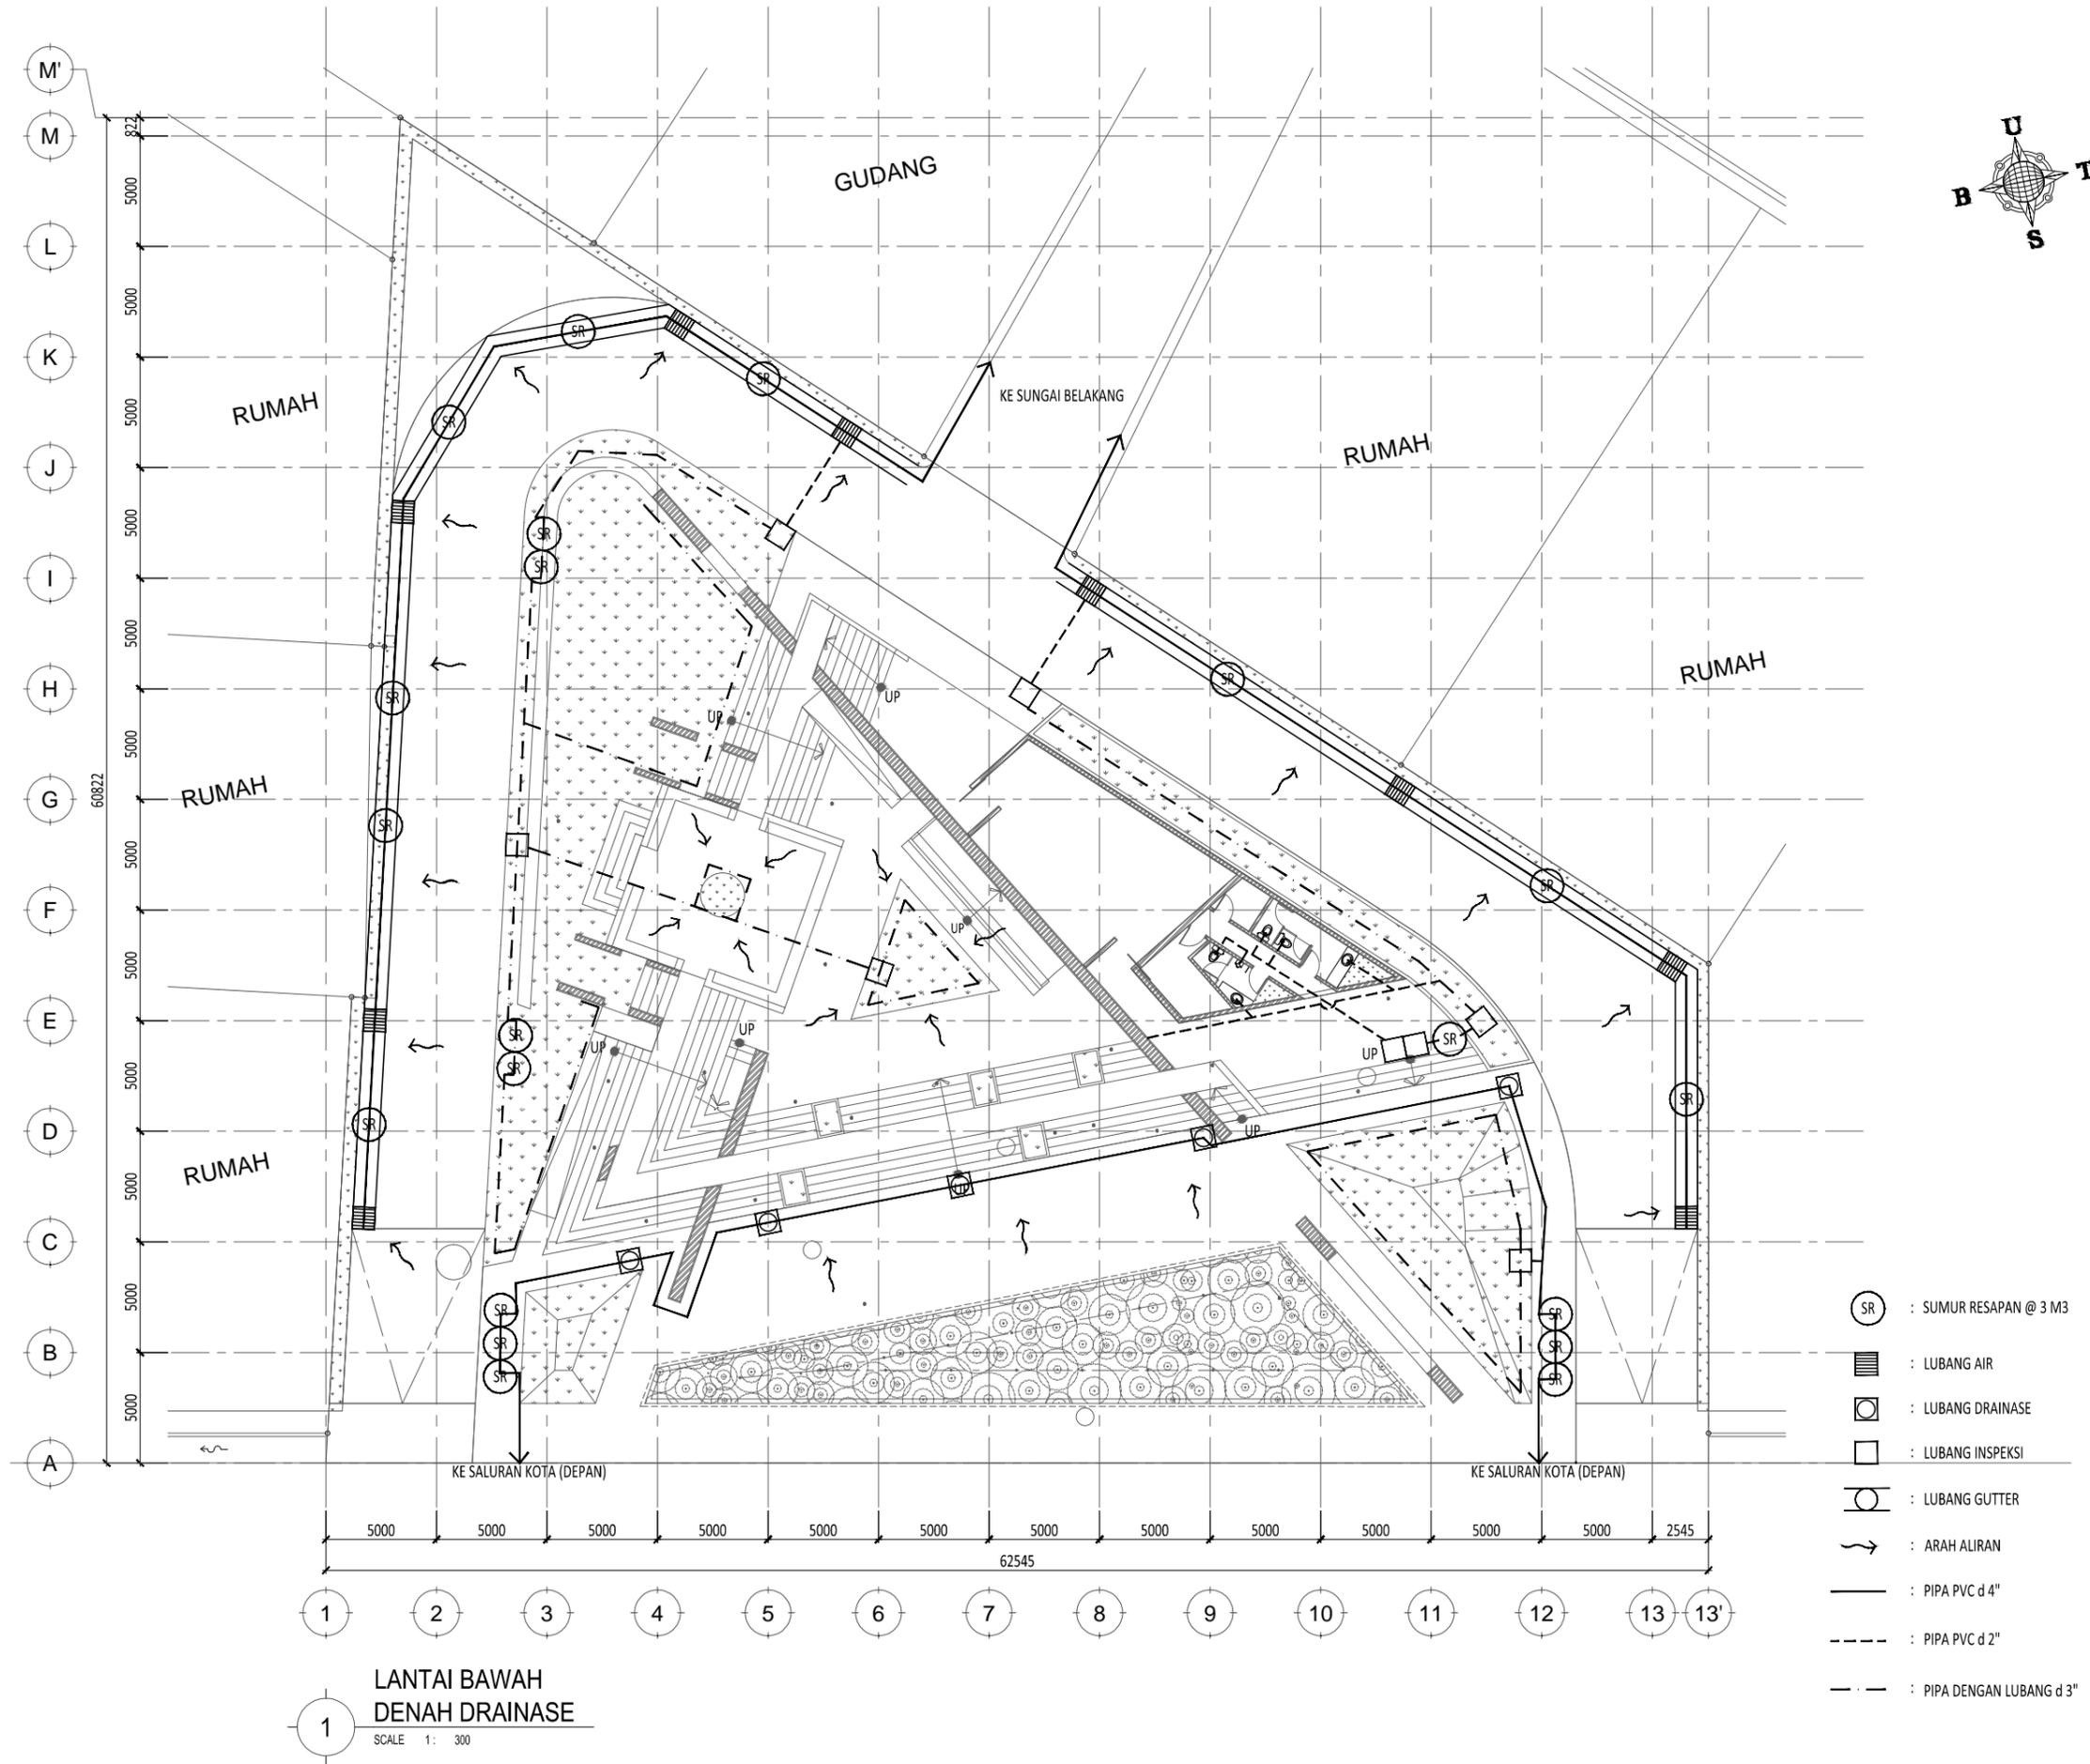

1
**LANTAI BAWAH
 DENAH DRAINASE**
 SCALE 1: 300


- SR : SUMUR RESAPAN @ 3 M3
- [Hatched Box] : LUBANG AIR
- [Square with Circle] : LUBANG DRAINASE
- [Square with X] : LUBANG INSPEKSI
- [Circle with Line] : LUBANG GUTTER
- [Arrow] : ARAH ALIRAN
- [Solid Line] : PIPA PVC d 4"
- [Dashed Line] : PIPA PVC d 2"
- [Dash-Dot Line] : PIPA DENGAN LUBANG d 3"

PEMERINTAH KOTA KEDIRI DINAS KEBERSIHAN DAN PERTAMANAN Jl. Mayor Bismo no 4, Kota Kediri		
NAMA KEGIATAN		
PENATAAN RUANG TERBUKA HIJAU (RTH)		
NAMA PEKERJAAN		
DED PENGEMBANGAN TAMAN DEPAN TMP JL. PK BANGSA KOTA KEDIRI		
TAHUN ANGGARAN		
2015		
KONSULTAN PERENCANA		
STUDIOTERAS.ARCHITECT		
DINAS PU KOTA KEDIRI		
Mengetahui / Menyetujui Kepala Dinas Pekerjaan Umum Kota Kediri		
H.Kasenan, ST, MM, MT Pembina Utama Muda NIP. 195801181982121001		
PROSES PERENCANAAN		
Mengetahui / Menyetujui Kepala Dinas Kebersihan Dan Pertamanan Kota Kediri		
Drs. Didik Catur HP, M.Si Nip. 19660205 196602 1 006		
PEJABAT PEMBUAT KOMITMEN (PPK)		
Mengetahui / Menyetujui		
Rony Yudianto, S.SOS Pembina NIP. 19870308 199803 1 005		
KONSULTAN PERENCANA		
STUDIOTERAS.ARCHITECT		
Sony Restu Wibowo, ST, IAI Arsitek Prinsipal		
GAMBAR	SKALA	
DENAH DRAINASE LANTAI BAWAH	1 : 300 (A3)	
KODE	JUMLAH LEMBAR	NOMOR LEMBAR
L-01.008-01	37	18

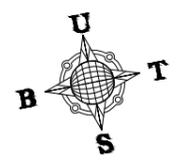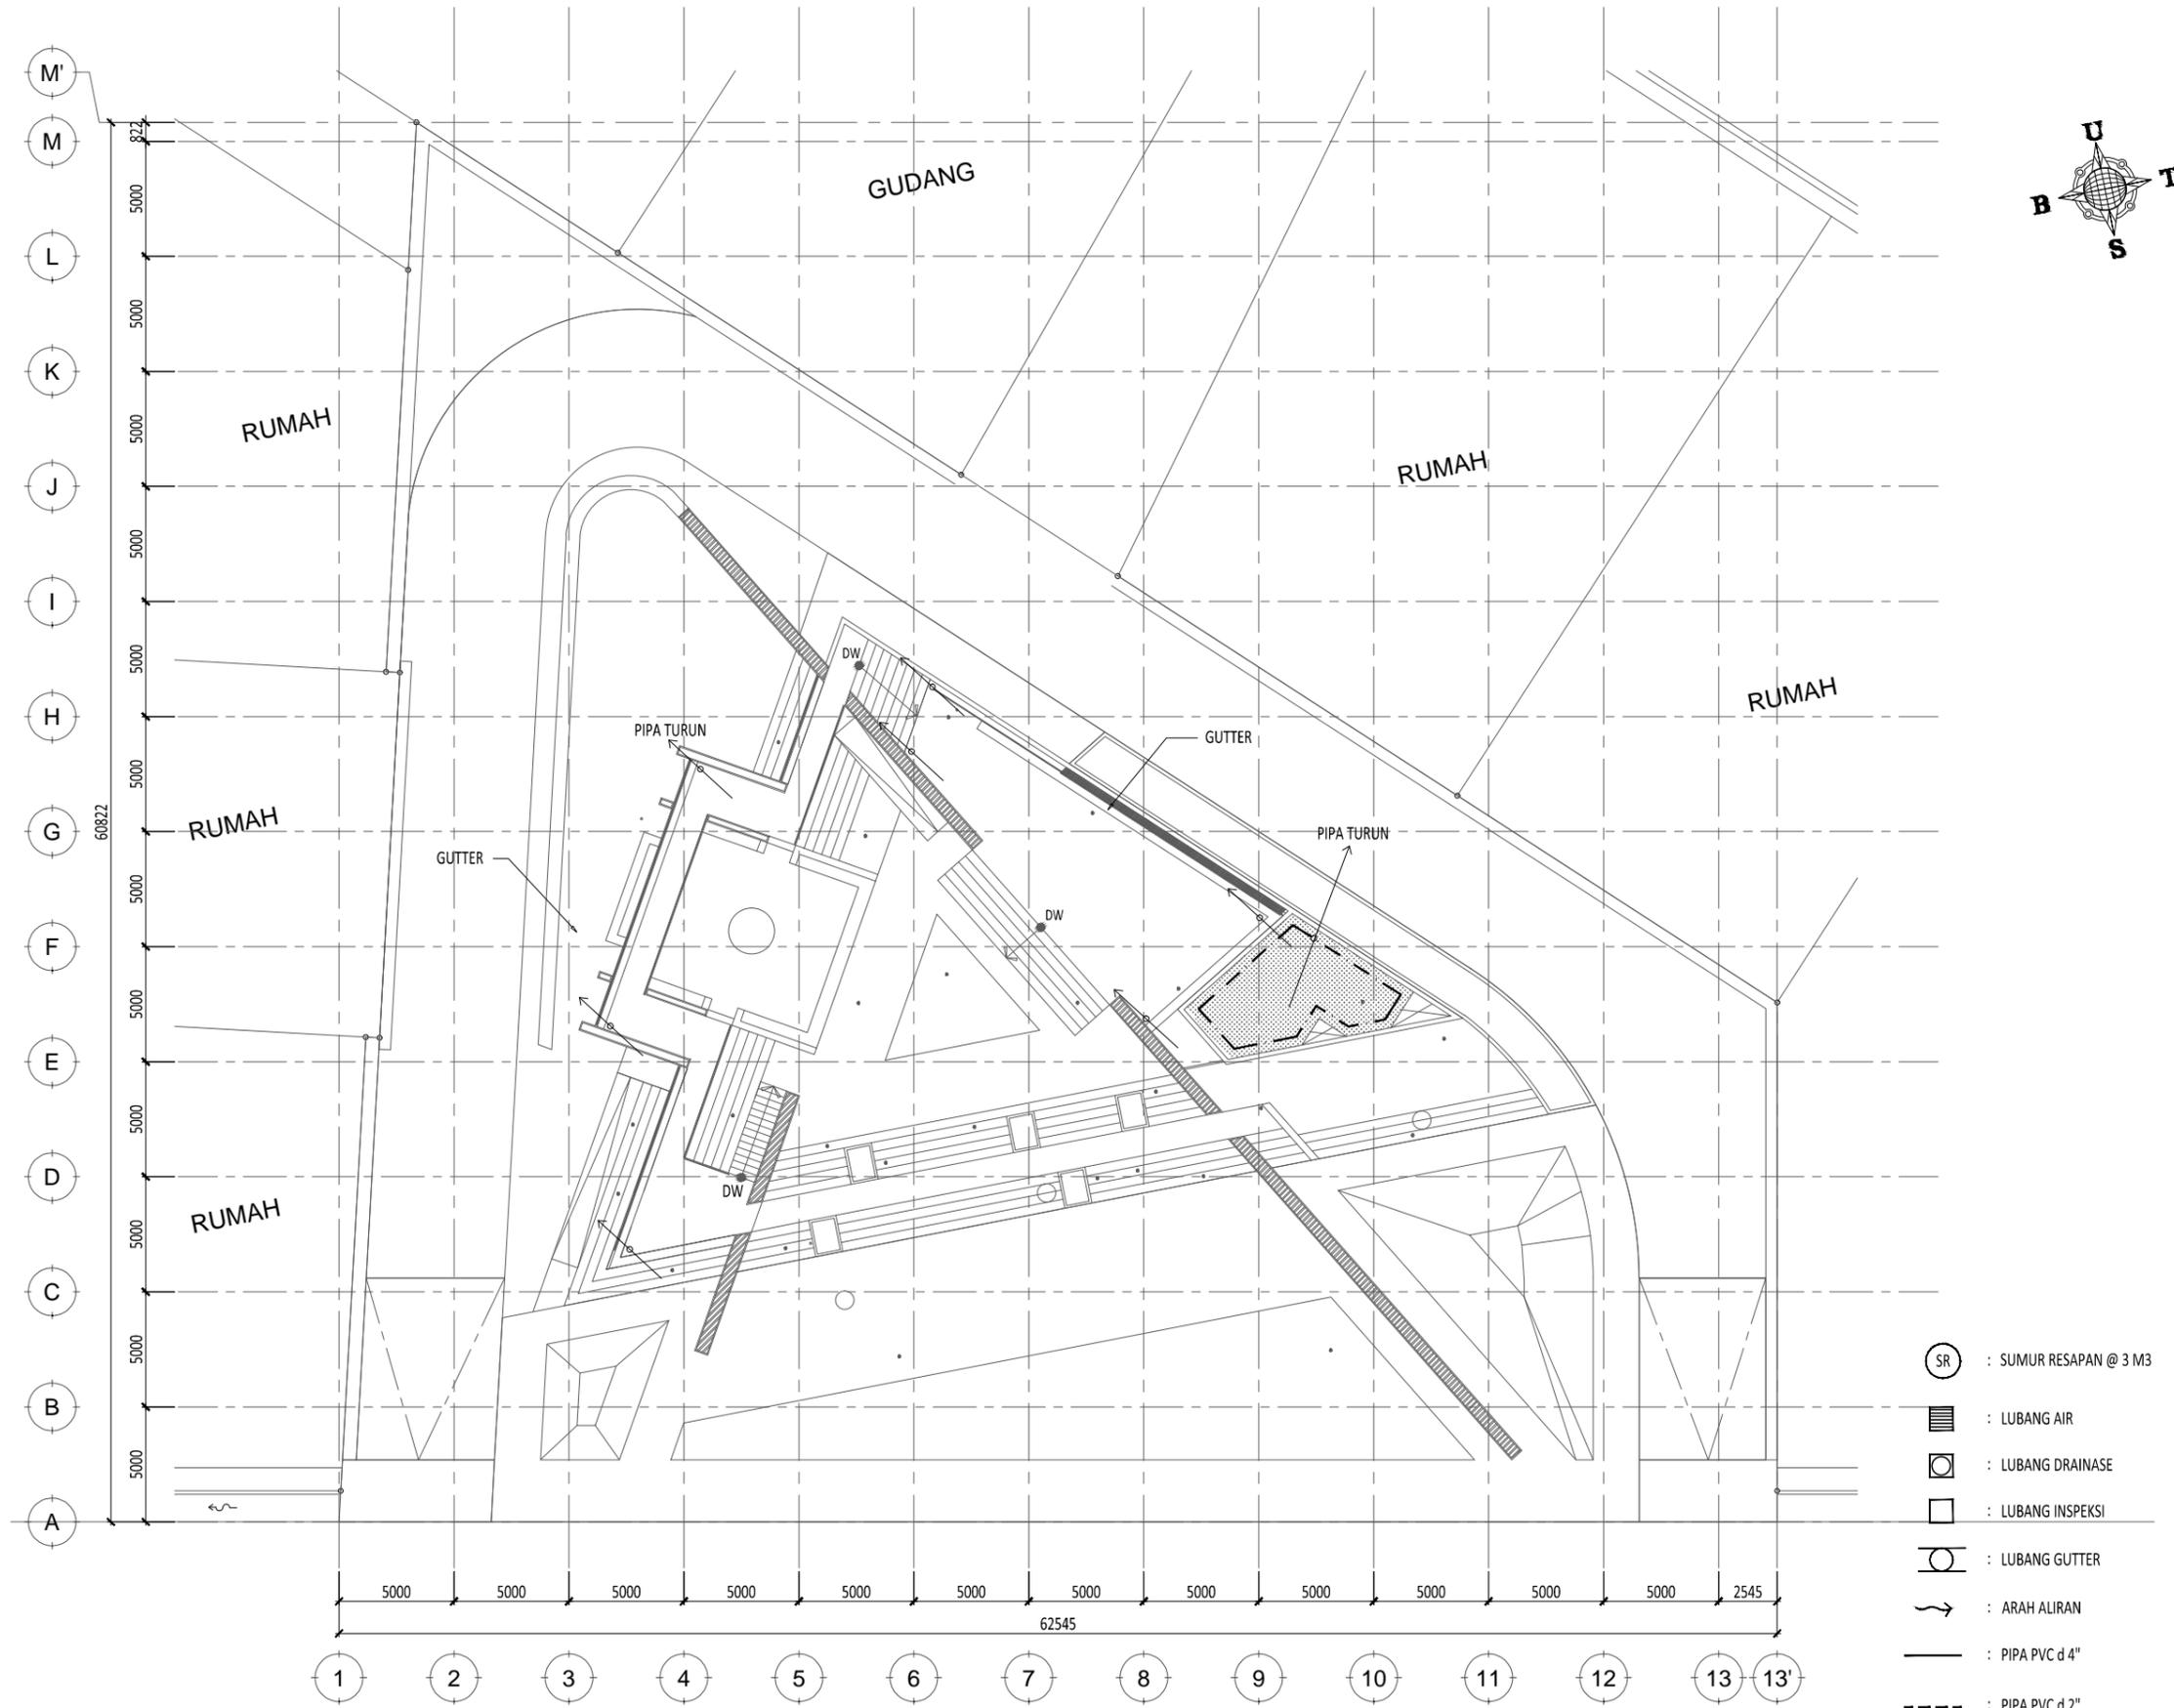

1
LANTAI ATAS
DENAH DRAINASE
SCALE 1: 300

PEMERINTAH KOTA KEDIRI DINAS KEBERSIHAN DAN PERTAMANAN Jl. Mayor Bismo no 4, Kota Kediri		
NAMA KEGIATAN		
PENATAAN RUANG TERBUKA HIJAU (RTH)		
NAMA PEKERJAAN		
DED PENGEMBANGAN TAMAN DEPAN TMP JL. PK BANGSA KOTA KEDIRI		
TAHUN ANGGARAN		
2015		
KONSULTAN PERENCANA		
STUDIOTERAS.ARCHITECT		
DINAS PU KOTA KEDIRI		
Mengetahui / Menyetujui Kepala Dinas Pekerjaan Umum Kota Kediri		
H.Kasenan, ST, MM, MT Pembina Utama Muda NIP. 195801181982121001		
PROSES PERENCANAAN		
Mengetahui / Menyetujui Kepala Dinas Kebersihan Dan Pertamanan Kota Kediri		
Drs. Didik Catur HP, M.Si Nip. 19660205 196602 1 006		
PEJABAT PEMBUAT KOMITMEN (PPK)		
Mengetahui / Menyetujui		
Rony Yusianto, S.SOS Pembina NIP. 19870308 199803 1 005		
KONSULTAN PERENCANA		
STUDIOTERAS.ARCHITECT		
Sony Restu Wibowo, ST, IAI Arsitek Prinsipal		
GAMBAR	SKALA	
DENAH DRAINASE LANTAI ATAS	1 : 300 (A3)	
KODE	JUMLAH LEMBAR	NOMOR LEMBAR
L-01.008-02	37	19

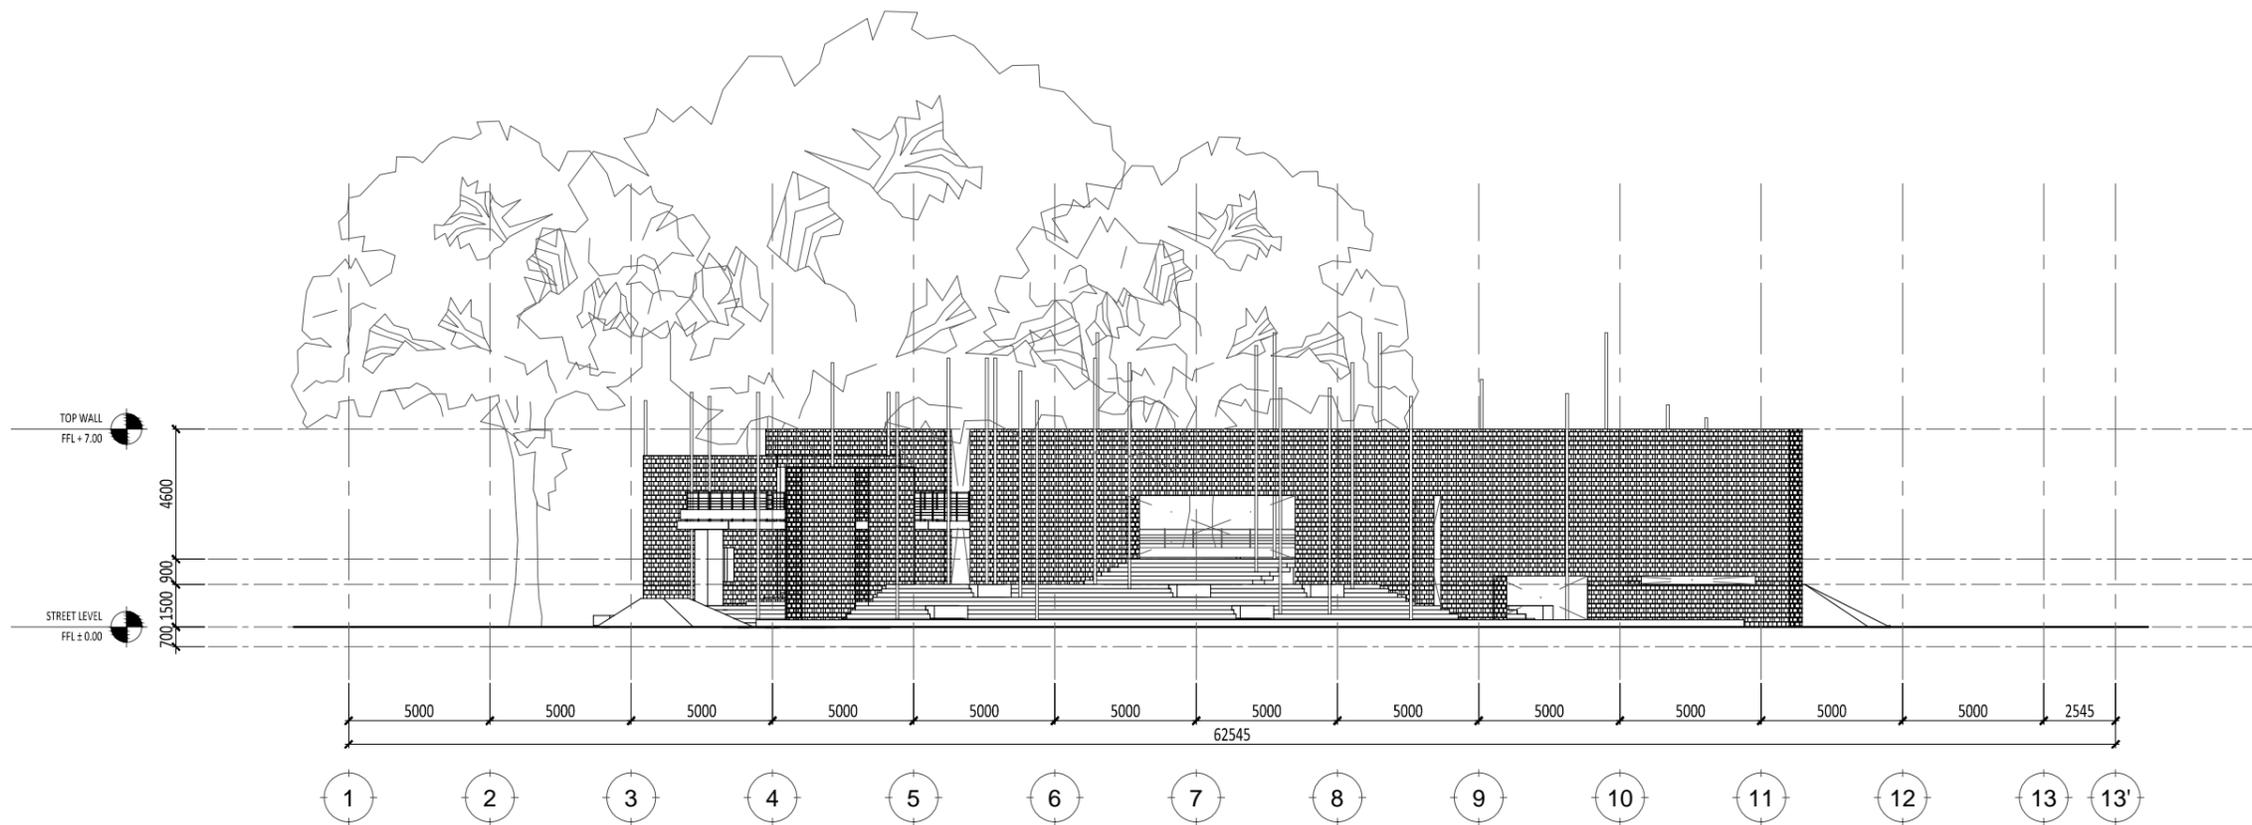

1 TAMPAK DEPAN
SCALE 1: 250 (A3)

PEMERINTAH KOTA KEDIRI
DINAS KEBERSIHAN DAN PERTAMANAN
Jl. Mayor Bismo no 4, Kota Kediri

NAMA KEGIATAN

PENATAAN RUANG TERBUKA HIJAU (RTH)

NAMA PEKERJAAN

DED PENGEMBANGAN TAMAN DEPAN TMP
JL. PK BANGSA KOTA KEDIRI

TAHUN ANGGARAN

2015

KONSULTAN PERENCANA

STUDIOTERAS.ARCHITECT

DINAS PU KOTA KEDIRI

Mengetahui / Menyetujui
Kepala Dinas Pekerjaan Umum
Kota Kediri

H.Kasenan, ST, MM, MT

Pembina Utama Muda
NIP. 195801181982121001

PROSES PERENCANAAN

Mengetahui / Menyetujui
Kepala Dinas Kebersihan Dan Pertamanan
Kota Kediri

Drs. Didik Catur HP, M.Si

Nip. 19660205 196602 1 006

PEJABAT PEMBUAT KOMITMEN (PPK)

Mengetahui / Menyetujui

Rony Yudianto, S.SOS

Pembina
NIP. 19870308 199803 1 005

KONSULTAN PERENCANA

STUDIOTERAS.ARCHITECT

Sony Restu Wibowo, ST, IAI

Arsitek Prinsipal

GAMBAR

SKALA

TAMPAK DEPAN

1 : 250 (A3)

KODE


JUMLAH LEMBAR

NOMOR LEMBAR

L-02.001-01

37

20

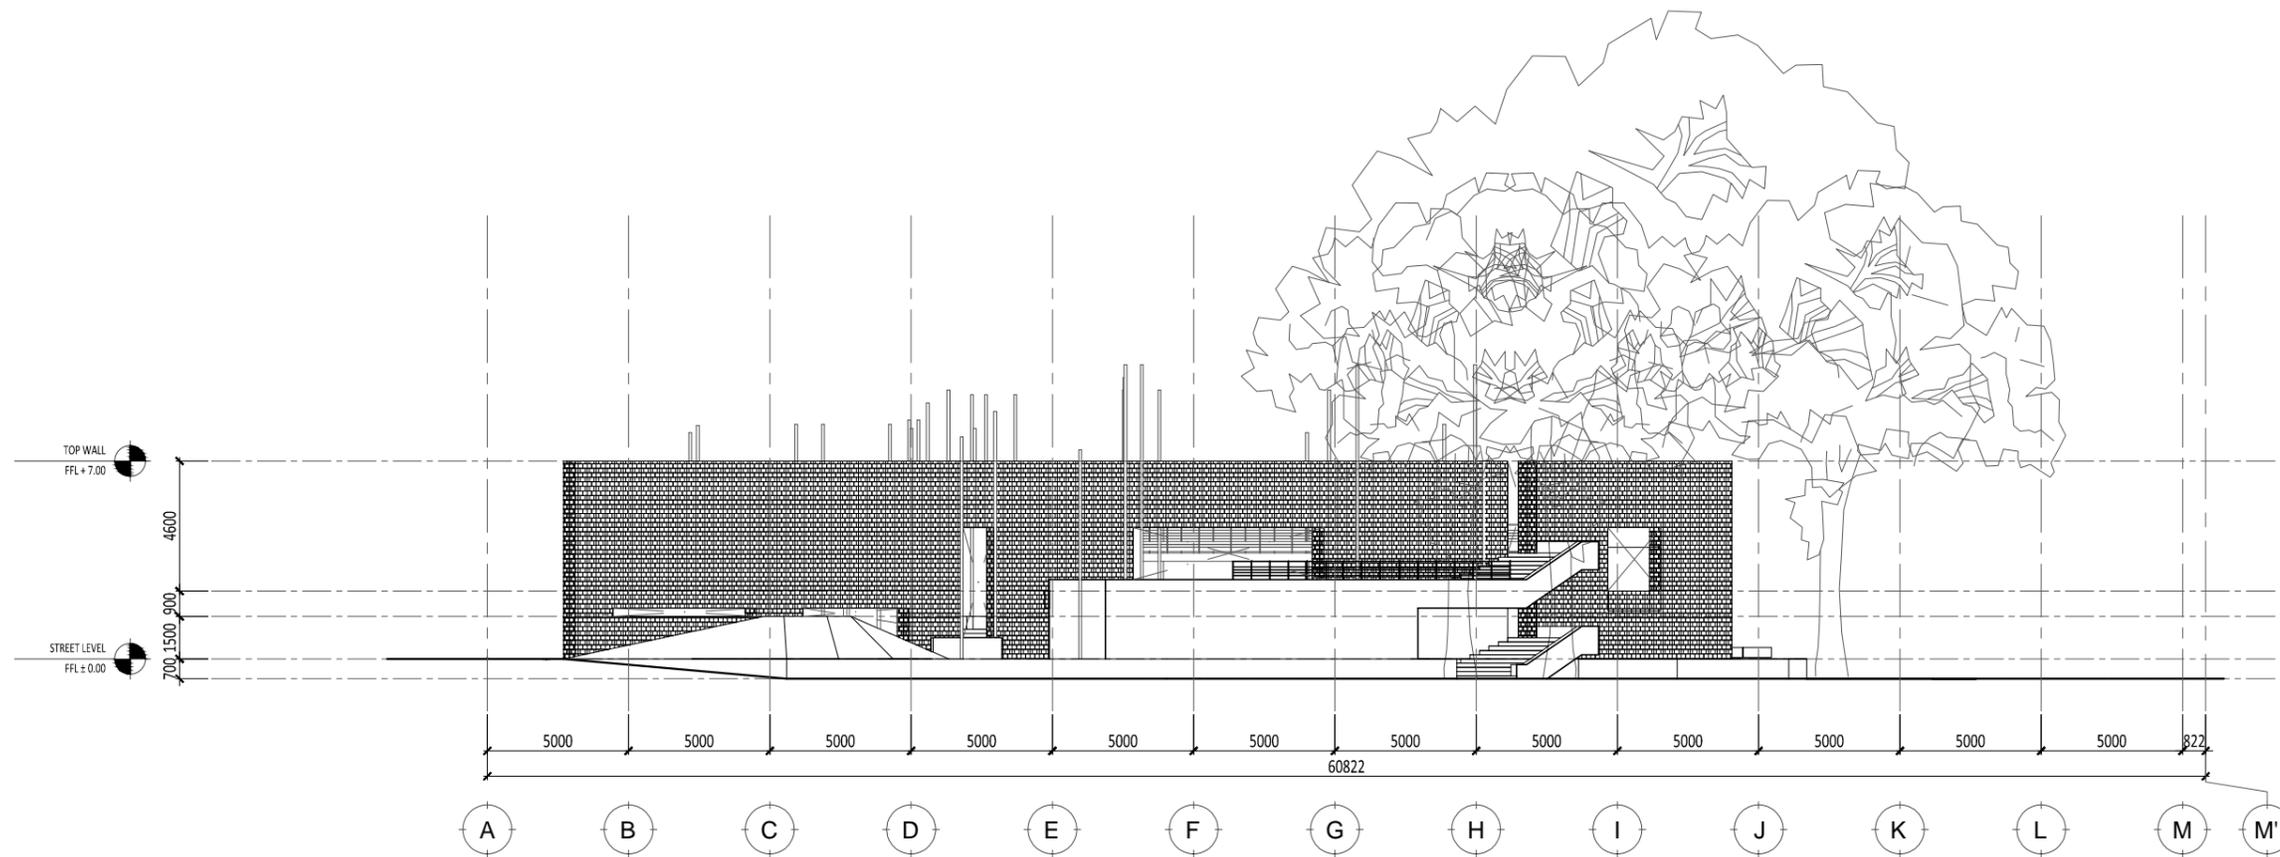

1 TAMPAK SAMPING KANAN
SCALE 1 : 250 (A3)

PEMERINTAH KOTA KEDIRI
DINAS KEBERSIHAN DAN PERTAMANAN
Jl. Mayor Bismo no 4, Kota Kediri

NAMA KEGIATAN

PENATAAN RUANG TERBUKA HIJAU (RTH)

NAMA PEKERJAAN

DED PENGEMBANGAN TAMAN DEPAN TMP
JL. PK BANGSA KOTA KEDIRI

TAHUN ANGGARAN

2015

KONSULTAN PERENCANA

STUDIOTERAS.ARCHITECT

DINAS PU KOTA KEDIRI

Mengetahui / Menyetujui
Kepala Dinas Pekerjaan Umum
Kota Kediri

H.Kasenan, ST, MM, MT

Pembina Utama Muda
NIP. 195801181982121001

PROSES PERENCANAAN

Mengetahui / Menyetujui
Kepala Dinas Kebersihan Dan Pertamanan
Kota Kediri

Drs. Didik Catur HP, M.Si

Nip. 19660205 196602 1 006

PEJABAT PEMBUAT KOMITMEN (PPK)

Mengetahui / Menyetujui

Rony Yusianto, S.SOS

Pembina
NIP. 19870308 199803 1 005

KONSULTAN PERENCANA

STUDIOTERAS.ARCHITECT

Sony Restu Wibowo, ST, IAI

Arsitek Prinsipal

GAMBAR

SKALA

TAMPAK SAMPING KANAN

1 : 250 (A3)

KODE


JUMLAH LEMBAR

NOMOR LEMBAR

L-02.001-02

37

21

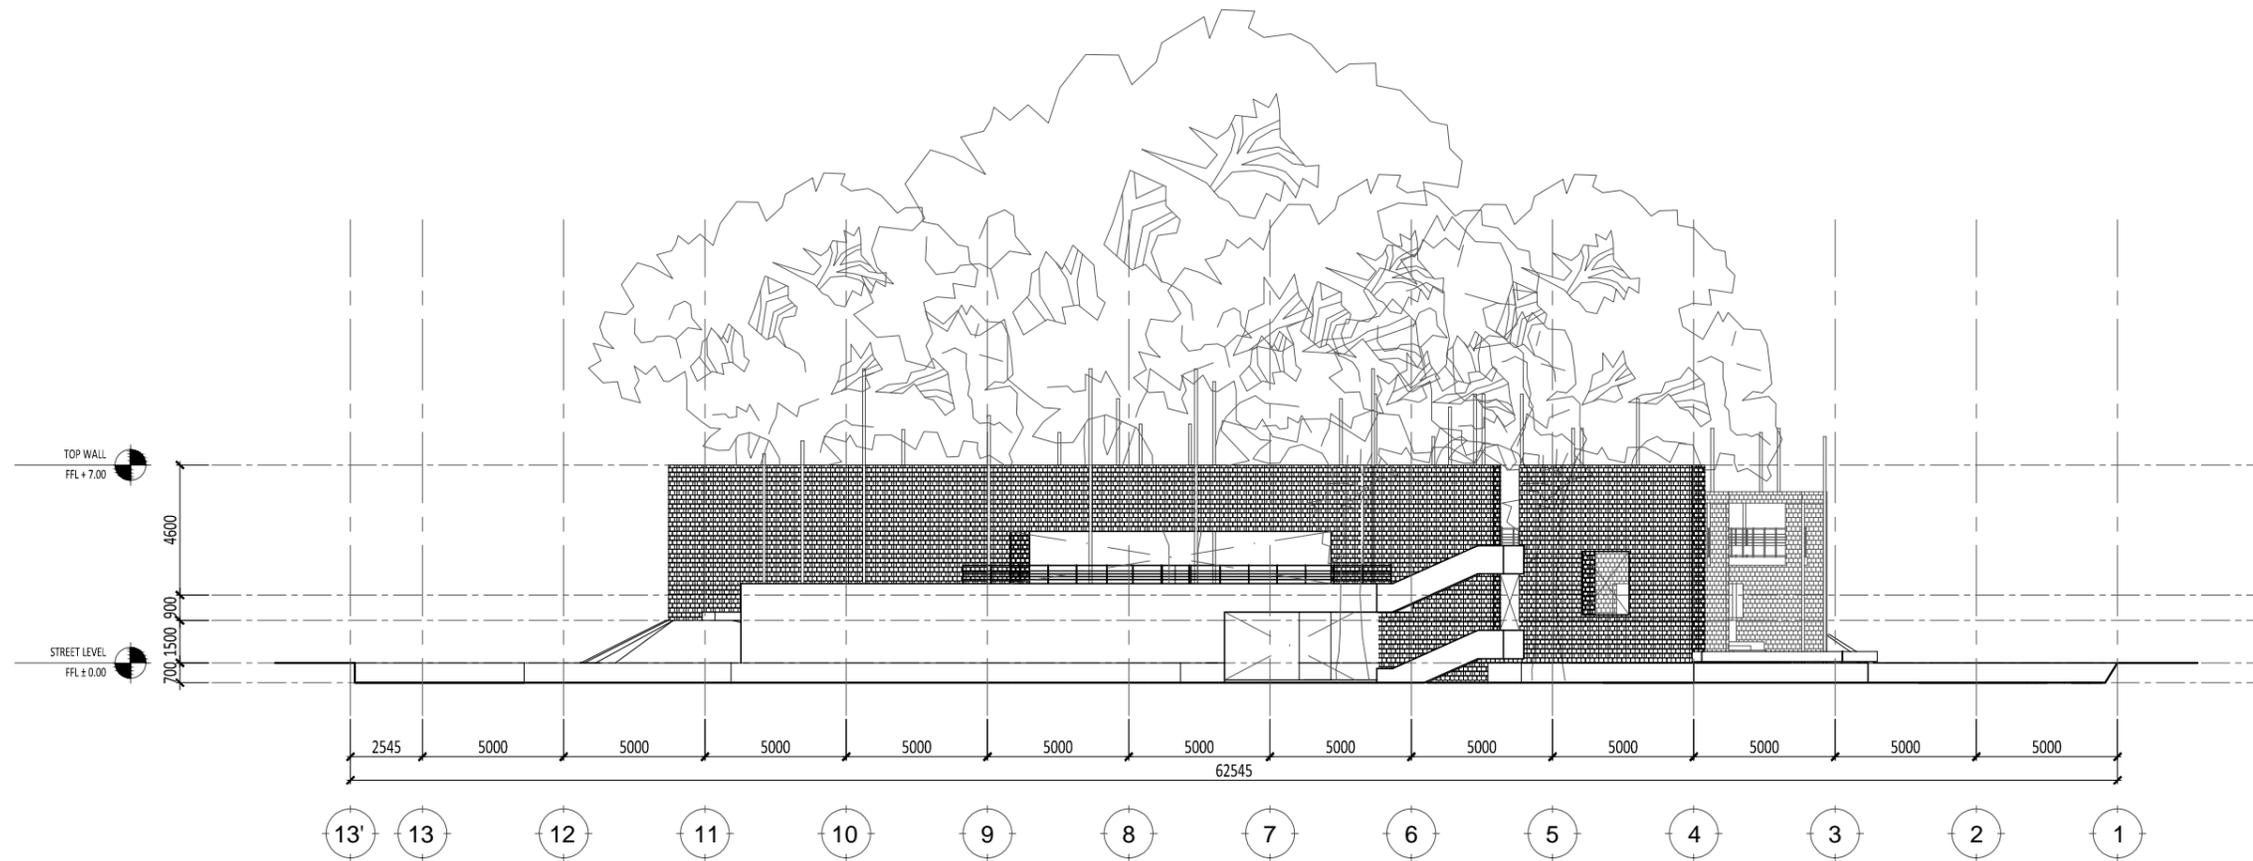

1 TAMPAK BELAKANG
SCALE 1: 250 (A3)

PEMERINTAH KOTA KEDIRI
DINAS KEBERSIHAN DAN PERTAMANAN
Jl. Mayor Bismo no 4, Kota Kediri

NAMA KEGIATAN

PENATAAN RUANG TERBUKA HIJAU (RTH)

NAMA PEKERJAAN

DED PENGEMBANGAN TAMAN DEPAN TMP
JL. PK BANGSA KOTA KEDIRI

TAHUN ANGGARAN

2015

KONSULTAN PERENCANA

STUDIOTERAS.ARCHITECT

DINAS PU KOTA KEDIRI

Mengetahui / Menyetujui
Kepala Dinas Pekerjaan Umum
Kota Kediri

H.Kasenan, ST, MM, MT

Pembina Utama Muda
NIP. 195801181982121001

PROSES PERENCANAAN

Mengetahui / Menyetujui
Kepala Dinas Kebersihan Dan Pertamanan
Kota Kediri

Drs. Didik Catur HP, M.Si

Nip. 19660205 196602 1 006

PEJABAT PEMBUAT KOMITMEN (PPK)

Mengetahui / Menyetujui

Rony Yusianto, S.SOS

Pembina
NIP. 19870308 199803 1 005

KONSULTAN PERENCANA

STUDIOTERAS.ARCHITECT

Sony Restu Wibowo, ST, IAI

Arsitek Prinsipal

GAMBAR

SKALA


TAMAPAK BELAKANG

1 : 250 (A3)

KODE
L-02.001-03

JUMLAH LEMBAR
37

NOMOR LEMBAR
22

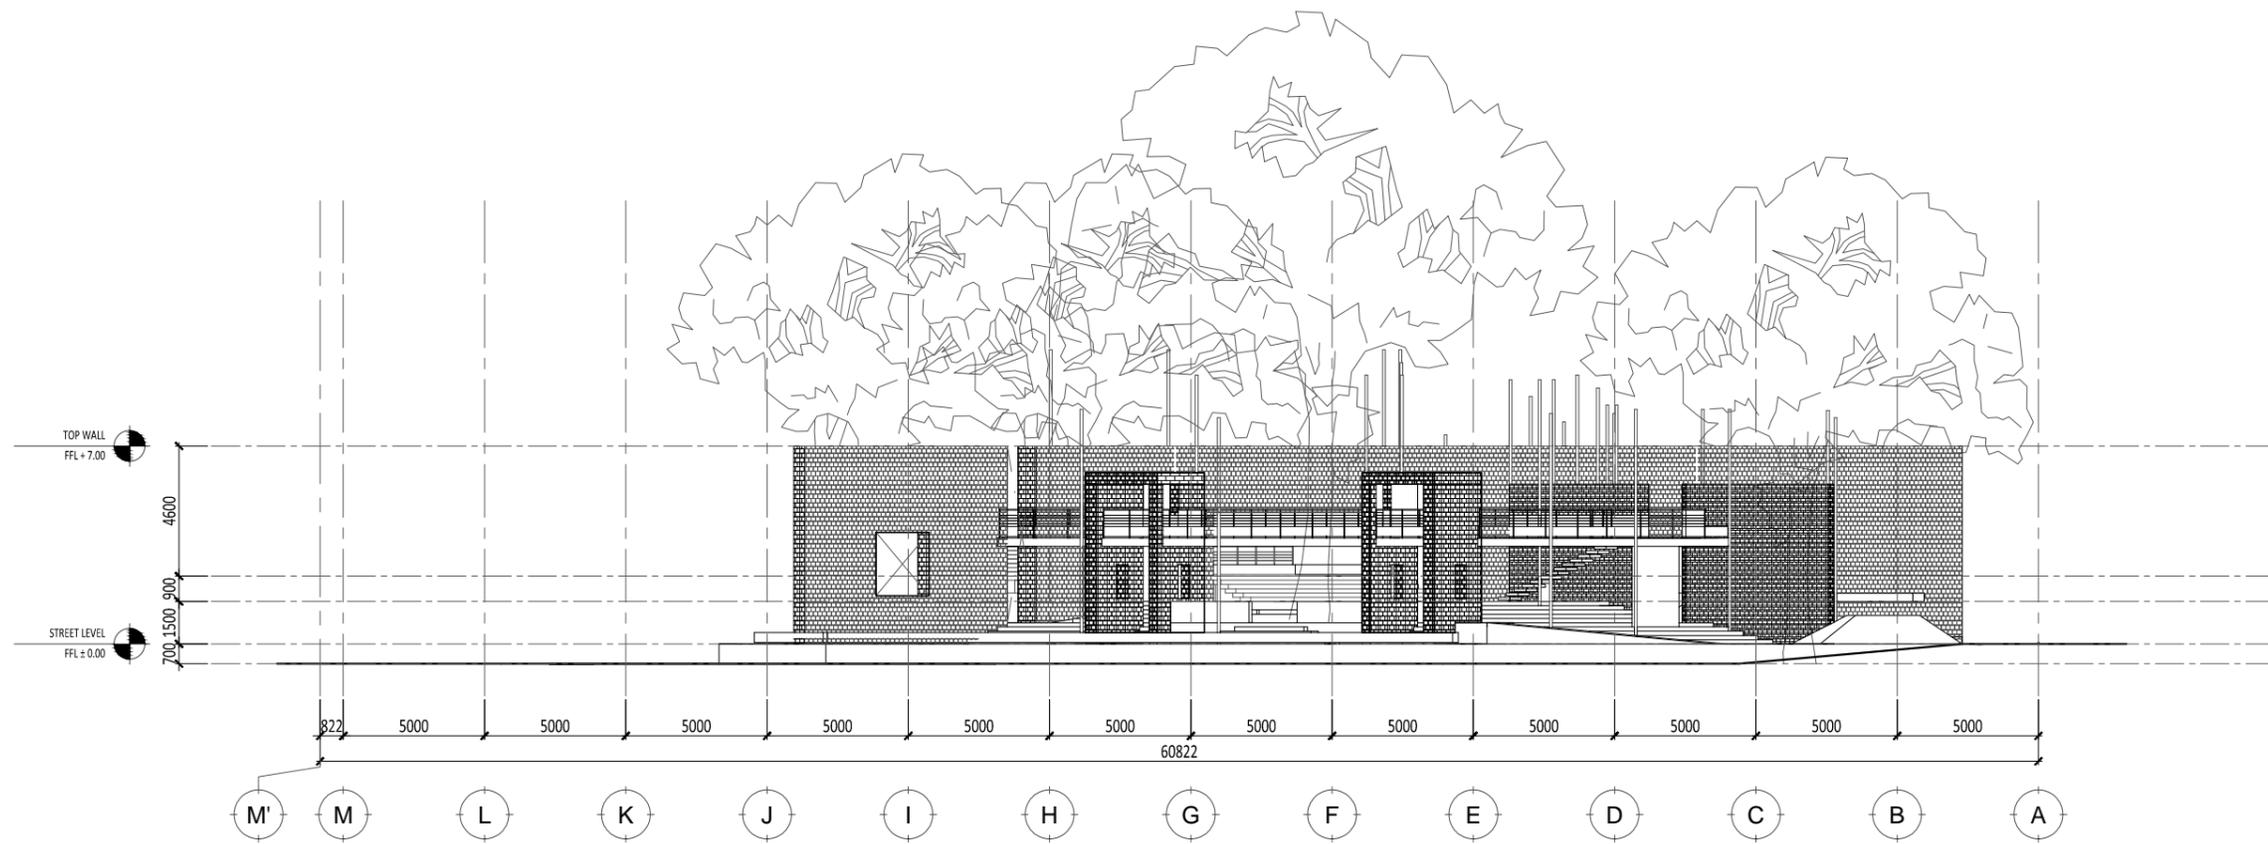

1 TAMPAK SAMPING KIRI
SCALE 1: 250 (A3)

PEMERINTAH KOTA KEDIRI
DINAS KEBERSIHAN DAN PERTAMANAN
Jl. Mayor Bismo no 4, Kota Kediri

NAMA KEGIATAN

PENATAAN RUANG TERBUKA HIJAU (RTH)

NAMA PEKERJAAN

DED PENGEMBANGAN TAMAN DEPAN TMP
JL. PK BANGSA KOTA KEDIRI

TAHUN ANGGARAN

2015

KONSULTAN PERENCANA

STUDIOTERAS.ARCHITECT

DINAS PU KOTA KEDIRI

Mengetahui / Menyetujui
Kepala Dinas Pekerjaan Umum
Kota Kediri

H.Kasenan, ST, MM, MT

Pembina Utama Muda
NIP. 195801181982121001

PROSES PERENCANAAN

Mengetahui / Menyetujui
Kepala Dinas Kebersihan Dan Pertamanan
Kota Kediri

Drs. Didik Catur HP, M.Si

Nip. 19660205 196602 1 006

PEJABAT PEMBUAT KOMITMEN (PPK)

Mengetahui / Menyetujui

Rony Yudianto, S.SOS

Pembina
NIP. 19870308 199803 1 005

KONSULTAN PERENCANA


STUDIOTERAS.ARCHITECT

Sony Restu Wibowo, ST, IAI

Arsitek Prinsipal

GAMBAR	SKALA
TAMPAK SAMPING KIRI	1 : 250 (A3)

KODE	JUMLAH LEMBAR	NOMOR LEMBAR
L-02.001-04	37	23

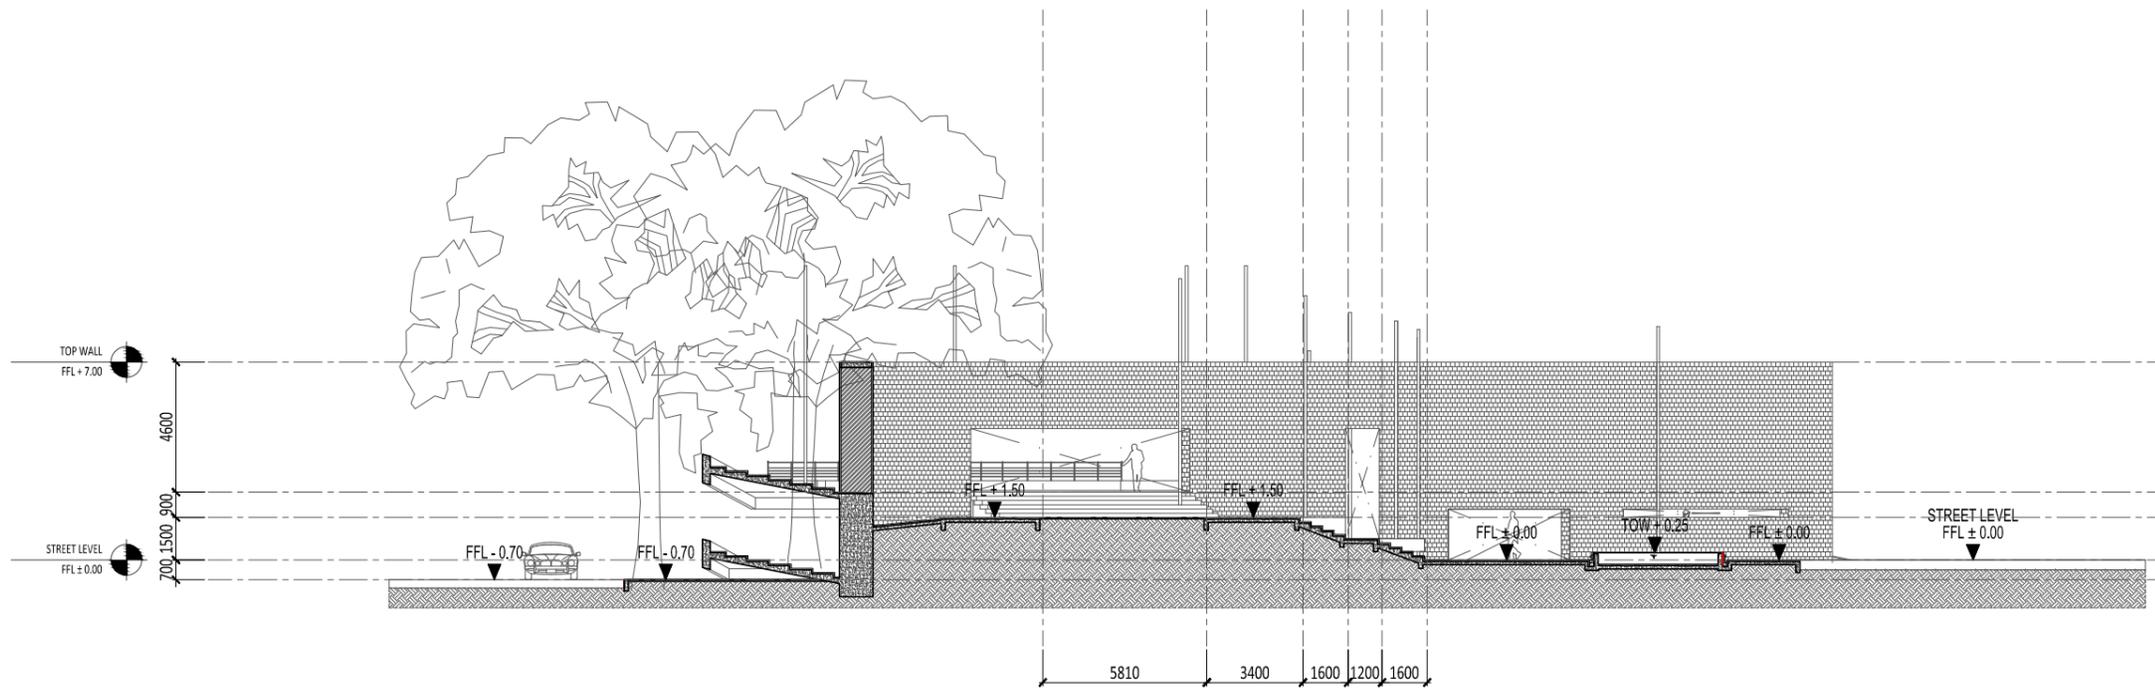

1 POTONGAN A
SCALE 1: 250 (A3)

PEMERINTAH KOTA KEDIRI
DINAS KEBERSIHAN DAN PERTAMANAN
Jl. Mayor Bismo no 4, Kota Kediri

NAMA KEGIATAN

PENATAAN RUANG TERBUKA HIJAU (RTH)

NAMA PEKERJAAN

DED PENGEMBANGAN TAMAN DEPAN TMP
JL. PK BANGSA KOTA KEDIRI

TAHUN ANGGARAN

2015

KONSULTAN PERENCANA

STUDIOTERAS.ARCHITECT

DINAS PU KOTA KEDIRI

Mengetahui / Menyetujui
Kepala Dinas Pekerjaan Umum
Kota Kediri

H.Kasnan, ST, MM, MT

Pembina Utama Muda
NIP. 195801181982121001

PROSES PERENCANAAN

Mengetahui / Menyetujui
Kepala Dinas Kebersihan Dan Pertamanan
Kota Kediri

Drs. Didik Catur HP, M.Si

Nip. 19660205 196602 1 006

PEJABAT PEMBUAT KOMITMEN (PPK)

Mengetahui / Menyetujui

Rony Yudianto, S.SOS

Pembina
NIP. 19870308 199803 1 005

KONSULTAN PERENCANA

STUDIOTERAS.ARCHITECT

Sony Restu Wibowo, ST, IAI

Arsitek Prinsipal

GAMBAR

SKALA

POTONGAN A

1 : 250 (A3)

KODE


L-03.001-01

JUMLAH LEMBAR

37

NOMOR LEMBAR

24

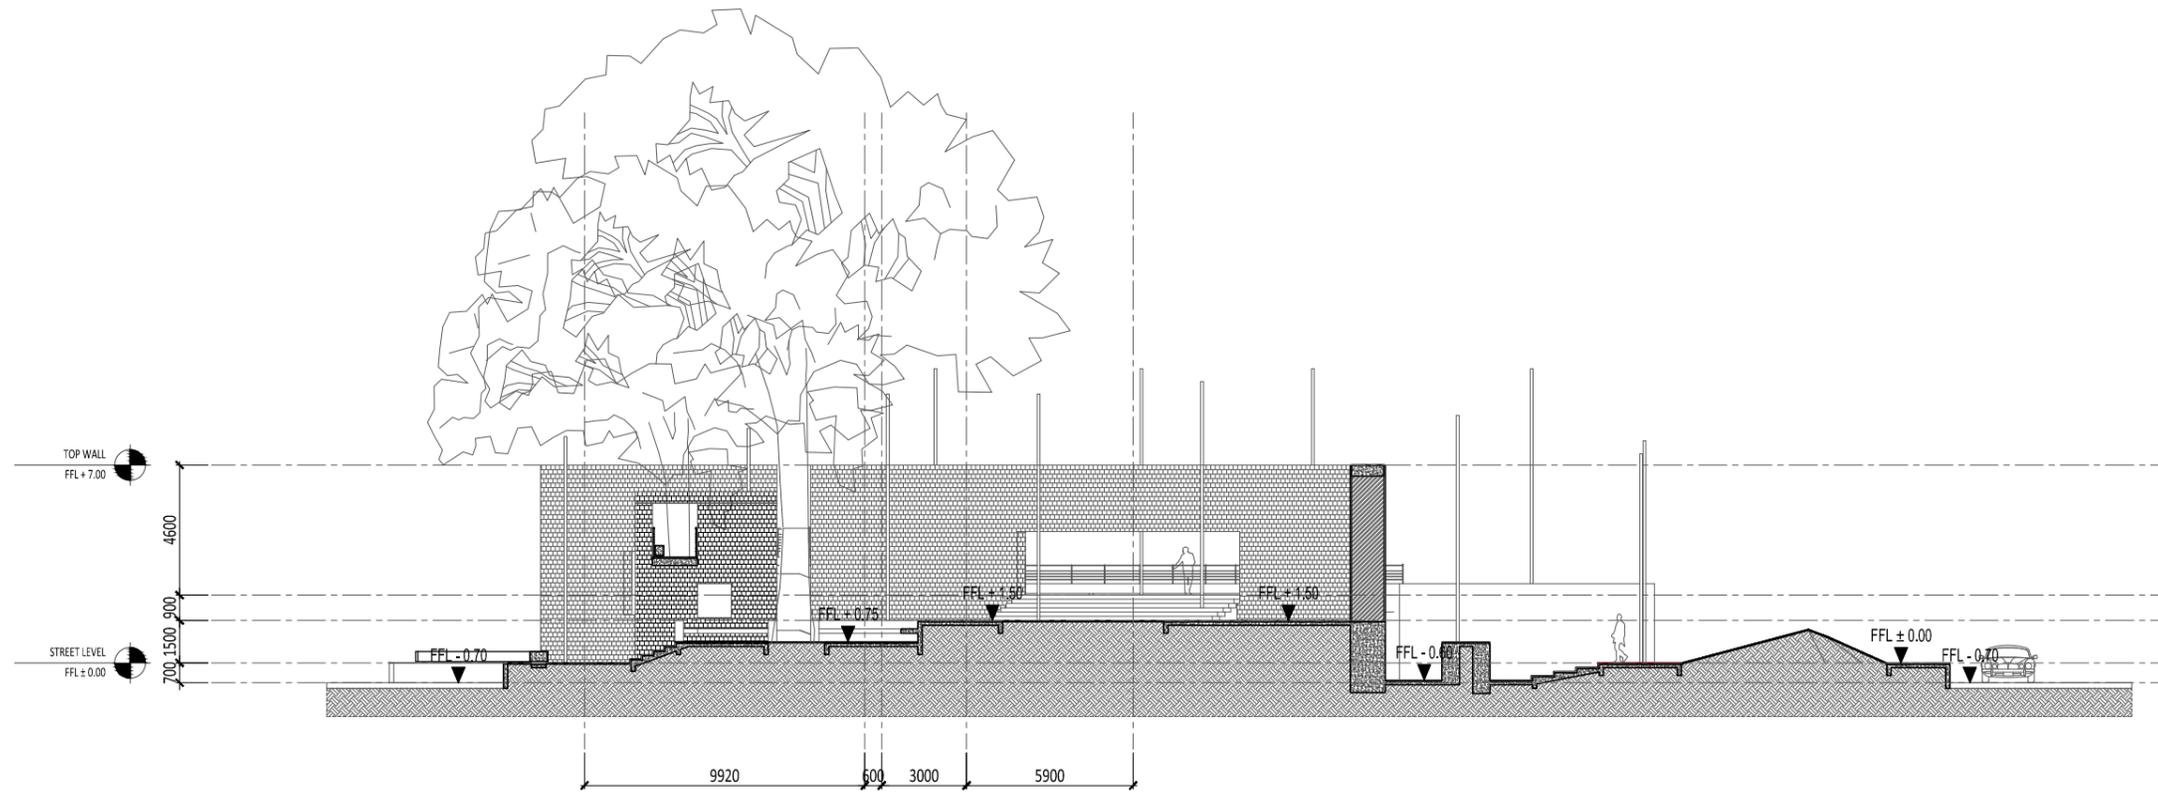

1 POTONGAN B
SCALE 1 : 250 (A3)

PEMERINTAH KOTA KEDIRI
DINAS KEBERSIHAN DAN PERTAMANAN
Jl. Mayor Bismo no 4, Kota Kediri

NAMA KEGIATAN

PENATAAN RUANG TERBUKA HIJAU (RTH)

NAMA PEKERJAAN

DED PENGEMBANGAN TAMAN DEPAN TMP
JL. PK BANGSA KOTA KEDIRI

TAHUN ANGGARAN

2015

KONSULTAN PERENCANA

STUDIOTERAS.ARCHITECT

DINAS PU KOTA KEDIRI

Mengetahui / Menyetujui
Kepala Dinas Pekerjaan Umum
Kota Kediri

H.Kasenan, ST, MM, MT

Pembina Utama Muda
NIP. 195801181982121001

PROSES PERENCANAAN

Mengetahui / Menyetujui
Kepala Dinas Kebersihan Dan Pertamanan
Kota Kediri

Drs. Didik Catur HP, M.Si

Nip. 19660205 196602 1 006

PEJABAT PEMBUAT KOMITMEN (PPK)

Mengetahui / Menyetujui

Rony Yudianto, S.SOS

Pembina
NIP. 19870308 199803 1 005

KONSULTAN PERENCANA

STUDIOTERAS.ARCHITECT

Sony Restu Wibowo, ST, IAI

Arsitek Prinsipal

GAMBAR

SKALA

POTONGAN B

1 : 250 (A3)

KODE


L-03.001-02

JUMLAH LEMBAR

37

NOMOR LEMBAR

25

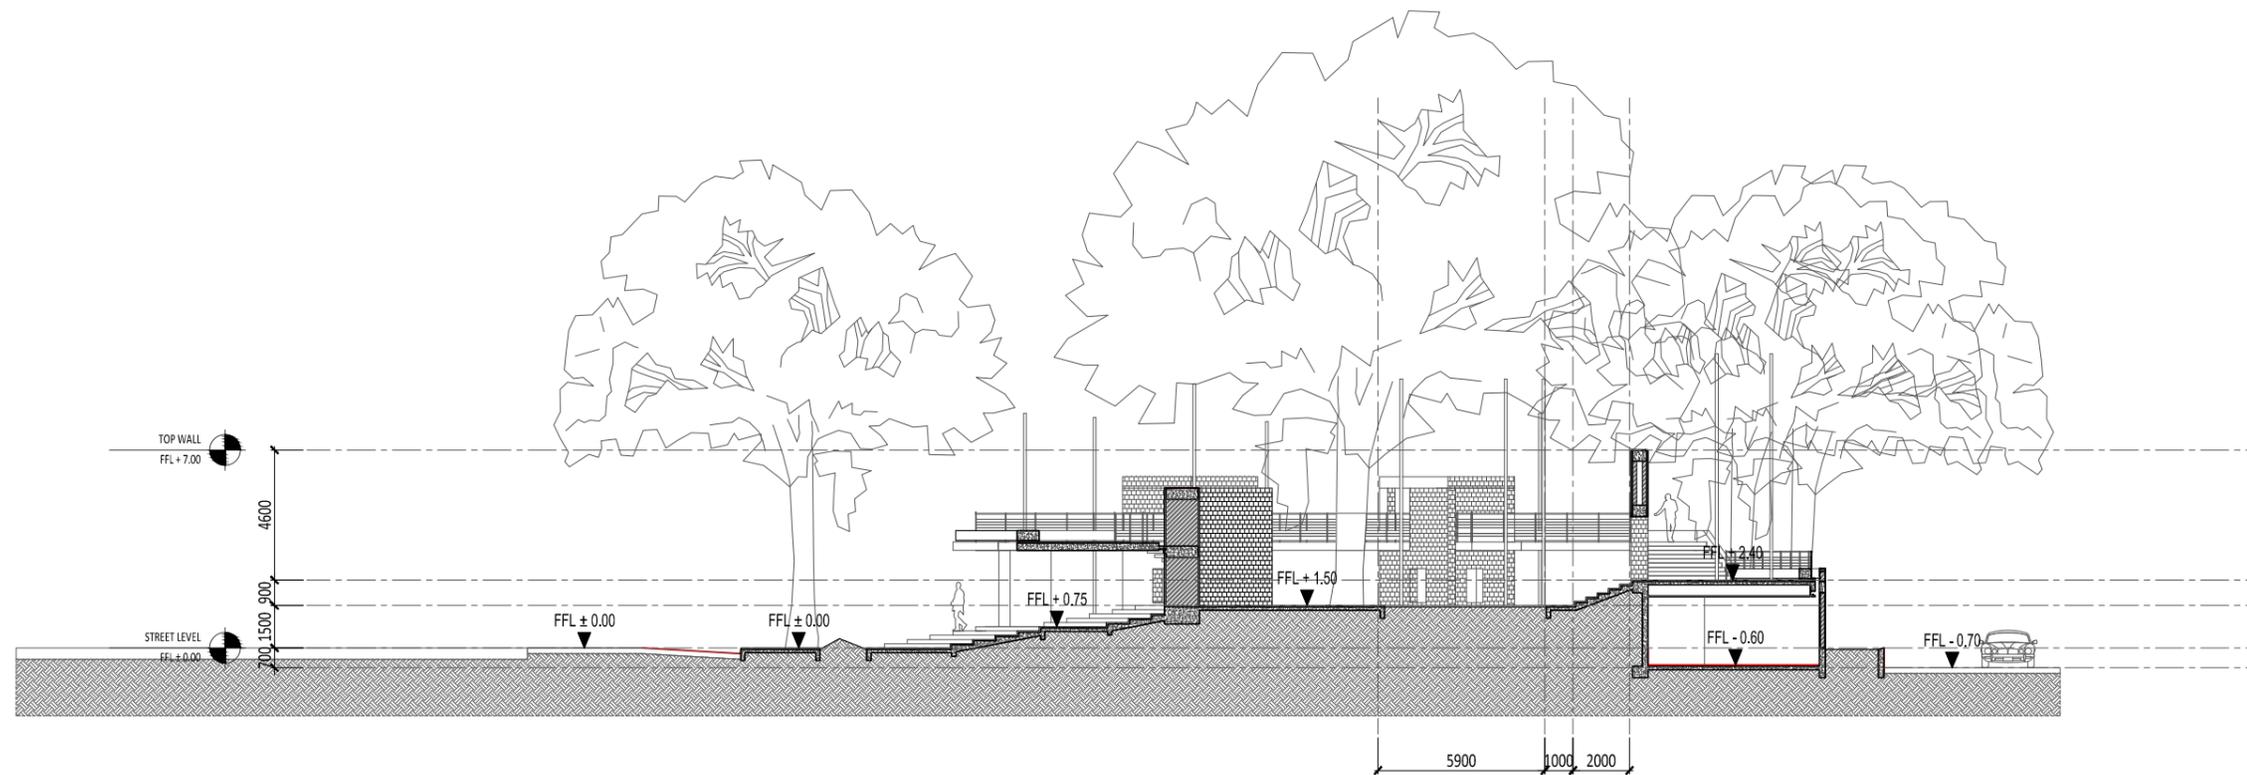

1 POTONGAN C
SCALE 1: 250 (A3)

PEMERINTAH KOTA KEDIRI
DINAS KEBERSIHAN DAN PERTAMANAN
Jl. Mayor Bismo no 4, Kota Kediri

NAMA KEGIATAN

PENATAAN RUANG TERBUKA HIJAU (RTH)

NAMA PEKERJAAN

DED PENGEMBANGAN TAMAN DEPAN TMP
JL. PK BANGSA KOTA KEDIRI

TAHUN ANGGARAN

2015

KONSULTAN PERENCANA

STUDIOTERAS.ARCHITECT

DINAS PU KOTA KEDIRI

Mengetahui / Menyetujui
Kepala Dinas Pekerjaan Umum
Kota Kediri

H.Kasenan, ST, MM, MT

Pembina Utama Muda
NIP. 195801181982121001

PROSES PERENCANAAN

Mengetahui / Menyetujui
Kepala Dinas Kebersihan Dan Pertamanan
Kota Kediri

Drs. Didik Catur HP, M.Si

Nip. 19660205 196602 1 006

PEJABAT PEMBUAT KOMITMEN (PPK)

Mengetahui / Menyetujui

Rony Yusianto, S.SOS

Pembina
NIP. 19870308 199803 1 005


KONSULTAN PERENCANA

STUDIOTERAS.ARCHITECT

Sony Restu Wibowo, ST, IAI


Arsitek Prinsipal

GAMBAR	SKALA	
POTONGAN C	1 : 250 (A3)	
KODE	JUMLAH LEMBAR	NOMOR LEMBAR
L-03.001-03	37	26

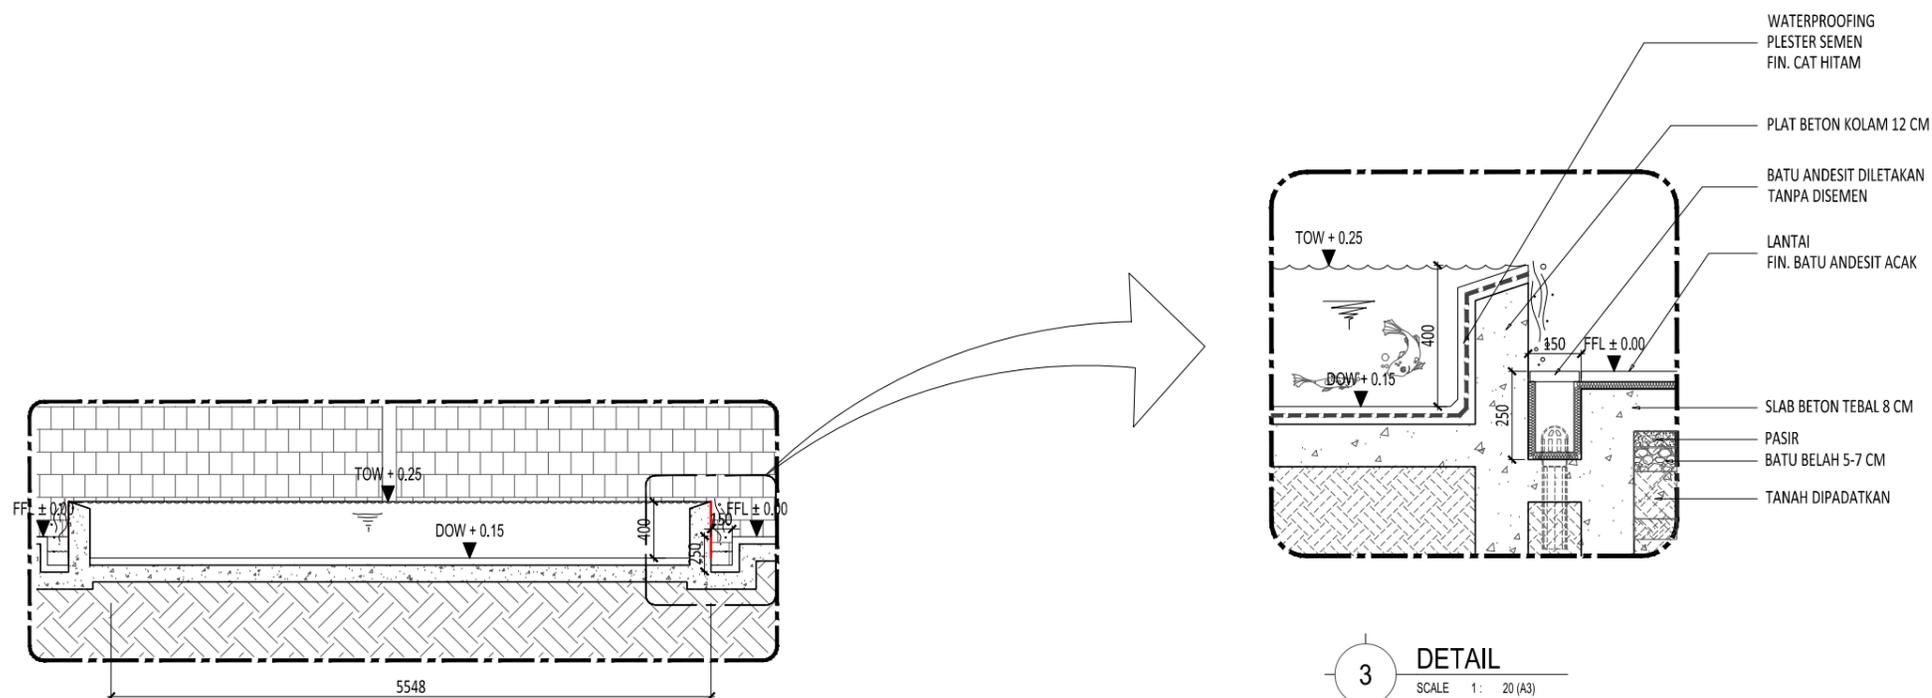


2 POTONGAN A
 SCALE 1: 50 (A3)


3 DETAIL
 SCALE 1: 20 (A3)

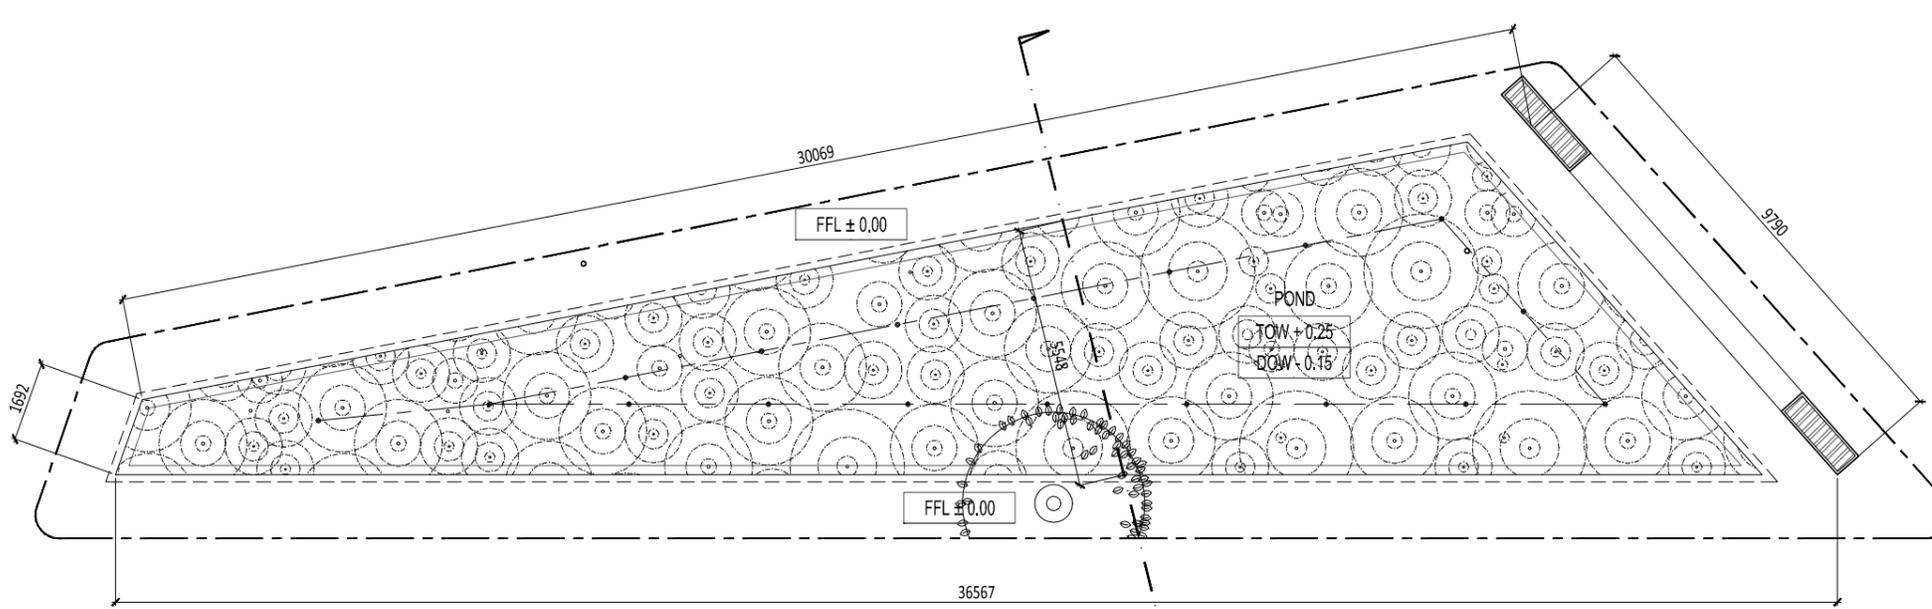


1 DENAH KOLAM
 SCALE 1: 150 (A3)

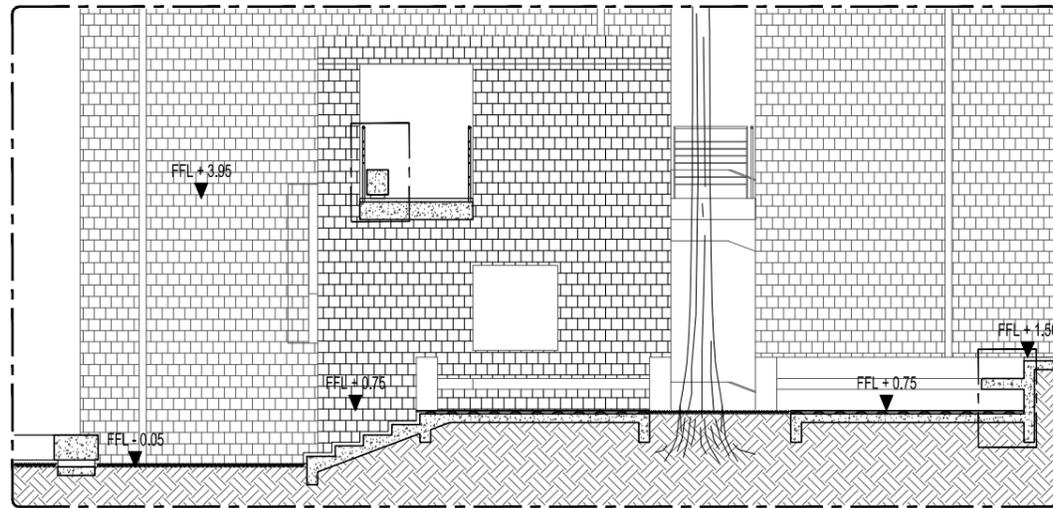


3 POTONGAN A
SCALE 1: 100 (A3)

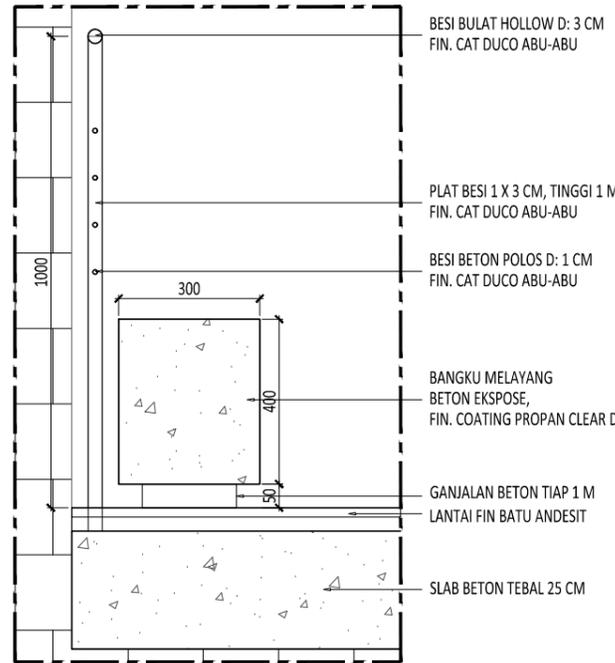


4 DETAIL BENCH
SCALE 1: 15 (A3)

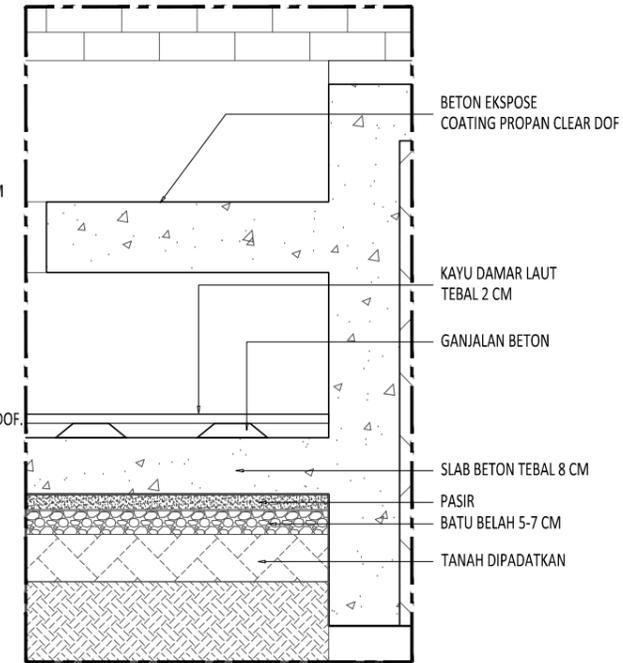

4 DETAIL BENCH
SCALE 1: 15 (A3)

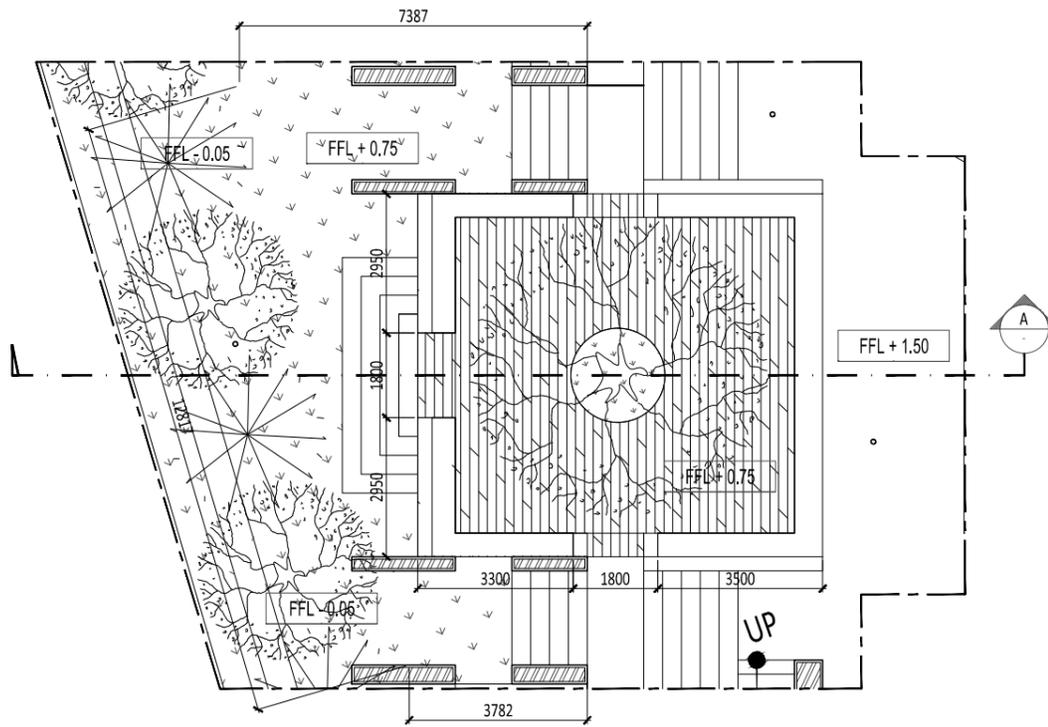

1 DENAH 1
SCALE 1: 150 (A3)

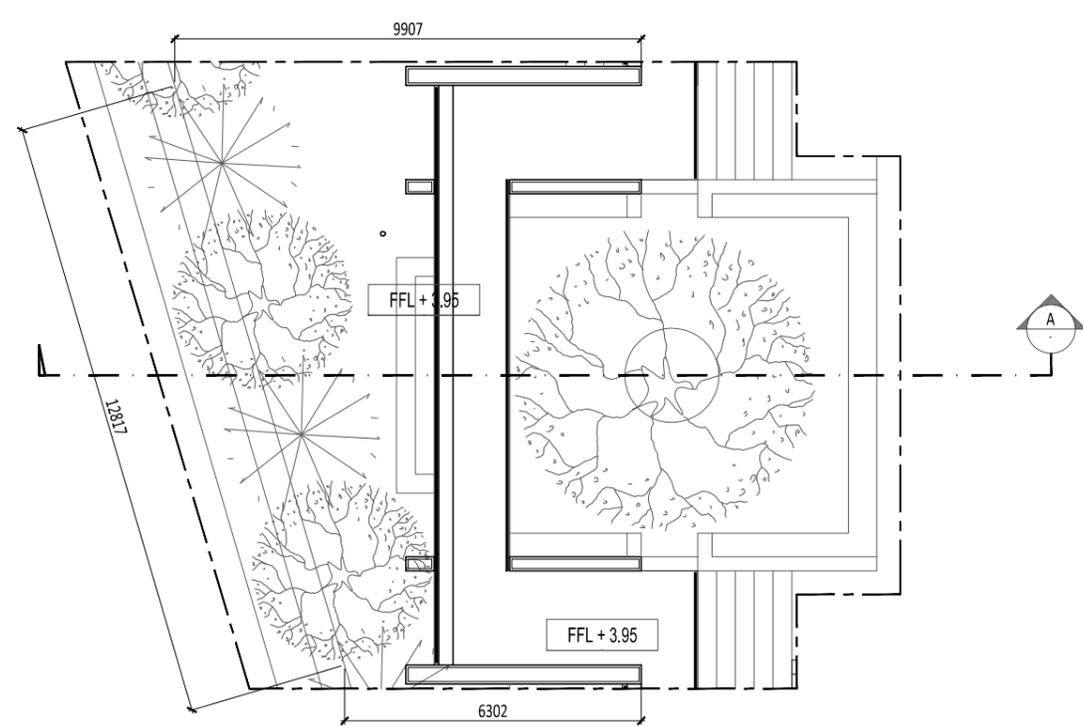

2 DENAH 2
SCALE 1: 150 (A3)

PEMERINTAH KOTA KEDIRI
DINAS KEBERSIHAN DAN PERTAMANAN
Jl. Mayor Bismo no 4, Kota Kediri

NAMA KEGIATAN

PENATAAN RUANG TERBUKA HIJAU (RTH)

NAMA PEKERJAAN

DED PENGEMBANGAN TAMAN DEPAN TMP
JL. PK BANGSA KOTA KEDIRI

TAHUN ANGGARAN

2015

KONSULTAN PERENCANA

STUDIOTERAS.ARCHITECT

DINAS PU KOTA KEDIRI

Mengetahui / Menyetujui
Kepala Dinas Pekerjaan Umum
Kota Kediri

H.Kasenan, ST, MM, MT
Pembina Utama Muda
NIP. 195801181982121001

PROSES PERENCANAAN

Mengetahui / Menyetujui
Kepala Dinas Kebersihan Dan Pertamanan
Kota Kediri

Drs. Didik Catur HP, M.Si
Nip. 19660205 196602 1 006

PEJABAT PEMBUAT KOMITMEN (PPK)

Mengetahui / Menyetujui

Rony Yusianto, S.SOS
Pembina

NIP. 19870308 199803 1 005

KONSULTAN PERENCANA

STUDIOTERAS.ARCHITECT



Sony Restu Wibowo, ST, IAI
Arsitek Prinsipal

GAMBAR SKALA

DETAIL # 2

1: 150 (A3)

KODE	JUMLAH LEMBAR	NOMOR LEMBAR
L-04.002-01	37	28

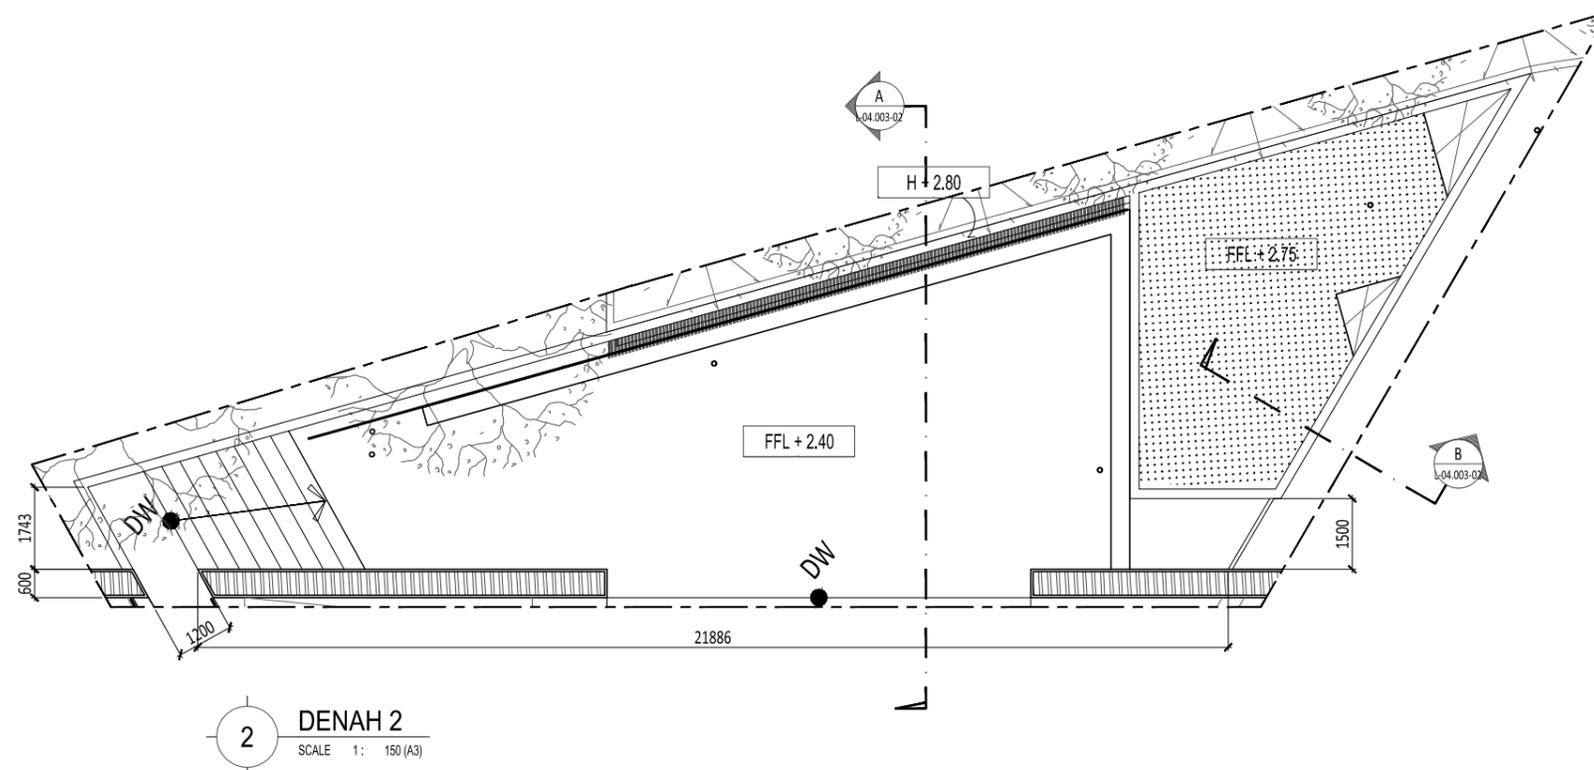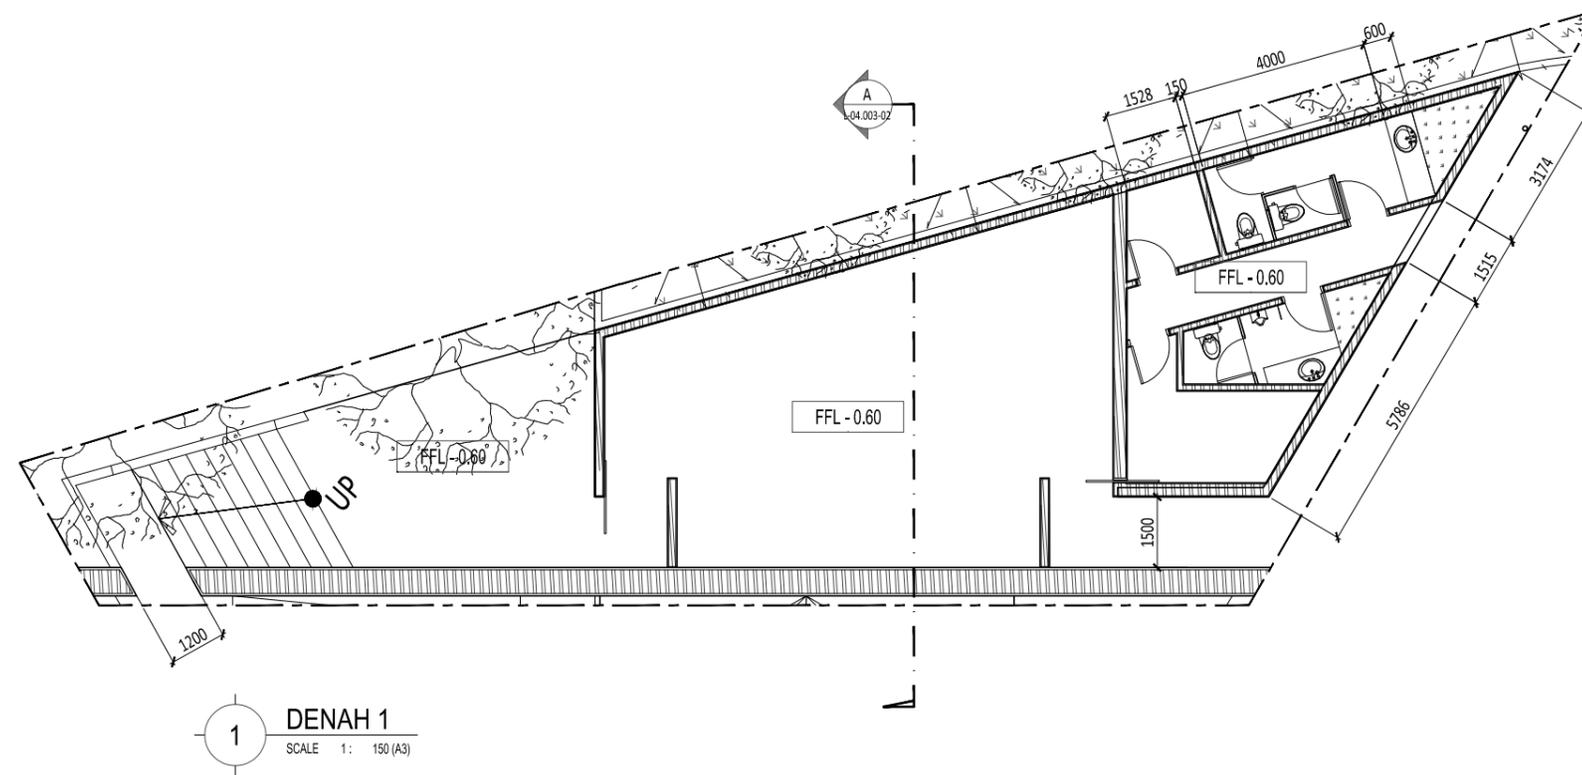

PEMERINTAH KOTA KEDIRI
DINAS KEBERSIHAN DAN PERTAMANAN
Jl. Mayor Bismo no 4, Kota Kediri

NAMA KEGIATAN

PENATAAN RUANG TERBUKA HIJAU (RTH)

NAMA PEKERJAAN

DED PENGEMBANGAN TAMAN DEPAN TMP
JL. PK BANGSA KOTA KEDIRI

TAHUN ANGGARAN

2015

KONSULTAN PERENCANA

STUDIOTERAS.ARCHITECT

DINAS PU KOTA KEDIRI

Mengetahui / Menyetujui
Kepala Dinas Pekerjaan Umum
Kota Kediri

H.Kasenan, ST, MM, MT
Pembina Utama Muda
NIP. 195801181982121001

PROSES PERENCANAAN

Mengetahui / Menyetujui
Kepala Dinas Kebersihan Dan Pertamanan
Kota Kediri

Drs. Didik Catur HP, M.Si
Nip. 19660205 196602 1 006

PEJABAT PEMBUAT KOMITMEN (PPK)

Mengetahui / Menyetujui

Rony Yudianto, S.SOS
Pembina
NIP. 19870308 199803 1 005

KONSULTAN PERENCANA

STUDIOTERAS.ARCHITECT

Sony Restu Wibowo, ST, IAI
Arsitek Prinsipal

GAMBAR

SKALA

DETAIL
3

1 : 150 (A3)

KODE


L-04.003-01

JUMLAH LEMBAR


37

NOMOR LEMBAR


29

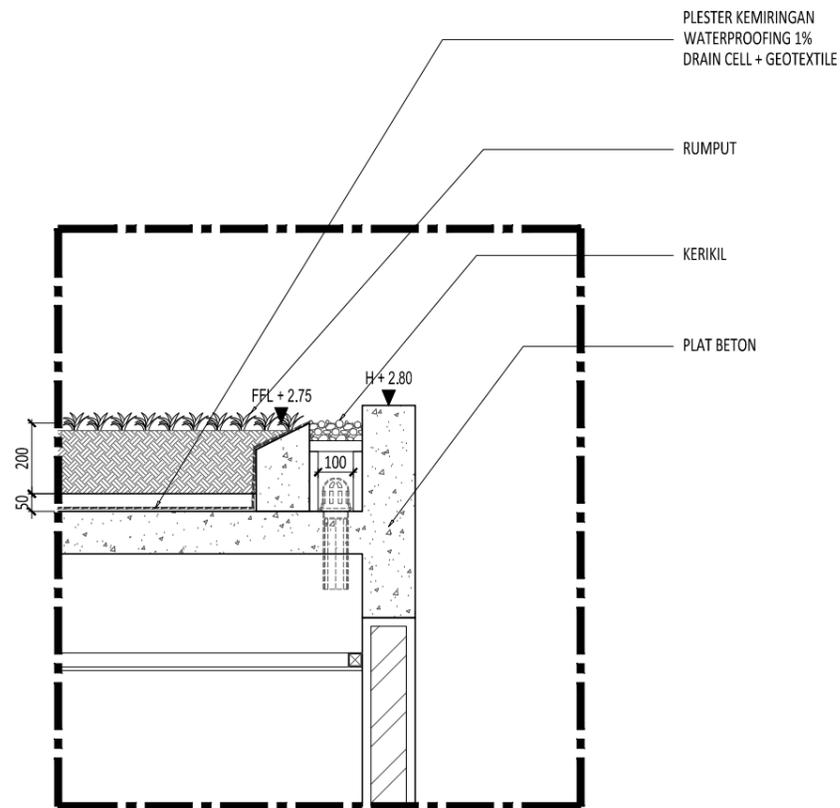

2 POTONGAN B
SCALE 1: 20 (A3)

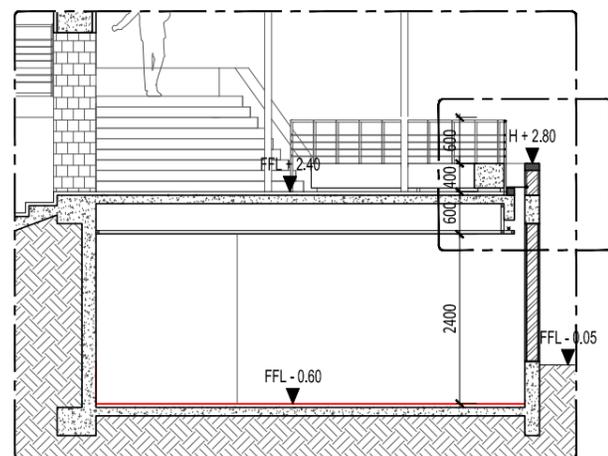

1 POTONGAN A
SCALE 1: 150 (A3)

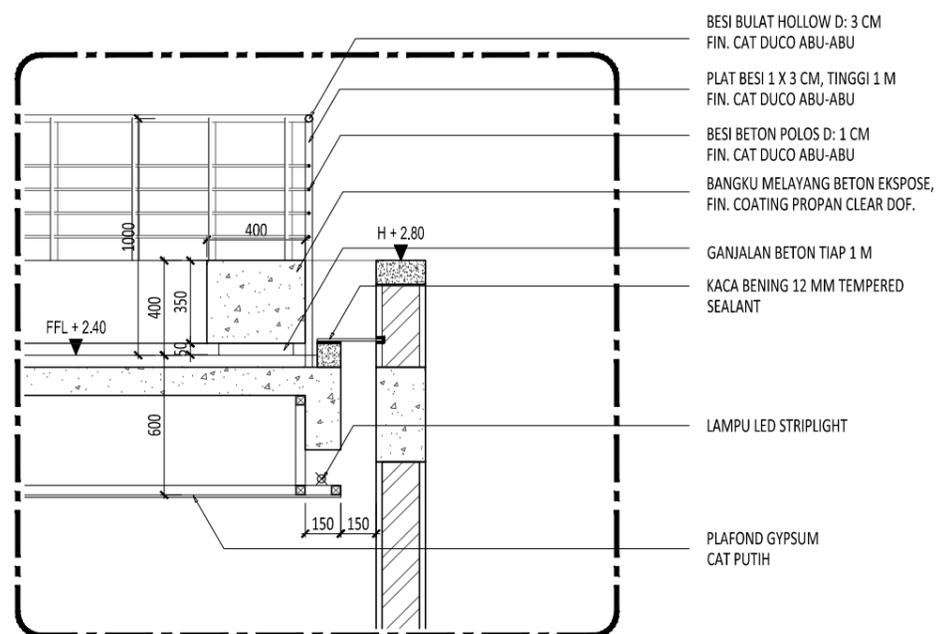

3 DETAIL 1
SCALE 1: 30 (A3)

PEMERINTAH KOTA KEDIRI
DINAS KEBERSIHAN DAN PERTAMANAN
Jl. Mayor Bismo no 4, Kota Kediri

NAMA KEGIATAN

PENATAAN RUANG TERBUKA HIJAU (RTH)

NAMA PEKERJAAN

DED PENGEMBANGAN TAMAN DEPAN TMP
JL. PK BANGSA KOTA KEDIRI

TAHUN ANGGARAN

2015

KONSULTAN PERENCANA

STUDIOTERAS.ARCHITECT

DINAS PU KOTA KEDIRI

Mengetahui / Menyetujui
Kepala Dinas Pekerjaan Umum
Kota Kediri

H.Kasenan, ST, MM, MT

Pembina Utama Muda
NIP. 195801181982121001

PROSES PERENCANAAN

Mengetahui / Menyetujui
Kepala Dinas Kebersihan Dan Pertamanan
Kota Kediri

Drs. Didik Catur HP, M.Si

Nip. 19660205 196602 1 006

PEJABAT PEMBUAT KOMITMEN (PPK)

Mengetahui / Menyetujui

Rony Yudianto, S.SOS

Pembina
NIP. 19870308 199803 1 005

KONSULTAN PERENCANA

STUDIOTERAS.ARCHITECT

Sony Restu Wibowo, ST, IAI

Arsitek Prinsipal

GAMBAR

SKALA

DETAIL
3

1 : 150 (A3)

KODE


L-04.003-02

JUMLAH LEMBAR


37

NOMOR LEMBAR


30

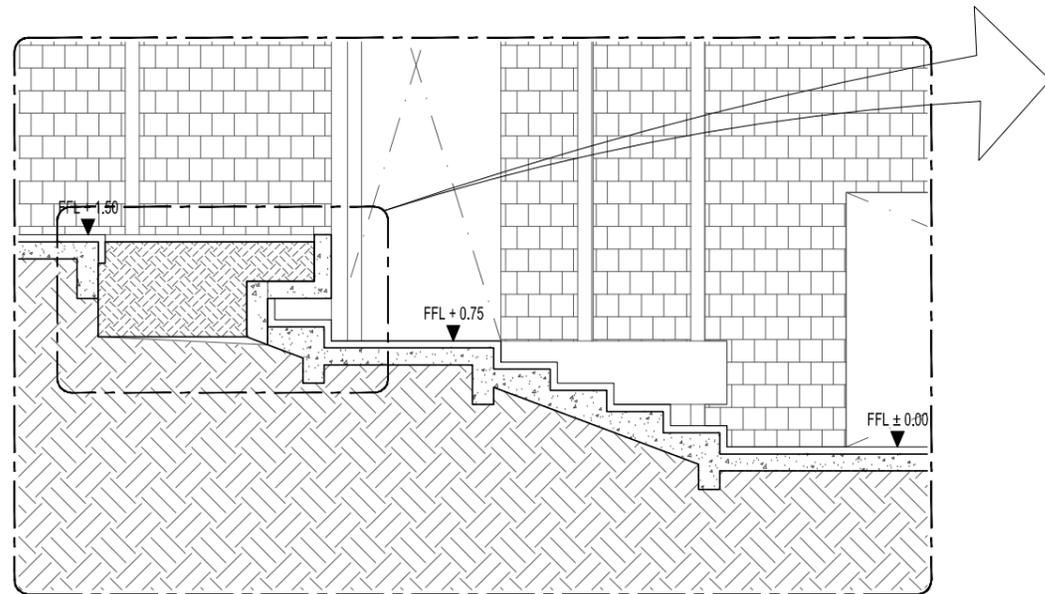


2 POTONGAN A
SCALE 1: 50 (A3)

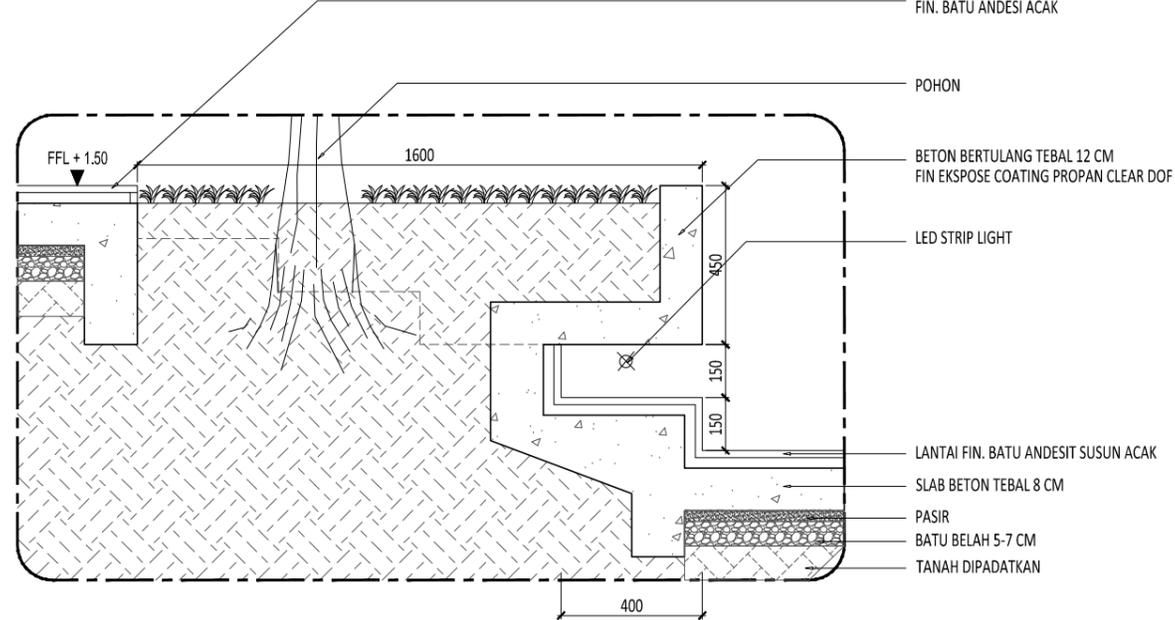

3 DETAIL 1
SCALE 1: 20 (A3)

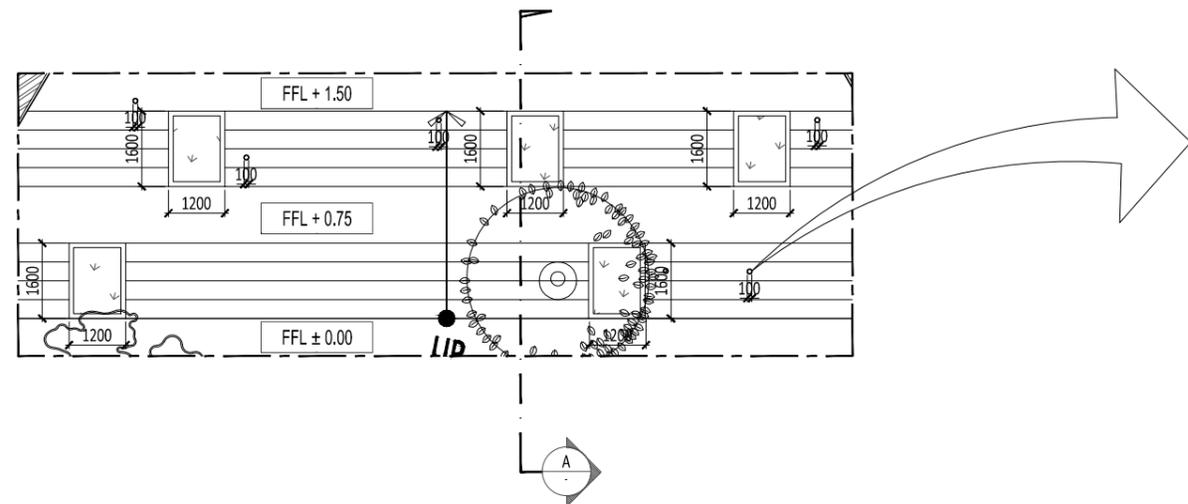

1 DENAH 1
SCALE 1: 150 (A3)

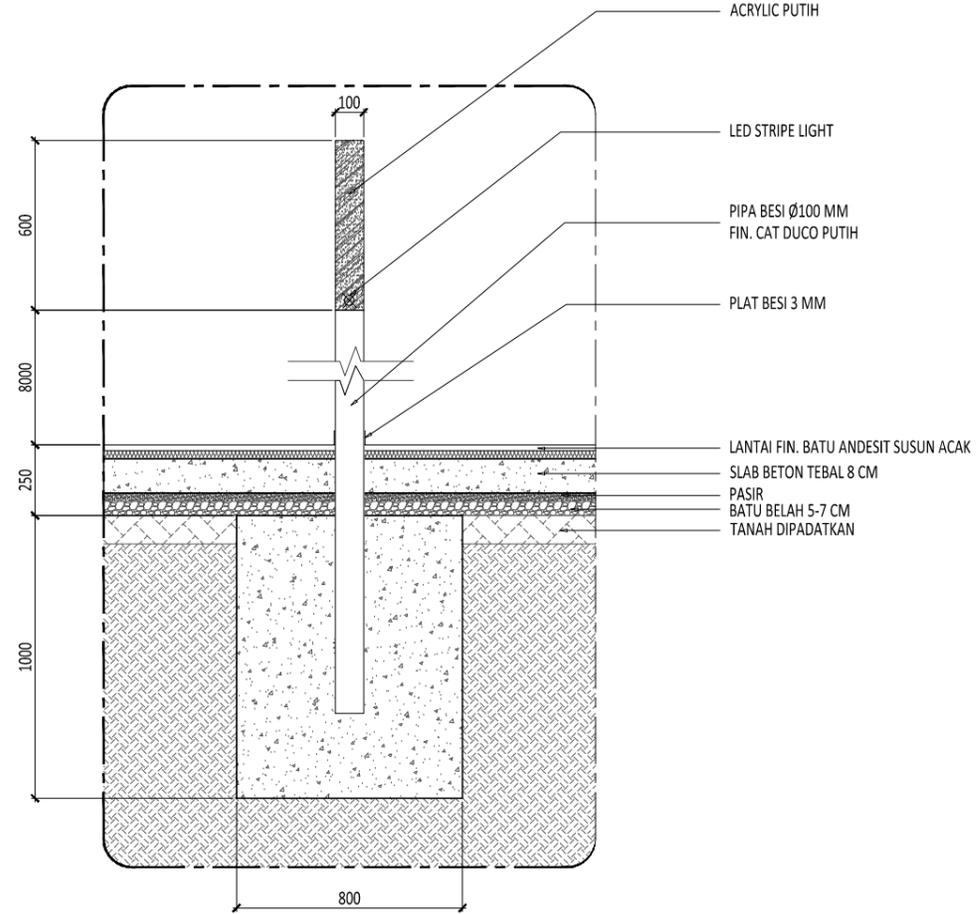

4 DETAIL 2
SCALE 1: 25 (A3)

PEMERINTAH KOTA KEDIRI
DINAS KEBERSIHAN DAN PERTAMANAN
Jl. Mayor Bismo no 4, Kota Kediri

NAMA KEGIATAN

PENATAAN RUANG TERBUKA HIJAU (RTH)

NAMA PEKERJAAN

DED PENGEMBANGAN TAMAN DEPAN TMP
JL. PK BANGSA KOTA KEDIRI

TAHUN ANGGARAN

2015

KONSULTAN PERENCANA

STUDIOTERAS.ARCHITECT

DINAS PU KOTA KEDIRI

Mengetahui / Menyetujui
Kepala Dinas Pekerjaan Umum
Kota Kediri

H.Kasenan, ST, MM, MT
Pembina Utama Muda
NIP. 195801181982121001

PROSES PERENCANAAN

Mengetahui / Menyetujui
Kepala Dinas Kebersihan Dan Pertamanan
Kota Kediri

Drs. Didik Catur HP, M.Si
Nip. 19660205 196602 1 006

PEJABAT PEMBUAT KOMITMEN (PPK)

Mengetahui / Menyetujui


Rony Yusianto, S.SOS
Pembina
NIP. 19870308 199803 1 005

KONSULTAN PERENCANA


STUDIOTERAS.ARCHITECT

Sony Restu Wibowo, ST, IAI
Arsitek Prinsipal


GAMBAR	SKALA	
DETAIL # 4	1 : 150 (A3)	
KODE	JUMLAH LEMBAR	NOMOR LEMBAR
L-04.004-01	37	31

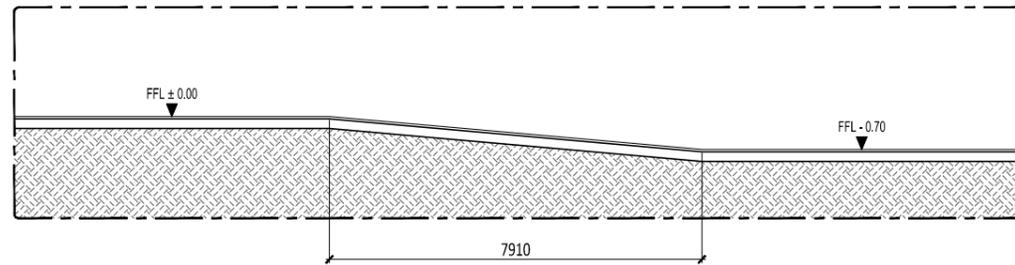


2 POTONGAN A
SCALE 1: 150 (A3)

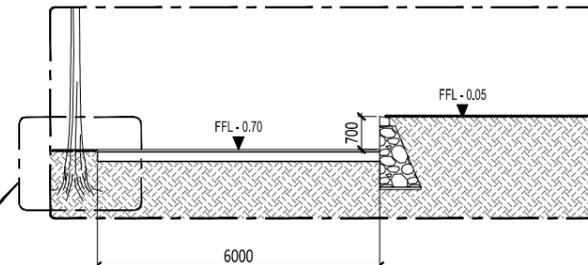

3 POTONGAN B
SCALE 1: 150 (A3)

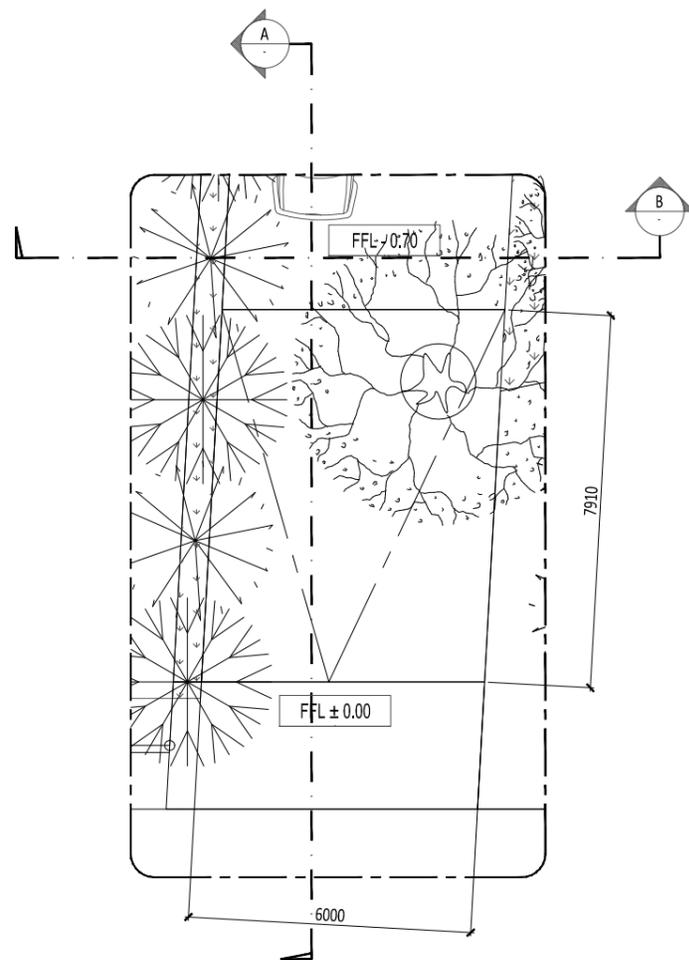

1 DENAH 1
SCALE 1: 150 (A3)

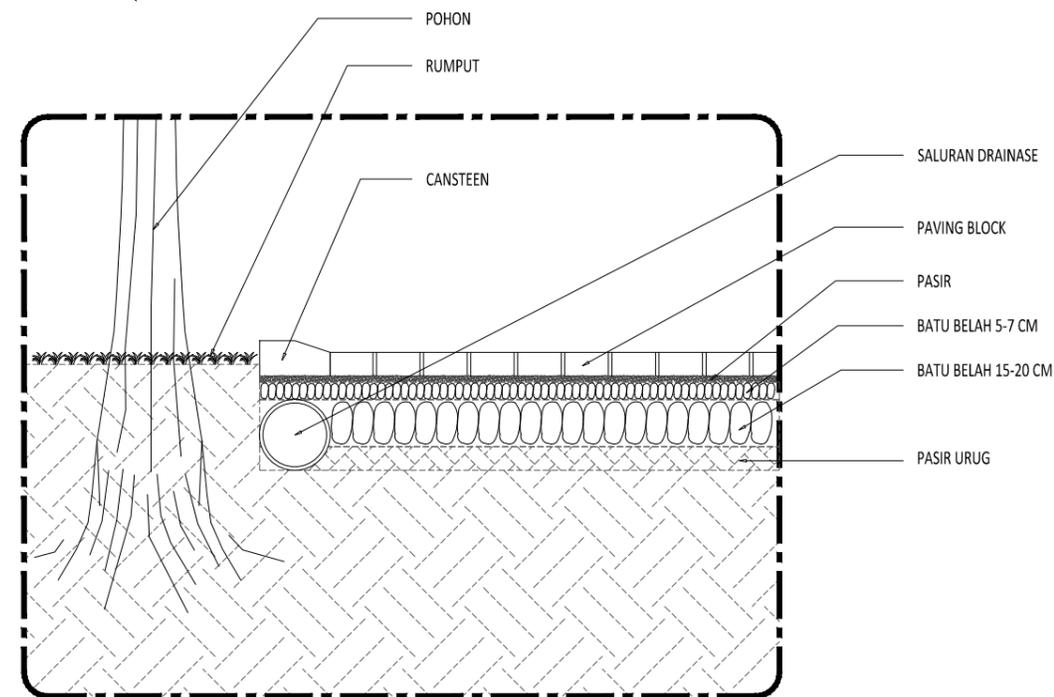

4 DETAIL A
SCALE 1: 30 (A3)

PEMERINTAH KOTA KEDIRI
DINAS KEBERSIHAN DAN PERTAMANAN
Jl. Mayor Bismo no 4, Kota Kediri

NAMA KEGIATAN

PENATAAN RUANG TERBUKA HIJAU (RTH)

NAMA PEKERJAAN

DED PENGEMBANGAN TAMAN DEPAN TMP
JL. PK BANGSA KOTA KEDIRI

TAHUN ANGGARAN

2015

KONSULTAN PERENCANA

STUDIOTERAS.ARCHITECT

DINAS PU KOTA KEDIRI

Mengetahui / Menyetujui
Kepala Dinas Pekerjaan Umum
Kota Kediri

H.Kasenan, ST, MM, MT

Pembina Utama Muda
NIP. 195801181982121001

PROSES PERENCANAAN

Mengetahui / Menyetujui
Kepala Dinas Kebersihan Dan Pertamanan
Kota Kediri

Drs. Didik Catur HP, M.Si

Nip. 19660205 196602 1 006

PEJABAT PEMBUAT KOMITMEN (PPK)

Mengetahui / Menyetujui

Rony Yusianto, S.SOS

Pembina
NIP. 19870308 199803 1 005

KONSULTAN PERENCANA

STUDIOTERAS.ARCHITECT

Sony Restu Wibowo, ST, IAI

Arsitek Prinsipal

GAMBAR

SKALA

DETAIL # 5
RAMP

1 : 150 (A3)

KODE


JUMLAH LEMBAR

NOMOR LEMBAR


L-04.005-01

37


32

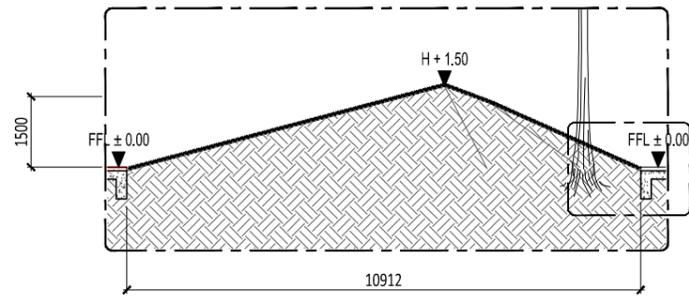

2 POTONGAN A
SCALE 1: 100 (A3)

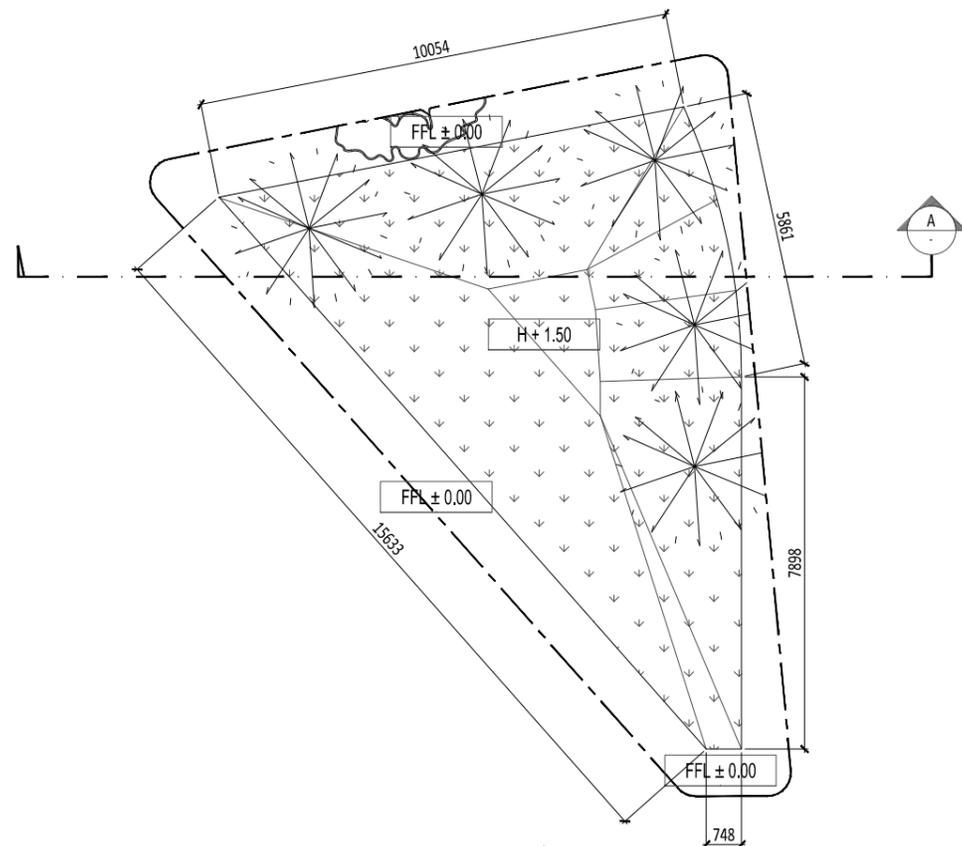

1 DENAH 1
SCALE 1: 150 (A3)

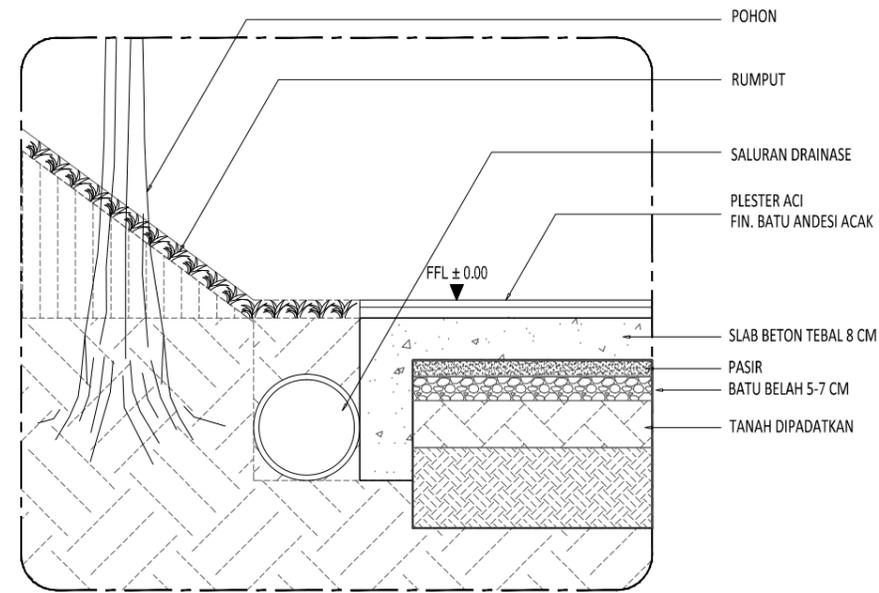

4 DETAIL A
SCALE 1: 20 (A3)

PEMERINTAH KOTA KEDIRI
DINAS KEBERSIHAN DAN PERTAMANAN
Jl. Mayor Bismo no 4, Kota Kediri

NAMA KEGIATAN

PENATAAN RUANG TERBUKA HIJAU (RTH)

NAMA PEKERJAAN

DED PENGEMBANGAN TAMAN DEPAN TMP
JL. PK BANGSA KOTA KEDIRI

TAHUN ANGGARAN

2015

KONSULTAN PERENCANA

STUDIOTERAS.ARCHITECT

DINAS PU KOTA KEDIRI

Mengetahui / Menyetujui
Kepala Dinas Pekerjaan Umum
Kota Kediri

H.Kasenan, ST, MM, MT
Pembina Utama Muda
NIP. 195801181982121001

PROSES PERENCANAAN

Mengetahui / Menyetujui
Kepala Dinas Kebersihan Dan Pertamanan
Kota Kediri

Drs. Didik Catur HP, M.Si
Nip. 19660205 196602 1 006

PEJABAT PEMBUAT KOMITMEN (PPK)

Mengetahui / Menyetujui

Rony Yudianto, S.SOS
Pembina

NIP. 19870308 199803 1 005

KONSULTAN PERENCANA

STUDIOTERAS.ARCHITECT

Sony Restu Wibowo, ST, IAI
Arsitek Prinsipal

GAMBAR

SKALA

DETAIL # 6

1 : 150 (A3)

KODE


JUMLAH LEMBAR

NOMOR LEMBAR

L-04.006-01

37

33

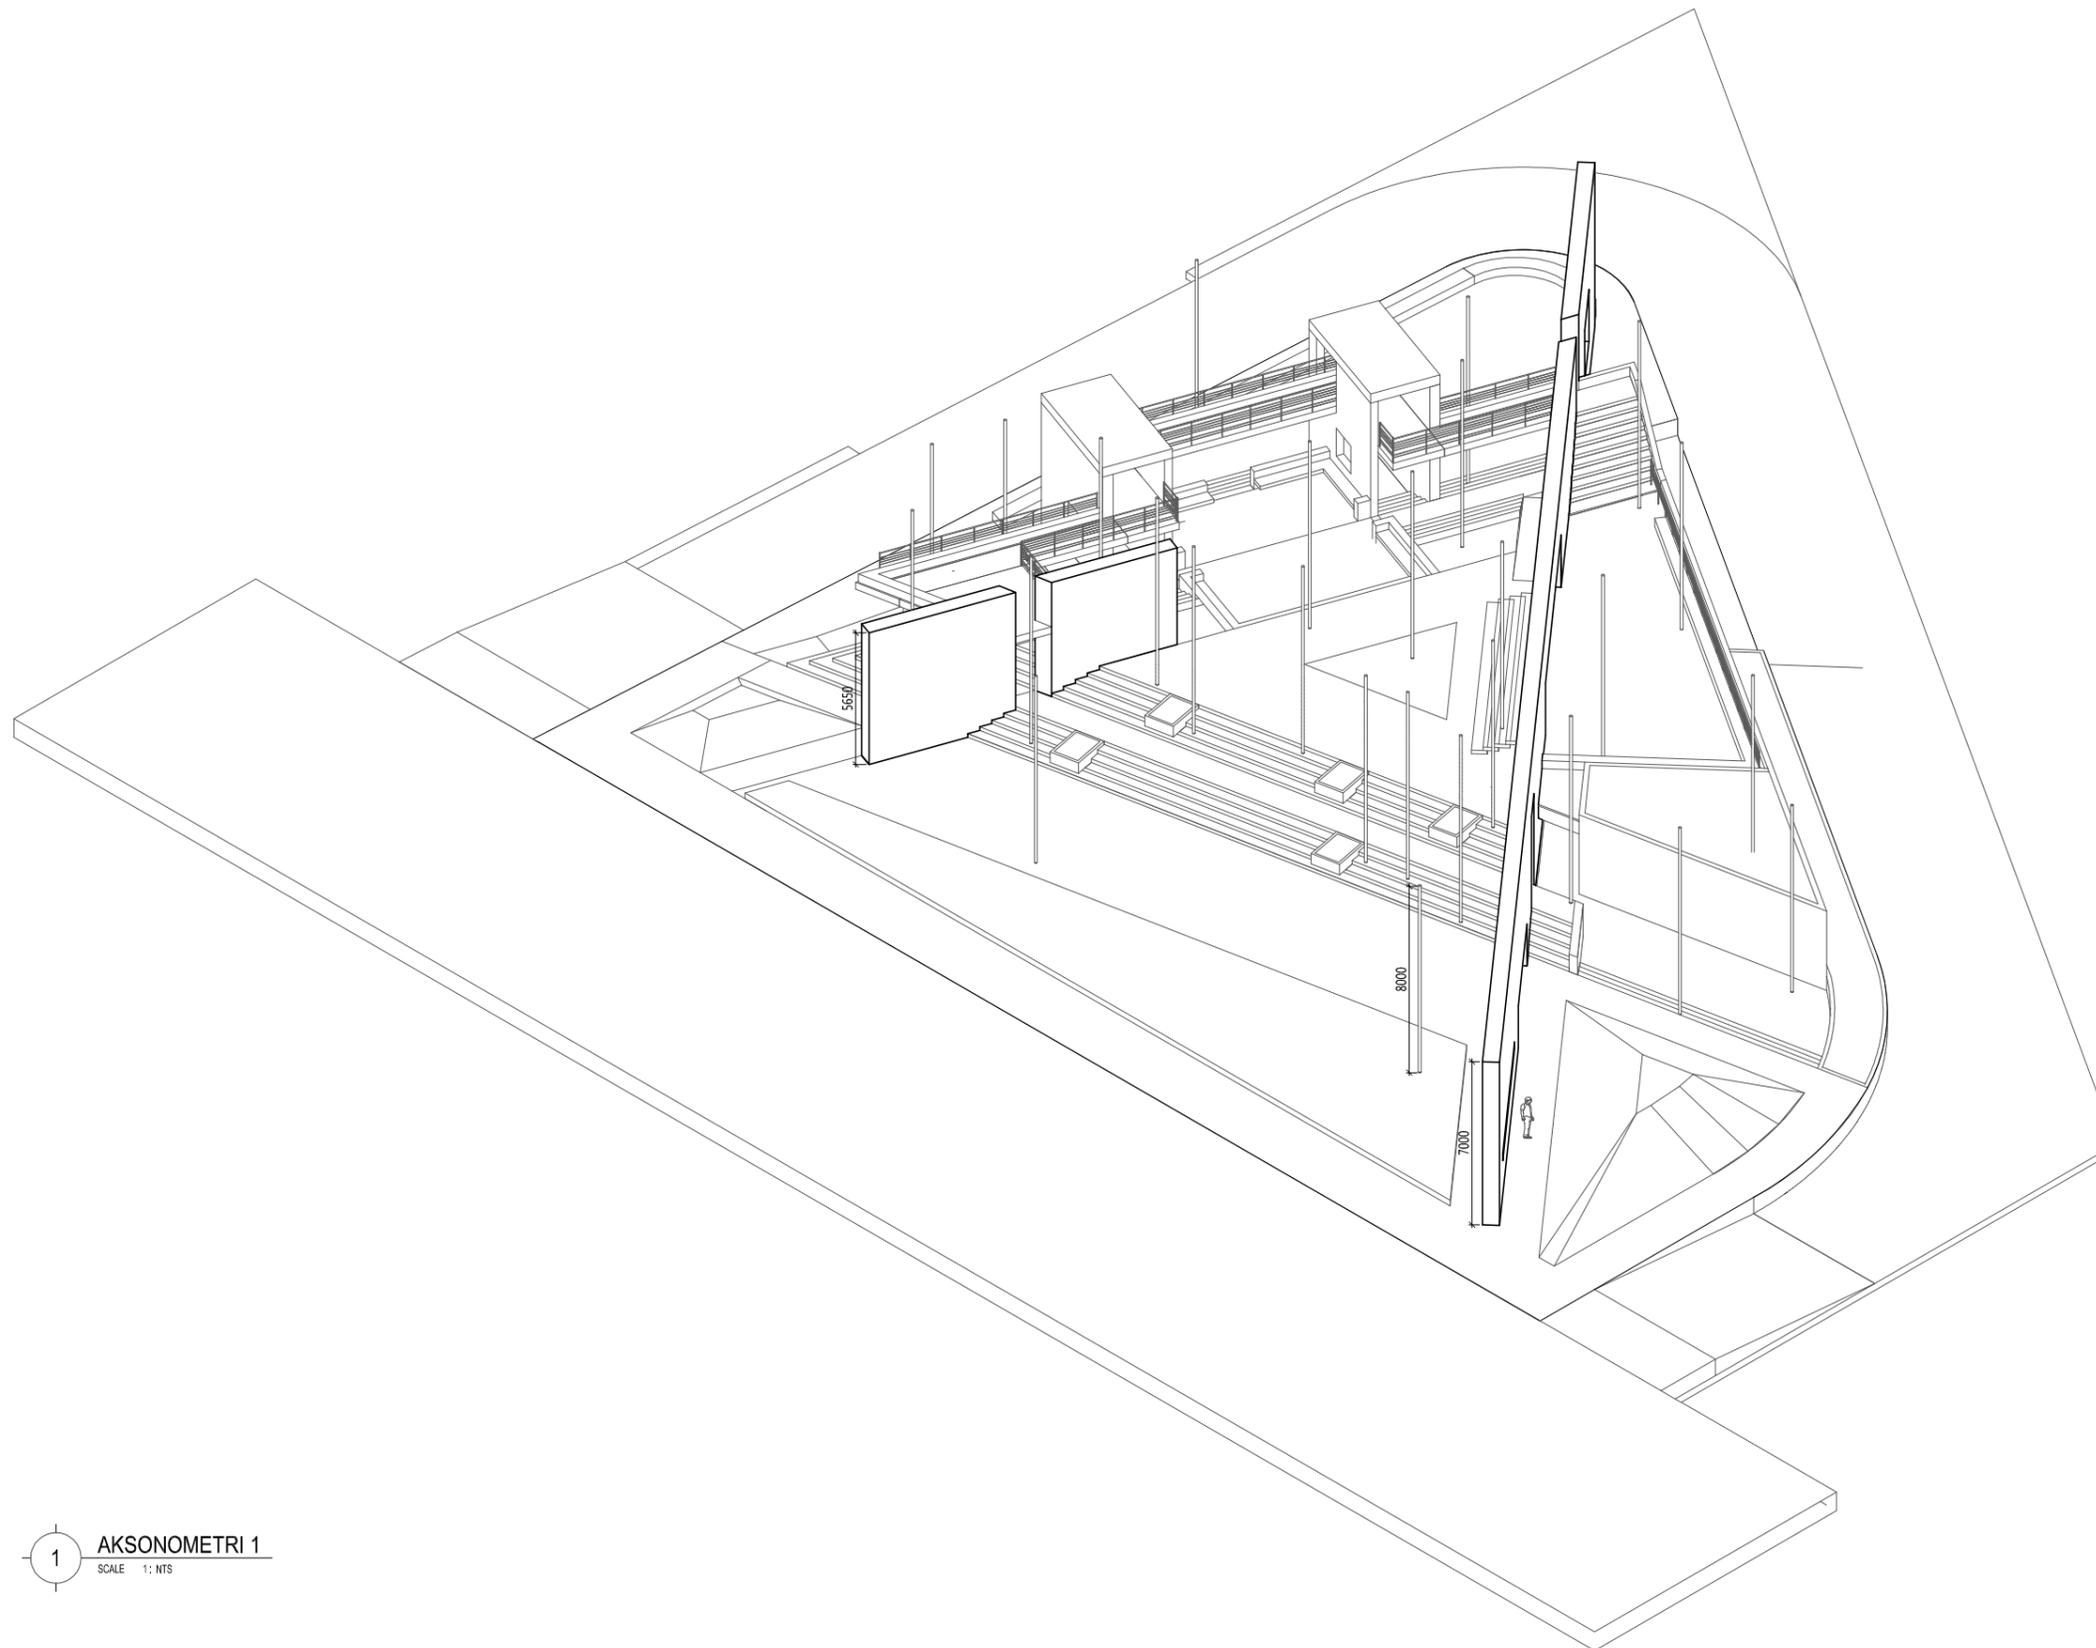

1 AKSONOMETRI 1
SCALE 1: NTS

PEMERINTAH KOTA KEDIRI DINAS KEBERSIHAN DAN PERTAMANAN Jl. Mayor Bismo no 4, Kota Kediri		
NAMA KEGIATAN PENATAAN RUANG TERBUKA HIJAU (RTH)		
NAMA PEKERJAAN DED PENGEMBANGAN TAMAN DEPAN TMP JL. PK BANGSA KOTA KEDIRI		
TAHUN ANGGARAN 2015		
KONSULTAN PERENCANA STUDIOTERAS.ARCHITECT		
DINAS PU KOTA KEDIRI Mengetahui / Menyetujui Kepala Dinas Pekerjaan Umum Kota Kediri		
<u>H.Kasenan, ST, MM, MT</u> Pembina Utama Muda NIP. 195801181982121001		
PROSES PERENCANAAN Mengetahui / Menyetujui Kepala Dinas Kebersihan Dan Pertamanan Kota Kediri		
<u>Drs. Didik Catur HP, M.Si</u> Nip. 19660205 196602 1 006		
PEJABAT PEMBUAT KOMITMEN (PPK) Mengetahui / Menyetujui		
<u>Rony Yudianto, S.SOS</u> Pembina NIP. 19870308 199803 1 005		
KONSULTAN PERENCANA STUDIOTERAS.ARCHITECT		
<u>Sony Restu Wibowo, ST, IAI</u> Arsitek Prinsipal		
GAMBAR	SKALA	
AKSONOMETRI 1	NTS	
KODE	JUMLAH LEMBAR	NOMOR LEMBAR
L-05.001-01	37	34

PEMERINTAH KOTA KEDIRI
DINAS KEBERSIHAN DAN PERTAMANAN
Jl. Mayor Bismo no 4, Kota Kediri

NAMA KEGIATAN

PENATAAN RUANG TERBUKA HIJAU (RTH)

NAMA PEKERJAAN

DED PENGEMBANGAN TAMAN DEPAN TMP
JL. PK BANGSA KOTA KEDIRI

TAHUN ANGGARAN

2015

KONSULTAN PERENCANA

STUDIOTERAS.ARCHITECT

DINAS PU KOTA KEDIRI

Mengetahui / Menyetujui
Kepala Dinas Pekerjaan Umum
Kota Kediri

H.Kasenan, ST, MM, MT

Pembina Utama Muda
NIP. 195801181982121001

PROSES PERENCANAAN

Mengetahui / Menyetujui
Kepala Dinas Kebersihan Dan Pertamanan
Kota Kediri

Drs. Didik Catur HP, M.Si

Nip. 19660205 196602 1 006

PEJABAT PEMBUAT KOMITMEN (PPK)

Mengetahui / Menyetujui

Rony Yusianto, S.SOS

Pembina
NIP. 19870308 199803 1 005

KONSULTAN PERENCANA

STUDIOTERAS.ARCHITECT

Sony Restu Wibowo, ST, IAI

Arsitek Prinsipal

GAMBAR

SKALA

AKSONOMETRI 2

NTS

KODE

JUMLAH LEMBAR


NOMOR LEMBAR


L-05.001-02

37

35

1 AKSONOMETRI 2
SCALE 1: NTS

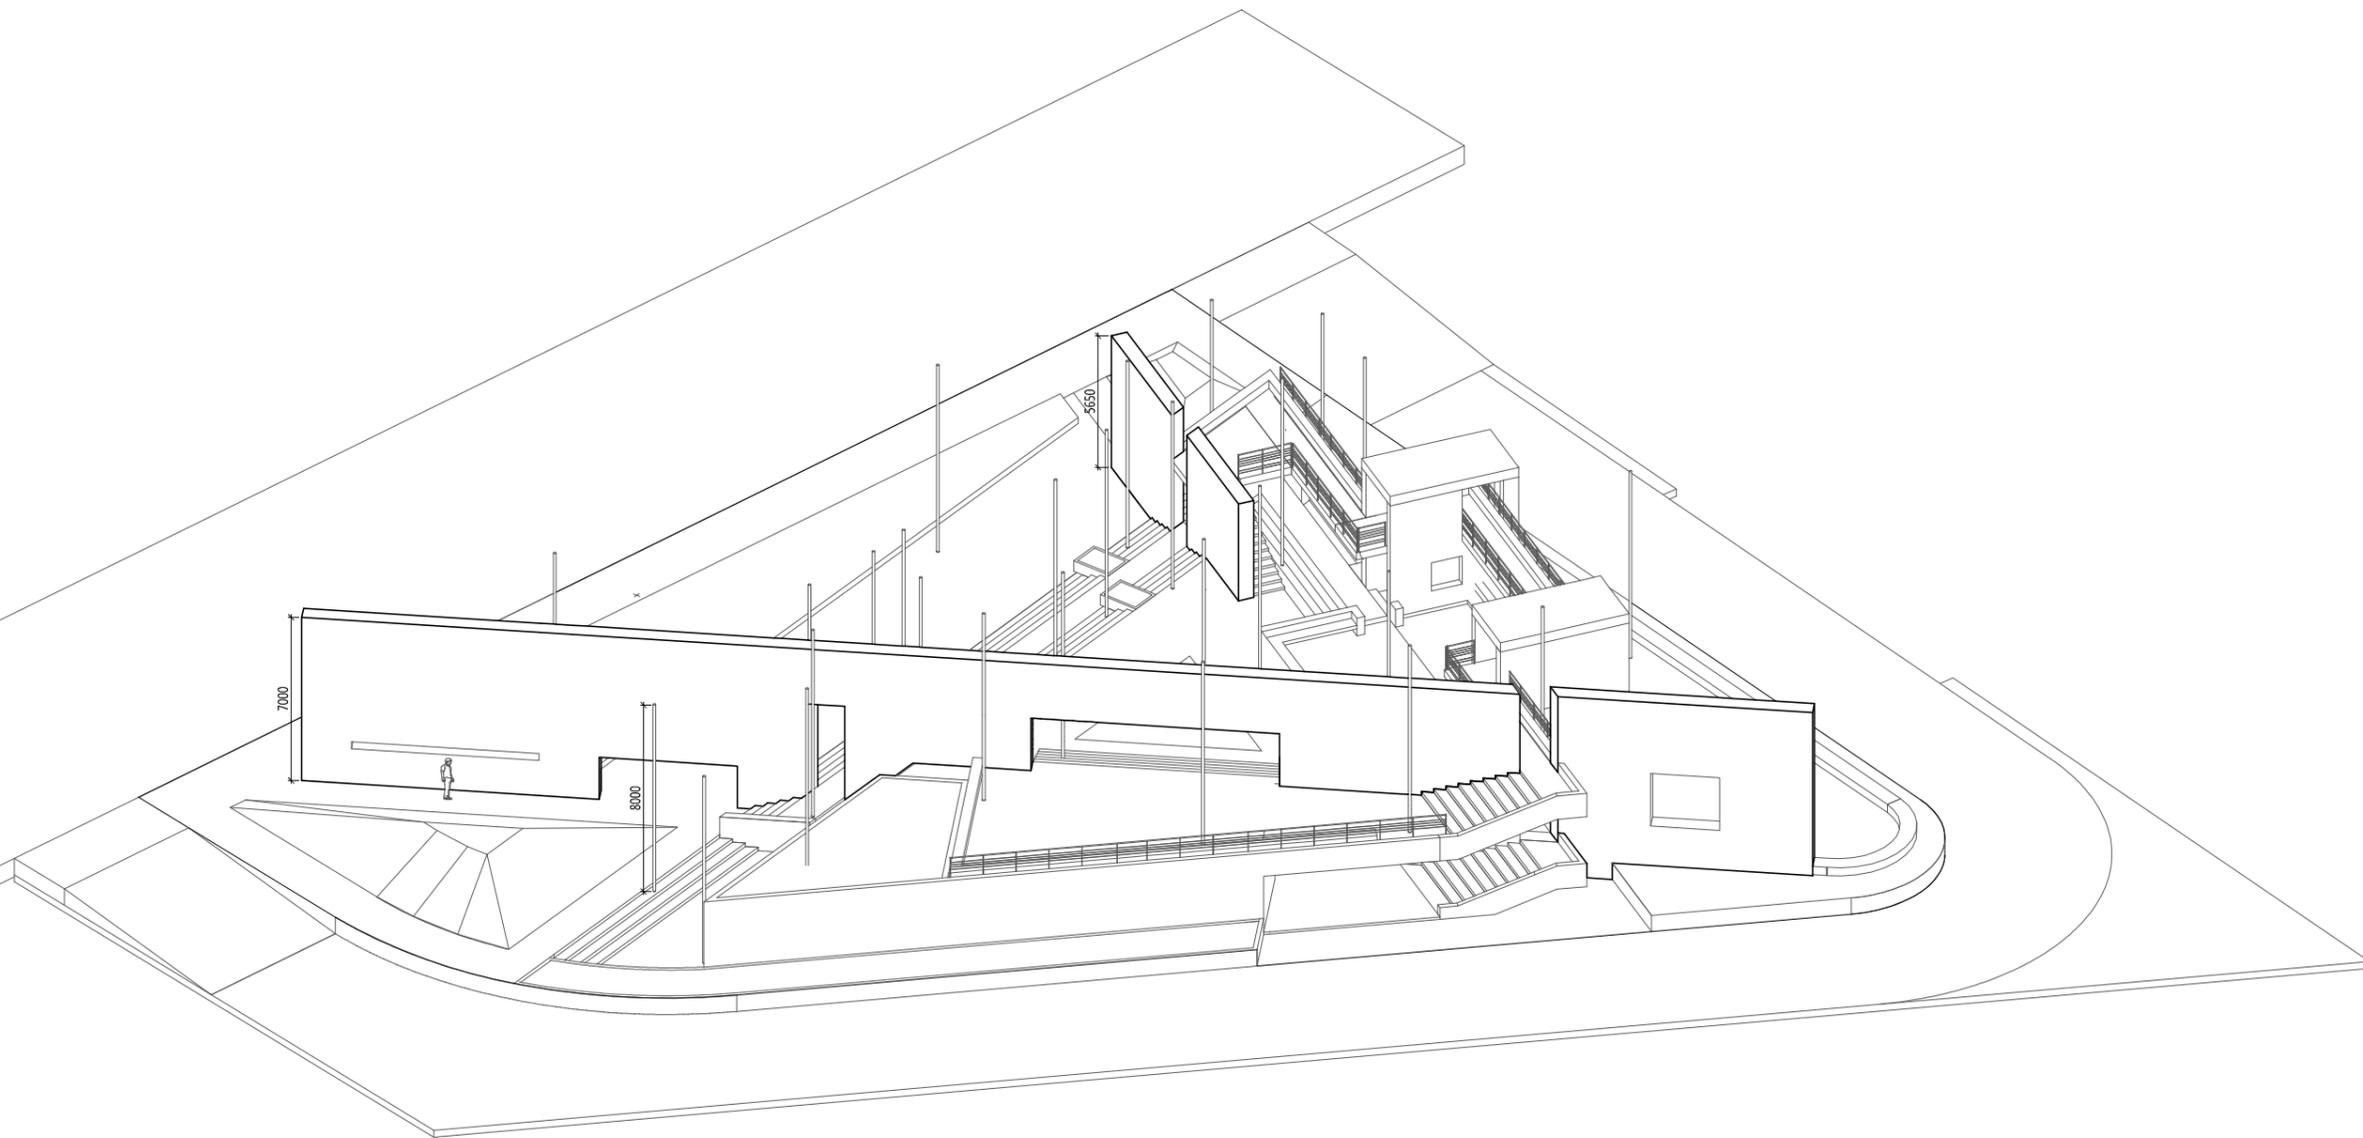

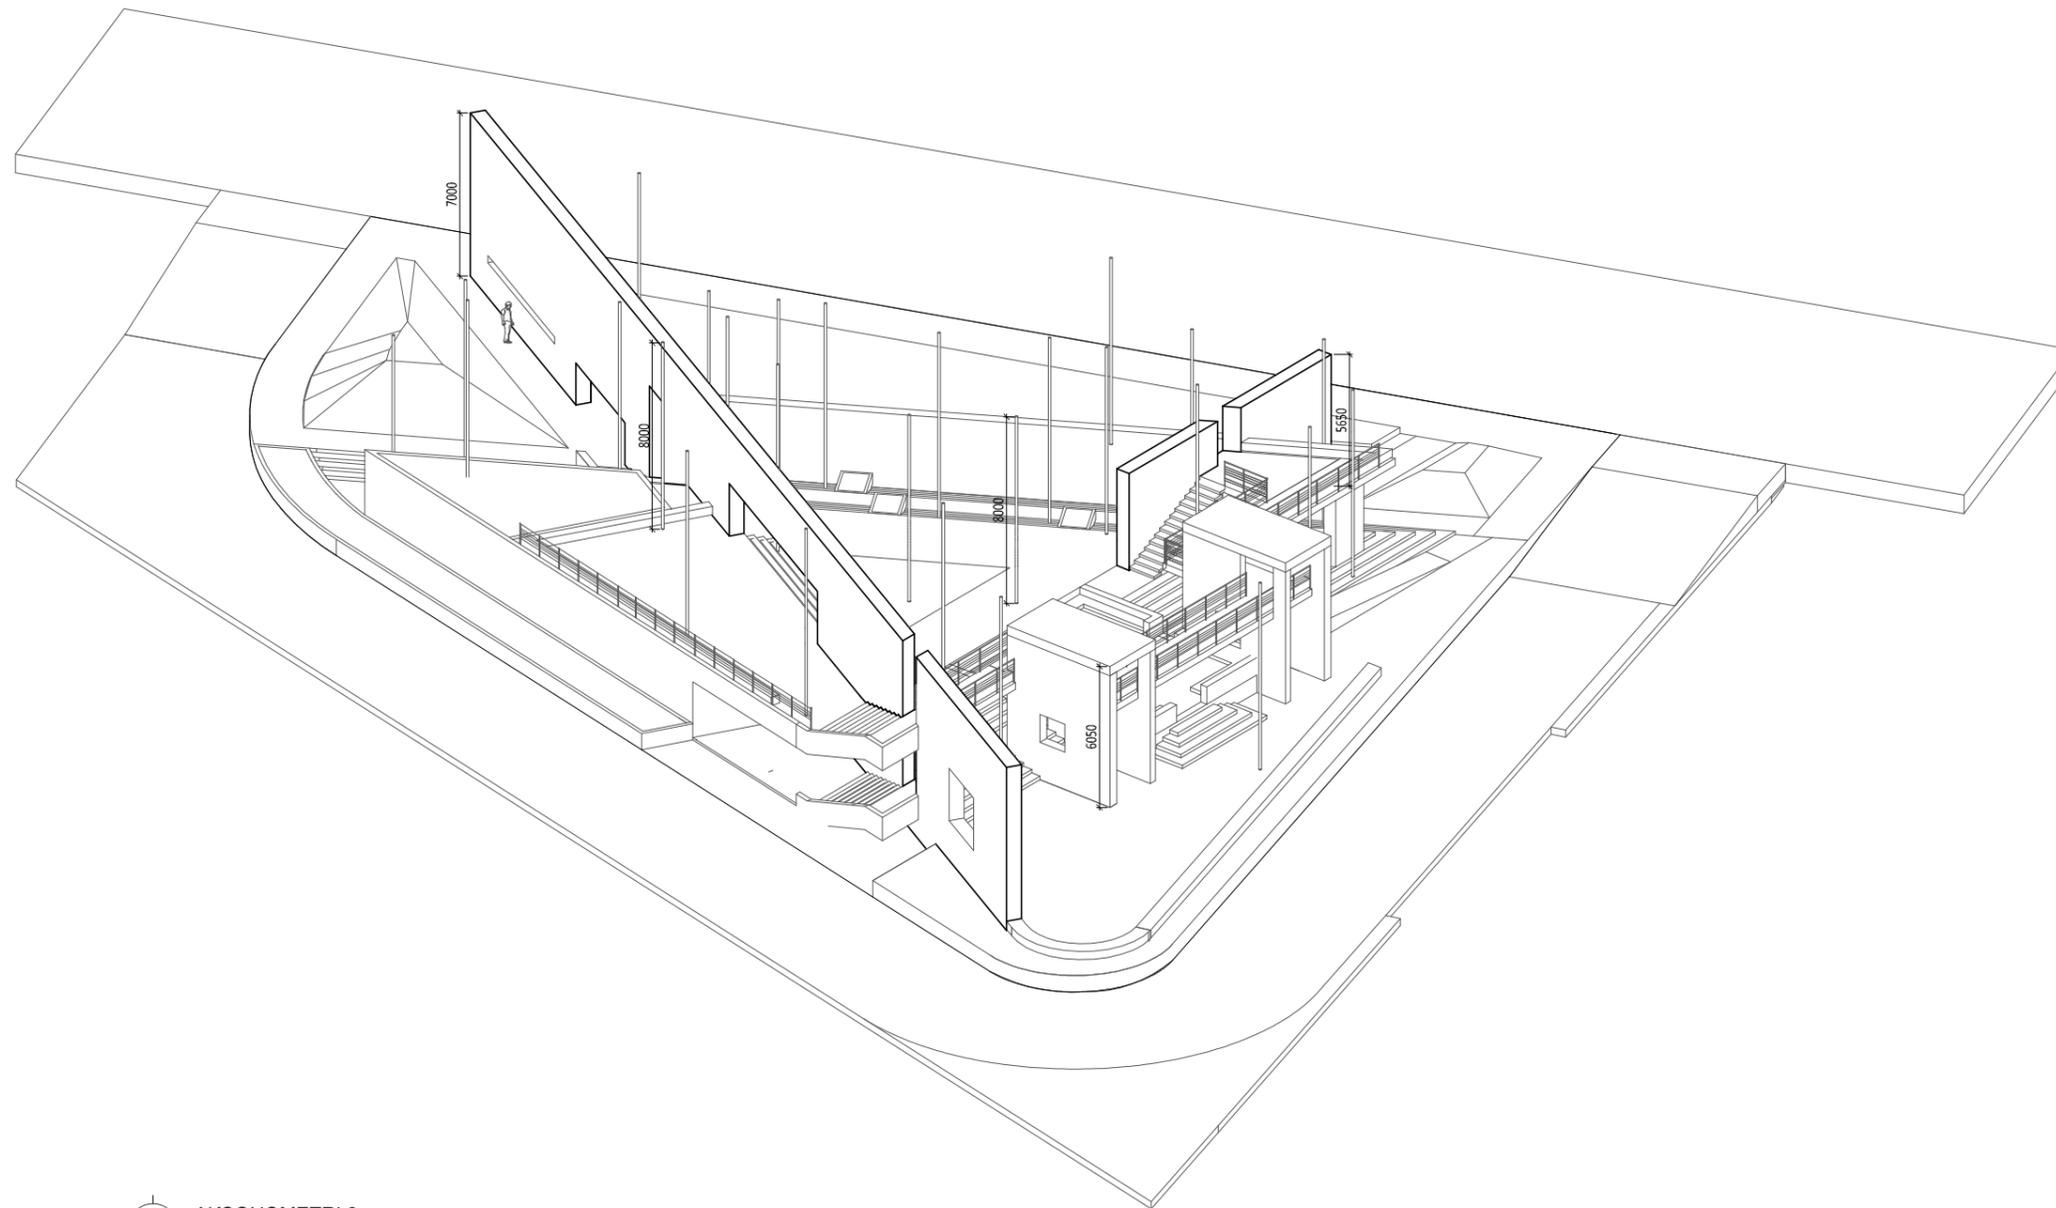

1 AKSONOMETRI 3
SCALE 1: NTS

PEMERINTAH KOTA KEDIRI
DINAS KEBERSIHAN DAN PERTAMANAN
Jl. Mayor Bismo no 4, Kota Kediri

NAMA KEGIATAN

PENATAAN RUANG TERBUKA HIJAU (RTH)

NAMA PEKERJAAN

DED PENGEMBANGAN TAMAN DEPAN TMP
JL. PK BANGSA KOTA KEDIRI

TAHUN ANGGARAN

2015

KONSULTAN PERENCANA

STUDIOTERAS.ARCHITECT

DINAS PU KOTA KEDIRI

Mengetahui / Menyetujui
Kepala Dinas Pekerjaan Umum
Kota Kediri

H.Kasenan, ST, MM, MT

Pembina Utama Muda
NIP. 195801181982121001

PROSES PERENCANAAN

Mengetahui / Menyetujui
Kepala Dinas Kebersihan Dan Pertamanan
Kota Kediri

Drs. Didik Catur HP, M.Si

Nip. 19660205 196602 1 006

PEJABAT PEMBUAT KOMITMEN (PPK)

Mengetahui / Menyetujui

Rony Yudianto, S.SOS

Pembina
NIP. 19870308 199803 1 005

KONSULTAN PERENCANA

STUDIOTERAS.ARCHITECT

Sony Restu Wibowo, ST, IAI

Arsitek Prinsipal

GAMBAR

SKALA

AKSONOMETRI 3

NTS

KODE

JUMLAH LEMBAR

NOMOR LEMBAR

L-05.001-03

37

36

PEMERINTAH KOTA KEDIRI
DINAS KEBERSIHAN DAN PERTAMANAN
Jl. Mayor Bismo no 4, Kota Kediri

NAMA KEGIATAN

PENATAAN RUANG TERBUKA HIJAU (RTH)

NAMA PEKERJAAN

DED PENGEMBANGAN TAMAN DEPAN TMP
JL. PK BANGSA KOTA KEDIRI

TAHUN ANGGARAN

2015

KONSULTAN PERENCANA

STUDIOTERAS.ARCHITECT

DINAS PU KOTA KEDIRI

Mengetahui / Menyetujui
Kepala Dinas Pekerjaan Umum
Kota Kediri

H.Kasenan, ST, MM, MT

Pembina Utama Muda
NIP. 195801181982121001

PROSES PERENCANAAN

Mengetahui / Menyetujui
Kepala Dinas Kebersihan Dan Pertamanan
Kota Kediri

Drs. Didik Catur HP, M.Si

Nip. 19660205 196602 1 006

PEJABAT PEMBUAT KOMITMEN (PPK)

Mengetahui / Menyetujui

Rony Yudianto, S.SOS

Pembina
NIP. 19870308 199803 1 005

KONSULTAN PERENCANA

STUDIOTERAS.ARCHITECT

Sony Restu Wibowo, ST, IAI

Arsitek Prinsipal

GAMBAR

SKALA

AKSONOMETRI 4

NTS

KODE

JUMLAH LEMBAR

NOMOR LEMBAR

L-05.001-04

37

37

1 AKSONOMETRI 4
SCALE 1: NTS

