

JOSEPH & FINNY HOUSE  
GAMBAR KERJA ARSITEKTUR  
MAKASAR 04\_2018



  
WIRA ASSOCIATE


NO	DRAWING NO	DRAWING TITLE	SCALE	PAPER	REMARK
	AR-01	GENERAL INFORMATION			
00	AR-00.000-01	SAMPUL	NTS	A3	
01	AR-01.001-01	DAFTAR GAMBAR 1	NTS	A3	
02	AR-01.001-02	DAFTAR GAMBAR 2	NTS	A3	
03	AR-01.002-01	INFORMASI GAMBAR	NTS	A3	
04	AR-01.003-01	INFORMASI MATERIAL	NTS	A3	
	AR-02	DENAH			
05	AR-02.001-01	DENAH LANTAI DASAR	1 : 125	A3	
06	AR-02.001-02	DENAH LANTAI ATAS	1 : 125	A3	
07	AR-02.001-03	DENAH LANTAI ATAP	1 : 125	A3	
08	AR-02.001-04	DENAH ATAP	1 : 125	A3	
09	AR-02.002-01	DENAH INFO LANTAI DASAR	1 : 125	A3	
10	AR-02.002-02	DENAH INFO LANTAI ATAS	1 : 125	A3	
11	AR-02.002-03	DENAH INFO LANTAI ATAP	1 : 125	A3	
12	AR-02.002-04	DENAH INFO ATAP	1 : 125	A3	
13	AR-02.003-01	DENAH PARSIAL 1 - LANTAI DASAR	1 : 75	A3	
14	AR-02.003-02	DENAH PARSIAL 2 - LANTAI DASAR	1 : 75	A3	
15	AR-02.003-03	DENAH PARSIAL 3 - LANTAI DASAR	1 : 75	A3	
16	AR-02.003-04	DENAH PARSIAL 4 - LANTAI DASAR	1 : 75	A3	
17	AR-02.003-05	DENAH PARSIAL 5 - LANTAI ATAS	1 : 75	A3	
18	AR-02.003-06	DENAH PARSIAL 6 - LANTAI ATAS	1 : 75	A3	
19	AR-02.003-07	DENAH PARSIAL 7 - LANTAI ATAS	1 : 75	A3	
20	AR-02.003-08	DENAH PARSIAL 8 - LANTAI ATAS	1 : 75	A3	
21	AR-02.003-09	DENAH PARSIAL 9 - LANTAI ATAP	1 : 75	A3	
22	AR-02.003-10	DENAH PARSIAL 10 - LANTAI ATAP	1 : 75	A3	
23	AR-02.003-11	DENAH PARSIAL 11 - LANTAI ATAP	1 : 75	A3	
24	AR-02.003-12	DENAH PARSIAL 12 - LANTAI ATAP	1 : 75	A3	
	AR-03	TAMPAK			
25	AR-03.001-01	TAMPAK DEPAN	1 : 125	A3	
26	AR-03.001-02	TAMPAK SAMPING KANAN	1 : 125	A3	
27	AR-03.001-03	TAMPAK SAMPING KIRI	1 : 125	A3	
28	AR-03.001-04	TAMPAK BELAKANG	1 : 125	A3	

NO	DRAWING NO.	DRAWING TITLE	SCALE	PAPER	REMARK
	AR-04	POTONGAN			
29	AR-04.001-01	POTONGAN 1	1 : 125	A3	
30	AR-04.001-02	POTONGAN 2	1 : 125	A3	
31	AR-04.001-03	POTONGAN 3	1 : 125	A3	
32	AR-04.001-04	POTONGAN 4	1 : 125	A3	
33	AR-04.001-05	POTONGAN 5	1 : 125	A3	
34	AR-04.001-06	POTONGAN 6	1 : 125	A3	
35	AR-04.001-07	POTONGAN 7	1 : 125	A3	
36	AR-04.001-08	POTONGAN 8	1 : 125	A3	
37	AR-04.001-09	POTONGAN 9	1 : 125	A3	
38	AR-04.001-10	POTONGAN 10	1 : 125	A3	
39	AR-04.001-11	POTONGAN 11	1 : 125	A3	
40	AR-04.001-12	POTONGAN 12	1 : 125	A3	
41	AR-04.002-01	POTONGAN PARSIAL 1	1 : 50	A3	
42	AR-04.002-02	POTONGAN PARSIAL 2	1 : 50	A3	
43	AR-04.002-03	POTONGAN PARSIAL 3	1 : 50	A3	
44	AR-04.002-04	POTONGAN PARSIAL 4	1 : 50	A3	
45	AR-04.003-01	DETAIL PARSIAL A - B	1 : 10	A3	
46	AR-04.003-02	DETAIL PARSIAL C - D - E	1 : 10	A3	
47	AR-04.003-03	DETAIL KOLOM KAYU	1 : 10	A3	
48	AR-04.003-04	DETAIL KISI - KISI & KOLOM LENGKUNG	1 : 10	A3	
49	AR-04.003-05	DETAIL PARSIAL	1 : 10	A3	
	AR-05	LANTAI			
50	AR-05.001-01	DENAH POLA LANTAI - LANTAI DASAR	1 : 125	A3	
51	AR-05.001-02	DENAH POLA LANTAI - LANTAI ATAS	1 : 125	A3	
52	AR-05.001-03	DENAH POLA LANTAI - LANTAI ATAP	1 : 125	A3	
53	AR-05.001-04	DENAH POLA LANTAI - ATAP	1 : 125	A3	
54	AR-05.002-01	DETAIL LANTAI A - B - C - D - E - F	1 : 15	A3	
55	AR-05.002-02	DETAIL LANTAI G - H - I - J - K - L	1 : 15	A3	

NO	DRAWING NO.	DRAWING TITLE	SCALE	PAPER	REMARK
	AR-06	DINDING			
56	AR-06.001-01	DENAH FINISHING DINDING - LANTAI DASAR	1 : 125	A3	
57	AR-06.001-02	DENAH FINISHING DINDING - LANTAI ATAS	1 : 125	A3	
58	AR-06.001-03	DENAH FINISHING DINDING - LANTAI ATAP	1 : 125	A3	
59	AR-06.001-04	DENAH FINISHING DINDING - ATAP	1 : 125	A3	
60	AR-06.002-01	DETAIL DINDING	1 : 50	A3	
	AR-07	PLAFON			
61	AR-07.001-01	DENAH PLAFON - LANTAI DASAR	1 : 125	A3	
62	AR-07.001-02	DENAH PLAFON - LANTAI ATAS	1 : 125	A3	
63	AR-07.001-03	DENAH PLAFON - LANTAI ATAP	1 : 125	A3	
64	AR-07.002-01	DETAIL PLAFON A - B - C - D - E	1 : 10	A3	
65	AR-07.002-02	DETAIL PLAFON F - G - H - I	1 : 10	A3	
66	AR-07.002-03	DETAIL PLAFON J - K - L	1 : 10	A3	
	AR-08	PINTU JENDELA			
67	AR-08.001-01	DENAH PINTU JENDELA - LANTAI DASAR	1 : 125	A3	
68	AR-08.001-02	DENAH PINTU JENDELA - LANTAI ATAS	1 : 125	A3	
69	AR-08.001-03	DENAH PINTU JENDELA - LANTAI ATAP	1 : 125	A3	
70	AR-08.002-01	DETAIL PINTU KAYU (1)	1 : 50	A3	
71	AR-08.002-02	DETAIL PINTU KAYU (2)	1 : 50	A3	
72	AR-08.002-03	DETAIL PINTU KAYU (3)	1 : 50	A3	
73	AR-08.102-01	DETAIL PINTU ALUMINIUM (1)	1 : 50	A3	
74	AR-08.102-02	DETAIL PINTU ALUMINIUM (2)	1 : 50	A3	
75	AR-08.102-03	DETAIL PINTU ALUMINIUM (3)	1 : 50	A3	
76	AR-08.102-04	DETAIL PINTU ALUMINIUM (4)	1 : 50	A3	
77	AR-08.202-01	DETAIL PINTU BESI (1)	1 : 50	A3	
78	AR-08.302-01	DETAIL JENDELA ALUMINIUM (1)	1 : 50	A3	
79	AR-08.302-02	DETAIL JENDELA ALUMINIUM (2)	1 : 50	A3	
80	AR-08.302-03	DETAIL JENDELA ALUMINIUM (3)	1 : 50	A3	
81	AR-08.302-04	DETAIL JENDELA ALUMINIUM (4)	1 : 50	A3	
82	AR-08.402-01	DETAIL PINTU JENDELA KACA (1)	1 : 50	A3	
83	AR-08.501-01	DETAIL PRINSIP	1 : 25	A3	




E:\NR\_Studio\Project\Rumah Makasar\drawing\cad\arstekur\DD\AR-01.001 - Daftar Gambar.dwg

0177/NR



<b>Rumah Makasar</b>	Keterangan	Pemberi Tugas <b>Joseph &amp; Finny</b>	Perencana Arsitektur 	Konsultan QS	R E V I S I			Digambar Radl_NJR	Diperiksa RPP	Disetujui Sign	Nama Gambar <b>DAFTAR GAMBAR 1</b>	
					NO 01. 02. 03. 04. 05. 06. 07.	URAIAN       	TANGGAL       				Skala : NTS	A3
		Perencana Struktur	Perencana ME	Kontraktor	<small>HAK CIPTA          DILARANG MEMBU ATAU MEMPRODUKSI GAMBAR INI BAK          DALAM BENTUK APAAPUN KECAUALI DENGAN PERSETUJUAN          TERTULIS DARI ARSITEK/ENGINEERS.</small>			Nomor Gambar : <b>AR-01.001-01</b>		Status DESIGN DEVELOPMENT Tanggal 26/03/2018		




LAYOUT PLAN

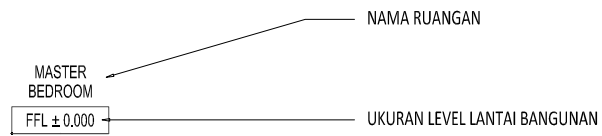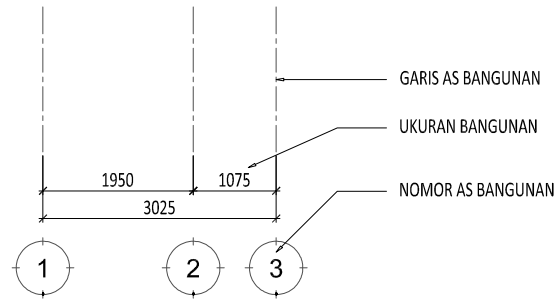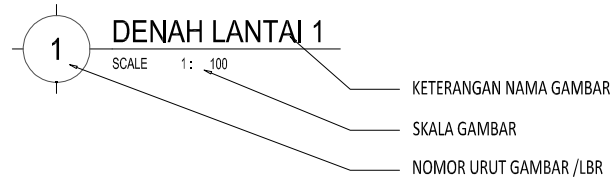


INFO PLAN

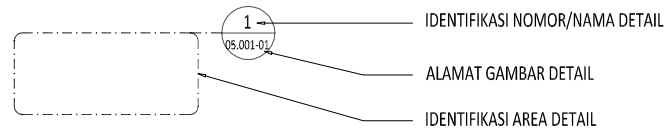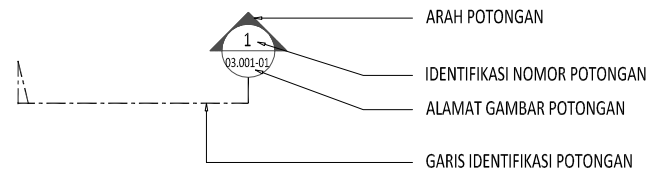


FLOOR & CEILING PLAN

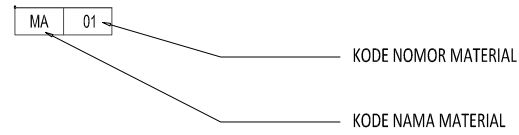


WALL & DOOR WINDOW PLAN

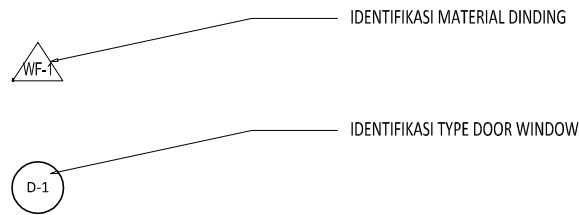

ELEVATION & SECTION

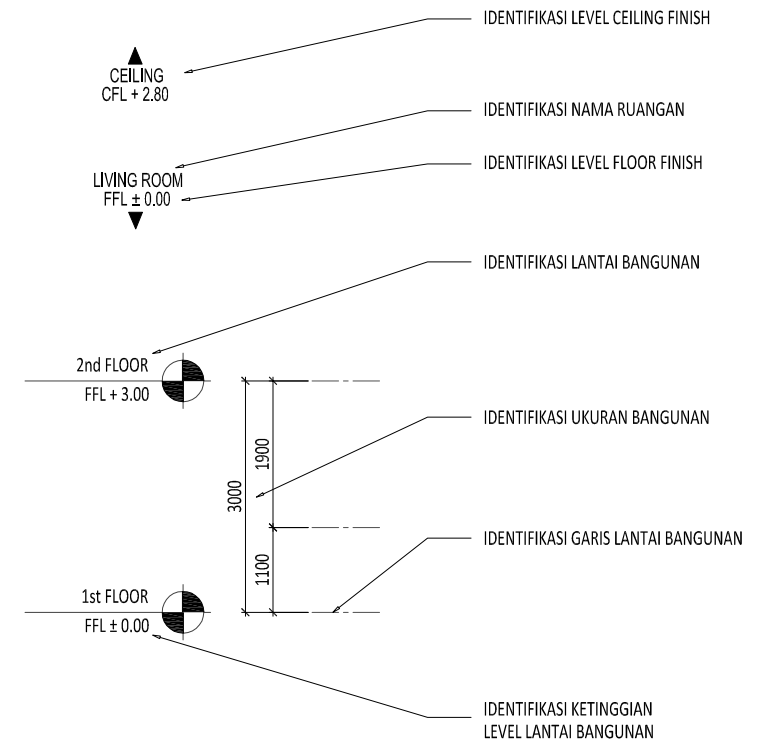

DETAIL

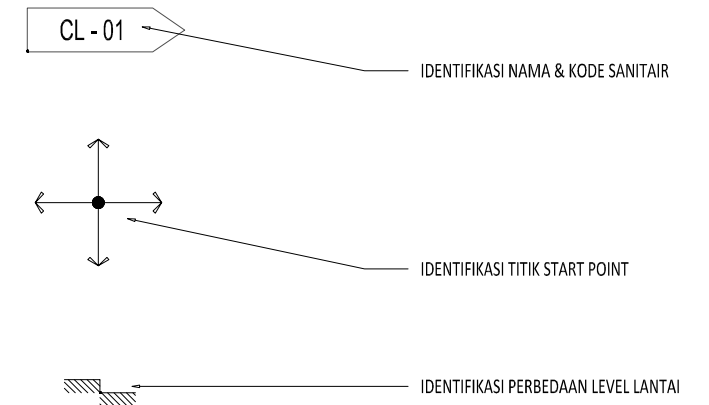


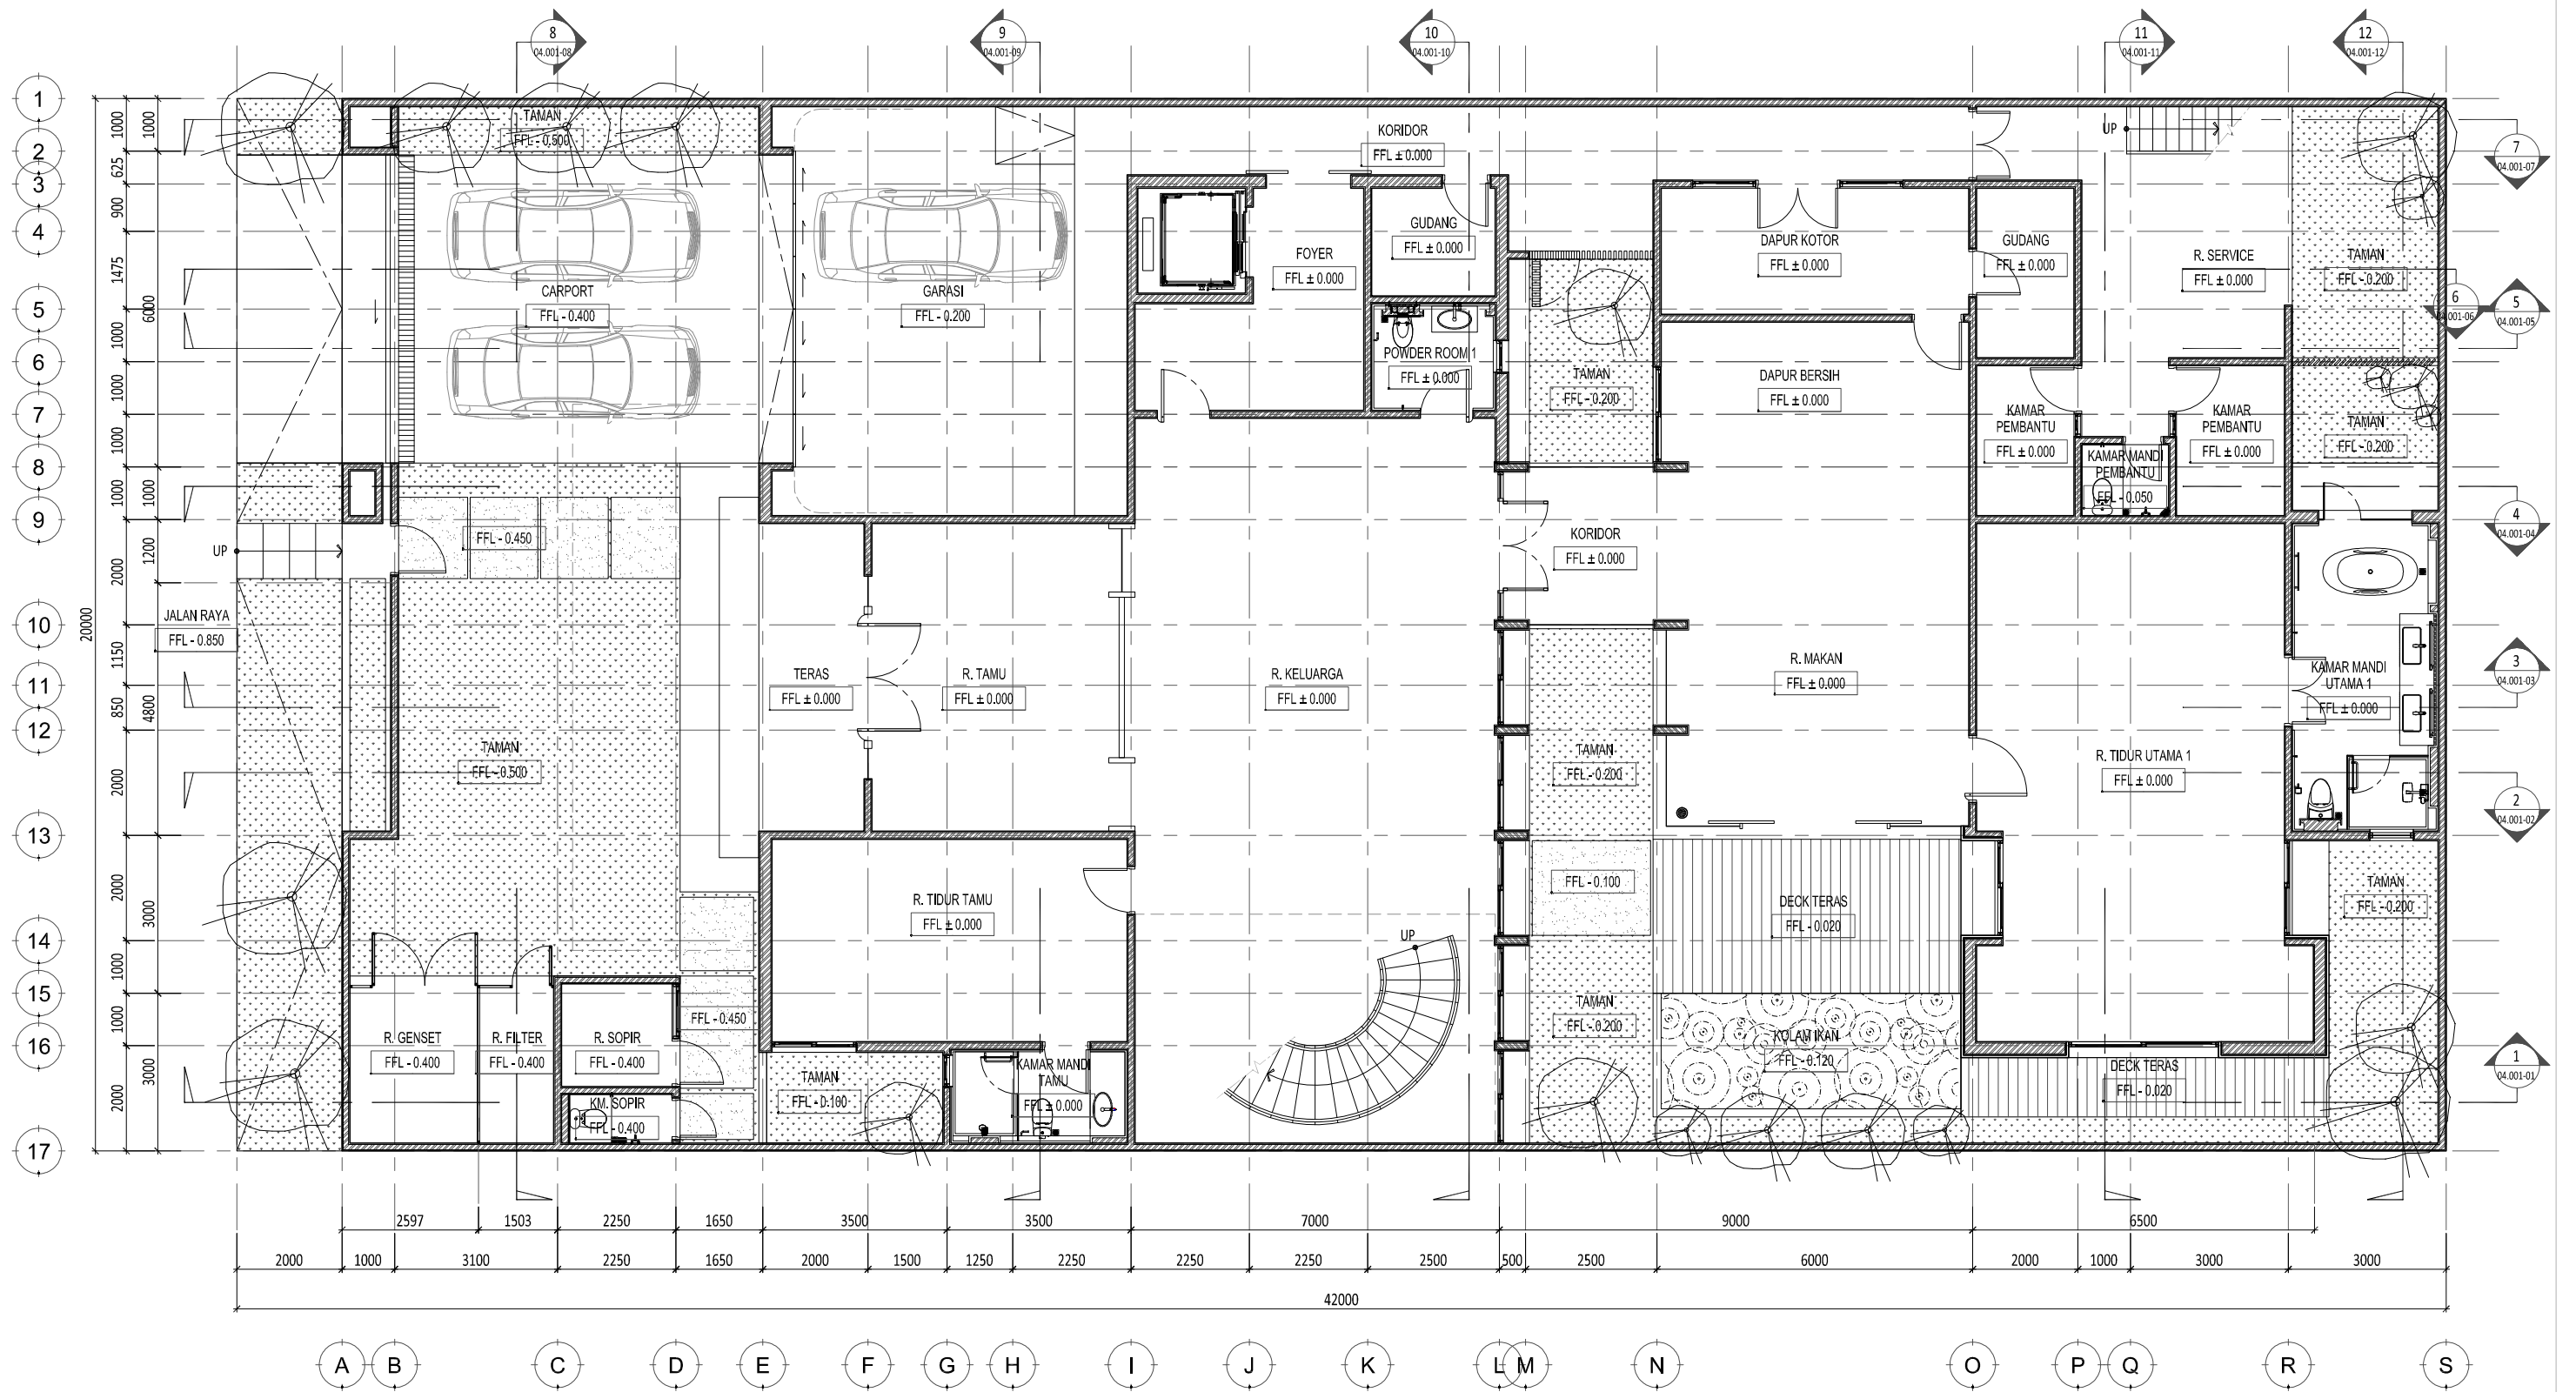
Proyek  <b>Rumah Makasar</b>	Keterangan	Pemberi Tugas  Joseph & Finny	Perencana Arsitektur  	Konsultan QS	R E V I S I			Digambar Radl_NJR Sign	Diperiksa RPP Sign	Ditetujui - Sign	Nama Gambar  INFORMASI GAMBAR	
					NO 01. 02. 03. 04. 05. 06. 07.	URAIAN	TANGGAL				Skala : NTS	A3
		Perencana Struktur	Perencana ME	Kontraktor	HAK Cipta DILARANG MENRU ATAU MEMPRODUKSI GAMBAR INI BAK DALAM BENTUK APAAPUN KEUALI DENGAN PERSETUJUAN TERTULIS DARI ARSITEK/ENGINEERS.  COPYRIGHT NO PART OF THIS DOCUMENT MAY BE REPRODUCED, TRANSMITTED, OR RECORDED IN ANY FORM, OF OTHERWISE WITHOUT PRIOR WRITTEN PERMISSION OF THE ARCHITECT/ENGINEERS.			Nomor Gambar :  AR-01.002-01		Status DESIGN DEVELOPMENT  Tanggal 26/03/2018		

LANTAI	DINDING	PLAFON
FF 01 : BATU ANDESIT 150X150 MM - NAD 15 MM	WF-1 : BATU ALAM BASALTO SUSUN BATA	CF 01 : GYPSUM FLAT 9 MM FIN. CAT PUTIH
FF 02 : BATU ANDESIT 600X600 MM	WF-2 : CAT SKK WARNA ABU-ABU MUDA	CF 02 : GRC BOARD 9 MM FIN. CAT PUTIH
FF 03 : KERAMIK EX. ROMAN ROCKTILE ANTHRACITE 300X300 MM	WF-3 : CAT INTERIOR WARNA PUTIH	CF 03 : BRONZE
FF 04 : HOMOGENEOUS TILE 600X600 MM WARNA CREAM	WF-4 : PANEL KAYU	CF 04 : SKYLIGHT KACA LAMINATED 6+6 MM
FF 05 : MARMER SERPEGIANTE HONED	WF-5 : MARMER TRAVERTINE	CF 05 : CEILING PANEL KAYU
FF 06 : MARMER SERPEGIANTE POLISHED	WF-6 : CAT EKSTERIOR WARNA PUTIH	CF 06 : CEILING GYPSUM DECORATIF FIN. CAT PUTIH
FF 07 : MARMER STATUARIO		CF 07 : SLAB BETON FIN. CAT PUTIH
FF 08 : MARMER TRAVERTINE		CF 08 : MARMER TRAVERTINE
FF 09 : PARQUET KAYU JATI		CF 09 : CEILING KAYU LAMBRISERING
FF 10 : DECK KAYU ULIN		
FF 11 : BATU KALI TABUR PIPIH		
FF 12 : DAK BETON EXPOSE		
FF 13 : GRANIT TILE TYPE CEMENTUM 600X600 MM		
GF 01 : RUMPUT		
RF 01 : GENTENG ATAP BITUMEN WARNA DARK GREY		

E:\NR\_Studio\Project\Rumah Makasar\drawing\cad\arstekur\DDAR-01.003 - Informasi material.dwg

0177/NR

Proyek	Keterangan	Pemberi Tugas	Perencana Arsitektur	Konsultan QS	R E V I S I			Digambar	Diperiksa	Disetujui	Nama Gambar
					NO	URAIAN	TANGGAL				
Rumah Makasar		Joseph & Finny	 WIRA ASSOCIATE		01.			Sign	Sign	Sign	
					02.						
					03.						
					04.						
					05.						
					06.						
					07.						
Perencana Struktur	Perencana ME	Kontraktor	<small>HAK CIPTA</small> <small>DILARANG MENRU ATAU MEMPRODUKSI GAMBAR INI BAK DALAM BENTUK APAPUN KEUALI DENGAN PERSETUJUAN TERTULIS DARI ARSITEK/ENGINEERS.</small> <small>COPYRIGHT</small> <small>NO PART OF THIS DOCUMENT MAY BE REPRODUCED, TRANSMITTED, OR RECORDED IN ANY FORM OF OTHERWISE WITHOUT PRIOR WRITTEN PERMISSION OF THE ARCHITECT/ENGINEERS.</small>			Skala : NTS	A3	Nomor Gambar : AR-01.003-01	Status CONSTRUCTION DRAWING	Tanggal 21/04/2018	



**1 DENAH LANTAI DASAR**  
SCALE 1: 125 (A3)


E:\NR_Studio\Project\Rumah Makasar\drawing\cad\arsitektur\DDAR-02.001 - Denah.dwg		0177/NR	
<b>Rumah Makasar</b>	Keterangan	Pemberi Tugas <b>Joseph &amp; Finny</b>	Perencana Arsitektur 	
		Perencana Struktur	Perencana ME	
		Konsultan QS Kontraktor	<table border="1"> <thead> <tr> <th colspan="3">REVISI</th> <th>Digambar</th> <th>Diperiksa</th> <th>Disetujui</th> </tr> <tr> <th>NO</th> <th>URAIAN</th> <th>TANGGAL</th> <th>Radl_NJR</th> <th>RPP</th> <th>-</th> </tr> </thead> <tbody> <tr> <td>01.</td> <td></td> <td></td> <td>Sign</td> <td>Sign</td> <td>Sign</td> </tr> <tr> <td>02.</td> <td></td> <td></td> <td></td> <td></td> <td></td> </tr> <tr> <td>03.</td> <td></td> <td></td> <td></td> <td></td> <td></td> </tr> <tr> <td>04.</td> <td></td> <td></td> <td></td> <td></td> <td></td> </tr> <tr> <td>05.</td> <td></td> <td></td> <td></td> <td></td> <td></td> </tr> <tr> <td>06.</td> <td></td> <td></td> <td></td> <td></td> <td></td> </tr> <tr> <td>07.</td> <td></td> <td></td> <td></td> <td></td> <td></td> </tr> </tbody> </table>	REVISI			Digambar	Diperiksa	Disetujui	NO	URAIAN	TANGGAL	Radl_NJR	RPP	-	01.			Sign	Sign	Sign	02.						03.						04.						05.						06.						07.					
REVISI			Digambar	Diperiksa	Disetujui	
NO	URAIAN	TANGGAL	Radl_NJR	RPP	-	
01.			Sign	Sign	Sign	
02.	
03.	
04.	
05.	
06.	
07.	
		Nama Gambar <b>DENAH LANTAI DASAR</b>	
		Skala: 1: 125 A3	
		Nomor Gambar: <b>AR-02.001-01</b> Status: <b>CONSTRUCTION DRAWING</b> Tanggal: <b>21/04/2018</b>	




**1 DENAH LANTAI ATAS**  
SCALE 1: 125 (A3)

E:\NR\_Studio\Project\Rumah Makasar\drawing\cad\arsitektur\DDIAR-02.001 - Denah.dwg

0177/NR

<b>Rumah Makasar</b>	Keterangan	Pemberi Tugas <b>Joseph &amp; Finny</b>	Perencana Arsitektur  <b>WIRA ASSOCIATE</b>	Konsultan QS	R E V I S I			Digambar Radl_NJR Sign	Diperiksa RPP Sign	Disetujui - Sign	Nama Gambar <b>DENAH LANTAI ATAS</b>	
					Perencana Struktur	Perencana ME	Kontraktor				NO 01. 02. 03. 04. 05. 06. 07.	URAIAN       <small>HAK Cipta DIBARANG MEMBUKA ATAU MEMPRODUKSI GAMBAR INI BAK DALAM BENTUK APAPUN KECAJAI DENGAN PERSETUJUAN TERTULIS DARI ARSITEK/ENGINEERS.</small>  <small>COPYRIGHT NO PART OF THIS DOCUMENT MAY BE REPRODUCED, TRANSMITTED, OR RECORDED IN ANY FORM, OTHERWISE WITHOUT PRIOR WRITTEN PERMISSION OF THE ARCHITECT/ENGINEERS.</small>

Skala : 1:125 A3  
Nomor Gambar : AR-02.001-02  
Tanggal : 21/04/2018

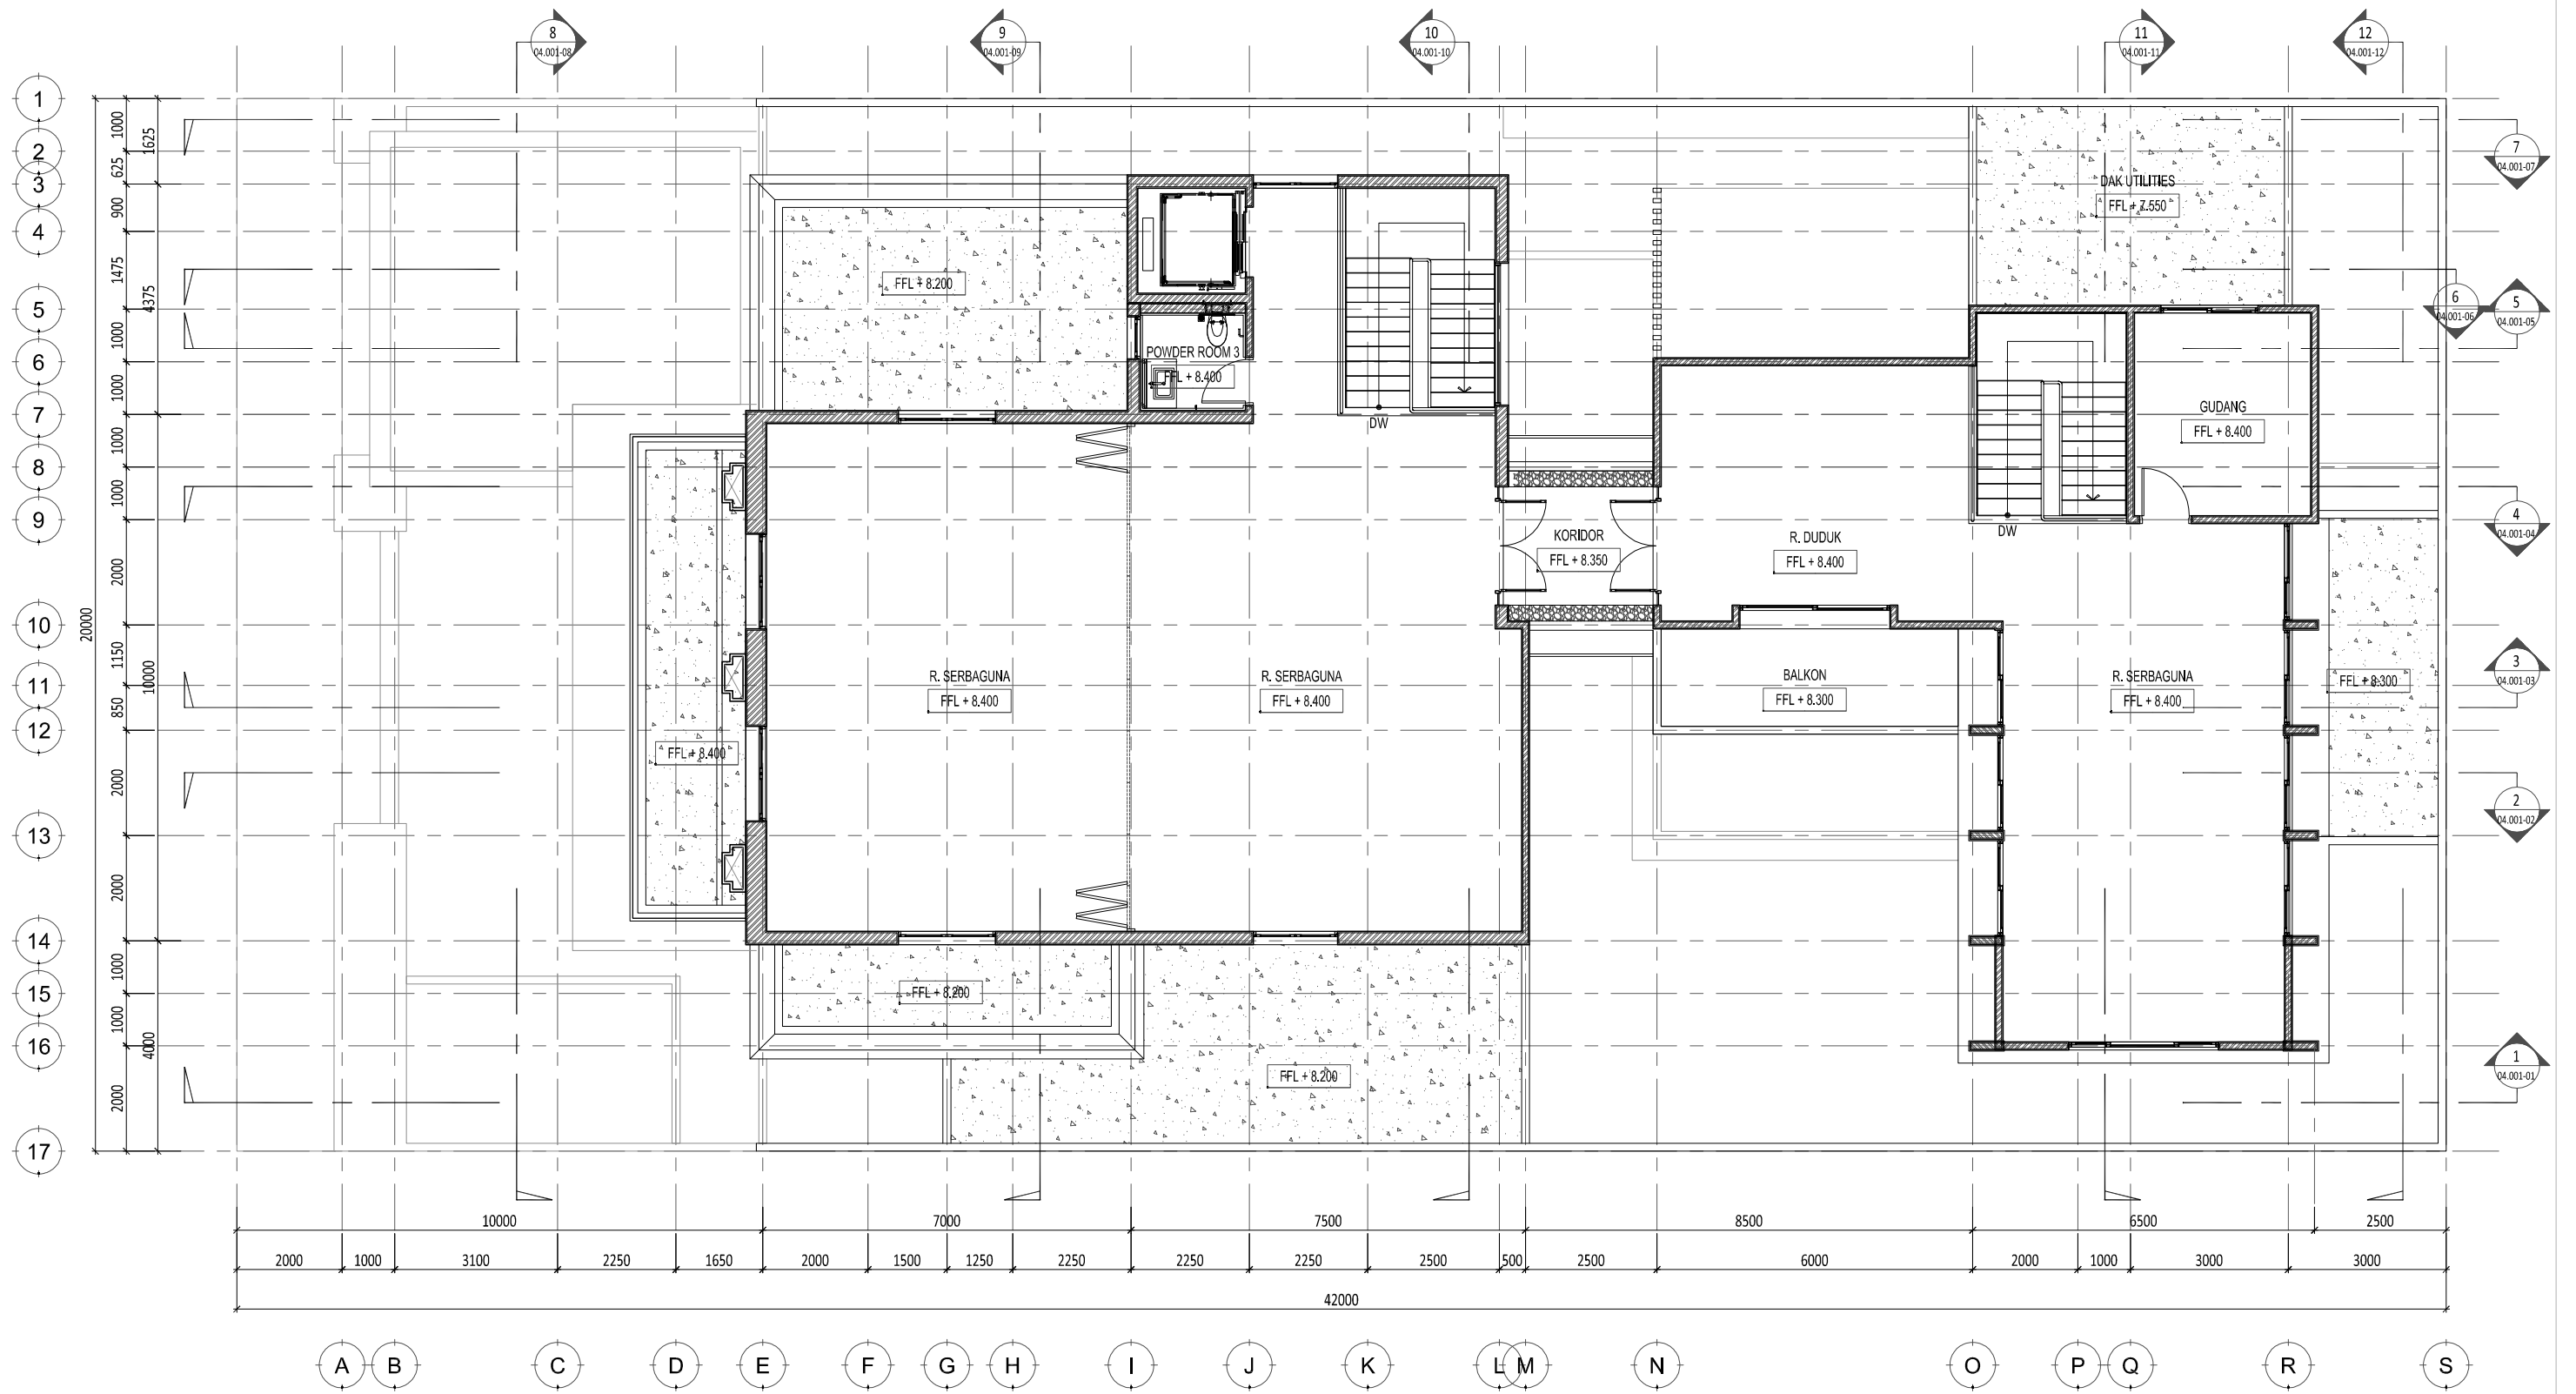


**1 DENAH LANTAI ATAP**  
SCALE 1: 125 (A3)

E:\NR\_Studio\Project\Rumah Makasar\drawing\cad\arsitektur\DDIAR-02.001 - Denah.dwg

0177/NR


<b>Rumah Makasar</b>	Keterangan	Pemberi Tugas <b>Joseph &amp; Finny</b>	Perencana Arsitektur <b>WIRA ASSOCIATE</b>	Konsultan QS Kontraktor	REVISI			Digambar Radl_NJR Sign	Diperiksa RPP Sign	Disetujui Sign	Nama Gambar <b>DENAH LANTAI ATAP</b>	
					NO 01. 02. 03. 04. 05. 06. 07.	URAIAN       <small>HAK Cipta DIBANG MENIRU ATAU MEMPRODUKSI GAMBAR INI BAK DALAM BENTUK APAPUN KECAJAI DENGAN PERSETUJUAN TERTULIS DARI ARSITEK/ENGINEERS.</small>	TANGGAL       <small>NO PART OF THIS DOCUMENT MAY BE REPRODUCED, TRANSMITTED, OR RECORDED IN ANY FORM, OF OTHERWISE WITHOUT PRIOR WRITTEN PERMISSION OF THE ARCHITECT/ENGINEERS.</small>				Skala : 1:125 A3	Nomor Gambar : <b>AR-02.001-03</b>

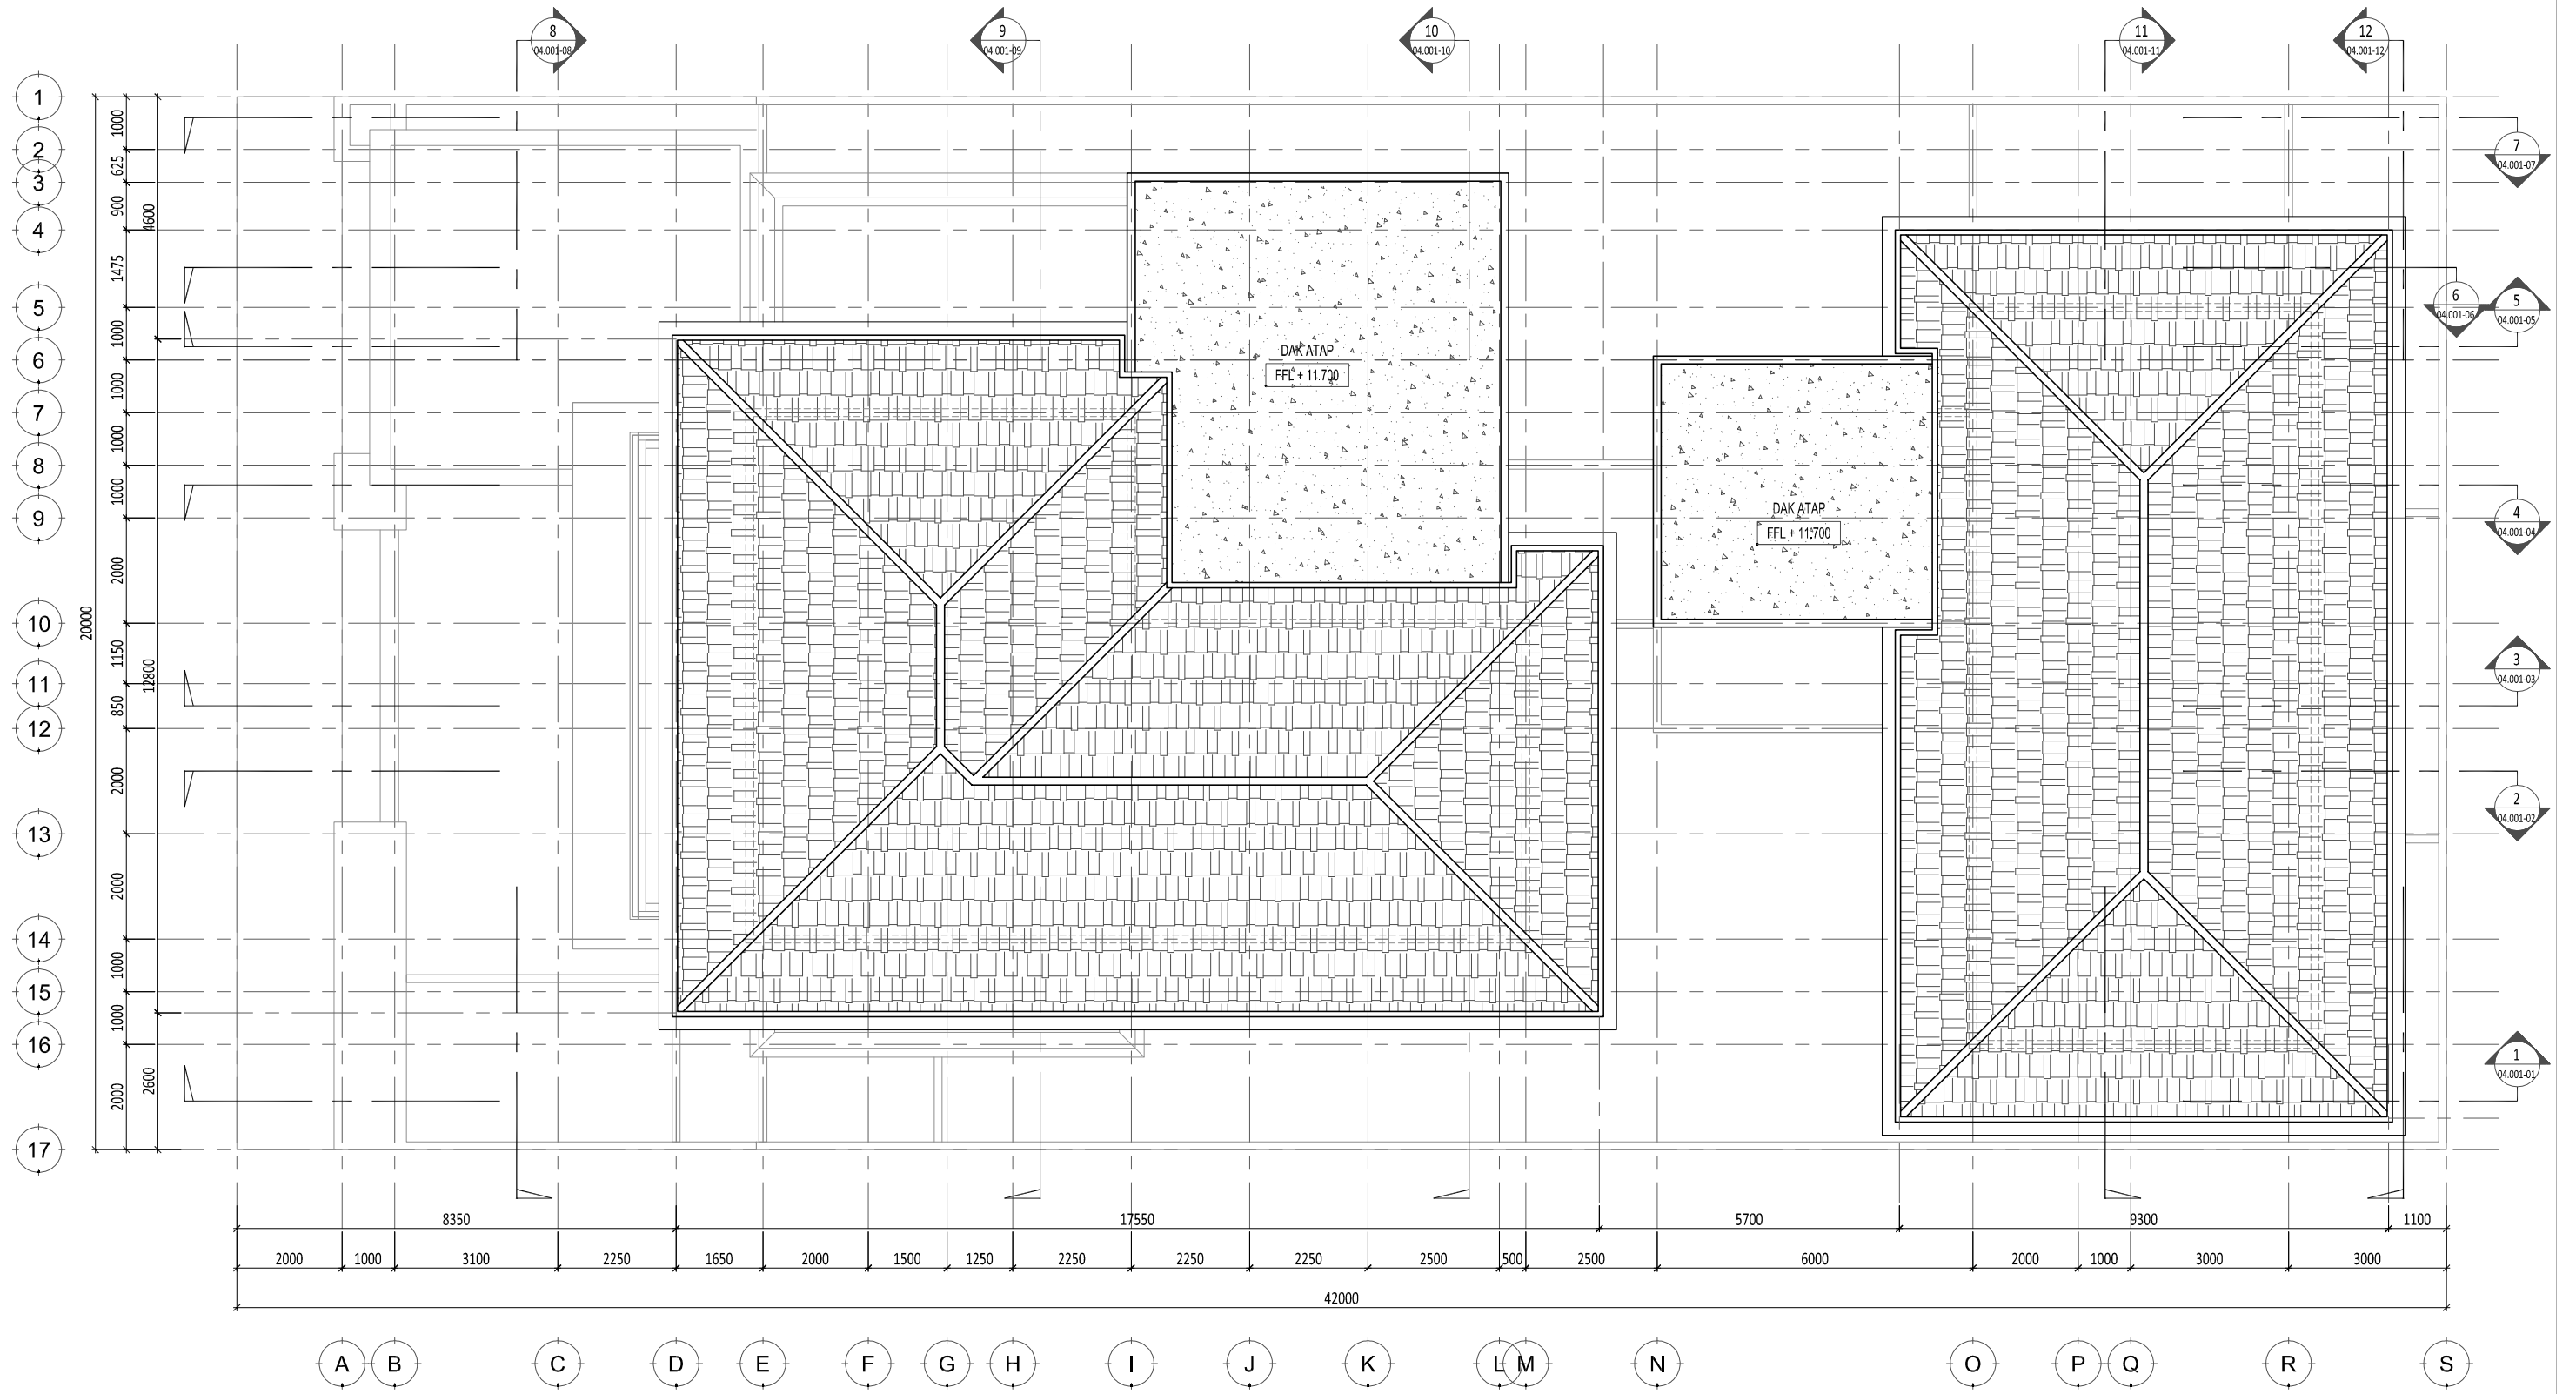


**1 DENAH ATAP**  
SCALE 1: 125 (A3)

E:\NR\_Studio\Project\Rumah Makasar\drawing\cad\arsitektur\DDAR-02.001 - Denah.dwg

0177/NR

<b>Proyek</b>  <b>Rumah Makasar</b>	<b>Keterangan</b>  	<b>Pemberi Tugas</b>  Joseph & Finny	<b>Perencana Arsitektur</b>   WIRA ASSOCIATE	<b>Konsultan QS</b>  	<b>R E V I S I</b>			<b>Digambar</b> Radl_NJR Sign	<b>Diperiksa</b> RPP Sign	<b>Disetujui</b> - Sign	<b>Nama Gambar</b>  DENAH ATAP	
					<b>Perencana Struktur</b>  	<b>Perencana ME</b>  	<b>Kontraktor</b>  				NO 01. 02. 03. 04. 05. 06. 07.	URAIAN       

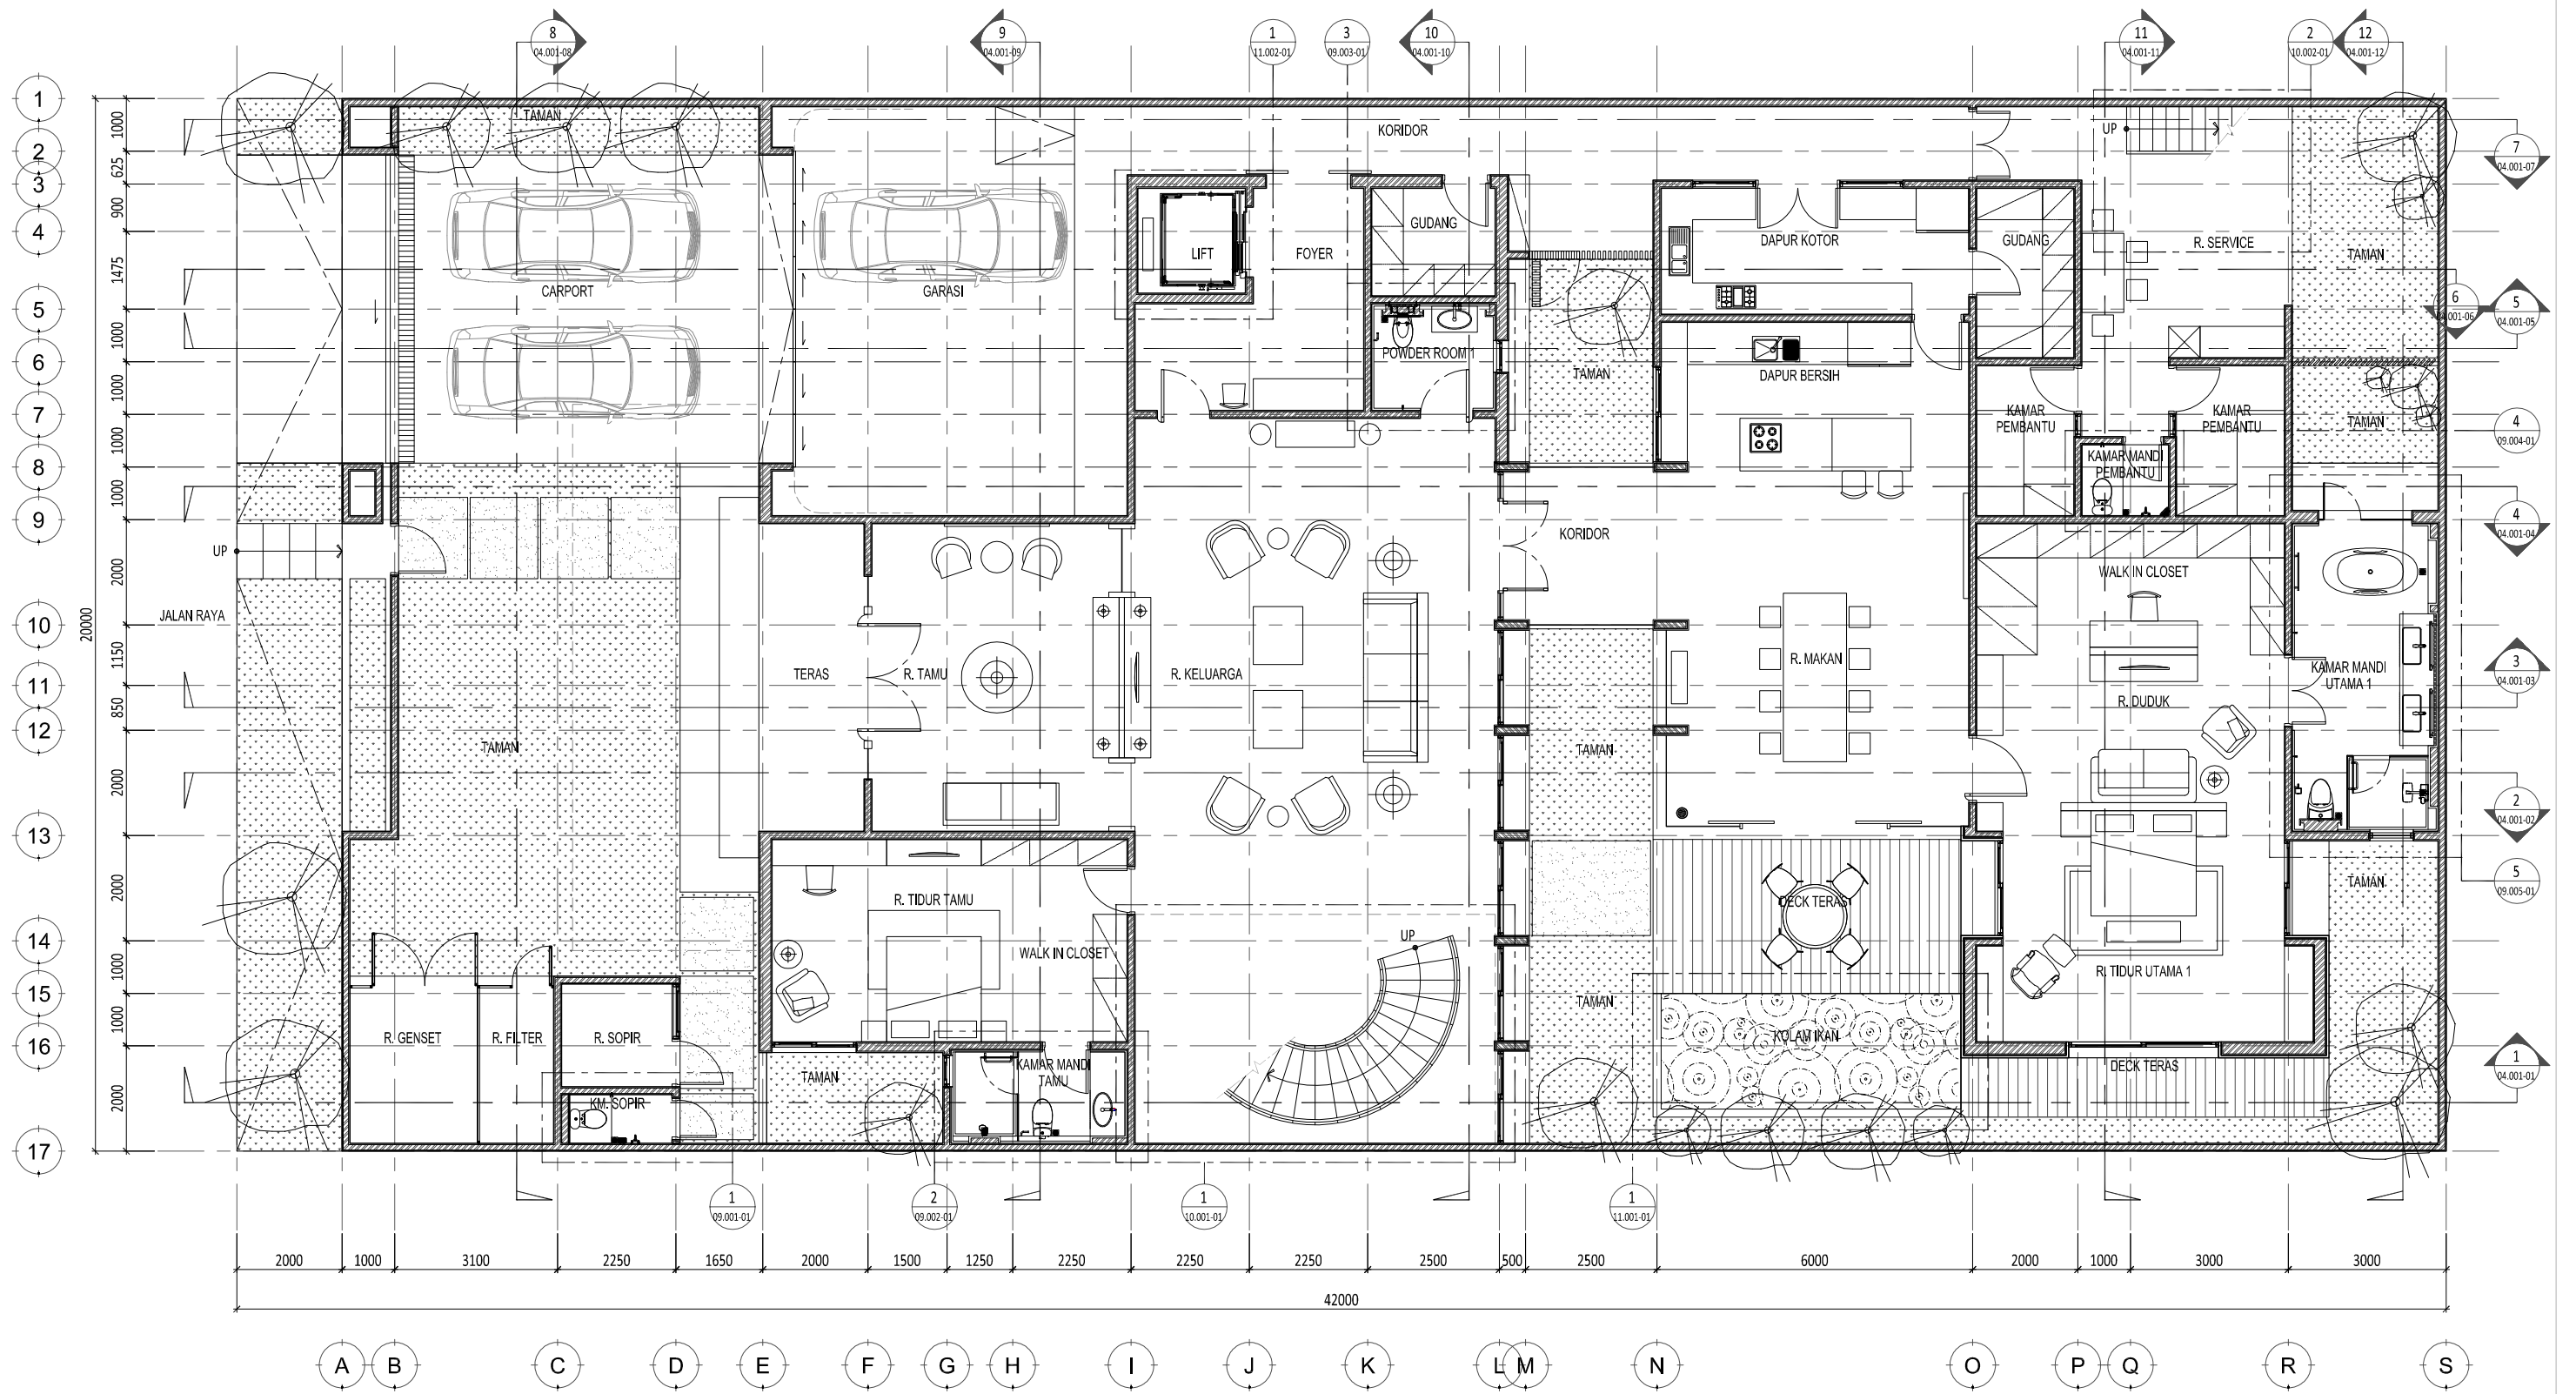


**1** DENAH INFO LANTAI DASAR  
SCALE 1: 125 (A3)

E:\NR\_Studio\Project\Rumah Makasar\drawing\cad\arstekur\DD\AR-02.002 - Denah Info.dwg

0177/NR


<b>Rumah Makasar</b>	Keterangan	Pemberi Tugas <b>Joseph &amp; Finny</b>	Perencana Arsitektur <b>WIRA ASSOCIATE</b>	Konsultan QS	REVISI			Digambar Radl_NJR Sign	Diperiksa RPP Sign	Disetujui Sign	Nama Gambar <b>DENAH INFO LANTAI DASAR</b>	
					NO 01. 02. 03. 04. 05. 06. 07.	URAIAN       <small>HAK CPTA DIBARANG MENIRU ATAU MEMPRODUKSI GAMBAR INI BAK DALAM BENTUK APAPUN KECAJAI DENGAN PERSETUJUAN TERTULIS DARI ARSITEK/ENGINEERS. COPYRIGHT NO PART OF THIS DOCUMENT MAY BE REPRODUCED, TRANSMITTED, OR RECORDED IN ANY FORM, OF OTHERWISE WITHOUT PRIOR WRITTEN PERMISSION OF THE ARCHITECT/ENGINEERS.</small>	TANGGAL				Skala : 1:125 A3 Nomor Gambar : <b>AR-02.002-01</b>	Status CONSTRUCTION DRAWING Tanggal 21/04/2018

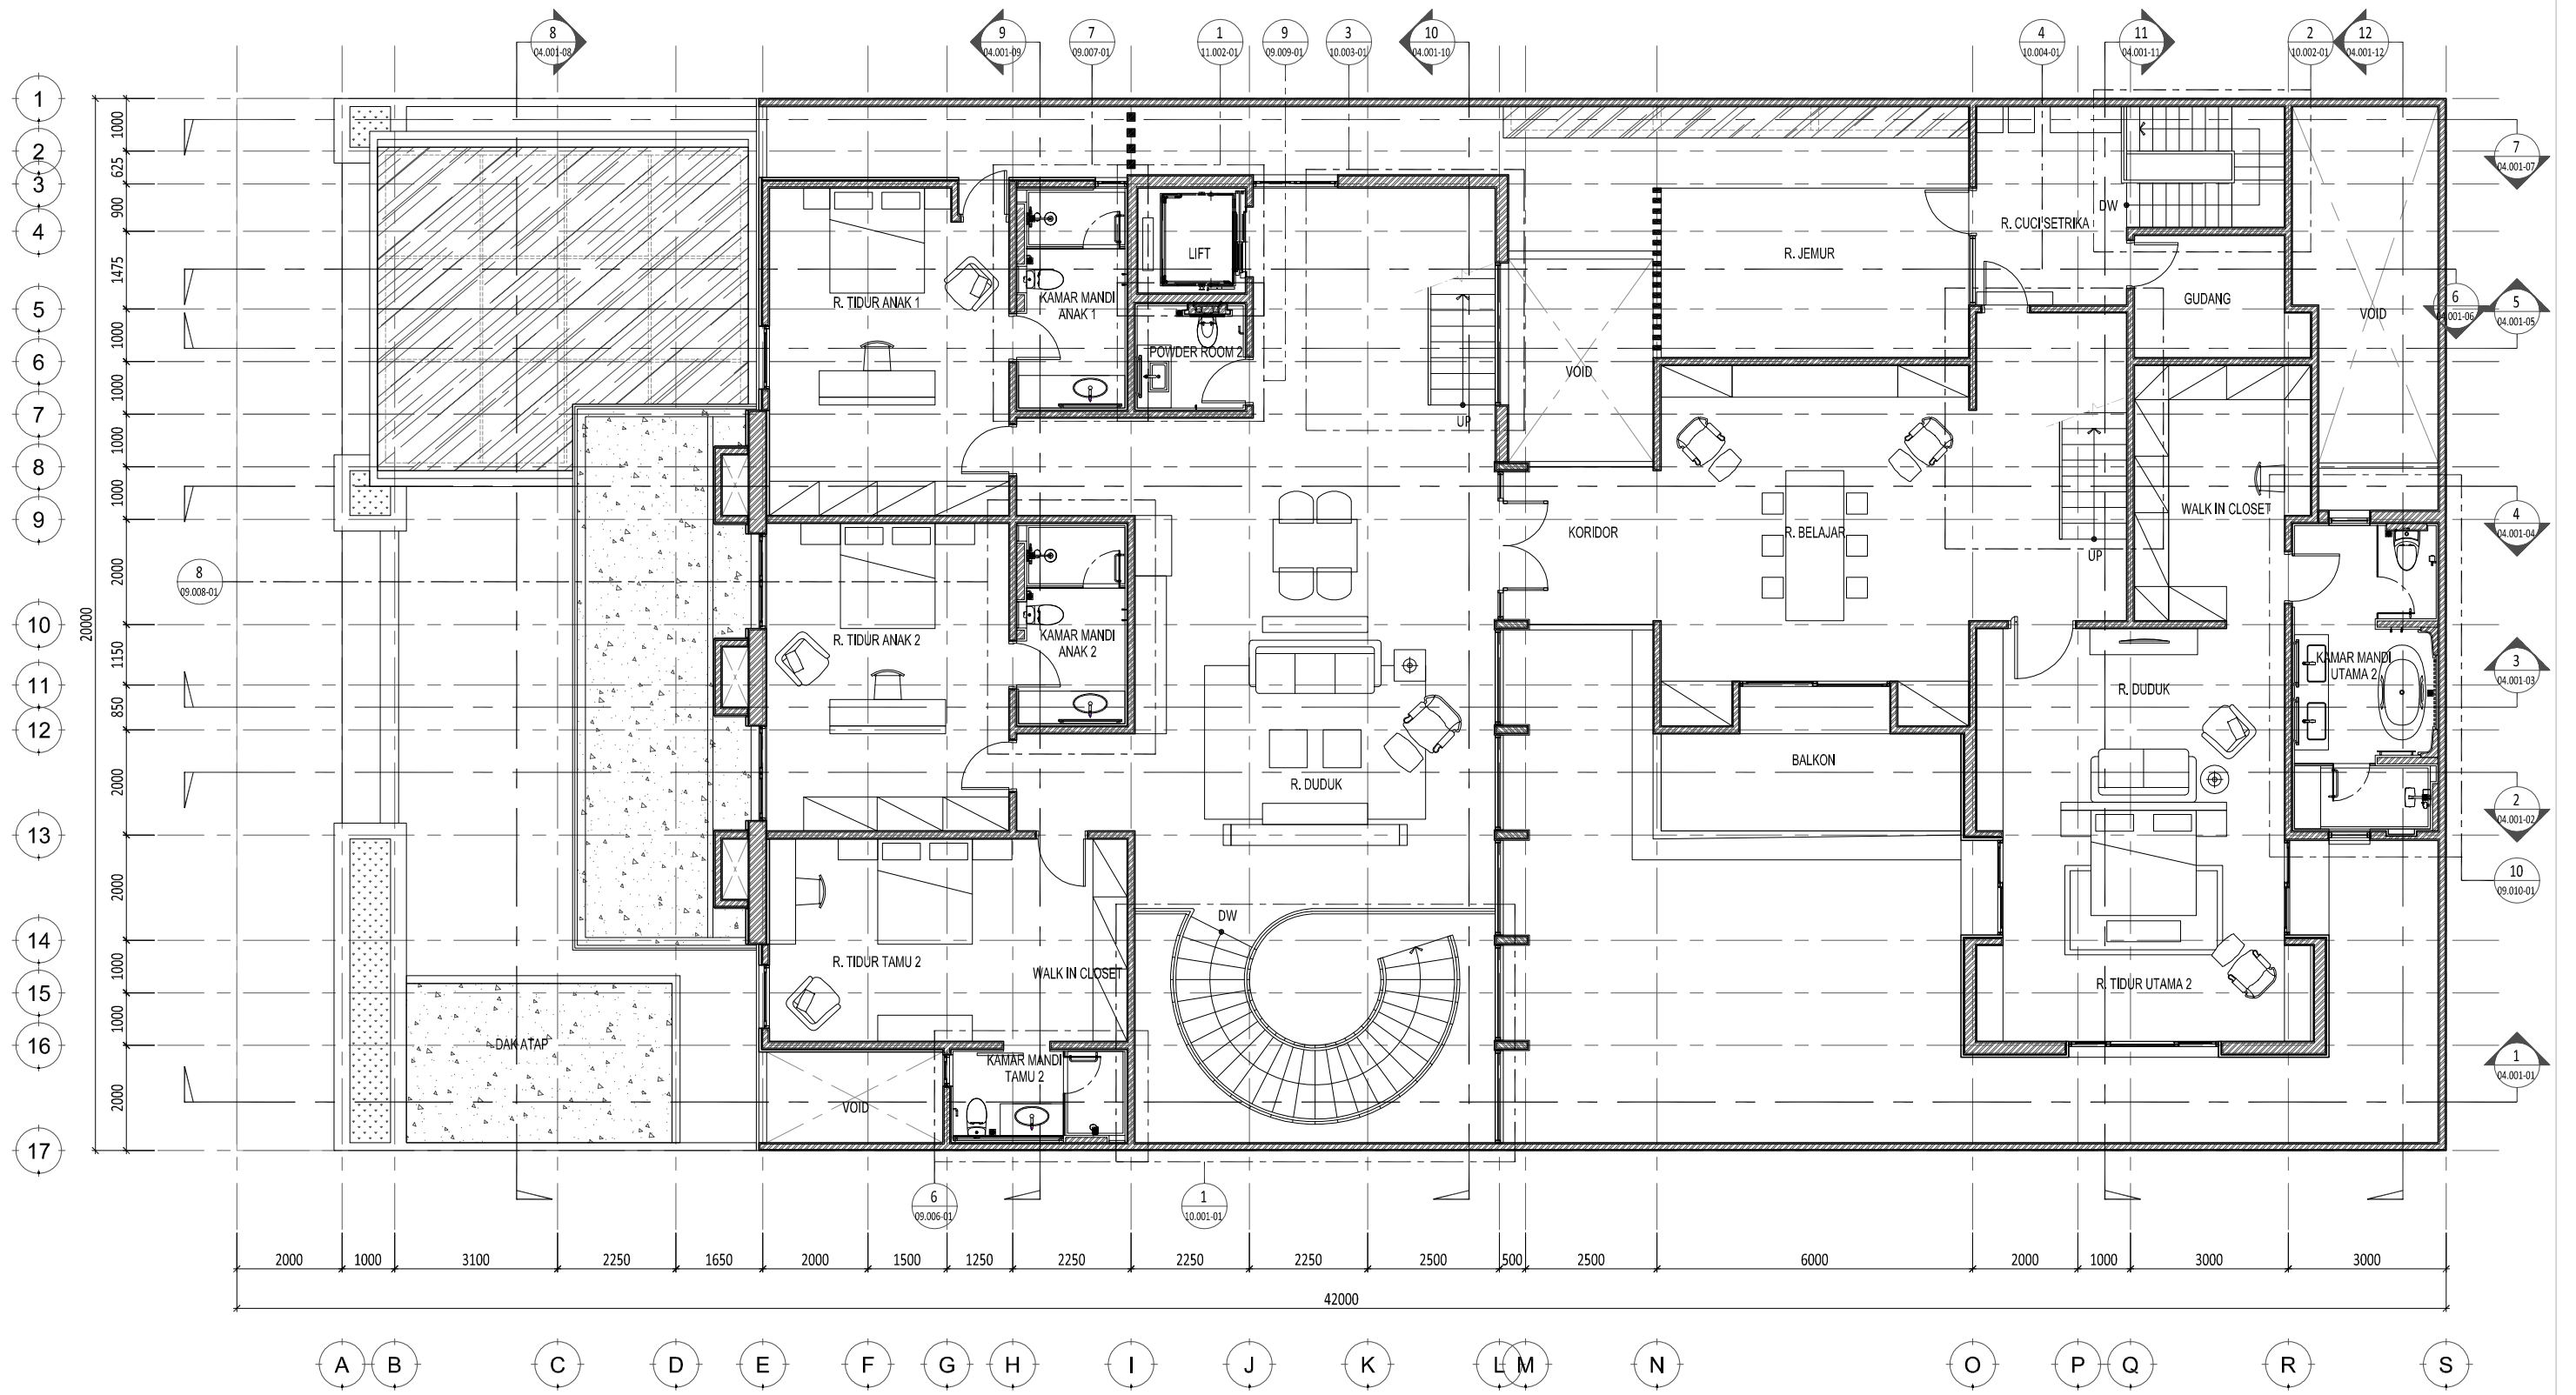


**1 DENAH INFO LANTAI ATAS**  
SCALE 1: 125 (A3)

E:\NR\_Studio\Project\Rumah Makasar\drawing\cad\arsitektur\DD\AR-02.002 - Denah Info.dwg

0177/NR


<b>Proyek</b>  <b>Rumah Makasar</b>	<b>Keterangan</b>  	<b>Pemberi Tugas</b>  Joseph & Finny	<b>Perencana Arsitektur</b>   WIRA ASSOCIATE	<b>Konsultan QS</b>  	<b>REVISI</b>			<b>Digambar</b> Radl_NJR Sign	<b>Diperiksa</b> RPP Sign	<b>Disetujui</b> Sign	<b>Nama Gambar</b>  DENAH INFO LANTAI ATAS
					<b>Perencana Struktur</b>  	<b>Perencana ME</b>  	<b>Kontraktor</b>  				

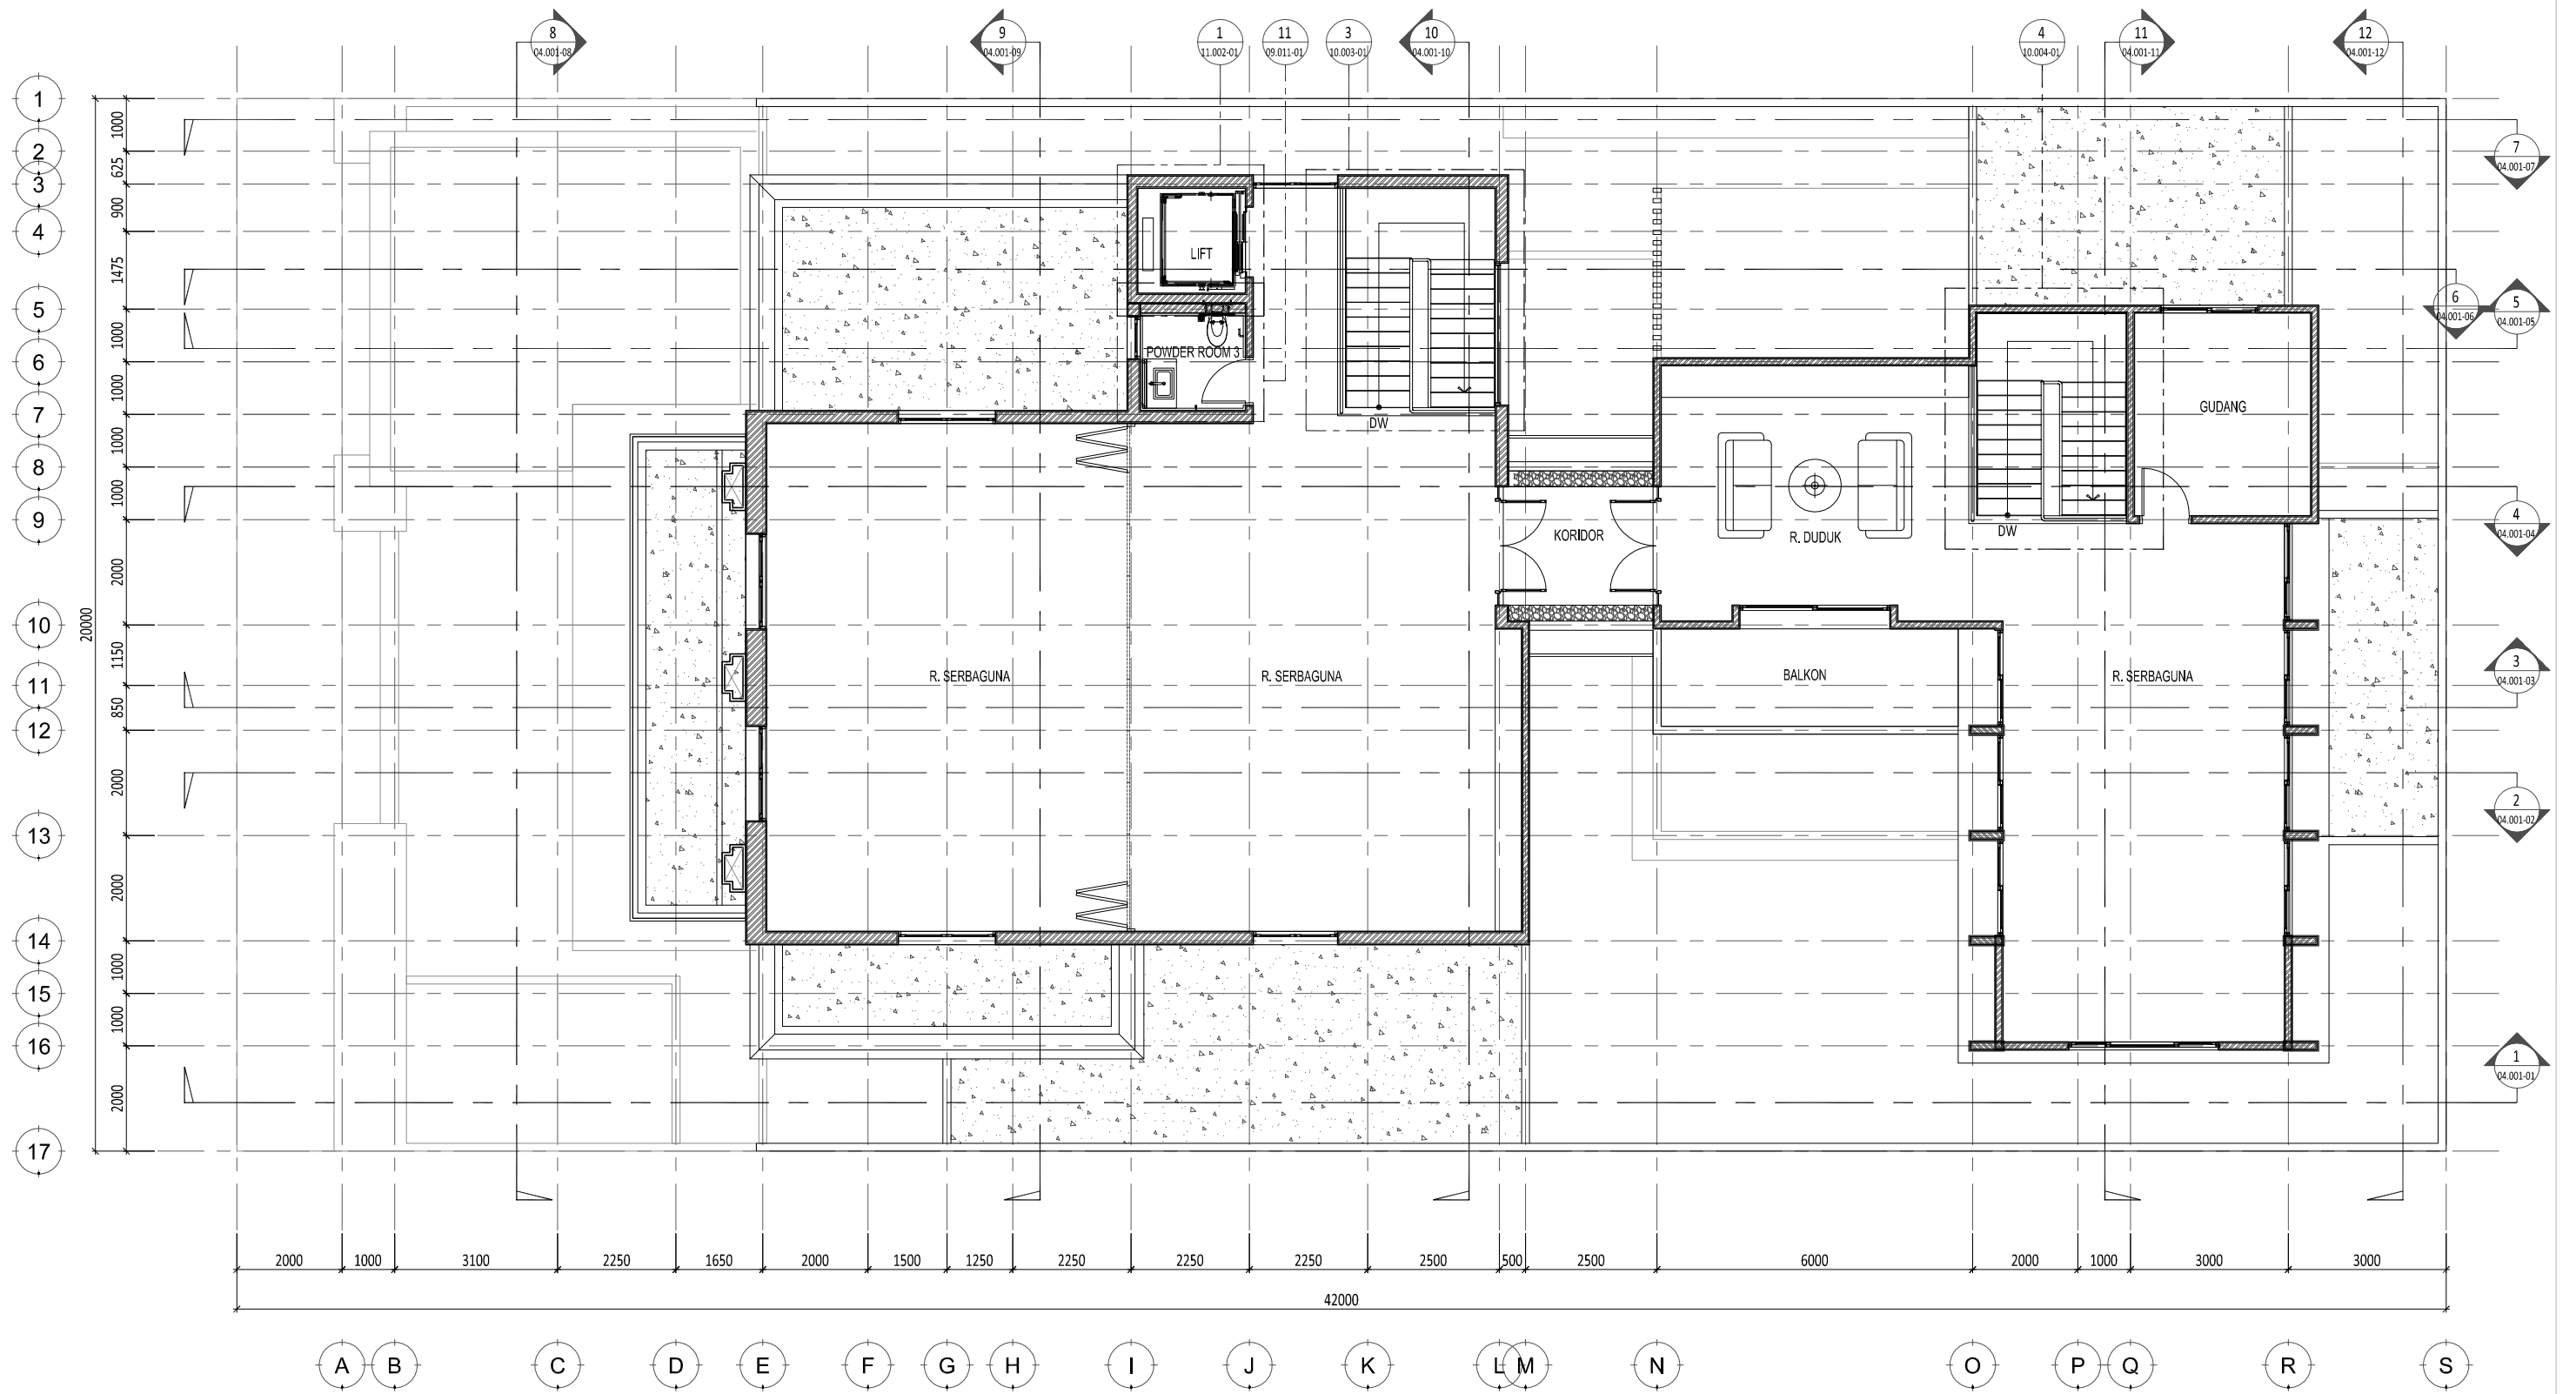


**1** DENAH INFO LANTAI ATAP  
SCALE 1: 125 (A3)

E:\NR\_Studio\Project\Rumah Makasar\drawing\cad\arstekur\DD\AR-02.002 - Denah Info.dwg

0177/NR


<b>Proyek</b>  <b>Rumah Makasar</b>	<b>Keterangan</b>  	<b>Pemberi Tugas</b>  Joseph & Finny	<b>Perencana Arsitektur</b>   WIRA ASSOCIATE	<b>Konsultan QS</b>  	<b>REVISI</b>			<b>Digambar</b> Radl_NJR Sign	<b>Diperiksa</b> RPP Sign	<b>Ditetujui</b> - Sign	<b>Nama Gambar</b>  DENAH INFO LANTAI ATAP
		<b>Perencana Struktur</b>  	<b>Perencana ME</b>  	<b>Kontraktor</b>  	NO 01. 02. 03. 04. 05. 06. 07.	URAIAN       	TANGGAL       	HAK CPTA ORANG MENIRU ATAU MEMPRODUKSI GAMBAR INI BAK DALAM BENTUK APAPUN KECAJAI DENGAN PERSETUJUAN TERTULIS DARI ARSITEK/ENGINEERS.  COPYRIGHT NO PART OF THIS DOCUMENT MAY BE REPRODUCED, TRANSMITTED, OR RECORDED IN ANY FORM, OF OTHERWISE WITHOUT PRIOR WRITTEN PERMISSION OF THE ARCHITECT/ENGINEERS.	Skala : 1: 125 A3 Nomor Gambar : AR-02.002-03 Status CONSTRUCTION DRAWING Tanggal 21/04/2018		

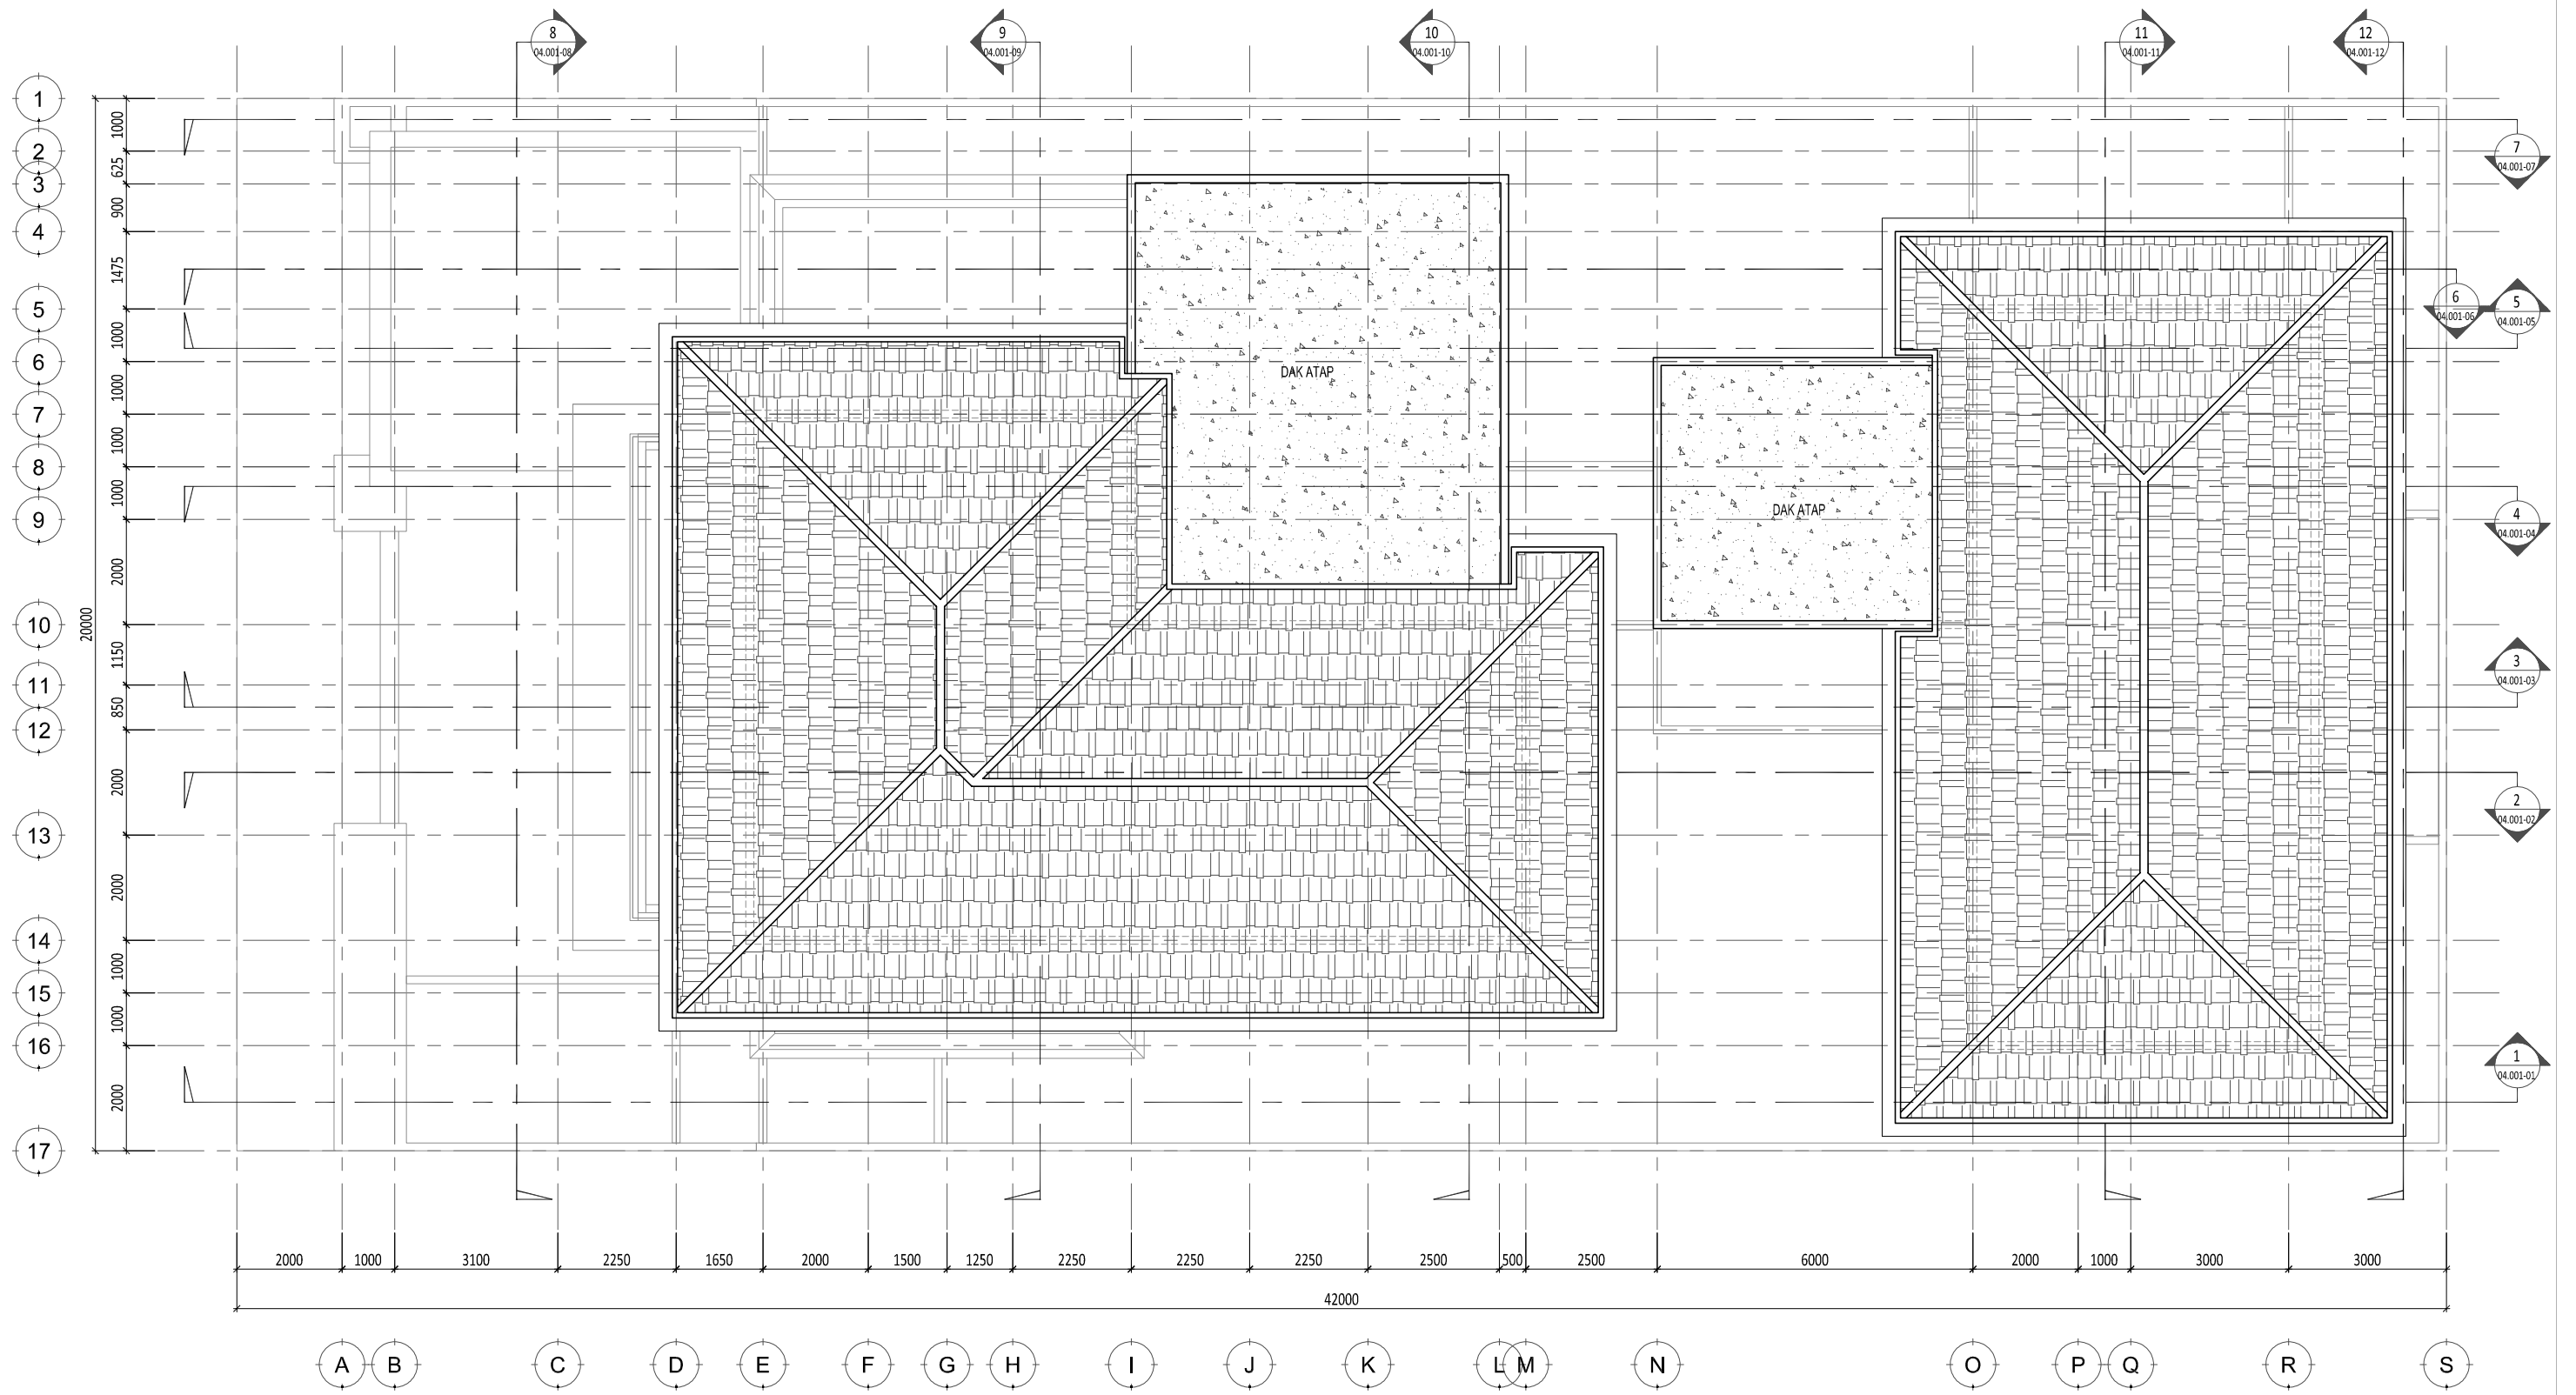


**1 DENAH INFO ATAP**  
SCALE 1: 125 (A3)

E:\NR\_Studio\Project\Rumah Makasar\drawing\cad\arsitektur\DD\AR-02.002 - Denah Info.dwg

0177/NR

<b>Proyek</b>  <b>Rumah Makasar</b>	<b>Keterangan</b>  	<b>Pemberi Tugas</b>  Joseph & Finny	<b>Perencana Arsitektur</b>   WIRA ASSOCIATE	<b>Konsultan QS</b>  	<b>REVISI</b>			<b>Digambar</b> Radl_NJR Sign	<b>Diperiksa</b> RPP Sign	<b>Disetujui</b> - Sign	<b>Nama Gambar</b>  DENAH INFO ATAP
		<b>Perencana Struktur</b>  	<b>Perencana ME</b>  	<b>Kontraktor</b>  	NO 01. 02. 03. 04. 05. 06. 07.	URAIAN       	TANGGAL       	HAK Cipta DILARANG MENRU ATAU MEMPRODUKSI GAMBAR INI BAK DALAM BENTUK APAPUN KEUALI DENGAN PERSETUJUAN TERTULIS DARI ARSITEK/ENGINEERS.  COPYRIGHT NO PART OF THIS DOCUMENT MAY BE REPRODUCED, TRANSMITTED, OR RECORDED IN ANY FORM, OF OTHERWISE WITHOUT PRIOR WRITTEN PERMISSION OF THE ARCHITECT/ENGINEERS.	Skala : 1: 125 A3 Nomor Gambar : AR-02.002-04 Status CONSTRUCTION DRAWING Tanggal 21/04/2018		

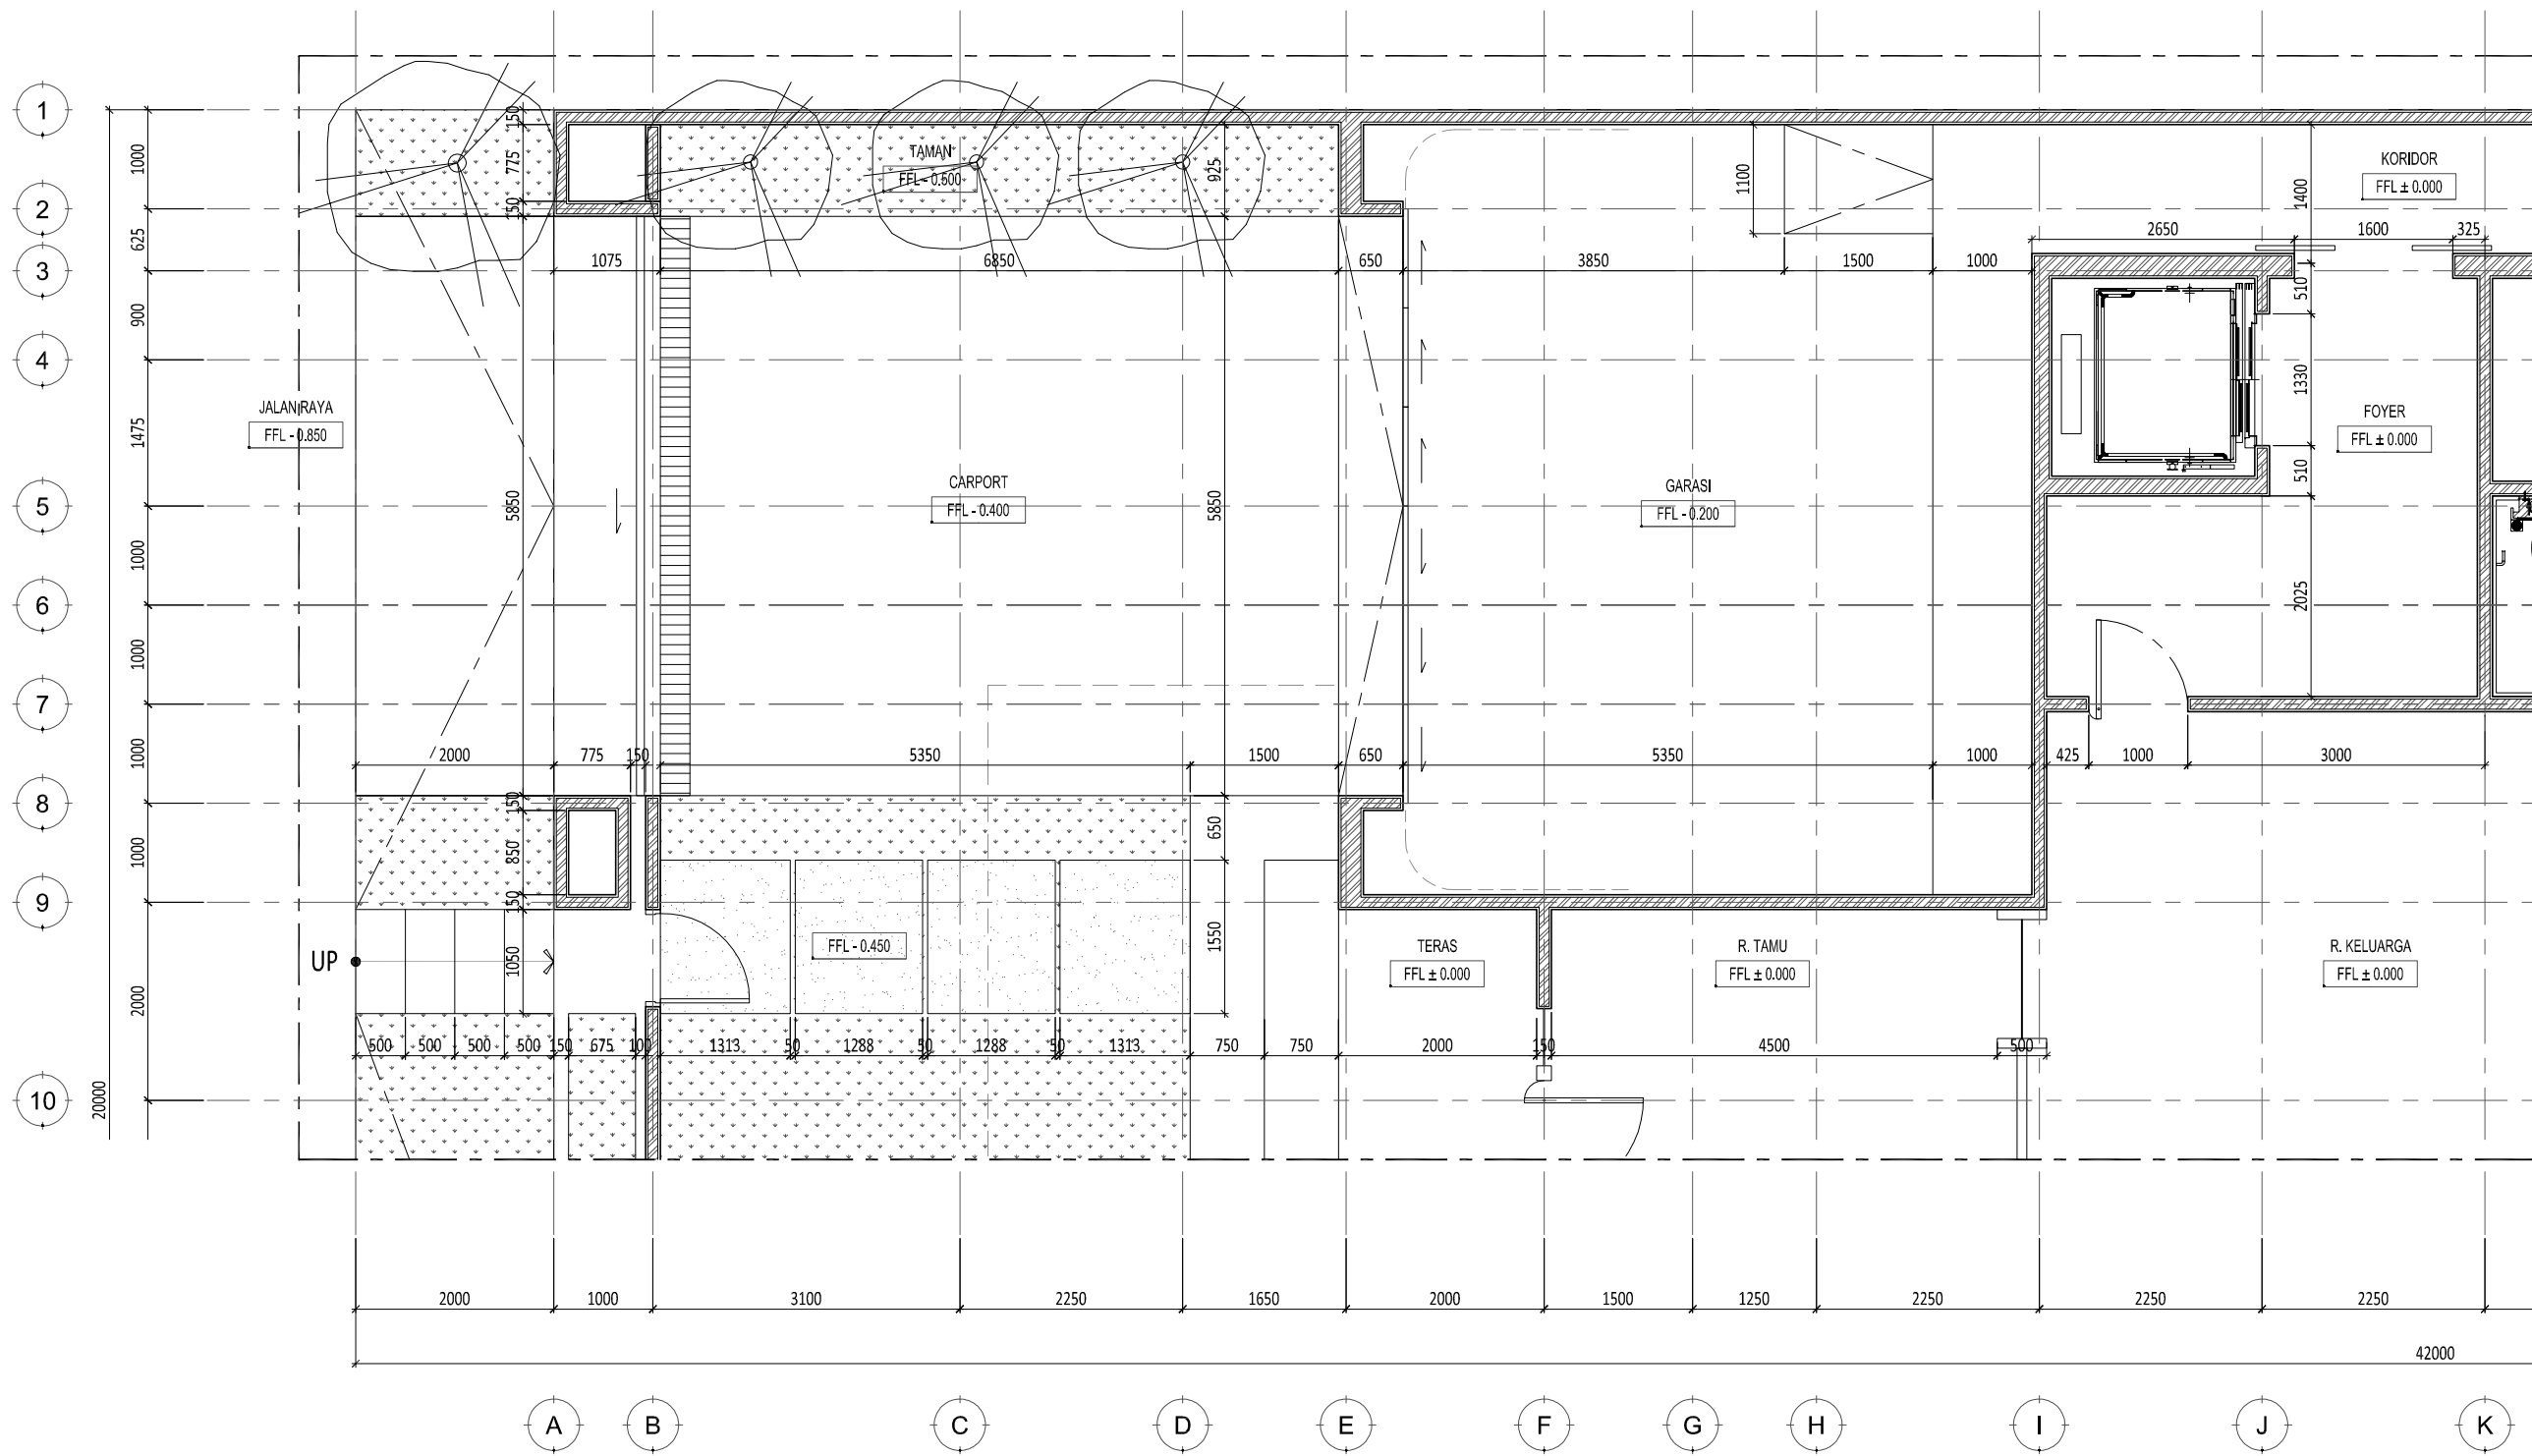


1 DENAH PARSIAL 1 - LANTAI DASAR  
SCALE 1: 75 (A3)

E:\NR\_Studio\Project\Rumah Makasar\drawing\cad\arsitektur\DD\AR-02.003 - Denah Parsial.dwg

0177/NR


<b>Rumah Makasar</b>	Keterangan	Pemberi Tugas <b>Joseph &amp; Finny</b>	Perencana Arsitektur 	Konsultan QS	R E V I S I			Digambar Radl_NJR Sign	Diperiksa RPP Sign	Disetujui - Sign	Nama Gambar <b>DENAH PARSIAL 1 LANTAI DASAR</b>	
					NO 01. 02. 03. 04. 05. 06. 07.	URAIAN	TANGGAL				Skala : 1: 125	A3
		Perencana Struktur	Perencana ME	Kontraktor	HAK Cipta DILARANG MENRU ATAU MEMPRODUKSI GAMBAR INI BAK DALAM BENTUK APAPUN KEUALI DENGAN PERSETUJUAN TERTULIS DARI ARSITEK/ENGINEERS.  COPYRIGHT NO PART OF THIS DOCUMENT MAY BE REPRODUCED, TRANSMITTED, OR RECORDED IN ANY FORM OF OTHERWISE WITHOUT PRIOR WRITTEN PERMISSION OF THE ARCHITECT/ENGINEERS.			Nomor Gambar : <b>AR-02.003-01</b>		Status CONSTRUCTION DRAWING Tanggal 21/04/2018		

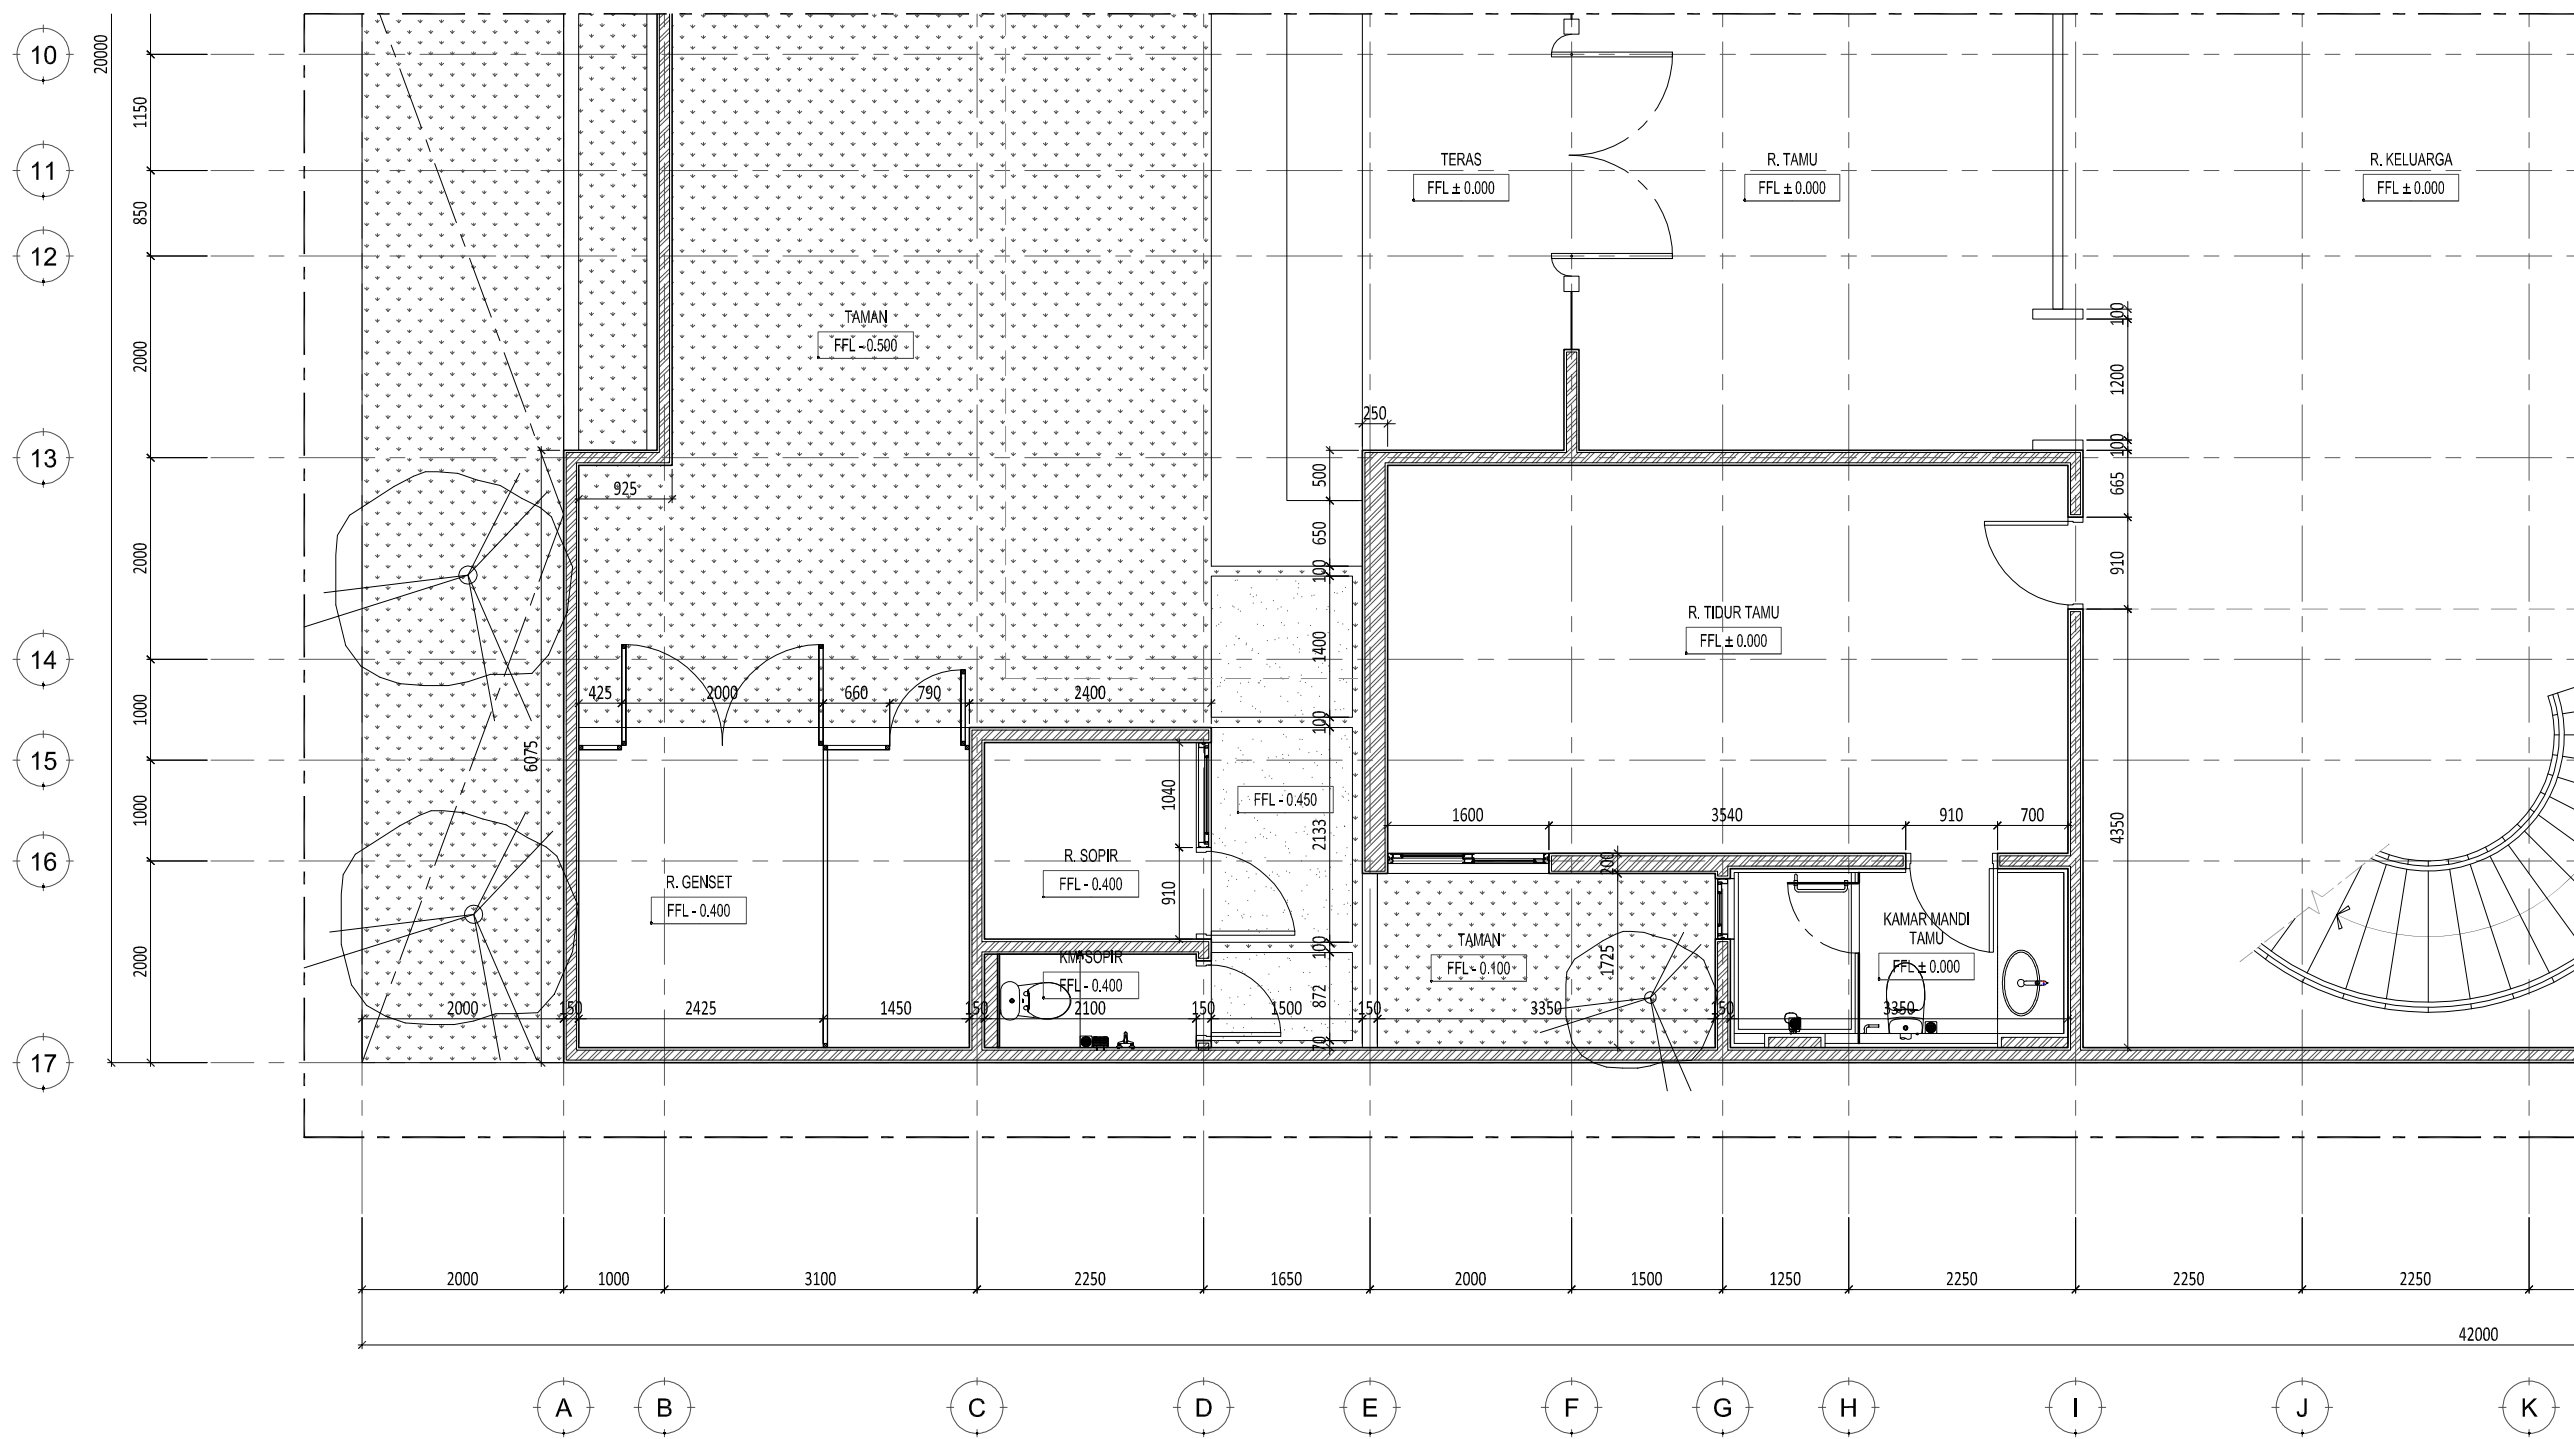

1 DENAH PARSIAL 2 - LANTAI DASAR  
SCALE 1: 75 (A3)


E:\NR_Studio\Project\Rumah Makasar\drawing\cad\arsitektur\DD\AR-02.003 - Denah Parsial.dwg		0177/NR																											
<b>Rumah Makasar</b>	Keterangan	Pemberi Tugas <b>Joseph &amp; Finny</b>	Perencana Arsitektur 	Konsultan QS	R E V I S I	Digambar Radl_NJR	Diperiksa RPP	Ditetujui Sign	Nama Gambar <b>DENAH PARSIAL 2 LANTAI DASAR</b>																				
		Perencana Struktur	Perencana ME	Kontraktor	<table border="1"> <thead> <tr> <th>NO</th> <th>URAIAN</th> <th>TANGGAL</th> </tr> </thead> <tbody> <tr><td>01.</td><td></td><td></td></tr> <tr><td>02.</td><td></td><td></td></tr> <tr><td>03.</td><td></td><td></td></tr> <tr><td>04.</td><td></td><td></td></tr> <tr><td>05.</td><td></td><td></td></tr> <tr><td>06.</td><td></td><td></td></tr> <tr><td>07.</td><td></td><td></td></tr> </tbody> </table>	NO	URAIAN	TANGGAL	01.			02.			03.			04.			05.			06.			07.		
NO	URAIAN	TANGGAL																											
01.																													
02.																													
03.																													
04.																													
05.																													
06.																													
07.																													



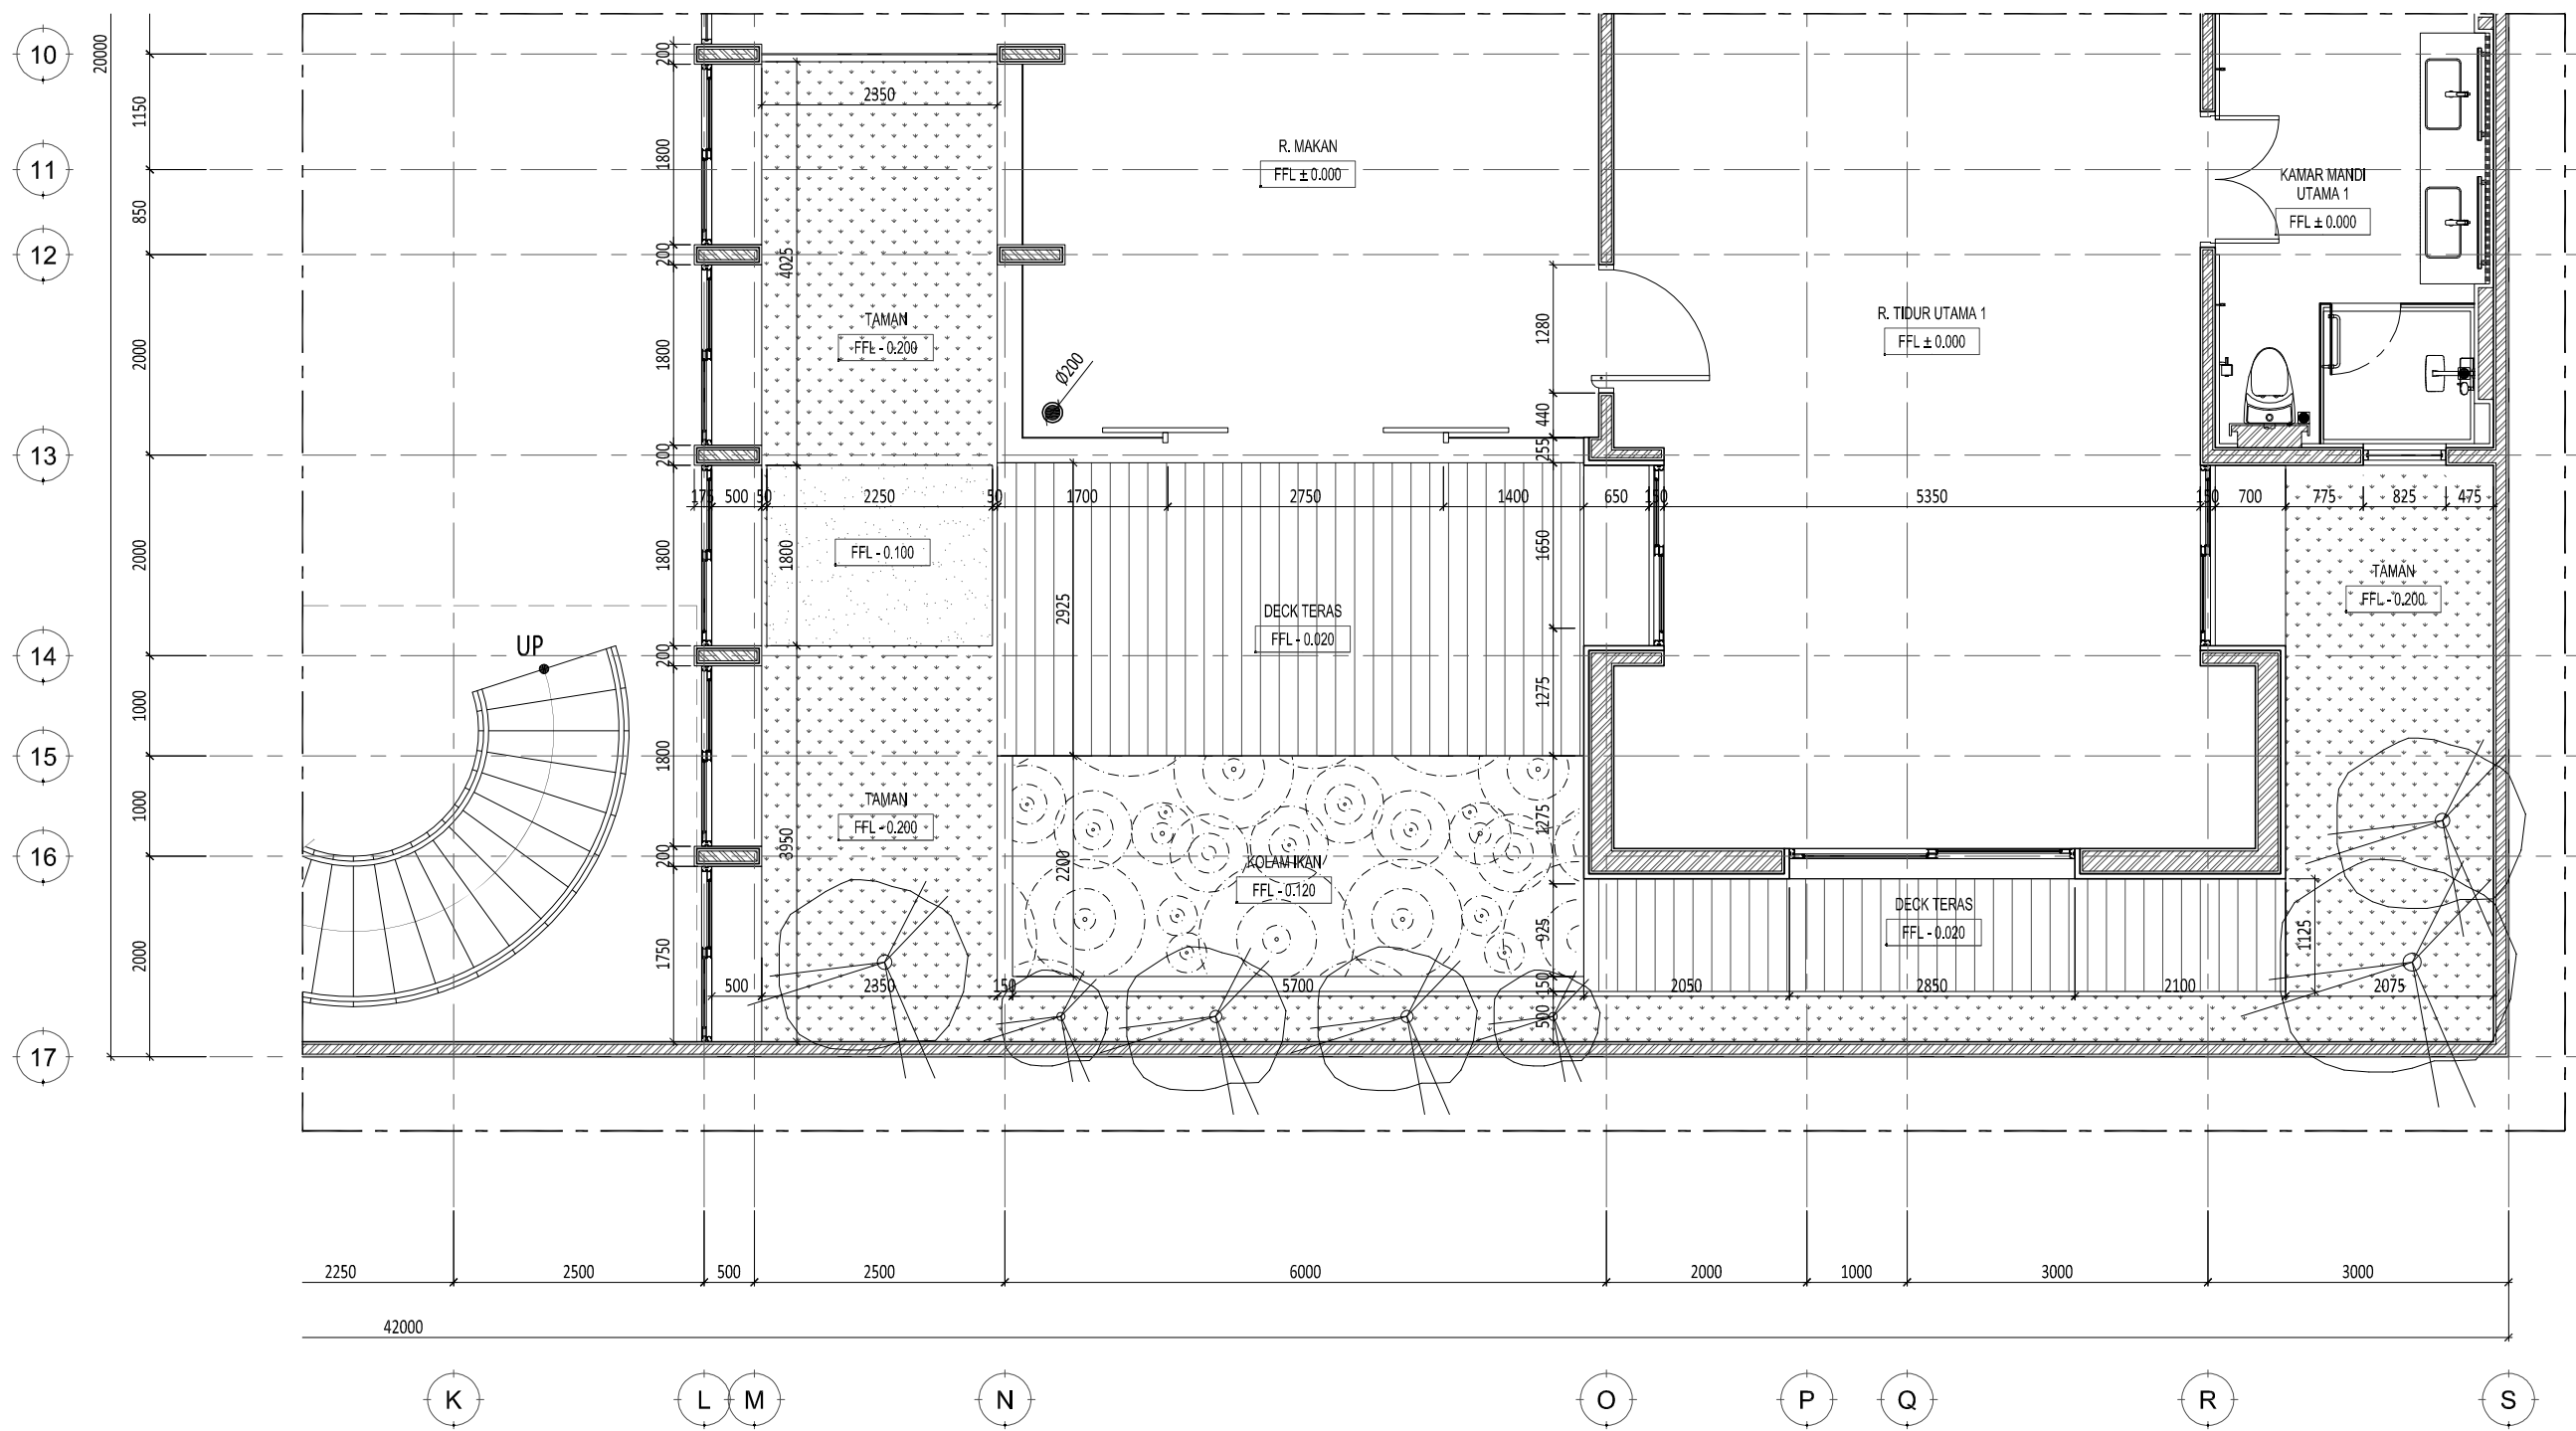


1 DENAH PARSIAL 4 - LANTAI DASAR  
SCALE 1: 75 (A3)

E:\NR_Studio\Project\Rumah Makasar\drawing\cad\arsitektur\DD\AR-02.003 - Denah Parsial.dwg		0177/NR									
<b>Rumah Makasar</b> Keterangan	Pemberi Tugas <b>Joseph &amp; Finny</b>	Perencana Arsitektur  WIRA ASSOCIATE	Konsultan QS	R E V I S I			Digambar Radl_NJR	Diperiksa RPP	Ditetujui Sign	Nama Gambar <b>DENAH PARSIAL 4 LANTAI DASAR</b>	
				Perencana Struktur	Perencana ME	Kontraktor				NO 01. 02. 03. 04. 05. 06. 07.	URAIAN       

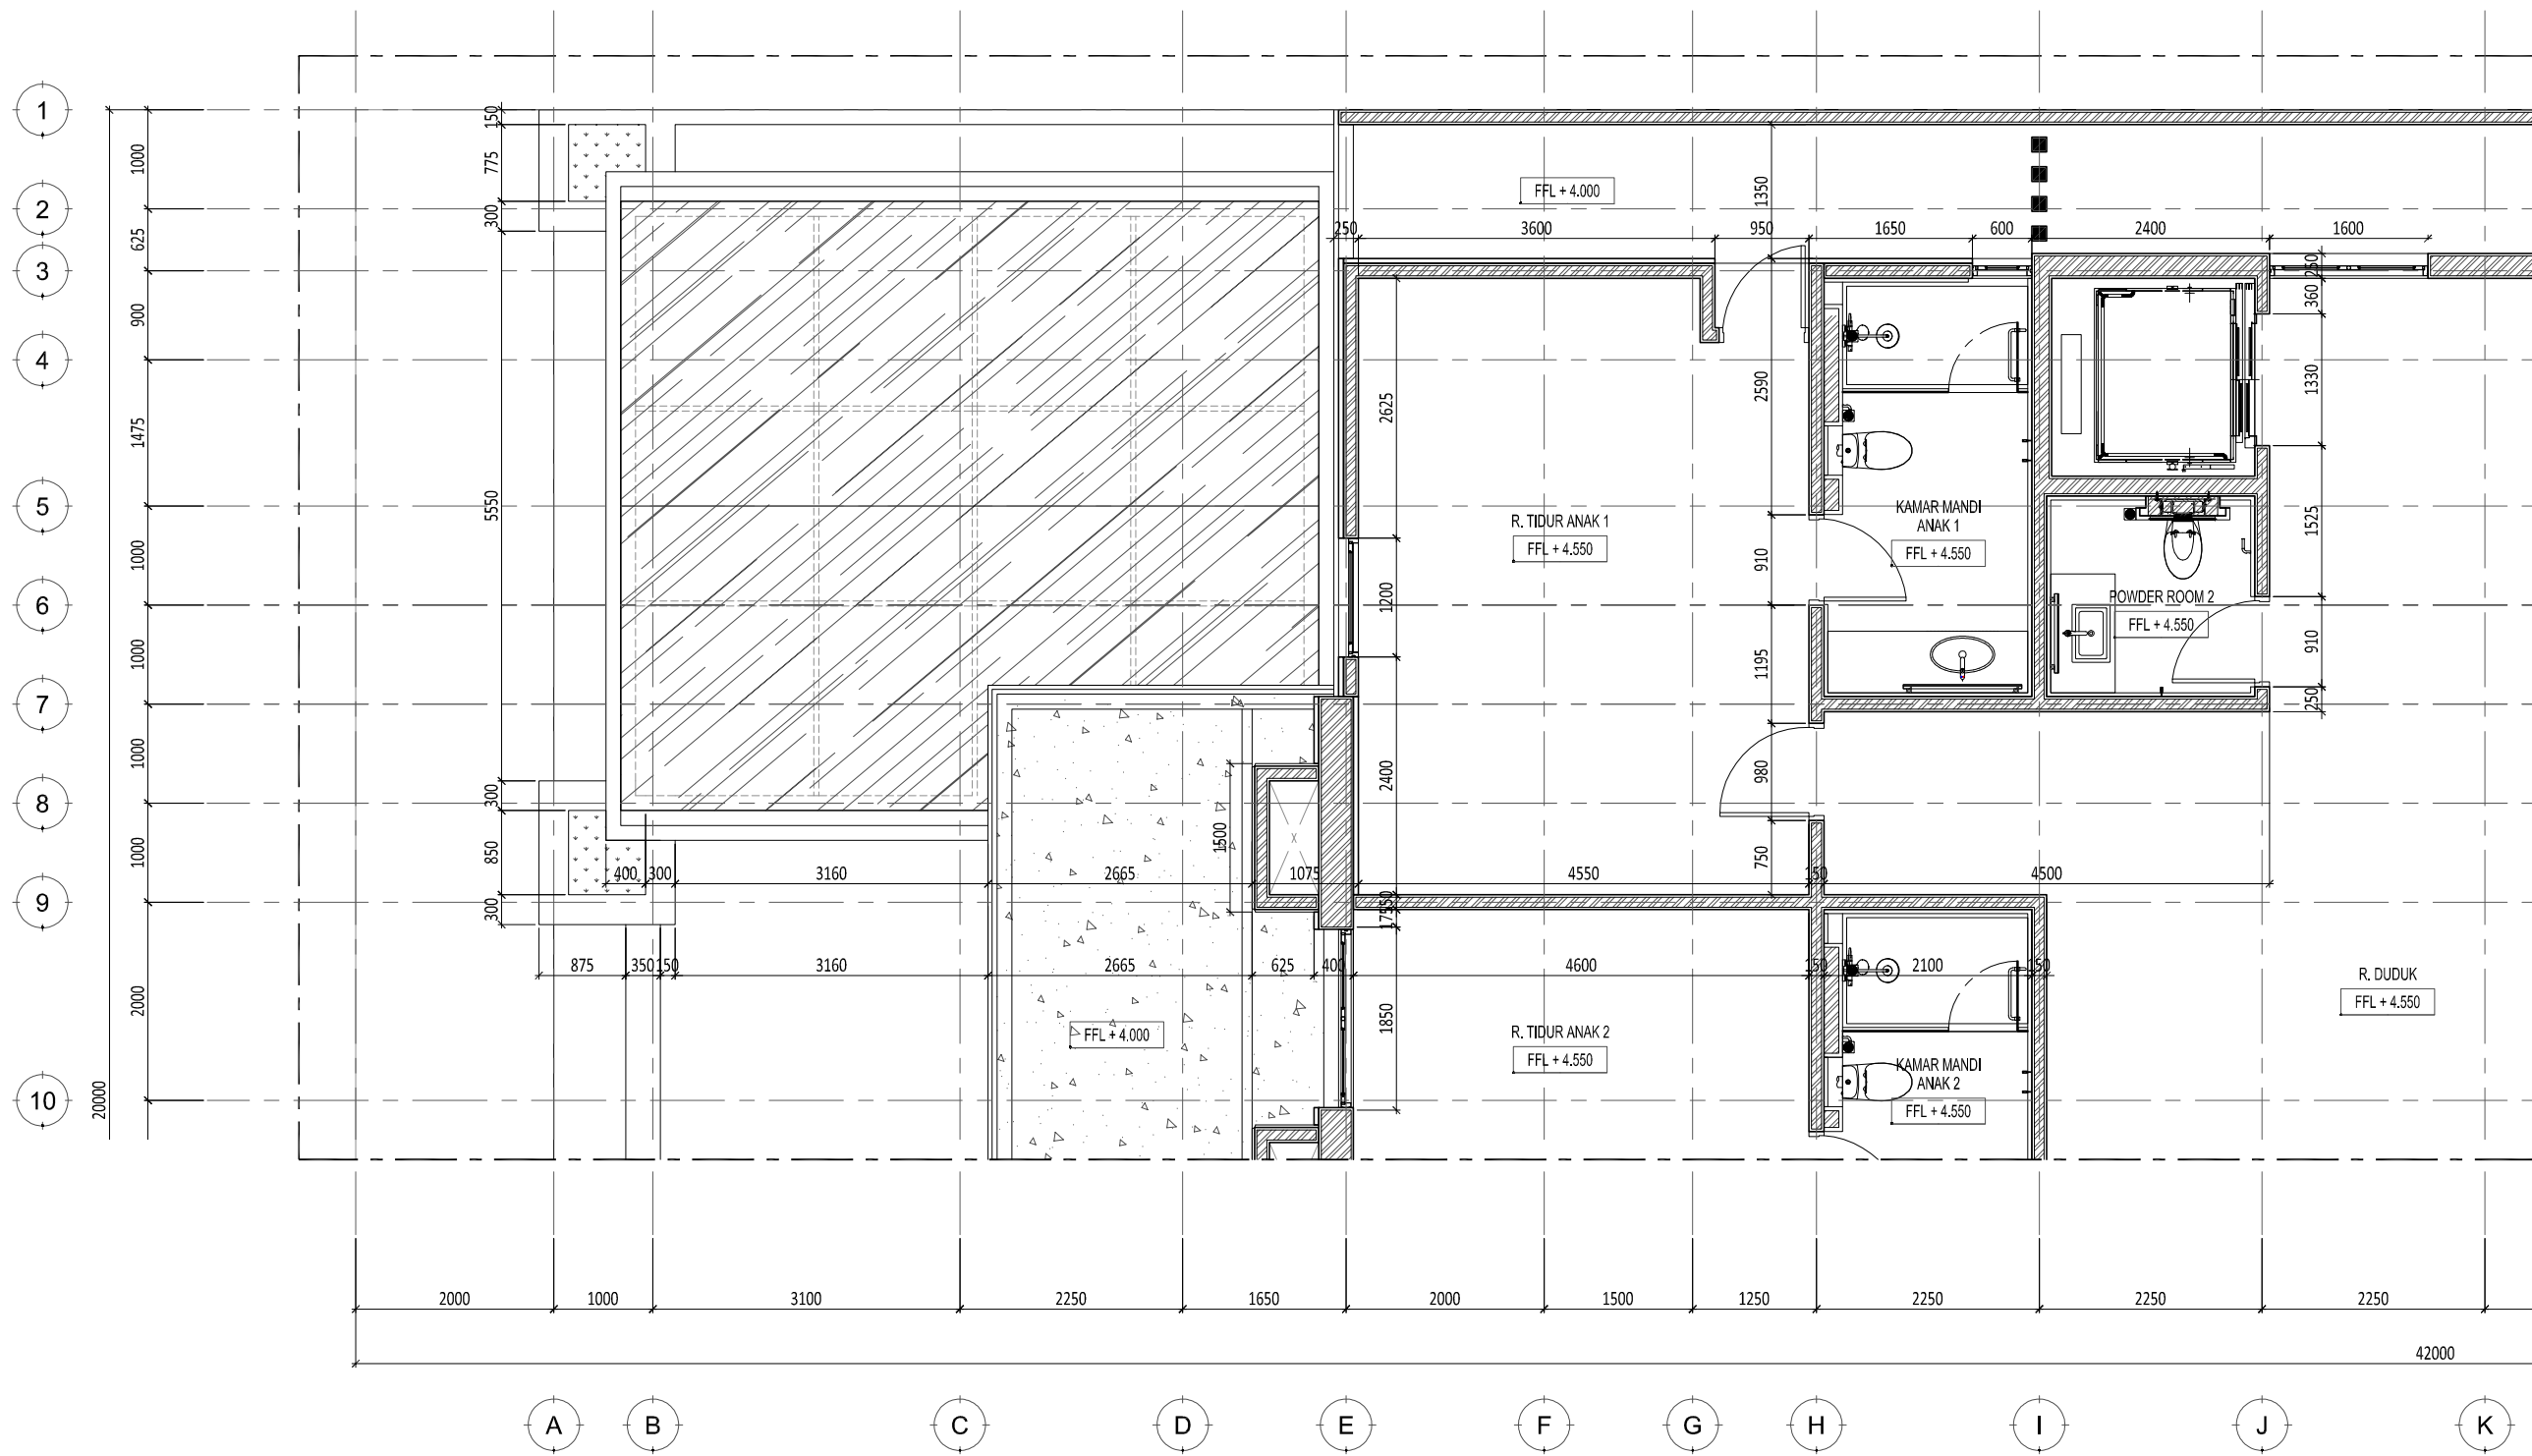


1 DENAH PARSIAL 5 - LANTAI ATAS  
SCALE 1: 75 (A3)

E:\NR_Studio\Project\Rumah Makasar\drawing\cad\arsitektur\DD\AR-02.003 - Denah Parsial.dwg		0177/NR									
<b>Rumah Makasar</b> Keterangan	Pemberi Tugas <b>Joseph &amp; Finny</b>	Perencana Arsitektur  WIRA ASSOCIATE	Konsultan QS	R E V I S I			Digambar Radl_NJR Sign	Diperiksa RPP Sign	Disetujui Sign	Nama Gambar <b>DENAH PARSIAL 5 LANTAI ATAS</b>	
				Perencana Struktur	Perencana ME	Kontraktor				NO 01. 02. 03. 04. 05. 06. 07.	URAIAN       

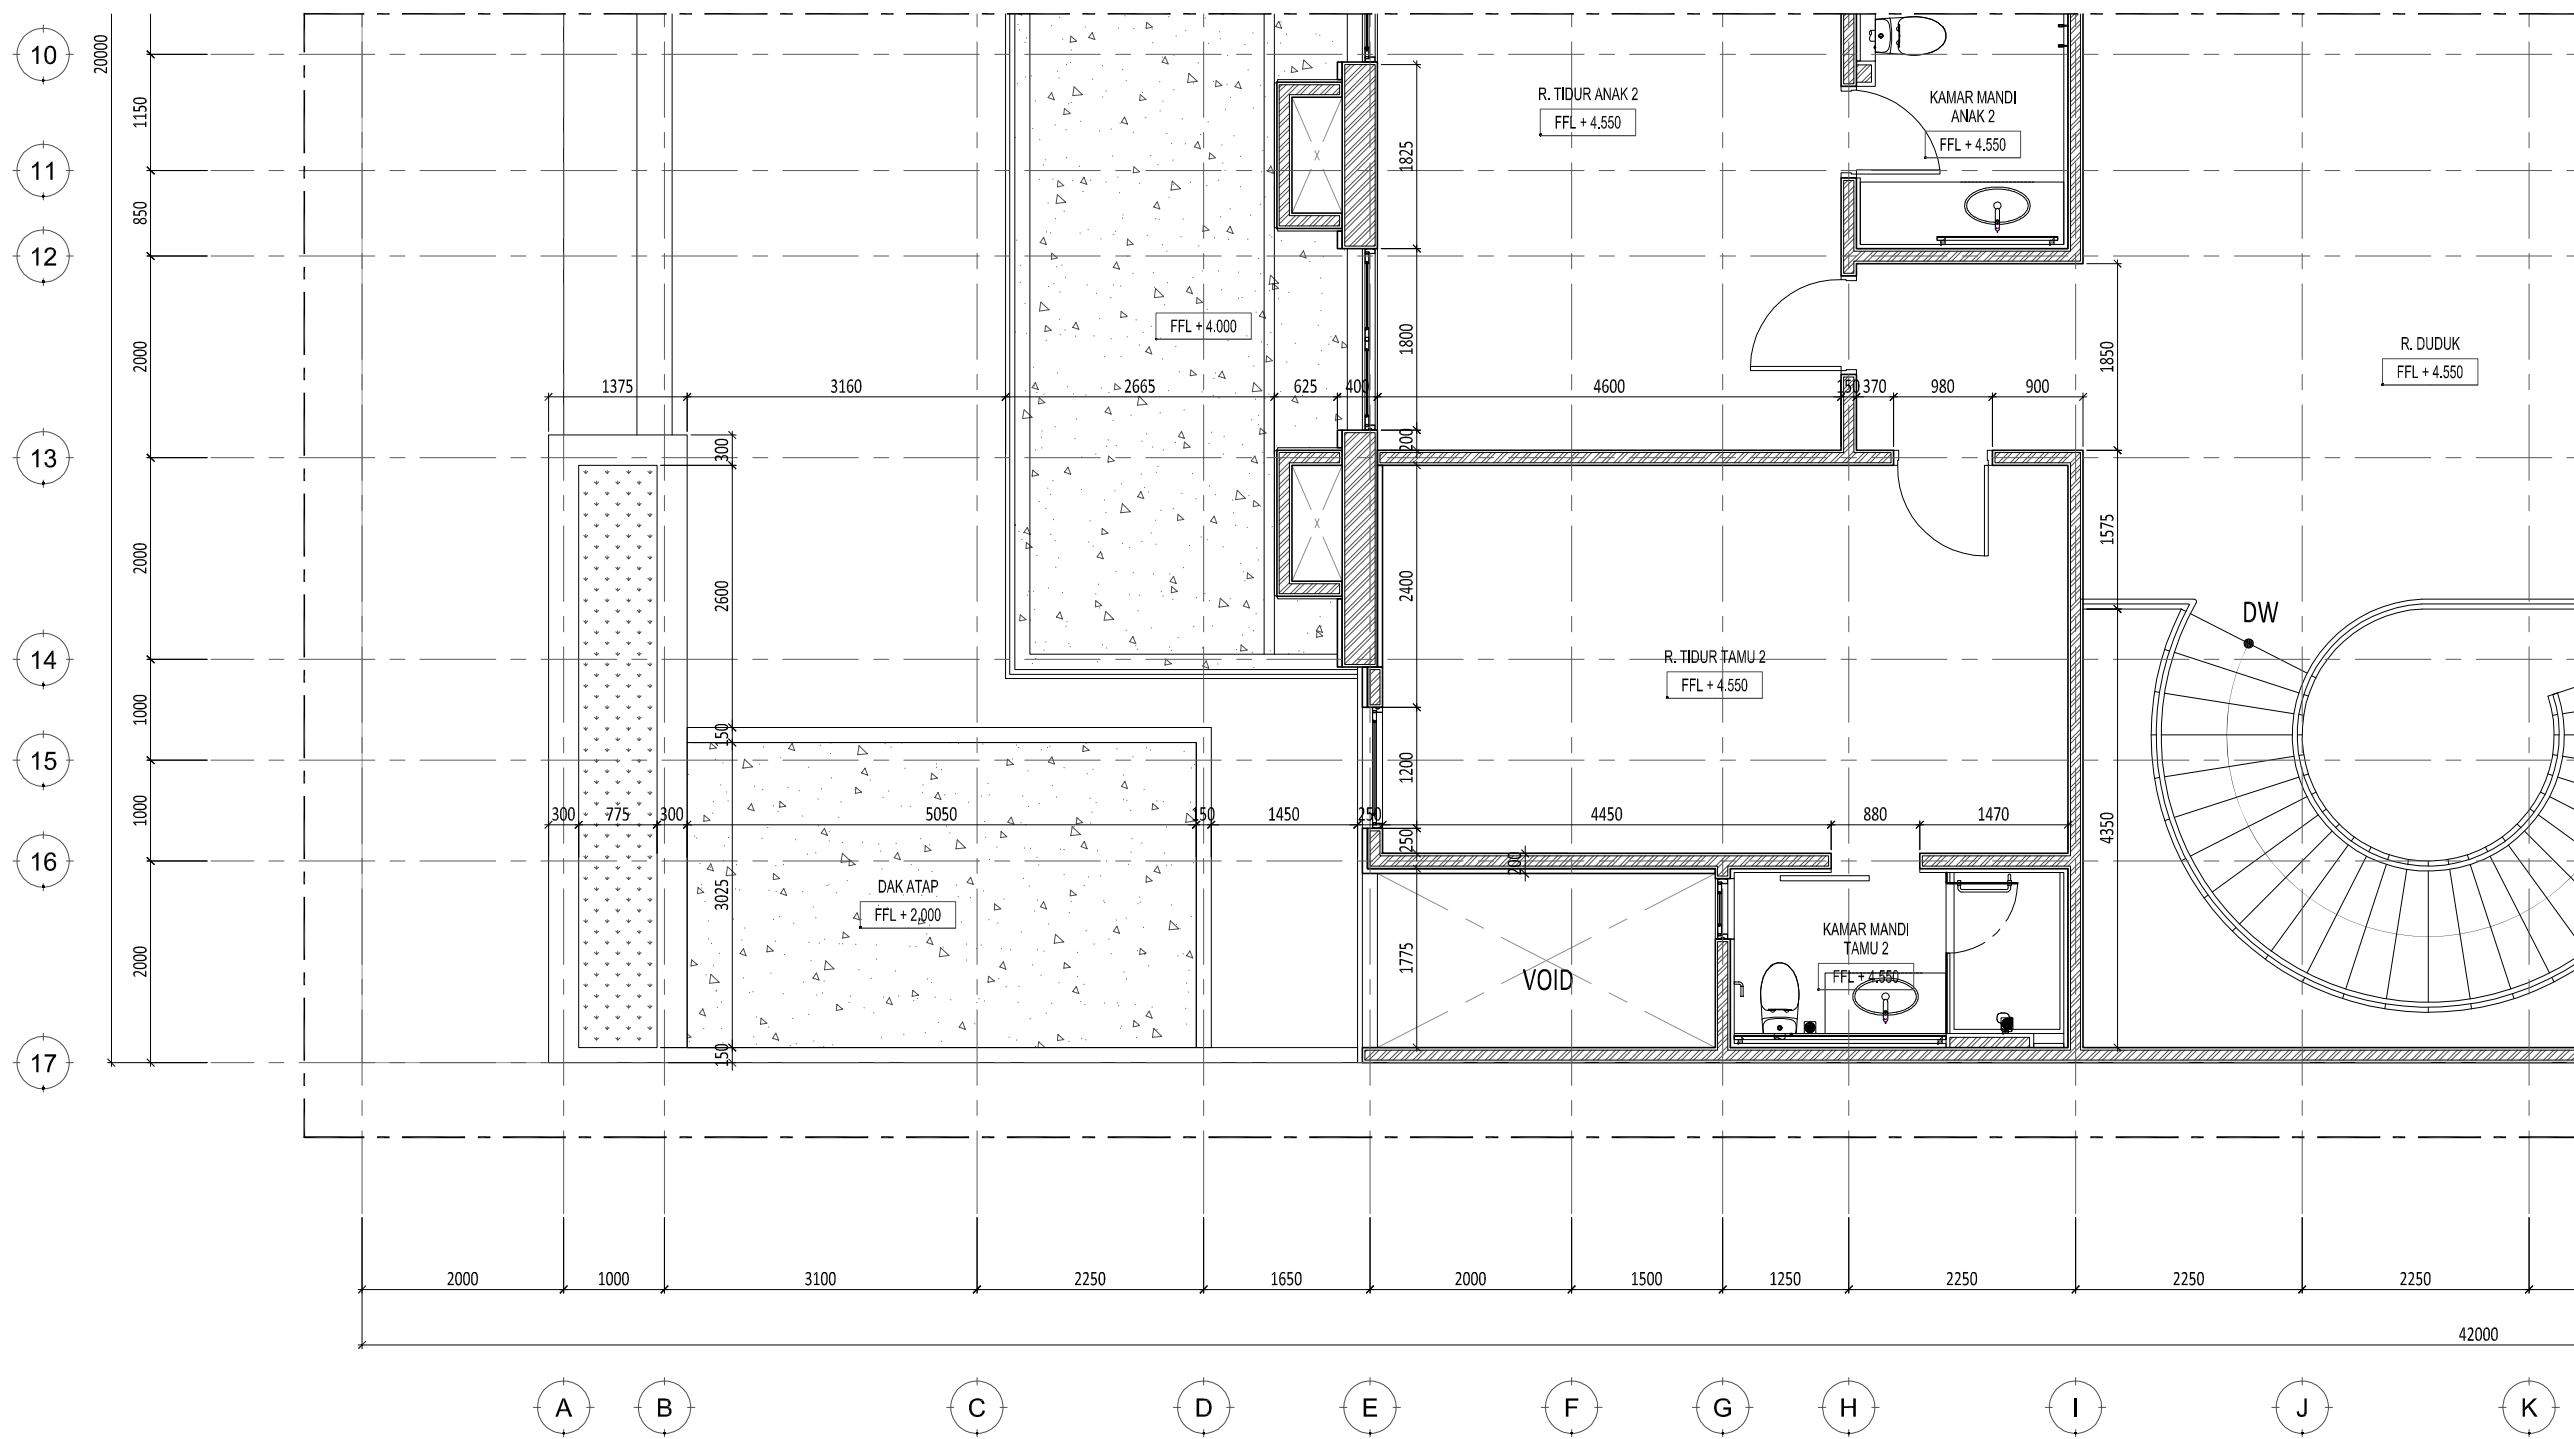


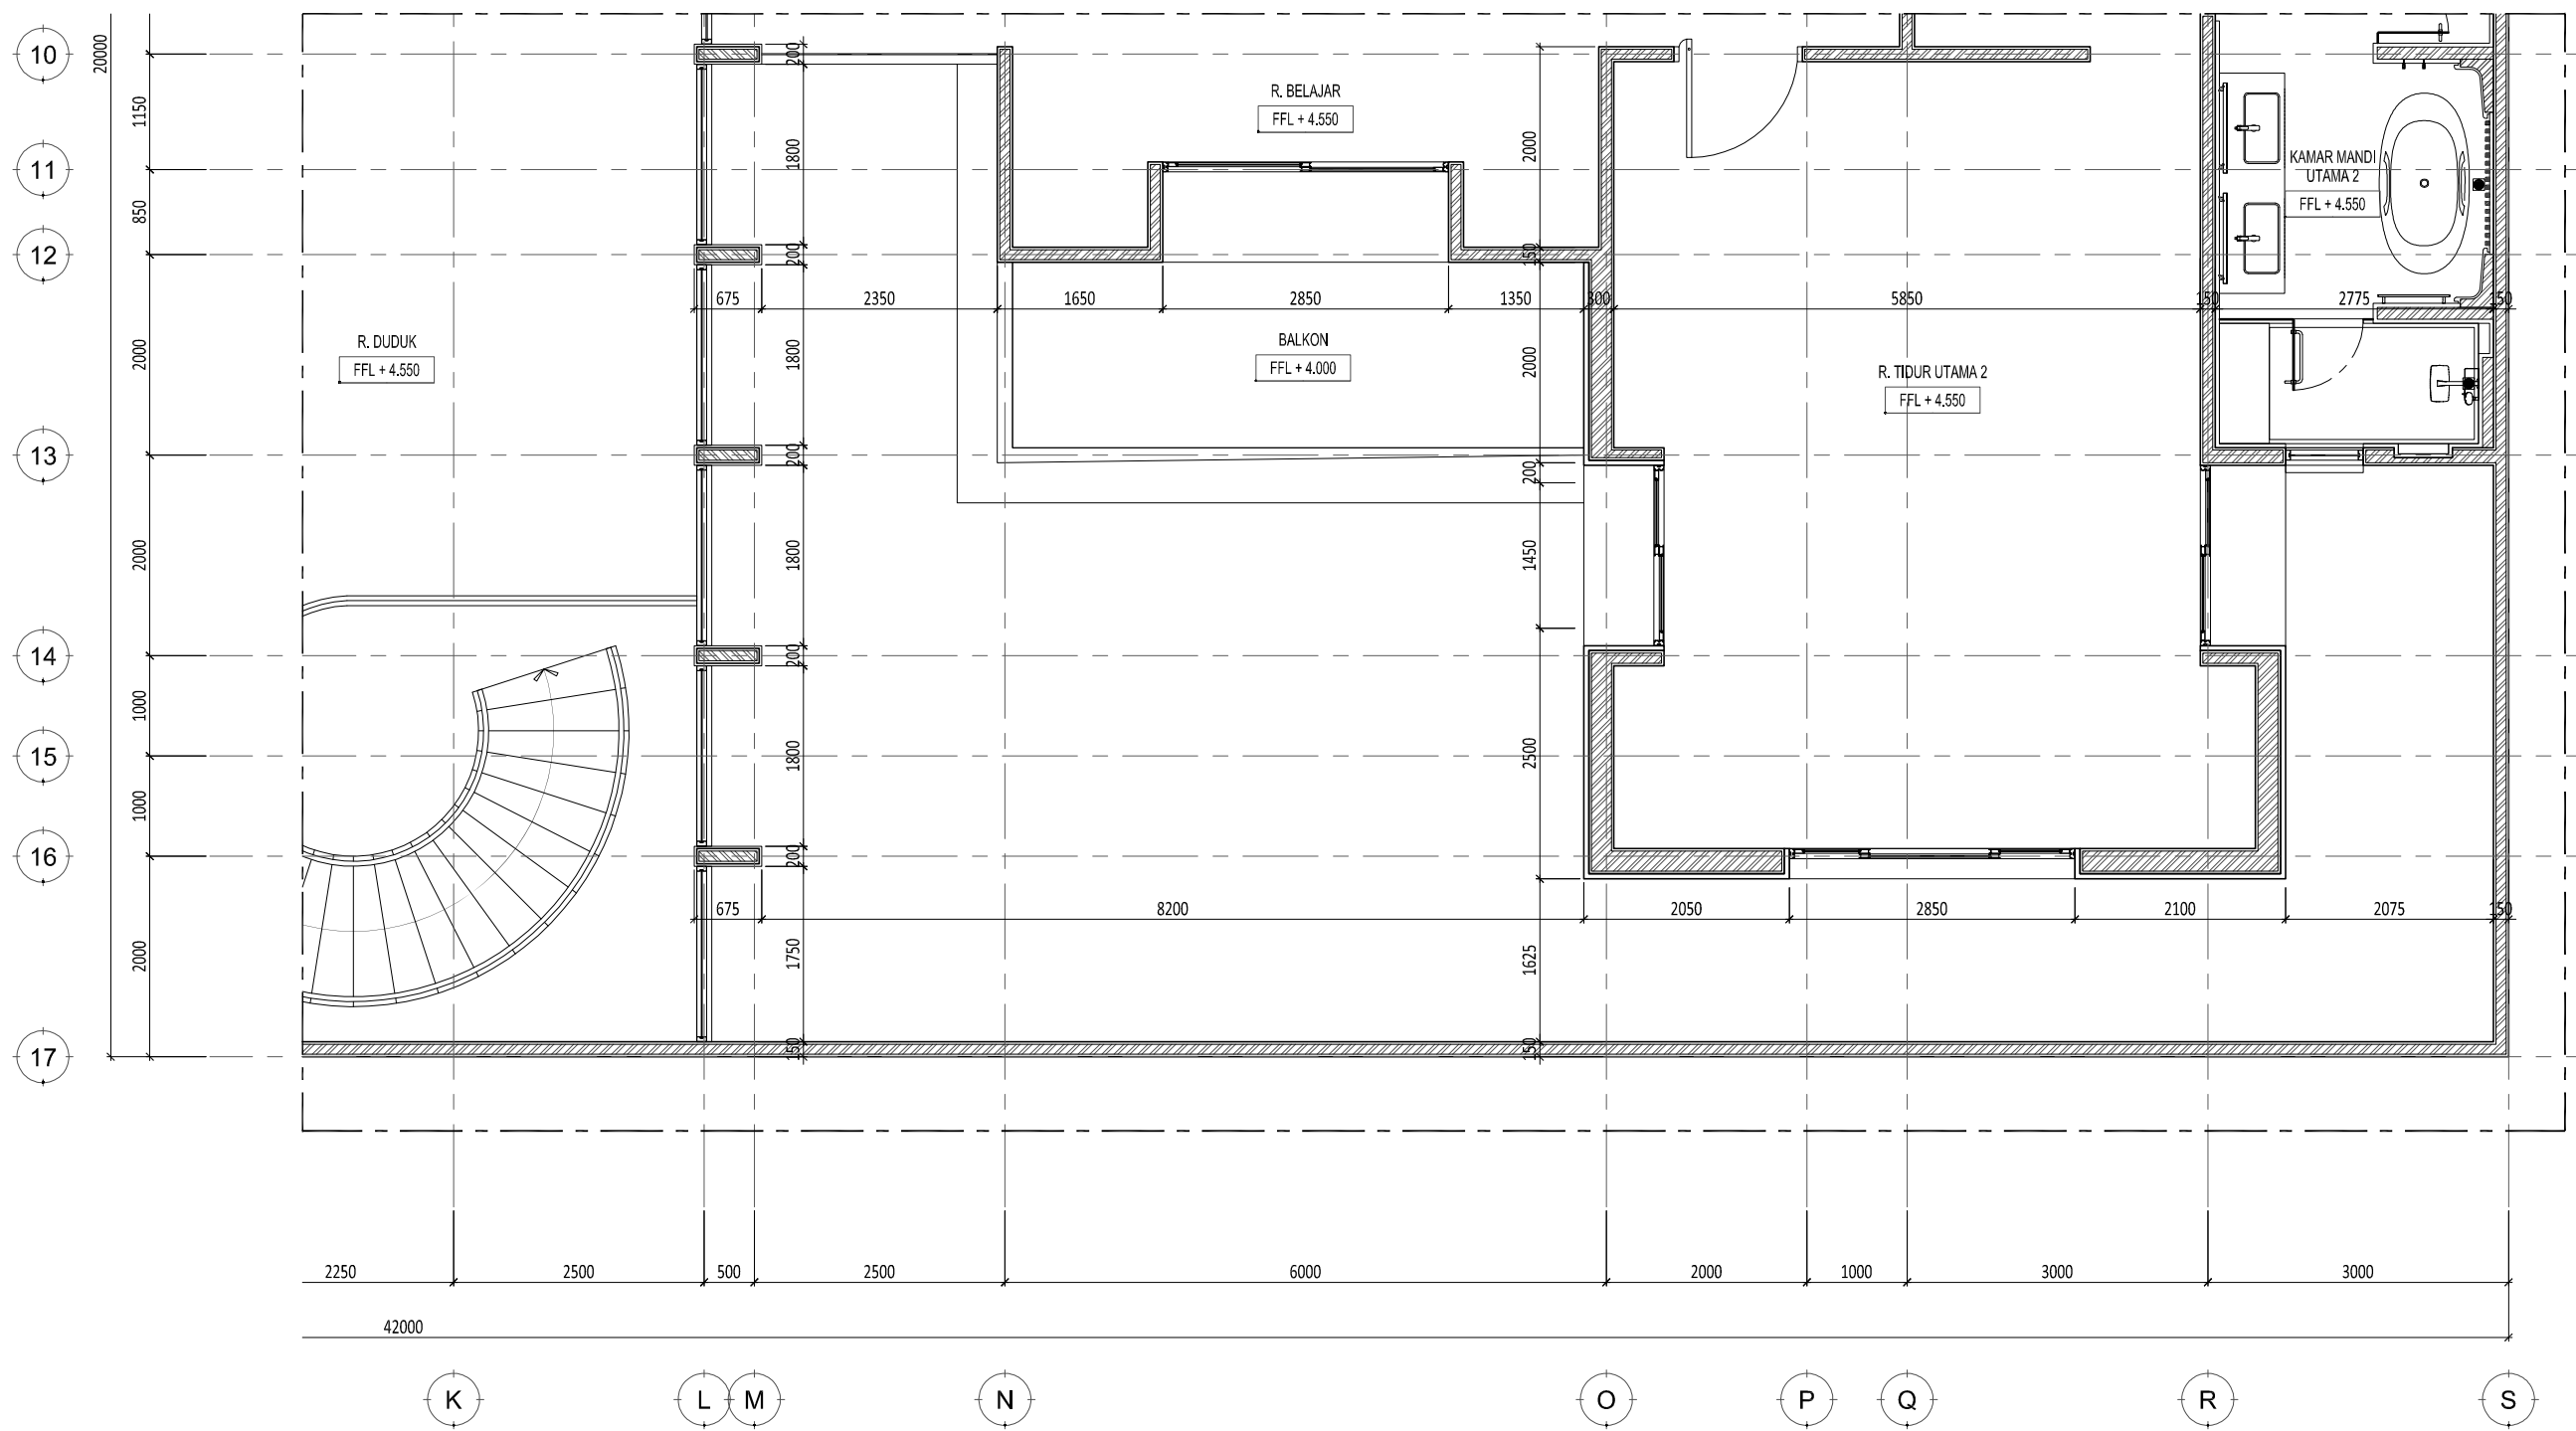
1 DENAH PARSIAL 6 - LANTAI ATAS  
SCALE 1: 75 (A3)

E:\NR_Studio\Project\Rumah Makasar\drawing\cad\arsitektur\DD\AR-02.003 - Denah Parsial.dwg		0177/NR									
<b>Rumah Makasar</b>	Keterangan	Pemberi Tugas <b>Joseph &amp; Finny</b>	Perencana Arsitektur 	Konsultan QS	R E V I S I			Digambar Radl_NJR	Diperiksa RPP	Ditetujui -	Nama Gambar <b>DENAH PARSIAL 6 LANTAI ATAS</b>
		Perencana Struktur	Perencana ME	Kontraktor	NO 01. 02. 03. 04. 05. 06. 07.	URAIAN       	TANGGAL       	Sign       	Sign       	Sign       	Skala : 1: 125 Nomor Gambar : AR-02.003-06

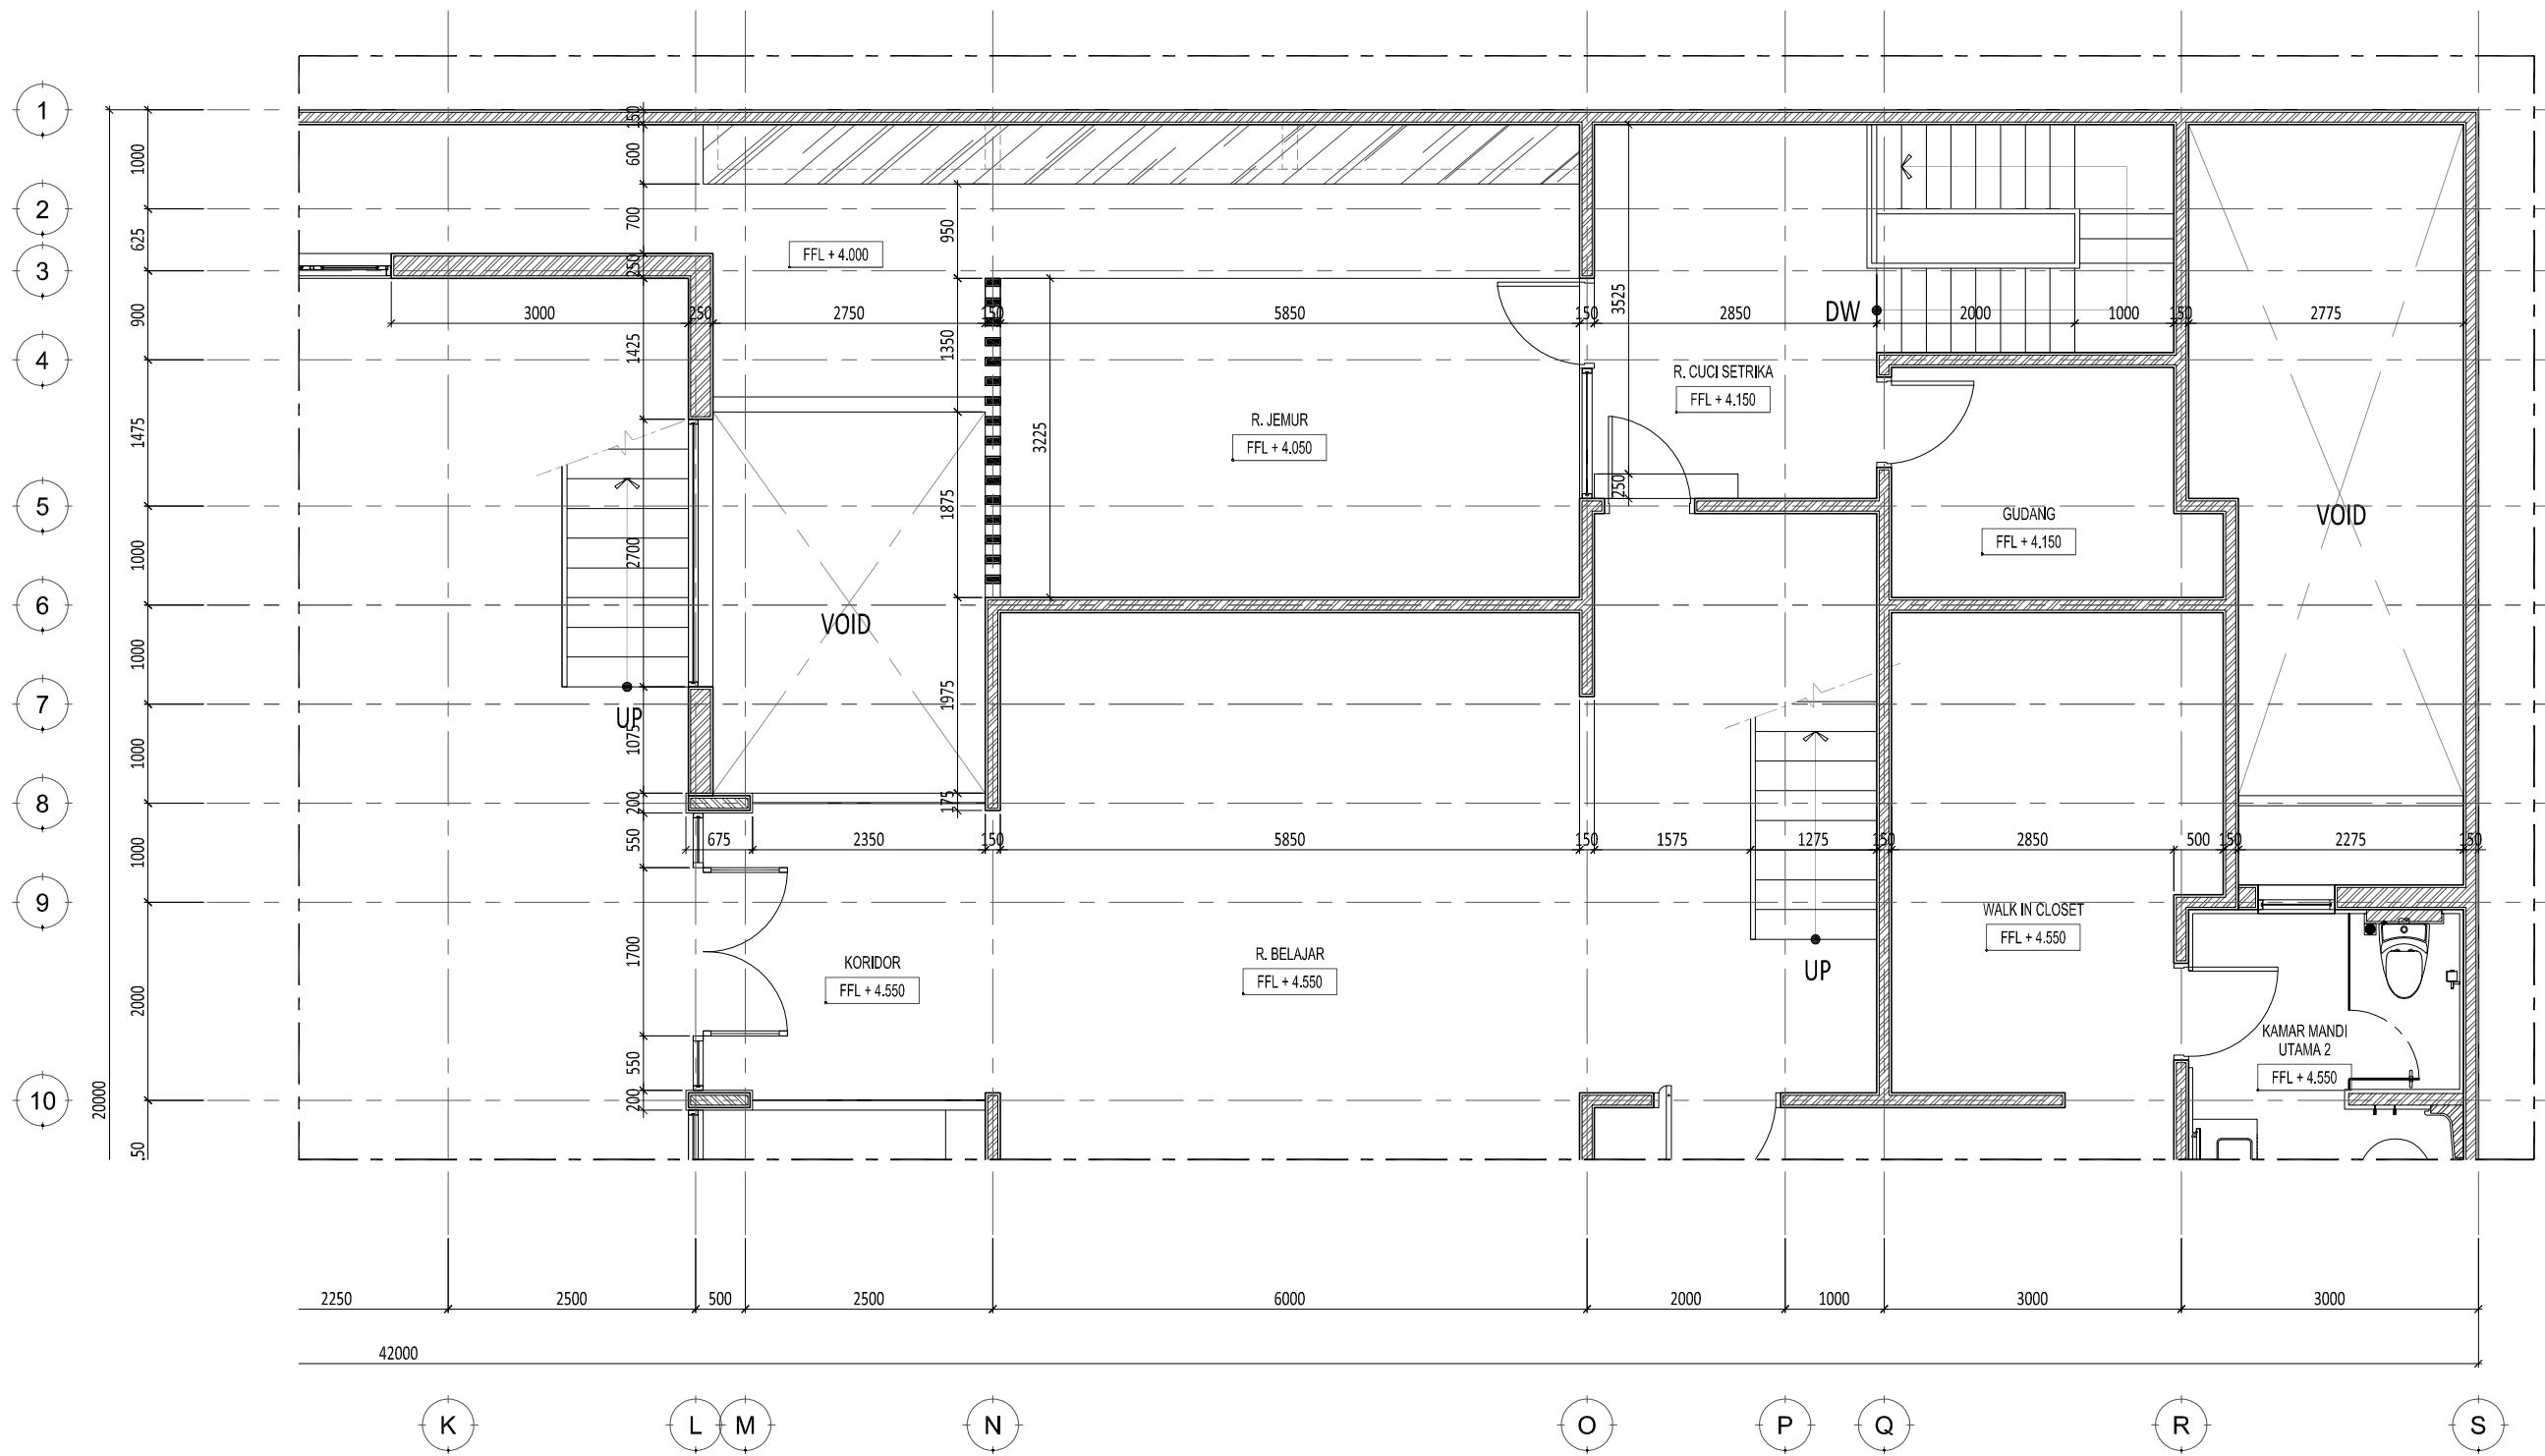

1 DENAH PARSIAL 7 - LANTAI ATAS  
SCALE 1: 75 (A3)


E:\NR_Studio\Project\Rumah Makasar\drawing\cad\arsitektur\DD\AR-02.003 - Denah Parsial.dwg		0177/NR									
Proyek  <b>Rumah Makasar</b>	Keterangan	Pemberi Tugas	Perencana Arsitektur	Konsultan QS	R E V I S I			Digambar	Diperiksa	Disetujui	Nama Gambar  <b>DENAH PARSIAL 7 LANTAI ATAS</b>
		Joseph & Finny	 WIRA ASSOCIATE			NO	URAIAN	TANGGAL	Radl_NJR	RPP	
		Perencana Struktur	Perencana ME	Kontraktor	01.			Sign	Sign	Sign	Skala : 1: 125 A3 Nomor Gambar : AR-02.003-07 Status CONSTRUCTION DRAWING Tanggal 21/04/2018
					02.						
					03.						
					04.			HAK CIPTA DILARANG MENRU ATAU MEMPRODUKSI GAMBAR INI BAK DALAM BENTUK APAPUN KECAJAI DENGAN PERSETUJUAN TERTULIS DARI ARSITEK/ENGINEERS.			
					05.			COPYRIGHT NO PART OF THIS DOCUMENT MAY BE REPRODUCED, TRANSMITTED, OR RECORDED IN ANY FORM OF OTHERWISE WITHOUT PRIOR WRITTEN PERMISSION OF THE ARCHITECT/ENGINEERS.			
					06.						
					07.						



1 DENAH PARSIAL 8 - LANTAI ATAS  
SCALE 1: 75 (A3)


E:\NR_Studio\Project\Rumah Makasar\drawing\cad\arsitektur\DD\AR-02.003 - Denah Parsial.dwg		0177/NR									
Proyek <b>Rumah Makasar</b>	Keterangan	Pemberi Tugas Joseph & Finny	Perencana Arsitektur WIRA ASSOCIATE	Konsultan QS	R E V I S I			Digambar Radl_NJR	Diperiksa RPP	Ditetujui -	Nama Gambar <b>DENAH PARSIAL 8 LANTAI ATAS</b>
		Perencana Struktur	Perencana ME		Kontraktor	NO	URAIAN	TANGGAL	Sign	Sign	
					01.						Skala : 1: 125 A3
					02.						
					03.						Status CONSTRUCTION DRAWING
					04.						
					05.						
					06.						
					07.						

HAK CIPTA  
DILARANG MENRU ATAU MEMPRODUKSI GAMBAR INI BAK  
DALAM BENTUK APAPUN KEUALI DENGAN PERSETUJUAN  
TERTULIS DARI ARSITEK/ENGINEERS.  
COPYRIGHT  
NO PART OF THIS DOCUMENT MAY BE REPRODUCED,  
TRANSMITTED, OR RECORDED IN ANY FORM, OF OTHERWISE  
WITHOUT PRIOR WRITTEN PERMISSION OF THE  
ARCHITECT/ENGINEERS.

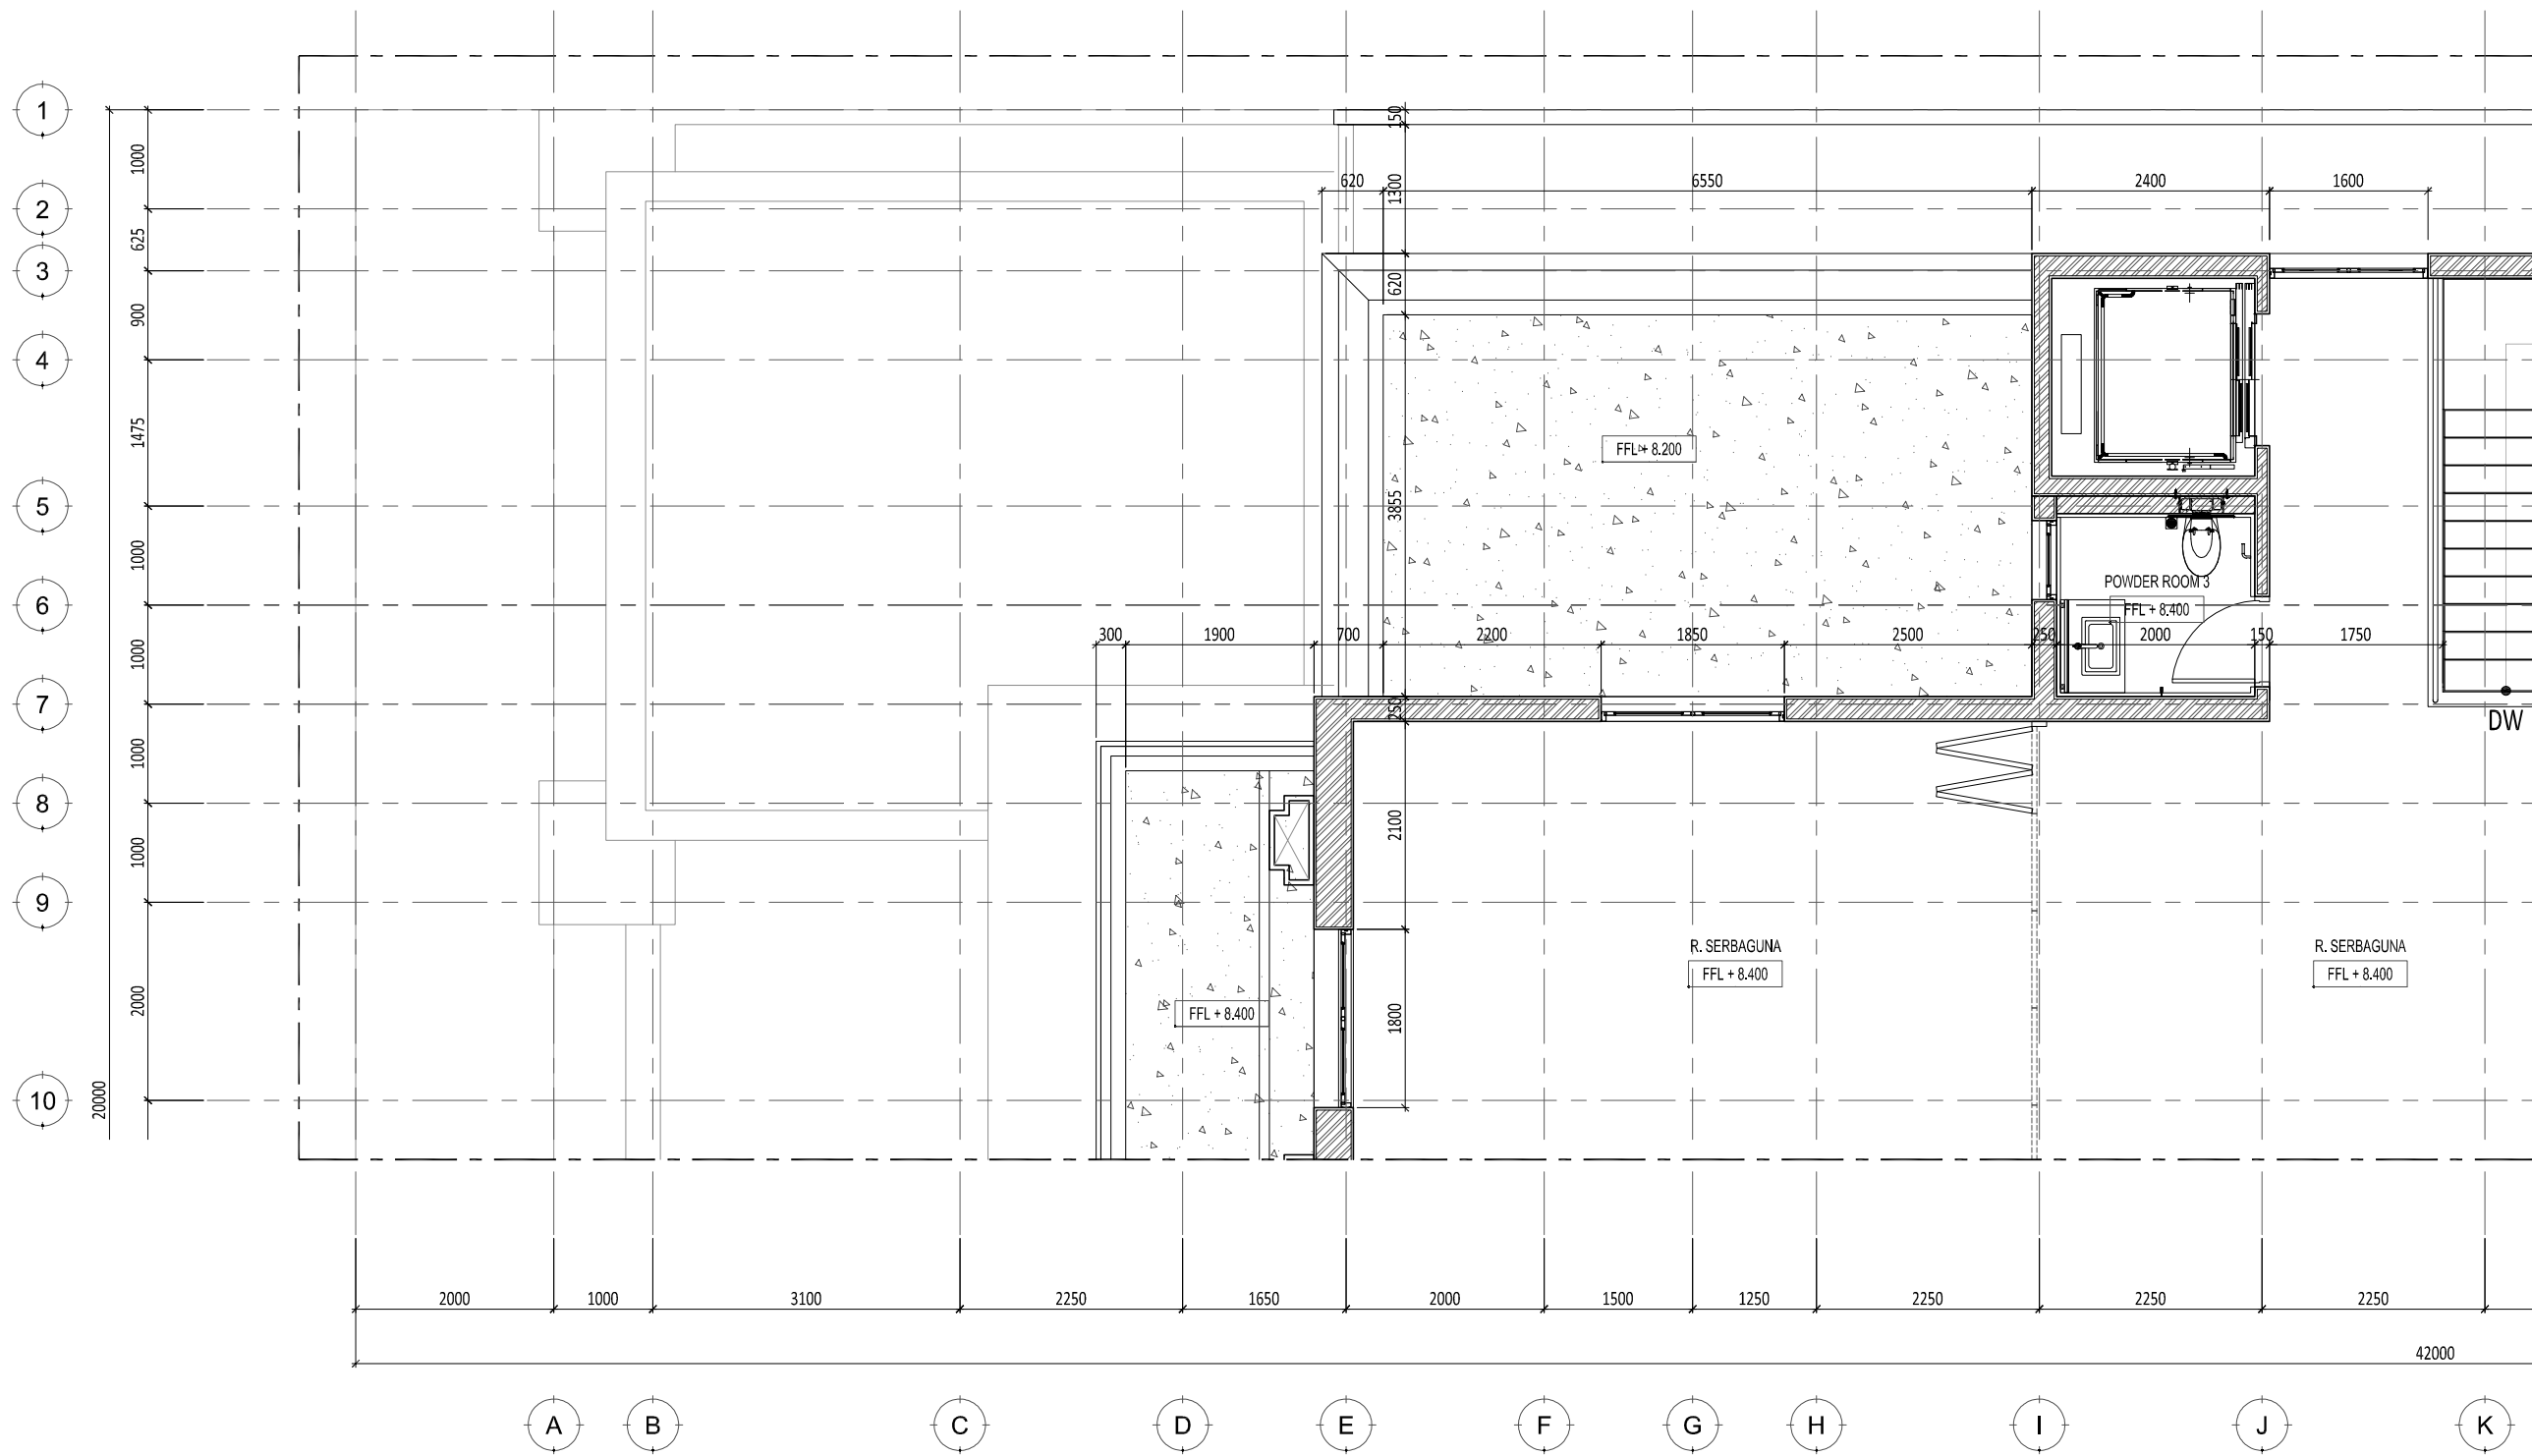


1 DENAH PARSIAL 9 - LANTAI ATAP  
SCALE 1: 75 (A3)

E:\NR_Studio\Project\Rumah Makasar\drawing\cad\arsitektur\DD\AR-02.003 - Denah Parsial.dwg		9177/NR									
<b>Rumah Makasar</b> Keterangan	Pemberi Tugas <b>Joseph &amp; Finny</b>	Perencana Arsitektur  WIRA ASSOCIATE	Konsultan QS	R E V I S I			Digambar Radl_NJR Sign	Diperiksa RPP Sign	Disetujui Sign	Nama Gambar <b>DENAH PARSIAL 9 LANTAI ATAP</b>	
				Perencana Struktur	Perencana ME	Kontraktor				NO 01. 02. 03. 04. 05. 06. 07.	URAIAN       

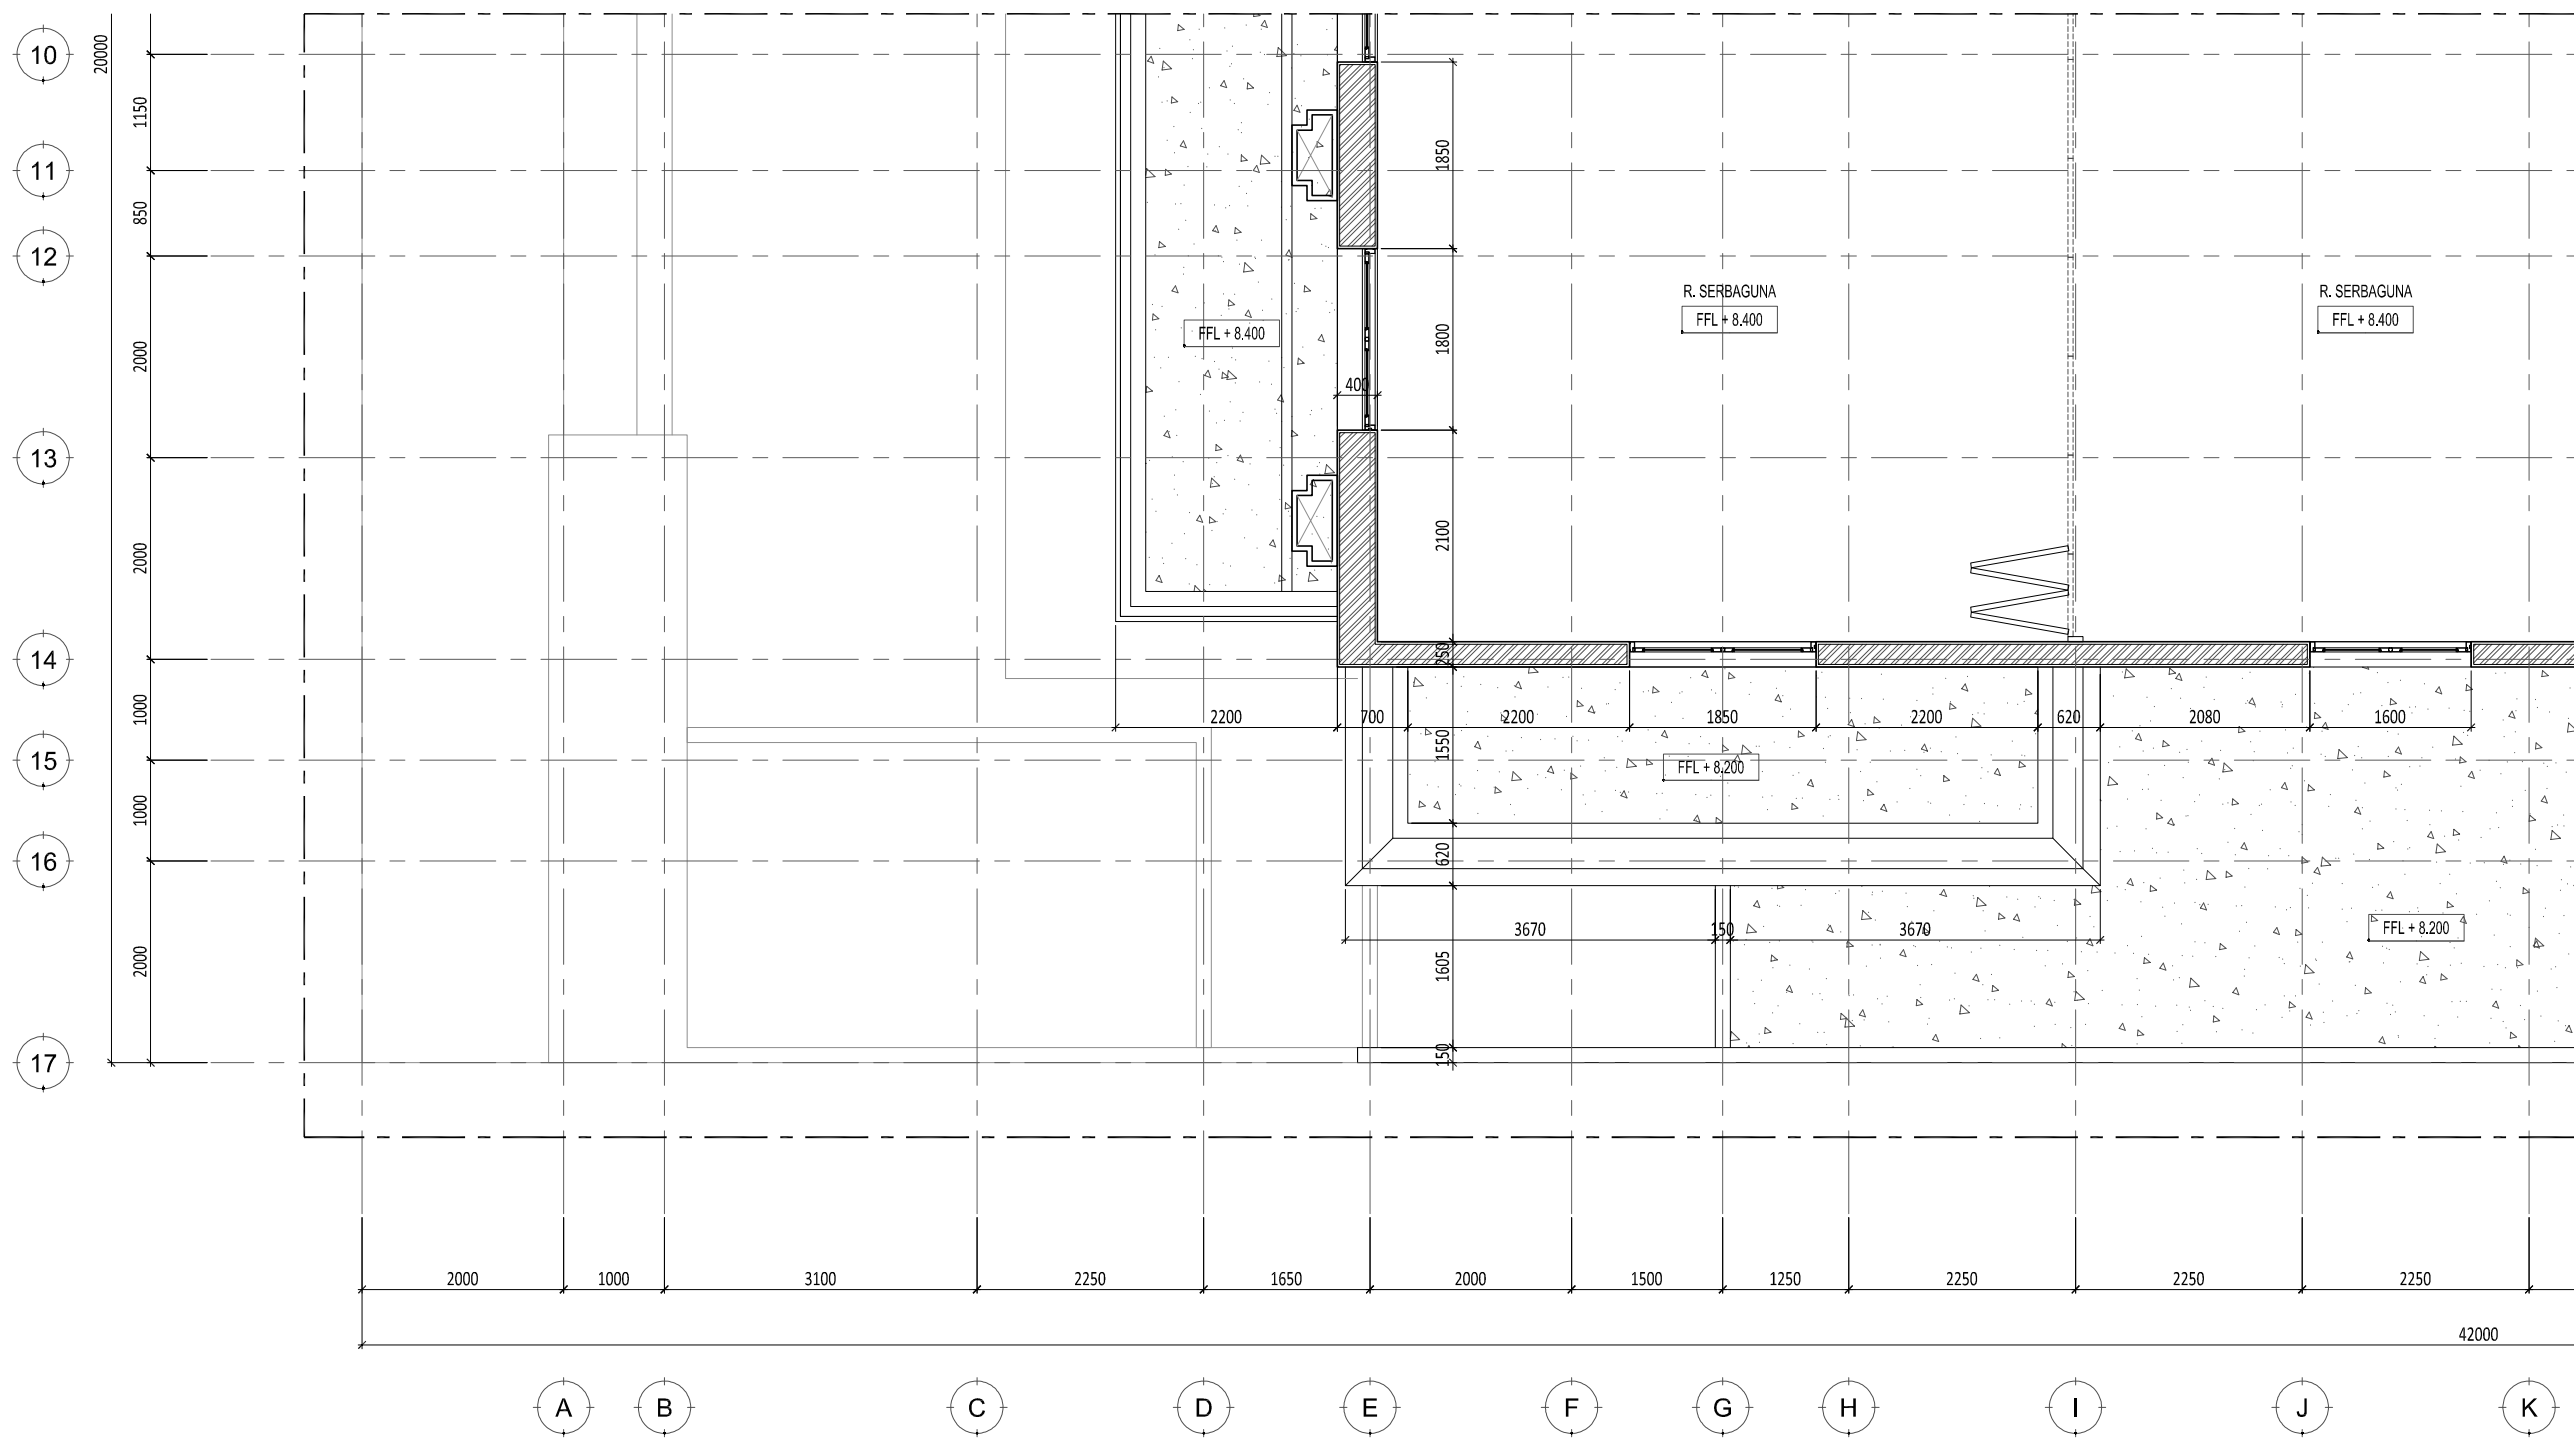


1 DENAH PARSIAL 10 - LANTAI ATAP  
SCALE 1: 75 (A3)

E:\NR_Studio\Project\Rumah Makasar\drawing\cad\arsitektur\DD\AR-02.003 - Denah Parsial.dwg		0177/NR									
<b>Rumah Makasar</b> Keterangan	Pemberi Tugas <b>Joseph &amp; Finny</b>	Perencana Arsitektur  WIRA ASSOCIATE	Konsultan QS	R E V I S I			Digambar Radl_NJR	Diperiksa RPP	Disetujui Sign	Nama Gambar <b>DENAH PARSIAL 10 LANTAI ATAP</b>	
				Perencana Struktur	Perencana ME	Kontraktor				NO 01. 02. 03. 04. 05. 06. 07.	URAIAN       
							HAK Cipta DILARANG MENRU ATAU MEMPRODUKSI GAMBAR INI BAK DALAM BENTUK APAPUN KECAUALI DENGAN PERSETUJUAN TERTULIS DARI ARSITEK/ENGINEERS.		Skala : 1: 125	A3	
							COPYRIGHT NO PART OF THIS DOCUMENT MAY BE REPRODUCED, TRANSMITTED, OR RECORDED IN ANY FORM, OF OTHERWISE WITHOUT PRIOR WRITTEN PERMISSION OF THE ARCHITECT/ENGINEERS.		Nomor Gambar : <b>AR-02.003-10</b>	Tanggal 21/04/2018	

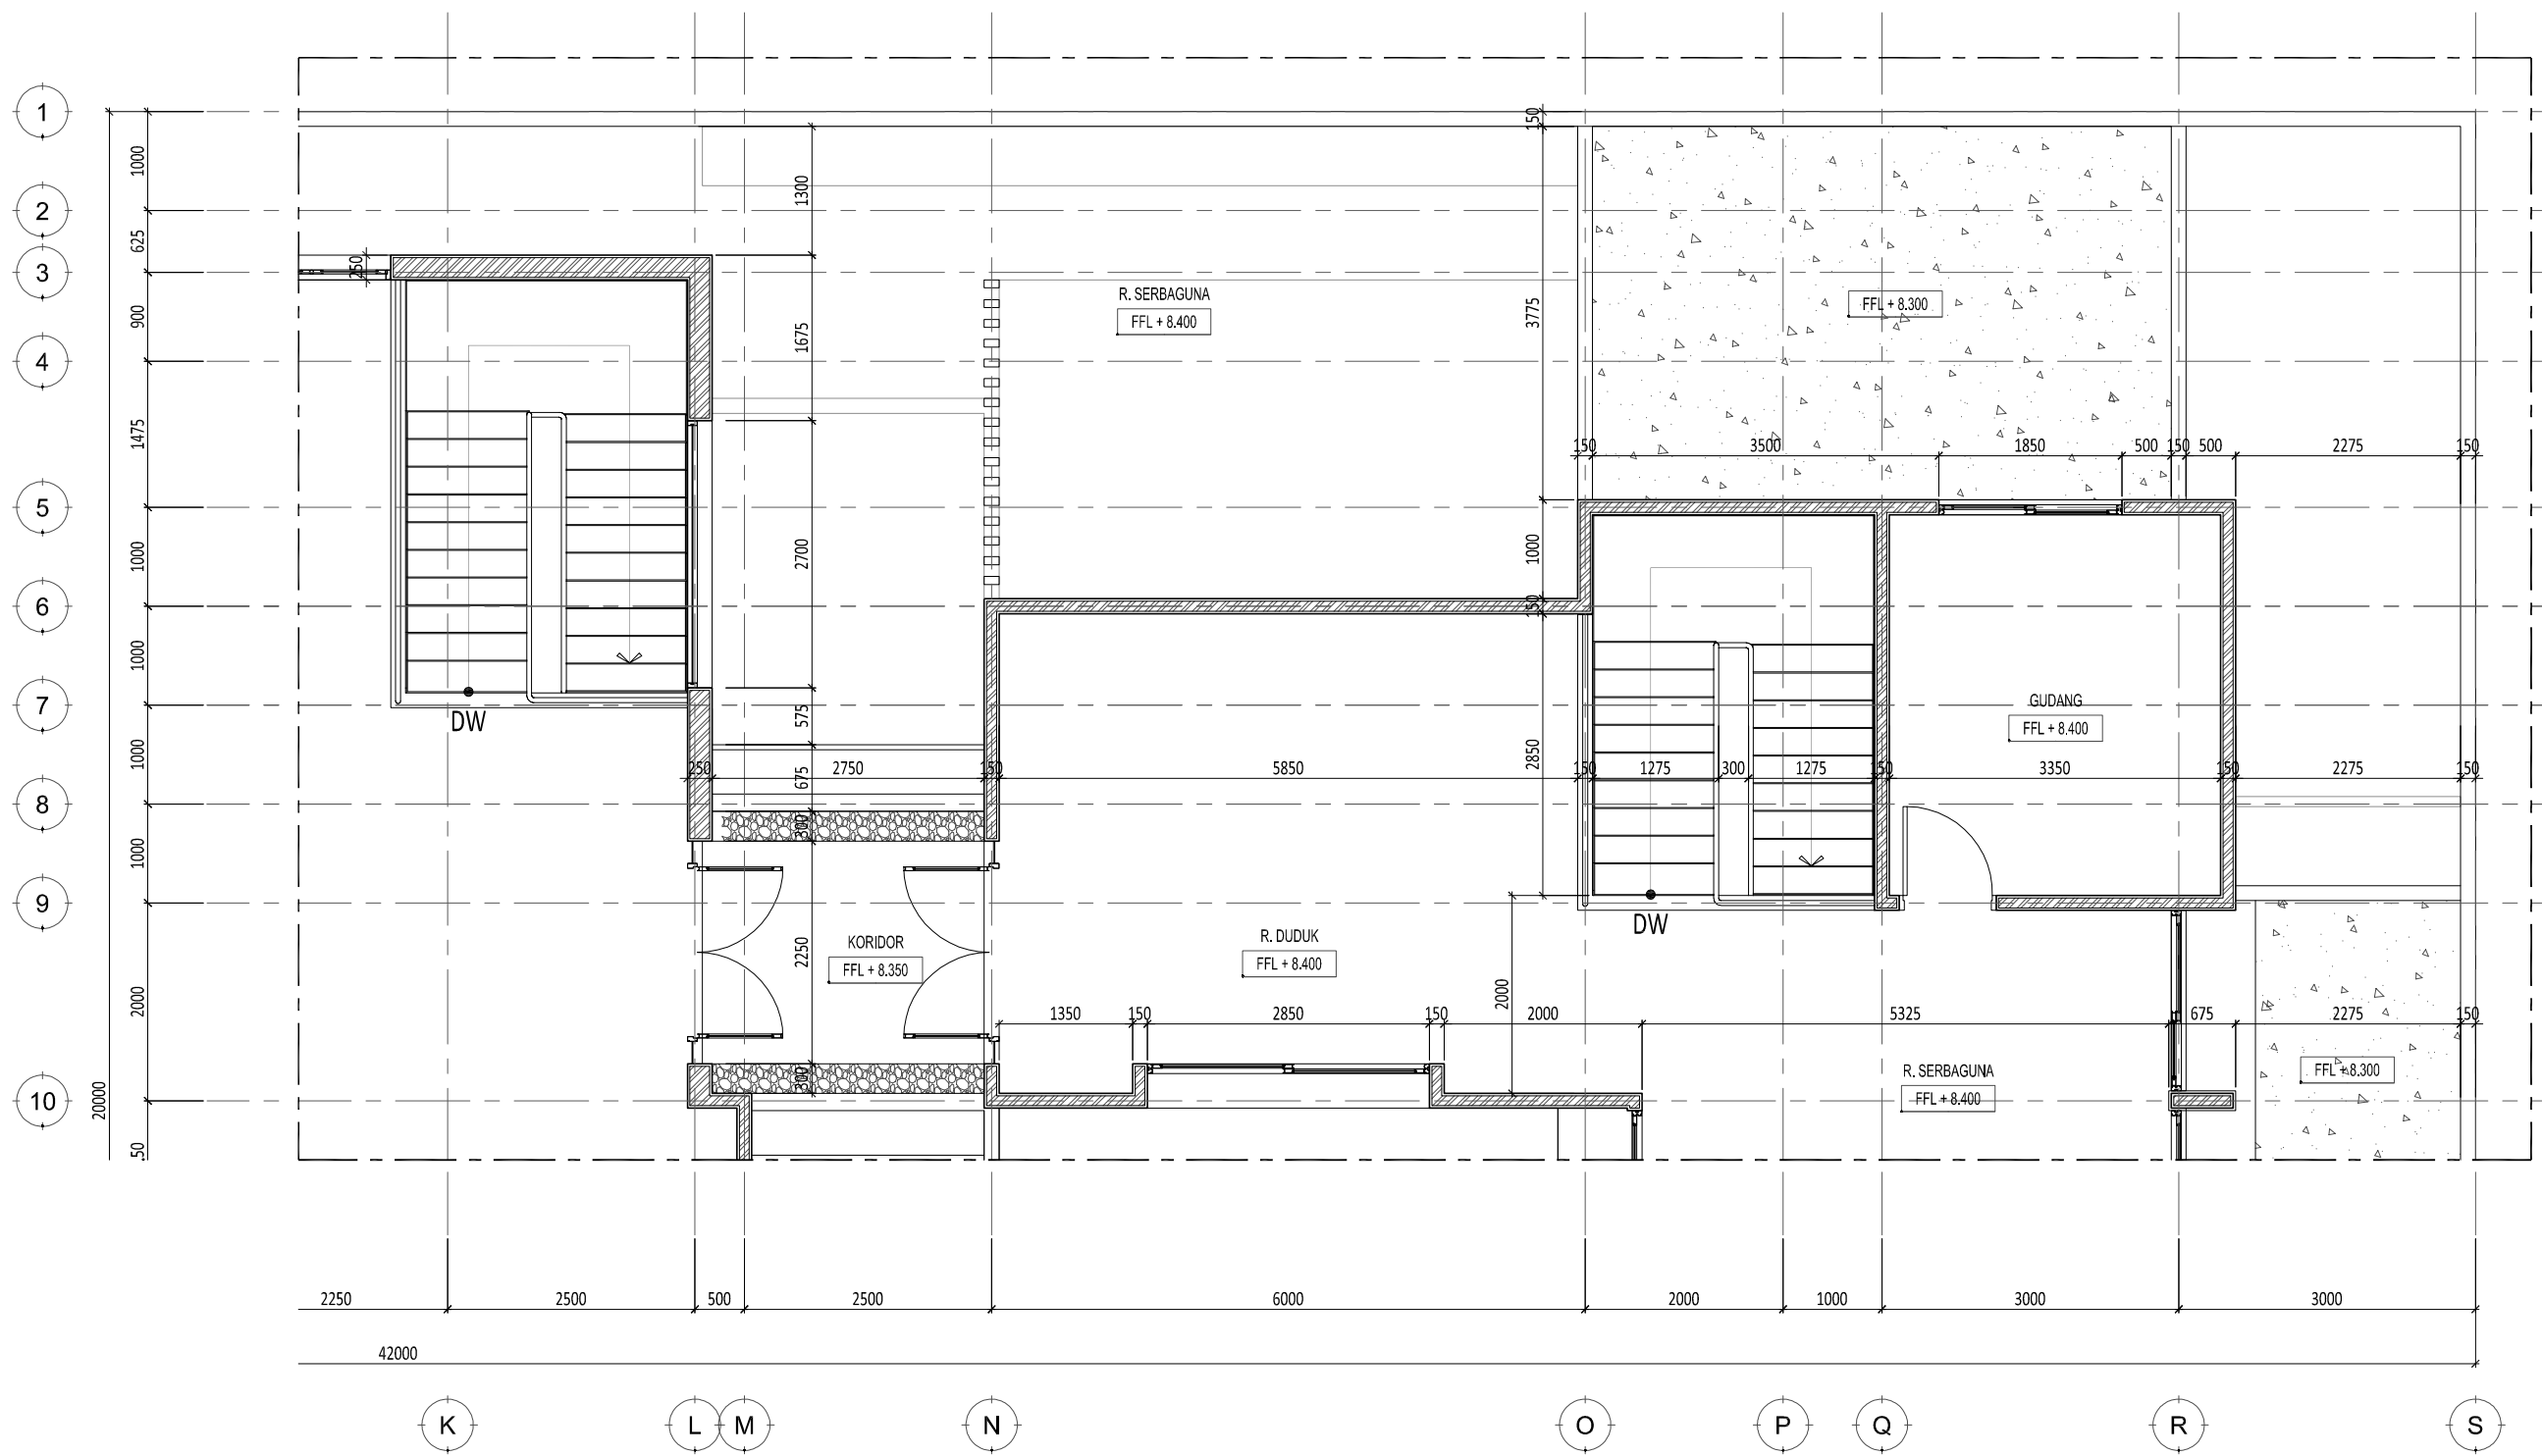

**1 DENAH PARSIAL 11 - LANTAI ATAP**  
SCALE 1: 75 (A3)

E:\NR_Studio\Project\Rumah Makasar\drawing\cad\arsitektur\DD\AR-02.003 - Denah Parsial.dwg		9177/NR									
<b>Rumah Makasar</b>	Keterangan	Pemberi Tugas <b>Joseph &amp; Finny</b>	Perencana Arsitektur 	Konsultan QS	<b>R E V I S I</b>			Digambar Radl_NJR	Diperiksa RPP	Disetujui -	Nama Gambar <b>DENAH PARSIAL 11 LANTAI ATAP</b>
		Perencana Struktur	Perencana ME	Kontraktor	NO 01. 02. 03. 04. 05. 06. 07.	URAIAN       	TANGGAL       	Sign       	Sign       	Sign       	Skala: 1: 125 A3
					HAK CIPTA DIARANG MENRU ATAU MEMPRODUKSI GAMBAR INI BAK DALAM BENTUK APAPUN KEUALI DENGAN PERSETUJUAN TERTULIS DARI ARSITEK/ENGINEERS.			Nomor Gambar : <b>AR-02.003-11</b>		Tanggal 21/04/2018	

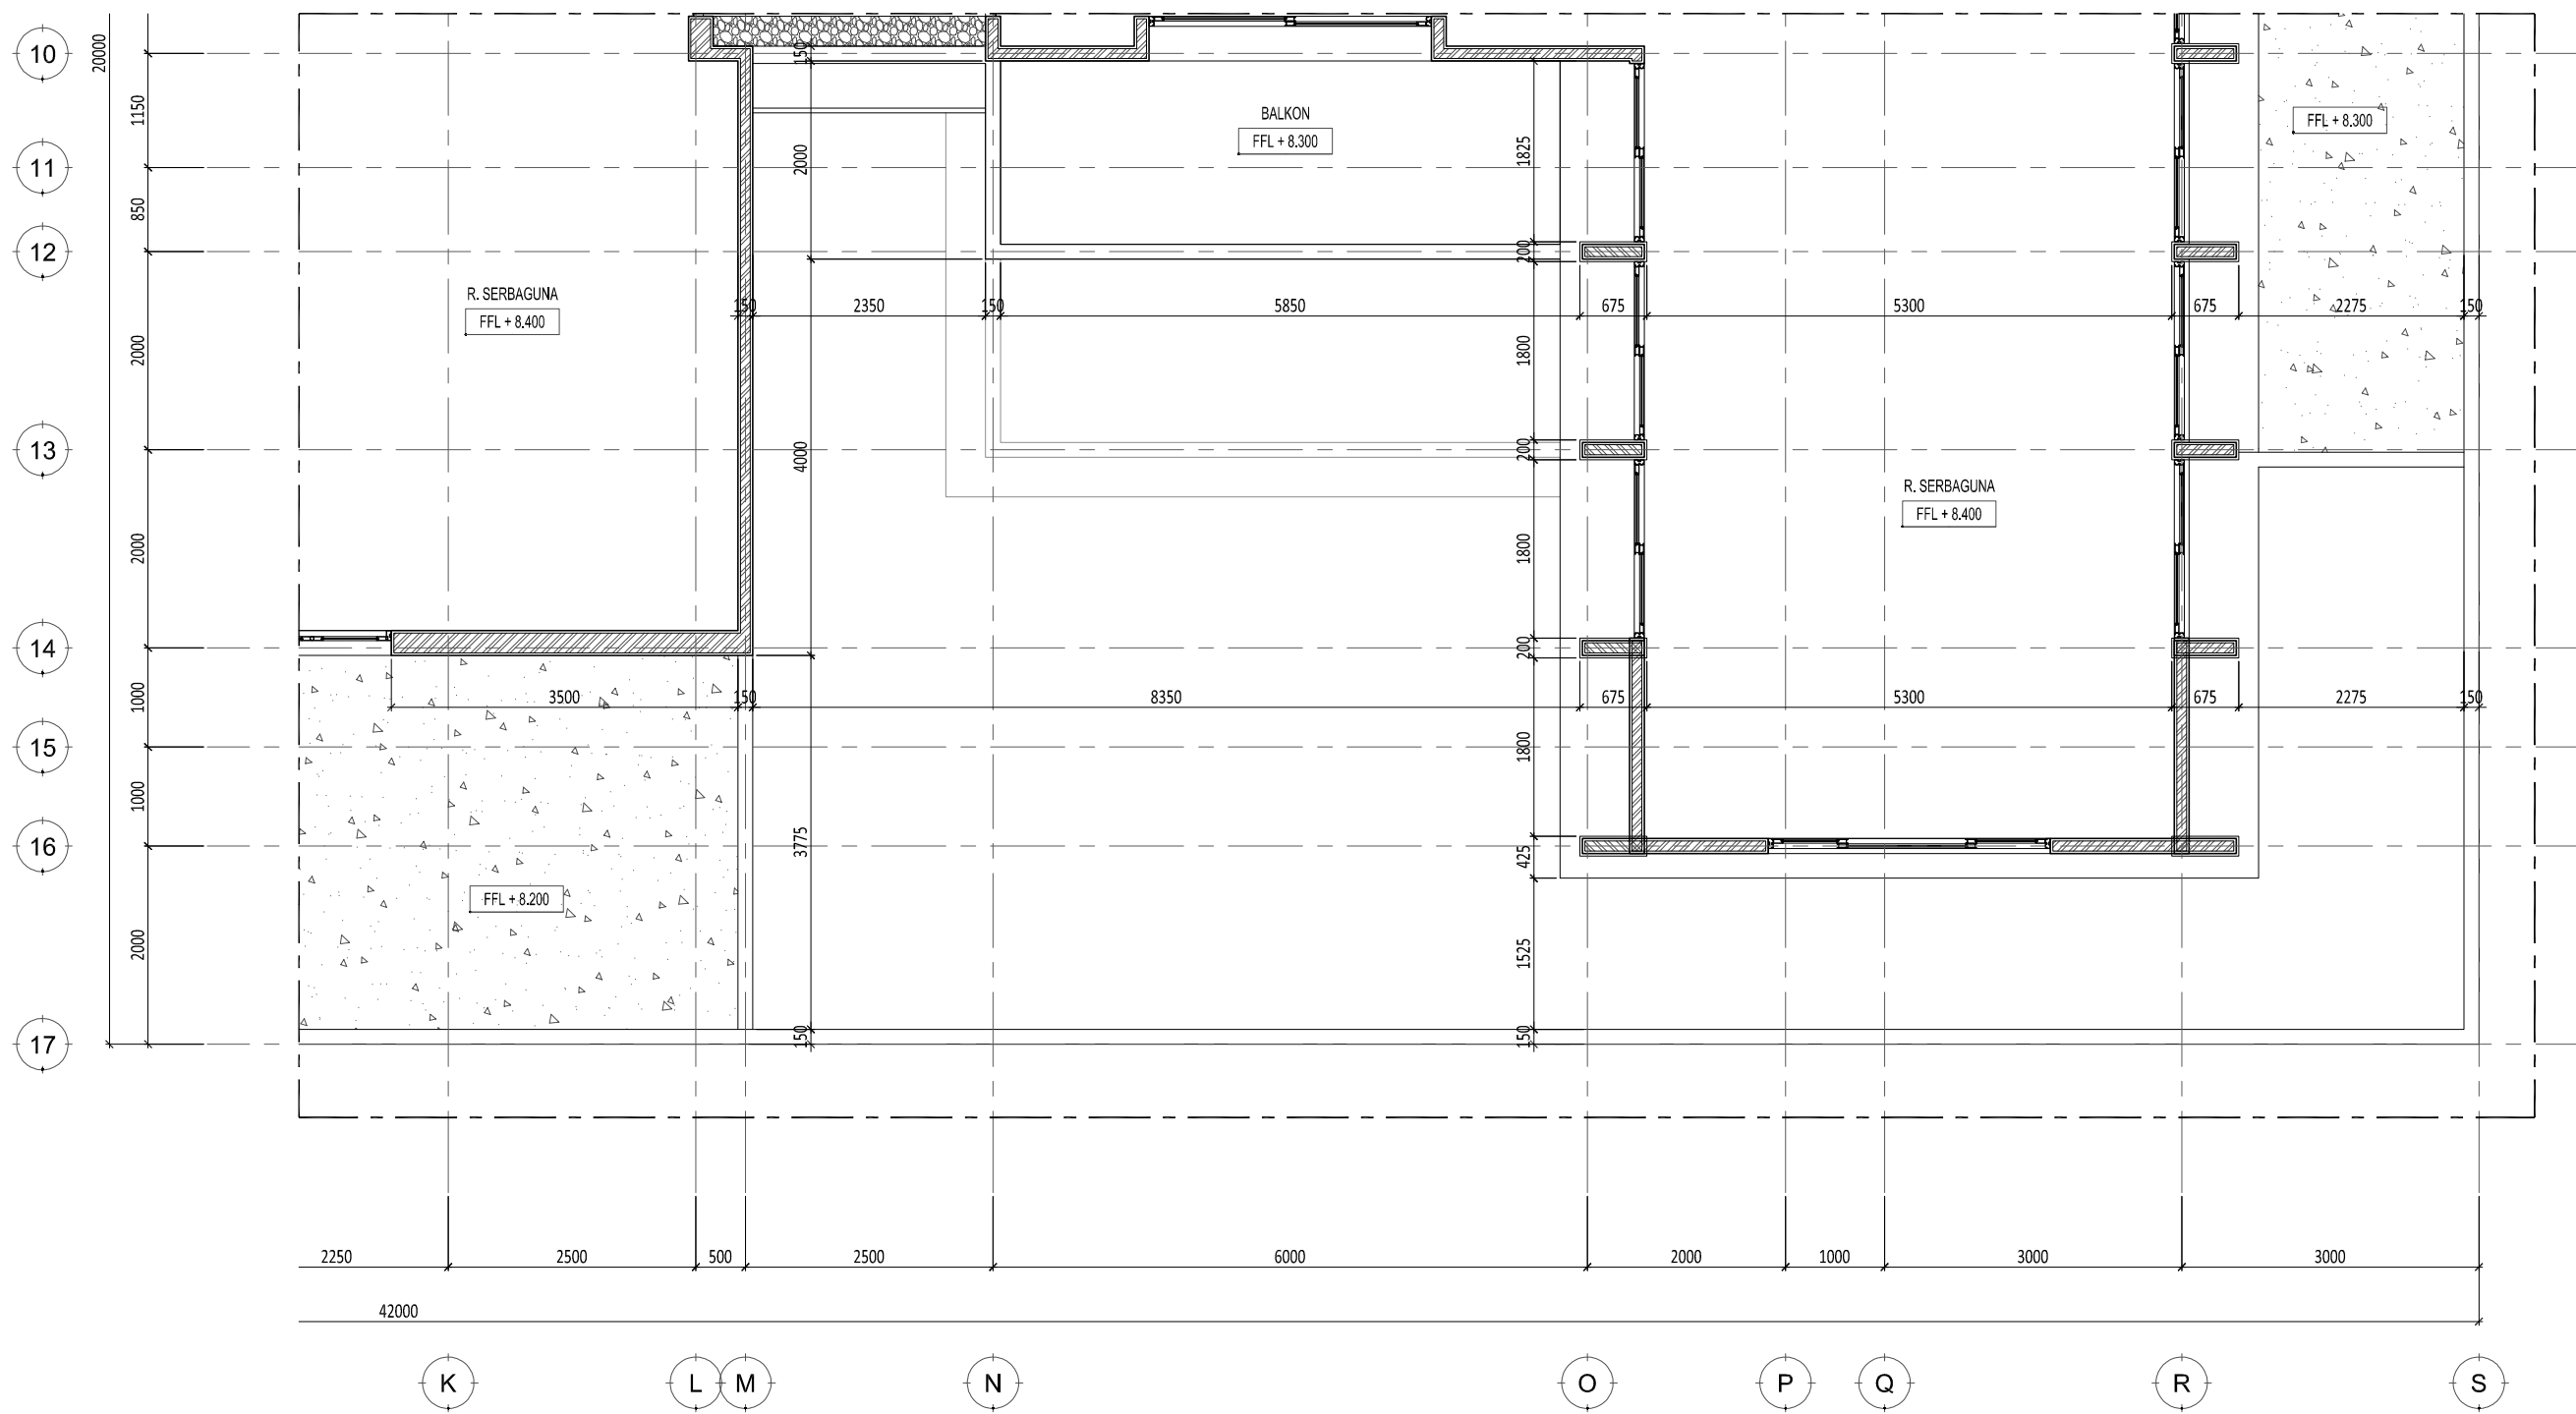

1 DENAH PARSIAL 12 - LANTAI ATAP  
SCALE 1: 75 (A3)

E:\NR_Studio\Project\Rumah Makasar\drawing\cad\arsitektur\DD\AR-02.003 - Denah Parsial.dwg		0177/NR																															
<b>Rumah Makasar</b> Proyek	Keterangan	Pemberi Tugas	Perencana Arsitektur	Konsultan QS  Kontraktor	R E V I S I			Digambar	Diperiksa	Disetujui	Nama Gambar  <b>DENAH PARSIAL 12 LANTAI ATAP</b>																						
		Joseph & Finny	 WIRA ASSOCIATE		<table border="1"> <thead> <tr> <th>NO</th> <th>URAIAN</th> <th>TANGGAL</th> </tr> </thead> <tbody> <tr><td>01.</td><td></td><td></td></tr> <tr><td>02.</td><td></td><td></td></tr> <tr><td>03.</td><td></td><td></td></tr> <tr><td>04.</td><td></td><td></td></tr> <tr><td>05.</td><td></td><td></td></tr> <tr><td>06.</td><td></td><td></td></tr> <tr><td>07.</td><td></td><td></td></tr> </tbody> </table>	NO	URAIAN	TANGGAL	01.				02.			03.			04.			05.			06.			07.			Radl_NJR	RPP	-
NO	URAIAN	TANGGAL																															
01.																																	
02.																																	
03.																																	
04.																																	
05.																																	
06.																																	
07.																																	
Perencana Struktur	Perencana ME	Skala : 1: 125 Nomor Gambar : AR-02.003-12		Status CONSTRUCTION DRAWING Tanggal 21/04/2018																													




1
2
3
4
5
6
7
8
9
10
11
12
13
14
15
16
17


1
**TAMPAK DEPAN**  
 SCALE 1: 125 (A3)

E:\NR_Studio\Project\Rumah Makasar\drawing\cad\arsitektur\DDAR-03.001 - Tampak.dwg		0177/NR	
<b>Rumah Makasar</b>	Keterangan	Pemberi Tugas	Perencana Arsitektur	Konsultan QS	Digambar	Diperiksa	Disetujui	Nama Gambar	
		Joseph & Finny	 WIRA ASSOCIATE		<table border="1" style="width: 100%; border-collapse: collapse; font-size: 8px;"> <thead> <tr> <th colspan="2">R E V I S I</th> <th>Digambar</th> <th>Diperiksa</th> <th>Disetujui</th> </tr> <tr> <th>NO</th> <th>URAIAN</th> <th>TANGGAL</th> <th>Radli_NR</th> <th>RPP</th> </tr> </thead> <tbody> <tr> <td>01.</td> <td></td> <td></td> <td>Sign</td> <td>Sign</td> </tr> <tr> <td>02.</td> <td></td> <td></td> <td></td> <td></td> </tr> <tr> <td>03.</td> <td></td> <td></td> <td></td> <td></td> </tr> <tr> <td>04.</td> <td></td> <td></td> <td colspan="2" style="font-size: 6px;">HAK Cipta</td> </tr> <tr> <td>05.</td> <td></td> <td></td> <td colspan="2" style="font-size: 6px;">DIBARANG MENIRU ATAU MEMPRODUKSI GAMBAR INI BAK DALAM BENTUK APAPUN KECAJAI DENGAN PERSETUJUAN TERTULIS DARI ARSITEK/ENGINEERS.</td> </tr> <tr> <td>06.</td> <td></td> <td></td> <td colspan="2" style="font-size: 6px;">COPYRIGHT</td> </tr> <tr> <td>07.</td> <td></td> <td></td> <td colspan="2" style="font-size: 6px;">NO PART OF THIS DOCUMENT MAY BE REPRODUCED, TRANSMITTED, OR RECORDED IN ANY FORM, OF OTHERWISE WITHOUT PRIOR WRITTEN PERMISSION OF THE ARCHITECT/ENGINEERS.</td> </tr> </tbody> </table>	R E V I S I		Digambar	Diperiksa	Disetujui	NO	URAIAN	TANGGAL	Radli_NR	RPP	01.			Sign	Sign	02.					03.					04.			HAK Cipta		05.			DIBARANG MENIRU ATAU MEMPRODUKSI GAMBAR INI BAK DALAM BENTUK APAPUN KECAJAI DENGAN PERSETUJUAN TERTULIS DARI ARSITEK/ENGINEERS.		06.			COPYRIGHT		07.			NO PART OF THIS DOCUMENT MAY BE REPRODUCED, TRANSMITTED, OR RECORDED IN ANY FORM, OF OTHERWISE WITHOUT PRIOR WRITTEN PERMISSION OF THE ARCHITECT/ENGINEERS.		<table border="1" style="width: 100%; border-collapse: collapse; font-size: 8px;"> <tr> <td style="width: 20px;">-</td> <td style="width: 20px;">-</td> <td style="width: 20px;">-</td> </tr> <tr> <td>Sign</td> <td>Sign</td> <td>Sign</td> </tr> </table>	-	-	-	Sign	Sign	Sign	<b>TAMPAK DEPAN</b>
R E V I S I		Digambar	Diperiksa	Disetujui	
NO	URAIAN	TANGGAL	Radli_NR	RPP	
01.			Sign	Sign	
02.	
03.	
04.			HAK Cipta	
05.			DIBARANG MENIRU ATAU MEMPRODUKSI GAMBAR INI BAK DALAM BENTUK APAPUN KECAJAI DENGAN PERSETUJUAN TERTULIS DARI ARSITEK/ENGINEERS.	
06.			COPYRIGHT	
07.			NO PART OF THIS DOCUMENT MAY BE REPRODUCED, TRANSMITTED, OR RECORDED IN ANY FORM, OF OTHERWISE WITHOUT PRIOR WRITTEN PERMISSION OF THE ARCHITECT/ENGINEERS.	
-	-	-	
Sign	Sign	Sign	
		Perencana Struktur	Perencana ME	Kontraktor	HAK Cipta		Skala : 1:125	A3	Nomor Gambar : AR-03.001-01	
					DIBARANG MENIRU ATAU MEMPRODUKSI GAMBAR INI BAK DALAM BENTUK APAPUN KECAJAI DENGAN PERSETUJUAN TERTULIS DARI ARSITEK/ENGINEERS.		Status	CONSTRUCTION DRAWING	Tanggal	
					COPYRIGHT		21/04/2018	



1 TAMPAK SAMPING KANAN  
SCALE 1: 125 (A3)


E:\NR_Studio\Project\Rumah Makasar\drawing\cad\arsitektur\DDAR-03.001 - Tampak.dwg										0177/NR			
Proyek	Keterangan	Pemberi Tugas	Perencana Arsitektur	Konsultan QS	REVISI			Digambar	Diperiksa	Disetujui	Nama Gambar		
					NO	URAIAN	TANGGAL	Radl_NJR	RPP	-		TAMPAK SAMPING KANAN	
Rumah Makasar		Joseph & Finny	 WIRA ASSOCIATE		01.			Sign	Sign	Sign	Skala : 1: 125		A3
					02.							<small>HAK Cipta</small> <small>DIJABANG MENIRU ATAU MEMPRODUKSI GAMBAR INI BAK DALAM BENTUK APAPUN KECAJAI DENGAN PERSETUJUAN TERTULIS DARI ARSITEK/ENGINEERS.</small> <small>COPYRIGHT</small> <small>NO PART OF THIS DOCUMENT MAY BE REPRODUCED, TRANSMITTED, OR RECORDED IN ANY FORM, OF OTHERWISE WITHOUT PRIOR WRITTEN PERMISSION OF THE ARCHITECT/ENGINEERS.</small>	
					03.						Nomor Gambar : AR-03.001-02		Status CONSTRUCTION DRAWING
					04.								
					05.								
06.													
07.													
		Perencana Struktur	Perencana ME	Kontraktor									

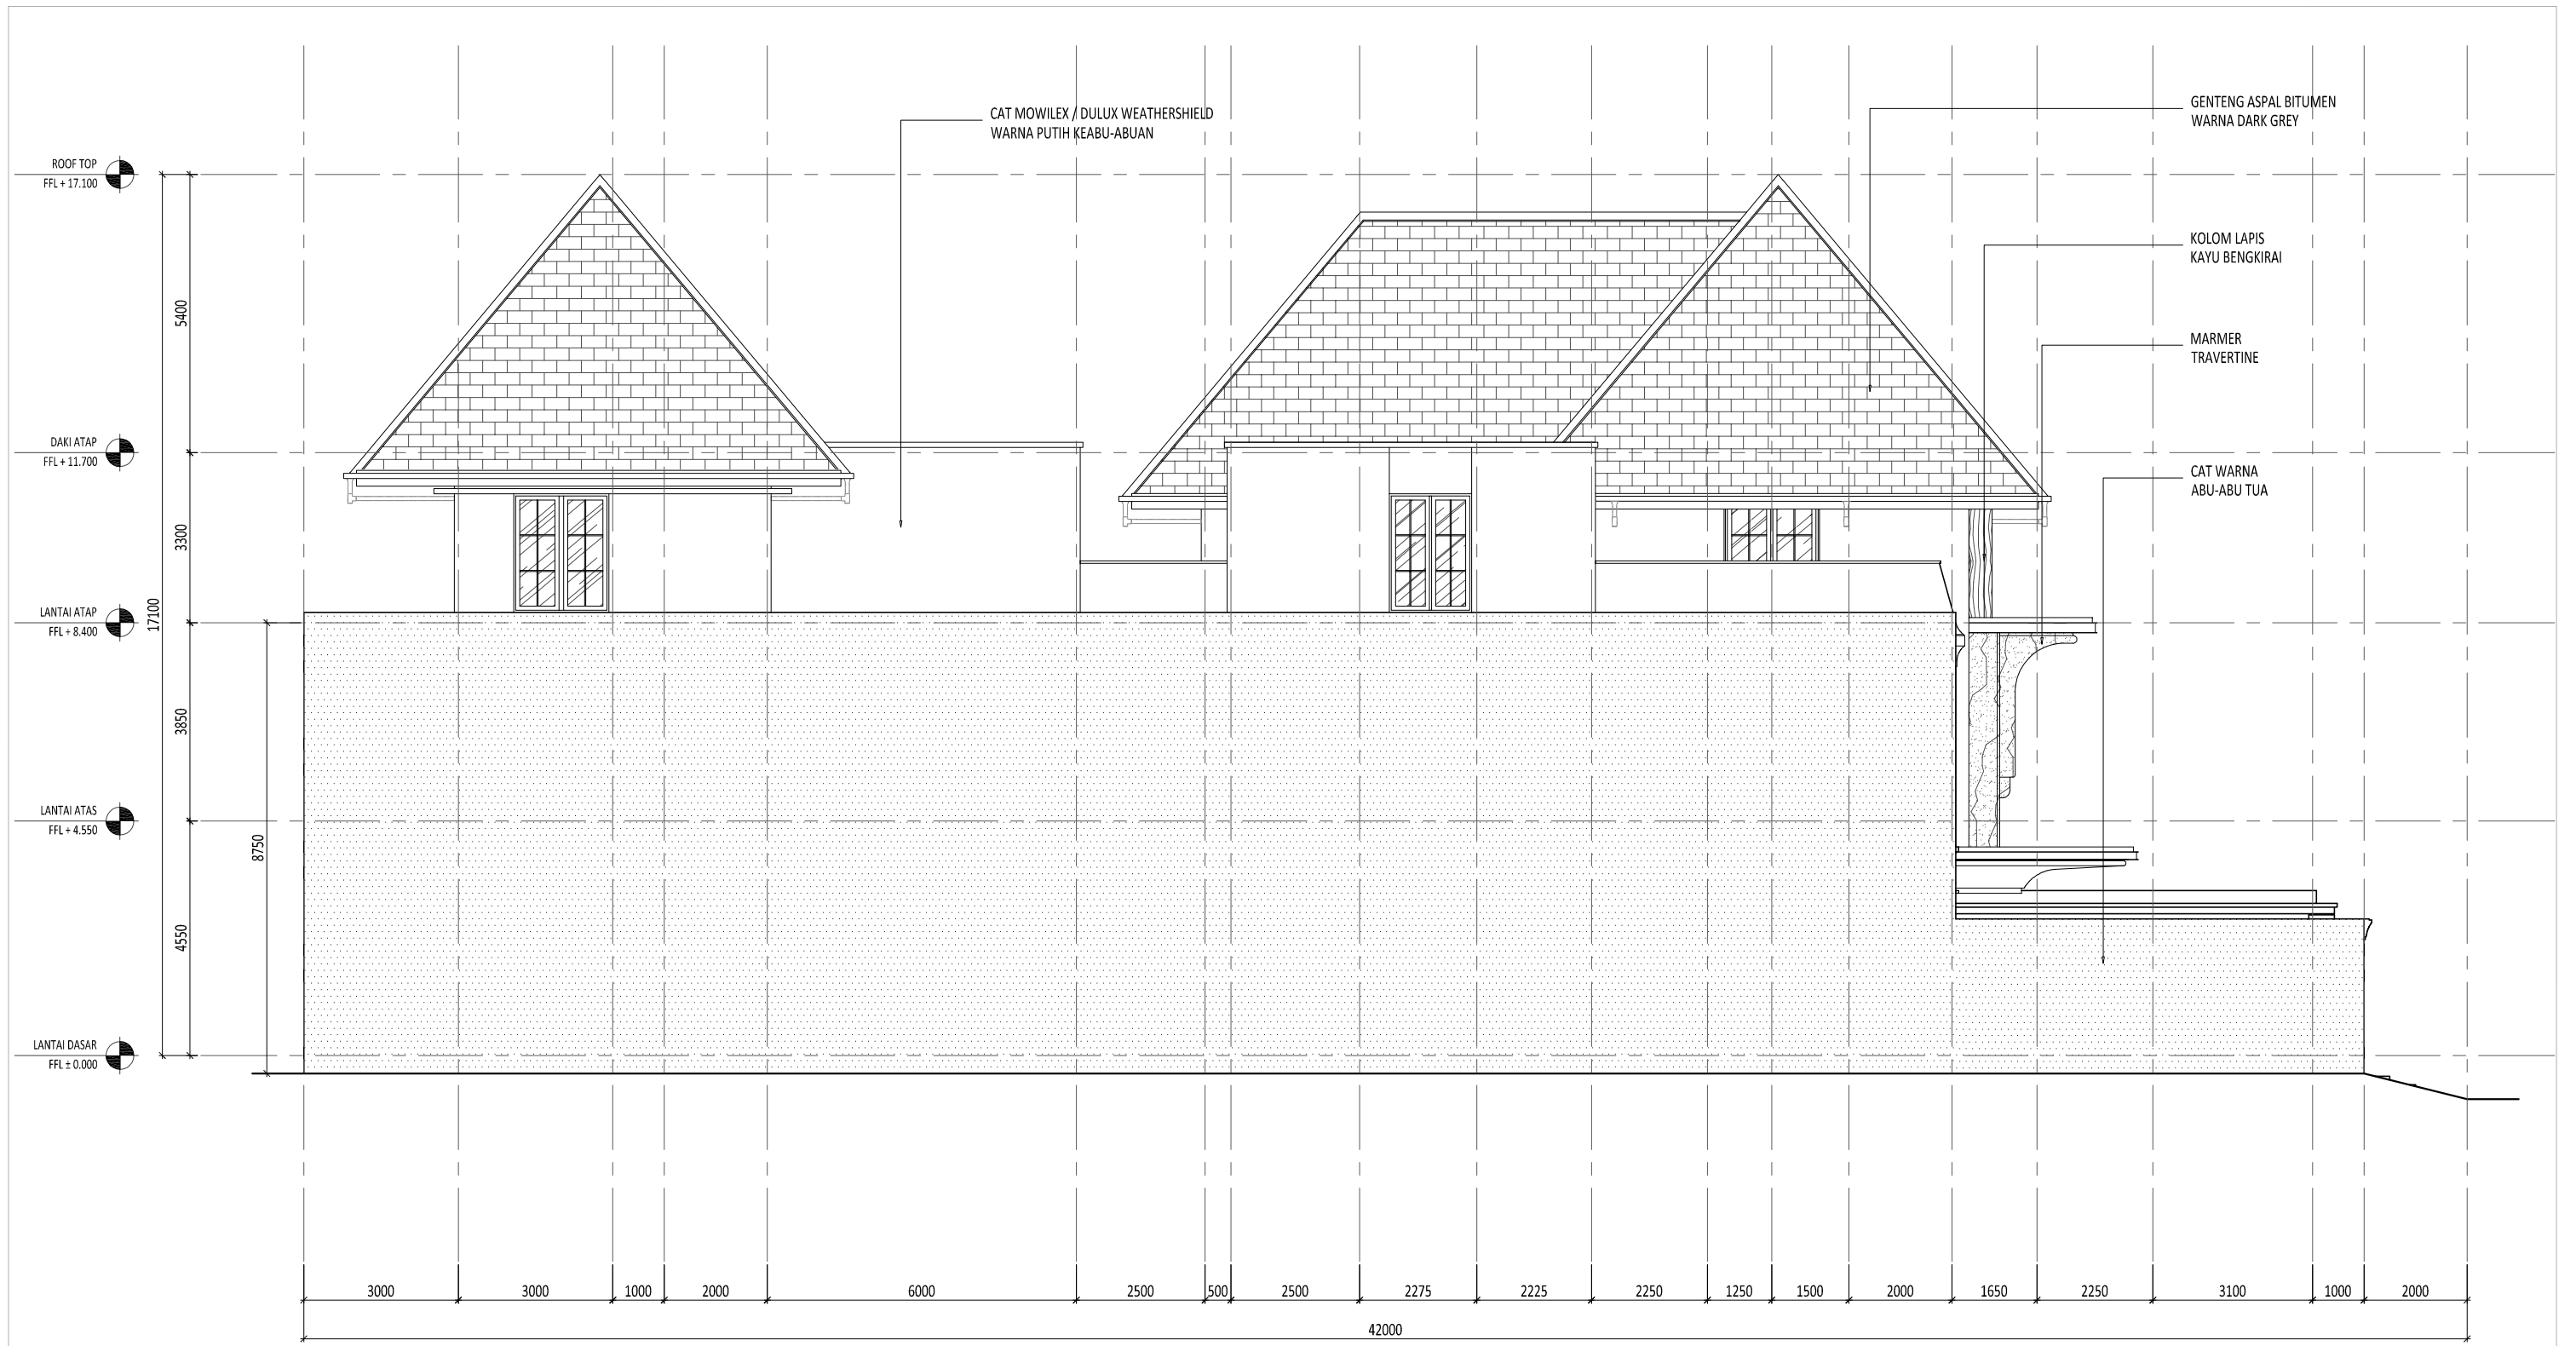

S R Q P O N M L K J I H G F E D C B A

1 TAMPAK SAMPING KIRI  
SCALE 1: 125 (A3)

E:\NR_Studio\Project\Rumah Makasar\drawing\cad\arsitektur\DDAR-03.001 - Tampak.dwg 0177/NR	
Proyek <b>Rumah Makasar</b>	Keterangan	Pemberi Tugas <b>Joseph &amp; Finny</b>	Perencana Arsitektur 	Konsultan QS	<table border="1"> <thead> <tr> <th colspan="2">REVISI</th> <th>Digambar</th> <th>Diperiksa</th> <th>Ditetujui</th> </tr> <tr> <th>NO</th> <th>URAIAN</th> <th>TANGGAL</th> <th>Radl_NJR</th> <th>RPP</th> </tr> </thead> <tbody> <tr> <td>01.</td> <td></td> <td></td> <td>Sign</td> <td>Sign</td> </tr> <tr> <td>02.</td> <td></td> <td></td> <td></td> <td></td> </tr> <tr> <td>03.</td> <td></td> <td></td> <td></td> <td></td> </tr> <tr> <td>04.</td> <td></td> <td></td> <td></td> <td></td> </tr> <tr> <td>05.</td> <td></td> <td></td> <td></td> <td></td> </tr> <tr> <td>06.</td> <td></td> <td></td> <td></td> <td></td> </tr> <tr> <td>07.</td> <td></td> <td></td> <td></td> <td></td> </tr> </tbody> </table>	REVISI		Digambar	Diperiksa	Ditetujui	NO	URAIAN	TANGGAL	Radl_NJR	RPP	01.			Sign	Sign	02.					03.					04.					05.					06.					07.					Nama Gambar <b>TAMPAK SAMPING KIRI</b>
REVISI		Digambar	Diperiksa	Ditetujui	
NO	URAIAN	TANGGAL	Radl_NJR	RPP	
01.			Sign	Sign	
02.	
03.	
04.	
05.	
06.	
07.	
		Perencana Struktur	Perencana ME	Kontraktor	HAK Cipta DIBANG MENIRU ATAU MEMPRODUKSI GAMBAR INI BAK DALAM BENTUK APAPUN KEWAJIBAN DENGAN PERSETUJUAN TERTULIS DARI ARSITEK/ENGINEERS.  COPYRIGHT NO PART OF THIS DOCUMENT MAY BE REPRODUCED, TRANSMITTED, OR RECORDED IN ANY FORM, OF OTHERWISE WITHOUT PRIOR WRITTEN PERMISSION OF THE ARCHITECT/ENGINEERS.	Skala : 1: 125 A3	
		Nomor Gambar : <b>AR-03.001-03</b>		Status CONSTRUCTION DRAWING Tanggal 21/04/2018	

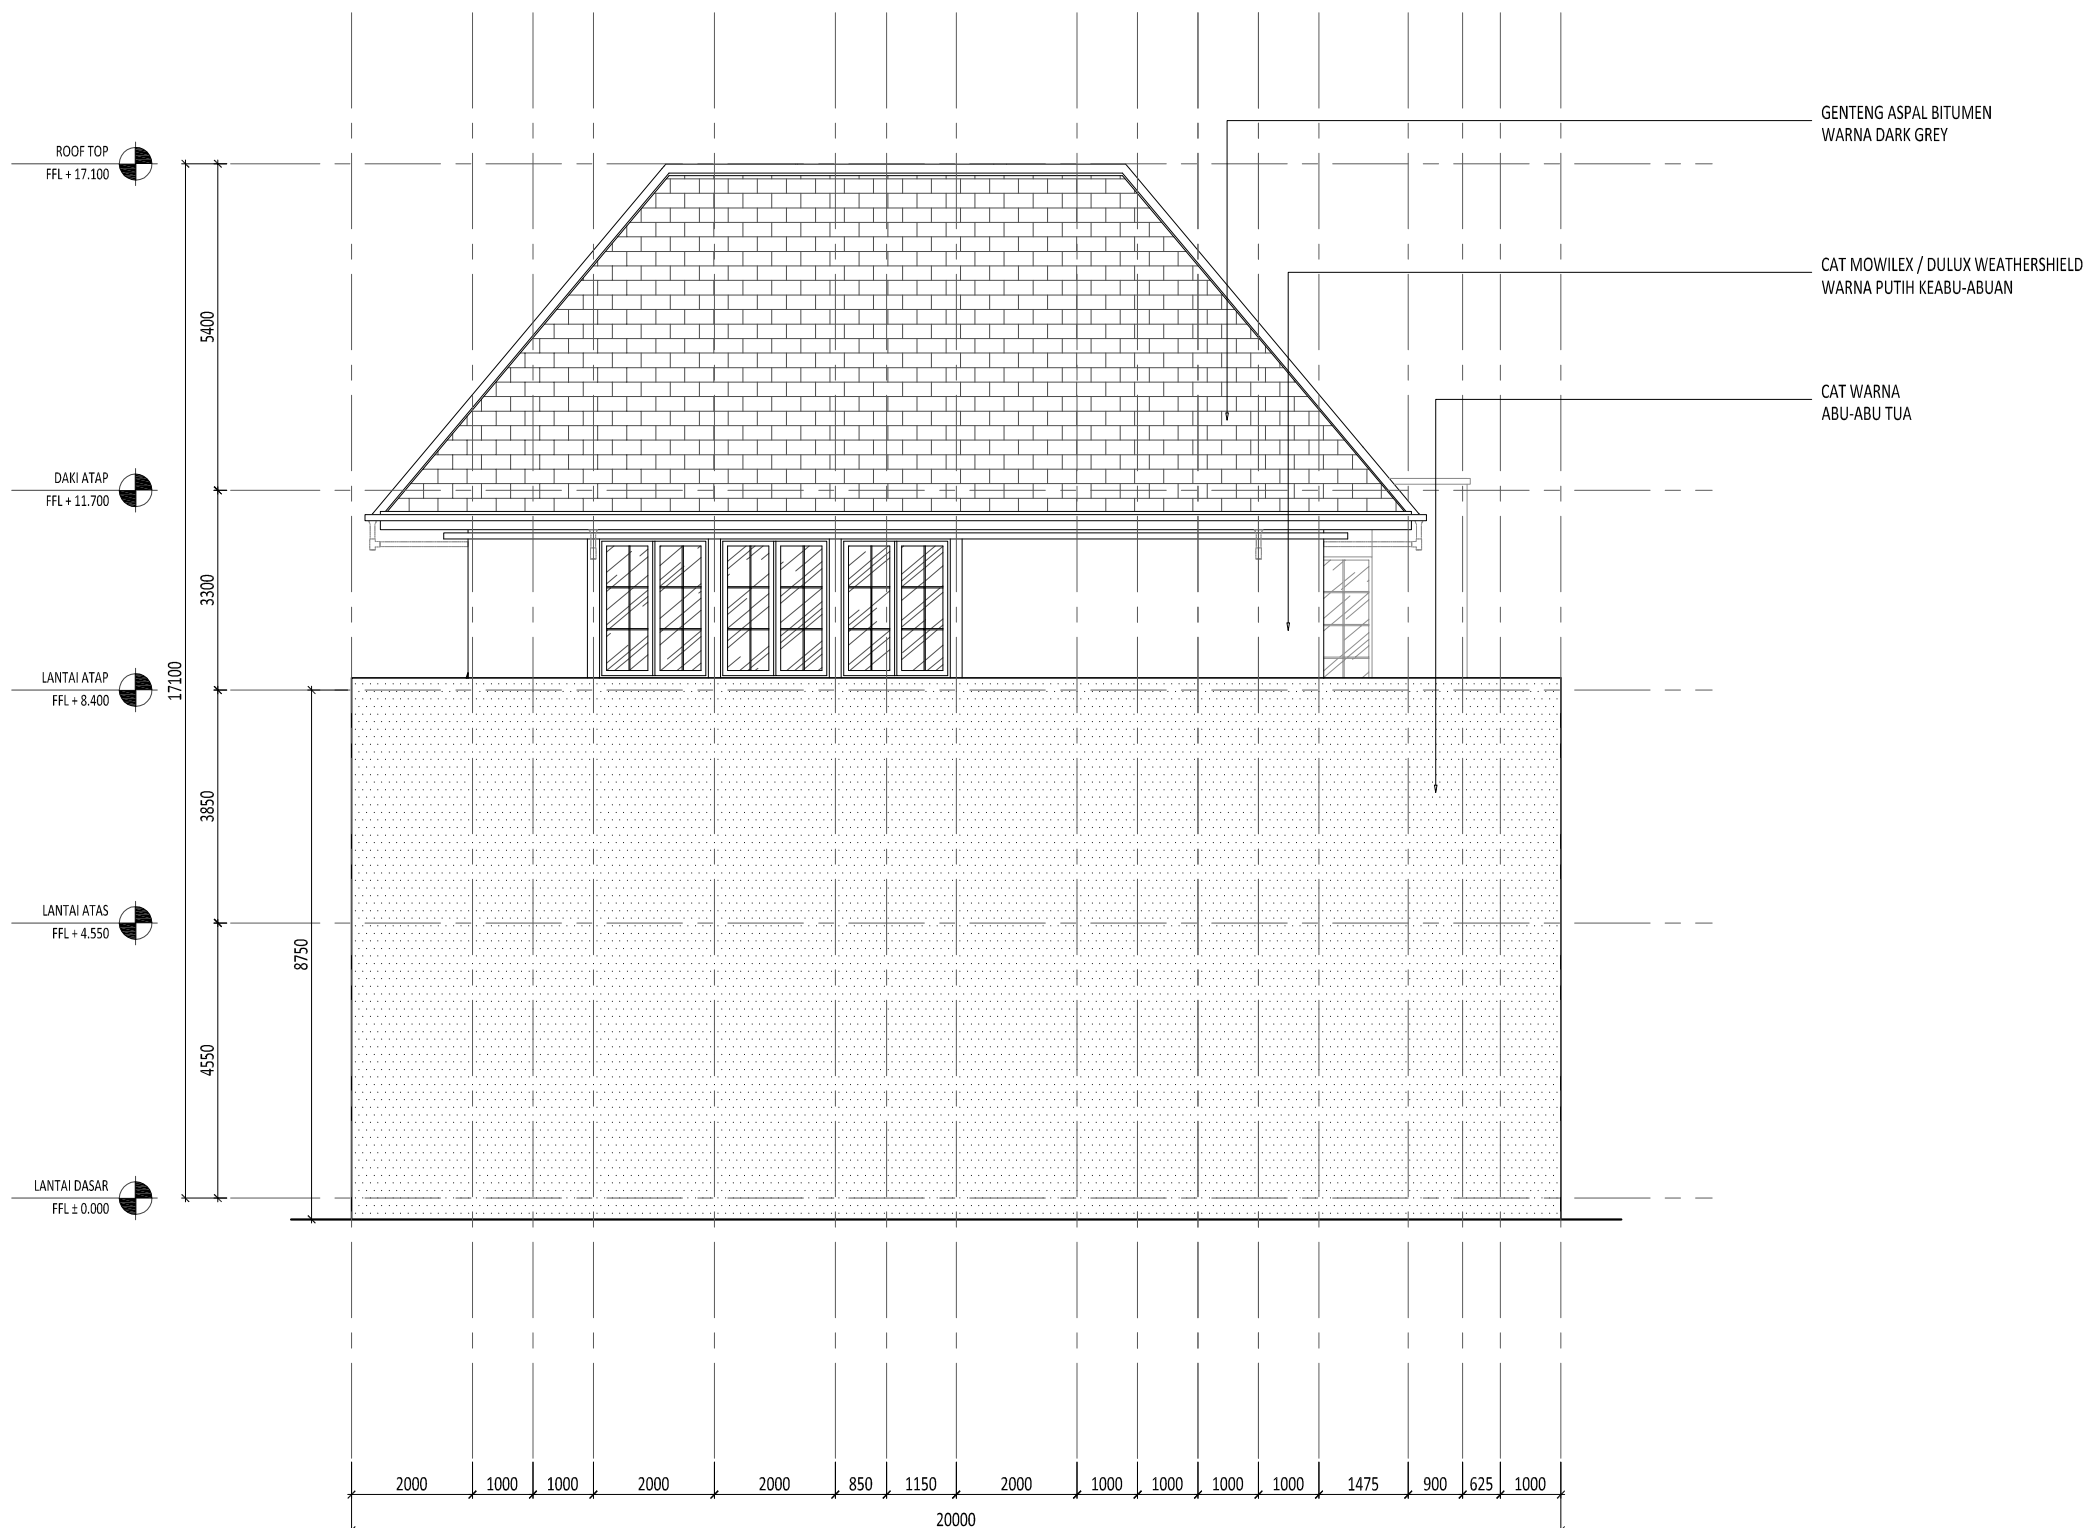

GENTENG ASPAL BITUMEN  
WARNA DARK GREY


CAT MOWILEX / DULUX WEATHERSHIELD  
WARNA PUTIH KEABU-ABUAN

CAT WARNA  
ABU-ABU TUA

17 16 15 14 13 12 11 10 9 8 7 6 5 4 3 2 1

1 TAMPAK BELAKANG  
SCALE 1: 125 (A3)


E:\NR_Studio\Project\Rumah Makasar\drawing\cad\arsitektur\DDAR-03.001 - Tampak.dwg										0177/NR	
Proyek	Keterangan	Pemberi Tugas	Perencana Arsitektur	Konsultan QS	R E V I S I			Digambar	Diperiksa	Disetujui	Nama Gambar
		Joseph & Finny			NO	URAIAN	TANGGAL	Radl_NJR	RPP	-	
Rumah Makasar		Perencana Struktur	Perencana ME	Kontraktor	01.			Sign	Sign	Sign	Skala : 1: 125
					02.						
					03.						Nomor Gambar : AR-03.001-04
					04.			<small>HAK CIPTA</small> <small>DILARANG MENRU ATAU MEMPRODUKSI GAMBAR INI BAK</small> <small>DALAM BENTUK APAPUN KEUALI DENGAN PERSETUJUAN</small> <small>TERTULIS DARI ARSITEK/ENGINEERS.</small>			
					05.			<small>COPYRIGHT</small> <small>NO PART OF THIS DOCUMENT MAY BE REPRODUCED,</small> <small>TRANSMITTED, OR RECORDED IN ANY FORM, OF OTHERWISE</small> <small>WITHOUT PRIOR WRITTEN PERMISSION OF THE</small> <small>ARCHITECT/ENGINEERS.</small>			Tanggal 21/04/2018
					06.						
					07.						

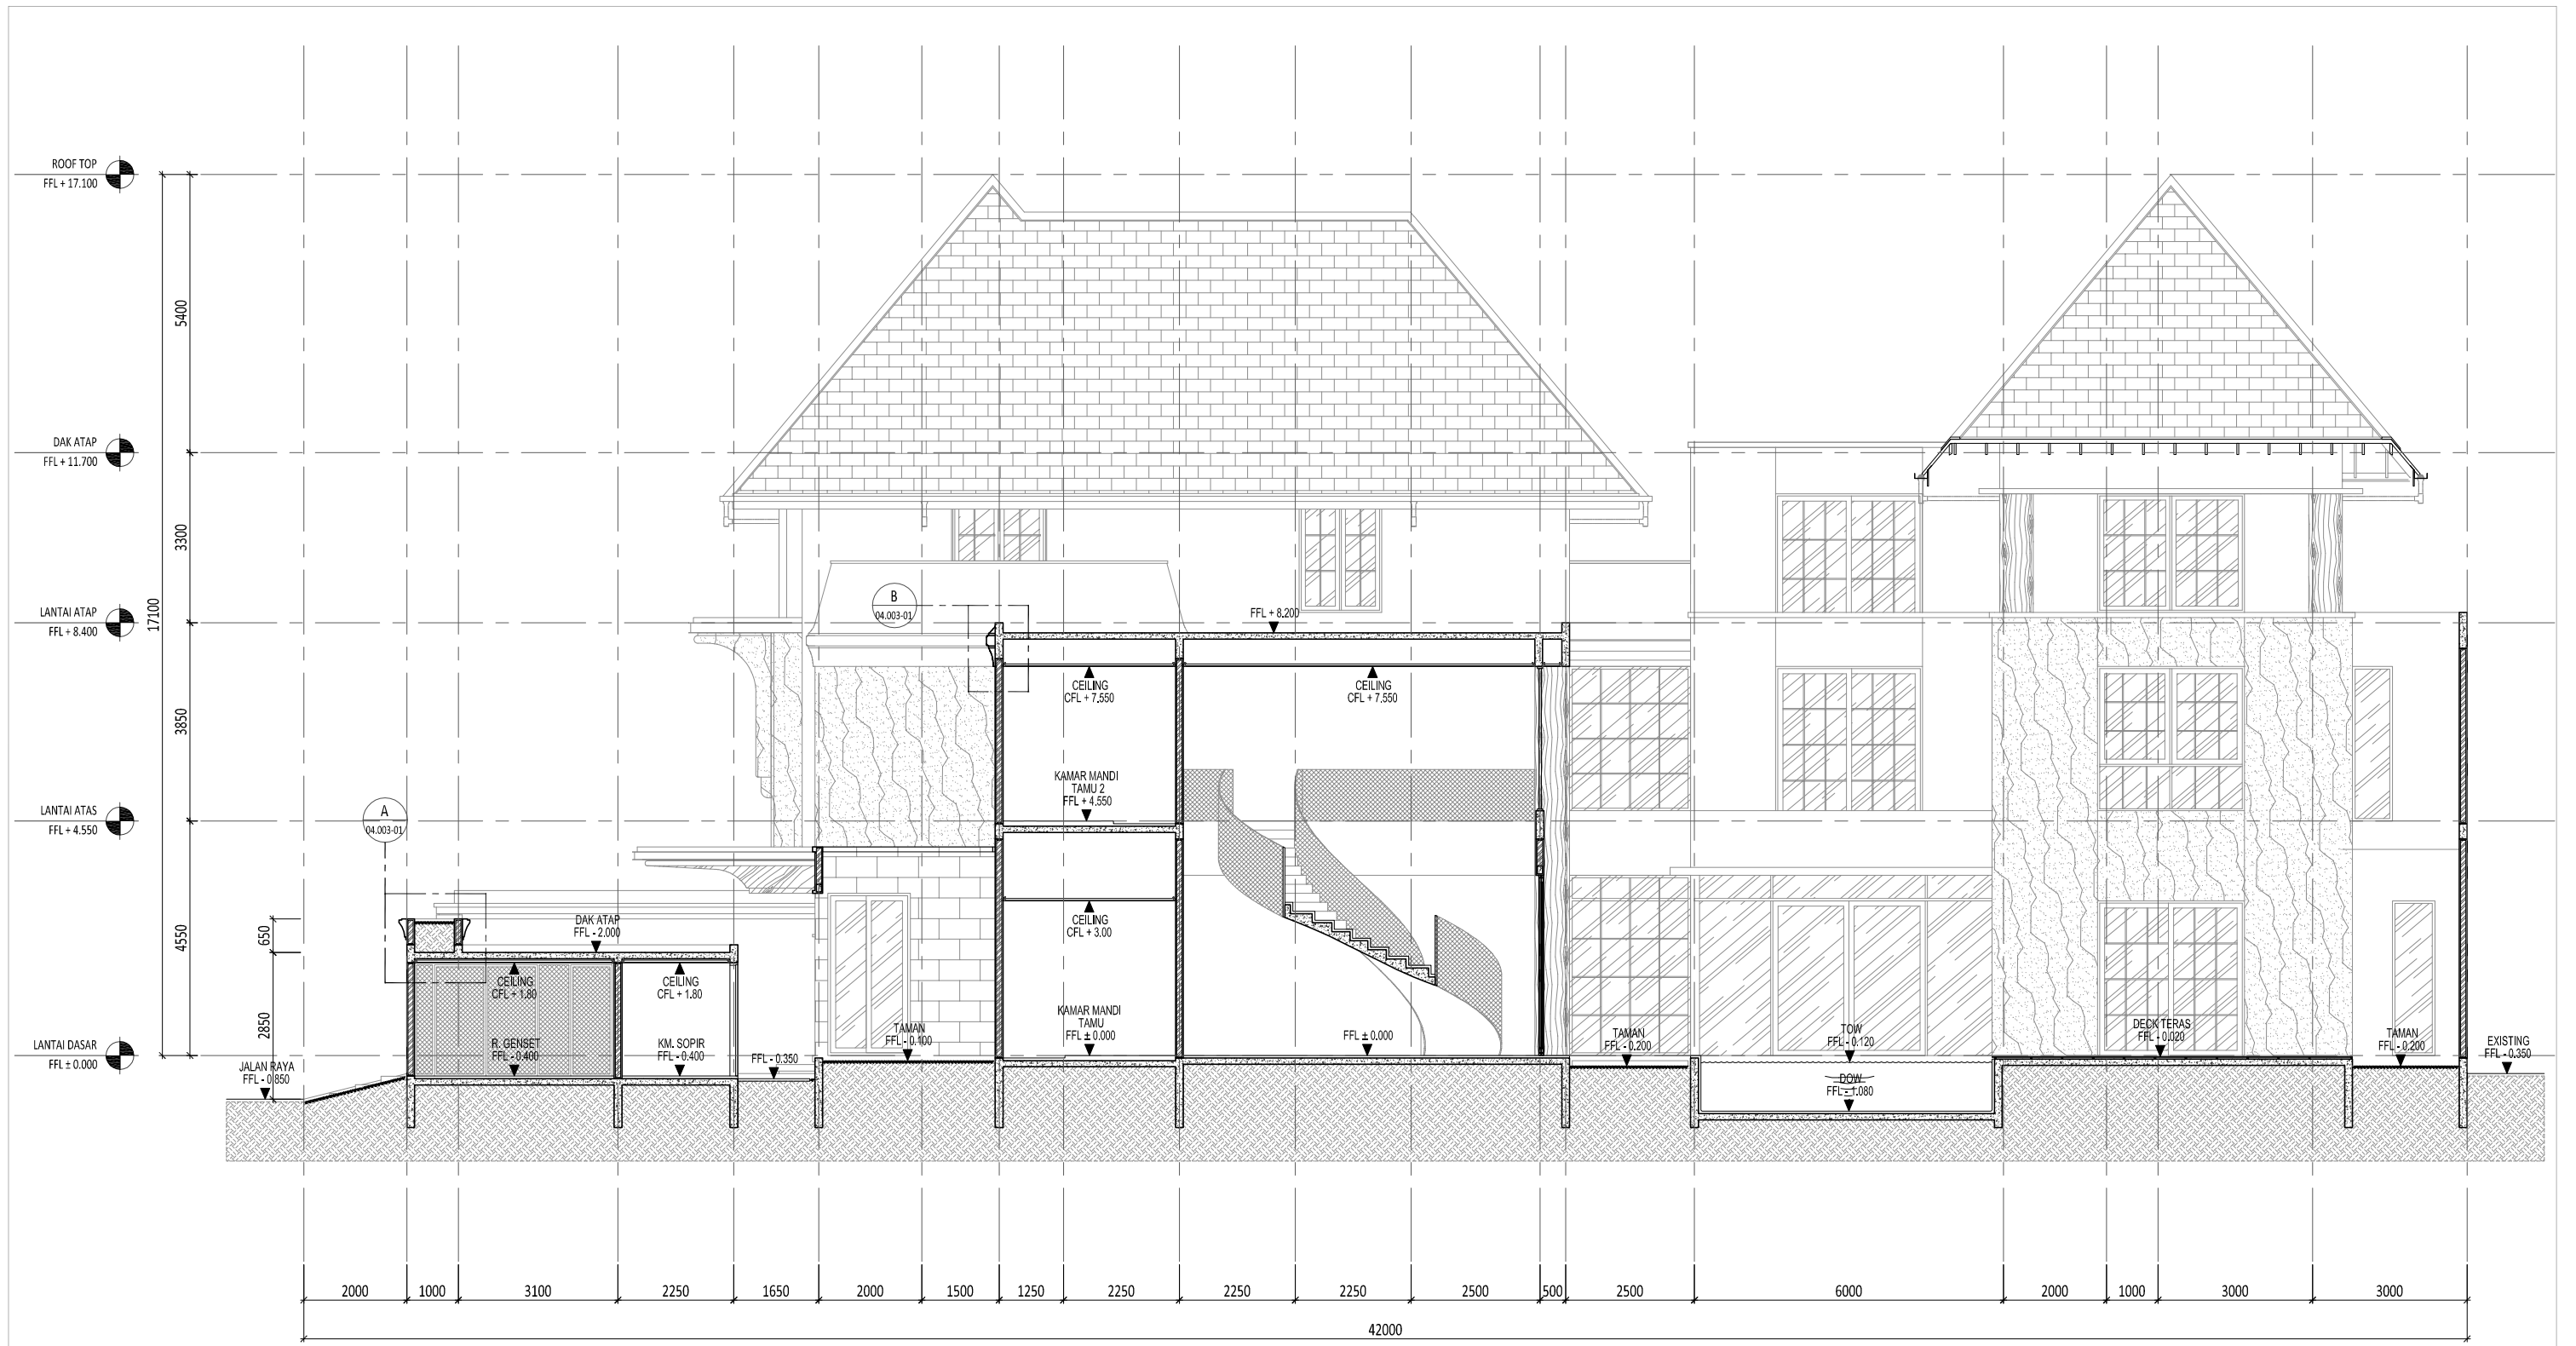

A B C D E F G H I J K L M N O P Q R S

1 POTONGAN 1  
 SCALE 1: 125 (A3)

E:\NR_Studio\Project\Rumah Makasar\drawing\cad\arsitektur\DDIAR-04.001 - Potongan.dwg		0177/NR									
<b>Rumah Makasar</b>	Keterangan	Pemberi Tugas <b>Joseph &amp; Finny</b>	Perencana Arsitektur 	Konsultan QS	R E V I S I			Digambar Radl_NJR	Diperiksa RPP	Disetujui -	Nama Gambar <b>POTONGAN 1</b>
		Perencana Struktur	Perencana ME		Kontraktor	NO 01. 02. 03. 04. 05. 06. 07.	URAIAN      	TANGGAL      	Sign      	Sign      	Sign      
HAK Cipta DIBARANG MENIRU ATAU MEMPRODUKSI GAMBAR INI BAK DALAM BENTUK APAPUN KECAJIL DENGAN PERSETUJUAN TERTULIS DARI ARSITEK/ENGINEERS. COPYRIGHT NO PART OF THIS DOCUMENT MAY BE REPRODUCED, TRANSMITTED, OR RECORDED IN ANY FORM, OF OTHERWISE WITHOUT PRIOR WRITTEN PERMISSION OF THE ARCHITECT/ENGINEERS.											Nomor Gambar : <b>AR-04.001-01</b>

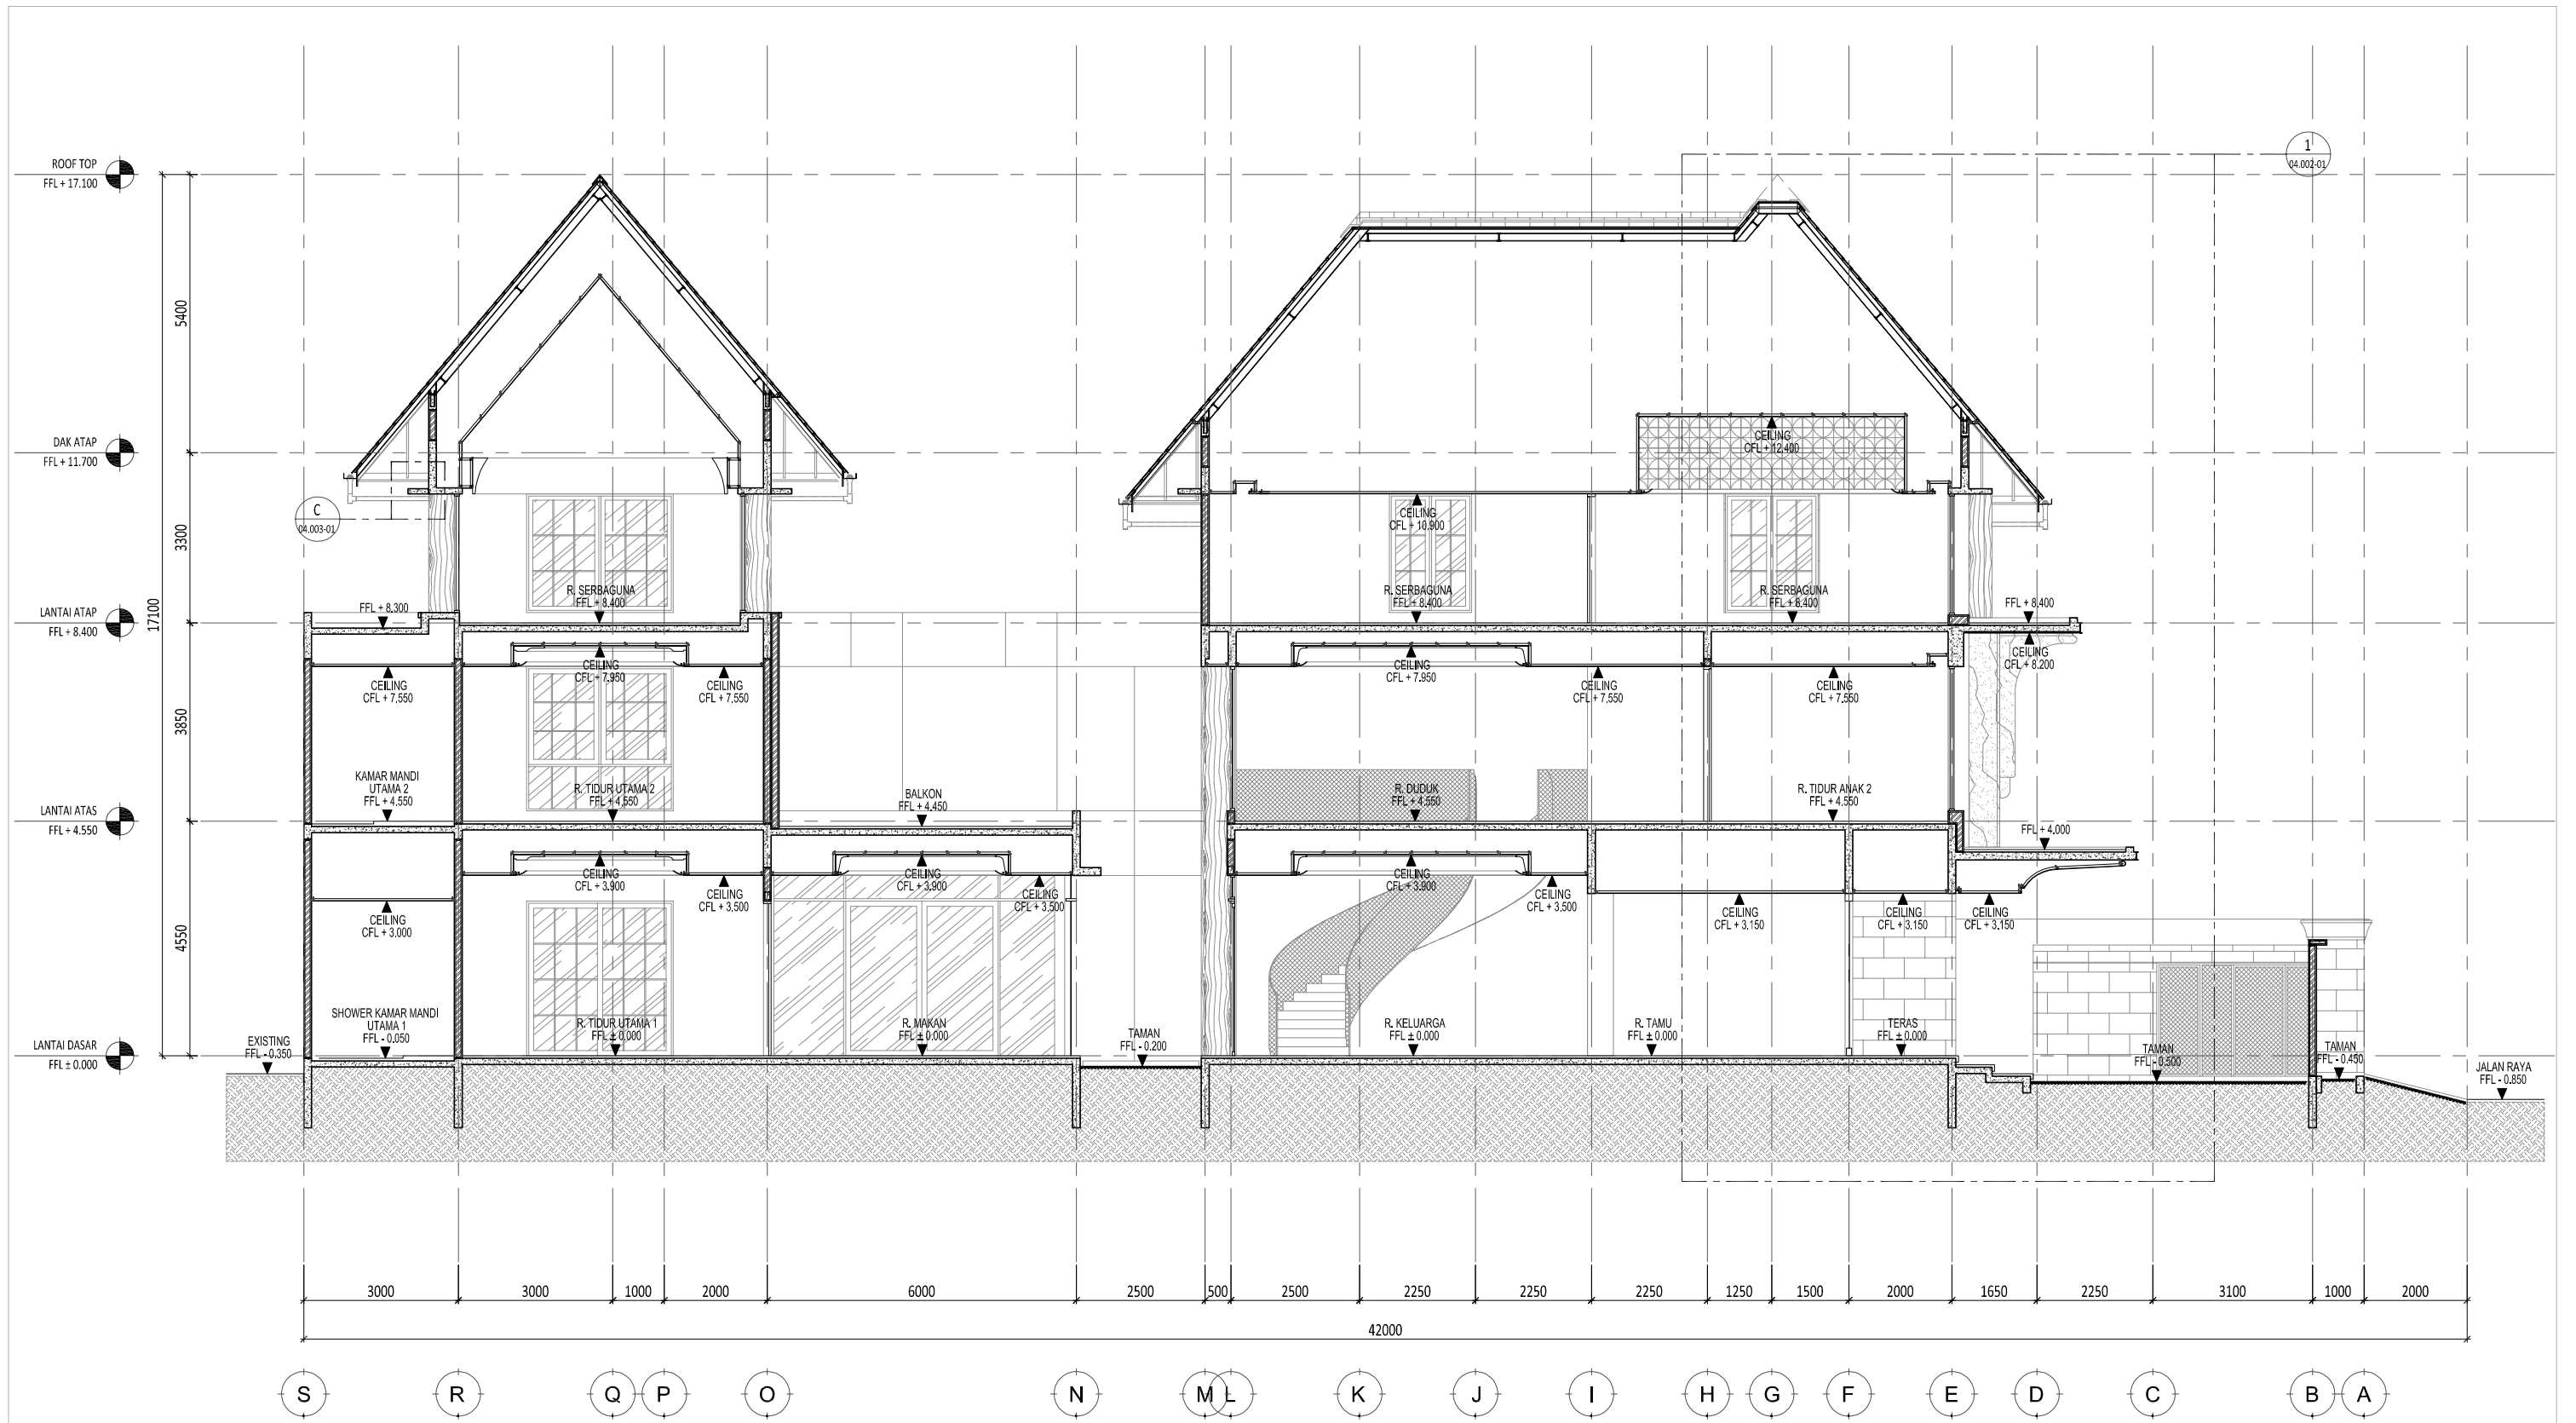


1 POTONGAN 2  
SCALE 1: 125 (A3)

E:\NR\_Studio\Project\Rumah Makasar\drawing\cad\arsitektur\DD\AR-04.001 - Potongan.dwg

0177/NR

<b>Rumah Makasar</b>	Keterangan	Pemberi Tugas <b>Joseph &amp; Finny</b>	Perencana Arsitektur <b>WIRA ASSOCIATE</b>	Konsultan QS	R E V I S I			Digambar Radl_NJR Sign	Diperiksa RPP Sign	Disetujui - Sign	Nama Gambar <b>POTONGAN 2</b>	
					NO 01. 02. 03. 04. 05. 06. 07.	URAIAN	TANGGAL				Skala : 1:125 A3	Status CONSTRUCTION DRAWING Tanggal 21/04/2018
Perencana Struktur		Perencana ME		Kontraktor		HAK Cipta ORANG MENIRU ATAU MEMPRODUKSI GAMBAR INI BAK DALAM BENTUK APAPUN KEWAJIBAN DENGAN PERSETUJUAN TERTULIS DARI ARSITEK/ENGINEERS. COPYRIGHT NO PART OF THIS DOCUMENT MAY BE REPRODUCED, TRANSMITTED, OR RECORDED IN ANY FORM, OF OTHERWISE WITHOUT PRIOR WRITTEN PERMISSION OF THE ARCHITECT/ENGINEERS.			Nomor Gambar : <b>AR-04.001-02</b>			

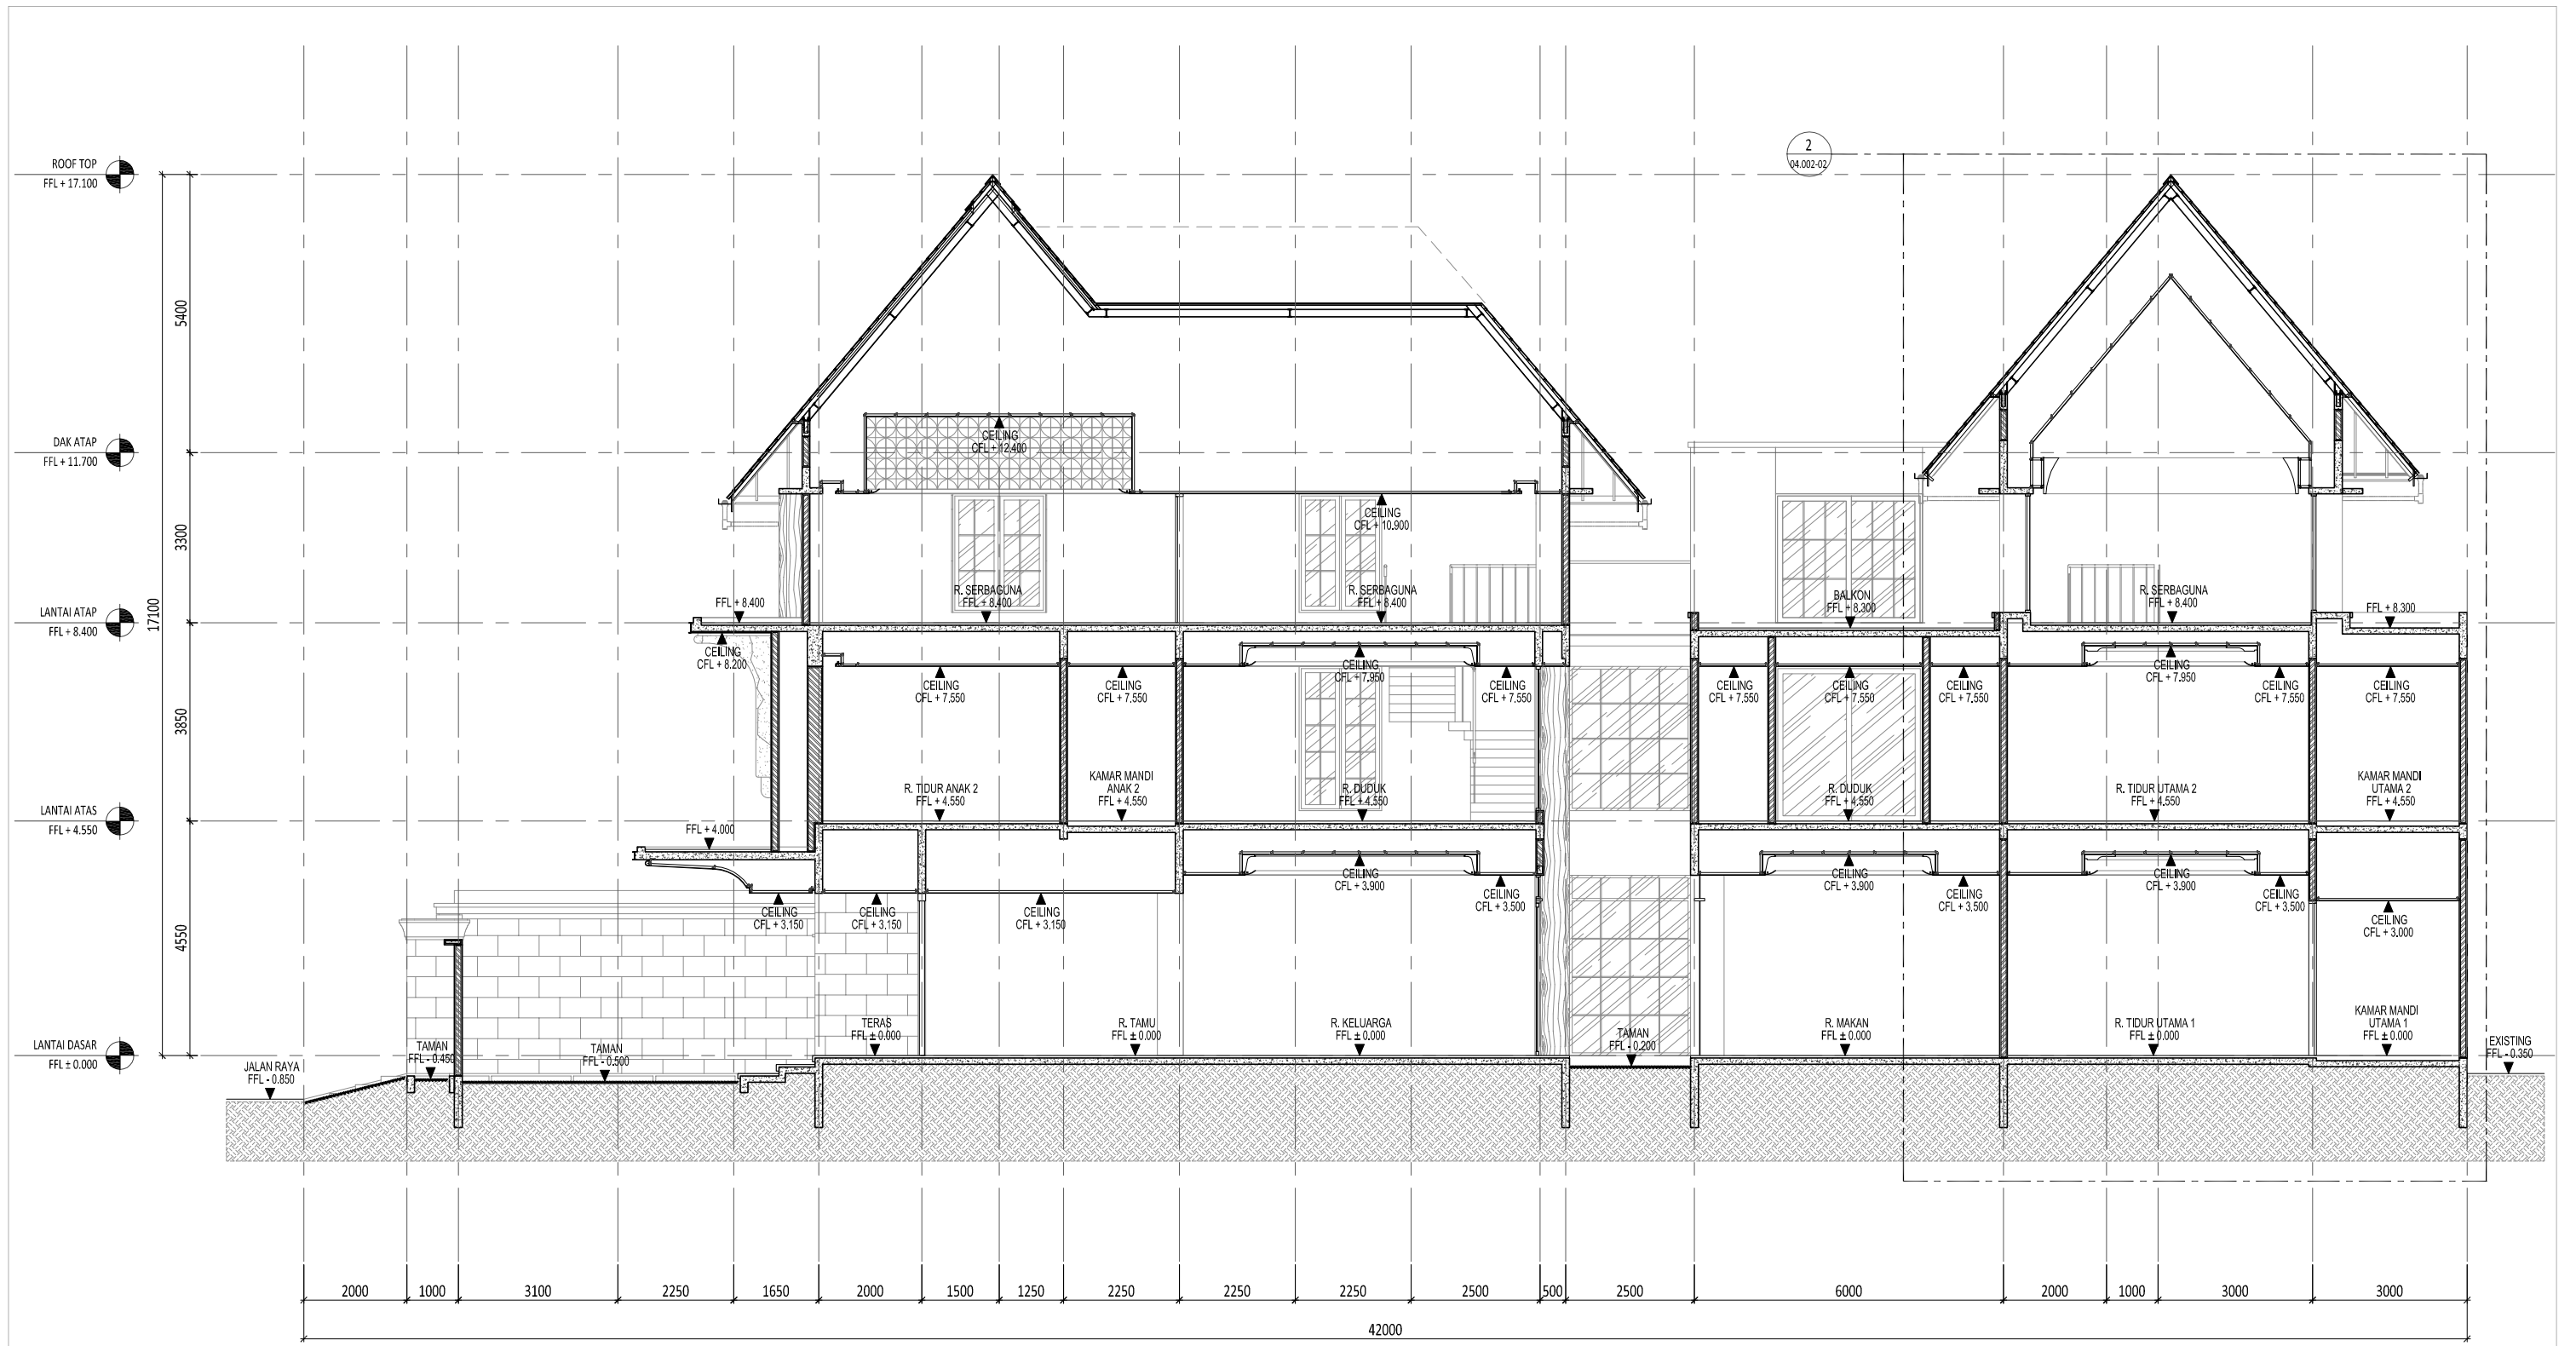

A B C D E F G H I J K L M N O P Q R S

1 POTONGAN 3  
SCALE 1: 125 (A3)

E:\NR_Studio\Project\Rumah Makasar\drawing\cad\arsitektur\DDIAR-04.001 - Potongan.dwg		0177/NR	
Proyek  <b>Rumah Makasar</b>	Keterangan	Pemberi Tugas  Joseph & Finny	Perencana Arsitektur  WIRA ASSOCIATE	
		Perencana Struktur	Perencana ME	
		Konsultan QS	Kontraktor	
		<table border="1"> <thead> <tr> <th colspan="3">REVISI</th> <th>Digambar</th> <th>Diperiksa</th> <th>Disetujui</th> </tr> <tr> <th>NO</th> <th>URAIAN</th> <th>TANGGAL</th> <th>Radl_NJR</th> <th>RPP</th> <th>-</th> </tr> </thead> <tbody> <tr> <td>01.</td> <td></td> <td></td> <td>Sign</td> <td>Sign</td> <td>Sign</td> </tr> <tr> <td>02.</td> <td></td> <td></td> <td></td> <td></td> <td></td> </tr> <tr> <td>03.</td> <td></td> <td></td> <td></td> <td></td> <td></td> </tr> <tr> <td>04.</td> <td></td> <td></td> <td></td> <td></td> <td></td> </tr> <tr> <td>05.</td> <td></td> <td></td> <td></td> <td></td> <td></td> </tr> <tr> <td>06.</td> <td></td> <td></td> <td></td> <td></td> <td></td> </tr> <tr> <td>07.</td> <td></td> <td></td> <td></td> <td></td> <td></td> </tr> </tbody> </table>		REVISI			Digambar	Diperiksa	Disetujui	NO	URAIAN	TANGGAL	Radl_NJR	RPP	-	01.			Sign	Sign	Sign	02.						03.						04.						05.						06.						07.					
REVISI			Digambar	Diperiksa	Disetujui	
NO	URAIAN	TANGGAL	Radl_NJR	RPP	-	
01.			Sign	Sign	Sign	
02.	
03.	
04.	
05.	
06.	
07.	
		<table border="1"> <tr> <td colspan="2">Nama Gambar  POTONGAN 3</td> <td>Skala : 1:125</td> <td>A3</td> </tr> <tr> <td colspan="2">Nomor Gambar :  AR-04.001-03</td> <td>Status CONSTRUCTION DRAWING</td> <td>Tanggal 21/04/2018</td> </tr> </table>		Nama Gambar  POTONGAN 3		Skala : 1:125	A3	Nomor Gambar :  AR-04.001-03		Status CONSTRUCTION DRAWING	Tanggal 21/04/2018	
Nama Gambar  POTONGAN 3		Skala : 1:125	A3	
Nomor Gambar :  AR-04.001-03		Status CONSTRUCTION DRAWING	Tanggal 21/04/2018	
		<small>HAK Cipta DIBARANG MEMBUKA ATAU MEMPRODUKSI GAMBAR INI BAK DALAM BENTUK APAPUN KECAJAI DENGAN PERSETUJUAN TERTULIS DARI ARSITEK/ENGINEERS.  COPYRIGHT NO PART OF THIS DOCUMENT MAY BE REPRODUCED, TRANSMITTED, OR RECORDED IN ANY FORM OF OTHERWISE WITHOUT PRIOR WRITTEN PERMISSION OF THE ARCHITECT/ENGINEERS.</small>	



**1 POTONGAN 4**  
SCALE 1: 125 (A3)

E:\NR_Studio\Project\Rumah Makasar\drawing\cad\arsitektur\DD\AR-04.001 - Potongan.dwg		0177/NR									
<b>Rumah Makasar</b>	Keterangan	Pemberi Tugas <b>Joseph &amp; Finny</b>	Perencana Arsitektur 	Konsultan QS	R E V I S I			Digambar Radl_NJR	Diperiksa RPP	Disetujui -	Nama Gambar <b>POTONGAN 4</b>
		Perencana Struktur	Perencana ME	Kontraktor	NO 01. 02. 03. 04. 05. 06. 07.	URAIAN       <small>HAK Cipta DILARANG MENRU ATAU MEMPRODUKSI GAMBAR INI BAK DALAM BENTUK APAPUN KEUALI DENGAN PERSETUJUAN TERTULIS DARI ARSITEK/ENGINEERS. COPYRIGHT NO PART OF THIS DOCUMENT MAY BE REPRODUCED, TRANSMITTED, OR RECORDED IN ANY FORM OF OTHERWISE WITHOUT PRIOR WRITTEN PERMISSION OF THE ARCHITECT/ENGINEERS.</small>	Sign Sign Sign	Sign	Skala: 1: 125 Nomor Gambar: <b>AR-04.001-04</b>	Status Tanggal 21/04/2018	A3




1 **POTONGAN 5**  
 SCALE 1: 125 (A3)

E:\NR_Studio\Project\Rumah Makasar\drawing\cad\arsitektur\DD\AR-04.001 - Potongan.dwg		0177/NR	
<b>Rumah Makasar</b>	Proyek	Pemberi Tugas	Perencana Arsitektur
	Keterangan	Joseph & Finny	 WIRA ASSOCIATE
		Perencana Struktur	Perencana ME
			Konsultan QS
			Kontraktor
		<b>R E V I S I</b>	
NO	URAIAN	TANGGAL	Digambar Radl_NJR
01.			Diperiksa RPP
02.			Disetujui -
03.			Sign
04.			Sign
05.			Sign
06.			
07.			
		HAK Cipta DIARANG MENYURU ATAU MEMPRODUKSI GAMBAR INI BAK DALAM BENTUK APAPUN KEUALI DENGAN PERSETUJUAN TERTULIS DARI ARSITEK/ENGINEERS.	
		COPYRIGHT NO PART OF THIS DOCUMENT MAY BE REPRODUCED, TRANSMITTED, OR RECORDED IN ANY FORM, OF OTHERWISE WITHOUT PRIOR WRITTEN PERMISSION OF THE ARCHITECT/ENGINEERS.	
		Nama Gambar	POTONGAN 5
		Skala : 1: 125	A3
		Nomor Gambar :	Status
		AR-04.001-05	CONSTRUCTION DRAWING
			Tanggal 21/04/2018



1 POTONGAN 6  
SCALE 1: 125 (A3)

E:\NR_Studio\Project\Rumah Makasar\drawing\cad\arsitektur\DD\AR-04.001 - Potongan.dwg		0177/NR									
<b>Rumah Makasar</b>	Keterangan	Pemberi Tugas <b>Joseph &amp; Finny</b>	Perencana Arsitektur 	Konsultan QS	R E V I S I			Digambar Radl_NJR	Diperiksa RPP	Disetujui Sign	Nama Gambar <b>POTONGAN 6</b>
		Perencana Struktur	Perencana ME		Kontraktor	NO 01. 02. 03. 04. 05. 06. 07.	URAIAN      				

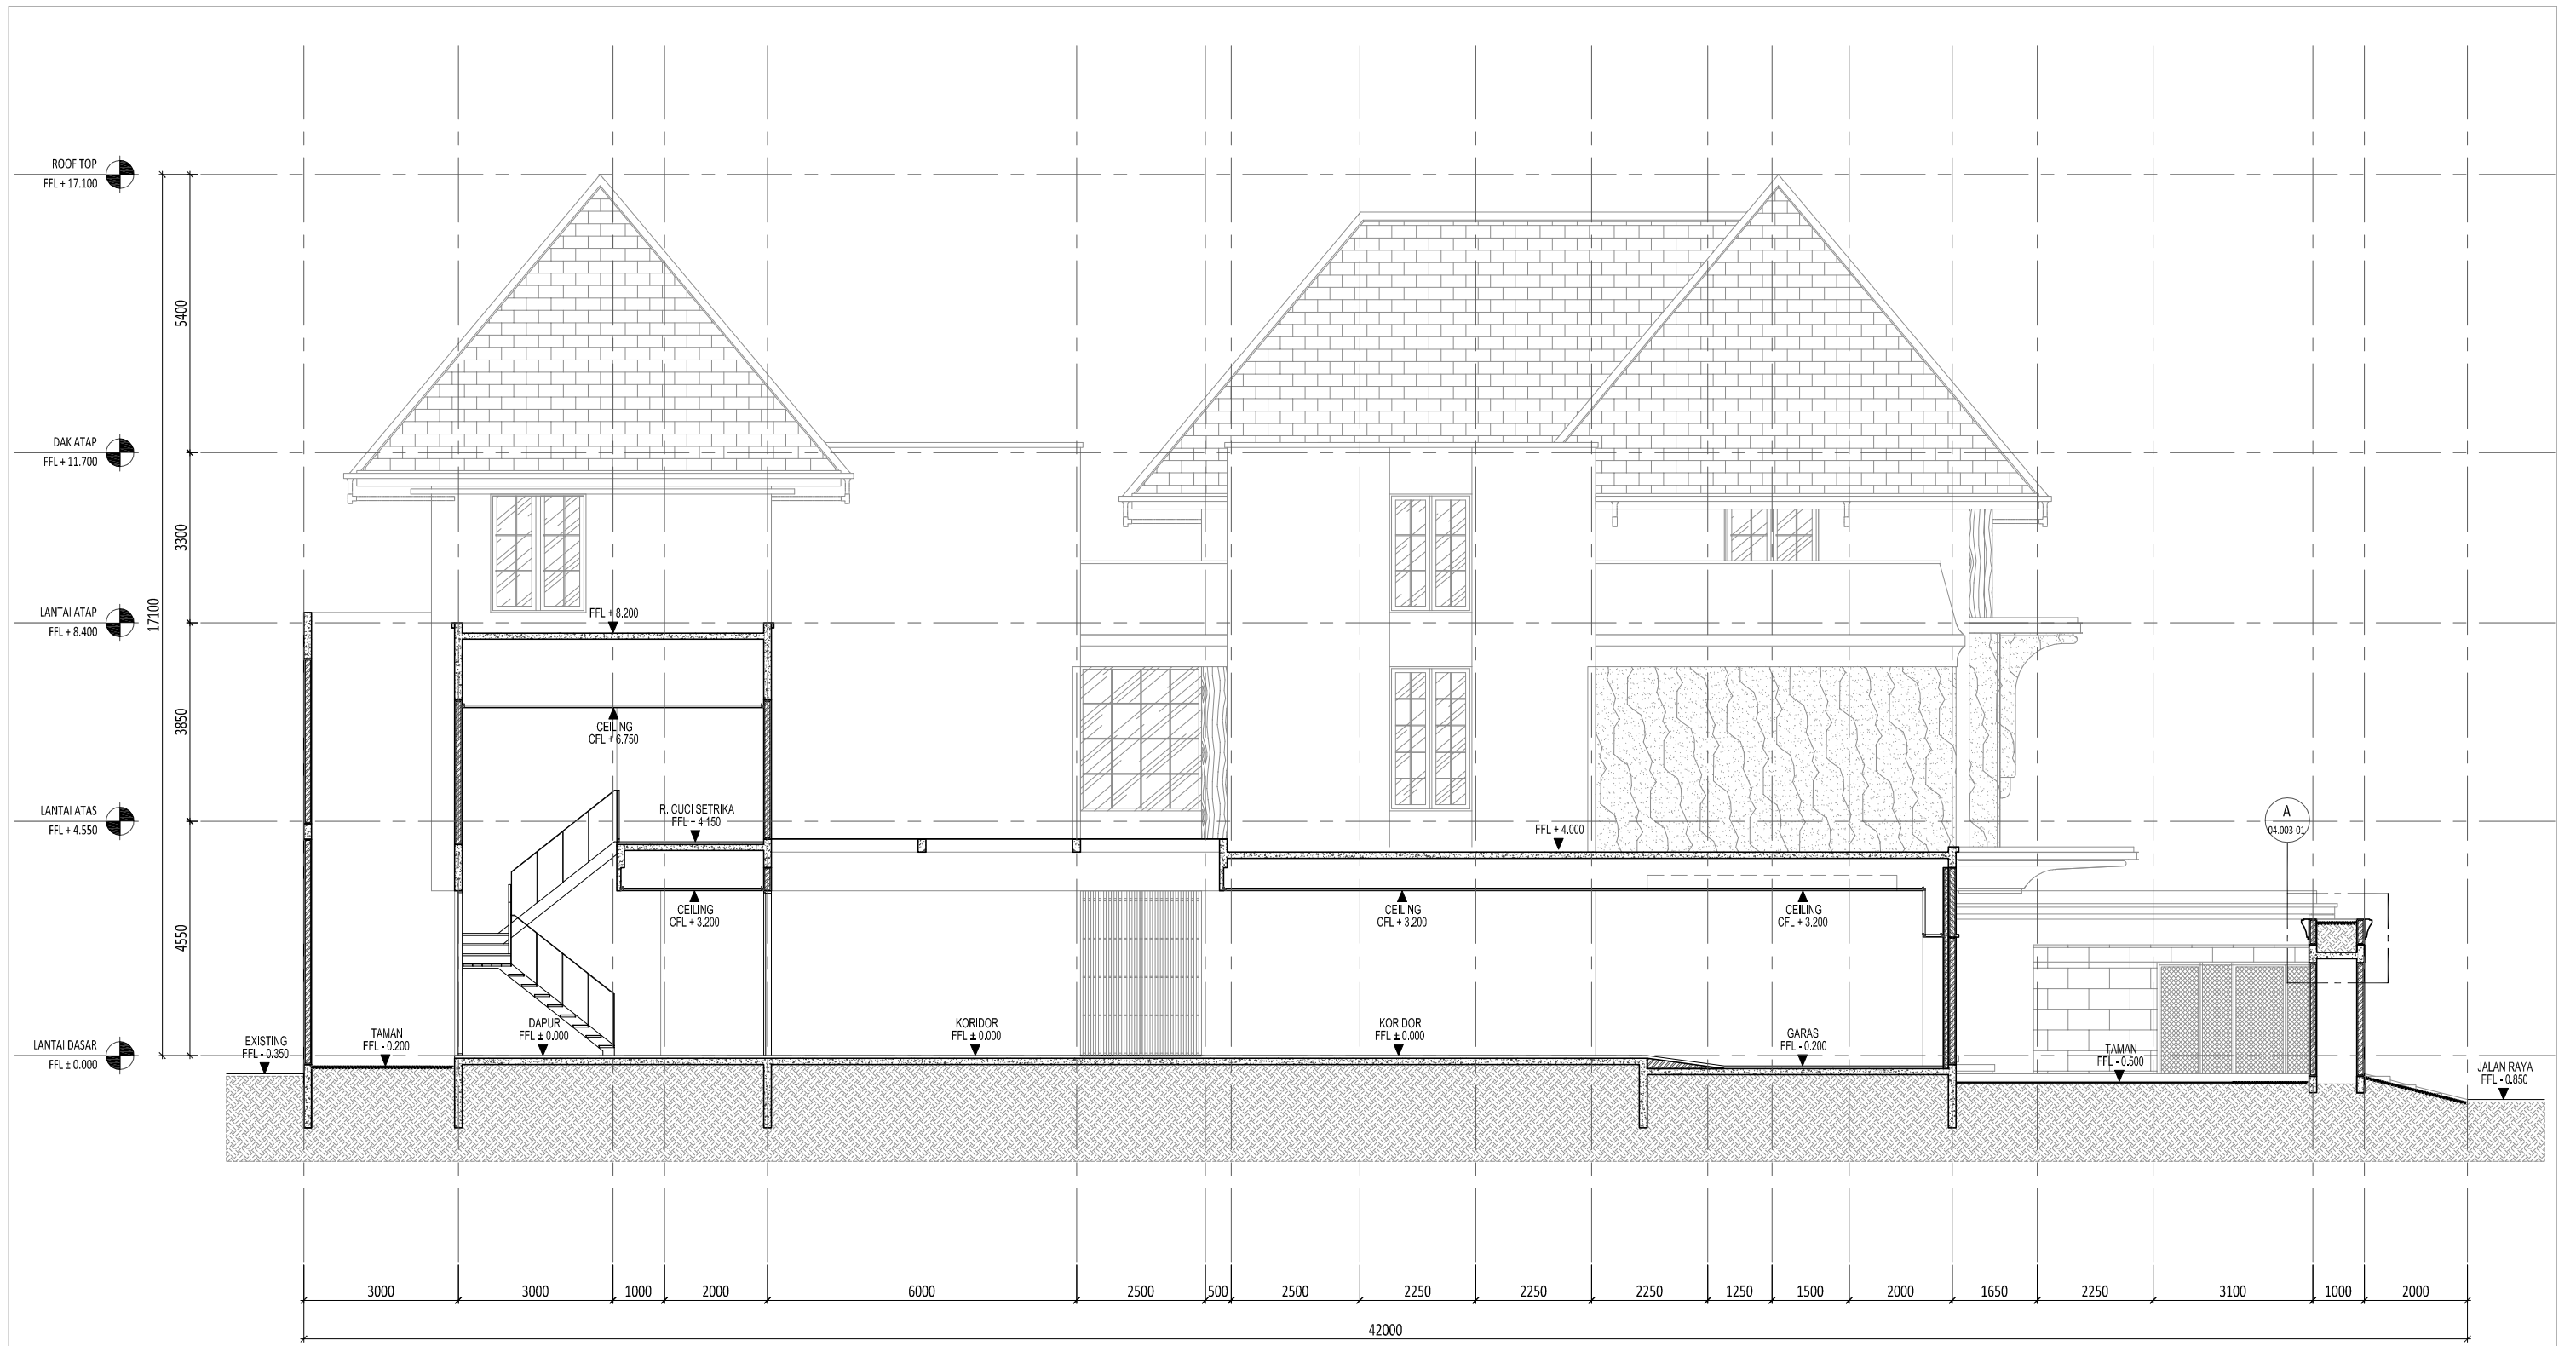

S R Q P O N M L K J I H G F E D C B A

**1 POTONGAN 7**  
SCALE 1: 125 (A3)

E:\NR_Studio\Project\Rumah Makasar\drawing\cad\arsitektur\DD\AR-04.001 - Potongan.dwg		0177/NR									
<b>Rumah Makasar</b>	Keterangan	Pemberi Tugas <b>Joseph &amp; Finny</b>	Perencana Arsitektur 	Konsultan QS	REVISI			Digambar Radl_NJR	Diperiksa RPP	Ditetujui -	Nama Gambar <b>POTONGAN 7</b>
		Perencana Struktur	Perencana ME	Kontraktor	NO 01. 02. 03. 04. 05. 06. 07.	URAIAN      	TANGGAL      	Sign      	Sign      	Sign      	HAK CIPTA DILARANG MENIRU ATAU MEMPRODUKSI GAMBAR INI BAK DALAM BENTUK APAPUN KECAJAL DENGAN PERSETUJUAN TERTULIS DARI ARSITEK/ENGINEERS.  COPYRIGHT NO PART OF THIS DOCUMENT MAY BE REPRODUCED, TRANSMITTED, OR RECORDED IN ANY FORM, OF OTHERWISE WITHOUT PRIOR WRITTEN PERMISSION OF THE ARCHITECT/ENGINEERS.
									Nomor Gambar : <b>AR-04.001-07</b>		





1 POTONGAN 8  
SCALE 1: 125 (A3)

E:\NR\_Studio\Project\Rumah Makasar\drawing\cad\arsitektur\DD\AR-04.001 - Potongan.dwg



0177/NR

<b>Rumah Makasar</b>	Keterangan	Pemberi Tugas <b>Joseph &amp; Finny</b>	Perencana Arsitektur 	Konsultan QS	R E V I S I			Digambar Radl_NJR	Diperiksa RPP	Disetujui -	Nama Gambar <b>POTONGAN 8</b>		
					NO	URAIAN	TANGGAL				HAK Cipta DILARANG MENIRU ATAU MEMPRODUKSI GAMBAR INI BAK DALAM BENTUK APAPUN KEUALI DENGAN PERSETUJUAN TERTULIS DARI ARSITEK/ENGINEERS.  COPYRIGHT NO PART OF THIS DOCUMENT MAY BE REPRODUCED, TRANSMITTED, OR RECORDED IN ANY FORM OF OTHERWISE WITHOUT PRIOR WRITTEN PERMISSION OF THE ARCHITECT/ENGINEERS.	Skala : 1: 125	A3
					01.								
					02.								
					03.								
					04.								
					05.								
06.													
07.													
Nomor Gambar : <b>AR-04.001-08</b>								Status CONSTRUCTION DRAWING					
								Tanggal 21/04/2018					

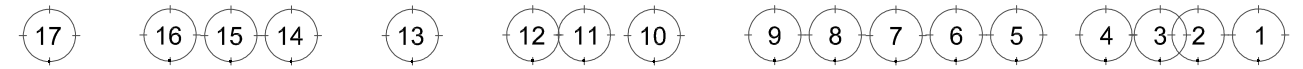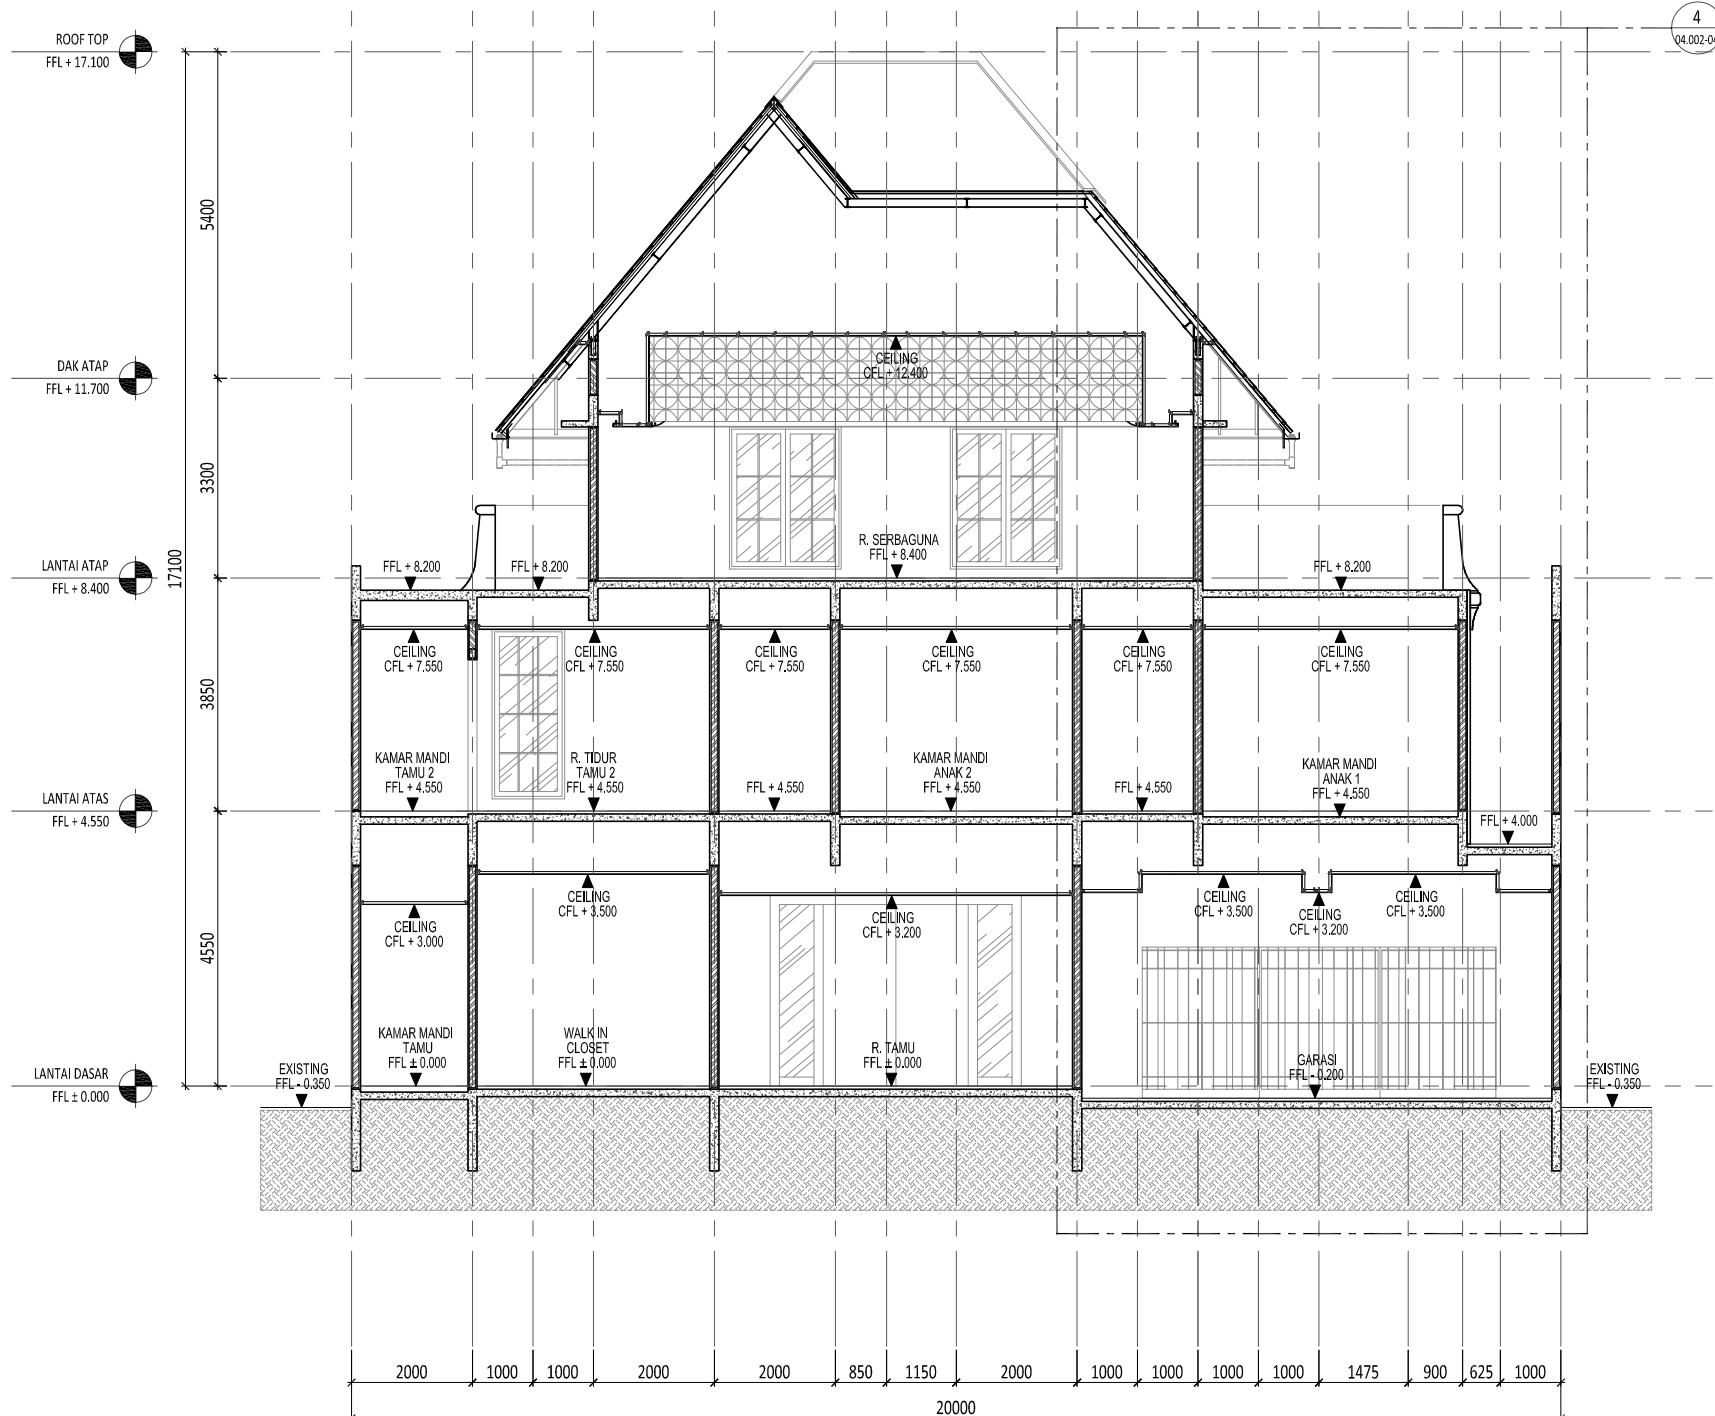


**1** POTONGAN 9  
SCALE 1: 125 (A3)

E:\NR_Studio\Project\Rumah Makasar\drawing\cad\arsitektur\DD\AR-04.001 - Potongan.dwg		0177/NR									
Proyek <b>Rumah Makasar</b>	Keterangan	Pemberi Tugas	Perencana Arsitektur	Konsultan QS	R E V I S I			Digambar	Diperiksa	Ditetujui	Nama Gambar <b>POTONGAN 9</b>
		Joseph & Finny				NO	URAIAN	TANGGAL	Radl_NJR	RPP	
		Perencana Struktur	Perencana ME	Kontraktor	01.			Sign	Sign	Sign	Skala: 1: 125 A3
					02.						
					03.						Status CONSTRUCTION DRAWING
					04.			HAK Cipta DILARANG MENRU ATAU MEMPRODUKSI GAMBAR INI BAK DALAM BENTUK APAPUN KECAJAI DENGAN PERSETUJUAN TERTULIS DARI ARSITEK/ENGINEERS.			
					05.			COPYRIGHT NO PART OF THIS DOCUMENT MAY BE REPRODUCED, TRANSMITTED, OR RECORDED IN ANY FORM, OF OTHERWISE WITHOUT PRIOR WRITTEN PERMISSION OF THE ARCHITECT/ENGINEERS.			
					06.						
					07.						

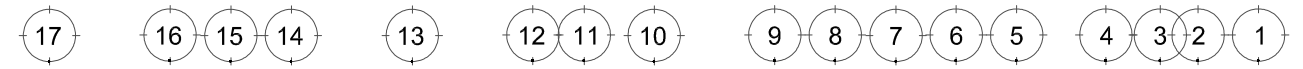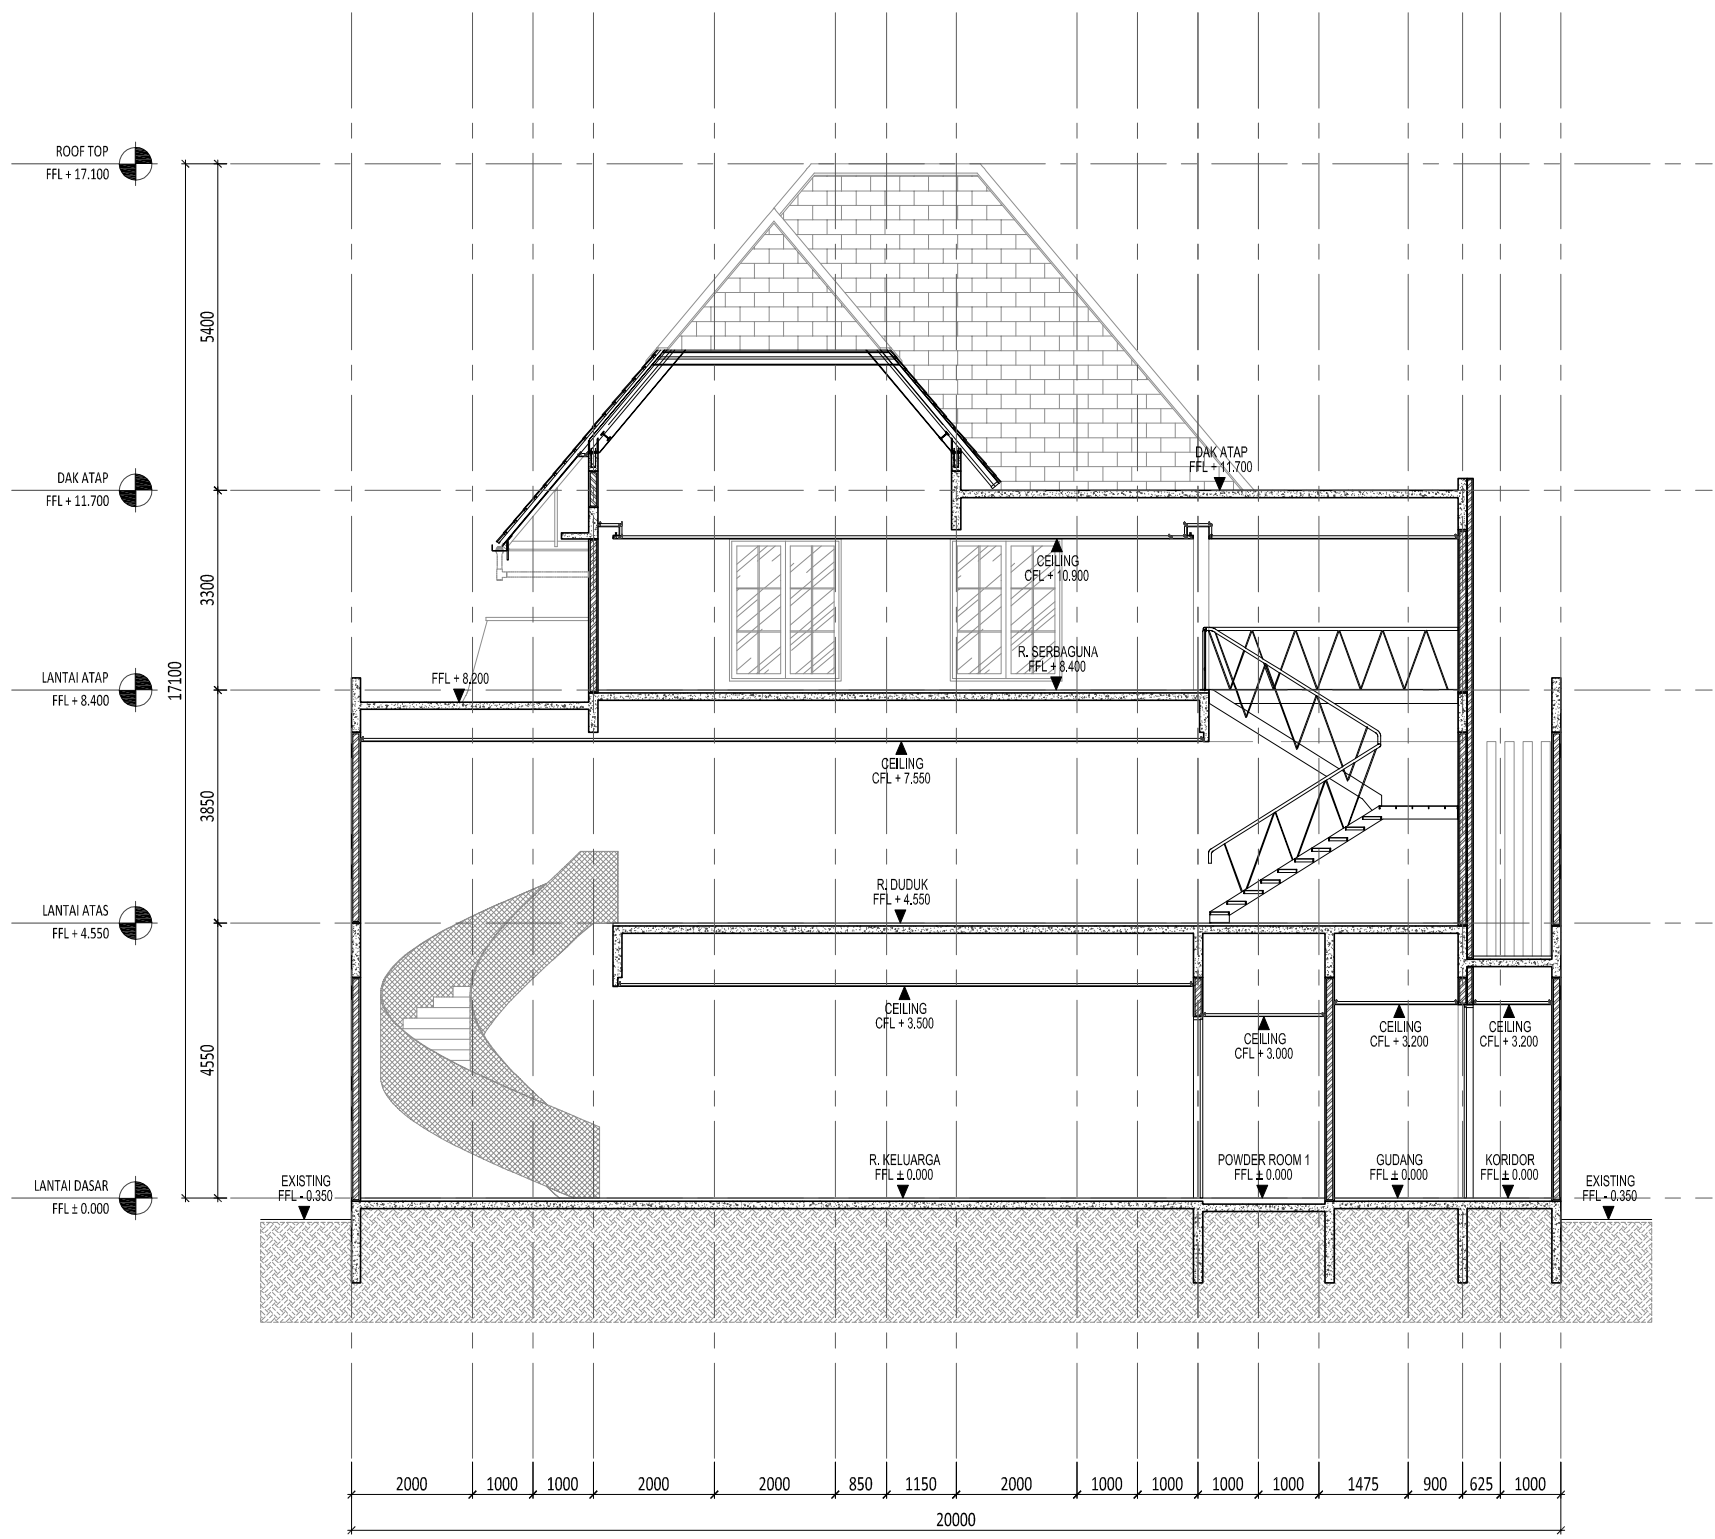

1 POTONGAN 10  
SCALE 1: 125 (A3)



E:\NR_Studio\Project\Rumah Makasar\drawing\cad\arsitektur\DD\AR-04.001 - Potongan.dwg		0177/NR									
Proyek <b>Rumah Makasar</b>	Keterangan	Pemberi Tugas	Perencana Arsitektur	Konsultan QS	R E V I S I			Digambar	Diperiksa	Dsetujui	Nama Gambar <b>POTONGAN 10</b>
		Joseph & Finny				NO	URAIAN	TANGGAL	Radl_NJR	RPP	
		Perencana Struktur	Perencana ME	Kontraktor	01.			Sign	Sign	Sign	Skala : 1: 125 A3
					02.						
					03.						Status CONSTRUCTION DRAWING
					04.			HAK Cipta DILARANG MENRU ATAU MEMPRODUKSI GAMBAR INI BAK DALAM BENTUK APAPUN KEUALI DENGAN PERSETUJUAN TERTULIS DARI ARSITEK/ENGINEERS.			
					05.			COPYRIGHT NO PART OF THIS DOCUMENT MAY BE REPRODUCED, TRANSMITTED, OR RECORDED IN ANY FORM, OF OTHERWISE WITHOUT PRIOR WRITTEN PERMISSION OF THE ARCHITECT/ENGINEERS.			
					06.						
					07.						

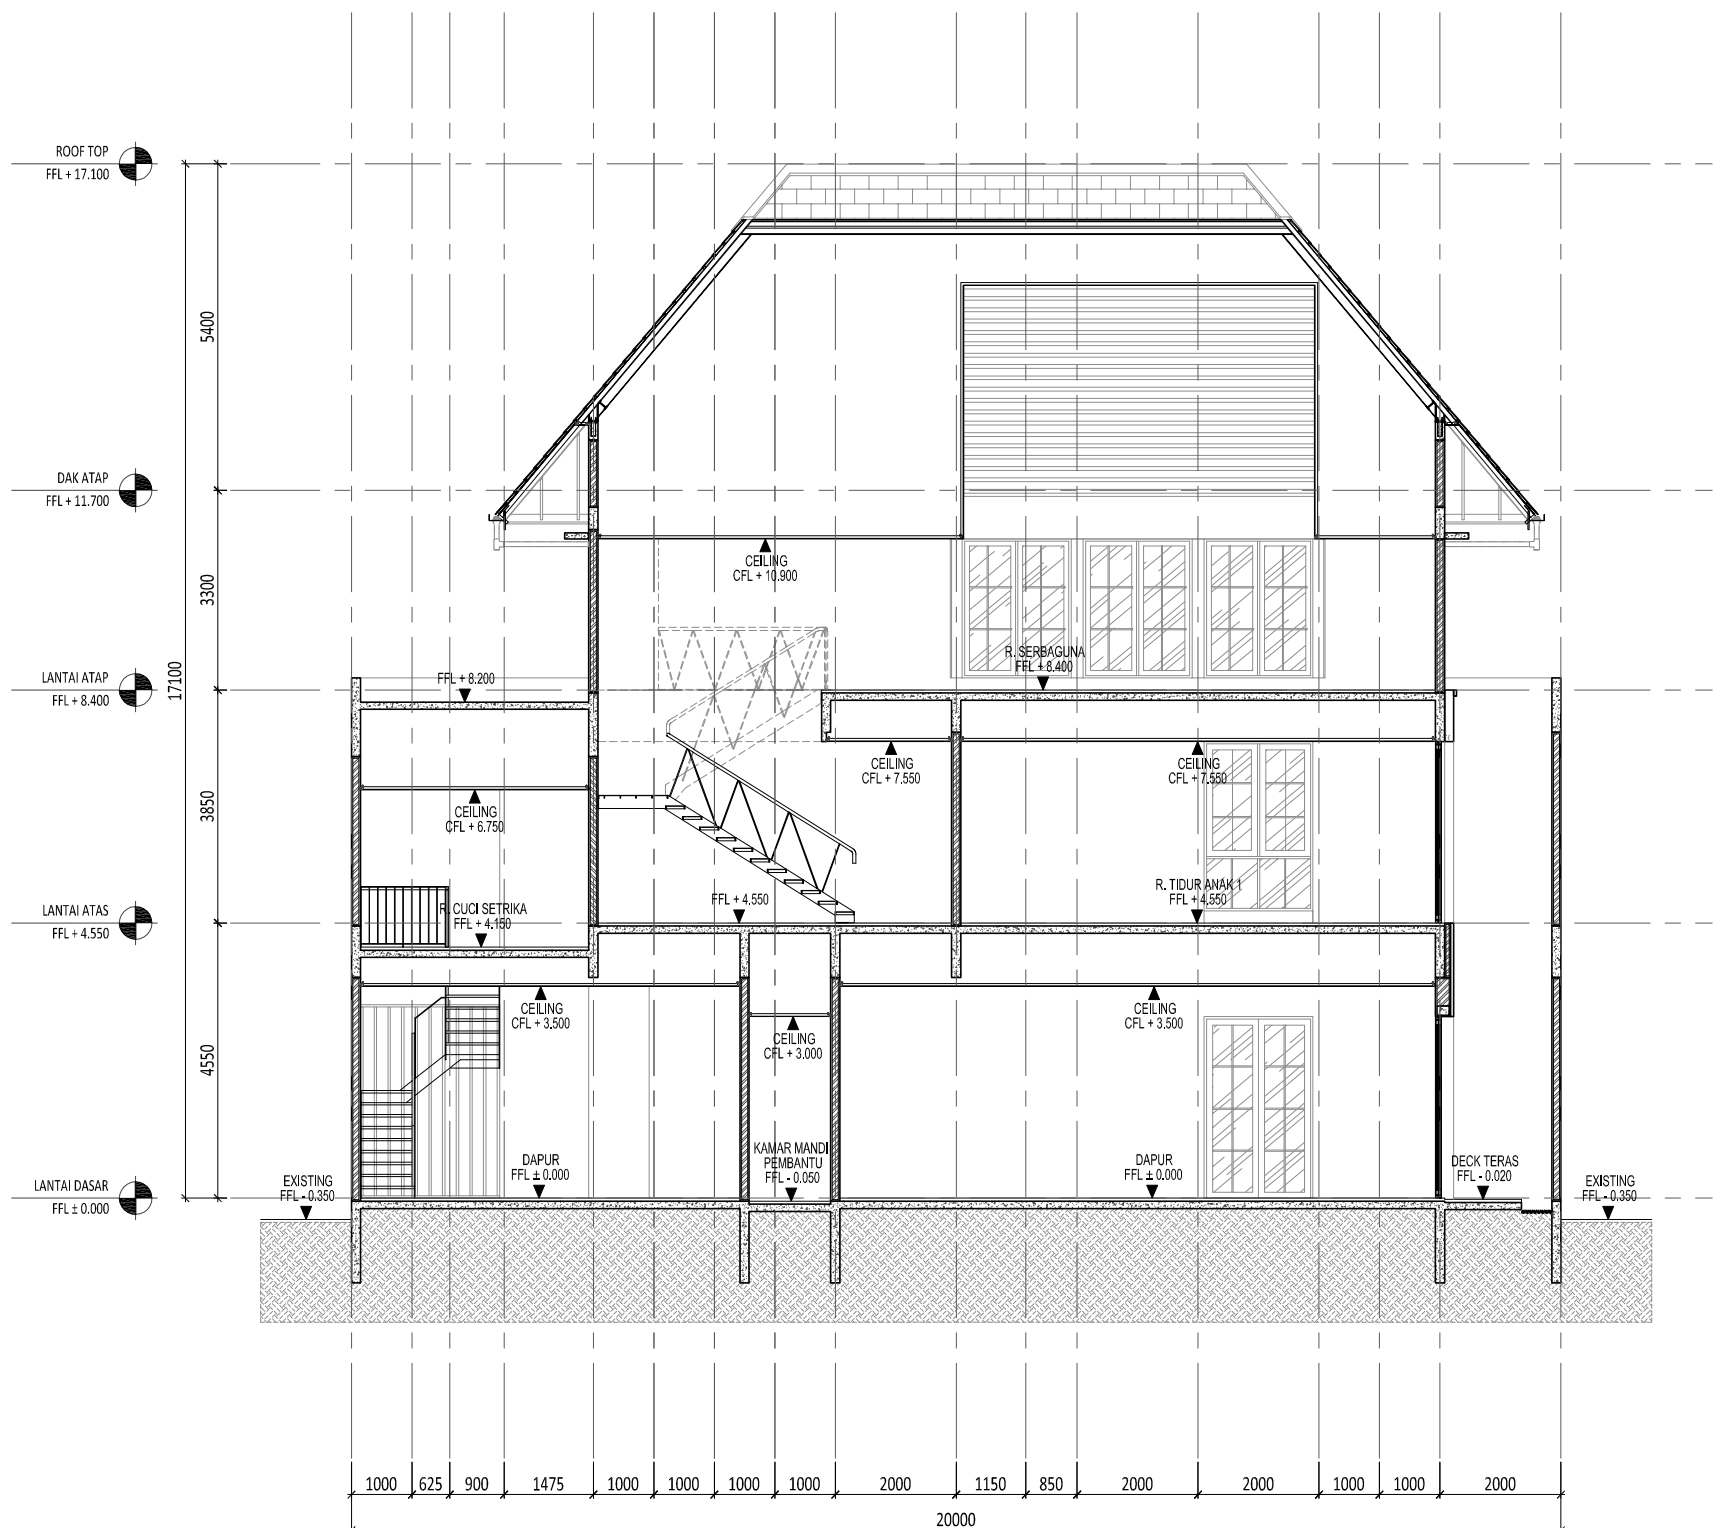

1
2
3
4
5
6
7
8
9
10
11
12
13
14
15
16
17

1
**POTONGAN 11**  
 SCALE 1: 125 (A3)

E:\NR_Studio\Project\Rumah Makasar\drawing\cad\arsitektur\DD\AR-04.001 - Potongan.dwg		0177/NR							
<b>Rumah Makasar</b>	Keterangan	Pemberi Tugas	Perencana Arsitektur	Konsultan QS	Digambar	Diperiksa	Disetujui	Nama Gambar	
		Joseph & Finny	 WIRA ASSOCIATE		Radl_NJR	RPP	-	POTONGAN 11	
		Perencana Struktur	Perencana ME	Kontraktor	HAK Cipta DILARANG MENIRU ATAU MEMPRODUKSI GAMBAR INI BAK DALAM BENTUK APAPUN KEUALI DENGAN PERSETUJUAN TERTULIS DARI ARSITEK/ENGINEERS.  COPYRIGHT NO PART OF THIS DOCUMENT MAY BE REPRODUCED, TRANSMITTED, OR RECORDED IN ANY FORM, OTHERWISE WITHOUT PRIOR WRITTEN PERMISSION OF THE ARCHITECT/ENGINEERS.			Skala : 1: 125	A3
					NO	URAIAN	TANGGAL	Nomor Gambar : AR-04.001-11	Status CONSTRUCTION DRAWING Tanggal 21/04/2018
					01.				
					02.				
					03.				
					04.				
					05.				
					06.				
					07.				

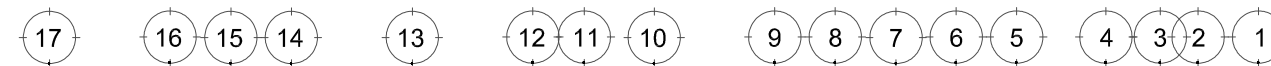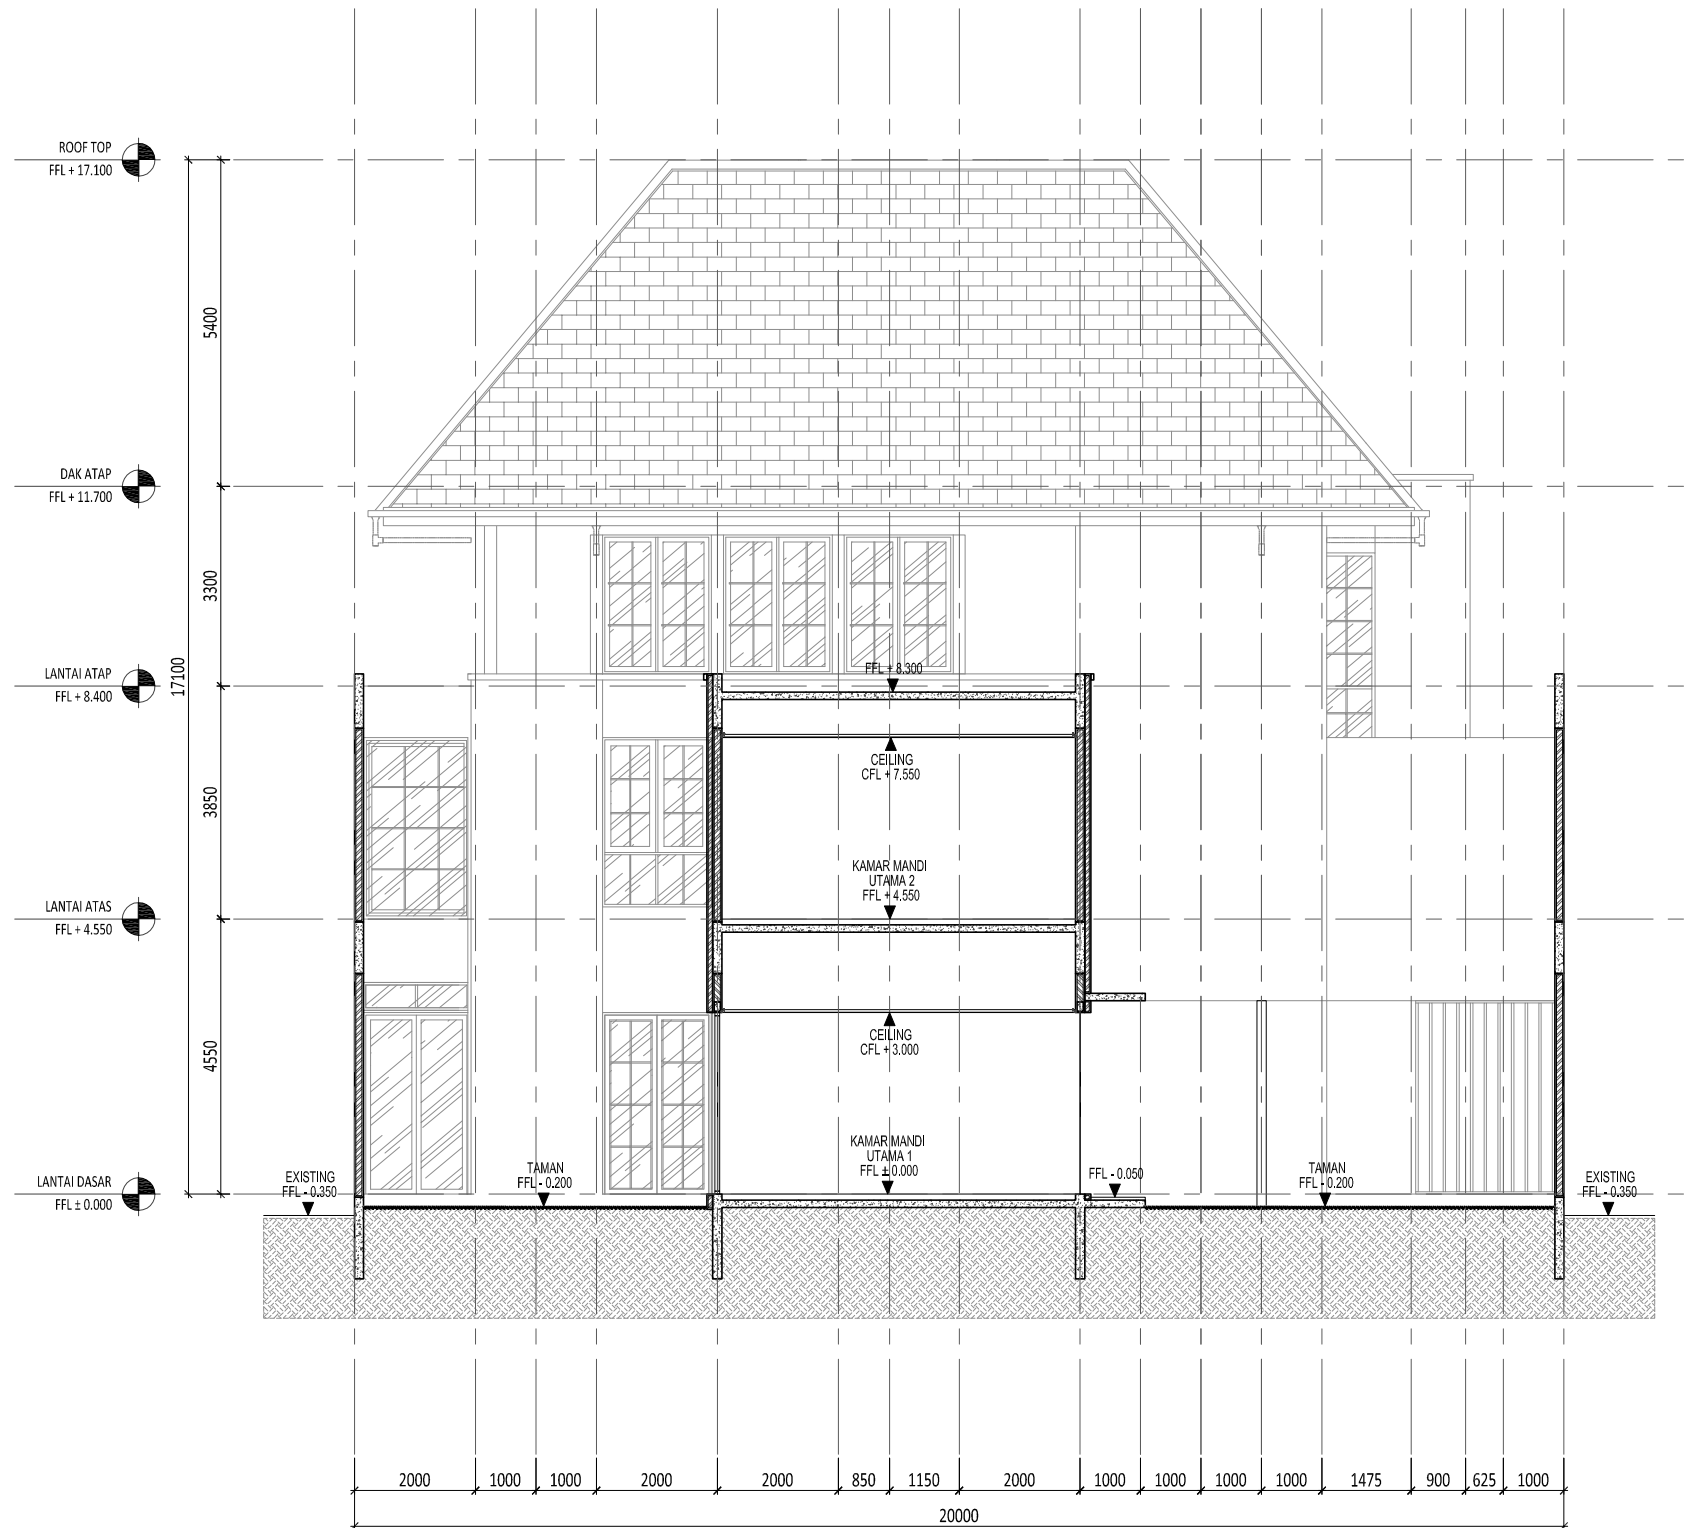


1 POTONGAN 12  
SCALE 1: 125 (A3)

E:\NR\_Studio\Project\Rumah Makasar\drawing\cad\arsitektur\DD\AR-04.001 - Potongan.dwg

0177/NR


Proyek	Keterangan	Pemberi Tugas	Perencana Arsitektur	Konsultan QS	R E V I S I			Digambar	Diperiksa	Disetujui	Nama Gambar		
					NO	URAIAN	TANGGAL					Radl_NJR	RPP
Rumah Makasar		Joseph & Finny			01.			Sign	Sign	Sign	Skala : 1: 125 A3 Nomor Gambar : AR-04.001-12 Status CONSTRUCTION DRAWING Tanggal 21/04/2018		
					02.								
					03.								
					04.								
					05.								
					06.								
					07.								

HAK Cipta  
DILARANG MENIRU ATAU MEMPRODUKSI GAMBAR INI BAK  
DALAM BENTUK APAPUN KEUALI DENGAN PERSETUJUAN  
TERTULIS DARI ARSITEK/ENGINEERS.  
COPYRIGHT  
NO PART OF THIS DOCUMENT MAY BE REPRODUCED,  
TRANSMITTED, OR RECORDED IN ANY FORM OF OTHERWISE  
WITHOUT PRIOR WRITTEN PERMISSION OF THE  
ARCHITECT/ENGINEERS.

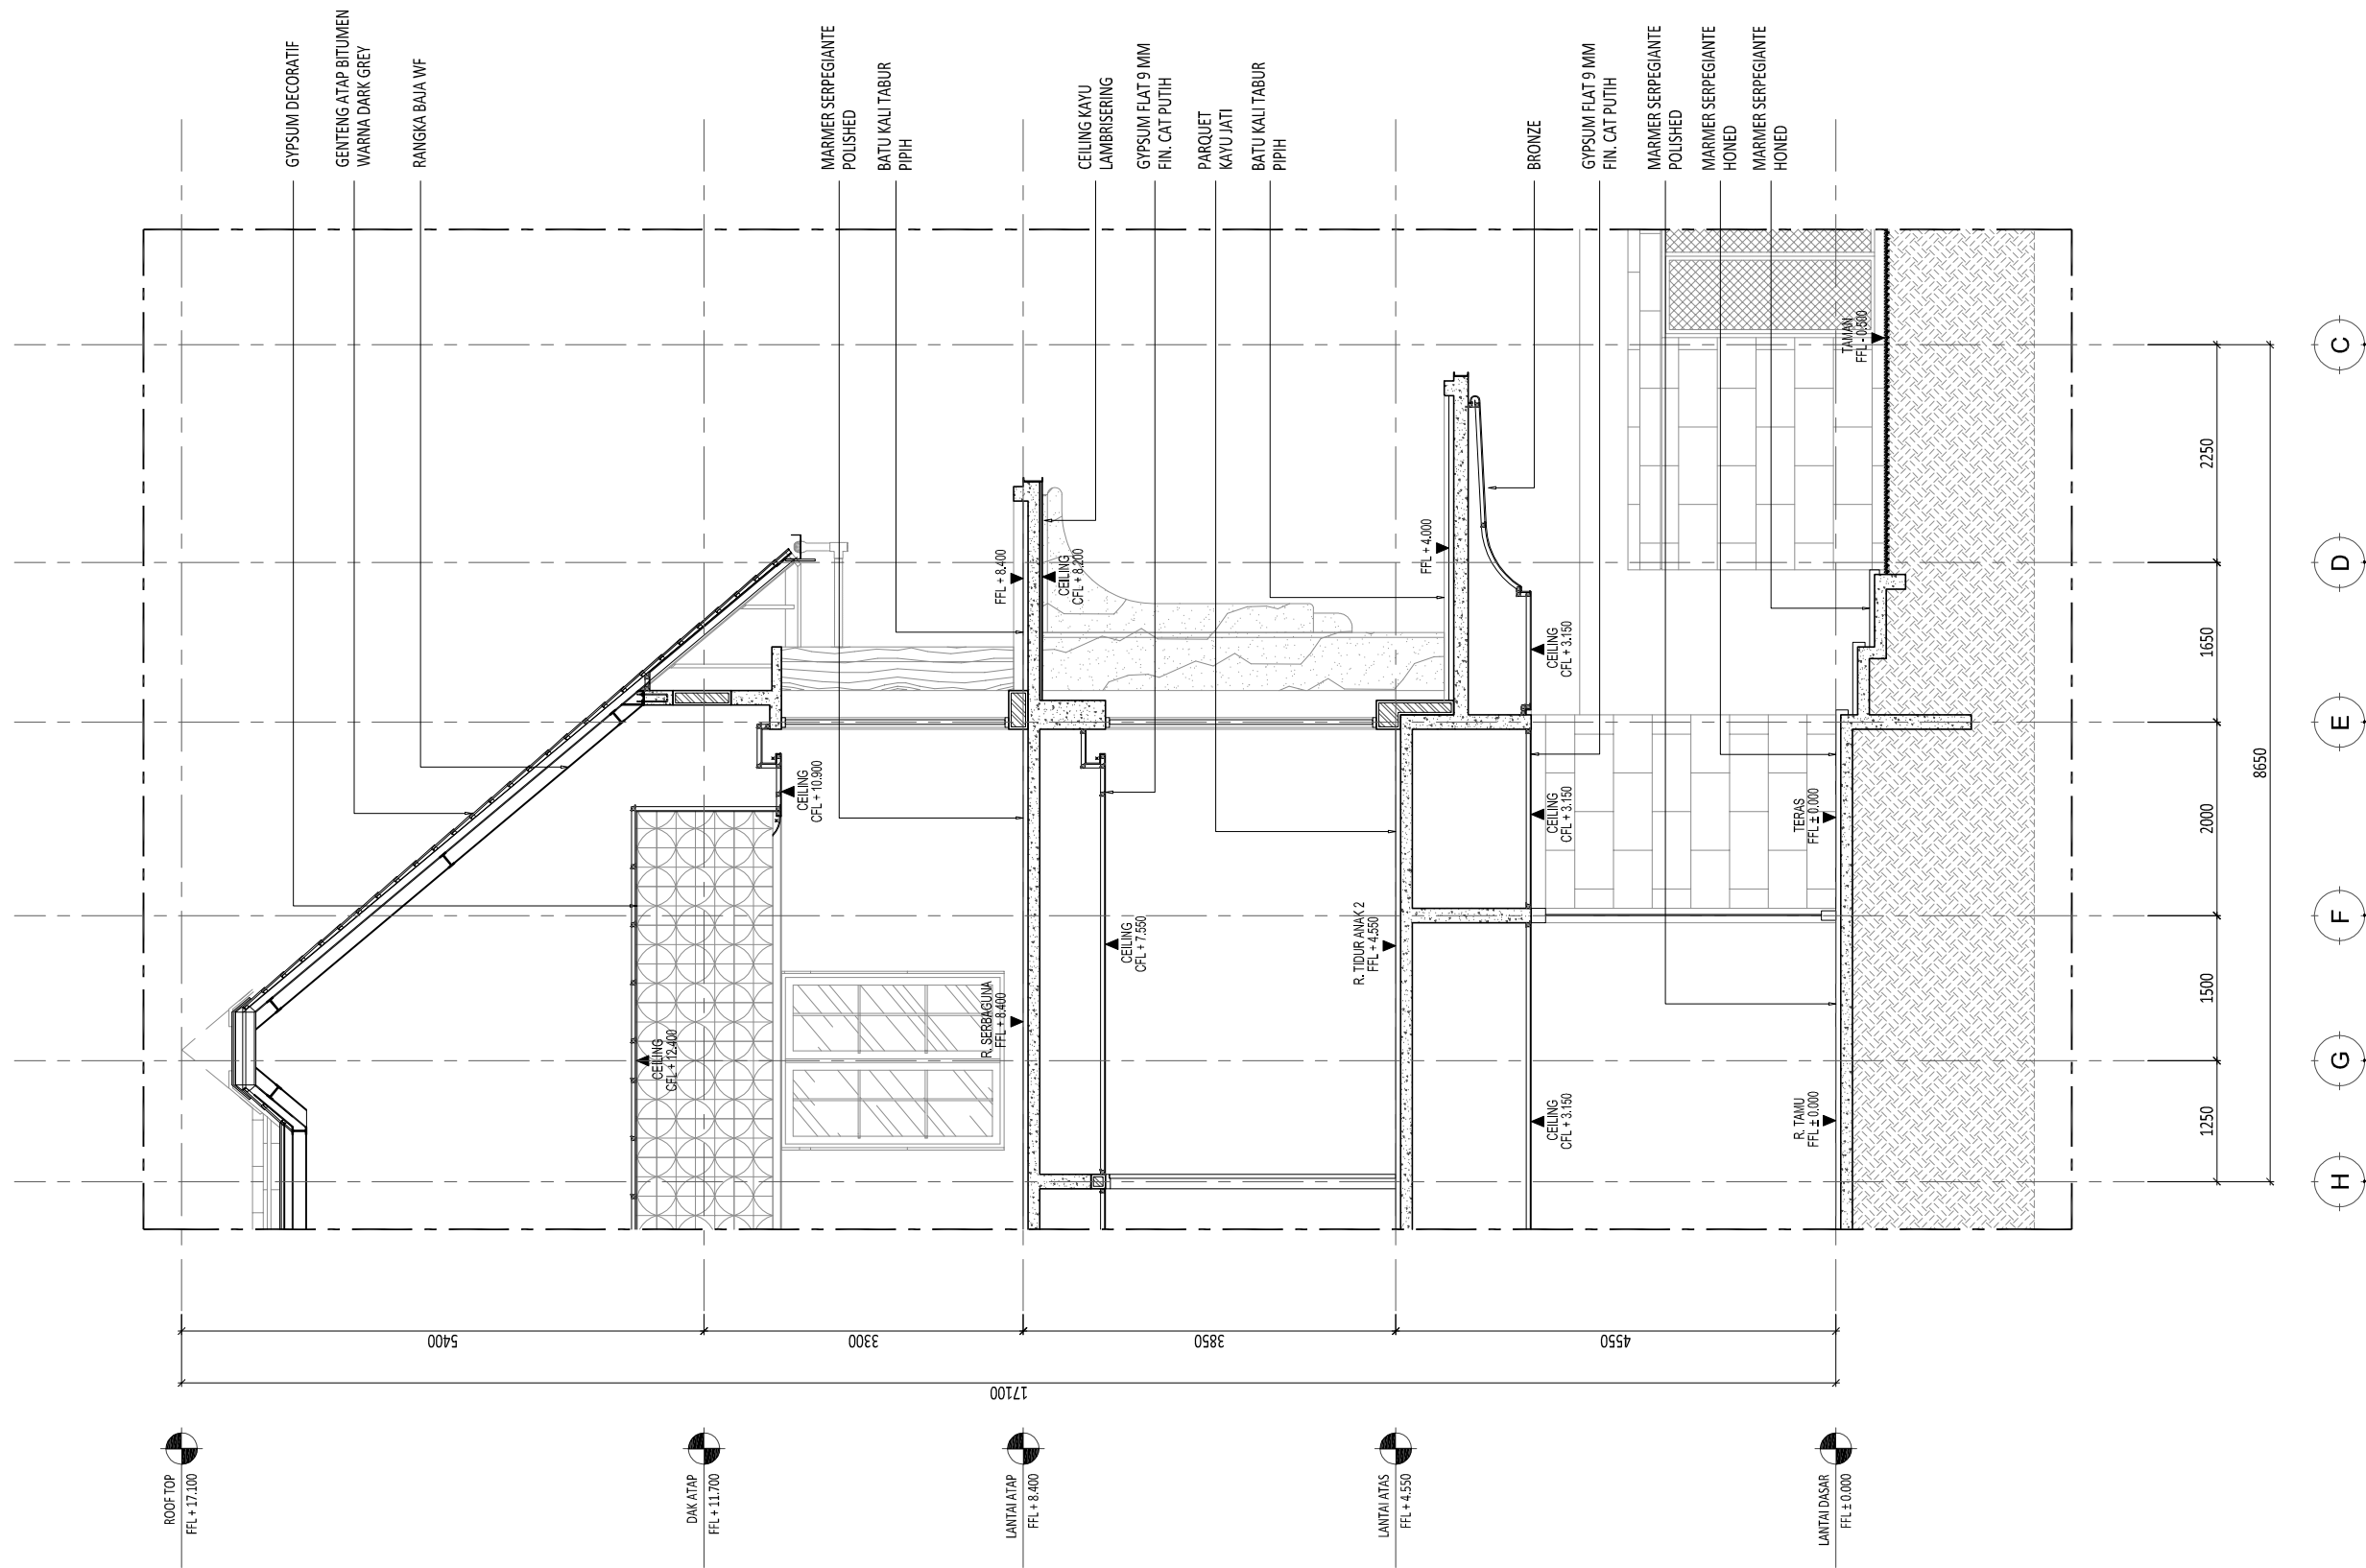

POTONGAN PARSIAL 1  
SCALE 1: 75 (A3)

E:\NR_Studio\Project\Rumah Makasar\drawing\cad\arsitektur\DD\AR-04.002 - Potongan Parsial.dwg		0177/NR	
<b>Rumah Makasar</b>	Keterangan	Pemberi Tugas <b>Joseph &amp; Finny</b>	Perencana Arsitektur 	
		Perencana Struktur	Perencana ME	
		Konsultan QS	Kontraktor	
		<table border="1"> <thead> <tr> <th colspan="2">REVISI</th> <th>Digambar</th> <th>Diperiksa</th> <th>Disetujui</th> </tr> <tr> <th>NO</th> <th>URAIAN</th> <th>TANGGAL</th> <th>Radi_LNR</th> <th>RPP</th> </tr> </thead> <tbody> <tr> <td>01.</td> <td></td> <td></td> <td>Sign</td> <td>Sign</td> </tr> <tr> <td>02.</td> <td></td> <td></td> <td></td> <td></td> </tr> <tr> <td>03.</td> <td></td> <td></td> <td></td> <td></td> </tr> <tr> <td>04.</td> <td></td> <td></td> <td></td> <td></td> </tr> <tr> <td>05.</td> <td></td> <td></td> <td></td> <td></td> </tr> <tr> <td>06.</td> <td></td> <td></td> <td></td> <td></td> </tr> <tr> <td>07.</td> <td></td> <td></td> <td></td> <td></td> </tr> </tbody> </table>	REVISI		Digambar	Diperiksa	Disetujui	NO	URAIAN	TANGGAL	Radi_LNR	RPP	01.			Sign	Sign	02.					03.					04.					05.					06.					07.					Nama Gambar <b>POTONGAN PARSIAL 1</b>
REVISI		Digambar	Diperiksa	Disetujui	
NO	URAIAN	TANGGAL	Radi_LNR	RPP	
01.			Sign	Sign	
02.	
03.	
04.	
05.	
06.	
07.	
		HAK CIPTA DIBANGUN, MENRU ATAU MEMPRODUKSI GAMBAR INI BAK DALAM BENTUK APAPUN KEJUANG DENGAN PERSETUJUAN TERTULIS DARI ARSITEK/ENGINEERS.	Skala : 1:75 A3	
		COPYRIGHT NO PART OF THIS DOCUMENT MAY BE REPRODUCED, TRANSMITTED, OR RECORDED IN ANY FORM OF OTHERWISE WITHOUT PRIOR WRITTEN PERMISSION OF THE ARCHITECT/ENGINEERS.	Nomor Gambar : <b>AR-04.002-01</b>	
			Status CONSTRUCTION DRAWING Tanggal 21/04/2018	

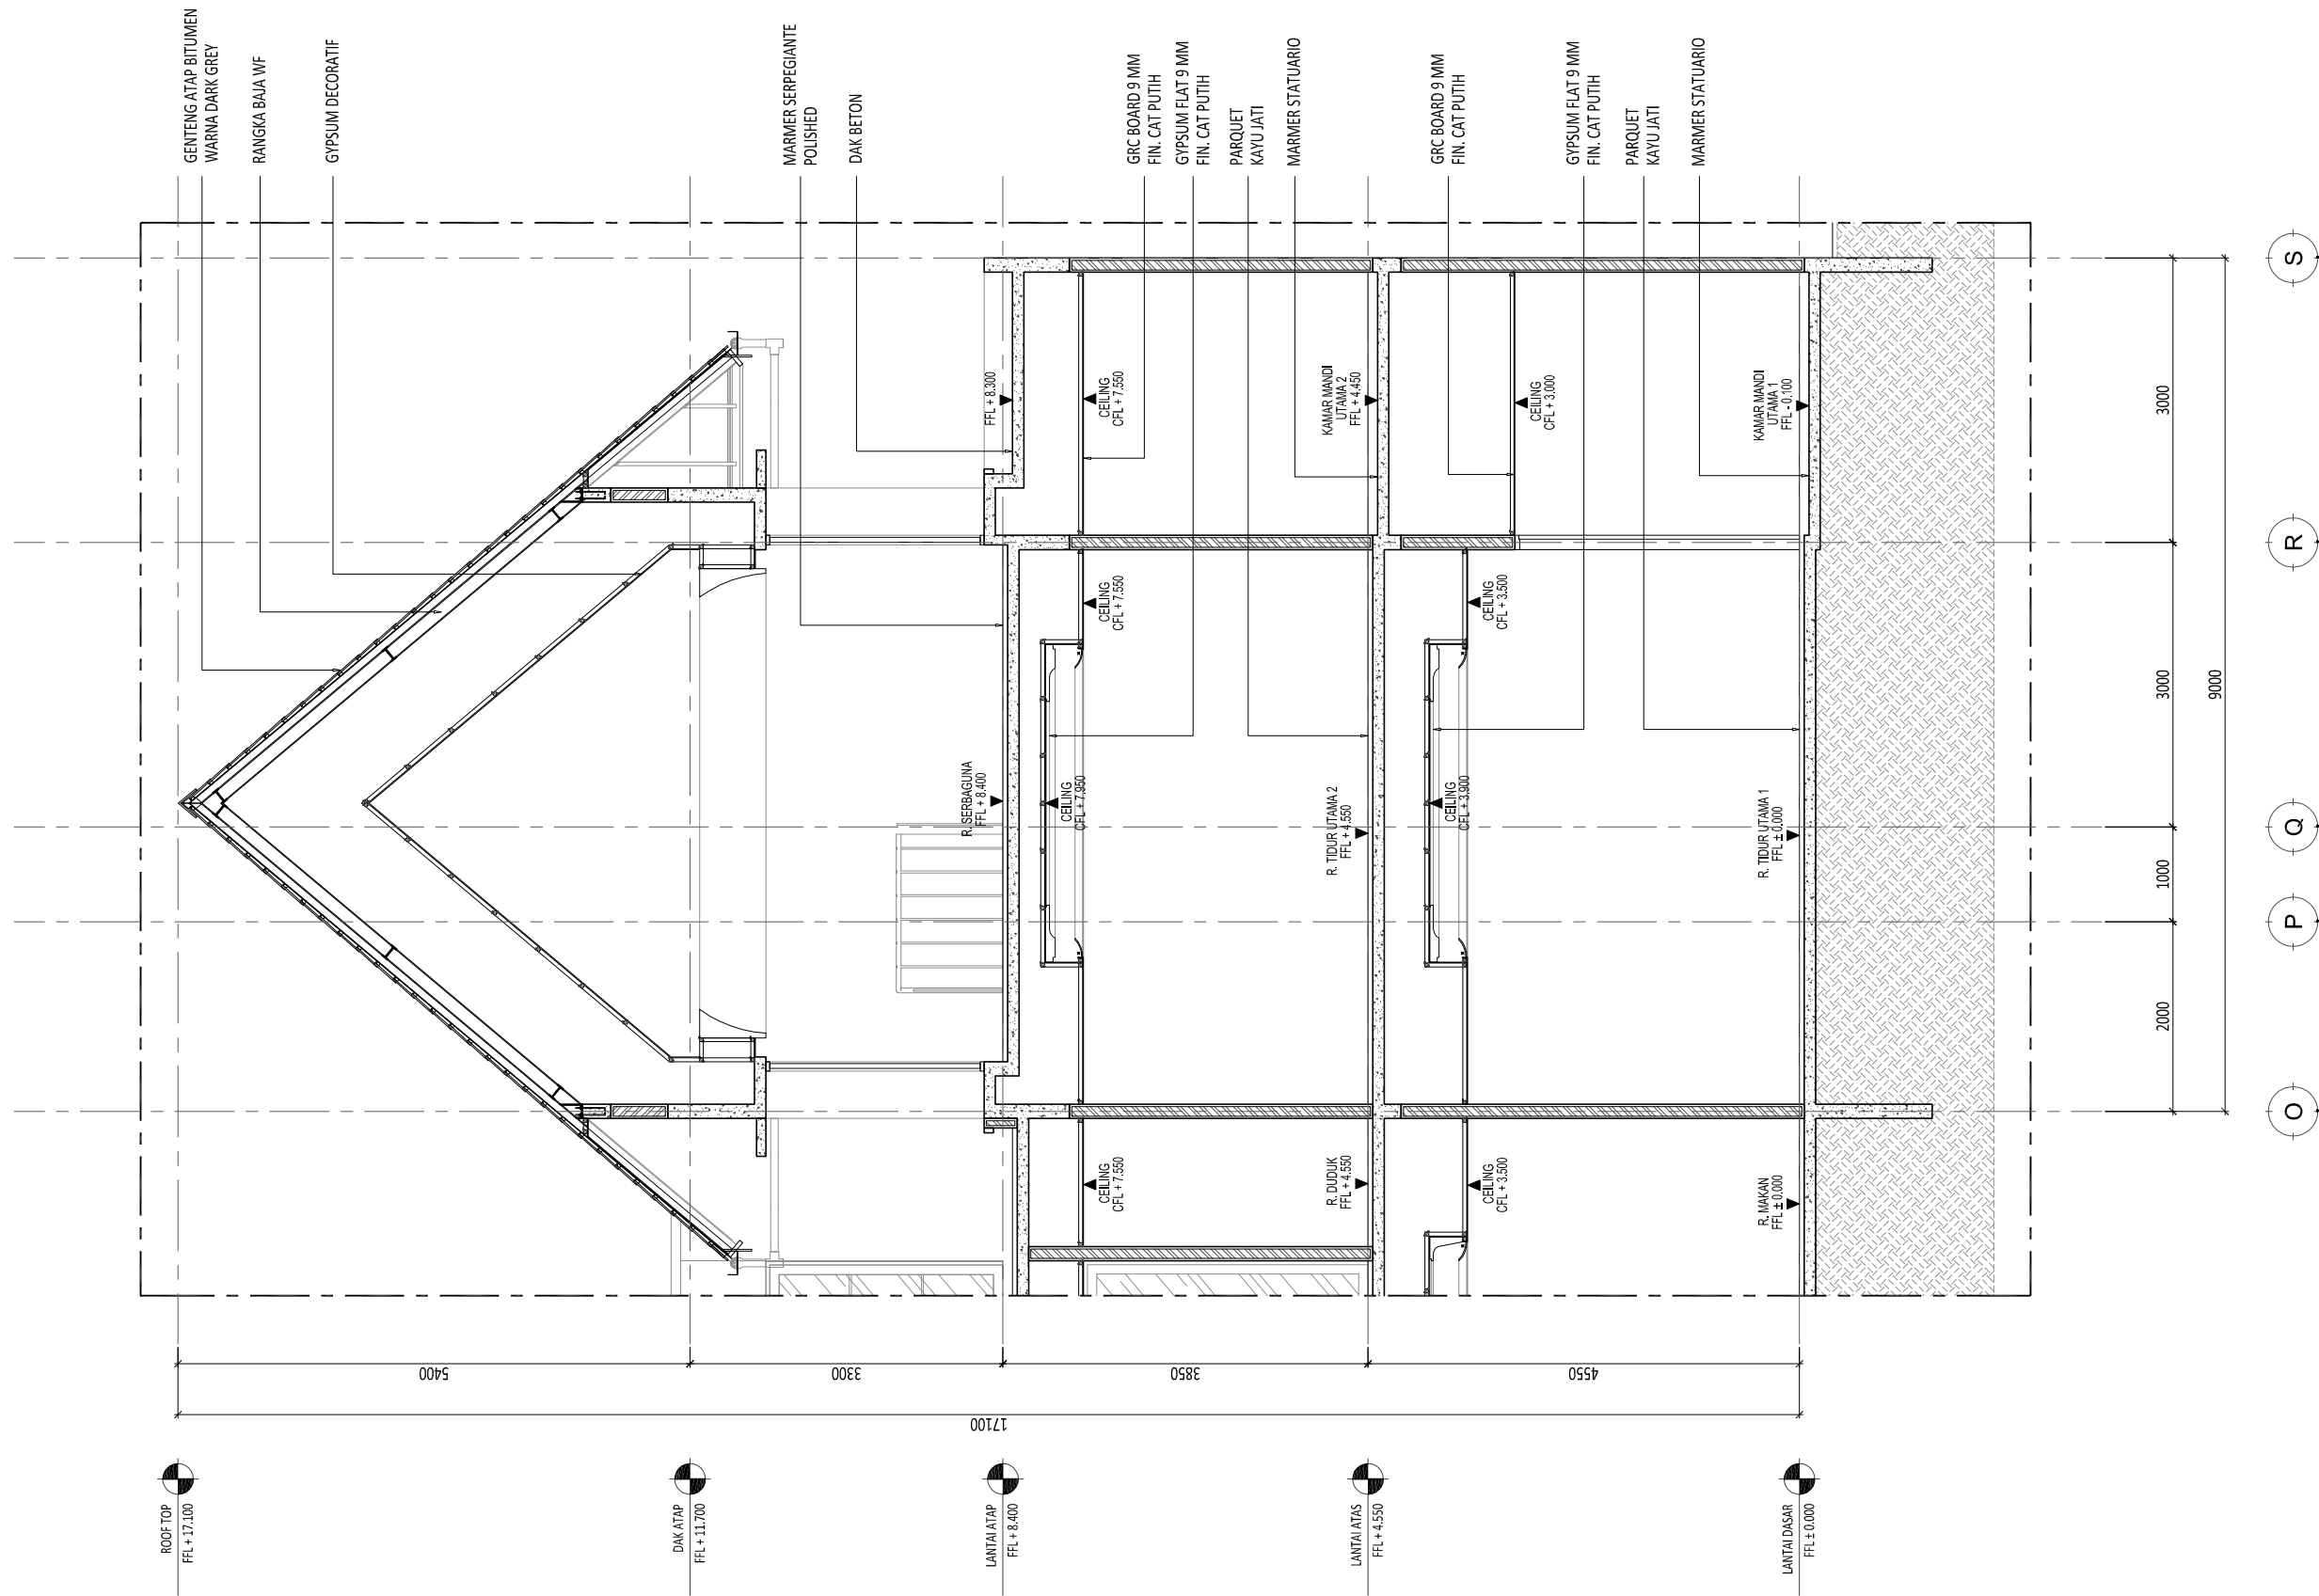

POTONGAN PARSIAL 2  
SCALE 1 : 75 (A3)

E:\NR\_Studio\Project\Rumah Makasar\drawing\cad\arsitektur\DD\AR-04.002 - Potongan Parsial.dwg


0177/NR

<b>Rumah Makasar</b>	Keterangan	Pemberi Tugas <b>Joseph &amp; Finny</b>	Perencana Arsitektur 	Konsultan QS
		Perencana Struktur	Perencana ME	Kontraktor

REVISI			Digambar	Diperiksa	Disetujui
NO	URAIAN	TANGGAL	Radl_NR	RPP	-
01.			Sign	Sign	Sign
02.					
03.					
04.					
05.					
06.					
07.					

Nama Gambar <b>POTONGAN PARSIAL 2</b>	Skala : 1 : 75 A3
Nomor Gambar : <b>AR-04.002-02</b>	Status CONSTRUCTION DRAWING Tanggal 21/04/2018

HAK CIPTA  
DIBANGUN MENURU ATAU MEMPRODUKSI GAMBAR INI BAIK  
DALAM BENTUK APAPUN KEJUJURAN DENGAN PERSETUJUAN  
TERTULIS DARI ARSITEK/ENGINEERS.  
COPYRIGHT  
NO PART OF THIS DOCUMENT MAY BE REPRODUCED,  
TRANSMITTED, OR RECORDED IN ANY FORM OF OTHERWISE  
WITHOUT PRIOR WRITTEN PERMISSION OF THE  
ARCHITECT/ENGINEERS.

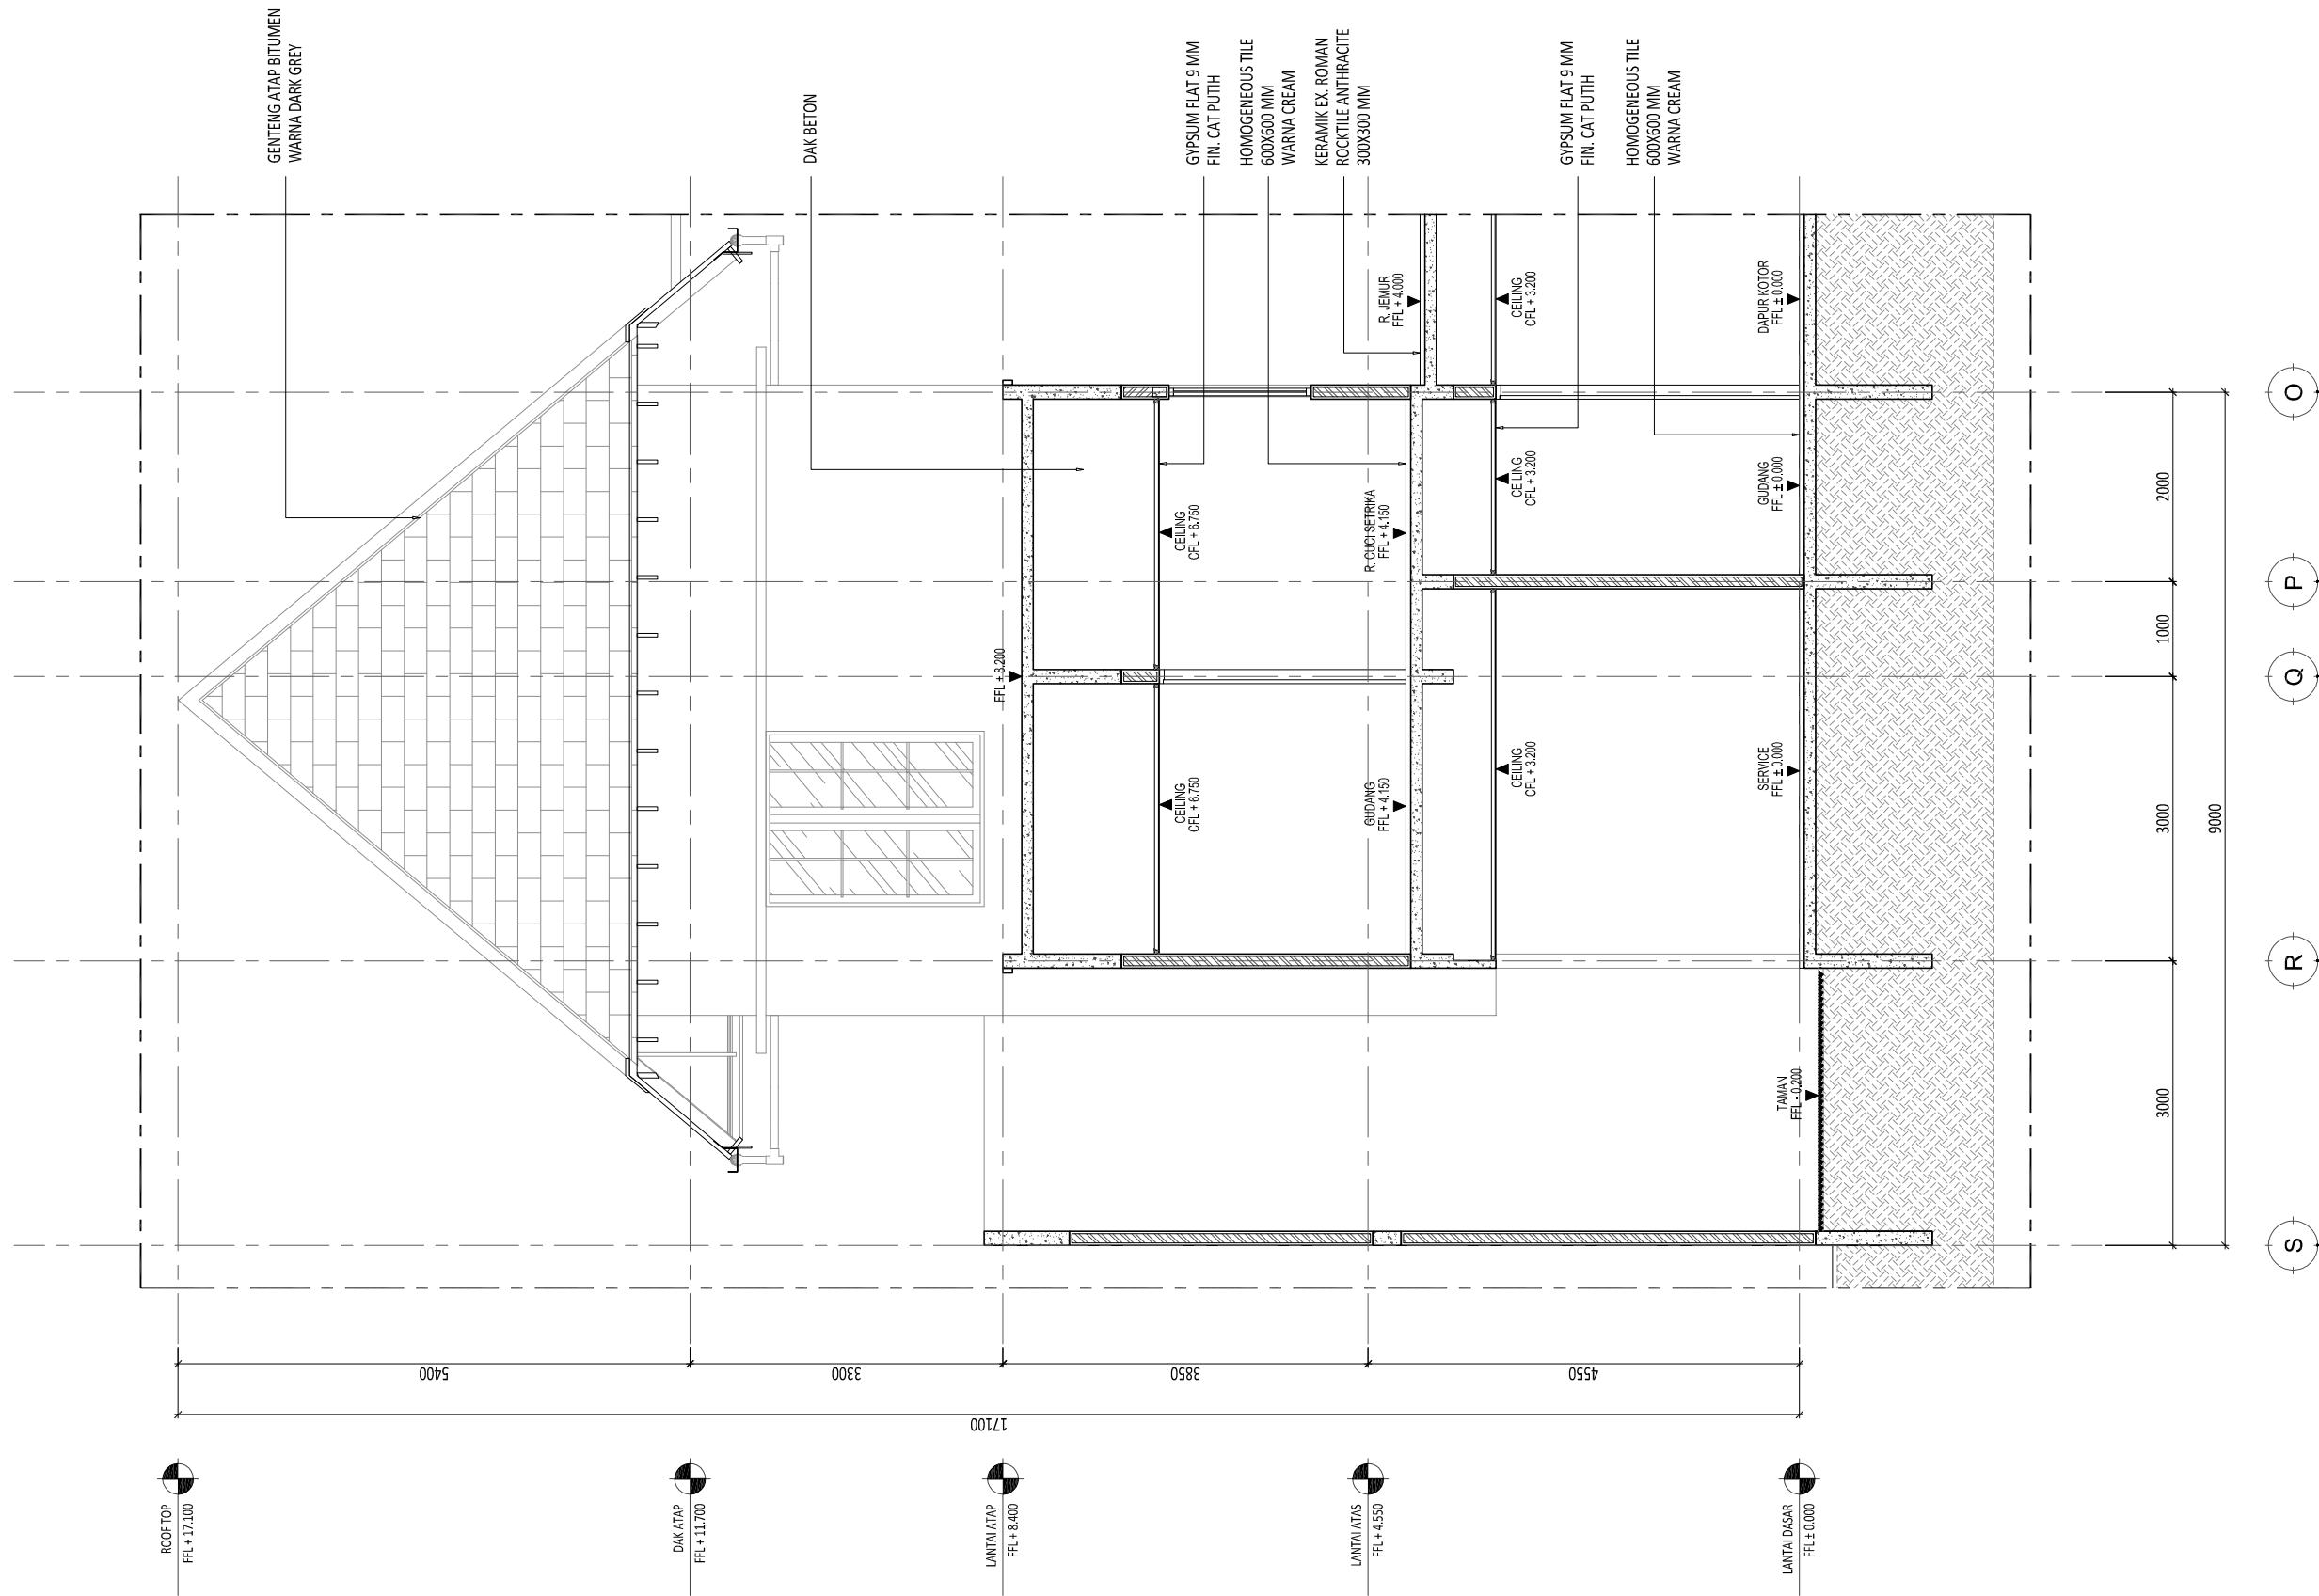

E:\NR\_Studio\Project\Rumah Makasar\drawing\cad\arsitektur\DD\AR-04.002 - Potongan Parsial.dwg


0177/NR

<b>Rumah Makasar</b>	Keterangan	Pemberi Tugas <b>Joseph &amp; Finny</b>	Perencana Arsitektur 	Konsultan QS
		Perencana Struktur	Perencana ME	Kontraktor

REVISI			Digambar	Diperiksa	Disetujui
NO	URAIAN	TANGGAL	Radi_NR	RPP	-
01.			Sign	Sign	Sign
02.					
03.					
04.					
05.					
06.					
07.					

Nama Gambar <b>POTONGAN PARSIAL 3</b>		Skala : 1:75	A3
Nomor Gambar : <b>AR-04.002-03</b>		Status CONSTRUCTION DRAWING Tanggal 21/04/2018	

HAK CIPTA  
 DIJABANG MENURU ATAU MEMPRODUKSI GAMBAR INI BAIK  
 DALAM BENTUK APAPUN KEJUJURAN DENGAN PERSETUJUAN  
 TERTULIS DARI ARSITEK/ENGINEERS.  
 COPYRIGHT  
 NO PART OF THIS DOCUMENT MAY BE REPRODUCED,  
 TRANSMITTED, OR RECORDED IN ANY FORM OF OTHERWISE  
 WITHOUT PRIOR WRITTEN PERMISSION OF THE  
 ARCHITECT/ENGINEERS.

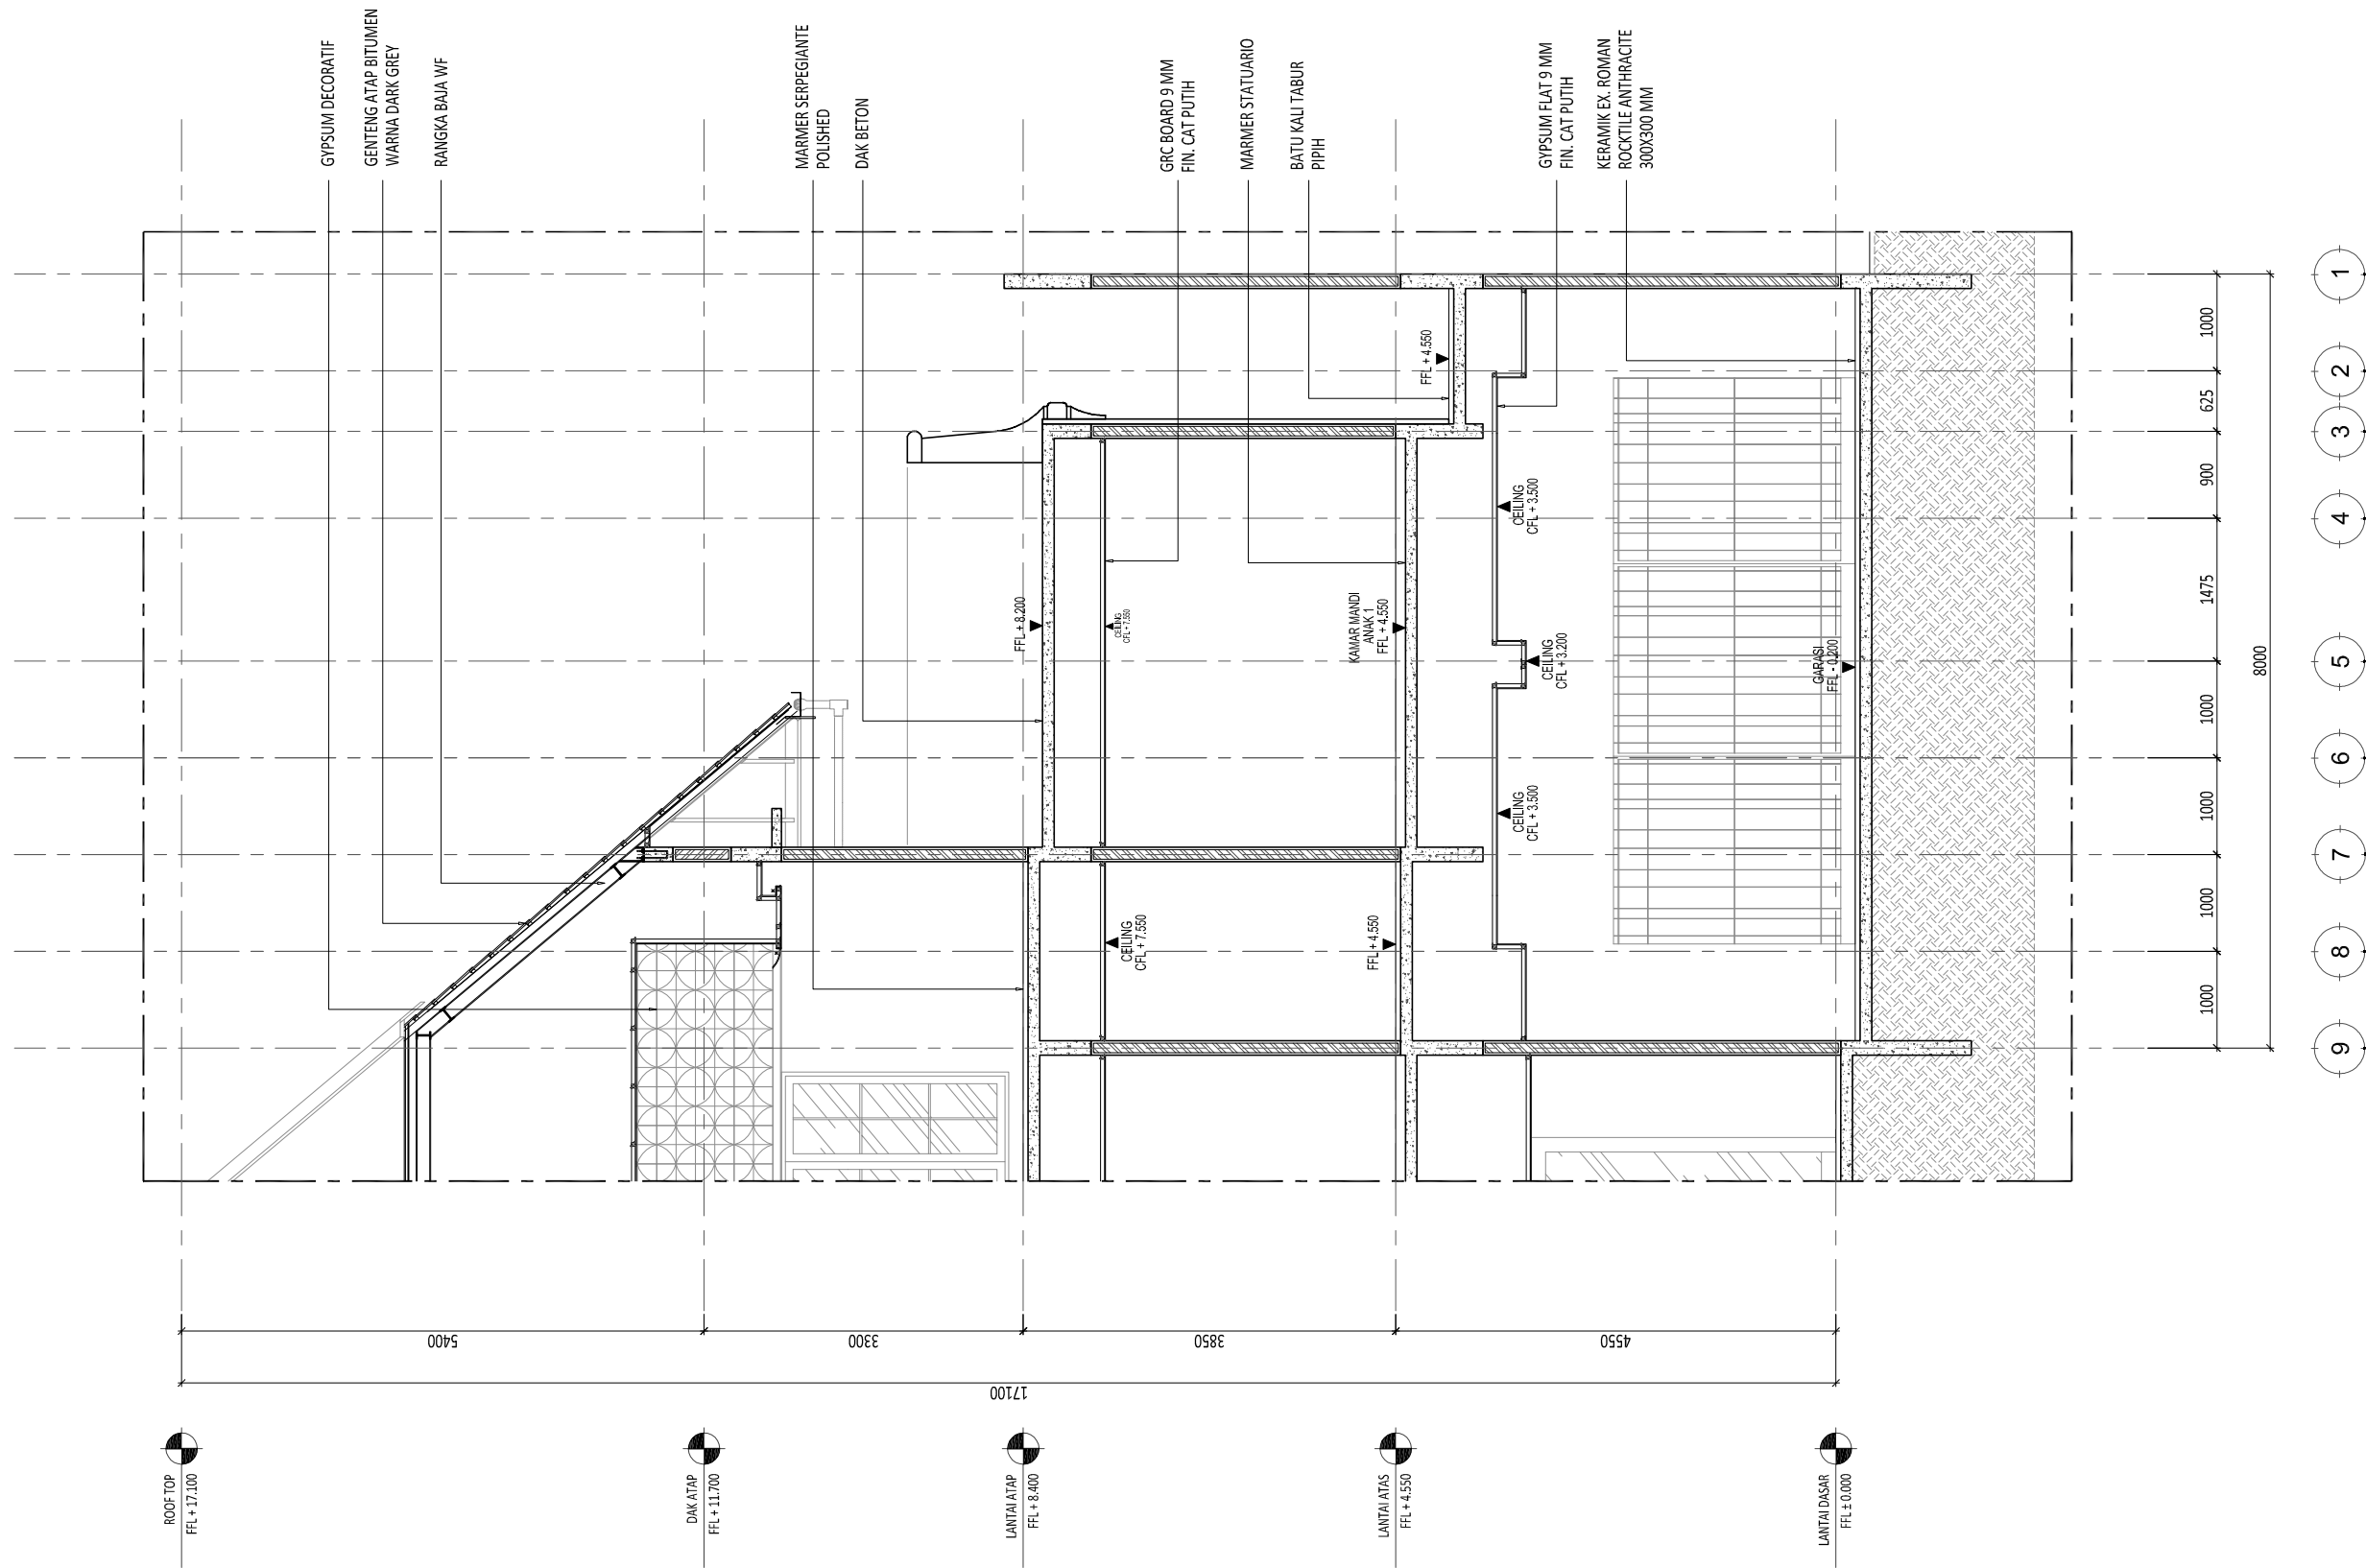

POTONGAN PARSIAL 4

SCALE 1 : 75 (A3)

E:\NR\_Studio\Project\Rumah Makasar\drawing\cad\arsitektur\DD\AR-04.002 - Potongan Parsial.dwg

0177/NR

<b>Rumah Makasar</b>	Keterangan
	(Empty space for notes)

Pemberi Tugas <b>Joseph &amp; Finny</b>
Perencana Struktur


Perencana Arsitektur 
Perencana ME

Konsultan QS
Kontraktor


REVISI		
NO	URAIAN	TANGGAL
01.		
02.		
03.		
04.		
05.		
06.		
07.		

Digambar Radi_LNR Sign	Diperiksa RPP Sign	Disetujui - Sign
HAK CIPTA DIBARANG MENRU ATAU MEMPRODUKSI GAMBAR INI BAK DALAM BENTUK APAPUN KEJUAI DENGAN PERSETUJUAN TERTULIS DARI ARSITEK/ENGINEERS. COPYRIGHT NO PART OF THIS DOCUMENT MAY BE REPRODUCED, TRANSMITTED, OR RECORDED IN ANY FORM OF OTHERWISE WITHOUT PRIOR WRITTEN PERMISSION OF THE ARCHITECT/ENGINEERS.		

Nama Gambar <b>POTONGAN PARSIAL 4</b>	
Skala : 1 : 75	A3
Nomor Gambar : <b>AR-04.002-04</b>	Status CONSTRUCTION DRAWING Tanggal 21/04/2018

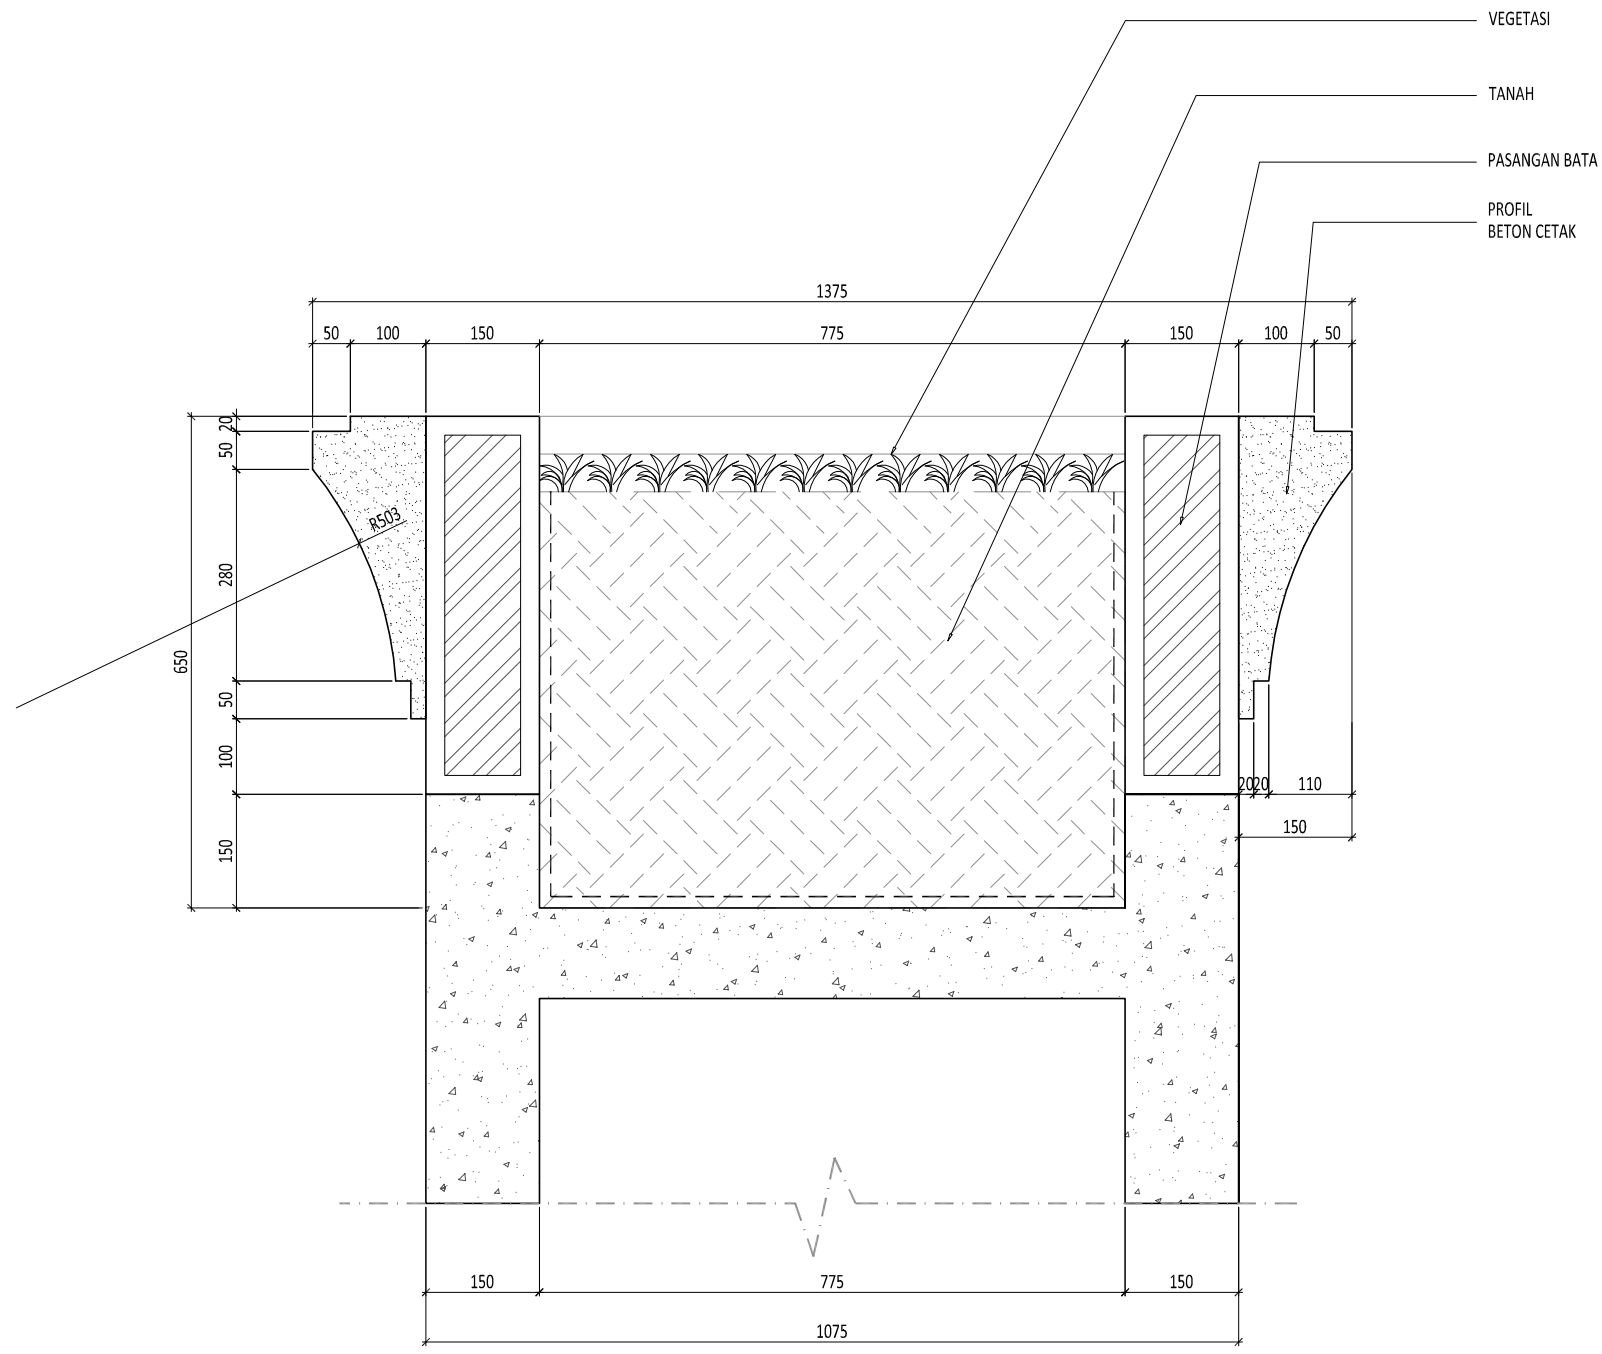


1 **DETAIL A**  
SCALE 1: 10 (A3)

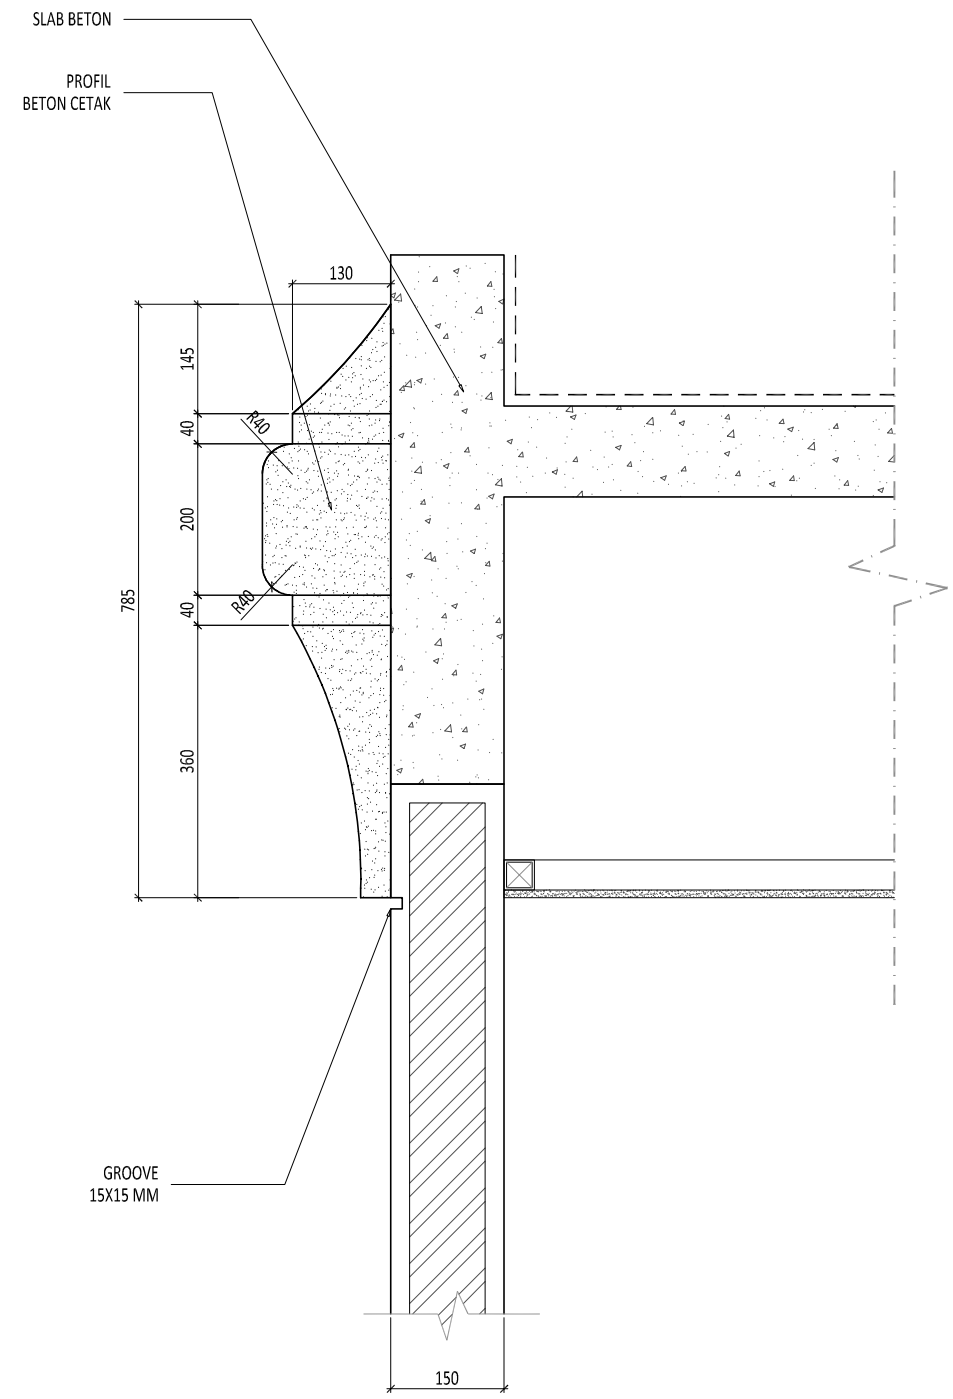




2 **DETAIL B**  
SCALE 1: 10 (A3)

E:\NR\_Studio\Project\Rumah Makasar\drawing\cad\arsitektur\DD\AR-04.003 - Detail Parsial.dwg


0177/NR

<b>Rumah Makasar</b>	Keterangan	Pemberi Tugas <b>Joseph &amp; Finny</b>	Perencana Arsitektur  <b>WIRA ASSOCIATE</b>	Konsultan QS	R E V I S I			Digambar Radl_NJR	Diperiksa RPP	Disetujui -	Nama Gambar <b>DETAIL PARSIAL A-B</b>	
					Perencana Struktur	Perencana ME	Kontraktor				NO 01. 02. 03. 04. 05. 06. 07.	URAIAN       <small>HAK CIPTA DILARANG MENRU ATAU MEMPRODUKSI GAMBAR INI BAK DALAM BENTUK APAPUN KEUALI DENGAN PERSETUJUAN TERTULIS DARI ARSITEK/ENGINEERS.</small>

NO PART OF THIS DOCUMENT MAY BE REPRODUCED, TRANSMITTED, OR RECORDED IN ANY FORM, OF OTHERWISE WITHOUT PRIOR WRITTEN PERMISSION OF THE ARCHITECT/ENGINEERS.

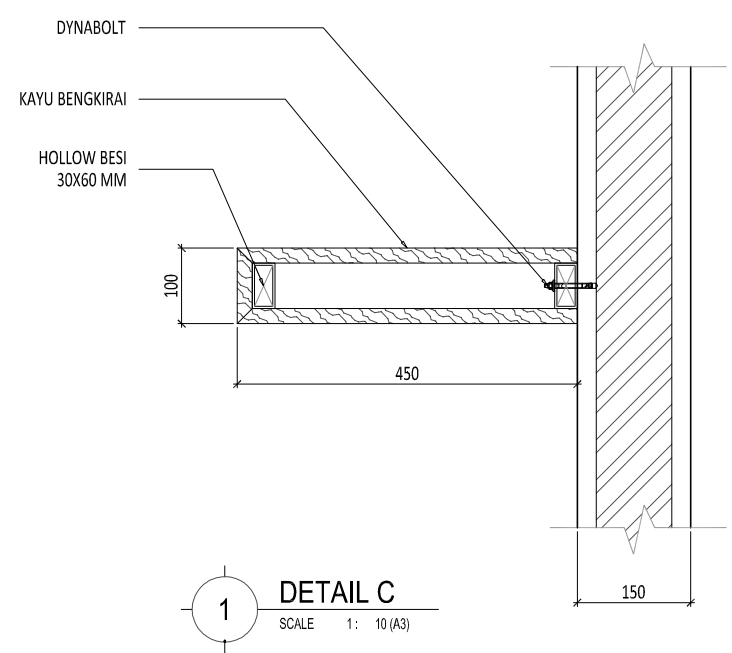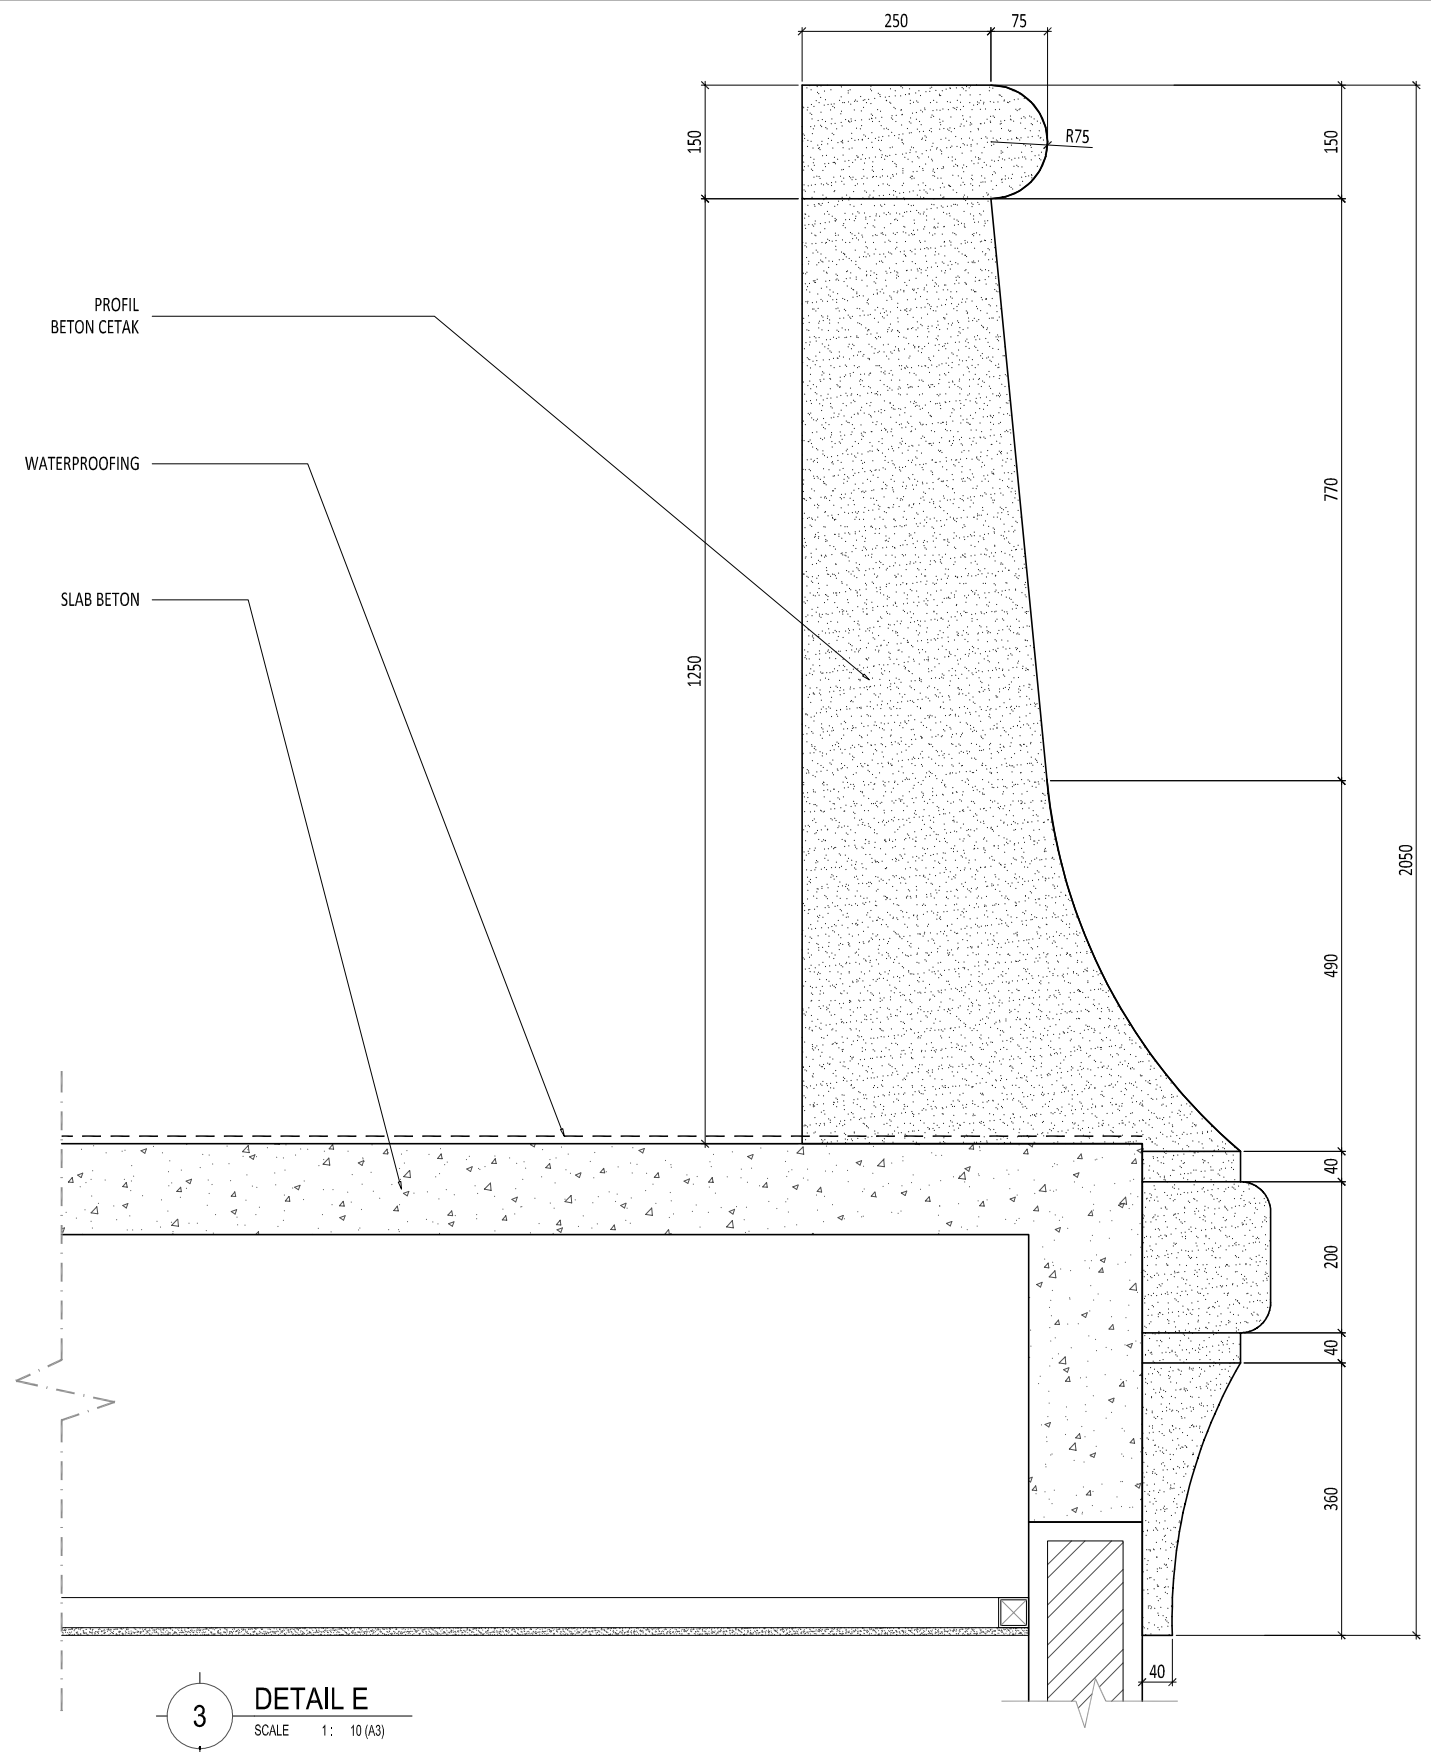
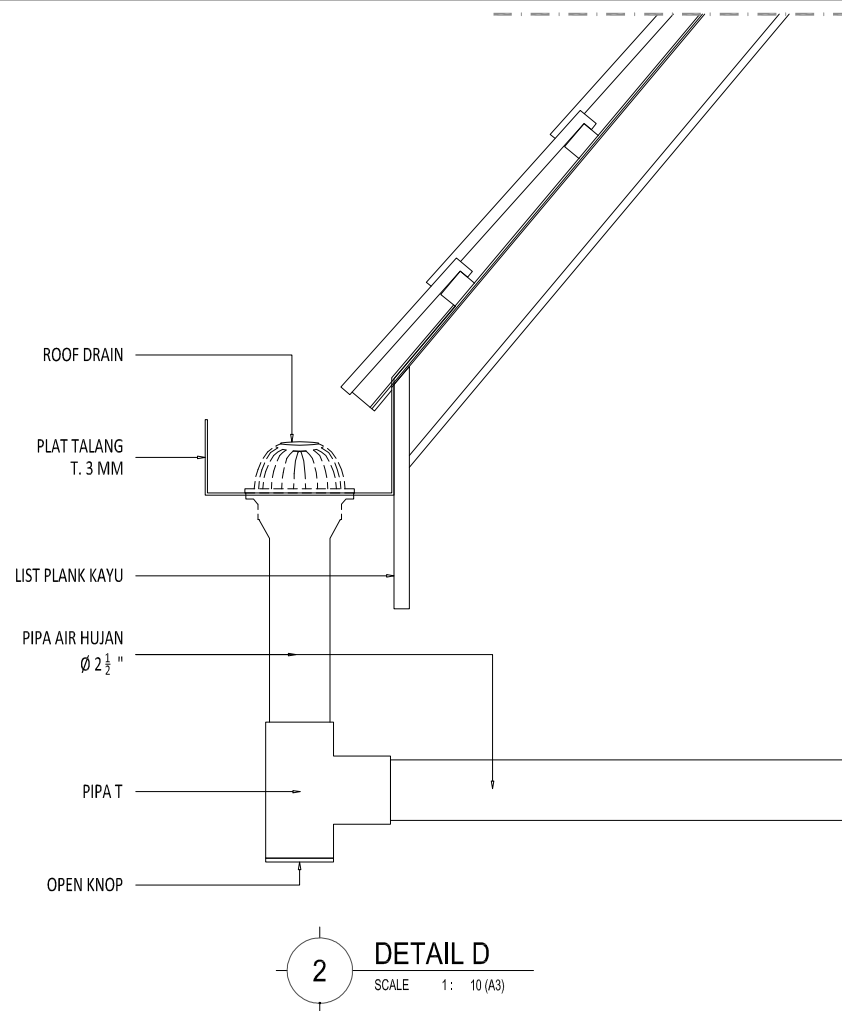


E:\NR_Studio\Project\Rumah Makasar\drawing\cad\arsitektur\DD\AR-04.003 - Detail Parsial.dwg								0177/NR			
Proyek	Keterangan	Pemberi Tugas	Perencana Arsitektur	Konsultan QS	R E V I S I			Digambar	Diperiksa	Ditetujui	Nama Gambar
		Joseph & Finny			NO	URAIAN	TANGGAL	Radl_NJR	RPP	-	
Rumah Makasar		Perencana Struktur	Perencana ME	Kontraktor	01.			Sign	Sign	Sign	Skala: 1:10 A3
					02.						
					03.						Status CONSTRUCTION DRAWING
					04.			<small>HAK CIPTA DILARANG MENIRU ATAU MEMPRODUKSI GAMBAR INI BAK DALAM BENTUK APAPUN KEUALI DENGAN PERSETUJUAN TERTULIS DARI ARSITEK/ENGINEERS.</small>			
					05.			<small>COPYRIGHT NO PART OF THIS DOCUMENT MAY BE REPRODUCED, TRANSMITTED, OR RECORDED IN ANY FORM, OF OTHERWISE WITHOUT PRIOR WRITTEN PERMISSION OF THE ARCHITECT/ENGINEERS.</small>			
					06.						
					07.						

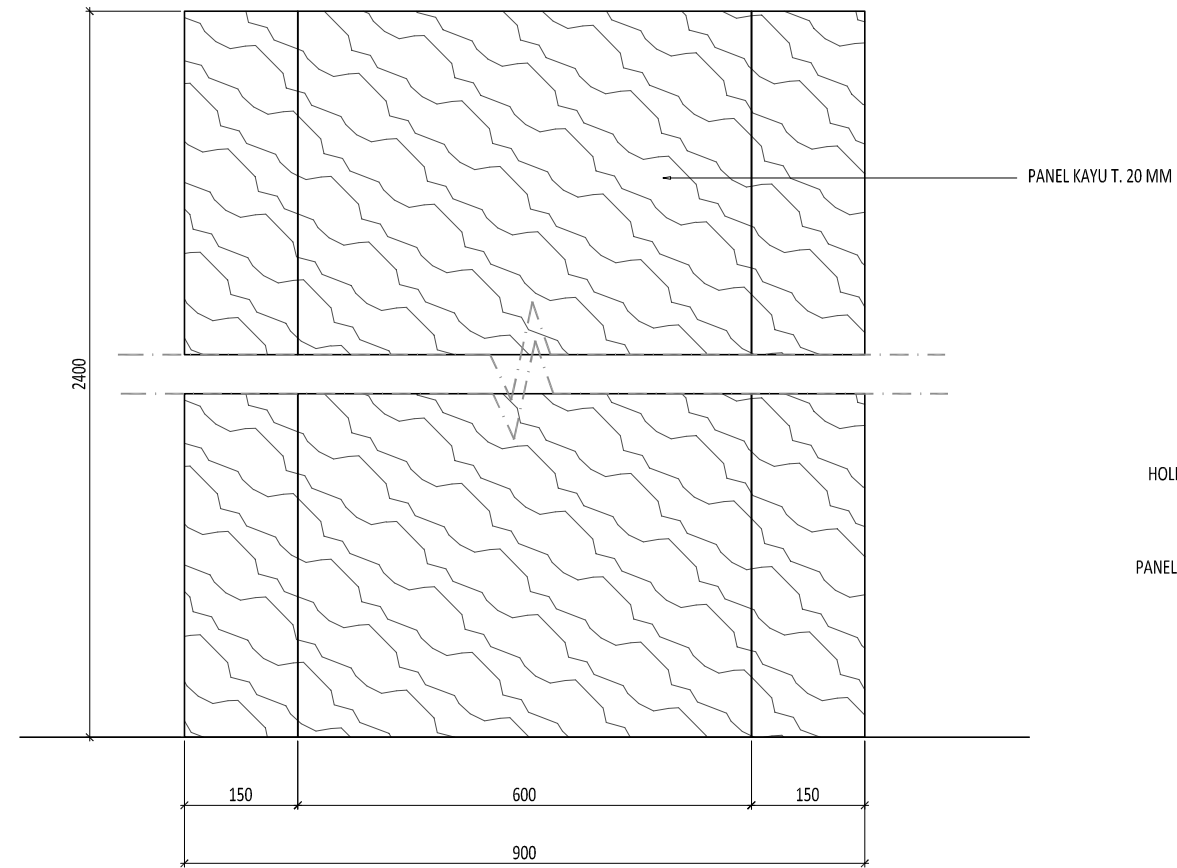

HOLLOW 40X40 MM


PANEL KAYU T. 20 MM

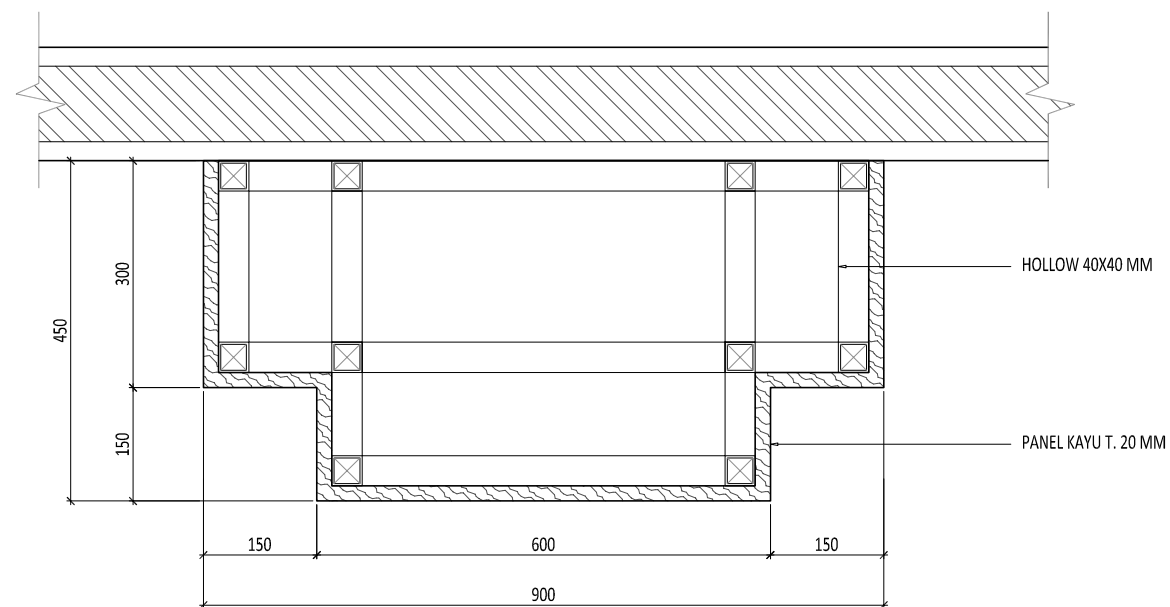
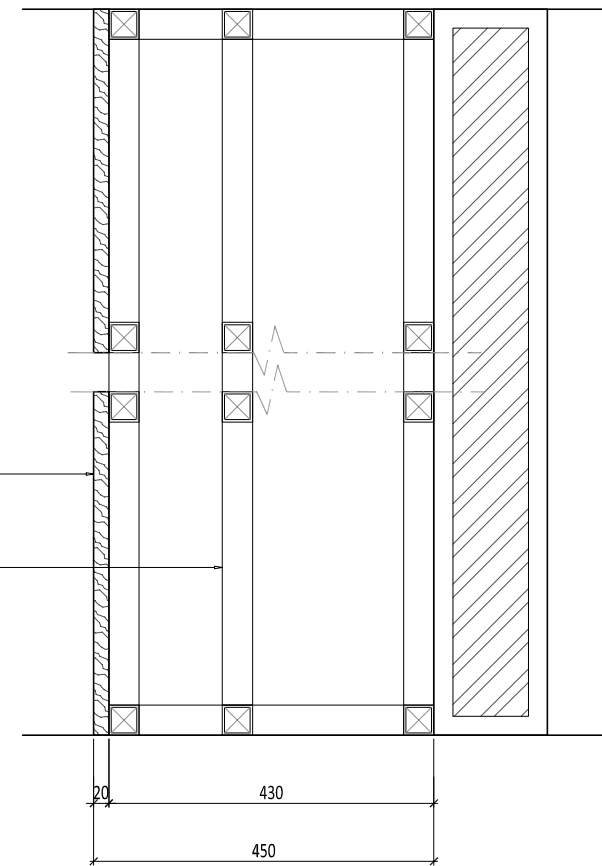


1 DETAIL KOLOM KAYU  
SCALE 1: 10 (A3)


E:\NR\_Studio\Project\Rumah Makasar\drawing\cad\arsitektur\DD\AR-04.003 - Detail Parsial.dwg

0177/NR

<b>Rumah Makasar</b>	Keterangan	Pemberi Tugas <b>Joseph &amp; Finny</b>	Perencana Arsitektur  WIRA ASSOCIATE	Konsultan QS	R E V I S I			Digambar Radl_NJR Sign	Diperiksa RPP Sign	Disetujui - Sign	Nama Gambar <b>DETAIL PARSIAL KOLOM KAYU</b>	
					NO 01. 02. 03. 04. 05. 06. 07.	URAIAN       	TANGGAL       				Skala : 1: 10	A3
		Perencana Struktur	Perencana ME	Kontraktor	HAK Cipta DILARANG MENRU ATAU MEMPRODUKSI GAMBAR INI BAK DALAM BENTUK APAPUN KEUALI DENGAN PERSETUJUAN TERTULIS DARI ARSITEK/ENGINEERS. COPYRIGHT NO PART OF THIS DOCUMENT MAY BE REPRODUCED, TRANSMITTED, OR RECORDED IN ANY FORM OF OTHERWISE WITHOUT PRIOR WRITTEN PERMISSION OF THE ARCHITECT/ENGINEERS.			Nomor Gambar : <b>AR-04.003-03</b>		Status CONSTRUCTION DRAWING Tanggal 21/04/2018		

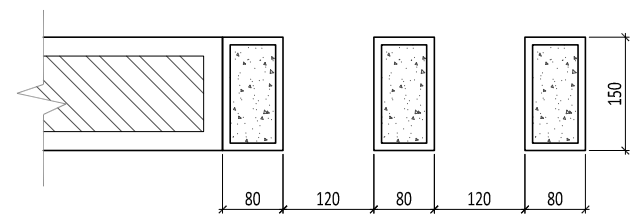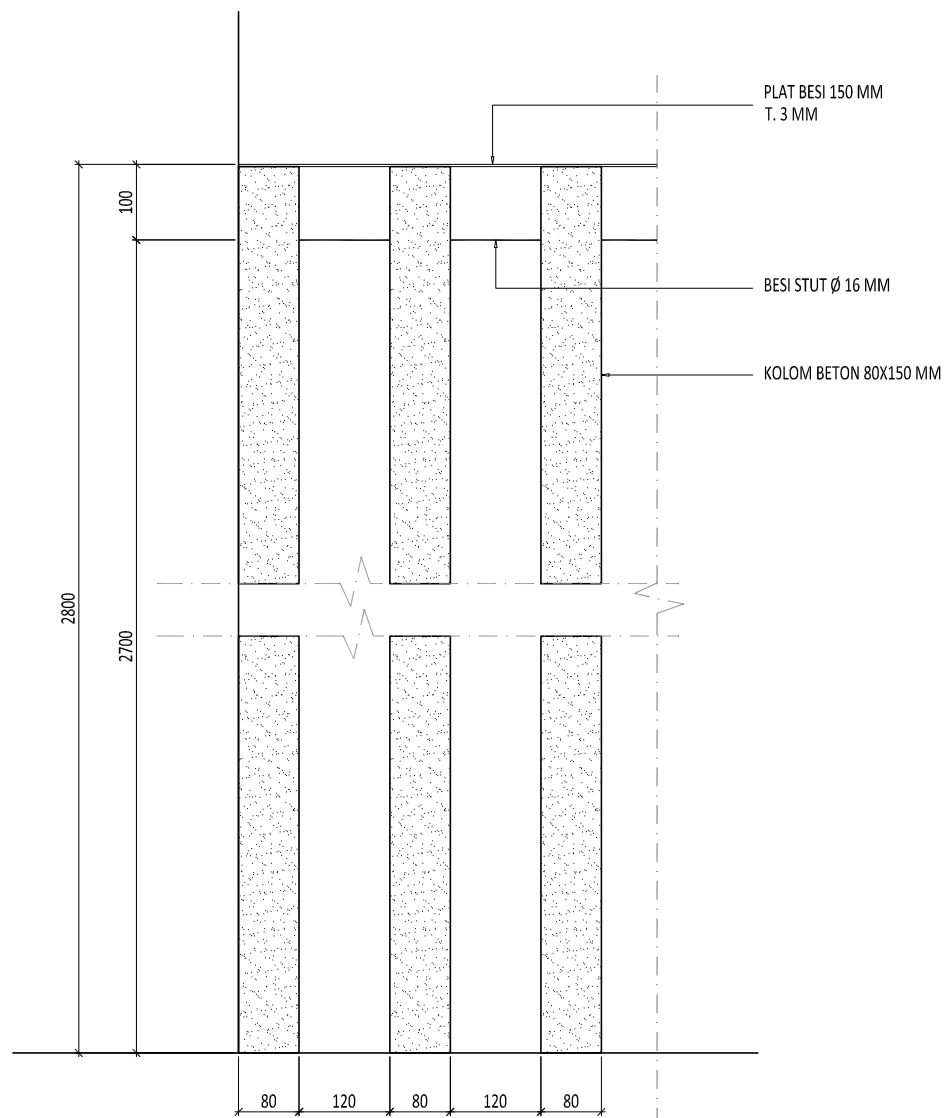


**1** DETAIL KISI-KISI R. JEMUR  
SCALE 1: 10 (A3)

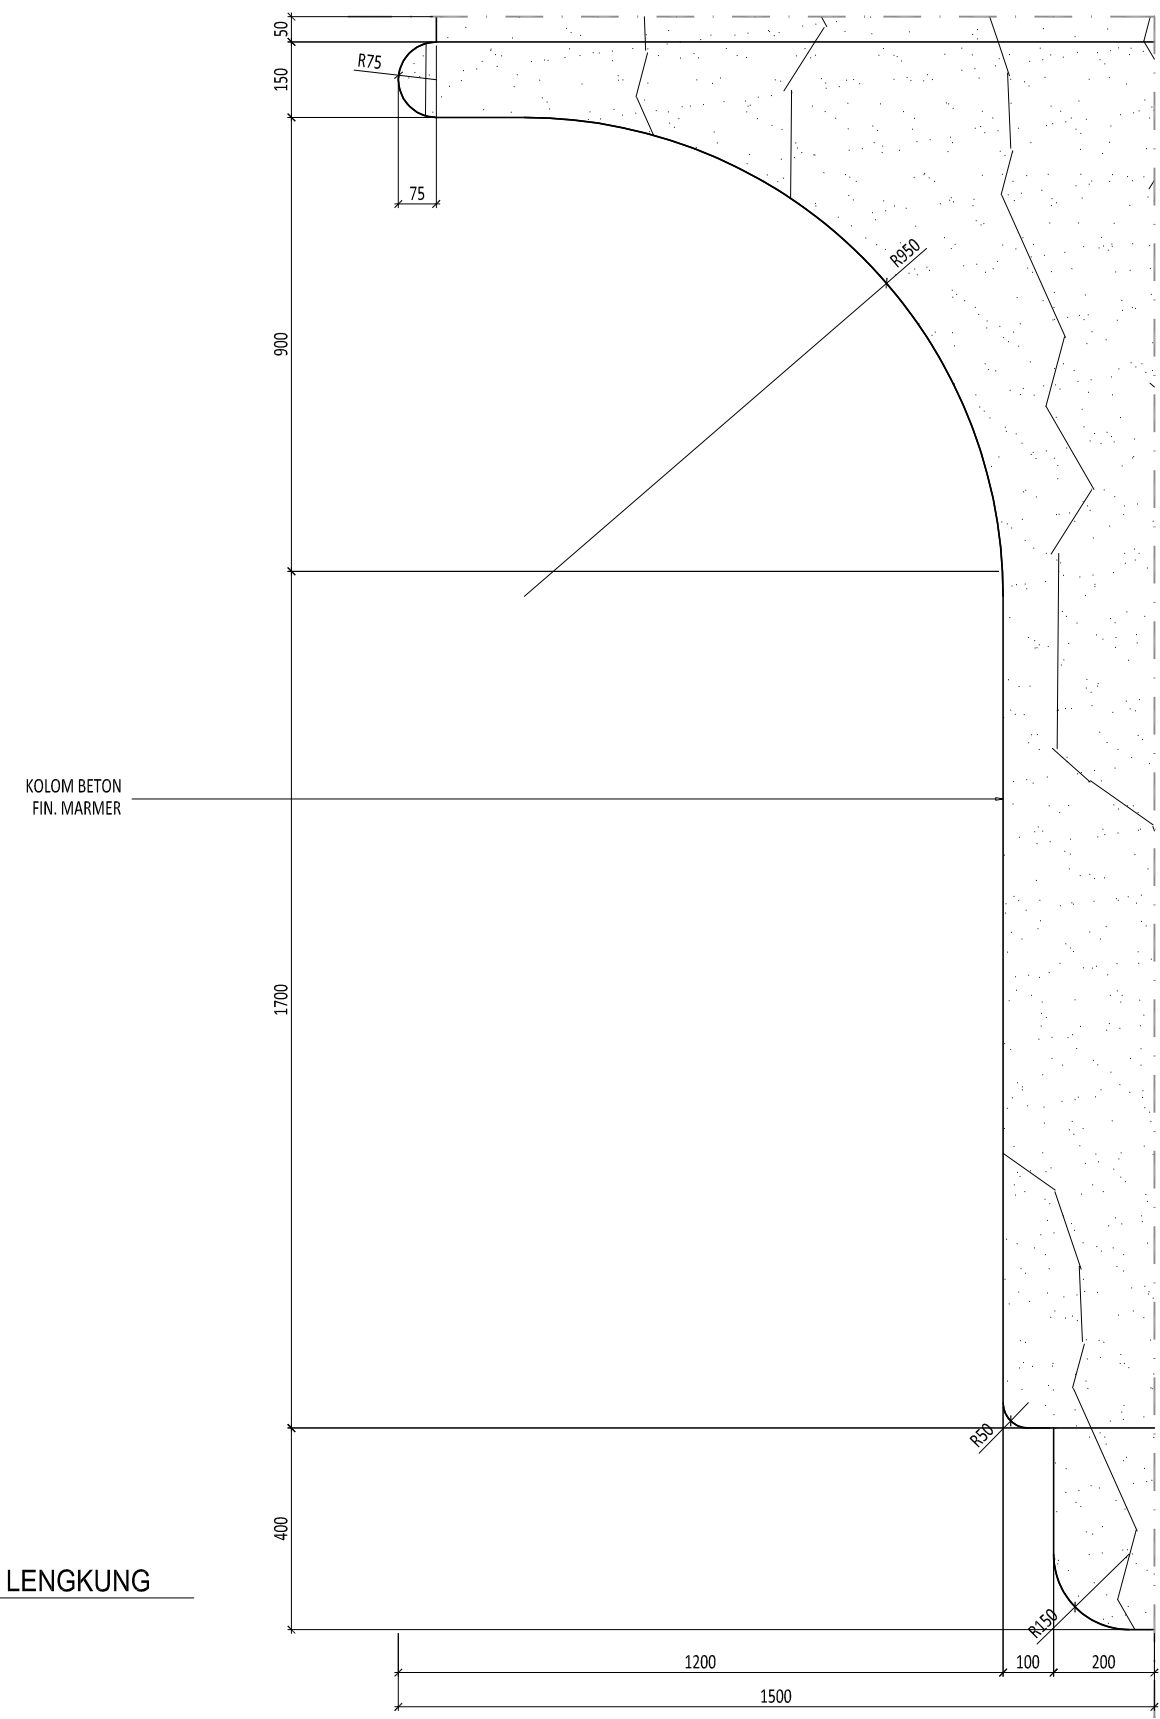


**2** DETAIL KOLOM LENGKUNG  
SCALE 1: 15 (A3)


E:\NR_Studio\Project\Rumah Makasar\drawing\cad\arsitektur\DD\AR-04.003 - Detail Parsial.dwg		Pemberi Tugas		Perencana Arsitektur		Konsultan QS		REVISI			Digambar			Diperiksa			Disetujui			Nama Gambar	
Proyek		Keterangan		Joseph & Finny		WIRA ASSOCIATE				NO			Radl_NJR			RPP			DETAIL PARSIAL KISI - KISI & KOLOM LENGKUNG		
Rumah Makasar				Perencana Struktur		Perencana ME		Kontraktor		01.			Sign			Sign			Sign		
										02.									Skala: 1:10 A3		
										03.									Nomor Gambar: AR-04.003-04		
										04.			HAK Cipta						Status		
										05.			DIBARANG MENRU ATAU MEMPRODUKSI GAMBAR INI BAK						CONSTRUCTION DRAWING		
										06.			DALAM BENTUK APAPUN KEUALI DENGAN PERSETUJUAN						Tanggal		
										07.			TERTULIS DARI ARSITEK/ENGINEERS.						21/04/2018		
													COPYRIGHT								
													NO PART OF THIS DOCUMENT MAY BE REPRODUCED,								
													TRANSMITTED, OR RECORDED IN ANY FORM OF OTHERWISE								
													WITHOUT PRIOR WRITTEN PERMISSION OF THE								
													ARCHITECT/ENGINEERS.								

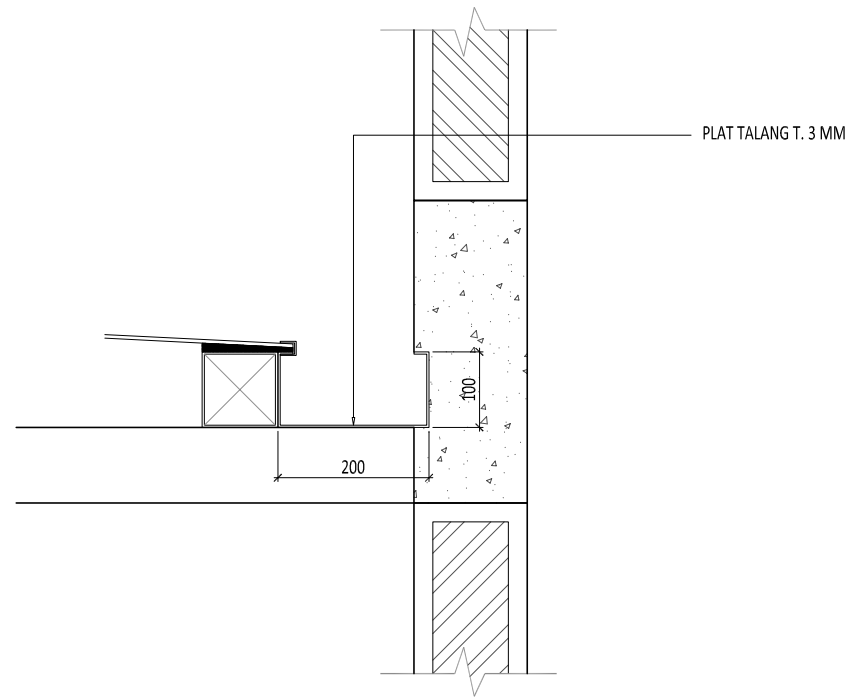


**3** DETAIL TALANG SAMPING  
SCALE 1: 10 (A3)

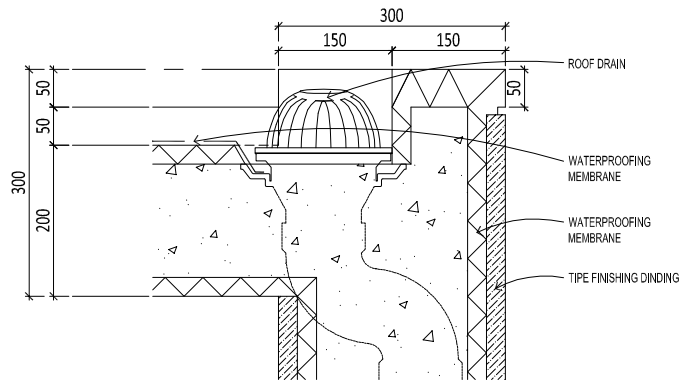


**4** DETAIL ROOF DRAIN  
SCALE 1: 10 (A3)

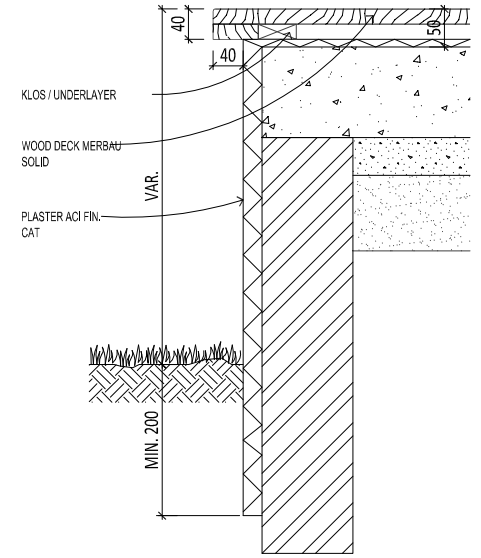

**5** DETAIL KAYU ULIN KETEMU TANAH  
SCALE 1: 10 (A3)

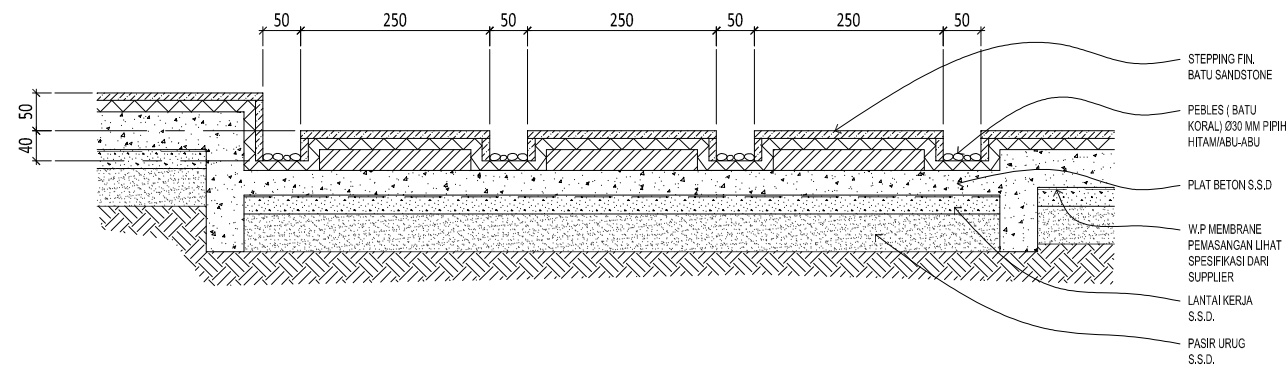

**1** DETAIL STEPING STONE ENTRANCE  
SCALE 1: 10 (A3)

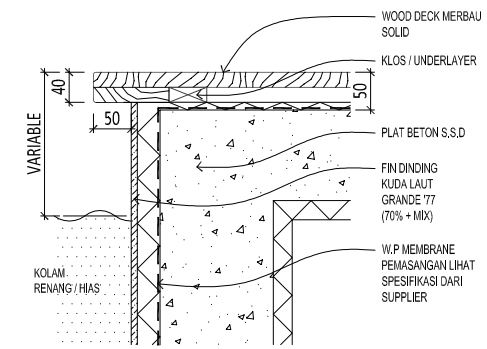

**2** DETAIL ENDING WOOD DECK ULIN  
SCALE 1: 10 (A3)

E:\NR\_Studio\Project\Rumah Makasar\drawing\cad\arsitektur\DD\AR-04.003 - Detail Parsial.dwg

Proyek	Keterangan	Pemberi Tugas	Perencana Arsitektur	Konsultan QS	R E V I S I			Digambar	Diperiksa	Disetujui	Nama Gambar	
		Joseph & Finny			NO	URAIAN	TANGGAL	Radl_NJR	RPP	-	DETAIL PARSIAL	
Rumah Makasar		Perencana Struktur	Perencana ME	Kontraktor	01.			Sign	Sign	Sign	Skala: 1:10 A3	
					02.						Nomor Gambar: AR-04.003-05	
					03.						Status CONSTRUCTION DRAWING	
					04.			HAK CIPTA			Tanggal	
					05.			DILARANG MENRU ATAU MEMPRODUKSI GAMBAR INI BAK DALAM BENTUK APAAPUN KEUALI DENGAN PERSETUJUAN TERTULIS DARI ARSITEK/ENGINEERS.			21/04/2018	
					06.		COPYRIGHT					
					07.		NO PART OF THIS DOCUMENT MAY BE REPRODUCED, TRANSMITTED, OR RECORDED IN ANY FORM OF OTHERWISE WITHOUT PRIOR WRITTEN PERMISSION OF THE ARCHITECT/ENGINEERS.					




**1 DENAH POLA LANTAI - LANTAI DASAR**  
SCALE 1: 125 (A3)

E:\NR_Studio\Project\Rumah Makasar\drawing\cad\arsitektur\DDAR-05.001 - Denah Pola Lantai.dwg		9177/NR																															
<b>Proyek</b> <b>Rumah Makasar</b>	<b>Keterangan</b> FF 01 : BATU ANDESIT 150X150 MM - NAD 15 MM FF 02 : BATU ANDESIT 600X600 MM FF 03 : KERAMIK EX. ROMAN ROCKTILE ANTHRACITE 300X300 MM FF 04 : HOMOGENEOUS TILE 600X600 MM WARNA CREAM FF 05 : MARMER SERPEGIANTE HONED FF 06 : MARMER SERPEGIANTE POLISHED FF 07 : MARMER STATUARIO FF 08 : MARMER TRAVERTINE FF 09 : PARQUET KAYU JATI FF 10 : DECK KAYU ULIN FF 11 : BATU KALI TABUR PIPIH FF 12 : DAK BETON EXPOSE FF 13 : GRANIT TILE TYPE CEMENTUM 600X600 MM GF 01 : RUMPUT RF 01 : GENTENG ATAP BITUMEN WARNA DARK GREY	<b>Pemberi Tugas</b> Joseph & Finny <b>Perencana Struktur</b>	<b>Perencana Arsitektur</b>  WIRA ASSOCIATE <b>Perencana ME</b>	<b>Konsultan QS</b> Kontraktor	<b>REVISI</b> <table border="1"> <thead> <tr> <th>NO</th> <th>URAIAN</th> <th>TANGGAL</th> </tr> </thead> <tbody> <tr><td>01.</td><td></td><td></td></tr> <tr><td>02.</td><td></td><td></td></tr> <tr><td>03.</td><td></td><td></td></tr> <tr><td>04.</td><td></td><td></td></tr> <tr><td>05.</td><td></td><td></td></tr> <tr><td>06.</td><td></td><td></td></tr> <tr><td>07.</td><td></td><td></td></tr> </tbody> </table>	NO	URAIAN	TANGGAL	01.			02.			03.			04.			05.			06.			07.			<b>Digambar</b> Radil_NJR Sign	<b>Diperiksa</b> RPP Sign	<b>Disetujui</b> Sign	<b>Nama Gambar</b> DENAH POLA LANTAI LANTAI DASAR Skala : 1:125 Nomor Gambar : AR-05.001-01 Status CONSTRUCTION DRAWING Tanggal 21/04/2018
NO	URAIAN	TANGGAL																															
01.																																	
02.																																	
03.																																	
04.																																	
05.																																	
06.																																	
07.																																	



**1 DENAH POLA LANTAI - LANTAI ATAS**  
SCALE 1: 125 (A3)

Proyek: <b>Rumah Makasar</b>		Keterangan: <table border="0"> <tr> <td>FF 01 : BATU ANDESIT 150X150 MM - NAD 15 MM</td> <td>FF 06 : MARMER SERPEGIANTE POLISHED</td> <td>FF 11 : BATU KALI TABUR PIPIH</td> </tr> <tr> <td>FF 02 : BATU ANDESIT 600X600 MM</td> <td>FF 07 : MARMER STATUARIO</td> <td>FF 12 : DAK BETON EXPOSE</td> </tr> <tr> <td>FF 03 : KERAMIK EX. ROMAN ROCKTILE ANTHRACITE 300X300 MM</td> <td>FF 08 : MARMER TRAVERTINE</td> <td>FF 13 : GRANIT TILE TYPE CEMENTUM 600X600 MM</td> </tr> <tr> <td>FF 04 : HOMOGENEOUS TILE 600X600 MM WARNA CREAM</td> <td>FF 09 : PARQUET KAYU JATI</td> <td>GF 01 : RUMPUT</td> </tr> <tr> <td>FF 05 : MARMER SERPEGIANTE HONED</td> <td>FF 10 : DECK KAYU ULIN</td> <td>RF 01 : GENTENG ATAP BITUMEN WARNA DARK GREY</td> </tr> </table>			FF 01 : BATU ANDESIT 150X150 MM - NAD 15 MM	FF 06 : MARMER SERPEGIANTE POLISHED	FF 11 : BATU KALI TABUR PIPIH	FF 02 : BATU ANDESIT 600X600 MM	FF 07 : MARMER STATUARIO	FF 12 : DAK BETON EXPOSE	FF 03 : KERAMIK EX. ROMAN ROCKTILE ANTHRACITE 300X300 MM	FF 08 : MARMER TRAVERTINE	FF 13 : GRANIT TILE TYPE CEMENTUM 600X600 MM	FF 04 : HOMOGENEOUS TILE 600X600 MM WARNA CREAM	FF 09 : PARQUET KAYU JATI	GF 01 : RUMPUT	FF 05 : MARMER SERPEGIANTE HONED	FF 10 : DECK KAYU ULIN	RF 01 : GENTENG ATAP BITUMEN WARNA DARK GREY	Pemberi Tugas: <b>Joseph &amp; Finny</b>	Perencana Arsitektur: <b>WIRA ASSOCIATE</b>	Konsultan QS: <table border="1"> <thead> <tr> <th colspan="3">REVISI</th> </tr> <tr> <th>NO</th> <th>URAIAN</th> <th>TANGGAL</th> </tr> </thead> <tbody> <tr><td>01.</td><td></td><td></td></tr> <tr><td>02.</td><td></td><td></td></tr> <tr><td>03.</td><td></td><td></td></tr> <tr><td>04.</td><td></td><td></td></tr> <tr><td>05.</td><td></td><td></td></tr> <tr><td>06.</td><td></td><td></td></tr> <tr><td>07.</td><td></td><td></td></tr> </tbody> </table>	REVISI			NO	URAIAN	TANGGAL	01.			02.			03.			04.			05.			06.			07.			Digambar: Radil_NJR Diperiksa: RPP Disetujui: Sign	Nama Gambar: <b>DENAH POLA LANTAI LANTAI ATAS</b>	0177/NR
FF 01 : BATU ANDESIT 150X150 MM - NAD 15 MM	FF 06 : MARMER SERPEGIANTE POLISHED	FF 11 : BATU KALI TABUR PIPIH	
FF 02 : BATU ANDESIT 600X600 MM	FF 07 : MARMER STATUARIO	FF 12 : DAK BETON EXPOSE	
FF 03 : KERAMIK EX. ROMAN ROCKTILE ANTHRACITE 300X300 MM	FF 08 : MARMER TRAVERTINE	FF 13 : GRANIT TILE TYPE CEMENTUM 600X600 MM	
FF 04 : HOMOGENEOUS TILE 600X600 MM WARNA CREAM	FF 09 : PARQUET KAYU JATI	GF 01 : RUMPUT	
FF 05 : MARMER SERPEGIANTE HONED	FF 10 : DECK KAYU ULIN	RF 01 : GENTENG ATAP BITUMEN WARNA DARK GREY	
REVISI	
NO	URAIAN	TANGGAL	
01.	
02.	
03.	
04.	
05.	
06.	
07.	
Perencana Struktur:		Perencana ME:	Kontraktor:	HAK Cipta:	Skala: 1:125	Status: CONSTRUCTION DRAWING	Tanggal: 21/04/2018	
No. Gambar: <b>AR-05.001-02</b>		Nama Gambar:		NO PART OF THIS DOCUMENT MAY BE REPRODUCED, TRANSMITTED, OR RECORDED IN ANY FORM, OF OTHERWISE WITHOUT PRIOR WRITTEN PERMISSION OF THE ARCHITECT/ENGINEERS.	

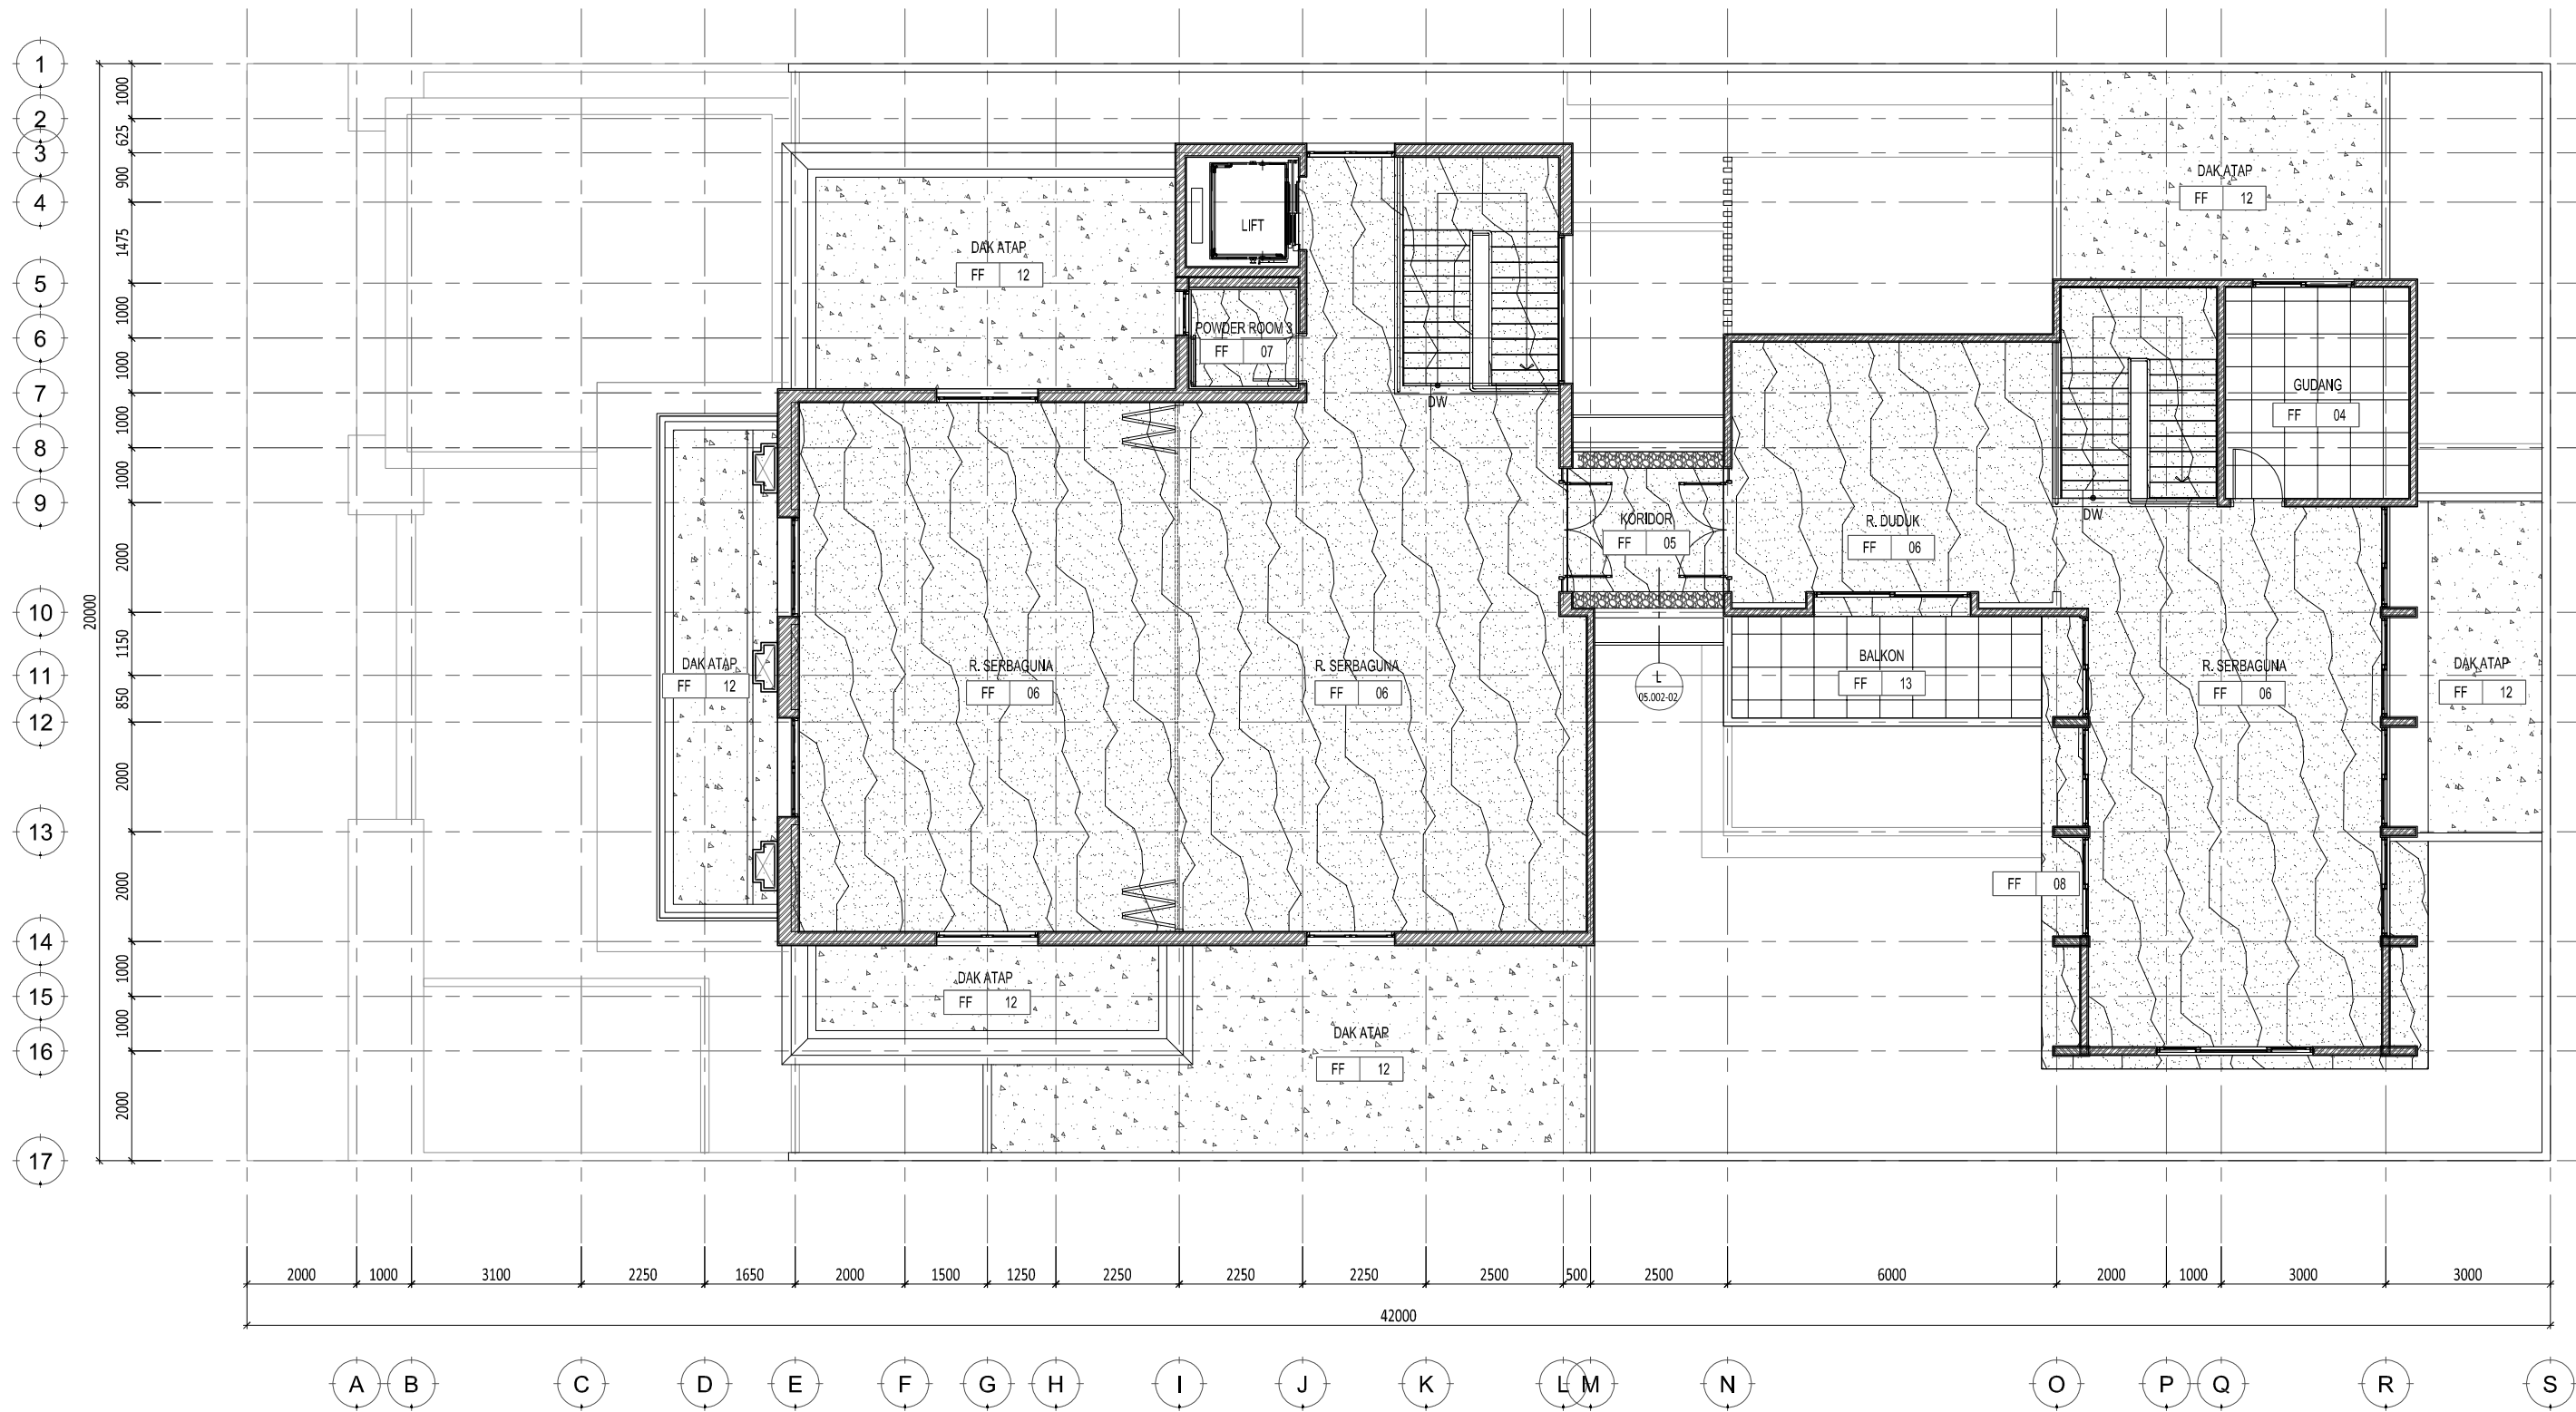


**1 DENAH POLA LANTAI - LANTAI ATAP**  
SCALE 1: 125 (A3)

Proyek: <b>Rumah Makasar</b>		Keterangan: <table border="0"> <tr> <td>FF 01 : BATU ANDESIT 150X150 MM - NAD 15 MM</td> <td>FF 06 : MARMER SERPEGIANTE POLISHED</td> <td>FF 11 : BATU KALI TABUR PIPIH</td> </tr> <tr> <td>FF 02 : BATU ANDESIT 600X600 MM</td> <td>FF 07 : MARMER STATUARIO</td> <td>FF 12 : DAK BETON EXPOSE</td> </tr> <tr> <td>FF 03 : KERAMIK EX. ROMAN ROCKTILE ANTHRACITE 300X300 MM</td> <td>FF 08 : MARMER TRAVERTINE</td> <td>FF 13 : GRANIT TILE TYPE CEMENTUM 600X600 MM</td> </tr> <tr> <td>FF 04 : HOMOGENEOUS TILE 600X600 MM WARNA CREAM</td> <td>FF 09 : PARQUET KAYU JATI</td> <td>GF 01 : RUMPUT</td> </tr> <tr> <td>FF 05 : MARMER SERPEGIANTE HONED</td> <td>FF 10 : DECK KAYU ULIN</td> <td>RF 01 : GENTENG ATAP BITUMEN WARNA DARK GREY</td> </tr> </table>			FF 01 : BATU ANDESIT 150X150 MM - NAD 15 MM	FF 06 : MARMER SERPEGIANTE POLISHED	FF 11 : BATU KALI TABUR PIPIH	FF 02 : BATU ANDESIT 600X600 MM	FF 07 : MARMER STATUARIO	FF 12 : DAK BETON EXPOSE	FF 03 : KERAMIK EX. ROMAN ROCKTILE ANTHRACITE 300X300 MM	FF 08 : MARMER TRAVERTINE	FF 13 : GRANIT TILE TYPE CEMENTUM 600X600 MM	FF 04 : HOMOGENEOUS TILE 600X600 MM WARNA CREAM	FF 09 : PARQUET KAYU JATI	GF 01 : RUMPUT	FF 05 : MARMER SERPEGIANTE HONED	FF 10 : DECK KAYU ULIN	RF 01 : GENTENG ATAP BITUMEN WARNA DARK GREY	Pemberi Tugas: <b>Joseph &amp; Finny</b>	Perencana Arsitektur: <b>WIRA ASSOCIATE</b>	Konsultan QS: <table border="0"> <tr> <td>NO</td> <td>URAIAN</td> <td>TANGGAL</td> </tr> <tr> <td>01.</td> <td></td> <td></td> </tr> <tr> <td>02.</td> <td></td> <td></td> </tr> <tr> <td>03.</td> <td></td> <td></td> </tr> <tr> <td>04.</td> <td></td> <td></td> </tr> <tr> <td>05.</td> <td></td> <td></td> </tr> <tr> <td>06.</td> <td></td> <td></td> </tr> <tr> <td>07.</td> <td></td> <td></td> </tr> </table>	NO	URAIAN	TANGGAL	01.			02.			03.			04.			05.			06.			07.			Perencana Struktur: <table border="0"> <tr> <td>Perencana Struktur</td> <td>Perencana ME</td> <td>Kontraktor</td> </tr> </table>	Perencana Struktur	Perencana ME	Kontraktor	Nama Gambar: <b>DENAH POLA LANTAI LANTAI ATAP</b>	Skala: 1:125 Nomor Gambar: <b>AR-05.001-03</b>	Status: <b>CONSTRUCTION DRAWING</b> Tanggal: <b>21/04/2018</b>
FF 01 : BATU ANDESIT 150X150 MM - NAD 15 MM	FF 06 : MARMER SERPEGIANTE POLISHED	FF 11 : BATU KALI TABUR PIPIH	
FF 02 : BATU ANDESIT 600X600 MM	FF 07 : MARMER STATUARIO	FF 12 : DAK BETON EXPOSE	
FF 03 : KERAMIK EX. ROMAN ROCKTILE ANTHRACITE 300X300 MM	FF 08 : MARMER TRAVERTINE	FF 13 : GRANIT TILE TYPE CEMENTUM 600X600 MM	
FF 04 : HOMOGENEOUS TILE 600X600 MM WARNA CREAM	FF 09 : PARQUET KAYU JATI	GF 01 : RUMPUT	
FF 05 : MARMER SERPEGIANTE HONED	FF 10 : DECK KAYU ULIN	RF 01 : GENTENG ATAP BITUMEN WARNA DARK GREY	
NO	URAIAN	TANGGAL	
01.	
02.	
03.	
04.	
05.	
06.	
07.	
Perencana Struktur	Perencana ME	Kontraktor	

E:\NR\_Studio\Project\Rumah Makasar\drawing\cad\arsitektur\DDAR-05.001 - Denah Pola Lantai.dwg

0177/NR

HAK Cipta  
 JEBANG MENRU ATAU MEMPRODUKSI GAMBAR INI BAK  
 DALAM BENTUK APAPUN KECAJAI DENGAN PERSETUJUAN  
 TERTULIS DARI ARSITEK/ENGINEERS.  
 COPYRIGHT  
 NO PART OF THIS DOCUMENT MAY BE REPRODUCED,  
 TRANSMITTED, OR RECORDED IN ANY FORM, OF OTHERWISE  
 WITHOUT PRIOR WRITTEN PERMISSION OF THE  
 ARCHITECT/ENGINEERS.

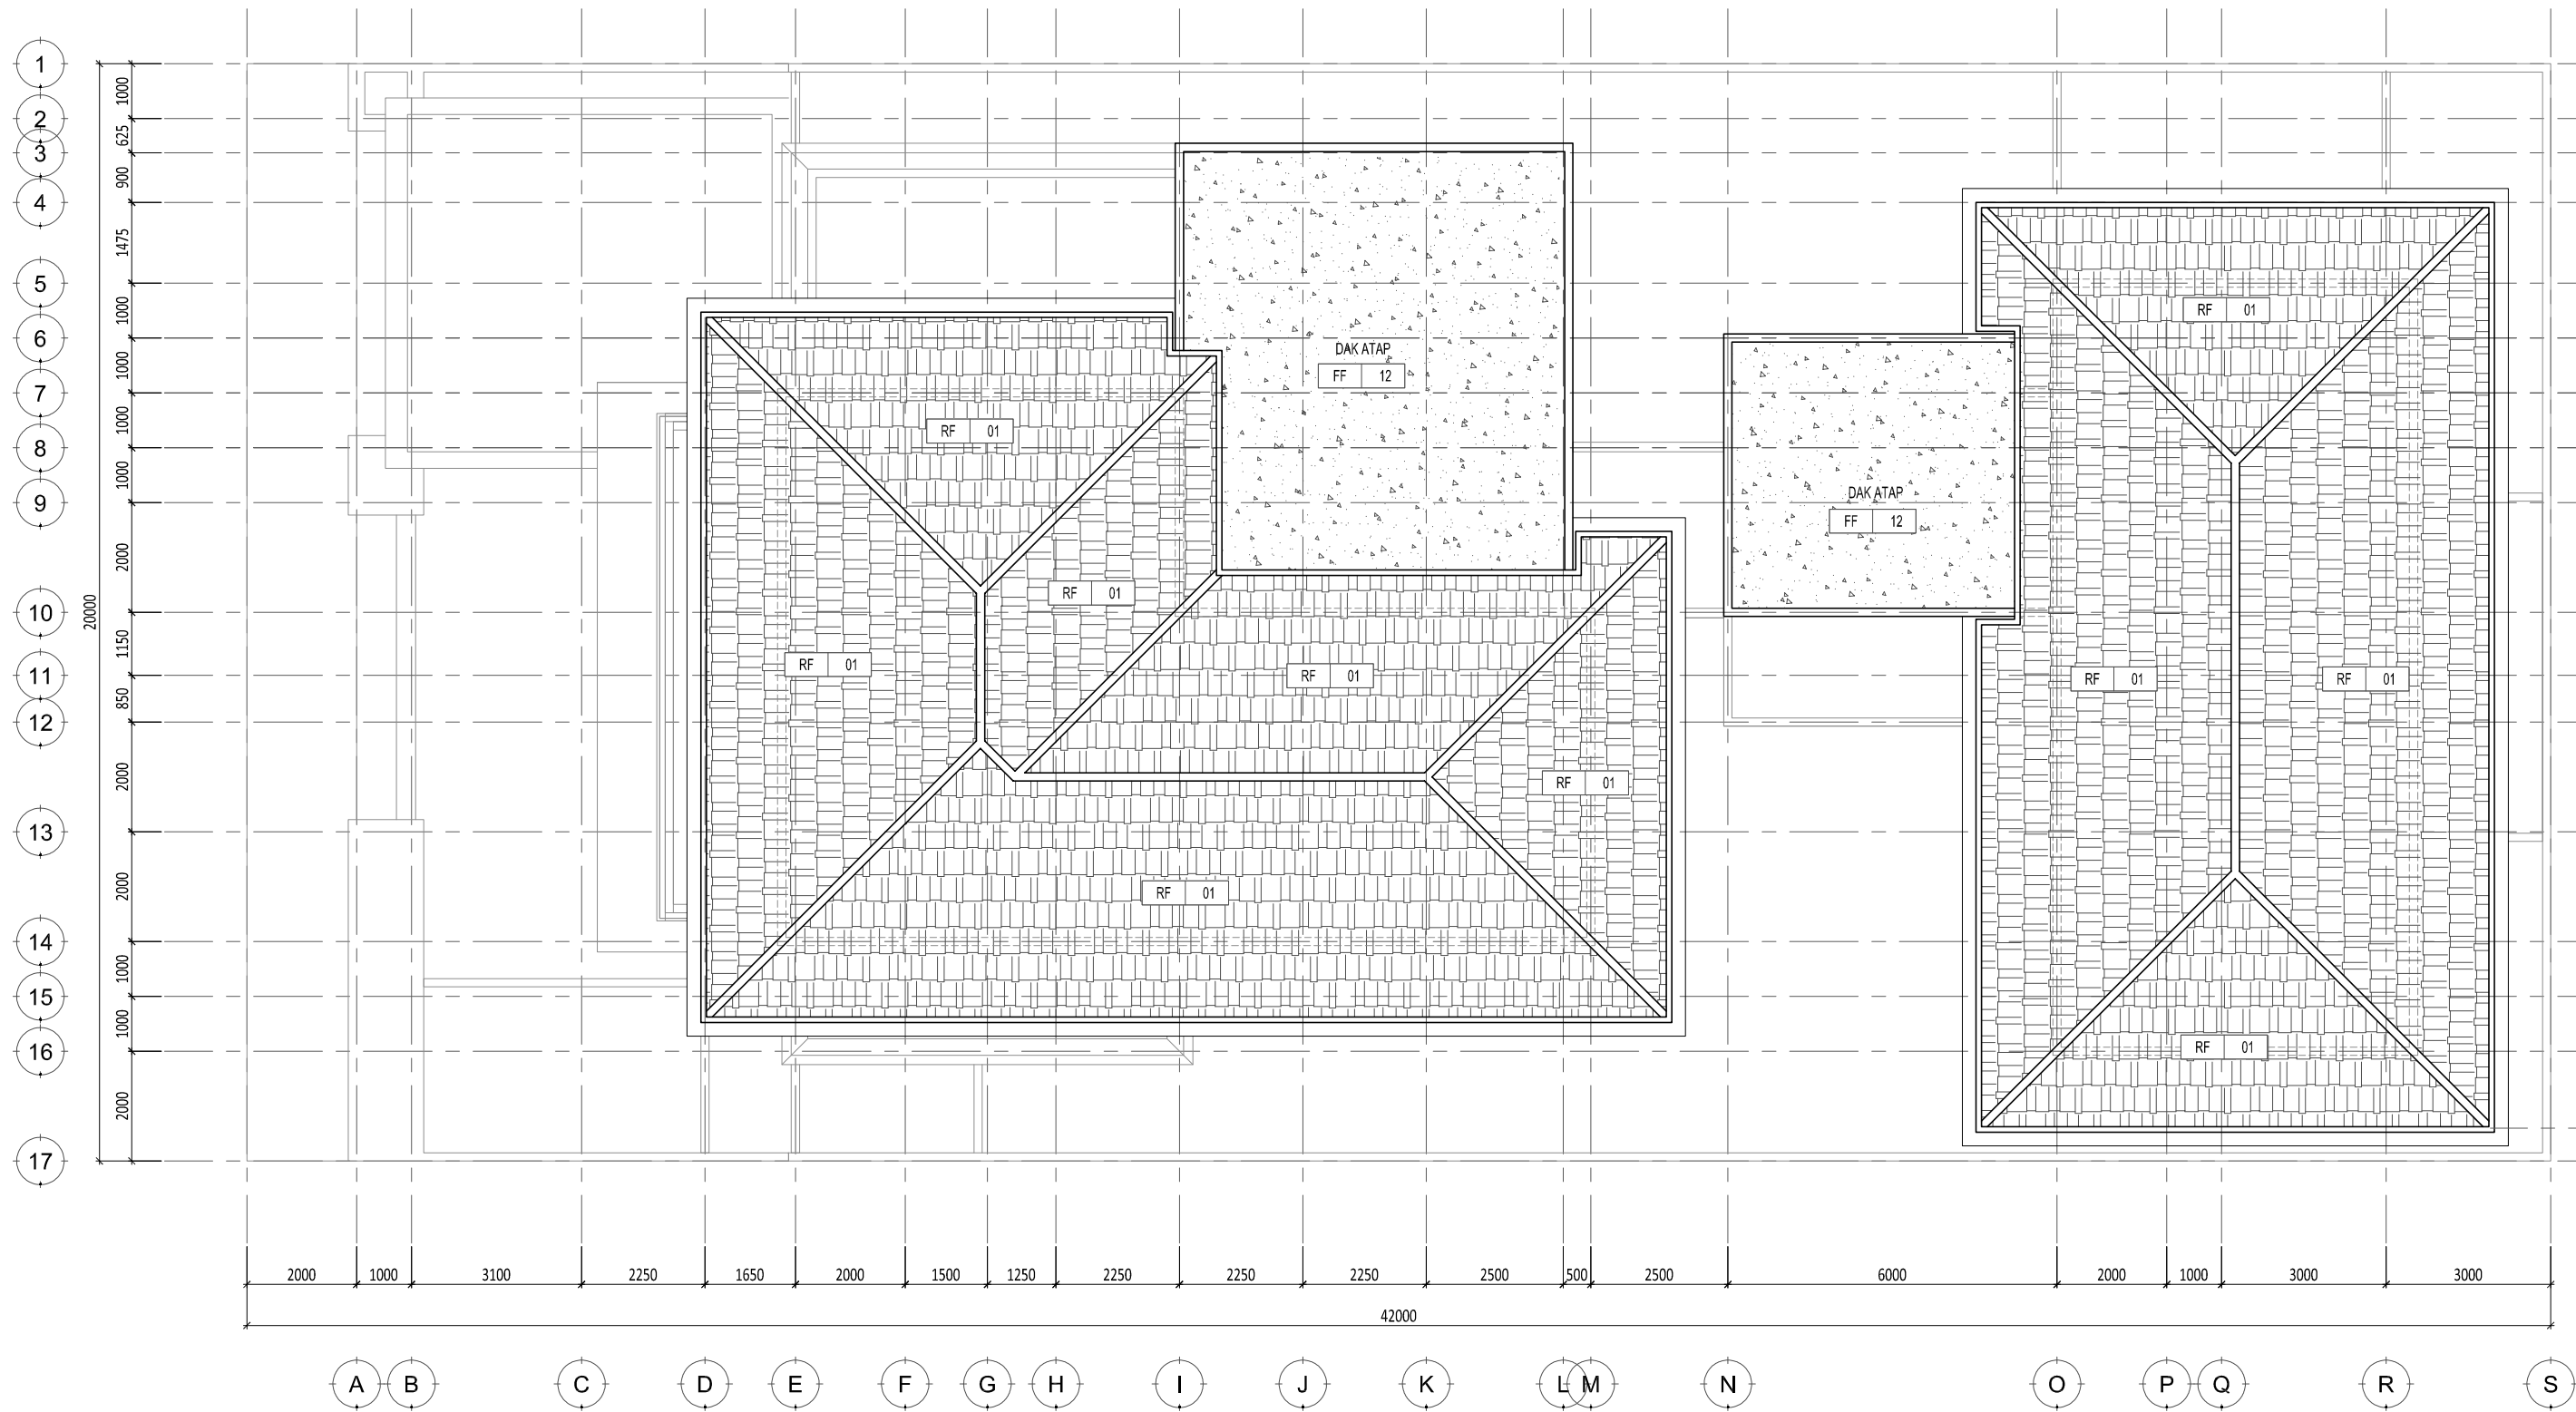


**1** DENAH POLA LANTAI - ATAP  
SCALE 1: 125 (A3)


E:\NR\_Studio\Project\Rumah Makasar\drawing\cad\arsitektur\DDAR-05.001 - Denah Pola Lantai.dwg

0177/NR


<b>Proyek</b>  <b>Rumah Makasar</b>	<b>Keterangan</b> FF 01 : BATU ANDESIT 150X150 MM - NAD 15 MM FF 02 : BATU ANDESIT 600X600 MM FF 03 : KERAMIK EX. ROMAN ROCKTILE ANTHRACITE 300X300 MM FF 04 : HOMOGENEOUS TILE 600X600 MM WARNA CREAM FF 05 : MARMER SERPEGIANTE HONED FF 06 : MARMER SERPEGIANTE POLISHED FF 07 : MARMER STATUARIO FF 08 : MARMER TRAVERTINE FF 09 : PARQUET KAYU JATI FF 10 : DECK KAYU ULIN FF 11 : BATU KALI TABUR PIPIH FF 12 : DAK BETON EXPOSE FF 13 : GRANIT TILE TYPE CEMENTUM 600X600 MM GF 01 : RUMPUT RF 01 : GENTENG ATAP BITUMEN WARNA DARK GREY			<b>Pemberi Tugas</b>  Joseph & Finny	<b>Perencana Arsitektur</b>   WIRA ASSOCIATE	<b>Konsultan QS</b>  Kontraktor	<table border="1"> <thead> <tr> <th colspan="2">R E V I S I</th> <th>Digambar</th> <th>Diperiksa</th> <th>Disetujui</th> </tr> <tr> <th>NO</th> <th>URAIAN</th> <th>TANGGAL</th> <th>Radl_NJR</th> <th>RPP</th> </tr> </thead> <tbody> <tr> <td>01.</td> <td></td> <td></td> <td>Sign</td> <td>Sign</td> </tr> <tr> <td>02.</td> <td></td> <td></td> <td></td> <td></td> </tr> <tr> <td>03.</td> <td></td> <td></td> <td></td> <td></td> </tr> <tr> <td>04.</td> <td></td> <td></td> <td></td> <td></td> </tr> <tr> <td>05.</td> <td></td> <td></td> <td></td> <td></td> </tr> <tr> <td>06.</td> <td></td> <td></td> <td></td> <td></td> </tr> <tr> <td>07.</td> <td></td> <td></td> <td></td> <td></td> </tr> </tbody> </table>	R E V I S I		Digambar	Diperiksa	Disetujui	NO	URAIAN	TANGGAL	Radl_NJR	RPP	01.			Sign	Sign	02.					03.					04.					05.					06.					07.					<b>Nama Gambar</b>  DENAH POLA LANTAI ATAP  Skala : 1: 125 A3 Nomor Gambar : AR-05.001-04 Status CONSTRUCTION DRAWING Tanggal 21/04/2018
	R E V I S I		Digambar	Diperiksa	Disetujui	
NO	URAIAN	TANGGAL	Radl_NJR	RPP	
01.			Sign	Sign	
02.	
03.	
04.	
05.	
06.	
07.	
<small>HAK Cipta          DILARANG MENRU ATAU MEMPRODUKSI GAMBAR INI BAK DALAM BENTUK APAPUN KECAHU DENGAN PERSETUJUAN TERTULIS DARI ARSITEK/ENGINEERS.          COPYRIGHT          NO PART OF THIS DOCUMENT MAY BE REPRODUCED, TRANSMITTED, OR RECORDED IN ANY FORM, OF OTHERWISE WITHOUT PRIOR WRITTEN PERMISSION OF THE ARCHITECT/ENGINEERS.</small>	

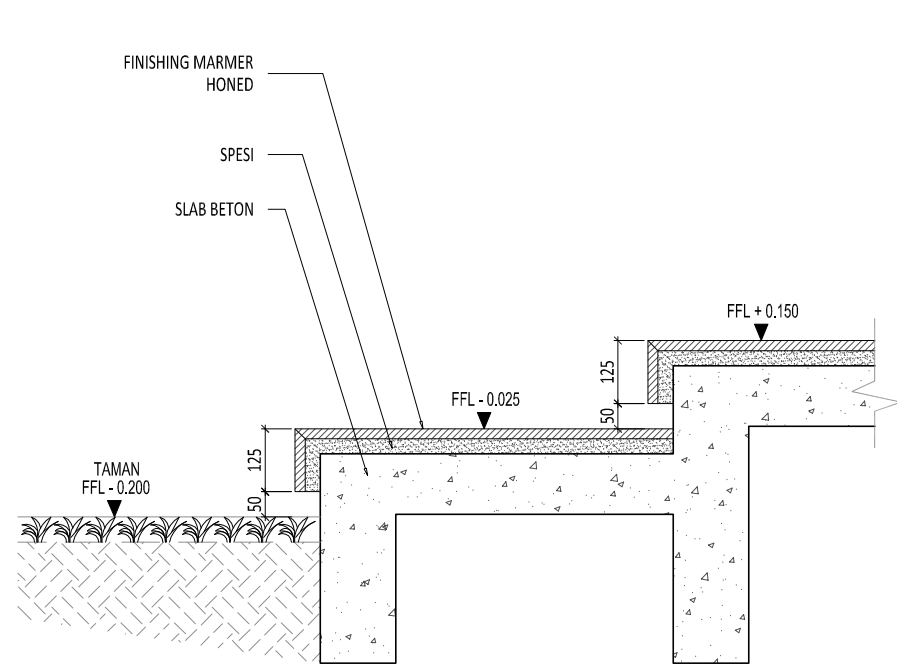


4 **DETAIL D**  
SCALE 1: 15 (A3)

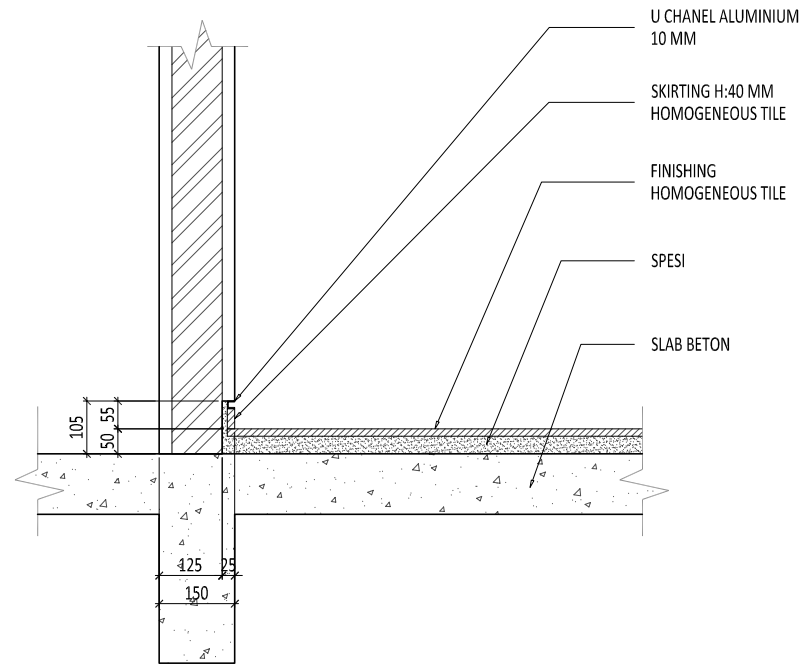


5 **DETAIL E - SKIRTING HT**  
SCALE 1: 15 (A3)

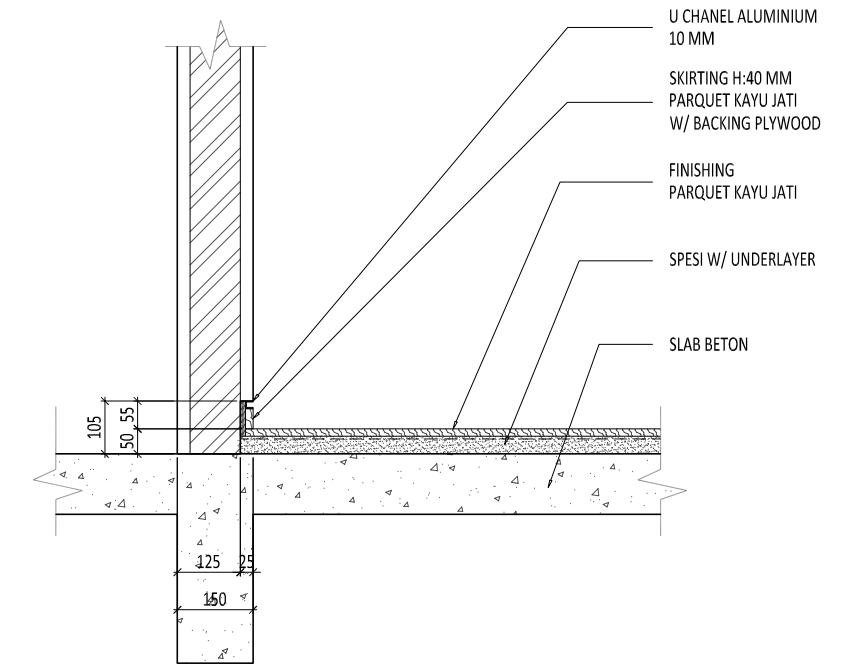


6 **DETAIL F - SKIRTING KAYU**  
SCALE 1: 15 (A3)

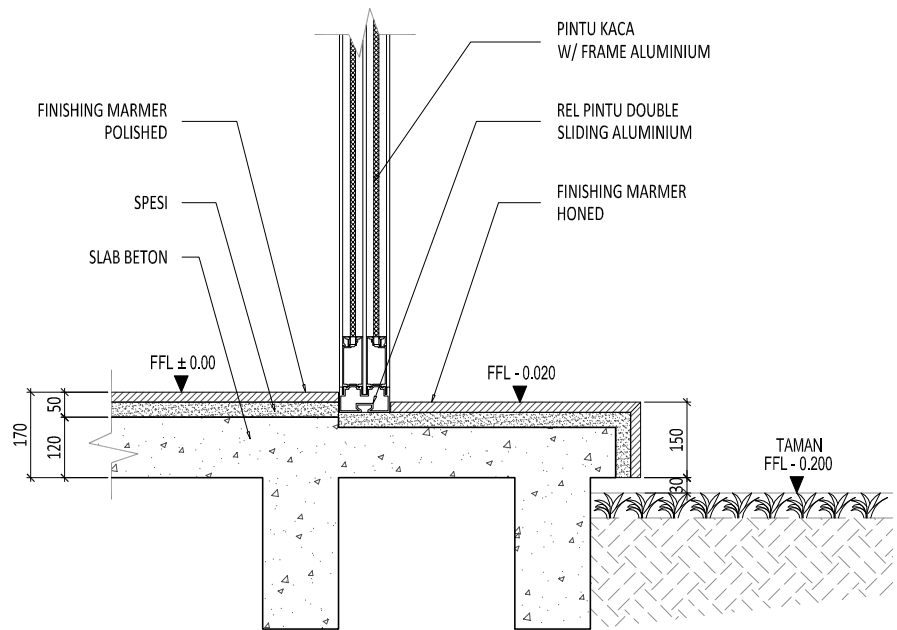

1 **DETAIL A**  
SCALE 1: 15 (A3)

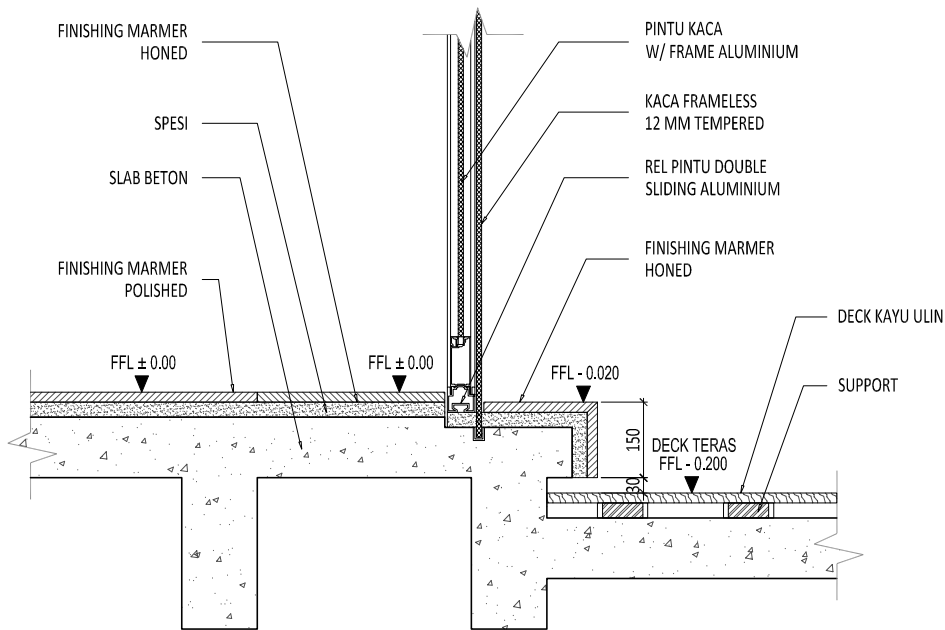

2 **DETAIL B**  
SCALE 1: 15 (A3)

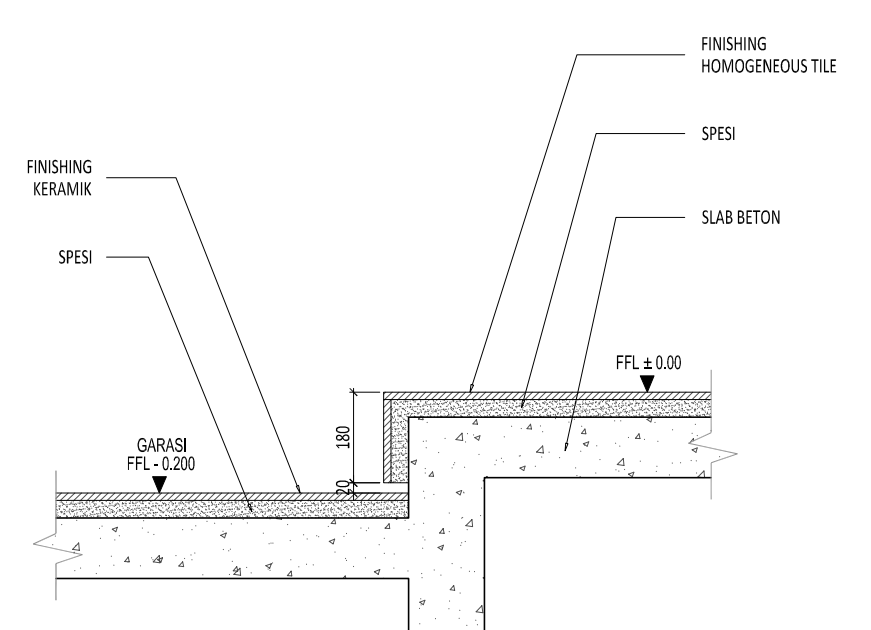


3 **DETAIL C**  
SCALE 1: 15 (A3)


E:\NR\_Studio\Project\Rumah Makasar\drawing\cad\arsitektur\DD\AR-05.002 - Detail Lantai.dwg

0177/NR


<b>Rumah Makasar</b>	Keterangan	Pemberi Tugas <b>Joseph &amp; Finny</b>	Perencana Arsitektur  WIRA ASSOCIATE	Konsultan QS	R E V I S I			Digambar Radl_NJR	Diperiksa RPP	Ditetujui -	Nama Gambar <b>DETAIL LANTAI A - B - C - D - E - F</b>	
					NO 01. 02. 03. 04. 05. 06. 07.	URAIAN	TANGGAL				Sign	Sign
Perencana Struktur		Perencana ME	Kontraktor	HAK CIPTA DILARANG MENIRU ATAU MEMPRODUKSI GAMBAR INI BAKI DALAM BENTUK APAPUN KEUALI DENGAN PERSETUJUAN TERTULIS DARI ARSITEK/ENGINEERS.  COPYRIGHT NO PART OF THIS DOCUMENT MAY BE REPRODUCED, TRANSMITTED, OR RECORDED IN ANY FORM, OF OTHERWISE WITHOUT PRIOR WRITTEN PERMISSION OF THE ARCHITECT/ENGINEERS.			Nomor Gambar : <b>AR-05.002-01</b>	Status CONSTRUCTION DRAWING  Tanggal 21/04/2018				

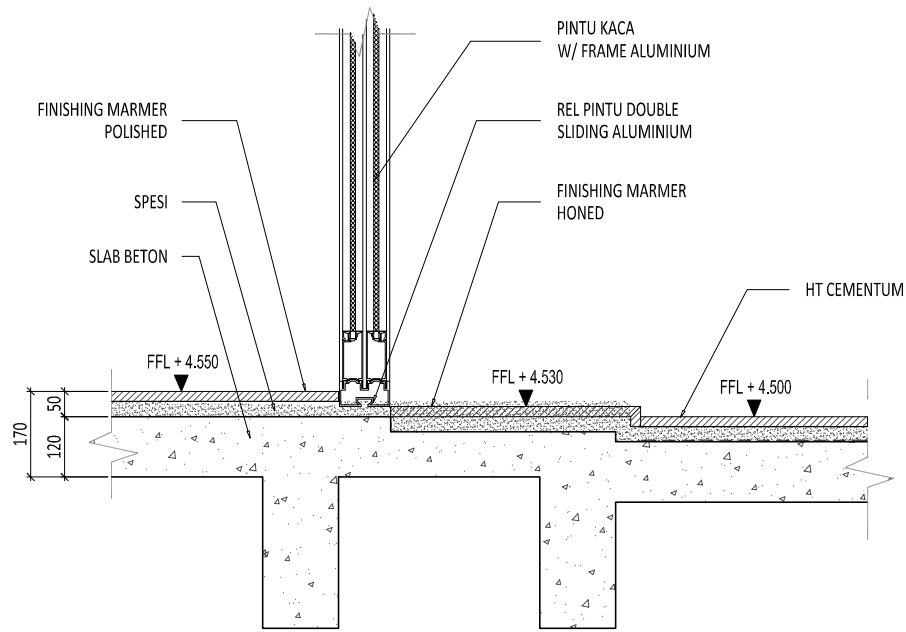


4 DETAIL J  
SCALE 1: 15 (A3)

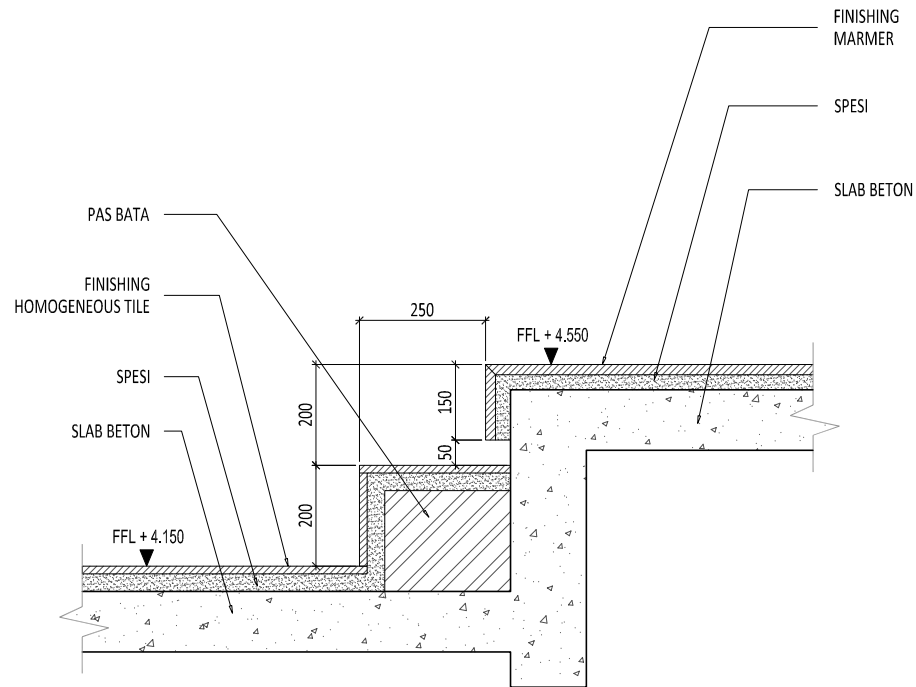


5 DETAIL K  
SCALE 1: 15 (A3)

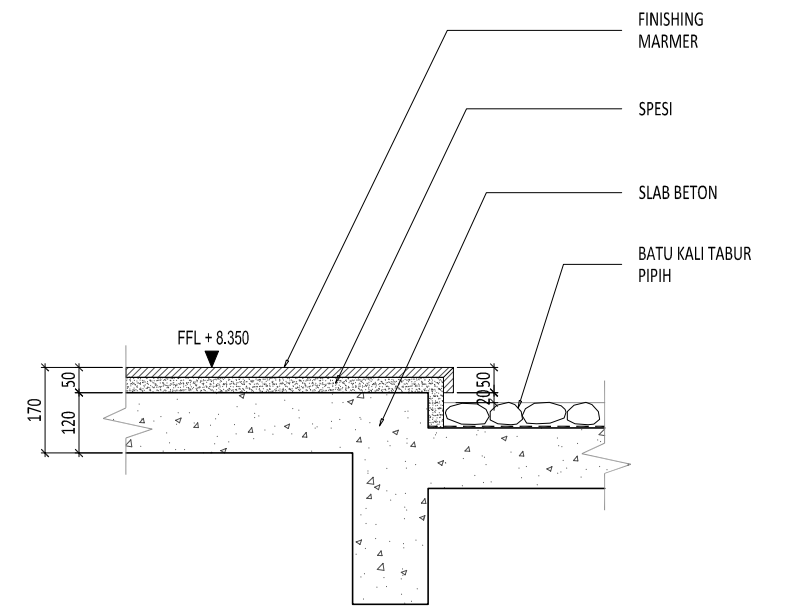


6 DETAIL L  
SCALE 1: 15 (A3)

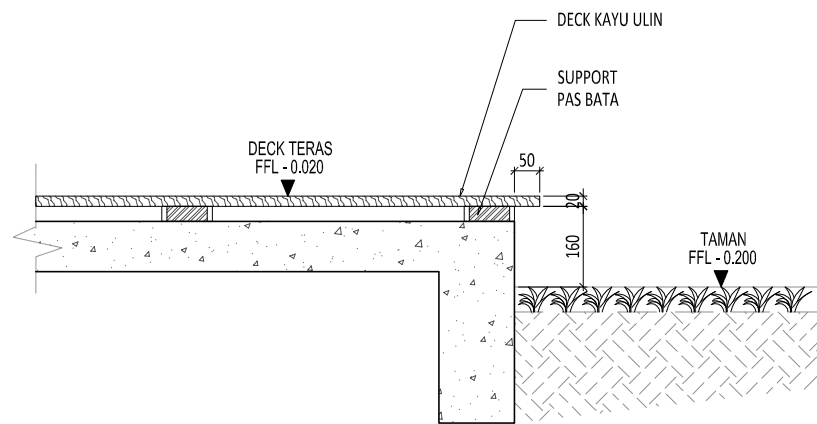

1 DETAIL G  
SCALE 1: 15 (A3)

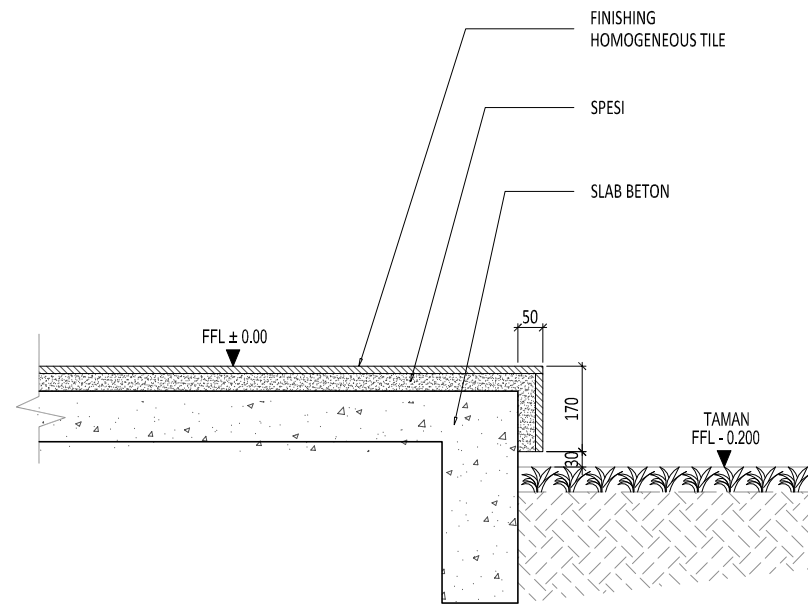

2 DETAIL H  
SCALE 1: 15 (A3)

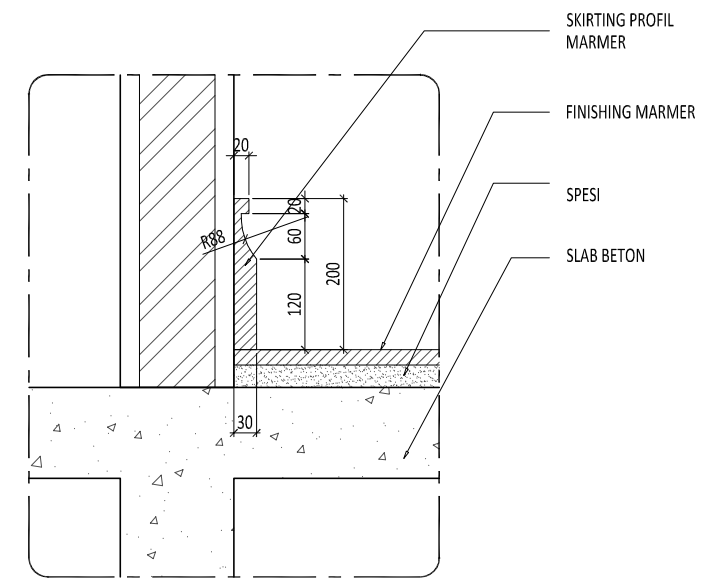


3 DETAIL I  
SCALE 1: 10 (A3)

E:\NR\_Studio\Project\Rumah Makasar\drawing\cad\arsitektur\DD\AR-05.002 - Detail Lantai.dwg


0177/NR

<b>Rumah Makasar</b>	Keterangan	Pemberi Tugas <b>Joseph &amp; Finny</b>	Perencana Arsitektur 	Konsultan QS	R E V I S I			Digambar Radl_NJR	Diperiksa RPP	Ditetujui Sign	Nama Gambar <b>DETAIL LANTAI G-H-I-J-K-L</b>	
					NO 01. 02. 03. 04. 05. 06. 07.	URAIAN       	TANGGAL       				Skala : 1:15	A3
		Perencana Struktur	Perencana ME	Kontraktor	HAK CIPTA DILARANG MENIRU ATAU MEMPRODUKSI GAMBAR INI BAKI DALAM BENTUK APAPUN KEUALI DENGAN PERSETUJUAN TERTULIS DARI ARSITEK/ENGINEERS. COPYRIGHT NO PART OF THIS DOCUMENT MAY BE REPRODUCED, TRANSMITTED, OR RECORDED IN ANY FORM OF OTHERWISE WITHOUT PRIOR WRITTEN PERMISSION OF THE ARCHITECT/ENGINEERS.			Nomor Gambar : <b>AR-05.002-02</b>		Status CONSTRUCTION DRAWING Tanggal 21/04/2018		

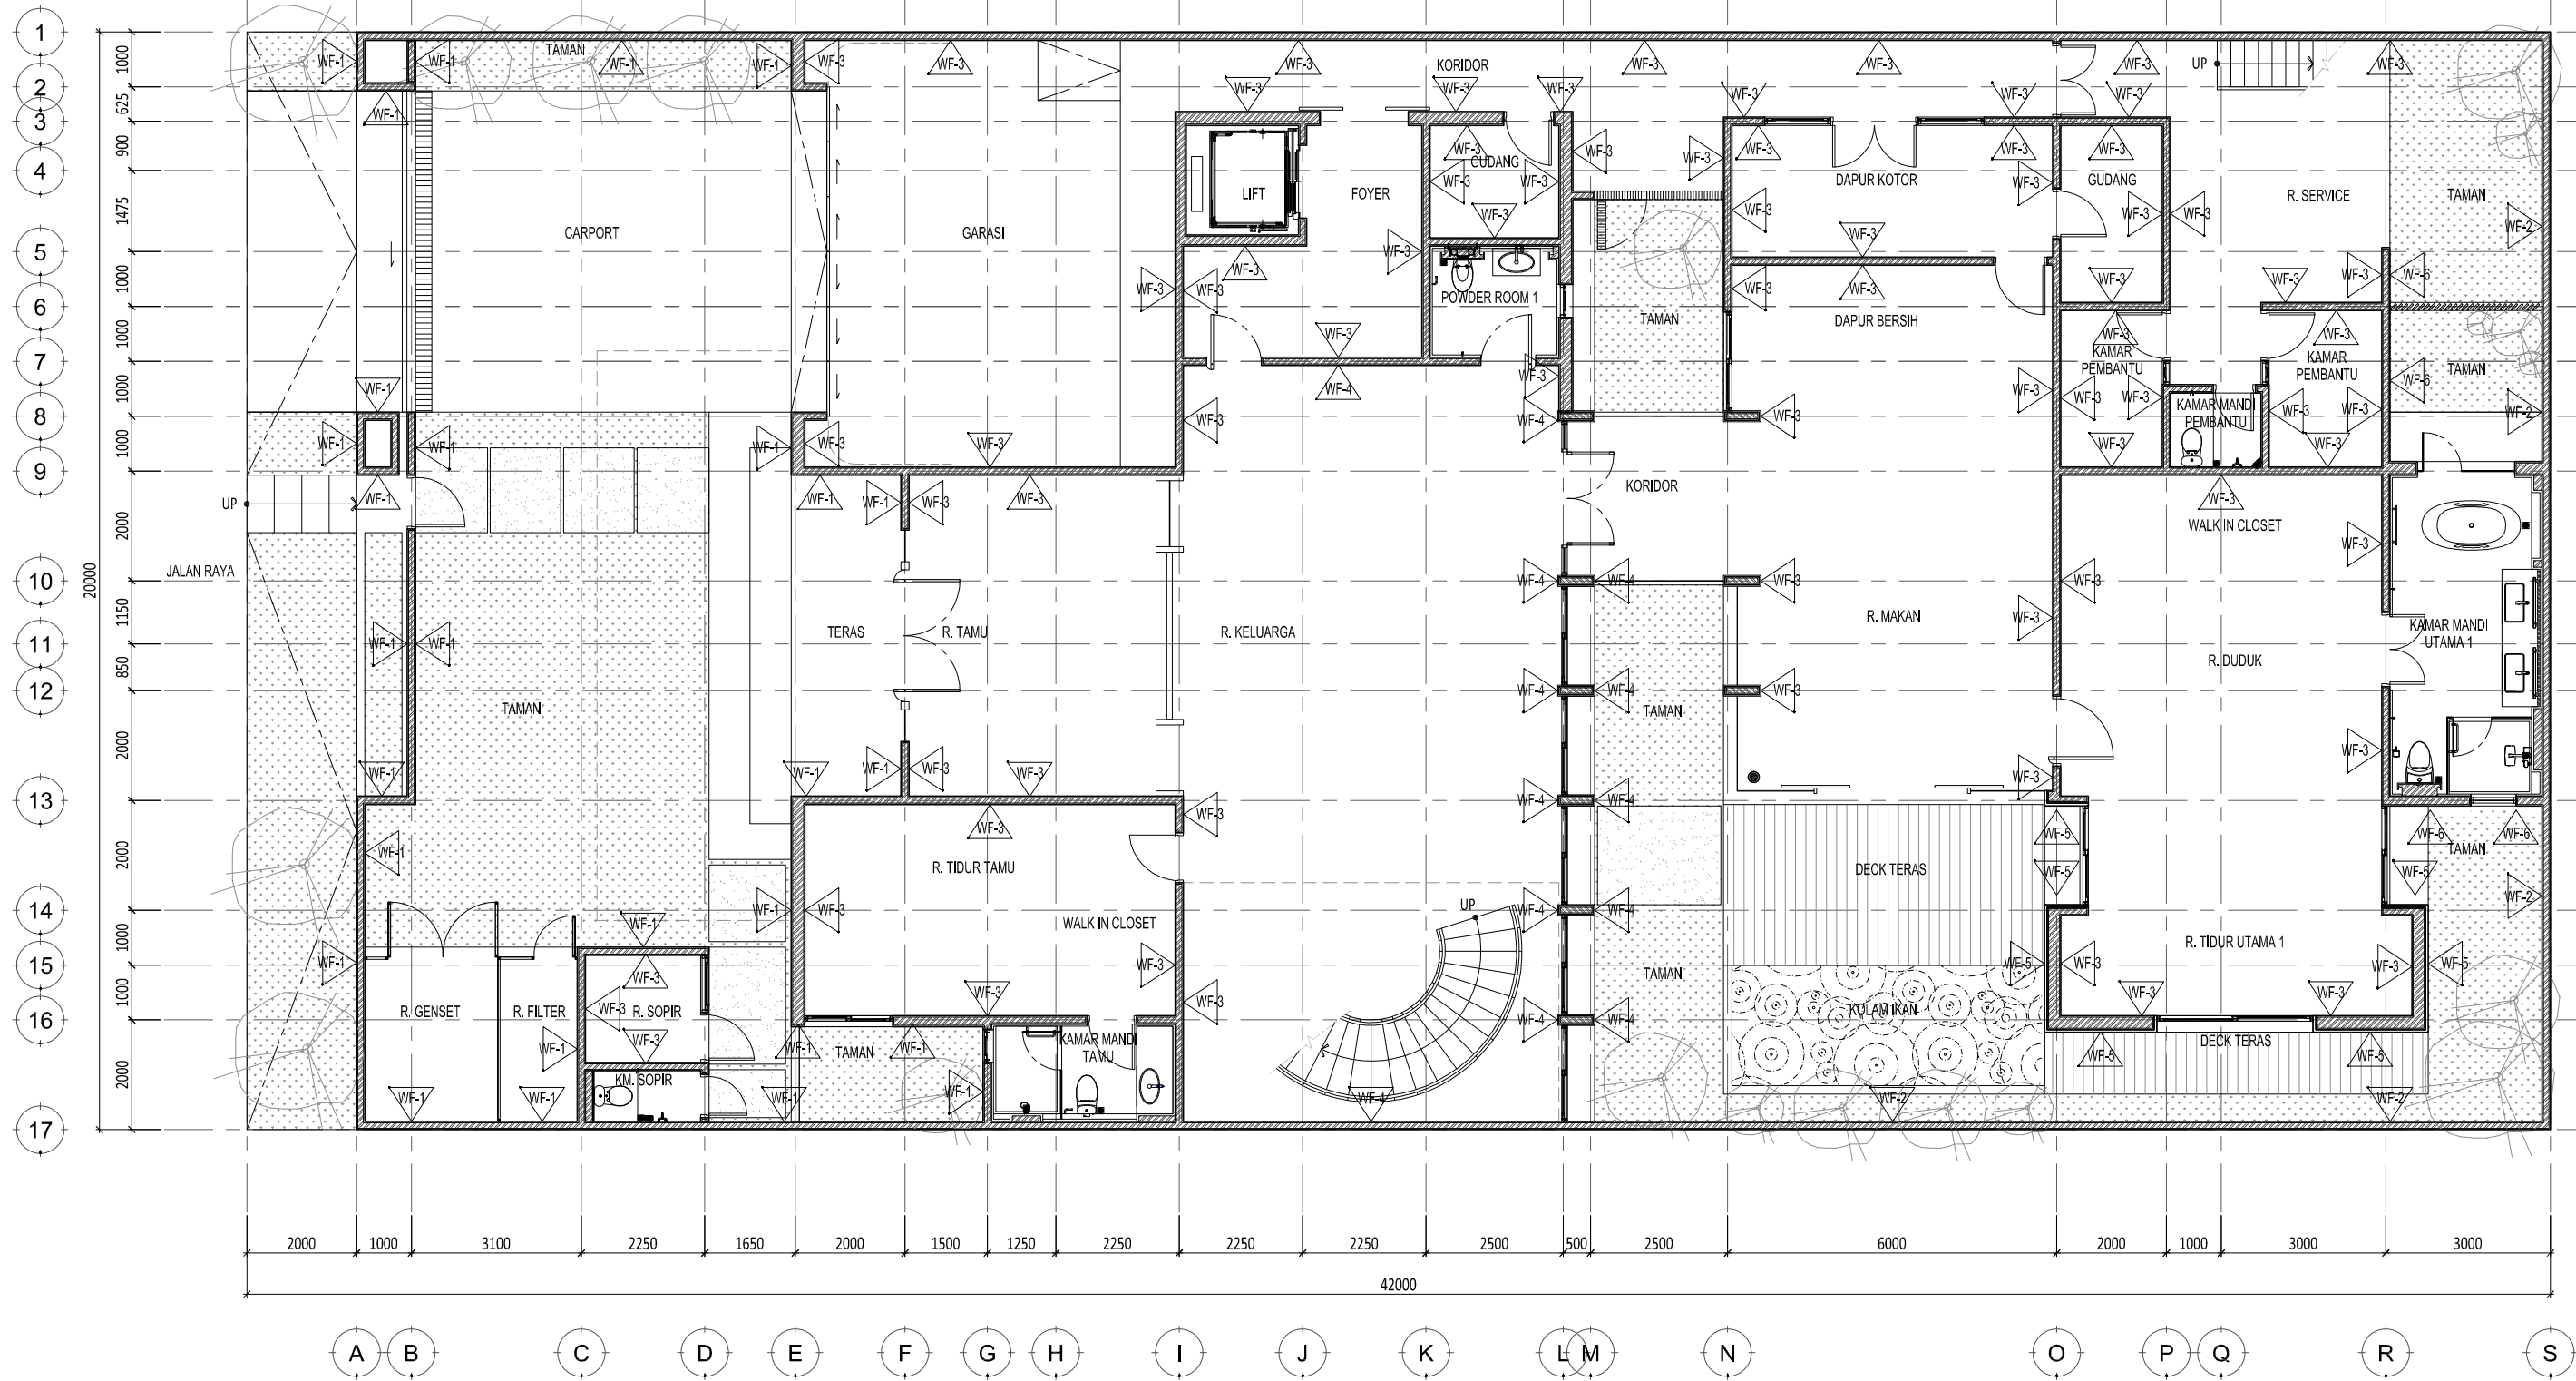


**1 DENAH FINISHING DINDING - LANTAI DASAR**  
SCALE 1: 125 (A3)

E:\NR_Studio\Project\Rumah Makasar\drawing\cad\arsitektur\DD\AR-06.001 - Denah Finishing Dinding.dwg Proyek: <b>Rumah Makasar</b>		Keterangan: <ul style="list-style-type: none"> <li>WF-1 : BATU ALAM BASALTO SUSUN BATA</li> <li>WF-2 : CAT SKK WARNA ABU-ABU MUDA</li> <li>WF-3 : CAT INTERIOR WARNA PUTIH</li> <li>WF-4 : PANEL KAYU</li> <li>WF-5 : MARMER TRAVERTINE</li> <li>WF-6 : CAT EKSTERIOR WARNA PUTIH</li> </ul>		Pemberi Tugas: <b>Joseph &amp; Finny</b>	Perencana Arsitektur: <b>WIRA ASSOCIATE</b>	Konsultan QS:  Perencana Struktur:  Perencana ME:  Kontraktor:	<table border="1"> <thead> <tr> <th colspan="2">REVISI</th> <th>Digambar</th> <th>Diperiksa</th> <th>Disetujui</th> </tr> <tr> <th>NO</th> <th>URAIAN</th> <th>TANGGAL</th> <th>Radl_NJR</th> <th>RPP</th> </tr> </thead> <tbody> <tr><td>01.</td><td></td><td></td><td>Sign</td><td>Sign</td></tr> <tr><td>02.</td><td></td><td></td><td></td><td></td></tr> <tr><td>03.</td><td></td><td></td><td></td><td></td></tr> <tr><td>04.</td><td></td><td></td><td></td><td></td></tr> <tr><td>05.</td><td></td><td></td><td></td><td></td></tr> <tr><td>06.</td><td></td><td></td><td></td><td></td></tr> <tr><td>07.</td><td></td><td></td><td></td><td></td></tr> </tbody> </table>	REVISI		Digambar	Diperiksa	Disetujui	NO	URAIAN	TANGGAL	Radl_NJR	RPP	01.			Sign	Sign	02.					03.					04.					05.					06.					07.					Nama Gambar: <b>DENAH FINISHING DINDING LANTAI DASAR</b>	Skala: 1:125 Nomor Gambar: <b>AR-06.001-01</b>	Status: <b>CONSTRUCTION DRAWING</b> Tanggal: <b>21/04/2018</b>
REVISI		Digambar	Diperiksa	Disetujui	
NO	URAIAN	TANGGAL	Radl_NJR	RPP	
01.			Sign	Sign	
02.	
03.	
04.	
05.	
06.	
07.	

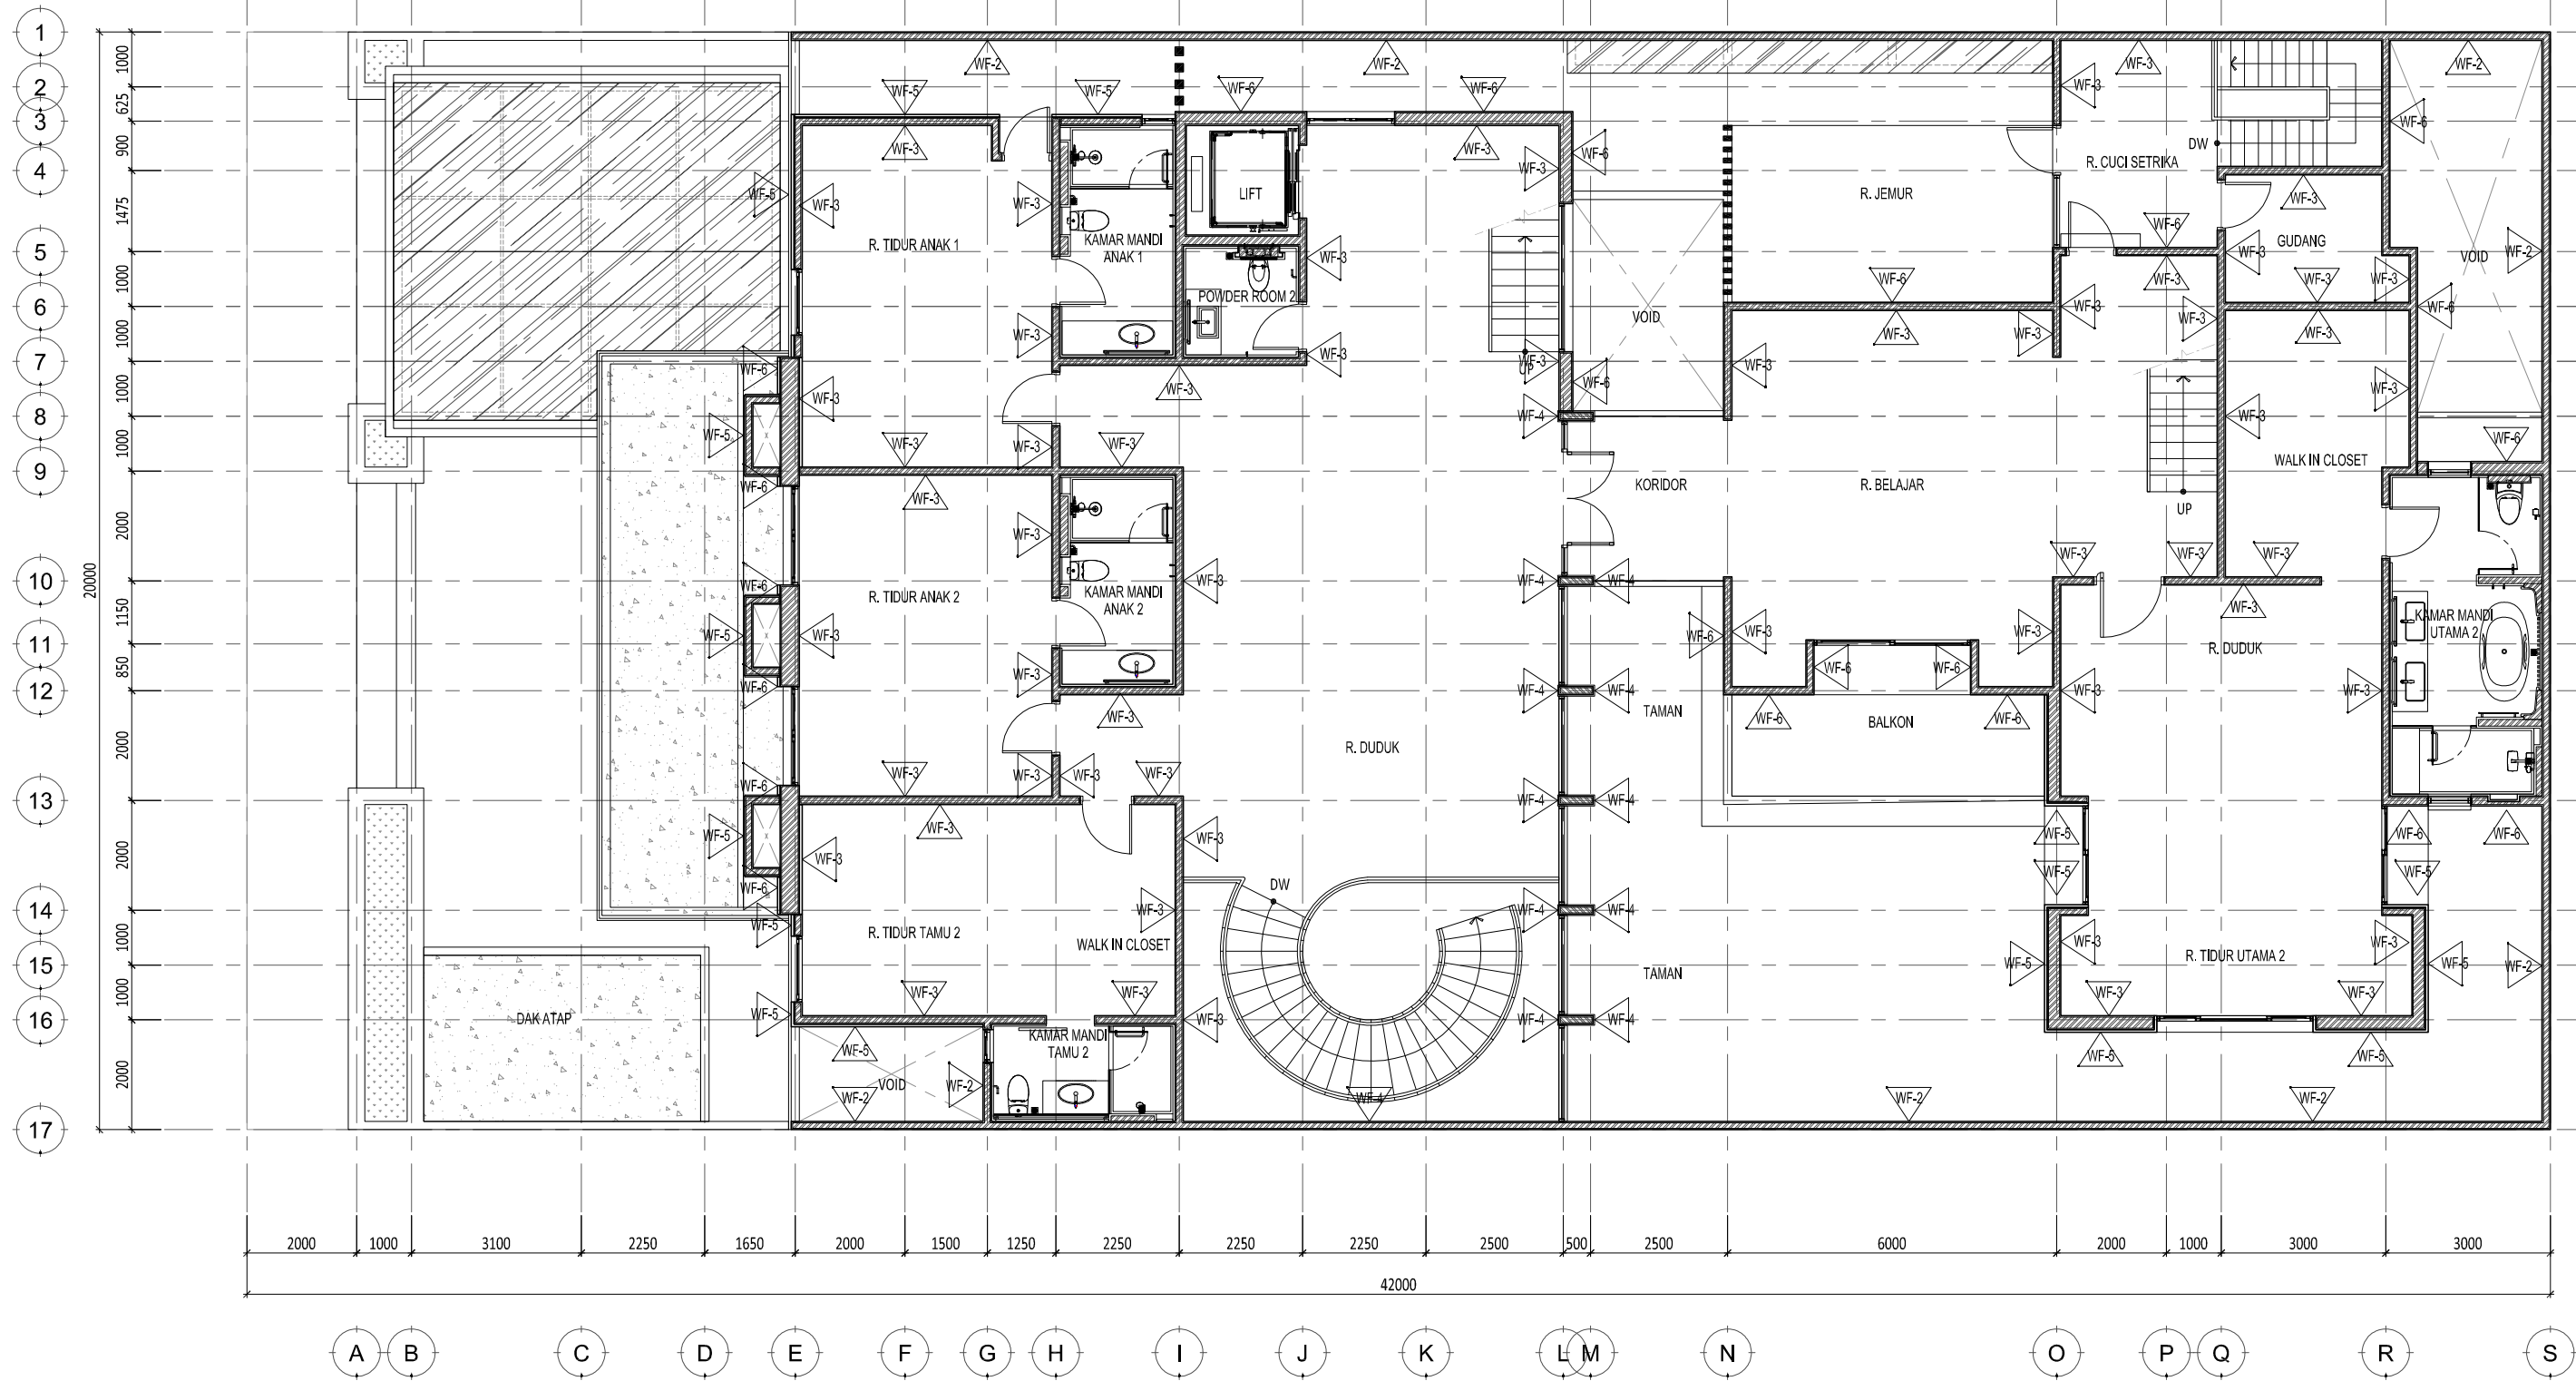


**1** DENAH FINISHING DINDING - LANTAI ATAS  
SCALE 1: 125 (A3)

E:\NR_Studio\Project\Rumah Makasar\drawing\cad\arsitektur\DD\AR-06.001 - Denah Finishing Dinding.dwg 0177/NR	
<b>Rumah Makasar</b> Proyek	Keterangan WF-1 : BATU ALAM BASALTO SUSUN BATA WF-2 : CAT SKK WARNA ABU-ABU MUDA WF-3 : CAT INTERIOR WARNA PUTIH WF-4 : PANEL KAYU WF-5 : MARMER TRAVERTINE WF-6 : CAT EKSTERIOR WARNA PUTIH	Pemberi Tugas <b>Joseph &amp; Finny</b>	Perencana Arsitektur  WIRA ASSOCIATE	Konsultan QS  Perencana Struktur  Perencana ME  Kontraktor	<table border="1"> <thead> <tr> <th colspan="2">REVISI</th> <th>Digambar</th> <th>Diperiksa</th> <th>Disetujui</th> </tr> <tr> <th>NO</th> <th>URAIAN</th> <th>TANGGAL</th> <th>Radl_NJR</th> <th>RPP</th> </tr> </thead> <tbody> <tr> <td>01.</td> <td></td> <td></td> <td>Sign</td> <td>Sign</td> </tr> <tr> <td>02.</td> <td></td> <td></td> <td></td> <td></td> </tr> <tr> <td>03.</td> <td></td> <td></td> <td></td> <td></td> </tr> <tr> <td>04.</td> <td></td> <td></td> <td></td> <td></td> </tr> <tr> <td>05.</td> <td></td> <td></td> <td></td> <td></td> </tr> <tr> <td>06.</td> <td></td> <td></td> <td></td> <td></td> </tr> <tr> <td>07.</td> <td></td> <td></td> <td></td> <td></td> </tr> </tbody> </table>	REVISI		Digambar	Diperiksa	Disetujui	NO	URAIAN	TANGGAL	Radl_NJR	RPP	01.			Sign	Sign	02.					03.					04.					05.					06.					07.					Nama Gambar <b>DENAH FINISHING DINDING LANTAI ATAS</b> Skala : 1:125 Nomor Gambar : AR-06.001-02 Status Tanggal 21/04/2018
REVISI		Digambar	Diperiksa	Disetujui	
NO	URAIAN	TANGGAL	Radl_NJR	RPP	
01.			Sign	Sign	
02.	
03.	
04.	
05.	
06.	
07.	

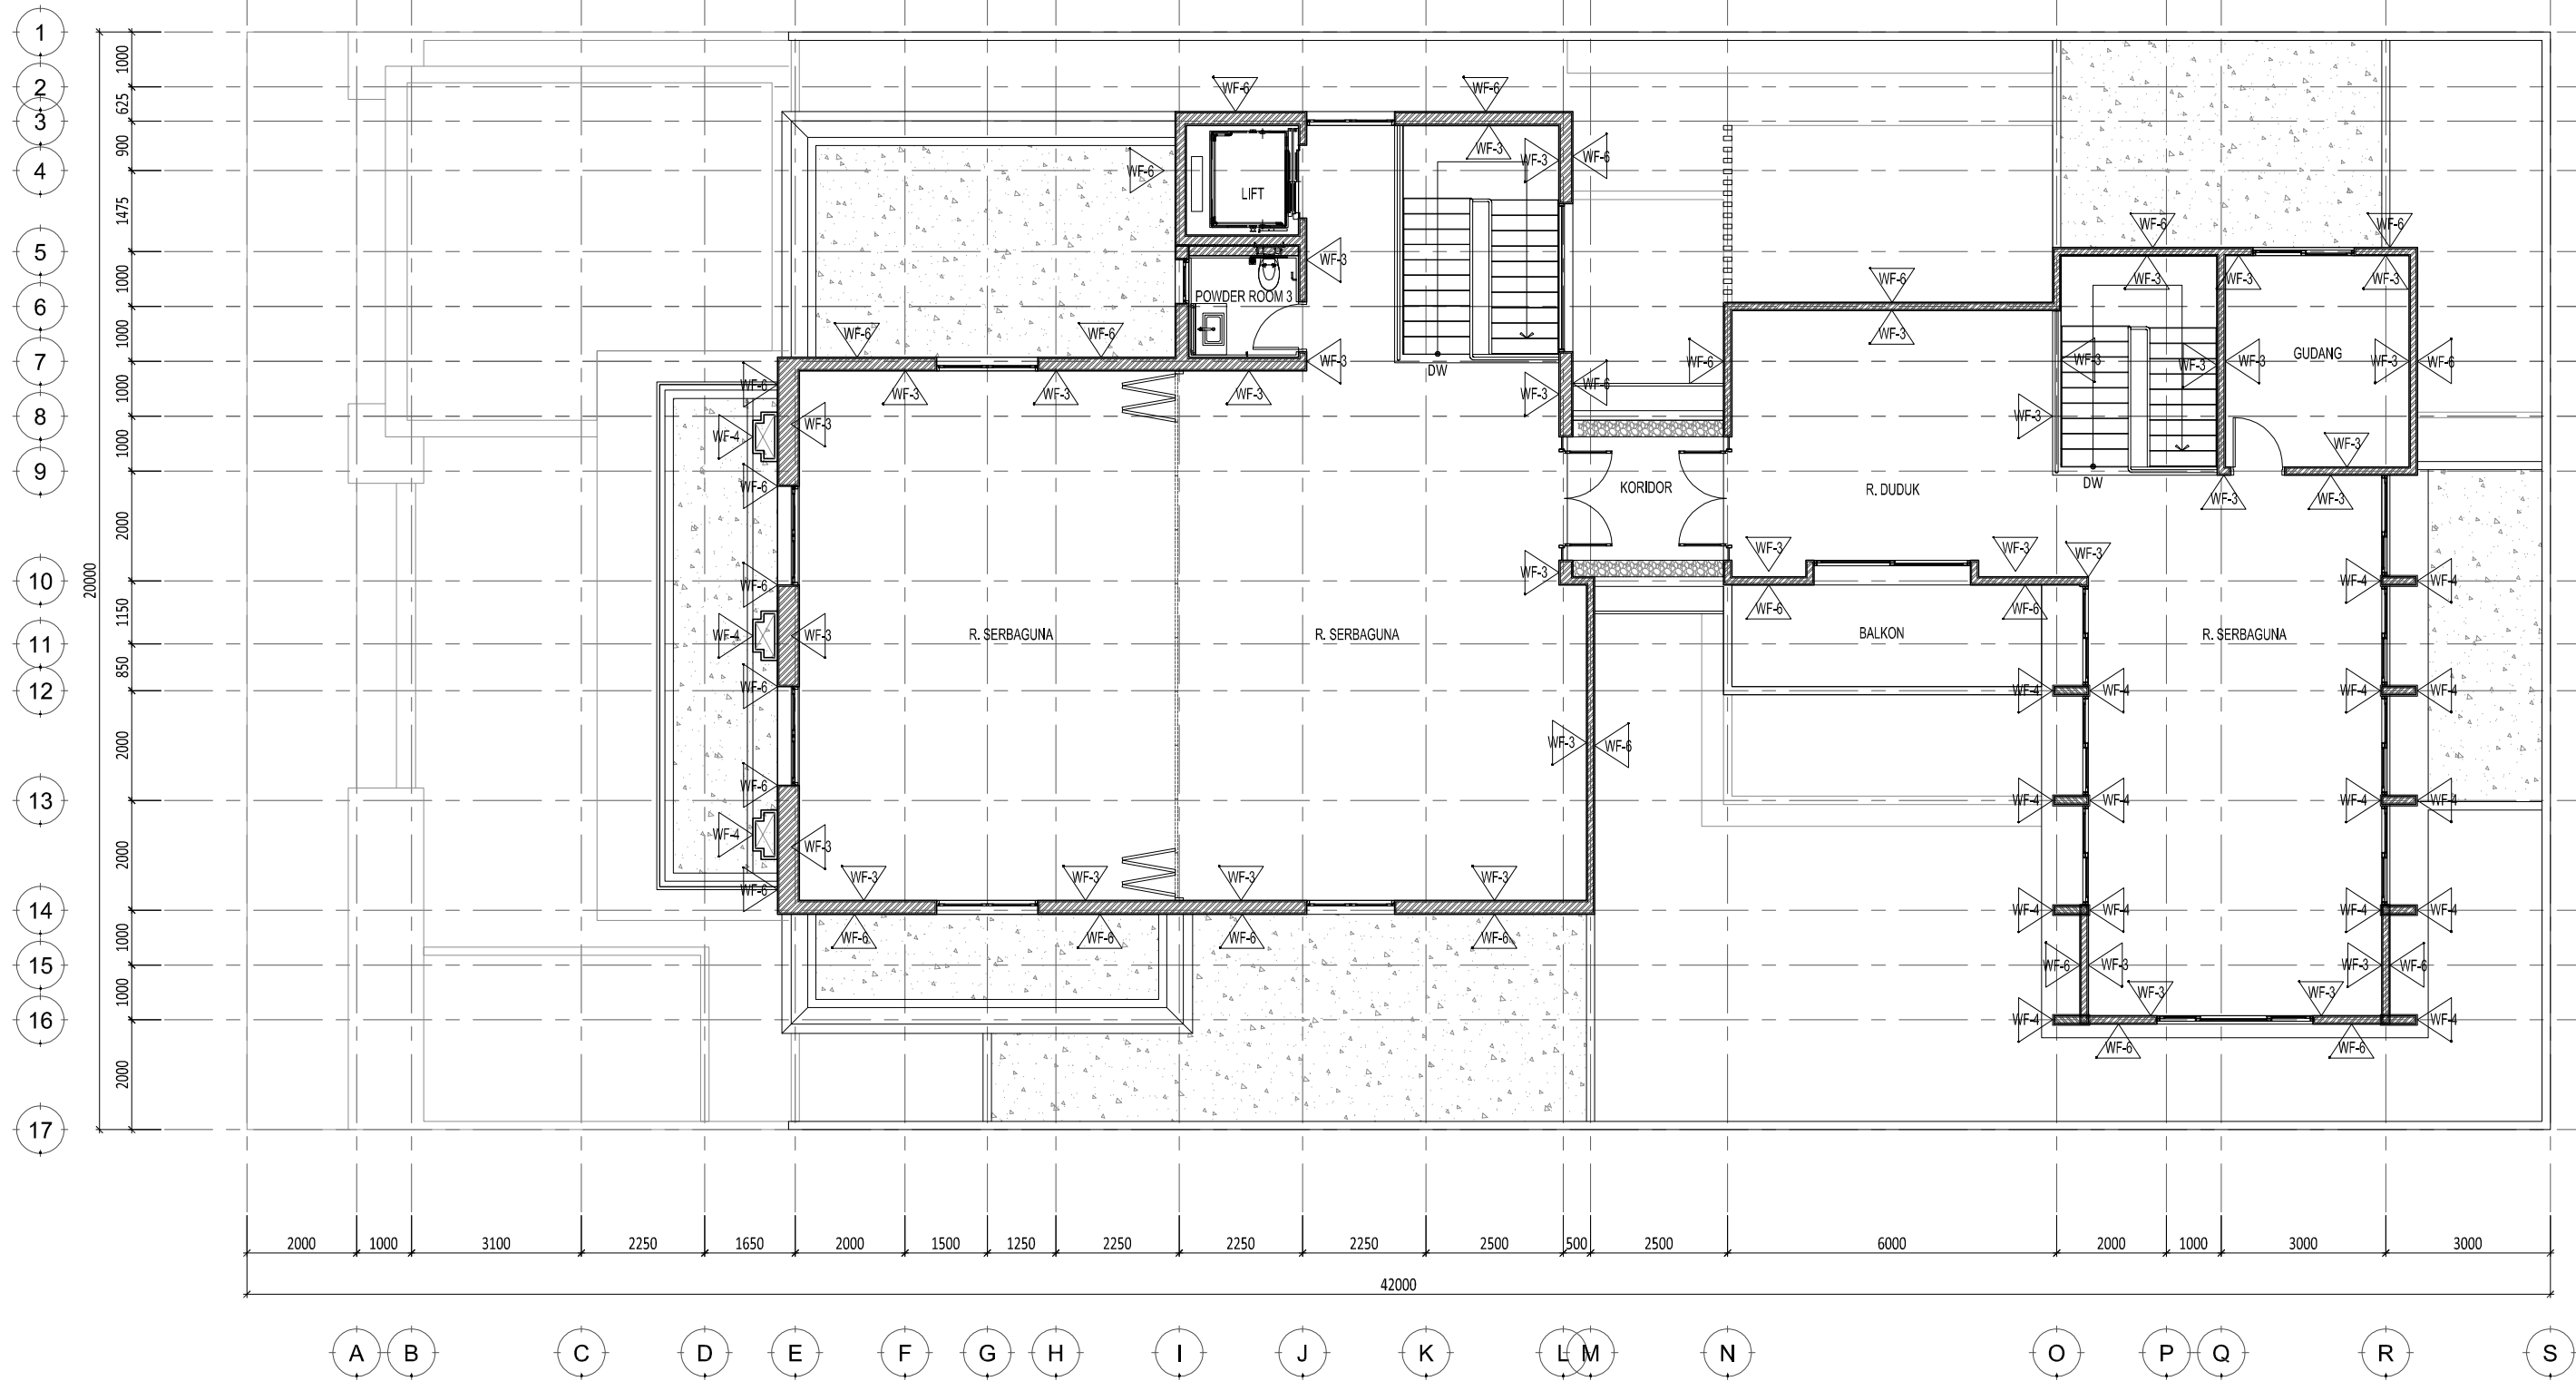


**1 DENAH FINISHING DINDING - LANTAI ATAP**  
SCALE 1: 125 (A3)

E:\NR_Studio\Project\Rumah Makasar\drawing\cad\arsitektur\DD\AR-06.001 - Denah Finishing Dinding.dwg Proyek: <b>Rumah Makasar</b>		Keterangan: <ul style="list-style-type: none"> <li> : BATU ALAM BASALTO SUSUN BATA</li> <li> : CAT SKK WARNA ABU-ABU MUDA</li> <li> : CAT INTERIOR WARNA PUTIH</li> <li> : PANEL KAYU</li> <li> : MARMER TRAVERTINE</li> <li> : CAT EKSTERIOR WARNA PUTIH</li> </ul>		Pemberi Tugas: <b>Joseph &amp; Finny</b>	Perencana Arsitektur: <b>WIRA ASSOCIATE</b>	Konsultan QS:	<table border="1"> <thead> <tr> <th colspan="3">REVISI</th> <th>Digambar</th> <th>Diperiksa</th> <th>Disetujui</th> </tr> <tr> <th>NO</th> <th>URAIAN</th> <th>TANGGAL</th> <th>Radl_NJR</th> <th>RPP</th> <th>-</th> </tr> </thead> <tbody> <tr><td>01.</td><td></td><td></td><td>Sign</td><td>Sign</td><td>Sign</td></tr> <tr><td>02.</td><td></td><td></td><td></td><td></td><td></td></tr> <tr><td>03.</td><td></td><td></td><td></td><td></td><td></td></tr> <tr><td>04.</td><td></td><td></td><td></td><td></td><td></td></tr> <tr><td>05.</td><td></td><td></td><td></td><td></td><td></td></tr> <tr><td>06.</td><td></td><td></td><td></td><td></td><td></td></tr> <tr><td>07.</td><td></td><td></td><td></td><td></td><td></td></tr> </tbody> </table>	REVISI			Digambar	Diperiksa	Disetujui	NO	URAIAN	TANGGAL	Radl_NJR	RPP	-	01.			Sign	Sign	Sign	02.						03.						04.						05.						06.						07.						Nama Gambar: <b>DENAH FINISHING DINDING LANTAI ATAP</b>
REVISI			Digambar	Diperiksa	Disetujui	
NO	URAIAN	TANGGAL	Radl_NJR	RPP	-	
01.			Sign	Sign	Sign	
02.	
03.	
04.	
05.	
06.	
07.	
		Perencana Struktur:	Perencana ME:	Kontraktor:	HAK Cipta: <small>DIJABANG MENIRU ATAU MEMPRODUKSI GAMBAR INI BAK DALAM BENTUK APAPUN KECAJAI DENGAN PERSETUJUAN TERTULIS DARI ARSITEK/ENGINEERS.</small> COPYRIGHT: <small>NO PART OF THIS DOCUMENT MAY BE REPRODUCED, TRANSMITTED, OR RECORDED IN ANY FORM, OF OTHERWISE WITHOUT PRIOR WRITTEN PERMISSION OF THE ARCHITECT/ENGINEERS.</small>	Skala: 1: 125 Nomor Gambar: <b>AR-06.001-03</b>	Status: <b>CONSTRUCTION DRAWING</b> Tanggal: <b>21/04/2018</b>	

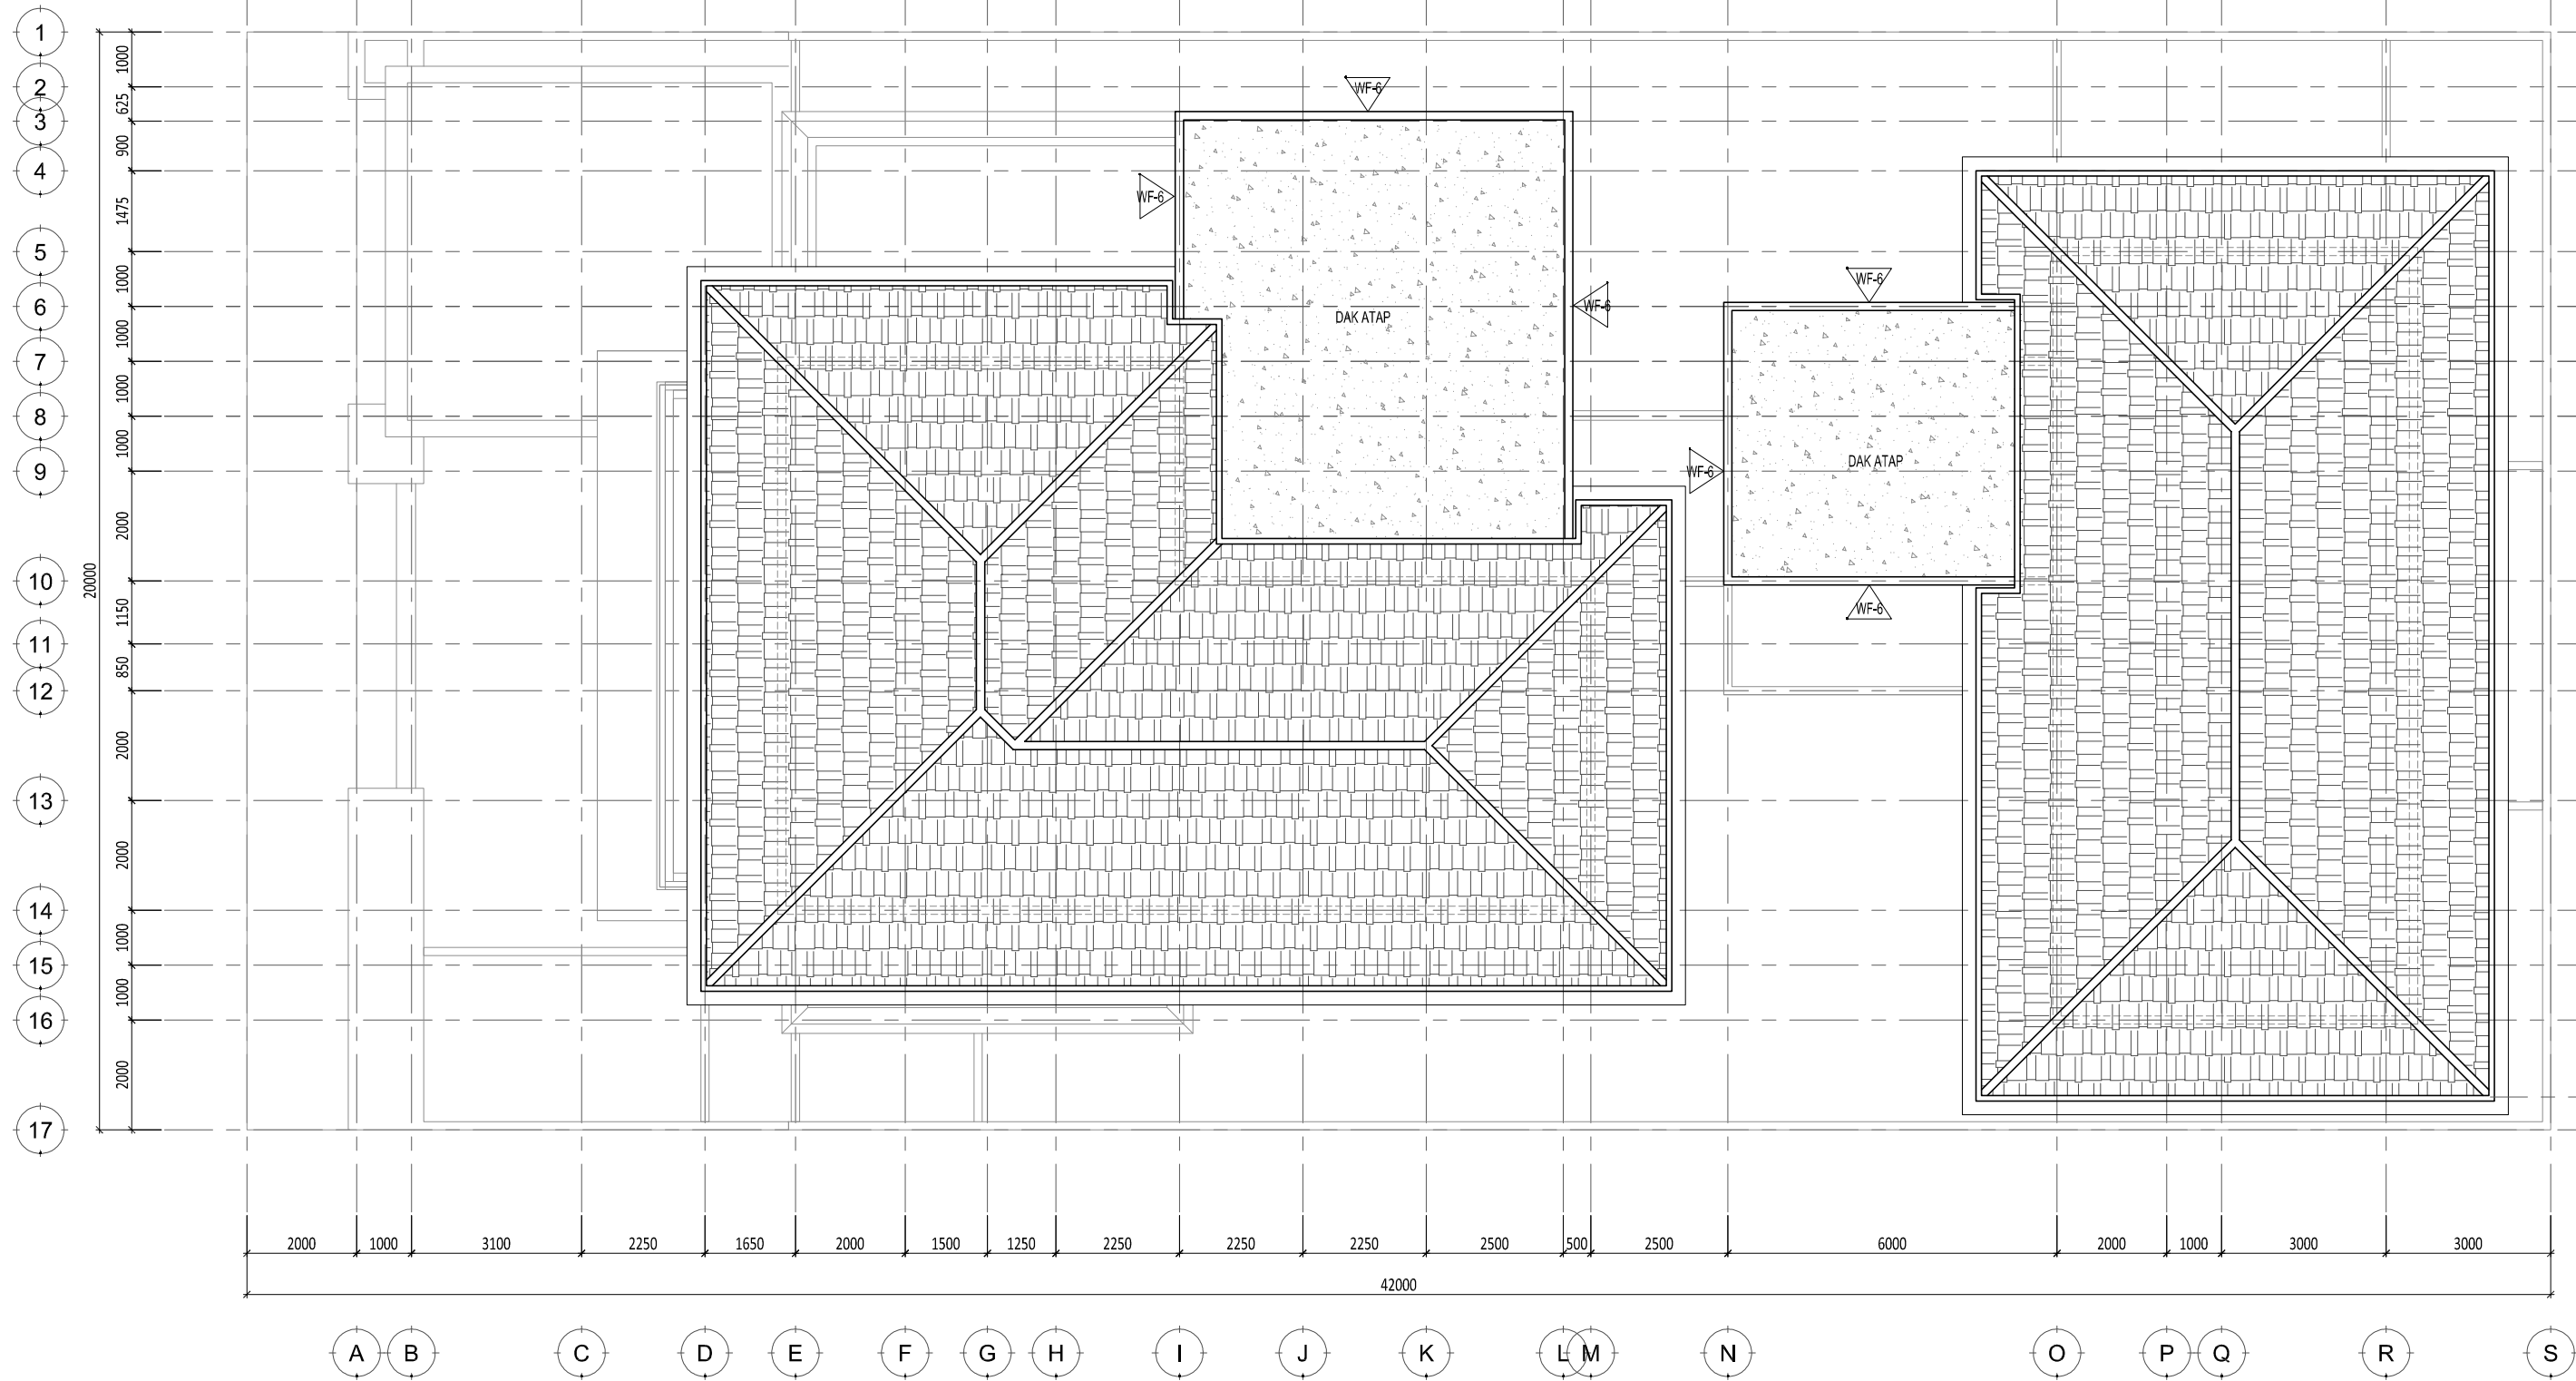

**1** DENAH FINISHING DINDING - ATAP  
SCALE 1: 125 (A3)


E:\NR_Studio\Project\Rumah Makasar\drawing\cad\arsitektur\DD\AR-06.001 - Denah Finishing Dinding.dwg Proyek: <b>Rumah Makasar</b>		Keterangan: <ul style="list-style-type: none"> <li> : BATU ALAM BASALTO SUSUN BATA</li> <li> : CAT SKK WARNA ABU-ABU MUDA</li> <li> : CAT INTERIOR WARNA PUTIH</li> <li> : PANEL KAYU</li> <li> : MARMER TRAVERTINE</li> <li> : CAT EKSTERIOR WARNA PUTIH</li> </ul>		Pemberi Tugas: <b>Joseph &amp; Finny</b>	Perencana Arsitektur:  WIRA ASSOCIATE	Konsultan QS:	<table border="1"> <thead> <tr> <th colspan="2">REVISI</th> <th>Digambar</th> <th>Diperiksa</th> <th>Dsetujui</th> </tr> <tr> <th>NO</th> <th>URAIAN</th> <th>TANGGAL</th> <th>Radl_NJR</th> <th>RPP</th> </tr> </thead> <tbody> <tr> <td>01.</td> <td></td> <td></td> <td>Sign</td> <td>Sign</td> </tr> <tr> <td>02.</td> <td></td> <td></td> <td></td> <td></td> </tr> <tr> <td>03.</td> <td></td> <td></td> <td></td> <td></td> </tr> <tr> <td>04.</td> <td></td> <td></td> <td></td> <td></td> </tr> <tr> <td>05.</td> <td></td> <td></td> <td></td> <td></td> </tr> <tr> <td>06.</td> <td></td> <td></td> <td></td> <td></td> </tr> <tr> <td>07.</td> <td></td> <td></td> <td></td> <td></td> </tr> </tbody> </table>	REVISI		Digambar	Diperiksa	Dsetujui	NO	URAIAN	TANGGAL	Radl_NJR	RPP	01.			Sign	Sign	02.					03.					04.					05.					06.					07.					Nama Gambar: <b>DENAH FINISHING DINDING ATAP</b>
REVISI		Digambar	Diperiksa	Dsetujui	
NO	URAIAN	TANGGAL	Radl_NJR	RPP	
01.			Sign	Sign	
02.	
03.	
04.	
05.	
06.	
07.	
		Perencana Struktur:	Perencana ME:	Kontraktor:	HAK CIPTA: DIRANGGUNG MENYURU ATAU MEMPRODUKSI GAMBAR INI BAK DALAM BENTUK APAPUN KECAJAI DENGAN PERSETUJUAN TERTULIS DARI ARSITEK/ENGINEERS. COPYRIGHT: NO PART OF THIS DOCUMENT MAY BE REPRODUCED, TRANSMITTED, OR RECORDED IN ANY FORM, OF OTHERWISE WITHOUT PRIOR WRITTEN PERMISSION OF THE ARCHITECT/ENGINEERS.	Skala: 1: 125 Nomor Gambar: <b>AR-06.001-04</b>	Status: <b>CONSTRUCTION DRAWING</b> Tanggal: <b>21/04/2018</b>	

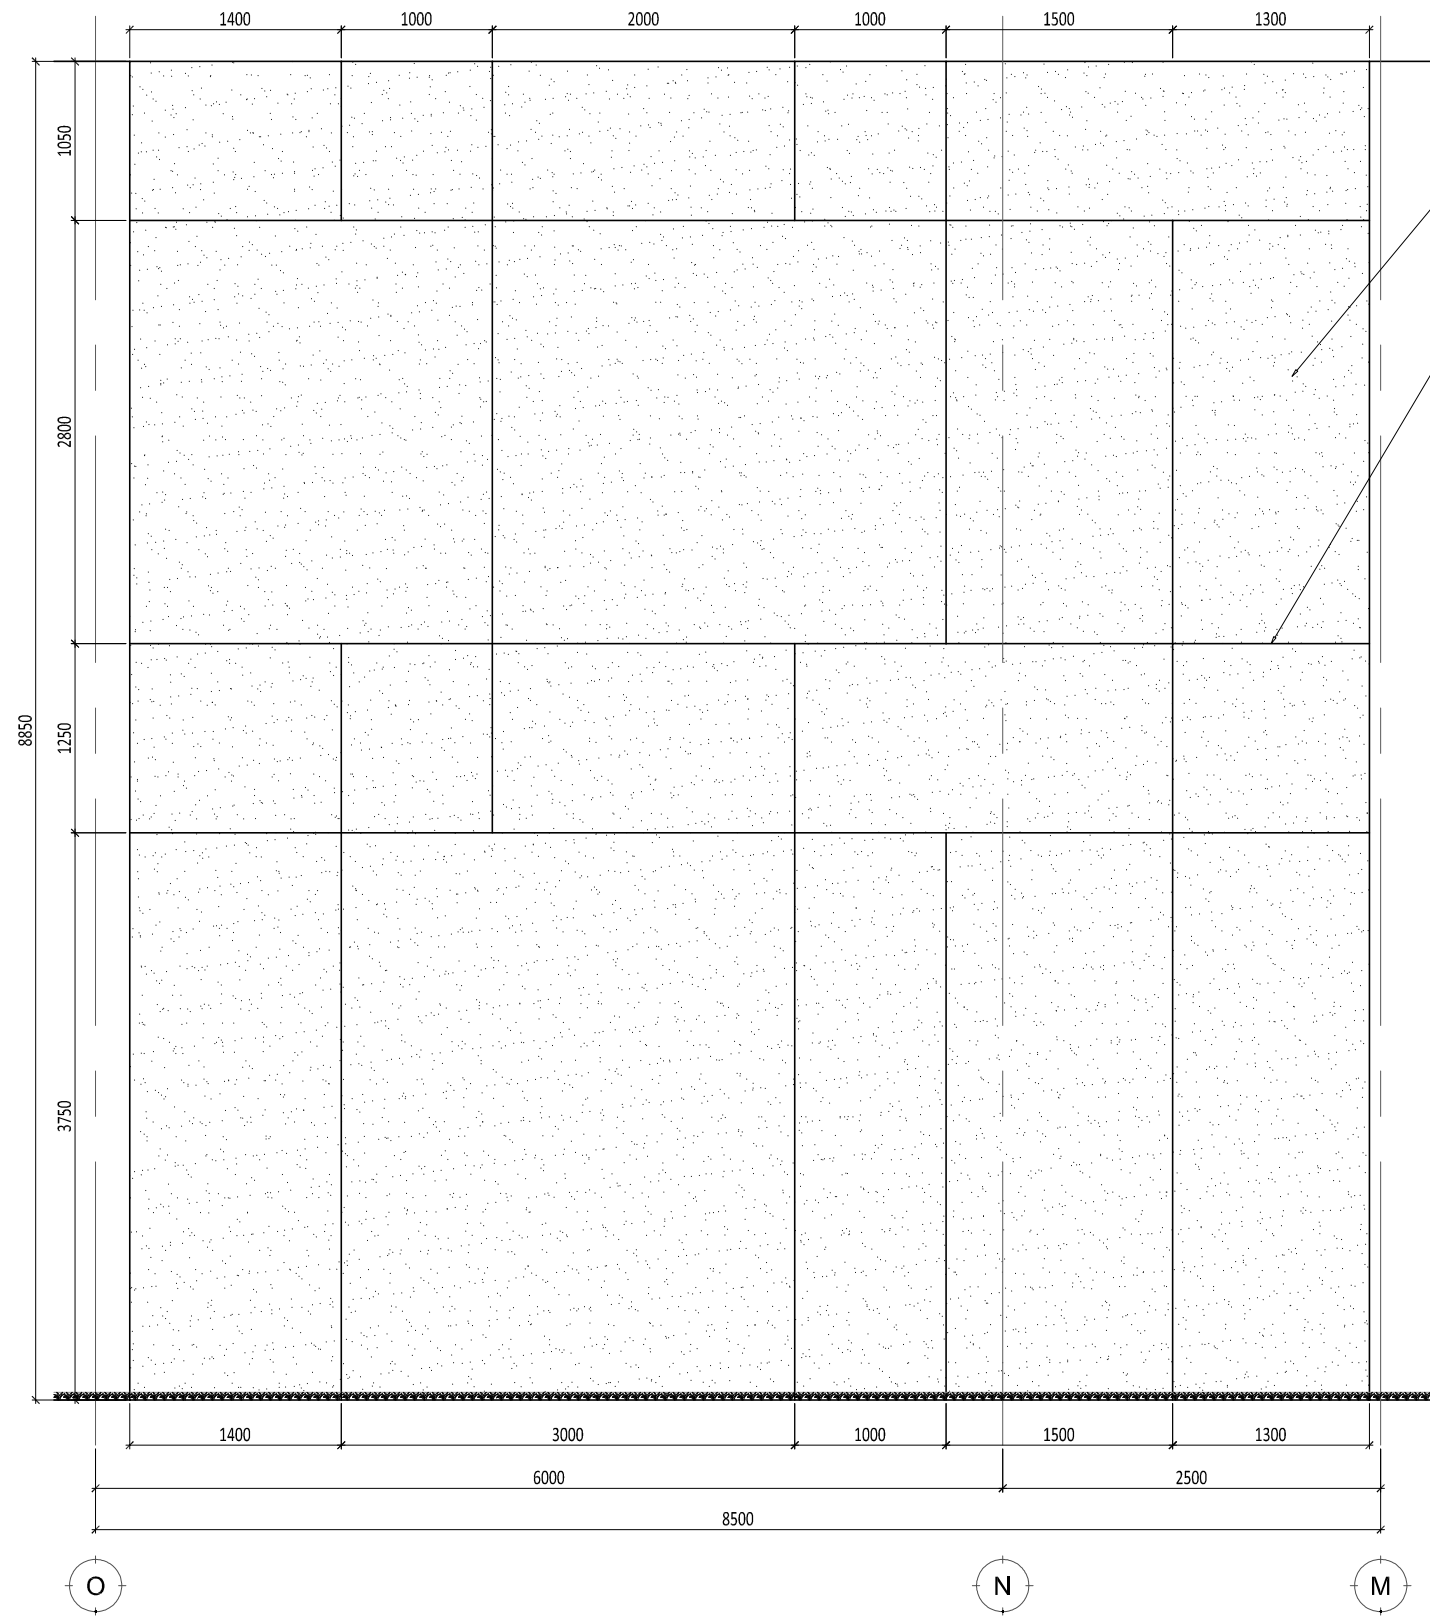

**1** **DETAIL DINDING**  
SCALE 1: 125 (A3)


CAT SKK  
WARNA ABU-ABU MUDA

GROOVE  
20X20 MM

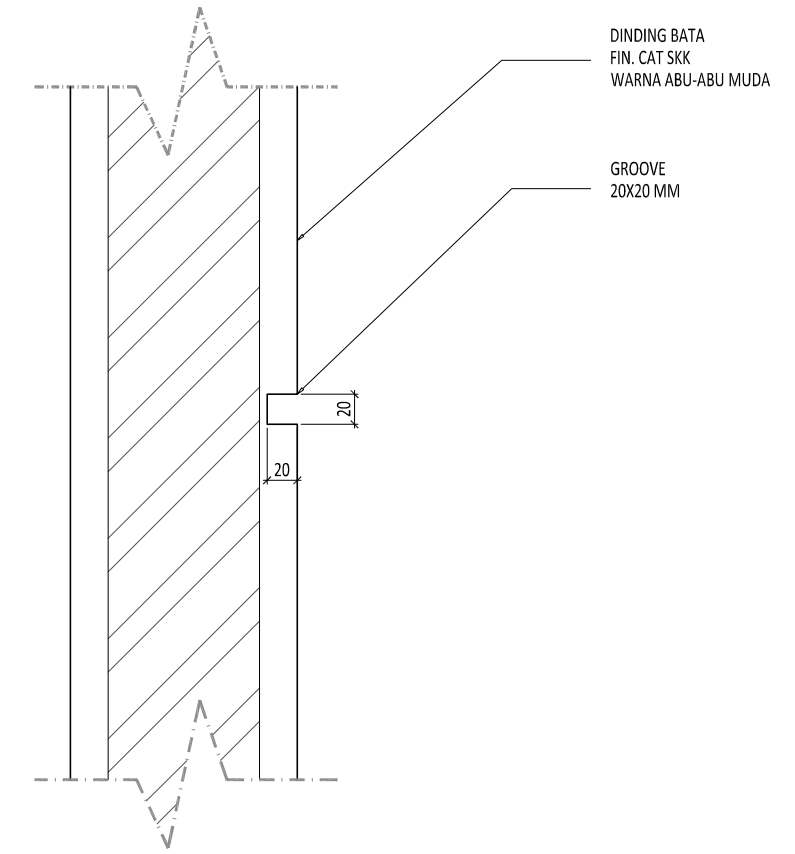

**1** **DETAIL GROOVE**  
SCALE 1: 5 (A3)

E:\NR_Studio\Project\Rumah Makasar\drawing\cad\arsitektur\DDAR-06.002 - Detail Dinding.dwg										0177/NR	
Proyek	Keterangan	Pemberi Tugas	Perencana Arsitektur	Konsultan QS	R E V I S I			Digambar	Diperiksa	Ditetujui	Nama Gambar
		Joseph & Finny			NO	URAIAN	TANGGAL	Radl_NJR	RPP	-	
Rumah Makasar		Perencana Struktur	Perencana ME	Kontraktor	01.			Sign	Sign	Sign	Skala: 1: 50
					02.						
					03.						Nomor Gambar : AR-06.002-01
					04.			HAK CIPTA DILARANG MENRU ATAU MEMPRODUKSI GAMBAR INI BAK DALAM BENTUK APAPUN KEUALI DENGAN PERSETUJUAN TERTULIS DARI ARSITEK/ENGINEERS.			
					05.			NO PART OF THIS DOCUMENT MAY BE REPRODUCED, TRANSMITTED, OR RECORDED IN ANY FORM OF OTHERWISE WITHOUT PRIOR WRITTEN PERMISSION OF THE ARCHITECT/ENGINEERS.			Tanggal 21/04/2018
					06.						
					07.						

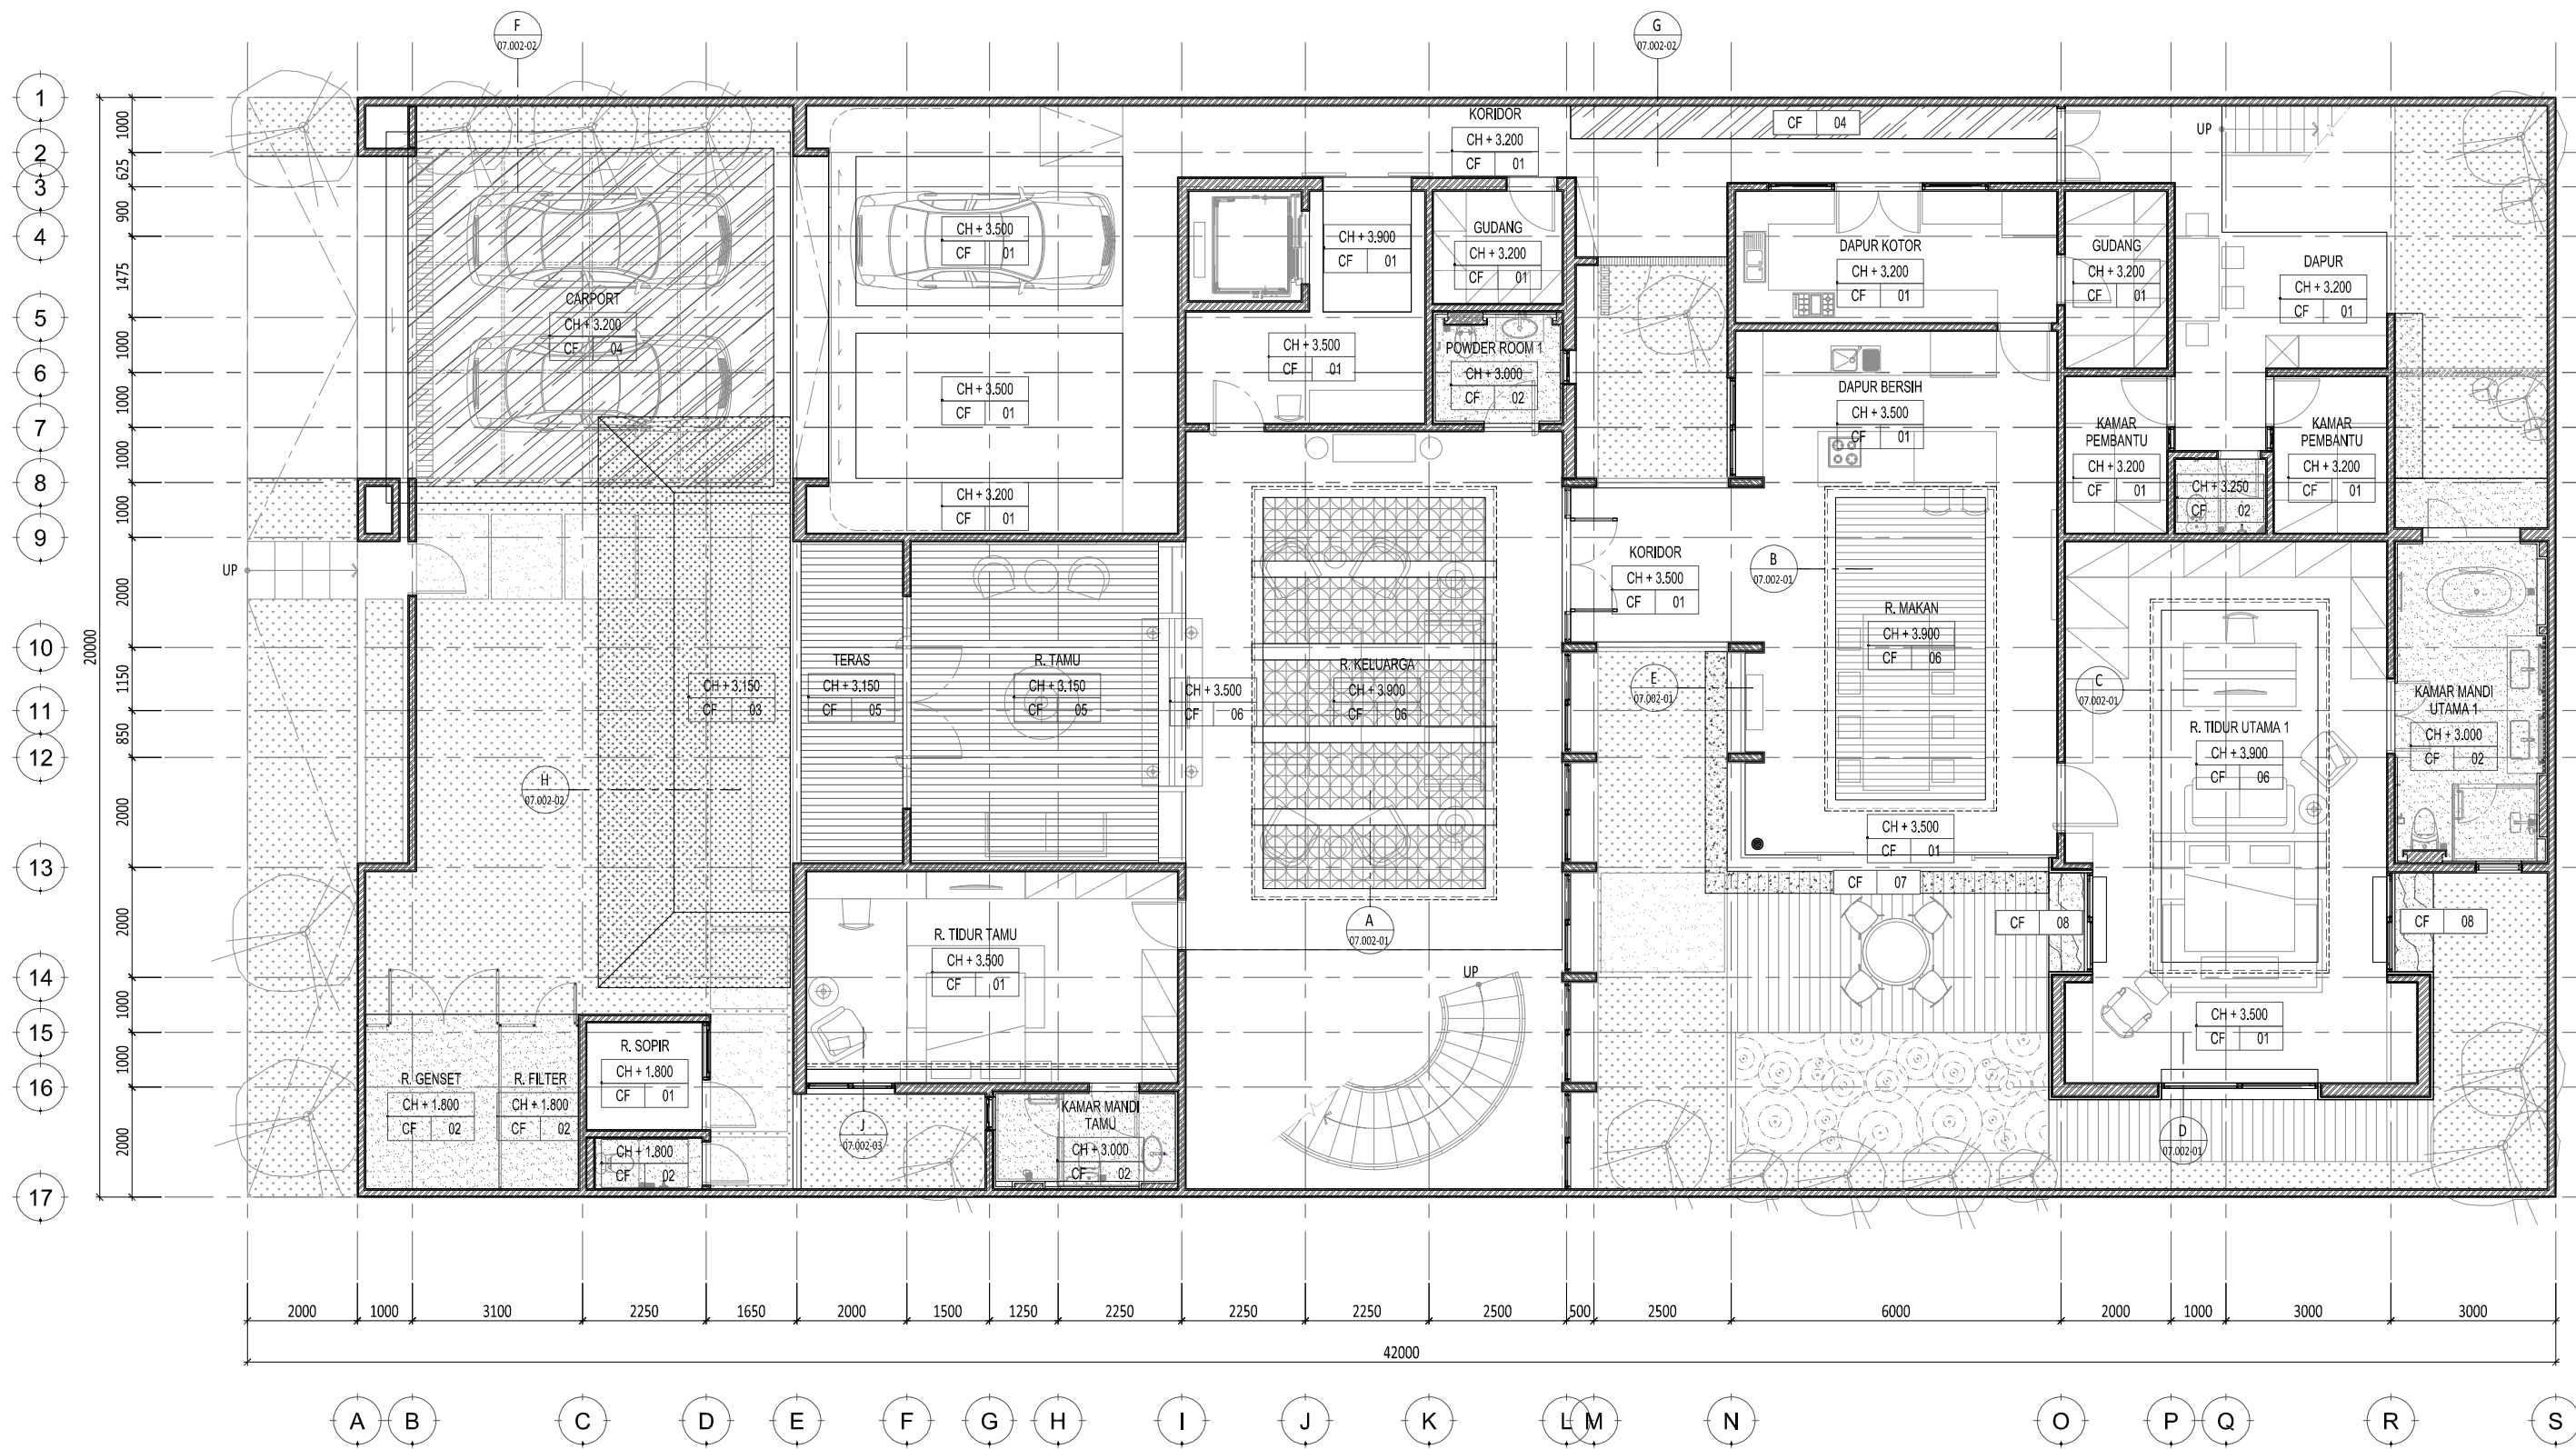


**1 DENAH PLAFON - LANTAI DASAR**  
SCALE 1: 125 (A3)

E:\NR_Studio\Project\Rumah Makasar\drawing\cad\arsitektur\DDAR-07.001 - Denah Plafon.dwg 0177/NR																																	
<b>Rumah Makasar</b>	<b>Keterangan</b> CF 01 : GYPSUM FLAT 9 MM FIN. CAT PUTIH CF 02 : GRC BOARD 9 MM FIN. CAT PUTIH CF 03 : BRONZE CF 04 : SKYLIGHT KACA LAMINATED 6+6 MM CF 05 : CEILING PANEL KAYU CF 06 : CEILING GYPSUM DECORATIF FIN. CAT PUTIH CF 07 : SLAB BETON FIN. CAT PUTIH CF 08 : MARMER TRAVERTINE CF 09 : CEILING KAYU LAMBRISERING	<b>Perencana Tugas</b> Joseph & Finny	<b>Perencana Arsitektur</b>  WIRA ASSOCIATE	<b>Konsultan QS</b> Kontraktor	<b>REVISI</b> <table border="1"> <thead> <tr> <th>NO</th> <th>URAIAN</th> <th>TANGGAL</th> </tr> </thead> <tbody> <tr><td>01.</td><td></td><td></td></tr> <tr><td>02.</td><td></td><td></td></tr> <tr><td>03.</td><td></td><td></td></tr> <tr><td>04.</td><td></td><td></td></tr> <tr><td>05.</td><td></td><td></td></tr> <tr><td>06.</td><td></td><td></td></tr> <tr><td>07.</td><td></td><td></td></tr> </tbody> </table>	NO	URAIAN	TANGGAL	01.			02.			03.			04.			05.			06.			07.			<b>Digambar</b> Radl_NJR Sign	<b>Diperiksa</b> RPP Sign	<b>Disetujui</b> Sign	<b>Nama Gambar</b> DENAH PLAFON LANTAI DASAR
	NO	URAIAN	TANGGAL																														
01.																																	
02.																																	
03.																																	
04.																																	
05.																																	
06.																																	
07.																																	
<b>HAK Cipta</b> JEBANG MENRUBI ATAU MEMPRODUKSI GAMBAR INI BAK DALAM BENTUK APAPUN KEUAJI DENGAN PERSETUJUAN TERTULIS DARI ARSITEK/ENGINEERS. <b>COPYRIGHT</b> NO PART OF THIS DOCUMENT MAY BE REPRODUCED, TRANSMITTED, OR RECORDED IN ANY FORM, OF OTHERWISE WITHOUT PRIOR WRITTEN PERMISSION OF THE ARCHITECT/ENGINEERS.		<b>Perencana Struktur</b>	<b>Perencana ME</b>	Skala : 1:125 A3 Nomor Gambar : AR-07.001-01 Status Tanggal 21/04/2018																													




**1 DENAH PLAFON - LANTAI ATAS**  
SCALE 1: 125 (A3)

E:\NR_Studio\Project\Rumah Makasar\drawing\cad\arsitektur\DD\AR-07.001 - Denah Plafon.dwg Proyek: <b>Rumah Makasar</b>		Keterangan: <table border="0"> <tr> <td>CF 01 : GYPSUM FLAT 9 MM FIN. CAT PUTIH</td> <td>CF 05 : CEILING PANEL KAYU</td> <td>CF 09 : CEILING KAYU LAMBRISERING</td> </tr> <tr> <td>CF 02 : GRC BOARD 9 MM FIN. CAT PUTIH</td> <td>CF 06 : CEILING GYPSUM DECORATIF FIN. CAT PUTIH</td> <td></td> </tr> <tr> <td>CF 03 : BRONZE</td> <td>CF 07 : SLAB BETON FIN. CAT PUTIH</td> <td></td> </tr> <tr> <td>CF 04 : SKYLIGHT KACA LAMINATED 6+6 MM</td> <td>CF 08 : MARMER TRAVERTINE</td> <td></td> </tr> </table>		CF 01 : GYPSUM FLAT 9 MM FIN. CAT PUTIH	CF 05 : CEILING PANEL KAYU	CF 09 : CEILING KAYU LAMBRISERING	CF 02 : GRC BOARD 9 MM FIN. CAT PUTIH	CF 06 : CEILING GYPSUM DECORATIF FIN. CAT PUTIH		CF 03 : BRONZE	CF 07 : SLAB BETON FIN. CAT PUTIH		CF 04 : SKYLIGHT KACA LAMINATED 6+6 MM	CF 08 : MARMER TRAVERTINE		Pemberi Tugas: <b>Joseph &amp; Finny</b> Perencana Struktur: <b>WIRA ASSOCIATE</b> Perencana ME: <b>WIRA ASSOCIATE</b>		Konsultan QS: <b>WIRA ASSOCIATE</b> Kontraktor: <b>WIRA ASSOCIATE</b>		R E V I S I <table border="1"> <thead> <tr> <th>NO</th> <th>URAIAN</th> <th>TANGGAL</th> </tr> </thead> <tbody> <tr><td>01.</td><td></td><td></td></tr> <tr><td>02.</td><td></td><td></td></tr> <tr><td>03.</td><td></td><td></td></tr> <tr><td>04.</td><td></td><td></td></tr> <tr><td>05.</td><td></td><td></td></tr> <tr><td>06.</td><td></td><td></td></tr> <tr><td>07.</td><td></td><td></td></tr> </tbody> </table>			NO	URAIAN	TANGGAL	01.			02.			03.			04.			05.			06.			07.			Digambar: Radl_NJR Diperiksa: RPP Disetujui: Sign		Nama Gambar: <b>DENAH PLAFON LANTAI ATAS</b> Skala: 1: 125 Nomor Gambar: <b>AR-07.001-02</b> Status: <b>CONSTRUCTION DRAWING</b> Tanggal: <b>21/04/2018</b>	
CF 01 : GYPSUM FLAT 9 MM FIN. CAT PUTIH	CF 05 : CEILING PANEL KAYU	CF 09 : CEILING KAYU LAMBRISERING	
CF 02 : GRC BOARD 9 MM FIN. CAT PUTIH	CF 06 : CEILING GYPSUM DECORATIF FIN. CAT PUTIH	
CF 03 : BRONZE	CF 07 : SLAB BETON FIN. CAT PUTIH	
CF 04 : SKYLIGHT KACA LAMINATED 6+6 MM	CF 08 : MARMER TRAVERTINE	
NO	URAIAN	TANGGAL	
01.	
02.	
03.	
04.	
05.	
06.	
07.	

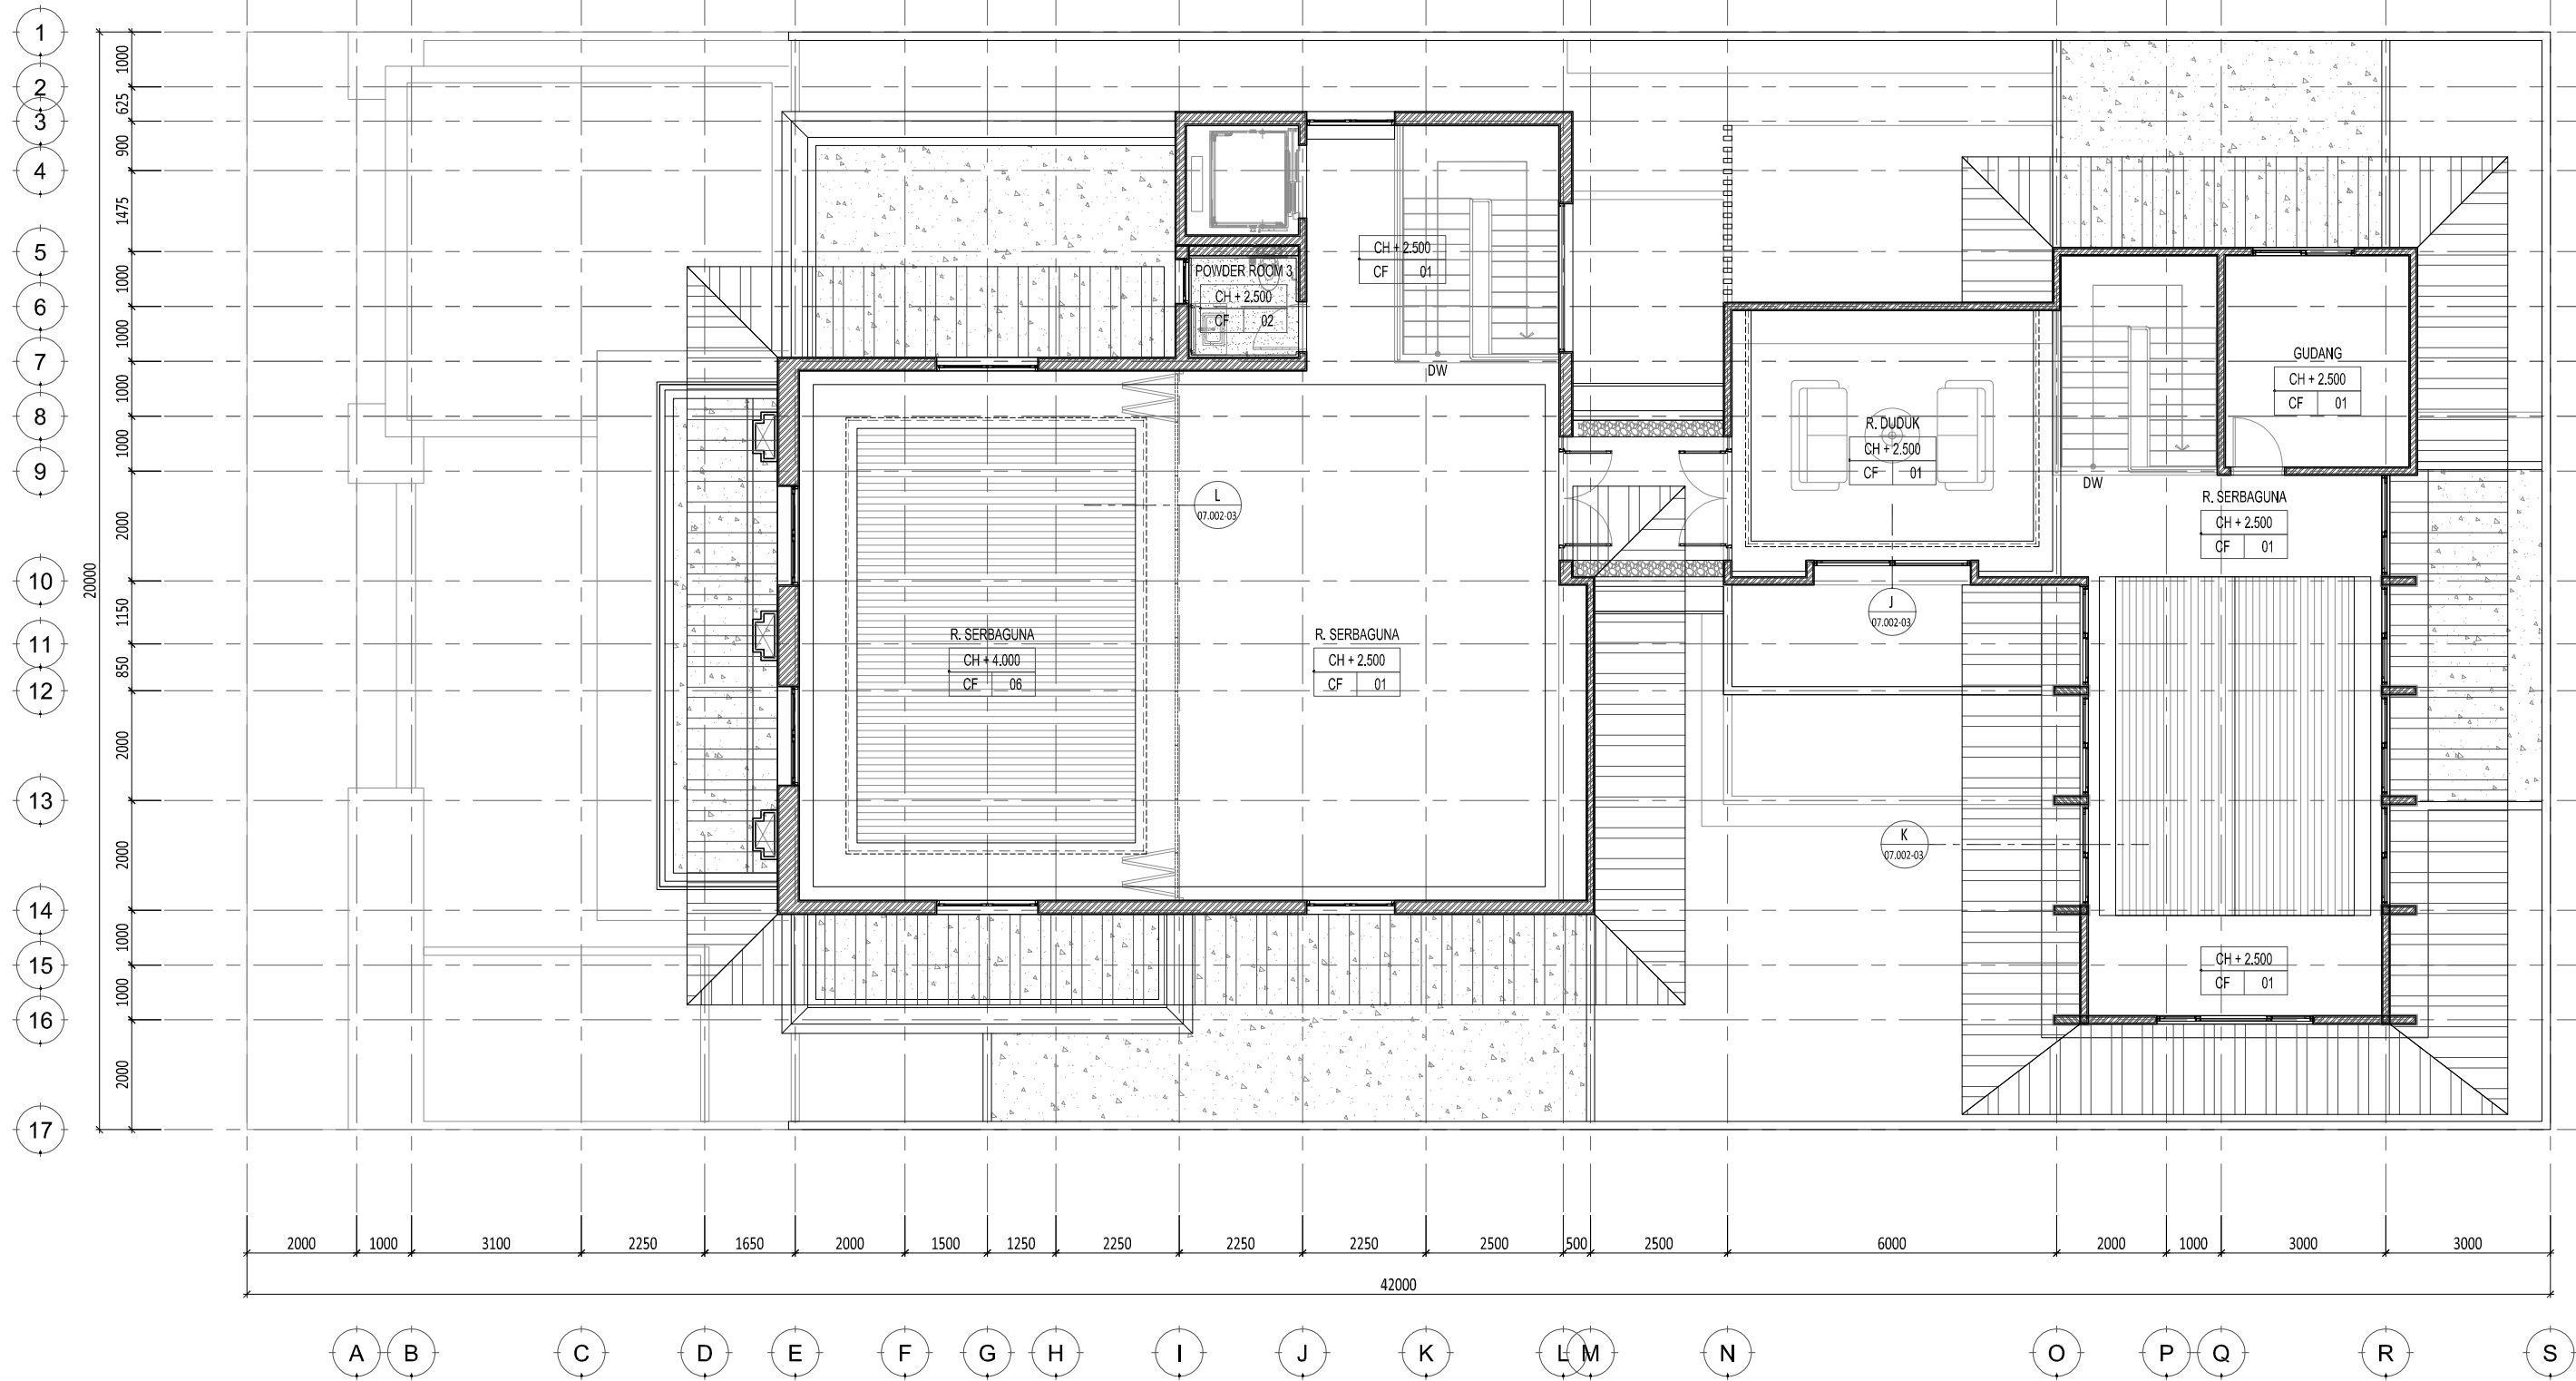


**1 DENAH PLAFON - LANTAI ATAP**  
SCALE 1: 125 (A3)


E:\NR_Studio\Project\Rumah Makasar\drawing\cad\arsitektur\DD\AR-07.001 - Denah Plafon.dwg 0177/NR																																	
<b>Rumah Makasar</b>	<b>Keterangan</b> CF 01 : GYPSUM FLAT 9 MM FIN. CAT PUTIH CF 02 : GRC BOARD 9 MM FIN. CAT PUTIH CF 03 : BRONZE CF 04 : SKYLIGHT KACA LAMINATED 6+6 MM CF 05 : CEILING PANEL KAYU CF 06 : CEILING GYPSUM DECORATIF FIN. CAT PUTIH CF 07 : SLAB BETON FIN. CAT PUTIH CF 08 : MARMER TRAVERTINE CF 09 : CEILING KAYU LAMBRISERING	<b>Pemberi Tugas</b> Joseph & Finny	<b>Perencana Arsitektur</b>  WIRA ASSOCIATE	<b>Konsultan QS</b>  	<b>REVISI</b> <table border="1"> <thead> <tr> <th>NO</th> <th>URAIAN</th> <th>TANGGAL</th> </tr> </thead> <tbody> <tr><td>01.</td><td></td><td></td></tr> <tr><td>02.</td><td></td><td></td></tr> <tr><td>03.</td><td></td><td></td></tr> <tr><td>04.</td><td></td><td></td></tr> <tr><td>05.</td><td></td><td></td></tr> <tr><td>06.</td><td></td><td></td></tr> <tr><td>07.</td><td></td><td></td></tr> </tbody> </table>	NO	URAIAN	TANGGAL	01.			02.			03.			04.			05.			06.			07.			<b>Digambar</b> Radl_NJR Sign	<b>Diperiksa</b> RPP Sign	<b>Disetujui</b> Sign	<b>Nama Gambar</b> DENAH PLAFON LANTAI ATAP
	NO	URAIAN	TANGGAL																														
01.																																	
02.																																	
03.																																	
04.																																	
05.																																	
06.																																	
07.																																	
<b>Perencana Struktur</b>	<b>Perencana ME</b>	<b>Kontraktor</b>	HAK Cipta JERANG MENRUI ATAU MEMPRODUKSI GAMBAR INI BAK DALAM BENTUK APAPUN KECAJAI DENGAN PERSETUJUAN TERTULIS DARI ARSITEK/ENGINEERS. COPYRIGHT NO PART OF THIS DOCUMENT MAY BE REPRODUCED, TRANSMITTED, OR RECORDED IN ANY FORM, OTHERWISE WITHOUT PRIOR WRITTEN PERMISSION OF THE ARCHITECT/ENGINEERS.	Skala : 1:125 A3 Nomor Gambar : AR-07.001-03 Status CONSTRUCTION DRAWING Tanggal 21/04/2018																													

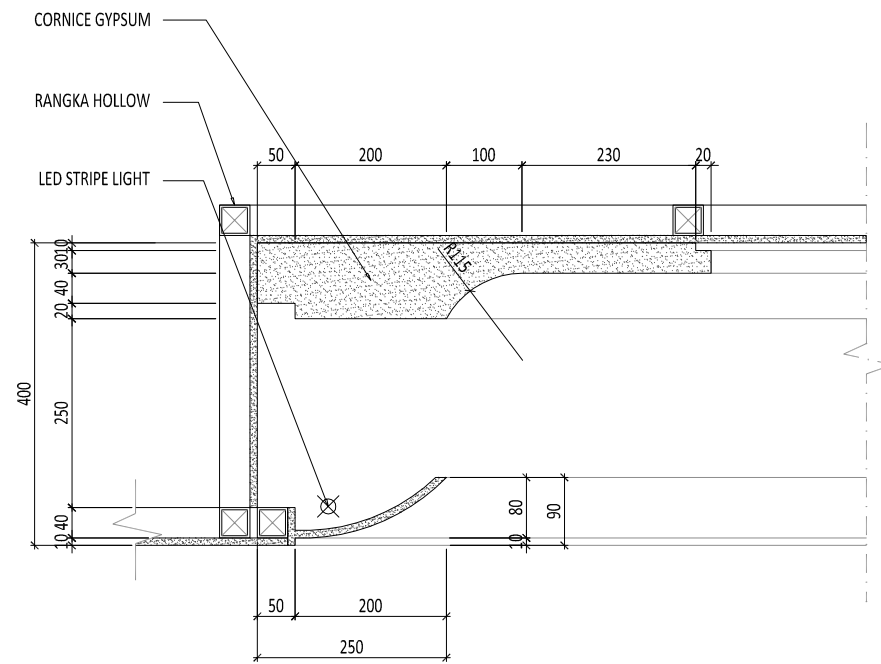

**3** **DETAIL C - KAMAR**  
SCALE 1: 10 (A3)

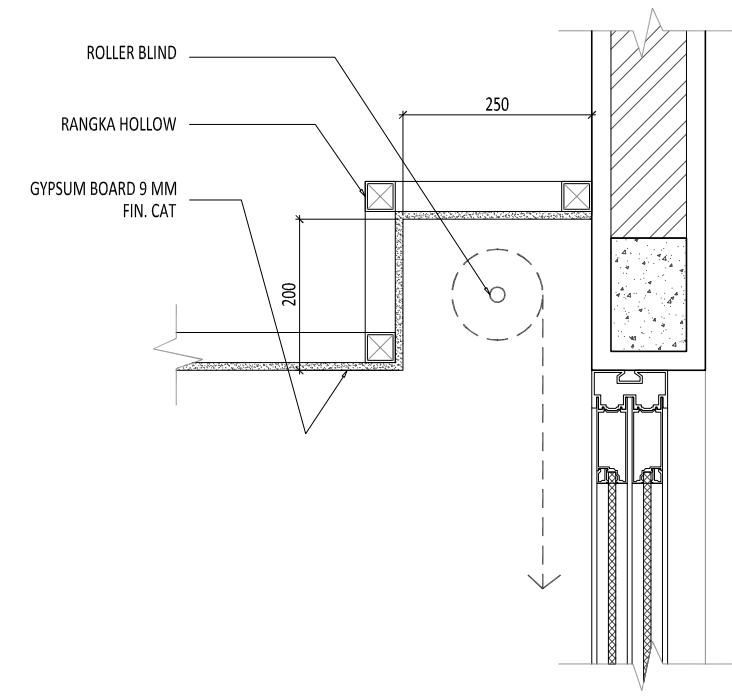


**4** **DETAIL D - COVE CURTAIN**  
SCALE 1: 10 (A3)

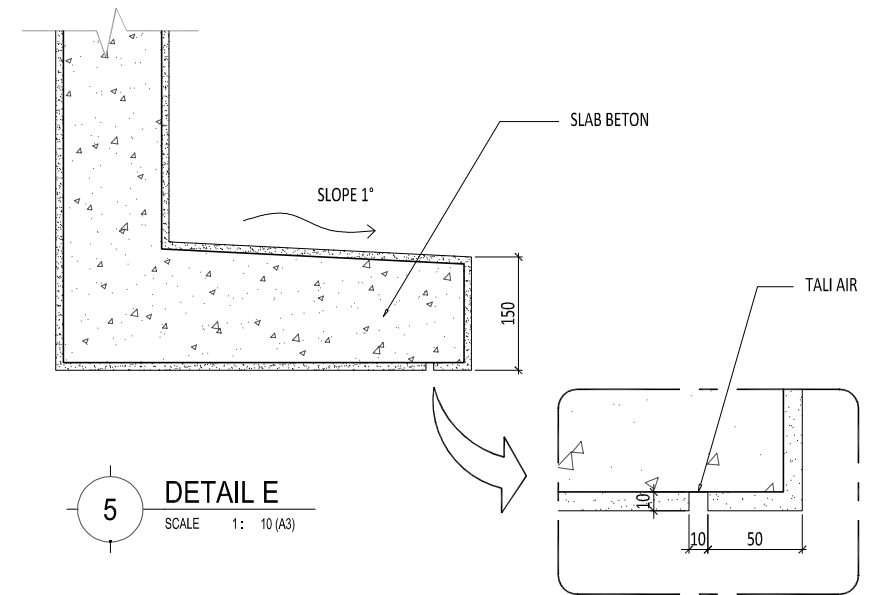


**5** **DETAIL E**  
SCALE 1: 10 (A3)

**6** **DETAIL**  
SCALE 1: 4 (A3)

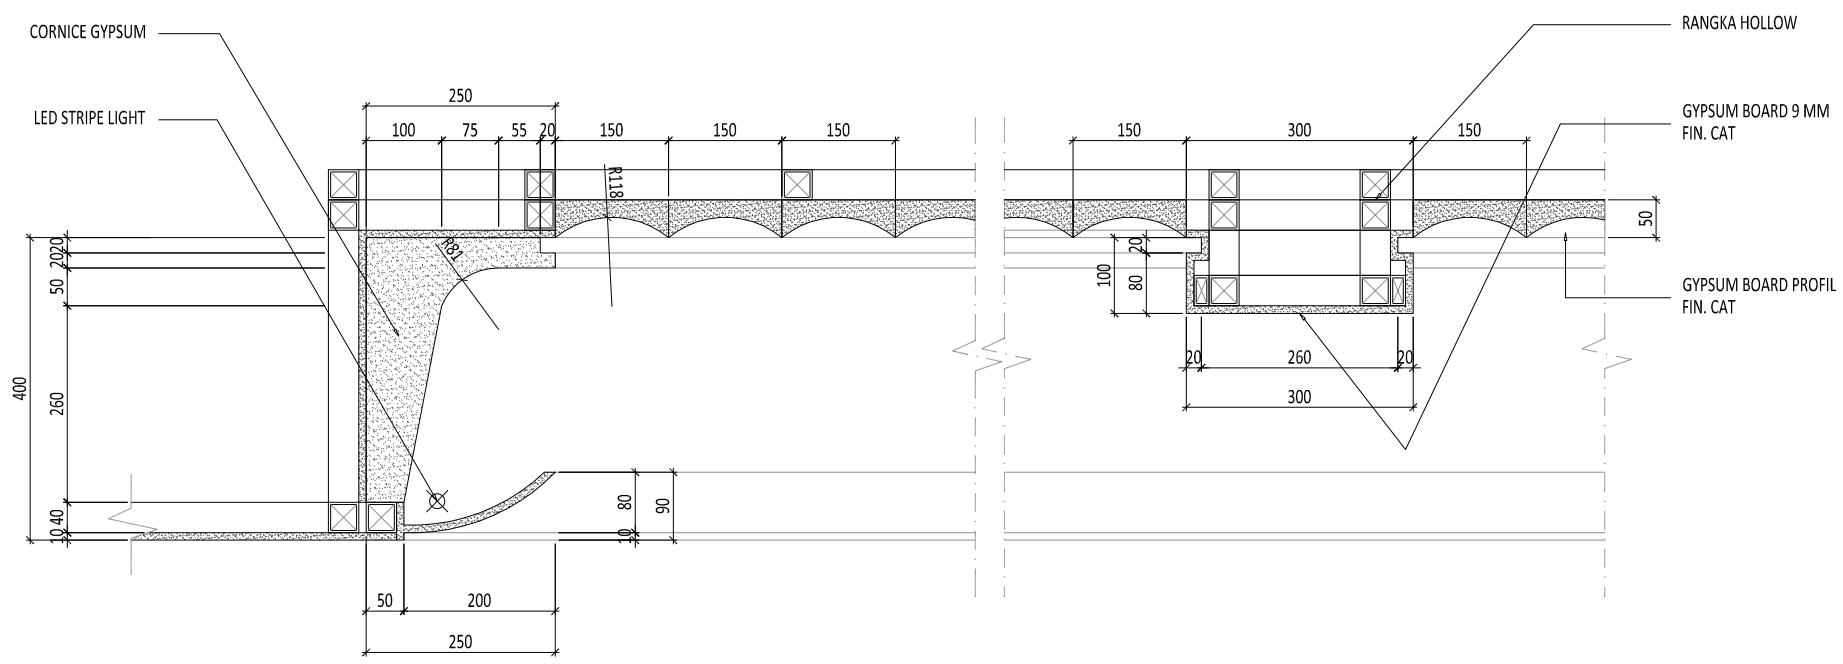


**1** **DETAIL A - R. KELUARGA**  
SCALE 1: 10 (A3)

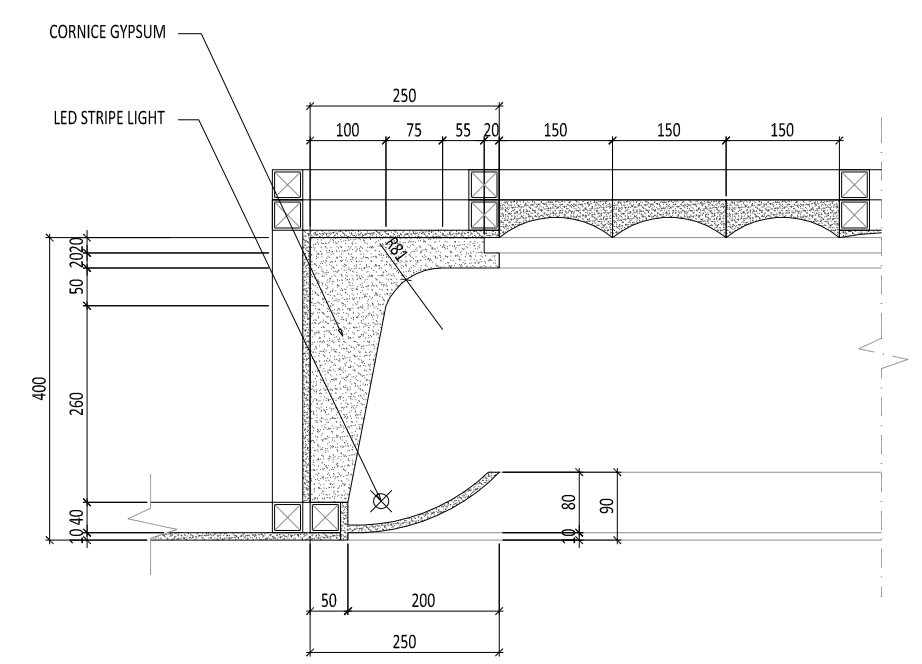


**2** **DETAIL B**  
SCALE 1: 10 (A3)


E:\NR_Studio\Project\Rumah Makasar\drawing\cad\arsitektur\DD\AR-07.002 - Detail Plafon.dwg								0177/NR			
Proyek	Keterangan	Pemberi Tugas	Perencana Arsitektur	Konsultan QS	R E V I S I			Digambar	Diperiksa	Disetujui	Nama Gambar
		Joseph & Finny			NO	URAIAN	TANGGAL	Radl_NJR	RPP	-	
Rumah Makasar		Perencana Struktur	Perencana ME	Kontraktor	01.			Sign	Sign	Sign	Skala: 1:10 A3
					02.						
					03.						Status CONSTRUCTION DRAWING
					04.			HAK Cipta DIBARANG MENRU ATAU MEMPRODUKSI GAMBAR INI BAK DALAM BENTUK APAPUN KEUALI DENGAN PERSETUJUAN TERTULIS DARI ARSITEK/ENGINEERS.			
					05.			NO PART OF THIS DOCUMENT MAY BE REPRODUCED, TRANSMITTED, OR RECORDED IN ANY FORM OF OTHERWISE WITHOUT PRIOR WRITTEN PERMISSION OF THE ARCHITECT/ENGINEERS.			
					06.						
					07.						

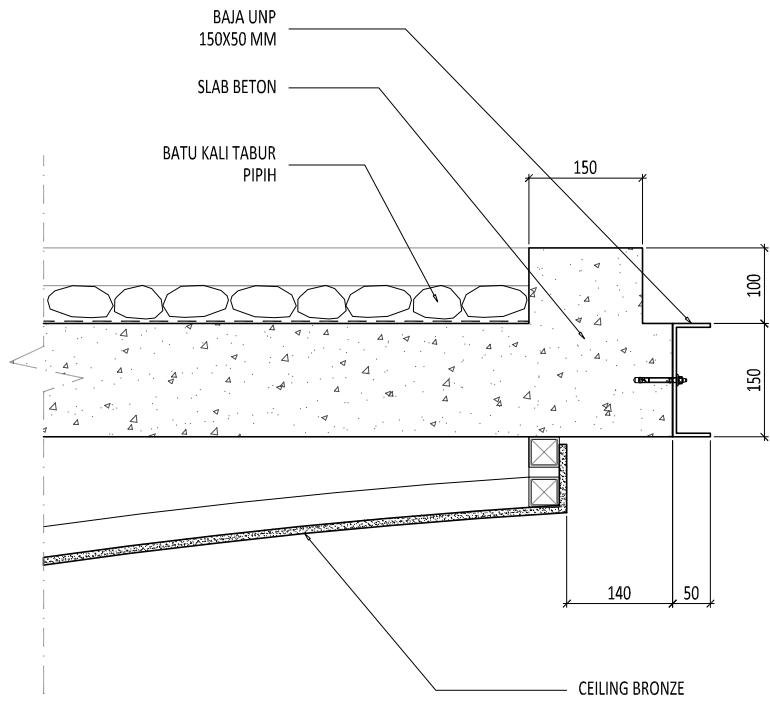


3 **DETAIL H**  
SCALE 1: 10 (A3)

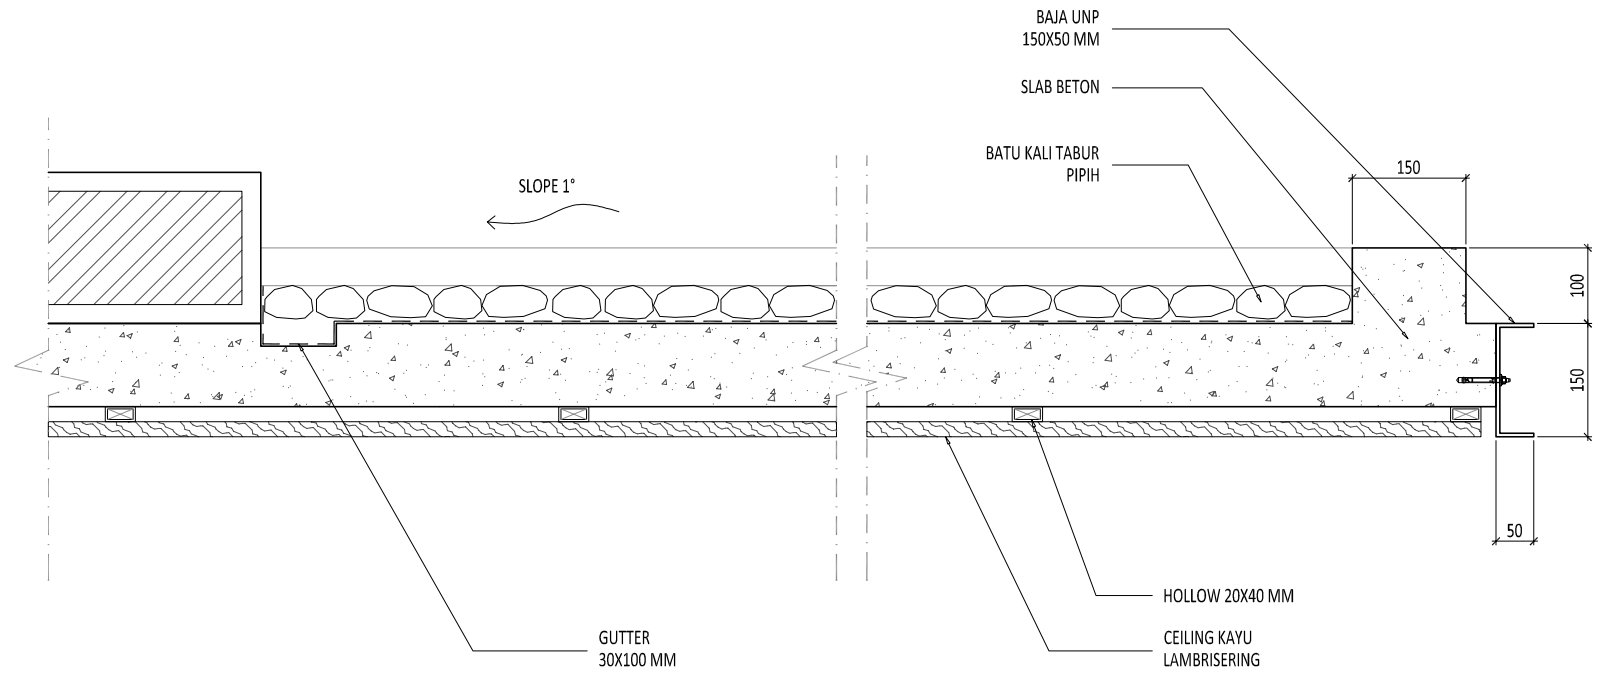

4 **DETAIL I**  
SCALE 1: 10 (A3)

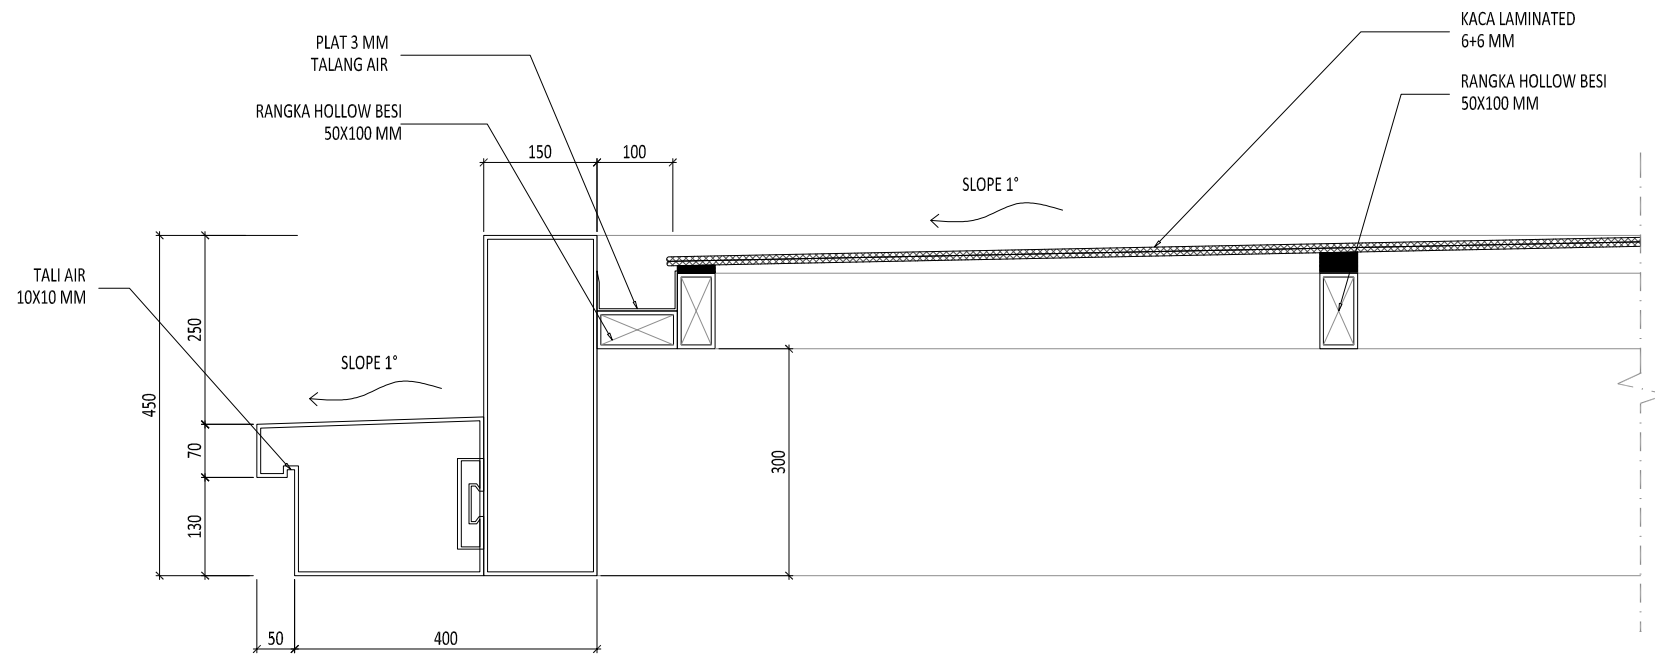

1 **DETAIL F**  
SCALE 1: 10 (A3)

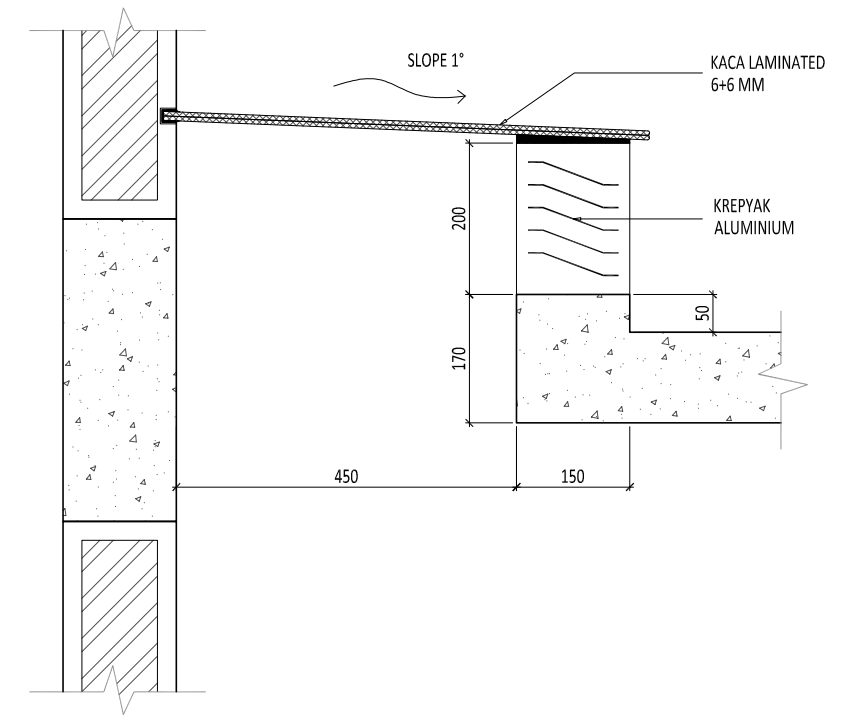


2 **DETAIL G**  
SCALE 1: 10 (A3)


E:\NR\_Studio\Project\Rumah Makasar\drawing\cad\arsitektur\DD\AR-07.002 - Detail Plafon.dwg

0177/NR


Proyek	Keterangan	Pemberi Tugas	Perencana Arsitektur	Konsultan QS	REVISI			Digambar	Diperiksa	Disetujui	Nama Gambar	
					NO	URAIAN	TANGGAL					
<b>Rumah Makasar</b>		Joseph & Finny			01.			Radl_NJR	RPP	-	<b>DETAIL PLAFON F-G-H-I</b>	
					02.			Sign	Sign	Sign		
					03.							
					04.							
					05.							
					06.							
					07.							
		Perencana Struktur	Perencana ME	Kontraktor	<small>HAK CIPTA</small> <small>DILARANG MENRU ATAU MEMPRODUKSI GAMBAR INI BAK</small> <small>DALAM BENTUK APAPUN KEUALI DENGAN PERSETUJUAN</small> <small>TERTULIS DARI ARSITEK/ENGINEERS.</small> <small>COPYRIGHT</small> <small>NO PART OF THIS DOCUMENT MAY BE REPRODUCED,</small> <small>TRANSMITTED, OR RECORDED IN ANY FORM, OTHERWISE</small> <small>WITHOUT PRIOR WRITTEN PERMISSION OF THE</small> <small>ARCHITECT/ENGINEERS.</small>			Skala: 1:10	A3	Nomor Gambar: AR-07.002-02	Status CONSTRUCTION DRAWING	Tanggal 21/04/2018

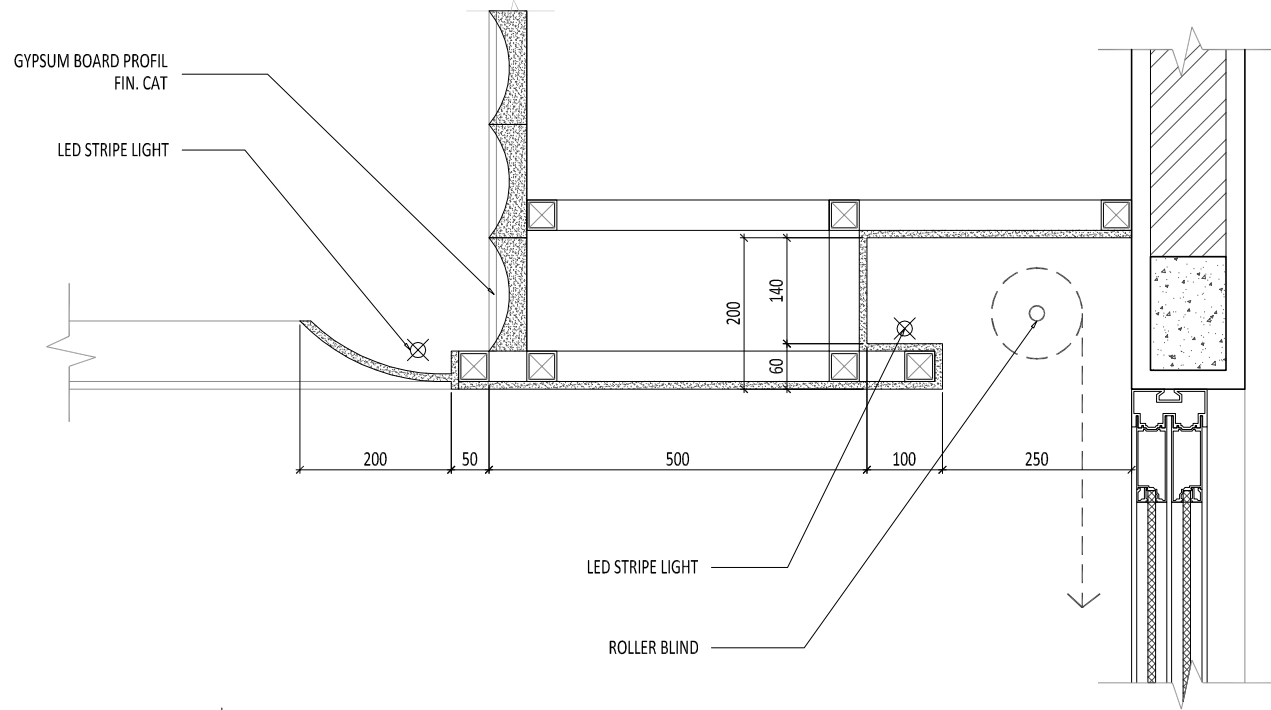


**3** **DETAIL L**  
SCALE 1: 10 (A3)

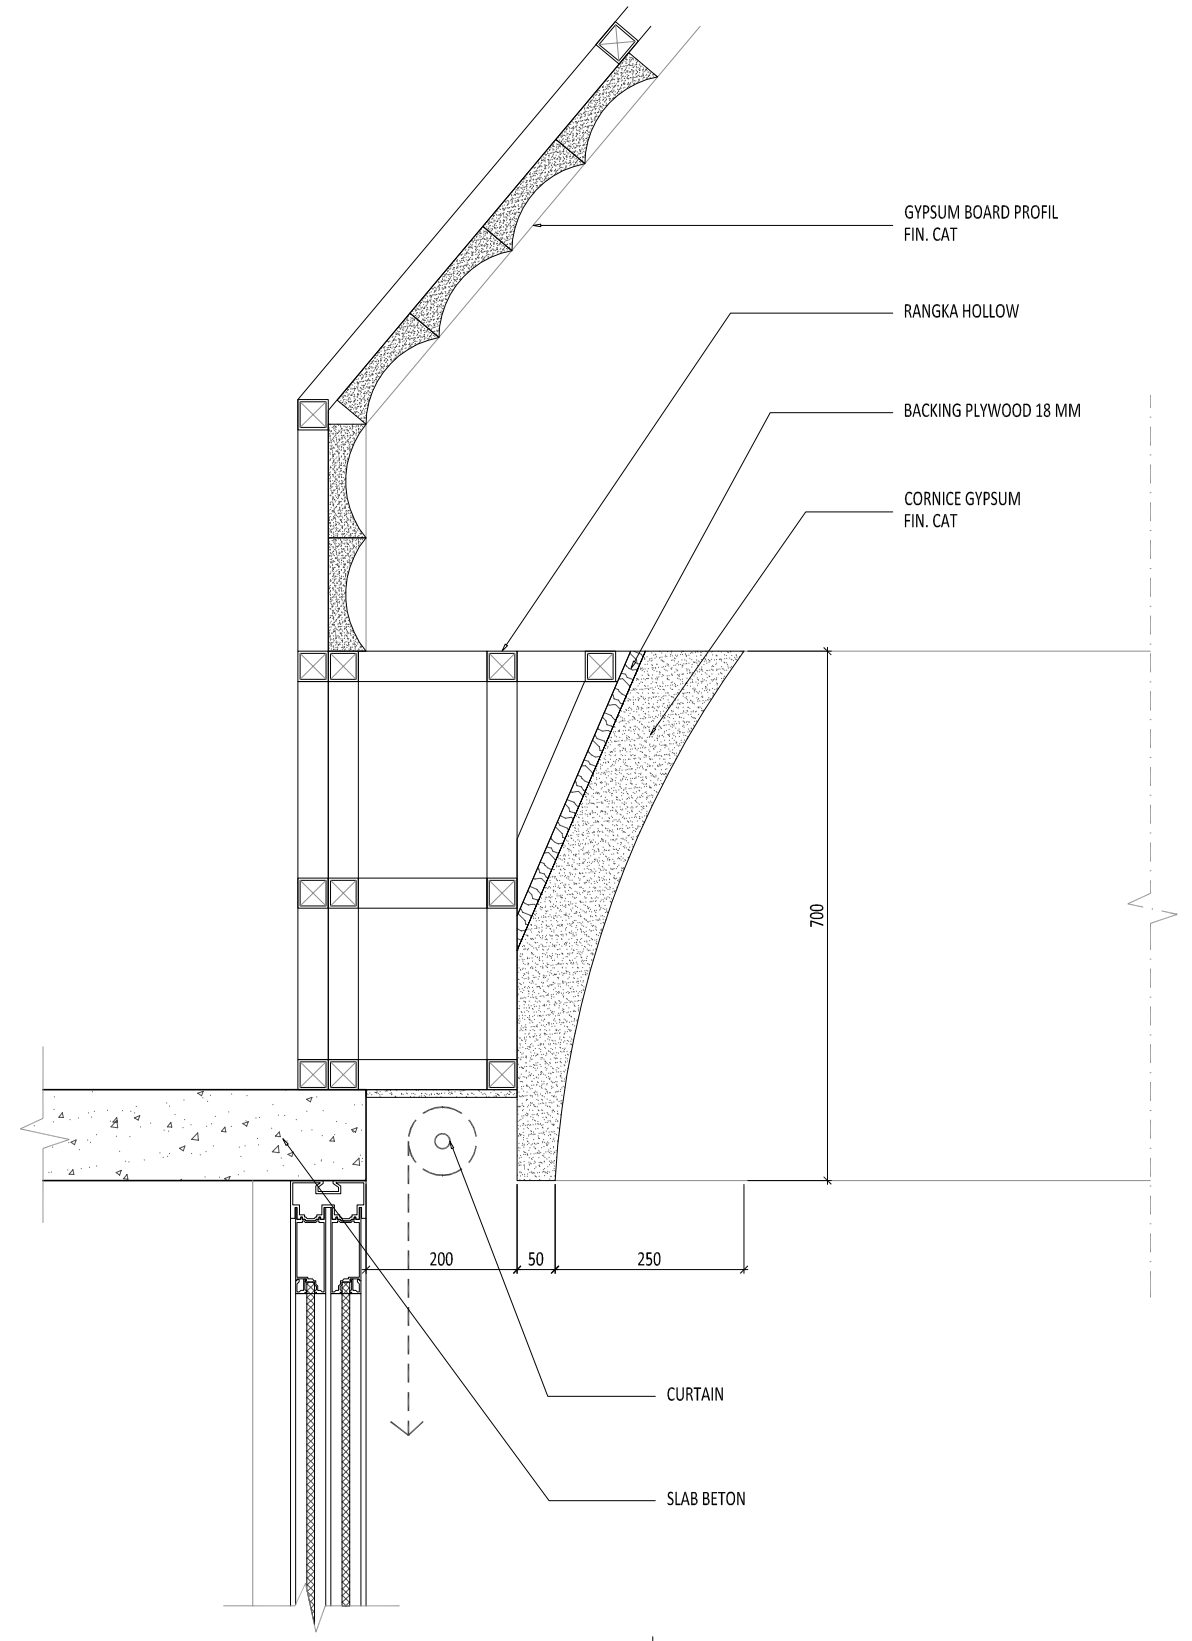


**2** **DETAIL K**  
SCALE 1: 10 (A3)

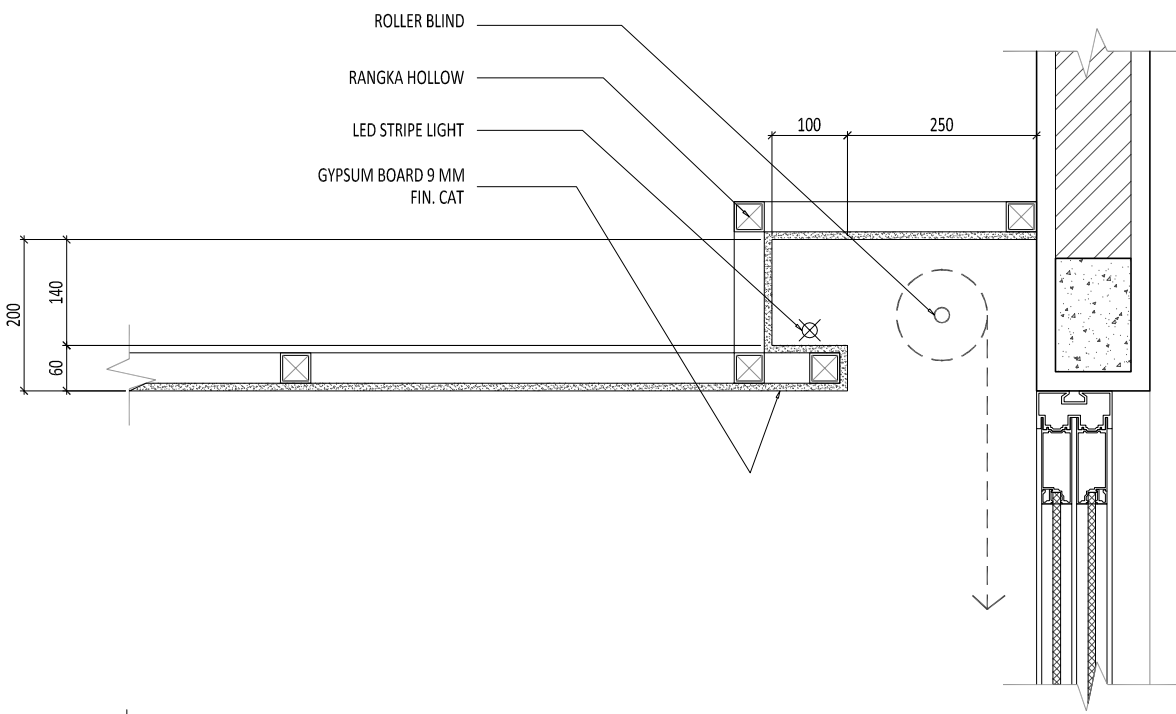


**1** **DETAIL J - COVE LAMP**  
SCALE 1: 10 (A3)

E:\NR_Studio\Project\Rumah Makasar\drawing\cad\arsitektur\DD\AR-07.002 - Detail Plafon.dwg		0177/NR	
Proyek	Keterangan	Pemberi Tugas	Perencana Arsitektur	Konsultan QS	
<b>Rumah Makasar</b>		Joseph & Finny	 WIRA ASSOCIATE	
		Perencana Struktur	Perencana ME	Kontraktor	
		<table border="1"> <thead> <tr> <th colspan="2">R E V I S I</th> <th>Digambar</th> <th>Diperiksa</th> <th>Ditetujui</th> </tr> <tr> <th>NO</th> <th>URAIAN</th> <th>TANGGAL</th> <th>Radl_NJR</th> <th>RPP</th> </tr> </thead> <tbody> <tr> <td>01.</td> <td></td> <td></td> <td>Sign</td> <td>Sign</td> </tr> <tr> <td>02.</td> <td></td> <td></td> <td></td> <td></td> </tr> <tr> <td>03.</td> <td></td> <td></td> <td></td> <td></td> </tr> <tr> <td>04.</td> <td></td> <td></td> <td></td> <td></td> </tr> <tr> <td>05.</td> <td></td> <td></td> <td></td> <td></td> </tr> <tr> <td>06.</td> <td></td> <td></td> <td></td> <td></td> </tr> <tr> <td>07.</td> <td></td> <td></td> <td></td> <td></td> </tr> </tbody> </table>			R E V I S I		Digambar	Diperiksa	Ditetujui	NO	URAIAN	TANGGAL	Radl_NJR	RPP	01.			Sign	Sign	02.					03.					04.					05.					06.					07.				
R E V I S I		Digambar	Diperiksa	Ditetujui	
NO	URAIAN	TANGGAL	Radl_NJR	RPP	
01.			Sign	Sign	
02.	
03.	
04.	
05.	
06.	
07.	
		<p>HAK CIPTA DILARANG MENIRU ATAU MEMPRODUKSI GAMBAR INI BAKI DALAM BENTUK APAPUN KEUALI DENGAN PERSETUJUAN TERTULIS DARI ARSITEK/ENGINEERS.</p> <p>COPYRIGHT NO PART OF THIS DOCUMENT MAY BE REPRODUCED, TRANSMITTED, OR RECORDED IN ANY FORM, OTHERWISE WITHOUT PRIOR WRITTEN PERMISSION OF THE ARCHITECT/ENGINEERS.</p>	
		Nama Gambar <b>DETAIL PLAFON J - K - L</b>		Status CONSTRUCTION DRAWING	
		Skala : 1: 10 A3		Tanggal 21/04/2018	
		Nomor Gambar : <b>AR-07.002-03</b>	

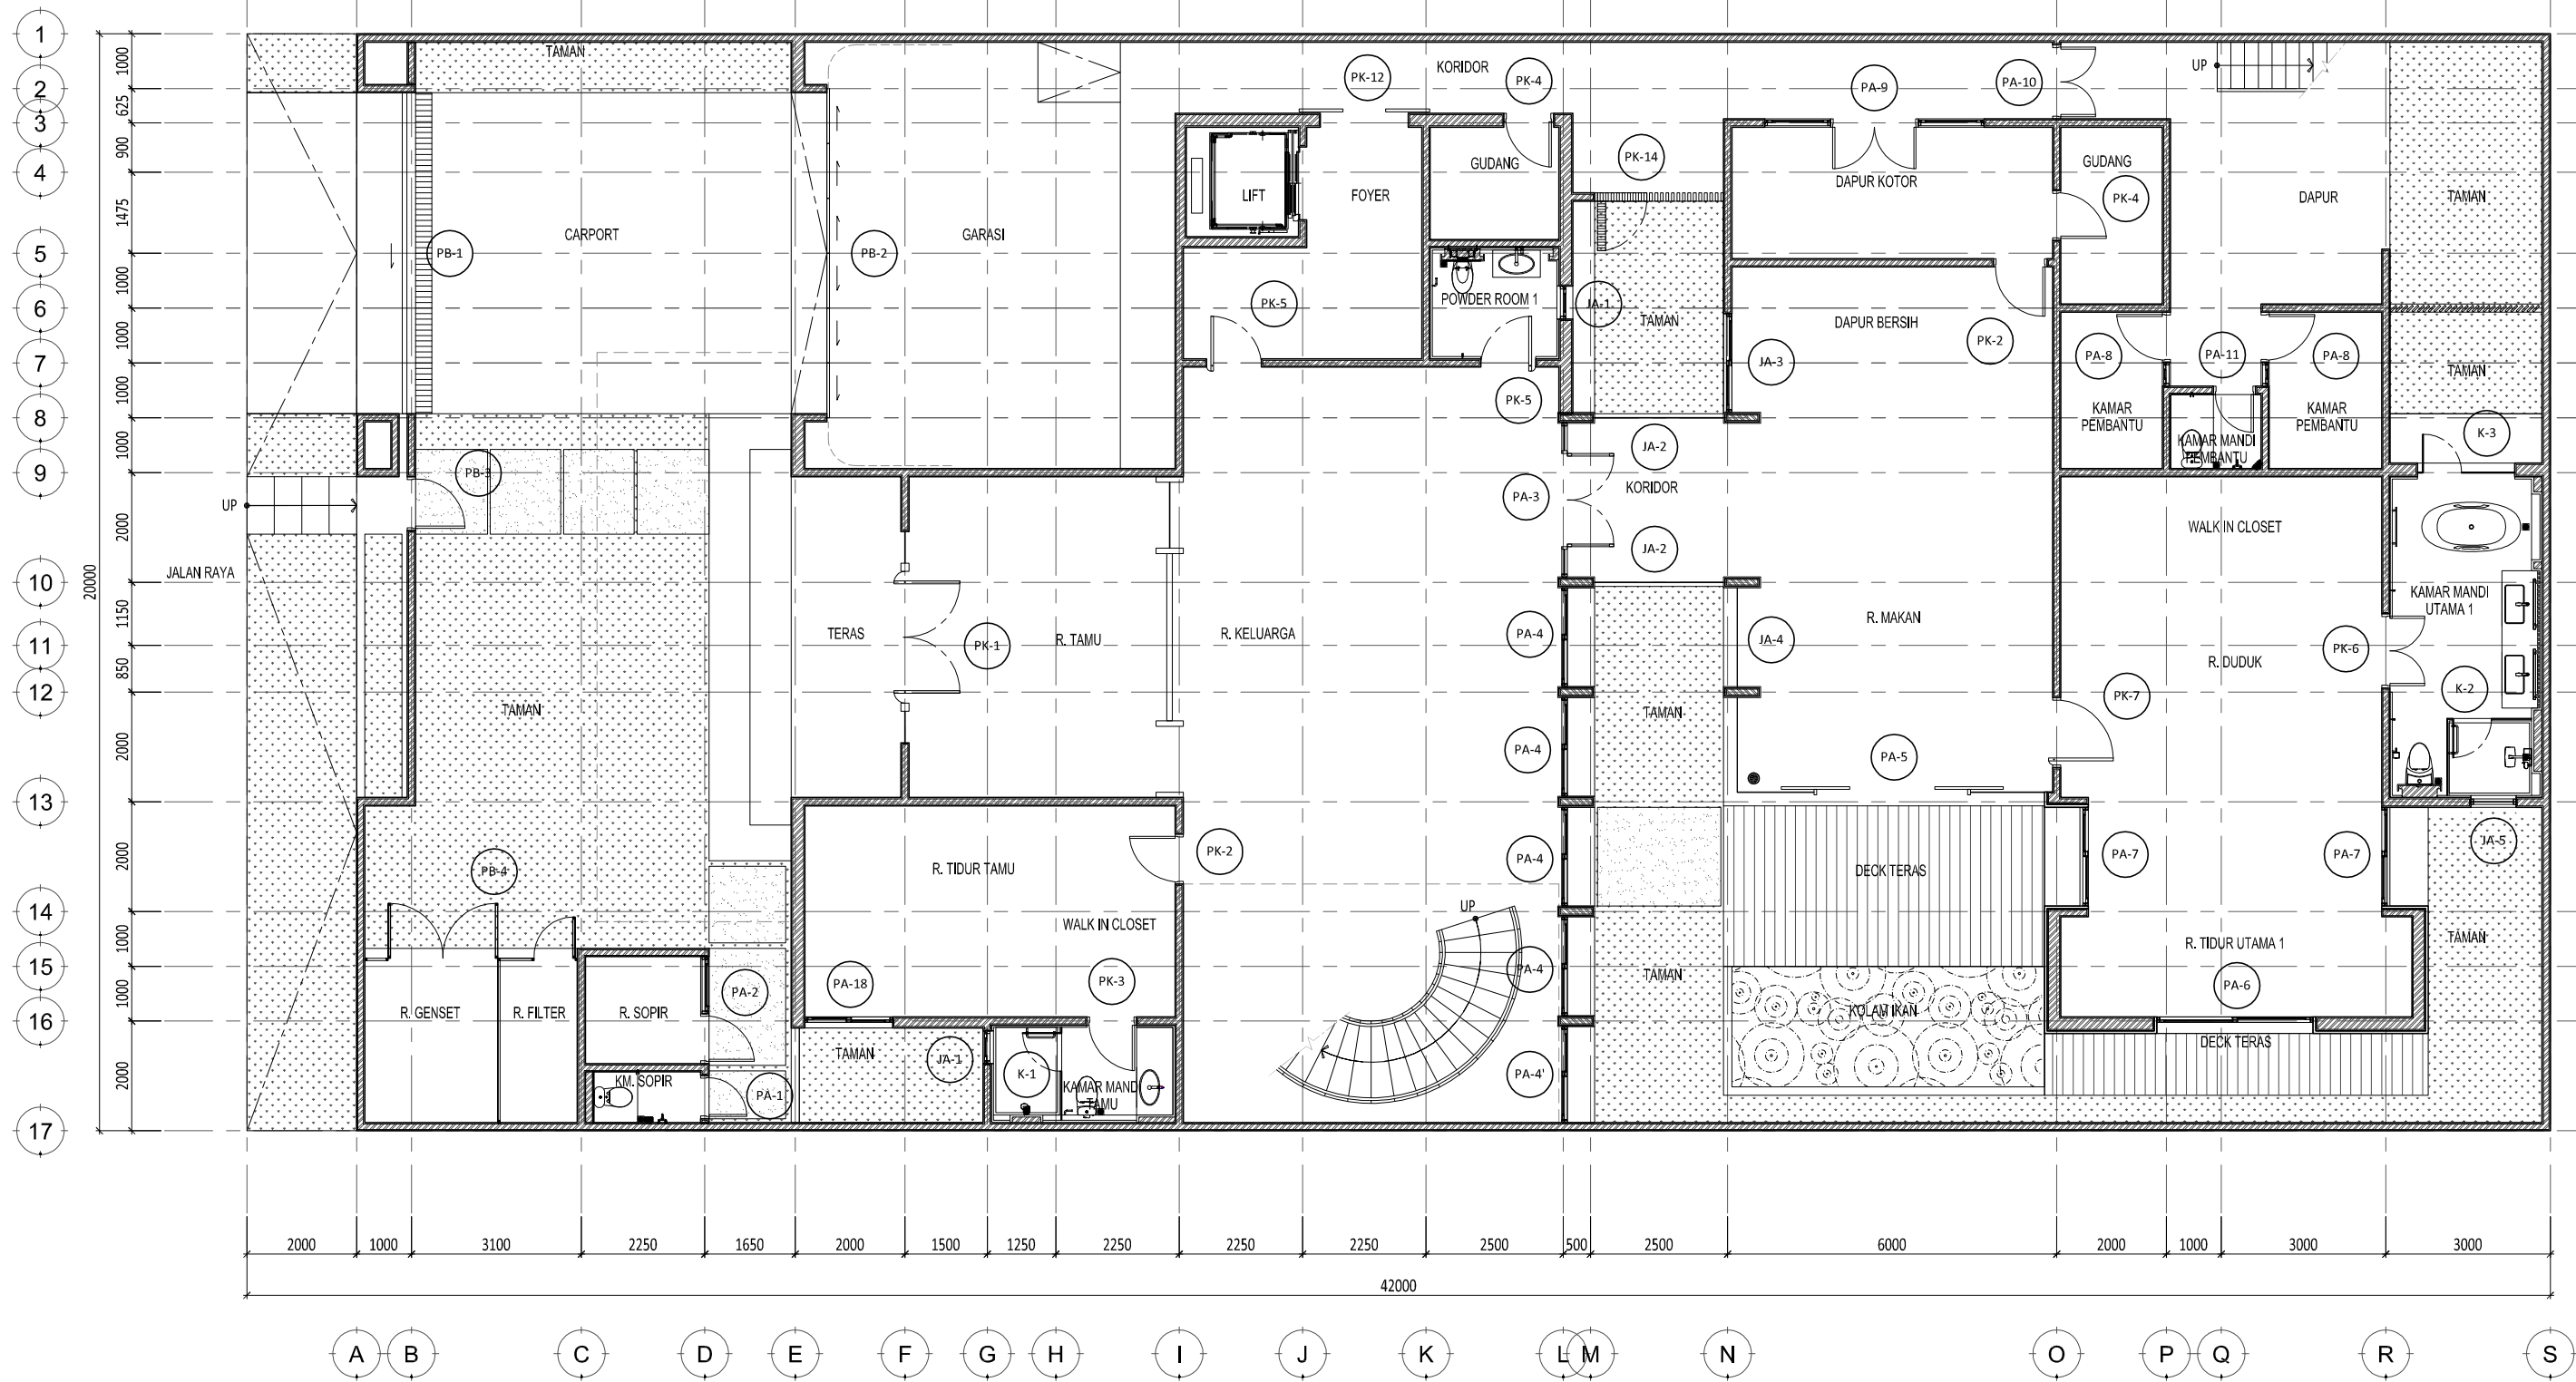


**1** DENAH PINTU JENDELA - LANTAI DASAR  
SCALE 1: 125 (A3)

E:\NR_Studio\Project\Rumah Makasar\drawing\cad\arsitektur\DD\AR-08.001 - Denah Pintu Jendela.dwg		9177/NR	
Proyek	Keterangan	Pemberi Tugas	Perencana Arsitektur	
<b>Rumah Makasar</b>		Joseph & Finny	WIRA ASSOCIATE	
		Perencana Struktur	Perencana ME	
		Konsultan QS	
		<table border="1"> <thead> <tr> <th colspan="3">REVISI</th> <th>Digambar</th> <th>Diperiksa</th> <th>Disetujui</th> </tr> <tr> <th>NO</th> <th>URAIAN</th> <th>TANGGAL</th> <th>Radl_NJR</th> <th>RPP</th> <th>-</th> </tr> </thead> <tbody> <tr> <td>01.</td> <td></td> <td></td> <td>Sign</td> <td>Sign</td> <td>Sign</td> </tr> <tr> <td>02.</td> <td></td> <td></td> <td></td> <td></td> <td></td> </tr> <tr> <td>03.</td> <td></td> <td></td> <td></td> <td></td> <td></td> </tr> <tr> <td>04.</td> <td></td> <td></td> <td></td> <td></td> <td></td> </tr> <tr> <td>05.</td> <td></td> <td></td> <td></td> <td></td> <td></td> </tr> <tr> <td>06.</td> <td></td> <td></td> <td></td> <td></td> <td></td> </tr> <tr> <td>07.</td> <td></td> <td></td> <td></td> <td></td> <td></td> </tr> </tbody> </table>		REVISI			Digambar	Diperiksa	Disetujui	NO	URAIAN	TANGGAL	Radl_NJR	RPP	-	01.			Sign	Sign	Sign	02.						03.						04.						05.						06.						07.					
REVISI			Digambar	Diperiksa	Disetujui	
NO	URAIAN	TANGGAL	Radl_NJR	RPP	-	
01.			Sign	Sign	Sign	
02.	
03.	
04.	
05.	
06.	
07.	
		<table border="1"> <tr> <td colspan="2">Nama Gambar</td> <td colspan="2">DENAH PINTU JENDELA LANTAI DASAR</td> </tr> <tr> <td>Skala :</td> <td>1: 125</td> <td colspan="2">A3</td> </tr> <tr> <td colspan="2">Nomor Gambar :</td> <td colspan="2">AR-08.001-01</td> </tr> <tr> <td colspan="2"></td> <td>Status</td> <td>CONSTRUCTION DRAWING</td> </tr> <tr> <td colspan="2"></td> <td>Tanggal</td> <td>21/04/2018</td> </tr> </table>		Nama Gambar		DENAH PINTU JENDELA LANTAI DASAR		Skala :	1: 125	A3		Nomor Gambar :		AR-08.001-01				Status	CONSTRUCTION DRAWING			Tanggal	21/04/2018																																		
Nama Gambar		DENAH PINTU JENDELA LANTAI DASAR	
Skala :	1: 125	A3	
Nomor Gambar :		AR-08.001-01	
		Status	CONSTRUCTION DRAWING	
		Tanggal	21/04/2018	
		<small>HAK Cipta</small> <small>SEBANGUN MENIRU ATAU MEMPRODUKSI GAMBAR INI BUKAN DALAM BENTUK APAPUN KEWAJIBAN DENGAN PERSETUJUAN TERTULIS DARI ARSITEK/ENGINEERS.</small> <small>COPYRIGHT</small> <small>NO PART OF THIS DOCUMENT MAY BE REPRODUCED, TRANSMITTED, OR RECORDED IN ANY FORM, OF OTHERWISE WITHOUT PRIOR WRITTEN PERMISSION OF THE ARCHITECT/ENGINEERS.</small>	

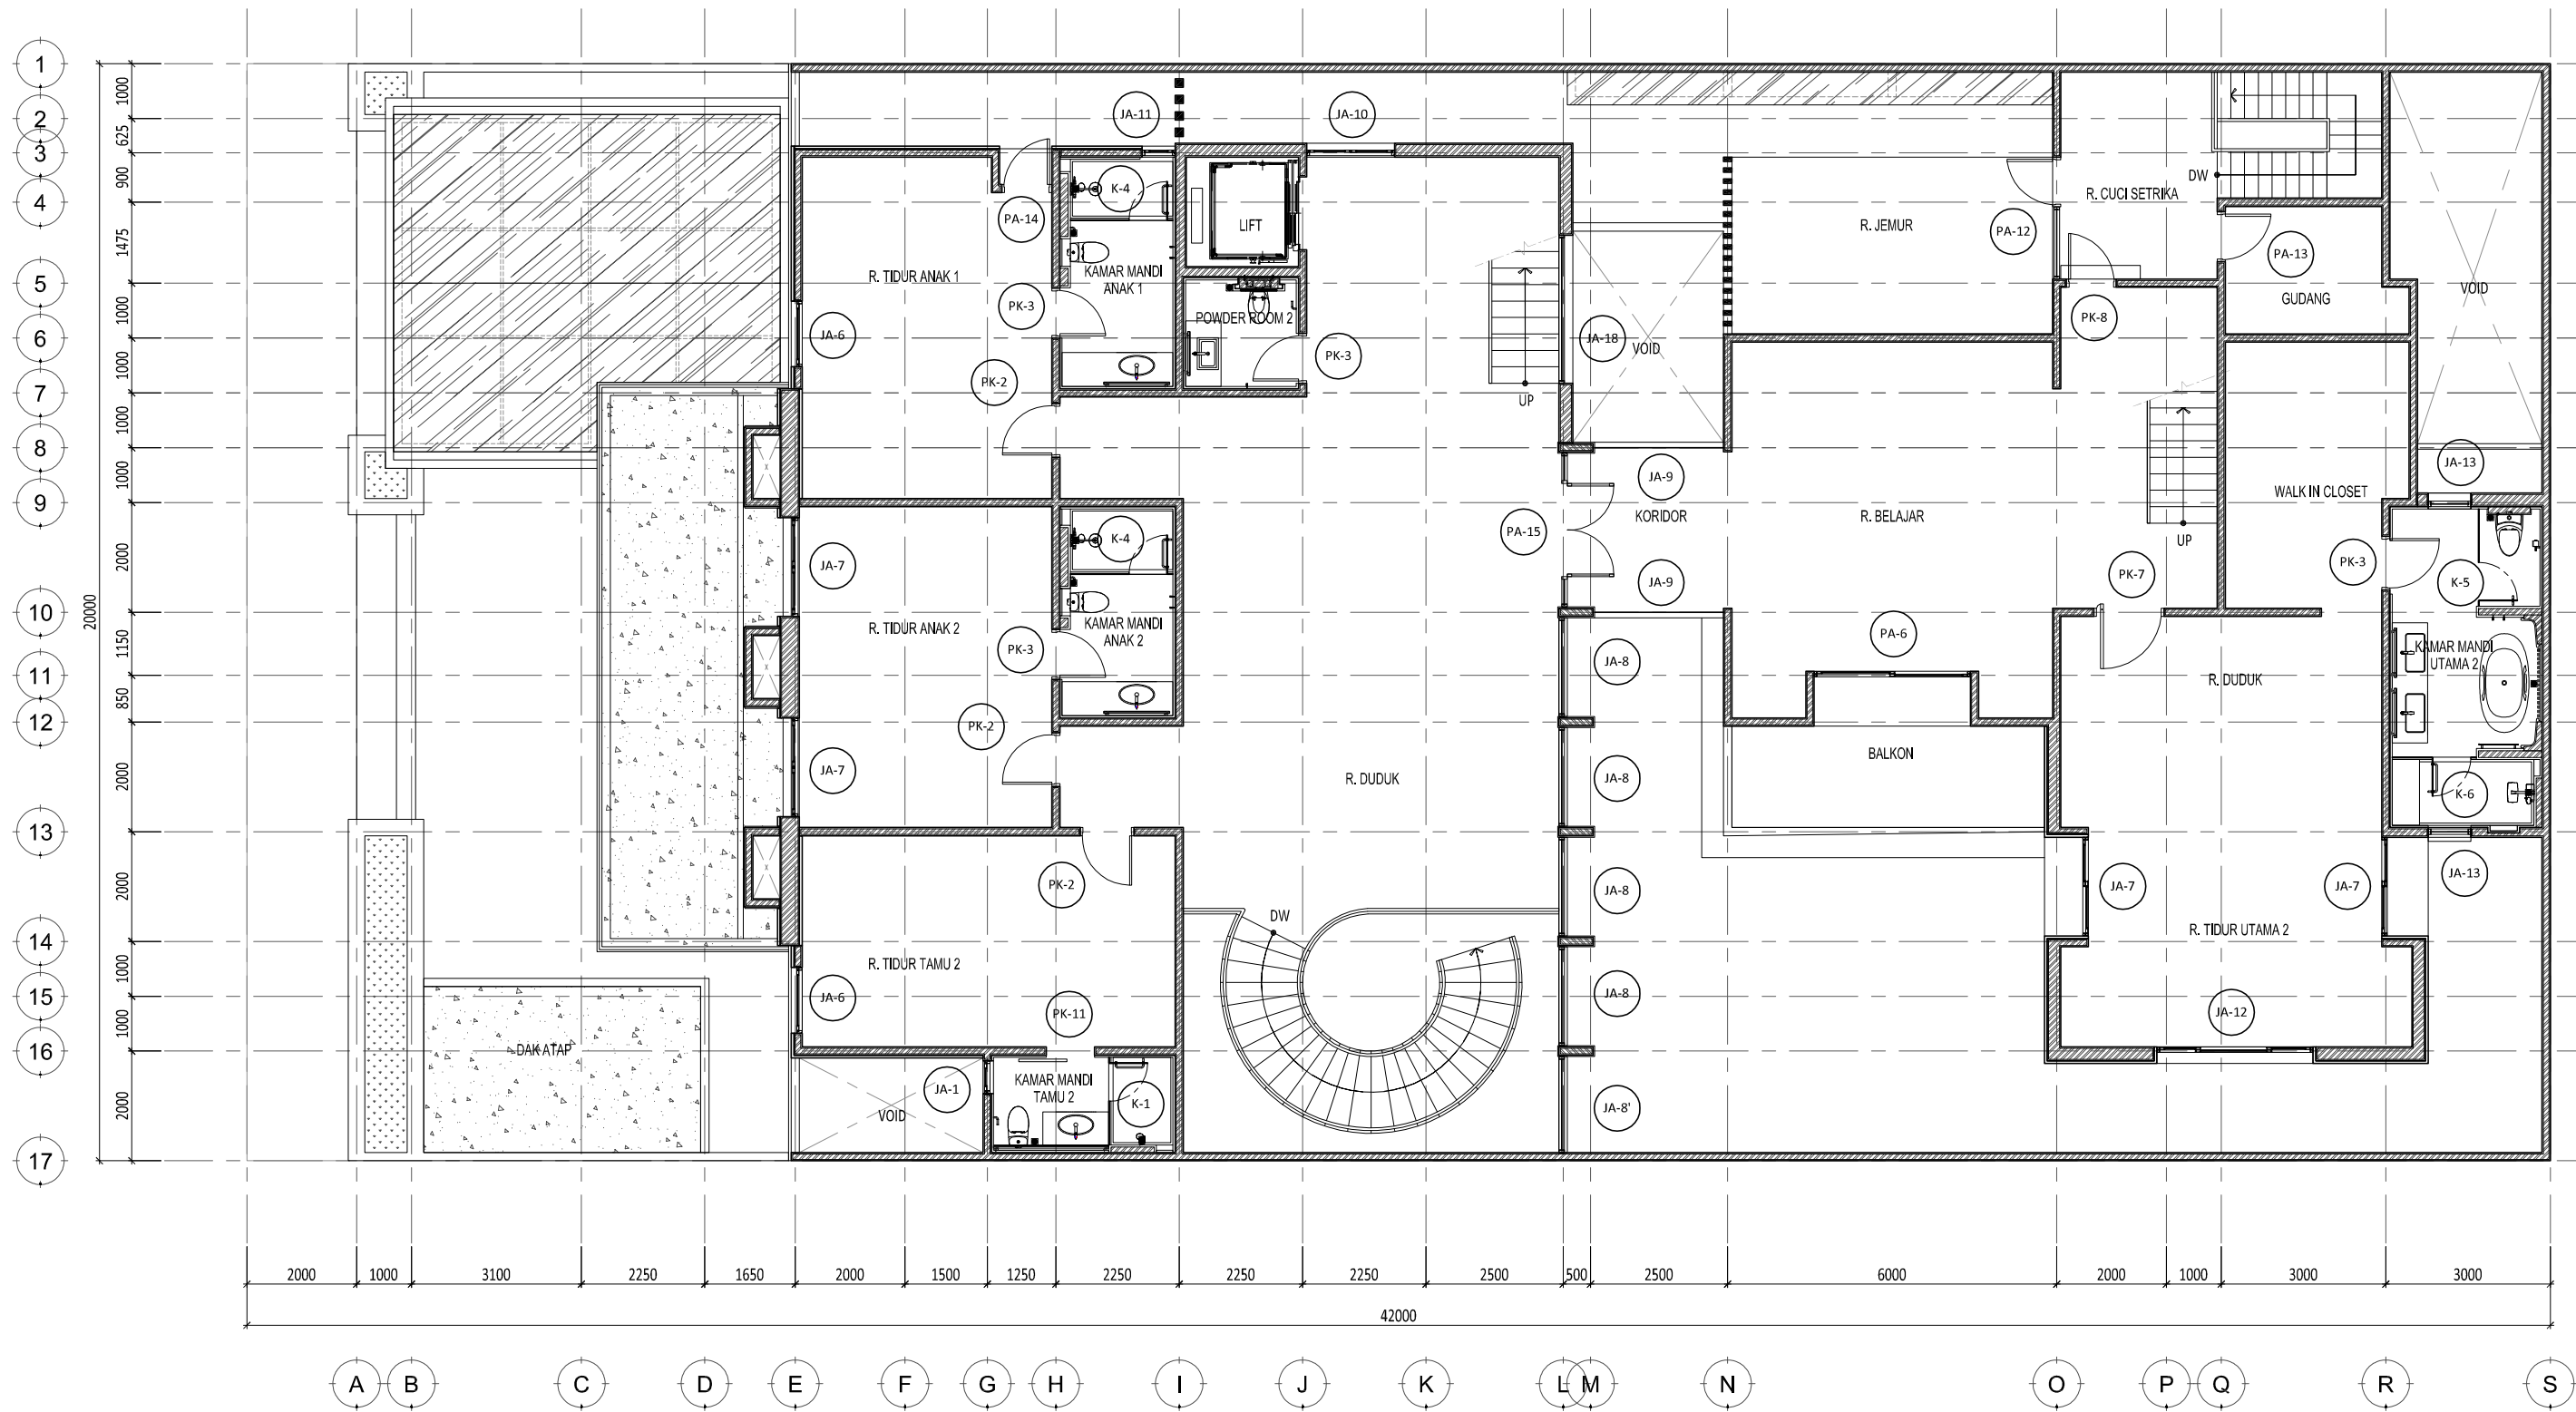

**1 DENAH PINTU JENDELA - LANTAI ATAS**  
SCALE 1: 125 (A3)


E:\NR_Studio\Project\Rumah Makasar\drawing\cad\arsitektur\DD\AR-08.001 - Denah Pintu Jendela.dwg		9177/NR	
Proyek	Keterangan	Pemberi Tugas	Perencana Arsitektur	
<b>Rumah Makasar</b>		Joseph & Finny	WIRA ASSOCIATE	
		Perencana Struktur	Perencana ME	
		Konsultan QS	
			Kontraktor	
		<table border="1"> <thead> <tr> <th colspan="3">REVISI</th> <th>Digambar</th> <th>Diperiksa</th> <th>Disetujui</th> </tr> <tr> <th>NO</th> <th>URAIAN</th> <th>TANGGAL</th> <th>Radl_NJR</th> <th>RPP</th> <th>-</th> </tr> </thead> <tbody> <tr> <td>01.</td> <td></td> <td></td> <td>Sign</td> <td>Sign</td> <td>Sign</td> </tr> <tr> <td>02.</td> <td></td> <td></td> <td></td> <td></td> <td></td> </tr> <tr> <td>03.</td> <td></td> <td></td> <td></td> <td></td> <td></td> </tr> <tr> <td>04.</td> <td></td> <td></td> <td></td> <td></td> <td></td> </tr> <tr> <td>05.</td> <td></td> <td></td> <td></td> <td></td> <td></td> </tr> <tr> <td>06.</td> <td></td> <td></td> <td></td> <td></td> <td></td> </tr> <tr> <td>07.</td> <td></td> <td></td> <td></td> <td></td> <td></td> </tr> </tbody> </table>		REVISI			Digambar	Diperiksa	Disetujui	NO	URAIAN	TANGGAL	Radl_NJR	RPP	-	01.			Sign	Sign	Sign	02.						03.						04.						05.						06.						07.					
REVISI			Digambar	Diperiksa	Disetujui	
NO	URAIAN	TANGGAL	Radl_NJR	RPP	-	
01.			Sign	Sign	Sign	
02.	
03.	
04.	
05.	
06.	
07.	
		<table border="1"> <tr> <td colspan="2">Nama Gambar</td> <td colspan="2">DENAH PINTU JENDELA LANTAI ATAS</td> </tr> <tr> <td>Skala :</td> <td>1 : 125</td> <td colspan="2">A3</td> </tr> <tr> <td>Nomor Gambar :</td> <td>AR-08.001-02</td> <td>Status</td> <td>CONSTRUCTION DRAWING</td> </tr> <tr> <td></td> <td></td> <td>Tanggal</td> <td>21/04/2018</td> </tr> </table>		Nama Gambar		DENAH PINTU JENDELA LANTAI ATAS		Skala :	1 : 125	A3		Nomor Gambar :	AR-08.001-02	Status	CONSTRUCTION DRAWING			Tanggal	21/04/2018																																						
Nama Gambar		DENAH PINTU JENDELA LANTAI ATAS	
Skala :	1 : 125	A3	
Nomor Gambar :	AR-08.001-02	Status	CONSTRUCTION DRAWING	
		Tanggal	21/04/2018	
		<small>HAK Cipta DIBARANG MENIRU ATAU MEMPRODUKSI GAMBAR INI BAK DALAM BENTUK APAPUN KECAJAI DENGAN PERSETUJUAN TERTULIS DARI ARSITEK/ENGINEERS. COPYRIGHT NO PART OF THIS DOCUMENT MAY BE REPRODUCED, TRANSMITTED, OR RECORDED IN ANY FORM, OTHERWISE WITHOUT PRIOR WRITTEN PERMISSION OF THE ARCHITECT/ENGINEERS.</small>	



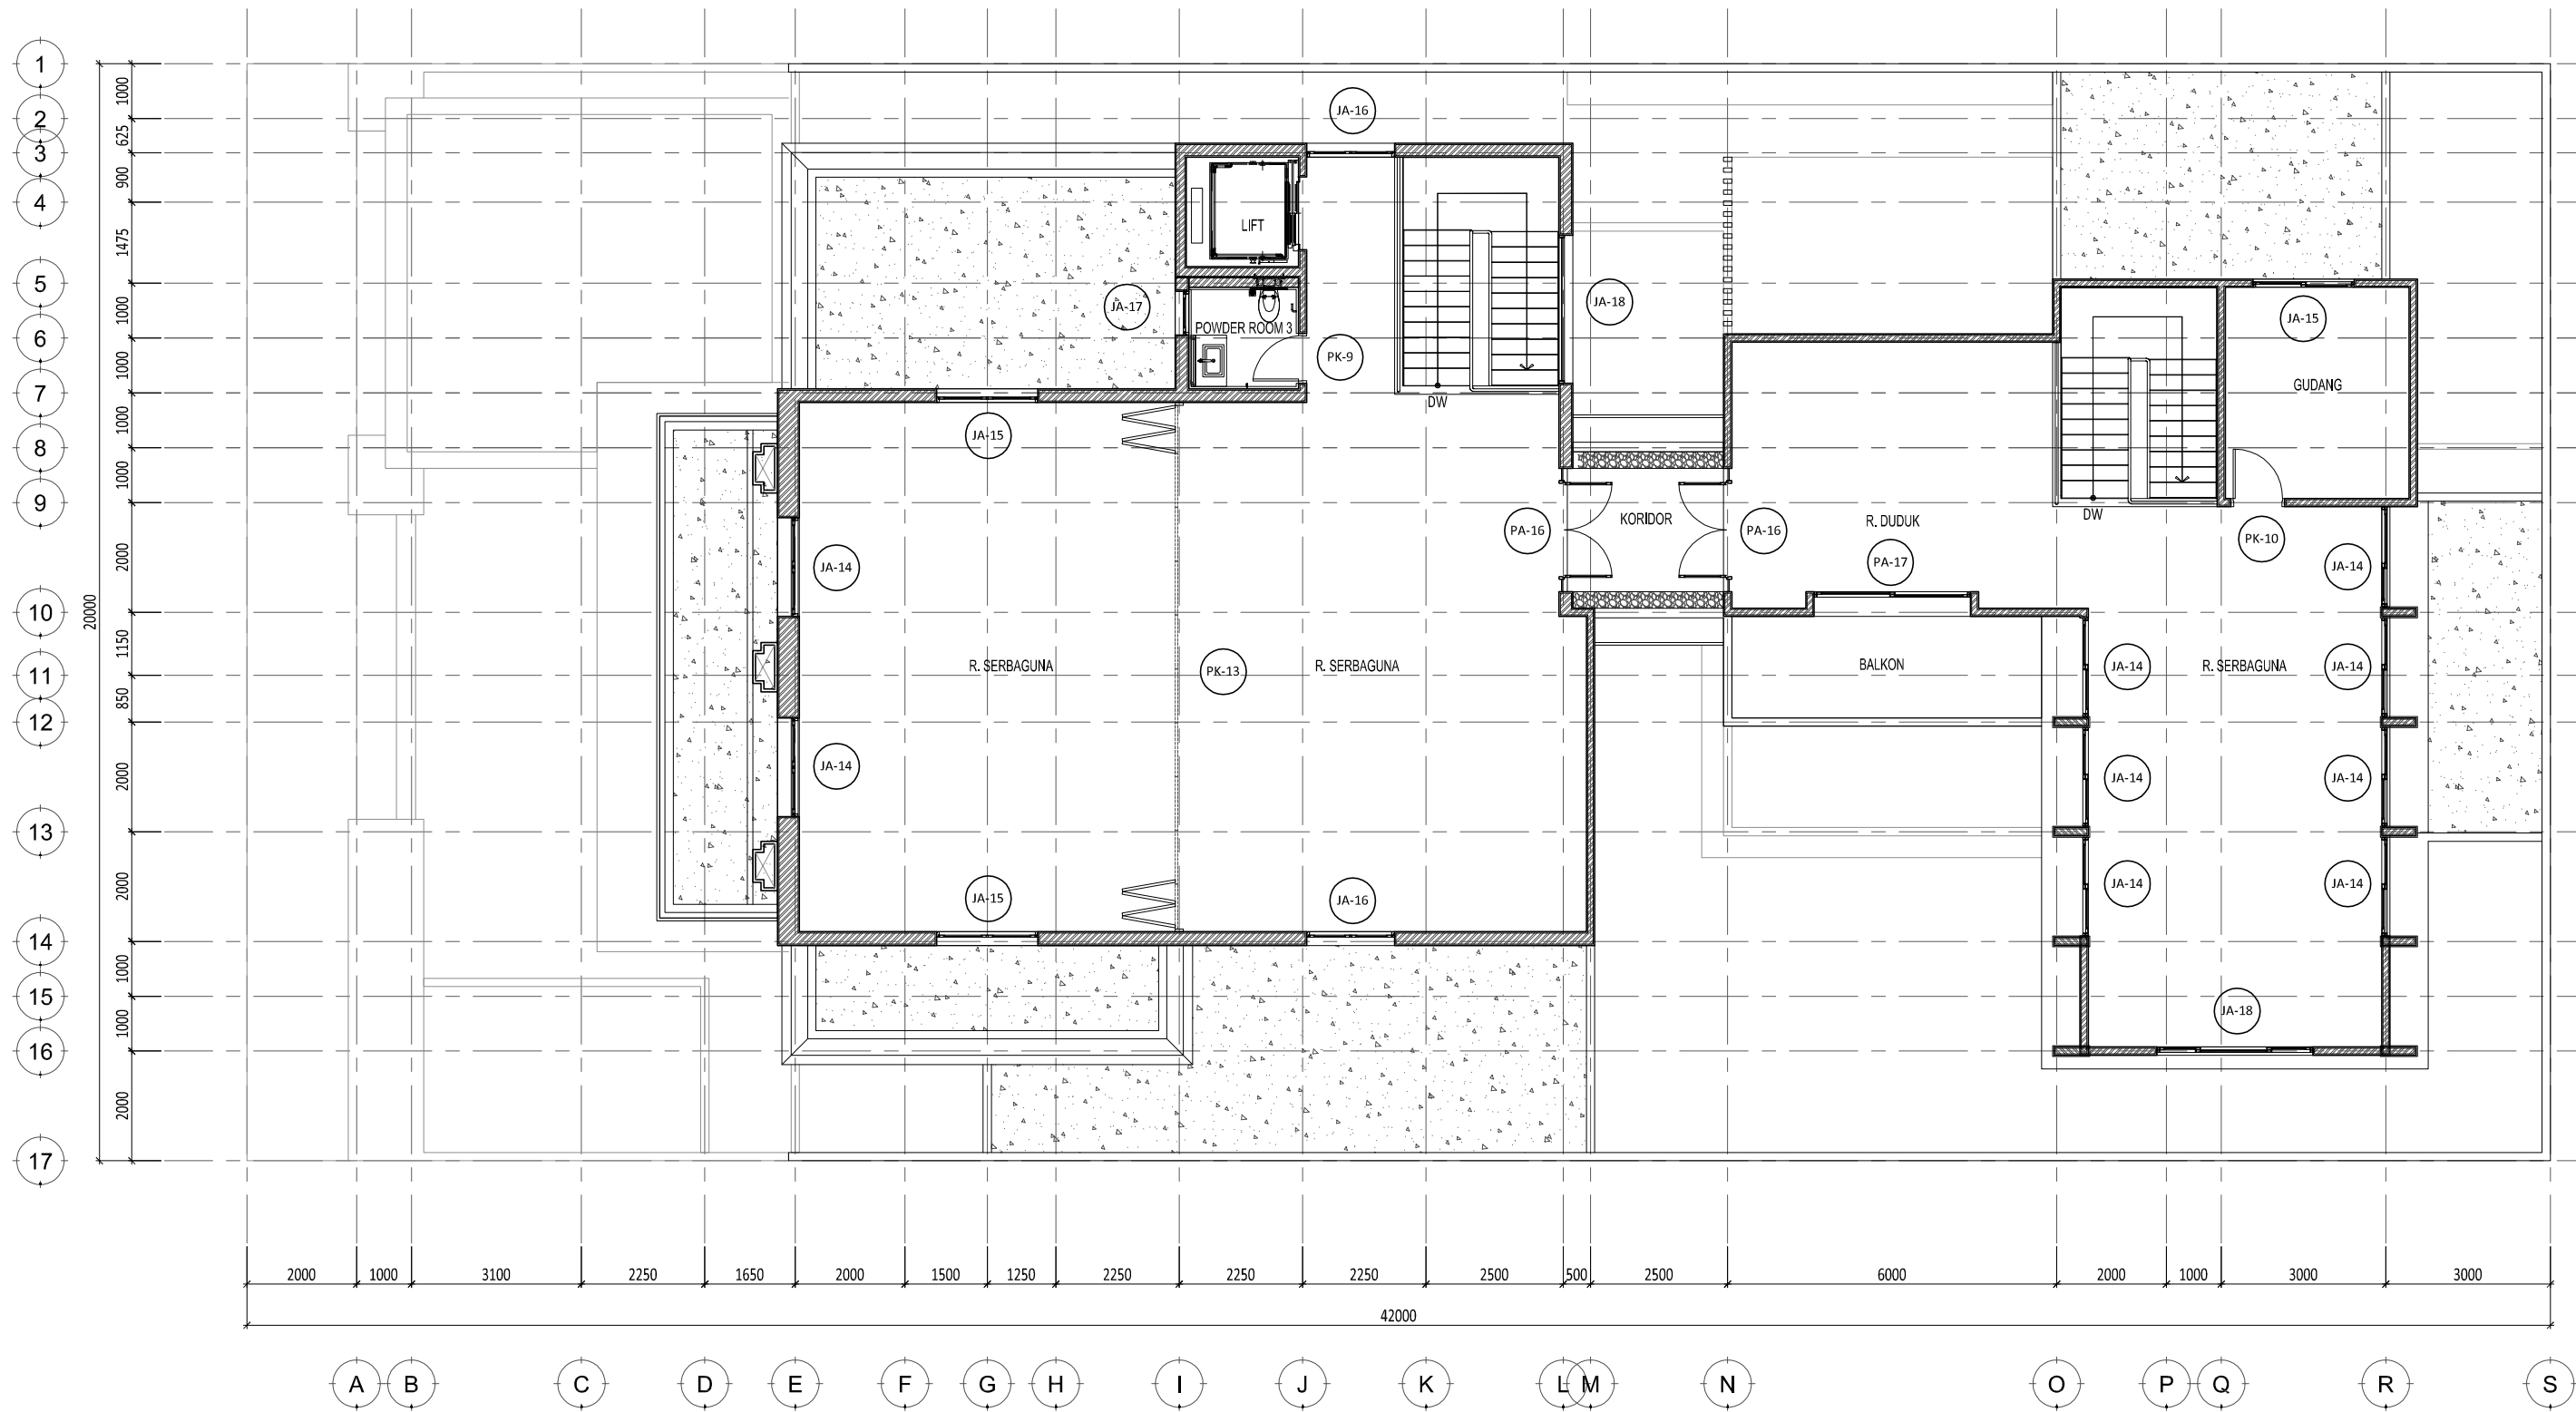


**1** DENAH PINTU JENDELA - LANTAI ATAP  
SCALE 1: 125 (A3)

E:\NR\_Studio\Project\Rumah Makasar\drawing\cad\arsitektur\DD\AR-08.001 - Denah Pintu Jendela.dwg

0177/NR




<b>Proyek</b>  <b>Rumah Makasar</b>	<b>Keterangan</b>	<b>Pemberi Tugas</b>  Joseph & Finny	<b>Perencana Arsitektur</b>   WIRA ASSOCIATE	<b>Konsultan QS</b>	<b>R E V I S I</b>			<b>Digambar</b> Radl_NJR	<b>Diperiksa</b> RPP	<b>Disetujui</b> Sign	<b>Nama Gambar</b>  DENAH PINTU JENDELA LANTAI ATAP
		<b>Perencana Struktur</b>	<b>Perencana ME</b>	<b>Kontraktor</b>	NO 01. 02. 03. 04. 05. 06. 07.	URAIAN       <small>HAK Cipta DIBARANG MENIRU ATAU MEMPRODUKSI GAMBAR INI BAK DALAM BENTUK APAPUN KECAJAI DENGAN PERSETUJUAN TERTULIS DARI ARSITEK/ENGINEERS.</small>  <small>COPYRIGHT NO PART OF THIS DOCUMENT MAY BE REPRODUCED, TRANSMITTED, OR RECORDED IN ANY FORM, OF OTHERWISE WITHOUT PRIOR WRITTEN PERMISSION OF THE ARCHITECT/ENGINEERS.</small>	Sign Sign Sign	Sign Sign Sign	Skala : 1:125 A3  Nomor Gambar : AR-08.001-03 Status CONSTRUCTION DRAWING Tanggal 21/04/2018		

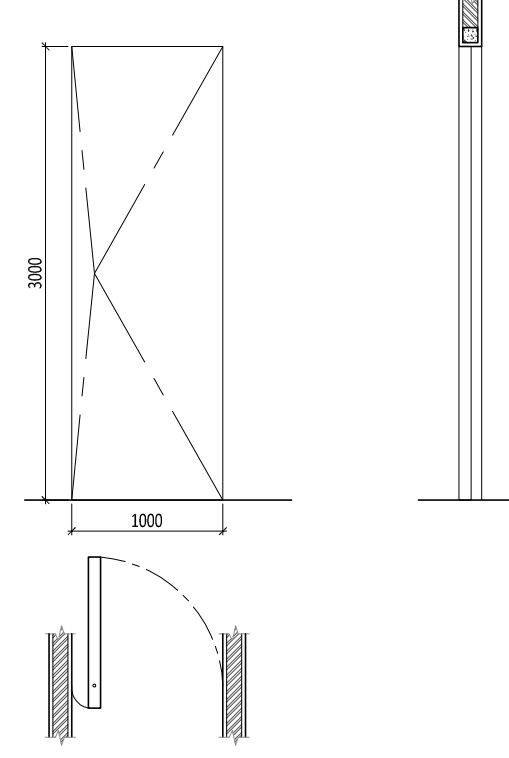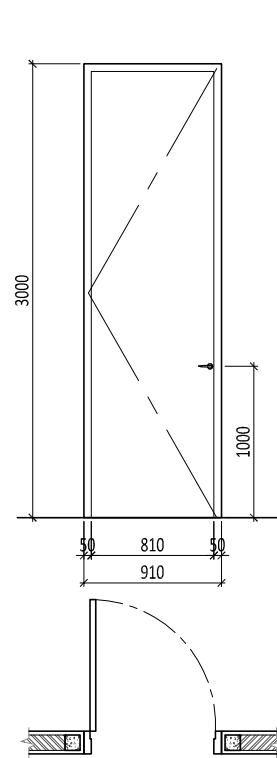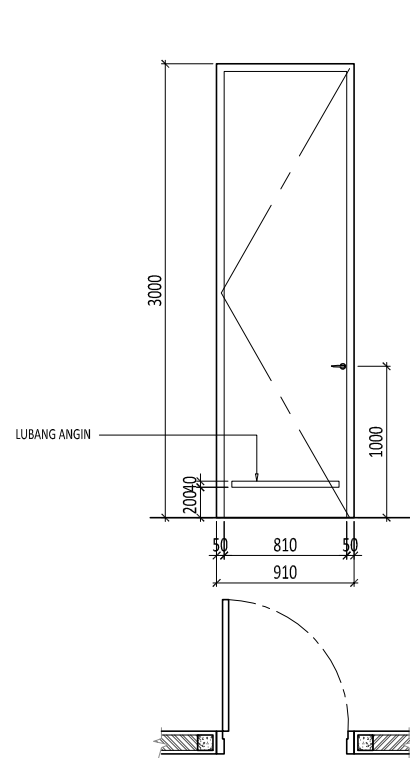

**PK-3**  
 ENGSEL : SWING  
 LOKASI : KM. TAMU, KM. ANAK, POWDER ROOM  
 PINTU KAYU  
 JUMLAH : 5

**PK-4**  
 ENGSEL : SWING  
 LOKASI : GUDANG  
 PINTU KAYU  
 JUMLAH : 2

**PK-5**  
 ENGSEL : PIVOT  
 LOKASI : POWDER ROOM 1, FOYER  
 PINTU KAYU  
 JUMLAH : 2

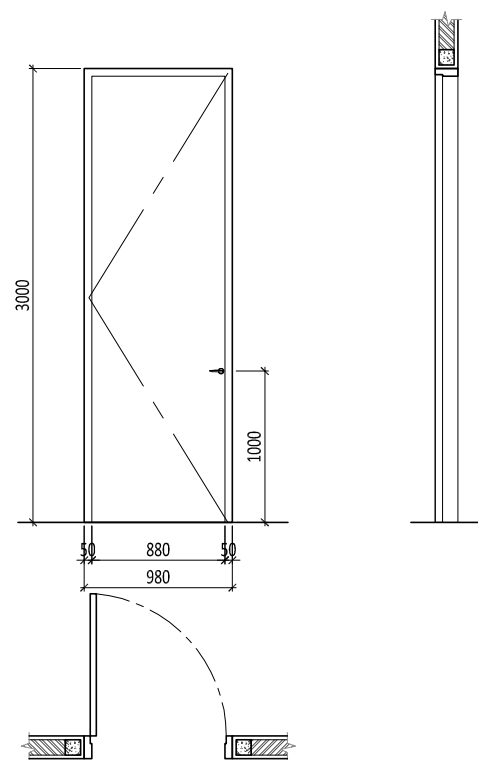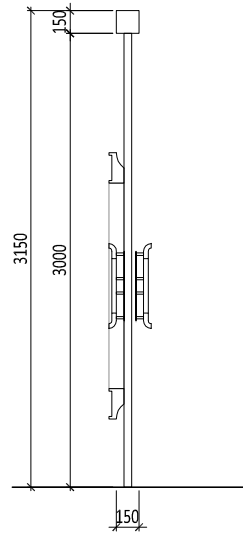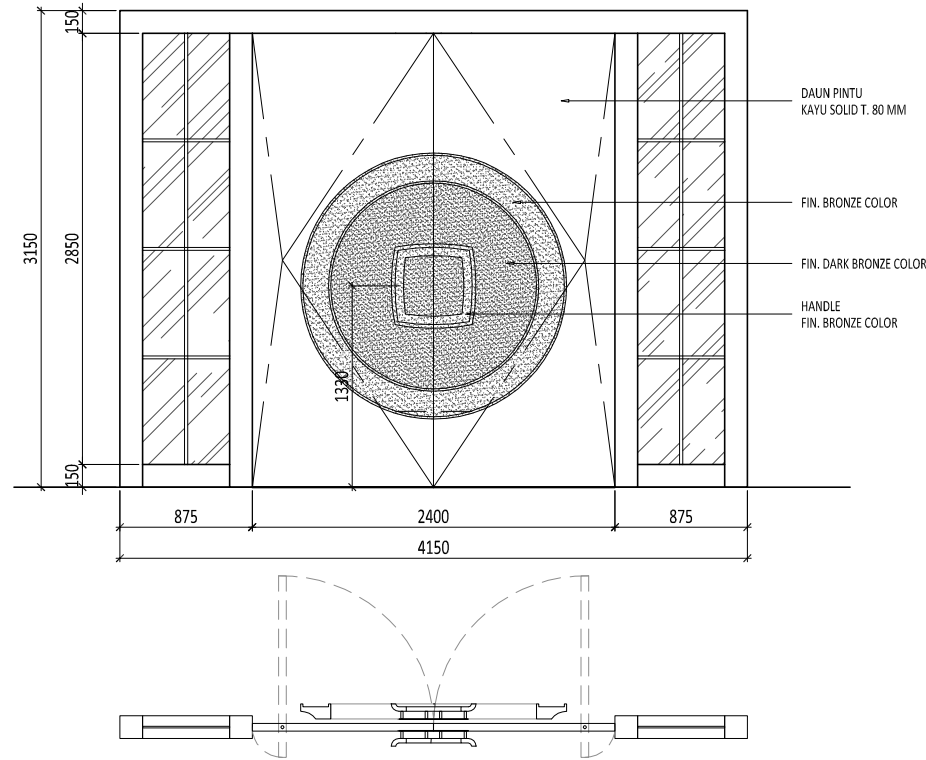






**PK-1**  
 ENGSEL : DOUBLE SWING  
 LOKASI : R. TAMU  
 PINTU KAYU  
 JUMLAH : 1

**PK-2**  
 ENGSEL : SWING  
 LOKASI : R. TIDUR TAMU, DAPUR BERSIH  
 PINTU KAYU  
 JUMLAH : 5

E:\NR\_Studio\Project\Rumah Makasar\drawing\cad\arsitektur\DD\AR-08.002 - Detail Pintu Jendela.dwg

Proyek	Keterangan	Pemberi Tugas	Perencana Arsitektur	Konsultan QS	R E V I S I			Digambar	Diperiksa	Disetujui	Nama Gambar		
					NO	URAIAN	TANGGAL					Radl_NJR	RPP
Rumah Makasar		Joseph & Finny			01.			Sign	Sign	Sign	Skala : 1 : 50 A3 Nomor Gambar : AR-08.002-01 Status CONSTRUCTION DRAWING Tanggal 21/04/2018		
					02.								
					03.								
					04.								
					05.								
					06.								
					07.								

HAK CIPTA  
 DILARANG MENIRU ATAU MEMPRODUKSI GAMBAR INI BAK  
 DALAM BENTUK APAAPUN KEUALI DENGAN PERSETUJUAN  
 TERTULIS DARI ARSITEK/ENGINEERS.  
 COPYRIGHT  
 NO PART OF THIS DOCUMENT MAY BE REPRODUCED,  
 TRANSMITTED, OR RECORDED IN ANY FORM OF OTHERWISE  
 WITHOUT PRIOR WRITTEN PERMISSION OF THE  
 ARCHITECT/ENGINEERS.

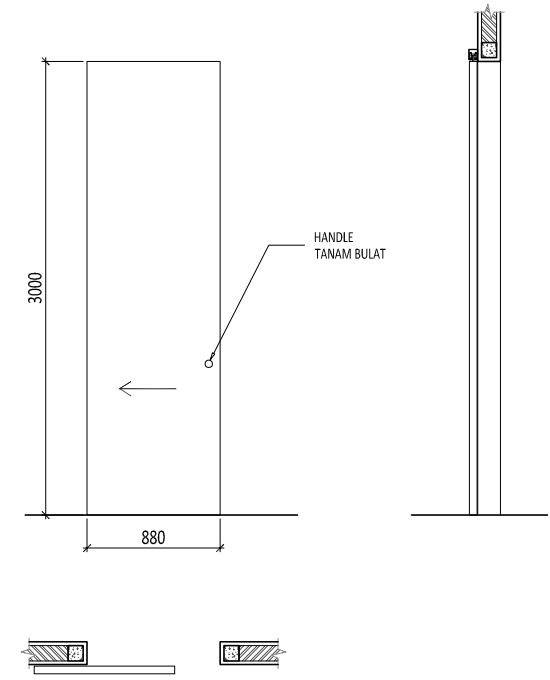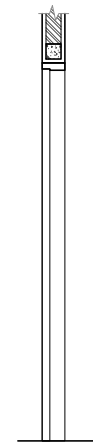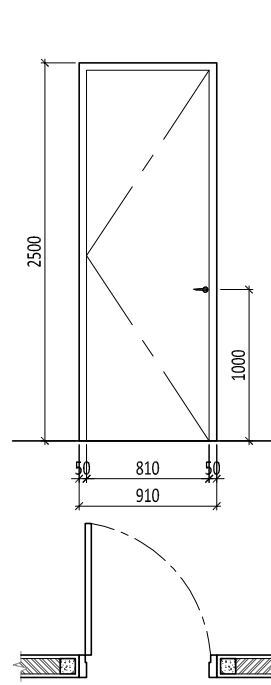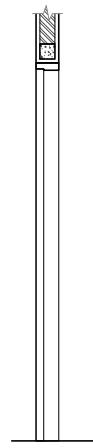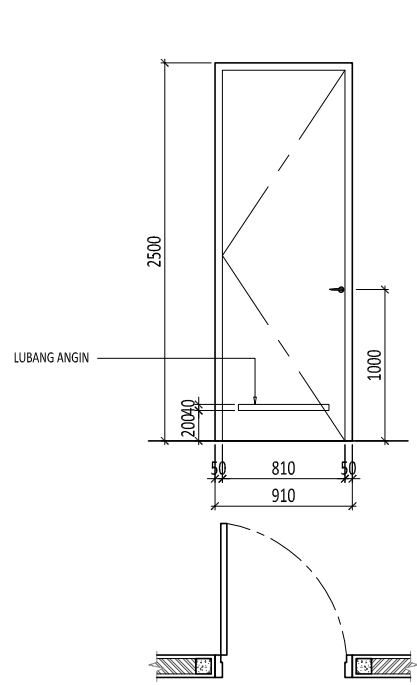

PK-9

ENGSEL : SWING  
LOKASI : POWDER ROOM 3

PINTU KAYU

JUMLAH : 1

PK-10

ENGSEL : SWING  
LOKASI : GUDANG LT. ATAP

PINTU KAYU







JUMLAH : 1

PK-11

ENGSEL : SLIDING  
LOKASI : KM. TAMU 2

PINTU KAYU

JUMLAH : 1

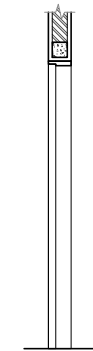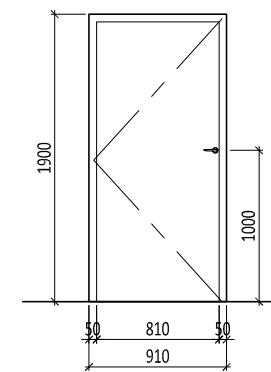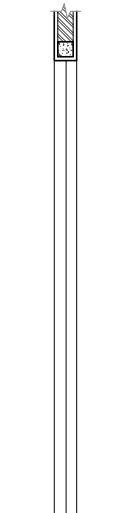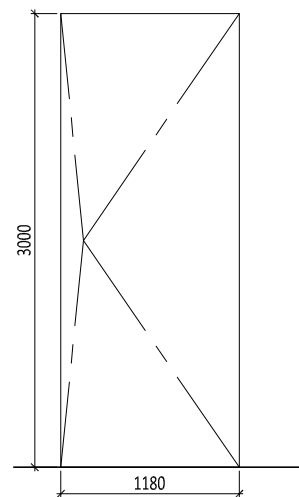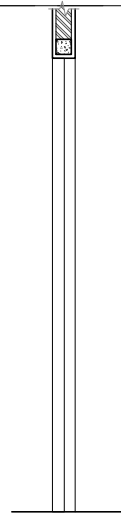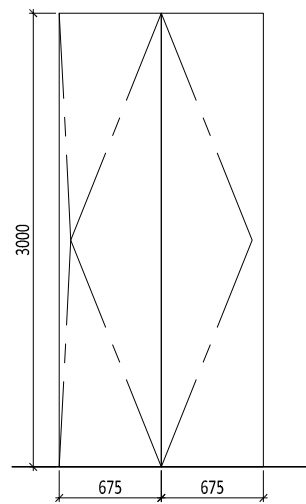

PK-6

ENGSEL : PIVOT  
LOKASI : KM. UTAMA 1

PINTU KAYU

JUMLAH : 1

PK-7

ENGSEL : PIVOT  
LOKASI : R. TIDUR UTAMA 1, R. TIDUR UTAMA 2

PINTU KAYU

JUMLAH : 2

PK-8

ENGSEL : SWING  
LOKASI : BAWAH TANGGA R. BELAJAR


PINTU KAYU

JUMLAH : 1

E:\NR\_Studio\Project\Rumah Makasar\drawing\cad\arsitektur\DD\AR-08.002 - Detail Pintu Jendela.dwg

Proyek	Keterangan	Pemberi Tugas	Perencana Arsitektur	Konsultan QS	R E V I S I			Digambar	Diperiksa	Disetujui	Nama Gambar
		Joseph & Finny			NO	URAIAN	TANGGAL	Radl_NJR	RPP	-	DETAIL PINTU KAYU (2)
Rumah Makasar		Perencana Struktur	Perencana ME	Kontraktor	01.			Sign	Sign	Sign	
					02.						Nomor Gambar : AR-08.002-02
					03.						
					04.						Tanggal 21/04/2018
					05.						
					06.						
					07.						

HAK Cipta  
DILARANG MENRU ATAU MEMPRODUKSI GAMBAR INI BAK  
DALAM BENTUK APAPUN KEUALI DENGAN PERSETUJUAN  
TERTULIS DARI ARSITEK/ENGINEERS.  
COPYRIGHT  
NO PART OF THIS DOCUMENT MAY BE REPRODUCED,  
TRANSMITTED, OR RECORDED IN ANY FORM OF OTHERWISE  
WITHOUT PRIOR WRITTEN PERMISSION OF THE  
ARCHITECT/ENGINEERS.

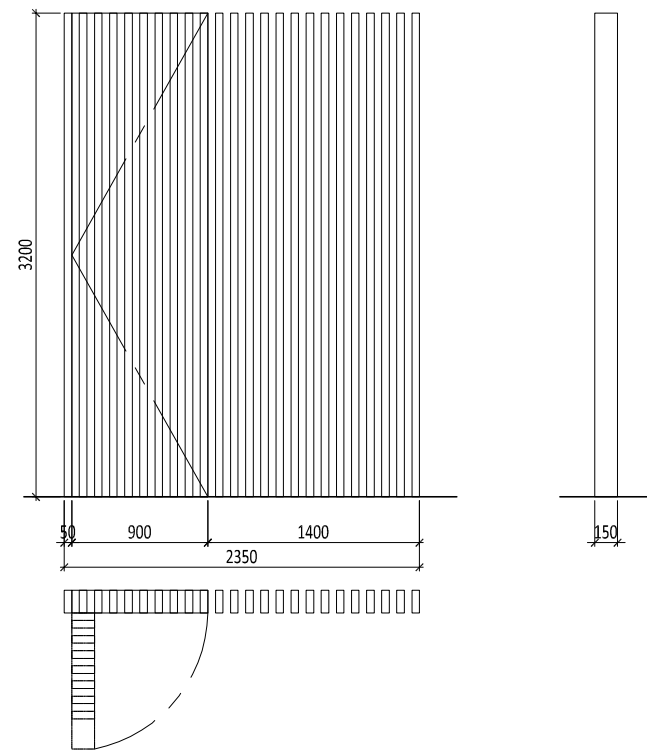

PK-14

ENGSEL : SWING  
LOKASI : TAMAN


PINTU KAYU

JUMLAH : 1

ENGSEL :

LOKASI :

JUMLAH :

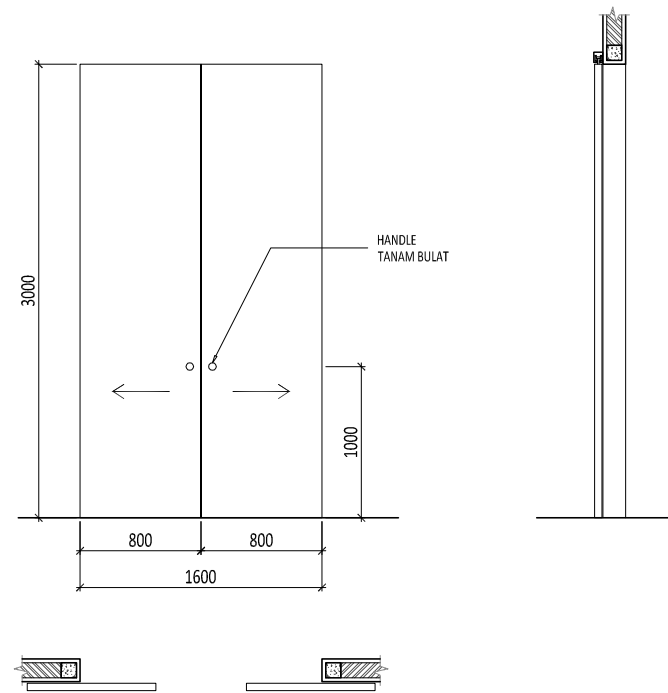


PK-12

ENGSEL : DOUBLE SLIDING  
LOKASI : FOYER

PINTU KAYU

JUMLAH : 1

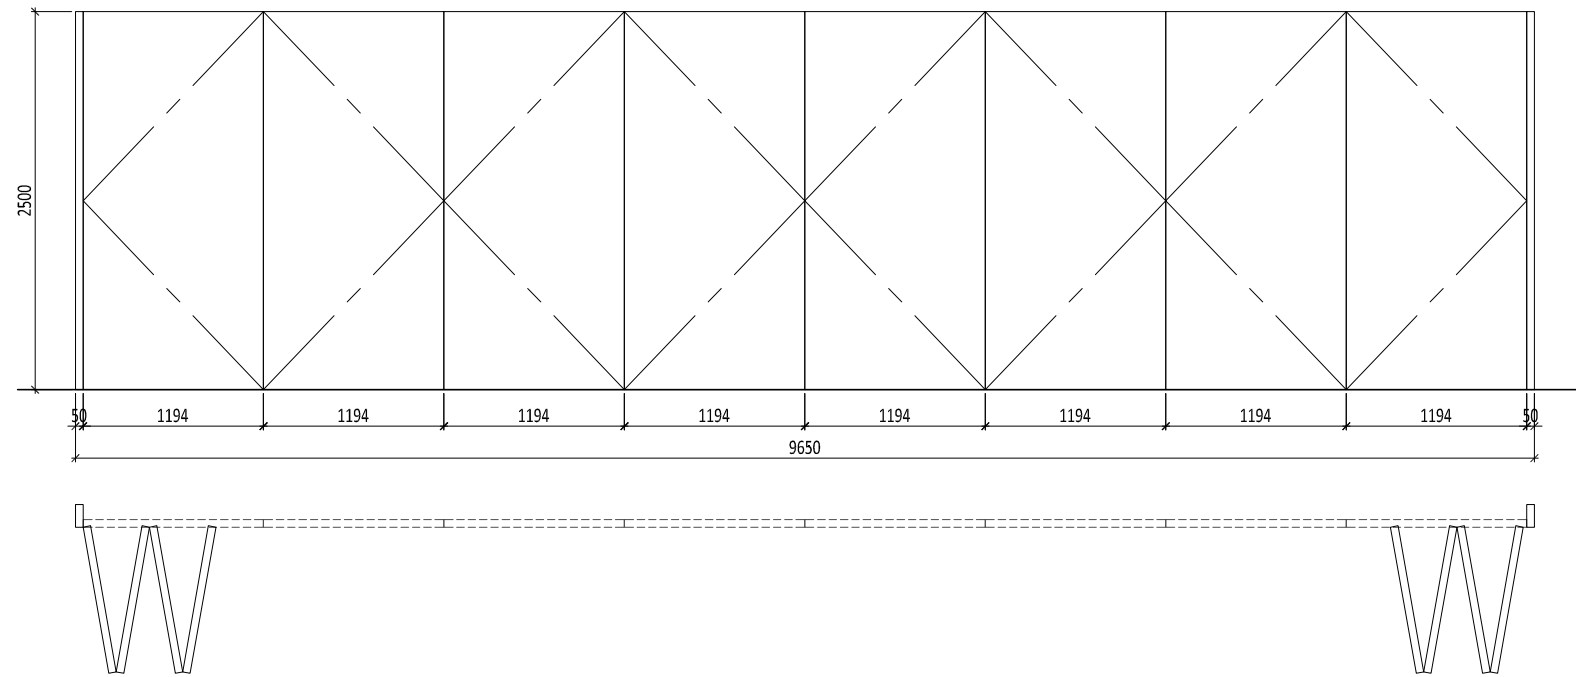

PK-13




ENGSEL : FOLDING  
LOKASI : R. SERBAGUNA

PINTU KAYU




JUMLAH : 1

E:\NR\_Studio\Project\Rumah Makasar\drawing\cad\arsitektur\DD\AR-08.002 - Detail Pintu Jendela.dwg

Proyek	Keterangan	Pemberi Tugas	Perencana Arsitektur	Konsultan QS	R E V I S I			Digambar	Diperiksa	Disetujui	Nama Gambar
					NO	URAIAN	TANGGAL				
Rumah Makasar		Joseph & Finny			01.			Sign	Sign	Sign	
					02.						
					03.						
					04.						
					05.						
					06.						
					07.						
Perencana Struktur	Perencana ME	Kontraktor	<small>HAK CIPTA</small> <small>DILARANG MENRU ATAU MEMPRODUKSI GAMBAR INI BAK DALAM BENTUK APAPUN KEUALI DENGAN PERSETUJUAN TERTULIS DARI ARSITEK/ENGINEERS.</small> <small>COPYRIGHT</small> <small>NO PART OF THIS DOCUMENT MAY BE REPRODUCED, TRANSMITTED, OR RECORDED IN ANY FORM, OF OTHERWISE WITHOUT PRIOR WRITTEN PERMISSION OF THE ARCHITECT/ENGINEERS.</small>			Skala : 1 : 50	A3				
Nomor Gambar : AR-08.002-03		Status CONSTRUCTION DRAWING		Tanggal 21/04/2018							

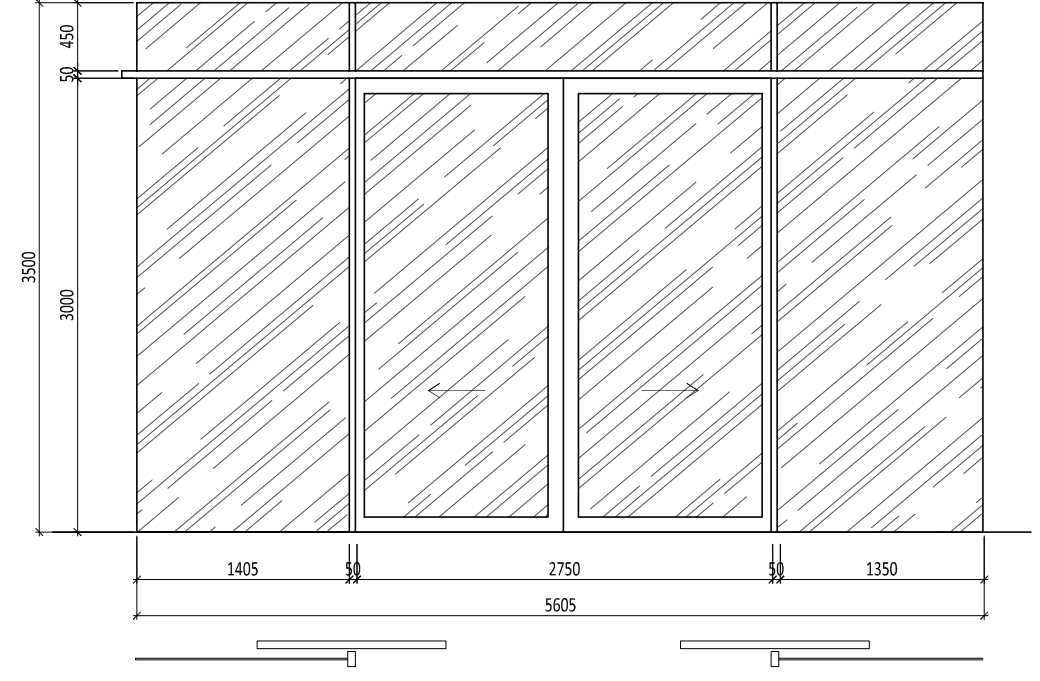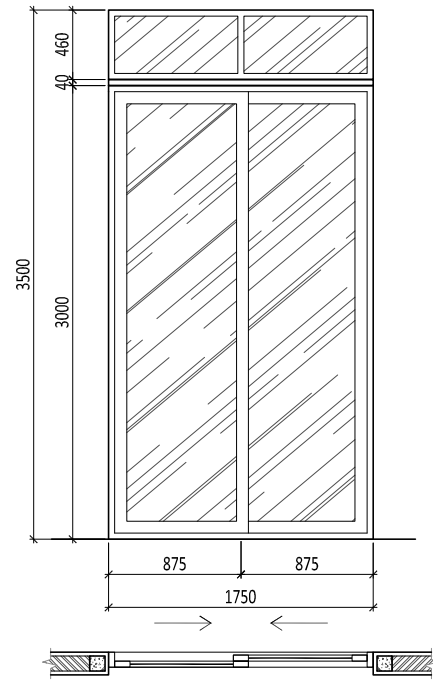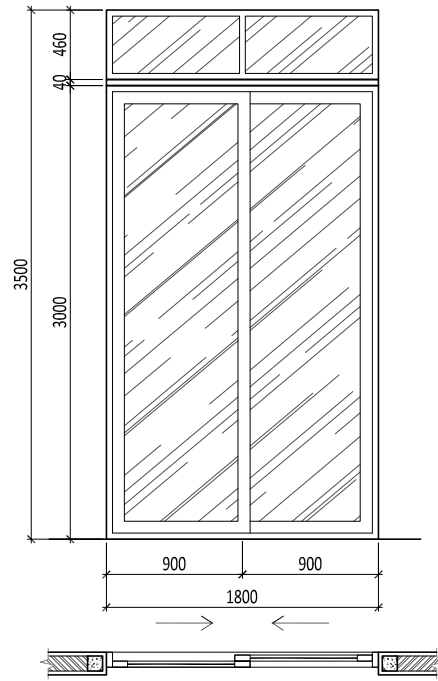


<b>PA-4</b>	ENGSEL : DOUBLE SLIDING	<b>PA-4'</b>	ENGSEL : DOUBLE SLIDING	<b>PA-5</b>	ENGSEL : DOUBLE SLIDING
	LOKASI : R. KELUARGA		LOKASI : R. KELUARGA		LOKASI : R. MAKAN
PINTU ALUMINIUM	JUMLAH : 4	PINTU ALUMINIUM	JUMLAH : 1	PINTU ALUMINIUM	JUMLAH : 1

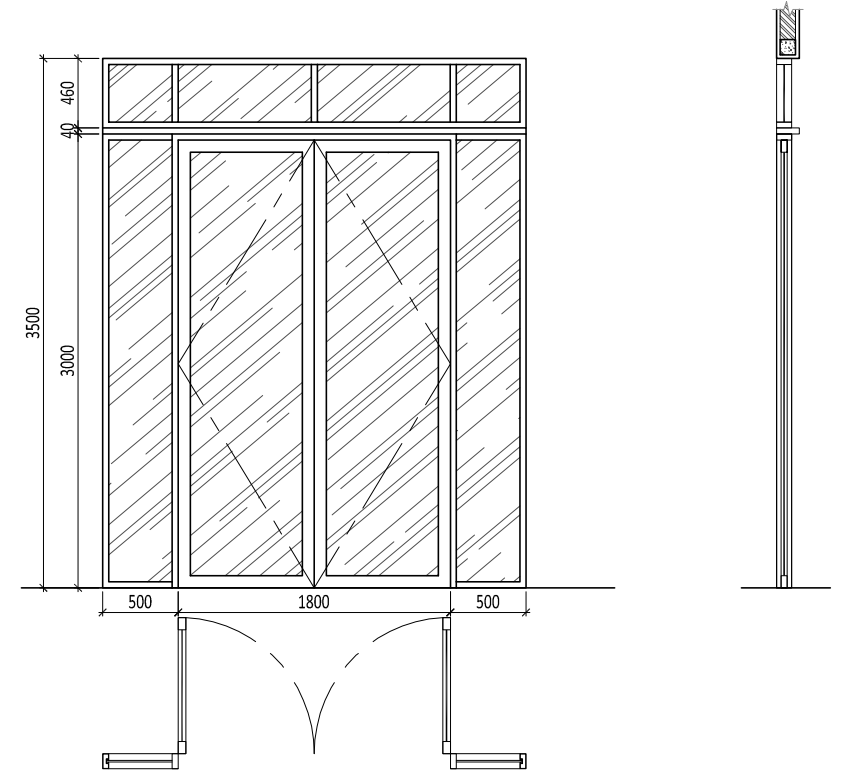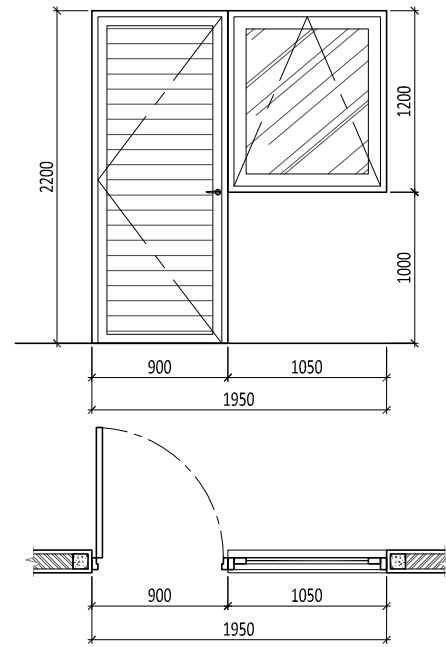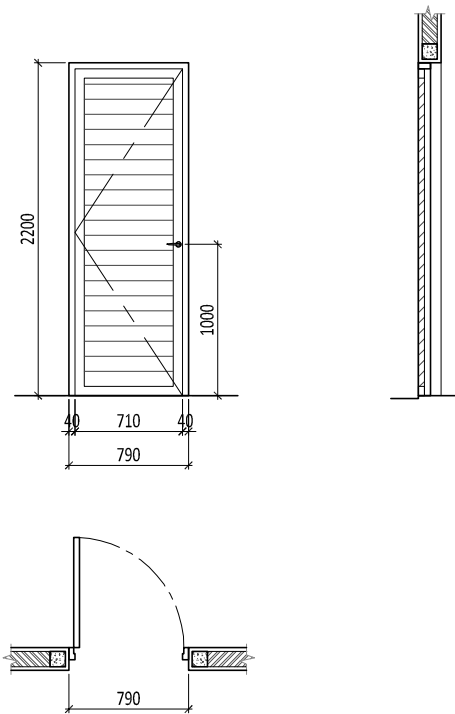


<b>PA-1</b>	ENGSEL : SWING	<b>PA-2</b>	ENGSEL : SWING + JUNGKIT	<b>PA-3</b>	ENGSEL : DOUBLE SWING
	LOKASI : KM. SOPIR		LOKASI : R. SOPIR		LOKASI : KORIDOR
PINTU ALUMINIUM + KREPYAK	JUMLAH : 1	PINTU ALUMINIUM + KREPYAK	JUMLAH : 1	PINTU ALUMINIUM	JUMLAH : 1


E:\NR_Studio\Project\Rumah Makasar\drawing\cad\arsitektur\DD\AR-08.002 - Detail Pintu Jendela.dwg		0177/NR	
Proyek	Keterangan	Pemberi Tugas	Perencana Arsitektur	
<b>Rumah Makasar</b>		Joseph & Finny	
		Perencana Struktur	Perencana ME	
		Konsultan QS	Kontraktor	
		<table border="1"> <thead> <tr> <th colspan="2">REVISI</th> <th>Digambar</th> <th>Diperiksa</th> <th>Disetujui</th> </tr> <tr> <th>NO</th> <th>URAIAN</th> <th>TANGGAL</th> <th>Radl_NJR</th> <th>RPP</th> </tr> </thead> <tbody> <tr> <td>01.</td> <td></td> <td></td> <td>Sign</td> <td>Sign</td> </tr> <tr> <td>02.</td> <td></td> <td></td> <td></td> <td></td> </tr> <tr> <td>03.</td> <td></td> <td></td> <td></td> <td></td> </tr> <tr> <td>04.</td> <td></td> <td></td> <td></td> <td></td> </tr> <tr> <td>05.</td> <td></td> <td></td> <td></td> <td></td> </tr> <tr> <td>06.</td> <td></td> <td></td> <td></td> <td></td> </tr> <tr> <td>07.</td> <td></td> <td></td> <td></td> <td></td> </tr> </tbody> </table>		REVISI		Digambar	Diperiksa	Disetujui	NO	URAIAN	TANGGAL	Radl_NJR	RPP	01.			Sign	Sign	02.					03.					04.					05.					06.					07.				
REVISI		Digambar	Diperiksa	Disetujui	
NO	URAIAN	TANGGAL	Radl_NJR	RPP	
01.			Sign	Sign	
02.	
03.	
04.	
05.	
06.	
07.	
		<p>HAK CIPTA DILARANG MENRU ATAU MEMPRODUKSI GAMBAR INI BAK DALAM BENTUK APAPUN KEUALI DENGAN PERSETUJUAN TERTULIS DARI ARSITEK/ENGINEERS.</p> <p>COPYRIGHT NO PART OF THIS DOCUMENT MAY BE REPRODUCED, TRANSMITTED, OR RECORDED IN ANY FORM OF OTHERWISE WITHOUT PRIOR WRITTEN PERMISSION OF THE ARCHITECT/ENGINEERS.</p>	
		<table border="1"> <tr> <td>Nama Gambar</td> <td>DETAIL PINTU ALUMINIUM (1)</td> </tr> <tr> <td>Skala :</td> <td>1 : 50</td> </tr> <tr> <td>Nomor Gambar :</td> <td>AR-08.102-01</td> </tr> <tr> <td>Status</td> <td>CONSTRUCTION DRAWING</td> </tr> <tr> <td>Tanggal</td> <td>21/04/2018</td> </tr> </table>		Nama Gambar	DETAIL PINTU ALUMINIUM (1)	Skala :	1 : 50	Nomor Gambar :	AR-08.102-01	Status	CONSTRUCTION DRAWING	Tanggal	21/04/2018																																			
Nama Gambar	DETAIL PINTU ALUMINIUM (1)	
Skala :	1 : 50	
Nomor Gambar :	AR-08.102-01	
Status	CONSTRUCTION DRAWING	
Tanggal	21/04/2018	

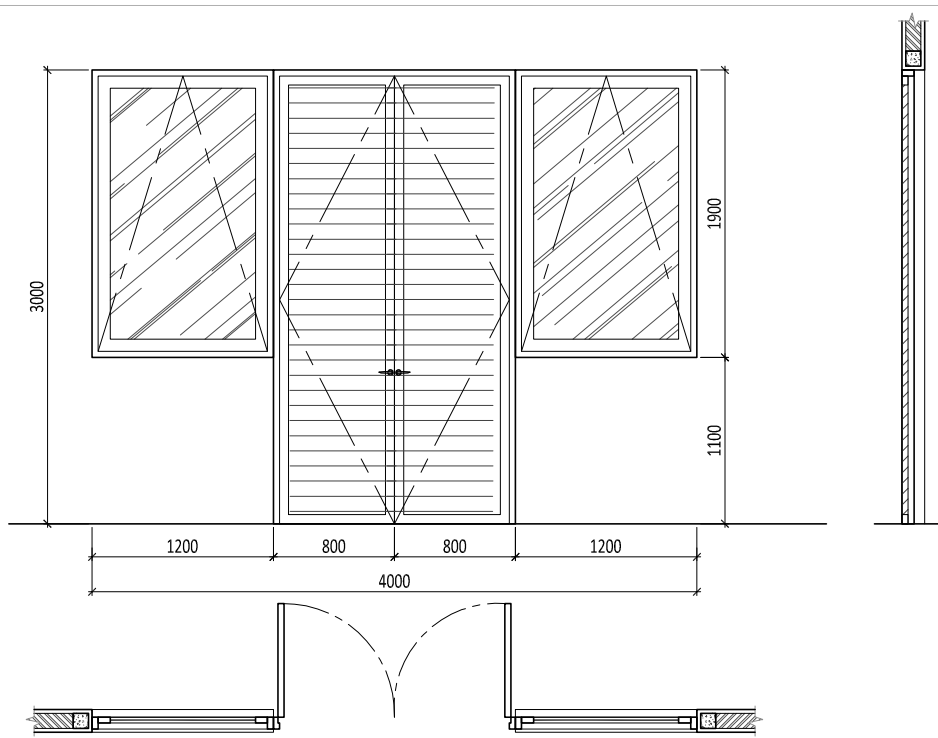


<b>PA-9</b>	ENGSEL : DOUBLE SWING + JUNGKIT
	LOKASI : DAPUR KOTOR
PINTU ALUMINIUM + KREPYAK	JUMLAH : 1

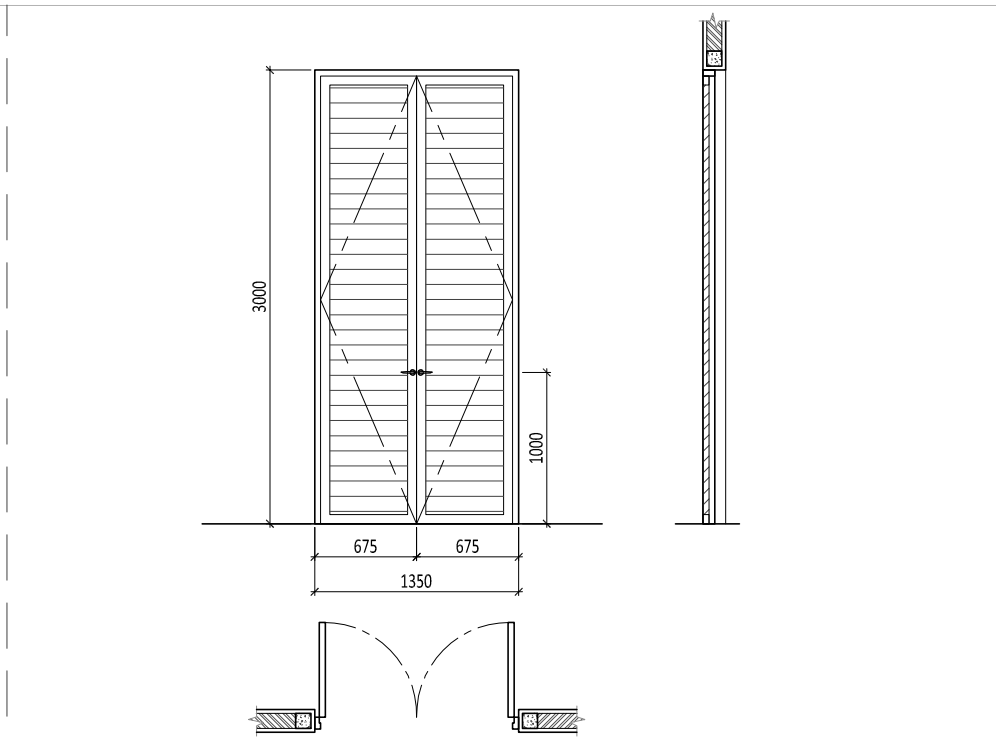


<b>PA-10</b>	ENGSEL : DOUBLE SWING
	LOKASI : SELASAR
PINTU ALUMINIUM + KREPYAK	JUMLAH : 1

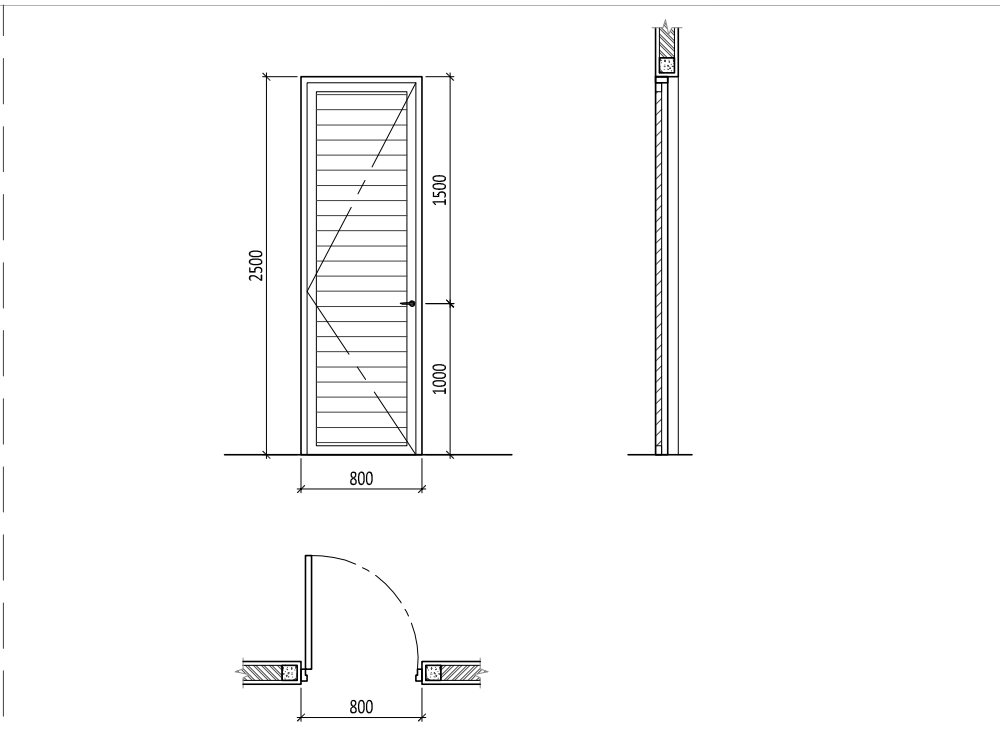


<b>PA-11</b>	ENGSEL : SWING
	LOKASI : KM. PEMBANTU
PINTU ALUMINIUM + KREPYAK	JUMLAH : 1

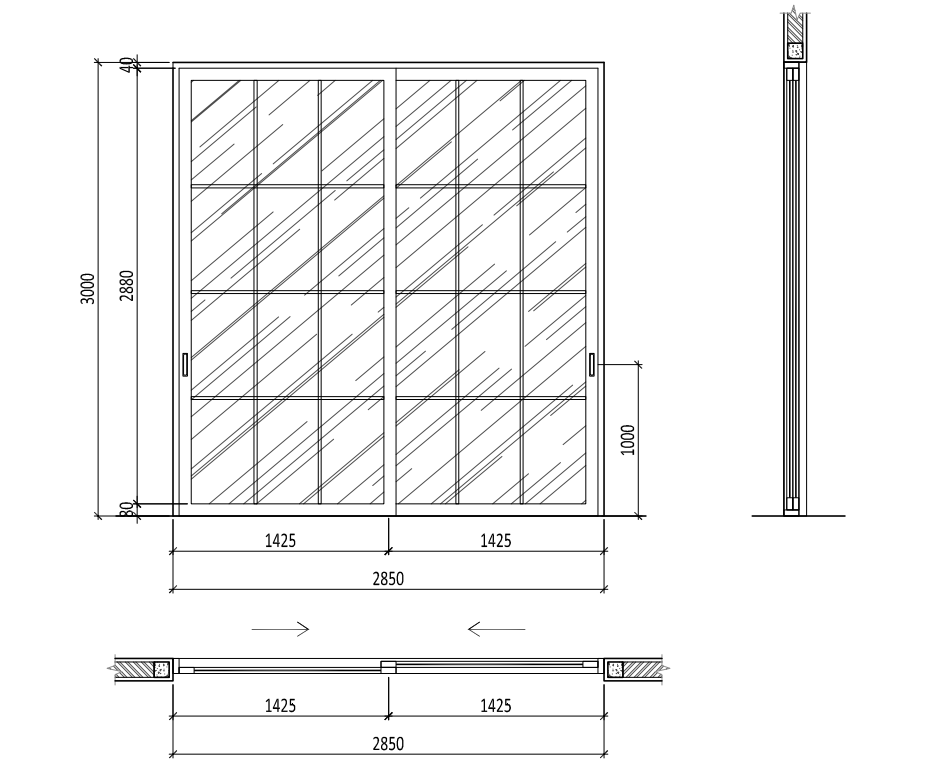

<b>PA-6</b>	ENGSEL : DOUBLE SLIDING
	LOKASI : RT. UTAMA, DEK TERAS LT. ATAS
PINTU ALUMINIUM	JUMLAH : 2

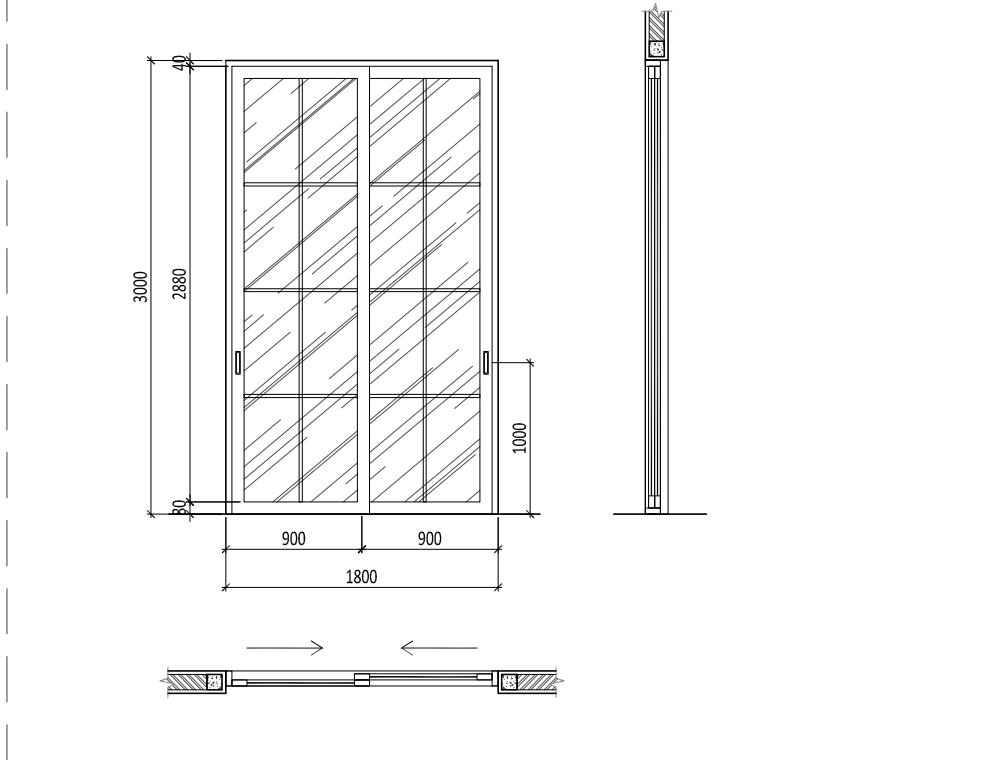







<b>PA-7</b>	ENGSEL : DOUBLE SLIDING
	LOKASI : R. TIDUR UTAMA 1
PINTU ALUMINIUM	JUMLAH : 2

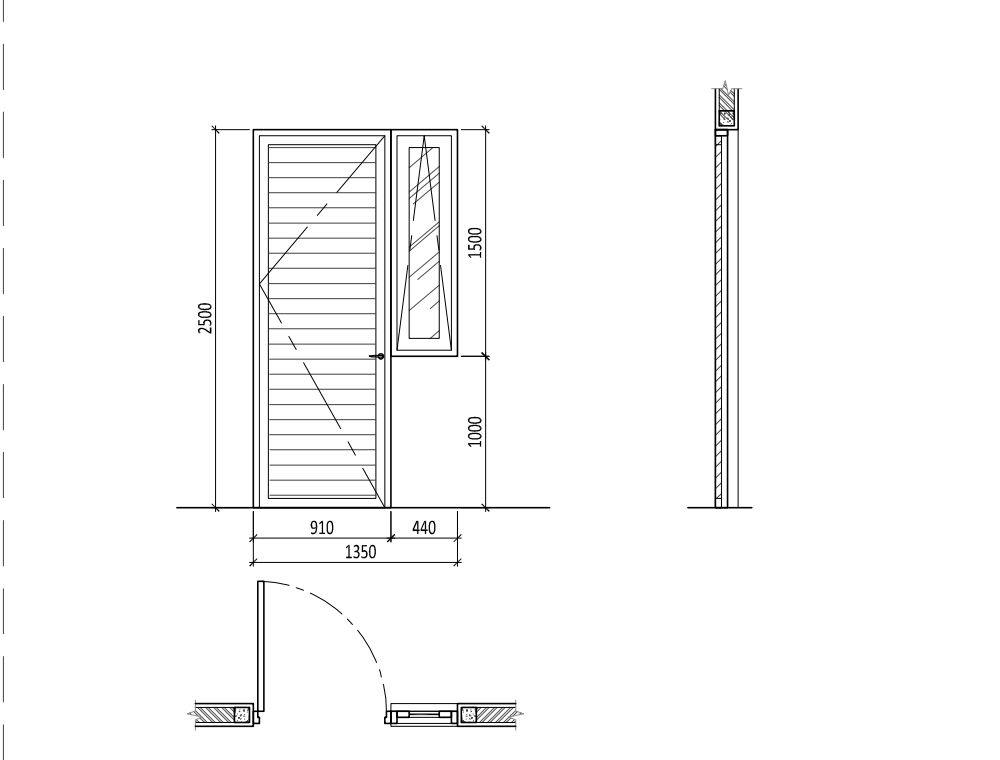

<b>PA-8</b>	ENGSEL : SWING + JUNGKIT
	LOKASI : KAMAR PEMBANTU
PINTU ALUMINIUM + KREPYAK	JUMLAH : 2

E:\NR\_Studio\Project\Rumah Makasar\drawing\cad\arsitektur\DDIAR-08.002 - Detail Pintu Jendela.dwg







Proyek	Keterangan	Pemberi Tugas	Perencana Arsitektur	Konsultan QS	R E V I S I			Nama Gambar					
					NO	URAIAN	TANGGAL		Digambar	Diperiksa	Disetujui		
<b>Rumah Makasar</b>		Joseph & Finny			01.			Radl_NJR	RPP	-	<b>DETAIL PINTU ALUMINIUM (2)</b>		
					02.			Sign	Sign	Sign			
					03.								
					04.			HAK CIPTA				Skala : 1 : 50	A3
					05.			DIBARANG MENRU ATAU MEMPRODUKSI GAMBAR INI BAK					
					06.			DALAM BENTUK APAPUN KECAUALI DENGAN PERSETUJUAN				Nomor Gambar : <b>AR-08.102-02</b>	Status CONSTRUCTION DRAWING
					07.			TERTULUS DARI ARSITEK/ENGINEERS.					
			Perencana Struktur	Perencana ME	Kontraktor	NO PART OF THIS DOCUMENT MAY BE REPRODUCED, TRANSMITTED, OR RECORDED IN ANY FORM, OF OTHERWISE WITHOUT PRIOR WRITTEN PERMISSION OF THE ARCHITECT/ENGINEERS.							

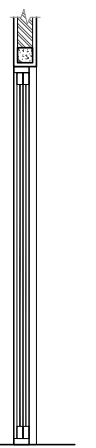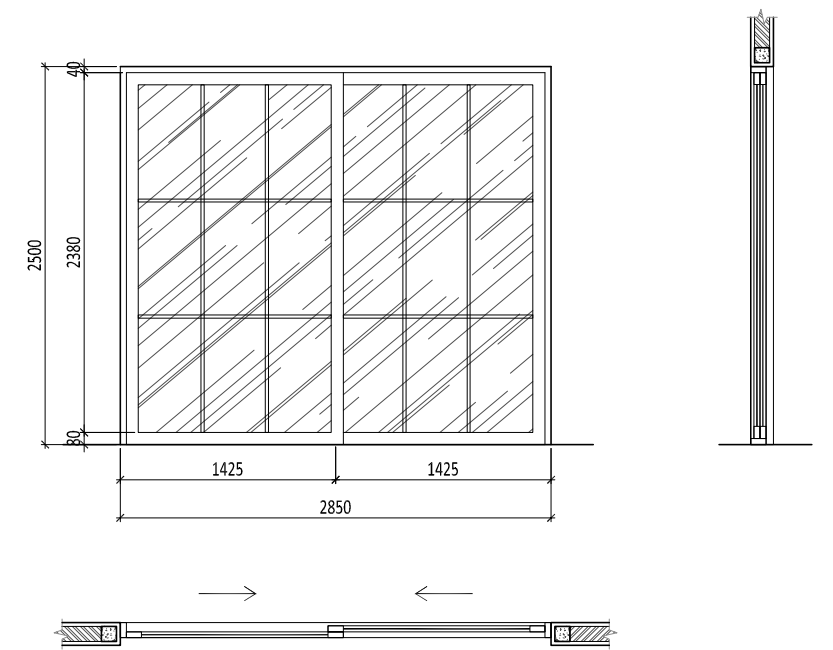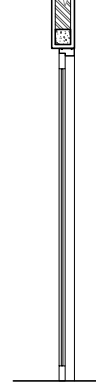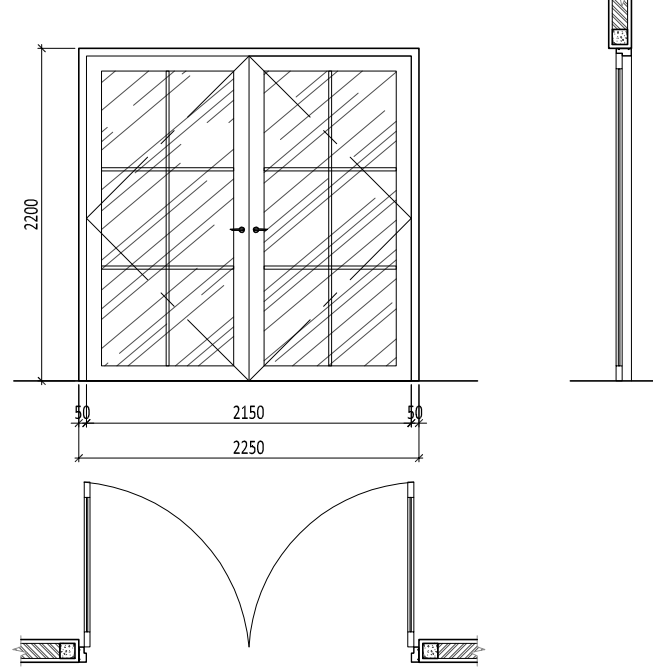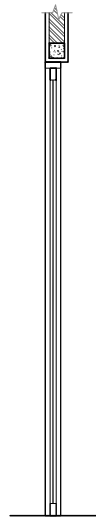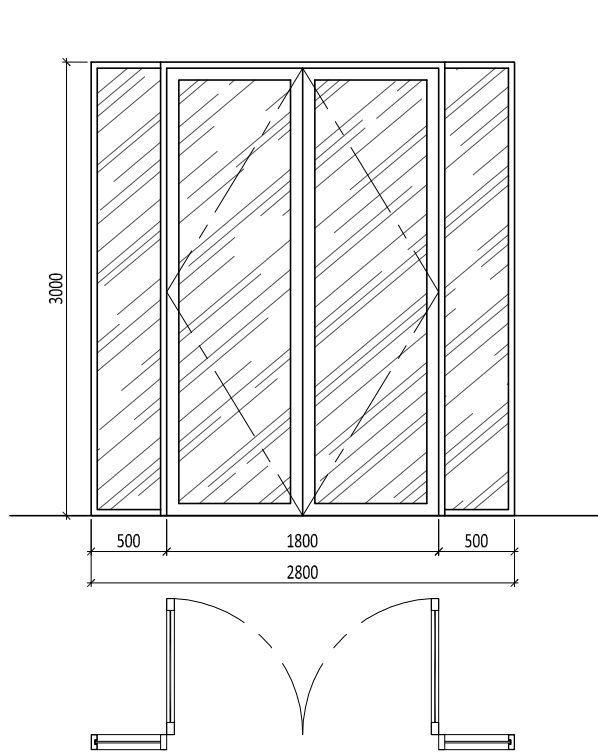

PA-15	ENGSEL : DOUBLE SWING
	LOKASI : R. DUDUK
	JUMLAH : 1
PINTU ALUMINIUM	

PA-16	ENGSEL : DOUBLE SWING
	LOKASI : KORIDOR
	JUMLAH : 2
PINTU ALUMINIUM	

PA-17	ENGSEL : DOUBLE SLIDING
	LOKASI : BALKON
	JUMLAH : 1
PINTU ALUMINIUM	

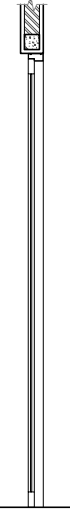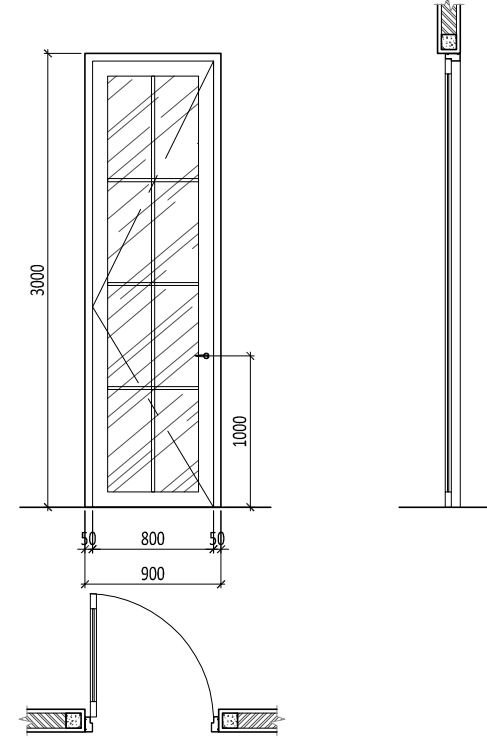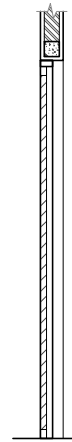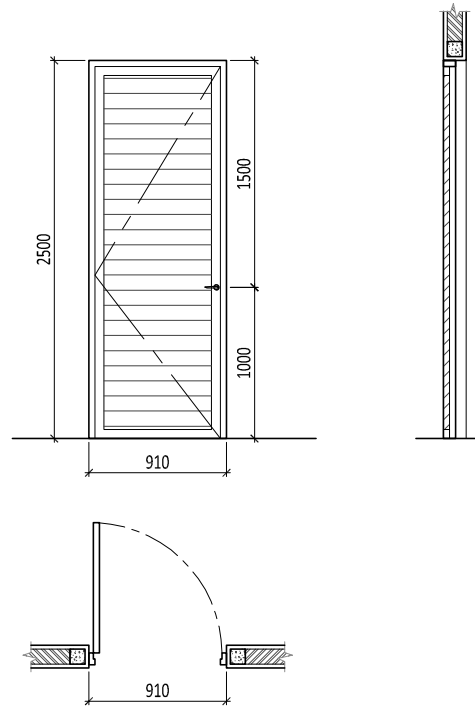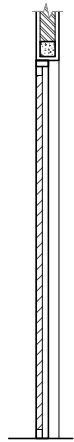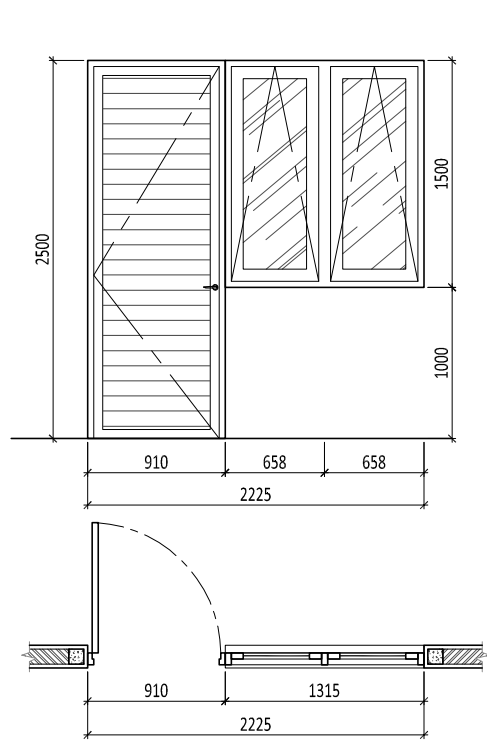


PA-12	ENGSEL : SWING + JUNGKIT
	LOKASI : R. JEMUR
	JUMLAH : 1
PINTU ALUMINIUM + KREPYAK	

PA-13	ENGSEL : SWING
	LOKASI : GUDANG
	JUMLAH : 1
PINTU ALUMINIUM + KREPYAK	

PA-14	ENGSEL : SWING
	LOKASI : RT. ANAK 1
	JUMLAH : 1
PINTU ALUMINIUM	



E:\NR_Studio\Project\Rumah Makasar\drawing\cad\arsitektur\DDAR-08.002 - Detail Pintu Jendela.dwg Proyek: <b>Rumah Makasar</b>		Keterangan:	Pemberi Tugas: <b>Joseph &amp; Finny</b>	Perencana Arsitektur: <b>WIRA ASSOCIATE</b>	Konsultan QS:	<table border="1"> <thead> <tr> <th colspan="2">REVISI</th> <th>Digambar</th> <th>Diperiksa</th> <th>Disetujui</th> </tr> <tr> <th>NO</th> <th>URAIAN</th> <th>TANGGAL</th> <th>Radl_NJR</th> <th>RPP</th> </tr> </thead> <tbody> <tr> <td>01.</td> <td></td> <td></td> <td>Sign</td> <td>Sign</td> </tr> <tr> <td>02.</td> <td></td> <td></td> <td></td> <td></td> </tr> <tr> <td>03.</td> <td></td> <td></td> <td></td> <td></td> </tr> <tr> <td>04.</td> <td></td> <td></td> <td></td> <td></td> </tr> <tr> <td>05.</td> <td></td> <td></td> <td></td> <td></td> </tr> <tr> <td>06.</td> <td></td> <td></td> <td></td> <td></td> </tr> <tr> <td>07.</td> <td></td> <td></td> <td></td> <td></td> </tr> </tbody> </table>	REVISI		Digambar	Diperiksa	Disetujui	NO	URAIAN	TANGGAL	Radl_NJR	RPP	01.			Sign	Sign	02.					03.					04.					05.					06.					07.					Nama Gambar: <b>DETAIL PINTU ALUMINIUM (3)</b>	Skala: 1:50	Status: <b>CONSTRUCTION DRAWING</b>
REVISI		Digambar	Diperiksa	Disetujui	
NO	URAIAN	TANGGAL	Radl_NJR	RPP	
01.			Sign	Sign	
02.	
03.	
04.	
05.	
06.	
07.	
			Perencana Struktur:	Perencana ME:	Kontraktor:	HAK CIPTA DILARANG MENIRU ATAU MEMPRODUKSI GAMBAR INI BAK DALAM BENTUK APAAPUN KEUALI DENGAN PERSETUJUAN TERTULIS DARI ARSITEK/ENGINEERS.  COPYRIGHT NO PART OF THIS DOCUMENT MAY BE REPRODUCED, TRANSMITTED, OR RECORDED IN ANY FORM, OF OTHERWISE WITHOUT PRIOR WRITTEN PERMISSION OF THE ARCHITECT/ENGINEERS.	Nomor Gambar: <b>AR-08.102-03</b>	Tanggal: <b>21/04/2018</b>	

	ENGSEL :		ENGSEL :		ENGSEL :
	LOKASI :		LOKASI :		LOKASI :
	JUMLAH :		JUMLAH :		JUMLAH :


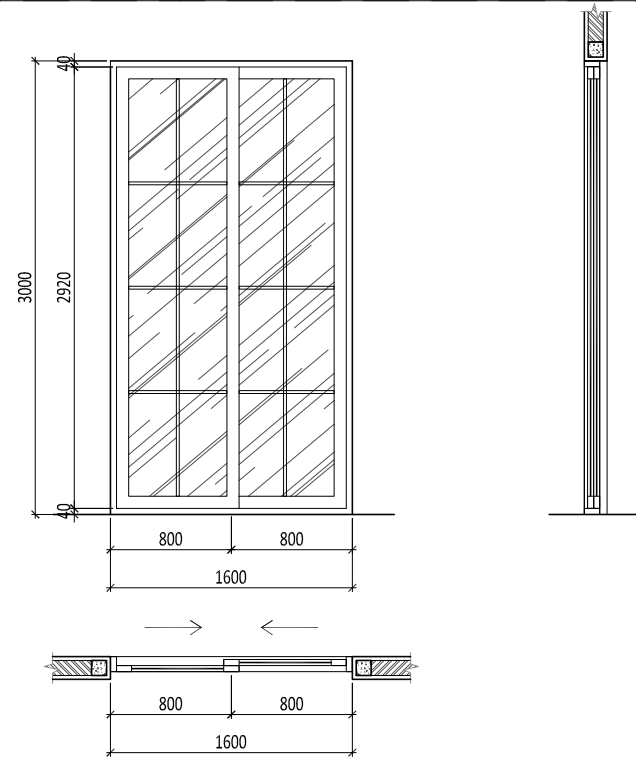


PA-18	ENGSEL : DOUBLE SLIDING		ENGSEL :		ENGSEL :
JENDELA ALUMINIUM	LOKASI : R. TIDUR TAMU		LOKASI :		LOKASI :
	JUMLAH : 1		JUMLAH :		JUMLAH :

E:\NR_Studio\Project\Rumah Makasar\drawing\cad\arsitektur\DD\AR-08.002 - Detail Pintu Jendela.dwg Proyek: <b>Rumah Makasar</b>		Keterangan:		Pemberi Tugas <b>Joseph &amp; Finny</b>	Perencana Arsitektur 	Konsultan QS	R E V I S I			Digambar Radl_NJR	Diperiksa RPP	Disetujui -	Nama Gambar <b>DETAIL PINTU ALUMINIUM (4)</b>	0177/NR
				Perencana Struktur	Perencana ME	Kontraktor	NO 01. 02. 03. 04. 05. 06. 07.	URAIAN       	TANGGAL       	Sign       	Sign       	Sign       	Skala : 1:50 A3 Nomor Gambar : <b>AR-08.102-04</b> Status CONSTRUCTION DRAWING Tanggal 21/04/2018	HAK CIPTA DILARANG MENIRU ATAU MEMPRODUKSI GAMBAR INI BAK DALAM BENTUK APAAPUN KEUALI DENGAN PERSETUJUAN TERTULIS DARI ARSITEK/ENGINEERS. COPYRIGHT NO PART OF THIS DOCUMENT MAY BE REPRODUCED, TRANSMITTED, OR RECORDED IN ANY FORM OF OTHERWISE WITHOUT PRIOR WRITTEN PERMISSION OF THE ARCHITECT/ENGINEERS.


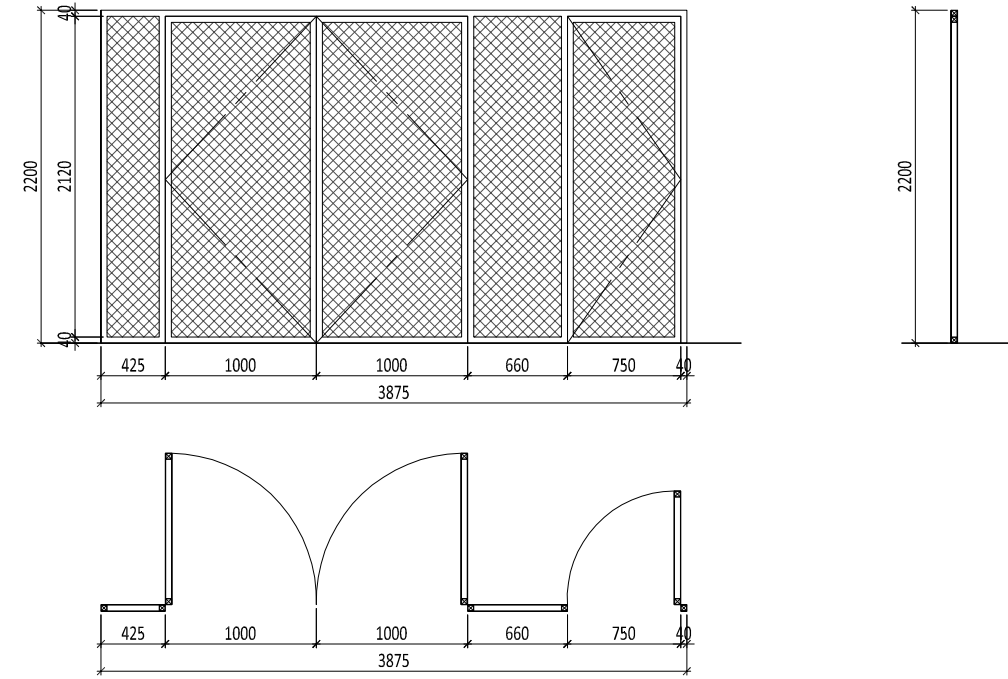
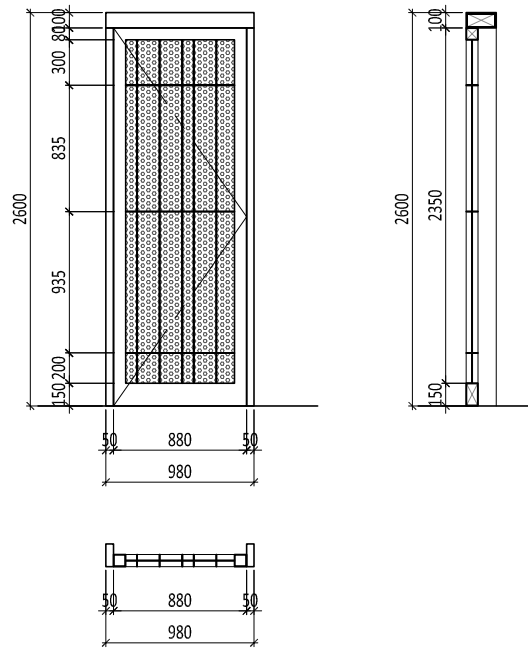


PB-3	ENGSEL : SWING	PB-4	ENGSEL : DOUBLE SWING + SINGLE SWING
	LOKASI : MAIN ENTRANCE		LOKASI : R. GENSET
PINTU BESI	JUMLAH : 1	PINTU BESI	JUMLAH : 1

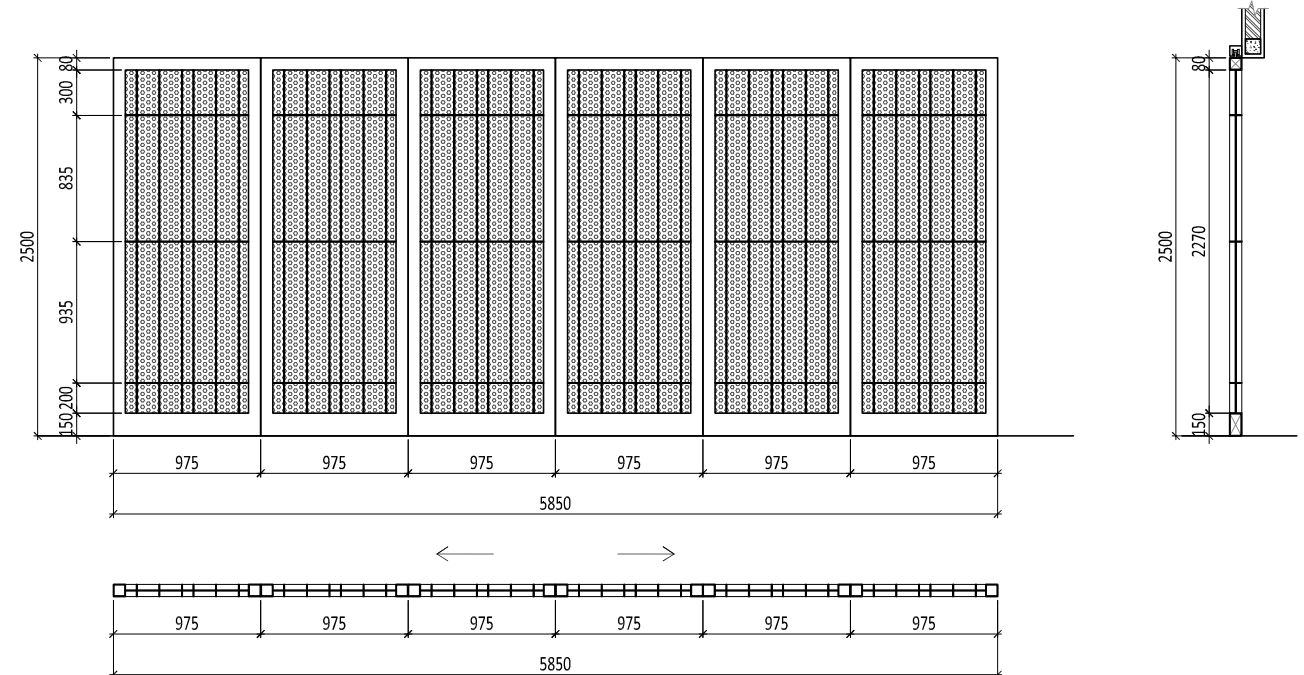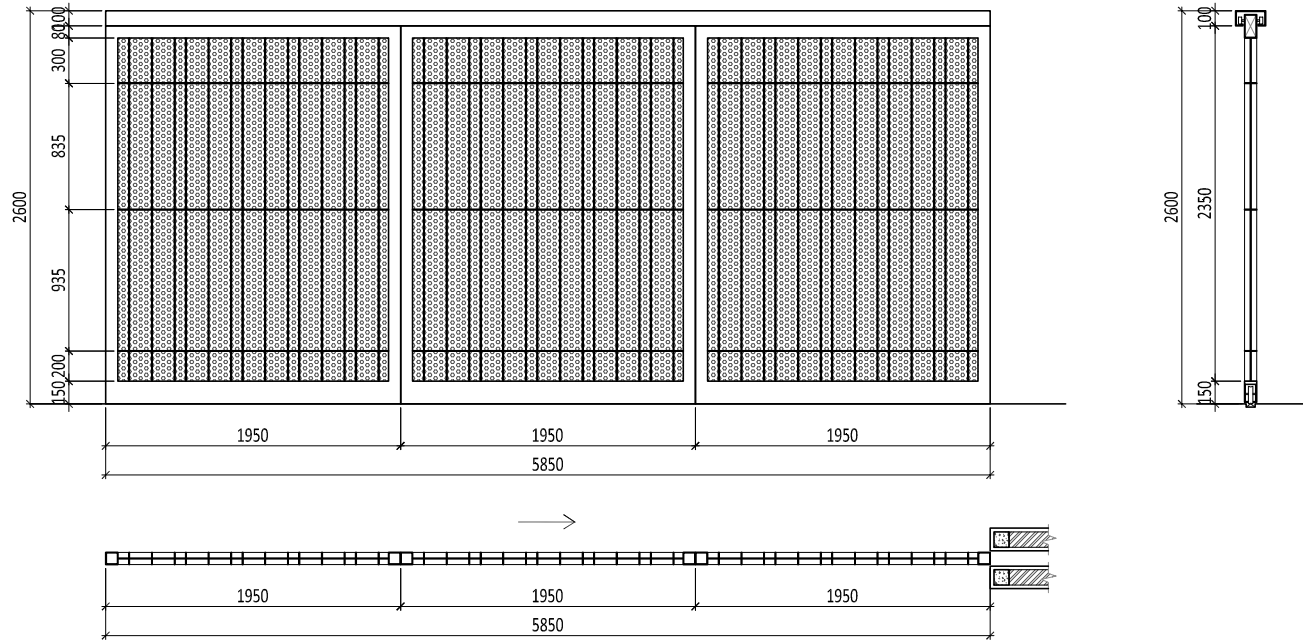

PB-1	ENGSEL : SLIDING	PB-2	ENGSEL : SLIDING
	LOKASI : MAIN ENTRANCE		LOKASI : GARASI
PINTU BESI	JUMLAH : 1	PINTU BESI	JUMLAH : 1

E:\NR_Studio\Project\Rumah Makasar\drawing\cad\arsitektur\DD\AR-08.002 - Detail Pintu Jendela.dwg		0177/NR	
Rumah Makasar	Keterangan	Pemberi Tugas	Perencana Arsitektur	
		Joseph & Finny	WIRA ASSOCIATE	
Rumah Makasar	Keterangan	Perencana Struktur	Konsultan QS	
		Perencana ME	Kontraktor	
		<table border="1"> <thead> <tr> <th colspan="3">R E V I S I</th> <th>Digambar</th> <th>Diperiksa</th> <th>Disetujui</th> </tr> <tr> <th>NO</th> <th>URAIAN</th> <th>TANGGAL</th> <th>Radl_NJR</th> <th>RPP</th> <th>-</th> </tr> </thead> <tbody> <tr> <td>01.</td> <td></td> <td></td> <td>Sign</td> <td>Sign</td> <td>Sign</td> </tr> <tr> <td>02.</td> <td></td> <td></td> <td></td> <td></td> <td></td> </tr> <tr> <td>03.</td> <td></td> <td></td> <td></td> <td></td> <td></td> </tr> <tr> <td>04.</td> <td></td> <td></td> <td></td> <td></td> <td></td> </tr> <tr> <td>05.</td> <td></td> <td></td> <td></td> <td></td> <td></td> </tr> <tr> <td>06.</td> <td></td> <td></td> <td></td> <td></td> <td></td> </tr> <tr> <td>07.</td> <td></td> <td></td> <td></td> <td></td> <td></td> </tr> </tbody> </table>		R E V I S I			Digambar	Diperiksa	Disetujui	NO	URAIAN	TANGGAL	Radl_NJR	RPP	-	01.			Sign	Sign	Sign	02.						03.						04.						05.						06.						07.					
R E V I S I			Digambar	Diperiksa	Disetujui	
NO	URAIAN	TANGGAL	Radl_NJR	RPP	-	
01.			Sign	Sign	Sign	
02.	
03.	
04.	
05.	
06.	
07.	
		<table border="1"> <tr> <td colspan="2">HAK CIPTA</td> <td rowspan="2">Nama Gambar</td> </tr> <tr> <td colspan="2">DILARANG MENRU ATAU MEMPRODUKSI GAMBAR INI BAK DALAM BENTUK APAPUN KEUALI DENGAN PERSETUJUAN TERTULIS DARI ARSITEK/ENGINEERS.</td> </tr> <tr> <td colspan="2">COPYRIGHT</td> <td>Skala : 1 : 50</td> </tr> <tr> <td colspan="2">NO PART OF THIS DOCUMENT MAY BE REPRODUCED, TRANSMITTED, OR RECORDED IN ANY FORM, OF OTHERWISE WITHOUT PRIOR WRITTEN PERMISSION OF THE ARCHITECT/ENGINEERS.</td> <td>A3</td> </tr> <tr> <td colspan="2"></td> <td>Nomor Gambar : AR-08.202-01</td> </tr> <tr> <td colspan="2"></td> <td>Status CONSTRUCTION DRAWING</td> </tr> <tr> <td colspan="2"></td> <td>Tanggal 21/04/2018</td> </tr> </table>		HAK CIPTA		Nama Gambar	DILARANG MENRU ATAU MEMPRODUKSI GAMBAR INI BAK DALAM BENTUK APAPUN KEUALI DENGAN PERSETUJUAN TERTULIS DARI ARSITEK/ENGINEERS.		COPYRIGHT		Skala : 1 : 50	NO PART OF THIS DOCUMENT MAY BE REPRODUCED, TRANSMITTED, OR RECORDED IN ANY FORM, OF OTHERWISE WITHOUT PRIOR WRITTEN PERMISSION OF THE ARCHITECT/ENGINEERS.		A3			Nomor Gambar : AR-08.202-01			Status CONSTRUCTION DRAWING			Tanggal 21/04/2018																																		
HAK CIPTA		Nama Gambar	
DILARANG MENRU ATAU MEMPRODUKSI GAMBAR INI BAK DALAM BENTUK APAPUN KEUALI DENGAN PERSETUJUAN TERTULIS DARI ARSITEK/ENGINEERS.	
COPYRIGHT		Skala : 1 : 50	
NO PART OF THIS DOCUMENT MAY BE REPRODUCED, TRANSMITTED, OR RECORDED IN ANY FORM, OF OTHERWISE WITHOUT PRIOR WRITTEN PERMISSION OF THE ARCHITECT/ENGINEERS.		A3	
		Nomor Gambar : AR-08.202-01	
		Status CONSTRUCTION DRAWING	
		Tanggal 21/04/2018	

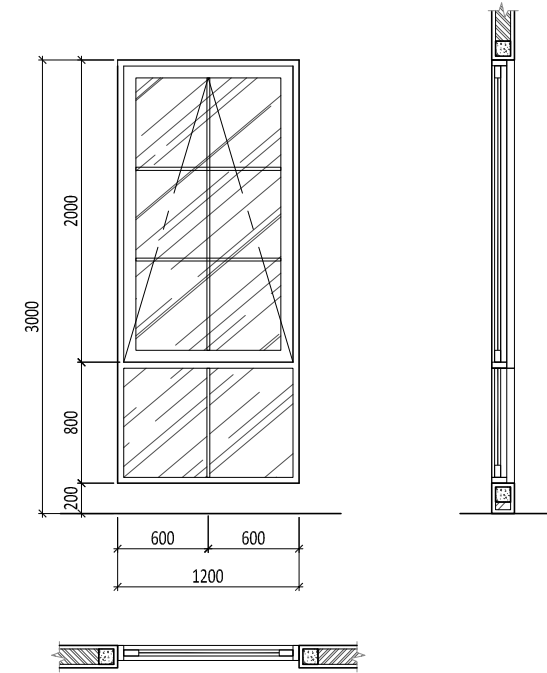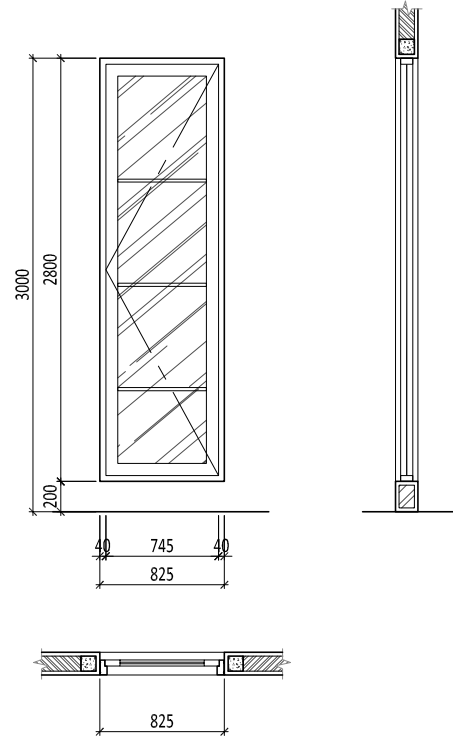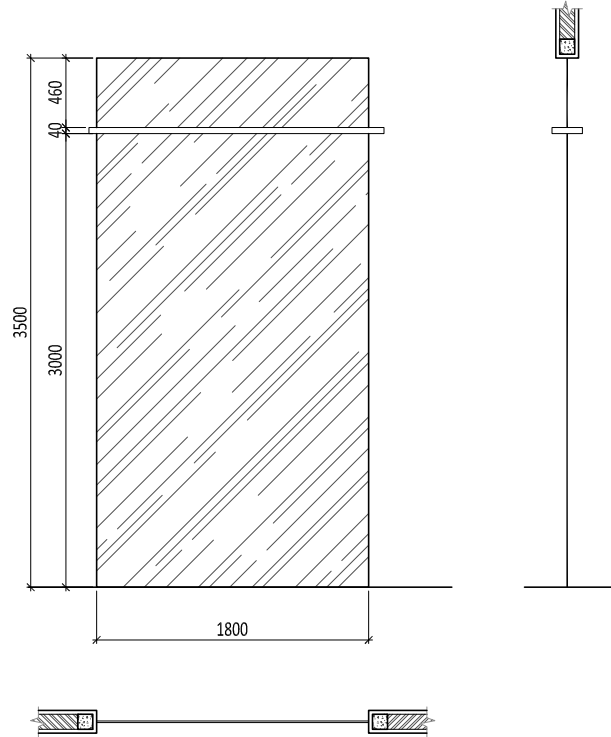

JA-4




ENGSEL : -  
LOKASI : R. MAKAN  
JUMLAH : 1

JA-5

ENGSEL : SWING  
LOKASI : KM. UTAMA 1  
JUMLAH : 1

JA-6

ENGSEL : JUNGKIT  
LOKASI : R. TIDUR ANAK 1, R. TIDUR TAMU 2  
JUMLAH : 2

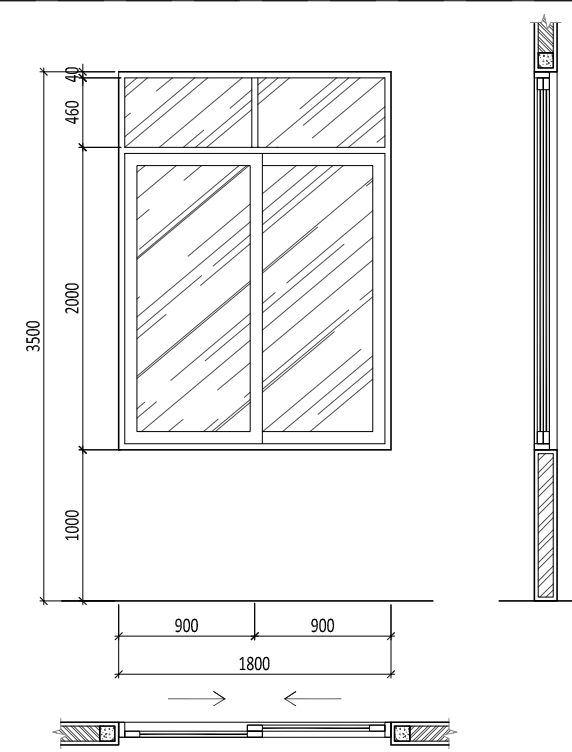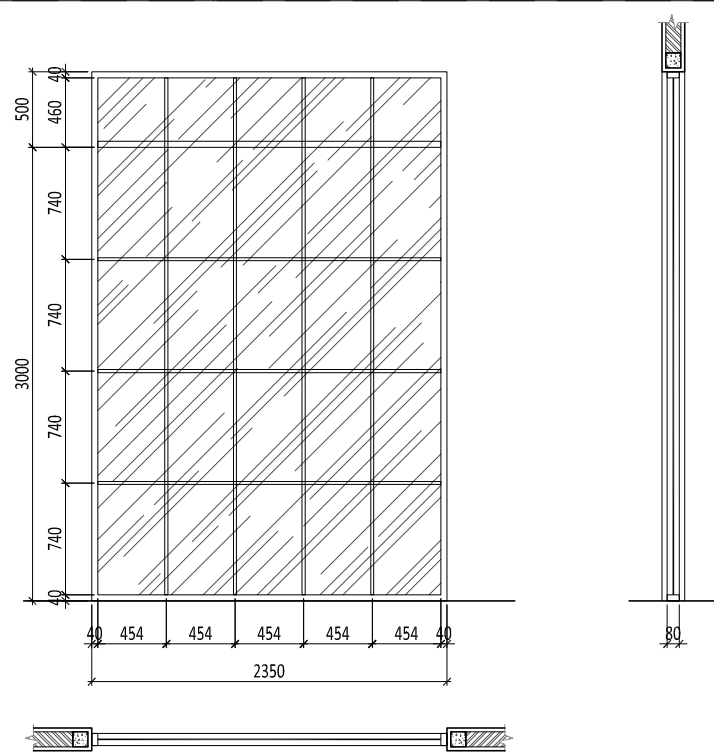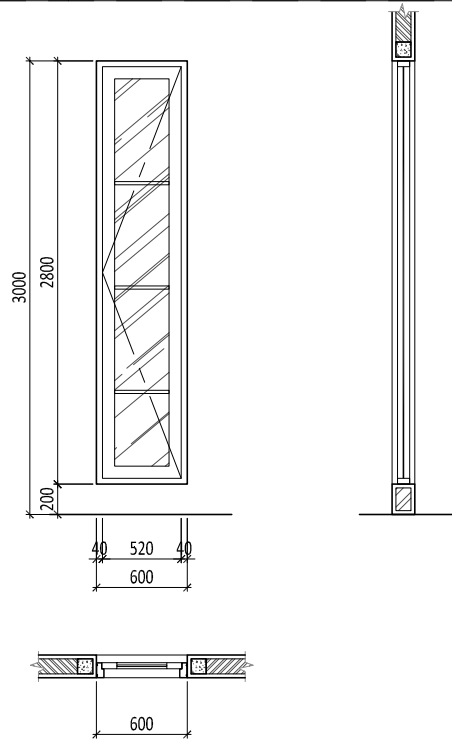

JA-1

ENGSEL : SWING  
LOKASI : KM. TAMU, POWDER ROOM, KM. TAMU 2  
JUMLAH : 3

JA-2




ENGSEL : -  
LOKASI : KORIDOR  
JUMLAH : 2

JA-3

ENGSEL : SLIDING  
LOKASI : R. MAKAN  
JUMLAH : 1

E:\NR\_Studio\Project\Rumah Makasar\drawing\cad\arsitektur\DD\AR-08.002 - Detail Pintu Jendela.dwg




Proyek  <b>Rumah Makasar</b>	Keterangan	Pemberi Tugas  Joseph & Finny	Perencana Arsitektur  	Konsultan QS	R E V I S I			Digambar Radl_NJR Sign	Diperiksa RPP Sign	Disetujui - Sign	Nama Gambar  <b>DETAIL JENDELA ALUMINIUM (1)</b>	
					NO 01. 02. 03. 04. 05. 06. 07.	URAIAN       <small>HAK Cipta DILARANG MENIRU ATAU MEMPRODUKSI GAMBAR INI BAK DALAM BENTUK APAPUN KEUALI DENGAN PERSETUJUAN TERTULIS DARI ARSITEK/ENGINEERS. COPYRIGHT NO PART OF THIS DOCUMENT MAY BE REPRODUCED, TRANSMITTED, OR RECORDED IN ANY FORM, OF OTHERWISE WITHOUT PRIOR WRITTEN PERMISSION OF THE ARCHITECT/ENGINEERS.</small>	TANGGAL				Skala : 1 : 50 Nomor Gambar : AR-08.302-01	Status CONSTRUCTION DRAWING Tanggal 21/04/2018

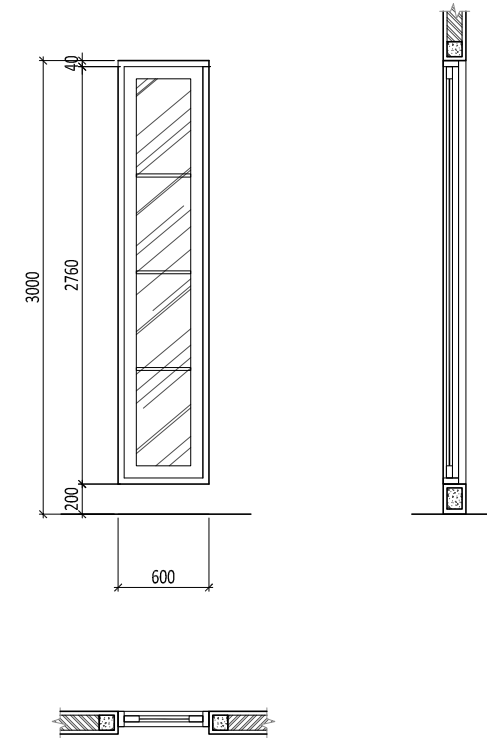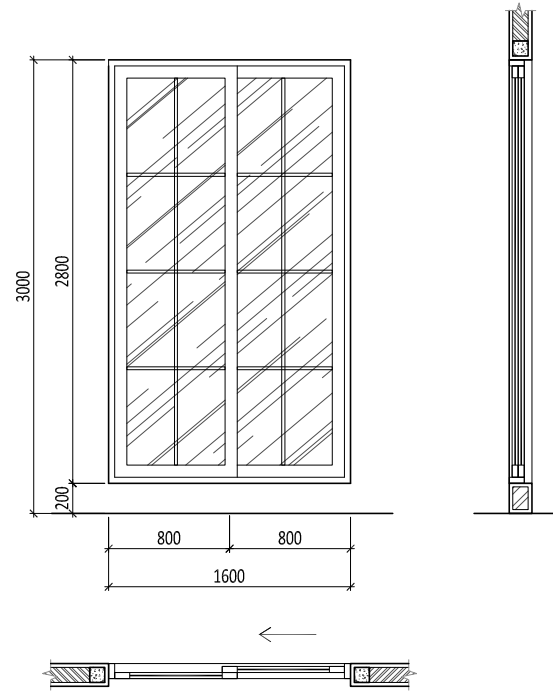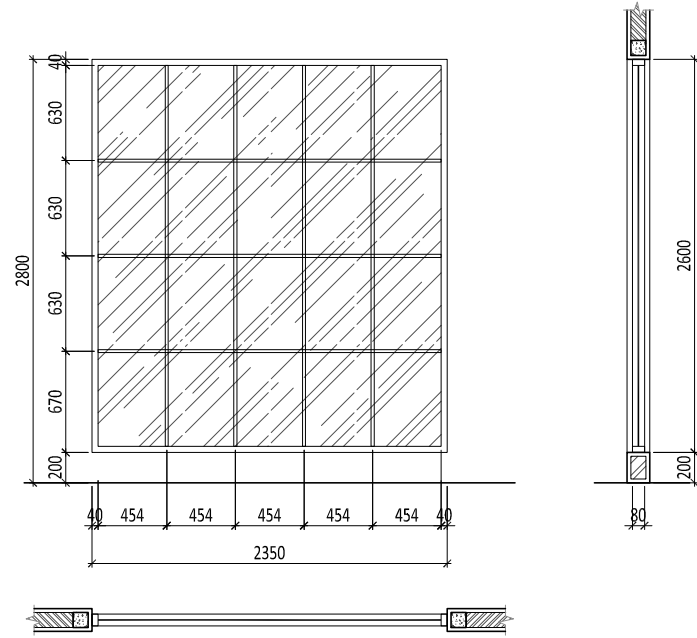

**JA-9**  
ENGSEL : -  
LOKASI : KORIDOR  
JUMLAH : 2

**JA-10**  
ENGSEL : DOUBLE SLIDING  
LOKASI : R. DUDUK  
JUMLAH : 1

**JA-11**  
ENGSEL : SWING  
LOKASI : KM. ANAK 1  
JUMLAH : 1

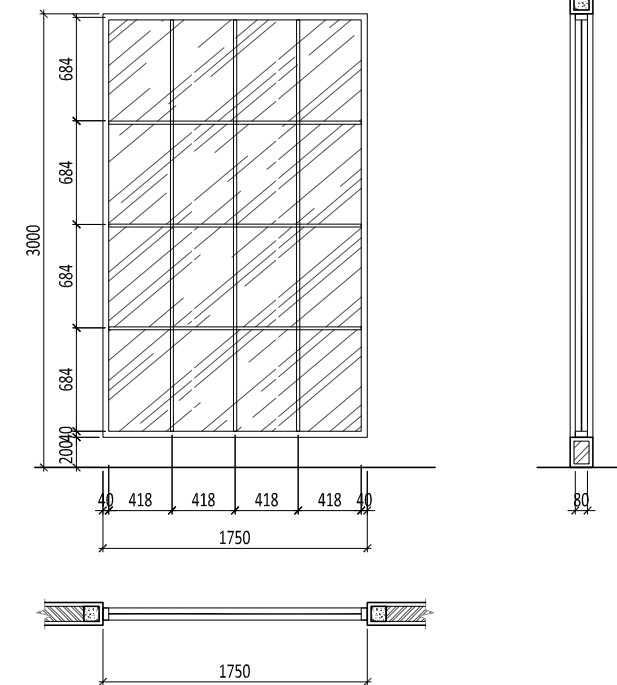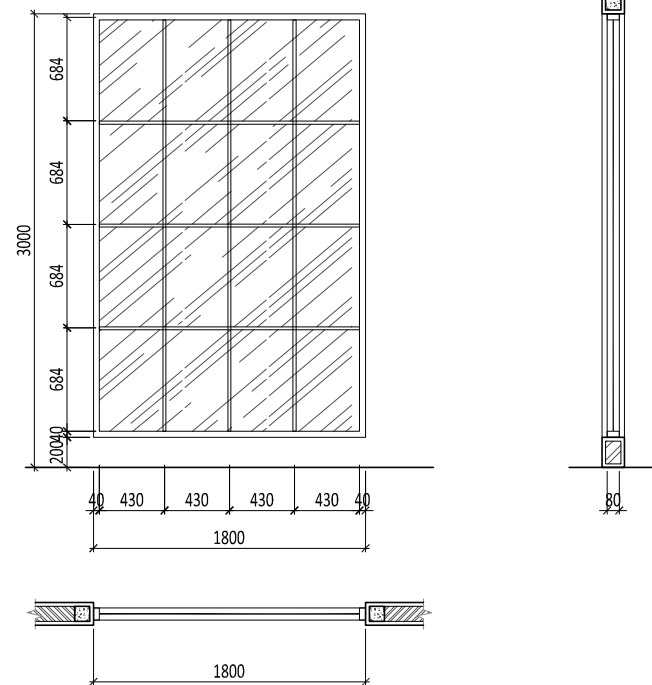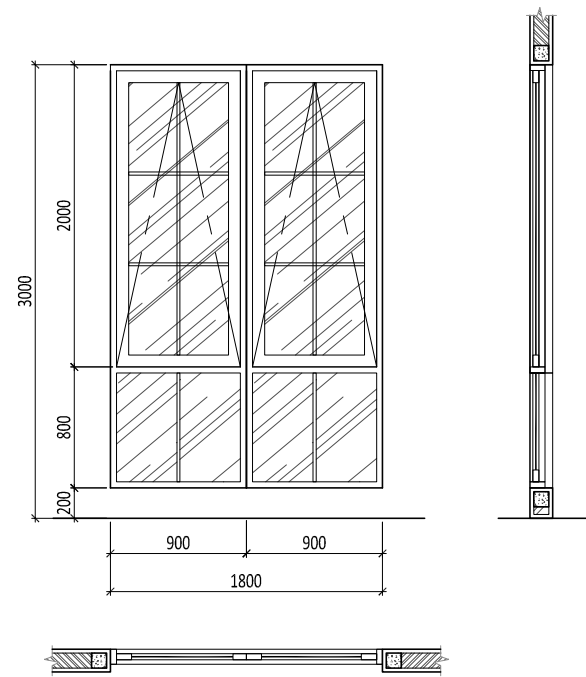




**JA-7**  
ENGSEL : JUNGKIT  
LOKASI : R. TIDUR ANAK 2, RT. UTAMA 2  
JUMLAH : 4

**JA-8**  
ENGSEL : -  
LOKASI : R. DUDUK  
JUMLAH : 4

**JK-8'**  
ENGSEL : -  
LOKASI : R. DUDUK  
JUMLAH : 1

E:\NR\_Studio\Project\Rumah Makasar\drawing\cad\arsitektur\DDAR-08.002 - Detail Pintu Jendela.dwg

Proyek	Keterangan	Pemberi Tugas	Perencana Arsitektur	Konsultan QS	R E V I S I			Digambar	Diperiksa	Disetujui	Nama Gambar	
					NO	URAIAN	TANGGAL					Radl_NJR
Rumah Makasar		Joseph & Finny			01.			Sign	Sign	Sign	<b>DETAIL JENDELA ALUMINIUM (2)</b>  Skala : 1 : 50 A3 Nomor Gambar : AR-08.302-02 Status Tanggal 21/04/2018	
					02.							
					03.							
					04.							
					05.							
					06.							
					07.							
		Perencana Struktur	Perencana ME	Kontraktor	<small>HAK Cipta</small> <small>DILARANG MENIRU ATAU MEMPRODUKSI GAMBAR INI BAK DALAM BENTUK APAPUN KEUALI DENGAN PERSETUJUAN TERTULIS DARI ARSITEK/ENGINEERS.</small>  <small>COPYRIGHT</small> <small>NO PART OF THIS DOCUMENT MAY BE REPRODUCED, TRANSMITTED, OR RECORDED IN ANY FORM OF OTHERWISE WITHOUT PRIOR WRITTEN PERMISSION OF THE ARCHITECT/ENGINEERS.</small>							

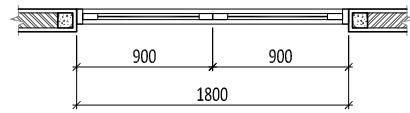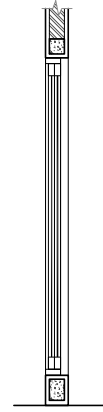
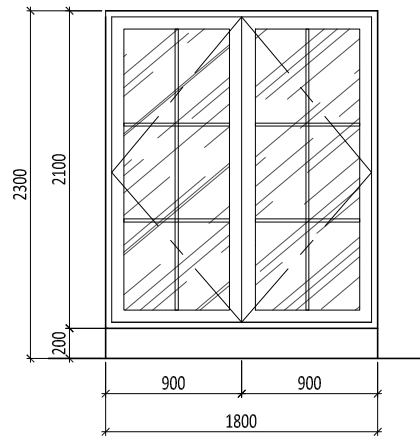


JA-15

ENGSEL : DOUBLE SWING  
LOKASI : R. SERBAGUNA, GUDANG

JENDELA ALUMINIUM

JUMLAH : 3


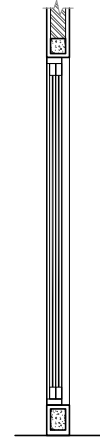
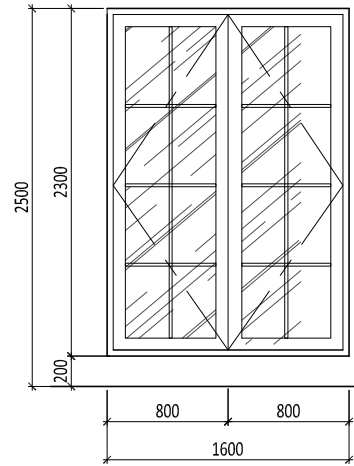


JA-16

ENGSEL : SWING  
LOKASI : R. SERBAGUNA

JENDELA ALUMINIUM

JUMLAH : 2

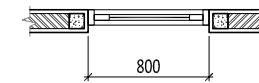
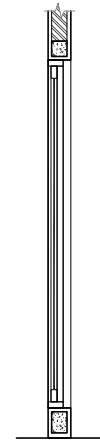
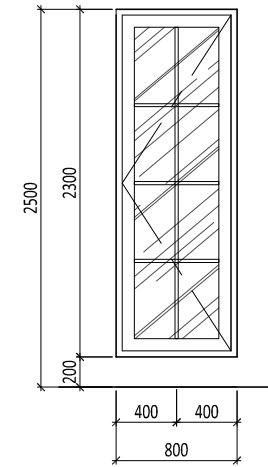


JA-17

ENGSEL : SWING  
LOKASI : POWDER ROOM 3

JENDELA ALUMINIUM

JUMLAH : 1

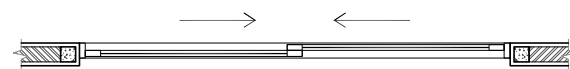
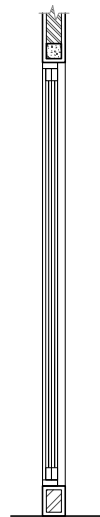
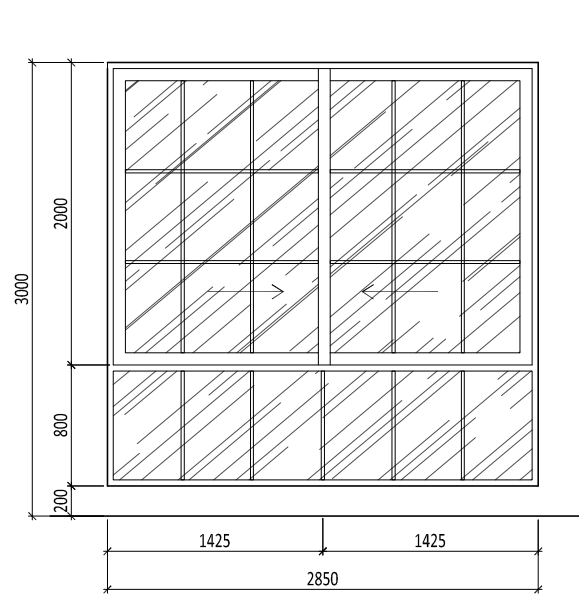


JA-12

ENGSEL : DOUBLE SLIDING  
LOKASI : R. TIDUR UTAMA 2

JENDELA ALUMINIUM

JUMLAH : 1

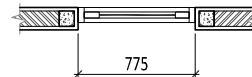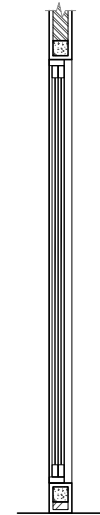
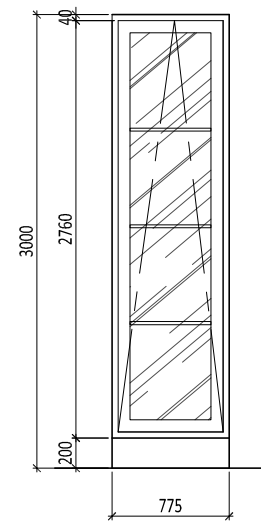


JA-13

ENGSEL : JUNGKIT  
LOKASI : KM. UTAMA 2

JENDELA ALUMINIUM

JUMLAH : 2

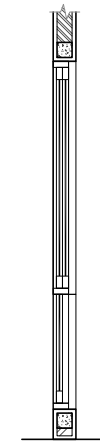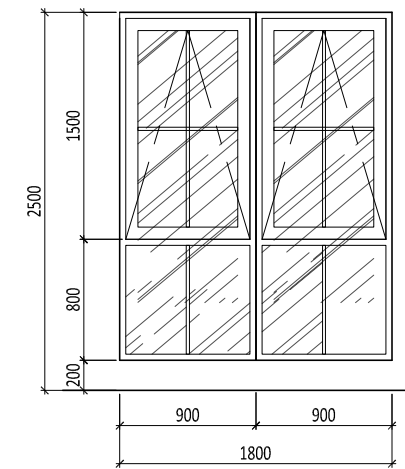

JA-14

ENGSEL : DOUBLE JUNGKIT  
LOKASI : R. SERBAGUNA

JENDELA ALUMINIUM


JUMLAH : 9

E:\NR\_Studio\Project\Rumah Makasar\drawing\cad\arsitektur\DD\AR-08.002 - Detail Pintu Jendela.dwg

0177/NR




Proyek	Keterangan	Pemberi Tugas	Perencana Arsitektur	Konsultan QS	R E V I S I			Digambar	Diperiksa	Ditetujui	Nama Gambar		
		Joseph & Finny			NO	URAIAN	TANGGAL	Radl_NJR	RPP	-	DETAIL JENDELA ALUMINIUM (3)		
Rumah Makasar		Perencana Struktur	Perencana ME	Kontraktor	01.			Sign	Sign	Sign	Skala :	A3	
					02.						Nomor Gambar :	Status	
					03.						AR-08.302-03	Tanggal	
					04.			<small>HAK CIPTA</small> <small>DILARANG MENRU ATAU MEMPRODUKSI GAMBAR INI BAK</small> <small>DALAM BENTUK APAPUN KEUALI DENGAN PERSETUJUAN</small> <small>TERTULIS DARI ARSITEK/ENGINEERS.</small> <small>COPYRIGHT</small> <small>NO PART OF THIS DOCUMENT MAY BE REPRODUCED,</small> <small>TRANSMITTED, OR RECORDED IN ANY FORM OF OTHERWISE</small> <small>WITHOUT PRIOR WRITTEN PERMISSION OF THE</small> <small>ARCHITECT/ENGINEERS.</small>					21/04/2018
					05.								
					06.								
					07.								

	ENGSEL : LOKASI :	-	ENGSEL : - LOKASI : -	-	ENGSEL : - LOKASI : -
	JUMLAH :	JENDELA ALUMINIUM	JUMLAH : -	JENDELA ALUMINIUM	JUMLAH : -

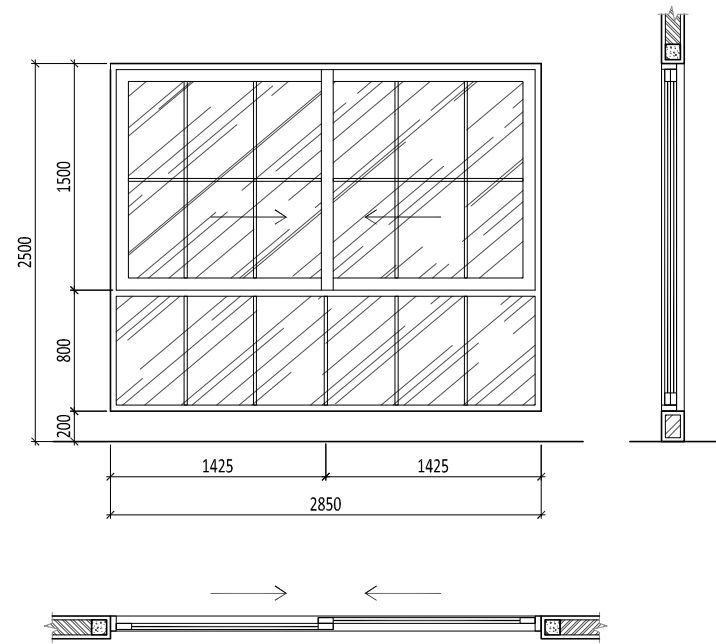

JA-18	ENGSEL : DOUBLE SLIDING LOKASI : R. SERBAGUNA		ENGSEL : LOKASI :		ENGSEL : LOKASI :
JENDELA ALUMINIUM	JUMLAH : 1		JUMLAH :		JUMLAH :




E:\NR_Studio\Project\Rumah Makasar\drawing\cad\arsitektur\DD\AR-08.002 - Detail Pintu Jendela.dwg										0177/NR	
Proyek	Keterangan	Pemberi Tugas	Perencana Arsitektur	Konsultan QS	R E V I S I			Digambar	Diperiksa	Disetujui	Nama Gambar
		Joseph & Finny			NO	URAIAN	TANGGAL	Radl_NJR	RPP	-	
Rumah Makasar		Perencana Struktur	Perencana ME	Kontraktor	01.			Sign	Sign	Sign	Skala : 1 : 50
					02.						
					03.			COPYRIGHT NO PART OF THIS DOCUMENT MAY BE REPRODUCED, TRANSMITTED, OR RECORDED IN ANY FORM OF OTHERWISE WITHOUT PRIOR WRITTEN PERMISSION OF THE ARCHITECT/ENGINEERS.	Nomor Gambar : AR-08.302-03	Status CONSTRUCTION DRAWING	Tanggal 21/04/2018
					04.						
					05.						
					06.						
					07.						

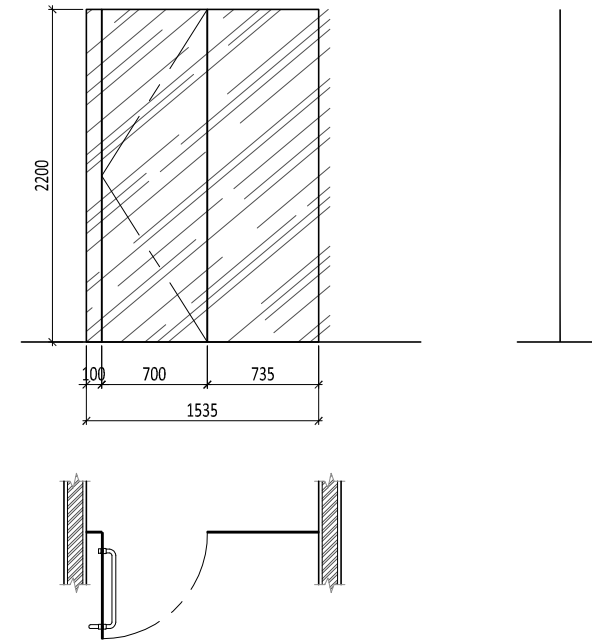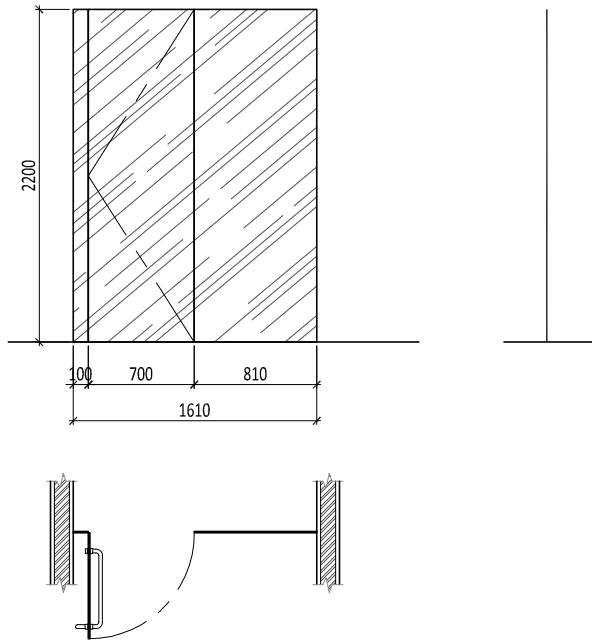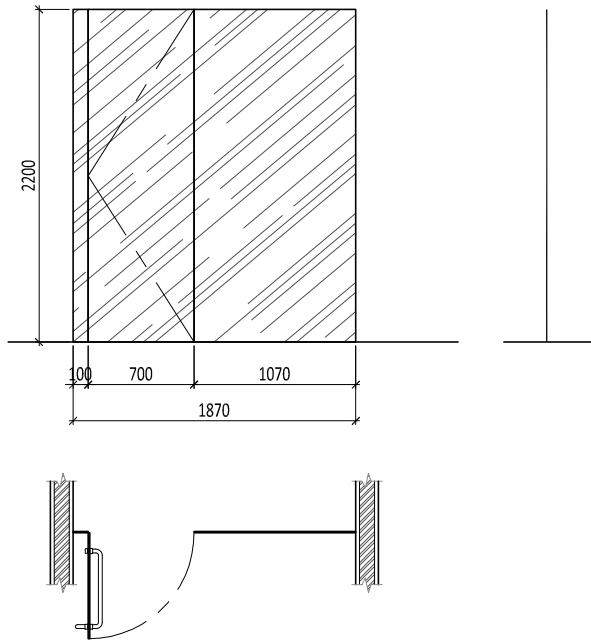

<b>K-4</b>	ENGSEL : SWING
	LOKASI : KM. ANAK 1 & 2
KACA FRAMELESS	JUMLAH : 2

<b>K-5</b>	ENGSEL : SWING
	LOKASI : KM. UTAMA 2
KACA FRAMELESS	JUMLAH : 1

<b>K-6</b>	ENGSEL : SWING
	LOKASI : KM. UTAMA 2
KACA FRAMELESS	JUMLAH : 1

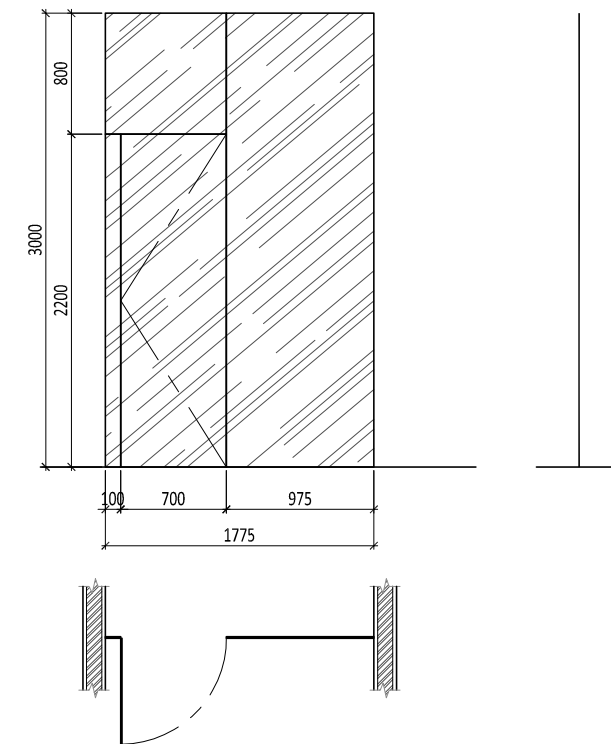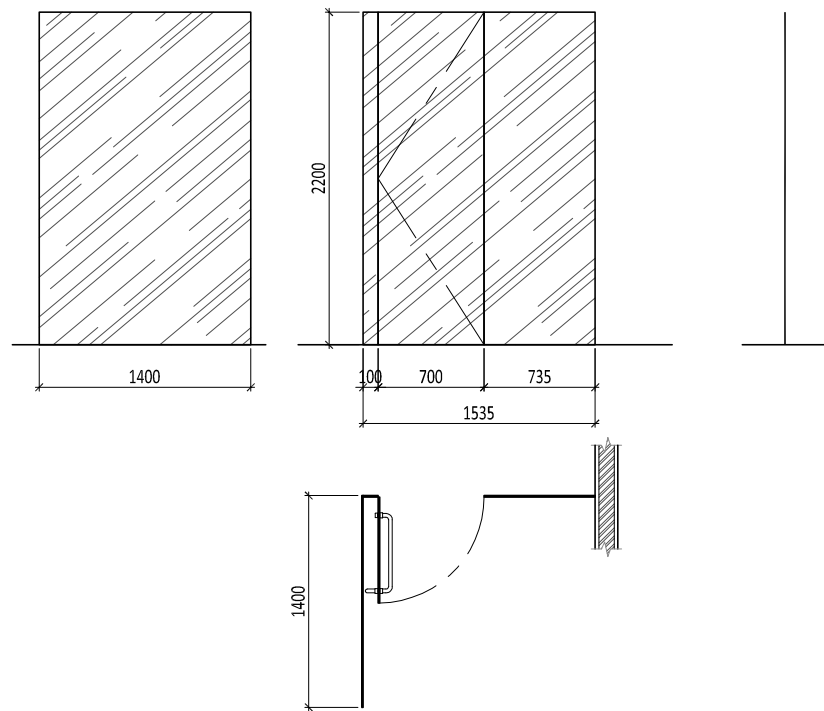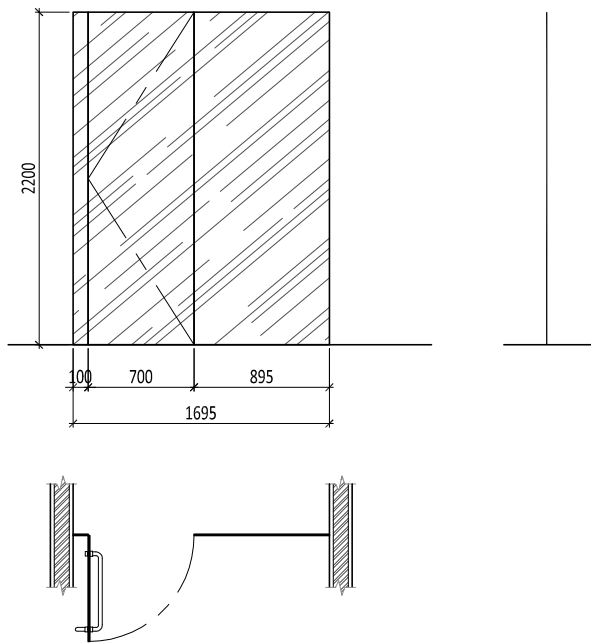



<b>K-1</b>	ENGSEL : SWING
	LOKASI : KM. TAMU, KM. TAMU 2
KACA FRAMELESS	JUMLAH : 2

<b>K-2</b>	ENGSEL : SWING
	LOKASI : KM. UTAMA 1
KACA FRAMELESS	JUMLAH : 1



<b>K-3</b>	ENGSEL : SWING
	LOKASI : KM. UTAMA 1
KACA FRAMELESS	JUMLAH : 1

E:\NR\_Studio\Project\Rumah Makasar\drawing\cad\arstekur\DDAR-08.002 - Detail Pintu Jendela.dwg


Proyek	Keterangan	Pemberi Tugas	Perencana Arsitektur	Konsultan QS	R E V I S I			Digambar	Diperiksa	Disetujui	Nama Gambar
		Joseph & Finny			NO	URAIAN	TANGGAL	Radl_NJR	RPP	-	DETAIL PINTU JENDELA KACA (1)
Rumah Makasar		Perencana Struktur	Perencana ME	Kontraktor	01.			Sign	Sign	Sign	
					02.						Nomor Gambar : AR-08.402-01
					03.						
					04.			HAK Cipta DILARANG MENRU ATAU MEMPRODUKSI GAMBAR INI BAK DALAM BENTUK APAPUN KEUALI DENGAN PERSETUJUAN TERTULIS DARI ARSITEK/ENGINEERS.			Tanggal 21/04/2018
					05.			COPYRIGHT NO PART OF THIS DOCUMENT MAY BE REPRODUCED, TRANSMITTED, OR RECORDED IN ANY FORM, OF OTHERWISE WITHOUT PRIOR WRITTEN PERMISSION OF THE ARCHITECT/ENGINEERS.			
					06.						
					07.						

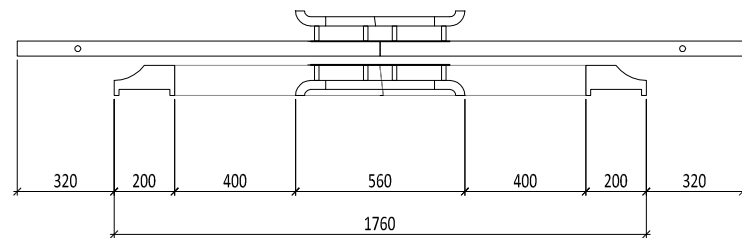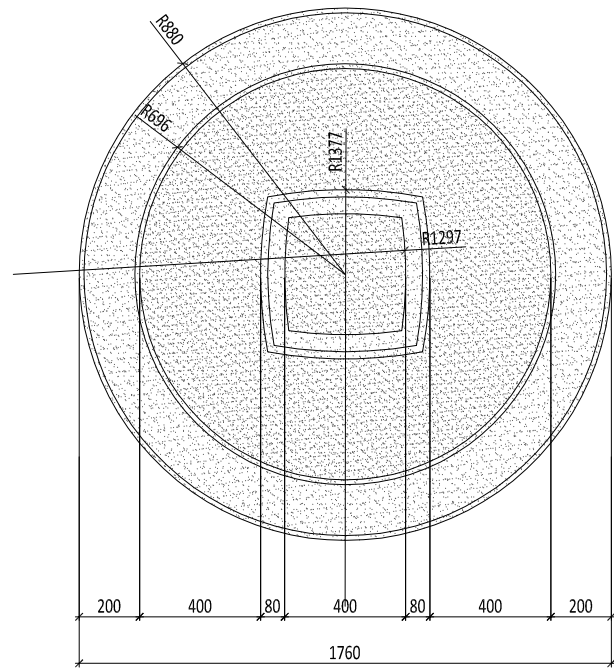


1 DETAIL PINTU UTAMA  
SCALE 1: 25 (A3)

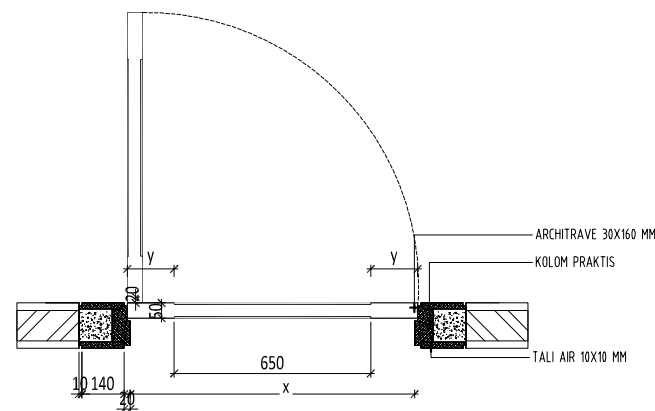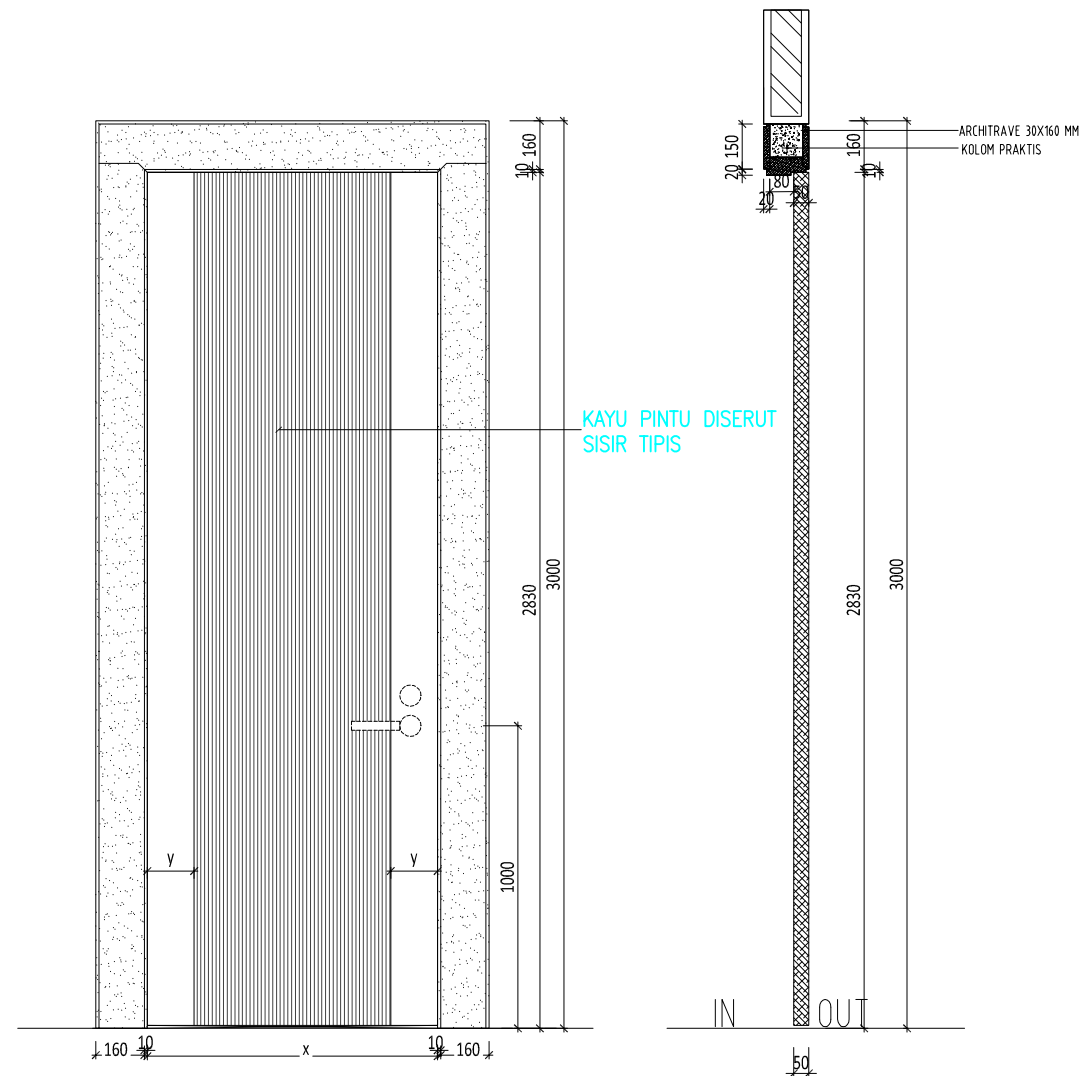

- KUSEN PINTU KAYU SOLID
- DAUN PINTU KAYU SOLID T 5 CM
- X = LEBAR PINTU MENYESUAIKAN
- Y = SISA UNTUK DAUN PINTU

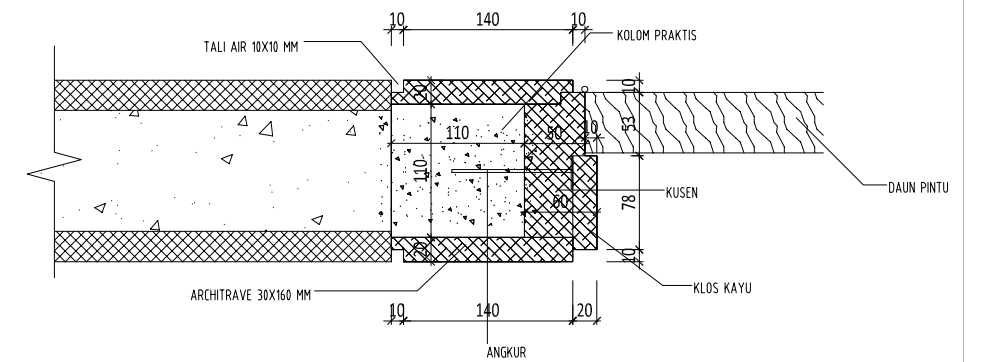

1 DETAIL PRINSIP ARCHITRAVE  
1:10

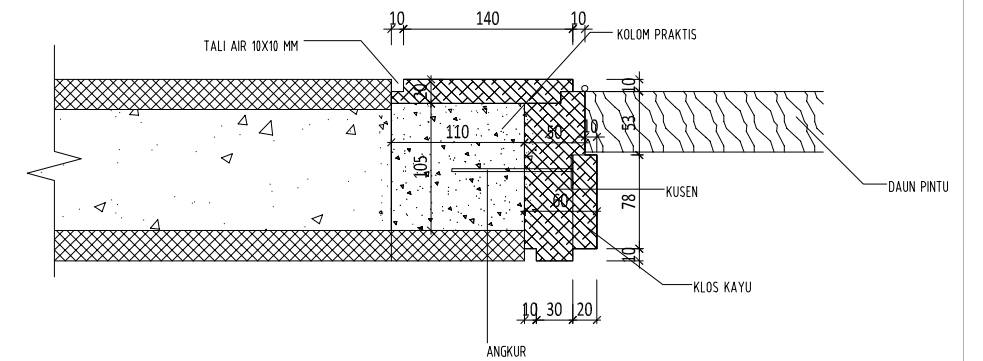

1 DETAIL PRINSIP ARCHITRAVE KAMAR MANDI  
1:10

E:\NR\_Studio\Project\Rumah Makasar\drawing\cad\arsitektur\DD\AR-08.002 - Detail Pintu Jendela.dwg


Proyek	Keterangan	Pemberi Tugas	Perencana Arsitektur	Konsultan QS	REVISI			Digambar	Diperiksa	Disetujui	Nama Gambar	0177/NR
Rumah Makasar		Joseph & Finny			NO	URAIAN	TANGGAL	Radl_NJR	RPP	-	DETAIL PRINSIP PINTU JENDELA	
					01.			Sign	Sign	Sign		
					02.							
					03.							
					04.							
					05.							
					06.							
07.												
Perencana Struktur		Perencana ME		Kontraktor	<small>HAK Cipta</small> <small>DILARANG MENRU ATAU MEMPRODUKSI GAMBAR INI BAK DALAM BENTUK APAAPUN KEUALI DENGAN PERSETUJUAN TERTULUS DARI ARSITEK/ENGINEERS.</small> <small>COPYRIGHT</small> <small>NO PART OF THIS DOCUMENT MAY BE REPRODUCED, TRANSMITTED, OR RECORDED IN ANY FORM, OF OTHERWISE WITHOUT PRIOR WRITTEN PERMISSION OF THE ARCHITECT/ENGINEERS.</small>			Skala: 1:25	A3	Status		
					Nomor Gambar: AR-08.502-01			Tanggal		21/04/2018		




# SANITARY WARES

NO	ROOM	TOILET		LAVATORY		SHOWER		BATH UP		BATH UP			
		TOILET	TOILET SPRAY	LAVATORY	FITTING	SHOWER	MIXER	BATH UP	FITTING	PH	RH	FD	OTHER
1	RT SUPIR LANTAI DASAR	TOTO CW 421 J/ SW 420 JP	TOTO TX 403 SMCRB	-	-	-	-	-	-	-	TX 118 WSB	TX 1BN	TX 2 BV1B Soap Basket
2	RT TAMU 1 LANTAI DASAR	TOTO CW 811 PJ/ SW 811 JP (P-TRAP)	TOTO WASHLET	TOTO LW 818 J	AXOR Citterio M Single lever basin mixer 250 # 34127, -000	HANSGROHE Raindance Select E 150/ Unica 'S Puro Set	Ecostat E Thermostat	-	-	TOTO TX 703AQ	TOTO TX 704AQ	TX 1BN	TX10B Shower Room Door Handle With Towel Bar
3	POWDER ROOM 1 LANTAI DASAR	TOTO CW 813 PJ	TOTO WASHLET	TOTO LW 818 J	AXOR Uno Select basin mixer 220, wall-mounted, for concealed installation #45113, -000, -820, -930	-	-	-	-	TOTO TX 703AQ	TOTO TX 704AQ	TX 1BN	-
4	R SERVICE LANTAI DASAR	TOTO CW 421 J/ SW 420 JP	TOTO TX 403 SMCRB	-	-	-	-	-	-	-	TX 118 WSB	TX 1BN	TX 2 AV1B Soap Basket Corner
5	RT UTAMA 1 LANTAI DASAR	CW 823 PJ (P-TRAP)	TOTO WASHLET	TOTO LW 953 J	AXOR Citterio E Single lever basin mixer 250 # 36104, -000	HANSGROHE Raindance Select E 360 1jet	Ecostat Select	TOTO PJY 1814 PWE	AXOR Citterio E Thermostatic bath mixer, floor standing, with hand shower # 36416, -000	AXOR Massaud Roll holder # 42236, -000	TOTO TX 704AQ	TX 1BN	AXOR Massaud Bath towel rail, 600 mm # 42260, -000 TX10A Shower Room Door Handle
6	RT TAMU 2 LANTAI ATAS	TOTO CW 811 PJ/ SW 811 JP (P-TRAP)	TOTO WASHLET	TOTO LW 818 J	AXOR Citterio M Single lever basin mixer 250 # 34127, -000	HANSGROHE Raindance Select E 150/ Unica 'S Puro Set	Ecostat E Thermostat	-	-	TOTO TX 703AQ	TOTO TX 704AQ	TX 1BN	TX10B Shower Room Door Handle With Towel Bar
7	RT ANAK 1 LANTAI ATAS	TOTO CW 811 PJ/ SW 811 JP (P-TRAP)	TOTO WASHLET	TOTO LW 818 J	AXOR Uno Select basin mixer 260 # 45014, -000, -820, -930	HANSGROHE Raindance Select S 300 2jet	Ecostat Comfort	-	-	TOTO TX 703AQ	TOTO TX 704AQ	TX 1BN	TX10B Shower Room Door Handle With Towel Bar
8	RT ANAK 2 LANTAI ATAS	TOTO CW 811 PJ/ SW 811 JP (P-TRAP)	TOTO WASHLET	TOTO LW 818 J	AXOR Uno Select basin mixer 260 # 45014, -000, -820, -930	HANSGROHE Raindance Select S 300 2jet	Ecostat Comfort	-	-	TOTO TX 703AQ	TOTO TX 704AQ	TX 1BN	TX10B Shower Room Door Handle With Towel Bar
9	POWDER ROOM 2 LANTAI ATAS	TOTO CW 813 PJ	TOTO WASHLET	TOTO LW 643 J	AXOR Citterio M Single lever basin mixer 250 # 34127, -000	-	-	-	-	TOTO TX 703AQ	TOTO TX 704AQ	TX 1BN	-
10	RT UTAMA 2 LANTAI ATAS	CW 823 PJ (P-TRAP)	TOTO WASHLET	TOTO LW 953 J	AXOR Citterio E Single lever basin mixer 250 # 36104, -000	HANSGROHE Raindance Select E 360 1jet	Ecostat Select	TOTO PJY 1814 PWE	AXOR Citterio E Thermostatic bath mixer, floor standing, with hand shower # 36416, -000	AXOR Massaud Roll holder # 42236, -000	TOTO TX 704AQ	TX 1BN	AXOR Massaud Bath towel rail, 600 mm # 42260, -000 TX10A Shower Room Door Handle
11	POWDER ROOM 3 LANTAI ATAP	TOTO CW 813 PJ	TOTO WASHLET	TOTO LW 643 J	AXOR Citterio M Single lever basin mixer 250 # 34127, -000	-	-	-	-	TOTO TX 703AQ	TOTO TX 704AQ	TX 1BN	-

E:\NR\_Studio\Project\Rumah Makasar\drawing\cad\arsitektur\DDAR-09.001 - Toilet.dwg

0177/NR


Proyek	Keterangan	Pemberi Tugas	Perencana Arsitektur	Konsultan QS	R E V I S I			Digambar	Diperiksa	Disetujui	Nama Gambar
					NO	URAIAN	TANGGAL				
Rumah Makasar		Joseph & Finny			01.			Radl_NJR	RPP	-	SANITARY WARES
					02.						
					03.						
					04.						
					05.						
					06.						
					07.						
Perencana Struktur	Perencana ME	Kontraktor	<small>HAK CIPTA</small> <small>DILARANG MENRU ATAU MEMPRODUKSI GAMBAR INI BAK DALAM BENTUK APAPUN KECAUALI DENGAN PERSETUJUAN TERTULIS DARI ARSITEK/ENGINEERS.</small>  <small>COPYRIGHT</small> <small>NO PART OF THIS DOCUMENT MAY BE REPRODUCED, TRANSMITTED, OR RECORDED IN ANY FORM, OF OTHERWISE WITHOUT PRIOR WRITTEN PERMISSION OF THE ARCHITECT/ENGINEERS.</small>			Skala : NTS	A3				
Nomor Gambar : AR-09.000-01		Status CONSTRUCTION DRAWING	Tanggal 21/04/2018								

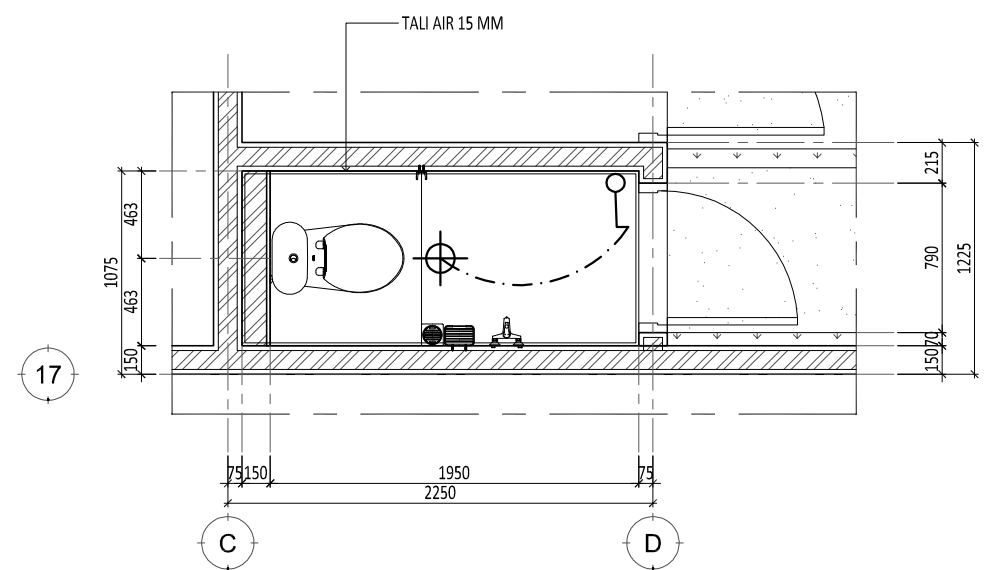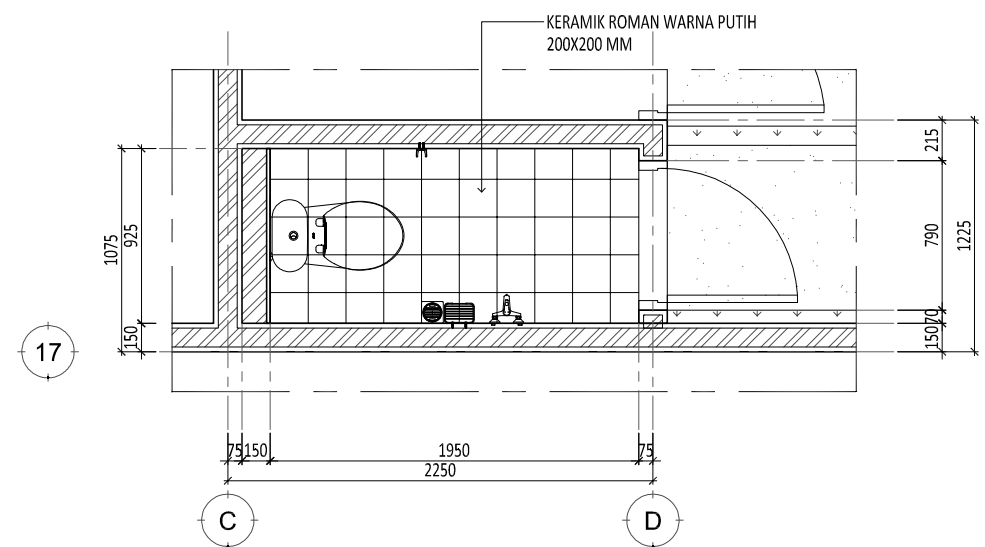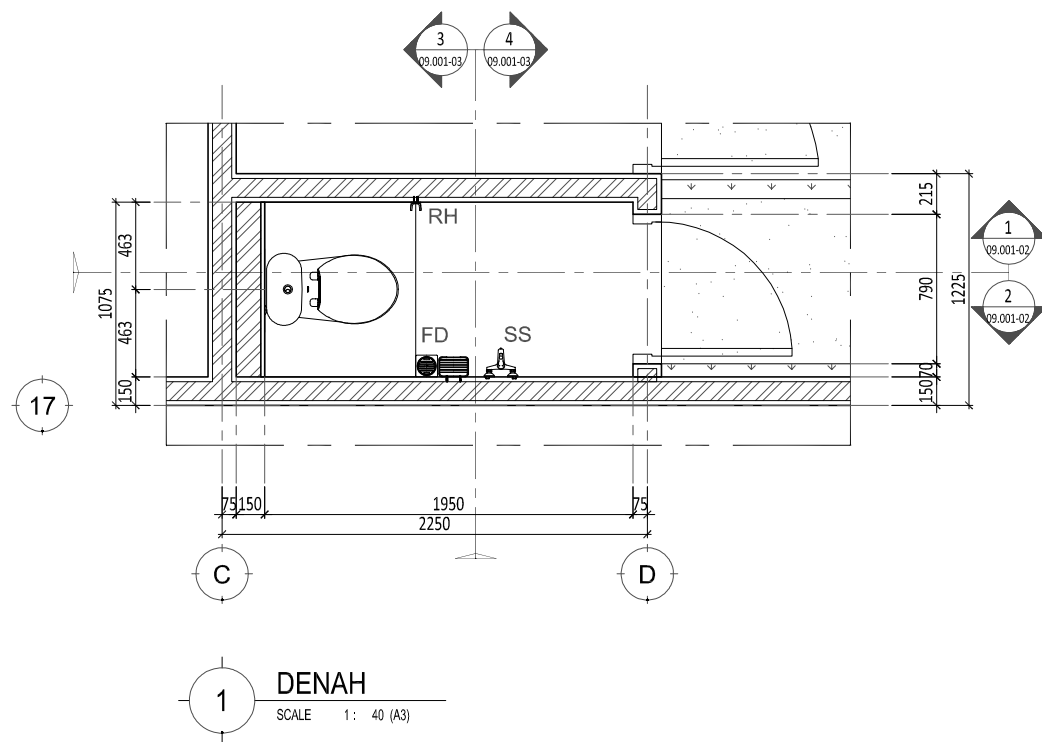


E:\NR\_Studio\Project\Rumah Makasar\drawing\cad\arsitektur\DDAR-09.001 - Toilet.dwg

0177/NR

Proyek	Keterangan	Pemberi Tugas	Perencana Arsitektur	Konsultan QS	REVISI			Nama Gambar			
					NO	URAIAN	TANGGAL		Digambar	Diperiksa	Ditetujui
<b>Rumah Makasar</b>	FD : FLOOR DRAIN SS : SHOWER SET PH : PAPER HOLDER RH : ROBE HOOK TB : TOWEL BAR DH : DOOR HANDLE  LAMPU HALOGEN LAMPU SPOT LAMPU STRIP SAKLAR  LAMPU GANTUNG LAMPU DINDING	Joseph & Finny	 WIRA ASSOCIATE	Kontraktor	01.			Sign	Sign	Sign	<b>DENAH KAMAR MANDI SOPIR LANTAI DASAR</b>  Skala: 1:40 A3 Nomor Gambar: AR-09.001-01 Status: CONSTRUCTION DRAWING Tanggal: 21/04/2018
					02.						
					03.						
					04.						
					05.						
					06.						
					07.						

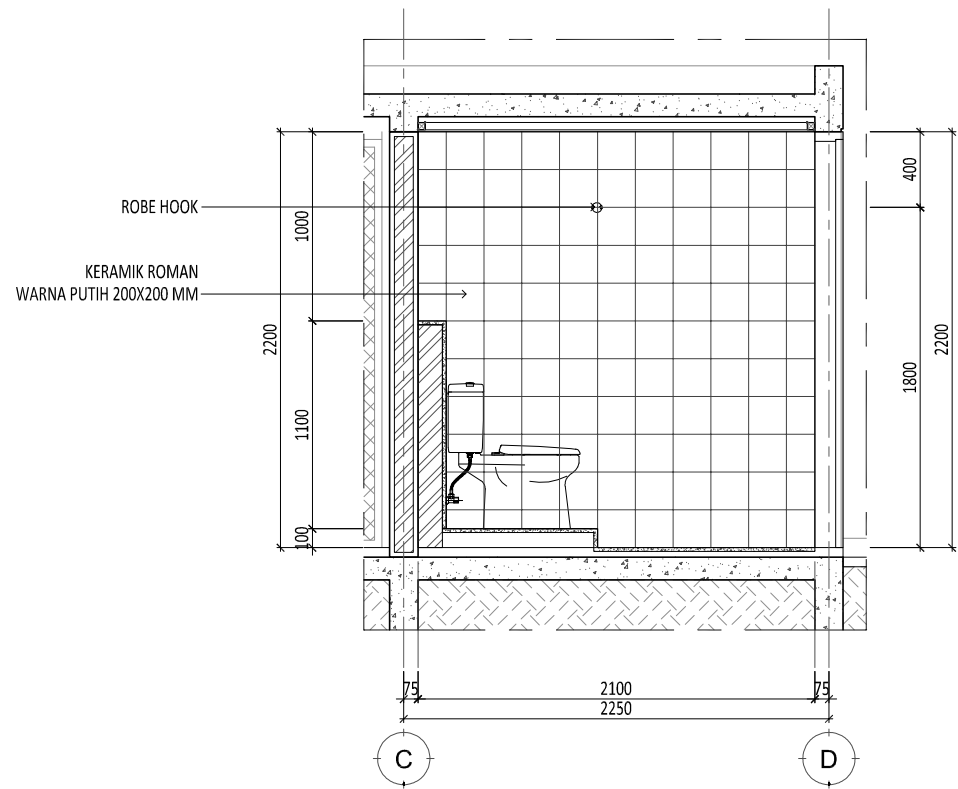


1 POTONGAN 1  
SCALE 1: 40 (A3)

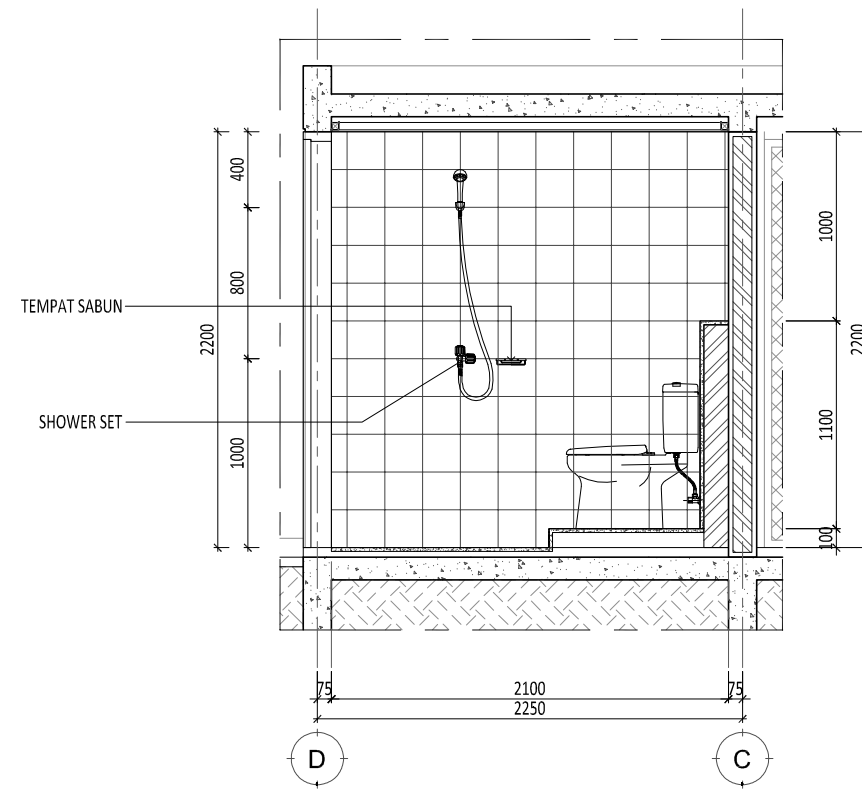




2 POTONGAN 2  
SCALE 1: 40 (A3)

E:\NR\_Studio\Project\Rumah Makasar\drawing\cad\arsitektur\DD\AR-09.001 - Toilet.dwg



0177/NR

Proyek	Keterangan	Pemberi Tugas	Perencana Arsitektur	Konsultan QS	R E V I S I			Digambar	Diperiksa	Disetujui	Nama Gambar	
		Joseph & Finny			NO	URAIAN	TANGGAL	Radl_NJR	RPP	-	POTONGAN 1, POTONGAN 2 KAMAR MANDI SOPIR LANTAI DASAR	
Rumah Makasar		Perencana Struktur	Perencana ME	Kontraktor	01.			Sign	Sign	Sign	Skala :	A3
					02.						Nomor Gambar :	Status
					03.						AR-09.001-02	CONSTRUCTION DRAWING
					04.			<small>HAK Cipta</small> <small>DILARANG MENIRU ATAU MEMPRODUKSI GAMBAR INI BAK</small> <small>DALAM BENTUK APAAPUN KEUALI DENGAN PERSETUJUAN</small> <small>TERTULIS DARI ARSITEK/ENGINEERS.</small>			Tanggal	
					05.			<small>COPYRIGHT</small> <small>NO PART OF THIS DOCUMENT MAY BE REPRODUCED,</small> <small>TRANSMITTED, OR RECORDED IN ANY FORM OF OTHERWISE</small> <small>WITHOUT PRIOR WRITTEN PERMISSION OF THE</small> <small>ARCHITECT/ENGINEERS.</small>			21/04/2018	
					06.							
					07.							



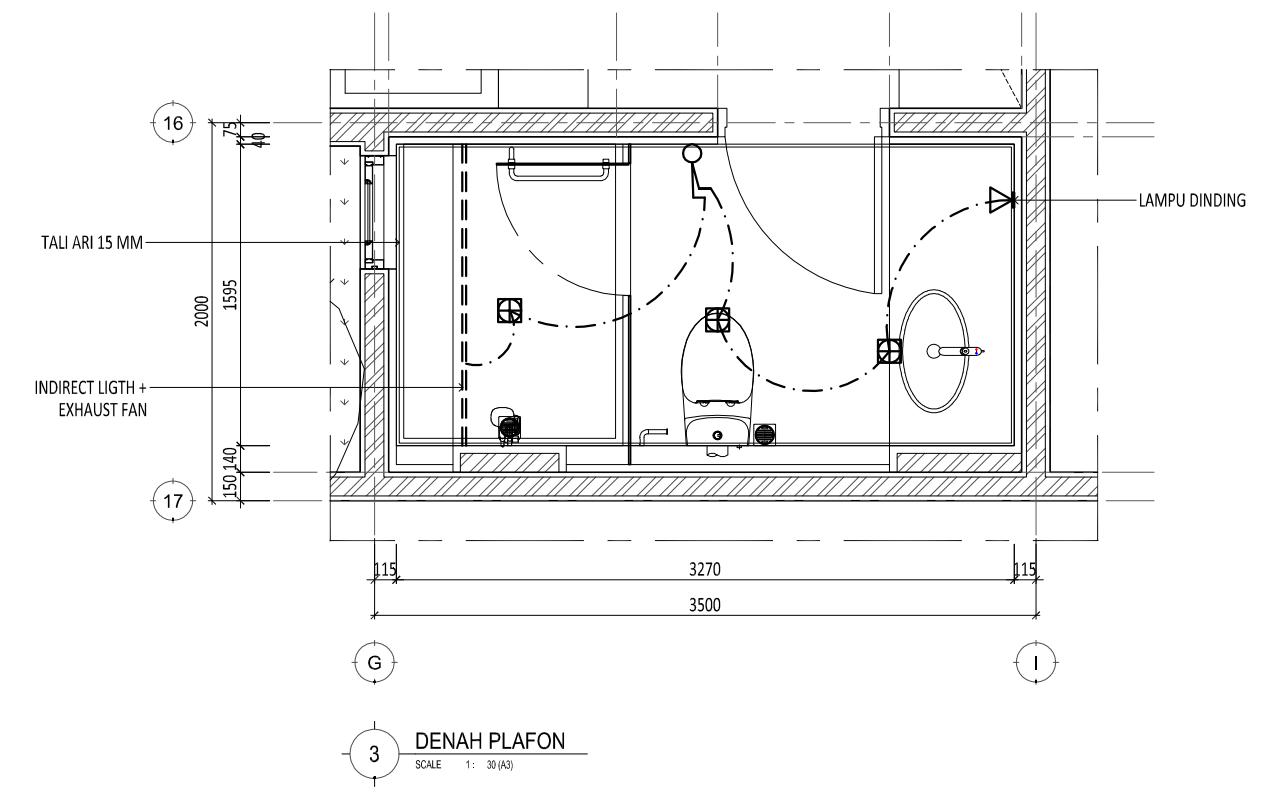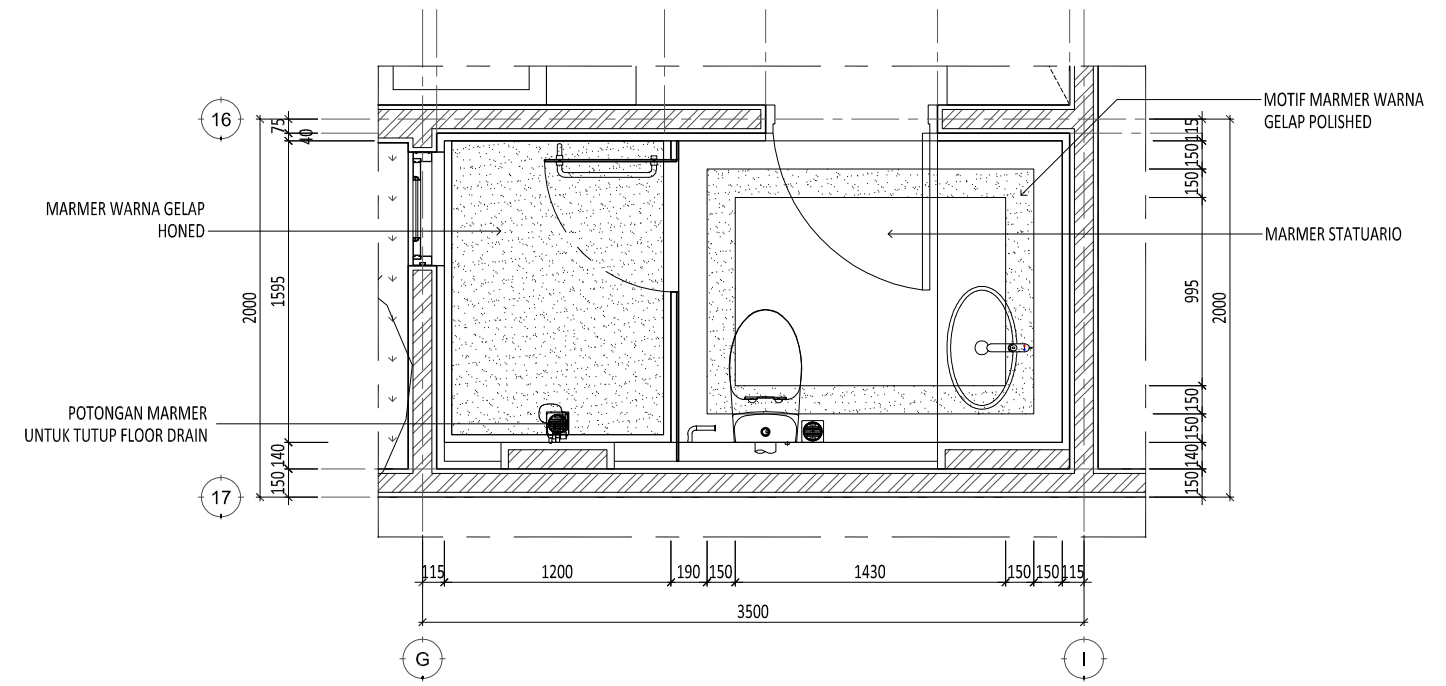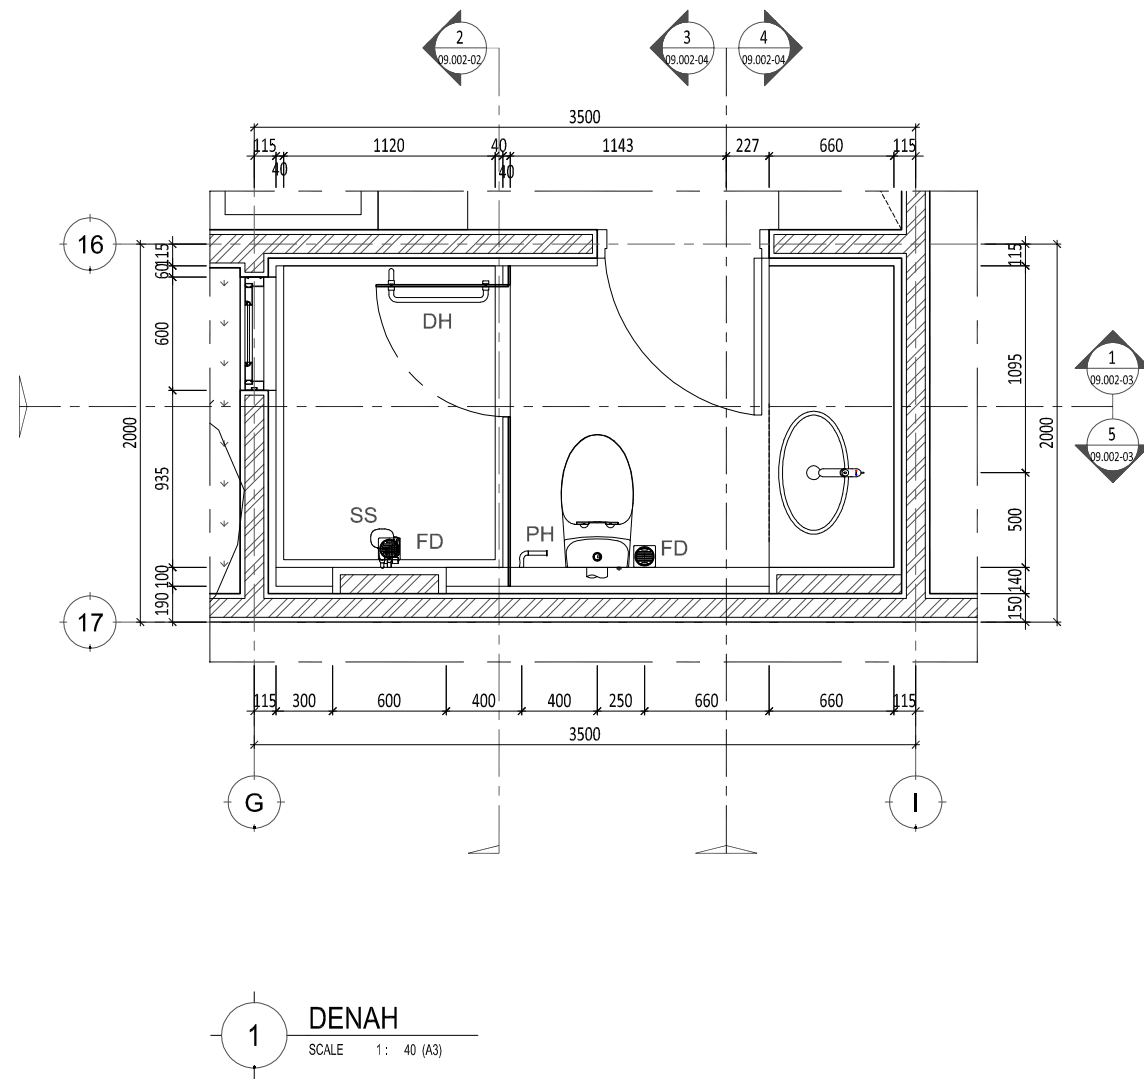


E:\NR_Studio\Project\Rumah Makasar\drawing\cad\arsitektur\DDAR-09.001 - Toilet.dwg		0177/NR	
<b>Rumah Makasar</b>	<b>Keterangan</b> FD : FLOOR DRAIN SS : SHOWER SET PH : PAPER HOLDER RH : ROBE HOOK TB : TOWEL BAR DH : DOOR HANDLE  LAMPU HALOGEN LAMPU SPOT LAMPU STRIP SAKLAR  LAMPU GANTUNG LAMPU DINDING	<b>Pemberi Tugas</b> Joseph & Finny	<b>Perencana Arsitektur</b>  WIRA ASSOCIATE	<b>Konsultan QS</b>	<table border="1"> <thead> <tr> <th colspan="2">R E V I S I</th> <th>Digambar</th> <th>Diperiksa</th> <th>Dsetujui</th> </tr> <tr> <th>NO</th> <th>URAIAN</th> <th>TANGGAL</th> <th>Radl_NJR</th> <th>RPP</th> </tr> </thead> <tbody> <tr><td>01.</td><td></td><td></td><td>Sign</td><td>Sign</td></tr> <tr><td>02.</td><td></td><td></td><td></td><td></td></tr> <tr><td>03.</td><td></td><td></td><td></td><td></td></tr> <tr><td>04.</td><td></td><td></td><td></td><td></td></tr> <tr><td>05.</td><td></td><td></td><td></td><td></td></tr> <tr><td>06.</td><td></td><td></td><td></td><td></td></tr> <tr><td>07.</td><td></td><td></td><td></td><td></td></tr> </tbody> </table>	R E V I S I		Digambar	Diperiksa	Dsetujui	NO	URAIAN	TANGGAL	Radl_NJR	RPP	01.			Sign	Sign	02.					03.					04.					05.					06.					07.					<b>Nama Gambar</b> DENAH KAMAR MANDI TAMU 1 LANTAI DASAR
		R E V I S I		Digambar	Diperiksa	Dsetujui	
NO	URAIAN	TANGGAL	Radl_NJR	RPP	
01.			Sign	Sign	
02.	
03.	
04.	
05.	
06.	
07.	
<b>Perencana Struktur</b>	<b>Perencana ME</b>	<b>Kontraktor</b>	HAK Cipta DILARANG MENRU ATAU MEMPRODUKSI GAMBAR INI BAK DALAM BENTUK APAPUN KEUALI DENGAN PERSETUJUAN TERTULIS DARI ARSITEK/ENGINEERS. COPYRIGHT NO PART OF THIS DOCUMENT MAY BE REPRODUCED, TRANSMITTED, OR RECORDED IN ANY FORM OF OTHERWISE WITHOUT PRIOR WRITTEN PERMISSION OF THE ARCHITECT/ENGINEERS.	Skala: 1:40 A3 Nomor Gambar: AR-09.002-01 Status: CONSTRUCTION DRAWING Tanggal: 21/04/2018	

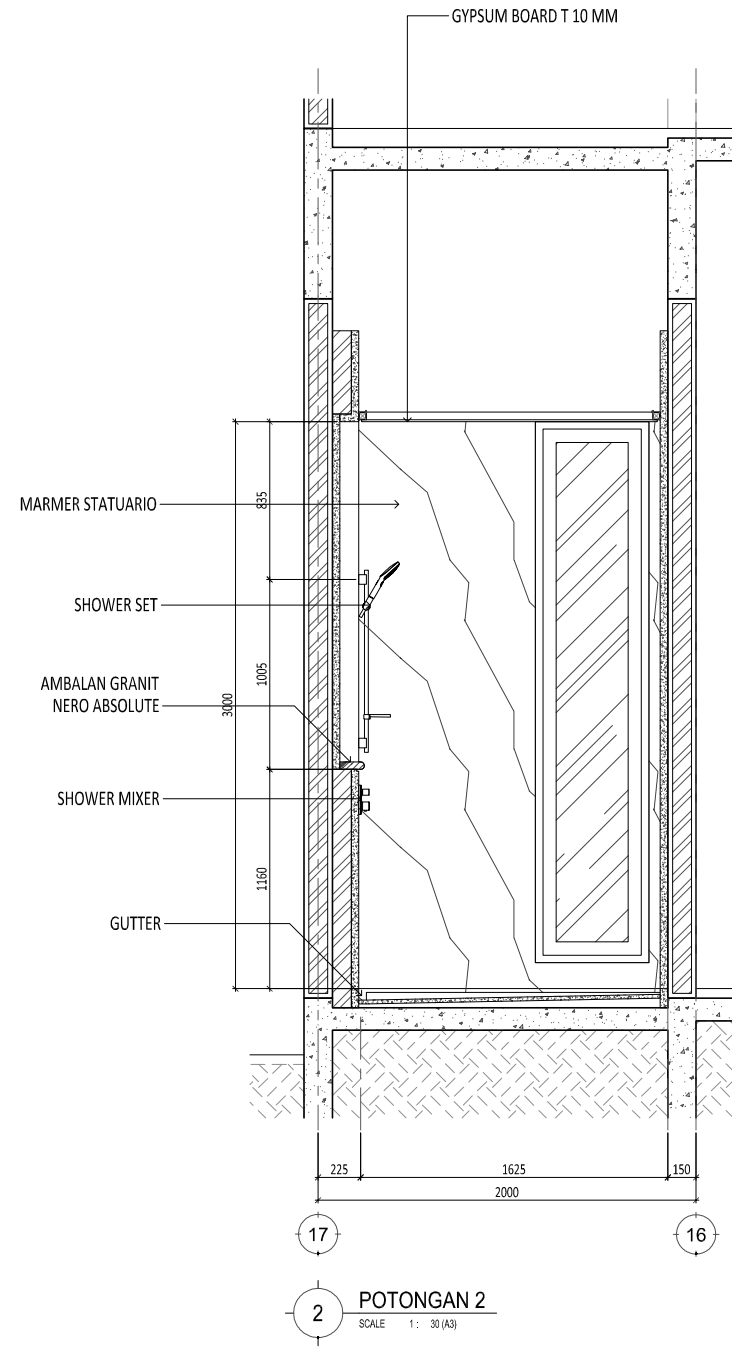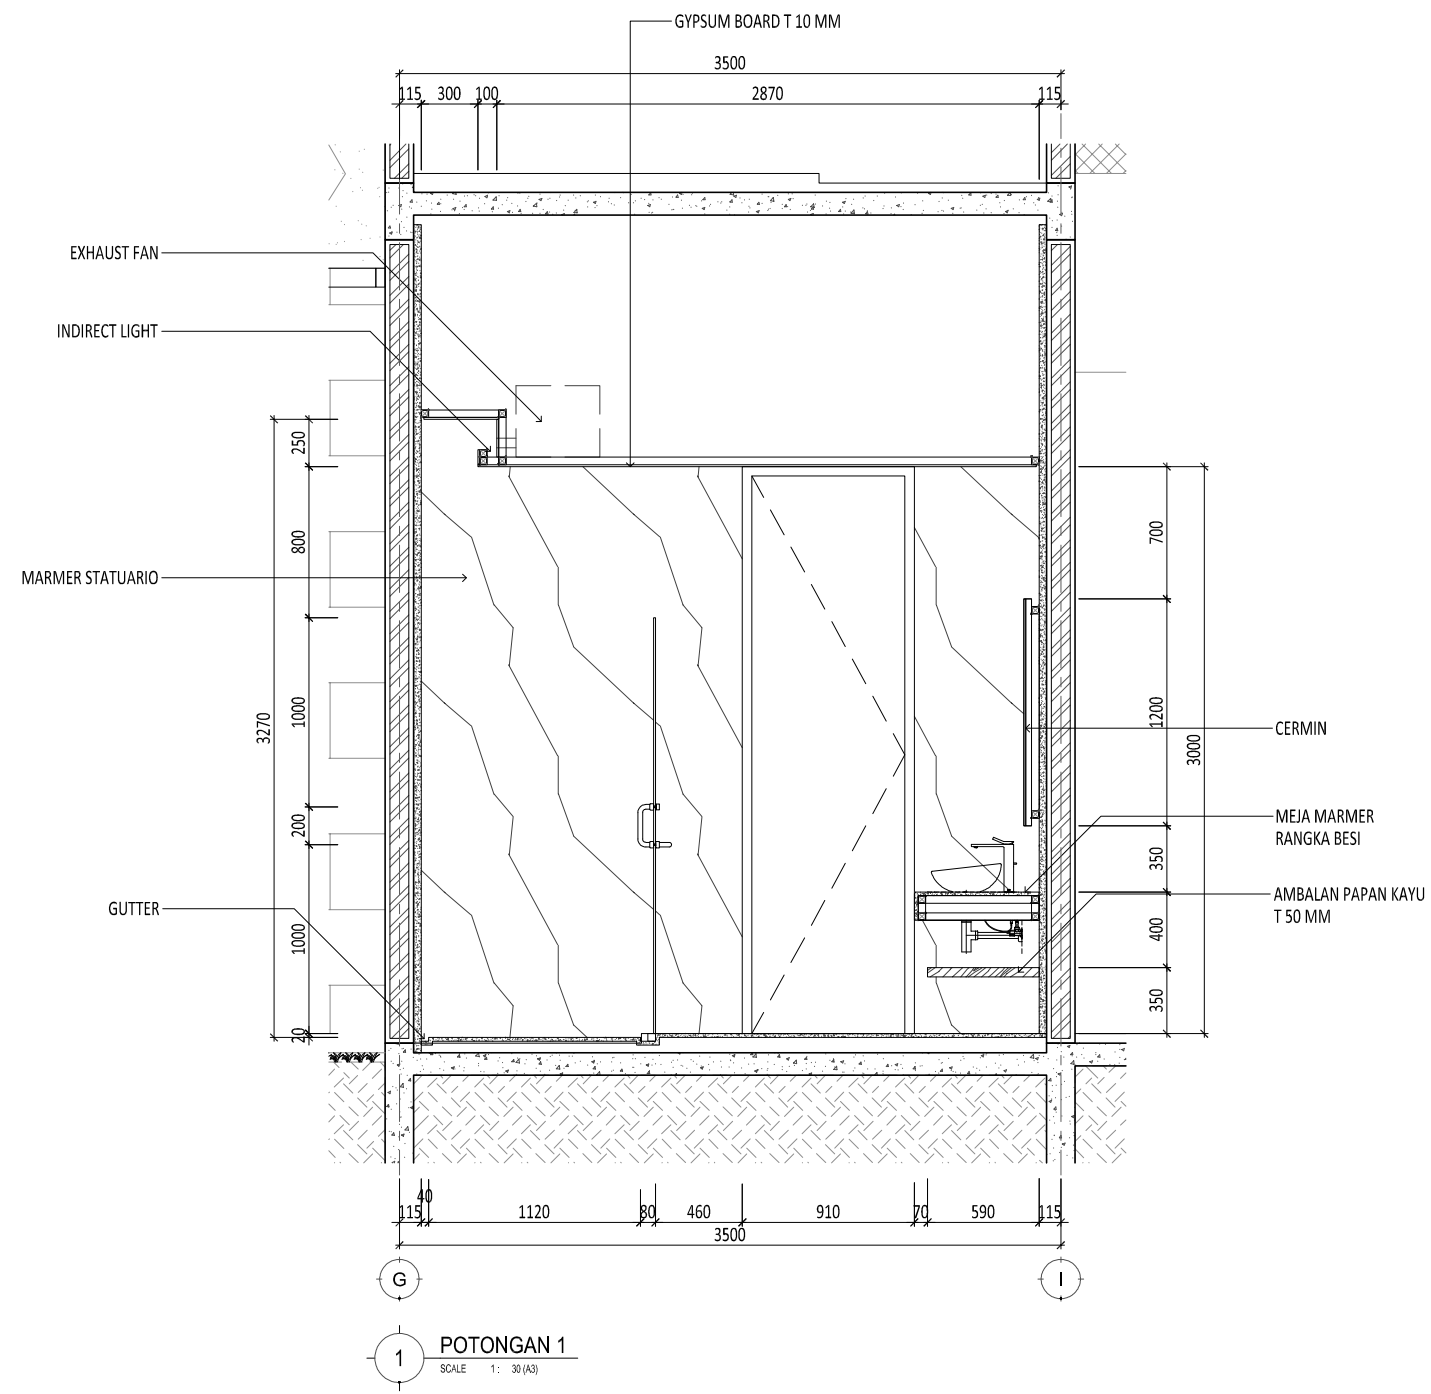


E:\NR_Studio\Project\Rumah Makasar\drawing\cad\arsitektur\DDAR-09.001 - Toilet.dwg								0177/NR			
Proyek	Keterangan	Pemberi Tugas	Perencana Arsitektur	Konsultan QS	R E V I S I			Digambar	Diperiksa	Disetujui	Nama Gambar
		Joseph & Finny			NO	URAIAN	TANGGAL	Radl_NJR	RPP	-	
Rumah Makasar		Perencana Struktur	Perencana ME	Kontraktor	01.			Sign	Sign	Sign	Skala: 1:40
					02.						
					03.						Status CONSTRUCTION DRAWING
					04.			HAK Cipta DILARANG MENIRU ATAU MEMPRODUKSI GAMBAR INI BAK DALAM BENTUK APAPUN KEUALI DENGAN PERSETUJUAN TERTULIS DARI ARSITEK/ENGINEERS.			
					05.			COPYRIGHT NO PART OF THIS DOCUMENT MAY BE REPRODUCED, TRANSMITTED, OR RECORDED IN ANY FORM, OF OTHERWISE WITHOUT PRIOR WRITTEN PERMISSION OF THE ARCHITECT/ENGINEERS.			
					06.						
					07.						






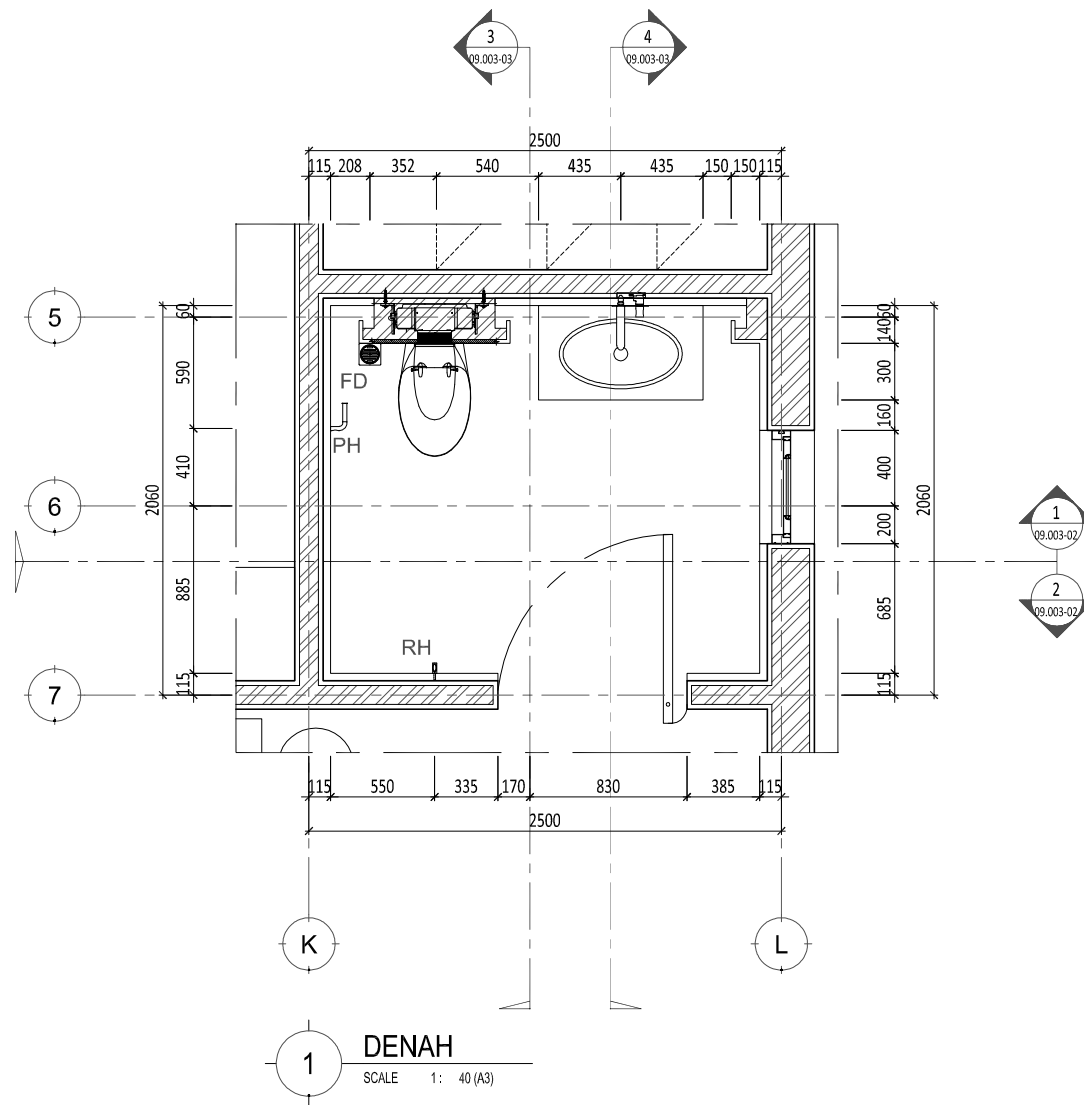

**1 DENAH**  
SCALE 1: 40 (A3)

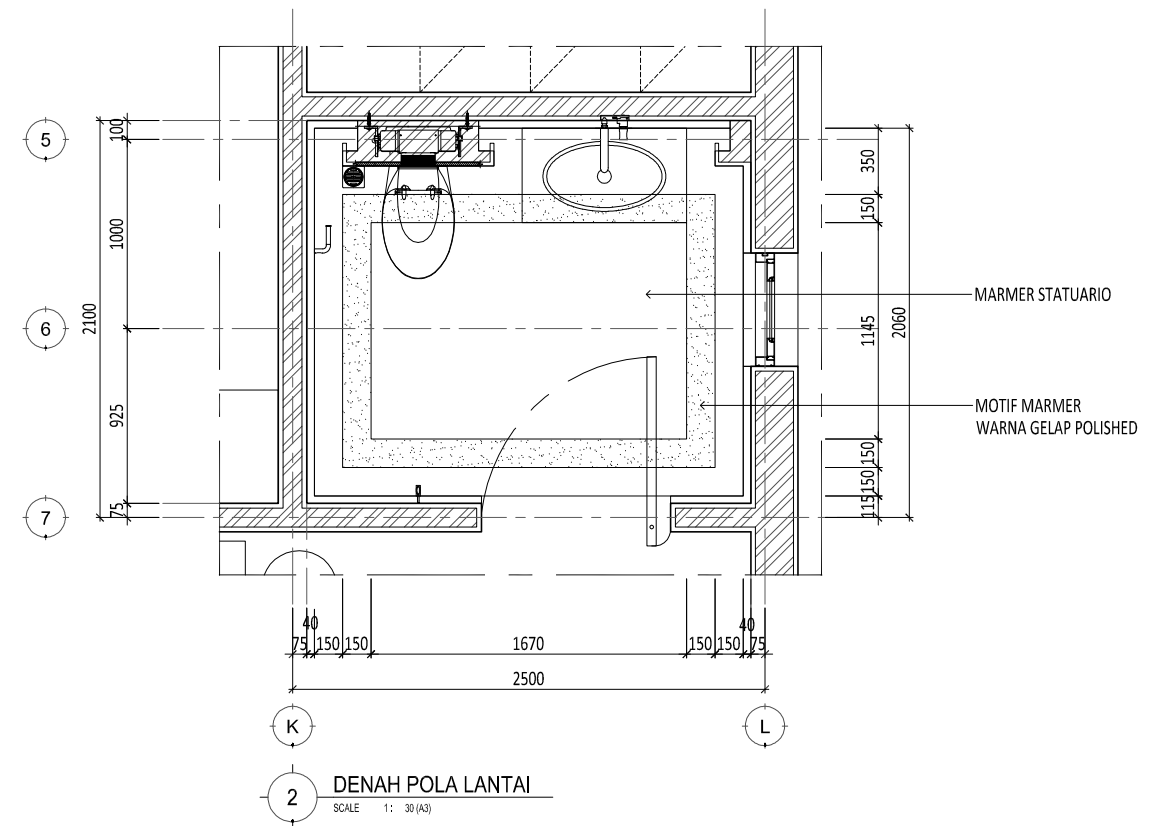

**2 DENAH POLA LANTAI**  
SCALE 1: 30 (A3)

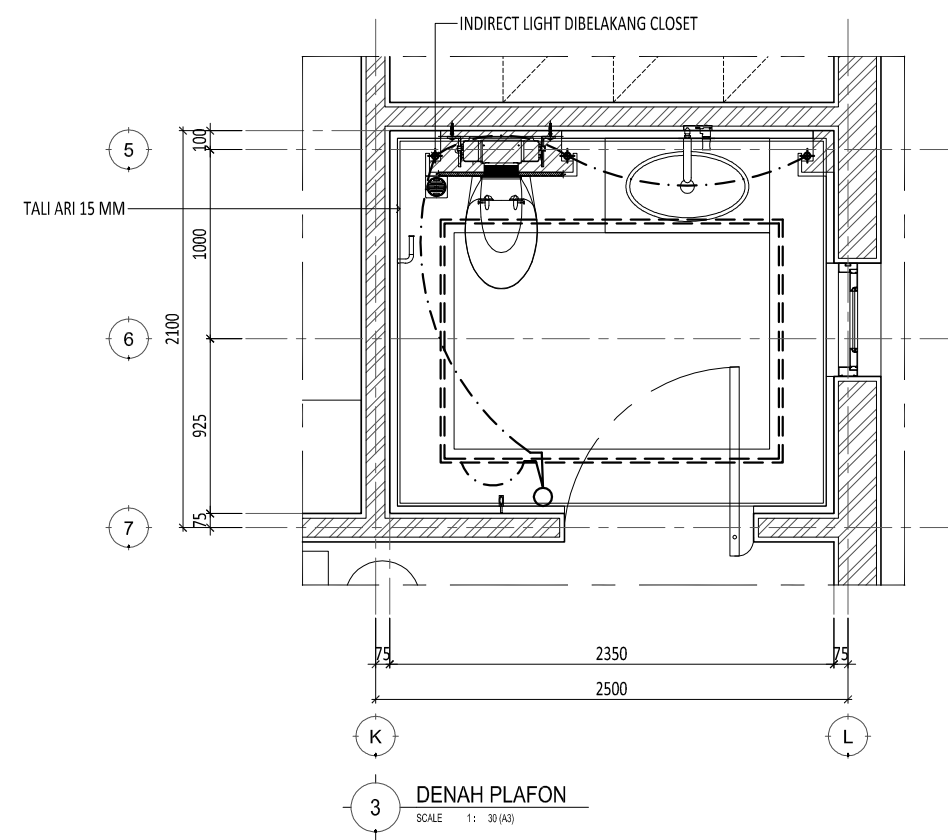


**3 DENAH PLAFON**  
SCALE 1: 30 (A3)


E:\NR\_Studio\Project\Rumah Makasar\drawing\cad\arsitektur\DDAR-09.001 - Toilet.dwg

0177/NR


Proyek	Keterangan	Pemberi Tugas	Perencana Arsitektur	Konsultan QS	REVISI			Nama Gambar				
					NO	URAIAN	TANGGAL		Digambar	Diperiksa	Disetujui	
<b>Rumah Makasar</b>	FD : FLOOR DRAIN	Joseph & Finny			01.			Radl_NJR	RPP	-	DENAH KAMAR POWDER ROOM 1 LANTAI DASAR	
	SS : SHOWER SET				02.			Sign	Sign	Sign		
	PH : PAPER HOLDER				03.							
	RH : ROBE HOOK				04.							Skala : 1:40
	TB : TOWEL BAR				05.							
	DH : DOOR HANDLE				06.							Status
					07.							Tanggal
								21/04/2018				

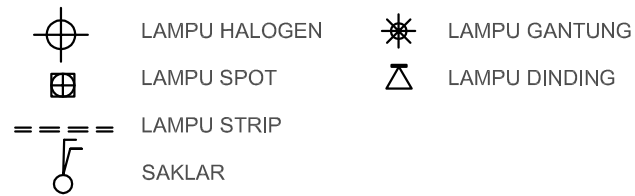


HAK CIPTA  
DILARANG MENIRU ATAU MEMPRODUKSI GAMBAR INI BAK  
DALAM BENTUK APAPUN KEUALI DENGAN PERSETUJUAN  
TERTULIS DARI ARSITEK/ENGINEERS.  
COPYRIGHT  
NO PART OF THIS DOCUMENT MAY BE REPRODUCED,  
TRANSMITTED, OR RECORDED IN ANY FORM, OF OTHERWISE  
WITHOUT PRIOR WRITTEN PERMISSION OF THE  
ARCHITECT/ENGINEERS.


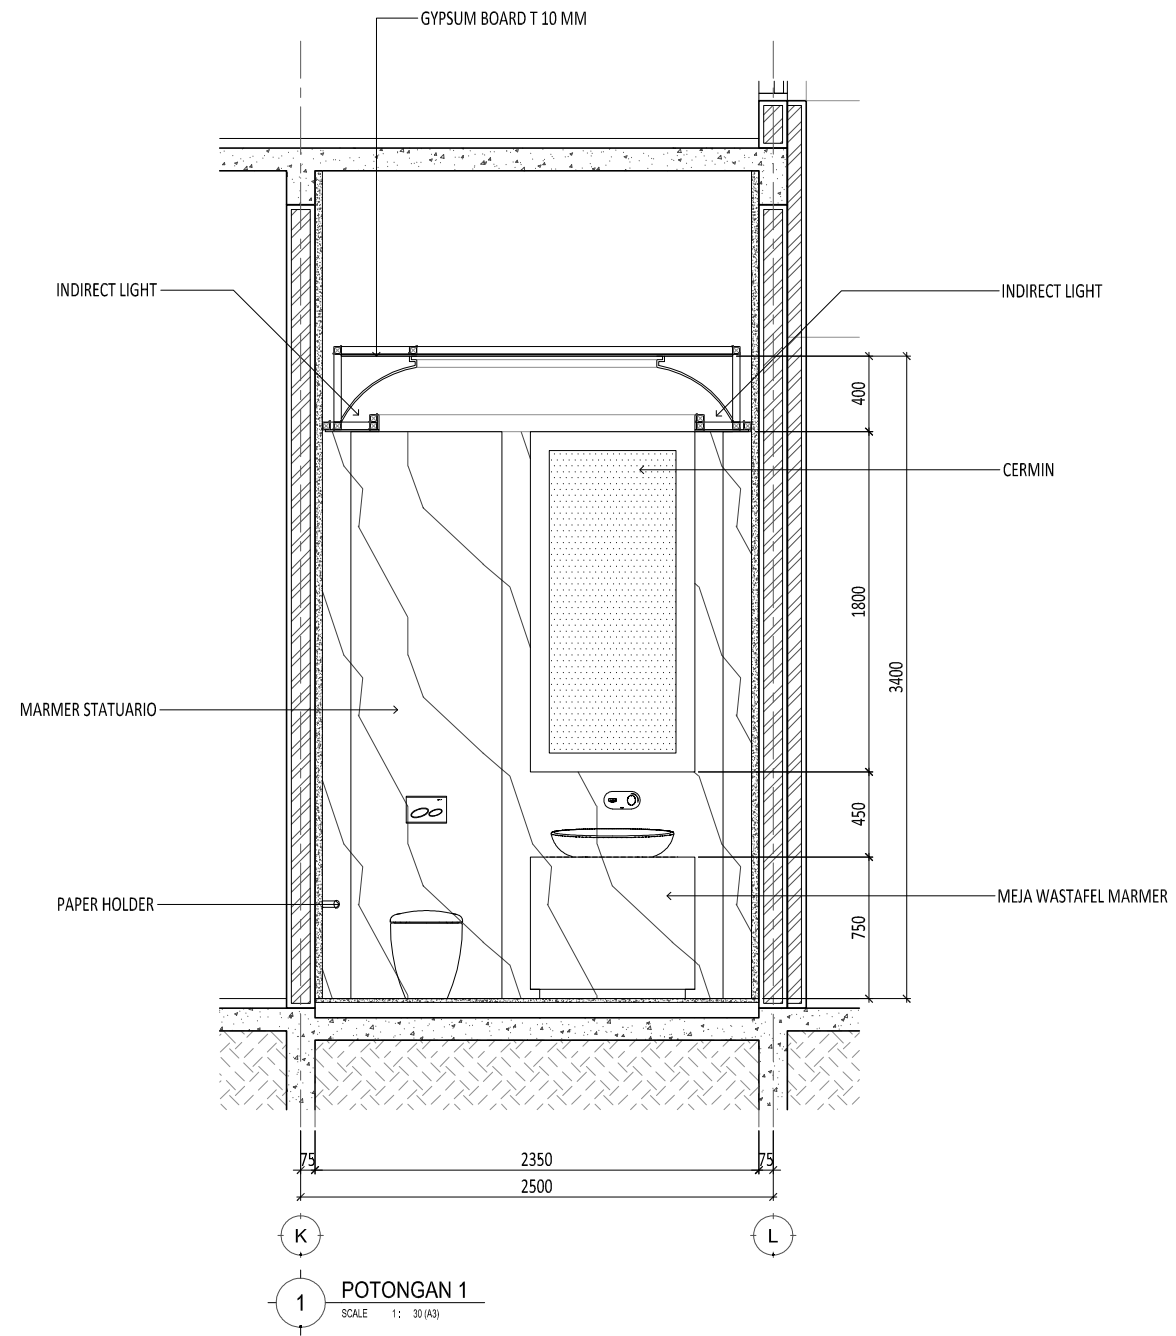


1 POTONGAN 1  
SCALE 1: 30 (A3)

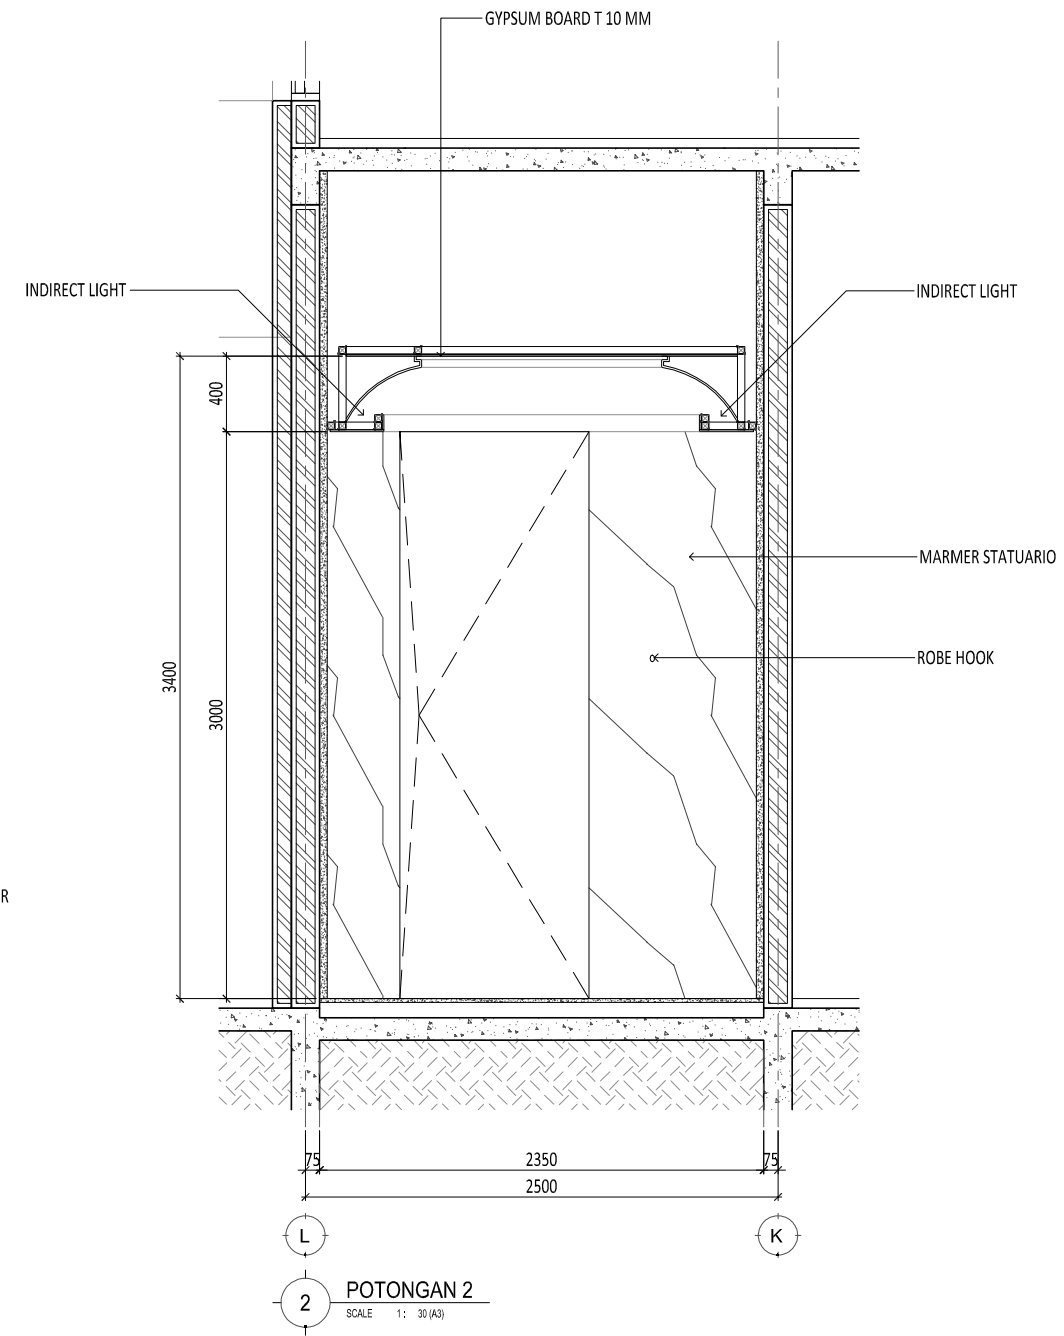


2 POTONGAN 2  
SCALE 1: 30 (A3)




E:\NR_Studio\Project\Rumah Makasar\drawing\cad\arsitektur\DDAR-09.001 - Toilet.dwg		0177/NR		
Proyek  <b>Rumah Makasar</b>	Keterangan	Pemberi Tugas  Joseph & Finny	Perencana Arsitektur   WIRA ASSOCIATE	Konsultan QS
		Perencana Struktur	Perencana ME	Kontraktor
R E V I S I				
NO	URAIAN	TANGGAL	Digambar Radl_NJR Sign	Diperiksa RPP Sign
01.			Sign	Sign
02.				
03.				
04.			<small>HAK CIPTA</small> DILARANG MENRU ATAU MEMPRODUKSI GAMBAR INI BAK DALAM BENTUK APAPUN KEUALI DENGAN PERSETUJUAN TERTULIS DARI ARSITEK/ENGINEERS.  <small>COPYRIGHT</small> NO PART OF THIS DOCUMENT MAY BE REPRODUCED, TRANSMITTED, OR RECORDED IN ANY FORM OF OTHERWISE WITHOUT PRIOR WRITTEN PERMISSION OF THE ARCHITECT/ENGINEERS.	
05.				
06.				
07.				
			Nama Gambar  POTONGAN 1, POTONGAN 2 KAMAR POWDER ROOM 1 LANTAI DASAR	Skala : 1:40 A3
			Nomor Gambar :  AR-09.003-02	Status CONSTRUCTION DRAWING Tanggal 21/04/2018

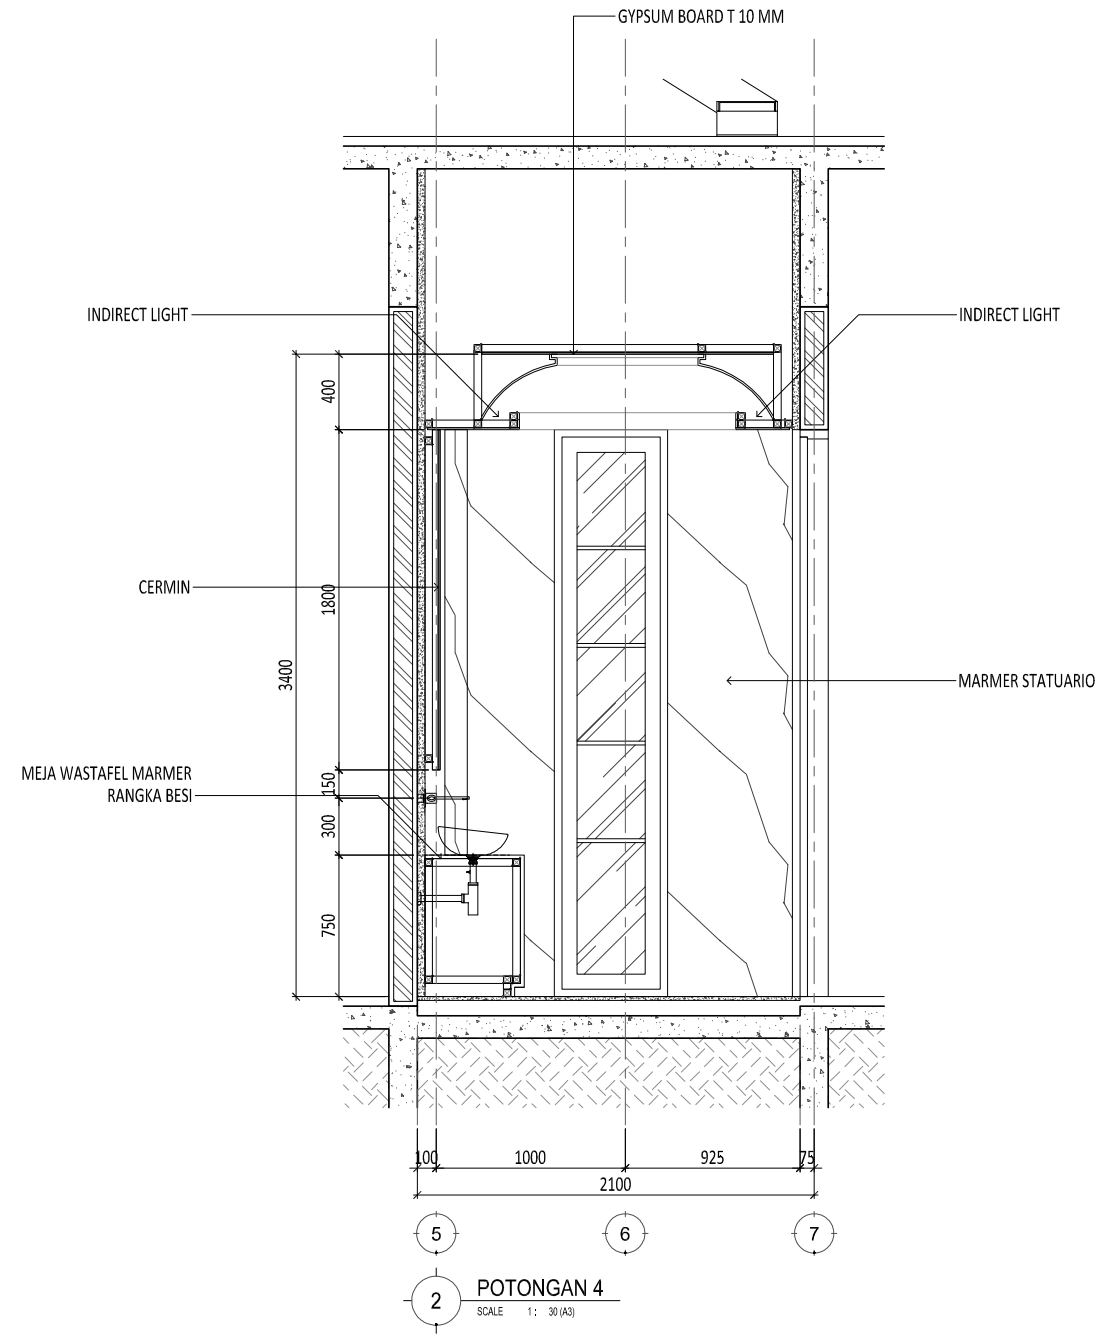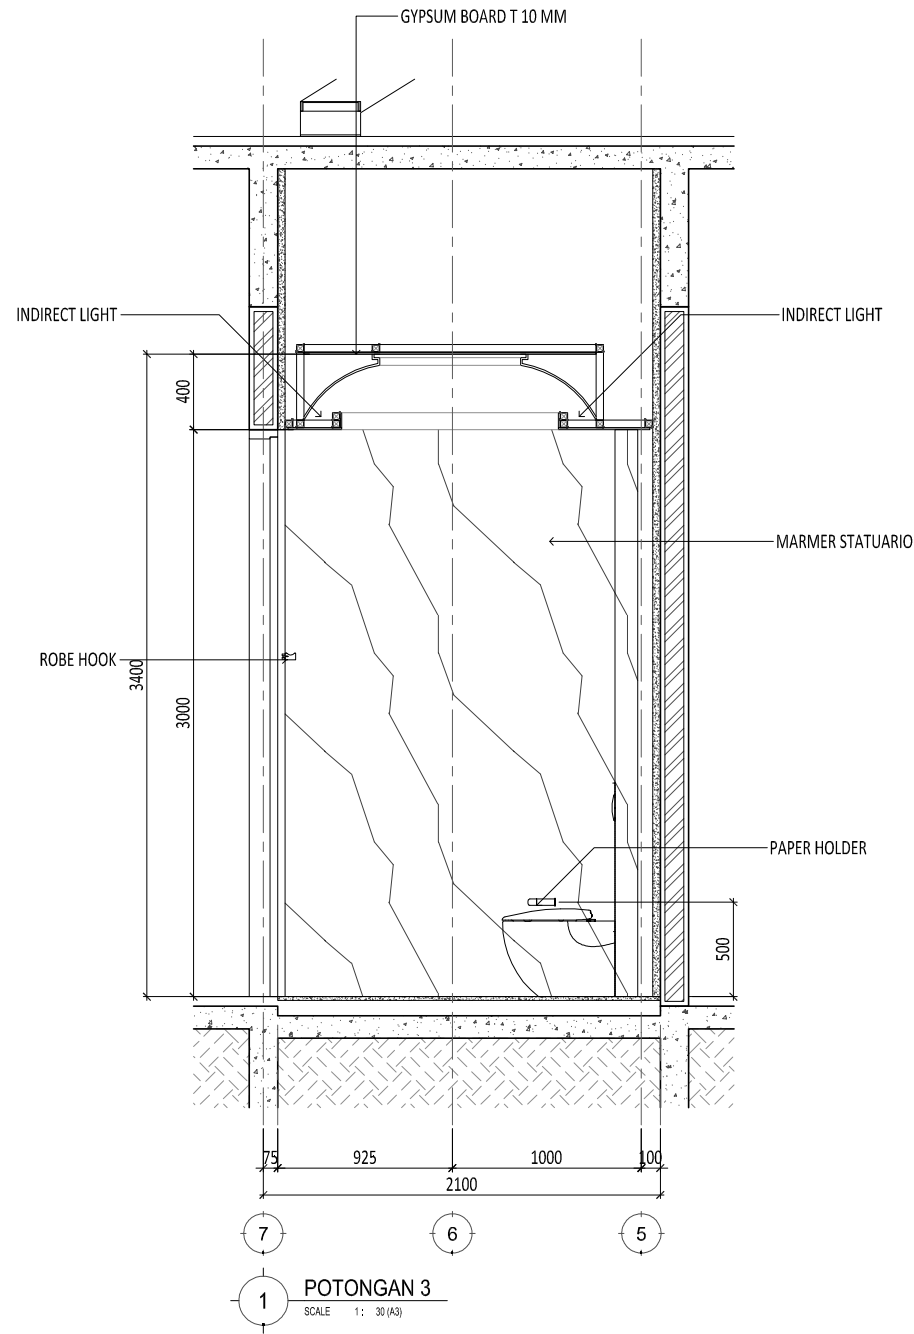

E:\NR\_Studio\Project\Rumah Makasar\drawing\cad\arsitektur\DDAR-09.001 - Toilet.dwg

0177/NR



Proyek	Keterangan	Pemberi Tugas	Perencana Arsitektur	Konsultan QS	R E V I S I			Digambar	Diperiksa	Disetujui	Nama Gambar			
					NO	URAIAN	TANGGAL							
Rumah Makasar		Joseph & Finny	 WIRA ASSOCIATE		01.			Radl_NJR	RPP	-	POTONGAN 3, POTONGAN 4 KAMAR POWDER ROOM 1 LANTAI DASAR			
					02.			Sign	Sign	Sign				
					03.									
					04.						HAK CIPTA	DIBARANG MENRU ATAU MEMPRODUKSI GAMBAR INI BAK DALAM BENYUK APAPUN KEUALI DENGAN PERSETUJUAN TERTULIS DARI ARSITEK/ENGINEERS.  COPYRIGHT NO PART OF THIS DOCUMENT MAY BE REPRODUCED, TRANSMITTED, OR RECORDED IN ANY FORM OF OTHERWISE WITHOUT PRIOR WRITTEN PERMISSION OF THE ARCHITECT/ENGINEERS.	Skala : 1:40	A3
					05.						Nomor Gambar : AR-09.003-03		Status CONSTRUCTION DRAWING	
					06.								Tanggal 21/04/2018	
					07.									

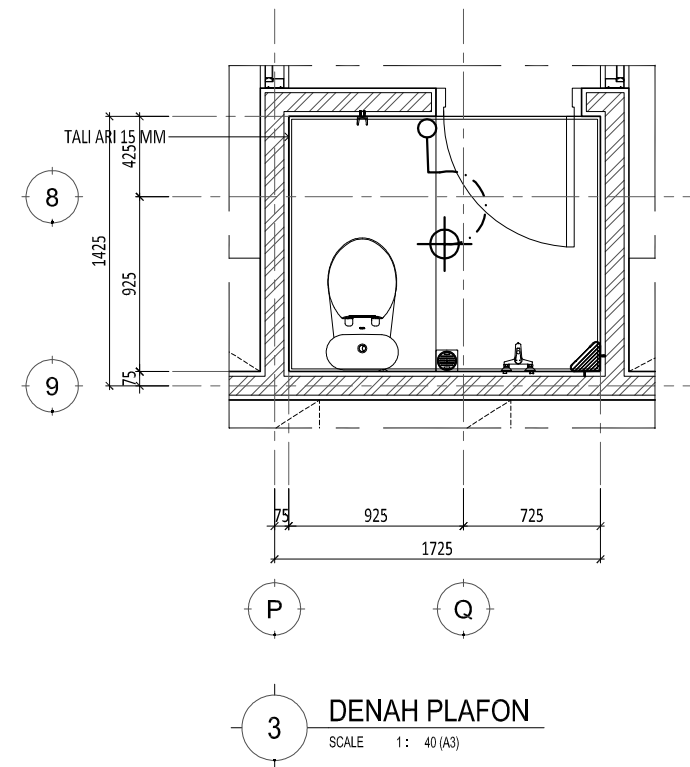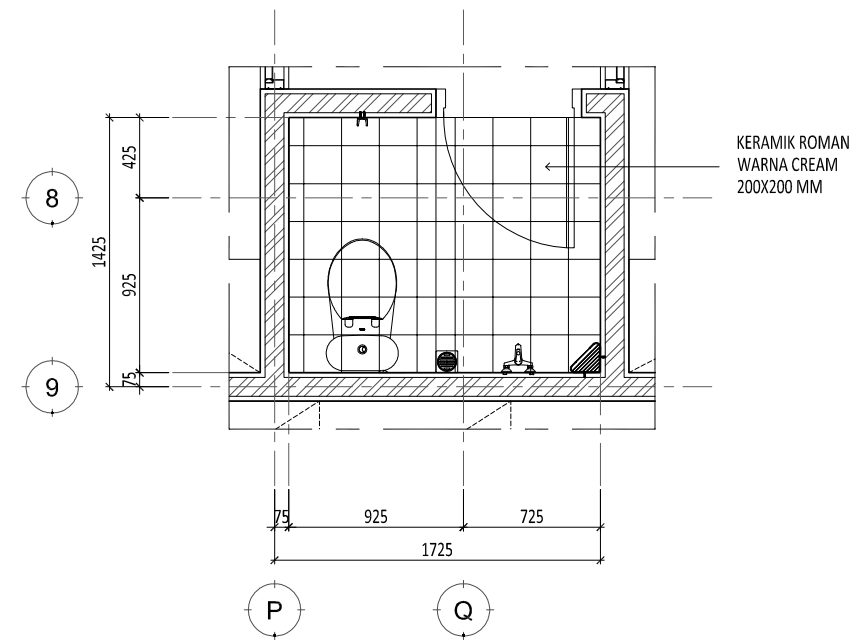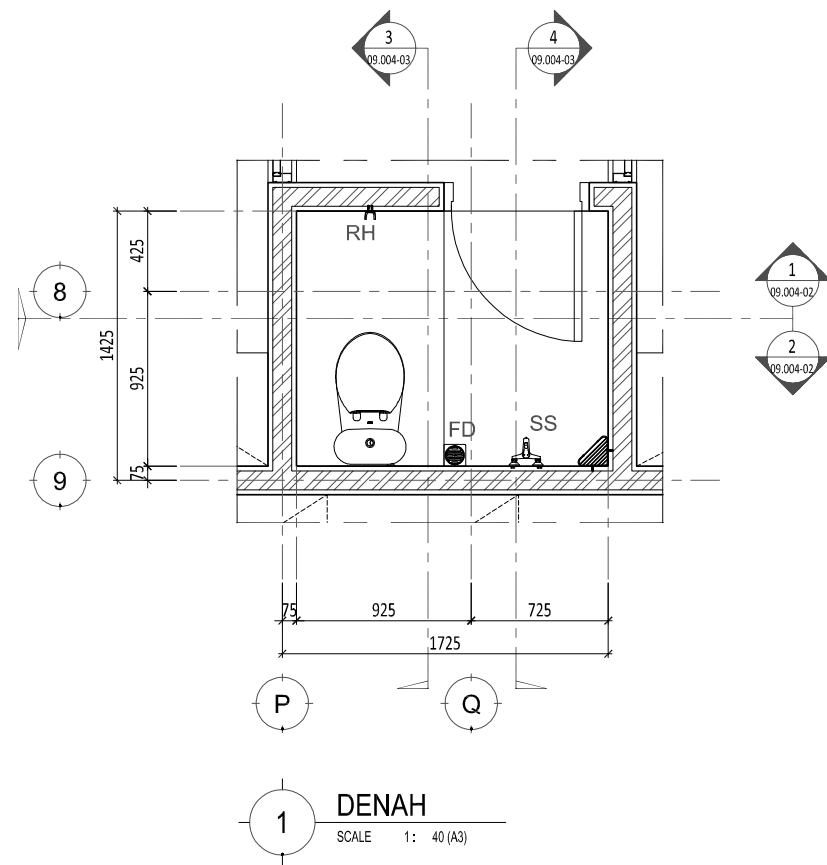

E:\NR\_Studio\Project\Rumah Makasar\drawing\cad\arsitektur\DDAR-09.001 - Toilet.dwg

0177/NR

Proyek	Keterangan	Pemberi Tugas	Perencana Arsitektur	Konsultan QS	REVISI			Nama Gambar						
					NO	URAIAN	TANGGAL		Digambar	Diperiksa	Ditetujui			
<b>Rumah Makasar</b>	FD : FLOOR DRAIN	Joseph & Finny			01.			Radl_NJR	RPP	-	DENAH KAMAR MANDI PEMBANTU LANTAI DASAR			
	SS : SHOWER SET				02.			Sign	Sign	Sign				
	PH : PAPER HOLDER				03.									
	RH : ROBE HOOK				04.							HAK Cipta	Skala : 1:40	A3
	TB : TOWEL BAR				05.									
	DH : DOOR HANDLE				06.									
					07.									
		Perencana Struktur	Perencana ME	Kontraktor	<small>DIARANG MENRU ATAU MEMPRODUKSI GAMBAR INI BAK DALAM BENTUK APAPUN KEUALI DENGAN PERSETUJUAN TERTULIS DARI ARSITEK/ENGINEERS.</small> <small>COPYRIGHT</small> <small>NO PART OF THIS DOCUMENT MAY BE REPRODUCED, TRANSMITTED, OR RECORDED IN ANY FORM OF OTHERWISE WITHOUT PRIOR WRITTEN PERMISSION OF THE ARCHITECT/ENGINEERS.</small>			Nomor Gambar : <b>AR-09.004-01</b>	Status CONSTRUCTION DRAWING Tanggal 21/04/2018					

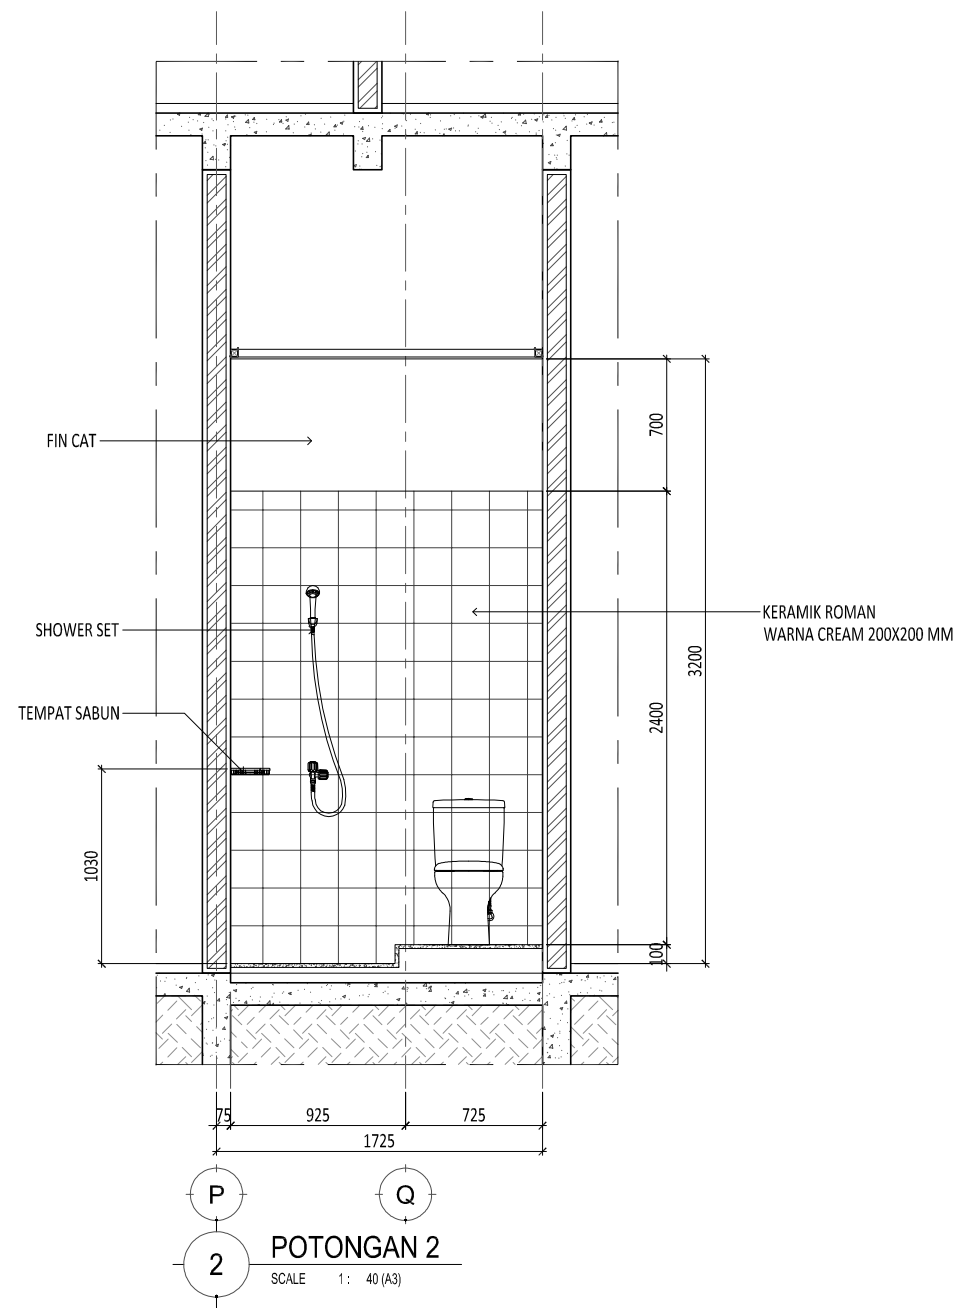
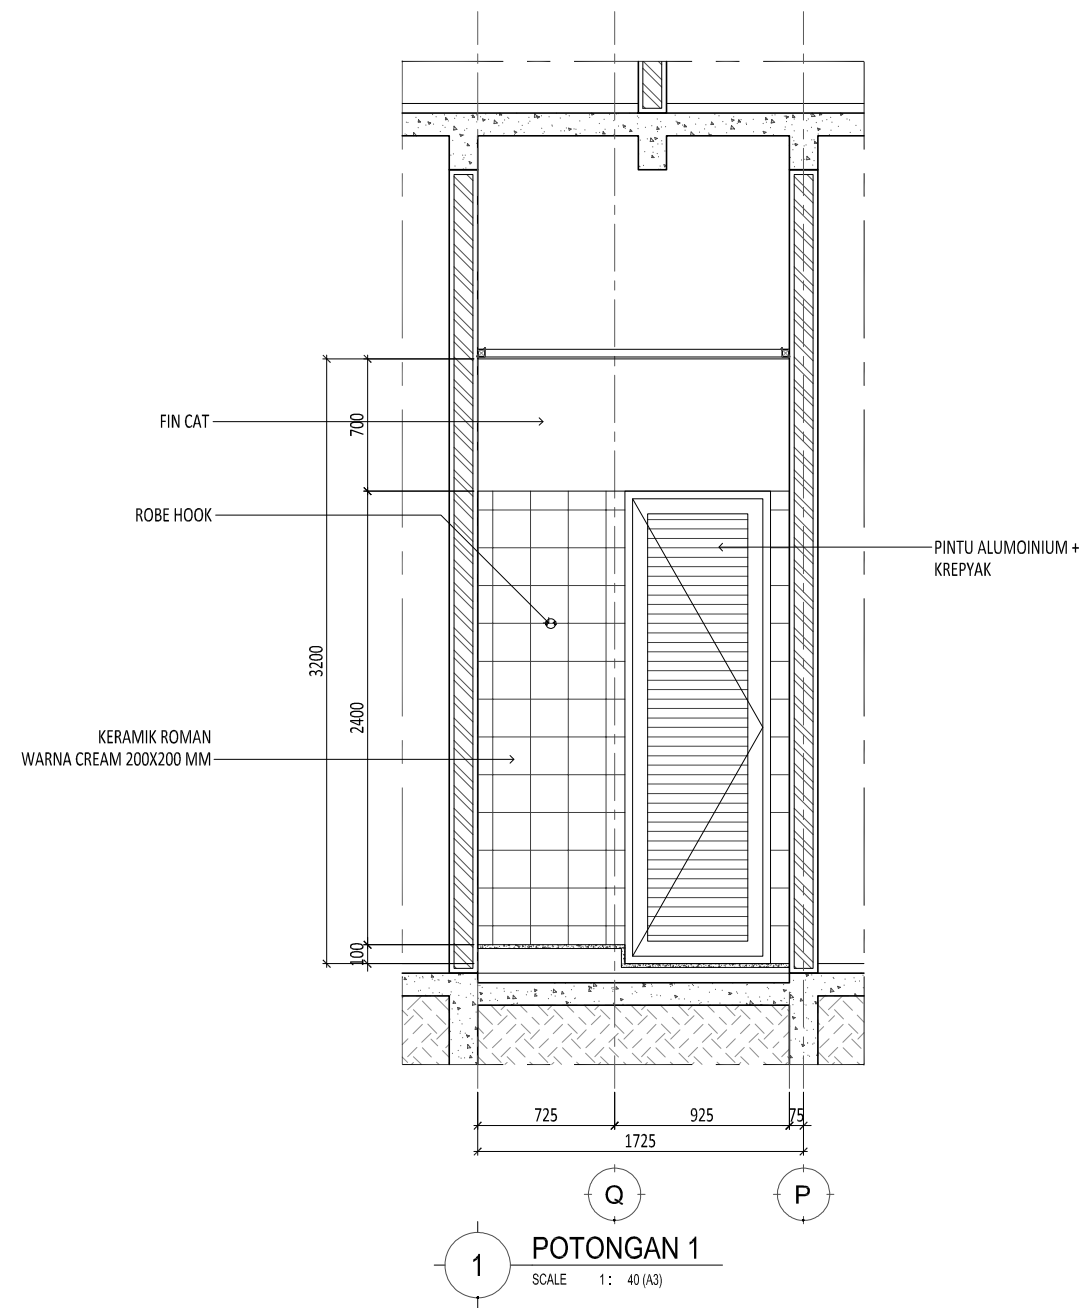


E:\NR\_Studio\Project\Rumah Makasar\drawing\cad\arsitektur\DDAR-09.001 - Toilet.dwg

0177/NR

Proyek	Keterangan	Pemberi Tugas	Perencana Arsitektur	Konsultan QS	R E V I S I			Digambar	Diperiksa	Disetujui	Nama Gambar				
		Joseph & Finny			NO	URAIAN	TANGGAL	Radl_NJR	RPP	-	POTONGAN 1, POTONGAN 2 KAMAR MANDI PEMBANTU LANTAI DASAR				
Rumah Makasar		Perencana Struktur	Perencana ME	Kontraktor	01.			Sign	Sign	Sign	Skala : 1:40	A3			
					02.										
					03.									Nomor Gambar : AR-09.004-02	Status CONSTRUCTION DRAWING Tanggal 21/04/2018
					04.										
					05.										
06.															
07.															


HAK CIPTA  
DILARANG MENIRU ATAU MEMPRODUKSI GAMBAR INI BAK  
DALAM BENTUK APAPUN KEUALI DENGAN PERSETUJUAN  
TERTULIS DARI ARSITEK/ENGINEERS.  
COPYRIGHT  
NO PART OF THIS DOCUMENT MAY BE REPRODUCED,  
TRANSMITTED, OR RECORDED IN ANY FORM OF OTHERWISE  
WITHOUT PRIOR WRITTEN PERMISSION OF THE  
ARCHITECT/ENGINEERS.

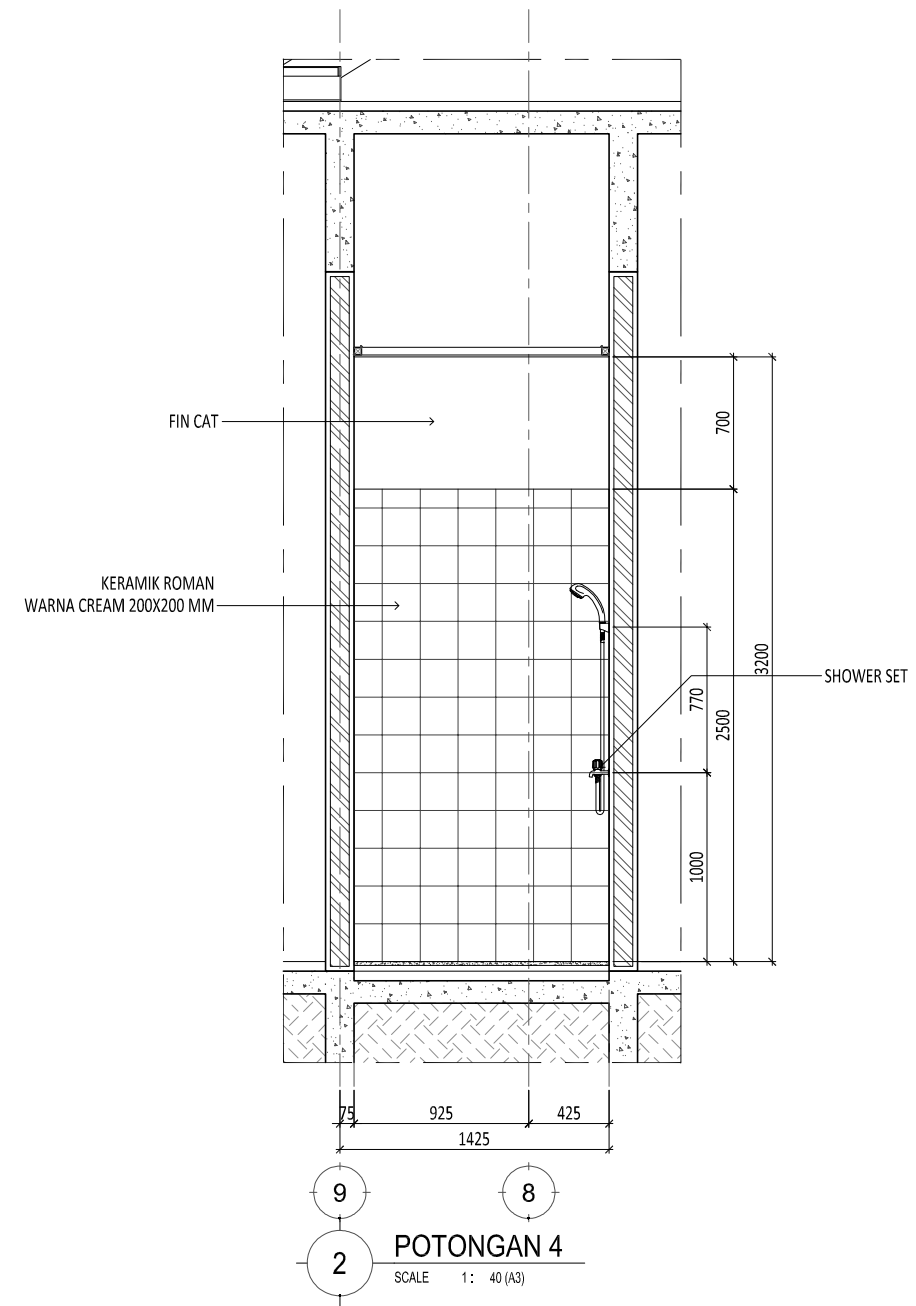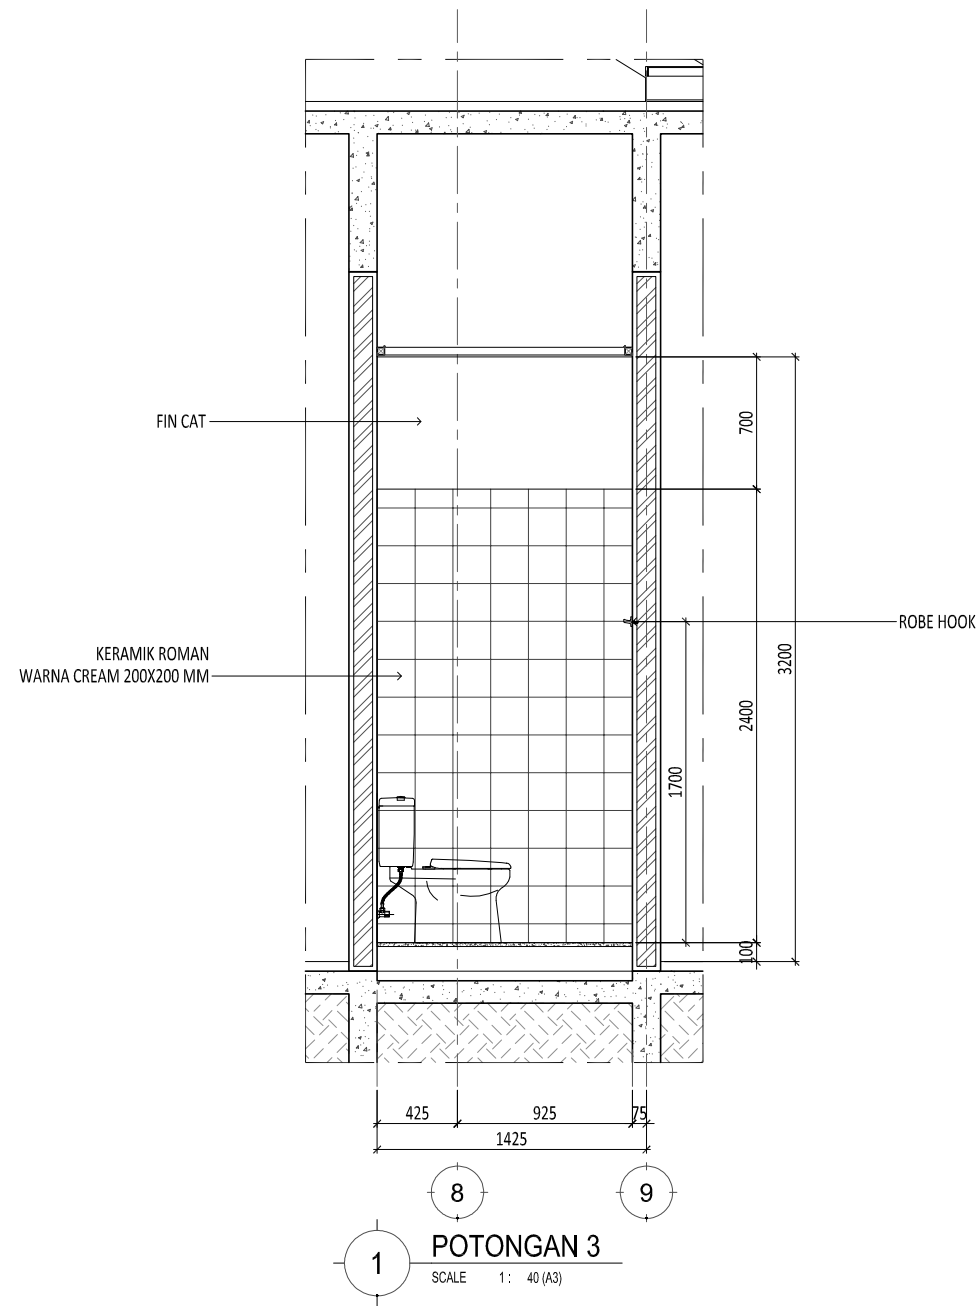

E:\NR\_Studio\Project\Rumah Makasar\drawing\cad\arsitektur\DDAR-09.001 - Toilet.dwg


0177/NR

Proyek	Keterangan	Pemberi Tugas	Perencana Arsitektur	Konsultan QS	R E V I S I			Digambar	Diperiksa	Disetujui	Nama Gambar
					NO	URAIAN	TANGGAL				
Rumah Makasar		Joseph & Finny			01.			Radl_NJR	RPP	-	POTONGAN 3, POTONGAN 4 KAMAR MANDI PEMBANTU LANTAI DASAR
					02.			Sign	Sign	Sign	
					03.						
					04.						
					05.						
					06.						
					07.						
		Perencana Struktur	Perencana ME	Kontraktor	<small>HAK CIPTA</small> <small>DILARANG MENRU ATAU MEMPRODUKSI GAMBAR INI BAK</small> <small>DALAM BENTUK APAAPUN KEUALI DENGAN PERSETUJUAN</small> <small>TERTULIS DARI ARSITEK/ENGINEERS.</small> <small>COPYRIGHT</small> <small>NO PART OF THIS DOCUMENT MAY BE REPRODUCED,</small> <small>TRANSMITTED, OR RECORDED IN ANY FORM OF OTHERWISE</small> <small>WITHOUT PRIOR WRITTEN PERMISSION OF THE</small> <small>ARCHITECT/ENGINEERS.</small>			Skala : 1:40	A3	Status CONSTRUCTION DRAWING	
								Nomor Gambar : AR-09.004-03	Tanggal 21/04/2018		

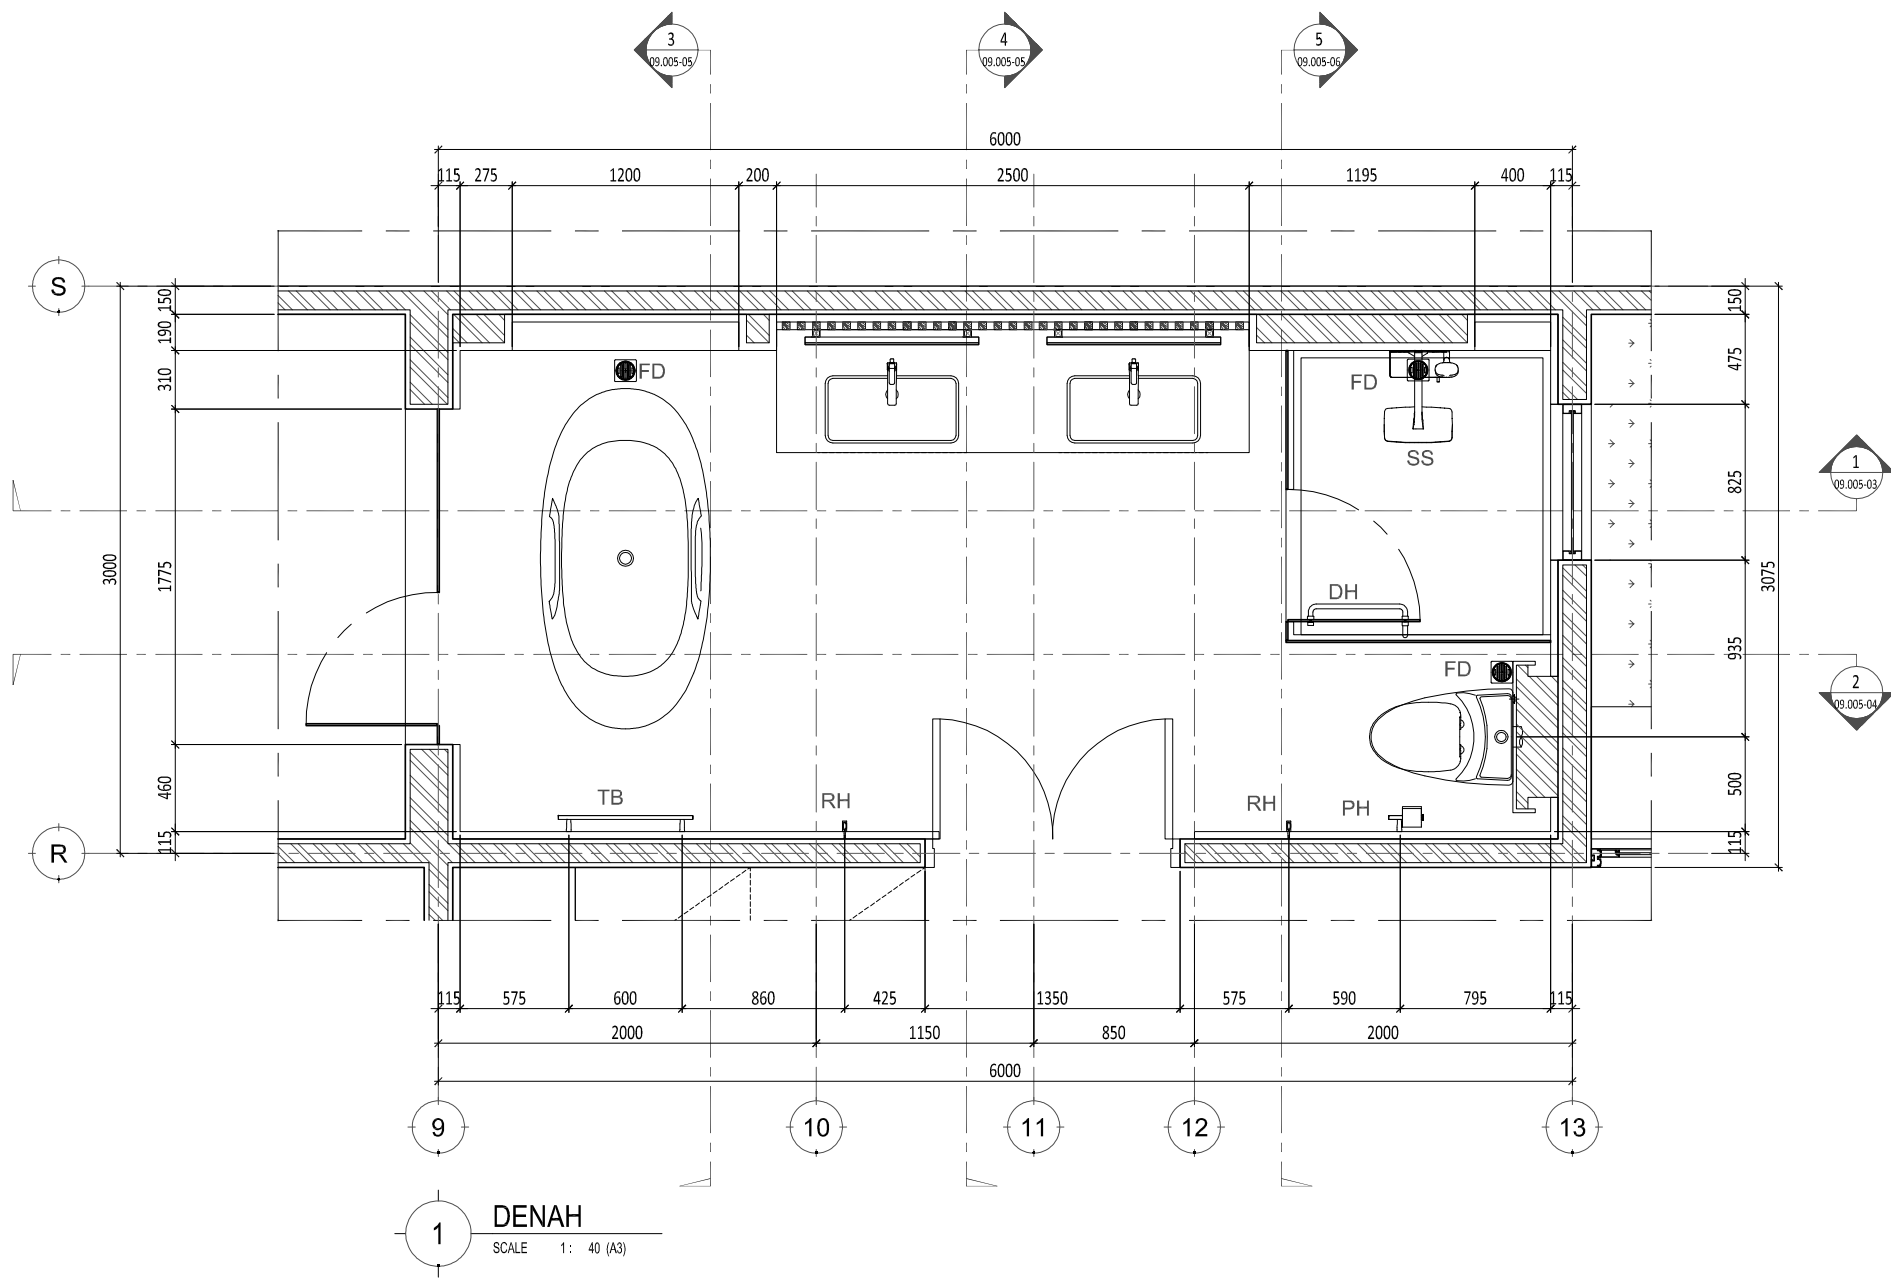


**1 DENAH**  
SCALE 1: 40 (A3)

E:\NR_Studio\Project\Rumah Makasar\drawing\cad\arsitektur\DDAR-09.001 - Toilet.dwg		0177/NR																												
<b>Rumah Makasar</b>	<b>Keterangan</b> FD : FLOOR DRAIN SS : SHOWER SET PH : PAPER HOLDER RH : ROBE HOOK TB : TOWEL BAR DH : DOOR HANDLE  	<b>Pemberi Tugas</b> Joseph & Finny	<b>Perencana Arsitektur</b>  WIRA ASSOCIATE	<b>Konsultan QS</b>	<b>R E V I S I</b>			<b>Digambar</b> Radl_NJR	<b>Diperiksa</b> RPP	<b>Ditetujui</b> -	<b>Nama Gambar</b> DENAH KAMAR MANDI UTAMA 1 LANTAI DASAR																			
		<b>Perencana Struktur</b>	<b>Perencana ME</b>	<b>Kontraktor</b>	<table border="1"> <thead> <tr> <th>NO</th> <th>URAIAN</th> <th>TANGGAL</th> </tr> </thead> <tbody> <tr><td>01.</td><td></td><td></td></tr> <tr><td>02.</td><td></td><td></td></tr> <tr><td>03.</td><td></td><td></td></tr> <tr><td>04.</td><td></td><td></td></tr> <tr><td>05.</td><td></td><td></td></tr> <tr><td>06.</td><td></td><td></td></tr> <tr><td>07.</td><td></td><td></td></tr> </tbody> </table>	NO	URAIAN	TANGGAL	01.			02.			03.			04.			05.			06.			07.			HAK Cipta DIARANG MENRU ATAU MEMPRODUKSI GAMBAR INI BAK DALAM BENTUK APAPUN KEUALI DENGAN PERSETUJUAN TERTULIS DARI ARSITEK/ENGINEERS. COPYRIGHT NO PART OF THIS DOCUMENT MAY BE REPRODUCED, TRANSMITTED, OR RECORDED IN ANY FORM OF OTHERWISE WITHOUT PRIOR WRITTEN PERMISSION OF THE ARCHITECT/ENGINEERS.
NO	URAIAN	TANGGAL																												
01.																														
02.																														
03.																														
04.																														
05.																														
06.																														
07.																														

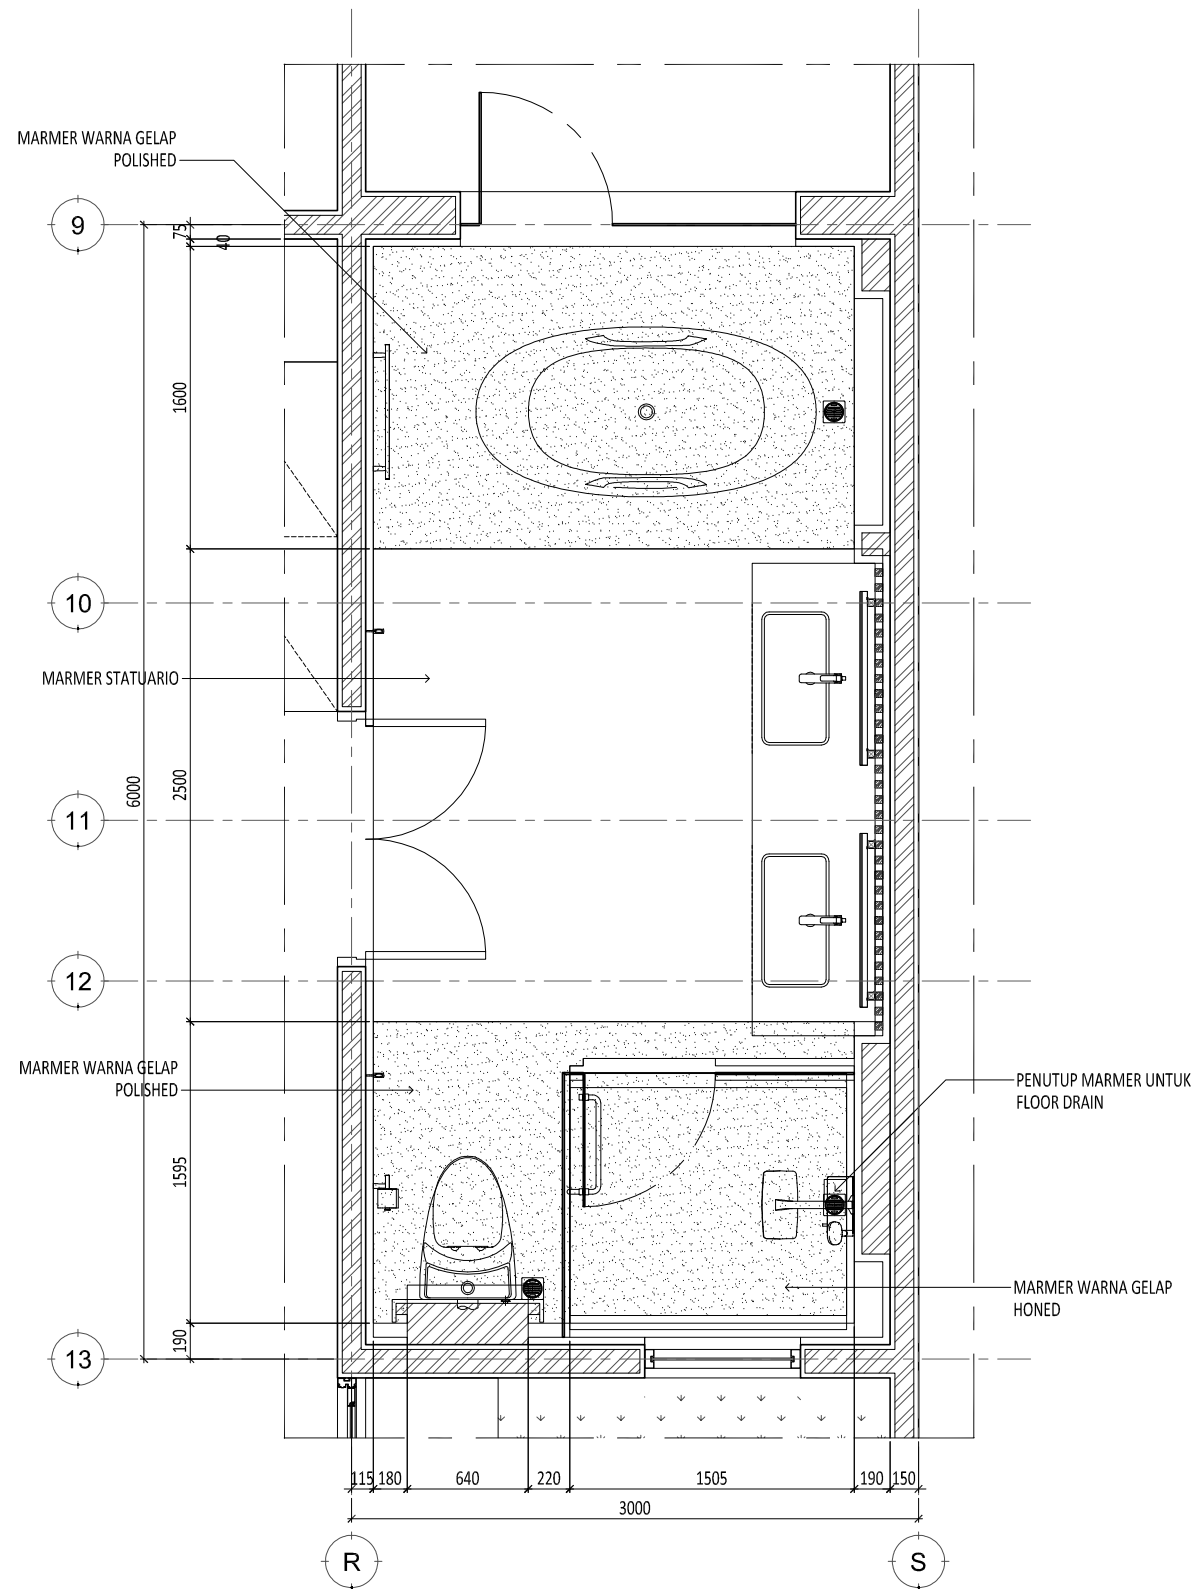

1 DENAH POLA LANTAI  
SCALE 1: 40 (A3)

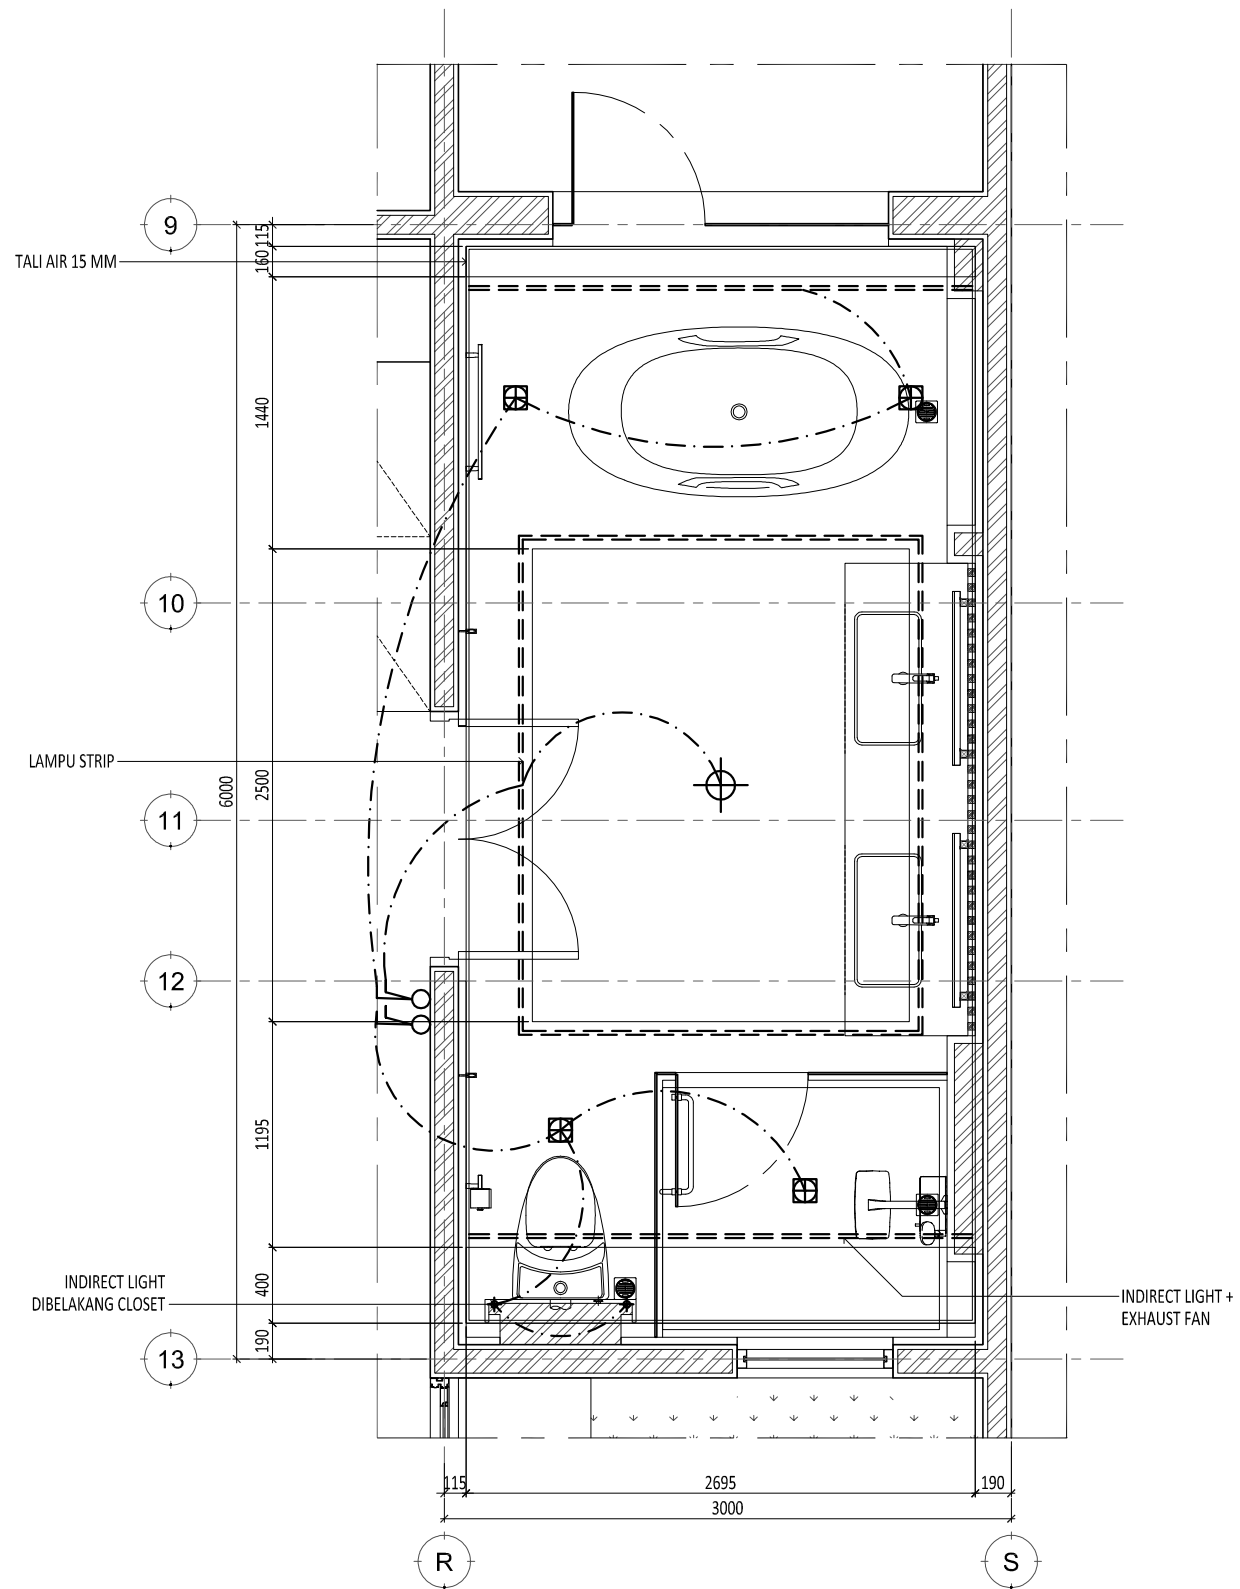

2 DENAH PLAFON  
SCALE 1: 40 (A3)

E:\NR\_Studio\Project\Rumah Makasar\drawing\cad\arsitektur\DDAR-09.001 - Toilet.dwg

0177/NR

Proyek	Keterangan
<b>Rumah Makasar</b>	

Pemberi Tugas	Perencana Arsitektur
Joseph & Finny	
Perencana Struktur	Perencana ME
	Kontraktor


Konsultan QS	
--------------	--

REVISI			Digambar	Diperiksa	Ditetapkan
NO	URAIAN	TANGGAL	Radl_NJR	RPP	-
01.			Sign	Sign	Sign
02.					
03.					
04.					
05.					
06.					
07.					

HAK CIPTA  
DILARANG MENRU ATAU MEMPRODUKSI GAMBAR INI BAK  
DALAM BENTUK APAPUN KEUALI DENGAN PERSETUJUAN  
TERTULIS DARI ARSITEK/ENGINEERS.


COPYRIGHT  
NO PART OF THIS DOCUMENT MAY BE REPRODUCED,  
TRANSMITTED, OR RECORDED IN ANY FORM OF OTHERWISE  
WITHOUT PRIOR WRITTEN PERMISSION OF THE  
ARCHITECT/ENGINEERS.


Nama Gambar	
DENAH KAMAR MANDI UTAMA 1 LANTAI DASAR	
Skala: 1:40	A3
Nomor Gambar: AR-09.005-02	Status: CONSTRUCTION DRAWING
	Tanggal: 21/04/2018

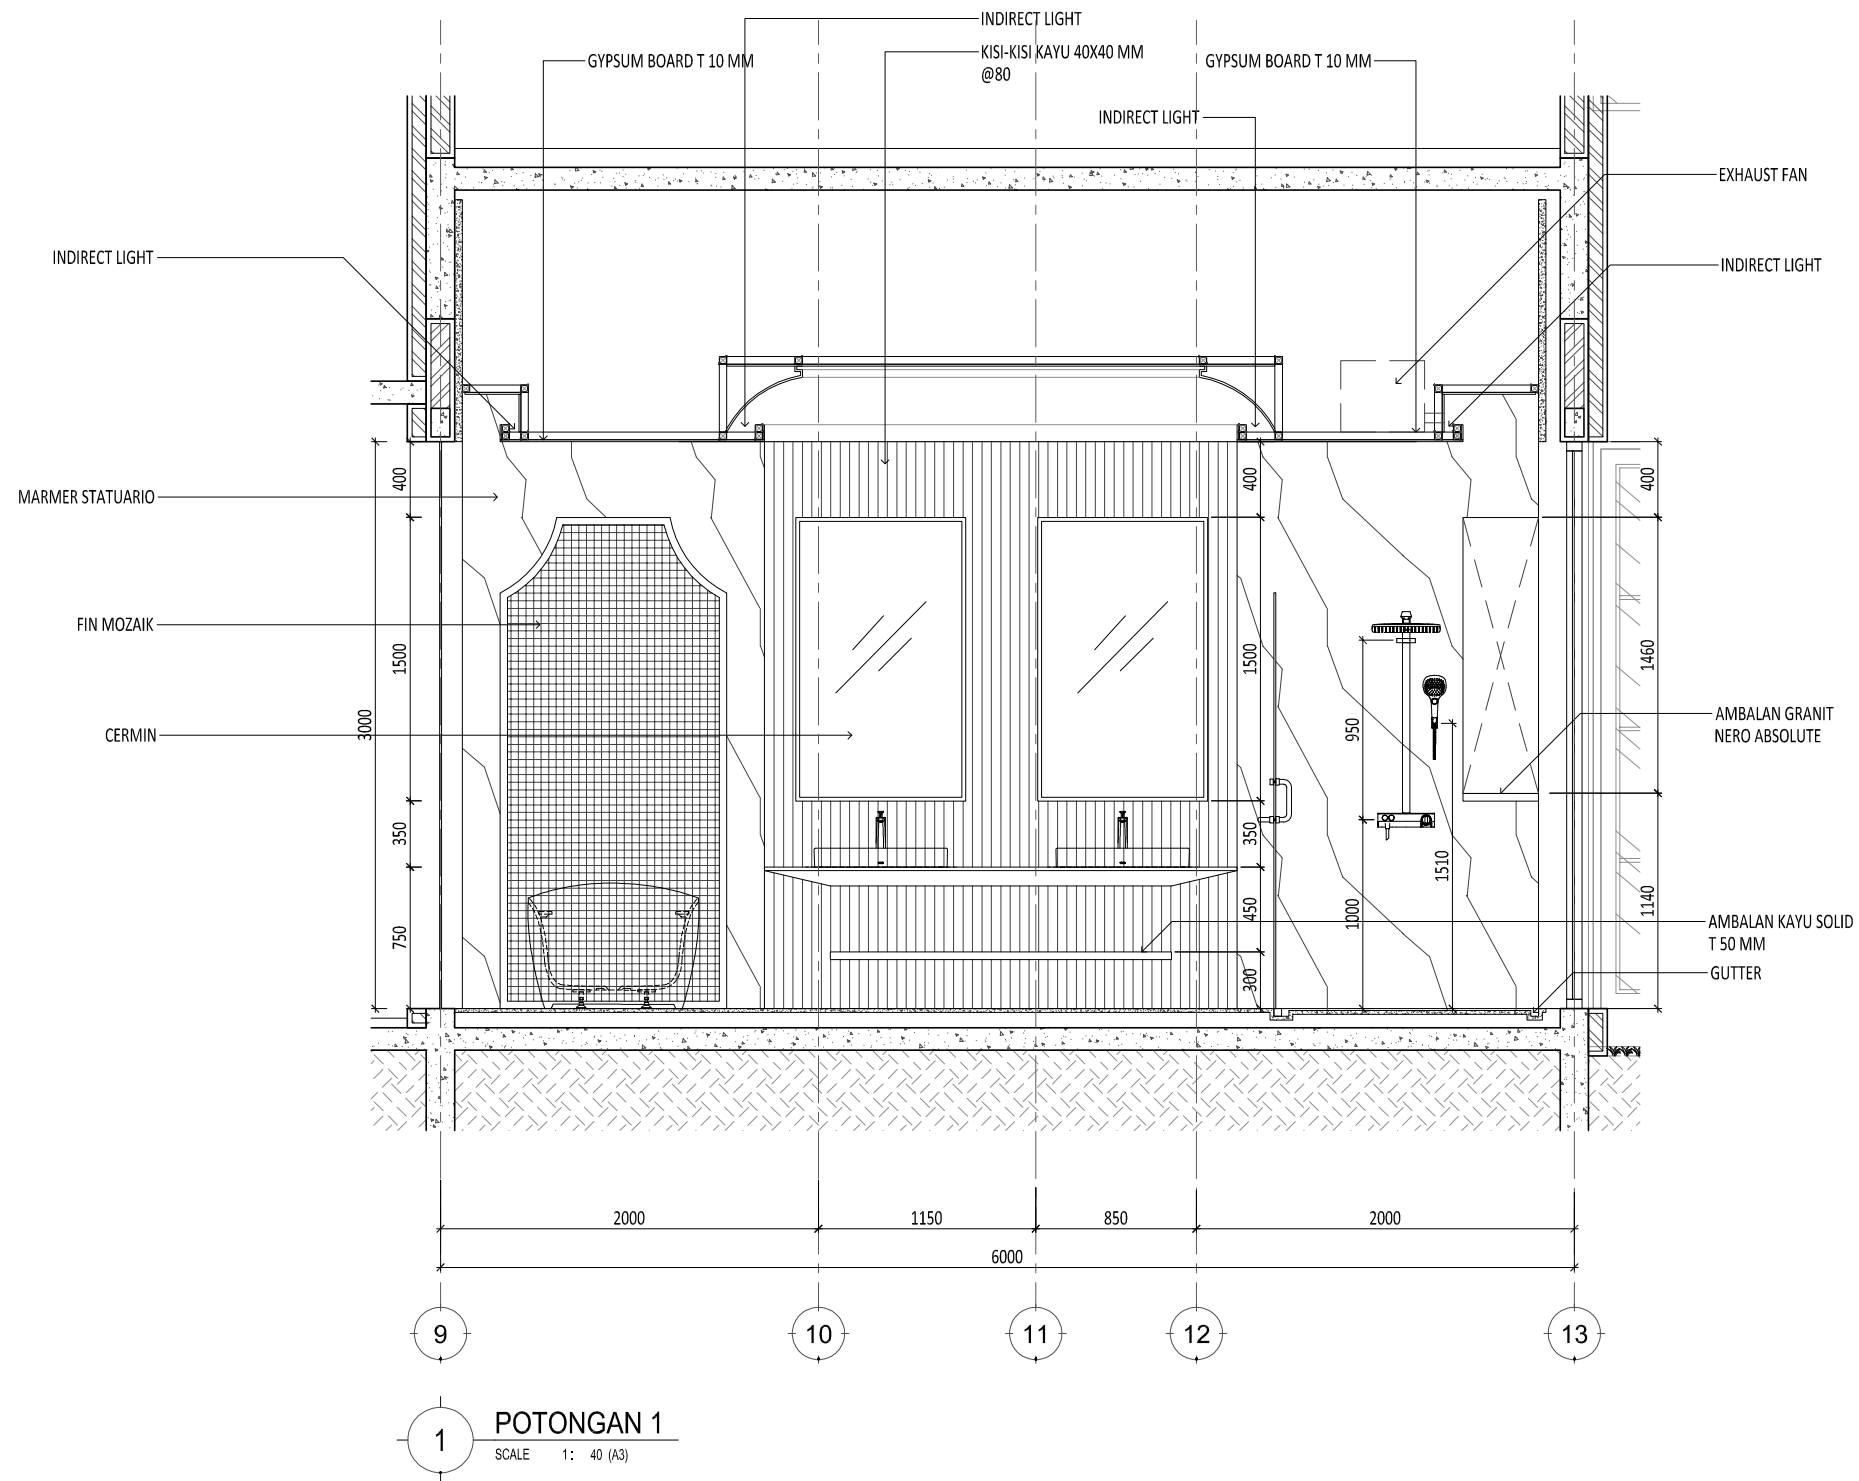

E:\NR\_Studio\Project\Rumah Makasar\drawing\cad\arsitektur\DDAR-09.001 - Toilet.dwg

0177/NR

Proyek	Keterangan	Pemberi Tugas	Perencana Arsitektur	Konsultan QS	R E V I S I			Digambar	Diperiksa	Disetujui	Nama Gambar		
					NO	URAIAN	TANGGAL	Radl_NJR	RPP	-		POTONGAN 1 KAMAR MANDI UTAMA 1 LANTAI DASAR	
Rumah Makasar		Joseph & Finny	 WIRA ASSOCIATE		01.			Sign	Sign	Sign	Skala: 1:40		A3
					02.							<small>HAK Cipta</small> <small>DILARANG MENIRU ATAU MEMPRODUKSI GAMBAR INI BAK</small> <small>DALAM BENTUK APAPUN KEUALI DENGAN PERSETUJUAN</small> <small>TERTULIS DARI ARSITEK/ENGINEERS.</small> <small>COPYRIGHT</small> <small>NO PART OF THIS DOCUMENT MAY BE REPRODUCED,</small> <small>TRANSMITTED, OR RECORDED IN ANY FORM OF OTHERWISE</small> <small>WITHOUT PRIOR WRITTEN PERMISSION OF THE</small> <small>ARCHITECT/ENGINEERS.</small>	
					03.						<small>Nomor Gambar :</small> <b>AR-09.005-03</b>		<small>Status</small> <small>CONSTRUCTION DRAWING</small> <small>Tanggal</small> <b>21/04/2018</b>
					04.								
					05.								
06.													
07.													
		Perencana Struktur	Perencana ME	Kontraktor									

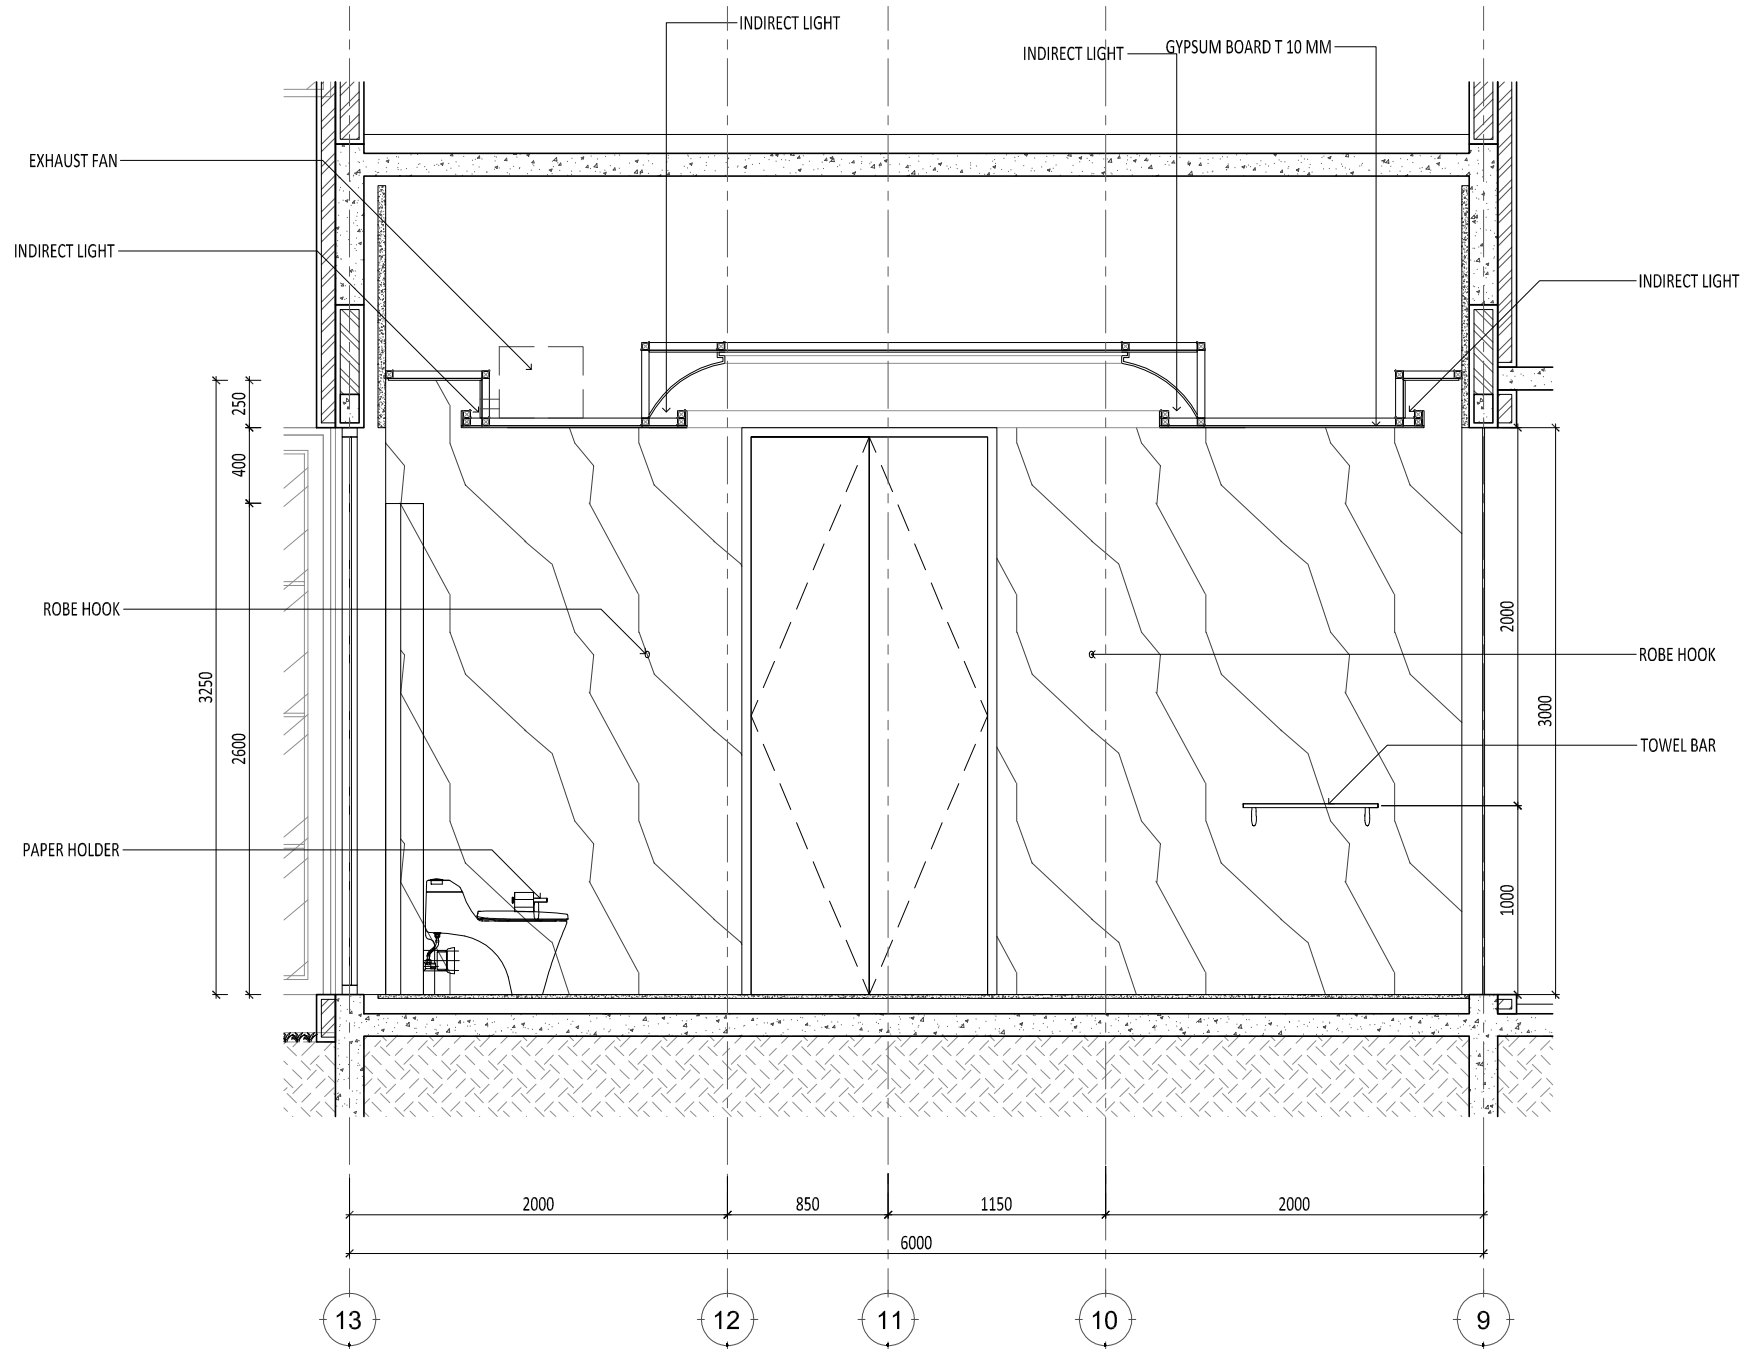


**1** POTONGAN 2  
SCALE 1: 40 (A3)


E:\NR\_Studio\Project\Rumah Makasar\drawing\cad\arsitektur\DDAR-09.001 - Toilet.dwg

0177/NR

Proyek	Keterangan	Pemberi Tugas	Perencana Arsitektur	Konsultan QS	REVISI			Digambar	Diperiksa	Disetujui	Nama Gambar				
					NO	URAIAN	TANGGAL								
<b>Rumah Makasar</b>		Joseph & Finny			01.			Radl_NJR	RPP	-	POTONGAN 2 KAMAR MANDI UTAMA 1 LANTAI DASAR				
					02.			Sign	Sign	Sign					
					03.										
					04.						HAK Cipta			Skala: 1:40	A3
					05.						DIBARANG MENRU ATAU MEMPRODUKSI GAMBAR INI BAK DALAM BENTUK APAPUN KECAJAI DENGAN PERSETUJUAN TERTULIS DARI ARSITEK/ENGINEERS.			Nomor Gambar :	Status
					06.						COPYRIGHT			AR-09.005-04	CONSTRUCTION DRAWING
					07.						NO PART OF THIS DOCUMENT MAY BE REPRODUCED, TRANSMITTED, OR RECORDED IN ANY FORM, OF OTHERWISE WITHOUT PRIOR WRITTEN PERMISSION OF THE ARCHITECT/ENGINEERS.			Tanggal	21/04/2018

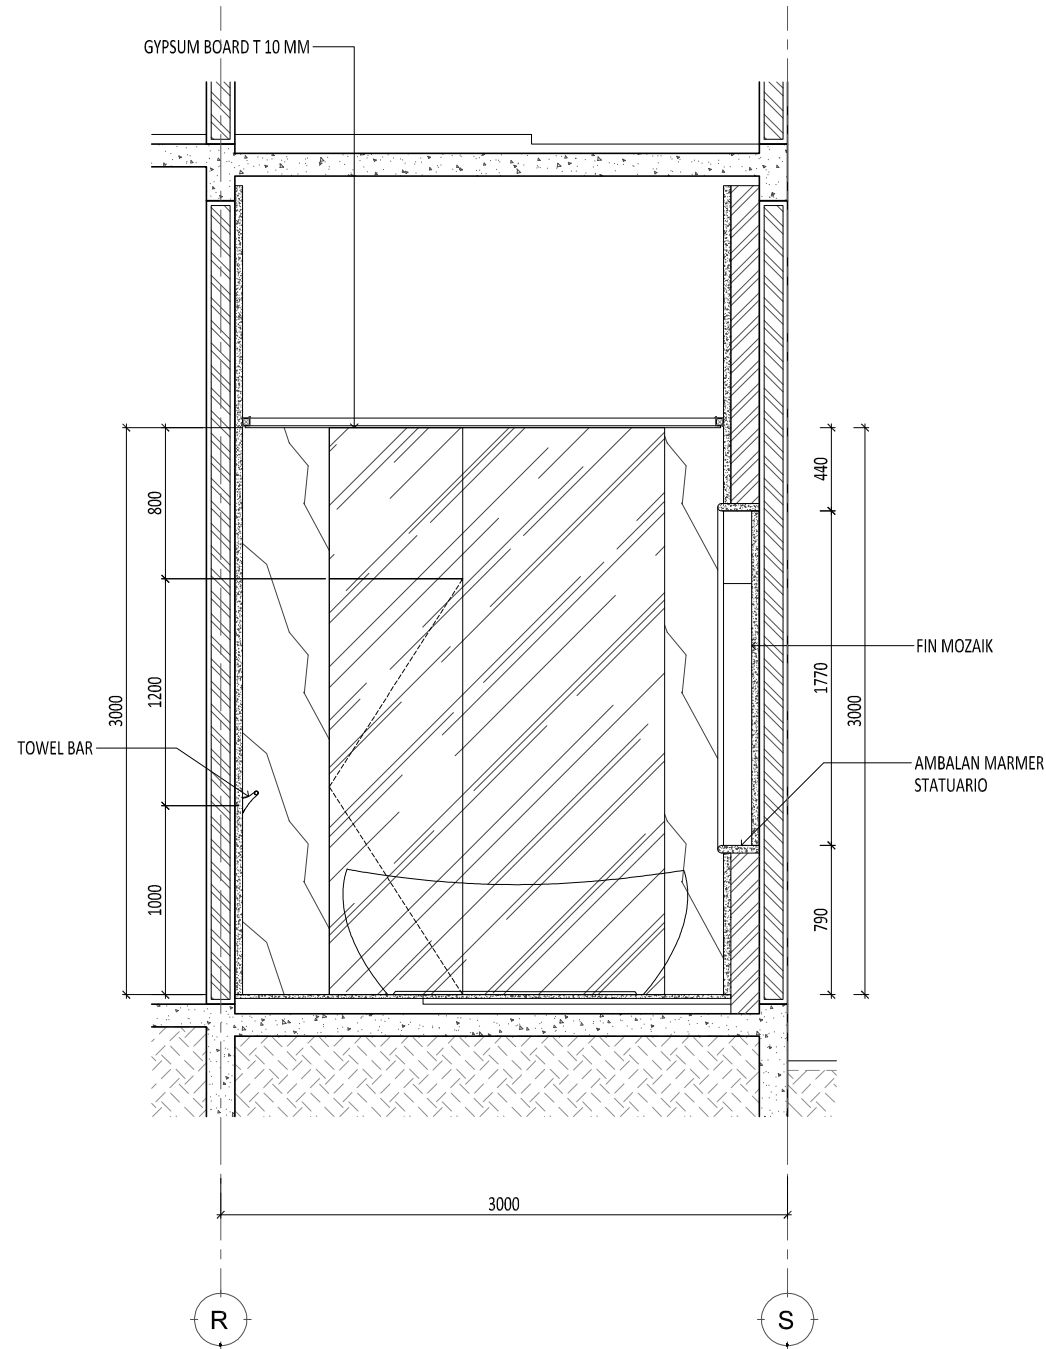


1 POTONGAN 3  
SCALE 1: 40 (A3)

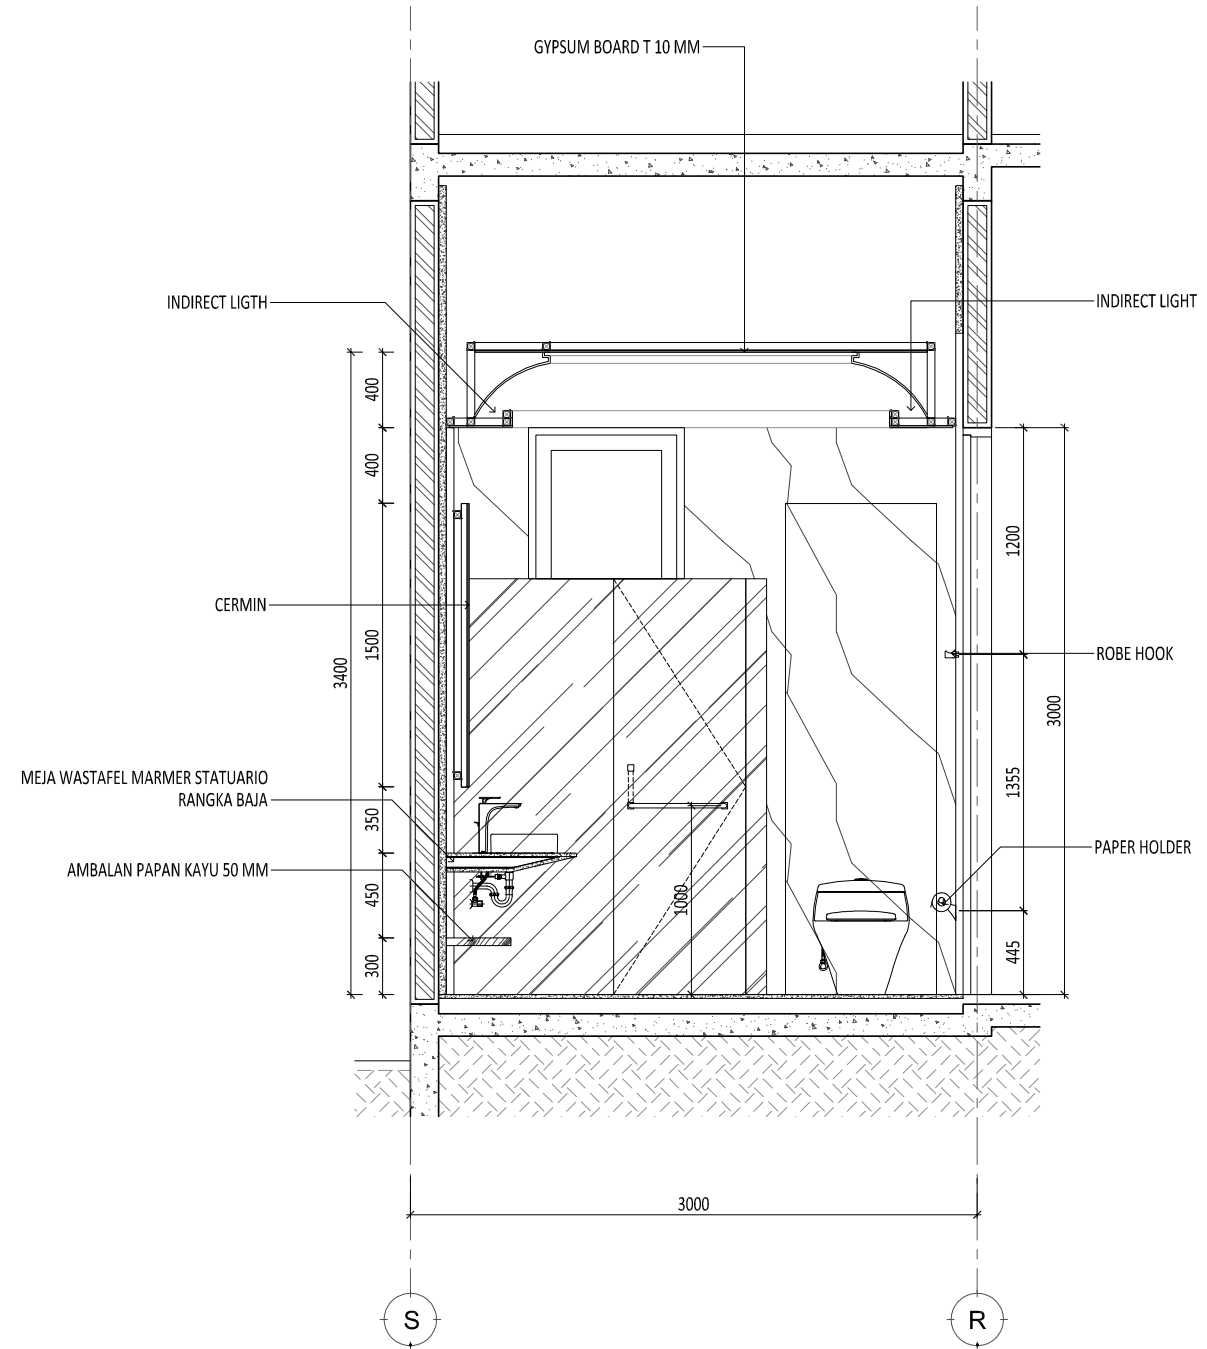


2 POTONGAN 4  
SCALE 1: 40 (A3)

E:\NR\_Studio\Project\Rumah Makasar\drawing\cad\arsitektur\DDAR-09.001 - Toilet.dwg


0177/NR

Proyek	Keterangan	Pemberi Tugas	Perencana Arsitektur	Konsultan QS	R E V I S I			Digambar	Diperiksa	Ditetujui	Nama Gambar	
		Joseph & Finny	 WIRA ASSOCIATE		NO	URAIAN	TANGGAL	Radl_NJR	RPP	-	POTONGAN 3, POTONGAN 4 KAMAR MANDI UTAMA 1 LANTAI DASAR	
Rumah Makasar		Perencana Struktur	Perencana ME	Kontraktor	01.			Sign	Sign	Sign	Skala: 1: 40	A3
					02.						Nomor Gambar: AR-09.005-05	Status CONSTRUCTION DRAWING
					03.						Tanggal	
					04.			<small>HAK Cipta</small> <small>DILARANG MENIRU ATAU MEMPRODUKSI GAMBAR INI BAK</small> <small>DALAM BENTUK APAPUN KEUALI DENGAN PERSETUJUAN</small> <small>TERTULIS DARI ARSITEK/ENGINEERS.</small>			21/04/2018	
					05.			<small>COPYRIGHT</small> <small>NO PART OF THIS DOCUMENT MAY BE REPRODUCED,</small> <small>TRANSMITTED, OR RECORDED IN ANY FORM OF OTHERWISE</small> <small>WITHOUT PRIOR WRITTEN PERMISSION OF THE</small> <small>ARCHITECT/ENGINEERS.</small>				
					06.							
					07.							

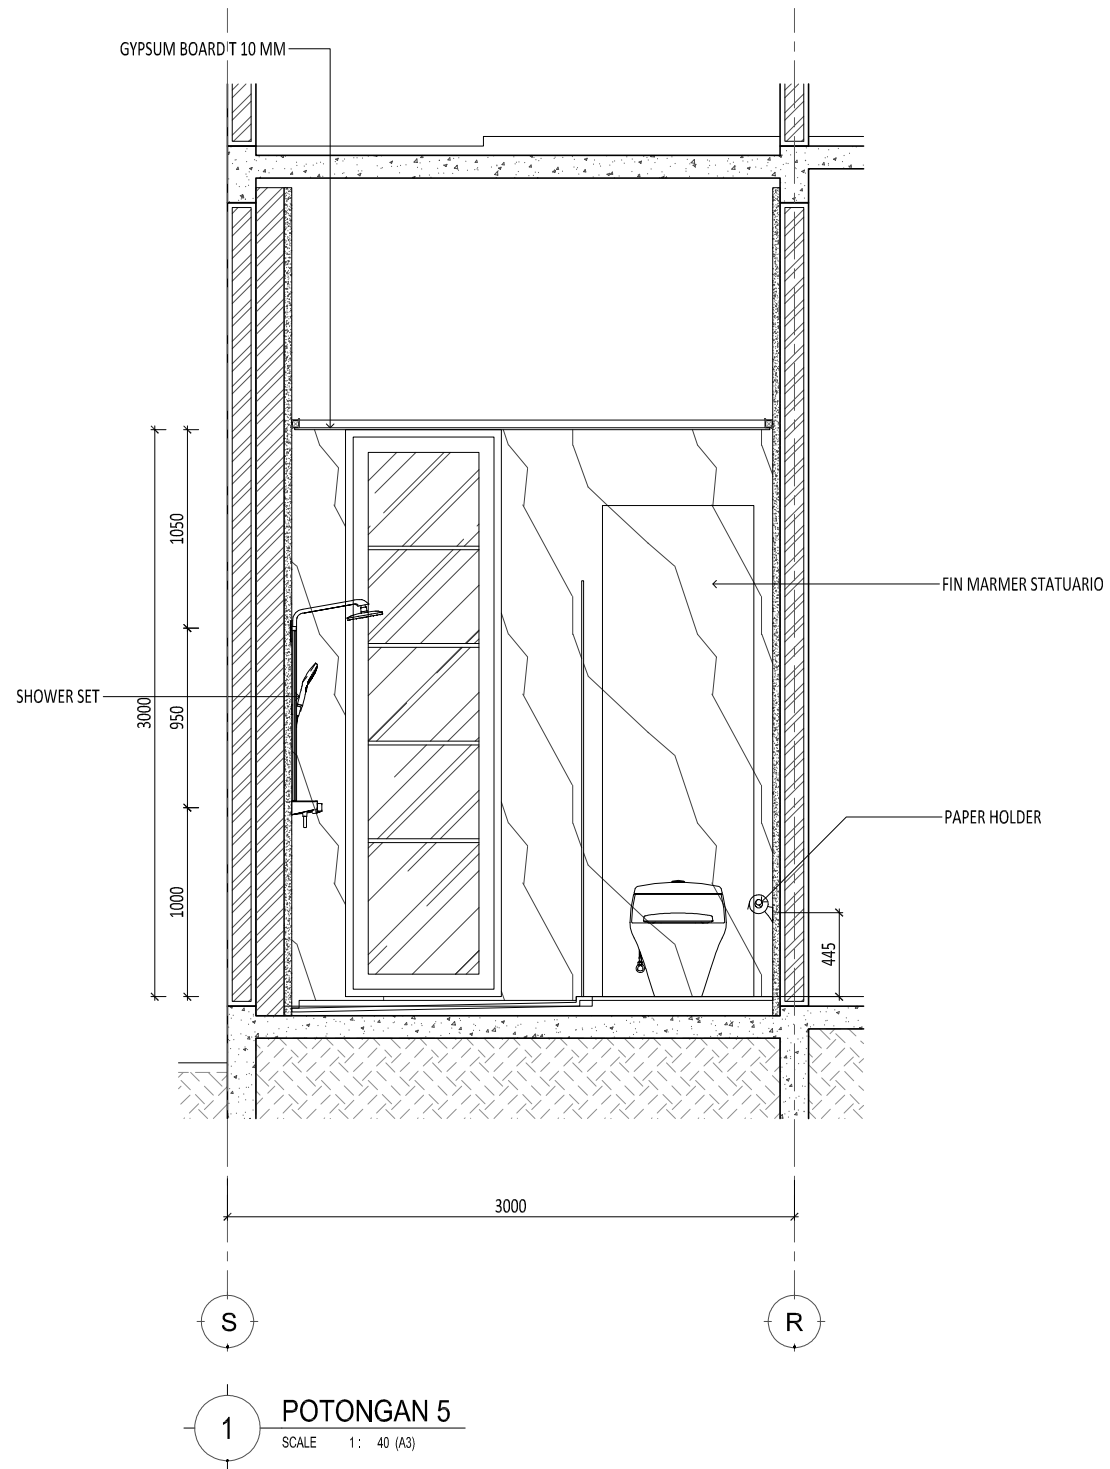



E:\NR\_Studio\Project\Rumah Makasar\drawing\cad\arsitektur\DDAR-09.001 - Toilet.dwg

0177/NR

Proyek	Keterangan	Pemberi Tugas	Perencana Arsitektur	Konsultan QS	R E V I S I			Digambar	Diperiksa	Disetujui	Nama Gambar			
					NO	URAIAN	TANGGAL							
Rumah Makasar		Joseph & Finny	 WIRA ASSOCIATE		01.			Radl_LNR	RPP	-	POTONGAN 5 KAMAR MANDI UTAMA 1 LANTAI DASAR			
					02.			Sign	Sign	Sign				
					03.									
					04.						HAK CIPTA	DILARANG MENRU ATAU MEMPRODUKSI GAMBAR INI BAK DALAM BENTUK APAAPUN KEUALI DENGAN PERSETUJUAN TERTULIS DARI ARSITEK/ENGINEERS.  COPYRIGHT NO PART OF THIS DOCUMENT MAY BE REPRODUCED, TRANSMITTED, OR RECORDED IN ANY FORM OF OTHERWISE WITHOUT PRIOR WRITTEN PERMISSION OF THE ARCHITECT/ENGINEERS.	Skala : 1:40	A3
					05.						Nomor Gambar : AR-09.005-06		Status CONSTRUCTION DRAWING	
					06.								Tanggal 21/04/2018	
					07.									






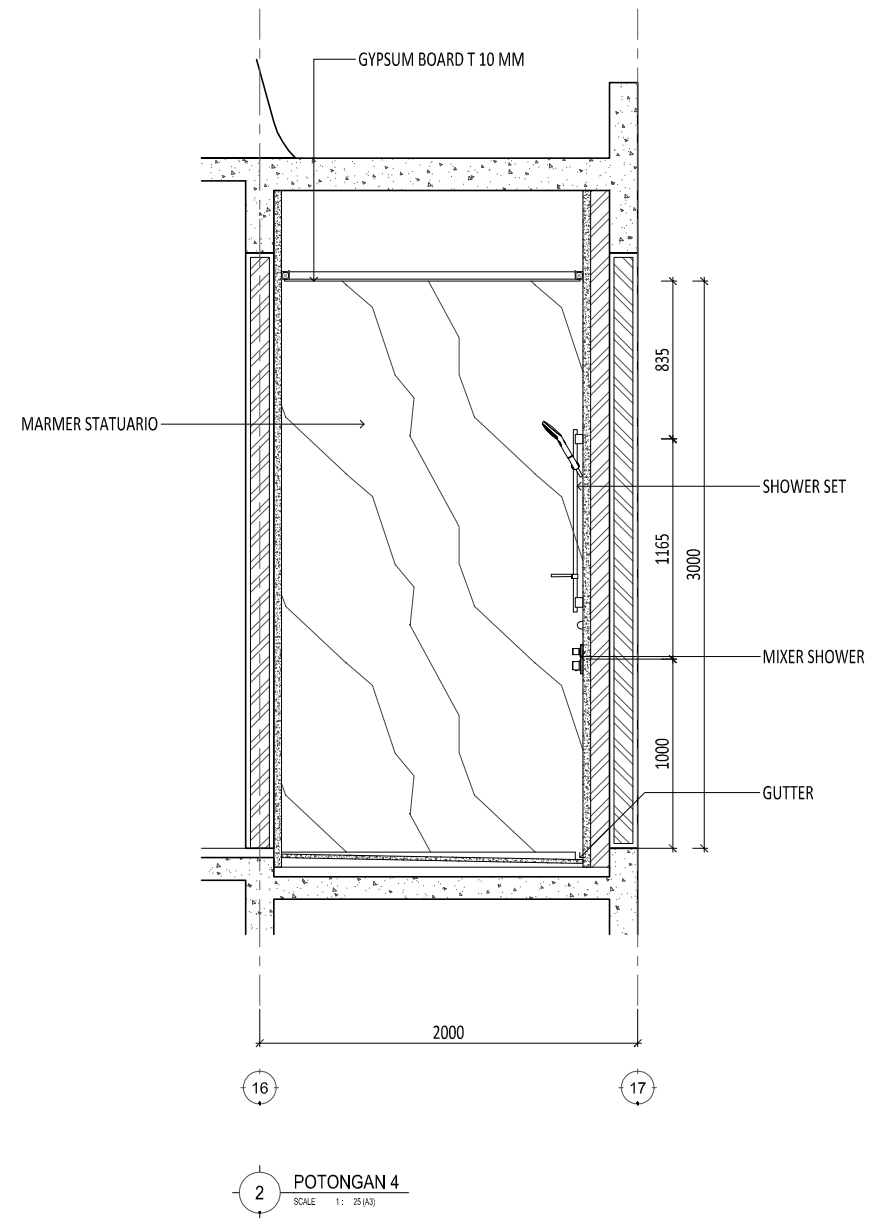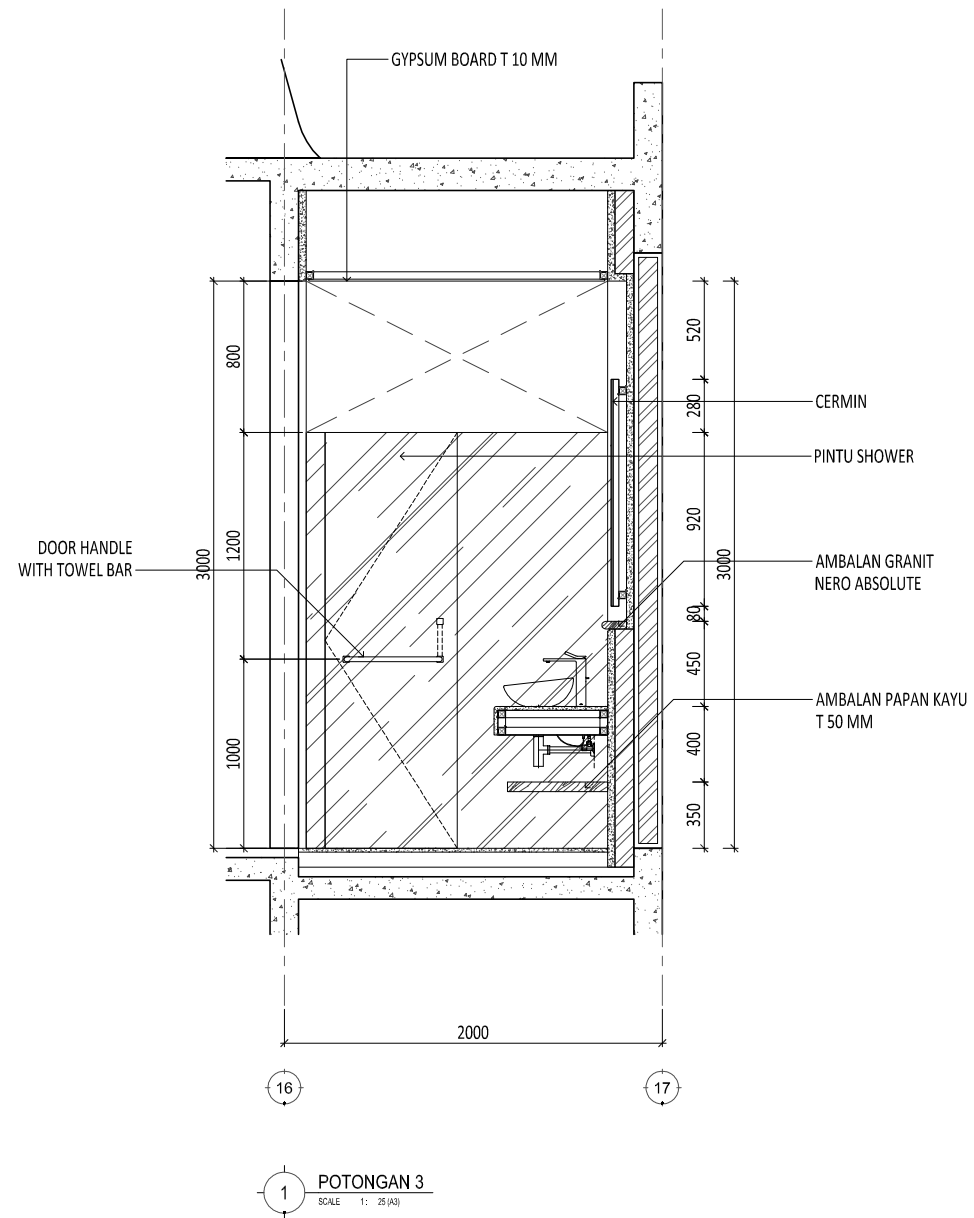


E:\NR\_Studio\Project\Rumah Makasar\drawing\cad\arsitektur\DDAR-09.001 - Toilet.dwg


0177/NR

Proyek	Keterangan	Pemberi Tugas	Perencana Arsitektur	Konsultan QS	R E V I S I			Digambar	Diperiksa	Disetujui	Nama Gambar				
					NO	URAIAN	TANGGAL								
Rumah Makasar		Joseph & Finny			01.			Radl_NJR	RPP	-	POTONGAN 3, POTONGAN 4 KAMAR MANDI TAMU 2 LANTAI ATAS				
					02.			Sign	Sign	Sign					
					03.										
					04.						HAK CIPTA			Skala : 1:40	A3
					05.						DIBARANG MENRU ATAU MEMPRODUKSI GAMBAR INI BAK DALAM BENTUK APAPUN KEUALI DENGAN PERSETUJUAN TERTULIS DARI ARSITEK/ENGINEERS.			Nomor Gambar :	Status
					06.						COPYRIGHT			AR-09.006-03	CONSTRUCTION DRAWING
					07.						NO PART OF THIS DOCUMENT MAY BE REPRODUCED, TRANSMITTED, OR RECORDED IN ANY FORM OF OTHERWISE WITHOUT PRIOR WRITTEN PERMISSION OF THE ARCHITECT/ENGINEERS.			Tanggal	21/04/2018

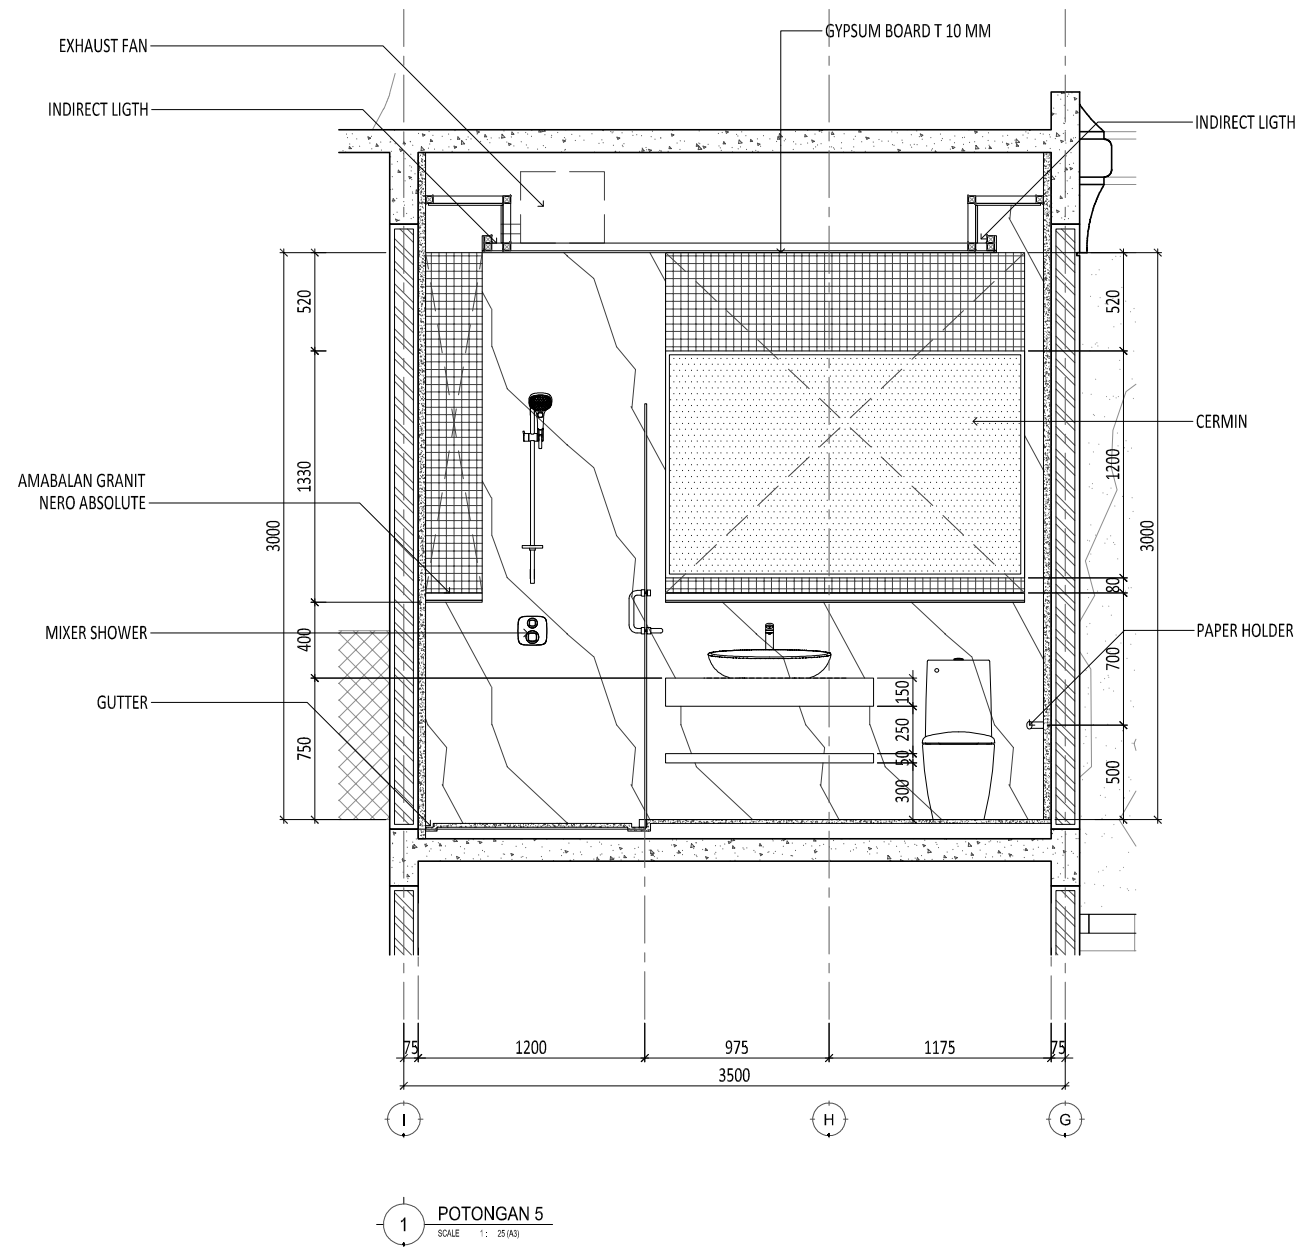


1 POTONGAN 5  
SCALE 1: 25(A3)


E:\NR_Studio\Project\Rumah Makasar\drawing\cad\arsitektur\DDAR-09.001 - Toilet.dwg											0177/NR			
Proyek	Keterangan	Pemberi Tugas	Perencana Arsitektur	Konsultan QS	R E V I S I			Digambar	Diperiksa	Disetujui	Nama Gambar			
					NO	URAIAN	TANGGAL	Radl_NJR	RPP	-	POTONGAN 5 KAMAR MANDI TAMU 2 LANTAI ATAS			
Rumah Makasar		Joseph & Finny			01.			Sign	Sign	Sign	Skala: 1:40			
					02.							A3		
					03.							Nomor Gambar :		Status
					04.						HAK CIPTA		AR-09.006-04	Tanggal
					05.						DIBARANG MENRU ATAU MEMPRODUKSI GAMBAR INI BAK DALAM BENTUK APAPUN KEUALI DENGAN PERSETUJUAN TERTULIS DARI ARSITEK/ENGINEERS.			
06.						COPYRIGHT								
07.							NO PART OF THIS DOCUMENT MAY BE REPRODUCED, TRANSMITTED, OR RECORDED IN ANY FORM OF OTHERWISE WITHOUT PRIOR WRITTEN PERMISSION OF THE ARCHITECT/ENGINEERS.							

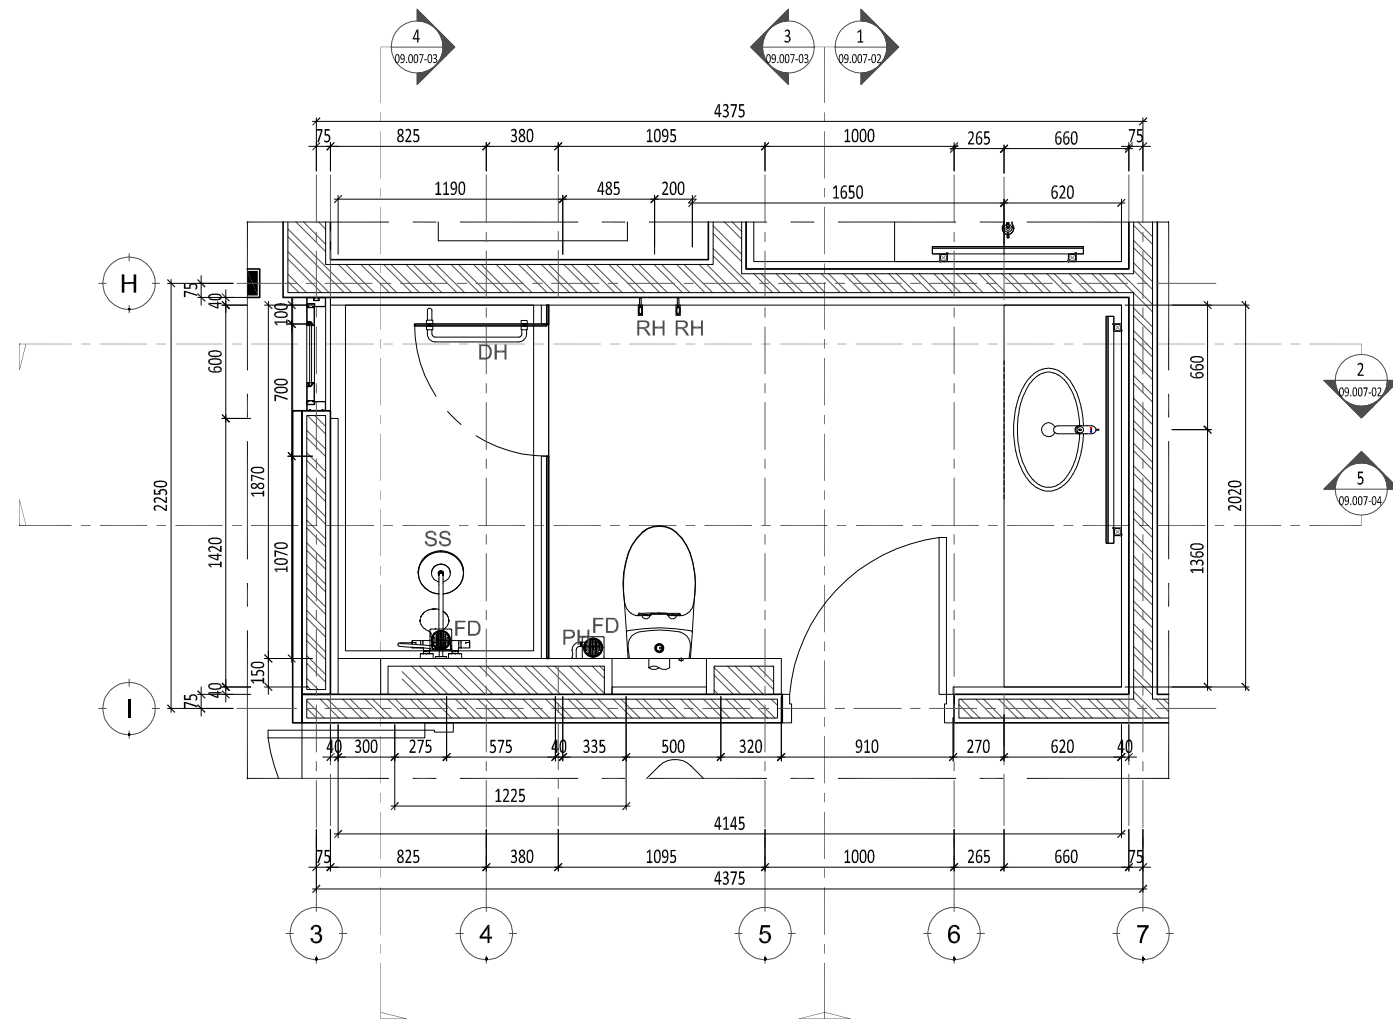

**1 DENAH KAMAR MANDI ANAK 1**  
SCALE 1: 40 (A3)

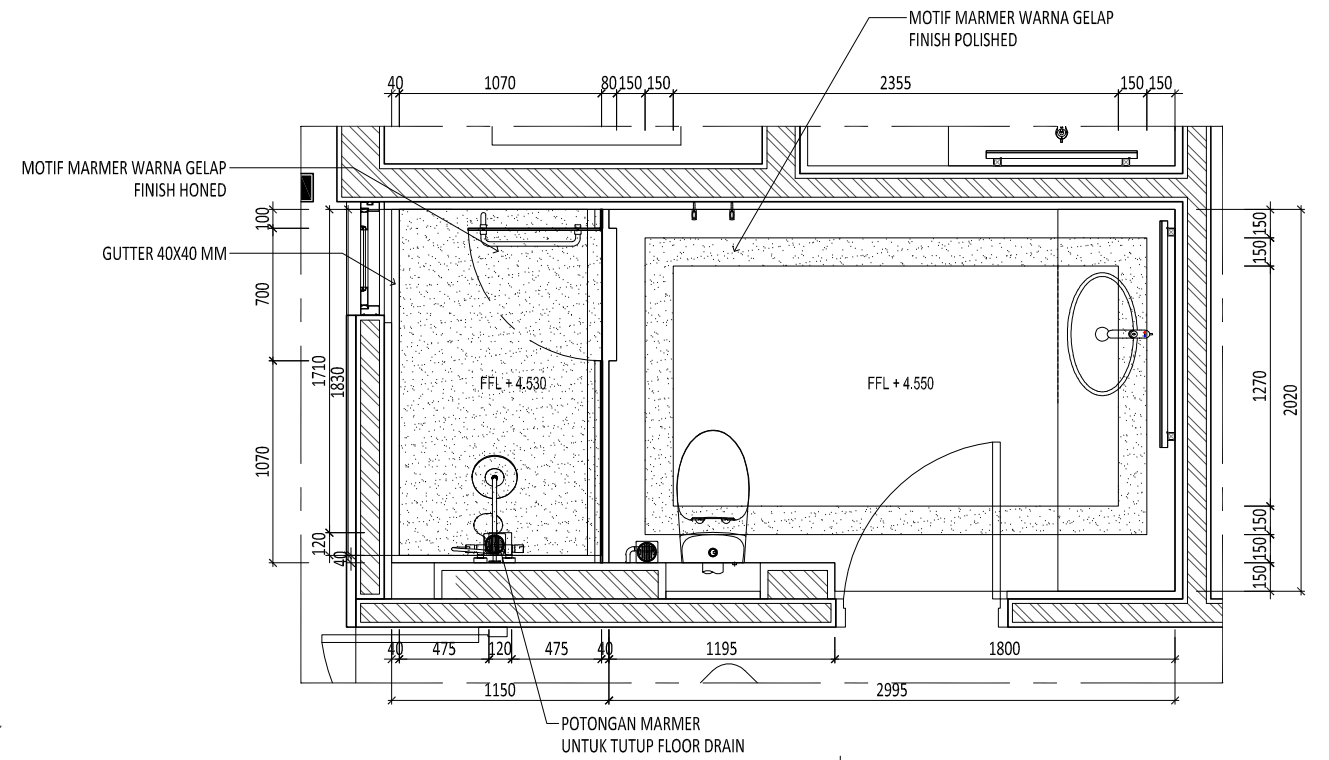


**2 POLA LANTAI KM ANAK 1**  
SCALE 1: 40 (A3)

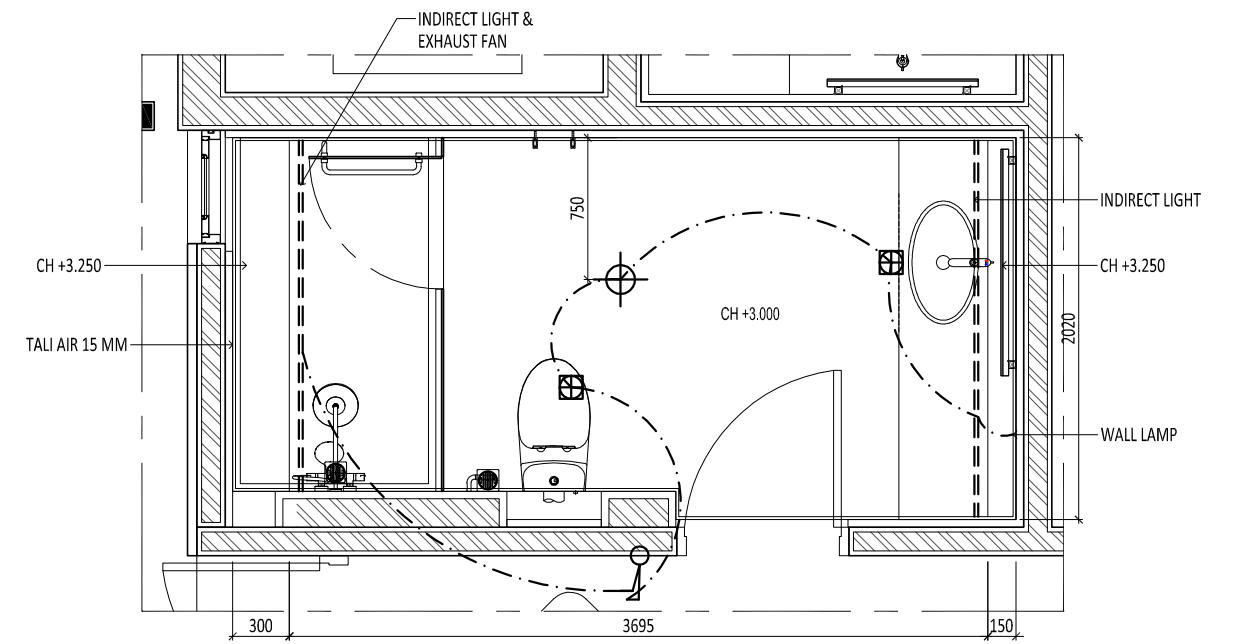


**3 DENAH PLAFOND KM ANAK 1**  
SCALE 1: 40 (A3)

<b>Rumah Makasar</b>	<b>Keterangan</b> FD : FLOOR DRAIN SS : SHOWER SET PH : PAPER HOLDER RH : ROBE HOOK TB : TOWEL BAR DH : DOOR HANDLE  	<b>Pemberi Tugas</b> Joseph & Finny	<b>Perencana Arsitektur</b>  WIRA ASSOCIATE	<b>Konsultan QS</b>  	<b>R E V I S I</b>			<b>Digambar</b> Radl_NJR Sign	<b>Diperiksa</b> RPP Sign	<b>Disetujui</b> - Sign	<b>Nama Gambar</b> DENAH KAMAR MANDI ANAK 1 LANTAI ATAS
					<b>Perencana Struktur</b>	<b>Perencana ME</b>	<b>Kontraktor</b>				

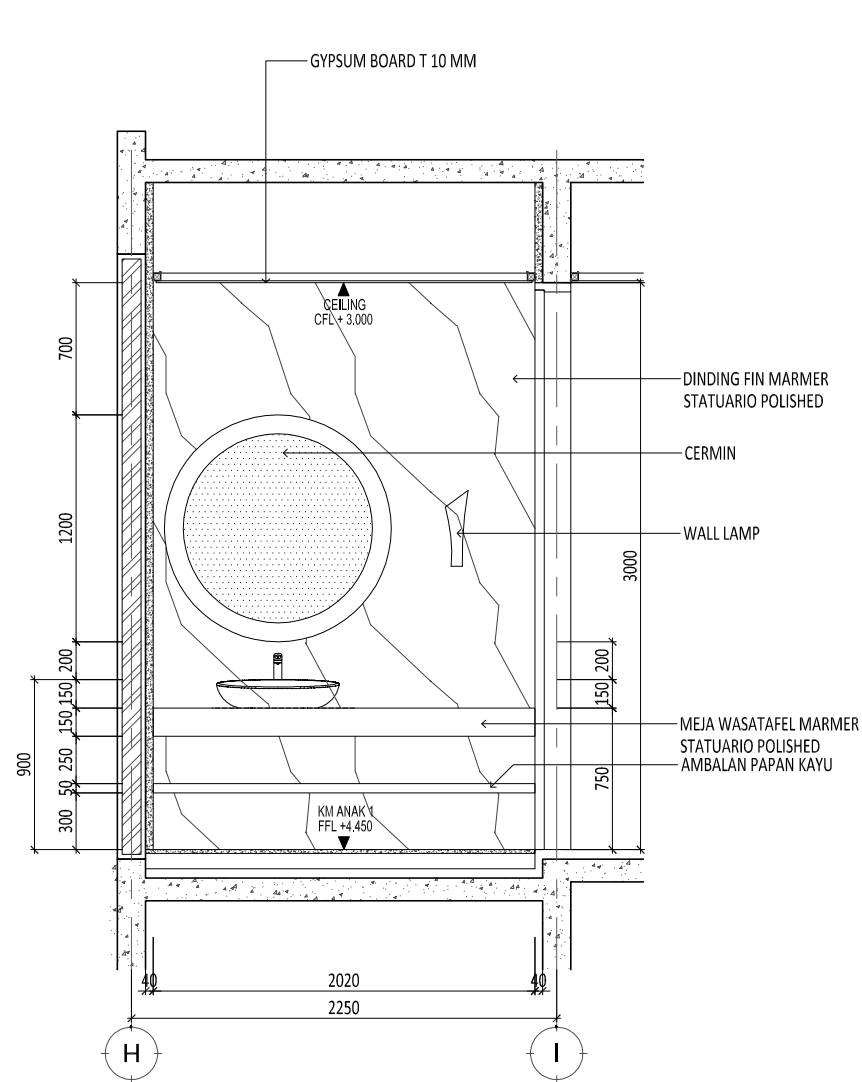


**1** POTONGAN 1 KM ANAK 1  
SCALE 1: 40 (A3)

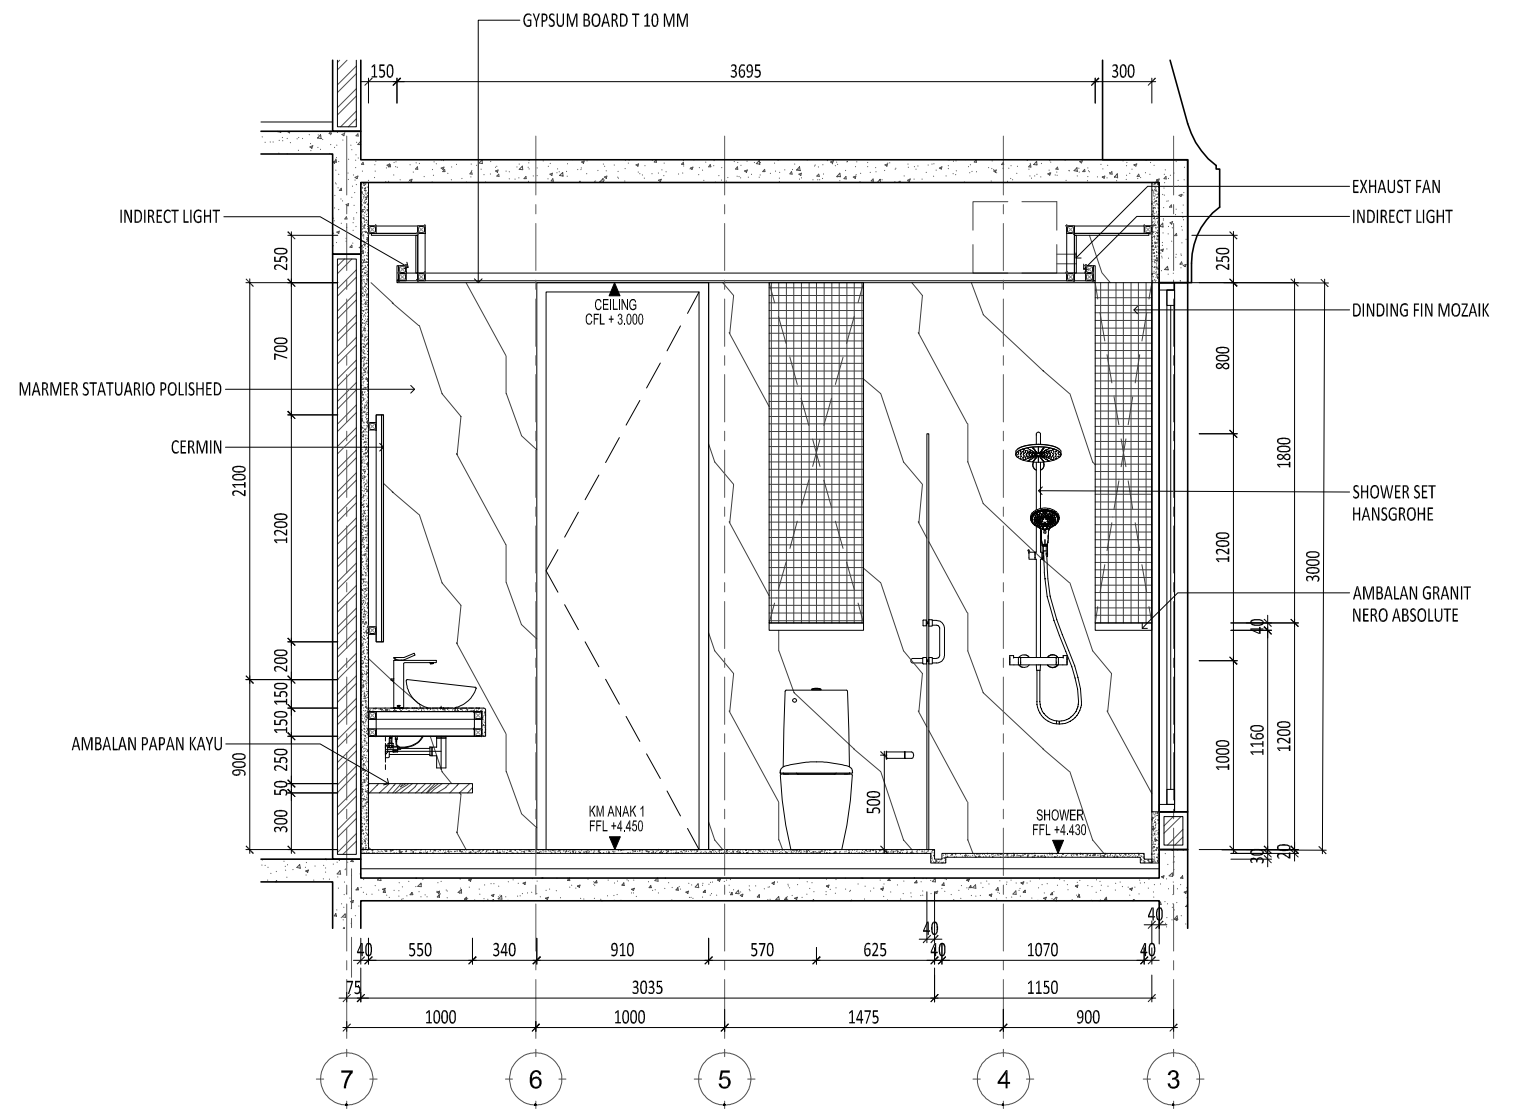


**2** POTONGAN 2 KM ANAK 1  
SCALE 1: 40 (A3)

Proyek	Keterangan	Pemberi Tugas	Perencana Arsitektur	Konsultan QS	R E V I S I			Digambar	Diperiksa	Ditetujui	Nama Gambar	
		Joseph & Finny			NO	URAIAN	TANGGAL	Radl_NJR	RPP	-	POTONGAN 1, POTONGAN 2 KAMAR MANDI ANAK 1 LANTAI ATAS	
Rumah Makasar		Perencana Struktur	Perencana ME	Kontraktor	01.			Sign	Sign	Sign	Skala: 1:40	A3
					02.						Nomor Gambar: AR-09.007-02	Status CONSTRUCTION DRAWING
					03.						Tanggal	
					04.			<small>HAK CIPTA</small> <small>DILARANG MENRU ATAU MEMPRODUKSI GAMBAR INI BAK</small> <small>DALAM BENTUK APAPUN KEUALI DENGAN PERSETUJUAN</small> <small>TERTULIS DARI ARSITEK/ENGINEERS.</small>			21/04/2018	
					05.			<small>COPYRIGHT</small> <small>NO PART OF THIS DOCUMENT MAY BE REPRODUCED,</small> <small>TRANSMITTED, OR RECORDED IN ANY FORM OF OTHERWISE</small> <small>WITHOUT PRIOR WRITTEN PERMISSION OF THE</small> <small>ARCHITECT/ENGINEERS.</small>				
					06.							
					07.							

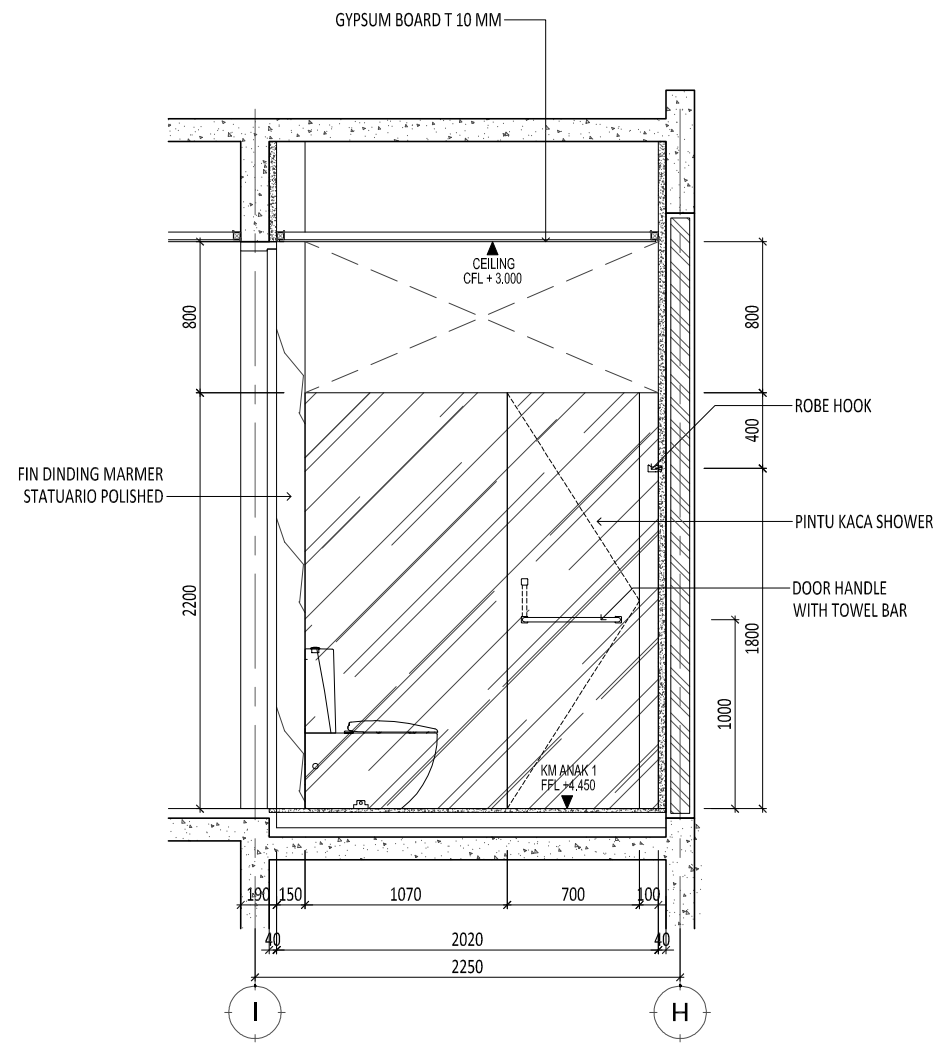


1 POTONGAN 3 KM ANAK 1  
SCALE 1: 40 (A3)

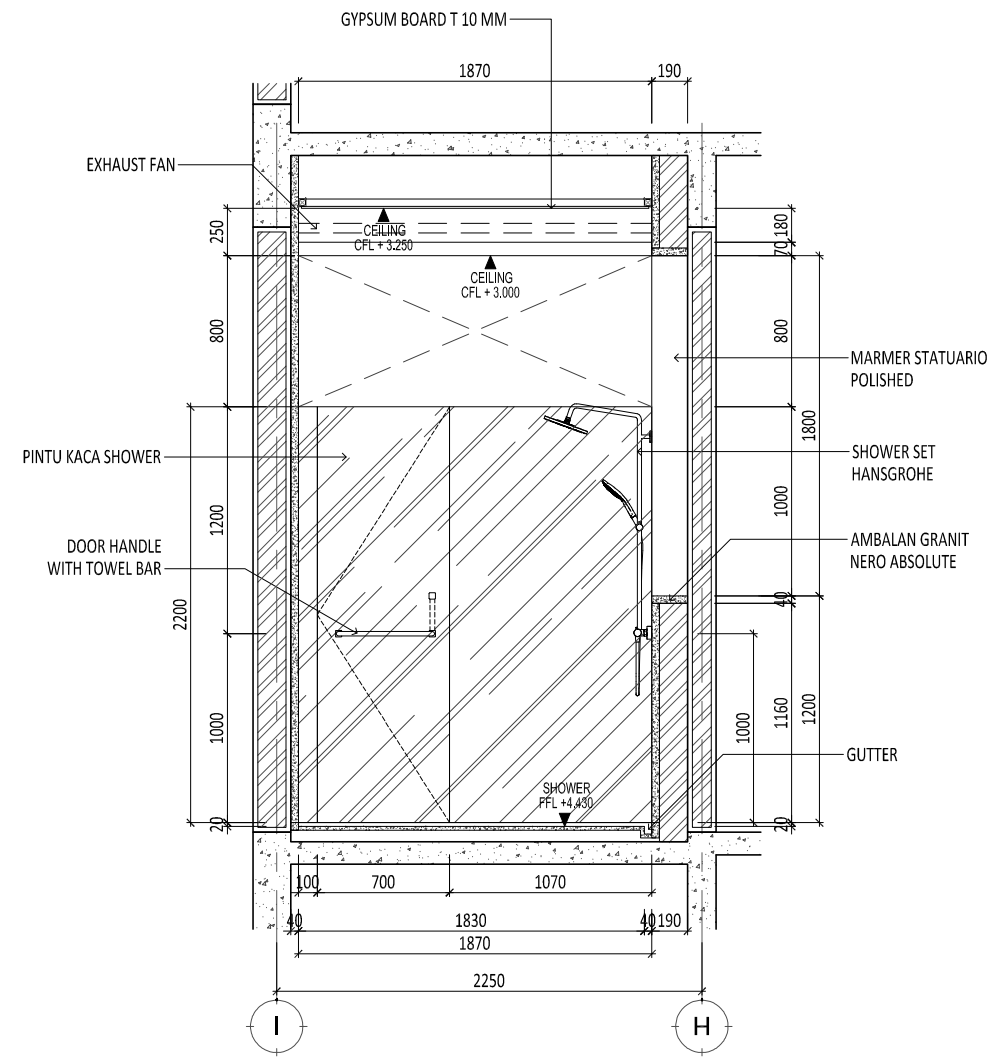


2 POTONGAN 4 KM ANAK 1  
SCALE 1: 40 (A3)

E:\NR\_Studio\Project\Rumah Makasar\drawing\cad\arsitektur\DDAR-09.001 - Toilet.dwg

0177/NR

Proyek	Keterangan	Pemberi Tugas	Perencana Arsitektur	Konsultan QS	REVISI			Digambar	Diperiksa	Disetujui	Nama Gambar		
					NO	URAIAN	TANGGAL						
Rumah Makasar		Joseph & Finny	 WIRA ASSOCIATE		01.			Radl_NJR	RPP	-	POTONGAN 3, POTONGAN 4 KAMAR MANDI ANAK 1 LANTAI ATAS		
					02.			Sign	Sign	Sign			
					03.								
					04.			<small>HAK Cipta</small> <small>DILARANG MENRU ATAU MEMPRODUKSI GAMBAR INI BAK</small> <small>DALAM BENTUK APAPUN KEUALI DENGAN PERSETUJUAN</small> <small>TERTULIS DARI ARSITEK/ENGINEERS.</small>				Skala : 1:40	A3
					05.			<small>COPYRIGHT</small> <small>NO PART OF THIS DOCUMENT MAY BE REPRODUCED,</small> <small>TRANSMITTED, OR RECORDED IN ANY FORM, OF OTHERWISE</small> <small>WITHOUT PRIOR WRITTEN PERMISSION OF THE</small> <small>ARCHITECT/ENGINEERS.</small>				Nomor Gambar :	Status
					06.							AR-09.007-03	CONSTRUCTION DRAWING
					07.								Tanggal
		Perencana Struktur	Perencana ME	Kontraktor						21/04/2018			

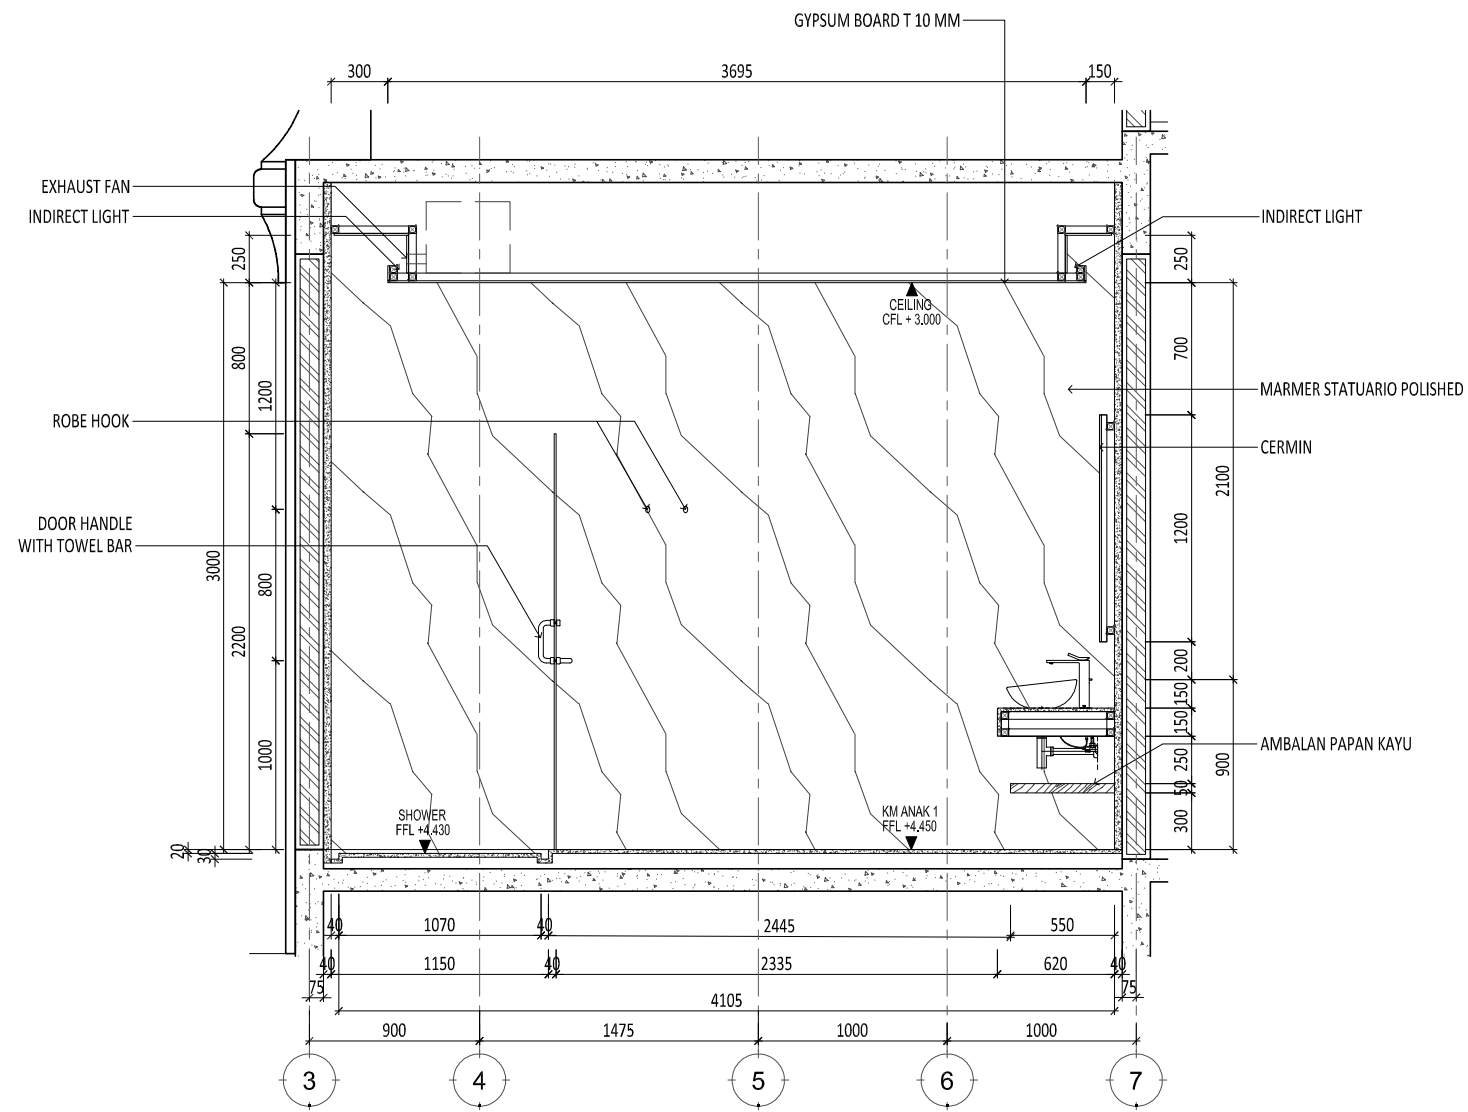


1 POTONGAN 5 KM ANAK 1  
SCALE 1: 40 (A3)

E:\NR\_Studio\Project\Rumah Makasar\drawing\cad\arsitektur\DDAR-09.001 - Toilet.dwg


0177/NR

Proyek	Keterangan	Pemberi Tugas	Perencana Arsitektur	Konsultan QS	R E V I S I			Digambar	Diperiksa	Disetujui	Nama Gambar	
					NO	URAIAN	TANGGAL					Radl_NJR
Rumah Makasar		Joseph & Finny			01.			Sign	Sign	Sign	Skala: 1:40 A3 Nomor Gambar : AR-09.007-04 Status CONSTRUCTION DRAWING Tanggal 21/04/2018	
					02.							
					03.							
					04.							
					05.							
					06.							
					07.							


HAK Cipta  
DILARANG MENRU ATAU MEMPRODUKSI GAMBAR INI BAK  
DALAM BENTUK APAPUN KEUALI DENGAN PERSETUJUAN  
TERTULIS DARI ARSITEK/ENGINEERS.  
COPYRIGHT  
NO PART OF THIS DOCUMENT MAY BE REPRODUCED,  
TRANSMITTED, OR RECORDED IN ANY FORM OF OTHERWISE  
WITHOUT PRIOR WRITTEN PERMISSION OF THE  
ARCHITECT/ENGINEERS.

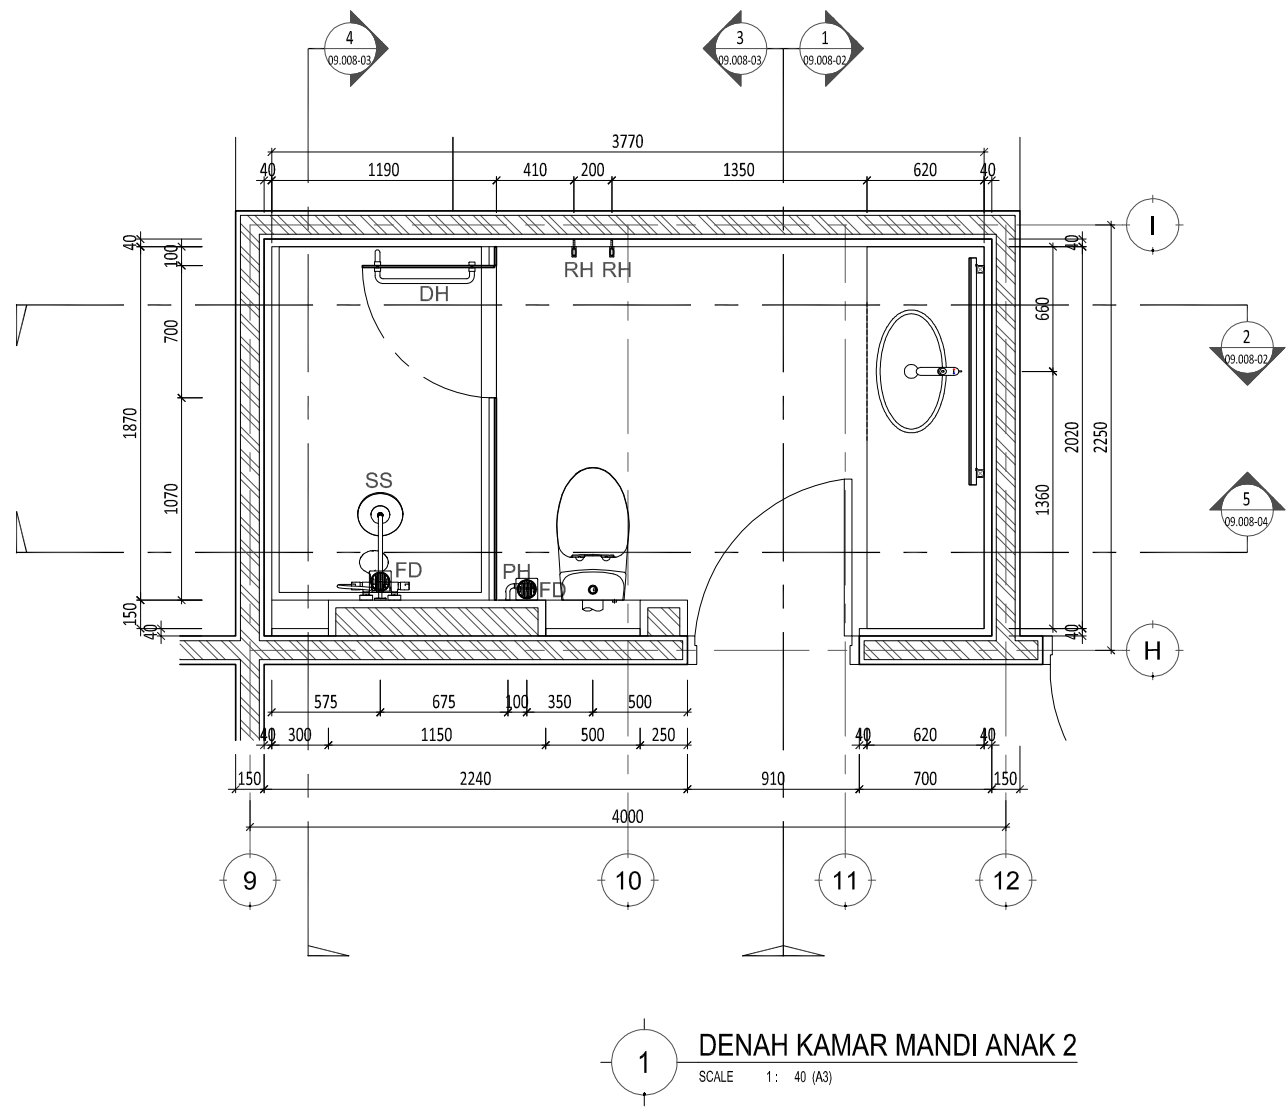

**1 DENAH KAMAR MANDI ANAK 2**  
SCALE 1: 40 (A3)

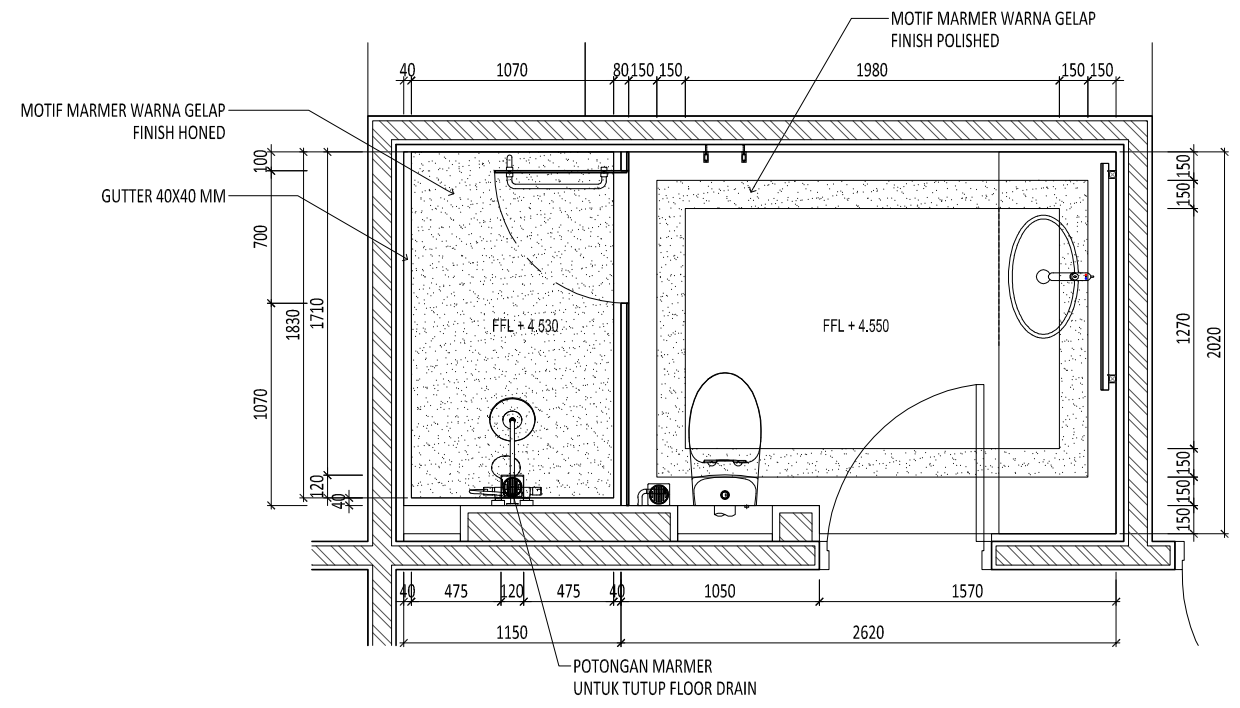


**2 POLA LANTAI KM ANAK 2**  
SCALE 1: 40 (A3)

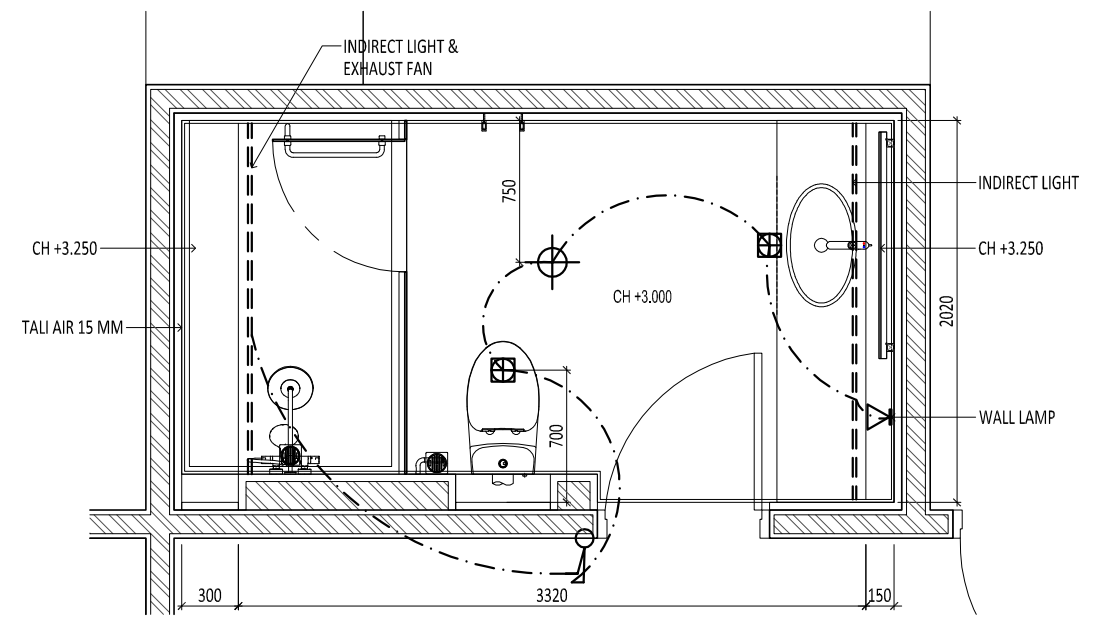


**3 DENAH PLAFOND KM ANAK 2**  
SCALE 1: 40 (A3)


E:\NR_Studio\Project\Rumah Makasar\drawing\cad\arsitektur\DD\AR-09.001 - Toilet.dwg		01777/NR						
<b>Rumah Makasar</b>	Keterangan FD : FLOOR DRAIN SS : SHOWER SET PH : PAPER HOLDER RH : ROBE HOOK TB : TOWEL BAR DH : DOOR HANDLE 	Pemberi Tugas <b>Joseph &amp; Finny</b>	Perencana Arsitektur 	Konsultan QS	<b>REVISI</b>			Nama Gambar <b>DENAH KAMAR MANDI ANAK 2 LANTAI ATAS</b>
		Perencana Struktur	Perencana ME	Kontraktor	NO 01. 02. 03. 04. 05. 06. 07.	URAIAN TANGGAL	Digambar Radit_NR Sign	Diperiksa RPP Sign

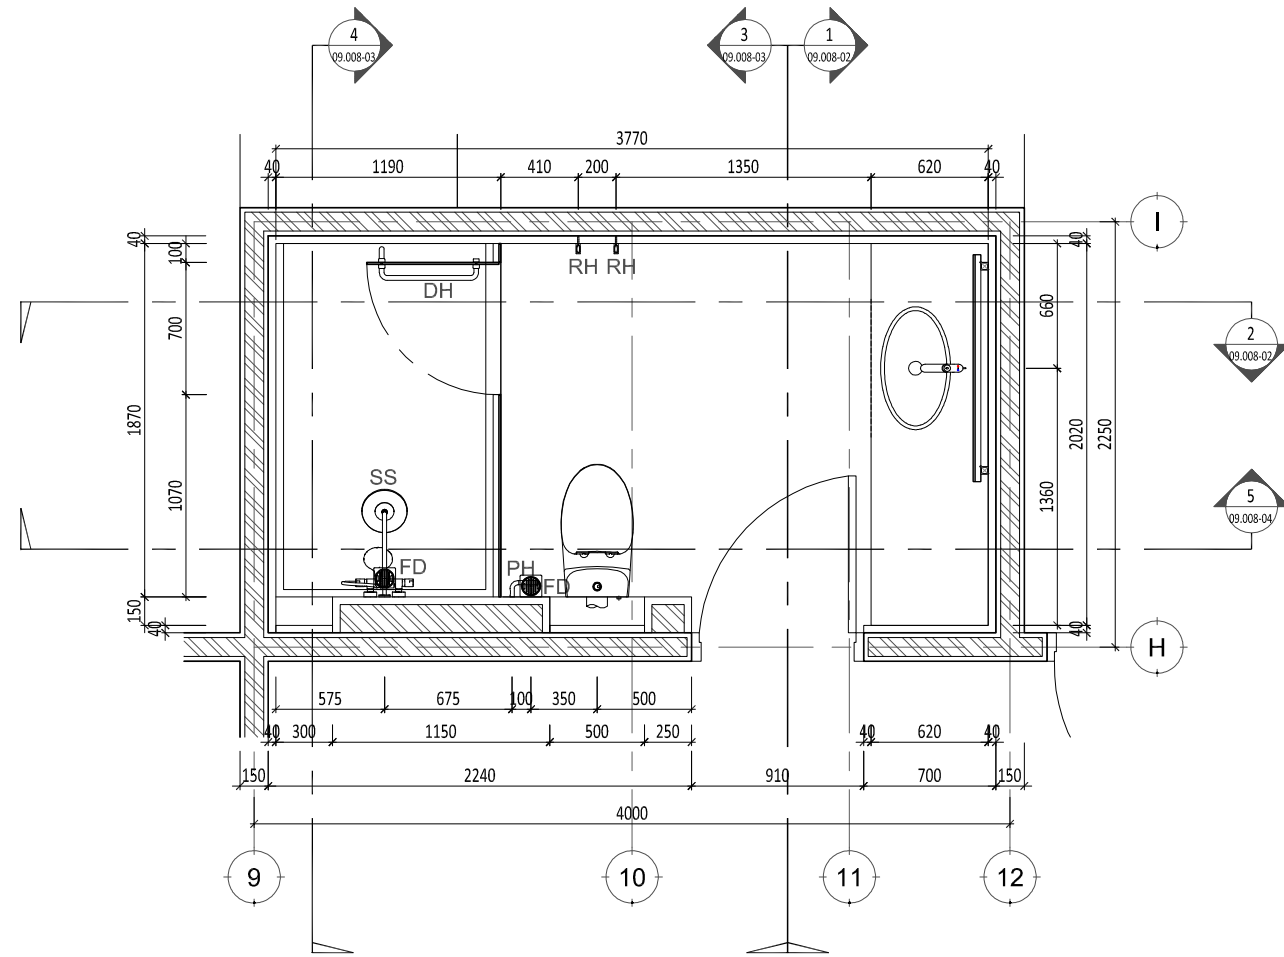

**1 DENAH KAMAR MANDI ANAK 2**  
SCALE 1: 40 (A3)

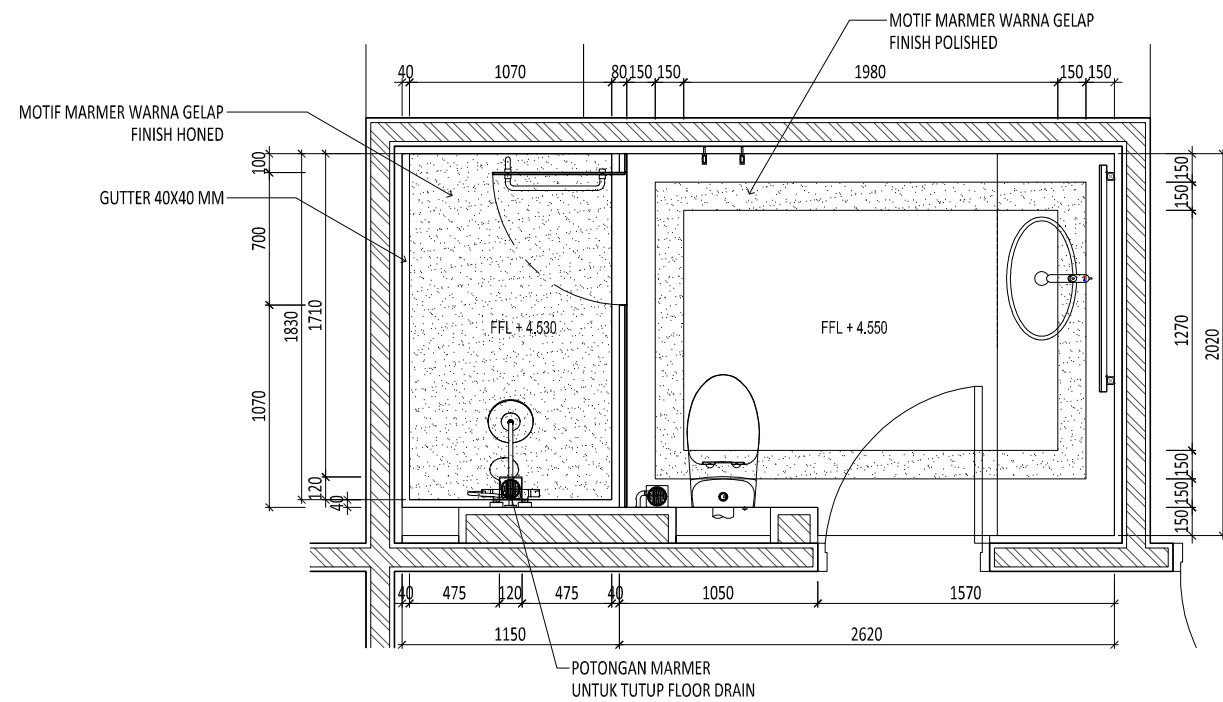

**2 POLA LANTAI KM ANAK 2**  
SCALE 1: 40 (A3)

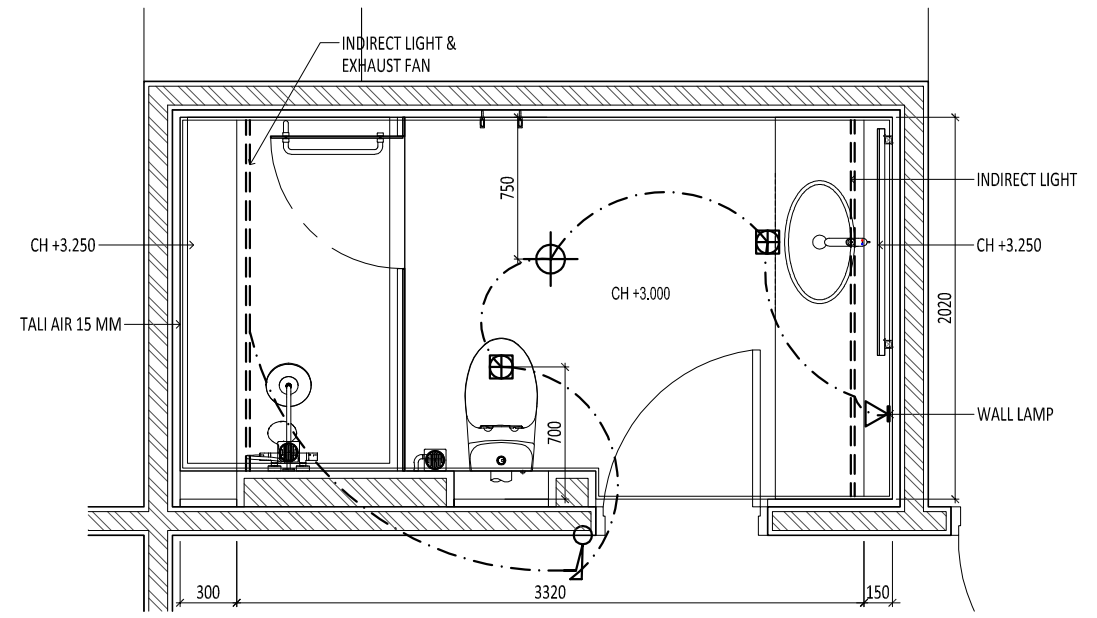


**3 DENAH PLAFOND KM ANAK 2**  
SCALE 1: 40 (A3)

<b>Rumah Makasar</b>	<b>Keterangan</b> FD : FLOOR DRAIN SS : SHOWER SET PH : PAPER HOLDER RH : ROBE HOOK TB : TOWEL BAR DH : DOOR HANDLE  	<b>Pemberi Tugas</b> Joseph & Finny	<b>Perencana Arsitektur</b> 	<b>Konsultan QS</b>  	<b>R E V I S I</b>			<b>Digambar</b> Radl_NJR Sign	<b>Diperiksa</b> RPP Sign	<b>Disetujui</b> - Sign	<b>Nama Gambar</b> DENAH KAMAR MANDI ANAK 2 LANTAI ATAS	
					NO 01. 02. 03. 04. 05. 06. 07.	URAIAN       	TANGGAL       				HAK CIPTA DILARANG MENRU ATAU MEMPRODUKSI GAMBAR INI BAK DALAM BENTUK APAPUN KEUALI DENGAN PERSETUJUAN TERTULIS DARI ARSITEK/ENGINEERS. COPYRIGHT NO PART OF THIS DOCUMENT MAY BE REPRODUCED, TRANSMITTED, OR RECORDED IN ANY FORM OF OTHERWISE WITHOUT PRIOR WRITTEN PERMISSION OF THE ARCHITECT/ENGINEERS.	Skala: 1:40 A3





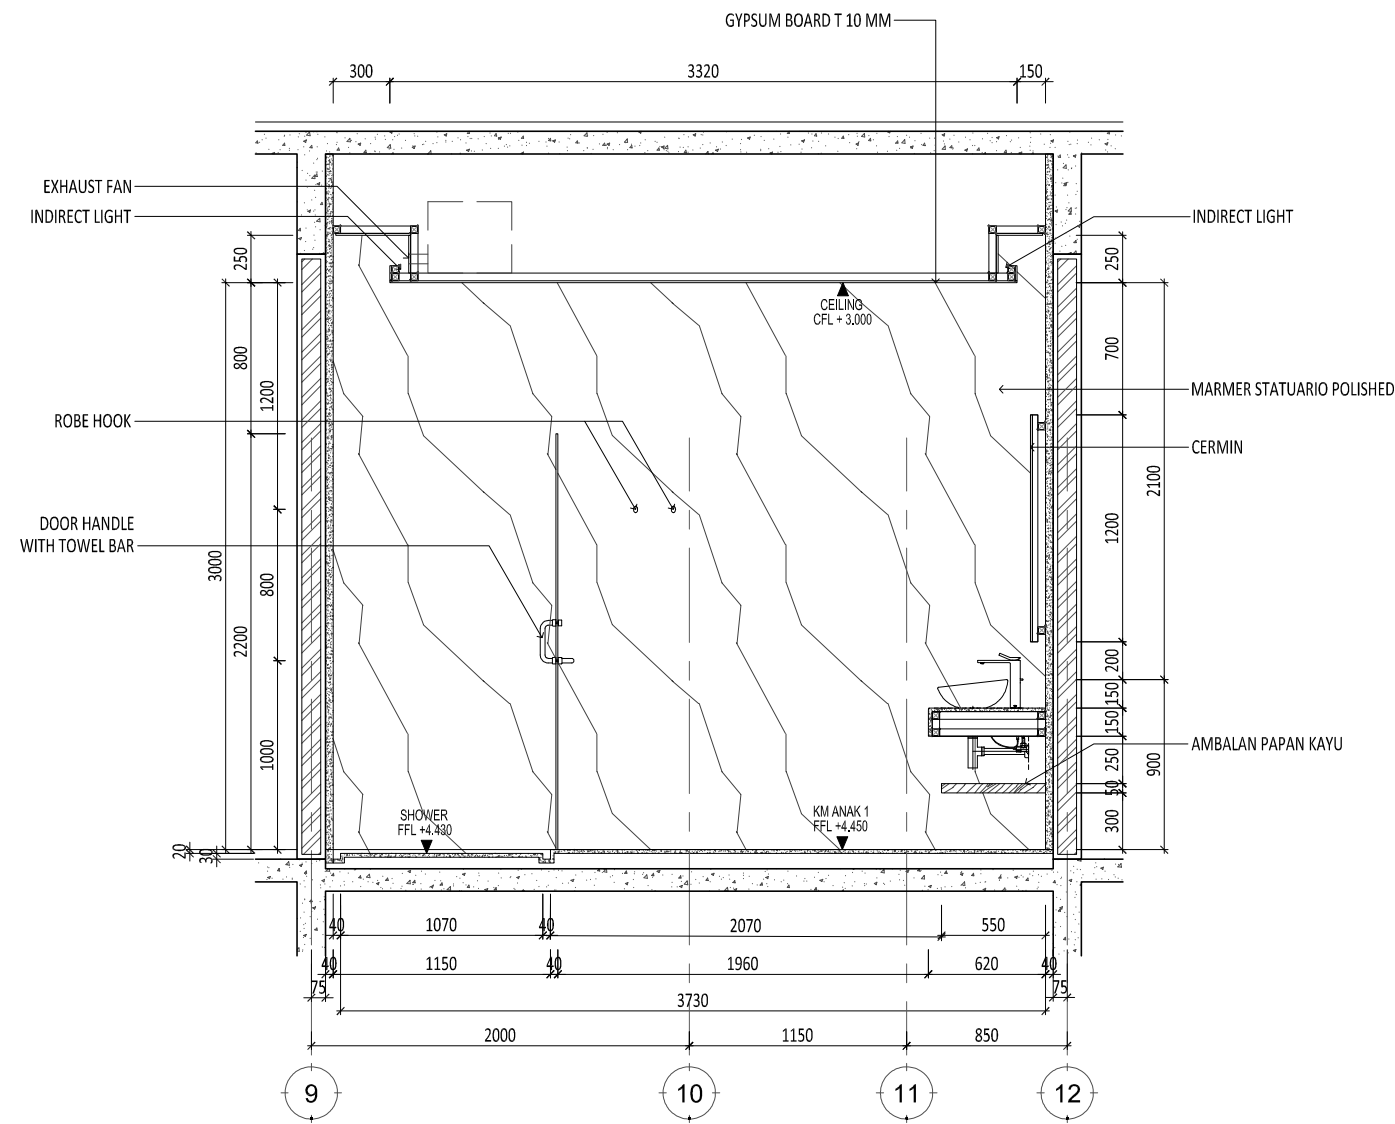




1 POTONGAN 5 KM ANAK 2  
SCALE 1: 40 (A3)

E:\NR\_Studio\Project\Rumah Makasar\drawing\cad\arsitektur\DDAR-09.001 - Toilet.dwg


0177/NR

Proyek	Keterangan	Pemberi Tugas	Perencana Arsitektur	Konsultan QS	R E V I S I			Digambar	Diperiksa	Disetujui	Nama Gambar	
					NO	URAIAN	TANGGAL					Radl_NJR
Rumah Makasar		Joseph & Finny			01.			Sign	Sign	Sign	Skala: 1:40 A3 Nomor Gambar : AR-09.008-04 Status CONSTRUCTION DRAWING Tanggal 21/04/2018	
					02.							
					03.							
					04.							
					05.							
					06.							
					07.							


HAK Cipta  
DILARANG MENIRU ATAU MEMPRODUKSI GAMBAR INI BAK  
DALAM BENTUK APAPUN KEUALI DENGAN PERSETUJUAN  
TERTULIS DARI ARSITEK/ENGINEERS.  
COPYRIGHT  
NO PART OF THIS DOCUMENT MAY BE REPRODUCED,  
TRANSMITTED, OR RECORDED IN ANY FORM OF OTHERWISE  
WITHOUT PRIOR WRITTEN PERMISSION OF THE  
ARCHITECT/ENGINEERS.

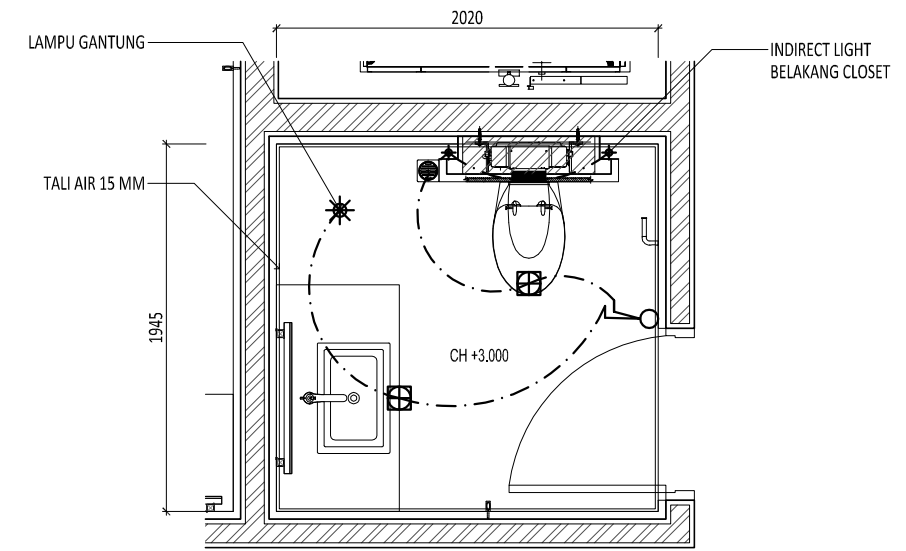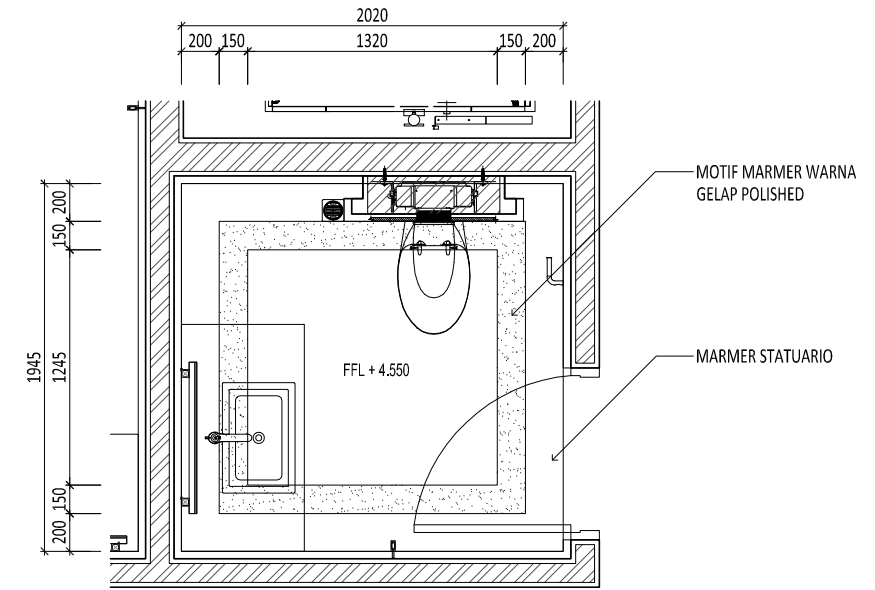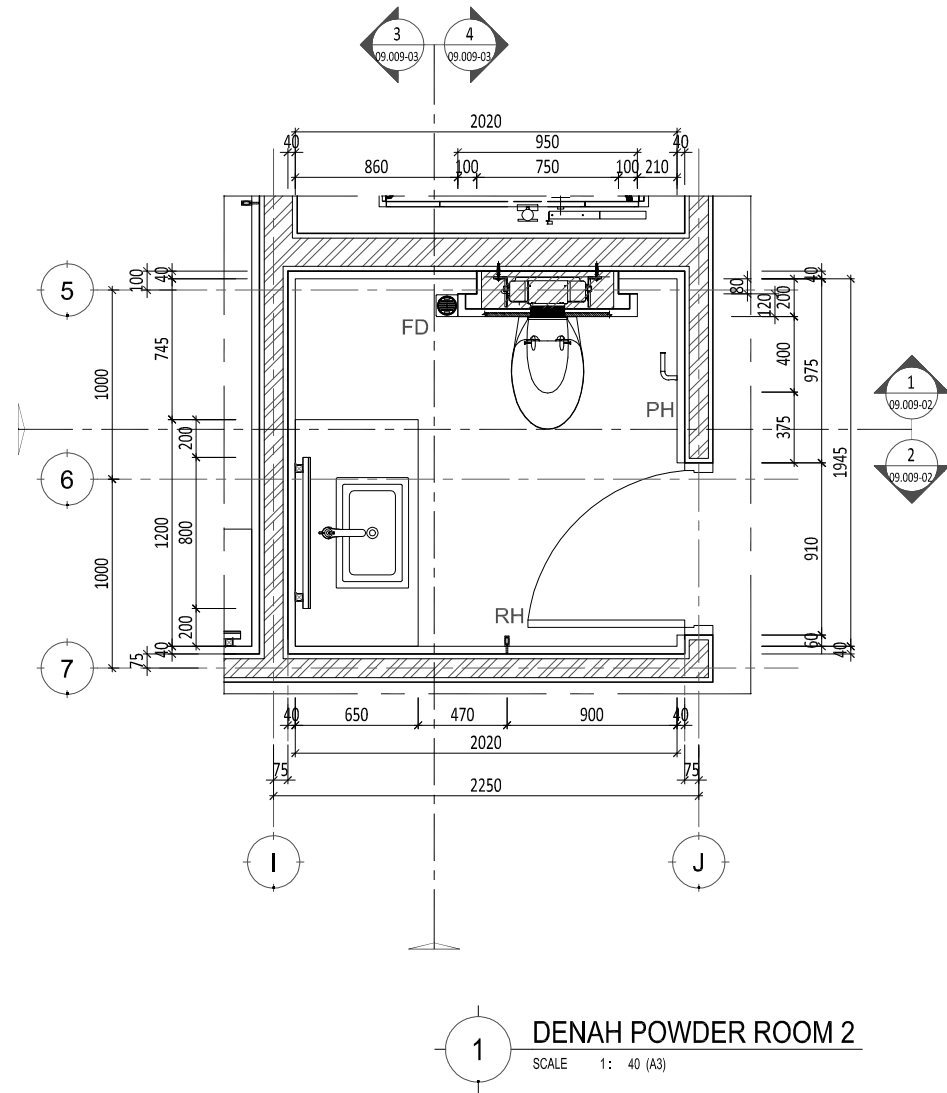


Proyek	Keterangan	Pemberi Tugas	Perencana Arsitektur	Konsultan QS	REVISI			Nama Gambar					
					NO	URAIAN	TANGGAL		Digambar	Diperiksa	Dsetujui		
<b>Rumah Makasar</b>	FD : FLOOR DRAIN	Joseph & Finny			01.			Radl_NJR	RPP	-	<b>DENAH POWDER ROOM 2 LANTAI ATAS</b>		
	SS : SHOWER SET				02.			Sign	Sign	Sign			
	PH : PAPER HOLDER				03.								Skala : 1:40
	RH : ROBE HOOK				04.								
	TB : TOWEL BAR				05.								Status CONSTRUCTION DRAWING
	DH : DOOR HANDLE				06.								
					07.								

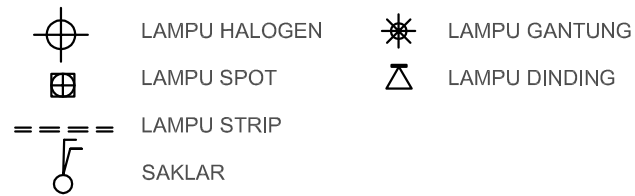

HAK Cipta  
DILARANG MENRU ATAU MEMPRODUKSI GAMBAR INI BAK  
DALAM BENTUK APAAPUN KECEUALI DENGAN PERSETUJUAN  
TERTULIS DARI ARSITEK/ENGINEERS.  
COPYRIGHT  
NO PART OF THIS DOCUMENT MAY BE REPRODUCED,  
TRANSMITTED, OR RECORDED IN ANY FORM, OF OTHERWISE  
WITHOUT PRIOR WRITTEN PERMISSION OF THE  
ARCHITECT/ENGINEERS.

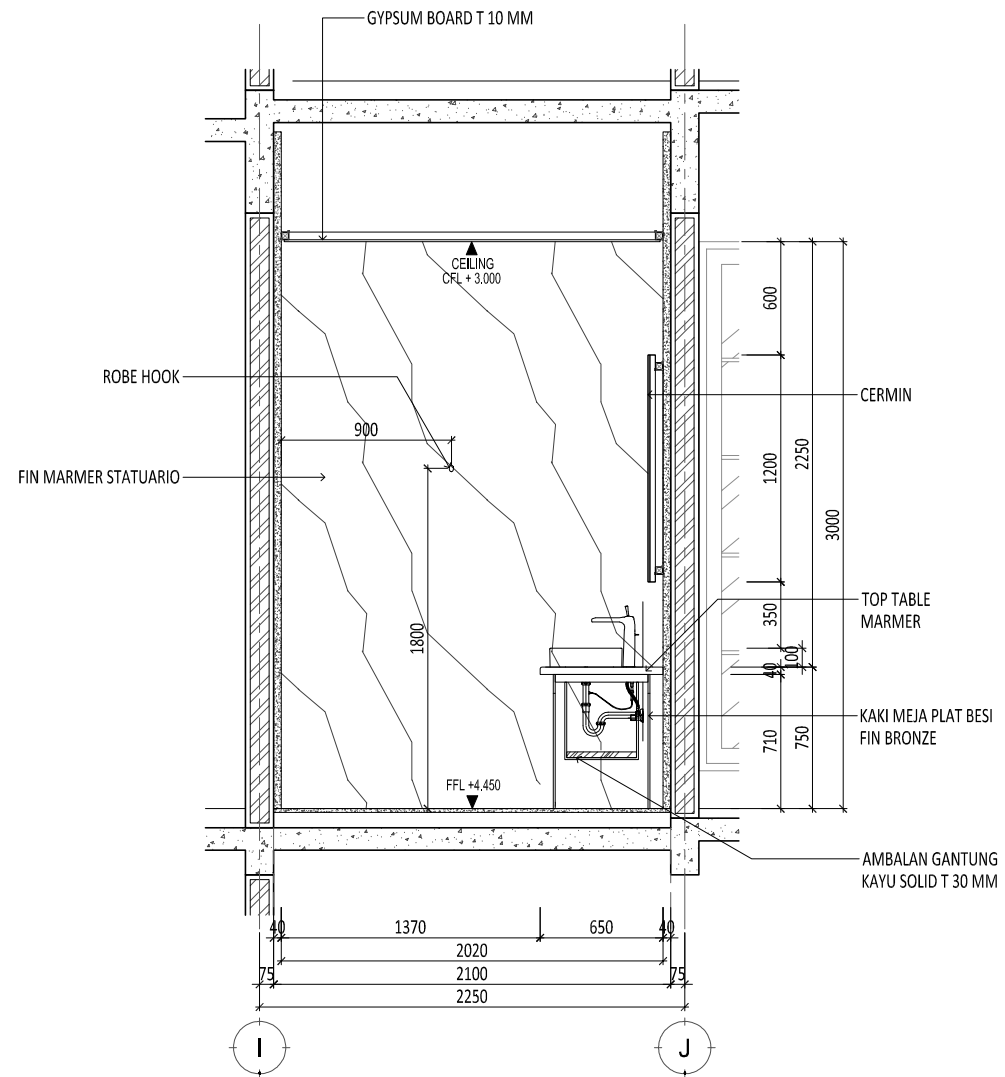


1 POTONGAN 1  
SCALE 1: 40 (A3)

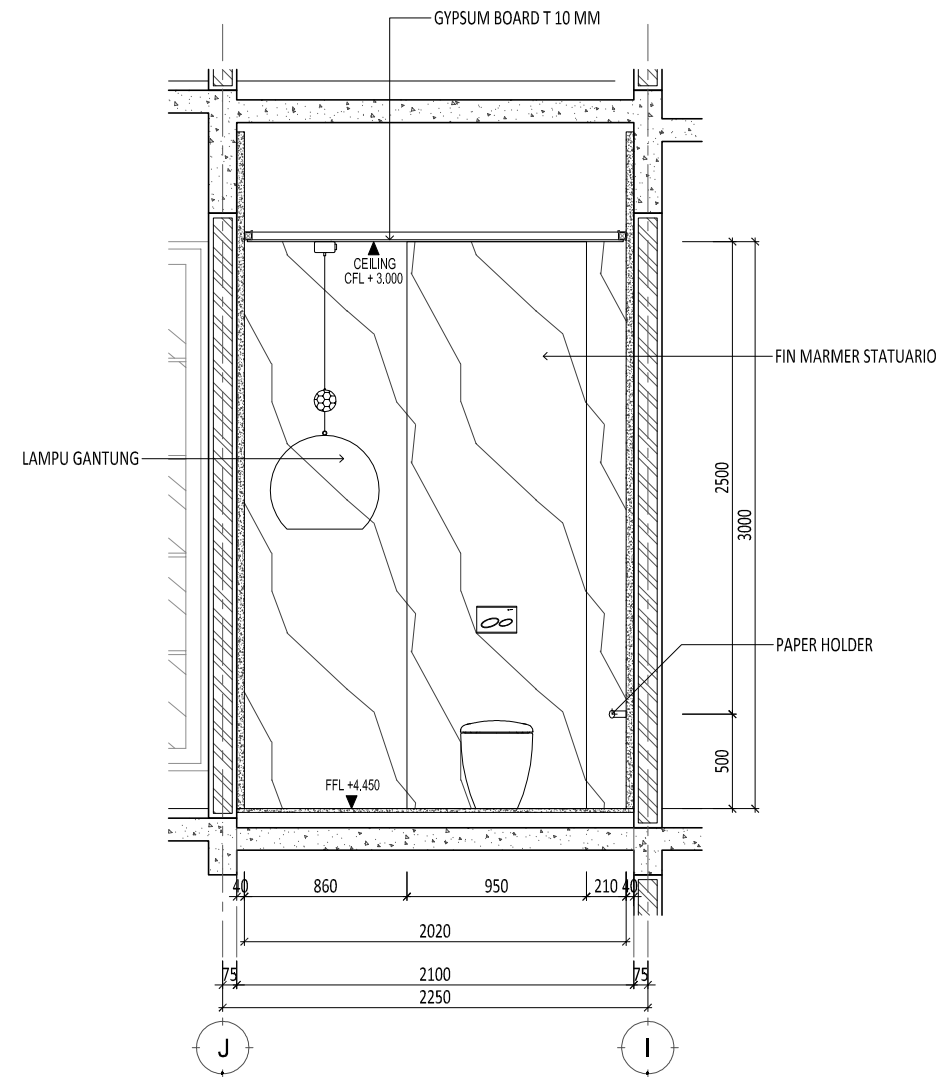


2 POTONGAN 2  
SCALE 1: 40 (A3)


E:\NR\_Studio\Project\Rumah Makasar\drawing\cad\arsitektur\DDAR-09.001 - Toilet.dwg

0177/NR

Proyek	Keterangan	Pemberi Tugas	Perencana Arsitektur	Konsultan QS	REVISI			Digambar	Diperiksa	Disetujui	Nama Gambar		
					NO	URAIAN	TANGGAL						
Rumah Makasar		Joseph & Finny	 WIRA ASSOCIATE		01.			Radl_NJR	RPP	-	POTONGAN 1, POTONGAN 2 POWDER ROOM 2 LANTAI ATAS		
					02.			Sign	Sign	Sign			
					03.								
					04.						HAK CIPTA DILARANG MENRU ATAU MEMPRODUKSI GAMBAR INI BAK DALAM BENTUK APAPUN KEUALI DENGAN PERSETUJUAN TERTULIS DARI ARSITEK/ENGINEERS.  COPYRIGHT NO PART OF THIS DOCUMENT MAY BE REPRODUCED, TRANSMITTED, OR RECORDED IN ANY FORM OF OTHERWISE WITHOUT PRIOR WRITTEN PERMISSION OF THE ARCHITECT/ENGINEERS.	Skala : 1:40	A3
					05.					Nomor Gambar : AR-09.009-02		Status CONSTRUCTION DRAWING	
					06.							Tanggal 21/04/2018	
					07.								
		Perencana Struktur	Perencana ME	Kontraktor									

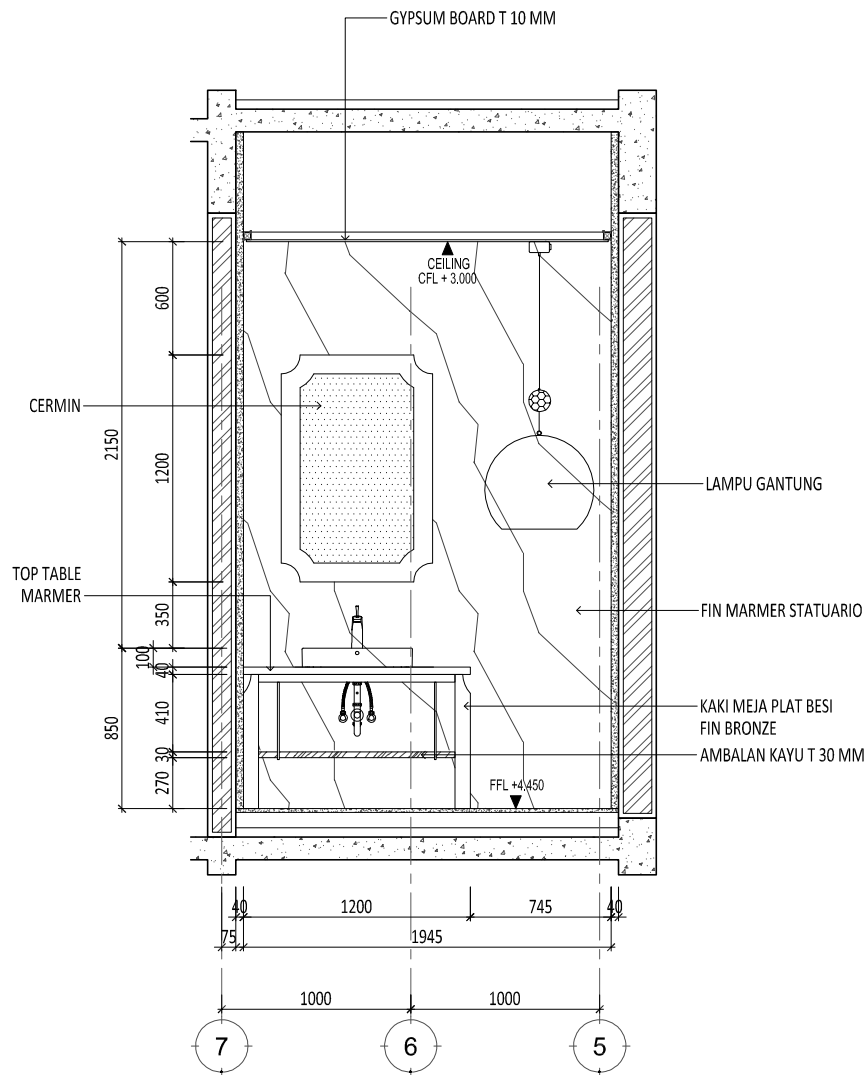


1 POTONGAN 3  
SCALE 1: 40 (A3)

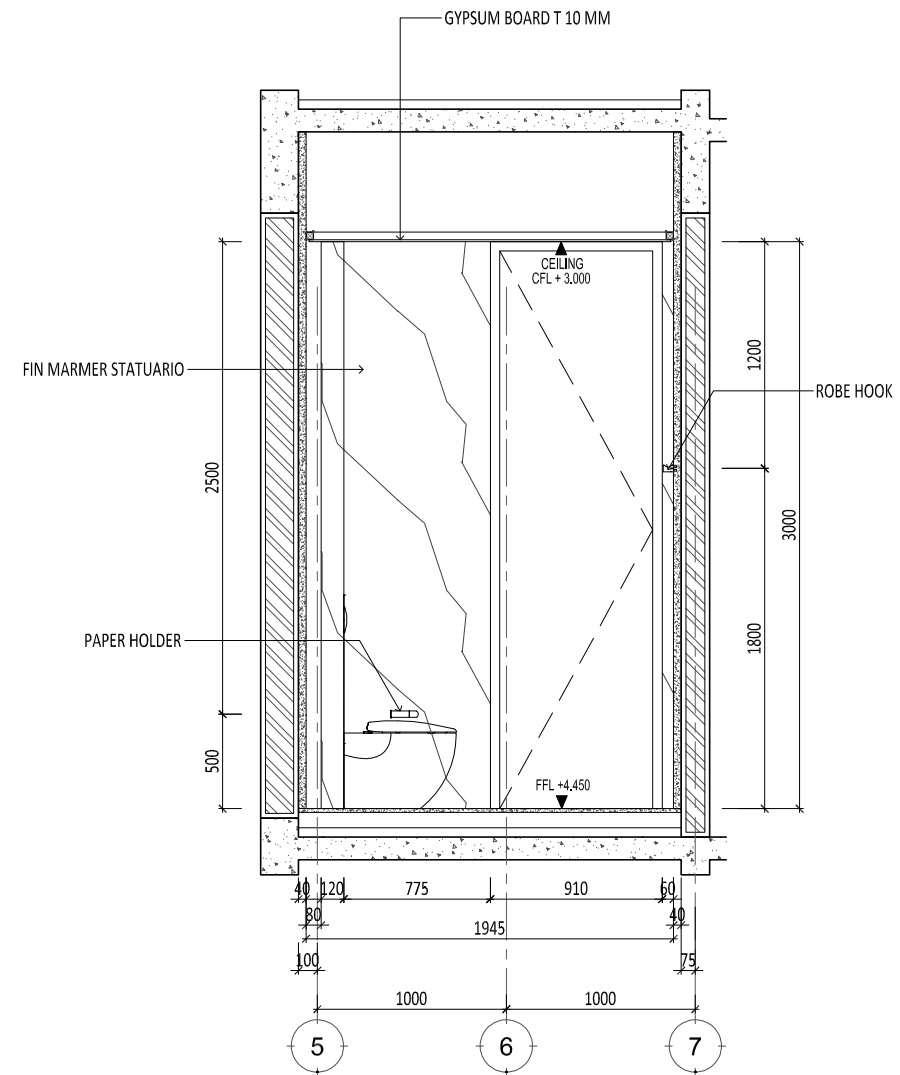


2 POTONGAN 4  
SCALE 1: 40 (A3)

E:\NR\_Studio\Project\Rumah Makasar\drawing\cad\arsitektur\DDAR-09.001 - Toilet.dwg

0177/NR


Proyek	Keterangan	Pemberi Tugas	Perencana Arsitektur	Konsultan QS	R E V I S I			Digambar	Diperiksa	Disetujui	Nama Gambar				
					NO	URAIAN	TANGGAL								
Rumah Makasar		Joseph & Finny	 WIRA ASSOCIATE		01.			Radl_NJR	RPP	-	POTONGAN 3, POTONGAN 4 POWDER ROOM 2 LANTAI ATAS				
					02.			Sign	Sign	Sign					
					03.										
					04.				HAK Cipta					Skala : 1:40	A3
					05.				DIBARANG MENRU ATAU MEMPRODUKSI GAMBAR INI BAK DALAM BENTUK APAPUN KECAJLI DENGAN PERSETUJUAN TERTULIS DARI ARSITEK/ENGINEERS.					Nomor Gambar :	Status
					06.				COPYRIGHT					AR-09.009-03	CONSTRUCTION DRAWING
					07.				NO PART OF THIS DOCUMENT MAY BE REPRODUCED, TRANSMITTED, OR RECORDED IN ANY FORM OF OTHERWISE WITHOUT PRIOR WRITTEN PERMISSION OF THE ARCHITECT/ENGINEERS.					Tanggal	21/04/2018

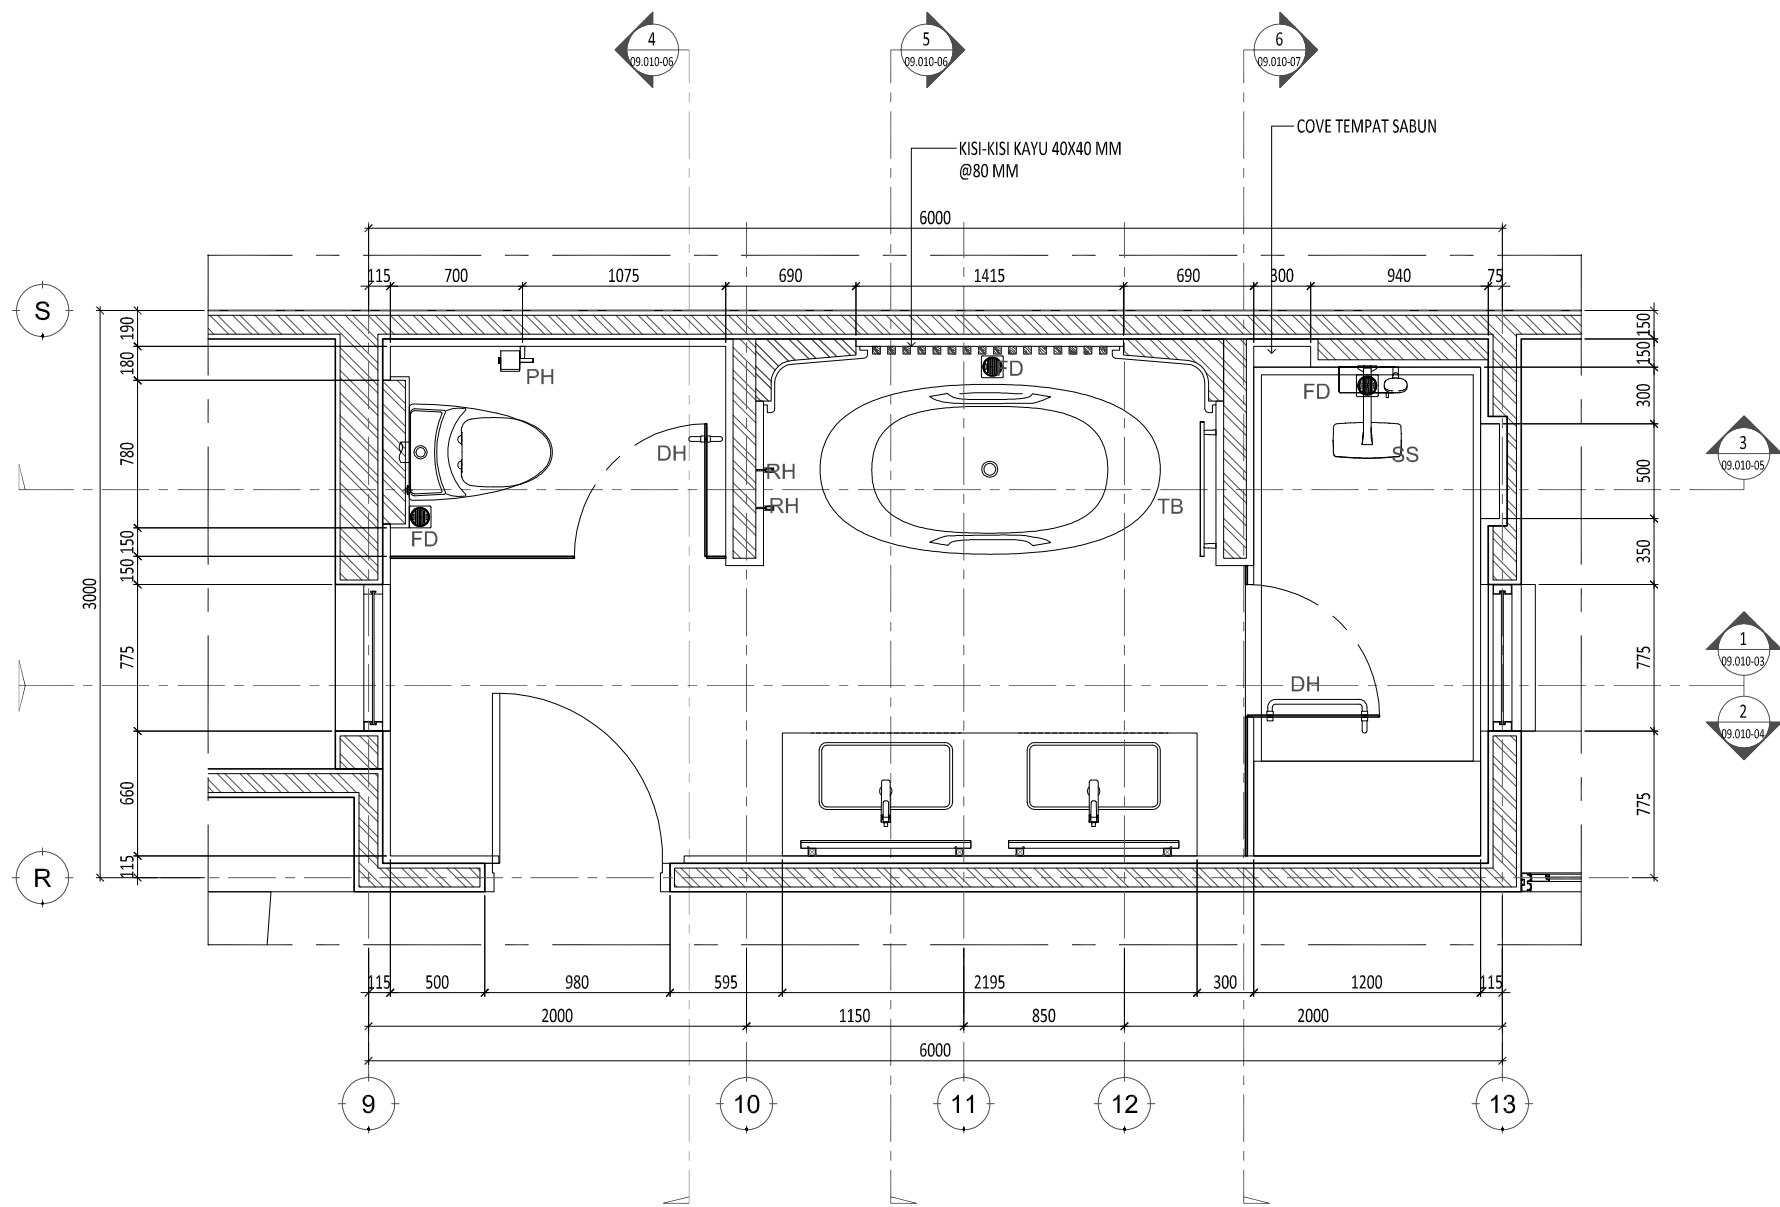

1 DENAH  
SCALE 1: 40 (A3)

E:\NR_Studio\Project\Rumah Makasar\drawing\cad\arsitektur\DDAR-09.001 - Toilet.dwg		0177/NR									
<b>Rumah Makasar</b>	<b>Keterangan</b> FD : FLOOR DRAIN SS : SHOWER SET PH : PAPER HOLDER RH : ROBE HOOK TB : TOWEL BAR DH : DOOR HANDLE  	<b>Pemberi Tugas</b> Joseph & Finny	<b>Perencana Arsitektur</b>  WIRA ASSOCIATE	<b>Konsultan QS</b>	<b>R E V I S I</b>			<b>Digambar</b> Radl_NJR Sign	<b>Diperiksa</b> RPP Sign	<b>Ditetujui</b> - Sign	<b>Nama Gambar</b> DENAH KAMAR MANDI UTAMA 2 LANTAI ATAS
		<b>Perencana Struktur</b>	<b>Perencana ME</b>	<b>Kontraktor</b>	NO 01. 02. 03. 04. 05. 06. 07.	URAIAN       	TANGGAL       	HAK CIPTA DILARANG MENRU ATAU MEMPRODUKSI GAMBAR INI BAK DALAM BENTUK APAPUN KEUALI DENGAN PERSETUJUAN TERTULIS DARI ARSITEK/ENGINEERS. COPYRIGHT NO PART OF THIS DOCUMENT MAY BE REPRODUCED, TRANSMITTED, OR RECORDED IN ANY FORM, OF OTHERWISE WITHOUT PRIOR WRITTEN PERMISSION OF THE ARCHITECT/ENGINEERS.	Skala : 1: 40 A3	Nomor Gambar : AR-09.010-01	Status CONSTRUCTION DRAWING Tanggal 21/04/2018

POTONGAN MARMER  
UNTUK PENUTUP FLOOR DRAIN

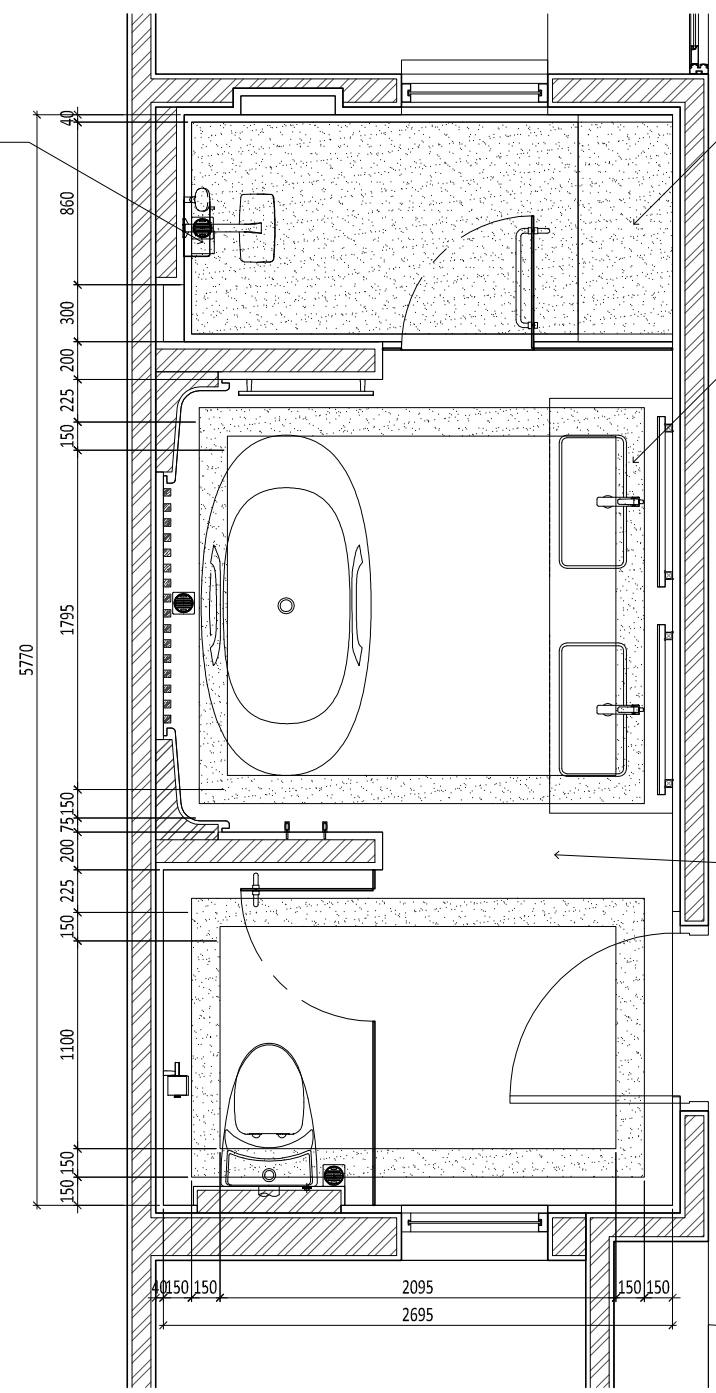

GRANITE  
NERO ABSOLUTE HONED


MARMER MOTIF  
WARNA HITAM

LANTAI MARMER  
STATUARIO

INDIRECT LIGHT +  
EXHAUST FAN

LAMPU STRIP

TALI AIR 15 MM

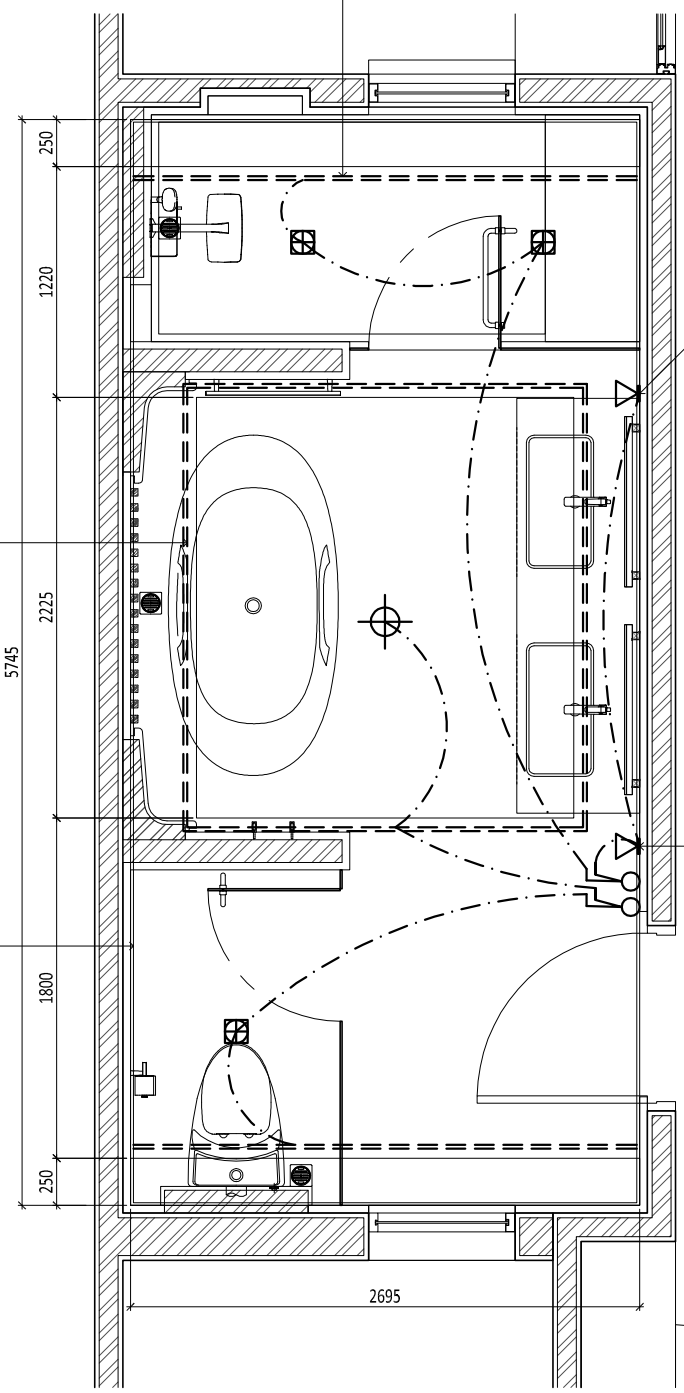


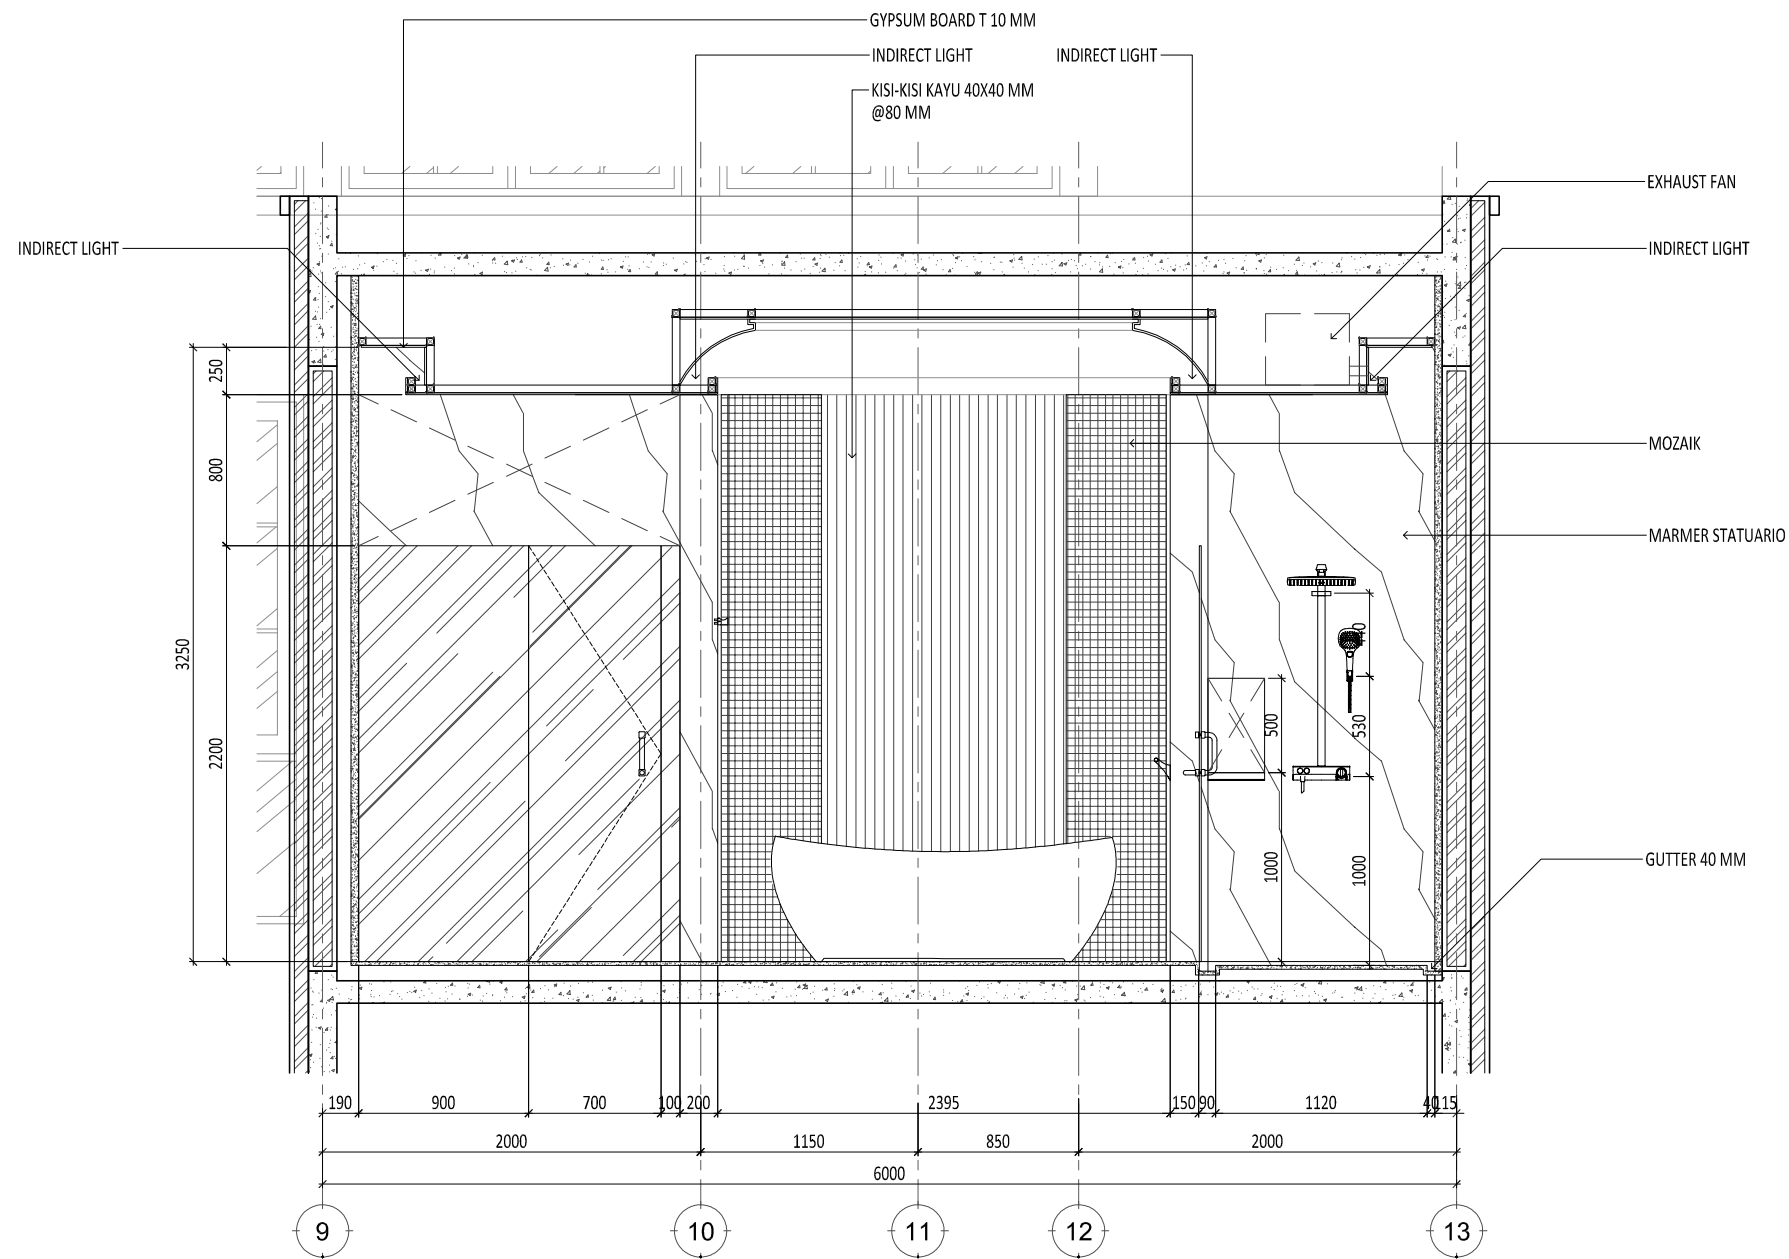
LAMPU DINDING

LAMPU DINDING

E:\NR\_Studio\Project\Rumah Makasar\drawing\cad\arsitektur\DDAR-09.001 - Toilet.dwg

0177/NR

<b>Rumah Makasar</b>	Keterangan	Pemberi Tugas  Joseph & Finny	Perencana Arsitektur   WIRA ASSOCIATE	Konsultan QS	R E V I S I			Digambar Radl_NJR Sign	Diperiksa RPP Sign	Disetujui - Sign	Nama Gambar  DENAH KAMAR MANDI UTAMA 2 LANTAI ATAS	
					Perencana Struktur	Perencana ME	Kontraktor				NO 01. 02. 03. 04. 05. 06. 07.	URAIAN       HAK Cipta DILARANG MENRU ATAU MEMPRODUKSI GAMBAR INI BAK DALAM BENTUK APAPUN KEUALI DENGAN PERSETUJUAN TERTULIS DARI ARSITEK/ENGINEERS.  COPYRIGHT NO PART OF THIS DOCUMENT MAY BE REPRODUCED, TRANSMITTED, OR RECORDED IN ANY FORM OF OTHERWISE WITHOUT PRIOR WRITTEN PERMISSION OF THE ARCHITECT/ENGINEERS.
								Nomor Gambar : AR-09.010-02		Status CONSTRUCTION DRAWING  Tanggal 21/04/2018		




**1** POTONGAN 1  
SCALE 1: 40 (A3)

E:\NR\_Studio\Project\Rumah Makasar\drawing\cad\arsitektur\DDAR-09.001 - Toilet.dwg

0177/NR

Proyek	Keterangan	Pemberi Tugas	Perencana Arsitektur	Konsultan QS	R E V I S I			Digambar	Diperiksa	Disetujui	Nama Gambar			
					NO	URAIAN	TANGGAL							
<b>Rumah Makasar</b>		Joseph & Finny			01.			Radl_NJR	RPP	-	POTONGAN 1 KAMAR MANDI UTAMA 2 LANTAI ATAS			
					02.			Sign	Sign	Sign				
					03.									
					04.						HAK Cipta	DILARANG MENIRU ATAU MEMPRODUKSI GAMBAR INI BAK DALAM BENTUK APAPUN KEUALI DENGAN PERSETUJUAN TERTULIS DARI ARSITEK/ENGINEERS.  COPYRIGHT NO PART OF THIS DOCUMENT MAY BE REPRODUCED, TRANSMITTED, OR RECORDED IN ANY FORM OF OTHERWISE WITHOUT PRIOR WRITTEN PERMISSION OF THE ARCHITECT/ENGINEERS.	Skala : 1:40	A3
					05.						Nomor Gambar : AR-09.010-03		Status CONSTRUCTION DRAWING	
					06.								Tanggal 21/04/2018	
					07.									
		Perencana Struktur	Perencana ME	Kontraktor										

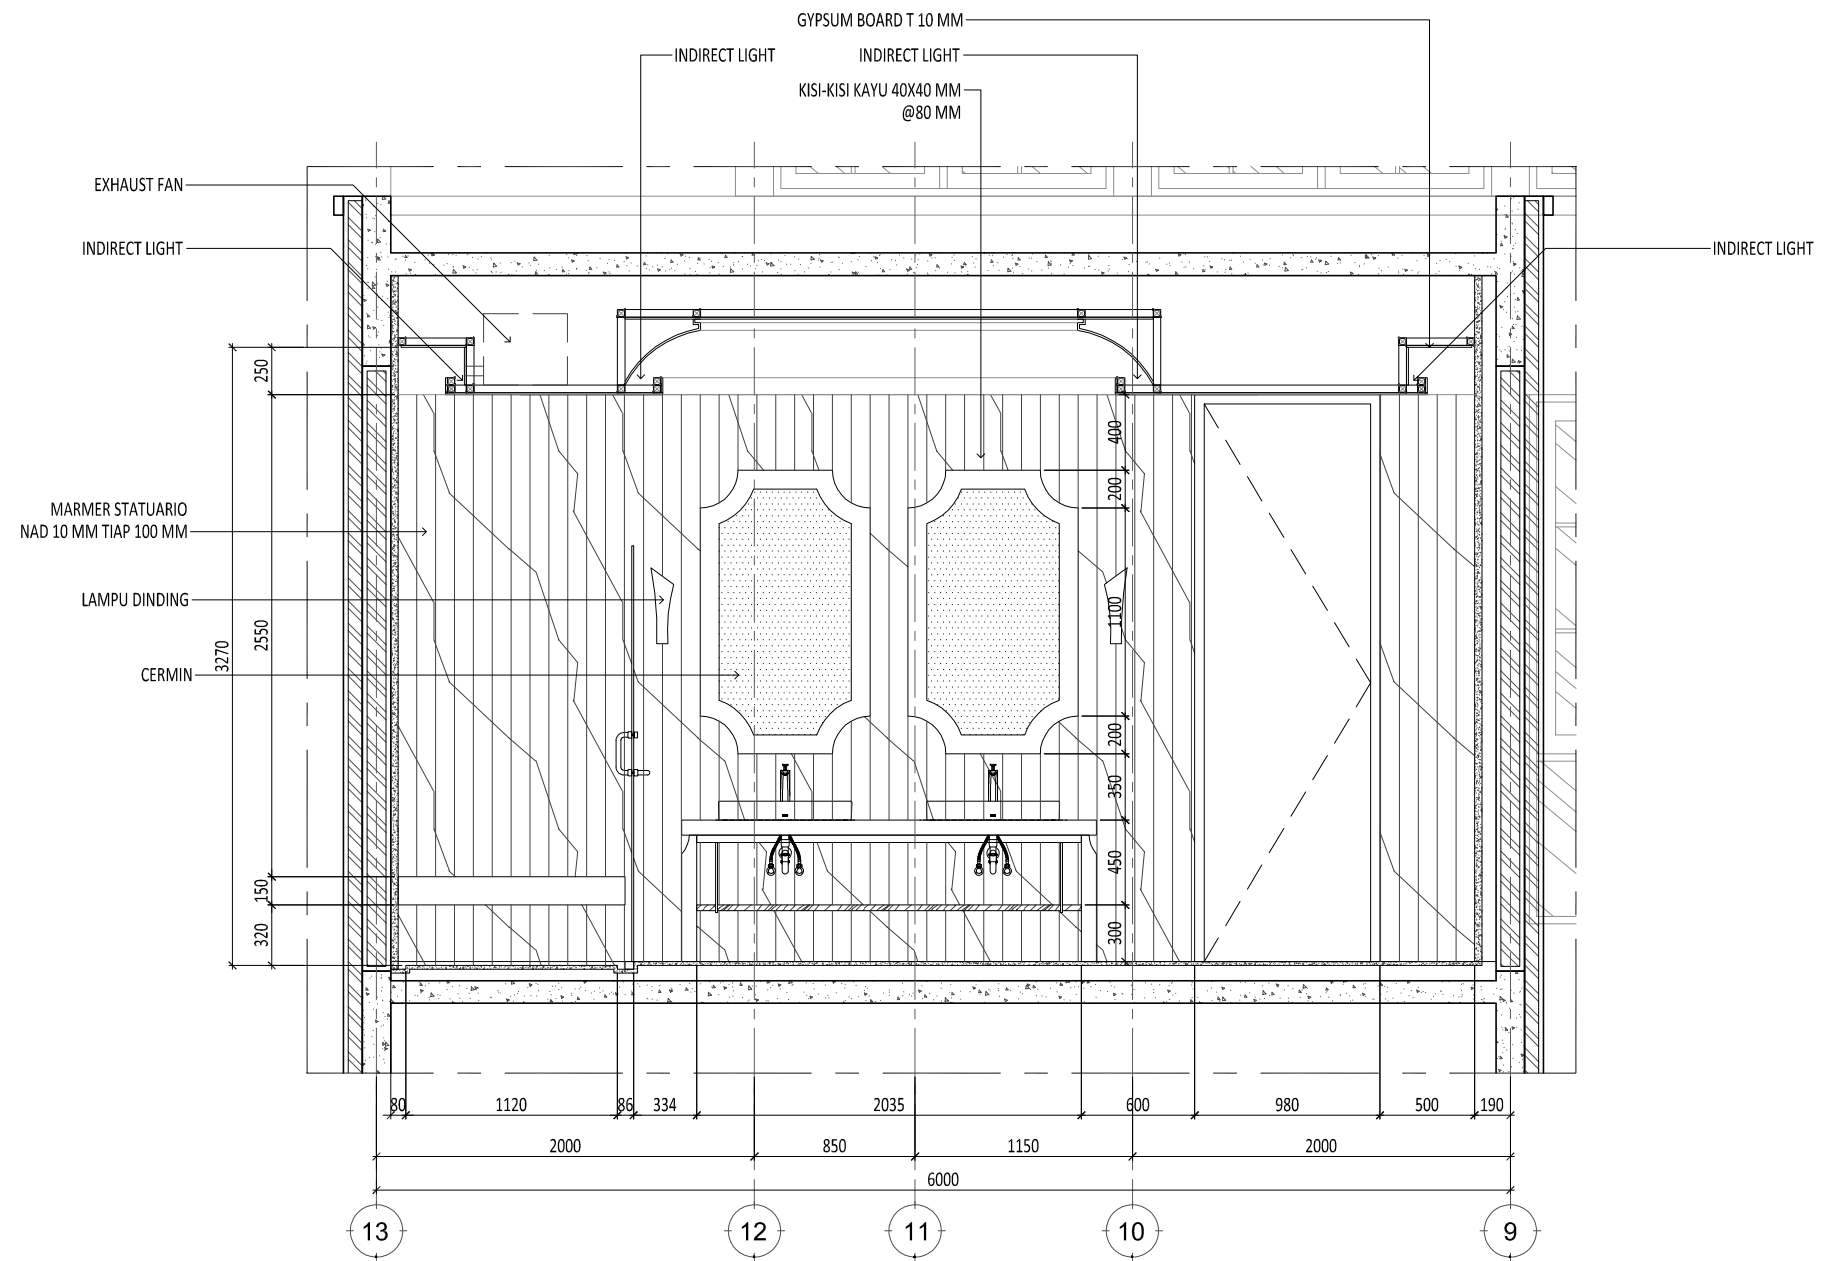


**1** POTONGAN 2  
SCALE 1: 40 (A3)

E:\NR\_Studio\Project\Rumah Makasar\drawing\cad\arsitektur\DDAR-09.001 - Toilet.dwg

0177/NR

Proyek	Keterangan	Pemberi Tugas	Perencana Arsitektur	Konsultan QS	R E V I S I			Digambar	Diperiksa	Disetujui	Nama Gambar		
					NO	URAIAN	TANGGAL					Radl_NJR	RPP
Rumah Makasar		Joseph & Finny			01.			Sign	Sign	Sign	Skala: 1:40 A3 Nomor Gambar: AR-09.010-04 Status: CONSTRUCTION DRAWING Tanggal: 21/04/2018		
					02.								
					03.								
					04.								
					05.								
		Perencana Struktur	Perencana ME	Kontraktor	06.								
					07.								

HAK Cipta  
DILARANG MENIRU ATAU MEMPRODUKSI GAMBAR INI BAK  
DALAM BENTUK APAPUN KEUALI DENGAN PERSETUJUAN  
TERTULIS DARI ARSITEK/ENGINEERS.  
COPYRIGHT  
NO PART OF THIS DOCUMENT MAY BE REPRODUCED,  
TRANSMITTED, OR RECORDED IN ANY FORM OF OTHERWISE  
WITHOUT PRIOR WRITTEN PERMISSION OF THE  
ARCHITECT/ENGINEERS.

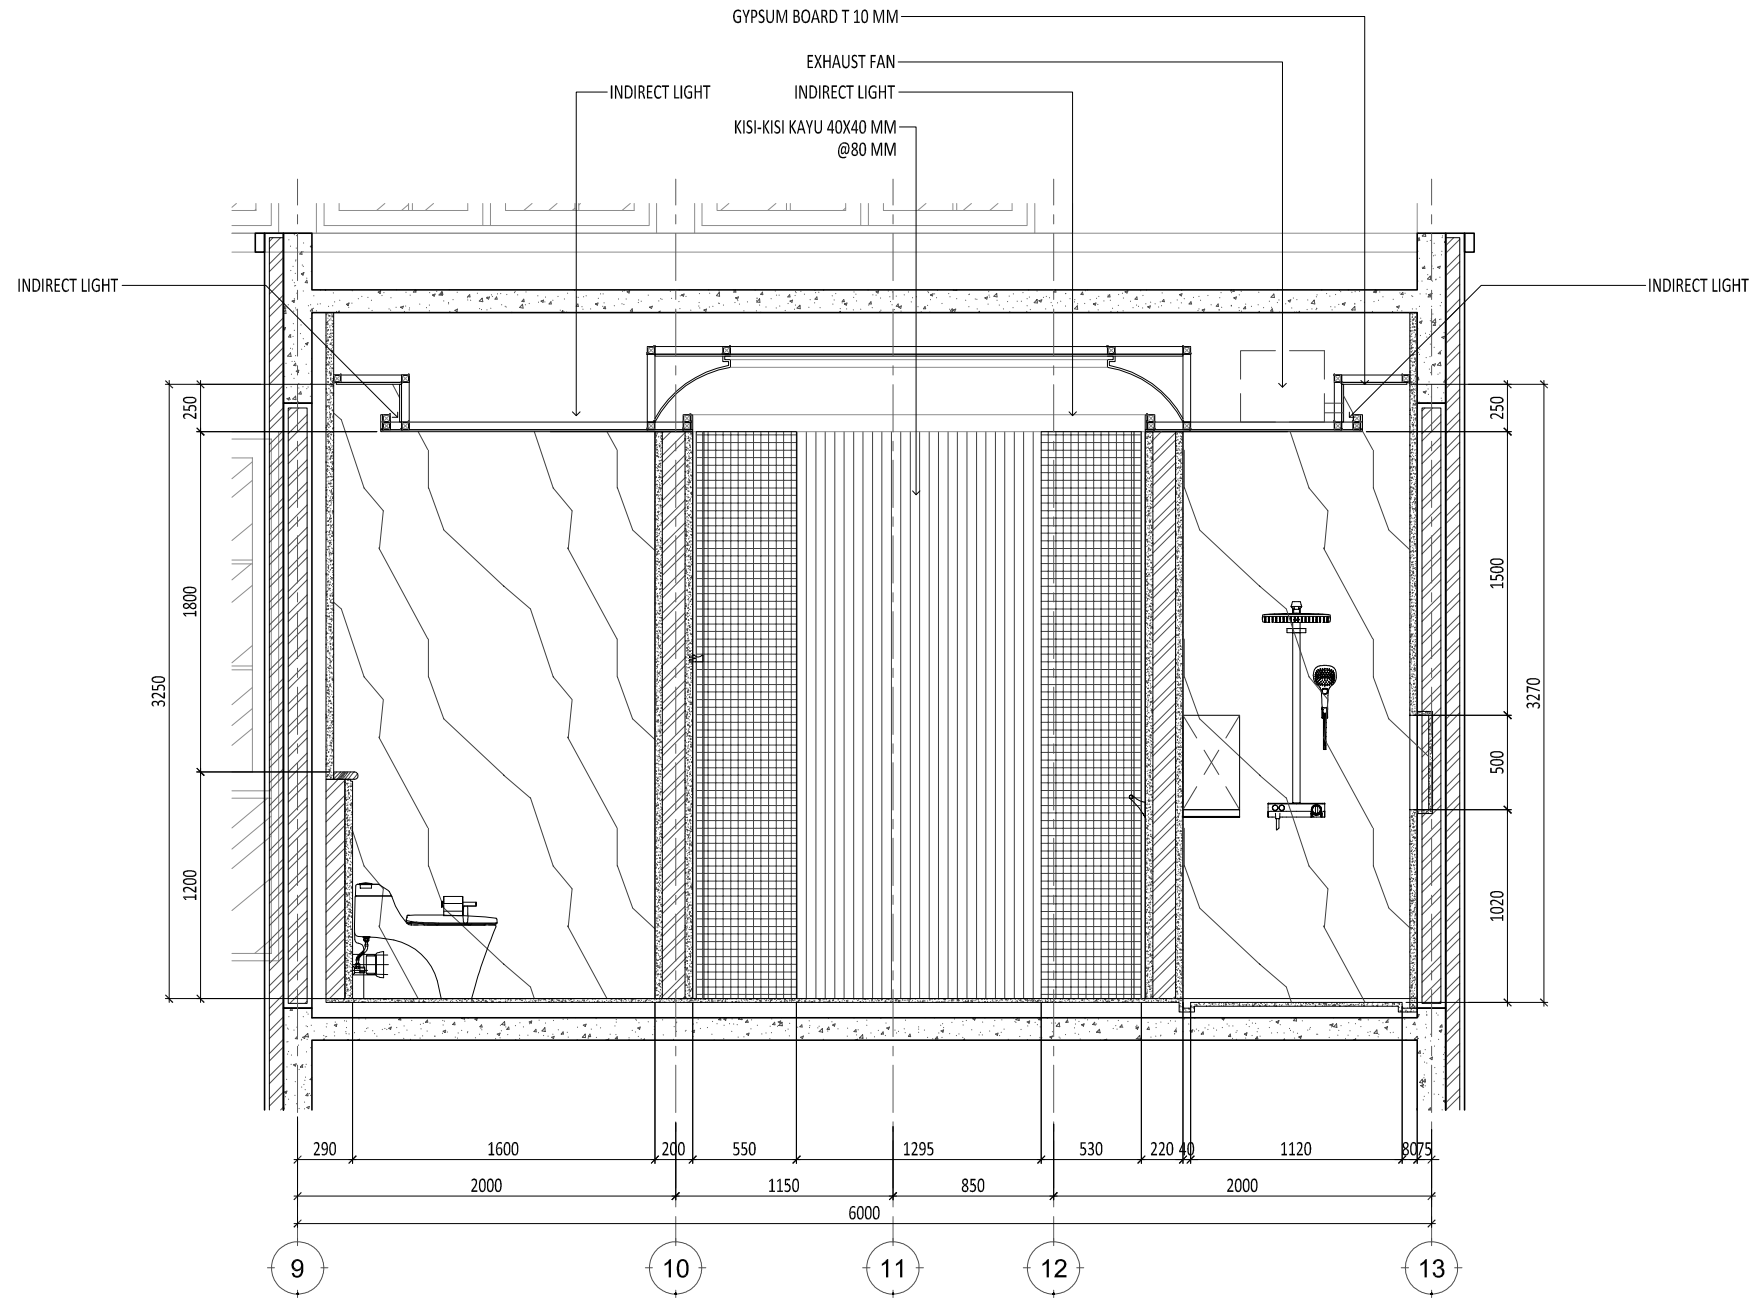


1 POTONGAN 3  
 SCALE 1: 40 (A3)

E:\NR\_Studio\Project\Rumah Makasar\drawing\cad\arsitektur\DDAR-09.001 - Toilet.dwg

0177/NR

Proyek	Keterangan	Pemberi Tugas	Perencana Arsitektur	Konsultan QS	R E V I S I			Digambar	Diperiksa	Disetujui	Nama Gambar	
					NO	URAIAN	TANGGAL	Radl_NJR	RPP	-		POTONGAN 3 KAMAR MANDI UTAMA 2 LANTAI ATAS
Rumah Makasar		Joseph & Finny			01.			Sign	Sign	Sign	Skala : 1:40	
					02.							HAK Cipta DILARANG MENRU ATAU MEMPRODUKSI GAMBAR INI BAK DALAM BENTUK APAPUN KEUALI DENGAN PERSETUJUAN TERTULIS DARI ARSITEK/ENGINEERS.  COPYRIGHT NO PART OF THIS DOCUMENT MAY BE REPRODUCED, TRANSMITTED, OR RECORDED IN ANY FORM OF OTHERWISE WITHOUT PRIOR WRITTEN PERMISSION OF THE ARCHITECT/ENGINEERS.
					03.						Nomor Gambar : AR-09.010-05	
					04.							Perencana Struktur Perencana ME Kontraktor
					05.							
					06.							
					07.							

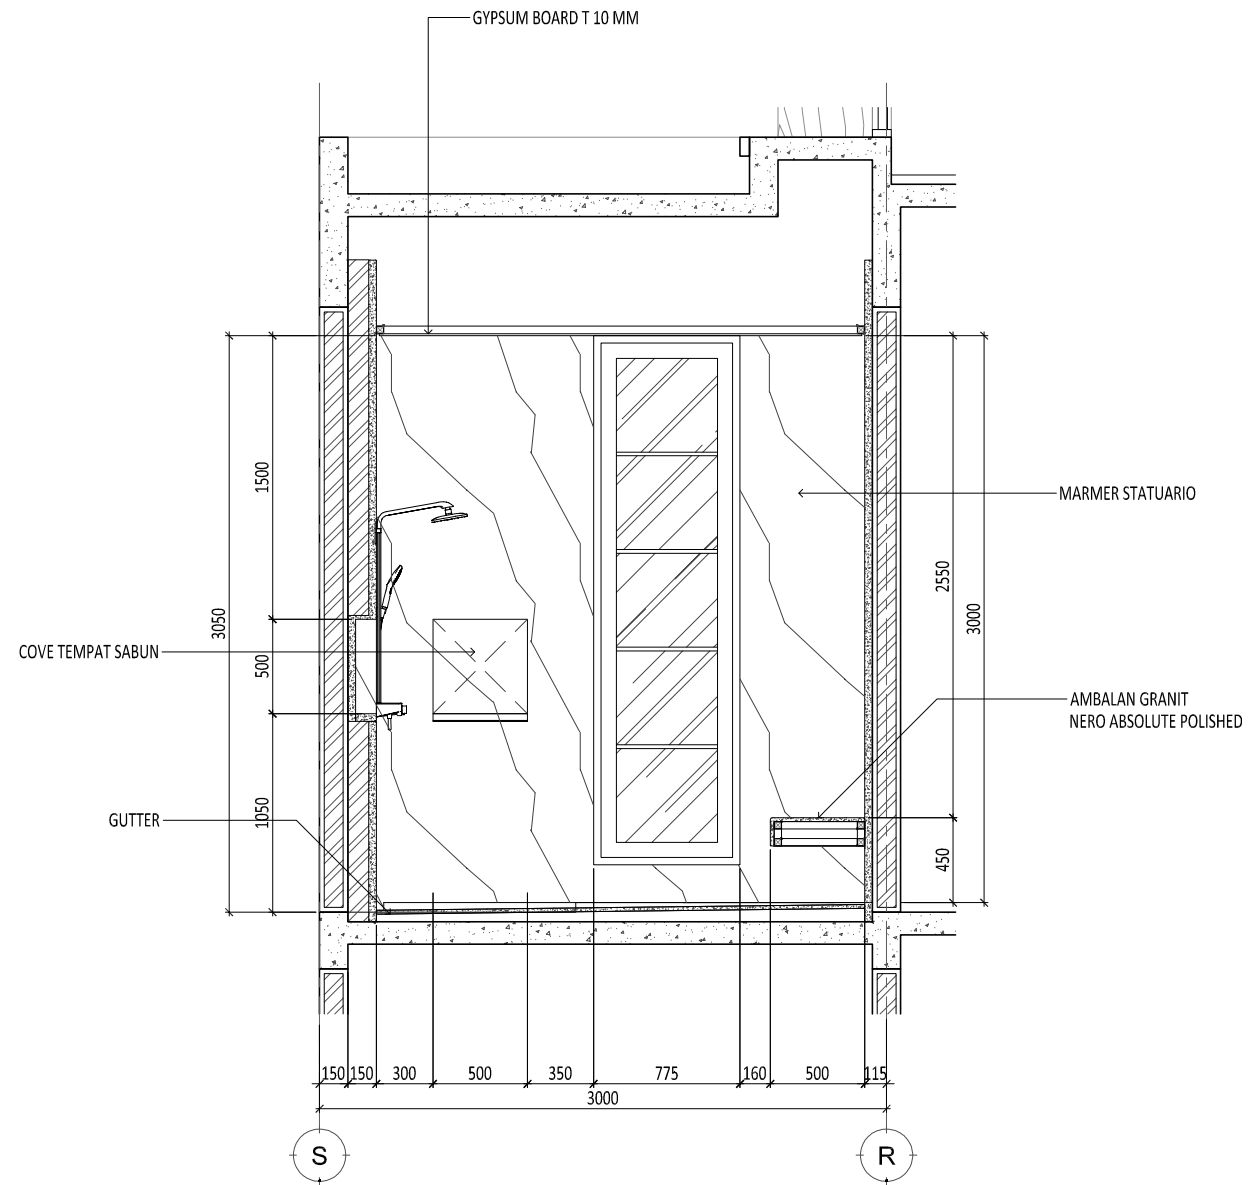


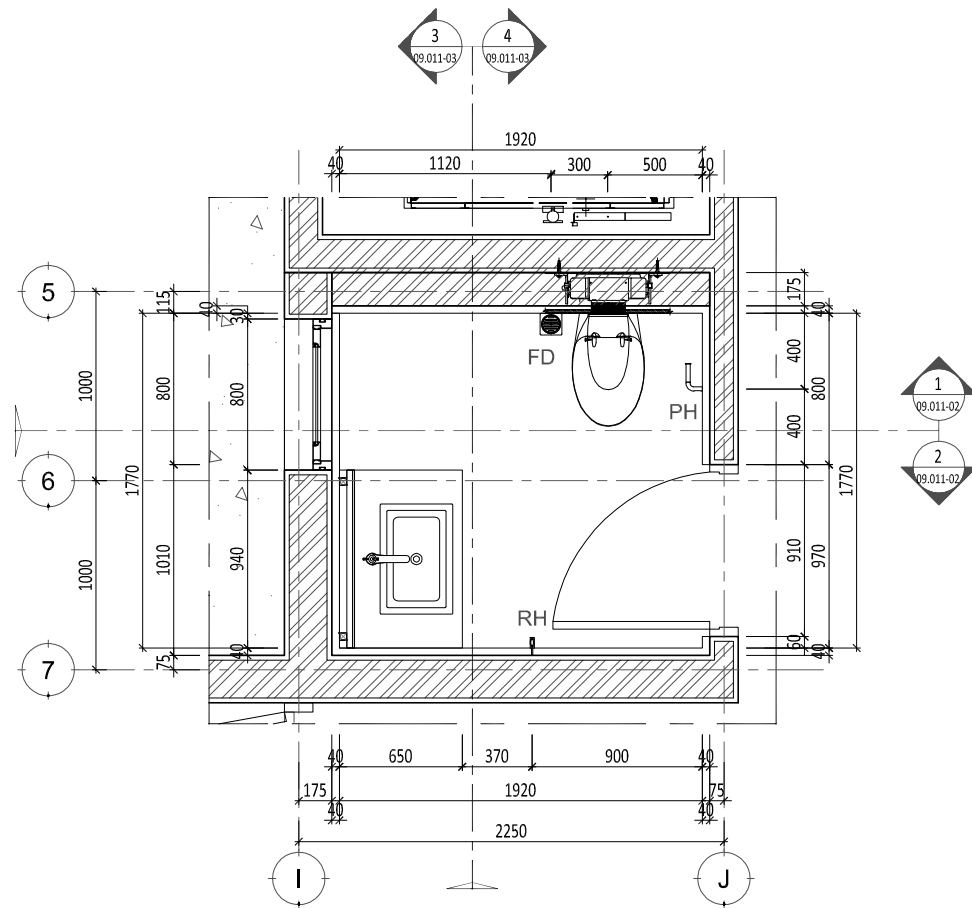


1 POTONGAN 6  
SCALE 1: 40 (A3)


E:\NR\_Studio\Project\Rumah Makasar\drawing\cad\arsitektur\DD\AR-09.001 - Toilet.dwg

0177/NR


Proyek	Keterangan	Pemberi Tugas	Perencana Arsitektur	Konsultan QS	R E V I S I			Digambar	Diperiksa	Disetujui	Nama Gambar
					NO	URAIAN	TANGGAL				
<b>Rumah Makasar</b>		Joseph & Finny	 WIRA ASSOCIATE		01.			Sign	Sign	Sign	<b>POTONGAN 6 KAMAR MANDI UTAMA 2 LANTAI ATAS</b>
					02.						
					03.						
					04.			<small>HAK Cipta</small> DILARANG MENRU ATAU MEMPRODUKSI GAMBAR INI BAK DALAM BENTUK APAAPUN KEUALI DENGAN PERSETUJUAN TERTULIS DARI ARSITEK/ENGINEERS.  <small>COPYRIGHT</small> NO PART OF THIS DOCUMENT MAY BE REPRODUCED, TRANSMITTED, OR RECORDED IN ANY FORM OF OTHERWISE WITHOUT PRIOR WRITTEN PERMISSION OF THE ARCHITECT/ENGINEERS.	Skala : 1:40	A3	
					05.				Nomor Gambar : <b>AR-09.010-07</b>	Status CONSTRUCTION DRAWING Tanggal 21/04/2018	
					06.						
					07.						



1 DENAH  
SCALE 1: 25 (A3)

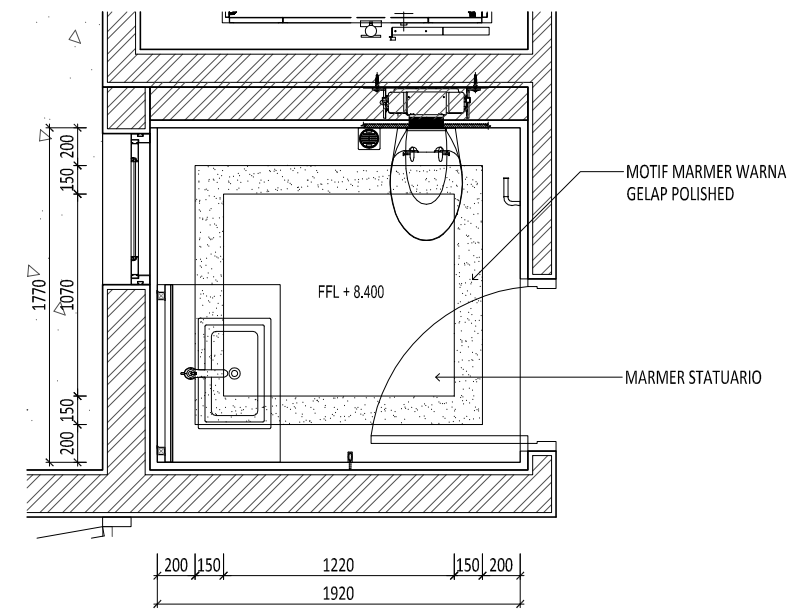


2 POLA LANTAI POWDER ROOM 3  
SCALE 1: 40 (A3)

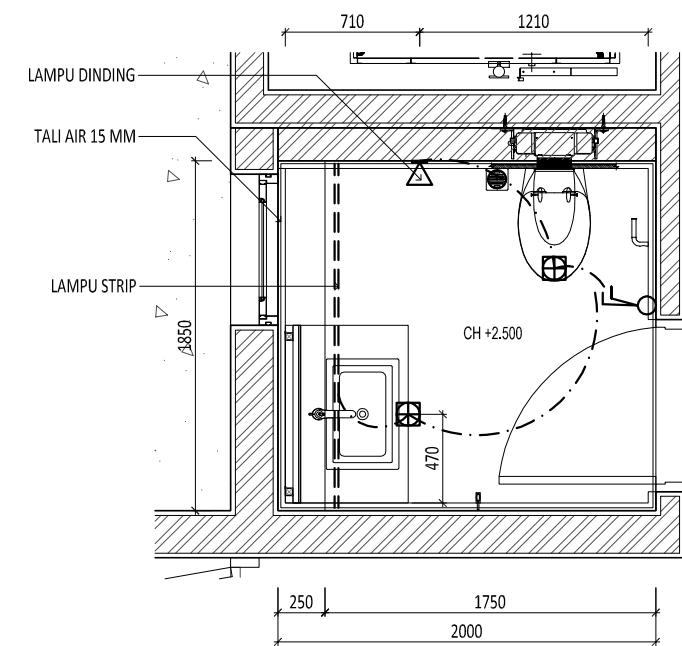


3 DENAH PLAFOND POWDER ROOM 3  
SCALE 1: 40 (A3)

Proyek	Keterangan	Pemberi Tugas	Perencana Arsitektur	Konsultan QS	REVISI			Nama Gambar							
					NO	URAIAN	TANGGAL		Digambar	Diperiksa	Ditetujui				
Rumah Makasar	FD : FLOOR DRAIN SS : SHOWER SET PH : PAPER HOLDER RH : ROBE HOOK TB : TOWEL BAR DH : DOOR HANDLE  	Joseph & Finny	 WIRA ASSOCIATE		01.			Radl_NJR	RPP	-	DENAH POWDER ROOM 3 LANTAI ATAP				
					02.			Sign	Sign	Sign					
					03.									Skala : 1: 40 A3	
					04.										
					05.									Nomor Gambar : AR-09.011-01	
					06.										Status CONSTRUCTION DRAWING Tanggal 21/04/2018
					07.										

HAK CIPTA  
DILARANG MENRU ATAU MEMPRODUKSI GAMBAR INI BAK  
DALAM BENYUK APAPUN KECEUALI DENGAN PERSETUJUAN  
TERTULIS DARI ARSITEK/ENGINEERS.  
COPYRIGHT  
NO PART OF THIS DOCUMENT MAY BE REPRODUCED,  
TRANSMITTED, OR RECORDED IN ANY FORM, OF OTHERWISE  
WITHOUT PRIOR WRITTEN PERMISSION OF THE  
ARCHITECT/ENGINEERS.

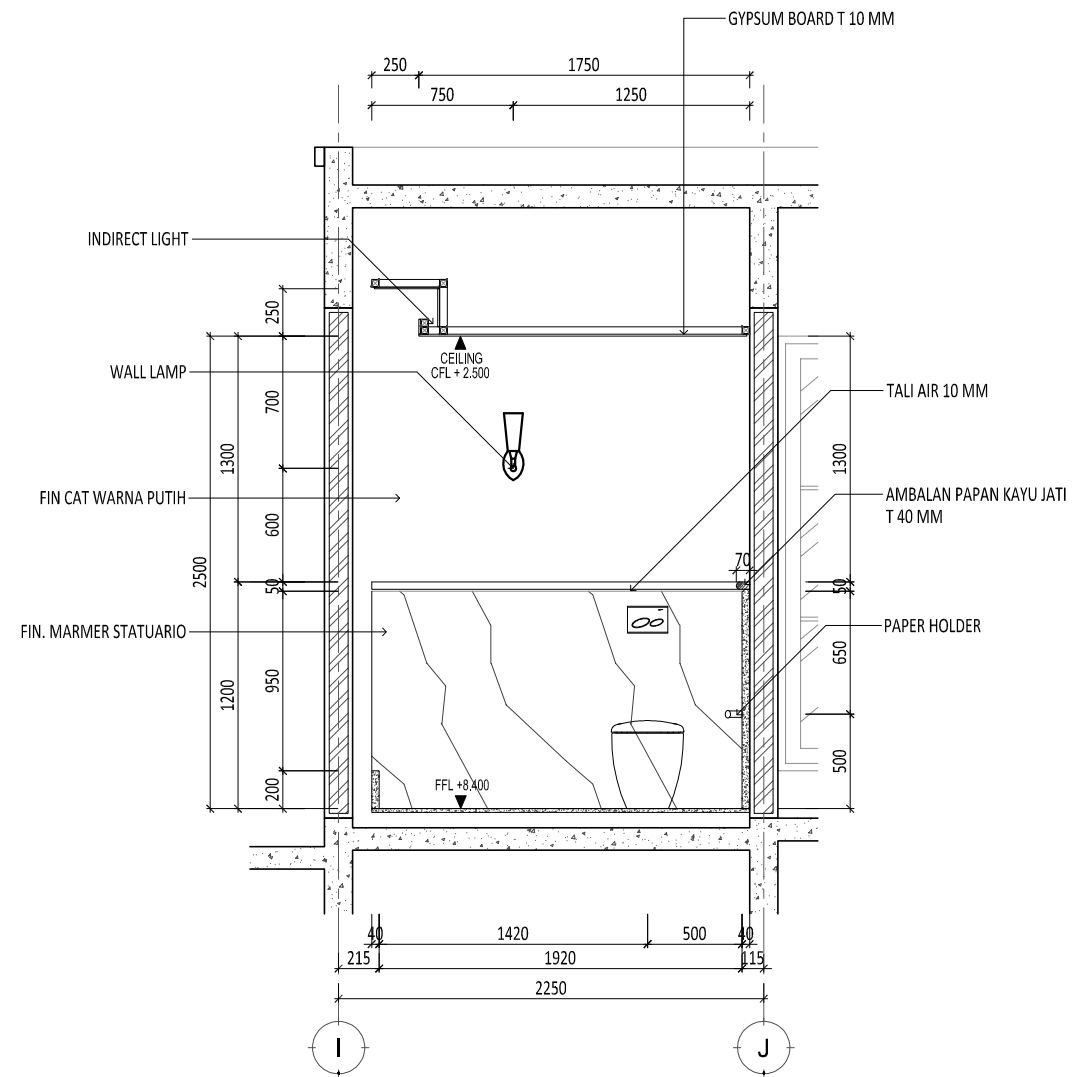


1 POTONGAN 1  
SCALE 1: 40 (A3)

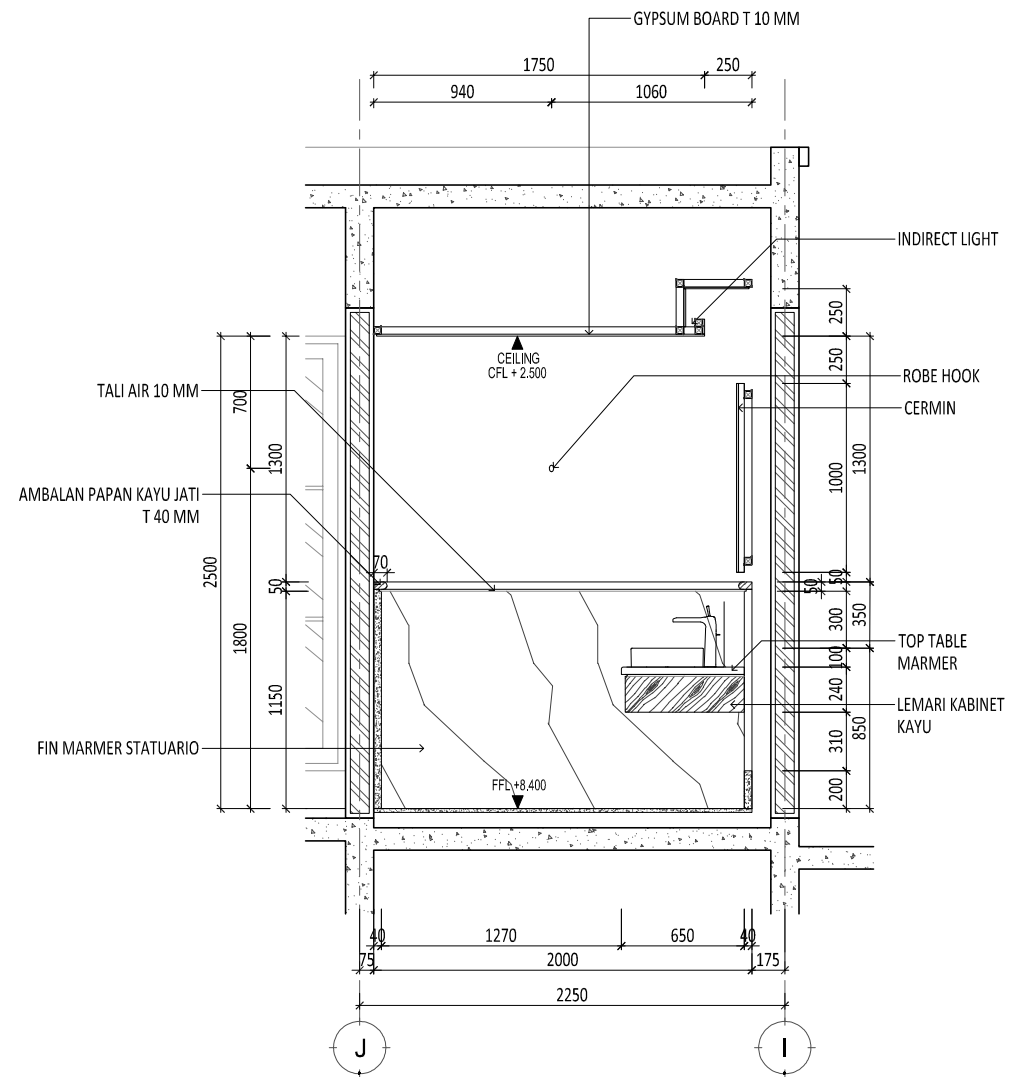


2 POTONGAN 2  
SCALE 1: 40 (A3)


E:\NR\_Studio\Project\Rumah Makasar\drawing\cad\arsitektur\DDAR-09.001 - Toilet.dwg

0177/NR

Proyek	Keterangan	Pemberi Tugas	Perencana Arsitektur	Konsultan QS	REVISI			Nama Gambar								
					NO	URAIAN	TANGGAL		Digambar	Diperiksa	Ditetujui					
Rumah Makasar		Joseph & Finny	 WIRA ASSOCIATE		01.			Radl_NJR	RPP	-	POTONGAN 1, POTONGAN 2 POWDER ROOM 3 LANTAI ATAP					
					02.			Sign	Sign	Sign						
					03.											
					04.							<small>HAK CIPTA DILARANG MENRU ATAU MEMPRODUKSI GAMBAR INI BAK DALAM BENTUK APAPUN KECAJIL DENGAN PERSETUJUAN TERTULIS DARI ARSITEK/ENGINEERS.</small>			Skala: 1: 40	A3
					05.						<small>COPYRIGHT NO PART OF THIS DOCUMENT MAY BE REPRODUCED, TRANSMITTED, OR RECORDED IN ANY FORM, OF OTHERWISE WITHOUT PRIOR WRITTEN PERMISSION OF THE ARCHITECT/ENGINEERS.</small>			Nomor Gambar : AR-09.011-02	Status CONSTRUCTION DRAWING	
					06.									Tanggal 21/04/2018		
					07.											

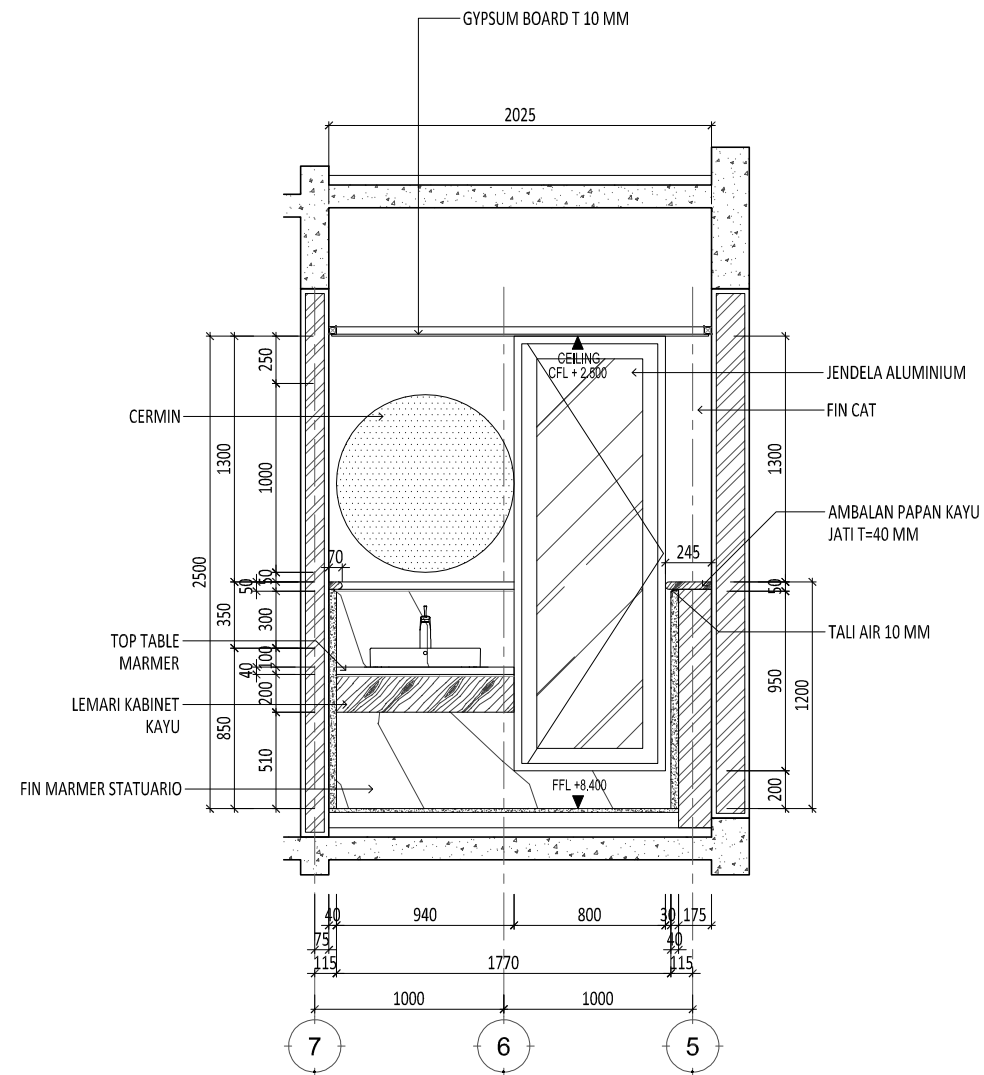


1 POTONGAN 3  
SCALE 1: 40 (A3)

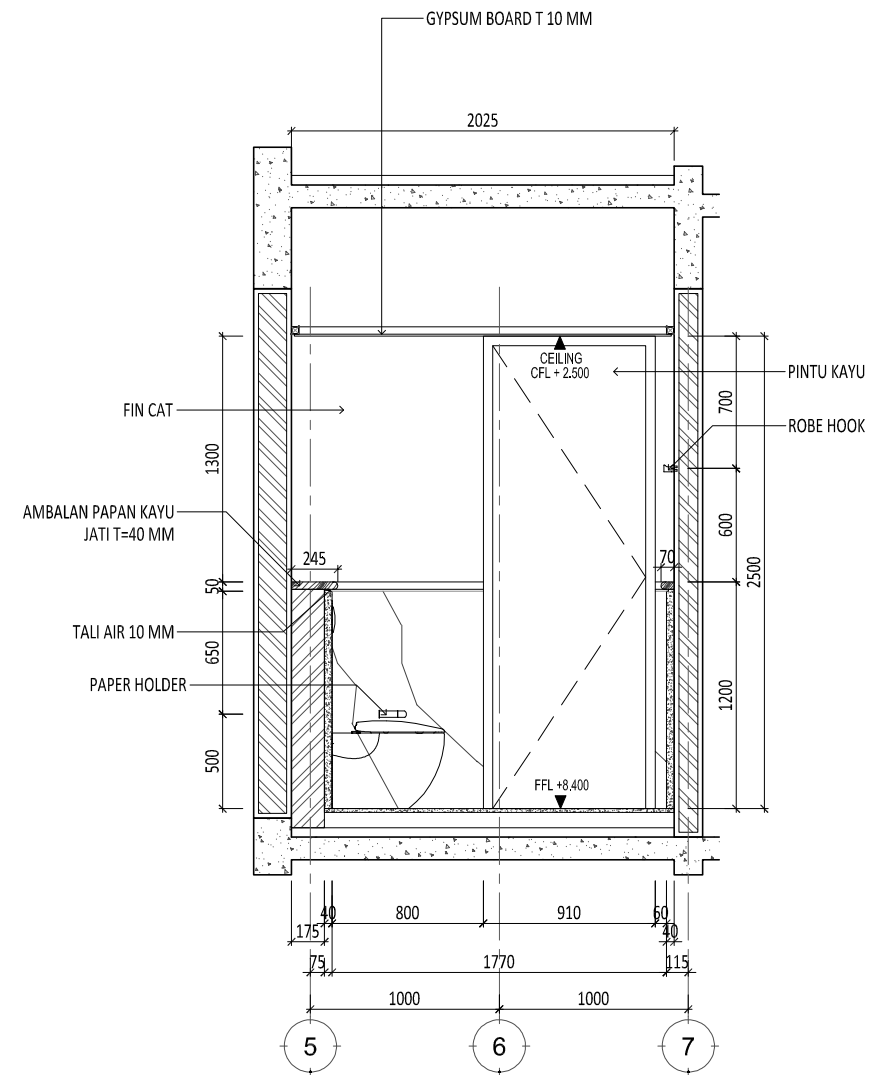


2 POTONGAN 4  
SCALE 1: 40 (A3)

E:\NR\_Studio\Project\Rumah Makasar\drawing\cad\arsitektur\DDAR-09.001 - Toilet.dwg


0177/NR


Proyek	Keterangan	Pemberi Tugas	Perencana Arsitektur	Konsultan QS	REVISI			Digambar	Diperiksa	Disetujui	Nama Gambar		
					NO	URAIAN	TANGGAL						
Rumah Makasar		Joseph & Finny	 WIRA ASSOCIATE		01.			Radl_NJR	RPP	-	POTONGAN 3, POTONGAN 4 POWDER ROOM 3 LANTAI ATAP		
					02.			Sign	Sign	Sign			
					03.								
					04.			<small>HAK Cipta</small> <small>DILARANG MENRU ATAU MEMPRODUKSI GAMBAR INI BAK</small> <small>DALAM BENTUK APAPUN KEUALI DENGAN PERSETUJUAN</small> <small>TERTULUS DARI ARSITEK/ENGINEERS.</small>				Skala : 1:40	A3
					05.			<small>COPYRIGHT</small> <small>NO PART OF THIS DOCUMENT MAY BE REPRODUCED,</small> <small>TRANSMITTED, OR RECORDED IN ANY FORM, OF OTHERWISE</small> <small>WITHOUT PRIOR WRITTEN PERMISSION OF THE</small> <small>ARCHITECT/ENGINEERS.</small>				Nomor Gambar :	Status
					06.							AR-09.011-03	CONSTRUCTION DRAWING
					07.								Tanggal
		Perencana Struktur	Perencana ME	Kontraktor						21/04/2018			



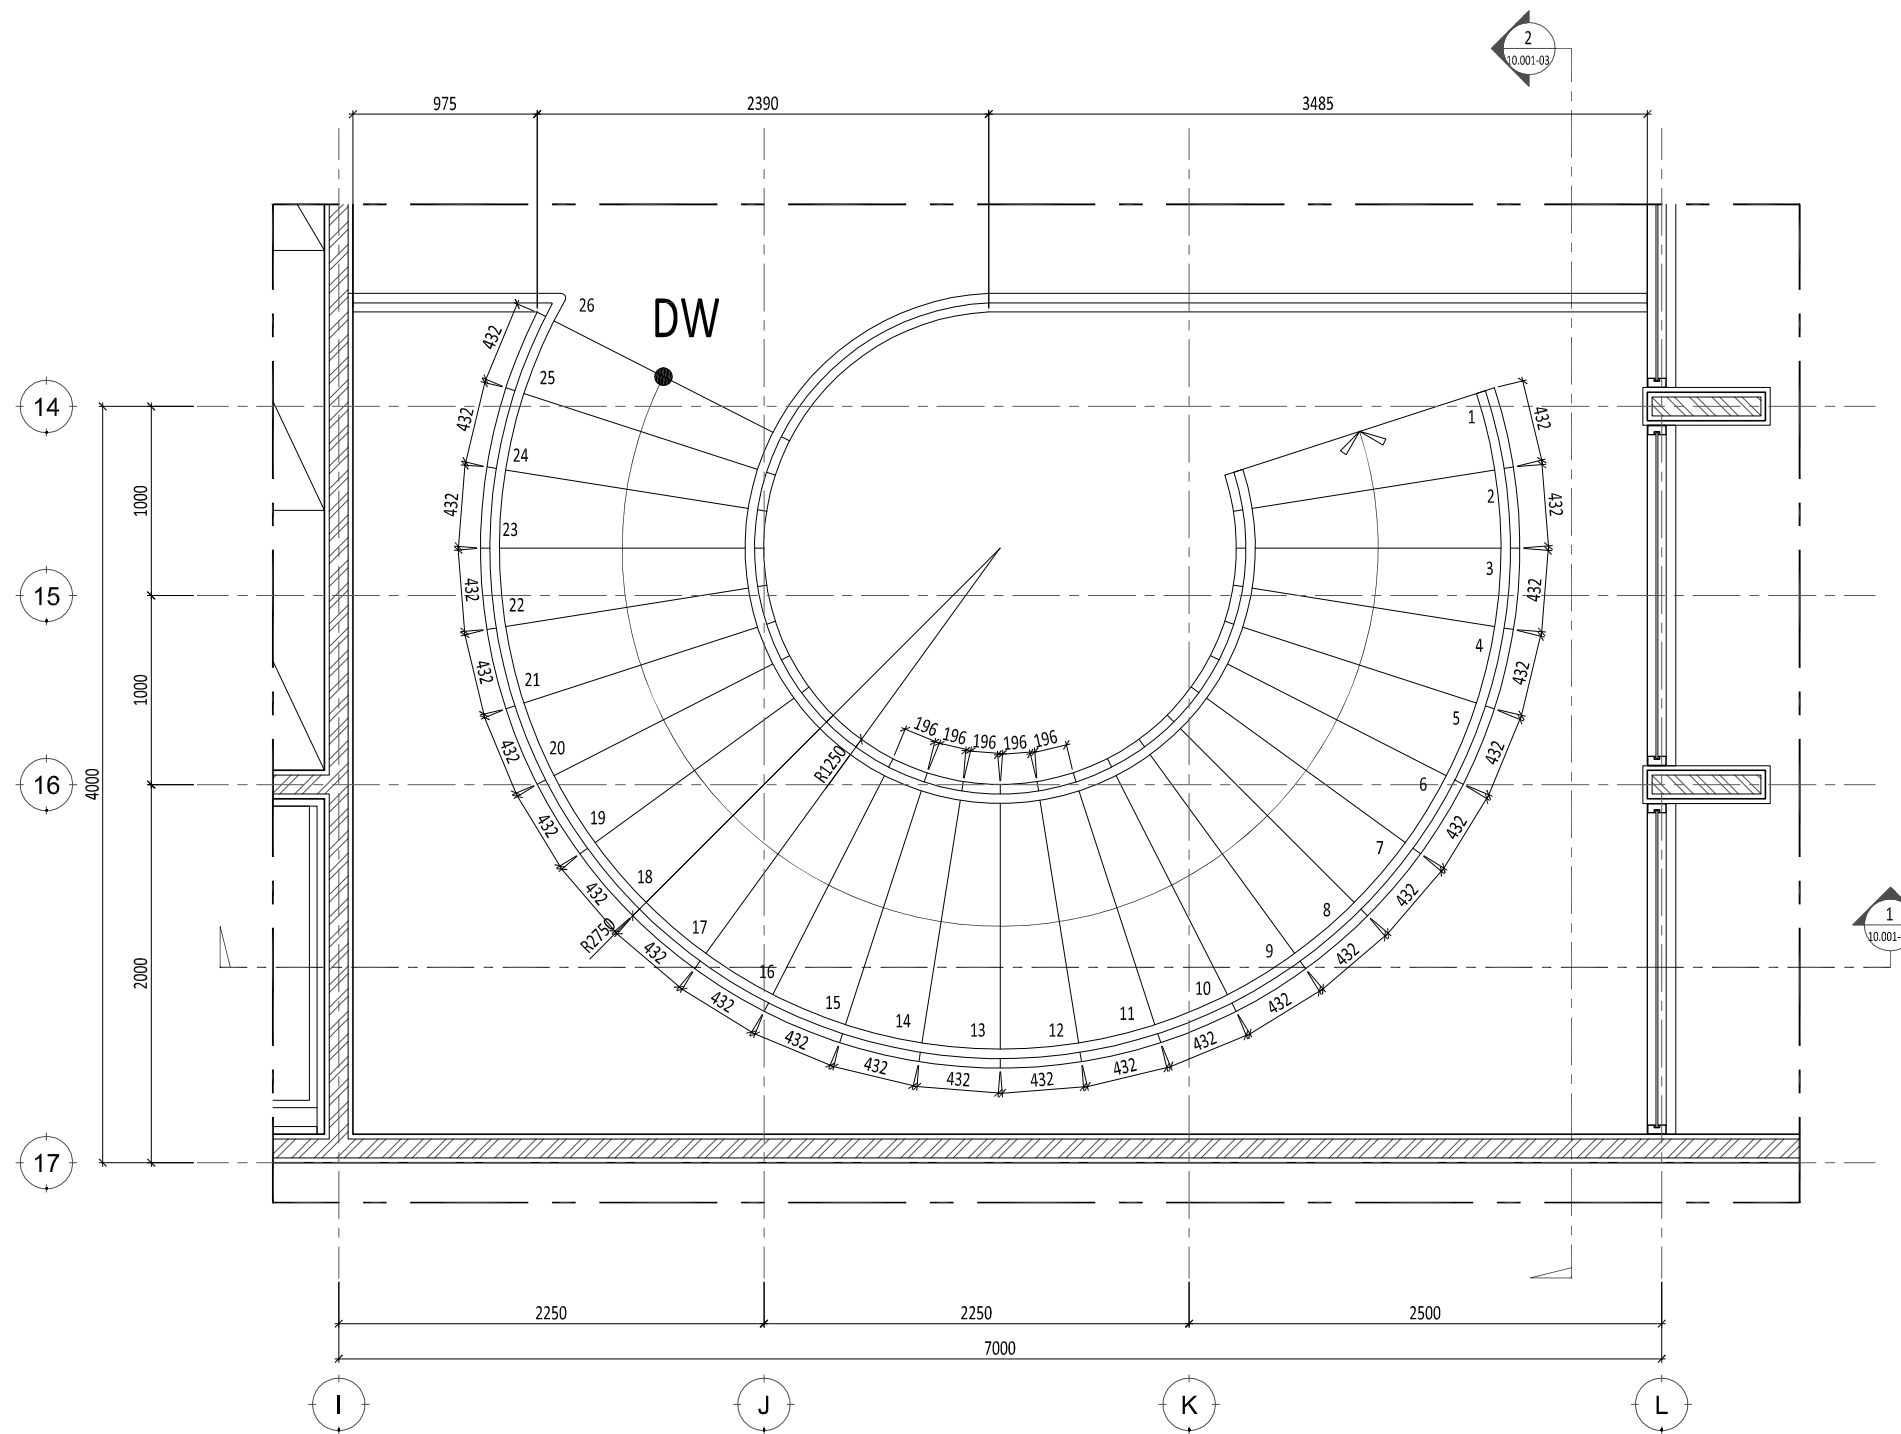

**1 DENAH**  
SCALE 1: 40 (A3)

E:\NR_Studio\Project\Rumah Makasar\drawing\cad\arsitektur\DDIAR-10.001 - Tangga.dwg										0177/NR		
Proyek	Keterangan	Pemberi Tugas	Perencana Arsitektur	Konsultan QS	R E V I S I			Digambar	Diperiksa	Disetujui	Nama Gambar	
					NO	URAIAN	TANGGAL					Radl_NJR
Rumah Makasar		Joseph & Finny	 WIRA ASSOCIATE		01.			Sign	Sign	Sign	Skala: 1:40 A3 Nomor Gambar: AR-10.001-01 Status: CONSTRUCTION DRAWING Tanggal: 21/04/2018	
					02.							
					03.							
					04.							
					05.							
06.												
07.												
		Perencana Struktur	Perencana ME	Kontraktor				<small>HAK Cipta</small> <small>DILARANG MENIRU ATAU MEMPRODUKSI GAMBAR INI BAK DALAM BENTUK APAPUN KEUALI DENGAN PERSETUJUAN TERTULIS DARI ARSITEK/ENGINEERS.</small> <small>COPYRIGHT</small> <small>NO PART OF THIS DOCUMENT MAY BE REPRODUCED, TRANSMITTED, OR RECORDED IN ANY FORM, OF OTHERWISE WITHOUT PRIOR WRITTEN PERMISSION OF THE ARCHITECT/ENGINEERS.</small>				

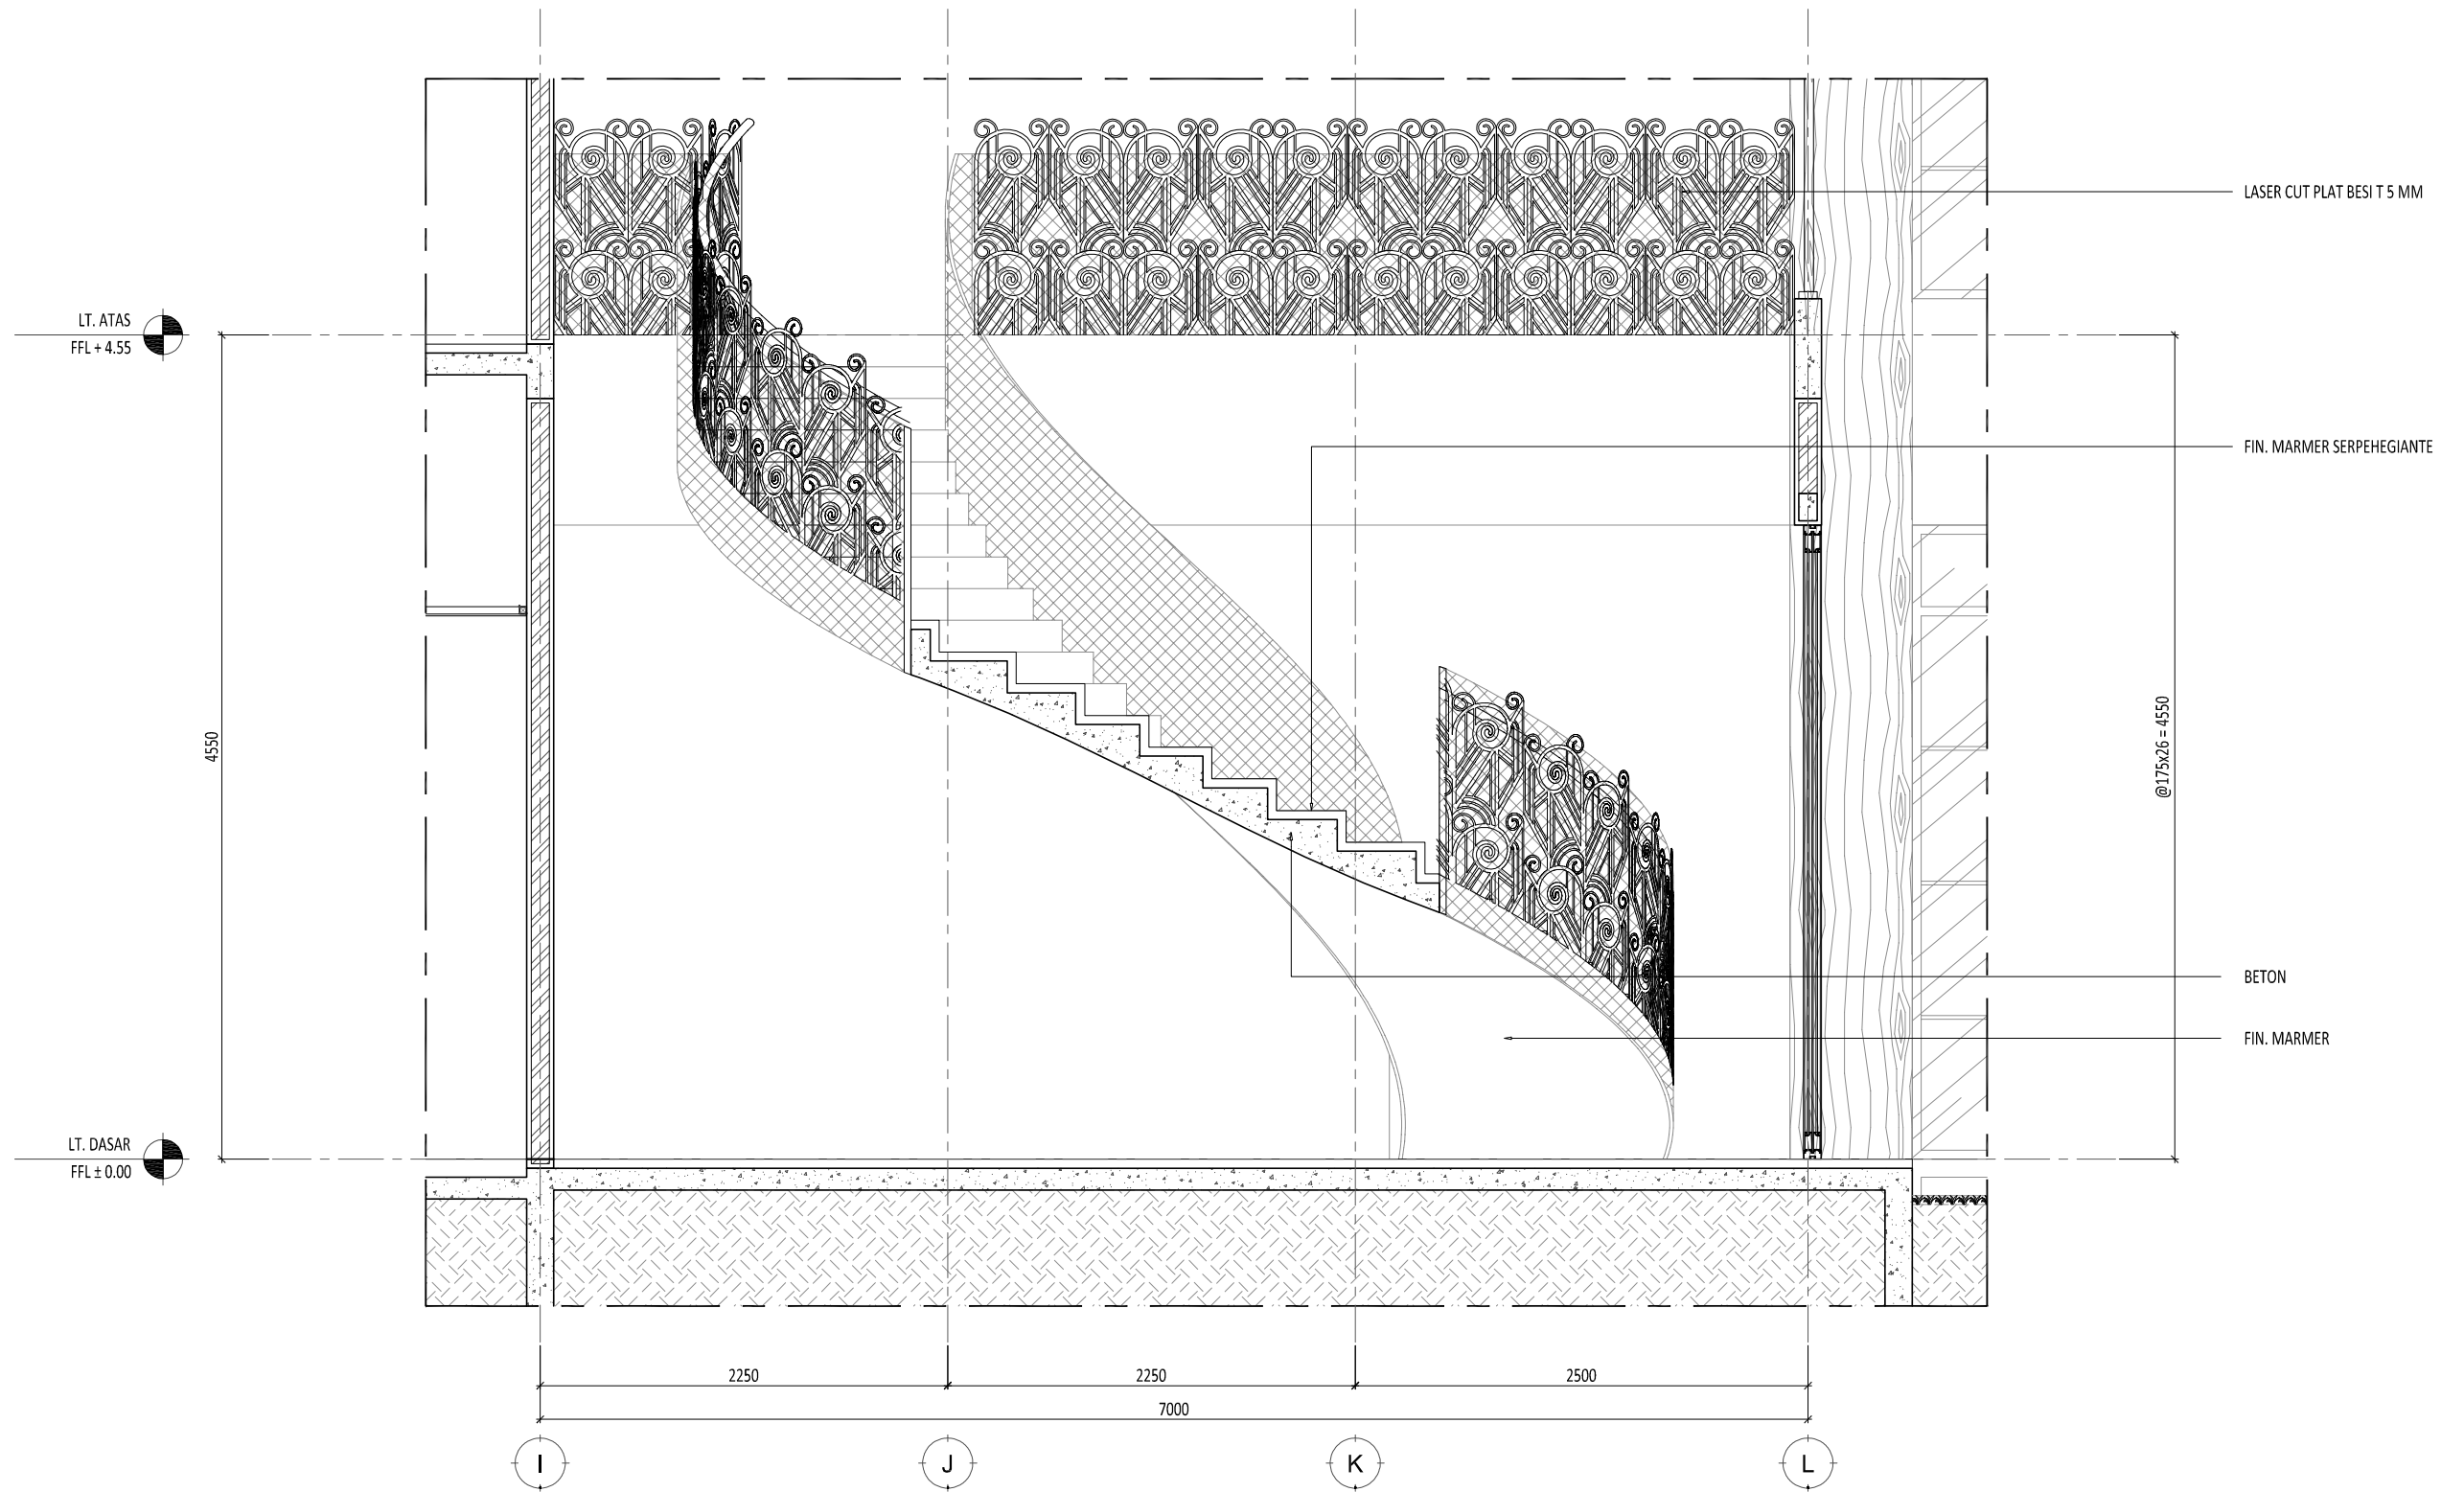


**1 POTONGAN 1**  
SCALE 1: 40 (A3)

E:\NR\_Studio\Project\Rumah Makasar\drawing\cad\arsitektur\DDIAR-10.001 - Tangga.dwg

0177/NR


Proyek	Keterangan	Pemberi Tugas	Perencana Arsitektur	Konsultan QS	R E V I S I			Digambar	Diperiksa	Disetujui	Nama Gambar	
					NO	URAIAN	TANGGAL					Radl_NJR
Rumah Makasar		Joseph & Finny			01.			Sign	Sign	Sign	Skala: 1:40 A3 Nomor Gambar : AR-10.001-02 Status CONSTRUCTION DRAWING Tanggal 21/04/2018	
					02.							
					03.							
					04.							
					05.							
		Perencana Struktur	Perencana ME	Kontraktor	06.							
					07.							


HAK Cipta  
DILARANG MENRU ATAU MEMPRODUKSI GAMBAR INI BAK  
DALAM BENTUK APAPUN KEUALI DENGAN PERSETUJUAN  
TERTULIS DARI ARSITEK/ENGINEERS.  
COPYRIGHT  
NO PART OF THIS DOCUMENT MAY BE REPRODUCED,  
TRANSMITTED, OR RECORDED IN ANY FORM OF OTHERWISE  
WITHOUT PRIOR WRITTEN PERMISSION OF THE  
ARCHITECT/ENGINEERS.

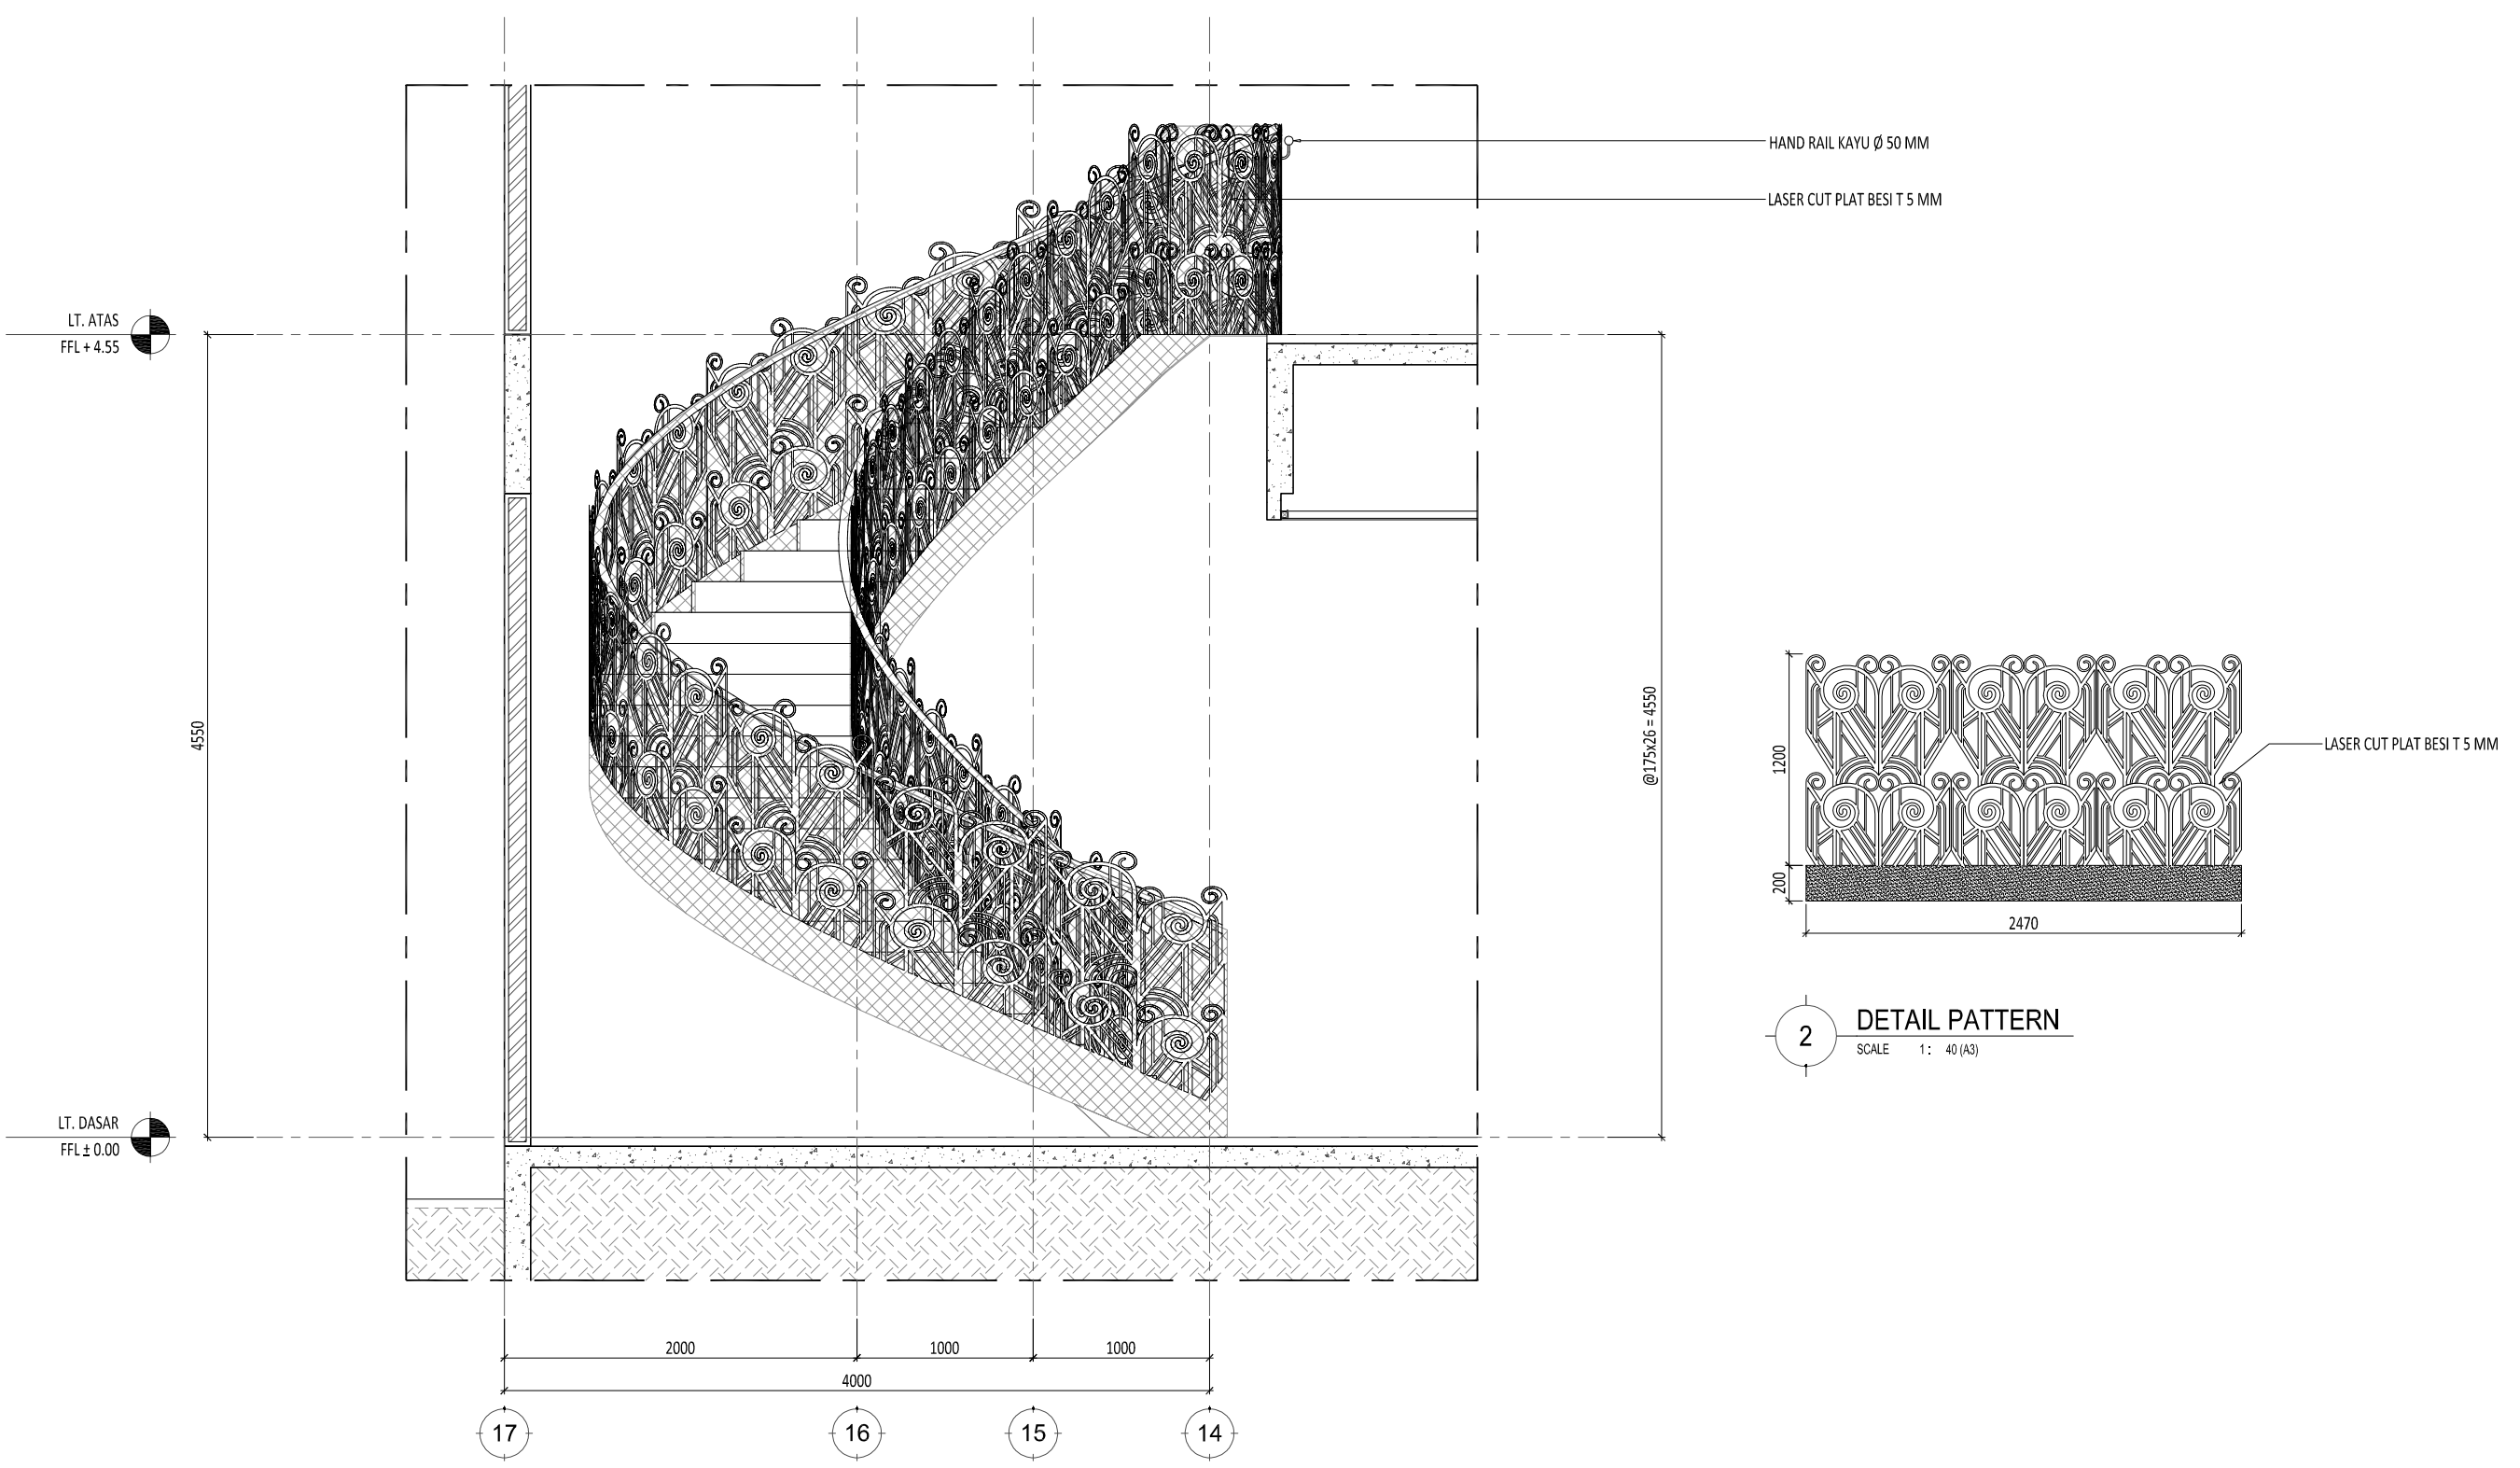


1 POTONGAN 2  
SCALE 1: 40 (A3)

2 DETAIL PATTERN  
SCALE 1: 40 (A3)

E:\NR_Studio\Project\Rumah Makasar\drawing\cad\arsitektur\DDIAR-10.001 - Tangga.dwg		0177/NR					
Proyek  <b>Rumah Makasar</b>	Keterangan	Pemberi Tugas  Joseph & Finny	Perencana Arsitektur   WIRA ASSOCIATE	Konsultan QS			
		Perencana Struktur	Perencana ME	Kontraktor			
R E V I S I							
NO	URAIAN	TANGGAL	Digambar Radl_NJR	Diperiksa RPP	Ditetujui -	Nama Gambar  <b>POTONGAN 2 TANGGA UTAMA</b>	
01.			Sign	Sign	Sign		
02.							
03.							
04.			HAK CIPTA DILARANG MENRU ATAU MEMPRODUKSI GAMBAR INI BAK DALAM BENTUK APAPUN KEUALI DENGAN PERSETUJUAN TERTULIS DARI ARSITEK/ENGINEERS.				Skala: 1:40
05.			COPYRIGHT NO PART OF THIS DOCUMENT MAY BE REPRODUCED, TRANSMITTED, OR RECORDED IN ANY FORM, OF OTHERWISE WITHOUT PRIOR WRITTEN PERMISSION OF THE ARCHITECT/ENGINEERS.				A3
07.							Nomor Gambar : <b>AR-10.001-03</b>
					Status CONSTRUCTION DRAWING	Tanggal 21/04/2018	

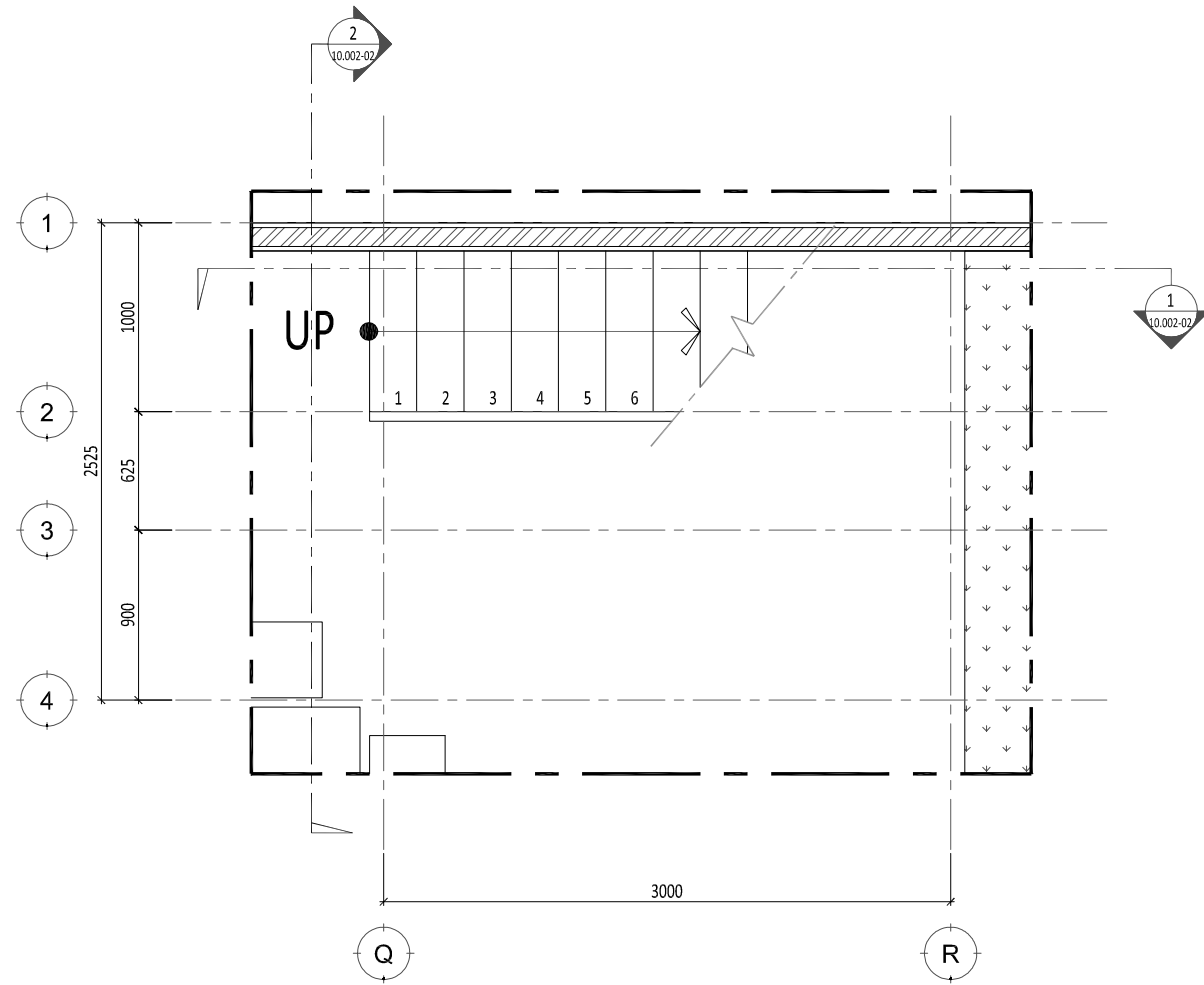


1 DENAH TANGGA LT. DASAR  
SCALE 1: 40 (A3)

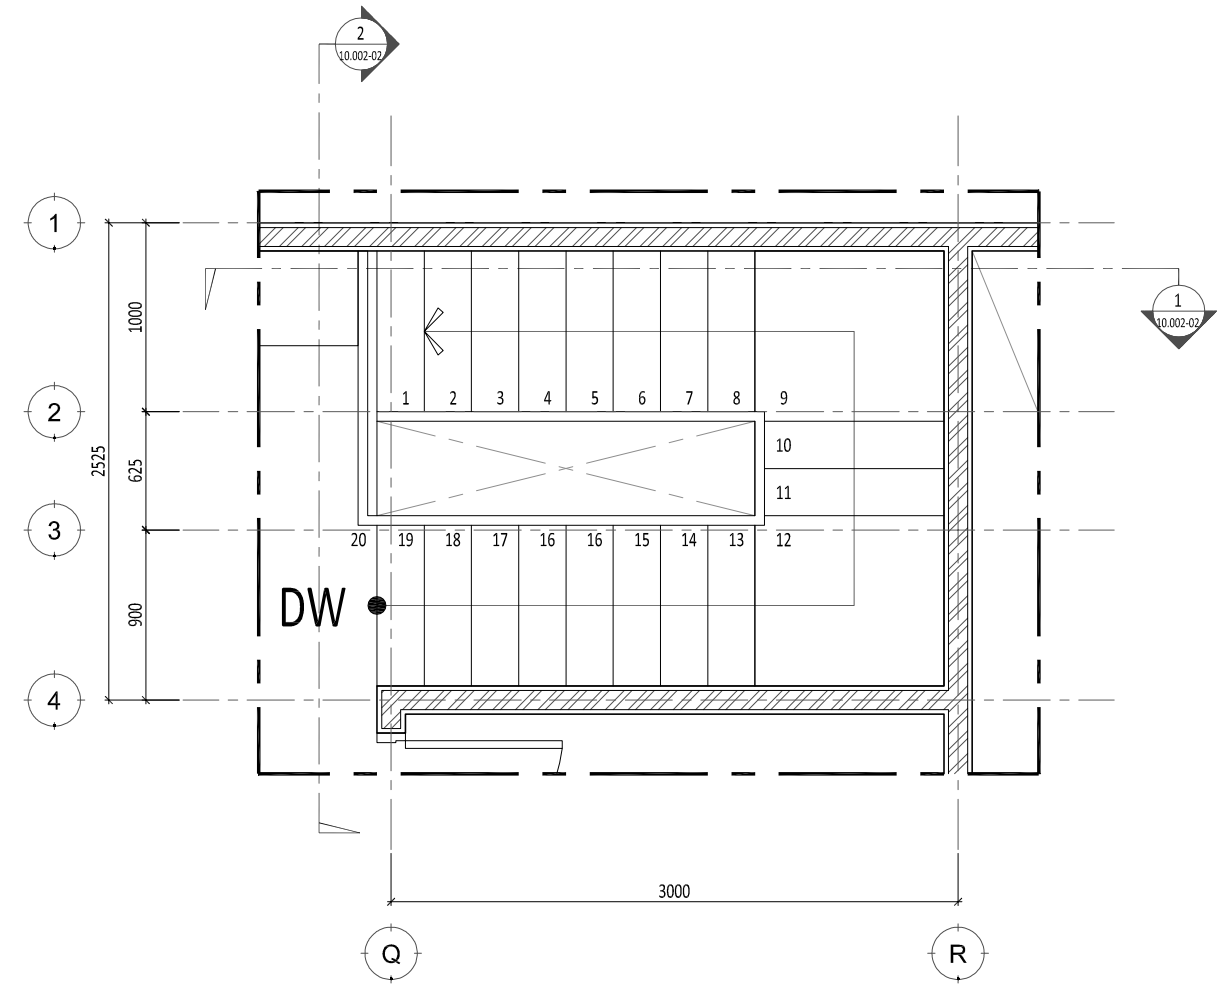


2 DENAH TANGGA LT. ATAS  
SCALE 1: 40 (A3)


E:\NR\_Studio\Project\Rumah Makasar\drawing\cad\arsitektur\DDIAR-10.001 - Tangga.dwg

0177/NR

Proyek	Keterangan	Pemberi Tugas	Perencana Arsitektur	Konsultan QS	REVISI			Digambar	Diperiksa	Disetujui	Nama Gambar
					NO	URAIAN	TANGGAL				
Rumah Makasar		Joseph & Finny	 WIRA ASSOCIATE		01.			Radl_NJR	RPP	-	DENAH TANGGA SEERVICE
					02.						
					03.						
					04.						
					05.						
					06.						
					07.						
		Perencana Struktur	Perencana ME	Kontraktor	<small>HAK CIPTA</small> <small>DILARANG MENRU ATAU MEMPRODUKSI GAMBAR INI BAK</small> <small>DALAM BENYUK APAPUN KECAUALI DENGAN PERSETUJUAN</small> <small>TERTULUS DARI ARSITEK/ENGINEERS.</small> <small>COPYRIGHT</small> <small>NO PART OF THIS DOCUMENT MAY BE REPRODUCED,</small> <small>TRANSMITTED, OR RECORDED IN ANY FORM OF OTHERWISE</small> <small>WITHOUT PRIOR WRITTEN PERMISSION OF THE</small> <small>ARCHITECT/ENGINEERS.</small>			Skala: 1:40	A3		
					Nomor Gambar: AR-10.002-01	Status: CONSTRUCTION DRAWING	Tanggal: 21/04/2018				

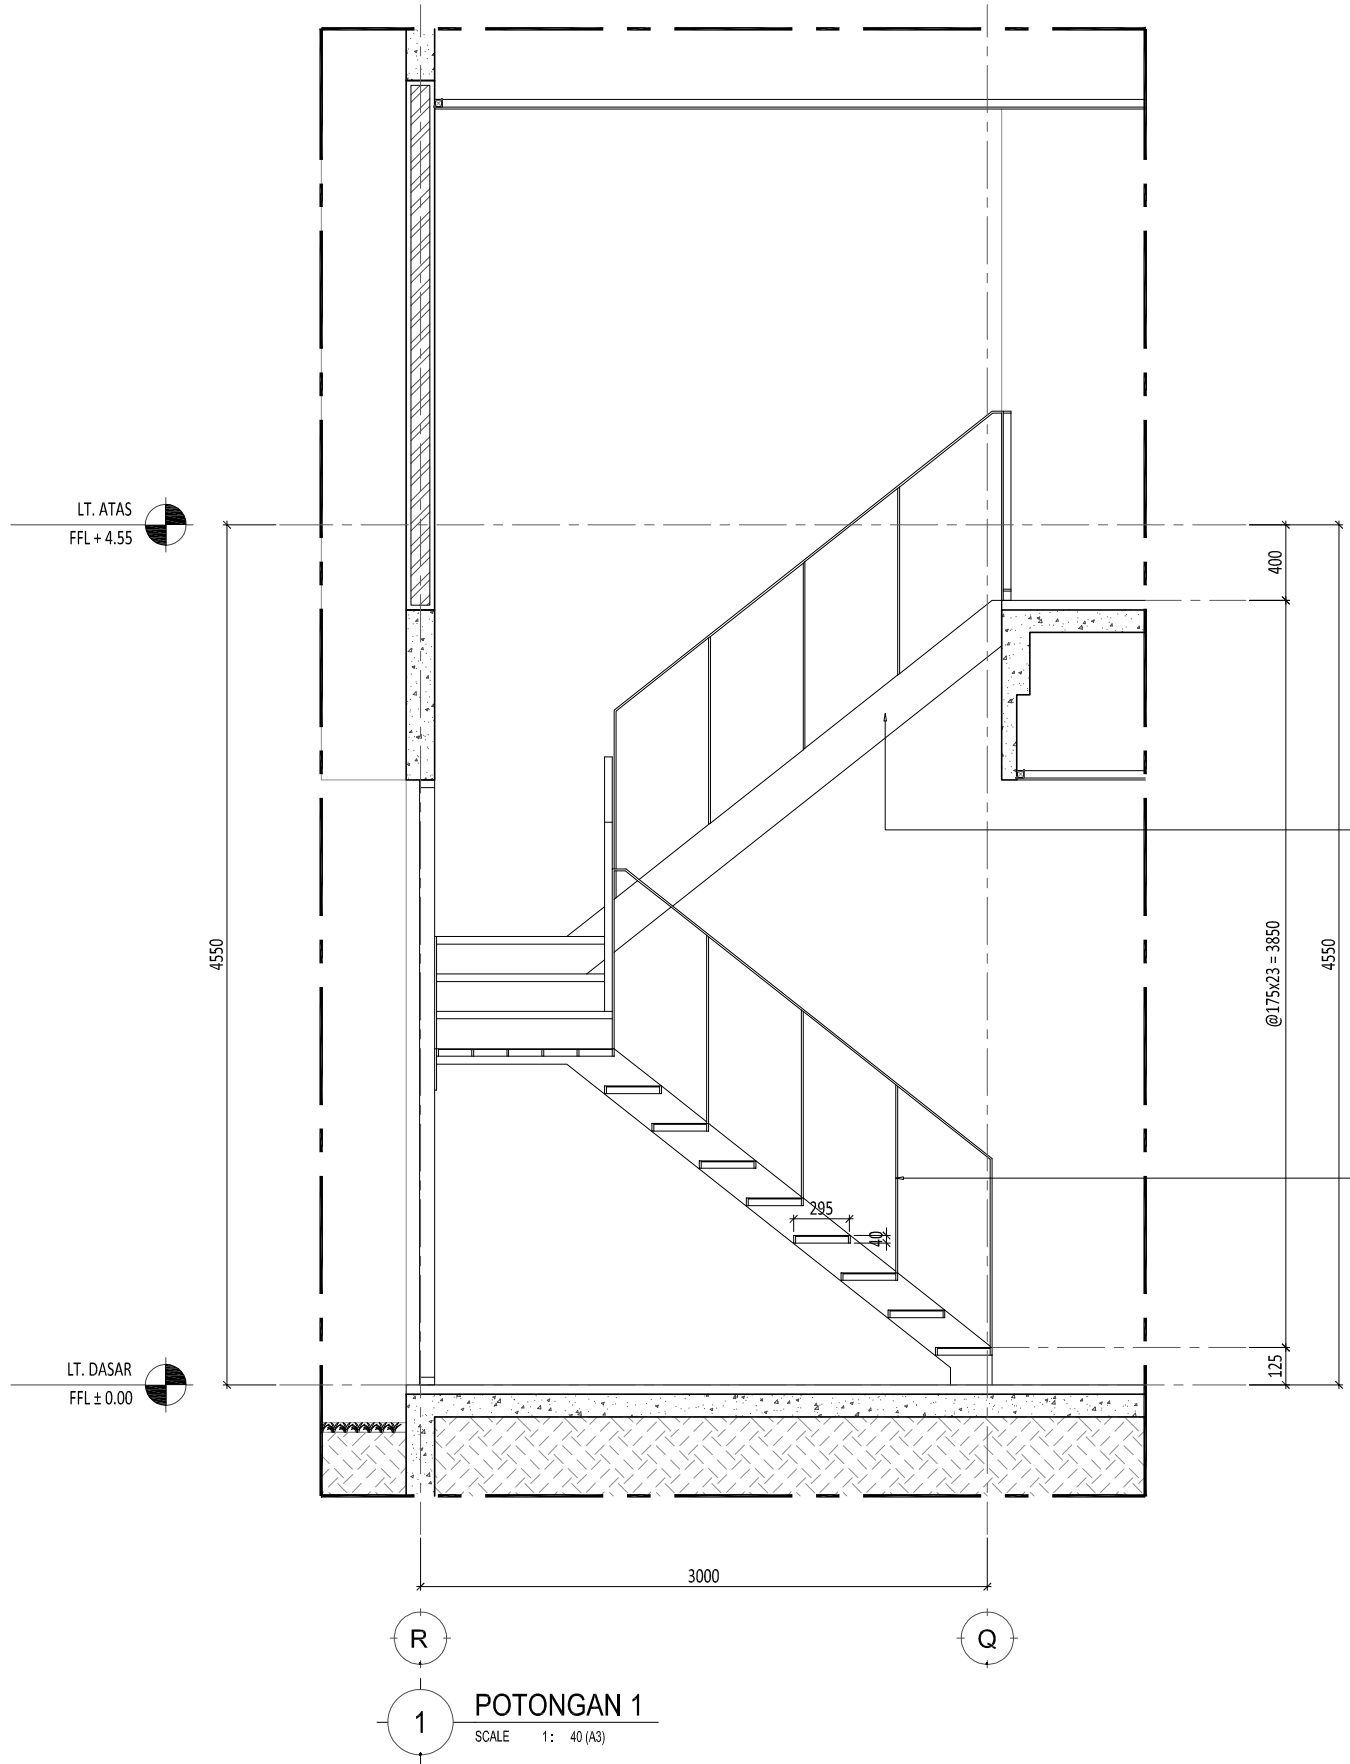


**POTONGAN 1**  
SCALE 1: 40 (A3)

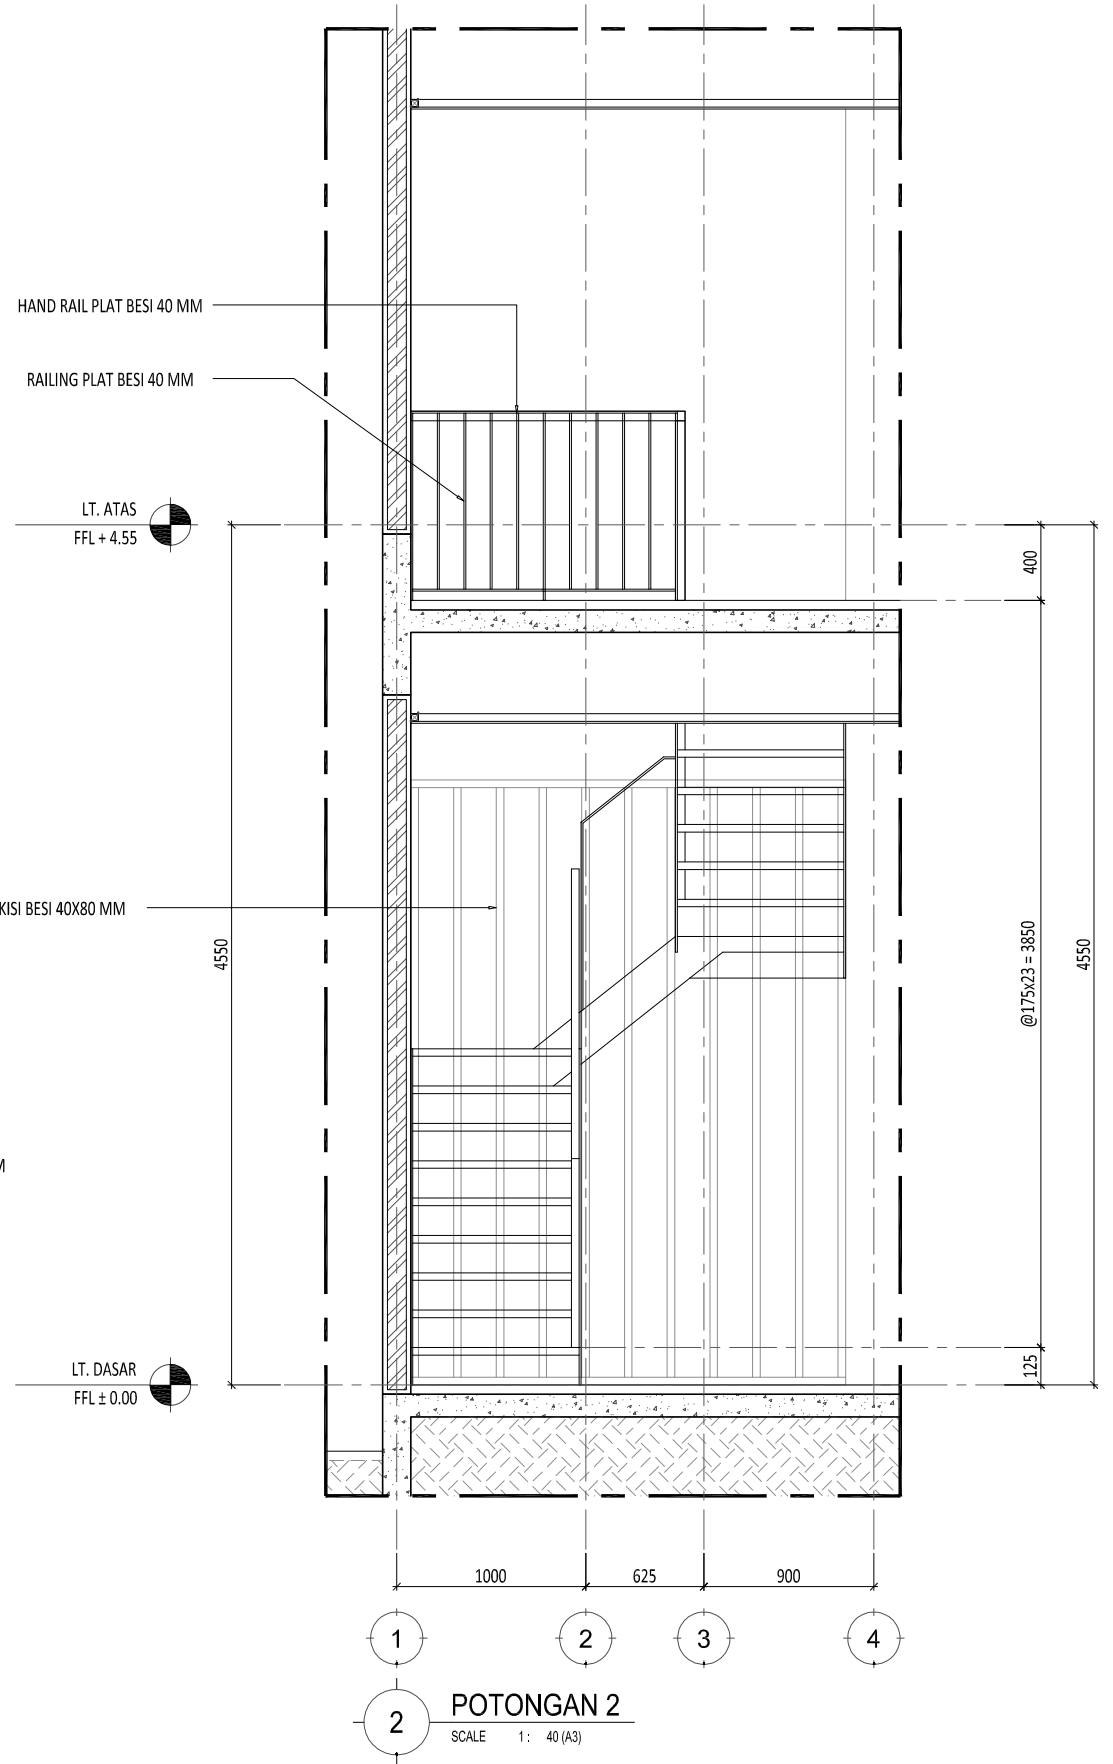


**POTONGAN 2**  
SCALE 1: 40 (A3)

E:\NR_Studio\Project\Rumah Makasar\drawing\cad\arsitektur\DDIAR-10.001 - Tangga.dwg		0177/NR		
Proyek <b>Rumah Makasar</b>	Keterangan	Pemberi Tugas <b>Joseph &amp; Finny</b>	Perencana Arsitektur <b>WIRA ASSOCIATE</b>	Konsultan QS
		Perencana Struktur	Perencana ME	Kontraktor
<b>REVISI</b>				
NO	URAIAN	TANGGAL	Digambar Radl_NJR	Diperiksa RPP
01.			Sign	Sign
02.				
03.				
04.				
05.				
06.				
07.				
			HAK Cipta DILARANG MENRU ATAU MEMPRODUKSI GAMBAR INI BAK DALAM BENTUK APAPUN KECAUALI DENGAN PERSETUJUAN TERTULIS DARI ARSITEK/ENGINEERS. COPYRIGHT NO PART OF THIS DOCUMENT MAY BE REPRODUCED, TRANSMITTED, OR RECORDED IN ANY FORM, OF OTHERWISE WITHOUT PRIOR WRITTEN PERMISSION OF THE ARCHITECT/ENGINEERS.	
		Nama Gambar <b>POTONGAN 1 &amp; 2 TANGGA SEERVICE</b>		
		Skala: 1:40		A3
		Nomor Gambar : <b>AR-10.002-01</b>		Status CONSTRUCTION DRAWING
				Tanggal 21/04/2018

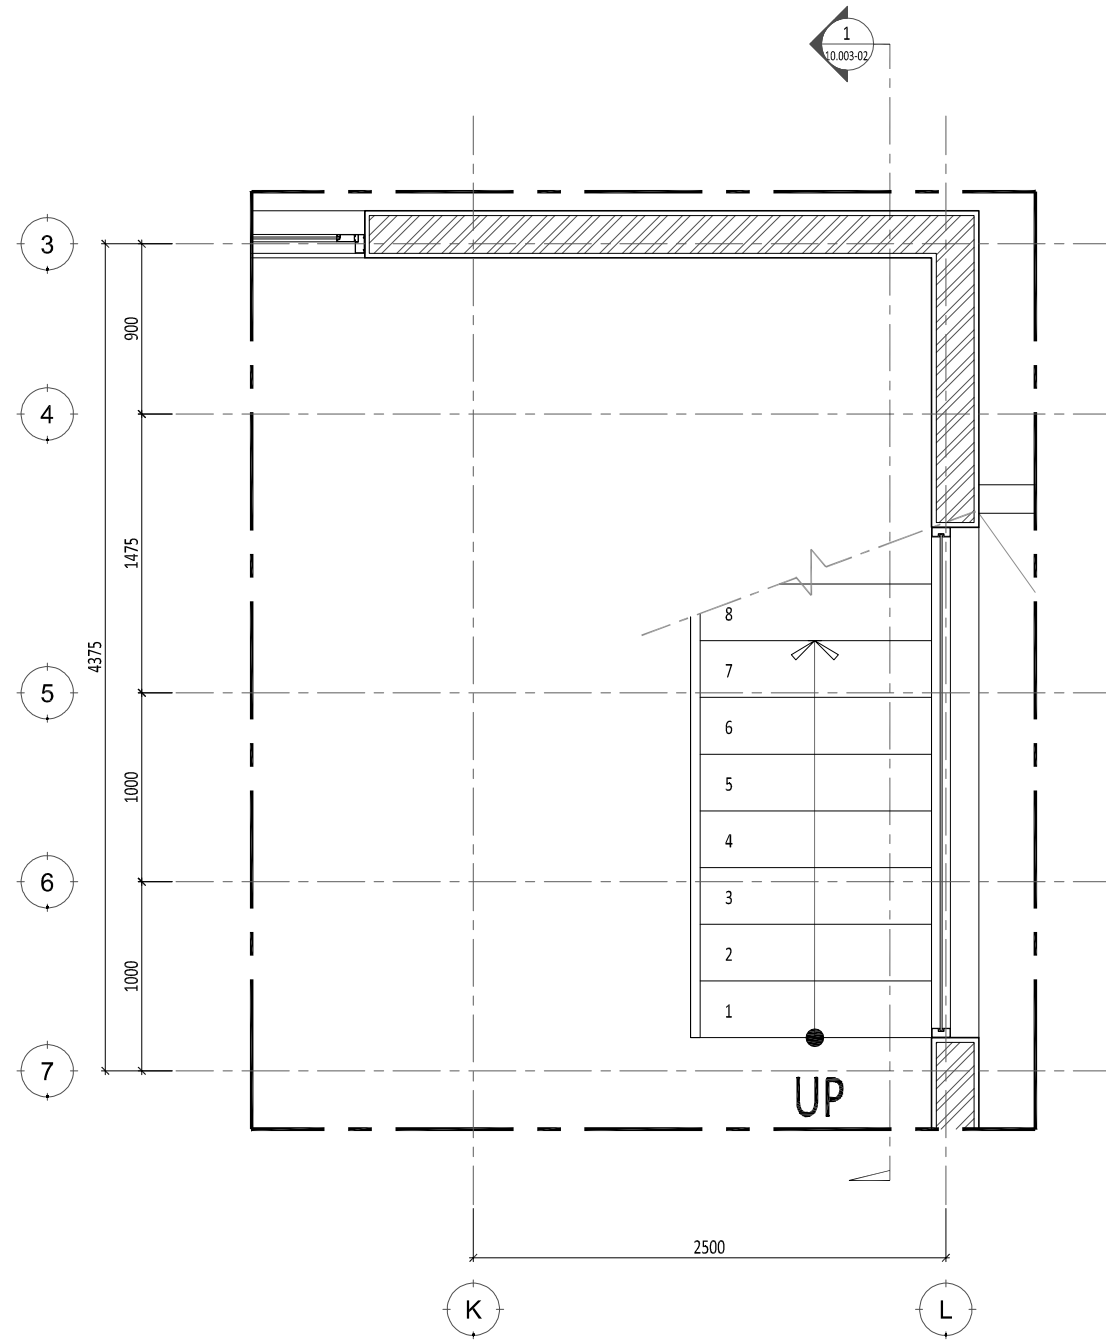


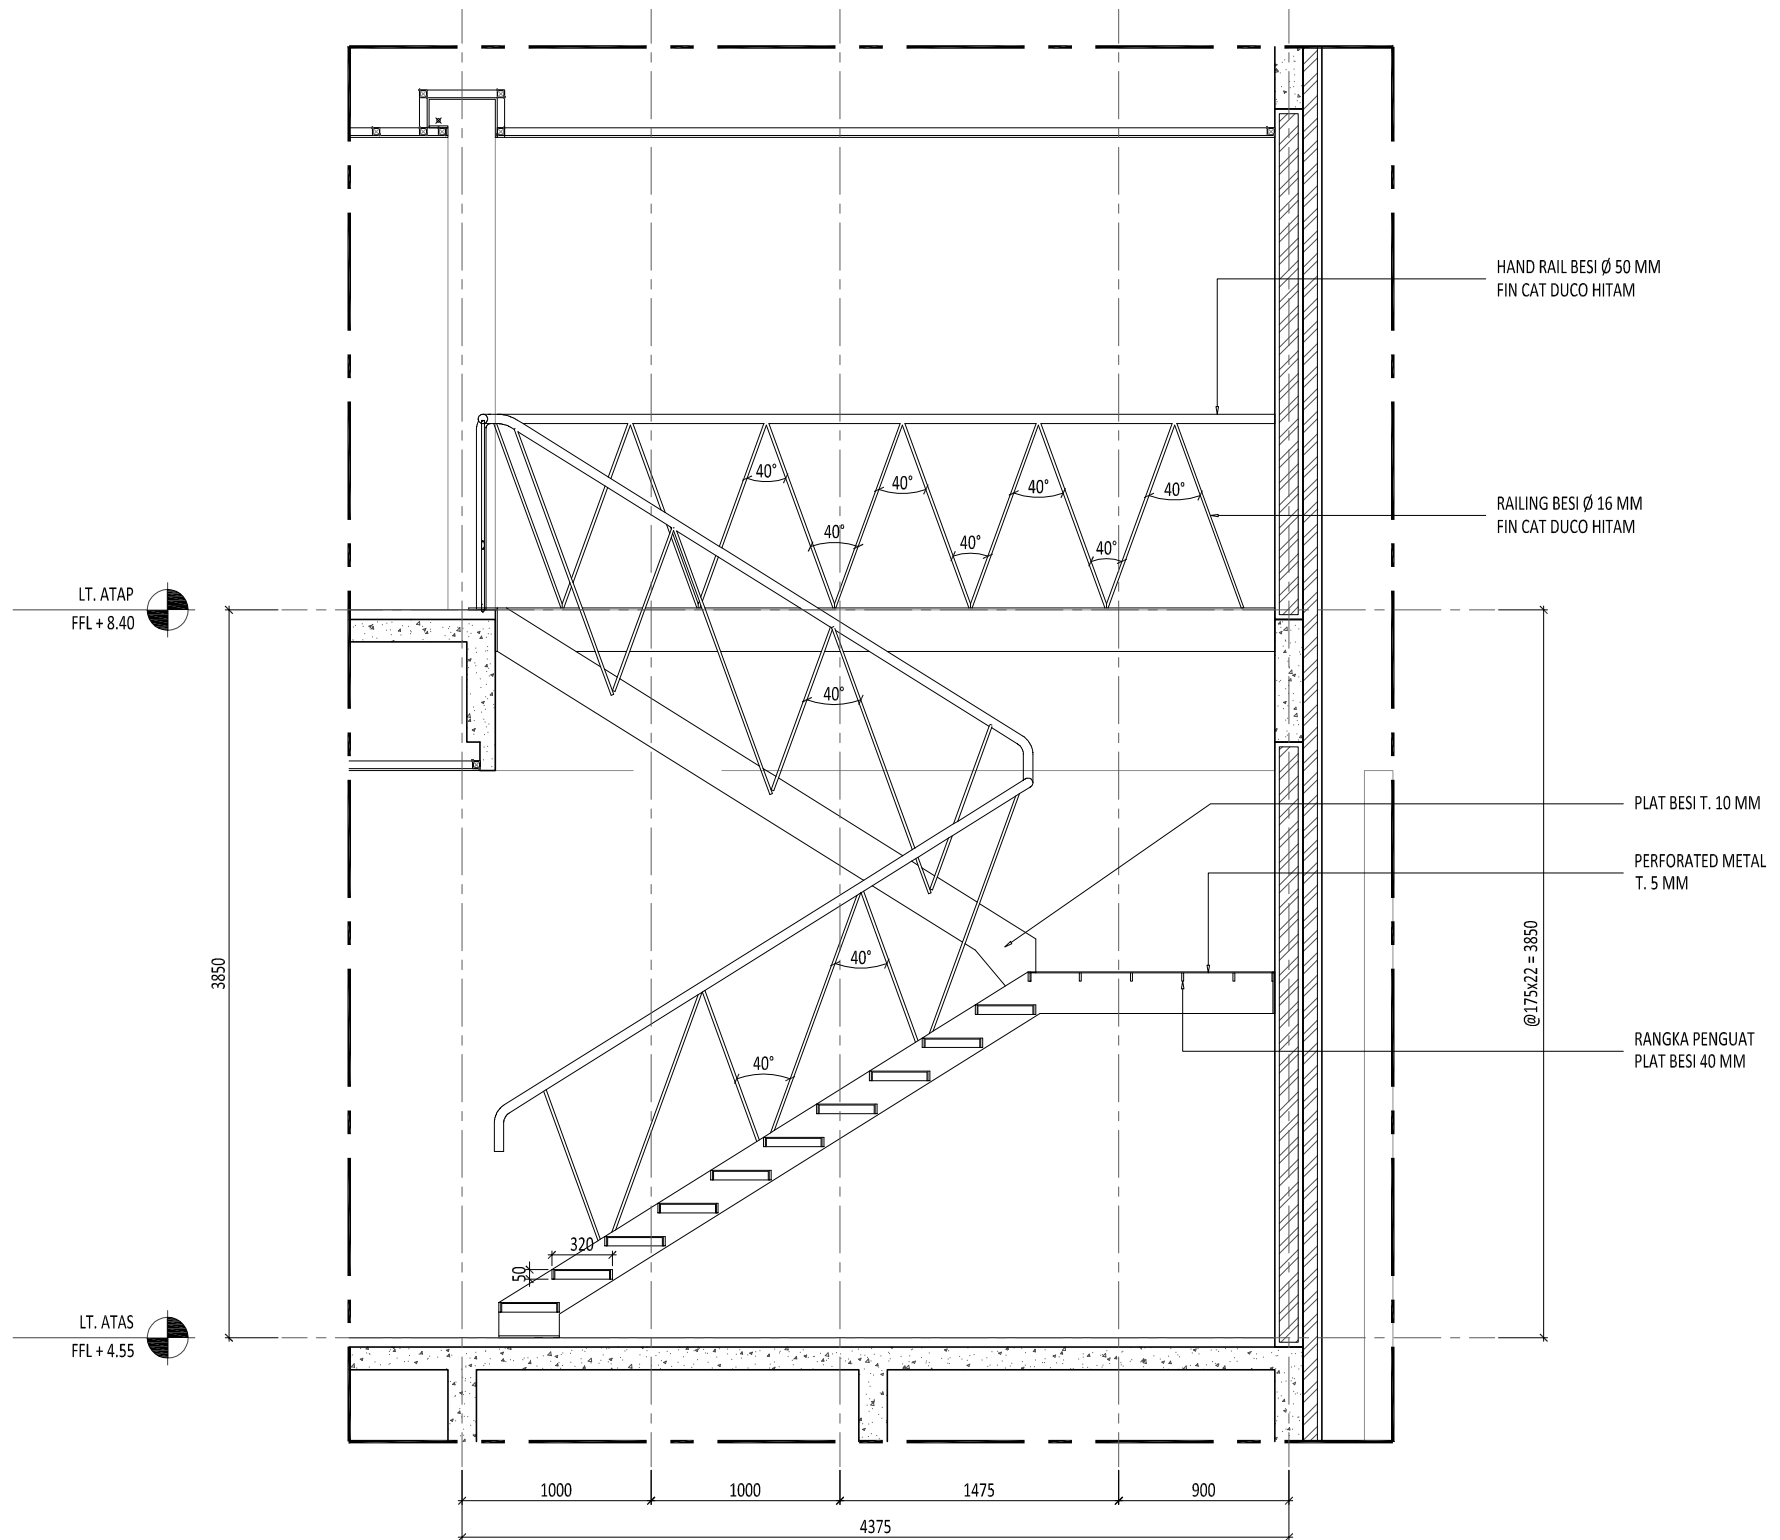
1 DENAH TANGGA LT. ATAS  
SCALE 1: 40 (A3)

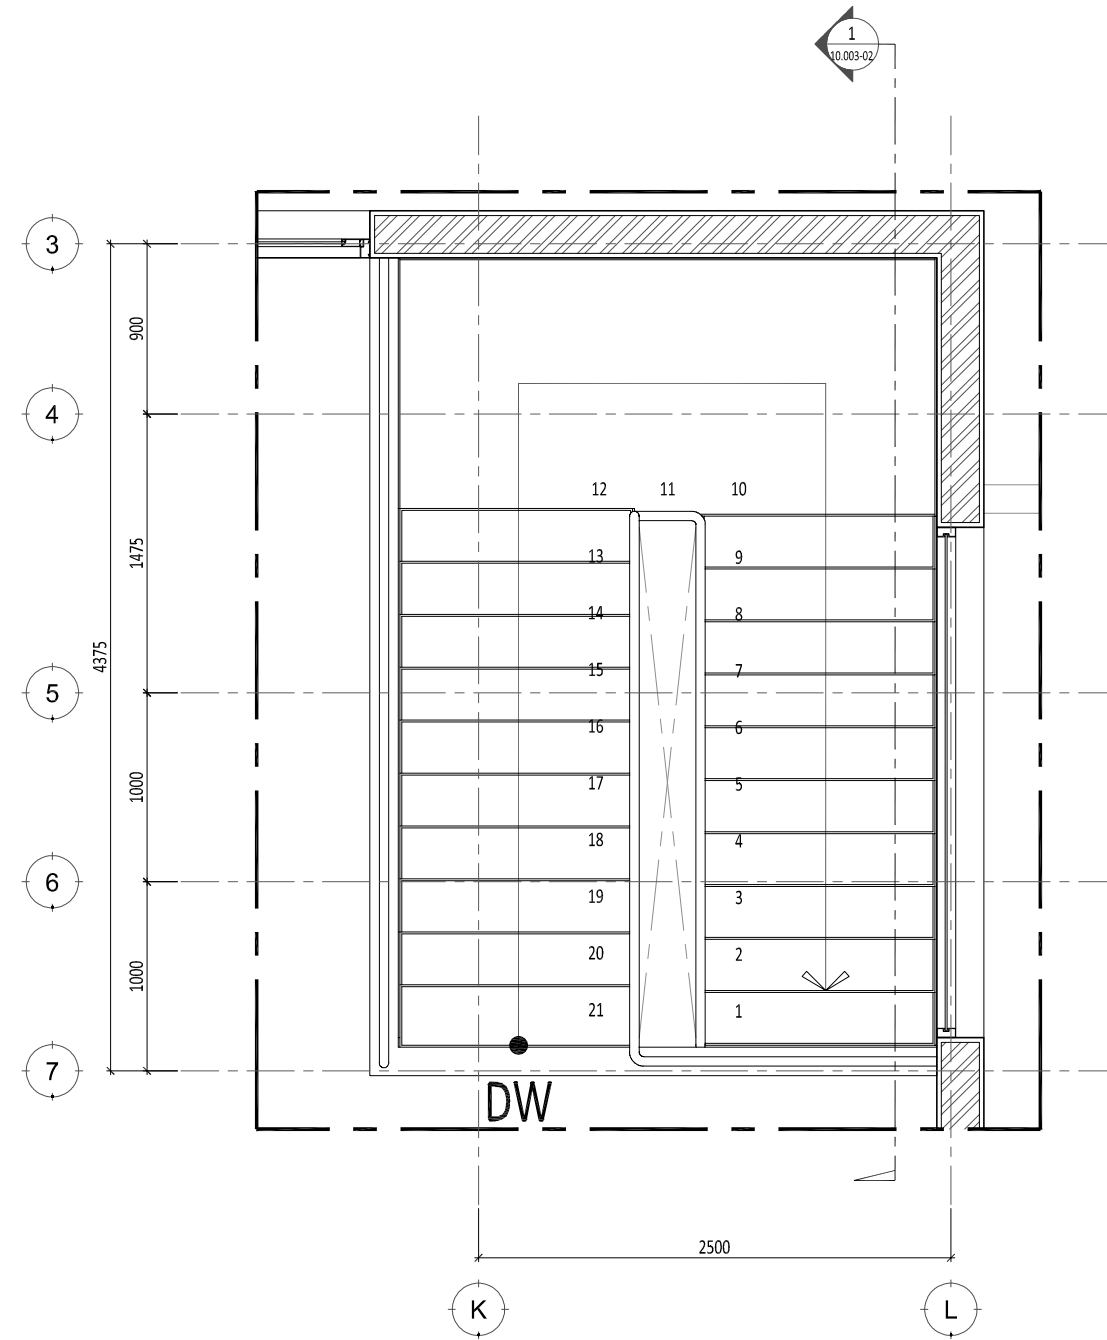

2 DENAH TANGGA LT. ATAP  
SCALE 1: 40 (A3)

E:\NR\_Studio\Project\Rumah Makasar\drawing\cad\arsitektur\DDIAR-10.001 - Tangga.dwg

Proyek	Keterangan	Pemberi Tugas	Perencana Arsitektur	Konsultan QS	R E V I S I			Digambar	Diperiksa	Ditetujui	Nama Gambar					
		Joseph & Finny	 WIRA ASSOCIATE		NO	URAIAN	TANGGAL	Radl_NJR	RPP	-	DENAH TANGGA R. SERBAGUNA 1					
Rumah Makasar		Perencana Struktur	Perencana ME	Kontraktor	01.			Sign	Sign	Sign	Skala: 1:40	A3				
					02.								Nomor Gambar : AR-10.003-01	Status CONSTRUCTION DRAWING		
					03.											
					04.			HAK CIPTA							NO PART OF THIS DOCUMENT MAY BE REPRODUCED, TRANSMITTED, OR RECORDED IN ANY FORM OF OTHERWISE WITHOUT PRIOR WRITTEN PERMISSION OF THE ARCHITECT/ENGINEERS.	Tanggal 21/04/2018
					05.			COPYRIGHT								
06.			NO PART OF THIS DOCUMENT MAY BE REPRODUCED, TRANSMITTED, OR RECORDED IN ANY FORM OF OTHERWISE WITHOUT PRIOR WRITTEN PERMISSION OF THE ARCHITECT/ENGINEERS.													
07.																



HAND RAIL BESI Ø 50 MM  
FIN CAT DUCO HITAM

RAILING BESI Ø 16 MM  
FIN CAT DUCO HITAM

PLAT BESI T. 10 MM

PERFORATED METAL  
T. 5 MM

RANGKA PENGUAT  
PLAT BESI 40 MM

LT. ATAP  
FFL + 8.40

LT. ATAS  
FFL + 4.55

3850


@175x22 = 3850

1000 1000 1475 900  
4375


7 6 5 4 3

1 POTONGAN 1  
SCALE 1: 40 (A3)

E:\NR_Studio\Project\Rumah Makasar\drawing\cad\arsitektur\DDIAR-10.001 - Tangga.dwg											0177/NR		
Proyek	Keterangan	Pemberi Tugas	Perencana Arsitektur	Konsultan QS	R E V I S I			Digambar	Diperiksa	Disetujui	Nama Gambar		
					NO	URAIAN	TANGGAL				Radl_NJR	RPP	-
Rumah Makasar		Joseph & Finny			01.			Sign	Sign	Sign	Skala: 1: 40 A3		
					02.						Nomor Gambar: AR-10.003-02		
					03.						Status CONSTRUCTION DRAWING		
					04.						Tanggal 21/04/2018		
					05.								
		Perencana Struktur	Perencana ME	Kontraktor	06.								
					07.								
					<small>HAK CIPTA</small> DILARANG MENRU ATAU MEMPRODUKSI GAMBAR INI BAK DALAM BENTUK APAPUN KEUALI DENGAN PERSETUJUAN TERTULIS DARI ARSITEK/ENGINEERS. <small>COPYRIGHT</small> NO PART OF THIS DOCUMENT MAY BE REPRODUCED, TRANSMITTED, OR RECORDED IN ANY FORM OF OTHERWISE WITHOUT PRIOR WRITTEN PERMISSION OF THE ARCHITECT/ENGINEERS.								

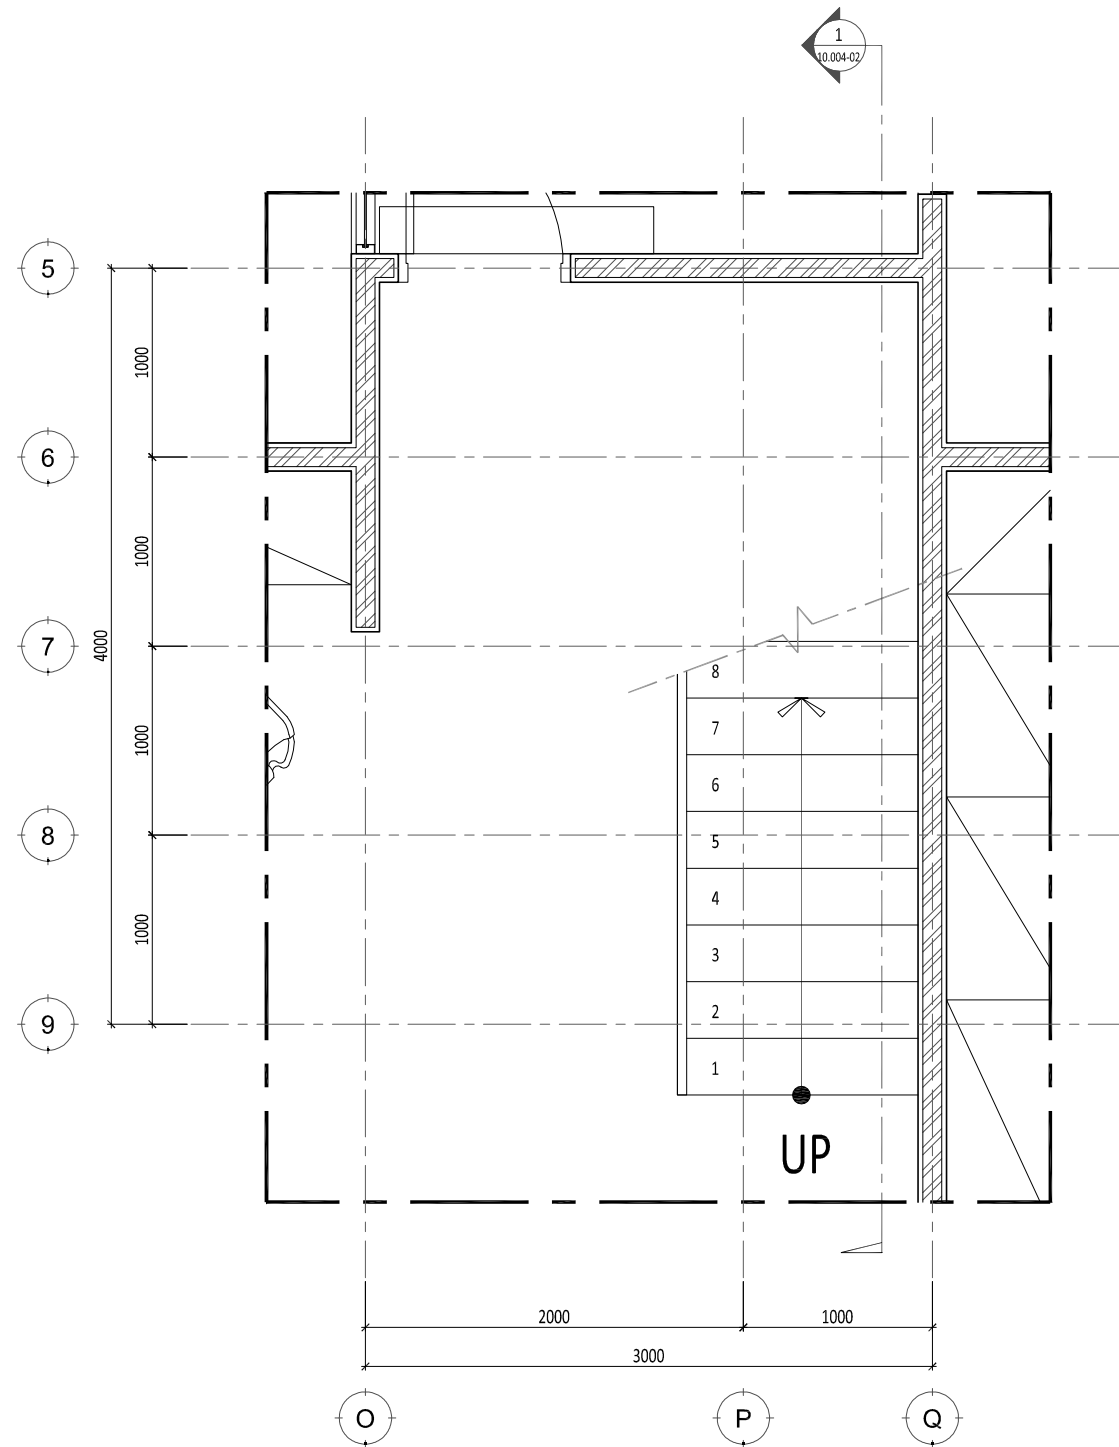

**1** DENAH TANGGA LT. ATAS  
SCALE 1: 40 (A3)

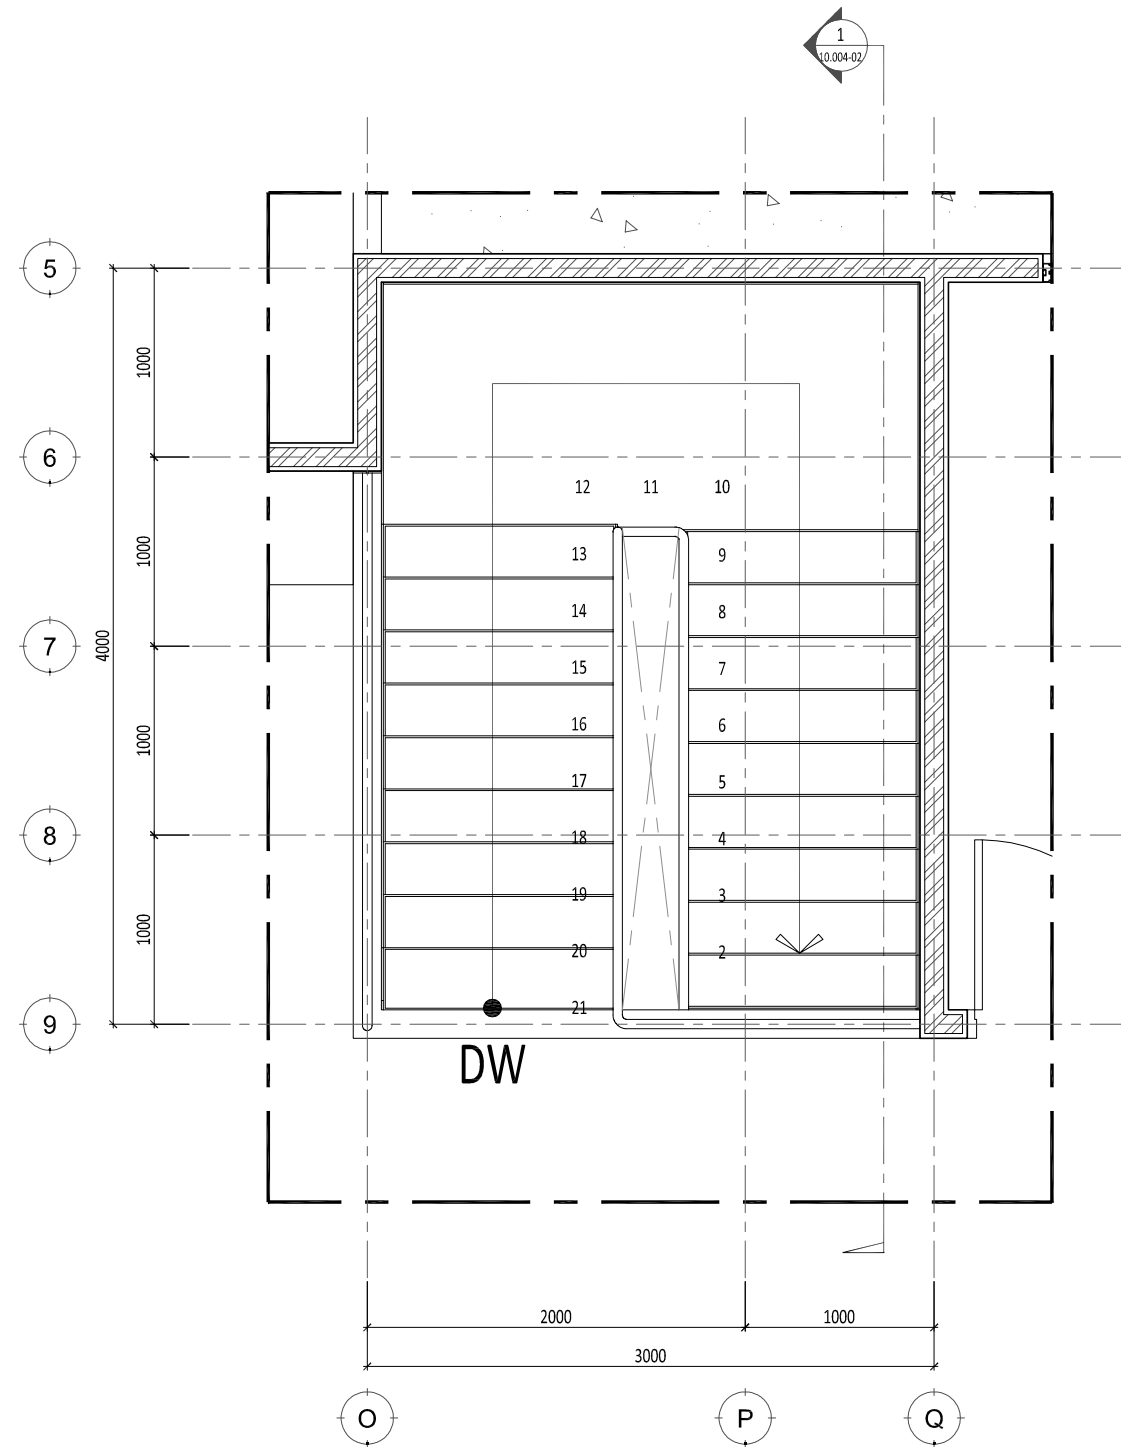


**2** DENAH TANGGA LT. ATAP  
SCALE 1: 40 (A3)

E:\NR\_Studio\Project\Rumah Makasar\drawing\cad\arsitektur\DDIAR-10.001 - Tangga.dwg

0177/NR

Proyek	Keterangan
<b>Rumah Makasar</b>	

Pemberi Tugas	Perencana Arsitektur
Joseph & Finny	
Perencana Struktur	Perencana ME


Konsultan QS	Kontraktor

R E V I S I	
NO	URAIAN
01.	
02.	
03.	
04.	
05.	
06.	
07.	

Digambar	Diperiksa	Ditetapkan
Radl_NJR	RPP	-
Sign	Sign	Sign

Nama Gambar	
DENAH TANGGA R. SERBAGUNA 2	
Skala: 1:40	A3
Nomor Gambar: AR-10.004-01	Status: CONSTRUCTION DRAWING
	Tanggal: 21/04/2018


HAK Cipta  
DILARANG MENRU ATAU MEMPRODUKSI GAMBAR INI BAK  
DALAM BENTUK APAPUN KEUALI DENGAN PERSETUJUAN  
TERTULIS DARI ARSITEK/ENGINEERS.  
COPYRIGHT  
NO PART OF THIS DOCUMENT MAY BE REPRODUCED,  
TRANSMITTED, OR RECORDED IN ANY FORM OF OTHERWISE  
WITHOUT PRIOR WRITTEN PERMISSION OF THE  
ARCHITECT/ENGINEERS.

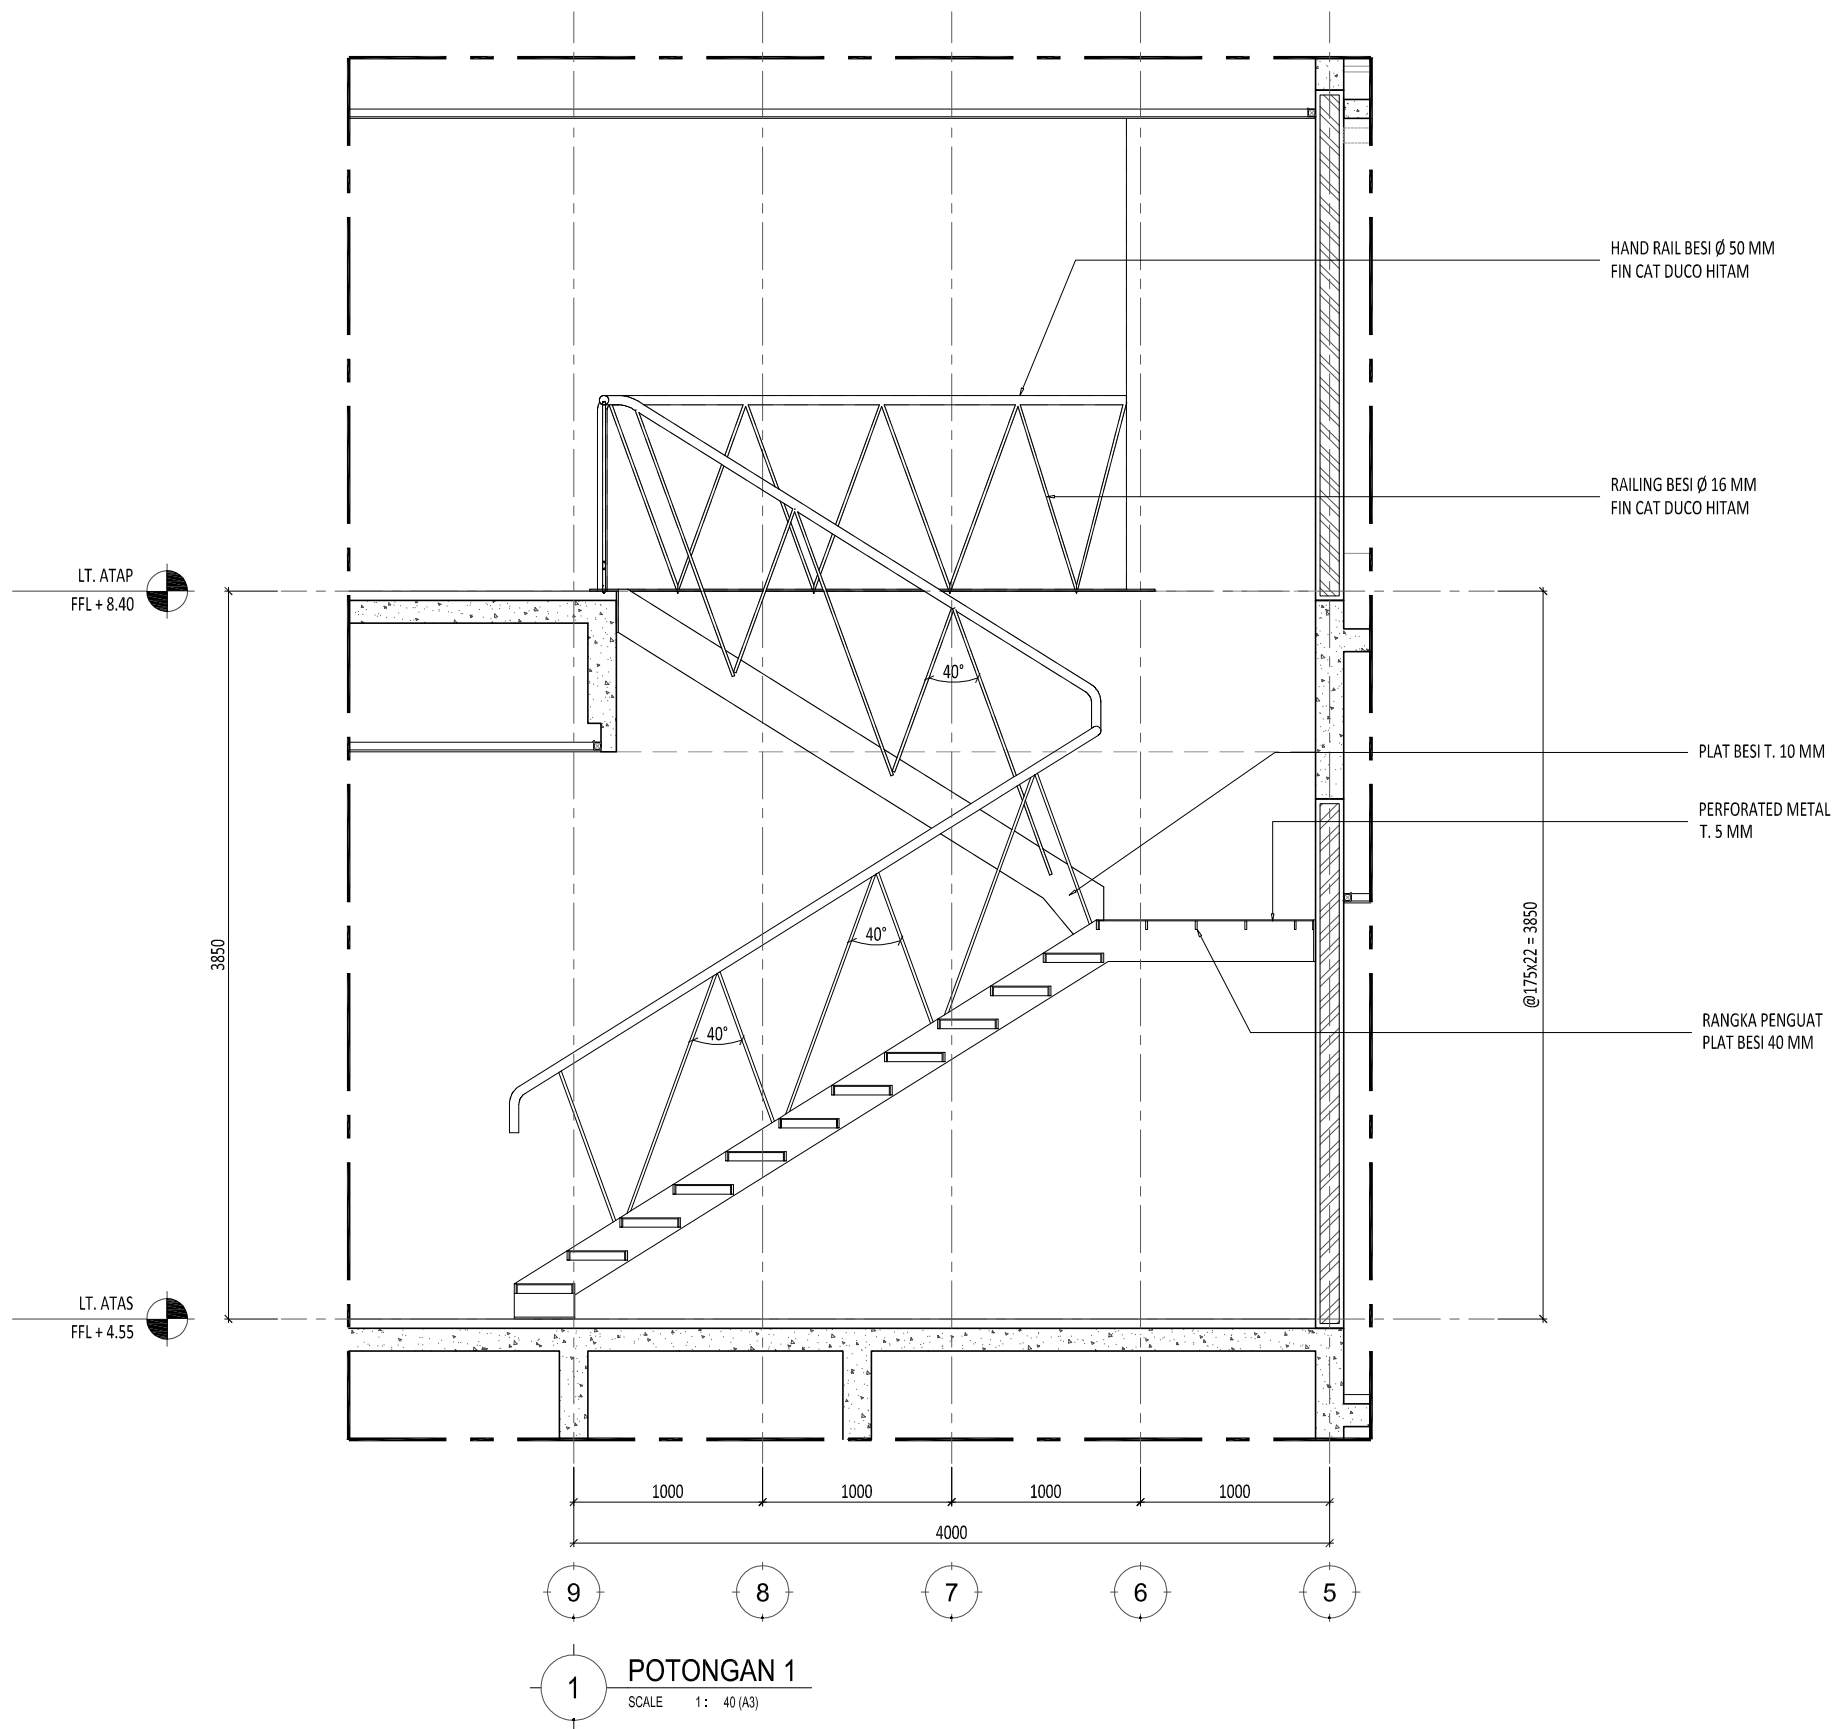

E:\NR\_Studio\Project\Rumah Makasar\drawing\cad\arsitektur\DDIAR-10.001 - Tangga.dwg

0177/NR


Proyek	Keterangan	Pemberi Tugas	Perencana Arsitektur	Konsultan QS	REVISI			Digambar	Diperiksa	Disetujui	Nama Gambar		
					NO	URAIAN	TANGGAL						
Rumah Makasar		Joseph & Finny			01.			Radl_NJR	RPP	-	POTONGAN 1 TANGGA R. SERBAGUNA 2		
					02.			Sign	Sign	Sign			
					03.								
					04.			<small>HAK CIPTA DILARANG MENRU ATAU MEMPRODUKSI GAMBAR INI BAK DALAM BENTUK APAAPUN KEUALI DENGAN PERSETUJUAN TERTULIS DARI ARSITEK/ENGINEERS.</small>				Skala : 1:40	A3
					05.			<small>COPYRIGHT NO PART OF THIS DOCUMENT MAY BE REPRODUCED, TRANSMITTED, OR RECORDED IN ANY FORM OF OTHERWISE WITHOUT PRIOR WRITTEN PERMISSION OF THE ARCHITECT/ENGINEERS.</small>				Nomor Gambar :	Status
					06.							AR-10.004-02	Tanggal
					07.								21/04/2018

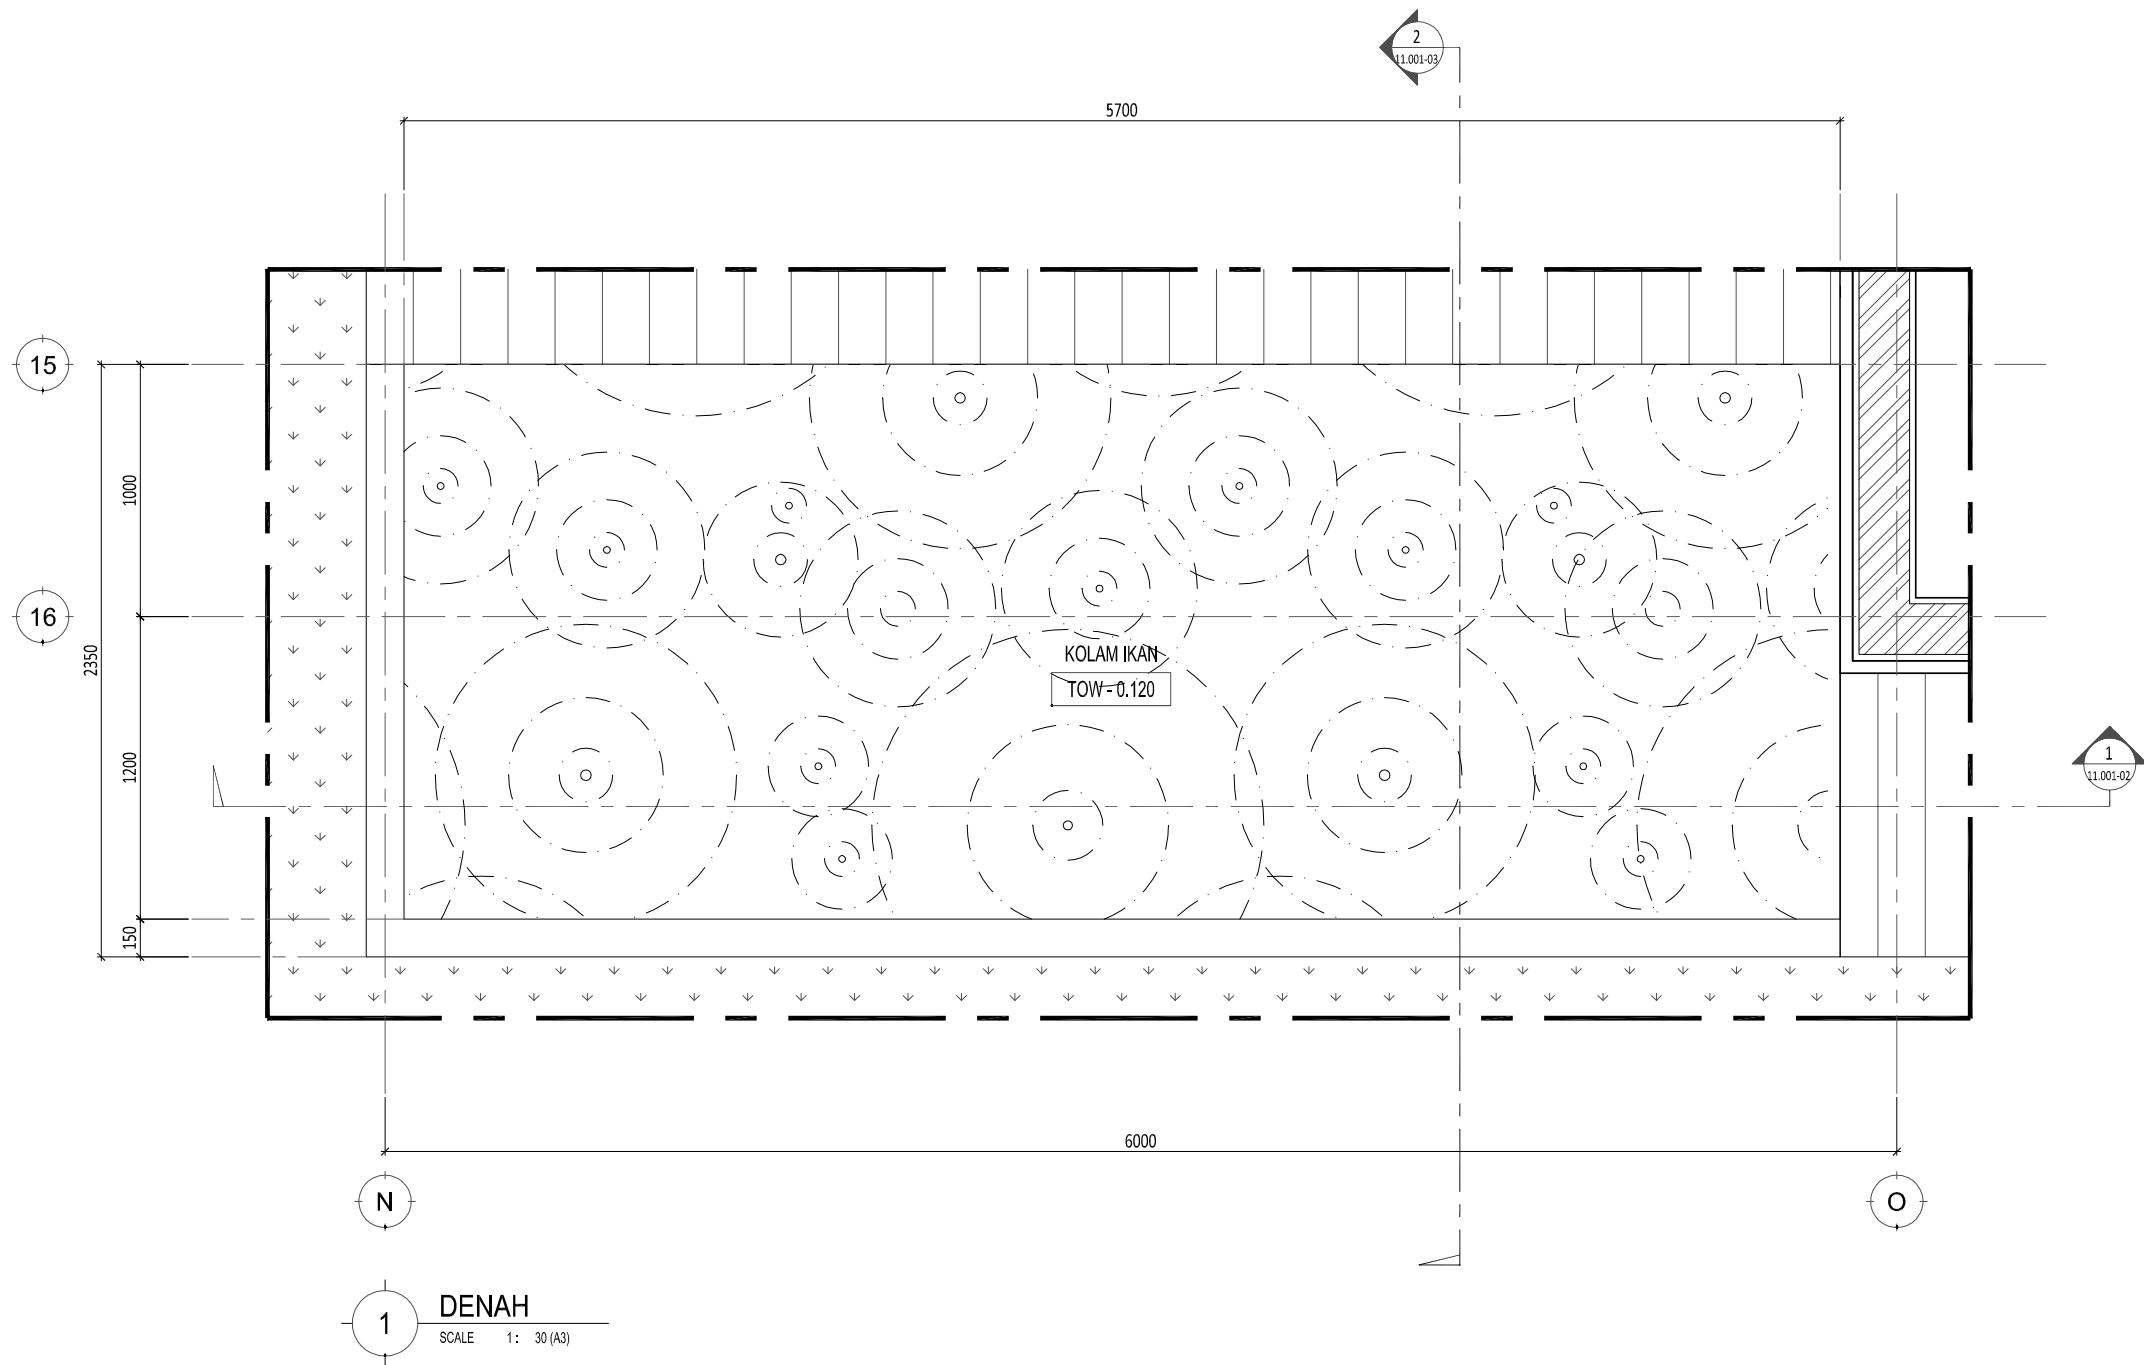

E:\NR\_Studio\Project\Rumah Makasar\drawing\cad\arsitektur\DDAR-11.001 - Kolam.dwg


0177/NR



<b>Rumah Makasar</b>	<b>Proyek</b>	<b>Pemberi Tugas</b>	<b>Perencana Arsitektur</b>	<b>Konsultan QS</b>	<b>R E V I S I</b>			<b>Digambar</b>	<b>Diperiksa</b>	<b>Disetujui</b>	<b>Nama Gambar</b>	
		Joseph & Finny	 WIRA ASSOCIATE		Kontraktor	<b>NO</b>	<b>URAIAN</b>	<b>TANGGAL</b>	Radl_NJR Sign	RPP Sign	- Sign	<b>DENAH KOLAM LANTAI DASAR</b>
	<b>Keterangan</b>	Perencana Struktur	Perencana ME		<b>01.</b>							Skala : 1:30
					<b>02.</b>							A3
					<b>03.</b>							Nomor Gambar :
					<b>04.</b>				HAK Cipta DILARANG MENIRU ATAU MEMPRODUKSI GAMBAR INI BAK DALAM BENTUK APAPUN KEUALI DENGAN PERSETUJUAN TERTULIS DARI ARSITEK/ENGINEERS.			Status
					<b>05.</b>				COPYRIGHT NO PART OF THIS DOCUMENT MAY BE REPRODUCED, TRANSMITTED, OR RECORDED IN ANY FORM, OF OTHERWISE WITHOUT PRIOR WRITTEN PERMISSION OF THE ARCHITECT/ENGINEERS.			CONSTRUCTION DRAWING
					<b>06.</b>				NO PART OF THIS DOCUMENT MAY BE REPRODUCED, TRANSMITTED, OR RECORDED IN ANY FORM, OF OTHERWISE WITHOUT PRIOR WRITTEN PERMISSION OF THE ARCHITECT/ENGINEERS.			Tanggal
					<b>07.</b>				NO PART OF THIS DOCUMENT MAY BE REPRODUCED, TRANSMITTED, OR RECORDED IN ANY FORM, OF OTHERWISE WITHOUT PRIOR WRITTEN PERMISSION OF THE ARCHITECT/ENGINEERS.			21/04/2018
									NO PART OF THIS DOCUMENT MAY BE REPRODUCED, TRANSMITTED, OR RECORDED IN ANY FORM, OF OTHERWISE WITHOUT PRIOR WRITTEN PERMISSION OF THE ARCHITECT/ENGINEERS.			AR-11.001-01

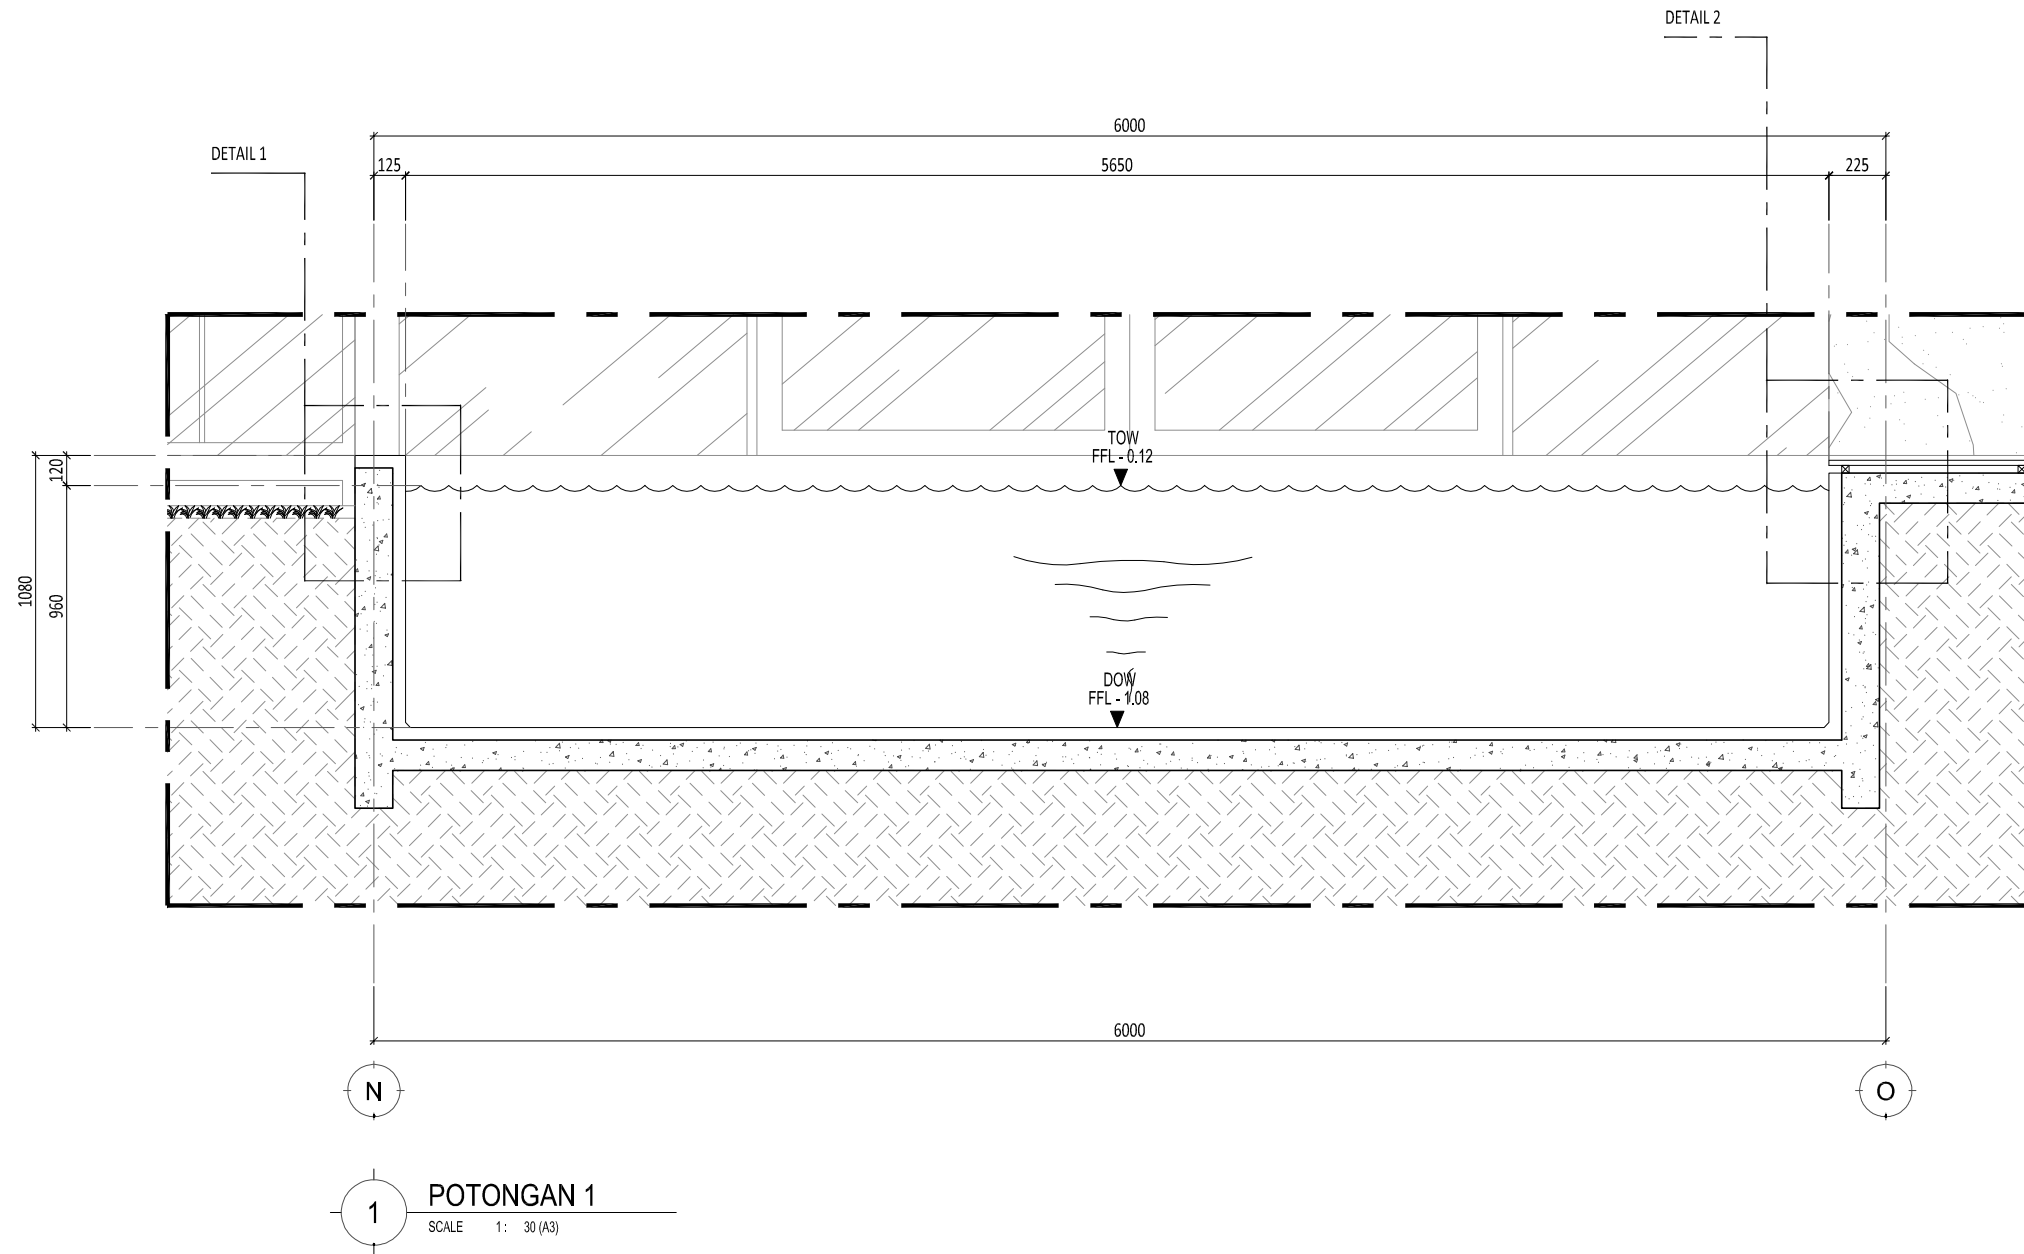


E:\NR\_Studio\Project\Rumah Makasar\drawing\cad\arsitektur\DDAR-11.001 - Kolam.dwg

0177/NR

Proyek	Keterangan	Pemberi Tugas	Perencana Arsitektur	Konsultan QS	R E V I S I			Digambar	Diperiksa	Disetujui	Nama Gambar	
					NO	URAIAN	TANGGAL					
Rumah Makasar		Joseph & Finny	 WIRA ASSOCIATE		01.			Radl_NJR	RPP	-	POTONGAN 1 KOLAM LANTAI DASAR	
					02.							
					03.							
					04.			<small>HAK CIPTA</small> DIBARANG MENRU ATAU MEMPRODUKSI GAMBAR INI BAK DALAM BENTUK APAPUN KECAJAI DENGAN PERSETUJUAN TERTULIS DARI ARSITEK/ENGINEERS.  <small>COPYRIGHT</small> NO PART OF THIS DOCUMENT MAY BE REPRODUCED, TRANSMITTED, OR RECORDED IN ANY FORM OF OTHERWISE WITHOUT PRIOR WRITTEN PERMISSION OF THE ARCHITECT/ENGINEERS.	Sign	Sign	Skala : 1:30	A3
					05.							
					06.							
					07.							
										Nomor Gambar :	Status	
										AR-11.001-02	CONSTRUCTION DRAWING	
										Tanggal		
										21/04/2018		

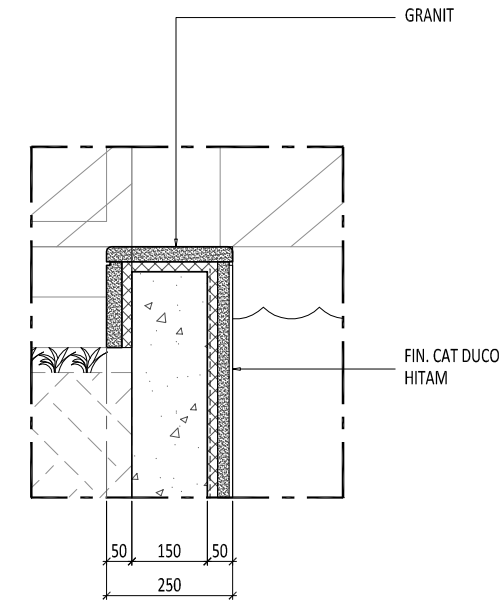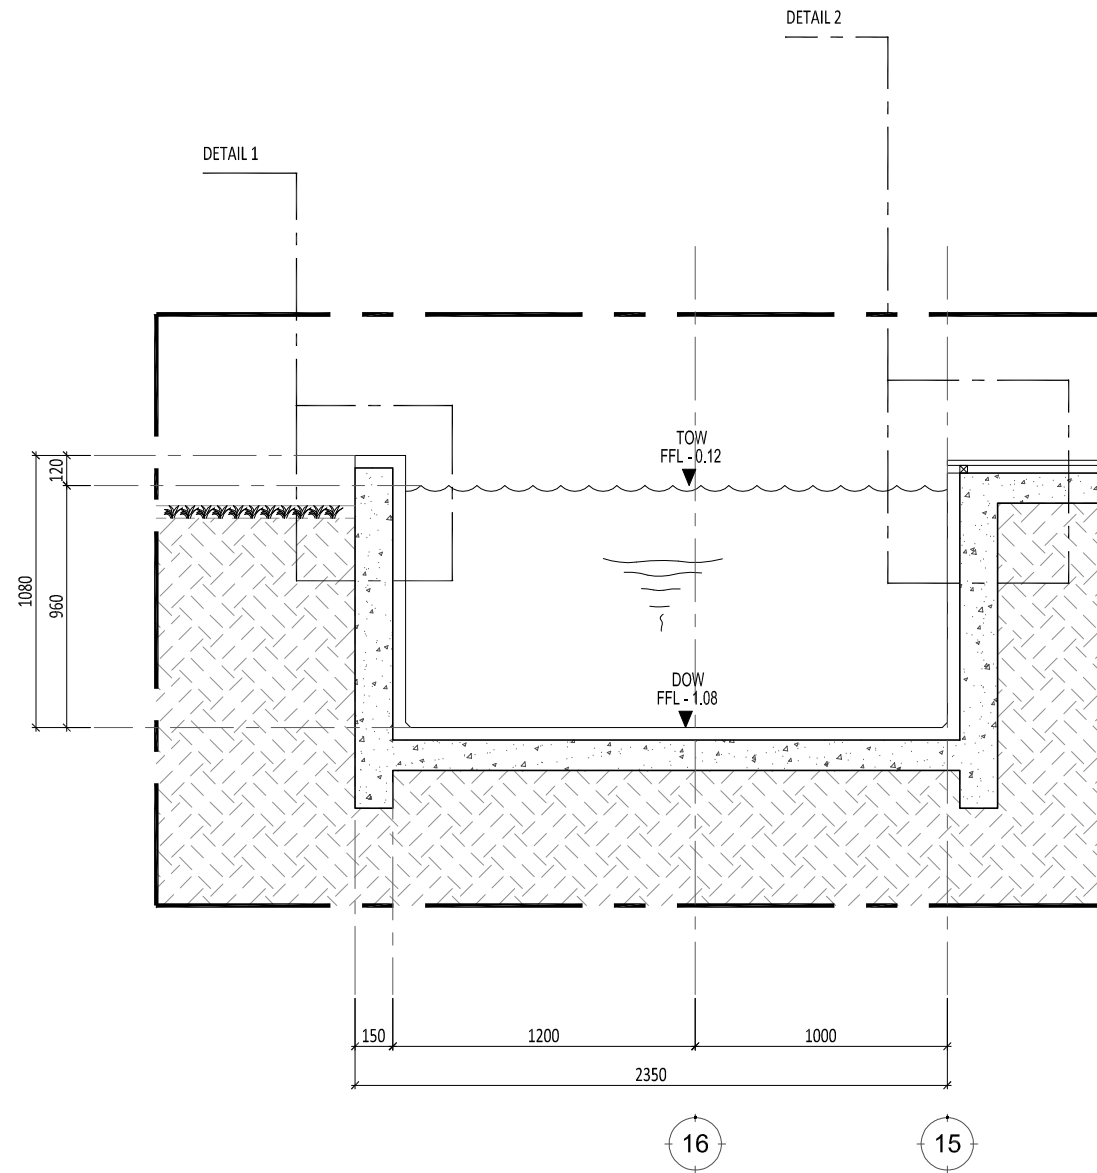

**2** DETAIL 1  
SCALE 1: 15 (A3)

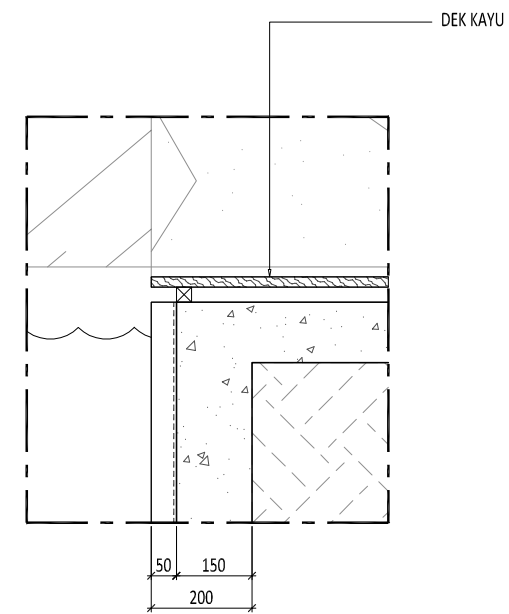


**3** DETAIL 2  
SCALE 1: 15 (A3)

E:\NR\_Studio\Project\Rumah Makasar\drawing\cad\arsitektur\DDAR-11.001 - Kolam.dwg

0177/NR

Proyek	Keterangan	Pemberi Tugas	Perencana Arsitektur	Konsultan QS	REVISI			Digambar	Diperiksa	Disetujui	Nama Gambar
					NO	URAIAN	TANGGAL				
<b>Rumah Makasar</b>		Joseph & Finny			01.			Radl_NJR	RPP	-	<b>POTONGAN 2 KOLAM LANTAI DASAR</b>
					02.			Sign	Sign	Sign	
					03.						
					04.						
					05.						
					06.						
					07.						
		Perencana Struktur	Perencana ME	Kontraktor	<small>HAK CIPTA DILARANG MENRU ATAU MEMPRODUKSI GAMBAR INI BAK DALAM BENTUK APAAPUN KEUALI DENGAN PERSETUJUAN TERTULIS DARI ARSITEK/ENGINEERS.</small>					Skala : 1:30	A3
					<small>COPYRIGHT NO PART OF THIS DOCUMENT MAY BE REPRODUCED, TRANSMITTED, OR RECORDED IN ANY FORM OF OTHERWISE WITHOUT PRIOR WRITTEN PERMISSION OF THE ARCHITECT/ENGINEERS.</small>					Nomor Gambar : <b>AR-11.001-03</b>	Status CONSTRUCTION DRAWING Tanggal 21/04/2018

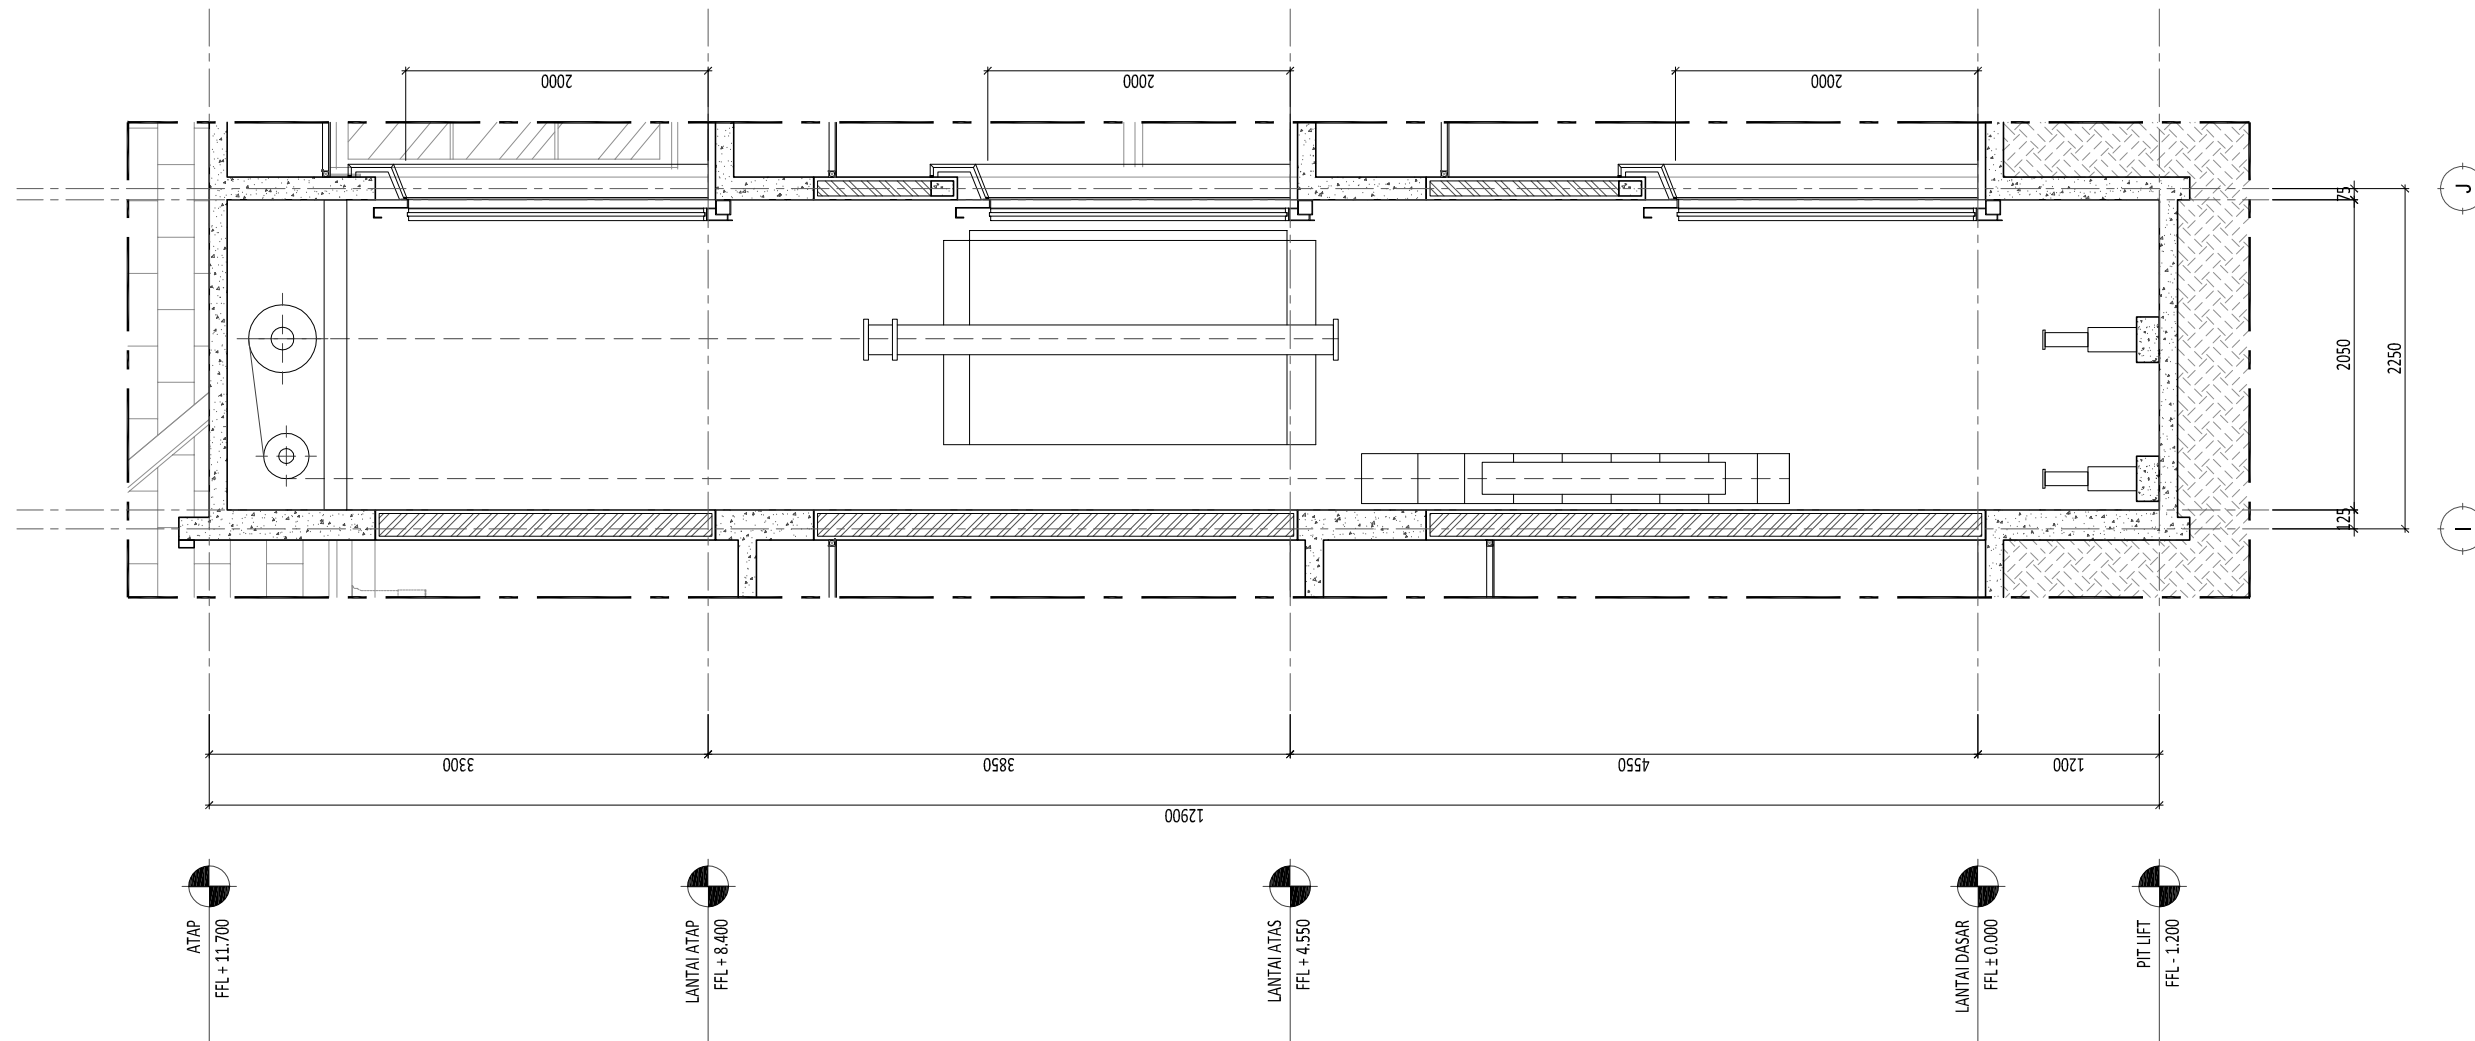


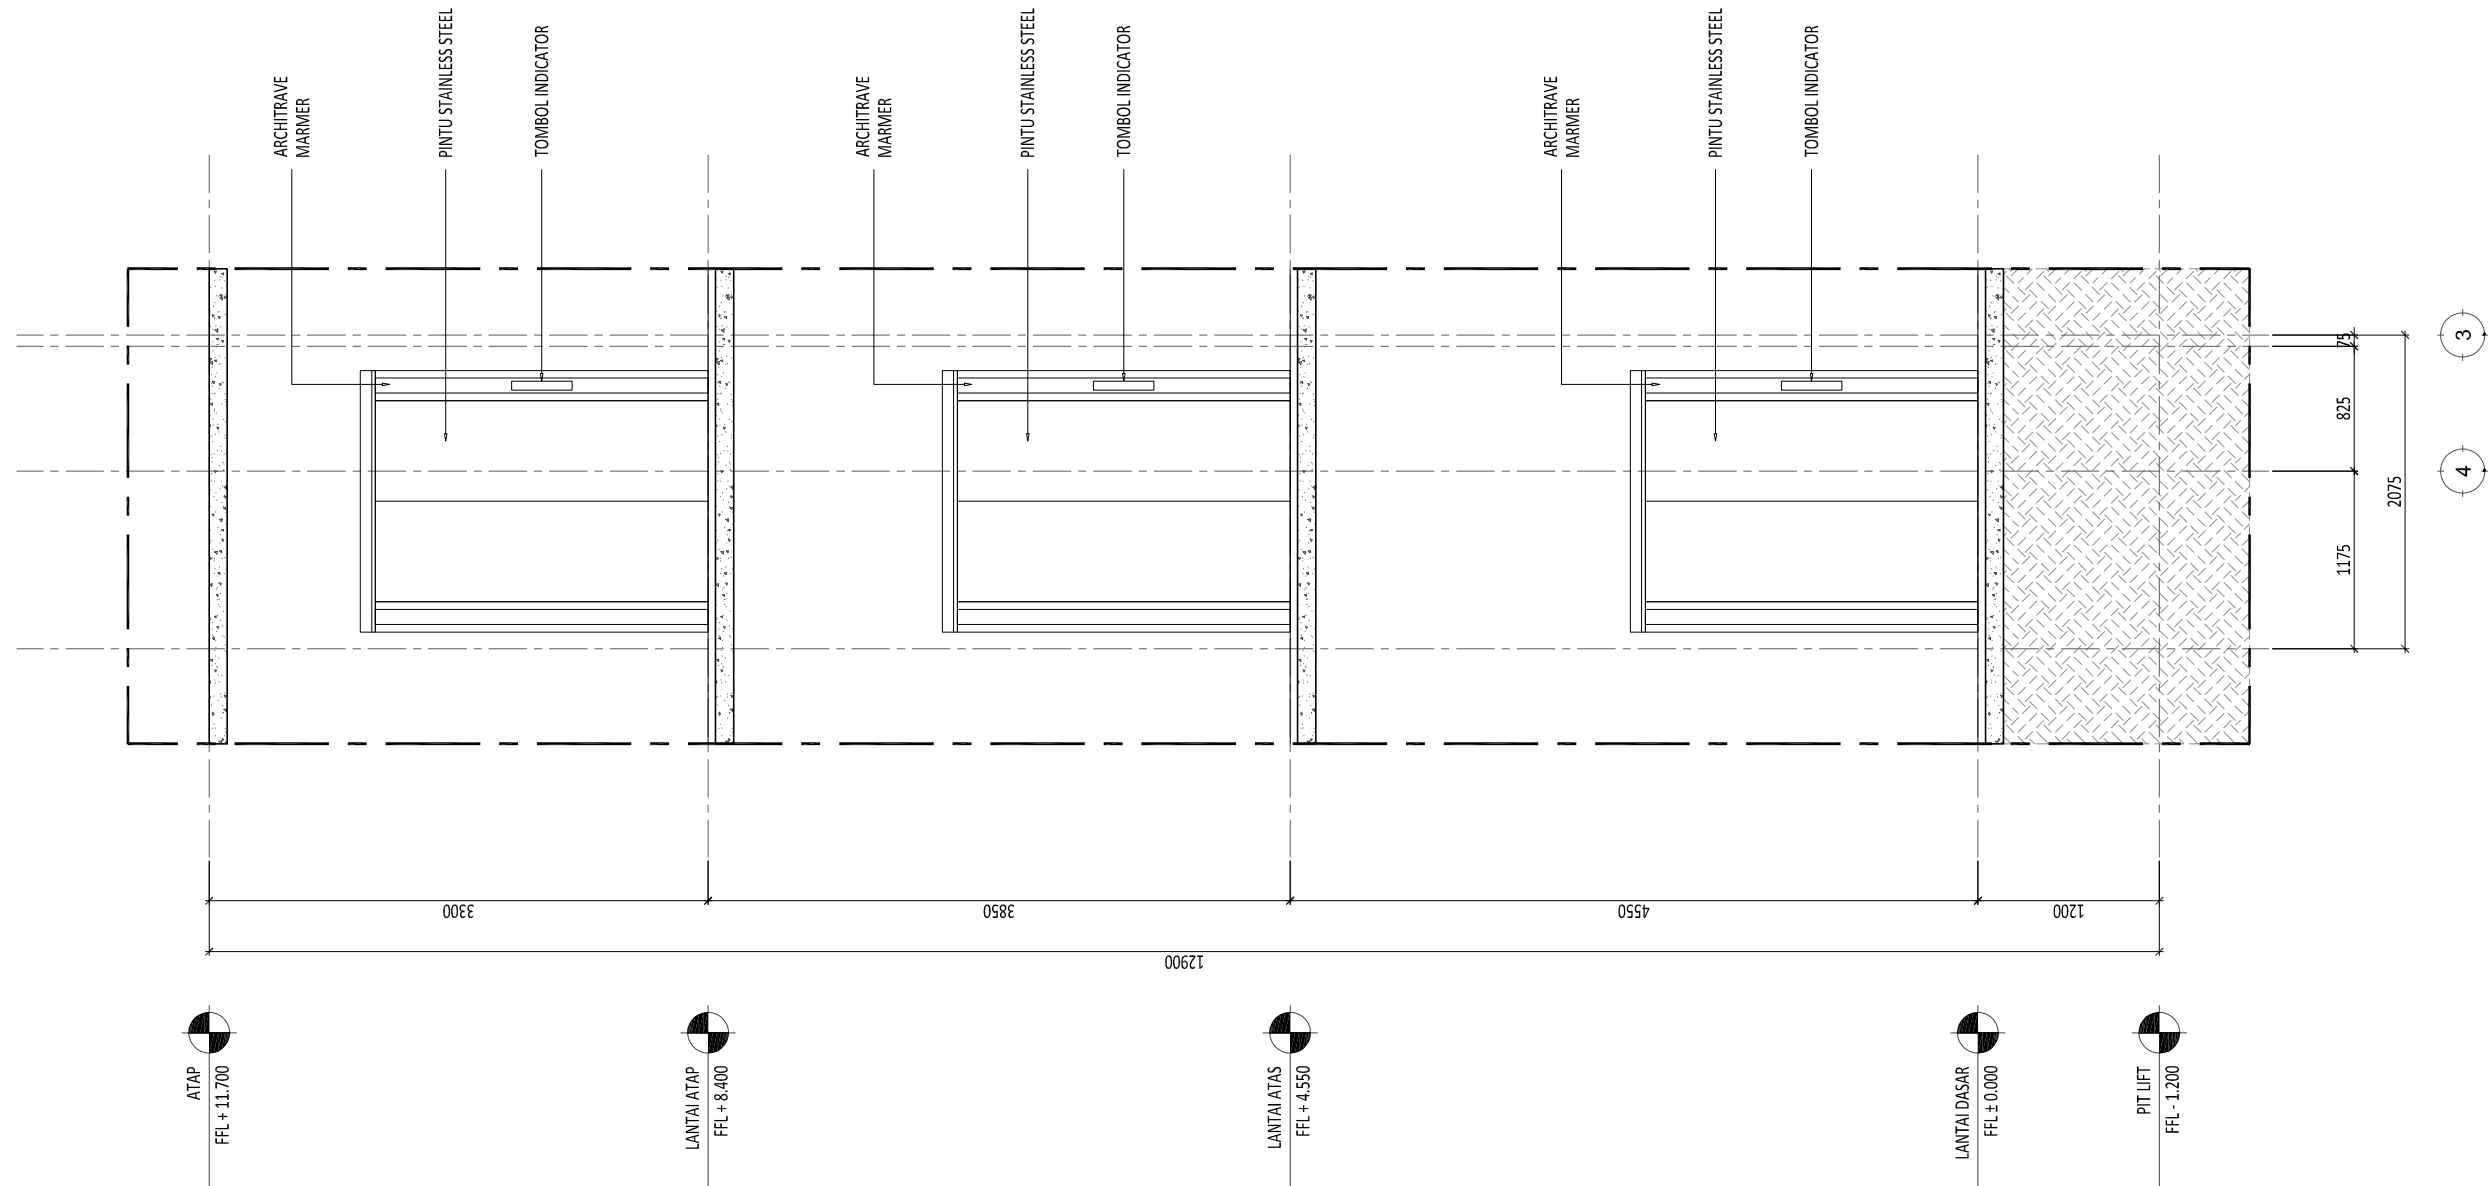


DENAH  
SCALE 1: 50 (A3)  
1

E:\NR\_Studio\Project\Rumah Makasar\drawing\cad\arsitektur\DDI\AR-12.001 - Lift.dwg

0177/NR

Proyek	Keterangan	Pemberi Tugas	Perencana Arsitektur	Konsultan QS	REVISI			Digambar	Diperiksa	Disetujui	Nama Gambar	
		Joseph & Finny	 WIRA ASSOCIATE		NO	URAIAN	TANGGAL	Radi_L_NR	RPP	-	POTONGAN 1 LIFT	
Rumah Makasar		Perencana Struktur	Perencana ME	Kontraktor	01.			Sign	Sign	Sign	Skala : 1:50	A3
					02.							
					03.							
					04.			<small>HAK CIPTA DIBARANG MENURU ATAU MEMPRODUKSI GAMBAR INI BAIK DALAM BENTUK APAPUN KELOU DENGAN PERSETUJUAN TERTULIS DARI ARSITEK/ENGINEERS.</small>				
					05.			<small>COPYRIGHT NO PART OF THIS DOCUMENT MAY BE REPRODUCED, TRANSMITTED, OR RECORDED IN ANY FORM OF OTHERWISE WITHOUT PRIOR WRITTEN PERMISSION OF THE ARCHITECT/ENGINEERS.</small>				
					06.							
					07.							




1 POTONGAN 2  
SCALE 1: 50 (A3)

E:\NR\_Studio\Project\Rumah Makasar\drawing\cad\arsitektur\DDI\AR-12.001 - Lift.dwg


0177/NR

Proyek	Keterangan	Pemberi Tugas	Perencana Arsitektur	Konsultan QS	REVISI			Digambar	Diperiksa	Disetujui	Nama Gambar			
		Joseph & Finny			NO	URAIAN	TANGGAL	Radi_NR	RPP	-	POTONGAN 2 LIFT			
Rumah Makasar		Perencana Struktur	Perencana ME	Kontraktor	01.			Sign	Sign	Sign	Skala : 1:50	A3		
					02.									
					03.									
					04.			HAK CIPTA					Nomor Gambar : AR-12.001-03	Tanggal 21/04/2018
					05.			DIBANG MENRU ATAU MEMPRODUKSI GAMBAR INI BAIK DALAM BENTUK APAPUN KELOU DENGAN PERSETUJUAN TERTULIS DARI ARSITEK/ENGINEERS.						
06.			COPYRIGHT											
07.			NO PART OF THIS DOCUMENT MAY BE REPRODUCED, TRANSMITTED, OR RECORDED IN ANY FORM OF OTHERWISE WITHOUT PRIOR WRITTEN PERMISSION OF THE ARCHITECT/ENGINEERS.											
										Status CONSTRUCTION DRAWING				

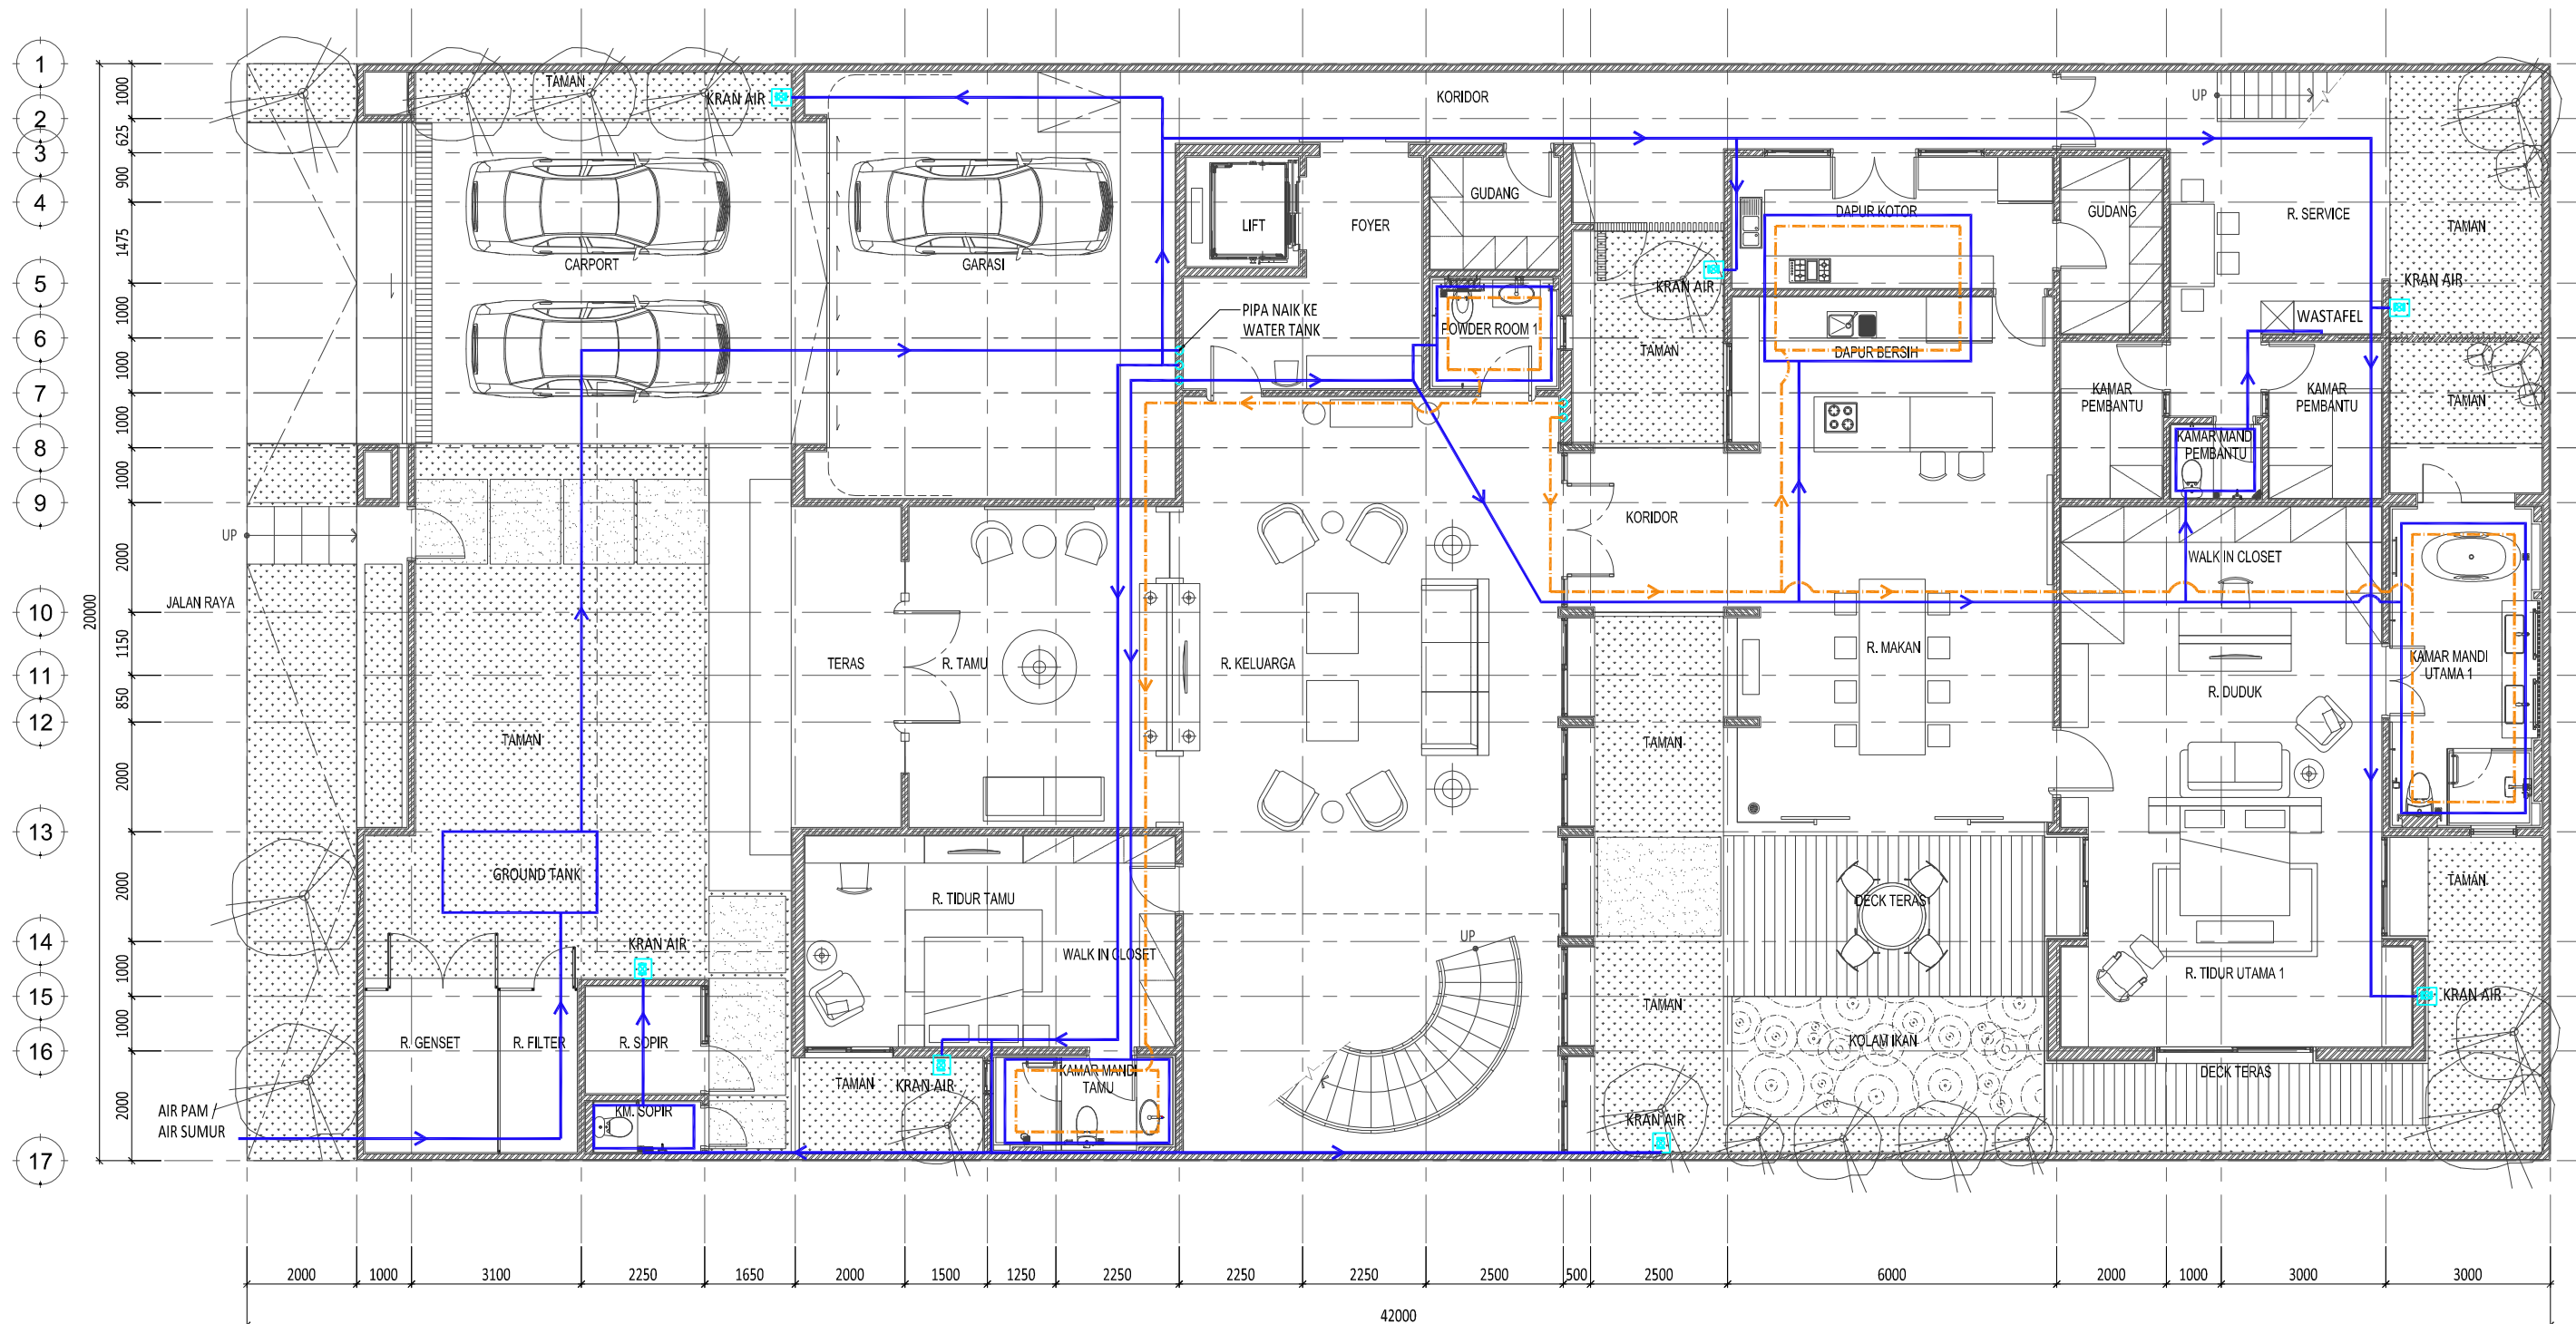


**1 DENAH AIR BERSIH & PANAS LANTAI DASAR**  
SCALE 1: 125 (A3)

E:\NR_Studio\Project\Rumah Makasar\drawing\cad\arstekur\DDIME-01.001 - Air Bersih & Panas.dwg Proyek: <b>Rumah Makasar</b>		Keterangan: <ul style="list-style-type: none"> <li><span style="color: blue;">—</span> PIPA AIR BERSIH</li> <li><span style="color: orange; text-decoration: dashed;">—</span> PIPA AIR PANAS</li> </ul>		Pemberi Tugas: <b>Joseph &amp; Finny</b>	Perencana Arsitektur: <b>WIRA ASSOCIATE</b>	Konsultan QS: <table border="1"> <thead> <tr> <th colspan="3">REVISI</th> </tr> <tr> <th>NO</th> <th>URAIAN</th> <th>TANGGAL</th> </tr> </thead> <tbody> <tr><td>01.</td><td></td><td></td></tr> <tr><td>02.</td><td></td><td></td></tr> <tr><td>03.</td><td></td><td></td></tr> <tr><td>04.</td><td></td><td></td></tr> <tr><td>05.</td><td></td><td></td></tr> <tr><td>06.</td><td></td><td></td></tr> <tr><td>07.</td><td></td><td></td></tr> </tbody> </table>	REVISI			NO	URAIAN	TANGGAL	01.			02.			03.			04.			05.			06.			07.			Digambar: Radl_NJR Diperiksa: RPP Disetujui: Sign	Nama Gambar: <b>DENAH AIR BERSIH &amp; PANAS LANTAI DASAR</b>
REVISI																																			
NO	URAIAN	TANGGAL																																	
01.																																			
02.																																			
03.																																			
04.																																			
05.																																			
06.																																			
07.																																			
Perencana Struktur:		Perencana ME:	Kontraktor:	HAK Cipta: <p>BARANG MANUFAKTUR ATAU MEMPRODUKSI GAMBAR INI BUKAN DALAM BENTUK APAPUN KEWAJIBAN DENGAN PERSETUJUAN TERTULIS DARI ARSITEK/ENGINEERS.</p> <p>COPYRIGHT:         <p>NO PART OF THIS DOCUMENT MAY BE REPRODUCED, TRANSMITTED, OR RECORDED IN ANY FORM, OF OTHERWISE WITHOUT PRIOR WRITTEN PERMISSION OF THE ARCHITECT/ENGINEERS.</p> </p>	Skala: 1:125 A3 Nomor Gambar: <b>ME-01.001-01</b> Status: <b>CONSTRUCTION DRAWING</b> Tanggal: <b>21/04/2018</b>																														

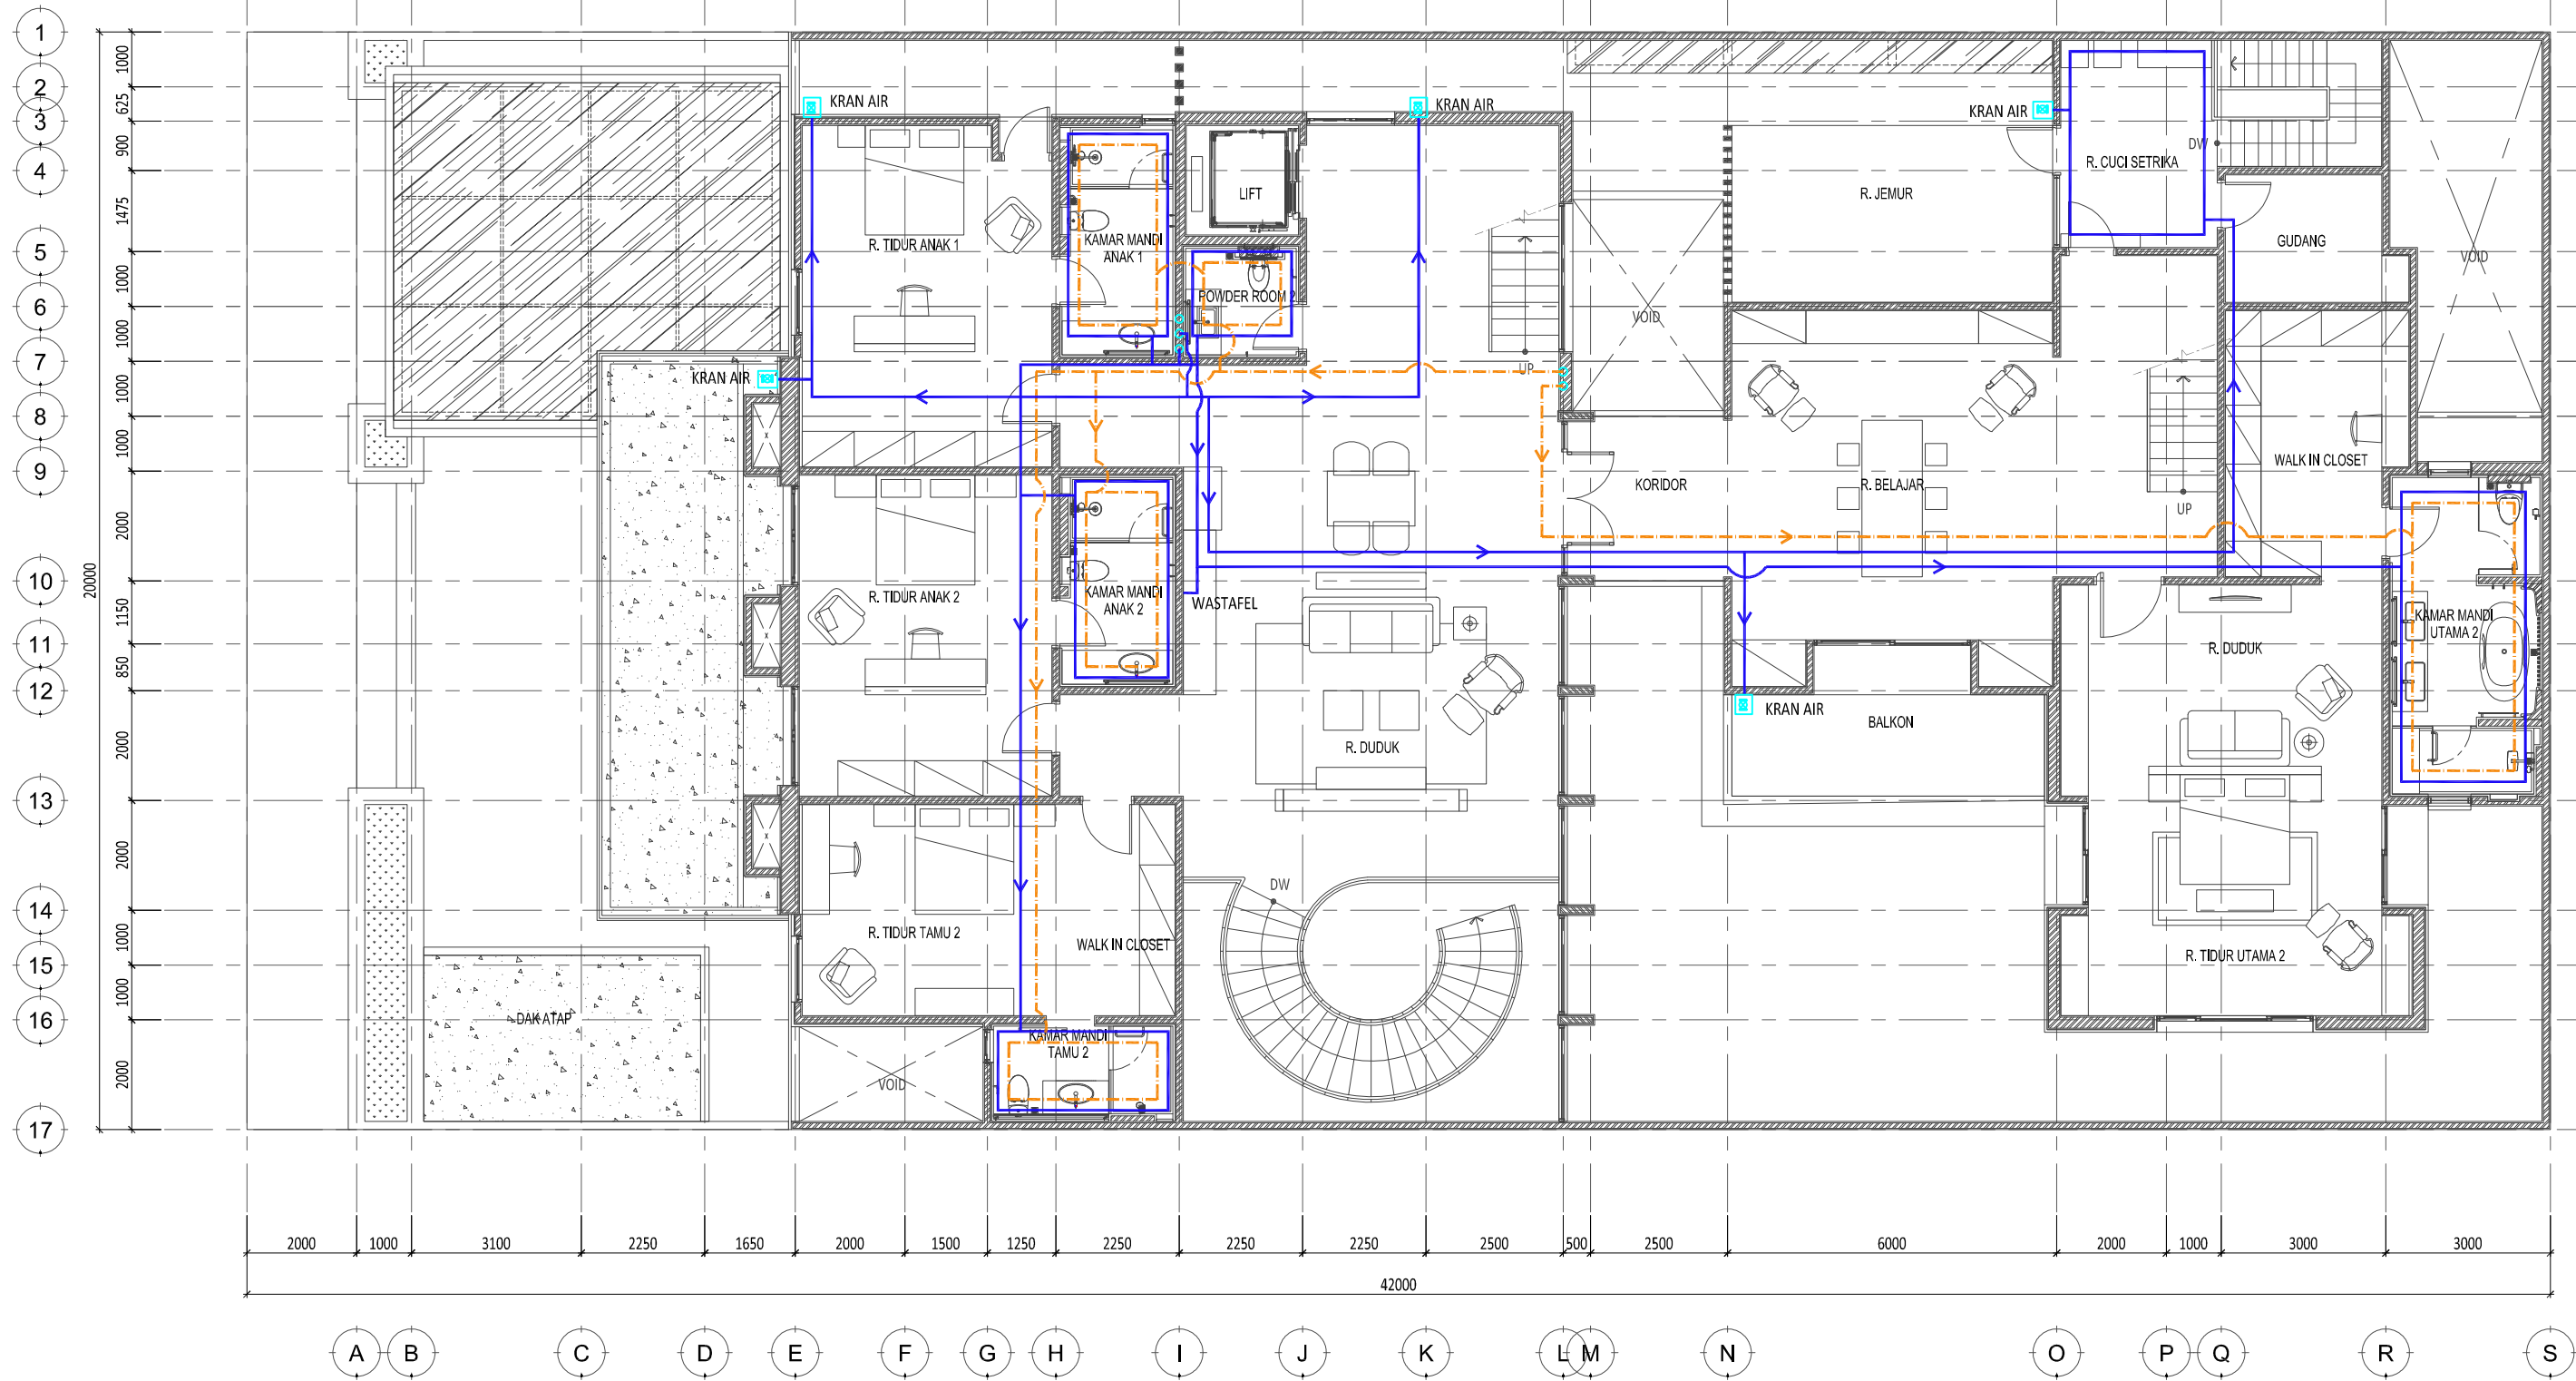

**1 DENAH AIR BERSIH & PANAS LANTAI ATAS**  
 SCALE 1: 125 (A3)

E:\NR_Studio\Project\Rumah Makasar\drawing\cad\arsitektur\DD\ME-01.001 - Air Bersih & Panas.dwg 0177/NR	
<b>Proyek</b> Rumah Makasar	<b>Keterangan</b> <table border="1"> <tr> <td><span style="color: green;">—</span></td> <td>KETERANGAN</td> </tr> <tr> <td><span style="color: blue;">—</span></td> <td>PIPA AIR BERSIH</td> </tr> <tr> <td><span style="color: orange;">- - -</span></td> <td>PIPA AIR PANAS</td> </tr> </table>	<span style="color: green;">—</span>	KETERANGAN	<span style="color: blue;">—</span>	PIPA AIR BERSIH	<span style="color: orange;">- - -</span>	PIPA AIR PANAS	<b>Pemberi Tugas</b> Joseph & Finny	<b>Perencana Arsitektur</b> 	<b>Konsultan QS</b>  	<table border="1"> <thead> <tr> <th colspan="3">REVISI</th> <th>Digambar</th> <th>Diperiksa</th> <th>Disetujui</th> </tr> <tr> <th>NO</th> <th>URAIAN</th> <th>TANGGAL</th> <th>Radl_NJR</th> <th>RPP</th> <th>-</th> </tr> </thead> <tbody> <tr><td>01.</td><td></td><td></td><td>Sign</td><td>Sign</td><td>Sign</td></tr> <tr><td>02.</td><td></td><td></td><td></td><td></td><td></td></tr> <tr><td>03.</td><td></td><td></td><td></td><td></td><td></td></tr> <tr><td>04.</td><td></td><td></td><td></td><td></td><td></td></tr> <tr><td>05.</td><td></td><td></td><td></td><td></td><td></td></tr> <tr><td>06.</td><td></td><td></td><td></td><td></td><td></td></tr> <tr><td>07.</td><td></td><td></td><td></td><td></td><td></td></tr> </tbody> </table>	REVISI			Digambar	Diperiksa	Disetujui	NO	URAIAN	TANGGAL	Radl_NJR	RPP	-	01.			Sign	Sign	Sign	02.						03.						04.						05.						06.						07.						<b>Nama Gambar</b> DENAH AIR BERSIH & PANAS LANTAI ATAS
<span style="color: green;">—</span>	KETERANGAN	
<span style="color: blue;">—</span>	PIPA AIR BERSIH	
<span style="color: orange;">- - -</span>	PIPA AIR PANAS	
REVISI			Digambar	Diperiksa	Disetujui	
NO	URAIAN	TANGGAL	Radl_NJR	RPP	-	
01.			Sign	Sign	Sign	
02.	
03.	
04.	
05.	
06.	
07.	
		<b>Perencana Struktur</b>	<b>Perencana ME</b>	<b>Kontraktor</b>	HAK Cipta JEBANG MENIRU ATAU MEMPRODUKSI GAMBAR INI BAK DALAM BENTUK APAPUN KECAJAI DENGAN PERSETUJUAN TERTULIS DARI ARSITEK/ENGINEERS. COPYRIGHT NO PART OF THIS DOCUMENT MAY BE REPRODUCED, TRANSMITTED, OR RECORDED IN ANY FORM, OF OTHERWISE WITHOUT PRIOR WRITTEN PERMISSION OF THE ARCHITECT/ENGINEERS.	Skala : 1:125 A3 Nomor Gambar : ME-01.001-02 Status CONSTRUCTION DRAWING Tanggal 21/04/2018	

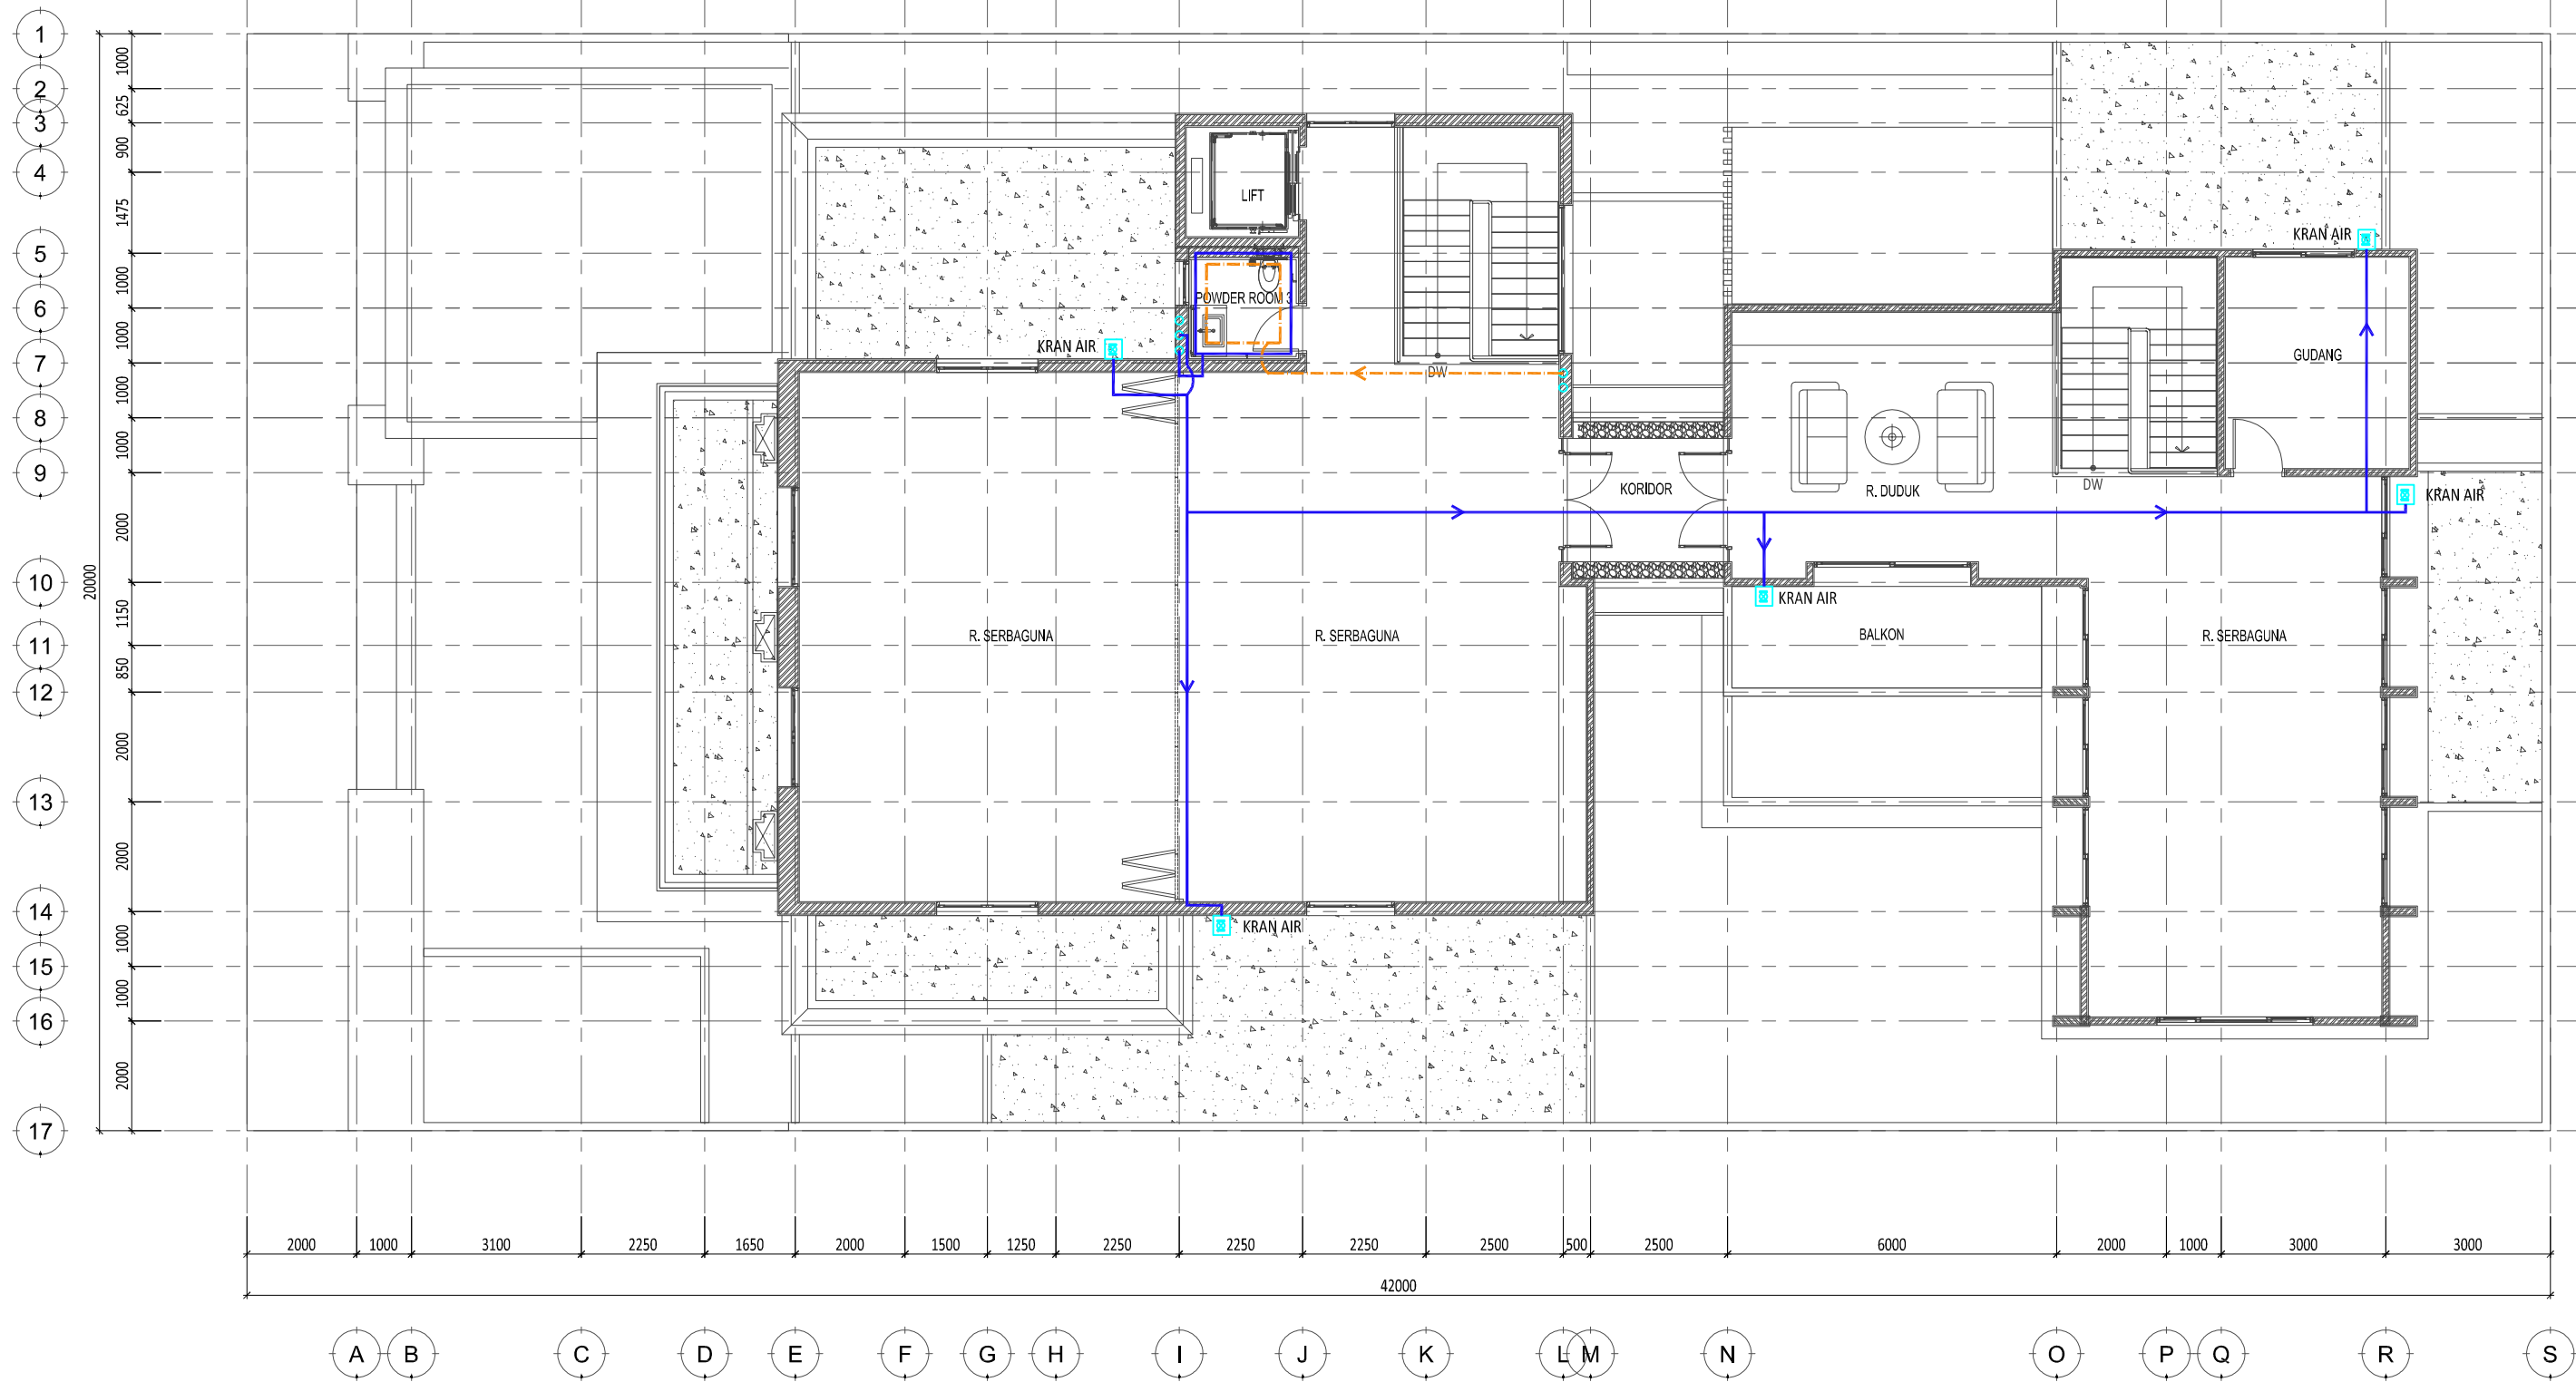


**1 DENAH AIR BERSIH & PANAS LANTAI ATAP**  
SCALE 1: 125 (A3)

E:\NR\_Studio\Project\Rumah Makasar\drawing\cad\arsitektur\DDIME-01.001 - Air Bersih & Panas.dwg


0177/NR

<b>Rumah Makasar</b>	<b>Keterangan</b> <table border="1"> <tr> <td><b>SIMBOL</b></td> <td><b>KETERANGAN</b></td> </tr> <tr> <td></td> <td>PIPA AIR BERSIH</td> </tr> <tr> <td></td> <td>PIPA AIR PANAS</td> </tr> </table>	<b>SIMBOL</b>	<b>KETERANGAN</b>		PIPA AIR BERSIH		PIPA AIR PANAS	<b>Pemberi Tugas</b> Joseph & Finny	<b>Perencana Arsitektur</b>  WIRA ASSOCIATE	<b>Konsultan QS</b>  	<table border="1"> <thead> <tr> <th colspan="3">REVISI</th> <th>Digambar</th> <th>Diperiksa</th> <th>Dsetujui</th> </tr> <tr> <th>NO</th> <th>URAIAN</th> <th>TANGGAL</th> <th>Radl_NJR</th> <th>RPP</th> <th>-</th> </tr> </thead> <tbody> <tr> <td>01.</td> <td></td> <td></td> <td>Sign</td> <td>Sign</td> <td>Sign</td> </tr> <tr> <td>02.</td> <td></td> <td></td> <td></td> <td></td> <td></td> </tr> <tr> <td>03.</td> <td></td> <td></td> <td></td> <td></td> <td></td> </tr> <tr> <td>04.</td> <td></td> <td></td> <td></td> <td></td> <td></td> </tr> <tr> <td>05.</td> <td></td> <td></td> <td></td> <td></td> <td></td> </tr> <tr> <td>06.</td> <td></td> <td></td> <td></td> <td></td> <td></td> </tr> <tr> <td>07.</td> <td></td> <td></td> <td></td> <td></td> <td></td> </tr> </tbody> </table>	REVISI			Digambar	Diperiksa	Dsetujui	NO	URAIAN	TANGGAL	Radl_NJR	RPP	-	01.			Sign	Sign	Sign	02.						03.						04.						05.						06.						07.						<b>Nama Gambar</b> DENAH AIR BERSIH & PANAS LANTAI ATAP
		<b>SIMBOL</b>	<b>KETERANGAN</b>	
	PIPA AIR BERSIH	
	PIPA AIR PANAS	
REVISI			Digambar	Diperiksa	Dsetujui	
NO	URAIAN	TANGGAL	Radl_NJR	RPP	-	
01.			Sign	Sign	Sign	
02.	
03.	
04.	
05.	
06.	
07.	
		<b>Perencana Struktur</b>  	<b>Perencana ME</b>  	<b>Kontraktor</b>  	<small>HAK Cipta</small> <small>DIJABANG MENIRU ATAU MEMPRODUKSI GAMBAR INI BAK DALAM BENTUK APAUN KEUAJI DENGAN PERSETUJUAN TERTULIS DARI ARSITEK/ENGINEERS.</small> <small>COPYRIGHT</small> <small>NO PART OF THIS DOCUMENT MAY BE REPRODUCED, TRANSMITTED, OR RECORDED IN ANY FORM, OF OTHERWISE WITHOUT PRIOR WRITTEN PERMISSION OF THE ARCHITECT/ENGINEERS.</small>	Skala : 1:125 A3 Nomor Gambar : ME-01.001-03 Status CONSTRUCTION DRAWING Tanggal 21/04/2018	

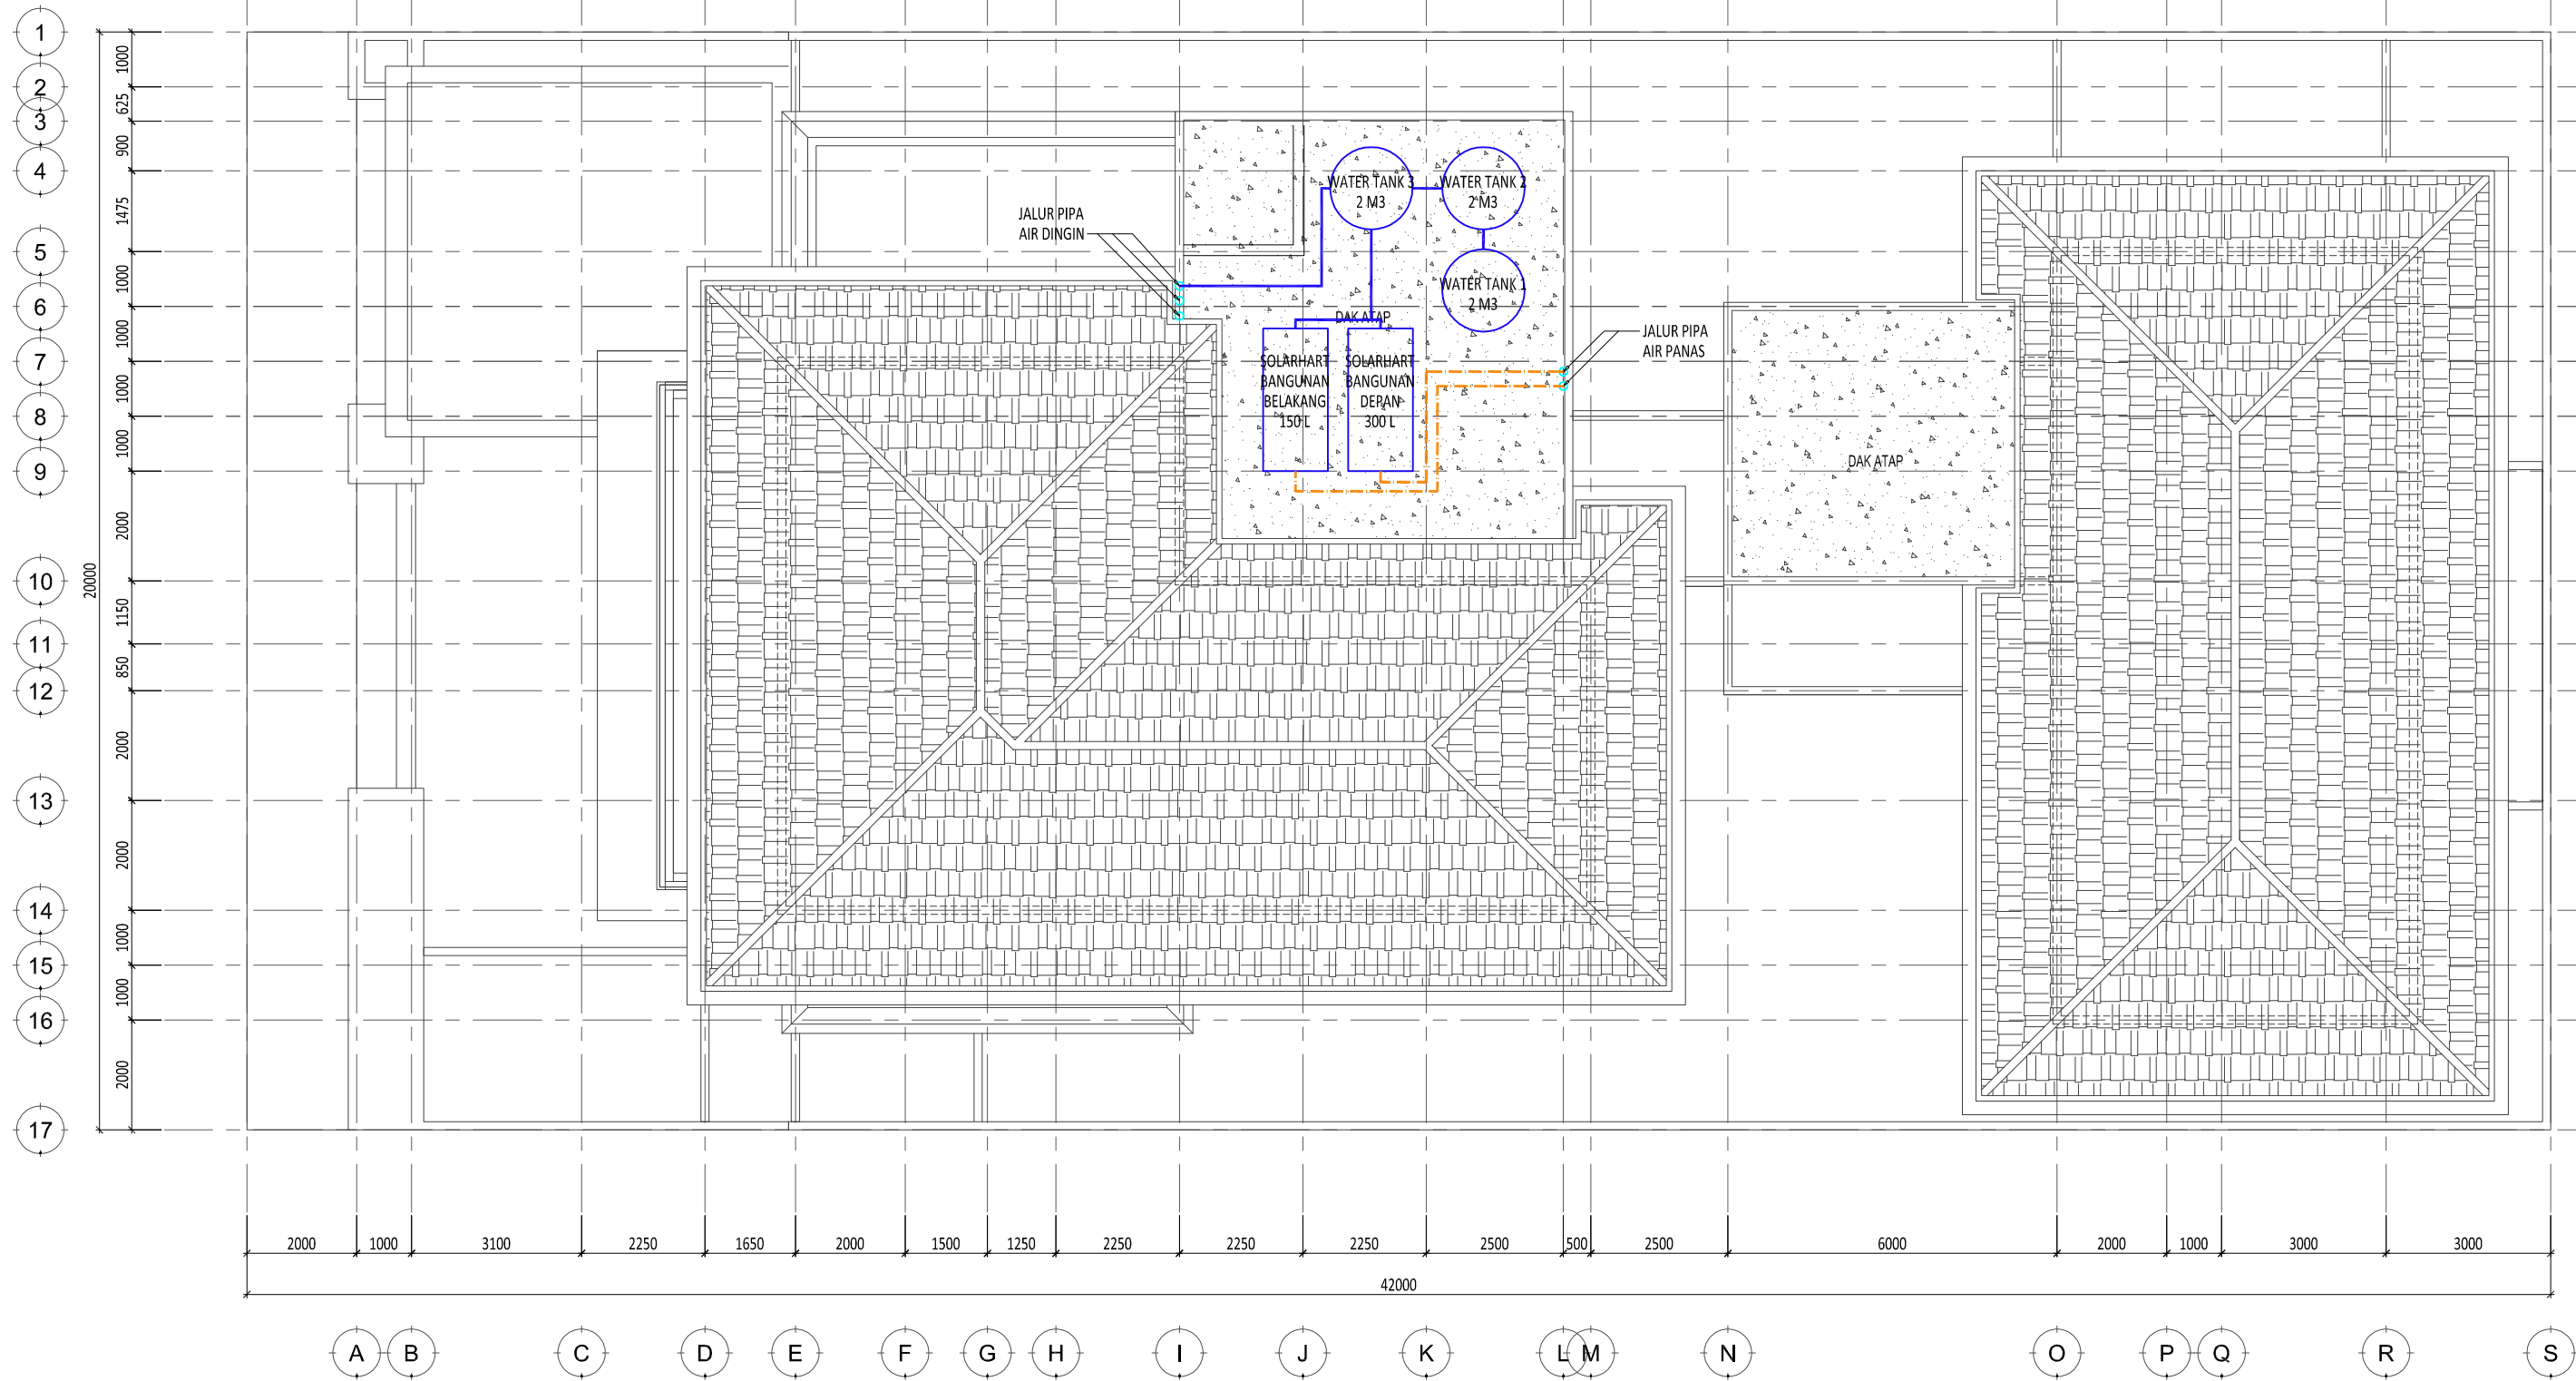


**1 DENAH AIR BERSIH & PANAS ATAP**  
SCALE 1: 125 (A3)

E:\NR_Studio\Project\Rumah Makasar\drawing\cad\arsitektur\DD\ME-01.001 - Air Bersih & Panas.dwg		0177/NR																													
<b>Rumah Makasar</b>	<b>Keterangan</b> <table border="1"> <tr> <th>SIMBOL</th> <th>KETERANGAN</th> </tr> <tr> <td><span style="color: blue;">—</span></td> <td>PIPA AIR BERSIH</td> </tr> <tr> <td><span style="color: orange;">- - -</span></td> <td>PIPA AIR PANAS</td> </tr> </table>	SIMBOL	KETERANGAN	<span style="color: blue;">—</span>	PIPA AIR BERSIH	<span style="color: orange;">- - -</span>	PIPA AIR PANAS	<b>Pemberi Tugas</b> Joseph & Finny	<b>Perencana Arsitektur</b> 	<b>Konsultan QS</b>	<b>R E V I S I</b>			<b>Digambar</b> Radl_NJR	<b>Diperiksa</b> RPP	<b>Disetujui</b> -	<b>Nama Gambar</b> DENAH AIR BERSIH & PANAS ATAP														
		SIMBOL	KETERANGAN																												
<span style="color: blue;">—</span>	PIPA AIR BERSIH																														
<span style="color: orange;">- - -</span>	PIPA AIR PANAS																														
<b>Perencana Struktur</b>	<b>Perencana ME</b>	<b>Kontraktor</b>	<table border="1"> <thead> <tr> <th>NO</th> <th>URAIAN</th> <th>TANGGAL</th> </tr> </thead> <tbody> <tr><td>01.</td><td></td><td></td></tr> <tr><td>02.</td><td></td><td></td></tr> <tr><td>03.</td><td></td><td></td></tr> <tr><td>04.</td><td></td><td></td></tr> <tr><td>05.</td><td></td><td></td></tr> <tr><td>06.</td><td></td><td></td></tr> <tr><td>07.</td><td></td><td></td></tr> </tbody> </table>	NO	URAIAN	TANGGAL	01.			02.			03.			04.			05.			06.			07.			<small>HAK CIPTA          DILARANG MENRU ATAU MEMPRODUKSI GAMBAR INI BAK          DALAM BENTUK APAPUN KEUALI DENGAN PERSETUJUAN          TERTULIS DARI ARSITEK/ENGINEERS.          COPYRIGHT          NO PART OF THIS DOCUMENT MAY BE REPRODUCED,          TRANSMITTED, OR RECORDED IN ANY FORM, OF OTHERWISE          WITHOUT PRIOR WRITTEN PERMISSION OF THE          ARCHITECT/ENGINEERS.</small>	Skala : 1: 125 A3	Nomor Gambar : ME-01.001-04	Status CONSTRUCTION DRAWING Tanggal 21/04/2018
NO	URAIAN	TANGGAL																													
01.																															
02.																															
03.																															
04.																															
05.																															
06.																															
07.																															

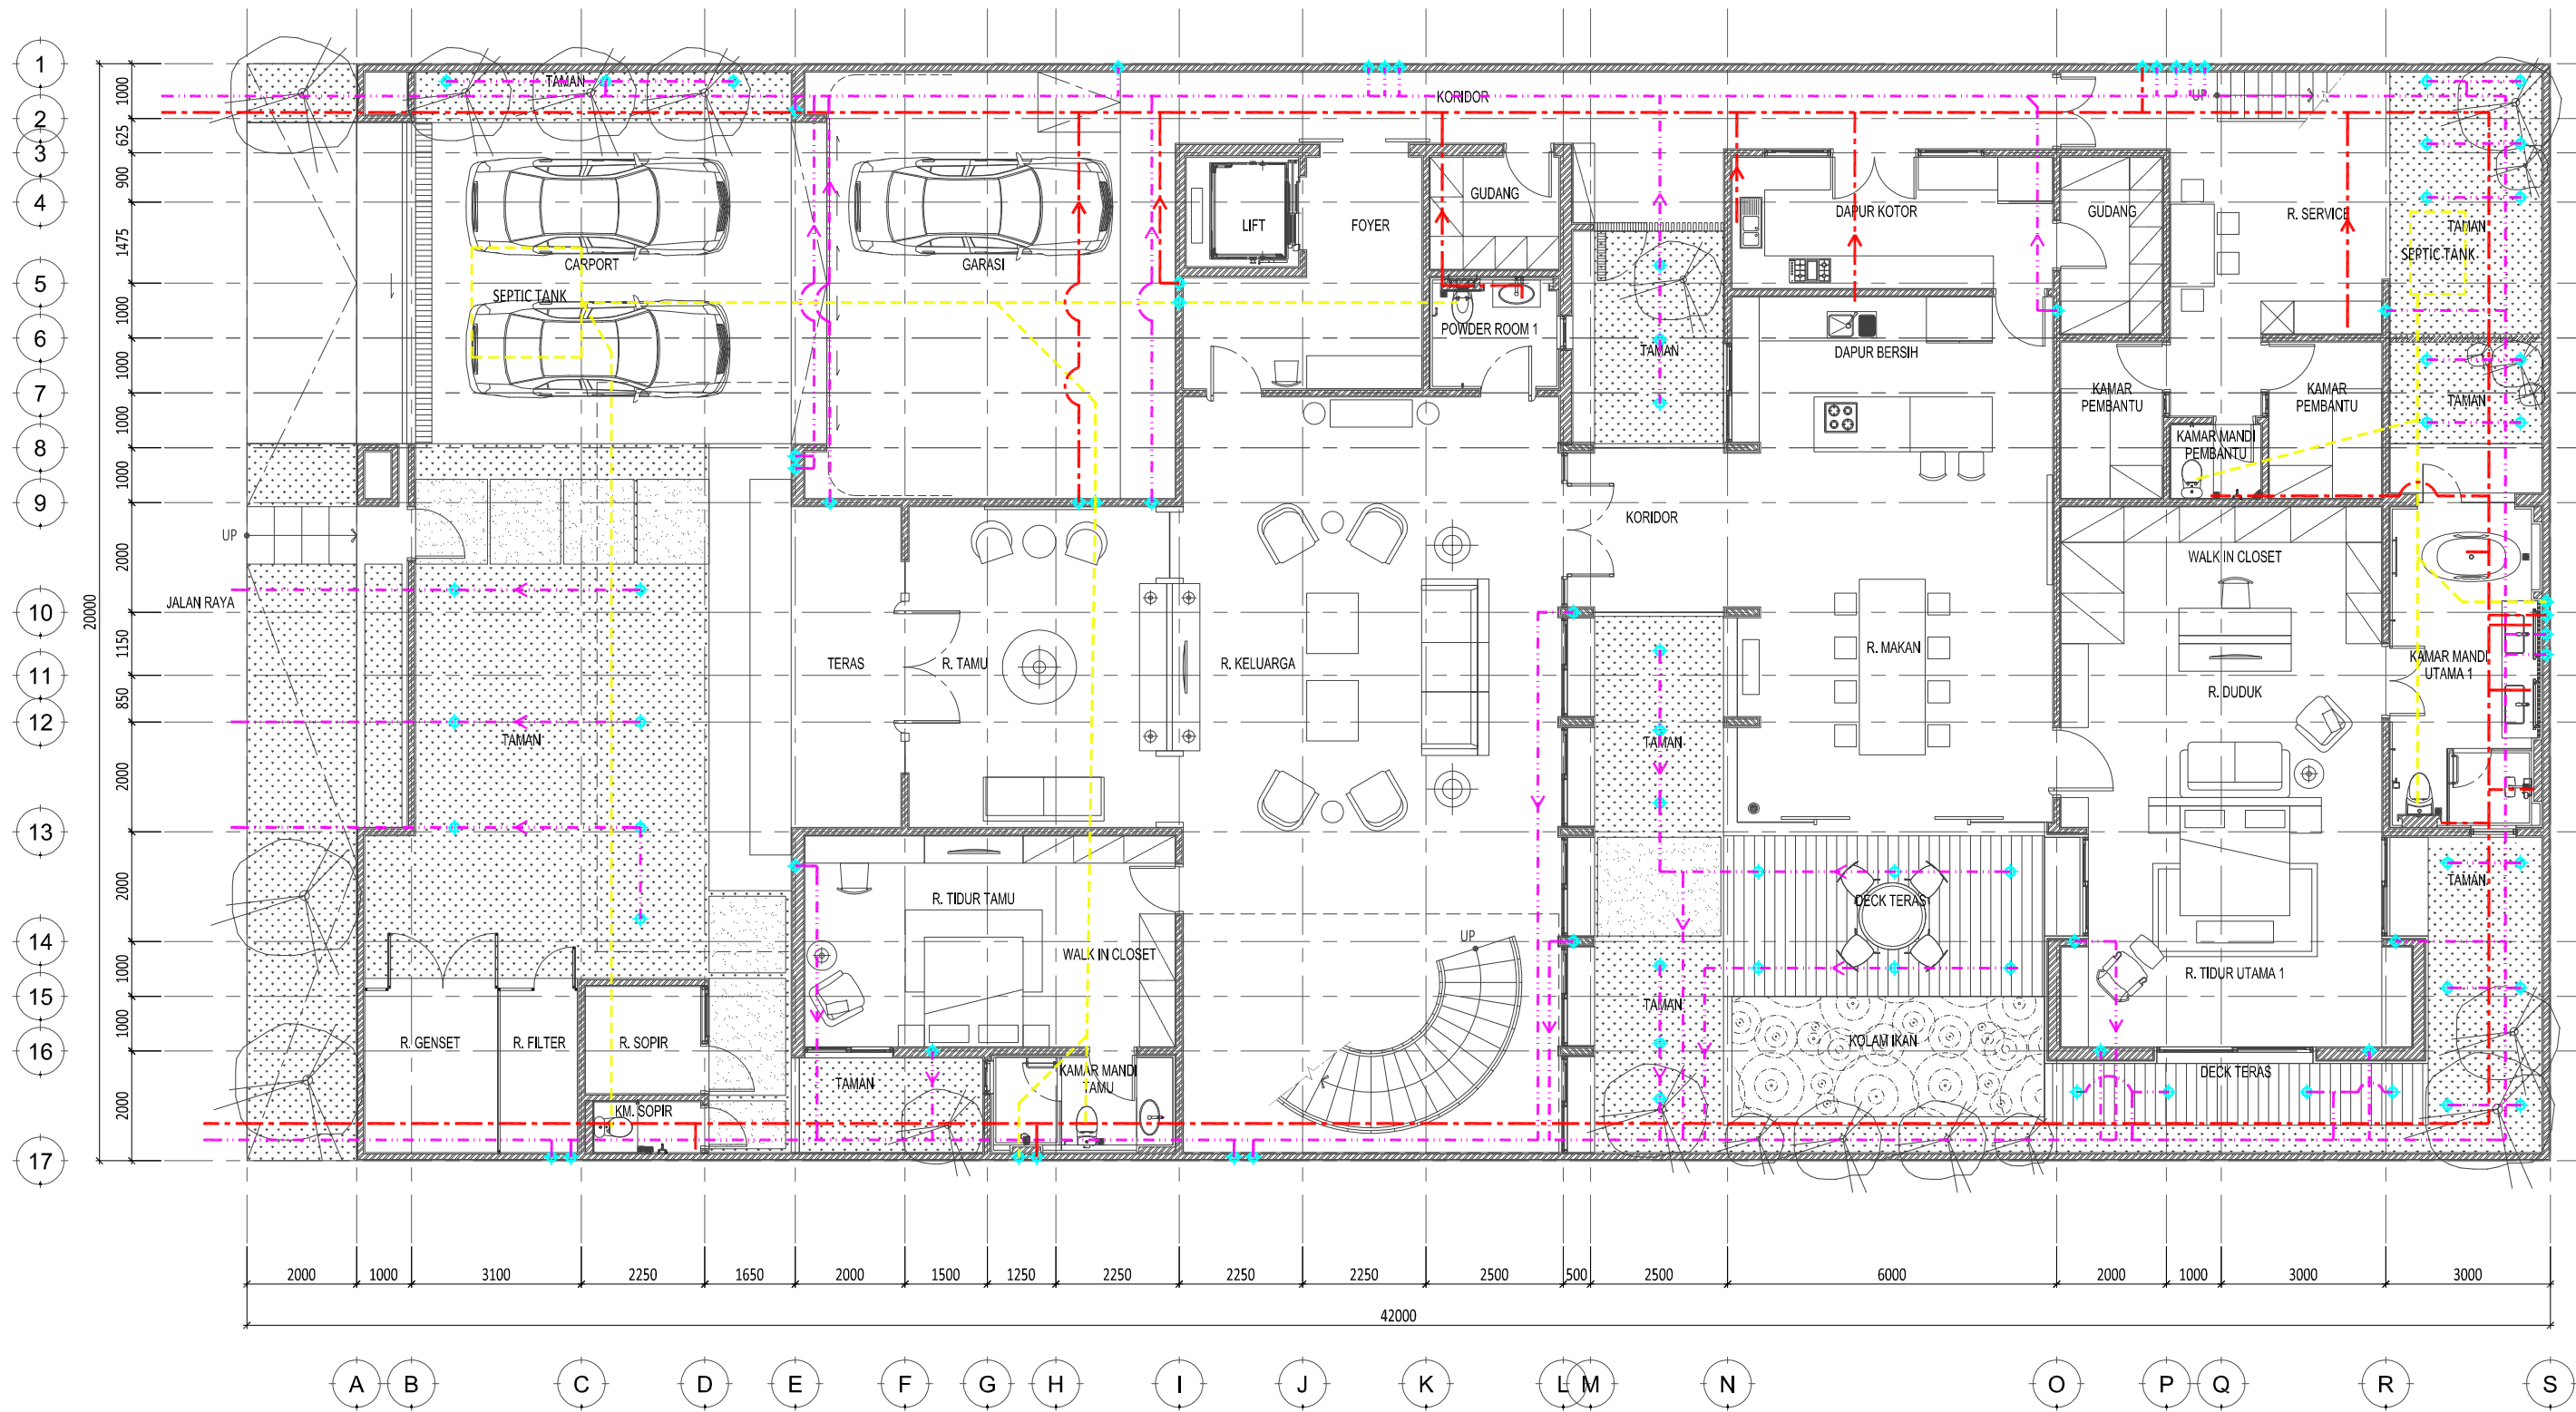

**1 DENAH AIR BERSIH & PANAS LANTAI DASAR**  
SCALE 1: 125 (A3)

E:\NR_Studio\Project\Rumah Makasar\drawing\cad\arsitektur\DD\ME-01.002 - AP Kotor & Hujan.dwg Proyek: <b>Rumah Makasar</b>		Keterangan: <table border="1"> <tr> <th>SIMBOL</th> <th>KETERANGAN</th> </tr> <tr> <td></td> <td>PIPA AIR KOTOR</td> </tr> <tr> <td></td> <td>PIPA AIR BEKAS</td> </tr> <tr> <td></td> <td>PIPA AIR HUJAN</td> </tr> <tr> <td></td> <td>FLOOR DRAIN</td> </tr> <tr> <td></td> <td>ROOF DRAIN</td> </tr> </table>		SIMBOL	KETERANGAN		PIPA AIR KOTOR		PIPA AIR BEKAS		PIPA AIR HUJAN		FLOOR DRAIN		ROOF DRAIN	Pemberi Tugas: <b>Joseph &amp; Finny</b> Perencana Struktur:		Perencana Arsitektur: <b>WIRA ASSOCIATE</b> Perencana ME:		Konsultan QS:		REVISI: <table border="1"> <thead> <tr> <th>NO</th> <th>URAIAN</th> <th>TANGGAL</th> </tr> </thead> <tbody> <tr><td>01.</td><td></td><td></td></tr> <tr><td>02.</td><td></td><td></td></tr> <tr><td>03.</td><td></td><td></td></tr> <tr><td>04.</td><td></td><td></td></tr> <tr><td>05.</td><td></td><td></td></tr> <tr><td>06.</td><td></td><td></td></tr> <tr><td>07.</td><td></td><td></td></tr> </tbody> </table>			NO	URAIAN	TANGGAL	01.			02.			03.			04.			05.			06.			07.			Digambar: Radl_NJR Diperiksa: RPP Disetujui: Sign			Nama Gambar: <b>DENAH AIR BERSIH &amp; PANAS LANTAI DASAR</b> Skala: 1:125 Nomor Gambar: <b>ME-01.002-01</b>		Status: <b>CONSTRUCTION DRAWING</b> Tanggal: <b>21/04/2018</b>	
SIMBOL	KETERANGAN	
	PIPA AIR KOTOR	
	PIPA AIR BEKAS	
	PIPA AIR HUJAN	
	FLOOR DRAIN	
	ROOF DRAIN	
NO	URAIAN	TANGGAL	
01.	
02.	
03.	
04.	
05.	
06.	
07.	

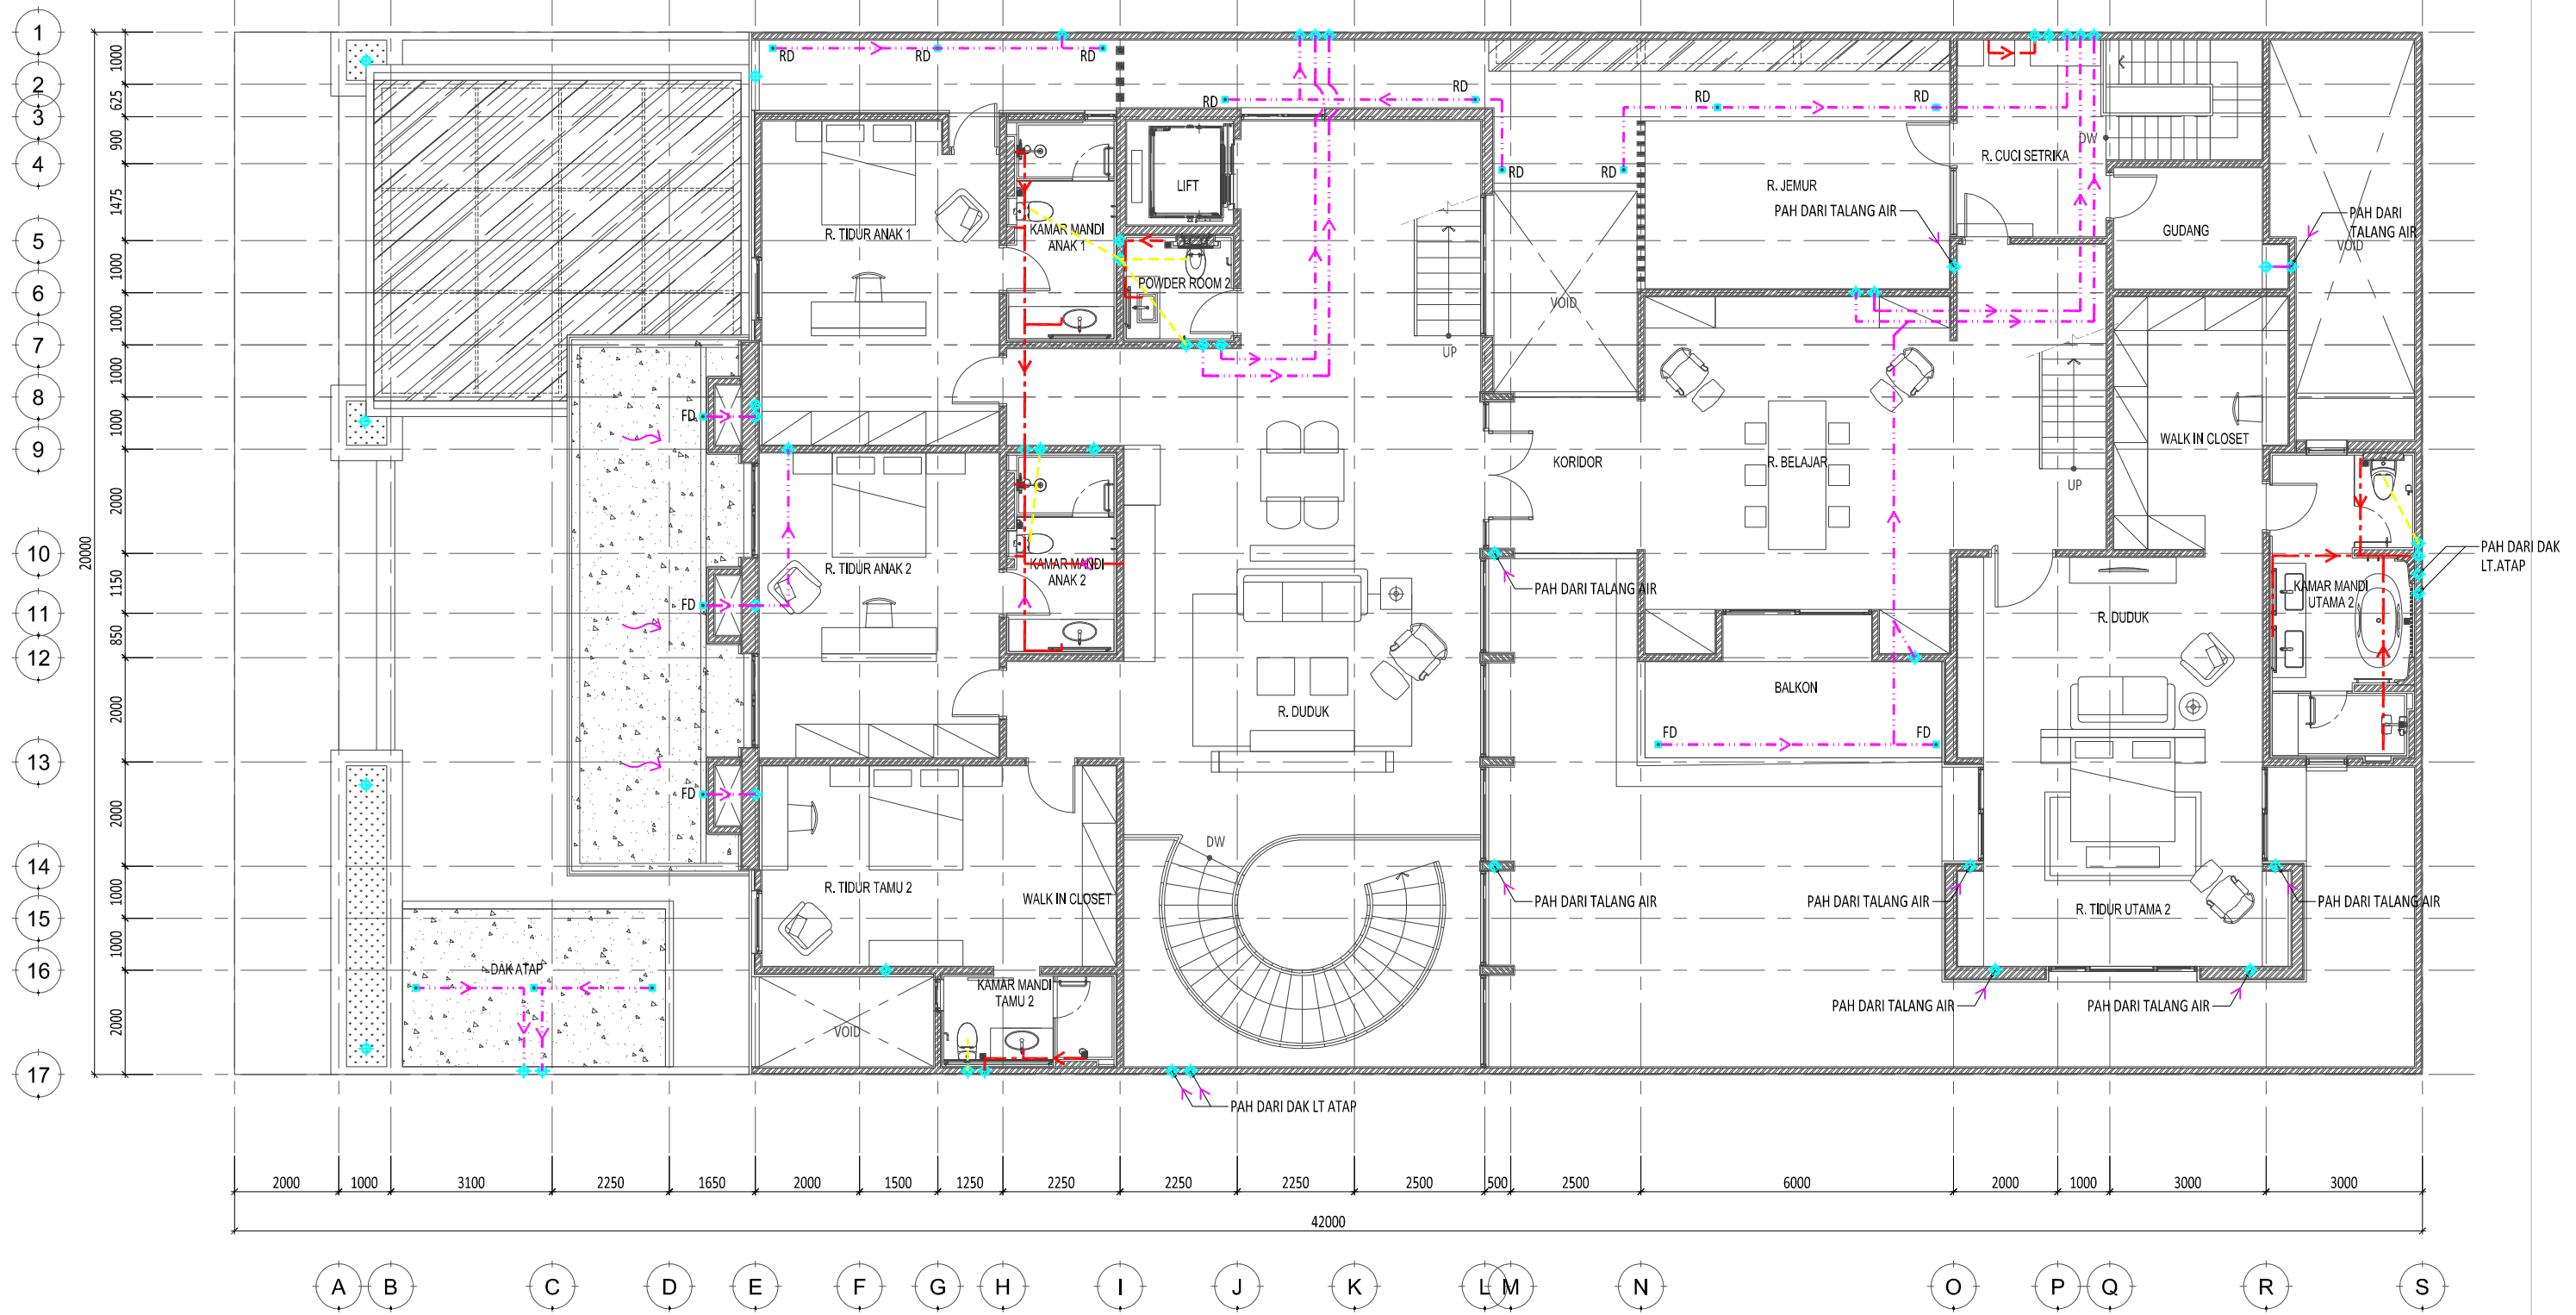


**1 DENAH AIR BERSIH & PANAS LANTAI ATAS**  
SCALE 1: 125 (A3)

E:\NR\_Studio\Project\Rumah Makasar\drawing\cad\arsitektur\DD\ME-01.002 - Air Kotor & Hujan.dwg

0177/NR

<b>Rumah Makasar</b>	<b>Keterangan</b> SIMBOL      KETERANGAN - - - - -      PIPA AIR KOTOR - - - - -      PIPA AIR BEKAS - - - - -      PIPA AIR HUJAN FD      FLOOR DRAIN RD      ROOF DRAIN	<b>Pemberi Tugas</b> Joseph & Finny	<b>Perencana Arsitektur</b> WIRA ASSOCIATE	<b>Konsultan QS</b>  	<table border="1"> <thead> <tr> <th colspan="3">REVISI</th> <th>Digambar</th> <th>Diperiksa</th> <th>Disetujui</th> </tr> <tr> <th>NO</th> <th>URAIAN</th> <th>TANGGAL</th> <th>Radl_NJR</th> <th>RPP</th> <th>-</th> </tr> </thead> <tbody> <tr><td>01.</td><td></td><td></td><td>Sign</td><td>Sign</td><td>Sign</td></tr> <tr><td>02.</td><td></td><td></td><td></td><td></td><td></td></tr> <tr><td>03.</td><td></td><td></td><td></td><td></td><td></td></tr> <tr><td>04.</td><td></td><td></td><td></td><td></td><td></td></tr> <tr><td>05.</td><td></td><td></td><td></td><td></td><td></td></tr> <tr><td>06.</td><td></td><td></td><td></td><td></td><td></td></tr> <tr><td>07.</td><td></td><td></td><td></td><td></td><td></td></tr> </tbody> </table>	REVISI			Digambar	Diperiksa	Disetujui	NO	URAIAN	TANGGAL	Radl_NJR	RPP	-	01.			Sign	Sign	Sign	02.						03.						04.						05.						06.						07.						<b>Nama Gambar</b> DENAH AIR BERSIH & PANAS LANTAI ATAS
		REVISI			Digambar	Diperiksa	Disetujui	
NO	URAIAN	TANGGAL	Radl_NJR	RPP	-	
01.			Sign	Sign	Sign	
02.	
03.	
04.	
05.	
06.	
07.	
		<b>Perencana Struktur</b>  	<b>Perencana ME</b>  	<b>Kontraktor</b>  	HAK Cipta DIBARANG MEMBUKA ATAU MEMPRODUKSI GAMBAR INI BAK DALAM BENTUK APAUN KECAJAI DENGAN PERSETUJUAN TERTULIS DARI ARSITEK/ENGINEERS. COPYRIGHT NO PART OF THIS DOCUMENT MAY BE REPRODUCED, TRANSMITTED, OR RECORDED IN ANY FORM, OTHERWISE WITHOUT PRIOR WRITTEN PERMISSION OF THE ARCHITECT/ENGINEERS.	Skala : 1:125      A3 Nomor Gambar : ME-01.002-02 Status CONSTRUCTION DRAWING Tanggal 21/04/2018	

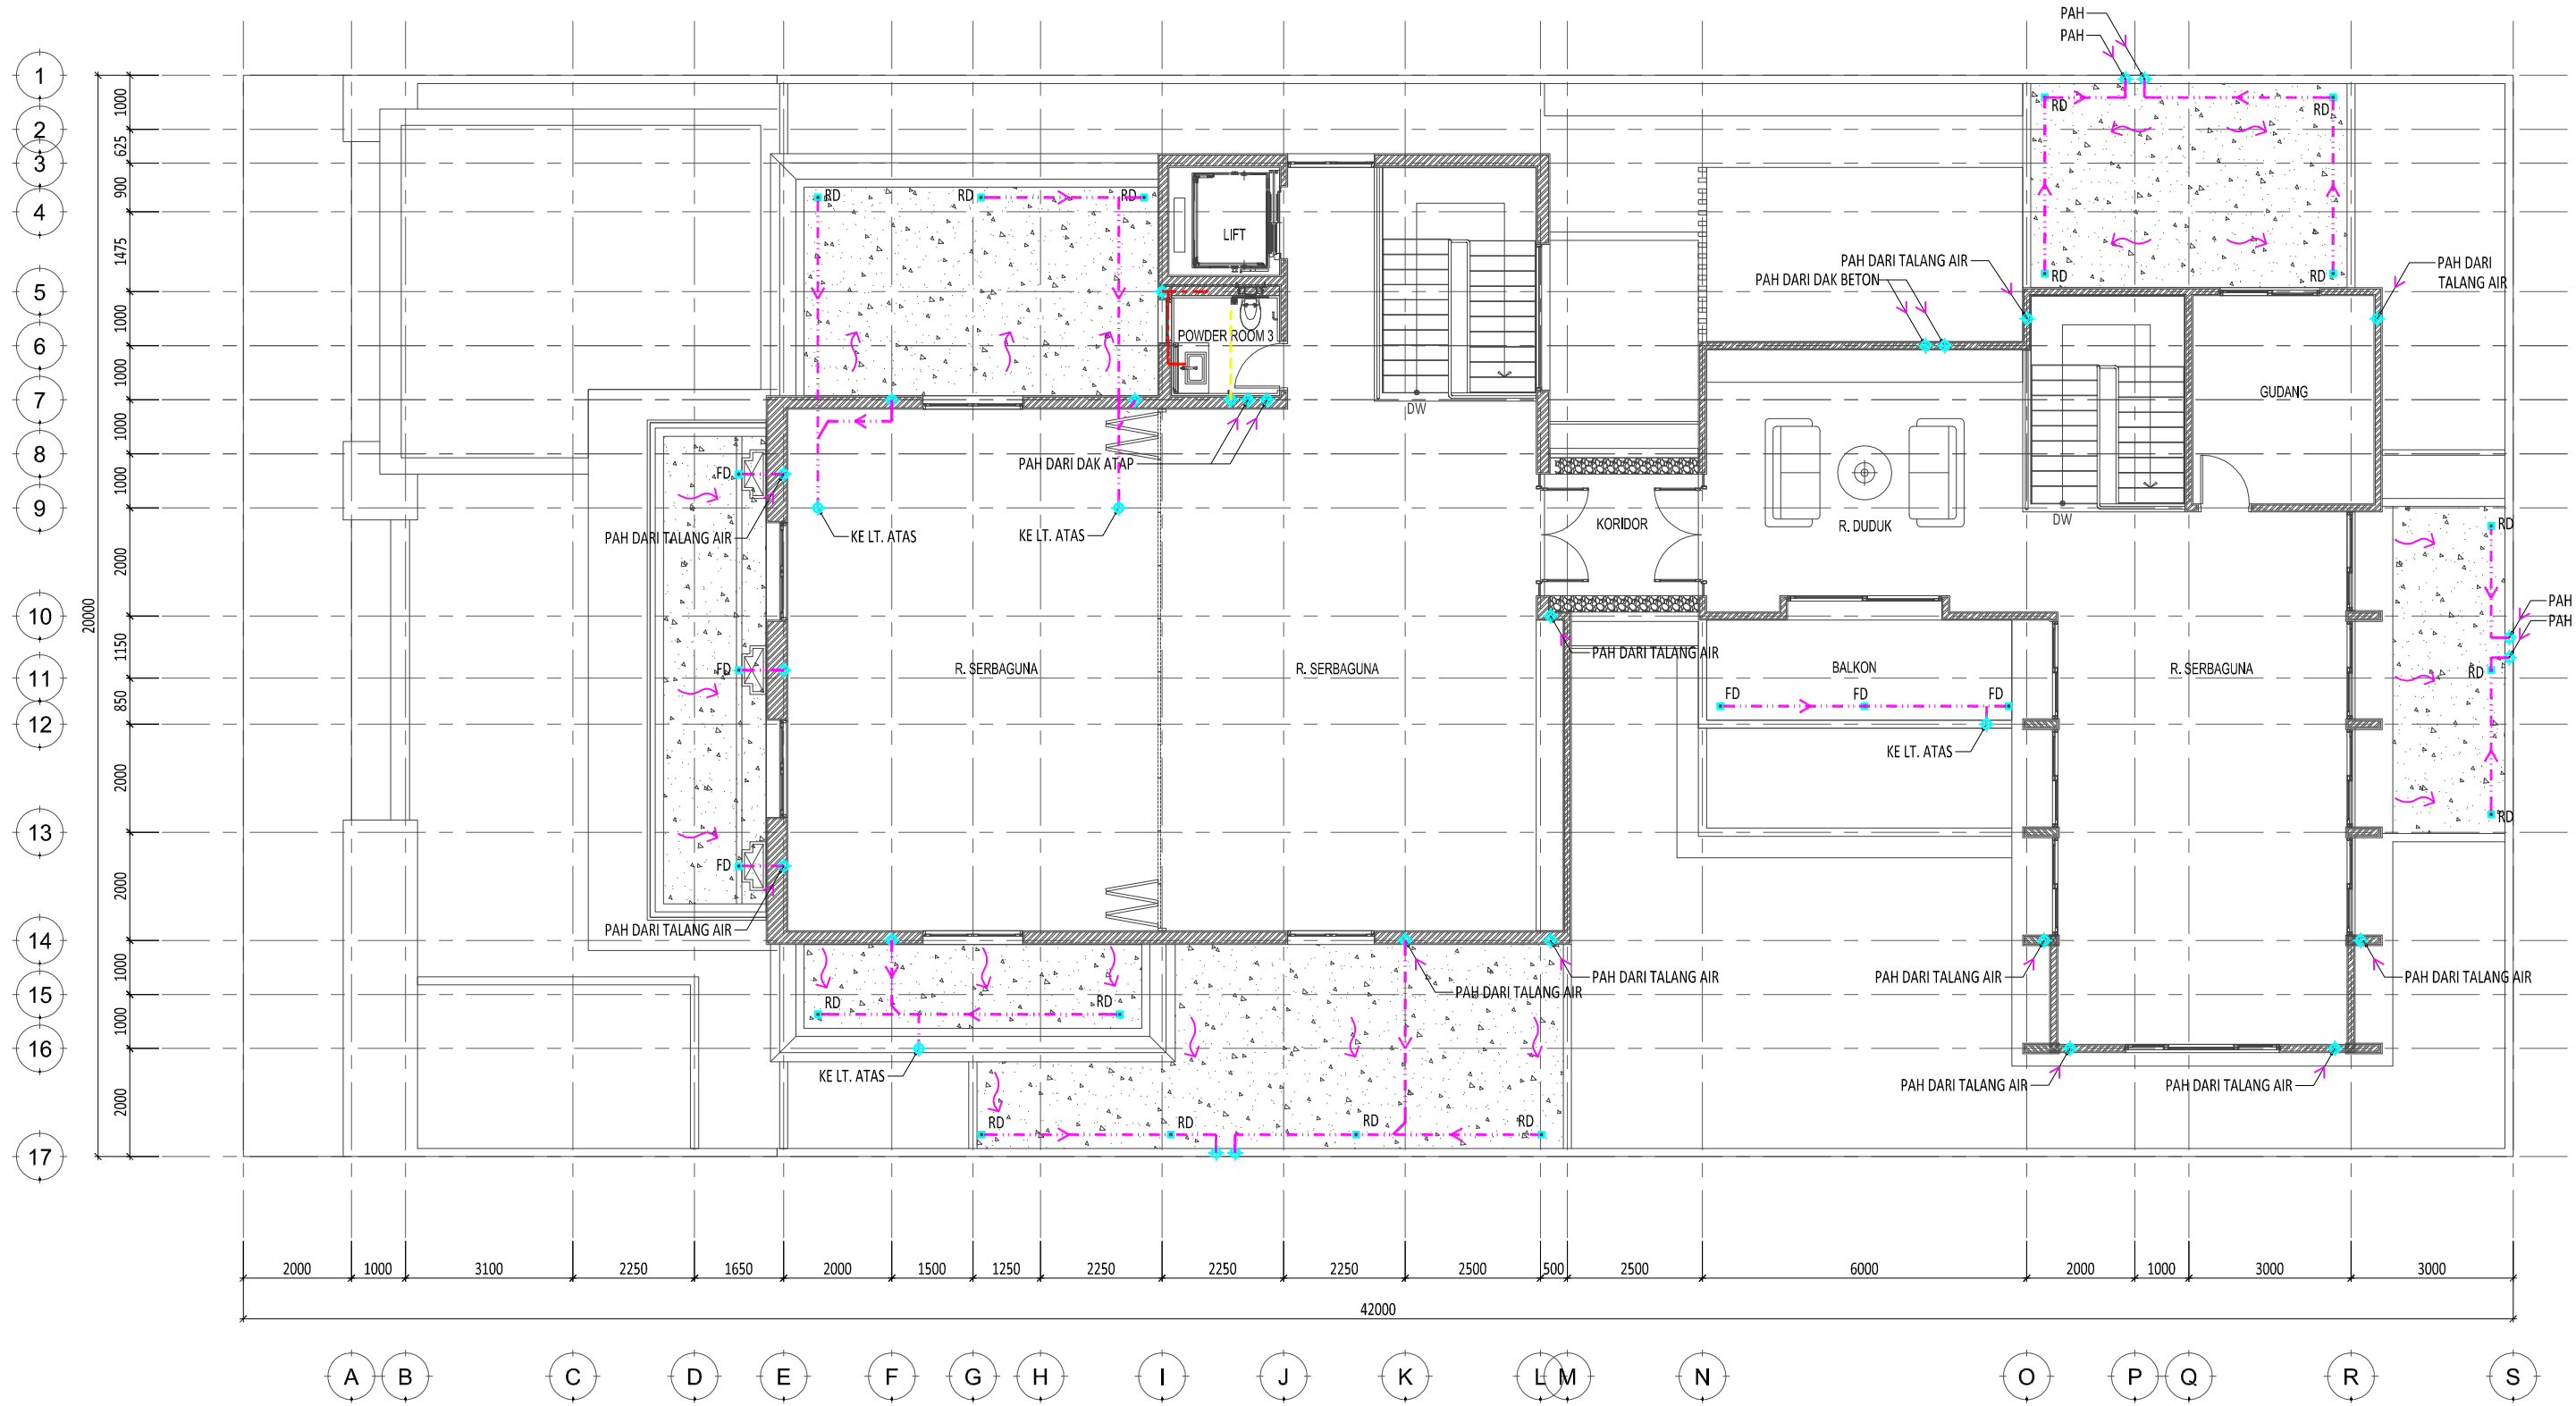


**1 DENAH AIR BERSIH & PANAS LANTAI ATAP**  
SCALE 1: 125 (A3)

E:\NR\_Studio\Project\Rumah Makasar\drawing\cad\arsitektur\DD\ME-01.002 - Air Kotor & Hujan.dwg

0177/NR


<b>Rumah Makasar</b>	<b>Keterangan</b>	<b>Pemberi Tugas</b> Joseph & Finny	<b>Perencana Arsitektur</b>  WIRA ASSOCIATE	<b>Konsultan QS</b>	<b>REVISI</b>			<b>Digambar</b> Radli_NJR	<b>Diperiksa</b> RPP	<b>Dsetujui</b> -	<b>Nama Gambar</b> DENAH AIR BERSIH & PANAS LANTAI ATAP	
	<table border="1"> <tr> <th>SIMBOL</th> <th>KETERANGAN</th> </tr> <tr> <td></td> <td>PIPA AIR KOTOR</td> </tr> <tr> <td></td> <td>PIPA AIR BEKAS</td> </tr> <tr> <td></td> <td>PIPA AIR HUJAN</td> </tr> <tr> <td></td> <td>FLOOR DRAIN</td> </tr> <tr> <td></td> <td>ROOF DRAIN</td> </tr> </table>	SIMBOL	KETERANGAN		PIPA AIR KOTOR		PIPA AIR BEKAS		PIPA AIR HUJAN		FLOOR DRAIN		ROOF DRAIN	<b>Perencana Struktur</b>	<b>Perencana ME</b>	<b>Kontraktor</b>	<table border="1"> <tr> <th>NO</th> <th>URAIAN</th> <th>TANGGAL</th> </tr> <tr><td>01.</td><td></td><td></td></tr> <tr><td>02.</td><td></td><td></td></tr> <tr><td>03.</td><td></td><td></td></tr> <tr><td>04.</td><td></td><td></td></tr> <tr><td>05.</td><td></td><td></td></tr> <tr><td>06.</td><td></td><td></td></tr> <tr><td>07.</td><td></td><td></td></tr> </table>	NO	URAIAN	TANGGAL	01.			02.			03.			04.			05.			06.			07.			<table border="1"> <tr> <td>Sign</td> <td>Sign</td> <td>Sign</td> </tr> </table>	Sign	Sign	Sign	<table border="1"> <tr> <td>Skala : 1: 125</td> <td>A3</td> </tr> <tr> <td>Nomor Gambar : ME-01.002-03</td> <td>Status CONSTRUCTION DRAWING</td> </tr> <tr> <td></td> <td>Tanggal 21/04/2018</td> </tr> </table>	Skala : 1: 125	A3	Nomor Gambar : ME-01.002-03	Status CONSTRUCTION DRAWING	
SIMBOL	KETERANGAN	
	PIPA AIR KOTOR	
	PIPA AIR BEKAS	
	PIPA AIR HUJAN	
	FLOOR DRAIN	
	ROOF DRAIN	
NO	URAIAN	TANGGAL	
01.	
02.	
03.	
04.	
05.	
06.	
07.	
Sign	Sign	Sign	
Skala : 1: 125	A3	
Nomor Gambar : ME-01.002-03	Status CONSTRUCTION DRAWING	
	Tanggal 21/04/2018	

HAK Cipta  
DIBARANG MEMBUKA ATAU MEMPRODUKSI GAMBAR INI BUKAN DALAM BENTUK APAPUN KECAJAI DENGAN PERSETUJUAN TERTULIS DARI ARSITEK/ENGINEERS.  
COPYRIGHT  
NO PART OF THIS DOCUMENT MAY BE REPRODUCED, TRANSMITTED, OR RECORDED IN ANY FORM OF OTHERWISE WITHOUT PRIOR WRITTEN PERMISSION OF THE ARCHITECT/ENGINEERS.

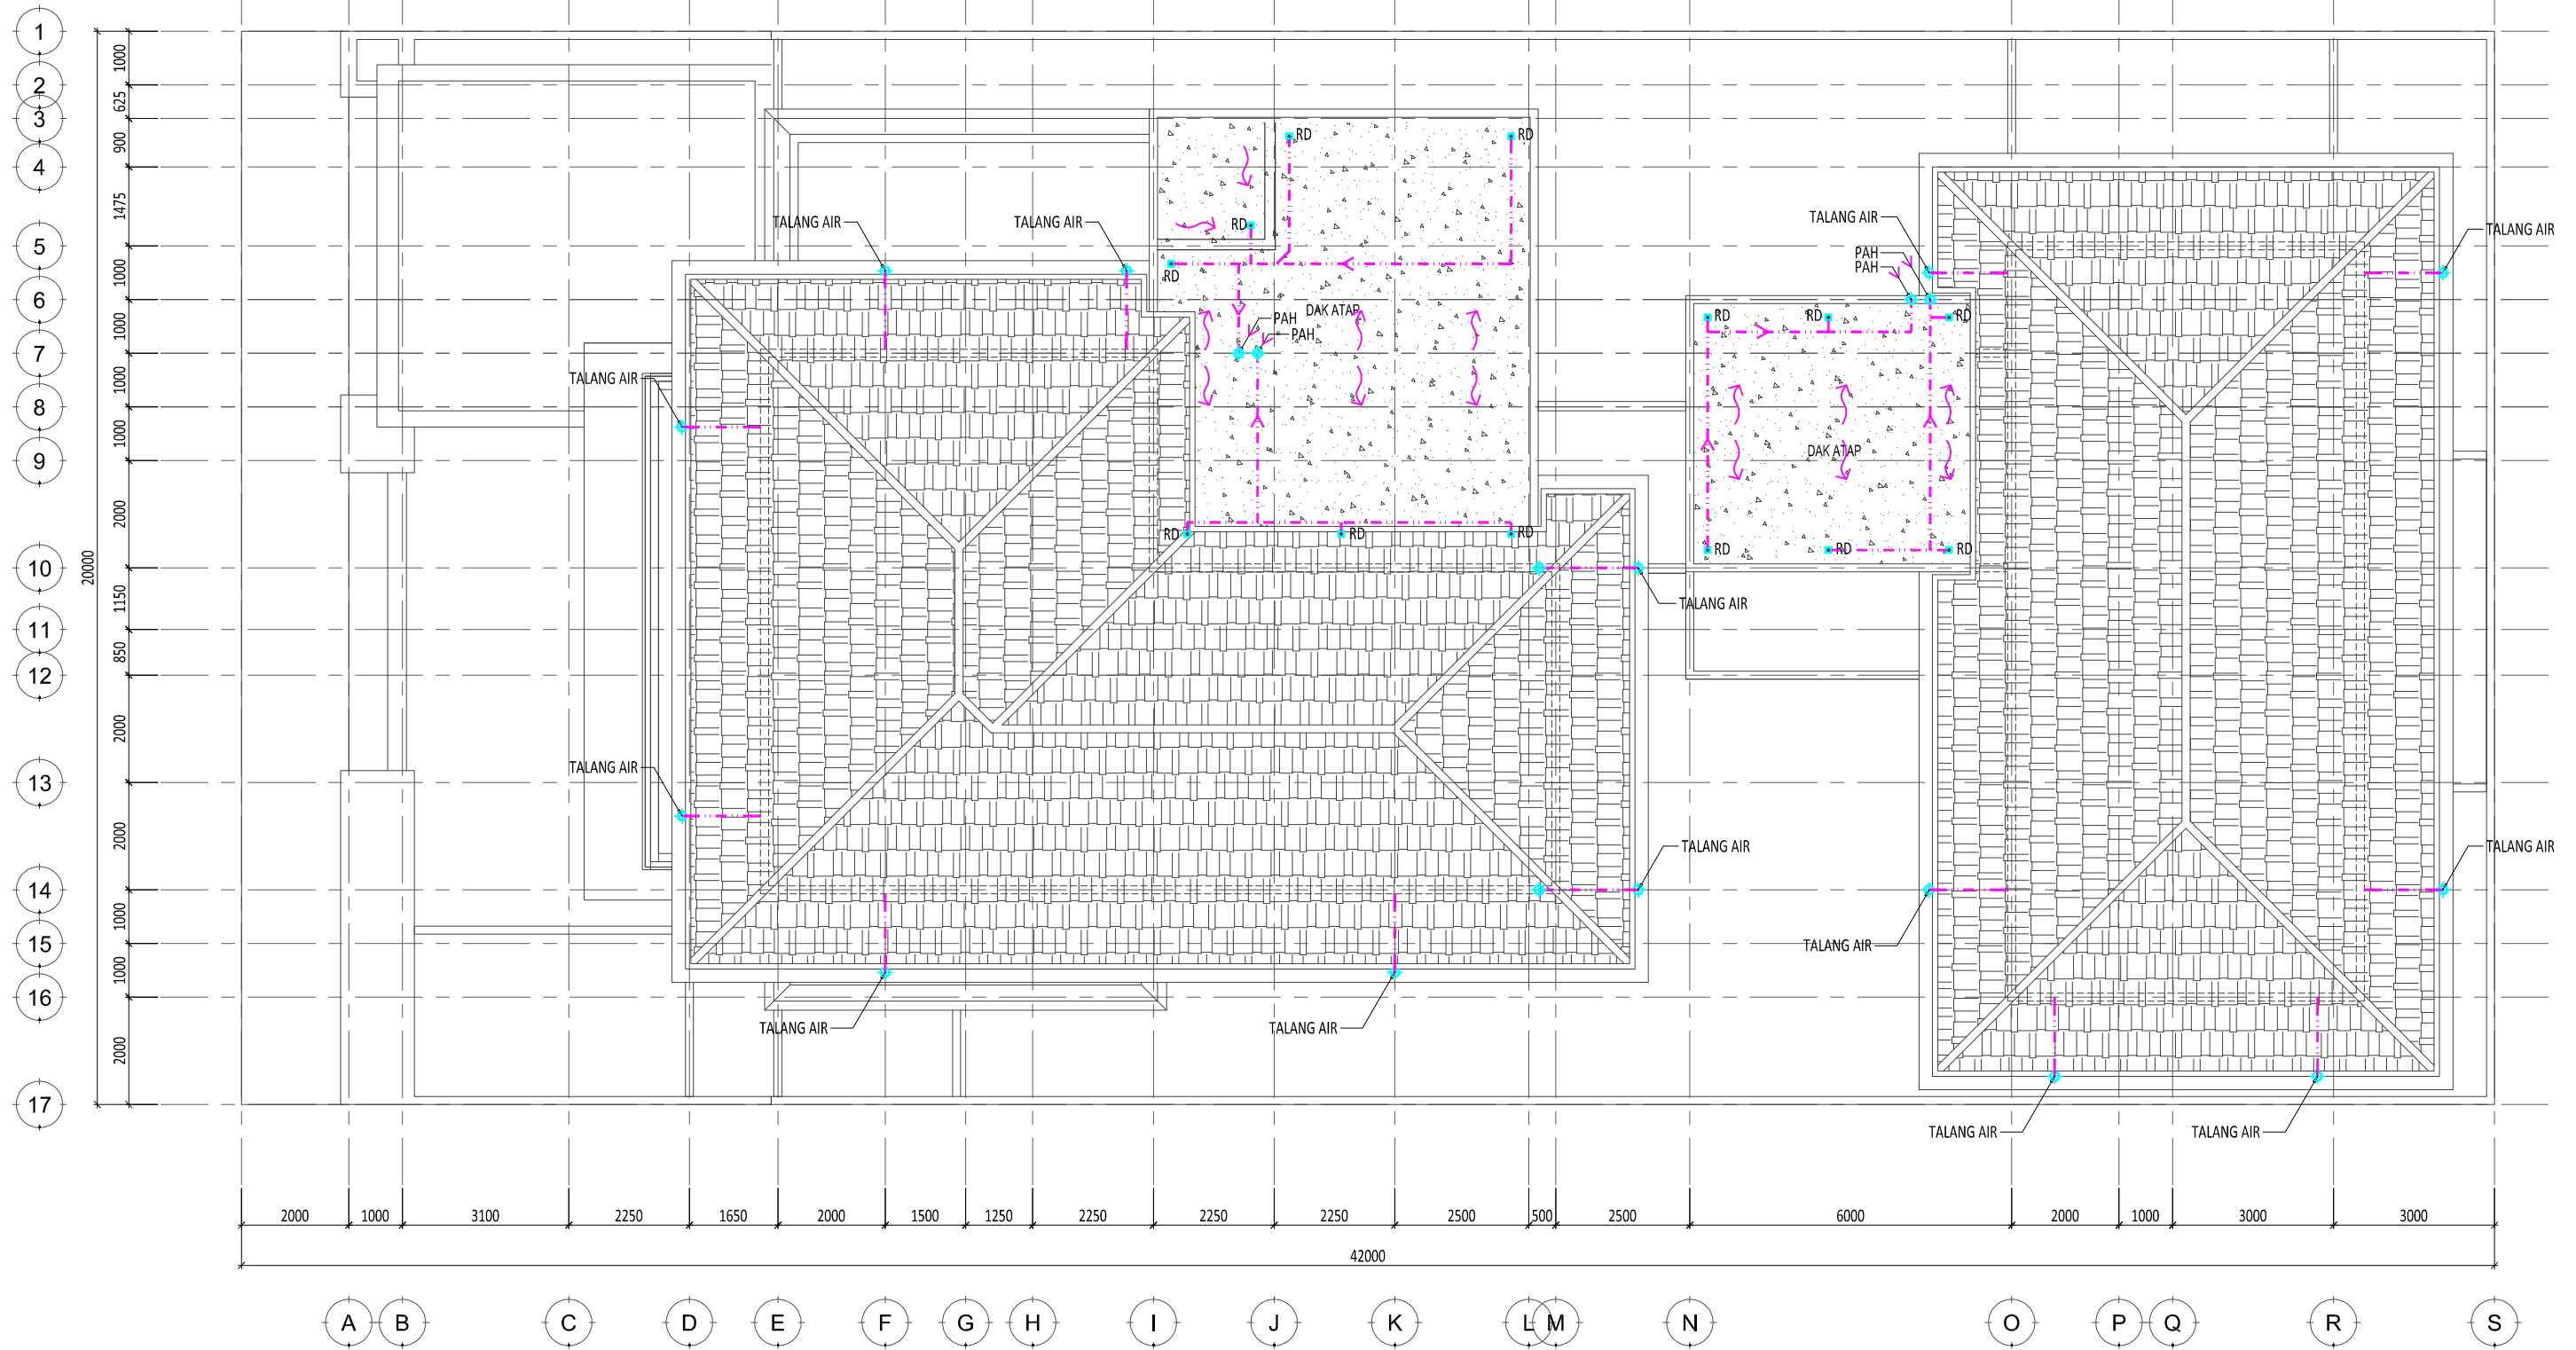

**1 DENAH AIR BERSIH & PANAS ATAP**  
SCALE 1: 125 (A3)


E:\NR_Studio\Project\Rumah Makasar\drawing\cad\arsitektur\DD\ME-01.002 - Air Kotor & Hujan.dwg		0177/NR	
<b>Rumah Makasar</b>	<b>Keterangan</b> SIMBOL      KETERANGAN - - - - -      PIPA AIR KOTOR - - - - -      PIPA AIR BEKAS - - - - -      PIPA AIR HUJAN FD      FLOOR DRAIN RD      ROOF DRAIN	<b>Pemberi Tugas</b> Joseph & Finny	<b>Perencana Arsitektur</b> 
		<b>Perencana Struktur</b>	<b>Perencana ME</b>
		<b>Konsultan QS</b>	<b>Kontraktor</b>
		<b>REVISI</b>	
		NO      URAIAN      TANGGAL	Digambar      Diperiksa      Ditetujui Radl_NJR      RPP      - Sign      Sign      Sign
		Nama Gambar <b>DENAH AIR BERSIH &amp; PANAS ATAP</b>	
		Skala : 1: 125      A3	
		Nomor Gambar : ME-01.002-04      Status Tanggal 21/04/2018	
		<small>HAK CIPTA          DIARANG MENRU ATAU MEMPRODUKSI GAMBAR INI BAK          DALAM BENTUK APAPUN KEUALI DENGAN PERSETUJUAN          TERTULIS DARI ARSITEK/ENGINEERS.          COPYRIGHT          NO PART OF THIS DOCUMENT MAY BE REPRODUCED,          TRANSMITTED, OR RECORDED IN ANY FORM, OF OTHERWISE          WITHOUT PRIOR WRITTEN PERMISSION OF THE          ARCHITECT/ENGINEERS.</small>	

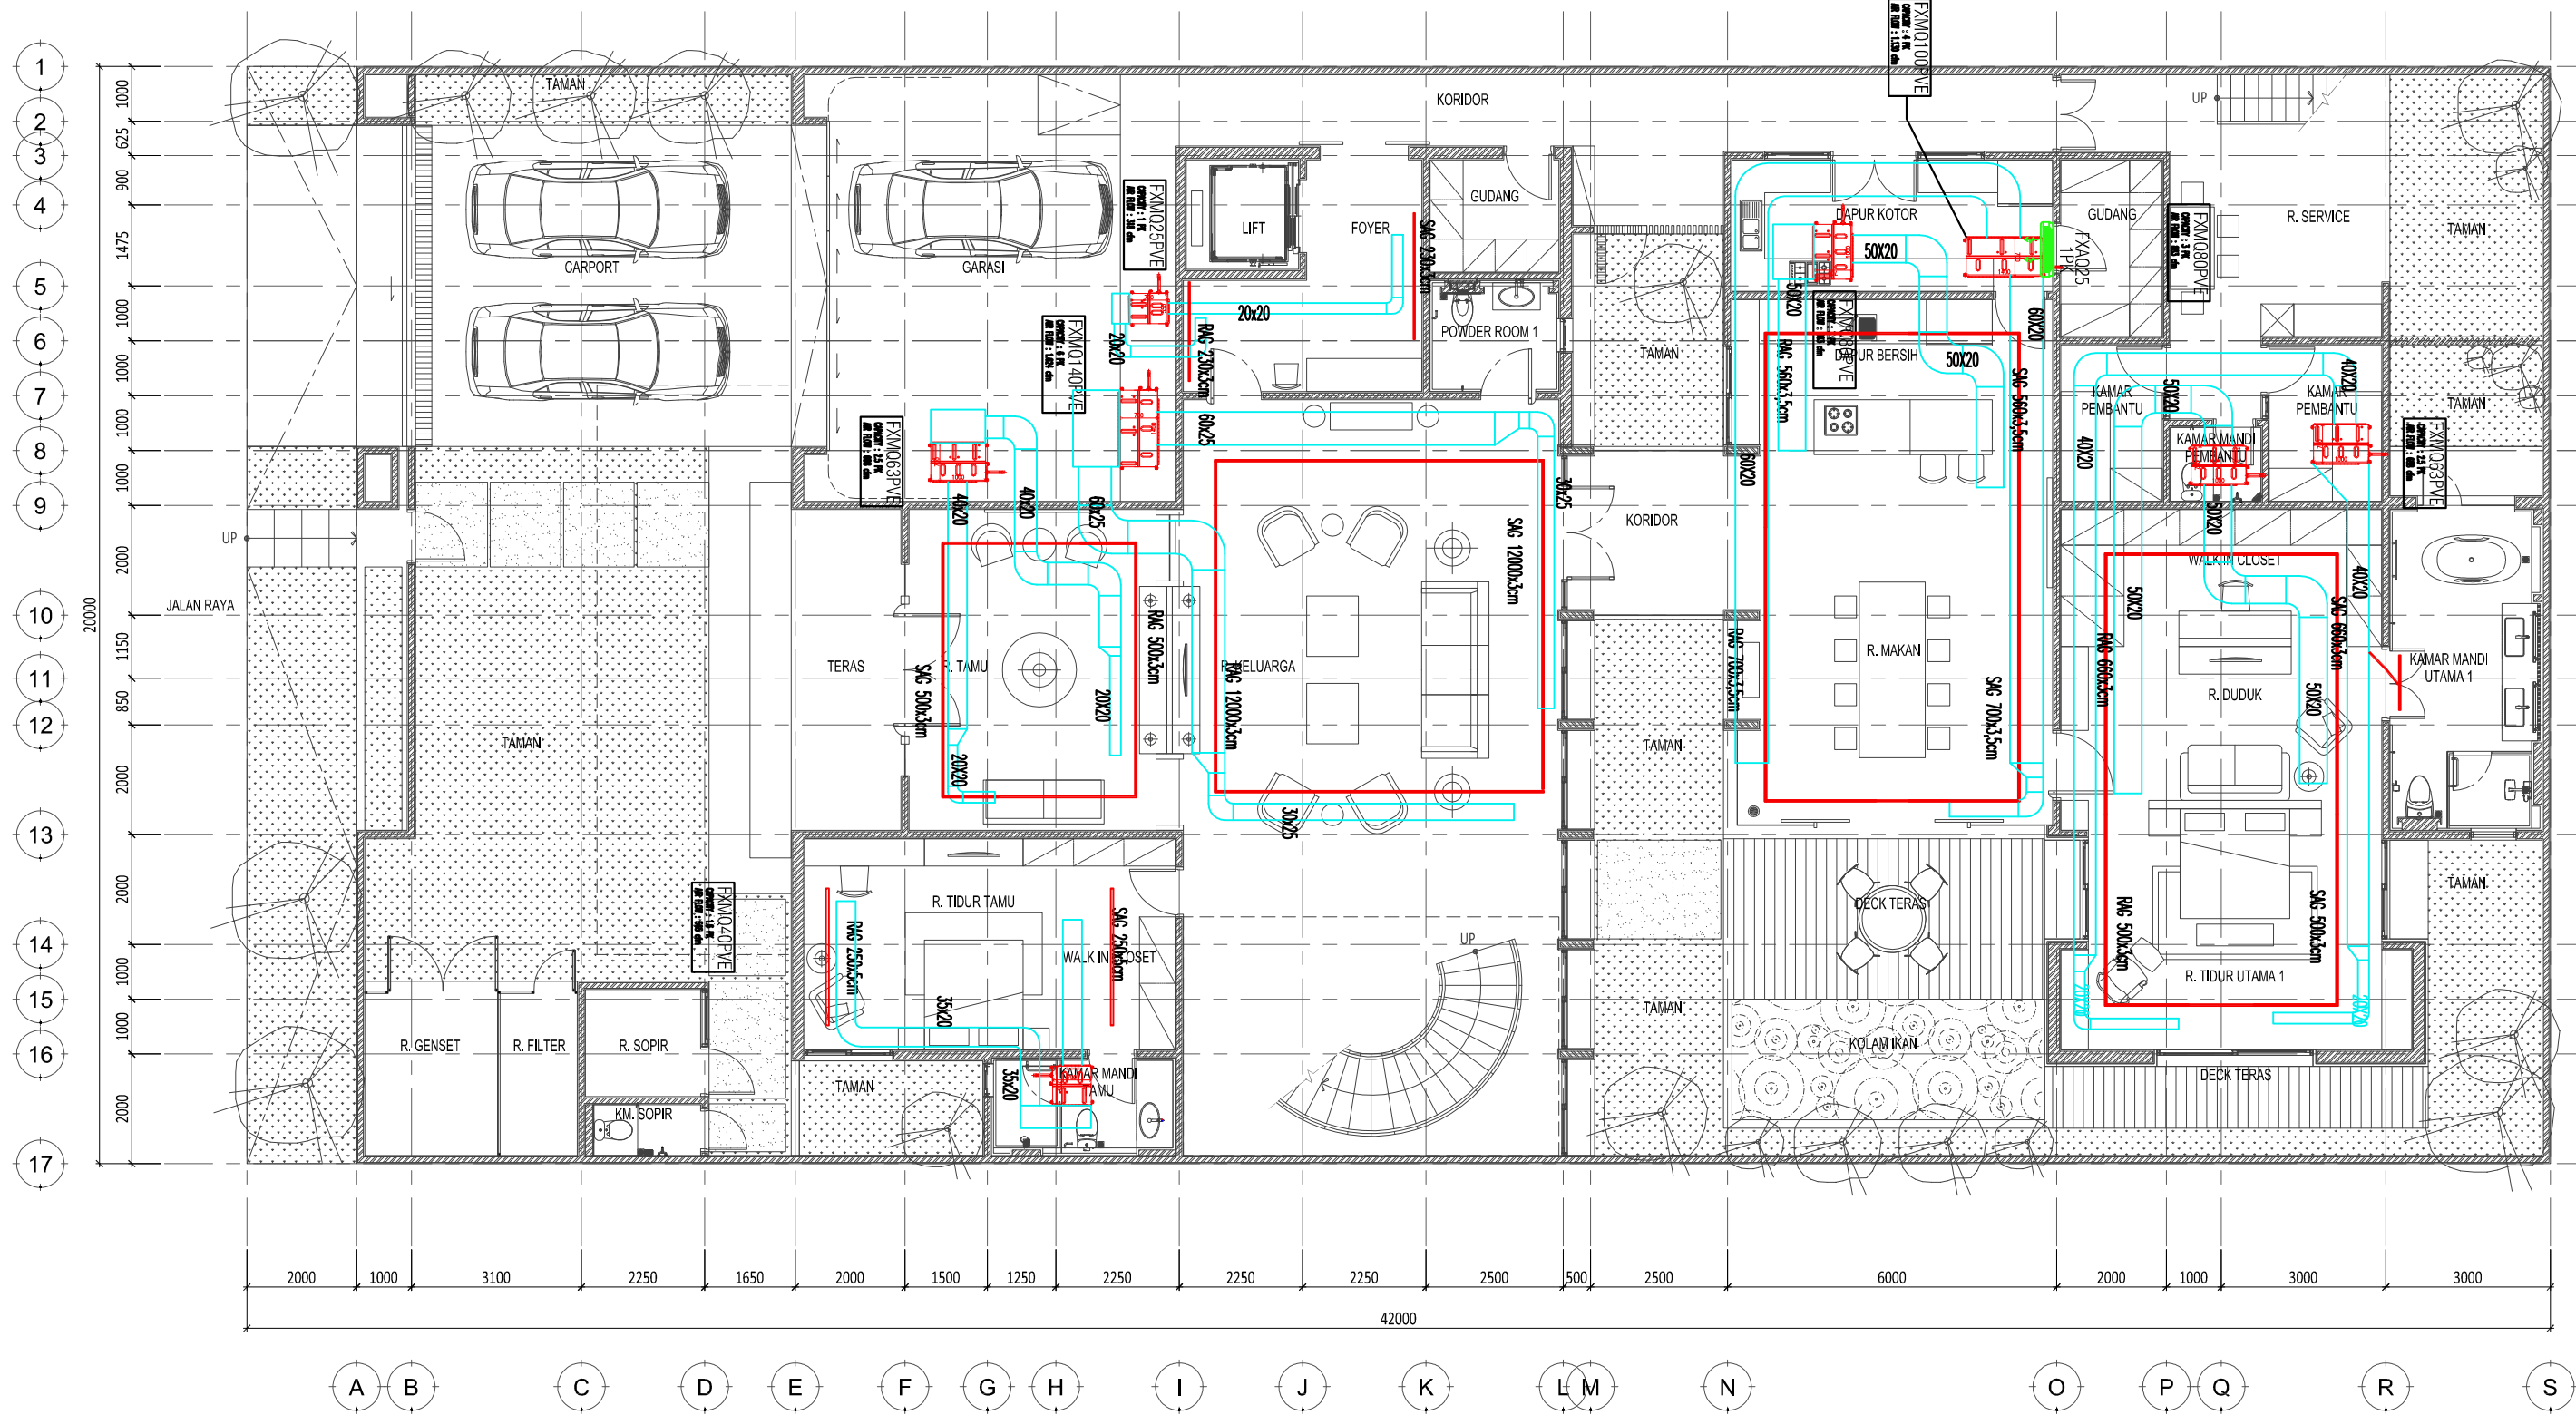

**1 DENAH INSTALASI AC LANTAI DASAR**  
SCALE 1: 125 (A3)

E:\NR_Studio\Project\Rumah Makasar\drawing\cad\arsitektur\DDIME-02.001 - Instalasi AC.dwg												0177/NR	
Proyek	Keterangan	Pemberi Tugas	Perencana Arsitektur	Konsultan QS	REVISI			Digambar	Diperiksa	Disetujui	Nama Gambar		
					NO	URAIAN	TANGGAL				Radl_NJR	RPP	-
Rumah Makasar		Joseph & Finny	WIRA ASSOCIATE		01.			Sign	Sign	Sign	Skala : 1: 125		
					02.							A3	
		Perencana Struktur	Perencana ME	Kontraktor	03.						Nomor Gambar : ME-02.001-01		
					04.						Status		
					05.						CONSTRUCTION DRAWING		
					06.						Tanggal		
					07.						21/04/2018		



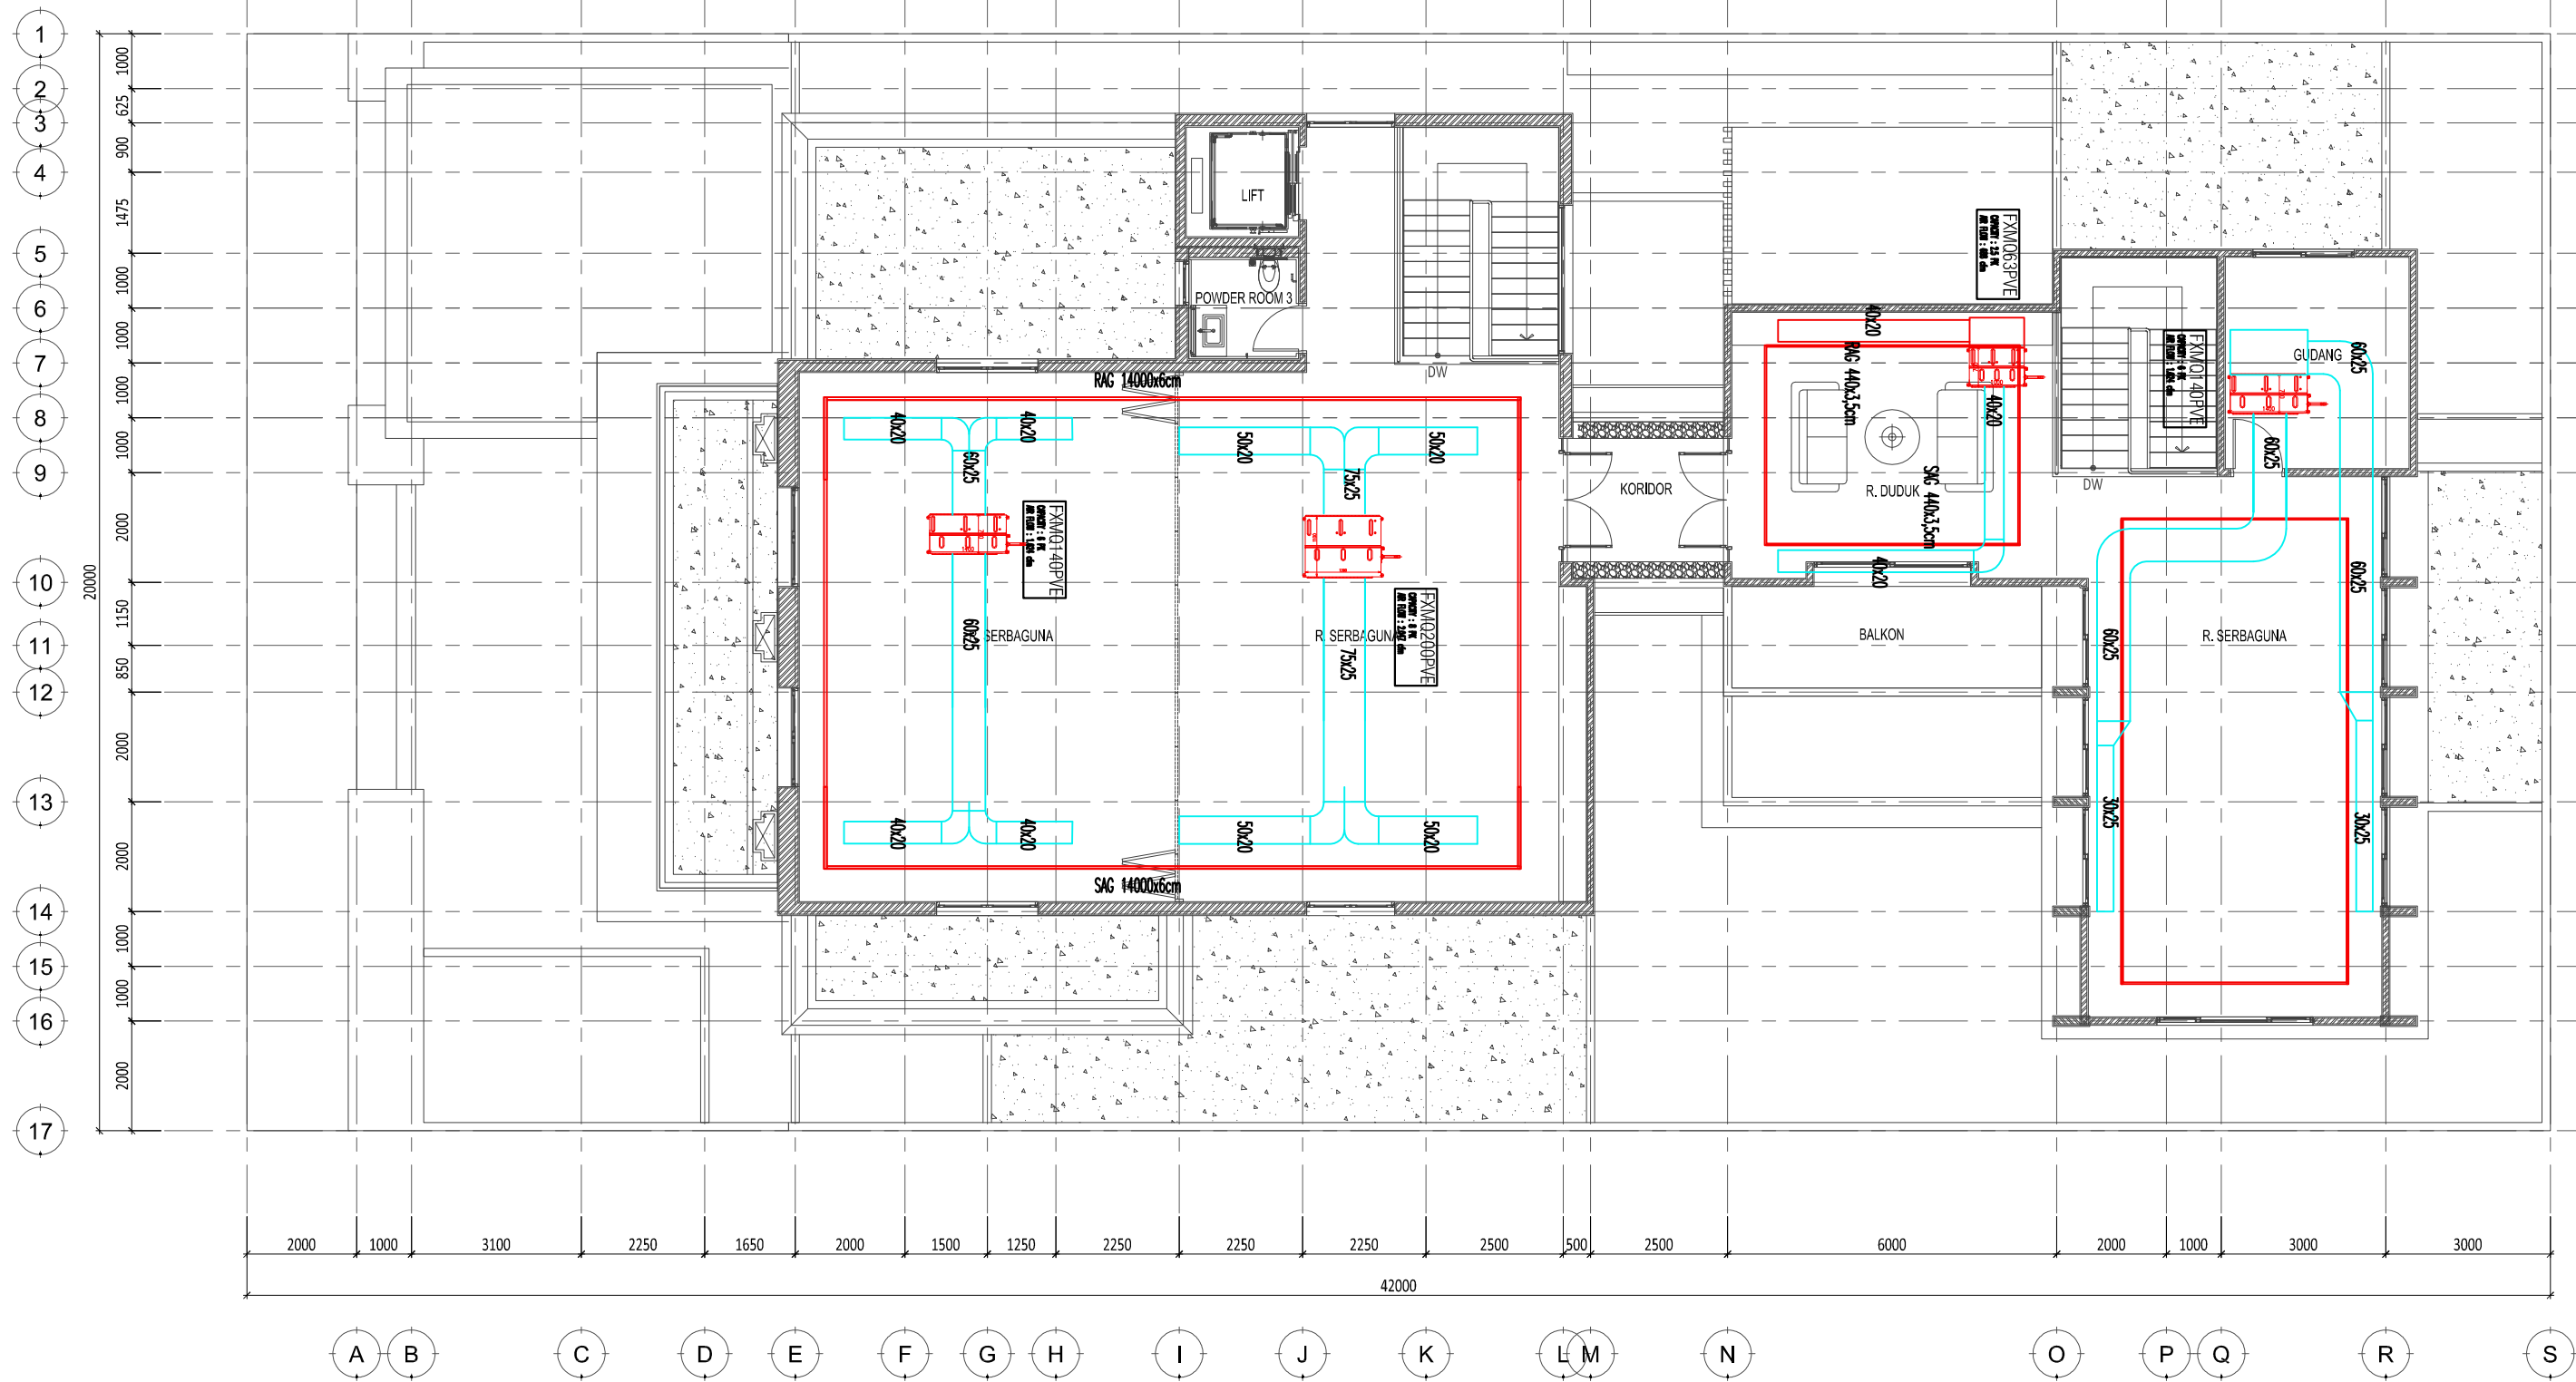


**1** DENAH INSTALASI AC LANTAI ATAP  
SCALE 1: 125 (A3)

E:\NR\_Studio\Project\Rumah Makasar\drawing\cad\arsitektur\DDIME-02.001 - Instalasi AC.dwg

0177/NR

Proyek <b>Rumah Makasar</b>	Keterangan	Pemberi Tugas <b>Joseph &amp; Finny</b>	Perencana Arsitektur  WIRA ASSOCIATE	Konsultan QS	REVISI			Digambar Radl_NJR	Diperiksa RPP	Disetujui -	Nama Gambar <b>DENAH INSTALASI AC LANTAI ATAP</b>	
		Perencana Struktur	Perencana ME	Kontraktor	NO	URAIAN	TANGGAL	Sign	Sign	Sign	Skala : 1:125	A3
<small>HAK Cipta</small> <small>ORANG MANUSIA ATAU MEMPRODUKSI GAMBAR INI BAK</small> <small>DALAM BENTUK APAPUN KECAJAI DENGAN PERSETUJUAN</small> <small>TERTULIS DARI ARSITEK/ENGINEERS.</small> <small>COPYRIGHT</small> <small>NO PART OF THIS DOCUMENT MAY BE REPRODUCED,</small> <small>TRANSMITTED, OR RECORDED IN ANY FORM, OF OTHERWISE</small> <small>WITHOUT PRIOR WRITTEN PERMISSION OF THE</small> <small>ARCHITECT/ENGINEERS.</small>											Nomor Gambar : <b>ME-02.001-03</b>	Status CONSTRUCTION DRAWING Tanggal 21/04/2018

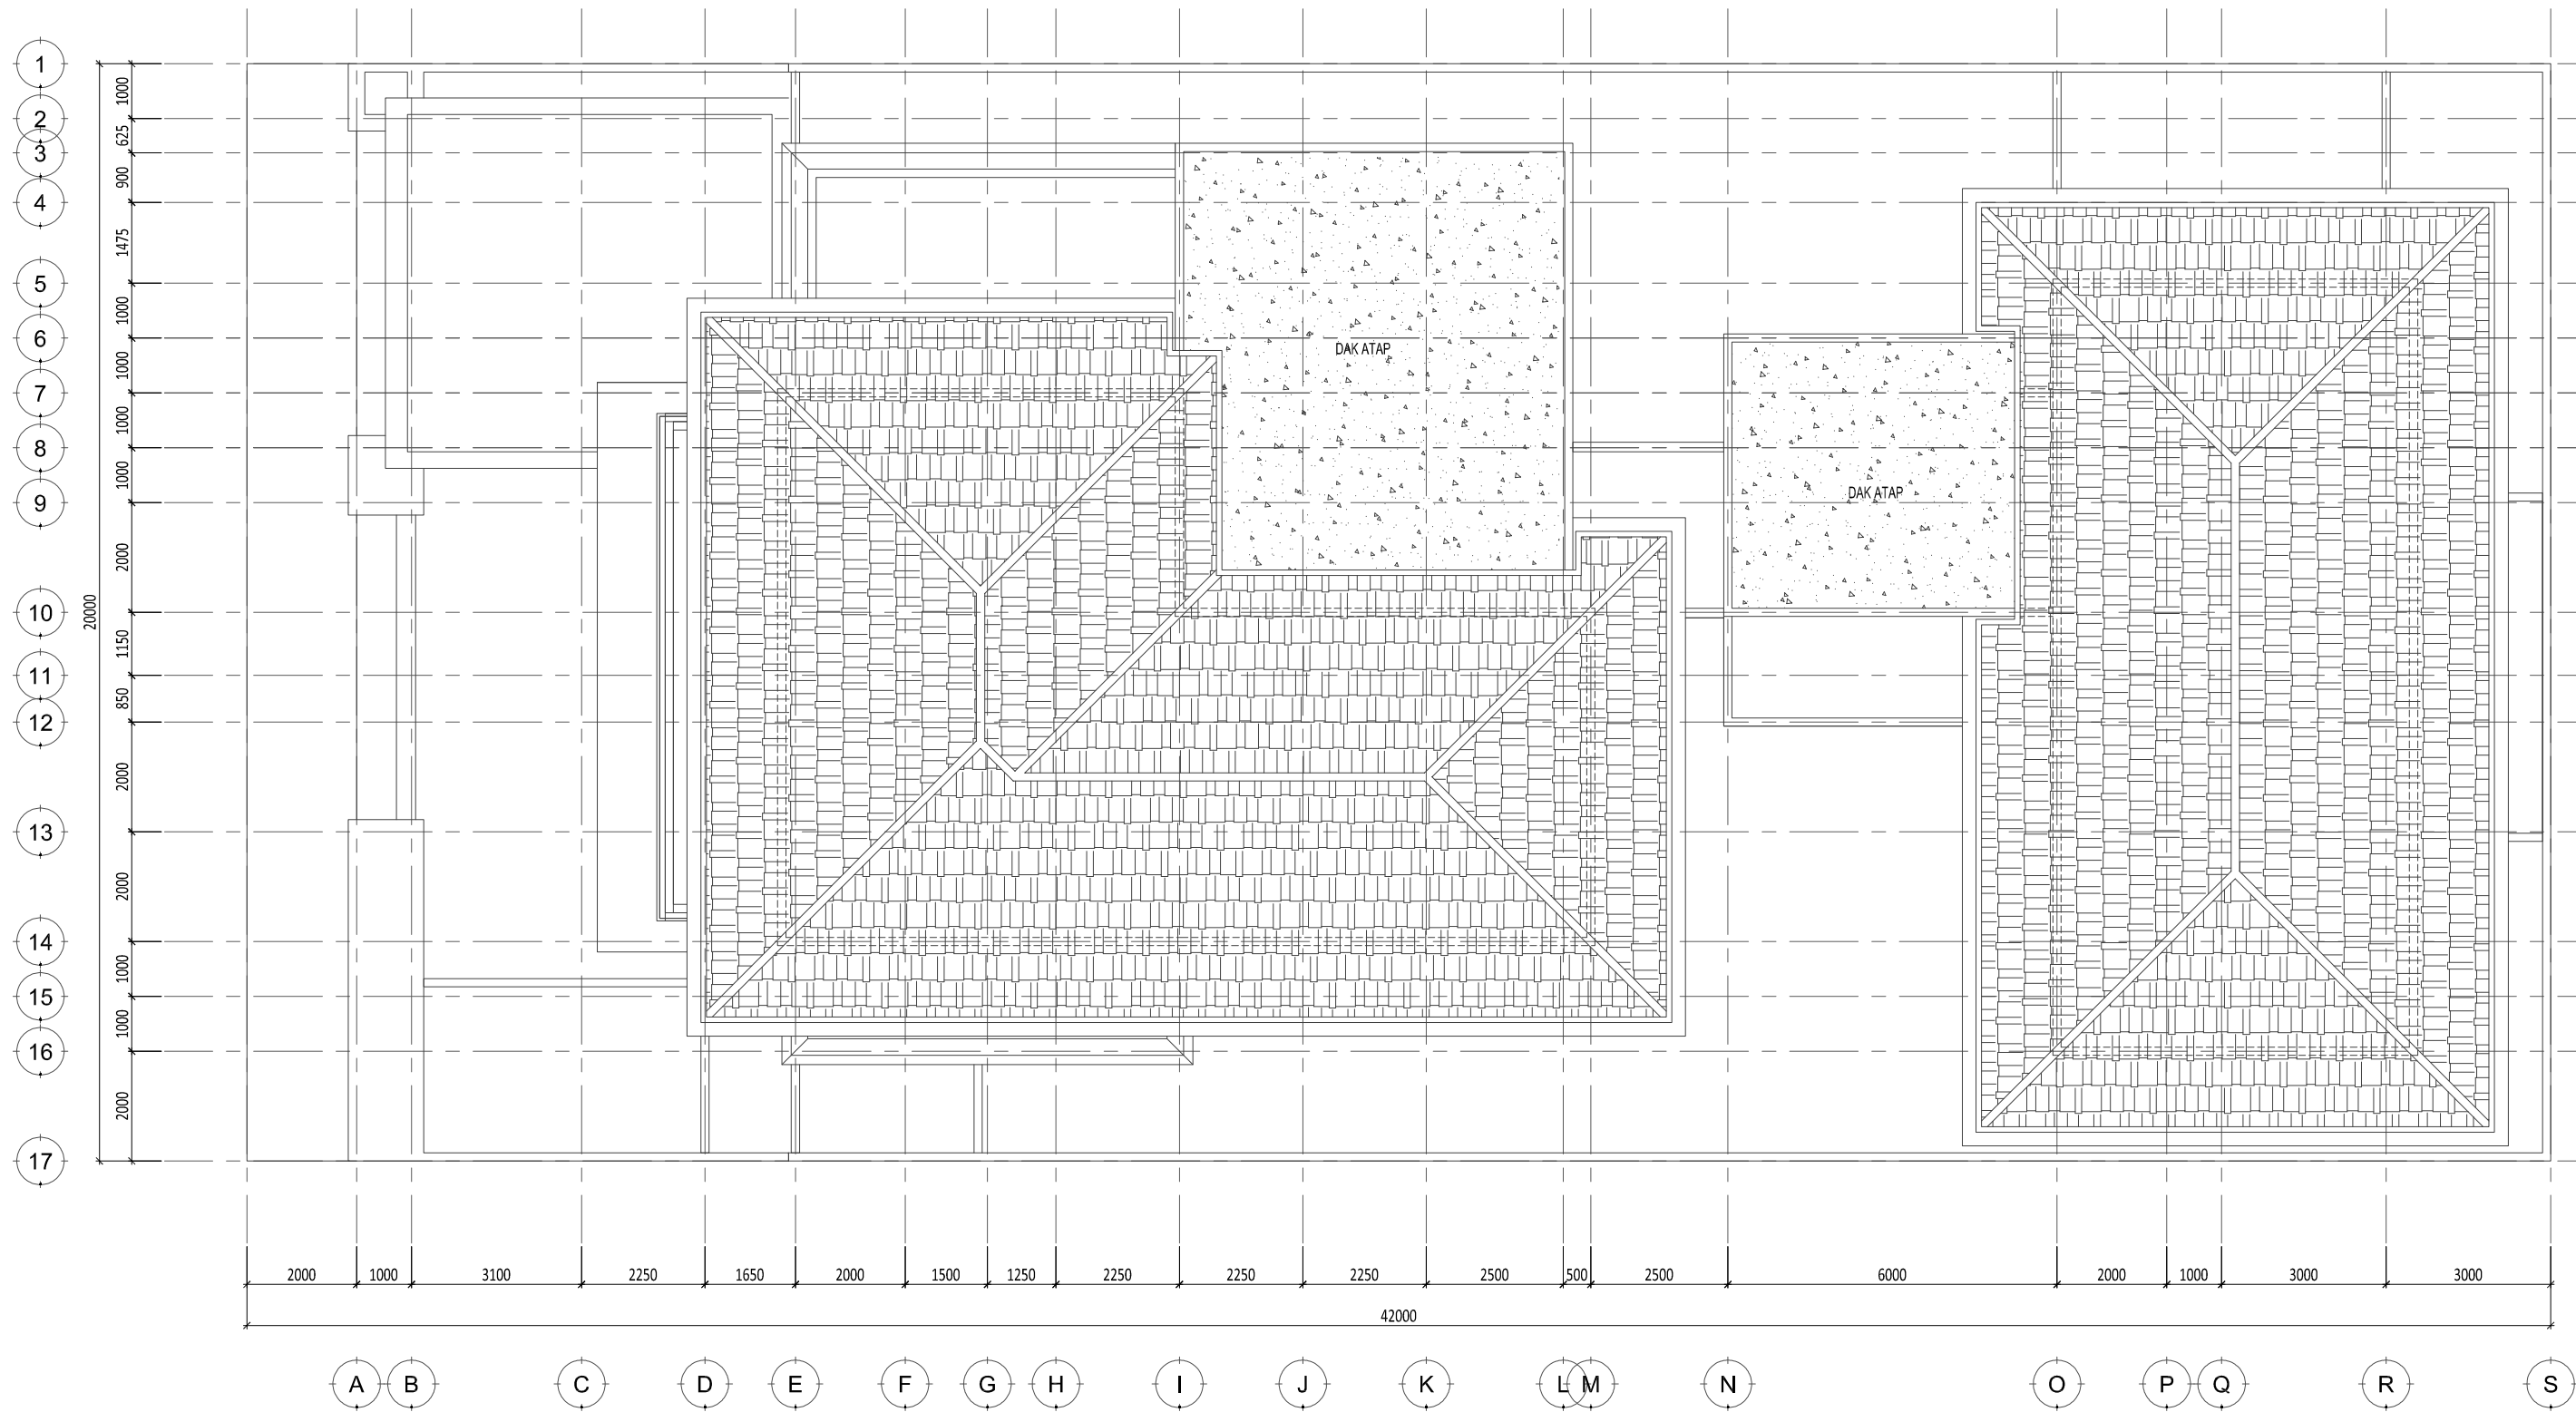


**1** DENAH INSTALASI AC ATAP  
SCALE 1: 125 (A3)

E:\NR\_Studio\Project\Rumah Makasar\drawing\cad\arsitektur\DD\ME-02.001 - Instalasi AC.dwg

0177/NR


<b>Proyek</b>  <b>Rumah Makasar</b>	<b>Keterangan</b>  	<b>Pemberi Tugas</b>  Joseph & Finny	<b>Perencana Arsitektur</b>   WIRA ASSOCIATE	<b>Konsultan QS</b>  	<b>R E V I S I</b>			<b>Digambar</b> Radl_NJR Sign	<b>Diperiksa</b> RPP Sign	<b>Disetujui</b> - Sign	<b>Nama Gambar</b>  DENAH INSTALASI AC ATAP	
		<b>Perencana Struktur</b>  	<b>Perencana ME</b>  	<b>Kontraktor</b>  	NO 01. 02. 03. 04. 05. 06. 07.	URAIAN       	TANGGAL       	HAK CIPTA DIARANG MENRU ATAU MEMPRODUKSI GAMBAR INI BAK DALAM BENTUK APAPUN KEUALI DENGAN PERSETUJUAN TERTULIS DARI ARSITEK/ENGINEERS.  COPYRIGHT NO PART OF THIS DOCUMENT MAY BE REPRODUCED, TRANSMITTED, OR RECORDED IN ANY FORM, OF OTHERWISE WITHOUT PRIOR WRITTEN PERMISSION OF THE ARCHITECT/ENGINEERS.	Skala : 1: 125 A3	Nomor Gambar : ME-02.001-04	Status CONSTRUCTION DRAWING Tanggal 21/04/2018	

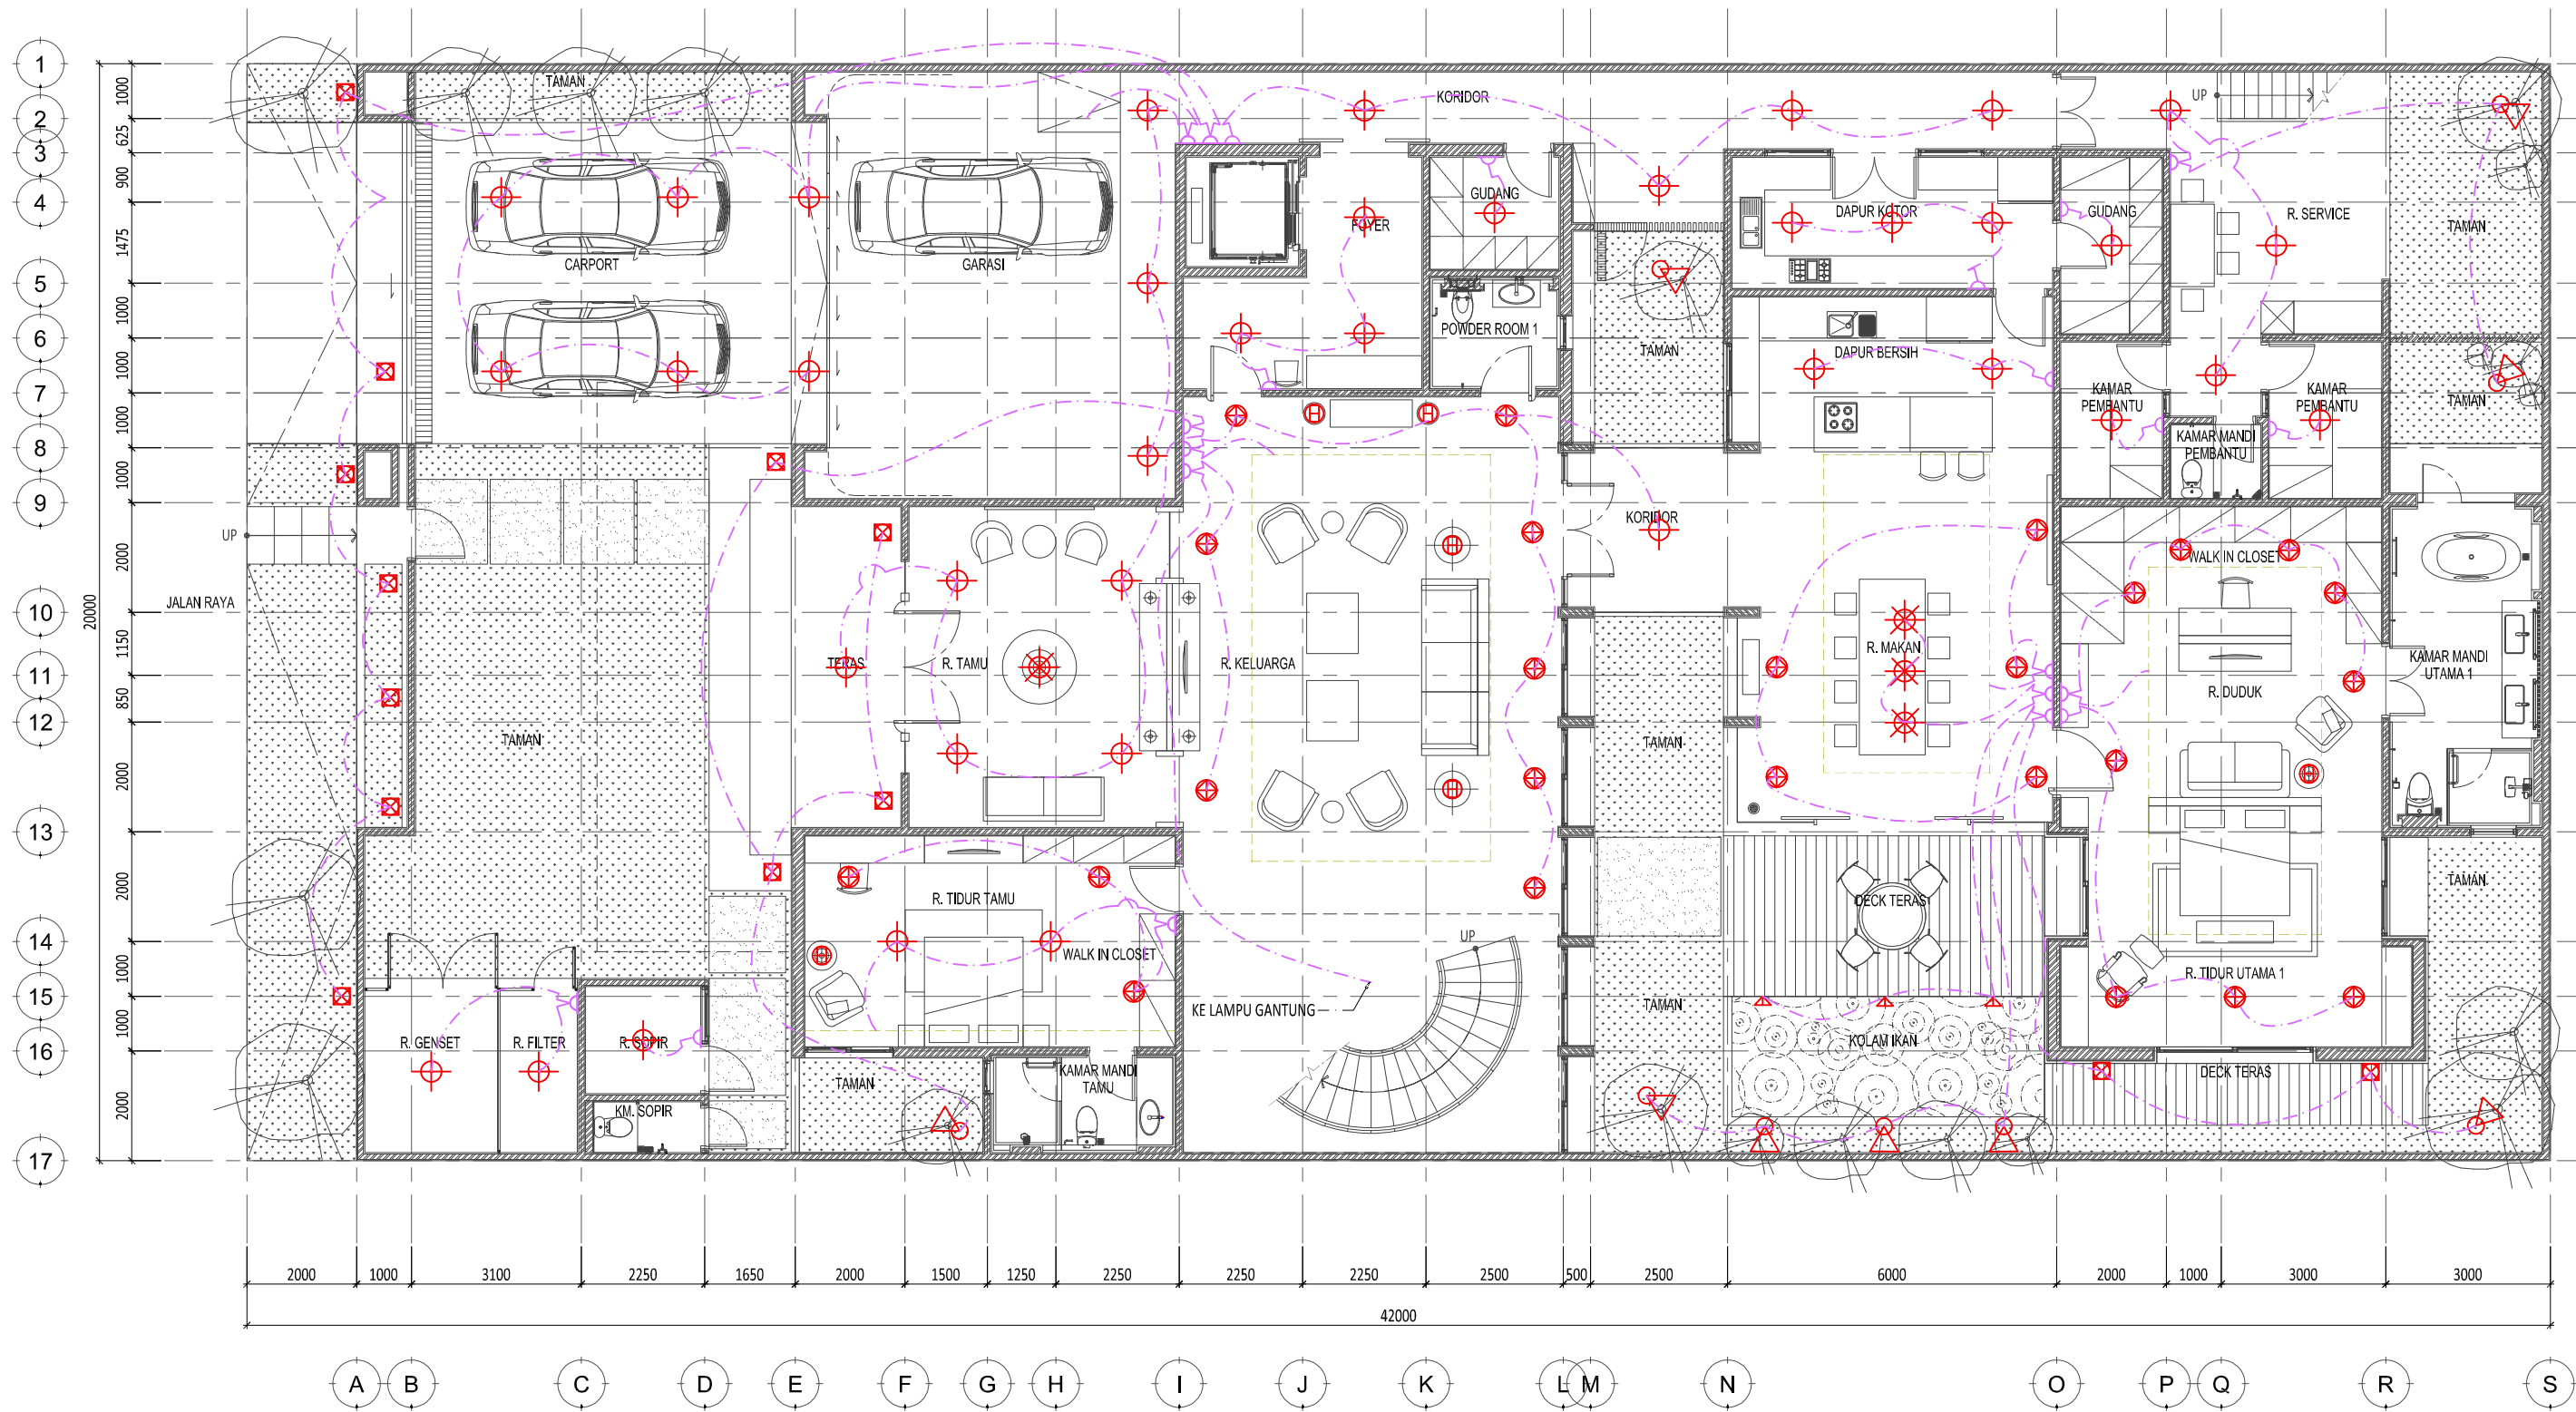

**1** DENAH TITIK LAMPU LANTAI DASAR  
SCALE 1: 125 (A3)

E:\NR_Studio\Project\Rumah Makasar\drawing\cad\arstekur\DD\ME-03.001 - Titik Lampu.dwg		0177/NR	
Proyek	Keterangan	Pemberi Tugas	Perencana Arsitektur	
Rumah Makasar	<ul style="list-style-type: none"> <li> LAMPU GANTUNG</li> <li> LAMPU DOWNLIGHT</li> <li> LAMPU HALOGEN</li> <li> LAMPU INGROUND UPLIGHT</li> <li> LAMPU DINDING OUTDOOR</li> <li> LAMPU MEJA</li> <li> LAMPU KOLAM RENANG</li> <li> LAMPU SPOT OUTDOOR</li> <li> SAKLAR HOTEL</li> <li> SAKLAR</li> </ul>	Joseph & Finny	WIRA ASSOCIATE	
		Perencana Struktur	Perencana ME	
		Konsultan QS	
		<table border="1"> <thead> <tr> <th colspan="3">REVISI</th> <th>Digambar</th> <th>Diperiksa</th> <th>Disetujui</th> </tr> <tr> <th>NO</th> <th>URAIAN</th> <th>TANGGAL</th> <th>Radl_NJR</th> <th>RPP</th> <th>-</th> </tr> </thead> <tbody> <tr><td>01.</td><td></td><td></td><td>Sign</td><td>Sign</td><td>Sign</td></tr> <tr><td>02.</td><td></td><td></td><td></td><td></td><td></td></tr> <tr><td>03.</td><td></td><td></td><td></td><td></td><td></td></tr> <tr><td>04.</td><td></td><td></td><td></td><td></td><td></td></tr> <tr><td>05.</td><td></td><td></td><td></td><td></td><td></td></tr> <tr><td>06.</td><td></td><td></td><td></td><td></td><td></td></tr> <tr><td>07.</td><td></td><td></td><td></td><td></td><td></td></tr> </tbody> </table>		REVISI			Digambar	Diperiksa	Disetujui	NO	URAIAN	TANGGAL	Radl_NJR	RPP	-	01.			Sign	Sign	Sign	02.						03.						04.						05.						06.						07.					
REVISI			Digambar	Diperiksa	Disetujui	
NO	URAIAN	TANGGAL	Radl_NJR	RPP	-	
01.			Sign	Sign	Sign	
02.	
03.	
04.	
05.	
06.	
07.	
		<p>HAK Cipta JERANG MENIRU ATAU MEMPRODUKSI GAMBAR INI BAK DALAM BENTUK APAPUN KECAJAI DENGAN PERSETUJUAN TERTULIS DARI ARSITEK/ENGINEERS.</p> <p>COPYRIGHT NO PART OF THIS DOCUMENT MAY BE REPRODUCED, TRANSMITTED, OR RECORDED IN ANY FORM, OF OTHERWISE WITHOUT PRIOR WRITTEN PERMISSION OF THE ARCHITECT/ENGINEERS.</p>	
		<table border="1"> <tr> <td colspan="2">Nama Gambar</td> <td colspan="2">DENAH TITIK LAMPU LANTAI DASAR</td> </tr> <tr> <td>Skala :</td> <td>1: 125</td> <td colspan="2">A3</td> </tr> <tr> <td colspan="2">Nomor Gambar :</td> <td colspan="2">ME-03.001-01</td> </tr> <tr> <td colspan="2"></td> <td>Status</td> <td>CONSTRUCTION DRAWING</td> </tr> <tr> <td colspan="2"></td> <td>Tanggal</td> <td>21/04/2018</td> </tr> </table>		Nama Gambar		DENAH TITIK LAMPU LANTAI DASAR		Skala :	1: 125	A3		Nomor Gambar :		ME-03.001-01				Status	CONSTRUCTION DRAWING			Tanggal	21/04/2018																																		
Nama Gambar		DENAH TITIK LAMPU LANTAI DASAR	
Skala :	1: 125	A3	
Nomor Gambar :		ME-03.001-01	
		Status	CONSTRUCTION DRAWING	
		Tanggal	21/04/2018	



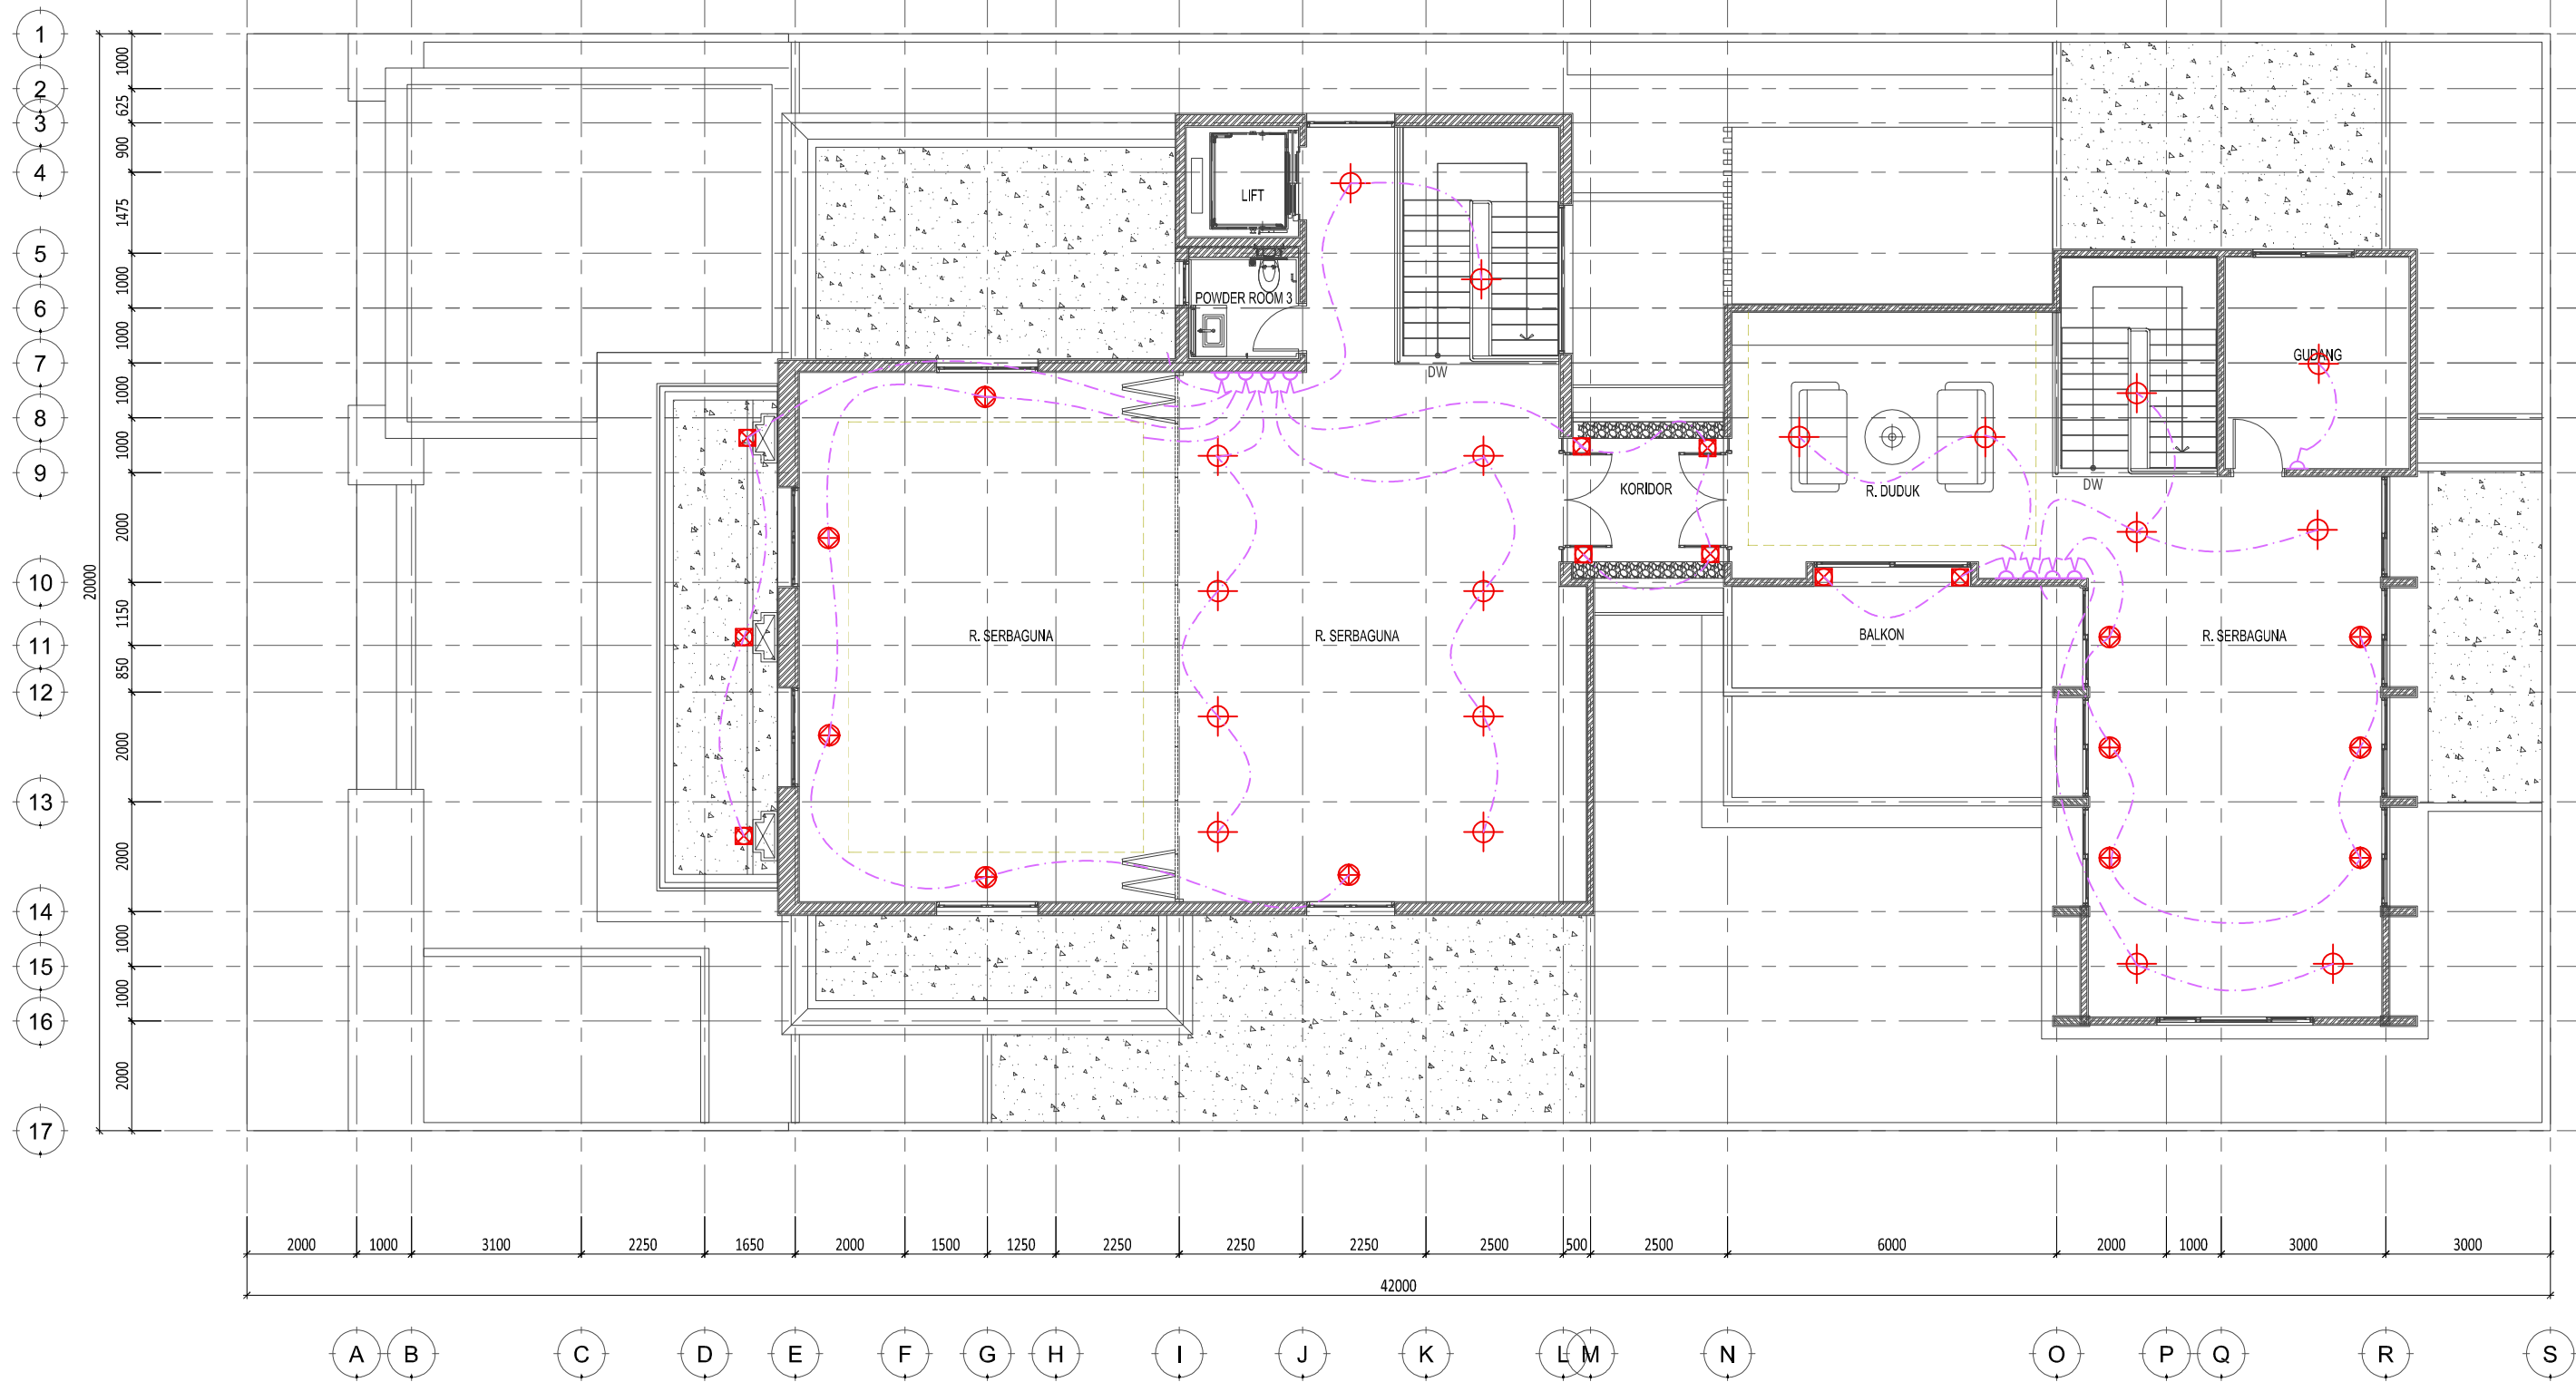


**1 DENAH TITIK LAMPU LANTAI ATAP**  
SCALE 1: 125 (A3)

E:\NR\_Studio\Project\Rumah Makasar\drawing\cad\arsitektur\DD\ME-03.001 - Titik Lampu.dwg

0177/NR

<b>Rumah Makasar</b>	<b>Keterangan</b> LAMPUNG GANTUNG LAMPUNG DOWNLIGHT LAMPUNG HALOGEN LAMPUNG INGROUND UPLIGHT LAMPUNG DINDING OUTDOOR LAMPUNG MEJA LAMPUNG KOLAM RENANG LAMPUNG SPOT OUTDOOR SAKLAR HOTEL SAKLAR	<b>NOTE :</b> UNTUK TITIK LAMPU TOILET DAN KAMAR MANDI LIHAT GAMBAR DETAIL TOILET	<b>Pemberi Tugas</b> Joseph & Finny	<b>Perencana Arsitektur</b>  WIRA ASSOCIATE	<b>Konsultan QS</b>	<b>REVISI</b>	<b>Digambar</b> Radl_NJR Sign	<b>Diperiksa</b> RPP Sign	<b>Disetujui</b> Sign	<b>Nama Gambar</b> DENAH TITIK LAMPU LANTAI ATAP																			
			<b>Perencana Struktur</b>	<b>Perencana ME</b>	<b>Kontraktor</b>	<table border="1"> <thead> <tr> <th>NO</th> <th>URAIAN</th> <th>TANGGAL</th> </tr> </thead> <tbody> <tr><td>01.</td><td></td><td></td></tr> <tr><td>02.</td><td></td><td></td></tr> <tr><td>03.</td><td></td><td></td></tr> <tr><td>04.</td><td></td><td></td></tr> <tr><td>05.</td><td></td><td></td></tr> <tr><td>06.</td><td></td><td></td></tr> <tr><td>07.</td><td></td><td></td></tr> </tbody> </table>	NO	URAIAN	TANGGAL	01.			02.			03.			04.			05.			06.			07.	
NO	URAIAN	TANGGAL																											
01.																													
02.																													
03.																													
04.																													
05.																													
06.																													
07.																													

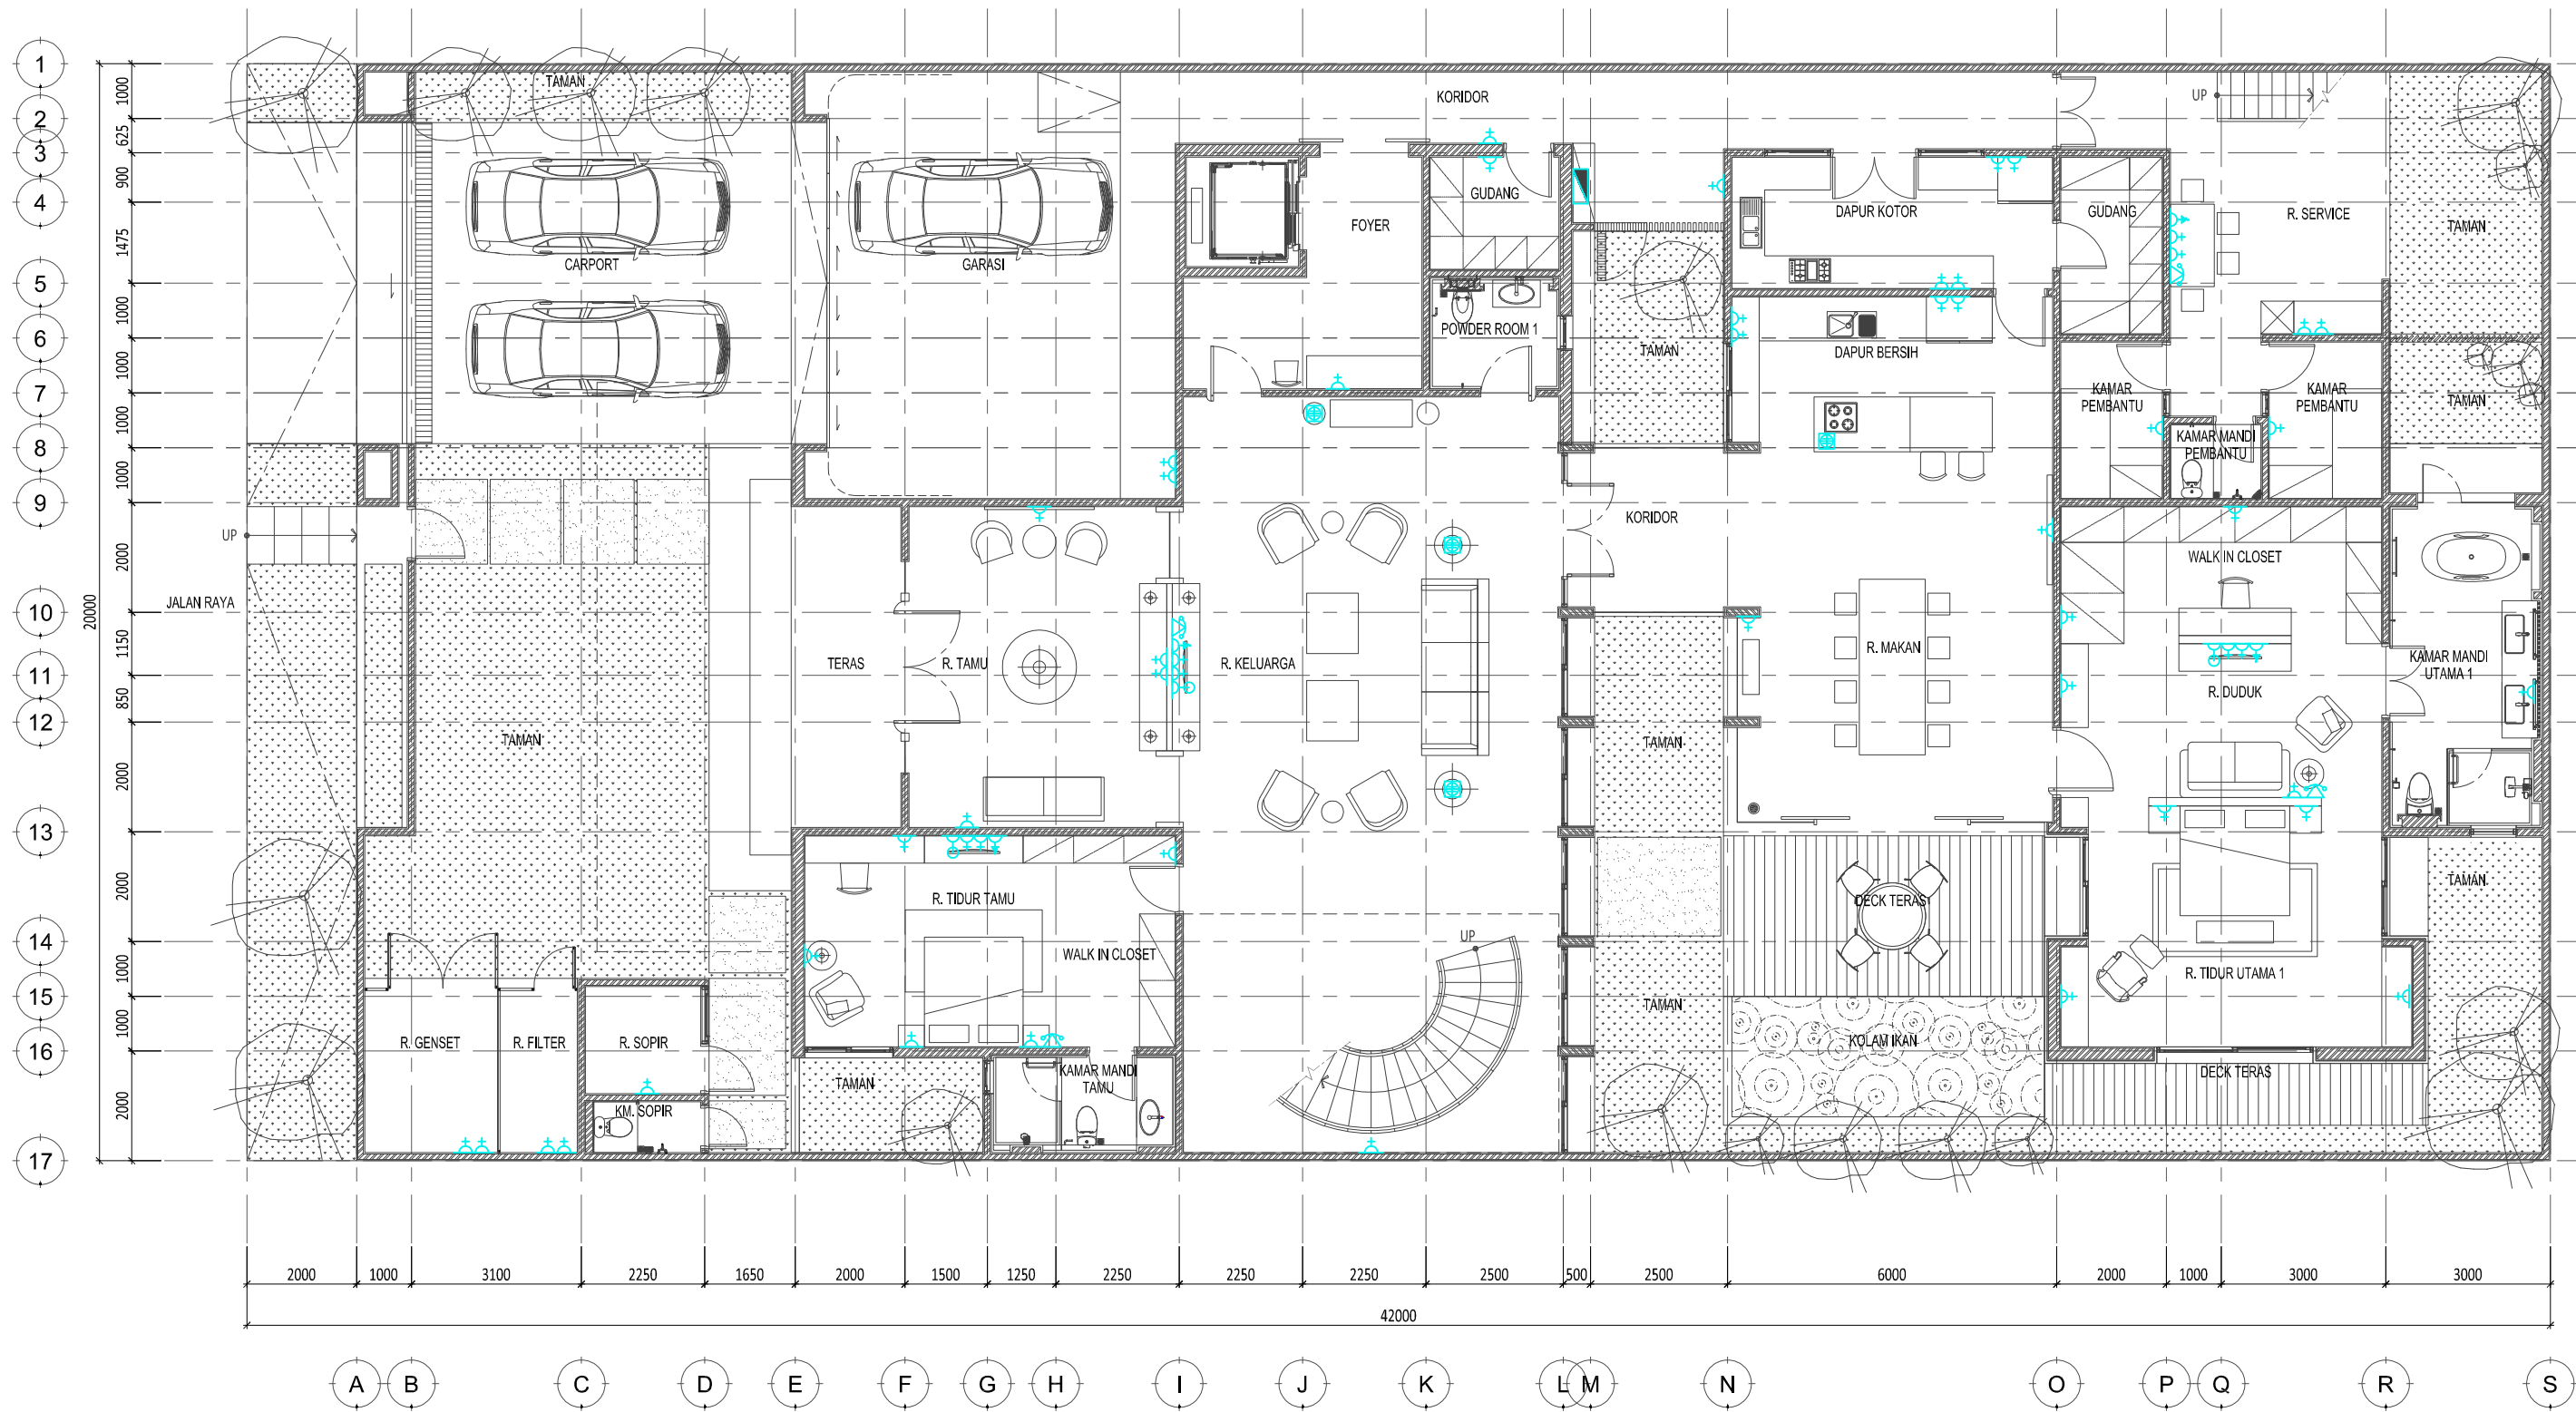


**1 DENAH STOP KONTAK & OUTLET LANTAI DASAR**  
 SCALE 1: 125 (A3)

E:\NR_Studio\Project\Rumah Makasar\drawing\cad\arstekur\DD\ME-03.002 - Stop Kontak & Outlet.dwg 0177/NR	
<b>Rumah Makasar</b>	Keterangan STOP KONTAK PESAWAT TV INTERNET / LAN TELEPON STOP KONTAK LANTAI PANEL BOX	Pemberi Tugas <b>Joseph &amp; Finny</b>	Perencana Arsitektur  WIRA ASSOCIATE	Konsultan QS Kontraktor	<table border="1"> <thead> <tr> <th colspan="3">REVISI</th> <th>Digambar</th> <th>Diperiksa</th> <th>Disetujui</th> </tr> <tr> <th>NO</th> <th>URAIAN</th> <th>TANGGAL</th> <th>Radl_NJR</th> <th>RPP</th> <th>-</th> </tr> </thead> <tbody> <tr> <td>01.</td> <td></td> <td></td> <td>Sign</td> <td>Sign</td> <td>Sign</td> </tr> <tr> <td>02.</td> <td></td> <td></td> <td></td> <td></td> <td></td> </tr> <tr> <td>03.</td> <td></td> <td></td> <td></td> <td></td> <td></td> </tr> <tr> <td>04.</td> <td></td> <td></td> <td></td> <td></td> <td></td> </tr> <tr> <td>05.</td> <td></td> <td></td> <td></td> <td></td> <td></td> </tr> <tr> <td>06.</td> <td></td> <td></td> <td></td> <td></td> <td></td> </tr> <tr> <td>07.</td> <td></td> <td></td> <td></td> <td></td> <td></td> </tr> </tbody> </table>	REVISI			Digambar	Diperiksa	Disetujui	NO	URAIAN	TANGGAL	Radl_NJR	RPP	-	01.			Sign	Sign	Sign	02.						03.						04.						05.						06.						07.						Nama Gambar <b>DENAH STOP KONTAK &amp; OUTLET LANTAI DASAR</b>
	REVISI			Digambar	Diperiksa	Disetujui	
NO	URAIAN	TANGGAL	Radl_NJR	RPP	-	
01.			Sign	Sign	Sign	
02.	
03.	
04.	
05.	
06.	
07.	
Perencana Struktur Perencana ME		Perencana ME	Kontraktor	HAK Cipta JEBANG MENIRU ATAU MEMPRODUKSI GAMBAR INI BAK DALAM BENTUK APAPUN KECAJAI DENGAN PERSETUJUAN TERTULIS DARI ARSITEK/ENGINEERS. COPYRIGHT NO PART OF THIS DOCUMENT MAY BE REPRODUCED, TRANSMITTED, OR RECORDED IN ANY FORM, OF OTHERWISE WITHOUT PRIOR WRITTEN PERMISSION OF THE ARCHITECT/ENGINEERS.	Nama Gambar Skala: 1:125 A3 Nomor Gambar: <b>ME-03.002-01</b> Status CONSTRUCTION DRAWING Tanggal 21/04/2018	



**1 DENAH STOP KONTAK & OUTLET LANTAI ATAS**  
SCALE 1: 125 (A3)

E:\NR_Studio\Project\Rumah Makasar\drawing\cad\arstekur\DD\ME-03.002 - Stop Kontak & Outlet.dwg Proyek: <b>Rumah Makasar</b>		Keterangan: <ul style="list-style-type: none"> <li> STOP KONTAK</li> <li> PESAWAT TV</li> <li> INTERNET / LAN</li> <li> TELEPON</li> <li> STOP KONTAK LANTAI</li> <li> PANEL BOX</li> </ul>		Pemberi Tugas: <b>Joseph &amp; Finny</b>	Perencana Arsitektur: <b>WIRA ASSOCIATE</b>	Konsultan QS: <table border="1"> <thead> <tr> <th colspan="3">REVISI</th> </tr> <tr> <th>NO</th> <th>URAIAN</th> <th>TANGGAL</th> </tr> </thead> <tbody> <tr><td>01.</td><td></td><td></td></tr> <tr><td>02.</td><td></td><td></td></tr> <tr><td>03.</td><td></td><td></td></tr> <tr><td>04.</td><td></td><td></td></tr> <tr><td>05.</td><td></td><td></td></tr> <tr><td>06.</td><td></td><td></td></tr> <tr><td>07.</td><td></td><td></td></tr> </tbody> </table>	REVISI			NO	URAIAN	TANGGAL	01.			02.			03.			04.			05.			06.			07.			Digambar: Radl_NJR Diperiksa: RPP Disetujui: Sign	Nama Gambar: <b>DENAH STOP KONTAK &amp; OUTLET LANTAI ATAS</b>
REVISI																																			
NO	URAIAN	TANGGAL																																	
01.																																			
02.																																			
03.																																			
04.																																			
05.																																			
06.																																			
07.																																			
Perencana Struktur:		Perencana ME:	Kontraktor:	HAK Cipta: <p>DIJABANG MENIRU ATAU MEMPRODUKSI GAMBAR INI BAK DALAM BENTUK APAPUN KECAJAI DENGAN PERSETUJUAN TERTULIS DARI ARSITEK/ENGINEERS.</p> <p>COPYRIGHT NO PART OF THIS DOCUMENT MAY BE REPRODUCED, TRANSMITTED, OR RECORDED IN ANY FORM, OF OTHERWISE WITHOUT PRIOR WRITTEN PERMISSION OF THE ARCHITECT/ENGINEERS.</p>	Skala: 1: 125 Nomor Gambar: <b>ME-03.002-02</b>	Status: <b>CONSTRUCTION DRAWING</b> Tanggal: <b>21/04/2018</b>																													

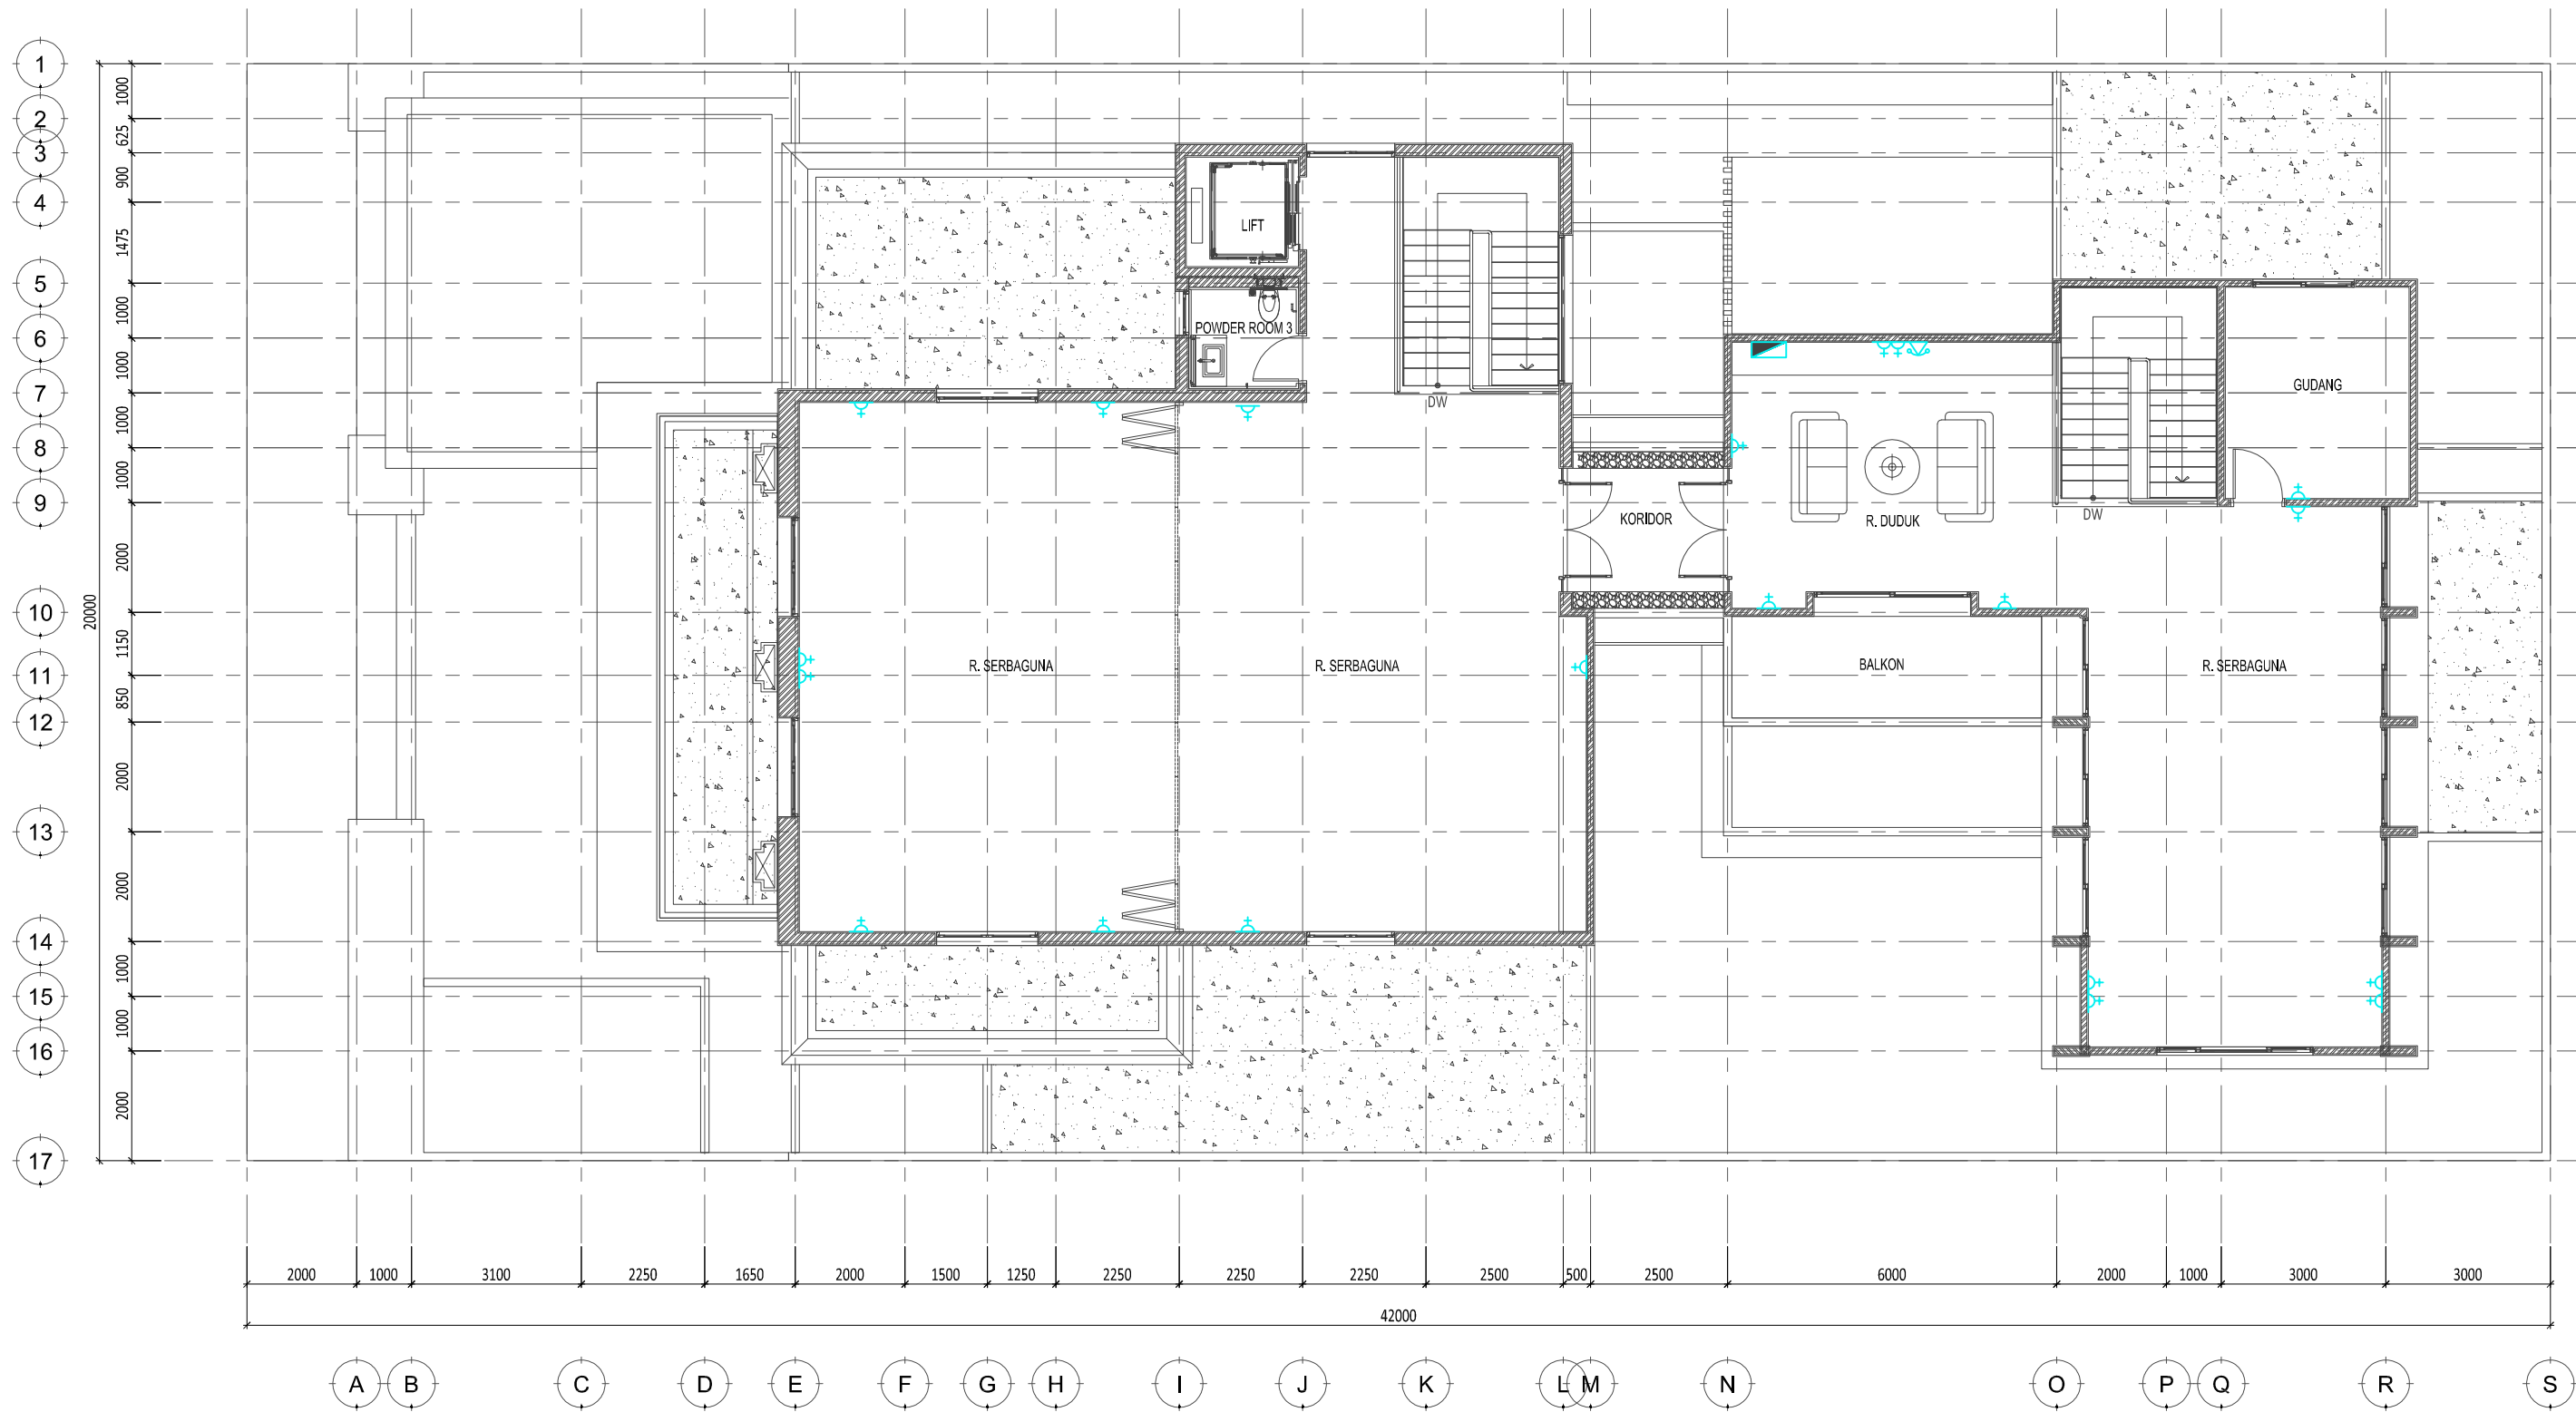


**1 DENAH STOP KONTAK & OUTLET LANTAI ATAP**  
SCALE 1: 125 (A3)

E:\NR\_Studio\Project\Rumah Makasar\drawing\cad\arsitektur\DD\ME-03.002 - Stop Kontak & Outlet.dwg

0177/NR

<b>Rumah Makasar</b>	<b>Keterangan</b> STOP KONTAK PESAWAT TV INTERNET / LAN TELEPON STOP KONTAK LANTAI PANEL BOX	<b>Pemberi Tugas</b> Joseph & Finny	<b>Perencana Arsitektur</b>  WIRA ASSOCIATE	<b>Konsultan QS</b>	<b>REVISI</b>	<b>Digambar</b> Radl_NJR Sign	<b>Diperiksa</b> RPP Sign	<b>Disetujui</b> Sign	<b>Nama Gambar</b> DENAH STOP KONTAK & OUTLET LANTAI ATAP
		<b>Perencana Struktur</b>	<b>Perencana ME</b>	<b>Kontraktor</b>	NO 01. 02. 03. 04. 05. 06. 07.	URAIAN       	TANGGAL       	HAK Cipta JABANG MENIRU ATAU MEMPRODUKSI GAMBAR INI BAK DALAM BENTUK APAPUN KECAJAI DENGAN PERSETUJUAN TERTULIS DARI ARSITEK/ENGINEERS. COPYRIGHT NO PART OF THIS DOCUMENT MAY BE REPRODUCED, TRANSMITTED, OR RECORDED IN ANY FORM, OTHERWISE WITHOUT PRIOR WRITTEN PERMISSION OF THE ARCHITECT/ENGINEERS.	Nama Gambar ME-03.002-03

Skala : 1:125 A3  
 Nomor Gambar : ME-03.002-03  
 Status  
 CONSTRUCTION DRAWING  
 Tanggal  
 21/04/2018

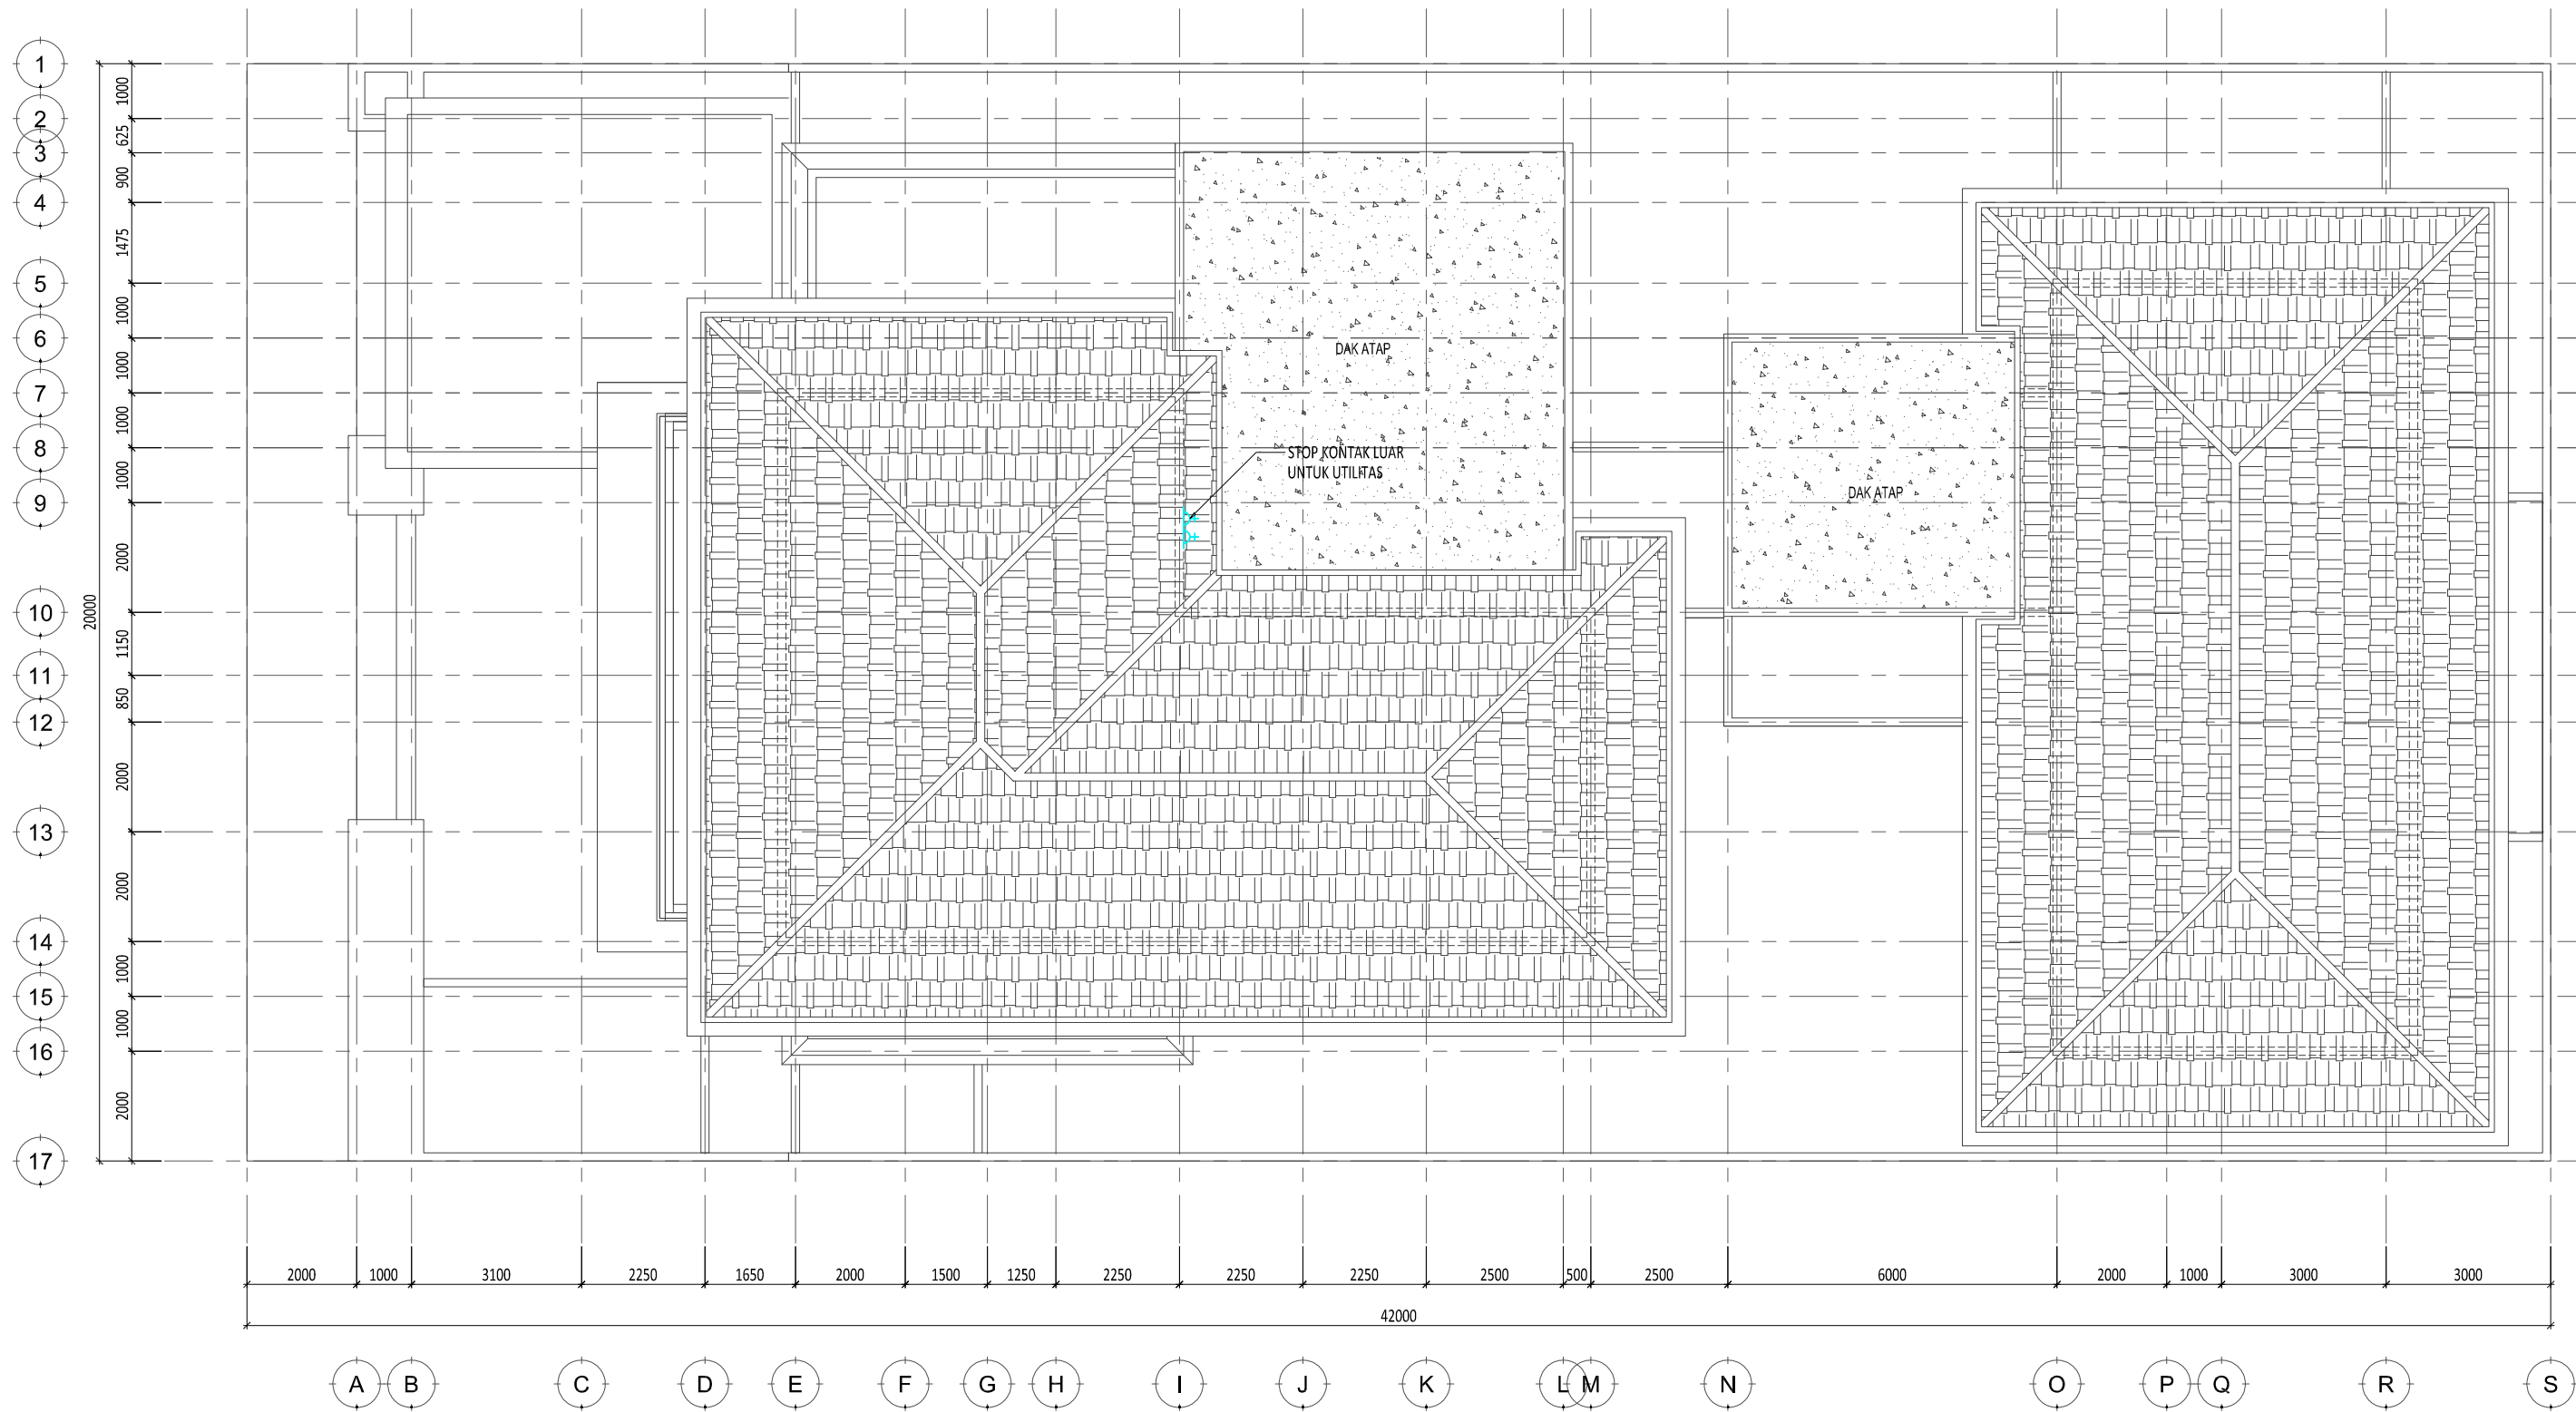

**1 DENAH STOP KONTAK & OUTLET ATAP**  
 SCALE 1: 125 (A3)

E:\NR_Studio\Project\Rumah Makasar\drawing\cad\arsitektur\DD\ME-03.002 - Stop Kontak & Outlet.dwg 0177/NR	
<b>Rumah Makasar</b>	Keterangan	Pemberi Tugas <b>Joseph &amp; Finny</b>	Perencana Arsitektur  <b>WIRA ASSOCIATE</b>	Konsultan QS	<table border="1"> <thead> <tr> <th colspan="2">R E V I S I</th> <th>Digambar</th> <th>Diperiksa</th> <th>Disetujui</th> </tr> <tr> <th>NO</th> <th>URAIAN</th> <th>TANGGAL</th> <th>Radl_NJR</th> <th>RPP</th> </tr> </thead> <tbody> <tr> <td>01.</td> <td></td> <td></td> <td>Sign</td> <td>Sign</td> </tr> <tr> <td>02.</td> <td></td> <td></td> <td></td> <td></td> </tr> <tr> <td>03.</td> <td></td> <td></td> <td></td> <td></td> </tr> <tr> <td>04.</td> <td></td> <td></td> <td></td> <td></td> </tr> <tr> <td>05.</td> <td></td> <td></td> <td></td> <td></td> </tr> <tr> <td>06.</td> <td></td> <td></td> <td></td> <td></td> </tr> <tr> <td>07.</td> <td></td> <td></td> <td></td> <td></td> </tr> </tbody> </table>	R E V I S I		Digambar	Diperiksa	Disetujui	NO	URAIAN	TANGGAL	Radl_NJR	RPP	01.			Sign	Sign	02.					03.					04.					05.					06.					07.					Nama Gambar <b>DENAH STOP KONTAK &amp; OUTLET ATAP</b>
	R E V I S I		Digambar	Diperiksa	Disetujui	
NO	URAIAN	TANGGAL	Radl_NJR	RPP	
01.			Sign	Sign	
02.	
03.	
04.	
05.	
06.	
07.	
Perencana Struktur	Perencana ME	Kontraktor	HAK CIPTA DILARANG MENRU ATAU MEMPRODUKSI GAMBAR INI BAK DALAM BENTUK APAPUN KEUALI DENGAN PERSETUJUAN TERTULIS DARI ARSITEK/ENGINEERS. COPYRIGHT NO PART OF THIS DOCUMENT MAY BE REPRODUCED, TRANSMITTED, OR RECORDED IN ANY FORM, OF OTHERWISE WITHOUT PRIOR WRITTEN PERMISSION OF THE ARCHITECT/ENGINEERS.	Skala: 1: 125 A3 Nomor Gambar : <b>ME-03.002-04</b> Status CONSTRUCTION DRAWING Tanggal 21/04/2018	