

TAMAN SEKARTAJI - KEDIRI  
DETAIL ENGINEERING DESIGN

2016.02.29

# DAFTAR GAMBAR

TAMAN SEKARTAJI  
KEDIRI

NO	DRAWING NO.	DRAWING TITLE	SCALE	PAPER	REMARK
		GENERAL INFORMATION			
1	L-00.000-01	COVER	NTS	A3	
2	L-00.001-02	DAFTAR GAMBAR	NTS	A3	
		DRAWING INFORMATION			
3	L-01.000-01	TOPOGRAFI	1 : 500	A3	
4	L-01.001-01	DENAH LANTAI DASAR	1 : 400	A3	
5	L-01.001-02	DENAH ATAP	1 : 400	A3	
6	L-01.002-01	DENAH INFORMASI LANTAI DASAR	1 : 400	A3	
7	L-01.002-02	DENAH INFORMASI ATAP	1 : 400	A3	
8	L-01.003-01	DENAH POLA LANTAI - LANTAI DASAR	1 : 400	A3	
9	L-01.004-01	DENAH MATERIAL DINDING - LANTAI DASAR	1 : 400	A3	
10	L-01.005-01	DENAH RENCANA TANAMAN - LANTAI DASAR	1 : 400	A3	
11	L-01.006-01	DENAH TITIK LAMPU - LANTAI DASAR	1 : 400	A3	
12	L-01.007-01	DENAH PENYIRAMAN - LANTAI DASAR	1 : 400	A3	
13	L-01.008-01	DENAH DRAINASE - LANTAI DASAR	1 : 400	A3	
14	L-01.008-02	DENAH DRAINASE - ATAP	1 : 400	A3	

NO	DRAWING NO.	DRAWING TITLE	SCALE	PAPER	REMARK
15	L-02.001-01	TAMPAK DEPAN & SAMPING KANAN	1 : 400	A3	
16	L-02.001-02	TAMPAK BELAKANG & SAMPING KIRI	1 : 400	A3	
17	L-03.001-01	POTONGAN A & B	1 : 400	A3	
18	L-03.001-02	POTONGAN C & D	1 : 400	A3	
19	L-04.001-01	DETAIL # 1	1 : 100	A3	
20	L-04.002-01	DETAIL # 2	1 : 100	A3	
21	L-04.003-01	DETAIL # 3	1 : 100	A3	
22	L-04.004-01	DETAIL # 4	1 : 100	A3	
23	L-04.005-01	DETAIL # 5	1 : 100	A3	
24	L-04.006-01	DETAIL # 6	1 : 100	A3	
25	L-04.007-01	DETAIL # 7	1 : 100	A3	
26	L-05.001-01	AKSONOMETRI 1	NTS	A3	
27	L-05.001-02	AKSONOMETRI 2	NTS	A3	
28	L-05.001-03	AKSONOMETRI 3	NTS	A3	
29	L-05.001-04	AKSONOMETRI 4	NTS	A3	

PEMERINTAH KOTA KEDIRI  
DINAS KEBERSIHAN DAN PERTAMANAN  
Jl. Mayor Bismo no 4 , Kota Kediri

NAMA KEGIATAN

PENATAAN RUANG TERBUKA HIJAU (RTH)

NAMA PEKERJAAN

DED PENGEMBANGAN  
TAMAN SEKARTAJI KOTA KEDIRI

TAHUN ANGGARAN

2015

KONSULTAN PERENCANA

STUDIOTERAS.ARCHITECT

DINAS PU KOTA KEDIRI

Mengetahui / Menyetujui  
Kepala Dinas Pekerjaan Umum  
Kota Kediri

H.Kasenan, ST, MM, MT  
Pembina Utama Muda  
NIP. 195801181982121001

PROSES PERENCANAAN

Mengetahui / Menyetujui  
Kepala Dinas Kebersihan Dan Pertamanan  
Kota Kediri

Drs. Didik Catur HP, M.Si  
Nip. 19660205 196602 1 006

PEJABAT PEMBUAT KOMITMEN (PPK)

Mengetahui / Menyetujui

Rony Yusianto, S.SOS  
Pembina  
NIP. 19870308 199803 1 005

KONSULTAN PERENCANA

STUDIOTERAS.ARCHITECT

Sony Restu Wibowo, ST, IAI  
Arsitek Prinsipal

GAMBAR


SKALA

DAFTAR GAMBAR

NTS

KODE	JUMLAH LEMBAR	NOMOR LEMBAR
L-00.001-02	29	02

W  
V  
U  
T  
S  
R  
Q  
P  
O  
N  
M  
L  
K  
J  
I  
H  
G  
F  
E  
D  
C  
B  
A

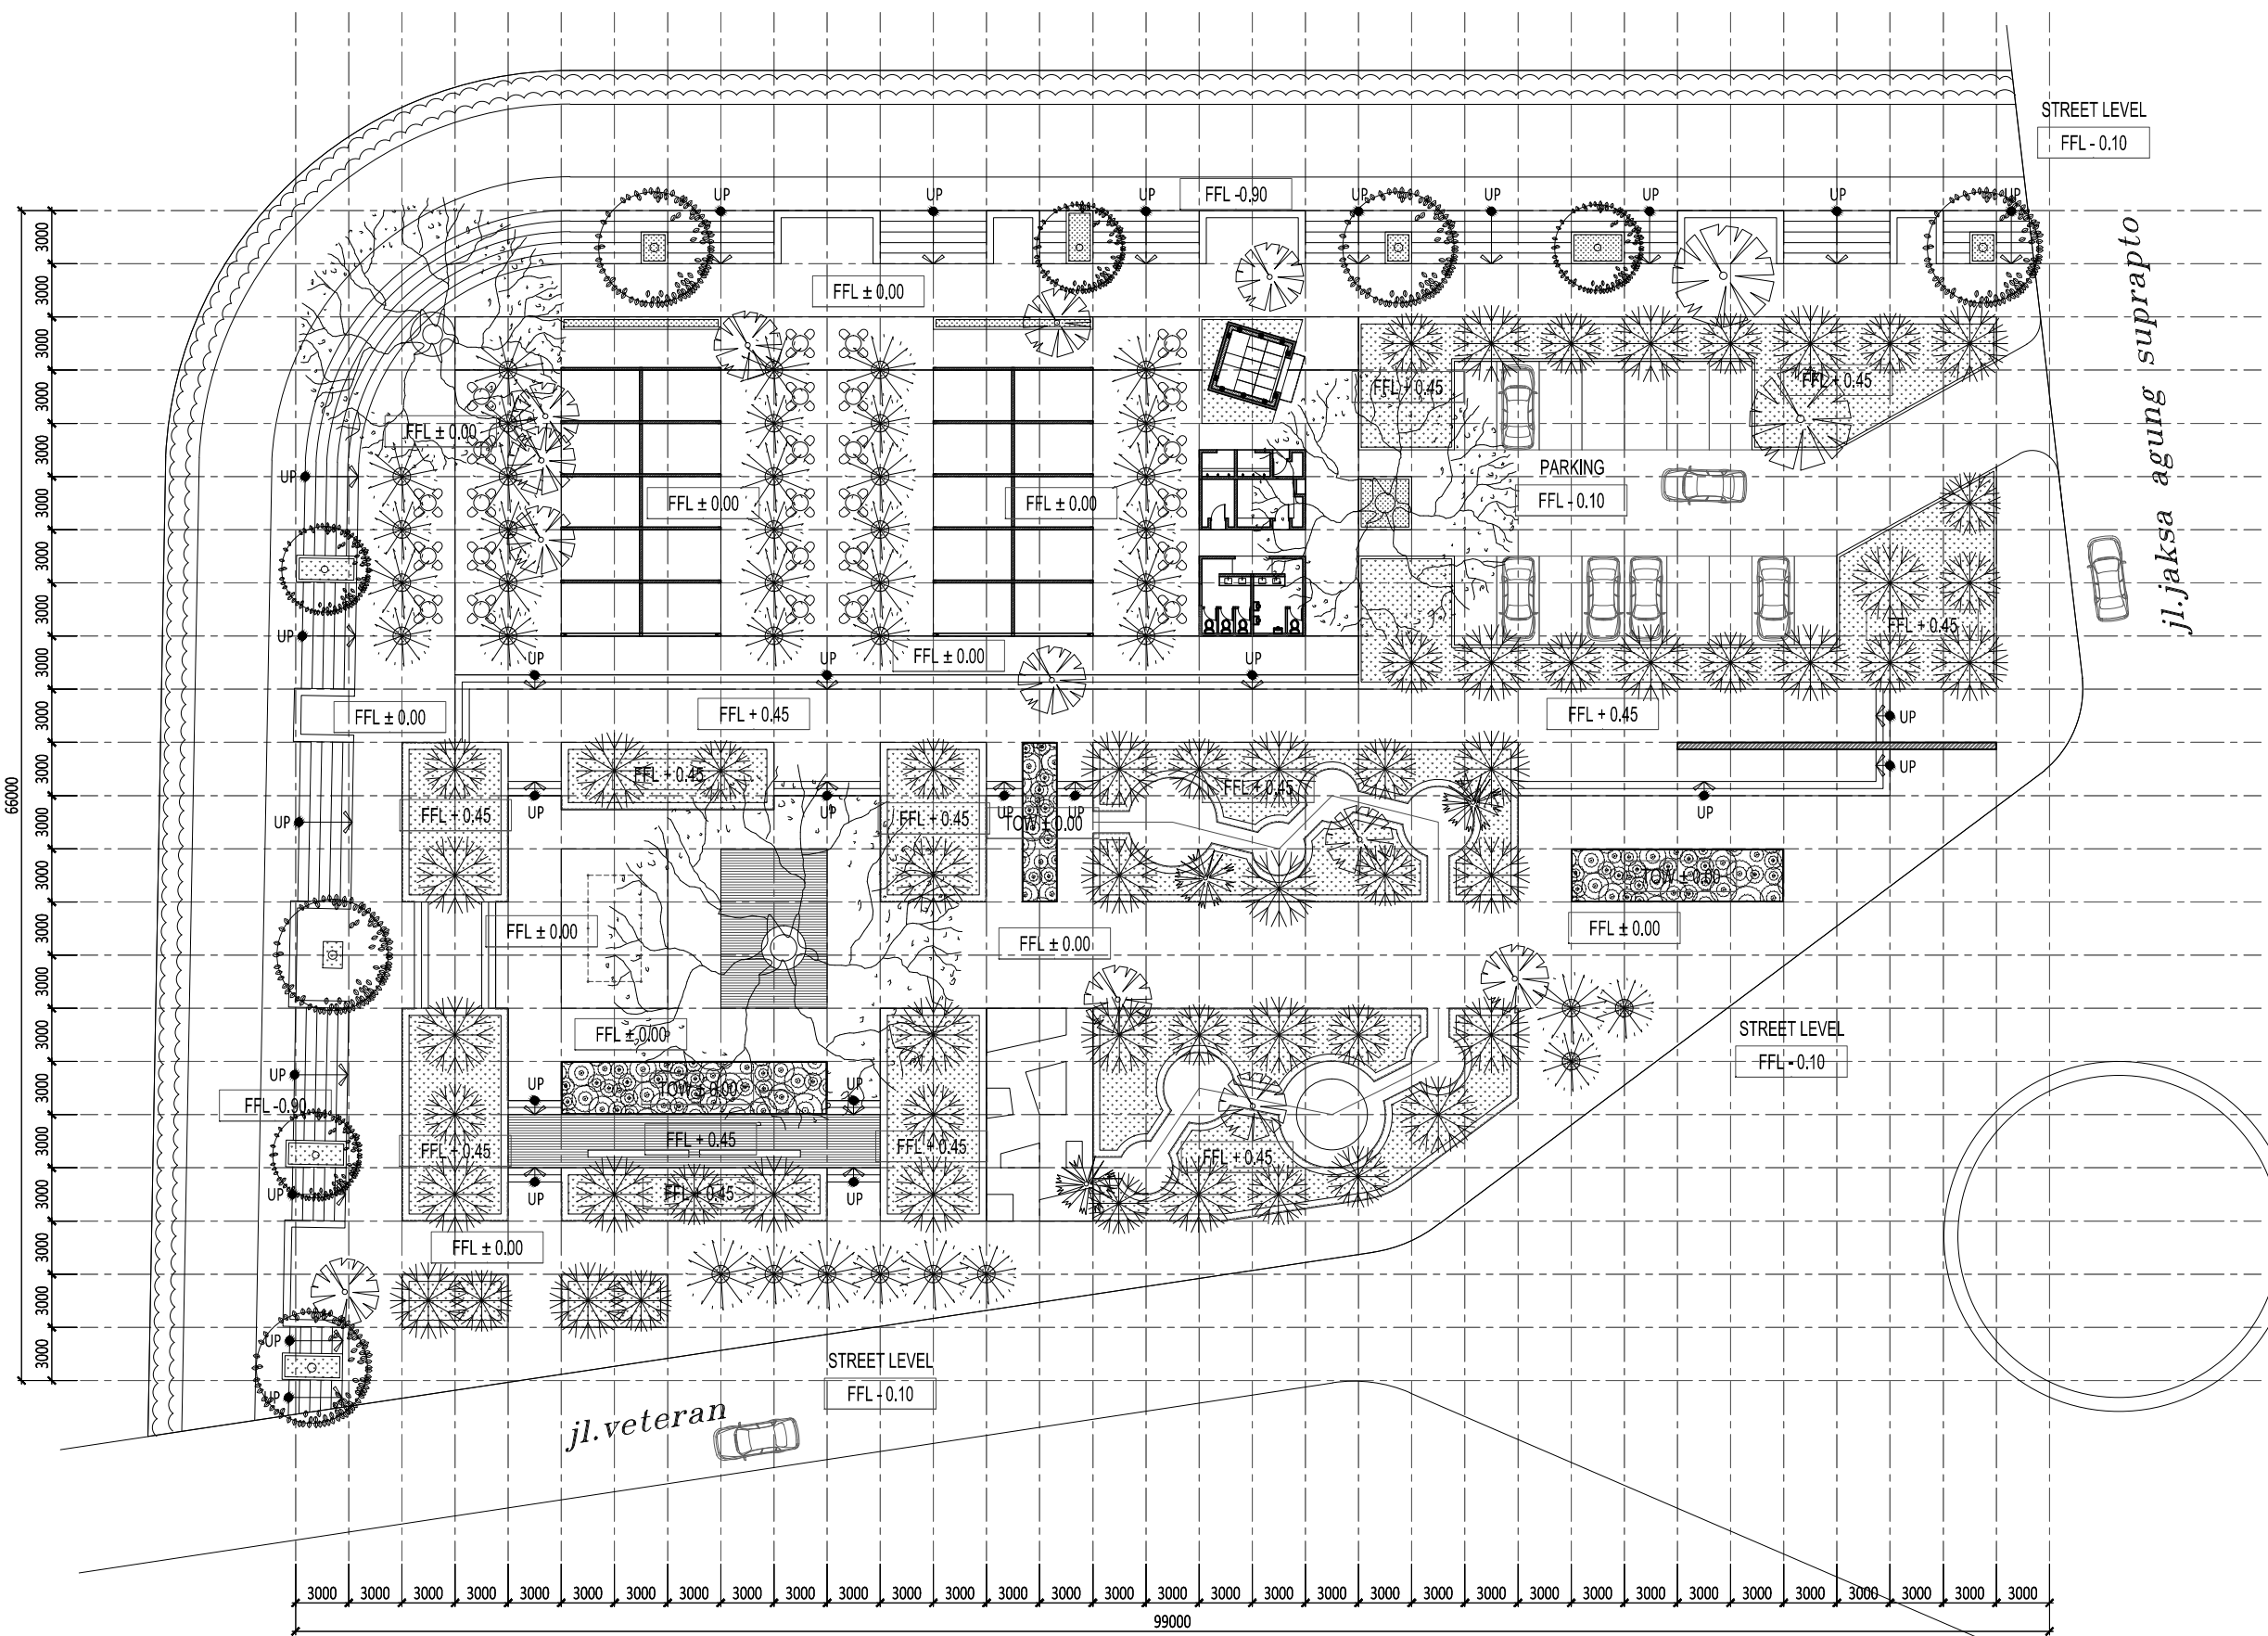

1 2 3 4 5 6 7 8 9 10 11 12 13 14 15 16 17 18 19 20 21 22 23 24 25 26 27 28 29 30 31 32 33 34

1 DENAH LANTAI DASAR  
SCALE 1: 400 (A3)

PEMERINTAH KOTA KEDIRI  
DINAS KEBERSIHAN DAN PERTAMANAN  
Jl. Mayor Bismo no 4 , Kota Kediri

NAMA KEGIATAN  
PENATAAN RUANG TERBUKA HIJAU (RTH)

NAMA PEKERJAAN  
DED PENGEMBANGAN  
TAMAN SEKARTAJI KOTA KEDIRI

TAHUN ANGGARAN  
2015

KONSULTAN PERENCANA  
STUDIOTERAS.ARCHITECT

DINAS PU KOTA KEDIRI  
Mengetahui / Menyetujui  
Kepala Dinas Pekerjaan Umum  
Kota Kediri

H.Kasenan, ST, MM, MT  
Pembina Utama Muda  
NIP. 195801181982121001

PROSES PERENCANAAN  
Mengetahui / Menyetujui  
Kepala Dinas Kebersihan Dan Pertamanan  
Kota Kediri

Drs. Didik Catur HP, M.Si  
Nip. 19660205 196602 1 006

PEJABAT PEMBUAT KOMITMEN (PPK)  
Mengetahui / Menyetujui

Rony Yusianto, S.SOS  
Pembina  
NIP. 19870308 199803 1 005


KONSULTAN PERENCANA  
STUDIOTERAS.ARCHITECT

Sony Restu Wibowo, ST, IAI  
Arsitek Prinsipal

GAMBAR SKALA

DENAH LANTAI DASAR 1 : 400 (A3)

KODE	JUMLAH LEMBAR	NOMOR LEMBAR
L-01.001-01	29	04

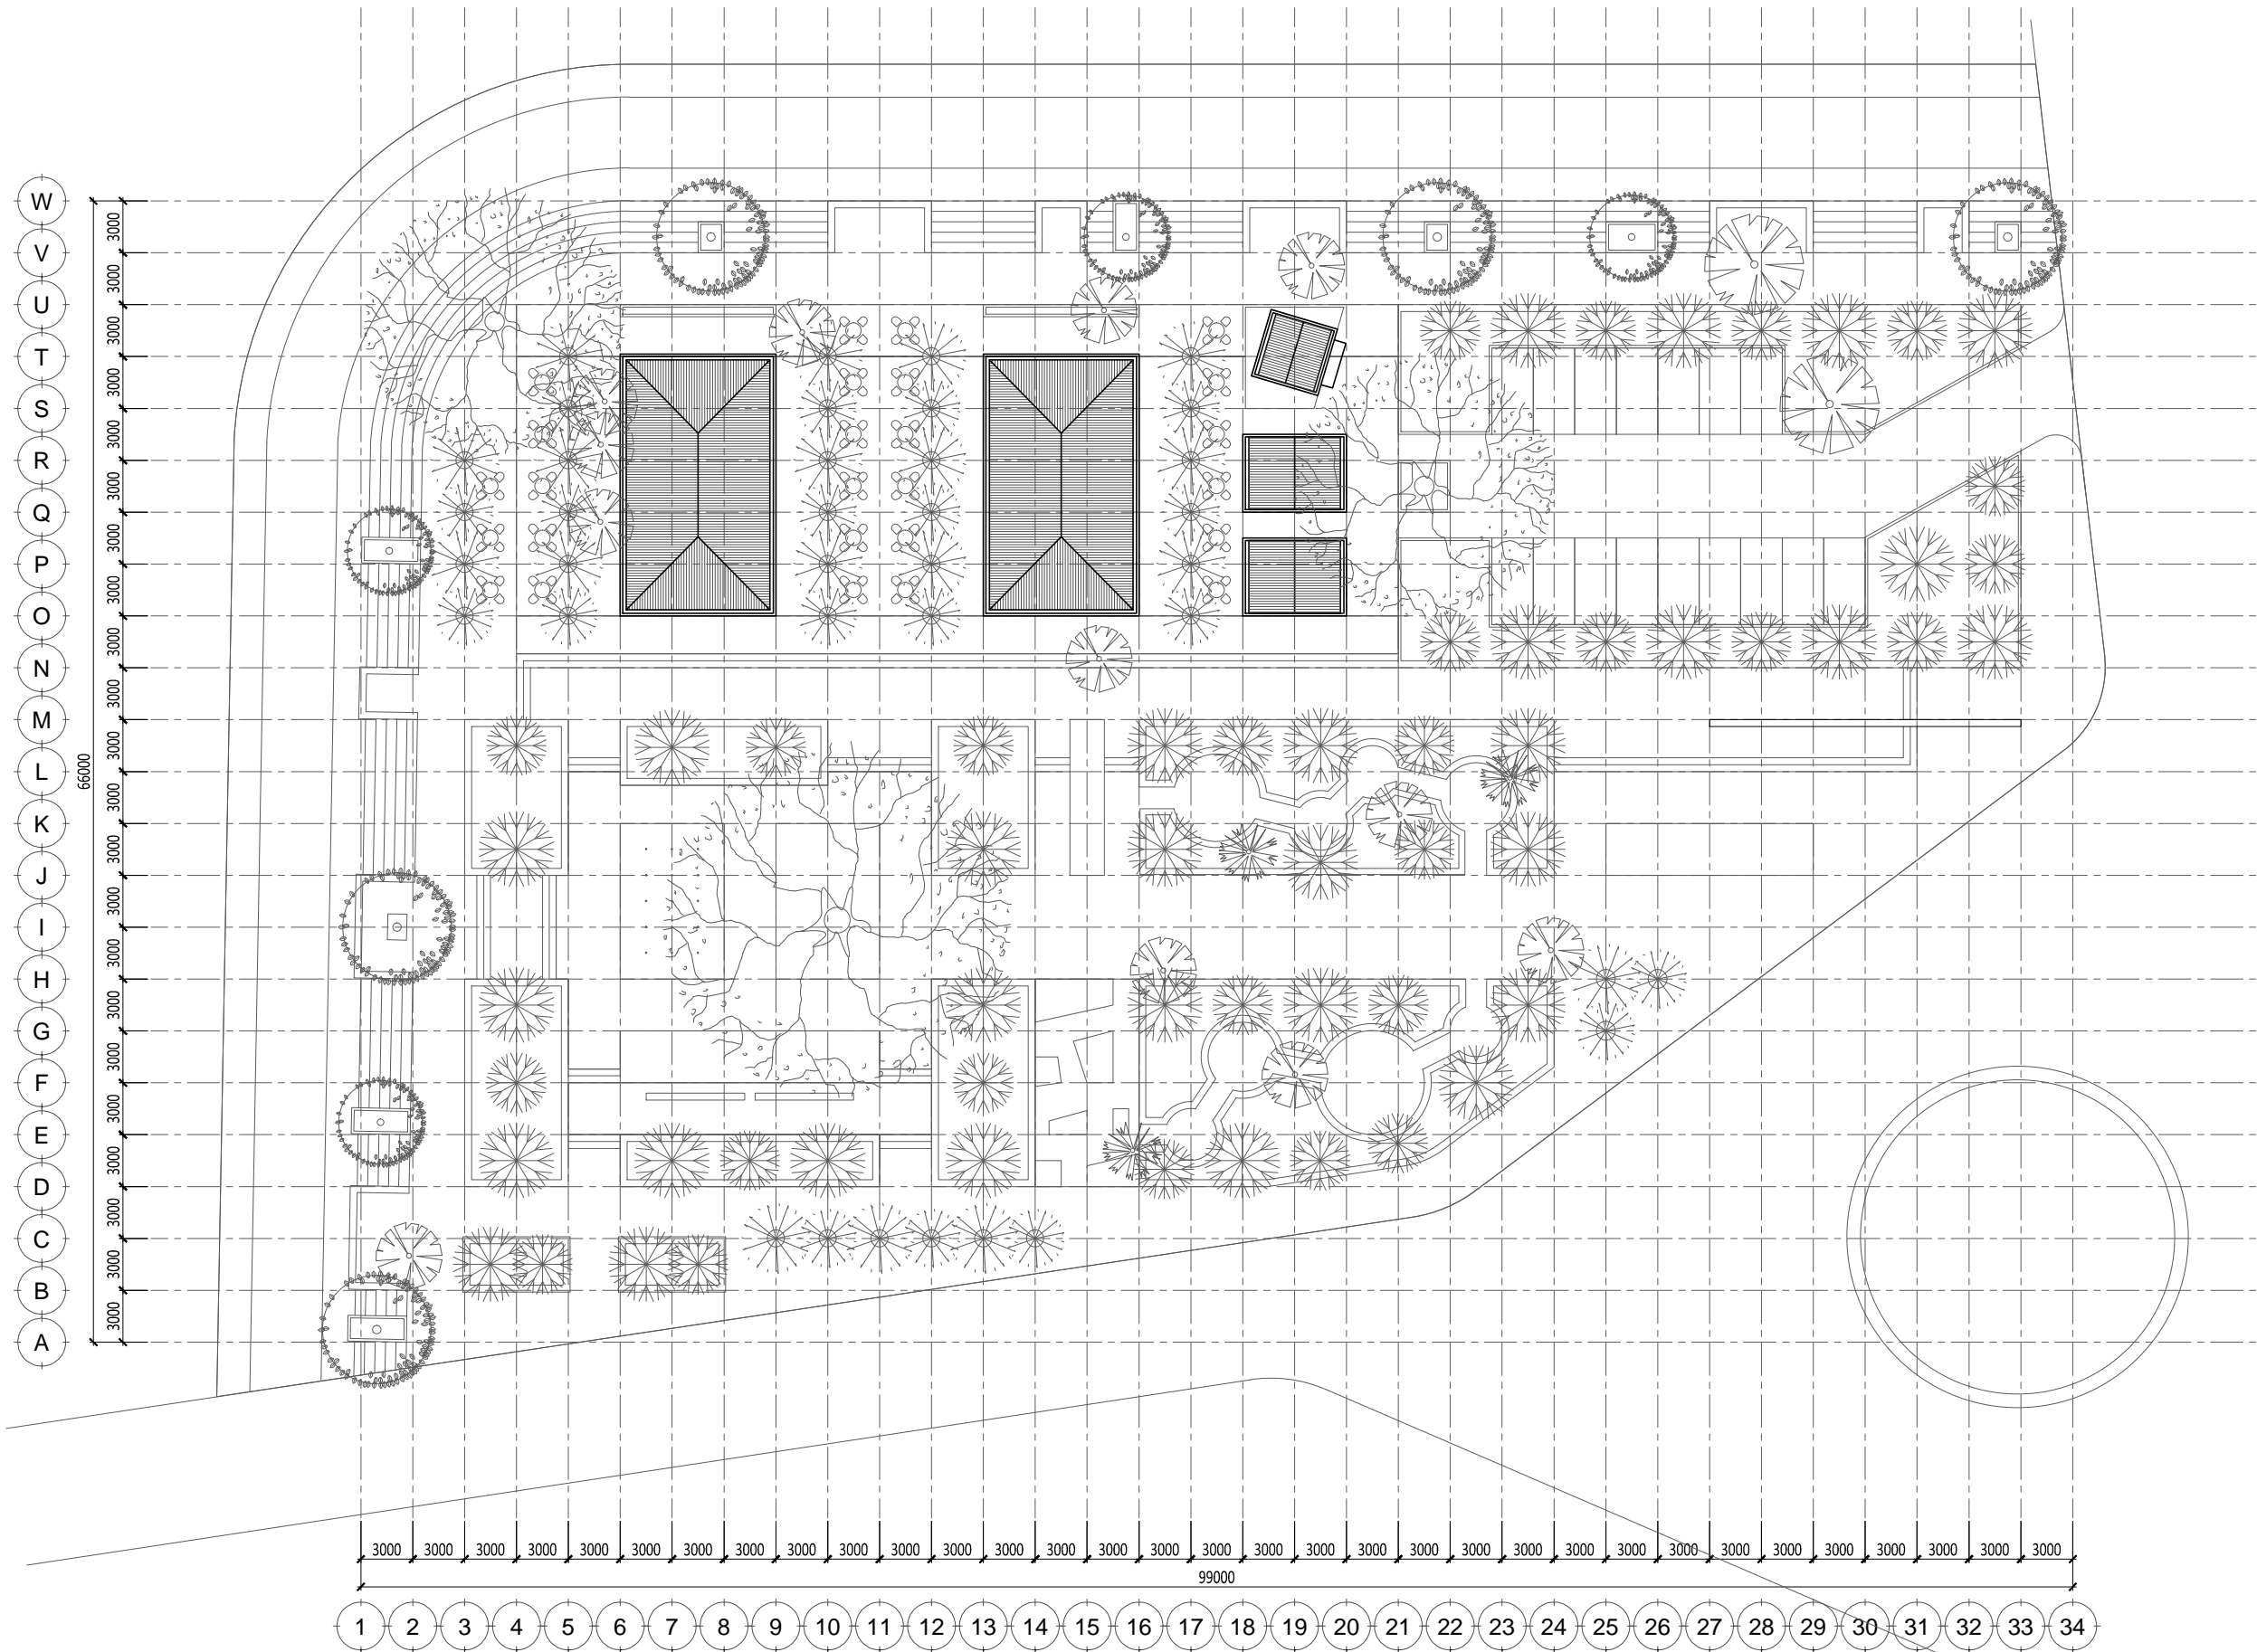

1 DENAH ATAP  
SCALE 1: 400 (A3)

PEMERINTAH KOTA KEDIRI  
DINAS KEBERSIHAN DAN PERTAMANAN  
Jl. Mayor Bismo no 4 , Kota Kediri

NAMA KEGIATAN  
PENATAAN RUANG TERBUKA HIJAU (RTH)

NAMA PEKERJAAN  
DED PENGEMBANGAN  
TAMAN SEKARTAJI KOTA KEDIRI

TAHUN ANGGARAN  
2015

KONSULTAN PERENCANA  
STUDIOTERAS.ARCHITECT

DINAS PU KOTA KEDIRI  
Mengetahui / Menyetujui  
Kepala Dinas Pekerjaan Umum  
Kota Kediri

H.Kasenan, ST, MM, MT  
Pembina Utama Muda  
NIP. 195801181982121001

PROSES PERENCANAAN  
Mengetahui / Menyetujui  
Kepala Dinas Kebersihan Dan Pertamanan  
Kota Kediri

Drs. Didik Catur HP, M.Si  
Nip. 19660205 196602 1 006


PEJABAT PEMBUAT KOMITMEN (PPK)  
Mengetahui / Menyetujui

Rony Yusianto, S.SOS  
Pembina  
NIP. 19870308 199803 1 005

KONSULTAN PERENCANA  
STUDIOTERAS.ARCHITECT

Sony Restu Wibowo, ST, IAI  
Arsitek Prinsipal

GAMBAR		SKALA
DENAH ATAP		1 : 400 (A3)
KODE	JUMLAH LEMBAR	NOMOR LEMBAR
L-01.001-02	29	05

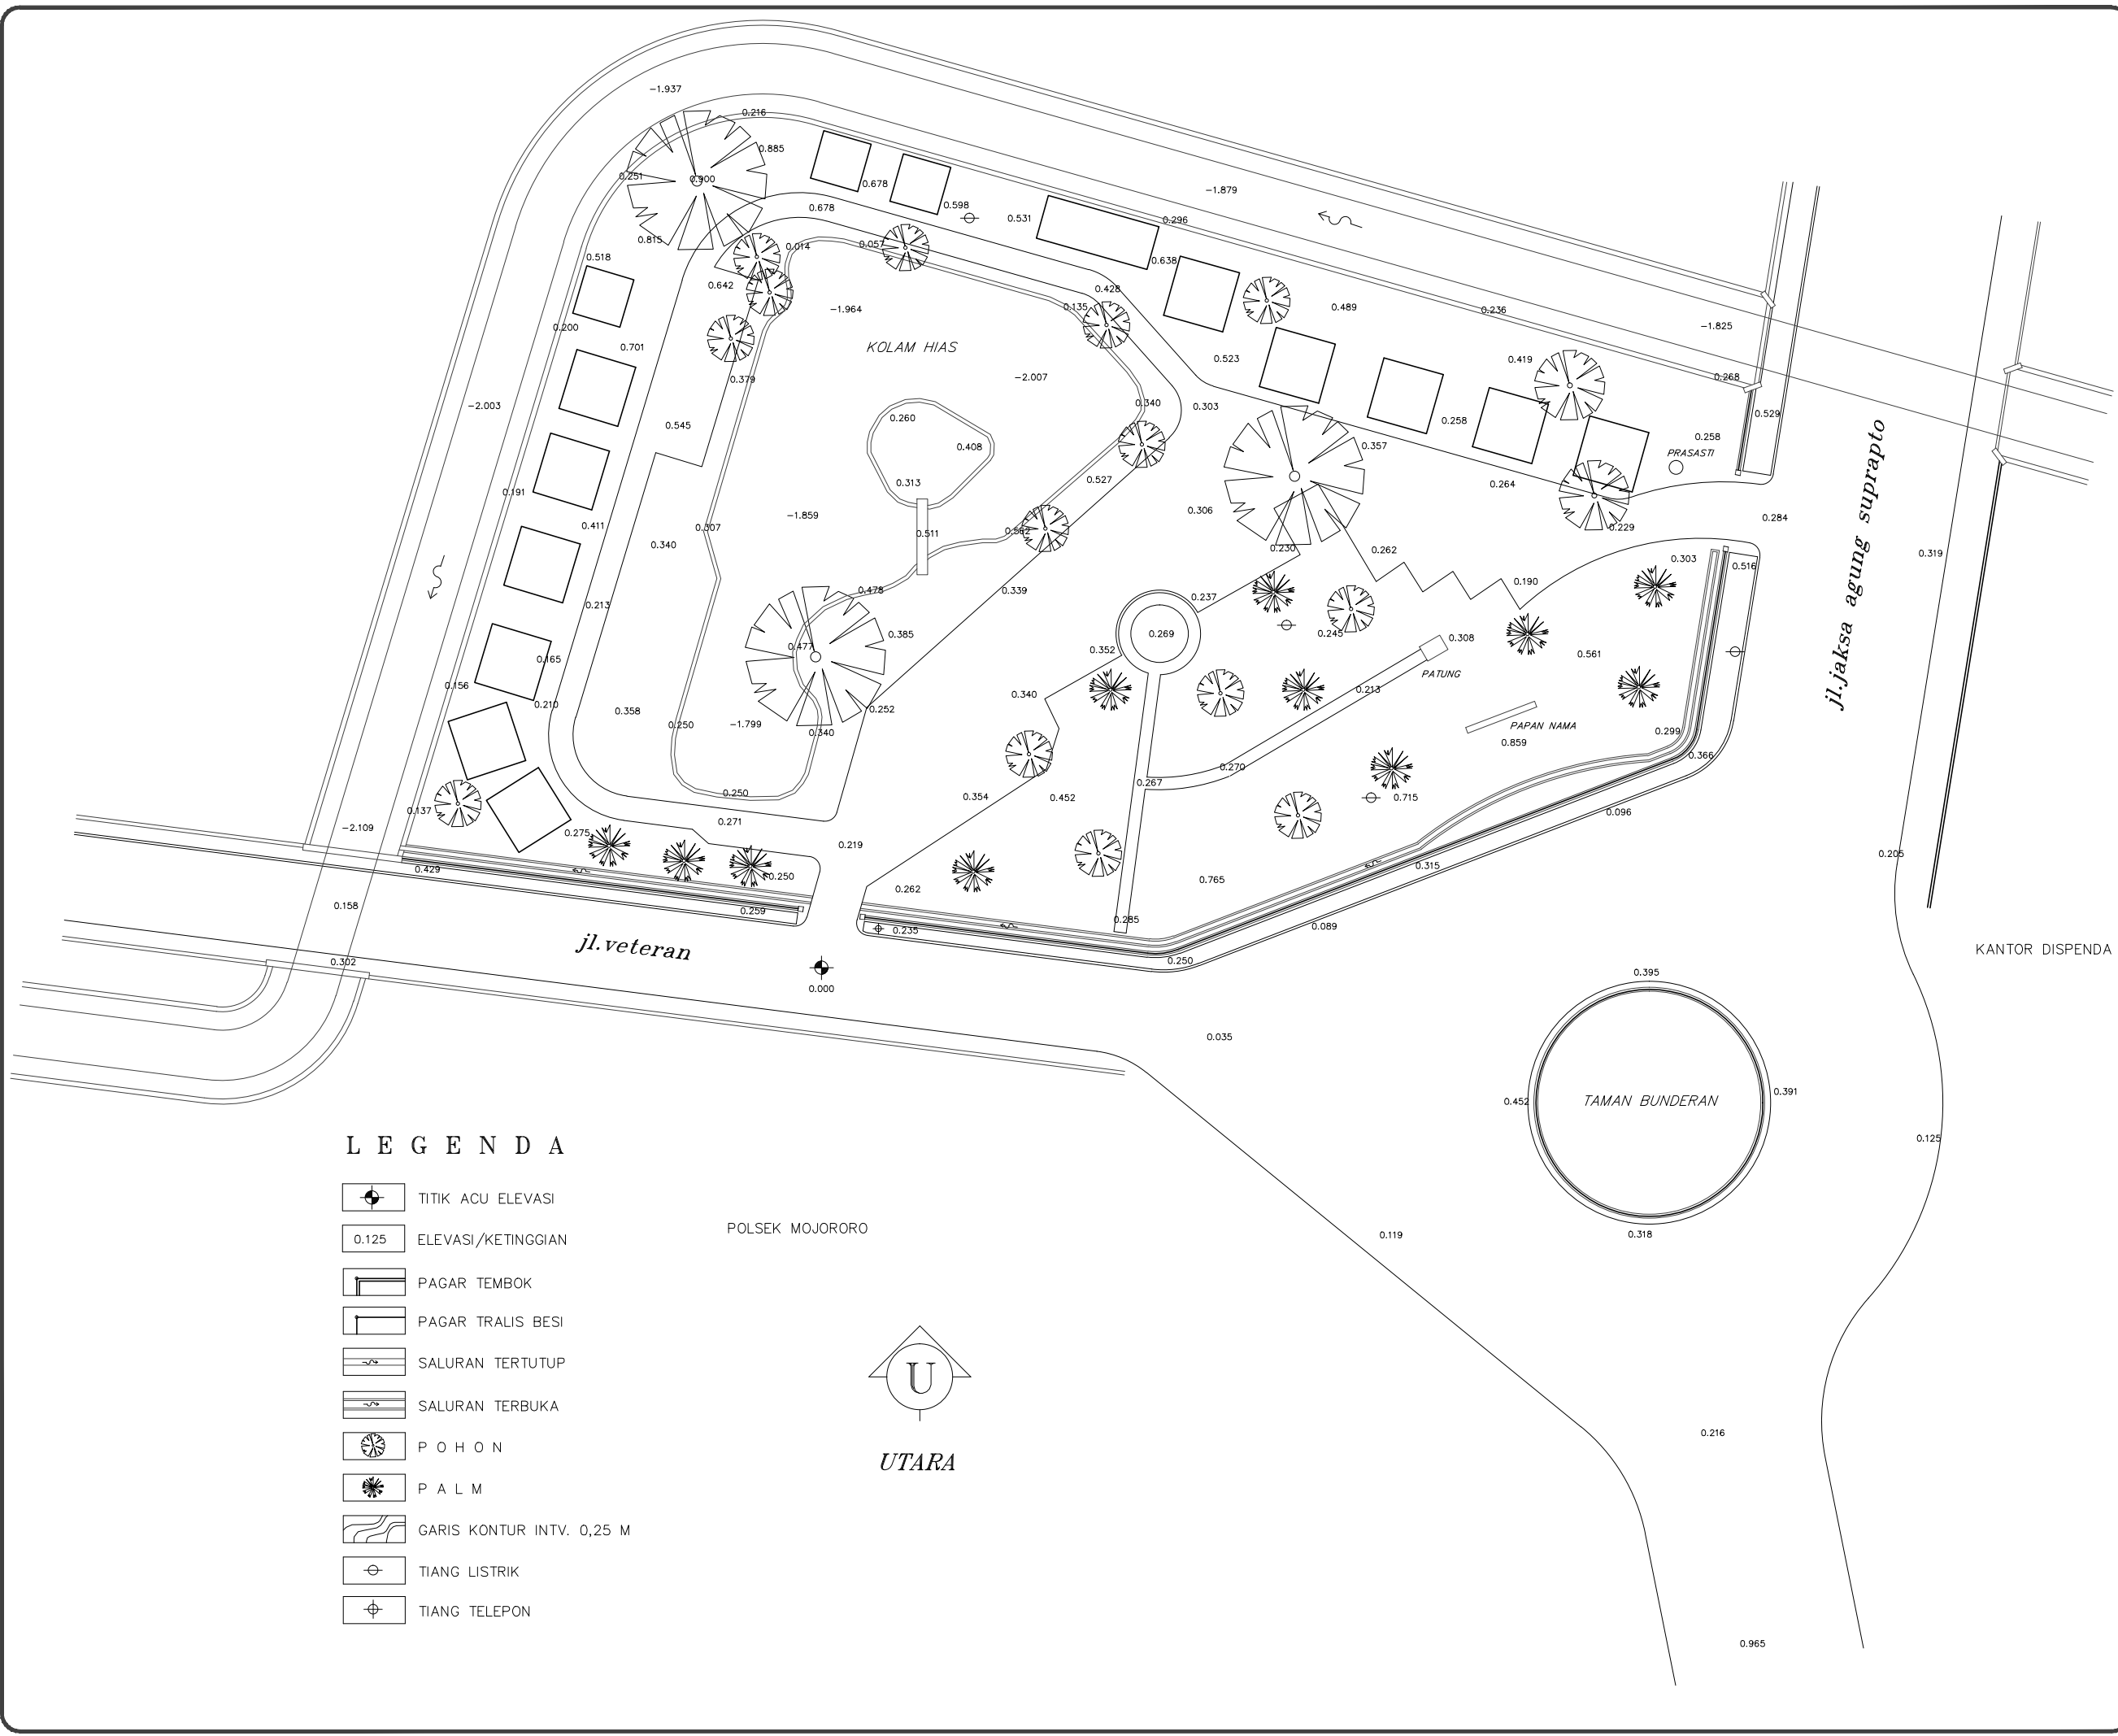


**LEGENDA**

-  TITIK ACU ELEVASI
-  0.125 ELEVASI/KETINGGIAN
-  PAGAR TEMBOK
-  PAGAR TRALIS BESI
-  SALURAN TERTUTUP
-  SALURAN TERBUKA
-  P O H O N
-  P A L M
-  GARIS KONTUR INTV. 0,25 M
-  TIANG LISTRIK
-  TIANG TELEPON

POLSEK MOJORORO




PEMERINTAH KOTA KEDIRI DINAS KEBERSIHAN DAN PERTAMANAN Jl. Mayor Bismo no 4 , Kota Kediri		
NAMA KEGIATAN		
PENATAAN RUANG TERBUKA HIJAU (RTH)		
NAMA PEKERJAAN		
DED PENGEMBANGAN TAMAN SEKARTAJI KOTA KEDIRI		
TAHUN ANGGARAN		
2015		
KONSULTAN PERENCANA		
STUDIOTERAS.ARCHITECT		
DINAS PU KOTA KEDIRI Mengetahui / Menyetujui Kepala Dinas Pekerjaan Umum Kota Kediri		
H.Kasenan, ST, MM, MT Pembina Utama Muda NIP. 195801181982121001		
PROSES PERENCANAAN		
Mengetahui / Menyetujui Kepala Dinas Kebersihan Dan Pertamanan Kota Kediri		
Drs. Didik Catur HP, M.Si Nip. 19660205 196602 1 006		
PEJABAT PEMBUAT KOMITMEN (PPK)		
Mengetahui / Menyetujui		
Rony Yusianto, S.SOS Pembina NIP. 19870308 199803 1 005		
KONSULTAN PERENCANA		
STUDIOTERAS.ARCHITECT		
Sony Restu Wibowo, ST, IAI Arsitek Prinsipal		
GAMBAR	SKALA	
TOPOGRAFI		
KODE	JUMLAH LEMBAR	NOMOR LEMBAR
L-01.000-01	29	03

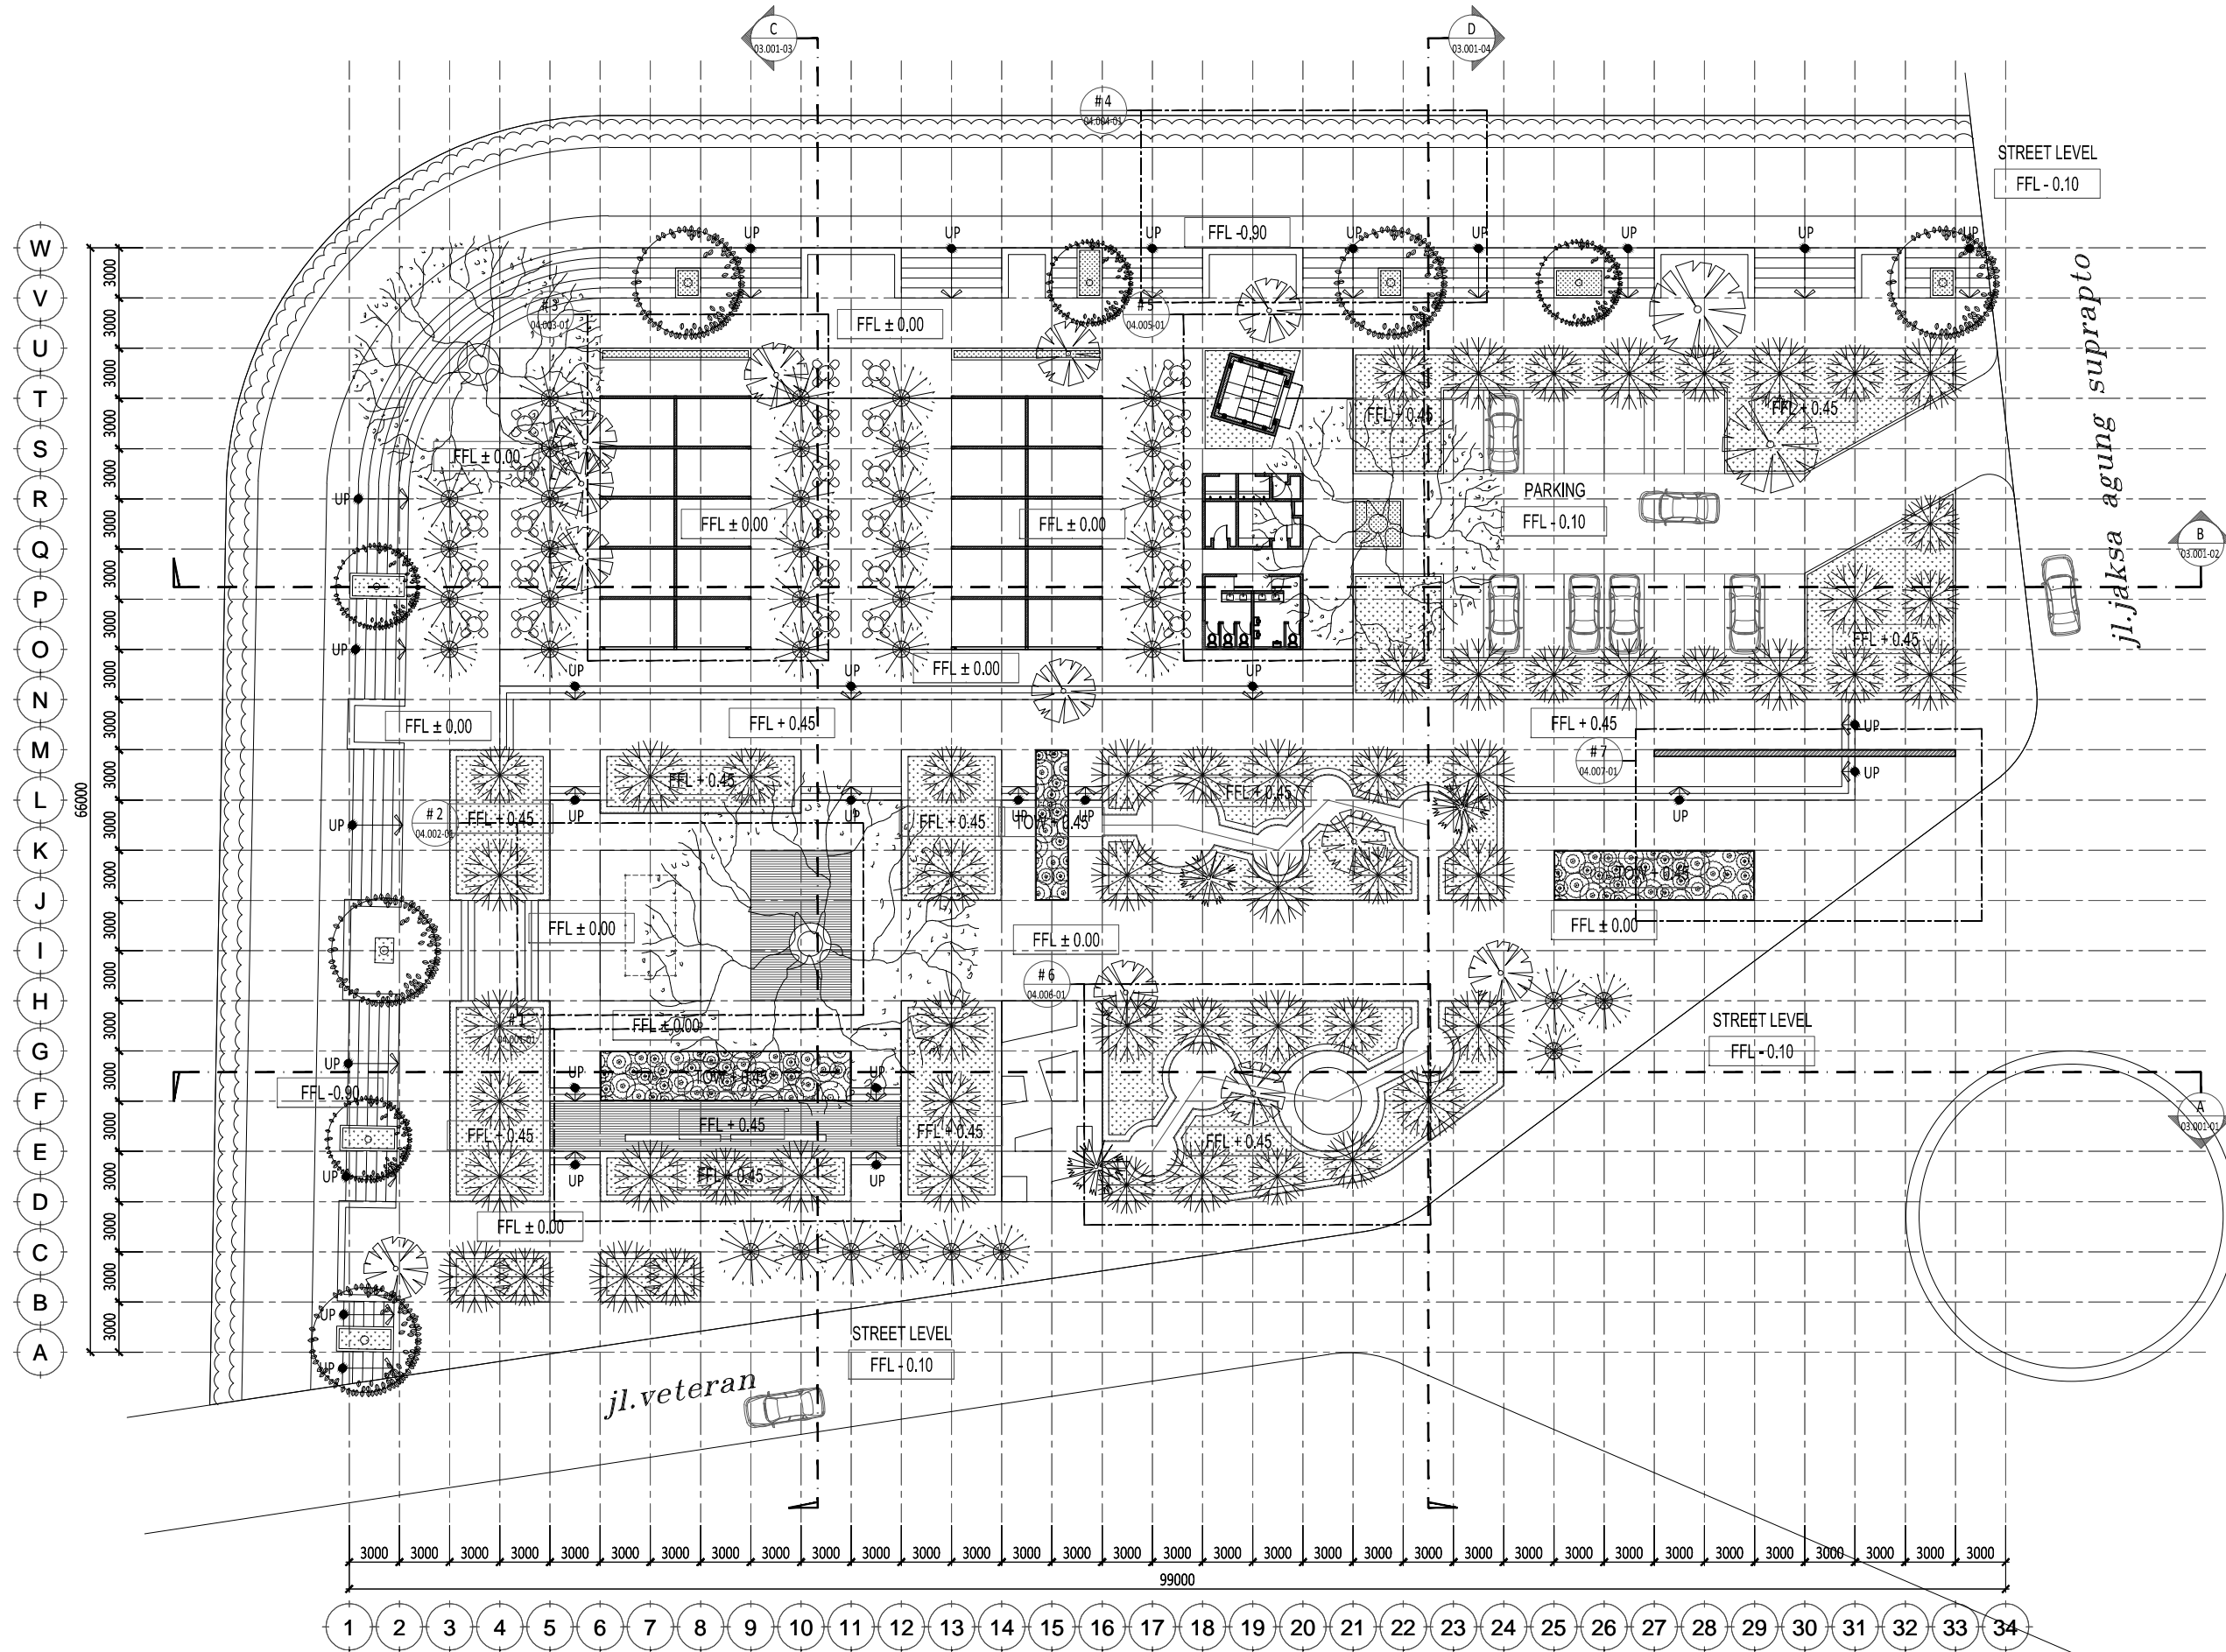

**LANTAI DASAR**  
**DENAH INFORMASI**  
 SCALE 1: 400 (A3)

PEMERINTAH KOTA KEDIRI DINAS KEBERSIHAN DAN PERTAMANAN Jl. Mayor Bismo no 4 , Kota Kediri		
NAMA KEGIATAN PENATAAN RUANG TERBUKA HIJAU (RTH)		
NAMA PEKERJAAN DED PENGEMBANGAN TAMAN SEKARTAJI KOTA KEDIRI		
TAHUN ANGGARAN 2015		
KONSULTAN PERENCANA STUDIOTERAS.ARCHITECT		
DINAS PU KOTA KEDIRI Mengetahui / Menyetujui Kepala Dinas Pekerjaan Umum Kota Kediri		
H.Kasenan, ST, MM, MT Pembina Utama Muda NIP. 195801181982121001		
PROSES PERENCANAAN Mengetahui / Menyetujui Kepala Dinas Kebersihan Dan Pertamanan Kota Kediri		
Drs. Didik Catur HP, M.Si Nip. 19660205 196602 1 006		
PEJABAT PEMBUAT KOMITMEN (PPK) Mengetahui / Menyetujui		
Rony Yusianto, S.SOS Pembina NIP. 19870308 199803 1 005		
KONSULTAN PERENCANA STUDIOTERAS.ARCHITECT		
Sony Restu Wibowo, ST, IAI Arsitek Prinsipal		
GAMBAR	SKALA	
DENAH INFORMASI LANTAI DASAR	1 : 400 (A3)	
KODE	JUMLAH LEMBAR	NOMOR LEMBAR
L-01.002-01	29	06

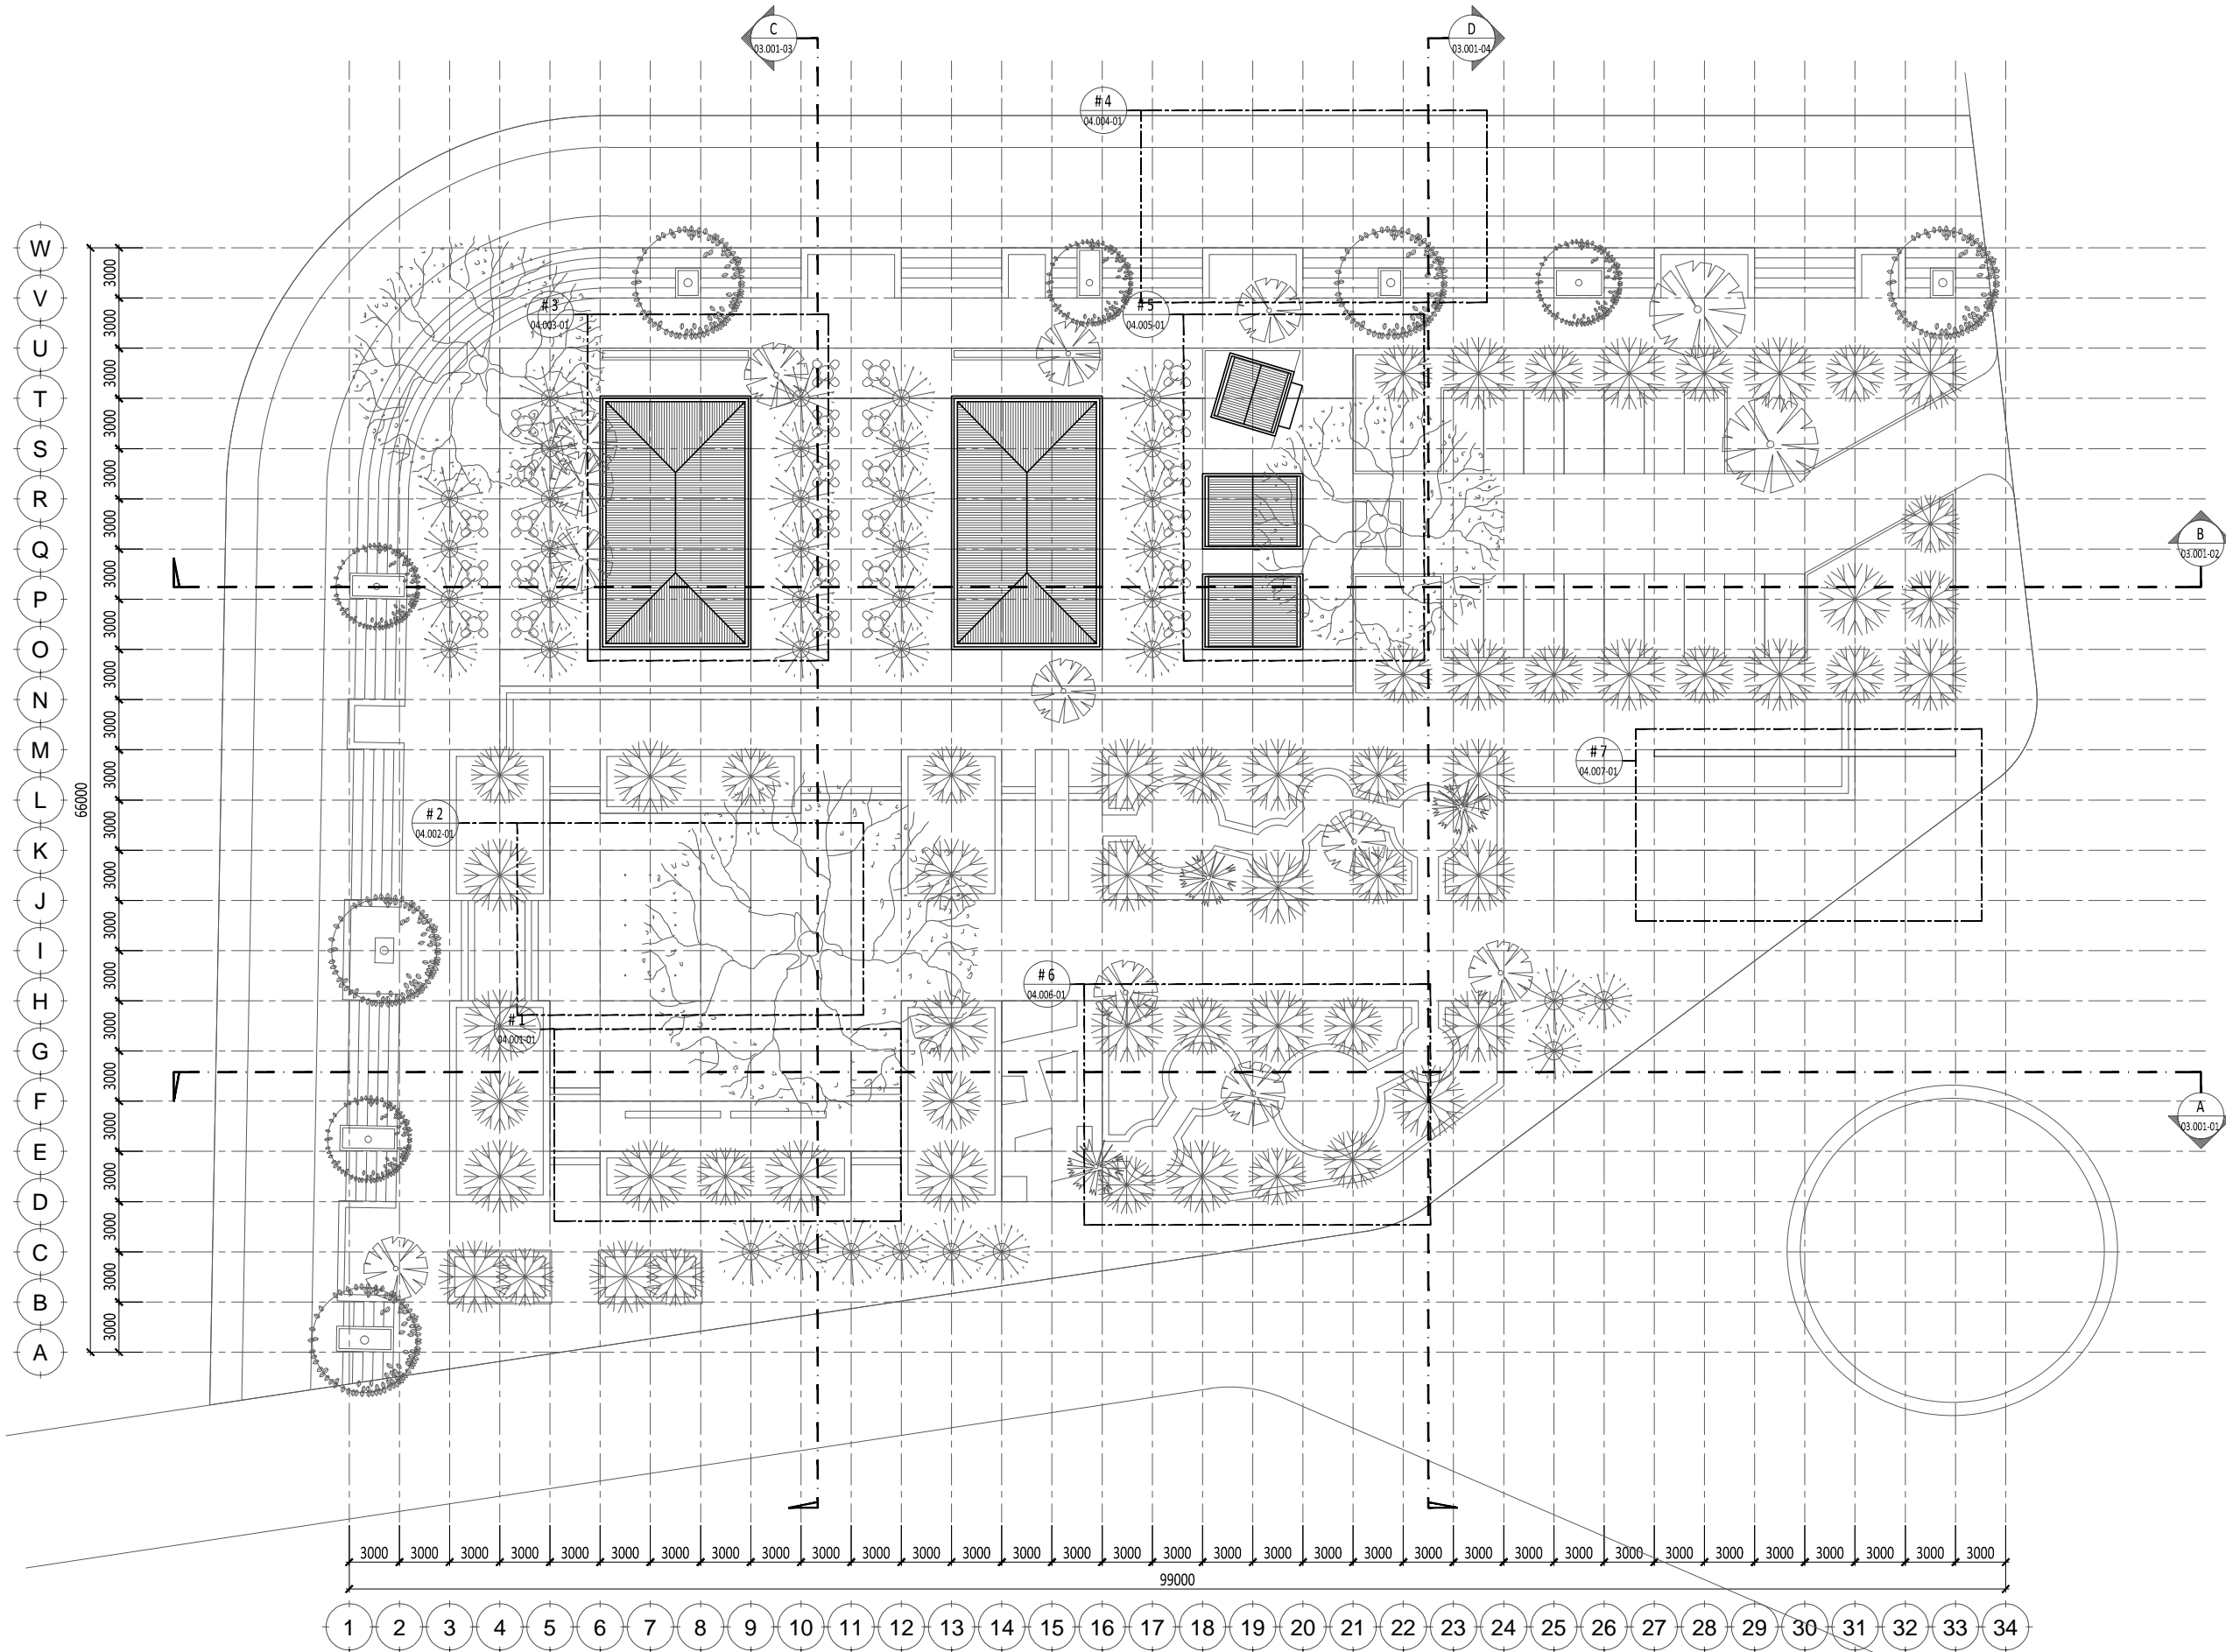

**ATAP**  
**DENAH INFORMASI**  
 SCALE 1: 400 (A3)

PEMERINTAH KOTA KEDIRI  
 DINAS KEBERSIHAN DAN PERTAMANAN  
 Jl. Mayor Bismo no 4 , Kota Kediri

NAMA KEGIATAN  
 PENATAAN RUANG TERBUKA HIJAU (RTH)

NAMA PEKERJAAN  
 DED PENGEMBANGAN  
 TAMAN SEKARTAJI KOTA KEDIRI

TAHUN ANGGARAN  
 2015

KONSULTAN PERENCANA  
 STUDIOTERAS.ARCHITECT

DINAS PU KOTA KEDIRI  
 Mengetahui / Menyetujui  
 Kepala Dinas Pekerjaan Umum  
 Kota Kediri

H.Kasenan, ST, MM, MT  
 Pembina Utama Muda  
 NIP. 195801181982121001

PROSES PERENCANAAN  
 Mengetahui / Menyetujui  
 Kepala Dinas Kebersihan Dan Pertamanan  
 Kota Kediri

Drs. Didik Catur HP, M.Si  
 Nip. 19660205 196602 1 006

PEJABAT PEMBUAT KOMITMEN (PPK)  
 Mengetahui / Menyetujui


Rony Yudianto, S.SOS  
 Pembina  
 NIP. 19870308 199803 1 005

KONSULTAN PERENCANA  
 STUDIOTERAS.ARCHITECT

Sony Restu Wibowo, ST, IAI  
 Arsitek Prinsipal

GAMBAR		SKALA
DENAH INFORMASI ATAP		1 : 400 (A3)
KODE	JUMLAH LEMBAR	NOMOR LEMBAR
L-01.002-02	29	07

W  
V  
U  
T  
S  
R  
Q  
P  
O  
N  
M  
L  
K  
J  
I  
H  
G  
F  
E  
D  
C  
B  
A

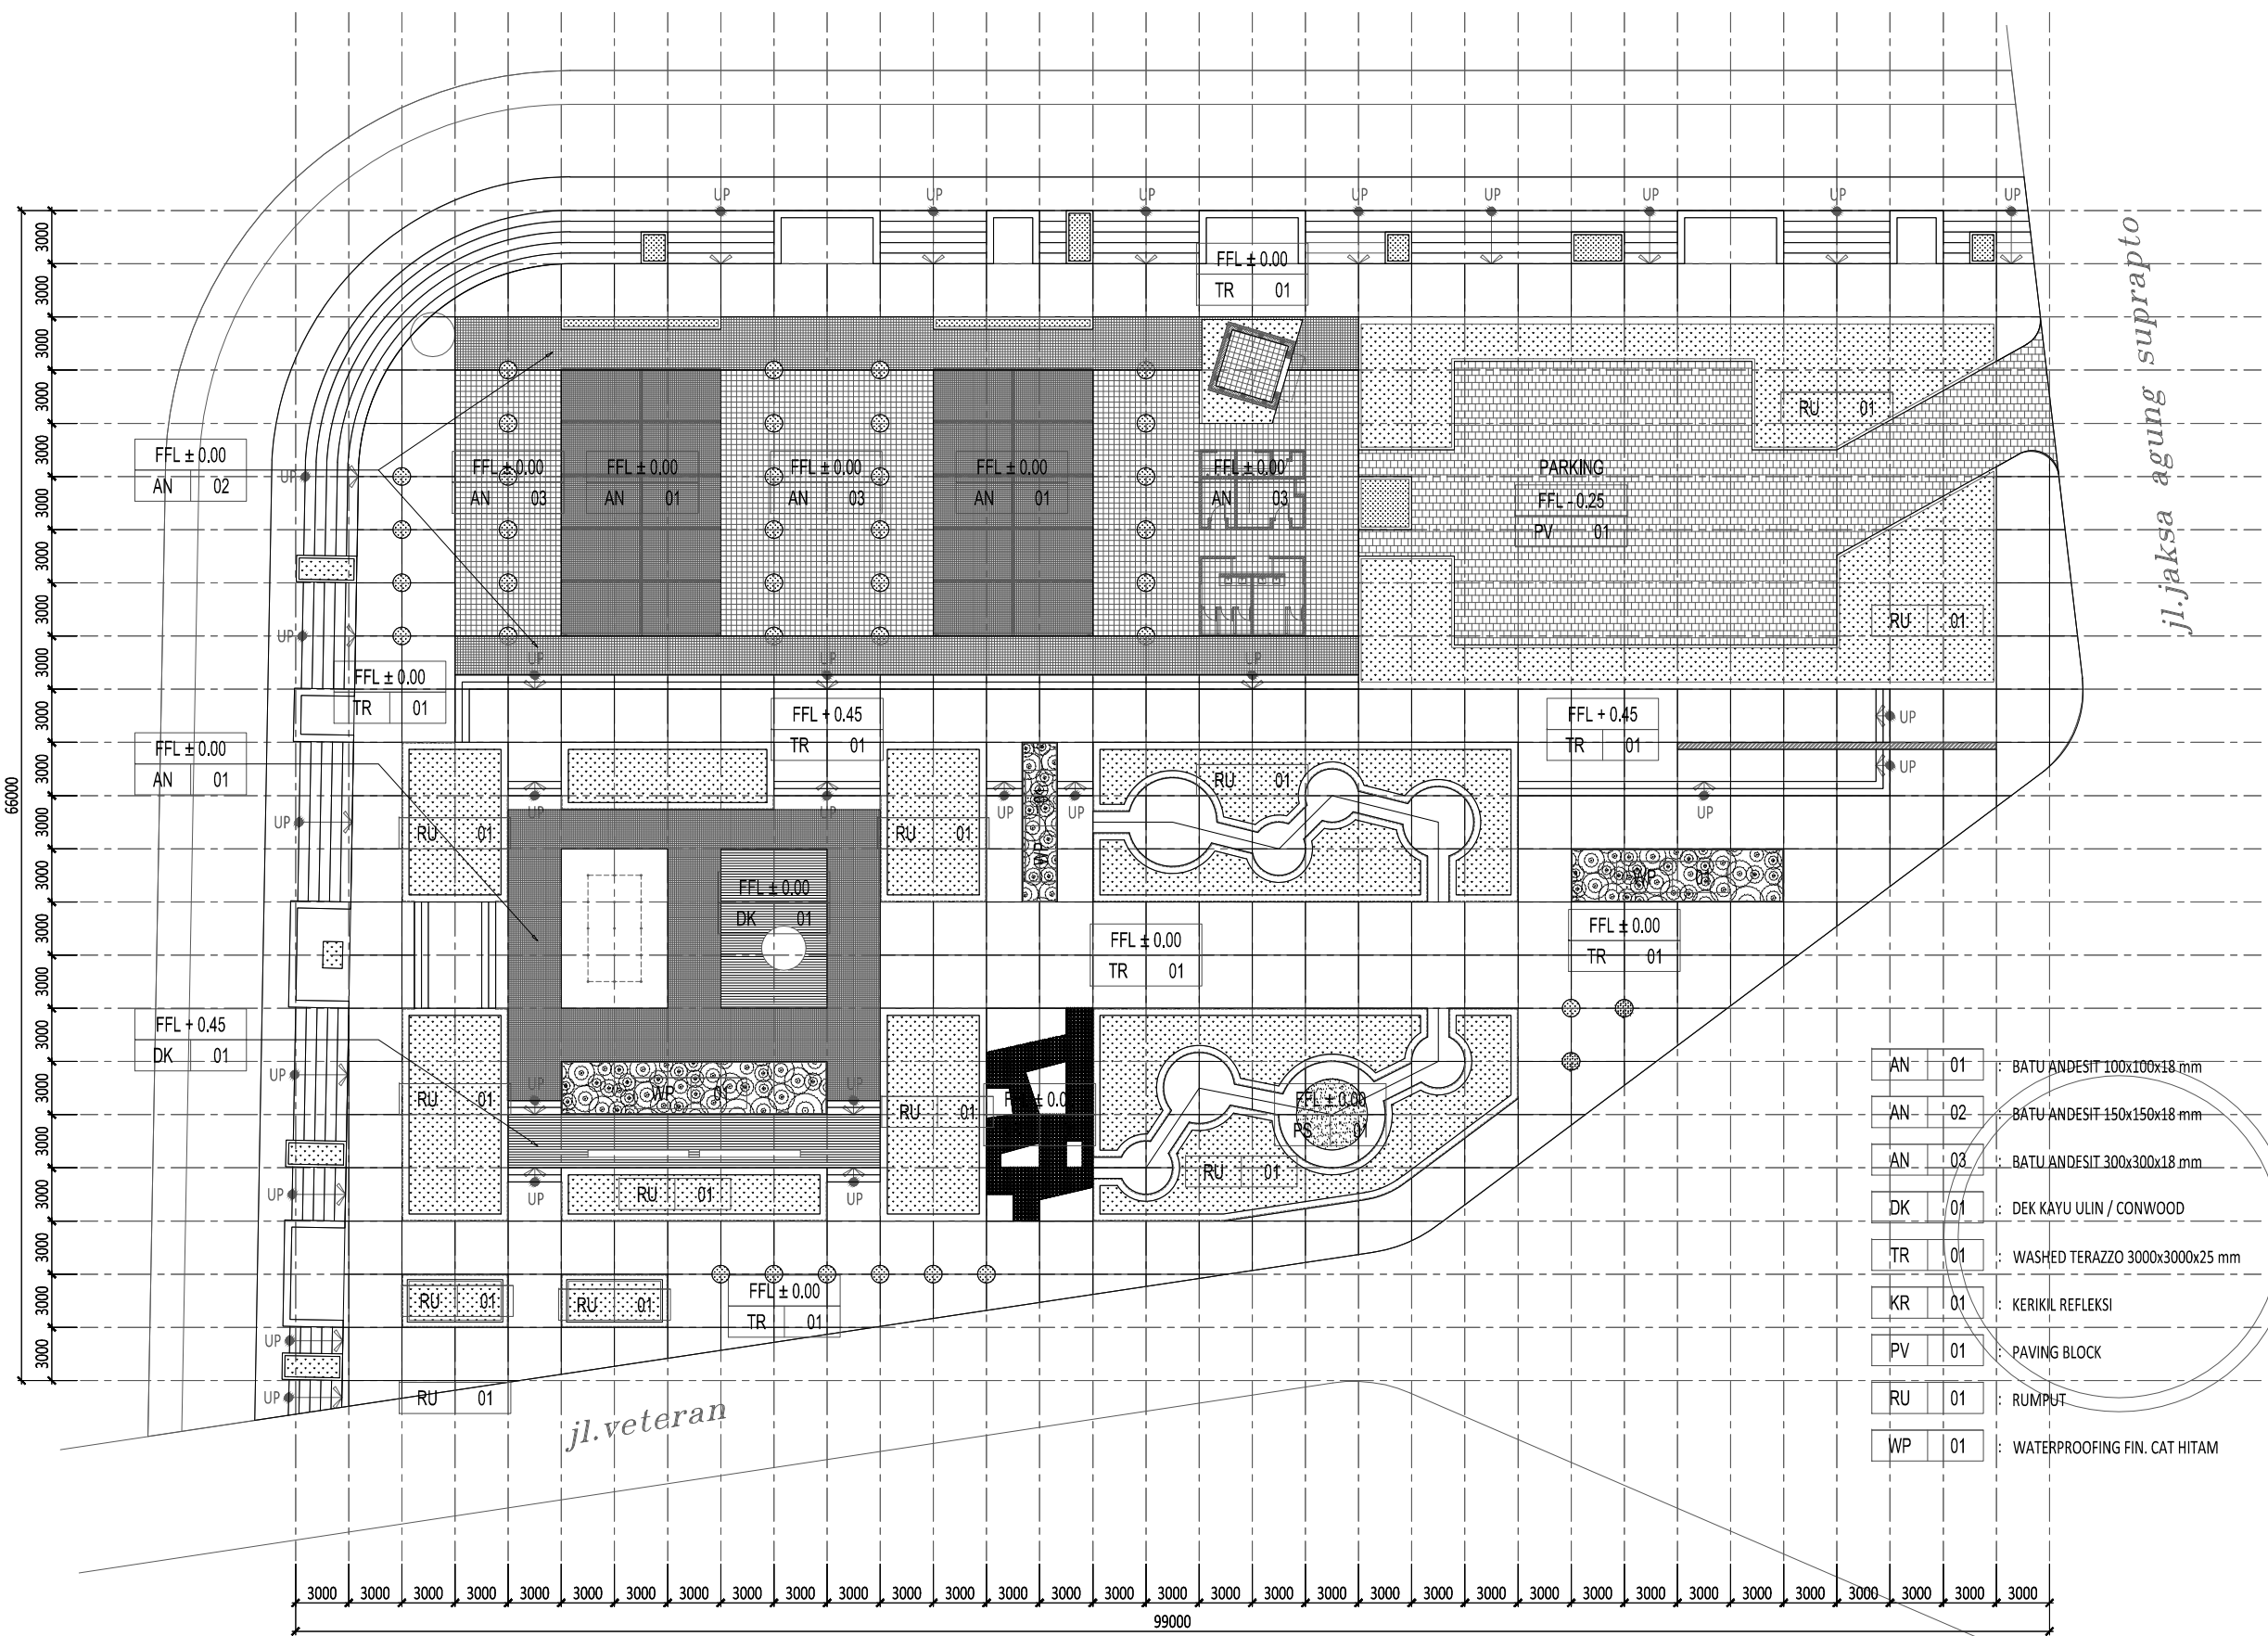

- AN 01 : BATU ANDESIT 100x100x18 mm
- AN 02 : BATU ANDESIT 150x150x18 mm
- AN 03 : BATU ANDESIT 300x300x18 mm
- DK 01 : DEK KAYU ULIN / CONWOOD
- TR 01 : WASHED TERAZZO 3000x3000x25 mm
- KR 01 : KERIKIL REFLEKSI
- PV 01 : PAVING BLOCK
- RU 01 : RUMPUT
- WP 01 : WATERPROOFING FIN. CAT HITAM

1 2 3 4 5 6 7 8 9 10 11 12 13 14 15 16 17 18 19 20 21 22 23 24 25 26 27 28 29 30 31 32 33 34

**LANTAI DASAR**  
**DENAH POLA LANTAI**  
SCALE 1: 400 (A3)

PEMERINTAH KOTA KEDIRI  
DINAS KEBERSIHAN DAN PERTAMANAN  
Jl. Mayor Bismo no 4 , Kota Kediri

NAMA KEGIATAN  
PENATAAN RUANG TERBUKA HIJAU (RTH)

NAMA PEKERJAAN  
DED PENGEMBANGAN  
TAMAN SEKARTAJI KOTA KEDIRI

TAHUN ANGGARAN  
2015

KONSULTAN PERENCANA  
STUDIOTERAS.ARCHITECT

DINAS PU KOTA KEDIRI  
Mengetahui / Menyetujui  
Kepala Dinas Pekerjaan Umum  
Kota Kediri

H.Kasenani, ST, MM, MT  
Pembina Utama Muda  
NIP. 195801181982121001

PROSES PERENCANAAN  
Mengetahui / Menyetujui  
Kepala Dinas Kebersihan Dan Pertamanan  
Kota Kediri

Drs. Didik Catur HP, M.Si  
Nip. 19660205 196602 1 006

PEJABAT PEMBUAT KOMITMEN (PPK)  
Mengetahui / Menyetujui

Rony Yusianto, S.SOS  
Pembina  
NIP. 19870308 199803 1 005

KONSULTAN PERENCANA  
STUDIOTERAS.ARCHITECT


Sony Restu Wibowo, ST, IAI  
Arsitek Prinsipal

GAMBAR SKALA

DENAH POLA LANTAI  
LANTAI DASAR 1 : 400 (A3)

KODE	JUMLAH LEMBAR	NOMOR LEMBAR
L-01.003-01	29	08

W  
V  
U  
T  
S  
R  
Q  
P  
O  
N  
M  
L  
K  
J  
I  
H  
G  
F  
E  
D  
C  
B  
A

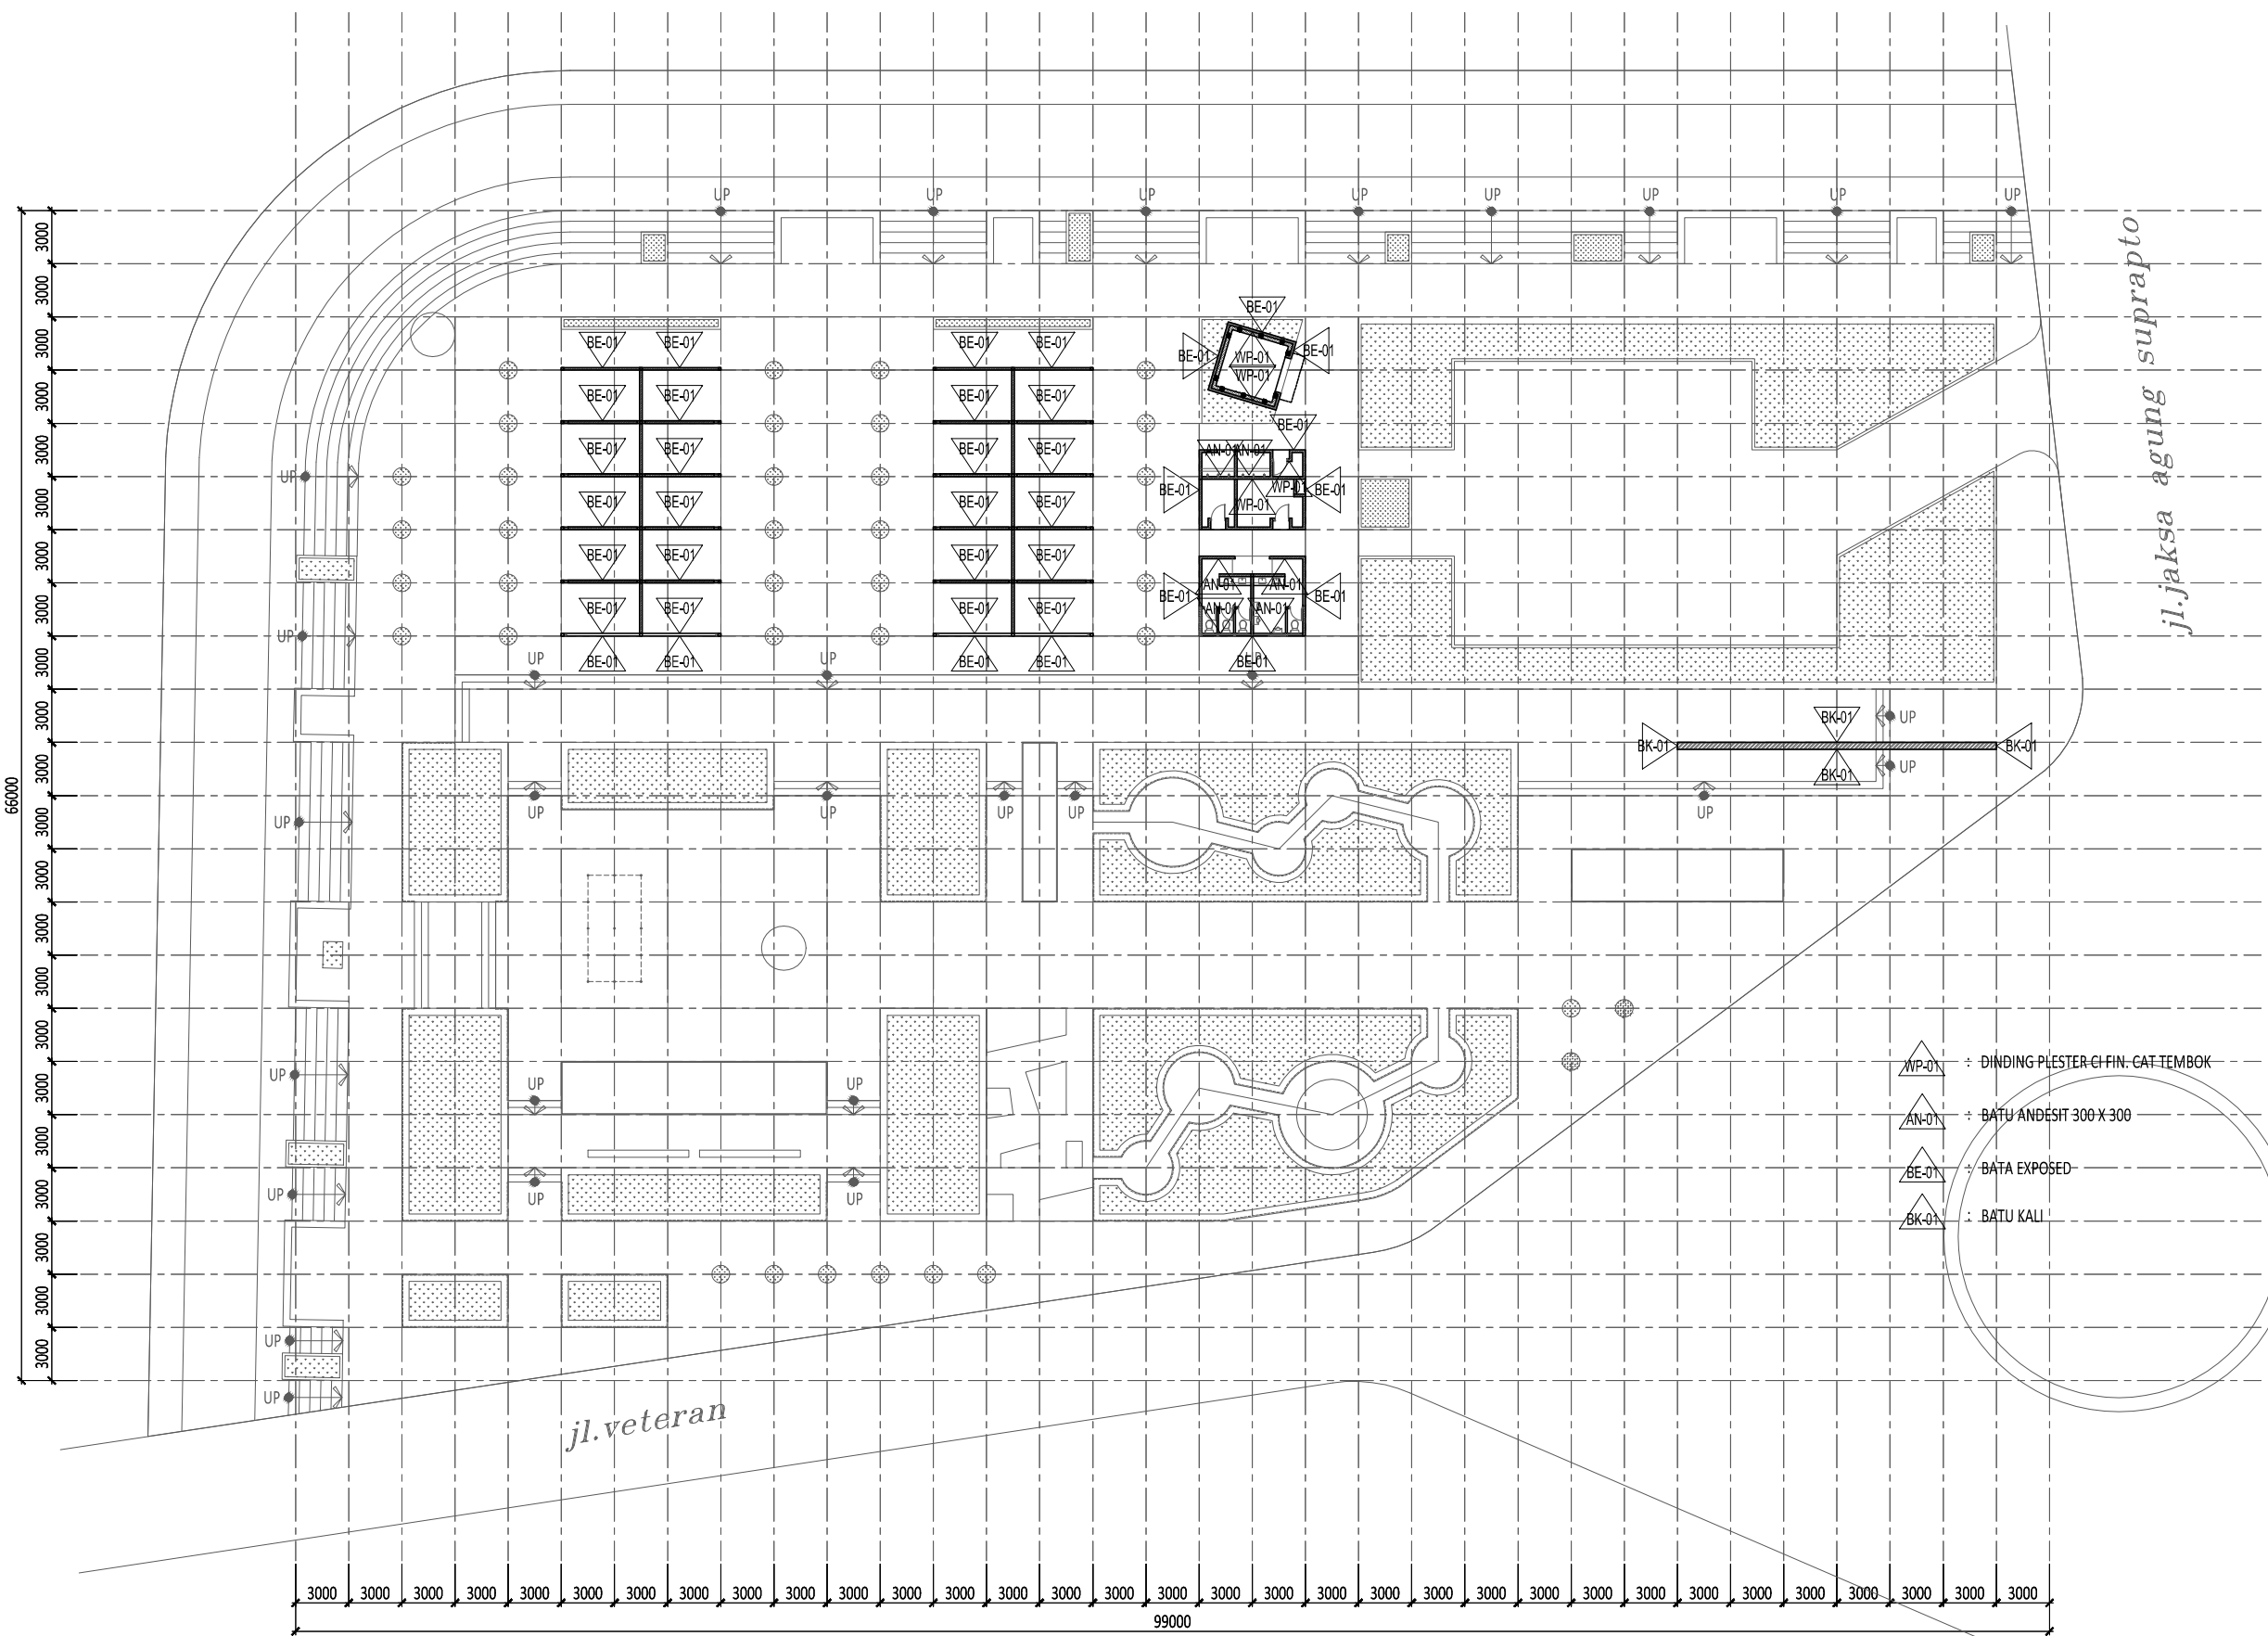


- WP-01 : DINDING PLESTER CH.FIN. CAT TEMBOK
- AN-01 : BATU ANDESIT 300 X 300
- BE-01 : BATA EXPOSED
- BK-01 : BATU KALI

1 2 3 4 5 6 7 8 9 10 11 12 13 14 15 16 17 18 19 20 21 22 23 24 25 26 27 28 29 30 31 32 33 34

**LANTAI DASAR**  
**DENAH MATERIAL DINDING**  
SCALE 1: 400 (A3)

PEMERINTAH KOTA KEDIRI DINAS KEBERSIHAN DAN PERTAMANAN Jl. Mayor Bismo no 4 , Kota Kediri		
NAMA KEGIATAN PENATAAN RUANG TERBUKA HIJAU (RTH)		
NAMA PEKERJAAN DED PENGEMBANGAN TAMAN SEKARTAJI KOTA KEDIRI		
TAHUN ANGGARAN 2015		
KONSULTAN PERENCANA STUDIOTERAS.ARCHITECT		
DINAS PU KOTA KEDIRI Mengetahui / Menyetujui Kepala Dinas Pekerjaan Umum Kota Kediri		
H.Kasenan, ST, MM, MT Pembina Utama Muda NIP. 195801181982121001		
PROSES PERENCANAAN Mengetahui / Menyetujui Kepala Dinas Kebersihan Dan Pertamanan Kota Kediri		
Drs. Didik Catur HP, M.Si Nip. 19660205 196602 1 006		
PEJABAT PEMBUAT KOMITMEN (PPK) Mengetahui / Menyetujui		
Rony Yusianto, S.SOS Pembina NIP. 19870308 199803 1 005		
KONSULTAN PERENCANA STUDIOTERAS.ARCHITECT		
Sony Restu Wibowo, ST, IAI Arsitek Prinsipal		
GAMBAR	SKALA	
DENAH MATERIAL DINDING LANTAI DASAR	1 : 400 (A3)	
KODE	JUMLAH LEMBAR	NOMOR LEMBAR
L-01.004-01	29	09

W  
V  
U  
T  
S  
R  
Q  
P  
O  
N  
M  
L  
K  
J  
I  
H  
G  
F  
E  
D  
C  
B  
A

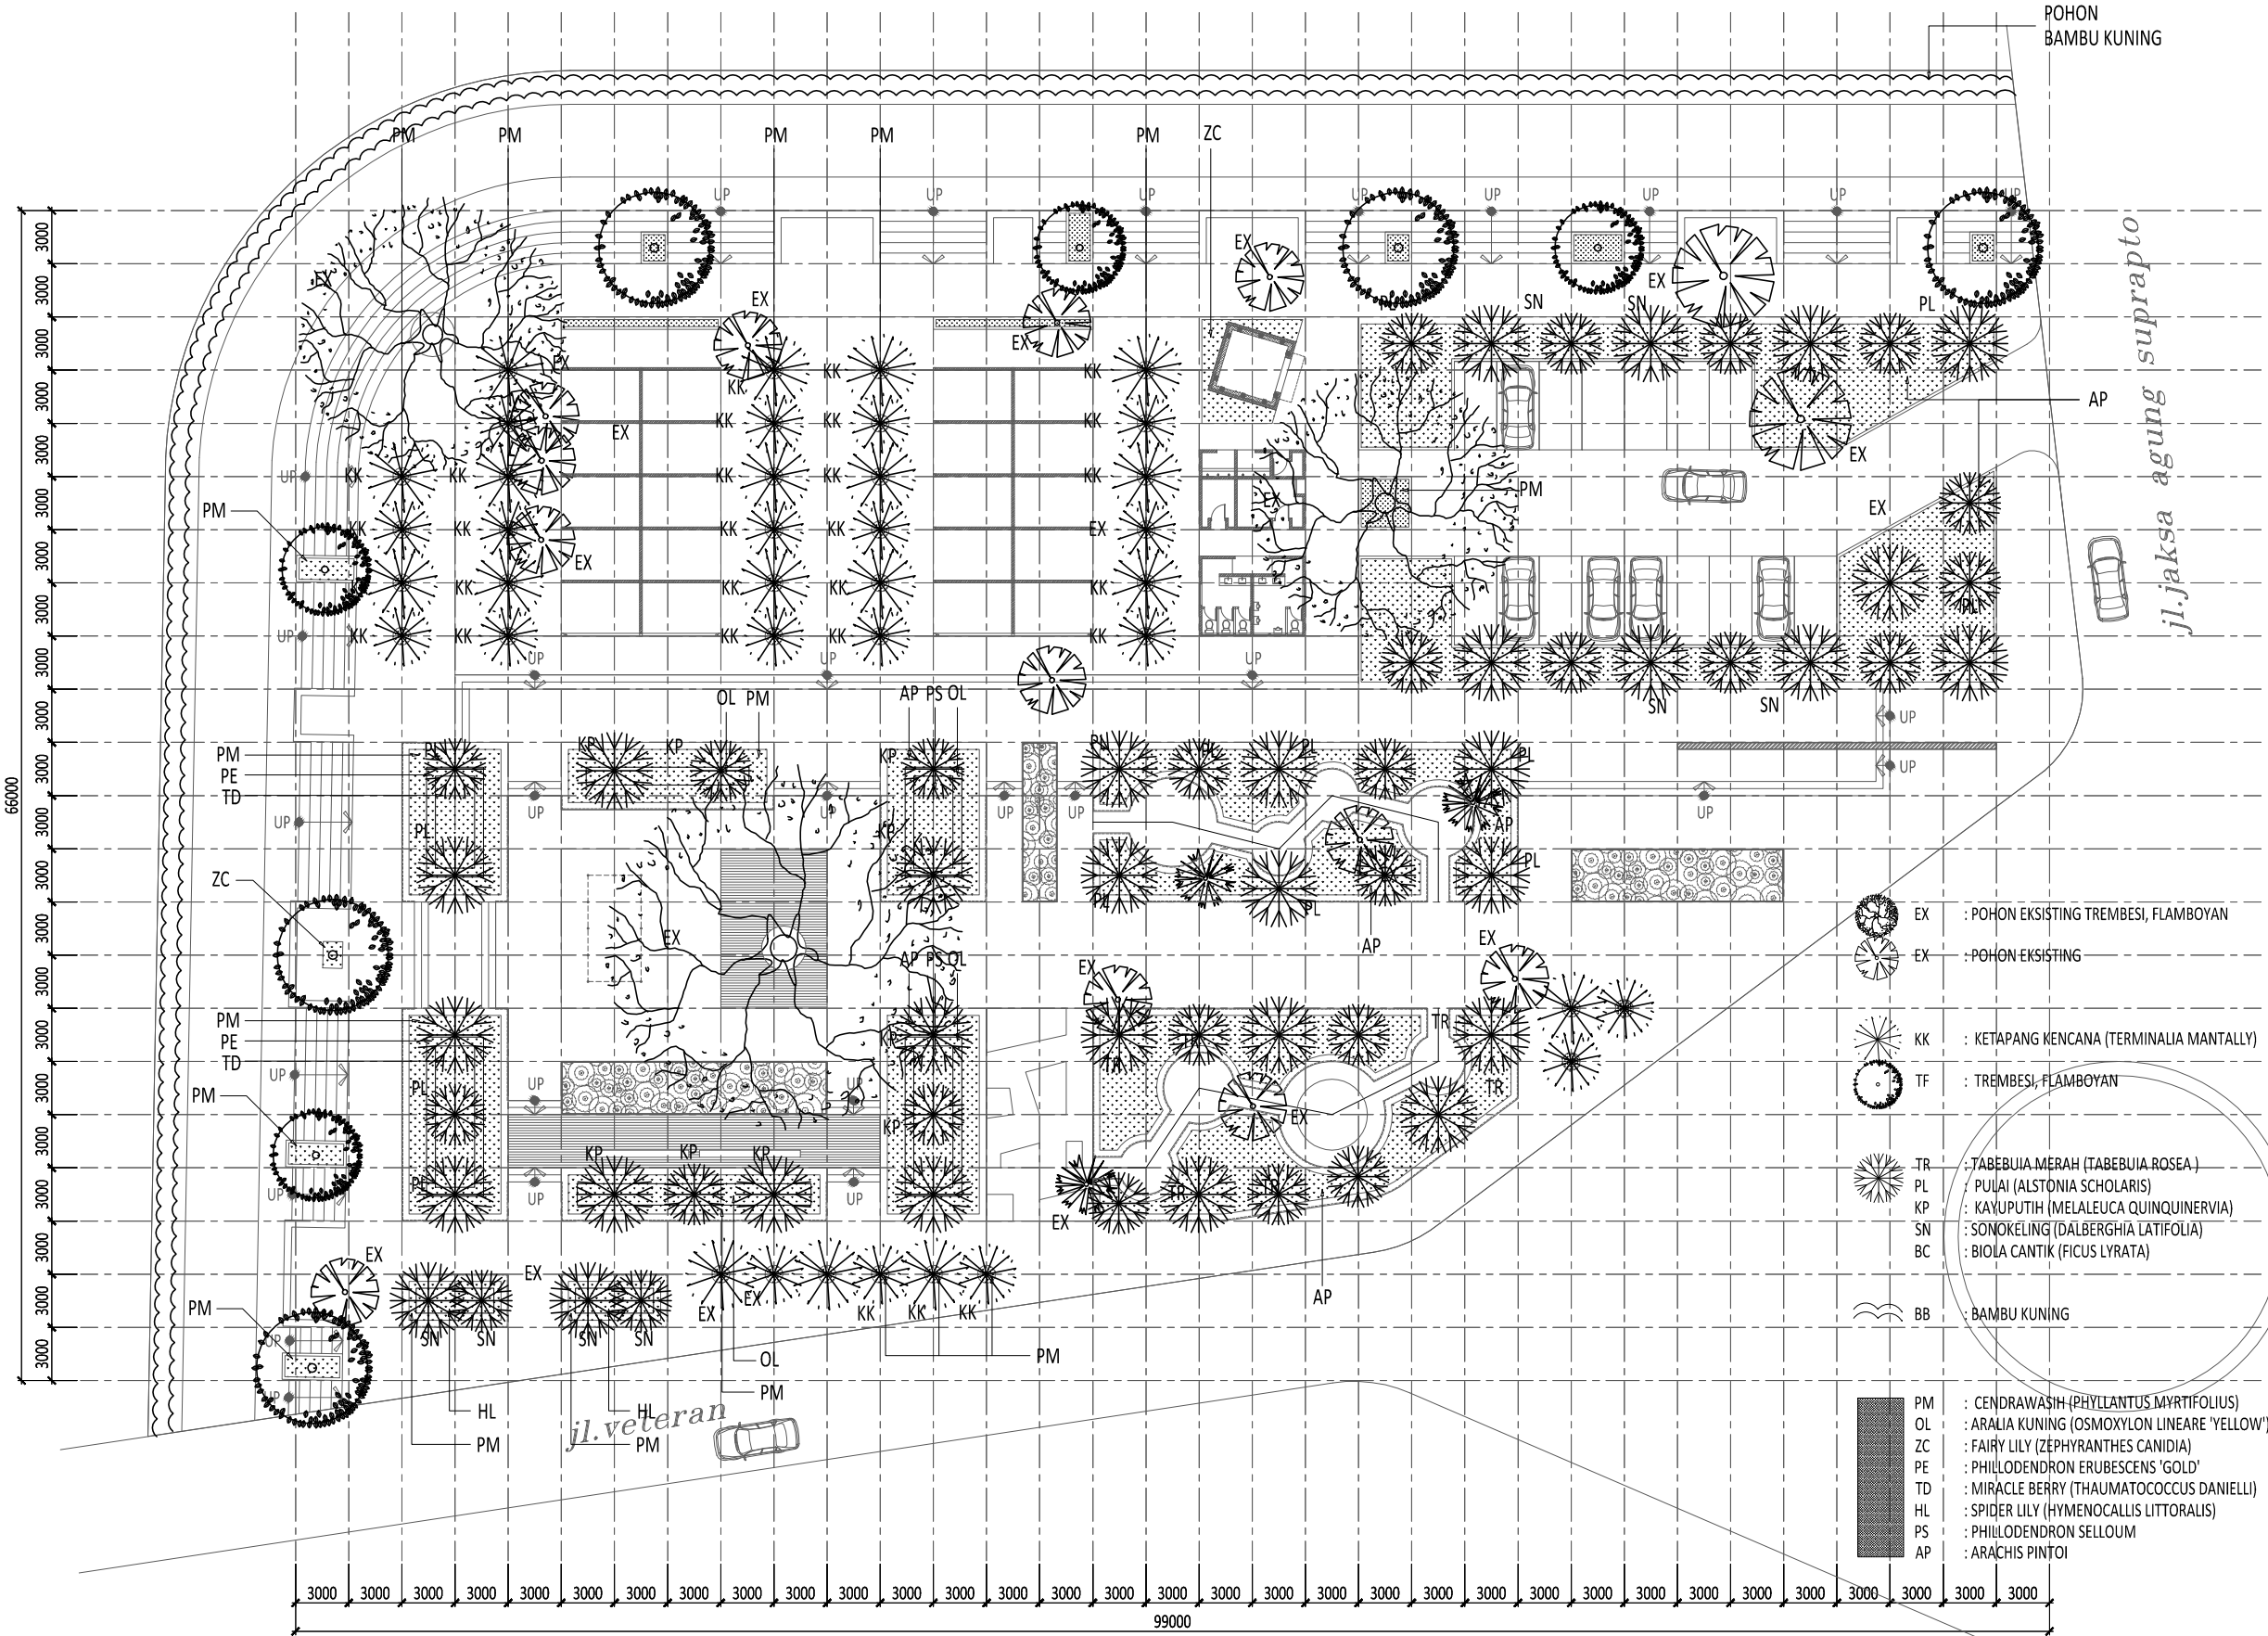

1 2 3 4 5 6 7 8 9 10 11 12 13 14 15 16 17 18 19 20 21 22 23 24 25 26 27 28 29 30 31 32 33 34

LANTAI DASAR  
DENAH TANAMAN

SCALE 1: 400 (A3)

1

PEMERINTAH KOTA KEDIRI  
DINAS KEBERSIHAN DAN PERTAMANAN  
Jl. Mayor Bismo no 4 , Kota Kediri

NAMA KEGIATAN  
PENATAAN RUANG TERBUKA HIJAU (RTH)

NAMA PEKERJAAN  
DED PENGEMBANGAN  
TAMAN SEKARTAJI KOTA KEDIRI

TAHUN ANGGARAN  
2015

KONSULTAN PERENCANA  
STUDIOTERAS.ARCHITECT

DINAS PU KOTA KEDIRI  
Mengetahui / Menyetujui  
Kepala Dinas Pekerjaan Umum  
Kota Kediri

H.Kasenan, ST, MM, MT  
Pembina Utama Muda  
NIP. 195801181982121001

PROSES PERENCANAAN  
Mengetahui / Menyetujui  
Kepala Dinas Kebersihan Dan Pertamanan  
Kota Kediri

Drs. Didik Catur HP, M.Si  
Nip. 19660205 196602 1 006

PEJABAT PEMBUAT KOMITMEN (PPK)  
Mengetahui / Menyetujui

Rony Yusianto, S.SOS  
Pembina  
NIP. 19870308 199803 1 005

KONSULTAN PERENCANA  
STUDIOTERAS.ARCHITECT


Sony Restu Wibowo, ST, IAI  
Arsitek Prinsipal

GAMBAR SKALA

DENAH TANAMAN  
LANTAI DASAR 1 : 400 (A3)

KODE	JUMLAH LEMBAR	NOMOR LEMBAR
L-01.005-01	29	10

W  
V  
U  
T  
S  
R  
Q  
P  
O  
N  
M  
L  
K  
J  
I  
H  
G  
F  
E  
D  
C  
B  
A

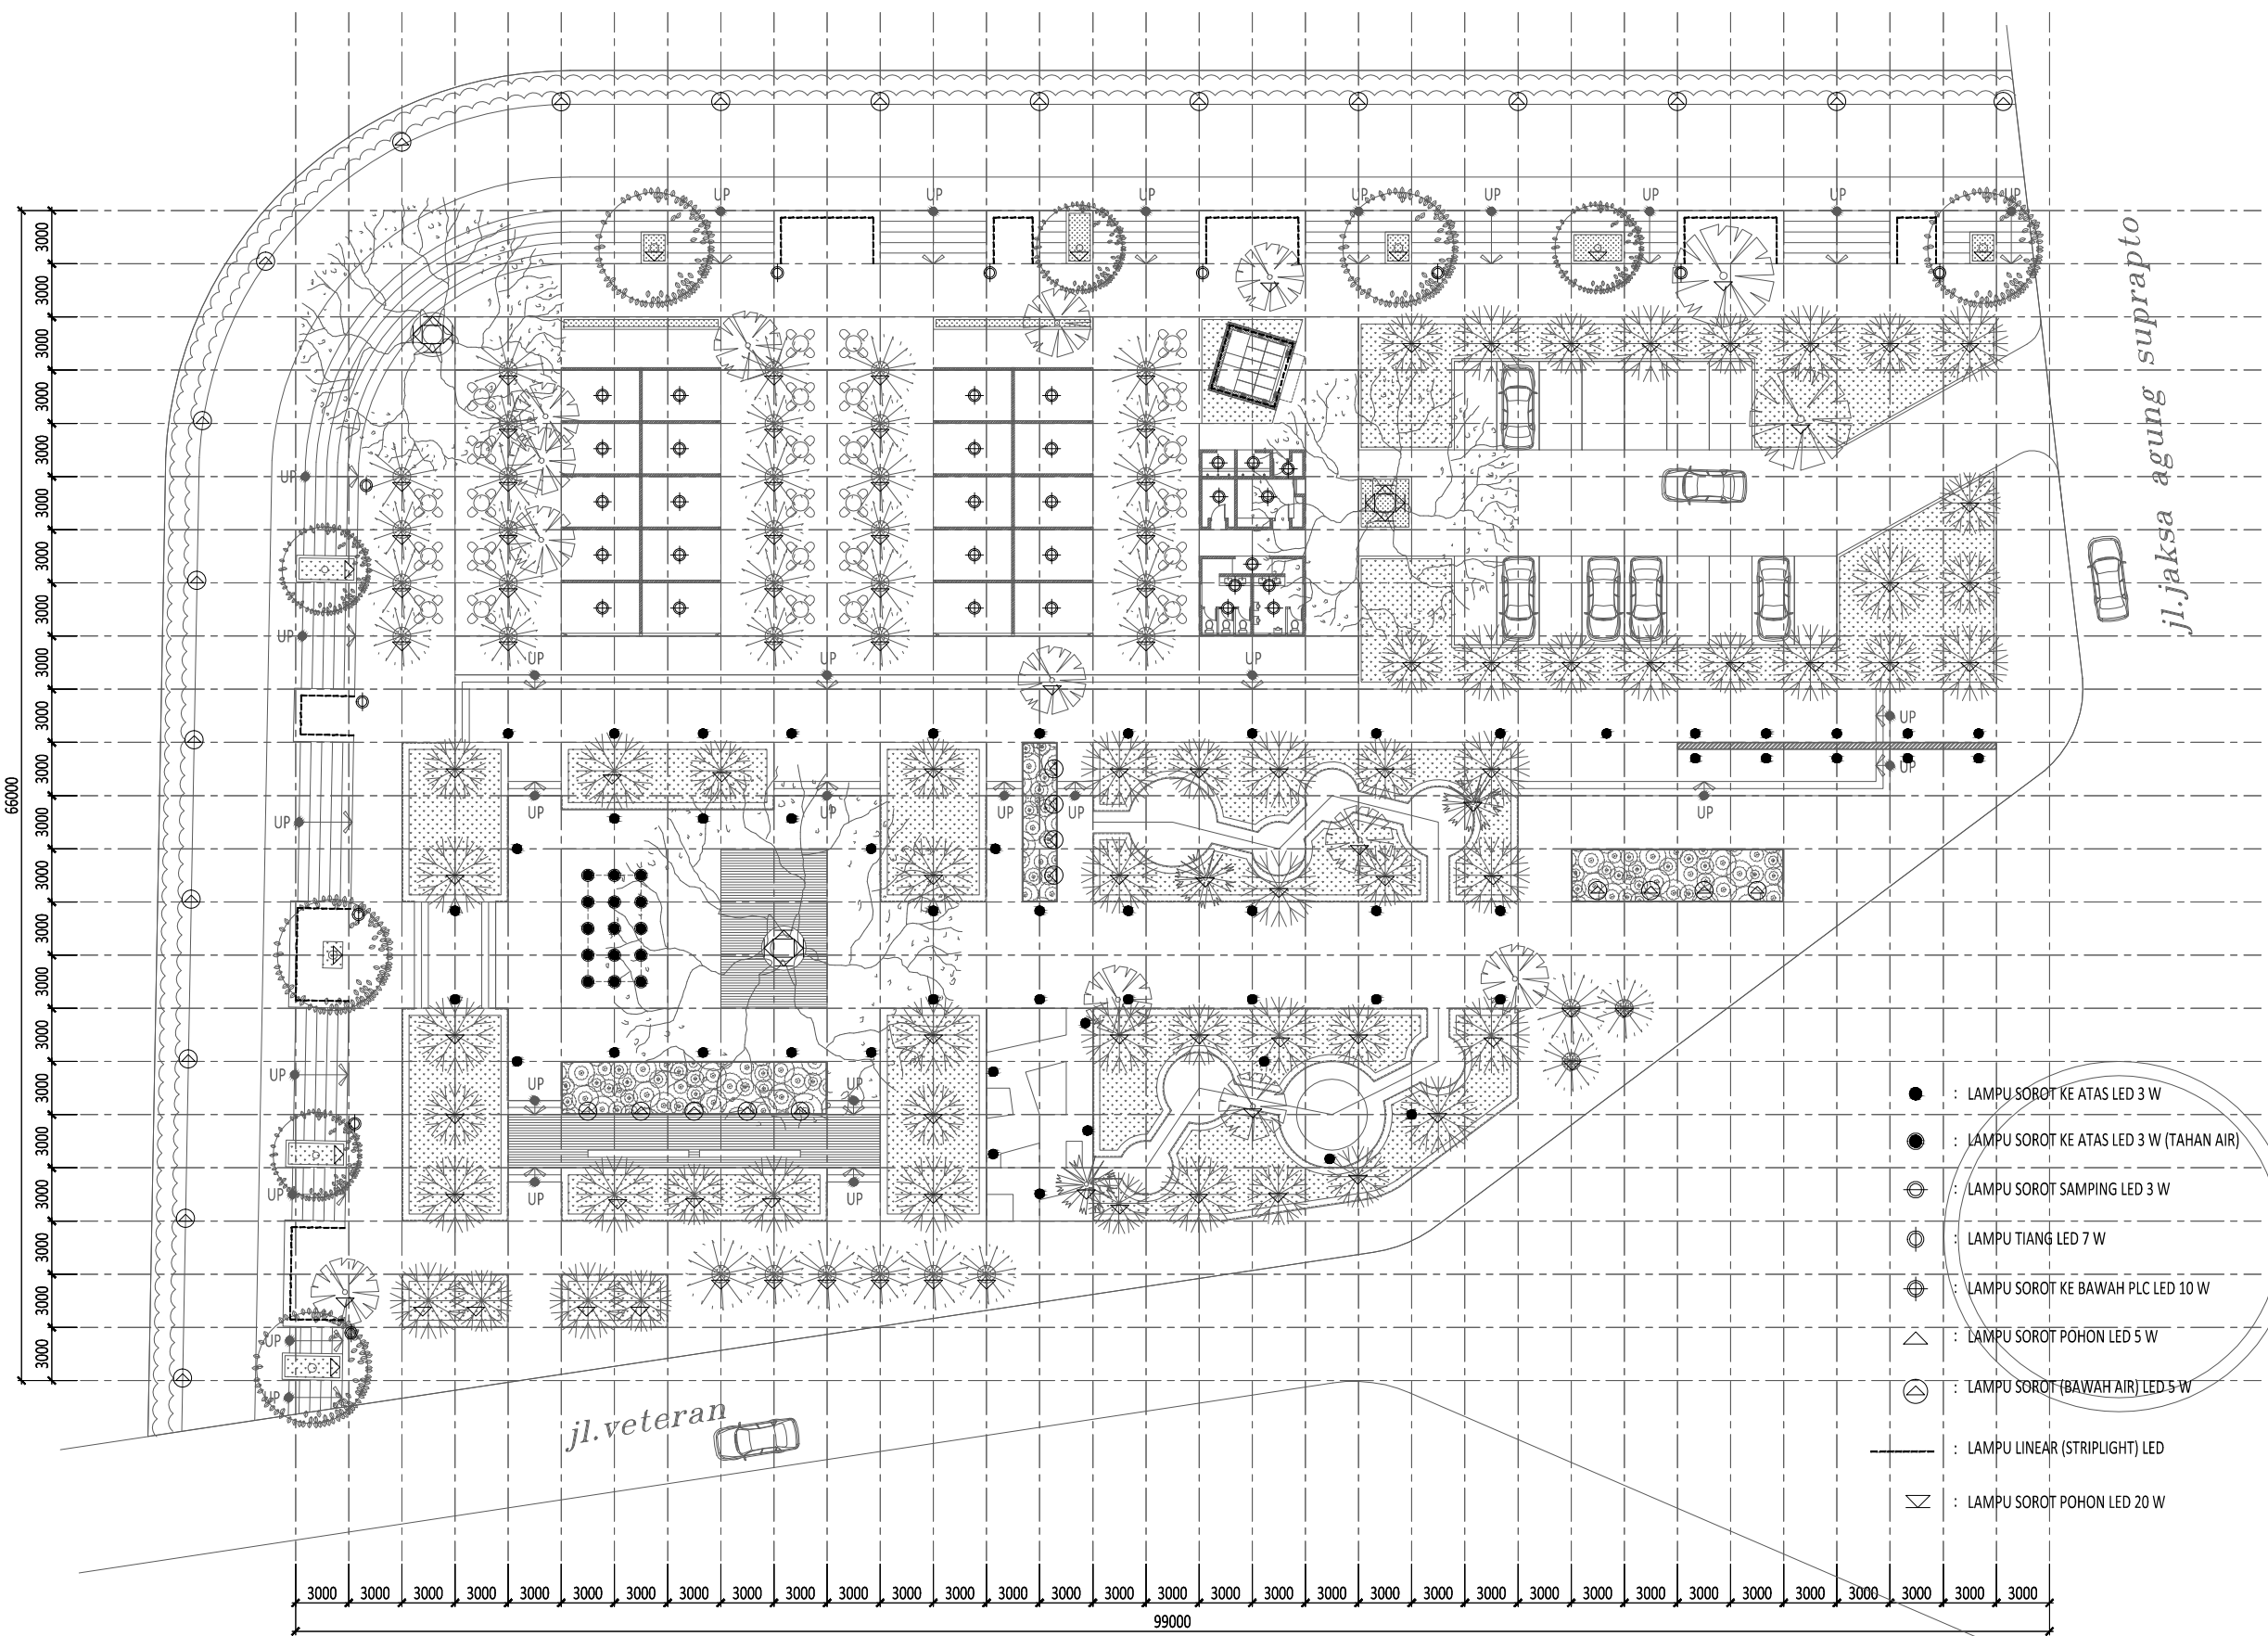

- : LAMPU SOROT KE ATAS LED 3 W
- : LAMPU SOROT KE ATAS LED 3 W (TAHAN AIR)
- ⊕ : LAMPU SOROT SAMPING LED 3 W
- ⊕ : LAMPU TIANG LED 7 W
- ⊕ : LAMPU SOROT KE BAWAH PLC LED 10 W
- △ : LAMPU SOROT POHON LED 5 W
- ⊕ : LAMPU SOROT (BAWAH AIR) LED 5 W
- : LAMPU LINEAR (STRIPLIGHT) LED
- ▽ : LAMPU SOROT POHON LED 20 W

1 2 3 4 5 6 7 8 9 10 11 12 13 14 15 16 17 18 19 20 21 22 23 24 25 26 27 28 29 30 31 32 33 34

**LANTAI DASAR**  
**DENAH TITIK LAMPU**  
SCALE 1: 400 (A3)

PEMERINTAH KOTA KEDIRI  
DINAS KEBERSIHAN DAN PERTAMANAN  
Jl. Mayor Bismo no 4 , Kota Kediri

NAMA KEGIATAN  
PENATAAN RUANG TERBUKA HIJAU (RTH)

NAMA PEKERJAAN  
DED PENGEMBANGAN  
TAMAN SEKARTAJI KOTA KEDIRI

TAHUN ANGGARAN  
2015

KONSULTAN PERENCANA  
STUDIOTERAS.ARCHITECT

DINAS PU KOTA KEDIRI  
Mengetahui / Menyetujui  
Kepala Dinas Pekerjaan Umum  
Kota Kediri

H.Kasenan, ST, MM, MT  
Pembina Utama Muda  
NIP. 195801181982121001

PROSES PERENCANAAN  
Mengetahui / Menyetujui  
Kepala Dinas Kebersihan Dan Pertamanan  
Kota Kediri

Drs. Didik Catur HP, M.Si  
Nip. 19660205 196602 1 006

PEJABAT PEMBUAT KOMITMEN (PPK)  
Mengetahui / Menyetujui

Rony Yusianto, S.SOS  
Pembina  
NIP. 19870308 199803 1 005

KONSULTAN PERENCANA  
STUDIOTERAS.ARCHITECT


Sony Restu Wibowo, ST, IAI  
Arsitek Prinsipal

GAMBAR SKALA

DENAH TITIK LAMPU  
LANTAI DASAR 1 : 400 (A3)

KODE	JUMLAH LEMBAR	NOMOR LEMBAR
L-01.006-01	29	11

W  
V  
U  
T  
S  
R  
Q  
P  
O  
N  
M  
L  
K  
J  
I  
H  
G  
F  
E  
D  
C  
B  
A

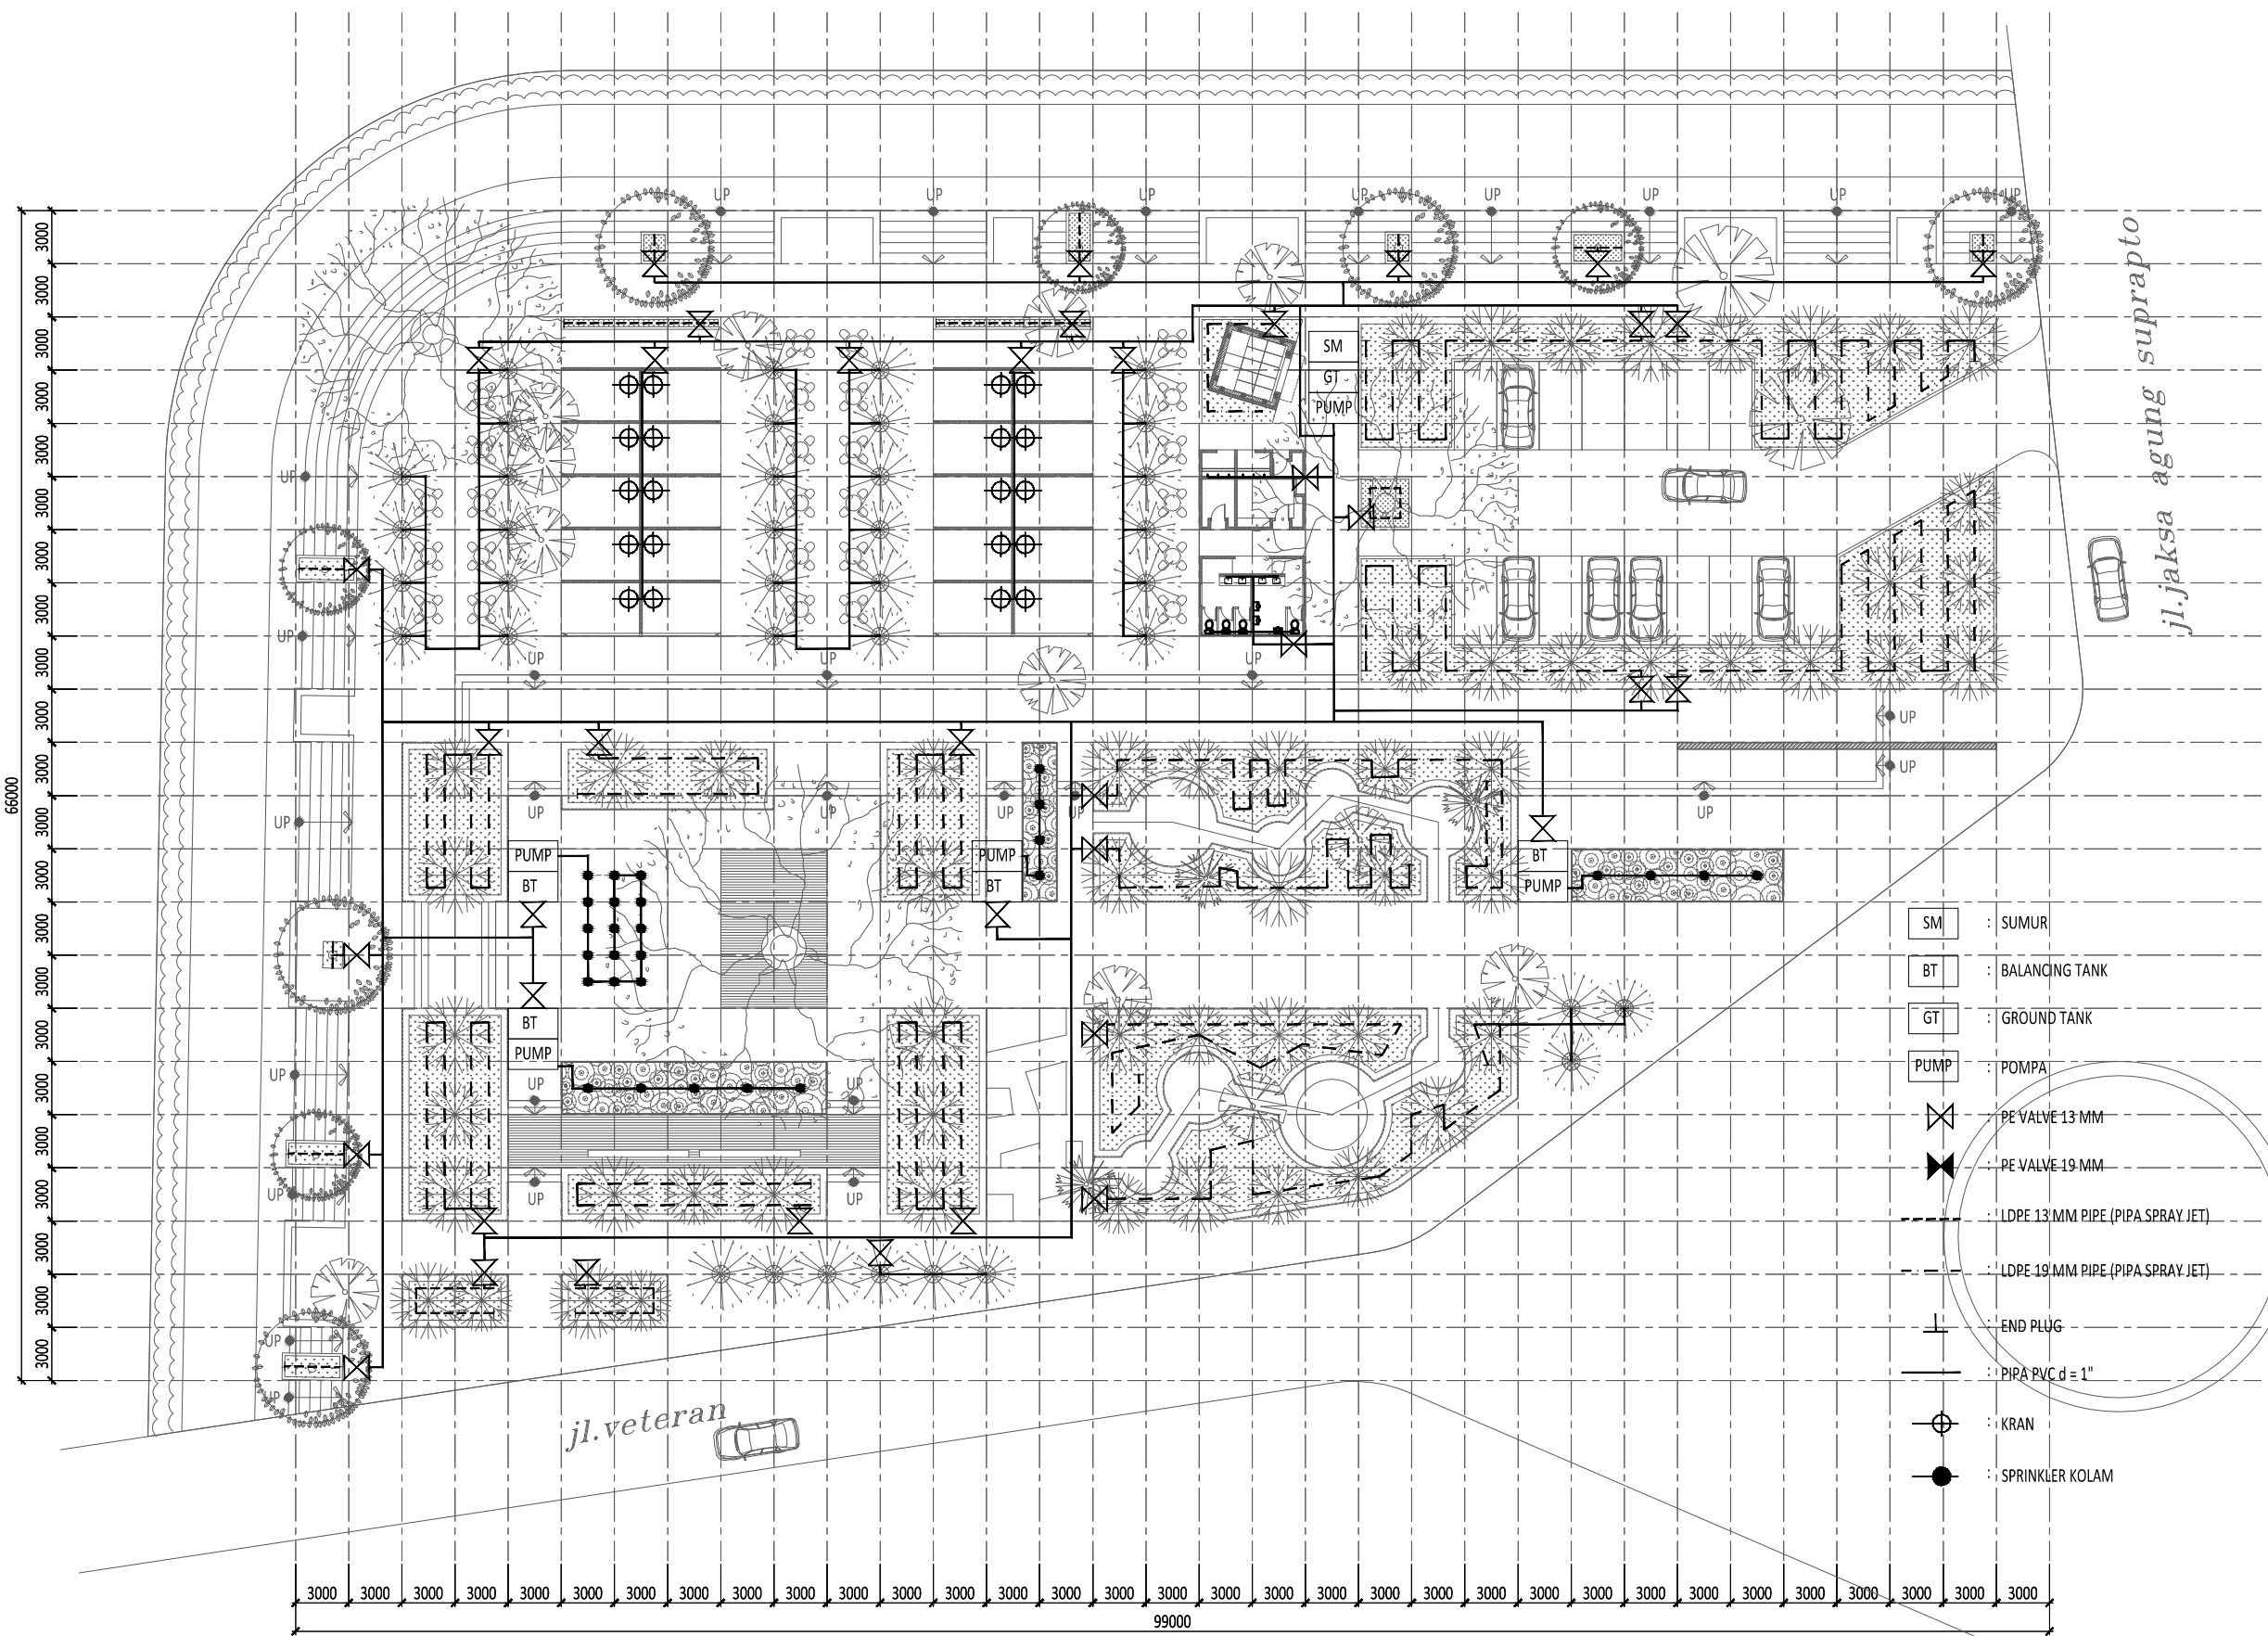

- SM : SUMUR
- BT : BALANCING TANK
- GT : GROUND TANK
- PUMP : POMPA
- PE VALVE 13 MM
- PE VALVE 19 MM
- LDPE 13 MM PIPE (PIPA SPRAY JET)
- LDPE 19 MM PIPE (PIPA SPRAY JET)
- END PLUG
- PIPA PVC d = 1"
- KRAN
- SPRINKLER KOLAM

1 2 3 4 5 6 7 8 9 10 11 12 13 14 15 16 17 18 19 20 21 22 23 24 25 26 27 28 29 30 31 32 33 34

1  
LANTAI DASAR  
DENAH PENYIRAMAN  
SCALE 1: 400 (A3)

PEMERINTAH KOTA KEDIRI  
DINAS KEBERSIHAN DAN PERTAMANAN  
Jl. Mayor Bismo no 4 , Kota Kediri

NAMA KEGIATAN  
PENATAAN RUANG TERBUKA HIJAU (RTH)

NAMA PEKERJAAN  
DED PENGEMBANGAN  
TAMAN SEKARTAJI KOTA KEDIRI

TAHUN ANGGARAN  
2015

KONSULTAN PERENCANA  
STUDIOTERAS.ARCHITECT

DINAS PU KOTA KEDIRI  
Mengetahui / Menyetujui  
Kepala Dinas Pekerjaan Umum  
Kota Kediri

H.Kasenan, ST, MM, MT  
Pembina Utama Muda  
NIP. 195801181982121001

PROSES PERENCANAAN  
Mengetahui / Menyetujui  
Kepala Dinas Kebersihan Dan Pertamanan  
Kota Kediri

Drs. Didik Catur HP, M.Si  
Nip. 19660205 196602 1 006

PEJABAT PEMBUAT KOMITMEN (PPK)  
Mengetahui / Menyetujui

Rony Yusianto, S.SOS  
Pembina  
NIP. 19870308 199803 1 005


KONSULTAN PERENCANA  
STUDIOTERAS.ARCHITECT

Sony Restu Wibowo, ST, IAI  
Arsitek Prinsipal

GAMBAR SKALA  
DENAH PENYIRAMAN LANTAI DASAR 1 : 400 (A3)

KODE	JUMLAH LEMBAR	NOMOR LEMBAR
L-01.007-01	29	12

W  
V  
U  
T  
S  
R  
Q  
P  
O  
N  
M  
L  
K  
J  
I  
H  
G  
F  
E  
D  
C  
B  
A

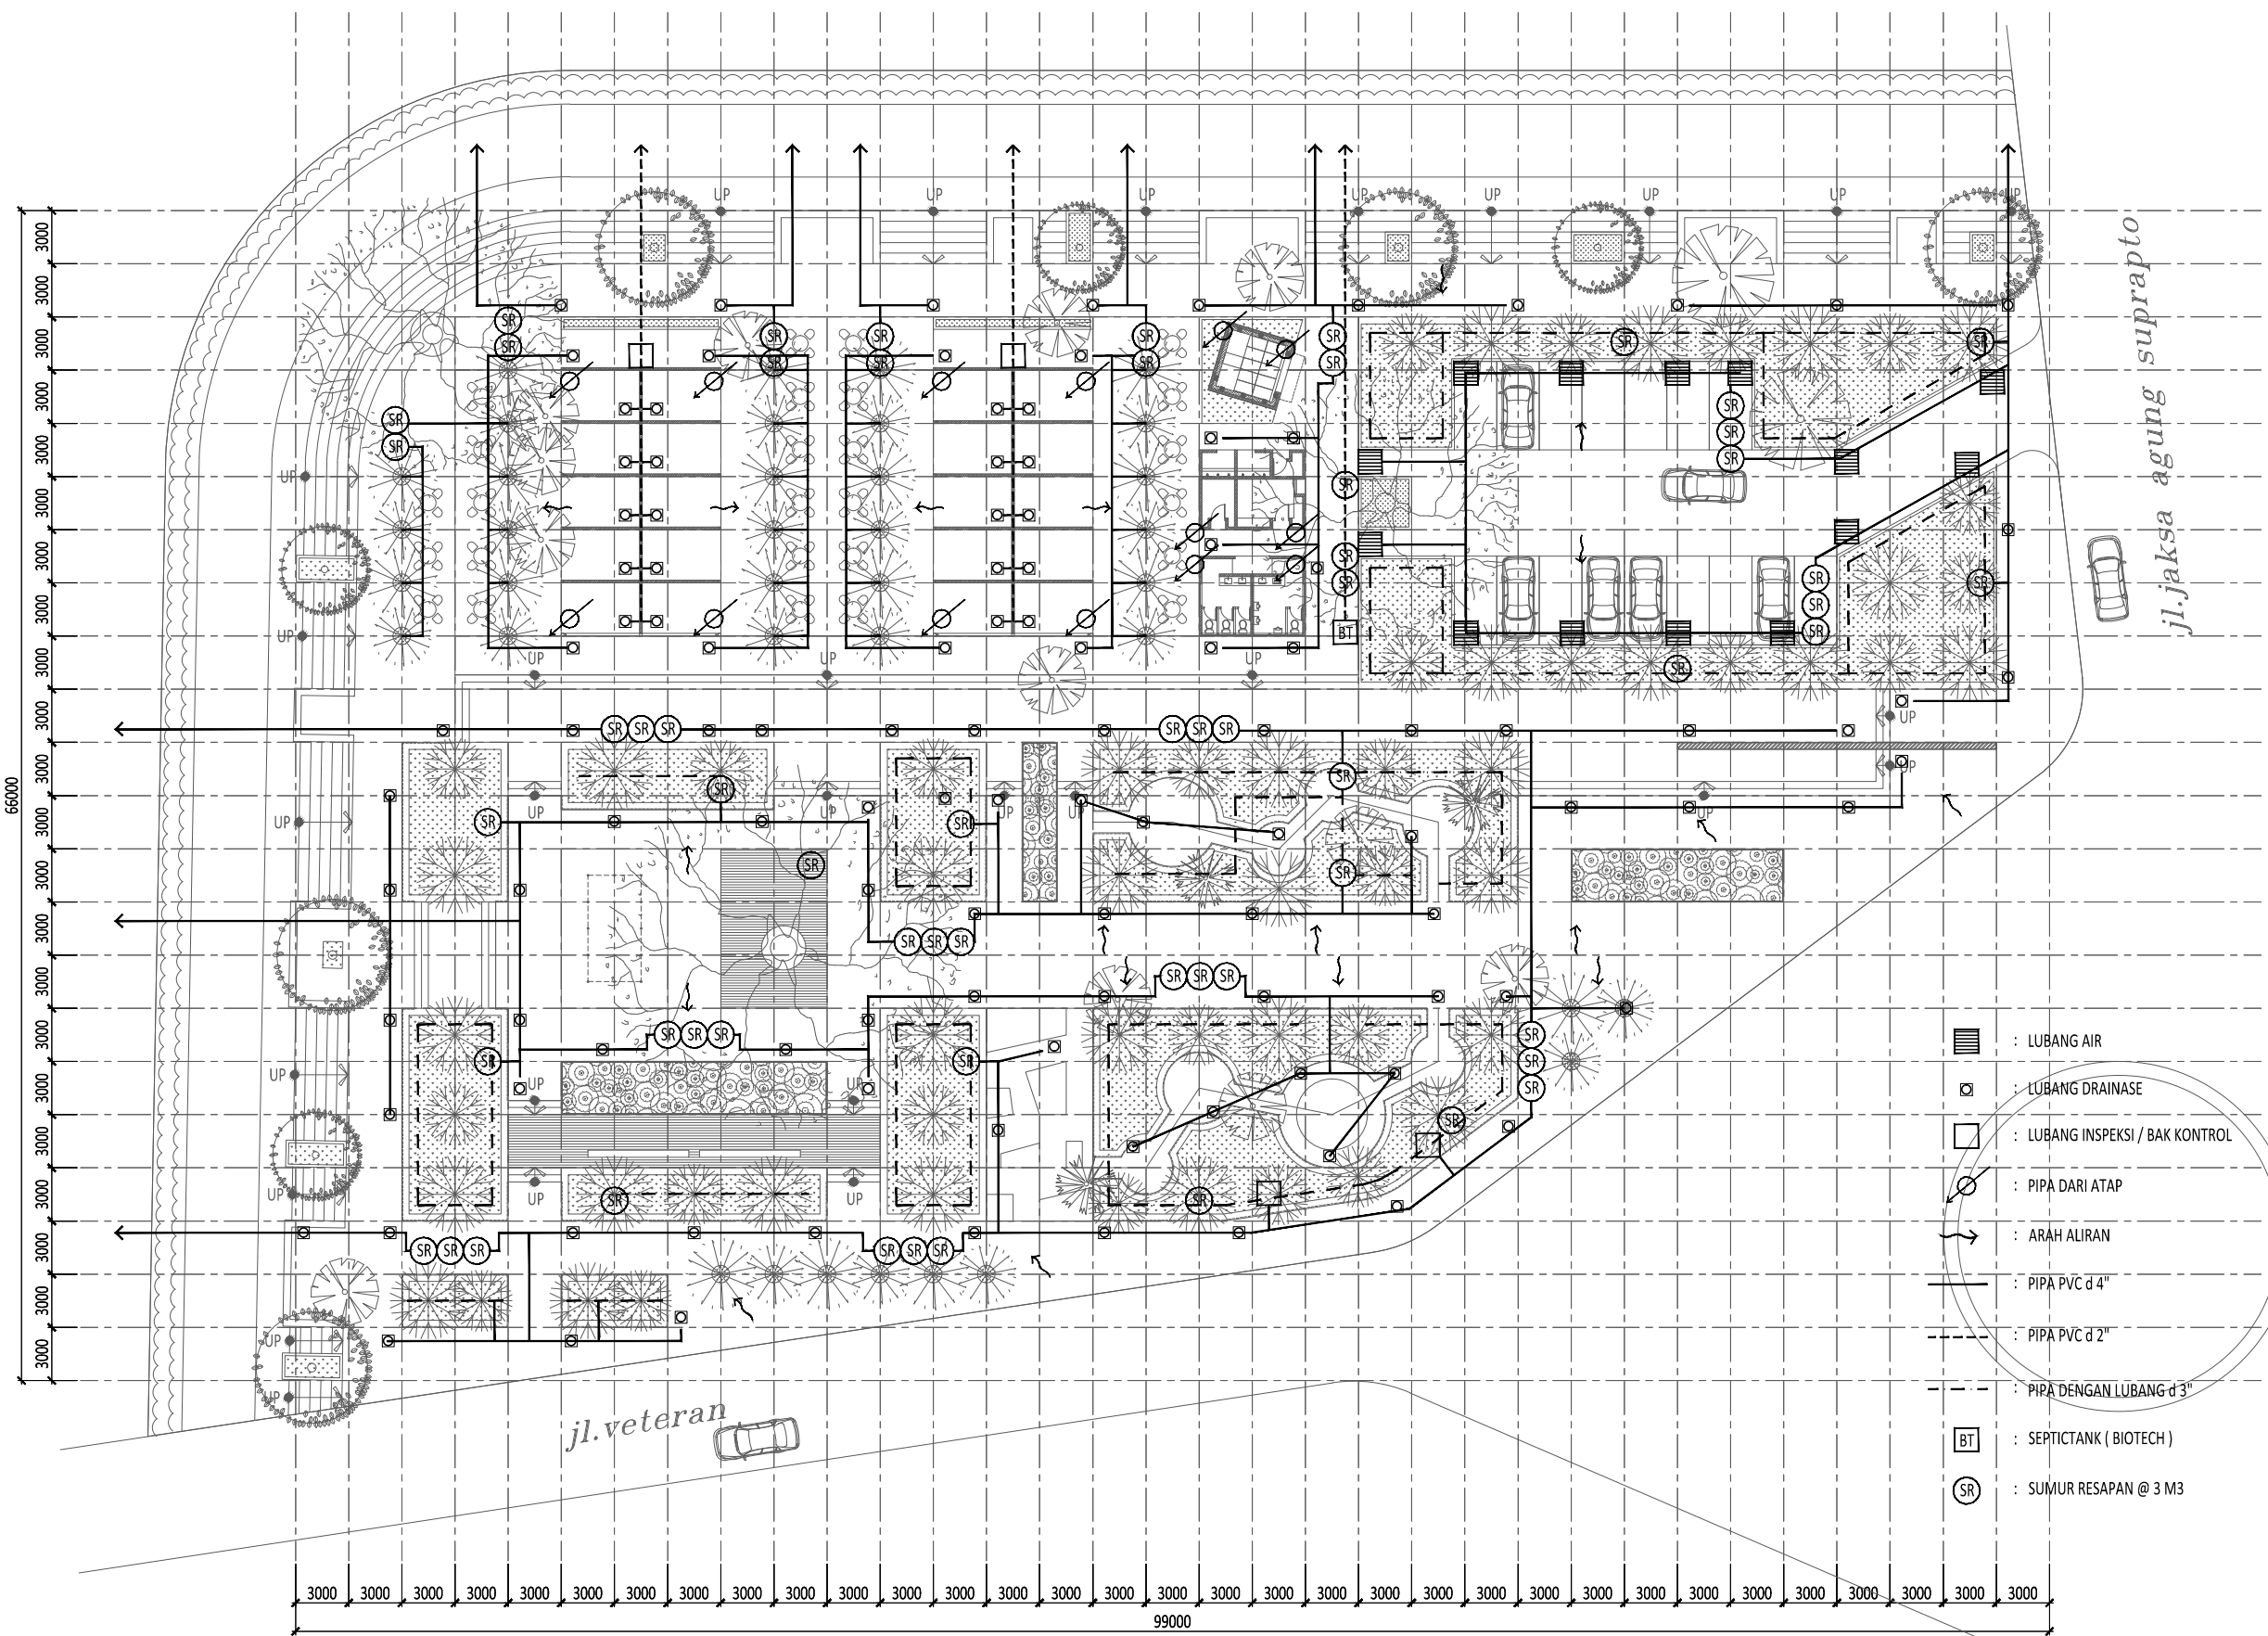

- : LUBANG AIR
- : LUBANG DRAINASE
- : LUBANG INSPEKSI / BAK KONTROL
- : PIPA DARI ATAP
- : ARAH ALIRAN
- : PIPA PVC d 4"
- : PIPA PVC d 2"
- : PIPA DENGAN LUBANG d 3"
- BT : SEPTICTANK ( BIOTECH )
- SR : SUMUR RESAPAN @ 3 M3

1 2 3 4 5 6 7 8 9 10 11 12 13 14 15 16 17 18 19 20 21 22 23 24 25 26 27 28 29 30 31 32 33 34

**LANTAI DASAR  
DENAH DRAINASE**  
SCALE 1: 400 (A3)

PEMERINTAH KOTA KEDIRI  
DINAS KEBERSIHAN DAN PERTAMANAN  
Jl. Mayor Bismo no 4 , Kota Kediri

NAMA KEGIATAN  
PENATAAN RUANG TERBUKA HIJAU (RTH)

NAMA PEKERJAAN  
DED PENGEMBANGAN  
TAMAN SEKARTAJI KOTA KEDIRI

TAHUN ANGGARAN  
2015

KONSULTAN PERENCANA  
STUDIOTERAS.ARCHITECT

DINAS PU KOTA KEDIRI  
Mengetahui / Menyetujui  
Kepala Dinas Pekerjaan Umum  
Kota Kediri

H.Kasenan, ST, MM, MT  
Pembina Utama Muda  
NIP. 195801181982121001

PROSES PERENCANAAN  
Mengetahui / Menyetujui  
Kepala Dinas Kebersihan Dan Pertamanan  
Kota Kediri

Drs. Didik Catur HP, M.Si  
Nip. 19660205 196602 1 006

PEJABAT PEMBUAT KOMITMEN (PPK)  
Mengetahui / Menyetujui


Rony Yudianto, S.SOS  
Pembina  
NIP. 19870308 199803 1 005

KONSULTAN PERENCANA  
STUDIOTERAS.ARCHITECT

Sony Restu Wibowo, ST, IAI  
Arsitek Prinsipal

GAMBAR	SKALA
DENAH DRAINASE LANTAI DASAR	1 : 400 (A3)

KODE	JUMLAH LEMBAR	NOMOR LEMBAR
L-01.008-01	29	13

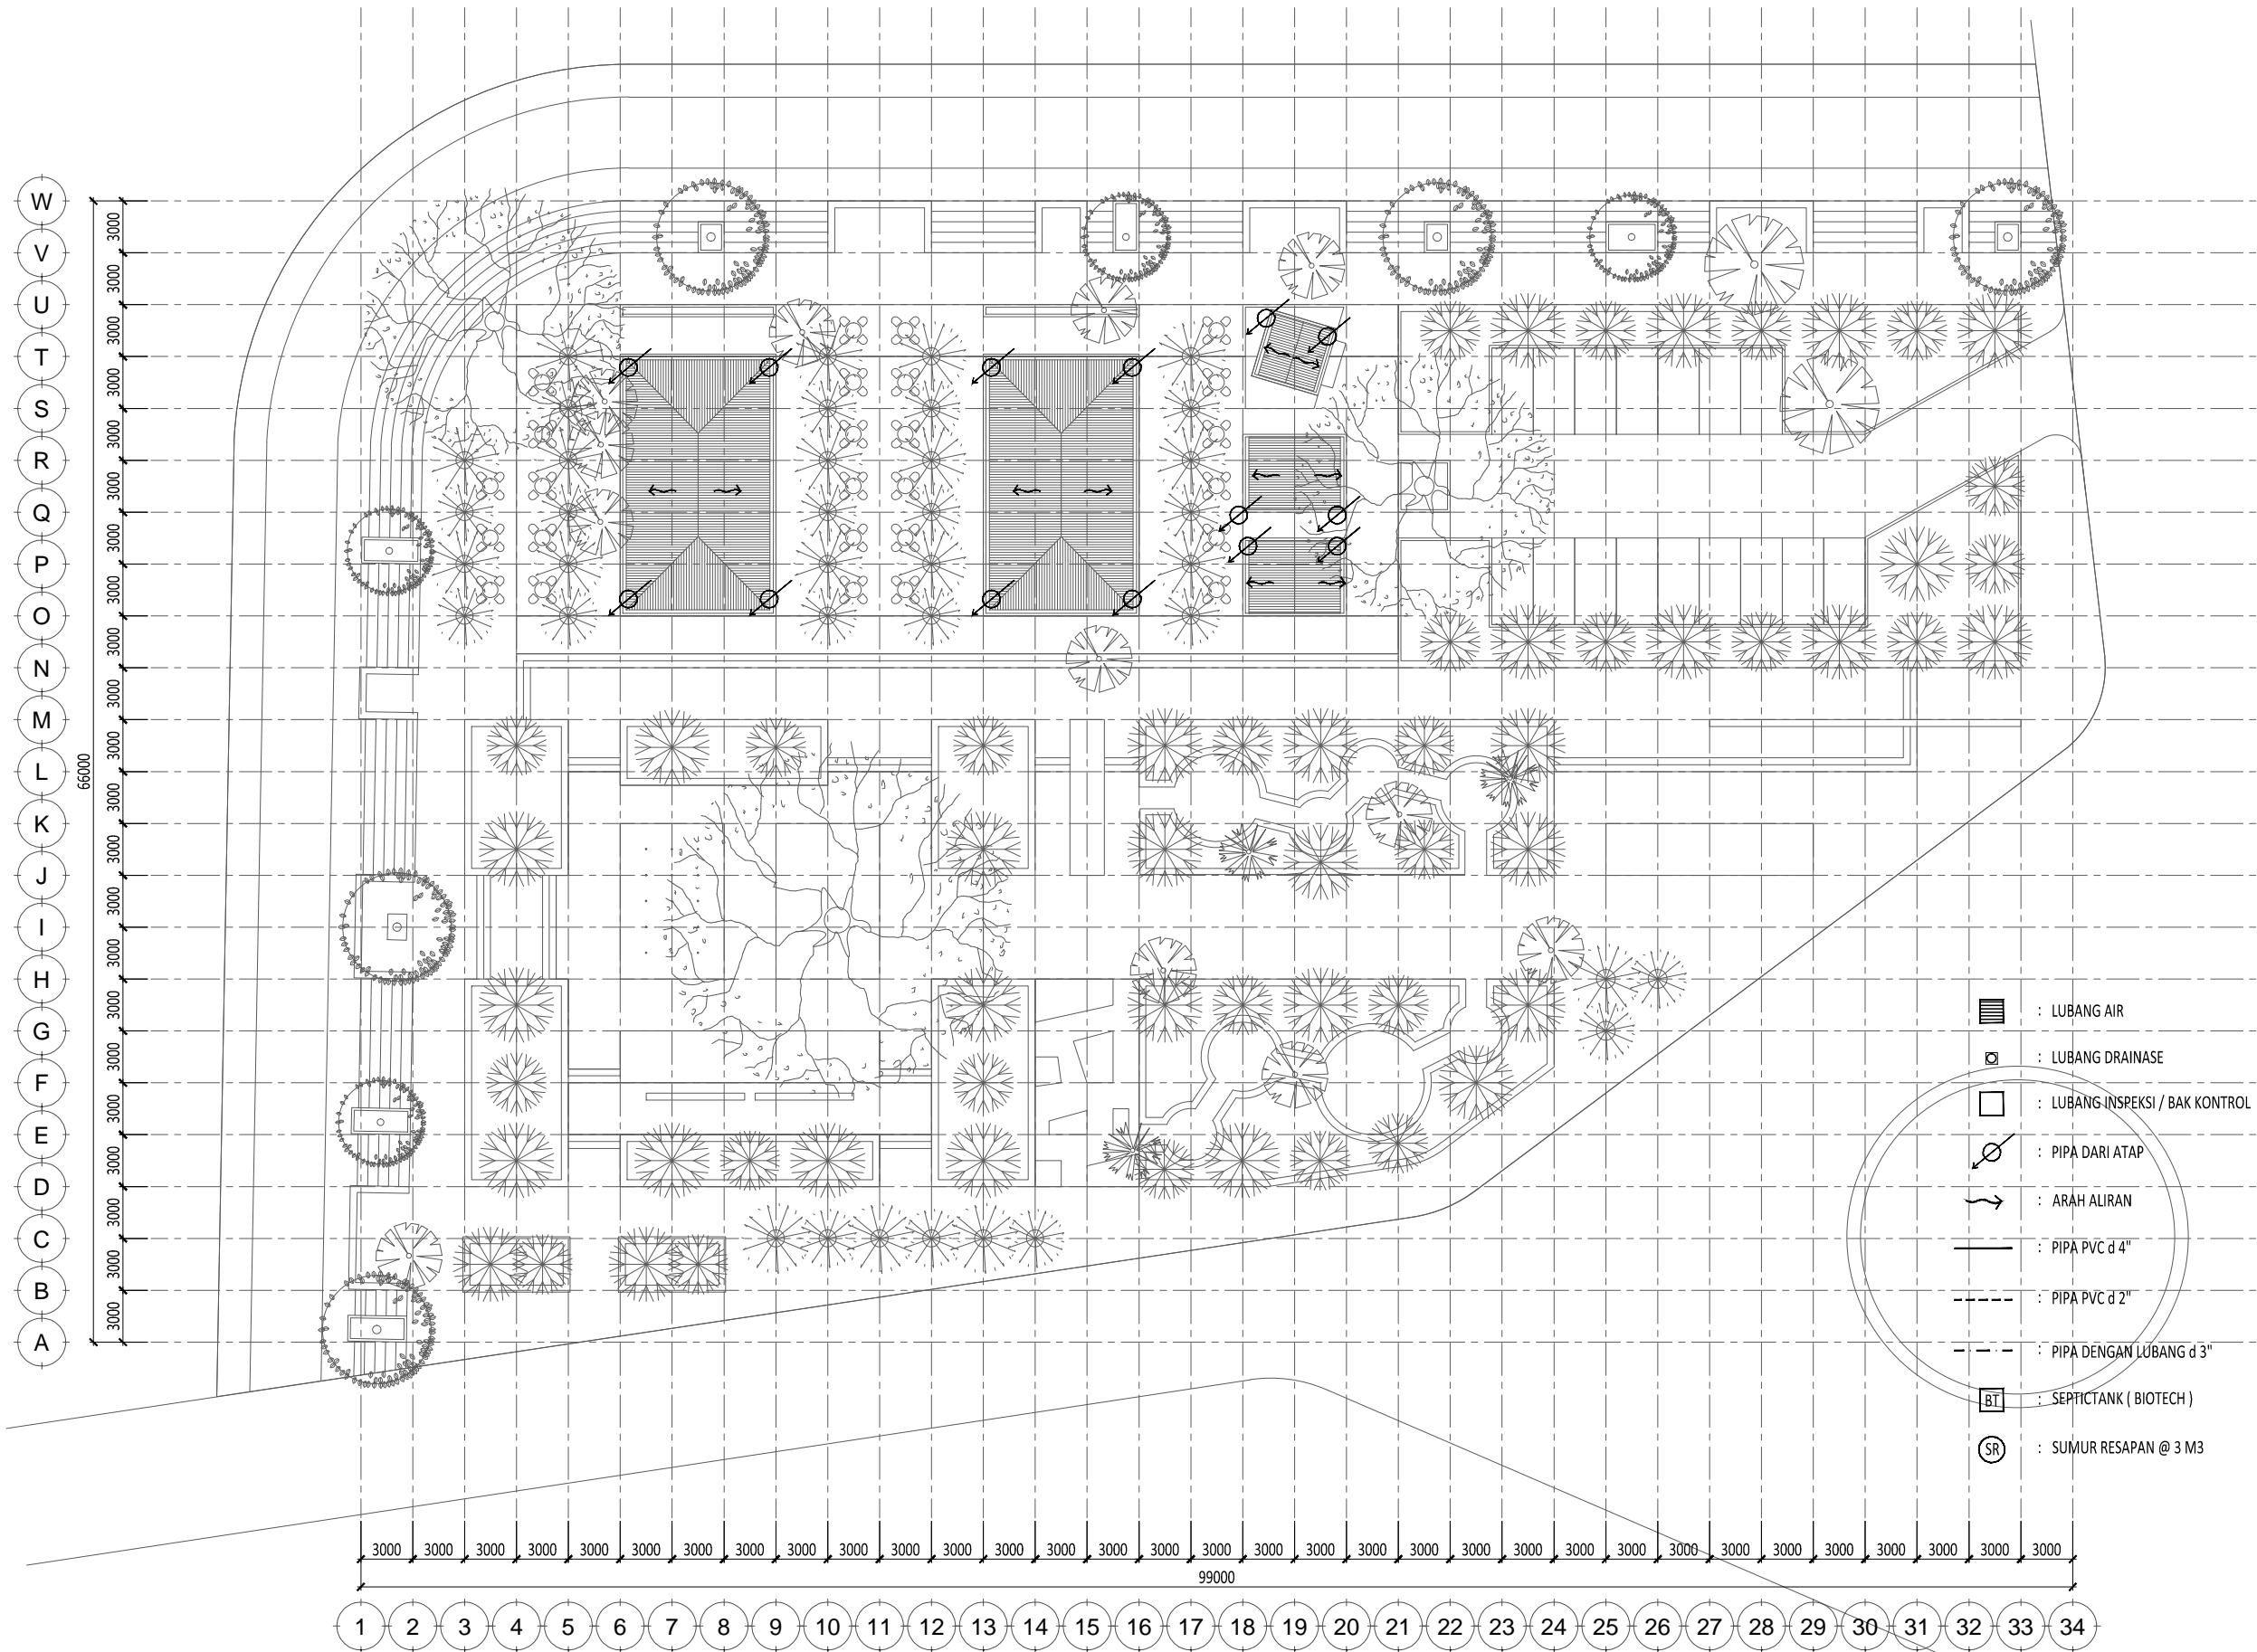

**LANTAI ATAP  
DENAH DRAINASE**  
SCALE 1: 400 (A3)

PEMERINTAH KOTA KEDIRI DINAS KEBERSIHAN DAN PERTAMANAN Jl. Mayor Bismo no 4 , Kota Kediri		
NAMA KEGIATAN PENATAAN RUANG TERBUKA HIJAU (RTH)		
NAMA PEKERJAAN DED PENGEMBANGAN TAMAN SEKARTAJI KOTA KEDIRI		
TAHUN ANGGARAN 2015		
KONSULTAN PERENCANA STUDIOTERAS.ARCHITECT		
DINAS PU KOTA KEDIRI Mengetahui / Menyetujui Kepala Dinas Pekerjaan Umum Kota Kediri		
H.Kasenan, ST, MM, MT Pembina Utama Muda NIP. 195801181982121001		
PROSES PERENCANAAN Mengetahui / Menyetujui Kepala Dinas Kebersihan Dan Pertamanan Kota Kediri		
Drs. Didik Catur HP, M.Si Nip. 19660205 196602 1 006		
PEJABAT PEMBUAT KOMITMEN (PPK) Mengetahui / Menyetujui		
Rony Yusianto, S.SOS Pembina NIP. 19870308 199803 1 005		
KONSULTAN PERENCANA STUDIOTERAS.ARCHITECT		
Sony Restu Wibowo, ST, IAI Arsitek Prinsipal		
GAMBAR	SKALA	
DENAH DRAINASE LANTAI ATAP	1: 400 (A3)	
KODE	JUMLAH LEMBAR	NOMOR LEMBAR
L-01.008-02	29	14

PEMERINTAH KOTA KEDIRI  
 DINAS KEBERSIHAN DAN PERTAMANAN  
 Jl. Mayor Bismo no 4 , Kota Kediri

NAMA KEGIATAN

PENATAAN RUANG TERBUKA HIJAU (RTH)

NAMA PEKERJAAN

DED PENGEMBANGAN  
 TAMAN SEKARTAJI KOTA KEDIRI

TAHUN ANGGARAN

2015

KONSULTAN PERENCANA

STUDIOTERAS.ARCHITECT

DINAS PU KOTA KEDIRI

Mengetahui / Menyetujui  
 Kepala Dinas Pekerjaan Umum  
 Kota Kediri

H.Kasenan, ST, MM, MT  
 Pembina Utama Muda  
 NIP. 195801181982121001

PROSES PERENCANAAN

Mengetahui / Menyetujui  
 Kepala Dinas Kebersihan Dan Pertamanan  
 Kota Kediri

Drs. Didik Catur HP, M.Si  
 Nip. 19660205 196602 1 006

PEJABAT PEMBUAT KOMITMEN (PPK)

Mengetahui / Menyetujui

Rony Yudianto, S.SOS  
 Pembina  
 NIP. 19870308 199803 1 005

KONSULTAN PERENCANA

STUDIOTERAS.ARCHITECT

Sony Restu Wibowo, ST, IAI  
 Arsitek Prinsipal

GAMBAR

SKALA

TAMPAK  
 DEPAN, KANAN

1 : 400 (A3)

KODE


JUMLAH LEMBAR

NOMOR LEMBAR

L-02.001-01

29


15

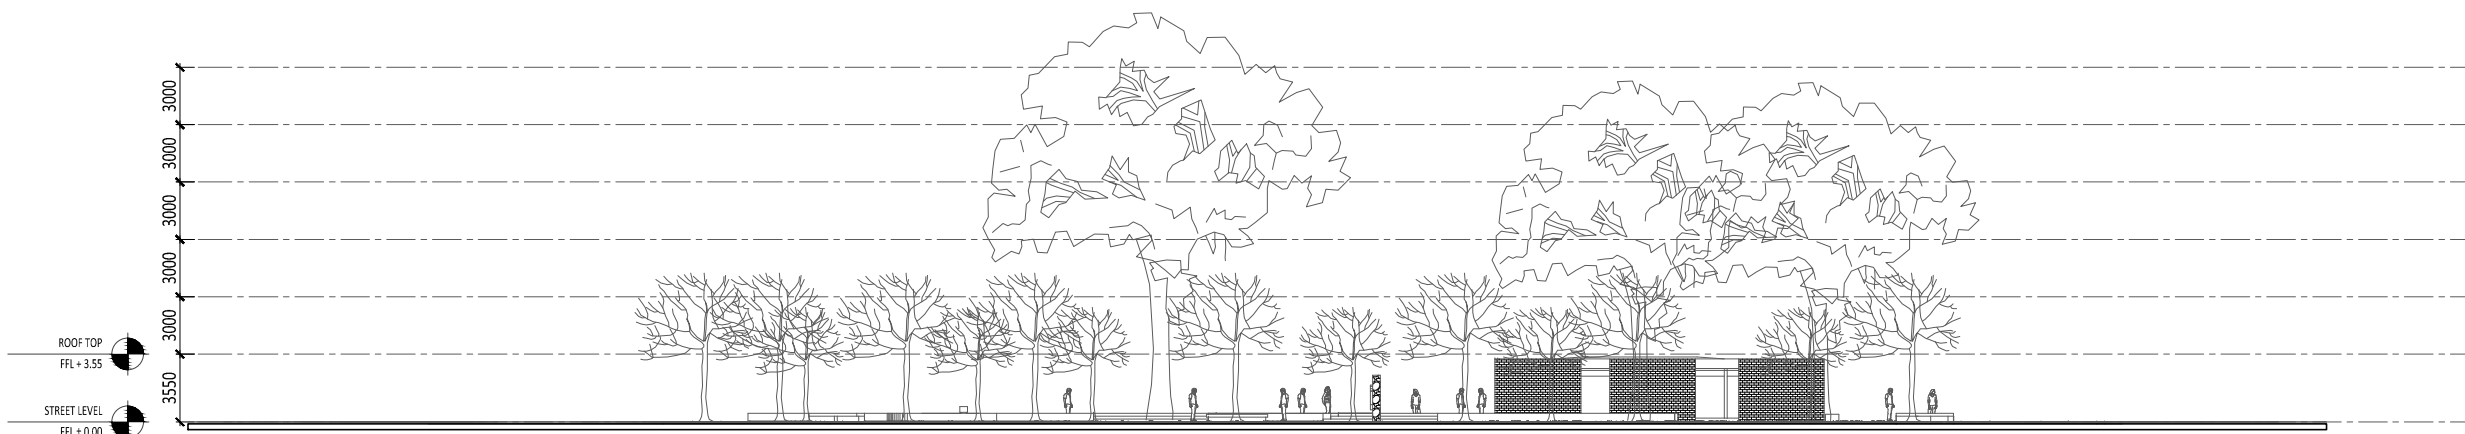

2

TAMPAK SAMPING KANAN

SCALE 1: 400 (A3)

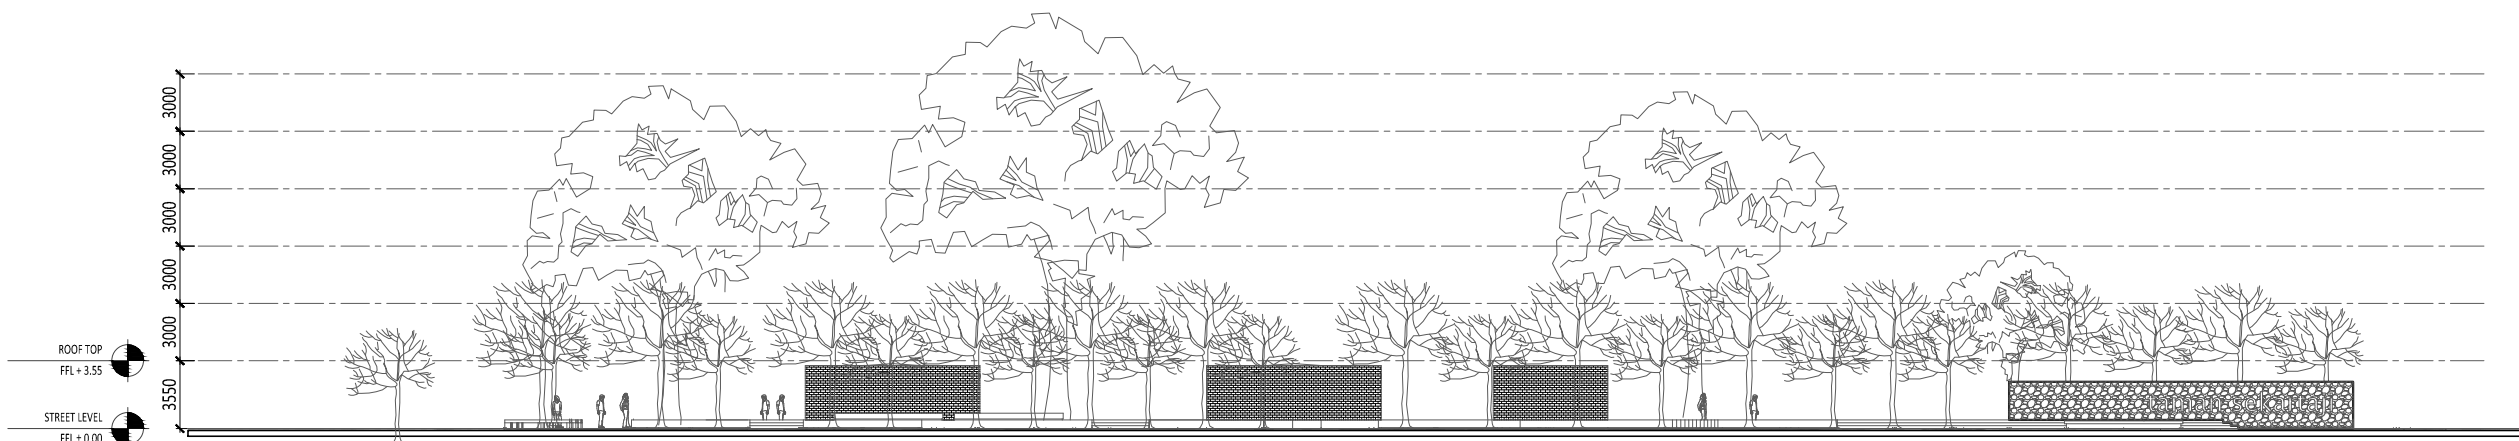

1

TAMPAK DEPAN

SCALE 1: 400 (A3)

PEMERINTAH KOTA KEDIRI  
 DINAS KEBERSIHAN DAN PERTAMANAN  
 Jl. Mayor Bismo no 4 , Kota Kediri

NAMA KEGIATAN

PENATAAN RUANG TERBUKA HIJAU (RTH)

NAMA PEKERJAAN

DED PENGEMBANGAN  
 TAMAN SEKARTAJI KOTA KEDIRI

TAHUN ANGGARAN

2015

KONSULTAN PERENCANA

STUDIOTERAS.ARCHITECT

DINAS PU KOTA KEDIRI

Mengetahui / Menyetujui  
 Kepala Dinas Pekerjaan Umum  
 Kota Kediri

H.Kasenan, ST, MM, MT  
 Pembina Utama Muda  
 NIP. 195801181982121001

PROSES PERENCANAAN

Mengetahui / Menyetujui  
 Kepala Dinas Kebersihan Dan Pertamanan  
 Kota Kediri

Drs. Didik Catur HP, M.Si  
 Nip. 19660205 196602 1 006

PEJABAT PEMBUAT KOMITMEN (PPK)

Mengetahui / Menyetujui

Rony Yusianto, S.SOS  
 Pembina  
 NIP. 19870308 199803 1 005

KONSULTAN PERENCANA

STUDIOTERAS.ARCHITECT

Sony Restu Wibowo, ST, IAI  
 Arsitek Prinsipal

GAMBAR

SKALA

TAMPAK  
 BELAKANG, KIRI

1 : 400 (A3)

KODE


JUMLAH LEMBAR

NOMOR LEMBAR

L-02.001-02

29


16

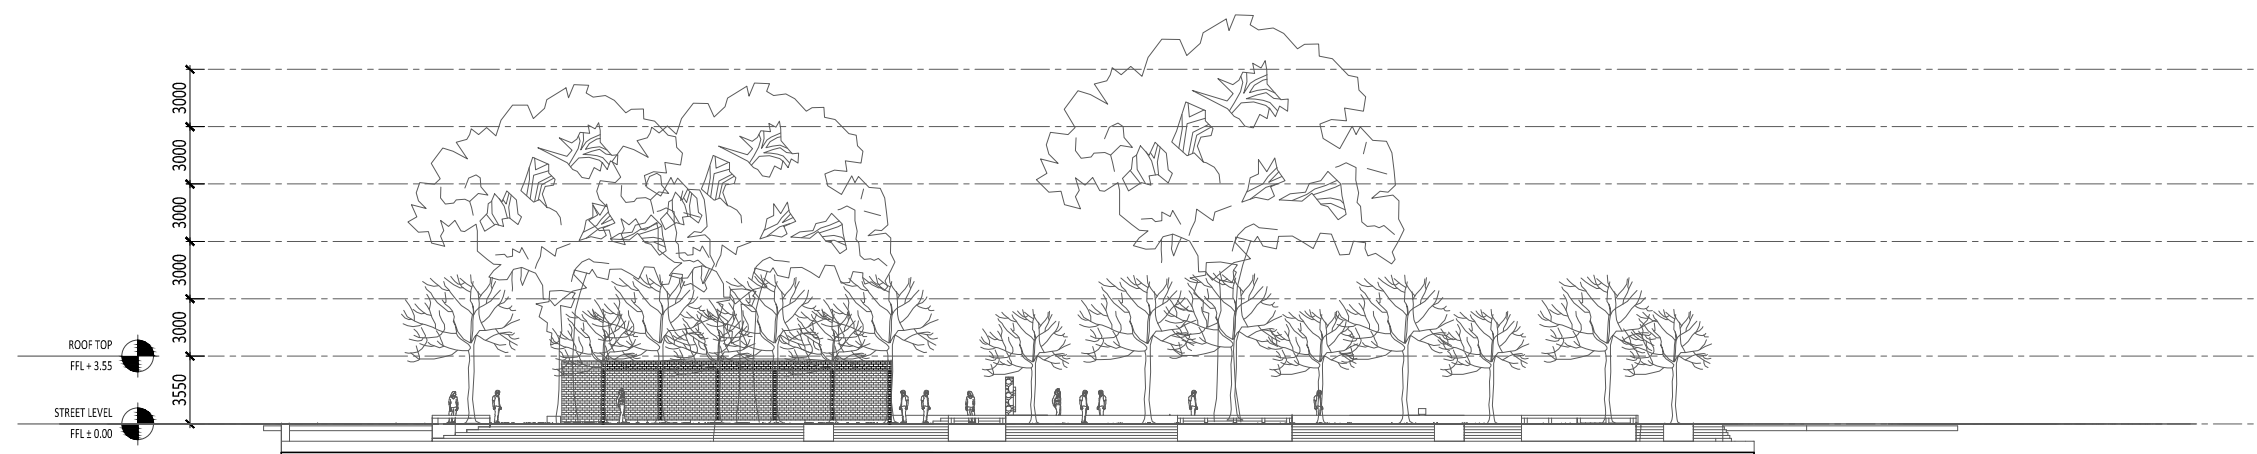

2 TAMPAK SAMPING KIRI  
 SCALE 1: 400 (A3)




1 TAMPAK BELAKANG  
 SCALE 1: 400 (A3)

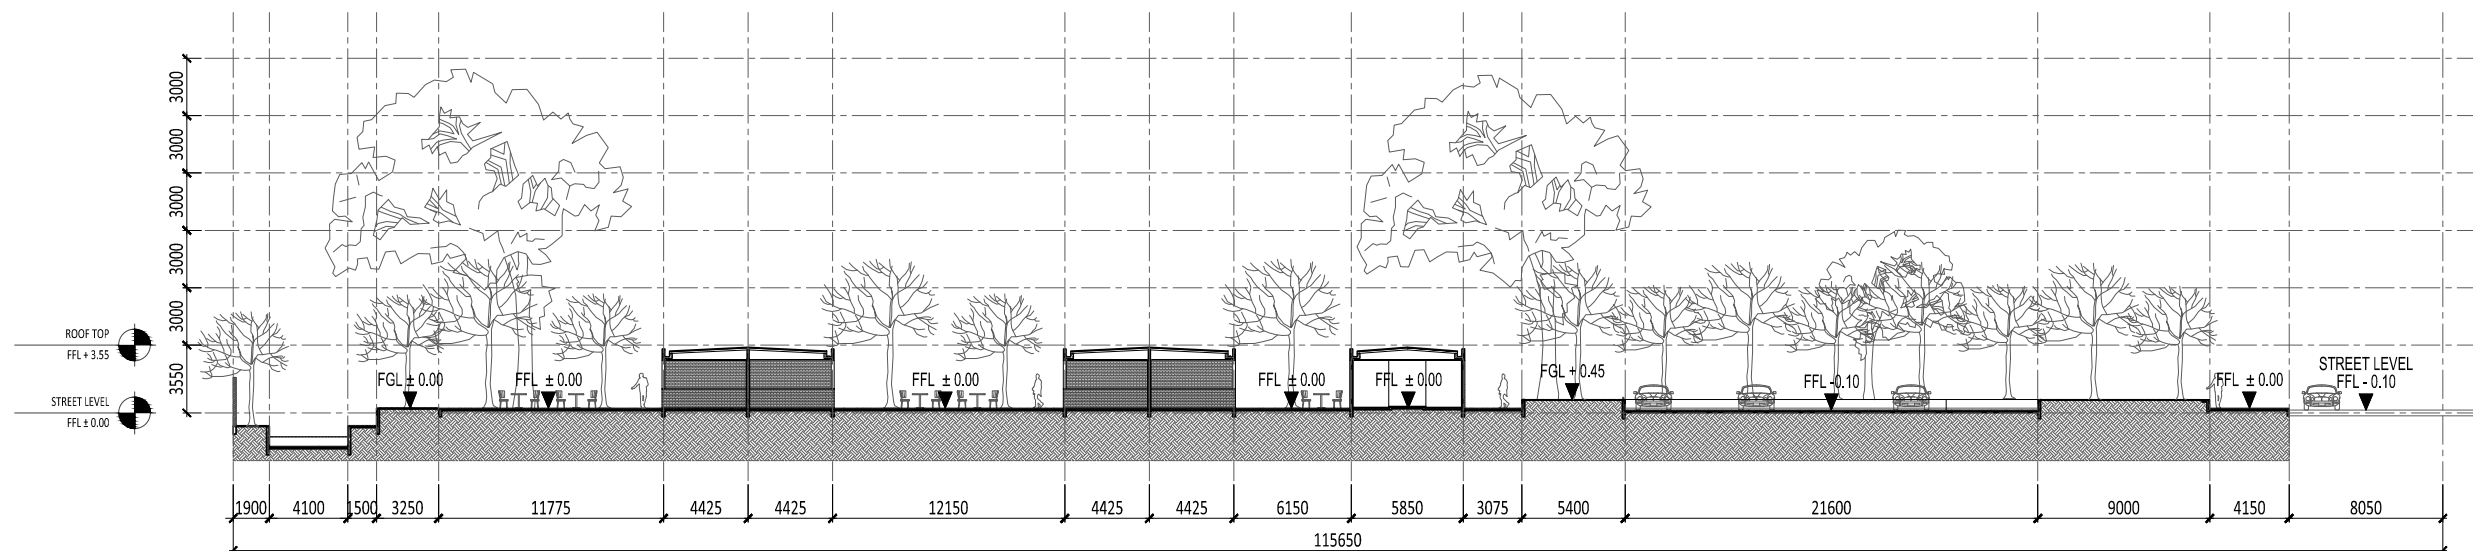


2 POTONGAN B

SCALE 1 : 400 (A3)

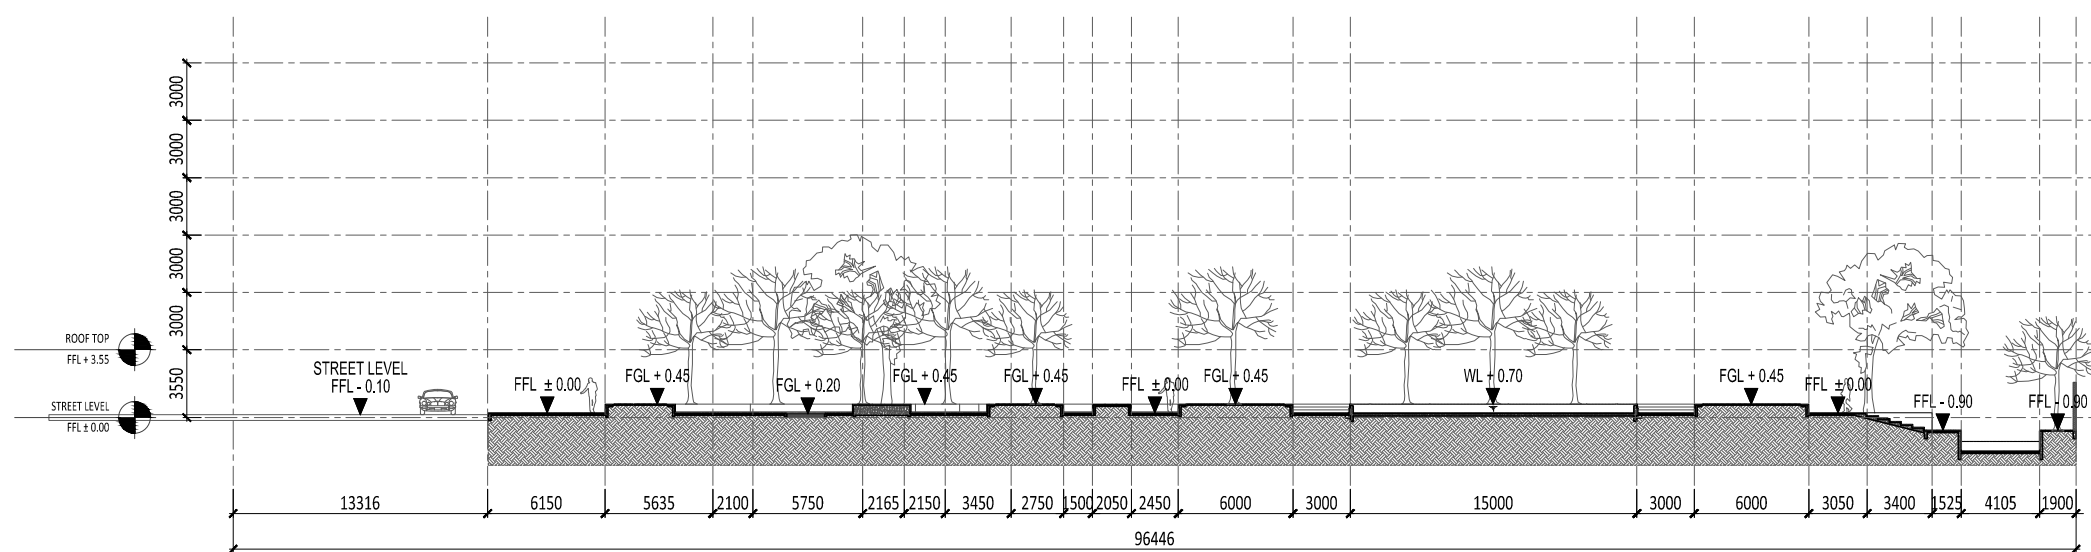


1 POTONGAN A


SCALE 1 : 400 (A3)

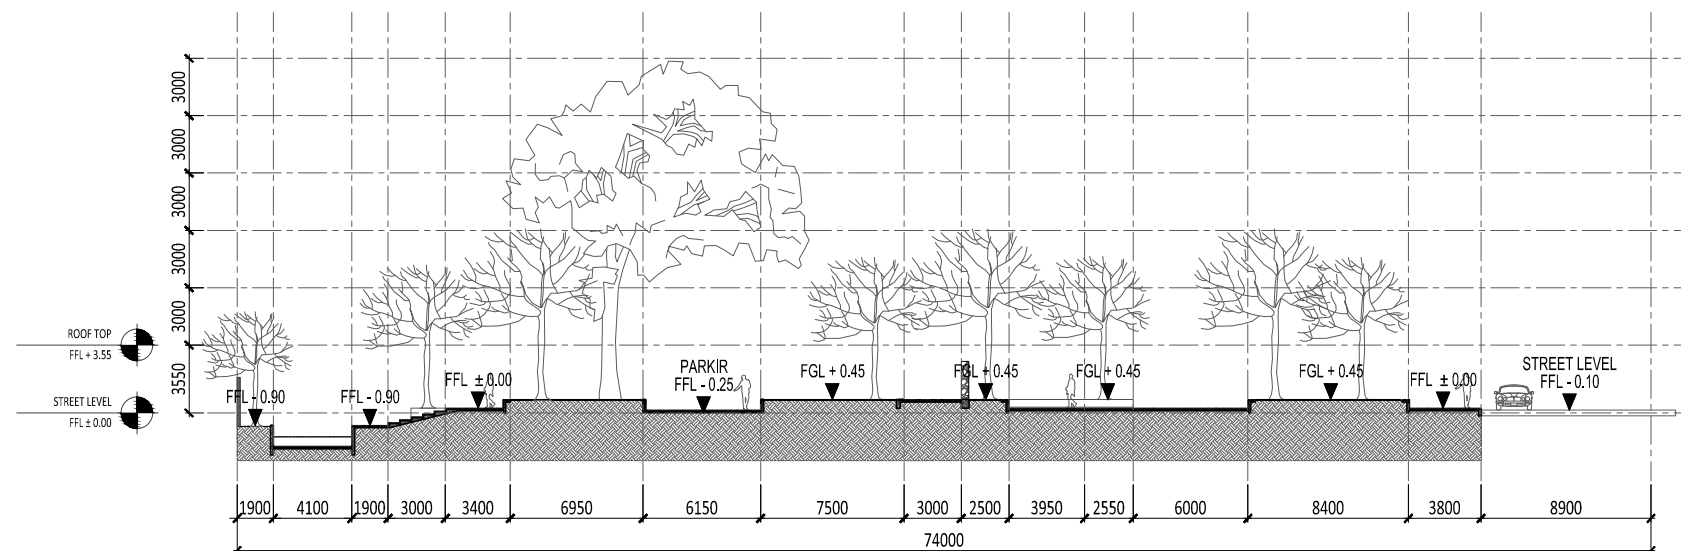


**2** POTONGAN D  
 SCALE 1: 400 (A3)

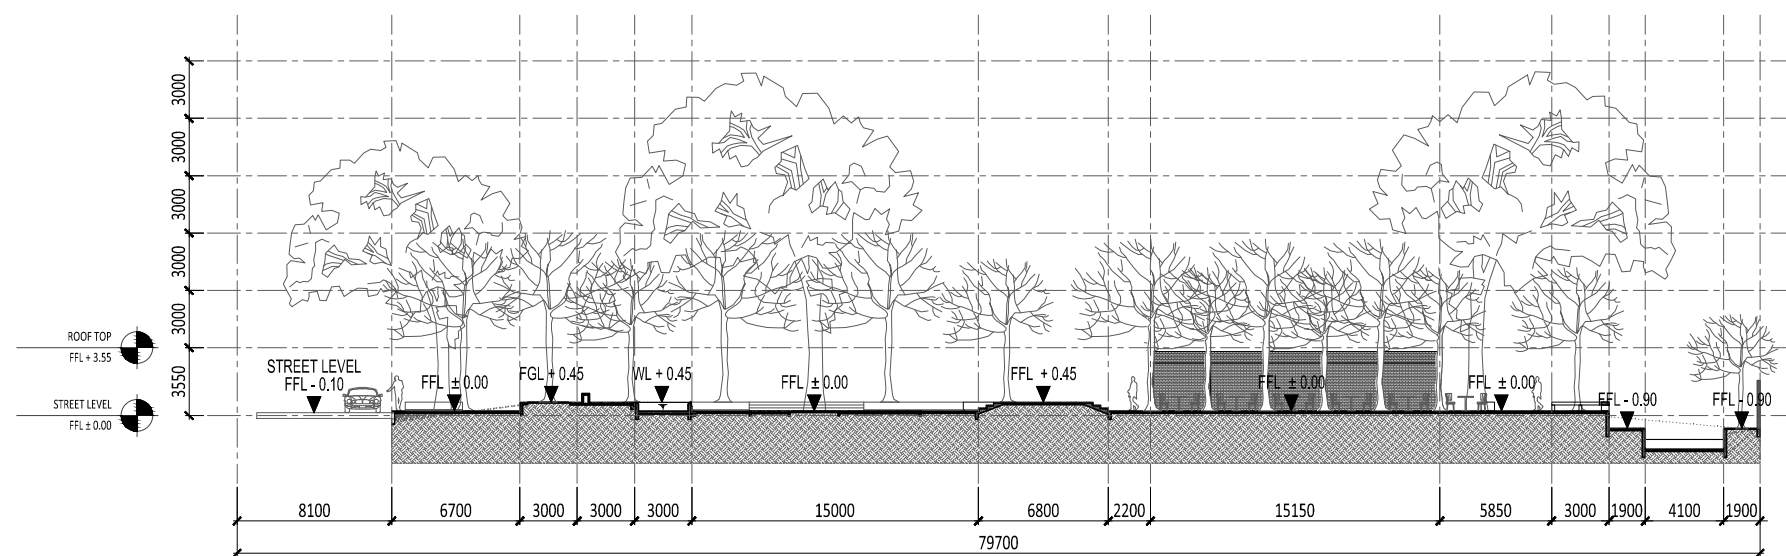


**1** POTONGAN C  
 SCALE 1: 400 (A3)

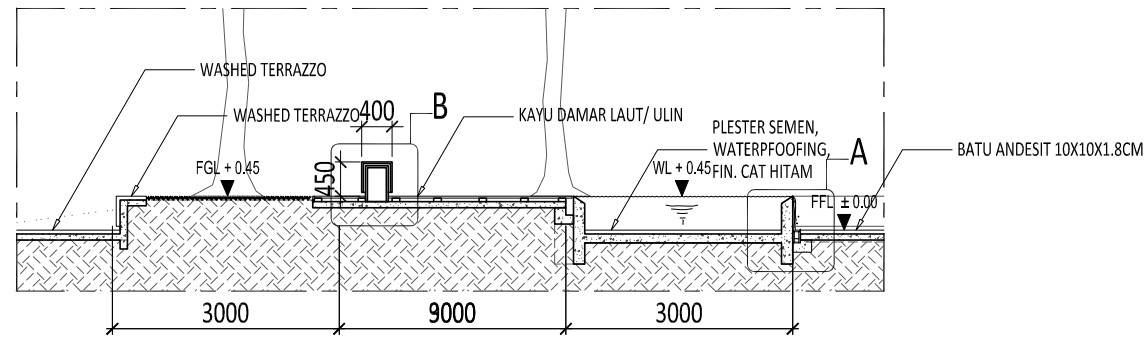


3 POTONGAN B  
SCALE 1: 100 (A3)

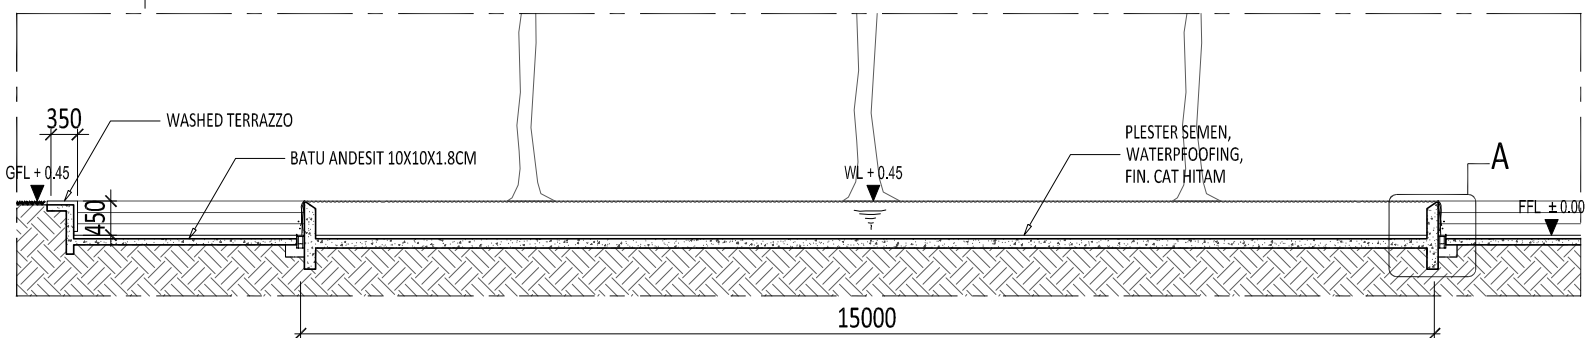


2 POTONGAN A  
SCALE 1: 100 (A3)

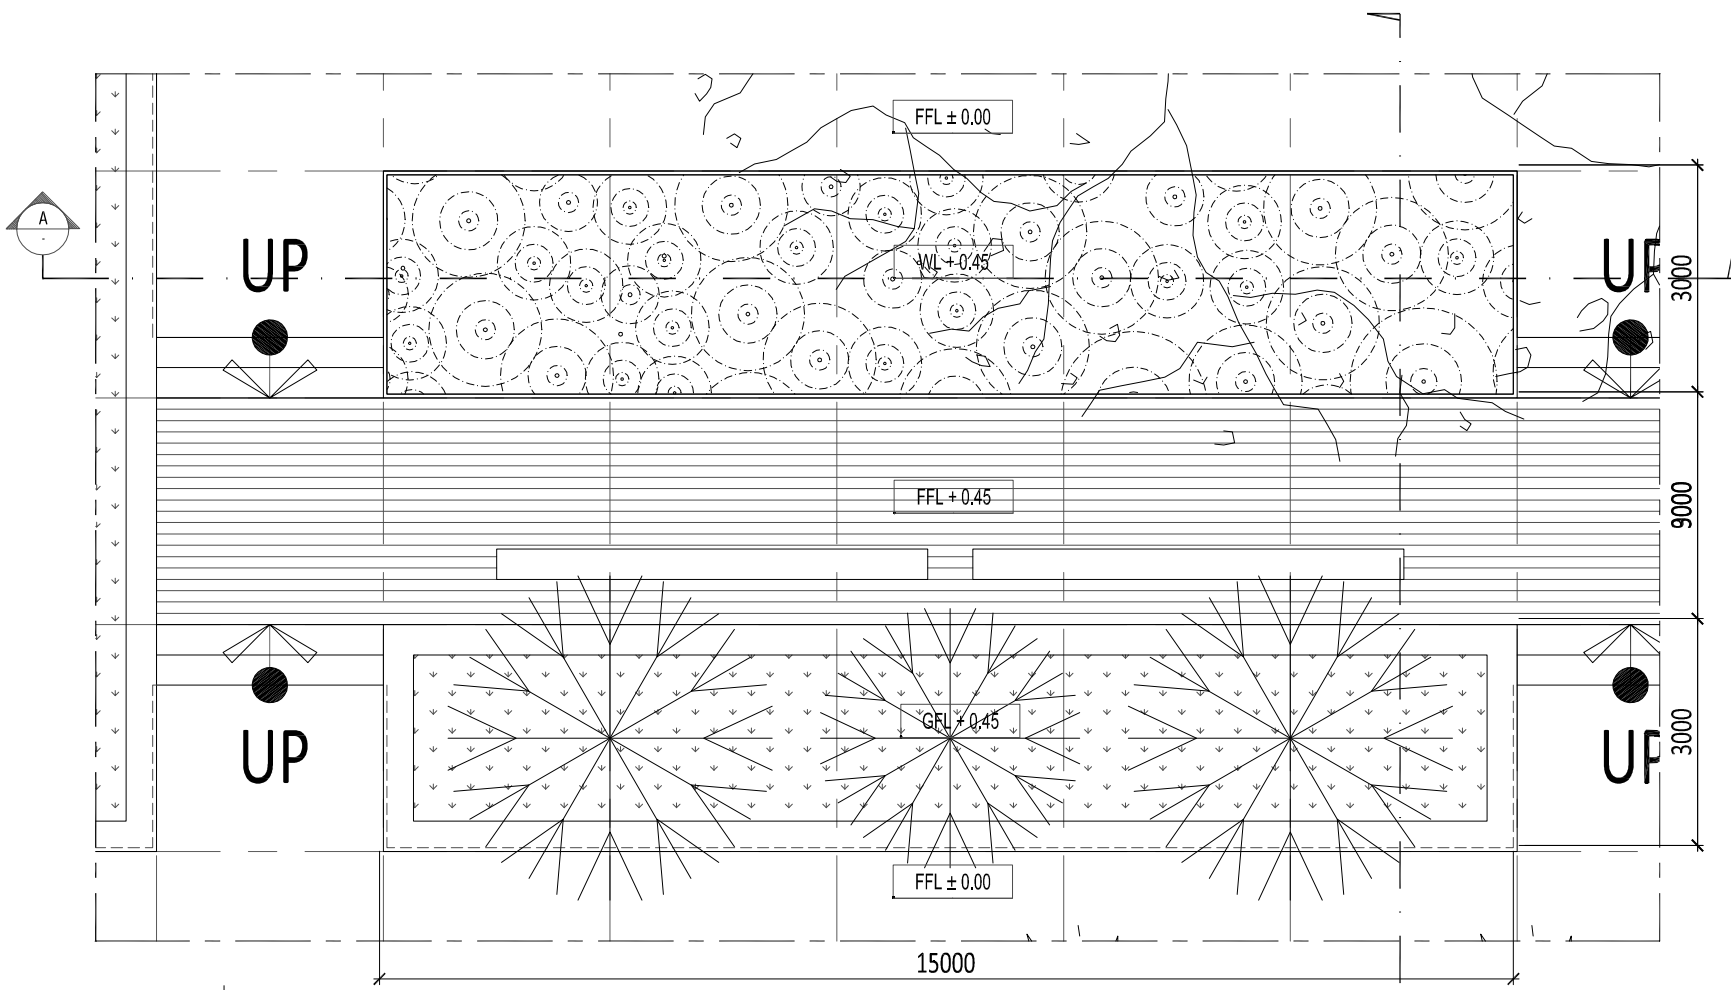

1 DENAH KOLAM  
SCALE 1: 100 (A3)

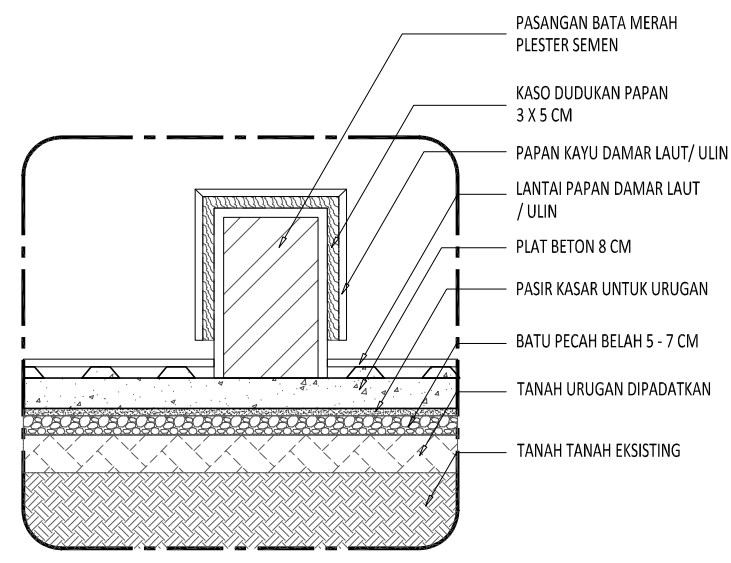

5 DETAIL B  
SCALE 1: 20 (A3)

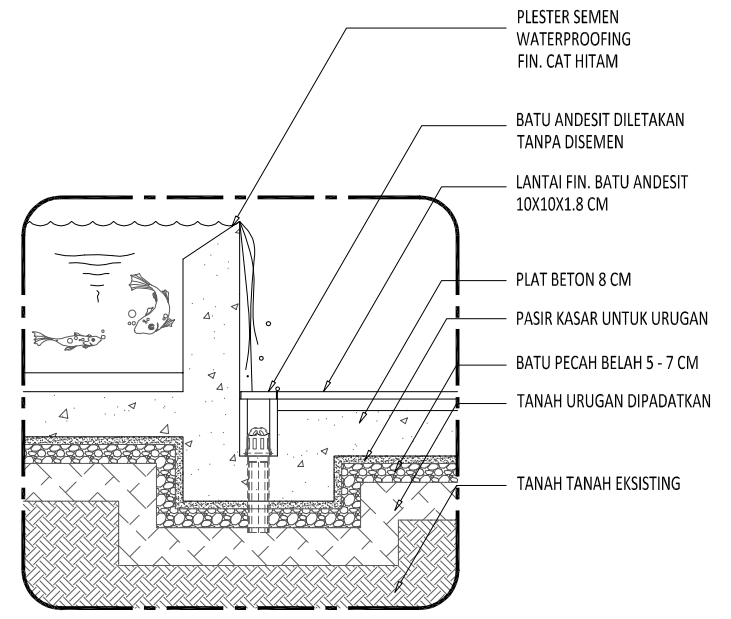

4 DETAIL A  
SCALE 1: 20 (A3)

PEMERINTAH KOTA KEDIRI  
DINAS KEBERSIHAN DAN PERTAMANAN  
Jl. Mayor Bismo no 4 , Kota Kediri

NAMA KEGIATAN

PENATAAN RUANG TERBUKA HIJAU (RTH)

NAMA PEKERJAAN

DED PENGEMBANGAN  
TAMAN SEKARTAJI KOTA KEDIRI

TAHUN ANGGARAN

2015

KONSULTAN PERENCANA

STUDIOTERAS.ARCHITECT

DINAS PU KOTA KEDIRI

Mengetahui / Menyetujui  
Kepala Dinas Pekerjaan Umum  
Kota Kediri

H.Kasenan, ST, MM, MT  
Pembina Utama Muda  
NIP. 195801181982121001

PROSES PERENCANAAN

Mengetahui / Menyetujui  
Kepala Dinas Kebersihan Dan Pertamanan  
Kota Kediri

Drs. Didik Catur HP, M.Si  
Nip. 19660205 196602 1 006

PEJABAT PEMBUAT KOMITMEN (PPK)

Mengetahui / Menyetujui

Rony Yusianto, S.SOS  
Pembina  
NIP. 19870308 199803 1 005

KONSULTAN PERENCANA

STUDIOTERAS.ARCHITECT

Sony Restu Wibowo, ST, IAI  
Arsitek Prinsipal

GAMBAR

SKALA

DETAIL # 1  
KOLAM

1 : 100 (A3)

KODE


JUMLAH LEMBAR

NOMOR LEMBAR


L-04.001-01

29


19

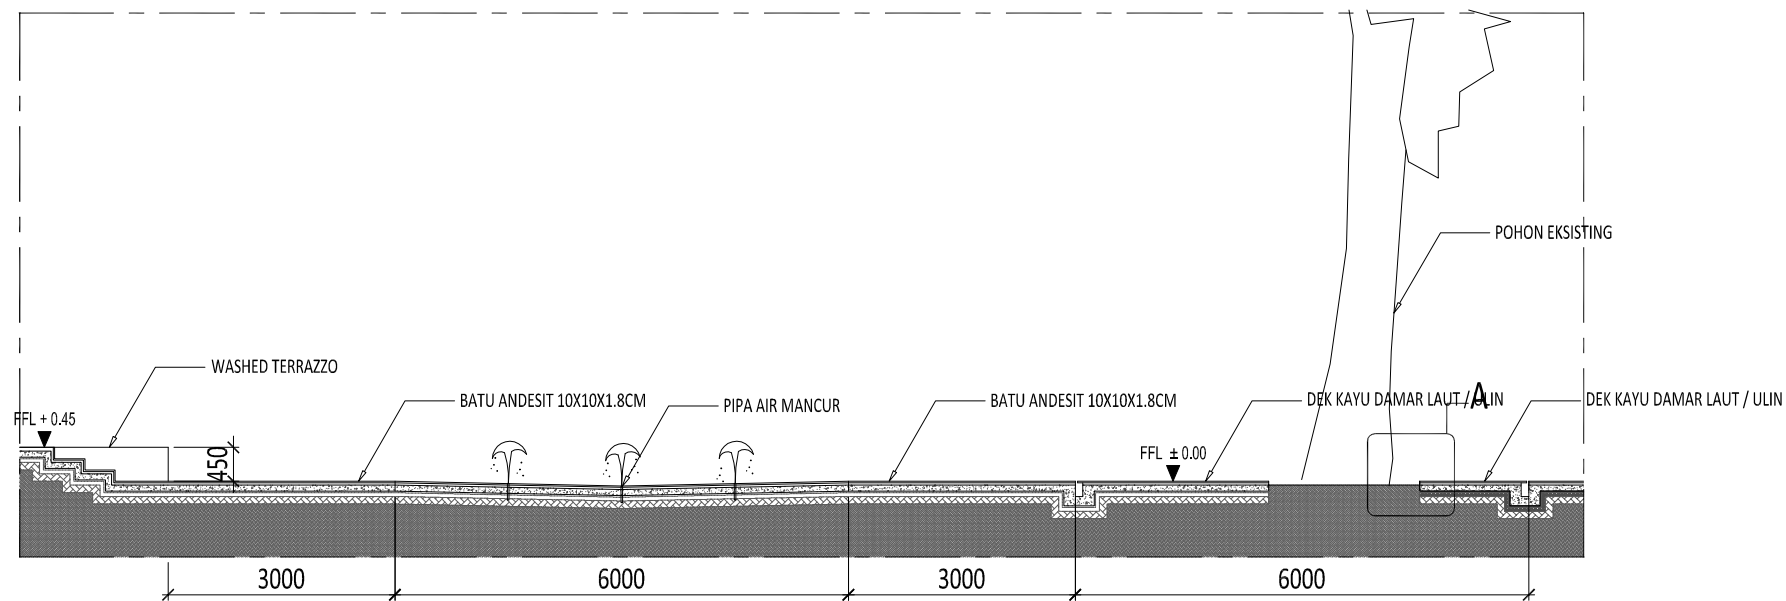


**2** POTONGAN A  
 SCALE 1: 100 (A3)

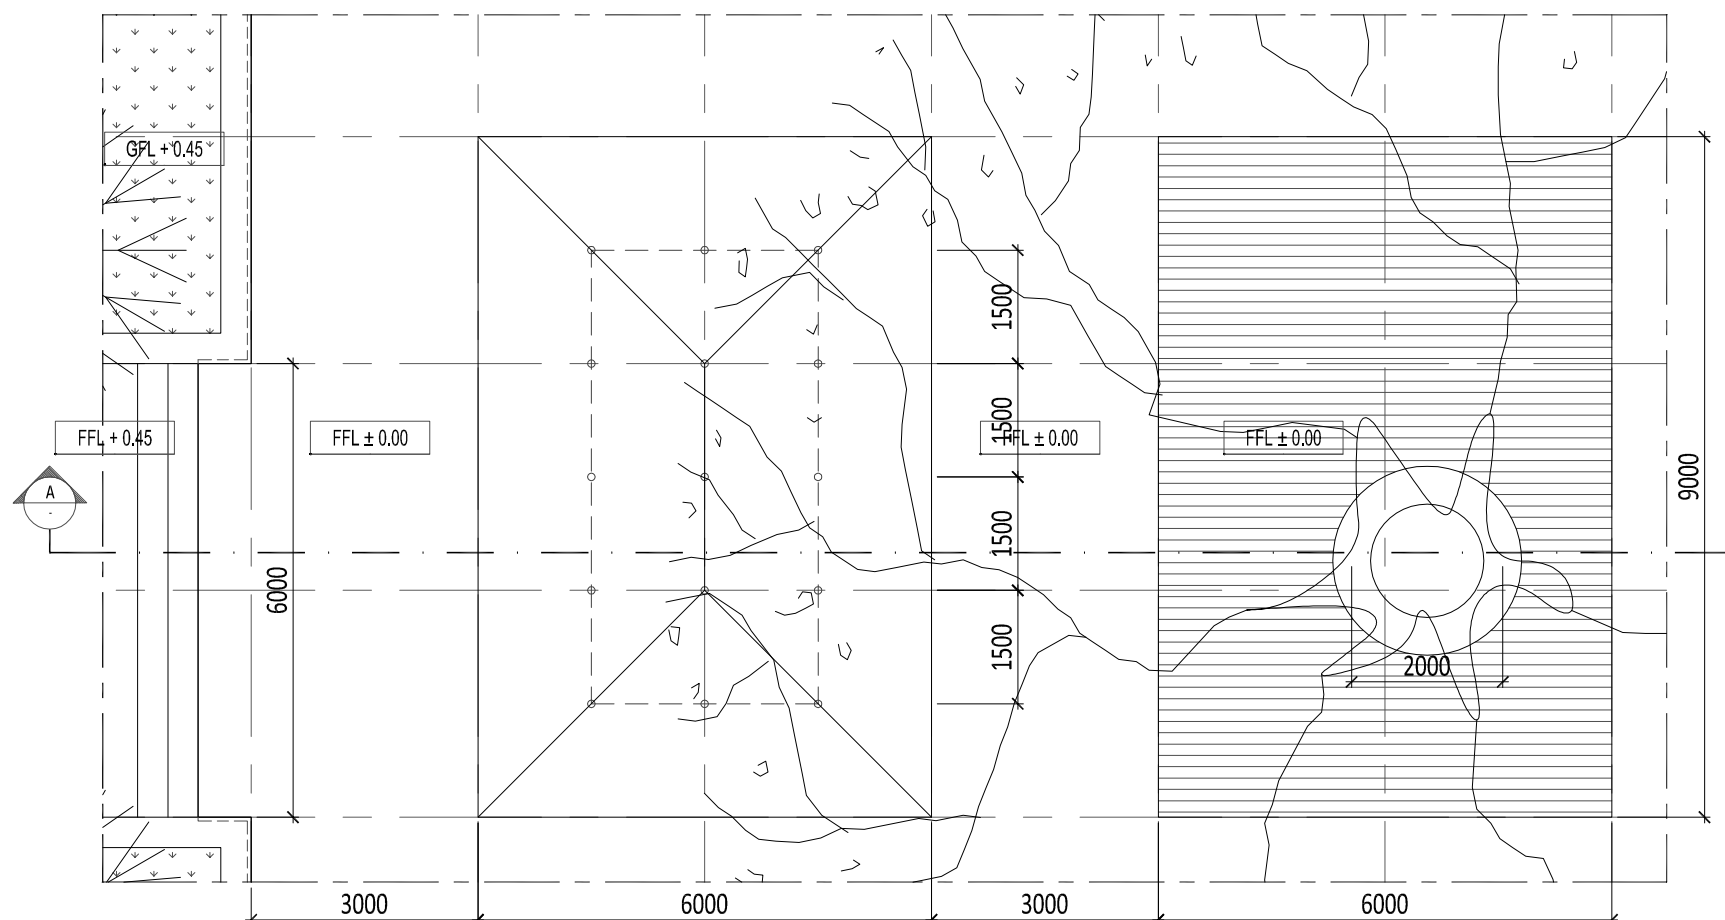


**1** DENAH AIR MANCUR DAN DEK KAYU  
 SCALE 1: 100 (A3)

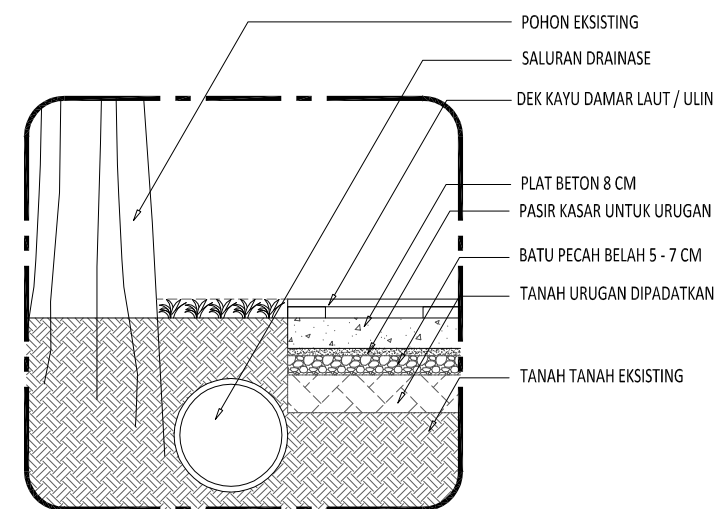


**3** DETAIL  
 SCALE 1: 20 (A3)

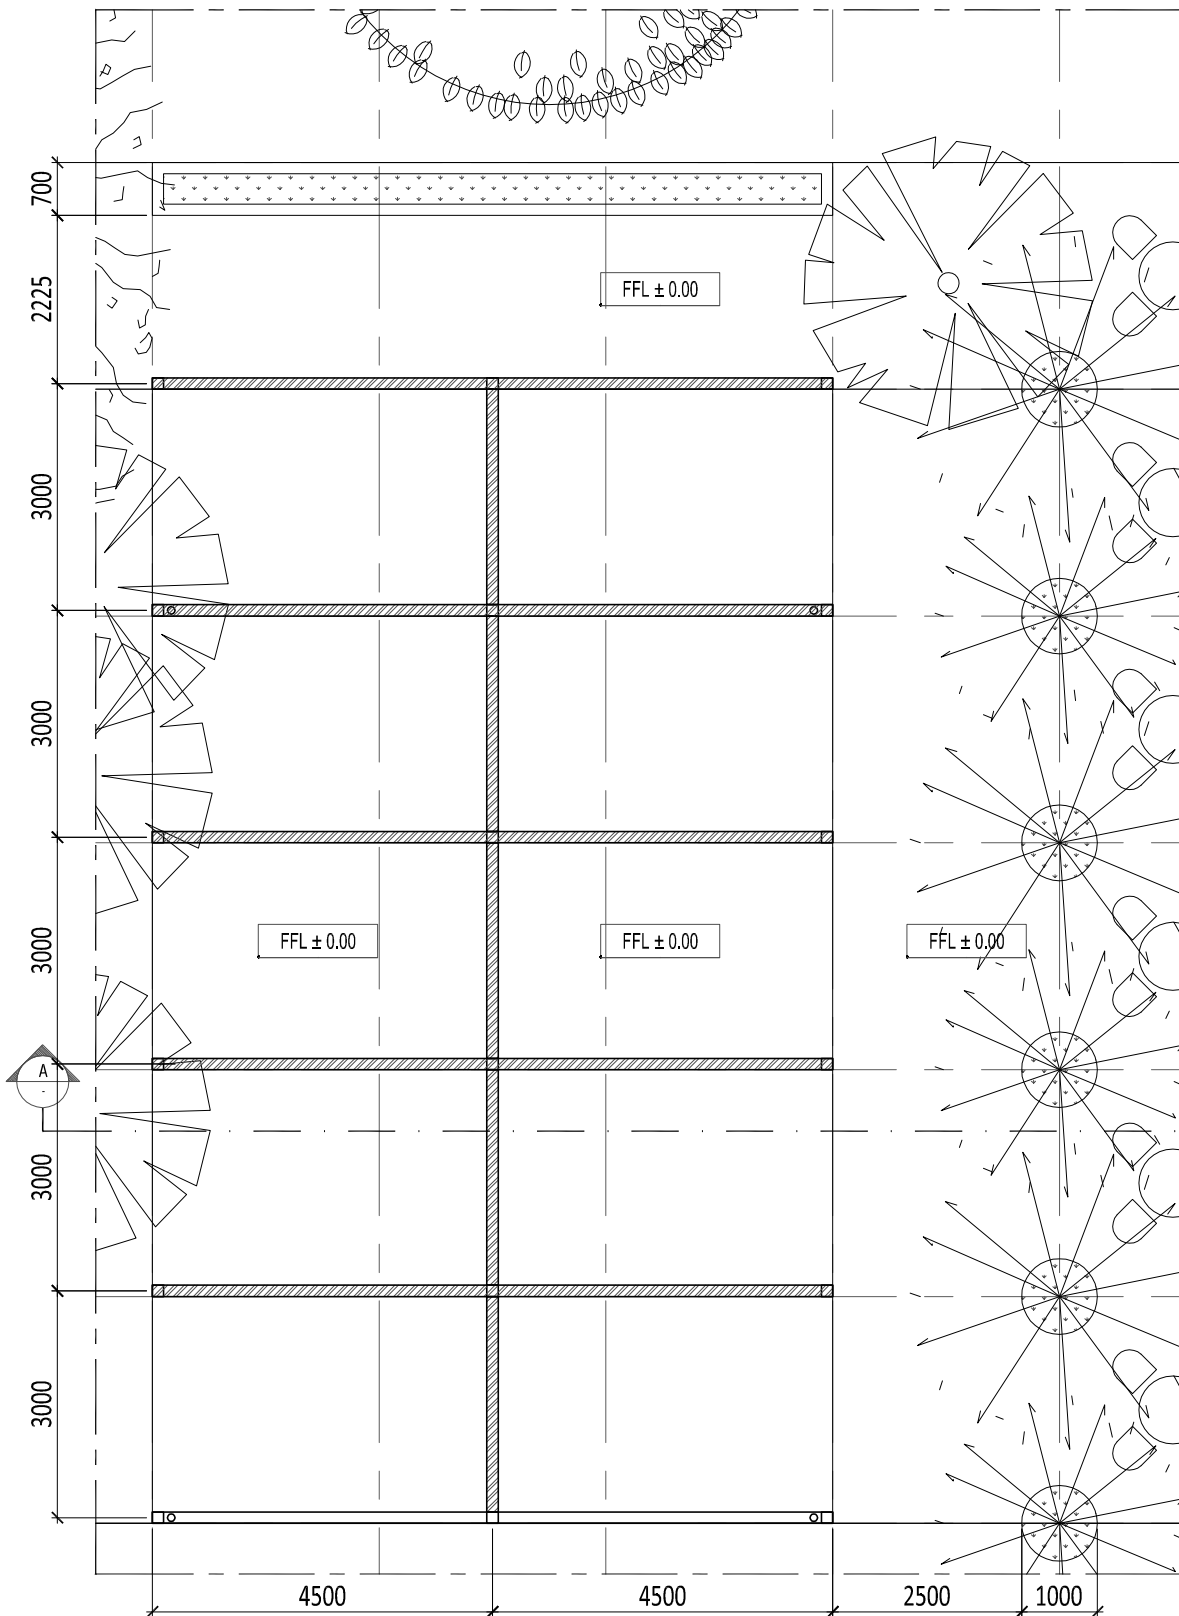


**1 DENAH WARUNG KULINER KHAS KEDIRI**  
SCALE 1: 100 (A3)

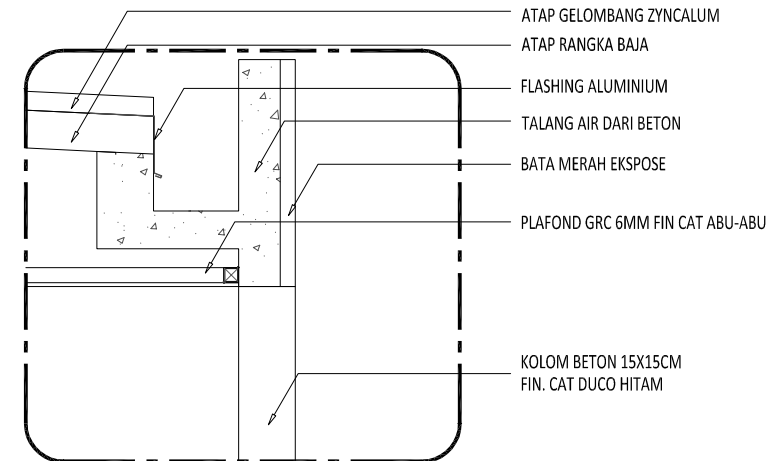

**4 DETAIL B**  
SCALE 1: 20 (A3)

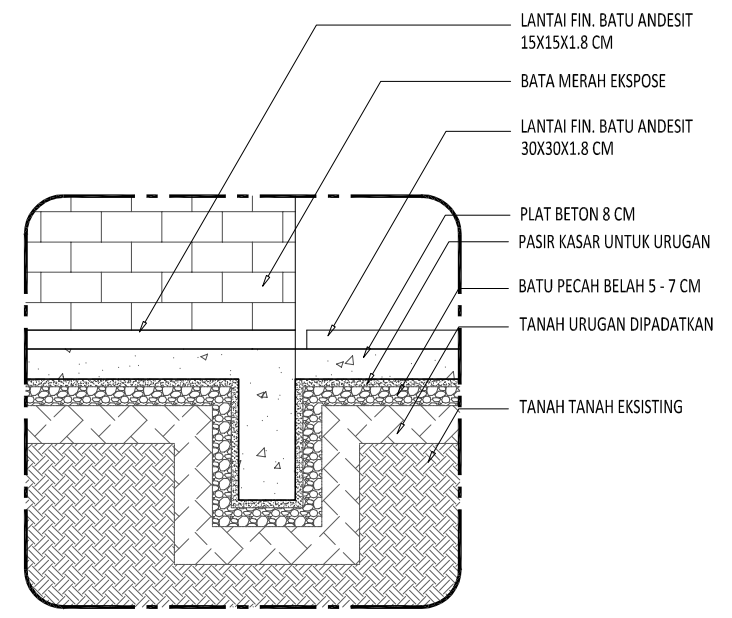

**3 DETAIL A**  
SCALE 1: 20 (A3)

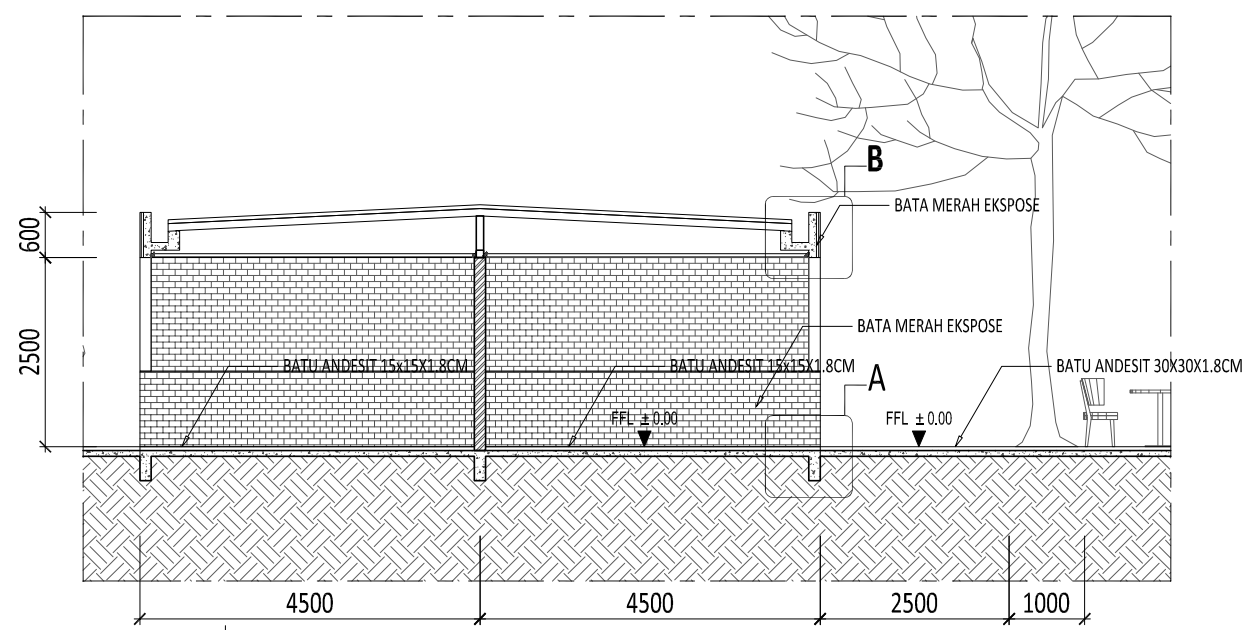

**2 POTONGAN A**  
SCALE 1: 100 (A3)

PEMERINTAH KOTA KEDIRI  
DINAS KEBERSIHAN DAN PERTAMANAN  
Jl. Mayor Bismo no 4 , Kota Kediri

NAMA KEGIATAN  
PENATAAN RUANG TERBUKA HIJAU (RTH)

NAMA PEKERJAAN  
DED PENGEMBANGAN  
TAMAN SEKARTAJI KOTA KEDIRI

TAHUN ANGGARAN  
2015

KONSULTAN PERENCANA  
STUDIOTERAS.ARCHITECT

DINAS PU KOTA KEDIRI  
Mengetahui / Menyetujui  
Kepala Dinas Pekerjaan Umum  
Kota Kediri

H.Kasenan, ST, MM, MT  
Pembina Utama Muda  
NIP. 195801181982121001

PROSES PERENCANAAN  
Mengetahui / Menyetujui  
Kepala Dinas Kebersihan Dan Pertamanan  
Kota Kediri

Drs. Didik Catur HP, M.Si  
Nip. 19660205 196602 1 006

PEJABAT PEMBUAT KOMITMEN (PPK)  
Mengetahui / Menyetujui

Rony Yusianto, S.SOS  
Pembina  
NIP. 19870308 199803 1 005


KONSULTAN PERENCANA  
STUDIOTERAS.ARCHITECT

Sony Restu Wibowo, ST, IAI  
Arsitek Prinsipal


GAMBAR SKALA

DETAIL # 3  
WARUNG KULINER KHAS KEDIRI 1 : 100 (A3)


KODE	JUMLAH LEMBAR	NOMOR LEMBAR
L-04.003-01	29	21

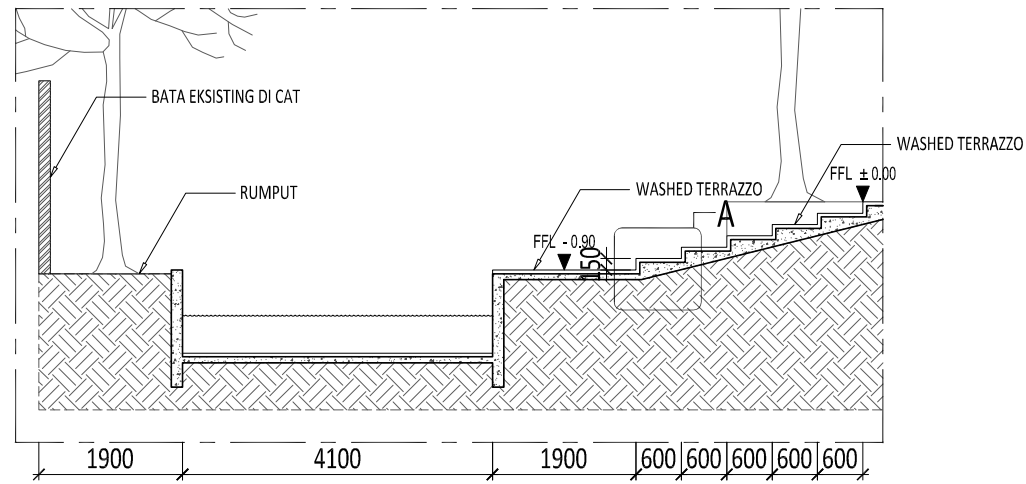

**2 POTONGAN A**  
SCALE 1: 100 (A3)

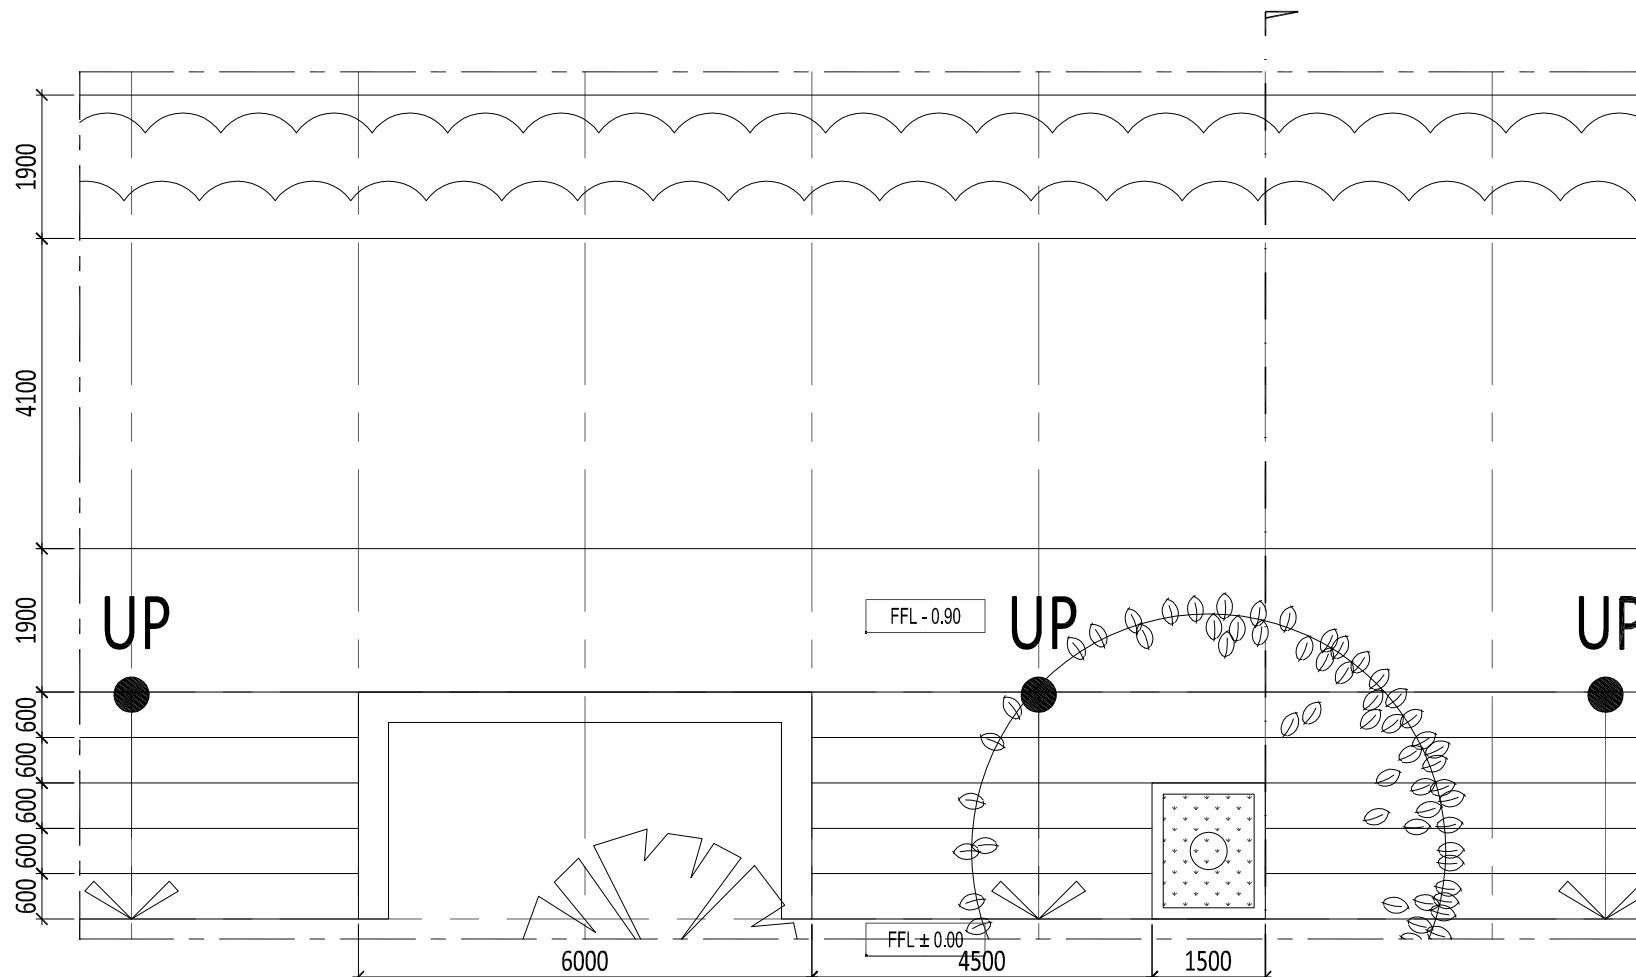

**1 DENAH PEDESTRIAN DAN TANGGA TEPI SUNGAI**  
SCALE 1: 100 (A3)

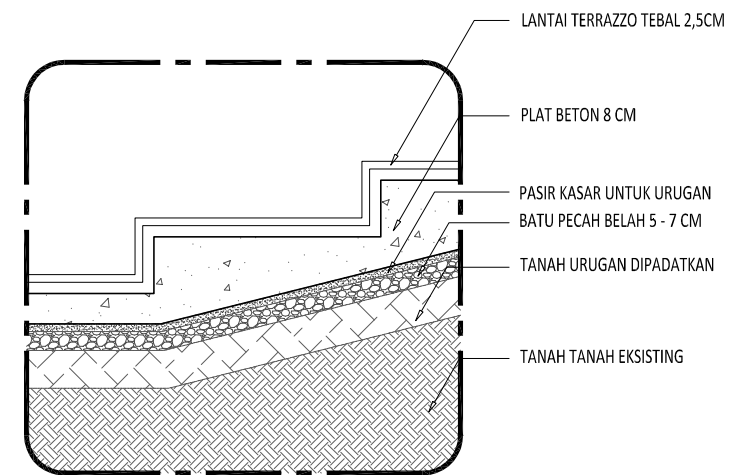

**3 DETAIL A**  
SCALE 1: 20 (A3)

PEMERINTAH KOTA KEDIRI  
DINAS KEBERSIHAN DAN PERTAMANAN  
Jl. Mayor Bismo no 4 , Kota Kediri

NAMA KEGIATAN

PENATAAN RUANG TERBUKA HIJAU (RTH)

NAMA PEKERJAAN

DED PENGEMBANGAN  
TAMAN SEKARTAJI KOTA KEDIRI

TAHUN ANGGARAN

2015

KONSULTAN PERENCANA

STUDIOTERAS.ARCHITECT

DINAS PU KOTA KEDIRI

Mengetahui / Menyetujui  
Kepala Dinas Pekerjaan Umum  
Kota Kediri

H.Kasenan, ST, MM, MT

Pembina Utama Muda

NIP. 195801181982121001

PROSES PERENCANAAN

Mengetahui / Menyetujui  
Kepala Dinas Kebersihan Dan Pertamanan  
Kota Kediri

Drs. Didik Catur HP, M.Si

Nip. 19660205 196602 1 006

PEJABAT PEMBUAT KOMITMEN (PPK)

Mengetahui / Menyetujui

Rony Yusianto, S.SOS

Pembina

NIP. 19870308 199803 1 005

KONSULTAN PERENCANA

STUDIOTERAS.ARCHITECT

Sony Restu Wibowo, ST, IAI

Arsitek Prinsipal

GAMBAR

SKALA

DETAIL # 4  
PEDESTRIAN DAN TANGGA  
TEPI SUNGAI

1 : 100 (A3)

KODE


JUMLAH LEMBAR

NOMOR LEMBAR


L-04.004-01

29


22

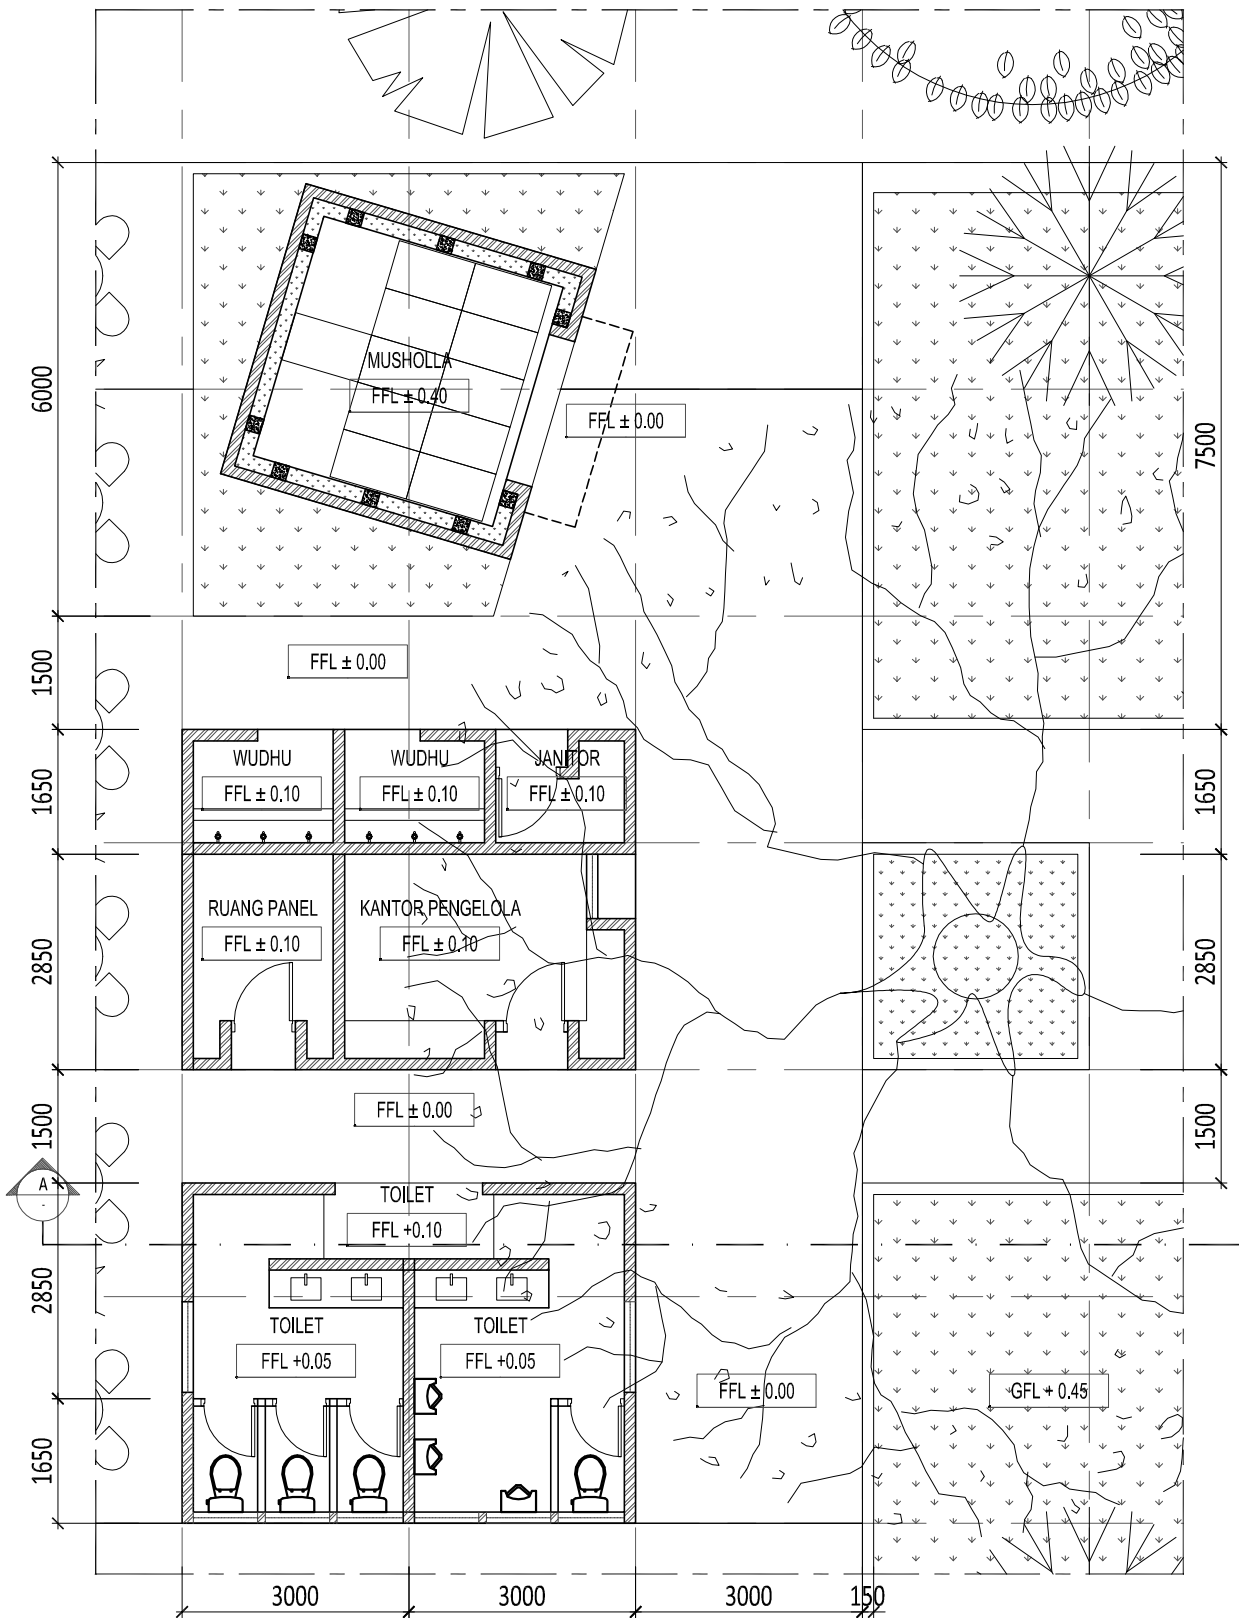


**1 DENAH TOILET, KANTOR PENGELOLA DAN MUSHOLLA**  
SCALE 1: 100 (A3)

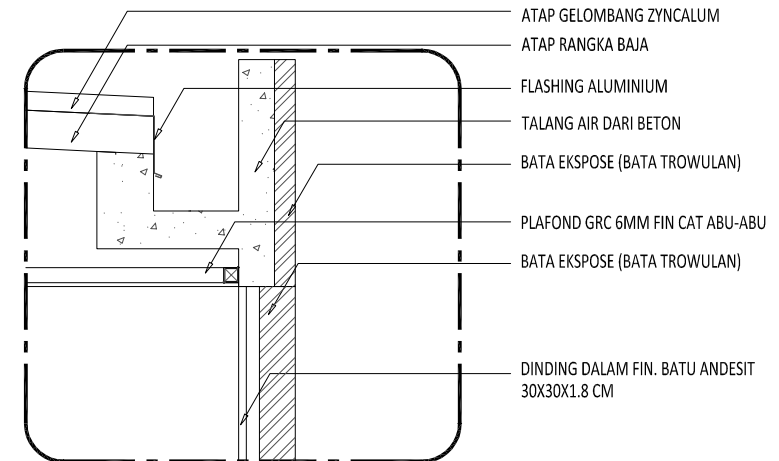

**4 DETAIL B**  
SCALE 1: 20 (A3)

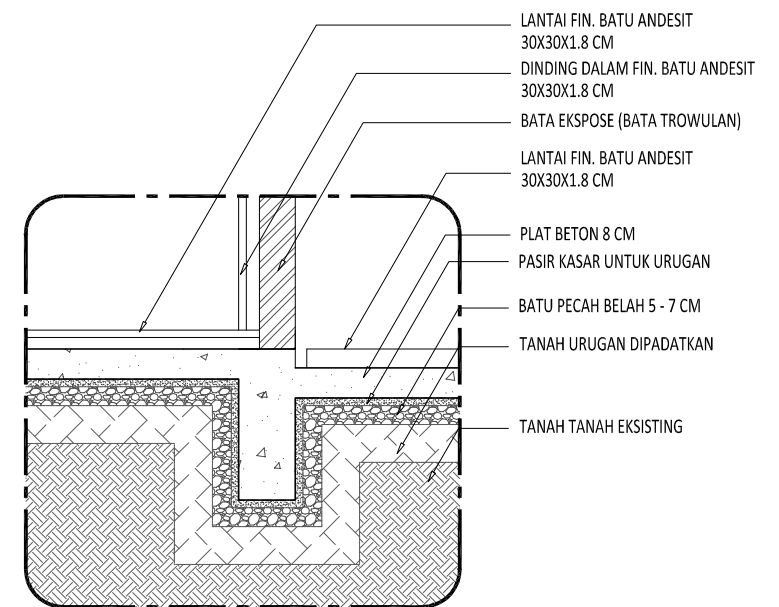

**3 DETAIL A**  
SCALE 1: 20 (A3)

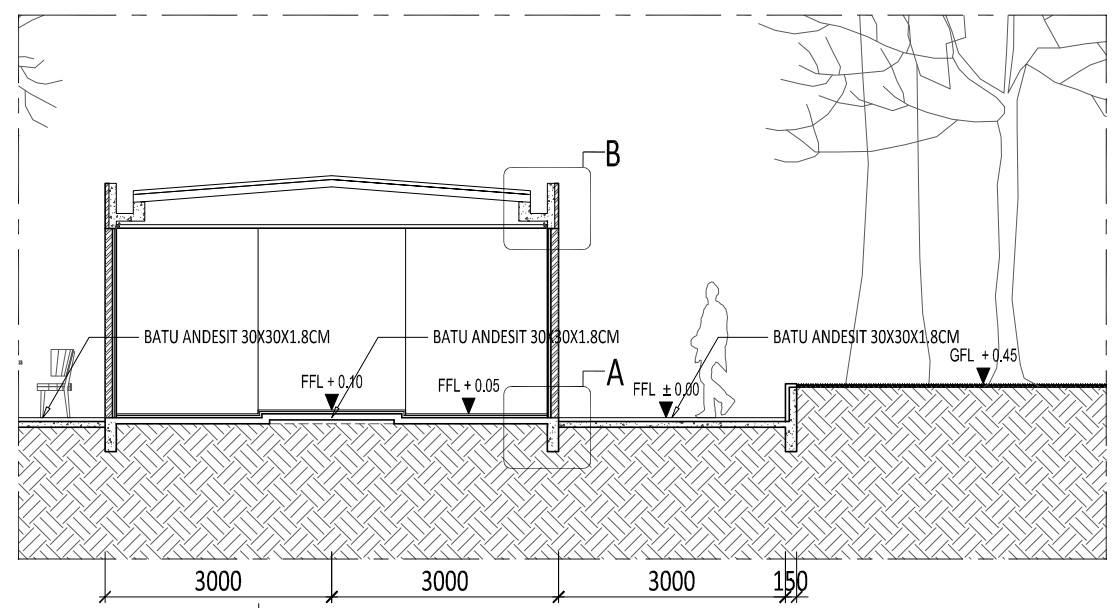

**2 POTONGAN A**  
SCALE 1: 100 (A3)

PEMERINTAH KOTA KEDIRI  
DINAS KEBERSIHAN DAN PERTAMANAN  
Jl. Mayor Bismo no 4 , Kota Kediri

NAMA KEGIATAN  
PENATAAN RUANG TERBUKA HIJAU (RTH)

NAMA PEKERJAAN  
DED PENGEMBANGAN  
TAMAN SEKARTAJI KOTA KEDIRI

TAHUN ANGGARAN  
2015

KONSULTAN PERENCANA  
STUDIOTERAS.ARCHITECT

DINAS PU KOTA KEDIRI  
Mengetahui / Menyetujui  
Kepala Dinas Pekerjaan Umum  
Kota Kediri

H.Kasenan, ST, MM, MT  
Pembina Utama Muda  
NIP. 195801181982121001

PROSES PERENCANAAN  
Mengetahui / Menyetujui  
Kepala Dinas Kebersihan Dan Pertamanan  
Kota Kediri

Drs. Didik Catur HP, M.Si  
Nip. 19660205 196602 1 006

PEJABAT PEMBUAT KOMITMEN (PPK)  
Mengetahui / Menyetujui

Rony Yusianto, S.SOS  
Pembina  
NIP. 19870308 199803 1 005


KONSULTAN PERENCANA  
STUDIOTERAS.ARCHITECT

Sony Restu Wibowo, ST, IAI  
Arsitek Prinsipal


GAMBAR SKALA

DETAIL # 5  
TOILET, KANTOR PENGELOLA  
DAN MUSHOLLA 1: 100 (A3)


KODE JUMLAH LEMBAR NOMOR LEMBAR  
L-04.005-01 29 23

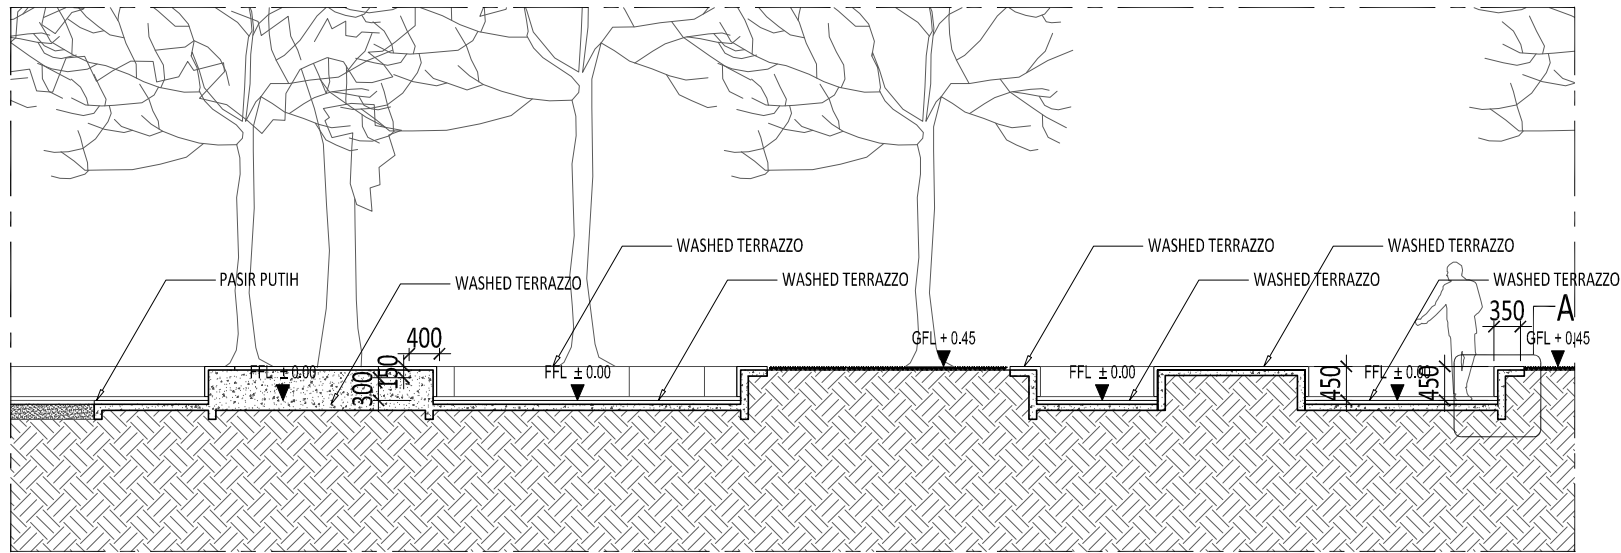

**2 POTONGAN A**  
SCALE 1: 100 (A3)

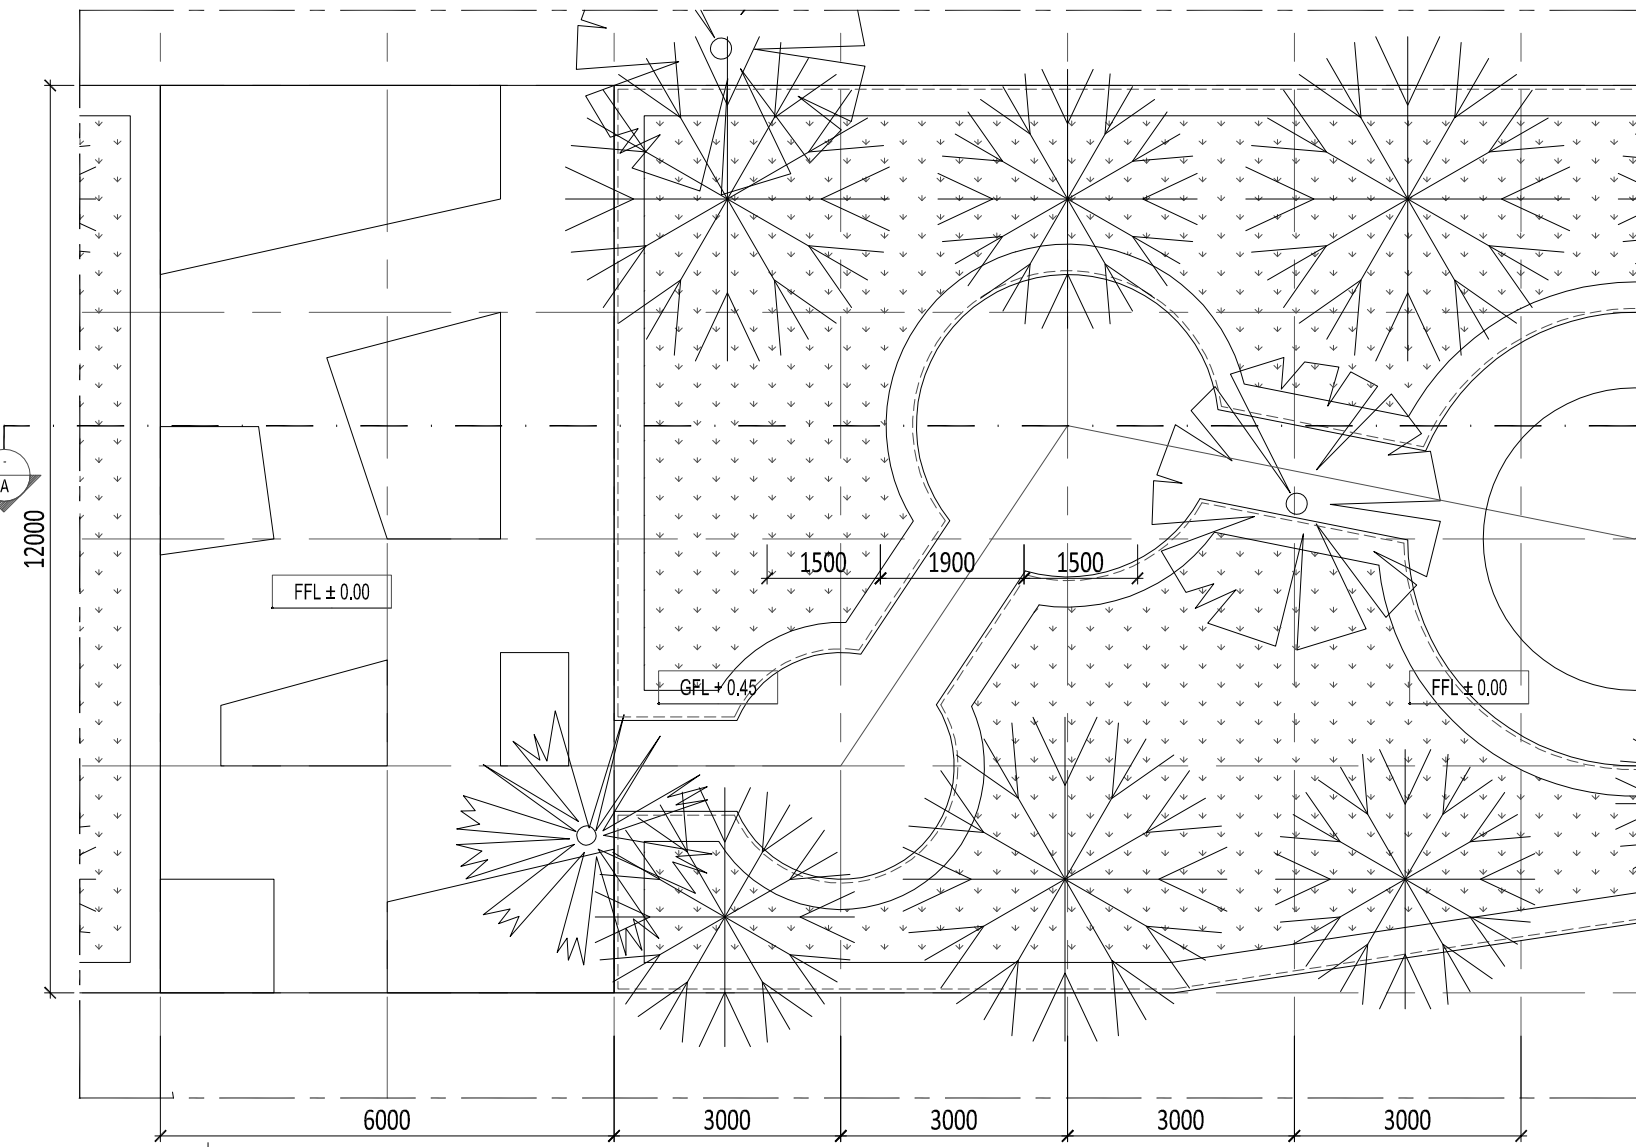


**1 DENAH TAMAN RUMPUT DAN AREA DUDUK**  
SCALE 1: 100 (A3)

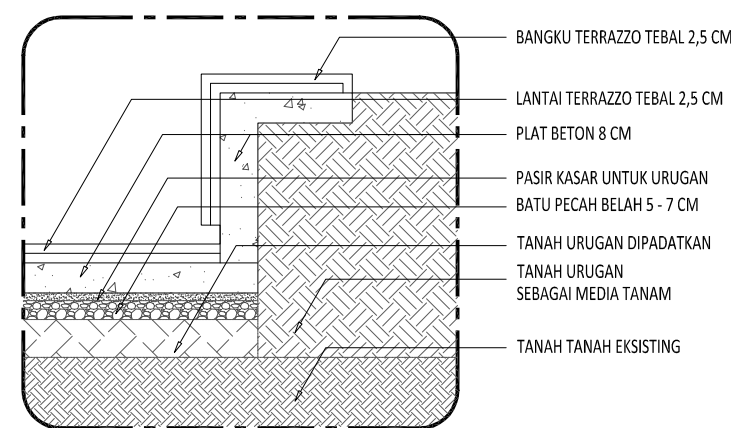


**3 DETAIL A**  
SCALE 1: 20 (A3)


PEMERINTAH KOTA KEDIRI DINAS KEBERSIHAN DAN PERTAMANAN Jl. Mayor Bismo no 4 , Kota Kediri		
NAMA KEGIATAN		
PENATAAN RUANG TERBUKA HIJAU (RTH)		
NAMA PEKERJAAN		
DED PENGEMBANGAN TAMAN SEKARTAJI KOTA KEDIRI		
TAHUN ANGGARAN		
2015		
KONSULTAN PERENCANA		
STUDIOTERAS.ARCHITECT		
DINAS PU KOTA KEDIRI		
Mengetahui / Menyetujui Kepala Dinas Pekerjaan Umum Kota Kediri		
<u>H.Kasenan, ST, MM, MT</u> Pembina Utama Muda NIP. 195801181982121001		
PROSES PERENCANAAN		
Mengetahui / Menyetujui Kepala Dinas Kebersihan Dan Pertamanan Kota Kediri		
<u>Drs. Didik Catur HP, M.Si</u> Nip. 19660205 196602 1 006		
PEJABAT PEMBUAT KOMITMEN (PPK)		
Mengetahui / Menyetujui		
<u>Rony Yusianto, S.SOS</u> Pembina NIP. 19870308 199803 1 005		
KONSULTAN PERENCANA		
STUDIOTERAS.ARCHITECT		
<u>Sony Restu Wibowo, ST, IAI</u> Arsitek Prinsipal		
GAMBAR	SKALA	
DETAIL # 6 TAMAN RUMPUT DAN AREA BERMAIN	1 : 100 (A3)	
KODE	JUMLAH LEMBAR	NOMOR LEMBAR
L-04.006-01	29	24

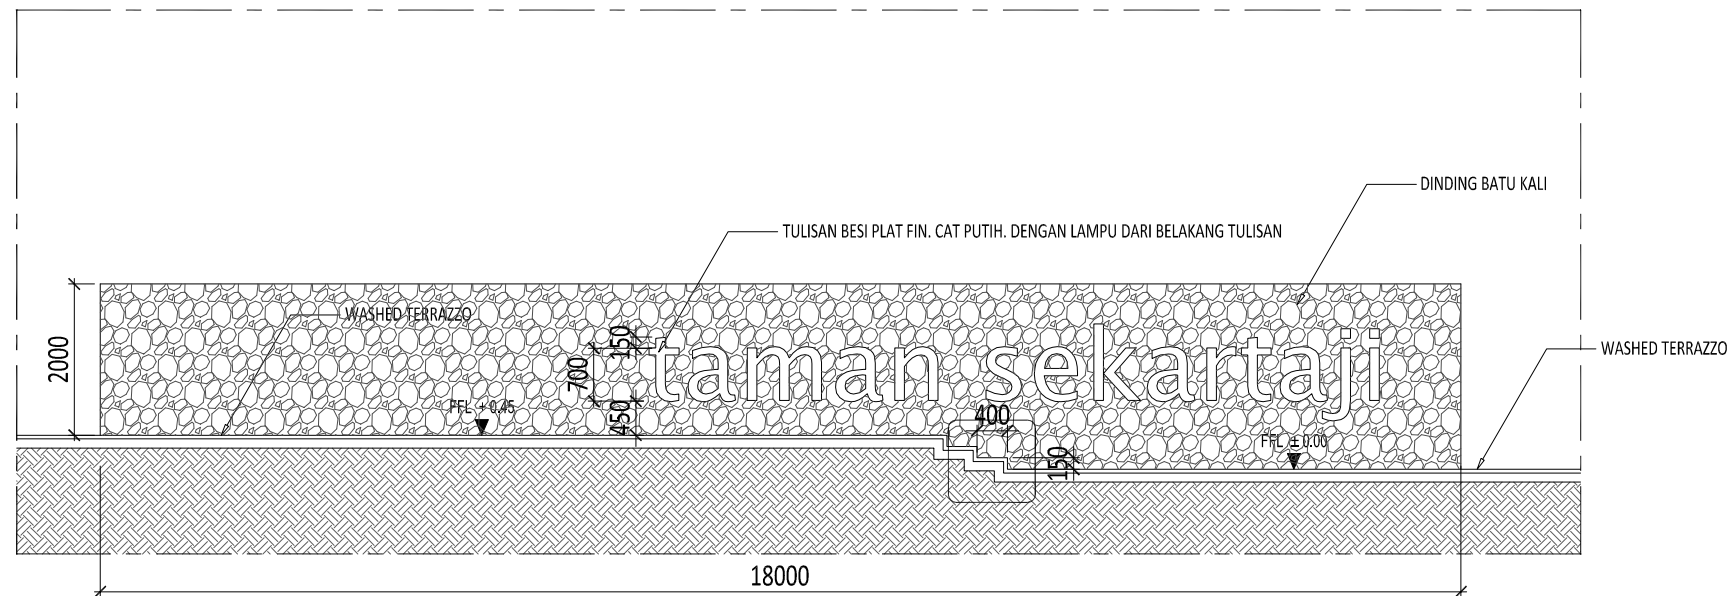

**2 POTONGAN A**  
SCALE 1: 100 (A3)

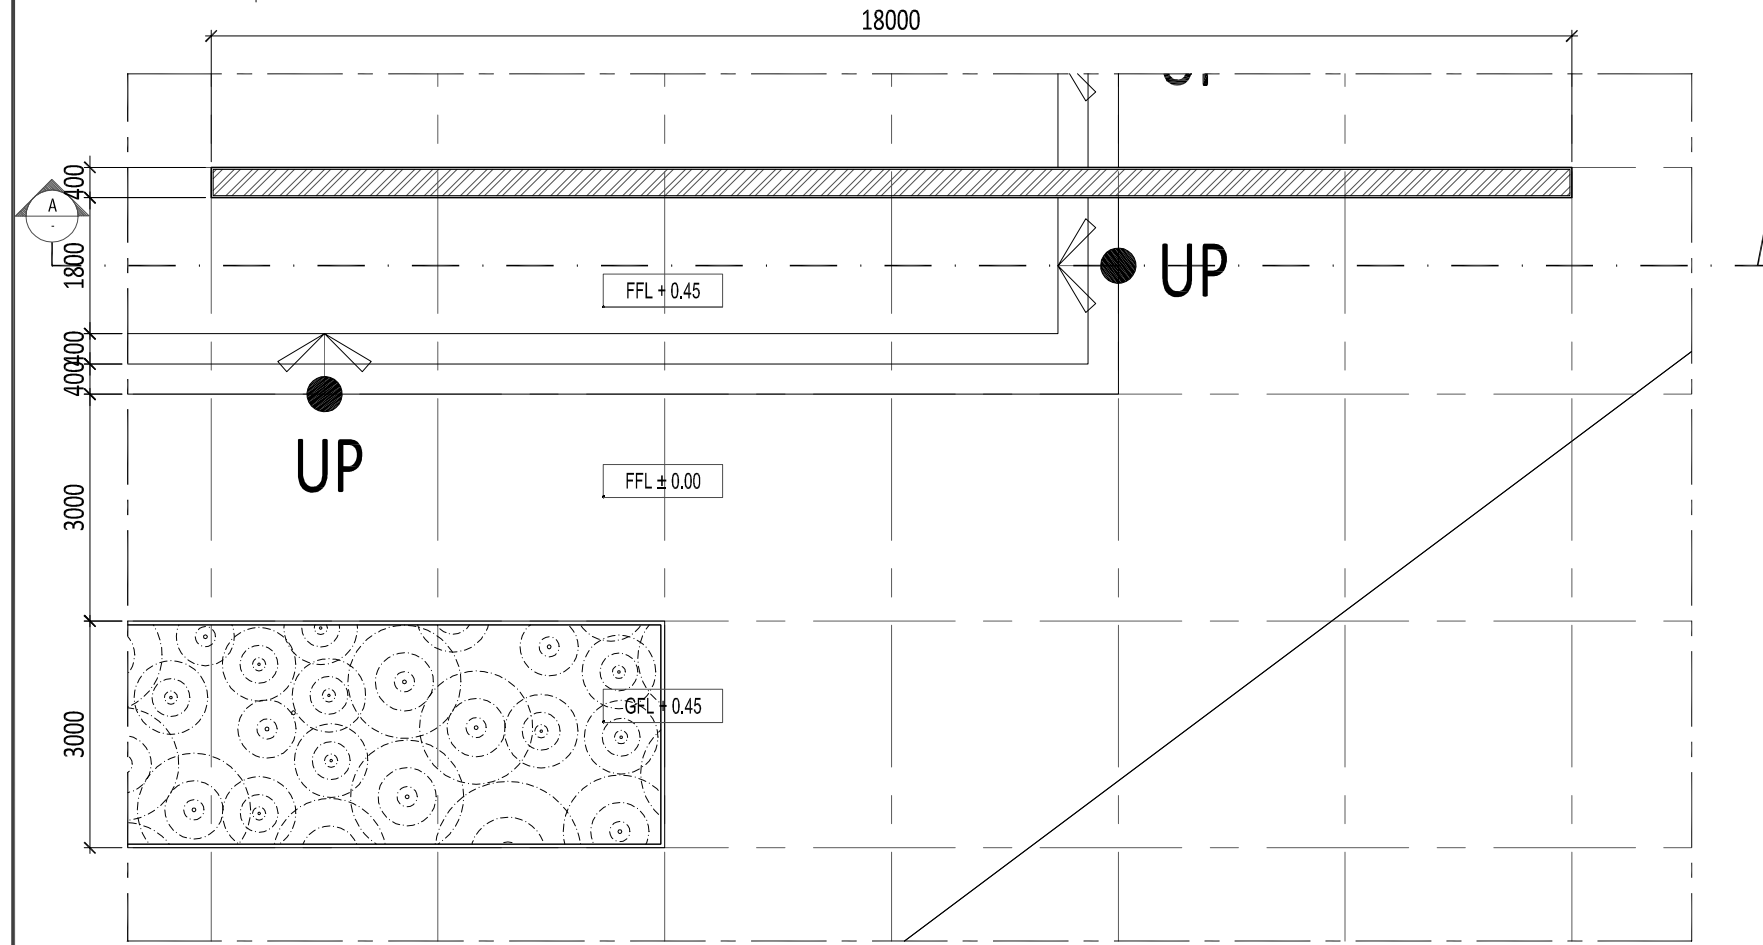

**1 DENAH DINDING PENANDA TAMAN**  
SCALE 1: 100 (A3)

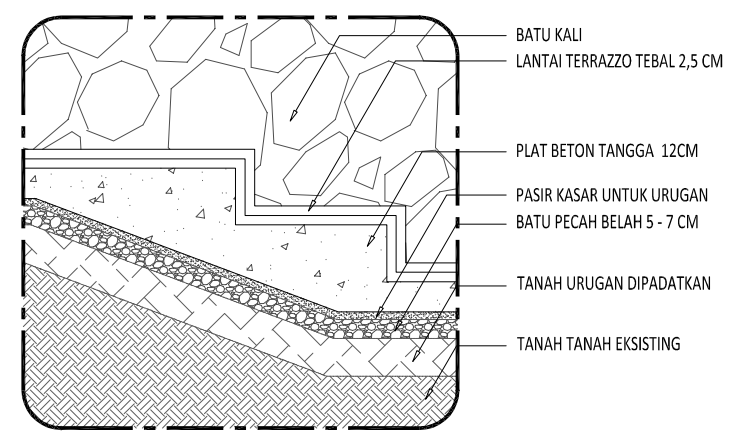

**3 DETAIL**  
SCALE 1: 20 (A3)

PEMERINTAH KOTA KEDIRI  
DINAS KEBERSIHAN DAN PERTAMANAN  
Jl. Mayor Bismo no 4 , Kota Kediri

NAMA KEGIATAN

PENATAAN RUANG TERBUKA HIJAU (RTH)

NAMA PEKERJAAN

DED PENGEMBANGAN  
TAMAN SEKARTAJI KOTA KEDIRI

TAHUN ANGGARAN

2015

KONSULTAN PERENCANA

STUDIOTERAS.ARCHITECT

DINAS PU KOTA KEDIRI

Mengetahui / Menyetujui  
Kepala Dinas Pekerjaan Umum  
Kota Kediri

H.Kasenan, ST, MM, MT

Pembina Utama Muda  
NIP. 195801181982121001

PROSES PERENCANAAN

Mengetahui / Menyetujui  
Kepala Dinas Kebersihan Dan Pertamanan  
Kota Kediri

Drs. Didik Catur HP, M.Si

Nip. 19660205 196602 1 006

PEJABAT PEMBUAT KOMITMEN (PPK)

Mengetahui / Menyetujui

Rony Yusianto, S.SOS

Pembina  
NIP. 19870308 199803 1 005

KONSULTAN PERENCANA


STUDIOTERAS.ARCHITECT

Sony Restu Wibowo, ST, IAI

Arsitek Prinsipal


GAMBAR	SKALA
DETAIL # 7 DINDING PENANDA TAMAN	1 : 100 (A3)

KODE	JUMLAH LEMBAR	NOMOR LEMBAR
L-04.007-01	29	25

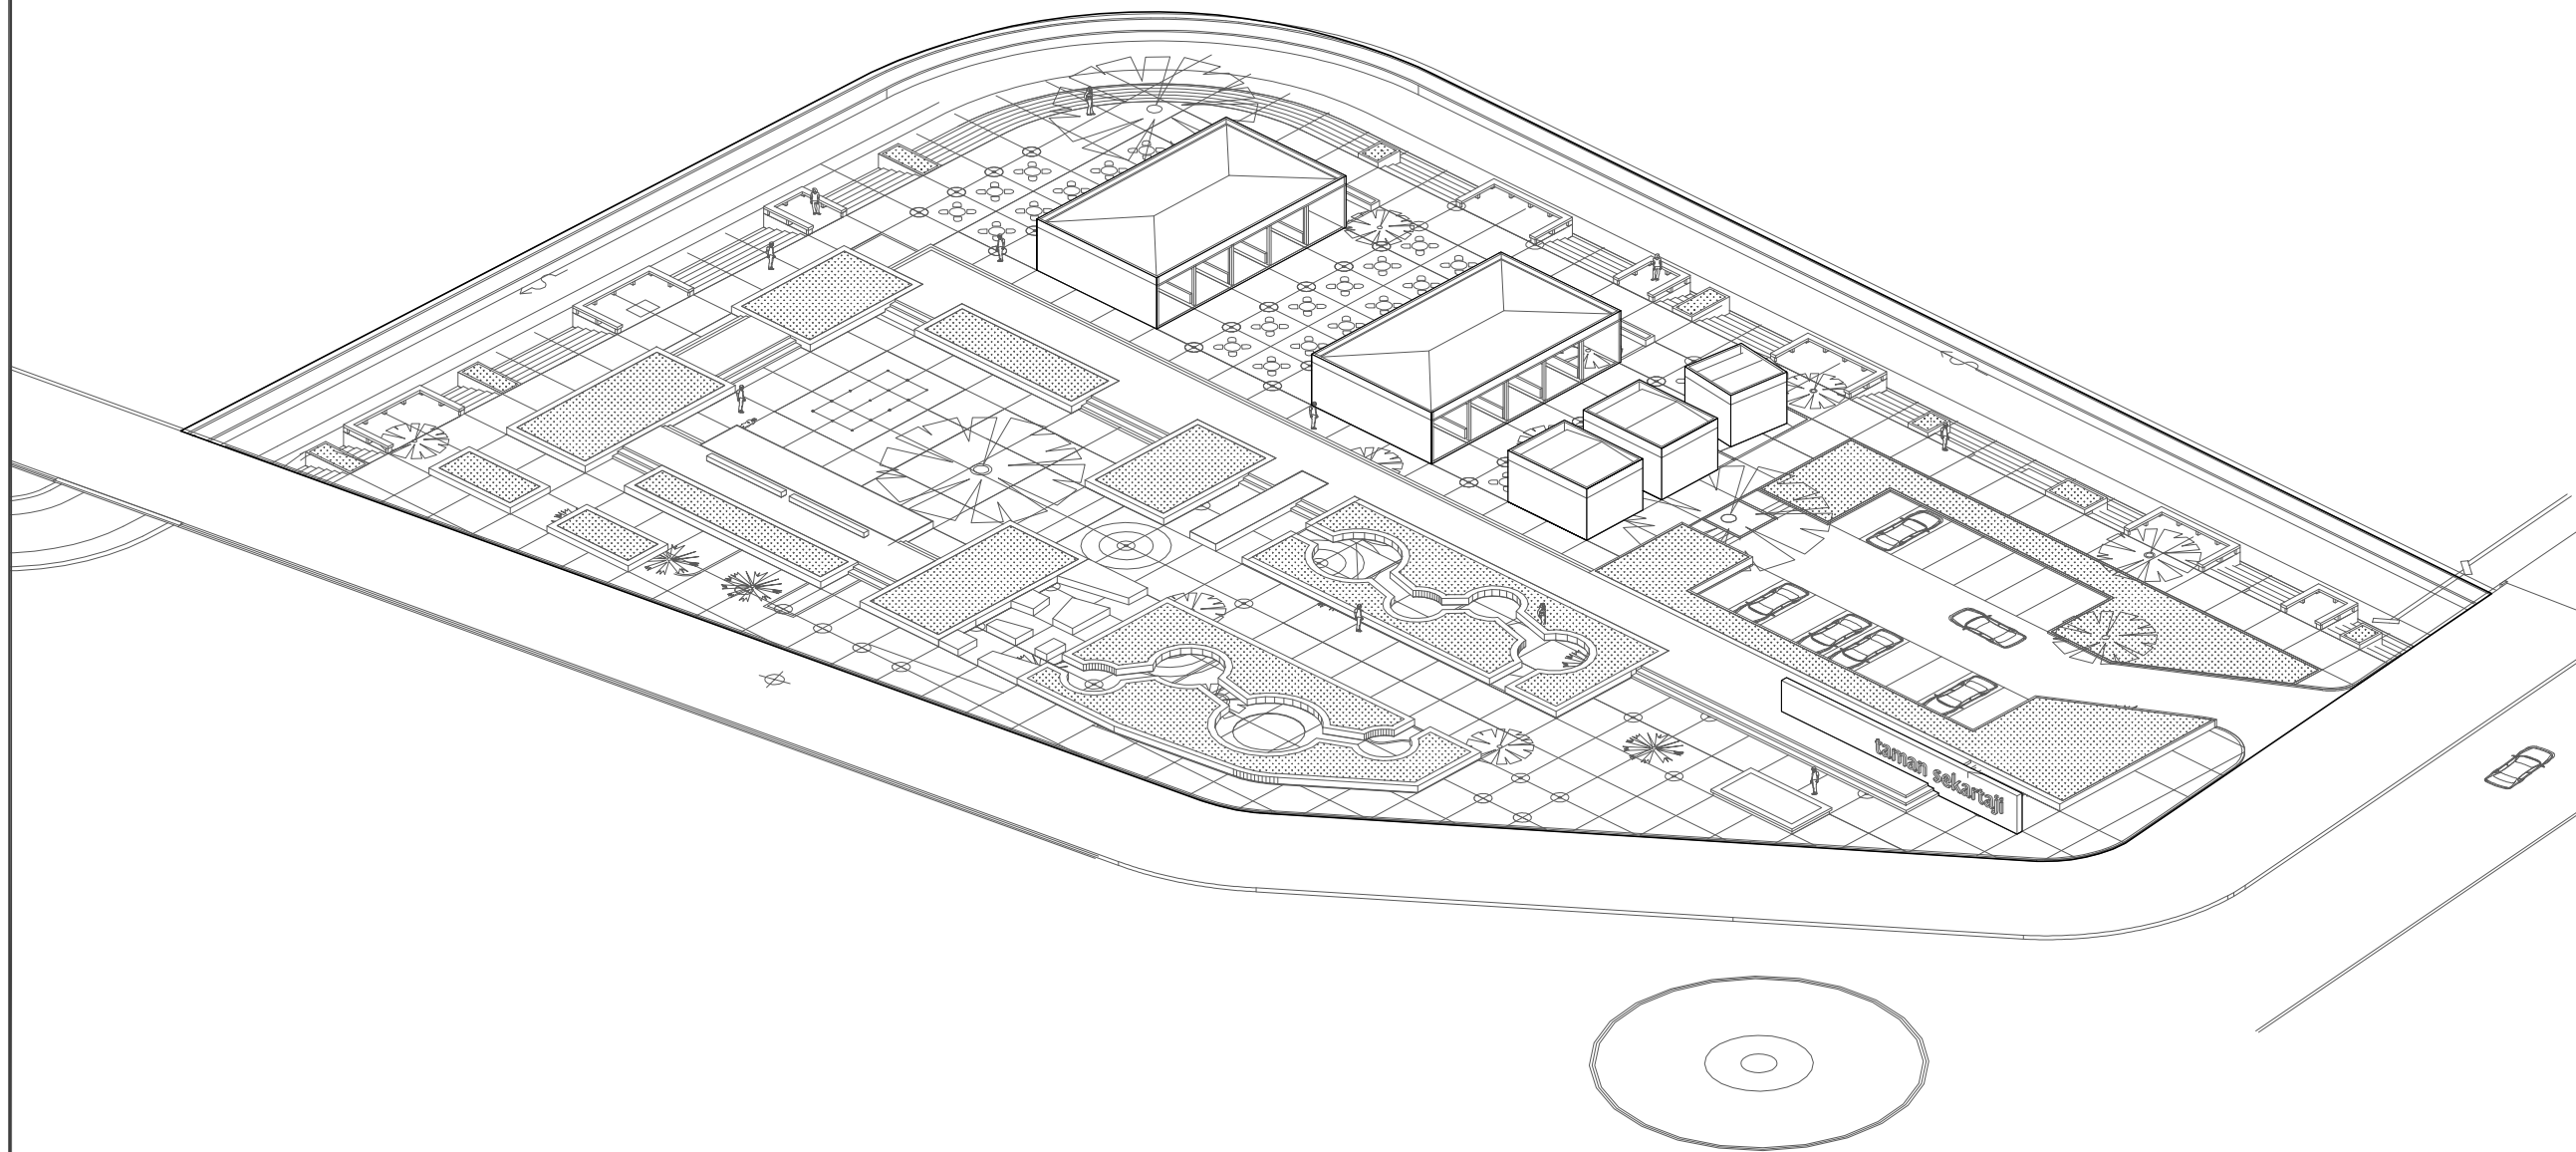

1 AKSONOMETRI  
SCALE 1: (NTS)

PEMERINTAH KOTA KEDIRI DINAS KEBERSIHAN DAN PERTAMANAN Jl. Mayor Bismo no 4 , Kota Kediri		
NAMA KEGIATAN		
PENATAAN RUANG TERBUKA HIJAU (RTH)		
NAMA PEKERJAAN		
DED PENGEMBANGAN TAMAN SEKARTAJI KOTA KEDIRI		
TAHUN ANGGARAN		
2015		
KONSULTAN PERENCANA		
STUDIOTERAS.ARCHITECT		
DINAS PU KOTA KEDIRI Mengetahui / Menyetujui Kepala Dinas Pekerjaan Umum Kota Kediri		
H.Kasenan, ST, MM, MT Pembina Utama Muda NIP. 195801181982121001		
PROSES PERENCANAAN		
Mengetahui / Menyetujui Kepala Dinas Kebersihan Dan Pertamanan Kota Kediri		
Drs. Didik Catur HP, M.Si Nip. 19660205 196602 1 006		
PEJABAT PEMBUAT KOMITMEN (PPK)		
Mengetahui / Menyetujui		
Rony Yusianto, S.SOS Pembina NIP. 19870308 199803 1 005		
KONSULTAN PERENCANA		
STUDIOTERAS.ARCHITECT		
Sony Restu Wibowo, ST, IAI Arsitek Prinsipal		
GAMBAR	SKALA	
AKSONOMETRI 1	(NTS)	
KODE	JUMLAH LEMBAR	NOMOR LEMBAR
L-05.001-01	29	26

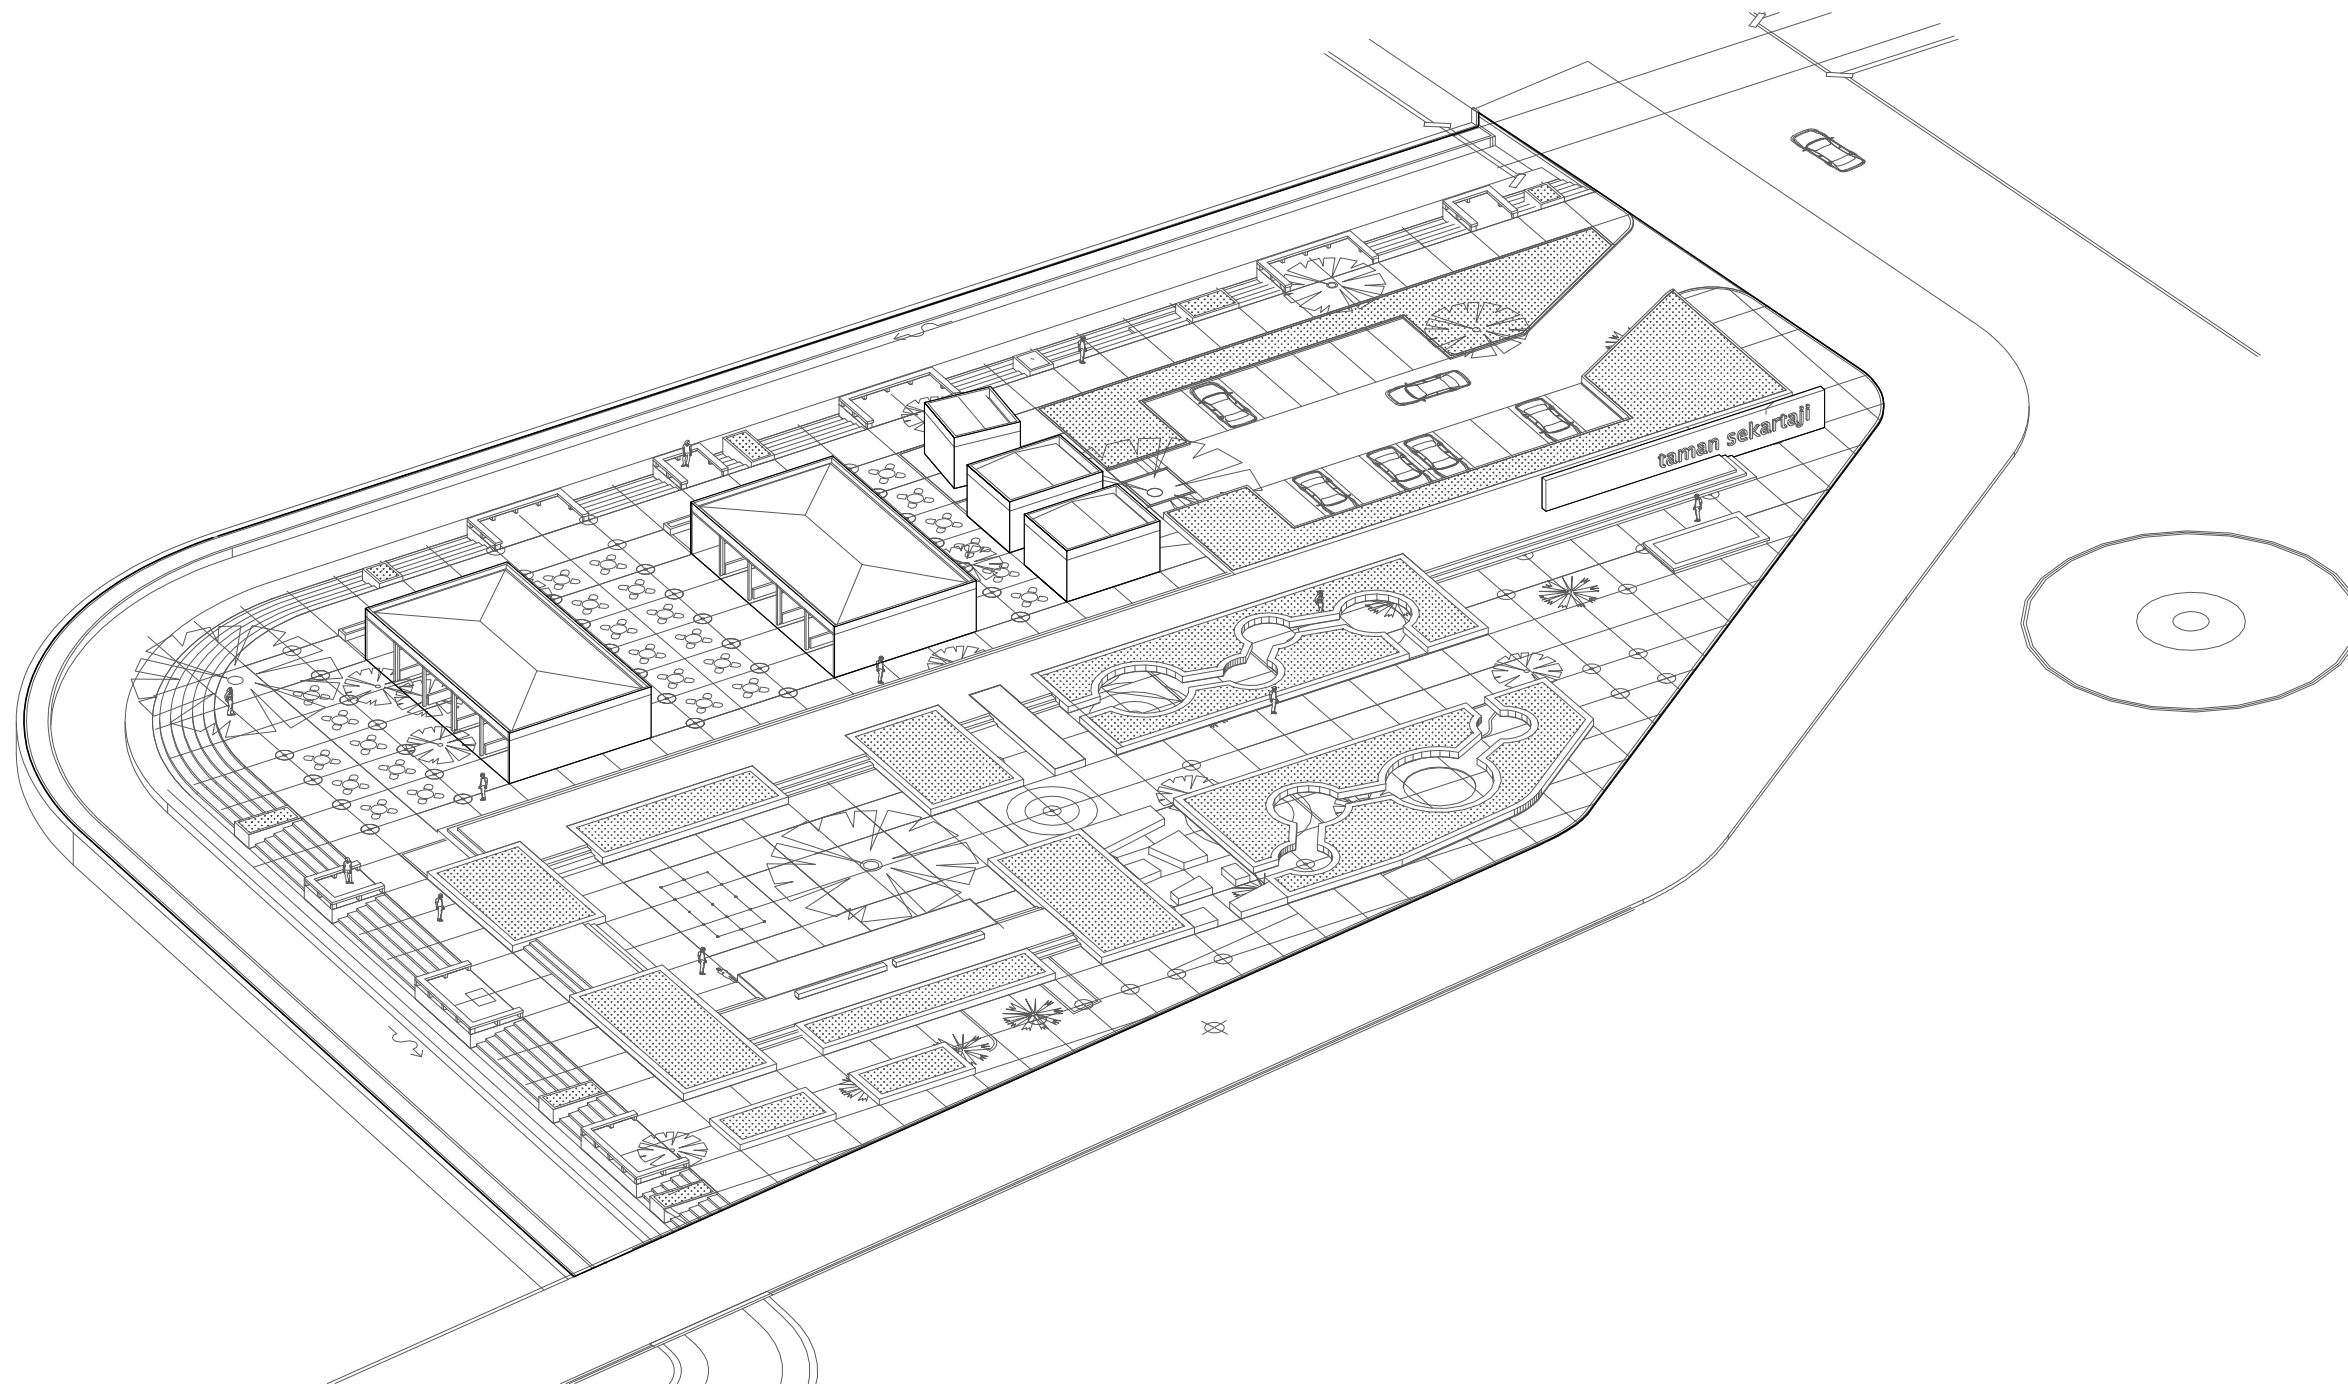

1 AKSONOMETRI  
SCALE 1: (NTS)

PEMERINTAH KOTA KEDIRI  
DINAS KEBERSIHAN DAN PERTAMANAN  
Jl. Mayor Bismo no 4 , Kota Kediri

NAMA KEGIATAN

PENATAAN RUANG TERBUKA HIJAU (RTH)

NAMA PEKERJAAN

DED PENGEMBANGAN  
TAMAN SEKARTAJI KOTA KEDIRI

TAHUN ANGGARAN

2015

KONSULTAN PERENCANA

STUDIOTERAS.ARCHITECT

DINAS PU KOTA KEDIRI

Mengetahui / Menyetujui  
Kepala Dinas Pekerjaan Umum  
Kota Kediri

H.Kasenan, ST, MM, MT

Pembina Utama Muda  
NIP. 195801181982121001

PROSES PERENCANAAN

Mengetahui / Menyetujui  
Kepala Dinas Kebersihan Dan Pertamanan  
Kota Kediri

Drs. Didik Catur HP, M.Si

Nip. 19660205 196602 1 006

PEJABAT PEMBUAT KOMITMEN (PPK)

Mengetahui / Menyetujui

Rony Yusianto, S.SOS

Pembina  
NIP. 19870308 199803 1 005

KONSULTAN PERENCANA

STUDIOTERAS.ARCHITECT

Sony Restu Wibowo, ST, IAI

Arsitek Prinsipal

GAMBAR

SKALA

AKSONOMETRI 2

(NTS)

KODE


JUMLAH LEMBAR

NOMOR LEMBAR

L-05.001-02

29

27

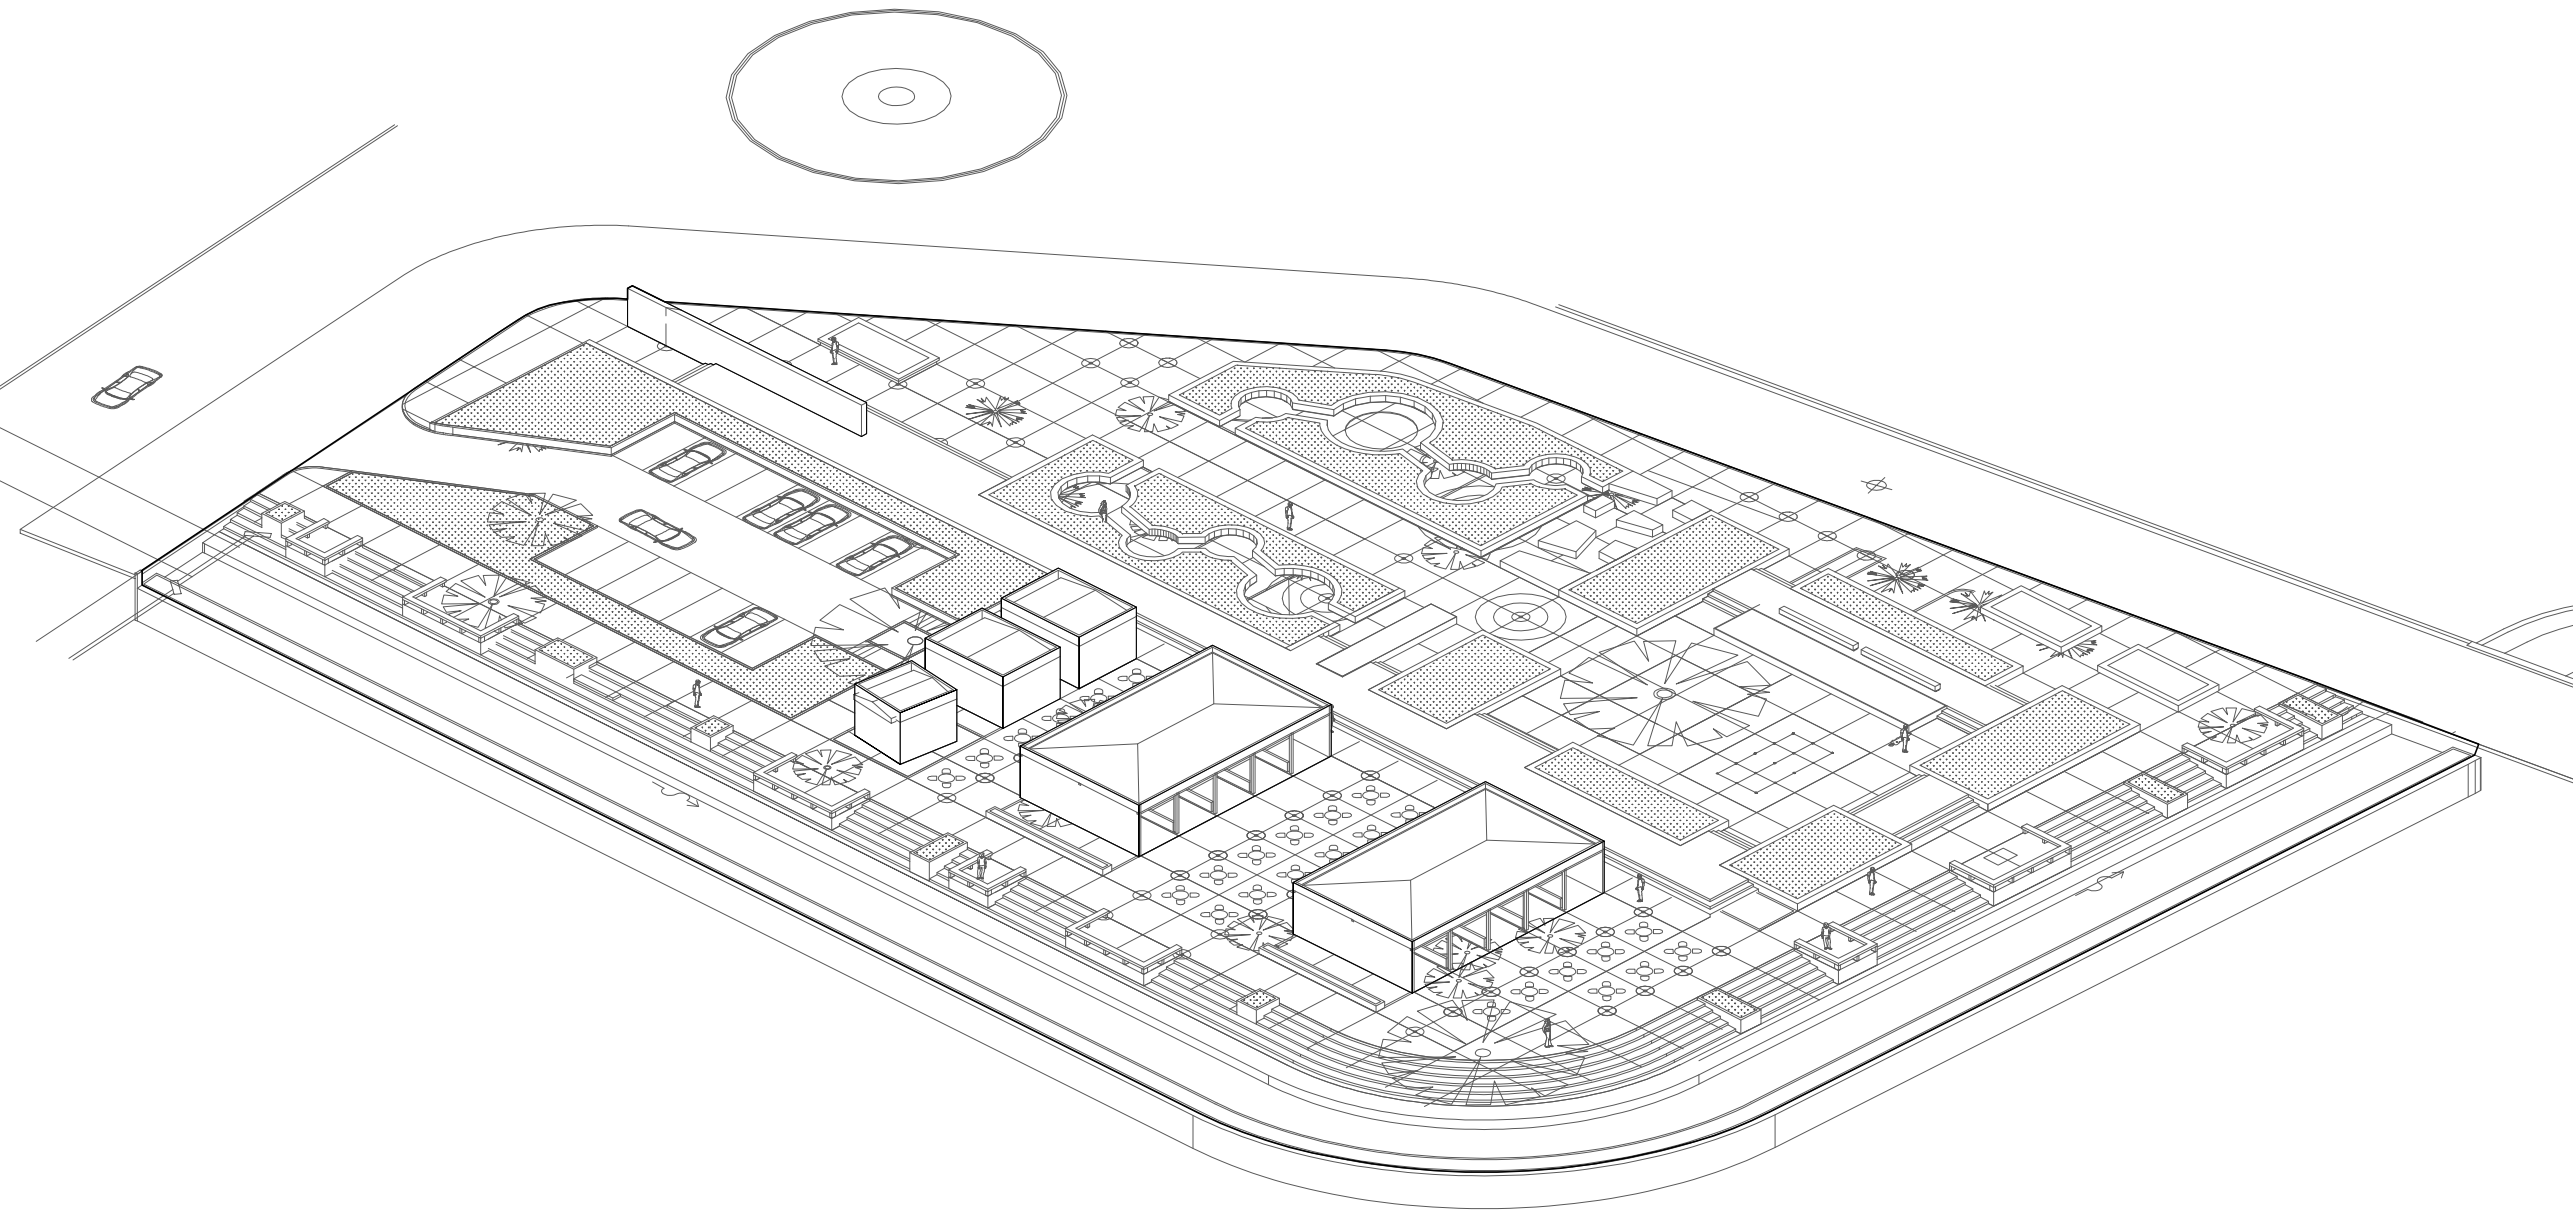

1 AKSONOMETRI  
SCALE 1: (NTS)

PEMERINTAH KOTA KEDIRI  
DINAS KEBERSIHAN DAN PERTAMANAN  
Jl. Mayor Bismo no 4 , Kota Kediri

NAMA KEGIATAN

PENATAAN RUANG TERBUKA HIJAU (RTH)

NAMA PEKERJAAN

DED PENGEMBANGAN  
TAMAN SEKARTAJI KOTA KEDIRI

TAHUN ANGGARAN

2015

KONSULTAN PERENCANA

STUDIOTERAS.ARCHITECT

DINAS PU KOTA KEDIRI

Mengetahui / Menyetujui  
Kepala Dinas Pekerjaan Umum  
Kota Kediri

H.Kasenan, ST, MM, MT

Pembina Utama Muda  
NIP. 195801181982121001

PROSES PERENCANAAN

Mengetahui / Menyetujui  
Kepala Dinas Kebersihan Dan Pertamanan  
Kota Kediri

Drs. Didik Catur HP, M.Si

Nip. 19660205 196602 1 006

PEJABAT PEMBUAT KOMITMEN (PPK)

Mengetahui / Menyetujui

Rony Yudianto, S.SOS

Pembina  
NIP. 19870308 199803 1 005

KONSULTAN PERENCANA

STUDIOTERAS.ARCHITECT

Sony Restu Wibowo, ST, IAI

Arsitek Prinsipal

GAMBAR

SKALA

AKSONOMETRI 3

(NTS)

KODE


JUMLAH LEMBAR

NOMOR LEMBAR

L-05.001-03

29

28

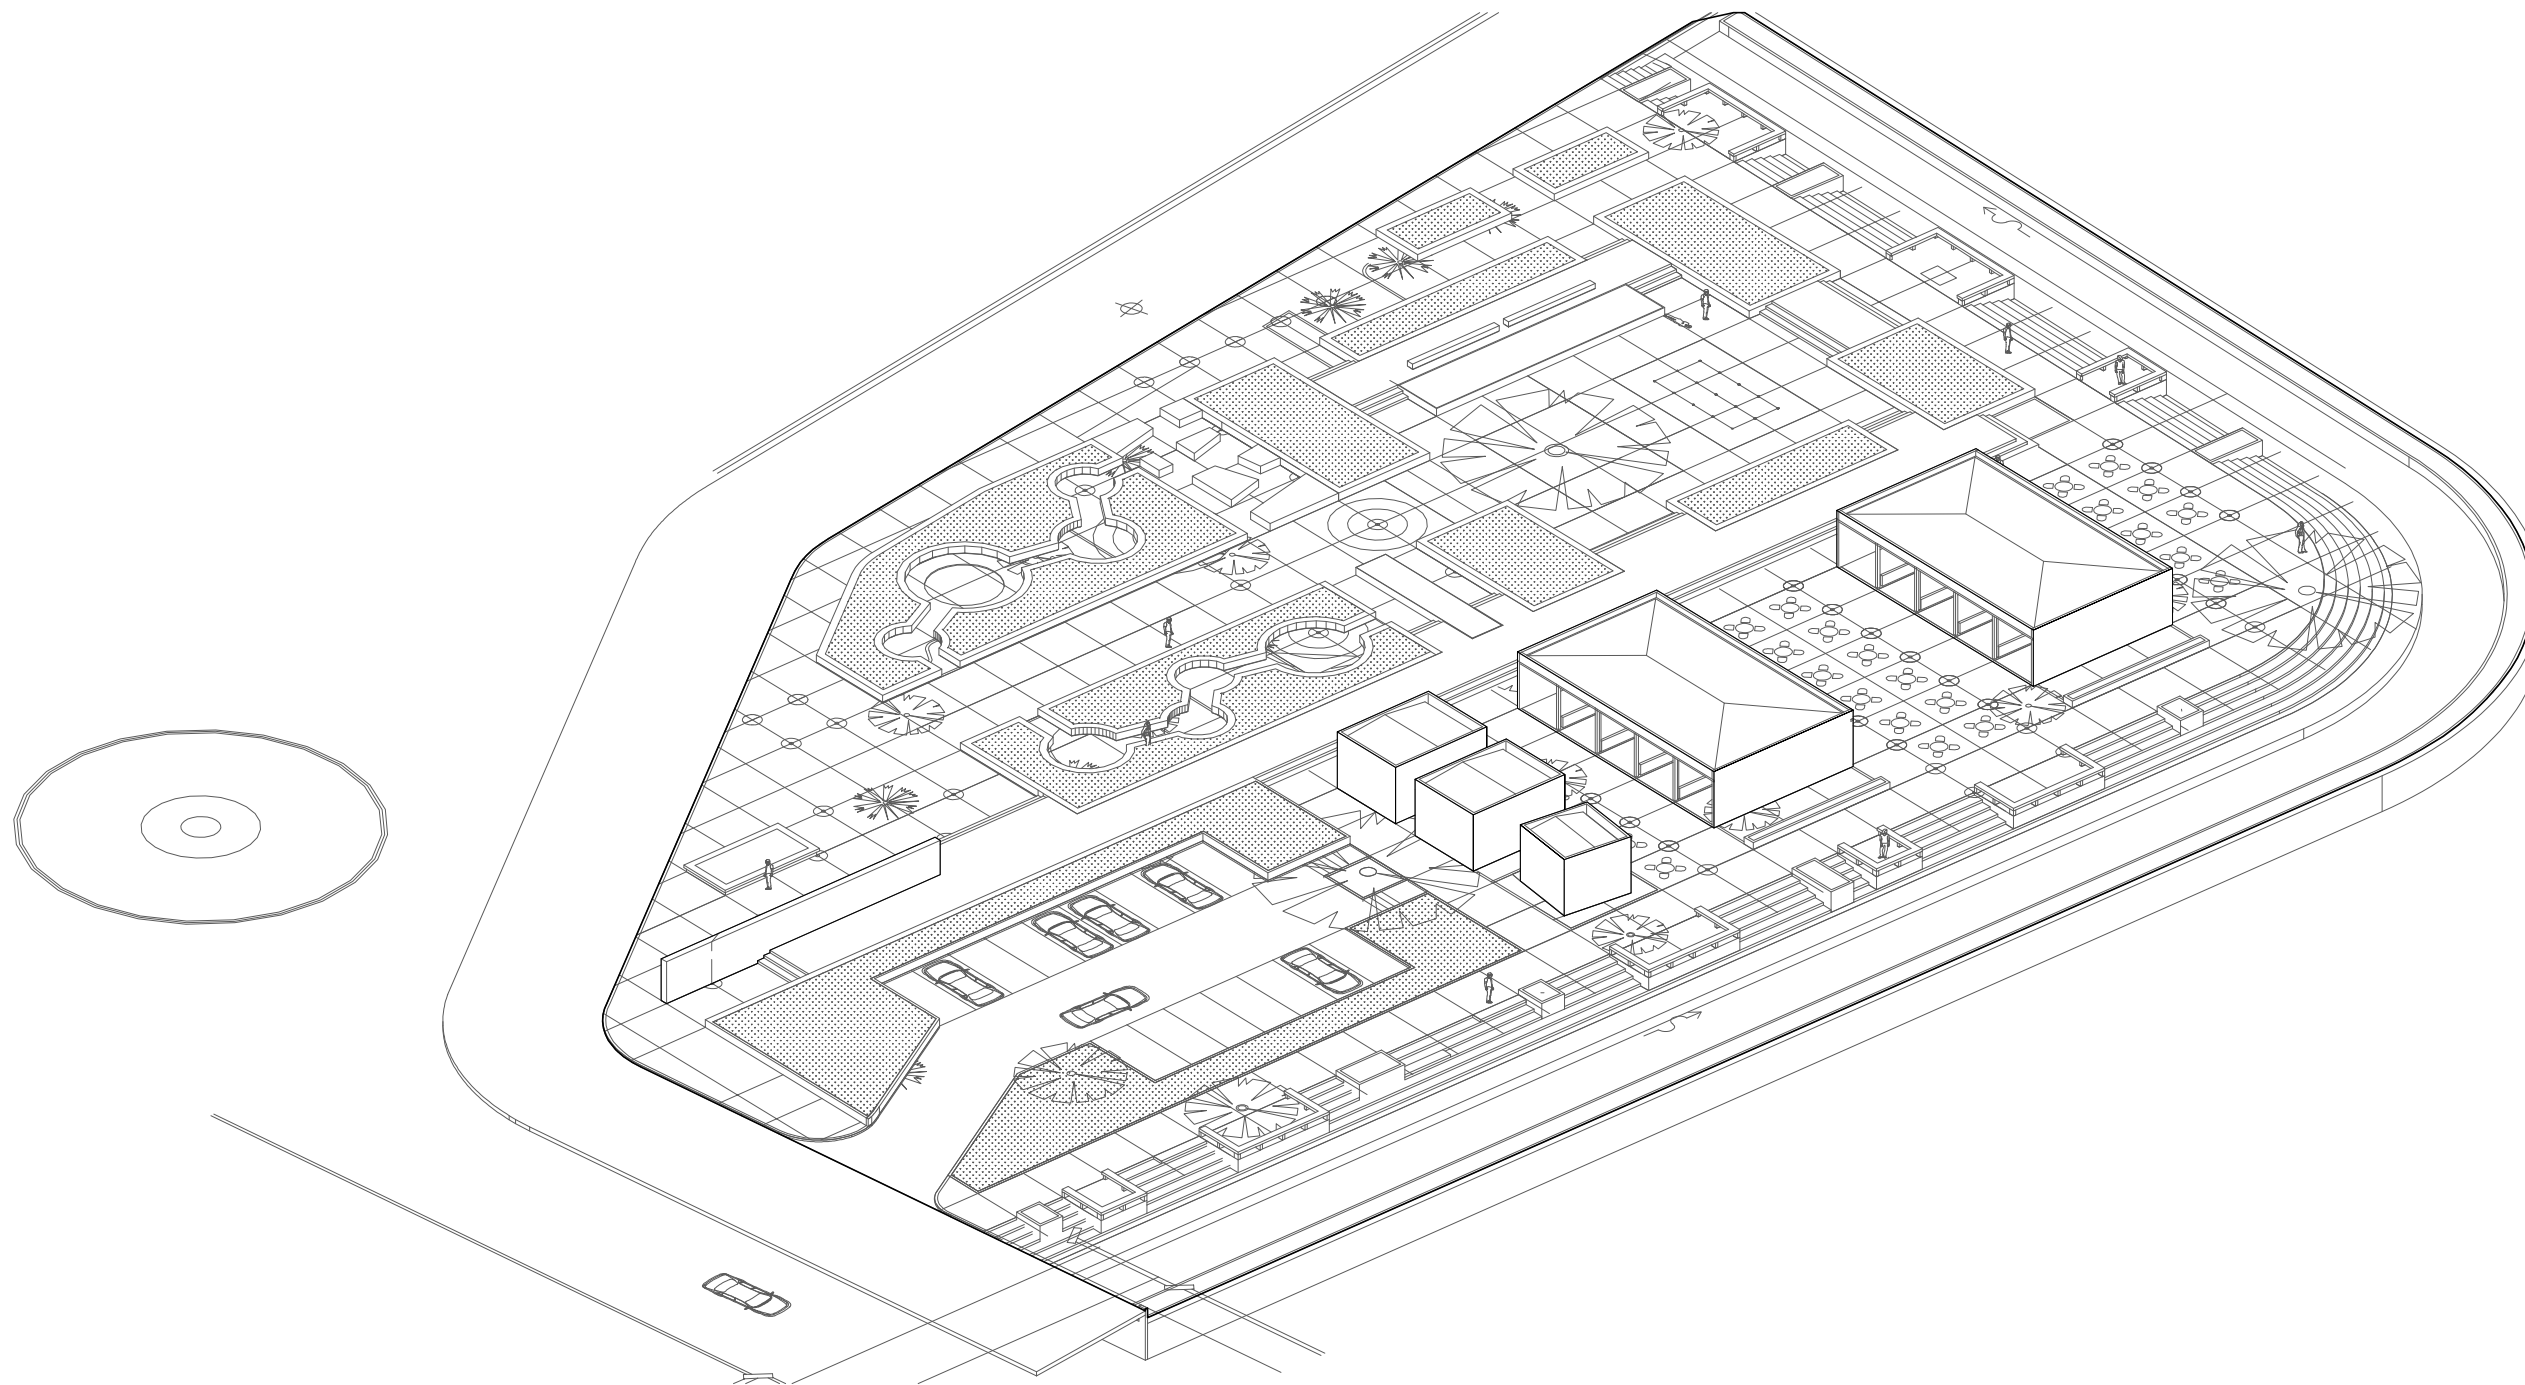

1 AKSONOMETRI  
SCALE 1: (NTS)

PEMERINTAH KOTA KEDIRI  
DINAS KEBERSIHAN DAN PERTAMANAN  
Jl. Mayor Bismo no 4 , Kota Kediri

NAMA KEGIATAN

PENATAAN RUANG TERBUKA HIJAU (RTH)

NAMA PEKERJAAN

DED PENGEMBANGAN  
TAMAN SEKARTAJI KOTA KEDIRI

TAHUN ANGGARAN

2015

KONSULTAN PERENCANA

STUDIOTERAS.ARCHITECT

DINAS PU KOTA KEDIRI

Mengetahui / Menyetujui  
Kepala Dinas Pekerjaan Umum  
Kota Kediri

H.Kasenan, ST, MM, MT

Pembina Utama Muda  
NIP. 195801181982121001

PROSES PERENCANAAN

Mengetahui / Menyetujui  
Kepala Dinas Kebersihan Dan Pertamanan  
Kota Kediri

Drs. Didik Catur HP, M.Si

Nip. 19660205 196602 1 006

PEJABAT PEMBUAT KOMITMEN (PPK)

Mengetahui / Menyetujui

Rony Yusianto, S.SOS

Pembina  
NIP. 19870308 199803 1 005

KONSULTAN PERENCANA

STUDIOTERAS.ARCHITECT

Sony Restu Wibowo, ST, IAI

Arsitek Prinsipal

GAMBAR

SKALA

AKSONOMETRI 4

(NTS)

KODE

JUMLAH LEMBAR

NOMOR LEMBAR

L-05.001-04

29

29