


- VILLA CISARUA BOGOR -  
ARCHITECTURAL DRAWING

2023 / 09 / 05

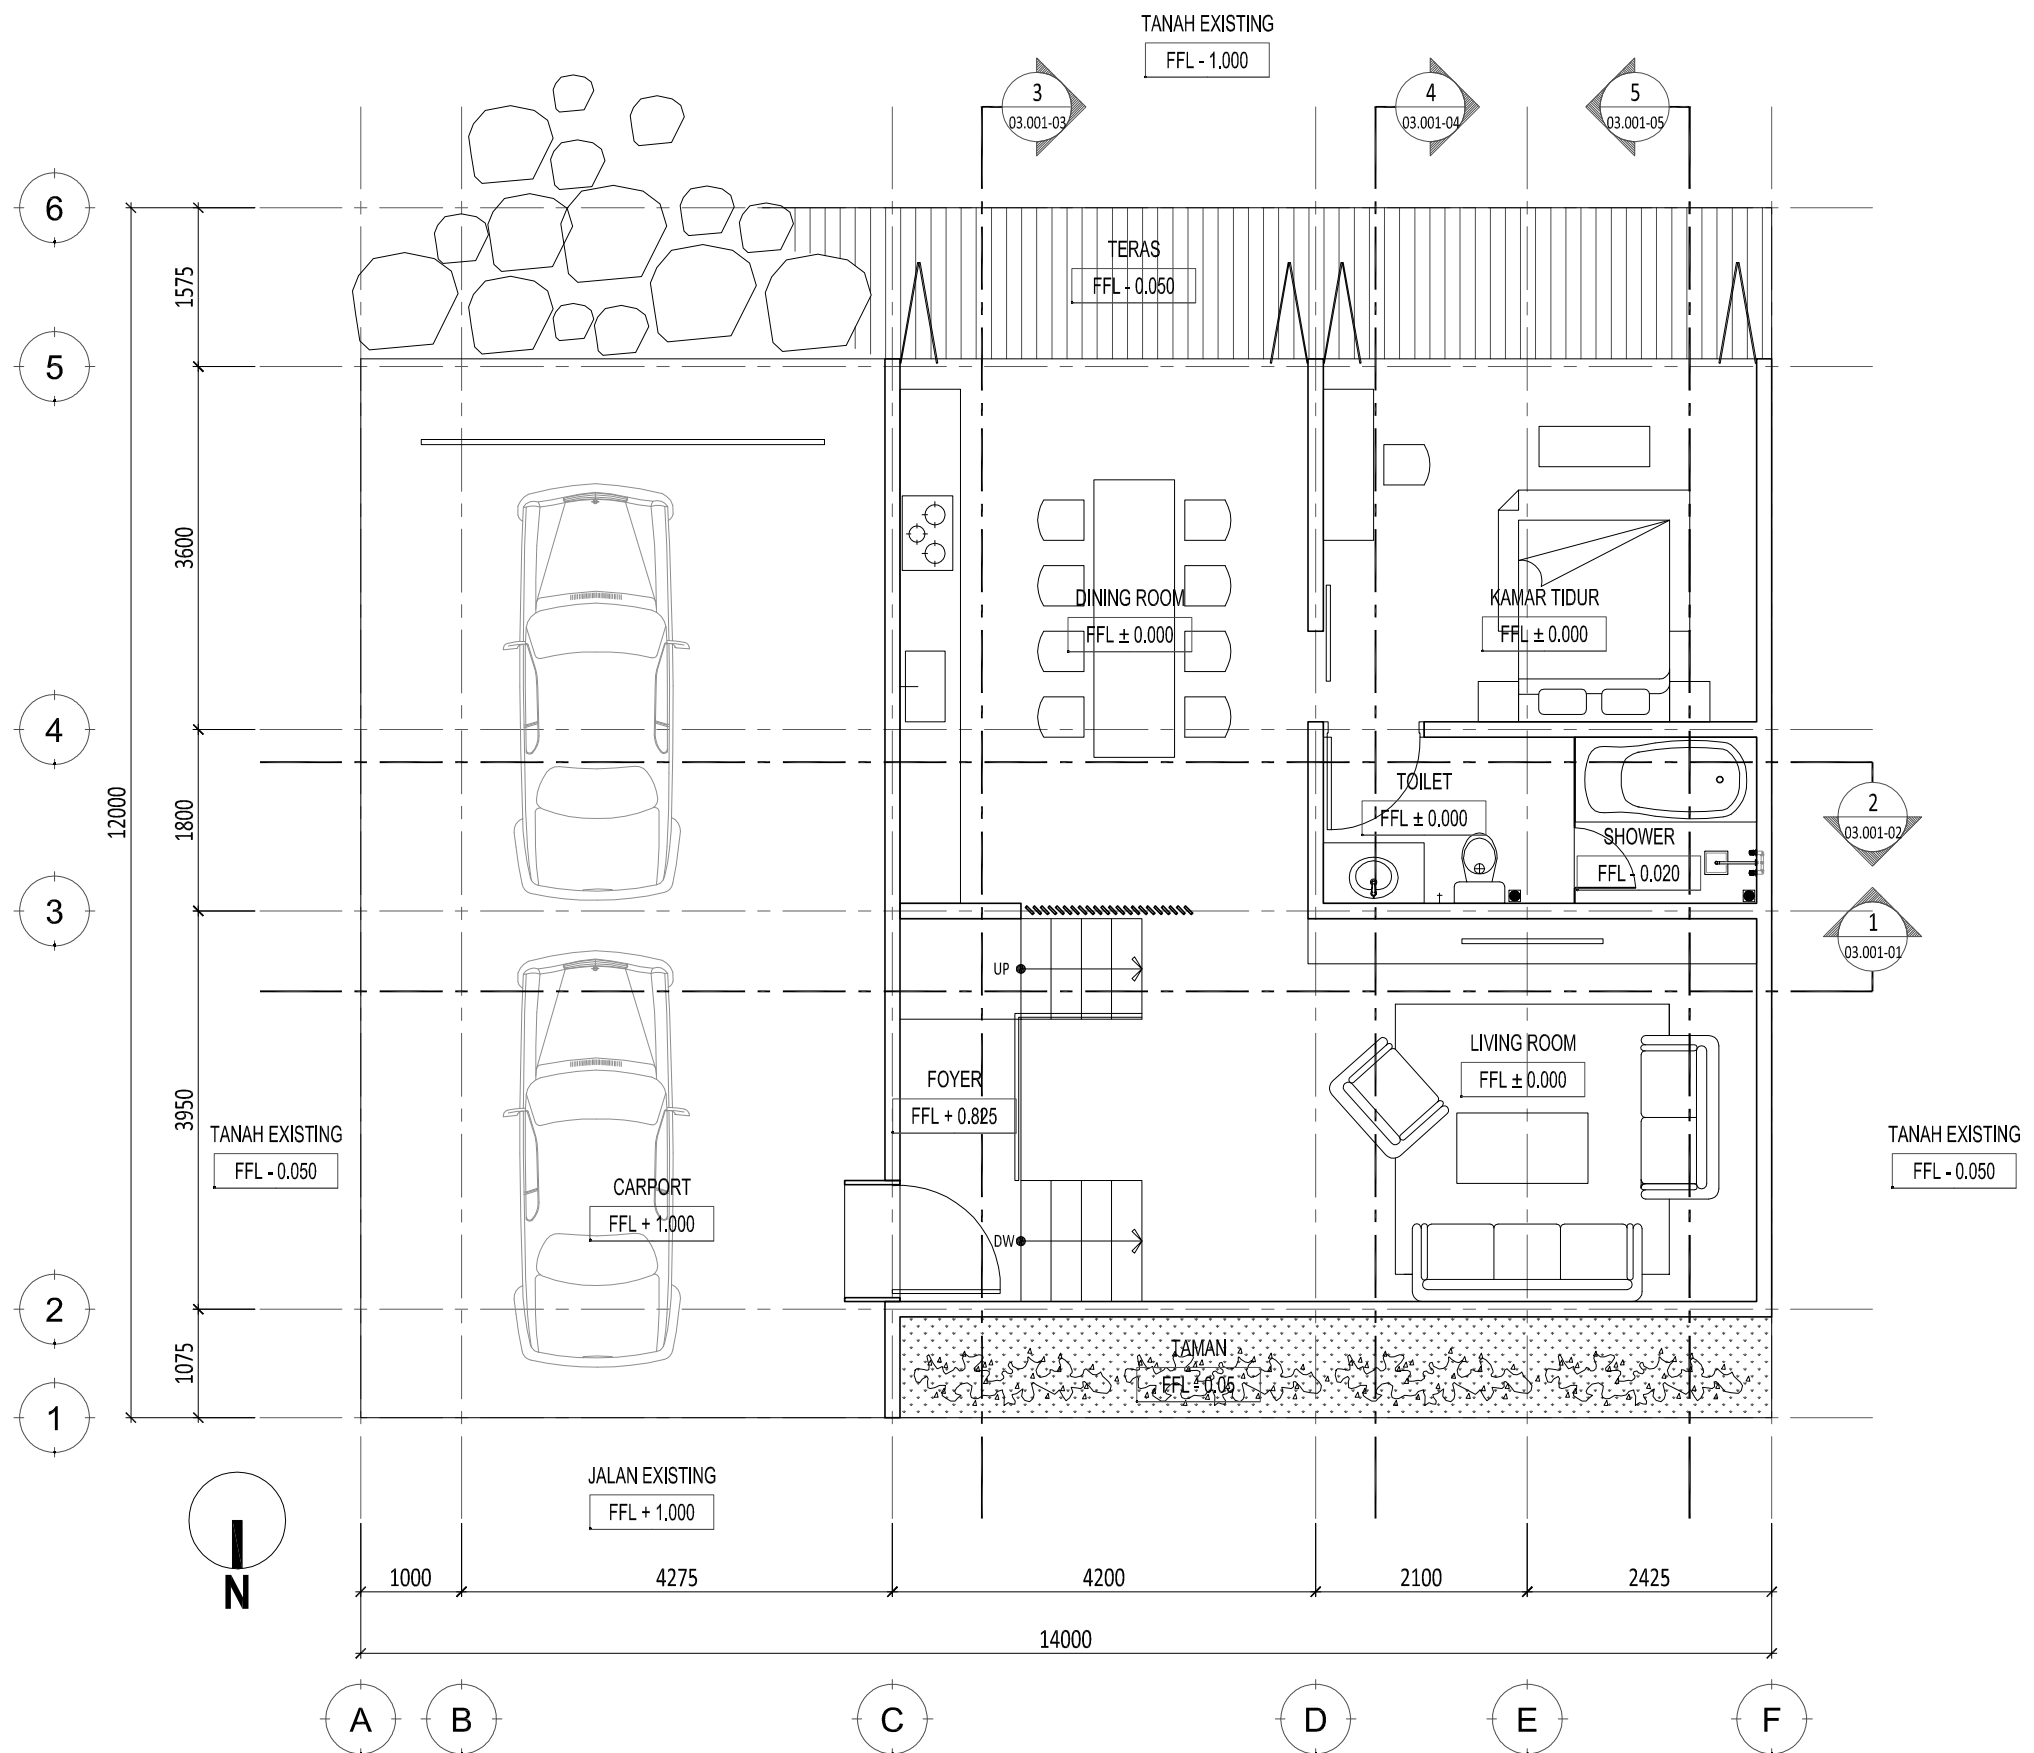

**1 DENAH LANTAI 1**  
SCALE 1: 75 (A3)

**Keterangan**

KONTRAKTOR WAJIB MELAKUKAN PENGUKURAN ULANG AKTUAL DI LAPANGAN UNTUK MEMASTIKAN KESESUAIAN DENGAN GAMBAR, APABILA ADA KETIDAKSESUAIAN MAKA KONTRAKTOR WAJIB MELAPORKAN KEPADA DESIGNER.

Proyek  
**VILLA CISARUA BOGOR**

Owner  
**Bpk. Efry Soleh**

Arsitek  
**LOGSIS**  
PT. LOGIKA SISTEM ALFA  
Architecture & Interior | Contractor | Custom Furniture  
www.logisidesign.com  
info@logisidesign.com

Kontraktor  
**RUDS**  
Architect, Interior & Built


**REVISI**

NO	URAIAN	TANGGAL
01.		
02.		
03.		
04.		
05.		

HAK CIPTA  
DIBARANG MENURU ATAU MEMPRODUKSI GAMBAR INI DALAM BENTUK APAPUN KECEUALI DENGAN PERSETUJUAN TERTULIS DARI DESIGNER/ENGINEERS.  
COPYRIGHT  
NO PART OF THIS DOCUMENT MAY BE REPRODUCED, TRANSMITTED, OR RECORDED IN ANY FORM OF OTHERWISE WITHOUT PRIOR WRITTEN PERMISSION OF THE DESIGNER/ENGINEERS.

Nama Gambar  
**DENAH LANTAI 1**

Skala : 1 : 75	A3	Status DESIGN DEVELOPMENT
Nomor Gambar : <b>ID-01.001-01</b>		Tanggal 5/9/2023

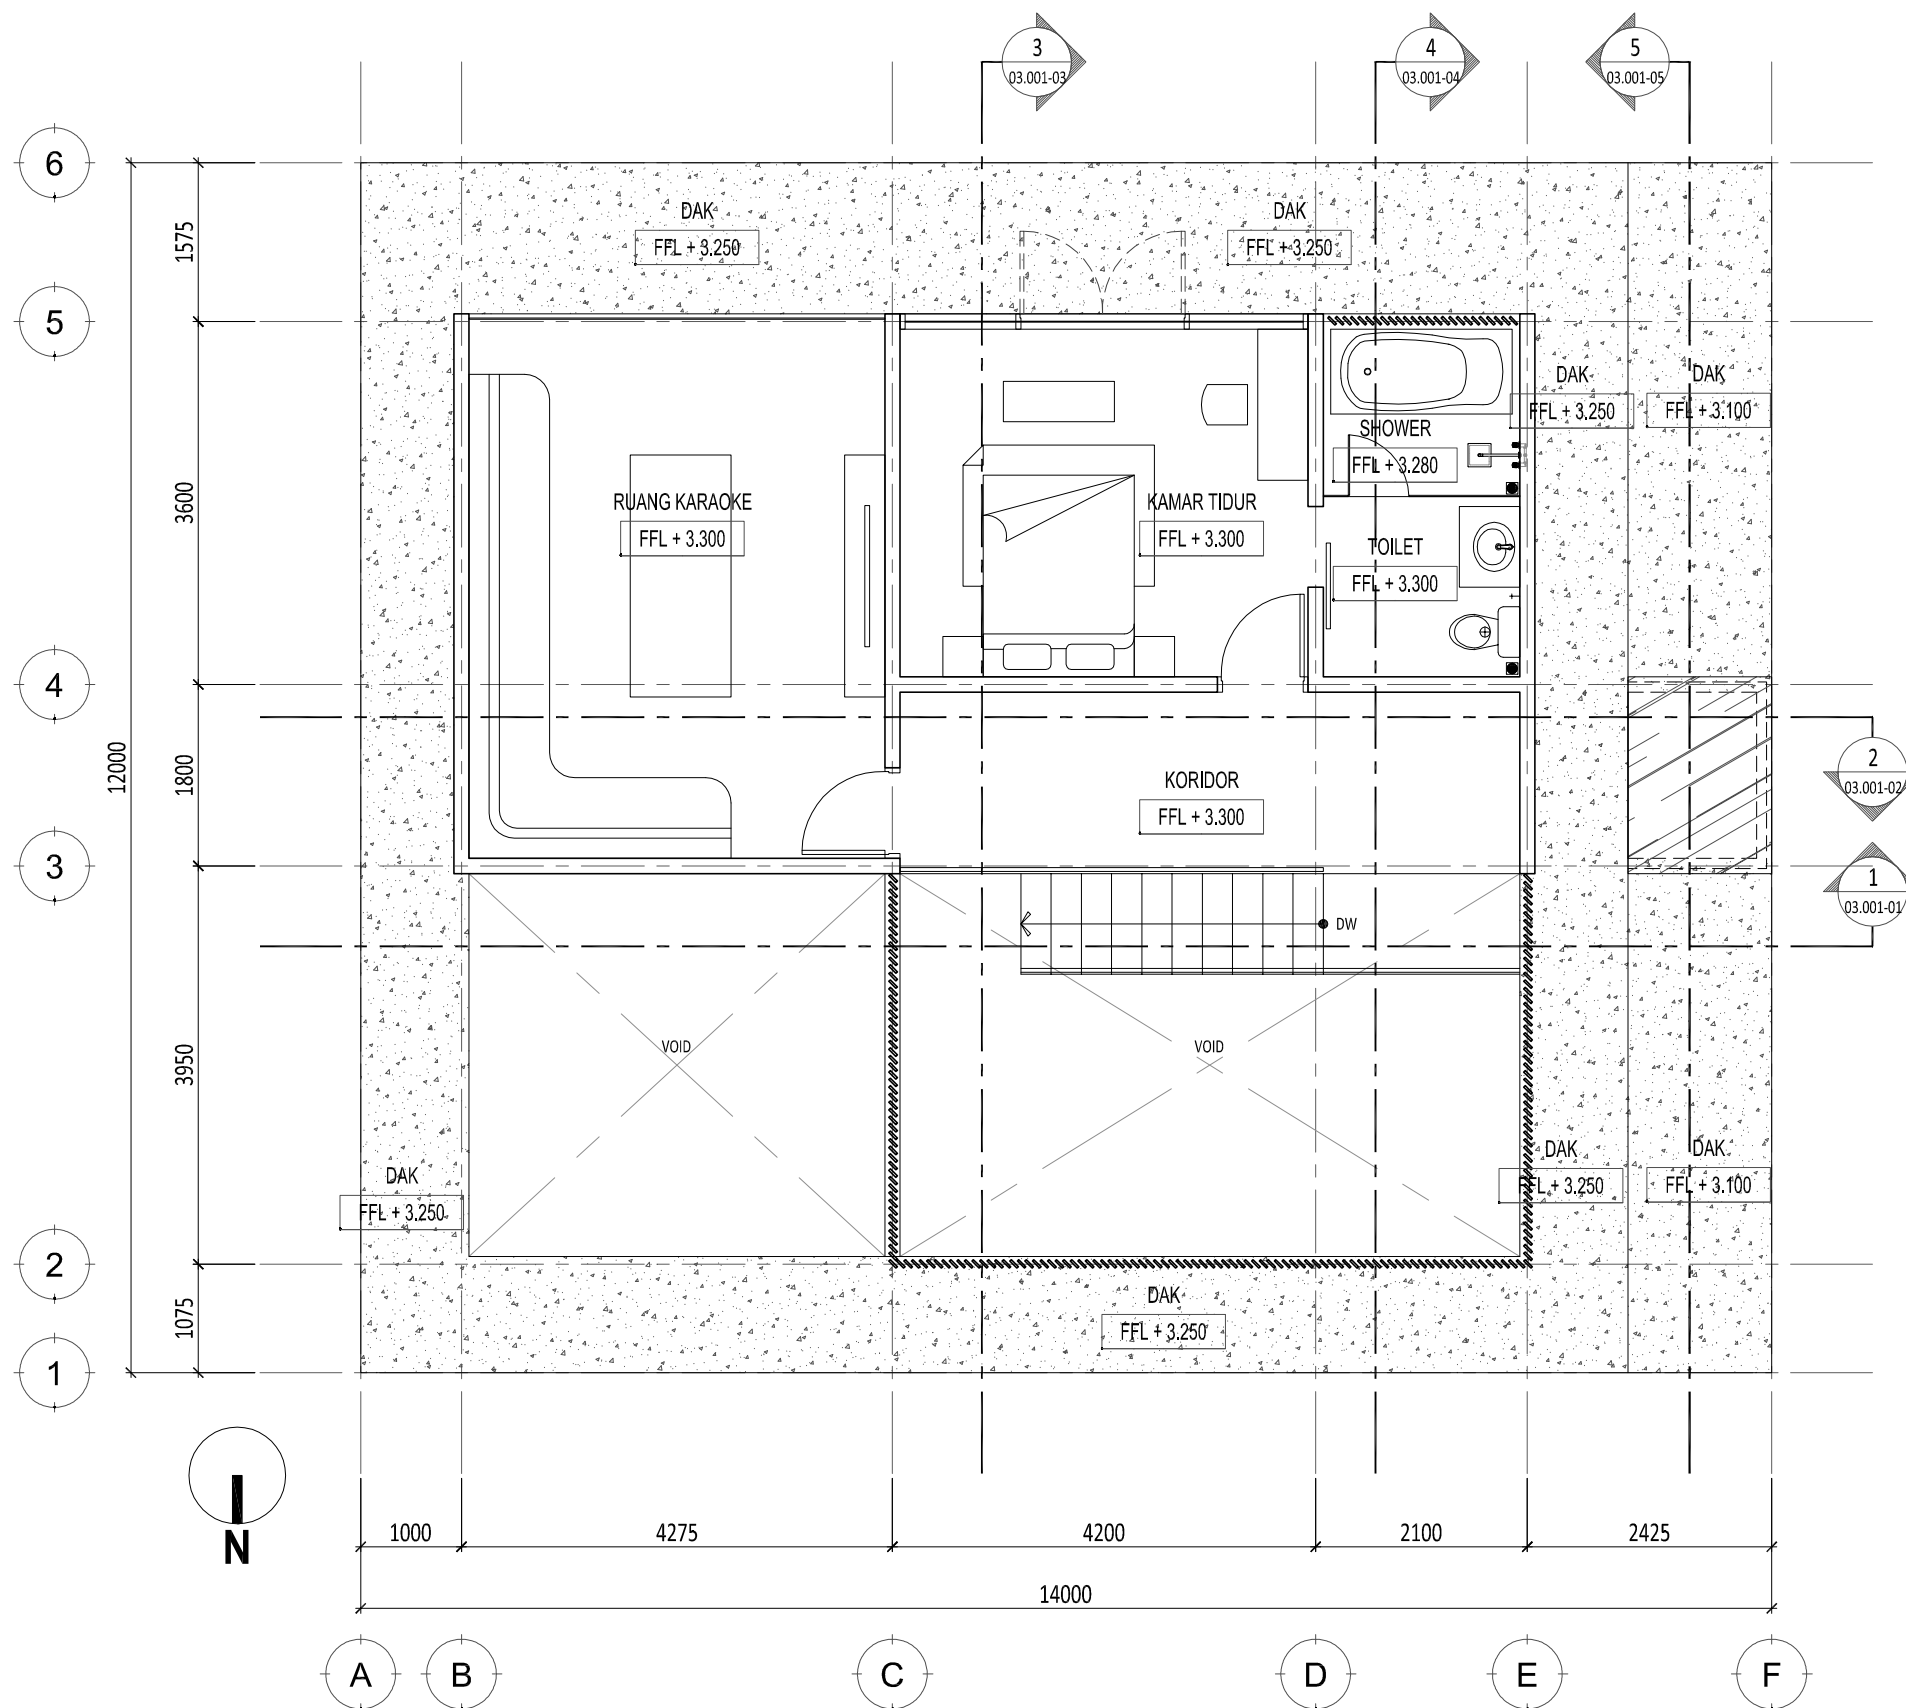

1 DENAH LANTAI 2  
SCALE 1: 75 (A3)

Keterangan

KONTRAKTOR WAJIB MELAKUKAN PENGUKURAN ULANG AKTUAL DI LAPANGAN UNTUK MEMASTIKAN KESESUAIAN DENGAN GAMBAR, APABILA ADA KETIDAKSESUAIAN MAKA KONTRAKTOR WAJIB MELAPORKAN KEPADA DESIGNER.

Proyek  
**VILLA CISARUA BOGOR**

Owner  
**Bpk. Efry Soleh**

Arsitek  
**LOGSIS**  
PT. LOGSIS SISTEM ALFA  
Architectural Interior | Contractor | Custom Furniture  
www.logsis.com  
info@logsis.com

Kontraktor  
**RUDS**  
Architect, Interior & Built


**REVISI**

NO	URAIAN	TANGGAL
01.		
02.		
03.		
04.		
05.		

HAK CIPTA  
DIBARANG MENIRU ATAU MEMPRODUKSI GAMBAR INI DALAM BENTUK APAPUN KEJUJUALI DENGAN PERSETUJUAN TERTULIS DARI DESIGNER/ENGINEERS.  
COPYRIGHT  
NO PART OF THIS DOCUMENT MAY BE REPRODUCED, TRANSMITTED, OR RECORDED IN ANY FORM OF OTHERWISE WITHOUT PRIOR WRITTEN PERMISSION OF THE DESIGNER/ENGINEERS.

Nama Gambar  
**DENAH LANTAI 2**

Skala : 1 : 75	A3	Status DESIGN DEVELOPMENT
Nomor Gambar : ID-01.001-02		Tanggal 5/9/2023

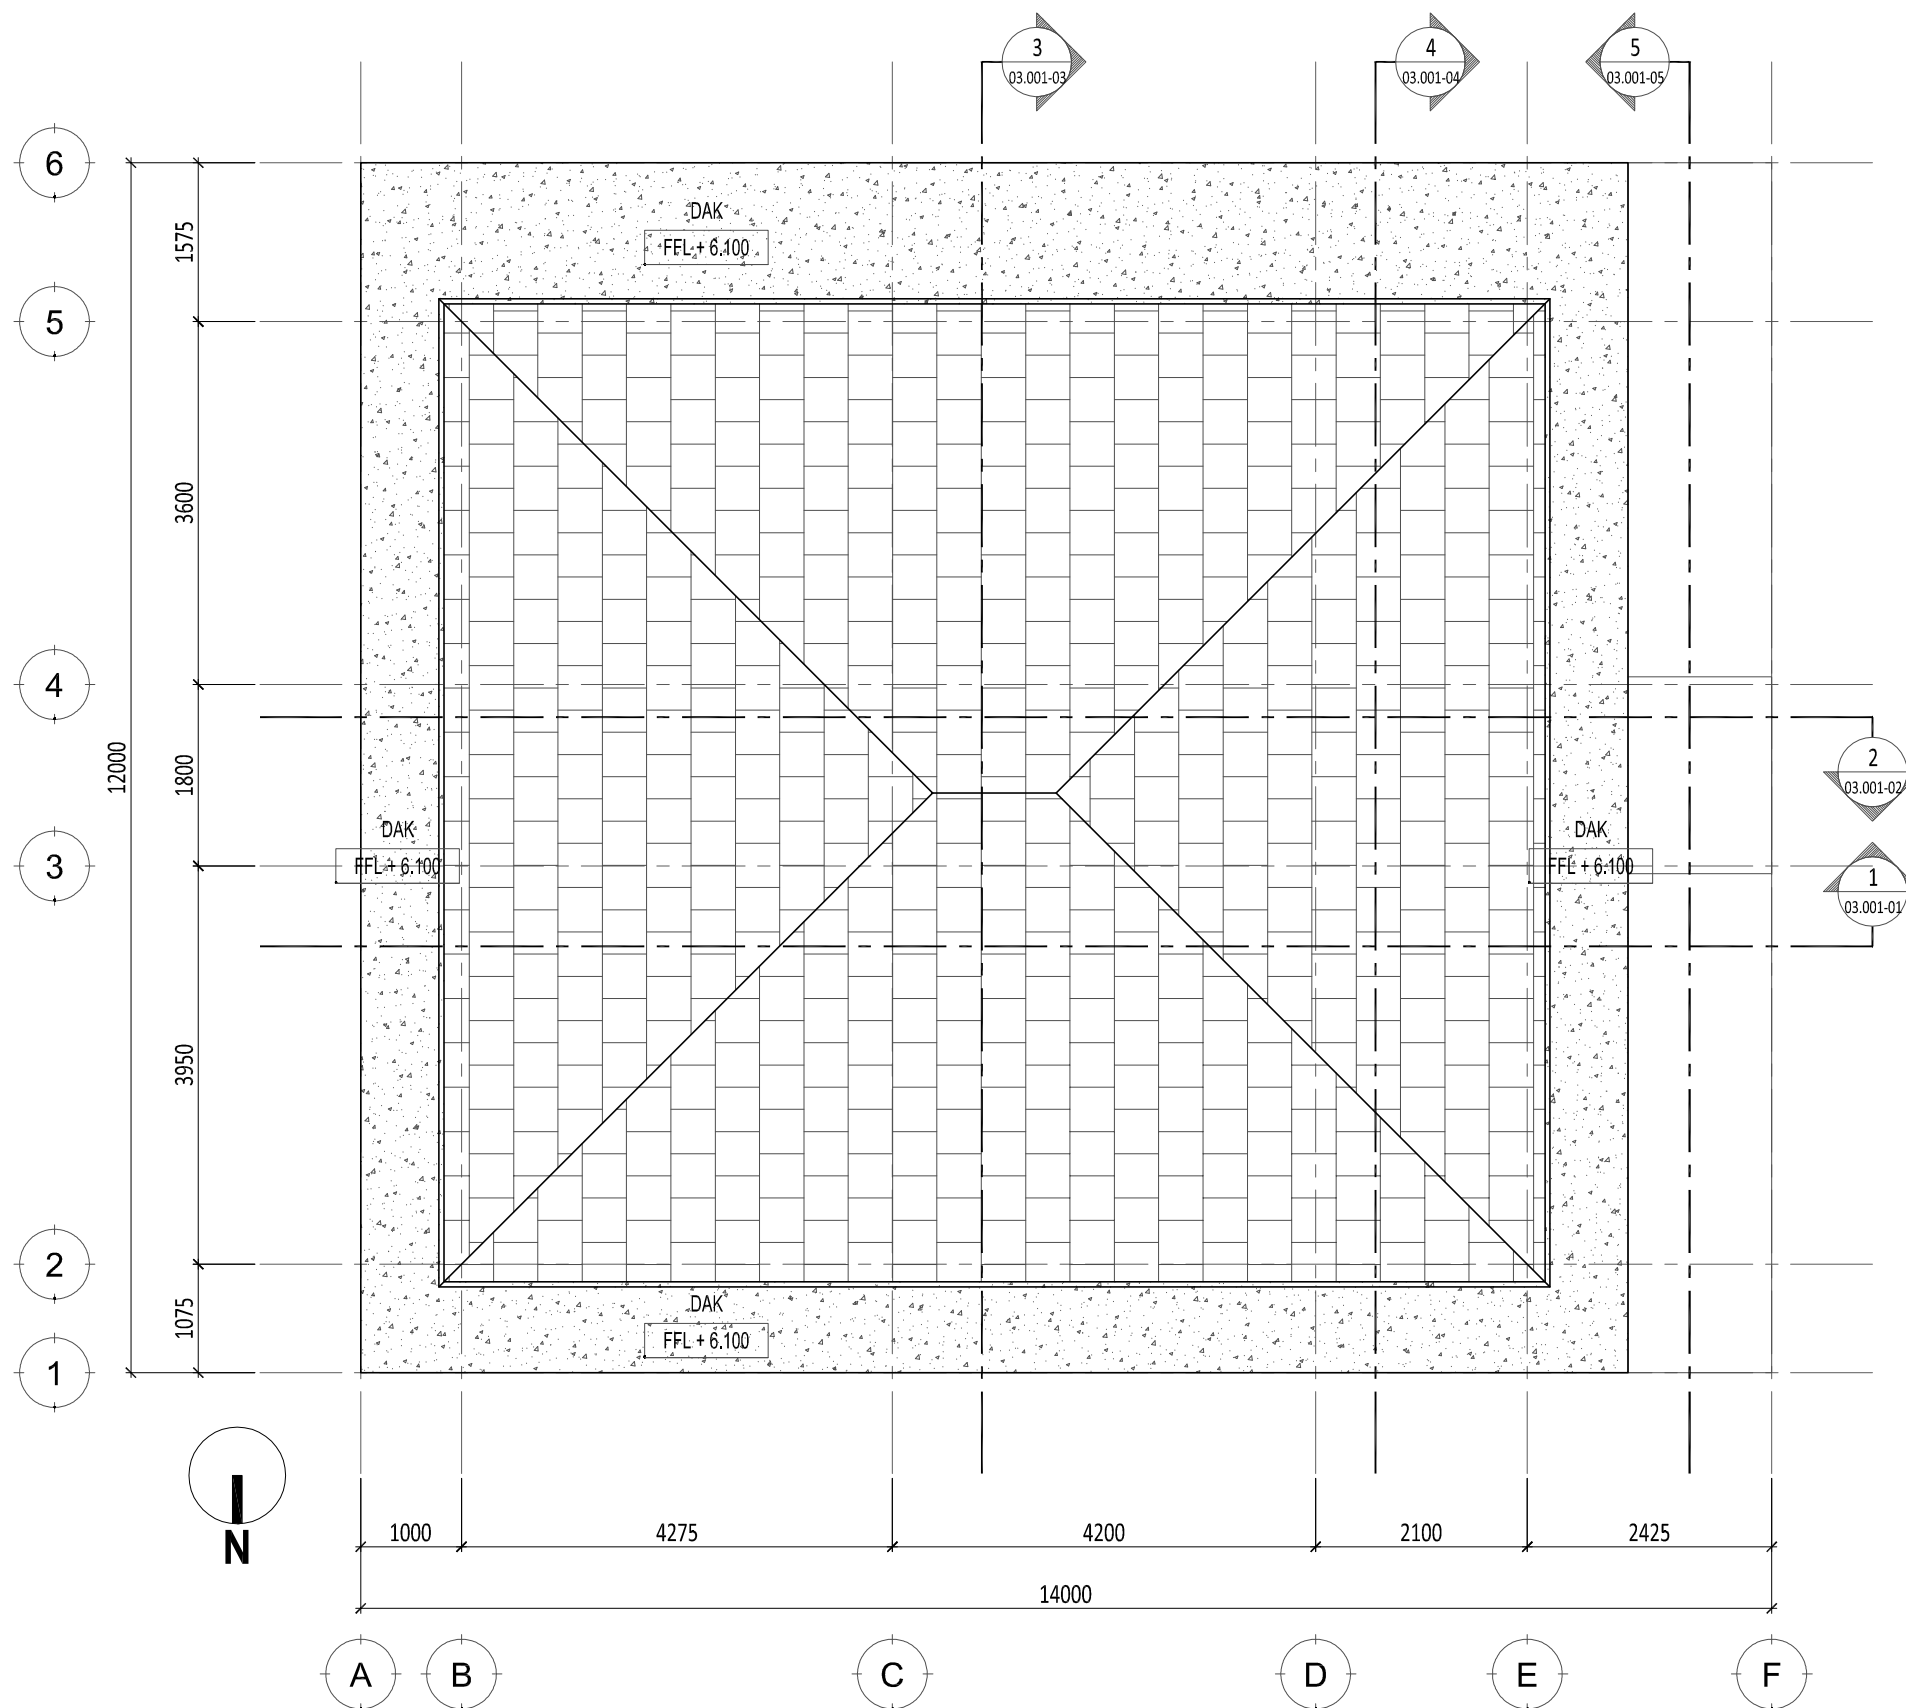

1 DENAH ATAP  
SCALE 1: 75 (A3)

Keterangan

KONTRAKTOR WAJIB MELAKUKAN PENGUKURAN ULANG AKTUAL DI LAPANGAN UNTUK MEMASTIKAN KESESUAIAN DENGAN GAMBAR, APABILA ADA KETIDAKSESUAIAN MAKA KONTRAKTOR WAJIB MELAPORKAN KEPADA DESIGNER.

Proyek

VILLA  
CISARUA BOGOR

Owner

Bpk. E fry Soleh

Arsitek



Kontraktor



REVISI

NO	URAIAN	TANGGAL
01.		
02.		
03.		
04.		
05.		

HAK CIPTA  
DILARANG MENIRU ATAU MEMPRODUKSI GAMBAR INI DALAM BENTUK APAPUN KEJUJUALI DENGAN PERSETUJUAN TERTULIS DARI DESIGNER/ENGINEERS.

COPYRIGHT  
NO PART OF THIS DOCUMENT MAY BE REPRODUCED, TRANSMITTED, OR RECORDED IN ANY FORM OF OTHERWISE WITHOUT PRIOR WRITTEN PERMISSION OF THE DESIGNER/ENGINEERS.

Nama Gambar


DENAH  
ATAP

Skala : 1 : 75	A3	Status DESIGN DEVELOPMENT
----------------	----	------------------------------

Nomor Gambar : ID-01.001-03	Tanggal 5/9/2023
--------------------------------	---------------------

Keterangan

KONTRAKTOR WAJIB MELAKUKAN PENGUKURAN ULANG AKTUAL DI LAPANGAN UNTUK MEMASTIKAN KESESUAIAN DENGAN GAMBAR, APABILA ADA KETIDAKSESUAIAN MAKA KONTRAKTOR WAJIB MELAPORKAN KEPADA DESIGNER.

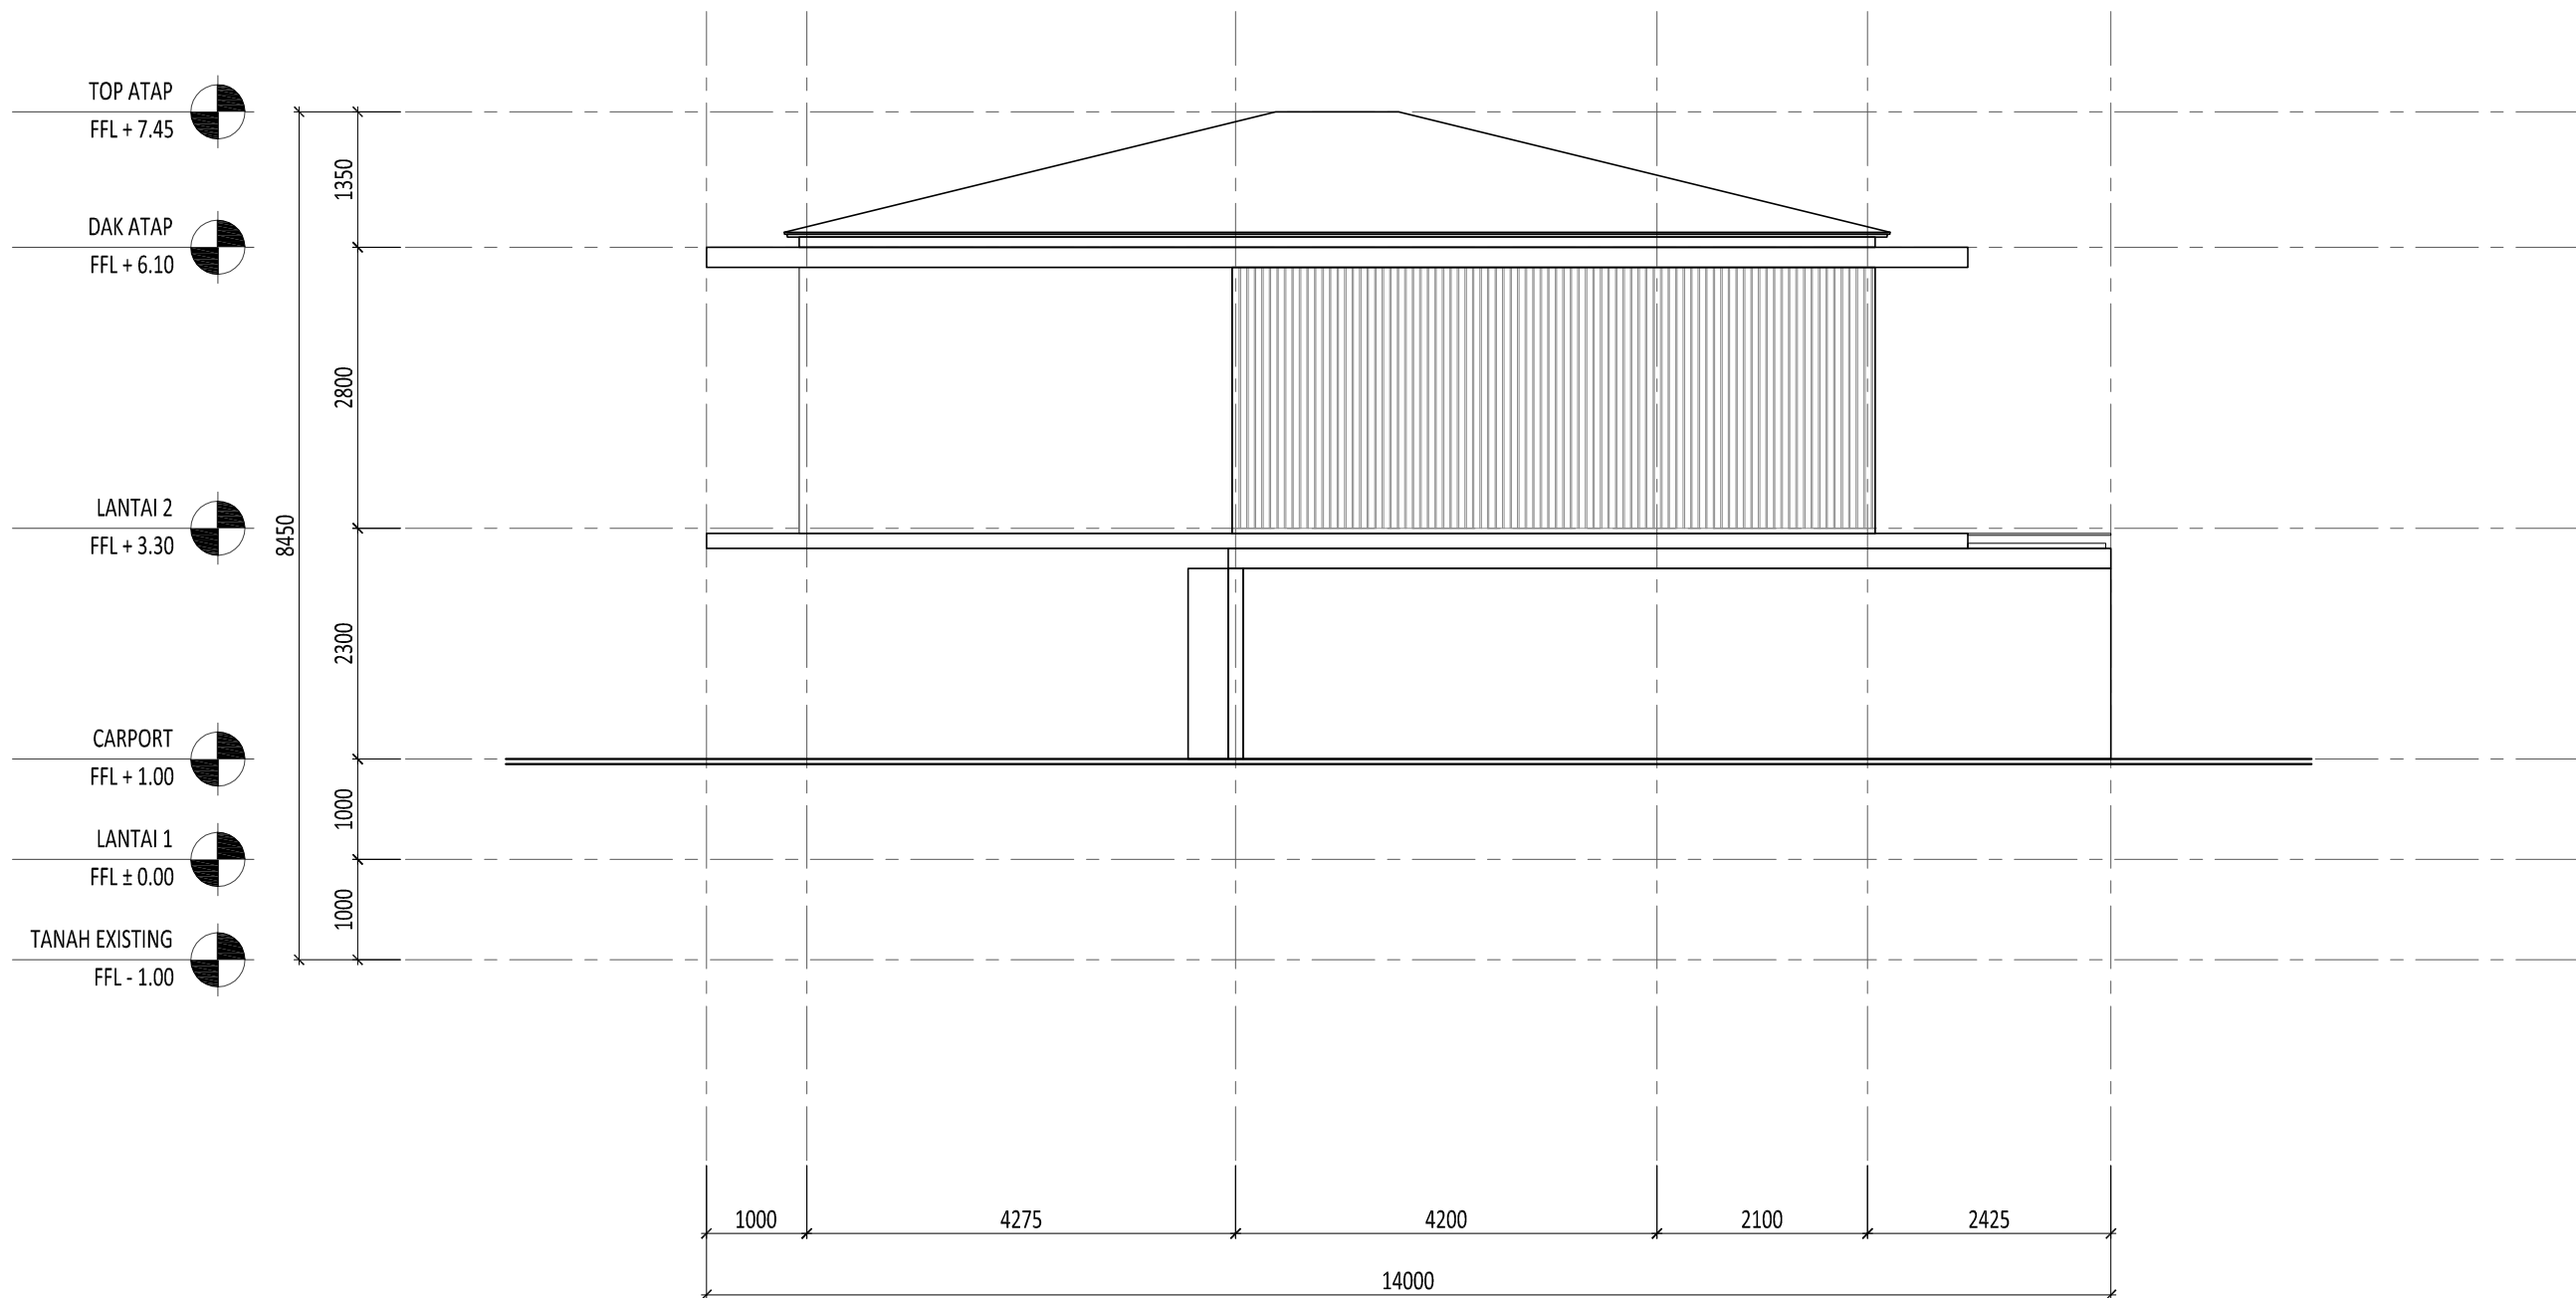

1 TAMPAK DEPAN  
SCALE 1: 75 (A3)

Proyek

VILLA  
CISARUA BOGOR

Owner

Bpk. E fry Soleh

Arsitek



Kontraktor



R E V I S I

NO	URAIAN	TANGGAL
01.		
02.		
03.		
04.		
05.		

HAK CIPTA  
DILARANG MENIRU ATAU MEMPRODUKSI GAMBAR INI DALAM BENTUK APAPUN KEJUJUALI DENGAN PERSETUJUAN TERTULIS DARI DESIGNER/ENGINEERS.

COPYRIGHT  
NO PART OF THIS DOCUMENT MAY BE REPRODUCED, TRANSMITTED, OR RECORDED IN ANY FORM OF OTHERWISE WITHOUT PRIOR WRITTEN PERMISSION OF THE DESIGNER/ENGINEERS.

Nama Gambar

TAMPAK  
DEPAN

Skala : 1 : 75	A3	Status DESIGN DEVELOPMENT
----------------	----	------------------------------

Nomor Gambar : ID-02.001-01	Tanggal 5/9/2023
--------------------------------	---------------------

Keterangan

KONTRAKTOR WAJIB MELAKUKAN PENGUKURAN ULANG AKTUAL DI LAPANGAN UNTUK MEMASTIKAN KESESUAIAN DENGAN GAMBAR, APABILA ADA KETIDAKSESUAIAN MAKA KONTRAKTOR WAJIB MELAPORKAN KEPADA DESIGNER.



1 TAMPAK BELAKANG  
SCALE 1: 75 (A3)

Proyek

VILLA  
CISARUA BOGOR

Owner

Bpk. Efry Soleh

Arsitek



Kontraktor



REVISI

NO	URAIAN	TANGGAL
01.		
02.		
03.		
04.		
05.		

HAK CIPTA  
DILARANG MENIRU ATAU MEMPRODUKSI GAMBAR INI DALAM BENTUK APAPUN KEJUJUALAN DENGAN PERSETUJUAN TERTULIS DARI DESIGNER/ENGINEERS.

COPYRIGHT  
NO PART OF THIS DOCUMENT MAY BE REPRODUCED, TRANSMITTED, OR RECORDED IN ANY FORM OR OTHERWISE WITHOUT PRIOR WRITTEN PERMISSION OF THE DESIGNER/ENGINEERS.

Nama Gambar


TAMPAK  
BELAKANG

Skala : 1 : 75	A3	Status DESIGN DEVELOPMENT
----------------	----	------------------------------

Nomor Gambar : ID-02.001-02	Tanggal 5/9/2023
--------------------------------	---------------------

Keterangan

KONTRAKTOR WAJIB MELAKUKAN PENGUKURAN ULANG AKTUAL DI LAPANGAN UNTUK MEMASTIKAN KESESUAIAN DENGAN GAMBAR, APABILA ADA KETIDAKSESUAIAN MAKA KONTRAKTOR WAJIB MELAPORKAN KEPADA DESIGNER.

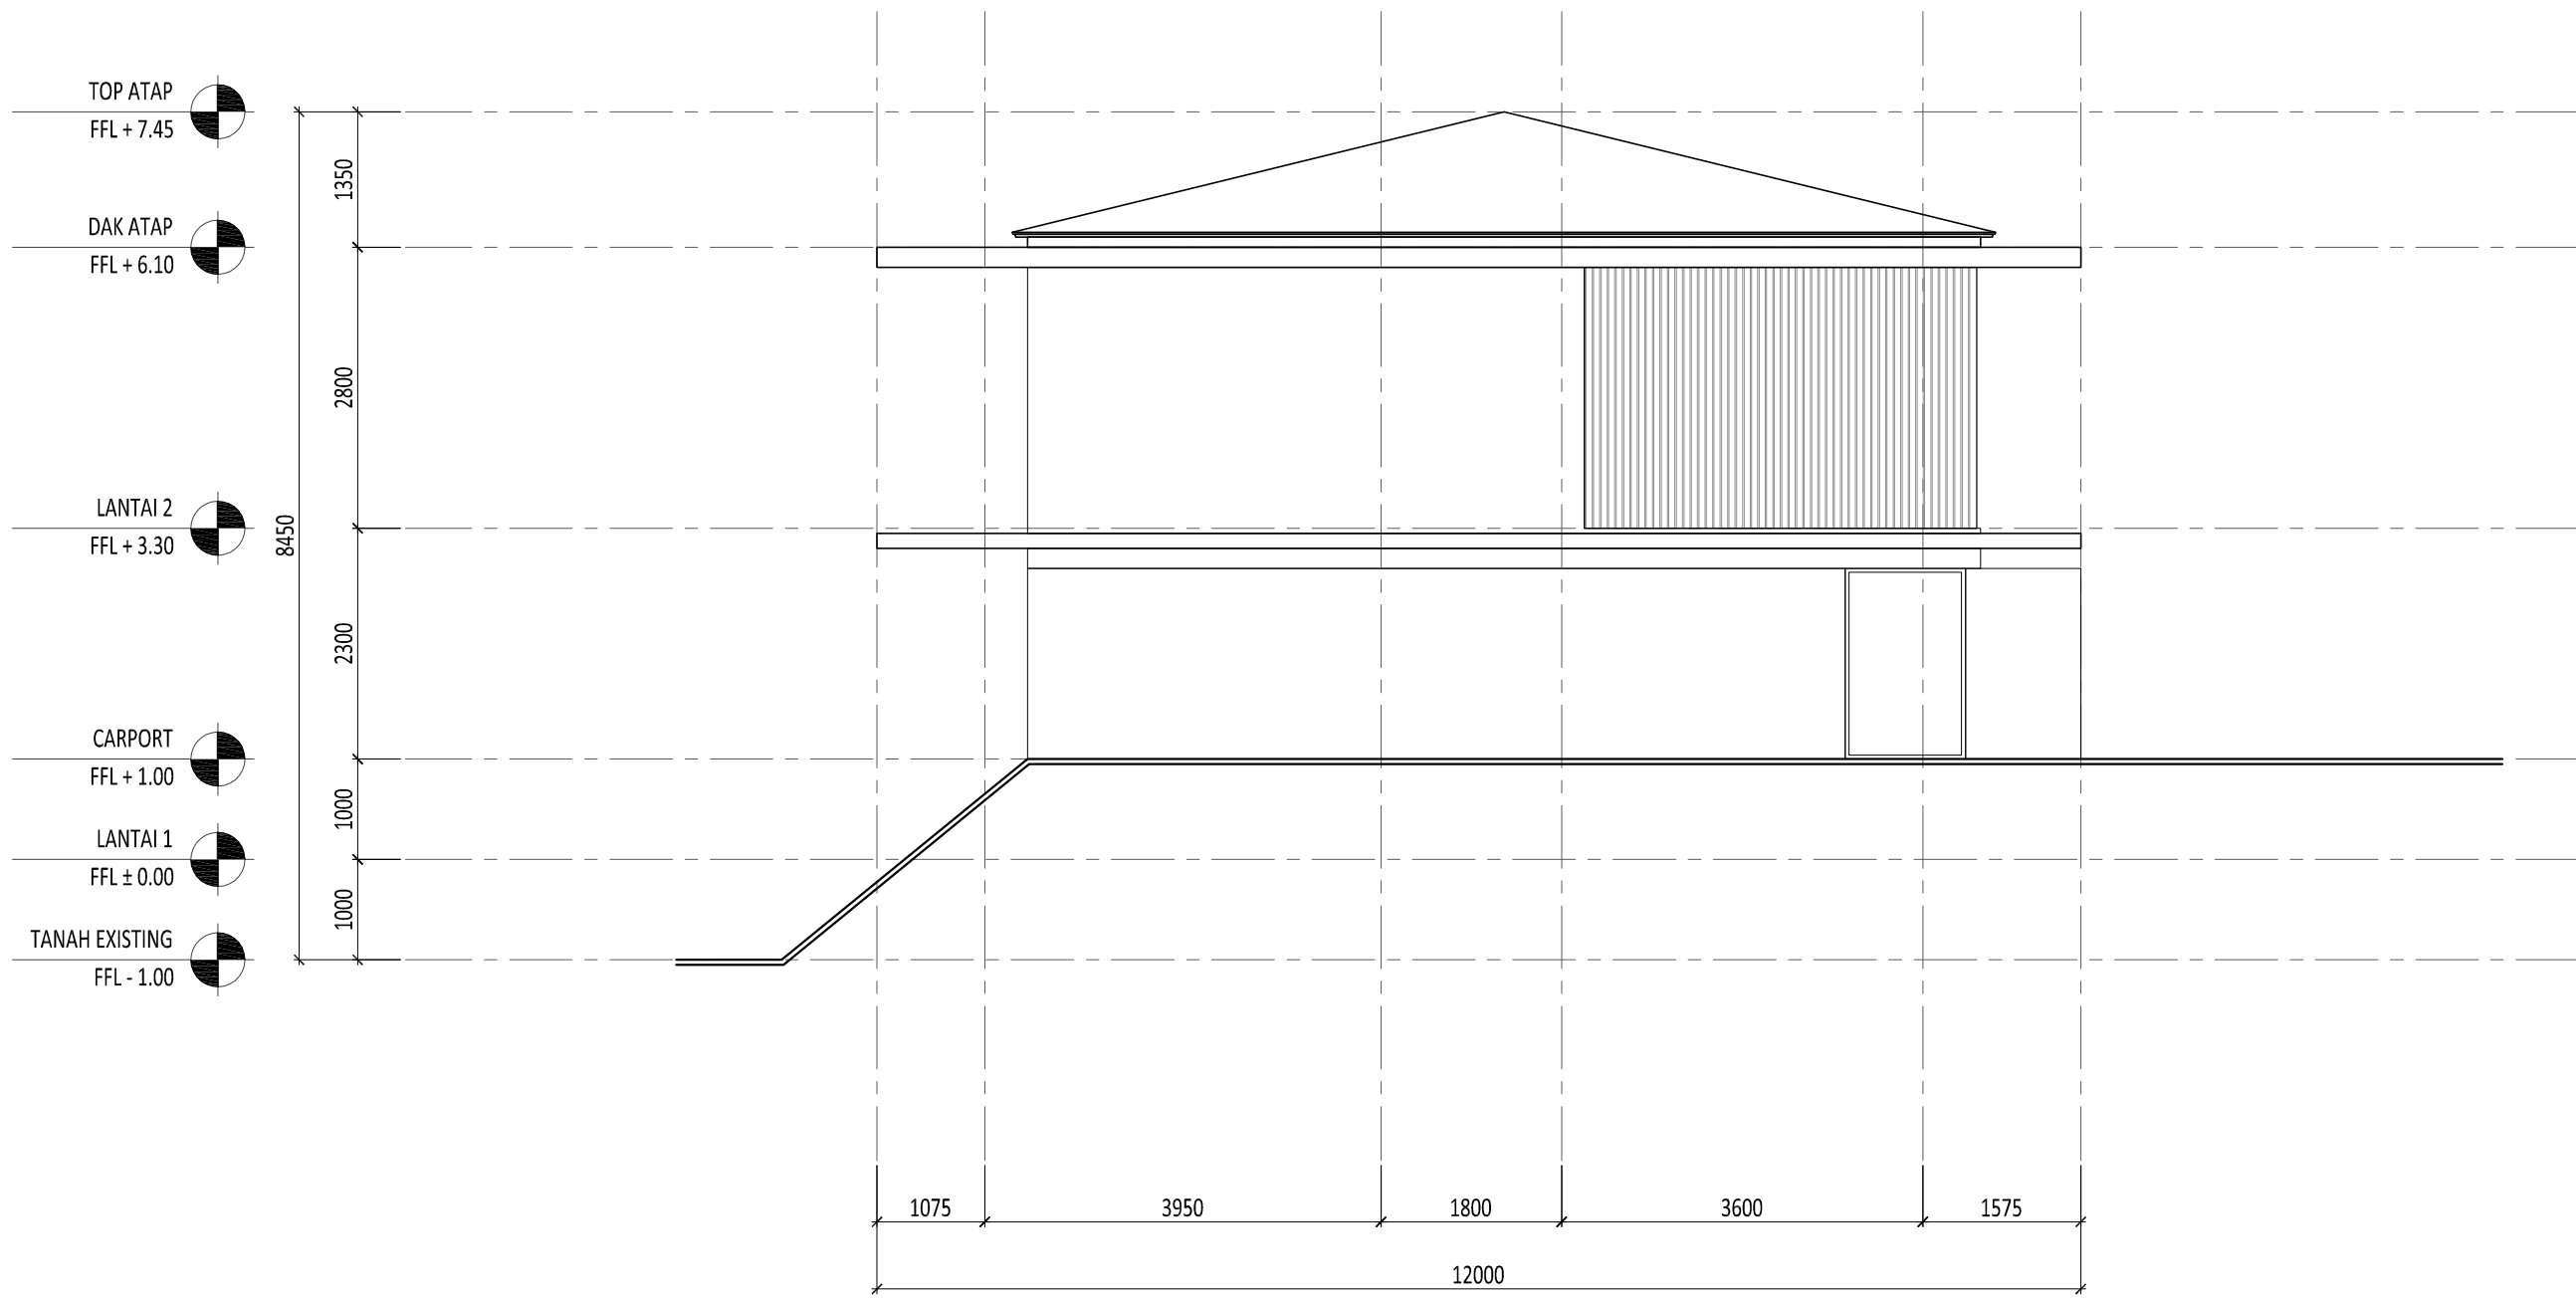

1 TAMPAK SAMPING KIRI  
SCALE 1 : 75 (A3)

Proyek

VILLA CISARUA BOGOR

Owner

Bpk. E fry Soleh

Arsitek



Kontraktor



REVISI

NO	URAIAN	TANGGAL
01.		
02.		
03.		
04.		
05.		

HAK Cipta  
DILARANG MENIRU ATAU MEMPRODUKSI GAMBAR INI DALAM BENTUK APAPUN KEJUJUALI DENGAN PERSETUJUAN TERTULIS DARI DESIGNER/ENGINEERS.

COPYRIGHT  
NO PART OF THIS DOCUMENT MAY BE REPRODUCED, TRANSMITTED, OR RECORDED IN ANY FORM OF OTHERWISE WITHOUT PRIOR WRITTEN PERMISSION OF THE DESIGNER/ENGINEERS.

Nama Gambar


TAMPAK SAMPING KIRI

Skala : 1 : 75 A3 Status DESIGN DEVELOPMENT

Nomor Gambar : ID-02.001-03 Tanggal 5/9/2023

Keterangan

KONTRAKTOR WAJIB MELAKUKAN PENGUKURAN ULANG AKTUAL DI LAPANGAN UNTUK MEMASTIKAN KESESUAIAN DENGAN GAMBAR, APABILA ADA KETIDAKSESUAIAN MAKA KONTRAKTOR WAJIB MELAPORKAN KEPADA DESIGNER.

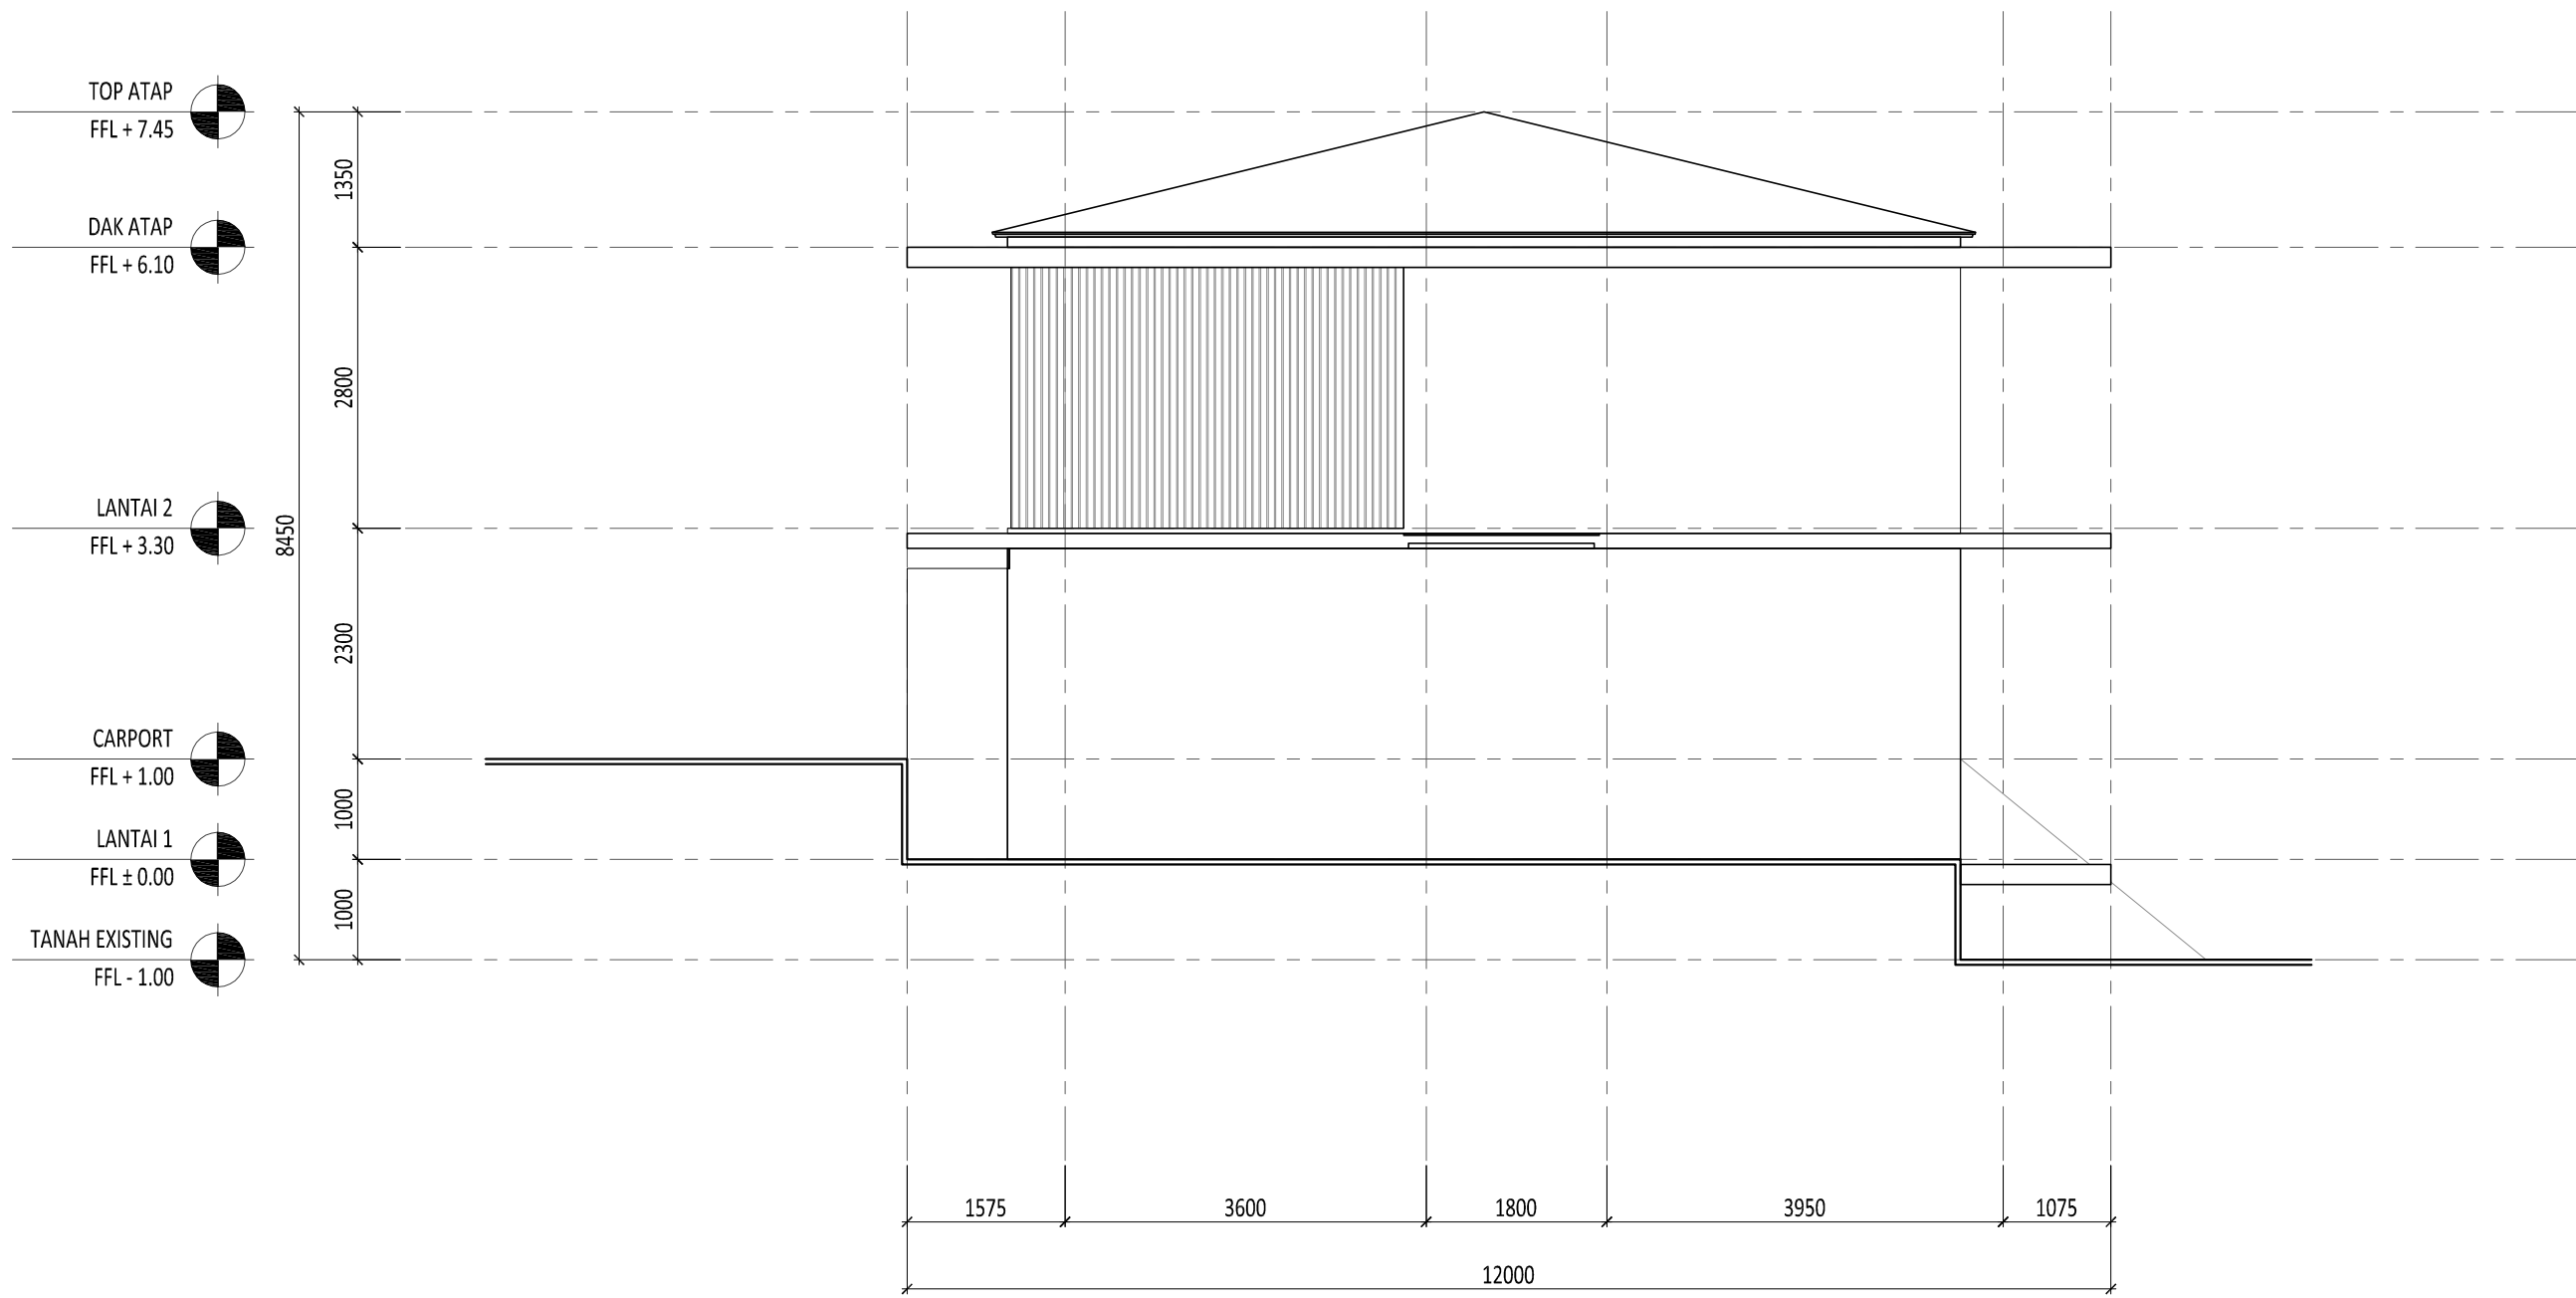

6 5 4 3 2 1

1 TAMPAK SAMPING KANAN  
SCALE 1: 75 (A3)

Proyek

VILLA CISARUA BOGOR

Owner

Bpk. Efry Soleh

Arsitek



Kontraktor



REVISI

NO	URAIAN	TANGGAL
01.		
02.		
03.		
04.		
05.		

HAK Cipta  
DILARANG MENIRU ATAU MEMPRODUKSI GAMBAR INI DALAM BENTUK APAPUN KEJUJUALAN DENGAN PERSETUJUAN TERTULIS DARI DESIGNER/ENGINEERS.  
COPYRIGHT  
NO PART OF THIS DOCUMENT MAY BE REPRODUCED, TRANSMITTED, OR RECORDED IN ANY FORM OF OTHERWISE WITHOUT PRIOR WRITTEN PERMISSION OF THE DESIGNER/ENGINEERS.

Nama Gambar


TAMPAK SAMPING KANAN

Skala : 1 : 75	A3	Status DESIGN DEVELOPMENT
----------------	----	------------------------------

Nomor Gambar : ID-02.001-04	Tanggal 5/9/2023
--------------------------------	---------------------

Keterangan

KONTRAKTOR WAJIB MELAKUKAN PENGUKURAN UJANG AKTUAL DI LAPANGAN UNTUK MEMASTIKAN KESESUAIAN DENGAN GAMBAR, APABILA ADA KETIDAKSESUAIAN MAKA KONTRAKTOR WAJIB MELAPORKAN KEPADA DESIGNER.

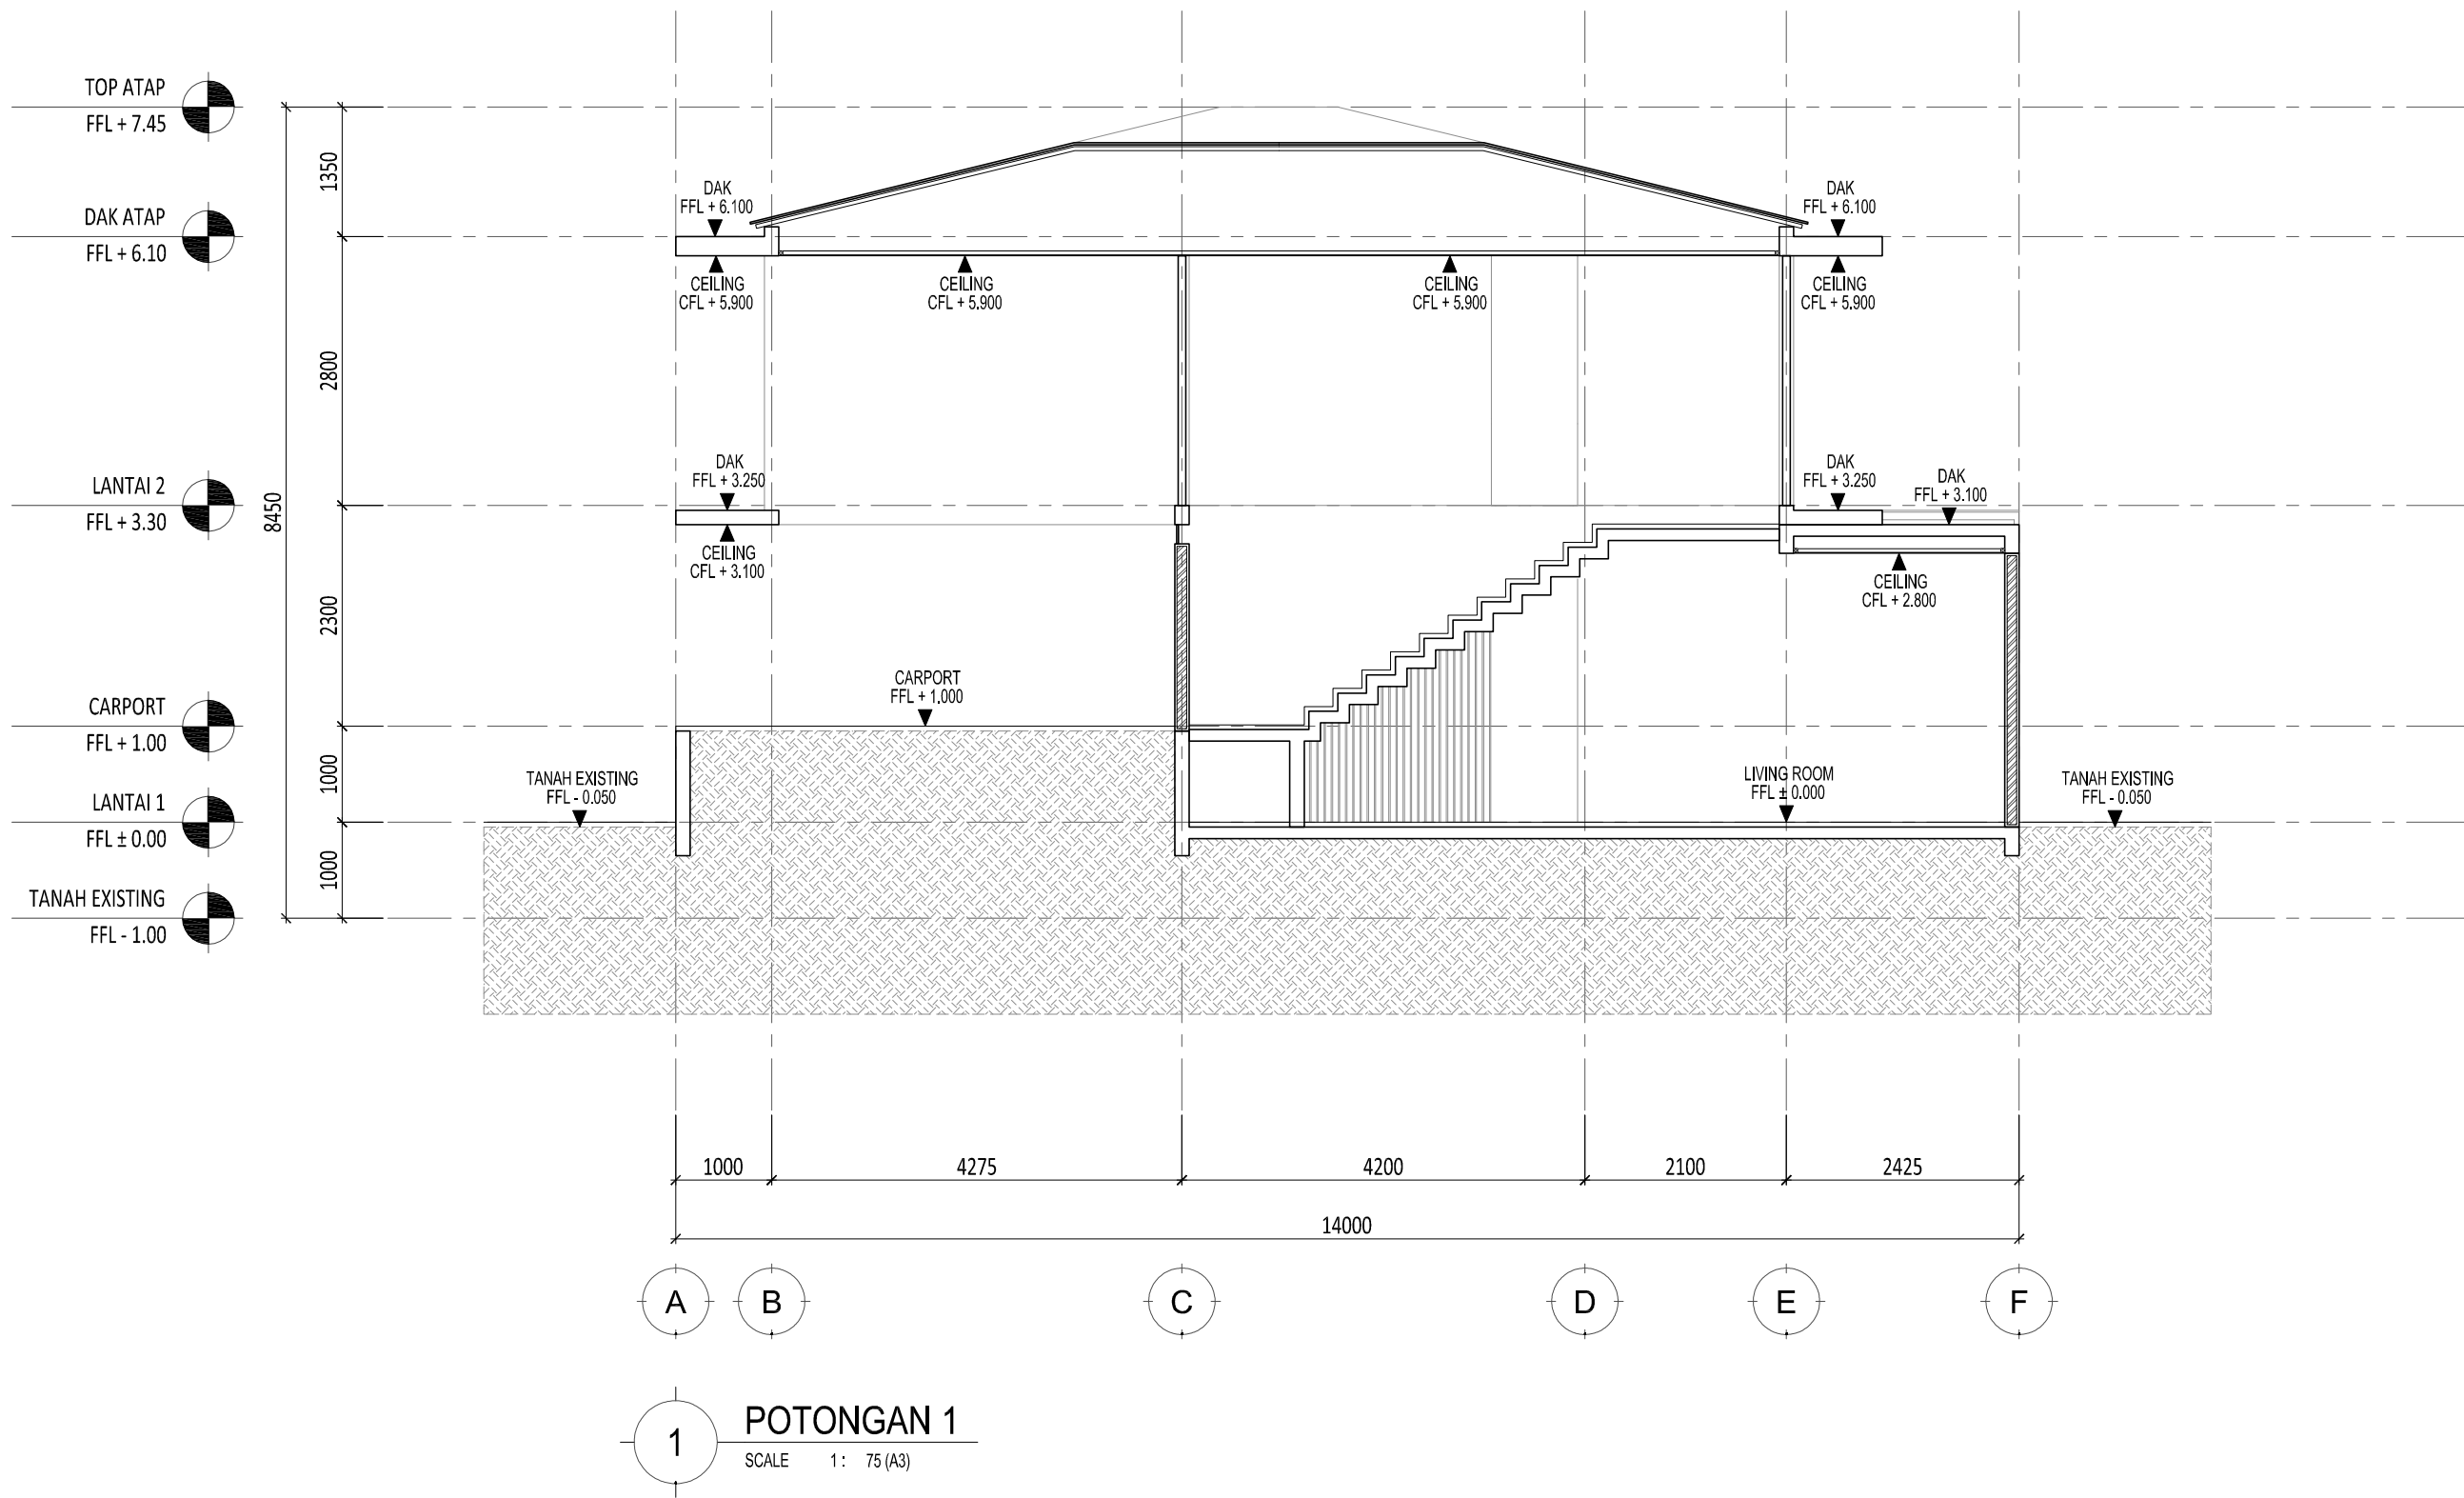

1 POTONGAN 1  
SCALE 1: 75 (A3)

Proyek  
**VILLA CISARUA BOGOR**

Owner  
**Bpk. Efry Soleh**

Arsitek  
**LOGSIS**  
PT. LOGSIS SISTEM ALFA  
Architecture Interior | Contractor | Custom Furniture  
www.logsis.id  
info@logsis.id

Kontraktor  
**RUDS**  
Architect, Interior & Built

**R E V I S I**

NO	URAIAN	TANGGAL
01.		
02.		
03.		
04.		
05.		


HAK CIPTA  
DIBARANG MENIRU ATAU MEMPRODUKSI GAMBAR INI DALAM BENTUK APAPUN KEJUJUALI DENGAN PERSETUJUAN TERTULIS DARI DESIGNER/ENGINEERS.  
COPYRIGHT  
NO PART OF THIS DOCUMENT MAY BE REPRODUCED, TRANSMITTED, OR RECORDED IN ANY FORM OF OTHERWISE WITHOUT PRIOR WRITTEN PERMISSION OF THE DESIGNER/ENGINEERS.

Nama Gambar  
**POTONGAN 1**

Skala : 1 : 75	A3	Status DESIGN DEVELOPMENT
Nomor Gambar : <b>ID-03.001-01</b>	Tanggal 5/9/2023	

Keterangan

KONTRAKTOR WAJIB MELAKUKAN PENGUKURAN UJANG AKTUAL DI LAPANGAN UNTUK MEMASTIKAN KESESUAIAN DENGAN GAMBAR, APABILA ADA KETIDAKSESUAIAN MAKA KONTRAKTOR WAJIB MELAPORKAN KEPADA DESIGNER.

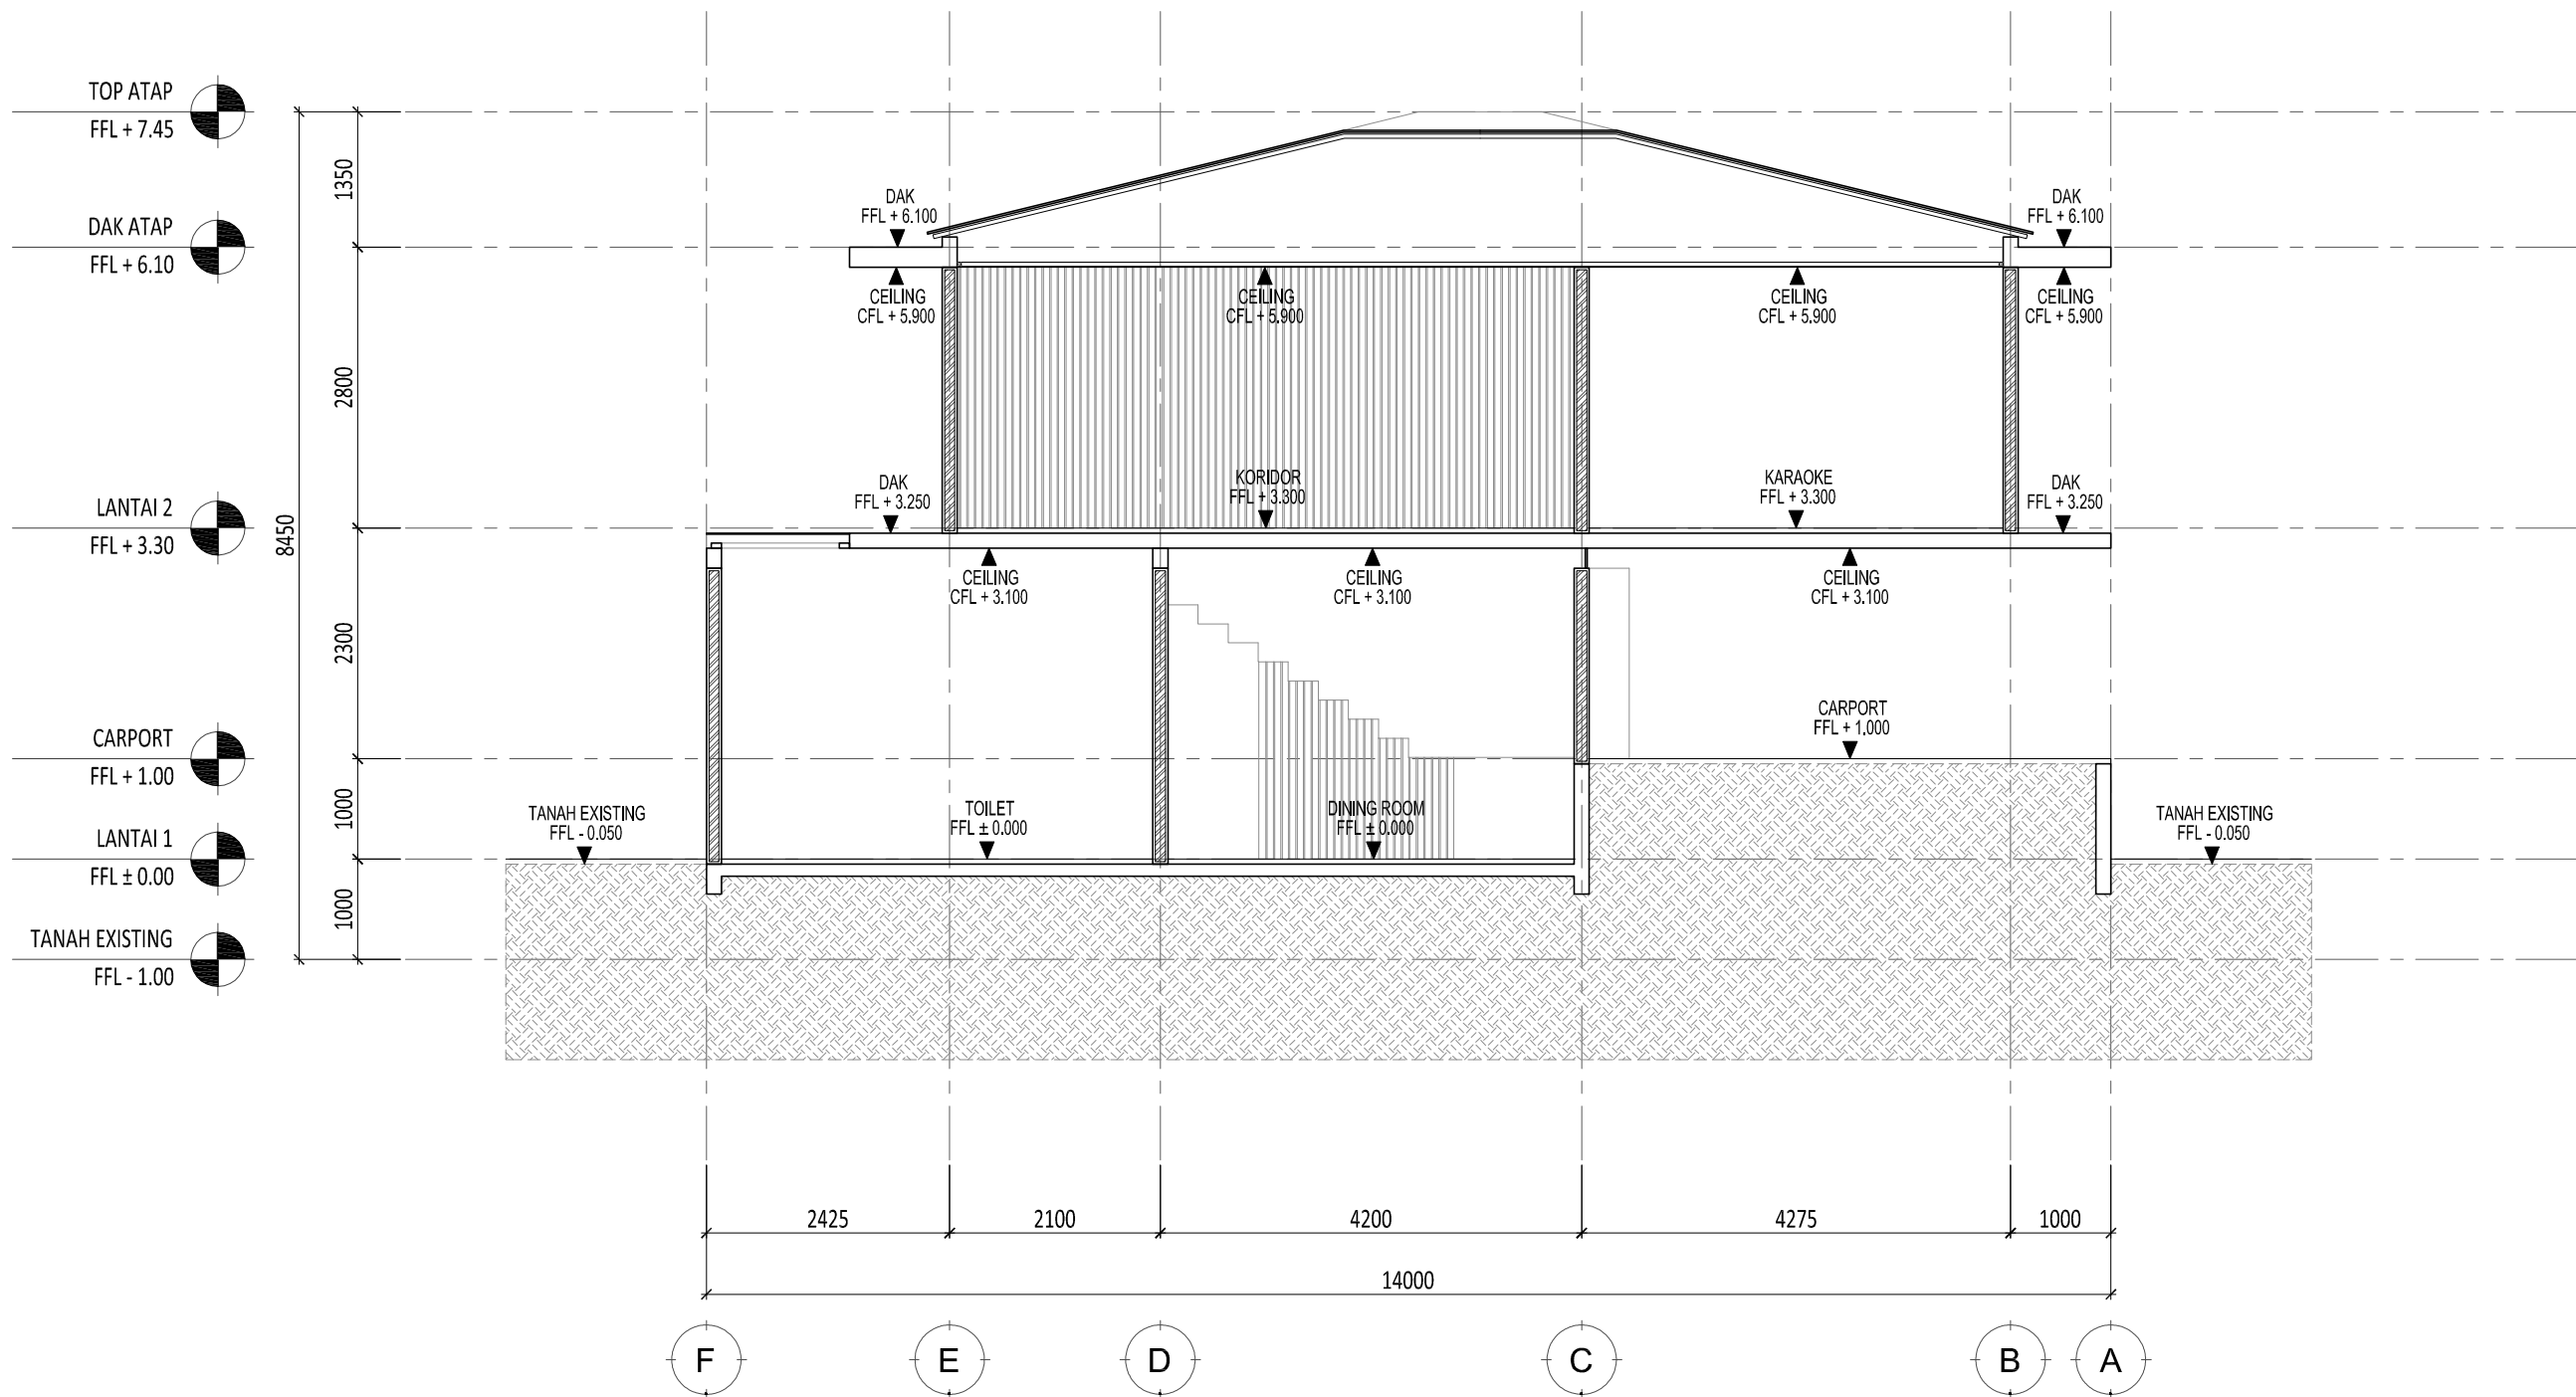

1 POTONGAN 2  
SCALE 1: 75 (A3)

Proyek

VILLA CISARUA BOGOR

Owner

Bpk. Efry Soleh

Arsitek



Kontraktor



REVISI

NO	URAIAN	TANGGAL
01.		
02.		
03.		
04.		
05.		

HAK CIPTA  
DIBANGUN MENURU ATAU MEMPRODUKSI GAMBAR INI DALAM BENTUK APAPUN KECUALI DENGAN PERSETUJUAN TERTULIS DARI DESIGNER/ENGINEERS.  
COPYRIGHT  
NO PART OF THIS DOCUMENT MAY BE REPRODUCED, TRANSMITTED, OR RECORDED IN ANY FORM OF OTHERWISE WITHOUT PRIOR WRITTEN PERMISSION OF THE DESIGNER/ENGINEERS.

Nama Gambar


POTONGAN 2

Skala : 1 : 75 A3 Status DESIGN DEVELOPMENT

Nomor Gambar : ID-03.001-02 Tanggal 5/9/2023

Keterangan

KONTRAKTOR WAJIB MELAKUKAN PENGUKURAN UJANG AKTUAL DI LAPANGAN UNTUK MEMASTIKAN KESESUAIAN DENGAN GAMBAR, APABILA ADA KETIDAKSESUAIAN MAKA KONTRAKTOR WAJIB MELAPORKAN KEPADA DESIGNER.

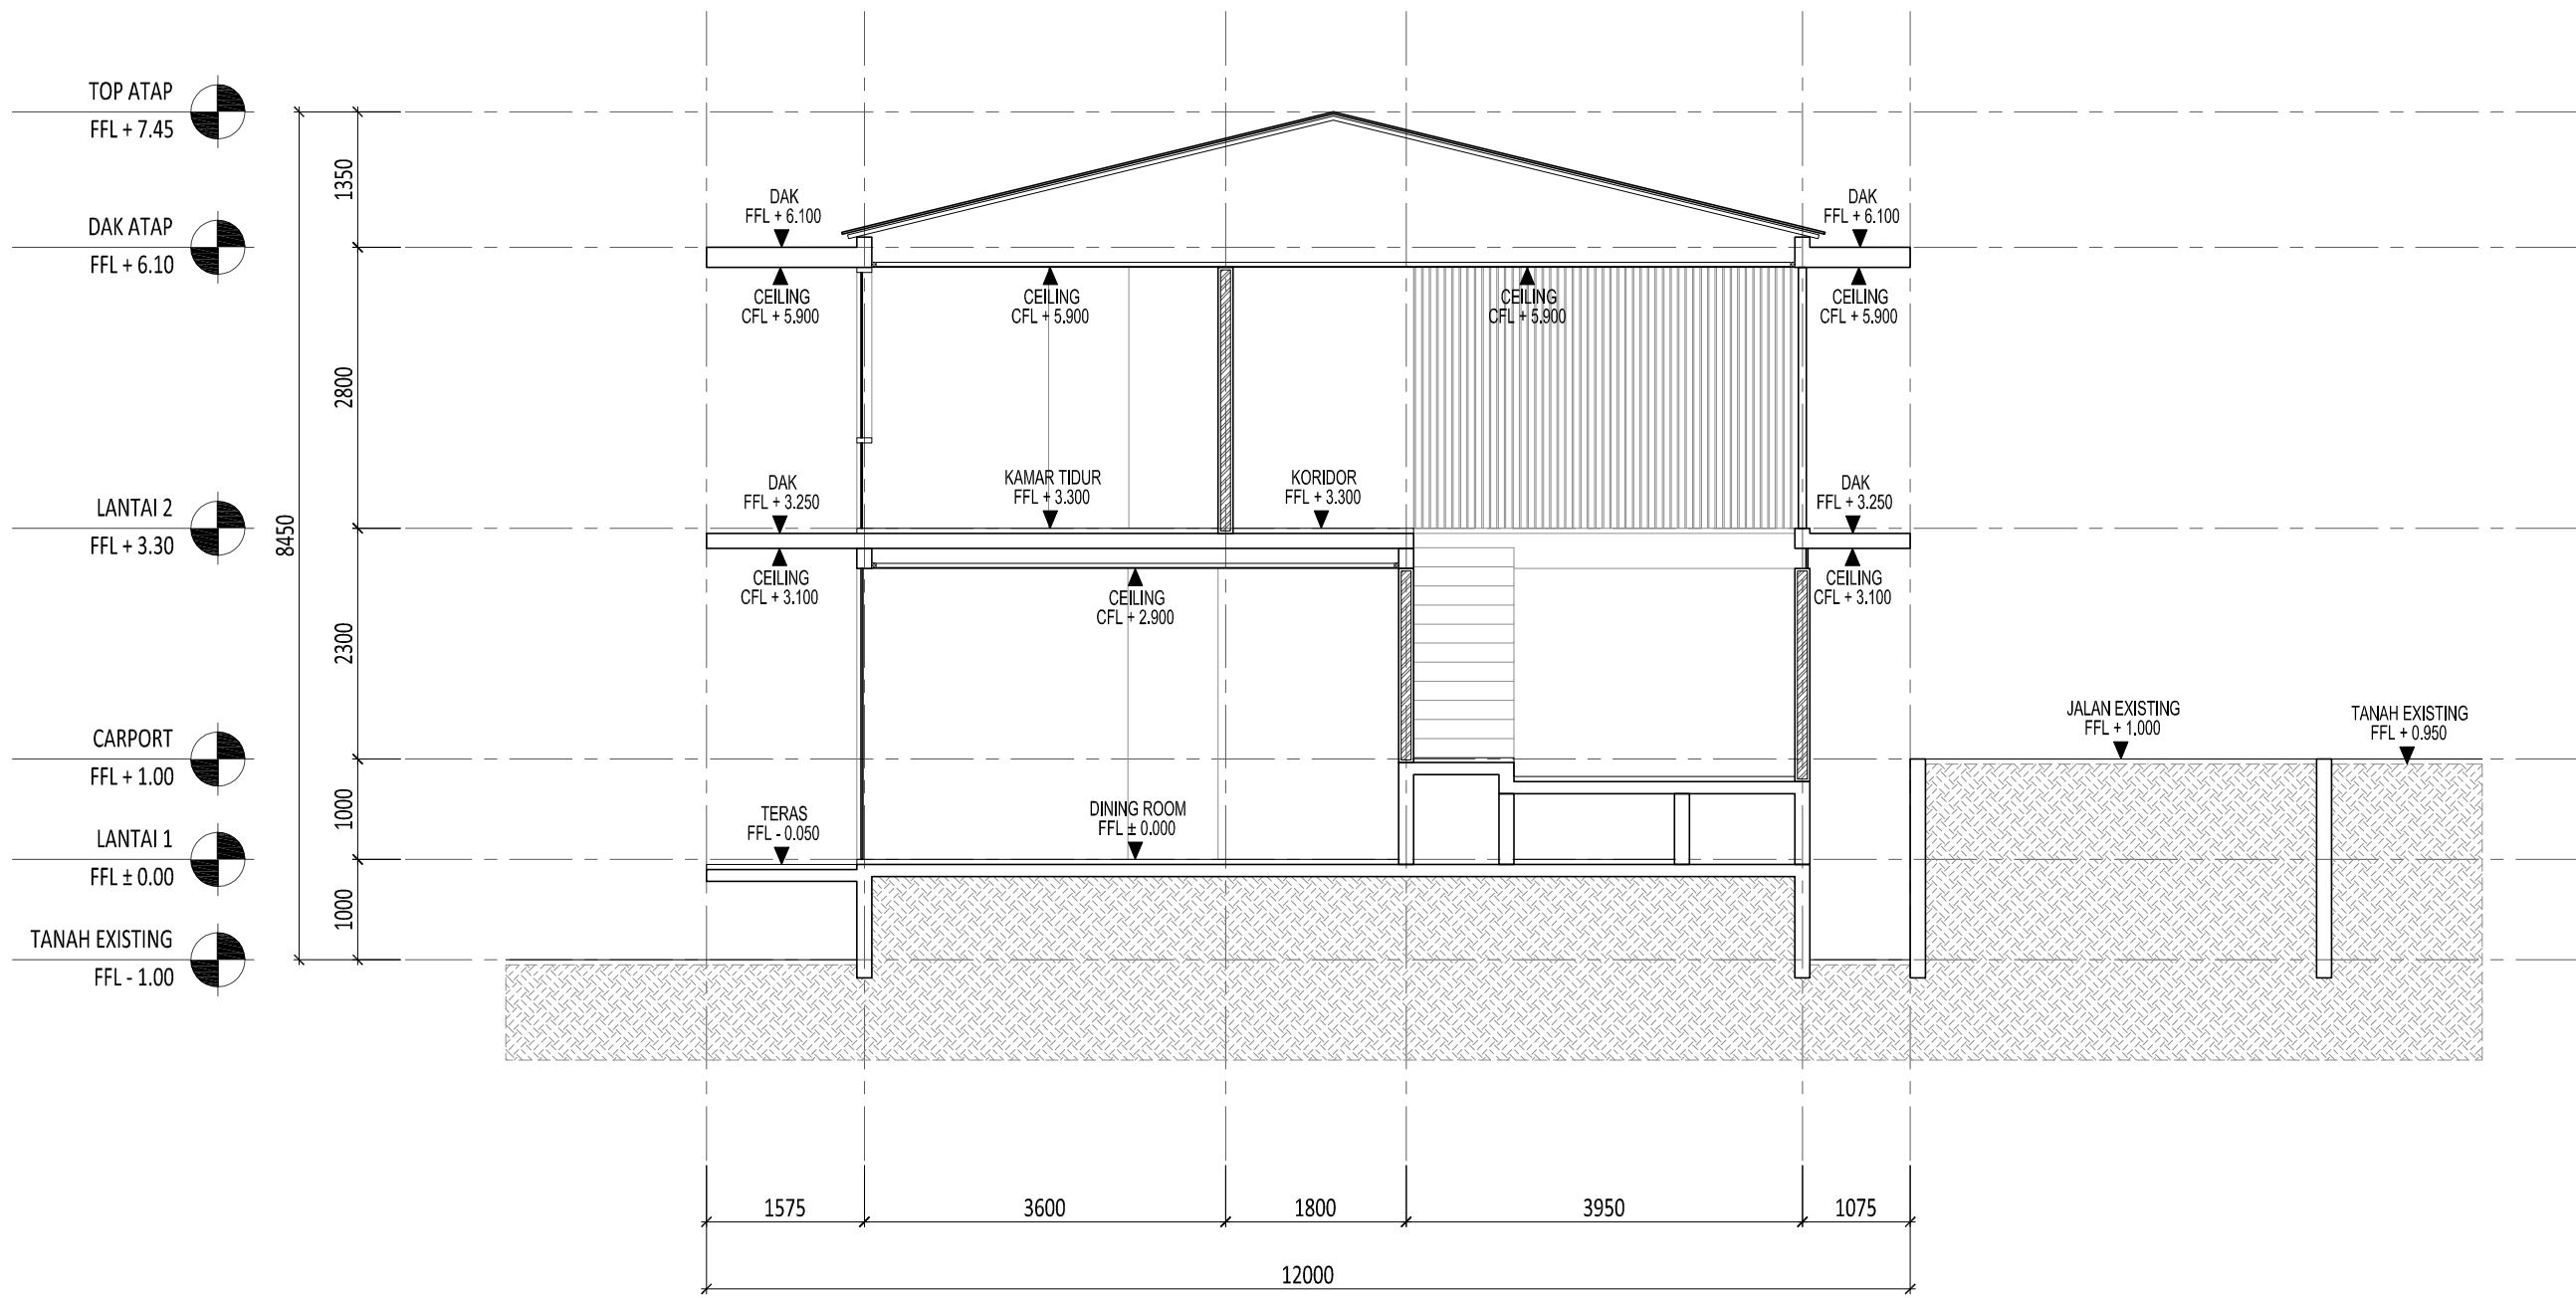

1 POTONGAN 3  
SCALE 1: 75 (A3)

Proyek  
**VILLA CISARUA BOGOR**

Owner  
**Bpk. Efry Soleh**

Arsitek  
**LOGSIS**  
PT. LOGSIS SISTEM ALFA  
Architecture Interior | Contractor | Custom Furniture  
www.logsis21.com  
info@logsis21.com

Kontraktor  
**RUDS**  
Architect, Interior & Built

REVISI

NO	URAIAN	TANGGAL
01.		
02.		
03.		
04.		
05.		


HAK CIPTA  
DILARANG MENIRU ATAU MEMPRODUKSI GAMBAR INI DALAM BENTUK APAPUN KECUALI DENGAN PERSETUJUAN TERTULIS DARI DESIGNER/ENGINEERS.  
COPYRIGHT  
NO PART OF THIS DOCUMENT MAY BE REPRODUCED, TRANSMITTED, OR RECORDED IN ANY FORM OF OTHERWISE WITHOUT PRIOR WRITTEN PERMISSION OF THE DESIGNER/ENGINEERS.

Nama Gambar  
**POTONGAN 3**

Skala : 1 : 75	A3	Status DESIGN DEVELOPMENT
Nomor Gambar : ID-03.001-03		Tanggal 5/9/2023

Keterangan

KONTRAKTOR WAJIB MELAKUKAN PENGUKURAN UJANG AKTUAL DI LAPANGAN UNTUK MEMASTIKAN KESESUAIAN DENGAN GAMBAR, APABILA ADA KETIDAKSESUAIAN MAKA KONTRAKTOR WAJIB MELAPORKAN KEPADA DESIGNER.

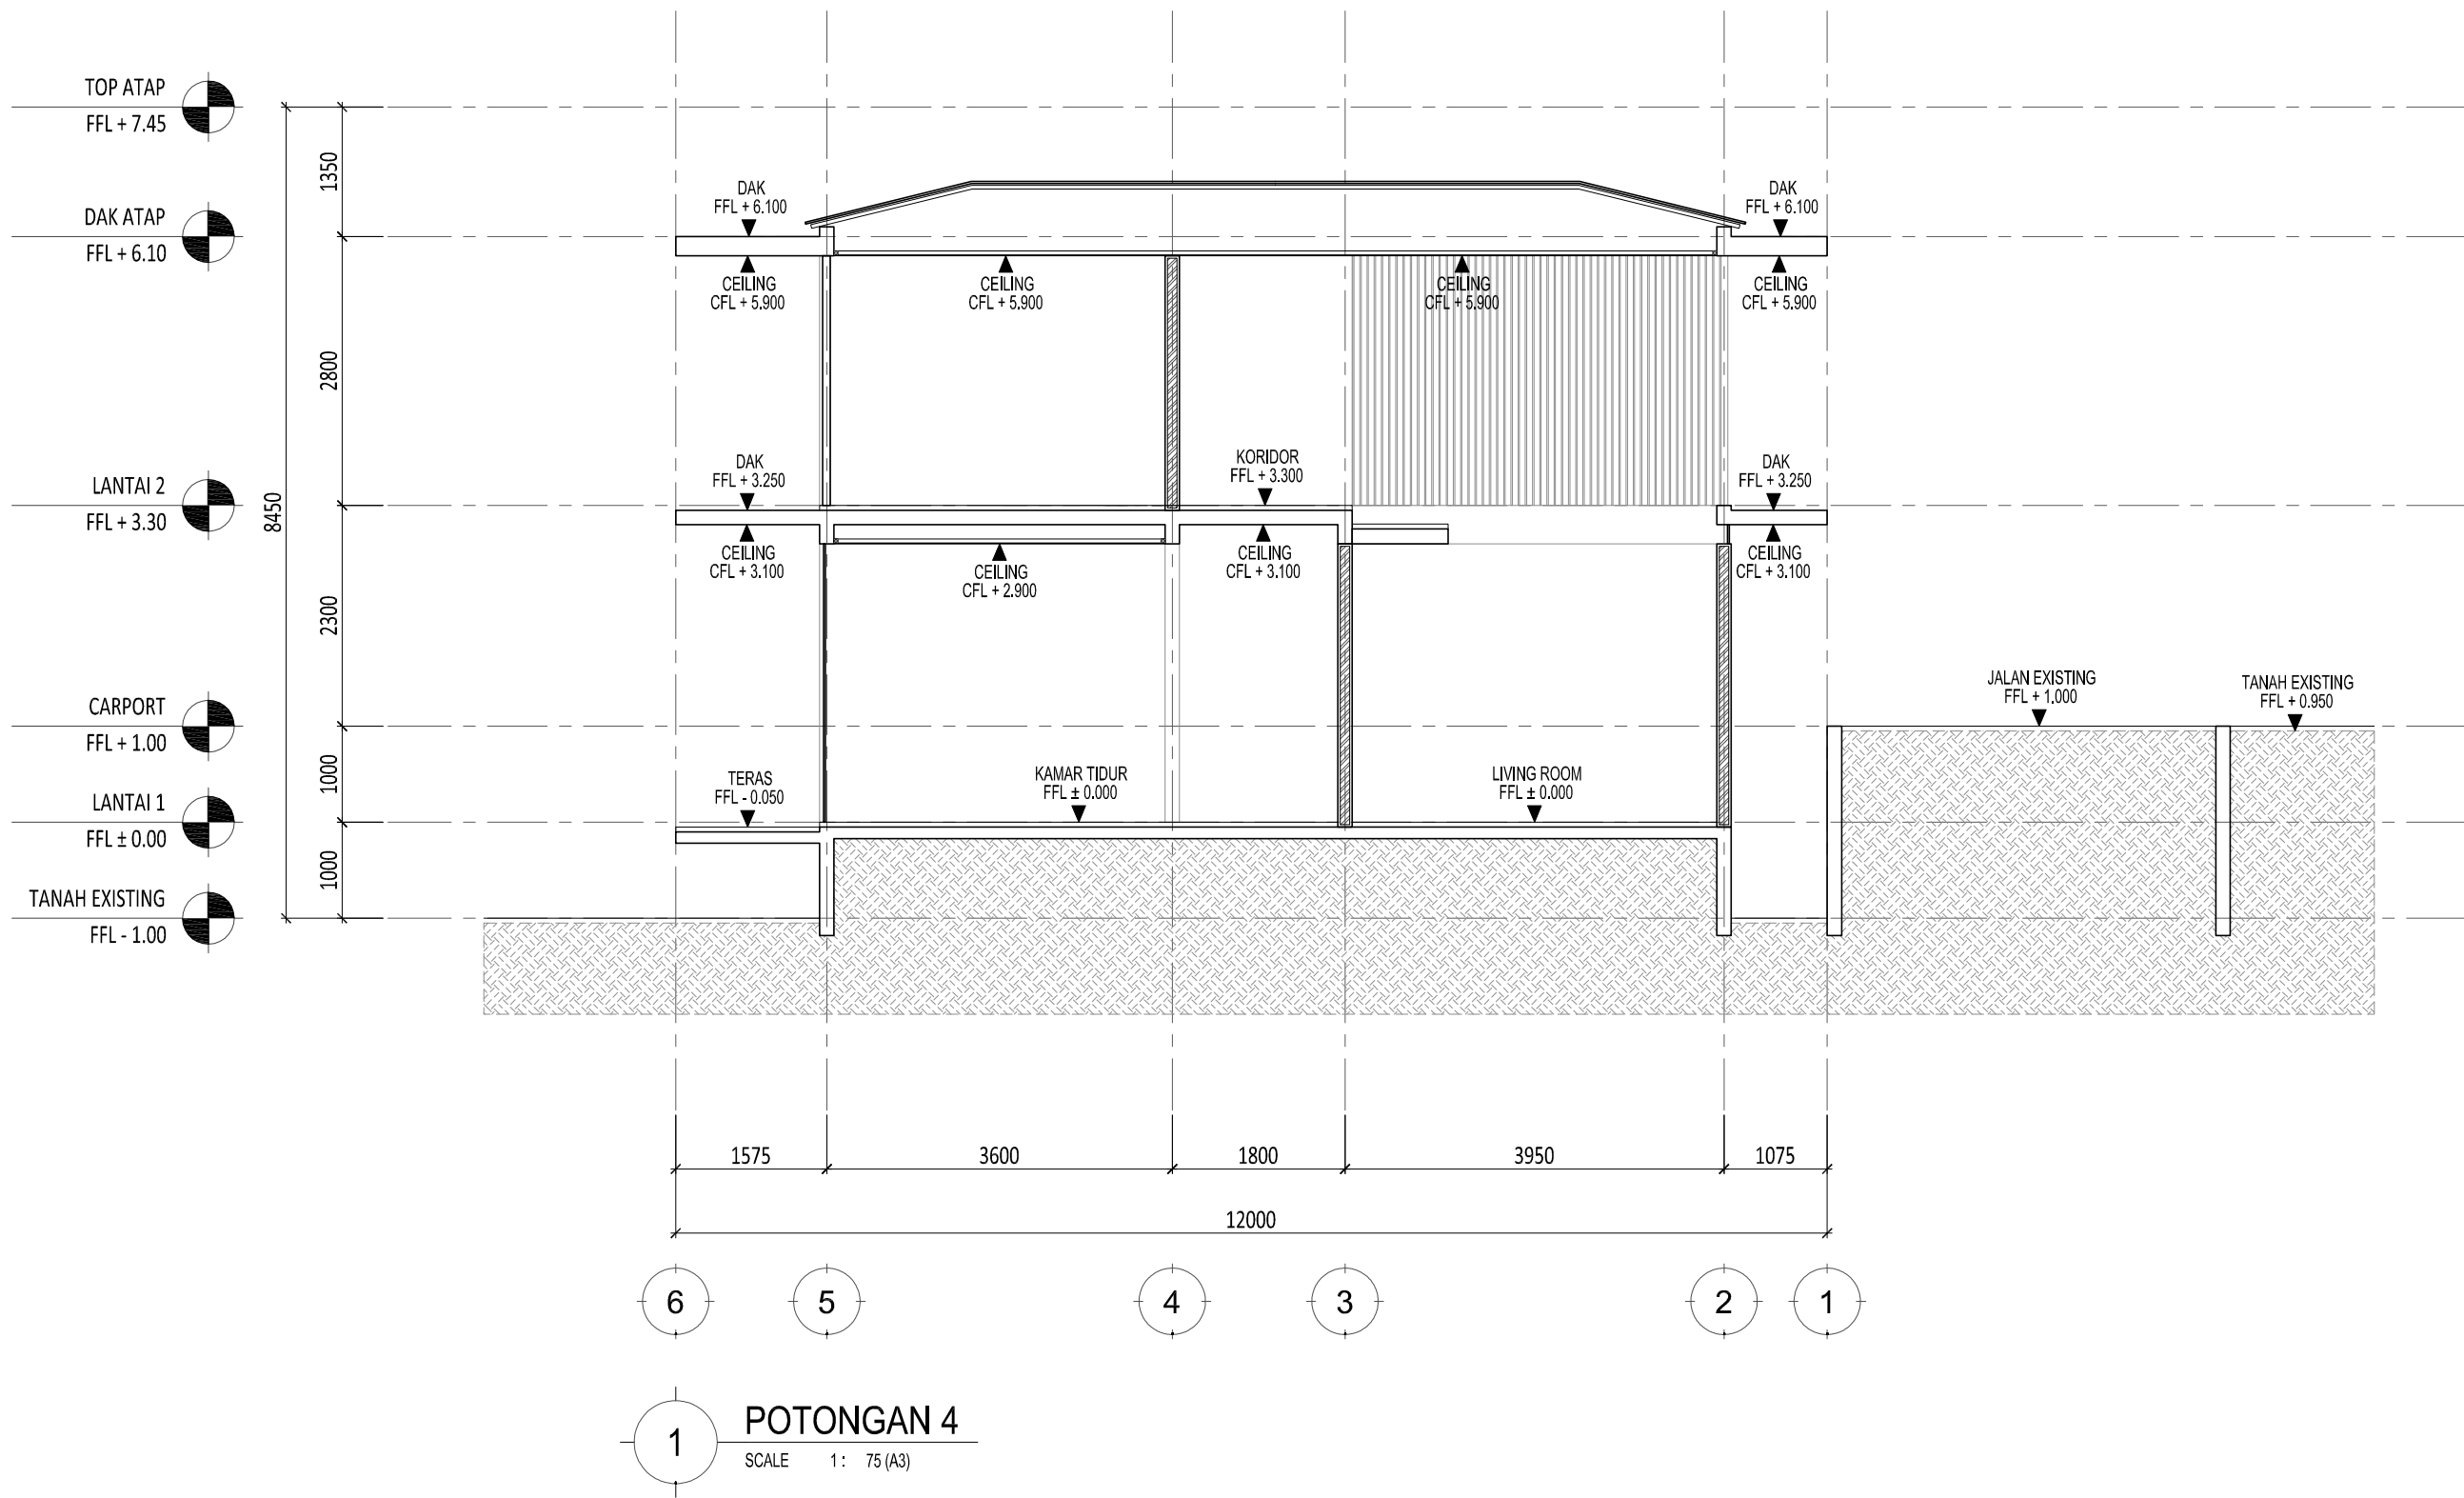

1 POTONGAN 4  
SCALE 1: 75 (A3)

Proyek

VILLA CISARUA BOGOR

Owner

Bpk. Efry Soleh

Arsitek



Kontraktor



REVISI

NO	URAIAN	TANGGAL
01.		
02.		
03.		
04.		
05.		

HAK CIPTA  
DIBANGUN MENURU ATAU MEMPRODUKSI GAMBAR INI DALAM BENTUK APAPUN KEJUJALI DENGAN PERSETUJUAN TERTULIS DARI DESIGNER/ENGINEERS.  
COPYRIGHT  
NO PART OF THIS DOCUMENT MAY BE REPRODUCED, TRANSMITTED, OR RECORDED IN ANY FORM OF OTHERWISE WITHOUT PRIOR WRITTEN PERMISSION OF THE DESIGNER/ENGINEERS.

Nama Gambar

POTONGAN 4

Skala: 1: 75 A3 Status DESIGN DEVELOPMENT

Nomor Gambar: ID-03.001-04 Tanggal 5/9/2023

