

ALUN-ALUN PK BANGSA - KEDIRI
DETAIL ENGINEERING DESIGN

2015 / 12 / 15

DAFTAR GAMBAR

ALUN-ALUN PK BANGSA
KEDIRI

NO	DRAWING NO.	DRAWING TITLE	SCALE	PAPER	REMARK
GENERAL INFORMATION					
1	L-00.000-01	COVER	NTS	A3	
2	L-00.001-02	DAFTAR GAMBAR	NTS	A3	
DRAWING INFORMATION					
3	L-01.000-01	TOPOGRAFI	1 : 500	A3	
4	L-01.001-01	DENAH LANTAI BAWAH	1 : 400	A3	
5	L-01.001-02	DENAH LANTAI ATAS	1 : 400	A3	
6	L-01.002-01	DENAH INFORMASI LANTAI BAWAH	1 : 400	A3	
7	L-01.002-02	DENAH INFORMASI LANTAI ATAS	1 : 400	A3	
8	L-01.003-01	DENAH POLA LANTAI - LANTAI BAWAH	1 : 400	A3	
9	L-01.003-02	DENAH POLA LANTAI - LANTAI ATAS	1 : 400	A3	
10	L-01.004-01	DENAH MATERIAL DINDING - LANTAI BAWAH	1 : 400	A3	
11	L-01.004-02	DENAH MATERIAL DINDING - LANTAI ATAS	1 : 400	A3	
12	L-01.005-01	DENAH RENCANA TANAMAN - LANTAI BAWAH	1 : 400	A3	
13	L-01.005-02	DENAH RENCANA TANAMAN - LANTAI ATAS	1 : 400	A3	
14	L-01.006-01	DENAH TITIK LAMPU - LANTAI BAWAH	1 : 400	A3	
15	L-01.006-02	DENAH TITIK LAMPU - LANTAI ATAS	1 : 400	A3	
16	L-01.007-01	DENAH PENYIRAMAN - LANTAI BAWAH	1 : 400	A3	
17	L-01.007-02	DENAH PENYIRAMAN - LANTAI ATAS	1 : 400	A3	
18	L-01.008-01	DENAH DRAINASE - LANTAI BAWAH	1 : 400	A3	
19	L-01.008-02	DENAH DRAINASE - LANTAI ATAS	1 : 400	A3	
20	L-01.009-01	DENAH STRUKTUR - LANTAI BAWAH	1 : 400	A3	
21	L-01.009-02	DENAH STRUKTUR - LANTAI ATAS	1 : 400	A3	

NO	DRAWING NO.	DRAWING TITLE	SCALE	PAPER	REMARK
22	L-02.001-01	TAMPAK DEPAN	1 : 250	A3	
23	L-02.001-02	TAMPAK SAMPING KANAN	1 : 250	A3	
24	L-02.001-03	TAMPAK BELAKANG	1 : 250	A3	
25	L-02.001-04	TAMPAK SAMPING KIRI	1 : 250	A3	
26	L-03.001-01	POTONGAN A	1 : 250	A3	
27	L-03.001-02	POTONGAN B	1 : 250	A3	
28	L-03.001-03	POTONGAN C	1 : 250	A3	
29	L-04.001-01	DETAIL # 1	1 : 150	A3	
30	L-04.002-01	DETAIL # 2	1 : 150	A3	
31	L-04.003-01	DETAIL # 3	1 : 150	A3	
32	L-04.003-02	DETAIL # 3	1 : 150	A3	
33	L-04.004-01	DETAIL # 4	1 : 150	A3	
34	L-04.005-01	DETAIL # 5	1 : 150	A3	
35	L-04.006-01	DETAIL # 6	1 : 150	A3	

PEMERINTAH KOTA KEDIRI
DINAS KEBERSIHAN DAN PERTAMANAN
Jl. Mayor Bismo no 4 , Kota Kediri

NAMA KEGIATAN

PENATAAN RUANG TERBUKA HIJAU (RTH)

NAMA PEKERJAAN

DED PENGEMBANGAN
TAMAN ALUN-ALUN KOTA KEDIRI

TAHUN ANGGARAN

2015

KONSULTAN PERENCANA

STUDIOTERAS.ARCHITECT

DINAS PU KOTA KEDIRI

Mengetahui / Menyetujui
Kepala Dinas Pekerjaan Umum
Kota Kediri

H.Kasenan, ST, MM, MT
Pembina Utama Muda
NIP. 195801181982121001

PROSES PERENCANAAN

Mengetahui / Menyetujui
Kepala Dinas Kebersihan Dan Pertamanan
Kota Kediri

Drs. Didik Catur HP, M.Si
Nip. 19660205 196602 1 006

PEJABAT PEMBUAT KOMITMEN (PPK)

Mengetahui / Menyetujui

Rony Yusianto, S.SOS
Pembina
NIP. 19870308 199803 1 005

KONSULTAN PERENCANA

STUDIOTERAS.ARCHITECT

Sony Restu Wibowo, ST, IAI
Arsitek Prinsipal

GAMBAR

SKALA

DAFTAR GAMBAR


NTS

KODE

JUMLAH LEMBAR


NOMOR LEMBAR

L-00.001-02

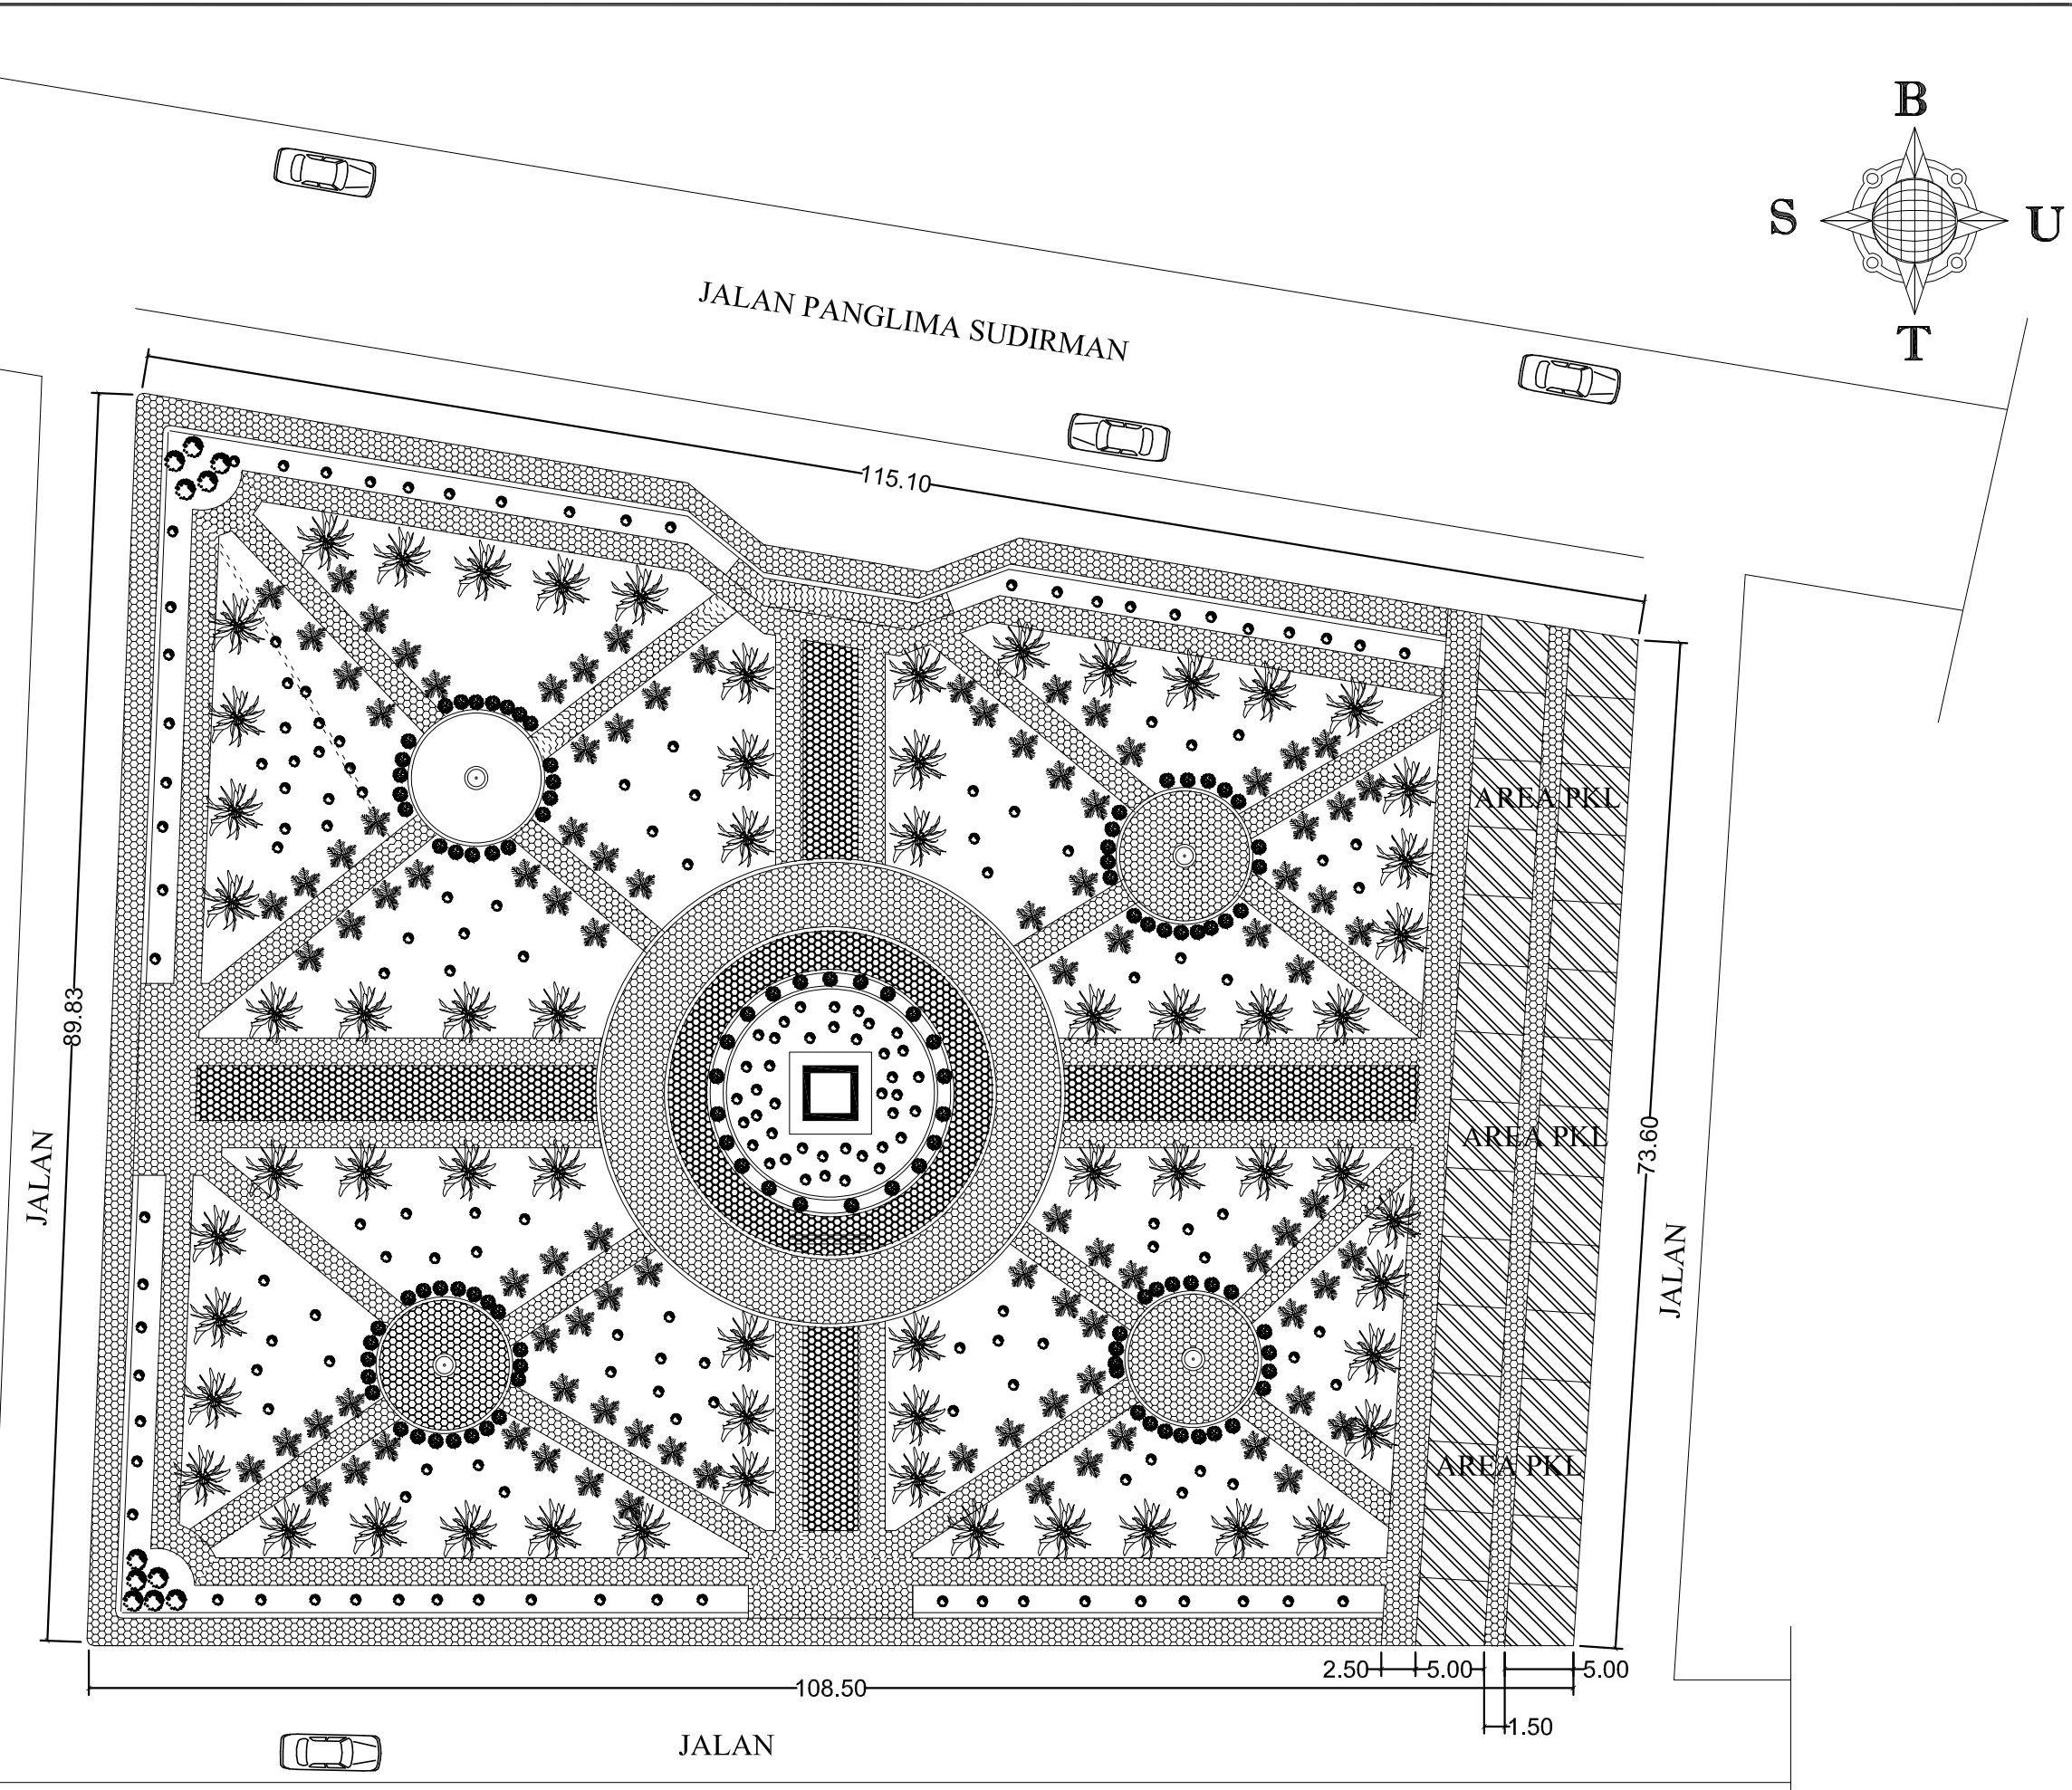


PEMERINTAH KOTA KEDIRI DINAS KEBERSIHAN DAN PERTAMANAN Jl. Mayor Bismo no 4 , Kota Kediri		
NAMA KEGIATAN		
PENATAAN RUANG TERBUKA HIJAU (RTH)		
NAMA PEKERJAAN		
DED PENGEMBANGAN TAMAN ALUN-ALUN KOTA KEDIRI		
TAHUN ANGGARAN		
2015		
KONSULTAN PERENCANA		
STUDIOTERAS.ARCHITECT		
DINAS PU KOTA KEDIRI		
Mengetahui / Menyetujui Kepala Dinas Pekerjaan Umum Kota Kediri		
<u>H.Kasenan, ST, MM, MT</u> Pembina Utama Muda NIP. 195801181982121001		
PROSES PERENCANAAN		
Mengetahui / Menyetujui Kepala Dinas Kebersihan Dan Pertamanan Kota Kediri		
<u>Drs. Didik Catur HP, M.SI</u> Nip. 19660205 196602 1 006		
PEJABAT PEMBUAT KOMITMEN (PPK)		
Mengetahui / Menyetujui		
<u>Rony Yusianto, S.SOS</u> Pembina NIP. 19870308 199803 1 005		
KONSULTAN PERENCANA		
STUDIOTERAS.ARCHITECT		
<u>Sony Restu Wibowo, ST, IAI</u> Arsitek Prinsipal		
GAMBAR	SKALA	
DENAH TOPOGRAFI	1 : 500 (A3)	
KODE	JUMLAH LEMBAR	NOMOR LEMBAR
L-01.000-01		

1 DENAH TOPOGRAFI
SCALE 1: 500 (A3)

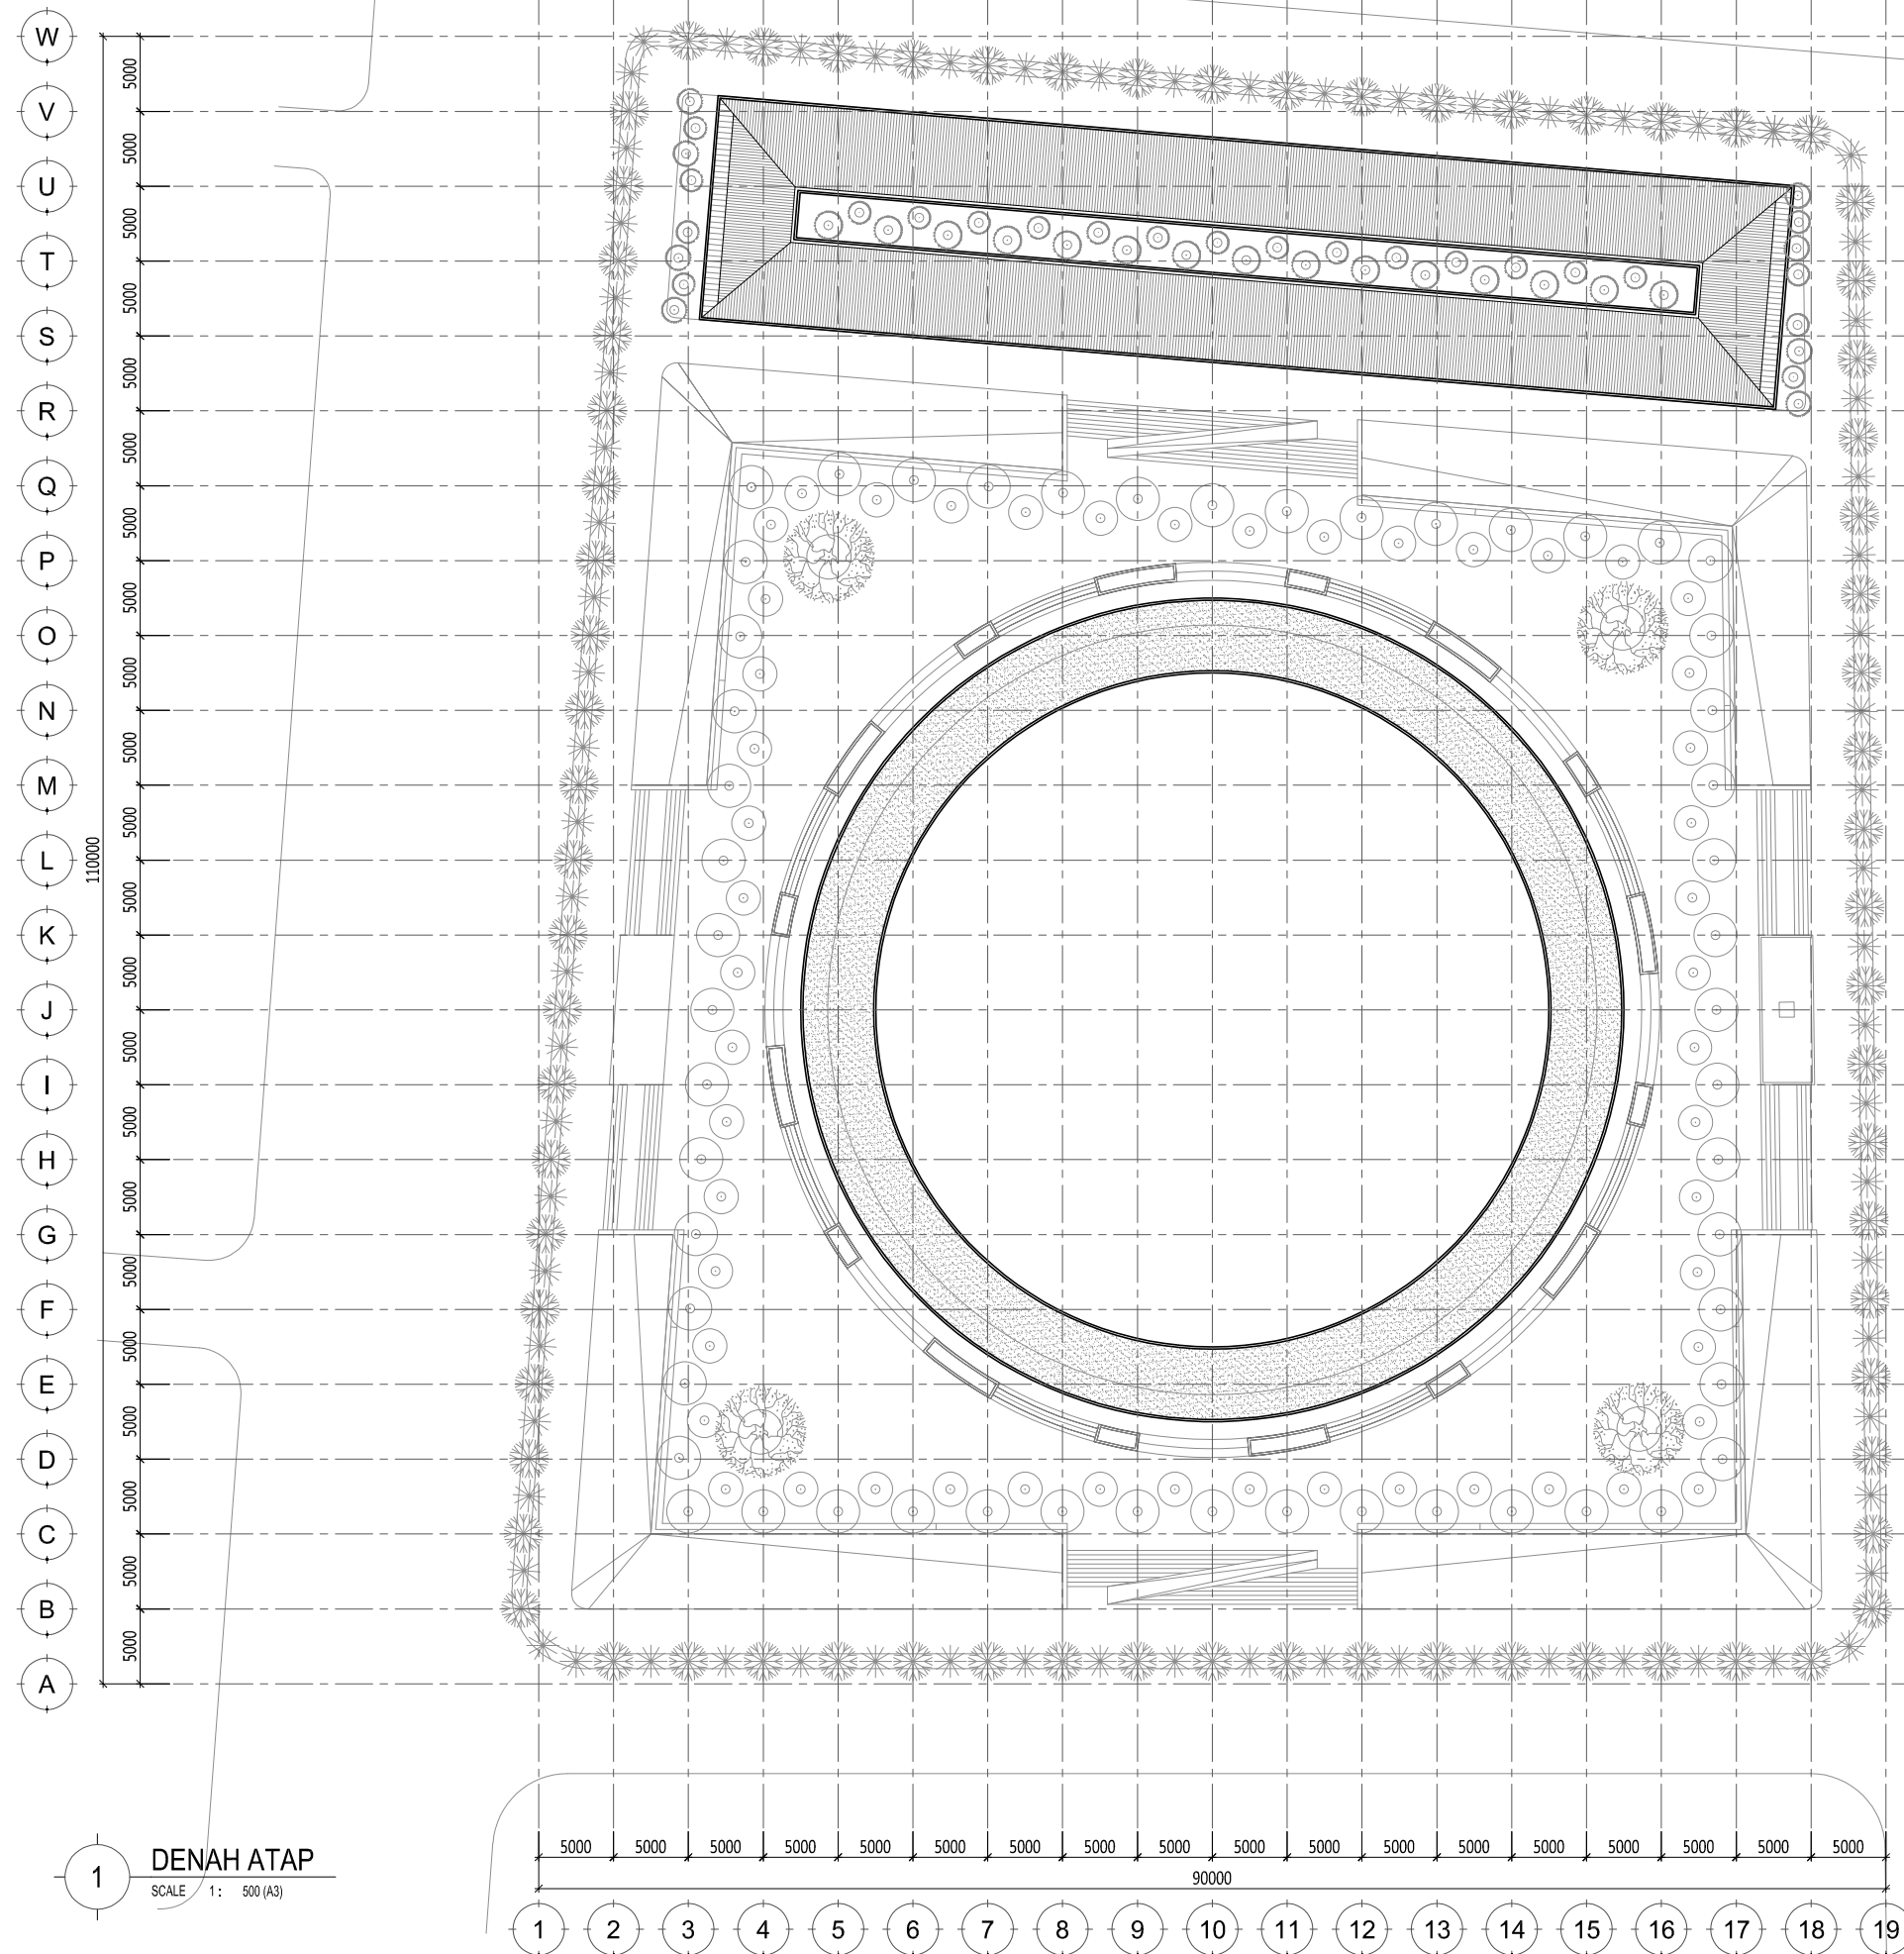

1 DENAH ATAP
SCALE 1 : 500 (A3)

PEMERINTAH KOTA KEDIRI DINAS KEBERSIHAN DAN PERTAMANAN Jl. Mayor Bismo no 4 , Kota Kediri		
NAMA KEGIATAN PENATAAN RUANG TERBUKA HIJAU (RTH)		
NAMA PEKERJAAN DED PENGEMBANGAN TAMAN ALUN-ALUN KOTA KEDIRI		
TAHUN ANGGARAN 2015		
KONSULTAN PERENCANA STUDIOTERAS.ARCHITECT		
DINAS PU KOTA KEDIRI Mengetahui / Menyetujui Kepala Dinas Pekerjaan Umum Kota Kediri		
<u>H.Kasenan, ST, MM, MT</u> Pembina Utama Muda NIP. 195801181982121001		
PROSES PERENCANAAN Mengetahui / Menyetujui Kepala Dinas Kebersihan Dan Pertamanan Kota Kediri		
<u>Drs. Didik Catur HP, M.SI</u> Nip. 19660205 196602 1 006		
PEJABAT PEMBUAT KOMITMEN (PPK) Mengetahui / Menyetujui		
<u>Rony Yudianto, S.SOS</u> Pembina NIP. 19870308 199803 1 005		
KONSULTAN PERENCANA STUDIOTERAS.ARCHITECT		
<u>Sony Restu Wibowo, ST, IAI</u> Arsitek Prinsipal		
GAMBAR	SKALA	
DENAH ATAP	1 : 500 (A3)	
KODE	JUMLAH LEMBAR	NOMOR LEMBAR
L-01.001-02		

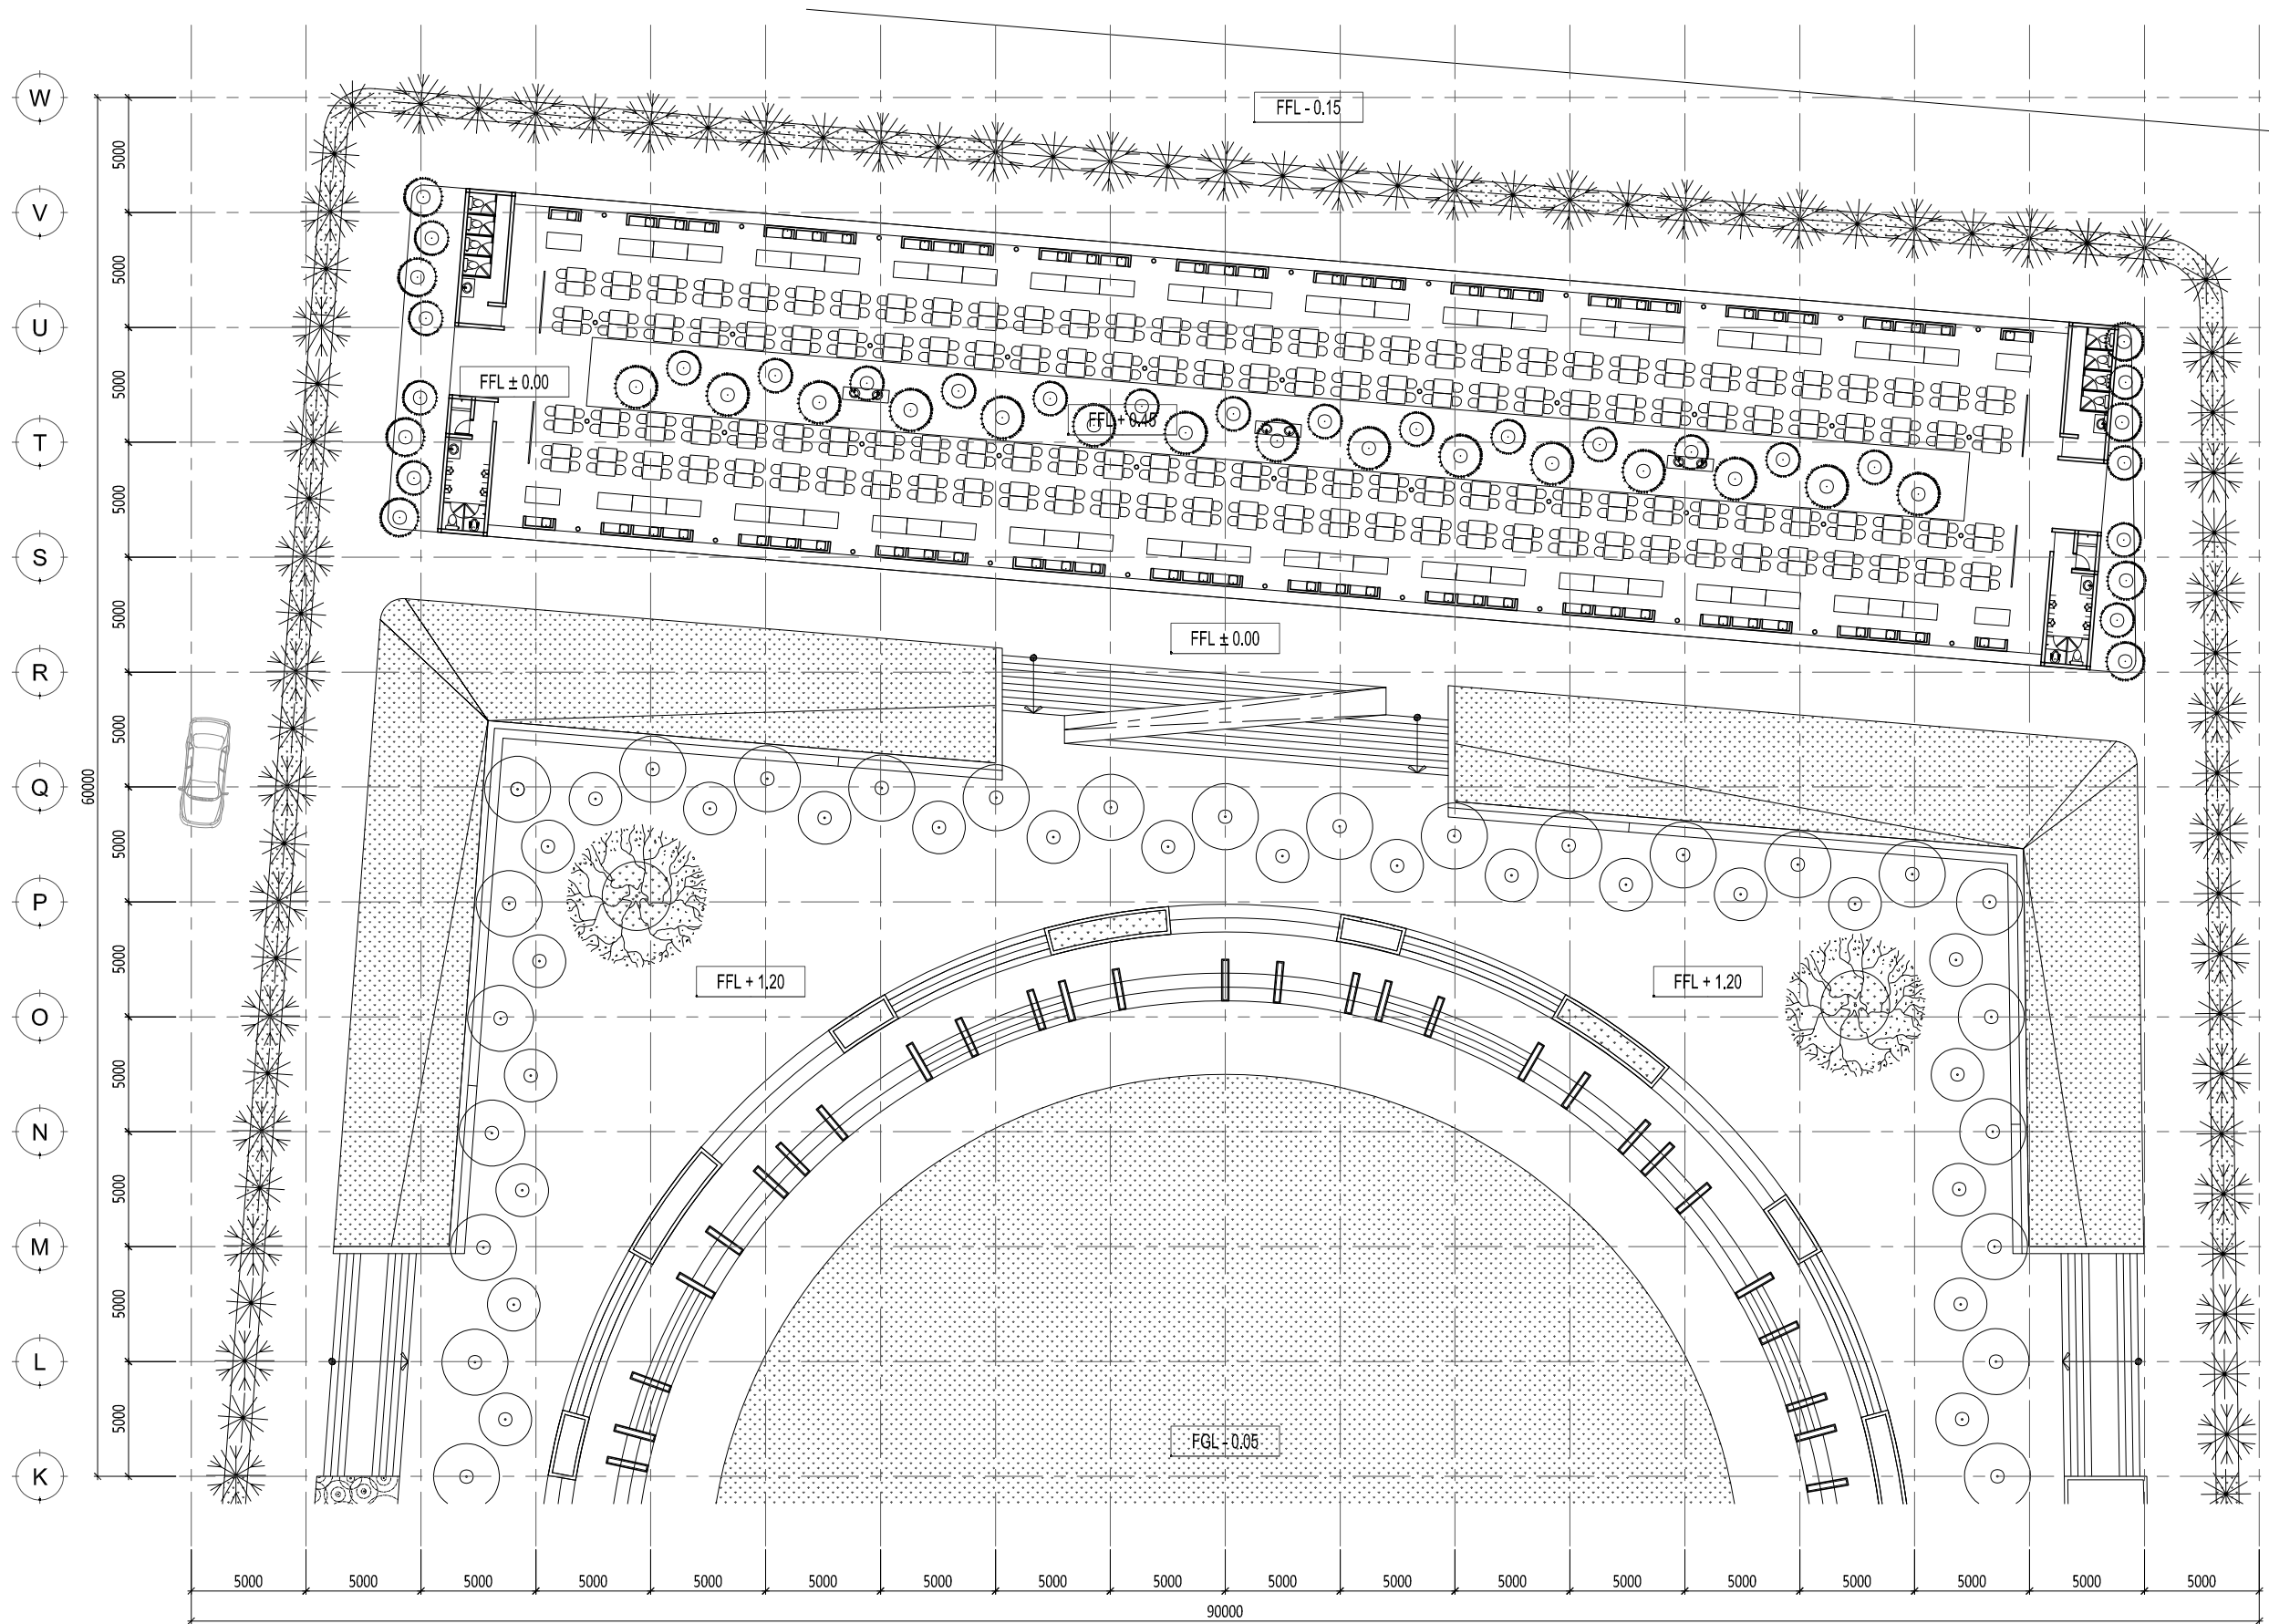


1 2 3 4 5 6 7 8 9 10 11 12 13 14 15 16 17 18 19

PARSIAL 1
DENAH LANTAI DASAR

SCALE 1 : 300 (A3)

1

PEMERINTAH KOTA KEDIRI DINAS KEBERSIHAN DAN PERTAMANAN Jl. Mayor Bismo no 4 , Kota Kediri		
NAMA KEGIATAN PENATAAN RUANG TERBUKA HIJAU (RTH)		
NAMA PEKERJAAN DED PENGEMBANGAN TAMAN ALUN-ALUN KOTA KEDIRI		
TAHUN ANGGARAN 2015		
KONSULTAN PERENCANA STUDIOTERAS.ARCHITECT		
DINAS PU KOTA KEDIRI Mengetahui / Menyetujui Kepala Dinas Pekerjaan Umum Kota Kediri		
H.Kasenan, ST, MM, MT Pembina Utama Muda NIP. 195801181982121001		
PROSES PERENCANAAN Mengetahui / Menyetujui Kepala Dinas Kebersihan Dan Pertamanan Kota Kediri		
Drs. Didik Catur HP, M.Si Nip. 19660205 196602 1 006		
PEJABAT PEMBUAT KOMITMEN (PPK) Mengetahui / Menyetujui		
Rony Yusianto, S.SOS Pembina NIP. 19870308 199803 1 005		
KONSULTAN PERENCANA STUDIOTERAS.ARCHITECT		
Sony Restu Wibowo, ST, IAI Arsitek Prinsipal		
GAMBAR	SKALA	
DENAH PARSIAL 1 LANTAI DASAR	1 : 300 (A3)	
KODE	JUMLAH LEMBAR	NOMOR LEMBAR
L-01.001-11		

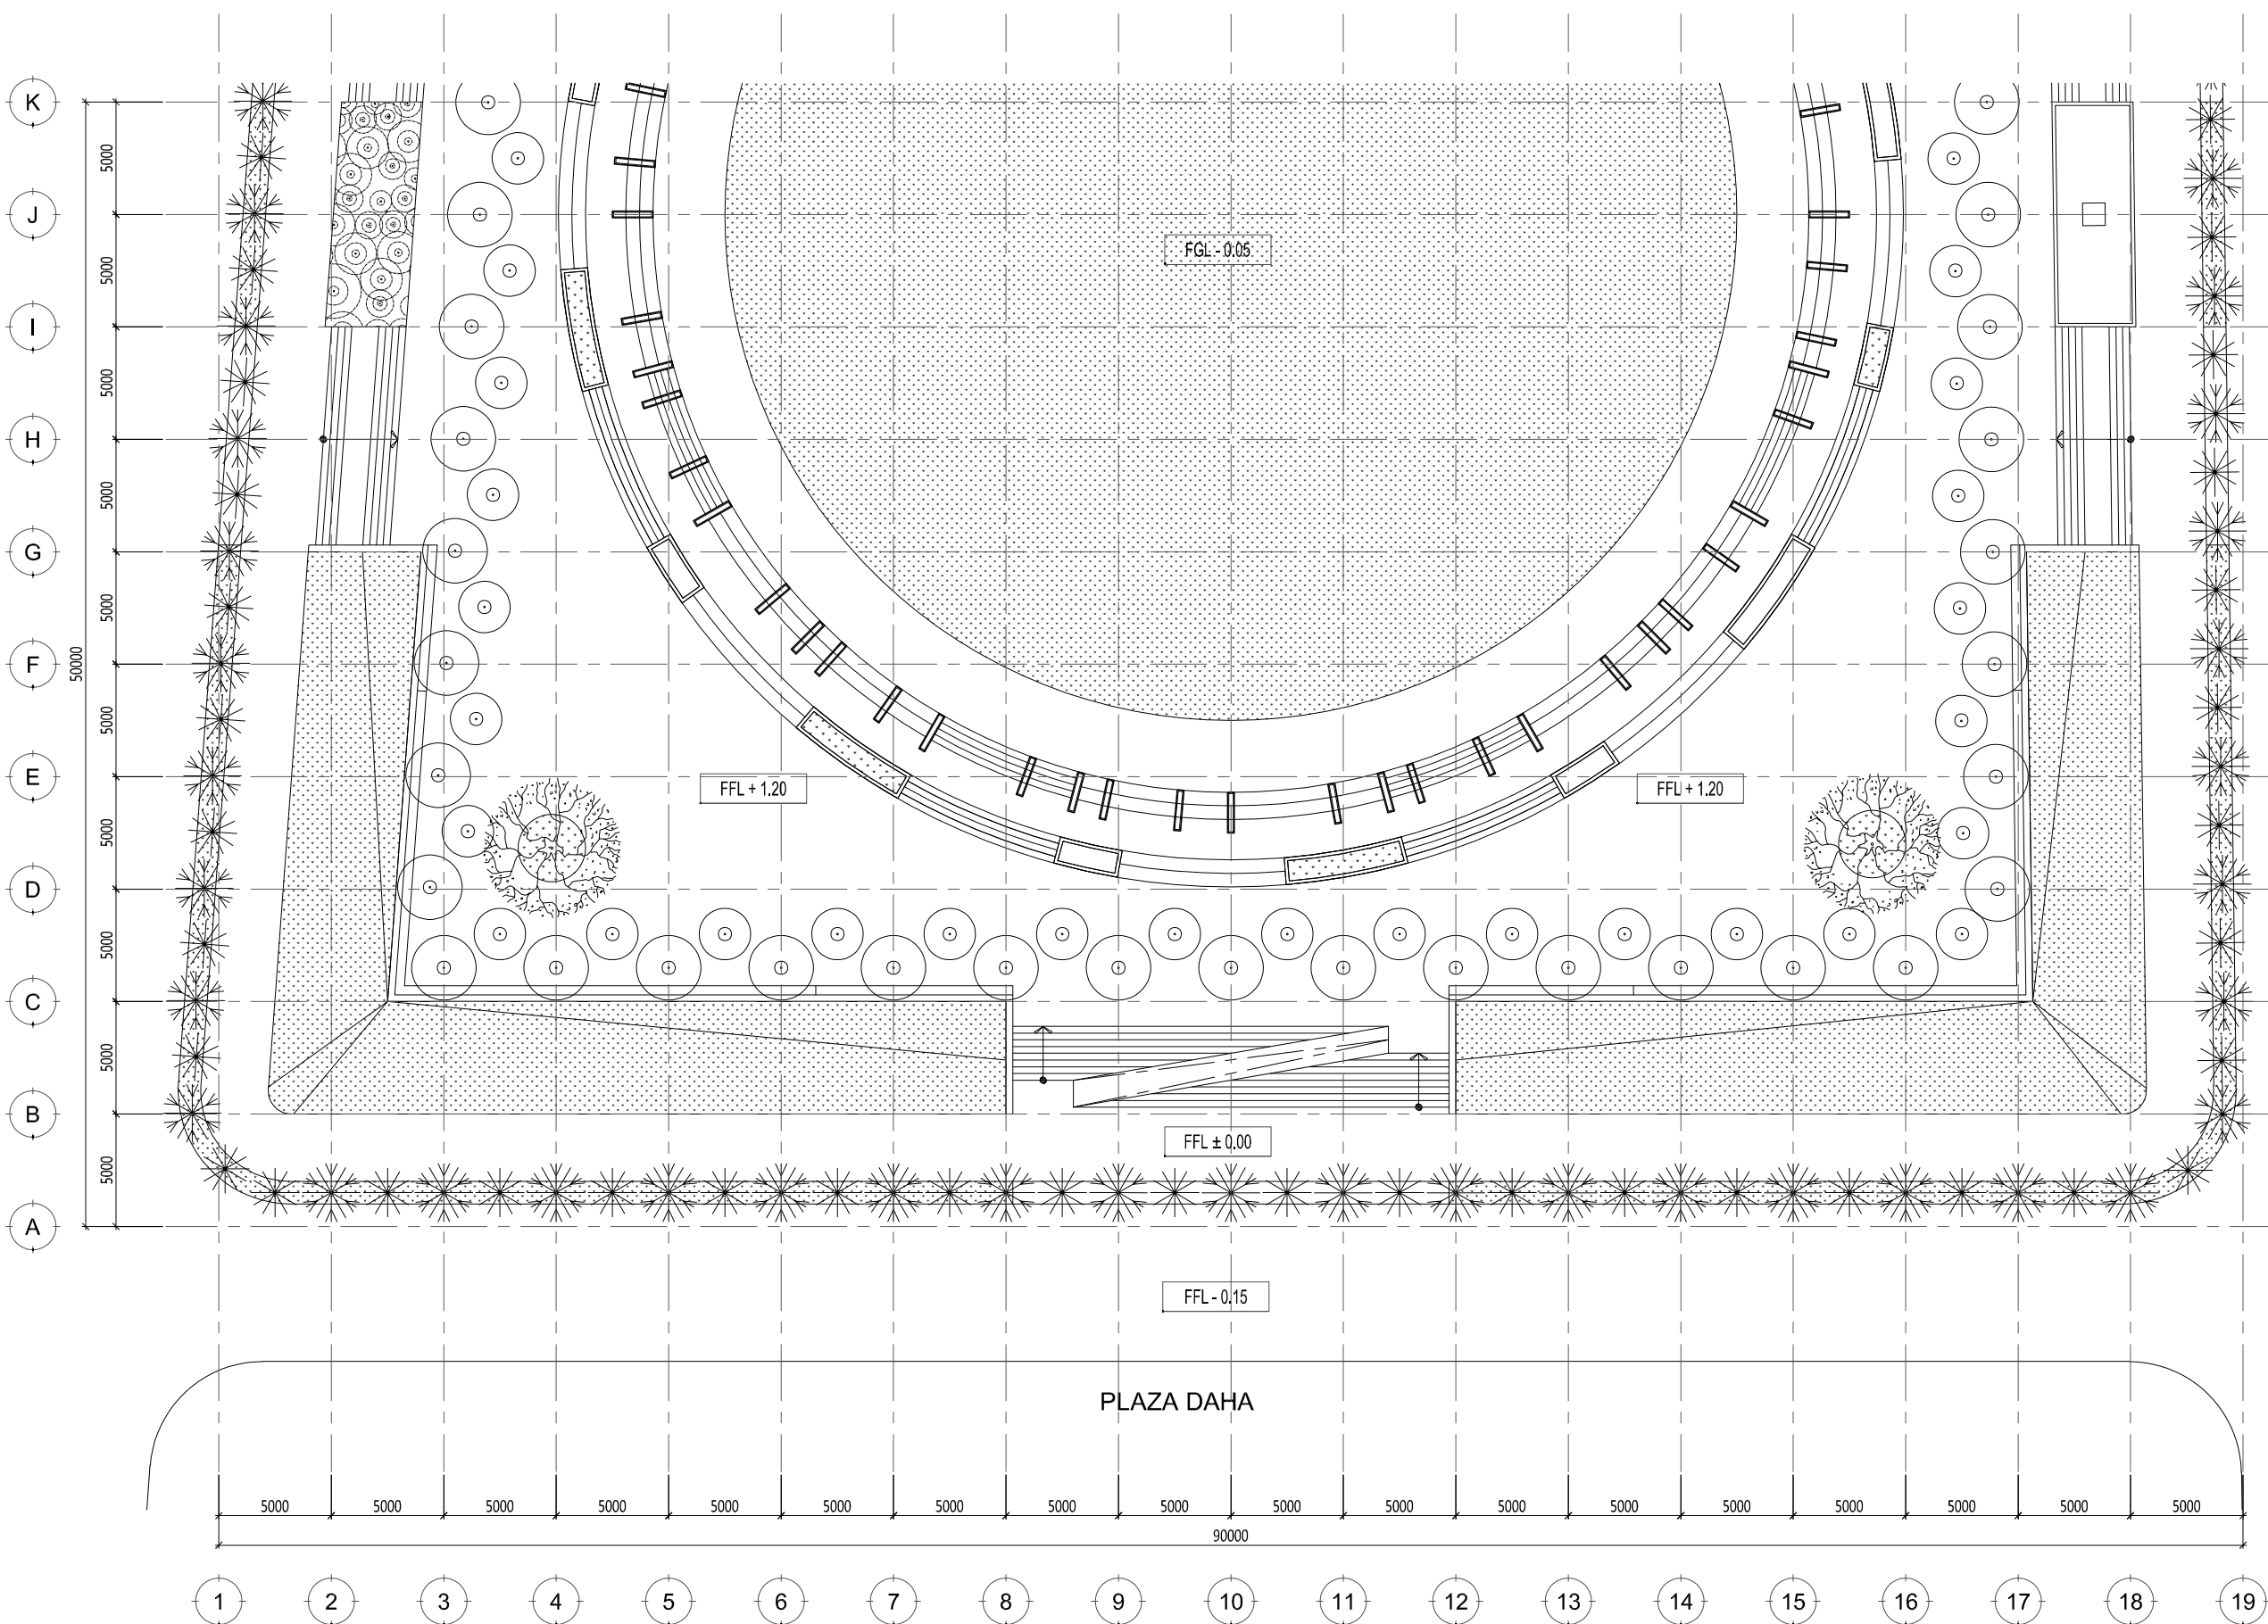

PLAZA DAHA

PARSIAL 2
DENAH LANTAI DASAR
SCALE 1: 300 (A3)

PEMERINTAH KOTA KEDIRI
DINAS KEBERSIHAN DAN PERTAMANAN
Jl. Mayor Bismo no 4 , Kota Kediri

NAMA KEGIATAN

PENATAAN RUANG TERBUKA HIJAU (RTH)

NAMA PEKERJAAN

DED PENGEMBANGAN
TAMAN ALUN-ALUN KOTA KEDIRI

TAHUN ANGGARAN

2015

KONSULTAN PERENCANA

STUDIOTERAS.ARCHITECT

DINAS PU KOTA KEDIRI

Mengetahui / Menyetujui
Kepala Dinas Pekerjaan Umum
Kota Kediri

H.Kasenan, ST, MM, MT

Pembina Utama Muda
NIP. 195801181982121001

PROSES PERENCANAAN

Mengetahui / Menyetujui
Kepala Dinas Kebersihan Dan Pertamanan
Kota Kediri

Drs. Didik Catur HP, M.SI

Nip. 19660205 196602 1 006

PEJABAT PEMBUAT KOMITMEN (PPK)

Mengetahui / Menyetujui

Rony Yusianto, S.SOS

Pembina
NIP. 19870308 199803 1 005

KONSULTAN PERENCANA


STUDIOTERAS.ARCHITECT

Sony Restu Wibowo, ST, IAI

Arsitek Prinsipal



GAMBAR	SKALA
DENAH PARSIAL 2 LANTAI DASAR	1 : 300 (A3)

KODE	JUMLAH LEMBAR	NOMOR LEMBAR
L-01.001-12		

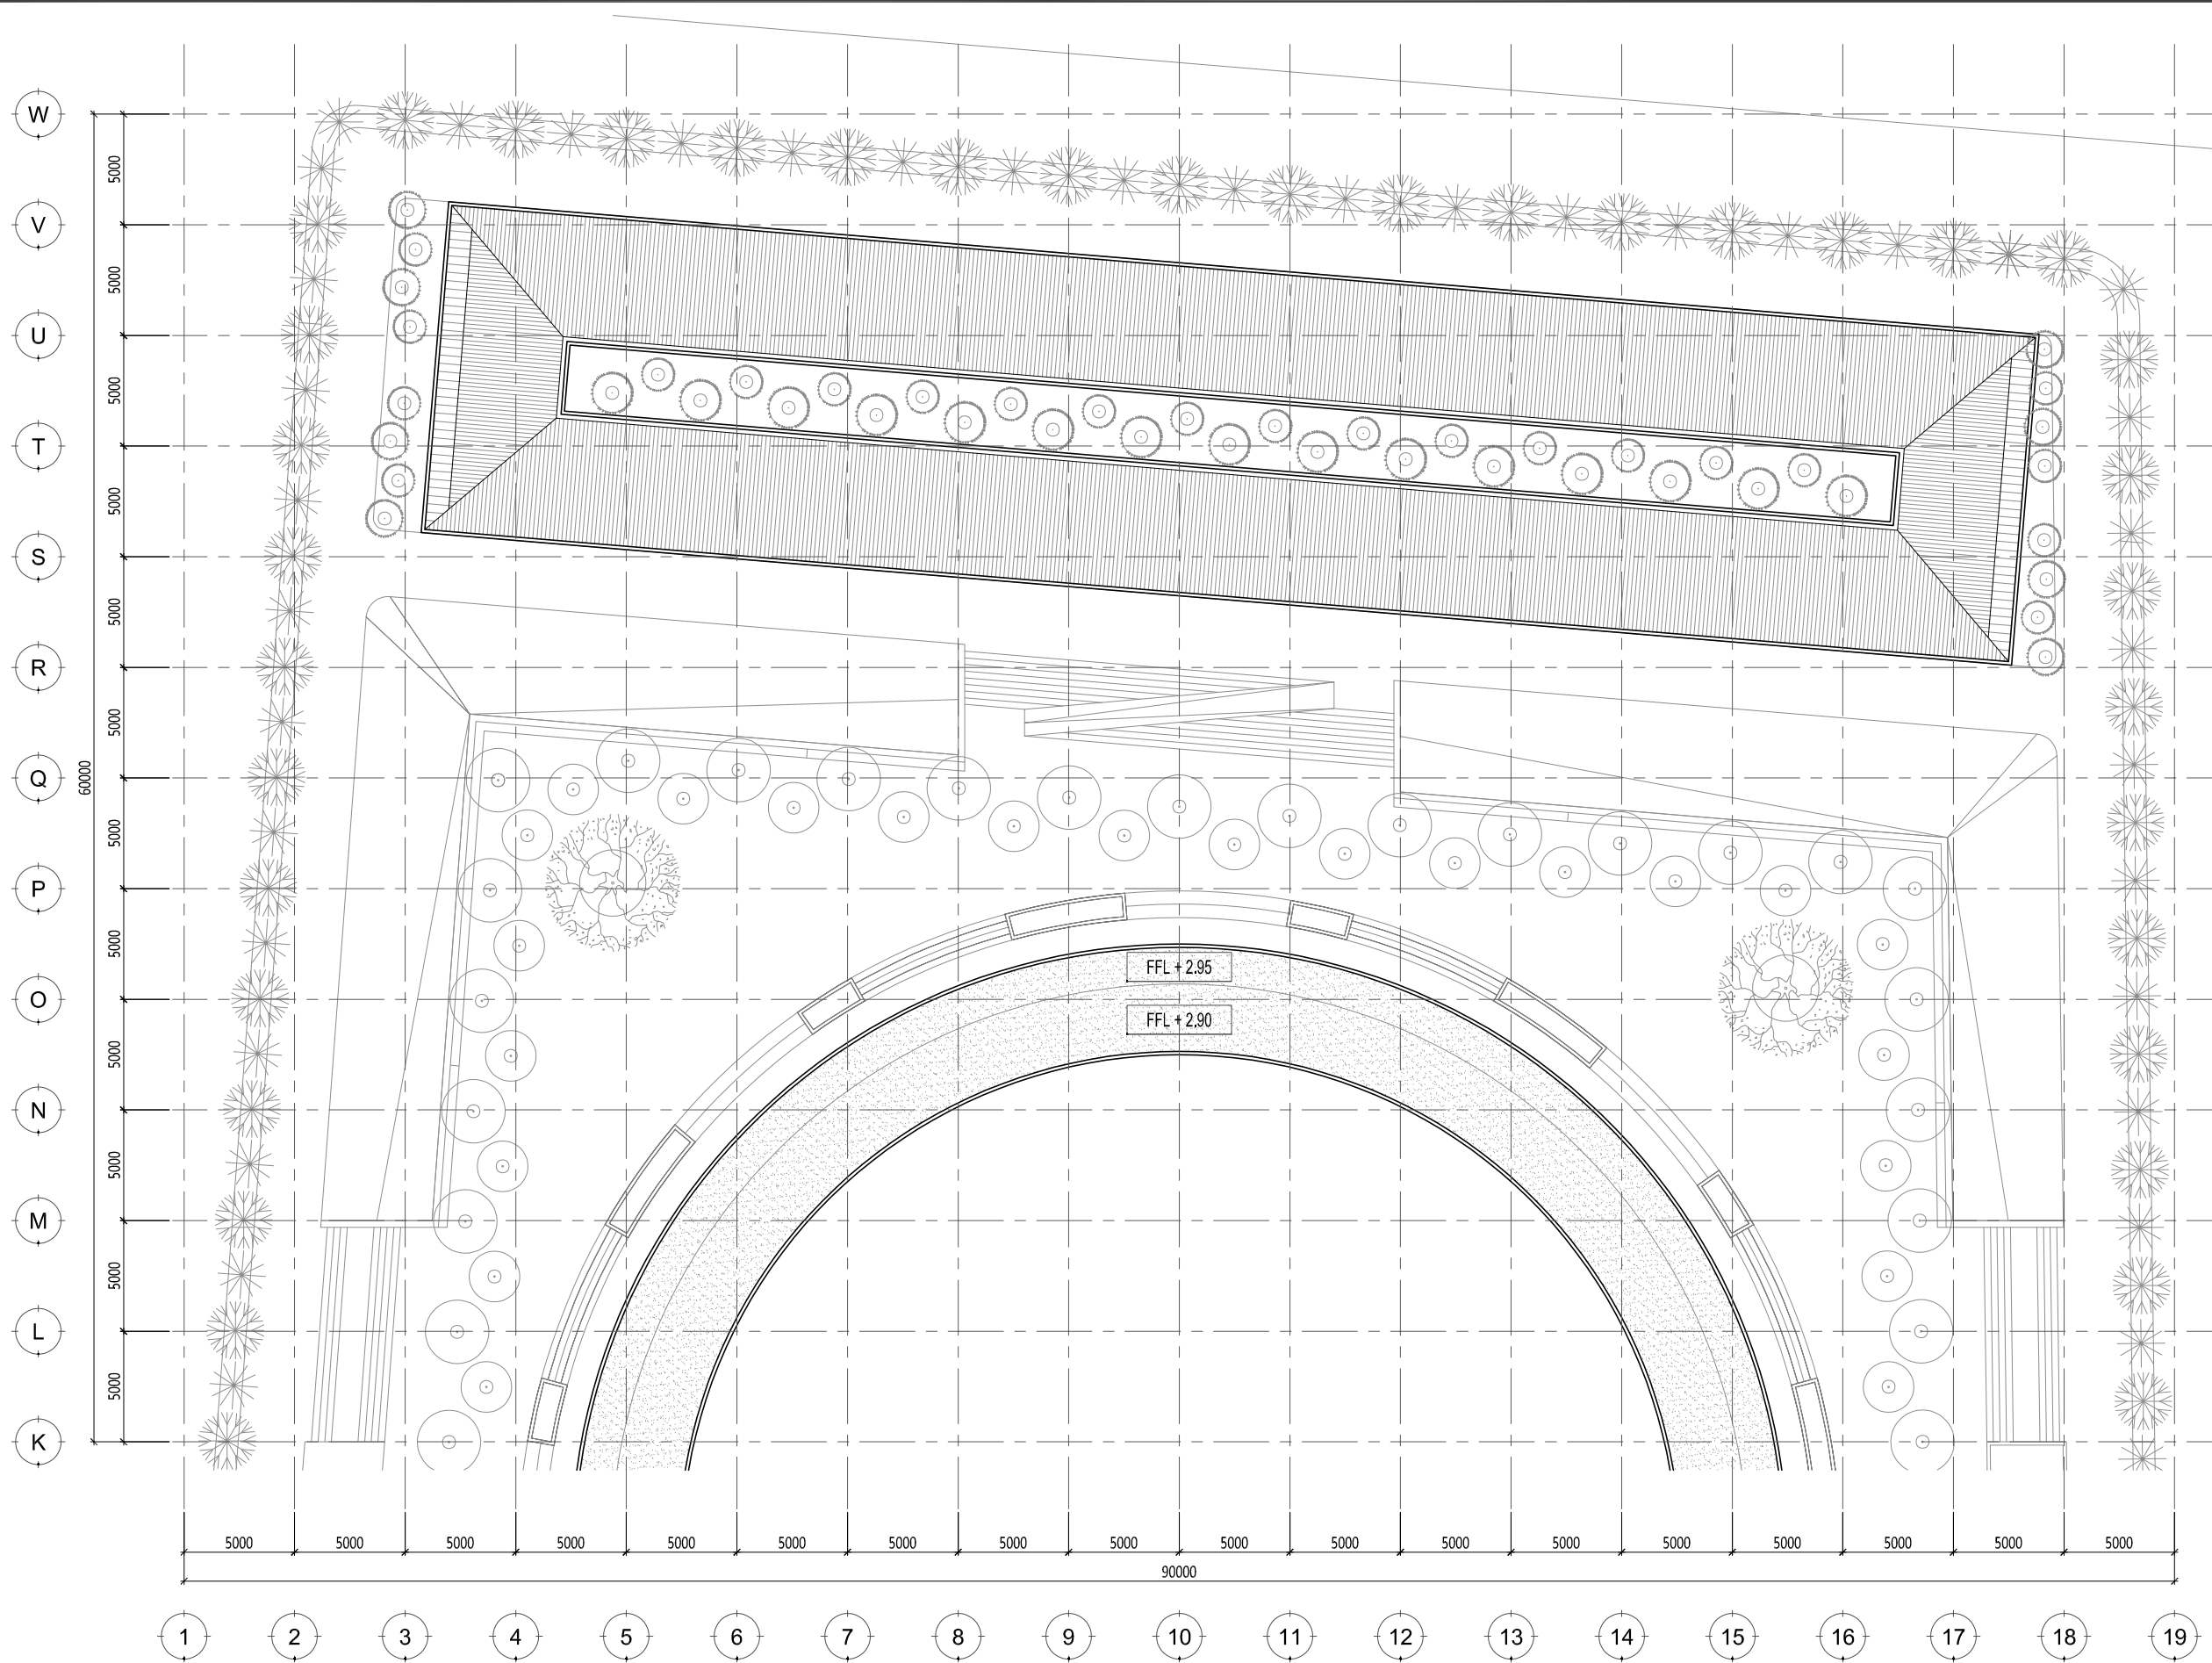

PARSIAL 1
DENAH LANTAI ATAP
 SCALE 1: 300 (A3)


PEMERINTAH KOTA KEDIRI DINAS KEBERSIHAN DAN PERTAMANAN Jl. Mayor Bismo no 4 , Kota Kediri		
NAMA KEGIATAN PENATAAN RUANG TERBUKA HIJAU (RTH)		
NAMA PEKERJAAN DED PENGEMBANGAN TAMAN ALUN-ALUN KOTA KEDIRI		
TAHUN ANGGARAN 2015		
KONSULTAN PERENCANA STUDIOTERAS.ARCHITECT		
DINAS PU KOTA KEDIRI Mengetahui / Menyetujui Kepala Dinas Pekerjaan Umum Kota Kediri		
H.Kasenan, ST, MM, MT Pembina Utama Muda NIP. 195801181982121001		
PROSES PERENCANAAN Mengetahui / Menyetujui Kepala Dinas Kebersihan Dan Pertamanan Kota Kediri		
Drs. Didik Catur HP, M.SI Nip. 19660205 196602 1 006		
PEJABAT PEMBUAT KOMITMEN (PPK) Mengetahui / Menyetujui		
Rony Yusianto, S.SOS Pembina NIP. 19870308 199803 1 005		
KONSULTAN PERENCANA STUDIOTERAS.ARCHITECT		
Sony Restu Wibowo, ST, IAI Arsitek Prinsipal		
GAMBAR	SKALA	
DENAH PARSIAL 1 LANTAI ATAP	1 : 300 (A3)	
KODE	JUMLAH LEMBAR	NOMOR LEMBAR
L-01.001-13		

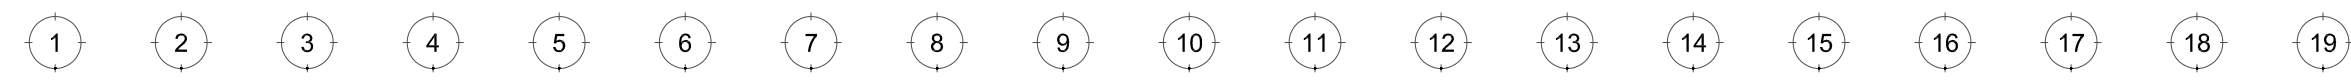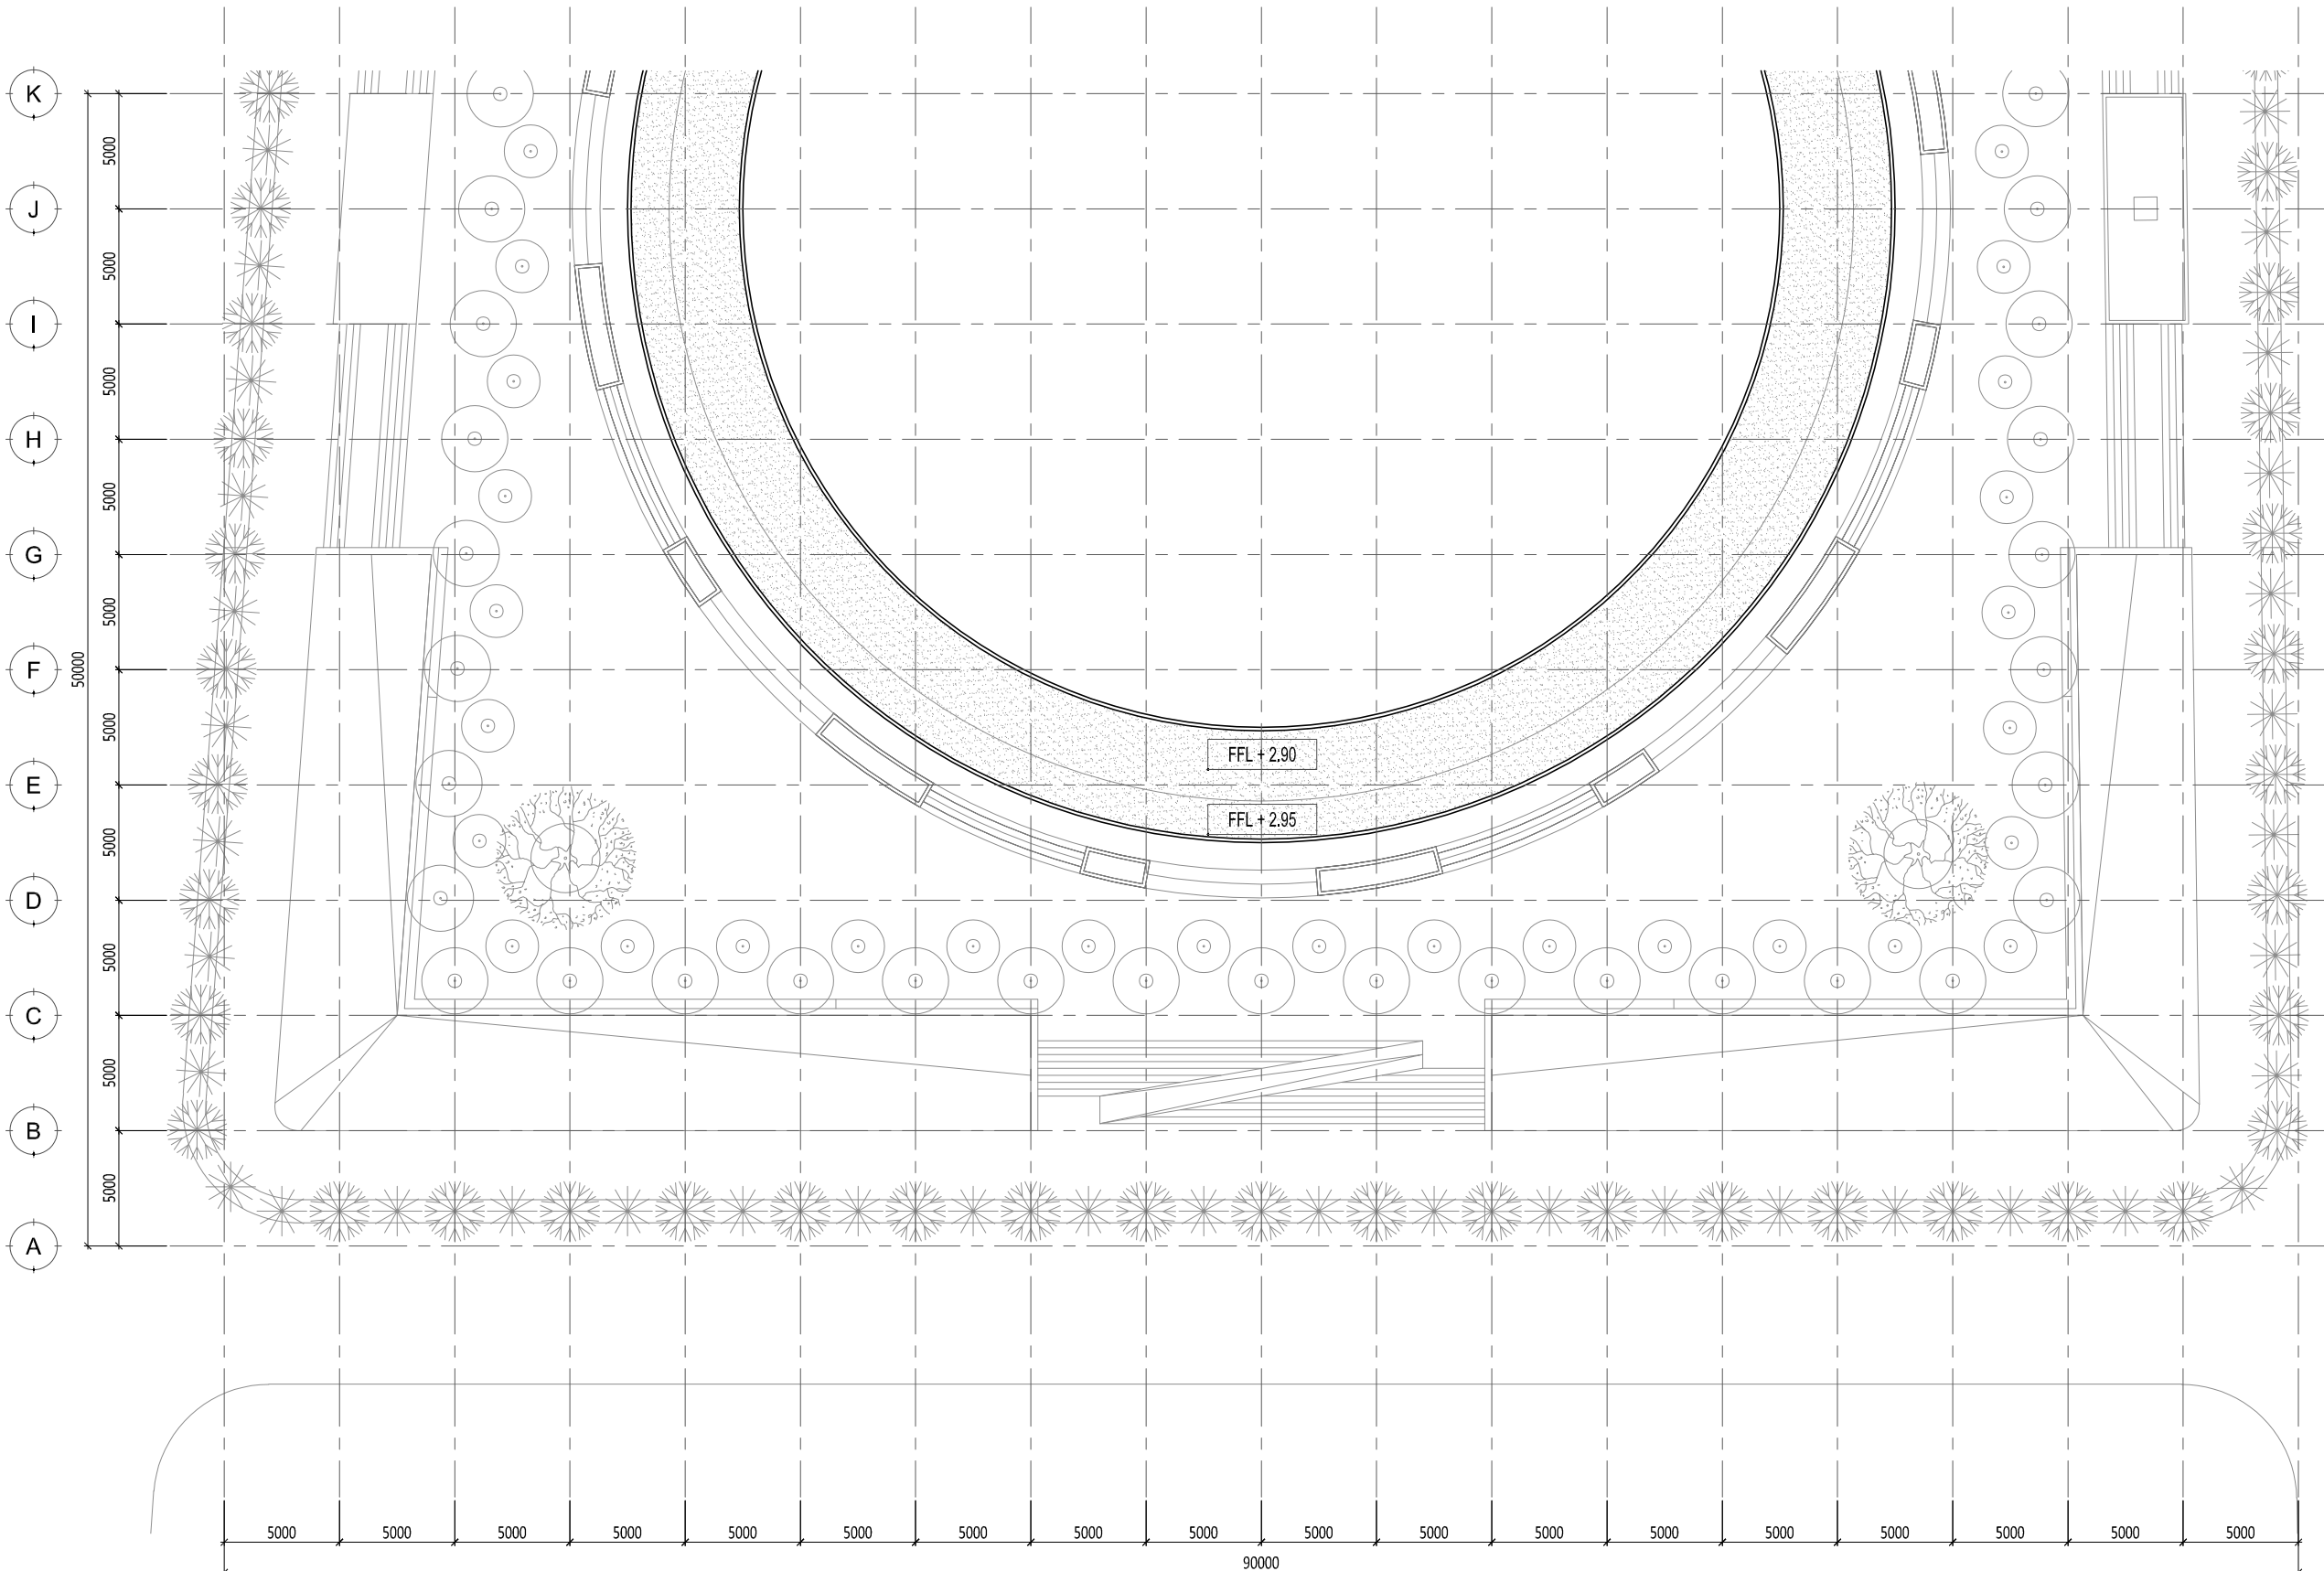


PARSIAL 2
DENAH LANTAI ATAP

SCALE 1: 300 (A3)

PEMERINTAH KOTA KEDIRI DINAS KEBERSIHAN DAN PERTAMANAN Jl. Mayor Bismo no 4 , Kota Kediri		
NAMA KEGIATAN		
PENATAAN RUANG TERBUKA HIJAU (RTH)		
NAMA PEKERJAAN		
DED PENGEMBANGAN TAMAN ALUN-ALUN KOTA KEDIRI		
TAHUN ANGGARAN		
2015		
KONSULTAN PERENCANA		
STUDIOTERAS.ARCHITECT		
DINAS PU KOTA KEDIRI		
Mengetahui / Menyetujui Kepala Dinas Pekerjaan Umum Kota Kediri		
H.Kasenan, ST, MM, MT Pembina Utama Muda NIP. 195801181982121001		
PROSES PERENCANAAN		
Mengetahui / Menyetujui Kepala Dinas Kebersihan Dan Pertamanan Kota Kediri		
Drs. Didik Catur HP, M.SI Nip. 19660205 196602 1 006		
PEJABAT PEMBUAT KOMITMEN (PPK)		
Mengetahui / Menyetujui		
Rony Yusianto, S.SOS Pembina NIP. 19870308 199803 1 005		
KONSULTAN PERENCANA		
STUDIOTERAS.ARCHITECT		
Sony Restu Wibowo, ST, IAI Arsitek Prinsipal		
GAMBAR	SKALA	
DENAH PARSIAL 2 LANTAI ATAP	1 : 300 (A3)	
KODE	JUMLAH LEMBAR	NOMOR LEMBAR
L-01.001-14		


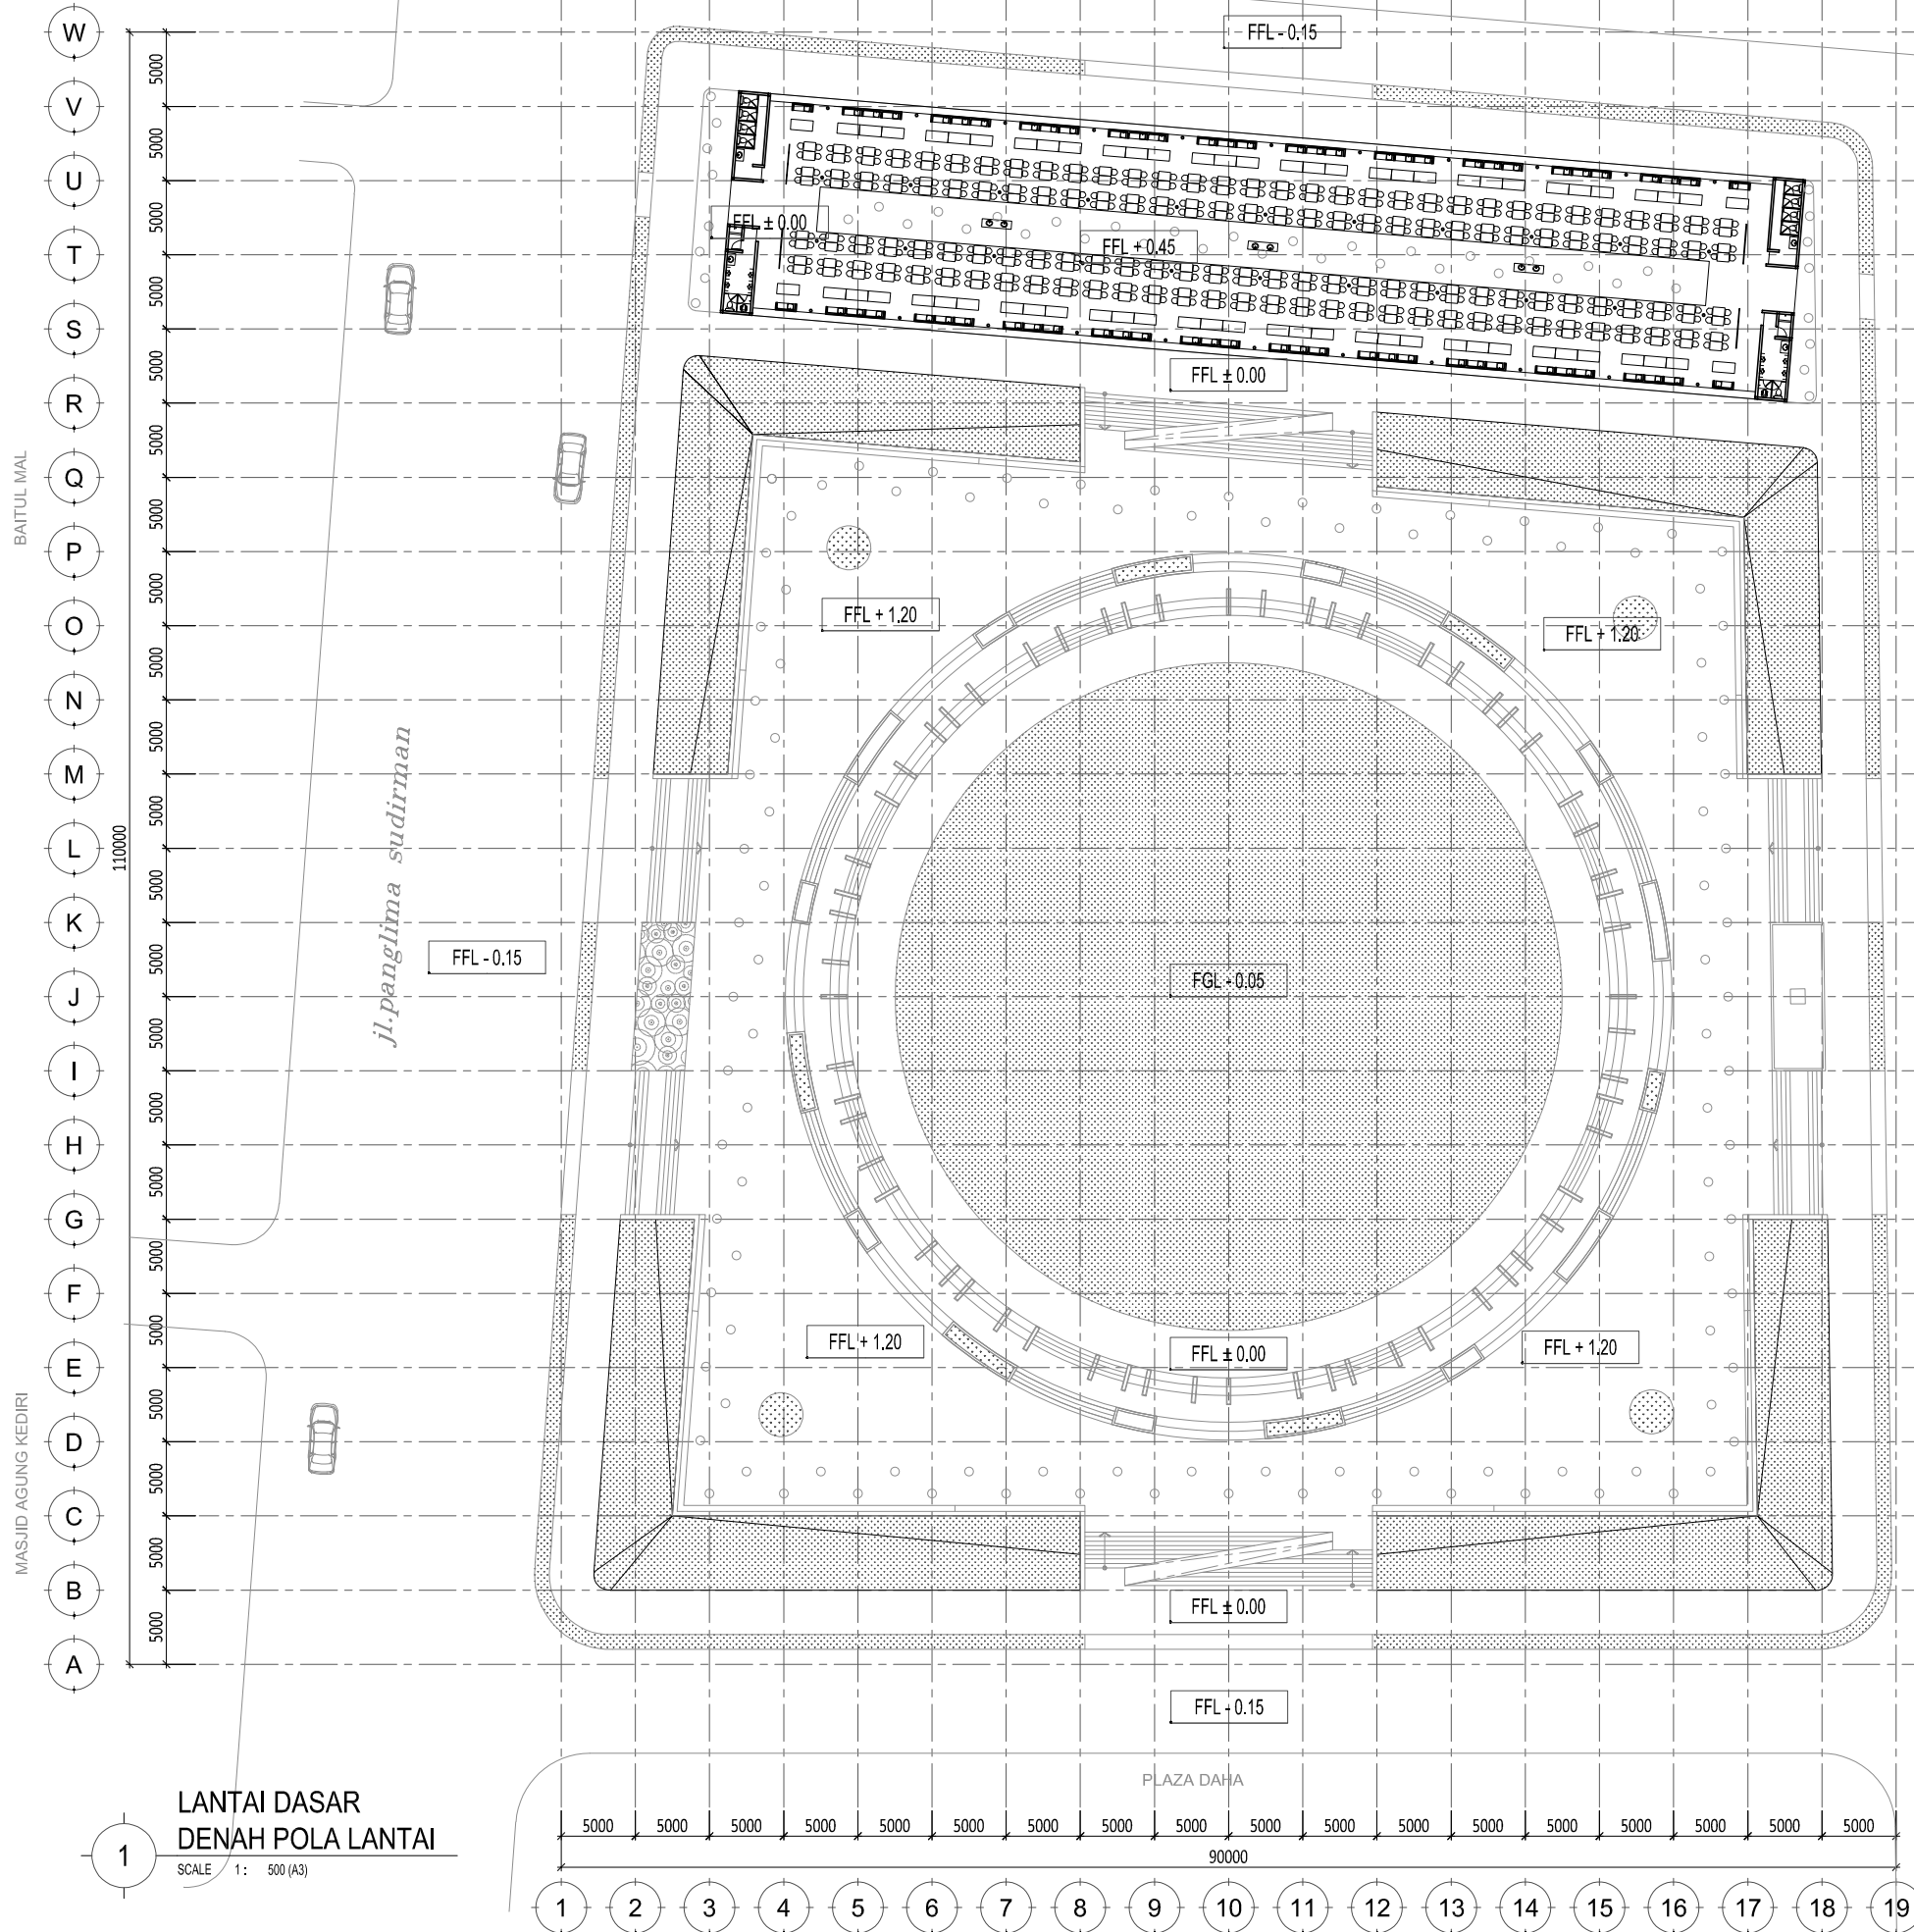


PEMERINTAH KOTA KEDIRI DINAS KEBERSIHAN DAN PERTAMANAN Jl. Mayor Bismo no 4 , Kota Kediri		
NAMA KEGIATAN PENATAAN RUANG TERBUKA HIJAU (RTH)		
NAMA PEKERJAAN DED PENGEMBANGAN TAMAN ALUN-ALUN KOTA KEDIRI		
TAHUN ANGGARAN 2015		
KONSULTAN PERENCANA STUDIOTERAS.ARCHITECT		
DINAS PU KOTA KEDIRI Mengetahui / Menyetujui Kepala Dinas Pekerjaan Umum Kota Kediri		
H.Kasenan, ST, MM, MT Pembina Utama Muda NIP. 195801181982121001		
PROSES PERENCANAAN Mengetahui / Menyetujui Kepala Dinas Kebersihan Dan Pertamanan Kota Kediri		
Drs. Didik Catur HP, M.SI Nip. 19660205 196602 1 006		
PEJABAT PEMBUAT KOMITMEN (PPK) Mengetahui / Menyetujui		
Rony Yusianto, S.SOS Pembina NIP. 19870308 199803 1 005		
KONSULTAN PERENCANA STUDIOTERAS.ARCHITECT		
Sony Restu Wibowo, ST, IAI Arsitek Prinsipal		
GAMBAR	SKALA	
DENAH POLA LANTAI LANTAI DASAR	1 : 500 (A3)	
KODE	JUMLAH LEMBAR	NOMOR LEMBAR
L-01.003-01		

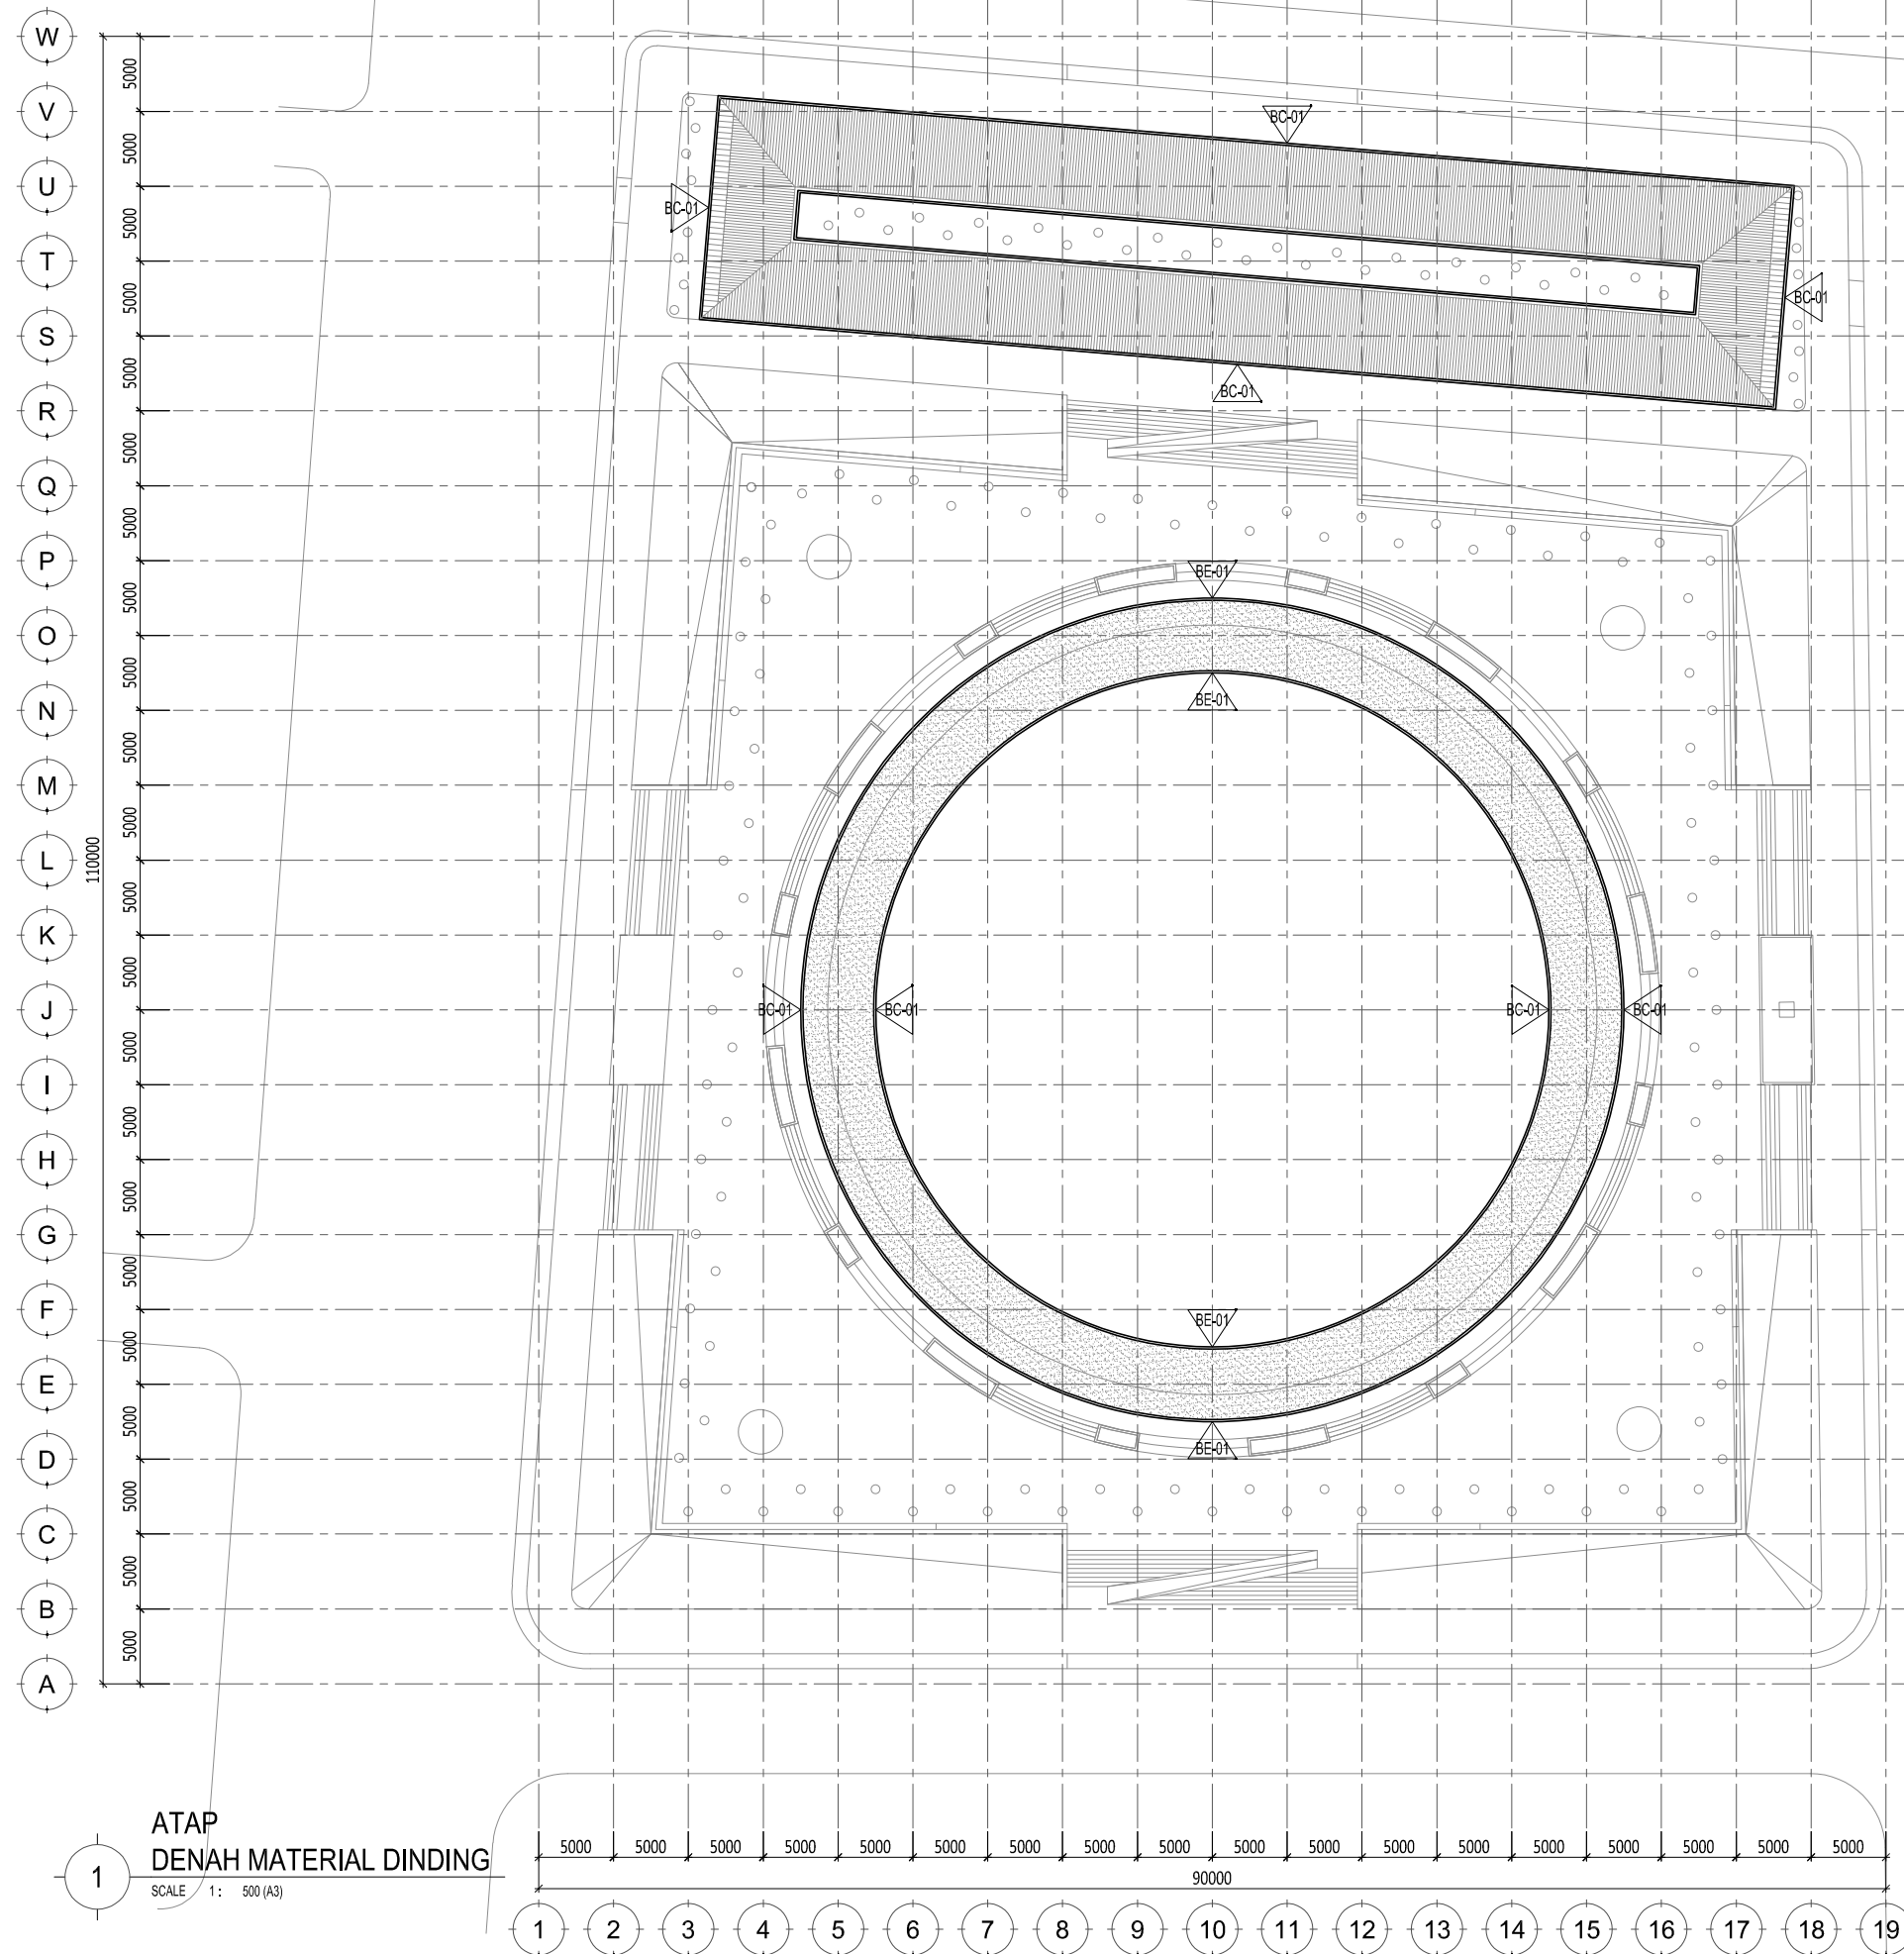

ATAP
DENAH MATERIAL DINDING

SCALE 1 : 500 (A3)

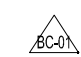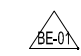-  DINDING BATA
: FIN. BETON CETAK DI TEMPAT
TEBAL 5 CM
-  : BETON EXPOSE

PEMERINTAH KOTA KEDIRI
DINAS KEBERSIHAN DAN PERTAMANAN
Jl. Mayor Bismo no 4 , Kota Kediri

NAMA KEGIATAN

PENATAAN RUANG TERBUKA HIJAU (RTH)

NAMA PEKERJAAN

DED PENGEMBANGAN
TAMAN ALUN-ALUN KOTA KEDIRI

TAHUN ANGGARAN

2015

KONSULTAN PERENCANA

STUDIOTERAS.ARCHITECT

DINAS PU KOTA KEDIRI

Mengetahui / Menyetujui
Kepala Dinas Pekerjaan Umum
Kota Kediri

H.Kasenan, ST, MM, MT

Pembina Utama Muda

NIP. 195801181982121001

PROSES PERENCANAAN

Mengetahui / Menyetujui
Kepala Dinas Kebersihan Dan Pertamanan
Kota Kediri

Drs. Didik Catur HP, M.SI

Nip. 19660205 196602 1 006

PEJABAT PEMBUAT KOMITMEN (PPK)

Mengetahui / Menyetujui

Rony Yusianto, S.SOS

Pembina

NIP. 19870308 199803 1 005

KONSULTAN PERENCANA

STUDIOTERAS.ARCHITECT

Sony Restu Wibowo, ST, IAI

Arsitek Prinsipal

GAMBAR

SKALA

DENAH MATERIAL DINDING
ATAP


1 : 500 (A3)

KODE

JUMLAH LEMBAR

NOMOR LEMBAR

L-01.004-02

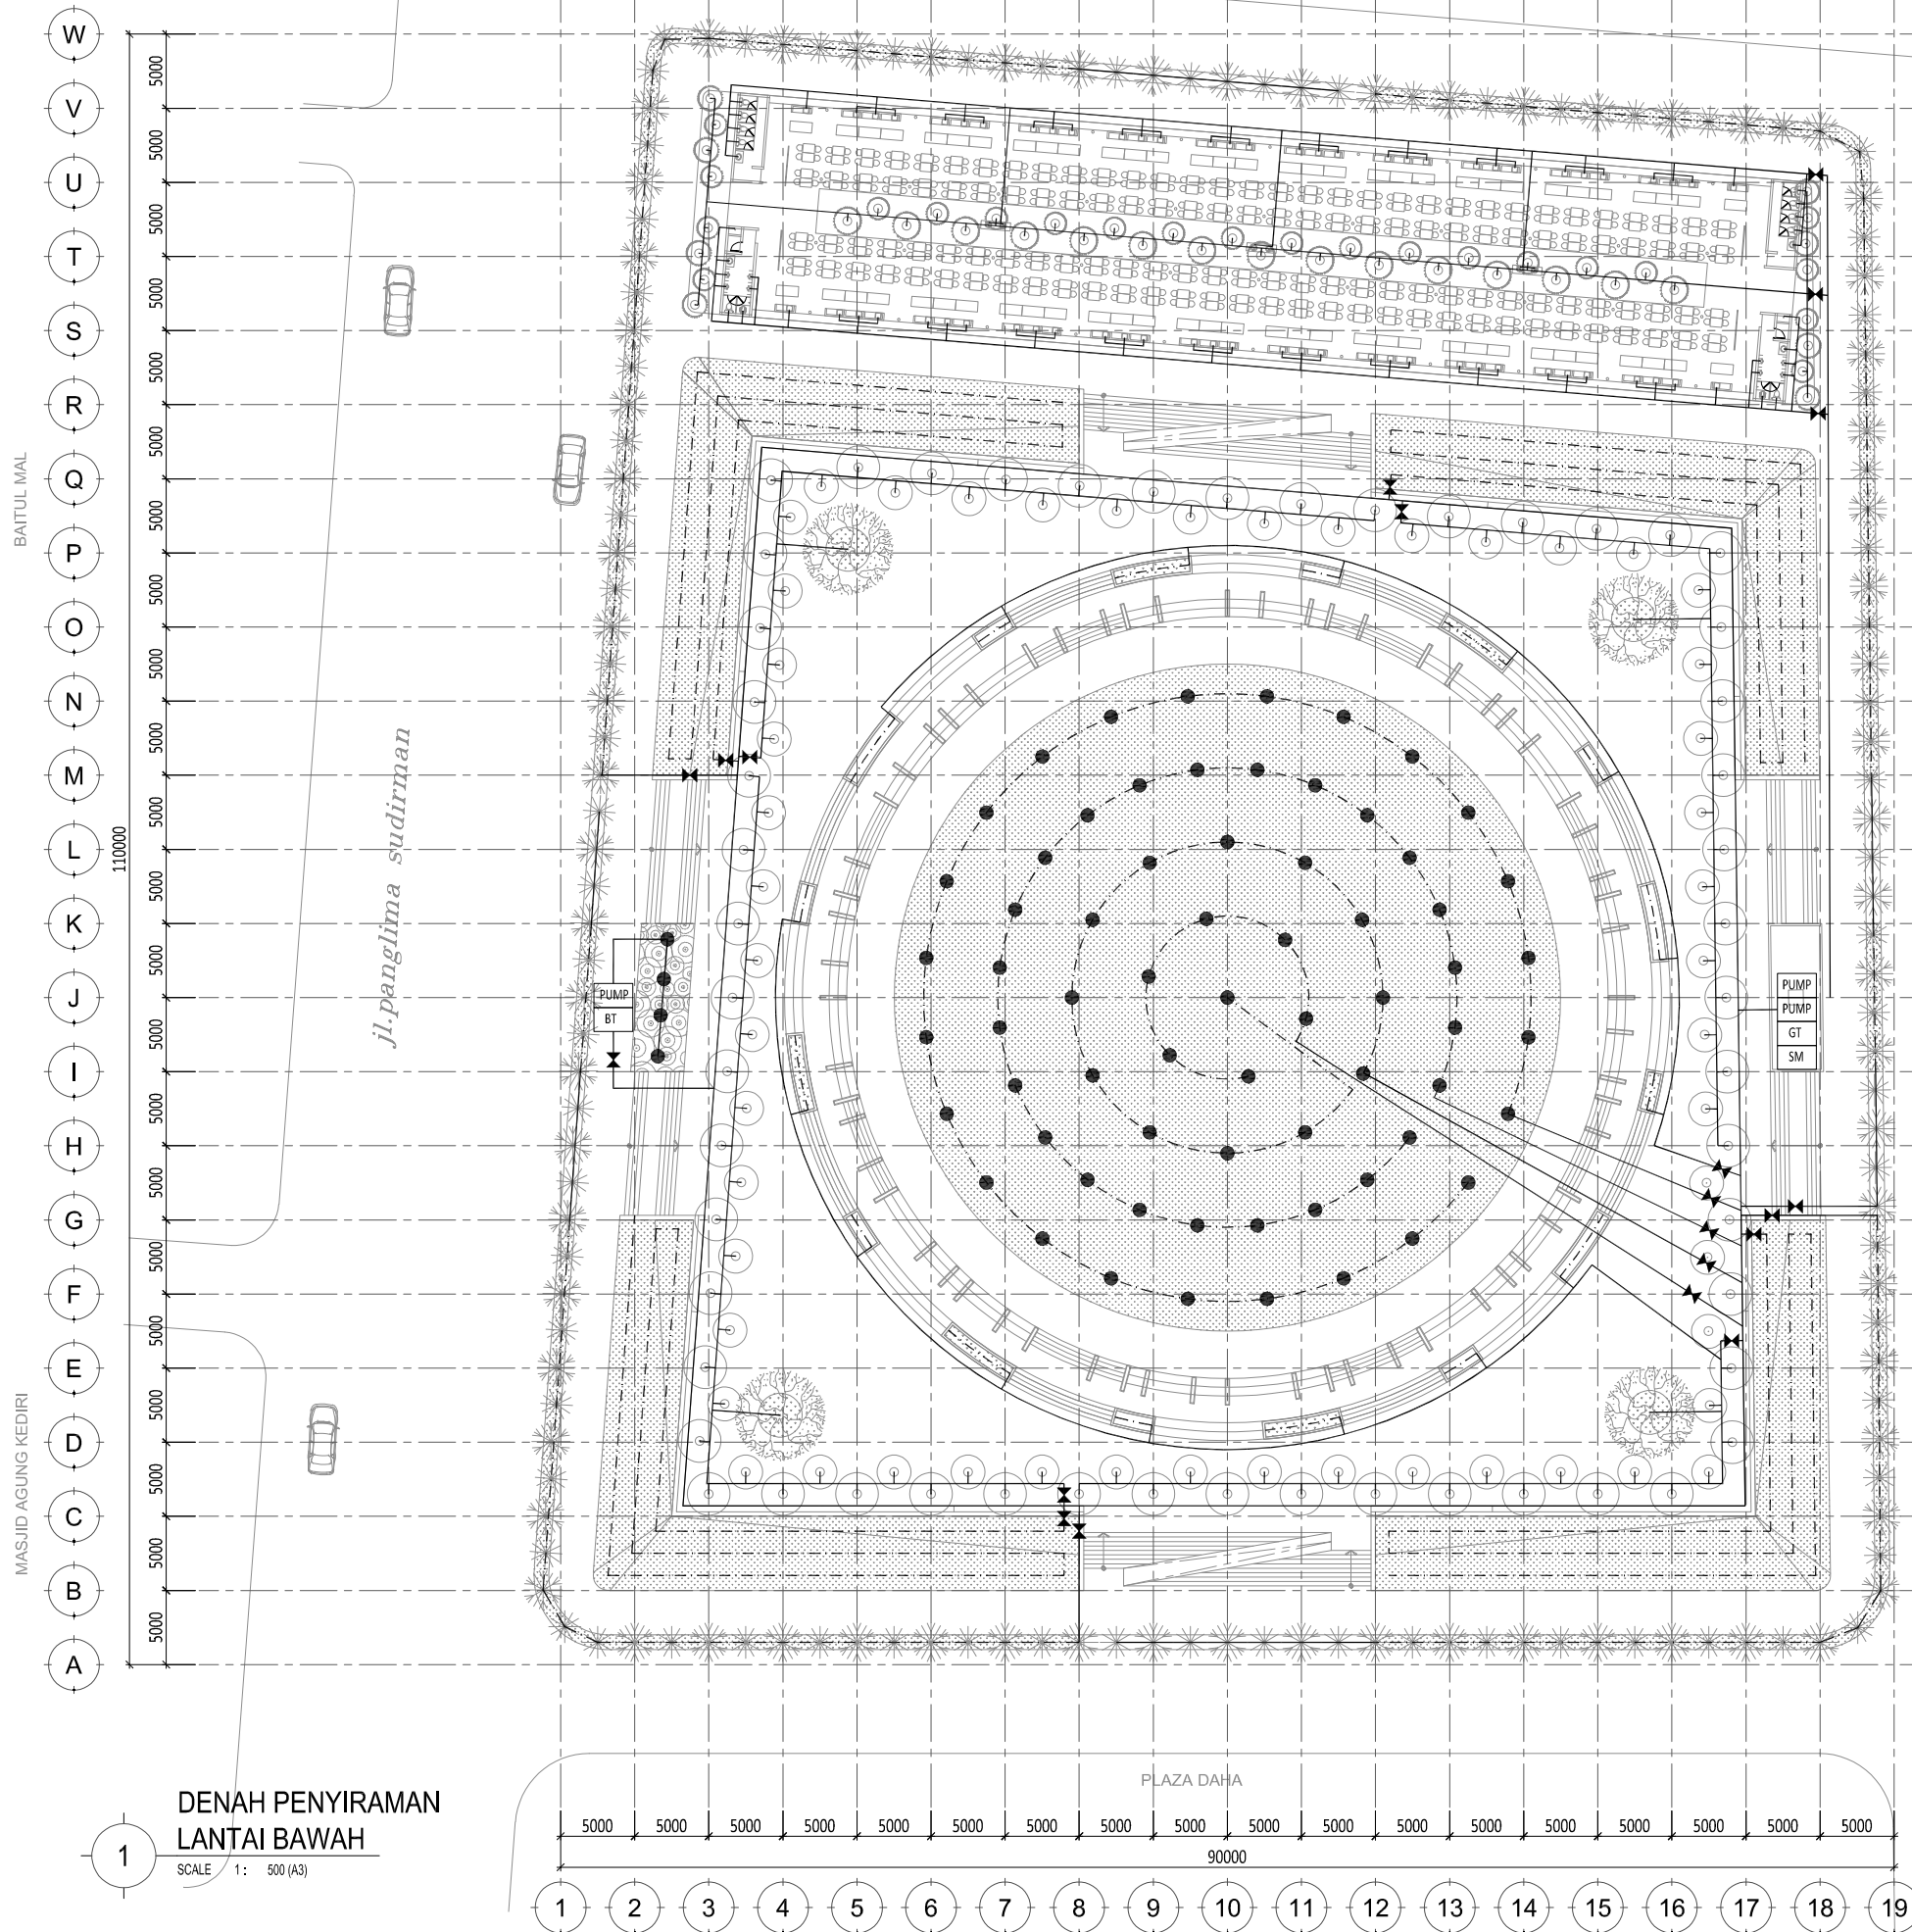

**DENAH PENYIRAMAN
LANTAI BAWAH**

SCALE 1 : 500 (A3)

- SM : SUMUR & POMPA
- BT : BALANCING TANK
- GT : GROUND TANK
- PUMP : POMPA
- ✕ : VALVE
- : PIPA PVC d = 1"
- - - : LDPE 19 MM PIPE (PIPA SPRAY JET)
- ⊥ : END PLUG
- : NOSSEL (AIR MANCUR / SEMPROTAN PUTAR)

PEMERINTAH KOTA KEDIRI
DINAS KEBERSIHAN DAN PERTAMANAN
Jl. Mayor Bismo no 4 , Kota Kediri

NAMA KEGIATAN

PENATAAN RUANG TERBUKA HIJAU (RTH)

NAMA PEKERJAAN

DED PENGEMBANGAN
TAMAN ALUN-ALUN KOTA KEDIRI

TAHUN ANGGARAN

2015

KONSULTAN PERENCANA

STUDIOTERAS.ARCHITECT

DINAS PU KOTA KEDIRI

Mengetahui / Menyetujui
Kepala Dinas Pekerjaan Umum
Kota Kediri

H.Kasenan, ST, MM, MT

Pembina Utama Muda
NIP. 195801181982121001

PROSES PERENCANAAN

Mengetahui / Menyetujui
Kepala Dinas Kebersihan Dan Pertamanan
Kota Kediri

Drs. Didik Catur HP, M.SI

Nip. 19660205 196602 1 006

PEJABAT PEMBUAT KOMITMEN (PPK)

Mengetahui / Menyetujui

Rony Yusianto, S.SOS

Pembina

NIP. 19870308 199803 1 005

KONSULTAN PERENCANA

STUDIOTERAS.ARCHITECT

Sony Restu Wibowo, ST, IAI

Arsitek Prinsipal


GAMBAR SKALA

DENAH PENYIRAMAN
LANTAI BAWAH


1 : 500 (A3)

KODE JUMLAH LEMBAR NOMOR LEMBAR



L-01.007-01

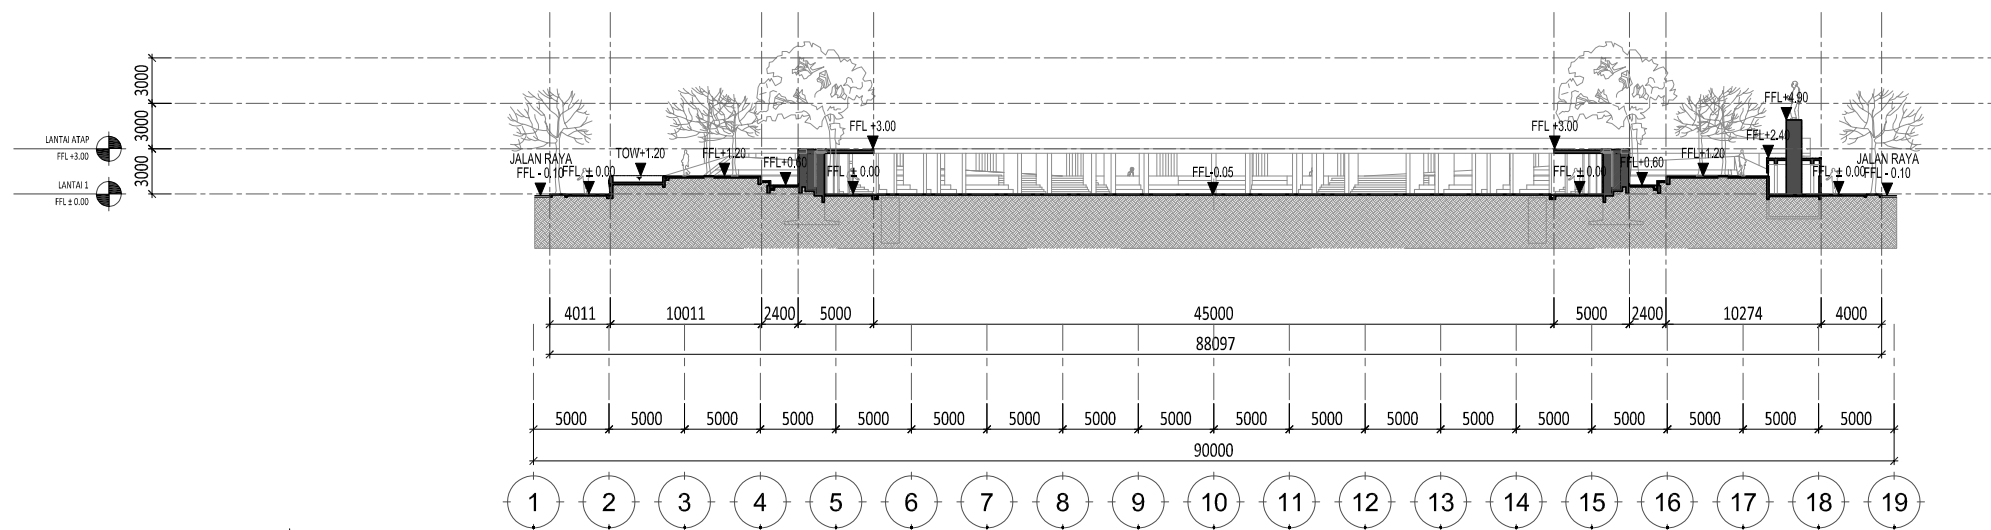

2 POTONGAN B
 SCALE 1 : 500 (A3)

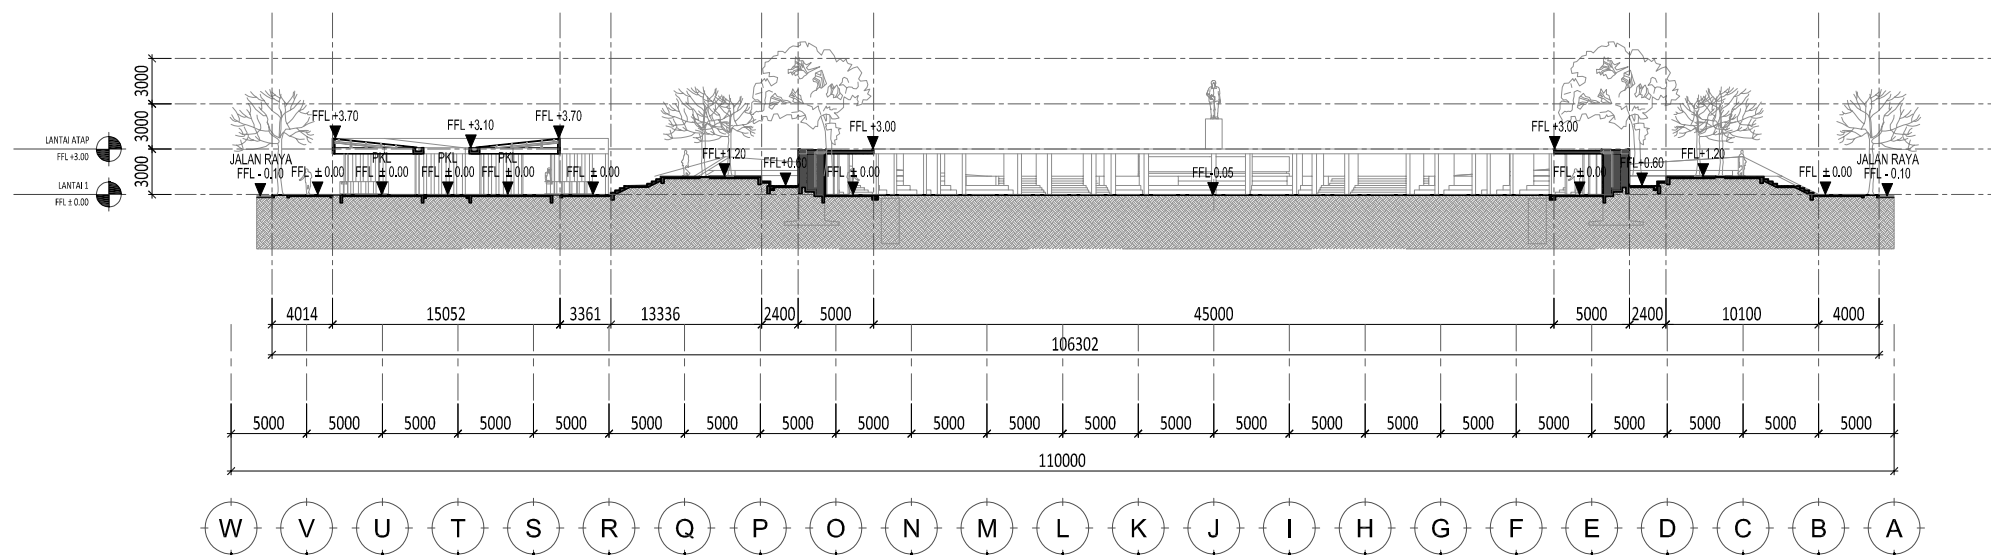

1 POTONGAN A
 SCALE 1 : 500 (A3)

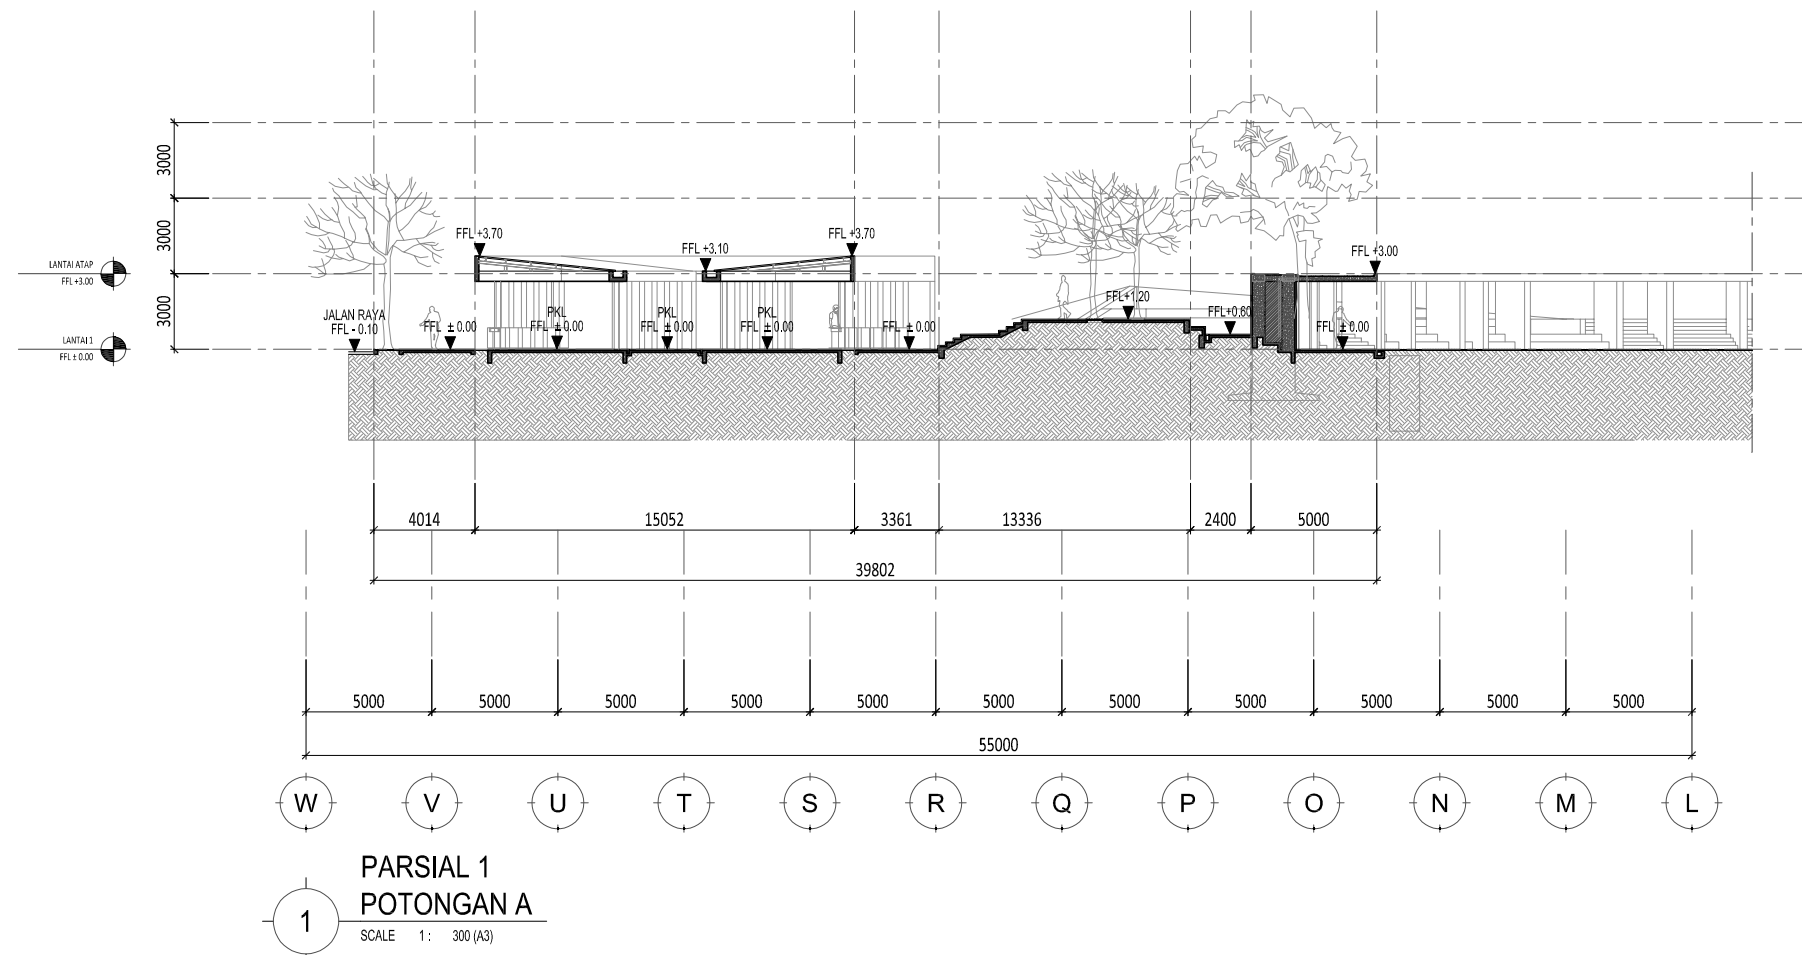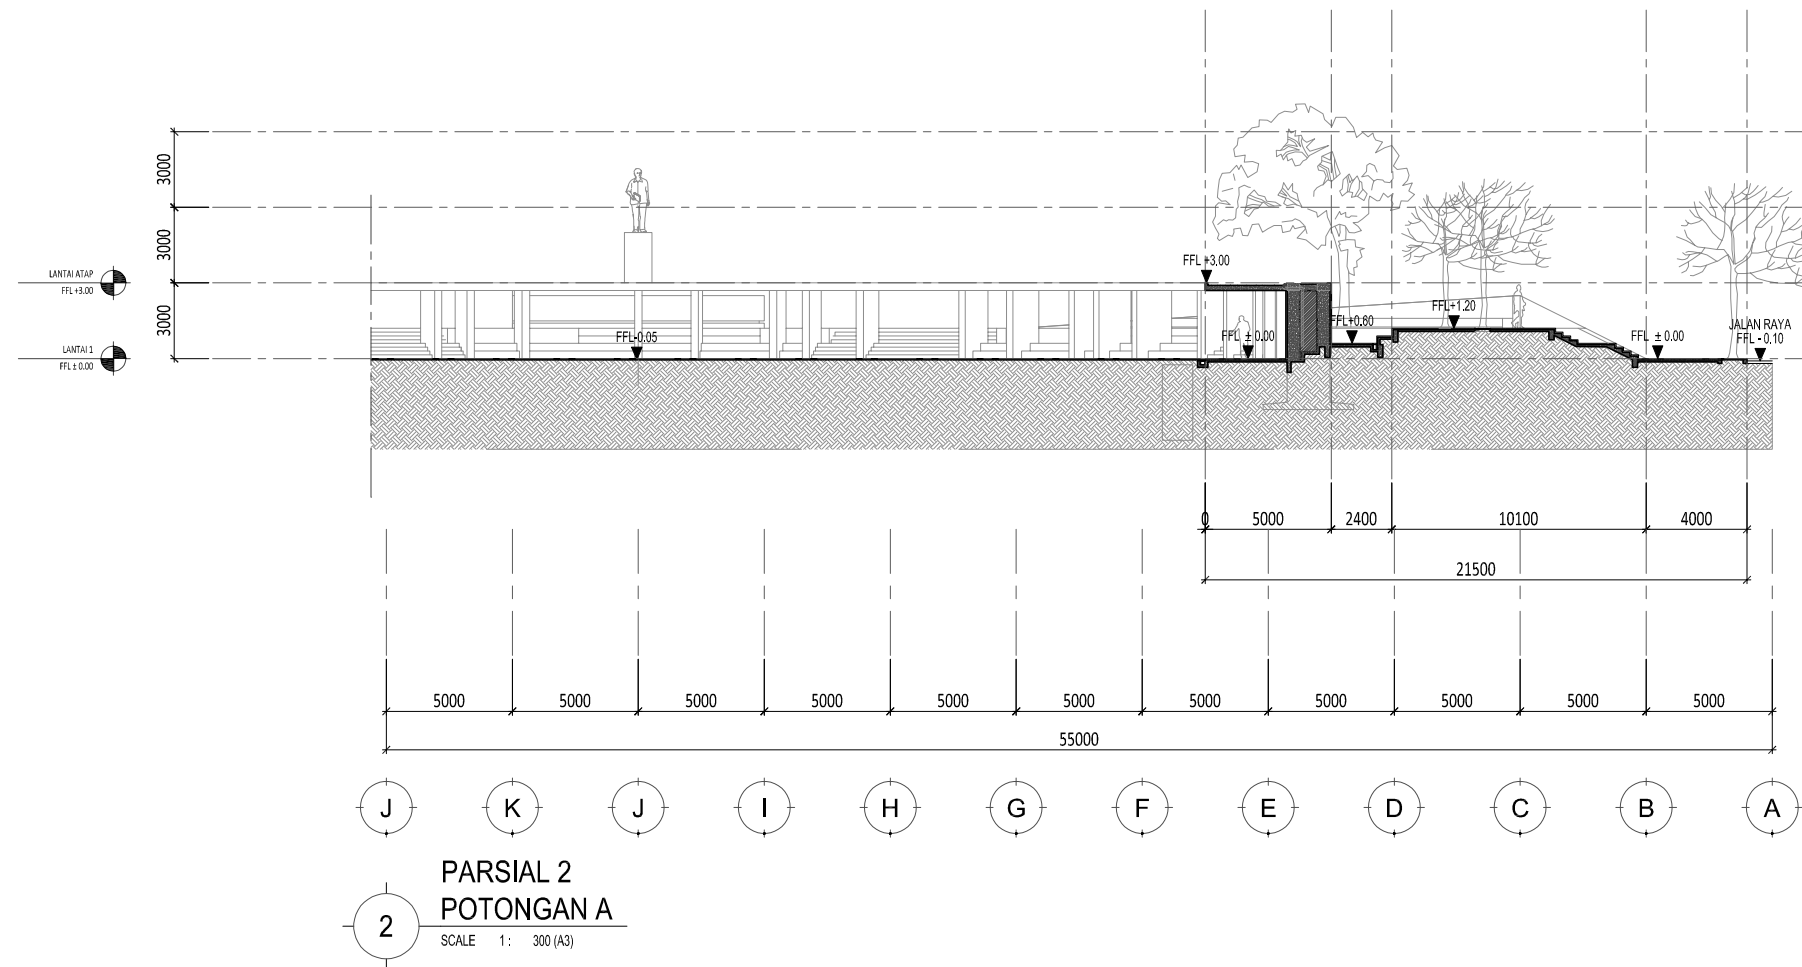

PEMERINTAH KOTA KEDIRI
DINAS KEBERSIHAN DAN PERTAMANAN
Jl. Mayor Bismo no 4 , Kota Kediri

NAMA KEGIATAN

PENATAAN RUANG TERBUKA HIJAU (RTH)

NAMA PEKERJAAN

DED PENGEMBANGAN
TAMAN ALUN-ALUN KOTA KEDIRI

TAHUN ANGGARAN

2015

KONSULTAN PERENCANA

STUDIOTERAS.ARCHITECT

DINAS PU KOTA KEDIRI

Mengetahui / Menyetujui
Kepala Dinas Pekerjaan Umum
Kota Kediri

H.Kasenan, ST, MM, MT

Pembina Utama Muda

NIP. 195801181982121001

PROSES PERENCANAAN

Mengetahui / Menyetujui
Kepala Dinas Kebersihan Dan Pertamanan
Kota Kediri

Drs. Didik Catur HP, M.Si

Nip. 19660205 196602 1 006

PEJABAT PEMBUAT KOMITMEN (PPK)

Mengetahui / Menyetujui

Rony Yusianto, S.SOS

Pembina

NIP. 19870308 199803 1 005

KONSULTAN PERENCANA


STUDIOTERAS.ARCHITECT

Sony Restu Wibowo, ST, IAI


Arsitek Prinsipal

GAMBAR	SKALA
POTONGAN A PARSIAL 1 & 2	1 : 300 (A3)

KODE	JUMLAH LEMBAR	NOMOR LEMBAR
L-03.001-11		

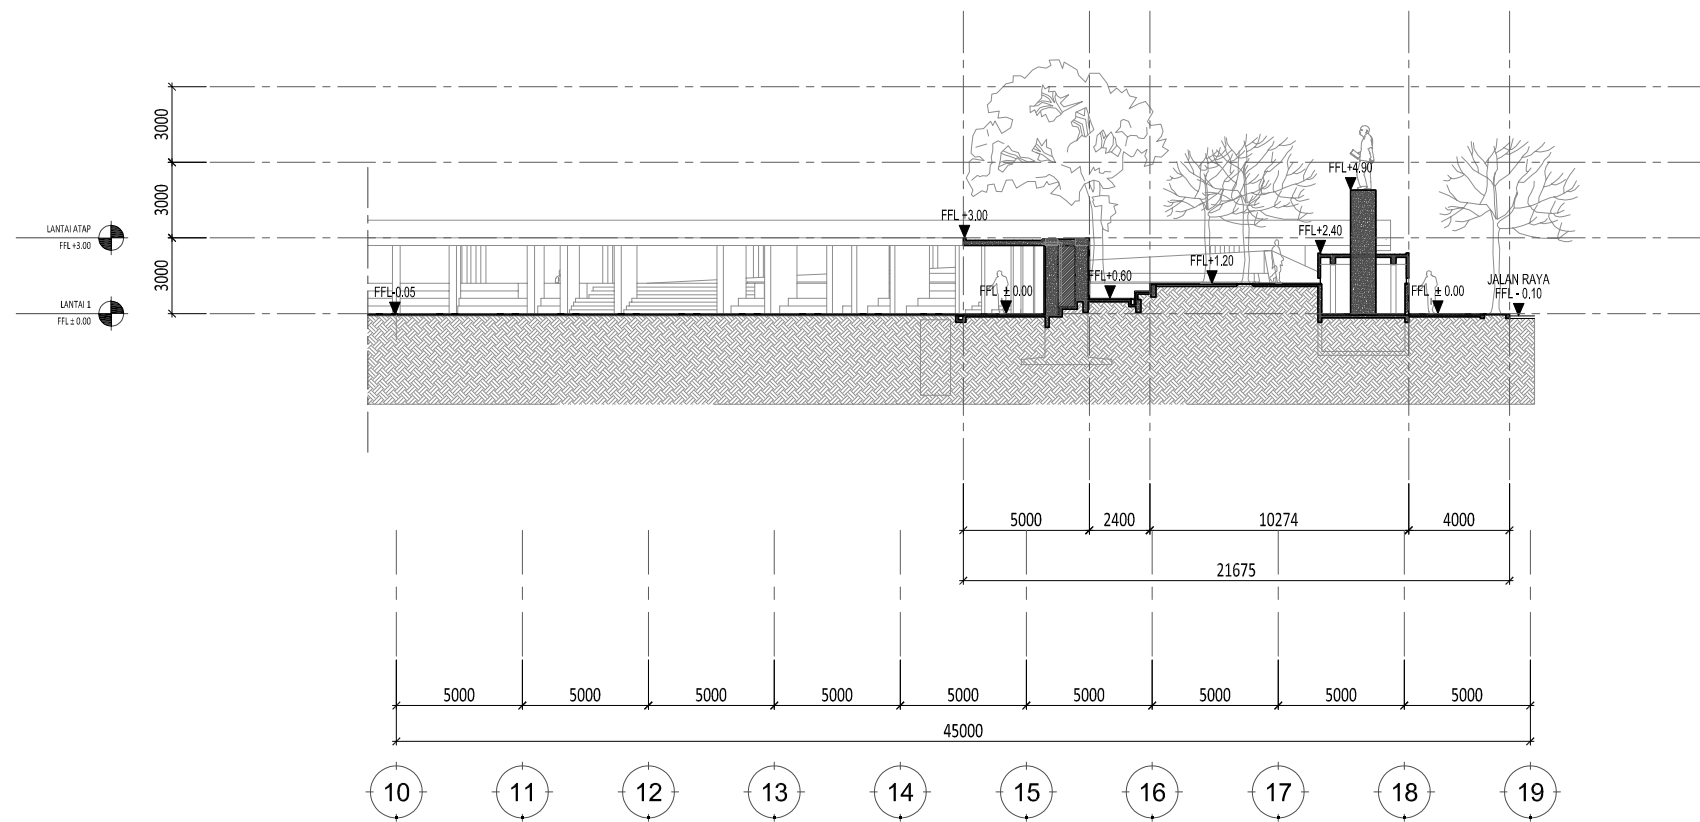

**PARSIAL 2
POTONGAN B**
SCALE 1: 300 (A3)

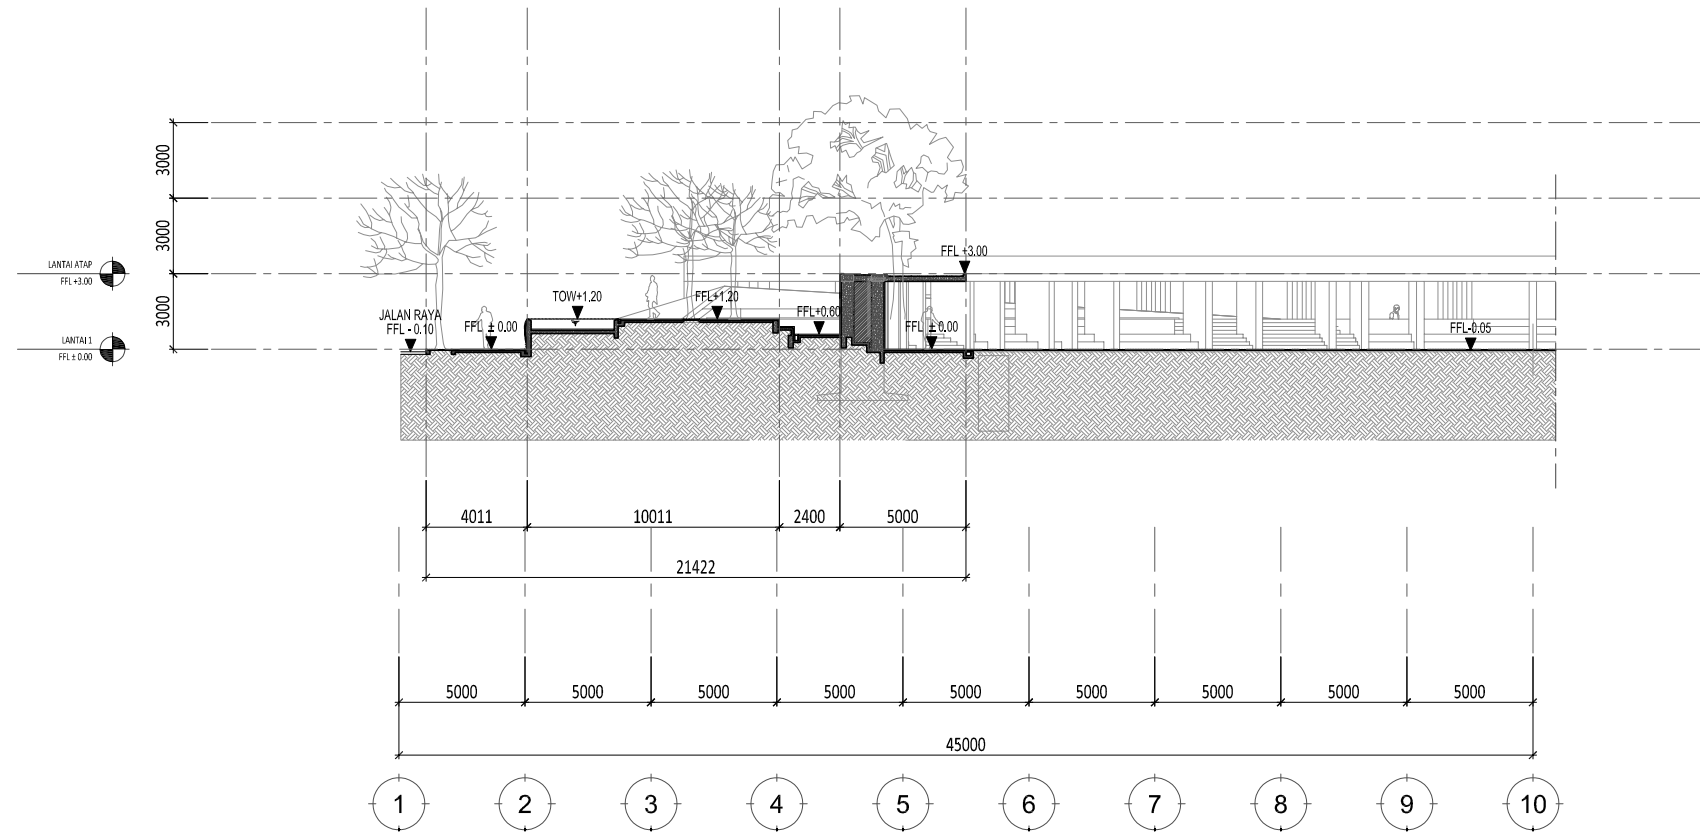

**PARSIAL 1
POTONGAN B**
SCALE 1: 300 (A3)

PEMERINTAH KOTA KEDIRI
DINAS KEBERSIHAN DAN PERTAMANAN
Jl. Mayor Bismo no 4 , Kota Kediri

NAMA KEGIATAN

PENATAAN RUANG TERBUKA HIJAU (RTH)

NAMA PEKERJAAN

DED PENGEMBANGAN
TAMAN ALUN-ALUN KOTA KEDIRI

TAHUN ANGGARAN

2015

KONSULTAN PERENCANA

STUDIOTERAS.ARCHITECT

DINAS PU KOTA KEDIRI

Mengetahui / Menyetujui
Kepala Dinas Pekerjaan Umum
Kota Kediri

H.Kasenan, ST, MM, MT
Pembina Utama Muda
NIP. 195801181982121001

PROSES PERENCANAAN

Mengetahui / Menyetujui
Kepala Dinas Kebersihan Dan Pertamanan
Kota Kediri

Drs. Didik Catur HP, M.Si
Nip. 19660205 196602 1 006

PEJABAT PEMBUAT KOMITMEN (PPK)

Mengetahui / Menyetujui

Rony Yudianto, S.SOS
Pembina
NIP. 19870308 199803 1 005

KONSULTAN PERENCANA

STUDIOTERAS.ARCHITECT

Sony Restu Wibowo, ST, IAI
Arsitek Prinsipal

GAMBAR

SKALA

POTONGAN B
PARSIAL 1 & 2

1 : 300 (A3)

KODE

JUMLAH LEMBAR

NOMOR LEMBAR

L-03.001-12