

- HOTEL TIGER PARADISE -
ARCHITECTURAL DRAWING

2025 / 03 / 26

NO	DRAWING NO	DRAWING TITLE	SCALE	PAPER	REMARK
		GENERAL INFORMATION			
00	AR-00.00-000	COVER	NTS	A3	
01	AR-00.01-001	DRAWING LIST 1	NTS	A3	
02	AR-00.01-002	DRAWING LIST 2	NTS	A3	
03	AR-00.02-001	DRAWING INFORMATION	NTS	A3	
		DENAH			
04	AR-01.01-001	DENAH LANTAI 1	1 : 200	A3	
05	AR-01.01-002	DENAH LANTAI 2	1 : 200	A3	
06	AR-01.01-003	DENAH LANTAI 3	1 : 200	A3	
07	AR-01.01-004	DENAH LANTAI 4	1 : 200	A3	
08	AR-01.01-005	DENAH LANTAI 5	1 : 200	A3	
09	AR-01.01-006	DENAH LANTAI ATAP	1 : 200	A3	
10	AR-01.01-007	DENAH ATAP	1 : 200	A3	
		TAMPAK			
11	AR-02.01-001	TAMPAK DEPAN	1 : 200	A3	
12	AR-02.01-002	TAMPAK SAMPING KIRI	1 : 200	A3	
13	AR-02.01-003	TAMPAK BELAKANG	1 : 200	A3	
14	AR-02.01-004	TAMPAK SAMPING KANAN	1 : 200	A3	
		POTONGAN			
15	AR-03.01-001	POTONGAN 1	1 : 200	A3	
16	AR-03.01-002	POTONGAN 2	1 : 200	A3	
17	AR-03.01-003	POTONGAN 3	1 : 200	A3	
18	AR-03.01-004	POTONGAN 4	1 : 200	A3	
19	AR-03.01-005	POTONGAN 5	1 : 200	A3	
20	AR-03.01-006	POTONGAN 6	1 : 200	A3	
21	AR-03.01-007	POTONGAN 7	1 : 200	A3	
22	AR-03.01-007	POTONGAN 8	1 : 200	A3	

NO	DRAWING NO	DRAWING TITLE	SCALE	PAPER	REMARK
		DENAH POLA LANTAI			
23	AR-04.01-001	DENAH POLA LANTAI - LANTAI 1	1 : 200	A3	
24	AR-04.01-002	DENAH POLA LANTAI - LANTAI 2	1 : 200	A3	
25	AR-04.01-003	DENAH POLA LANTAI - LANTAI 3	1 : 200	A3	
26	AR-04.01-004	DENAH POLA LANTAI - LANTAI 4	1 : 200	A3	
27	AR-04.01-005	DENAH POLA LANTAI - LANTAI 5	1 : 200	A3	
28	AR-04.01-006	DENAH POLA LANTAI - LANTAI ATAP	1 : 200	A3	
29	AR-04.01-007	DENAH POLA LANTAI - ATAP	1 : 200	A3	
		DENAH MATERIAL DINDING			
30	AR-05.01-001	DENAH MATERIAL DINDING - LANTAI 1	1 : 200	A3	
31	AR-05.01-002	DENAH MATERIAL DINDING - LANTAI 2	1 : 200	A3	
32	AR-05.01-003	DENAH MATERIAL DINDING - LANTAI 3	1 : 200	A3	
33	AR-05.01-004	DENAH MATERIAL DINDING - LANTAI 4	1 : 200	A3	
34	AR-05.01-005	DENAH MATERIAL DINDING - LANTAI 5	1 : 200	A3	
35	AR-05.01-006	DENAH MATERIAL DINDING - LANTAI ATAP	1 : 200	A3	
36	AR-05.01-007	DENAH MATERIAL DINDING - ATAP	1 : 200	A3	
		DENAH PLAFON			
37	AR-06.01-001	DENAH PLAFON - LANTAI 1	1 : 200	A3	
38	AR-06.01-002	DENAH PLAFON - LANTAI 2	1 : 200	A3	
39	AR-06.01-003	DENAH PLAFON - LANTAI 3	1 : 200	A3	
40	AR-06.01-004	DENAH PLAFON - LANTAI 4	1 : 200	A3	
41	AR-06.01-005	DENAH PLAFON - LANTAI 5	1 : 200	A3	
42	AR-06.01-006	DENAH PLAFON - LANTAI ATAP	1 : 200	A3	
		PINTU JENDELA			
43	AR-07.01-001	DENAH PINTU JENDELA - LANTAI 1	1 : 200	A3	
44	AR-07.01-002	DENAH PINTU JENDELA - LANTAI 2	1 : 200	A3	
45	AR-07.01-003	DENAH PINTU JENDELA - LANTAI 3	1 : 200	A3	
46	AR-07.01-004	DENAH PINTU JENDELA - LANTAI 4	1 : 200	A3	
47	AR-07.01-005	DENAH PINTU JENDELA - LANTAI 5	1 : 200	A3	
48	AR-07.01-006	DENAH PINTU JENDELA - LANTAI ATAP	1 : 200	A3	
49	AR-07.02-001	DETAIL PINTU - P1, P2, P3, P4, P5	1 : 50	A3	
50	AR-07.02-002	DETAIL PINTU - P6, P7, P8, P9, P10	1 : 50	A3	
51	AR-07.02-003	DETAIL PINTU - P11, P12, P13, P14, P15	1 : 50	A3	

Proyek	Keterangan	Pemberi Tugas	Perencana Arsitektur	Konsultan QS	R E V I S I			Digambar	Diperiksa	Disetujui	Nama Gambar
					NO	URAIAN	TANGGAL				
HOTEL TIGER PARADISE GROGOL, SUKOHARJO			Studio Teras Arsitektur		01.			Sign	Sign	Sign	DRAWING LIST 1
					02.						
					03.						
					04.						
					05.						
					06.						
					07.						
			Perencana Struktur	Perencana ME	Kontraktor					Skala : NTS	A3
<small>HAK CIPTA DILARANG MENRU ATAU MEMPRODUKSI GAMBAR INI BAK DALAM BENTUK APAPUN KECUALI DENGAN PERSETUJUAN TERTULIS DARI ARSITEK/ENGINEERS. COPYRIGHT NO PART OF THIS DOCUMENT MAY BE REPRODUCED, TRANSMITTED, OR RECORDED IN ANY FORM OF OTHERWISE WITHOUT PRIOR WRITTEN PERMISSION OF THE ARCHITECT/ENGINEERS.</small>										Nomor Gambar : AR-00.01-001	Status DESIGN DEVELOPMENT Tanggal OKTOBER 2024


NO	DRAWING NO	DRAWING TITLE	SCALE	PAPER	REMARK
		KAMAR MANDI HOTEL - TIPE SINGLE BED			
52	AR-08.01-001	DENAH	1 : 30	A3	
53	AR-08.01-002	POTONGAN 1	1 : 30	A3	
52	AR-08.01-003	POTONGAN 2	1 : 30	A3	
53	AR-08.01-004	POTONGAN 3 & 4	1 : 30	A3	
		KAMAR MANDI HOTEL - TIPE TWIN BED			
54	AR-08.01-001	DENAH	1 : 30	A3	
55	AR-08.01-002	POTONGAN 1	1 : 30	A3	
56	AR-08.01-003	POTONGAN 2	1 : 30	A3	
57	AR-08.01-004	POTONGAN 3 & 4	1 : 30	A3	
		KAMAR MANDI HOTEL - TIPE MEZZANINE			
58	AR-08.02-001	DENAH	1 : 30	A3	
59	AR-08.02-002	POTONGAN 1	1 : 30	A3	
60	AR-08.02-003	POTONGAN 2	1 : 30	A3	
61	AR-08.02-004	POTONGAN 3 & 4	1 : 30	A3	
		TOILET PUBLIK - LANTAI 1			
62	AR-08.03-001	DENAH & POLA LANTAI	1 : 30	A3	
63	AR-08.03-002	DENAH DINDING & PLAFON	1 : 30	A3	
64	AR-08.03-003	POTONGAN 1	1 : 30	A3	
65	AR-08.03-004	POTONGAN 2	1 : 30	A3	
66	AR-08.03-005	POTONGAN 3	1 : 30	A3	
67	AR-08.03-006	POTONGAN 4	1 : 30	A3	
		TANGGA U			
68	AR-09.01-001	DENAH	1 : 30	A3	
69	AR-09.01-002	POTONGAN 1	1 : 30	A3	
70	AR-09.01-003	POTONGAN 2	1 : 30	A3	

NO	DRAWING NO	DRAWING TITLE	SCALE	PAPER	REMARK
		TANGGA LURUS			
71	AR-10.01-001	DENAH	1 : 30	A3	
72	AR-10.01-002	POTONGAN 1	1 : 30	A3	
73	AR-10.01-003	POTONGAN 2	1 : 30	A3	
		KOLAM RENANG			
74	AR-11.01-001	DENAH	1 : 30	A3	
75	AR-11.01-002	POTONGAN 1	1 : 30	A3	
76	AR-11.01-003	POTONGAN 2	1 : 30	A3	


Proyek HOTEL TIGER PARADISE GROGOL, SUKOHARJO	Keterangan	Pemberi Tugas	Perencana Arsitektur Studio Teras Arsitektur	Konsultan QS	R E V I S I			Digambar .	Diperiksa .	Disetujui .	Nama Gambar DRAWING LIST 2
					NO	URAIAN	TANGGAL				
					01.			Sign	Sign	Sign	
					02.						
					03.						
		Perencana Struktur	Perencana ME	Kontraktor	04.						Skala : NTS
					05.						A3
					06.						Nomor Gambar : AR-00.01-002
					07.						Status DESIGN DEVELOPMENT Tanggal OKTOBER 2024

HAK Cipta
DILARANG MENIRU ATAU MEMPRODUKSI GAMBAR INI BAK
DALAM BENTUK APAPUN KECUALI DENGAN PERSETUJUAN
TERTULIS DARI ARSITEK/ENGINEERS.
COPYRIGHT
NO PART OF THIS DOCUMENT MAY BE REPRODUCED,
TRANSMITTED, OR RECORDED IN ANY FORM OF OTHERWISE
WITHOUT PRIOR WRITTEN PERMISSION OF THE
ARCHITECT/ENGINEERS.


LAYOUT PLAN

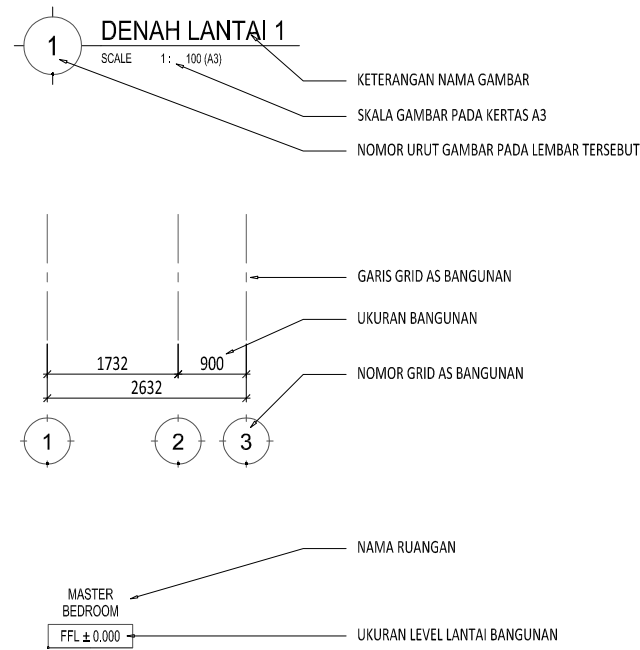


FLOOR & CEILING PLAN

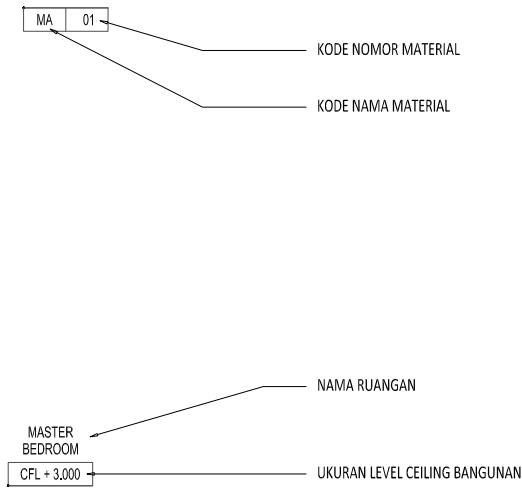


ELEVATION & SECTION

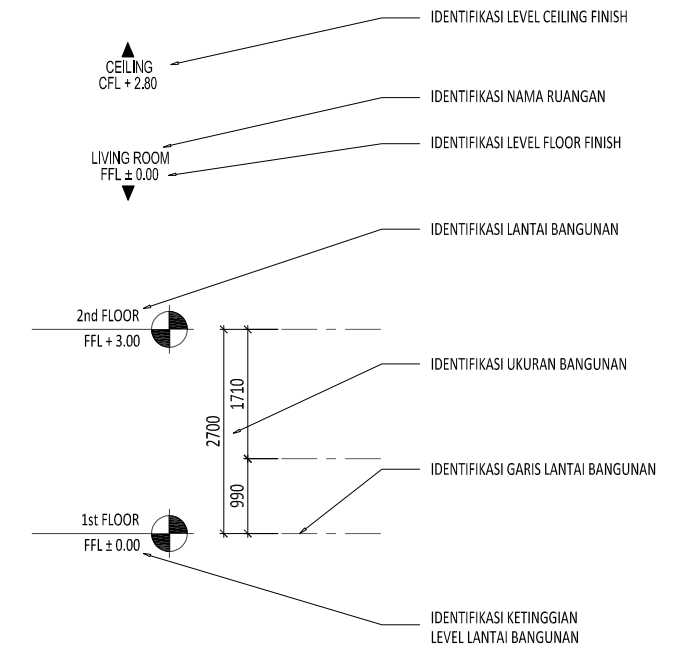


INFO PLAN

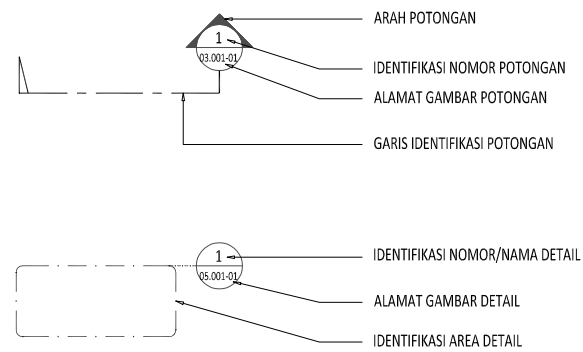


WALL & DOOR WINDOW PLAN

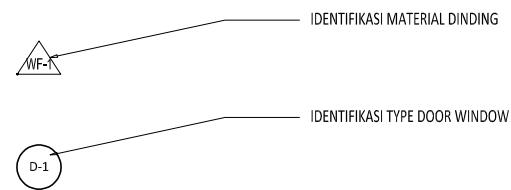

DETAIL

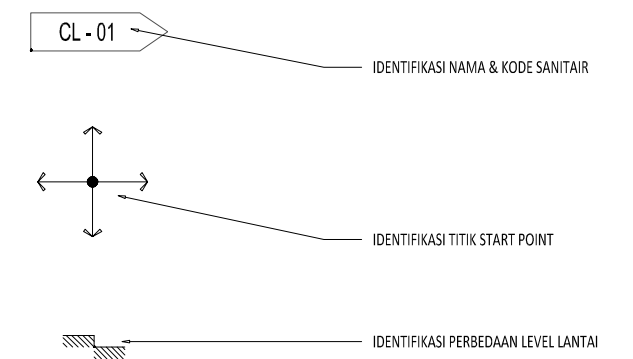


Proyek HOTEL TIGER PARADISE GROGOL, SUKOHARJO	Keterangan	Pemberi Tugas	Perencana Arsitektur Studio Teras Arsitektur	Konsultan QS	R E V I S I			Digambar . Sign	Diperiksa . Sign	Disetujui . Sign	Nama Gambar DRAWING INFORMATION	
					NO 01. 02. 03. 04. 05. 06. 07.	URAIAN	TANGGAL				Hak Cipta DILARANG MENIRU ATAU MEMPRODUKSI GAMBAR INI BAIK DALAM BENTUK APAPUN KEKUAI DENGAN PERSETUJUAN TERTULIS DARI ARSITEK/ENGINEERS. COPYRIGHT NO PART OF THIS DOCUMENT MAY BE REPRODUCED, TRANSMITTED, OR RECORDED IN ANY FORM OF OTHERWISE WITHOUT PRIOR WRITTEN PERMISSION OF THE ARCHITECT/ENGINEERS.	Skala : NTS

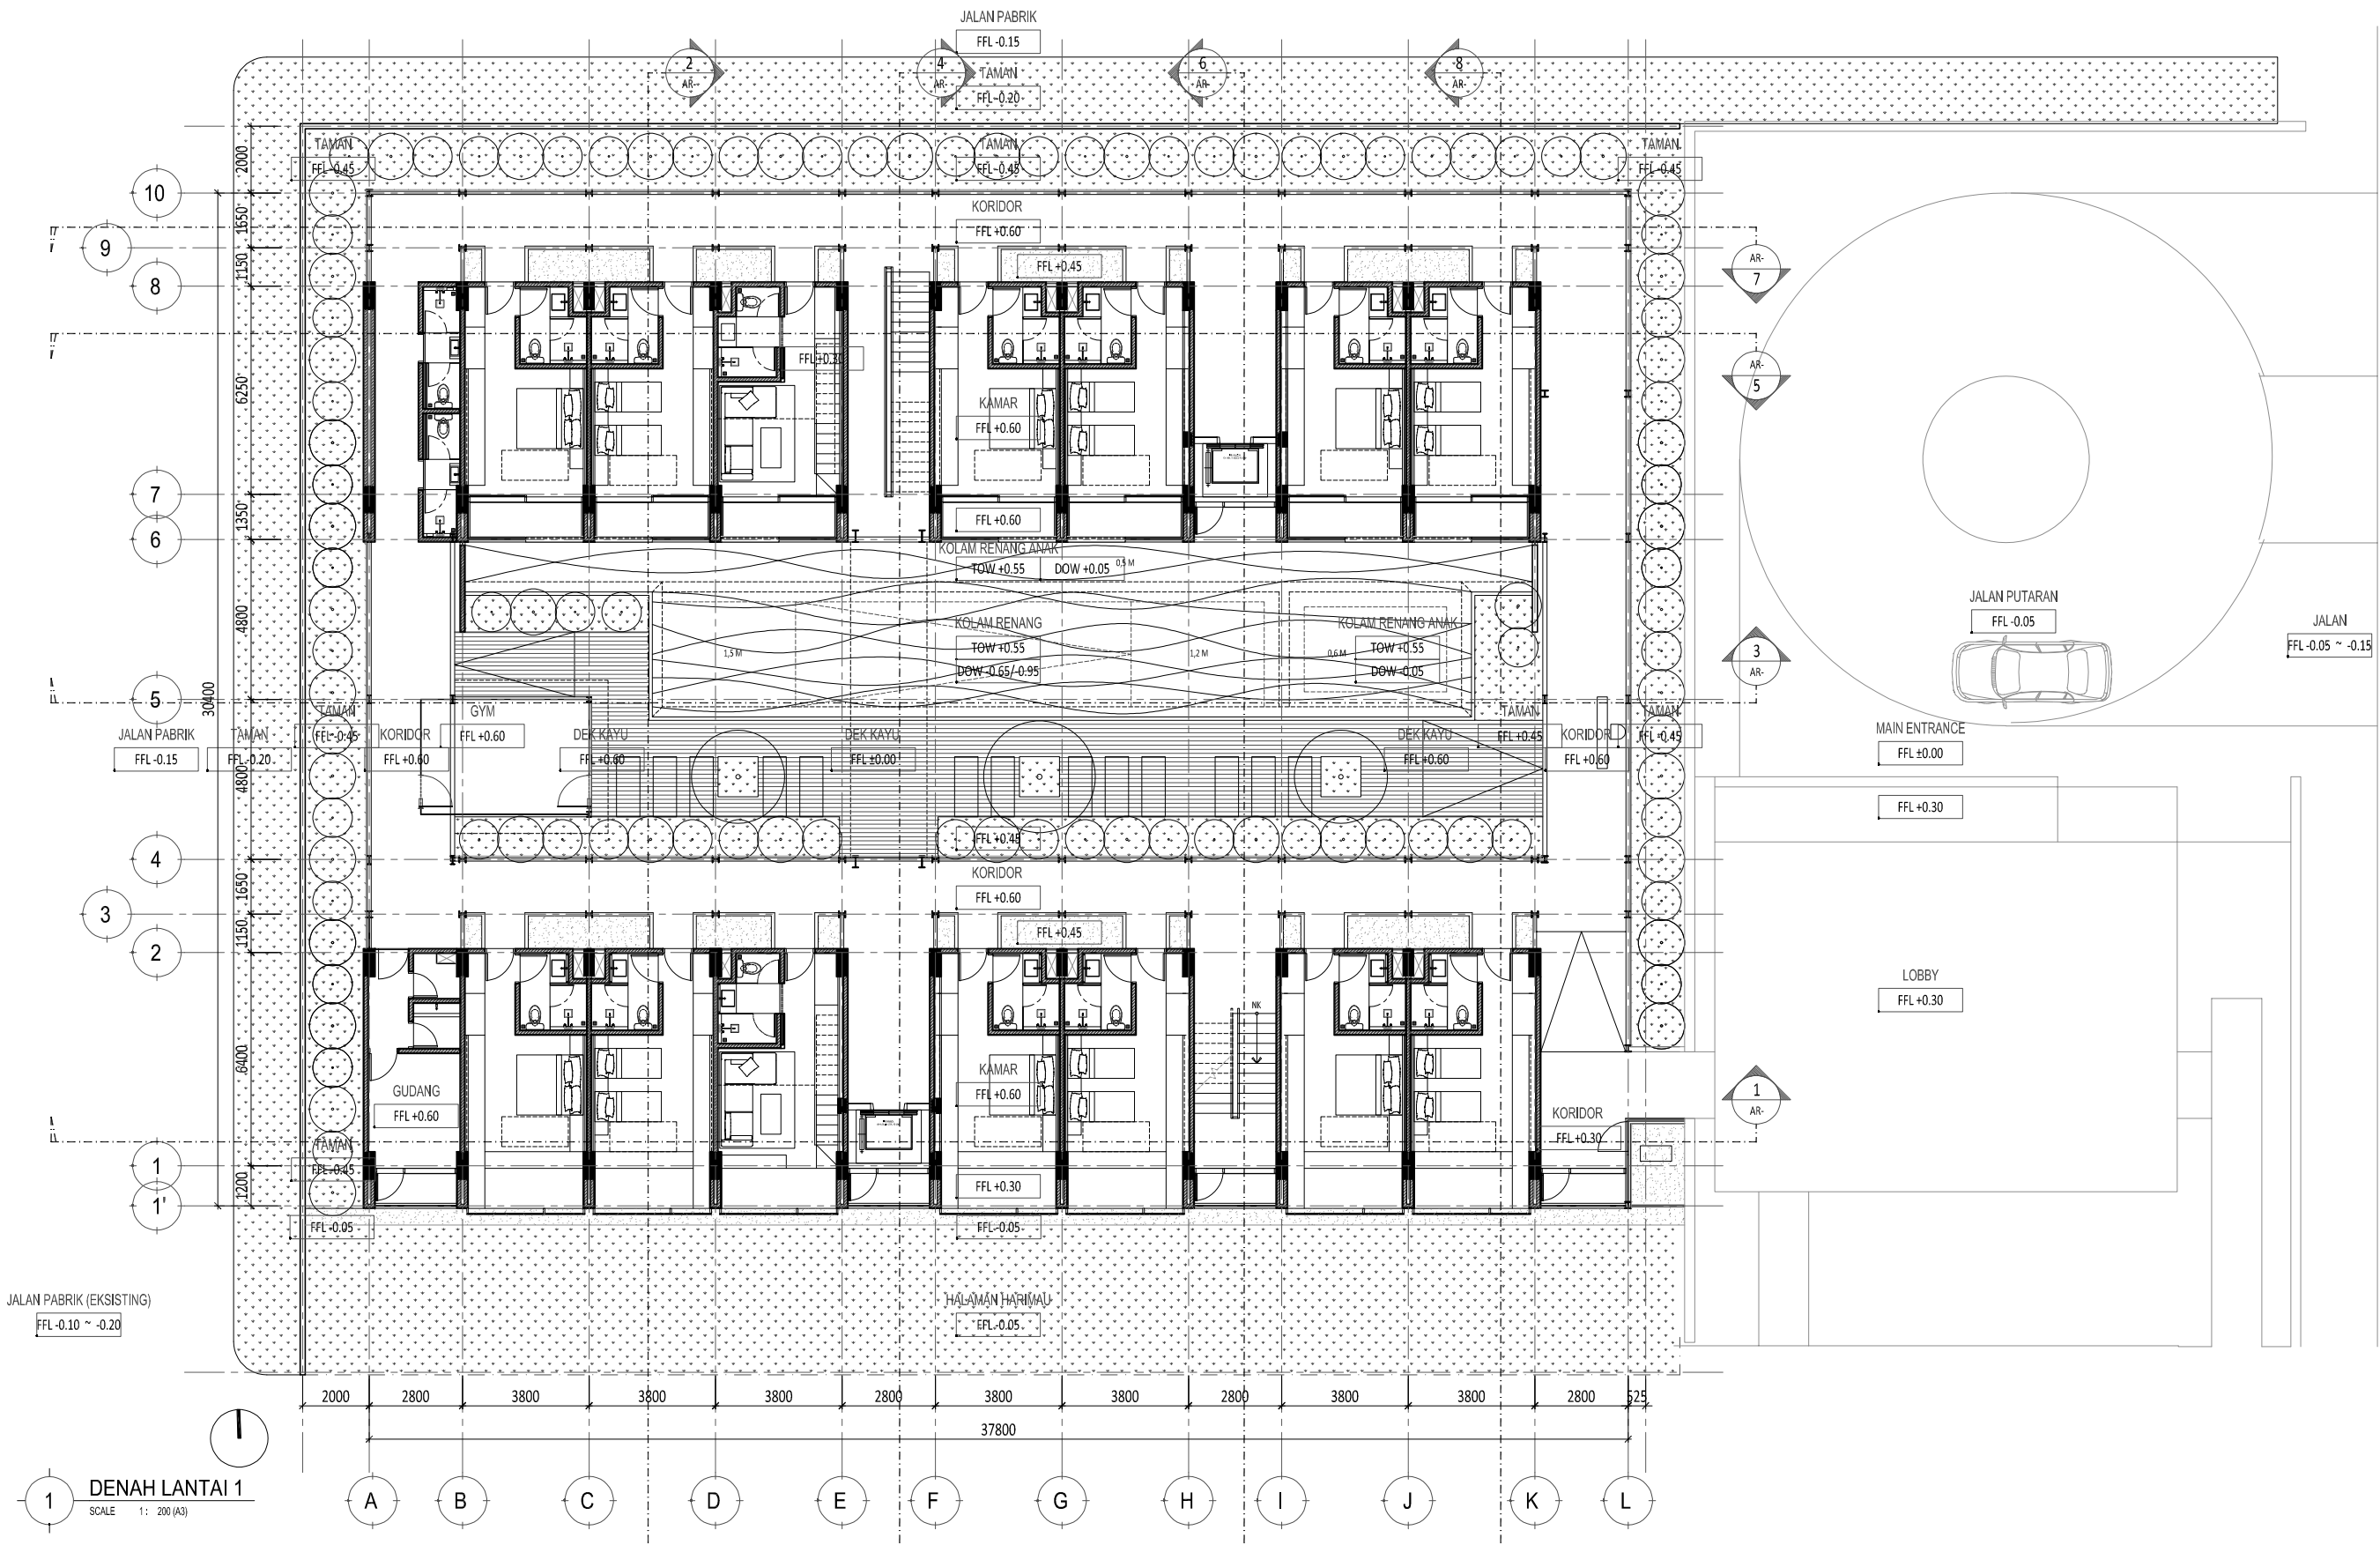


1 DENAH LANTAI 1
SCALE 1: 200 (A3)

Proyek HOTEL TIGER PARADISE GROGOL, SUKOHARJO	Keterangan 	Pemberi Tugas 	Perencana Arsitektur Studio Teras Arsitektur	Konsultansi QS 	R E V I S I			Digambar . Diperiksa Sign Disetujui Sign	Nama Gambar DENAH LANTAI 1		
					NO	URAIAN	TANGGAL		<small>HAK CIPTA</small> DILARANG MENRU ATAU MEMPRODUKSI GAMBAR INI BAIK DALAM BENTUK APAPUN KEKUAI DENGAN PERSETUJUAN TERTULIS DARI ARSITEK/ENGINEERS. <small>COPYRIGHT</small> NO PART OF THIS DOCUMENT MAY BE REPRODUCED, TRANSMITTED, OR RECORDED IN ANY FORM OF OTHERWISE WITHOUT PRIOR WRITTEN PERMISSION OF THE ARCHITECT/ENGINEERS.	Skala : 1:200 Nomor Gambar : AR-01.01-001	Status DESIGN DEVELOPMENT Tanggal OKTOBER 2024
					01.						
					02.						
					03.						
					04.						
					05.						
06.											
07.											
Perencana Struktur 			Perencana ME 	Kontraktor 							

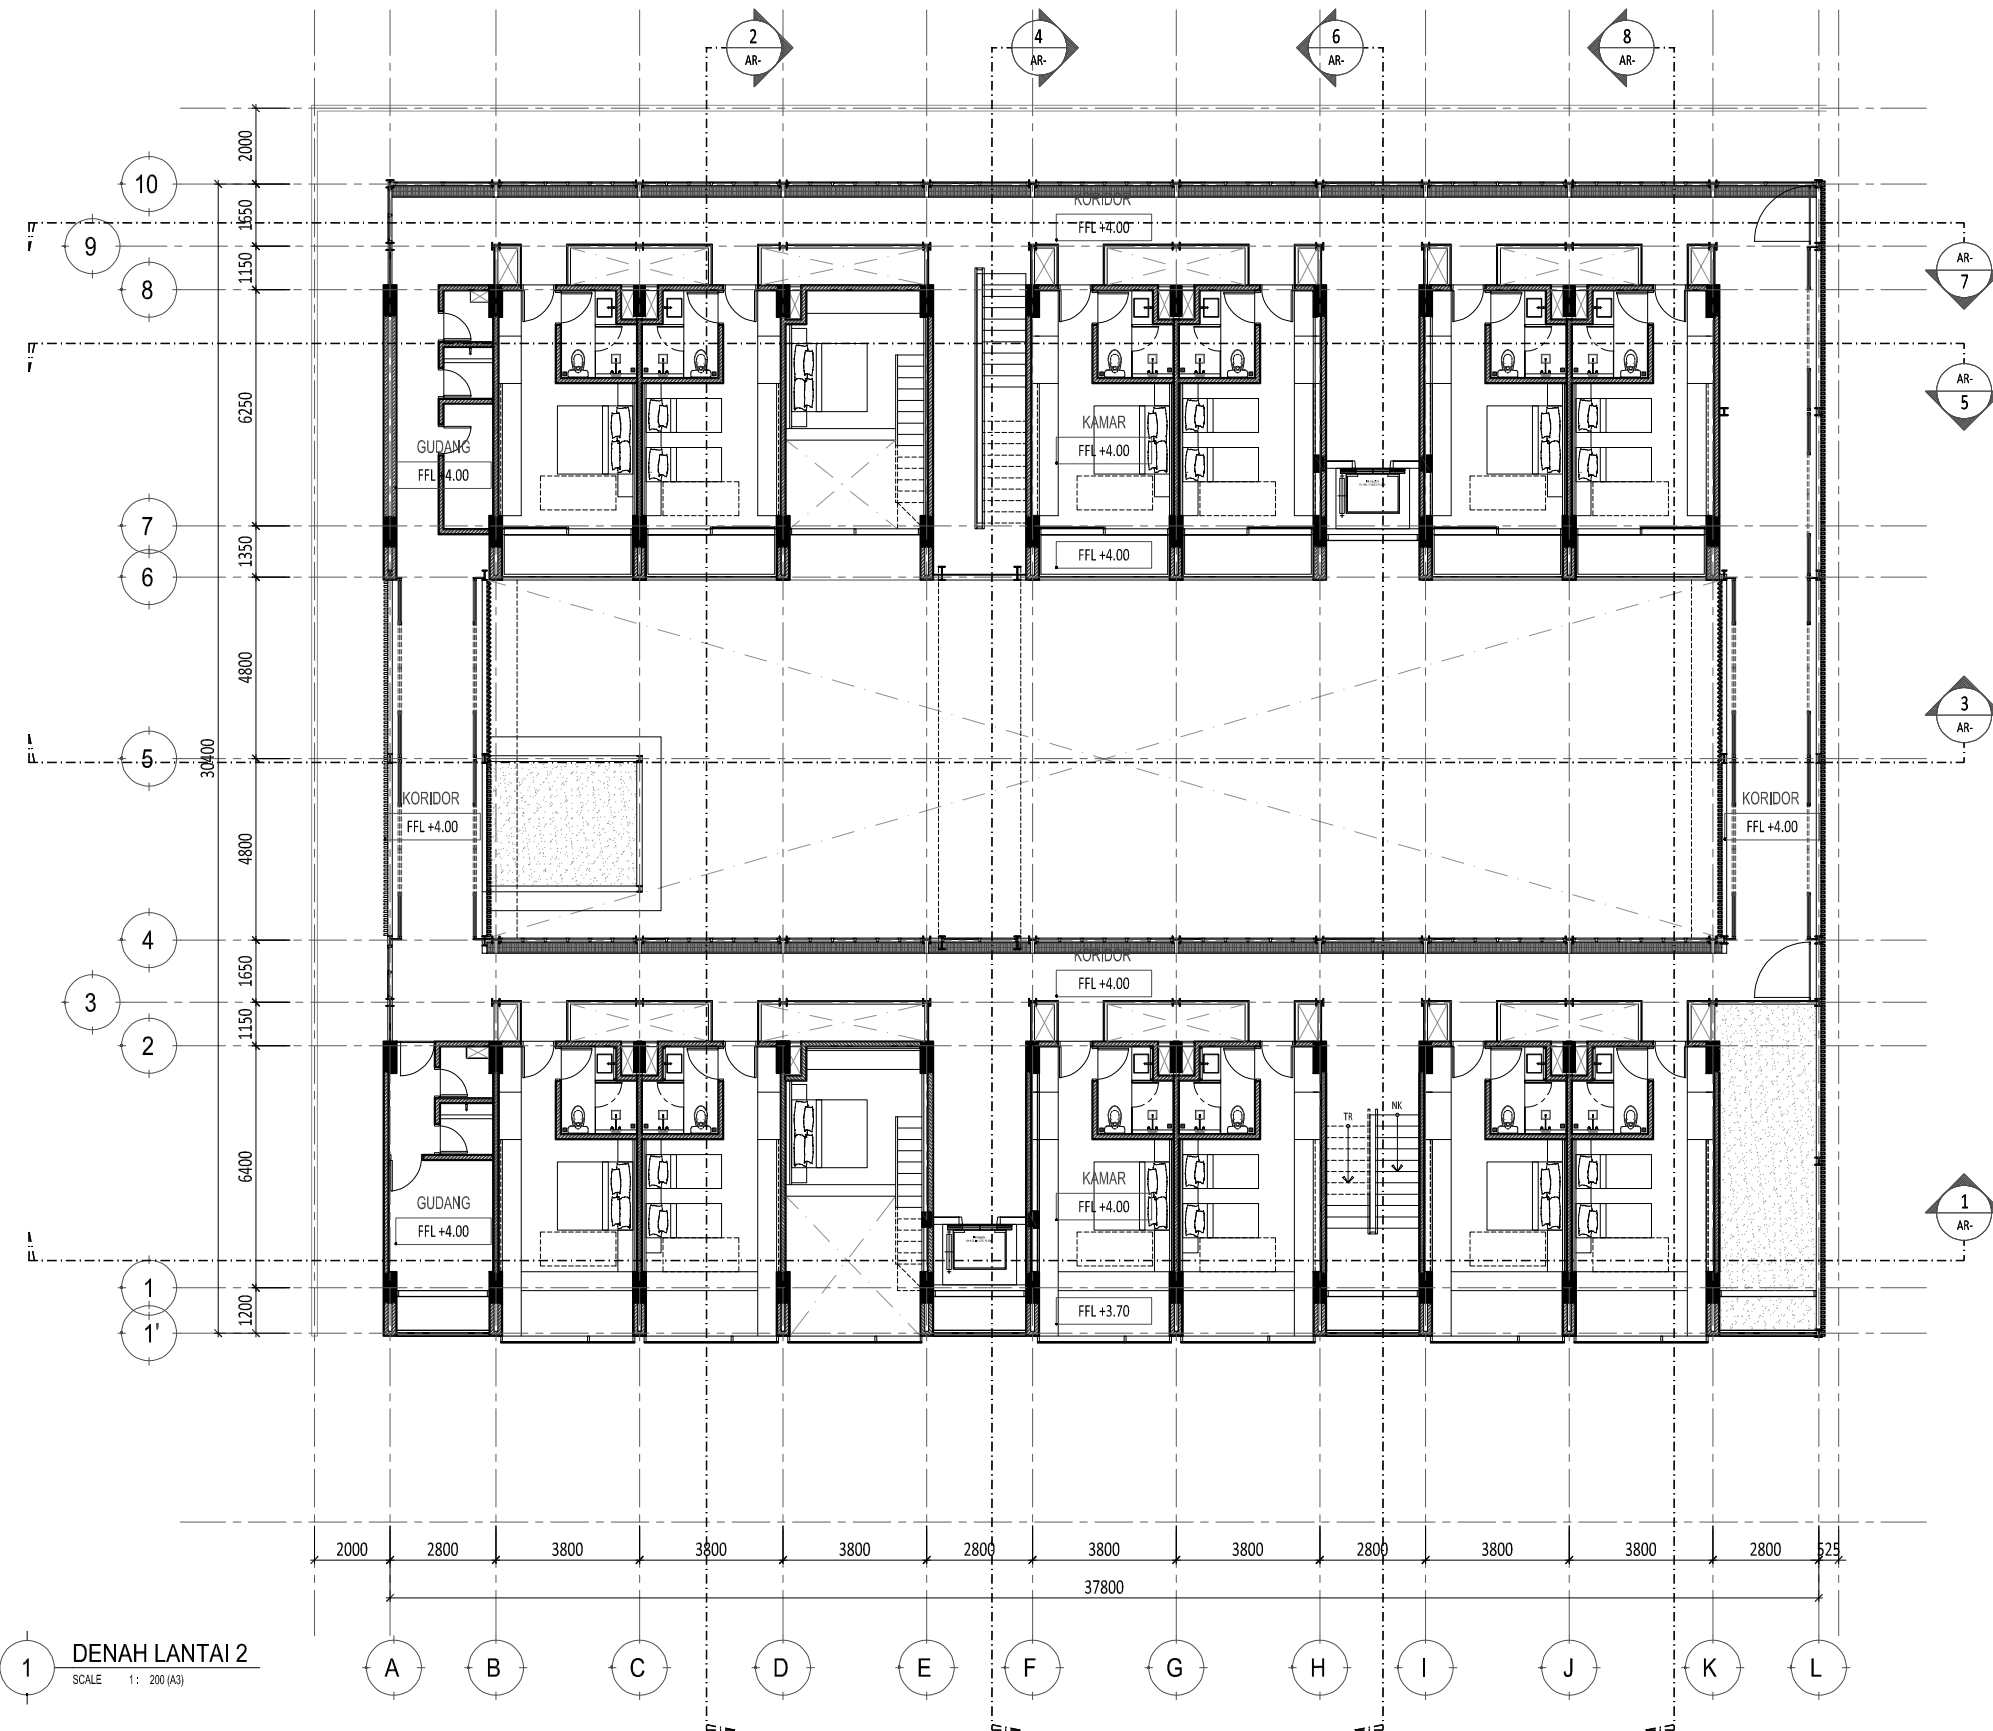


1 DENAH LANTAI 2
SCALE 1: 200 (A3)

Proyek HOTEL TIGER PARADISE GROGOL, SUKOHARJO	Keterangan	Pemberi Tugas	Perencana Arsitektur Studio Teras Arsitektur	Konsultan QS	R E V I S I			Digambar . Sign	Diperiksa . Sign	Disetujui . Sign	Nama Gambar DENAH LANTAI 2
					NO	URAIAN	TANGGAL				
					01.						
					02.						
					03.						
					04.						
					05.						
06.											
07.											
Perencana Struktur		Perencana ME	Kontraktor	HAK CIPTA DILARANG MENIRU ATAU MEMPRODUKSI GAMBAR INI BAIK DALAM BENTUK APAPUN KEKUJAU DENGAN PERSETUJUAN TERTULIS DARI ARSITEK/ENGINEERS. COPYRIGHT NO PART OF THIS DOCUMENT MAY BE REPRODUCED, TRANSMITTED, OR RECORDED IN ANY FORM OF OTHERWISE WITHOUT PRIOR WRITTEN PERMISSION OF THE ARCHITECT/ENGINEERS.			Skala : 1:200 A3	Nomor Gambar : AR-01.01-002	Status DESIGN DEVELOPMENT Tanggal OKTOBER 2024		

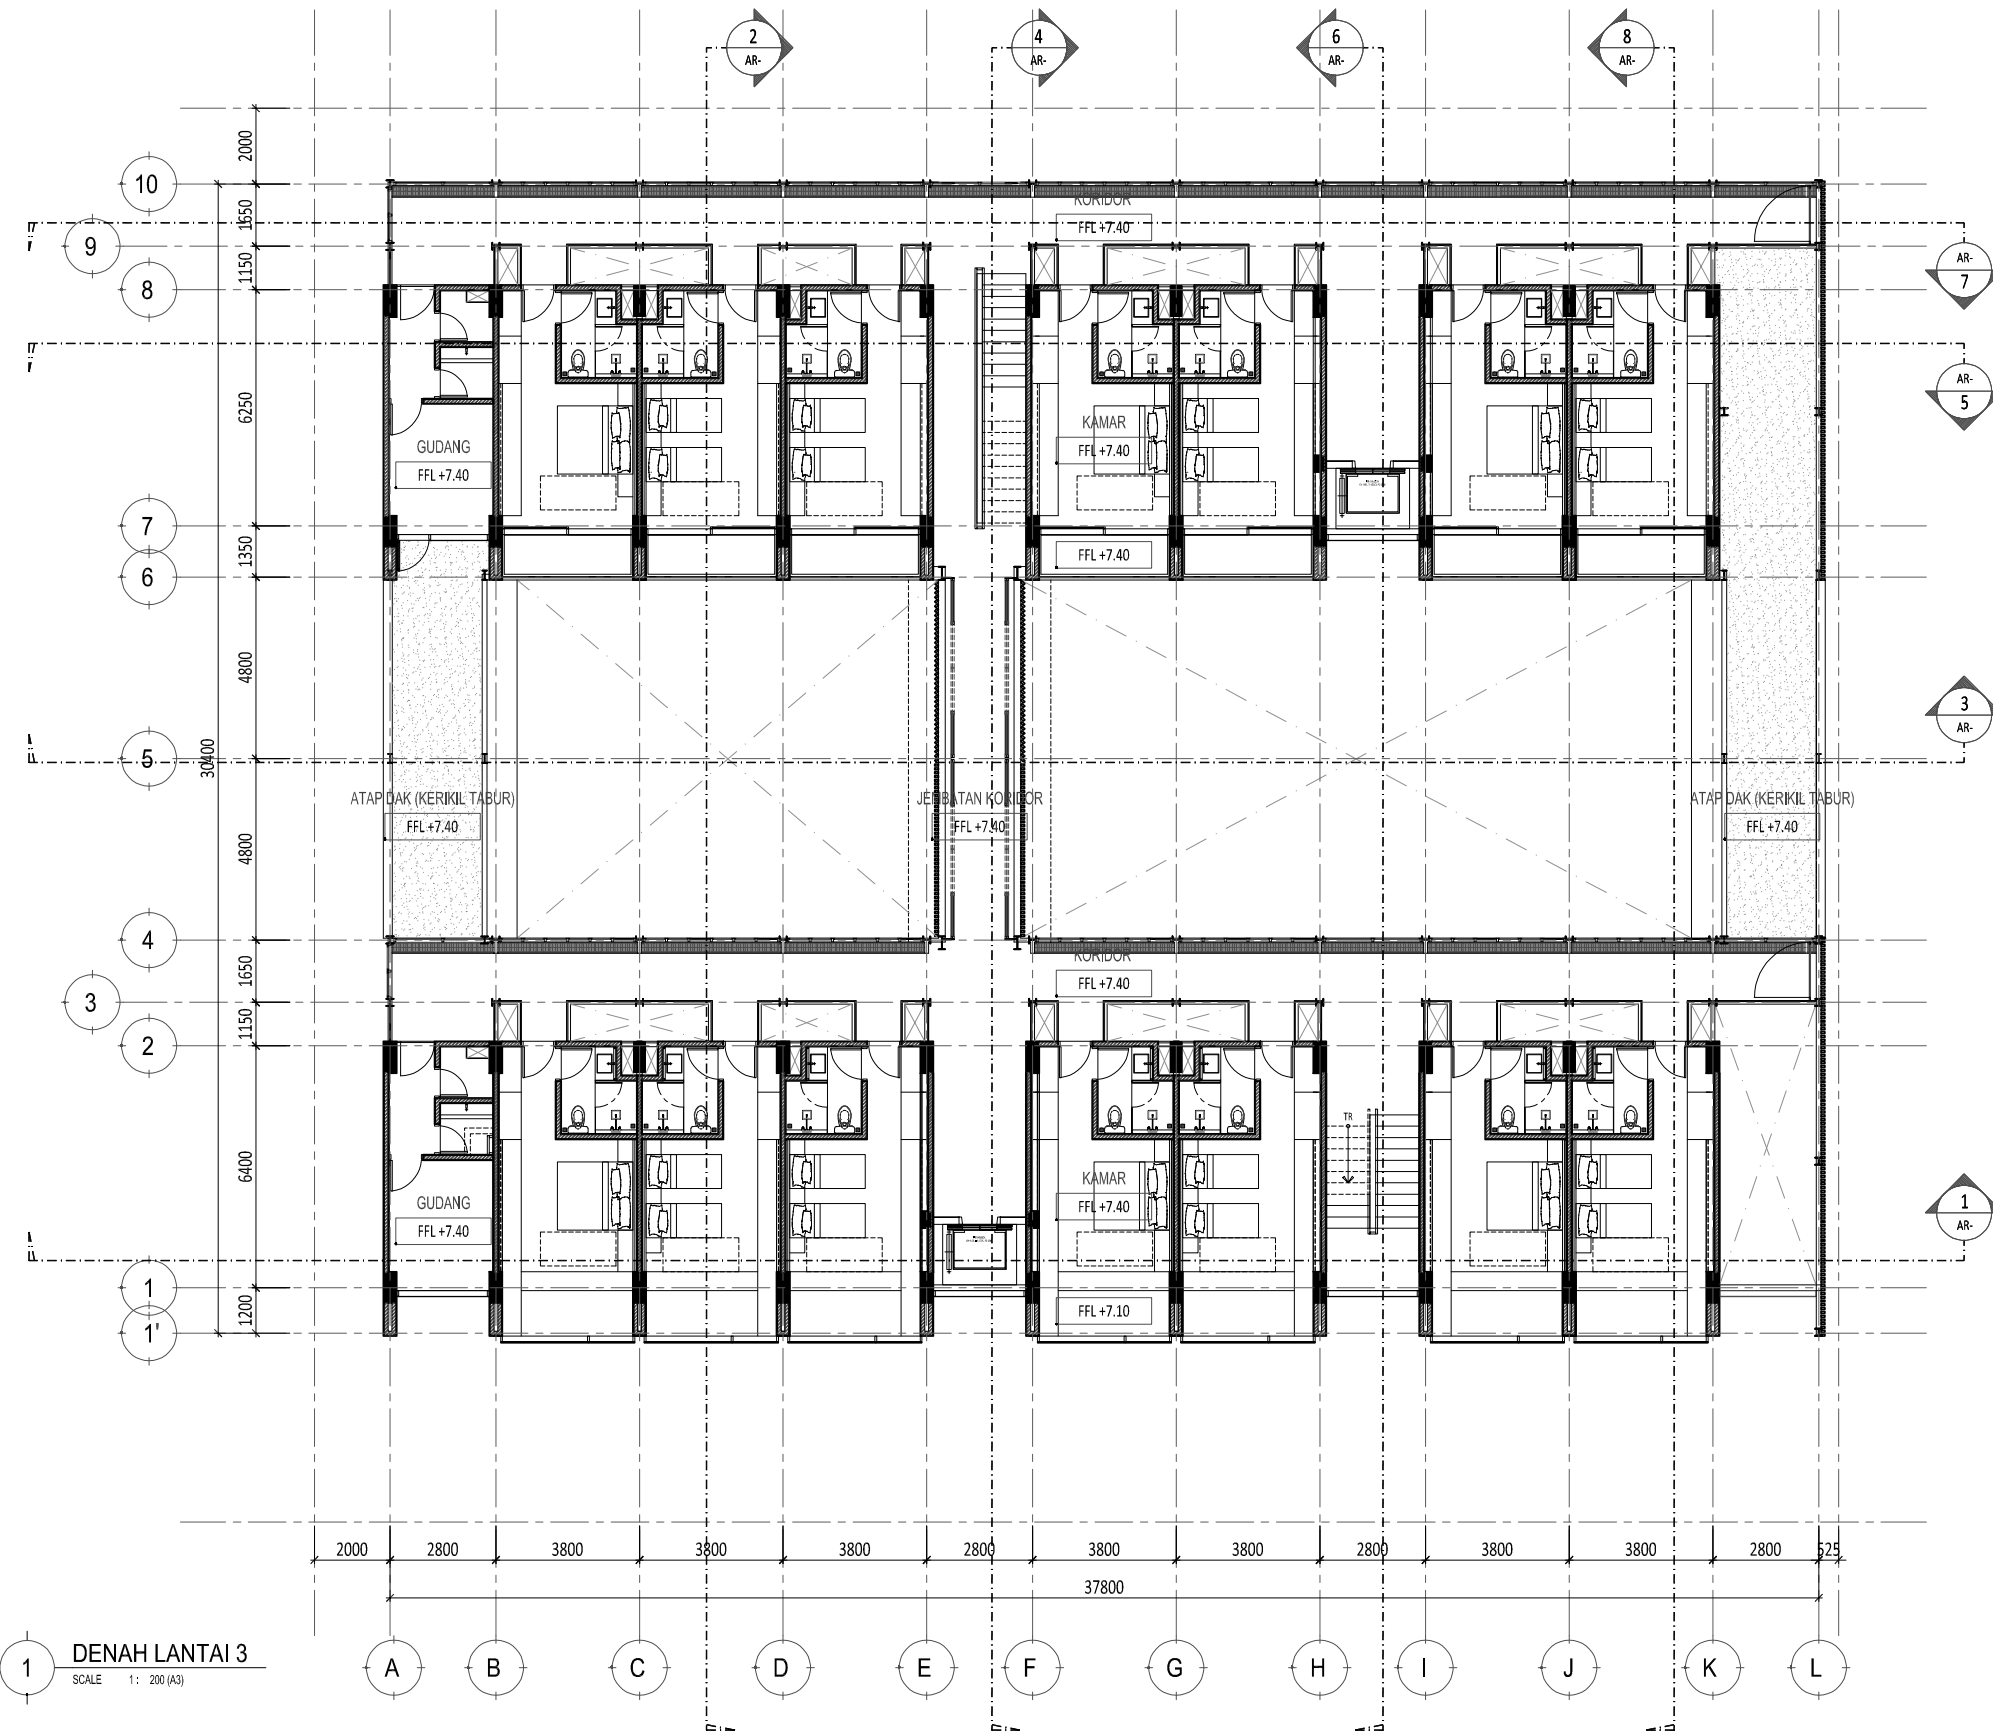


1 DENAH LANTAI 3
SCALE 1: 200 (A3)

Proyek HOTEL TIGER PARADISE GROGOL, SUKOHARJO	Keterangan	Pemberi Tugas	Perencana Arsitektur Studio Teras Arsitektur	Konsultan QS	REVISI			Digambar . Sign	Diperiksa . Sign	Disetujui . Sign	Nama Gambar DENAH LANTAI 3
					NO	URAIAN	TANGGAL				
					01.						
					02.						
					03.						
					04.						
					05.						
06.											
07.											
<small>HAK CIPTA</small> <small>DILARANG MENIRU ATAU MEMPRODUKSI GAMBAR INI BAIK DALAM BENTUK APAPUN KECUALI DENGAN PERSETUJUAN TERTULIS DARI ARSITEK/ENGINEERS.</small> <small>COPYRIGHT</small> <small>NO PART OF THIS DOCUMENT MAY BE REPRODUCED, TRANSMITTED, OR RECORDED IN ANY FORM OF OTHERWISE WITHOUT PRIOR WRITTEN PERMISSION OF THE ARCHITECT/ENGINEERS.</small>								Skala : 1:200 A3	Nomor Gambar : AR-01.01-003	Status DESIGN DEVELOPMENT Tanggal OKTOBER 2024	

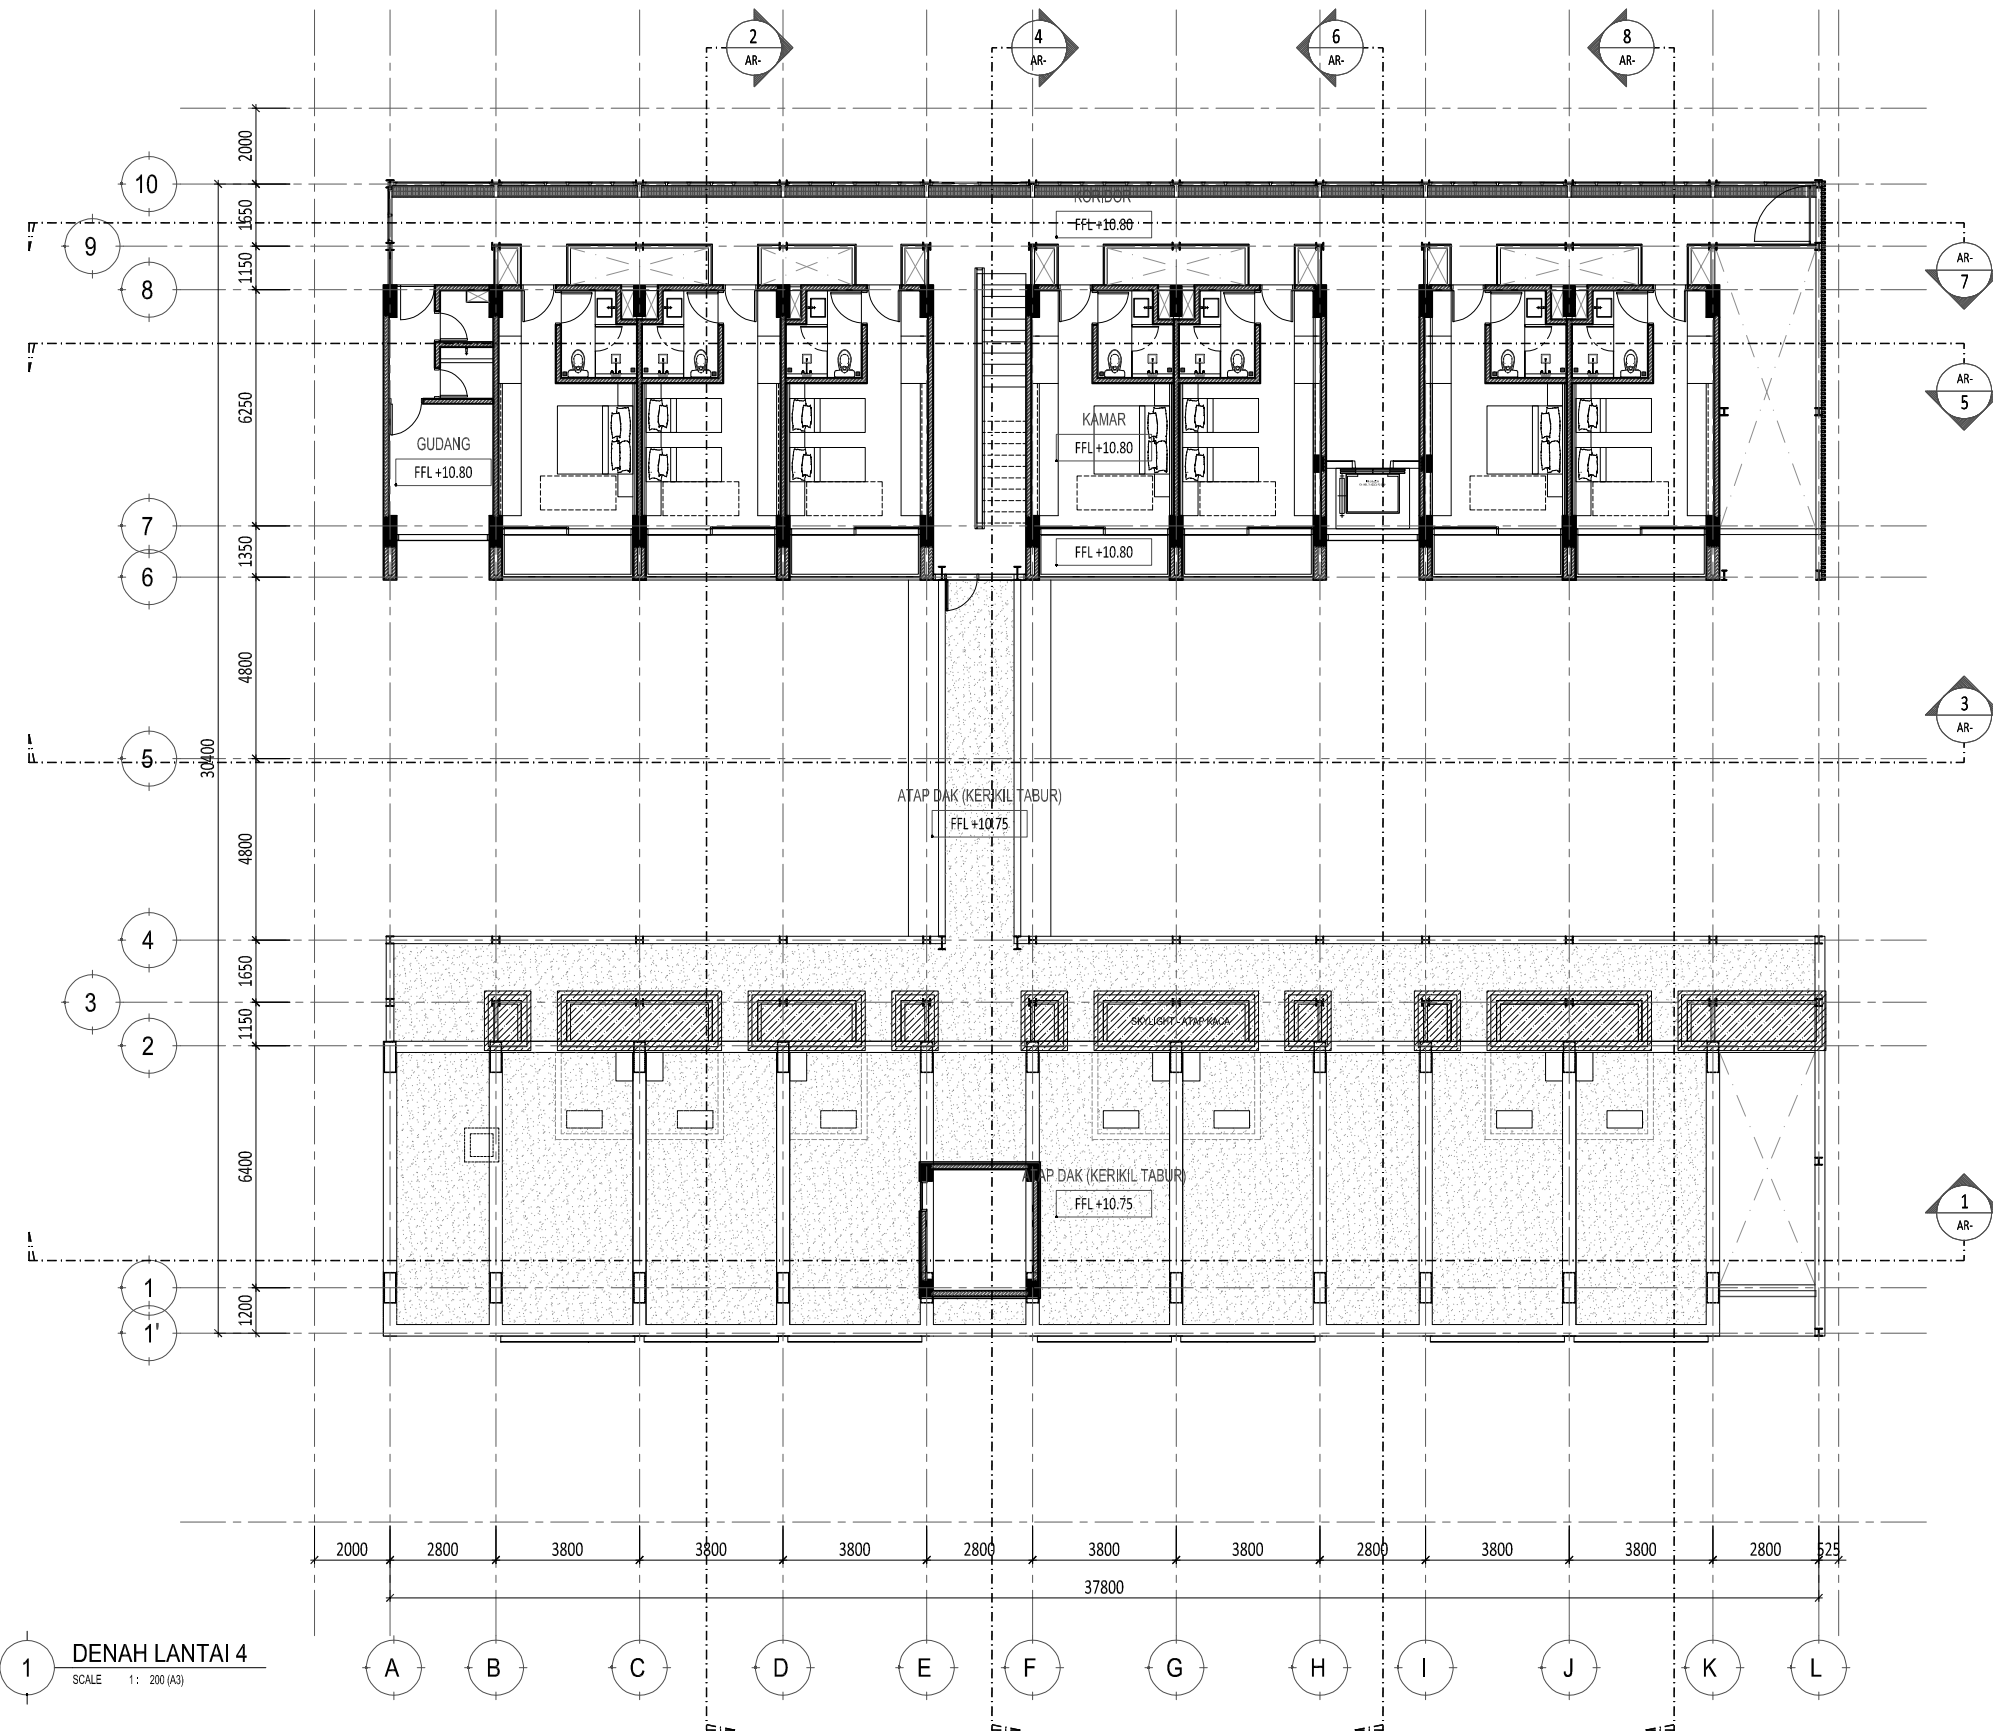


Proyek HOTEL TIGER PARADISE GROGOL, SUKOHARJO	Keterangan 	Pemberi Tugas 	Perencana Arsitektur Studio Teras Arsitektur	Konsultan QS 	REVISI		Digambar . Sign	Diperiksa . Sign	Disetujui . Sign	Nama Gambar DENAH LANTAI 4	
					NO	URAIAN					TANGGAL
					01.						
					02.						
					03.						
					04.						
					05.						
06.											
07.											
<small>HAK CIPTA DILARANG MENIRU ATAU MEMPRODUKSI GAMBAR INI BAIK DALAM BENTUK APAPUN KECUALI DENGAN PERSETUJUAN TERTULIS DARI ARSITEK/ENGINEERS. COPYRIGHT NO PART OF THIS DOCUMENT MAY BE REPRODUCED, TRANSMITTED, OR RECORDED IN ANY FORM OF OTHERWISE WITHOUT PRIOR WRITTEN PERMISSION OF THE ARCHITECT/ENGINEERS.</small>							Skala : 1:200	A3	Nomor Gambar : AR-01.01-004	Status DESIGN DEVELOPMENT Tanggal OKTOBER 2024	

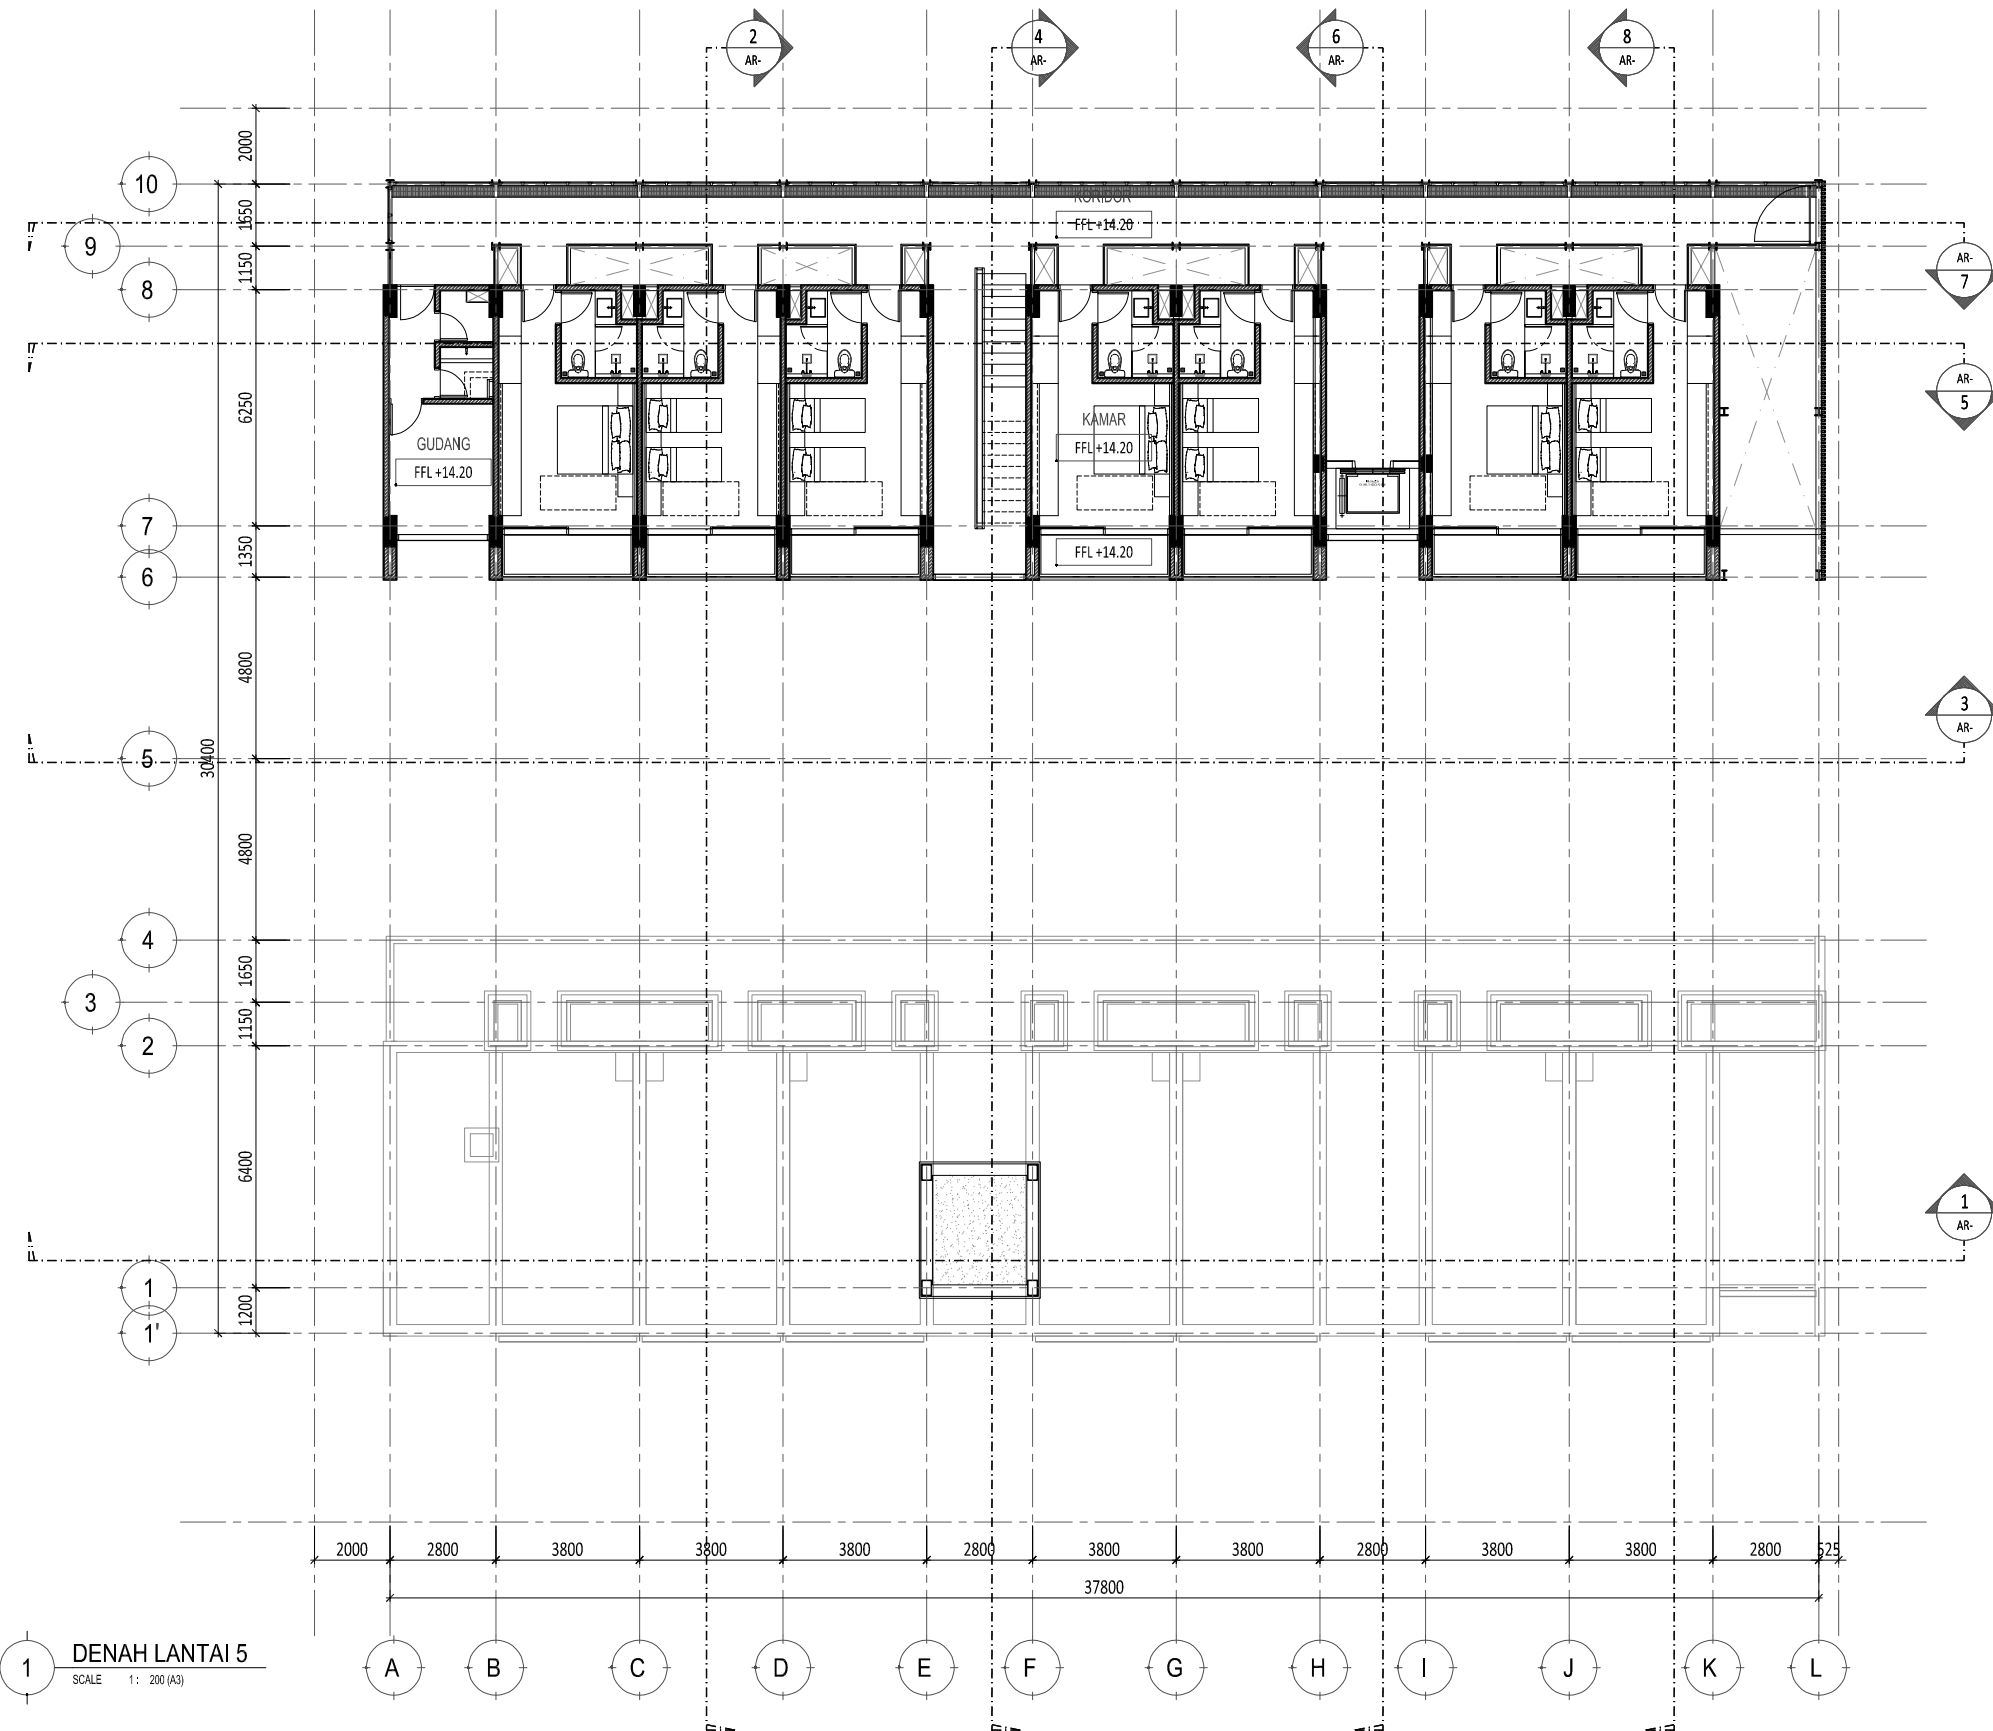


1 DENAH LANTAI 5
SCALE 1: 200 (A3)

Proyek HOTEL TIGER PARADISE GROGOL, SUKOHARJO	Keterangan	Pemberi Tugas	Perencana Arsitektur Studio Teras Arsitektur	Konsultan QS	R E V I S I			Digambar . Sign	Diperiksa . Sign	Disetujui . Sign	Nama Gambar DENAH LANTAI 5	
					NO	URAIAN	TANGGAL					
					01.							
					02.							
					03.							
					04.							
					05.							
06.												
07.												
Perencana Struktur		Perencana ME	Kontraktor	<small>HAK CIPTA</small> <small>DILARANG MENIRU ATAU MEMPRODUKSI GAMBAR INI BAIK DALAM BENTUK APAPUN KEKUAI DENGAN PERSETUJUAN TERTULIS DARI ARSITEK/ENGINEERS.</small> <small>COPYRIGHT</small> <small>NO PART OF THIS DOCUMENT MAY BE REPRODUCED, TRANSMITTED, OR RECORDED IN ANY FORM OF OTHERWISE WITHOUT PRIOR WRITTEN PERMISSION OF THE ARCHITECT/ENGINEERS.</small>			Skala : 1:200 A3	Nomor Gambar : AR-01.01-005	Status DESIGN DEVELOPMENT Tanggal OKTOBER 2024			

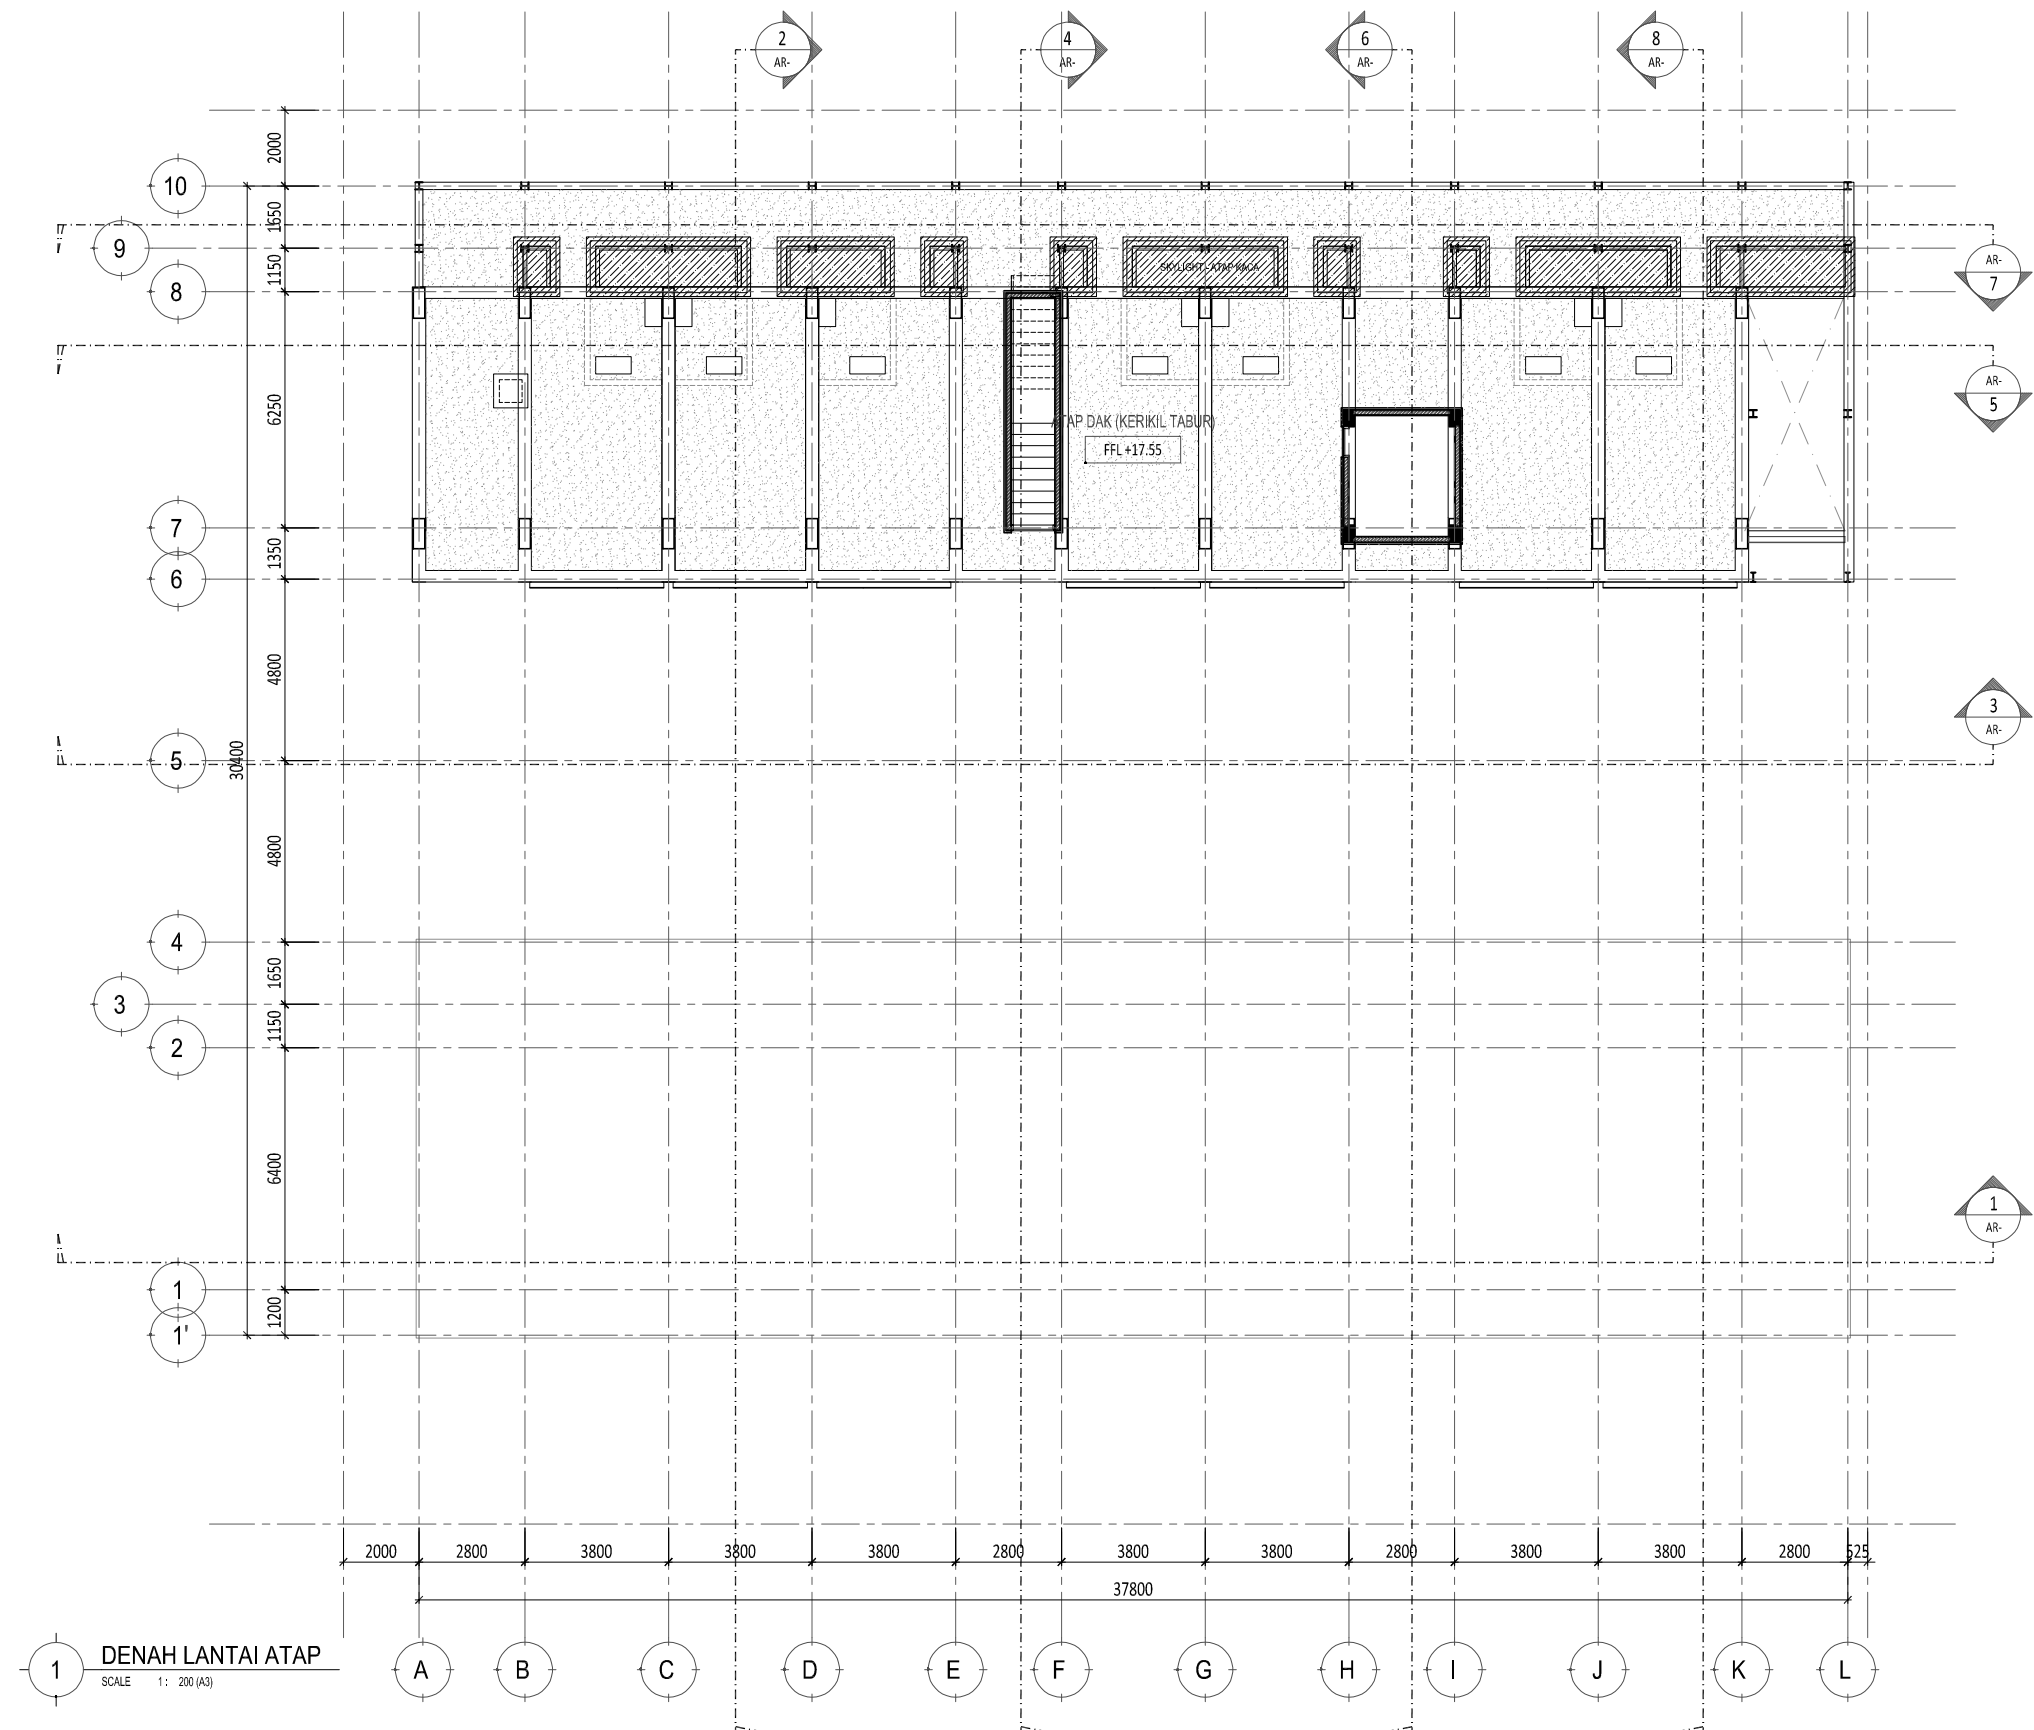


1 DENAH LANTAI ATAP
SCALE 1: 200 (A3)

Proyek HOTEL TIGER PARADISE GROGOL, SUKOHARJO	Keterangan	Pemberi Tugas	Perencana Arsitektur Studio Teras Arsitektur	Konsultan QS	REVISI			Digambar Sign	Diperiksa Sign	Disetujui Sign	Nama Gambar DENAH LANTAI ATAP
					NO	URAIAN	TANGGAL				
					01.						
					02.						
					03.						
		Perencana Struktur	Perencana ME	Kontraktor	04.			<small>HAK Cipta</small> <small>DILARANG MENIRU ATAU MEMPRODUKSI GAMBAR INI BAIK DALAM BENTUK APAPUN KEKUAI DENGAN PERSETUJUAN TERTULIS DARI ARSITEK/ENGINEERS.</small> <small>COPYRIGHT</small> <small>NO PART OF THIS DOCUMENT MAY BE REPRODUCED, TRANSMITTED, OR RECORDED IN ANY FORM OF OTHERWISE WITHOUT PRIOR WRITTEN PERMISSION OF THE ARCHITECT/ENGINEERS.</small>	Skala : 1:200	A3	Status DESIGN DEVELOPMENT
					05.						
					06.						
					07.						

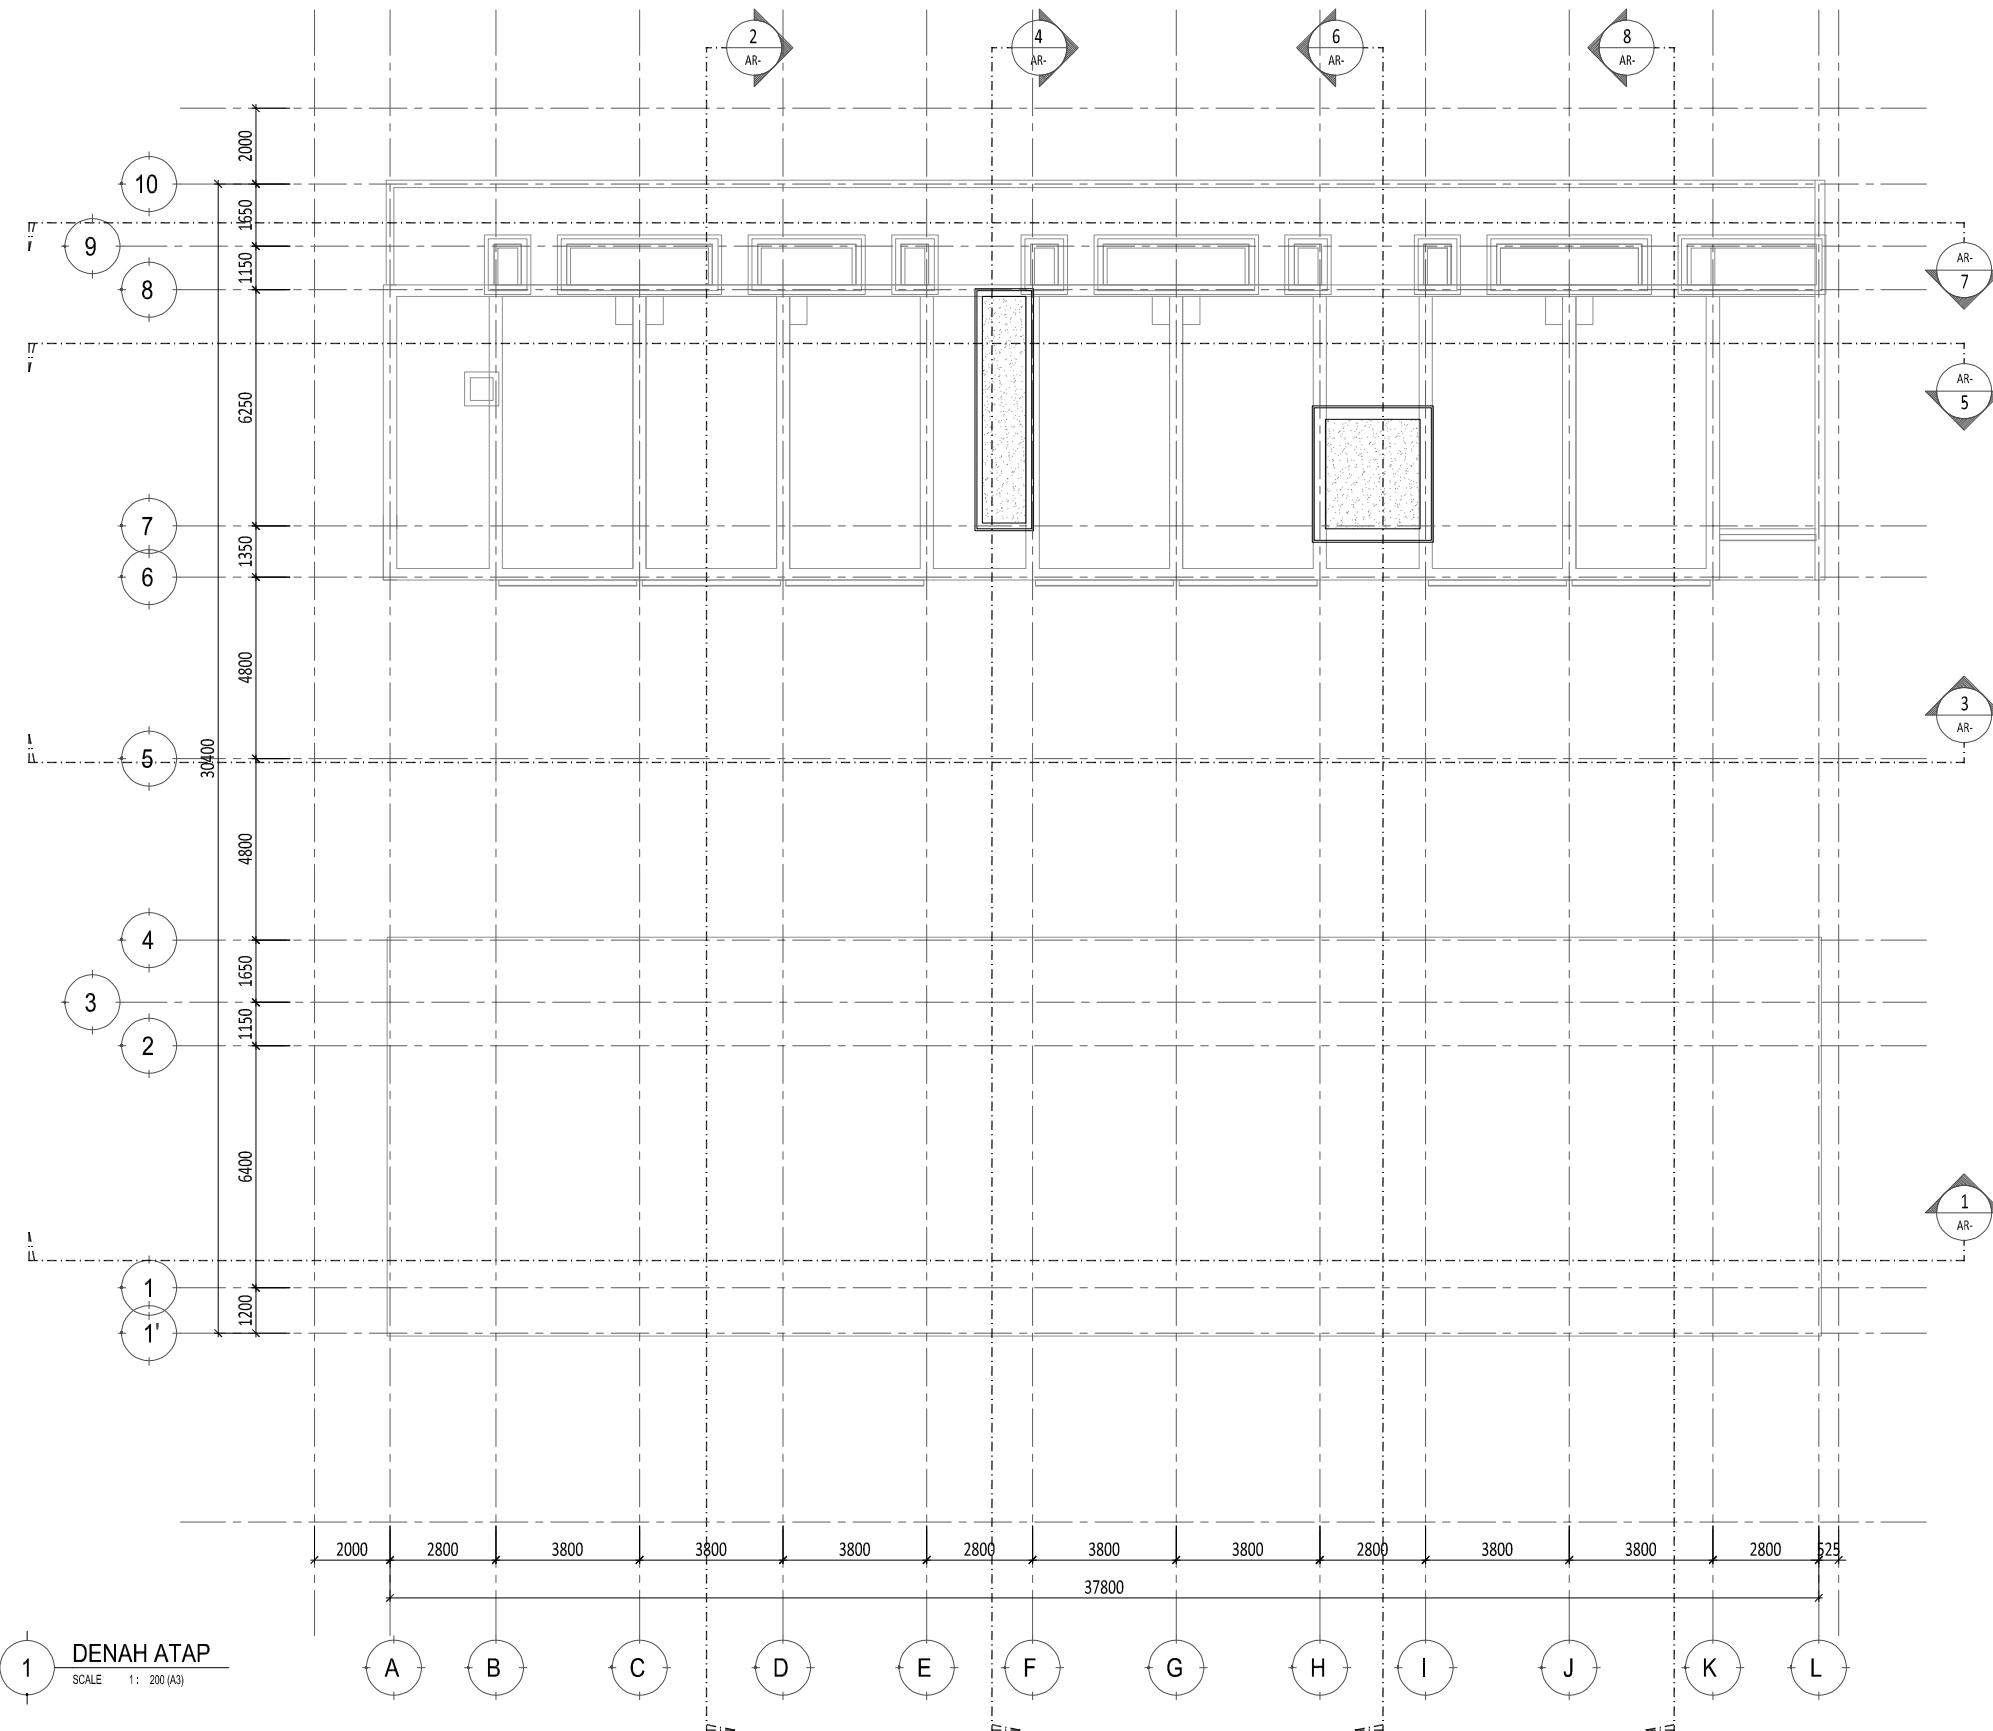


1 DENAH ATAP
SCALE 1: 200 (A3)

Proyek HOTEL TIGER PARADISE GROGOL, SUKOHARJO	Keterangan	Pemberi Tugas	Perencana Arsitektur Studio Teras Arsitektur	Konsultan QS	R E V I S I			Digambar . Sign	Diperiksa . Sign	Disetujui . Sign	Nama Gambar DENAH ATAP
					NO 01. 02. 03. 04. 05. 06. 07.	URAIAN	TANGGAL				
		Perencana Struktur	Perencana ME	Kontraktor	HAK Cipta DILARANG MENIRU ATAU MEMPRODUKSI GAMBAR INI BAIK DALAM BENTUK APAPUN KECAJAI DENGAN PERSETUJUAN TERTULIS DARI ARSITEK/ENGINEERS. COPYRIGHT NO PART OF THIS DOCUMENT MAY BE REPRODUCED, TRANSMITTED, OR RECORDED IN ANY FORM OF OTHERWISE WITHOUT PRIOR WRITTEN PERMISSION OF THE ARCHITECT/ENGINEERS.			Skala : 1:200	A3	Nomor Gambar : AR-01.01-007	Status DESIGN DEVELOPMENT Tanggal OKTOBER 2024

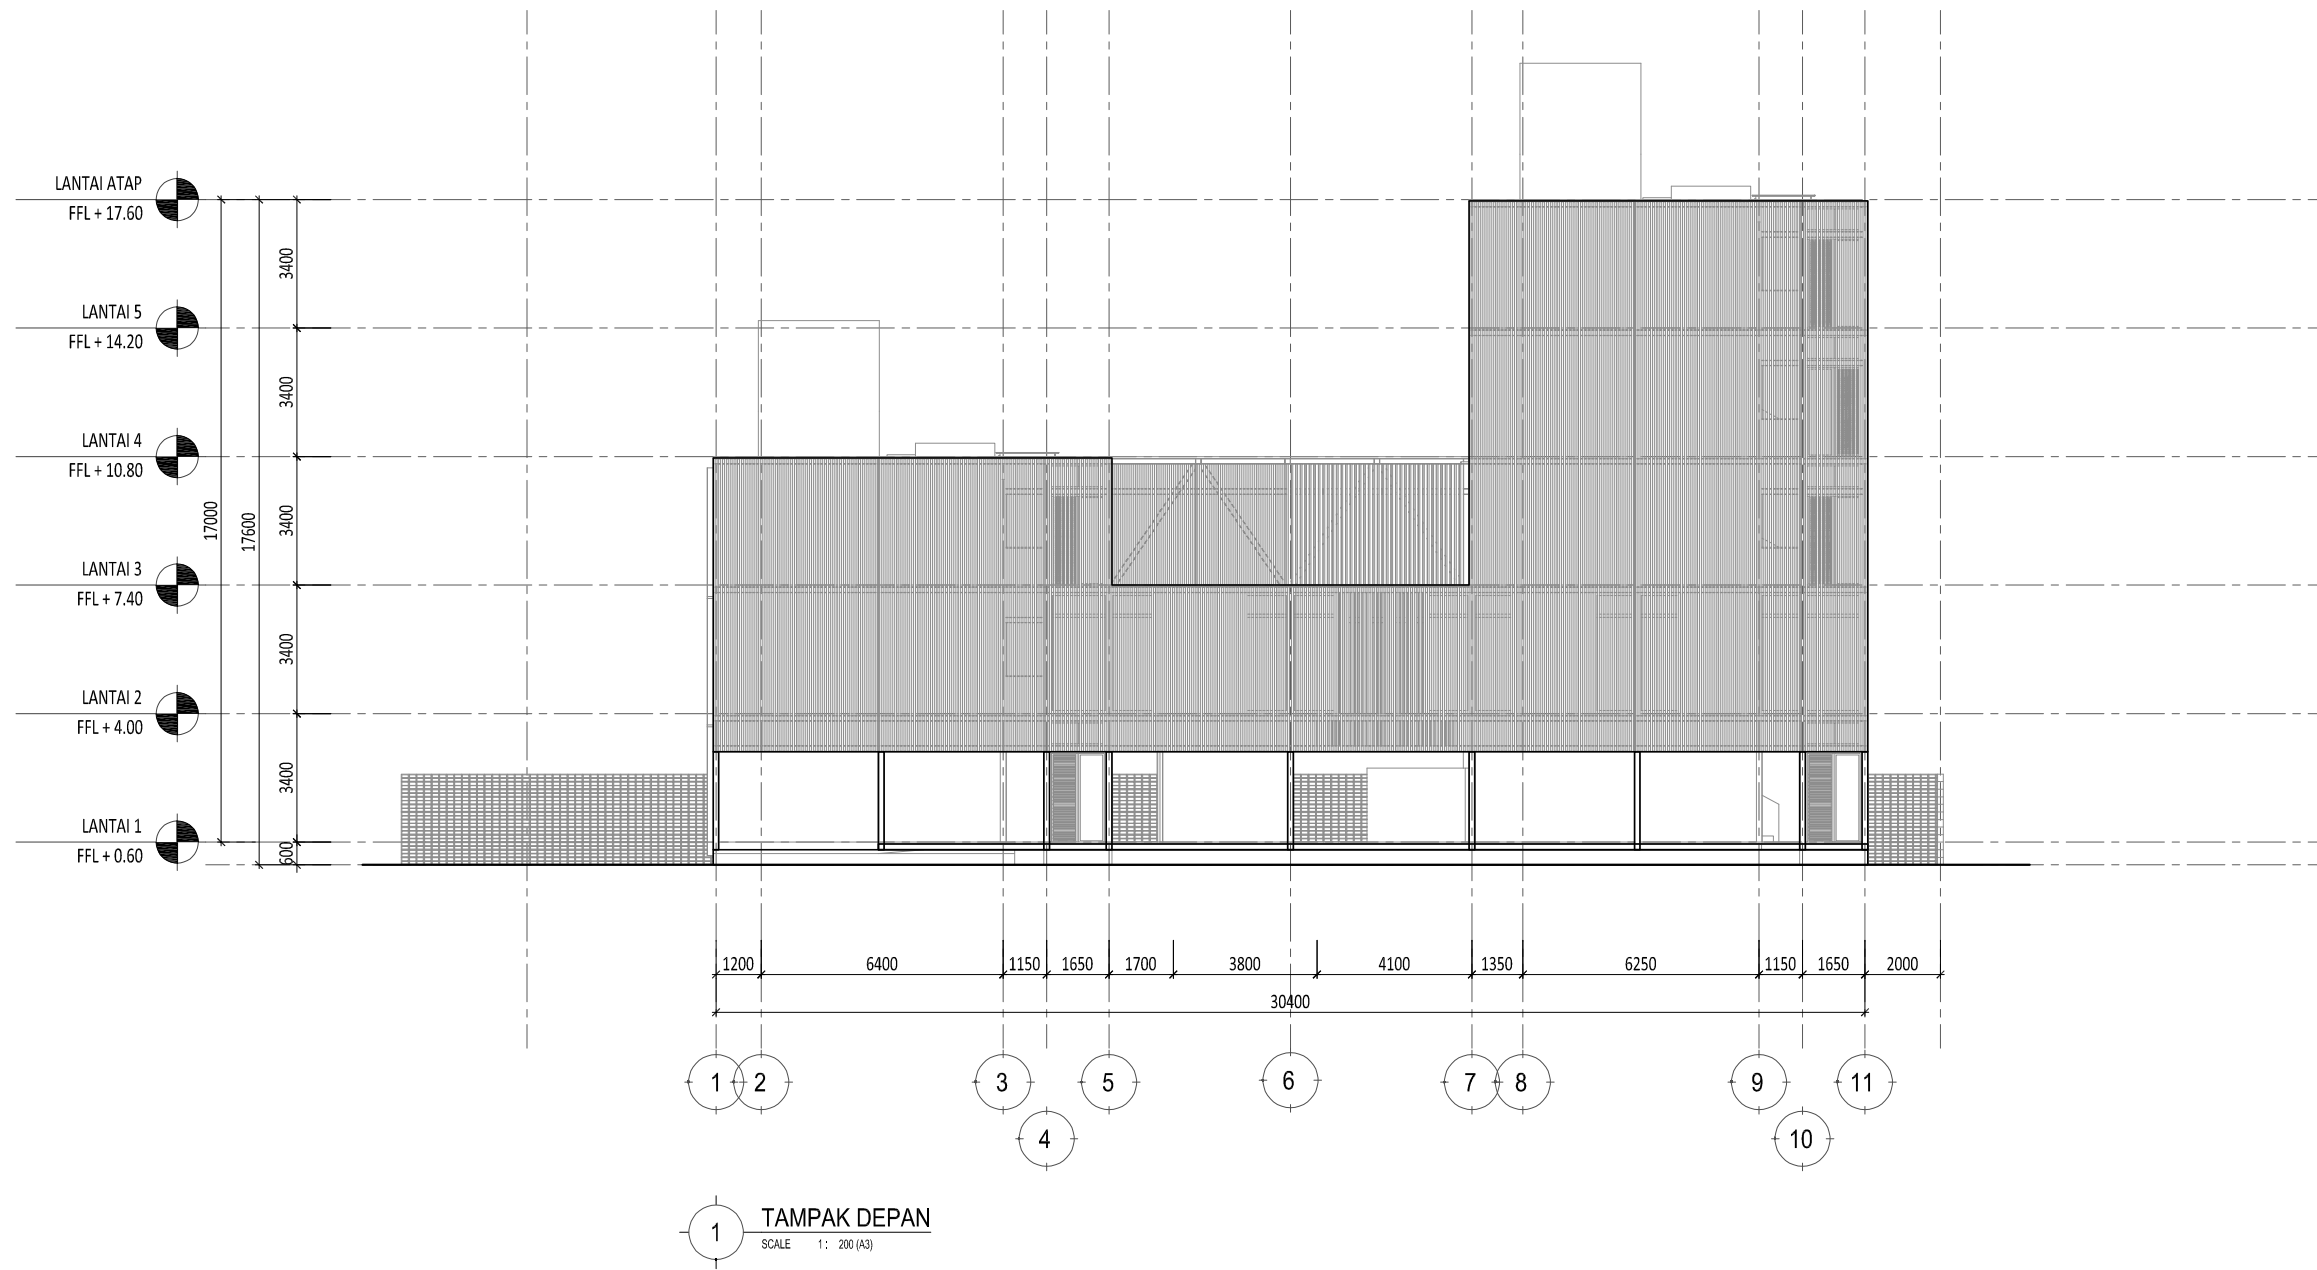


Proyek	Keterangan	Pemberi Tugas	Perencana Arsitektur	Konsultan QS	R E V I S I			Digambar	Diperiksa	Disetujui	Nama Gambar	
					NO	URAIAN	TANGGAL					
HOTEL TIGER PARADISE GROGOL, SUKOHARJO		Perencana Struktur	Perencana ME	Kontraktor	01.			Sign	Sign	Sign	TAMPAK DEPAN	
					02.							
					03.							
					04.							
					05.							
					06.							
					07.							
<small>HAK Cipta DILARANG MENIRU ATAU MEMPRODUKSI GAMBAR INI BAK DALAM BENTUK APAPUN KECAJAI DENGAN PERSETUJUAN TERTULIS DARI ARSITEK/ENGINEERS. COPYRIGHT NO PART OF THIS DOCUMENT MAY BE REPRODUCED, TRANSMITTED, OR RECORDED IN ANY FORM OF OTHERWISE WITHOUT PRIOR WRITTEN PERMISSION OF THE ARCHITECT/ENGINEERS.</small>								Skala : 1:200	A3	Nomor Gambar : AR-02.01-001	Status DESIGN DEVELOPMENT Tanggal OKTOBER 2024	

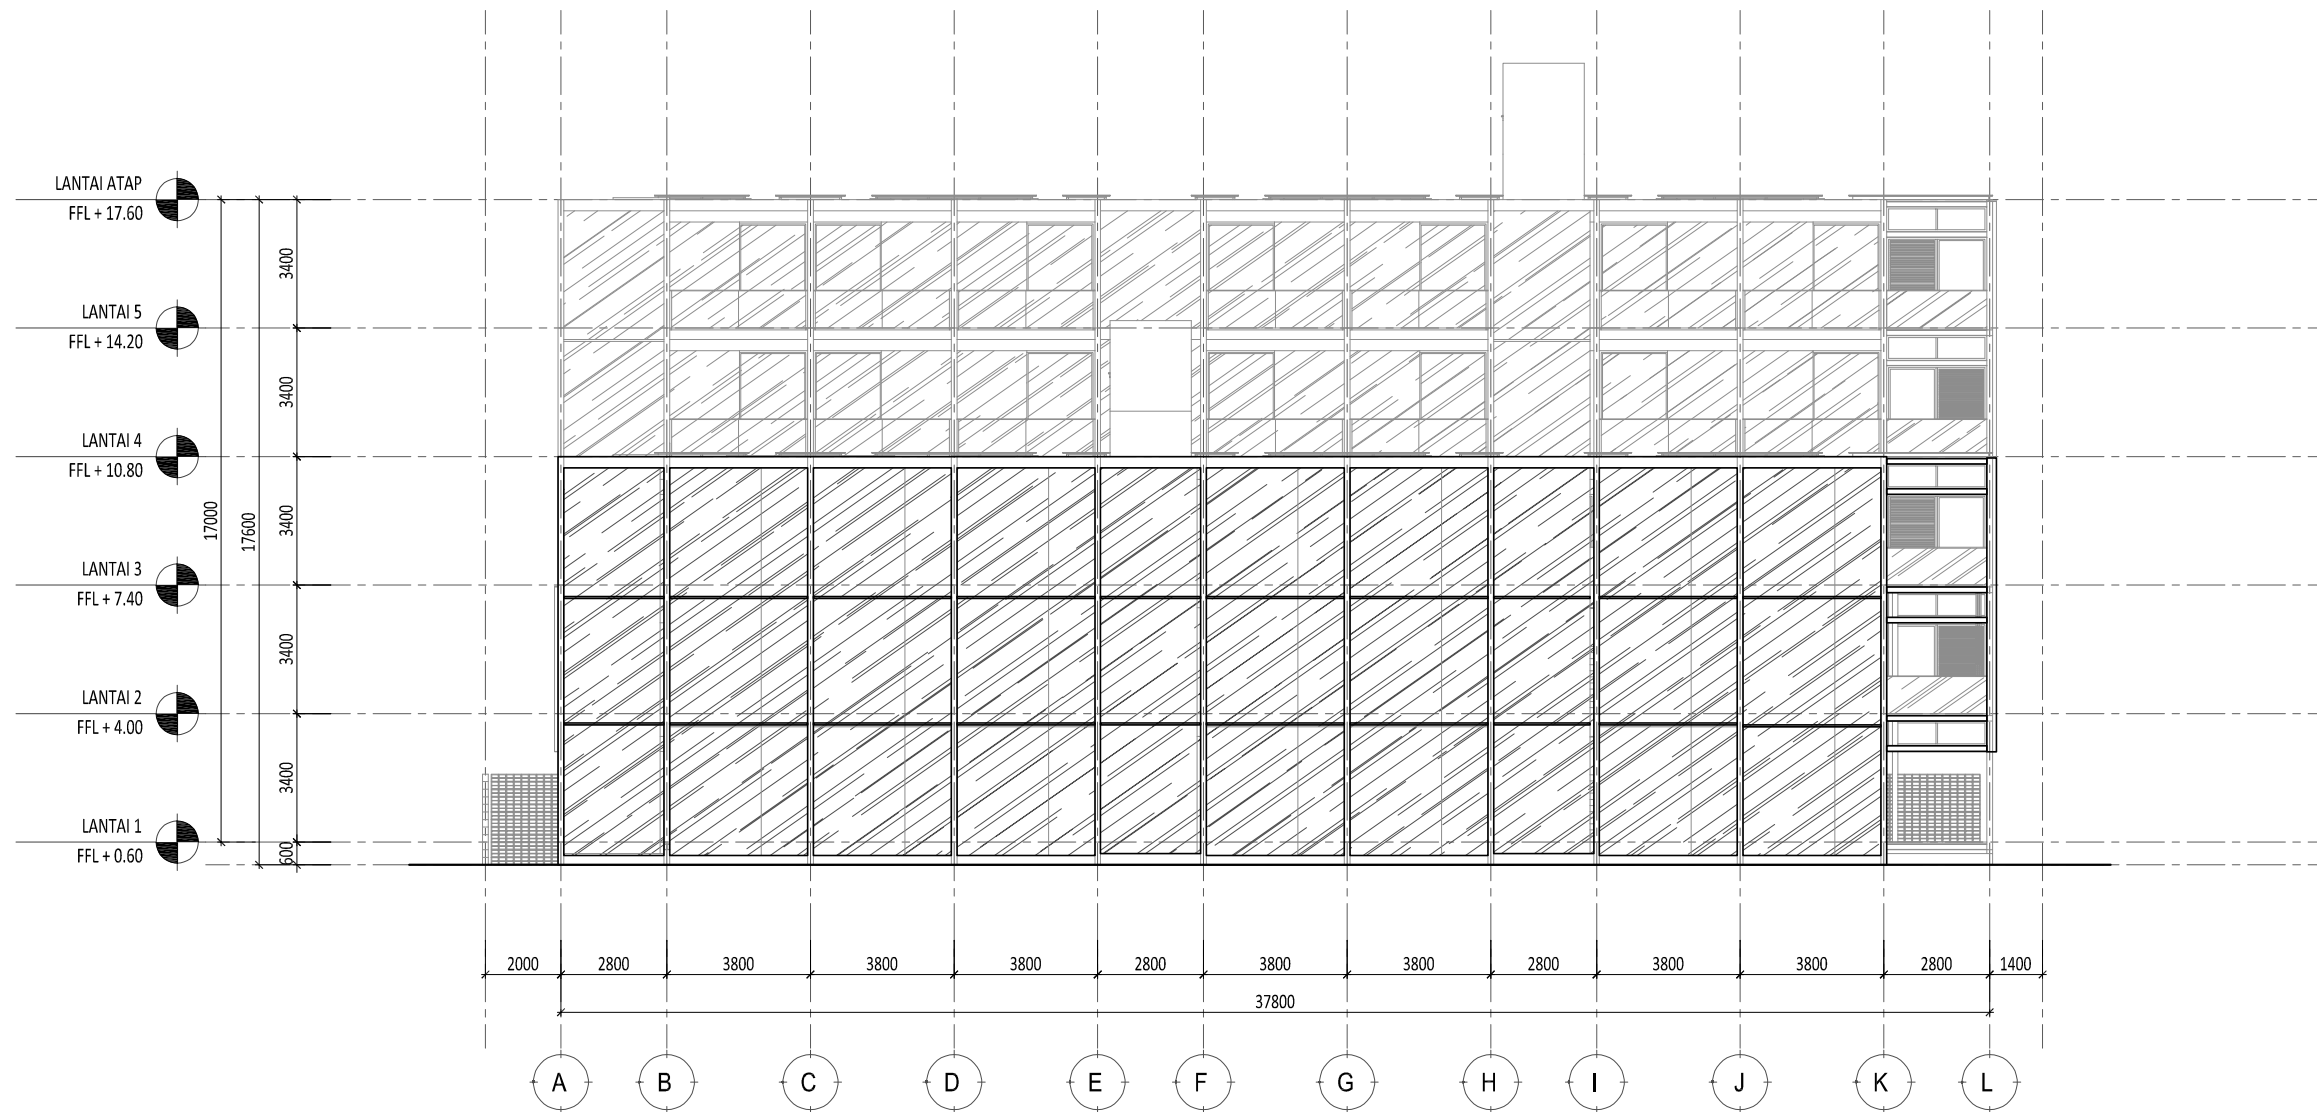


1 TAMPAK SAMPING KIRI
SCALE 1: 200 (A3)

Proyek HOTEL TIGER PARADISE GROGOL, SUKOHARJO	Keterangan	Pemberi Tugas	Perencana Arsitektur	Konsultan QS	R E V I S I			Digambar	Diperiksa	Disetujui	Nama Gambar		
			Studio Teras Arsitektur			NO	URAIAN	TANGGAL	.	.	.	TAMPAK SAMPING KIRI	
		Perencana Struktur	Perencana ME	Kontraktor	01.			Sign	Sign	Sign	Skala : 1:200		
					02.						A3		
					03.						Nomor Gambar : AR-02.01-002		
					04.						Status DESIGN DEVELOPMENT		
					05.						Tanggal OKTOBER 2024		
					06.								
					07.								
								<small>HAK Cipta DILARANG MENIRU ATAU MEMPRODUKSI GAMBAR INI BAK DALAM BENTUK APAPUN KECELAU DENGAN PERSETUJUAN TERTULIS DARI ARSITEK/ENGINEERS.</small> <small>COPYRIGHT NO PART OF THIS DOCUMENT MAY BE REPRODUCED, TRANSMITTED, OR RECORDED IN ANY FORM OF OTHERWISE WITHOUT PRIOR WRITTEN PERMISSION OF THE ARCHITECT/ENGINEERS.</small>					

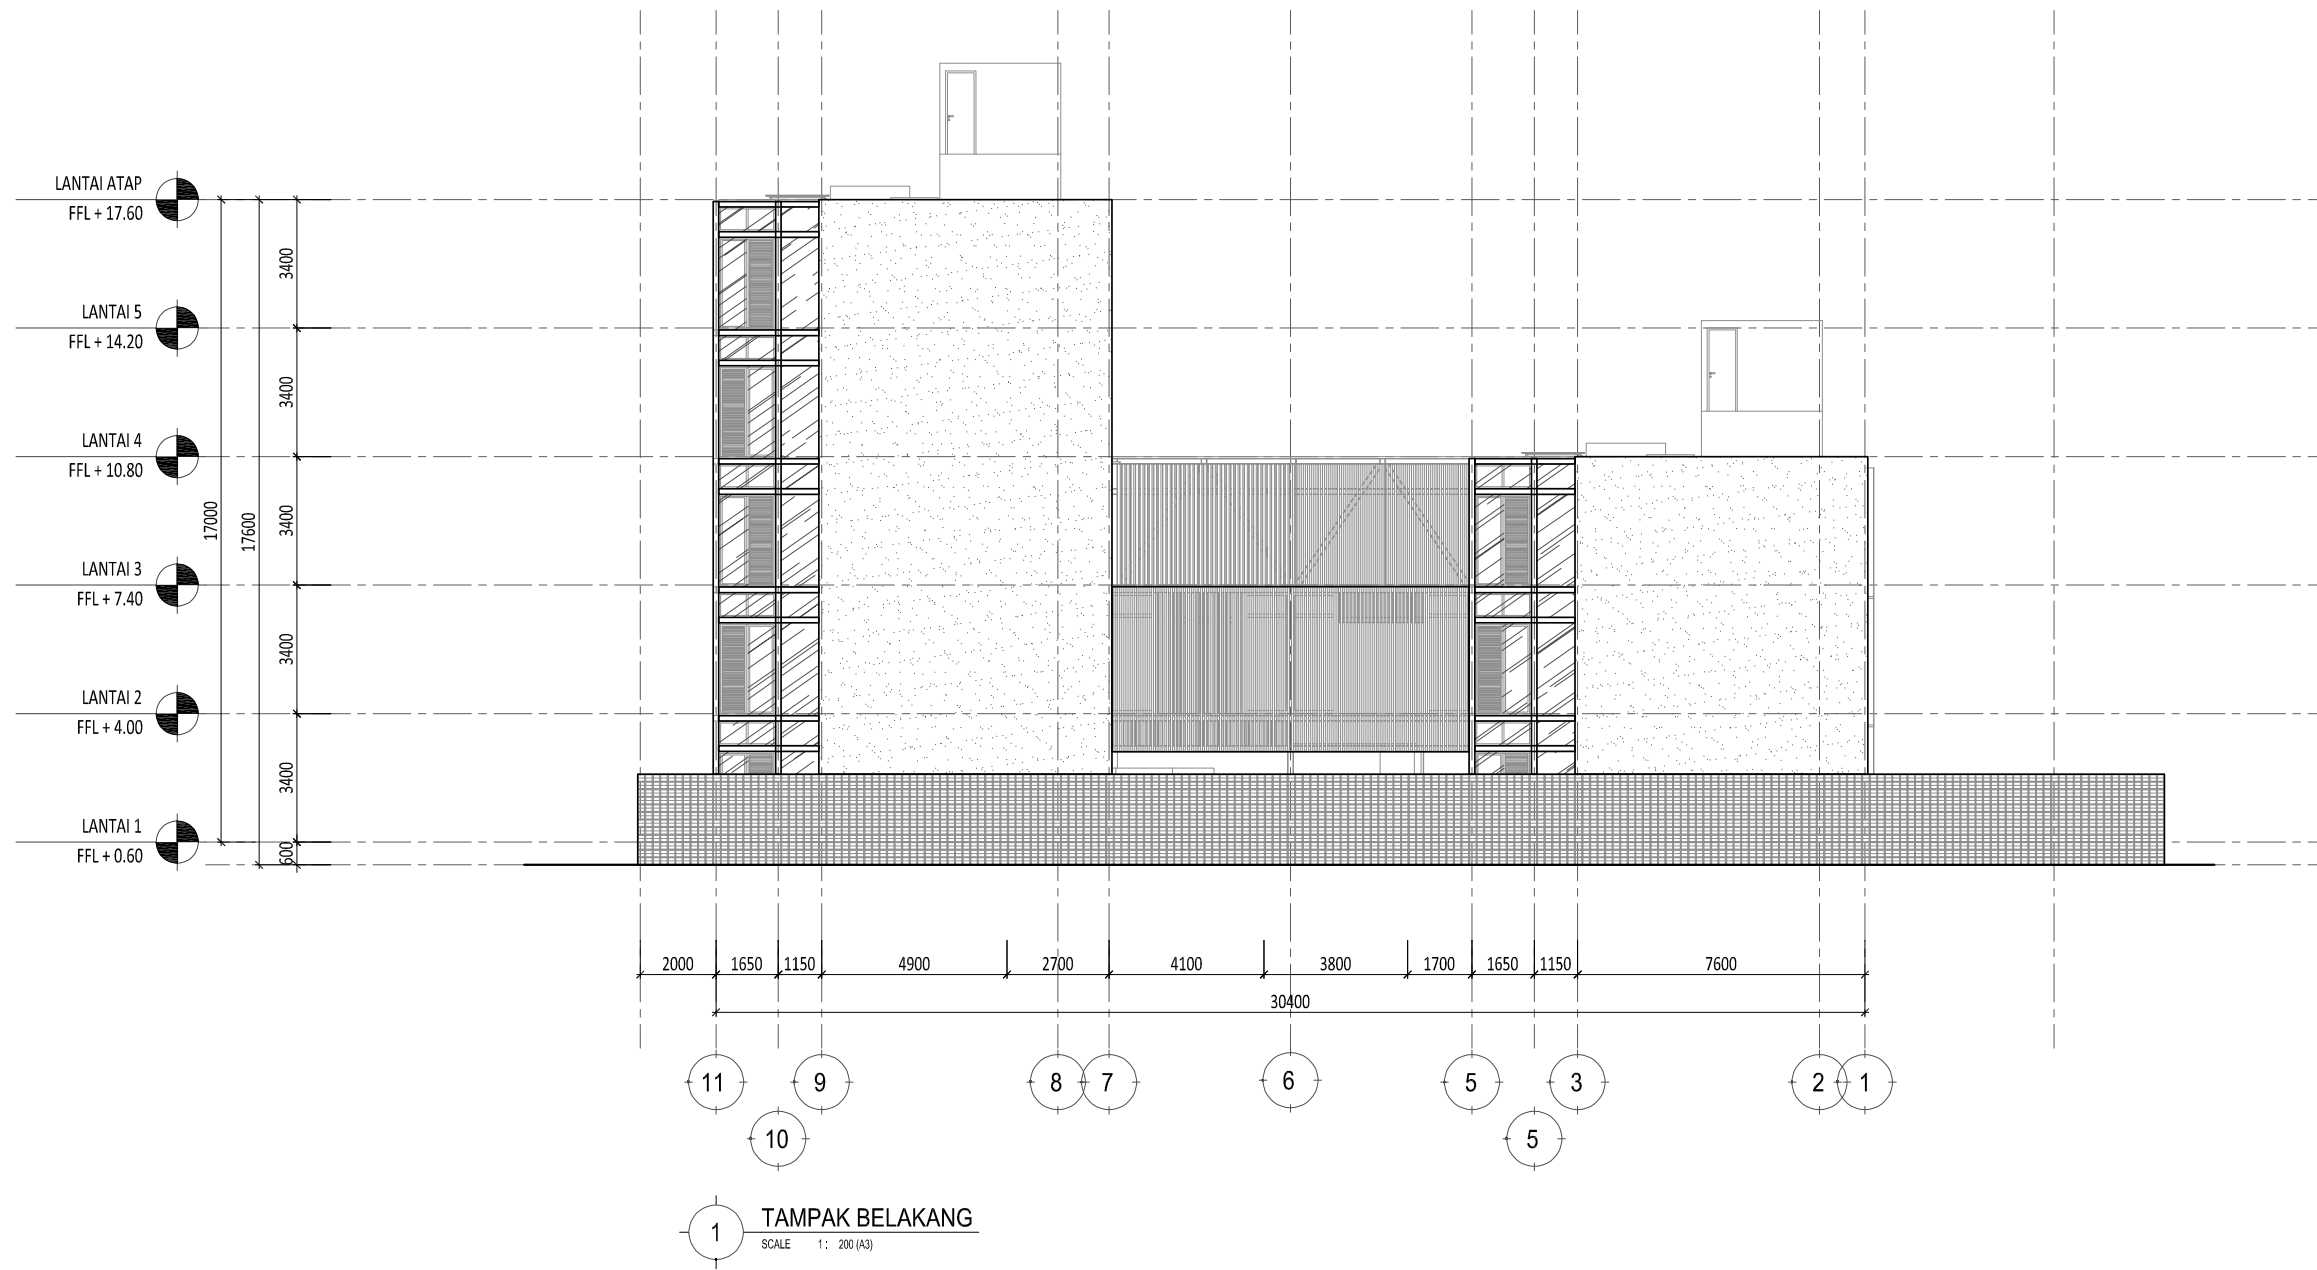


Proyek HOTEL TIGER PARADISE GROGOL, SUKOHARJO	Keterangan	Pemberi Tugas	Perencana Arsitektur Studio Teras Arsitektur	Konsultan QS	REVISI			Digambar . Sign	Diperiksa . Sign	Disetujui . Sign	Nama Gambar TAMPAK BELAKANG
					NO	URAIAN	TANGGAL				
					01.						
					02.						
					03.						
					04.						
					05.						
06.											
07.											
			<small>HAK Cipta</small> <small>DILARANG MENIRU ATAU MEMPRODUKSI GAMBAR INI BAK DALAM BENTUK APAPUN KEJUJURAN DENGAN PERSETUJUAN TERTULIS DARI ARSITEK/ENGINEERS.</small> <small>COPYRIGHT</small> <small>NO PART OF THIS DOCUMENT MAY BE REPRODUCED, TRANSMITTED, OR RECORDED IN ANY FORM OF OTHERWISE WITHOUT PRIOR WRITTEN PERMISSION OF THE ARCHITECT/ENGINEERS.</small>			Skala : 1:200 A3 Nomor Gambar : AR-02.01-003 Status DESIGN DEVELOPMENT Tanggal OKTOBER 2024					

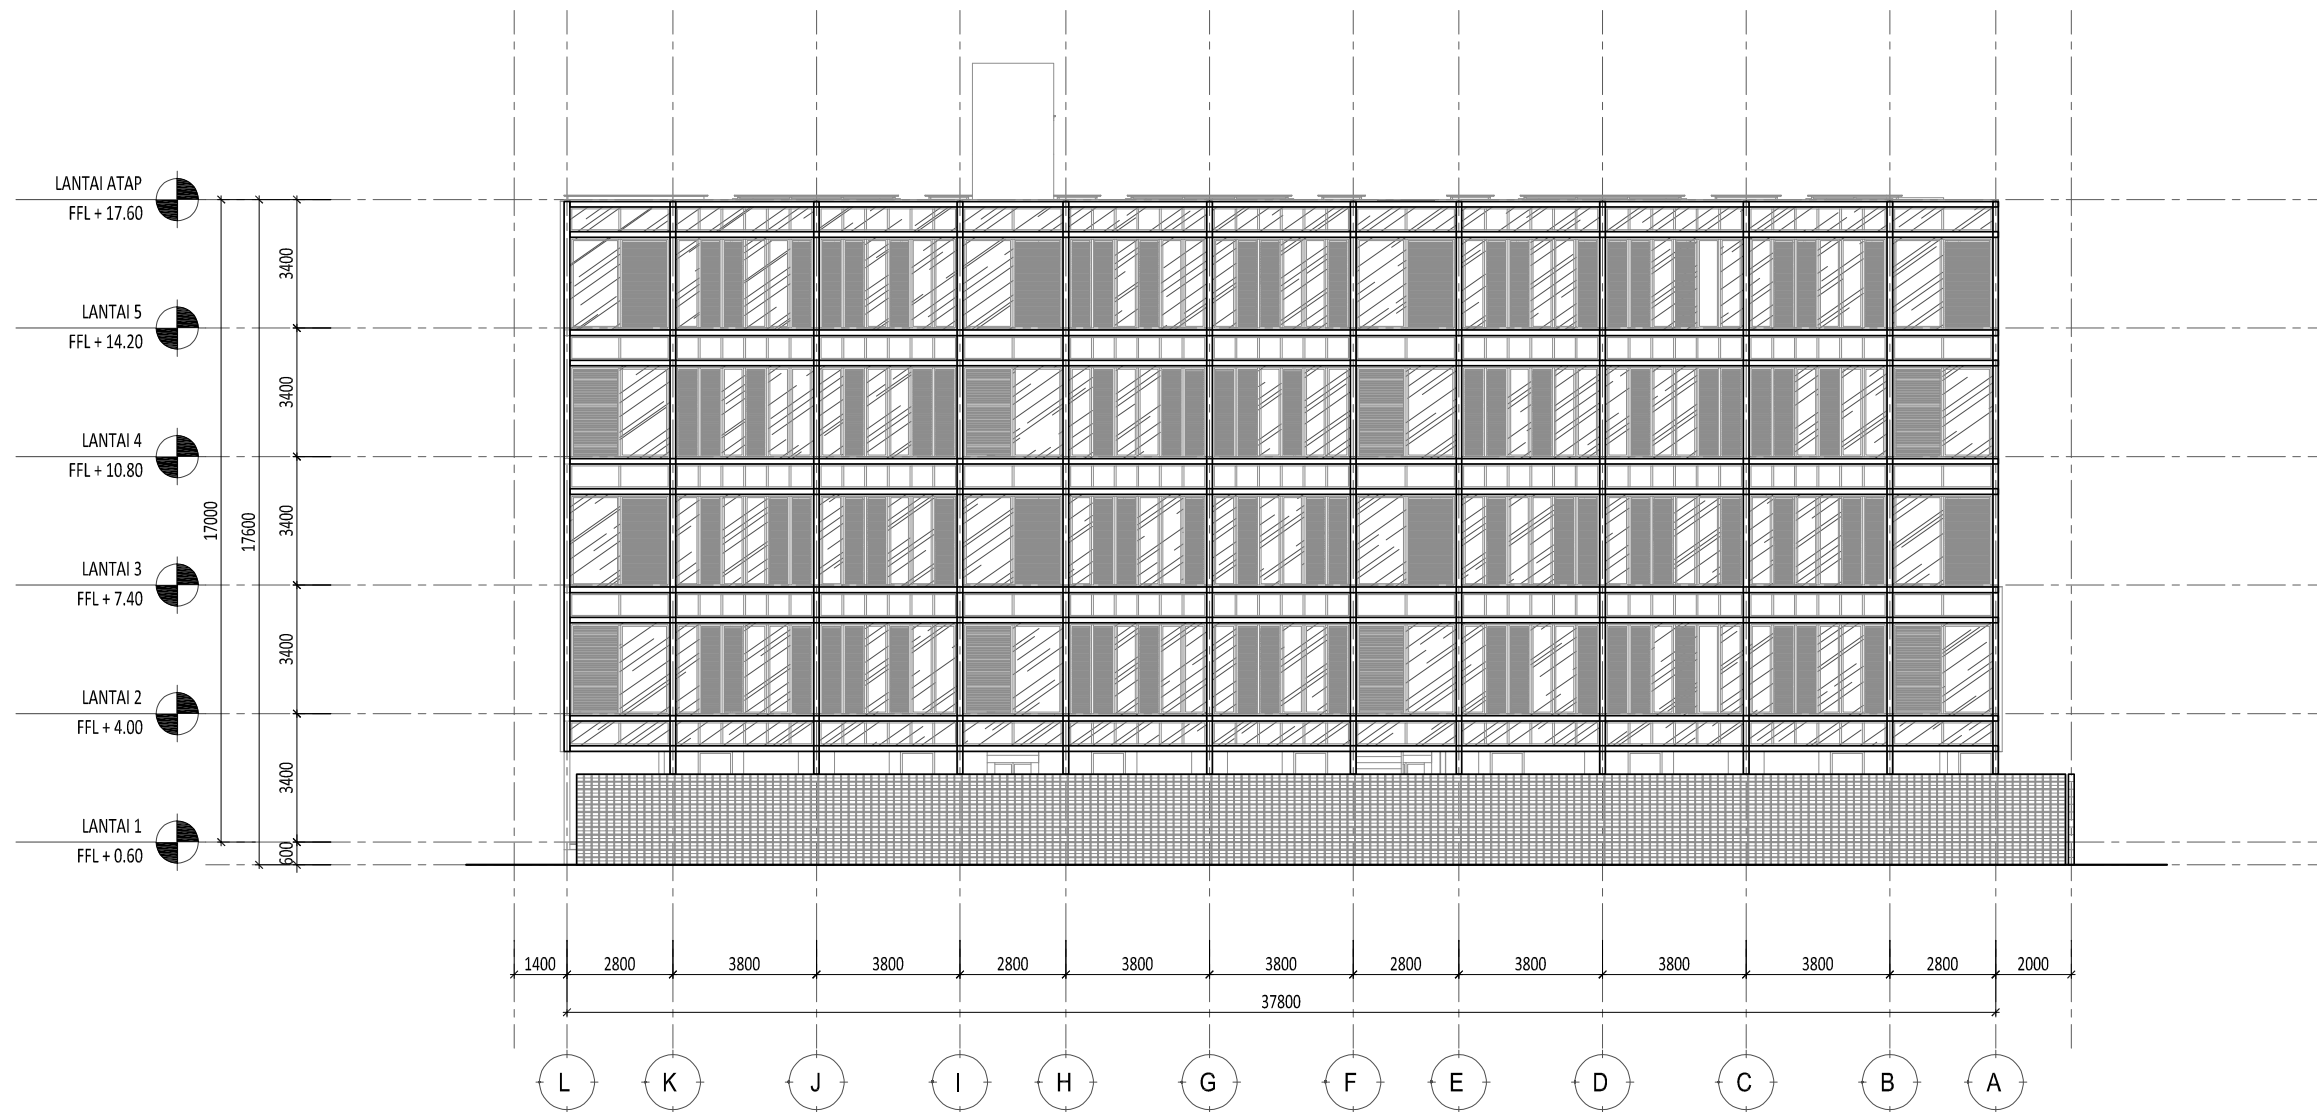

1 TAMPAK SAMPING KANAN
SCALE 1: 200 (A3)

Proyek HOTEL TIGER PARADISE GROGOL, SUKOHARJO	Keterangan	Pemberi Tugas	Perencana Arsitektur Studio Teras Arsitektur	Konsultan QS	REVISI			Digambar	Diperiksa	Disetujui	Nama Gambar TAMPAK SAMPING KANAN		
		Perencana Struktur	Perencana ME	Kontraktor	NO	URAIAN	TANGGAL	.	.	.	Skala : 1:200	A3	
<small>HAK Cipta DILARANG MENIRU ATAU MEMPRODUKSI GAMBAR INI BAK DALAM BENTUK APAPUN KECAJAL DENGAN PERSETUJUAN TERTULIS DARI ARSITEK/ENGINEERS. COPYRIGHT NO PART OF THIS DOCUMENT MAY BE REPRODUCED, TRANSMITTED, OR RECORDED IN ANY FORM OF OTHERWISE WITHOUT PRIOR WRITTEN PERMISSION OF THE ARCHITECT/ENGINEERS.</small>											Nomor Gambar : AR-02.01-004		Status DESIGN DEVELOPMENT Tanggal OKTOBER 2024

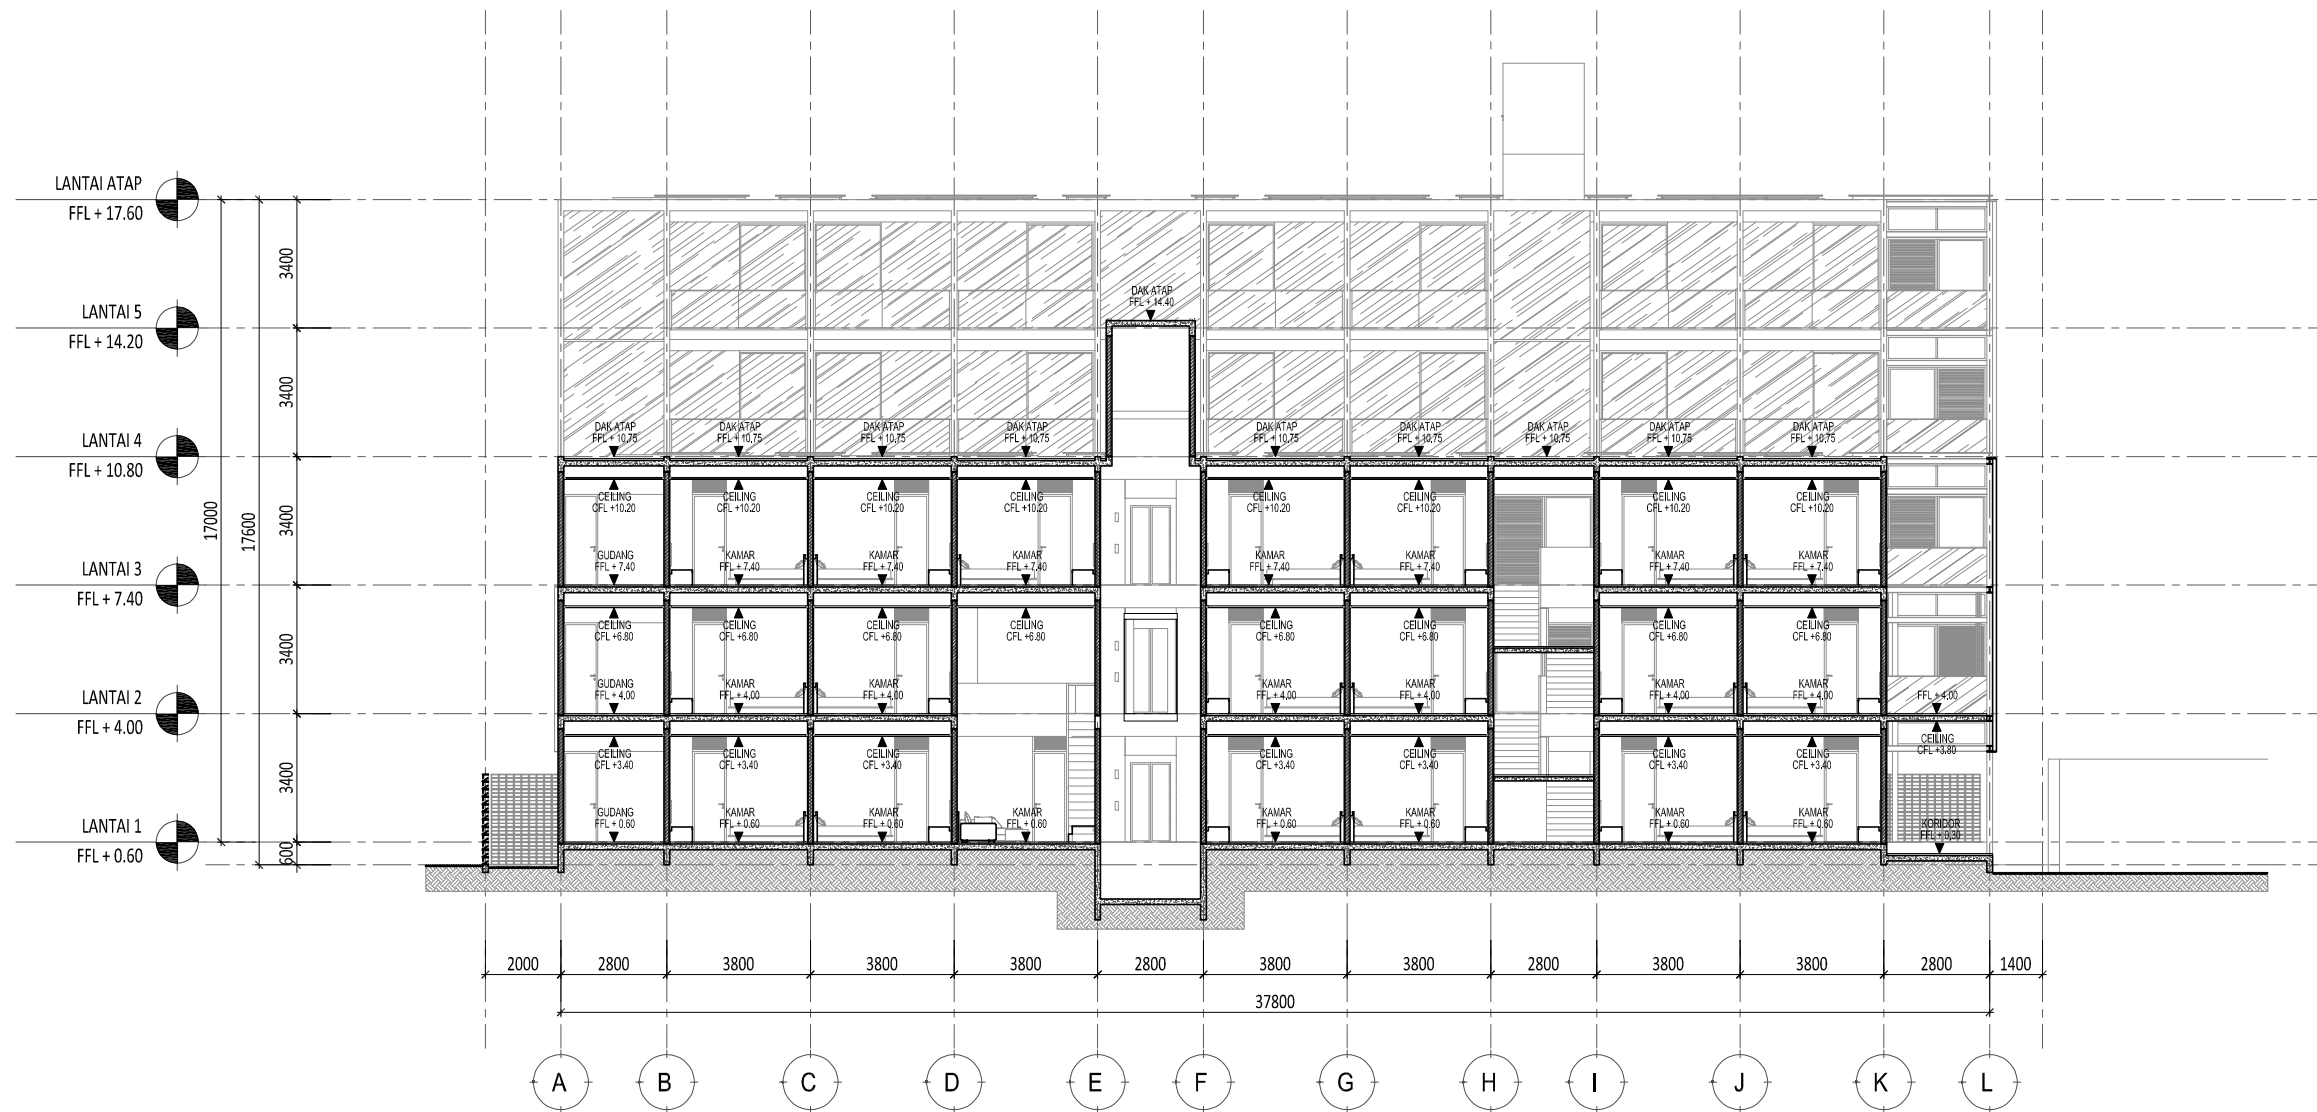


1 POTONGAN 1
SCALE 1: 200 (A3)

Proyek HOTEL TIGER PARADISE GROGOL, SUKOHARJO	Keterangan	Pemberi Tugas	Perencana Arsitektur Studio Teras Arsitektur	Konsultan QS	R E V I S I			Digambar . Sign	Diperiksa . Sign	Disetujui . Sign	Nama Gambar POTONGAN 1
					NO	URAIAN	TANGGAL				
					01.						
					02.						
					03.						
					04.						
					05.						
06.											
07.											
		Perencana Struktur	Perencana ME	Kontraktor	HAK CIPTA DILARANG MENIRU ATAU MEMPRODUKSI GAMBAR INI BAIK DALAM BENTUK APAPUN KEJUJURAN DENGAN PERSETUJUAN TERTULIS DARI ARSITEK/ENGINEERS. COPYRIGHT NO PART OF THIS DOCUMENT MAY BE REPRODUCED, TRANSMITTED, OR RECORDED IN ANY FORM OF OTHERWISE WITHOUT PRIOR WRITTEN PERMISSION OF THE ARCHITECT/ENGINEERS.			Skala : 1:200 A3	Status DESIGN DEVELOPMENT Tanggal OKTOBER 2024		
Nomor Gambar : AR-03.01-001											




Proyek HOTEL TIGER PARADISE GROGOL, SUKOHARJO	Keterangan 	Pemberi Tugas 	Perencana Arsitektur Studio Teras Arsitektur	Konsultansi QS 	REVISI			Digambar . Diperiksa . Disetujui .	Nama Gambar POTONGAN 2	
					NO	URAIAN	TANGGAL			
					01.					
					02.					
					03.					
					04.					
					05.					
06.										
07.										
<small>HAK CIPTA</small> <small>DILARANG MENIRU ATAU MEMPRODUKSI GAMBAR INI BAIK DALAM BENTUK APAPUN KEKUAI DENGAN PERSETUJUAN TERTULIS DARI ARSITEK/ENGINEERS.</small> <small>COPYRIGHT</small> <small>NO PART OF THIS DOCUMENT MAY BE REPRODUCED, TRANSMITTED, OR RECORDED IN ANY FORM OF OTHERWISE WITHOUT PRIOR WRITTEN PERMISSION OF THE ARCHITECT/ENGINEERS.</small>								Skala : 1:200 A3	Nomor Gambar : AR-03.01-002	Status DESIGN DEVELOPMENT Tanggal OKTOBER 2024

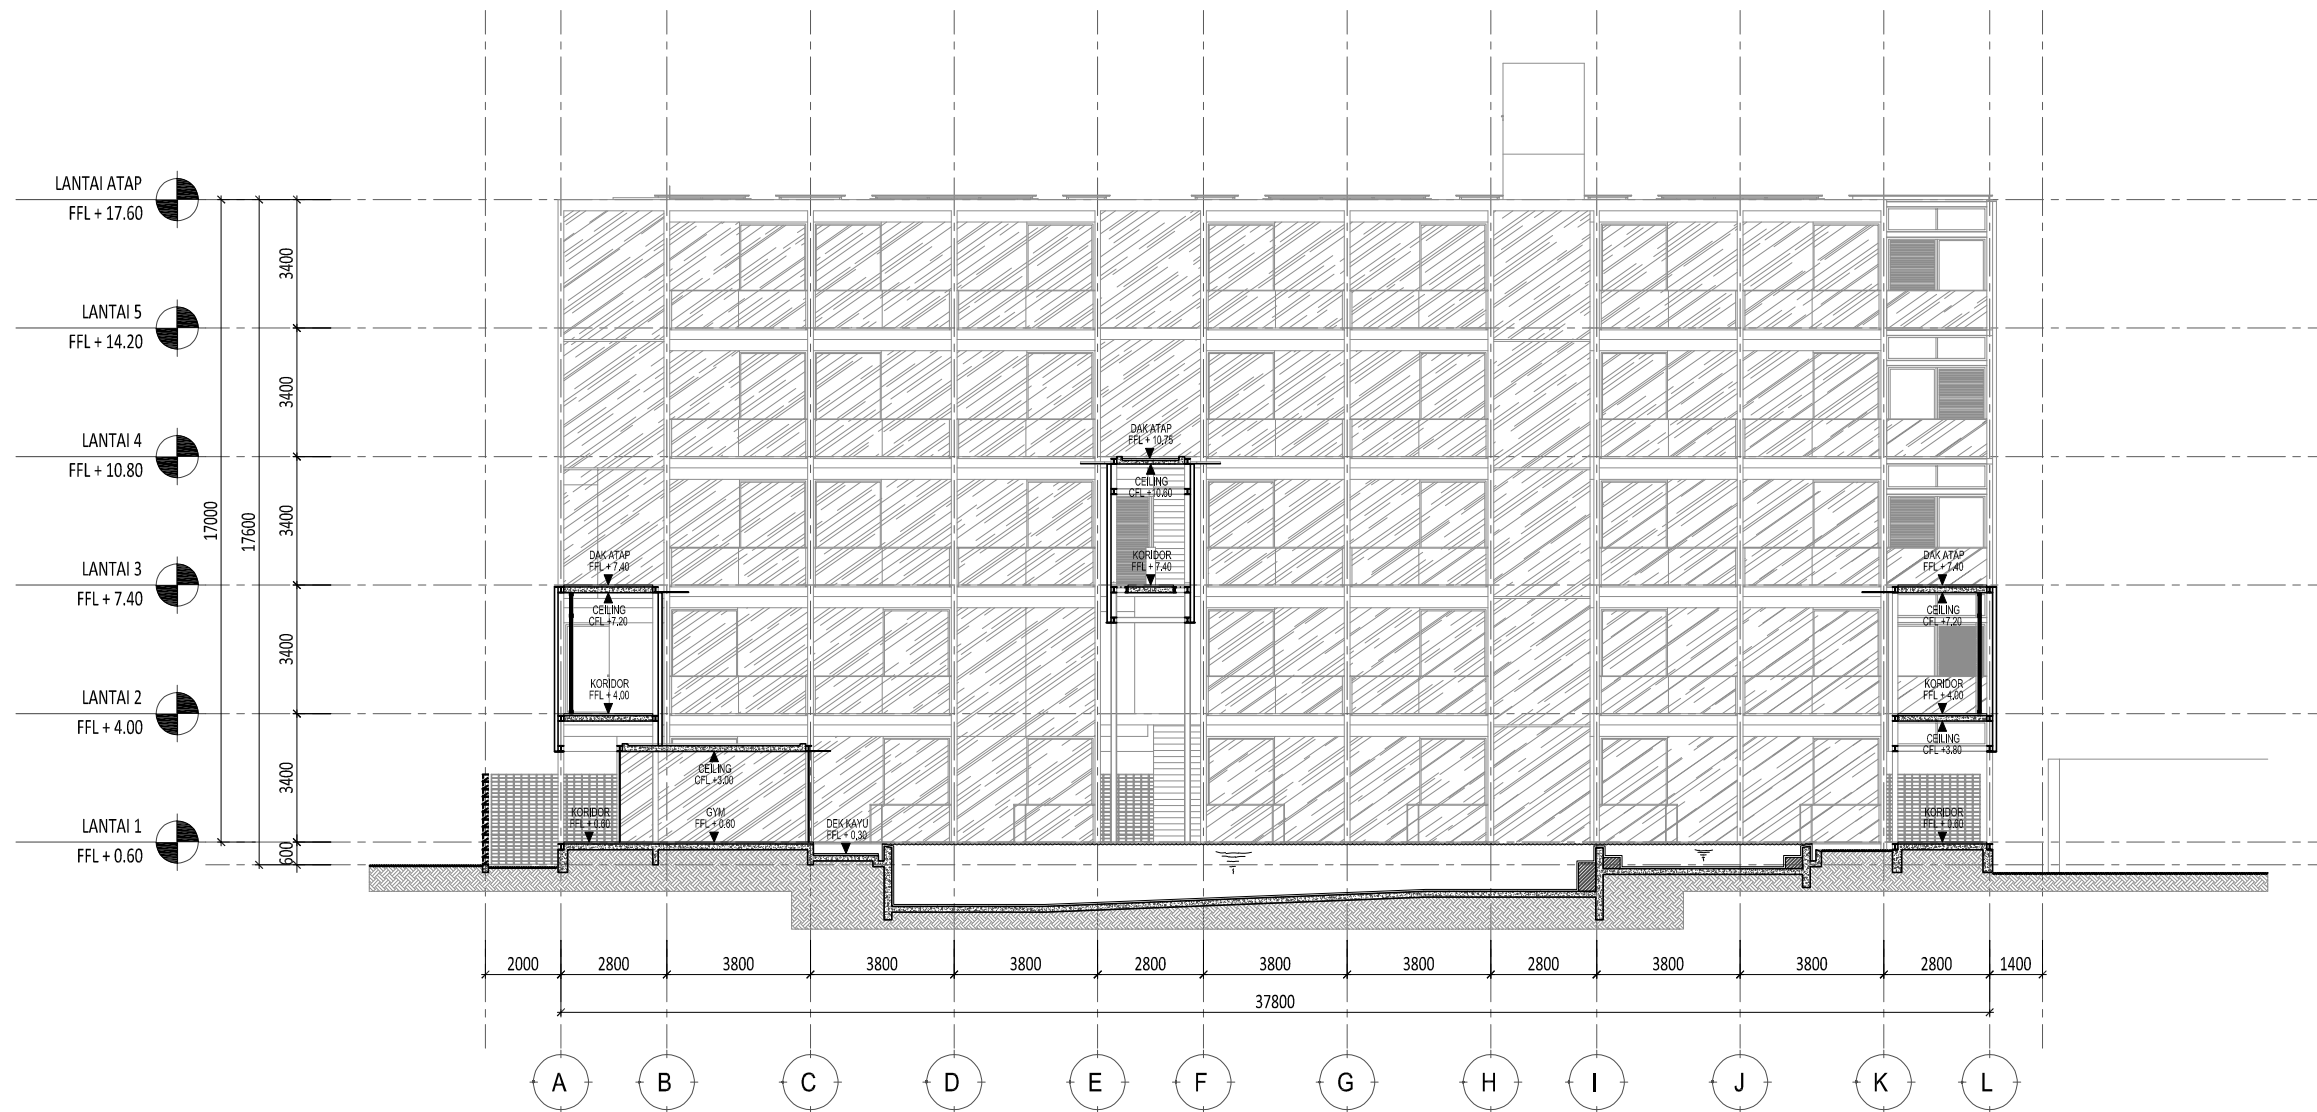


1 POTONGAN 3
SCALE 1: 200 (A3)

Proyek HOTEL TIGER PARADISE GROGOL, SUKOHARJO	Keterangan	Pemberi Tugas	Perencana Arsitektur Studio Teras Arsitektur	Konsultan QS	REVISI			Digambar . Sign	Diperiksa . Sign	Disetujui . Sign	Nama Gambar POTONGAN 3
					NO	URAIAN	TANGGAL				
					01.						
					02.						
					03.						
					04.						
					05.						
06.											
07.											
<small>HAK Cipta</small> <small>DILARANG MENIRU ATAU MEMPRODUKSI GAMBAR INI BAIK DALAM BENTUK APAPUN KECAJAI DENGAN PERSETUJUAN TERTULIS DARI ARSITEK/ENGINEERS.</small> <small>COPYRIGHT</small> <small>NO PART OF THIS DOCUMENT MAY BE REPRODUCED, TRANSMITTED, OR RECORDED IN ANY FORM OF OTHERWISE WITHOUT PRIOR WRITTEN PERMISSION OF THE ARCHITECT/ENGINEERS.</small>								Skala : 1:200	A3		
								Nomor Gambar : AR-03.01-003	Status DESIGN DEVELOPMENT	Tanggal OKTOBER 2024	

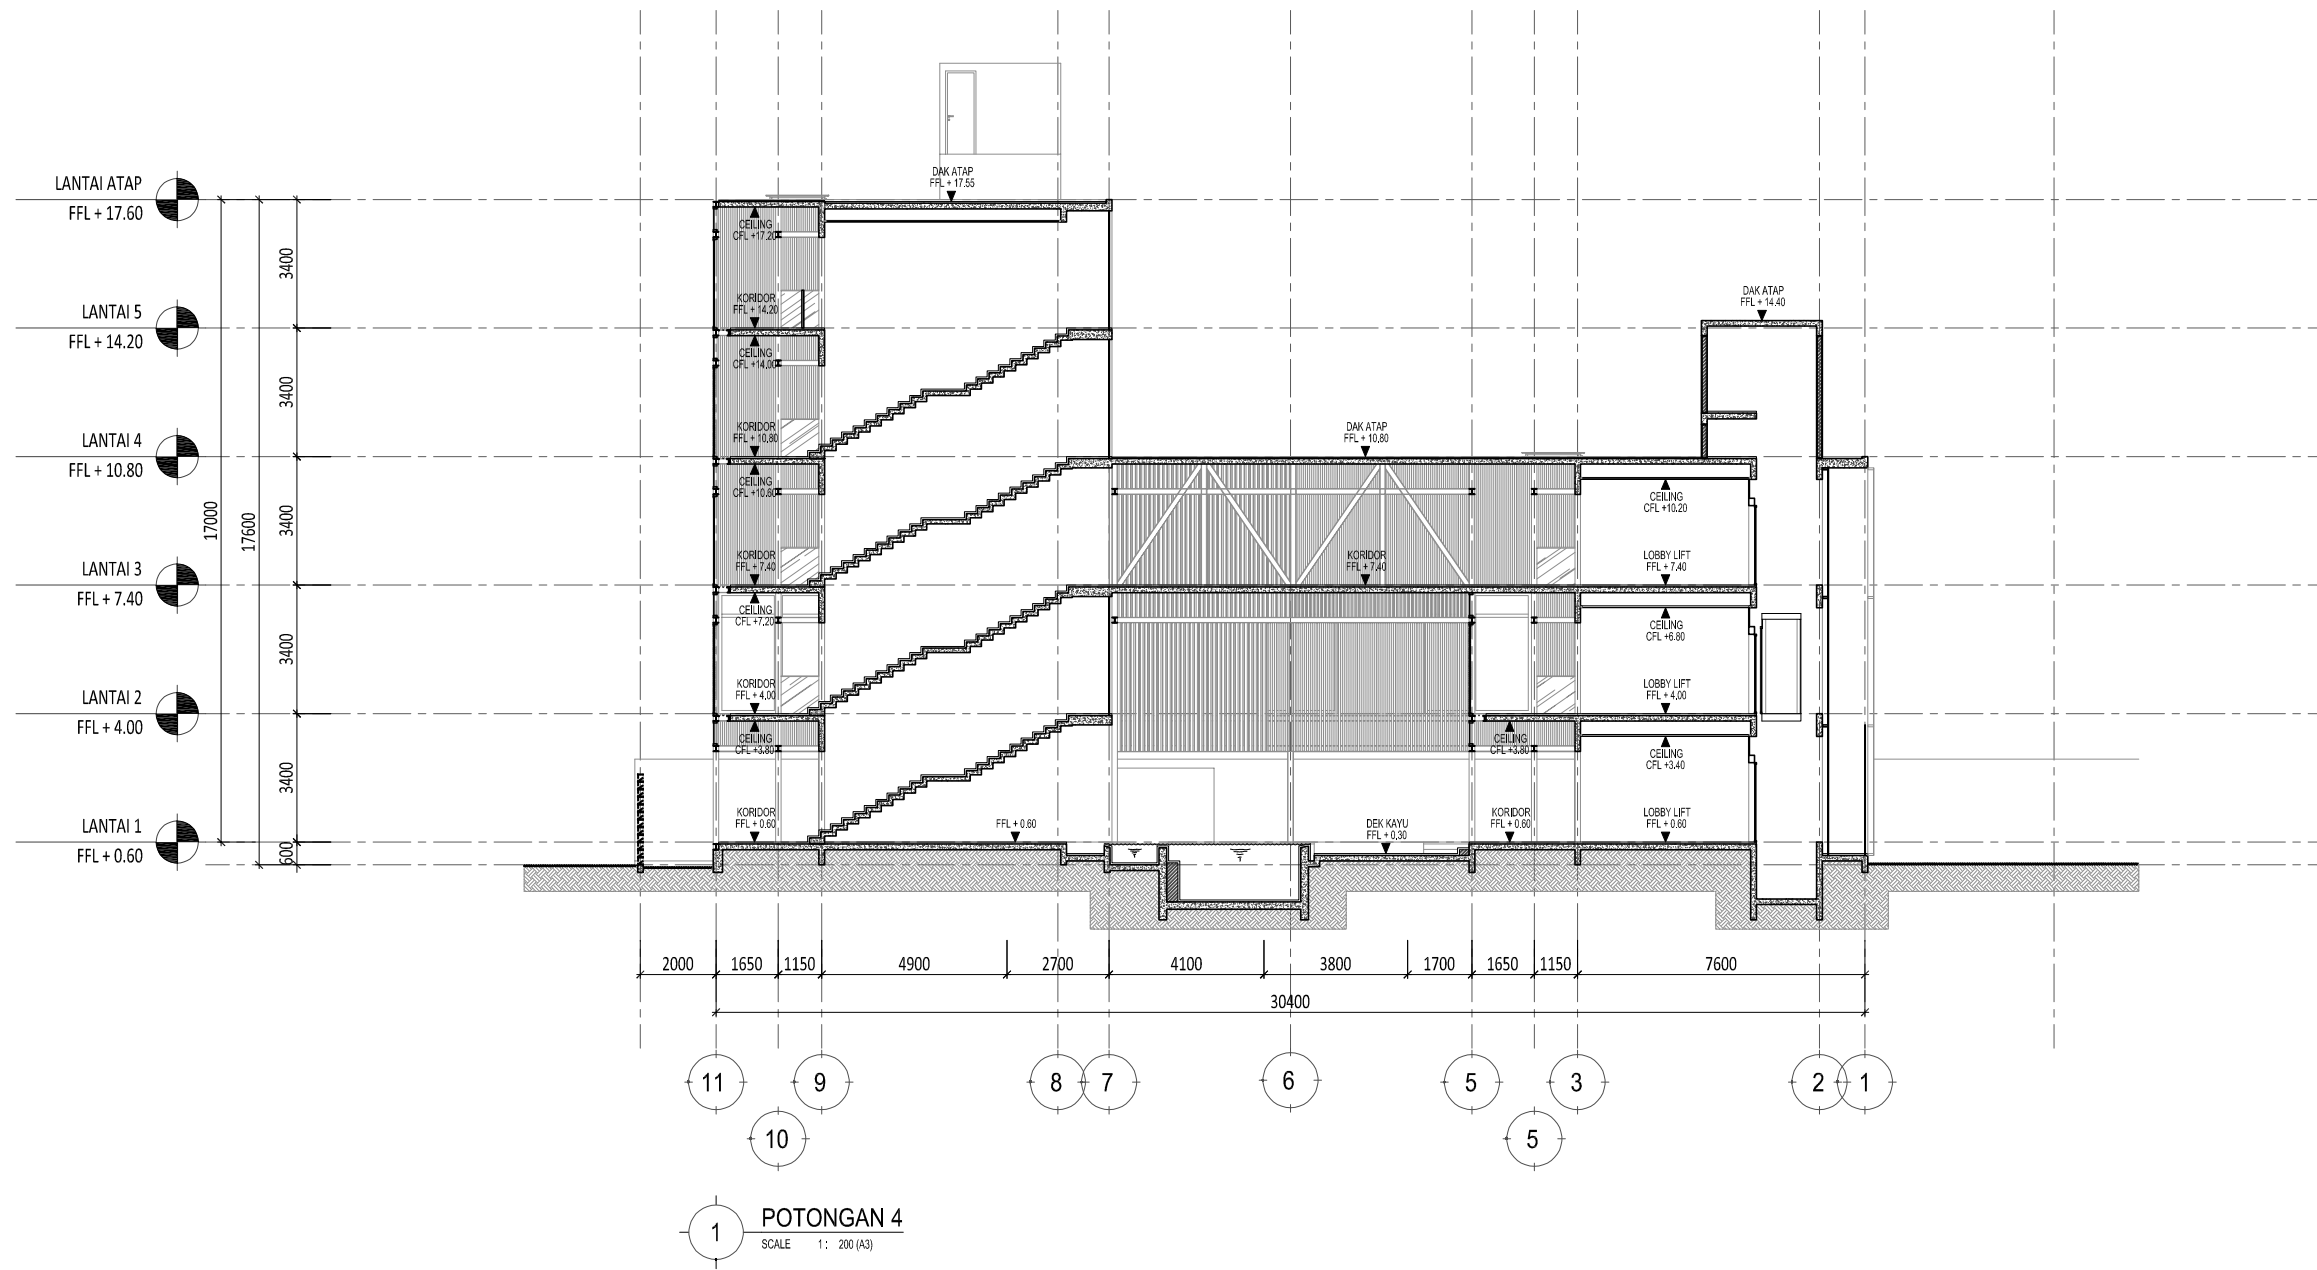


Proyek HOTEL TIGER PARADISE GROGOL, SUKOHARJO	Keterangan	Pemberi Tugas	Perencana Arsitektur Studio Teras Arsitektur	Konsultansi QS	R E V I S I			Digambar . Diperiksa . Disetujui .	Nama Gambar POTONGAN 4	
					NO	URAIAN	TANGGAL			
					01.					
					02.					
					03.					
					04.					
					05.					
06.										
07.										
<small>HAK Cipta</small> <small>DILARANG MENIRU ATAU MEMPRODUKSI GAMBAR INI BAIK DALAM BENTUK APAPUN KEJUJURAN DENGAN PERSETUJUAN TERTULIS DARI ARSITEK/ENGINEERS.</small> <small>COPYRIGHT</small> <small>NO PART OF THIS DOCUMENT MAY BE REPRODUCED, TRANSMITTED, OR RECORDED IN ANY FORM OF OTHERWISE WITHOUT PRIOR WRITTEN PERMISSION OF THE ARCHITECT/ENGINEERS.</small>								Skala : 1:200	A3	
								Nomor Gambar : AR-03.01-004	Status DESIGN DEVELOPMENT Tanggal OKTOBER 2024	

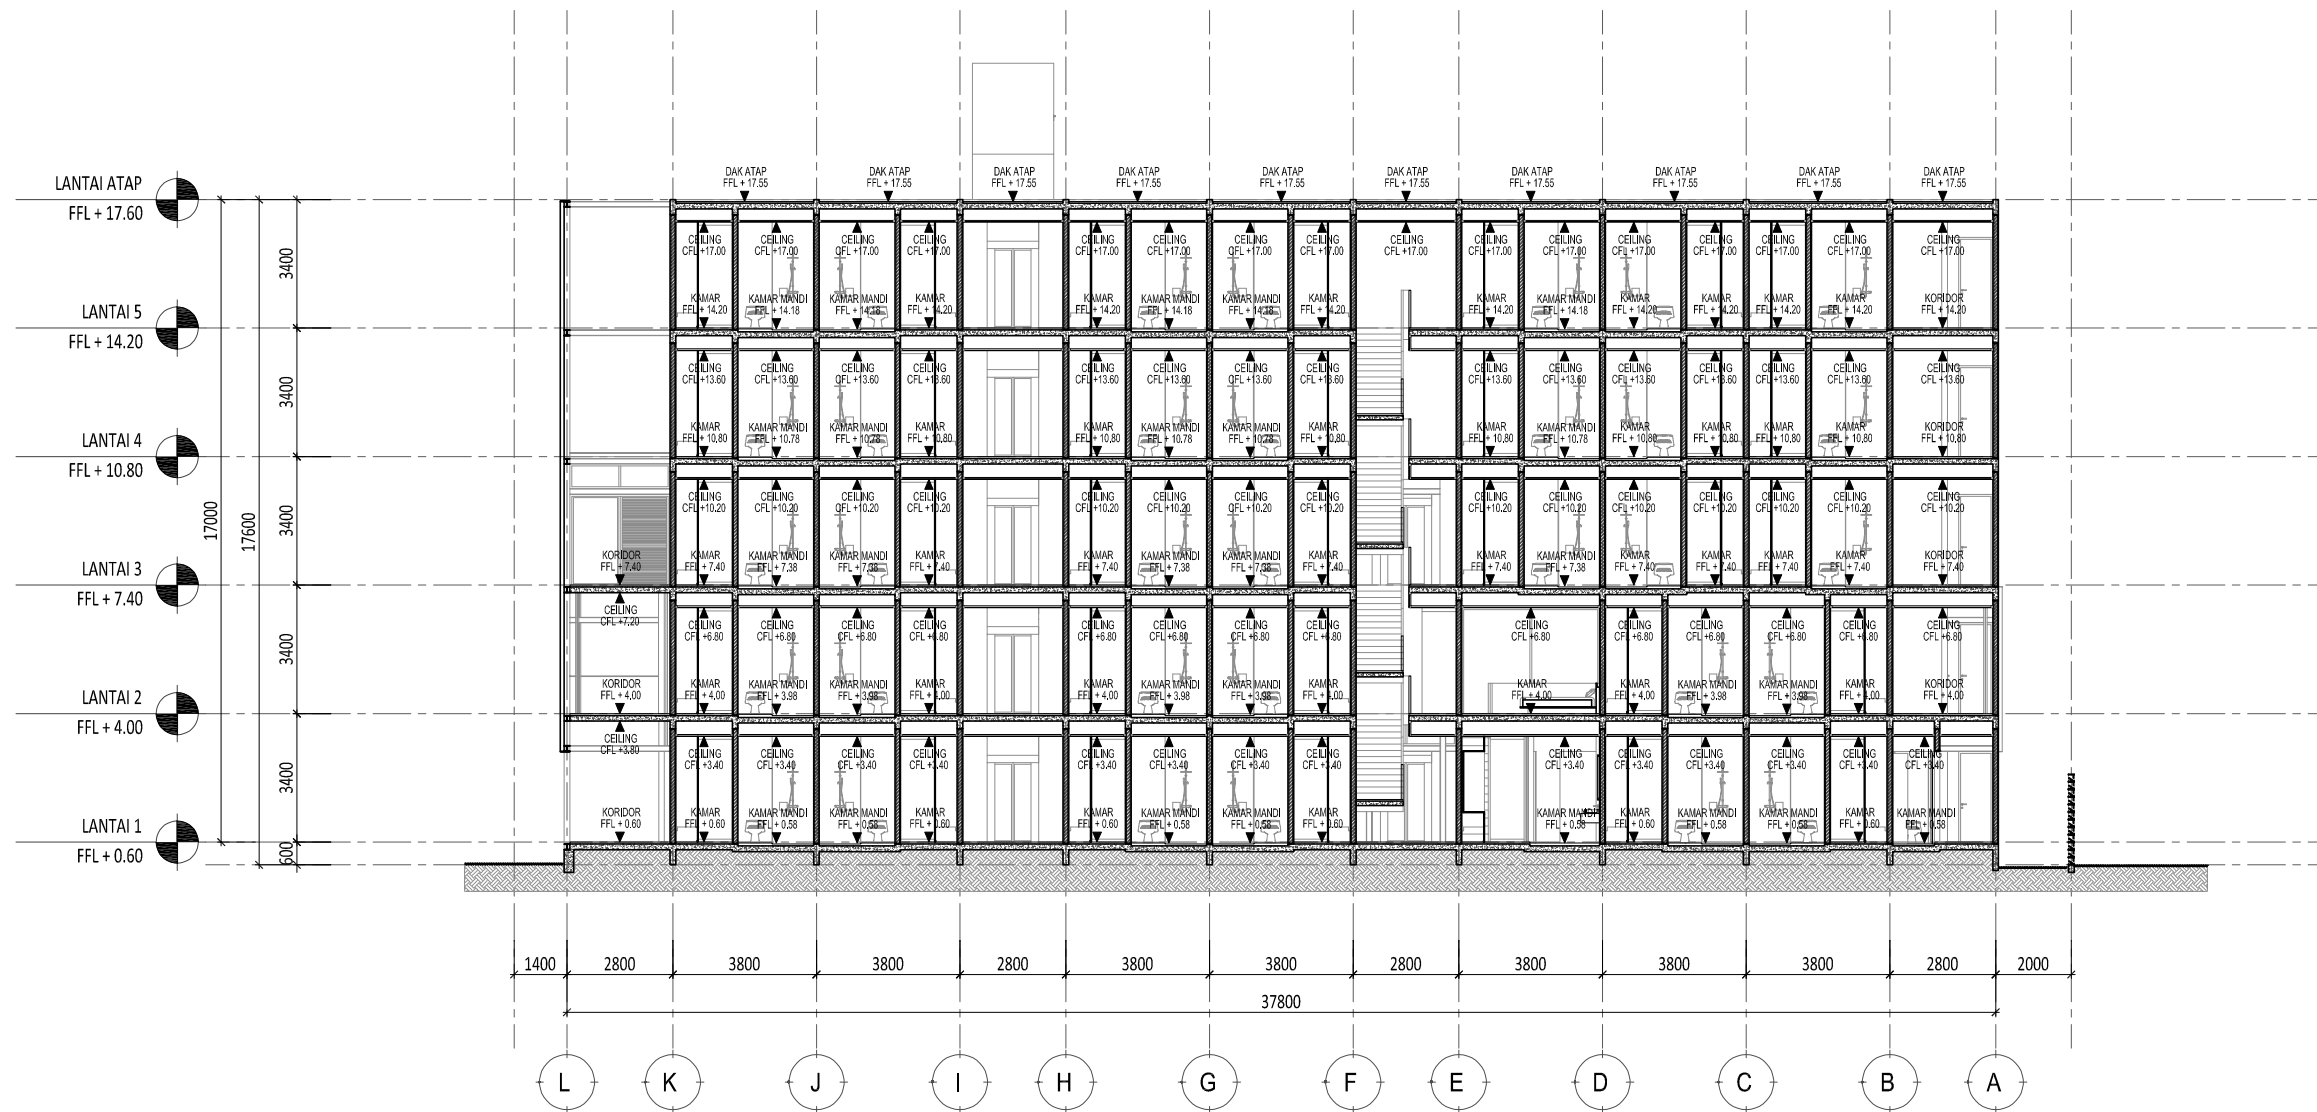


1 POTONGAN 5
SCALE 1: 200 (A3)

Proyek HOTEL TIGER PARADISE GROGOL, SUKOHARJO	Keterangan	Pemberi Tugas	Perencana Arsitektur Studio Teras Arsitektur	Konsultan QS	R E V I S I			Digambar . Sign	Diperiksa . Sign	Disetujui . Sign	Nama Gambar POTONGAN 5
					NO	URAIAN	TANGGAL				
					01.						
					02.						
					03.						
					04.						
					05.						
06.											
07.											
		Perencana Struktur	Perencana ME	Kontraktor	HAK CIPTA DILARANG MENIRU ATAU MEMPRODUKSI GAMBAR INI BAIK DALAM BENTUK APAPUN KECUALI DENGAN PERSETUJUAN TERTULIS DARI ARSITEK/ENGINEERS. COPYRIGHT NO PART OF THIS DOCUMENT MAY BE REPRODUCED, TRANSMITTED, OR RECORDED IN ANY FORM OF OTHERWISE WITHOUT PRIOR WRITTEN PERMISSION OF THE ARCHITECT/ENGINEERS.			Skala : 1:200 A3	Status DESIGN DEVELOPMENT	Tanggal OKTOBER 2024	

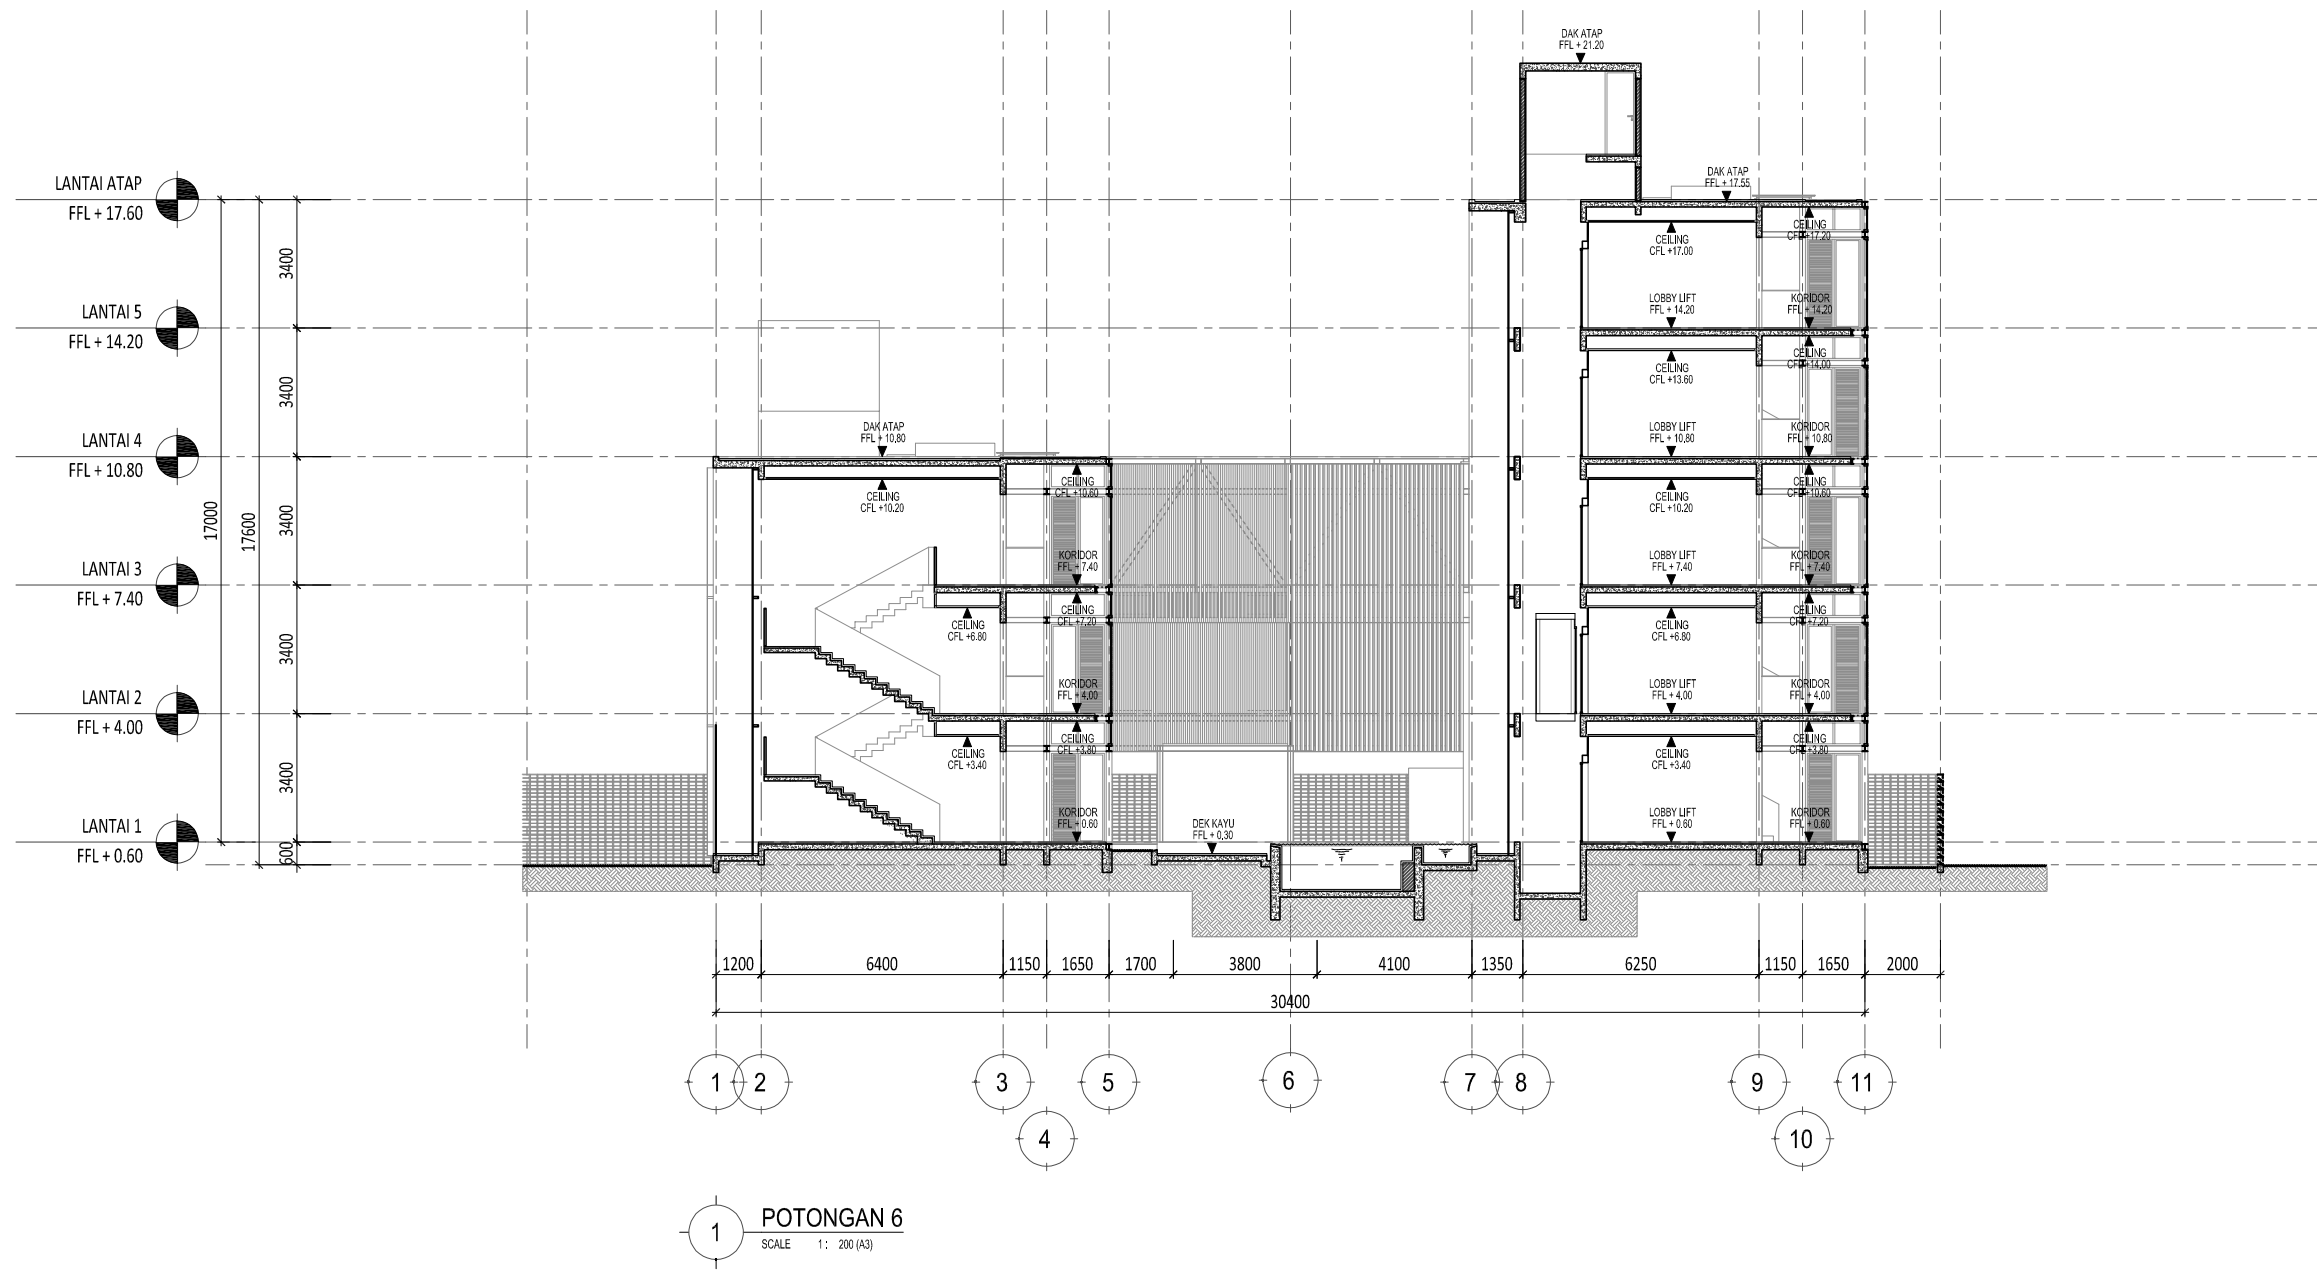


Proyek HOTEL TIGER PARADISE GROGOL, SUKOHARJO	Keterangan	Pemberi Tugas	Perencana Arsitektur Studio Teras Arsitektur	Konsultan QS	REVISI			Digambar . Sign	Diperiksa . Sign	Disetujui . Sign	Nama Gambar POTONGAN 6		
					NO	URAIAN	TANGGAL						
					01.								
					02.								
					03.								
		Perencana Struktur	Perencana ME	Kontraktor	04.			<small>HAK CIPTA</small> <small>DILARANG MENIRU ATAU MEMPRODUKSI GAMBAR INI BAK DALAM BENTUK APAPUN KECAJAU DENGAN PERSETUJUAN TERTULIS DARI ARSITEK/ENGINEERS.</small> <small>COPYRIGHT</small> <small>NO PART OF THIS DOCUMENT MAY BE REPRODUCED, TRANSMITTED, OR RECORDED IN ANY FORM OF OTHERWISE WITHOUT PRIOR WRITTEN PERMISSION OF THE ARCHITECT/ENGINEERS.</small>	Skala : 1:200	A3	Nomor Gambar : AR-03.01-006	Status DESIGN DEVELOPMENT Tanggal OKTOBER 2024	
						05.							
						06.							
						07.							

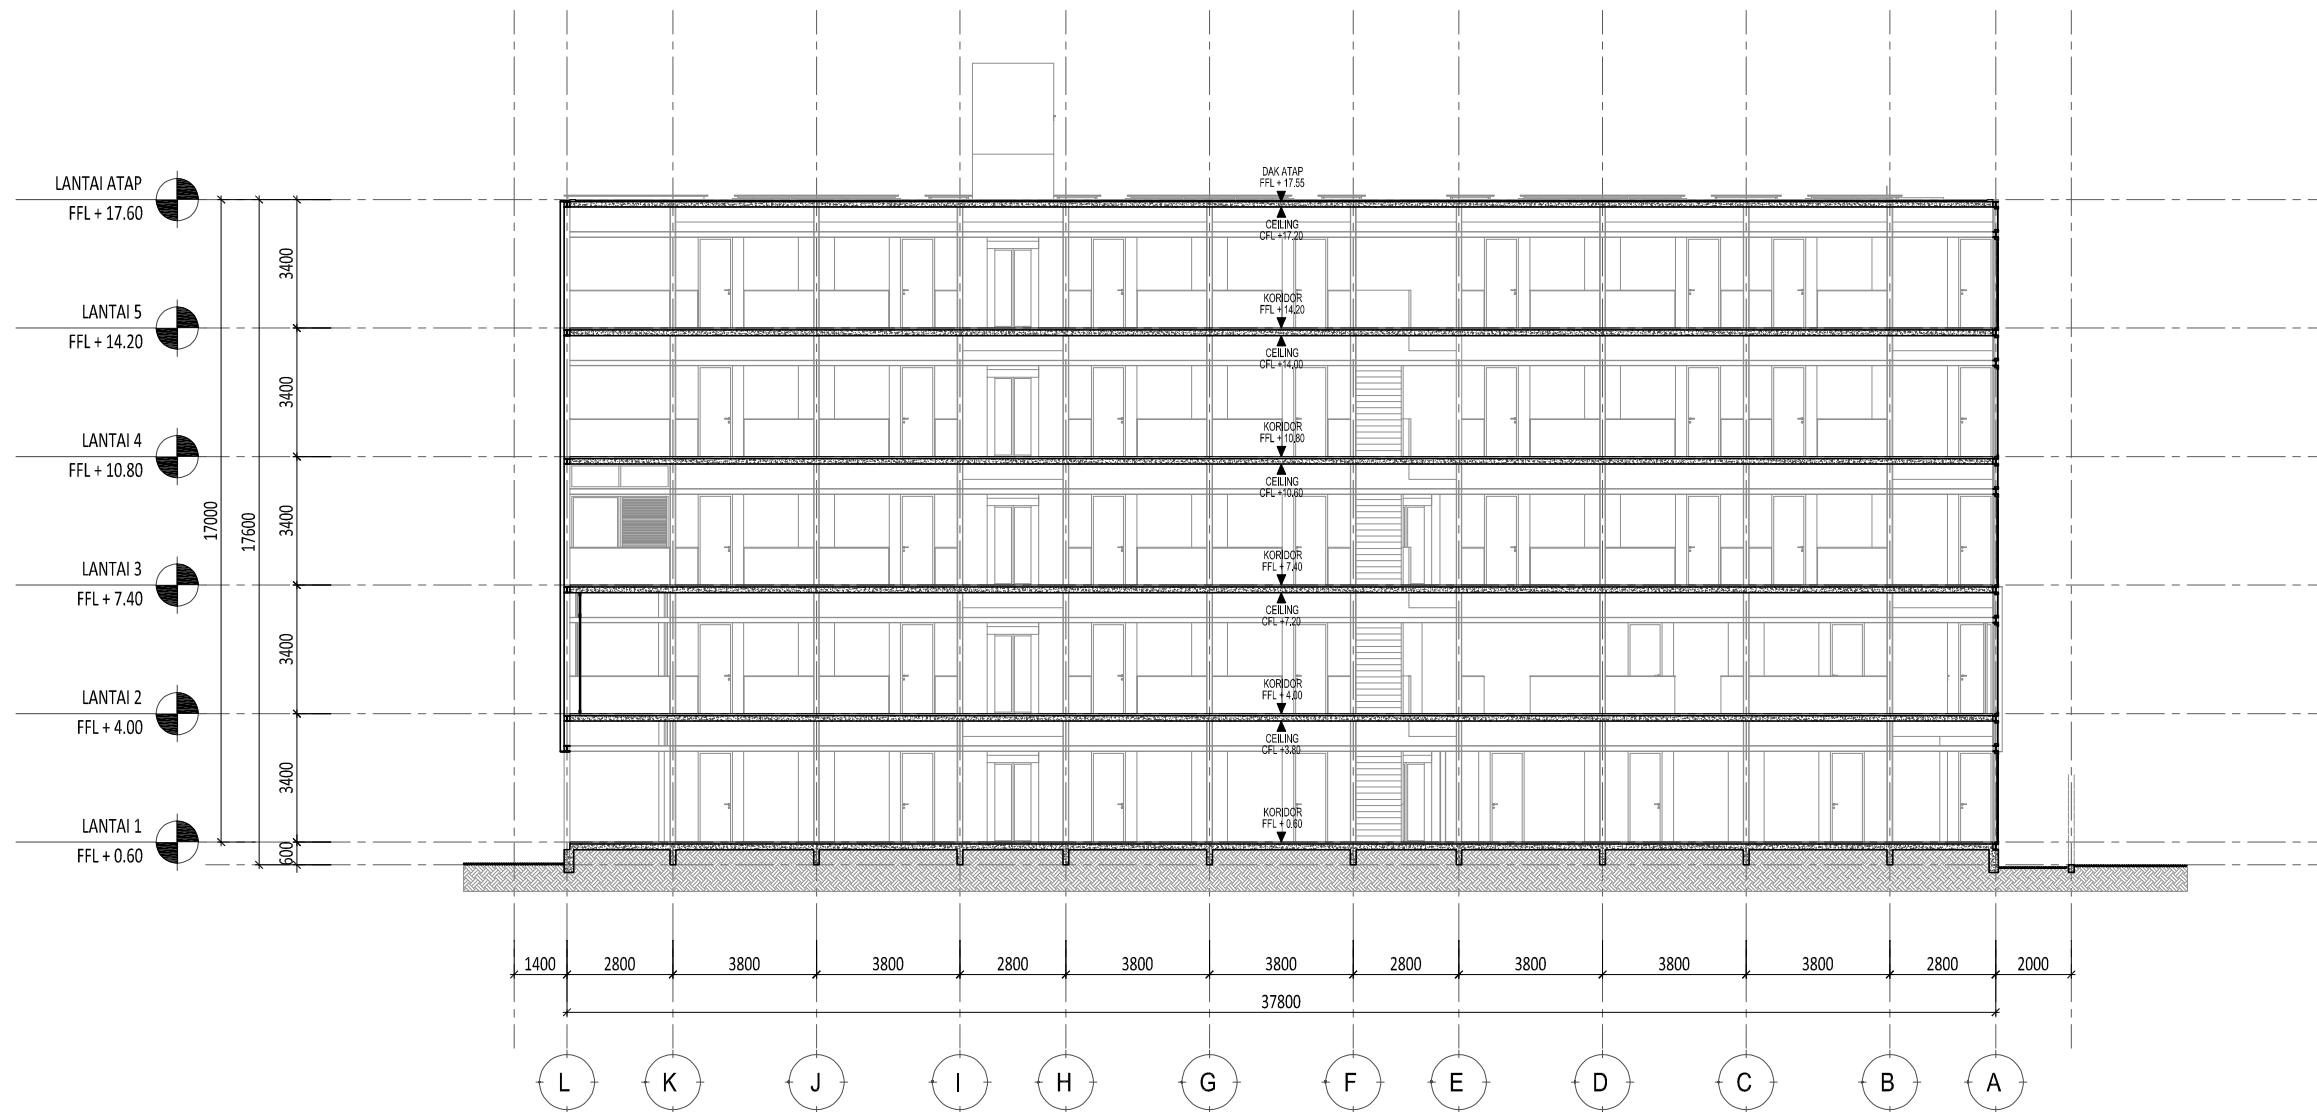


1 POTONGAN 7
SCALE 1: 200 (A3)

Proyek HOTEL TIGER PARADISE GROGOL, SUKOHARJO	Keterangan	Pemberi Tugas	Perencana Arsitektur Studio Teras Arsitektur	Konsultan QS	REVISI			Digambar .	Diperiksa .	Disetujui .	Nama Gambar POTONGAN 7	
					NO	URAIAN	TANGGAL					
					01.			Sign	Sign	Sign		
					02.							
					03.							
		Perencana Struktur	Perencana ME	Kontraktor	04.			HAK Cipta DILARANG MENIRU ATAU MEMPRODUKSI GAMBAR INI BAK DALAM BENTUK APAPUN KEKUAI DENGAN PERSETUJUAN TERTULIS DARI ARSITEK/ENGINEERS.			Skala : 1:200	A3
	05.						Copyright NO PART OF THIS DOCUMENT MAY BE REPRODUCED, TRANSMITTED, OR RECORDED IN ANY FORM OF OTHERWISE WITHOUT PRIOR WRITTEN PERMISSION OF THE ARCHITECT/ENGINEERS.			Nomor Gambar : AR-03.01-007	Status DESIGN DEVELOPMENT	
	06.											Tanggal OKTOBER 2024
	07.											

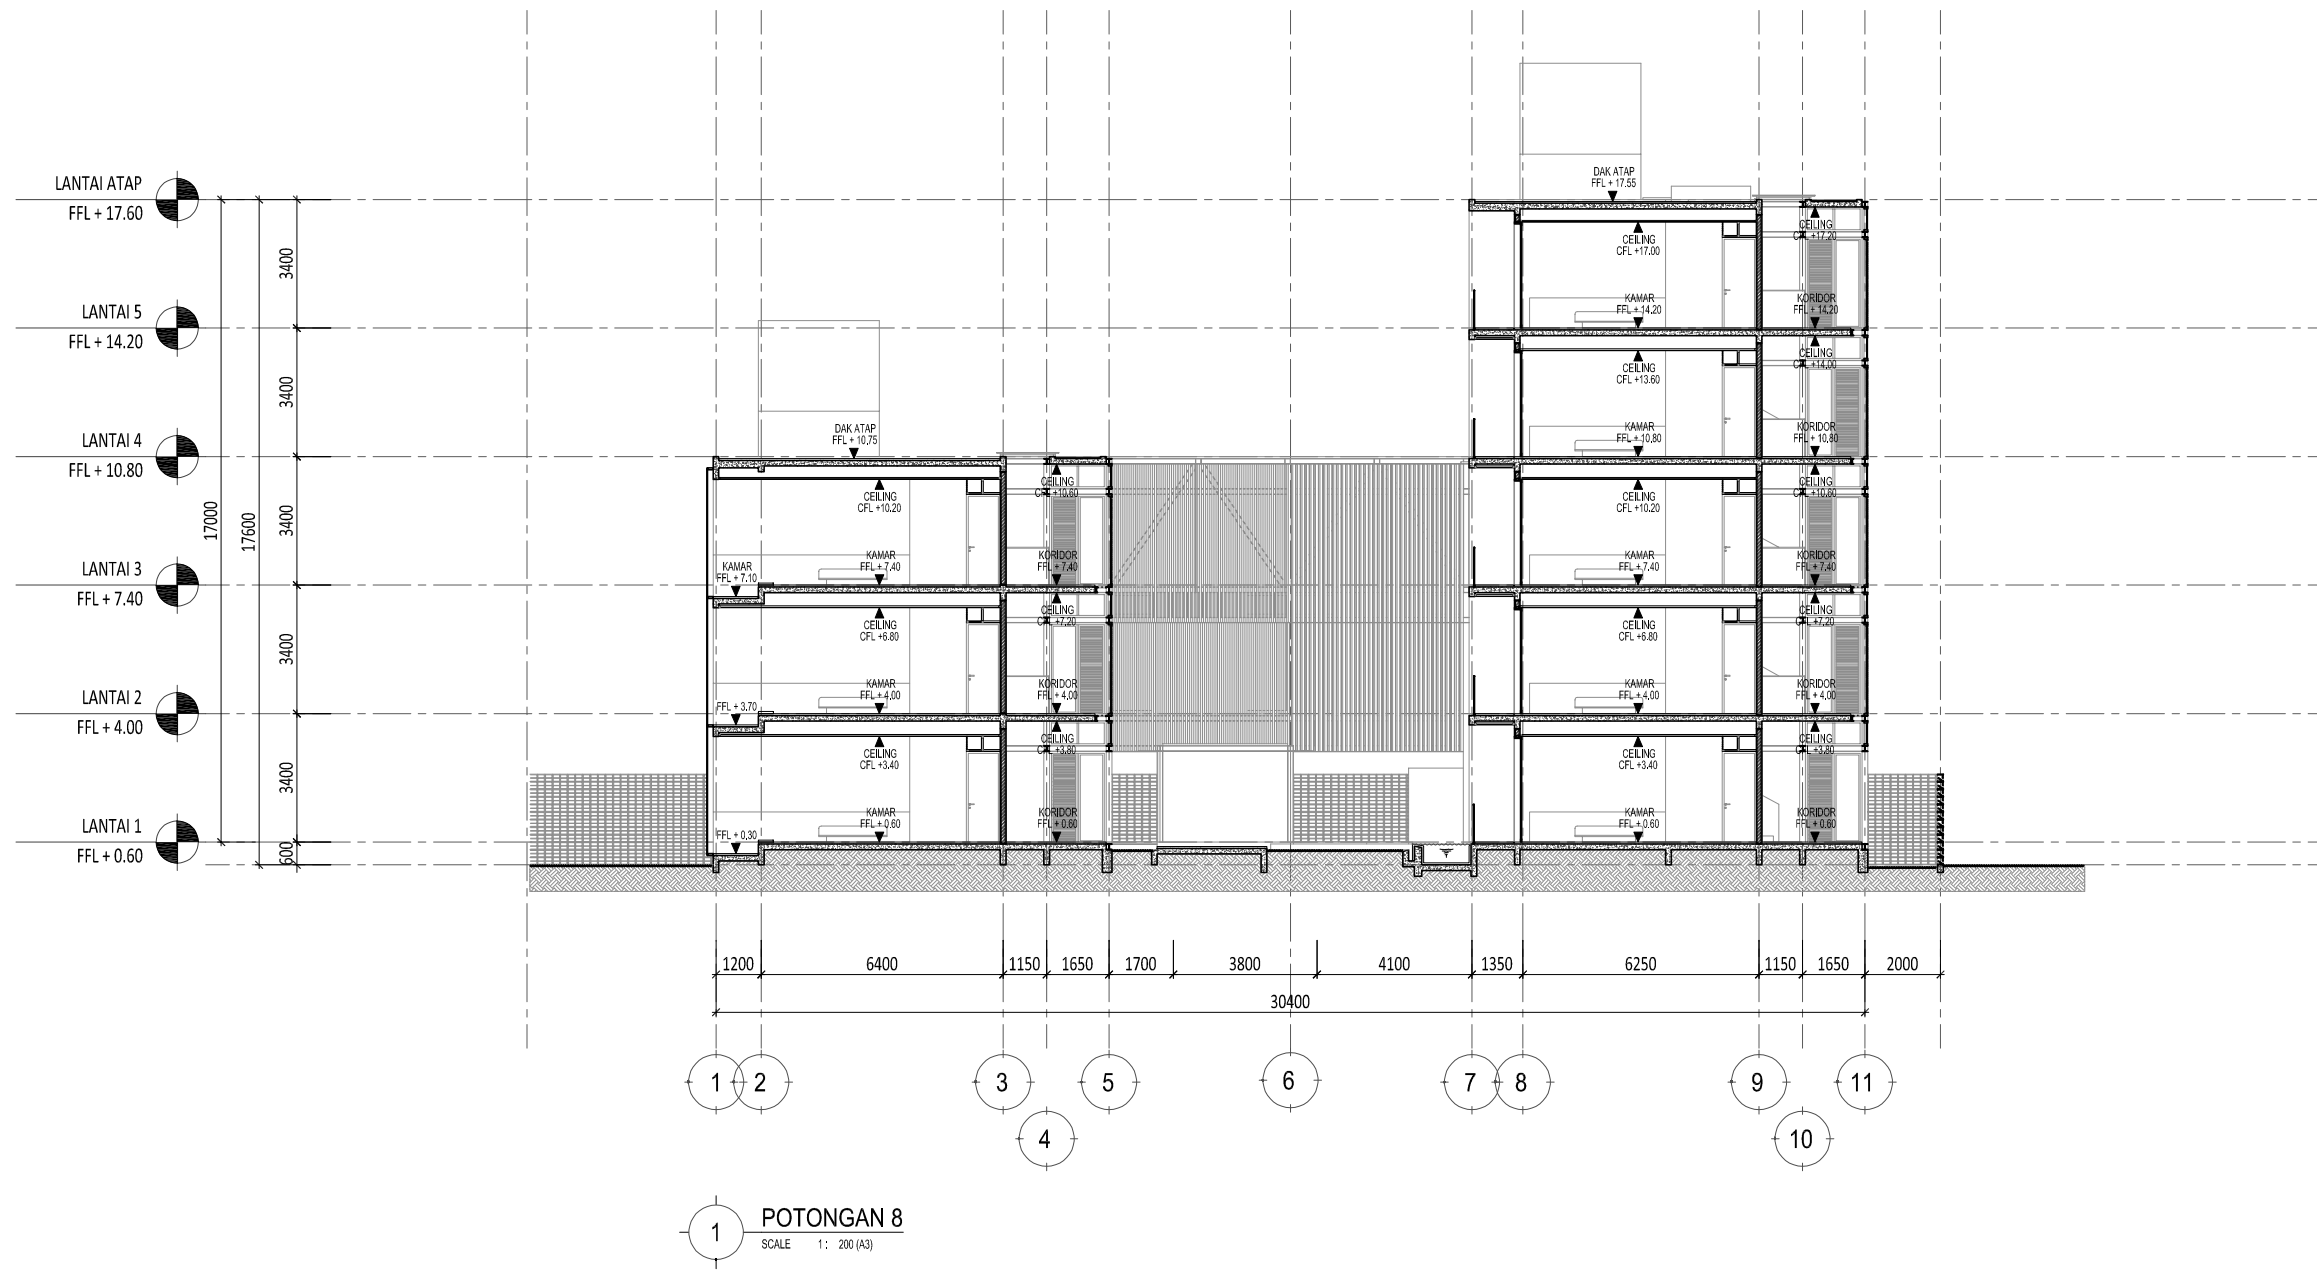

1 POTONGAN 8
SCALE 1: 200 (A3)

Proyek HOTEL TIGER PARADISE GROGOL, SUKOHARJO	Keterangan 	Pemberi Tugas 	Perencana Arsitektur Studio Teras Arsitektur	Konsultan QS 	REVISI			Digambar . Sign	Diperiksa . Sign	Disetujui . Sign	Nama Gambar POTONGAN 8
					NO	URAIAN	TANGGAL				
					01.						
					02.						
					03.						
					04.						
					05.						
06.											
07.											
<small>HAK CIPTA</small> <small>DILARANG MENIRU ATAU MEMPRODUKSI GAMBAR INI BAK DALAM BENTUK APAPUN KECAJAI DENGAN PERSETUJUAN TERTULIS DARI ARSITEK/ENGINEERS.</small> <small>COPYRIGHT</small> <small>NO PART OF THIS DOCUMENT MAY BE REPRODUCED, TRANSMITTED, OR RECORDED IN ANY FORM OF OTHERWISE WITHOUT PRIOR WRITTEN PERMISSION OF THE ARCHITECT/ENGINEERS.</small>								Skala : 1:200	A3		
								Nomor Gambar :	Status DESIGN DEVELOPMENT		
								AR-03.01-008	Tanggal OKTOBER 2024		

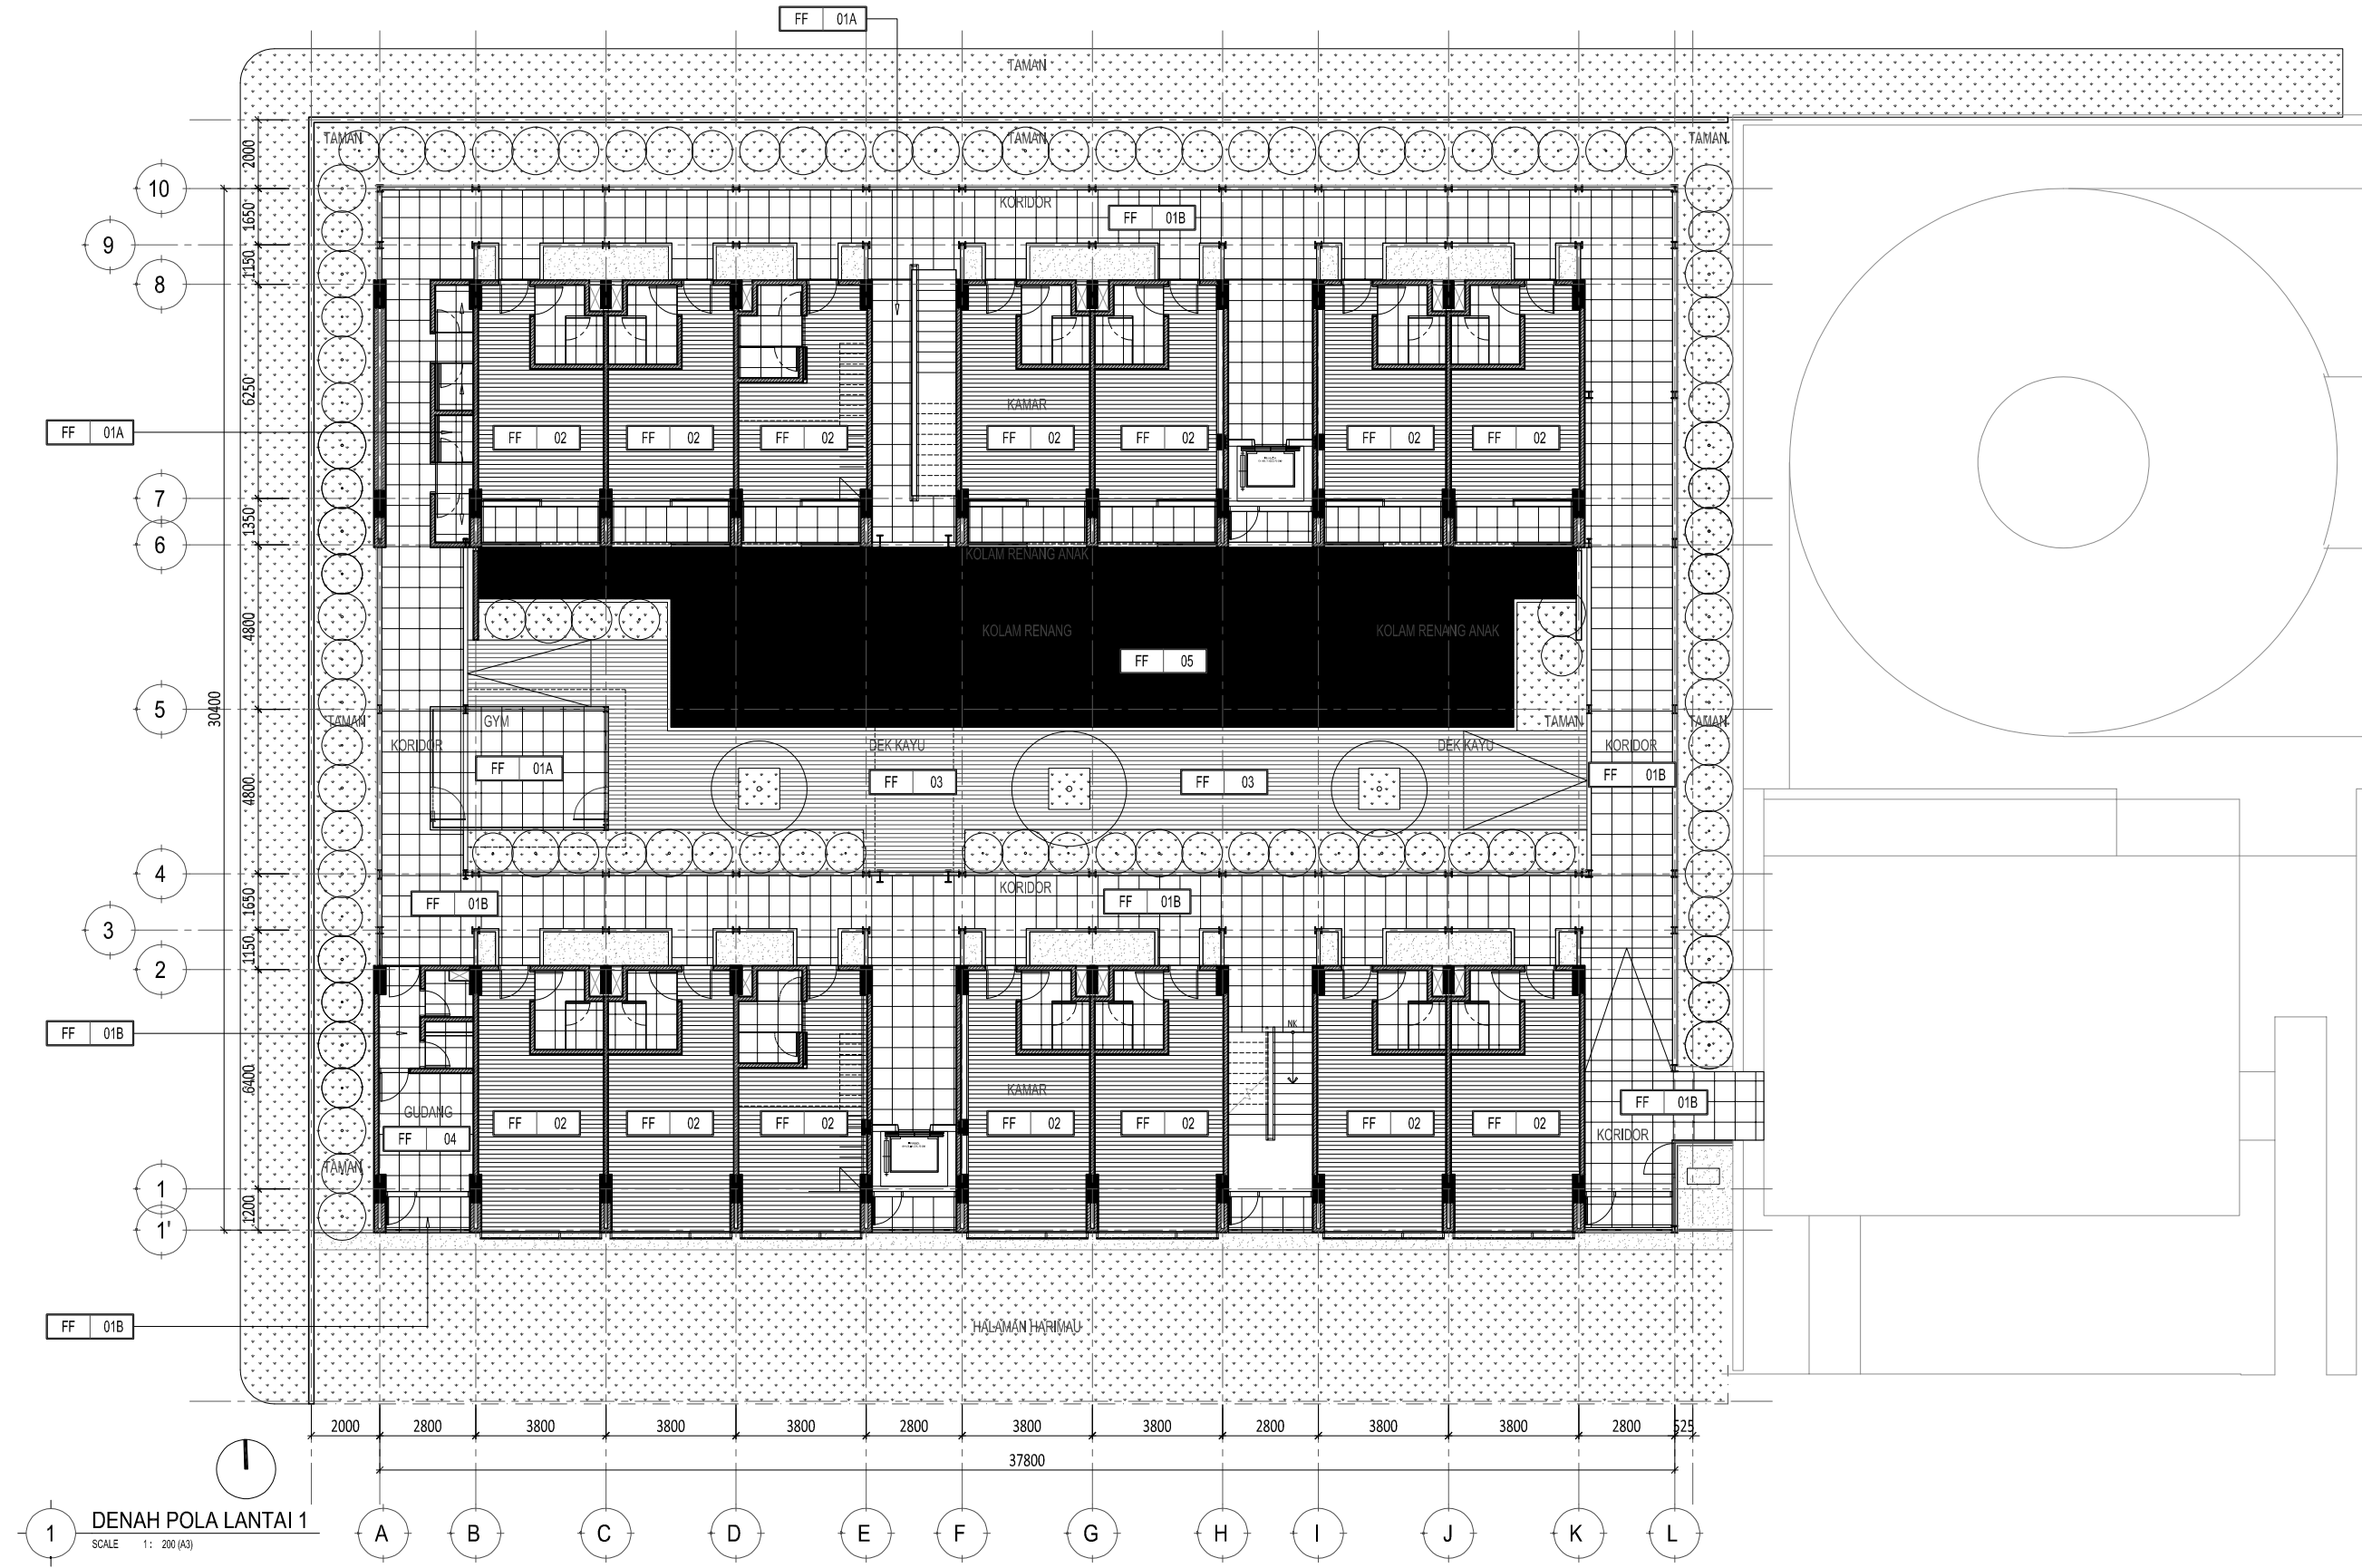

1 DENAH POLA LANTAI 1
SCALE 1: 200 (A3)

Proyek HOTEL TIGER PARADISE GROGOL, SUKOHARJO	Keterangan FF 01A ANDESIT STONE FIN. HONED 600X600MM FF 01B ANDESIT STONE FIN. SMOOTH FLAMED 600X600MM FF 02 PARKET KAYU JATI (KELAS B) LEBAR 120MM, T:20MM FF 03 DECKING KAYU ULIN LEBAR 120MM, T:30MM FF 04 HOMOGENOUS TILE 600X600MM ABU-ABU EX. ROMAN GRANIT FF 05 MOSAIC TILE 20X20MM EX. KUDA LAUT FF 06 KERIKIL TABUR BULAT PIPIH DIA. 20-30MM, WARNA ABU-ABU FF 07 GRATING BESI FIN. CAT DUCO ABU-ABU RF 01 DAK BETON WATERPROOFING KERIKIL TABUR BULAT 30MM RF 02 KANOPI PLAT BESI T. 0,5 FIN. CAT DUCO ABU-ABU RF 03 ATAP SKYLIGHT KACA CLEAR LAMINATED 6+6MM			Pemberi Tugas Perencana Struktur	Perencana Arsitektur Studio Teras Arsitektur	Konsultan QS Kontraktor	REVISI <table border="1"> <thead> <tr> <th>NO</th> <th>URAIAN</th> <th>TANGGAL</th> </tr> </thead> <tbody> <tr><td>01.</td><td></td><td></td></tr> <tr><td>02.</td><td></td><td></td></tr> <tr><td>03.</td><td></td><td></td></tr> <tr><td>04.</td><td></td><td></td></tr> <tr><td>05.</td><td></td><td></td></tr> <tr><td>06.</td><td></td><td></td></tr> <tr><td>07.</td><td></td><td></td></tr> </tbody> </table>	NO	URAIAN	TANGGAL	01.			02.			03.			04.			05.			06.			07.			Digambar Sign	Diperiksa Sign	Disetujui Sign	Nama Gambar DENAH POLA LANTAI 1
	NO	URAIAN	TANGGAL																																
01.																																			
02.																																			
03.																																			
04.																																			
05.																																			
06.																																			
07.																																			
HAK CIPTA DILARANG MENRU ATAU MEMPRODUKSI GAMBAR INI BAK DALAM BENTUK APAPUN KECUALI DENGAN PERSETUJUAN TERTULIS DARI ARSITEK/ENGINEERS. COPYRIGHT NO PART OF THIS DOCUMENT MAY BE REPRODUCED, TRANSMITTED, OR RECORDED IN ANY FORM OF OTHERWISE WITHOUT PRIOR WRITTEN PERMISSION OF THE ARCHITECT/ENGINEERS.	Skala : 1:200 Nomor Gambar : AR-01.01-001	A3 Status DESIGN DEVELOPMENT Tanggal OKTOBER 2024																																	




1 DENAH POLA LANTAI 2
SCALE 1: 200 (A3)

Proyek HOTEL TIGER PARADISE GROGOL, SUKOHARJO	Keterangan FF 01A : ANDESIT STONE FIN. HONED 600X600MM FF 01B : ANDESIT STONE FIN. SMOOTH FLAMED 600X600MM FF 02 : PARKET KAYU JATI (KELAS B) LEBAR 120MM, T:20MM FF 03 : DECKING KAYU ULIN LEBAR 120MM, T:30MM FF 04 : HOMOGENOUS TILE 600X600MM ABU-ABU EX. ROMAN GRANIT FF 05 : MOSAIC TILE 20X20MM EX. KUDA LAUT FF 06 : KERIKIL TABUR BULAT PIPIH DIA. 20-30MM, WARNA ABU-ABU FF 07 : GRATING BESI FIN. CAT DUCO ABU-ABU RF 01 : DAK BETON WATERPROOFING KERIKIL TABUR BULAT 30MM RF 02 : KANOPI PLAT BESI T. 0,5 FIN. CAT DUCO ABU-ABU RF 03 : ATAP SKYLIGHT KACA CLEAR LAMINATED 6+6MM	Pemberi Tugas Perencana Struktur	Perencana Arsitektur Studio Teras Arsitektur	Konsultan QS Kontraktor	R E V I S I		Digambar . Sign	Diperiksa . Sign	Disetujui . Sign	Nama Gambar DENAH POLA LANTAI 2
					NO 01. 02. 03. 04. 05. 06. 07.	URAIAN 				



1 DENAH POLA LANTAI 3
SCALE 1: 200 (A3)


Proyek HOTEL TIGER PARADISE GROGOL, SUKOHARJO	Keterangan FF 01A : ANDESIT STONE FIN. HONED 600X600MM FF 01B : ANDESIT STONE FIN. SMOOTH FLAMED 600X600MM FF 02 : PARKET KAYU JATI (KELAS B) LEBAR 120MM, T:20MM FF 03 : DECKING KAYU ULIN LEBAR 120MM, T:30MM FF 04 : HOMOGENOUS TILE 600X600MM ABU-ABU EX. ROMAN GRANIT FF 05 : MOSAIC TILE 20X20MM EX. KUDA LAUT FF 06 : KERKIL TABUR BULAT PIPIH DIA. 20-30MM, WARNA ABU-ABU FF 07 : GRATING BESI FIN. CAT DUCCO ABU-ABU RF 01 : DAK BETON WATERPROOFING RF 02 : KERKIL TABUR BULAT 30MM KANOPI PLAT BESI T. 0,5 FIN. CAT DUCCO ABU-ABU RF 03 : ATAP SKYLIGHT KACA CLEAR LAMINATED 6+6MM		Pemberi Tugas Perencana Struktur	Perencana Arsitektur Studio Teras Arsitektur	Konsultan QS Perencana ME Kontraktor	<table border="1"> <thead> <tr> <th colspan="2">R E V I S I</th> <th>Digambar</th> <th>Diperiksa</th> <th>Disetujui</th> </tr> <tr> <th>NO</th> <th>URAIAN</th> <th>TANGGAL</th> <th></th> <th></th> </tr> </thead> <tbody> <tr> <td>01.</td> <td></td> <td></td> <td>Sign</td> <td>Sign</td> </tr> <tr> <td>02.</td> <td></td> <td></td> <td></td> <td></td> </tr> <tr> <td>03.</td> <td></td> <td></td> <td></td> <td></td> </tr> <tr> <td>04.</td> <td></td> <td></td> <td></td> <td></td> </tr> <tr> <td>05.</td> <td></td> <td></td> <td></td> <td></td> </tr> <tr> <td>06.</td> <td></td> <td></td> <td></td> <td></td> </tr> <tr> <td>07.</td> <td></td> <td></td> <td></td> <td></td> </tr> </tbody> </table>	R E V I S I		Digambar	Diperiksa	Disetujui	NO	URAIAN	TANGGAL			01.			Sign	Sign	02.					03.					04.					05.					06.					07.					Nama Gambar DENAH POLA LANTAI 3 Skala : 1:200 Nomor Gambar : AR-01.01-003 Status : DESIGN DEVELOPMENT Tanggal : OKTOBER 2024
	R E V I S I		Digambar	Diperiksa	Disetujui	
	NO	URAIAN	TANGGAL	
	01.			Sign	Sign	
	02.	
	03.	
	04.	
05.	
06.	
07.	
<small>HAK CIPTA DILARANG MENIRU ATAU MEMPRODUKSI GAMBAR INI BAIK DALAM BENTUK APAPUN KECAJAI DENGAN PERSETUJUAN TERTULIS DARI ARSITEK/ENGINEERS. COPYRIGHT NO PART OF THIS DOCUMENT MAY BE REPRODUCED, TRANSMITTED, OR RECORDED IN ANY FORM OF OTHERWISE WITHOUT PRIOR WRITTEN PERMISSION OF THE ARCHITECT/ENGINEERS.</small>					A3	

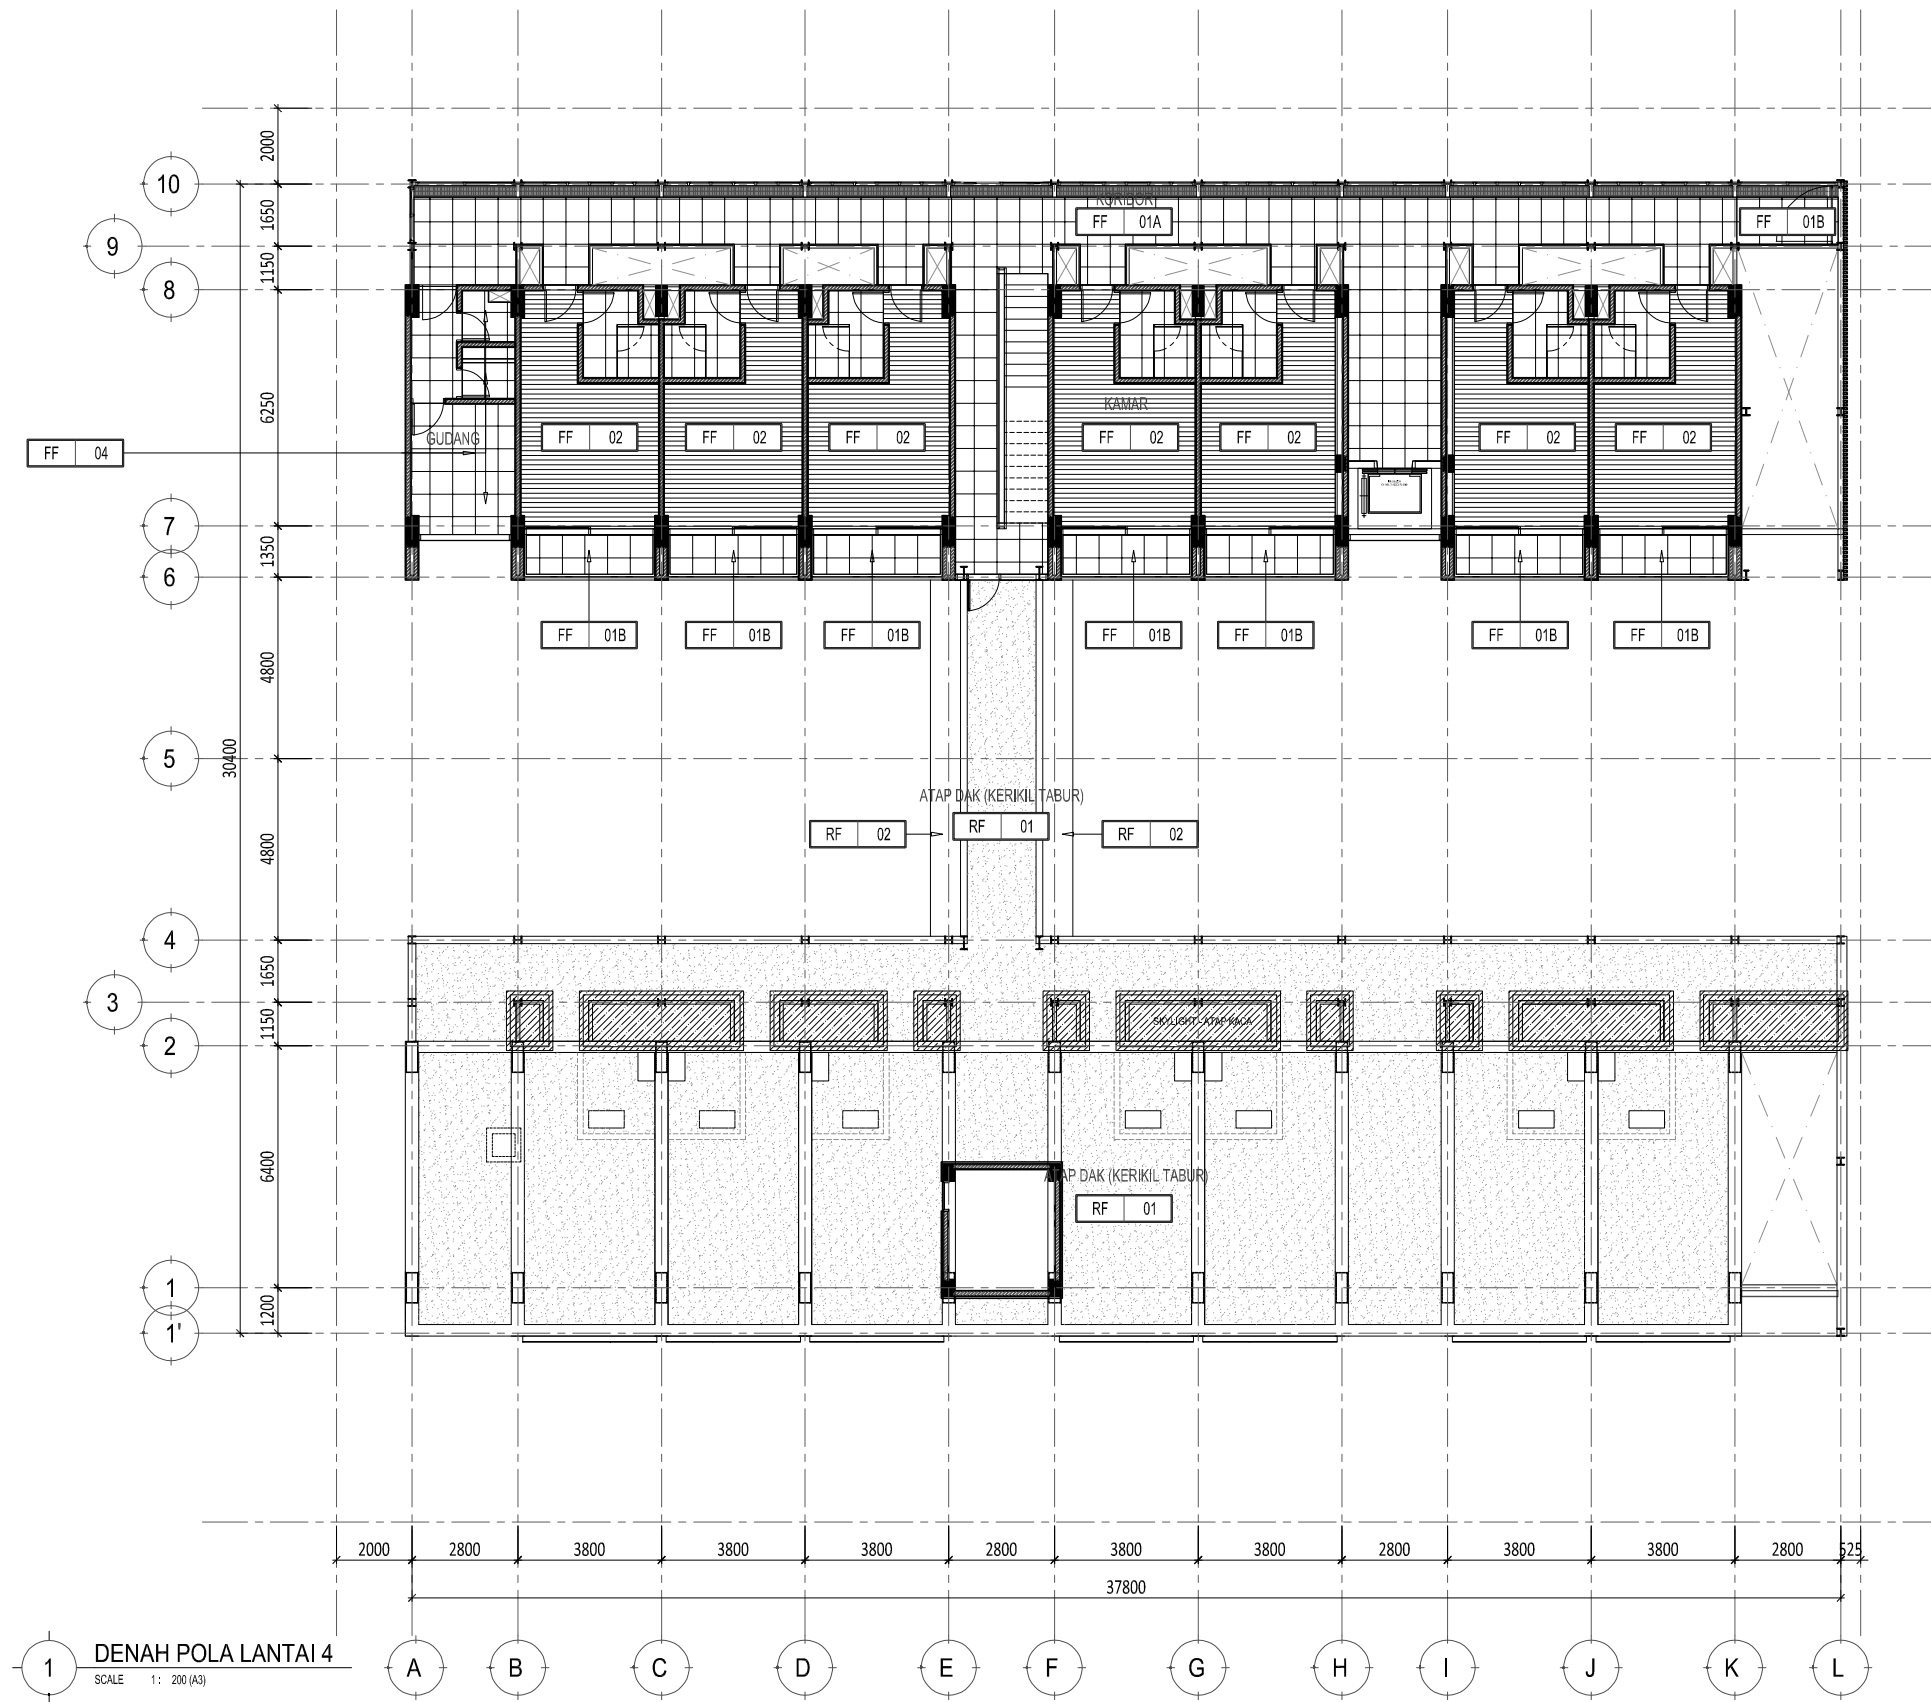

1 DENAH POLA LANTAI 4
SCALE 1: 200 (A3)


Proyek HOTEL TIGER PARADISE GROGOL, SUKOHARJO	Keterangan FF 01A : ANDESIT STONE FIN. HONED 600X600MM FF 01B : ANDESIT STONE FIN. SMOOTH FLAMED 600X600MM FF 02 : PARKET KAYU JATI (KELAS B) LEBAR 120MM, T:20MM DECKING KAYU ULIN LEBAR 120MM, T:30MM FF 03 : HOMOGENOUS TILE 600X600MM ABU-ABU EX. ROMAN GRANIT FF 04 : MOSAIC TILE 20X20MM EX. KUDA LAUT FF 05 : FF 06 : KERIKIL TABUR BULAT PIPIH DIA. 20-30MM, WARNA ABU-ABU FF 07 : GRATING BESI FIN. CAT DUCO ABU-ABU RF 01 : DAK BETON WATERPROOFING KERIKIL TABUR BULAT 30MM KANOPI PLAT BESI T. 0,5 RF 02 : FIN. CAT DUCO ABU-ABU ATAP SKYLIGHT KACA RF 03 : CLEAR LAMINATED 6+6MM	Pemberi Tugas Perencana Struktur	Perencana Arsitektur Studio Teras Arsitektur	Konsultan QS Perencana ME Kontraktor	REVISI		Digambar . Sign	Diperiksa . Sign	Disetujui . Sign	Nama Gambar DENAH POLA LANTAI 4
					NO 01. 02. 03. 04. 05. 06. 07.	URAIAN 				

HAK CIPTA
 DILARANG MENIRU ATAU MEMPRODUKSI GAMBAR INI BAIK
 DALAM BENTUK APAPUN KEKUAI DENGAN PERSETUJUAN
 TERTULIS DARI ARSITEK/ENGINEERS.
 COPYRIGHT
 NO PART OF THIS DOCUMENT MAY BE REPRODUCED,
 TRANSMITTED, OR RECORDED IN ANY FORM OF OTHERWISE
 WITHOUT PRIOR WRITTEN PERMISSION OF THE
 ARCHITECT/ENGINEERS.

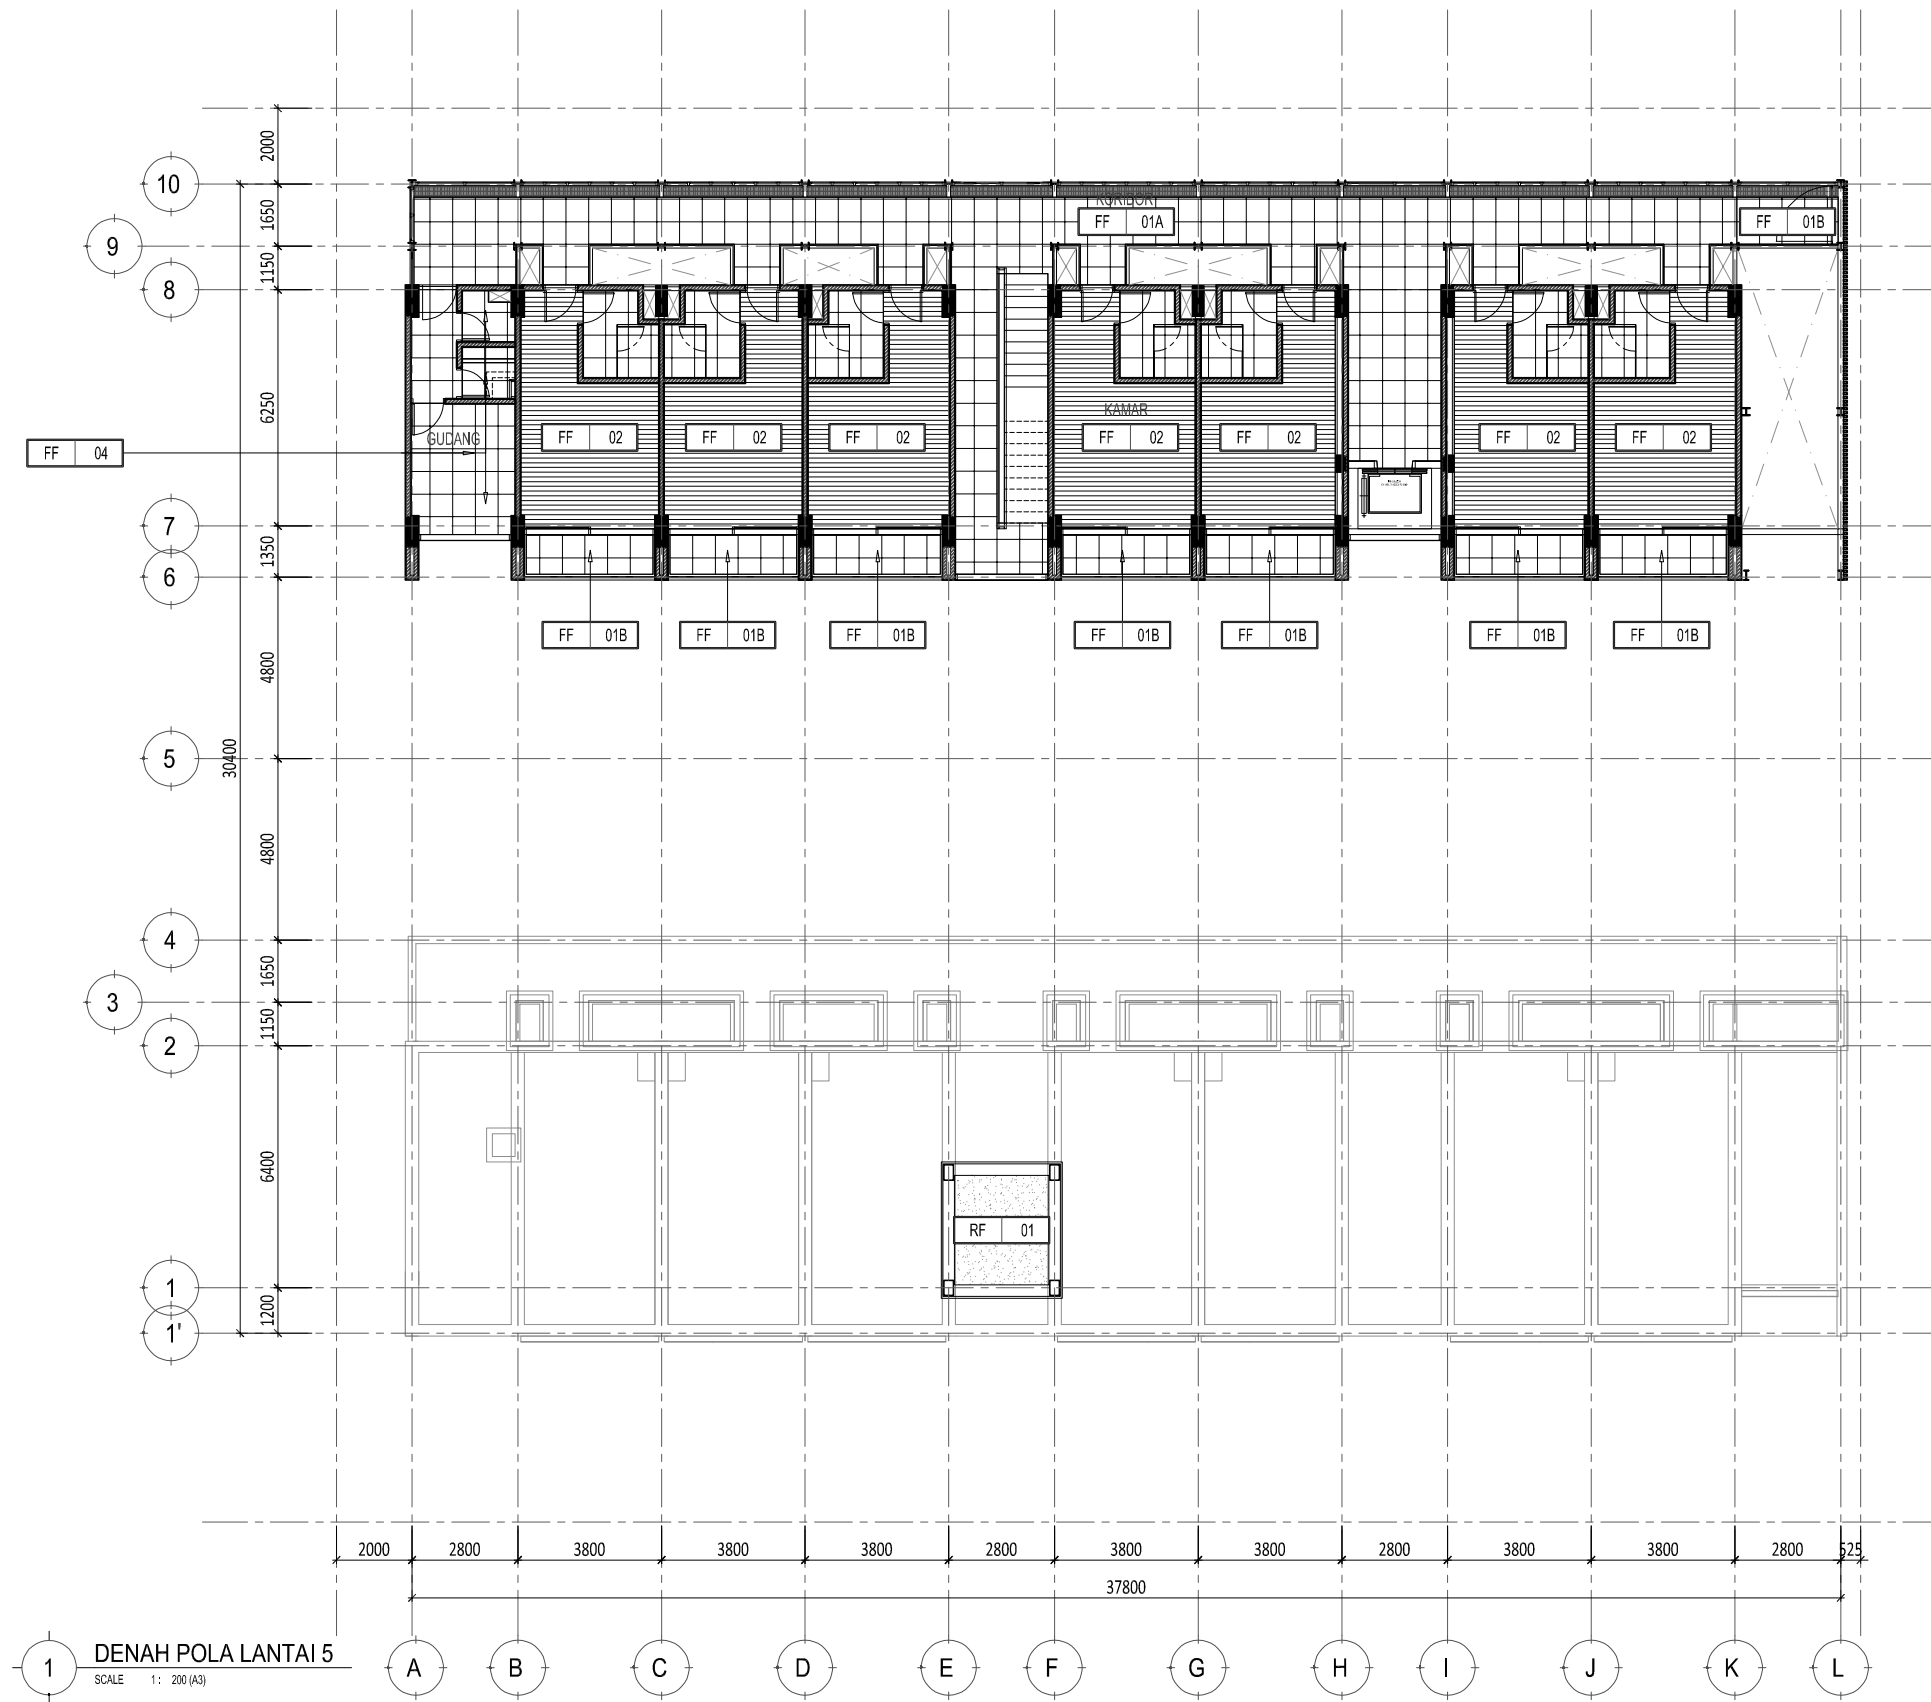


1 DENAH POLA LANTAI 5
SCALE 1: 200 (A3)

Proyek HOTEL TIGER PARADISE GROGOL, SUKOHARJO	Keterangan FF 01A : ANDESIT STONE FIN. HONED 600X600MM FF 01B : ANDESIT STONE FIN. SMOOTH FLAMED 600X600MM FF 02 : PARKET KAYU JATI (KELAS B) LEBAR 120MM, T:20MM FF 03 : DECKING KAYU ULIN LEBAR 120MM, T:30MM FF 04 : HOMOGENOUS TILE 600X600MM ABU-ABU EX. ROMAN GRANIT FF 05 : MOSAIC TILE 20X20MM EX. KUDA LAUT FF 06 : KERIKIL TABUR BULAT PIPIH DIA. 20-30MM, WARNA ABU-ABU FF 07 : GRATING BESI RF 01 : FIN. CAT DUCO ABU-ABU DAK BETON WATERPROOFING RF 02 : KERIKIL TABUR BULAT 30MM KANOPI PLAT BESI T. 0,5 RF 03 : FIN. CAT DUCO ABU-ABU RF 04 : ATAP SKYLIGHT KACA RF 05 : CLEAR LAMINATED 6+6MM	Pemberi Tugas Perencana Struktur	Perencana Arsitektur Studio Teras Arsitektur	Konsultansi QS Kontraktor	R E V I S I		Digambar Sign	Diperiksa Sign	Disetujui Sign	Nama Gambar DENAH POLA LANTAI 5
					NO 01. 02. 03. 04. 05. 06. 07.	TANGGAL				

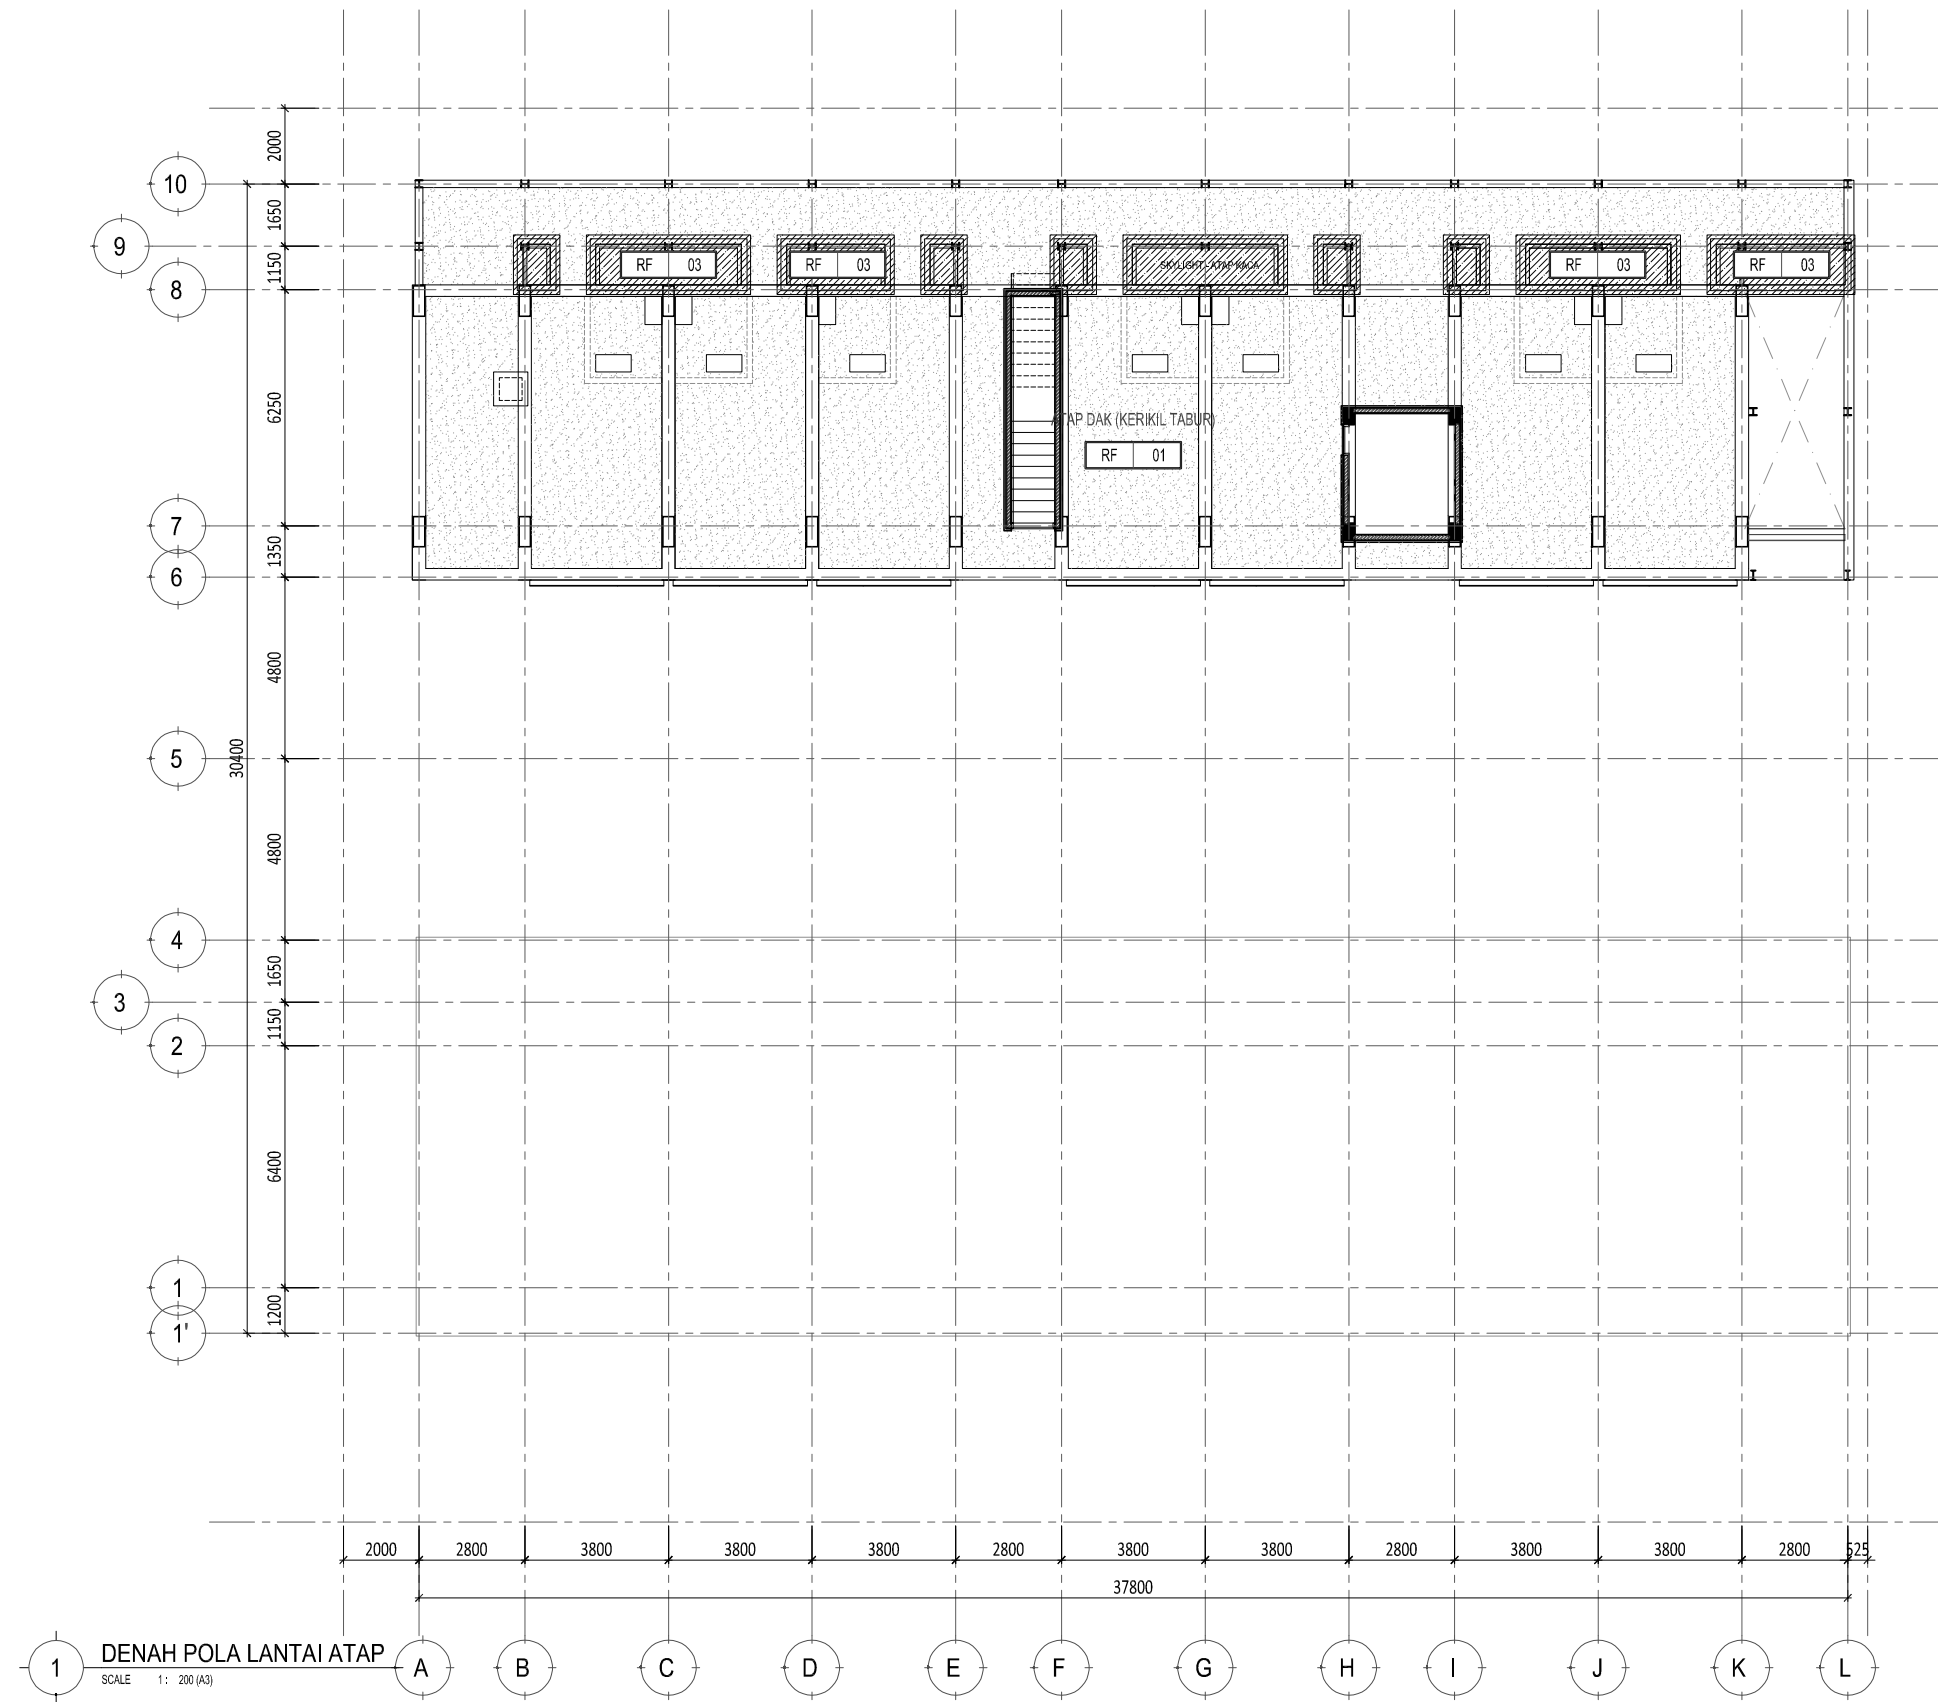


Proyek HOTEL TIGER PARADISE GROGOL, SUKOHARJO	Keterangan FF 01A : ANDESIT STONE FIN. HONED 600X600MM FF 01B : ANDESIT STONE FIN. SMOOTH FLAMED 600X600MM FF 02 : PARKET KAYU JATI (KELAS B) LEBAR 120MM, T:20MM FF 03 : DECKING KAYU ULIN LEBAR 120MM, T:30MM FF 04 : HOMOGENOUS TILE 600X600MM ABU-ABU EX. ROMAN GRANIT FF 05 : MOSAIC TILE 20X20MM EX. KUDA LAUT FF 06 : KERIKIL TABUR BULAT PIPIH DIA. 20-30MM, WARNA ABU-ABU FF 07 : GRATING BESI FIN. CAT DUCO ABU-ABU RF 01 : DAK BETON WATERPROOFING KERIKIL TABUR BULAT 30MM RF 02 : KANOPI PLAT BESI T. 0,5 FIN. CAT DUCO ABU-ABU RF 03 : ATAP SKYLIGHT KACA CLEAR LAMINATED 6+6MM	Pemberi Tugas Perencana Struktur	Perencana Arsitektur Studio Teras Arsitektur	Konsultan QS Kontraktor	REVISI		Digambar . Sign	Diperiksa . Sign	Disetujui . Sign	Nama Gambar DENAH POLA LANTAI ATAP
					NO 01. 02. 03. 04. 05. 06. 07.	URAIAN 				

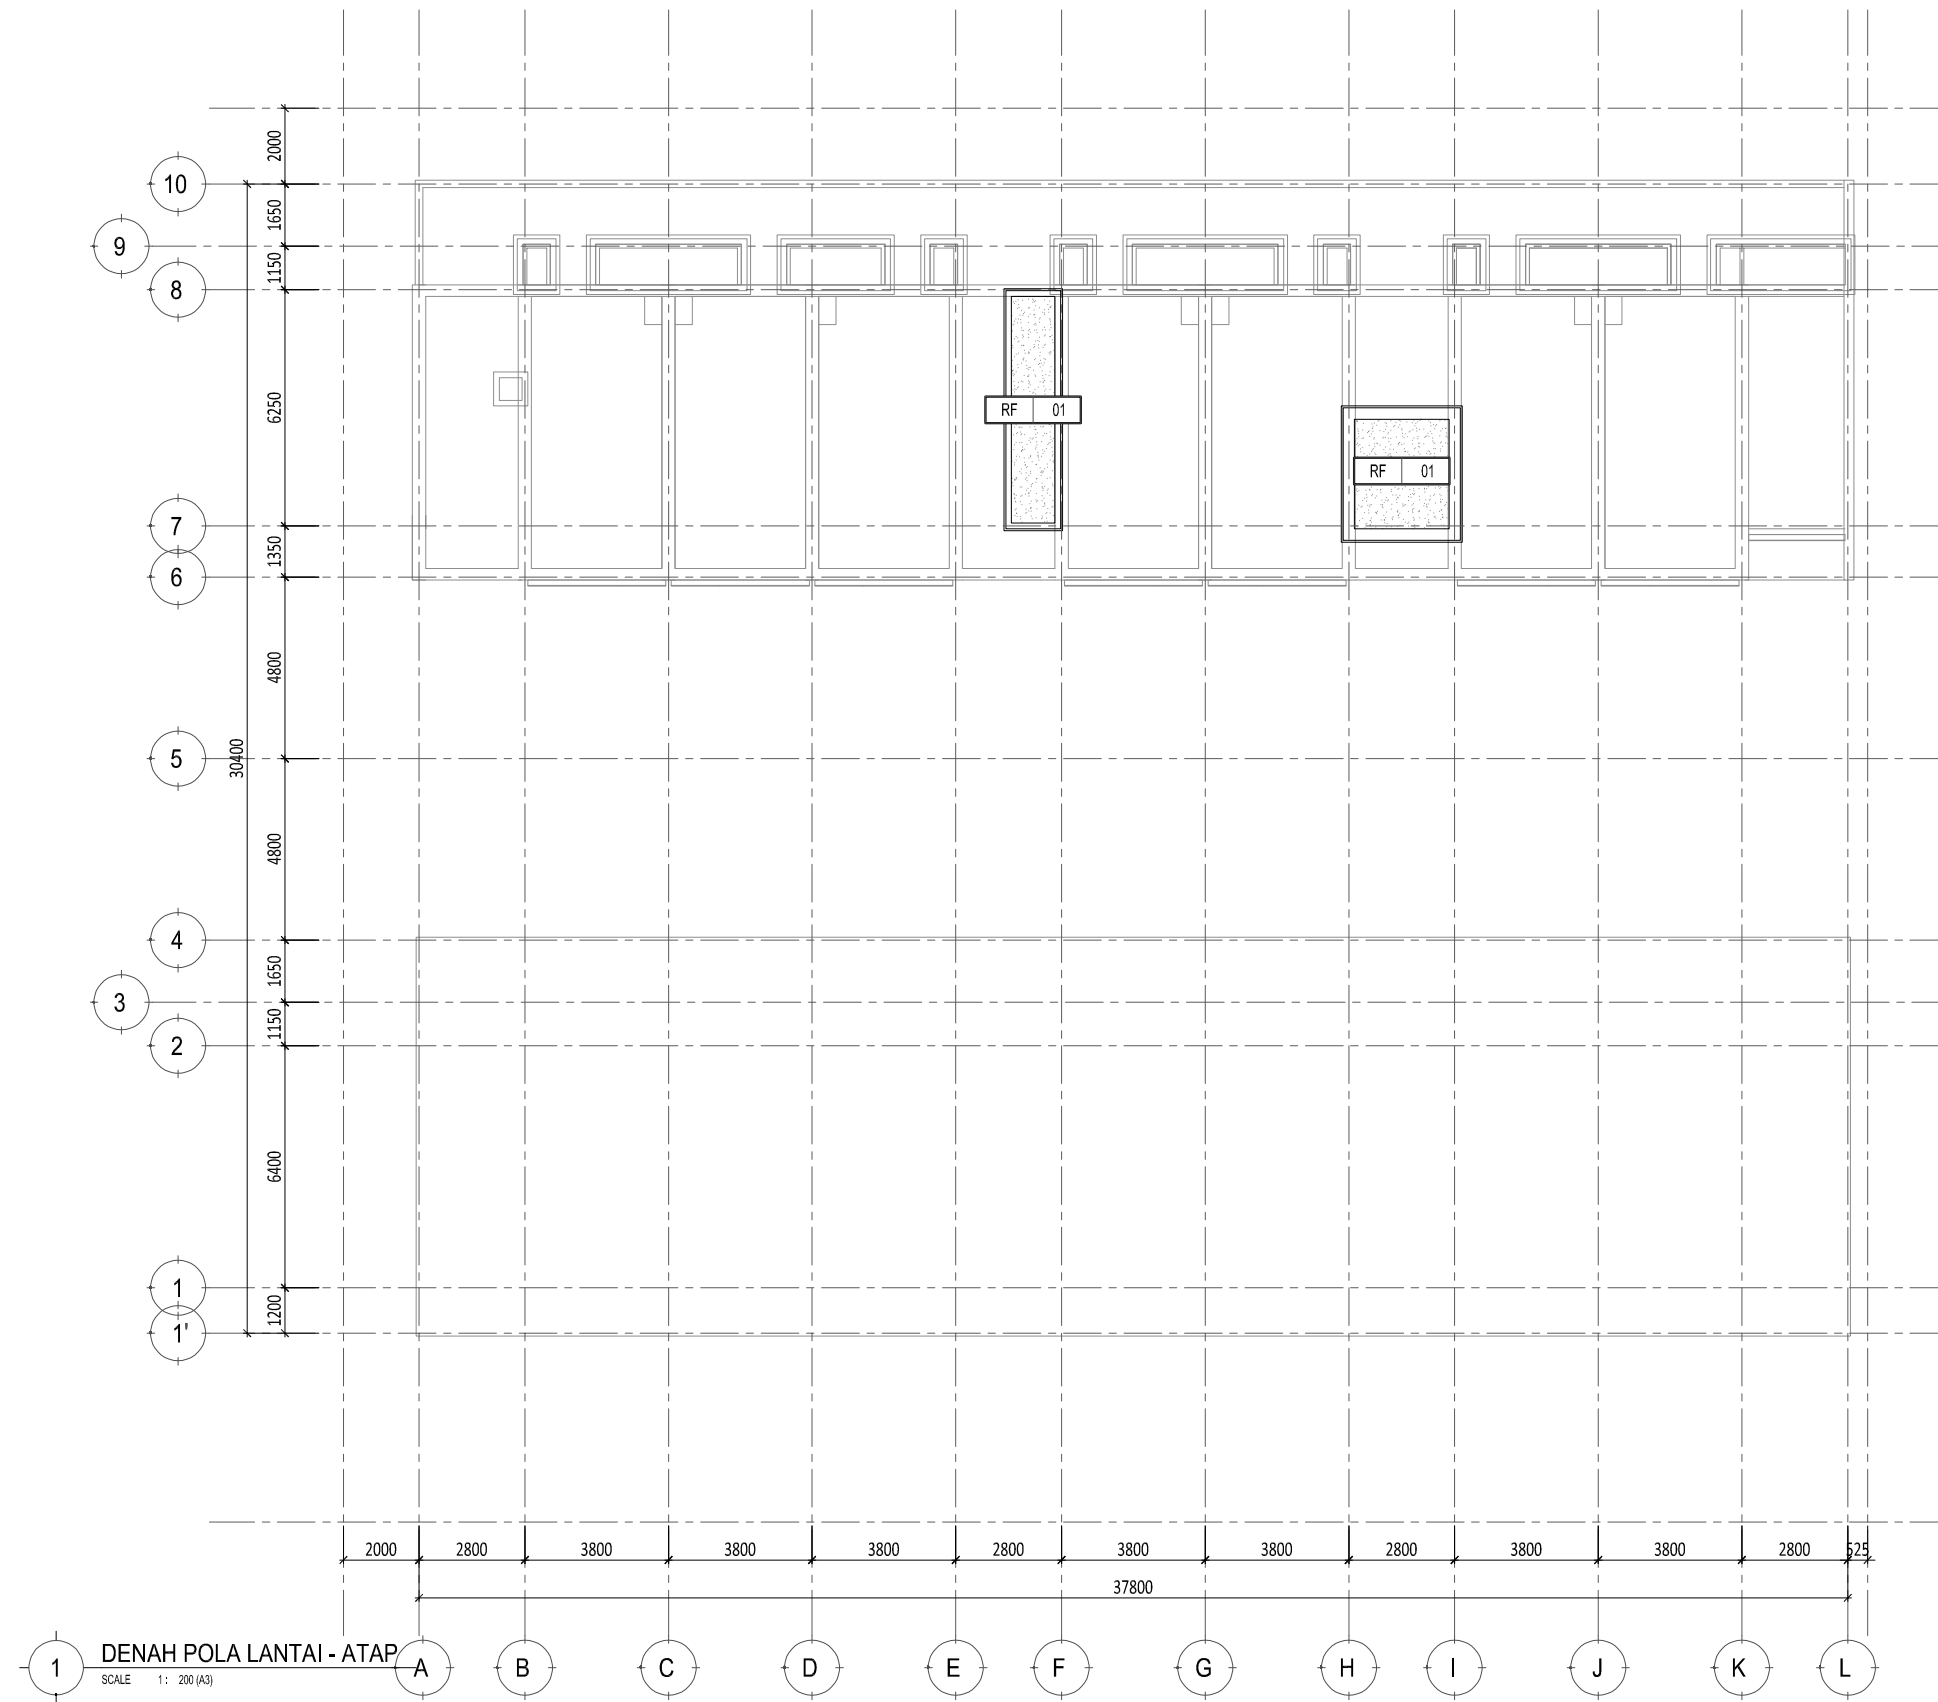


Proyek HOTEL TIGER PARADISE GROGOL, SUKOHARJO	Keterangan FF 01A : ANDESIT STONE FIN. HONED 600X600MM FF 01B : ANDESIT STONE FIN. SMOOTH FLAMED 600X600MM FF 02 : PARKET KAYU JATI (KELAS B) LEBAR 120MM, T:20MM FF 03 : DECKING KAYU ULIN LEBAR 120MM, T:30MM FF 04 : HOMOGENOUS TILE 600X600MM ABU-ABU EX. ROMAN GRANIT FF 05 : MOSAIC TILE 20X20MM EX. KUDA LAUT FF 06 : KERIKIL TABUR BULAT PIPIH DIA. 20-30MM, WARNA ABU-ABU FF 07 : GRATING BESI FIN. CAT DUCO ABU-ABU RF 01 : DAK BETON WATERPROOFING KERIKIL TABUR BULAT 30MM RF 02 : KANOPI PLAT BESI T. 0,5 FIN. CAT DUCO ABU-ABU RF 03 : ATAP SKYLIGHT KACA CLEAR LAMINATED 6+6MM	Pemberi Tugas Perencana Struktur	Perencana Arsitektur Studio Teras Arsitektur	Konsultan QS Kontraktor	REVISI		Digambar Sign	Diperiksa Sign	Disetujui Sign	Nama Gambar DENAH POLA LANTAI - ATAP
					NO 01. 02. 03. 04. 05. 06. 07.	URAIAN 				

HAK Cipta
 DILARANG MENIRU ATAU MEMPRODUKSI GAMBAR INI BAIK
 DALAM BENTUK APAPUN KECAJAI DENGAN PERSETUJUAN
 TERTULIS DARI ARSITEK/ENGINEERS.
 COPYRIGHT
 NO PART OF THIS DOCUMENT MAY BE REPRODUCED,
 TRANSMITTED, OR RECORDED IN ANY FORM OF OTHERWISE
 WITHOUT PRIOR WRITTEN PERMISSION OF THE
 ARCHITECT/ENGINEERS.

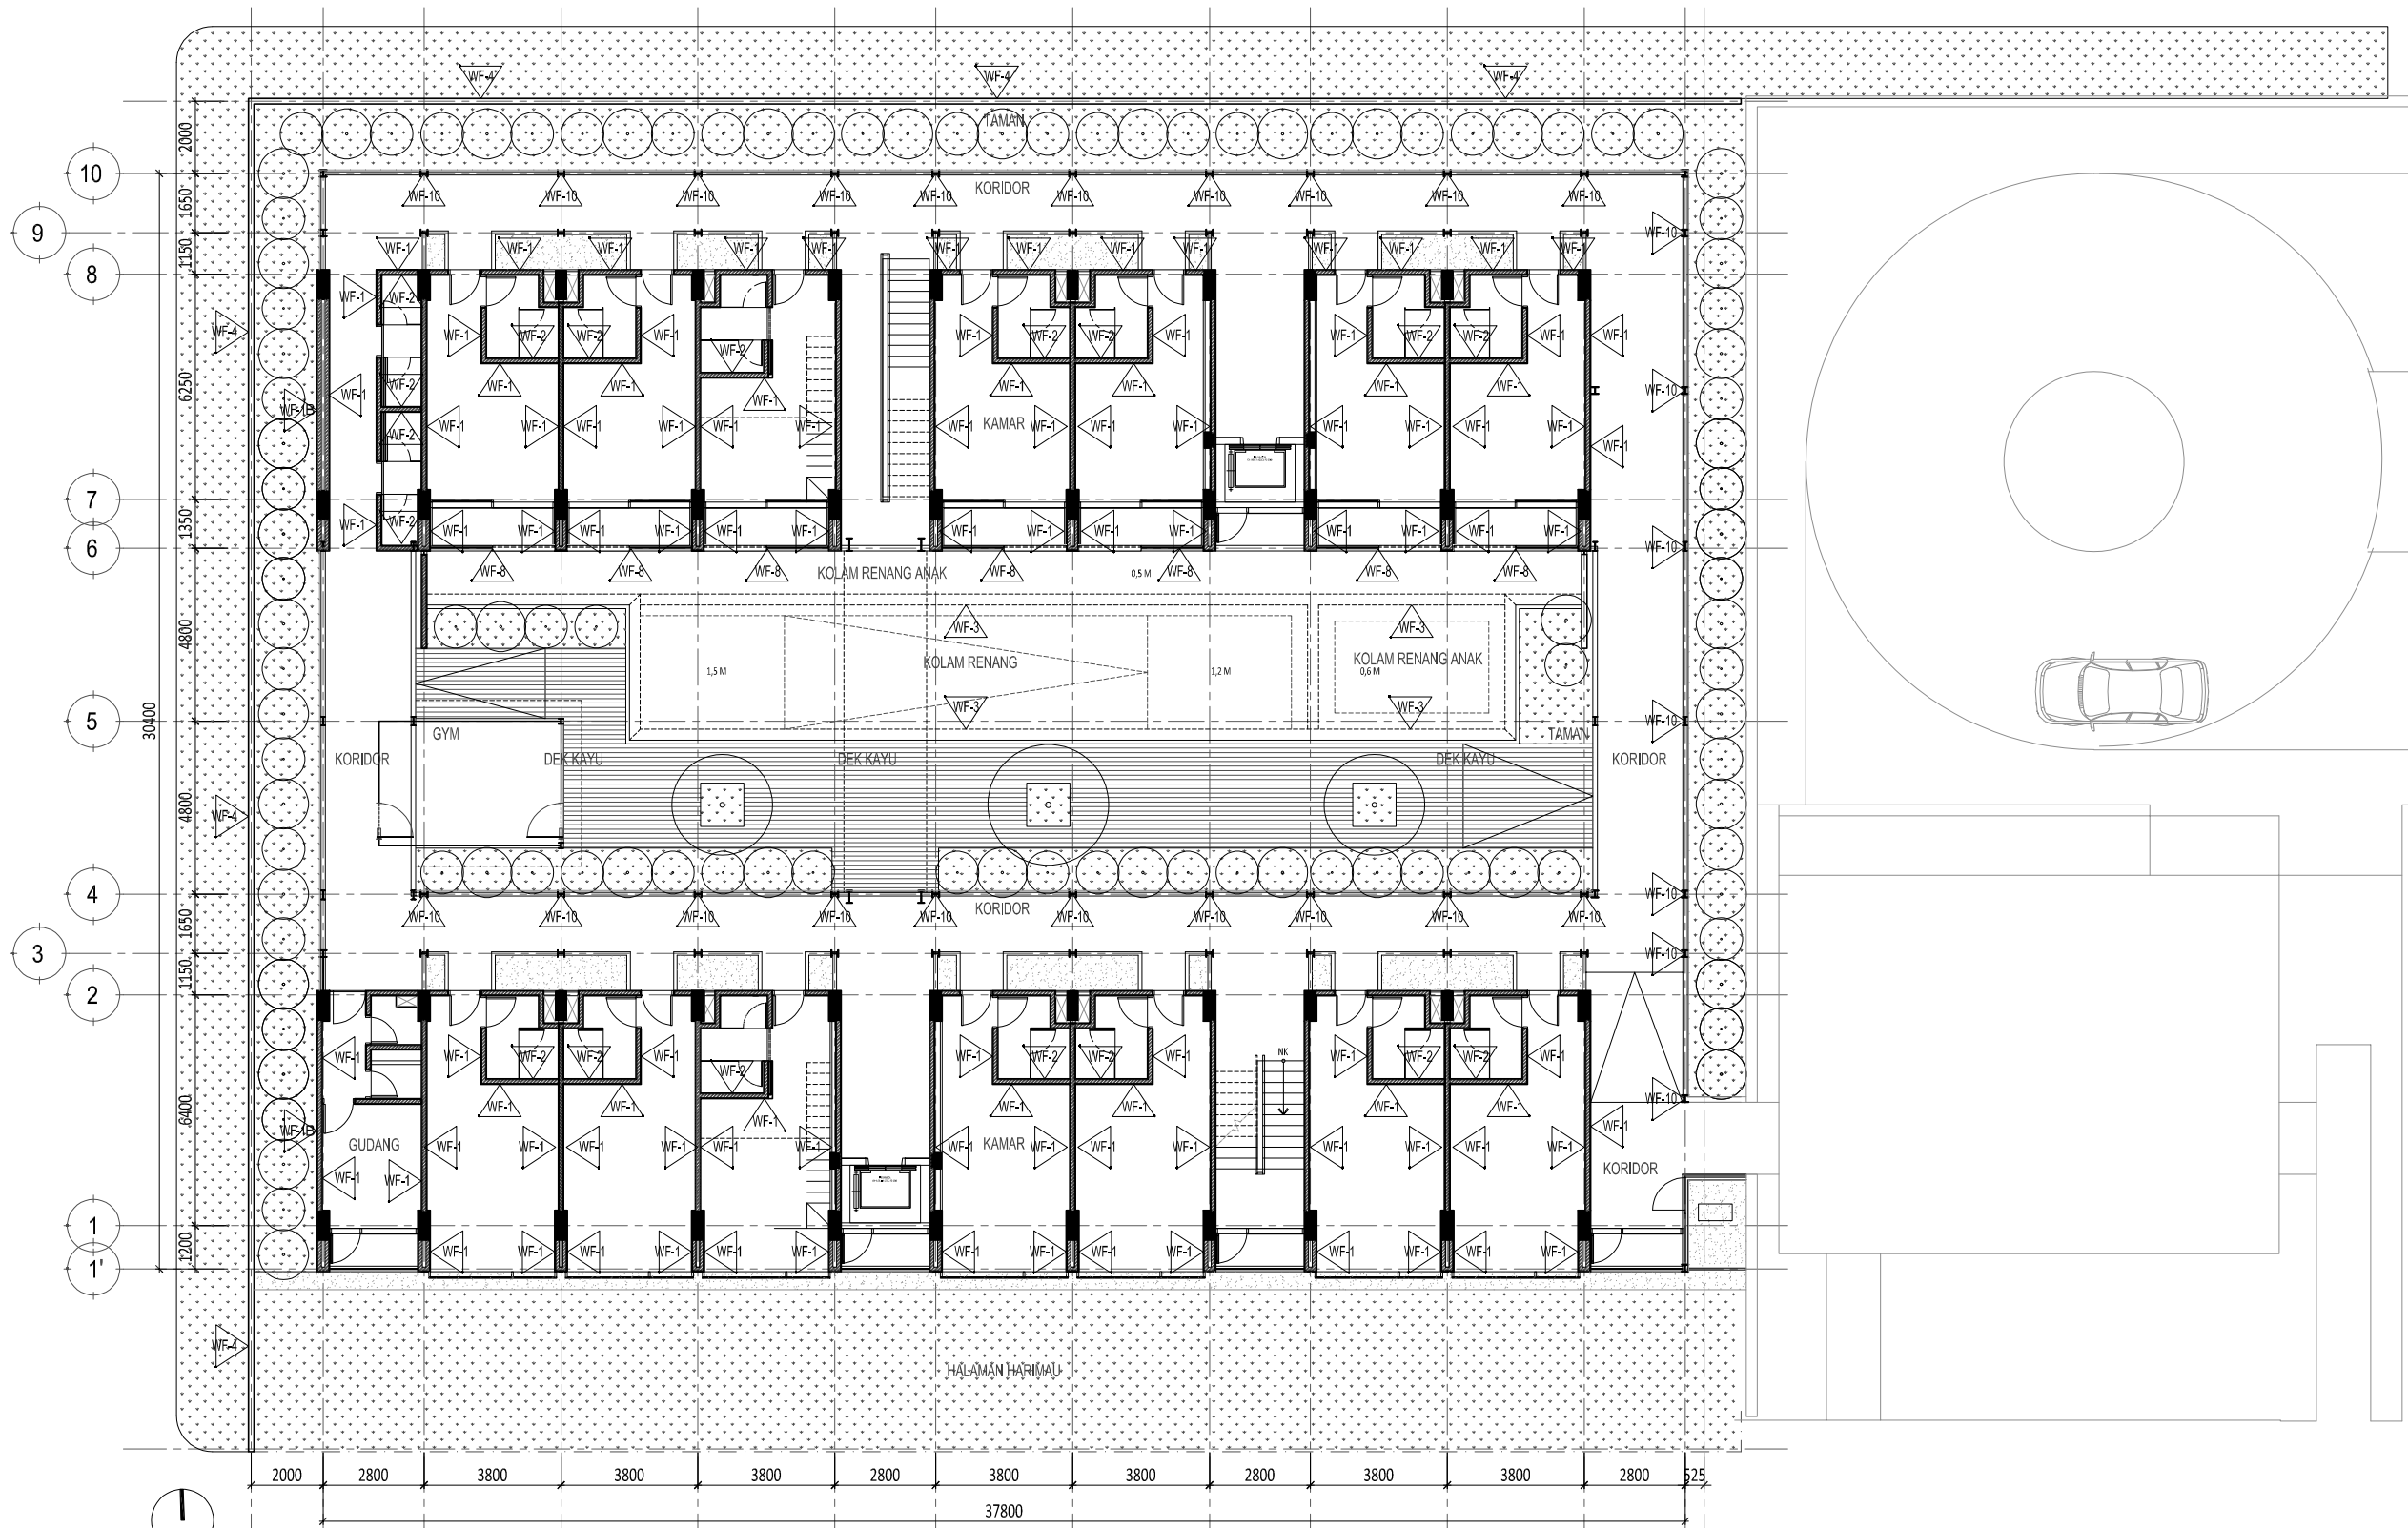


1 DENAH MATERIAL DINDING LANTAI 1
SCALE 1: 200 (A3)

Proyek HOTEL TIGER PARADISE GROGOL, SUKOHARJO	Keterangan WF-1 : ACI SEMEN EXPOSE EX. MU 200 WF-1B : ACI SEMEN CRYSTALLINE EXPOSE KEDAP AIR, EX. HYDROSTOP WF-2 : BATU ANDESIT HONED UK. 600X600MM WF-3 : MOSAIC UK. 600X600 EX. KUDA LAUT WF-4 : ROSTER UK. 200X200MM (STRUKTUR BESI SIKU) WF-5 : KAYU JATI (KELAS B) SUSUN RAPIH FIN. CLEAR COAT LEBAR 150-200MM, TEBAL 20MM WF-6 : PLAT BESI T. 0,8MM FIN. CAT DUCO WARNA ABU-ABU WF-7 : SCREEN FACADE: ALUMINIUM 50X100MM FIN. POWDER COATING ABU-ABU EX. ALEXINDO WF-8 : HANDRAILING: RANGKA BESI T. 10X30MM FIN. DUCO GREY WF-9 : PENGISIS: KACA BENING 12MM TEMPERED WF-9A : EXPANDED METAL MESH 25X50MM FIN. DUCO ABU-ABU (RANGKA BESI HOLLOW 40X40MM) WF-10 : KOLO/BALOK BESI FIN. CAT DUCO ABU-ABU (STRUKTUR) WF-9B : LUAR: EXPANDED METAL MESH 25X50MM FIN. DUCO ABU-ABU (RANGKA BESI HOLLOW 40X40MM), DALAM: PLASTER ACI FIN. CAT EKSTERIOR ABU-ABU			Pemberi Tugas Perencana Struktur	Perencana Arsitektur Studio Teras Arsitektur Perencana ME	Konsultan QS Kontraktor	REVISI		Digambar Sign	Diperiksa Sign	Disetujui Sign	Nama Gambar DENAH MATERIAL DINDING LANTAI 1
	NO	URAIAN	TANGGAL									
	01.											
	02.											
	03.											
	04.											
	05.											
06.												
07.												
<small>HAK CIPTA DILARANG MENIRU ATAU MEMPRODUKSI GAMBAR INI BAK DALAM BENTUK APAPUN KEKUAI DENGAN PERSETUJUAN TERTULIS DARI ARSITEK/ENGINEERS. COPYRIGHT NO PART OF THIS DOCUMENT MAY BE REPRODUCED, TRANSMITTED, OR RECORDED IN ANY FORM OF OTHERWISE WITHOUT PRIOR WRITTEN PERMISSION OF THE ARCHITECT/ENGINEERS.</small>												
Skala : 1:200									A3			
Nomor Gambar : AR-05.01-001									Status DESIGN DEVELOPMENT Tanggal OKTOBER 2024			

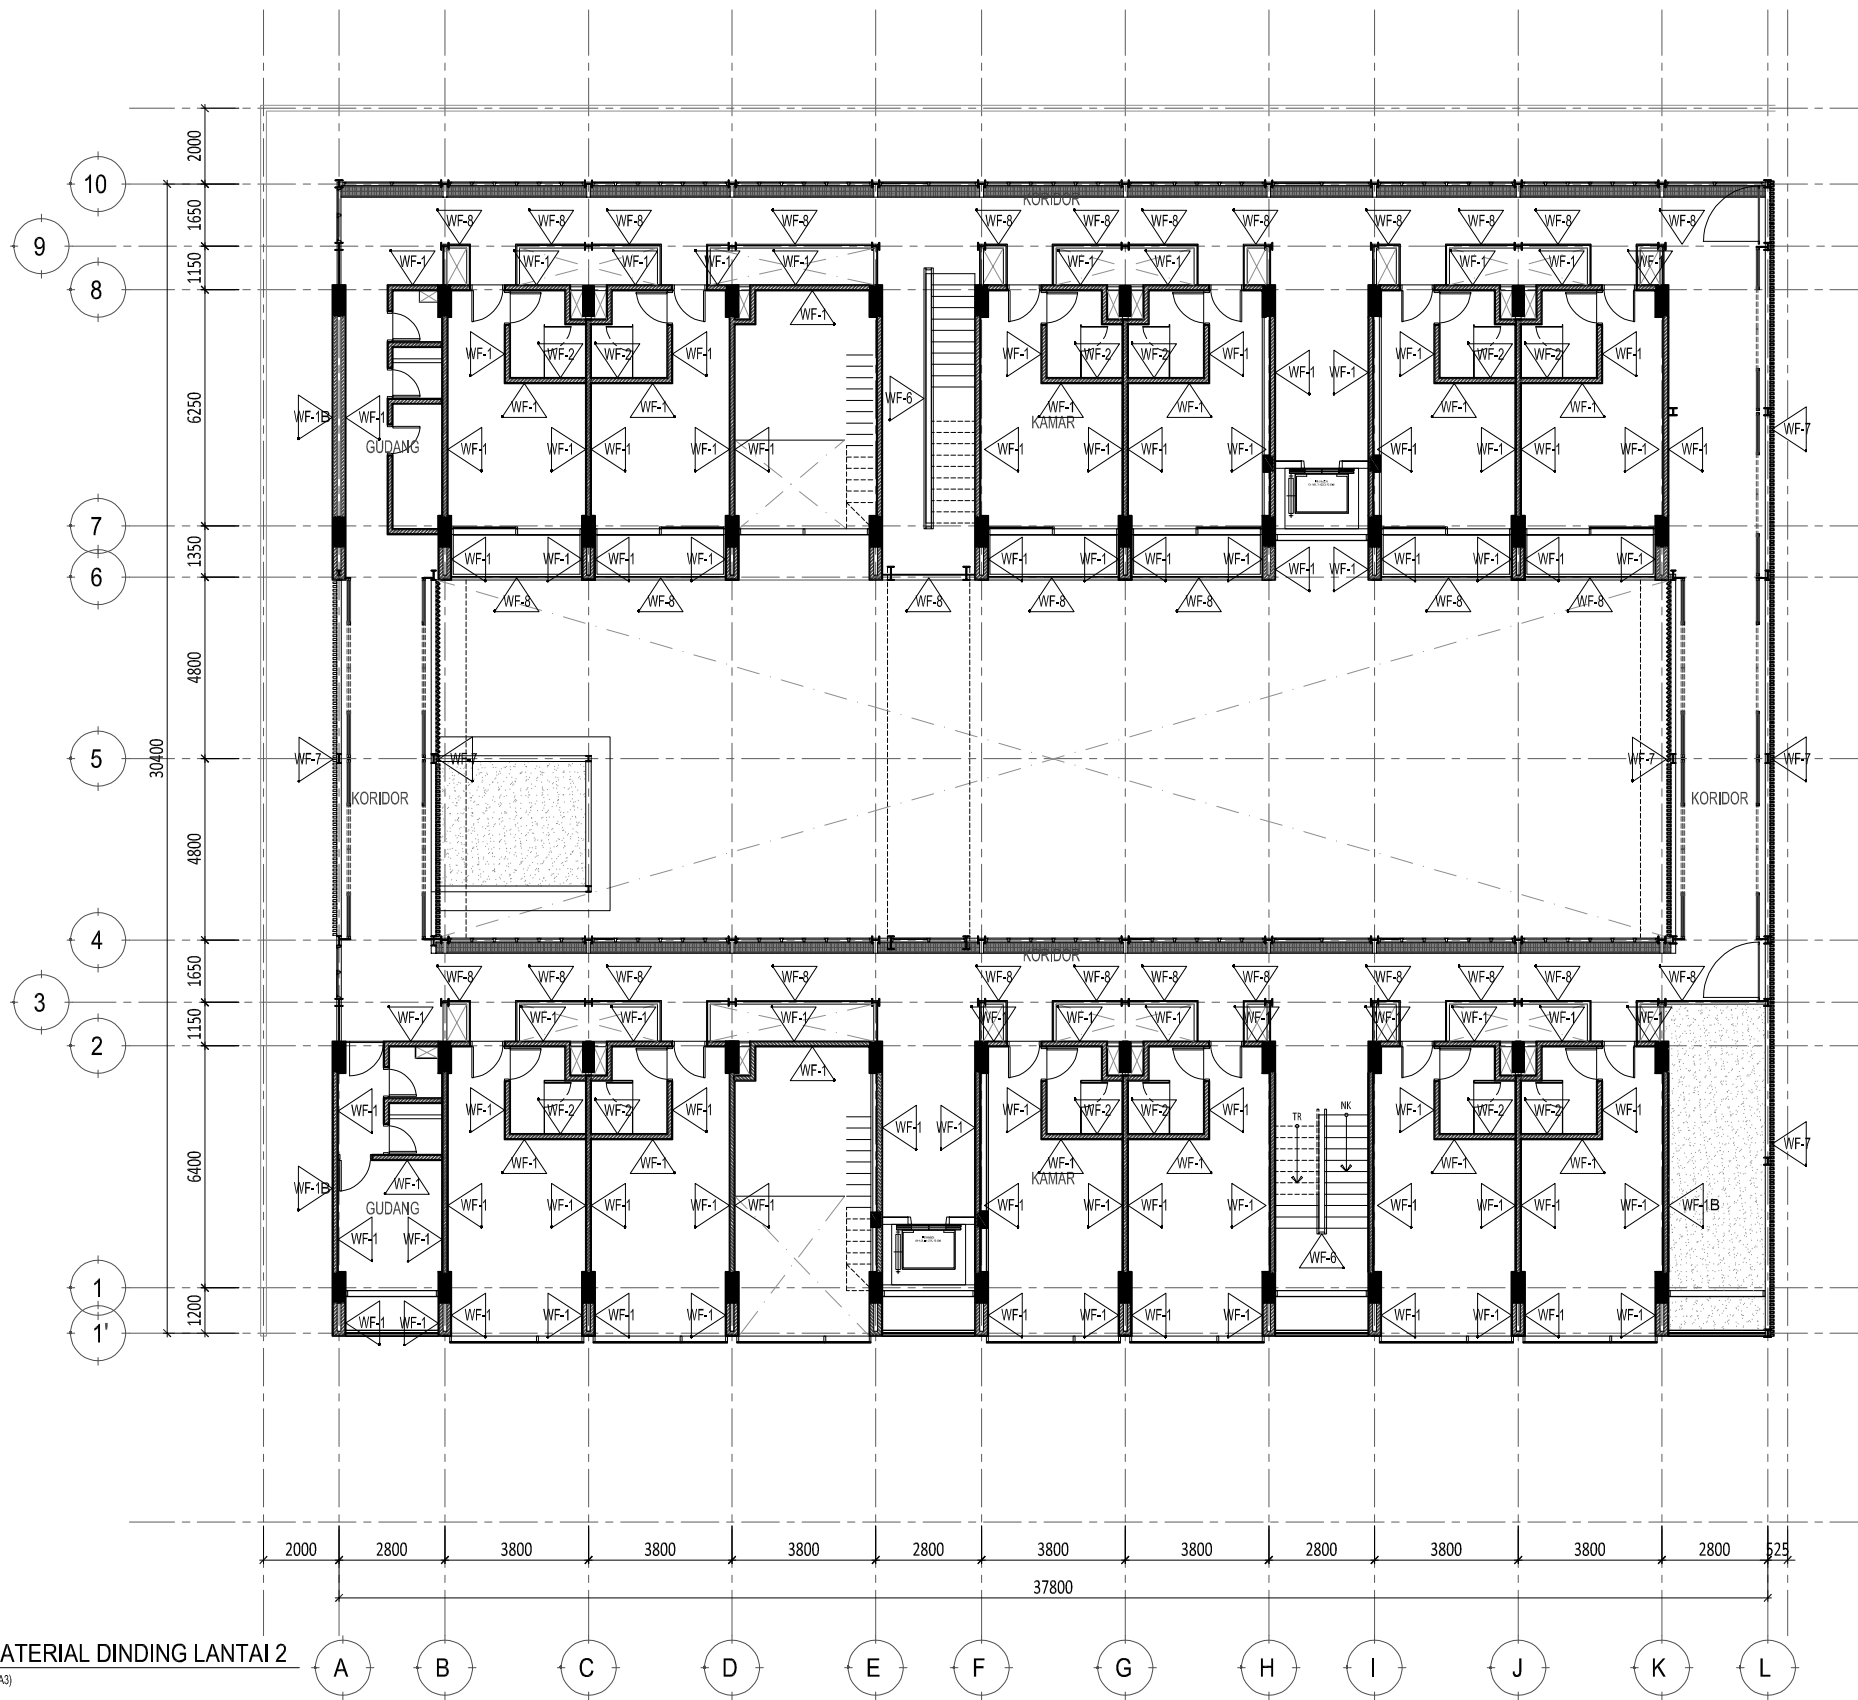


1 DENAH MATERIAL DINDING LANTAI 2
SCALE 1: 200 (A3)

Proyek HOTEL TIGER PARADISE GROGOL, SUKOHARJO	Keterangan WF-1 : ACI SEMEN EXPOSE EX. MU 200 WF-1B : ACI SEMEN CRYSTALLINE EXPOSE KEDAP AIR, EX. HYDROSTOP WF-2 : BATU ANDESIT HONED UK. 600X600MM WF-3 : MOSAIC UK. 600X600 EX. KUDA LAUT WF-4 : ROSTER UK. 200X200MM (STRUKTUR BESI SIKU) WF-5 : KAYU JATI (KELAS B) SUSUN RAPIH FIN. CLEAR COAT LEBAR 150-200MM, TEBAL 20MM WF-6 : PLAT BESI T. 0,8MM FIN. CAT DUCO WARNA ABU-ABU WF-7 : SCREEN FACADE: ALUMINIUM 50X100MM FIN. POWDER COATING ABU-ABU EX. ALEXINDO WF-8 : HANDRAILING: RANGKA BESI T. 10X30MM FIN. DUCO GREY WF-9 : PENGIS: KACA BENING 12MM TEMPERED WF-9A : EXPANDED METAL MESH 25X50MM FIN. DUCO ABU-ABU (RANGKA BESI HOLLOW 40X40MM) WF-10 : KOLO/BALOK BESI FIN. CAT DUCO ABU-ABU (STRUKTUR) WF-9B : LUAR: EXPANDED METAL MESH 25X50MM FIN. DUCO ABU-ABU (RANGKA BESI HOLLOW 40X40MM), DALAM: PLASTER ACI FIN. CAT EKSTERIOR ABU-ABU			Pemberi Tugas Perencana Struktur	Perencana Arsitektur Studio Teras Arsitektur	Konsultan QS Perencana ME Kontraktor	REVISI		Digambar Sign	Diperiksa Sign	Disetujui Sign	Nama Gambar DENAH MATERIAL DINDING LANTAI 2
	NO	URAIAN	TANGGAL									
	01.											
	02.											
	03.											
	04.											
	05.											
06.												
07.												
HAK CIPTA DILARANG MENIRU ATAU MEMPRODUKSI GAMBAR INI BAIK DALAM BENTUK APAPUN KECUALI DENGAN PERSETUJUAN TERTULIS DARI ARSITEK/ENGINEERS. COPYRIGHT NO PART OF THIS DOCUMENT MAY BE REPRODUCED, TRANSMITTED, OR RECORDED IN ANY FORM OF OTHERWISE WITHOUT PRIOR WRITTEN PERMISSION OF THE ARCHITECT/ENGINEERS.		Skala : 1:200	A3	Nomor Gambar : AR-05.01-002	Status DESIGN DEVELOPMENT Tanggal OKTOBER 2024							

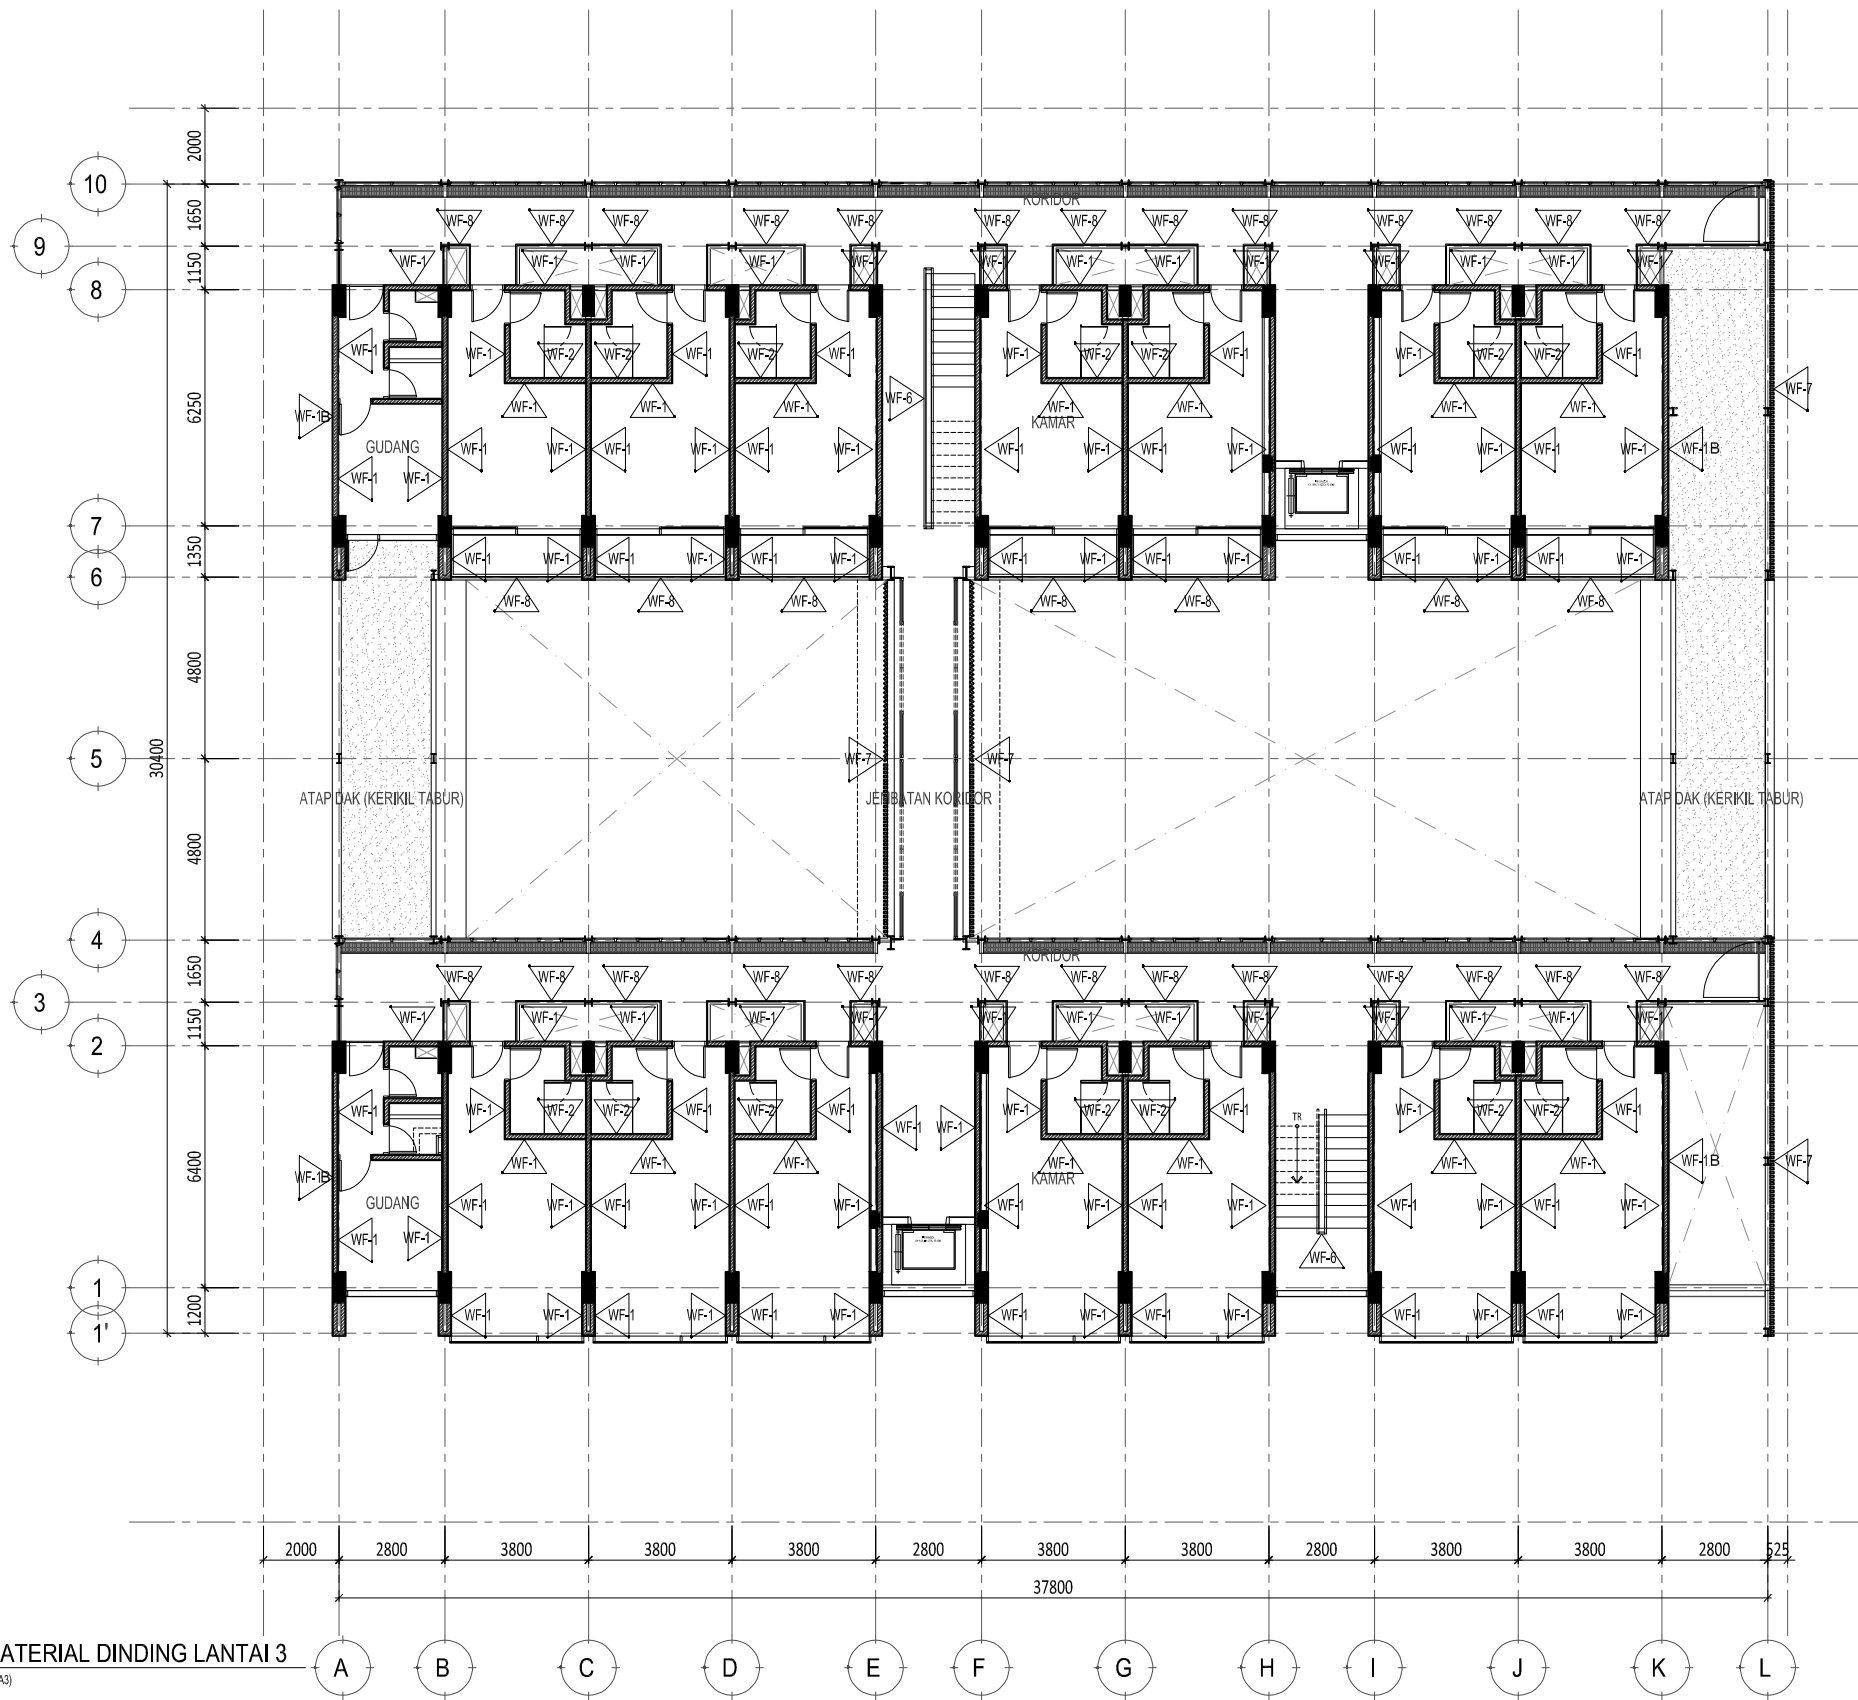

1 DENAH MATERIAL DINDING LANTAI 3
SCALE 1: 200 (A3)


Proyek HOTEL TIGER PARADISE GROGOL, SUKOHARJO	Keterangan WF-1 : ACI SEMEN EXPOSE EX. MU 200 WF-1B : ACI SEMEN CRYSTALLINE EXPOSE KEDAP AIR, EX. HYDROSTOP WF-2 : BATU ANDESIT HONED UK. 600X600MM WF-3 : MOSAIC UK. 600X600 EX. KUDA LAUT WF-4 : ROSTER UK. 200X200MM (STRUKTUR BESI SIKU) WF-5 : KAYU JATI (KELAS B) SUSUN RAPIH FIN. CLEAR COAT LEBAR 150-200MM, TEBAL 20MM WF-6 : PLAT BESI T. 0,8MM FIN. CAT DUCO WARNA ABU-ABU WF-7 : SCREEN FACADE: ALUMINIUM 50X100MM FIN. POWDER COATING ABU-ABU EX. ALEXINDO WF-8 : HANDRAILING: RANGKA BESI T. 10X30MM FIN. DUCO GREY WF-9 : PENGISIS: KACA BENING 12MM TEMPERED EXPANDED METAL MESH 25X50MM FIN. DUCO ABU-ABU (RANGKA BESI HOLLOW 40X40MM) WF-10 : KOLO/BALOK BESI FIN. CAT DUCO ABU-ABU (STRUKTUR) WF-10A : LUAR: EXPANDED METAL MESH 25X50MM FIN. DUCO ABU-ABU (RANGKA BESI HOLLOW 40X40MM), DALAM: PLASTER ACI FIN. CAT EKSTERIOR ABU-ABU			Pemberi Tugas Perencana Struktur	Perencana Arsitektur Studio Teras Arsitektur	Konsultan QS Perencana ME Kontraktor	REVISI		Digambar Sign	Diperiksa Sign	Disetujui Sign	Nama Gambar DENAH MATERIAL DINDING LANTAI 3
	NO	URAIAN	TANGGAL									
	01.											
	02.											
	03.											
	04.											
	05.											
06.												
07.												
HAK CIPTA DILARANG MENIRU ATAU MEMPRODUKSI GAMBAR INI BAIK DALAM BENTUK APAPUN KECUALI DENGAN PERSETUJUAN TERTULIS DARI ARSITEK/ENGINEERS. COPYRIGHT NO PART OF THIS DOCUMENT MAY BE REPRODUCED, TRANSMITTED, OR RECORDED IN ANY FORM OF OTHERWISE WITHOUT PRIOR WRITTEN PERMISSION OF THE ARCHITECT/ENGINEERS.		Skala : 1:200 Nomor Gambar : AR-05.01-003	Status DESIGN DEVELOPMENT Tanggal OKTOBER 2024									

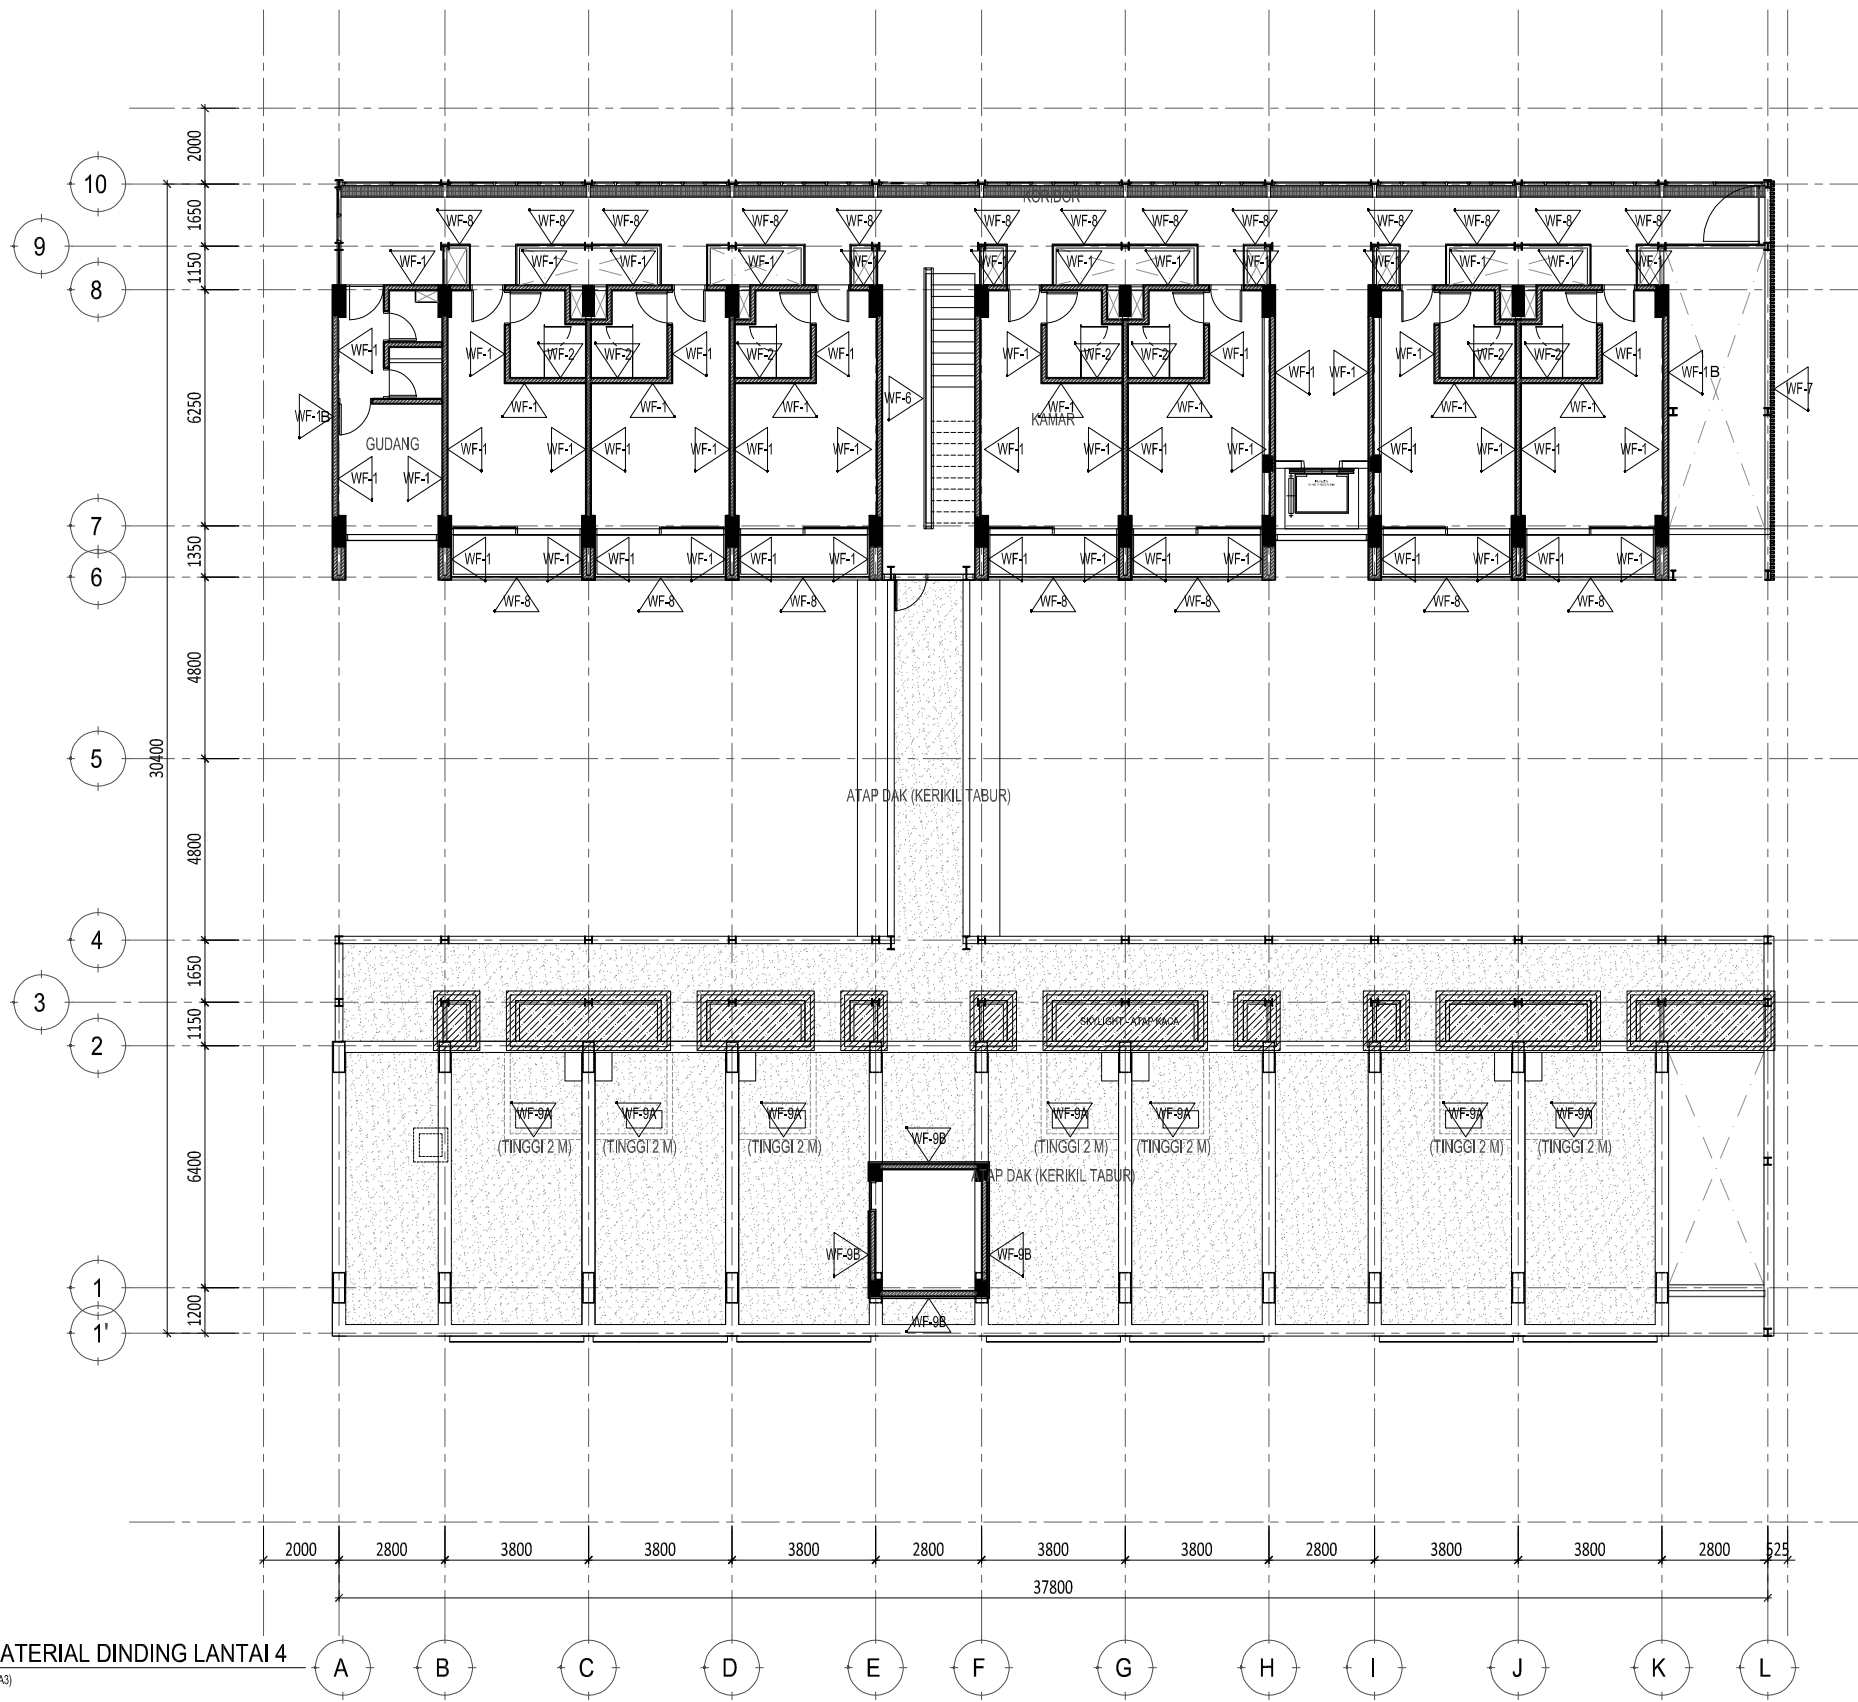

1 DENAH MATERIAL DINDING LANTAI 4
SCALE 1: 200 (A3)


Proyek HOTEL TIGER PARADISE GROGOL, SUKOHARJO	Keterangan WF-1 : ACI SEMEN EXPOSE EX. MU 200 WF-1B : ACI SEMEN CRYSTALLINE EXPOSE KEDAP AIR, EX. HYDROSTOP WF-2 : BATU ANDESIT HONED UK. 600X600MM WF-3 : MOSAIC UK. 600X600 WF-4 : EX. KUDA LAUT WF-5 : ROSTER UK. 200X200MM (STRUKTUR BESI SIKU) WF-6 : KAYU JATI (KELAS B) SUSUN RAPIH FIN. CLEAR COAT LEBAR 150-200MM, TEBAL 20MM WF-7 : PLAT BESI T. 0,8MM WF-8 : FIN. CAT DUCO WARNA ABU-ABU WF-9 : SCREEN FACADE: ALUMINIUM 50X100MM WF-9A : FIN. POWDER COATING ABU-ABU EX. ALEXINDO WF-9B : HANDRAILING: RANGKA BESI T. 10X30MM FIN. DUCO GREY WF-9C : PENGISIS: KACA BENING 12MM TEMPERED WF-9D : EXPANDED METAL MESH 25X50MM FIN. DUCO ABU-ABU (RANGKA BESI HOLLOW 40X40MM) WF-10 : KOLO/BALOK BESI FIN. CAT DUCO ABU-ABU (STRUKTUR) WF-11 : LUAR: EXPANDED METAL MESH 25X50MM FIN. DUCO ABU-ABU (RANGKA BESI HOLLOW 40X40MM), DALAM: PLASTER ACI FIN. CAT EKSTERIOR ABU-ABU			Pemberi Tugas Perencana Struktur	Perencana Arsitektur Studio Teras Arsitektur Perencana ME	Konsultan QS Kontraktor	REVISI		Digambar Sign	Diperiksa Sign	Disetujui Sign	Nama Gambar DENAH MATERIAL DINDING LANTAI 4
	NO	URAIAN	TANGGAL									
	01.											
	02.											
	03.											
	04.											
	05.											
06.												
07.												
Skala : 1:200		A3		Nomor Gambar : AR-05.01-004		Status DESIGN DEVELOPMENT		Tanggal OKTOBER 2024				

HAK CIPTA
 DILARANG MENIRU ATAU MEMPRODUKSI GAMBAR INI BAK DALAM BENTUK APAPUN KECUALI DENGAN PERSETUJUAN TERTULIS DARI ARSITEK/ENGINEERS.
 COPYRIGHT
 NO PART OF THIS DOCUMENT MAY BE REPRODUCED, TRANSMITTED, OR RECORDED IN ANY FORM OF OTHERWISE WITHOUT PRIOR WRITTEN PERMISSION OF THE ARCHITECT/ENGINEERS.

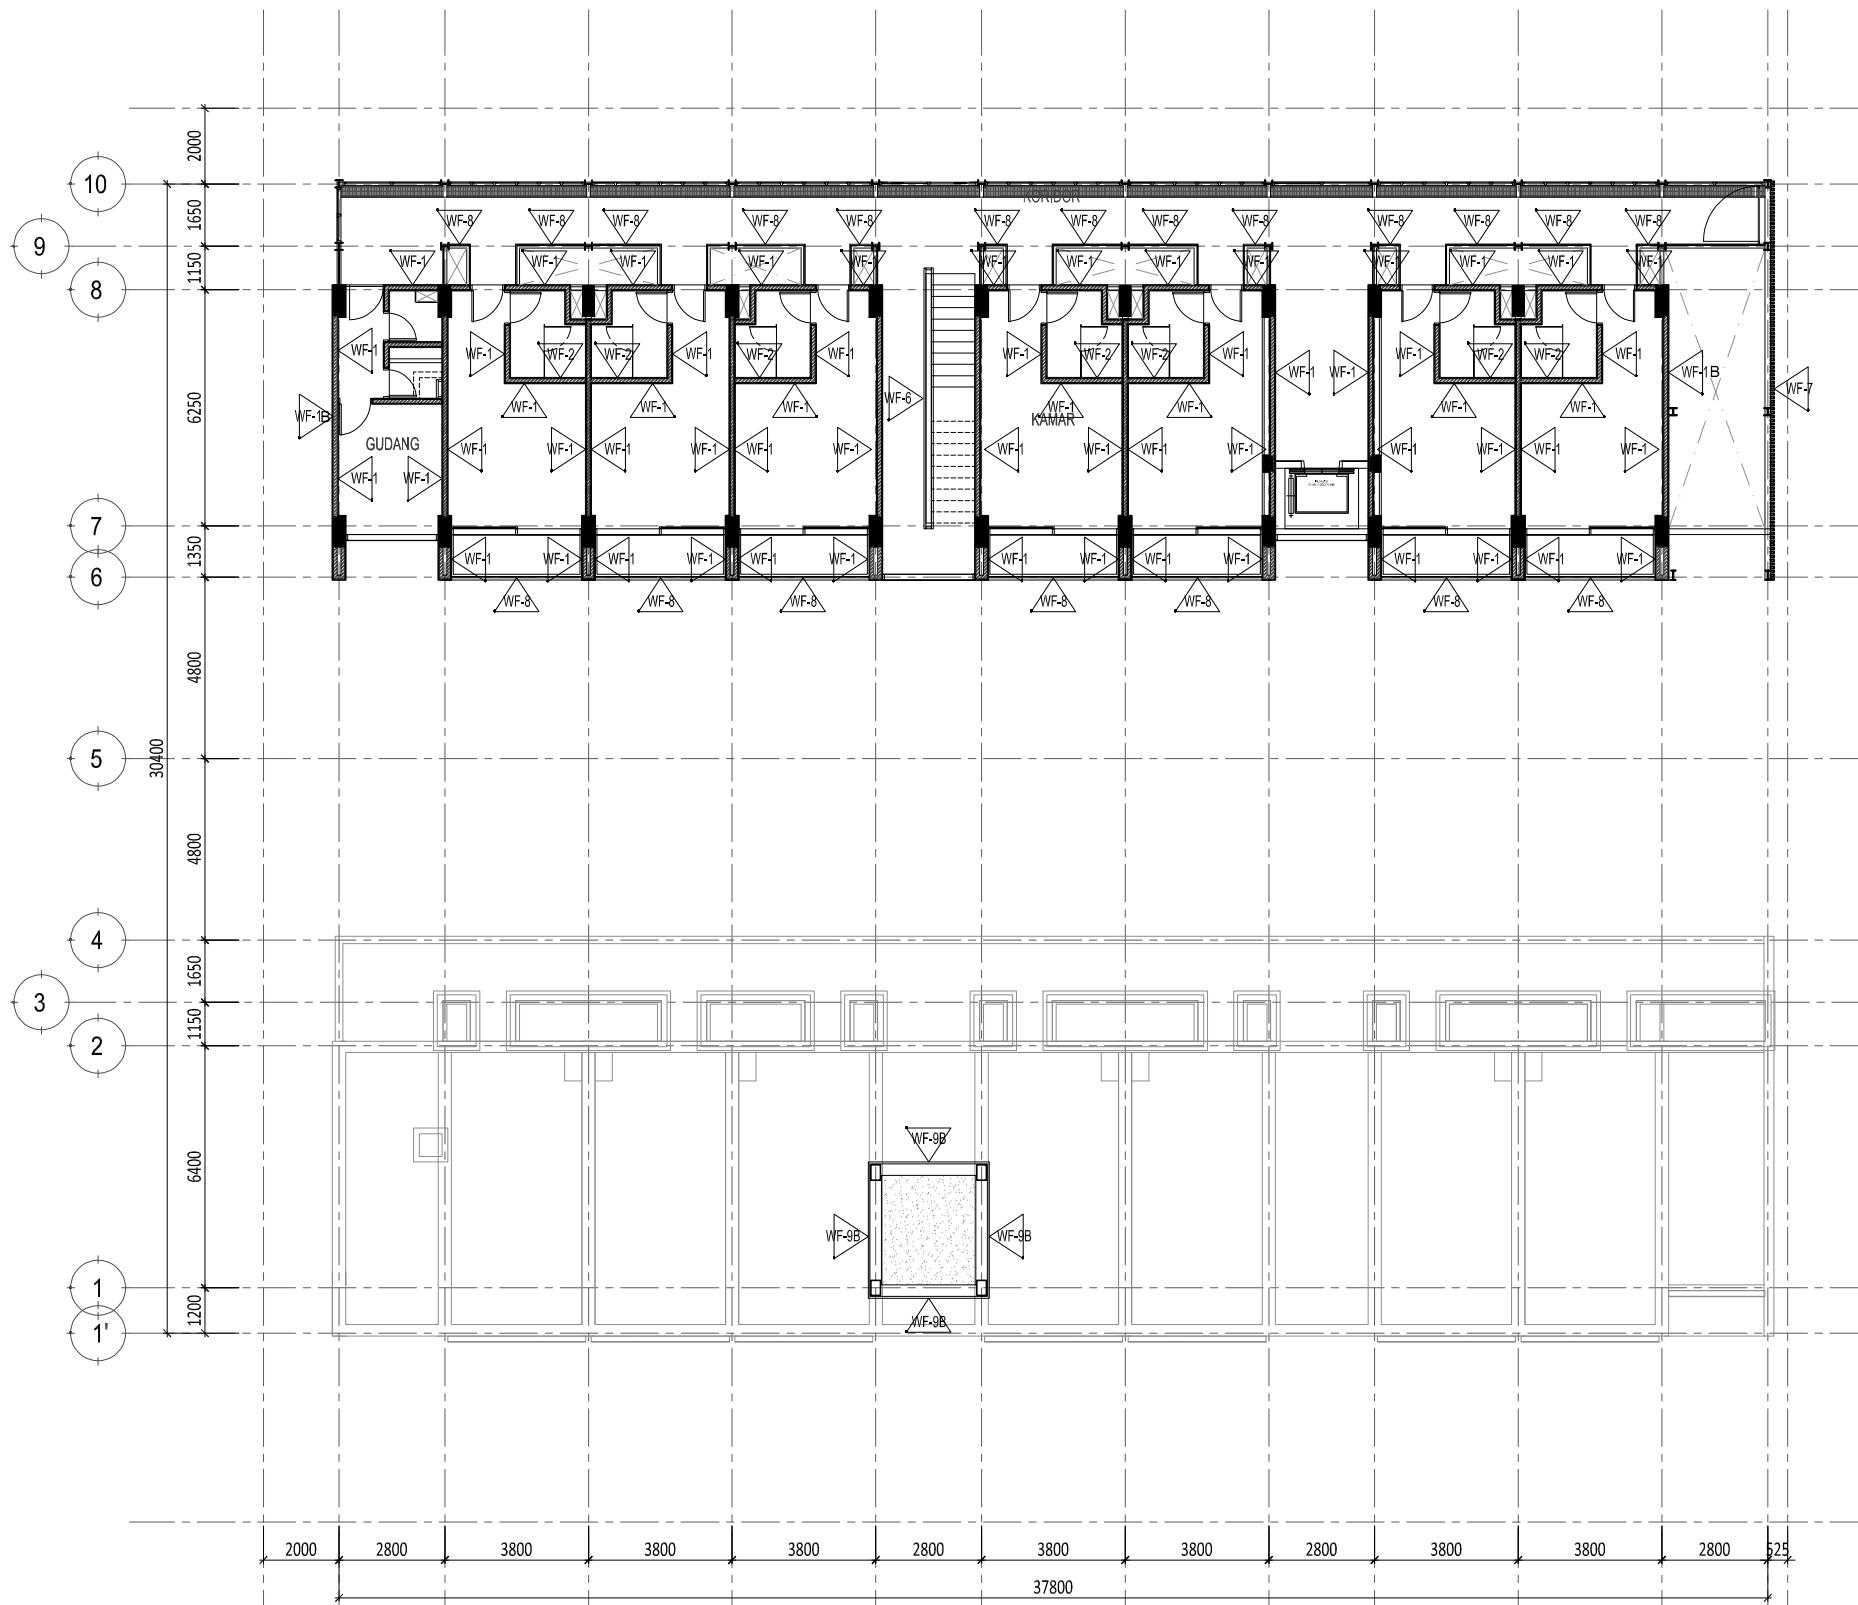


1 DENAH MATERIAL DINDING LANTAI 5
SCALE 1: 200 (A3)

Proyek HOTEL TIGER PARADISE GROGOL, SUKOHARJO	Keterangan △WF-1 : ACI SEMEN EXPOSE EX. MU 200 △WF-1B : ACI SEMEN CRYSTALLINE EXPOSE KEDAP AIR, EX. HYDROSTOP △WF-2 : BATU ANDESIT HONED UK. 600X600MM △WF-3 : MOSAIC UK. 600X600 EX. KUDA LAUT △WF-4 : ROSTER UK. 200X200MM (STRUKTUR BESI SIKU) △WF-5 : KAYU JATI (KELAS B) SUSUN RAPIH FIN. CLEAR COAT LEBAR 150-200MM, TEBAL 20MM △WF-6 : PLAT BESI T. 0,8MM FIN. CAT DUCO WARNA ABU-ABU △WF-7 : SCREEN FACADE: ALUMINIUM 50X100MM FIN. POWDER COATING ABU-ABU EX. ALEXINDO △WF-8 : HANDRAILING: RANGKA BESI T. 10X30MM FIN. DUCO GREY △WF-9 : PENGISI: KACA BENING 12MM TEMPERED △WF-9A : EXPANDED METAL MESH 25X50MM FIN. DUCO ABU-ABU (RANGKA BESI HOLLOW 40X40MM) △WF-10 : KOLO/BALOK BESI FIN. CAT DUCO ABU-ABU (STRUKTUR) △WF-9B : LUAR: EXPANDED METAL MESH 25X50MM FIN. DUCO ABU-ABU (RANGKA BESI HOLLOW 40X40MM), DALAM: PLASTER ACI FIN. CAT EKSTERIOR ABU-ABU	Pemberi Tugas Perencana Struktur	Perencana Arsitektur Studio Teras Arsitektur	Konsultan QS Perencana ME Kontraktor	REVISI		Digambar Sign	Diperiksa Sign	Disetujui Sign	Nama Gambar DENAH MATERIAL DINDING LANTAI 5	
					NO	URAIAN					TANGGAL
					01.						
					02.						
					03.						
					04.						
					05.						
06.											
07.											
<small>HAK CIPTA DILARANG MENIRU ATAU MEMPRODUKSI GAMBAR INI BAK DALAM BENTUK APAPUN KECUALI DENGAN PERSETUJUAN TERTULIS DARI ARSITEK/ENGINEERS. COPYRIGHT NO PART OF THIS DOCUMENT MAY BE REPRODUCED, TRANSMITTED, OR RECORDED IN ANY FORM OF OTHERWISE WITHOUT PRIOR WRITTEN PERMISSION OF THE ARCHITECT/ENGINEERS.</small>											
							Skala : 1:200	A3			
							Nomor Gambar : AR-05.01-005	Status DESIGN DEVELOPMENT			
									Tanggal OKTOBER 2024		

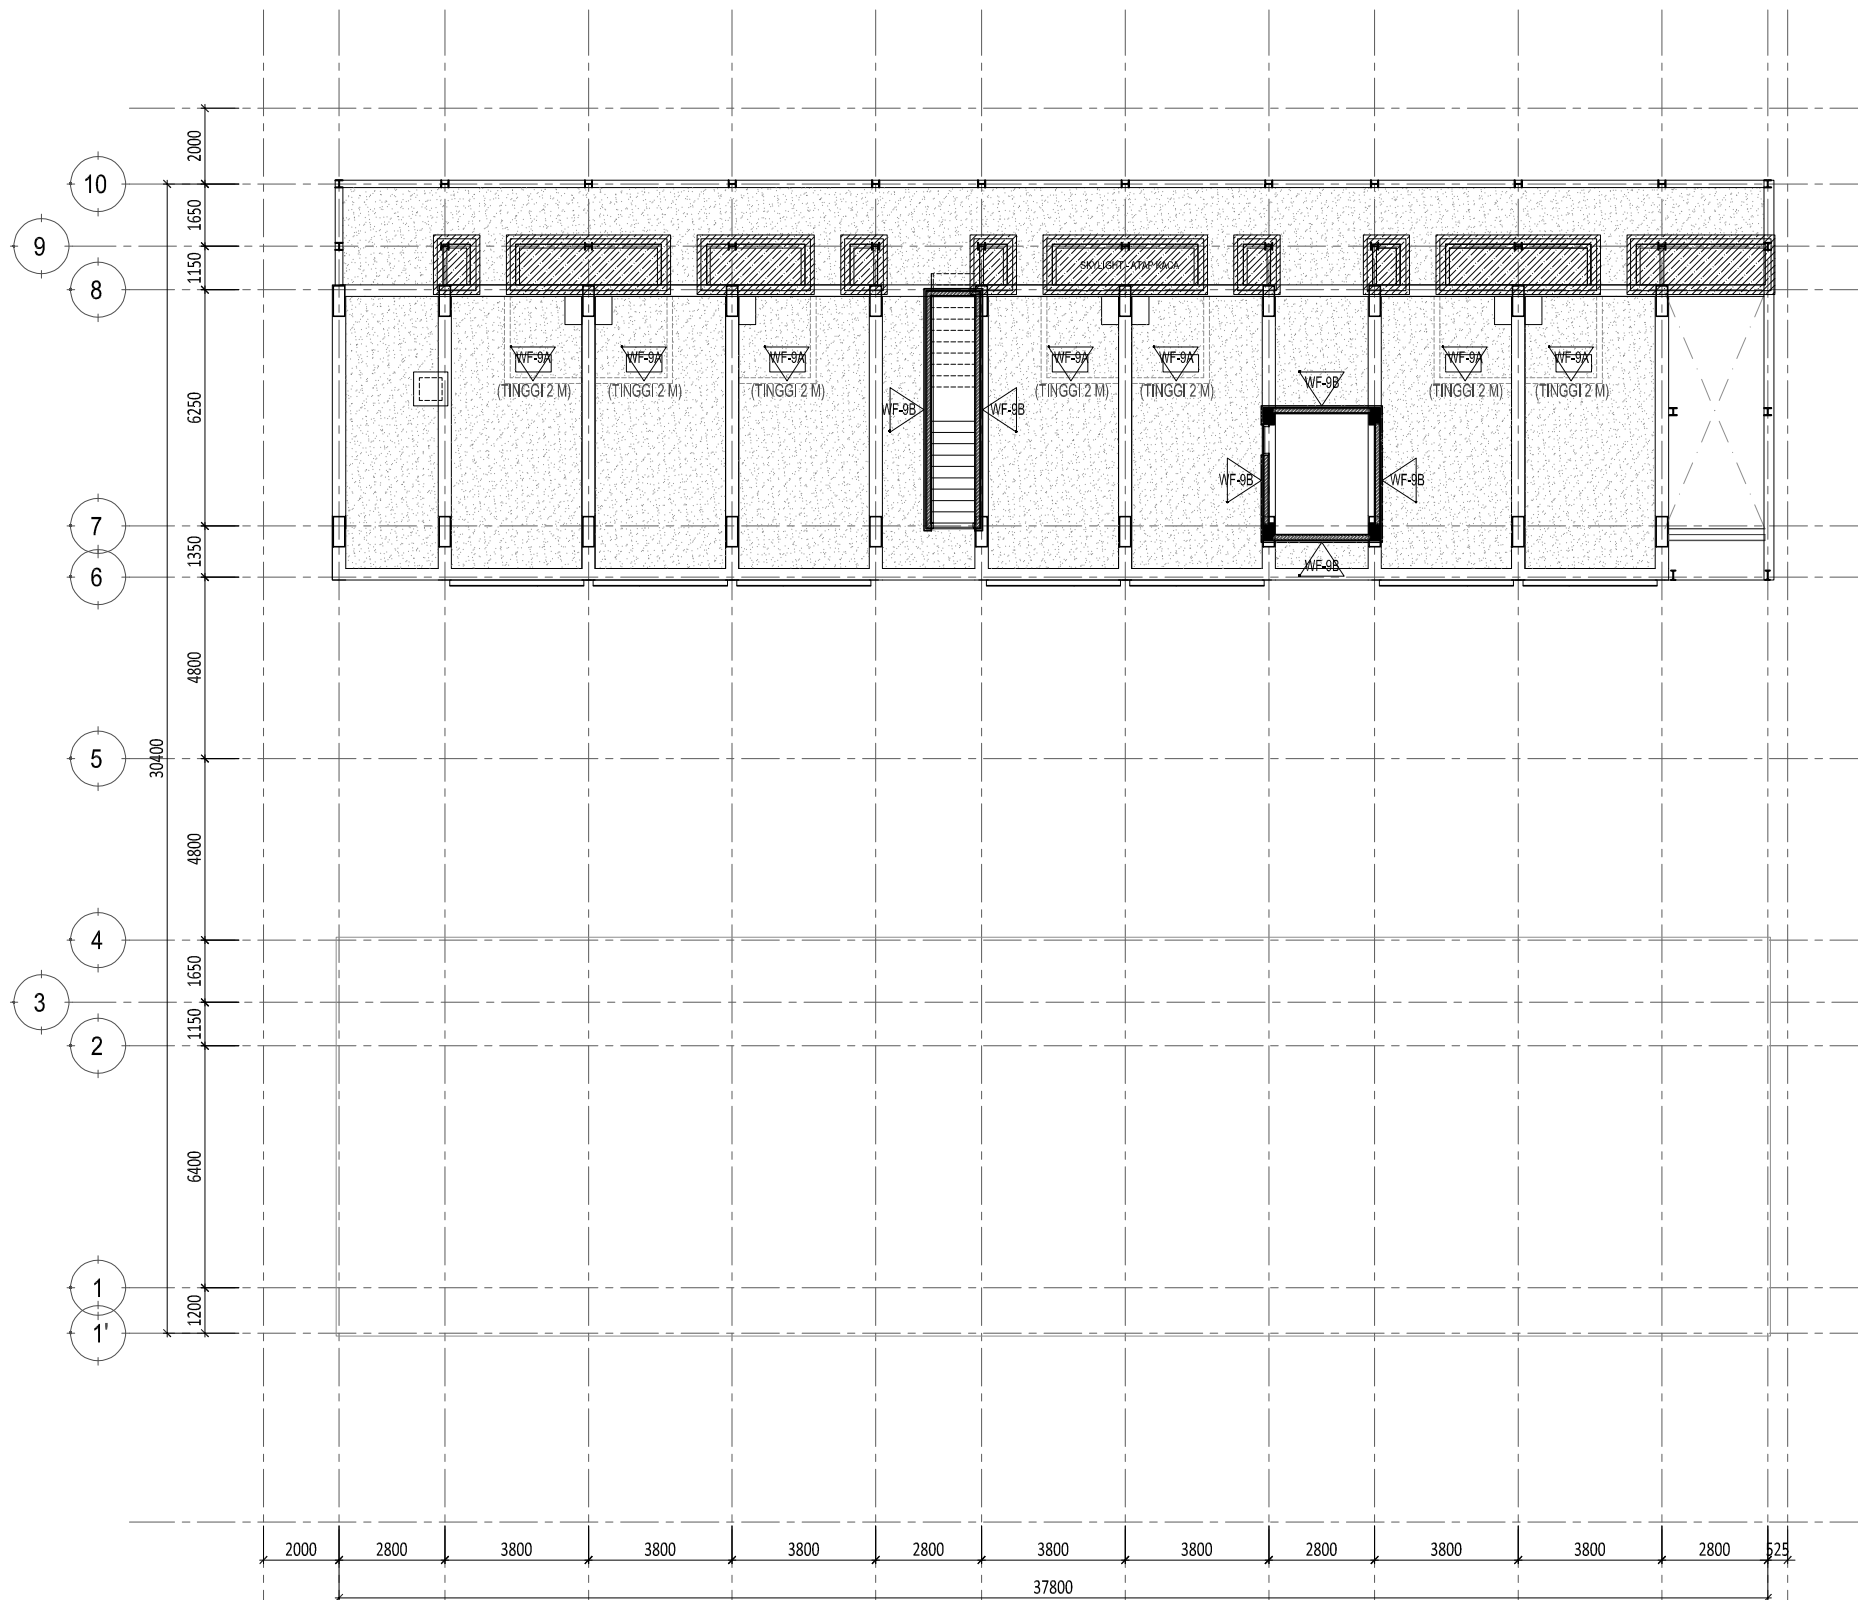


1 DENAH MATERIAL DINDING LANTAI ATAP
SCALE 1: 200 (A3)

Proyek HOTEL TIGER PARADISE GROGOL, SUKOHARJO	Keterangan WF-1 : ACI SEMEN EXPOSE EX. MU 200 WF-1B : ACI SEMEN CRYSTALLINE EXPOSE KEDAP AIR, EX. HYDROSTOP WF-2 : BATU ANDESIT HONED UK. 600X600MM WF-3 : MOSAIC UK. 600X600 EX. KUDA LAUT WF-4 : ROSTER UK. 200X200MM (STRUKTUR BESI SIKU) WF-5 : KAYU JATI (KELAS B) SUSUN RAPIH FIN. CLEAR COAT LEBAR 150-200MM, TEBAL 20MM WF-6 : PLAT BESI T. 0,8MM FIN. CAT DUCO WARNA ABU-ABU WF-7 : SCREEN FACADE: ALUMINIUM 50X100MM FIN. POWDER COATING ABU-ABU EX. ALEXINDO WF-8 : HANDRAILING: RANGKA BESI T. 10X30MM FIN. DUCO GREY WF-9 : PENGISI: KACA BENING 12MM TEMPERED WF-9A : EXPANDED METAL MESH 25X50MM FIN. DUCO ABU-ABU (RANGKA BESI HOLLOW 40X40MM) WF-10 : KOLO/BALOK BESI FIN. CAT DUCO ABU-ABU (STRUKTUR) WF-9B : LUAR: EXPANDED METAL MESH 25X50MM FIN. DUCO ABU-ABU (RANGKA BESI HOLLOW 40X40MM), DALAM: PLASTER ACI FIN. CAT EKSTERIOR ABU-ABU	Pemberi Tugas Perencana Struktur	Perencana Arsitektur Studio Teras Arsitektur Perencana ME	Konsultan QS Kontraktor	REVISI		Digambar Sign	Diperiksa Sign	Disetujui Sign	Nama Gambar DENAH MATERIAL DINDING LANTAI ATAP
					NO 01. 02. 03. 04. 05. 06. 07.	URAIAN 				

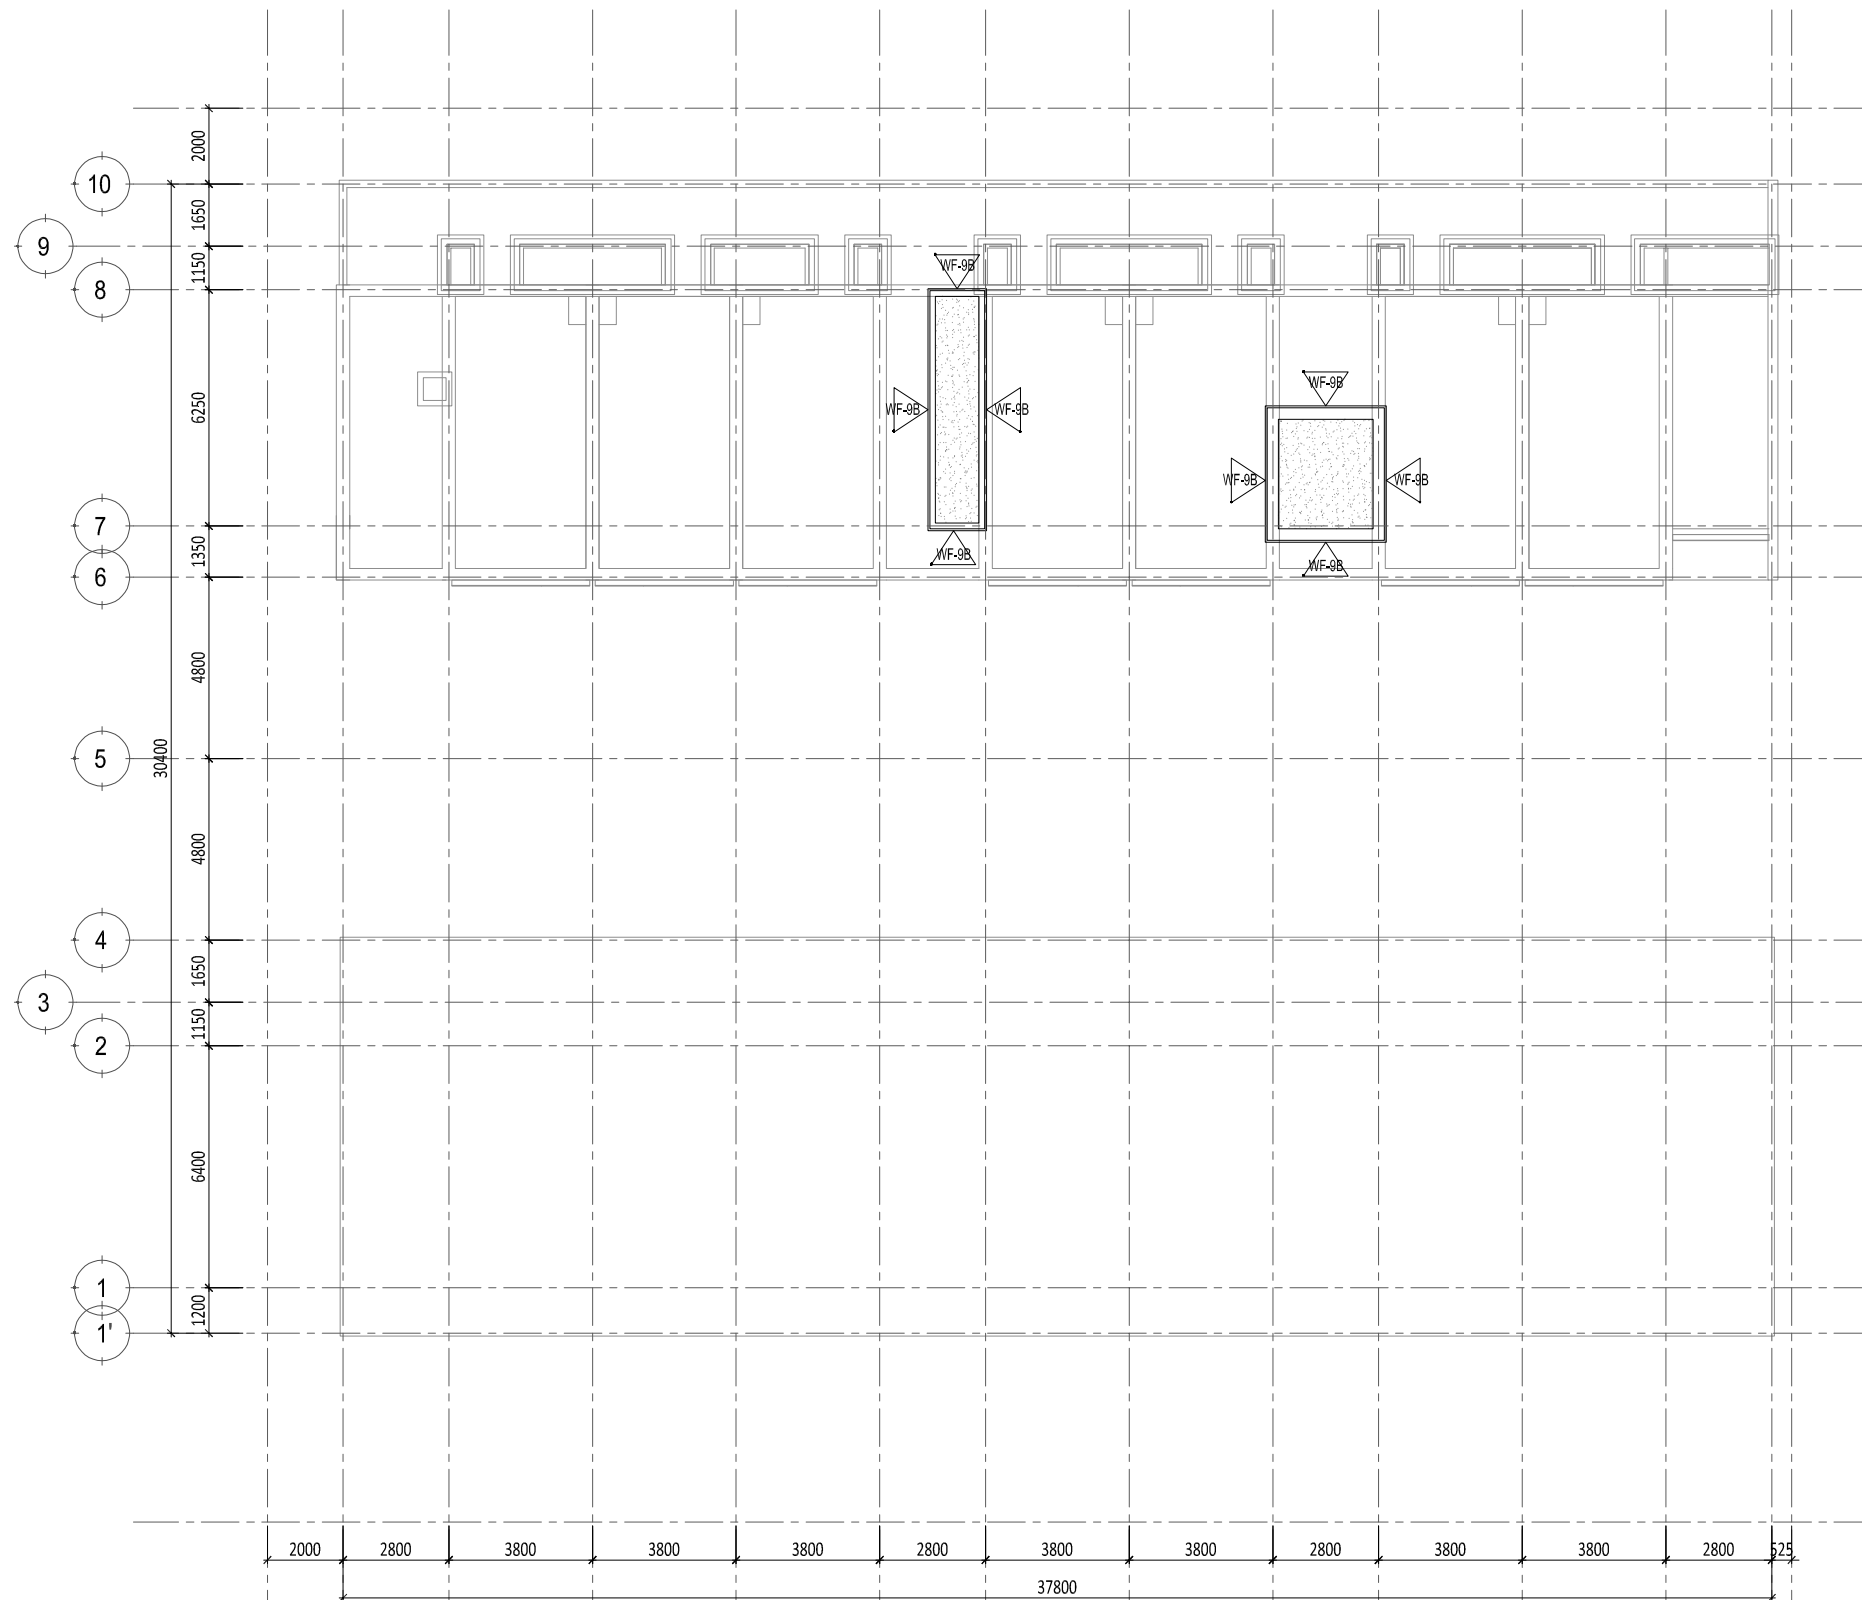

1 DENAH MATERIAL DINDING ATAP
SCALE 1: 200 (A3)

Proyek HOTEL TIGER PARADISE GROGOL, SUKOHARJO	Keterangan WF-1 : ACI SEMEN EXPOSE EX. MU 200 WF-1B : ACI SEMEN CRYSTALLINE EXPOSE KEDAP AIR, EX. HYDROSTOP WF-2 : BATU ANDESIT HONED UK. 600X600MM WF-3 : MOSAIC UK. 600X600 EX. KUDA LAUT WF-4 : ROSTER UK. 200X200MM (STRUKTUR BESI SIKU) WF-5 : KAYU JATI (KELAS B) SUSUN RAPIH FIN. CLEAR COAT LEBAR 150-200MM, TEBAL 20MM WF-6 : PLAT BESI T. 0,8MM FIN. CAT DUCO WARNA ABU-ABU WF-7 : SCREEN FACADE: ALUMINIUM 50X100MM FIN. POWDER COATING ABU-ABU EX. ALEXINDO WF-8 : HANDRAILING: RANGKA BESI T. 10X30MM FIN. DUCO GREY WF-9 : PENGISI: KACA BENING 12MM TEMPERED WF-9A : EXPANDED METAL MESH 25X50MM FIN. DUCO ABU-ABU (RANGKA BESI HOLLOW 40X40MM) WF-9B : KOLO/BALOK BESI FIN. CAT DUCO ABU-ABU (STRUKTUR) WF-9C : LUAR: EXPANDED METAL MESH 25X50MM FIN. DUCO ABU-ABU (RANGKA BESI HOLLOW 40X40MM), DALAM: PLASTER ACI FIN. CAT EKSTERIOR ABU-ABU	Pemberi Tugas Perencana Struktur	Perencana Arsitektur Studio Teras Arsitektur	Konsultan QS Perencana ME	REVISI <table border="1"> <thead> <tr> <th>NO</th> <th>URAIAN</th> <th>TANGGAL</th> </tr> </thead> <tbody> <tr><td>01.</td><td></td><td></td></tr> <tr><td>02.</td><td></td><td></td></tr> <tr><td>03.</td><td></td><td></td></tr> <tr><td>04.</td><td></td><td></td></tr> <tr><td>05.</td><td></td><td></td></tr> <tr><td>06.</td><td></td><td></td></tr> <tr><td>07.</td><td></td><td></td></tr> </tbody> </table>	NO	URAIAN	TANGGAL	01.			02.			03.			04.			05.			06.			07.			Digambar Sign	Diperiksa Sign	Disetujui Sign	Nama Gambar DENAH MATERIAL DINDING ATAP
						NO	URAIAN	TANGGAL																									
01.																																	
02.																																	
03.																																	
04.																																	
05.																																	
06.																																	
07.																																	
HAK CIPTA DILARANG MENRUI ATAU MEMPRODUKSI GAMBAR INI BAK DALAM BENTUK APAPUN KEJUAI DENGAN PERSETUJUAN TERTULIS DARI ARSITEK/ENGINEERS. COPYRIGHT NO PART OF THIS DOCUMENT MAY BE REPRODUCED, TRANSMITTED, OR RECORDED IN ANY FORM OF OTHERWISE WITHOUT PRIOR WRITTEN PERMISSION OF THE ARCHITECT/ENGINEERS.	Skala : 1:200	A3	Nomor Gambar : AR-05.01-007	Status DESIGN DEVELOPMENT Tanggal OKTOBER 2024																													

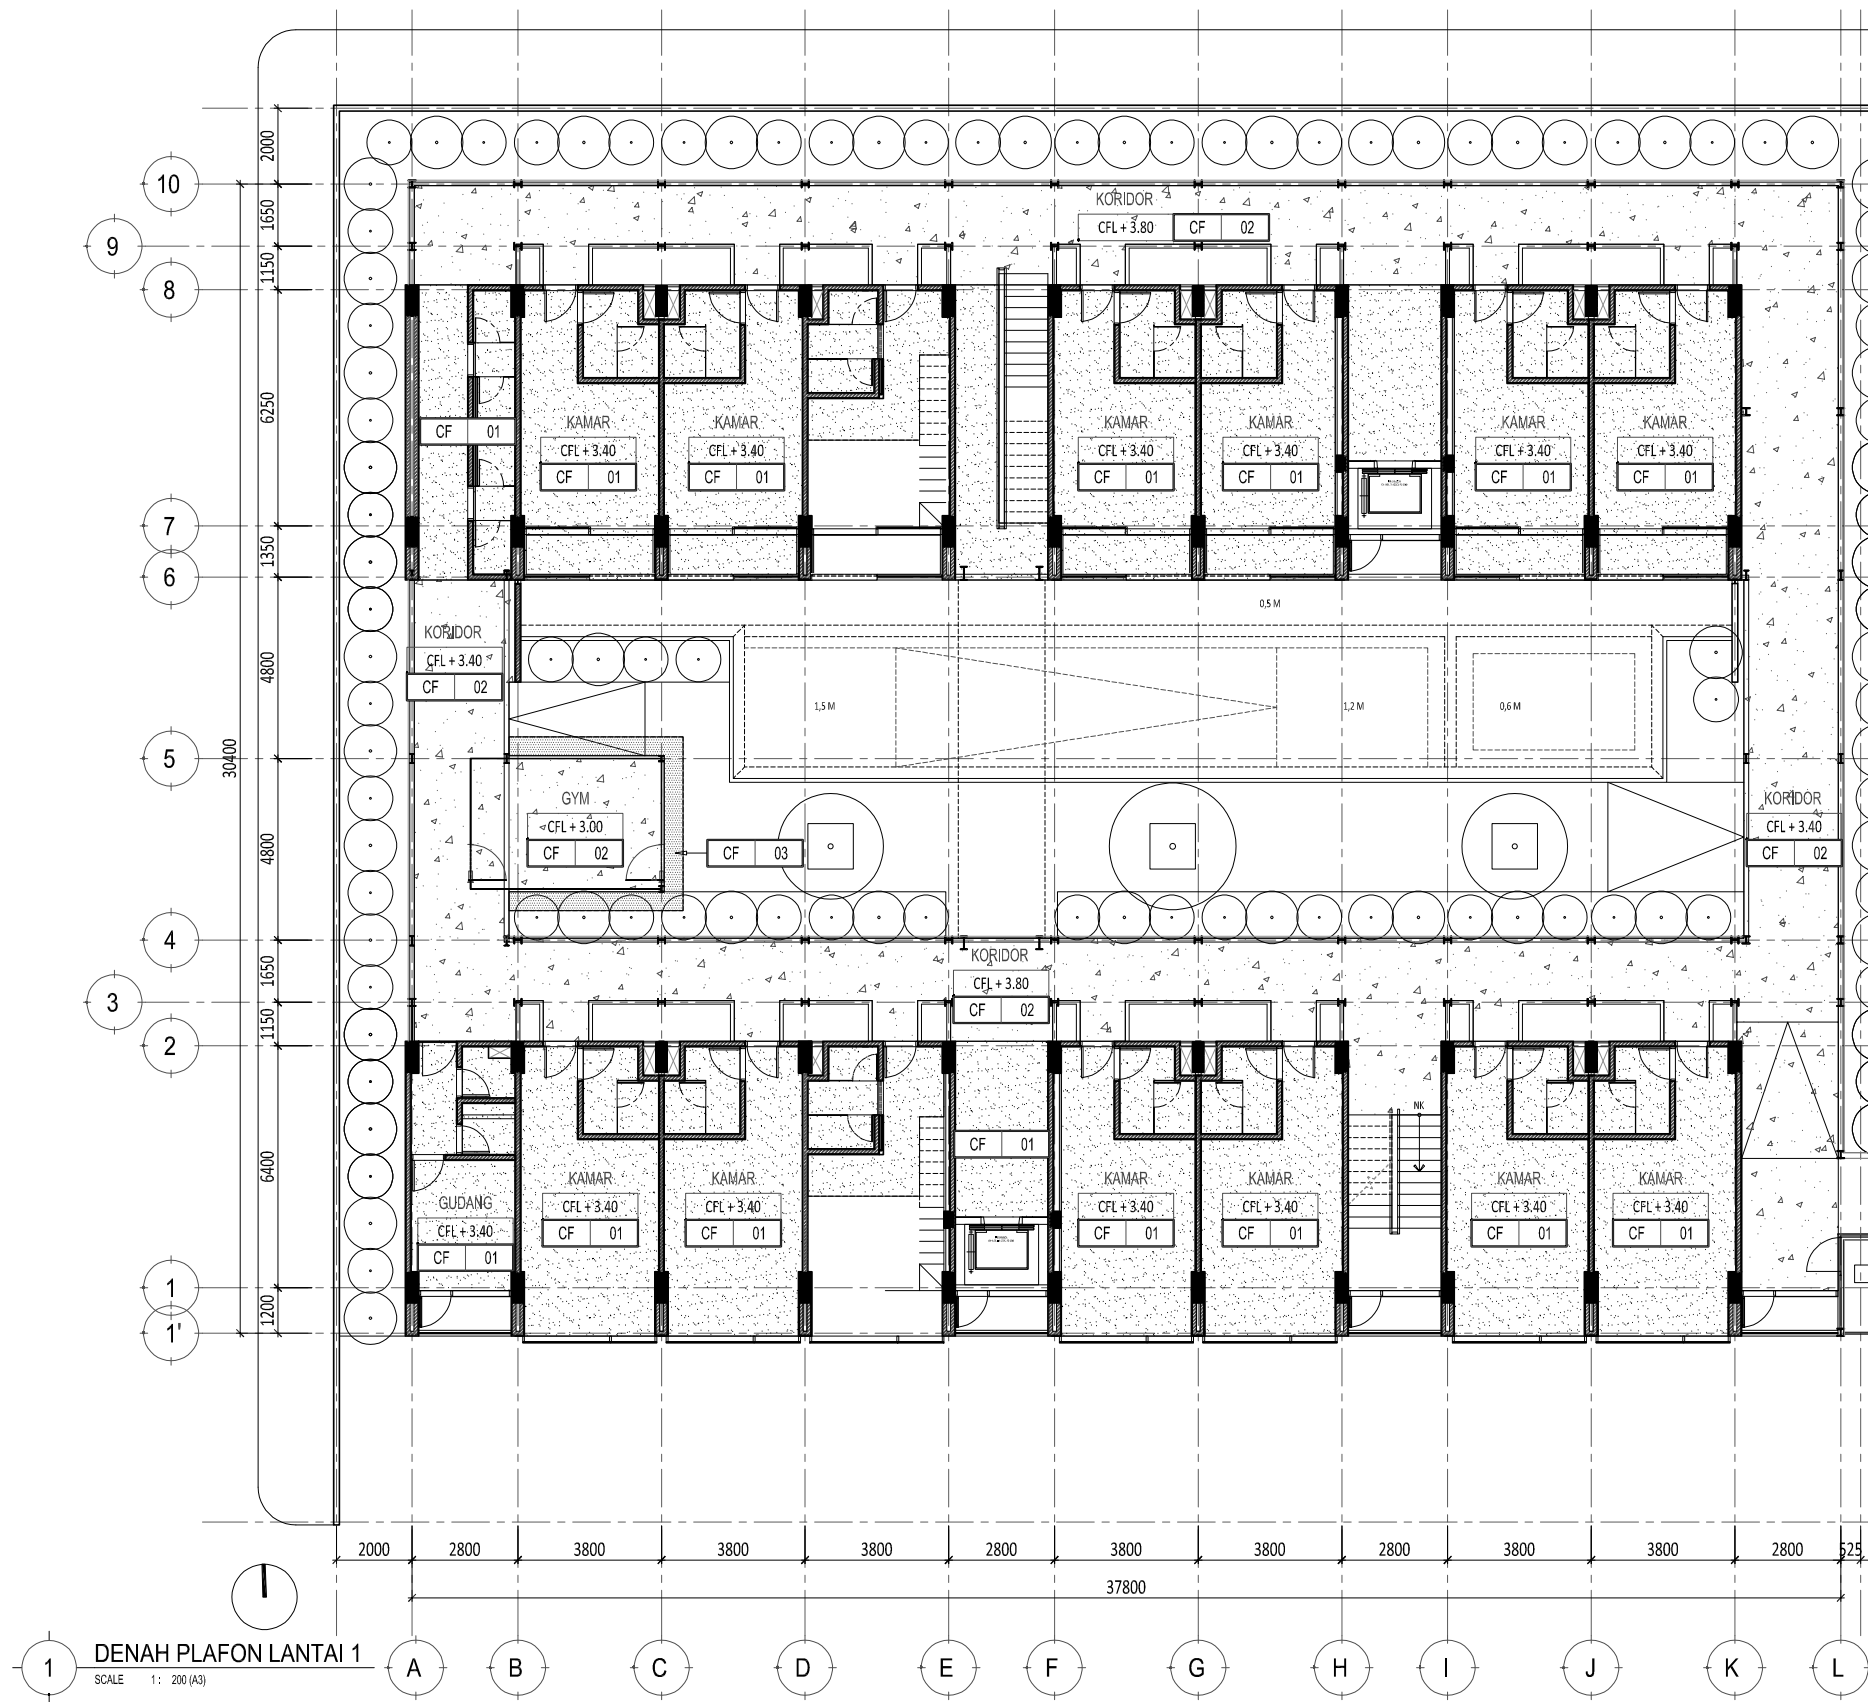

1 DENAH PLAFON LANTAI 1
SCALE 1: 200 (A3)

Proyek

**HOTEL
TIGER PARADISE**
GROGOL, SUKOHARJO

Keterangan

- CF 01 : GRC BOARD T. 6MM, FIN. ACI MU 200
- CF 02 : BETON EXPOSE
- CF 03 : KANOPI PLAT BESI T. 0,5MM FIN. DUCO ABU-ABU DOFF

Pemberi Tugas

Perencana Arsitektur

Konsultan QS

REVISI

Digambar

Diperiksa

Disetujui

Nama Gambar

Perencana Struktur

Perencana ME

Kontraktor

HAK CIPTA
DILARANG MENIRU ATAU MEMPRODUKSI GAMBAR INI BAIK
DALAM BENTUK APAPUN KECUALI DENGAN PERSETUJUAN
TERTULIS DARI ARSITEK/ENGINEERS.
COPYRIGHT
NO PART OF THIS DOCUMENT MAY BE REPRODUCED,
TRANSMITTED, OR RECORDED IN ANY FORM OF OTHERWISE
WITHOUT PRIOR WRITTEN PERMISSION OF THE
ARCHITECT/ENGINEERS.

Skala : 1:200

A3

Nomor Gambar :
AR-06.01-001


Status
DESIGN DEVELOPMENT

Tanggal
OKTOBER 2024

NO	URAIAN	TANGGAL
01.		
02.		
03.		
04.		
05.		
06.		
07.		


.	.	.
Sign	Sign	Sign

DENAH PLAFON LANTAI 1	
Skala : 1:200	A3
Nomor Gambar : AR-06.01-001	Status DESIGN DEVELOPMENT
	Tanggal OKTOBER 2024

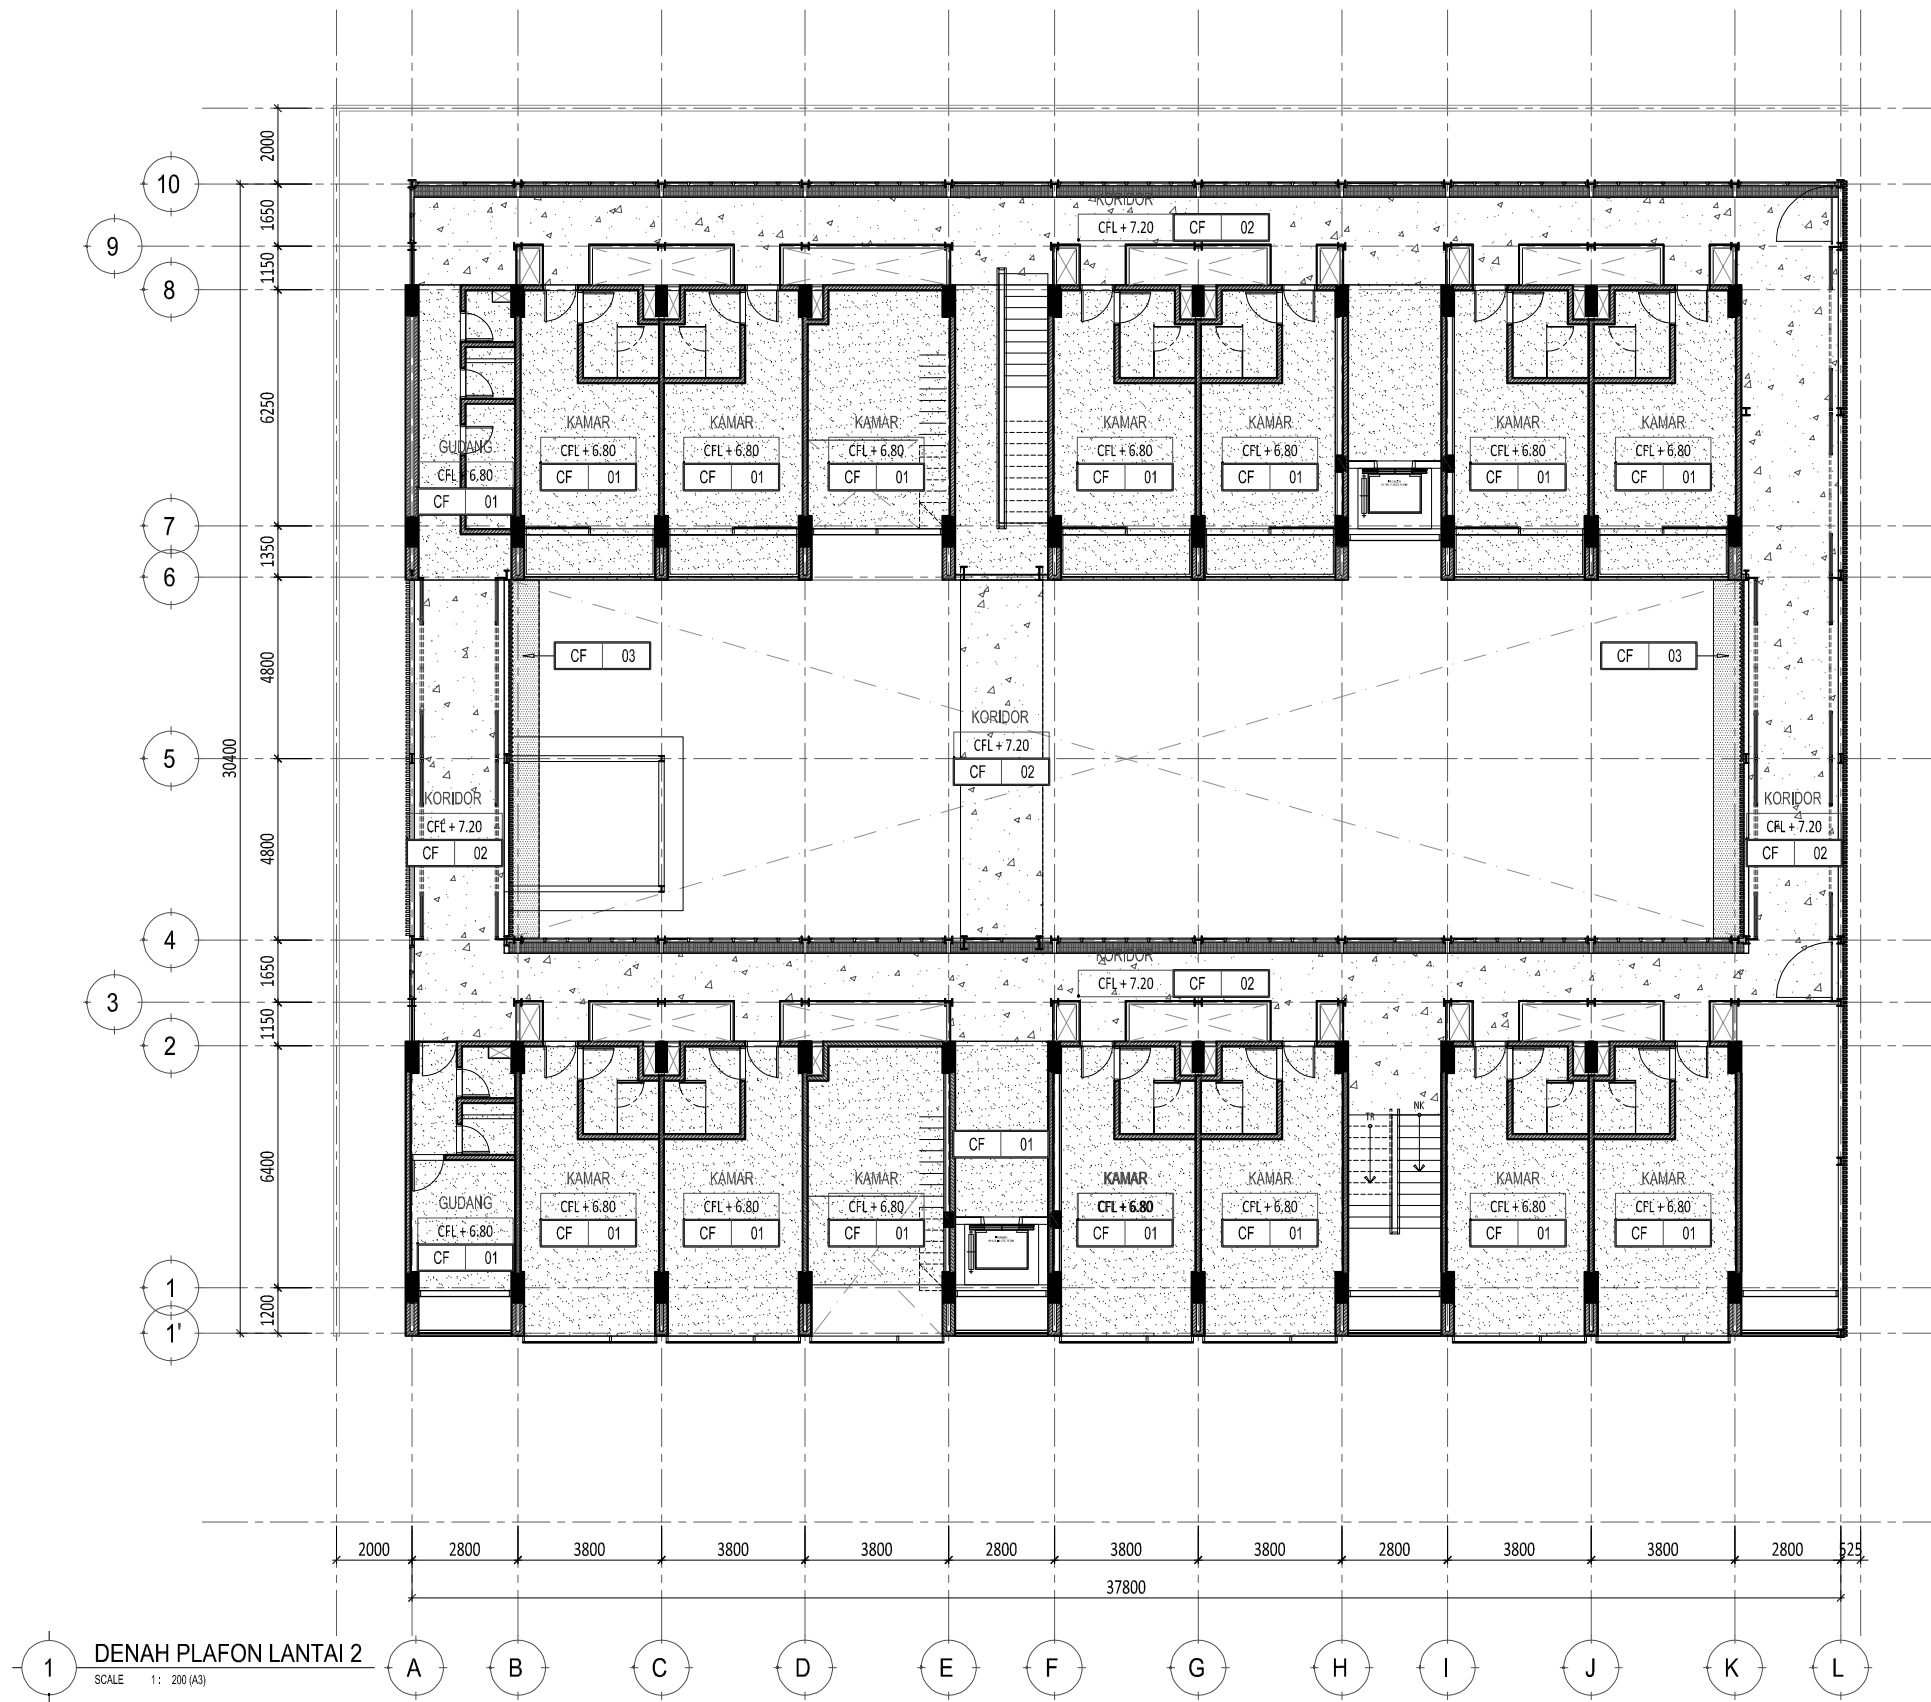


1 DENAH PLAFON LANTAI 2
SCALE 1: 200 (A3)

Proyek HOTEL TIGER PARADISE GROGOL, SUKOHARJO	Keterangan CF 01 : GRC BOARD T. 6MM, FIN. ACI MU 200 CF 02 : BETON EXPOSE CF 03 : KANOPI PLAT BESI T. 0,5MM FIN. DUCO ABU-ABU DOFF	Pemberi Tugas	Perencana Arsitektur	Konsultan QS	R E V I S I			Digambar	Diperiksa	Disetujui	Nama Gambar
			Studio Teras Arsitektur		NO	URAIAN	TANGGAL	.	.	.	DENAH PLAFON LANTAI 2 Skala : 1:200 Nomor Gambar : AR-06.01-002 Status DESIGN DEVELOPMENT Tanggal OKTOBER 2024
					01.			Sign	Sign	Sign	
					02.						
					03.						
					04.						
					05.						
			06.								
		Perencana Struktur	Perencana ME	Kontraktor	07.						
					HAK CIPTA DILARANG MENRU ATAU MEMPRODUKSI GAMBAR INI BAIK DALAM BENTUK APAPUN KECUALI DENGAN PERSETUJUAN TERTULIS DARI ARSITEK/ENGINEERS. COPYRIGHT NO PART OF THIS DOCUMENT MAY BE REPRODUCED, TRANSMITTED, OR RECORDED IN ANY FORM OF OTHERS WITHOUT PRIOR WRITTEN PERMISSION OF THE ARCHITECT/ENGINEERS.					A3	

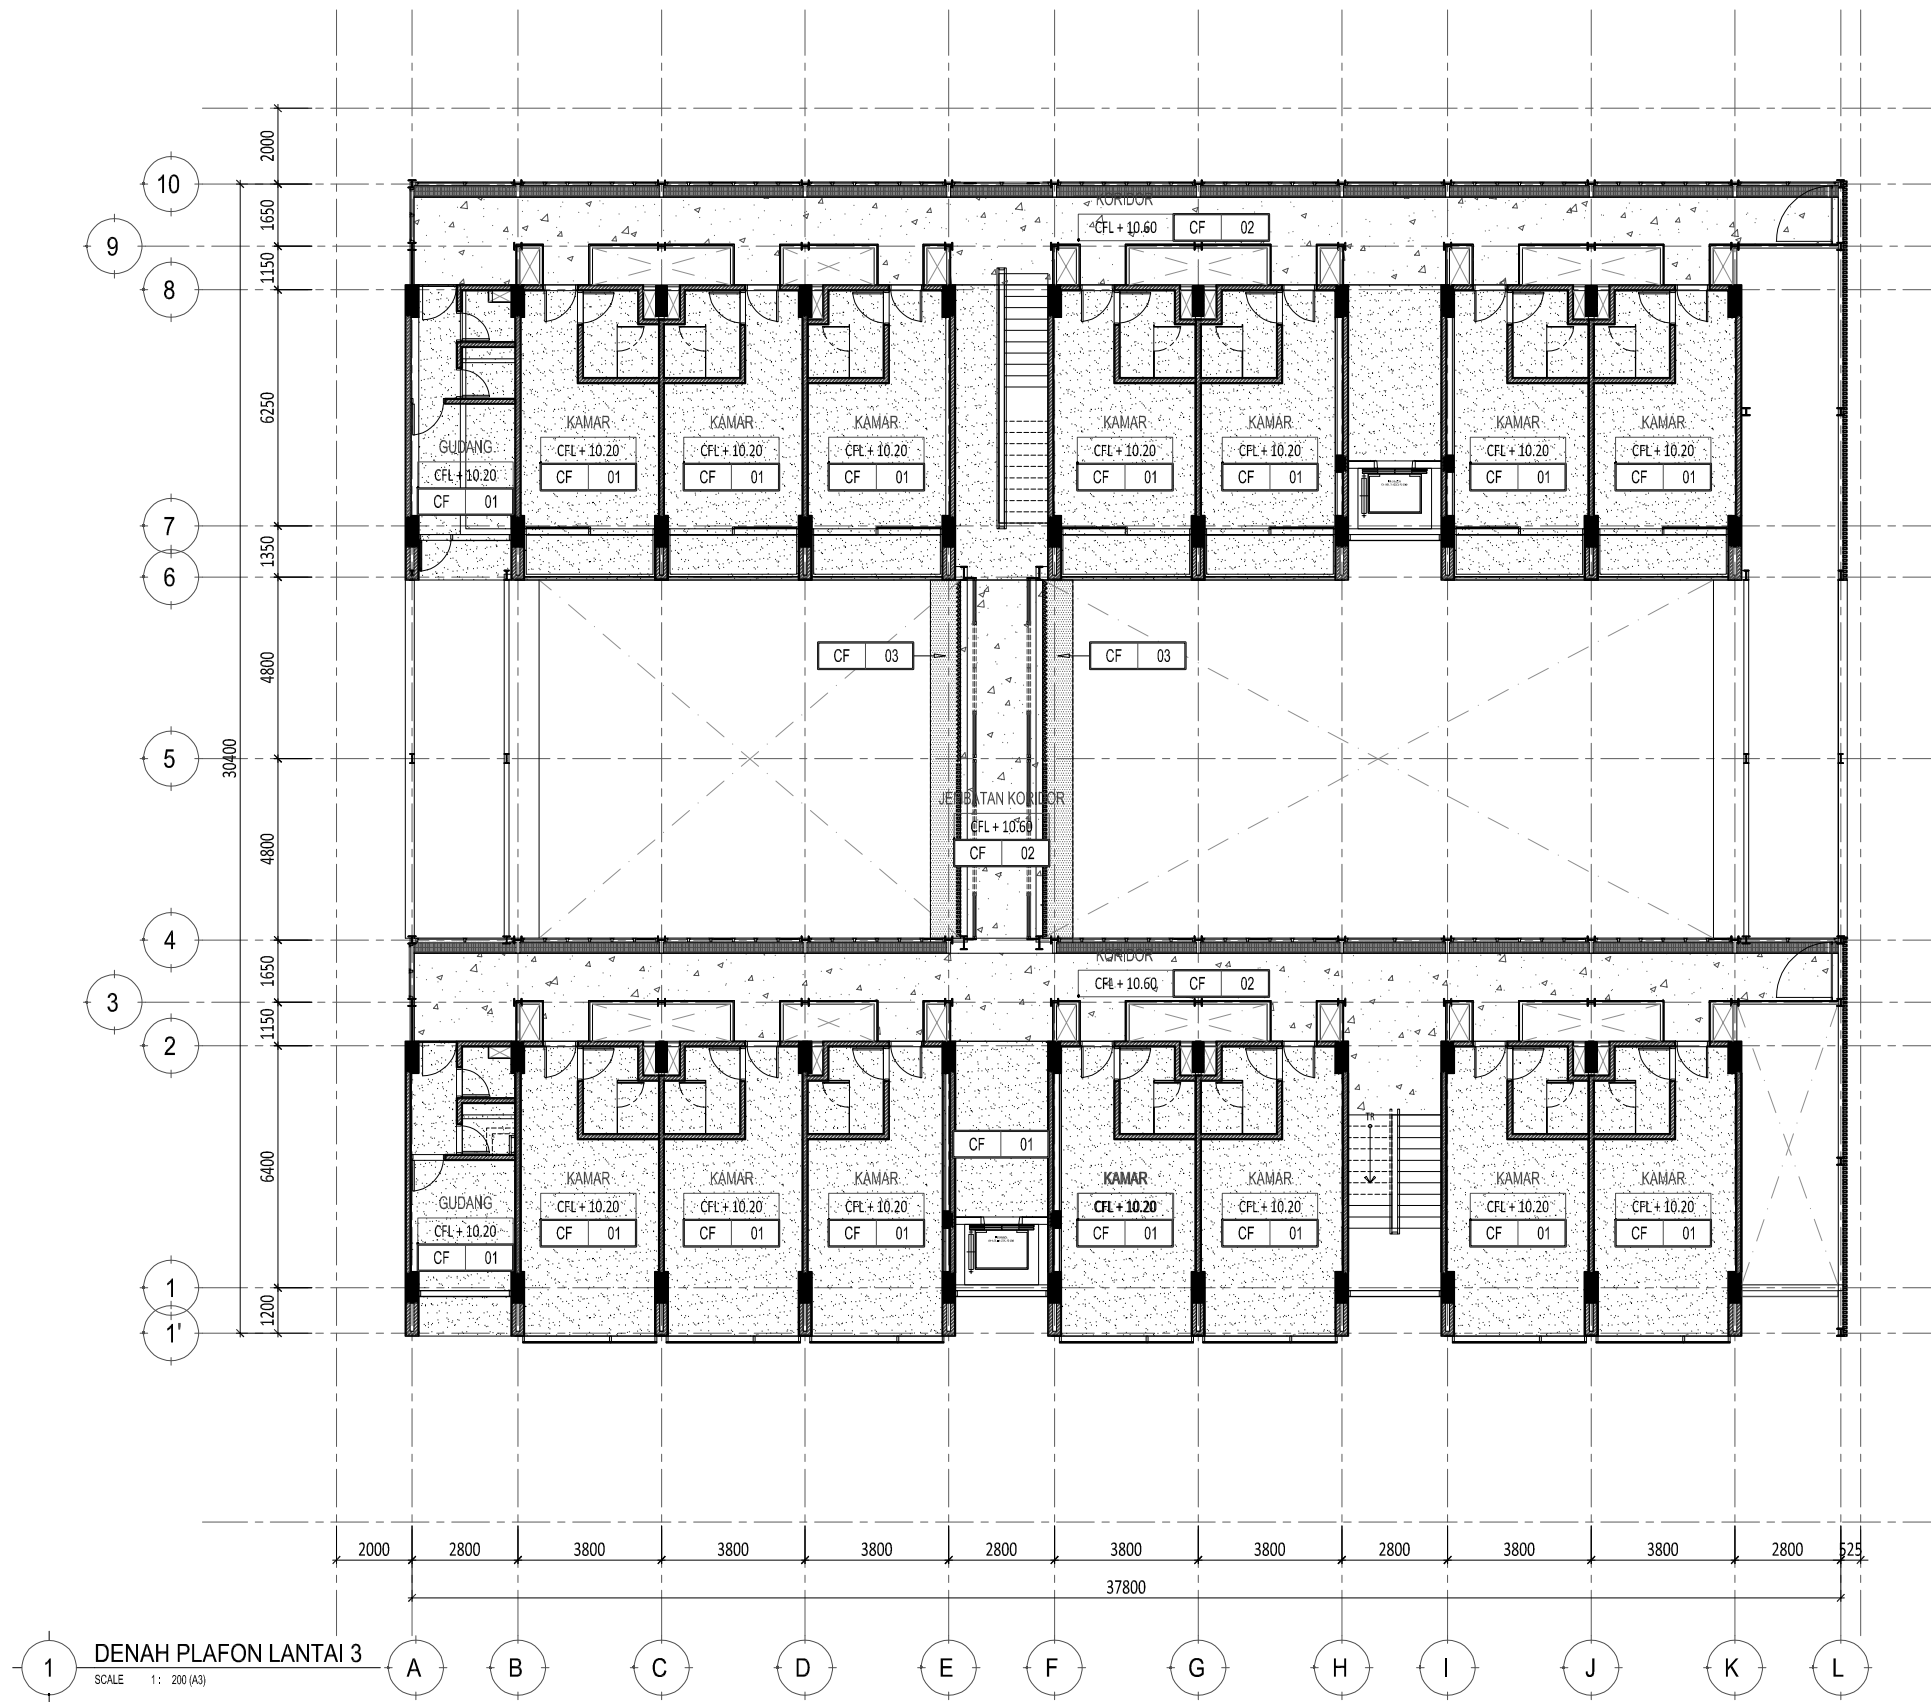


1 DENAH PLAFON LANTAI 3
SCALE 1: 200 (A3)


Proyek HOTEL TIGER PARADISE GROGOL, SUKOHARJO	Keterangan CF 01 : GRC BOARD T. 6MM, FIN. ACI MU 200 CF 02 : BETON EXPOSE CF 03 : KANOPI PLAT BESI T. 0,5MM FIN. DUCO ABU-ABU DOFF	Pemberi Tugas	Perencana Arsitektur Studio Teras Arsitektur	Konsultan QS	R E V I S I		Digambar	Diperiksa	Disetujui	Nama Gambar DENAH PLAFON LANTAI 3
		Perencana Struktur	Perencana ME	Kontraktor	NO 01. 02. 03. 04. 05. 06. 07.	URAIAN <small>HAK CIPTA DILARANG MENIRU ATAU MEMPRODUKSI GAMBAR INI BAIK DALAM BENTUK APAPUN KECUALI DENGAN PERSETUJUAN TERTULIS DARI ARSITEK/ENGINEERS. COPYRIGHT NO PART OF THIS DOCUMENT MAY BE REPRODUCED, TRANSMITTED, OR RECORDED IN ANY FORM OF OTHERWISE WITHOUT PRIOR WRITTEN PERMISSION OF THE ARCHITECT/ENGINEERS.</small>	TANGGAL 	. Sign . Sign . Sign	. Sign . Sign . Sign	. Sign . Sign . Sign

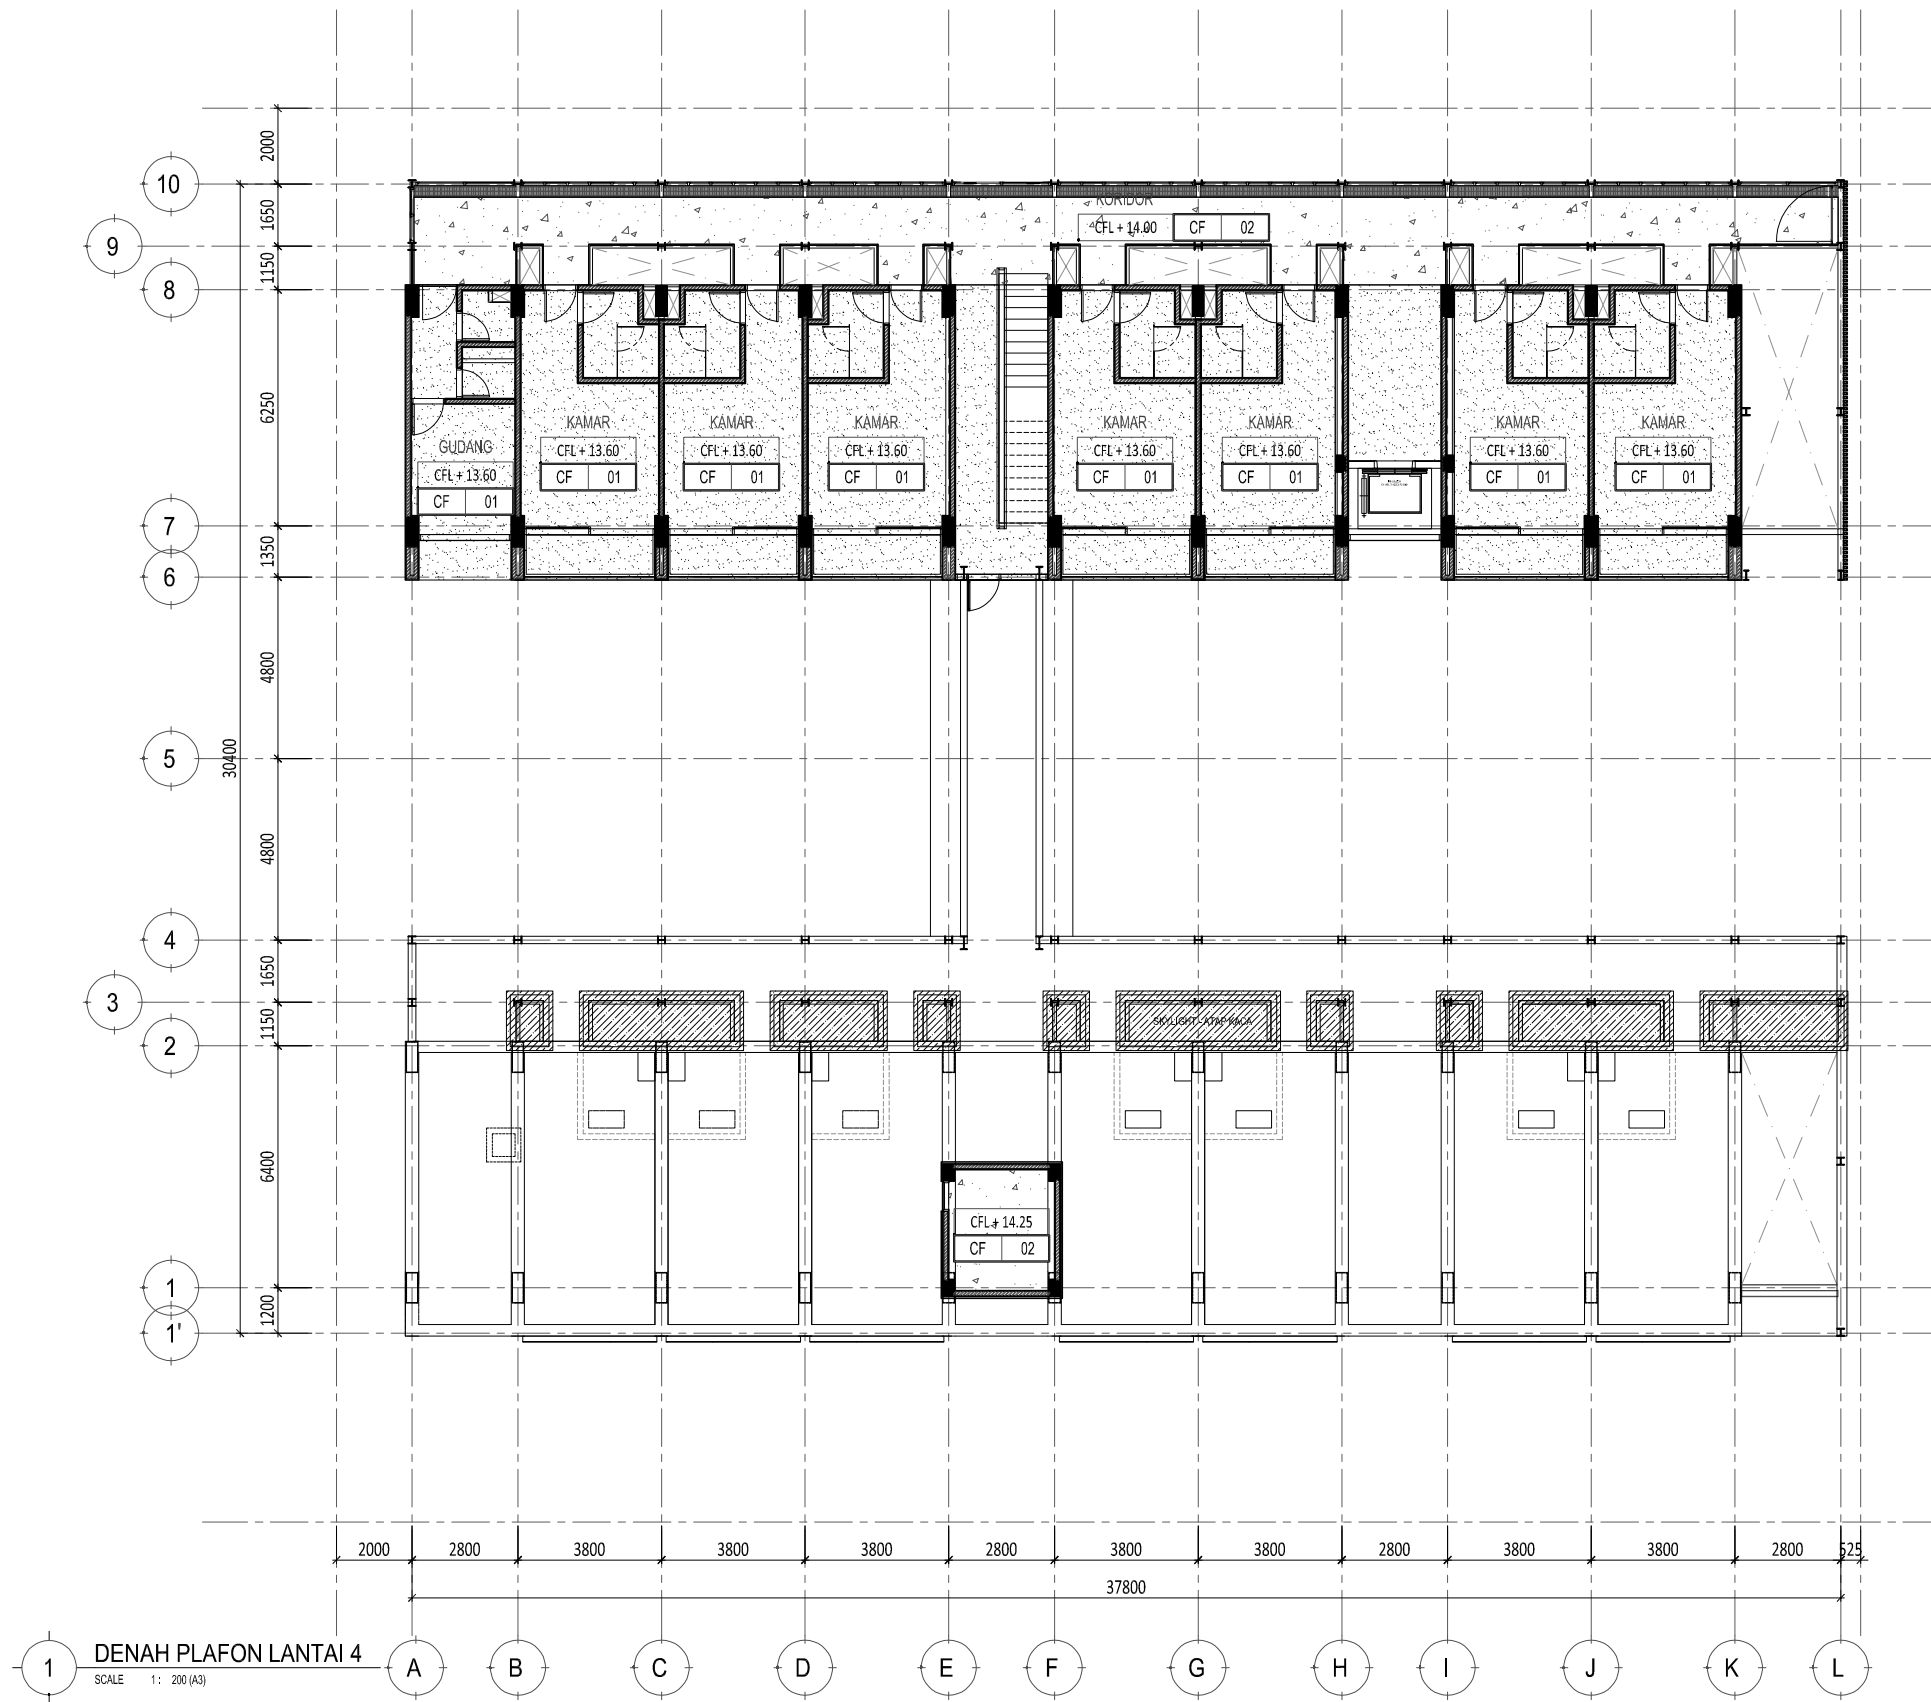


Proyek HOTEL TIGER PARADISE GROGOL, SUKOHARJO	Keterangan CF 01 : GRC BOARD T. 6MM, FIN. ACI MU 200 CF 02 : BETON EXPOSE CF 03 : KANOPI PLAT BESI T. 0,5MM FIN. DUCO ABU-ABU DOFF	Pemberi Tugas Perencana Struktur	Perencana Arsitektur Studio Teras Arsitektur	Konsultan QS Perencana ME	REVISI <table border="1"> <thead> <tr> <th>NO</th> <th>URAIAN</th> <th>TANGGAL</th> </tr> </thead> <tbody> <tr><td>01.</td><td></td><td></td></tr> <tr><td>02.</td><td></td><td></td></tr> <tr><td>03.</td><td></td><td></td></tr> <tr><td>04.</td><td></td><td></td></tr> <tr><td>05.</td><td></td><td></td></tr> <tr><td>06.</td><td></td><td></td></tr> <tr><td>07.</td><td></td><td></td></tr> </tbody> </table>	NO	URAIAN	TANGGAL	01.			02.			03.			04.			05.			06.			07.			Digambar Sign	Diperiksa Sign	Disetujui Sign	Nama Gambar DENAH PLAFON LANTAI 4
						NO	URAIAN	TANGGAL																									
01.																																	
02.																																	
03.																																	
04.																																	
05.																																	
06.																																	
07.																																	
HAK Cipta DILARANG MENIRU ATAU MEMPRODUKSI GAMBAR INI BAIK DALAM BENTUK APAPUN KECAJAI DENGAN PERSETUJUAN TERTULIS DARI ARSITEK/ENGINEERS. COPYRIGHT NO PART OF THIS DOCUMENT MAY BE REPRODUCED, TRANSMITTED, OR RECORDED IN ANY FORM OF OTHERWISE WITHOUT PRIOR WRITTEN PERMISSION OF THE ARCHITECT/ENGINEERS.	Skala : 1:200 Nomor Gambar : AR-06.01-004	A3 Status DESIGN DEVELOPMENT Tanggal OKTOBER 2024																															

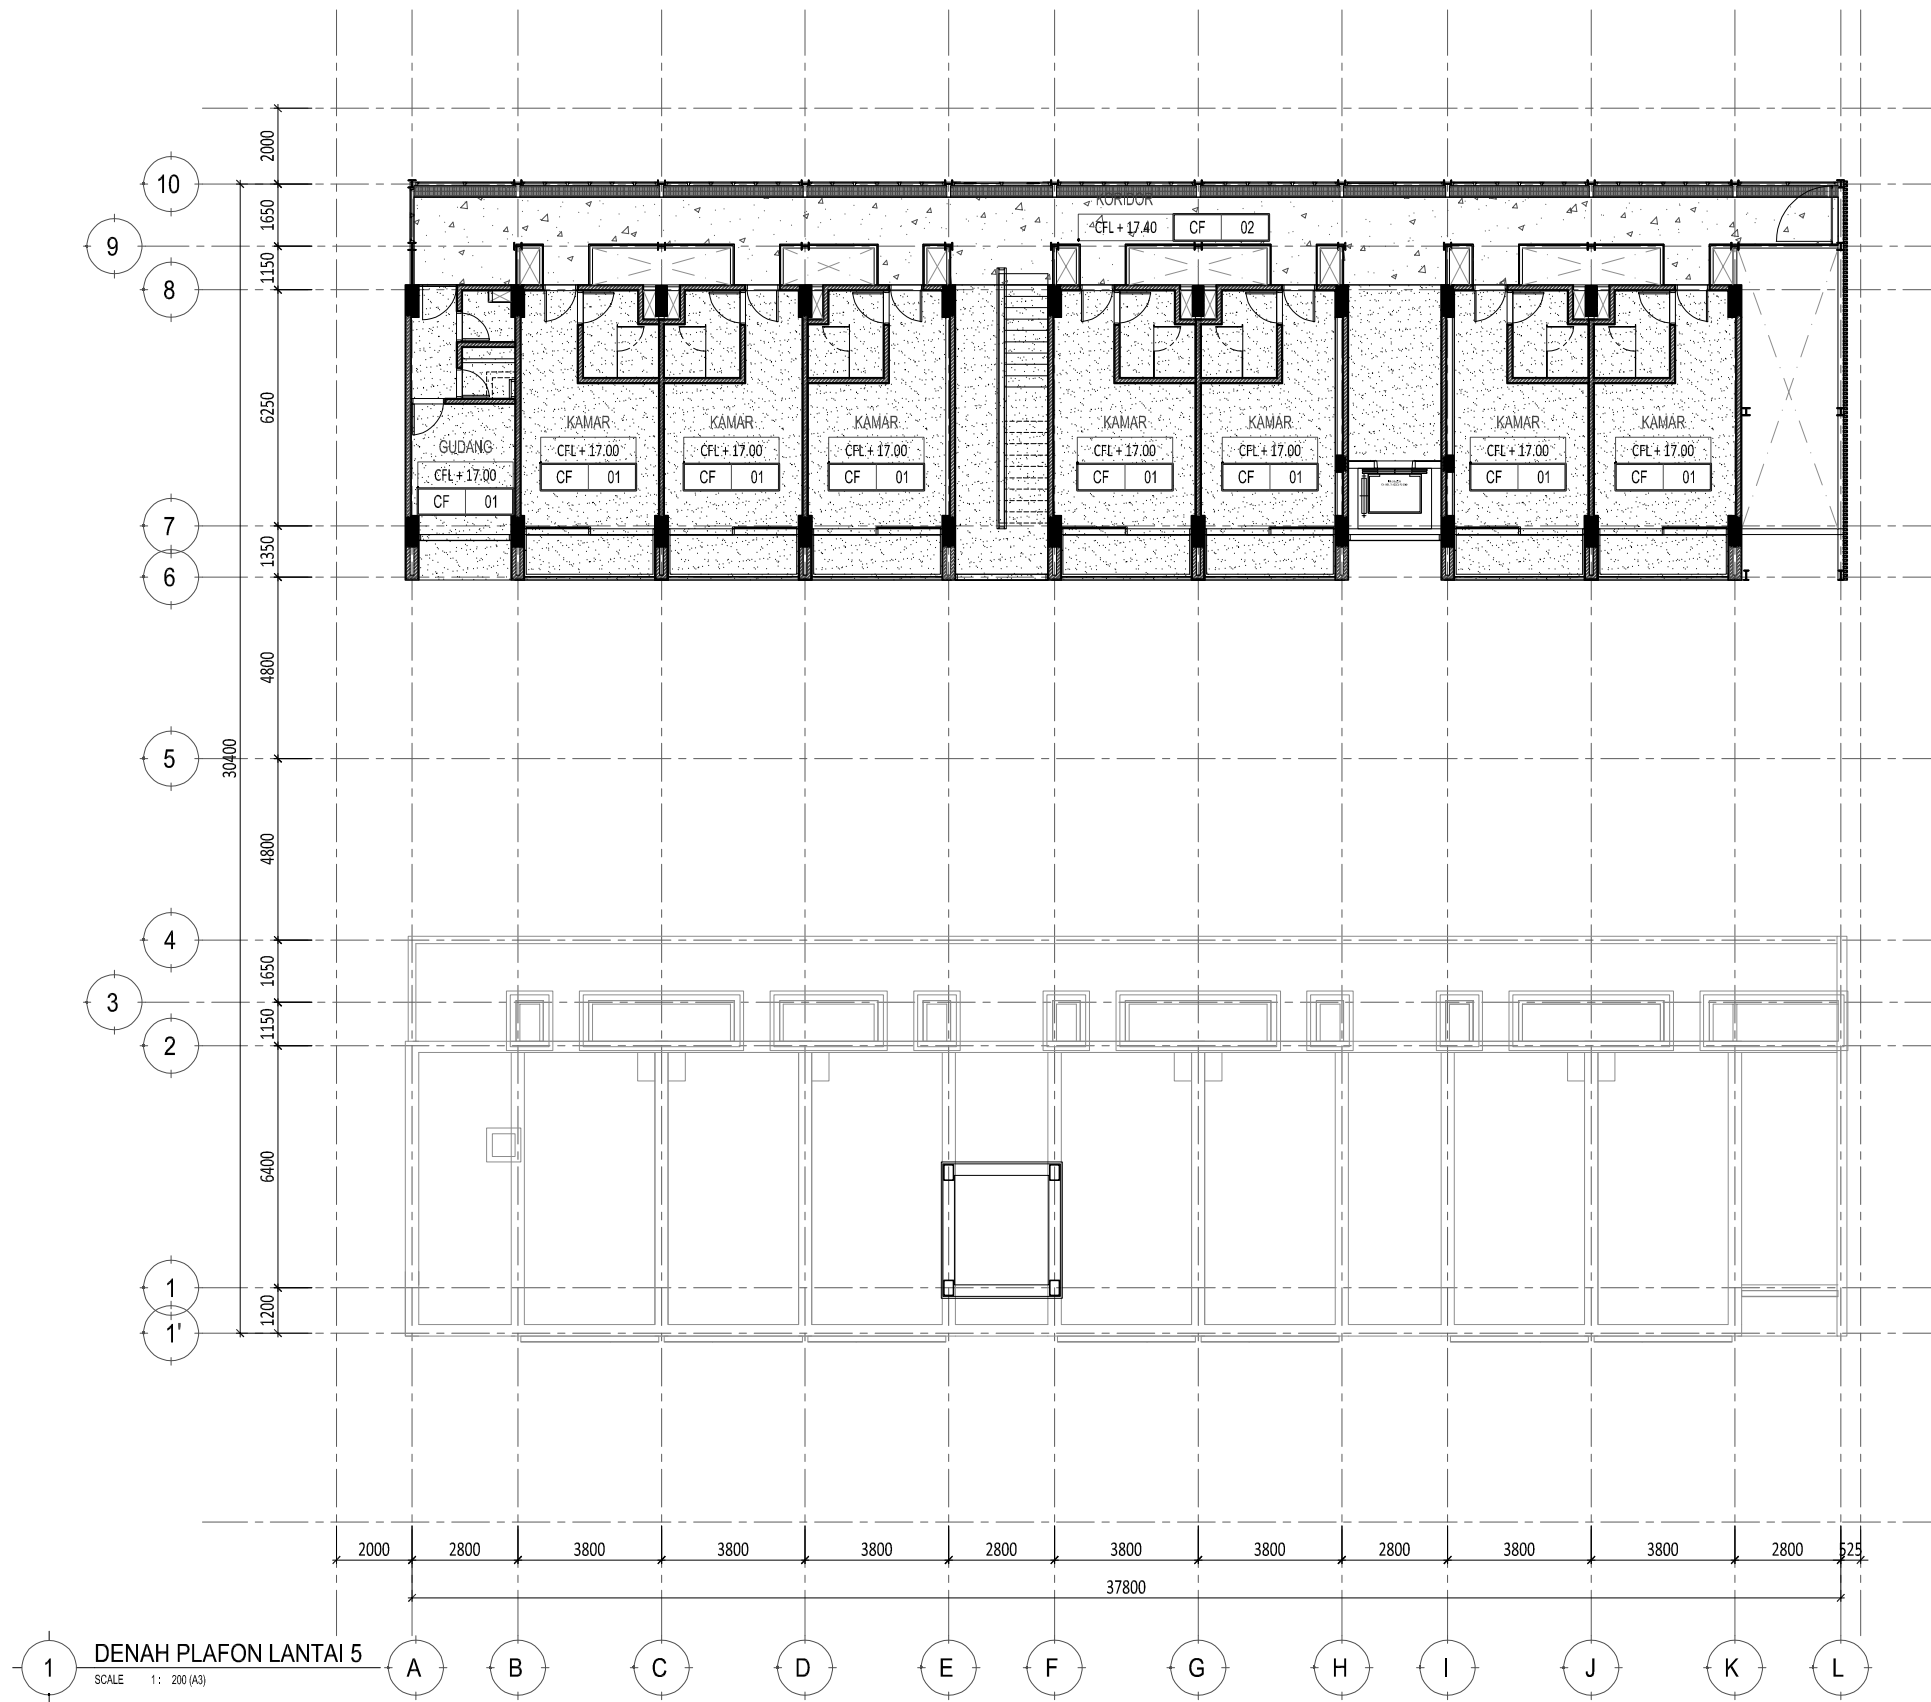


Proyek HOTEL TIGER PARADISE GROGOL, SUKOHARJO	Keterangan CF 01 : GRC BOARD T. 6MM, FIN. ACI MU 200 CF 02 : BETON EXPOSE CF 03 : KANOPI PLAT BESI T. 0,5MM FIN. DUCO ABU-ABU DOFF	Pemberi Tugas Perencana Struktur	Perencana Arsitektur Studio Teras Arsitektur	Konsultan QS Perencana ME	REVISI <table border="1"> <thead> <tr> <th>NO</th> <th>URAIAN</th> <th>TANGGAL</th> </tr> </thead> <tbody> <tr><td>01.</td><td></td><td></td></tr> <tr><td>02.</td><td></td><td></td></tr> <tr><td>03.</td><td></td><td></td></tr> <tr><td>04.</td><td></td><td></td></tr> <tr><td>05.</td><td></td><td></td></tr> <tr><td>06.</td><td></td><td></td></tr> <tr><td>07.</td><td></td><td></td></tr> </tbody> </table>	NO	URAIAN	TANGGAL	01.			02.			03.			04.			05.			06.			07.			Digambar Sign	Diperiksa Sign	Disetujui Sign	Nama Gambar DENAH PLAFON LANTAI 5
						NO	URAIAN	TANGGAL																									
01.																																	
02.																																	
03.																																	
04.																																	
05.																																	
06.																																	
07.																																	
Perencana Struktur	Kontraktor	HAK CIPTA DILARANG MENIRU ATAU MEMPRODUKSI GAMBAR INI BAIK DALAM BENTUK APAPUN KEJUJURAN DENGAN PERSETUJUAN TERTULIS DARI ARSITEK/ENGINEERS. COPYRIGHT NO PART OF THIS DOCUMENT MAY BE REPRODUCED, TRANSMITTED, OR RECORDED IN ANY FORM OF OTHERWISE WITHOUT PRIOR WRITTEN PERMISSION OF THE ARCHITECT/ENGINEERS.	Skala : 1:200 Nomor Gambar : AR-06.01-005	Status DESIGN DEVELOPMENT Tanggal OKTOBER 2024																													

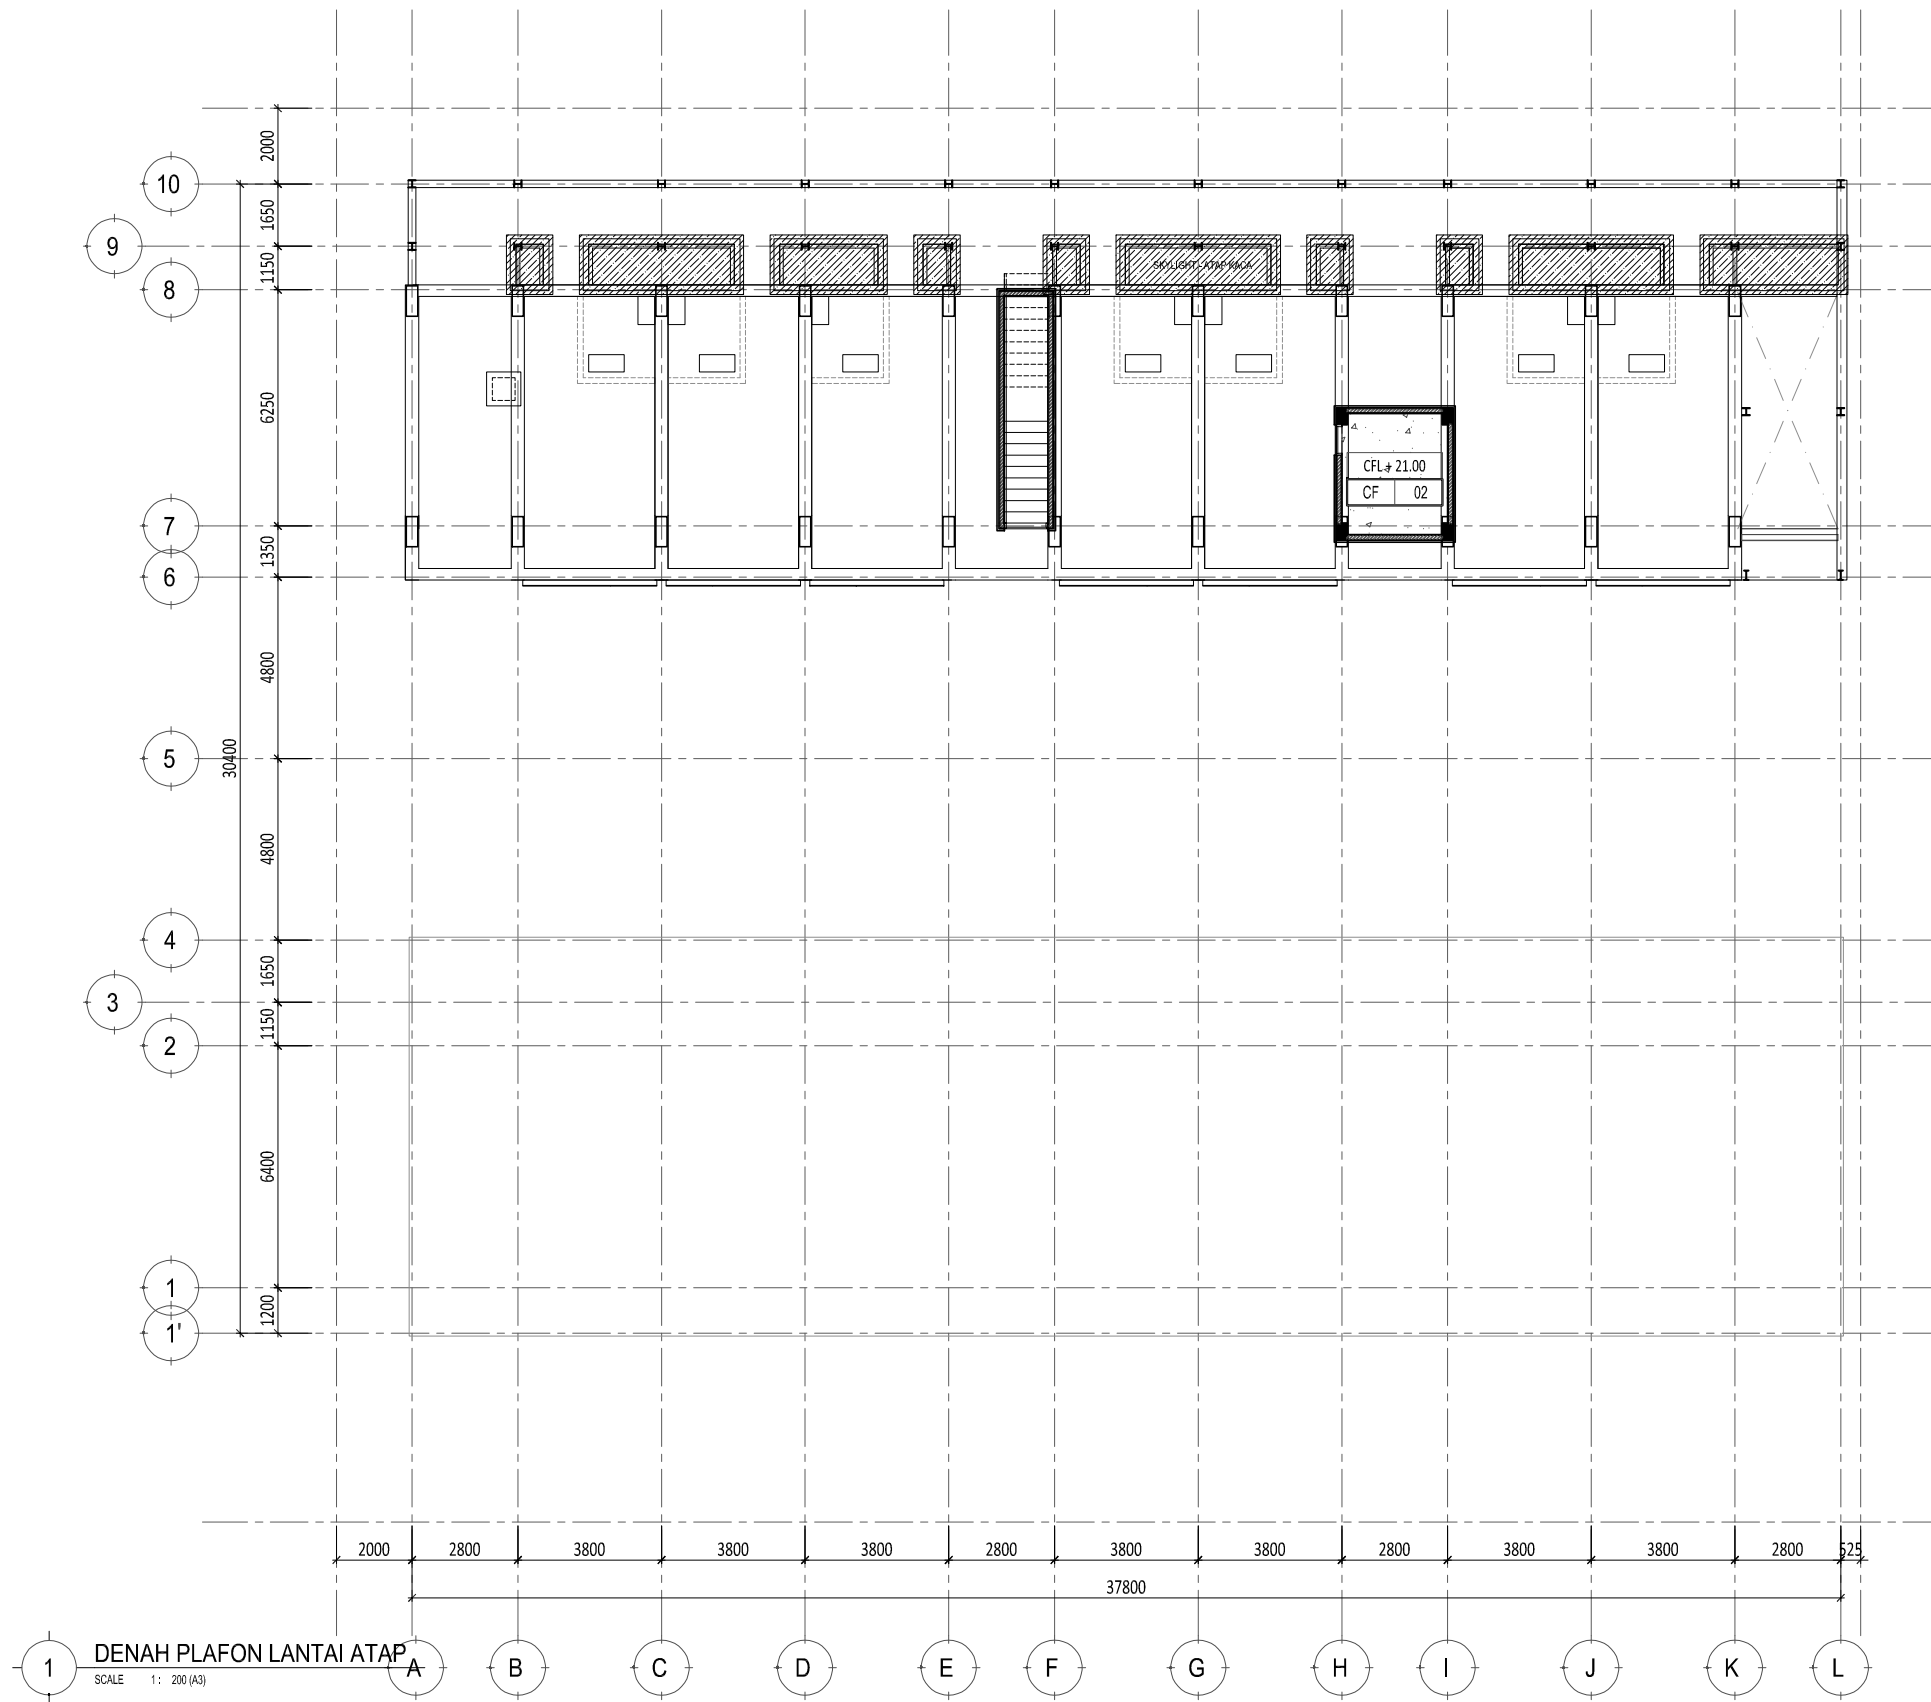


Proyek HOTEL TIGER PARADISE GROGOL, SUKOHARJO	Keterangan CF 01 : GRC BOARD T. 6MM, FIN. ACI MU 200 CF 02 : BETON EXPOSE CF 03 : KANOPI PLAT BESI T. 0,5MM FIN. DUCO ABU-ABU DOFF	Pemberi Tugas Perencana Struktur	Perencana Arsitektur Studio Teras Arsitektur Perencana ME	Konsultan QS Kontraktor	REVISI			Digambar . Sign	Diperiksa . Sign	Disetujui . Sign	Nama Gambar DENAH PLAFON LANTAI ATAP
					NO 01. 02. 03. 04. 05. 06. 07.	URAIAN 	TANGGAL 				

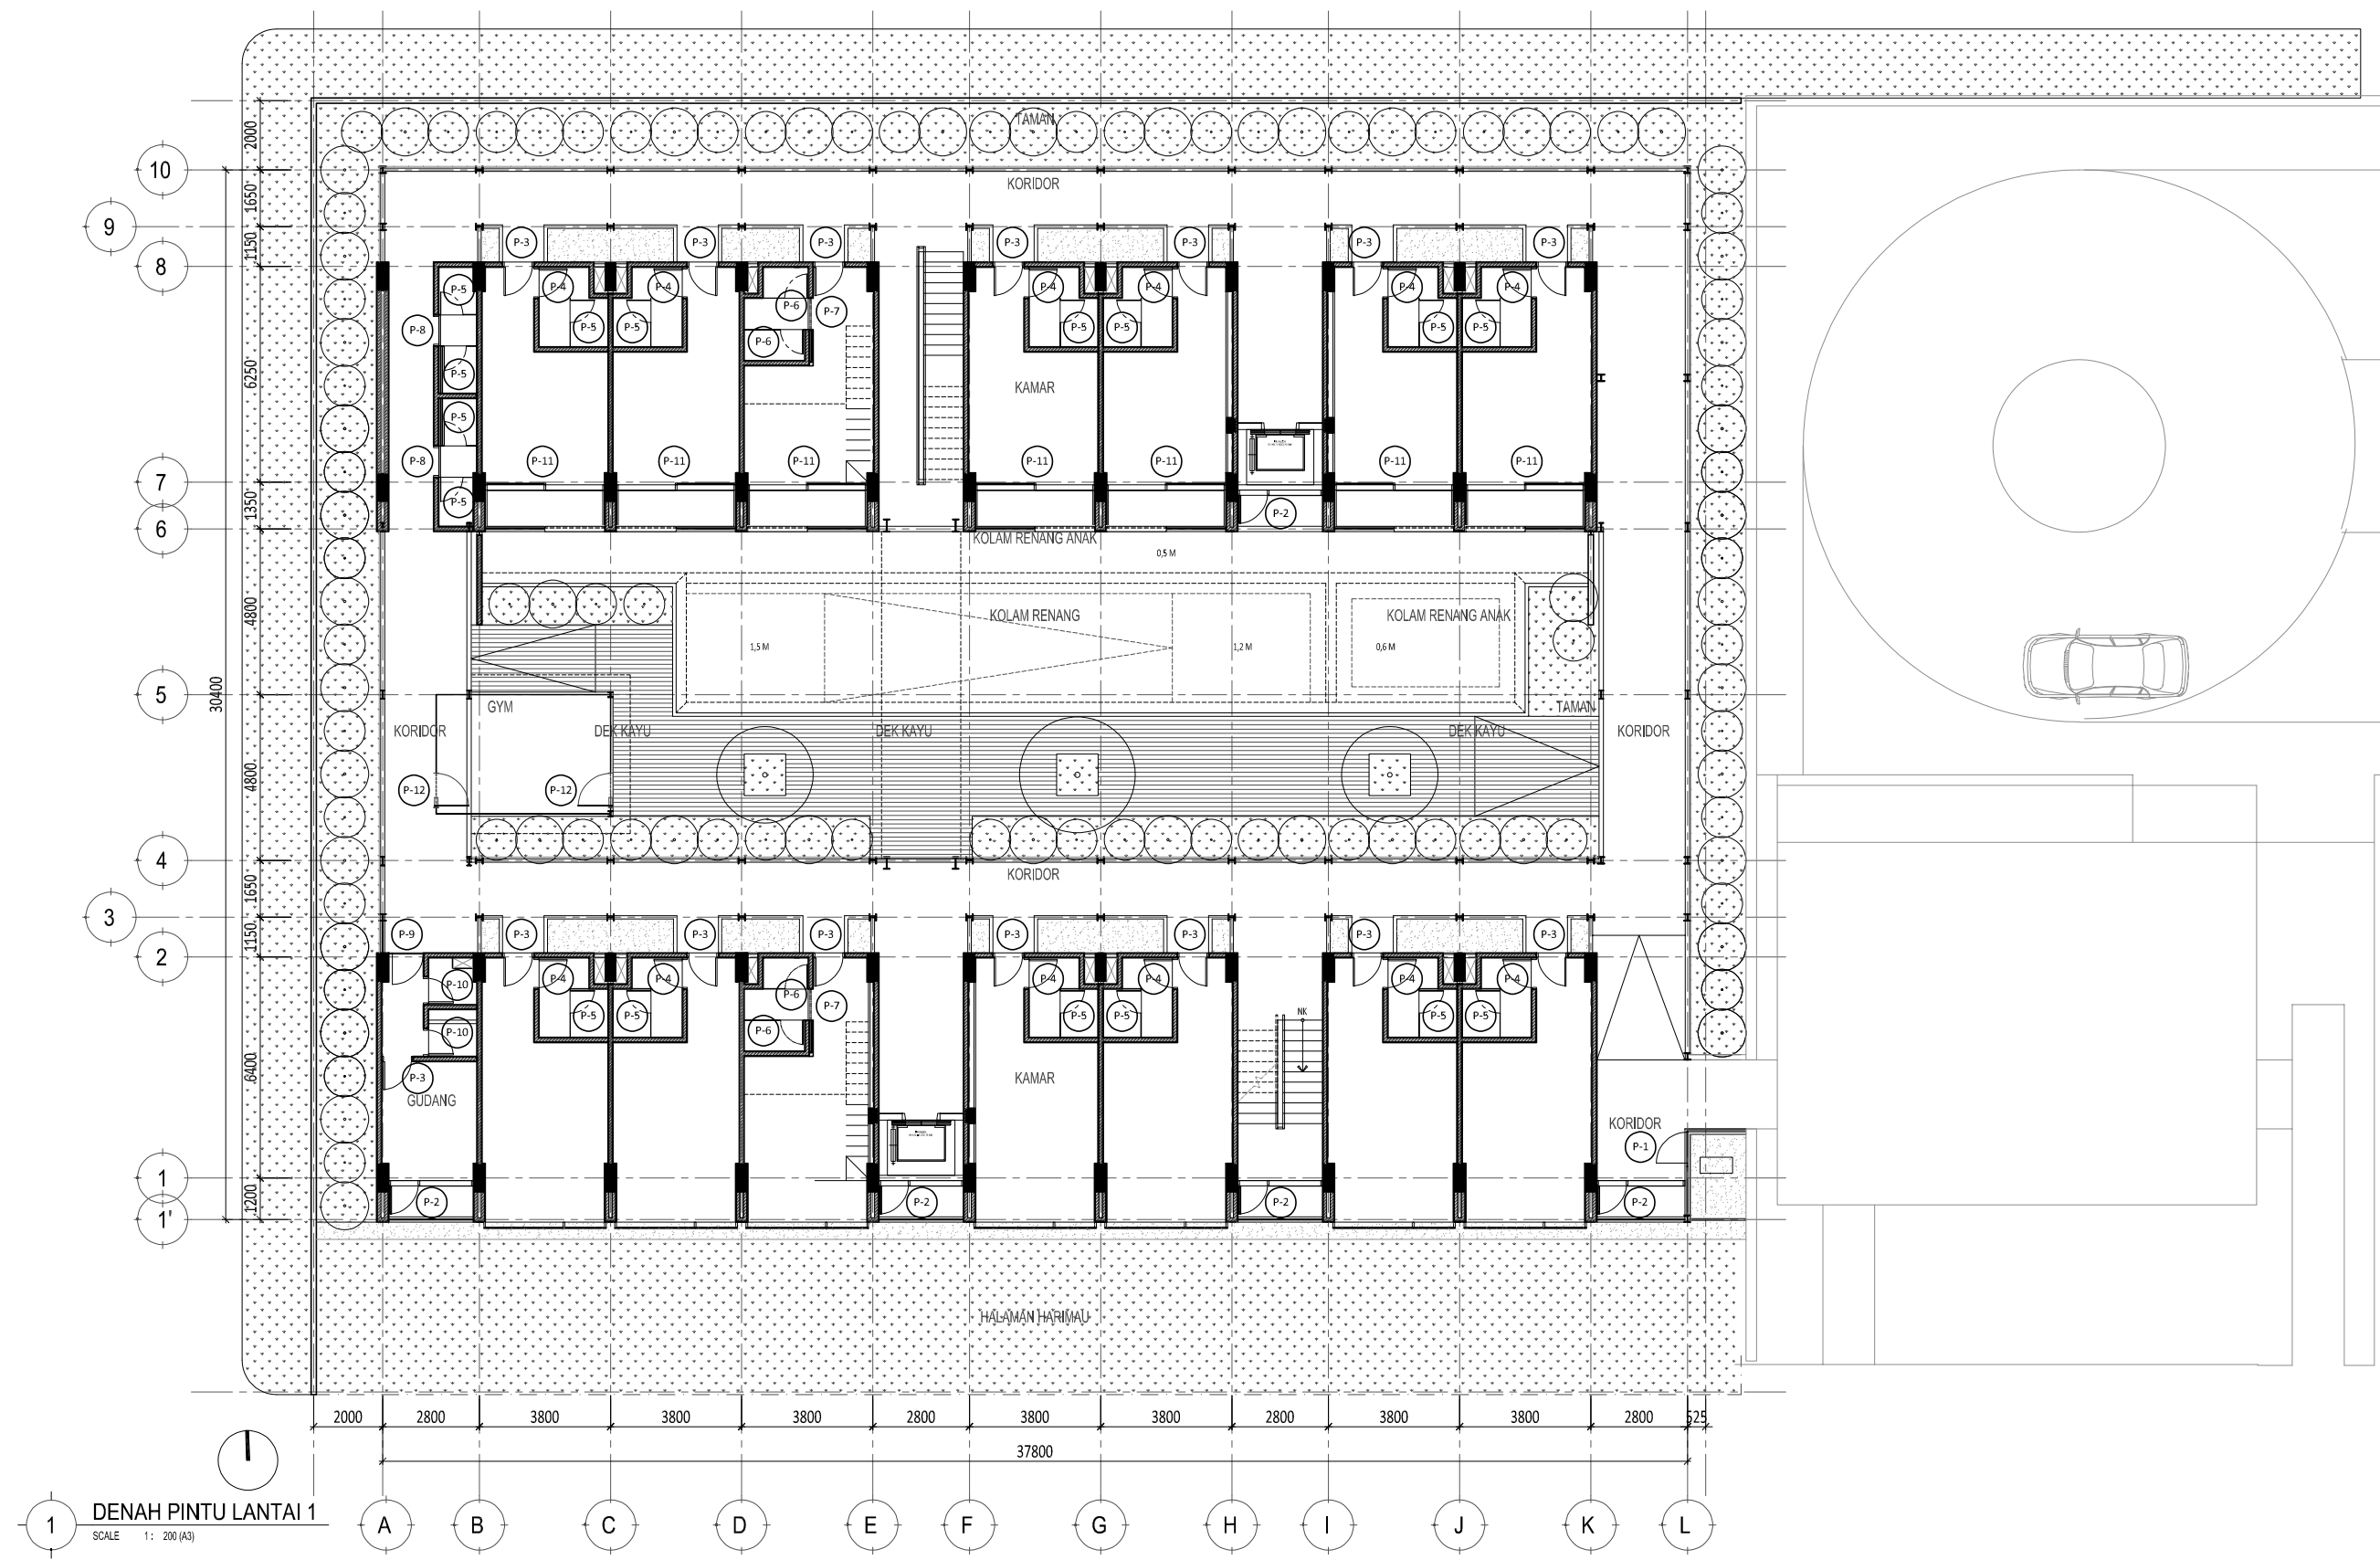

Proyek HOTEL TIGER PARADISE GROGOL, SUKOHARJO	Keterangan	Pemberi Tugas	Perencana Arsitektur Studio Teras Arsitektur	Konsultan QS	REVISI			Digambar Sign	Diperiksa Sign	Disetujui Sign	Nama Gambar DENAH PINTU LANTAI 1	
					NO	URAIAN	TANGGAL					
					01.							
					02.							
					03.							
		Perencana Struktur	Perencana ME	Kontraktor	04.			<small>HAK CIPTA</small> <small>DILARANG MENRU ATAU MEMPRODUKSI GAMBAR INI BAIK DALAM BENTUK APAPUN KEKUALI DENGAN PERSETUJUAN TERTULIS DARI ARSITEK/ENGINEERS.</small> <small>COPYRIGHT</small> <small>NO PART OF THIS DOCUMENT MAY BE REPRODUCED, TRANSMITTED, OR RECORDED IN ANY FORM OF OTHERWISE WITHOUT PRIOR WRITTEN PERMISSION OF THE ARCHITECT/ENGINEERS.</small>	Skala : 1:200	A3	Nomor Gambar : AR-07.01-001	Status DESIGN DEVELOPMENT Tanggal OKTOBER 2024
					06.							
					07.							

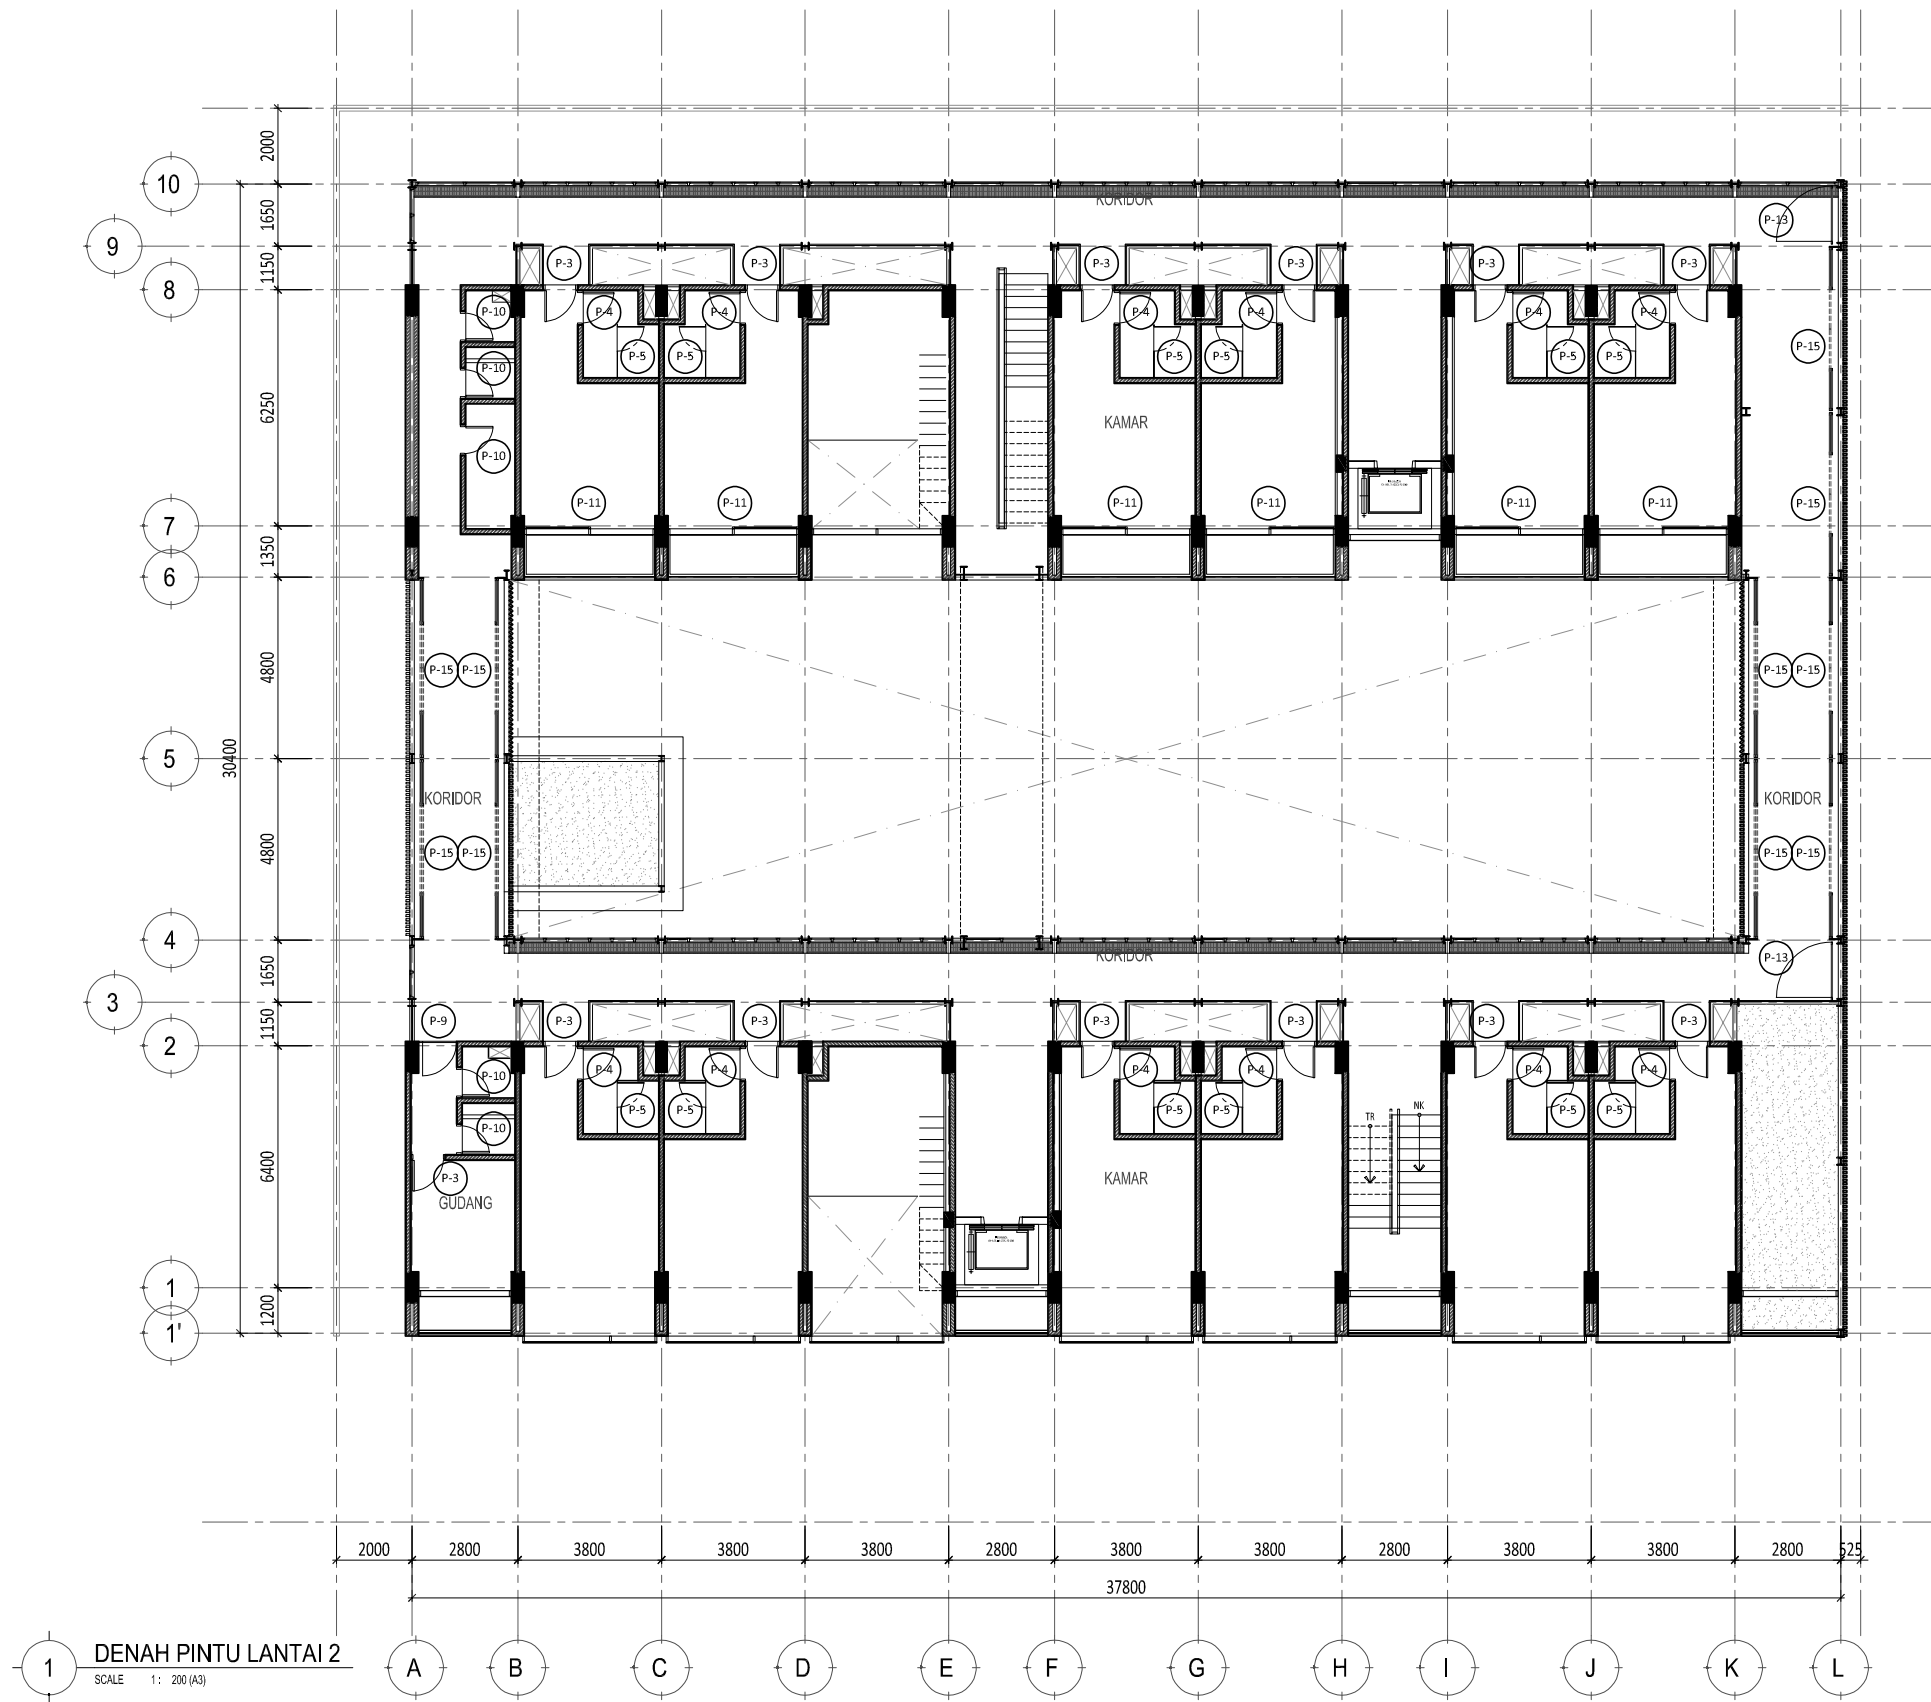


Proyek HOTEL TIGER PARADISE GROGOL, SUKOHARJO	Keterangan	Pemberi Tugas	Perencana Arsitektur Studio Teras Arsitektur	Konsultansi QS	REVISI			Digambar . Sign	Diperiksa . Sign	Disetujui . Sign	Nama Gambar DENAH PINTU LANTAI 2
					NO	URAIAN	TANGGAL				
					01.						
					02.						
					03.						
					04.						
					05.						
06.											
07.											
<small>HAK CIPTA</small> <small>DILARANG MENIRU ATAU MEMPRODUKSI GAMBAR INI BAIK DALAM BENTUK APAPUN KEKUAI DENGAN PERSETUJUAN TERTULIS DARI ARSITEK/ENGINEERS.</small> <small>COPYRIGHT</small> <small>NO PART OF THIS DOCUMENT MAY BE REPRODUCED, TRANSMITTED, OR RECORDED IN ANY FORM OF OTHERWISE WITHOUT PRIOR WRITTEN PERMISSION OF THE ARCHITECT/ENGINEERS.</small>								Skala : 1:200	A3		
								Nomor Gambar :	Status DESIGN DEVELOPMENT		
								AR-07.01-002	Tanggal OKTOBER 2024		

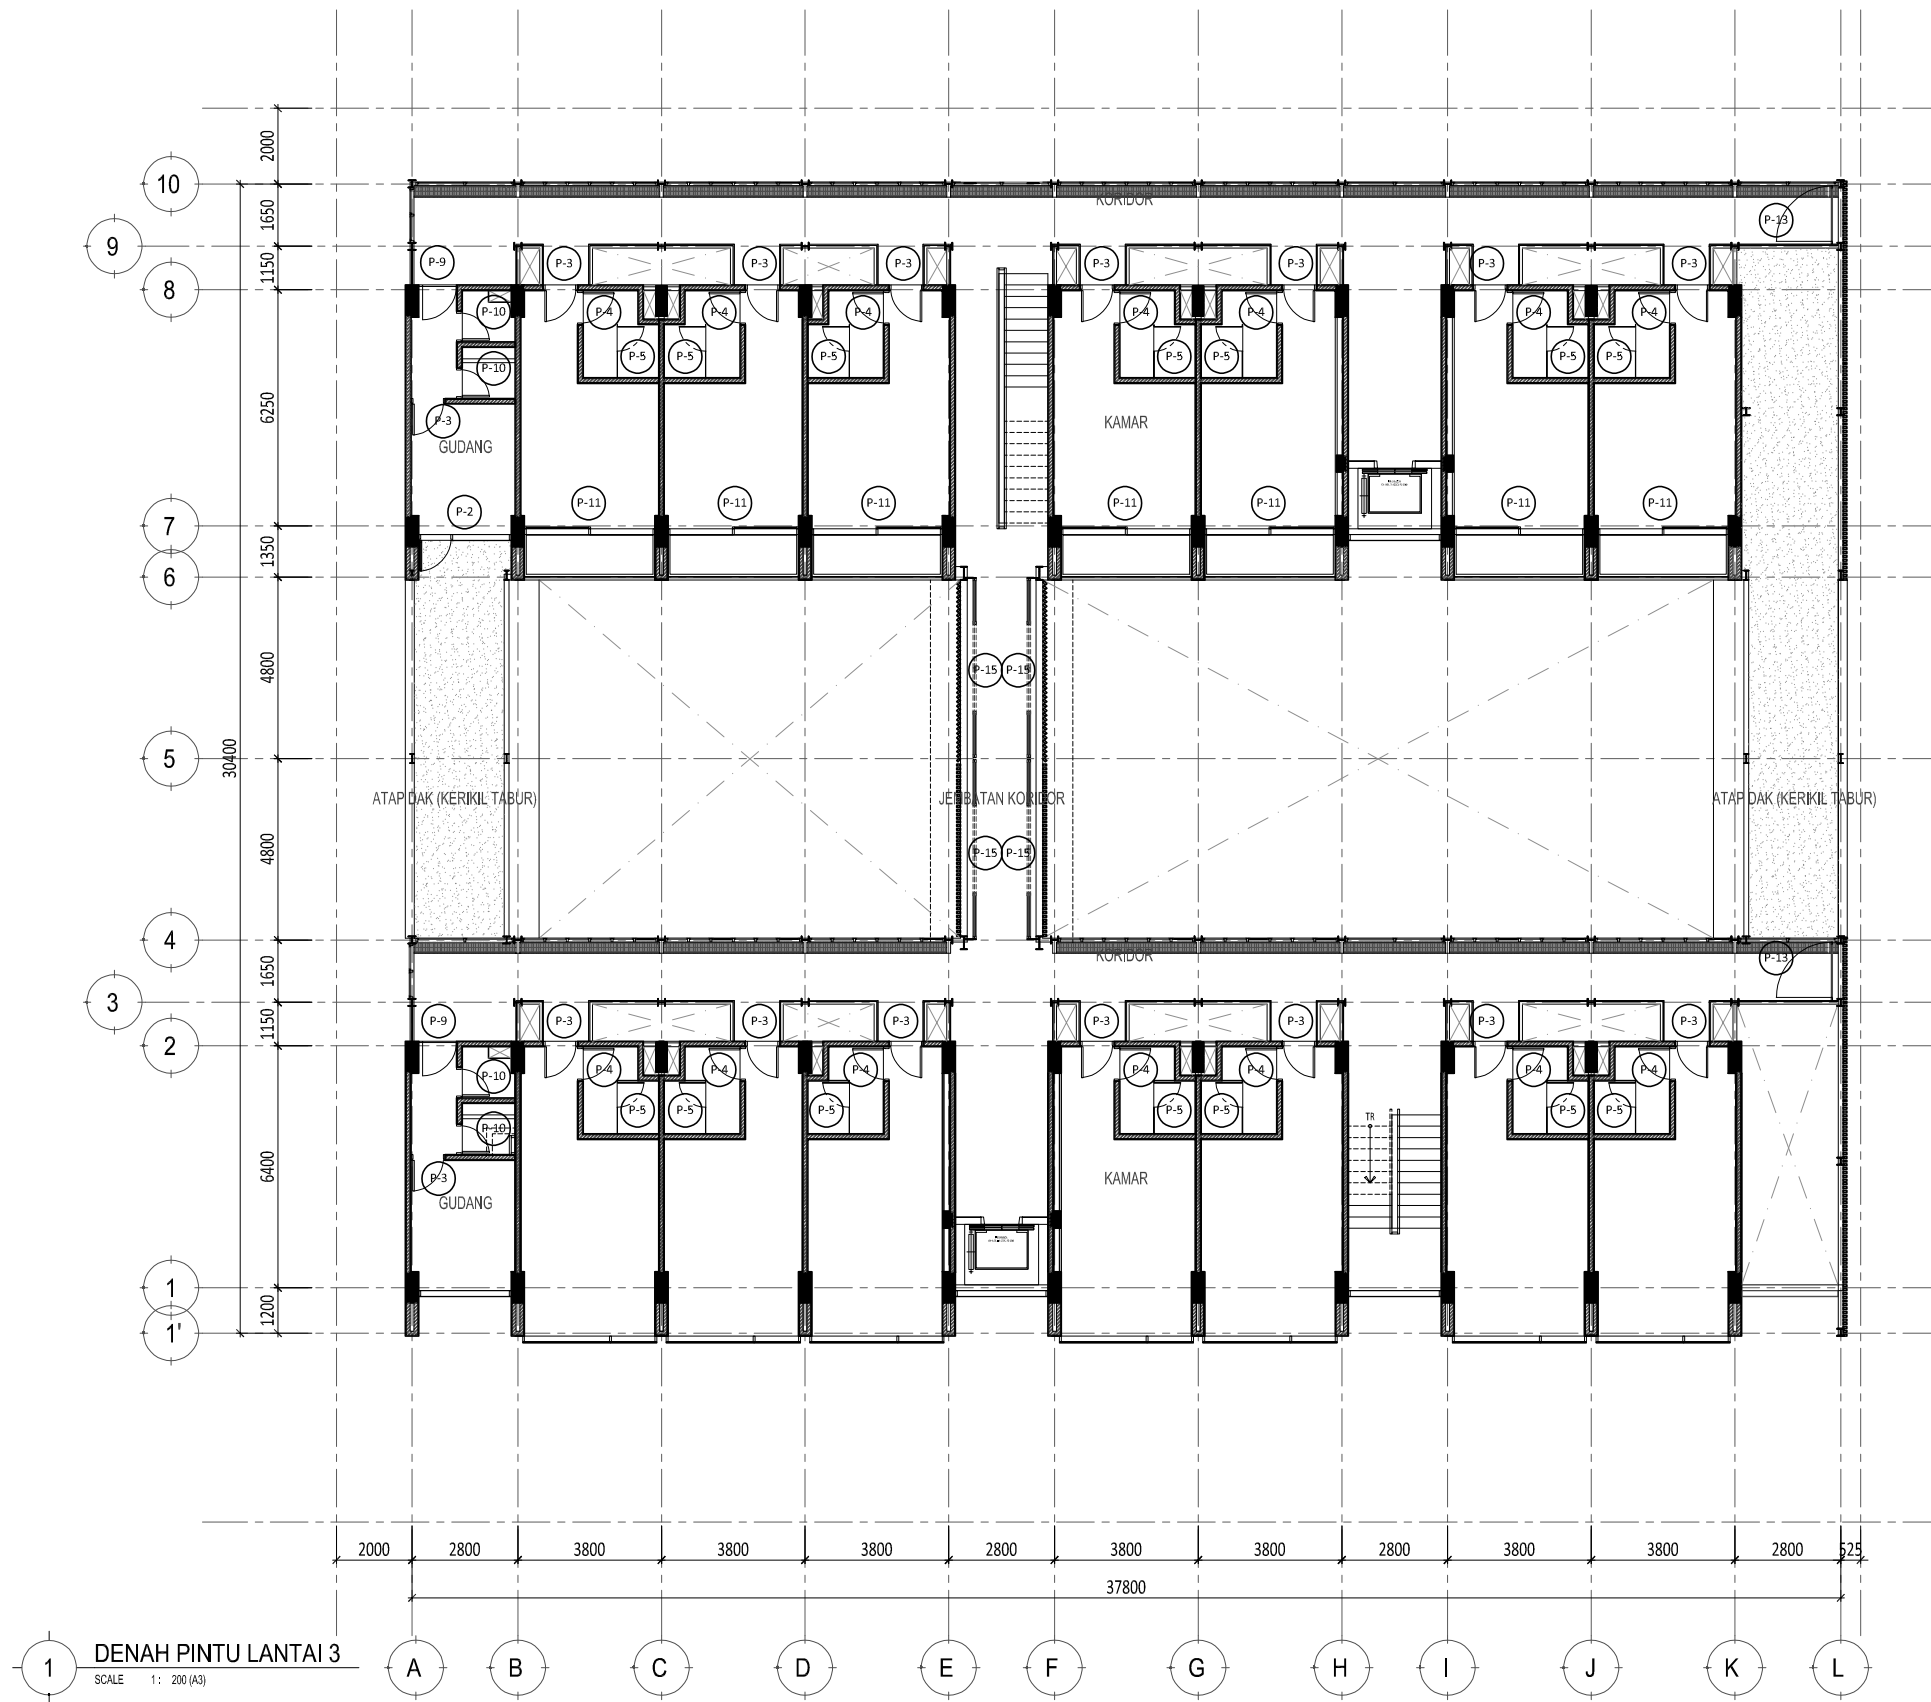


1 DENAH PINTU LANTAI 3
SCALE 1: 200 (A3)

Proyek HOTEL TIGER PARADISE GROGOL, SUKOHARJO	Keterangan	Pemberi Tugas	Perencana Arsitektur Studio Teras Arsitektur	Konsultan QS	R E V I S I			Digambar . Sign	Diperiksa . Sign	Disetujui . Sign	Nama Gambar DENAH PINTU LANTAI 3
					NO	URAIAN	TANGGAL				
					01.						
					02.						
					03.						
					04.						
					05.						
06.											
07.											
HAK CIPTA DILARANG MENIRU ATAU MEMPRODUKSI GAMBAR INI BAIK DALAM BENTUK APAPUN KEJUJURAN DENGAN PERSETUJUAN TERTULIS DARI ARSITEK/ENGINEERS.								Skala : 1:200 A3			
COPYRIGHT NO PART OF THIS DOCUMENT MAY BE REPRODUCED, TRANSMITTED, OR RECORDED IN ANY FORM OF OTHERWISE WITHOUT PRIOR WRITTEN PERMISSION OF THE ARCHITECT/ENGINEERS.								Nomor Gambar : AR-07.01-003		Status DESIGN DEVELOPMENT Tanggal OKTOBER 2024	

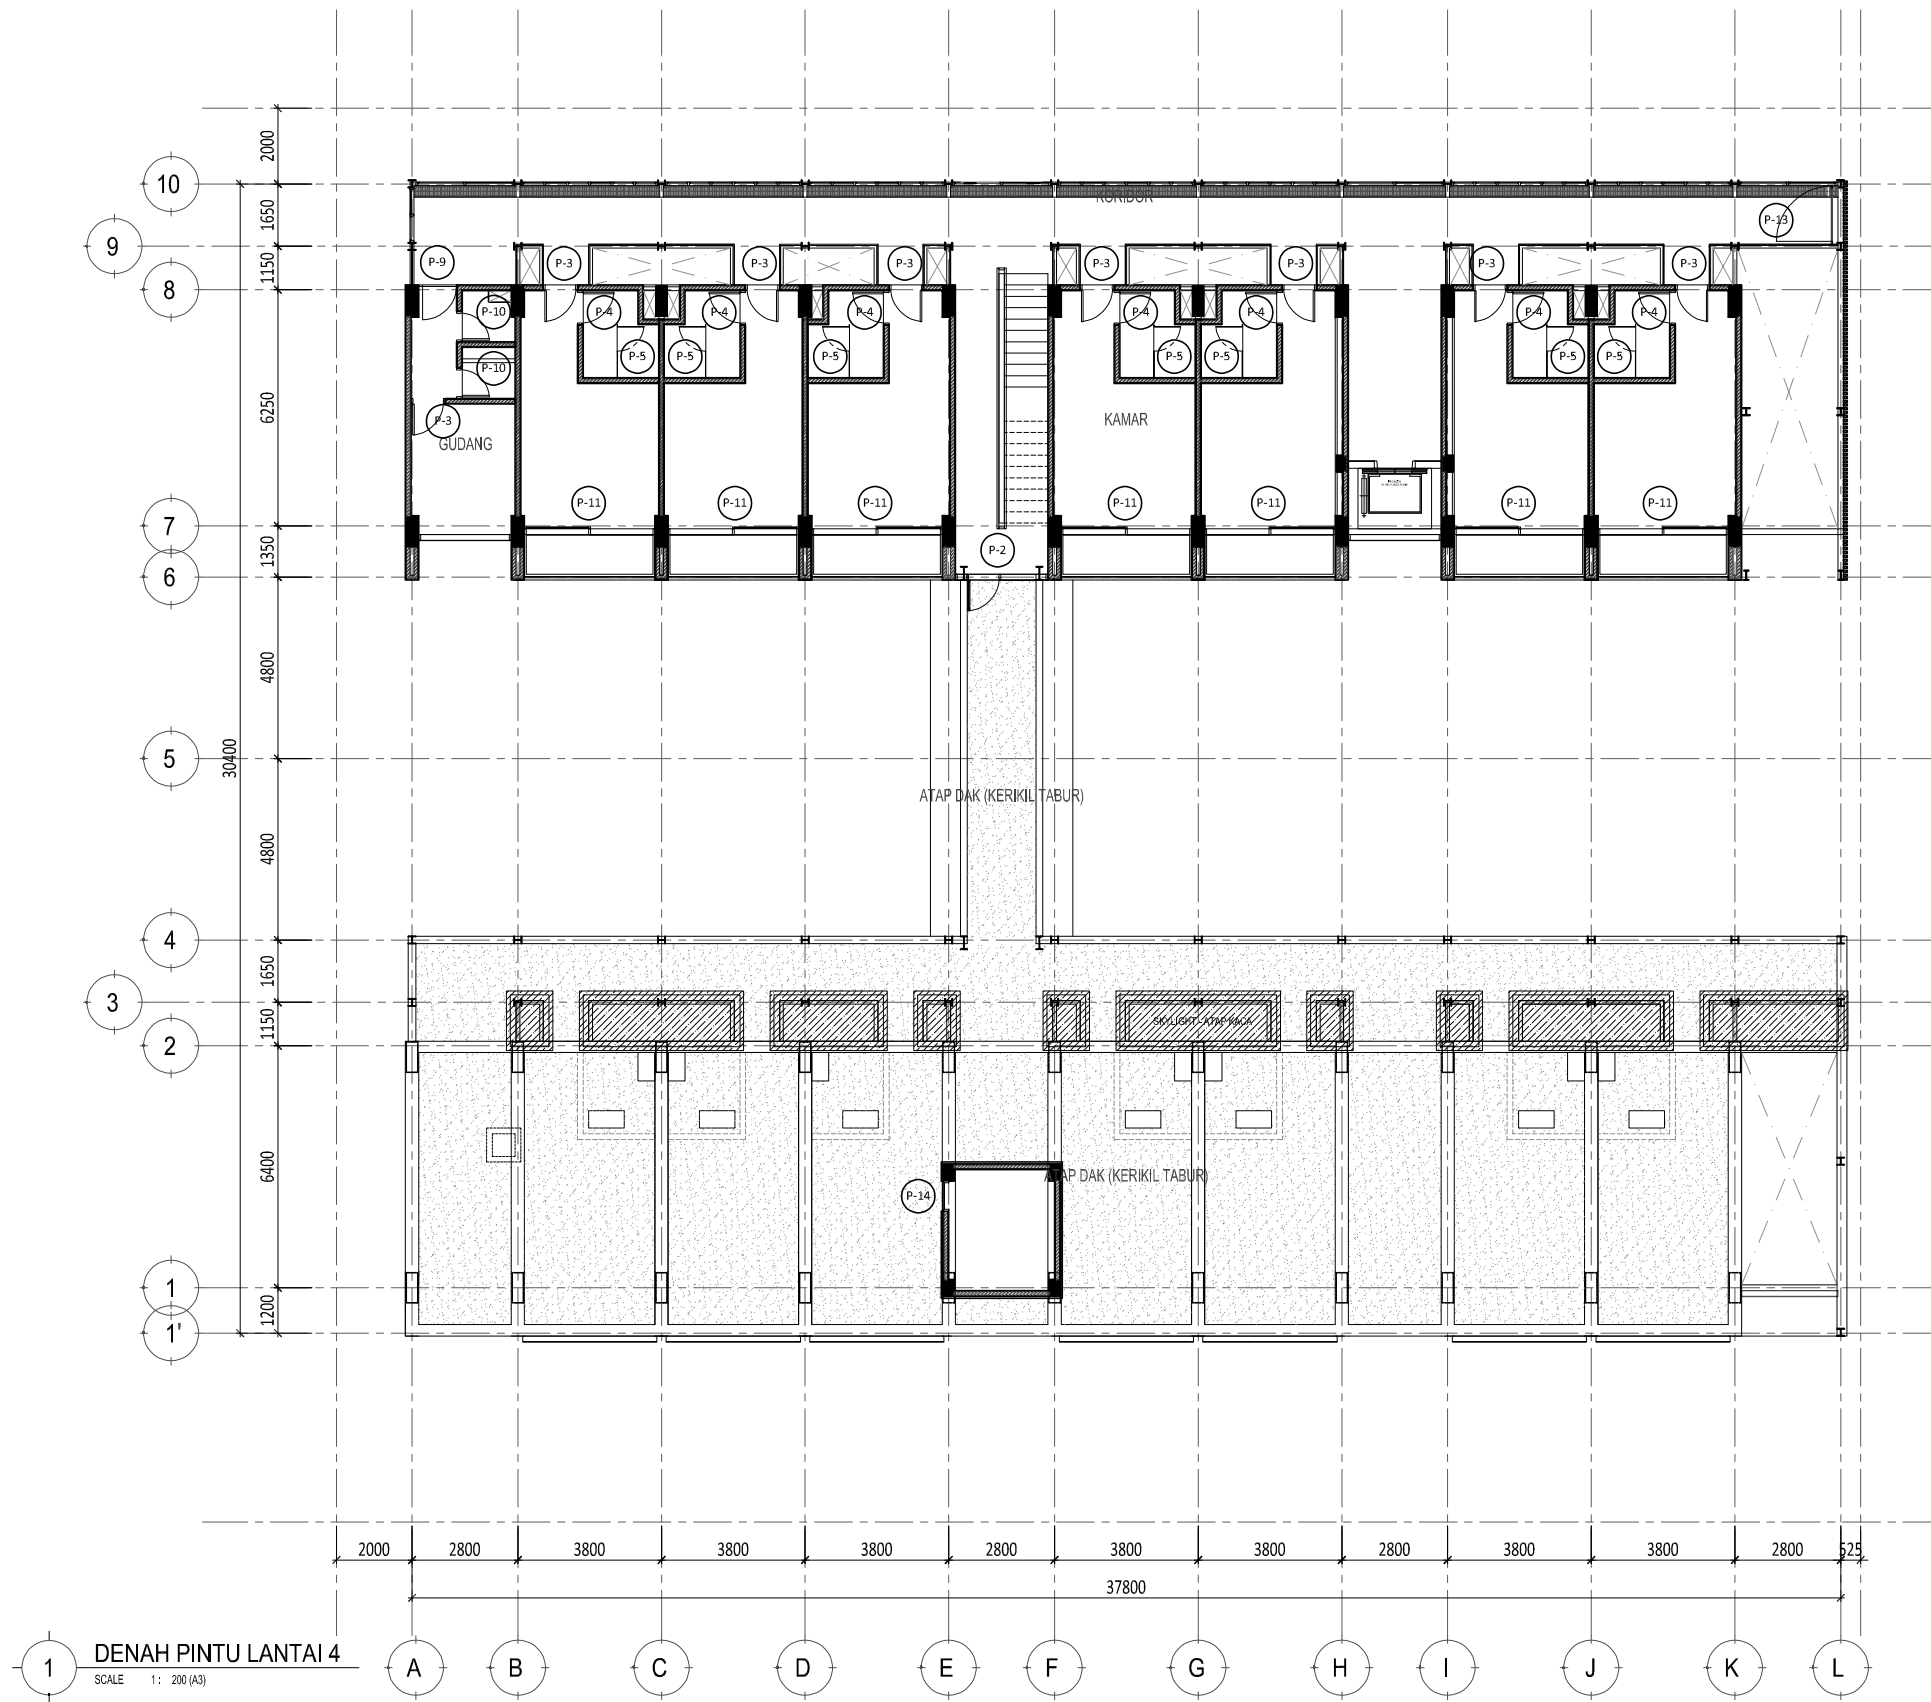


Proyek HOTEL TIGER PARADISE GROGOL, SUKOHARJO	Keterangan 	Pemberi Tugas 	Perencana Arsitektur Studio Teras Arsitektur	Konsultan QS 	REVISI			Digambar . Sign	Diperiksa . Sign	Disetujui . Sign	Nama Gambar DENAH PINTU LANTAI 4	
					NO	URAIAN	TANGGAL					
					01.							
					02.							
					03.							
					04.							
					05.							
06.												
07.												
<small>HAK CIPTA</small> <small>DILARANG MENIRU ATAU MEMPRODUKSI GAMBAR INI BAIK DALAM BENTUK APAPUN KECAJAI DENGAN PERSETUJUAN TERTULIS DARI ARSITEK/ENGINEERS.</small> <small>COPYRIGHT</small> <small>NO PART OF THIS DOCUMENT MAY BE REPRODUCED, TRANSMITTED, OR RECORDED IN ANY FORM OF OTHERWISE WITHOUT PRIOR WRITTEN PERMISSION OF THE ARCHITECT/ENGINEERS.</small>								Skala : 1:200 A3	Nomor Gambar : AR-07.01-004	Status DESIGN DEVELOPMENT Tanggal OKTOBER 2024		

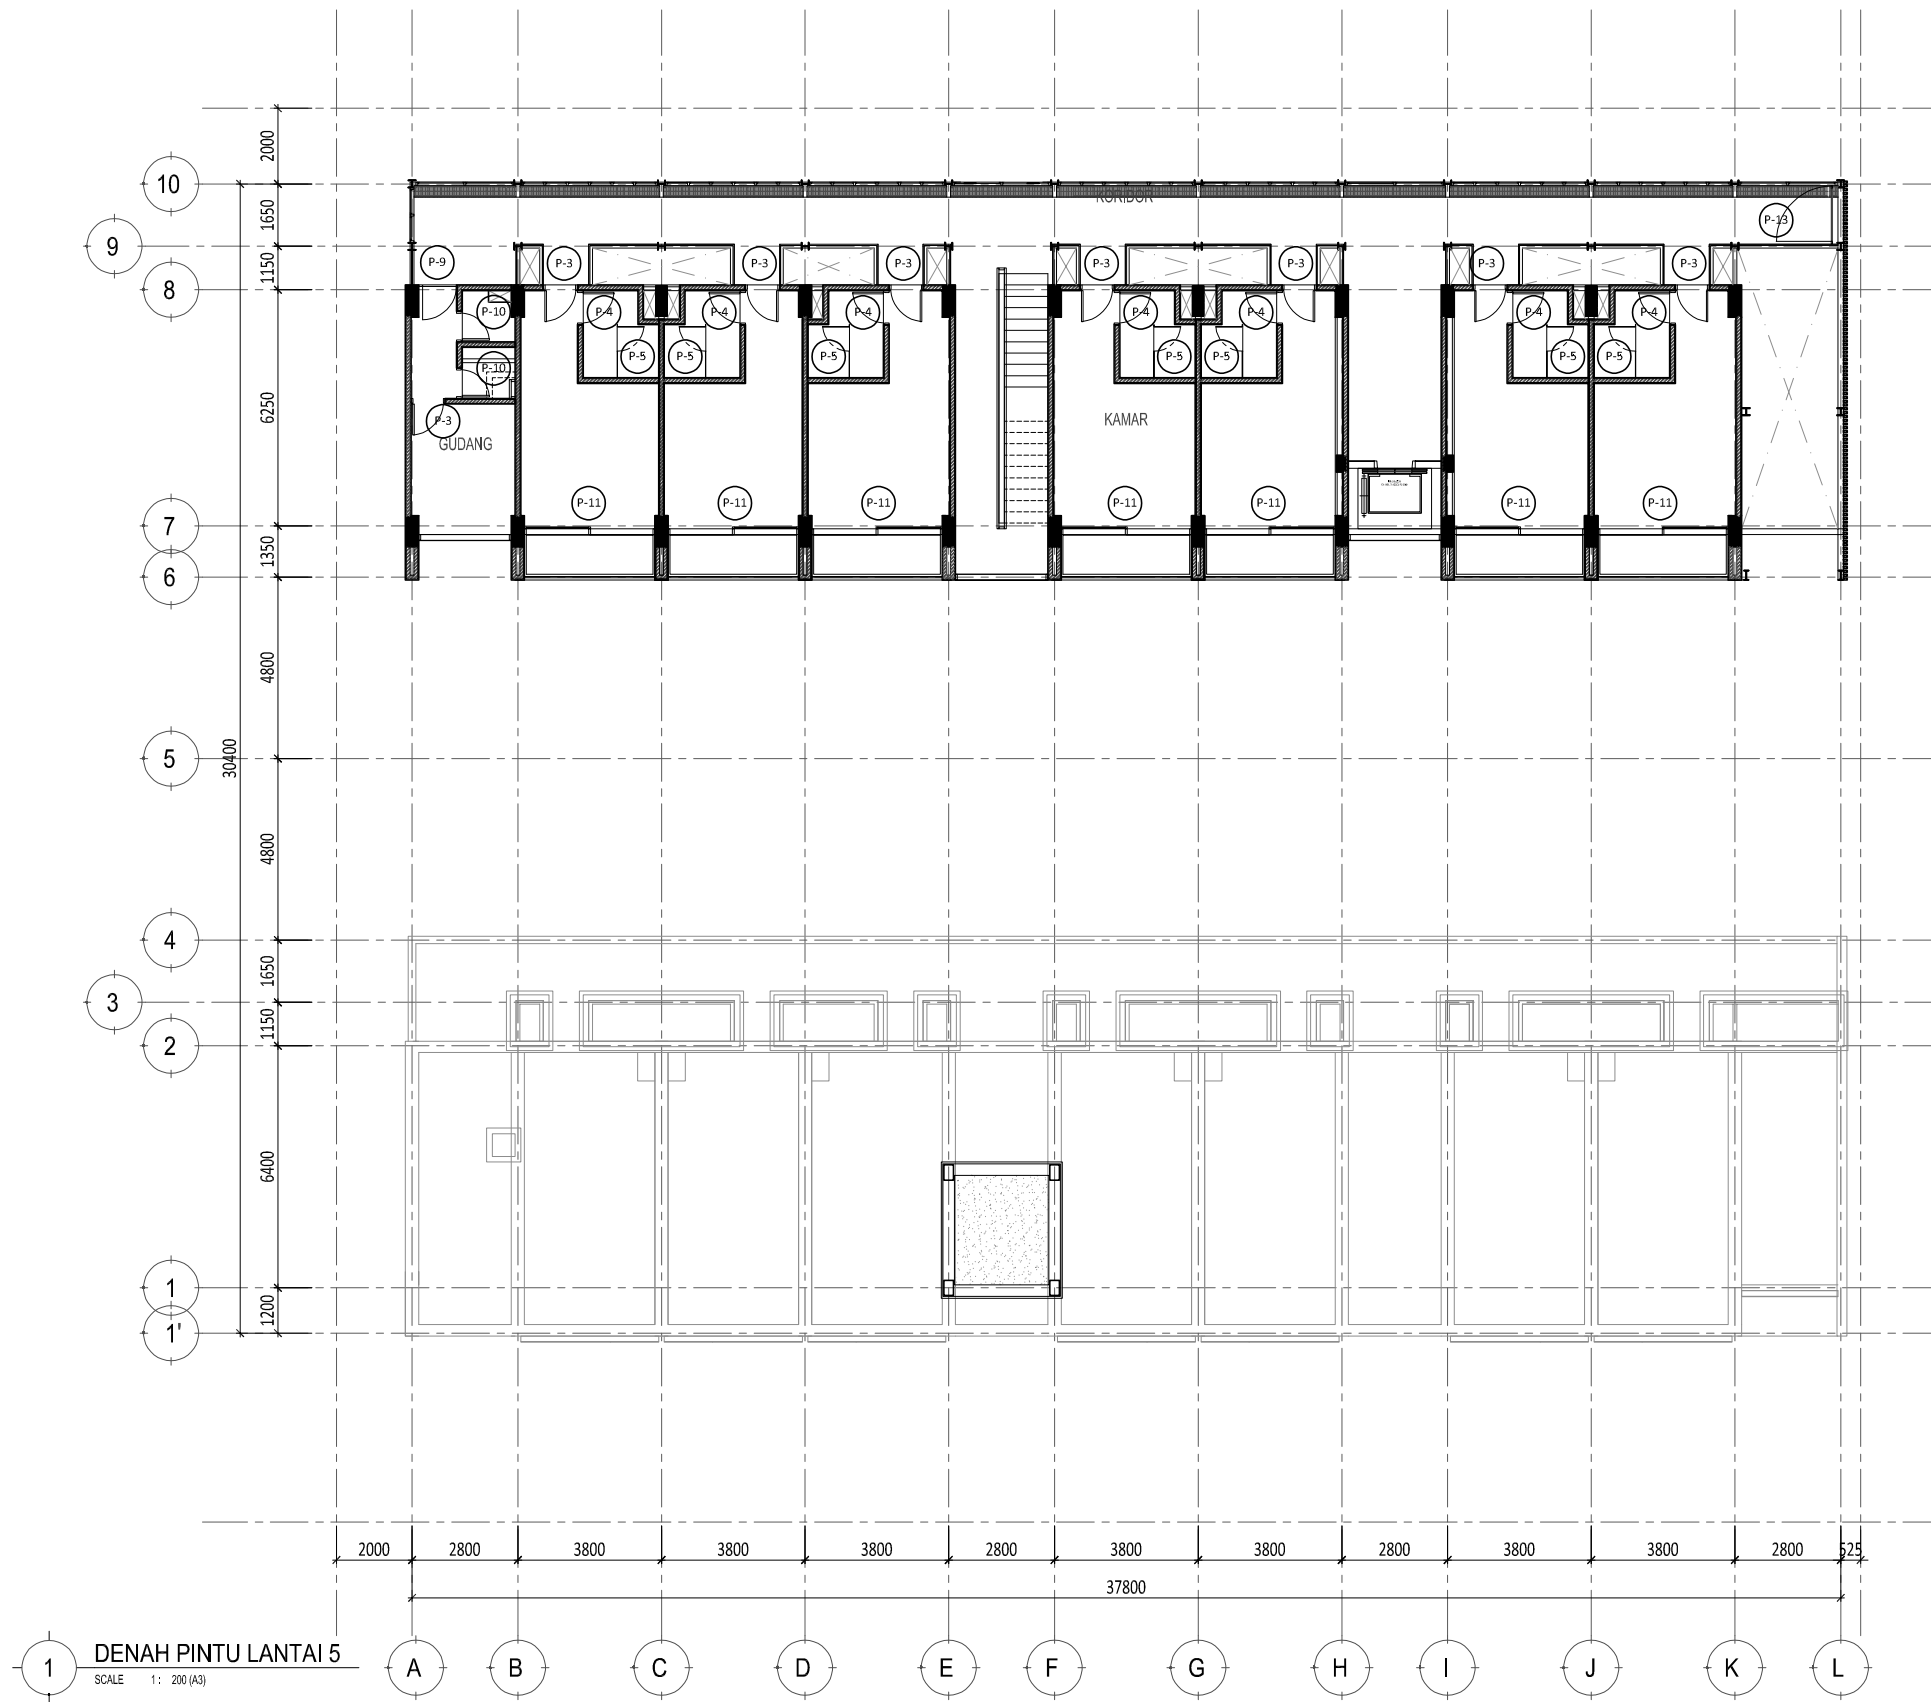

1 DENAH PINTU LANTAI 5
SCALE 1: 200 (A3)

Proyek HOTEL TIGER PARADISE GROGOL, SUKOHARJO	Keterangan	Pemberi Tugas	Perencana Arsitektur Studio Teras Arsitektur	Konsultansi QS	REVISI			Digambar . Sign	Diperiksa . Sign	Disetujui . Sign	Nama Gambar DENAH PINTU LANTAI 5
					NO	URAIAN	TANGGAL				
					01.						
					02.						
					03.						
					04.						
					05.						
06.											
07.											
		Perencana Struktur	Perencana ME	Kontraktor	<small>HAK CIPTA</small> <small>DILARANG MENIRU ATAU MEMPRODUKSI GAMBAR INI BAIK DALAM BENTUK APAPUN KEJUJURAN DENGAN PERSETUJUAN TERTULIS DARI ARSITEK/ENGINEERS.</small> <small>COPYRIGHT</small> <small>NO PART OF THIS DOCUMENT MAY BE REPRODUCED, TRANSMITTED, OR RECORDED IN ANY FORM OF OTHERWISE WITHOUT PRIOR WRITTEN PERMISSION OF THE ARCHITECT/ENGINEERS.</small>			Skala : 1:200 A3	Nomor Gambar : AR-07.01-005	Status DESIGN DEVELOPMENT Tanggal OKTOBER 2024	

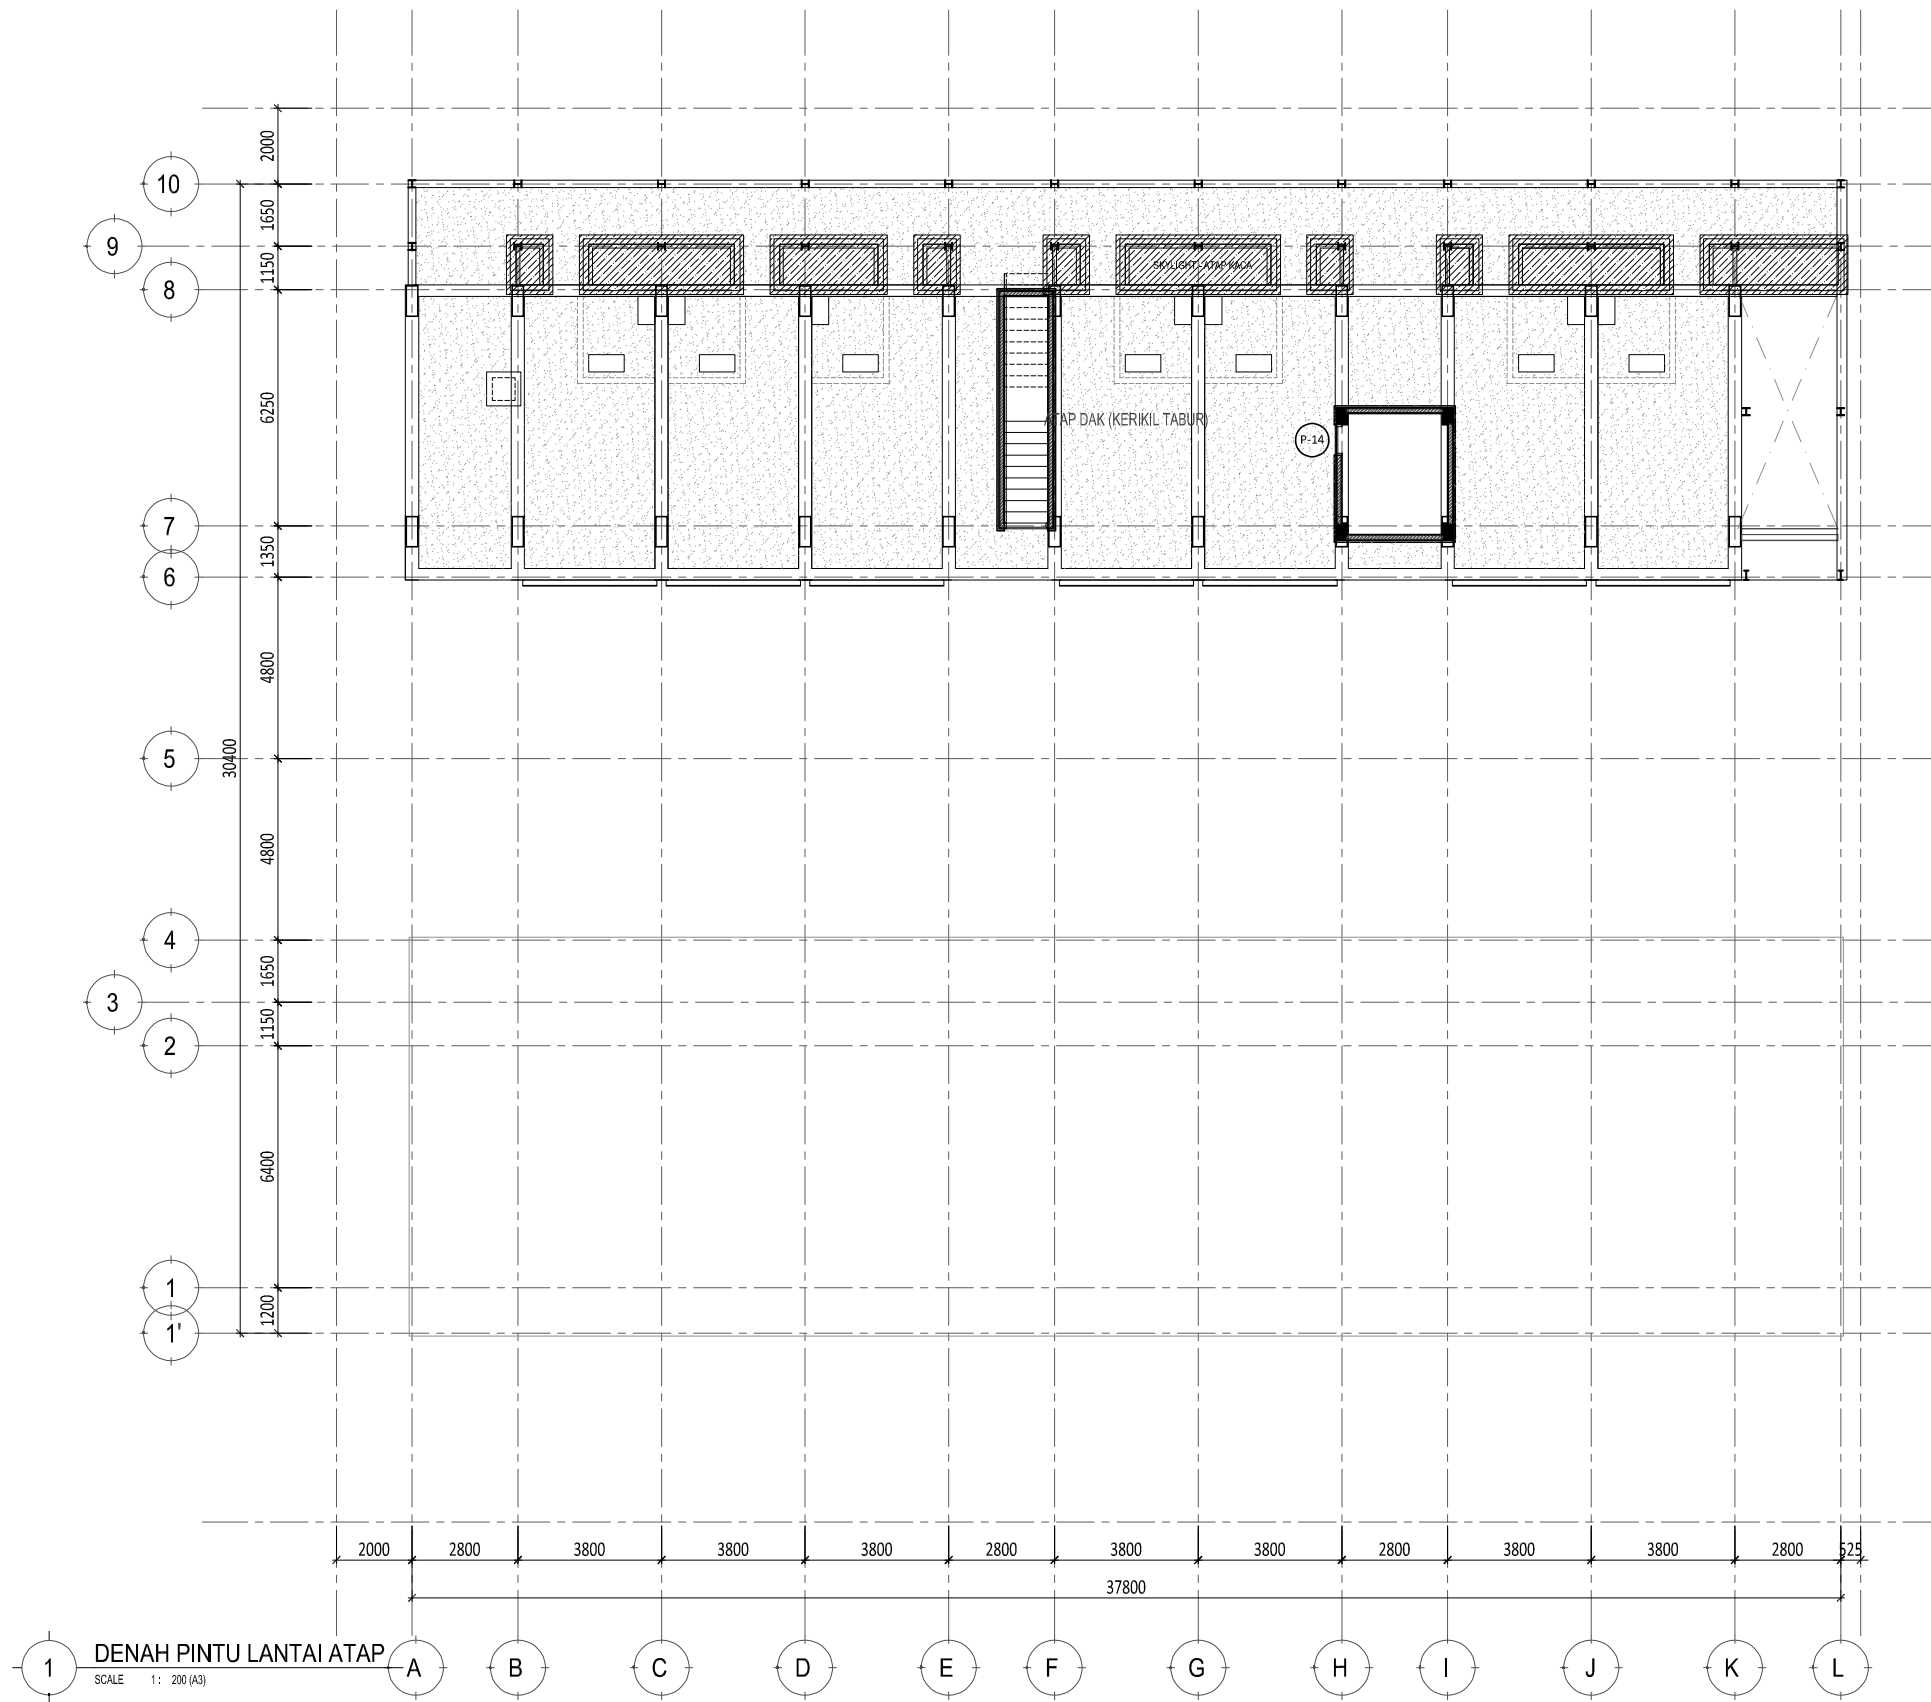

1 DENAH PINTU LANTAI ATAP
SCALE 1: 200 (A3)

Proyek HOTEL TIGER PARADISE GROGOL, SUKOHARJO	Keterangan	Pemberi Tugas	Perencana Arsitektur Studio Teras Arsitektur	Konsultan QS	REVISI			Digambar . Sign	Diperiksa . Sign	Disetujui . Sign	Nama Gambar DENAH PINTU LANTAI ATAP
					NO	URAIAN	TANGGAL				
					01.						
					02.						
					03.						
					04.						
					05.						
06.											
07.											
<small>HAK CIPTA DILARANG MENIRU ATAU MEMPRODUKSI GAMBAR INI BAK DALAM BENTUK APAPUN KECAJAL DENGAN PERSETUJUAN TERTULIS DARI ARSITEK/ENGINEERS. COPYRIGHT NO PART OF THIS DOCUMENT MAY BE REPRODUCED, TRANSMITTED, OR RECORDED IN ANY FORM OF OTHERWISE WITHOUT PRIOR WRITTEN PERMISSION OF THE ARCHITECT/ENGINEERS.</small>								Skala : 1:200	Status DESIGN DEVELOPMENT		
								Nomor Gambar : AR-07.01-006	Tanggal OKTOBER 2024		

- RESTO TIGER PARADISE -
ARCHITECTURAL DRAWING

2025 / 03 / 26

NO	DRAWING NO	DRAWING TITLE	SCALE	PAPER	REMARK
		GENERAL INFORMATION			
00	AR-00.00-000	COVER	NTS	A3	
01	AR-00.01-001	DRAWING LIST 1	NTS	A3	
02	AR-00.01-002	DRAWING LIST 2	NTS	A3	
03	AR-00.02-001	DRAWING INFORMATION	NTS	A3	
		DENAH			
04	AR-01.01-001	DENAH LANTAI 1	1 : 300	A3	
05	AR-01.01-002	DENAH LANTAI 2	1 : 300	A3	
06	AR-01.01-003	DENAH ATAP	1 : 300	A3	
		TAMPAK			
07	AR-02.01-001	TAMPAK DEPAN	1 : 300	A3	
08	AR-02.01-002	TAMPAK SAMPING KIRI	1 : 300	A3	
09	AR-02.01-003	TAMPAK BELAKANG	1 : 300	A3	
10	AR-02.01-004	TAMPAK SAMPING KANAN	1 : 300	A3	
		POTONGAN			
11	AR-03.01-001	POTONGAN 1	1 : 300	A3	
12	AR-03.01-002	POTONGAN 2	1 : 300	A3	
13	AR-03.01-003	POTONGAN 3	1 : 300	A3	
14	AR-03.01-004	POTONGAN 4	1 : 300	A3	
15	AR-03.01-005	POTONGAN 5	1 : 300	A3	
16	AR-03.01-006	POTONGAN 6	1 : 300	A3	
17	AR-03.01-007	POTONGAN 7	1 : 300	A3	
18	AR-03.01-007	POTONGAN 8	1 : 300	A3	
		DENAH POLA LANTAI			
19	AR-04.01-001	DENAH POLA LANTAI - LANTAI 1	1 : 300	A3	
20	AR-04.01-002	DENAH POLA LANTAI - LANTAI 2	1 : 300	A3	
21	AR-04.01-003	DENAH POLA LANTAI - LANTAI ATAP	1 : 300	A3	

NO	DRAWING NO	DRAWING TITLE	SCALE	PAPER	REMARK
		DENAH MATERIAL DINDING			
22	AR-05.01-001	DENAH MATERIAL DINDING - LANTAI 1	1 : 300	A3	
23	AR-05.01-002	DENAH MATERIAL DINDING - LANTAI 2	1 : 300	A3	
24	AR-05.01-003	DENAH MATERIAL DINDING - LANTAI ATAP	1 : 300	A3	
		DENAH PLAFON			
25	AR-06.01-001	DENAH PLAFON - LANTAI 1	1 : 300	A3	
26	AR-06.01-002	DENAH PLAFON - LANTAI 2	1 : 300	A3	
		PINTU JENDELA			
27	AR-07.01-001	DENAH PINTU JENDELA - LANTAI 1	1 : 300	A3	
28	AR-07.01-002	DENAH PINTU JENDELA - LANTAI 2	1 : 300	A3	
29	AR-07.01-003	DENAH PINTU JENDELA - LANTAI ATAP	1 : 300	A3	
30	AR-07.02-001	DETAIL PINTU - P1, P2, P3, P4	1 : 50	A3	
31	AR-07.02-002	DETAIL PINTU - P5, P6, P7, P8	1 : 50	A3	
32	AR-07.02-003	DETAIL PINTU - P9, P10, P11, P12	1 : 50	A3	
33	AR-07.02-004	DETAIL PINTU - P13, P14, P15	1 : 50	A3	
		TOILET LOBBY			
34	AR-08.01-001	DENAH	1 : 30	A3	
35	AR-08.01-002	POTONGAN 1	1 : 30	A3	
36	AR-08.01-003	POTONGAN 2	1 : 30	A3	
37	AR-08.01-004	POTONGAN 3 & 4	1 : 30	A3	
		TOILET PUBLIK			
38	AR-08.02-001	DENAH & POLA LANTAI	1 : 30	A3	
39	AR-08.02-002	DENAH DINDING & PLAFON	1 : 30	A3	
40	AR-08.02-003	POTONGAN 1	1 : 30	A3	
41	AR-08.02-004	POTONGAN 2	1 : 30	A3	
42	AR-08.02-005	POTONGAN 3	1 : 30	A3	
43	AR-08.02-006	POTONGAN 4	1 : 30	A3	


Proyek RESTORAN TIGER PARADISE GROGOL, SUKOHARJO	Keterangan 	Pemberi Tugas 	Perencana Arsitektur Studio Teras Arsitektur	Konsultan QS 	R E V I S I			Digambar .	Diperiksa .	Disetujui .	Nama Gambar DRAWING LIST 1			
					NO	URAIAN	TANGGAL							
					01.							Sign	Sign	Sign
					02.									
					03.									
					04.									
					05.									
06.														
07.														
		Perencana Struktur 	Perencana ME 	Kontraktor 	<small>HAK Cipta</small> <small>DILARANG MENIRU ATAU MEMPRODUKSI GAMBAR INI BAK DALAM BENTUK APAPUN KECUALI DENGAN PERSETUJUAN TERTULIS DARI ARSITEK/ENGINEERS.</small> <small>COPYRIGHT</small> <small>NO PART OF THIS DOCUMENT MAY BE REPRODUCED, TRANSMITTED, OR RECORDED IN ANY FORM OF OTHERWISE WITHOUT PRIOR WRITTEN PERMISSION OF THE ARCHITECT/ENGINEERS.</small>			Skala : NTS	A3	Nomor Gambar : AR-00.01-001	Status DESIGN DEVELOPMENT Tanggal OKTOBER 2024			

NO	DRAWING NO	DRAWING TITLE	SCALE	PAPER	REMARK
		TOILET STAFF			
44	AR-08.03-001	DENAH & POLA LANTAI	1 : 30	A3	
45	AR-08.03-002	DENAH DINDING & PLAFON	1 : 30	A3	
46	AR-08.03-003	POTONGAN 1	1 : 30	A3	
47	AR-08.03-004	POTONGAN 2	1 : 30	A3	
48	AR-08.03-005	POTONGAN 3	1 : 30	A3	
49	AR-08.03-006	POTONGAN 4	1 : 30	A3	
		TOILET KANTOR			
50	AR-08.04-001	DENAH	1 : 30	A3	
51	AR-08.04-002	POTONGAN 1	1 : 30	A3	
52	AR-08.04-003	POTONGAN 2	1 : 30	A3	
53	AR-08.04-004	POTONGAN 3 & 4	1 : 30	A3	
		TOILET BALLROOM			
52	AR-08.05-001	DENAH & POLA LANTAI	1 : 30	A3	
53	AR-08.05-002	DENAH DINDING & PLAFON	1 : 30	A3	
54	AR-08.05-003	POTONGAN 1	1 : 30	A3	
55	AR-08.05-004	POTONGAN 2	1 : 30	A3	
56	AR-08.05-005	POTONGAN 3	1 : 30	A3	
57	AR-08.05-006	POTONGAN 4	1 : 30	A3	
		TANGGA KANTOR			
58	AR-09.01-001	DENAH	1 : 30	A3	
59	AR-09.01-002	POTONGAN 1	1 : 30	A3	
60	AR-09.01-003	POTONGAN 2	1 : 30	A3	
		TANGGA BALLROOM			
61	AR-10.01-001	DENAH	1 : 30	A3	
62	AR-10.01-002	POTONGAN 1	1 : 30	A3	
63	AR-10.01-003	POTONGAN 2	1 : 30	A3	


NO	DRAWING NO	DRAWING TITLE	SCALE	PAPER	REMARK
		TANGGA SERVICE			
64	AR-11.01-001	DENAH	1 : 30	A3	
65	AR-11.01-002	POTONGAN 1	1 : 30	A3	
66	AR-11.01-003	POTONGAN 2	1 : 30	A3	
		KOLAM REFLEKTIF			
67	AR-12.01-001	DENAH	1 : 50	A3	
68	AR-12.01-002	POTONGAN 1	1 : 50	A3	
69	AR-12.01-003	POTONGAN 2	1 : 50	A3	

Proyek RESTORAN TIGER PARADISE GROGOL, SUKOHARJO	Keterangan	Pemberi Tugas	Perencana Arsitektur Studio Teras Arsitektur	Konsultan QS	R E V I S I			Digambar . Sign	Diperiksa . Sign	Disetujui . Sign	Nama Gambar DRAWING LIST 2
					NO 01. 02. 03. 04. 05. 06. 07.	URAIAN	TANGGAL				
		Perencana Struktur	Perencana ME	Kontraktor	<small>HAK CIPTA DILARANG MENIRU ATAU MEMPRODUKSI GAMBAR INI BAK DALAM BENTUK APAPUN KECUALI DENGAN PERSETUJUAN TERTULIS DARI ARSITEK/ENGINEERS.</small> <small>COPYRIGHT NO PART OF THIS DOCUMENT MAY BE REPRODUCED, TRANSMITTED, OR RECORDED IN ANY FORM OF OTHERWISE WITHOUT PRIOR WRITTEN PERMISSION OF THE ARCHITECT/ENGINEERS.</small>			Skala : NTS	A3	Nomor Gambar : AR-00.01-002	Status DESIGN DEVELOPMENT Tanggal OKTOBER 2024


LAYOUT PLAN

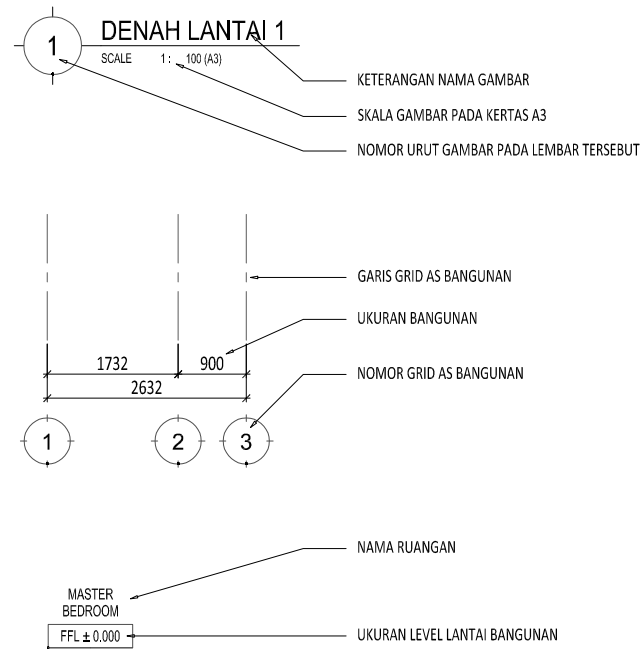


FLOOR & CEILING PLAN

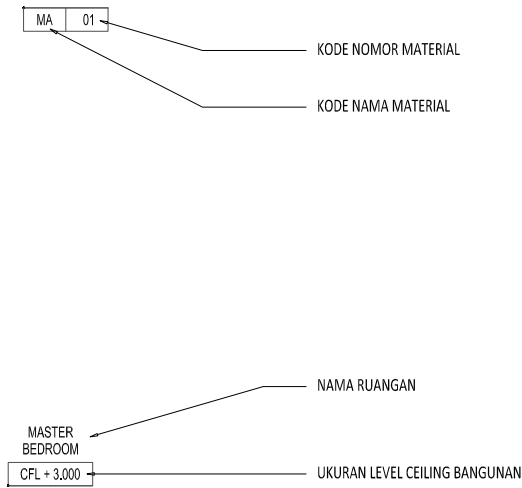


ELEVATION & SECTION

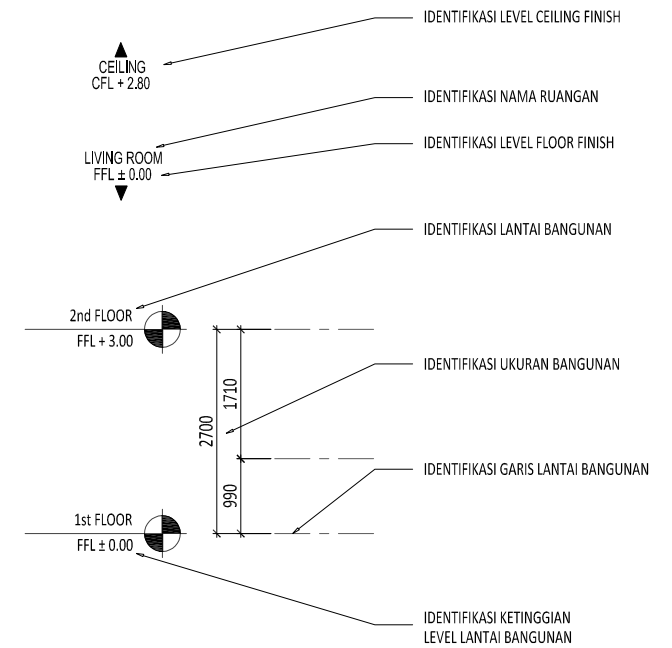


INFO PLAN

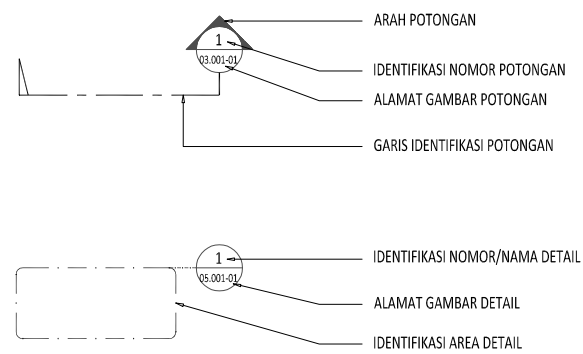


WALL & DOOR WINDOW PLAN

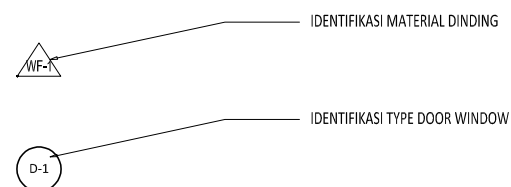

DETAIL

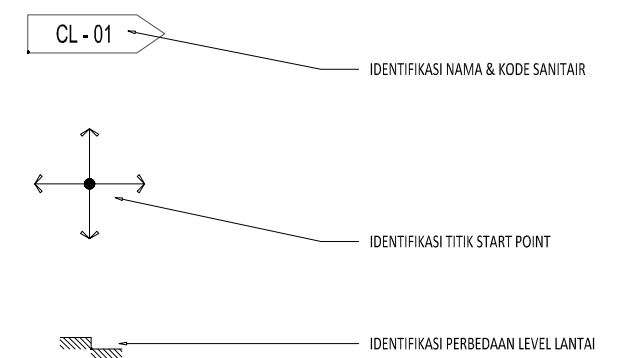


Proyek RESTORAN TIGER PARADISE GROGOL, SUKOHARJO	Keterangan	Pemberi Tugas	Perencana Arsitektur Studio Teras Arsitektur	Konsultan QS	R E V I S I			Digambar . Sign	Diperiksa . Sign	Disetujui . Sign	Nama Gambar DRAWING INFORMATION	
					Perencana Struktur	Perencana ME	Kontraktor				NO 01. 02. 03. 04. 05. 06. 07.	URAIAN

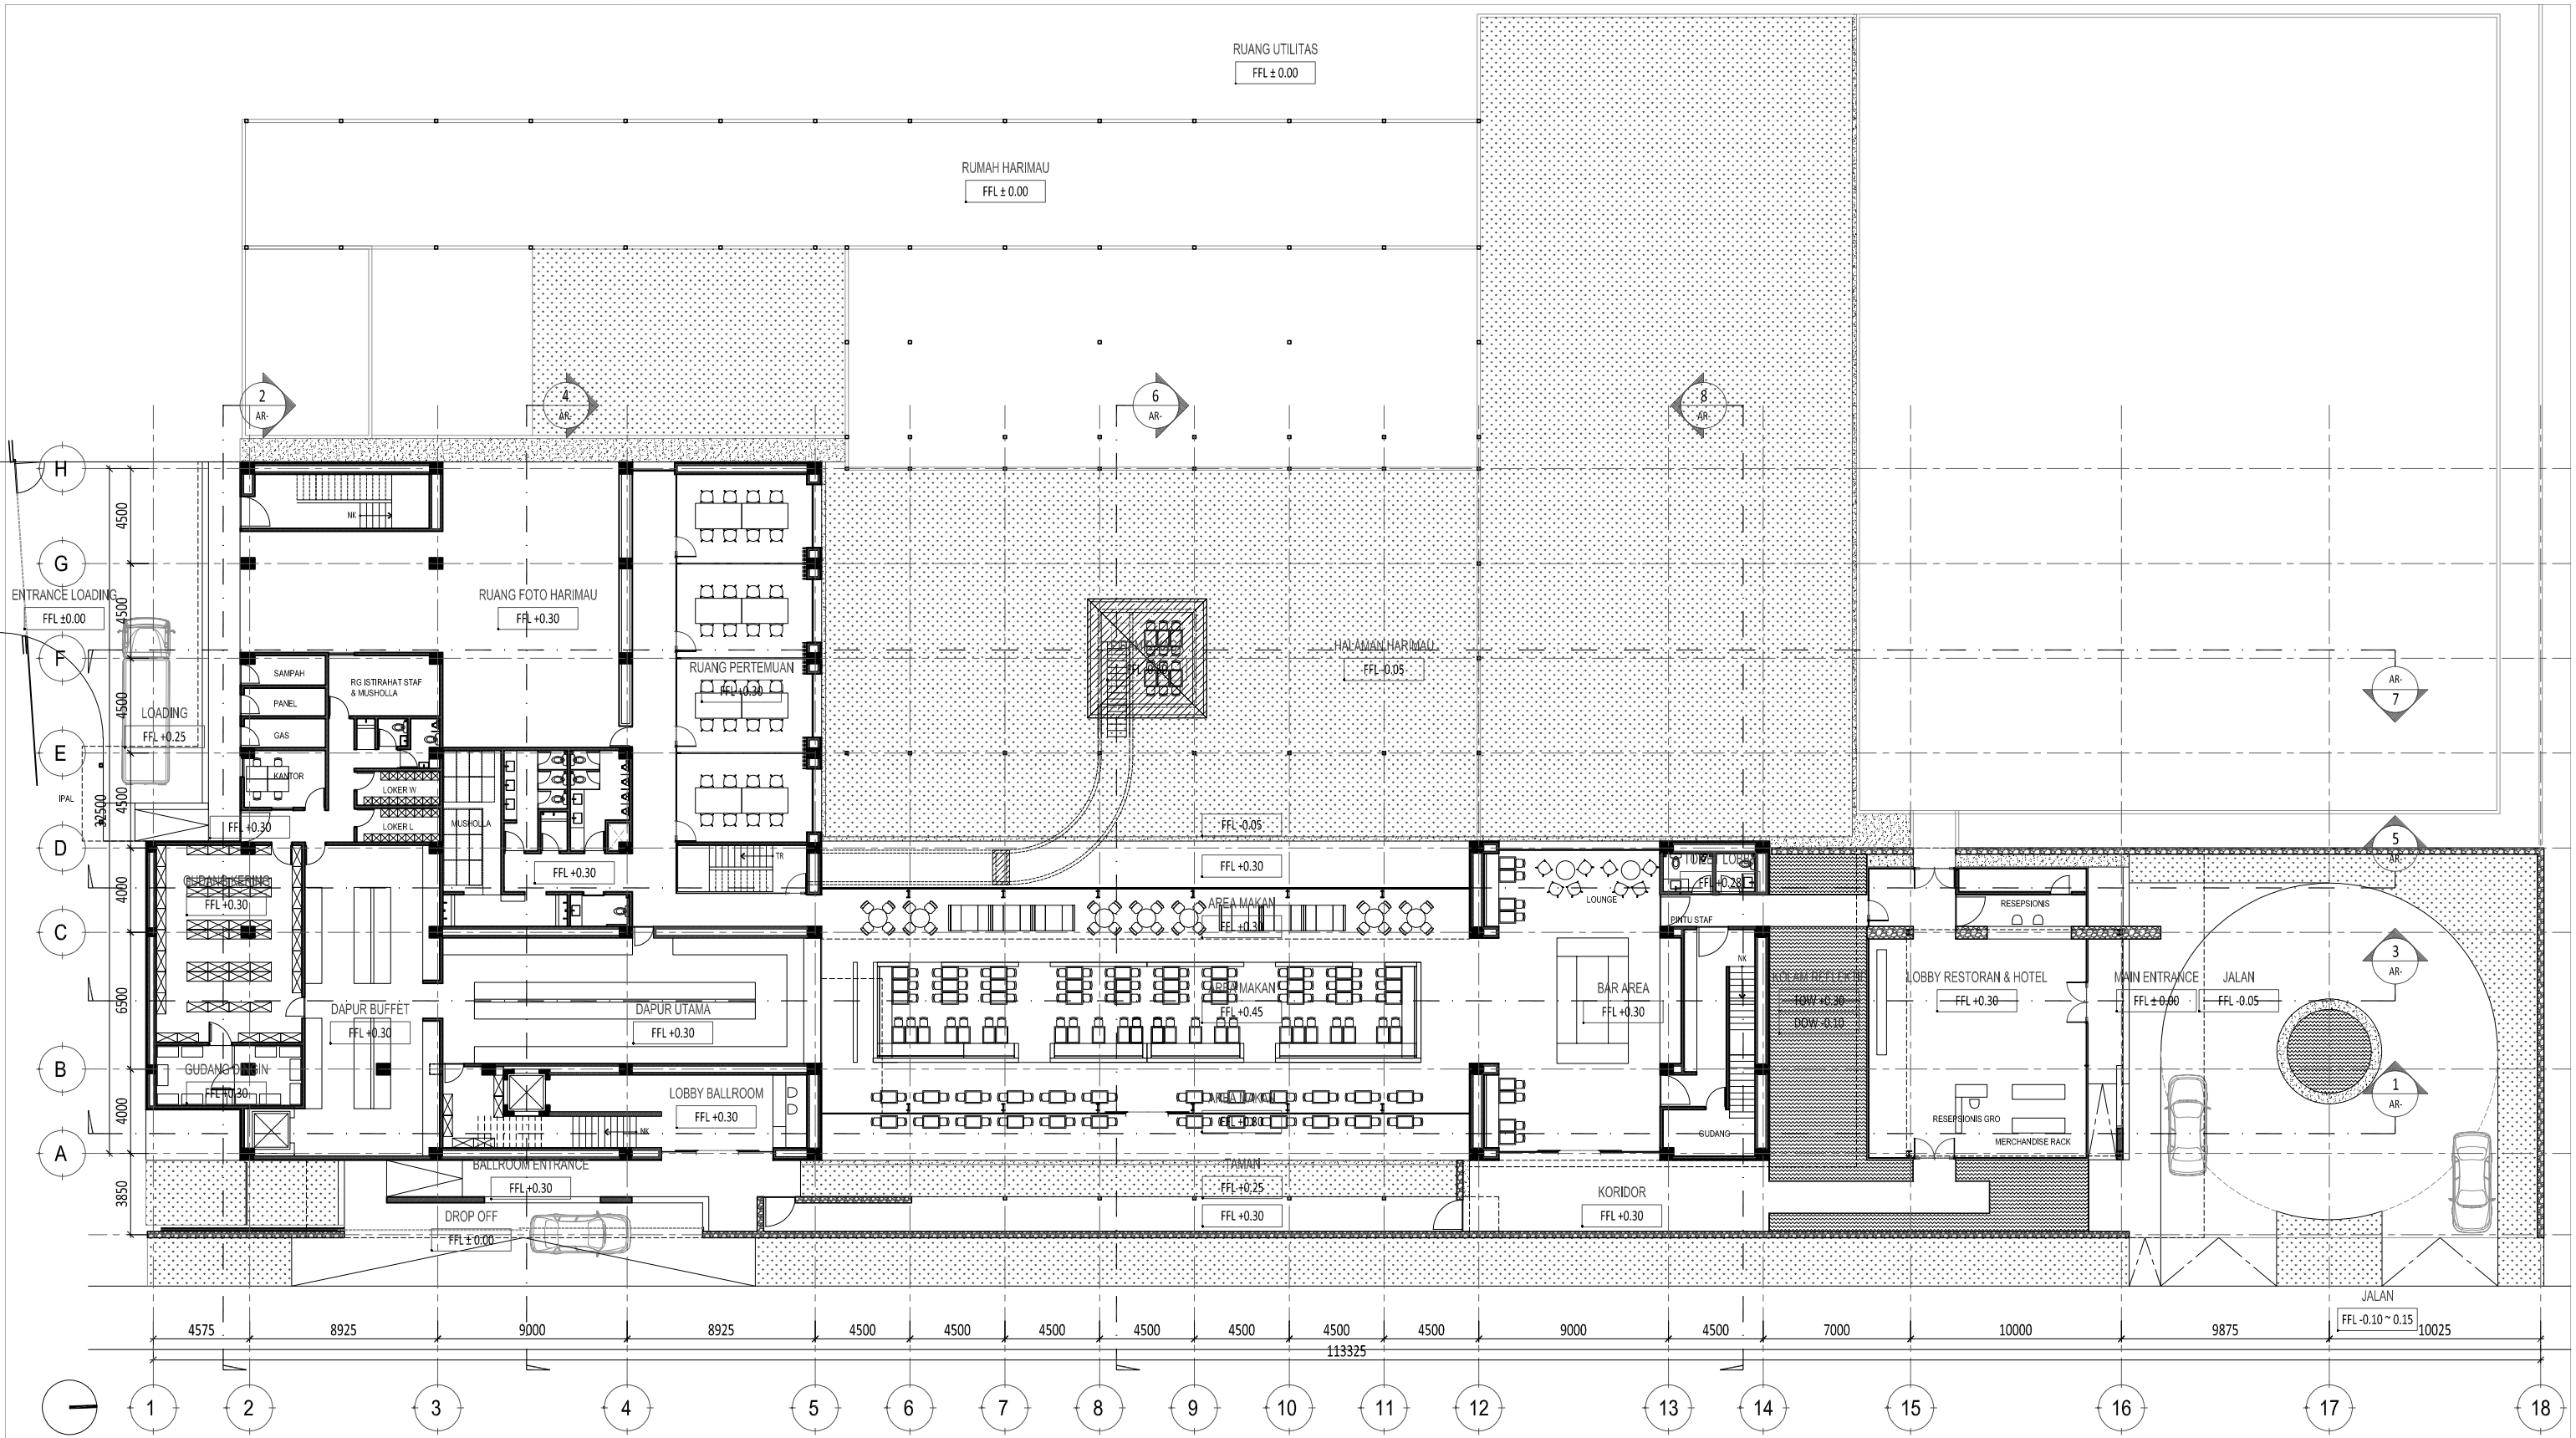


DENAH LANTAI 1
SCALE 1 : 300 (A3)

Proyek RESTORAN TIGER PARADISE GROGOL, SUKOHARJO	Keterangan 	Pemberi Tugas 	Perencana Arsitektur Studio Teras Arsitektur	Konsultan QS 	REVISI			Digambar Sign	Diperiksa Sign	Disetujui Sign	Nama Gambar DENAH LANTAI 1
					NO	URAIAN	TANGGAL				
					01.						
					02.						
					03.						
					04.						
					05.						
					06.						
					07.						
		Perencana Struktur	Perencana ME	Kontraktor	<small>HAK CIPTA</small> <small>DILARANG MENIRU ATAU MEMPRODUKSI GAMBAR INI BAIK DALAM BENTUK APAPUN KEKUAI DENGAN PERSETUJUAN TERTULIS DARI ARSITEK/ENGINEERS.</small> <small>COPYRIGHT</small> <small>NO PART OF THIS DOCUMENT MAY BE REPRODUCED, TRANSMITTED, OR RECORDED IN ANY FORM OF OTHERWISE WITHOUT PRIOR WRITTEN PERMISSION OF THE ARCHITECT/ENGINEERS.</small>			Skala : 1 : 300	A3	Nomor Gambar : AR-01.01-001	Status DESIGN DEVELOPMENT Tanggal OKTOBER 2024

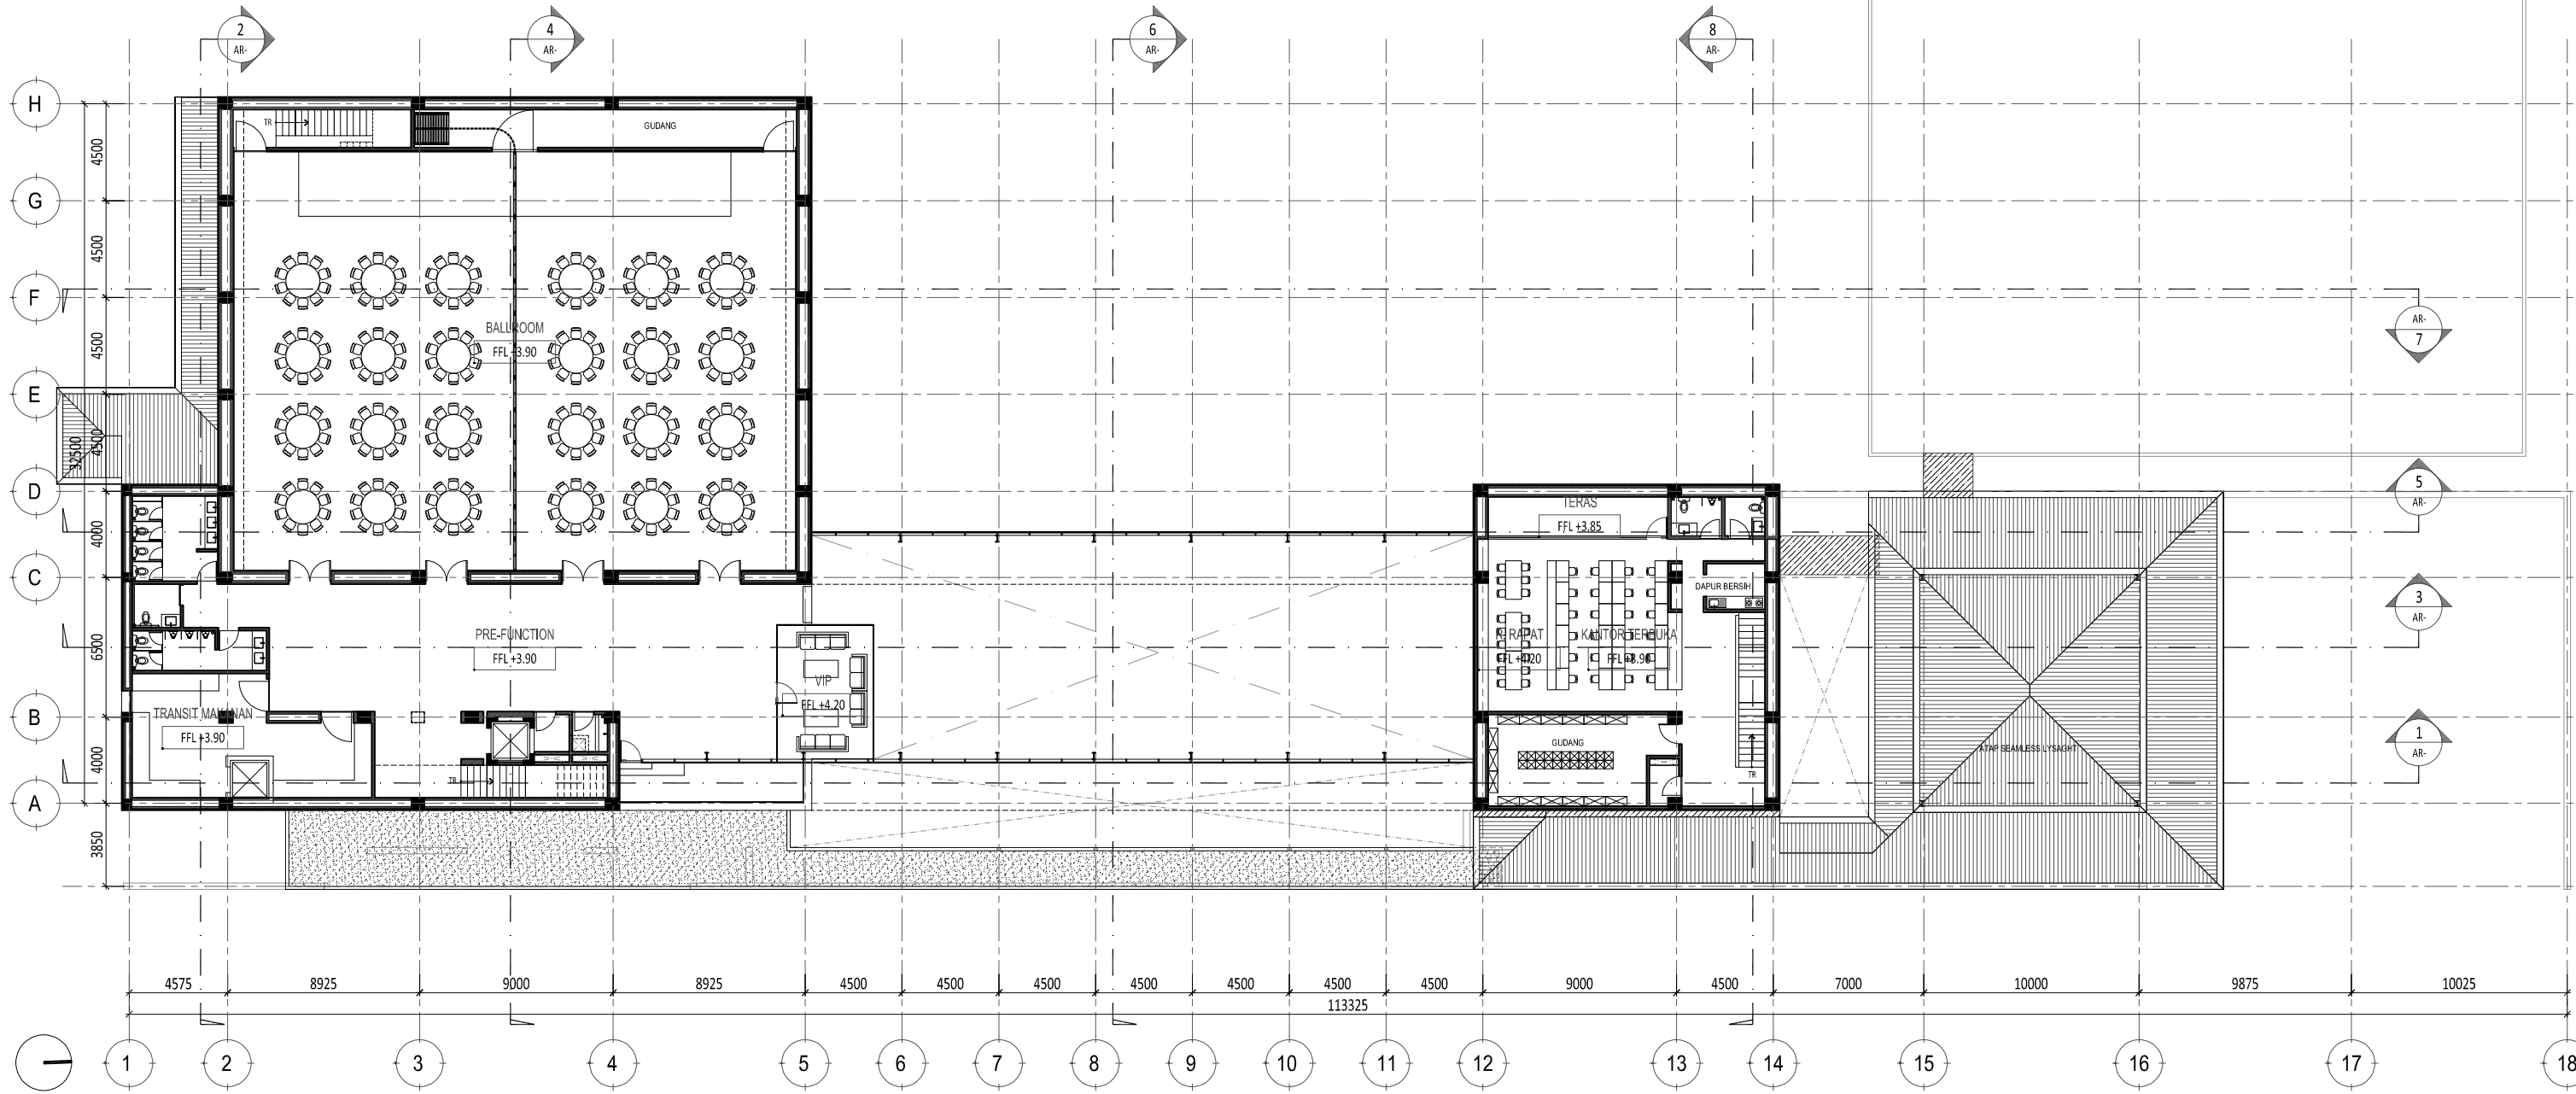


1 DENAH LANTAI 2
SCALE 1: 300 (A3)

Proyek RESTORAN TIGER PARADISE GROGOL, SUKOHARJO	Keterangan	Pemberi Tugas	Perencana Arsitektur Studio Teras Arsitektur	Konsultan QS	REVISI			Digambar Sign	Diperiksa Sign	Disetujui Sign	Nama Gambar DENAH LANTAI 2	
					NO 01. 02. 03. 04. 05. 06. 07.	URAIAN	TANGGAL				Skala : 1:300	A3
		Perencana Struktur	Perencana ME	Kontraktor	<small>HAK CIPTA</small> <small>DILARANG MENIRU ATAU MEMPRODUKSI GAMBAR INI BAIK DALAM BENTUK APAPUN KECUALI DENGAN PERSETUJUAN TERTULIS DARI ARSITEK/ENGINEERS.</small> <small>COPYRIGHT</small> <small>NO PART OF THIS DOCUMENT MAY BE REPRODUCED, TRANSMITTED, OR RECORDED IN ANY FORM OF OTHERWISE WITHOUT PRIOR WRITTEN PERMISSION OF THE ARCHITECT/ENGINEERS.</small>			Nomor Gambar : AR-01.01-002		Status DESIGN DEVELOPMENT Tanggal OKTOBER 2024		

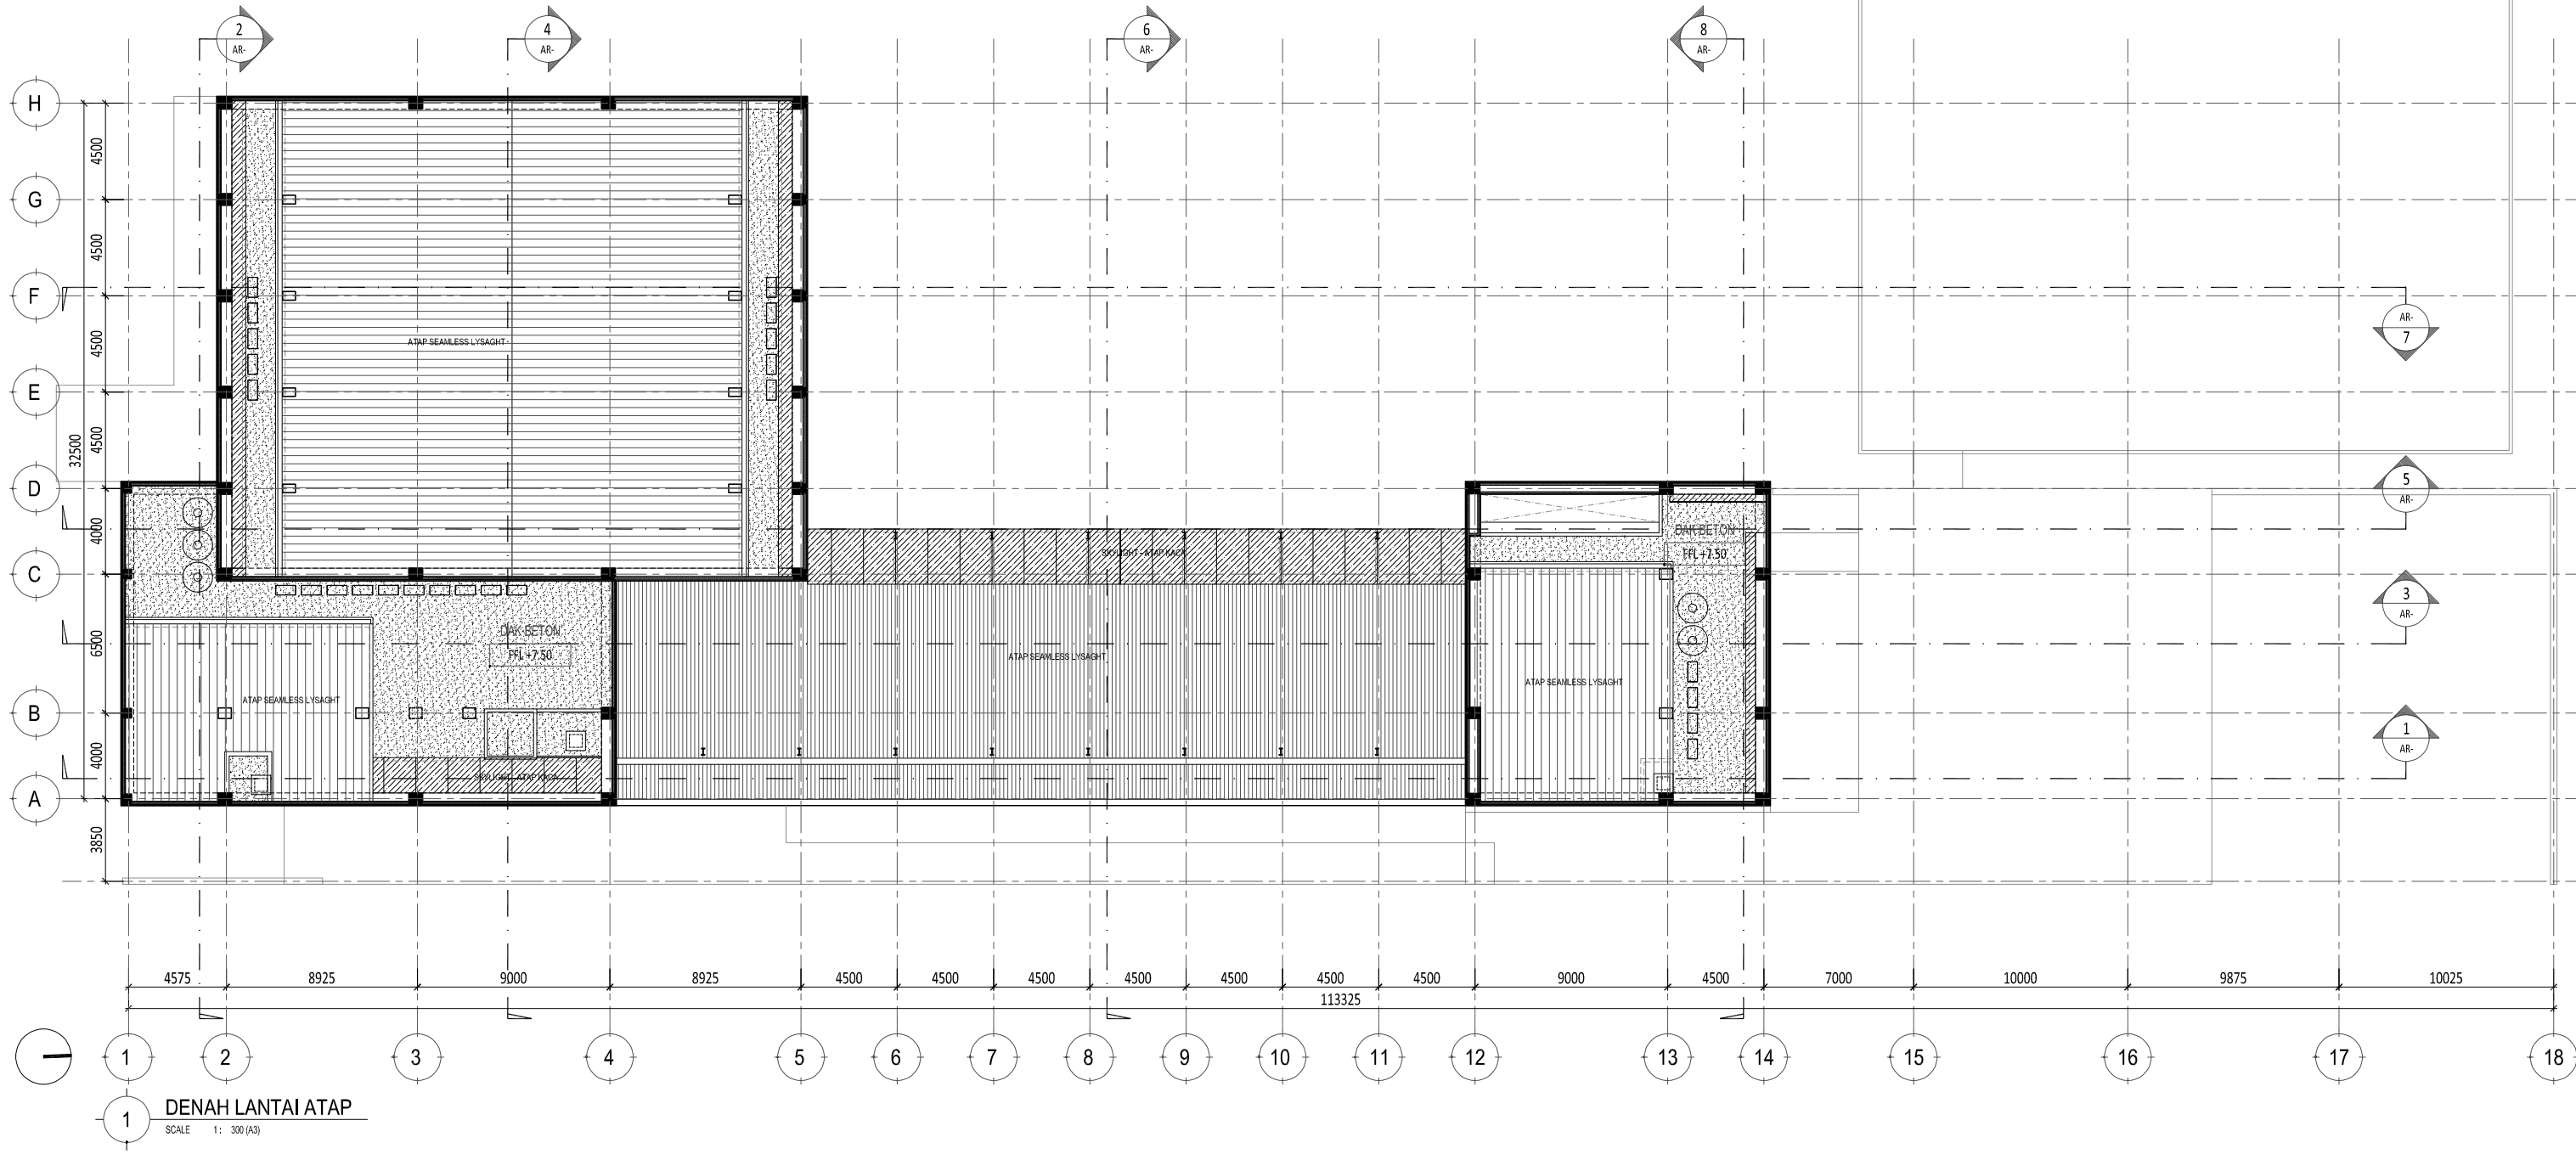

1 DENAH LANTAI ATAP
SCALE 1: 300 (A3)


Proyek RESTORAN TIGER PARADISE GROGOL, SUKOHARJO	Keterangan 	Pemberi Tugas 	Perencana Arsitektur Studio Teras Arsitektur	Konsultan QS 	REVISI			Digambar Sign	Diperiksa Sign	Disetujui Sign	Nama Gambar DENAH LANTAI ATAP
					NO	URAIAN	TANGGAL				
					01.						HAK CIPTA DILARANG MENIRU ATAU MEMPRODUKSI GAMBAR INI BAIK DALAM BENTUK APAPUN KECUALI DENGAN PERSETUJUAN TERTULIS DARI ARSITEK/ENGINEERS. COPYRIGHT NO PART OF THIS DOCUMENT MAY BE REPRODUCED, TRANSMITTED, OR RECORDED IN ANY FORM OF OTHERWISE WITHOUT PRIOR WRITTEN PERMISSION OF THE ARCHITECT/ENGINEERS.
					02.						
					03.						
					04.						
					05.						
					06.						
					07.						
		Perencana Struktur 	Perencana ME 	Kontraktor 	Skala : 1:300		A3		Nomor Gambar : AR-01.01-003	Status DESIGN DEVELOPMENT	
										Tanggal OKTOBER 2024	

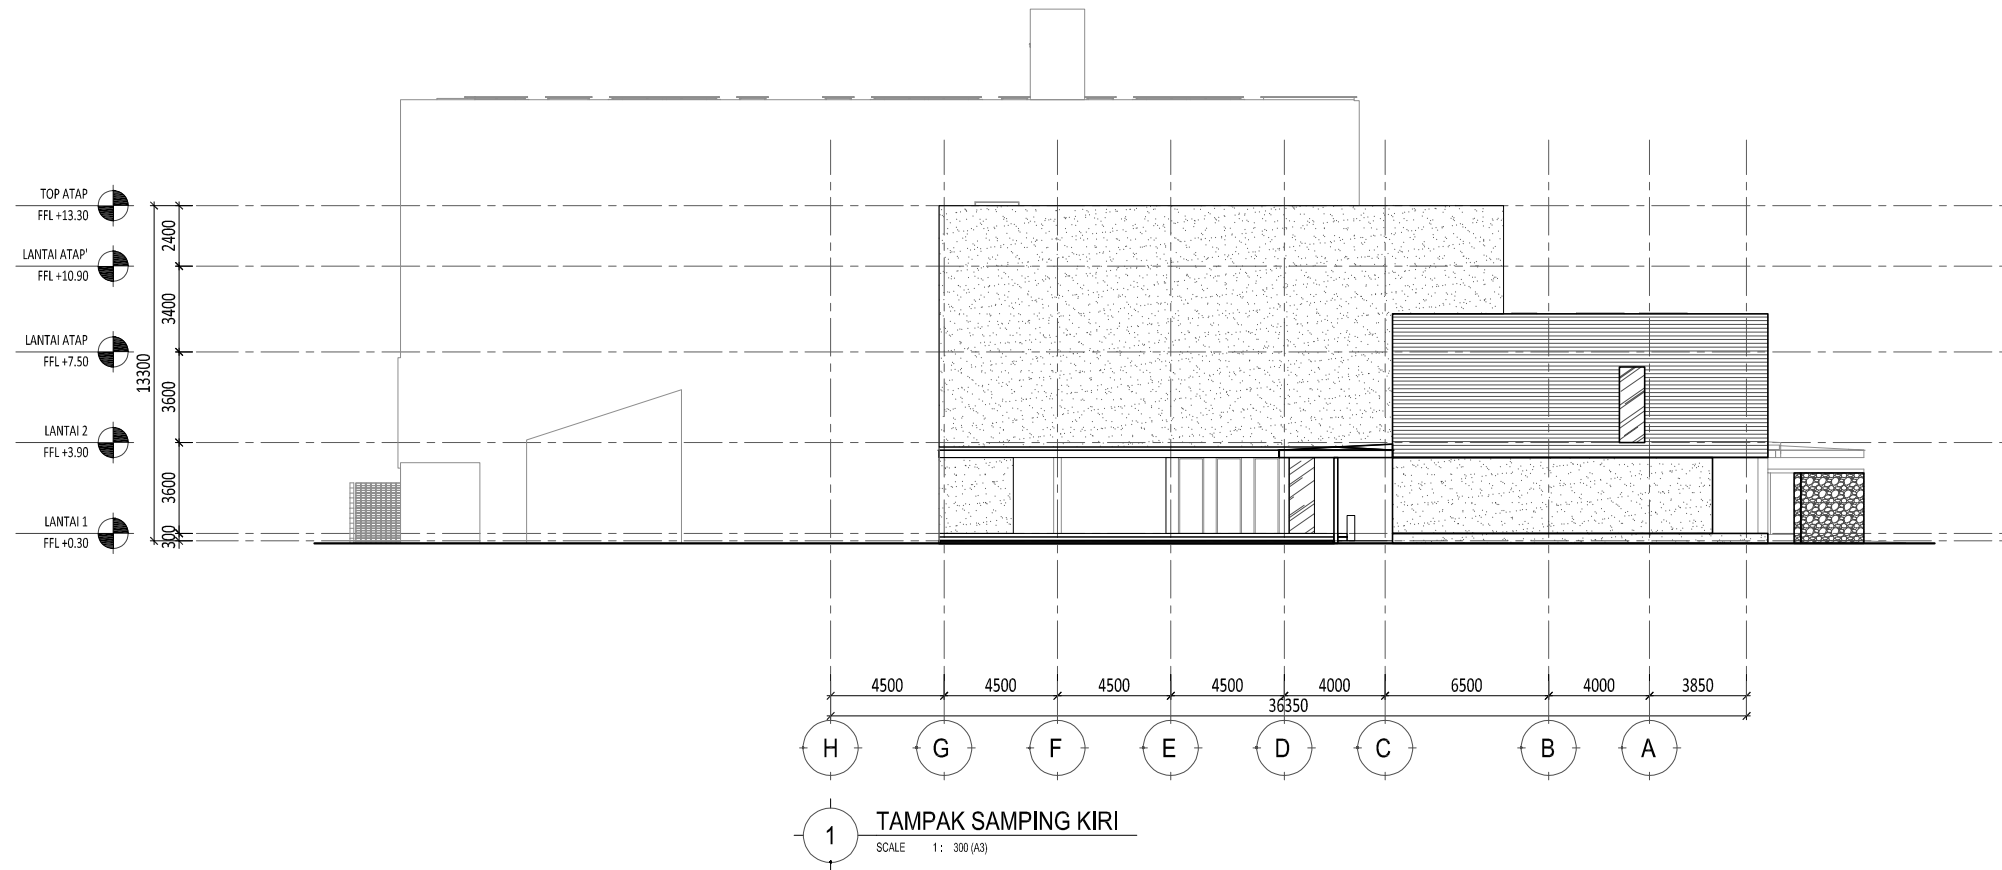

RESTORAN TIGER PARADISE GROGOL, SUKOHARJO	Keterangan	Pemberi Tugas	Perencana Arsitektur	Konsultan QS	R E V I S I			Digambar	Diperiksa	Disetujui	Nama Gambar	
			Studio Teras Arsitektur		NO	URAIAN	TANGGAL	.	.	.	TAMPAK SAMPING KIRI	
		Perencana Struktur	Perencana ME	Kontraktor	01.			Sign	Sign	Sign		
					02.							
					03.							
					04.						Skala : 1:300	A3
					05.						Nomor Gambar :	Status DESIGN DEVELOPMENT
					06.						AR-02.01-002	Tanggal OKTOBER 2024
					07.							


HAK Cipta
DILARANG MENIRU ATAU MEMPRODUKSI GAMBAR INI BAIK
DALAM BENTUK APAPUN KEJUJURAN DENGAN PERSETUJUAN
TERTULIS DARI ARSITEK/ENGINEERS.

COPYRIGHT
NO PART OF THIS DOCUMENT MAY BE REPRODUCED,
TRANSMITTED, OR RECORDED IN ANY FORM OF OTHERWISE
WITHOUT PRIOR WRITTEN PERMISSION OF THE
ARCHITECT/ENGINEERS.

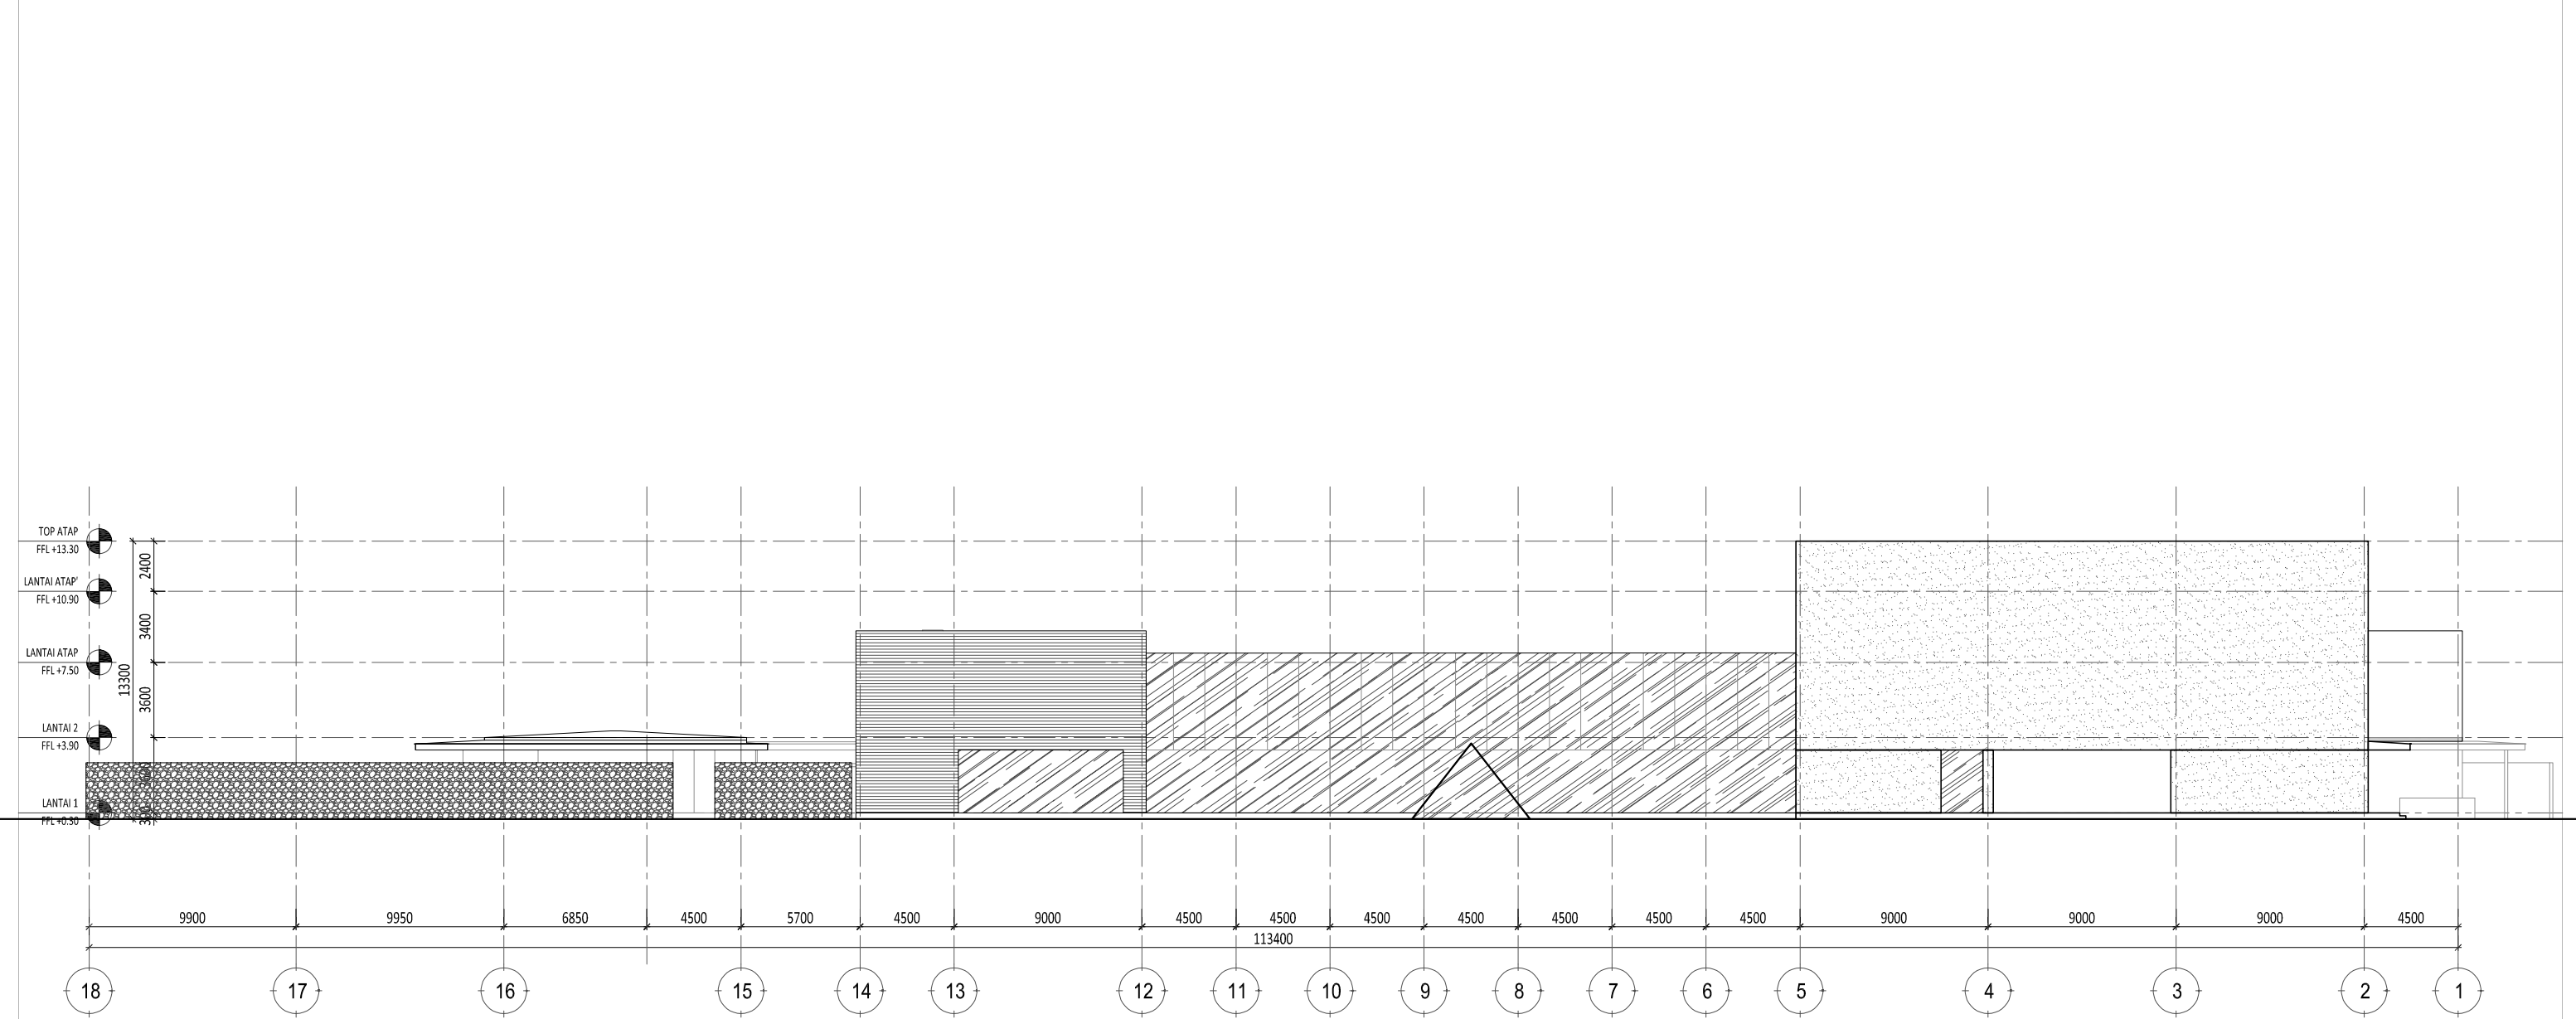


1 TAMPAK BELAKANG
SCALE 1: 300 (A3)

PROYEK RESTORAN TIGER PARADISE GROGOL, SUKOHARJO	KETERANGAN 	PEMBERI TUGAS 	PERENCANA ARSITEKTUR Studio Teras Arsitektur	KONSULTAN QS 	REVISI			DIGAMBAR . Sign	DIPERIKSA . Sign	DISETUJUI . Sign	NAMA GAMBAR TAMPAK BELAKANG	
					NO 01. 02. 03. 04. 05. 06. 07.	URAIAN 	TANGGAL 				HAK Cipta DILARANG MENIRU ATAU MEMPRODUKSI GAMBAR INI BAIK DALAM BENTUK APAPUN KEKUAI DENGAN PERSETUJUAN TERTULIS DARI ARSITEK/ENGINEERS. COPYRIGHT NO PART OF THIS DOCUMENT MAY BE REPRODUCED, TRANSMITTED, OR RECORDED IN ANY FORM OF OTHERWISE WITHOUT PRIOR WRITTEN PERMISSION OF THE ARCHITECT/ENGINEERS.	Skala : 1:300

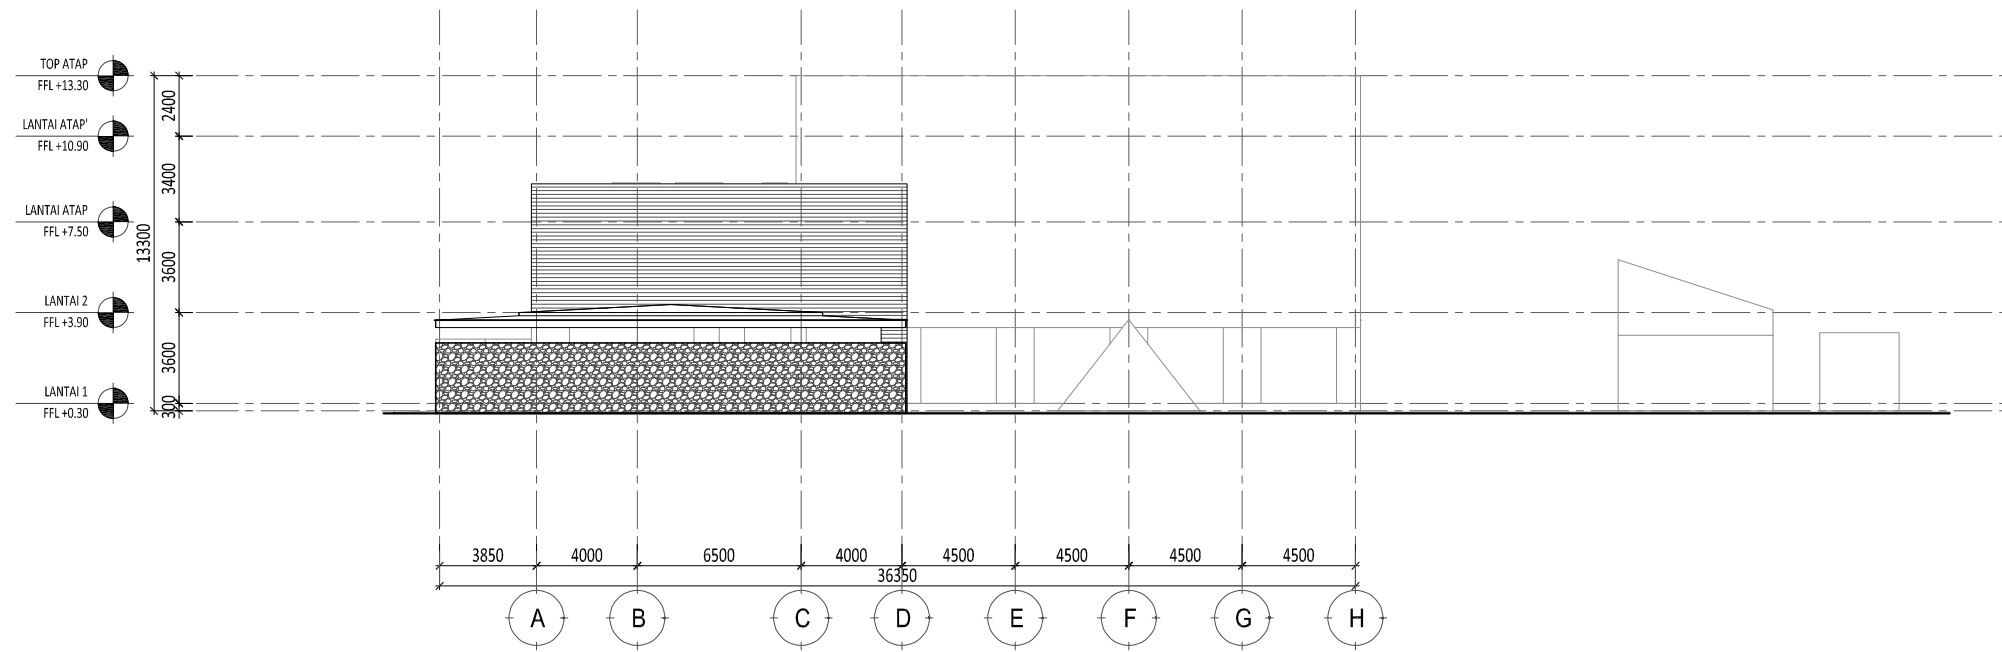


1 TAMPAK SAMPING KANAN
SCALE 1 : 300 (A3)

Proyek RESTORAN TIGER PARADISE GROGOL, SUKOHARJO	Keterangan 	Pemberi Tugas 	Perencana Arsitektur Studio Teras Arsitektur	Konsultan QS 	R E V I S I			Digambar . Sign	Diperiksa . Sign	Disetujui . Sign	Nama Gambar TAMPAK SAMPING KANAN
					NO 01. 02. 03. 04. 05. 06. 07.	URAIAN 	TANGGAL 				
		Perencana Struktur 	Perencana ME 	Kontraktor 	<small>HAK Cipta</small> <small>DILARANG MENIRU ATAU MEMPRODUKSI GAMBAR INI BAK DALAM BENTUK APAPUN KEJUAI DENGAN PERSETUJUAN TERTULIS DARI ARSITEK/ENGINEERS.</small> <small>COPYRIGHT</small> <small>NO PART OF THIS DOCUMENT MAY BE REPRODUCED, TRANSMITTED, OR RECORDED IN ANY FORM OF OTHERWISE WITHOUT PRIOR WRITTEN PERMISSION OF THE ARCHITECT/ENGINEERS.</small>			Skala : 1 : 300 A3	Nomor Gambar : AR-02.01-004	Status DESIGN DEVELOPMENT Tanggal OKTOBER 2024	

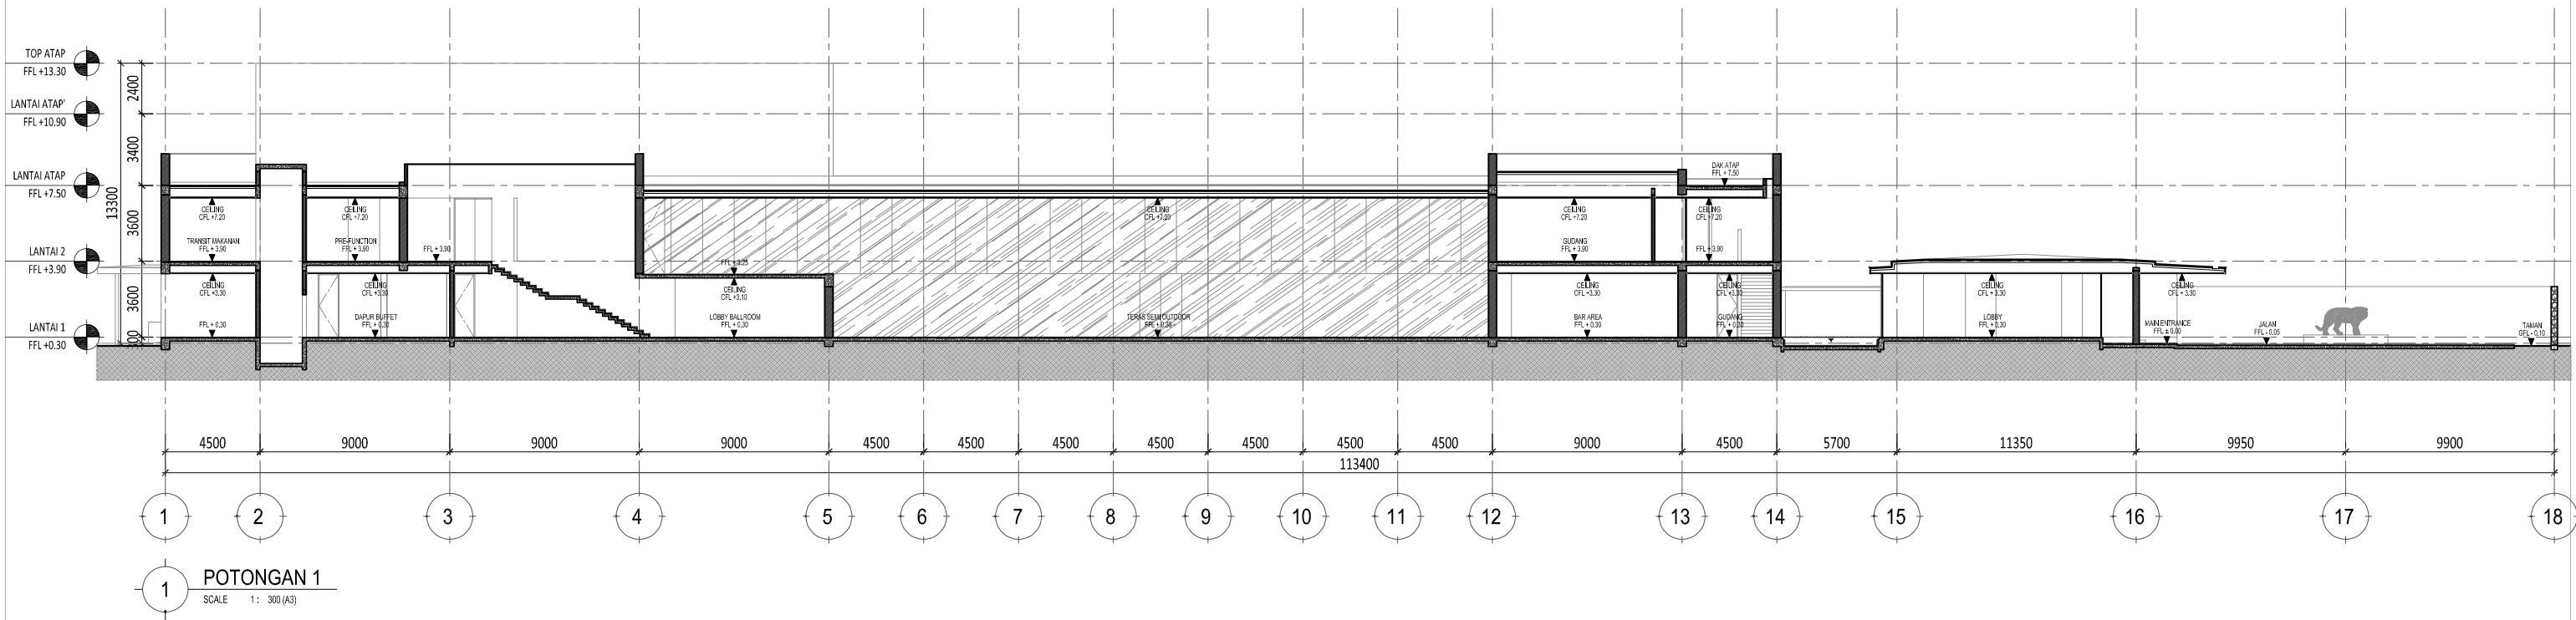


1 POTONGAN 1
SCALE 1: 300 (A3)


PROYEK RESTORAN TIGER PARADISE GROGOL, SUKOHARJO	KETERANGAN	PEMBERI TUGAS	PERENCANA ARSITEKTUR Studio Teras Arsitektur	KONSULTAN QS	REVISI			DIGAMBAR . Sign	DIPERIKSA . Sign	DISETUJUI . Sign	NAMA GAMBAR POTONGAN 1		
					NO	URAIAN	TANGGAL						
					01.								
					02.								
					03.								
					04.								
					05.								
					06.								
07.													
PERENCANA STRUKTUR		PERENCANA ME		KONTRAKTOR		<small>HAK Cipta</small> <small>DILARANG MENIRU ATAU MEMPRODUKSI GAMBAR INI BAK DALAM BENTUK APAPUN KECUALI DENGAN PERSETUJUAN TERTULIS DARI ARSITEK/ENGINEERS.</small> <small>COPYRIGHT</small> <small>NO PART OF THIS DOCUMENT MAY BE REPRODUCED, TRANSMITTED, OR RECORDED IN ANY FORM OF OTHERWISE WITHOUT PRIOR WRITTEN PERMISSION OF THE ARCHITECT/ENGINEERS.</small>		Skala : 1:300 A3		NOMOR GAMBAR : AR-03.01-001		STATUS DESIGN DEVELOPMENT TANGGAL OKTOBER 2024	

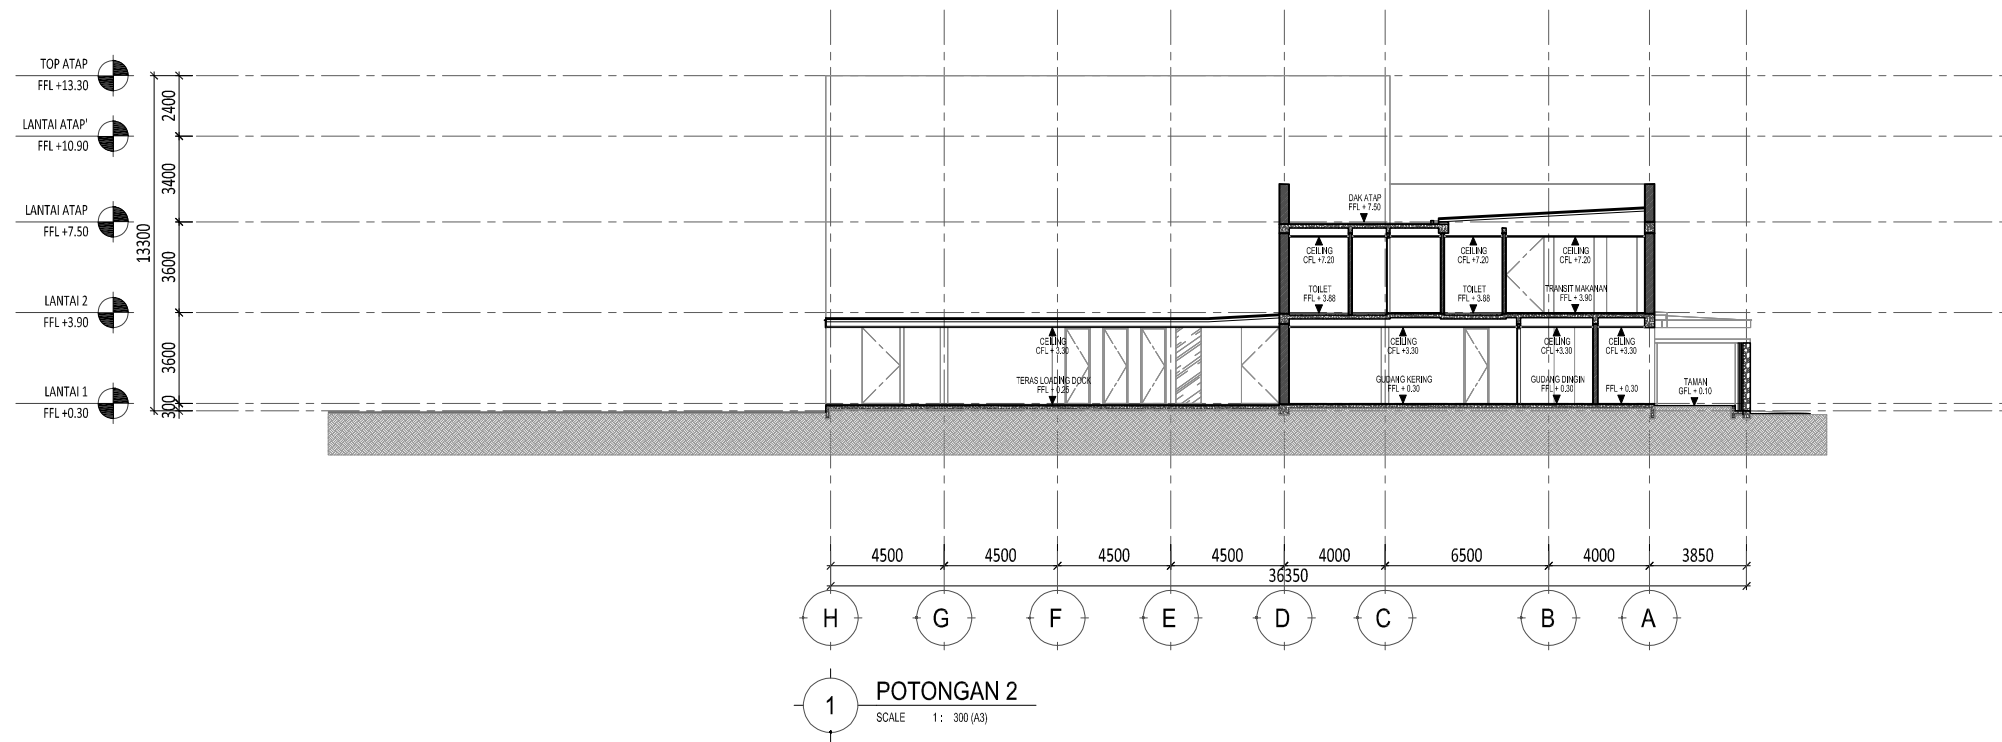

Proyek RESTORAN TIGER PARADISE GROGOL, SUKOHARJO	Keterangan	Pemberi Tugas	Perencana Arsitektur Studio Teras Arsitektur	Konsultansi QS	REVISI			Digambar .	Diperiksa .	Disetujui .	Nama Gambar POTONGAN 2
		Perencana Struktur	Perencana ME	Kontraktor	NO 01. 02. 03. 04. 05. 06. 07.	URAIAN	TANGGAL	Sign Sign Sign	Sign Sign Sign	Sign Sign Sign	Skala : 1:300 A3 Nomor Gambar : AR-03.01-002 Status DESIGN DEVELOPMENT Tanggal OKTOBER 2024

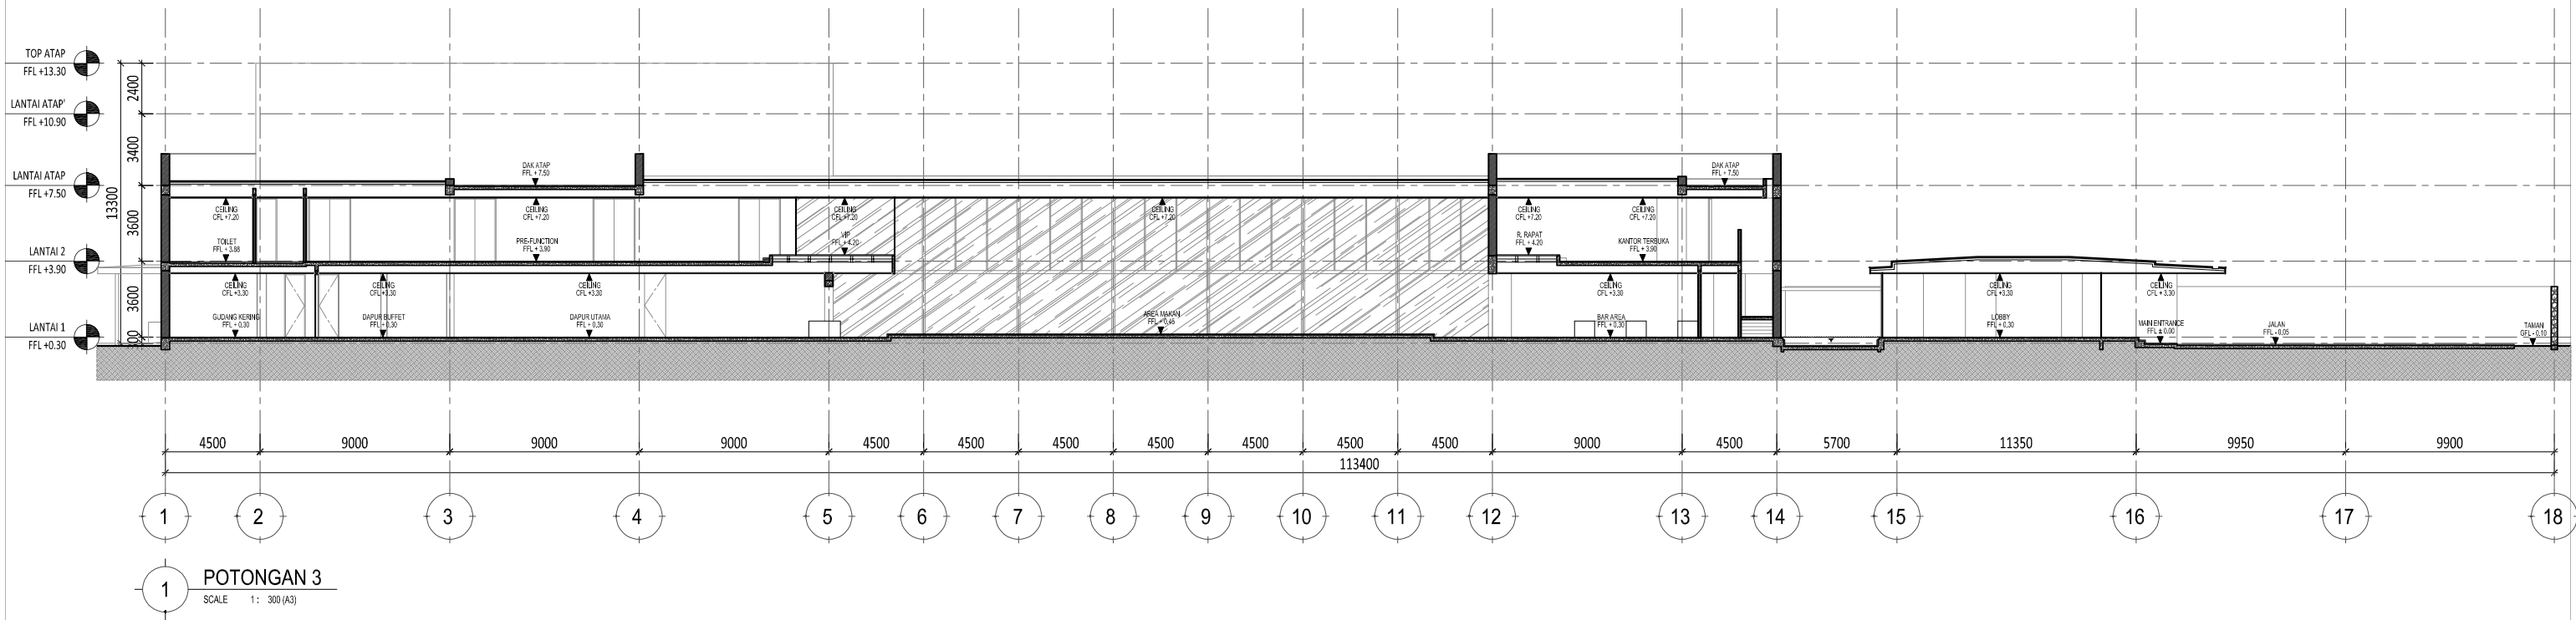

PROYEK RESTORAN TIGER PARADISE GROGOL, SUKOHARJO	KETERANGAN	PEMBERI TUGAS	PERENCANA ARSITEKTUR Studio Teras Arsitektur	KONSULTAN QS	REVISI			DIGAMBAR . Sign	DIPERIKSA . Sign	DISETUJUI . Sign	NAMA GAMBAR POTONGAN 3	
					NO	URAIAN	TANGGAL					
					01.							
					02.							
					03.							
					04.							
					05.							
					06.							
07.												
PERENCANA STRUKTUR		PERENCANA ME		KONTRAKTOR		<small>HAK CIPTA</small> <small>DILARANG MENIRU ATAU MEMPRODUKSI GAMBAR INI BAIK DALAM BENTUK APAPUN KECUALI DENGAN PERSETUJUAN TERTULIS DARI ARSITEK/ENGINEERS.</small> <small>COPYRIGHT</small> <small>NO PART OF THIS DOCUMENT MAY BE REPRODUCED, TRANSMITTED, OR RECORDED IN ANY FORM OF OTHERWISE WITHOUT PRIOR WRITTEN PERMISSION OF THE ARCHITECT/ENGINEERS.</small>		Skala : 1:300 A3	Nomor Gambar : AR-03.01-003	Status DESIGN DEVELOPMENT Tanggal OKTOBER 2024		

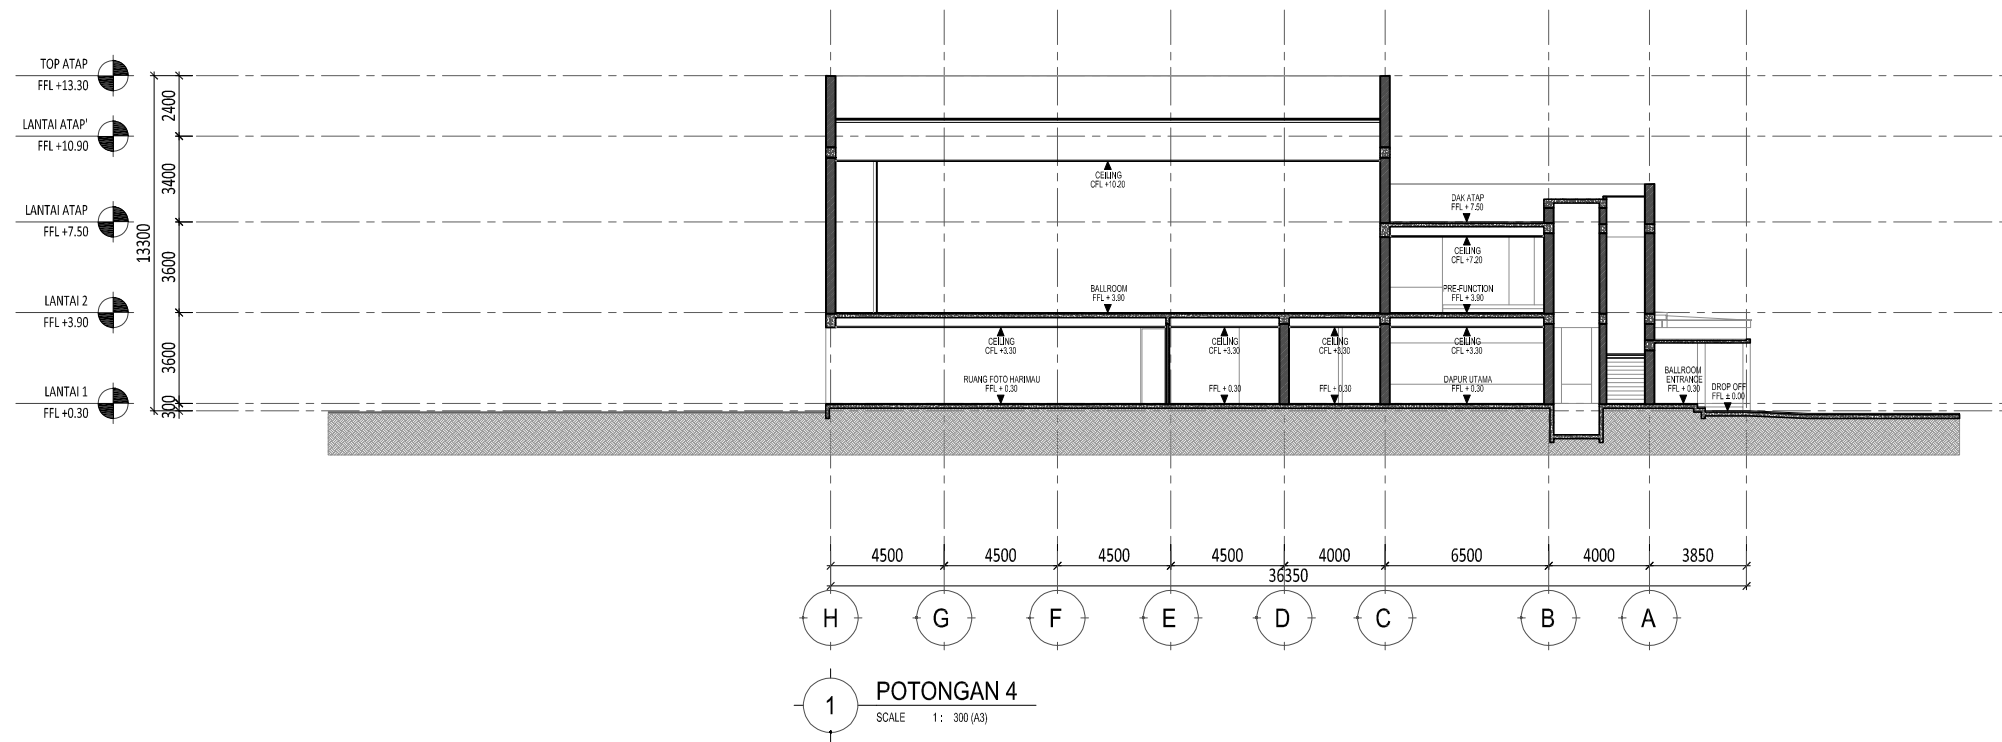


1 POTONGAN 4
SCALE 1: 300 (A3)

Proyek RESTORAN TIGER PARADISE GROGOL, SUKOHARJO	Keterangan	Pemberi Tugas	Perencana Arsitektur	Konsultan QS	R E V I S I			Digambar	Diperiksa	Disetujui	Nama Gambar	
			Studio Teras Arsitektur			NO	URAIAN	TANGGAL	.	.	.	POTONGAN 4
		Perencana Struktur	Perencana ME	Kontraktor	01.			Sign	Sign	Sign	Skala : 1:300	
					02.						A3	
					03.						Nomor Gambar : AR-03.01-004	
					04.						Status DESIGN DEVELOPMENT	
					05.						Tanggal OKTOBER 2024	
					06.							
					07.							


HAK Cipta
DILARANG MENIRU ATAU MEMPRODUKSI GAMBAR INI BAK
DALAM BENTUK APAPUN KECEUALI DENGAN PERSETUJUAN
TERTULIS DARI ARSITEK/ENGINEERS.

COPYRIGHT
NO PART OF THIS DOCUMENT MAY BE REPRODUCED,
TRANSMITTED, OR RECORDED IN ANY FORM OF OTHERWISE
WITHOUT PRIOR WRITTEN PERMISSION OF THE
ARCHITECT/ENGINEERS.

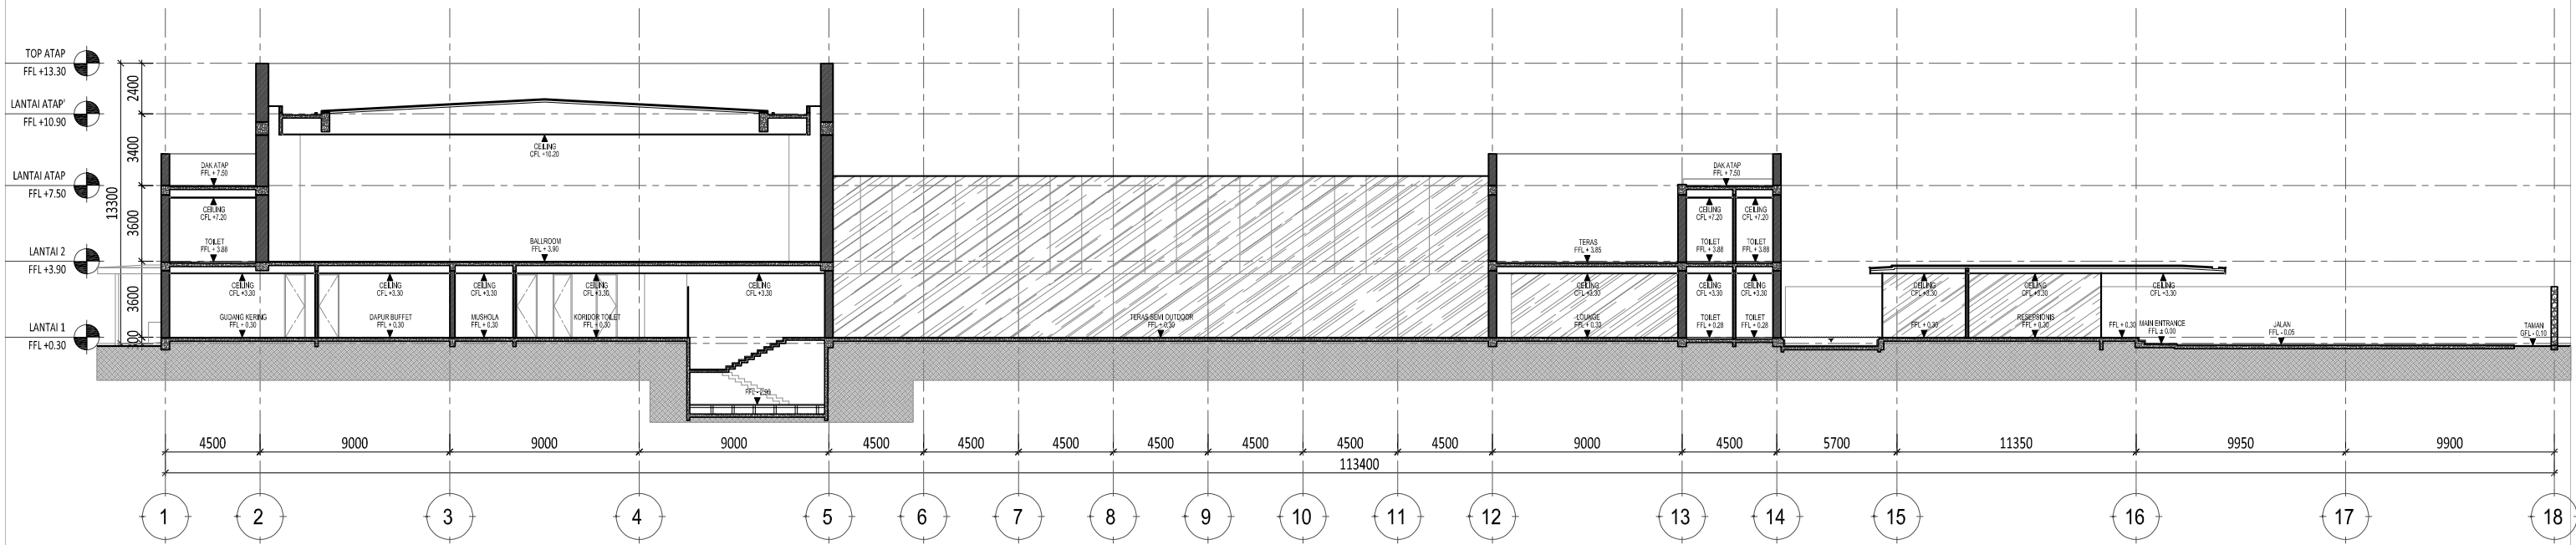


1 POTONGAN 5
SCALE 1: 300 (A3)

RESTORAN TIGER PARADISE GROGOL, SUKOHARJO	Keterangan	Pemberi Tugas	Perencana Arsitektur	Konsultansi QS	R E V I S I			Digambar	Diperiksa	Disetujui	Nama Gambar	
			Studio Teras Arsitektur		NO	URAIAN	TANGGAL	.	.	.	POTONGAN 5	
		Perencana Struktur	Perencana ME	Kontraktor	01.			Sign	Sign	Sign		
					02.							
					03.							
					04.			<small>HAK Cipta</small> <small>DILARANG MENIRU ATAU MEMPRODUKSI GAMBAR INI BAIK DALAM BENTUK APAPUN KECUALI DENGAN PERSETUJUAN TERTULIS DARI ARSITEK/ENGINEERS.</small>			Skala : 1:300	A3
					05.			<small>COPYRIGHT</small> <small>NO PART OF THIS DOCUMENT MAY BE REPRODUCED, TRANSMITTED, OR RECORDED IN ANY FORM OF OTHERWISE WITHOUT PRIOR WRITTEN PERMISSION OF THE ARCHITECT/ENGINEERS.</small>			Nomor Gambar : AR-03.01-005	Status DESIGN DEVELOPMENT
					06.						Tanggal OKTOBER 2024	
					07.							

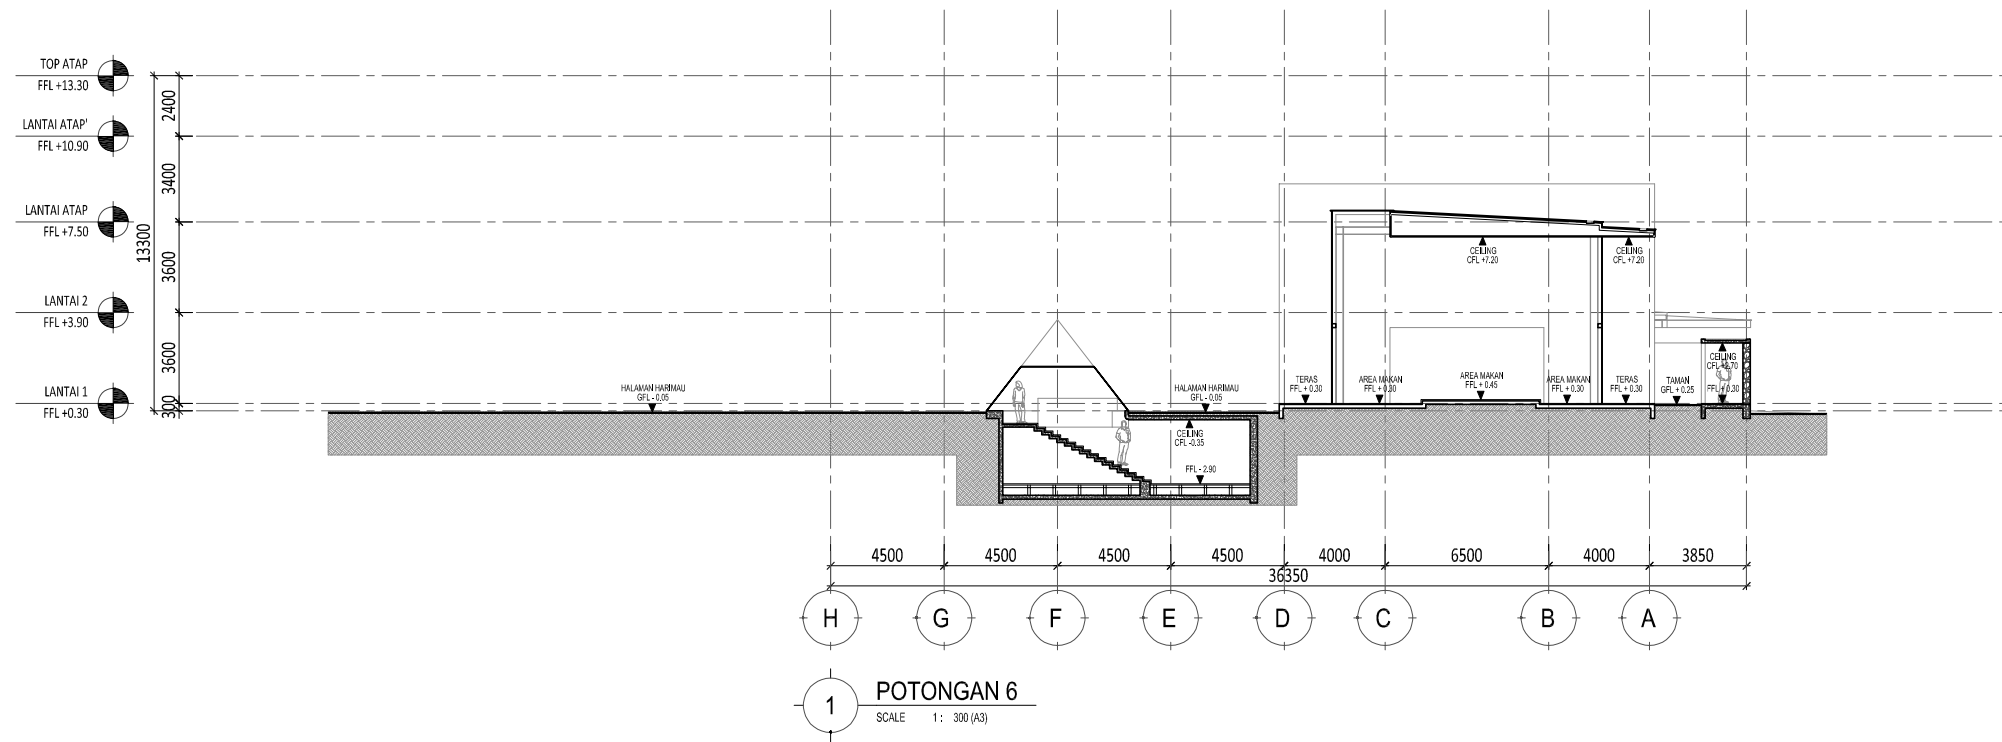


Proyek RESTORAN TIGER PARADISE GROGOL, SUKOHARJO	Keterangan	Pemberi Tugas	Perencana Arsitektur Studio Teras Arsitektur	Konsultan QS	R E V I S I			Digambar . Sign	Diperiksa . Sign	Disetujui . Sign	Nama Gambar POTONGAN 6
					NO	URAIAN	TANGGAL				
					01.						
					02.						
					03.						
		Perencana Struktur	Perencana ME	Kontraktor	04.			<small>HAK Cipta</small> DILARANG MENIRU ATAU MEMPRODUKSI GAMBAR INI BAK DALAM BENTUK APAPUN KECUALI DENGAN PERSETUJUAN TERTULIS DARI ARSITEK/ENGINEERS. <small>COPYRIGHT</small> NO PART OF THIS DOCUMENT MAY BE REPRODUCED, TRANSMITTED, OR RECORDED IN ANY FORM OF OTHERWISE WITHOUT PRIOR WRITTEN PERMISSION OF THE ARCHITECT/ENGINEERS.	Skala : 1:300		A3
	05.						Nomor Gambar : AR-03.01-006		Status DESIGN DEVELOPMENT		
	06.									Tanggal OKTOBER 2024	
	07.										

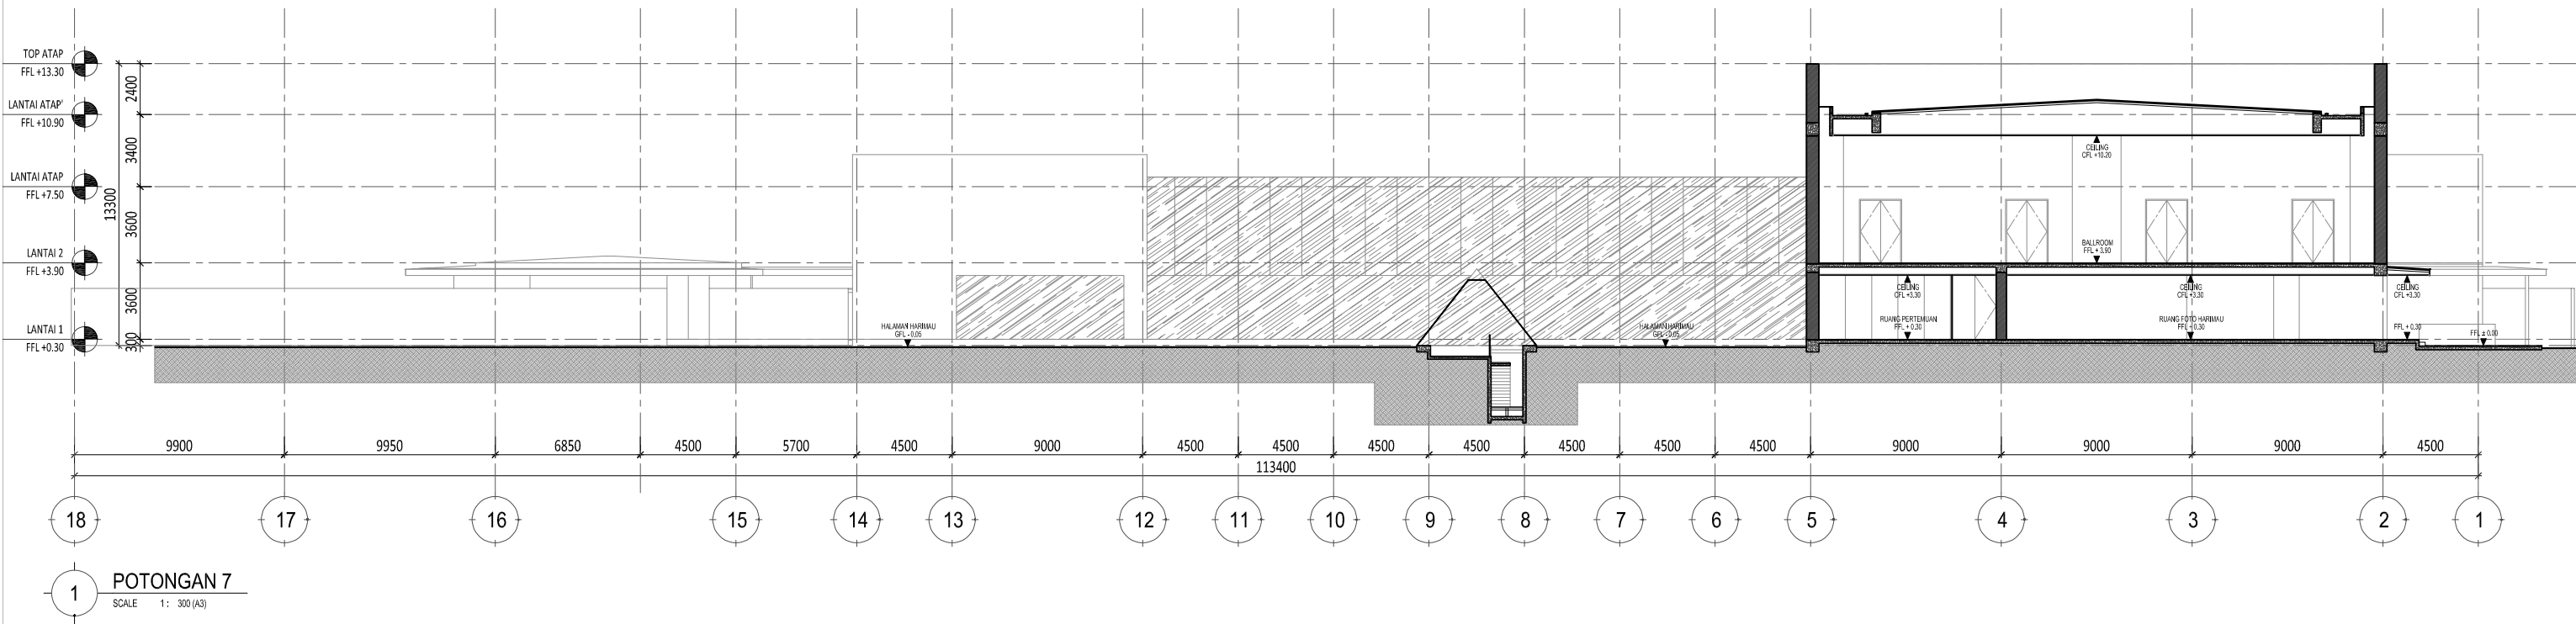


1 POTONGAN 7
SCALE 1: 300 (A3)

PROYEK RESTORAN TIGER PARADISE GROGOL, SUKOHARJO	KETERANGAN	PEMBERI TUGAS	PERENCANA ARSITEKTUR Studio Teras Arsitektur	KONSULTAN QS	REVISI			DIGAMBAR . Sign	DIPERIKSA . Sign	DISETUJUI . Sign	NAMA GAMBAR POTONGAN 7
					NO	URAIAN	TANGGAL				
					01.						
					02.						
					03.						
		PERENCANA STRUKTUR	PERENCANA ME	KONTRAKTOR	04.			<small>HAK CIPTA</small> DILARANG MENIRU ATAU MEMPRODUKSI GAMBAR INI BAK DALAM BENTUK APAPUN KEKUAI DENGAN PERSETUJUAN TERTULIS DARI ARSITEK/ENGINEERS. <small>COPYRIGHT</small> NO PART OF THIS DOCUMENT MAY BE REPRODUCED, TRANSMITTED, OR RECORDED IN ANY FORM OF OTHERWISE WITHOUT PRIOR WRITTEN PERMISSION OF THE ARCHITECT/ENGINEERS.	Skala : 1:300	A3	Status DESIGN DEVELOPMENT
	05.										
	06.										
	07.										
		Nomor Gambar : AR-03.01-007		Tanggal OKTOBER 2024							

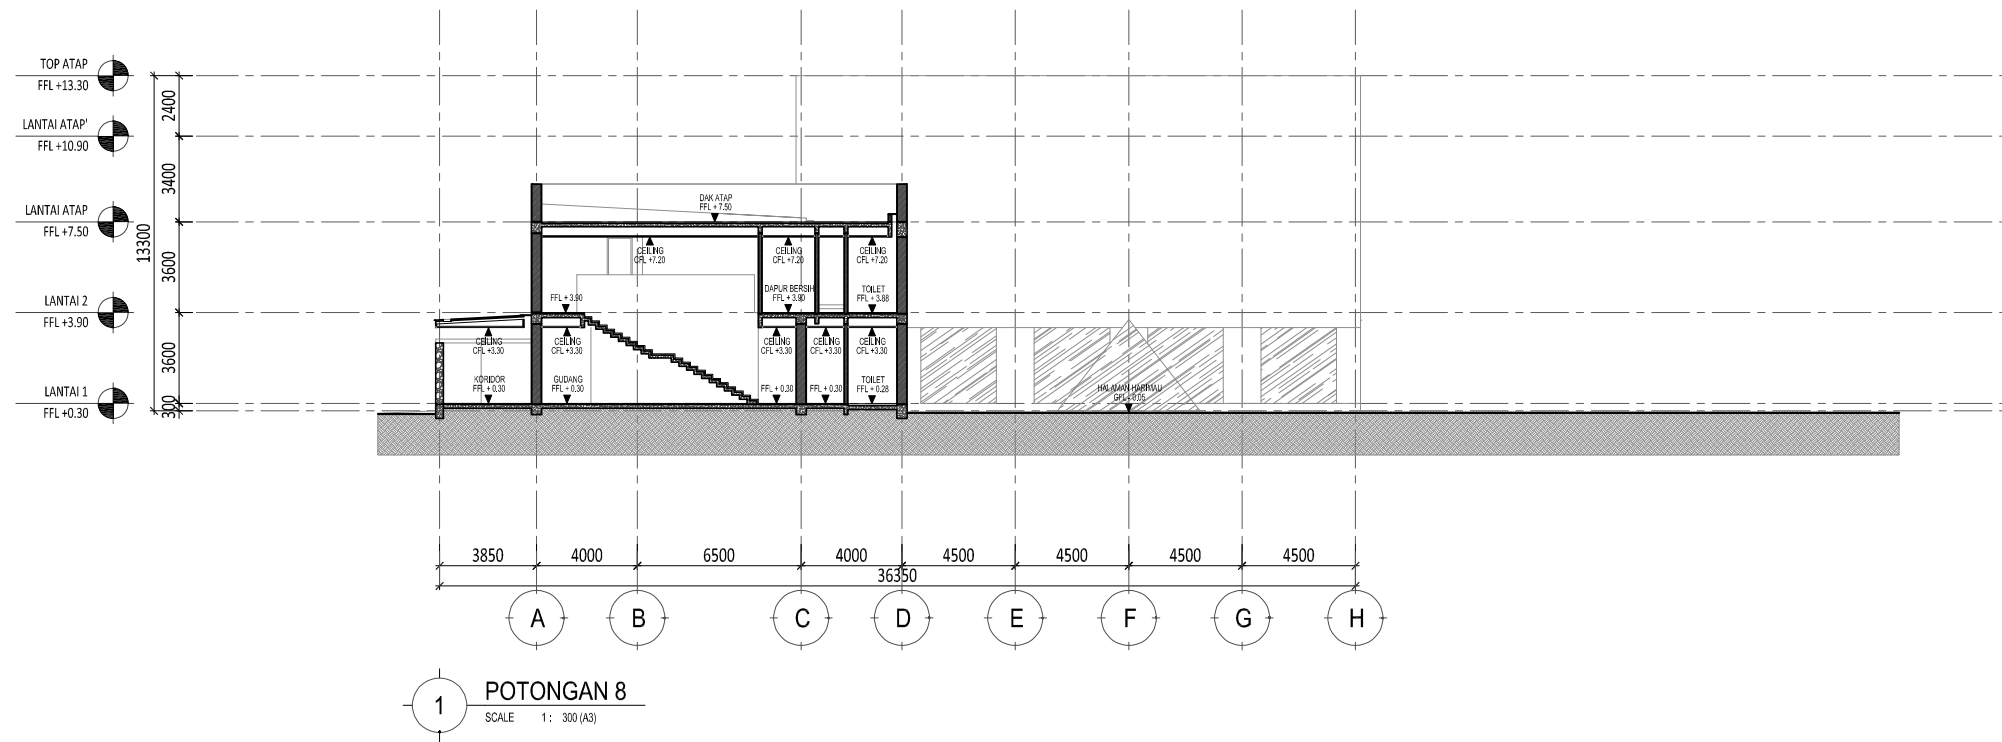


1 POTONGAN 8
SCALE 1 : 300 (A3)

Proyek RESTORAN TIGER PARADISE GROGOL, SUKOHARJO	Keterangan	Pemberi Tugas	Perencana Arsitektur Studio Teras Arsitektur	Konsultan QS	REVISI			Digambar . Sign	Diperiksa . Sign	Disetujui . Sign	Nama Gambar POTONGAN 8
					NO	URAIAN	TANGGAL				
					01.						
					02.						
					03.						
					04.						
					05.						
06.											
07.											
<small>HAK CIPTA</small> <small>DILARANG MENIRU ATAU MEMPRODUKSI GAMBAR INI BAK DALAM BENTUK APAPUN KECUALI DENGAN PERSETUJUAN TERTULIS DARI ARSITEK/ENGINEERS.</small> <small>COPYRIGHT</small> <small>NO PART OF THIS DOCUMENT MAY BE REPRODUCED, TRANSMITTED, OR RECORDED IN ANY FORM OF OTHERWISE WITHOUT PRIOR WRITTEN PERMISSION OF THE ARCHITECT/ENGINEERS.</small>								Skala : 1:300	A3		
								Nomor Gambar : AR-03.01-008	Status DESIGN DEVELOPMENT Tanggal OKTOBER 2024		

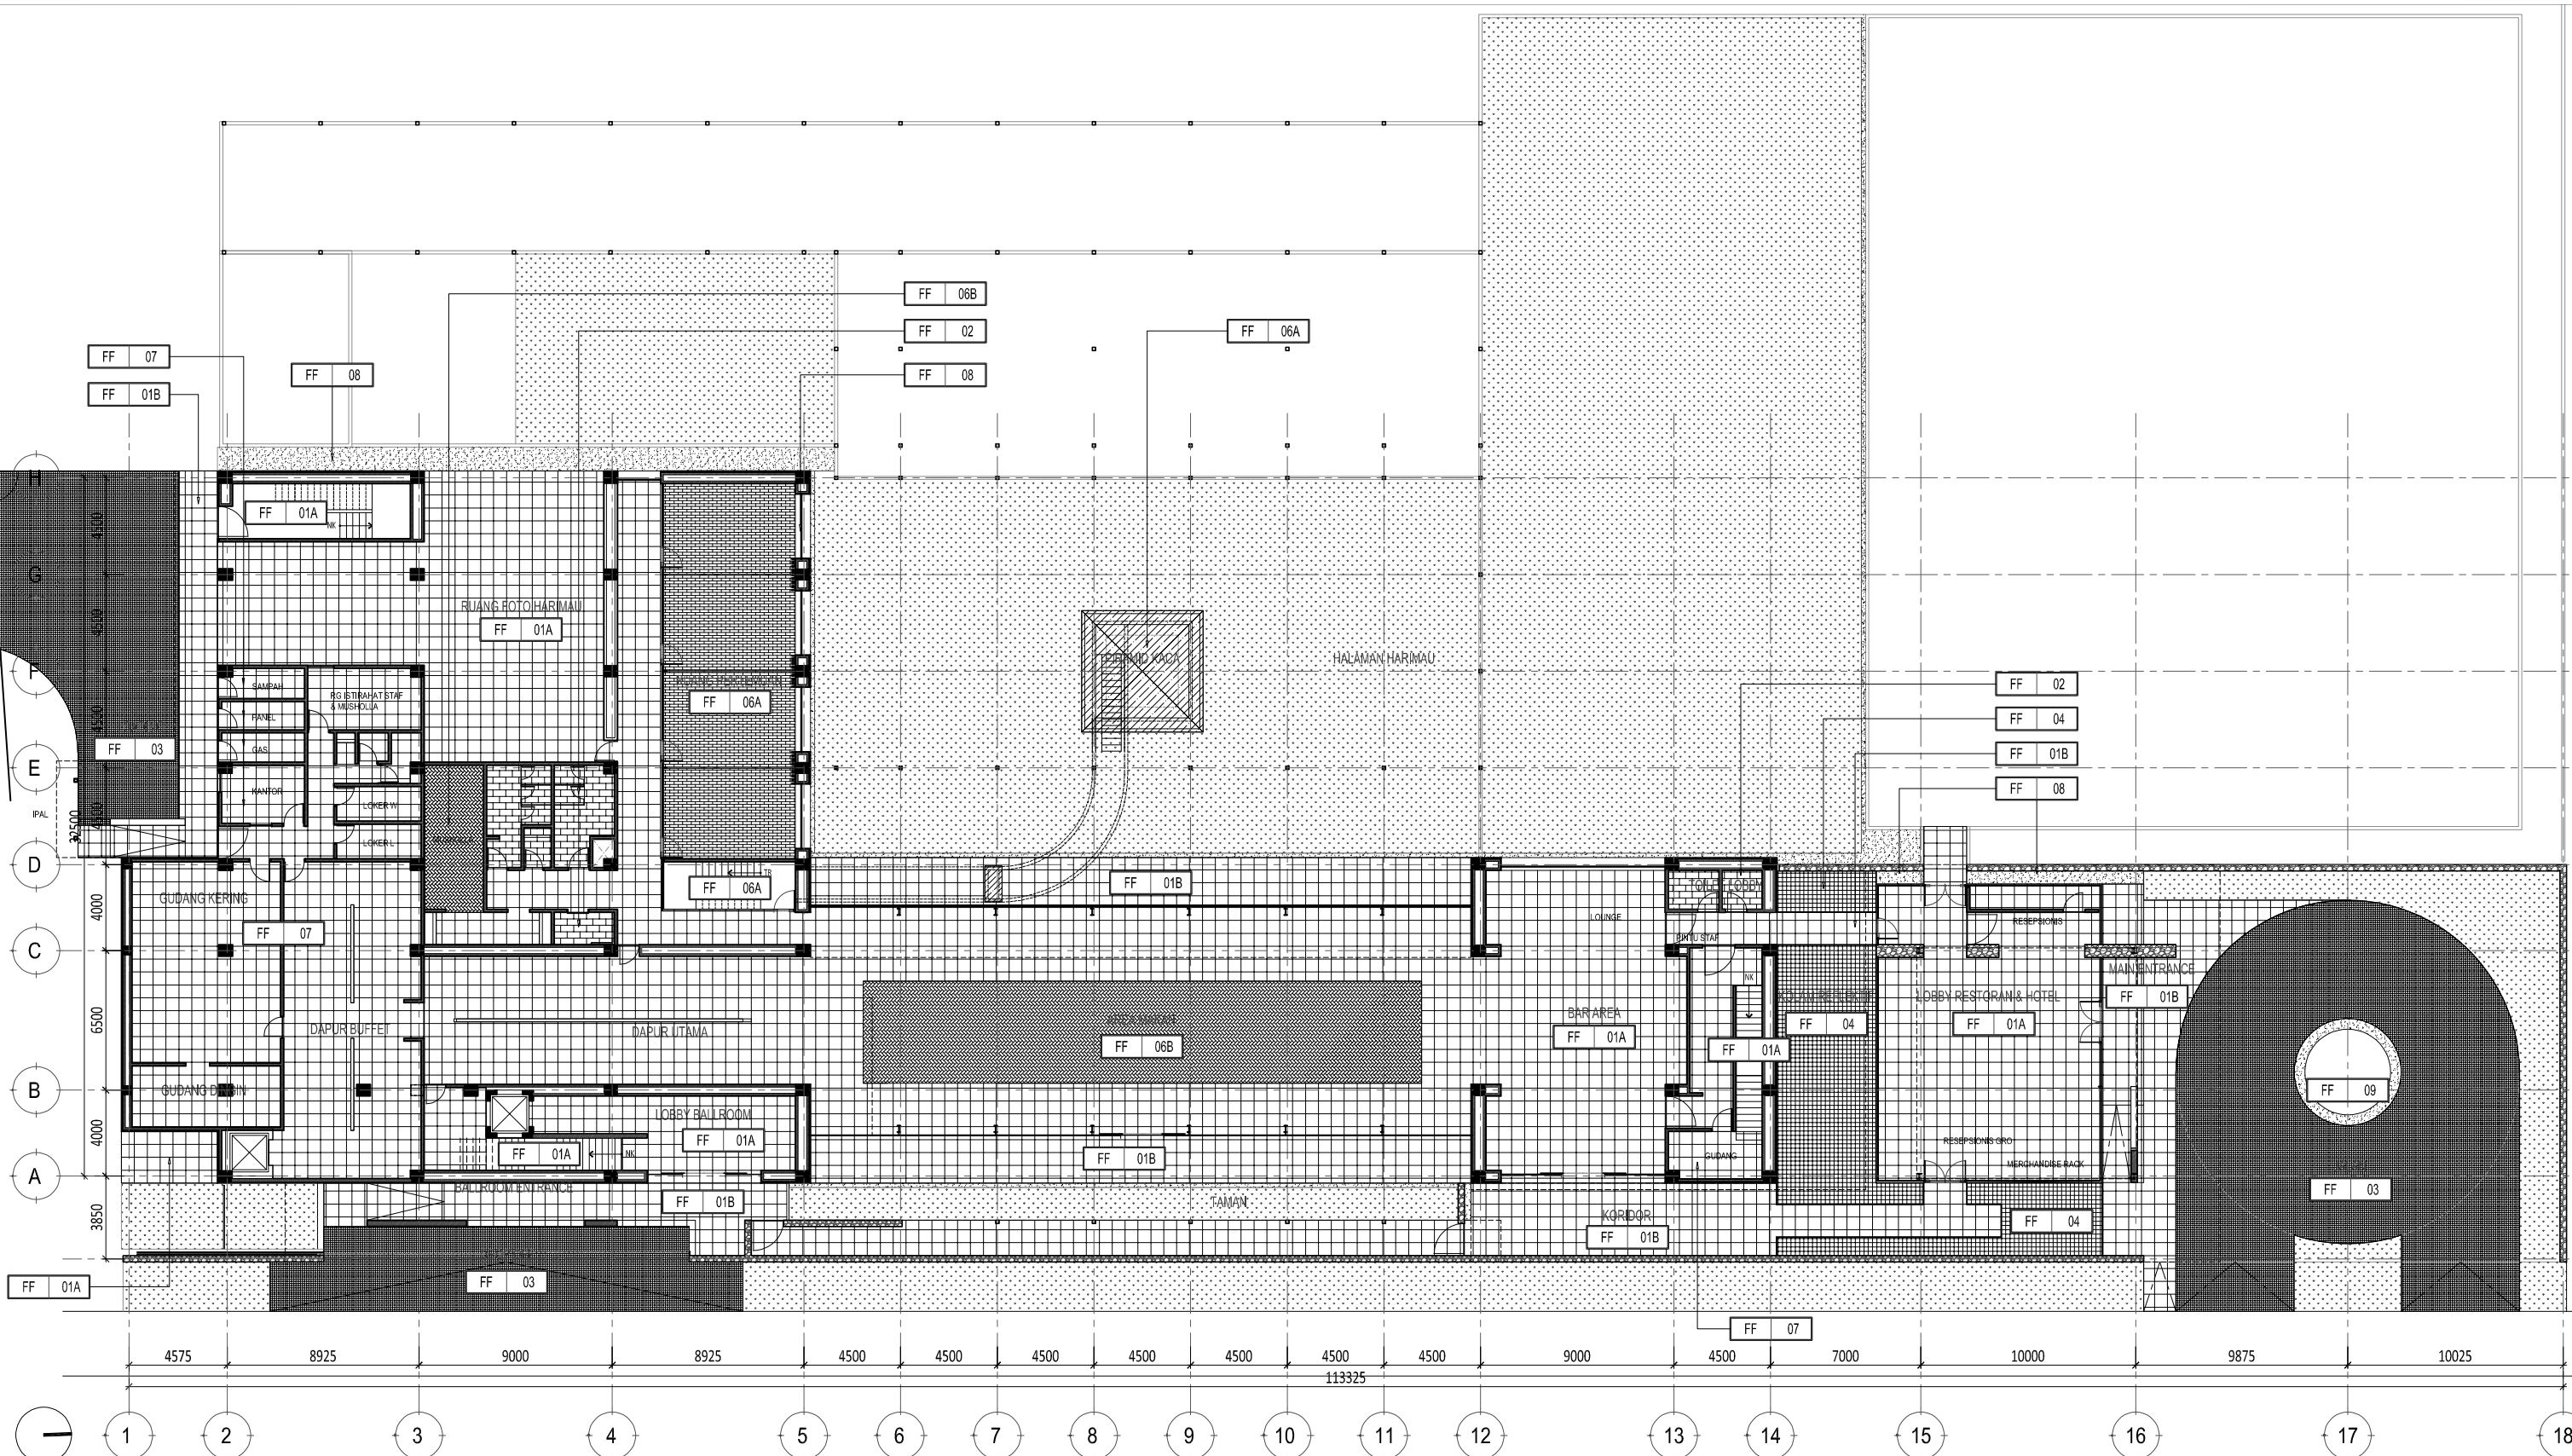


1 DENAH POLA LANTAI - LANTAI 1
SCALE 1: 300 (A3)

Proyek RESTORAN TIGER PARADISE GROGOL, SUKOHARJO	Keterangan FF 01A : ANDESIT STONE FIN. HONED 600X600MM FF 01B : ANDESIT STONE FIN. SMOOTH FLAMED 600X600MM FF 02 : ANDESIT STONE FIN. HONED 300X600MM FF 03 : ANDESIT COBBLE STONE UK. 100X100X100MM FF 04 : BATU HIJAU SUKABUMI UK. 200X200MM - RTM FF 05 : MARMER PUTIH UK. 600X600MM FF 06A : PARKET KAYU JATI (KELAS B) SUSUN BATA LEBAR 120MM, T:20MM FF 06B : PARKET KAYU JATI (KELAS B) HERRINGBONE LEBAR 120MM, T:20MM FF 07 : HOMOGENOUS TILE 600X600MM FF 08 : ABU-ABU EX. ROMAN GRANIT KERIKIL TABUR BULAT PIPIH DIA. 20-30MM, WARNA ABU-ABU FF 09 : MOSAIC 20X20MM WARNA HITAM EX. KUDA LAUT	RF 01A : ATAP SEAMLESS LYSAGHT LOCKEDSEAM WARNA ABU-ABU RF 01B : ATAP SEAMLESS LYSAGHT KLIPLOK WARNA ABU-ABU RF 02 : DAK BETON WATERPROOFING RF 03A : KERIKIL TABUR BULAT 30MM RF 03B : ATAP SKYLIGHT KACA CLEAR LAMINATED 6+6MM RF 03B : ATAP SKYLIGHT KACA CLEAR LAMINATED 5+5MM	Pemberi Tugas Perencana Struktur	Perencana Arsitektur Studio Teras Arsitektur Perencana ME	Konsultan QS Kontraktor	REVISI <table border="1"> <thead> <tr> <th>NO</th> <th>URAIAN</th> <th>TANGGAL</th> </tr> </thead> <tbody> <tr><td>01.</td><td></td><td></td></tr> <tr><td>02.</td><td></td><td></td></tr> <tr><td>03.</td><td></td><td></td></tr> <tr><td>04.</td><td></td><td></td></tr> <tr><td>05.</td><td></td><td></td></tr> <tr><td>06.</td><td></td><td></td></tr> <tr><td>07.</td><td></td><td></td></tr> </tbody> </table>	NO	URAIAN	TANGGAL	01.			02.			03.			04.			05.			06.			07.			Digambar Sign	Diperiksa Sign	Disetujui Sign	Nama Gambar DENAH POLA LANTAI LANTAI 1 Skala : 1:300 Nomor Gambar : AR-04.01-001 Status DESIGN DEVELOPMENT Tanggal OKTOBER 2024
			NO	URAIAN	TANGGAL																													
01.																																		
02.																																		
03.																																		
04.																																		
05.																																		
06.																																		
07.																																		
<small>HAK CIPTA DIARANG MENRU ATAU MEMPRODUKSI GAMBAR INI BAK DALAM BENTUK APAPUN KECUALI DENGAN PERSETUJUAN TERTULIS DARI ARSITEK/ENGINEERS. COPYRIGHT NO PART OF THIS DOCUMENT MAY BE REPRODUCED, TRANSMITTED, OR RECORDED IN ANY FORM OF OTHERWISE WITHOUT PRIOR WRITTEN PERMISSION OF THE ARCHITECT/ENGINEERS.</small>																																		

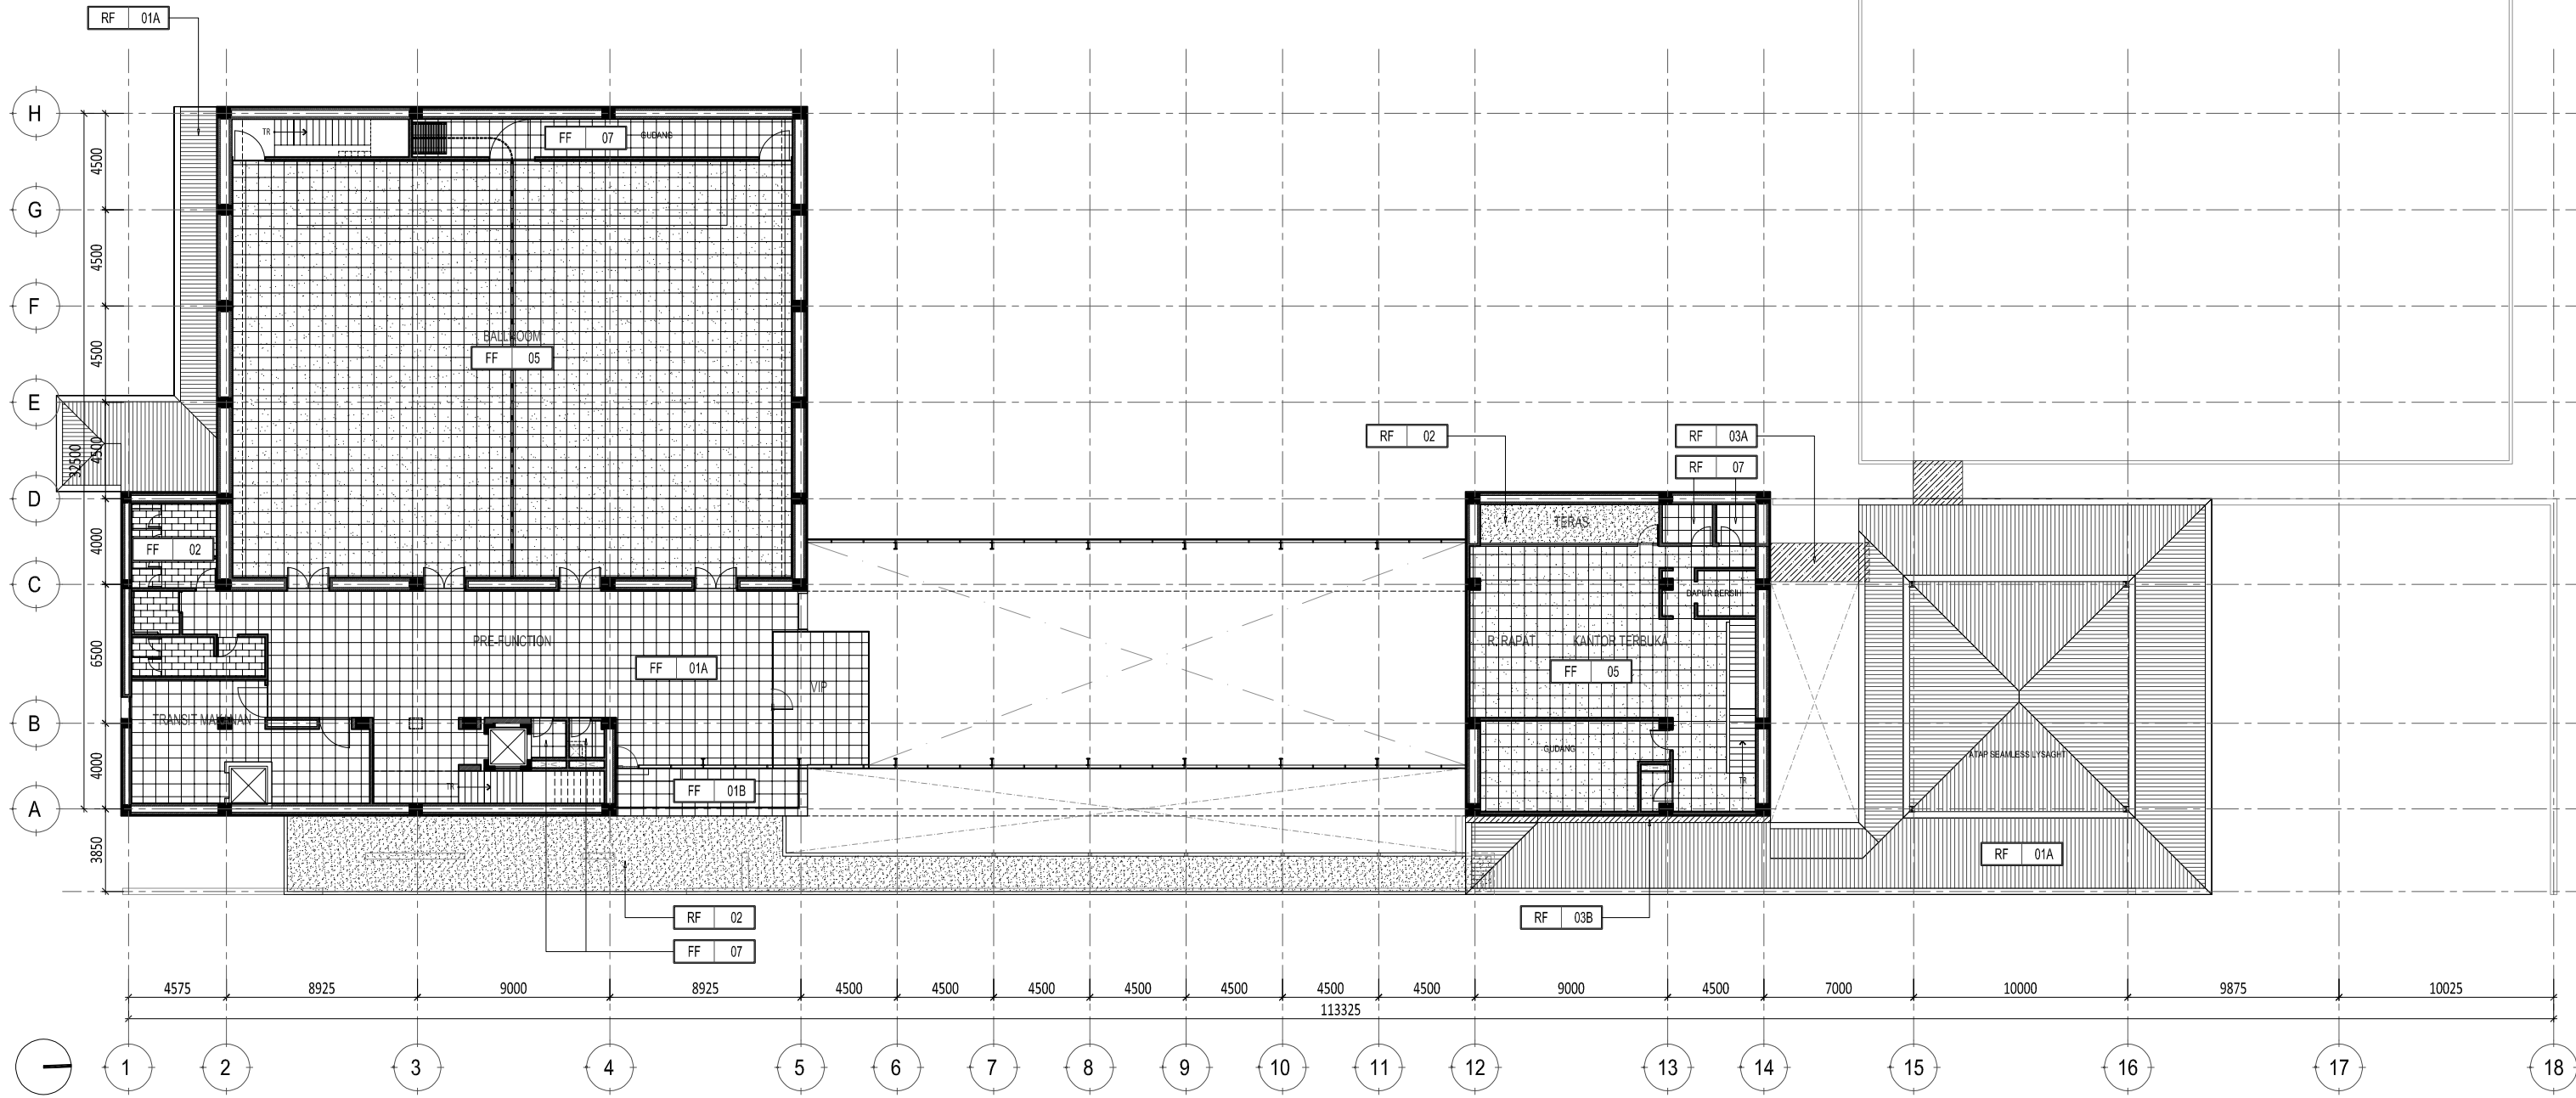


1 DENAH POLA LANTAI - LANTAI 2
SCALE 1: 300 (A3)

Proyek RESTORAN TIGER PARADISE GROGOL, SUKOHARJO	Keterangan <table border="0"> <tr> <td>FF 01A : ANDESIT STONE FIN. HONED 600X600MM</td> <td>FF 06A : PARKET KAYU JATI (KELAS B) SUSUN BATA LEBAR 120MM, T:20MM</td> <td>RF 01A : ATAP SEAMLESS LYSAGHT LOCKEDSEAM WARNA ABU-ABU</td> </tr> <tr> <td>FF 01B : ANDESIT STONE FIN. SMOOTH FLAMED 600X600MM</td> <td>FF 06B : PARKET KAYU JATI (KELAS B) HERRINGBONE LEBAR 120MM, T:20MM</td> <td>RF 01B : ATAP SEAMLESS LYSAGHT KLIPIK WARNA ABU-ABU</td> </tr> <tr> <td>FF 02 : ANDESIT STONE FIN. HONED 300X600MM</td> <td>FF 07 : HOMOGENOUS TILE 600X600MM ABU-ABU EX. ROMAN GRANIT</td> <td>RF 02 : DAK BETON WATERPROOFING KERIKIL TABUR BULAT 30MM</td> </tr> <tr> <td>FF 03 : ANDESIT COBBLE STONE UK. 100X100X100MM</td> <td>FF 08 : KERIKIL TABUR BULAT PIPIH DIA. 20-30MM, WARNA ABU-ABU</td> <td>RF 03A : ATAP SKYLIGHT KACA CLEAR LAMINATED 6+6MM</td> </tr> <tr> <td>FF 04 : BATU HIJAU SUKABUMI UK. 200X200MM - RTM</td> <td>FF 09 : MOSAIC 20X20MM WARNA HITAM EX. KUDA LAUT</td> <td>RF 03B : ATAP SKYLIGHT KACA CLEAR LAMINATED 5+5MM</td> </tr> <tr> <td>FF 05 : MARMER PUTIH UK. 600X600MM</td> <td></td> <td></td> </tr> </table>	FF 01A : ANDESIT STONE FIN. HONED 600X600MM	FF 06A : PARKET KAYU JATI (KELAS B) SUSUN BATA LEBAR 120MM, T:20MM	RF 01A : ATAP SEAMLESS LYSAGHT LOCKEDSEAM WARNA ABU-ABU	FF 01B : ANDESIT STONE FIN. SMOOTH FLAMED 600X600MM	FF 06B : PARKET KAYU JATI (KELAS B) HERRINGBONE LEBAR 120MM, T:20MM	RF 01B : ATAP SEAMLESS LYSAGHT KLIPIK WARNA ABU-ABU	FF 02 : ANDESIT STONE FIN. HONED 300X600MM	FF 07 : HOMOGENOUS TILE 600X600MM ABU-ABU EX. ROMAN GRANIT	RF 02 : DAK BETON WATERPROOFING KERIKIL TABUR BULAT 30MM	FF 03 : ANDESIT COBBLE STONE UK. 100X100X100MM	FF 08 : KERIKIL TABUR BULAT PIPIH DIA. 20-30MM, WARNA ABU-ABU	RF 03A : ATAP SKYLIGHT KACA CLEAR LAMINATED 6+6MM	FF 04 : BATU HIJAU SUKABUMI UK. 200X200MM - RTM	FF 09 : MOSAIC 20X20MM WARNA HITAM EX. KUDA LAUT	RF 03B : ATAP SKYLIGHT KACA CLEAR LAMINATED 5+5MM	FF 05 : MARMER PUTIH UK. 600X600MM			Pemberi Tugas Perencana Struktur	Perencana Arsitektur Studio Teras Arsitektur	Konsultan QS Kontraktor	REVISI		Digambar Sign	Diperiksa Sign	Disetujui Sign	Nama Gambar DENAH POLA LANTAI LANTAI 2
		FF 01A : ANDESIT STONE FIN. HONED 600X600MM	FF 06A : PARKET KAYU JATI (KELAS B) SUSUN BATA LEBAR 120MM, T:20MM	RF 01A : ATAP SEAMLESS LYSAGHT LOCKEDSEAM WARNA ABU-ABU																								
FF 01B : ANDESIT STONE FIN. SMOOTH FLAMED 600X600MM	FF 06B : PARKET KAYU JATI (KELAS B) HERRINGBONE LEBAR 120MM, T:20MM	RF 01B : ATAP SEAMLESS LYSAGHT KLIPIK WARNA ABU-ABU																										
FF 02 : ANDESIT STONE FIN. HONED 300X600MM	FF 07 : HOMOGENOUS TILE 600X600MM ABU-ABU EX. ROMAN GRANIT	RF 02 : DAK BETON WATERPROOFING KERIKIL TABUR BULAT 30MM																										
FF 03 : ANDESIT COBBLE STONE UK. 100X100X100MM	FF 08 : KERIKIL TABUR BULAT PIPIH DIA. 20-30MM, WARNA ABU-ABU	RF 03A : ATAP SKYLIGHT KACA CLEAR LAMINATED 6+6MM																										
FF 04 : BATU HIJAU SUKABUMI UK. 200X200MM - RTM	FF 09 : MOSAIC 20X20MM WARNA HITAM EX. KUDA LAUT	RF 03B : ATAP SKYLIGHT KACA CLEAR LAMINATED 5+5MM																										
FF 05 : MARMER PUTIH UK. 600X600MM																												
<table border="1"> <thead> <tr> <th>NO</th> <th>URAIAN</th> <th>TANGGAL</th> </tr> </thead> <tbody> <tr><td>01.</td><td></td><td></td></tr> <tr><td>02.</td><td></td><td></td></tr> <tr><td>03.</td><td></td><td></td></tr> <tr><td>04.</td><td></td><td></td></tr> <tr><td>05.</td><td></td><td></td></tr> <tr><td>06.</td><td></td><td></td></tr> <tr><td>07.</td><td></td><td></td></tr> </tbody> </table>	NO	URAIAN	TANGGAL	01.			02.			03.			04.			05.			06.			07.			HAK CIPTA DILARANG MENIRU ATAU MEMPRODUKSI GAMBAR INI BAK DALAM BENTUK APAPUN KECUALI DENGAN PERSETUJUAN TERTULIS DARI ARSITEK/ENGINEERS. COPYRIGHT NO PART OF THIS DOCUMENT MAY BE REPRODUCED, TRANSMITTED, OR RECORDED IN ANY FORM OF OTHERWISE WITHOUT PRIOR WRITTEN PERMISSION OF THE ARCHITECT/ENGINEERS.	Skala : 1:300 Nomor Gambar : AR-04.01-002 Status : DESIGN DEVELOPMENT Tanggal : OKTOBER 2024		
NO	URAIAN	TANGGAL																										
01.																												
02.																												
03.																												
04.																												
05.																												
06.																												
07.																												

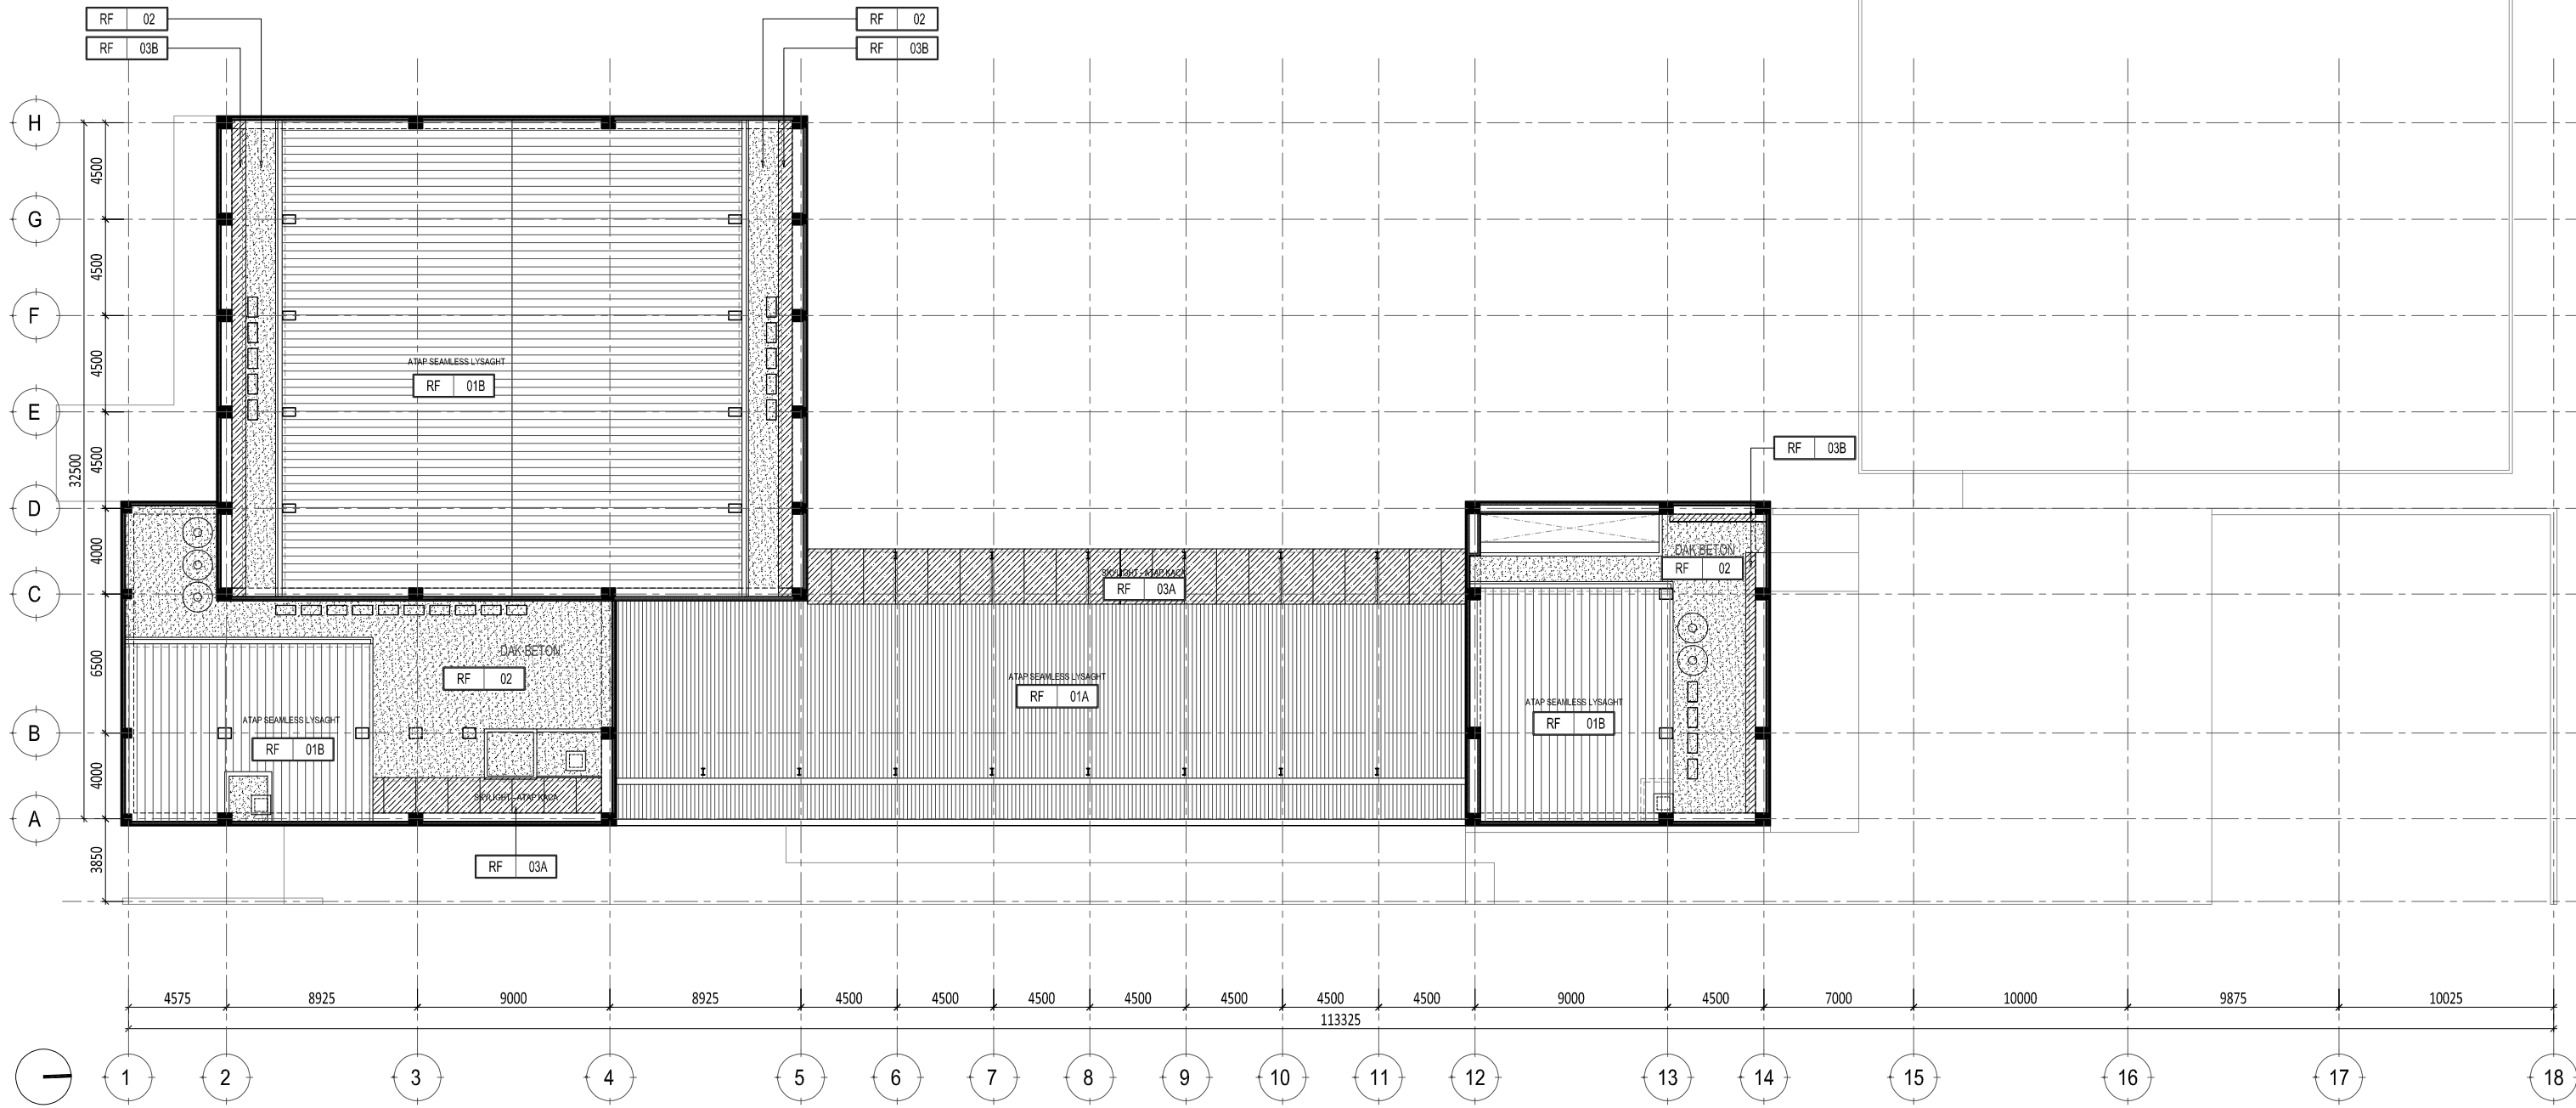

DENAH POLA LANTAI - LANTAI ATAP
 SCALE 1: 300 (A3)


Proyek RESTORAN TIGER PARADISE GROGOL, SUKOHARJO	Keterangan FF 01A : ANDESIT STONE FIN. HONED 600X600MM FF 01B : ANDESIT STONE FIN. SMOOTH FLAMED 600X600MM FF 02 : ANDESIT STONE FIN. HONED 300X600MM FF 03 : ANDESIT COBBLE STONE UK. 100X100X100MM FF 04 : BATU HIJAU SUKABUMI UK. 200X200MM - RTM FF 05 : MARMER PUTIH UK. 600X600MM FF 06A : PARKET KAYU JATI (KELAS B) SUSUN BATA LEBAR 120MM, T:20MM FF 06B : PARKET KAYU JATI (KELAS B) HERRINGBONE LEBAR 120MM, T:20MM FF 07 : HOMOGENOUS TILE 600X600MM FF 08 : ABU-ABU EX. ROMAN GRANIT KERIKIL TABUR BULAT PIPIH DIA. 20-30MM, WARNA ABU-ABU FF 09 : MOSAIC 20X20MM WARNA HITAM EX. KUDA LAUT	RF 01A : ATAP SEAMLESS LYSAGHT LOCKEDSEAM WARNA ABU-ABU RF 01B : ATAP SEAMLESS LYSAGHT KLIPIK WARNA ABU-ABU RF 02 : DAK BETON WATERPROOFING RF 03A : KERIKIL TABUR BULAT 30MM RF 03B : ATAP SKYLIGHT KACA CLEAR LAMINATED 6+6MM RF 03C : ATAP SKYLIGHT KACA CLEAR LAMINATED 5+5MM	Pemberi Tugas Perencana Arsitektur Studio Teras Arsitektur Perencana ME Perencana ME Perencana Struktur Perencana ME	Konsultan QS Kontraktor	REVISI		Digambar Sign	Diperiksa Sign	Disetujui Sign	Nama Gambar DENAH POLA LANTAI LANTAI ATAP
					NO 01. 02. 03. 04. 05. 06. 07.	URAIAN 				

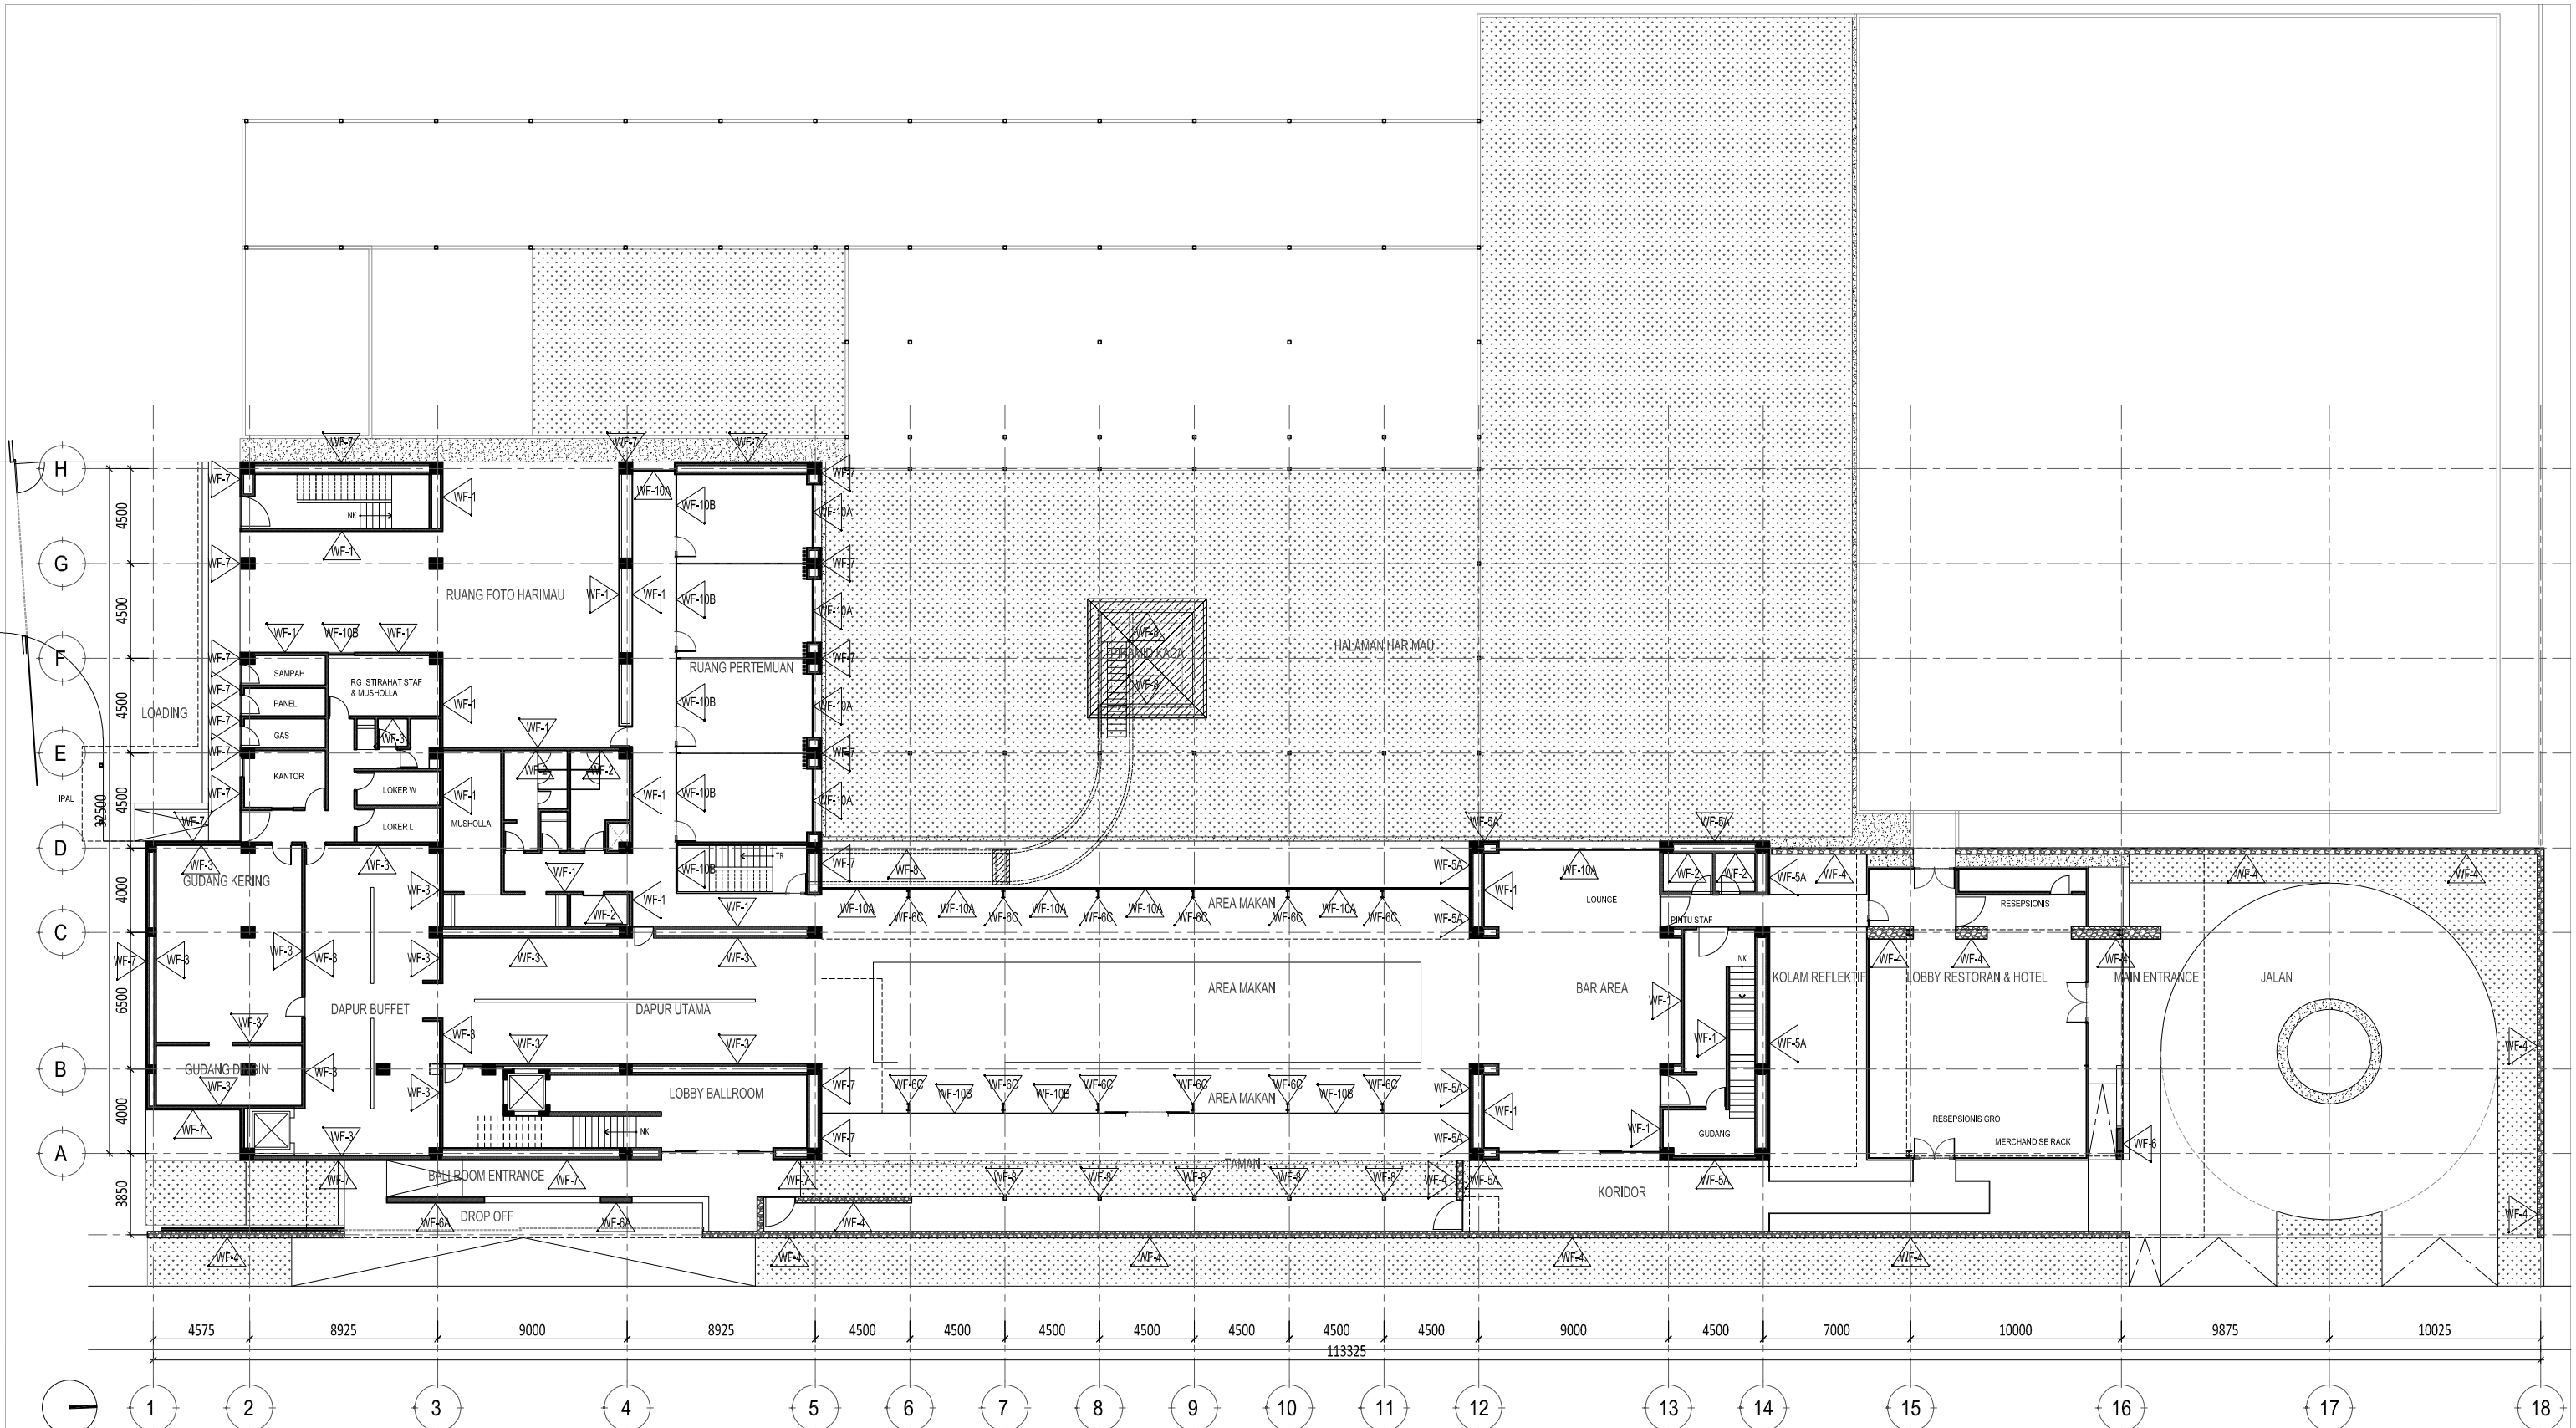

DENAH MATERIAL DINDING LANTAI 1
SCALE 1 : 300 (A3)


Proyek RESTORAN TIGER PARADISE GROGOL, SUKOHARJO	Keterangan △WF-1 : ACI SEMEN EXPOSE EX. MU 200 △WF-2 : BATU ANDESIT HONED UK. 300X600MM △WF-3 : HOMOGENOUS TILE UK. 600X600 WARNA ABU-ABU EX. ROMAN GRANIT △WF-4 : BATU KALI UTUH SUSUN ACAK △WF-5A : KAYU ULIN FIN. CLEAR COAT LEBAR 120MM, TEBAL 2MM △WF-5B : KAYU JATI (KELAS B) SUSUN RAPIH FIN. CLEAR COAT LEBAR 150-200MM, TEBAL 20MM △WF-6A : PLAT BESI T. 0,8MM △WF-6B : KANOPI PLAT BESI T. 5MM △WF-6C : FIN. CAT DUCO WARNA ABU-ABU KOLOM BESI (STRUKTUR) △WF-7 : FIN. CAT DUCO WARNA ABU-ABU KULIT BATU ANDESIT RATA ALAM UK. 300X600MM FIN. CLEAR COAT DOFF △WF-8 : BETON EXPOSE (STRUKTUR) △WF-9 : PARTISI GYPSUM SOUNDPROOF FIN. CAT PUTIH EX. DULUX △WF-10A : PARTISI KACA CLEAR TEMPERED LAMINATED 12+12+12MM △WF-10B : PARTISI KACA CLEAR TEMPERED 12MM	Pemberi Tugas Perencana Struktur	Perencana Arsitektur Studio Teras Arsitektur Perencana ME	Konsultan QS Kontraktor	REVISI		Digambar Sign	Diperiksa Sign	Disetujui Sign	Nama Gambar DENAH MATERIAL DINDING LANTAI 1
					NO 01. 02. 03. 04. 05. 06. 07.	URAIAN 				

HAK CIPTA
DILARANG MENIRU ATAU MEMPRODUKSI GAMBAR INI BAK DALAM BENTUK APAPUN KEKUAI DENGAN PERSETUJUAN TERTULIS DARI ARSITEK/ENGINEERS.
COPYRIGHT
NO PART OF THIS DOCUMENT MAY BE REPRODUCED, TRANSMITTED, OR RECORDED IN ANY FORM OF OTHERWISE WITHOUT PRIOR WRITTEN PERMISSION OF THE ARCHITECT/ENGINEERS.

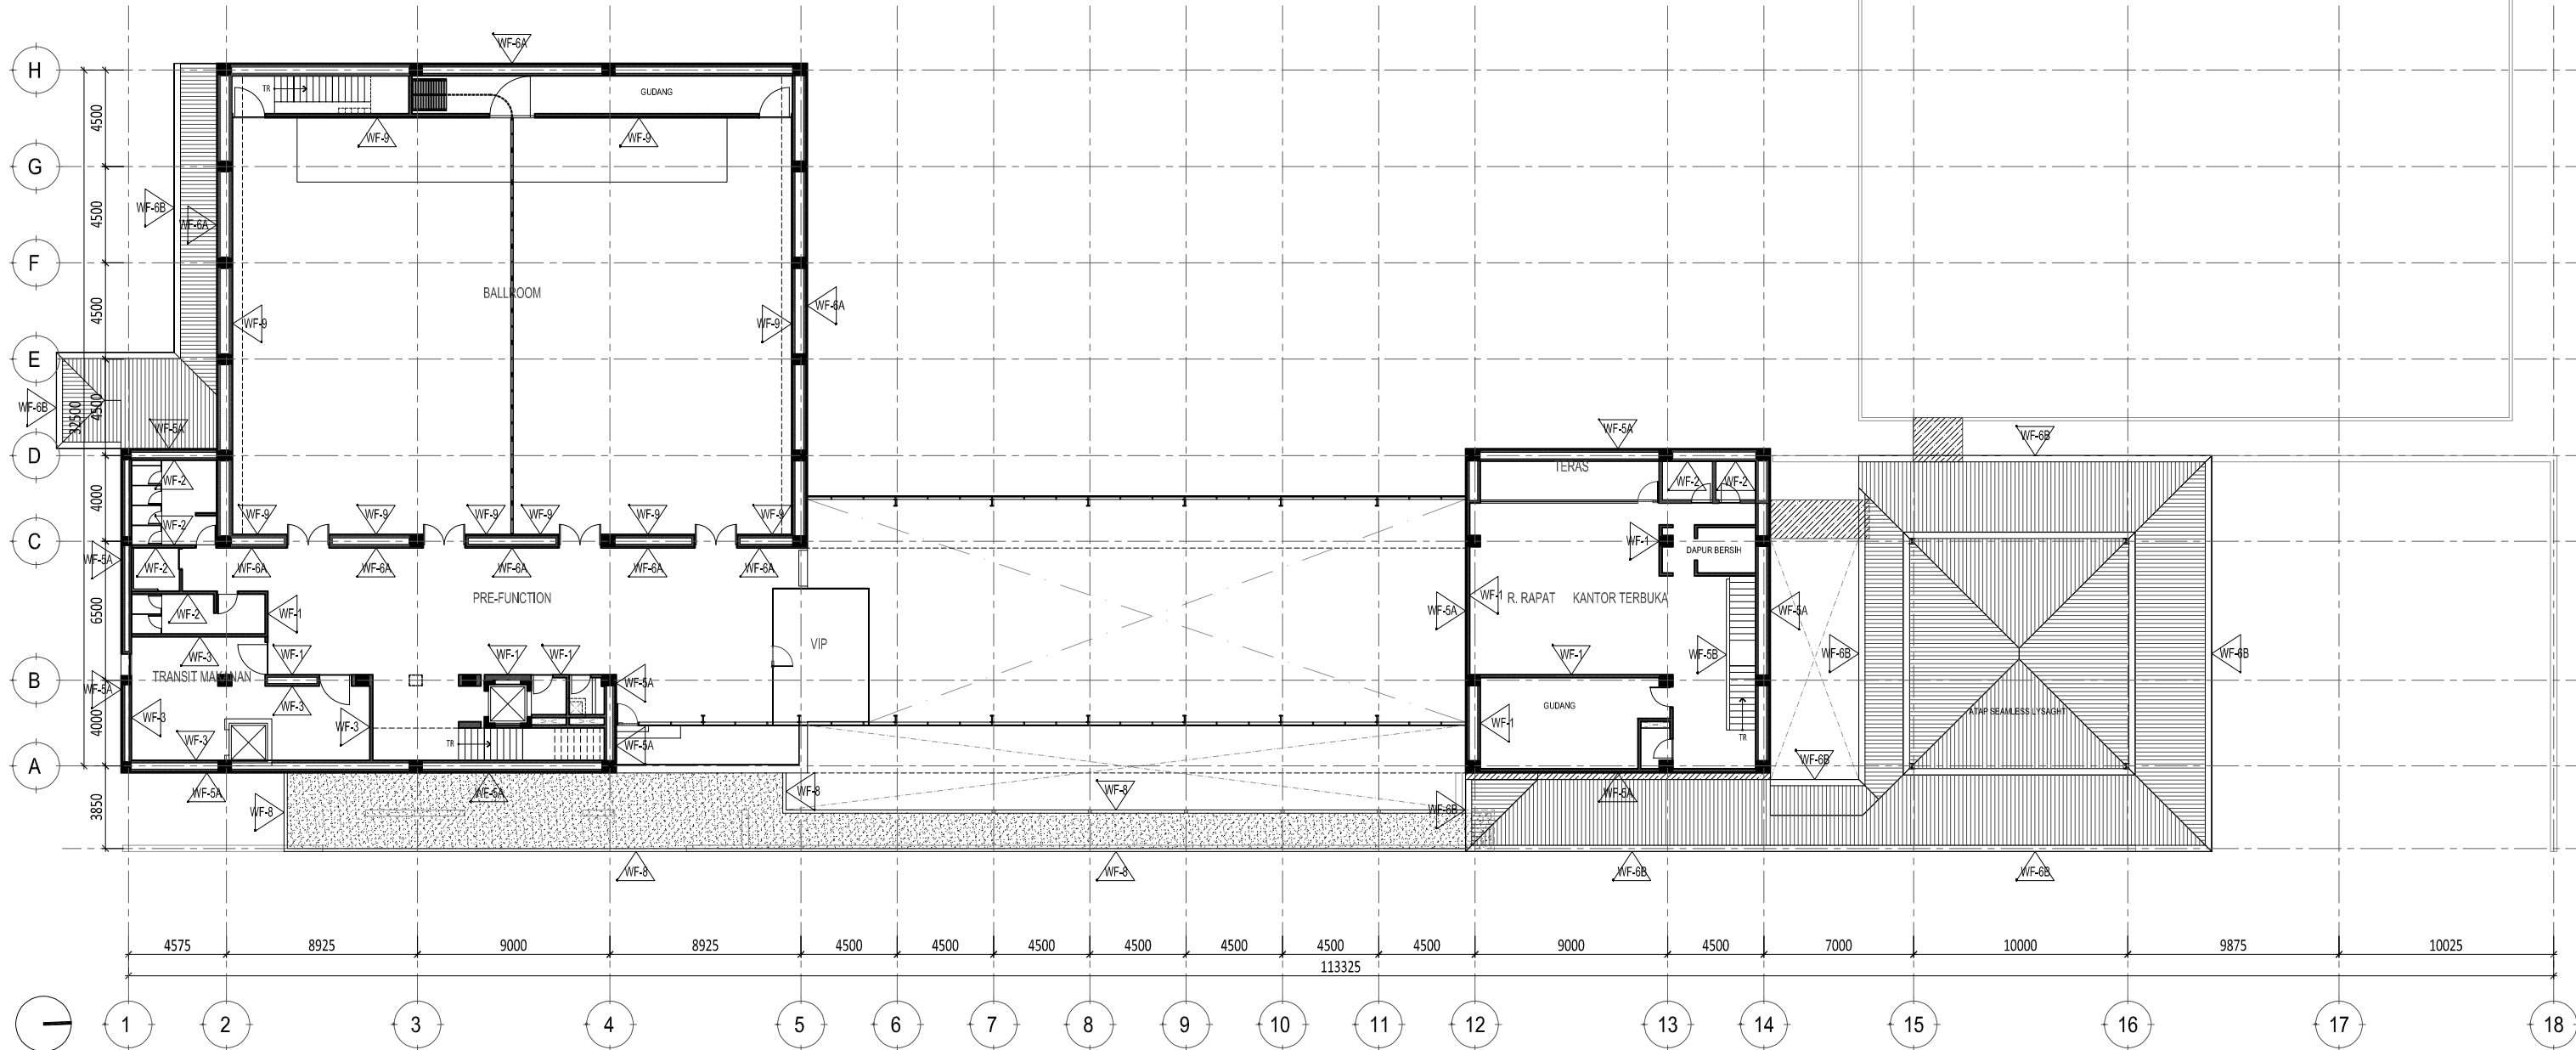

1 DENAH MATERIAL DINDING LANTAI 2
SCALE 1: 300 (A3)


Proyek RESTORAN TIGER PARADISE GROGOL, SUKOHARJO	Keterangan WF-1 : ACI SEMEN EXPOSE EX. MU 200 WF-2 : BATU ANDESIT HONED UK. 300X600MM WF-3 : HOMOGENOUS TILE UK. 600X600 WARNA ABU-ABU EX. ROMAN GRANIT WF-4 : BATU KALI UTUH SUSUN ACAK WF-5A : KAYU ULIN FIN. CLEAR COAT LEBAR 120MM, TEBAL 2MM WF-5B : KAYU JATI (KELAS B) SUSUN RAPIH FIN. CLEAR COAT LEBAR 150-200MM, TEBAL 20MM WF-6A : PLAT BESI T. 0,8MM WF-6B : KANOPI PLAT BESI T. 5MM WF-6C : FIN. CAT DUCO WARNA ABU-ABU WF-6D : KOLOM BESI (STRUKTUR) WF-6E : FIN. CAT DUCO WARNA ABU-ABU WF-7 : KULIT BATU ANDESIT RATA ALAM UK. 300X600MM FIN. CLEAR COAT DOFF WF-8 : BETON EXPOSE (STRUKTUR) WF-9 : PARTISI GYPSUM SOUNDPROOF FIN. CAT PUTIH EX. DULUX WF-10A : PARTISI KACA CLEAR TEMPERED LAMINATED 12+12+12MM WF-10B : PARTISI KACA CLEAR TEMPERED 12MM	Pemberi Tugas Perencana Struktur	Perencana Arsitektur Studio Teras Arsitektur	Konsultan QS Perencana ME Kontraktor	REVISI		Digambar Sign	Diperiksa Sign	Disetujui Sign	Nama Gambar DENAH MATERIAL DINDING LANTAI 2																	
					<table border="1"> <thead> <tr> <th>NO</th> <th>URAIAN</th> <th>TANGGAL</th> </tr> </thead> <tbody> <tr><td>01.</td><td></td><td></td></tr> <tr><td>02.</td><td></td><td></td></tr> <tr><td>03.</td><td></td><td></td></tr> <tr><td>04.</td><td></td><td></td></tr> <tr><td>05.</td><td></td><td></td></tr> <tr><td>06.</td><td></td><td></td></tr> <tr><td>07.</td><td></td><td></td></tr> </tbody> </table>	NO					URAIAN	TANGGAL	01.			02.			03.			04.			05.		
NO	URAIAN	TANGGAL																									
01.																											
02.																											
03.																											
04.																											
05.																											
06.																											
07.																											

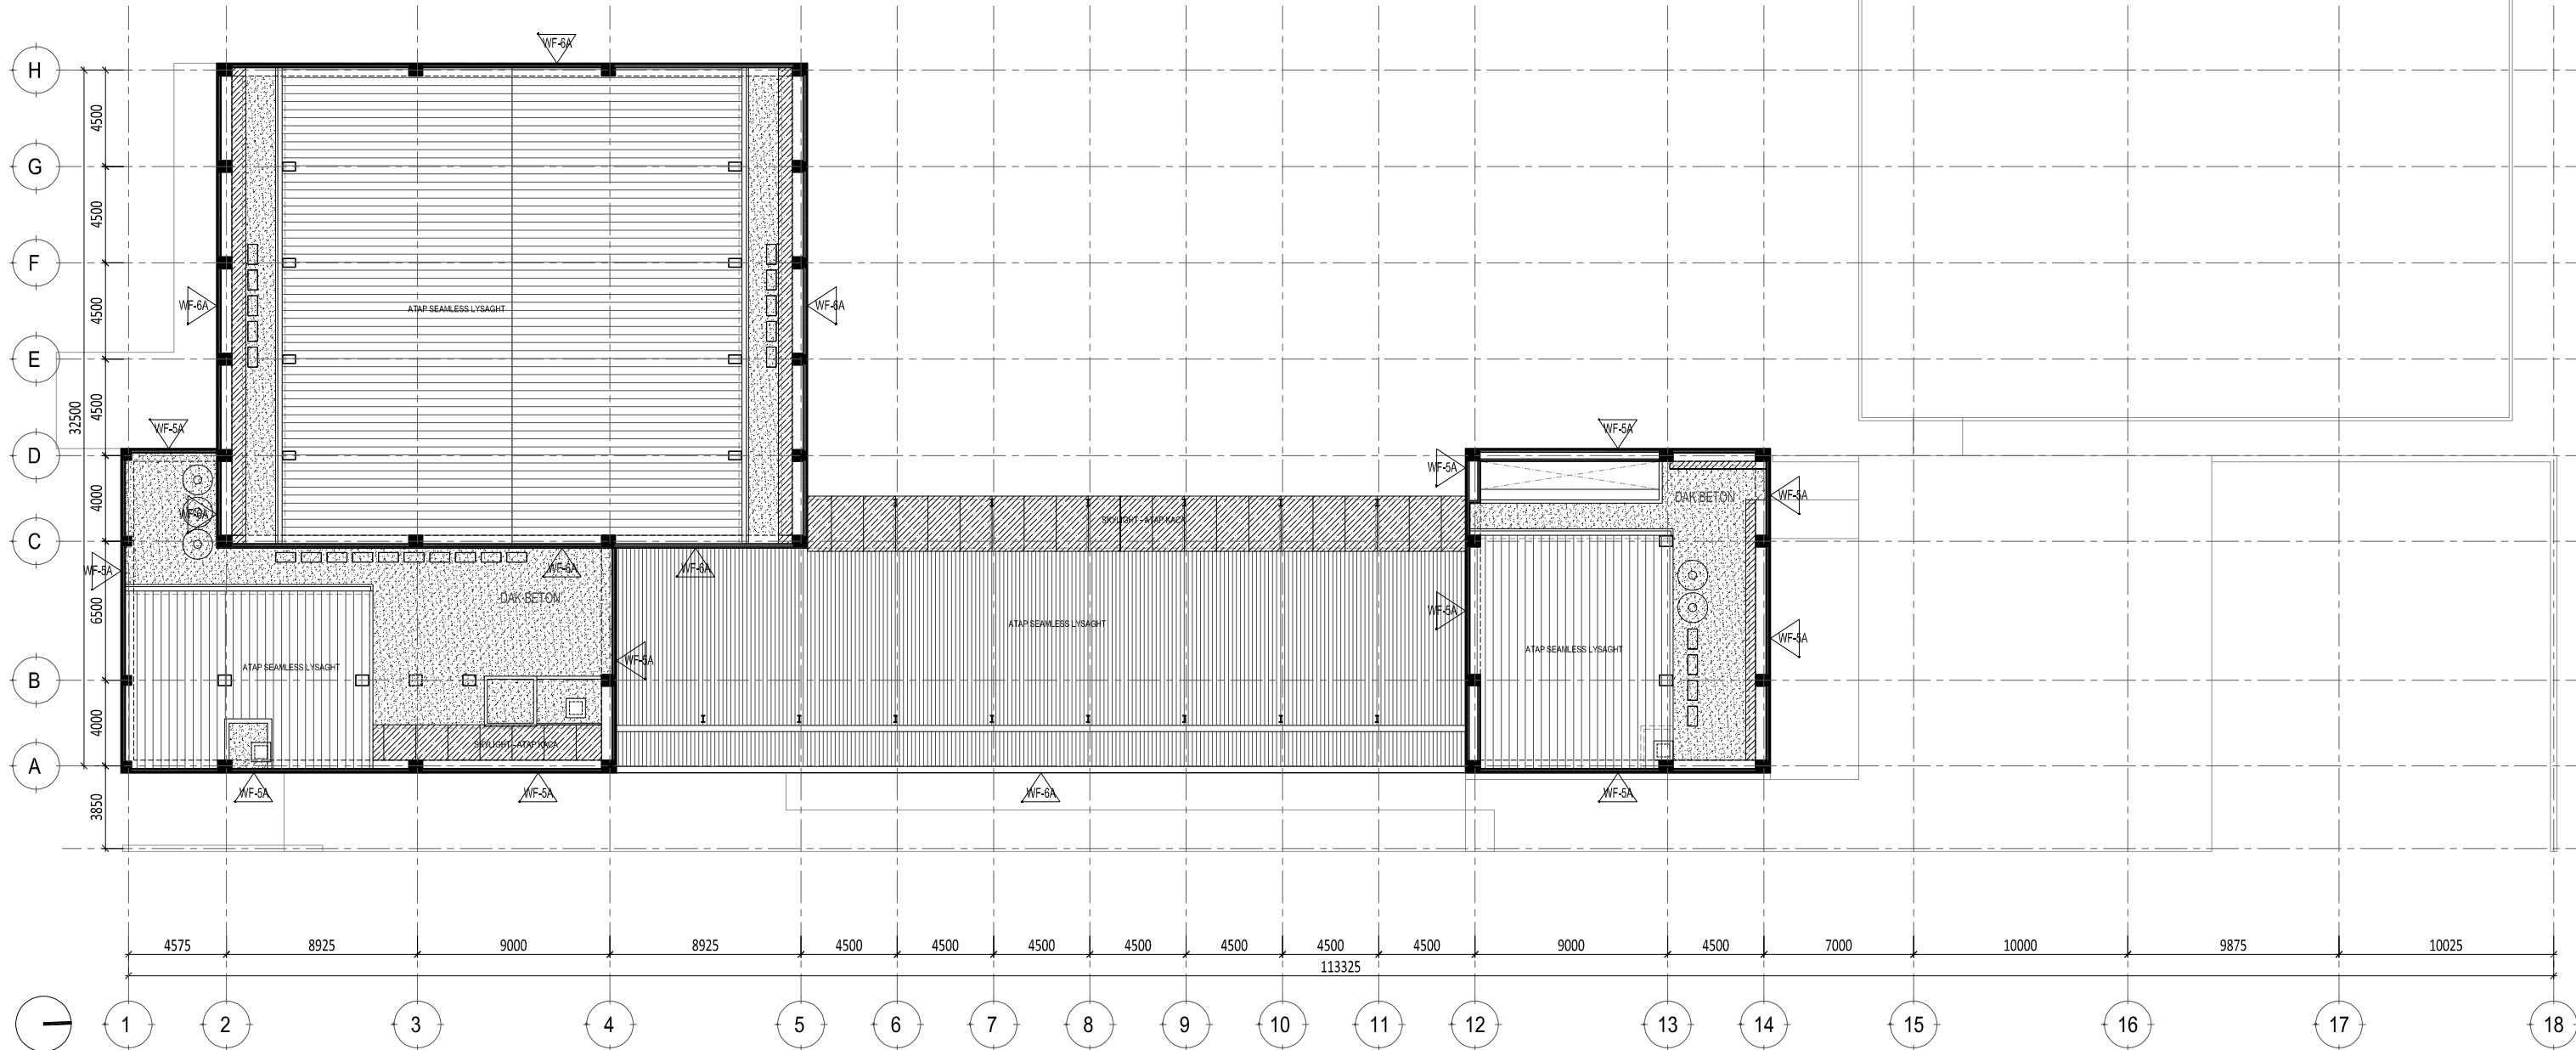

DENAH MATERIAL DINDING LANTAI ATAP


SCALE 1: 300 (A3)

Proyek RESTORAN TIGER PARADISE GROGOL, SUKOHARJO	Keterangan WF-1 : ACI SEMEN EXPOSE EX. MU 200 WF-2 : BATU ANDESIT HONED UK. 300X600MM WF-3 : HOMOGENOUS TILE UK. 600X600 WARNA ABU-ABU EX. ROMAN GRANIT WF-4 : BATU KALI UTUH SUSUN ACAK WF-5A : KAYU ULIN FIN. CLEAR COAT LEBAR 120MM, TEBAL 2MM WF-5B : KAYU JATI (KELAS B) SUSUN RAPIH FIN. CLEAR COAT LEBAR 150-200MM, TEBAL 20MM WF-6A : PLAT BESI T. 0,8MM WF-6B : FIN. CAT DUCO WARNA ABU-ABU WF-6C : KANOPI PLAT BESI T. 5MM WF-6D : FIN. CAT DUCO WARNA ABU-ABU WF-6E : KOLOM BESI (STRUKTUR) WF-6F : FIN. CAT DUCO WARNA ABU-ABU WF-7 : KULIT BATU ANDESIT RATA ALAM UK. 300X600MM FIN. CLEAR COAT DOFF WF-8 : BETON EXPOSE (STRUKTUR) WF-9 : PARTISI GYPSUM SOUNDPROOF FIN. CAT PUTIH EX. DULUX WF-10A : PARTISI KACA CLEAR TEMPERED LAMINATED 12+12+12MM WF-10B : PARTISI KACA CLEAR TEMPERED 12MM			Pemberi Tugas Perencana Struktur	Perencana Arsitektur Studio Teras Arsitektur Perencana ME	Konsultan QS Kontraktor	<table border="1"> <thead> <tr> <th colspan="2">REVISI</th> <th>Digambar</th> <th>Diperiksa</th> <th>Disetujui</th> </tr> <tr> <th>NO</th> <th>URAIAN</th> <th>TANGGAL</th> <th></th> <th></th> </tr> </thead> <tbody> <tr> <td>01.</td> <td></td> <td></td> <td>Sign</td> <td>Sign</td> </tr> <tr> <td>02.</td> <td></td> <td></td> <td></td> <td></td> </tr> <tr> <td>03.</td> <td></td> <td></td> <td></td> <td></td> </tr> <tr> <td>04.</td> <td></td> <td></td> <td></td> <td></td> </tr> <tr> <td>05.</td> <td></td> <td></td> <td></td> <td></td> </tr> <tr> <td>06.</td> <td></td> <td></td> <td></td> <td></td> </tr> <tr> <td>07.</td> <td></td> <td></td> <td></td> <td></td> </tr> </tbody> </table>	REVISI		Digambar	Diperiksa	Disetujui	NO	URAIAN	TANGGAL			01.			Sign	Sign	02.					03.					04.					05.					06.					07.					Nama Gambar DENAH MATERIAL DINDING LANTAI ATAP Skala : 1:300 Nomor Gambar : AR-05.01-003 Status : DESIGN DEVELOPMENT Tanggal : OKTOBER 2024
	REVISI		Digambar	Diperiksa	Disetujui	
NO	URAIAN	TANGGAL	
01.			Sign	Sign	
02.	
03.	
04.	
05.	
06.	
07.	
<small>HAK CIPTA</small> <small>DILARANG MENIRU ATAU MEMPRODUKSI GAMBAR INI BAIK DALAM BENTUK APAPUN KECUALI DENGAN PERSETUJUAN TERTULIS DARI ARSITEK/ENGINEERS.</small> <small>COPYRIGHT</small> <small>NO PART OF THIS DOCUMENT MAY BE REPRODUCED, TRANSMITTED, OR RECORDED IN ANY FORM OF OTHERWISE WITHOUT PRIOR WRITTEN PERMISSION OF THE ARCHITECT/ENGINEERS.</small>					A3	

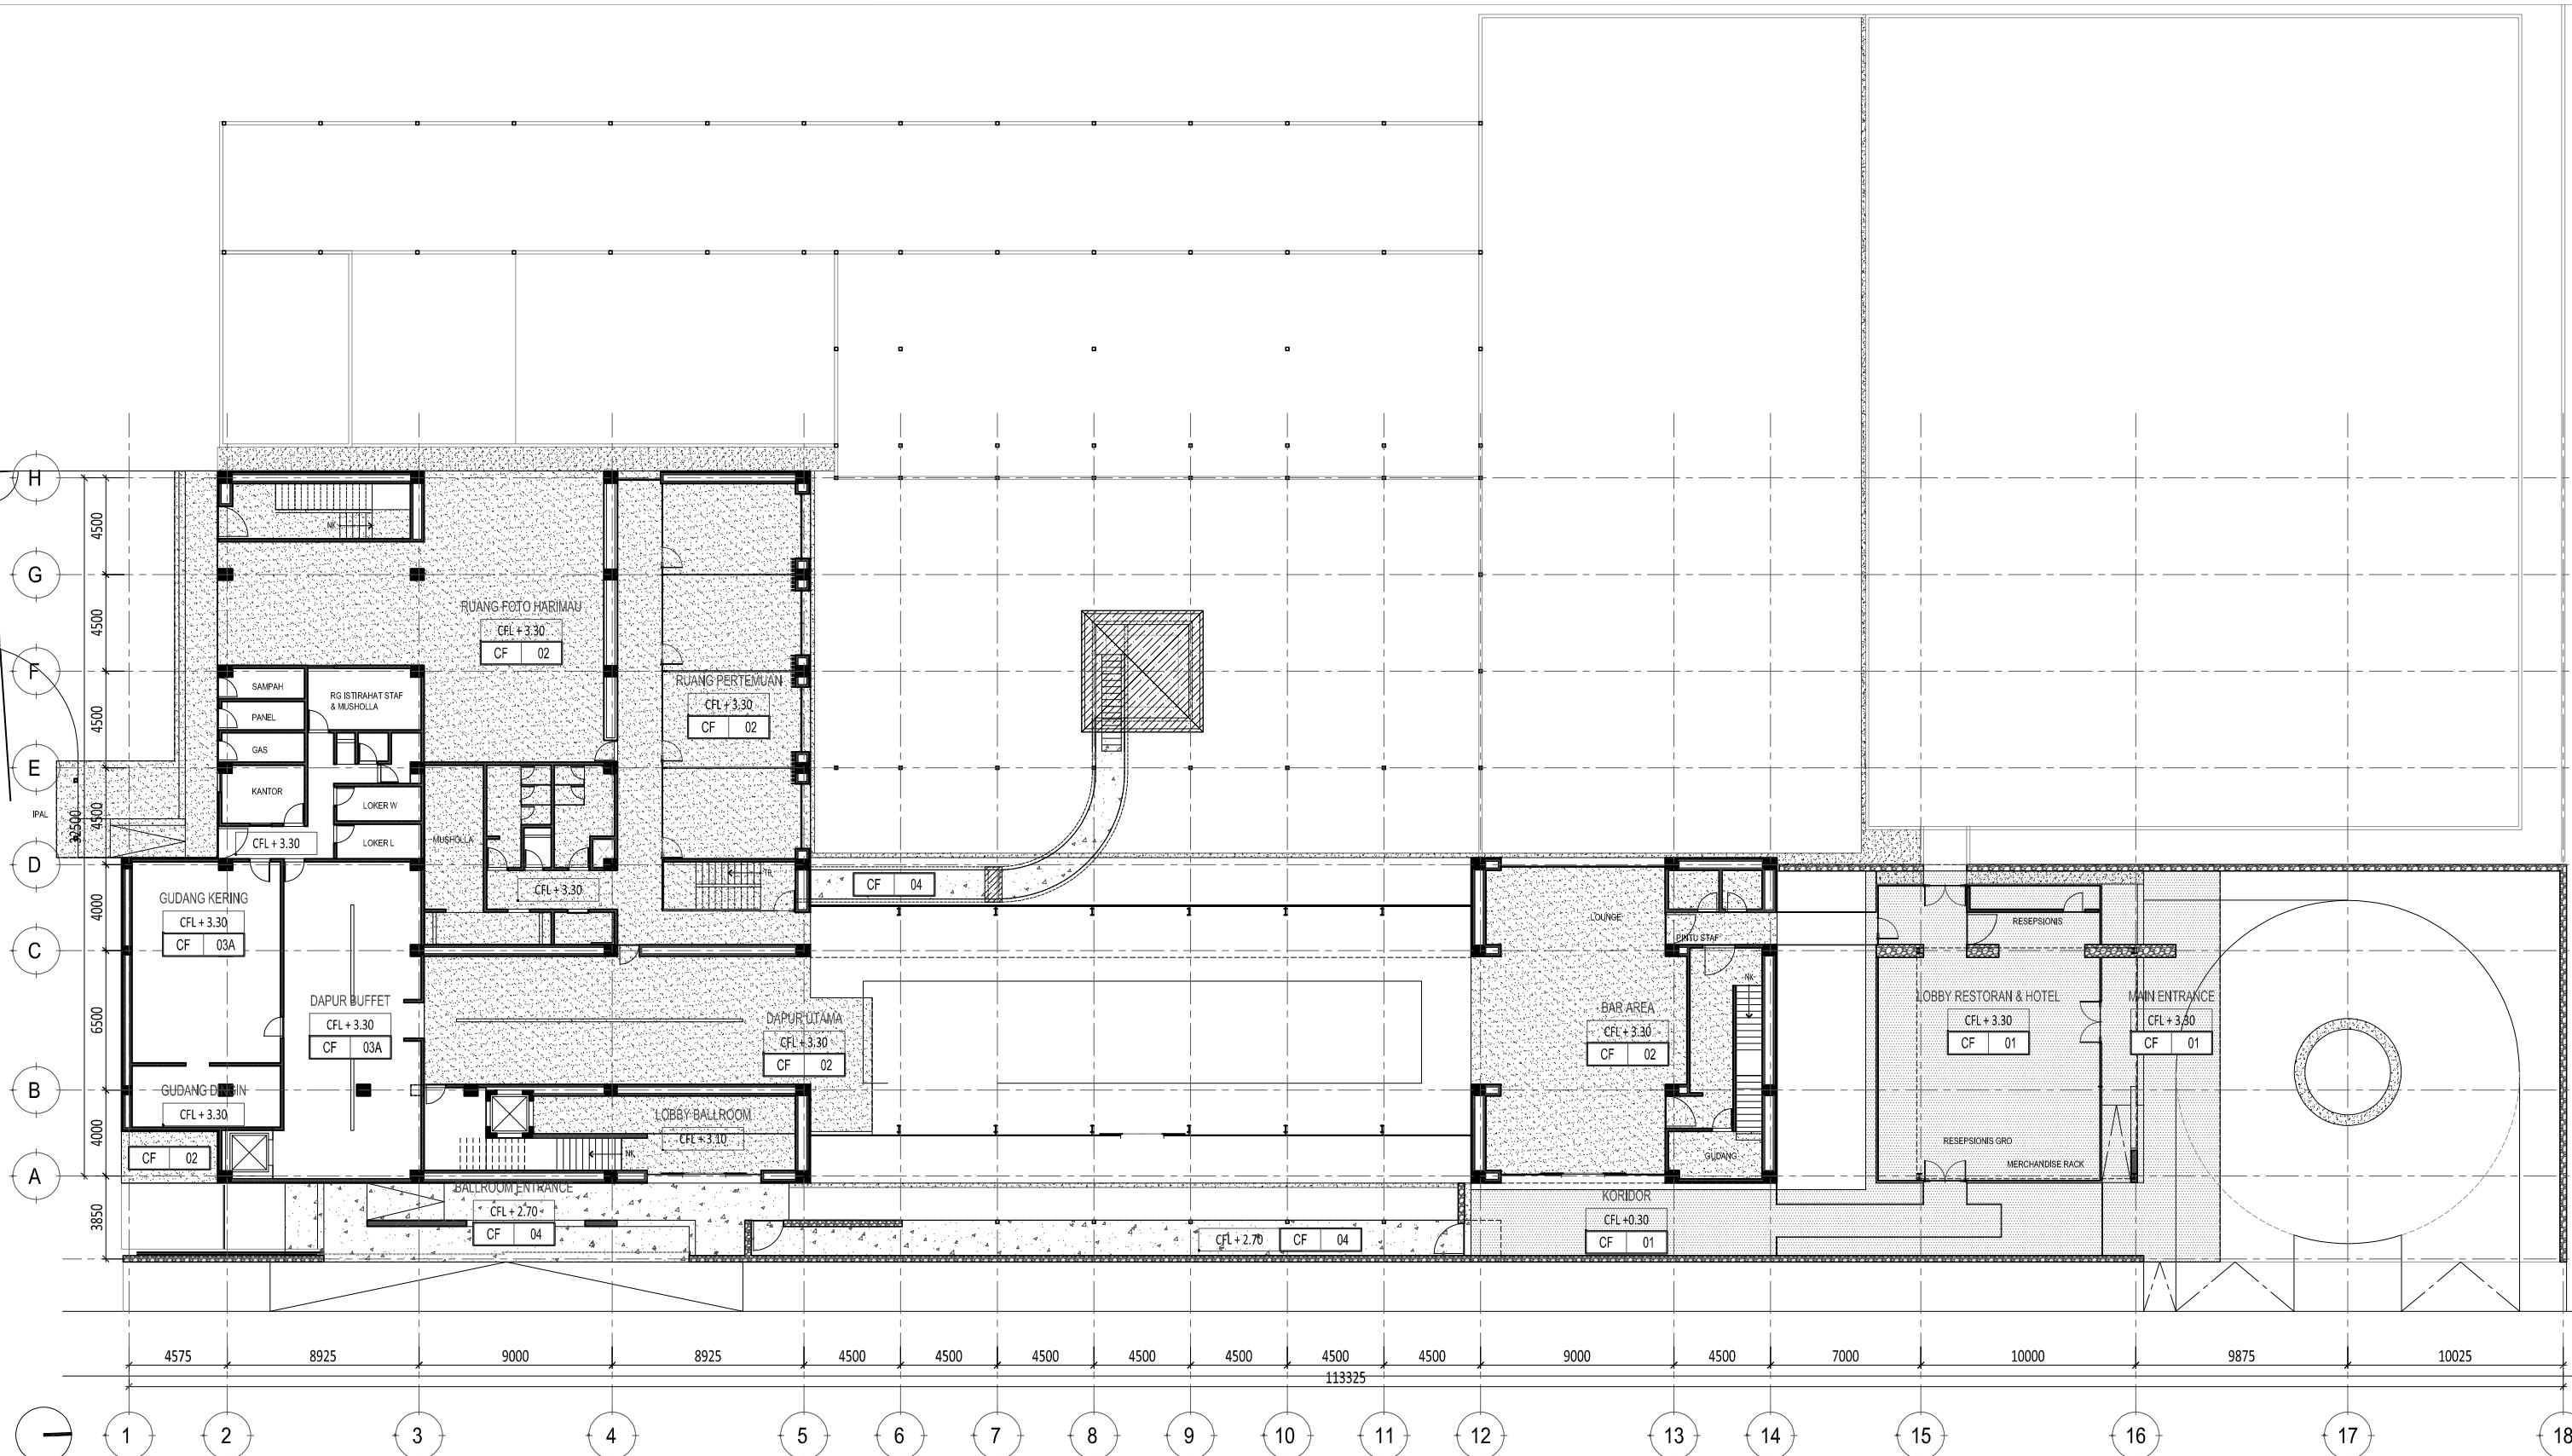


DENAH PLAFON LANTAI 1
 SCALE 1: 300 (A3)

Proyek RESTORAN TIGER PARADISE GROGOL, SUKOHARJO	Keterangan CF 01 : PLAT BESI T. 0,5MM, RANGKA HOLLOW 40X40X0,6MM FIN. DUCO ABU-ABU DOFF CF 02 : GRC BOARD T. 6MM, FIN. ACI MU 200 CF 03A : GYPSUMBOARD T. 9MM, FIN. CAT ABU-ABU EX. DULUX CF 03B : GYPSUM SOUNDPROOF 15MM + ROCKWOOL 40MM FIN. CAT PUTIH EX. DULUX CF 04 : BETON EXPOSE KISI-KISI SIRIP KAYU PLANK 150X20MM, JARAK TIAP 100MM, FIN. COATING CLEAR DOFF (BACKGROUND ATAP/STRUKTUR FIN. CAT ABU-ABU)	Pemberi Tugas	Perencana Arsitektur Studio Teras Arsitektur	Konsultan QS	REVISI			Digambar	Diperiksa	Disetujui	Nama Gambar DENAH PLAFON LANTAI 1
		Perencana Struktur	Perencana ME	Kontraktor	NO 01. 02. 03. 04. 05. 06. 07.	URAIAN TANGGAL	Tanggal 10 OKTOBER 2024	Sign Sign Sign	Sign Sign Sign	Sign Sign Sign	Status DESIGN DEVELOPMENT

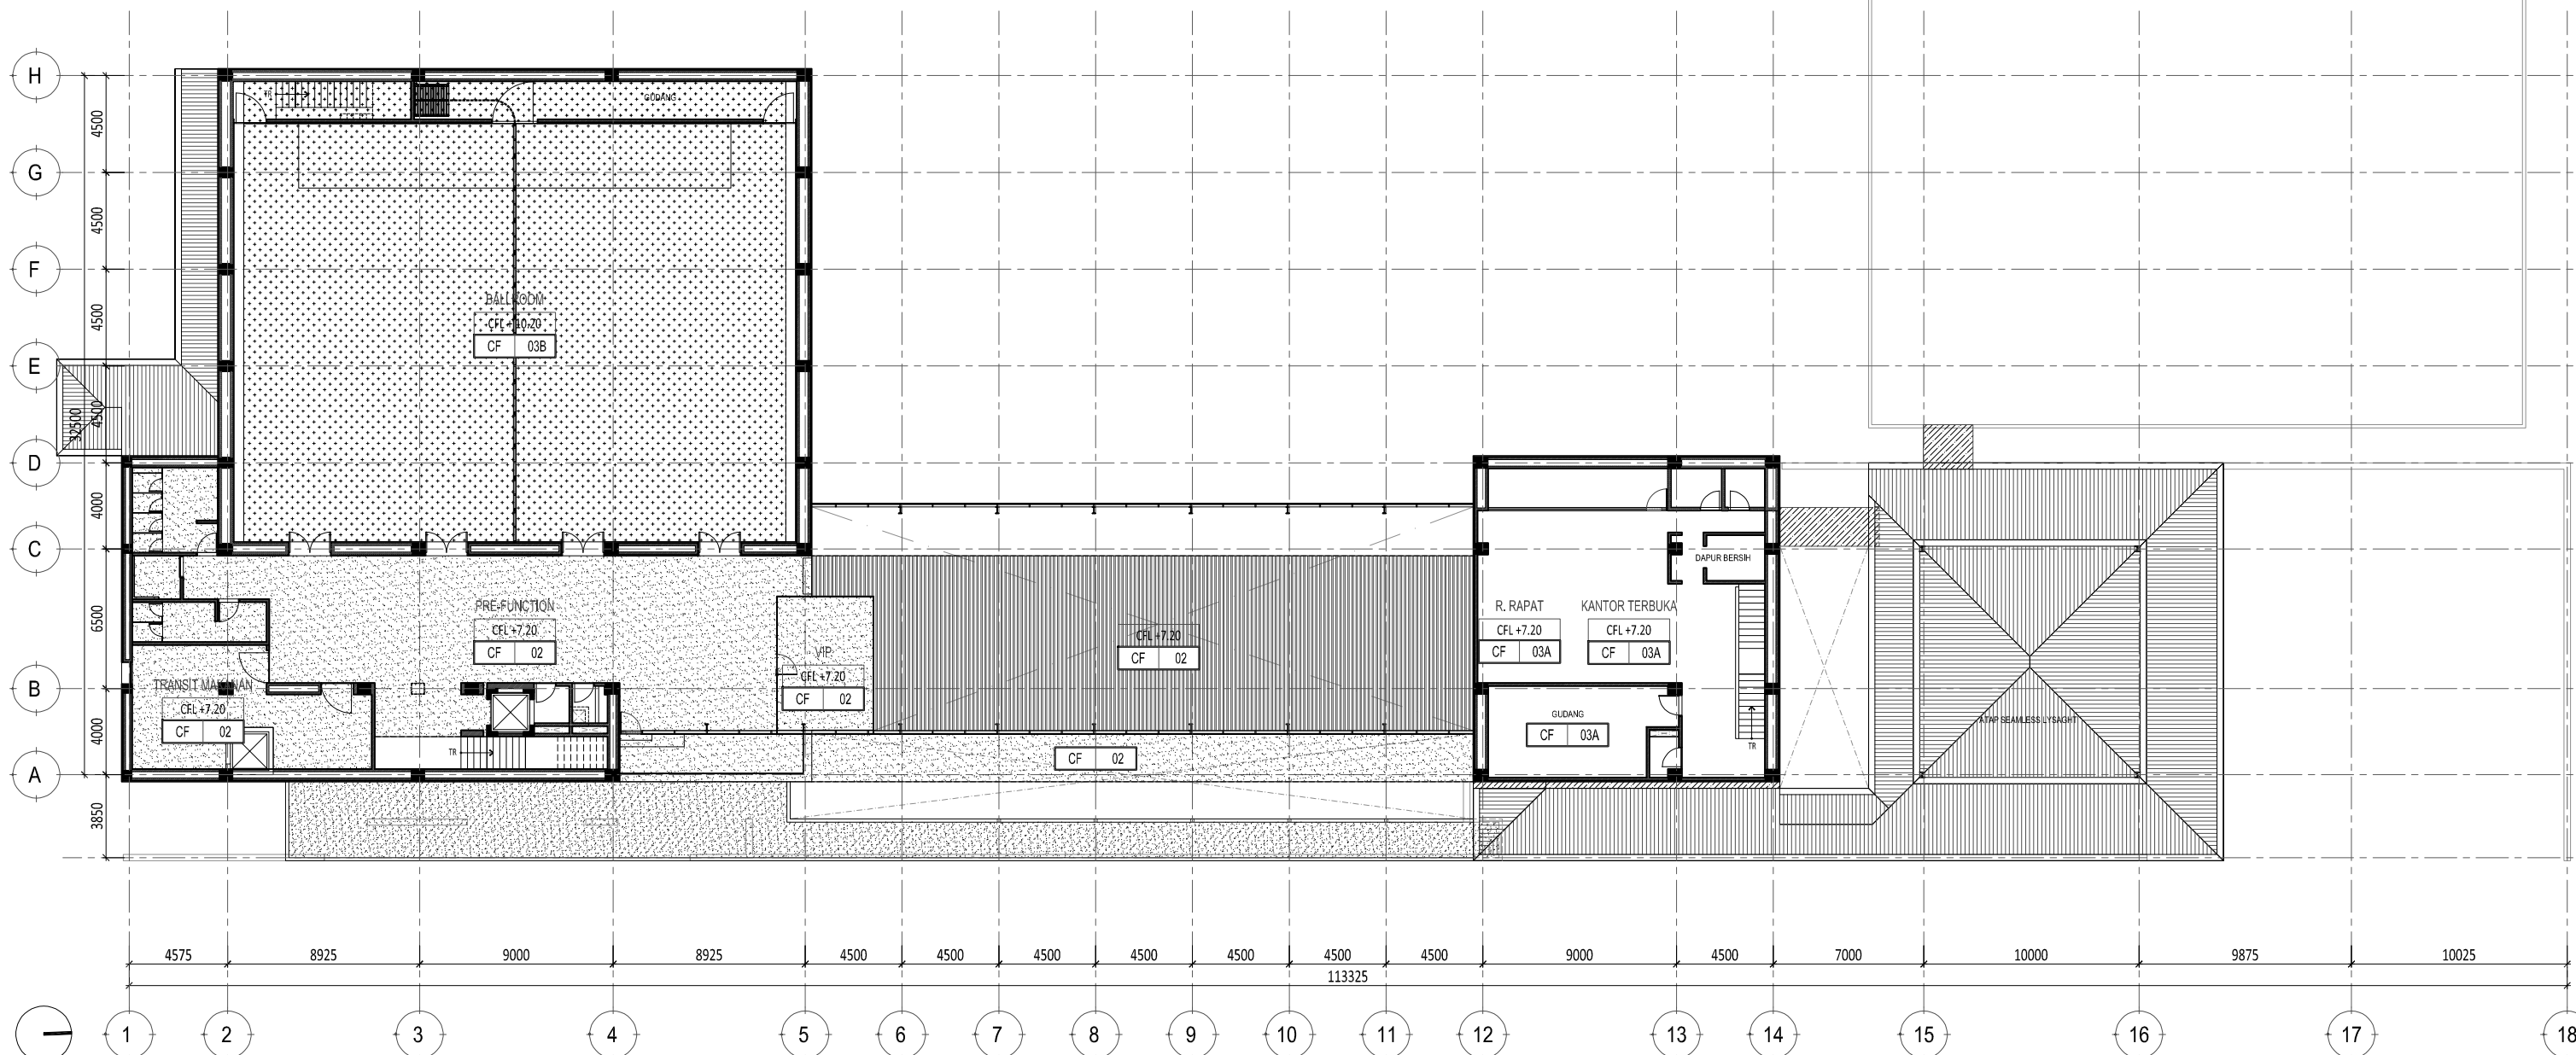


1 DENAH PLAFON LANTAI 2
SCALE 1: 300 (A3)

Proyek RESTORAN TIGER PARADISE GROGOL, SUKOHARJO	Keterangan CF 01 : PLAT BESI T. 0,5MM, RANGKA HOLLOW 40X40X0,6MM FIN. DUCO ABU-ABU DOFF CF 02 : GRC BOARD T. 6MM, FIN. ACI MU 200 CF 03A : GYPSUMBOARD T. 9MM, FIN. CAT ABU-ABU EX. DULUX CF 03B : GYPSUM SOUNDPROOF 15MM + ROCKWOOL 40MM FIN. CAT PUTIH EX. DULUX CF 04 : BETON EXPOSE CF 05 : KISI-KISI SIRIP KAYU PLANK 150X20MM, JARAK TIAP 100MM, FIN. COATING CLEAR DOFF (BACKGROUND ATAP/STRUKTUR FIN. CAT ABU-ABU)	Pemberi Tugas 	Perencana Arsitektur Studio Teras Arsitektur	Konsultan QS 	REVISI			Digambar . Sign	Diperiksa . Sign	Disetujui . Sign	Nama Gambar DENAH PLAFON LANTAI 2
		Perencana Struktur 	Perencana ME 	Kontraktor 	NO 01. 02. 03. 04. 05. 06. 07.	URAIAN 	TANGGAL 	HAK Cipta DILARANG MENIRU ATAU MEMPRODUKSI GAMBAR INI BAIK DALAM BENTUK APAPUN KECAJAI DENGAN PERSETUJUAN TERTULIS DARI ARSITEK/ENGINEERS. COPYRIGHT NO PART OF THIS DOCUMENT MAY BE REPRODUCED, TRANSMITTED, OR RECORDED IN ANY FORM OF OTHERWISE WITHOUT PRIOR WRITTEN PERMISSION OF THE ARCHITECT/ENGINEERS.	Skala : 1:300 Nomor Gambar : AR-06.01-002	Status DESIGN DEVELOPMENT Tanggal OKTOBER 2024	A3

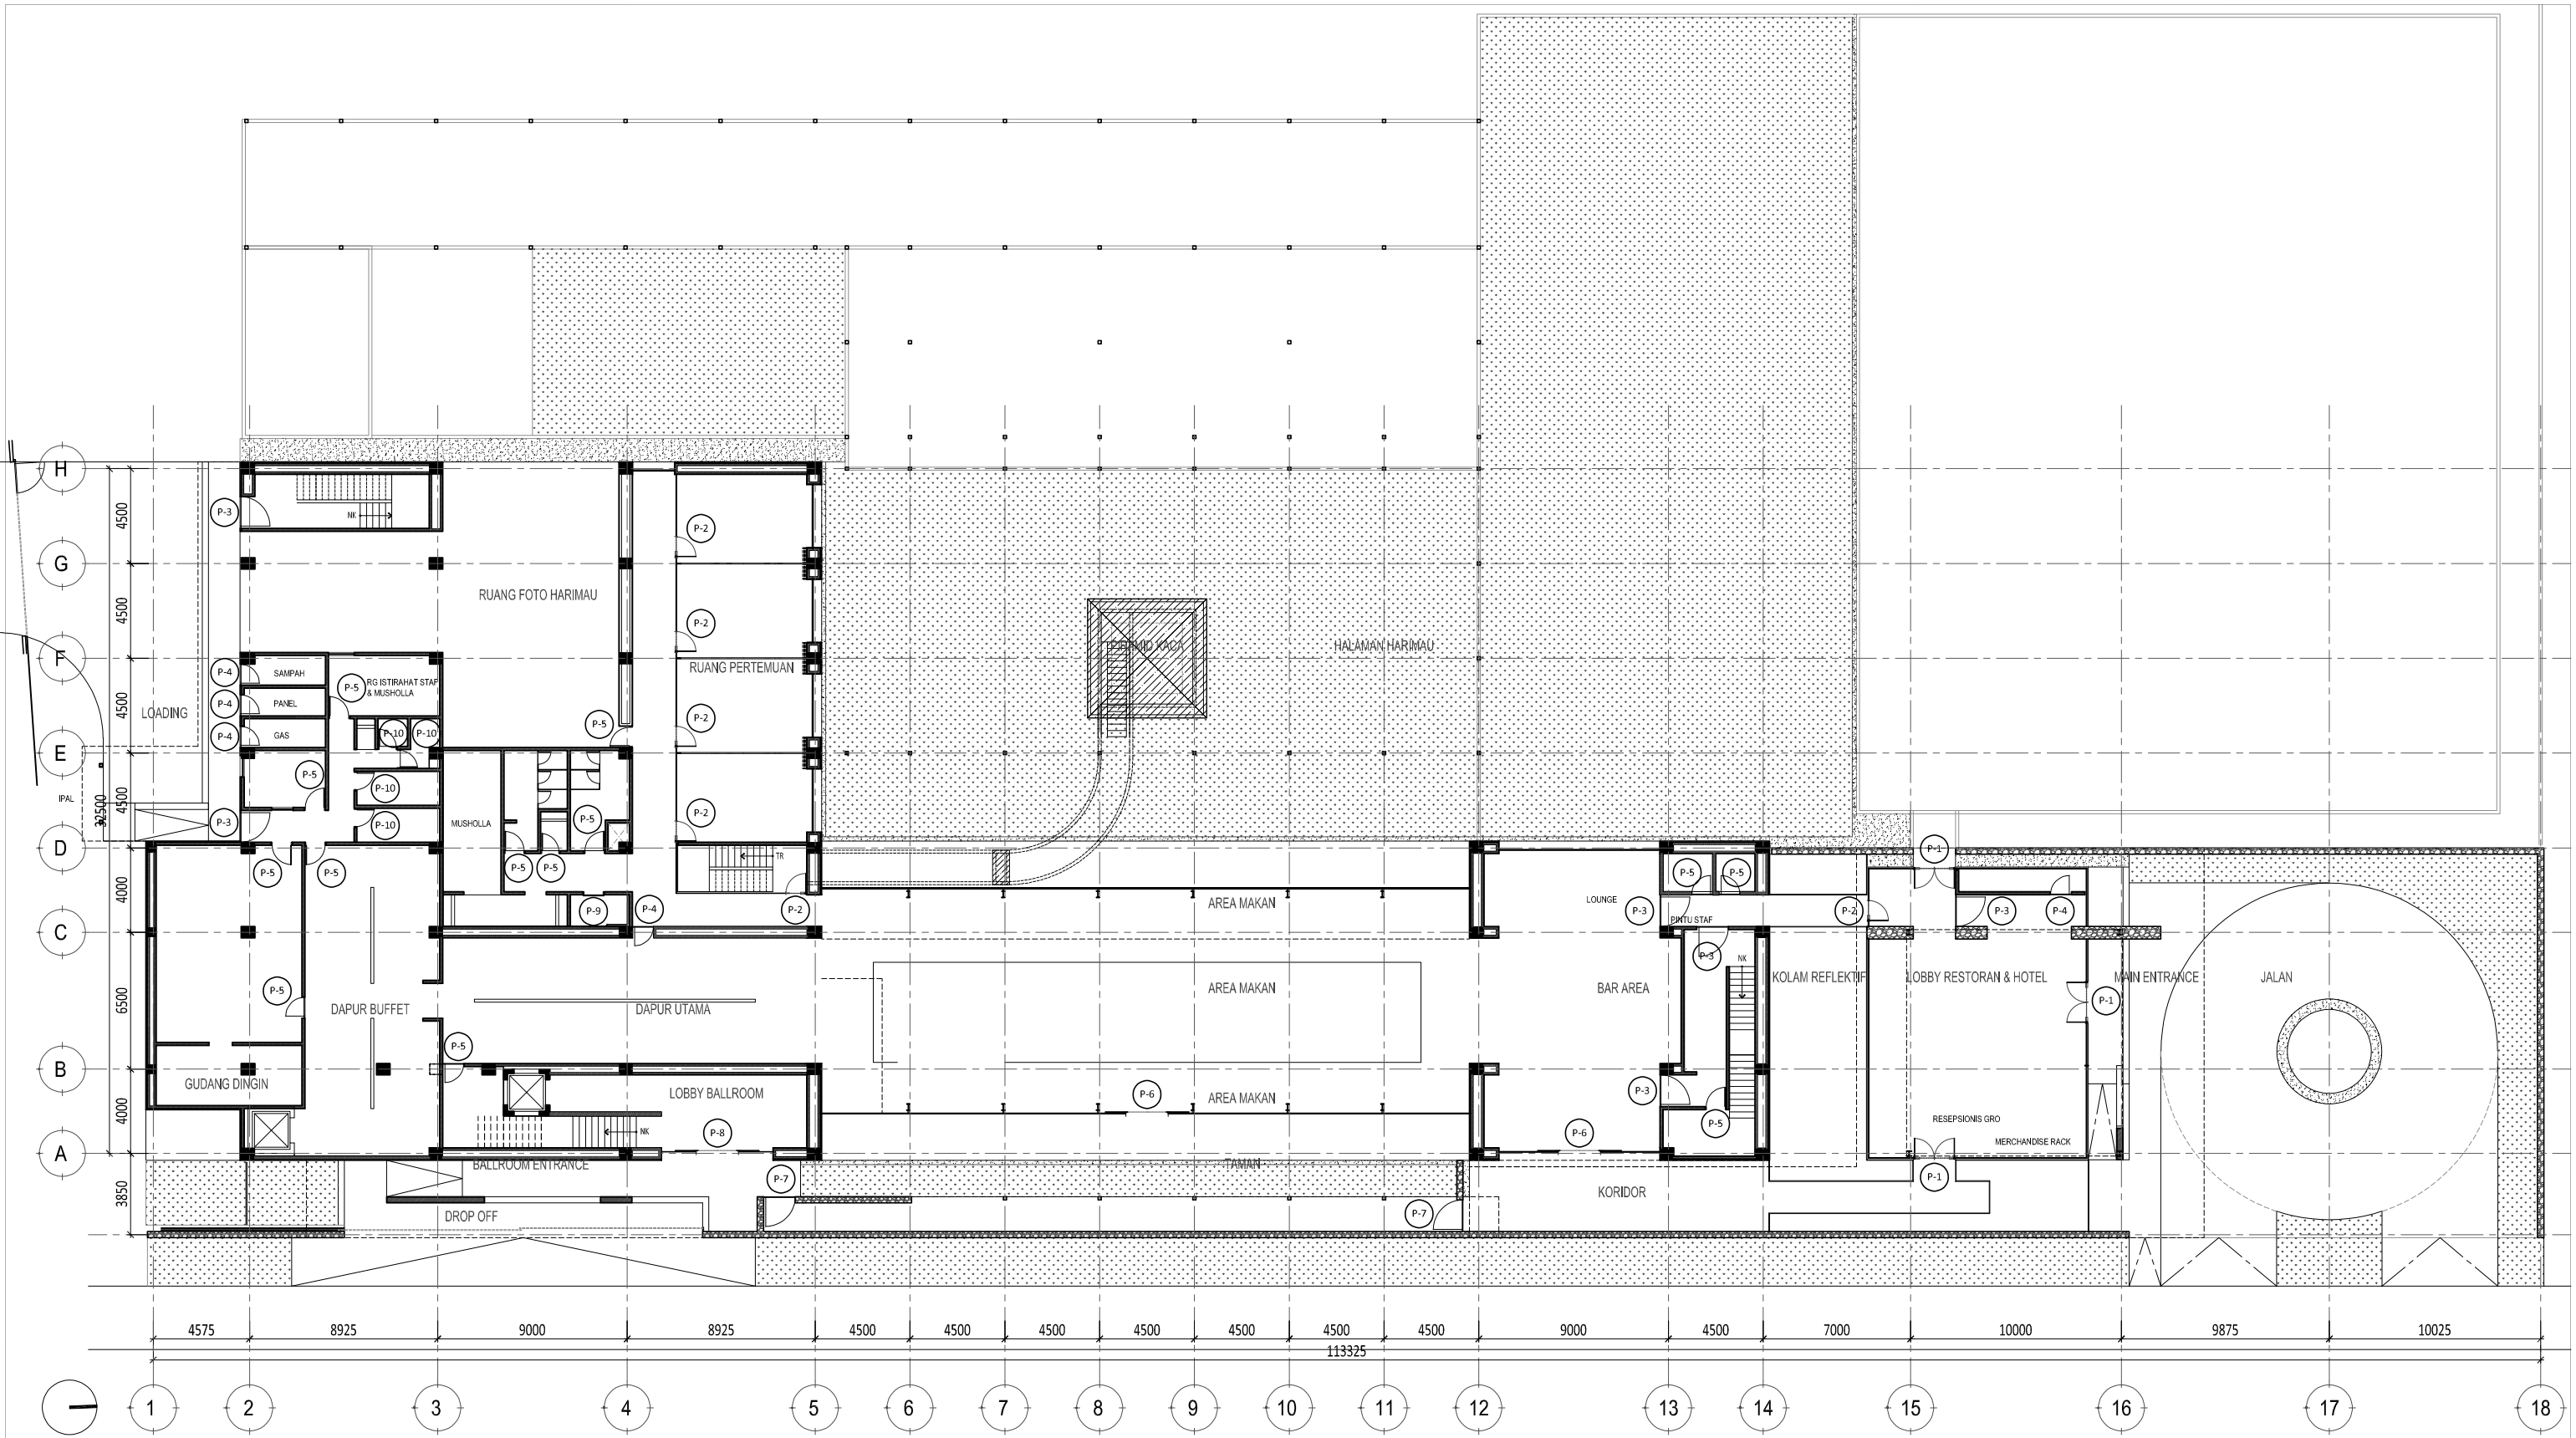


DENAH PINTU JENDELA LANTAI 1
 SCALE 1: 300 (A3)

Proyek RESTORAN TIGER PARADISE GROGOL, SUKOHARJO	Keterangan	Pemberi Tugas	Perencana Arsitektur Studio Teras Arsitektur	Konsultan QS	R E V I S I			Digambar . Sign	Diperiksa . Sign	Disetujui . Sign	Nama Gambar DENAH PINTU JENDELA LANTAI 1
					NO 01. 02. 03. 04. 05. 06. 07.	URAIAN	TANGGAL				
		Perencana Struktur	Perencana ME	Kontraktor	HAK CIPTA DILARANG MENIRU ATAU MEMPRODUKSI GAMBAR INI BAIK DALAM BENTUK APAPUN KECUALI DENGAN PERSETUJUAN TERTULIS DARI ARSITEK/ENGINEERS. COPYRIGHT NO PART OF THIS DOCUMENT MAY BE REPRODUCED, TRANSMITTED, OR RECORDED IN ANY FORM OF OTHERWISE WITHOUT PRIOR WRITTEN PERMISSION OF THE ARCHITECT/ENGINEERS.			Skala : 1:300	Status DESIGN DEVELOPMENT	Tanggal OKTOBER 2024	A3

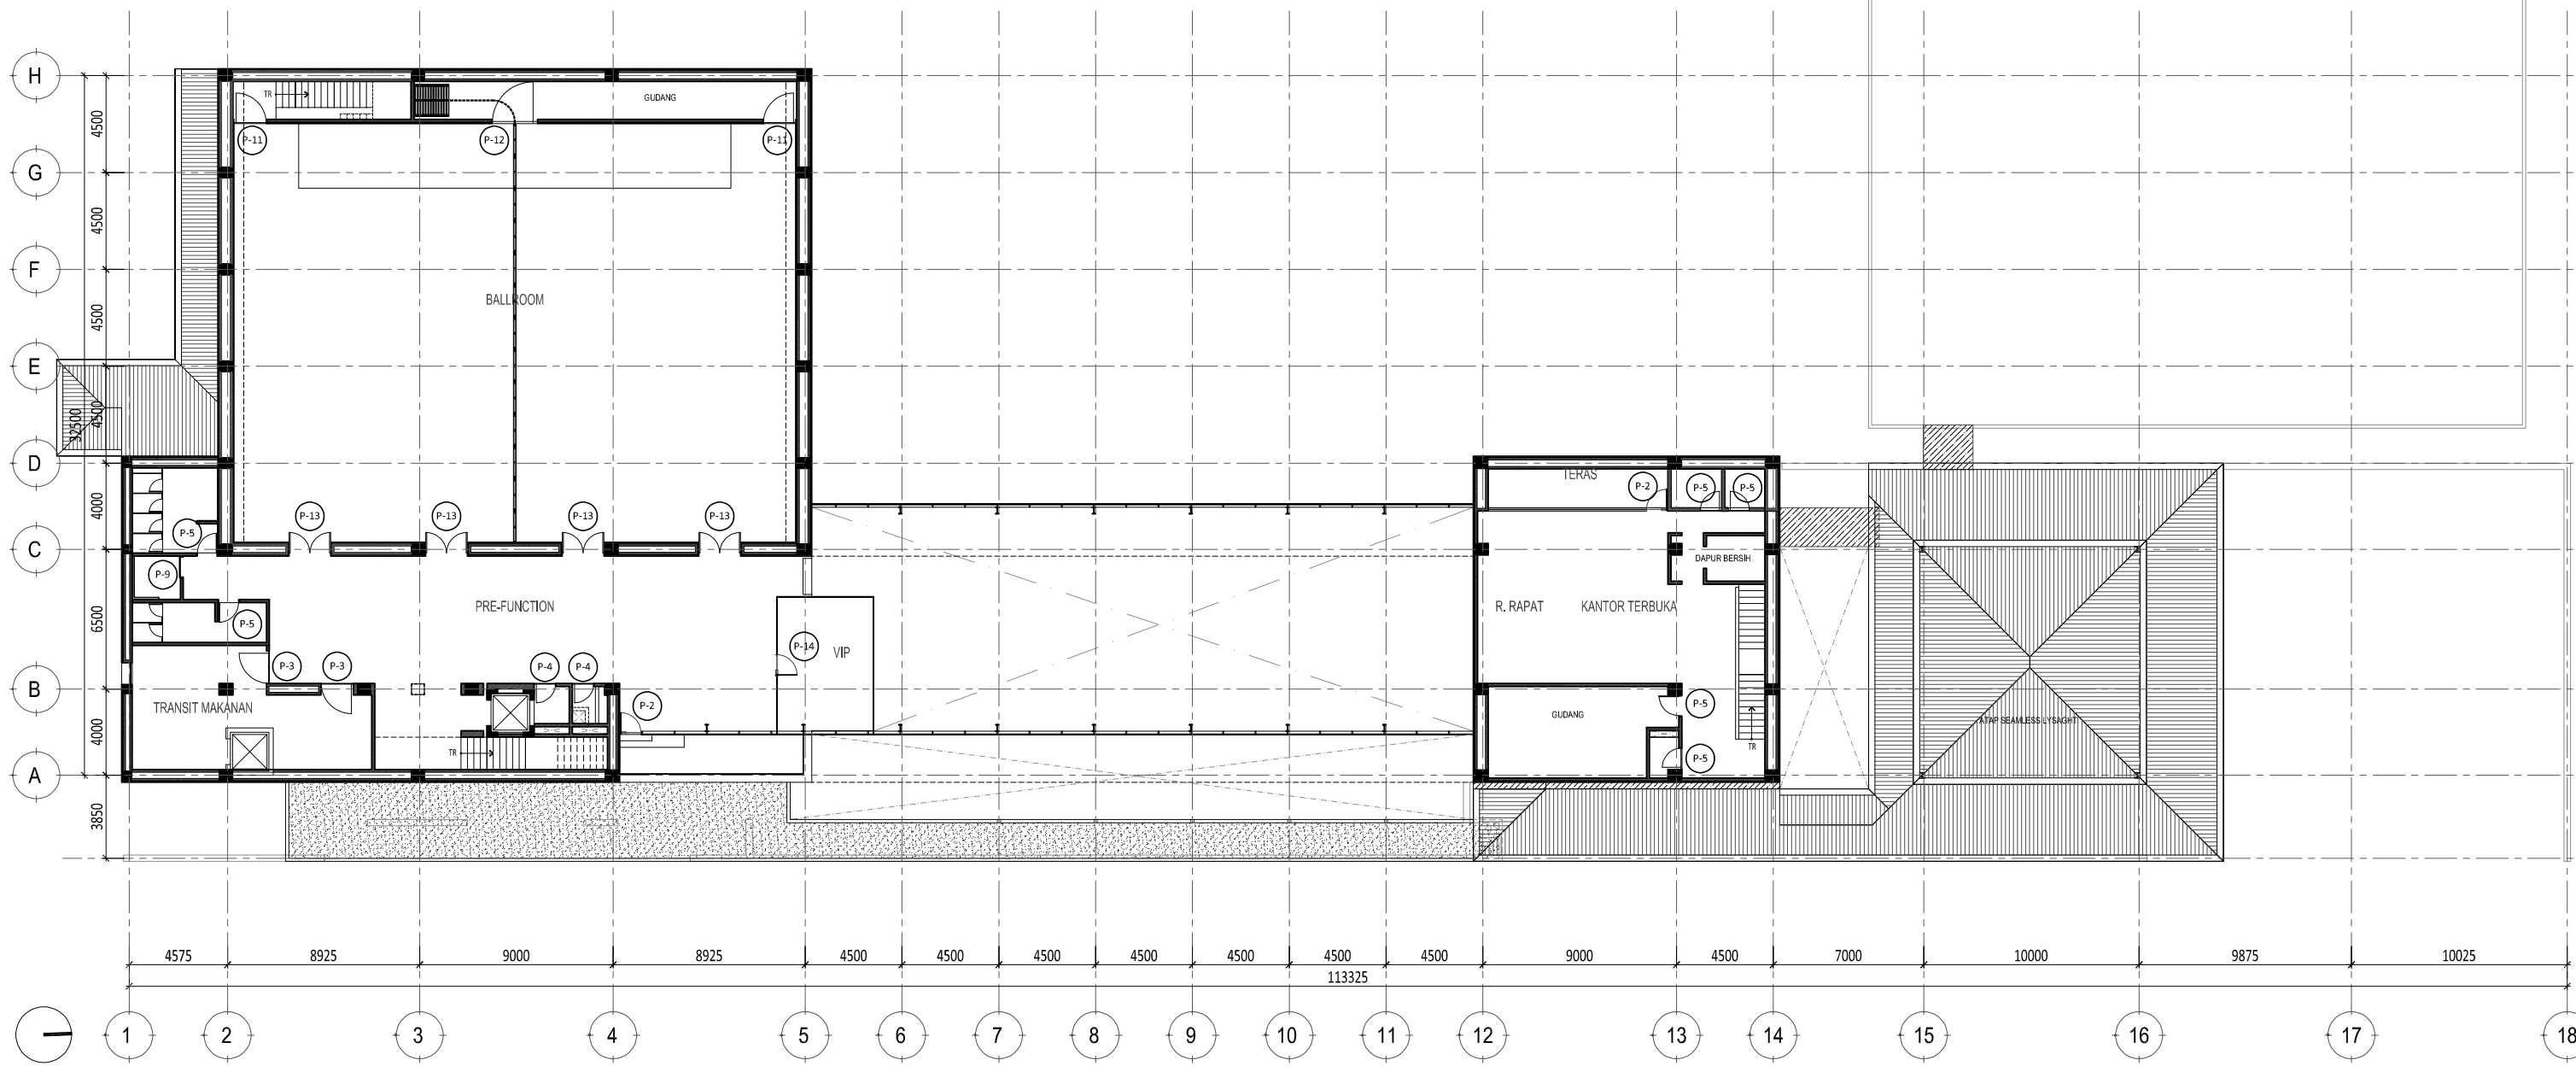

1 DENAH PINTU JENDELA LANTAI 2
SCALE 1: 300 (A3)

Proyek RESTORAN TIGER PARADISE GROGOL, SUKOHARJO	Keterangan	Pemberi Tugas	Perencana Arsitektur Studio Teras Arsitektur	Konsultan QS	R E V I S I			Digambar Sign	Diperiksa Sign	Disetujui Sign	Nama Gambar DENAH PINTU JENDELA LANTAI 2
					NO 01. 02. 03. 04. 05. 06. 07.	URAIAN	TANGGAL				
		Perencana Struktur	Perencana ME	Kontraktor	HAK CIPTA DILARANG MENIRU ATAU MEMPRODUKSI GAMBAR INI BAIK DALAM BENTUK APAPUN KECUALI DENGAN PERSETUJUAN TERTULIS DARI ARSITEK/ENGINEERS. COPYRIGHT NO PART OF THIS DOCUMENT MAY BE REPRODUCED, TRANSMITTED, OR RECORDED IN ANY FORM OF OTHERWISE WITHOUT PRIOR WRITTEN PERMISSION OF THE ARCHITECT/ENGINEERS.			Skala : 1:300	A3	Status DESIGN DEVELOPMENT	Tanggal OKTOBER 2024
		Nomor Gambar : AR-07.01-002									

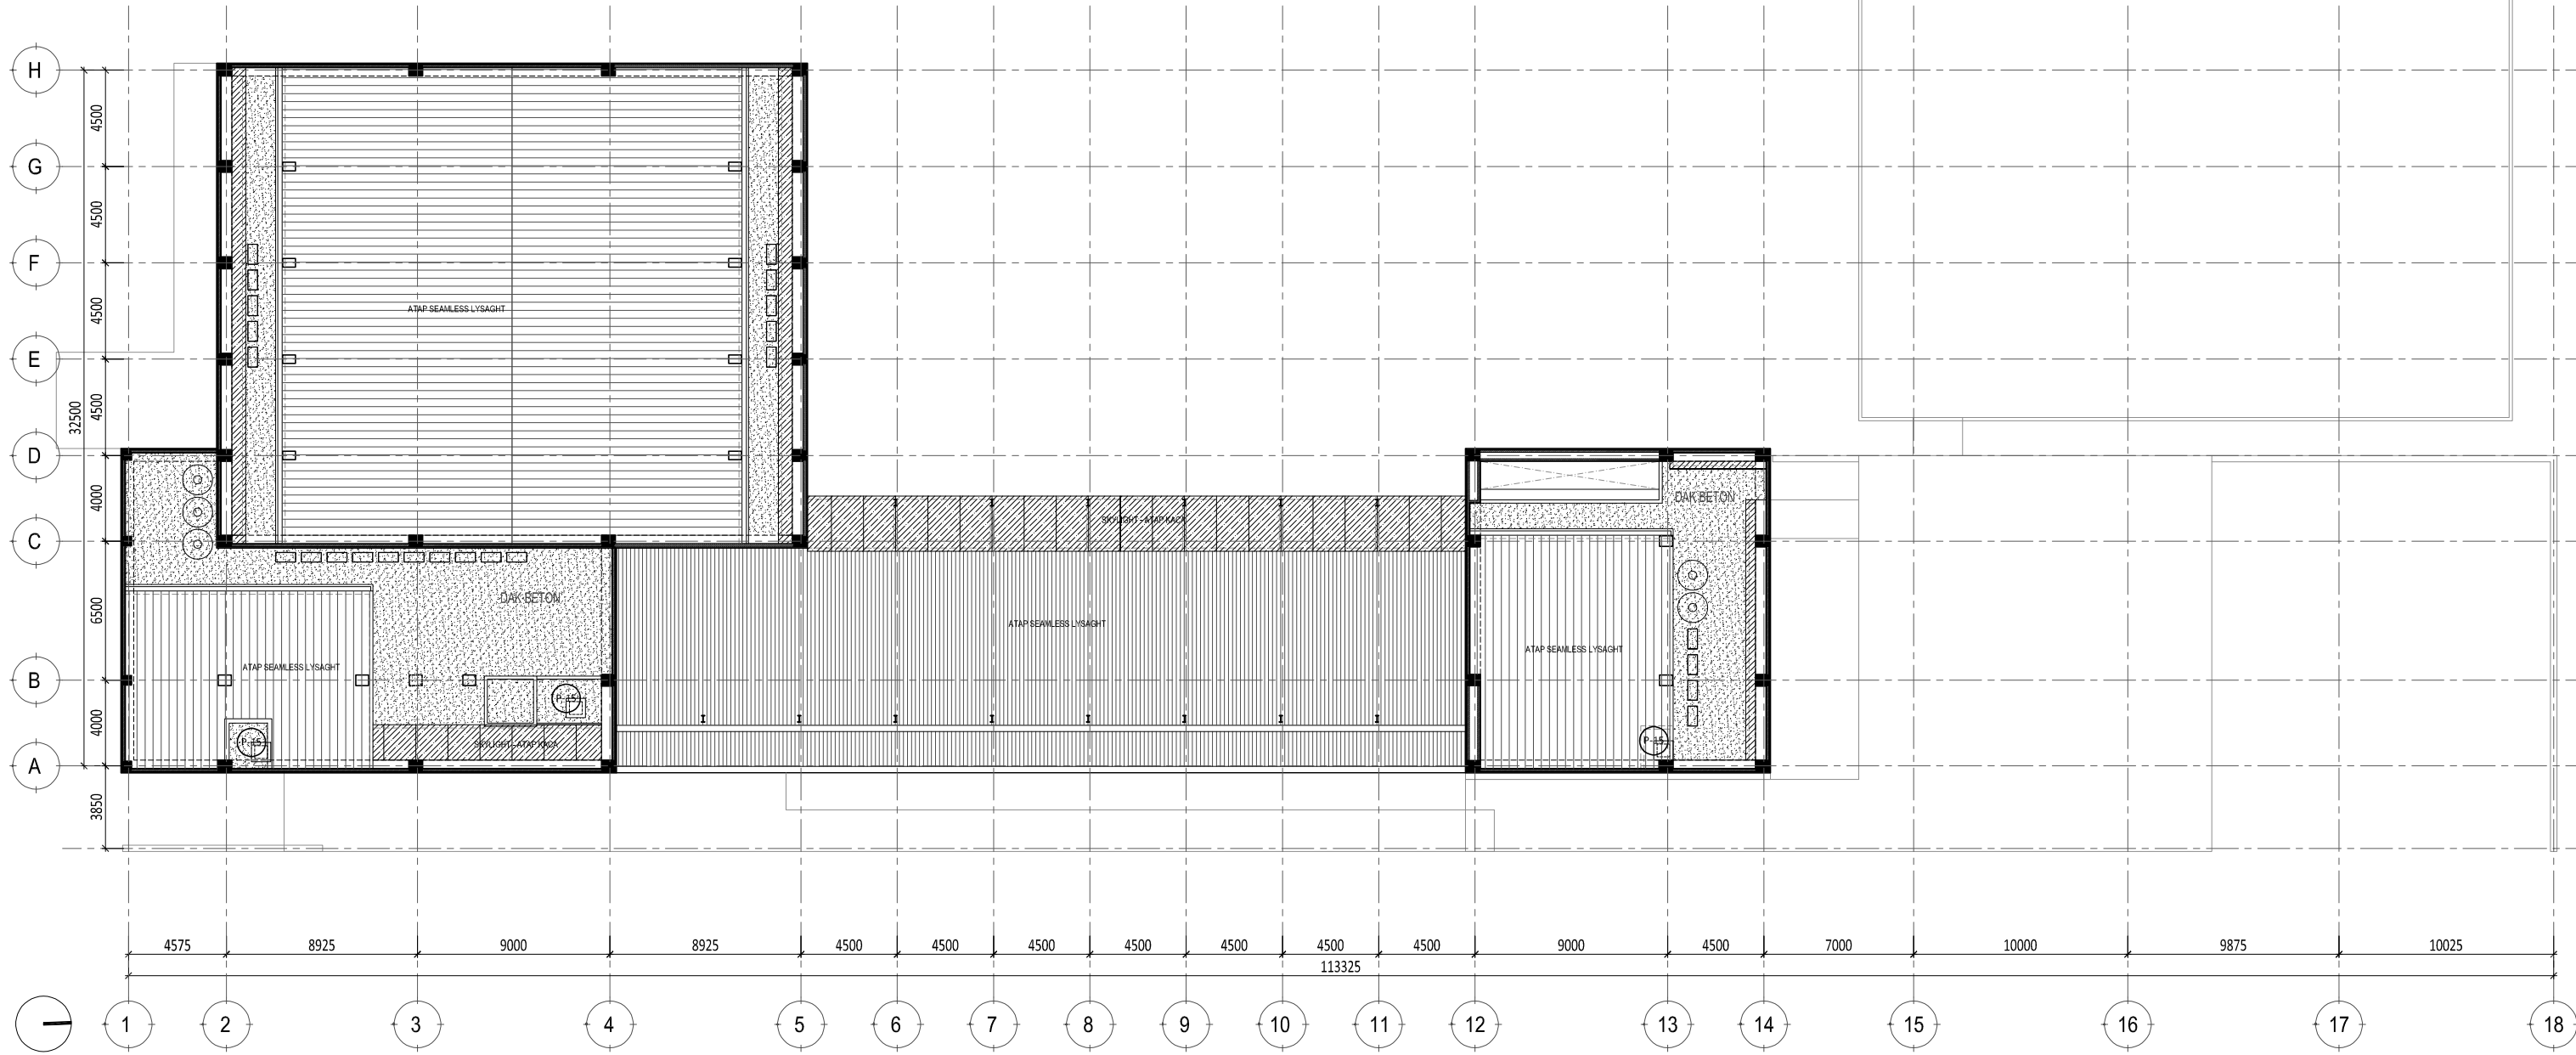

1 DENAH PINTU JENDELA LANTAI ATAP
SCALE 1: 300 (A3)

Proyek RESTORAN TIGER PARADISE GROGOL, SUKOHARJO	Keterangan	Pemberi Tugas	Perencana Arsitektur Studio Teras Arsitektur	Konsultan QS	R E V I S I			Digambar	Diperiksa	Disetujui	Nama Gambar DENAH PINTU JENDELA LANTAI ATAP
		Perencana Struktur	Perencana ME	Kontraktor	NO 01. 02. 03. 04. 05. 06. 07.	URAIAN	TANGGAL	Sign Sign Sign	Sign Sign Sign	Sign Sign Sign	Skala : 1:300 Nomor Gambar : AR-07.01-003

HAK Cipta
 DILARANG MENIRU ATAU MEMPRODUKSI GAMBAR INI BAIK
 DALAM BENTUK APAPUN KECUALI DENGAN PERSETUJUAN
 TERTULIS DARI ARSITEK/ENGINEERS.
 COPYRIGHT
 NO PART OF THIS DOCUMENT MAY BE REPRODUCED,
 TRANSMITTED, OR RECORDED IN ANY FORM OF OTHERWISE
 WITHOUT PRIOR WRITTEN PERMISSION OF THE
 ARCHITECT/ENGINEERS.