

1 DENAH LANTAI 1
SCALE 1: 200 (A3)

Proyek

MEZZ PADEL

Keterangan

Pemberi Tugas

Perencana Arsitektur
Ar. Raditya H. Wijaya, IAI

Perencana Struktur

Perencana ME

Konsultan QS

Kontraktor

REVISI		
NO	URAIAN	TANGGAL
01.		
02.		
03.		
04.		
05.		
06.		
07.		

Digambar	Diperiksa	Disetujui
NR_STUDIO		
Sign	Sign	Sign

HAK CIPTA
DILARANG MENIRU ATAU MEMPRODUKSI GAMBAR INI BAK DALAM BENTUK APAPUN
KECUALI DENGAN PERSETUJUAN TERTULIS DARI ARSITEK/ENGINEERS.
COPYRIGHT
NO PART OF THIS DOCUMENT MAY BE REPRODUCED, TRANSMITTED, OR RECORDED IN
ANY FORM OR OTHERWISE WITHOUT PRIOR WRITTEN PERMISSION OF THE
ARCHITECT/ENGINEERS.

Nama Gambar
DENAH LANTAI 1

Skala : 1 : 200	A3
Nomor Gambar : AR-01.01-001	Status FOR CONSTRUCTION
	Tanggal

MEZZ PADEL

Keterangan

Pemberi Tugas

Perencana Arsitektur
Ar. Raditya H. Wijaya, IAI

Perencana Struktur

Perencana ME

Konsultan QS

Kontraktor

REVISI

NO	URAIAN	TANGGAL
01.		
02.		
03.		
04.		
05.		
06.		
07.		


Digambar	Diperiksa	Disetujui
NR_STUDIO		
Sign	Sign	Sign

HAK CIPTA
DILARANG MENIRU ATAU MEMPRODUKSI GAMBAR INI BAK DALAM BENTUK APAPUN
KECUALI DENGAN PERSETUJUAN TERTULIS DARI ARSITEK/ENGINEERS.
COPYRIGHT
NO PART OF THIS DOCUMENT MAY BE REPRODUCED, TRANSMITTED, OR RECORDED IN
ANY FORM OF OTHERWISE WITHOUT PRIOR WRITTEN PERMISSION OF THE
ARCHITECT/ENGINEERS.

Nama Gambar
DENAH LANTAI 2

Skala : 1 : 200 A3


Nomor Gambar : AR-01.01-002
Status FOR CONSTRUCTION
Tanggal

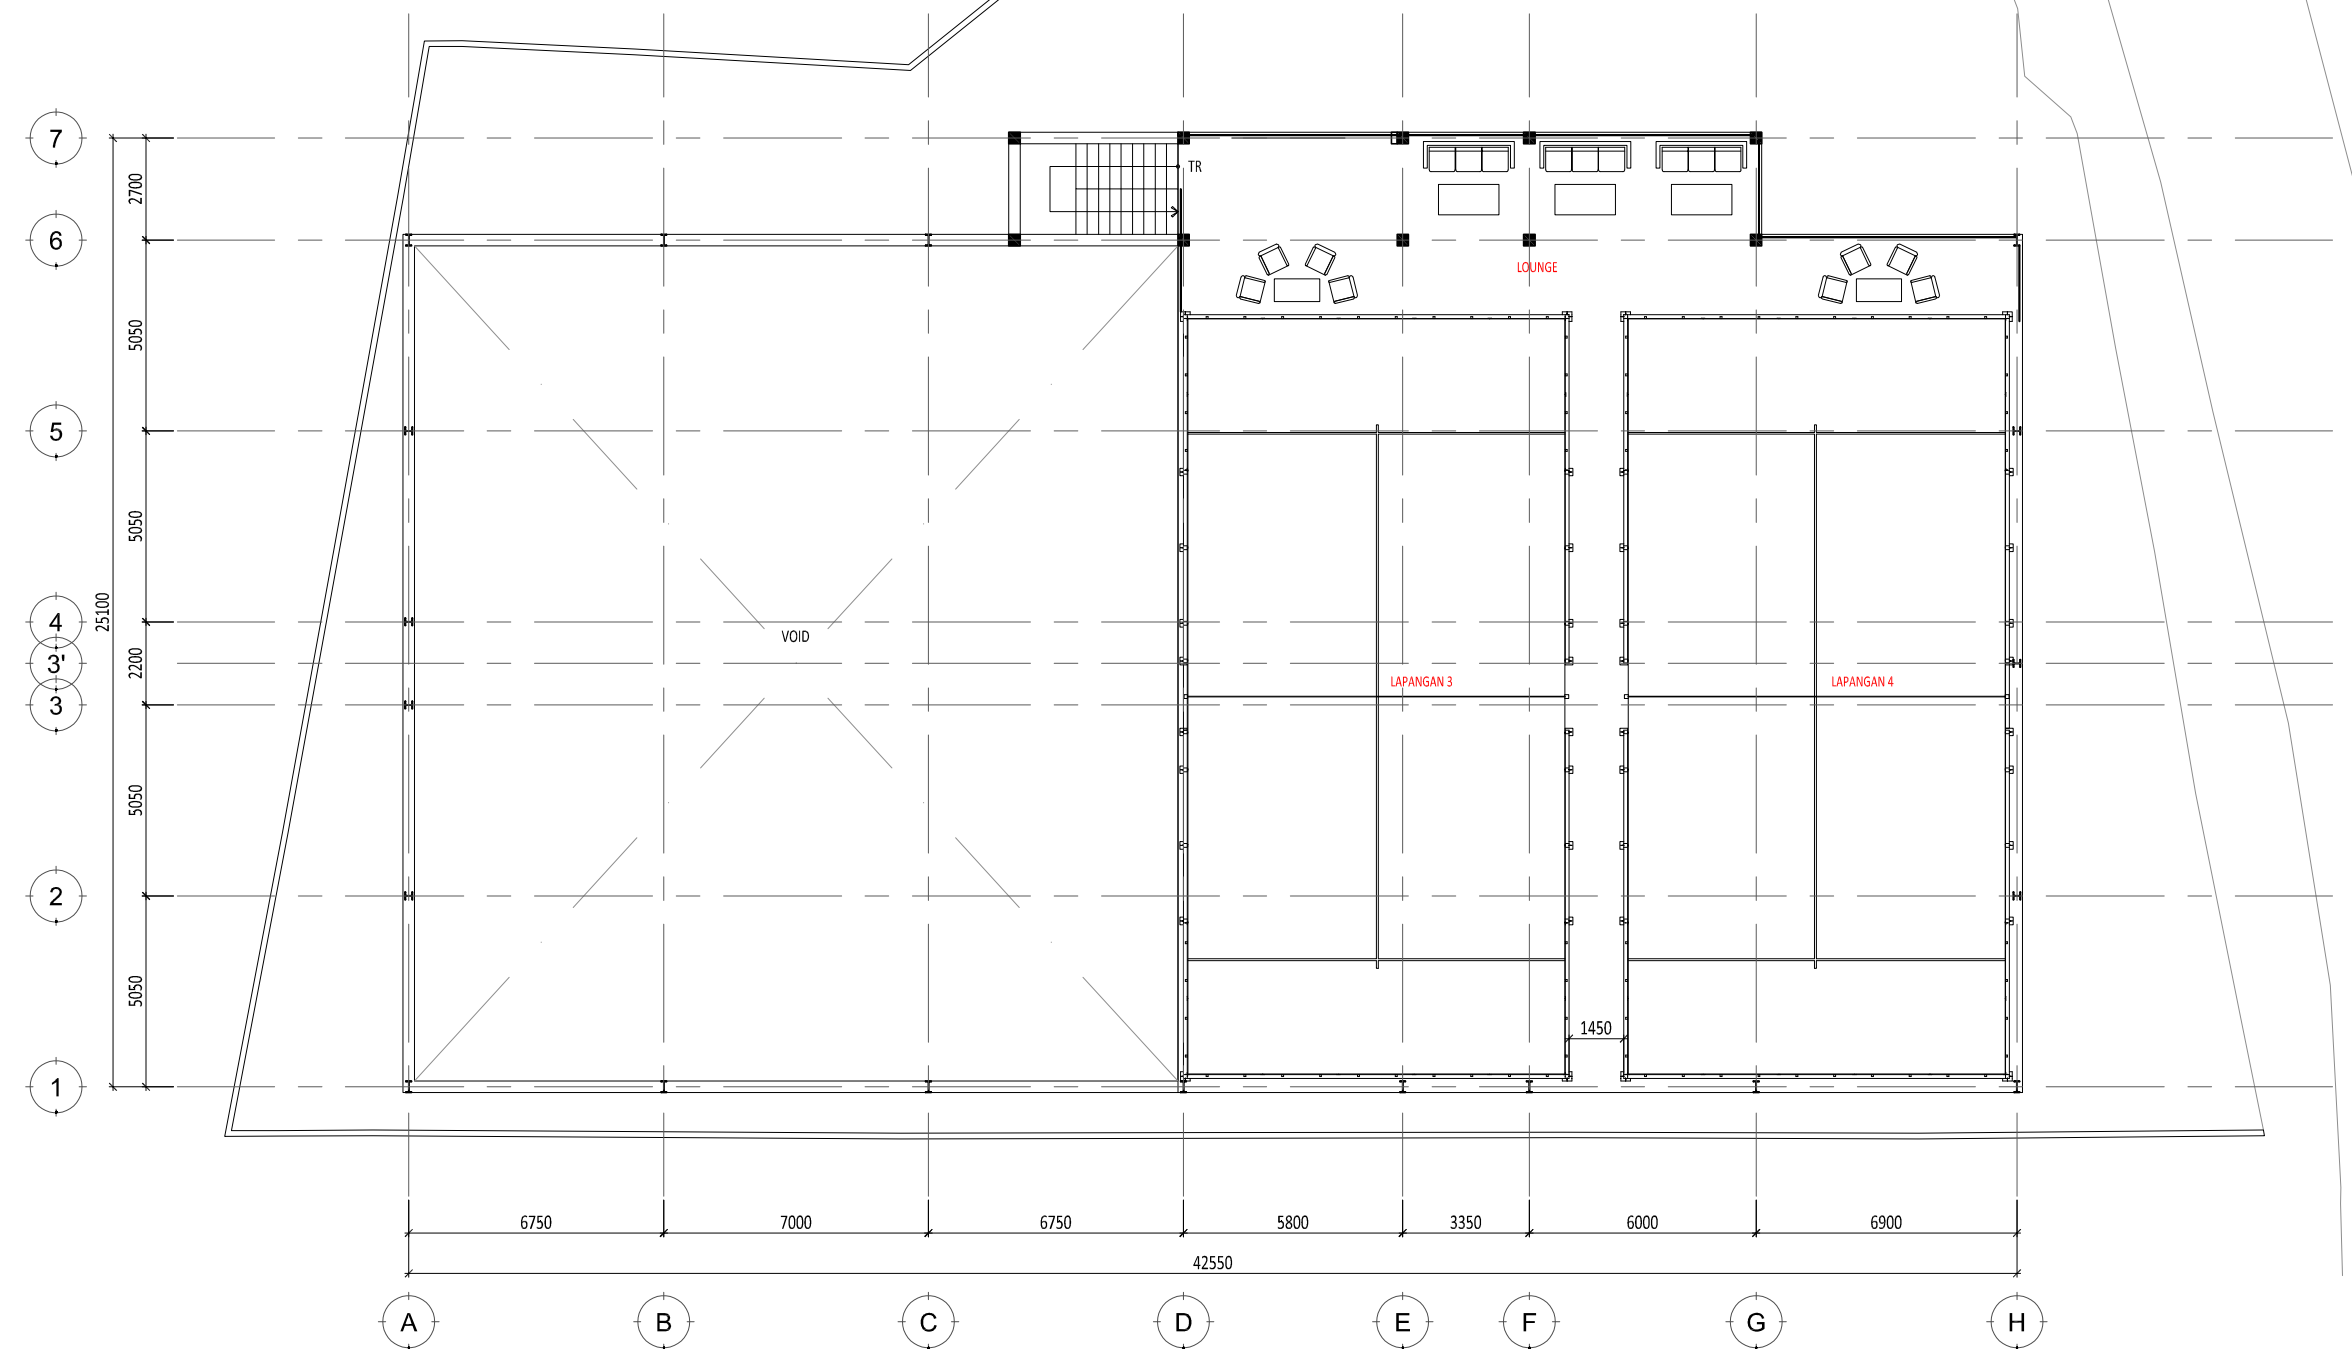

1 DENAH LANTAI 2
SCALE 1: 200 (A3)

7
6
5
4
3
3
2
1

2700
5050
5050
25100
2200
5050
5050

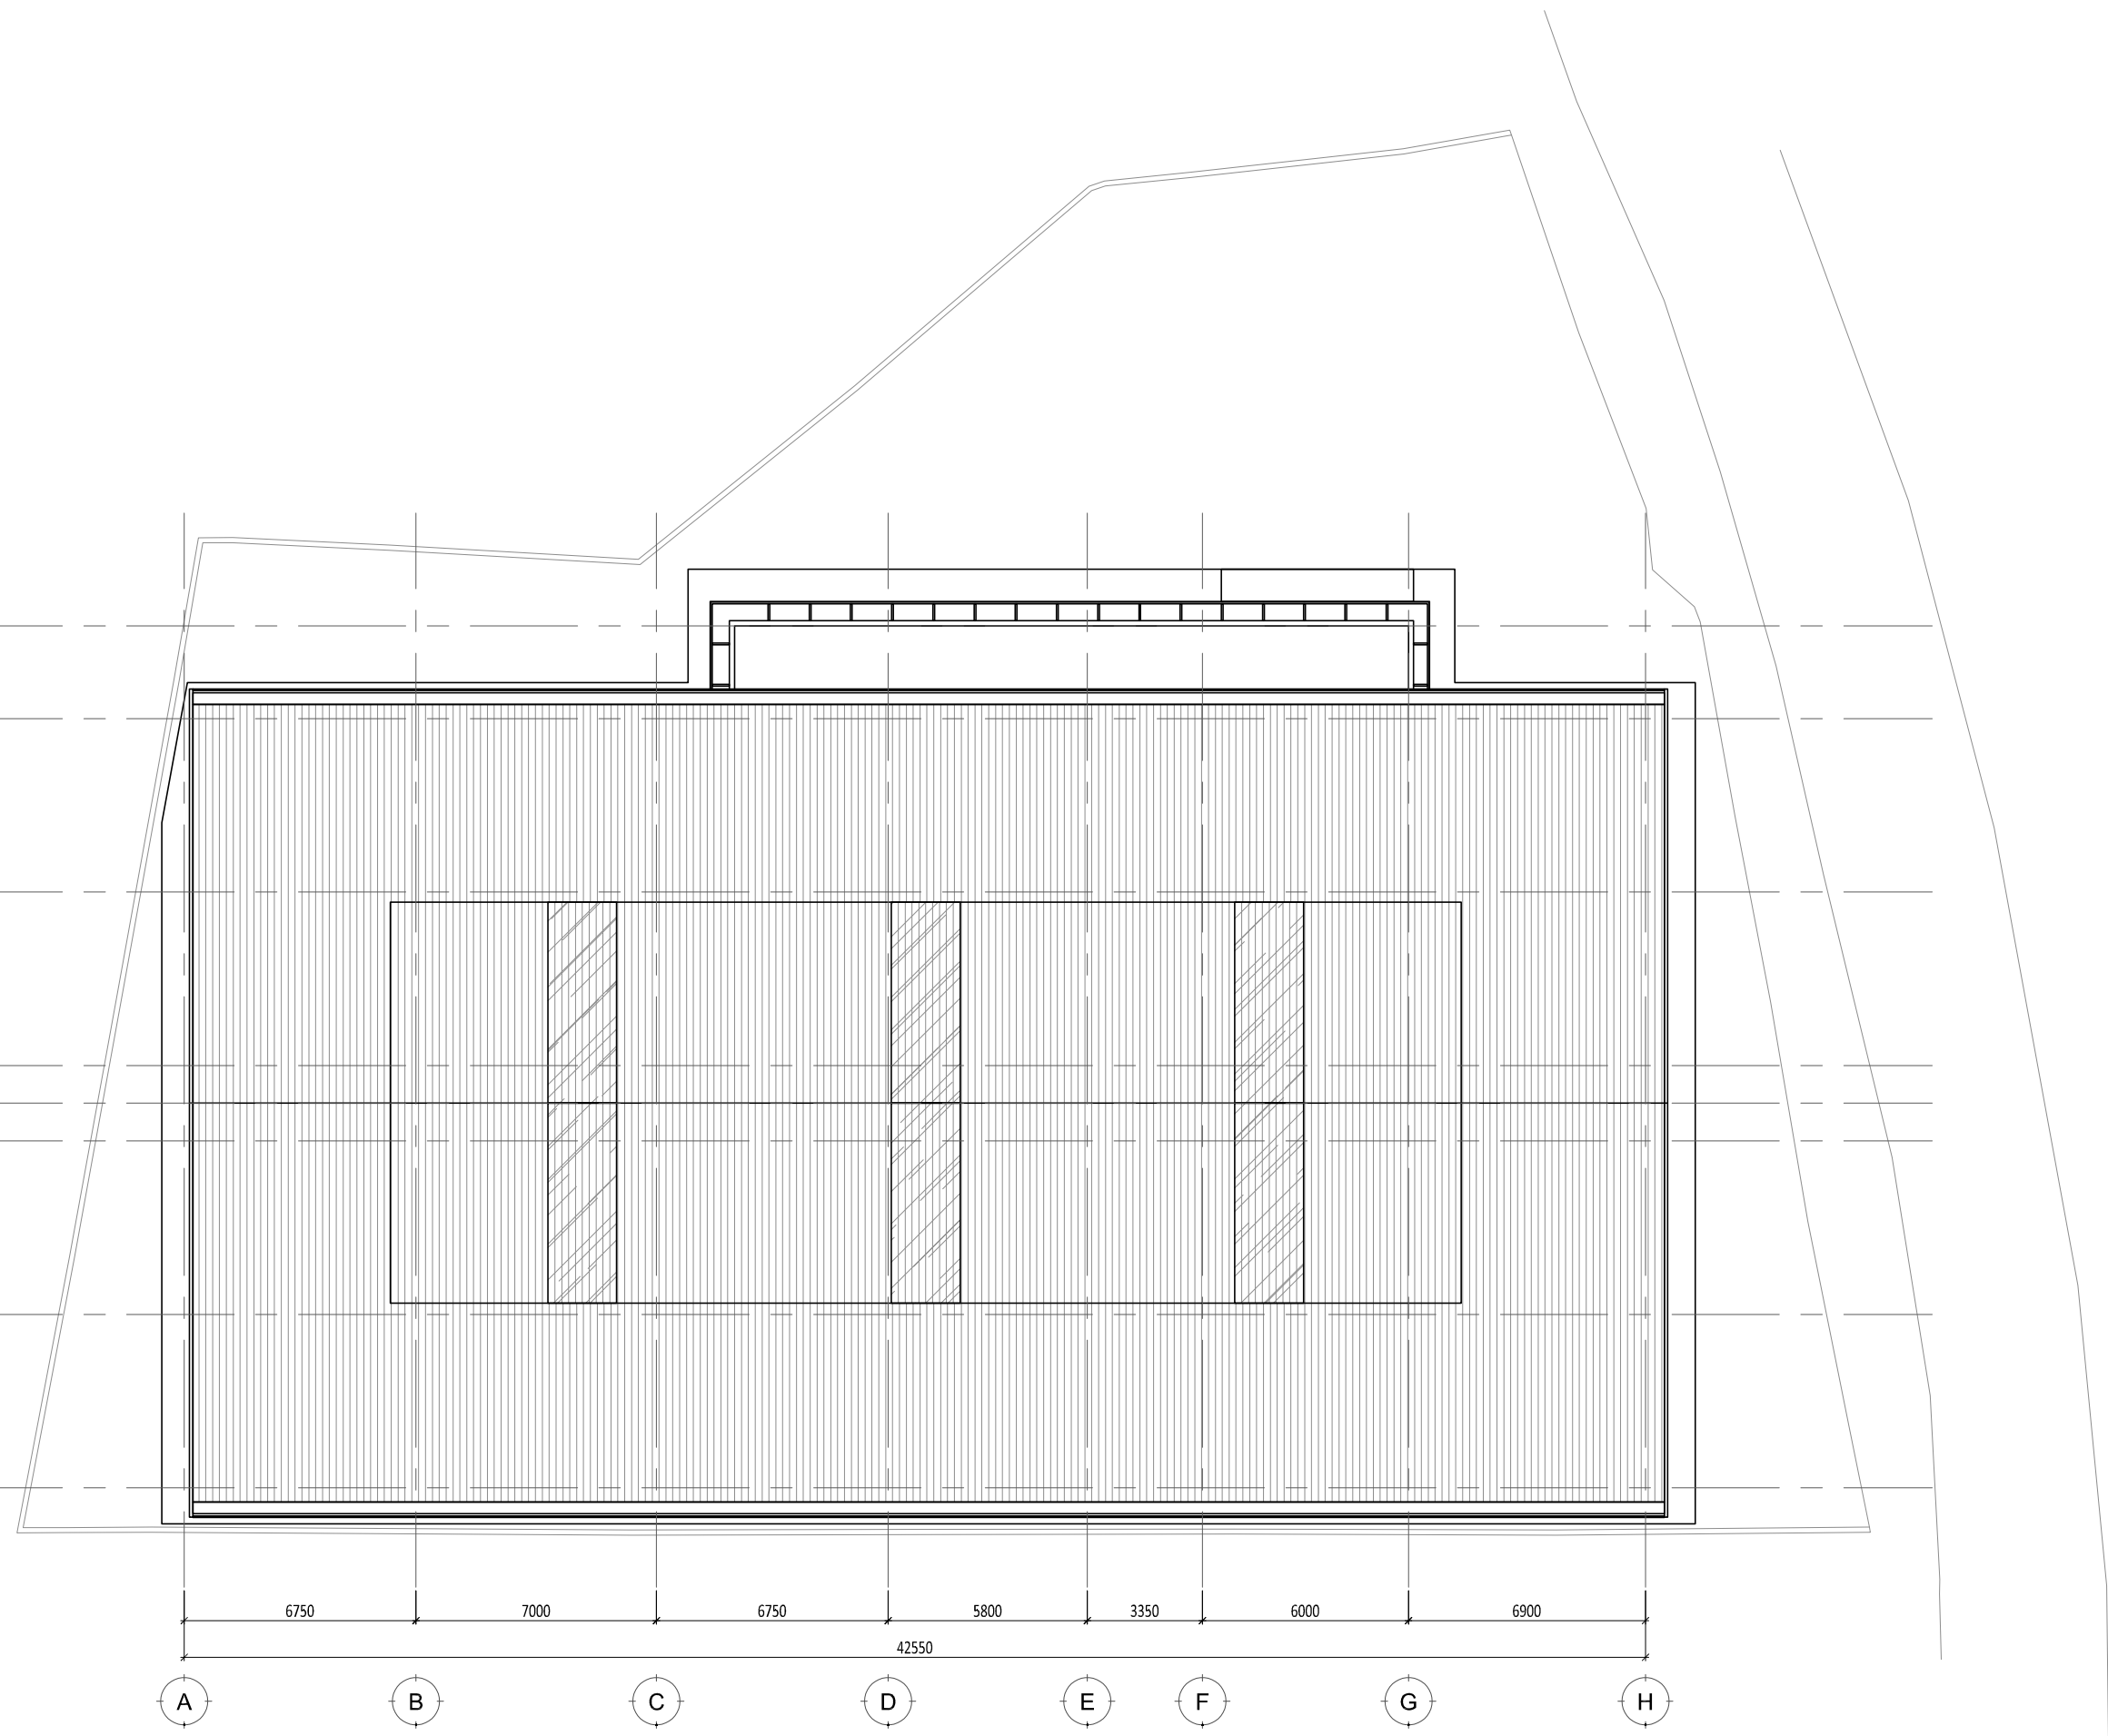

6750 7000 6750 5800 3350 6000 6900
42550
A B C D E F G H

1 DENAH LANTAI 2
SCALE 1: 200 (A3)

Proyek

MEZZ PADEL

Keterangan

Pemberi Tugas

Perencana Arsitektur
Ar. Raditya H. Wijaya, IAI

Perencana Struktur

Perencana ME

Konsultan QS

Kontraktor

REVISI

NO	URAIAN	TANGGAL
01.		
02.		
03.		
04.		
05.		
06.		
07.		

Digambar	Diperiksa	Disetujui
NR_STUDIO		
Sign	Sign	Sign

HAK CIPTA
DILARANG MENIRU ATAU MEMPRODUKSI GAMBAR INI BAK DALAM BENTUK APAPUN
KECUALI DENGAN PERSETUJUAN TERTULIS DARI ARSITEK/ENGINEERS.
COPYRIGHT
NO PART OF THIS DOCUMENT MAY BE REPRODUCED, TRANSMITTED, OR RECORDED IN
ANY FORM OF OTHERWISE WITHOUT PRIOR WRITTEN PERMISSION OF THE
ARCHITECT/ENGINEERS.

Nama Gambar
DENAH ATAP

Skala : 1 : 200 A3

Nomor Gambar : AR-01.01-003	Status FOR CONSTRUCTION Tanggal -
---------------------------------------	--

MEZZ PADEL

Keterangan

Pemberi Tugas

Perencana Arsitektur
Ar. Raditya H. Wijaya, IAI

Perencana Struktur

Perencana ME

Konsultan QS

Kontraktor

REVISI

NO	URAIAN	TANGGAL
01.		
02.		
03.		
04.		
05.		
06.		
07.		

Digambar	Diperiksa	Disetujui
NR_STUDIO	Sign	Sign

HAK CIPTA
DILARANG MENIRU ATAU MEMPRODUKSI GAMBAR INI BAK DALAM BENTUK APAPUN
KECUALI DENGAN PERSETUJUAN TERTULIS DARI ARSITEK/ENGINEERS.
COPYRIGHT
NO PART OF THIS DOCUMENT MAY BE REPRODUCED, TRANSMITTED, OR RECORDED IN
ANY FORM OF OTHERWISE WITHOUT PRIOR WRITTEN PERMISSION OF THE
ARCHITECT/ENGINEERS.


Nama Gambar
DENAH ELEKTRIKAL LANTAI 1

Skala : 1 : 200 A3

Nomor Gambar : EL-01.01-001
Status FOR CONSTRUCTION
Tanggal

- ✕ : DOWNLIGHT INBOW
- : TS OUTBOW
- ▭ : HANGING LAMP
- ▭ : LAMPU LAPANGAN
- : LAMPU TIANG
- ◻ : LAMPU TAMAN UPLIGHT
- : LAMPU LED STRIP
- ▲ : SAKLAR SINGLE
- ▲ : SAKLAR DOUBLE
- ▲ : STOP KONTAK
- ⊞ : CEILING EXHAUST FAN
- ⊞ : WALL EXHAUST FAN
- ⊞ : PANEL LISTRIK

NOTE:
STOP KONTAK AFL + 300 (KECUALI YANG DITANDAI KHUSUS)
SAKLAR AFL + 1500 (KECUALI YANG DITANDAI KHUSUS)

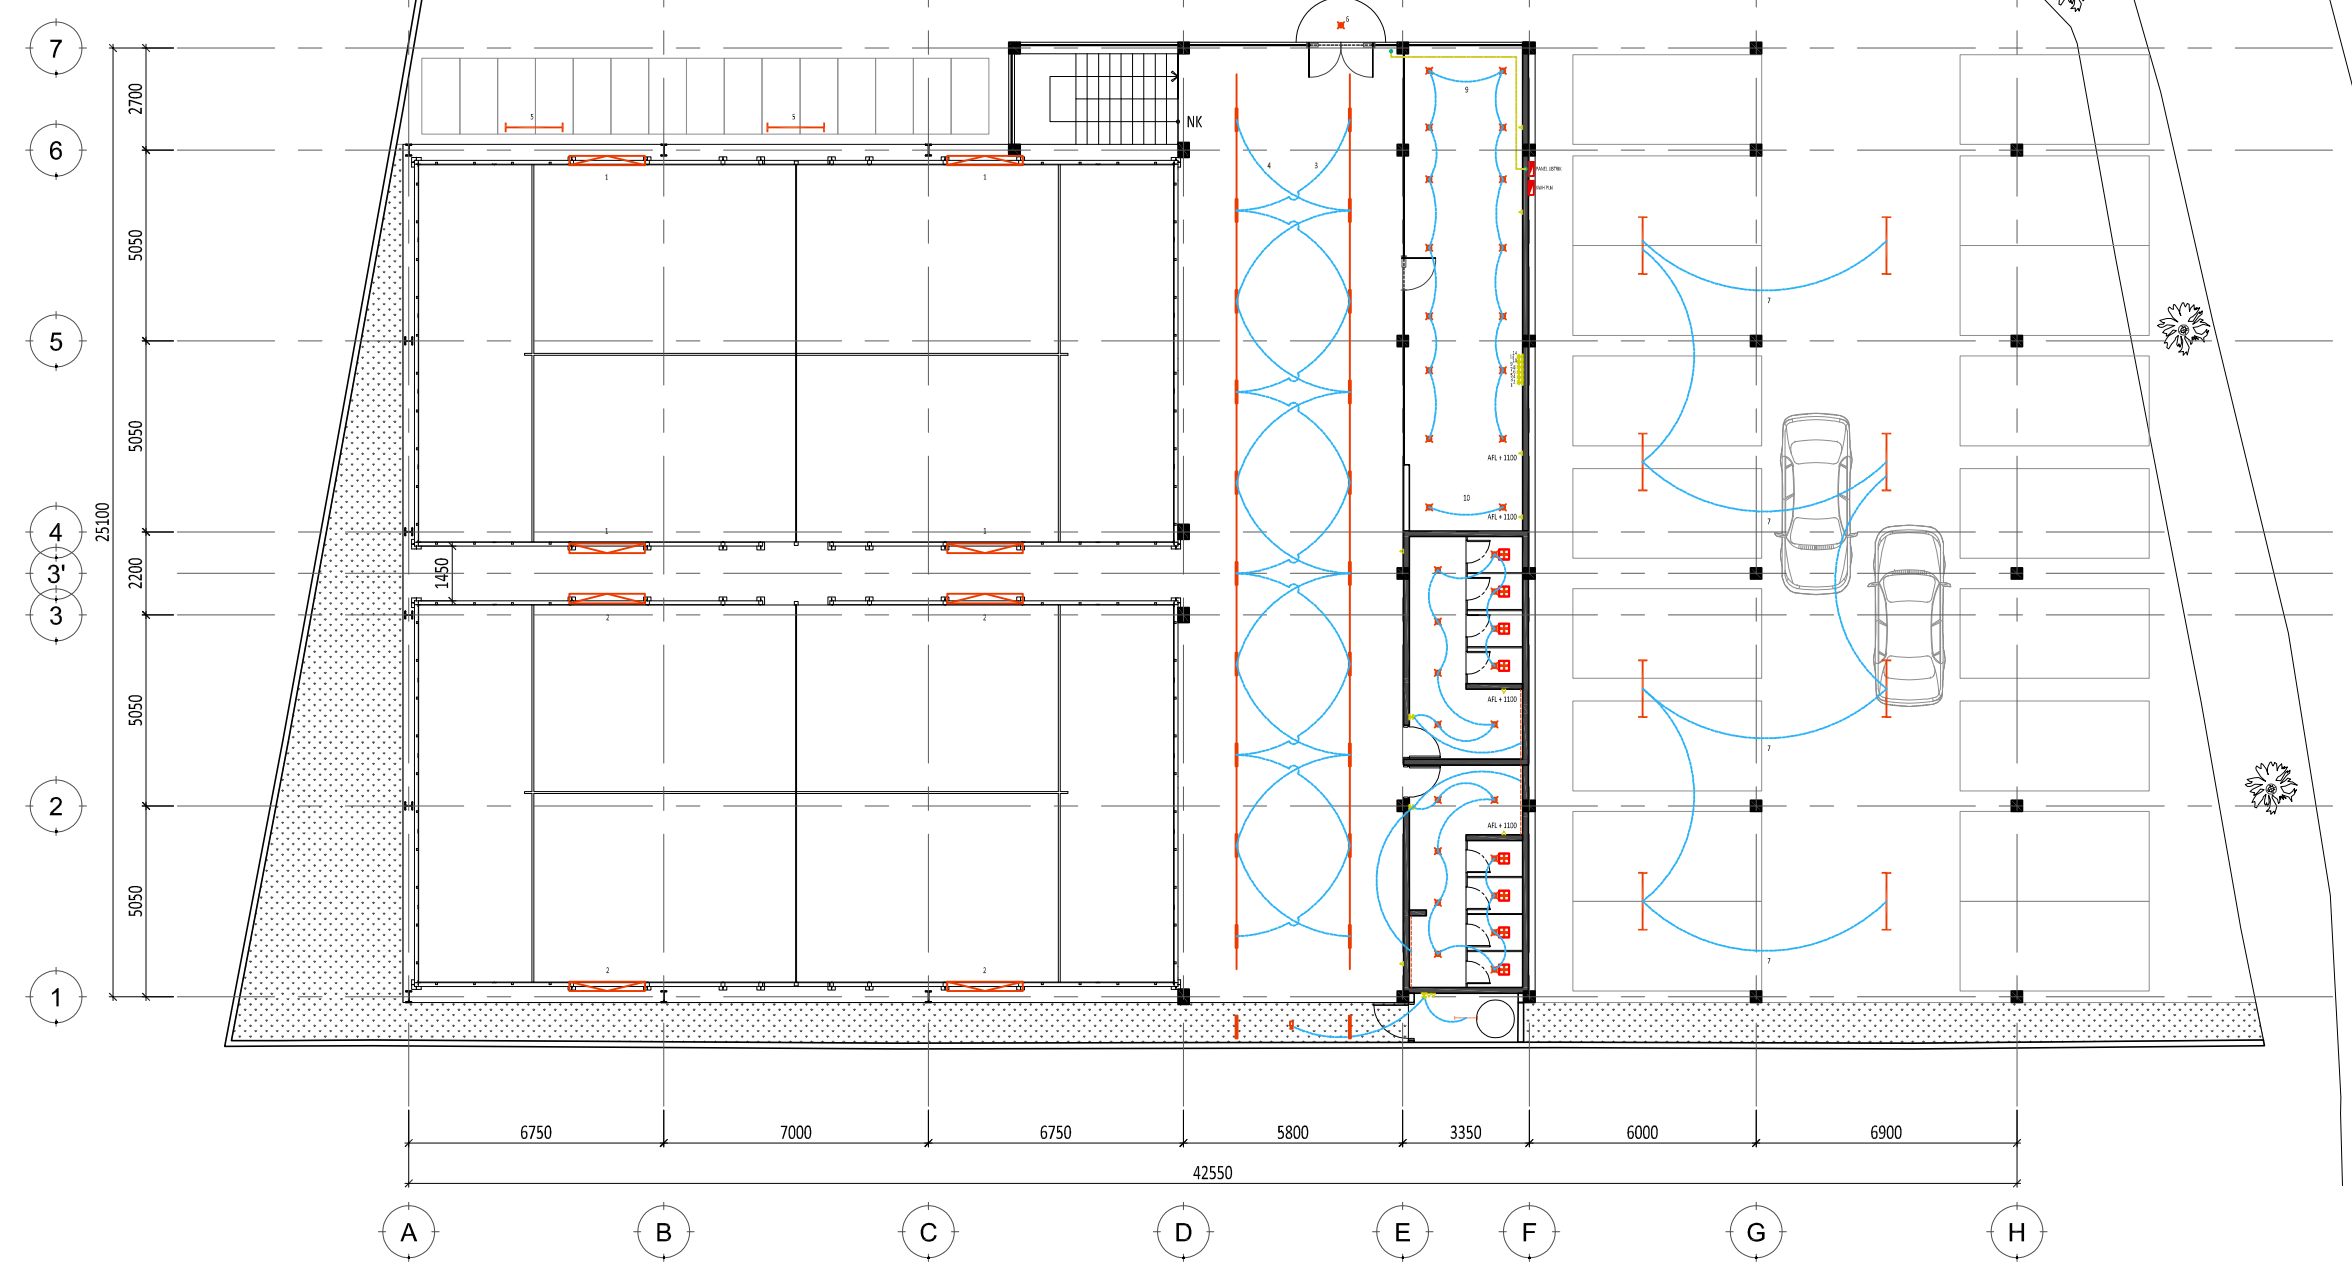

1 DENAH ELEKTRIKAL LANTAI 1
SCALE 1 : 200 (A3)

MEZZ PADEL

Keterangan

Pemberi Tugas

Perencana Arsitektur
Ar. Raditya H. Wijaya, IAI

Perencana Struktur

Perencana ME

Konsultan QS

Kontraktor

REVISI

NO	URAIAN	TANGGAL
01.		
02.		
03.		
04.		
05.		
06.		
07.		

Digambar	Diperiksa	Disetujui
NR_STUDIO	Sign	Sign

HAK CIPTA
DILARANG MENIRU ATAU MEMPRODUKSI GAMBAR INI BAK DALAM BENTUK APAPUN
KECUALI DENGAN PERSETUJUAN TERTULIS DARI ARSITEK/ENGINEERS.
COPYRIGHT
NO PART OF THIS DOCUMENT MAY BE REPRODUCED, TRANSMITTED, OR RECORDED IN
ANY FORM OF OTHERWISE WITHOUT PRIOR WRITTEN PERMISSION OF THE
ARCHITECT/ENGINEERS.


Nama Gambar
DENAH ELEKTRIKAL LANTAI 2

Skala : 1 : 200 A3


Nomor Gambar : EL-01.01-002
Status FOR CONSTRUCTION
Tanggal

- ✕ : DOWNLIGHT INBOW
- : TS OUTBOW
- ▭ : HANGING LAMP
- ▭ : LAMPU LAPANGAN
- : LAMPU TIANG
- ◻ : LAMPU TAMAN UPLIGHT
- : LAMPU LED STRIP
- ▲ : SAKLAR SINGLE
- ▲ : SAKLAR DOUBLE
- ▲ : STOP KONTAK
- ⊕ : CEILING EXHAUST FAN
- ⊕ : WALL EXHAUST FAN
- ▭ : PANEL LUSTRIK

NOTE:
STOP KONTAK AFL + 300 (KECUALI YANG DITANDAI KHUSUS)
SAKLAR AFL + 1500 (KECUALI YANG DITANDAI KHUSUS)

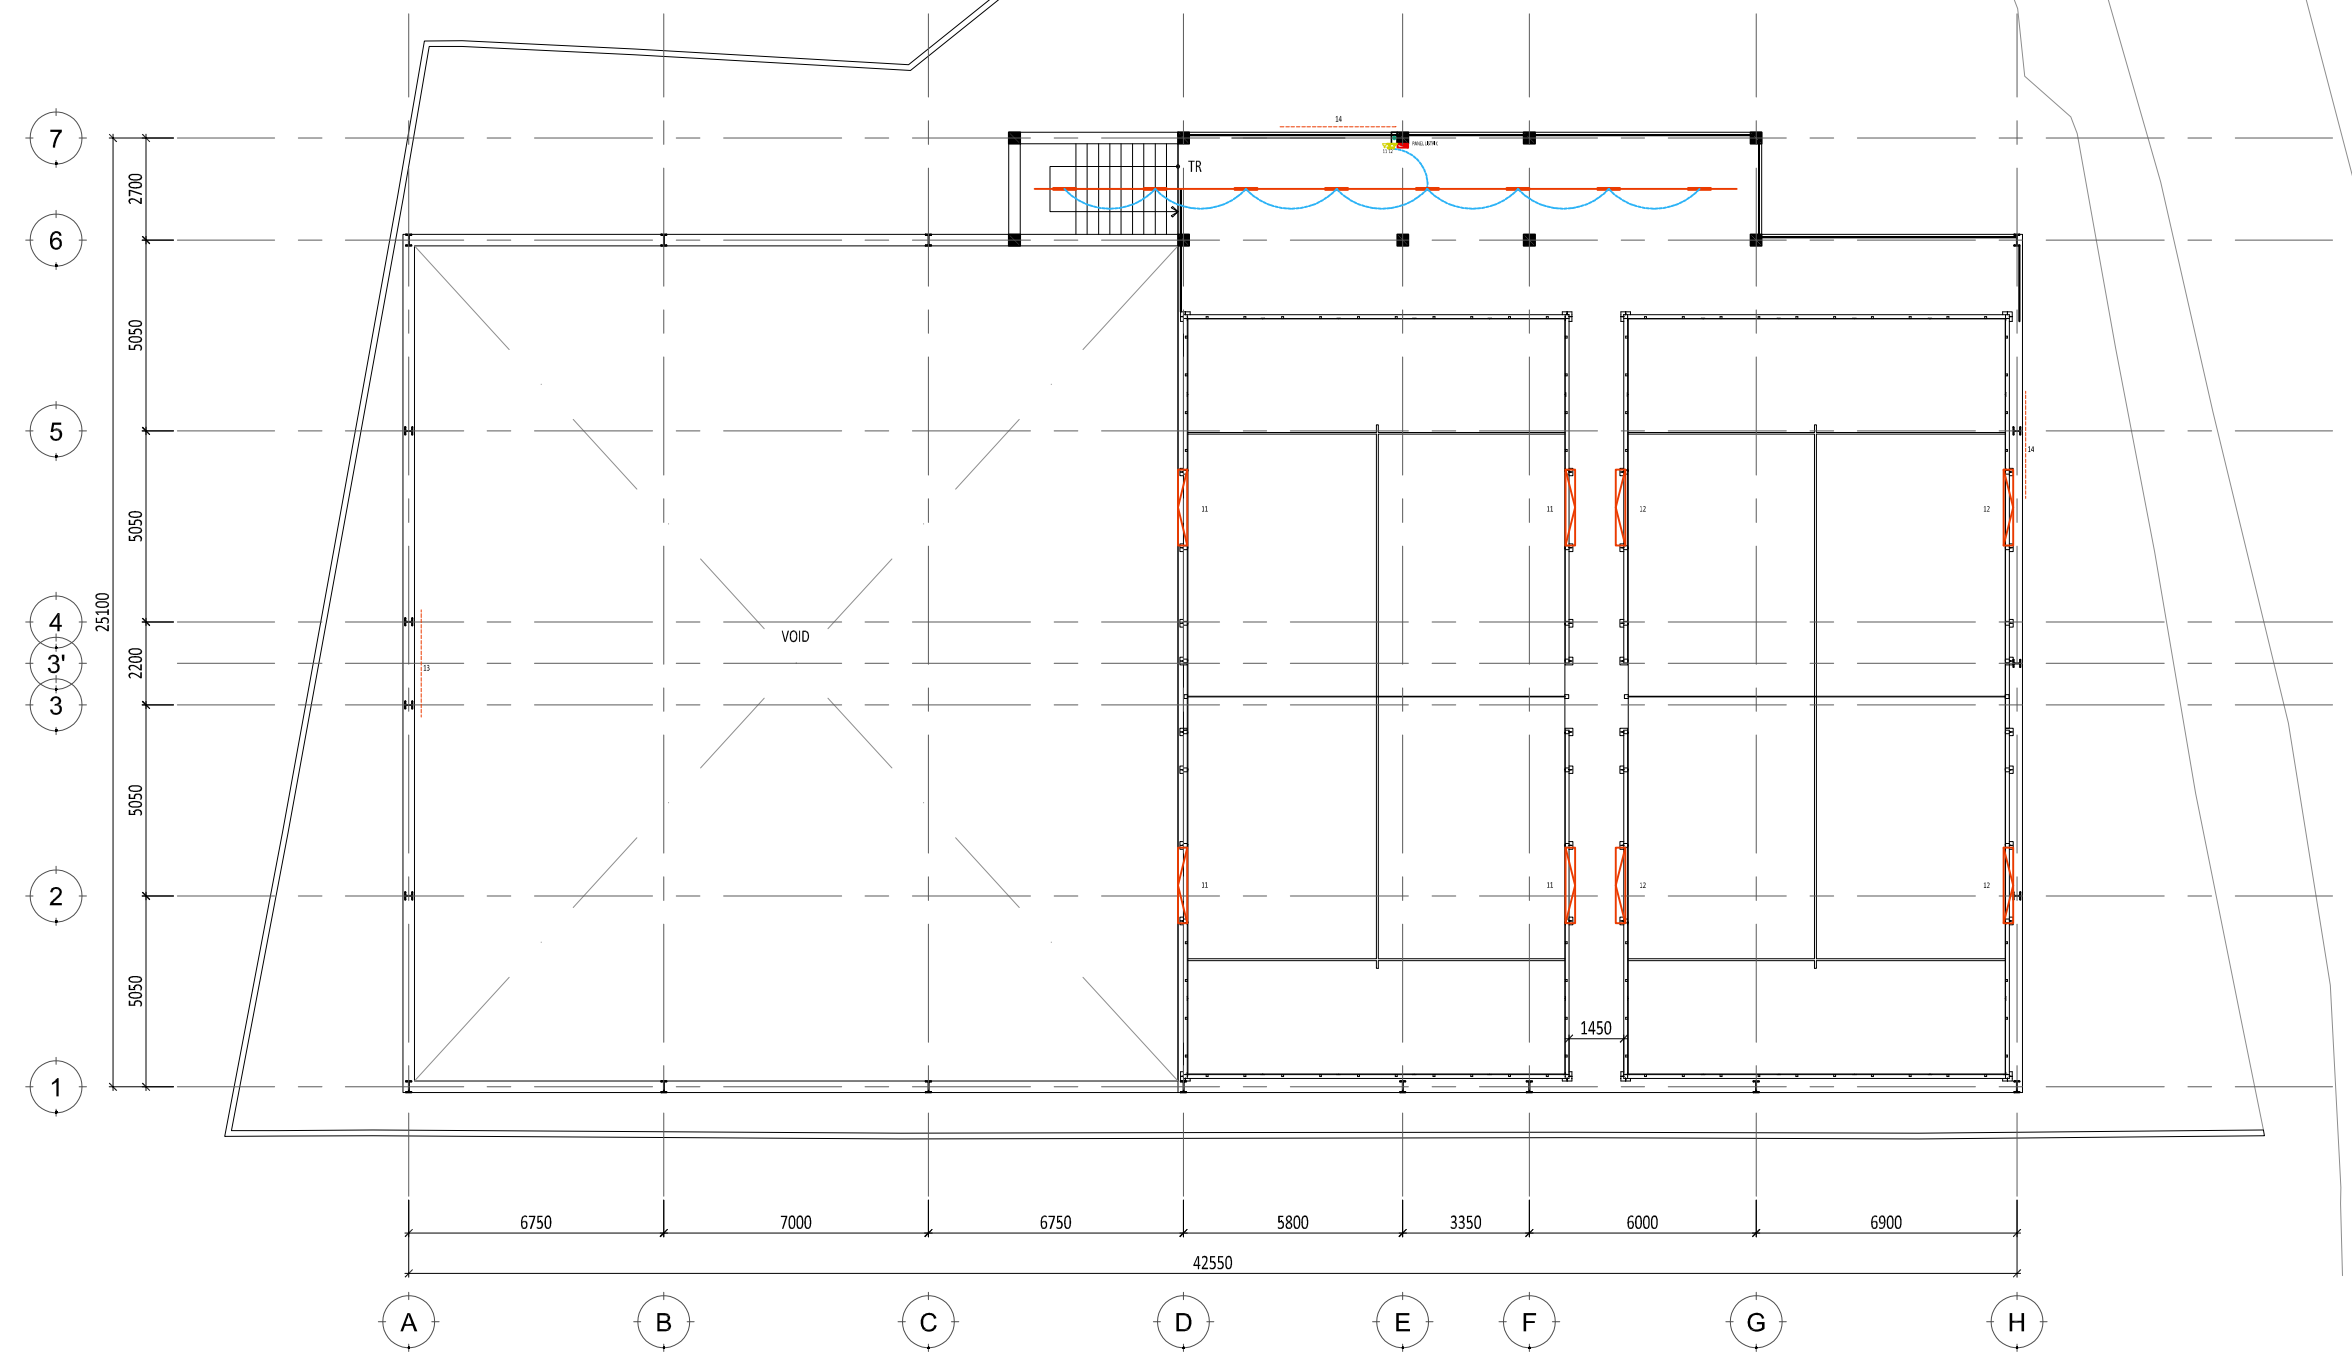

1 DENAH ELEKTRIKAL LANTAI 2
SCALE 1 : 200 (A3)

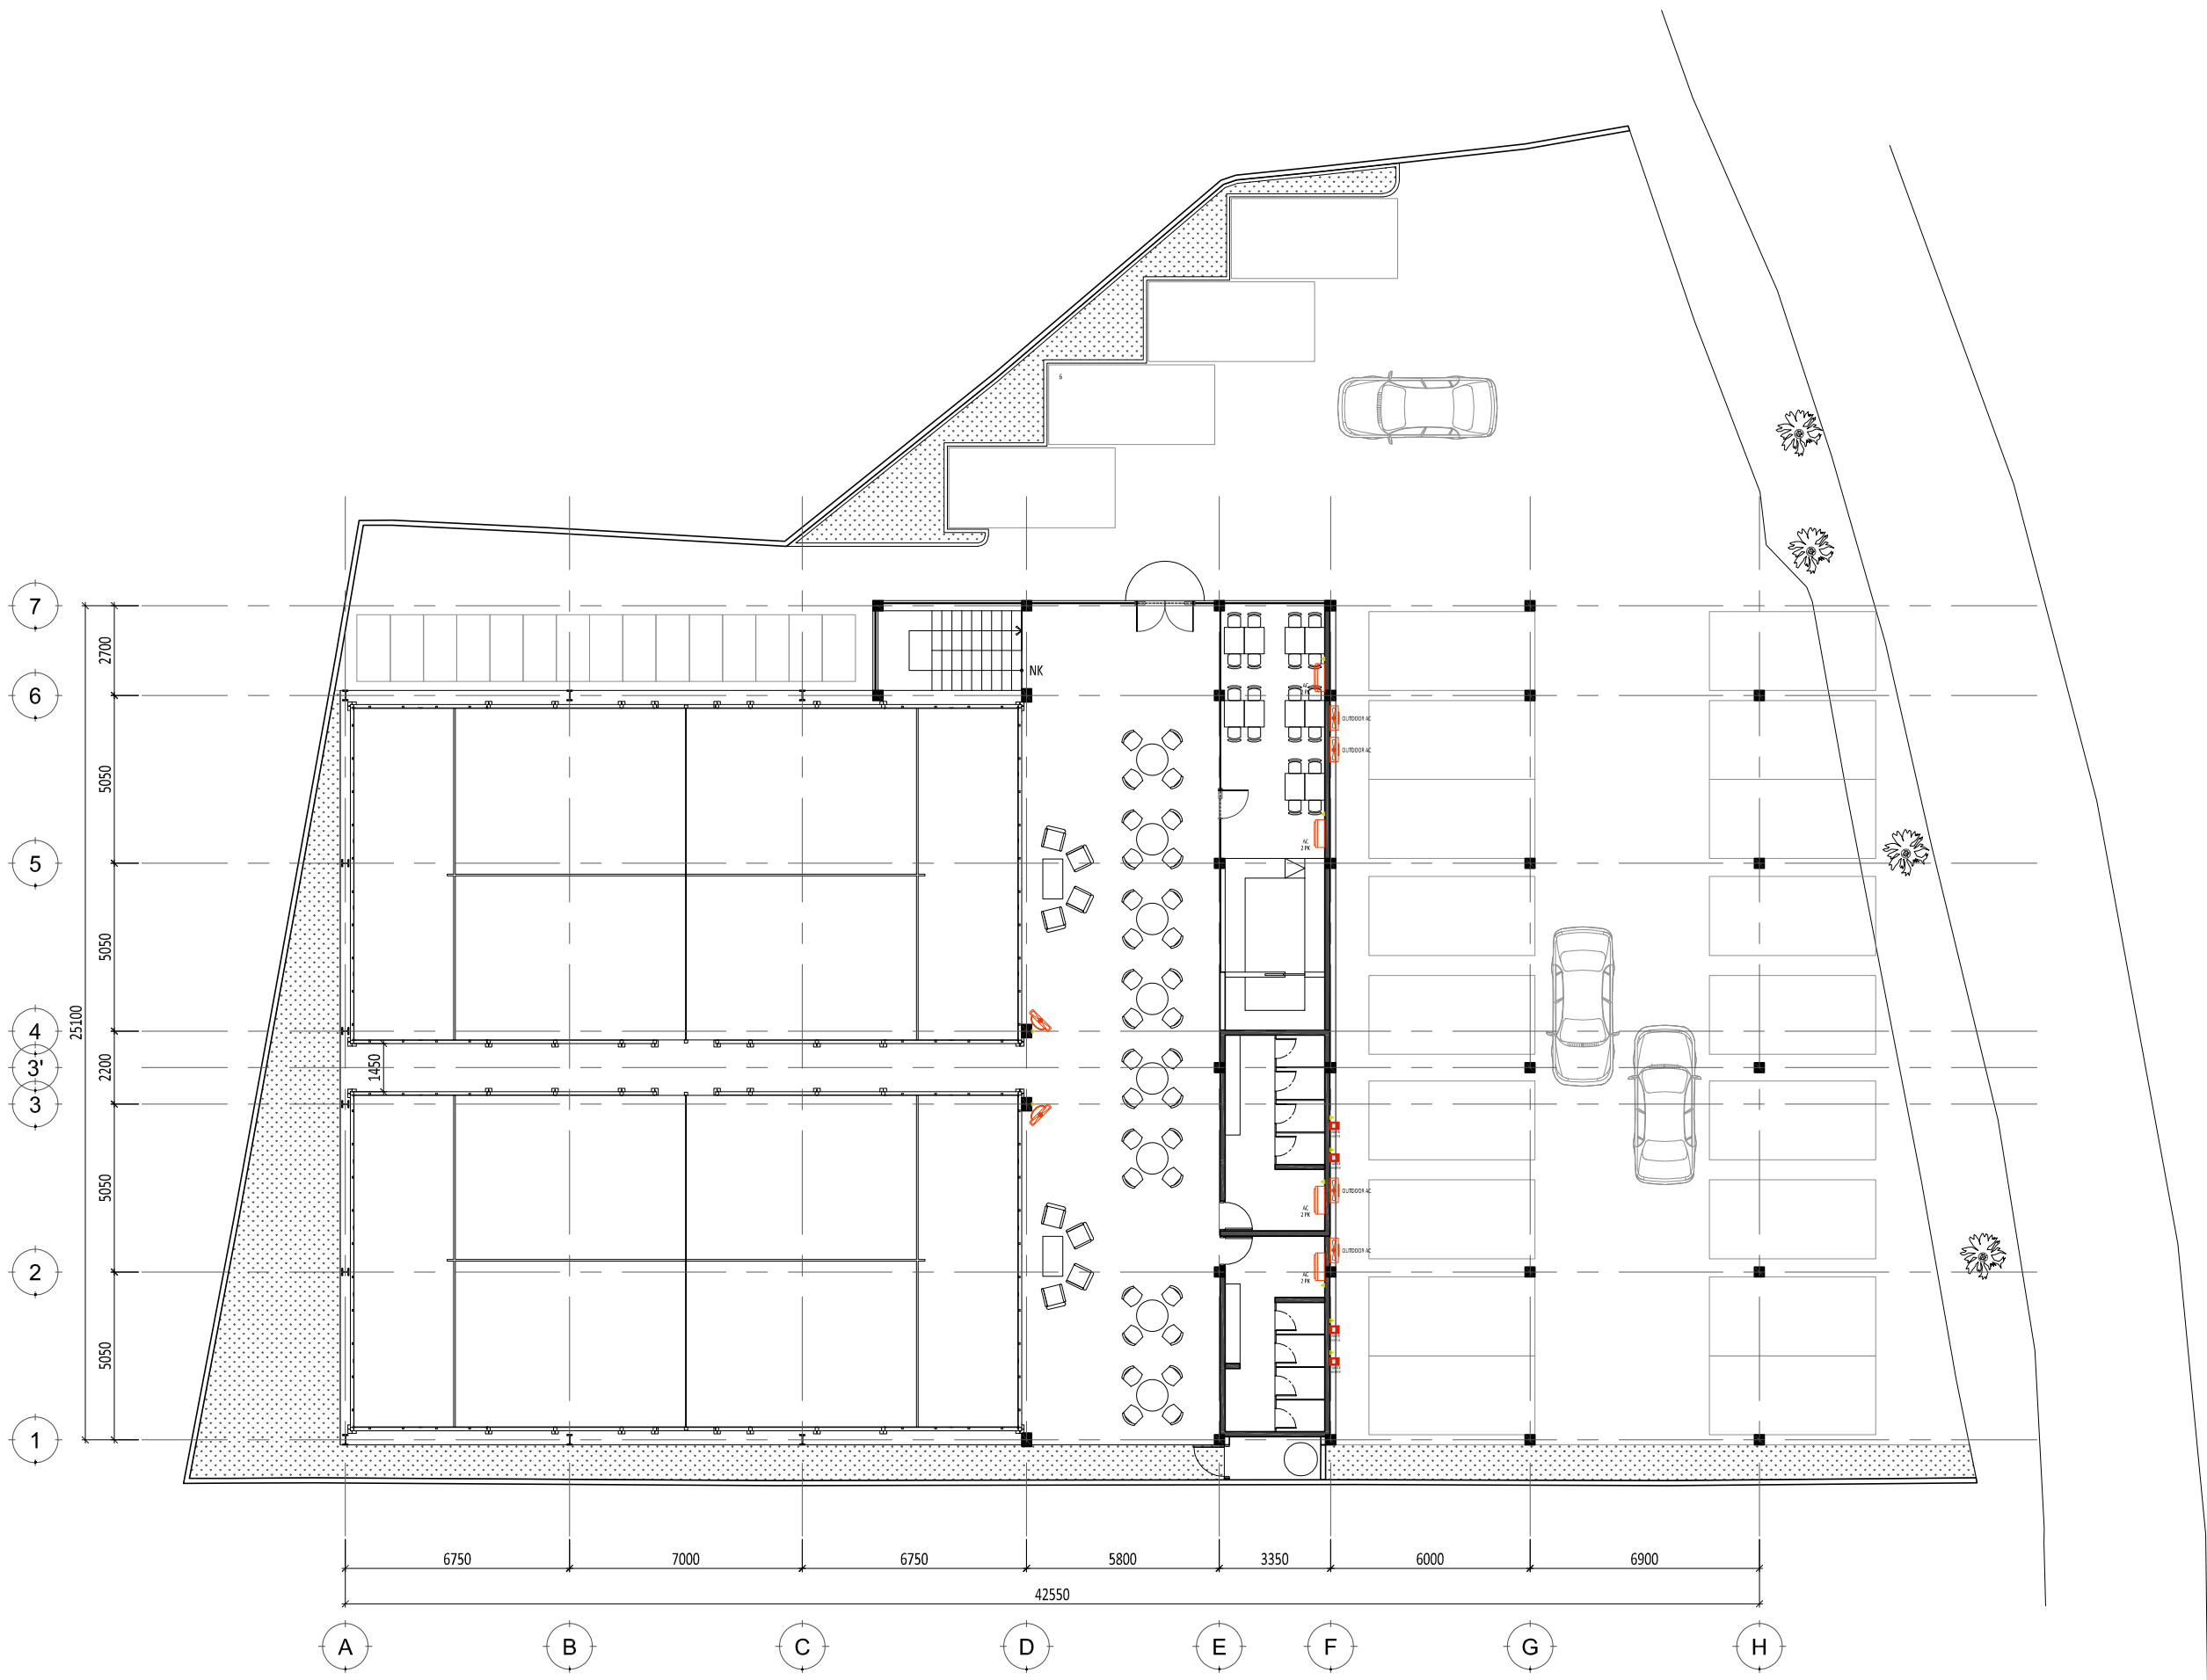

1 DENAH ELEKTRONIK LANTAI 1
SCALE 1: 200 (A3)

Proyek

MEZZ PADEL

Keterangan

Pemberi Tugas

Perencana Arsitektur
Ar. Raditya H. Wijaya, IAI

Perencana Struktur

Perencana ME

Konsultan QS

Kontraktor


R E V I S I		
NO	URAIAN	TANGGAL
01.		
02.		
03.		
04.		
05.		
06.		
07.		

Digambar	Diperiksa	Disetujui
NR_STUDIO		
Sign	Sign	Sign

HAK CIPTA
DILARANG MENIRU ATAU MEMPRODUKSI GAMBAR INI BAK DALAM BENTUK APAPUN
KECUALI DENGAN PERSETUJUAN TERTULIS DARI ARSITEK/ENGINEERS.
COPYRIGHT
NO PART OF THIS DOCUMENT MAY BE REPRODUCED, TRANSMITTED, OR RECORDED IN
ANY FORM OR OTHERWISE WITHOUT PRIOR WRITTEN PERMISSION OF THE
ARCHITECT/ENGINEERS.

Nama Gambar
**DENAH ELEKTRONIK
LANTAI 1**

Skala : 1 : 200	A3
Nomor Gambar : EC-01.01-001	Status FOR CONSTRUCTION
	Tanggal -

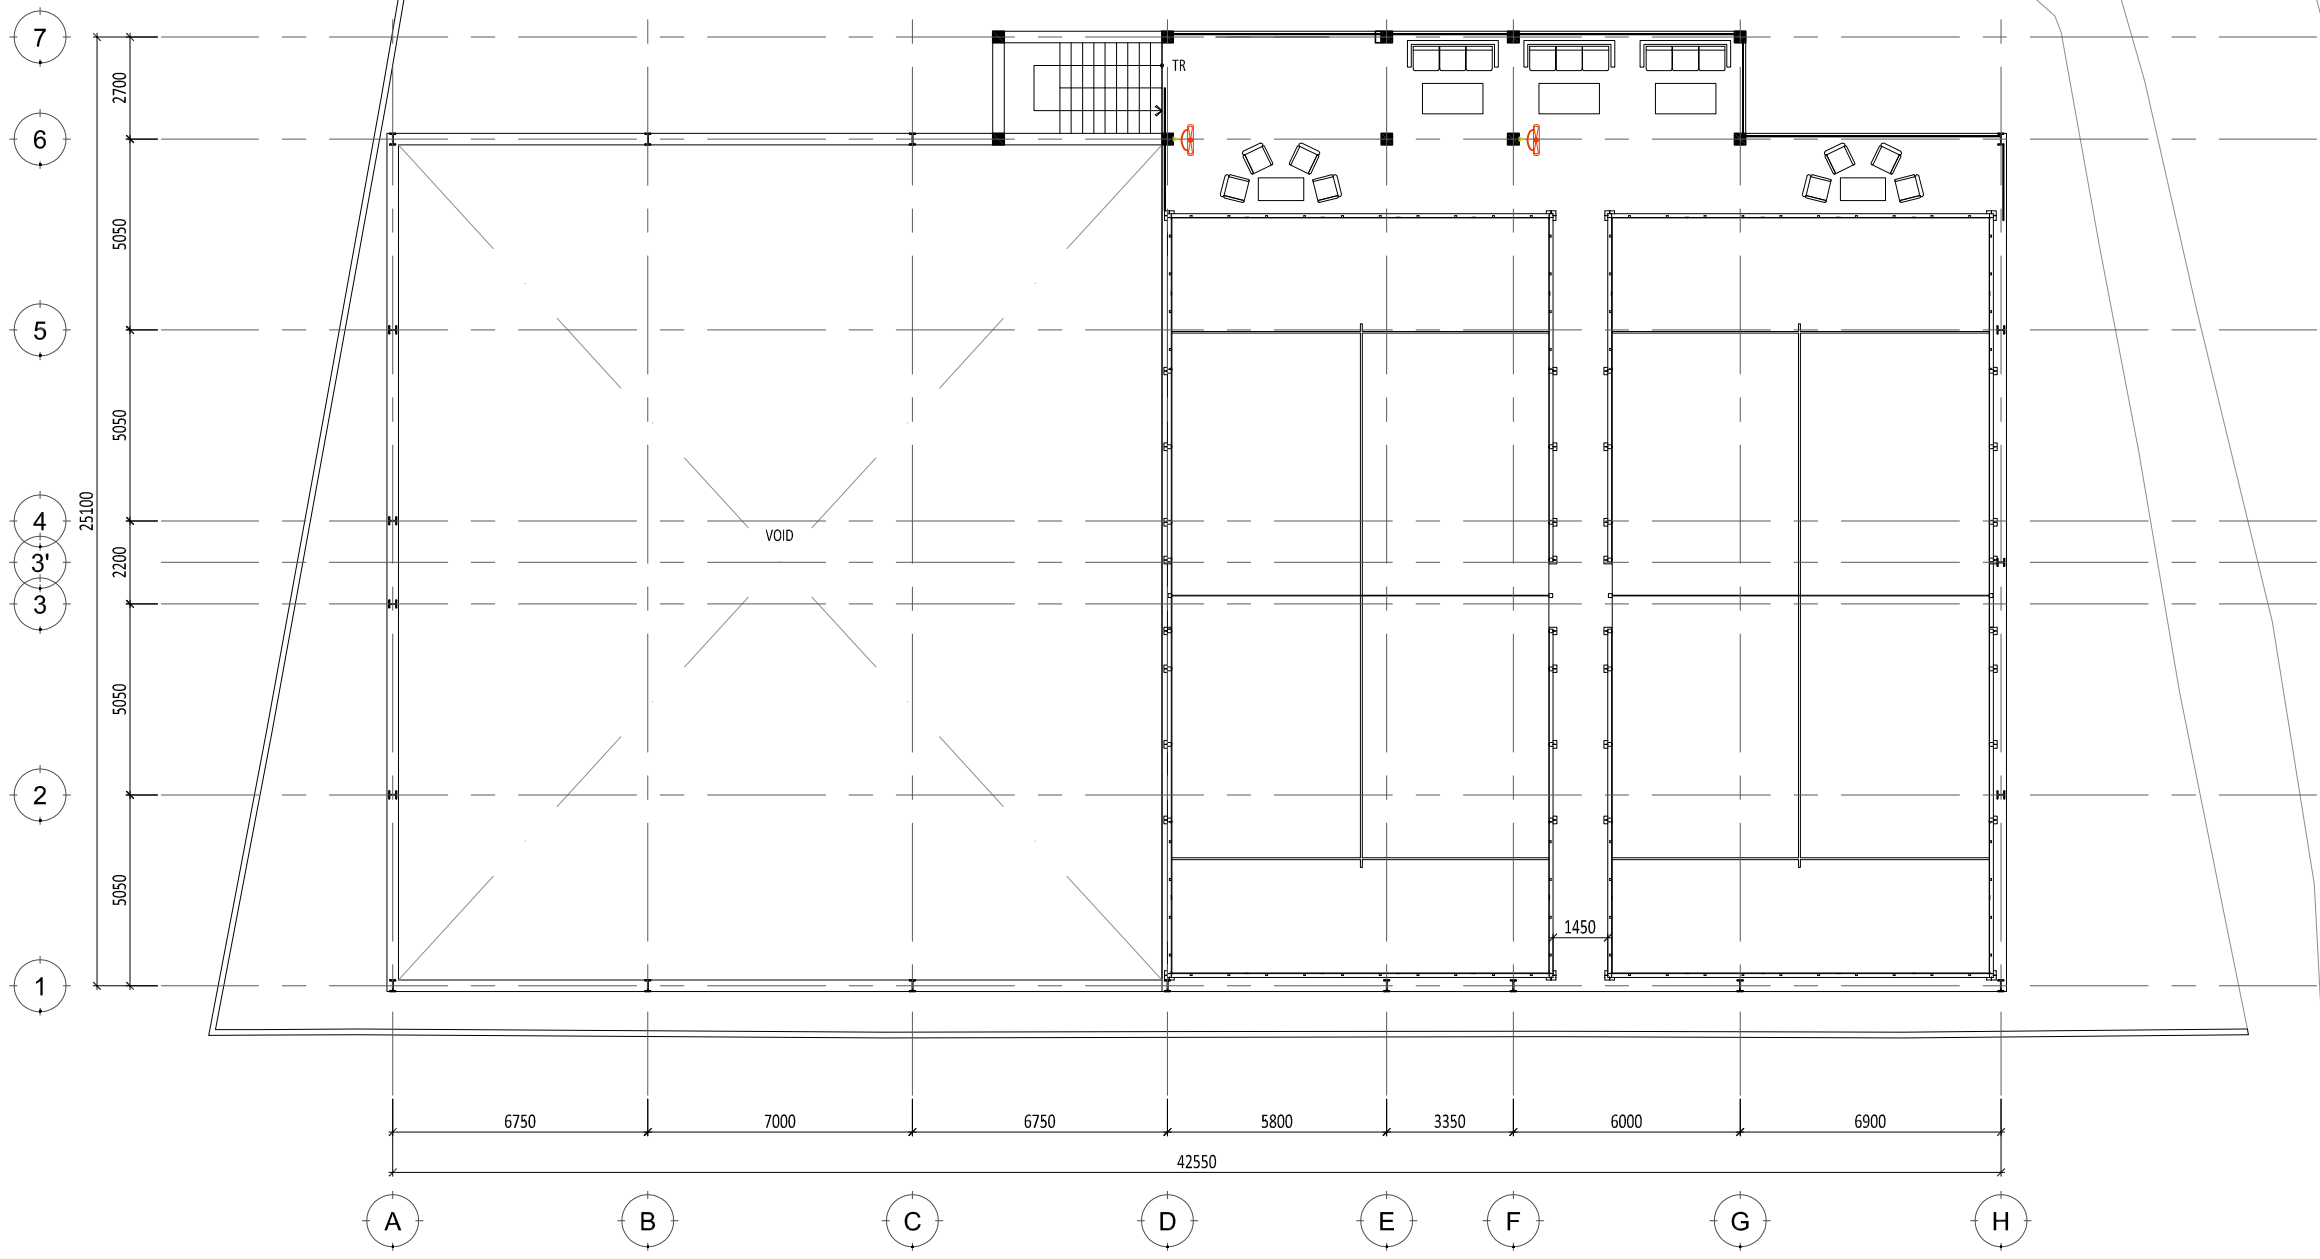

1 DENAH ELEKTRONIK LANTAI 2
SCALE 1: 200 (A3)

Proyek

MEZZ PADEL

Keterangan

Pemberi Tugas

Perencana Arsitektur
Ar. Raditya H. Wijaya, IAI

Perencana Struktur

Perencana ME

Konsultan QS

Kontraktor

REVISI

NO	URAIAN	TANGGAL
01.		
02.		
03.		
04.		
05.		
06.		
07.		


Digambar	Diperiksa	Disetujui
NR_STUDIO		
Sign	Sign	Sign

HAK CIPTA
DILARANG MENIRU ATAU MEMPRODUKSI GAMBAR INI BAK DALAM BENTUK APAPUN
KECUALI DENGAN PERSETUJUAN TERTULIS DARI ARSITEK/ENGINEERS.
COPYRIGHT
NO PART OF THIS DOCUMENT MAY BE REPRODUCED, TRANSMITTED, OR RECORDED IN
ANY FORM OR OTHERWISE WITHOUT PRIOR WRITTEN PERMISSION OF THE
ARCHITECT/ENGINEERS.

Nama Gambar
**DENAH ELEKTRONIK
LANTAI 2**

Skala : 1 : 200 A3

Nomor Gambar : EC-01.01-002	Status FOR CONSTRUCTION Tanggal -
---------------------------------------	--

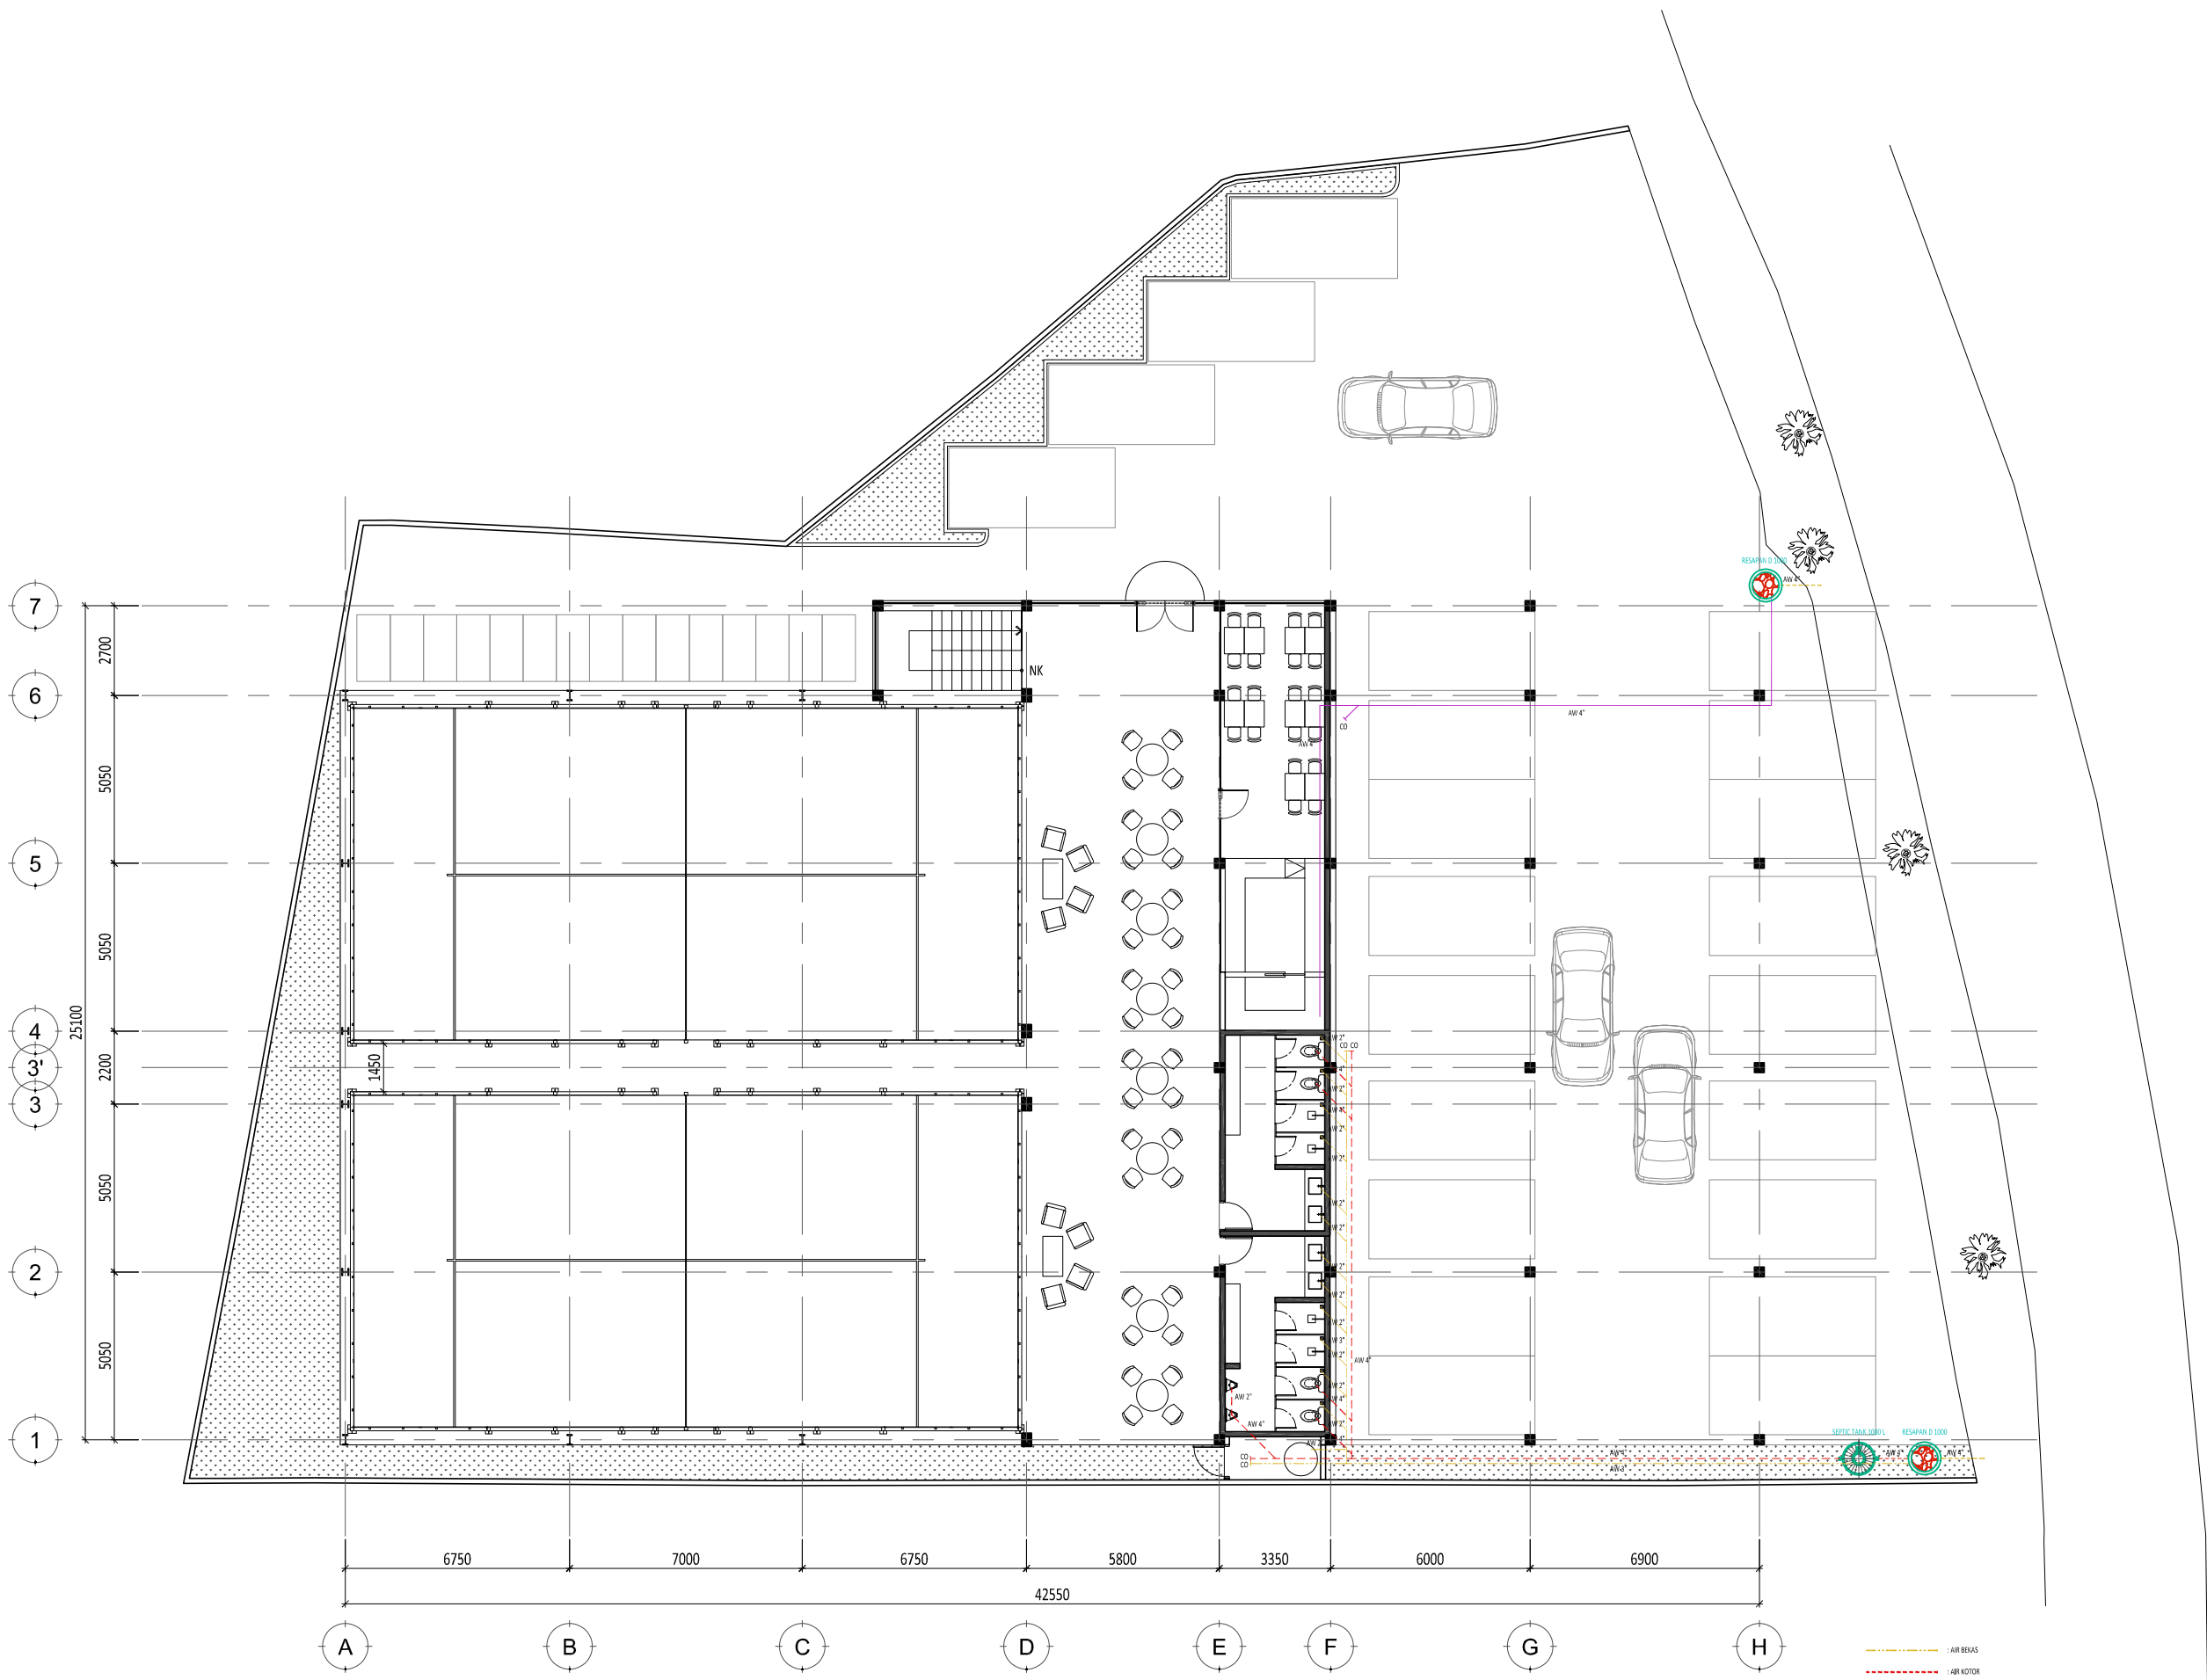

1 DENAH LANTAI 1 (INSTALASI AIR KOTOR)
SCALE 1: 200 (A3)

Proyek

MEZZ PADEL

Keterangan

Pemberi Tugas

Perencana Arsitektur
Ar. Raditya H. Wijaya, IAI

Perencana Struktur

Perencana ME

Konsultan QS

Kontraktor


REVISI		
NO	URAIAN	TANGGAL
01.		
02.		
03.		
04.		
05.		
06.		
07.		

Digambar	Diperiksa	Disetujui
NR_STUDIO		
Sign	Sign	Sign

HAK CIPITA
DILARANG MENIRU ATAU MEMPRODUKSI GAMBAR INI BAK DALAM BENTUK APAPUN
KECUALI DENGAN PERSETUJUAN TERTULIS DARI ARSITEK/ENGINEERS.
COPYRIGHT
NO PART OF THIS DOCUMENT MAY BE REPRODUCED, TRANSMITTED, OR RECORDED IN
ANY FORM OR OTHERWISE WITHOUT PRIOR WRITTEN PERMISSION OF THE
ARCHITECT/ENGINEERS.

Nama Gambar
**DENAH INSTALASI AIR KOTOR
LANTAI 1**

Skala : 1 : 200	A3
Nomor Gambar : PL-01.01-001	Status FOR CONSTRUCTION Tanggal -

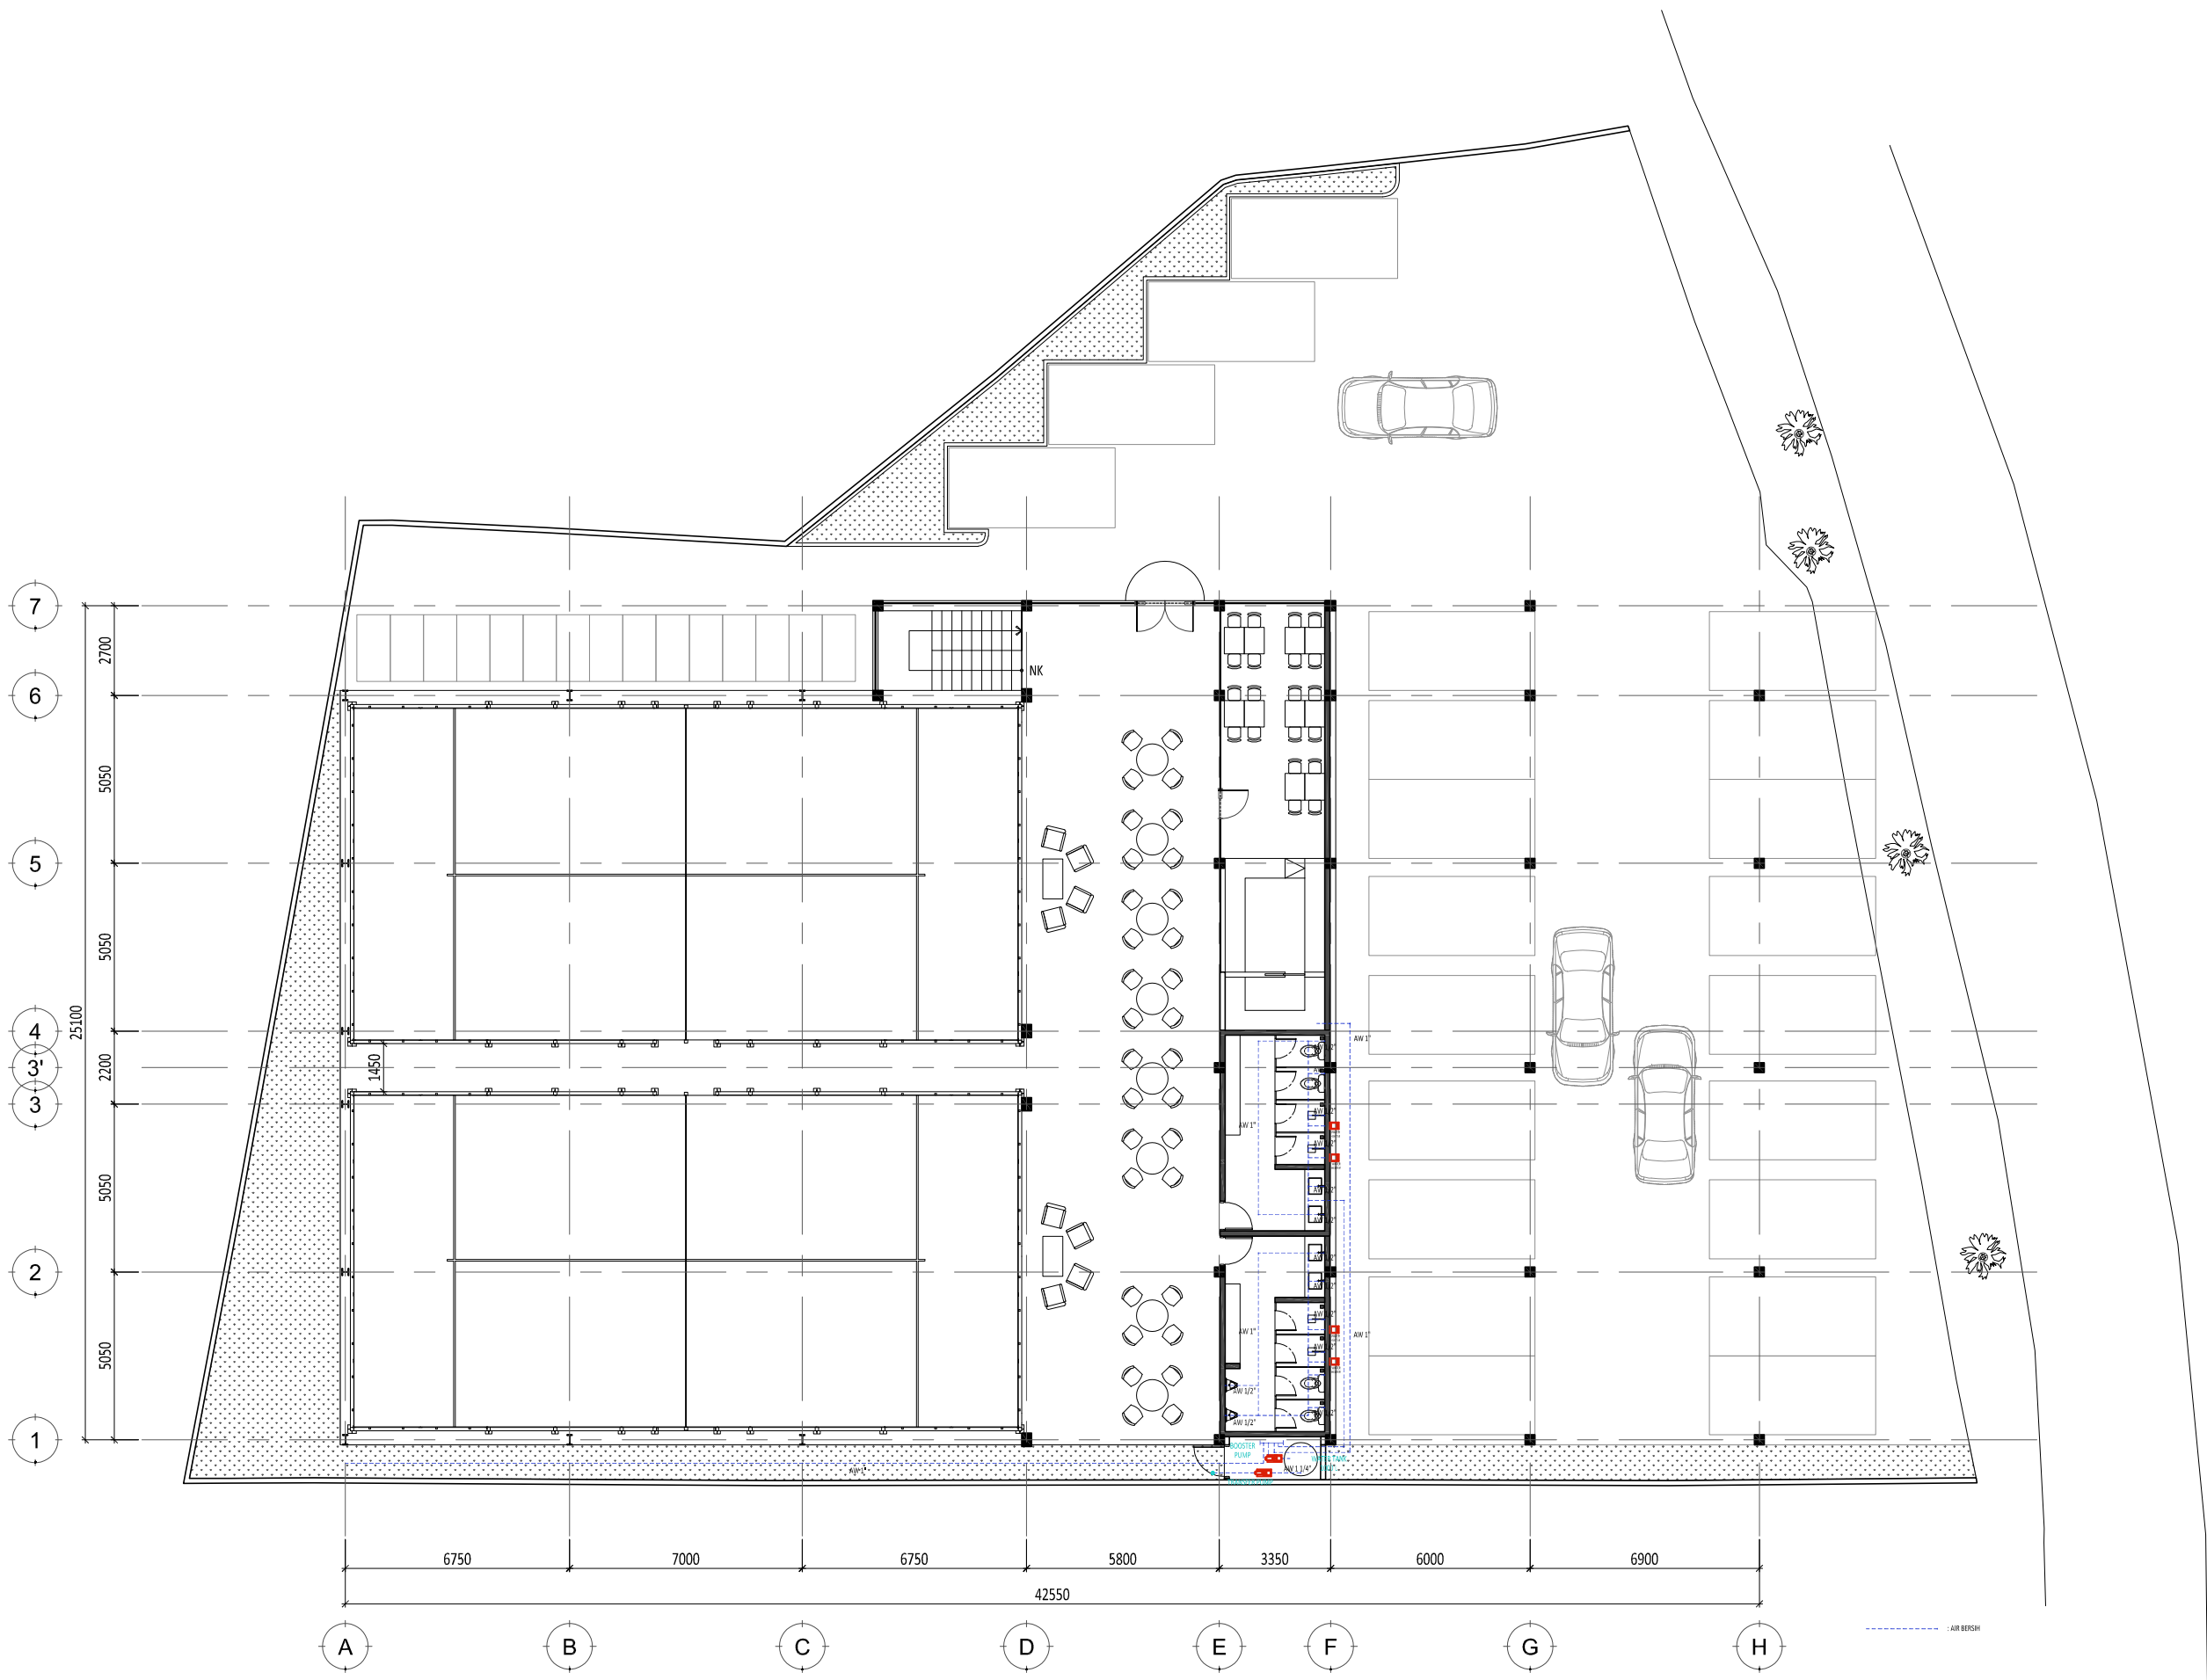

1 DENAH LANTAI 1 (INSTALASI AIR BERSIH)
SCALE 1: 200 (A3)

Proyek

MEZZ PADEL

Keterangan

Pemberi Tugas

Perencana Arsitektur
Ar. Raditya H. Wijaya, IAI

Perencana Struktur

Perencana ME

Konsultan QS

Kontraktor

REVISI

NO	URAIAN	TANGGAL
01.		
02.		
03.		
04.		
05.		
06.		
07.		


Digambar	Diperiksa	Disetujui
NR_STUDIO		
Sign	Sign	Sign

HAK CIPTA
DILARANG MENIRU ATAU MEMPRODUKSI GAMBAR INI BAK DALAM BENTUK APAPUN
KECUALI DENGAN PERSETUJUAN TERTULIS DARI ARSITEK/ENGINEERS.
COPYRIGHT
NO PART OF THIS DOCUMENT MAY BE REPRODUCED, TRANSMITTED, OR RECORDED IN
ANY FORM OF OTHERWISE WITHOUT PRIOR WRITTEN PERMISSION OF THE
ARCHITECT/ENGINEERS.

Nama Gambar
**DENAH INSTALASI AIR BERSIH
LANTAI 1**

Skala : 1 : 200 A3

Nomor Gambar : PL-02.01-001	Status FOR CONSTRUCTION Tanggal -
---------------------------------------	--

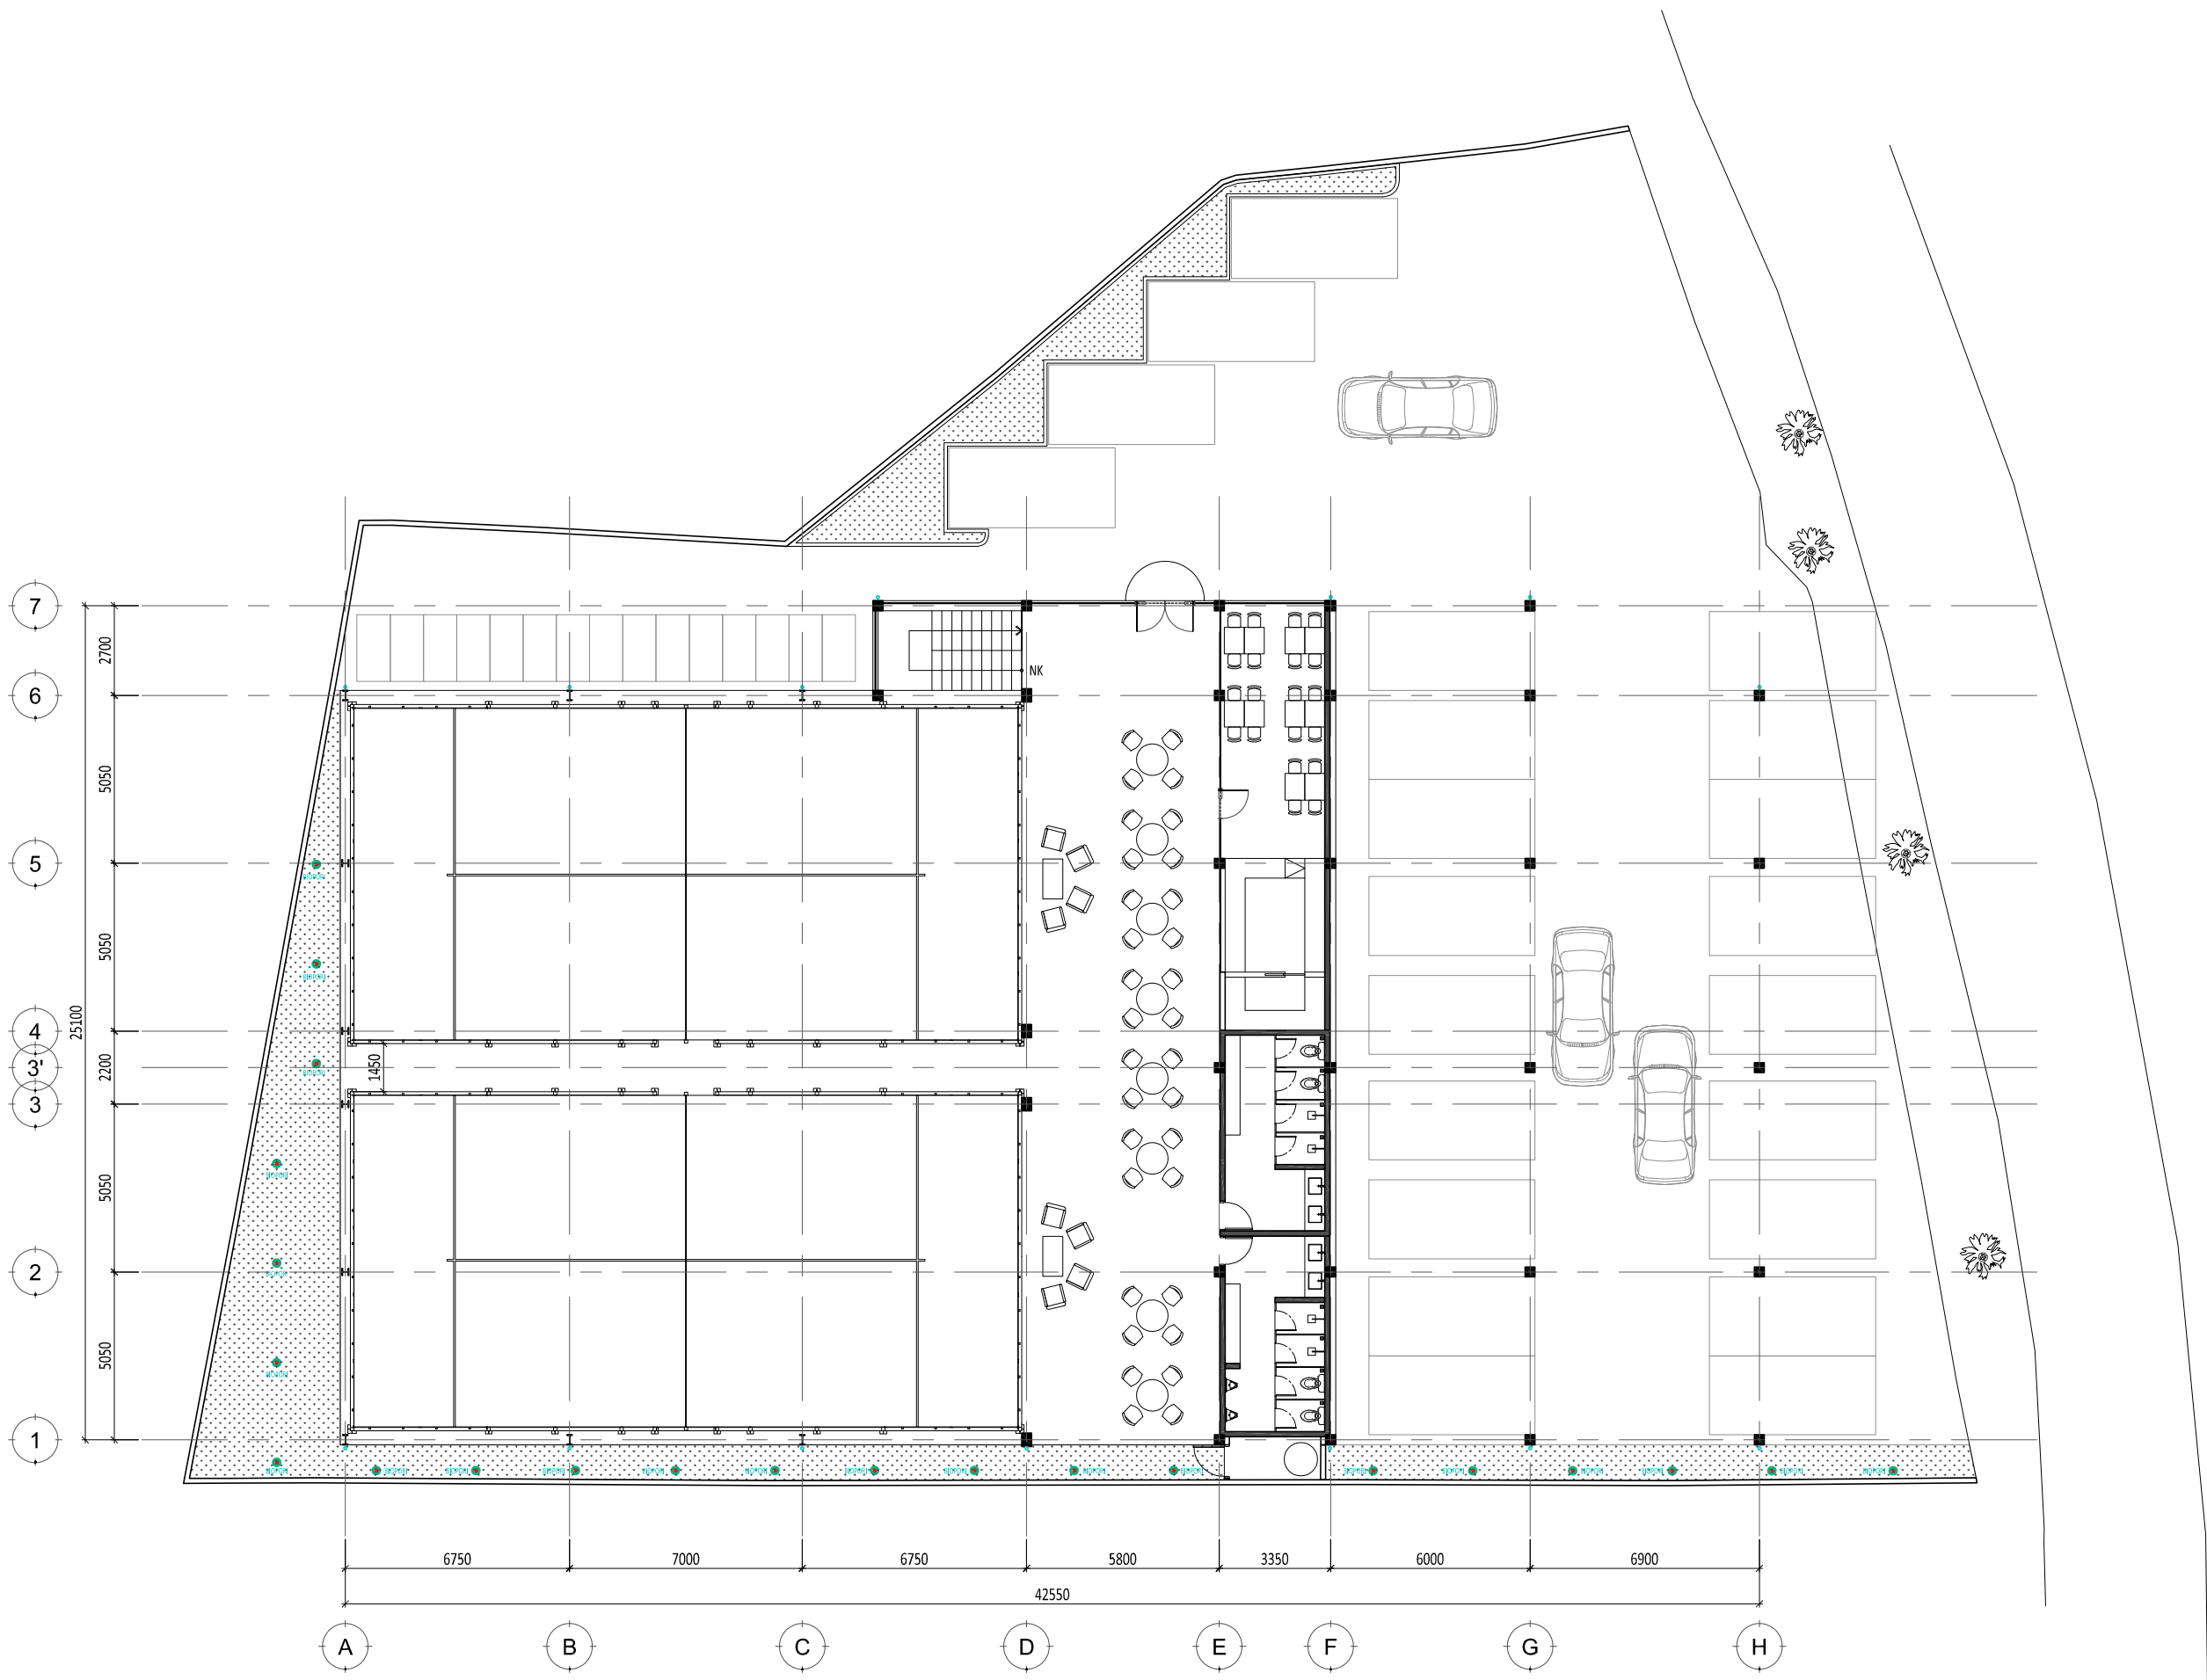

1 DENAH LANTAI 1 (INSTALASI AIR HUJAN)
SCALE 1: 200 (A3)

Proyek

MEZZ PADEL

Keterangan

Pemberi Tugas

Perencana Arsitektur
Ar. Raditya H. Wijaya, IAI

Perencana Struktur

Perencana ME

Konsultan QS

Kontraktor

R E V I S I		
NO	URAIAN	TANGGAL
01.		
02.		
03.		
04.		
05.		
06.		
07.		

Digambar	Diperiksa	Disetujui
NR_STUDIO		
Sign	Sign	Sign

HAK CIPTA
DILARANG MENIRU ATAU MEMPRODUKSI GAMBAR INI BAK DALAM BENTUK APAPUN
KECUALI DENGAN PERSETUJUAN TERTULIS DARI ARSITEK/ENGINEERS.
COPYRIGHT
NO PART OF THIS DOCUMENT MAY BE REPRODUCED, TRANSMITTED, OR RECORDED IN
ANY FORM OF OTHERWISE WITHOUT PRIOR WRITTEN PERMISSION OF THE
ARCHITECT/ENGINEERS.

Nama Gambar
**DENAH INSTALASI AIR HUJAN
LANTAI 1**

Skala : 1 : 200	A3
Nomor Gambar : PL-03.01-001	Status FOR CONSTRUCTION Tanggal -