



RUMAH LUBANG BUAYA
FOR CONSTRUCTION DRAWING
25/03/2024

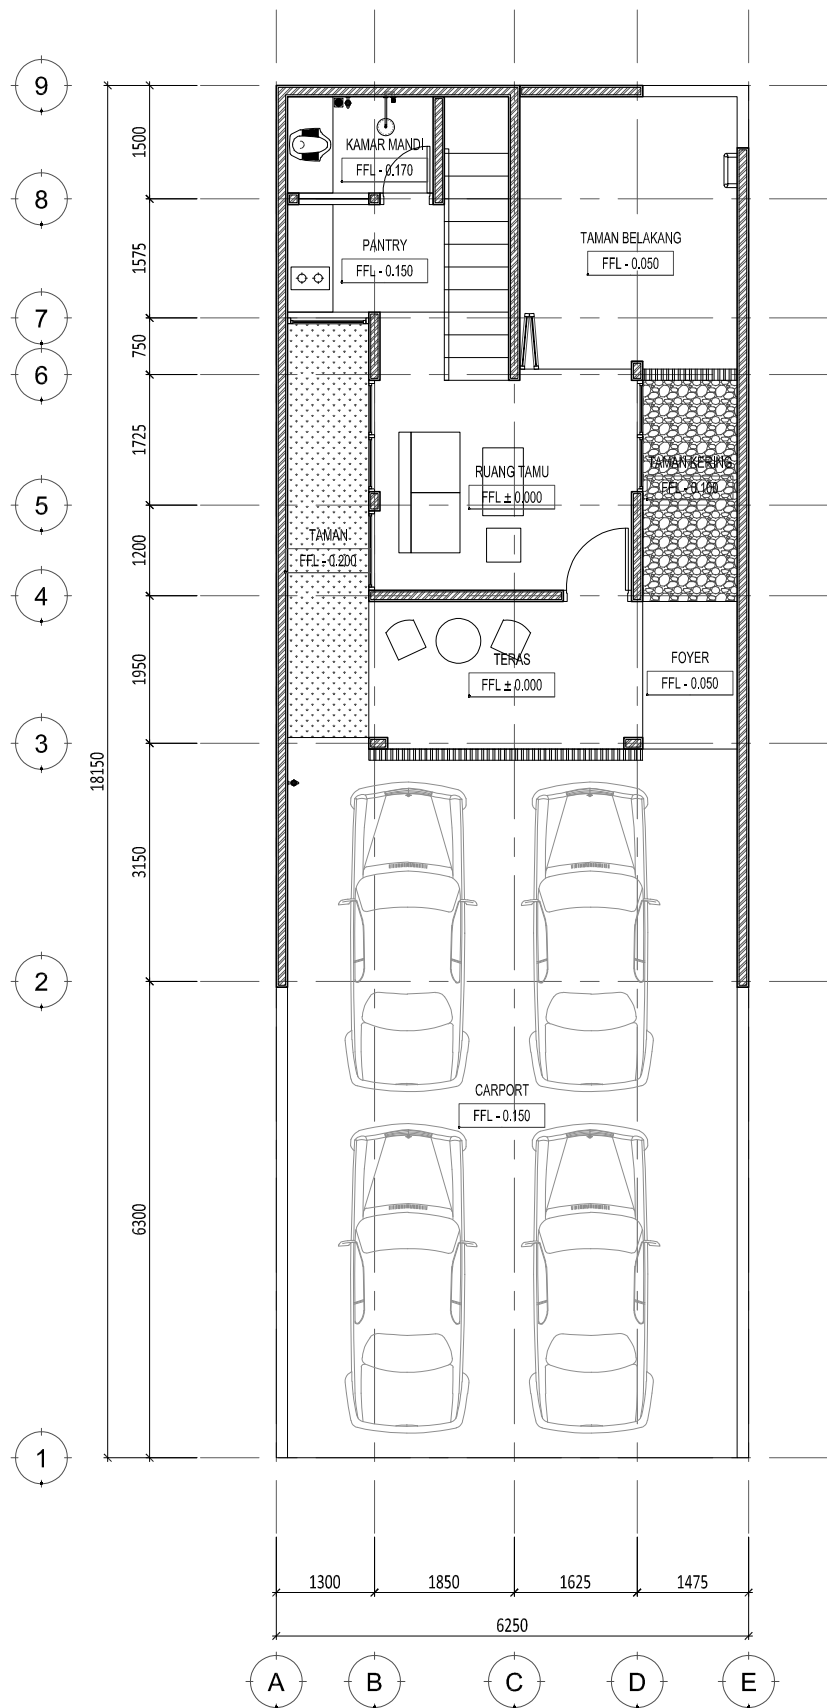

1 DENAH LANTAI 1
SCALE 1: 100 (A3)

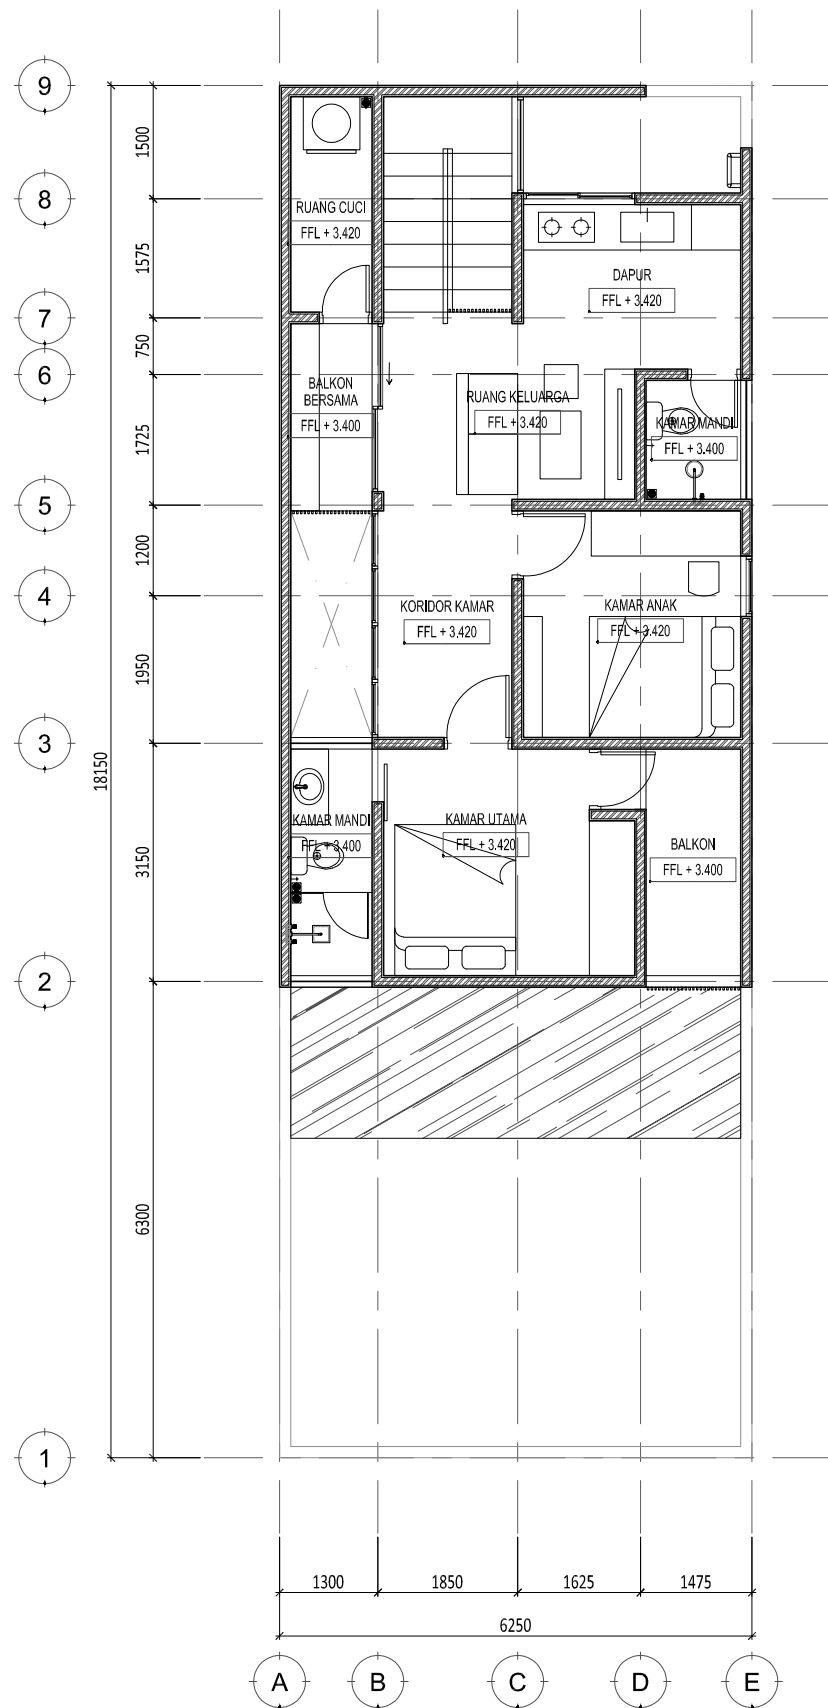

2 DENAH LANTAI 2
SCALE 1: 100 (A3)

Keterangan
KONTRAKTOR WAJIB MELAKUKAN PENGUKURAN ULANG AKTUAL DI LAPANGAN UNTUK MEMASTIKAN KESESUAIAN DENGAN GAMBAR, APABILA ADA KETIDAKSESUAIAN MAKA KONTRAKTOR WAJIB MELAPORKAN KEPADA DESIGNER.

Proyek
Rumah Lubang Buaya

Owner
Bpk. Endi Artanto


Kontraktor

REVISI		
NO	URAIAN	TANGGAL
01.		
02.		
03.		
04.		
05.		

HAK CIPTA
DILARANG MEMBU ATAU MEMPRODUKSI GAMBAR INI DALAM BENTUK APAPUN KECUALI DENGAN PERSETUJUAN TERTULIS DARI DESIGNER/ENGINEERS.
COPYRIGHT
NO PART OF THIS DOCUMENT MAY BE REPRODUCED, TRANSMITTED, OR RECORDED IN ANY FORM OF OTHERWISE WITHOUT PRIOR WRITTEN PERMISSION OF THE DESIGNER/ENGINEERS.

Nama Gambar
DENAH LANTAI 1 & 2

Skala : 1: 100	A3	Status FOR CONSTRUCTION
Nomor Gambar : AR-01.001-01	Tanggal 25/03/2024	

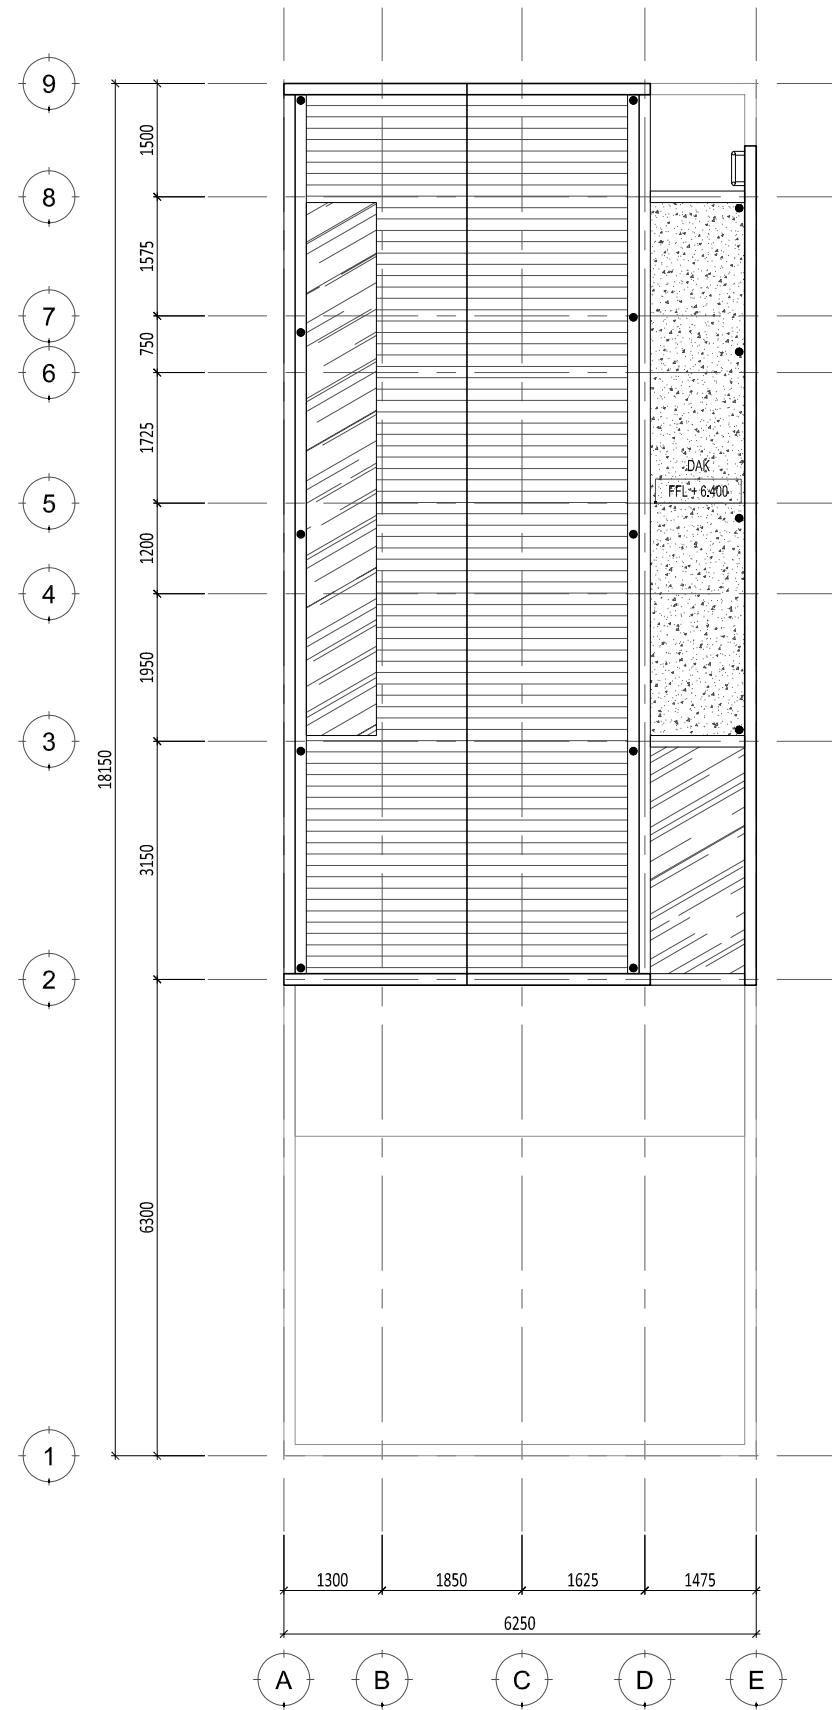

1 DENAH ATAP
SCALE 1: 100 (A3)

Keterangan

KONTRAKTOR WAJIB MELAKUKAN PENGUKURAN UJANG AKTUAL DI LAPANGAN UNTUK MEMASTIKAN KESESUAIAN DENGAN GAMBAR, APABILA ADA KETIDAKSESUAIAN MAKA KONTRAKTOR WAJIB MELAPORKAN KEPADA DESIGNER.

Proyek

Rumah
Lubang Buaya

Owner

Bpk. Endi Artanto

Kontraktor

REVISI

NO	URAIAN	TANGGAL
01.		
02.		
03.		
04.		
05.		

HAK CIPTA
DILARANG MENIRU ATAU MEMPRODUKSI GAMBAR INI DALAM BENTUK APAPUN KEJUJAH DENGAN PERSETUJUAN TERTULIS DARI DESIGNER/ENGINEERS.


COPYRIGHT
NO PART OF THIS DOCUMENT MAY BE REPRODUCED, TRANSMITTED, OR RECORDED IN ANY FORM OF OTHERWISE WITHOUT PRIOR WRITTEN PERMISSION OF THE DESIGNER/ENGINEERS.

Nama Gambar


DENAH
ATAP

Skala: 1: 100 A3 Status FOR CONSTRUCTION

Nomor Gambar: AR-01.001-02 Tanggal 25/03/2024

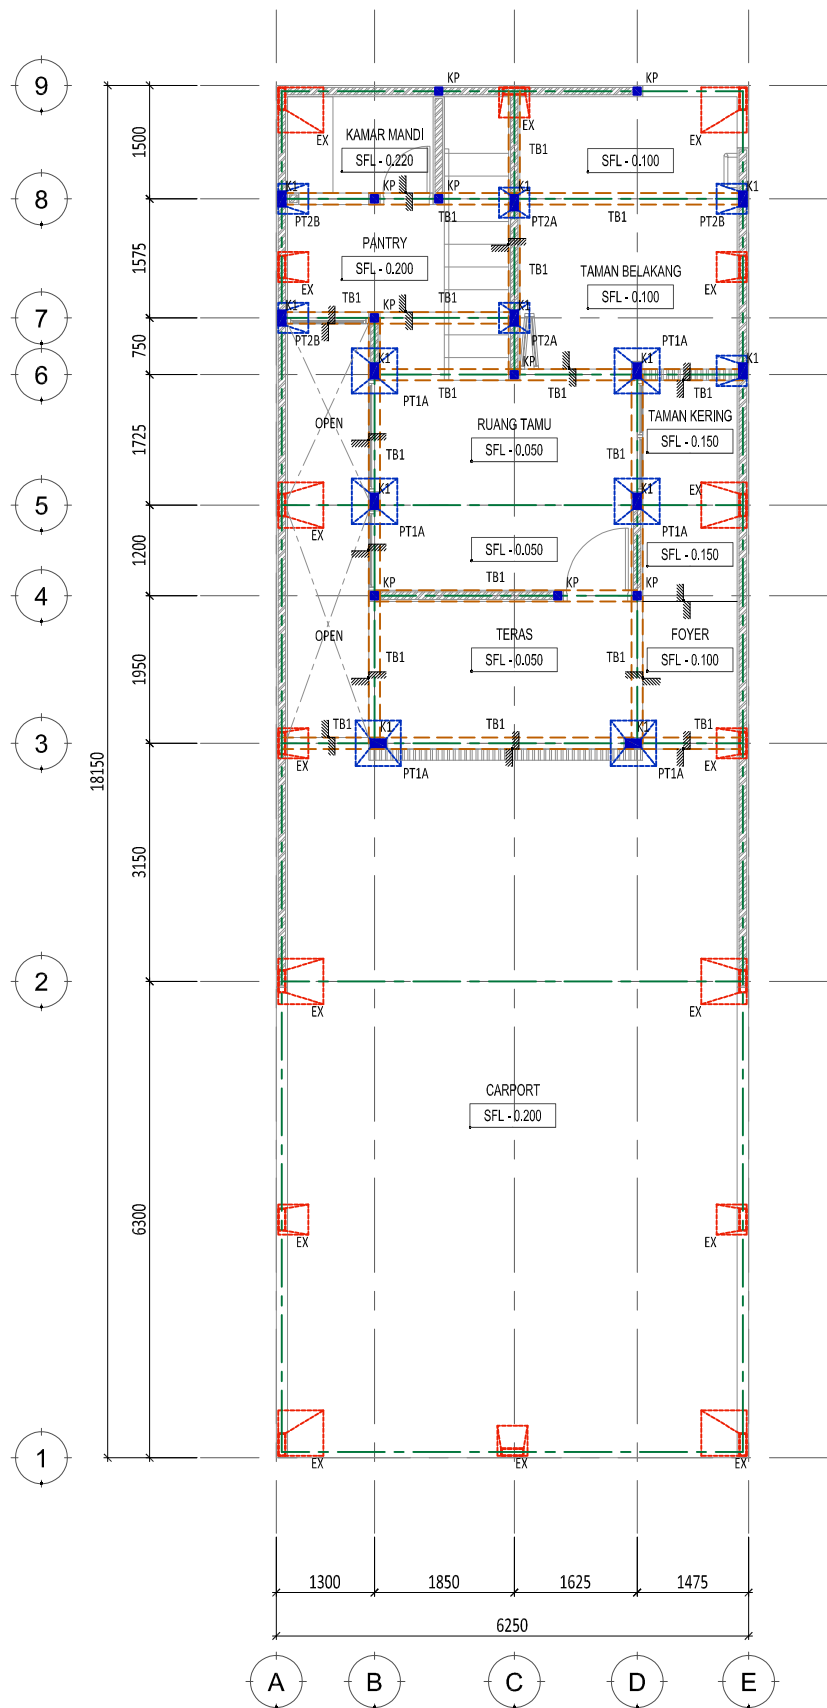

1 DENAH STRUKTUR LANTAI 1
SCALE 1: 100 (A3)

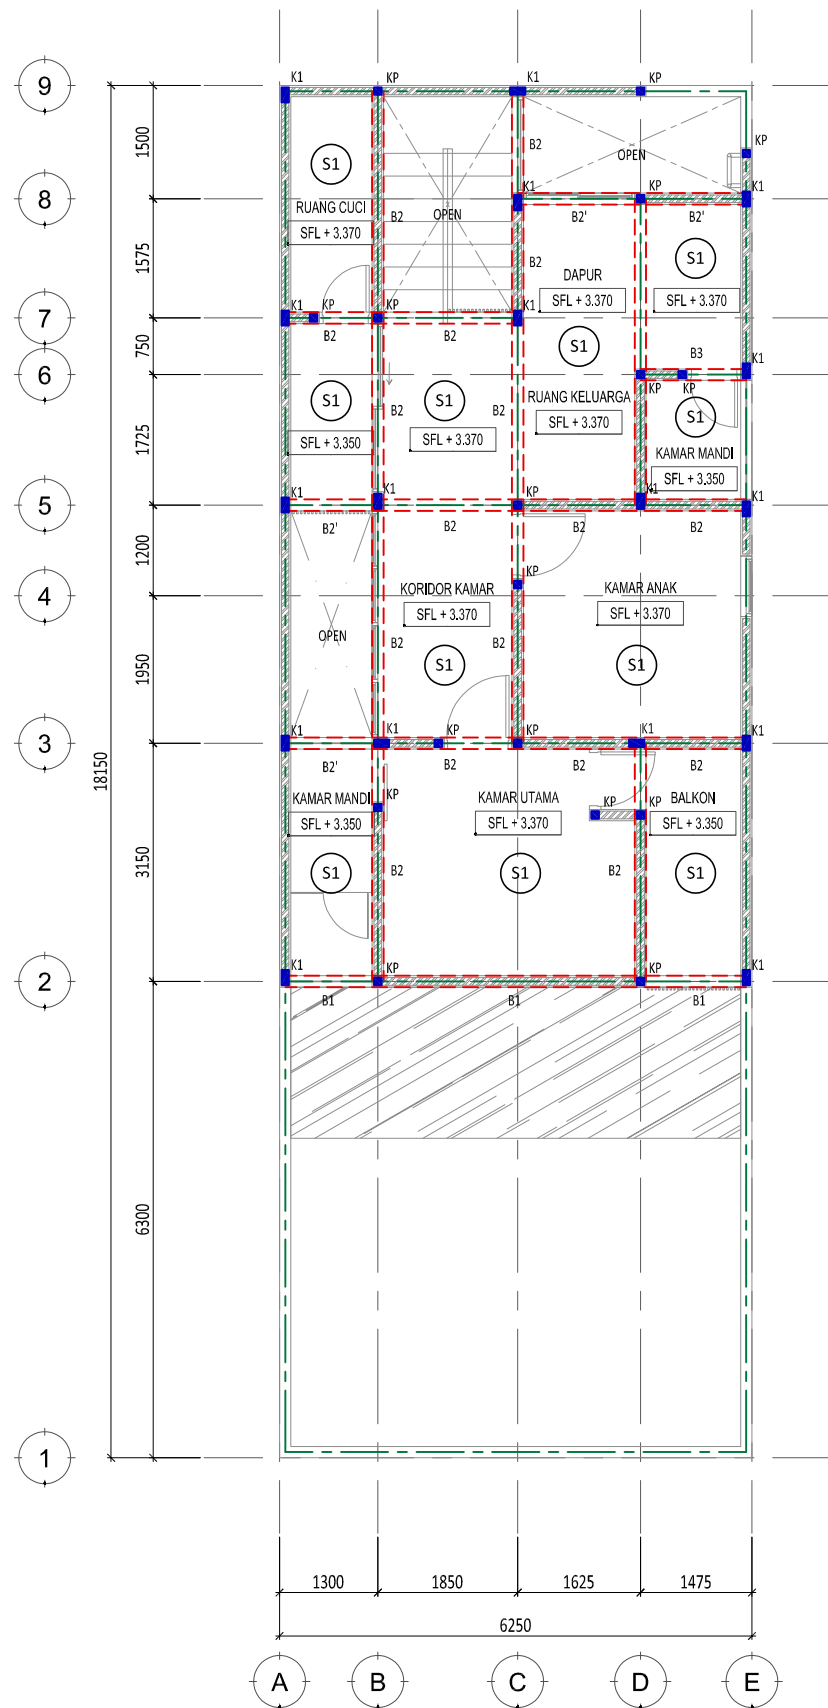

2 DENAH STRUKTUR LANTAI 2
SCALE 1: 100 (A3)

Keterangan
KONTRAKTOR WAJIB MELAKUKAN PENGUKURAN ULANG AKTUAL DI LAPANGAN UNTUK MEMASTIKAN KESSESUJUAN DENGAN GAMBAR, APABILA ADA KETIDAKSESUJUAN MAKA KONTRAKTOR WAJIB MELAPORKAN KEPADA DESIGNER.

- EX: EXISTING
- PT1: 600x600x200
- PT2: 400x400x200
- K1: 100x200
- KP: 100x100
- TB1: 150x250
- S1: WIREMESH M8
- B1: 130x500
- B2: 130x250
- B3: 130x150
- RB1: 100x150
- BJ1: BAJA RINGAN

Proyek
Rumah Lubang Buaya

Owner
Bpk. Endi Artanto


Kontraktor

REVISI		
NO	URAIAN	TANGGAL
01.		
02.		
03.		
04.		
05.		

HAK CIPTA
DILARANG MENIRU ATAU MEMPRODUKSI GAMBAR INI DALAM BENTUK APAPUN KECUALI DENGAN PERSETUJUAN TERTULIS DARI DESIGNER/ENGINEERS.
COPYRIGHT
NO PART OF THIS DOCUMENT MAY BE REPRODUCED, TRANSMITTED, OR RECORDED IN ANY FORM OF OTHERWISE WITHOUT PRIOR WRITTEN PERMISSION OF THE DESIGNER/ENGINEERS.

Nama Gambar
DENAH STRUKTUR LANTAI 1 & 2

Skala : 1 : 100	A3	Status FOR CONSTRUCTION
Nomor Gambar : ST-01.001-01		Tanggal 25/03/2024

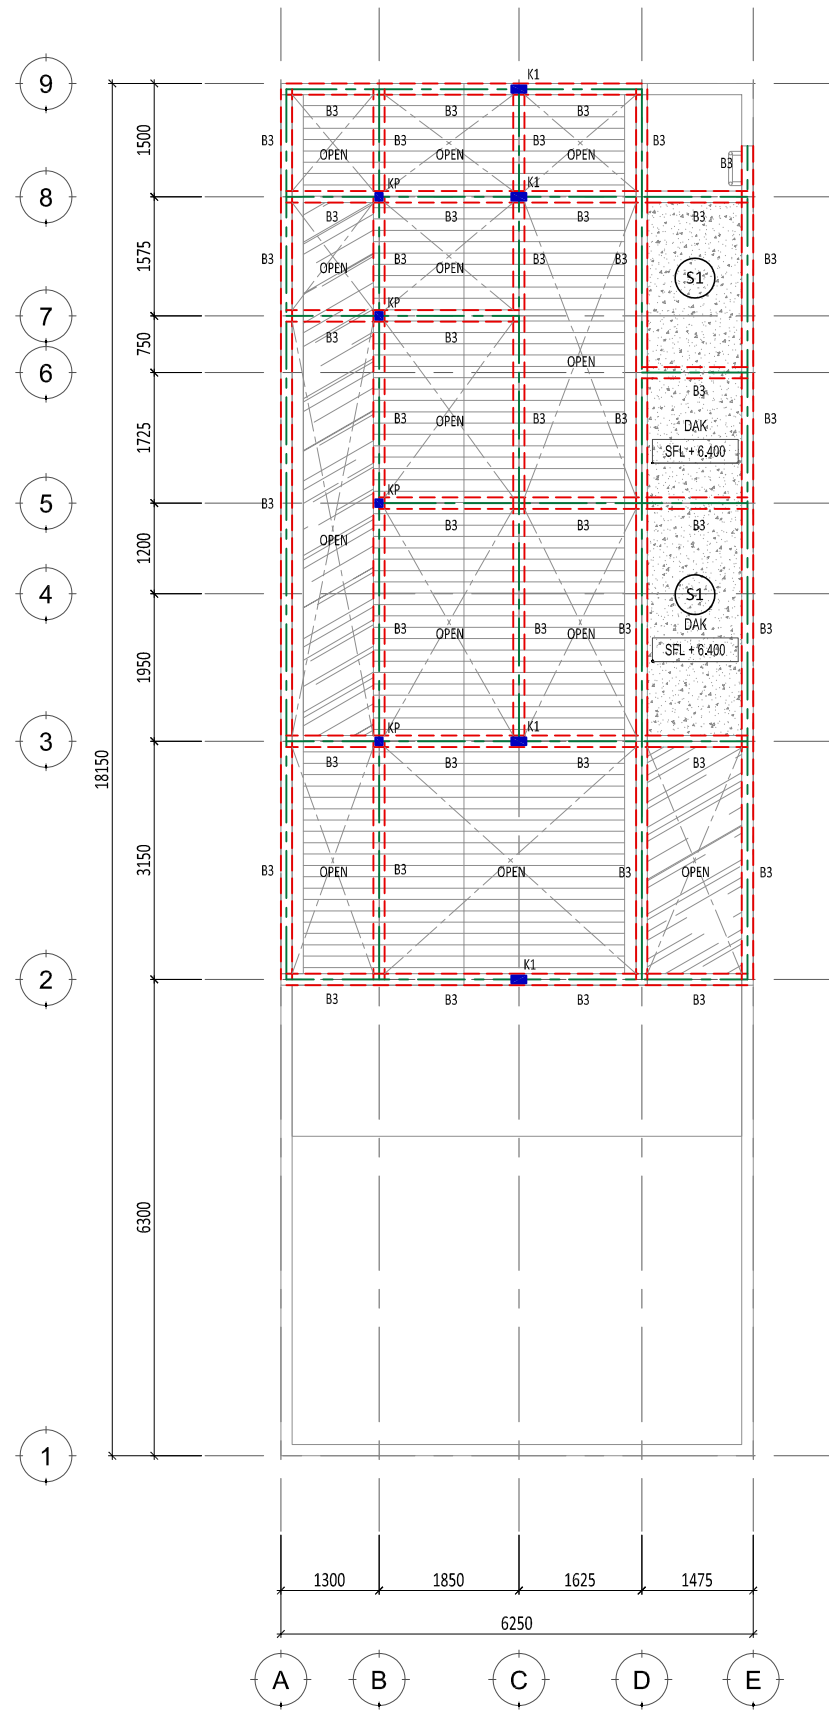

1 DENAH STRUKTUR LANTAI ATAP
SCALE 1: 100 (A3)



2 DENAH STRUKTUR RANGKA ATAP
SCALE 1: 100 (A3)

Keterangan

KONTRAKTOR WAJIB MELAKUKAN PENGUKURAN UJANG AKTUAL DI LAPANGAN UNTUK MEMASTIKAN KESESUAIAN DENGAN GAMBAR, APABILA ADA KETIDAKSESUAIAN MAKA KONTRAKTOR WAJIB MELAPORKAN KEPADA DESIGNER.

EX: EXISTING

PT1: 600x600x200
PT2: 400x400x200

K1: 100x200
KP: 100x100

TB1: 150x250

S1: WIREMESH M8

B1: 130x500
B2: 130x250
B3: 130x150

RB1: 100x150

BJ1: BAJA RINGAN

Proyek

Rumah Lubang Buaya

Owner

Bpk. Endi Artanto

Kontraktor

REVISI

NO	URAIAN	TANGGAL
01.		
02.		
03.		
04.		
05.		

HAK CIPTA
DILARANG MENIRU ATAU MEMPRODUKSI GAMBAR INI DALAM BENTUK APAPUN KEKUJAL DENGAN PERSETUJUAN TERTULIS DARI DESIGNER/ENGINEERS.


COPYRIGHT
NO PART OF THIS DOCUMENT MAY BE REPRODUCED, TRANSMITTED, OR RECORDED IN ANY FORM OF OTHERWISE WITHOUT PRIOR WRITTEN PERMISSION OF THE DESIGNER/ENGINEERS.

Nama Gambar


DENAH STRUKTUR ATAP

Skala: 1: 100	A3	Status FOR CONSTRUCTION
---------------	----	-------------------------

Nomor Gambar: ST-01.001-02	Tanggal 25/03/2024
----------------------------	--------------------

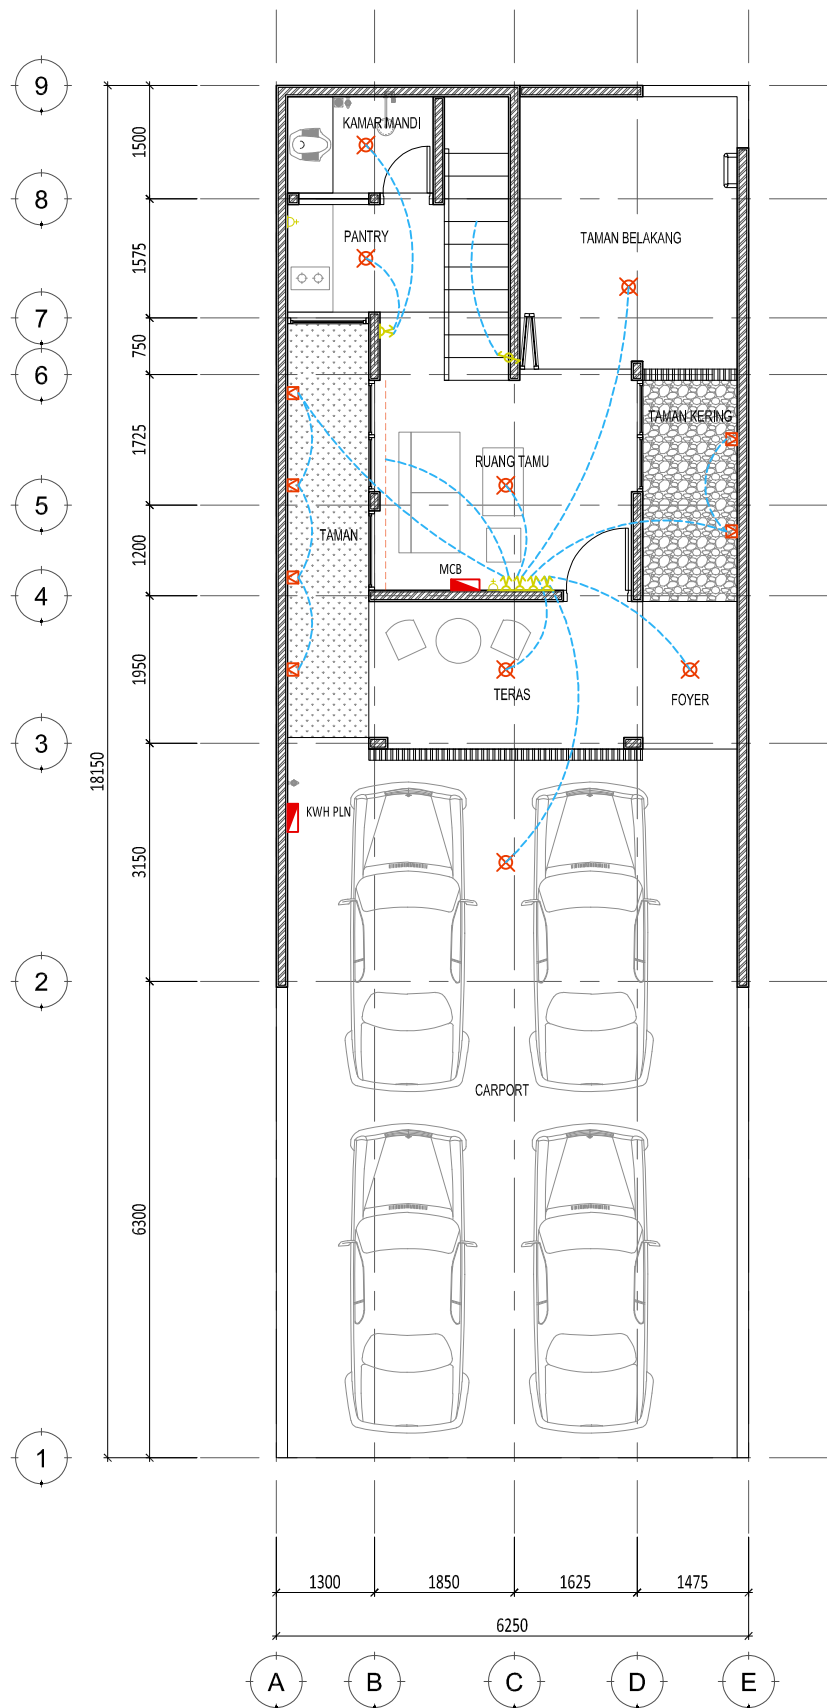

1 DENAH ELEKTRIKAL LANTAI 1
SCALE 1: 100 (A3)

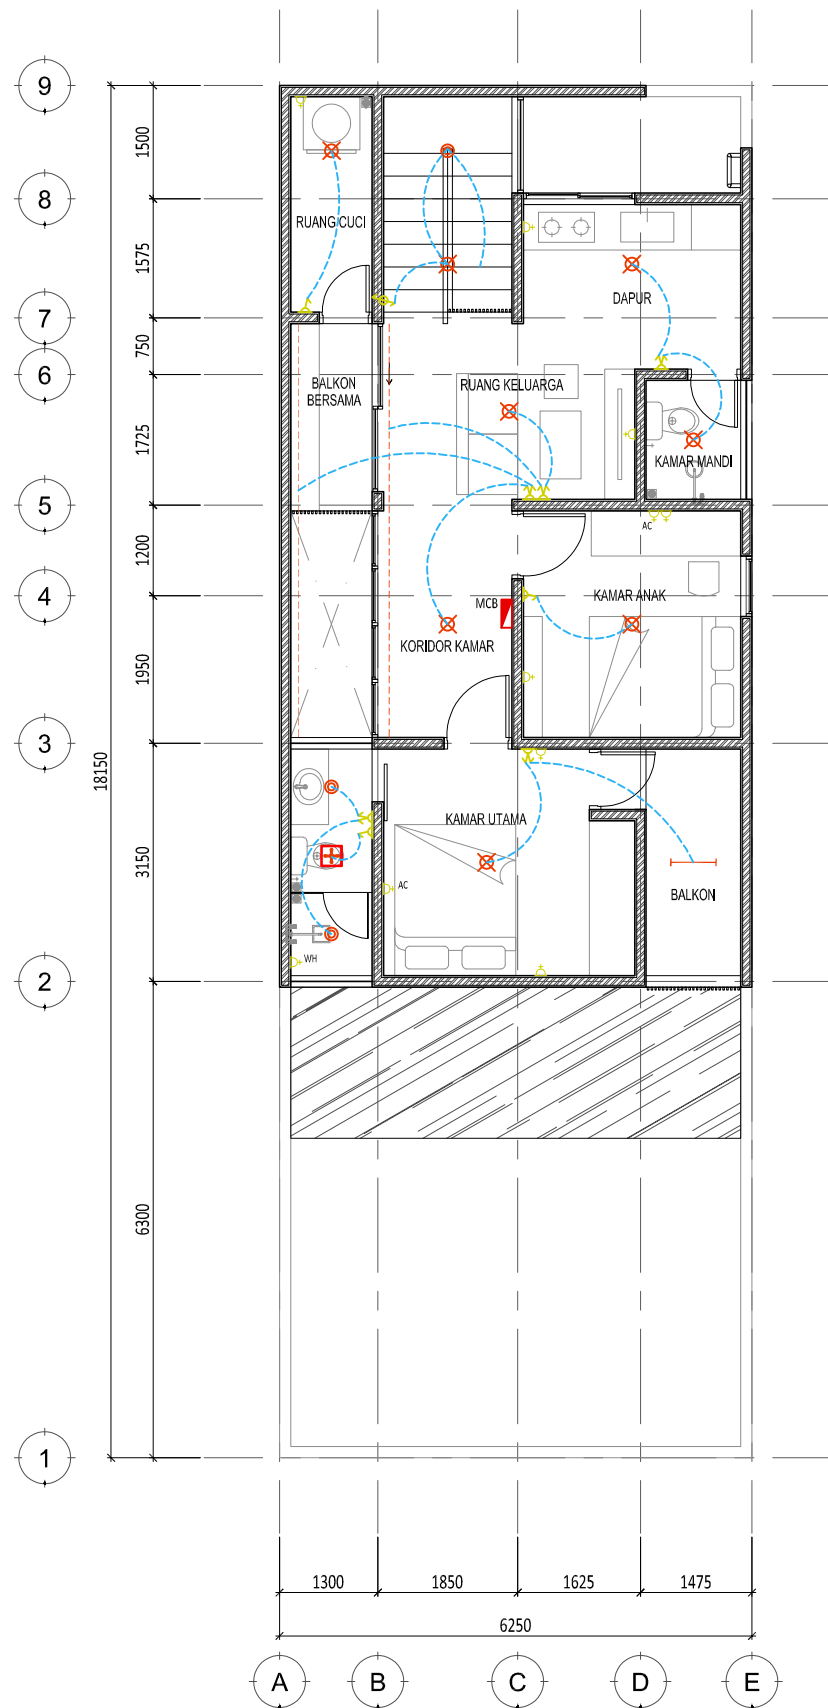

2 DENAH ELEKTRIKAL LANTAI 2
SCALE 1: 100 (A3)

Keterangan
KONTRAKTOR WAJIB MELAKUKAN PENGUKURAN ULANG AKTUAL DI LAPANGAN UNTUK MEMASTIKAN KESSESUJUAN DENGAN GAMBAR, APABILA ADA KETIDAKSESUJUAN MAKA KONTRAKTOR WAJIB MELAPORKAN KEPADA DESIGNER.

Proyek
Rumah Lubang Buaya

Owner
Bpk. Endi Artanto


Kontraktor

REVISI		
NO	URAIAN	TANGGAL
01.		
02.		
03.		
04.		
05.		

HAK CIPTA
DILARANG MEMBU ATAU MEMPRODUKSI GAMBAR INI DALAM BENTUK APAPUN KECUALI DENGAN PERSETUJUAN TERTULIS DARI DESIGNER/ENGINEERS.
COPYRIGHT
NO PART OF THIS DOCUMENT MAY BE REPRODUCED, TRANSMITTED, OR RECORDED IN ANY FORM OF OTHERWISE WITHOUT PRIOR WRITTEN PERMISSION OF THE DESIGNER/ENGINEERS.

Nama Gambar
DENAH ELEKTRIKAL LANTAI 1 & 2

Skala : 1: 100	A3	Status FOR CONSTRUCTION
Nomor Gambar : ME-01.001-01		Tanggal 25/03/2024

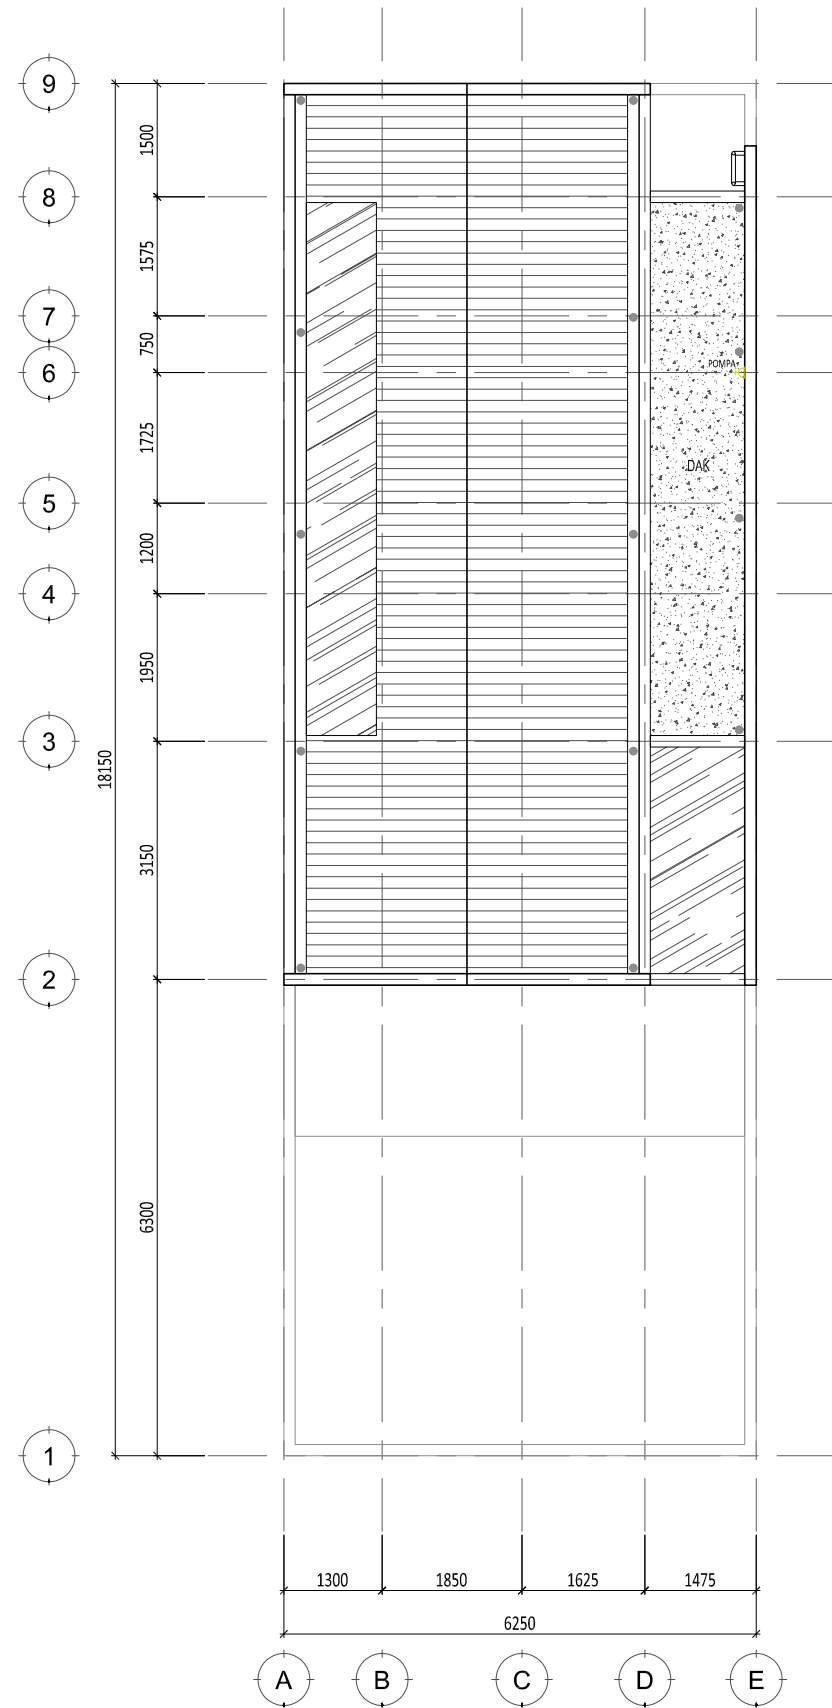

1 DENAH ELEKTRIKAL ATAP
SCALE 1: 100 (A3)

Keterangan

KONTRAKTOR WAJIB MELAKUKAN PENGUKURAN UJANG AKTUAL DI LAPANGAN UNTUK MEMASTIKAN KESESUAIAN DENGAN GAMBAR, APABILA ADA KETIDAKSESUAIAN MAKA KONTRAKTOR WAJIB MELAPORKAN KEPADA DESIGNER.

Proyek

Rumah Lubang Buaya

Owner

Bpk. Endi Artanto

Kontraktor

REVISI

NO	URAIAN	TANGGAL
01.		
02.		
03.		
04.		
05.		

HAK CIPTA
DILARANG MENIRU ATAU MEMPRODUKSI GAMBAR INI DALAM BENTUK APAPUN KEJUJAH DENGAN PERSETUJUAN TERTULIS DARI DESIGNER/ENGINEERS.


COPYRIGHT
NO PART OF THIS DOCUMENT MAY BE REPRODUCED, TRANSMITTED, OR RECORDED IN ANY FORM OF OTHERWISE WITHOUT PRIOR WRITTEN PERMISSION OF THE DESIGNER/ENGINEERS.

Nama Gambar


DENAH ELEKTRIKAL ATAP

Skala: 1: 100 A3 Status FOR CONSTRUCTION

Nomor Gambar: ME-01.001-02 Tanggal 25/03/2024

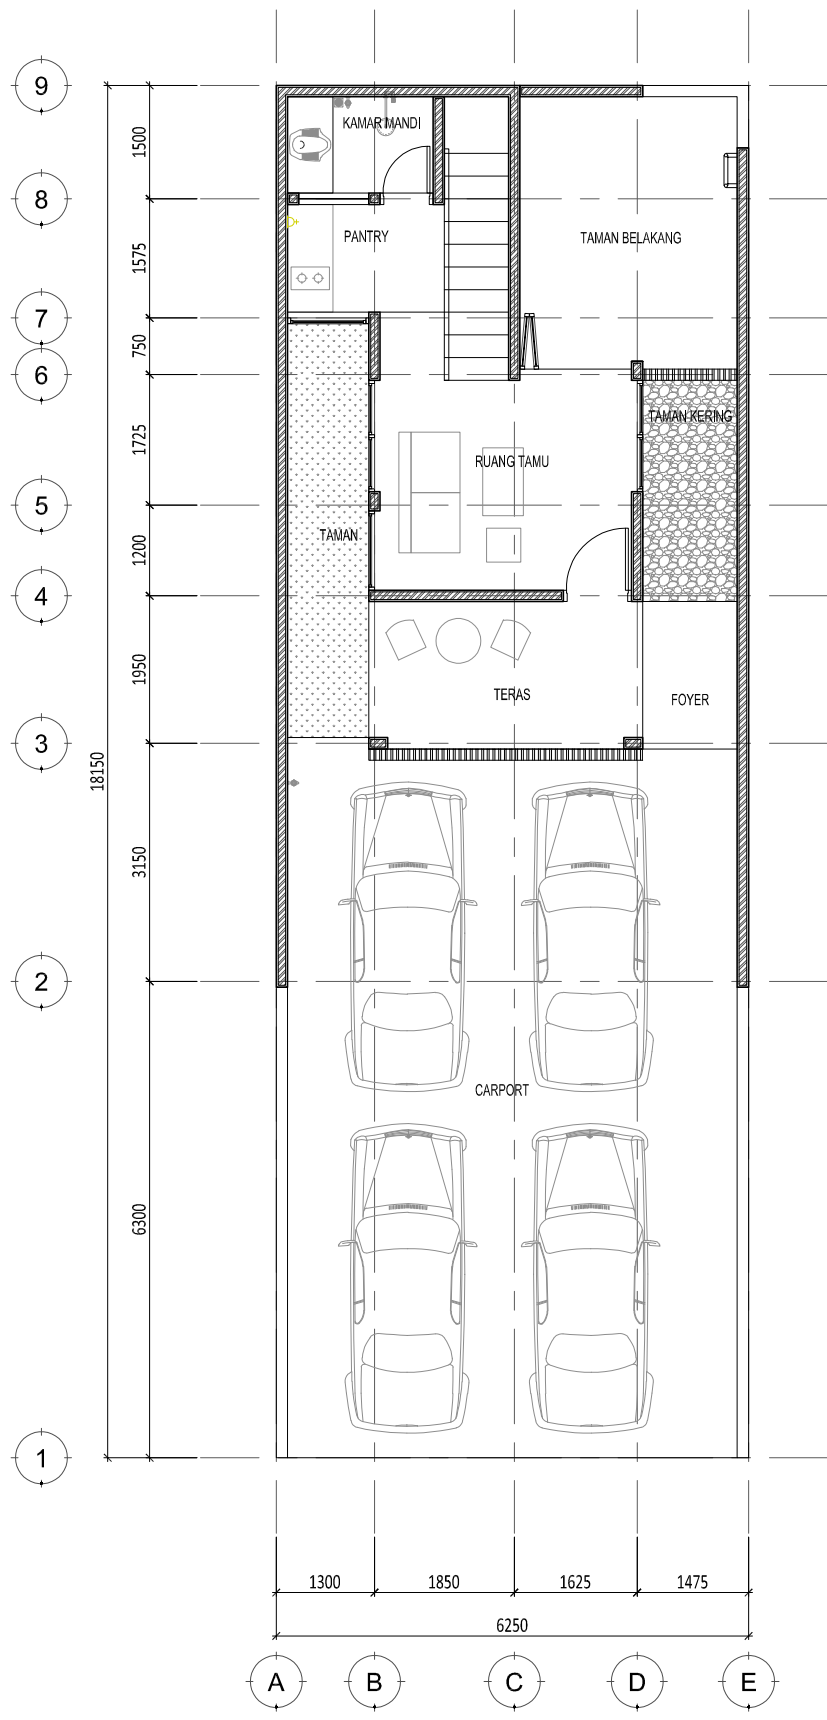

1 DENAH ELEKTRONIK LANTAI 1
SCALE 1: 100 (A3)

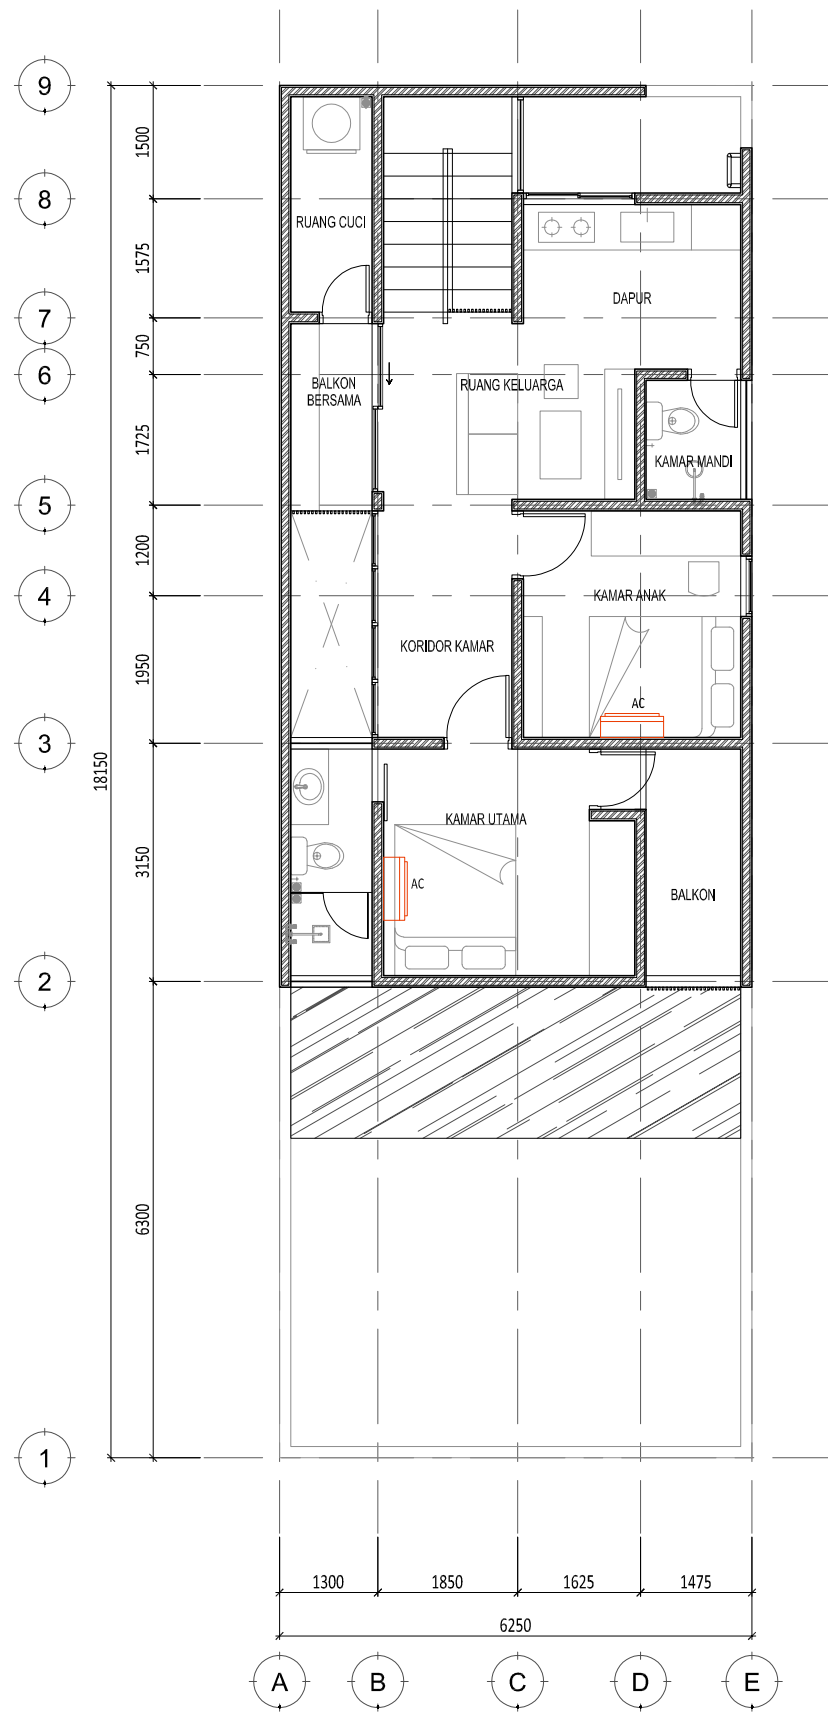

2 DENAH ELEKTRONIK LANTAI 2
SCALE 1: 100 (A3)

Keterangan
KONTRAKTOR WAJIB MELAKUKAN PENGUKURAN ULANG AKTUAL DI LAPANGAN UNTUK MEMASTIKAN KESESUAIAN DENGAN GAMBAR, APABILA ADA KETIDAKSESUAIAN MAKA KONTRAKTOR WAJIB MELAPORKAN KEPADA DESIGNER.

Proyek
Rumah Lubang Buaya

Owner
Bpk. Endi Artanto

Kontraktor

REVISI		
NO	URAIAN	TANGGAL
01.		
02.		
03.		
04.		
05.		


HAK CIPTA
DILARANG MENIRU ATAU MEMPRODUKSI GAMBAR INI DALAM BENTUK APAPUN KECUALI DENGAN PERSETUJUAN TERTULIS DARI DESIGNER/ENGINEERS.
COPYRIGHT
NO PART OF THIS DOCUMENT MAY BE REPRODUCED, TRANSMITTED, OR RECORDED IN ANY FORM OF OTHERWISE WITHOUT PRIOR WRITTEN PERMISSION OF THE DESIGNER/ENGINEERS.

Nama Gambar
DENAH ELEKTRONIK LANTAI 1 & 2


Skala : 1: 100	A3	Status FOR CONSTRUCTION
Nomor Gambar : ME-02.001-01		Tanggal 25/03/2024

Keterangan

KONTRAKTOR WAJIB MELAKUKAN PENGUKURAN ULANG AKTUAL DI LAPANGAN UNTUK MEMASTIKAN KESESUAIAN DENGAN GAMBAR, APABILA ADA KETIDAKSESUAIAN MAKA KONTRAKTOR WAJIB MELAPORKAN KEPADA DESIGNER.

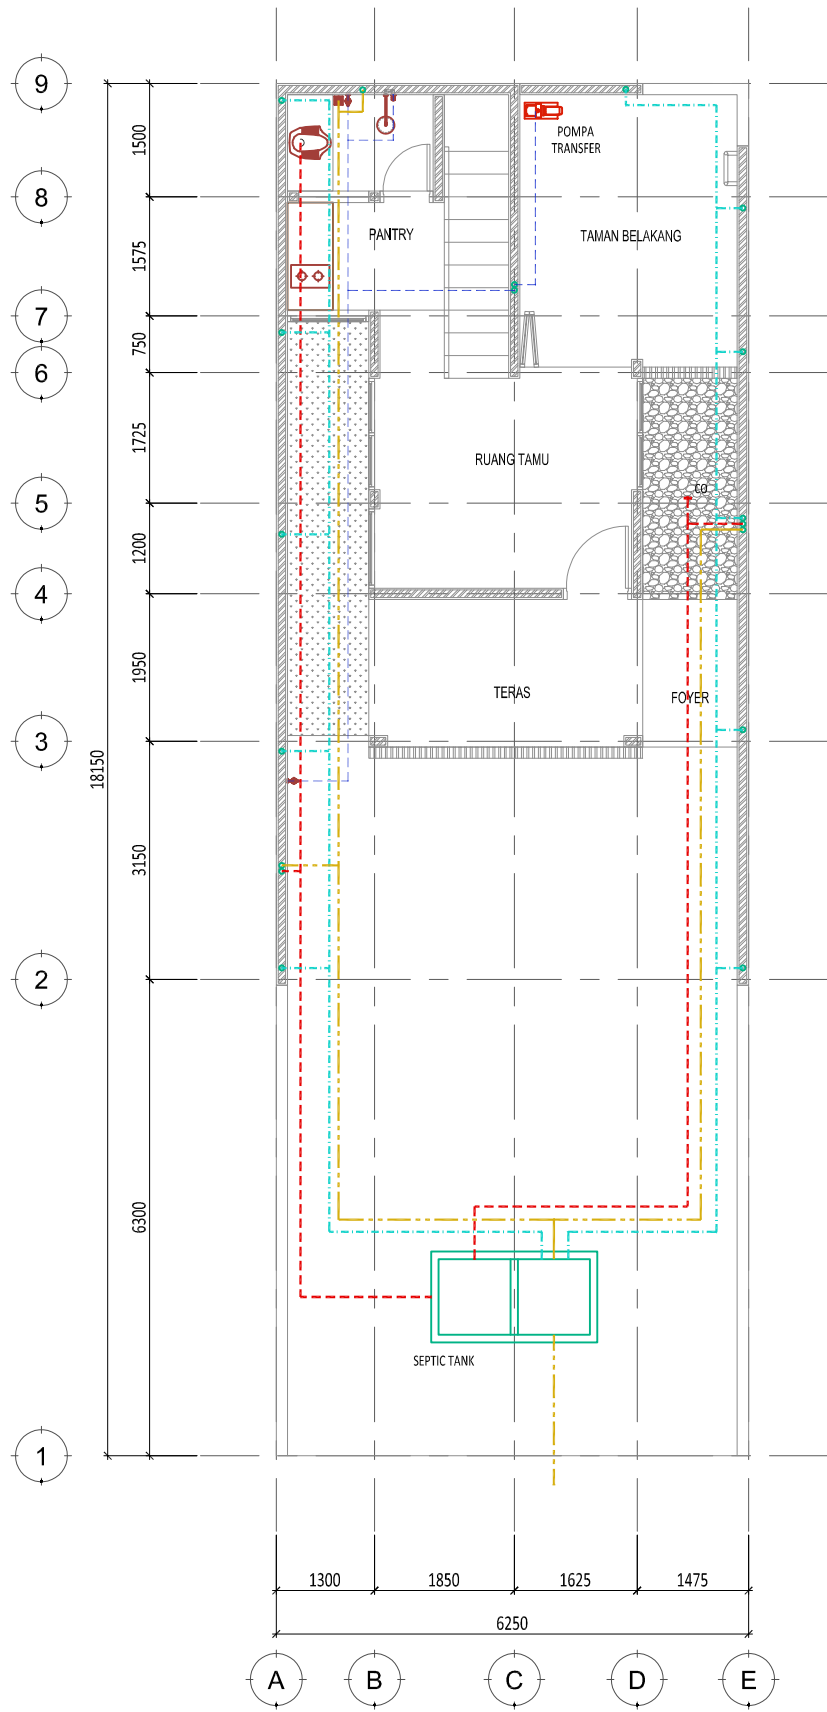

1 DENAH PLUMBING LANTAI 1
SCALE 1: 100 (A3)

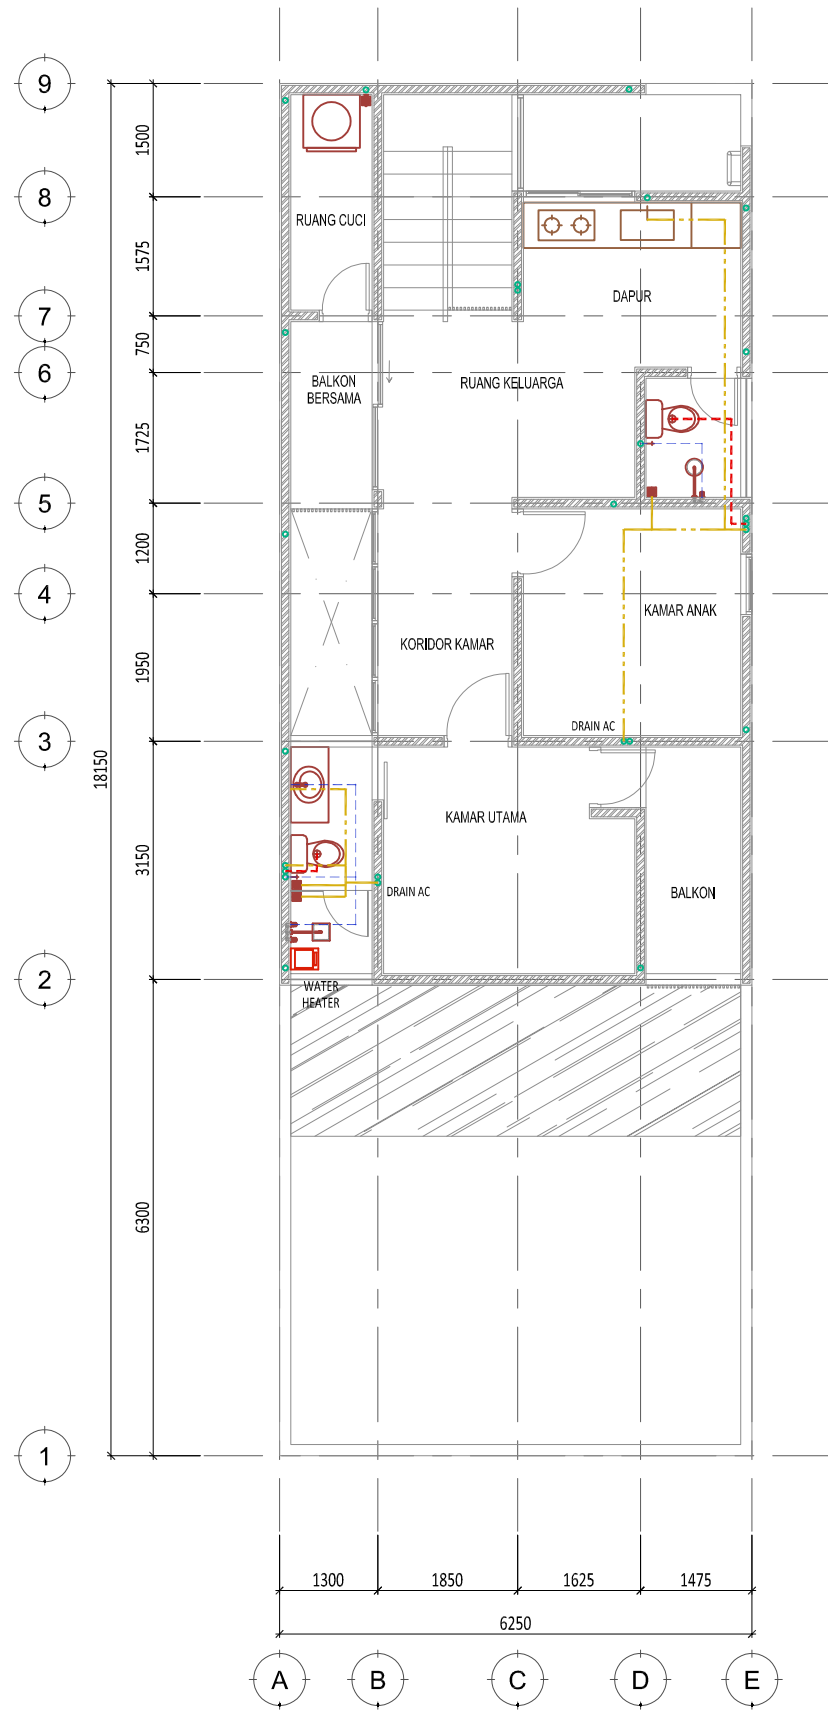

2 DENAH PLUMBING LANTAI 2
SCALE 1: 100 (A3)

Proyek

Rumah Lubang Buaya

Owner

Bpk. Endi Artanto

Kontraktor

REVISI		
NO	URAIAN	TANGGAL
01.		
02.		
03.		
04.		
05.		

HAK CIPTA
DILARANG MENIRU ATAU MEMPRODUKSI GAMBAR INI DALAM BENTUK APAPUN KECUALI DENGAN PERSETUJUAN TERTULIS DARI DESIGNER/ENGINEERS.


COPYRIGHT
NO PART OF THIS DOCUMENT MAY BE REPRODUCED, TRANSMITTED, OR RECORDED IN ANY FORM OF OTHERWISE WITHOUT PRIOR WRITTEN PERMISSION OF THE DESIGNER/ENGINEERS.

Nama Gambar

DENAH PLUMBING LANTAI 1 & 2

Skala : 1: 100 A3 Status FOR CONSTRUCTION

Nomor Gambar : ME-03.001-01 Tanggal 25/03/2024

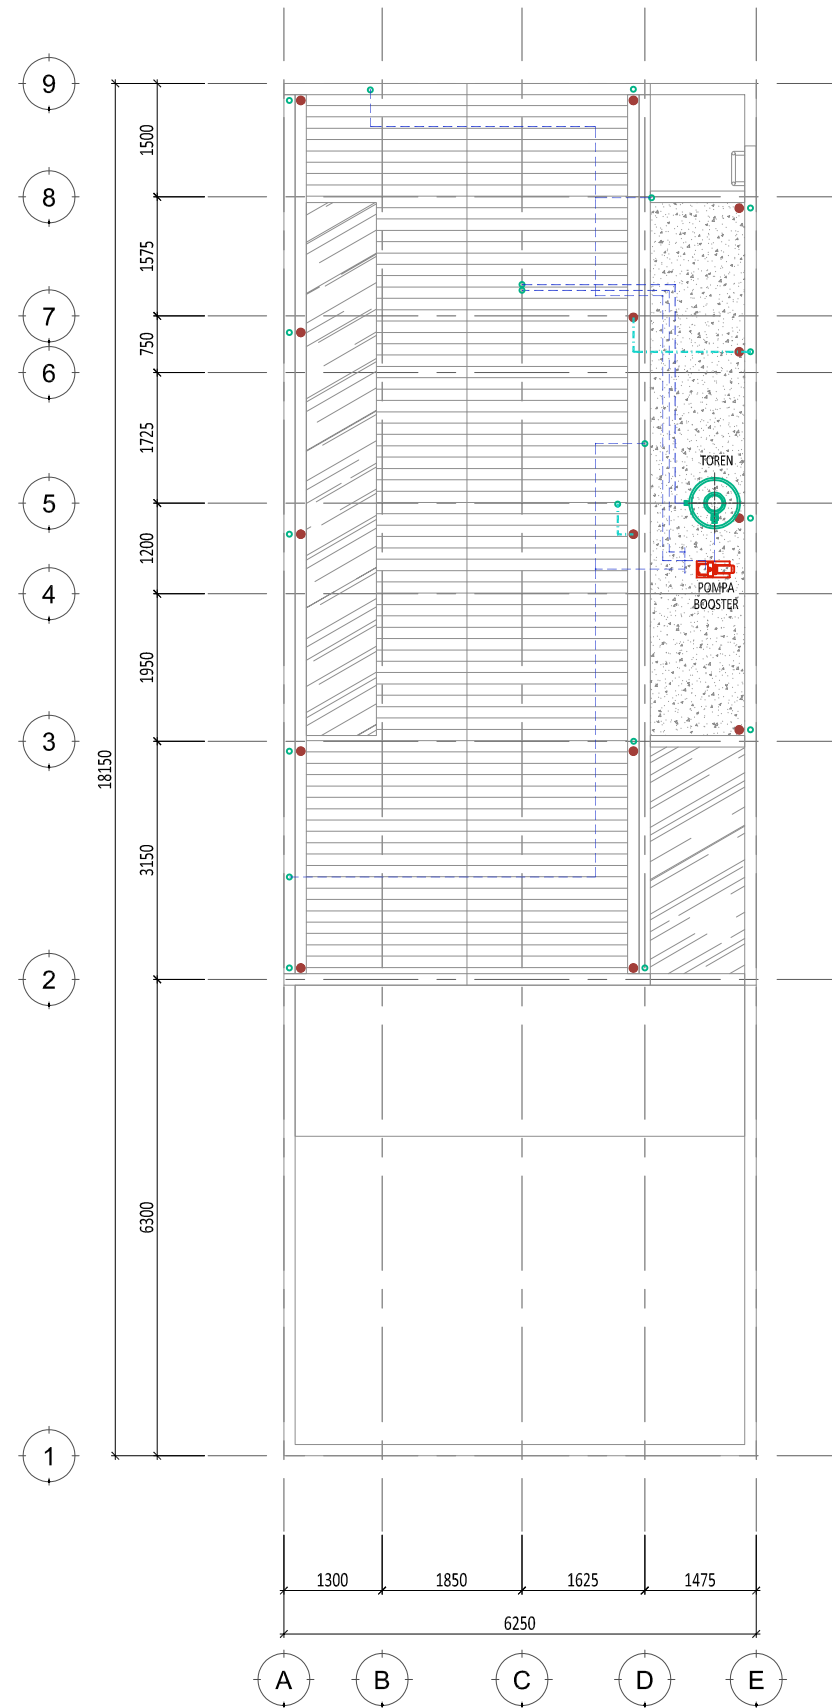

1 DENAH PLUMBING ATAP
SCALE 1: 100 (A3)

Keterangan

KONTRAKTOR WAJIB MELAKUKAN PENGUKURAN UJANG AKTUAL DI LAPANGAN UNTUK MEMASTIKAN KESESUAIAN DENGAN GAMBAR, APABILA ADA KETIDAKSESUAIAN MAKA KONTRAKTOR WAJIB MELAPORKAN KEPADA DESIGNER.

Proyek

Rumah Lubang Buaya

Owner

Bpk. Endi Artanto

Kontraktor

REVISI

NO	URAIAN	TANGGAL
01.		
02.		
03.		
04.		
05.		

HAK CIPTA
DILARANG MENIRU ATAU MEMPRODUKSI GAMBAR INI DALAM BENTUK APAPUN KEKUJAL DENGAN PERSETUJUAN TERTULIS DARI DESIGNER/ENGINEERS.

COPYRIGHT
NO PART OF THIS DOCUMENT MAY BE REPRODUCED, TRANSMITTED, OR RECORDED IN ANY FORM OF OTHERWISE WITHOUT PRIOR WRITTEN PERMISSION OF THE DESIGNER/ENGINEERS.

Nama Gambar

DENAH PLUMBING ATAP

Skala : 1: 100	A3	Status FOR CONSTRUCTION
----------------	----	-------------------------

Nomor Gambar : ME-03.001-02	Tanggal 25/03/2024
-----------------------------	--------------------